

PLANTA SINALIZAÇÃO PAVIMENTO TÉRREO
ESCALA 1:100

LEGENDA

- 1 PLACA TIPO 1 - IDENTIFICAÇÃO DE AMBIENTES COM AR CONDICIONADO
- 2 PLACA TIPO 2 - IDENTIFICAÇÃO DE AMBIENTES SEM AR CONDICIONADO
- 3 PLACA TIPO 3 - "DESLIGUE SEU CELULAR"
- 4 PLACA TIPO 4 - "PROIBIDO FUMAR"

DBS: SIMBOLÓGIA DA LEGENDA: (TIPO DA PLACA) - (ESPECIFICAÇÃO DO AMBIENTE)
EX: 1-A = PLACA TIPO 1 - GABINETE DO COMANDO

PLACA DE IDENTIFICAÇÃO DOS AMBIENTES (TIPOS 1 E 2)
DIM: 25X10 CM
ESCALA 1:5 (MEDIDAS EM CENTÍMETROS)

PLACAS EM CHAPA METÁLICA GALVANIZADA ESP. 1MM, COM PINTURA AUTOMÉTIVA VERMELHA. APLICAÇÃO DE ADESIVOS EM FORMAS GEOMÉTRICAS E TEXTOS NA FONTE ARIAL NA CDR BRANCA. FIXAÇÃO EM PAREDES DE ALVENARIA OU EM PORTAS COM FITA DUPLA - FACE.

TIPO 1	TIPO 2

PLACA DE INFORMAÇÃO (TIPO 3 E 4)
DIM: 20X30 CM
ESCALA 1:5 (MEDIDAS EM CENTÍMETROS)

PLACAS EM CHAPA METÁLICA GALVANIZADA ESP. 1MM, COM PINTURA AUTOMÉTIVA VERMELHA. APLICAÇÃO DE ADESIVOS EM FORMAS GEOMÉTRICAS E TEXTOS NA FONTE ARIAL NA CDR BRANCA. FIXAÇÃO EM PAREDES DE ALVENARIA OU EM PORTAS COM FITA DUPLA - FACE.

TIPO 3	TIPO 4


COMAP - CENTRO DE OBRAS E MANUTENÇÃO PREDIAL		
REVISÃO	DATA	COMENTÁRIOS
00	10.12.12	EMIÇÃO INICIAL
01		
02		
03		

SETOR: Ceilândia - DF / M Norte
 ENDEREÇO: QNM 28 - Área Especial Nº 2 - Ceilândia Norte - CEP 72.210-180
 PROPRIETÁRIO: Corpo de Bombeiros Militar do Distrito Federal - CBMDF
 AUTORES: Eduardo Kin Lie /Major/Arquiteto e Urbanista/CAUDF 48451-2
 RT (OBRA): (Será definido após a licitação)

PROPRIETÁRIO
 AUTOR DO PROJETO: Msc. OGBM/Compt. Eduardo Kin Lie CAU DF 48451-2
 RESPONSÁVEL TÉCNICO DA EXECUÇÃO DA OBRA

Assinatura da Administração
 Assinatura CBMDF

PROJETOS DE SINALIZAÇÃO DE AMBIENTES - USO INSTITUCIONAL				
BRASILIA-DF	TIPO DE OBRA	DESENHO Nº		
SIN	8º GRUPO DE BOMBEIRO MILITAR	Planta Baixa GBM - Pav. Térreo	01/04	
DATA	ESCALA	DESENHO	ÁREA EDIFICADA	
Dezembro 2019	Indicada		1.330,79 m ²	

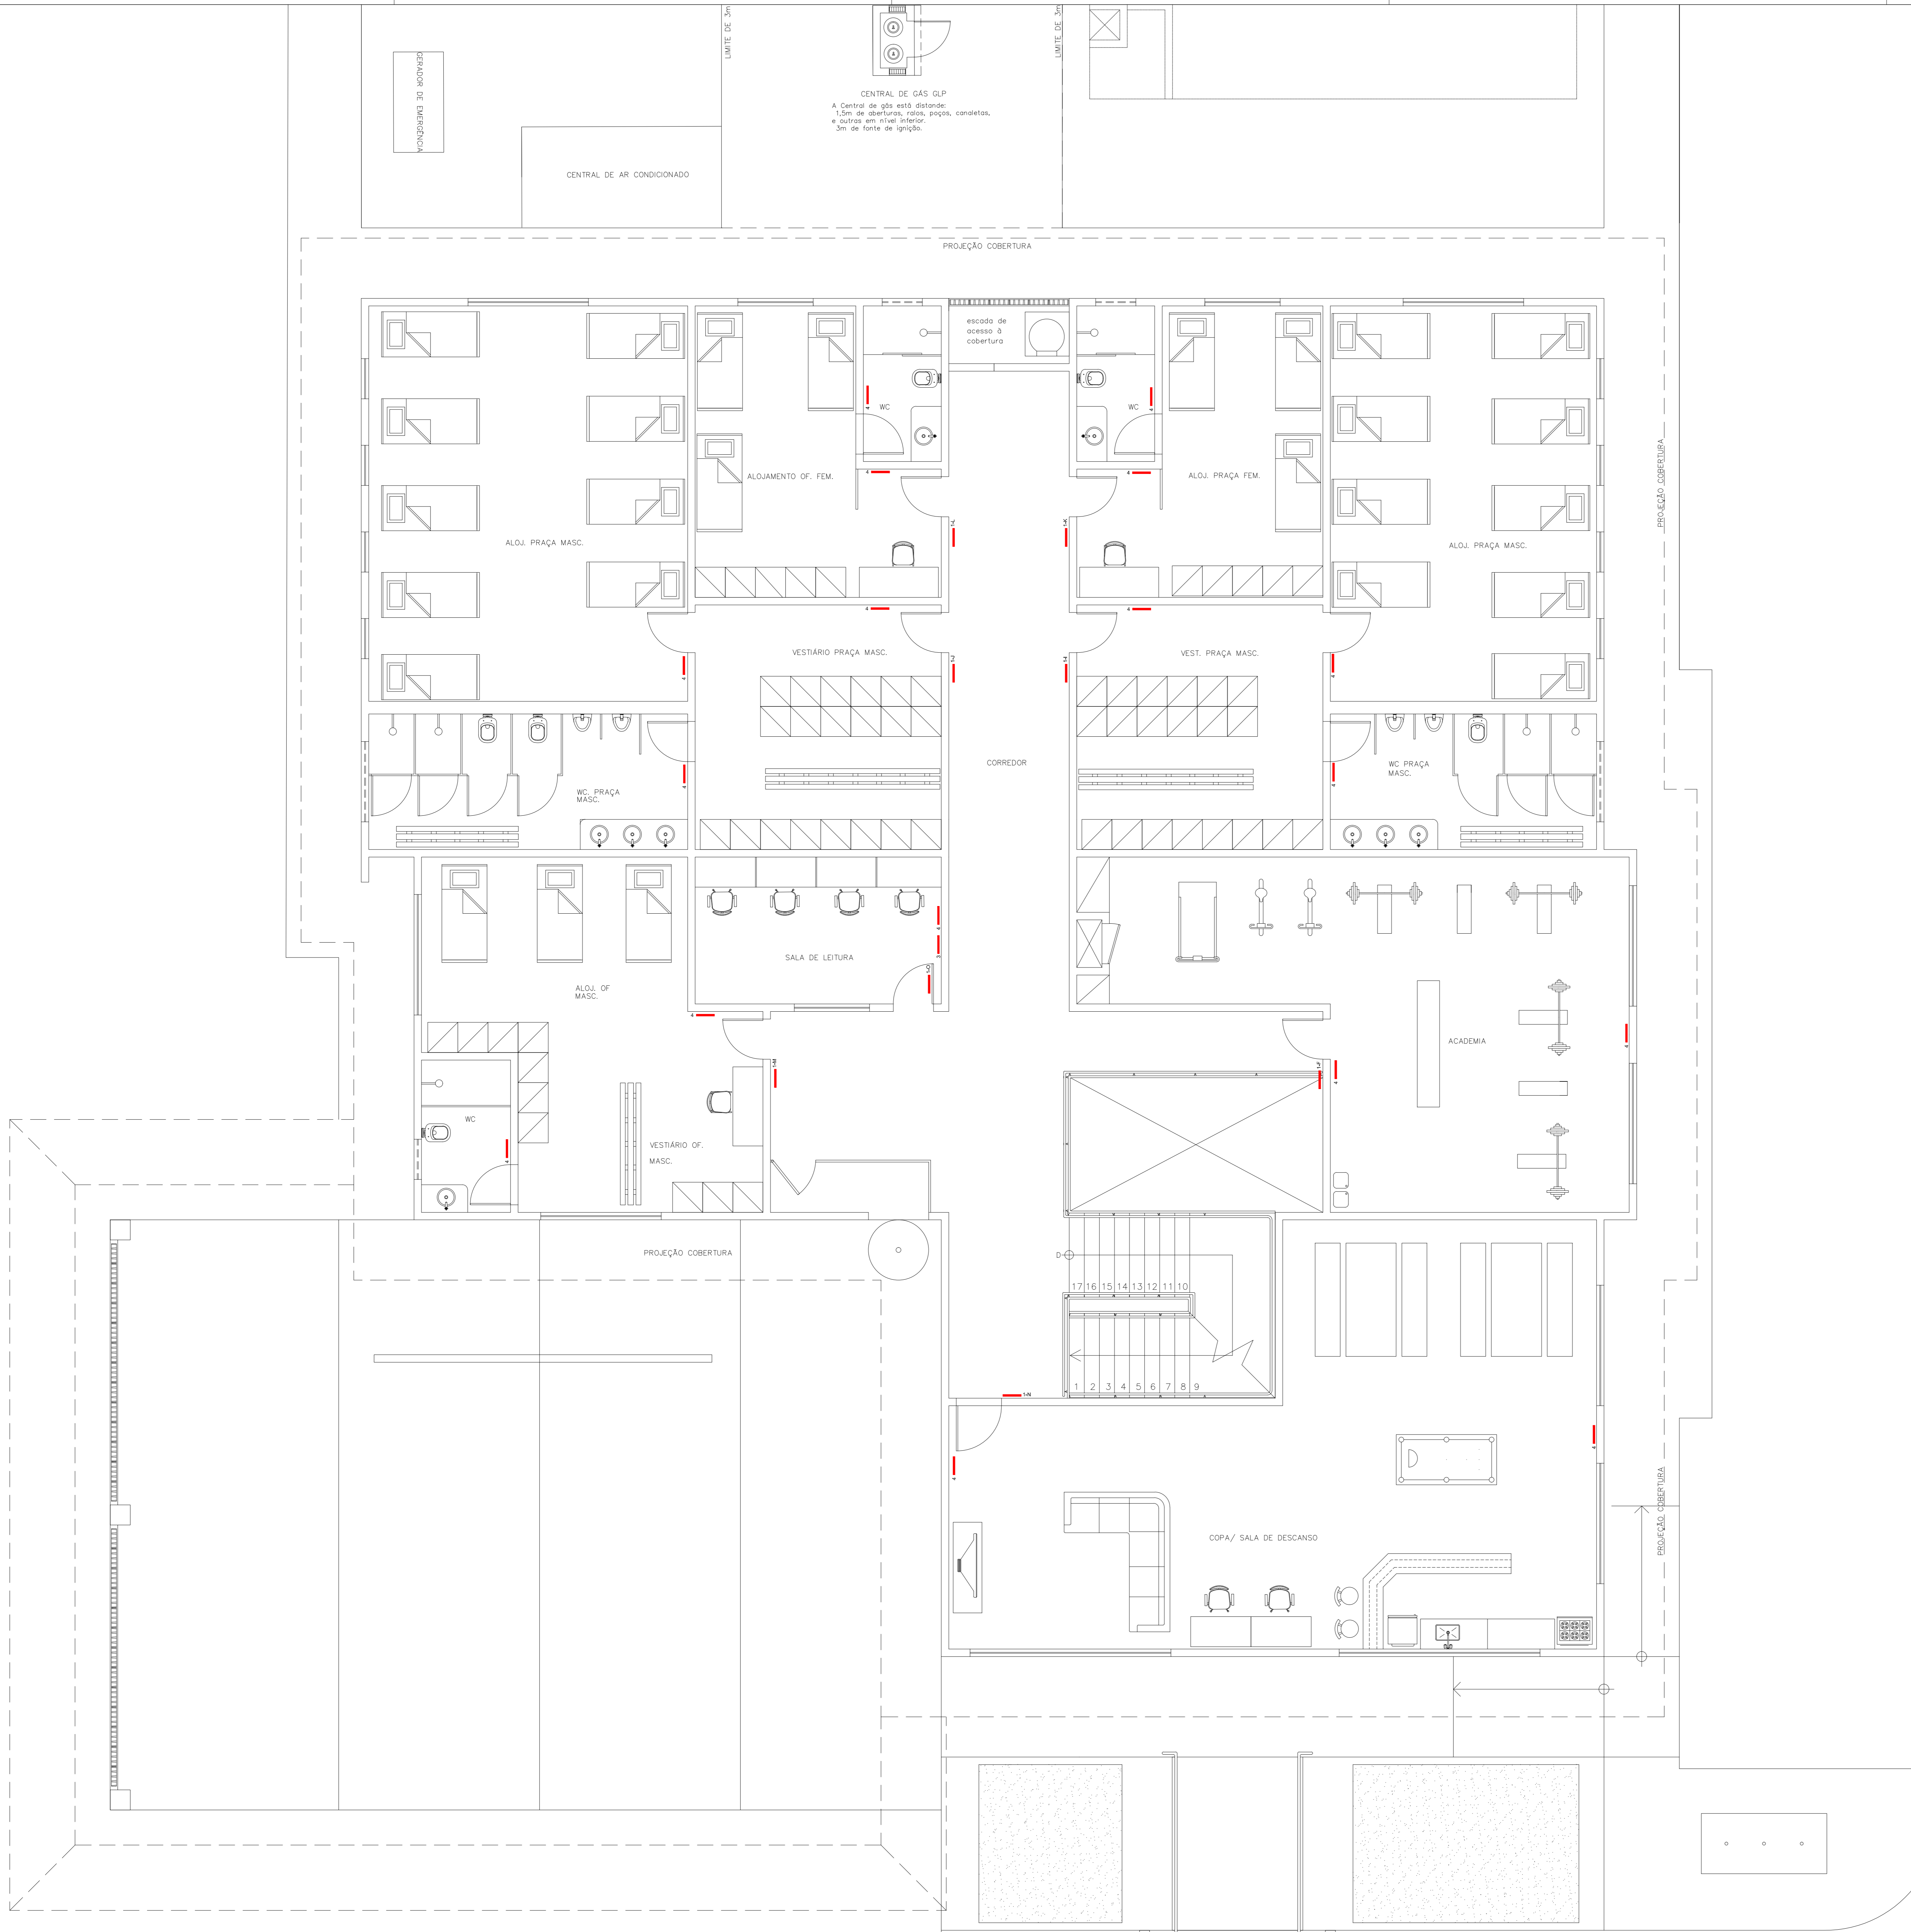

PLANTA SINALIZAÇÃO PAVIMENTO SUPERIOR
ESCALA 1:100

LEGENDA

- 1 PLACA TIPO 1 - IDENTIFICAÇÃO DE AMBIENTES COM AR CONDICIONADO
- 2 PLACA TIPO 2 - IDENTIFICAÇÃO DE AMBIENTES SEM AR CONDICIONADO
- 3 PLACA TIPO 3 - "DESLIGUE SEU CELULAR"
- 4 PLACA TIPO 4 - "PROIBIDO FUMAR"

DBS: SIMBOLÓGIA DA LEGENDA: <TIPO DA PLACA>-<ESPECIFICAÇÃO DO AMBIENTE>
EX: 1-A = PLACA TIPO 1 - GABINETE DO COMANDO

PLACA DE IDENTIFICAÇÃO DOS AMBIENTES (TIPOS 1 E 2)
DIM: 25X10 CM
ESCALA 1/5 (MEDIDAS EM CENTÍMETROS)

PLACAS EM CHAPA METÁLICA GALVANIZADA ESP. 1MM, COM PINTURA AUTOMÁTICA VERMELHA. APLICAÇÃO DE ADESIVOS EM FORMAS GEOMÉTRICAS E TEXTOS NA FONTE ARIAL NA CDR BRANCA. FIXAÇÃO EM PAREDES DE ALVENARIA OU EM PORTAS COM FITA DUPLA-FACE.

TIPO 1	TIPO 2
GABINETE DO COMANDO	ALOJAMENTO ST/SGT MASC.
GABINETE DO SUBCOMANDO	ALOJAMENTO PRAÇAS FEM.
SECRETARIA	ALOJAMENTO OFICIAIS FEM.
SALA TÉCNICA	ALOJAMENTO OFICIAIS MASC.
SALA DE REUNIÕES	COPA DESCANSO
ACADEMIA	SALA DE LEITURA
SECOM	DESINFECÇÃO
SALA DE INSTRUÇÕES	MATERIAL LIMPO
ALOJAMENTO CB/SD MASC.	
	BANHEIRO
	DESINFECÇÃO PRANCHAS

PLACA DE INFORMAÇÃO (TIPO 3 E 4)
DIM: 20X30 CM
ESCALA 1/5 (MEDIDAS EM CENTÍMETROS)

PLACAS EM CHAPA METÁLICA GALVANIZADA ESP. 1MM, COM PINTURA AUTOMÁTICA VERMELHA. APLICAÇÃO DE ADESIVOS EM FORMAS GEOMÉTRICAS E TEXTOS NA FONTE ARIAL NA CDR BRANCA. FIXAÇÃO EM PAREDES DE ALVENARIA OU EM PORTAS COM FITA DUPLA-FACE.

TIPO 3	TIPO 4
DESLIGUE SEU APARELHO CELULAR	PROIBIDO FUMAR


COMAP - CENTRO DE OBRAS E MANUTENÇÃO PREDIAL		
REVISÃO	DATA	COMENTÁRIOS
00	10.12.12	EMIÇÃO INICIAL
01		
02		
03		

SETOR: Ceilândia - DF / M Norte
 ENDEREÇO: QNM 28 - Área Especial Nº 2 - Ceilândia Norte - CEP 72.210-180
 PROPRIETÁRIO: Corpo de Bombeiros Militar do Distrito Federal - CBMDF
 AUTORES: Eduardo Kin Lie /Major/Arquiteto e Urbanista/CAUDF 48451-2
 RT (OBRA): (Será definido após a licitação)

PROPRIETÁRIO: _____
 AUTOR DO PROJETO: Msc. OGBM/Compt. Eduardo Kin Lie CAU DF 48451-2
 RESPONSÁVEL TÉCNICO DA EXECUÇÃO DA OBRA: _____

Aprovação da Administração: _____
 Aprovação CBMDF: _____

PROJETOS DE SINALIZAÇÃO DE AMBIENTES - USO INSTITUCIONAL				
BRASILIA-DF	TIPO DE OBRA	DESENHO Nº		
SIN	8º GRUPO DE BOMBEIRO MILITAR	02/04		
TÍTULO:	Planta Baixa GBM - 1º Pavimento	DESENHO	ESCALA	ÁREA EDIFICADA
DATA	Dezembro 2019	Indicada	1:300,79 m2	

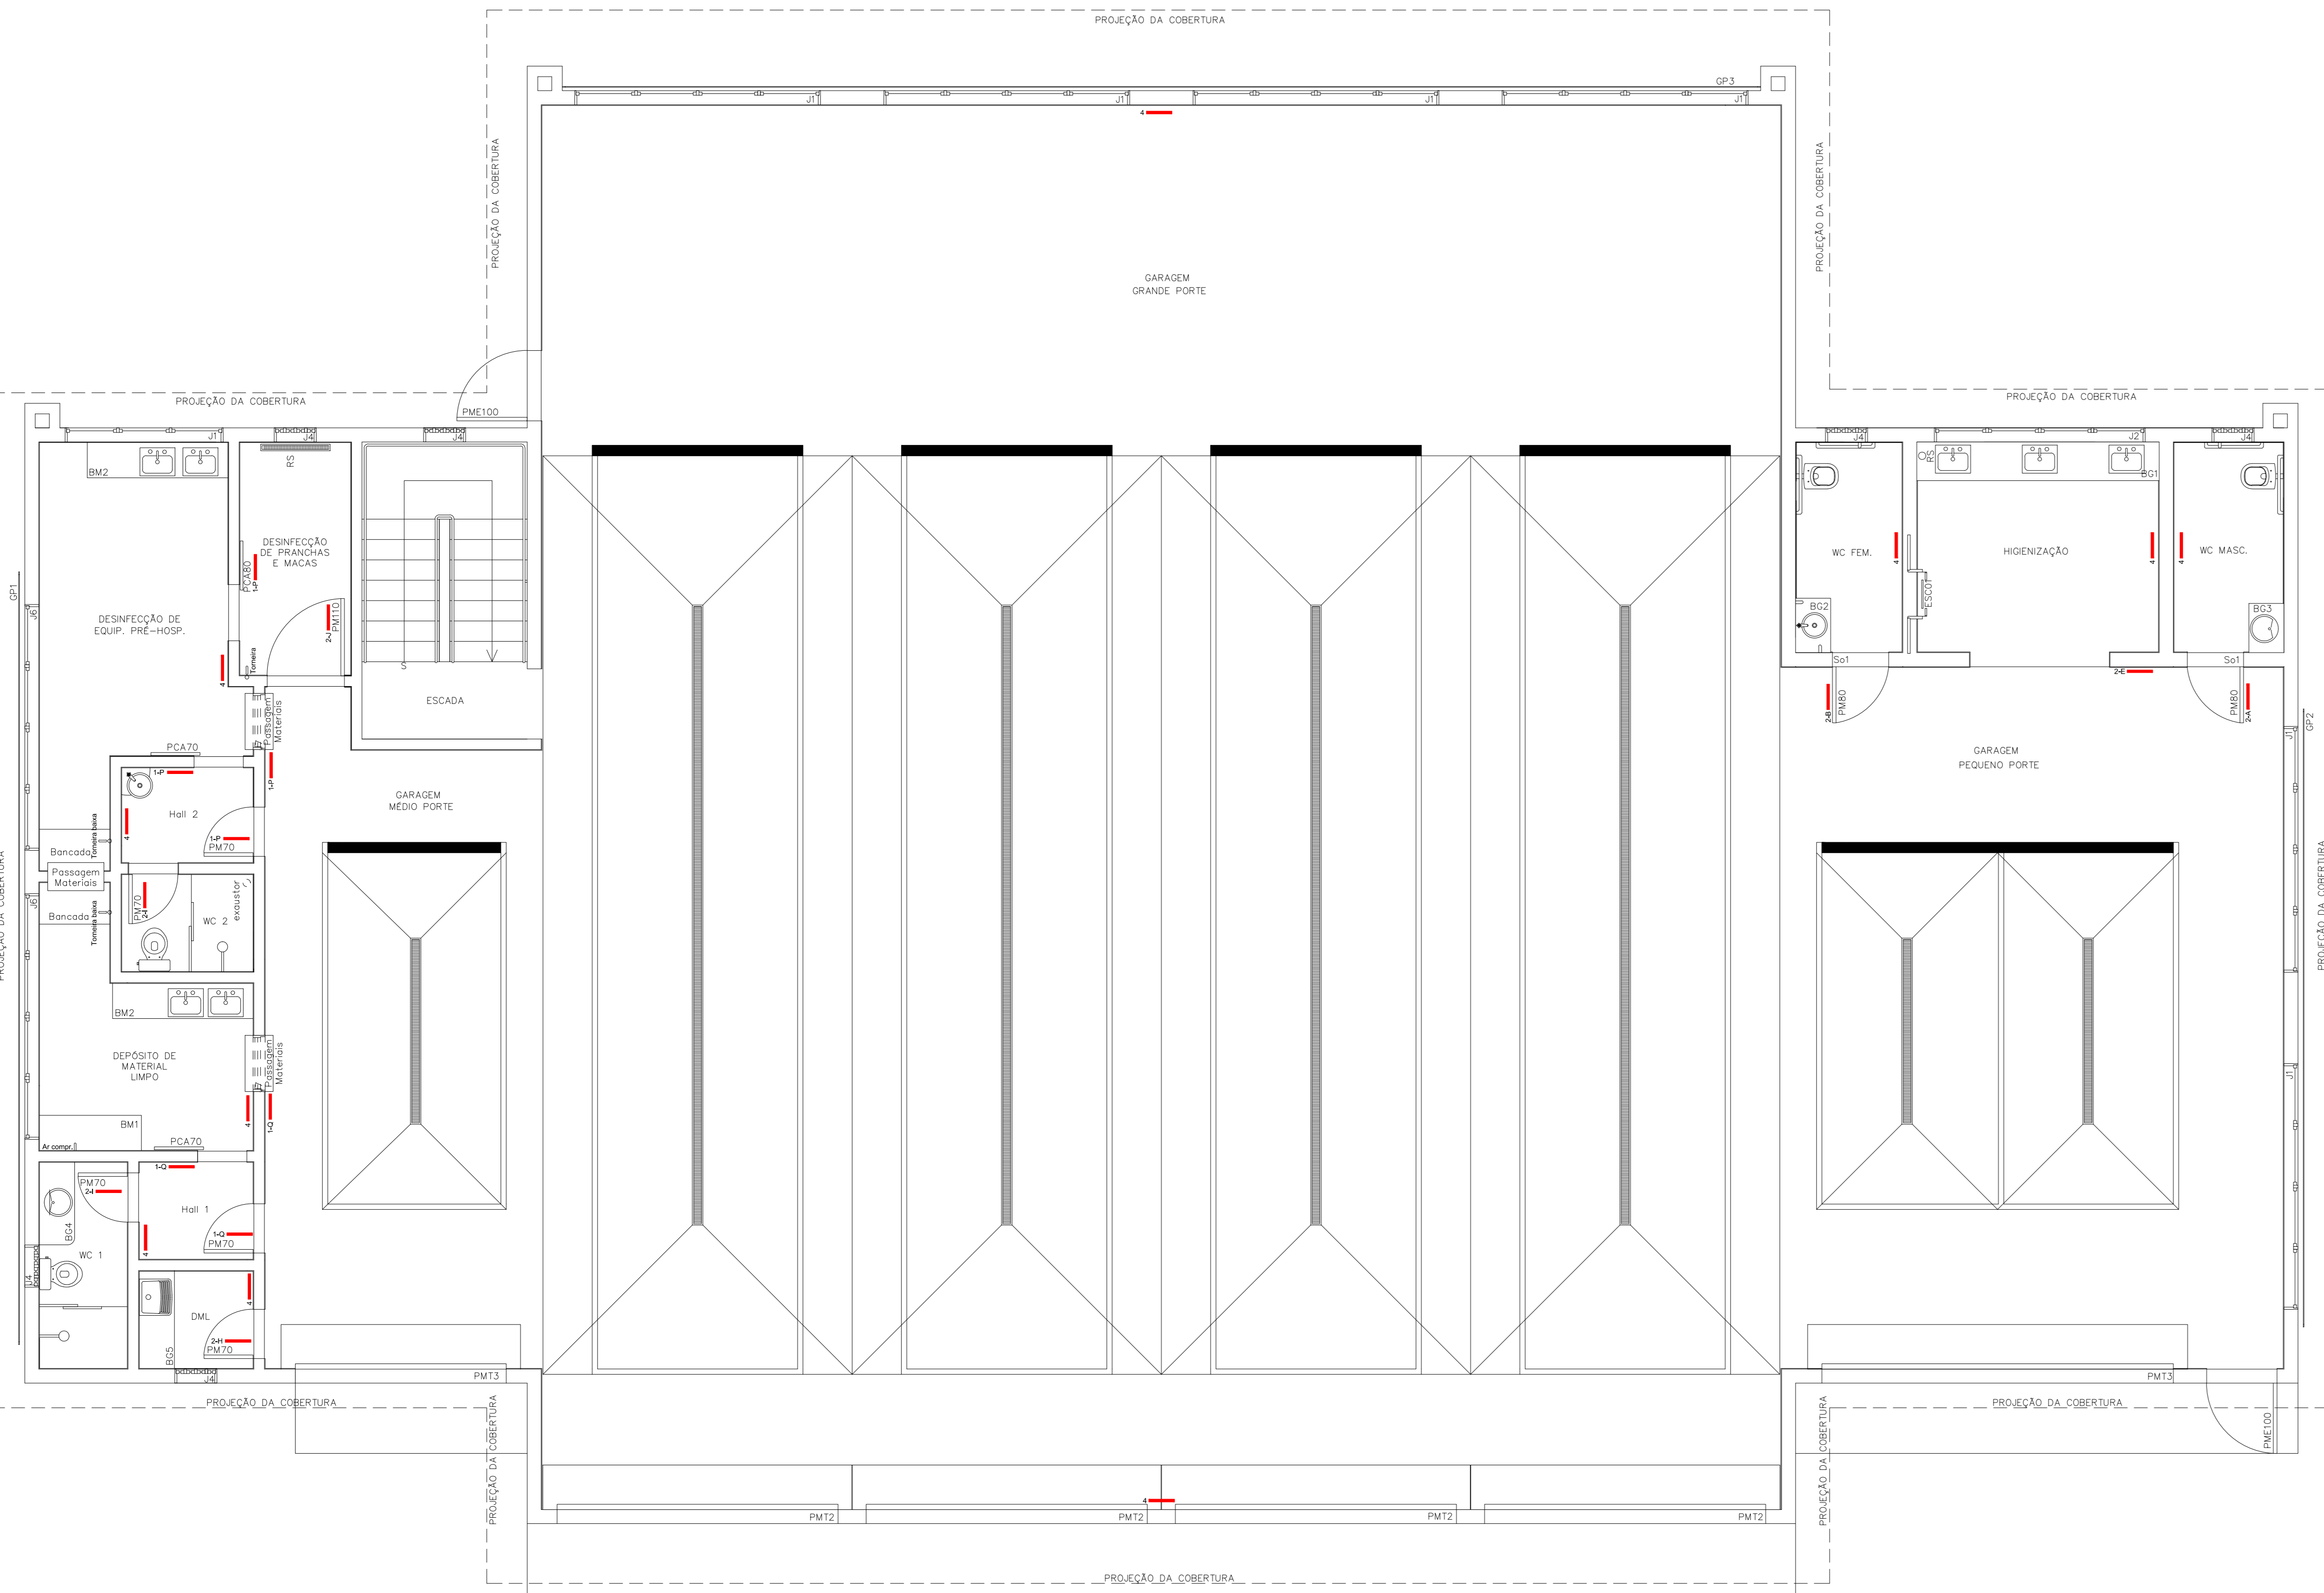

GARAGEM TIPO B
PLANTA SINALIZAÇÃO PAVIMENTO TÉRREO
ESCALA 1:100

LEGENDA

- 1 PLACA TIPO 1 - IDENTIFICAÇÃO DE AMBIENTES COM AR CONDICIONADO
- 2 PLACA TIPO 2 - IDENTIFICAÇÃO DE AMBIENTES SEM AR CONDICIONADO
- 3 PLACA TIPO 3 - "DESLIGUE SEU CELULAR"
- 4 PLACA TIPO 4 - "PROIBIDO FUMAR"

DBS: SIMBOLÓGIA DA LEGENDA: (TIPO DA PLACA) - (ESPECIFICAÇÃO DO AMBIENTE)
EX: 1-A = PLACA TIPO 1 - GABINETE DO COMANDO




COMAP - CENTRO DE OBRAS E MANUTENÇÃO PREDIAL		
REVISÃO	DATA	COMENTÁRIOS
00	10.12.12	EMIÇÃO INICIAL
01		
02		
03		

SETOR: Ceilândia - DF / M Norte
 ENDEREÇO: QNM 28 - Área Especial Nº 2 - Ceilândia Norte - CEP 72.210-180
 PROPRIETÁRIO: Corpo de Bombeiros Militar do Distrito Federal - CBMDF
 AUTORES: Eduardo Kin Lie /Major/Arquiteto e Urbanista/CAUDF 48451-2
 RT (OBRA): (Será definido após a licitação)

PROPRIETÁRIO: _____
 AUTOR DO PROJETO: Mts. OOBM/Compt. Eduardo Kin Lie CAU DF 48451-2
 RESPONSÁVEL TÉCNICO DA EXECUÇÃO DA OBRA: _____

Aprovação da Administração: _____
 Aprovação CBMDF: _____

PROJETOS DE SINALIZAÇÃO DE AMBIENTES - USO INSTITUCIONAL			
BRASILIA-DF	TIPO DE OBRA	8º GRUPO DE BOMBEIRO MILITAR	DESENHO Nº
SIN	Planta Baixa GAROP B - Térreo		03/04
DATA	ESCALA	DESENHO	ÁREA EDIFICADA
Dezembro 2019	Indicada		1.320,79 m ²

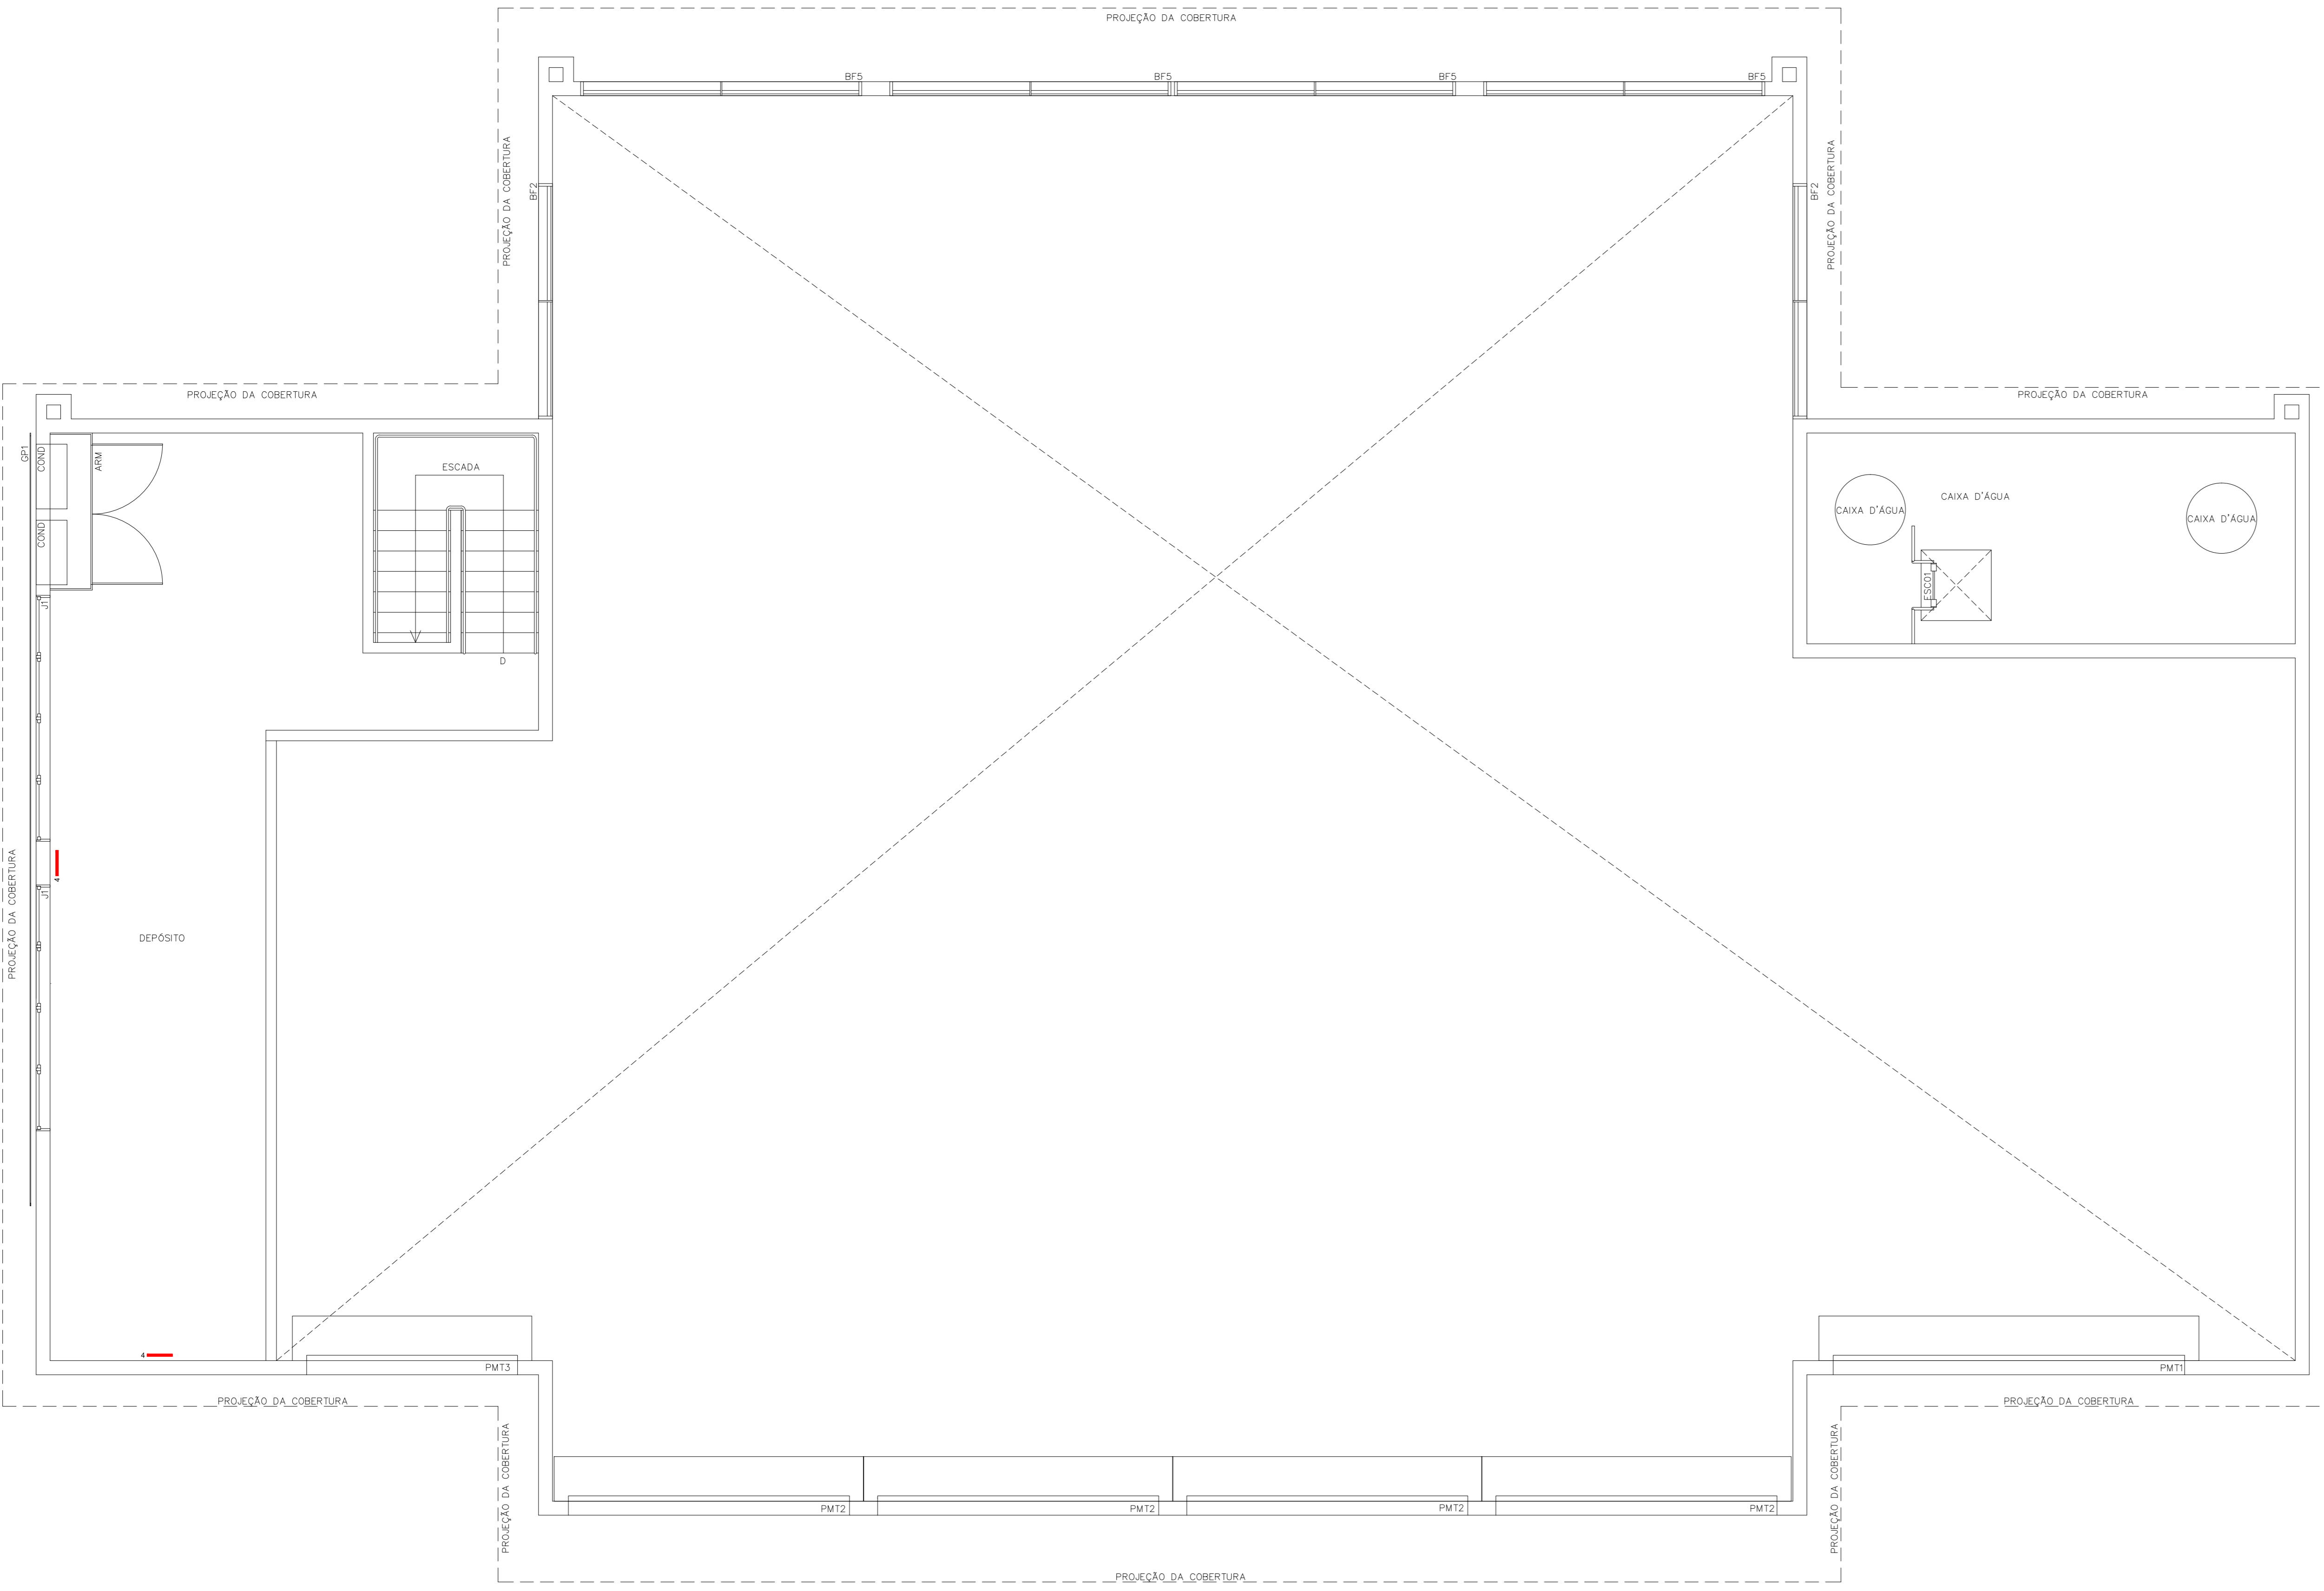


GARAGEM TIPO B
PLANTA SINALIZAÇÃO PAVIMENTO SUPERIOR
ESCALA 1:100

LEGENDA

- 1 PLACA TIPO 1 - IDENTIFICAÇÃO DE AMBIENTES COM AR CONDICIONADO
- 2 PLACA TIPO 2 - IDENTIFICAÇÃO DE AMBIENTES SEM AR CONDICIONADO
- 3 PLACA TIPO 3 - "DESLIGUE SEU CELULAR"
- 4 PLACA TIPO 4 - "PROIBIDO FUMAR"

DBS: SIMBOLÓGIA DA LEGENDA: (TIPO DA PLACA) - (ESPECIFICAÇÃO DO AMBIENTE)
EX: 1-A = PLACA TIPO 1 - GABINETE DO COMANDO

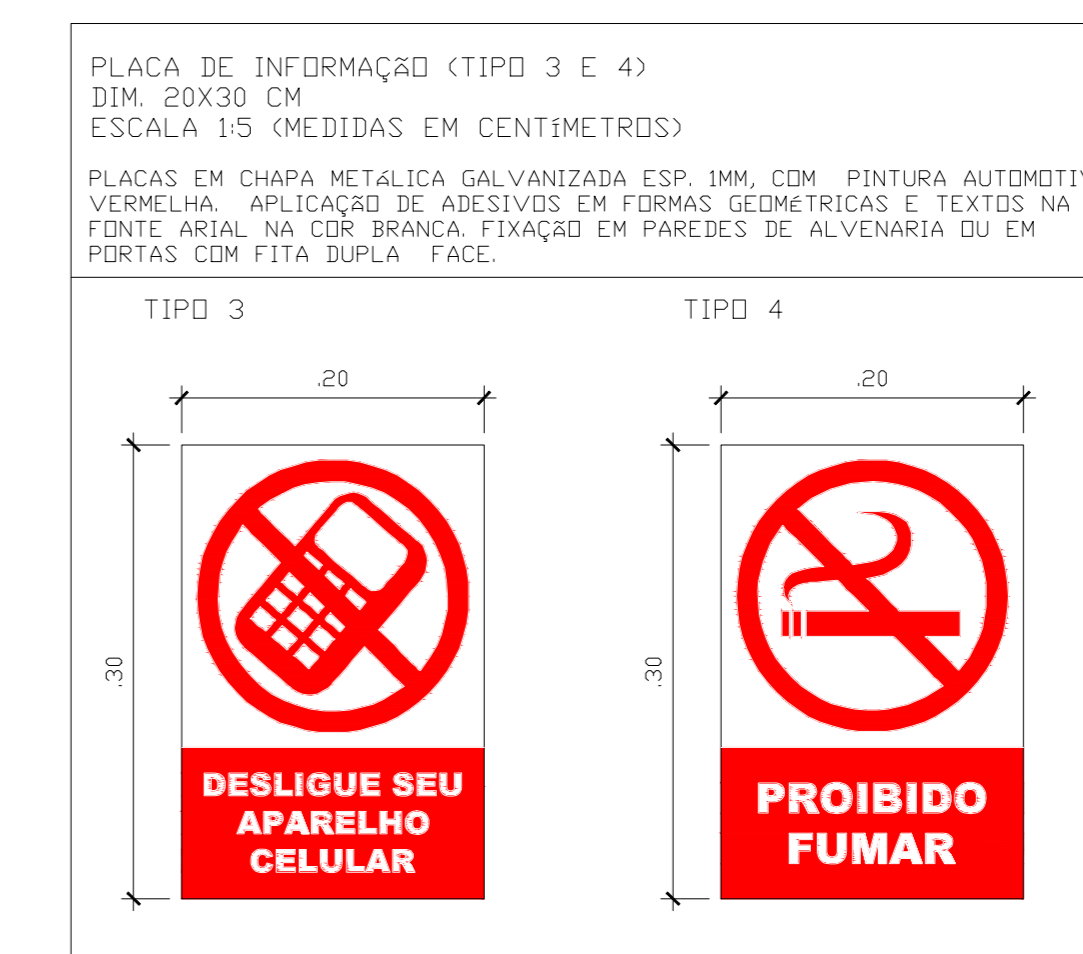

COMAP - CENTRO DE OBRAS E MANUTENÇÃO PREDIAL		
REVISÃO	DATA	COMENTÁRIOS
00	10.12.12	EMISSÃO INICIAL
01		
02		
03		

SETOR: Ceilândia - DF / M Norte
 ENDEREÇO: QNM 28 - Área Especial Nº 2 - Ceilândia Norte - CEP 72.210-180
 PROPRIETÁRIO: Corpo de Bombeiros Militar do Distrito Federal - CBMDF
 AUTORES: Eduardo Kin Lie /Major/Arquiteto e Urbanista/CAUDF 48451-2
 RT (OBRA): (Será definido após a licitação)

PROPRIETÁRIO: _____
 AUTOR DO PROJETO: Msc. OOBM/Comp. Eduardo Kin Lie CAU DF 48451-2
 RESPONSÁVEL TÉCNICO DA EXECUÇÃO DA OBRA: _____

 Aprovação da Administração

 Aprovação CBMDF

PROJETOS DE SINALIZAÇÃO DE AMBIENTES - USO INSTITUCIONAL				
BRASILIA-DF	TIPO DE OBRA	DESENHO Nº		
SIN	8º GRUPO DE BOMBEIRO MILITAR	Planta Baixa GAROP B - Pavimento Superior	04/04	
DATA	ESCALA	DESENHO	ÁREA EDIFICADA	
Dezembro 2019	Indicada	---	1.320,79 m ²	