


QUADRO DE REVESTIMENTOS DOS AMBIENTES				
NOME	NÍVEL	PISO	PARÉDES	FORRO
AMBULATÓRIO	TERREO	GRANITINA POLIDA	MASSA PVA + PINTURA PVA	FORRO EM GESSO ACARTONADO BRANCO
ALCOI MASC	TERREO	GRANITINA POLIDA	MASSA PVA + PINTURA PVA	FORRO EM GESSO ACARTONADO BRANCO
COPA-COZINHA	TERREO	GRANITINA POLIDA	AZULEJO BRANCO 20x20cm	FORRO EM GESSO ACARTONADO ANTI-MOFO
DEPÓSITO DE MATERIAS CANEL	TERREO	GRANITINA POLIDA	MASSA PVA + PINTURA PVA	FORRO EM GESSO ACARTONADO BRANCO
ALCOI FEM	TERREO	GRANITINA POLIDA	MASSA PVA + PINTURA PVA	FORRO EM GESSO ACARTONADO BRANCO
LAVABO PNE	TERREO	PORCELANATO PEI-4	AZULEJO BRANCO 20x20cm	FORRO EM GESSO ACARTONADO ANTI-MOFO
LAVABO	TERREO	PORCELANATO PEI-4	AZULEJO BRANCO 20x20cm	FORRO EM GESSO ACARTONADO ANTI-MOFO
DEPÓSITO BIOLÓGICO	TERREO	GRANITINA POLIDA	MASSA PVA + PINTURA PVA	FORRO EM GESSO ACARTONADO BRANCO
CORREDOR ÁREA MÉDICA	TERREO	GRANITINA POLIDA	MASSA PVA + PINTURA PVA	FORRO EM GESSO ACARTONADO BRANCO
ÁREA DE BANHO E BEBAGEM	TERREO	PORCELANATO PEI-4	AZULEJO BRANCO 20x20cm	LAJE COM MASSA PVA E TINTA PVA
CORREDOR CANAL	TERREO	GRANITINA POLIDA	MASSA PVA + PINTURA PVA	LAJE COM MASSA PVA E TINTA PVA
CHEFIA	TERREO	GRANITINA POLIDA	MASSA PVA + PINTURA PVA	FORRO EM GESSO ACARTONADO BRANCO
VESTIBULO	TERREO	GRANITINA POLIDA	MASSA PVA + PINTURA PVA	LAJE COM MASSA PVA E TINTA PVA
ÁREA DE ESPERA	TERREO	GRANITINA POLIDA	MASSA PVA + PINTURA PVA	FORRO EM GESSO ACARTONADO BRANCO
BOX-6	TERREO	CONCRETO USINADO C/ EPOXI	PORCELANATO RETIFICADO 30x60cm	LAJE COM MASSA PVA E TINTA PVA
BOX-7 MATERINIDADE	TERREO	CONCRETO USINADO C/ EPOXI	PORCELANATO RETIFICADO 30x60cm	LAJE COM MASSA PVA E TINTA PVA
BOX-8	TERREO	CONCRETO USINADO C/ EPOXI	PORCELANATO RETIFICADO 30x60cm	LAJE COM MASSA PVA E TINTA PVA
BOX-9	TERREO	CONCRETO USINADO C/ EPOXI	PORCELANATO RETIFICADO 30x60cm	LAJE COM MASSA PVA E TINTA PVA
BOX-10	TERREO	CONCRETO USINADO C/ EPOXI	PORCELANATO RETIFICADO 30x60cm	LAJE COM MASSA PVA E TINTA PVA
BOX-11	TERREO	CONCRETO USINADO C/ EPOXI	PORCELANATO RETIFICADO 30x60cm	LAJE COM MASSA PVA E TINTA PVA
BOX-12	TERREO	CONCRETO USINADO C/ EPOXI	PORCELANATO RETIFICADO 30x60cm	LAJE COM MASSA PVA E TINTA PVA
BOX-1	TERREO	CONCRETO USINADO C/ EPOXI	PORCELANATO RETIFICADO 30x60cm	LAJE COM MASSA PVA E TINTA PVA
BOX-2	TERREO	CONCRETO USINADO C/ EPOXI	PORCELANATO RETIFICADO 30x60cm	LAJE COM MASSA PVA E TINTA PVA
BOX-3	TERREO	CONCRETO USINADO C/ EPOXI	PORCELANATO RETIFICADO 30x60cm	LAJE COM MASSA PVA E TINTA PVA
ISOLAMENTO	TERREO	CONCRETO USINADO C/ EPOXI	PORCELANATO RETIFICADO 30x60cm	LAJE COM MASSA PVA E TINTA PVA
DEPÓSITO DE RAÇÃO	TERREO	GRANITINA POLIDA	MASSA PVA + PINTURA PVA	LAJE COM MASSA PVA E TINTA PVA
BOX-3	TERREO	CONCRETO USINADO C/ EPOXI	PORCELANATO RETIFICADO 30x60cm	LAJE COM MASSA PVA E TINTA PVA
BANHEIRO MASC	TERREO	PORCELANATO PEI-4	AZULEJO BRANCO 20x20cm	FORRO EM GESSO ACARTONADO ANTI-MOFO
B FEM	TERREO	PORCELANATO PEI-4	AZULEJO BRANCO 20x20cm	FORRO EM GESSO ACARTONADO ANTI-MOFO
CORREDOR	TERREO	GRANITINA POLIDA	MASSA PVA + PINTURA PVA	FORRO EM GESSO ACARTONADO BRANCO
GARAGEM	TERREO	CONCRETO USINADO	MASSA PVA + PINTURA PVA	TELHA TERMOACÚSTICA
SALA TÉCNICA	TERREO	CONCRETO USINADO	MASSA PVA + PINTURA PVA	LAJE COM MASSA PVA E TINTA PVA

QUANTITATIVO DE JANELAS				
CÓD	QT	COMPRIMENTO	ALTURA	DESCRIÇÃO
J05	2	1,750	0,300	Janela tipo Ita horizontal alumínio e vidro
J18	5	1,500	1,000	Janela de correr com 2 painéis em alumínio e vidro
J19	13	1,800	1,800	Grade de barras de aço
J21	5	2,000	1,300	Janela de correr com 2 painéis em alumínio e vidro
J22	5	0,800	0,300	Janela Horizontal em alumínio e vidro
J21	11	0,300	0,300	Janela simples de alumínio e vidro

QUANTITATIVO DE PORTAS E GRADIS				
CÓD	QT	COMPRIMENTO	ALTURA	DESCRIÇÃO
P1	18	0,880	2,100	Porta de abrir Veneziana de Alumínio
P6	1	0,960	2,100	Porta de madeira semicoma com forras de madeira
P47	2	1,500	2,100	Porta de correr vidro blindado, 4 folhas, com trilho embutido no piso
P48	1	2,000	2,000	Porta de correr vidro blindado, 4 folhas, com trilho embutido no piso
P10	12	0,880	1,950	Grade de ferro pintada de preto
P52	3	1,500	2,000	Porta blindado de metal
P63	1	1,500	2,100	Porta de correr de madeira, semicoma com forras de madeira
P55	3	0,880	2,000	Porta de madeira semicoma com forras de madeira e revestimento laminado áspero


* PORTAS DE CORRER P47 E P48 DEVEM TER O TRILHO REBAIXADO AO NÍVEL DO PISO, conforme NBR 9050
 ** PREVISÃO DE INSTALAÇÃO DE ALARME DE EMERGÊNCIA PARA SANITÁRIO, PRÓXIMO À BACIA DE 40cm DO PISO ACABADO.

LEGENDA
 PISO:
 A - GRANITINA POLIDA
 B - PORCELANATO PEI-4
 C - CONCRETO USINADO
 FORRO:
 I - FORRO EM GESSO ACARTONADO BRANCO
 II - FORRO EM GESSO ACARTONADO ANTI-MOFO
 III - LAJE COM MASSA PVA E TINTA ACRÍLICA LAVÁVEL
 IV - TELHA TERMOACÚSTICA
 V - COBERTURA DE VIDRO TEMPERADO
 ALVENARIA:
 [] EXISTENTE
 [] A DEMOLIR
 [] A CONSTRUIR

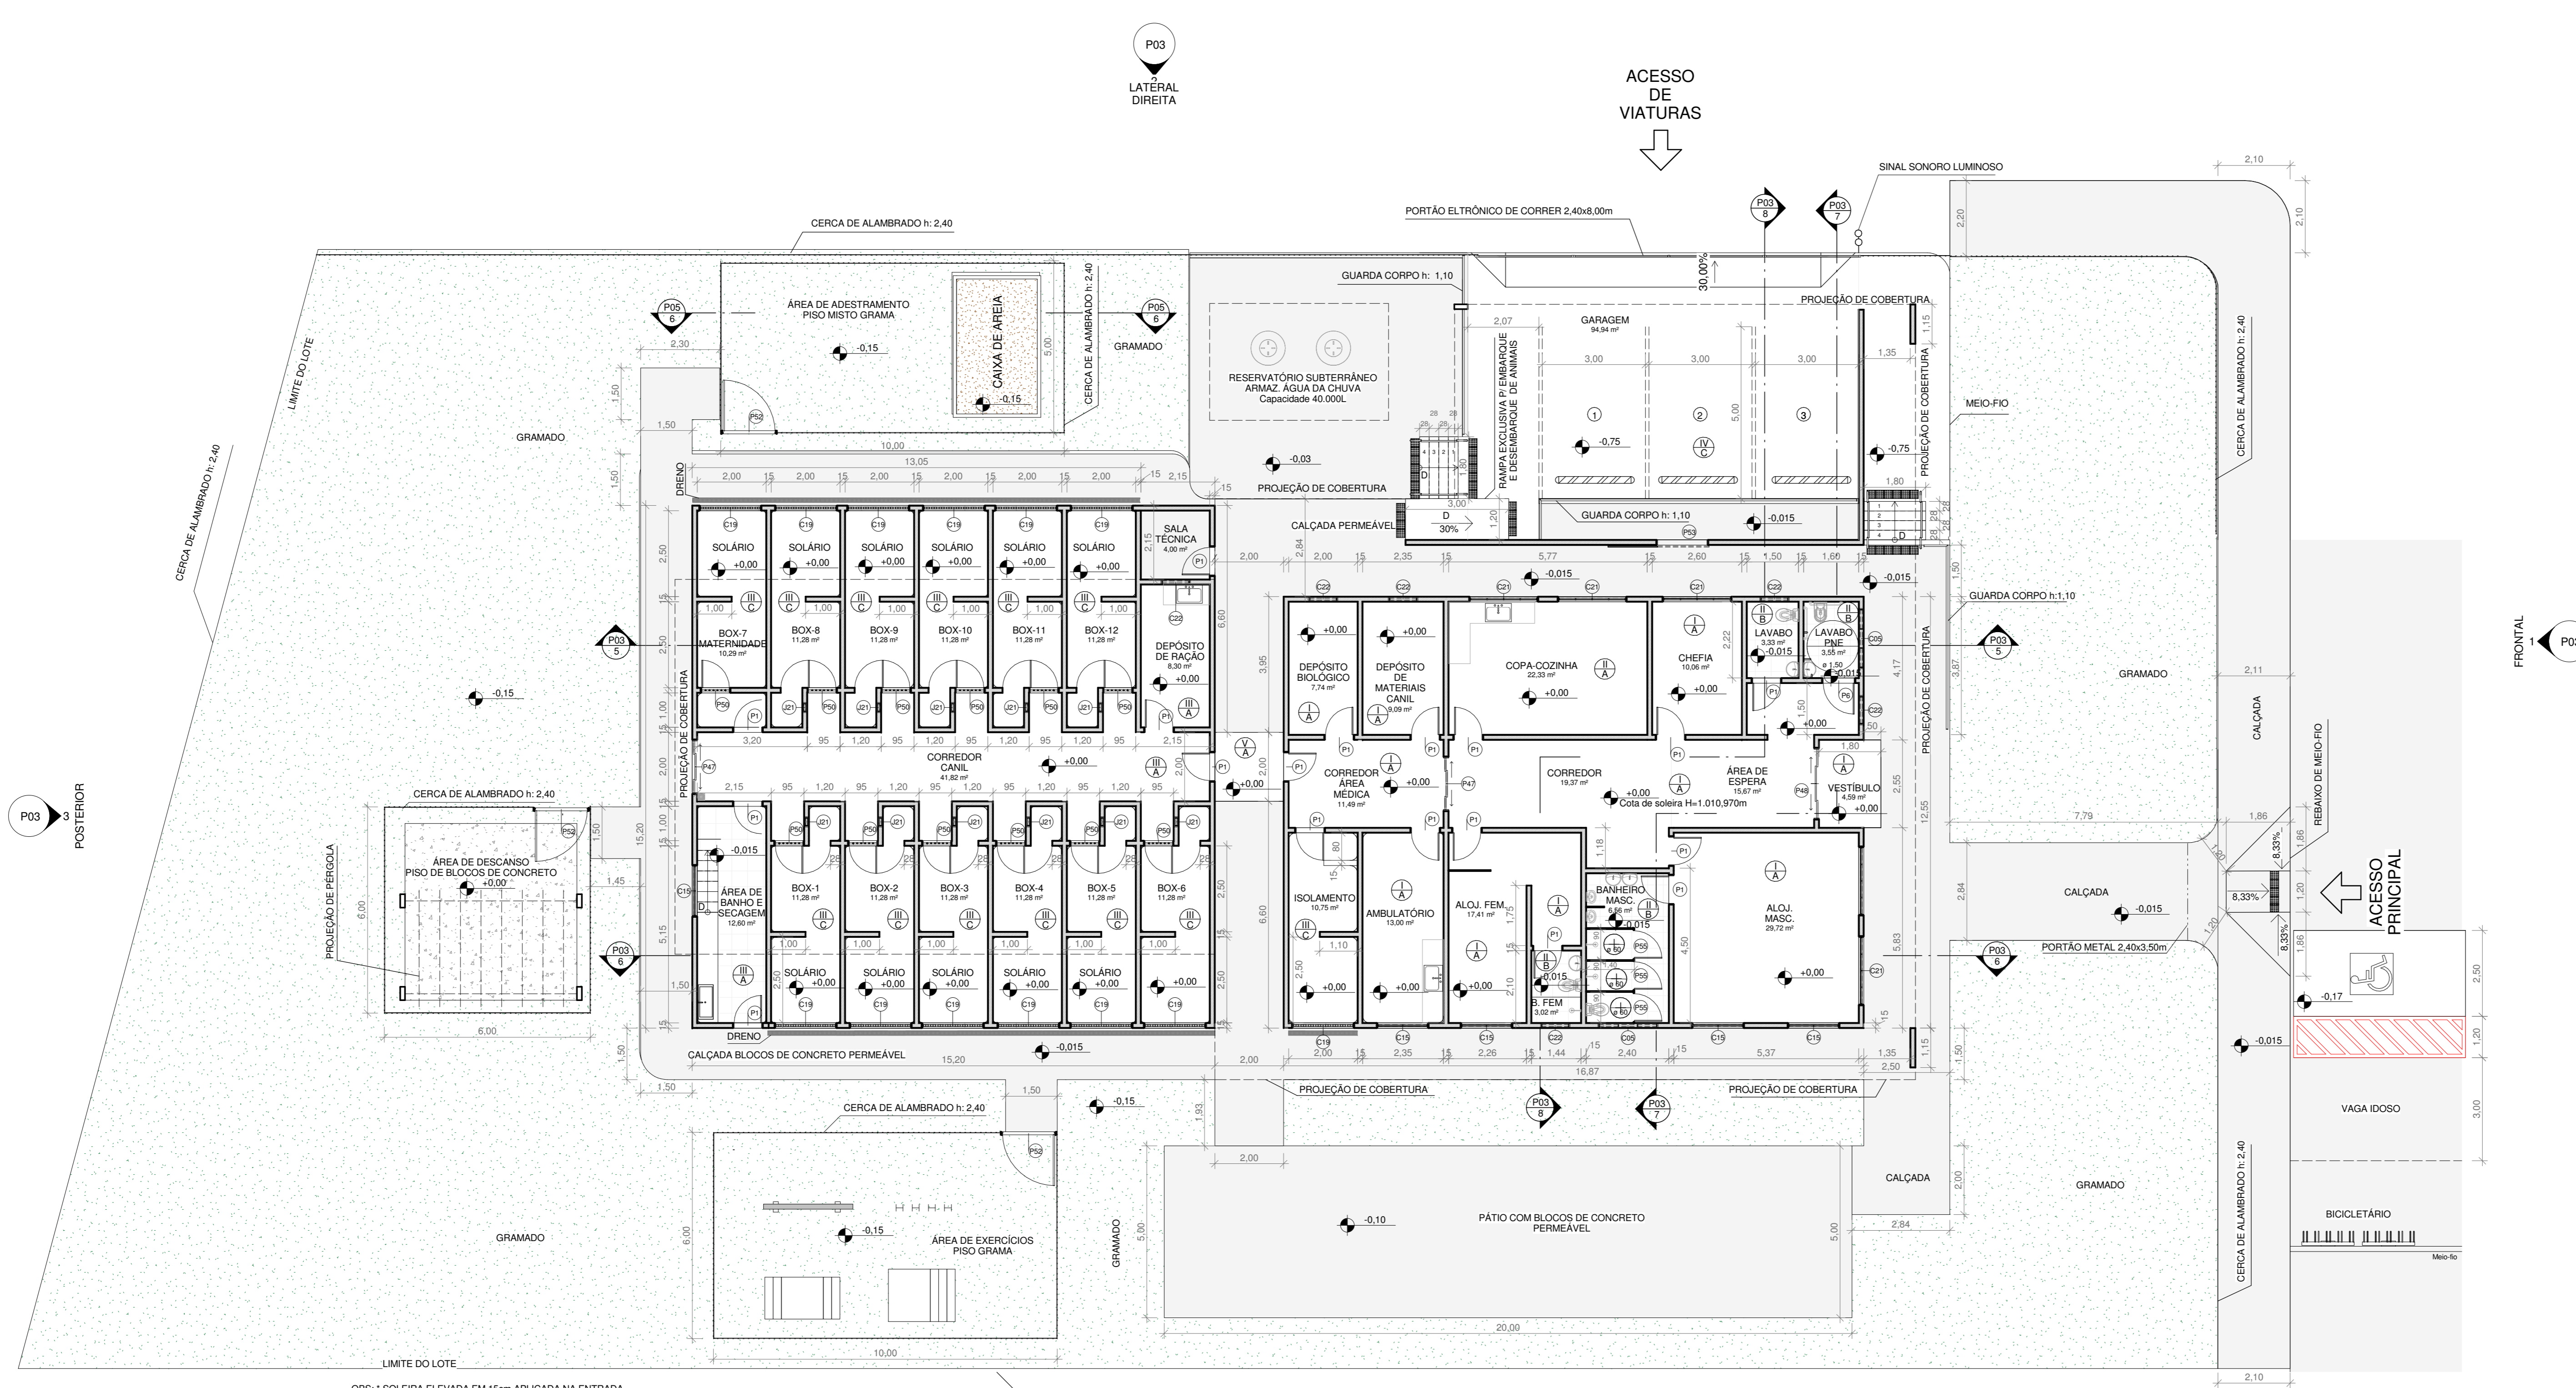

1 PLANTA BAIXA
 ESCALA 1:100

SETOR DE CLUBES ESPORTIVOS SUL
 ENDEREÇO: SCES TRECHO 2 LT 15 PLANO PILOTO - BRASÍLIA / DF
 PROPRIETÁRIO: CORPO DE BOMBEIROS MILITAR DO DF
 AUTOR DO PROJETO: TC OOBM/Comb. ISAAC DA SILVA BARBOSA MIRANDA - CREA 18.188/D-DF
 RESP. TÉCNICO:

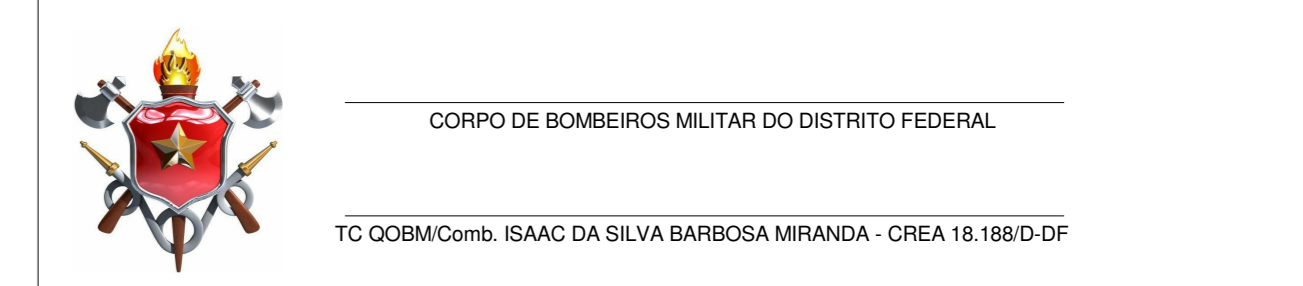

CORPO DE BOMBEIROS MILITAR DO DISTRITO FEDERAL
 TC OOBM/Comb. ISAAC DA SILVA BARBOSA MIRANDA - CREA 18.188/D-DF

RESP. TÉCNICO: CREA / CAU