




QM1

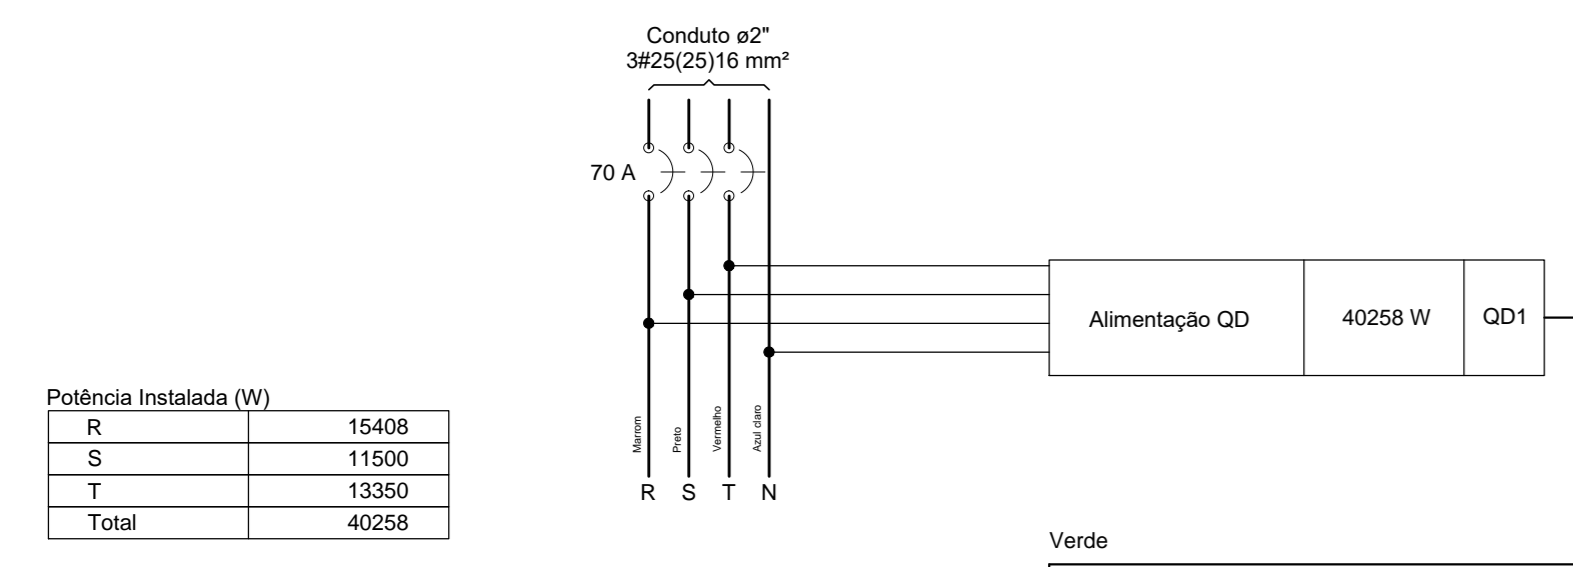


QUADRO DE MEDIÇÃO 1 SEM ESCALA

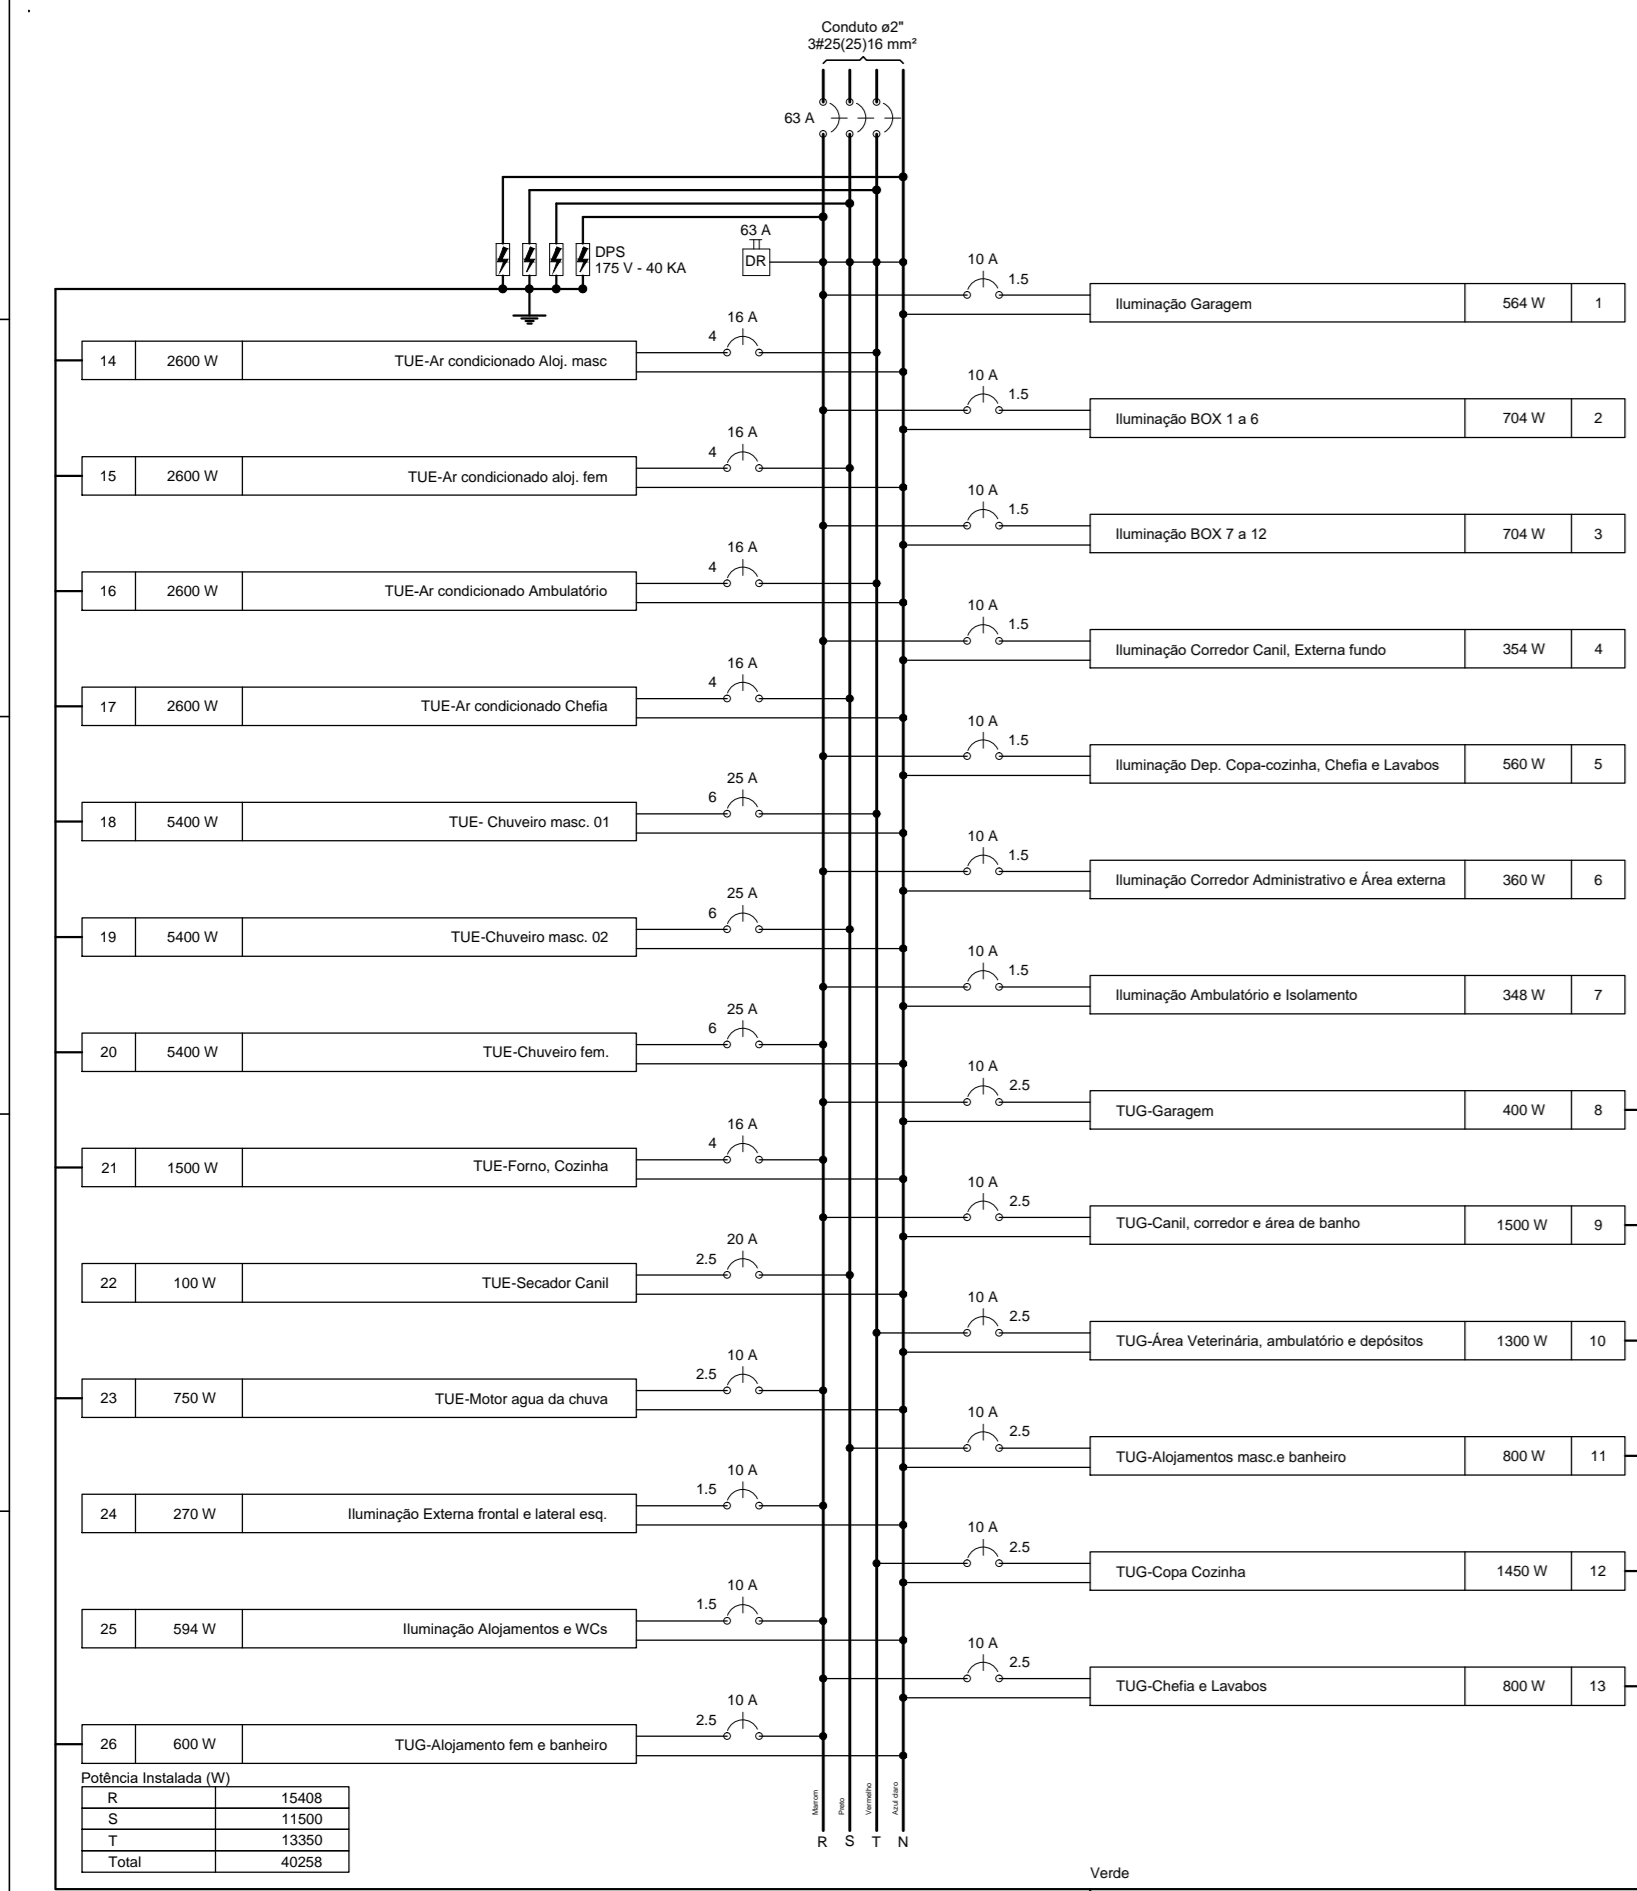

QUADRO DE ALIMENTAÇÃO SEM ESCALA

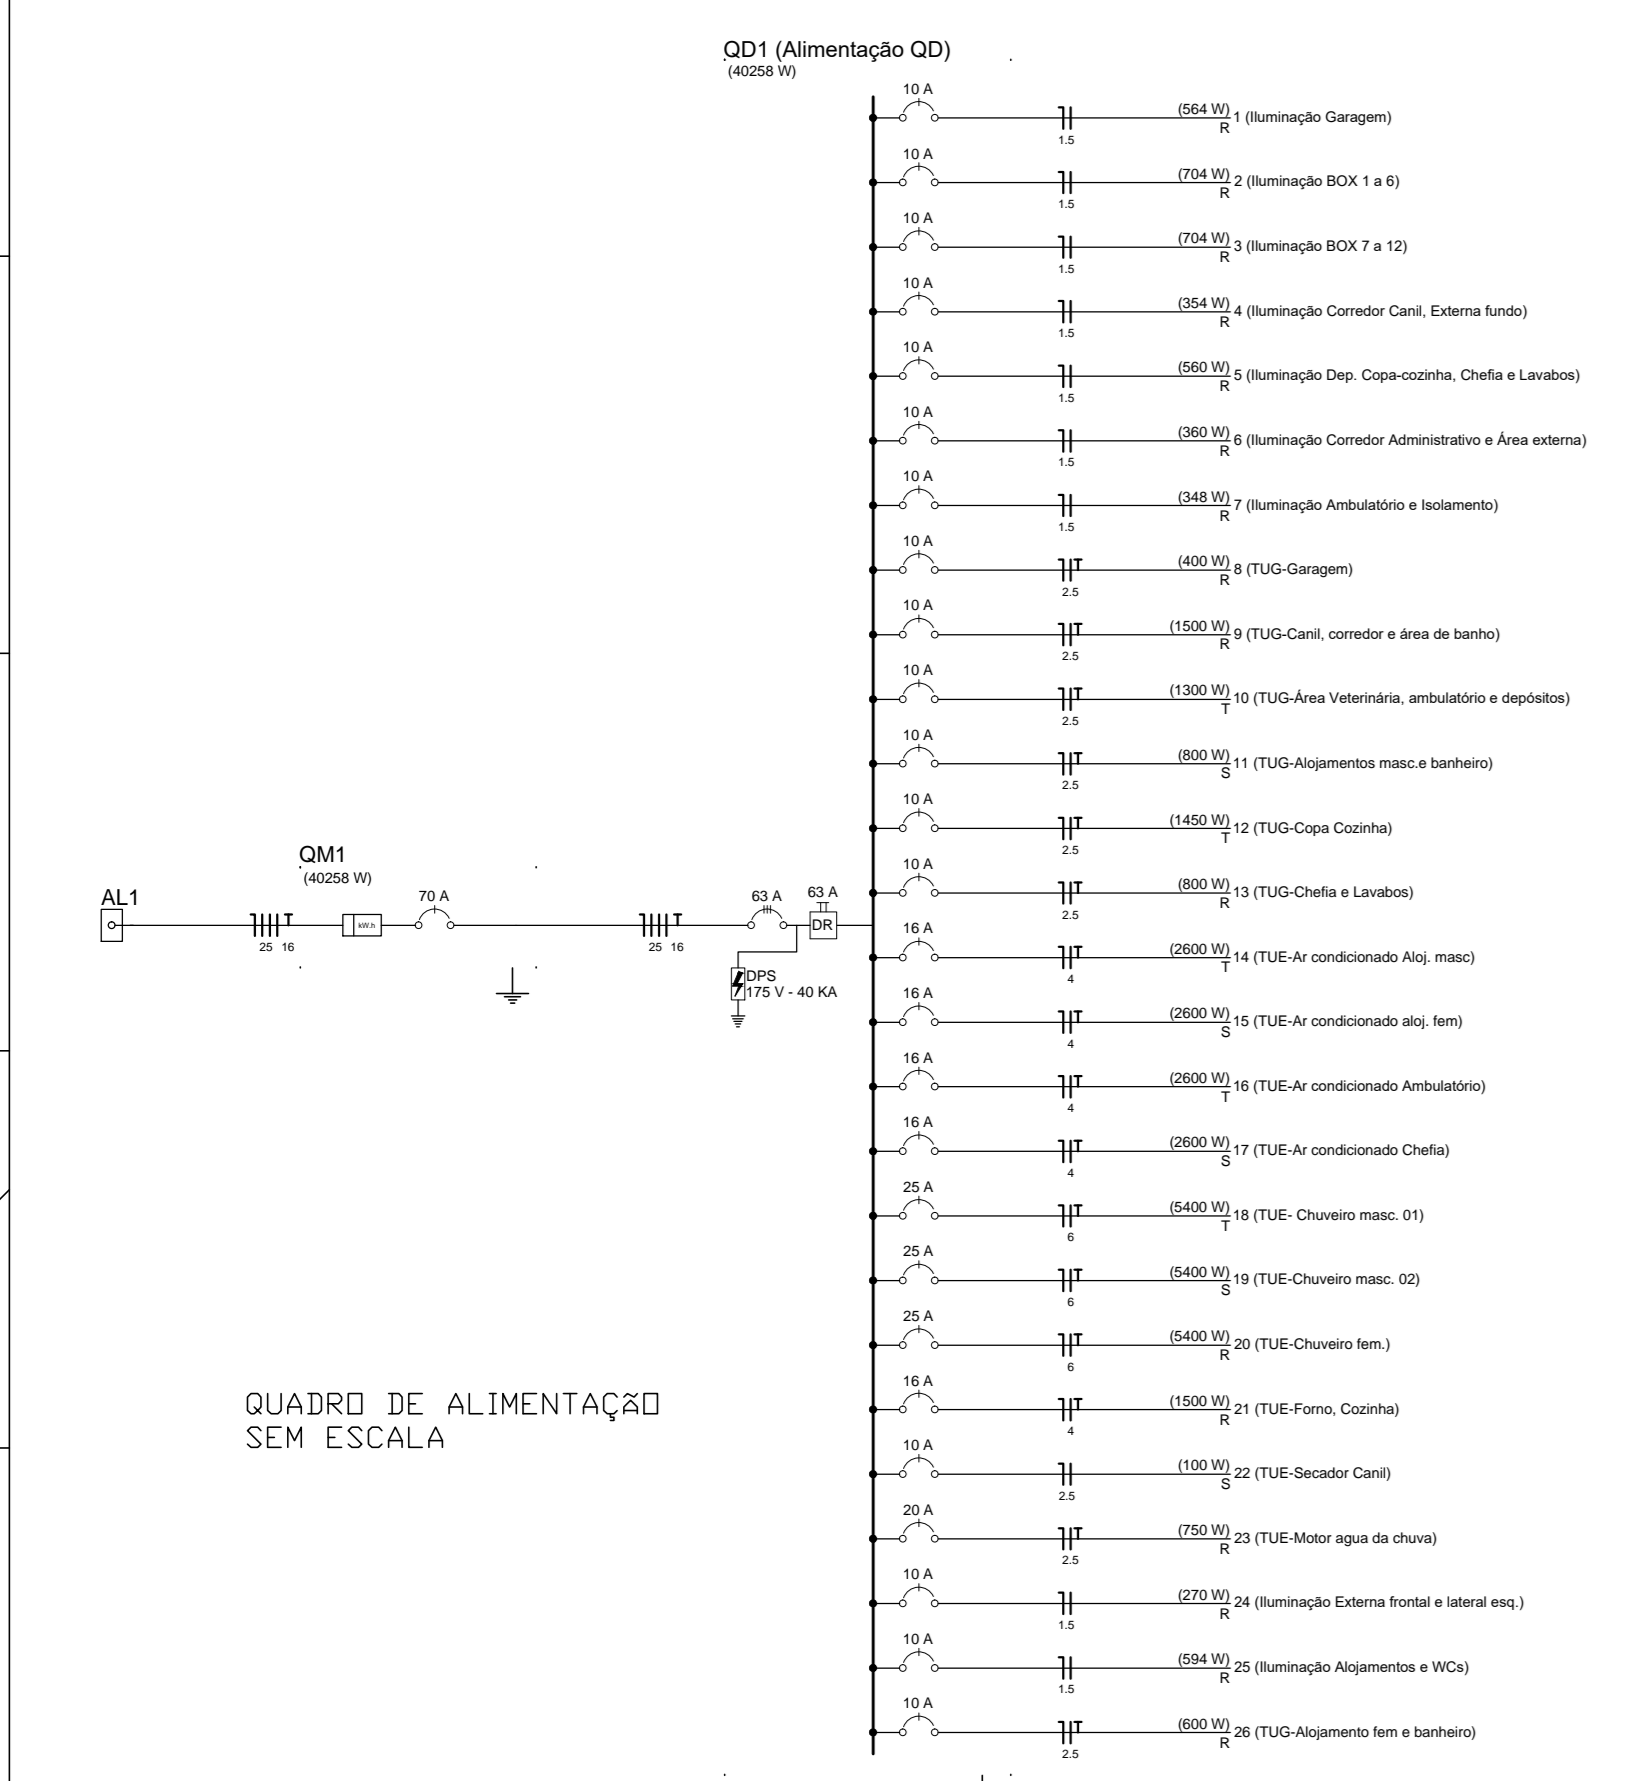


QUADRO DE ALIMENTAÇÃO SEM ESCALA

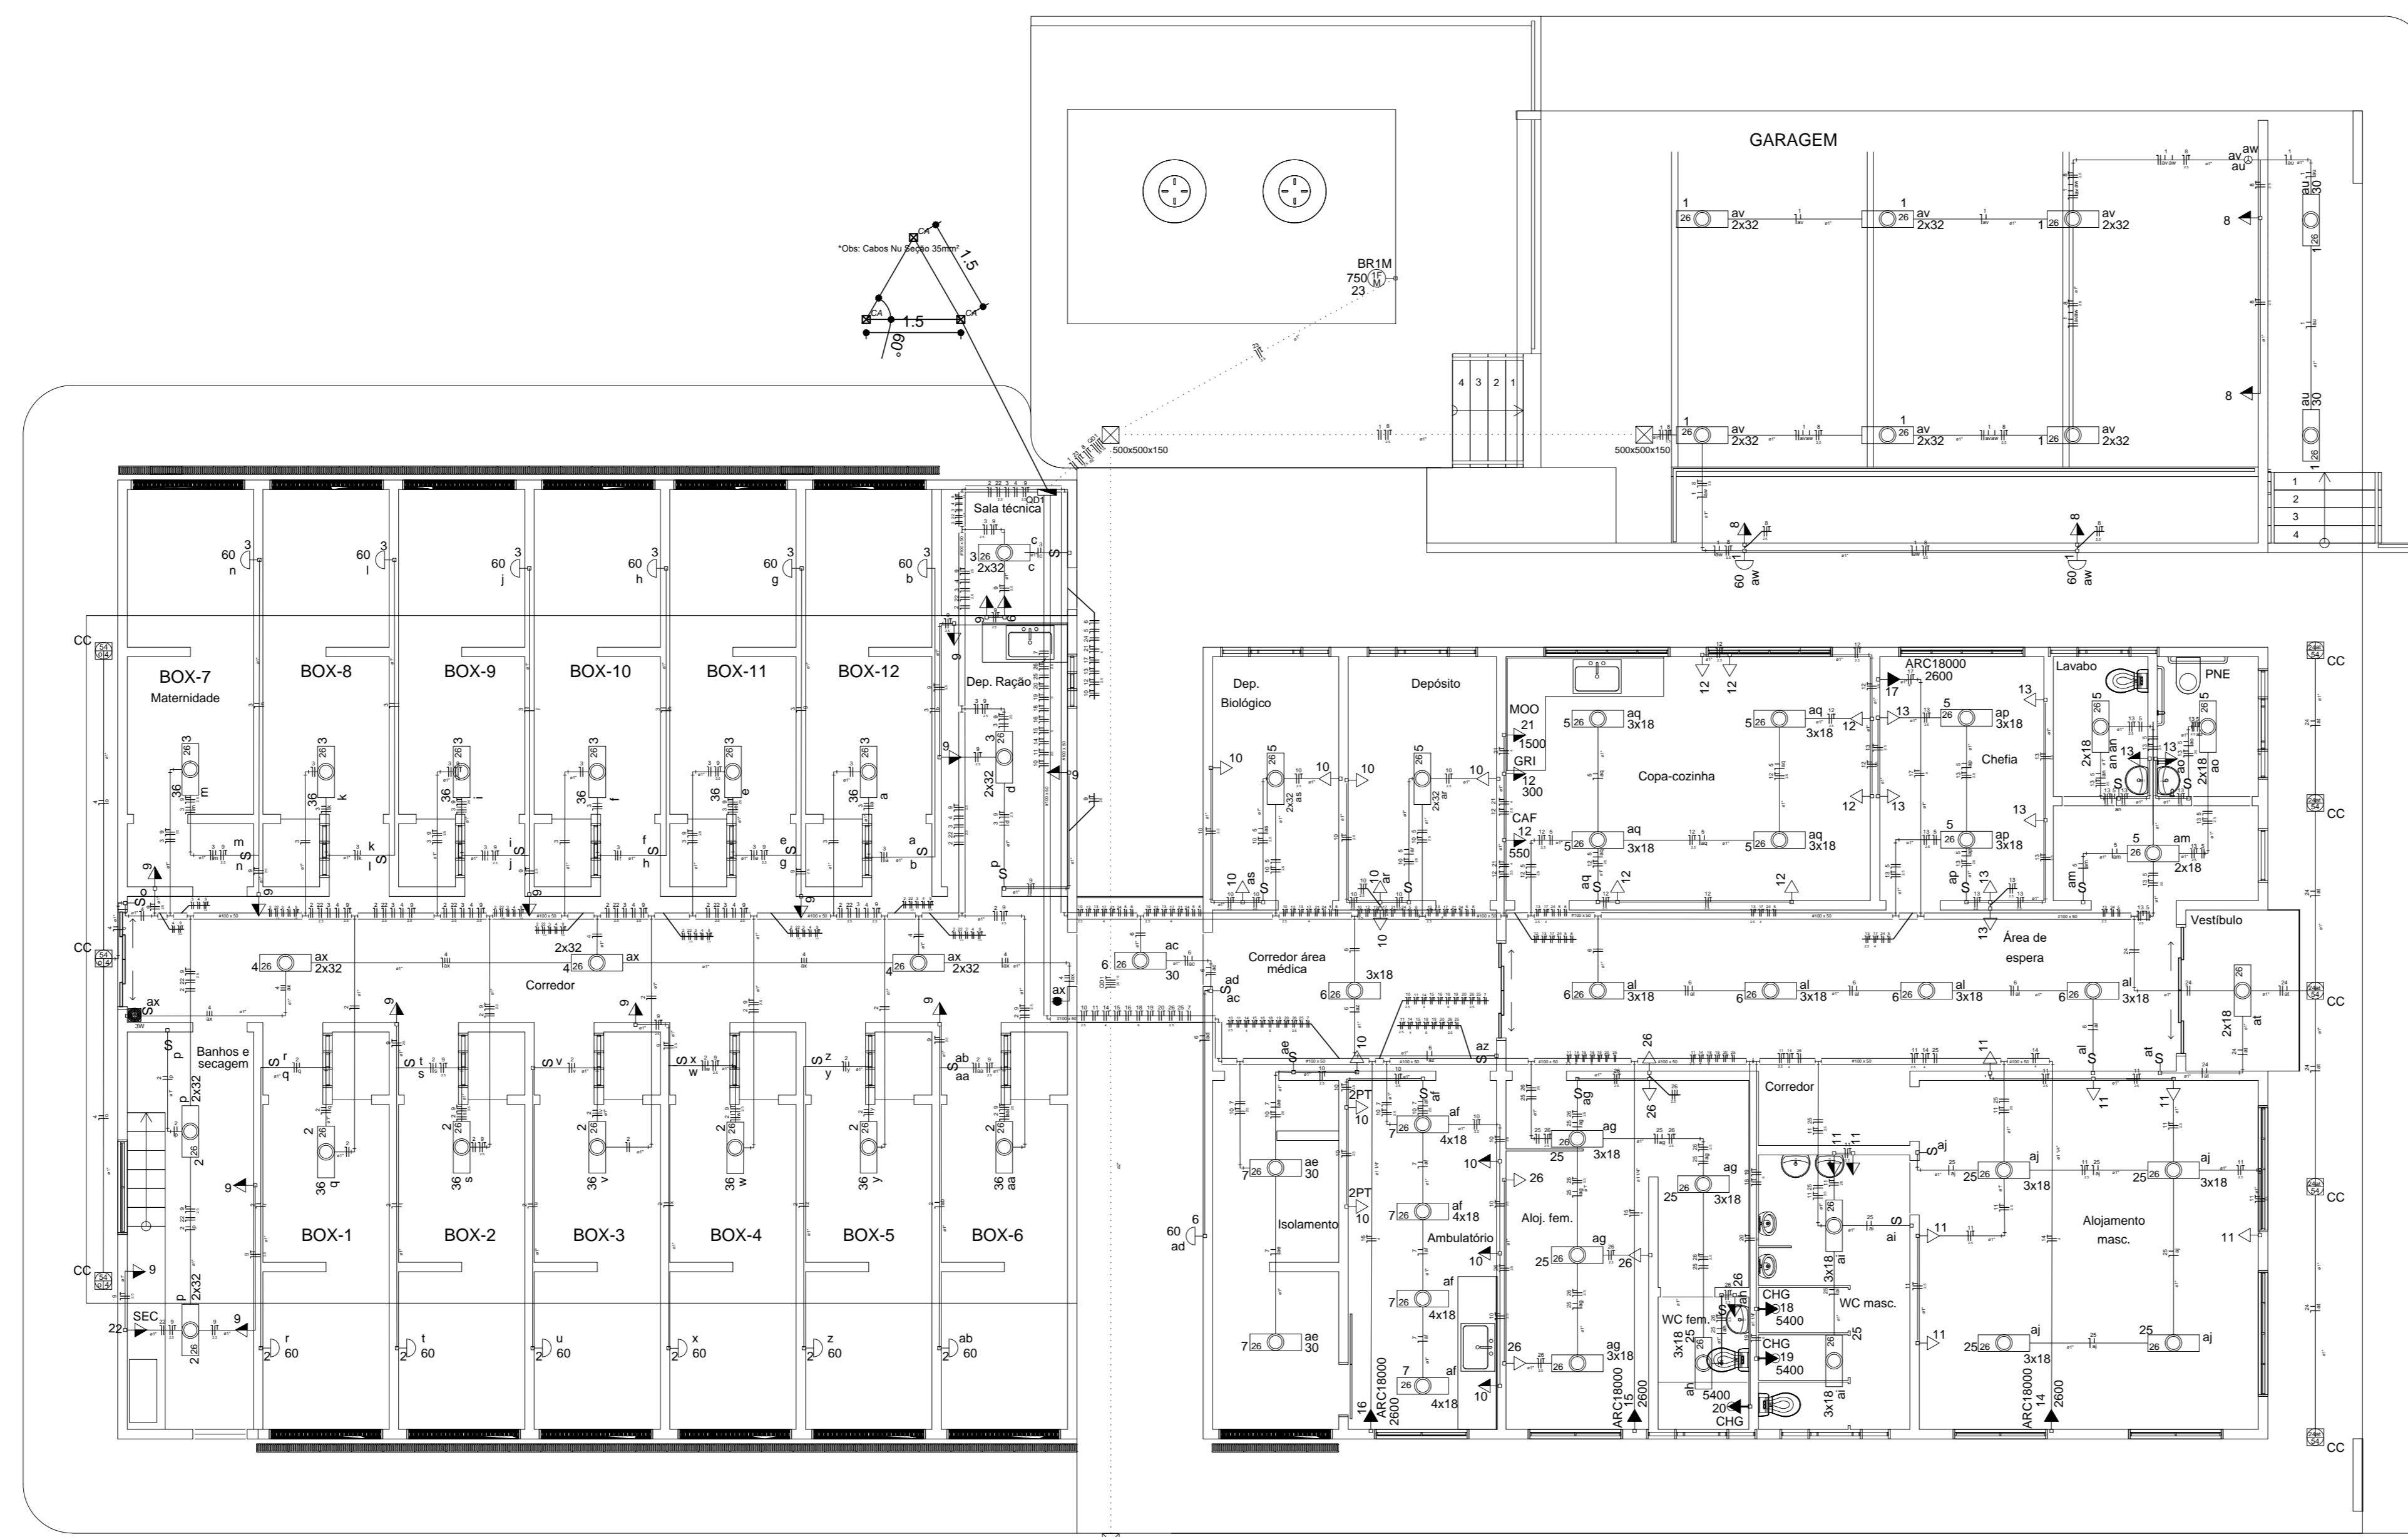


PLANTA BAIXA ESCALA 1/75

Legenda	
	Caixa de medição embutir a 1,60m do piso
	Caixa de passagem de embutir no piso
	Entrada de serviço aérea - Saída subterrânea
	Interruptor paralelo 1 tecla - 1,10m do piso
	Interruptor simples 1 tecla - 1,10m do piso
	Interruptor simples 2 teclas - 1,10m do piso
	Interruptor simples 3 teclas - 1,10m do piso
	Luminária p/ lâmp. fluor. circular - sobrepor teto
	Luminária p/ lâmp. fluor. tubular - embutir
	Luminária p/ lâmp. incand. comum - parede
	Ponto 2P+T a 2,20m do piso
	Ponto 2P+T a 0,30m do piso
	Quadro de distribuição - embutir a 1,50m do piso
	Tomada 2P+T a 0,30m do piso
	Tomada hexagonal (NBR 14136) - 2P+T 10 A a 0,30m do piso
	Tomada hexagonal (NBR 14136) - 2P+T 10 A a 1,10m do piso
	Tomada hexagonal (NBR 14136) - 2P+T 20 A a 1,10m do piso
	Tomada hexagonal (NBR 14136) - 2P+T 20 A a 2,20m do piso
	Caixa de Inspeção de Aterramento

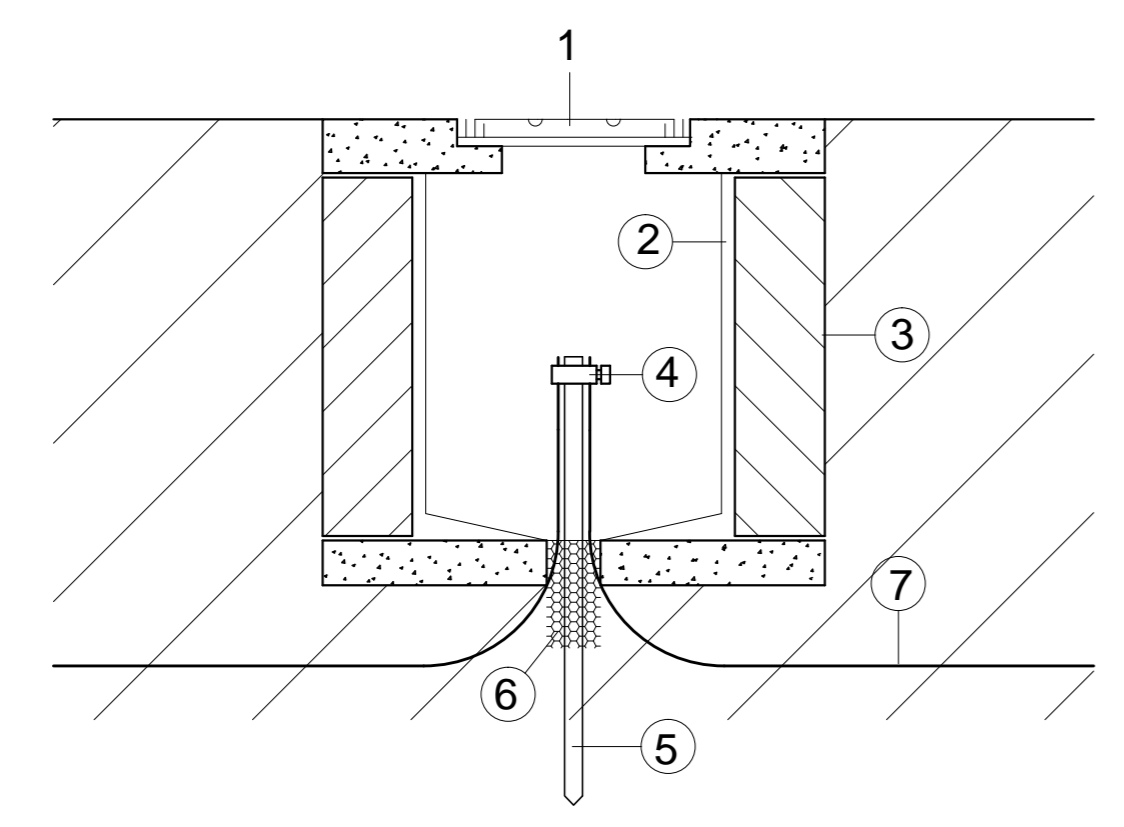

- 1 - TAMPÃO FT T-16
- 2 - REBOCO INTERNO EM ARGAMASSA
- 3 - ALVENARIA DE TIJOLOS
- 4 - CONECTOR
- 5 - HASTE COPPERWELD Ø15mmx2400mm
- 6 - DRENO EM BRITA Nº14
- 7 - CORDOALHA PARA ATERRAMENTO

DETALHE-1 (Caixa de Inspeção para aterramento) SEM ESCALA

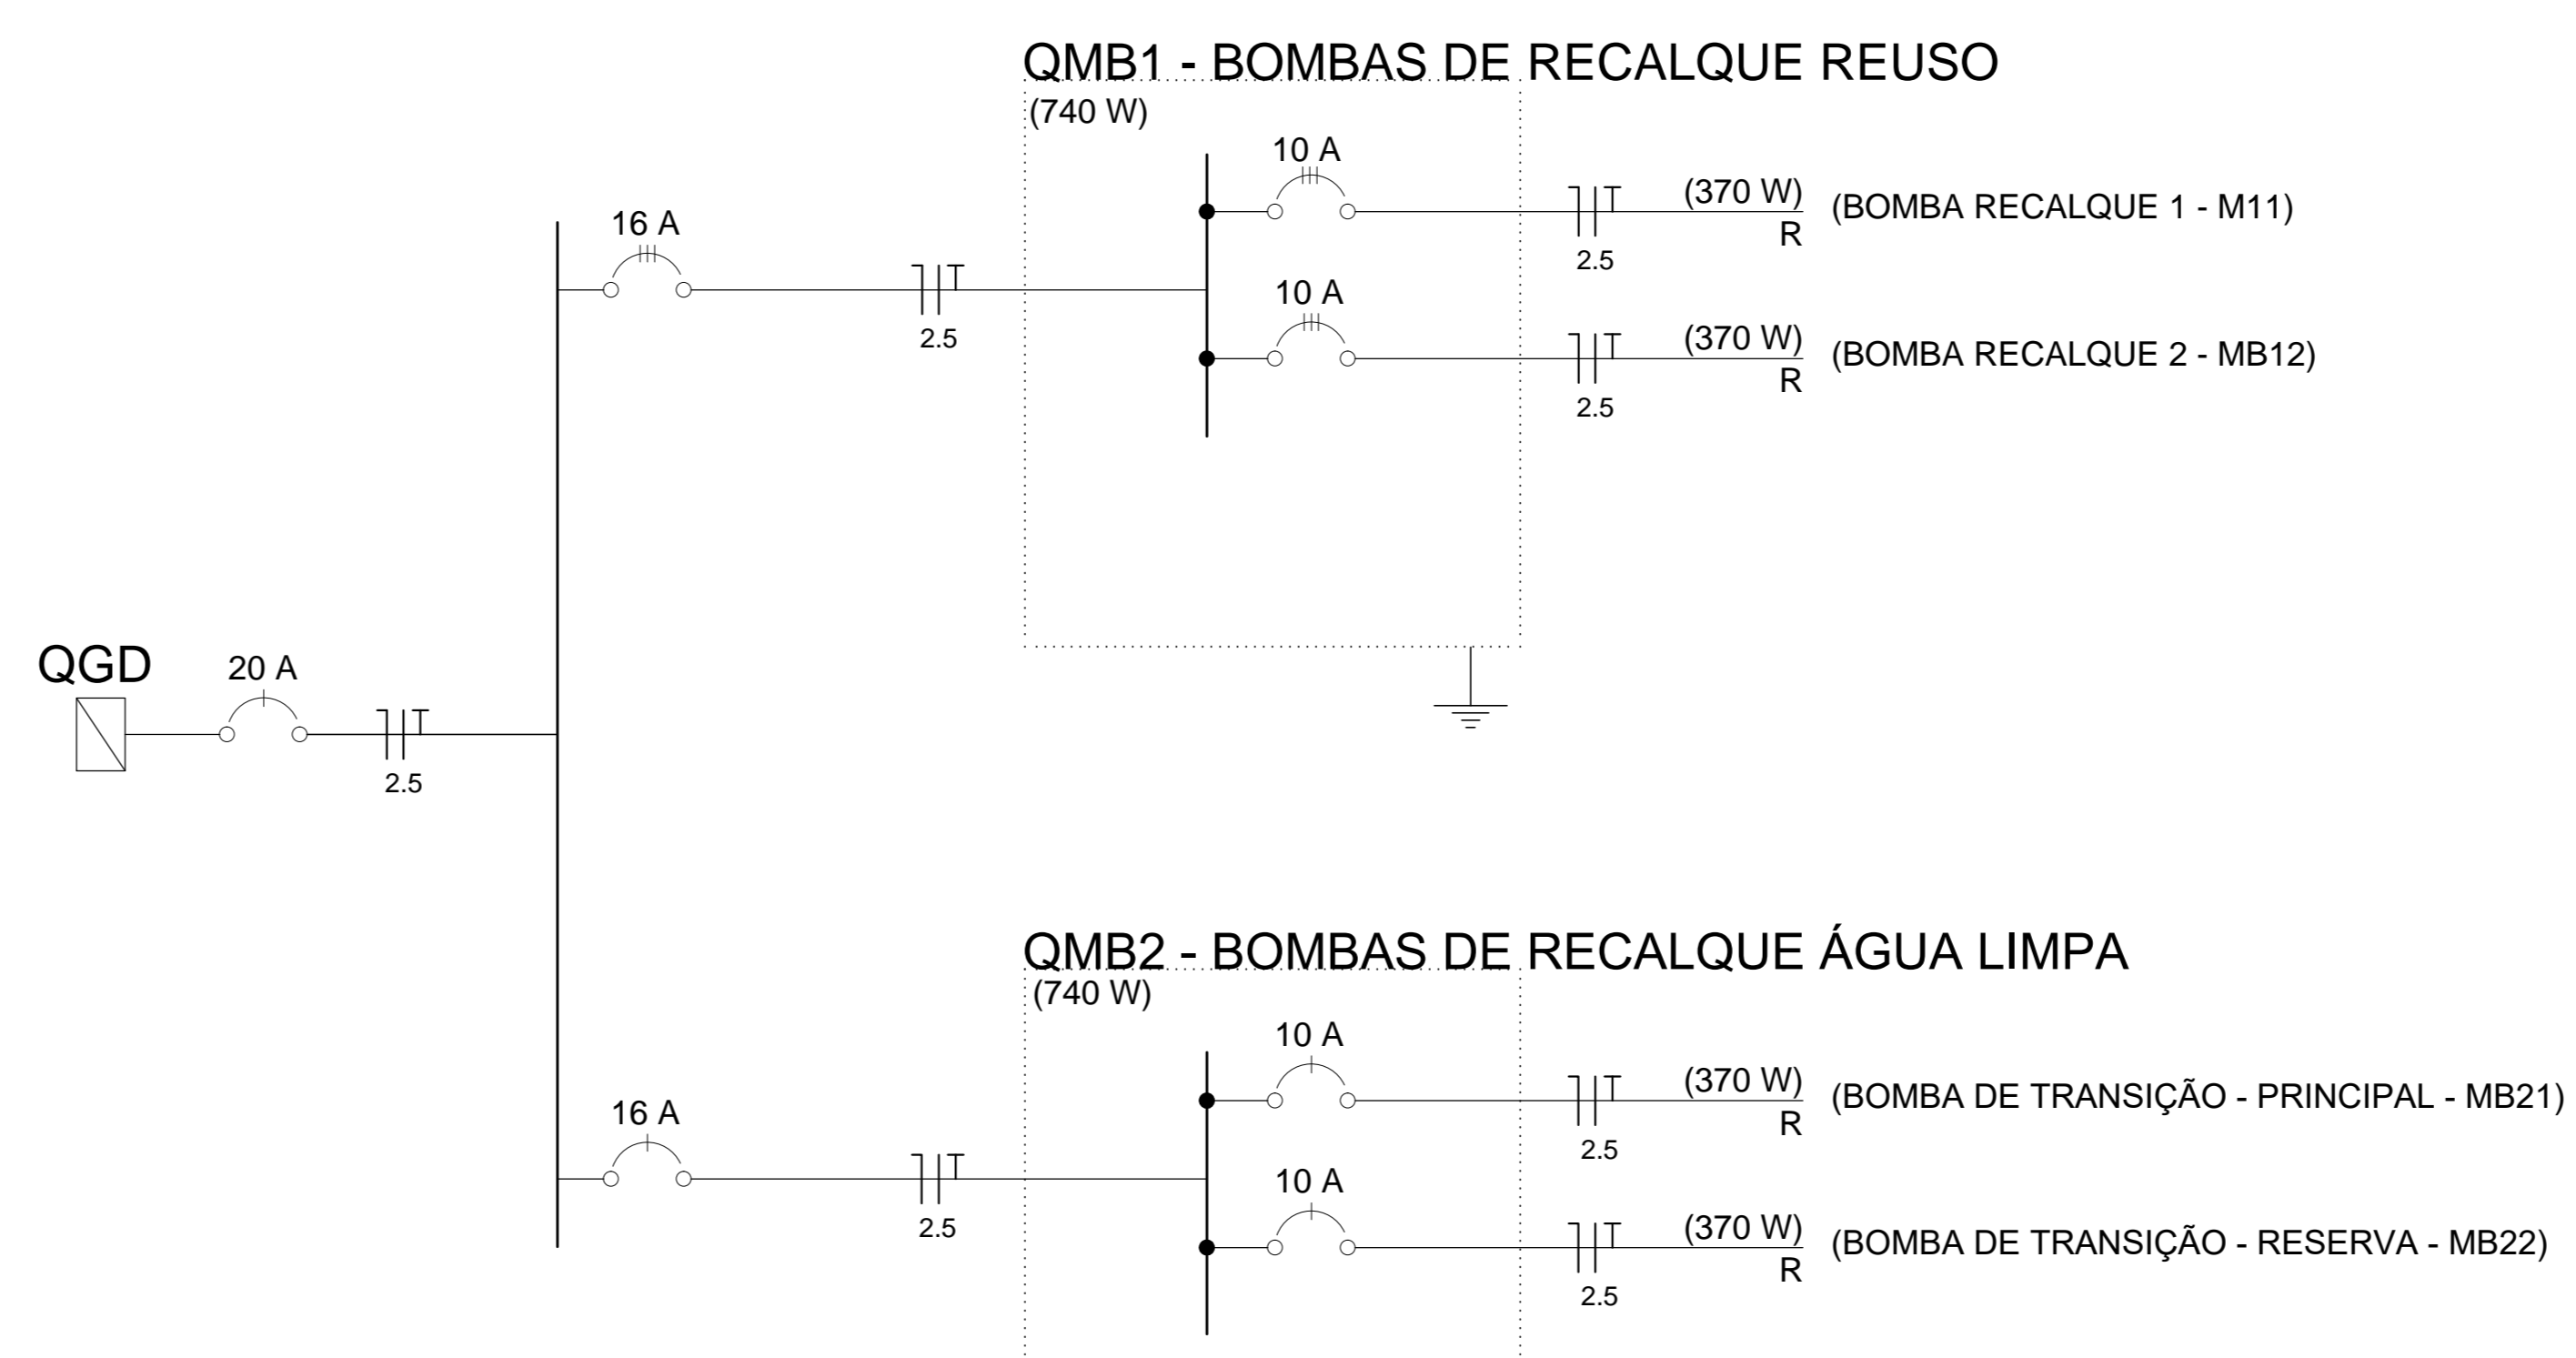

QUADRO DE BOMBAS DE RECLAQUE SEM ESCALA

00	Emissão Inicial	23/05/2017
REVISÃO	DESCRIÇÃO	DATA
OBRA: Operação de Busca e Resgate com Cães - Canil		
ENDEREÇO: SCES Trecho 02 Lote 15, Plano Piloto - DF		
PROPRIETÁRIO: Corpo de Bombeiros Militar do Distrito Federal - CBMDF		
AUTOR DO PROJETO:		
RESPONSÁVEL TÉCNICO (Obra):		
PROPRIETÁRIO:		
AUTOR DO PROJETO:		
RESPONSÁVEL TÉCNICO (Obra):		
GGF	CREA	
PROJETO DE INSTALAÇÕES ELÉTRICAS		
BRASILIA-DF	OBRA: Operação de Busca e Resgate com Cães - Canil	DESENHO Nº
ELE	TÍTULO: Instalações Elétricas	01/02
UNIDADE: cm	ESCALA: Indicada	