
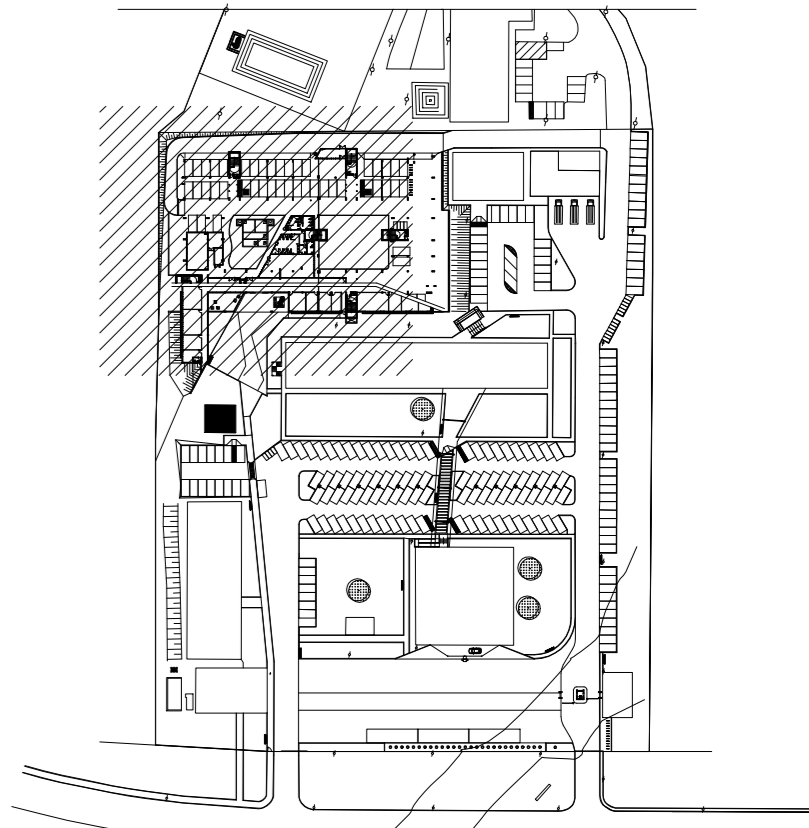


LEGENDA PAVIMENTAÇÃO		QUANTIDADE
01	Piso em concreto desempenado sem pintura, com guias de concreto com quinas arredondadas. As guias deverão ser pintadas em látex PVA branco em todo seu extensão.	644,88m ²
02	Piso/restacamento em piso intertravado, com bloco retangular cor natural de 20x10cm, espessura 8 cm.	2617,83m ²
03	Pavimentação asfáltica.	274,14m ²
04	Piso/restacamento em piso intertravado, com bloco retangular cor vermelho de 20x10cm, espessura 8 cm.	625,58m ²
05	Piso existente a ser mantido	4577,82m ²
	Piso tipo ladrilho hidráulico, dimensões 20x20, E=2 cm, 100% direcional, na cor vermelho,	655un
	Piso tipo ladrilho hidráulico, dimensões 20x20, E=2 cm, 100% aleato, na cor vermelho,	183un

LEGENDA EQUIPAMENTOS		QUANT.
☐	Conjunto de 4 luminárias para coroa seletiva, em poliestireno de alta densidade, com suporte tubular. Capacidade: 50 W/m. Fabricação: IOL, Ceasa, ou REUSH, ou MCA ou equivalente técnico.	10
⊕	Poste de iluminação existente	---
⊕	Luminária LED - Corpo em alumínio injetado, difusor em vidro plano, grau de proteção IP66. Temperatura de cor de 5000K, potência de 54W, fluxo luminoso de 5.300lm até fotocélula inclusa. A instalação será feita em poste de iluminação existente conforme indicado em projeto, a luminária deverá ter altura livre de 3,50m.	18

NOTA: TODOS OS NÍVEIS, PRINCIPALMENTE OS REFERENTES A ESCADAS, RAMPAS E PASSARELAS, DEVEM SER VERIFICADOS IN LOCO.

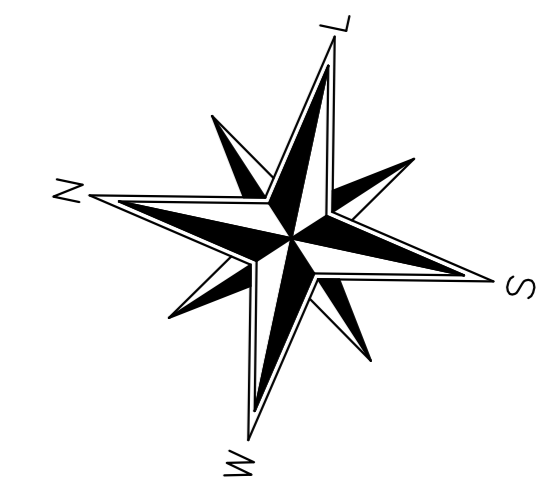

00	14/11/2018	MISSÃO INICIAL	VISTO
Nº	DATA	DESCRIÇÃO	
QUADRO DE REVISÕES			


OBRA: ANEXO II DO QUARTEL DO COMANDO GERAL DO CORPO DE BOMBEIROS MILITAR DO DISTRITO FEDERAL
 ENDEREÇO: SINA LOTE 07, ASA NORTE, BRASÍLIA, DISTRITO FEDERAL.
 PROPRIETÁRIO: CORPO DE BOMBEIROS MILITAR DO DISTRITO FEDERAL
 AUTOR DO PROJETO: DAVID C. MOSQUEIRA - CAU: A46122-9; DANIEL C. MOSQUEIRA - CAU: A110656-2; CLAUDIO MAFRA MOSQUEIRA - CAU: A110638-4
 RESPONSÁVEL TÉCNICO NA EXECUÇÃO DA OBRA:



Proprietário: _____
 Responsável técnico de execução de obra: _____
 DAVID C. MOSQUEIRA - CAU: A46122-9
 DANIEL C. MOSQUEIRA - CAU: A110656-2
 CLAUDIO MAFRA MOSQUEIRA - CAU: A110638-4

APROVAÇÃO DA ADMINISTRAÇÃO	
APROVAÇÃO CBRDF	



PROJETO DE ARQUITETURA - Uso Institucional exclusivo do Corpo de Bombeiros Militar do Distrito Federal		
LOCAL: BRASIL/DF	OBRA: URBANISMO GERAL	FOLHA: 01/09
TÍTULO: URBANISMO GERAL - PARTE 1		
DATA DO PROJETO: 14/11/2018	ESCALA: 1/100	ÁREA TOTAL: 28.073m ²

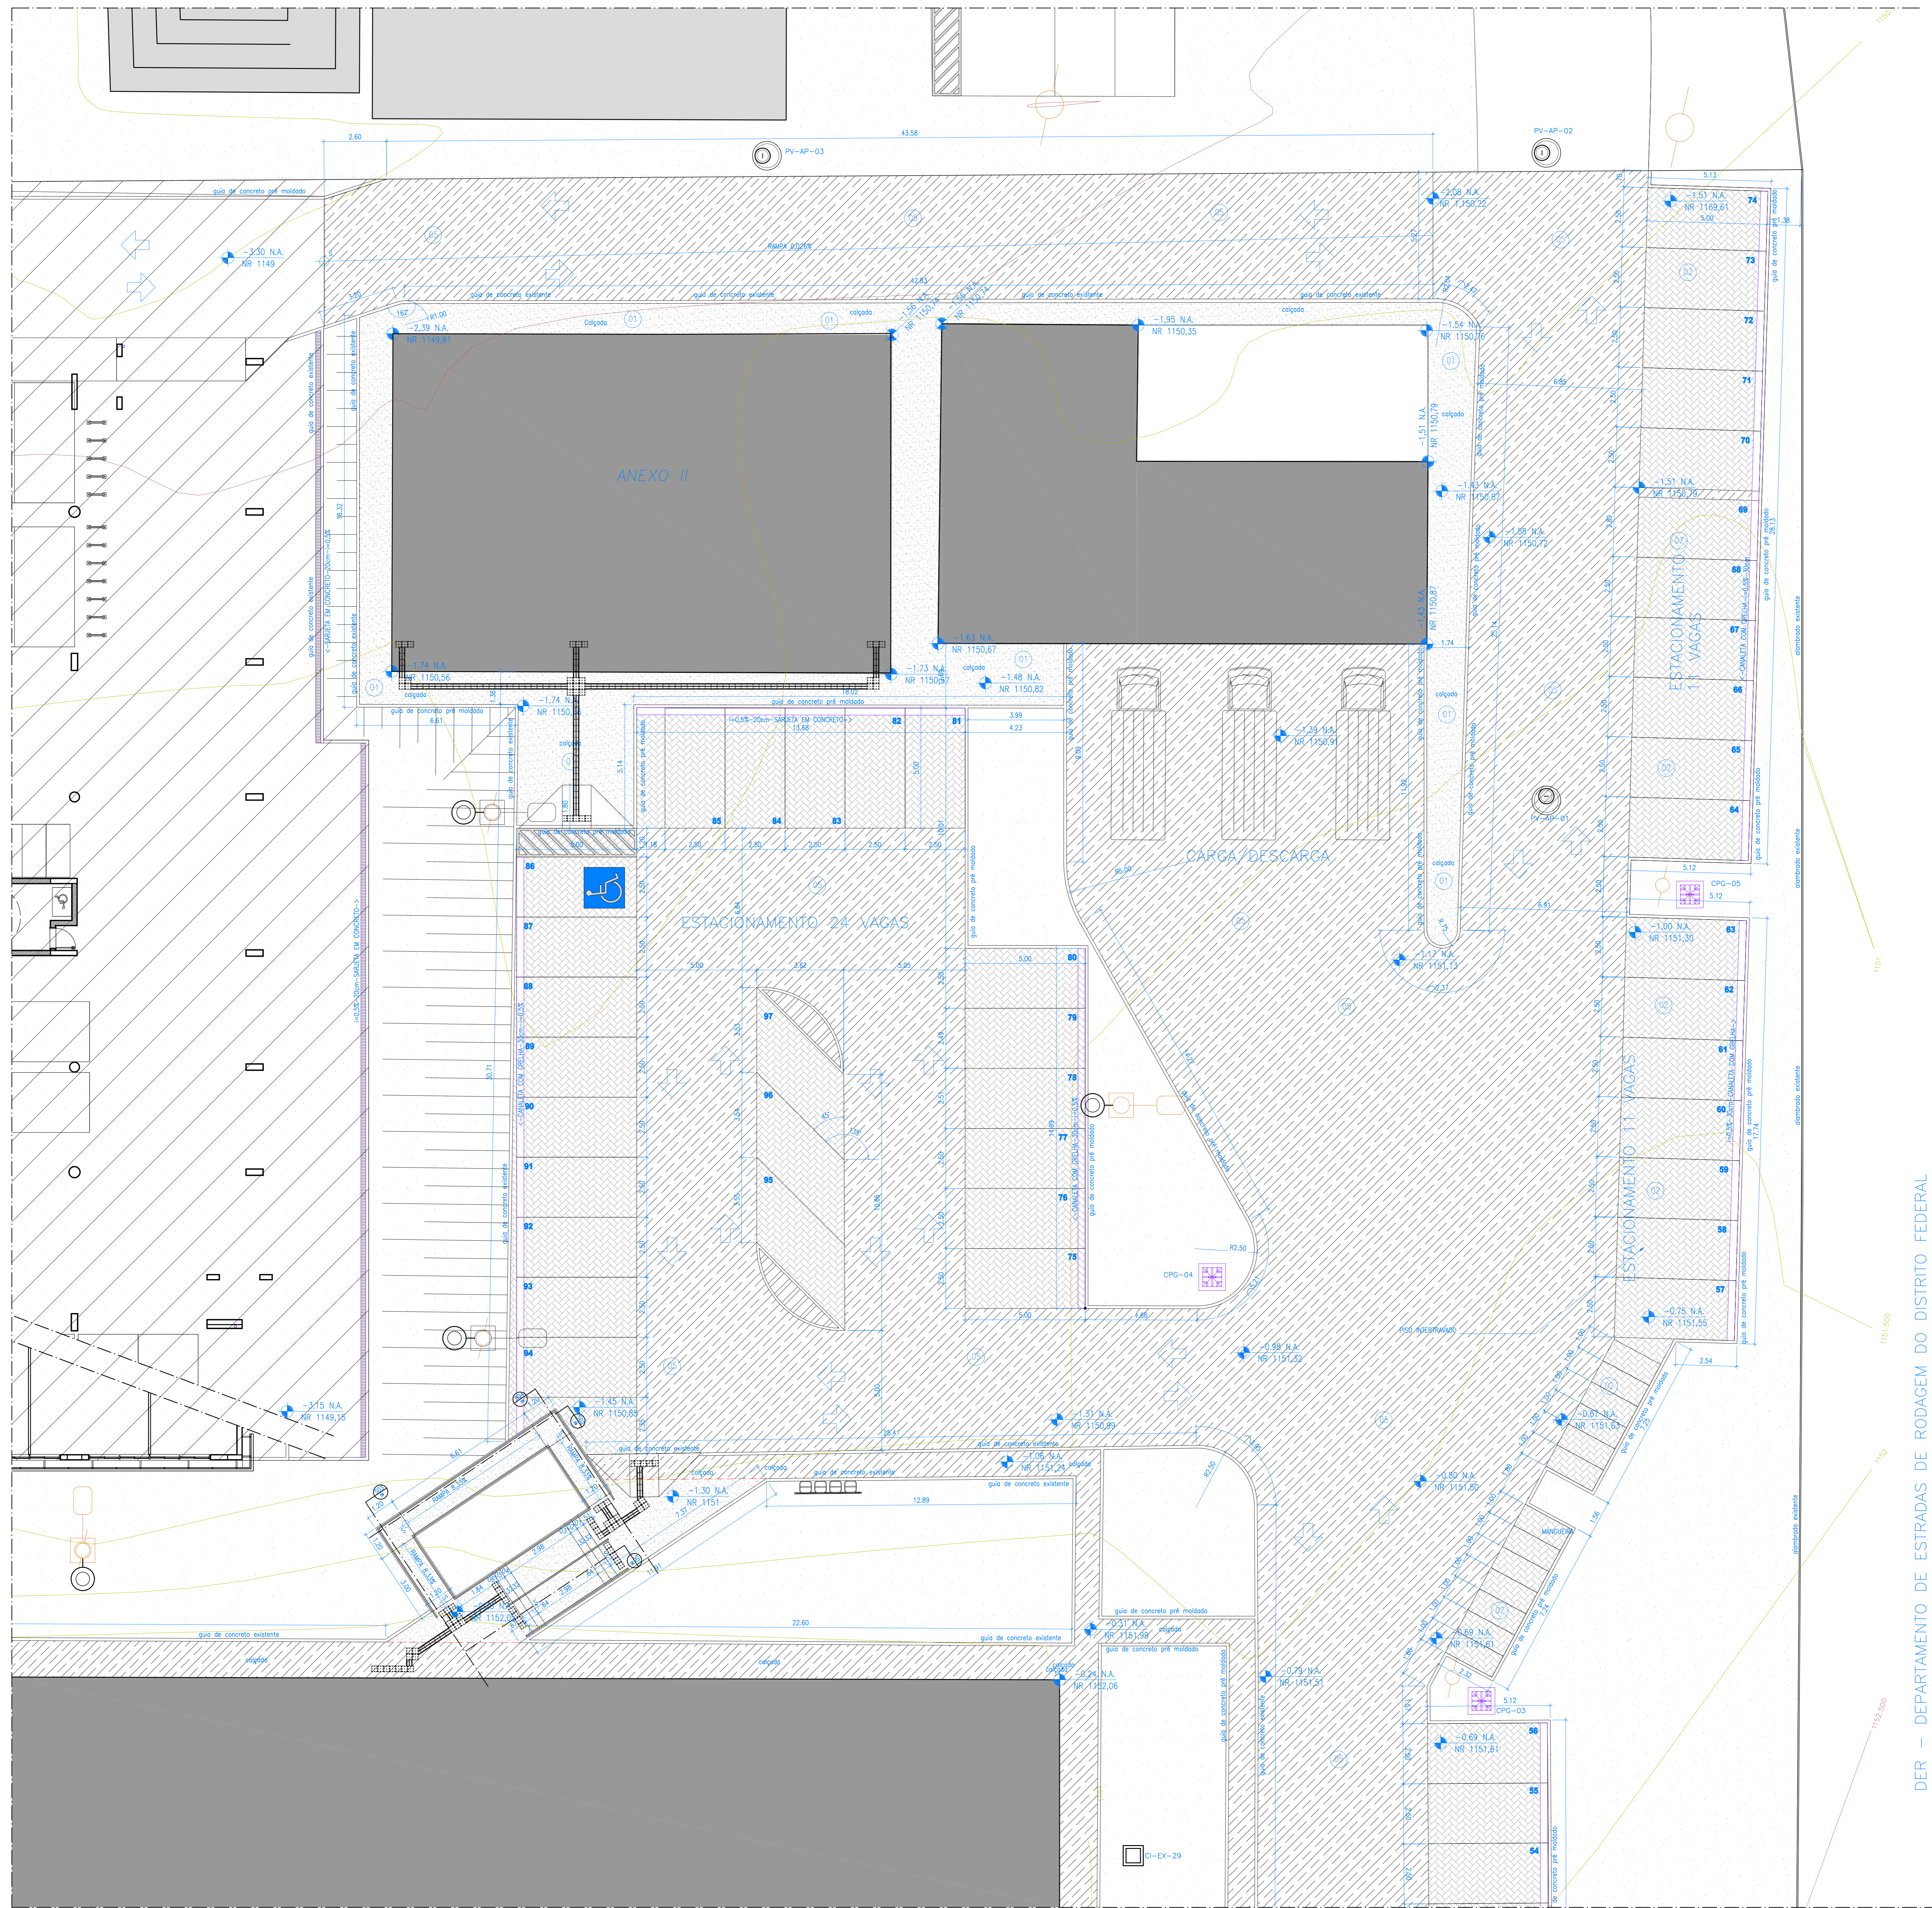

LEGENDA PAVIMENTAÇÃO		QUANTIDADE
01	Piso em concreto desempenado sem pintura, com juntas de concreto com juntas arredondadas. As juntas deverão ser pintadas em sílex PVA branco em todo seu estendido.	644,88m ²
02	Piso/restroomamento em piso intertravado, com bloco retangular cor natural de 20x10cm, espessura 8 cm.	2617,83m ²
03	Pavimentação asfáltica.	274,14m ²
04	Piso/restroomamento em piso intertravado, com bloco retangular cor vermelho de 20x10cm, espessura 8 cm.	625,58m ²
05	Piso existente a ser mantido	4577,82m ²
Piso tipo ladrilho hidráulico, dimensões 20x20, E=2 cm, 100% direcional, na cor vermelho.		655un
Piso tipo ladrilho hidráulico, dimensões 20x20, E=2 cm, 100% aleato, na cor vermelho.		183un

LEGENDA EQUIPAMENTOS		QUANT.
01	Conjunto de 4 luaras para caixa selativa, em polietileno de alta densidade, com suporte lateral. Capacidade: 50 litros. Fabricação: POL-Clean, ou REUSH, ou MCA ou equivalente técnico.	10
02	Poste de iluminação existente	---
03	Luminária LED - Corpo em alumínio injetado, difusor em vidro plano, grau de proteção IP66. Temperatura de cor de 5000K, potência de 54W, fluxo luminoso de 5.300lm (incluindo o refletor). A instalação será feita em poste de iluminação existente conforme indicado em projeto, a luminária deverá ter altura livre de 3,50m.	18


NOTA: TODOS OS NÍVEIS, PRINCIPALMENTE OS REFERENTES A ESCADAS, RAMPAS E PASSARELAS, DEVEM SER VERIFICADOS IN LOCO.

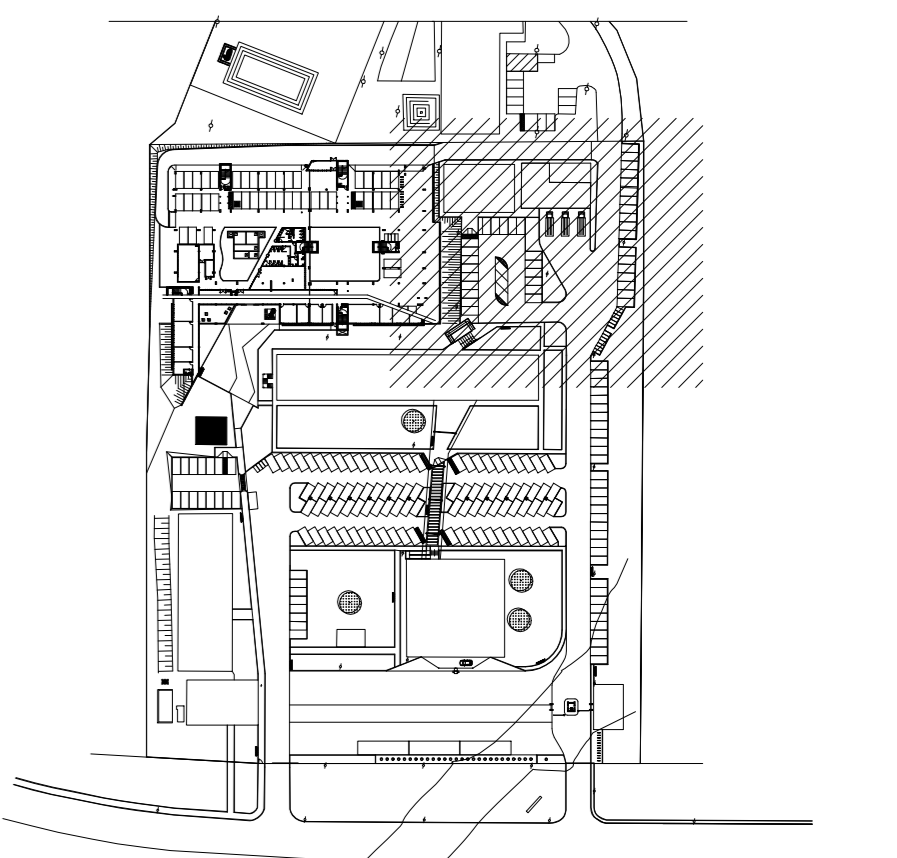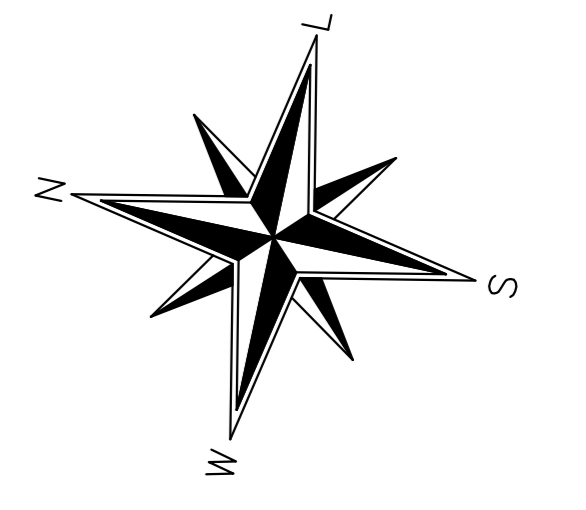

1 PLANTA DE URBANISMO - PARTE 02
escala 1/100

DER - DEPARTAMENTO DE ESTRADAS DE RODAGEM DO DISTRITO FEDERAL

00	14/11/2018	MISSÃO INICIAL	VISTO
Nº	DATA	DESCRIÇÃO	
QUADRO DE REVISÕES			
OBRA: ANEXO II DO QUARTEL DO COMANDO GERAL DO CORPO DE BOMBEIROS MILITAR DO DISTRITO FEDERAL			
ENDEREÇO: SINA LOTE 01, ASA NORTE, BRASÍLIA, DISTRITO FEDERAL.			
PROPRIETÁRIO: CORPO DE BOMBEIROS MILITAR DO DISTRITO FEDERAL			
AUTOR DO PROJETO: DAVID C. MOSQUEIRA - CAU: A46122-9; DANIEL C. MOSQUEIRA - CAU: A110666-2; CLÁUDIO MAFFRA MOSQUEIRA - CAU: A110038-4			
RESPONSÁVEL TÉCNICO DA EXECUÇÃO DA OBRA:			
		Proprietário: _____ Responsável técnico da execução da obra: _____ DANIEL C. MOSQUEIRA - CAU: A46122-9 DANIEL C. MOSQUEIRA - CAU: A110666-2 CLÁUDIO MAFFRA MOSQUEIRA - CAU: A110038-4	
APROVAÇÃO DA ADMINISTRAÇÃO _____ APROVAÇÃO CBMBF _____			
PROJETO DE ARQUITETURA - Uso Institucional exclusivo do Corpo de Bombeiros Militar do Distrito Federal			
LOCAL: BRASIL/DF	OBRA: URBANISMO GERAL	FOLHA: 02/09	
TÍTULO: URBANISMO GERAL - PARTE 2			
DATA DO PROJETO: 14/11/2018	ESCALA: 1/100	ÁREA TOTAL: 28.073m ²	


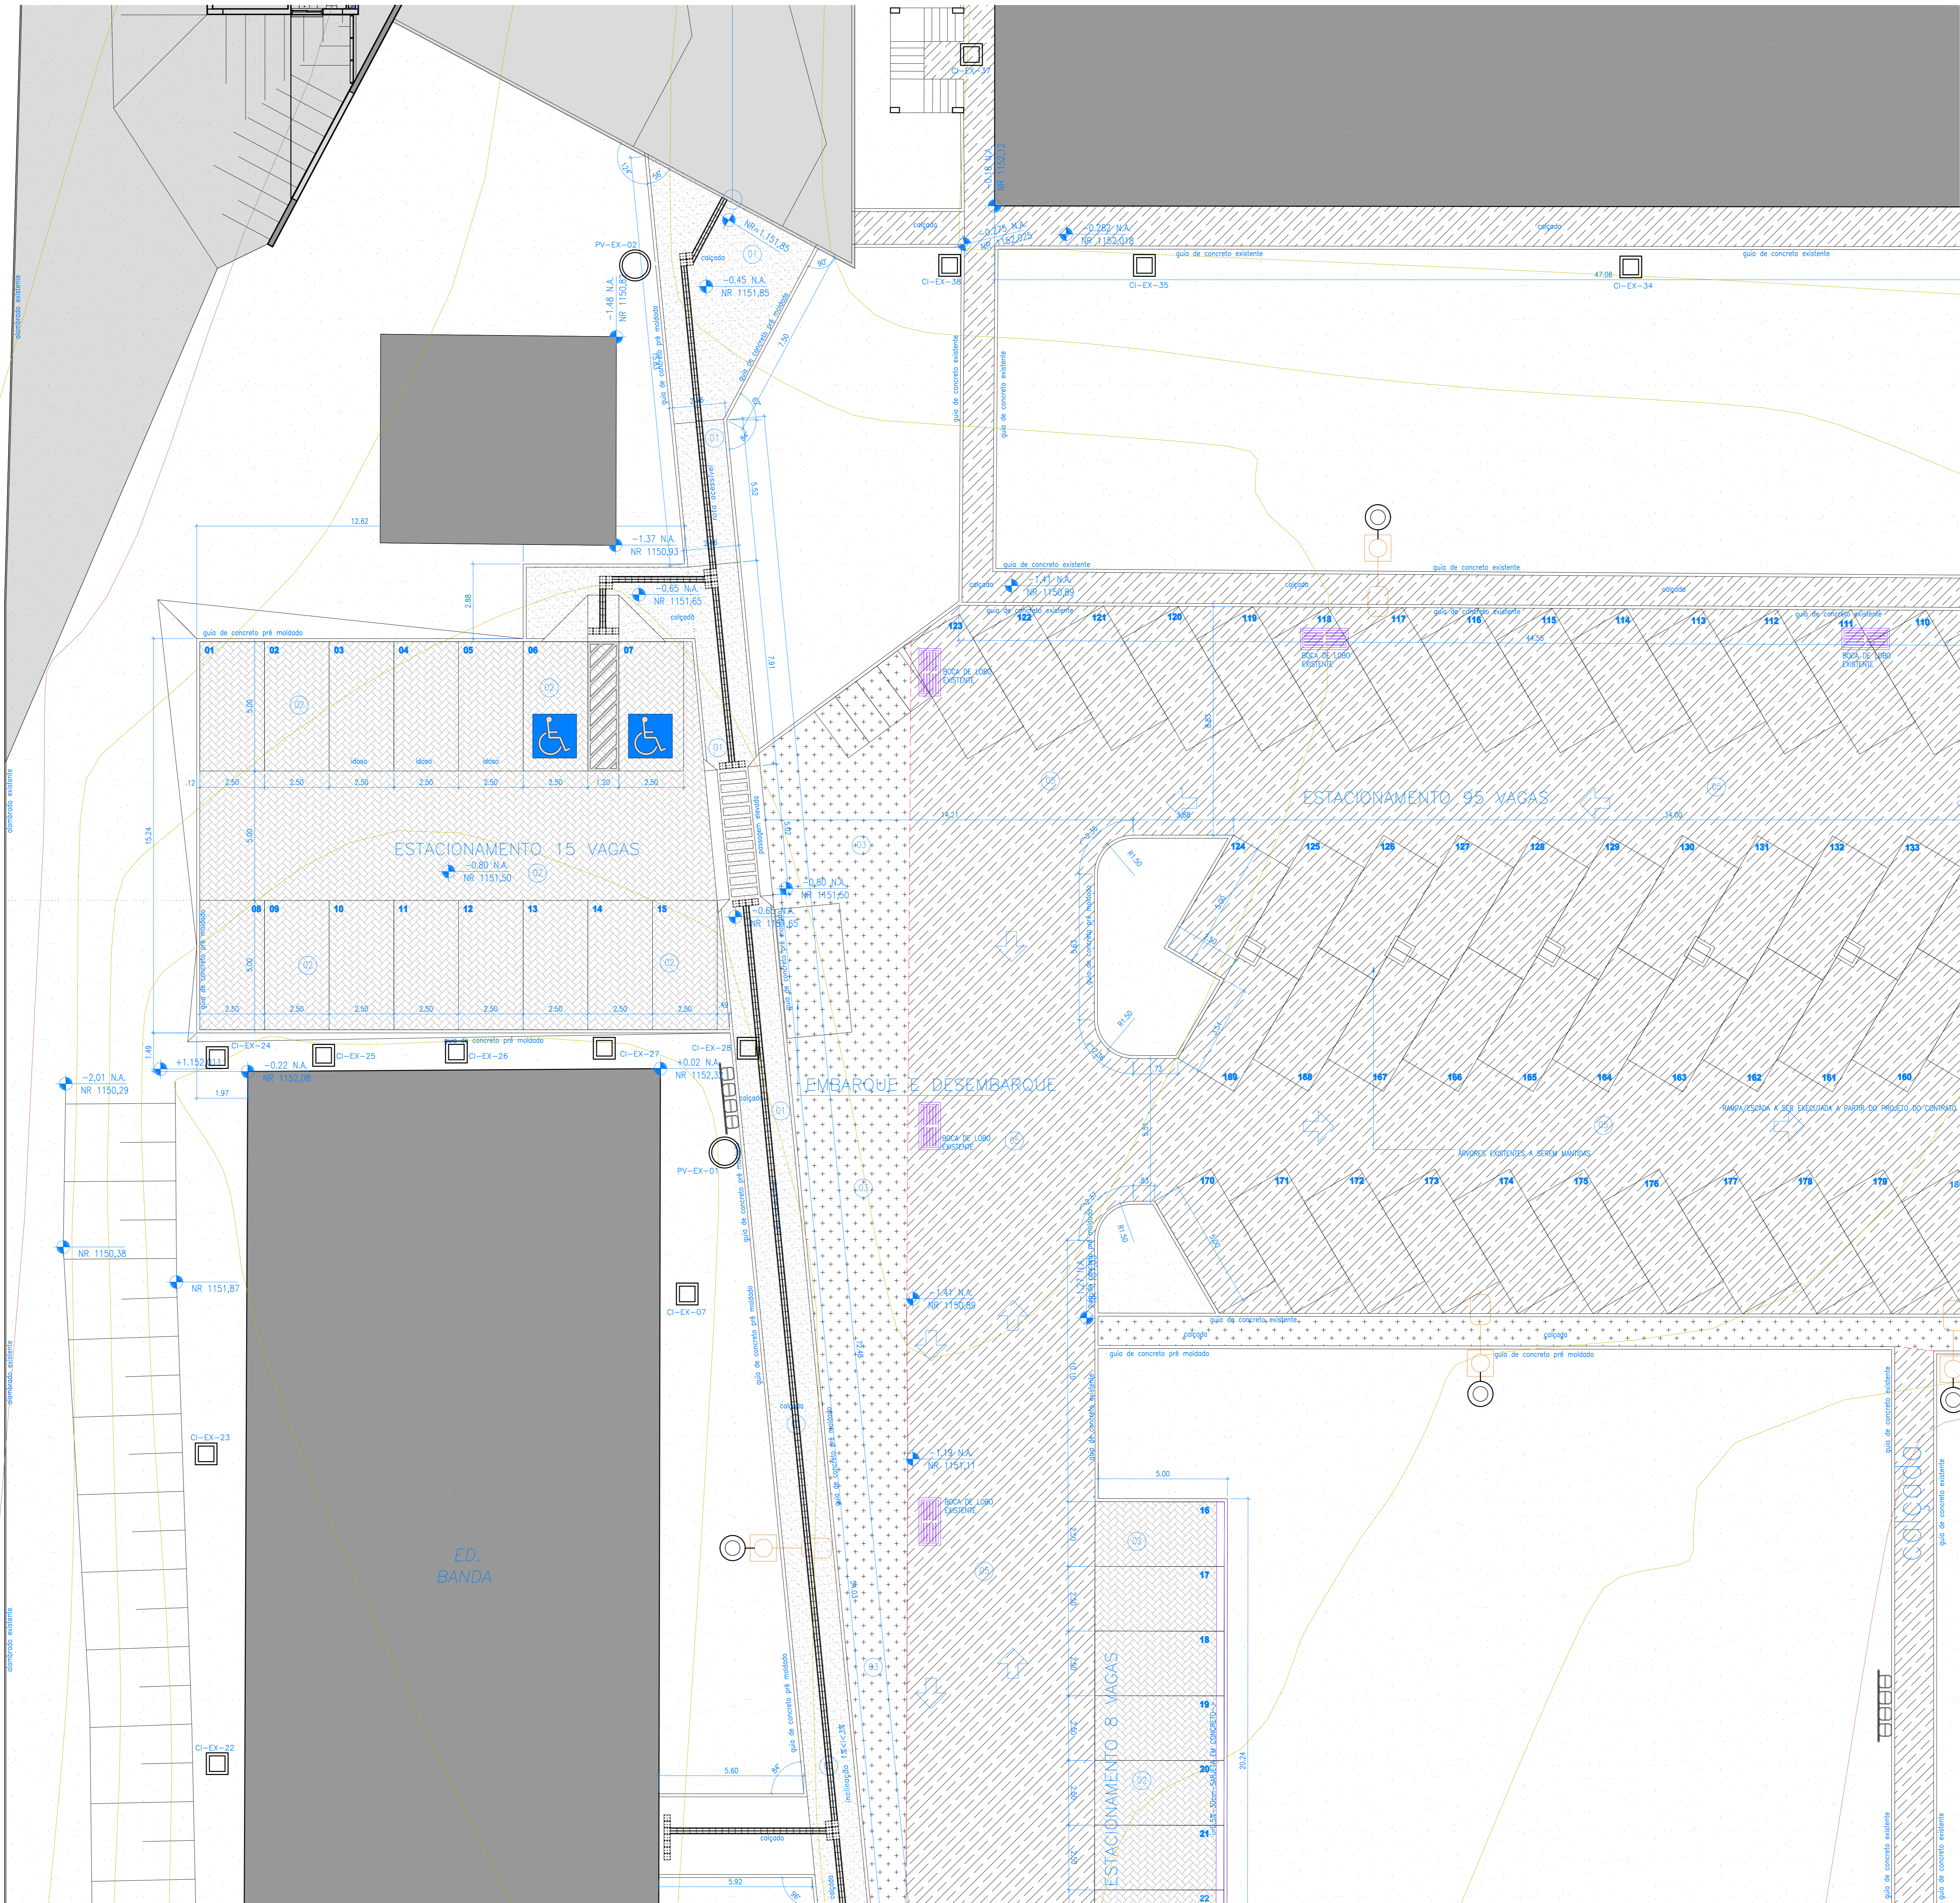


1 PLANTA DE URBANISMO - PARTE 03
escala 1/100

LEGENDA PAVIMENTAÇÃO		QUANTIDADE
01	Piso em concreto desempenado sem pintura, com juntas de concreto com juntas arredondadas. As juntas deverão ser pintadas em látex PVA branco em todo seu estendido.	644,88m ²
02	Piso/estacionamento em piso intertravado, com bloco retangular cor natural de 20x10cm, espessura 8 cm.	2617,83m ²
03	Pavimentação asfáltica.	274,14m ²
04	Piso/estacionamento em piso intertravado, com bloco retangular cor vermelho de 20x10cm, espessura 8 cm.	625,58m ²
05	Piso existente a ser mantido	4577,82m ²
	Piso tipo ladrilho hidráulico, dimensões 20x20, E=2 cm, 100% direcional, na cor vermelho,	655un
	Piso tipo ladrilho hidráulico, dimensões 20x20, E=2 cm, 100% diata, na cor vermelho,	183un


LEGENDA EQUIPAMENTOS		QUANT.
	Conjunta de 4 lâmparas para coroa selada, em poliestireno de alta densidade, com suporte tubular. Capacidade: 50 W/m. Fabricação: IOL, Ceasa, ou REUSH, ou MCA ou equivalente técnico.	10
	Poste de iluminação existente	--
	Luminária LED - Corpo em alumínio injetado, difusor em vidro plano, grau de proteção IP66. Temperatura de cor de 5000K, potência de 54W, fluxo luminoso de 5.300lm até fotocélula inclusa. A instalação será feita em poste de iluminação existente conforme indicado em projeto, a luminária deverá ter altura livre de 3,50m.	18

NOTA: TODOS OS NÍVEIS, PRINCIPALMENTE OS REFERENTES A ESCADAS, RAMPAS E PASSARELAS, DEVEM SER VERIFICADOS IN LOCO.

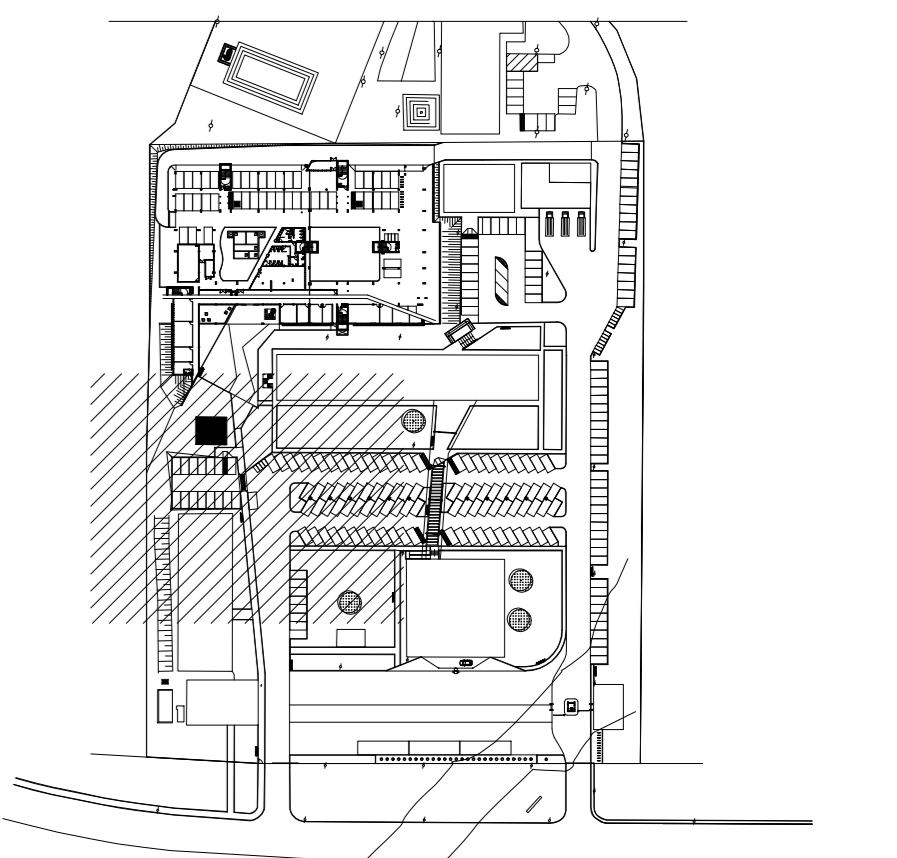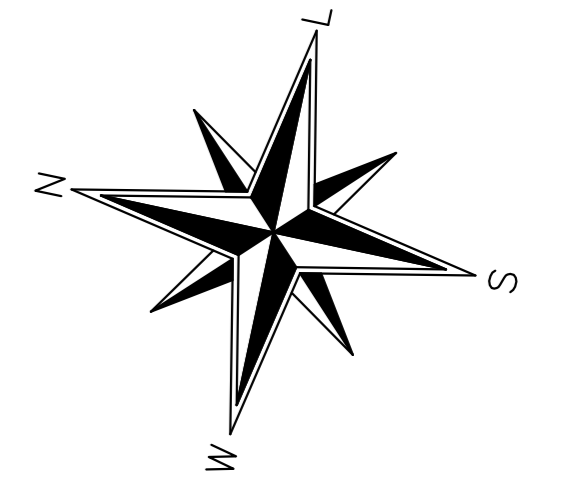

00	14/11/2018	MISSÃO INICIAL	VISTO
Nº	DATA	DESCRIÇÃO	
QUADRO DE REVISÕES			
OBRA: ANEXO II DO QUARTEL DO COMANDO GERAL DO CORPO DE BOMBEIROS MILITAR DO DISTRITO FEDERAL			
ENDEREÇO: SMLA LOTE 07, ASA NORTE, BRASÍLIA, DISTRITO FEDERAL.			
PROPRIETÁRIO: CORPO DE BOMBEIROS MILITAR DO DISTRITO FEDERAL			
AUTOR DO PROJETO: DAVID C. MOSQUEIRA - CAU: A46122-9; DANIEL C. MOSQUEIRA - CAU: A110656-2; CLÁUDIO MAFRA MOSQUEIRA - CAU: A110638-4			
RESPONSÁVEL TÉCNICO NA EXECUÇÃO DA OBRA:			
		Proprietário: _____	
MAFRA ARQUITETURA		Responsável técnico de execução de obra: _____	
AV. BRASÍLIA QUADRA BRANCA, SECTOR 08 - CENTRO - CEP: 70620-911 BRASÍLIA - DISTRITO FEDERAL - FONE: (61) 3311-0000 & MAIL: MAFRA@MAFRA.COM.BR		DANIEL C. MOSQUEIRA - CAU: A110656-2	
CLÁUDIO MAFRA MOSQUEIRA - CAU: A110638-4			
APROVAÇÃO DA ADMINISTRAÇÃO			
APROVAÇÃO CBMBF			



PROJETO DE ARQUITETURA - Uso Institucional exclusivo do Corpo de Bombeiros Militar do Distrito Federal		
LOCAL: BRASIL/DF	OBRA: URBANISMO GERAL	FOLHA: 03/09
TÍTULO: URBANISMO GERAL - PARTE 3		
DATA DO PROJETO: 14/11/2018	ESCALA: 1/100	ÁREA TOTAL: 28.073m ²

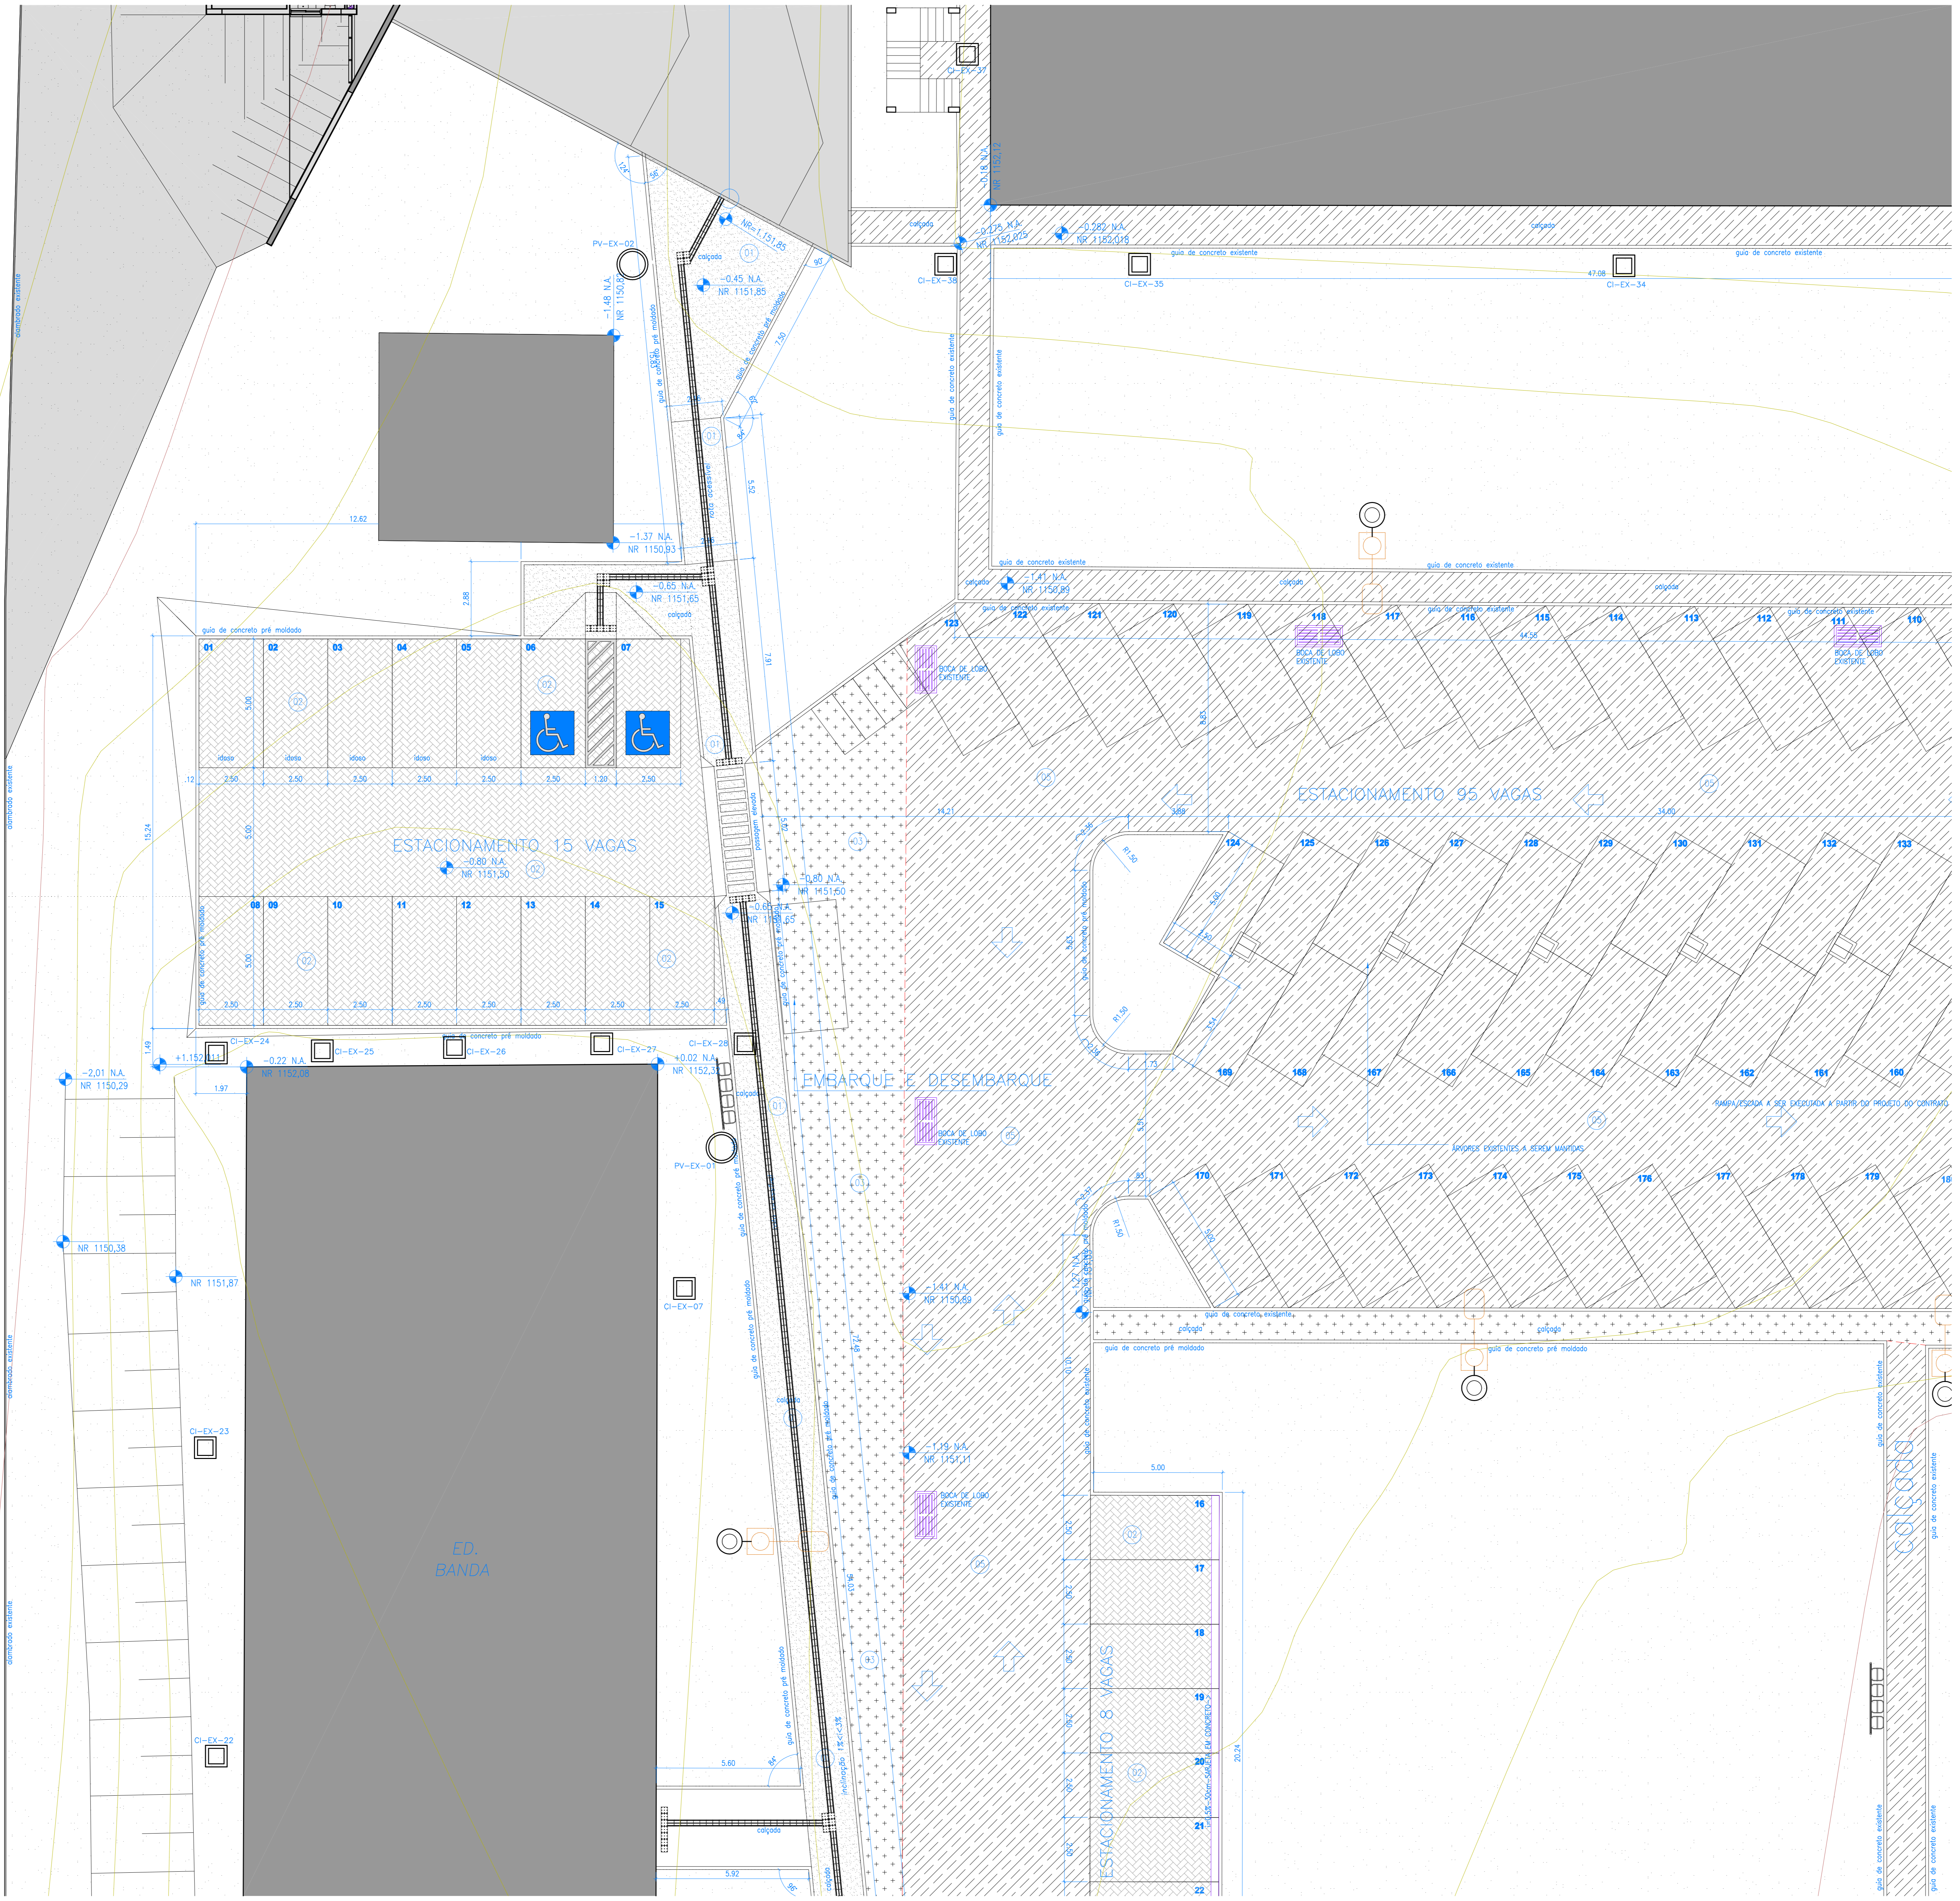

LEGENDA PAVIMENTAÇÃO		QUANTIDADE
01	Piso em concreto desempenado sem pintura, com juntas de concreto com juntas arredondadas. As juntas deverão ser pintadas em látex PVA branco em todo seu estendido.	644,88m ²
02	Piso/estacionamento em piso intertravado, com bloco retangular cor natural de 20x10cm, espessura 8 cm.	2617,83m ²
03	Pavimentação asfáltica.	274,14m ²
04	Piso/estacionamento em piso intertravado, com bloco retangular cor vermelho de 20x10cm, espessura 8 cm.	625,58m ²
05	Piso existente a ser mantido	4577,82m ²
Piso tipo ladrilho hidráulico, dimensões 20x20, E=2 cm, 100% direcional, na cor vermelho,		655un
Piso tipo ladrilho hidráulico, dimensões 20x20, E=2 cm, 100% diata, na cor vermelho,		183un

LEGENDA EQUIPAMENTOS		QUANT.
BEBEPI	Conjunto de 4 bancas para coleta seletiva, em polímero de alta densidade, com suporte tubular. Capacidade: 50 litros. Fabricação: POL, Copen, ou BEUSH, ou MCA ou equivalente técnico.	10
	Poste de iluminação existente	--
	Luminária LED - Corpo em alumínio injetado, difusor em vidro plano, grau de proteção IP66, Temperatura de cor de 5000K, potência de 54W, fluxo luminoso de 5.300lm (até fotocélula inclusa). A instalação será feita em poste de iluminação existente conforme indicado em projeto, a luminária deverá ter altura livre de 3,50m.	18

NOTA: TODOS OS NÍVEIS, PRINCIPALMENTE OS REFERENTES A ESCADAS, RAMPAS E PASSARELAS, DEVEM SER VERIFICADOS IN LOCO.

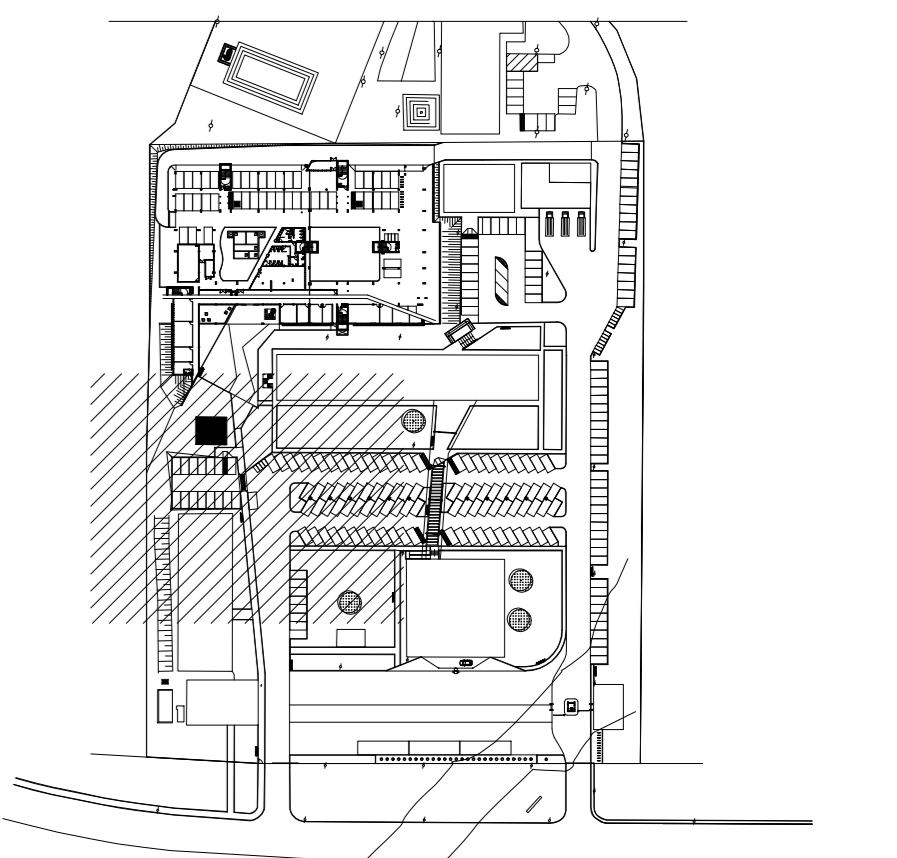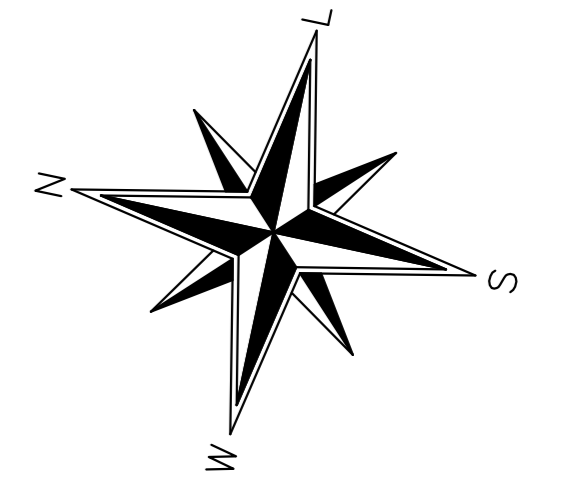

00	14/11/2018	MISSÃO INICIAL	
Nº	DATA	DESCRIÇÃO	VISTO
QUADRO DE REVISÕES			

OBRA: ANEXO II DO QUARTEL DO COMANDO GERAL DO CORPO DE BOMBEIROS MILITAR DO DISTRITO FEDERAL
 ENDEREÇO: SMLA LOTE 07, ASA NORTE, BRASÍLIA, DISTRITO FEDERAL.
 PROPRIETÁRIO: CORPO DE BOMBEIROS MILITAR DO DISTRITO FEDERAL.
 AUTOR DO PROJETO: DAVID C. MOSQUEIRA - CAU: A46122-9; DANIEL C. MOSQUEIRA - CAU: A110656-2; CLÁUDIO MAFRA MOSQUEIRA - CAU: A110638-4
 RESPONSÁVEL TÉCNICO NA EXECUÇÃO DA OBRA:

MAFRA
ARQUITETURA

AV. BRASÍLIA QUADRA BRANCA, SEABRA - CENTRO - CEP: 70200-011
BRASÍLIA - DISTRITO FEDERAL - BRASIL
& MAIL: MAFRA@MAFRA.COM.BR

Proprietário: _____

Responsável técnico na execução da obra: _____

DANIEL C. MOSQUEIRA - CAU: A46122-9


DANIEL C. MOSQUEIRA - CAU: A110656-2

CLÁUDIO MAFRA MOSQUEIRA - CAU: A110638-4

APROVAÇÃO DA ADMINISTRAÇÃO	
APROVAÇÃO CBMBDF	

PROJETO DE ARQUITETURA - Uso Institucional exclusivo do Corpo de Bombeiros Militar do Distrito Federal		
LOCAL: BRASIL/DF	OBRA: URBANISMO GERAL	FOLHA: 03/09
TÍTULO: URBANISMO GERAL - PARTE 3		
DATA DO PROJETO: 14/11/2018	ESCALA: 1/100	ÁREA TOTAL: 28.073m ²



TCB - SOCIEDADE DE TRANSPORTES COLETIVOS DE BRASÍLIA LTDA

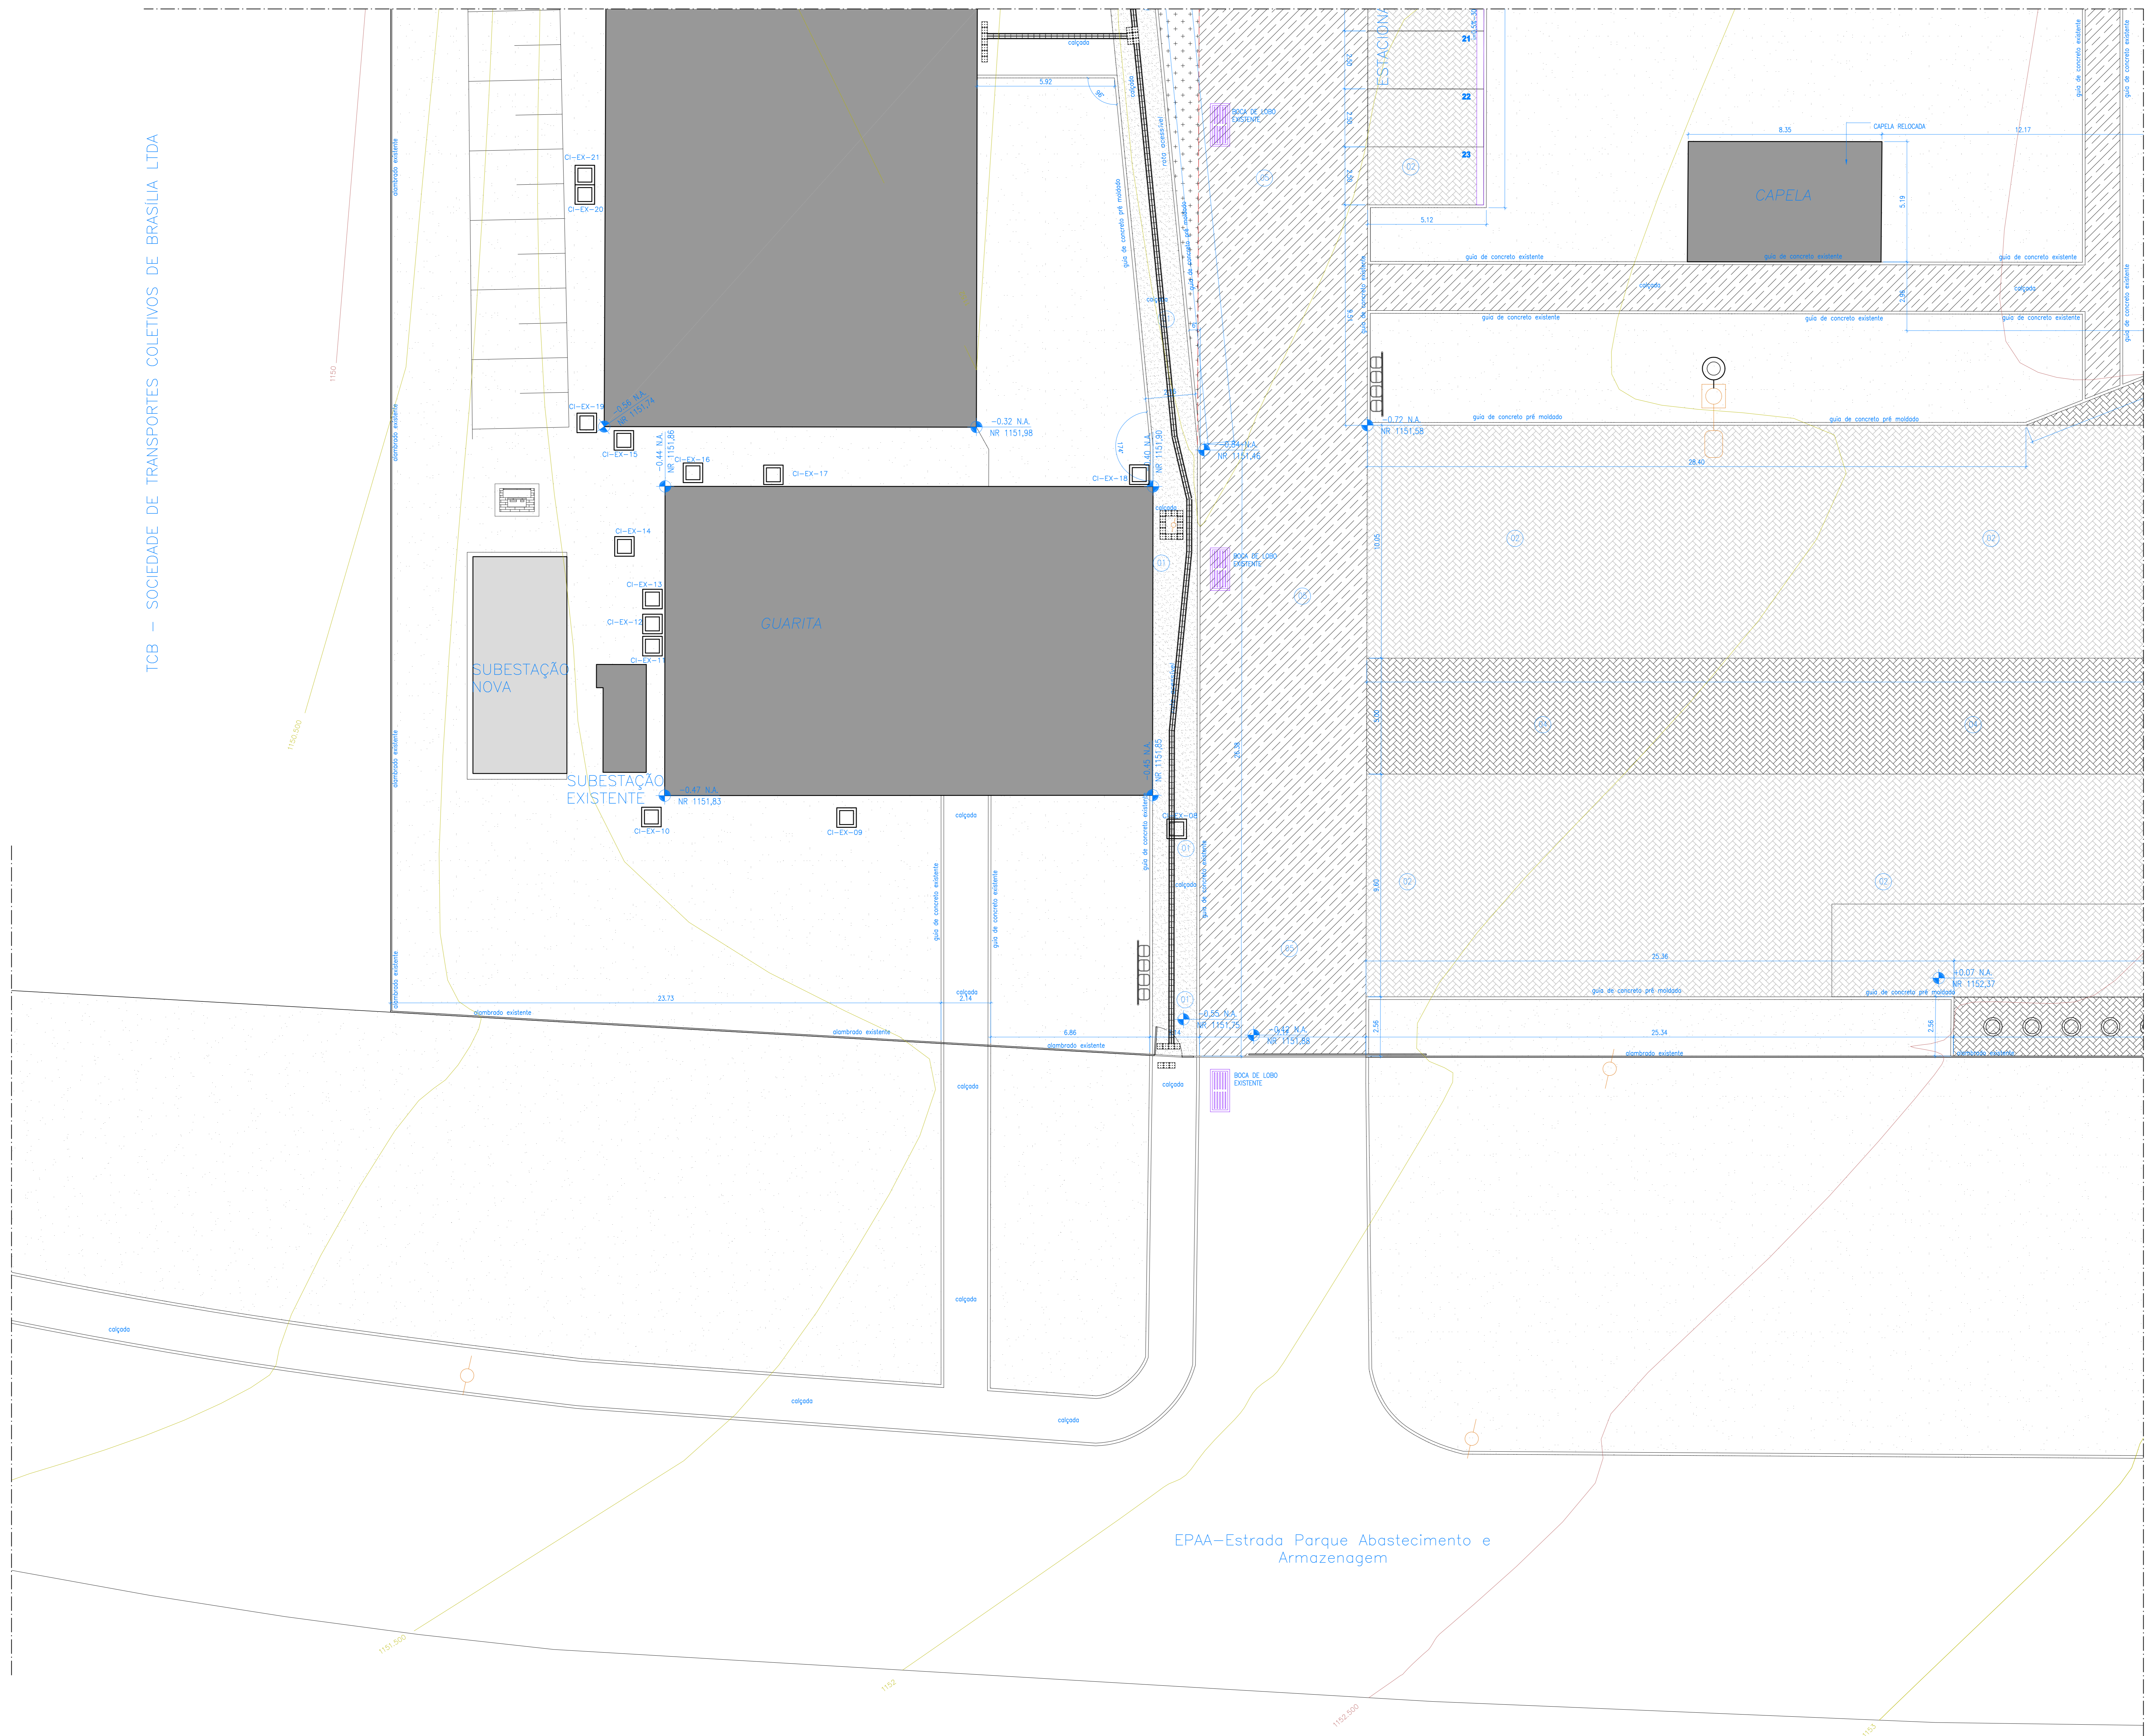

LEGENDA PAVIMENTAÇÃO		QUANTIDADE
01	Piso em concreto desempenado sem pintura, com guias de concreto com quinas arredondadas. As guias deverão ser pintadas em tinta PVA branco em todo seu extensão.	644,88m ²
02	Piso/estacionamento em piso intertravado, com bloco retangular cor natural de 20x10cm, espessura 8 cm.	2617,83m ²
03	Pavimentação asfáltica.	274,14m ²
04	Piso/estacionamento em piso intertravado, com bloco retangular cor vermelho de 20x10cm, espessura 8 cm.	625,58m ²
05	Piso existente a ser mantido	4577,82m ²
	Piso tipo ladrilho hidráulico, dimensões 20x20, E=2 cm, 100% direcional, na cor vermelho,	655un
	Piso tipo ladrilho hidráulico, dimensões 20x20, E=2 cm, 100% aleato, na cor vermelho,	183un

LEGENDA EQUIPAMENTOS		QUANT.
01	Conjunta de 4 luzes para coroa selativa, em poliestireno de alta densidade, com suporte tubular. Capacidade: 50 lúmens. Fabricação: IOL, Ceres, ou RELISH, ou MCA ou equivalente técnico.	10
02	Poste de iluminação existente	--
03	Luminária LED - Corpo em alumínio injetado, difusor em vidro plano, grau de proteção IP66, Temperatura de cor de 5000K, potência de 54W, fluxo luminoso de 5.300lm rede fotocélula inclusa. A instalação será feita em poste de iluminação existente conforme indicado em projeto, a luminária deverá ter altura livre de 3,50m.	18

NOTA: TODOS OS NÍVEIS, PRINCIPALMENTE OS REFERENTES A ESCADAS, RAMPAS E PASSARELAS, DEVEM SER VERIFICADOS IN LOCO.

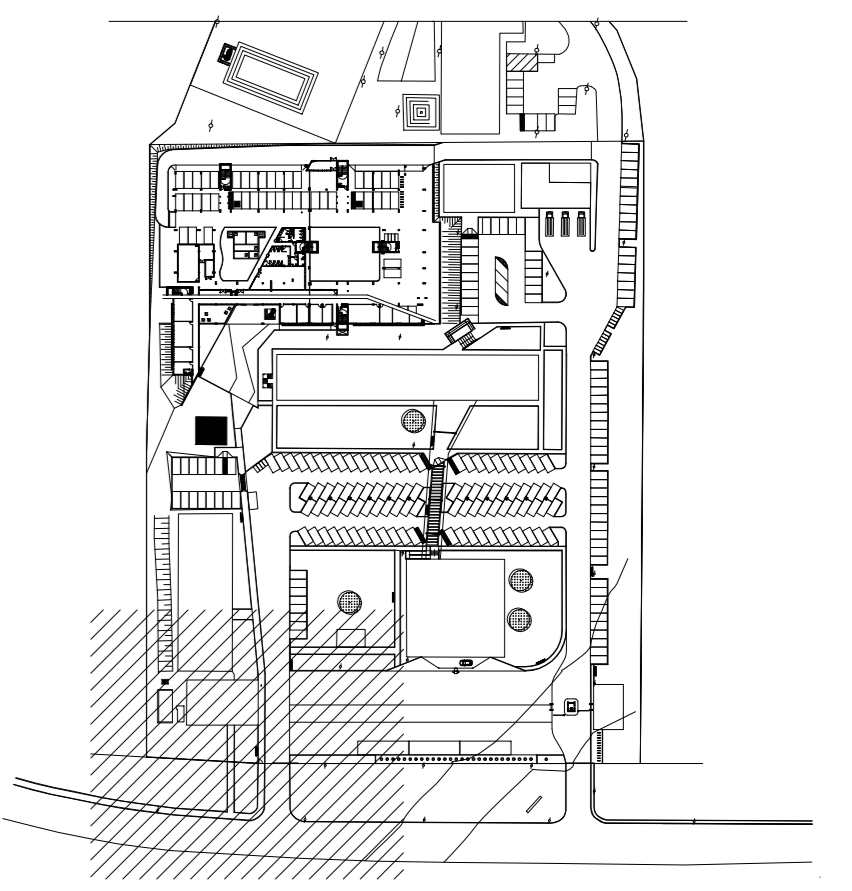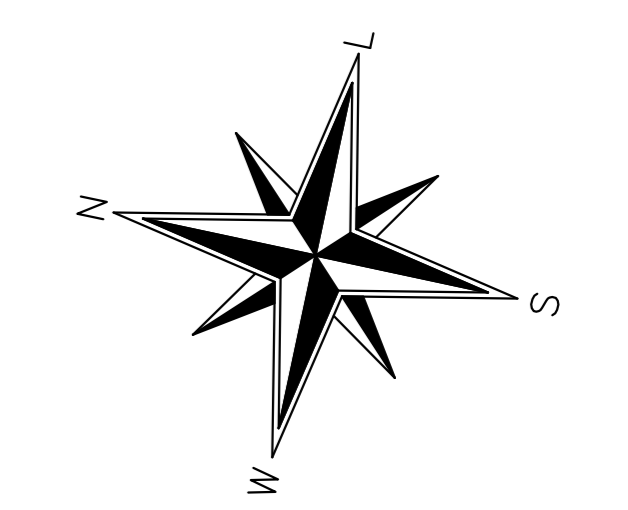

00	14/11/2018	MISSÃO INICIAL	VISTO
Nº	DATA	DESCRIÇÃO	
		QUADRO DE REVISÕES	

OBRA: ANEXO II DO QUARTEL DO COMANDO GERAL DO CORPO DE BOMBEIROS MILITAR DO DISTRITO FEDERAL.
 ENDEREÇO: SINA LOTE 07, ASA NORTE, BRASÍLIA, DISTRITO FEDERAL.
 PROPRIETÁRIO: CORPO DE BOMBEIROS MILITAR DO DISTRITO FEDERAL.
 AUTOR DO PROJETO: DAVID C. MOSQUEIRA - CAU: A46122-9; DANIEL C. MOSQUEIRA - CAU: A110656-2; CLÁUDIO MAFRA MOSQUEIRA - CAU: A110638-4
 RESPONSÁVEL TÉCNICO DA EXECUÇÃO DA OBRA:

Proprietário: _____

Responsável técnico da execução da obra: _____

DAVID C. MOSQUEIRA - CAU: A46122-9

DANIEL C. MOSQUEIRA - CAU: A110656-2


CLÁUDIO MAFRA MOSQUEIRA - CAU: A110638-4

APROVAÇÃO DA ADMINISTRAÇÃO

APROVAÇÃO CBMBF

PROJETO DE ARQUITETURA - Uso Institucional exclusivo do Corpo de Bombeiros Militar do Distrito Federal		
LOCAL: BRASIL/DF	OBRA: URBANISMO GERAL	FOLHA: 05/09
TÍTULO: URBANISMO GERAL - PARTE 5	INDICADA	
DATA DO PROJETO: 14/11/2018	ESCALA: 1/100	ÁREA TOTAL: 28.073m ²



1 PLANTA DE URBANISMO - PARTE 05
 escala 1/100

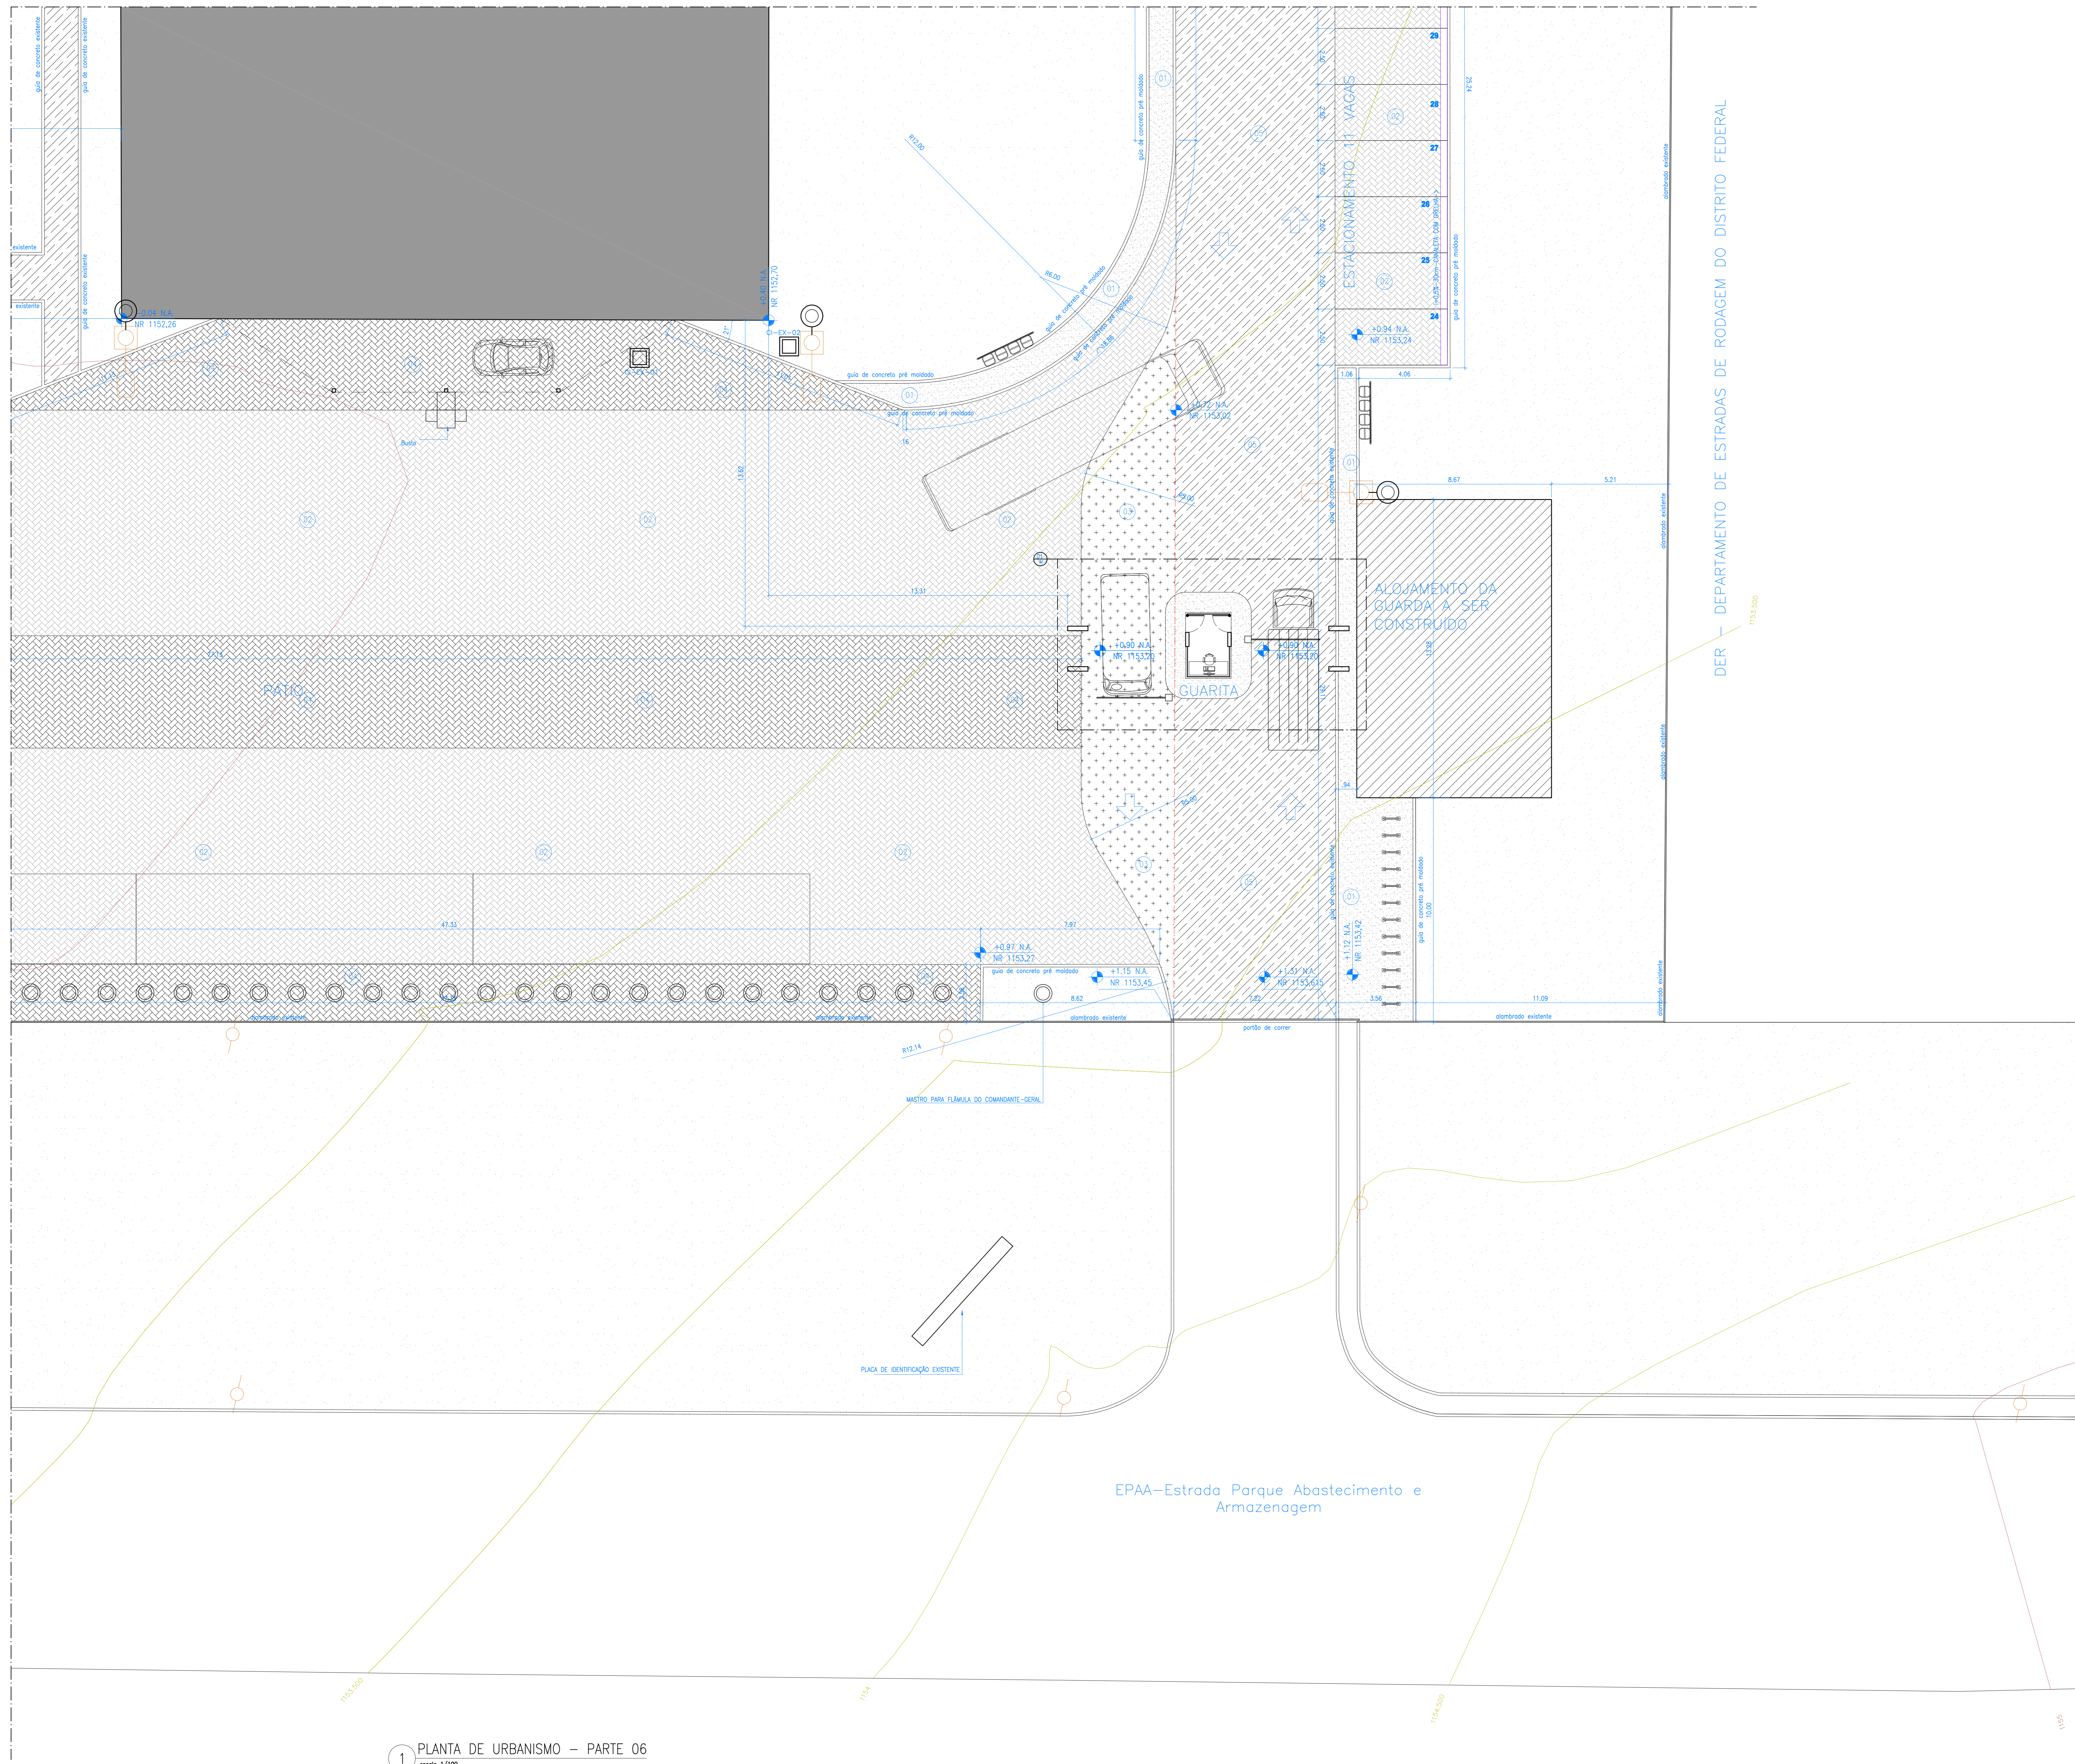

LEGENDA PAVIMENTAÇÃO		QUANTIDADE
01	Piso em concreto desempenado sem pintura, com guias de concreto com quinas arredondadas. As guias deverão ser pintadas em látex PVA branco em todo seu extensão.	644,88m ²
02	Piso/estacionamento em piso intertravado, com bloco retangular cor natural de 20x10cm, espessura 8 cm.	2617,83m ²
03	Pavimentação asfáltica.	274,14m ²
04	Piso/estacionamento em piso intertravado, com bloco retangular cor vermelho de 20x10cm, espessura 8 cm.	625,58m ²
05	Piso existente a ser mantido	4577,82m ²
	Piso tipo ladrilho hidráulico, dimensões 20x20, E=2 cm, 100% direcional, na cor vermelho,	655un
	Piso tipo ladrilho hidráulico, dimensões 20x20, E=2 cm, 100% aleato, na cor vermelho,	183un

LEGENDA EQUIPAMENTOS		QUANT.
BEBEF	Conjunto de 4 luvas para coleta seletiva, em polietileno de alta densidade, com suporte lateral. Capacidade: 50 litros. Fabricação: POL. Green, ou BEVUSH, ou MCA ou equivalente técnico.	10
	Poste de iluminação existente	---
	Luminária LED - Corpo em alumínio injetado, difusor em vidro plano, grau de proteção IP66. Temperatura de cor de 5000K, potência de 54W, fluxo luminoso de 5.300lm rede fotocélula inclusa. A instalação será feita em poste de iluminação existente conforme indicado em projeto, a luminária deverá ter altura livre de 3,50m.	18


NOTA: TODOS OS NÍVEIS, PRINCIPALMENTE OS REFERENTES A ESCADAS, RAMPAS E PASSARELAS, DEVEM SER VERIFICADOS IN LOCO.

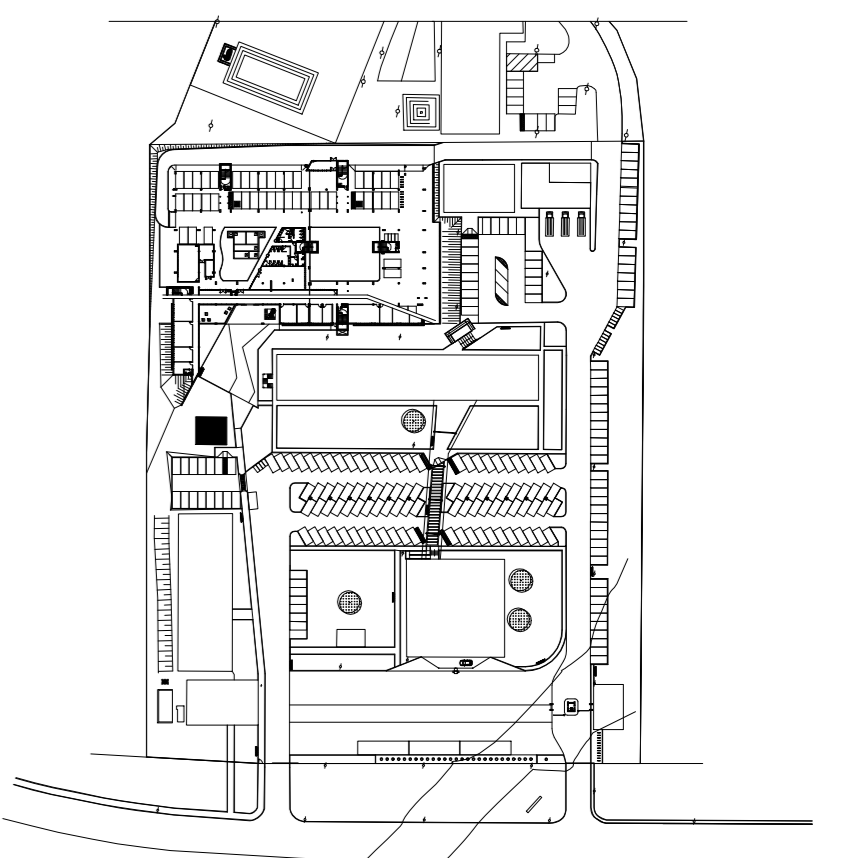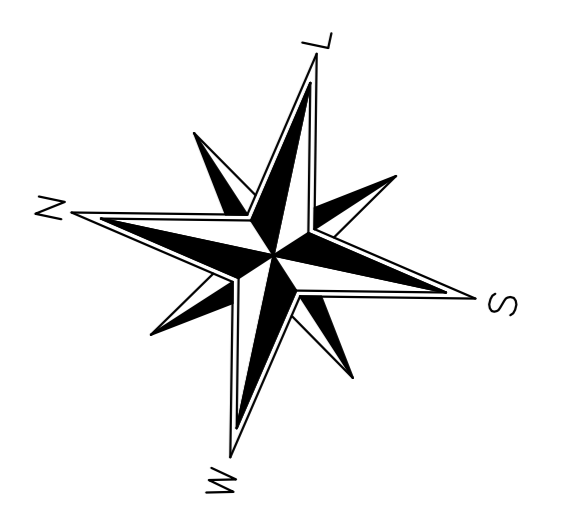

1 PLANTA DE URBANISMO - PARTE 06
escala 1/100

00	14/11/2018	MISSÃO INICIAL	VISTO
Nº	DATA	DESCRIÇÃO	
		QUADRO DE REVISÕES	

OBRA: ANEXO II DO QUARTEL DO COMANDO GERAL DO CORPO DE BOMBEIROS MILITAR DO DISTRITO FEDERAL.
 ENDEREÇO: SINA LOTE 07, ASA NORTE, BRASÍLIA, DISTRITO FEDERAL.
 PROPRIETÁRIO: CORPO DE BOMBEIROS MILITAR DO DISTRITO FEDERAL.
 AUTOR DO PROJETO: DAVID C. MOSQUEIRA - CAU: A61122-9; DANIEL C. MOSQUEIRA - CAU: A110656-2; CLÁUDIO MAFRA MOSQUEIRA - CAU: A110638-4
 RESPONSÁVEL TÉCNICO DA EXECUÇÃO DA OBRA:

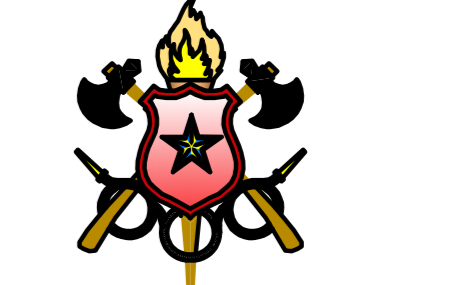


MAFRA
ARQUITETURA


Proprietário: _____
 Responsável técnico da execução da obra: _____
 DAVID C. MOSQUEIRA - CAU: A61122-9
 DANIEL C. MOSQUEIRA - CAU: A110656-2
 CLÁUDIO MAFRA MOSQUEIRA - CAU: A110638-4

APROVAÇÃO DA ADMINISTRAÇÃO
 APROVAÇÃO CBMBDF


PROJETO DE ARQUITETURA - Uso Institucional exclusivo do Corpo de Bombeiros Militar do Distrito Federal			
LOCAL: BRASÍLIA/DF	OBRA: URBANISMO GERAL	FOLHA: 06/09	
TÍTULO: URBANISMO GERAL - PARTE 6			
DATA DO PROJETO: 14/11/2018	ESCALA: 1/100	ÁREA TOTAL: 28.073m ²	

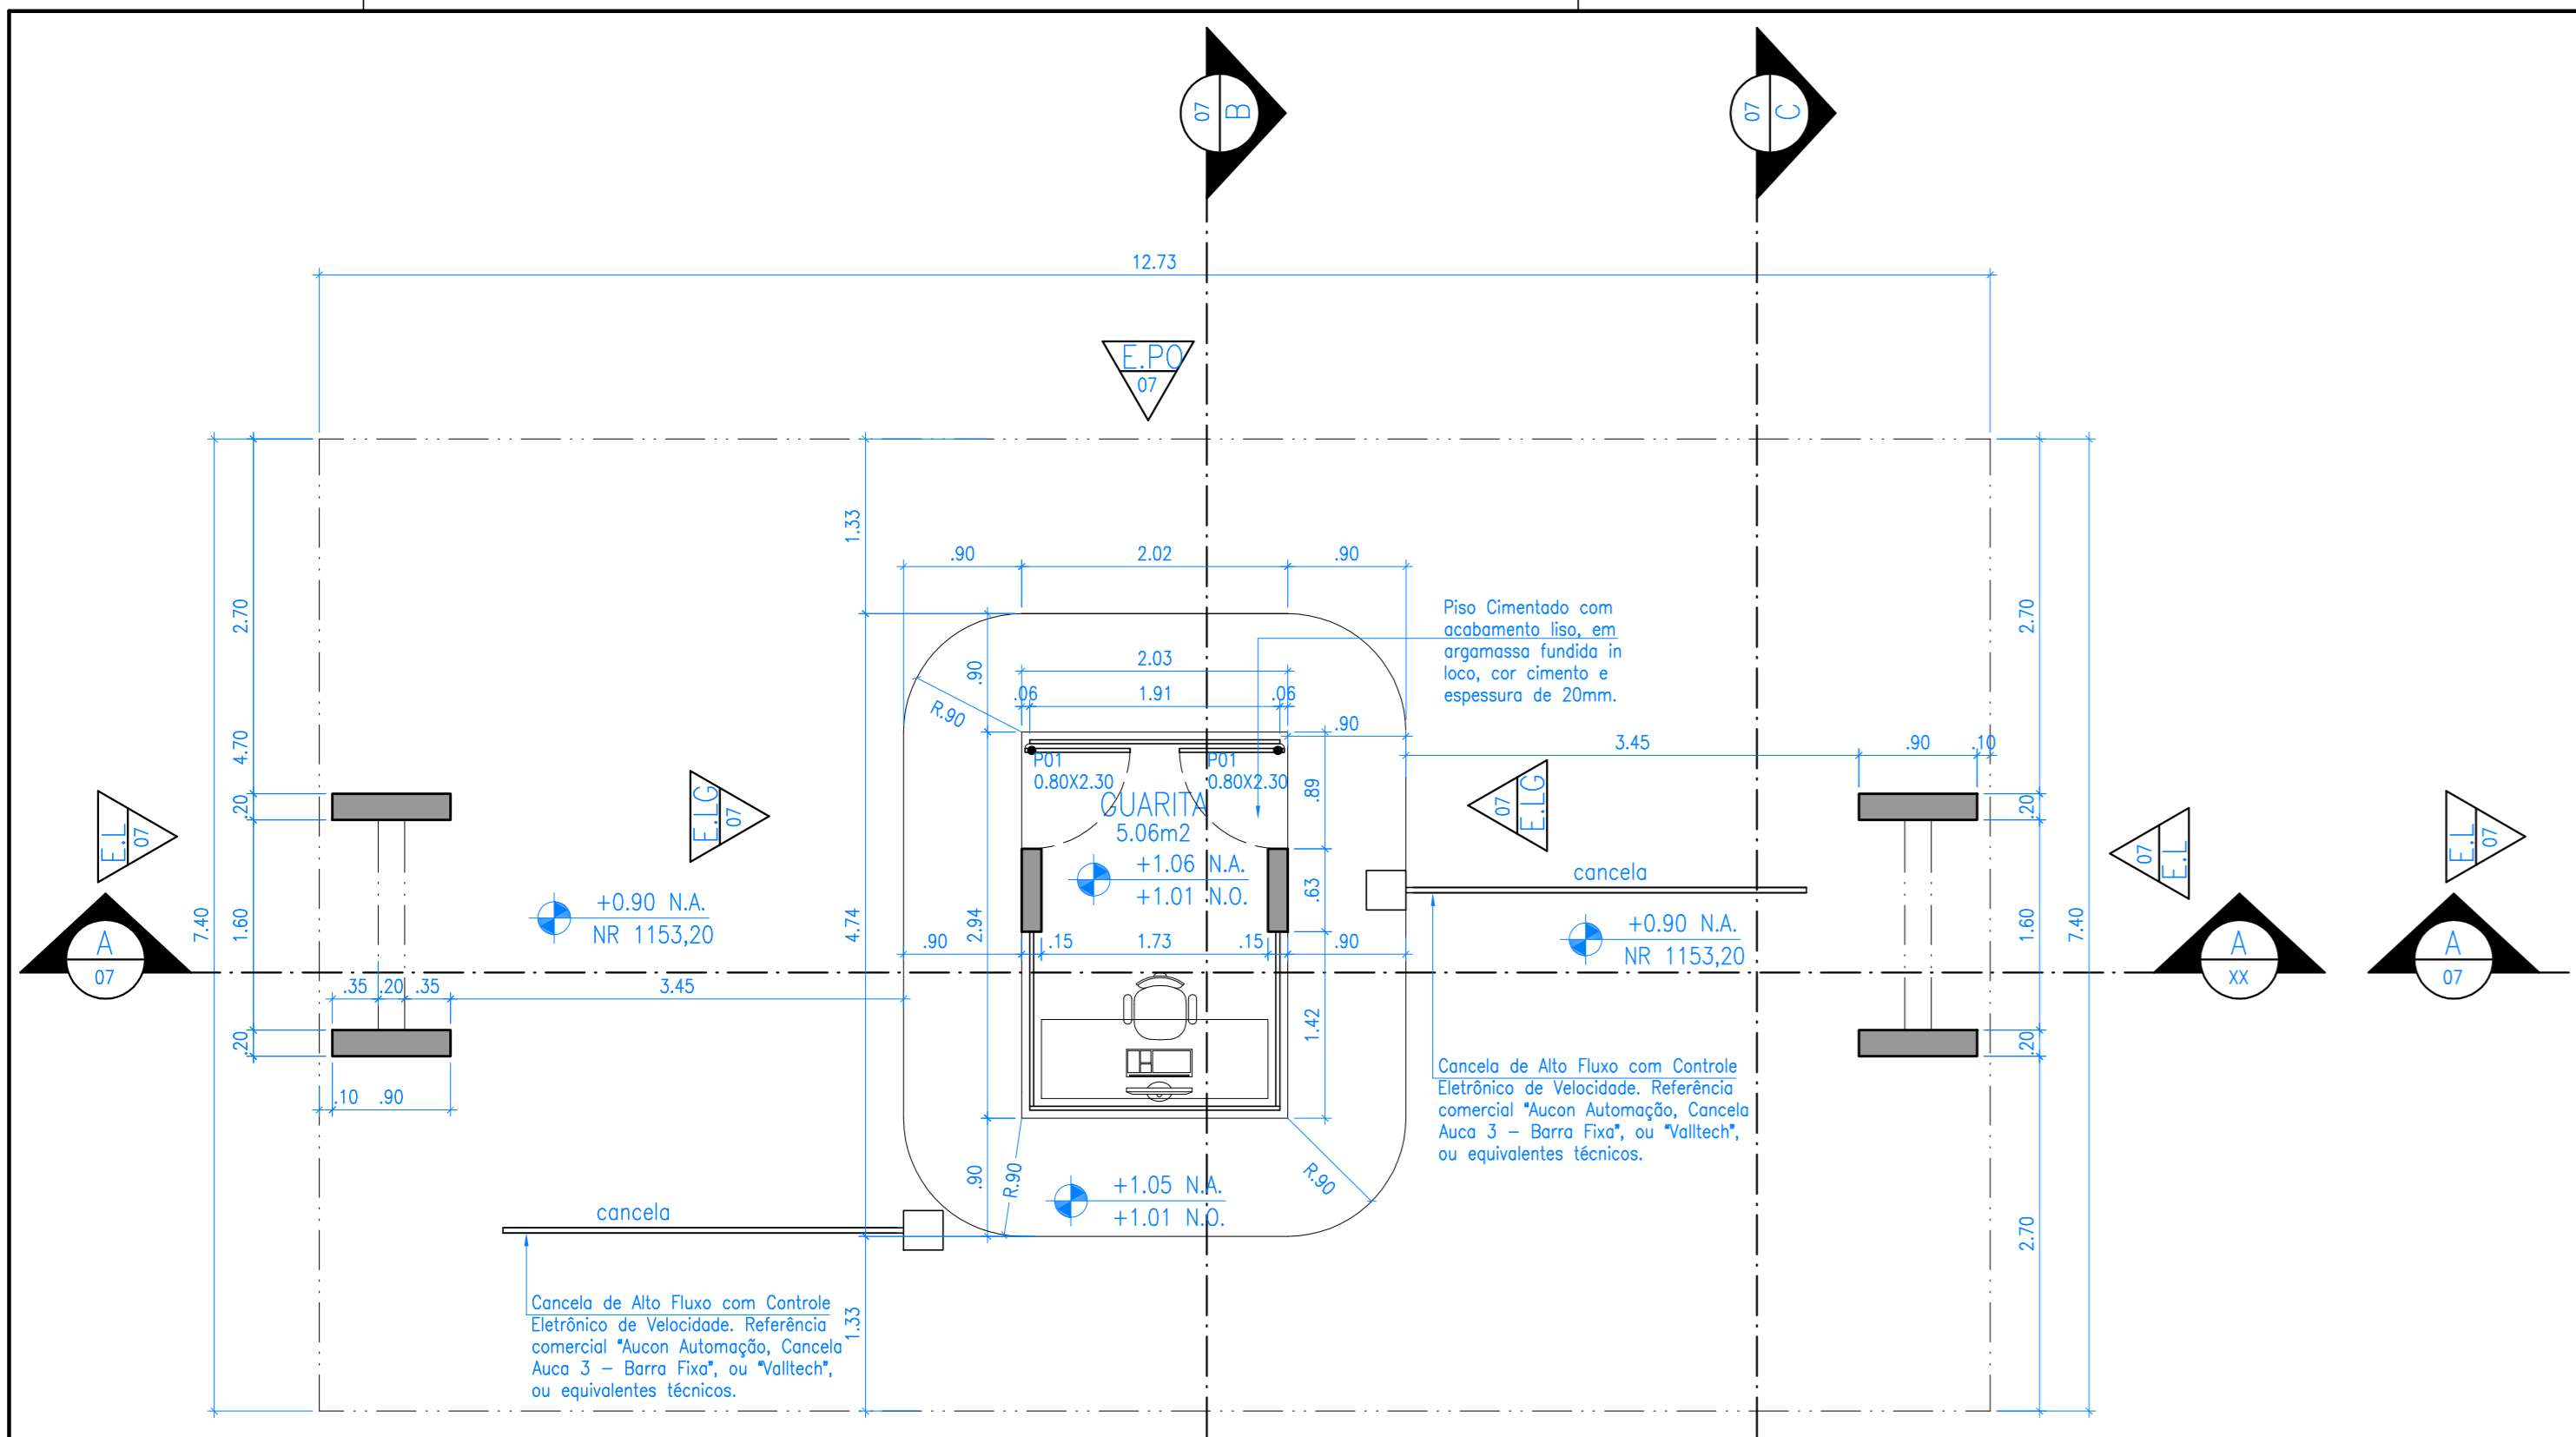


1 Planta baixa Guarita/pórtico
escala 1/50

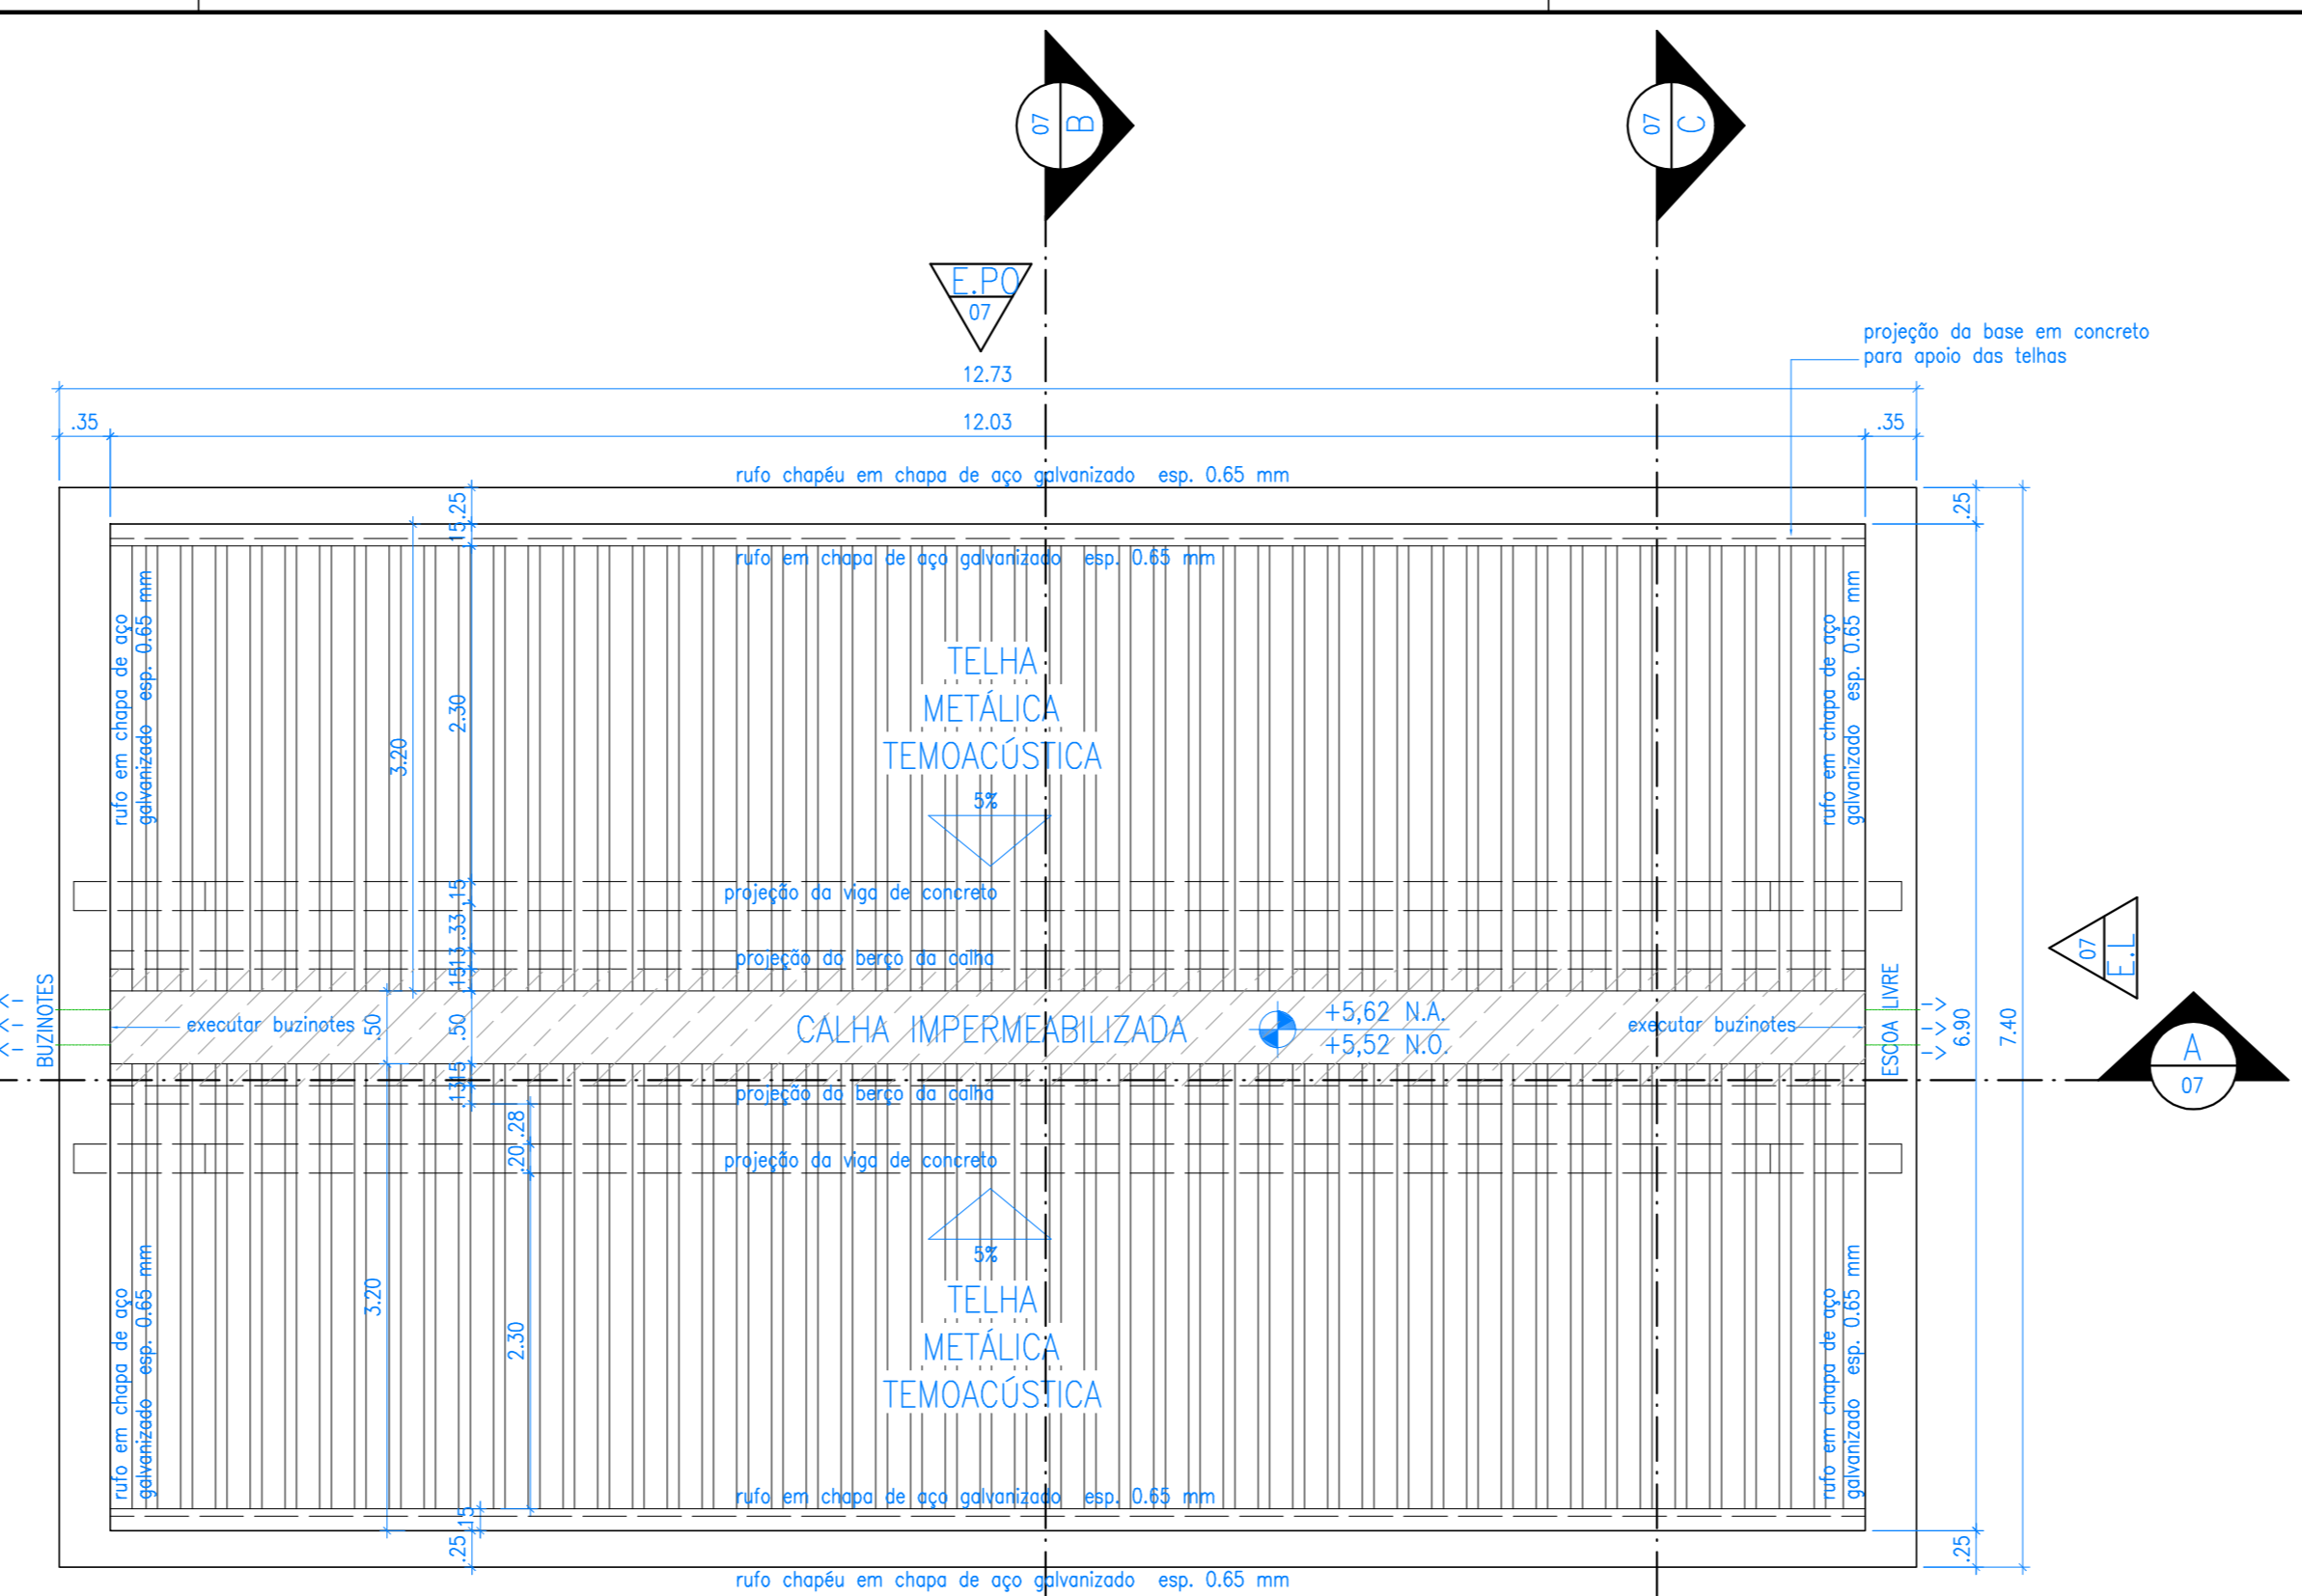

2 Planta de Cobertura Guarita/pórtico
escala 1/50

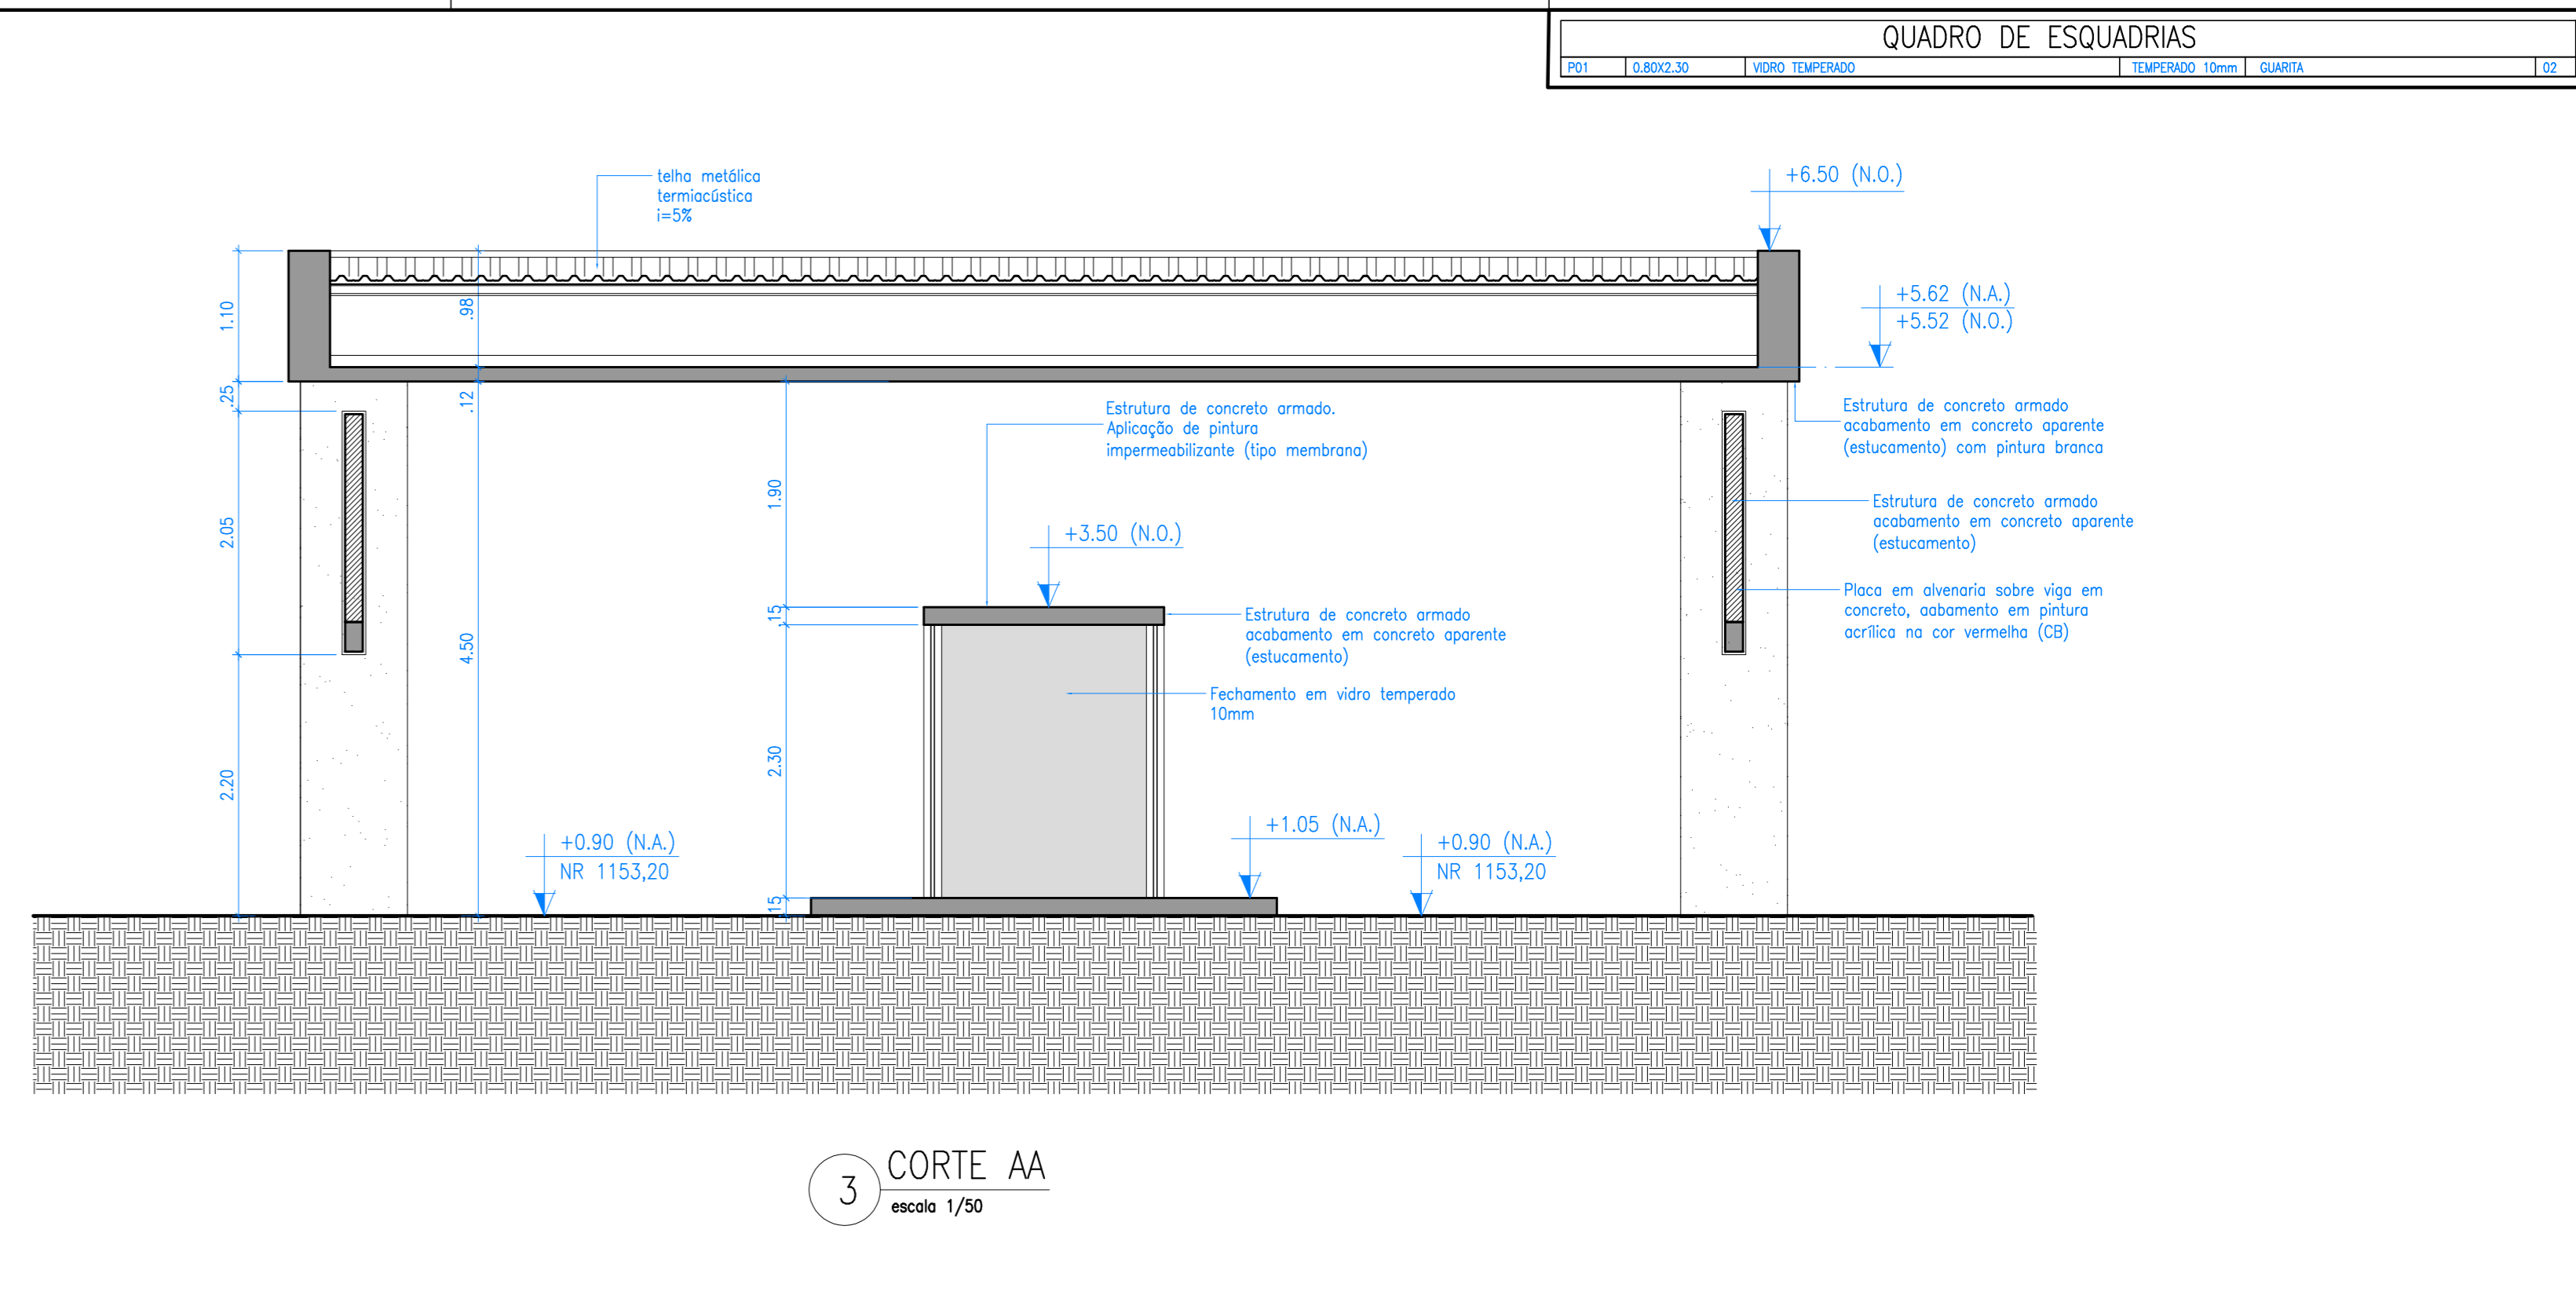


3 CORTE AA
escala 1/50

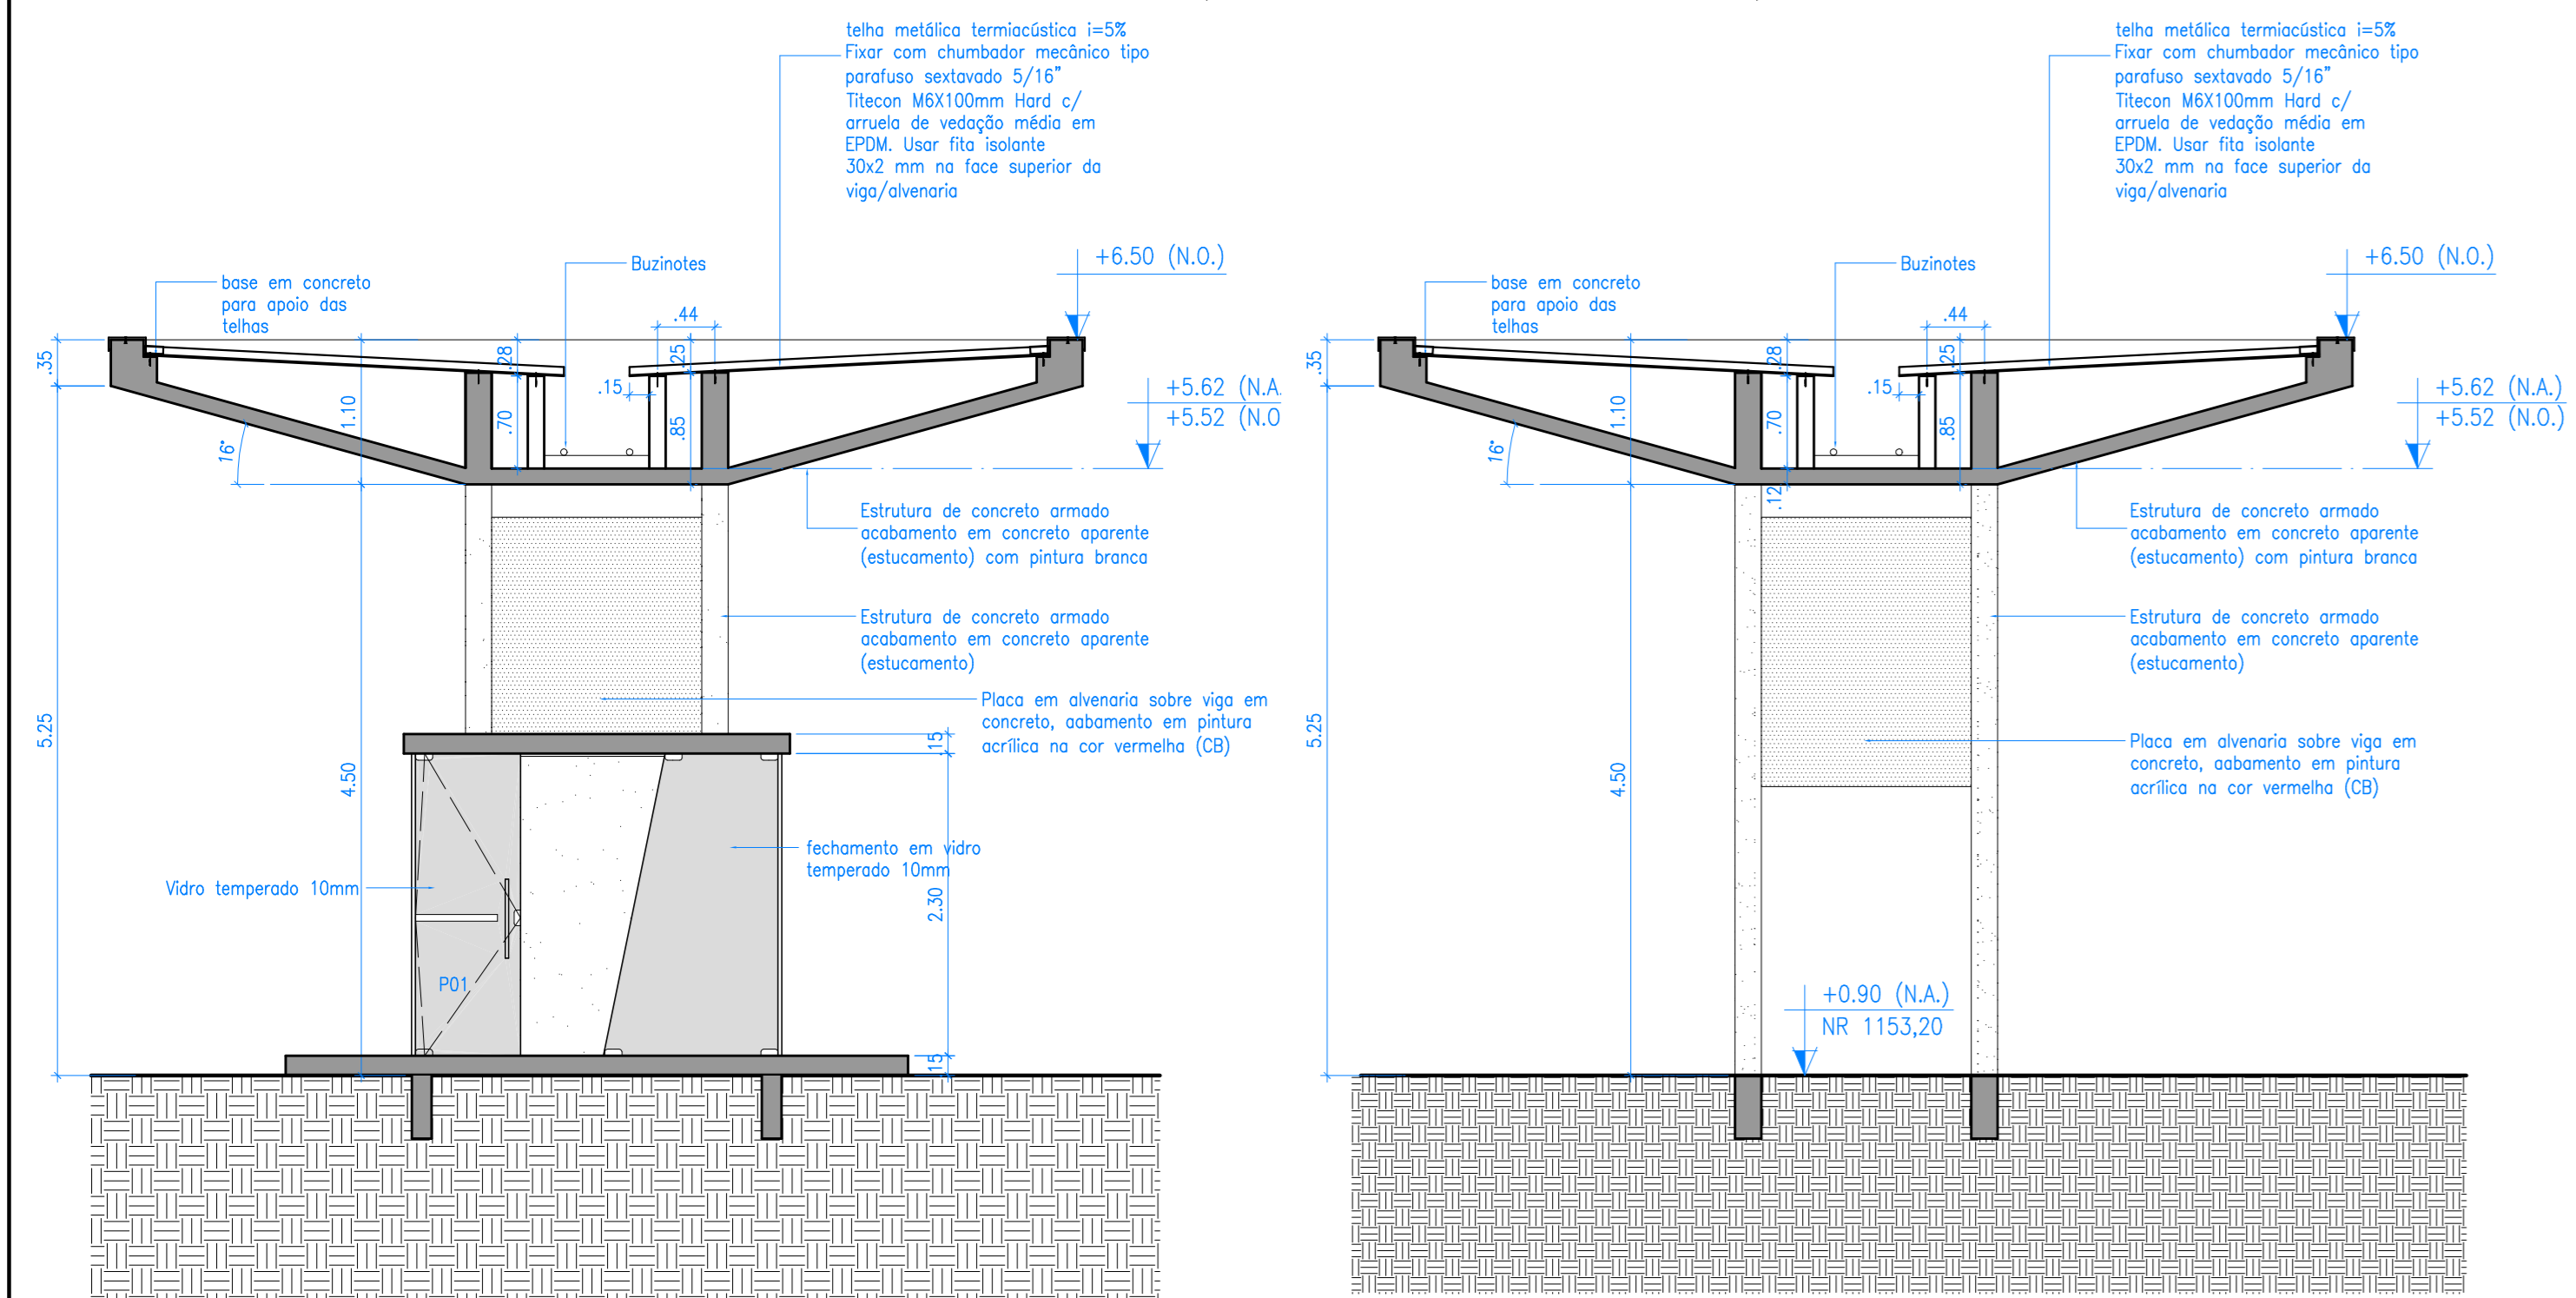


4 CORTE BB
escala 1/50

5 CORTE CC
escala 1/50

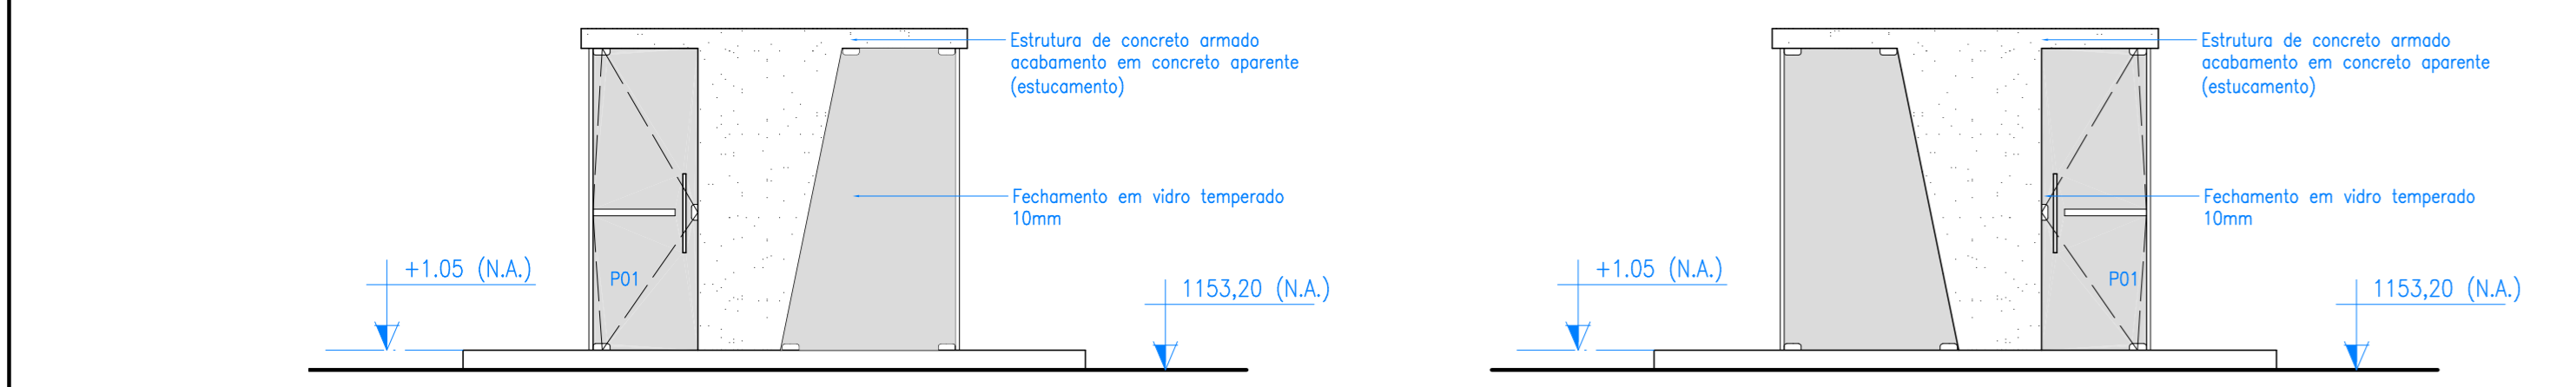


8 Fachada Lateral Esq. Guarita
escala 1/50


9 Fachada Lateral Dir. Guarita
escala 1/50

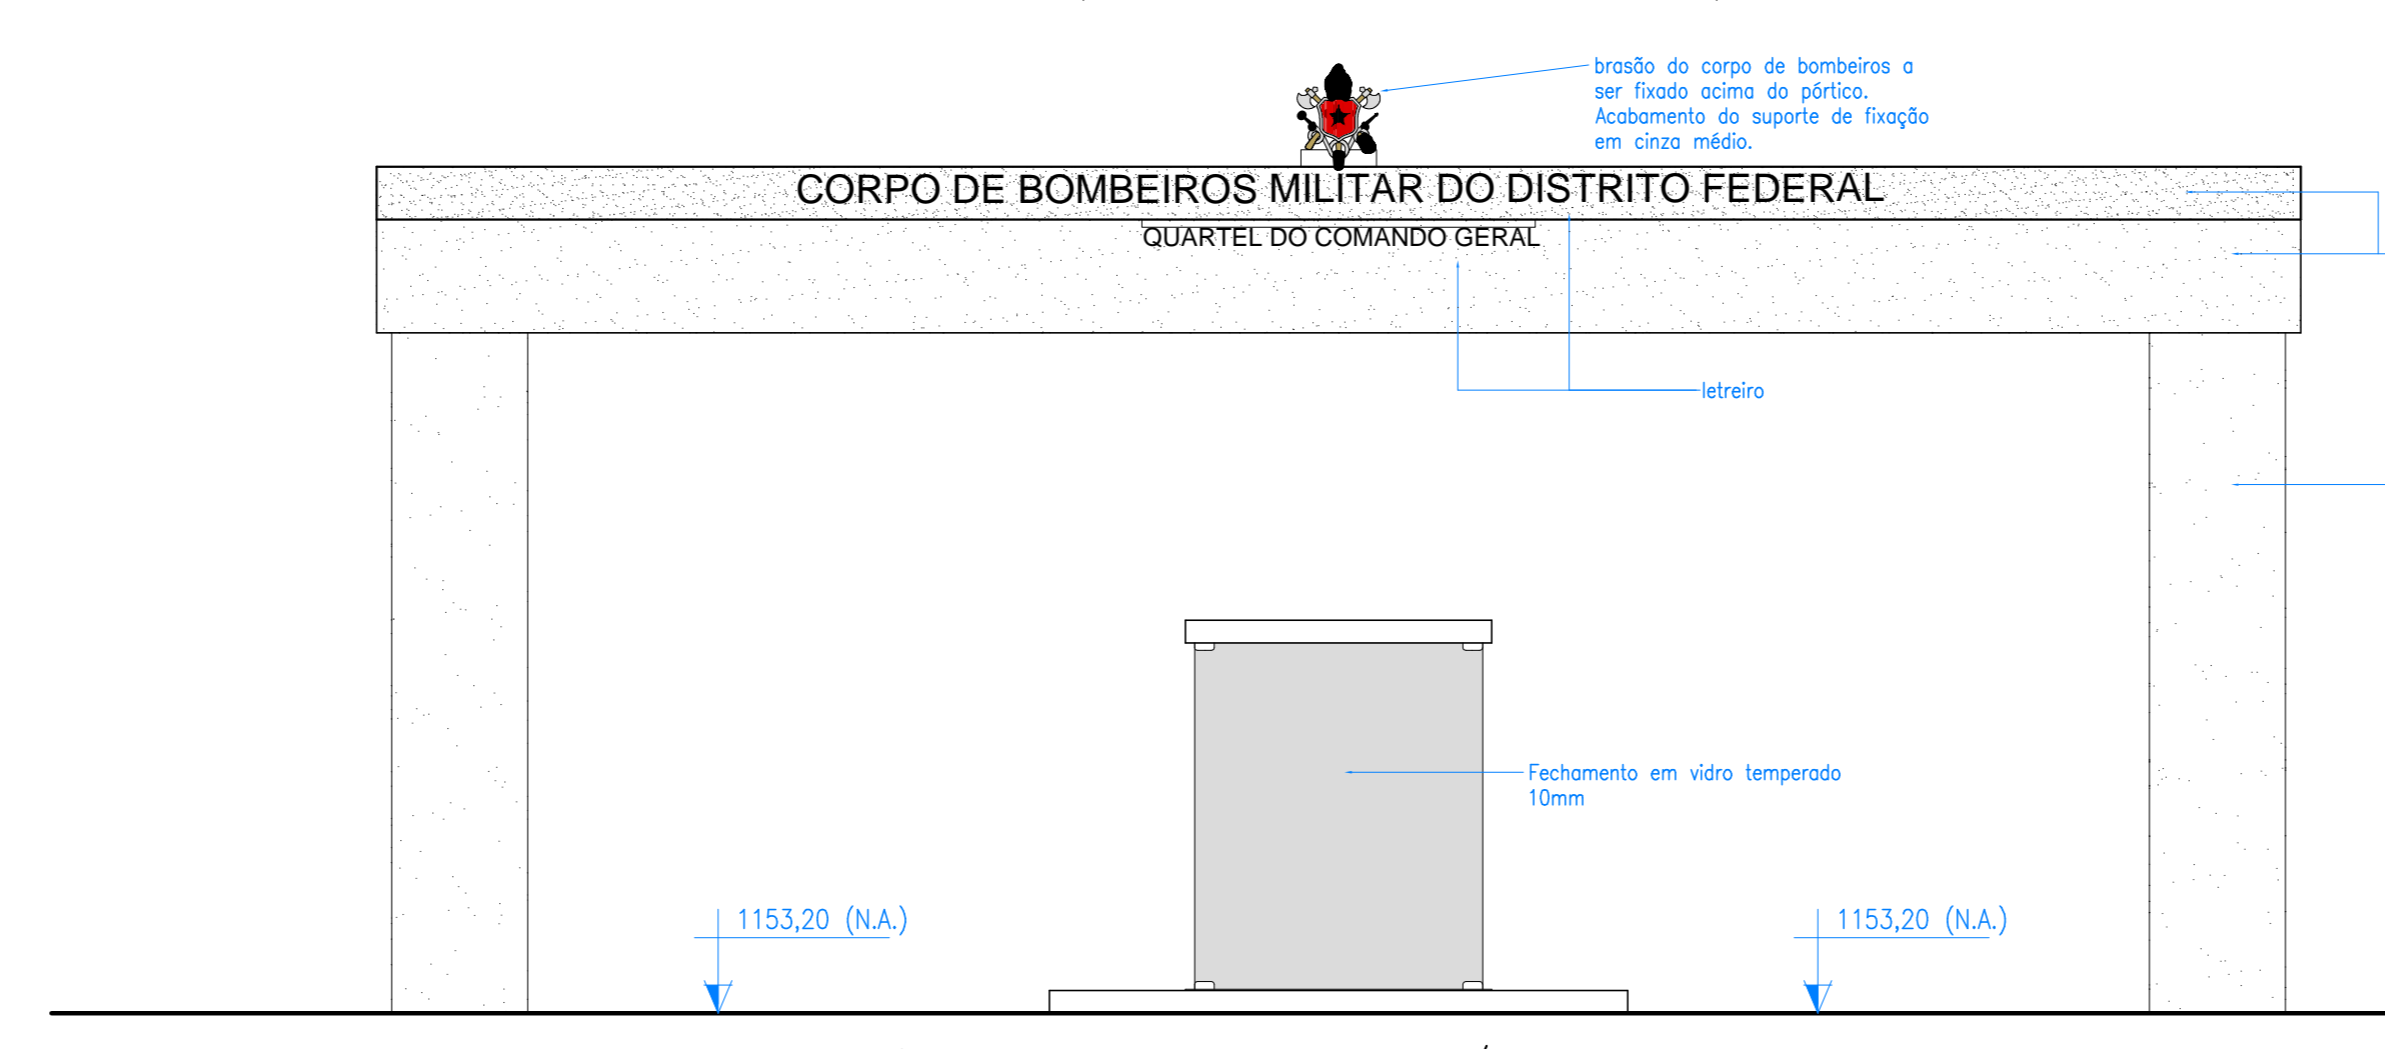


6 Fachada Frontal Pórtico/Guarita
escala 1/50

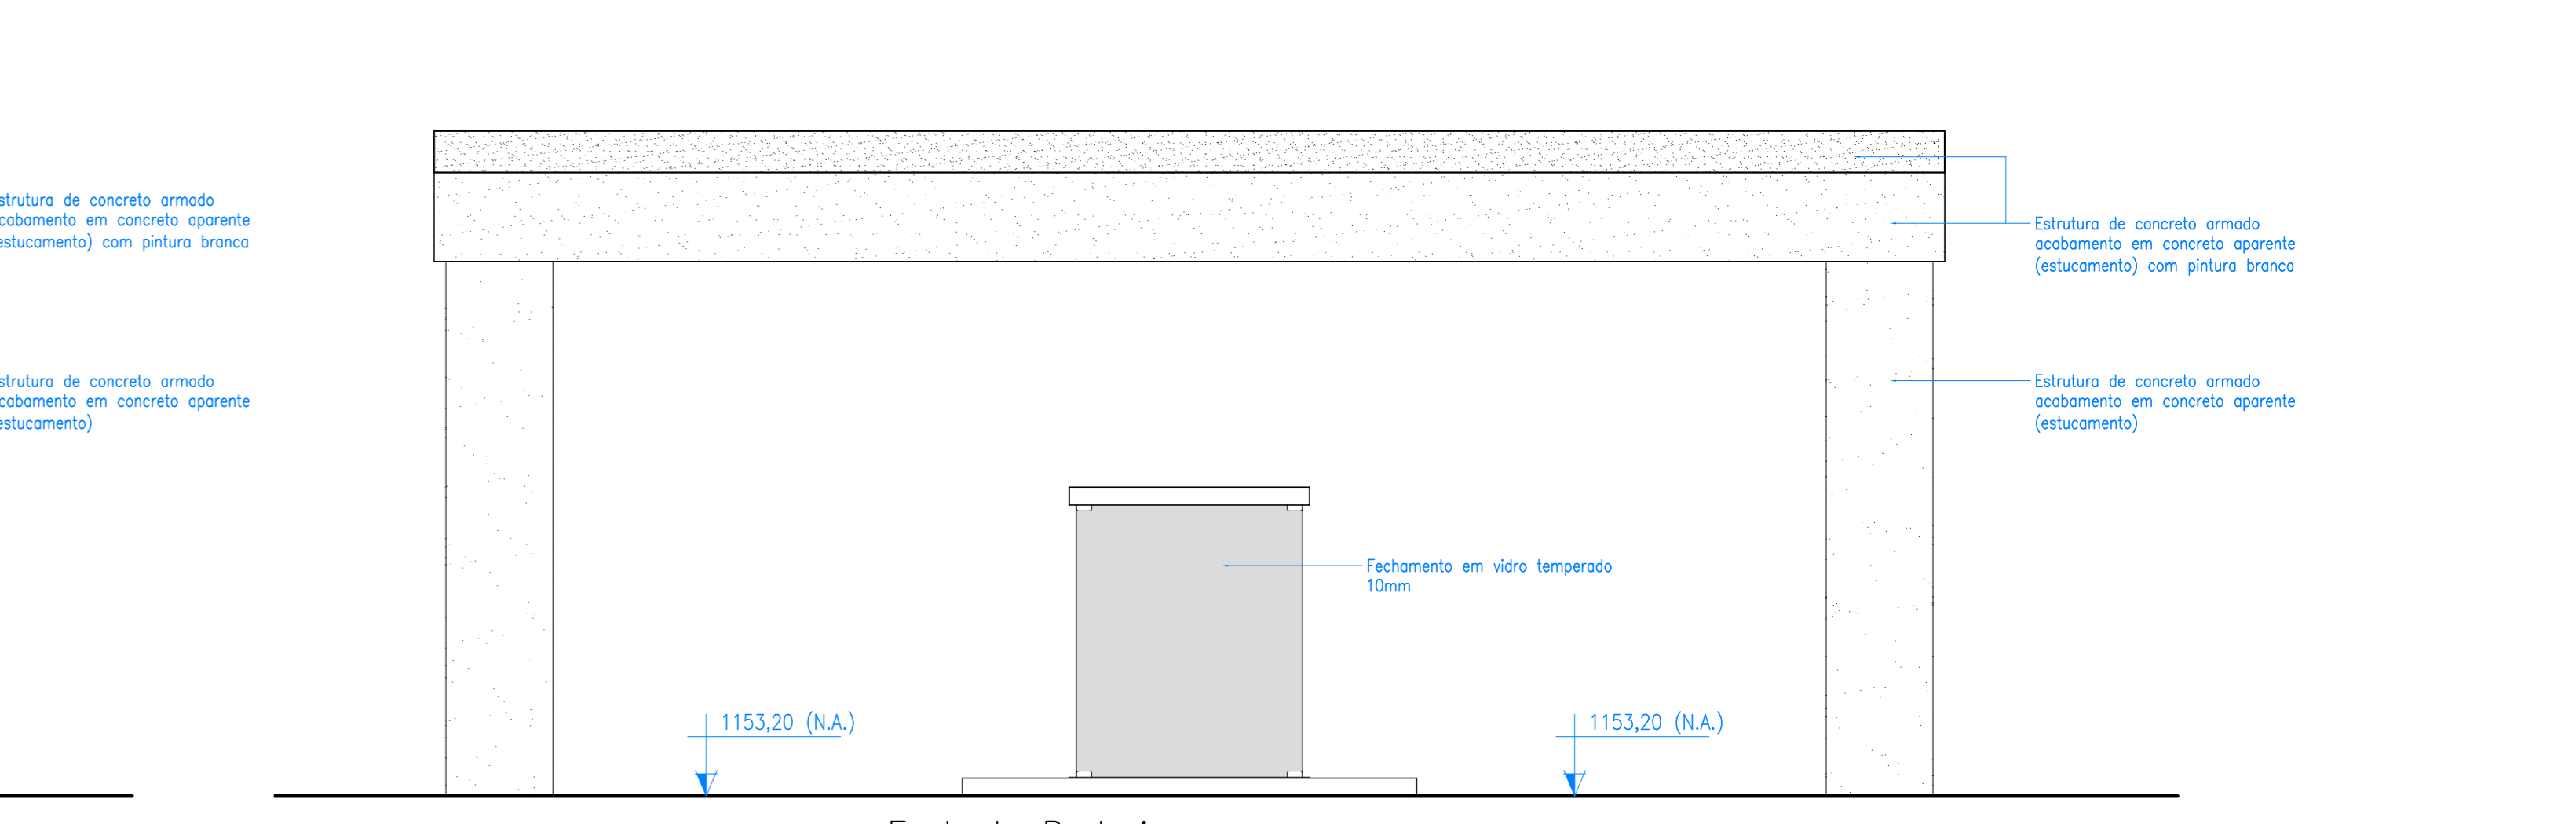

7 Fachada Posterior
escala 1/50

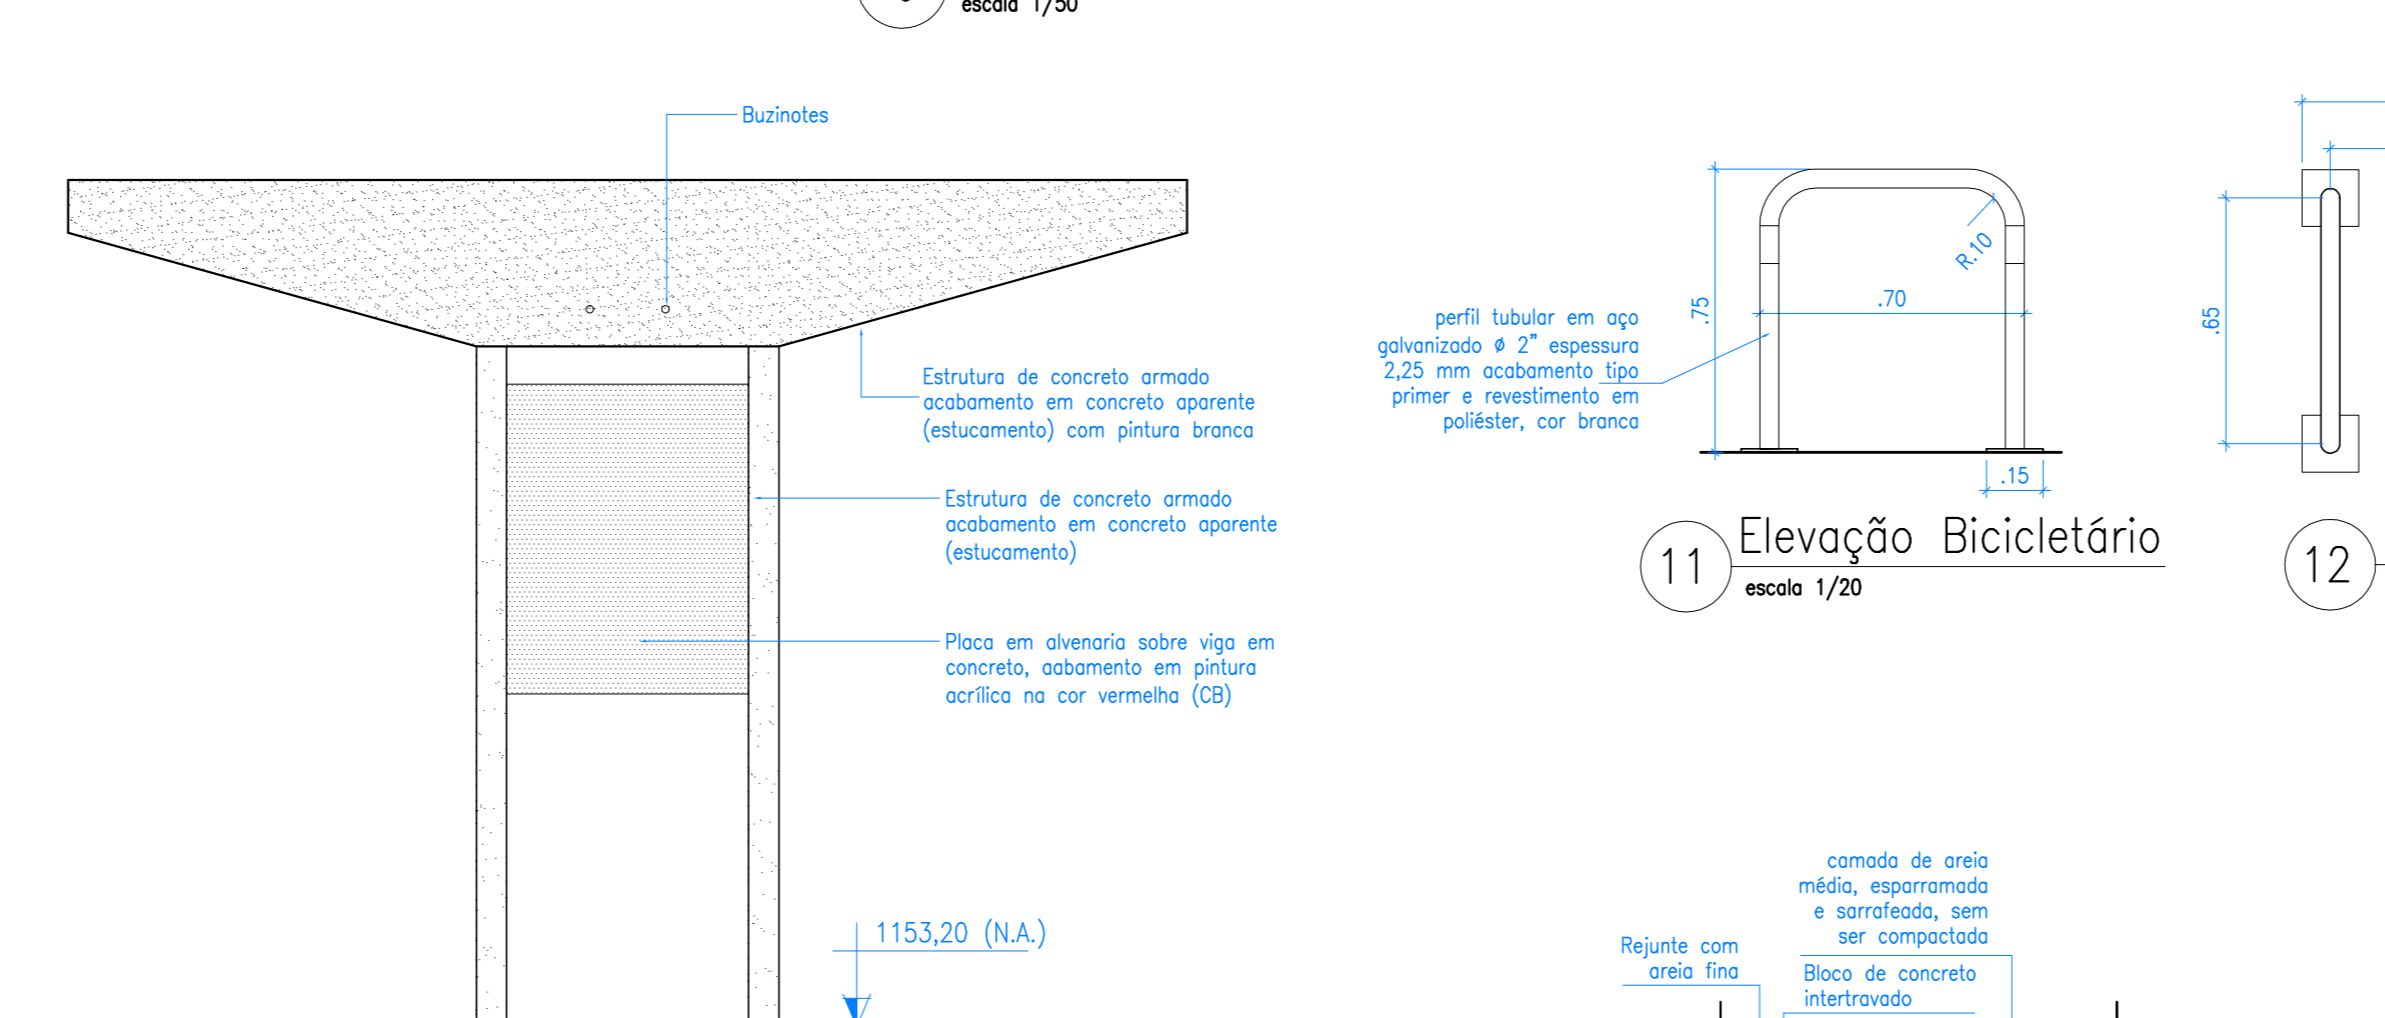


10 Fachadas Laterais
escala 1/50

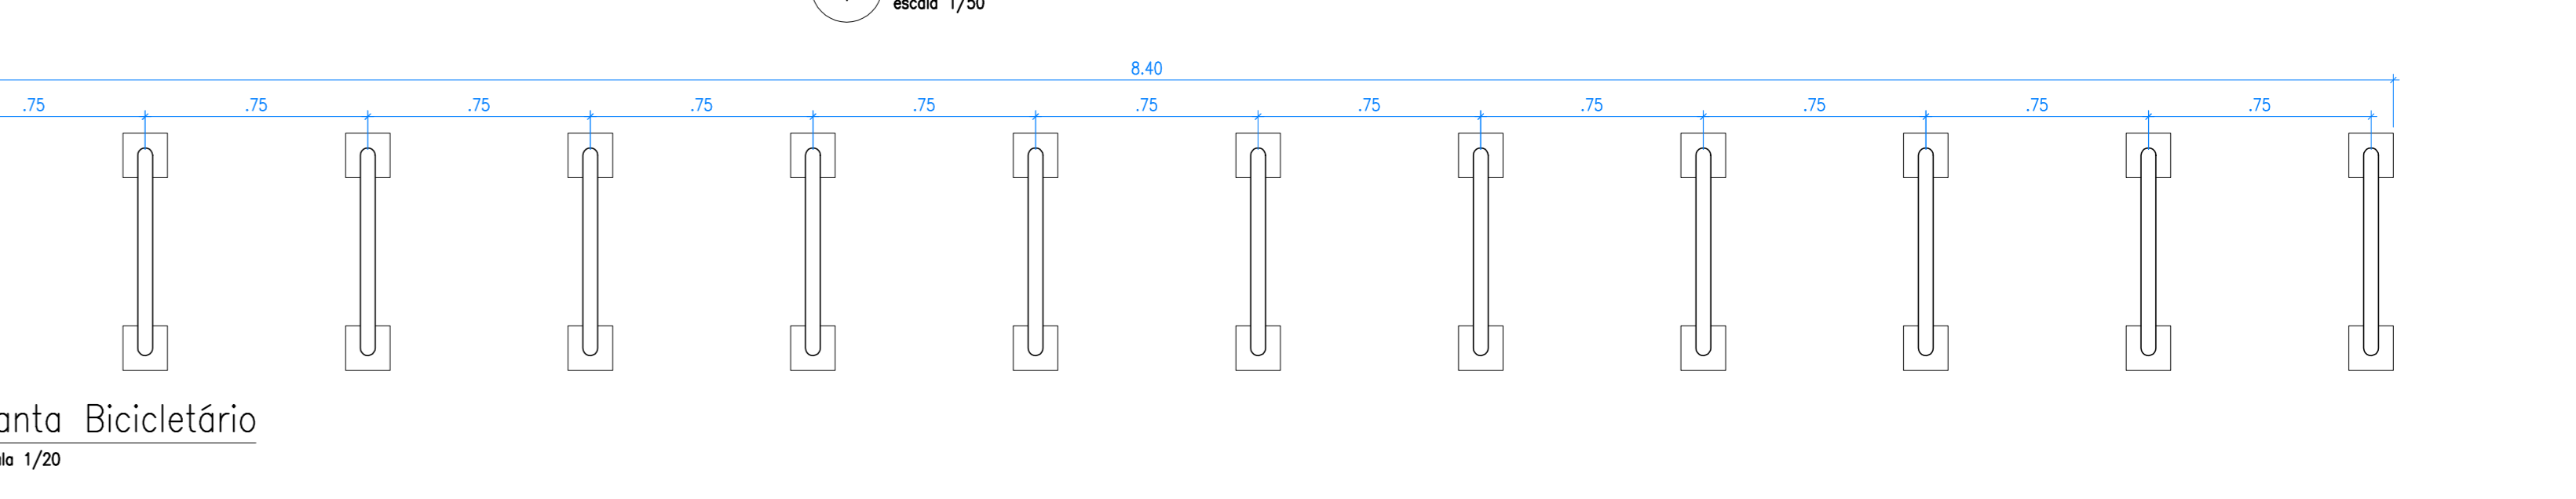


11 Elevação Bicicletário
escala 1/20


12 Planta Bicicletário
escala 1/20

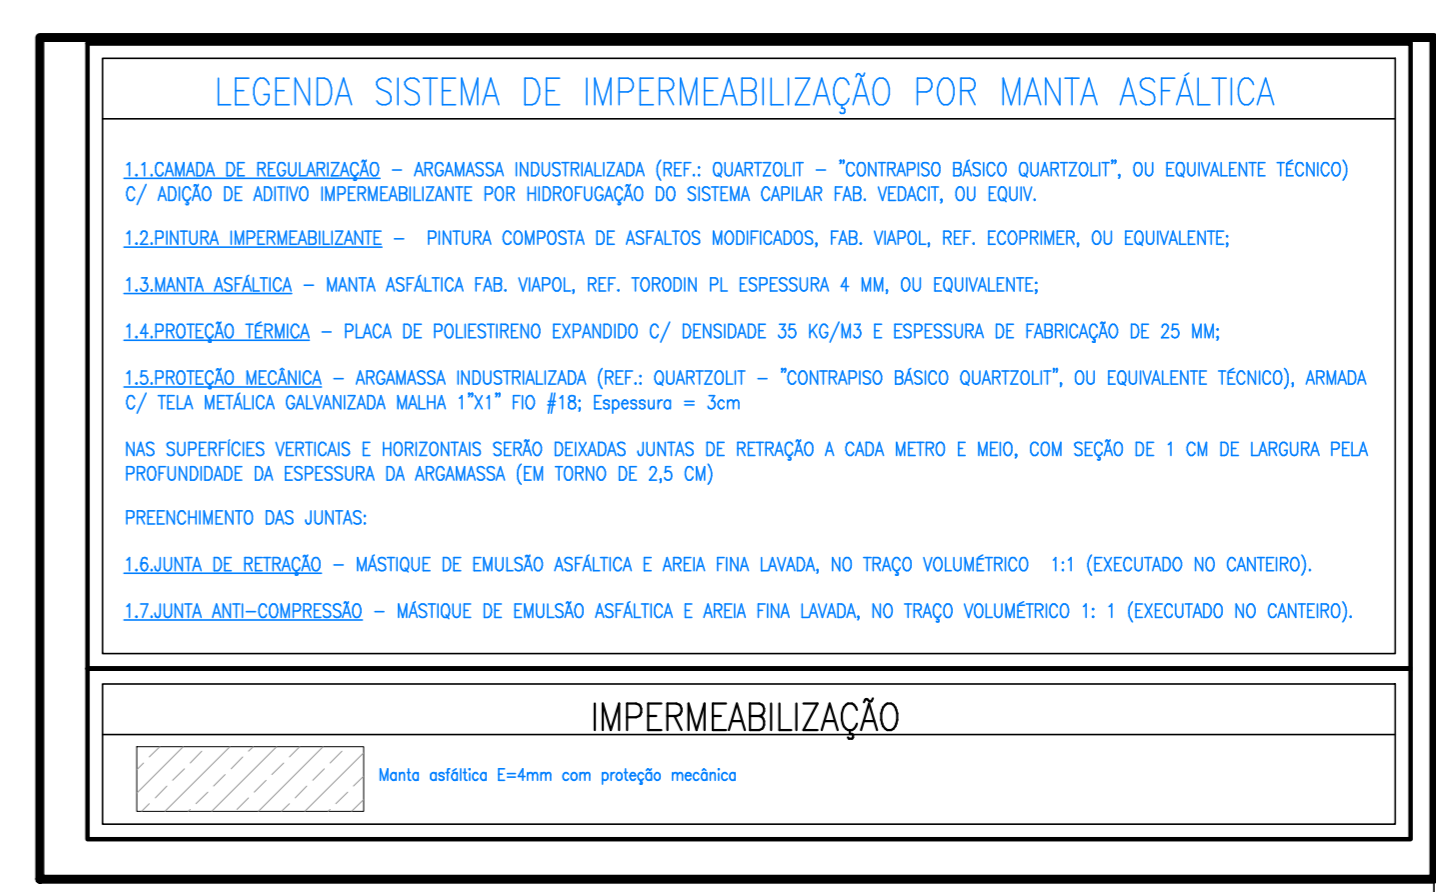


15 Assentamento Blocos Concreto Intertravado
escala 1/10

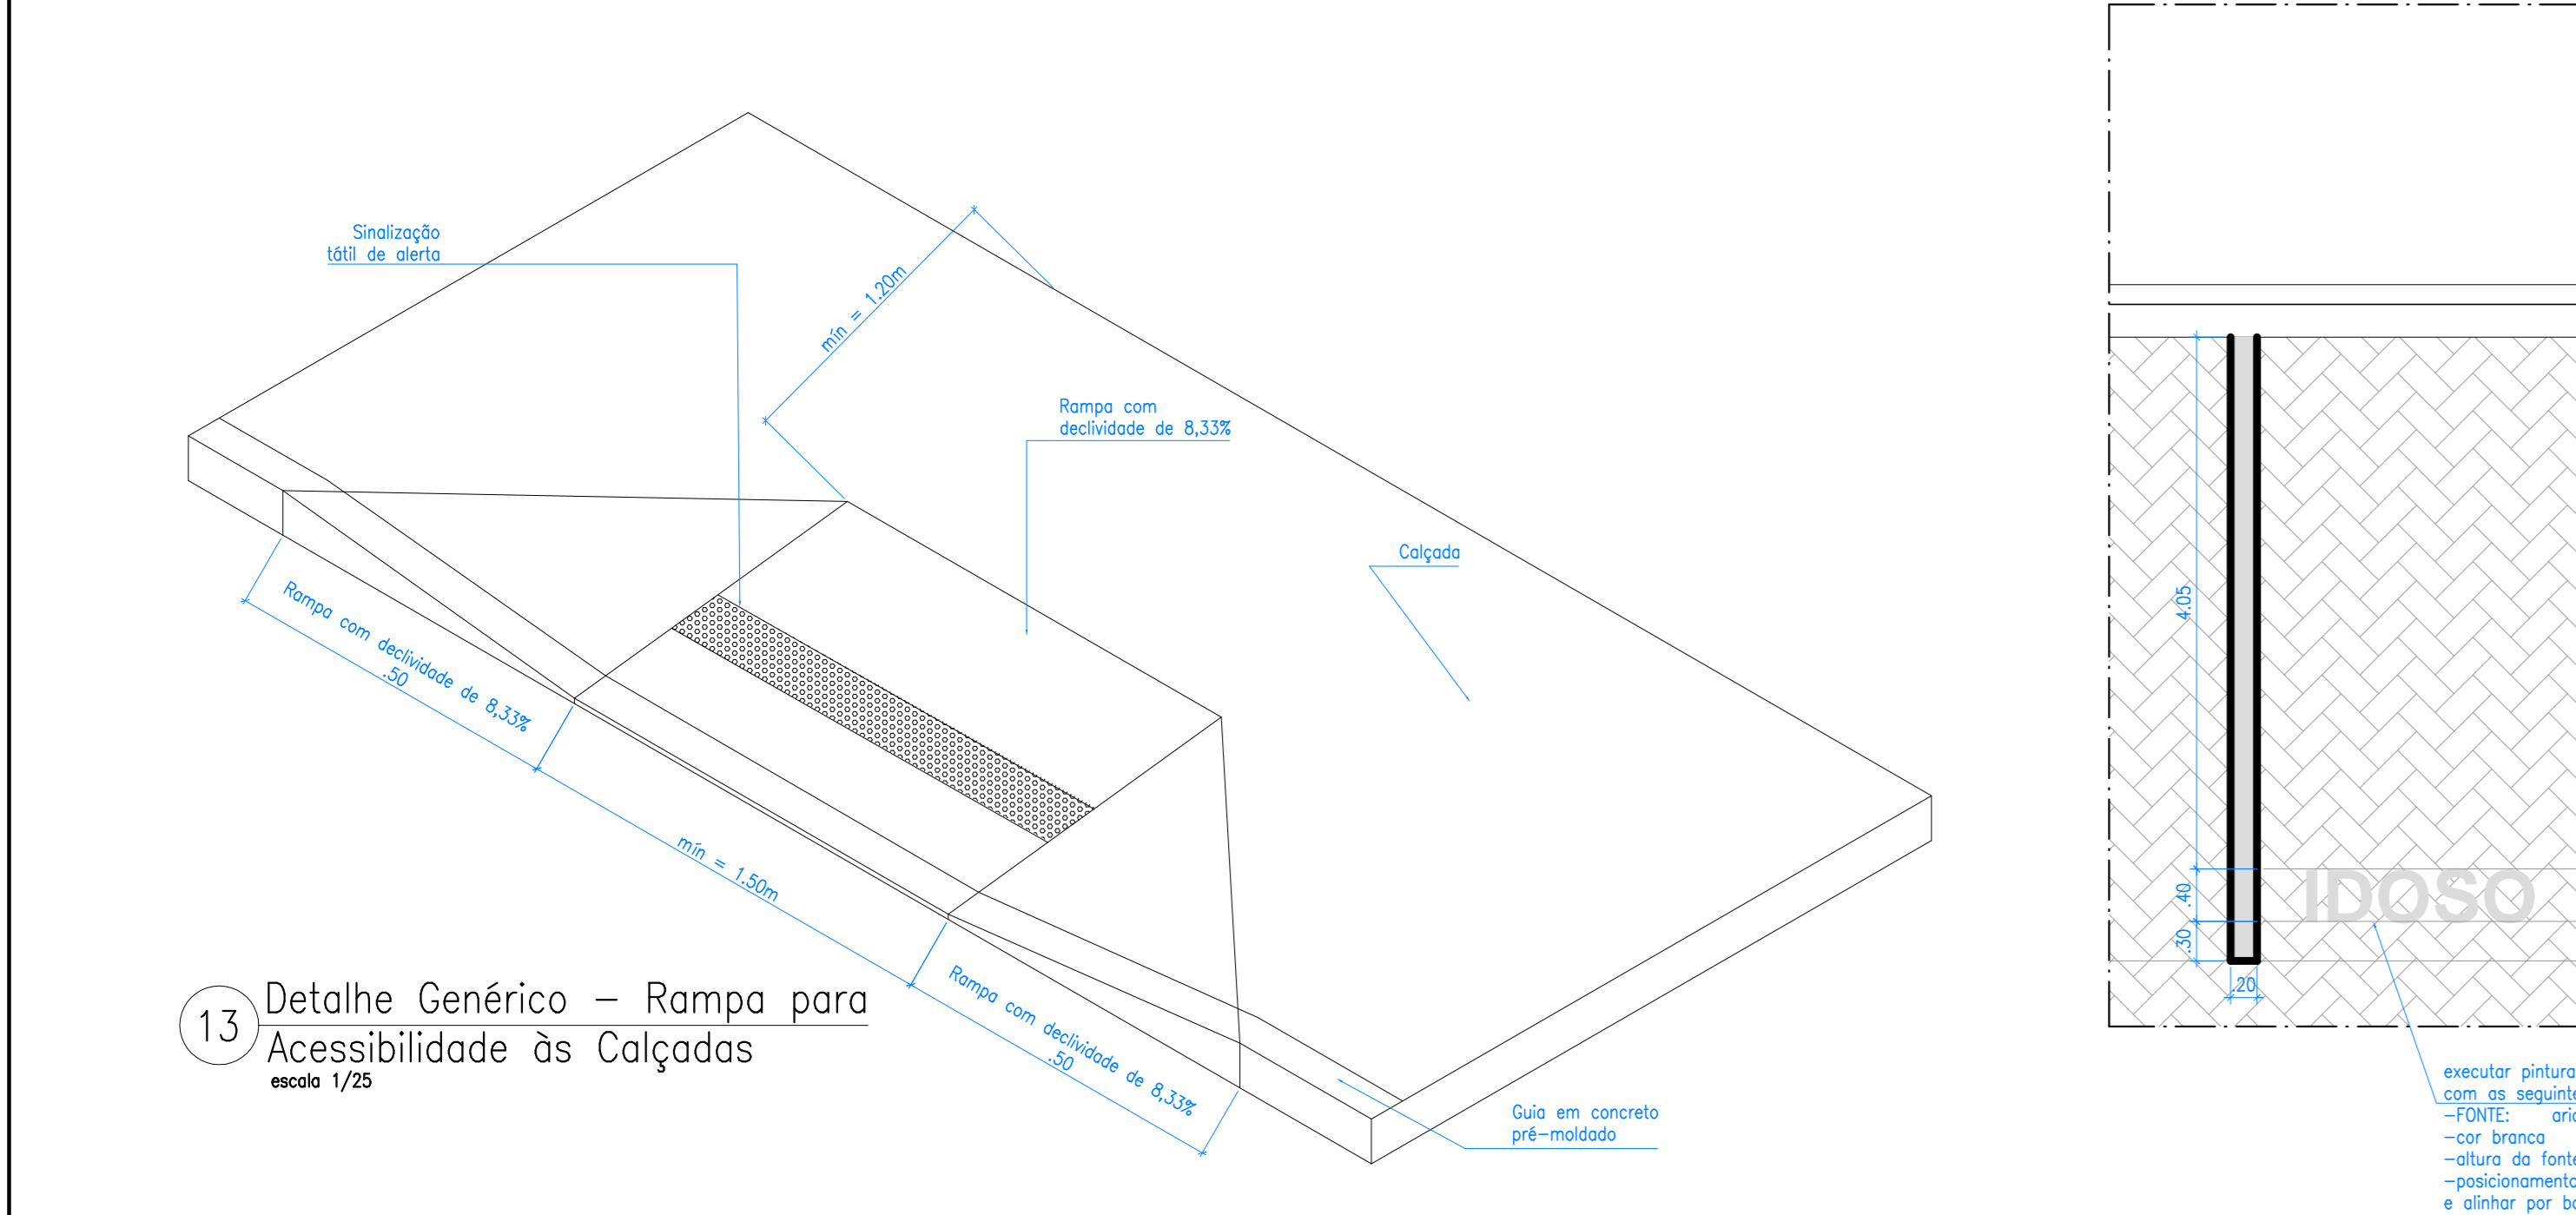

13 Detalhe Genérico - Rampa para Acessibilidade às Calçadas
escala 1/25

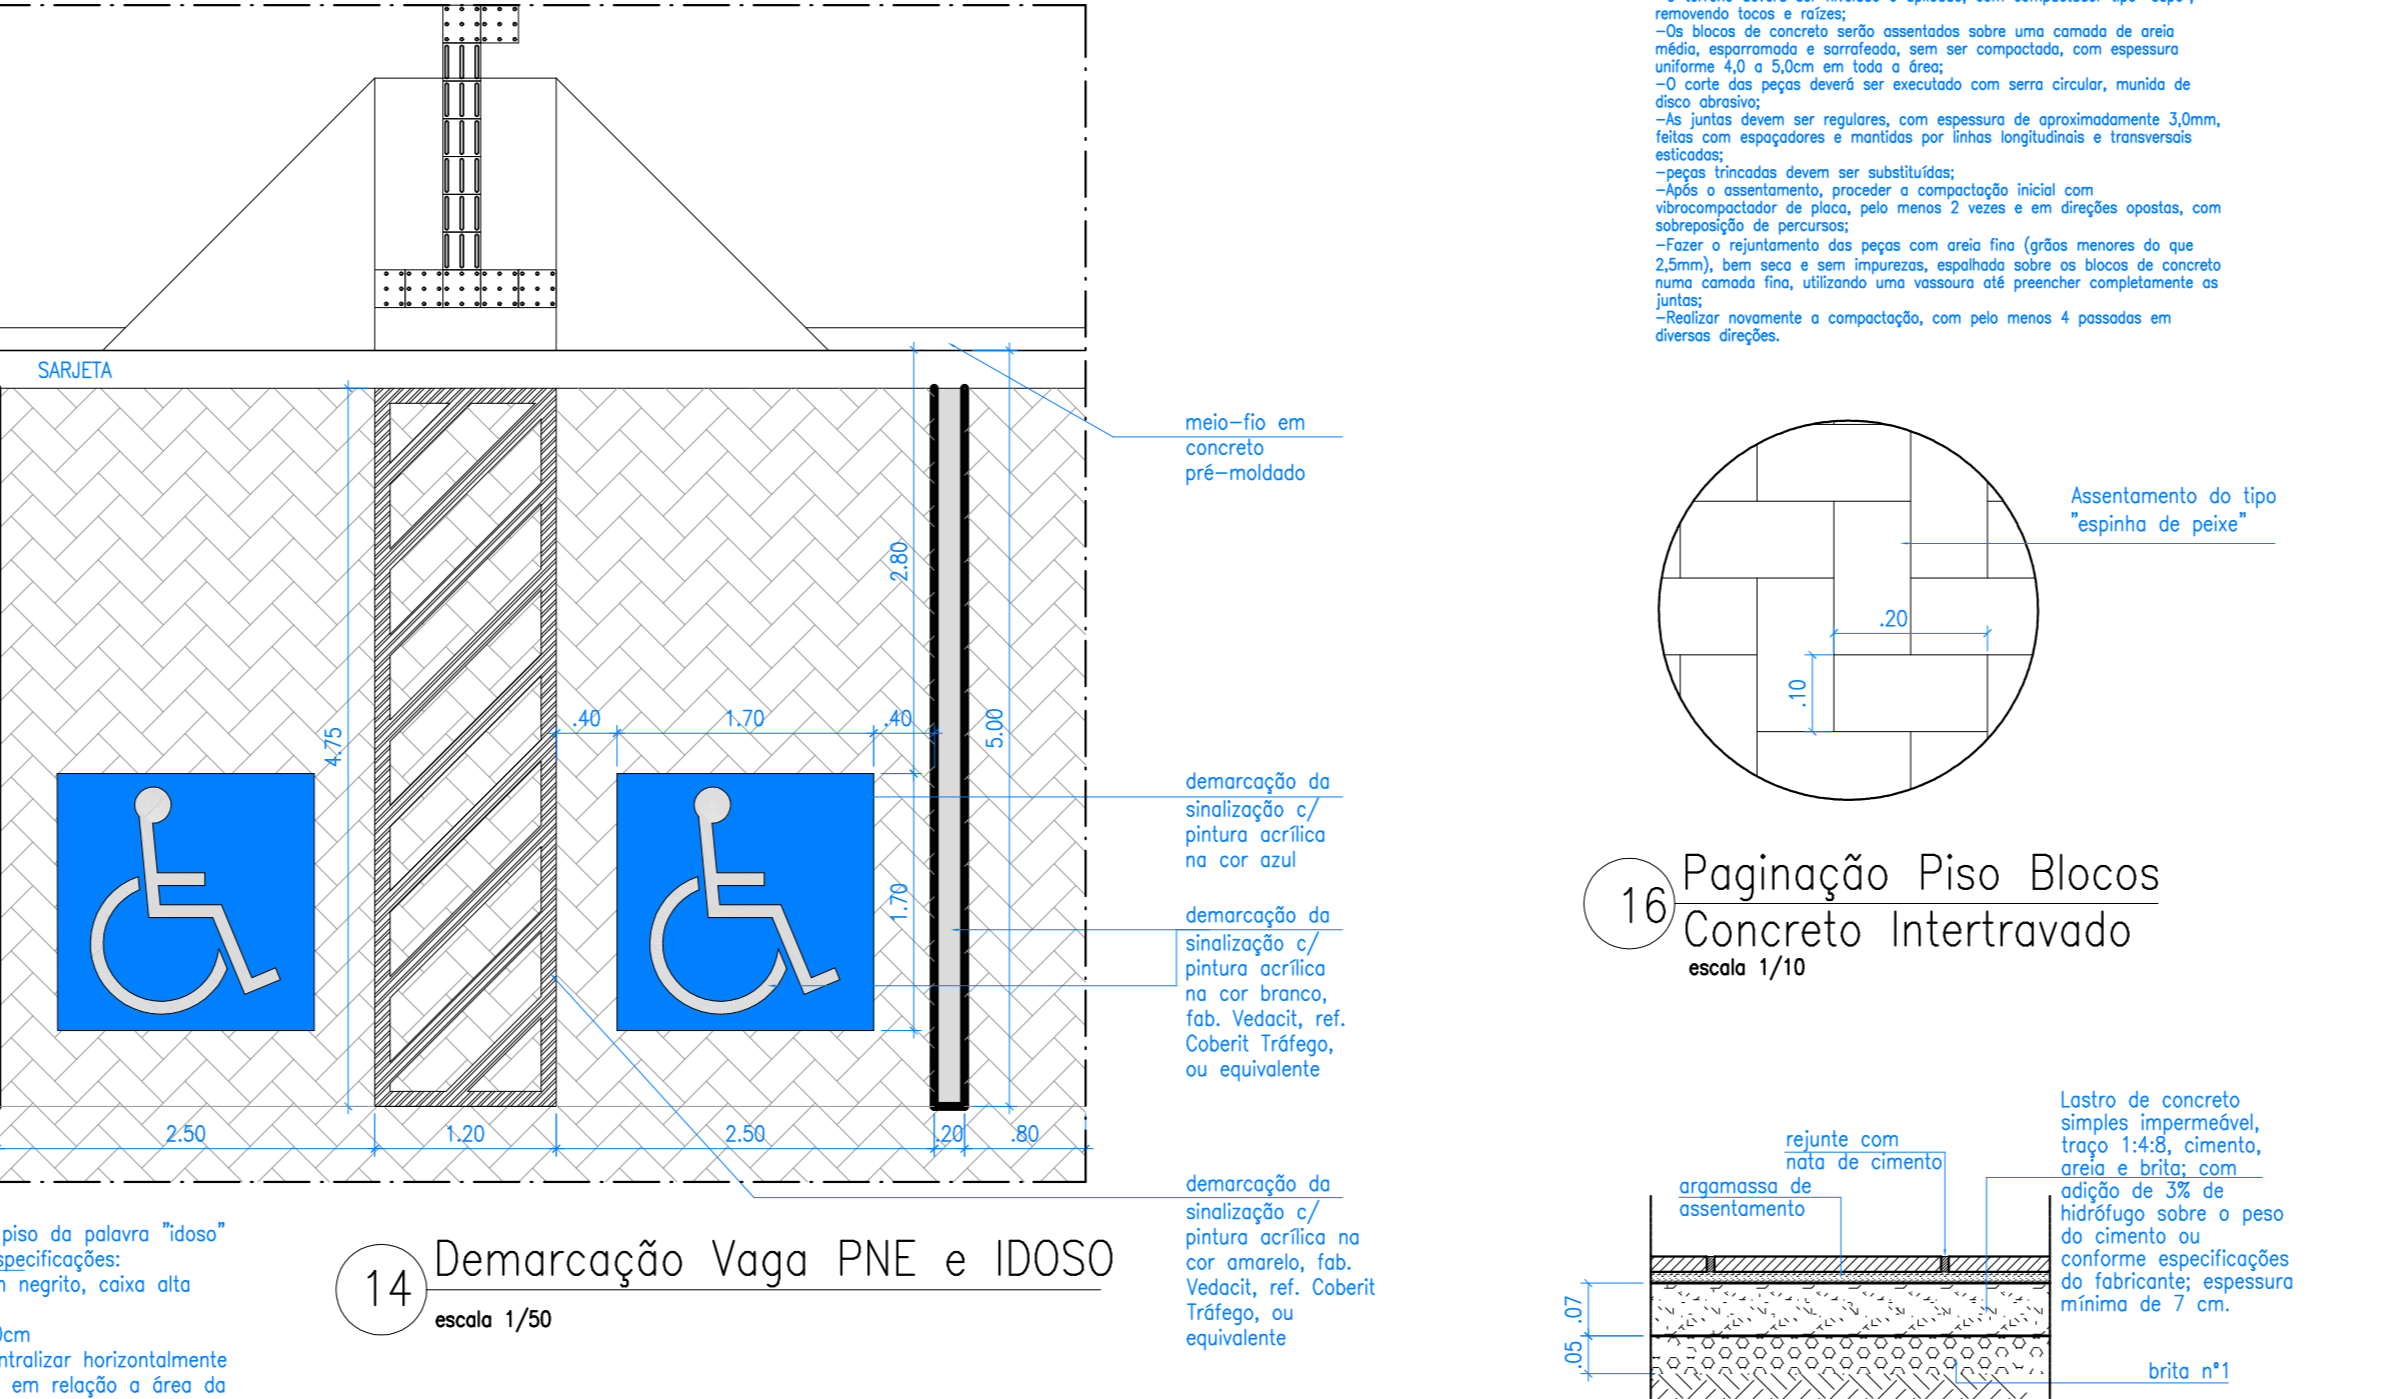

14 Demarcação Vaga PNE e IDOSO
escala 1/50

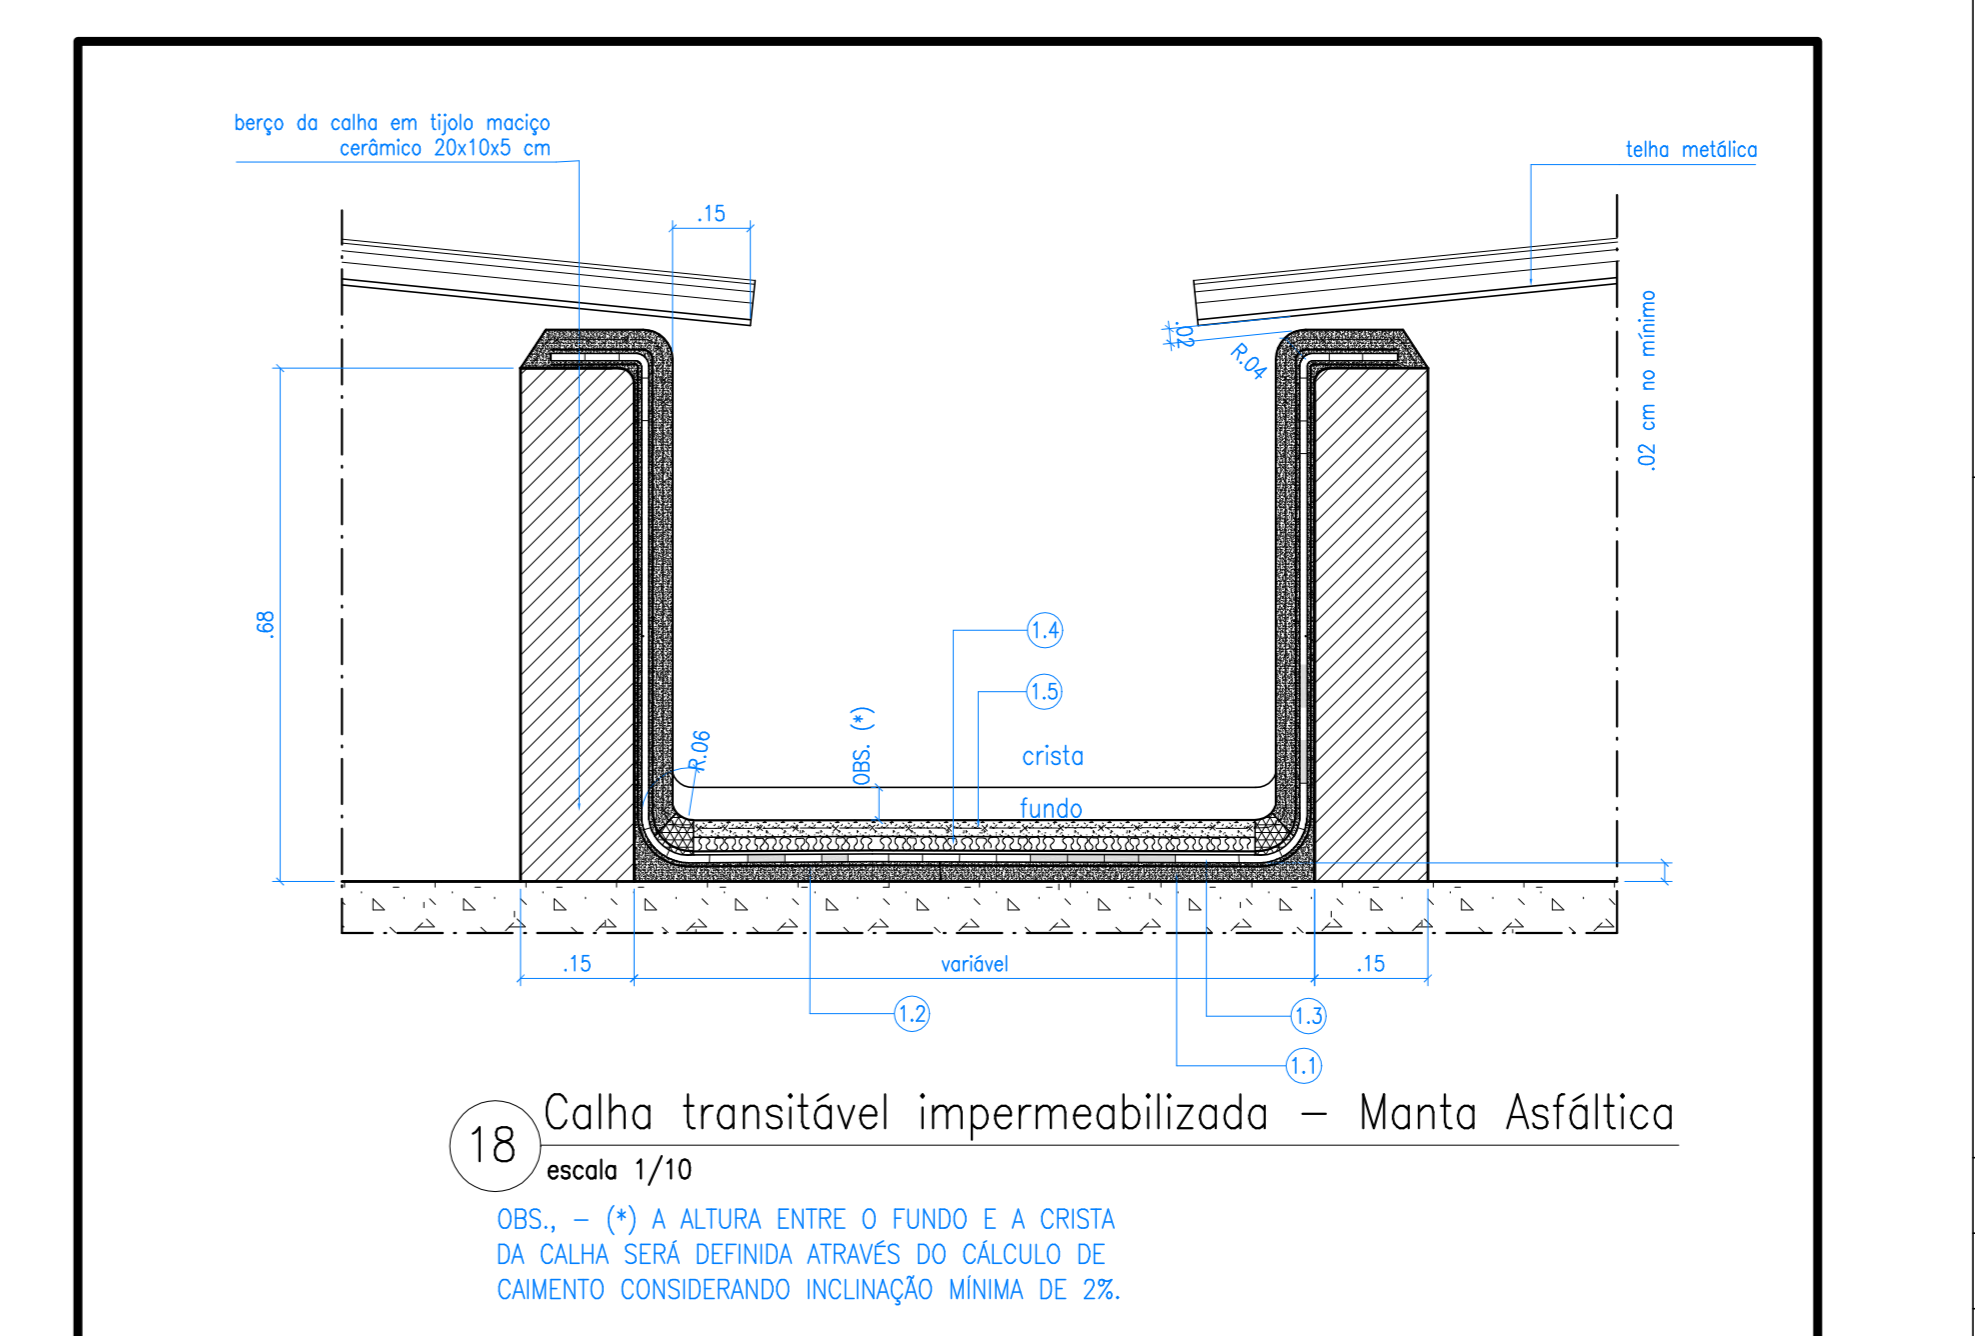

18 Calha transitável impermeabilizada - Manta Asfáltica
escala 1/10

16 Paginação Piso Blocos Concreto Intertravado
escala 1/10





17 Assentamento de piso podotátil
escala 1/10

00	14/11/2018	EMISSÃO INICIAL	VISTO
Nº	DATA	DISCIPLINA	RESPOSTA
QUADRO DE REVISÕES			
OBJETO: ANEXO II DO QUARTEL DO COMANDO GERAL DO CORPO DE BOMBEIROS MILITAR DO DISTRITO FEDERAL			
ENDEREÇO: SINA LOTE 07, ASA NORTE, BRASÍLIA, DISTRITO FEDERAL.			
PROPRIETÁRIO: CORPO DE BOMBEIROS MILITAR DO DISTRITO FEDERAL.			
AUTOR DO PROJETO: DAVID C. MOSQUEIRA - CAU: A6122-9; DANIEL C. MOSQUEIRA - CAU: A10656-2; CLÁUDIO MAFFRA MOSQUEIRA - CAU: A11038-4			
RESPONSÁVEL TÉCNICO NA EXECUÇÃO DA OBRA:			

Proprietário: _____
 Responsável Técnico na execução da obra: _____
MAFFRA ARQUITETURA
 AV. BRASÍLIA, 2000 - BRASÍLIA - DF - CEP: 70130-001
 TEL: (61) 3333-1111 FAX: (61) 3333-1112
 E-MAIL: contato@maffra.com.br


APROVAÇÃO DA ADMINISTRAÇÃO		
APROVAÇÃO CIBADP		

PROJETO DE ARQUITETURA - Uso Institucional exclusivo do Corpo de Bombeiros Militar do Distrito Federal		
LOCAL: BRASIL/DF	OBRA: URBANISMO GERAL	FOLHA: 07/09
TÍTULO: SINA LOTE 07, ASA NORTE, BRASÍLIA, DISTRITO FEDERAL.		
TÍTULO: URBANISMO GERAL - PÓRTICO/GUARITA, DETALHES DE PISO INTERTRAVADO, VAGA DE IDOSOPNE E BICICLETÁRIO		
URB		
DATA DO PROJETO: 14/11/2018	ESCALA: INDICADA	ÁREA TOTAL: 28,07m²

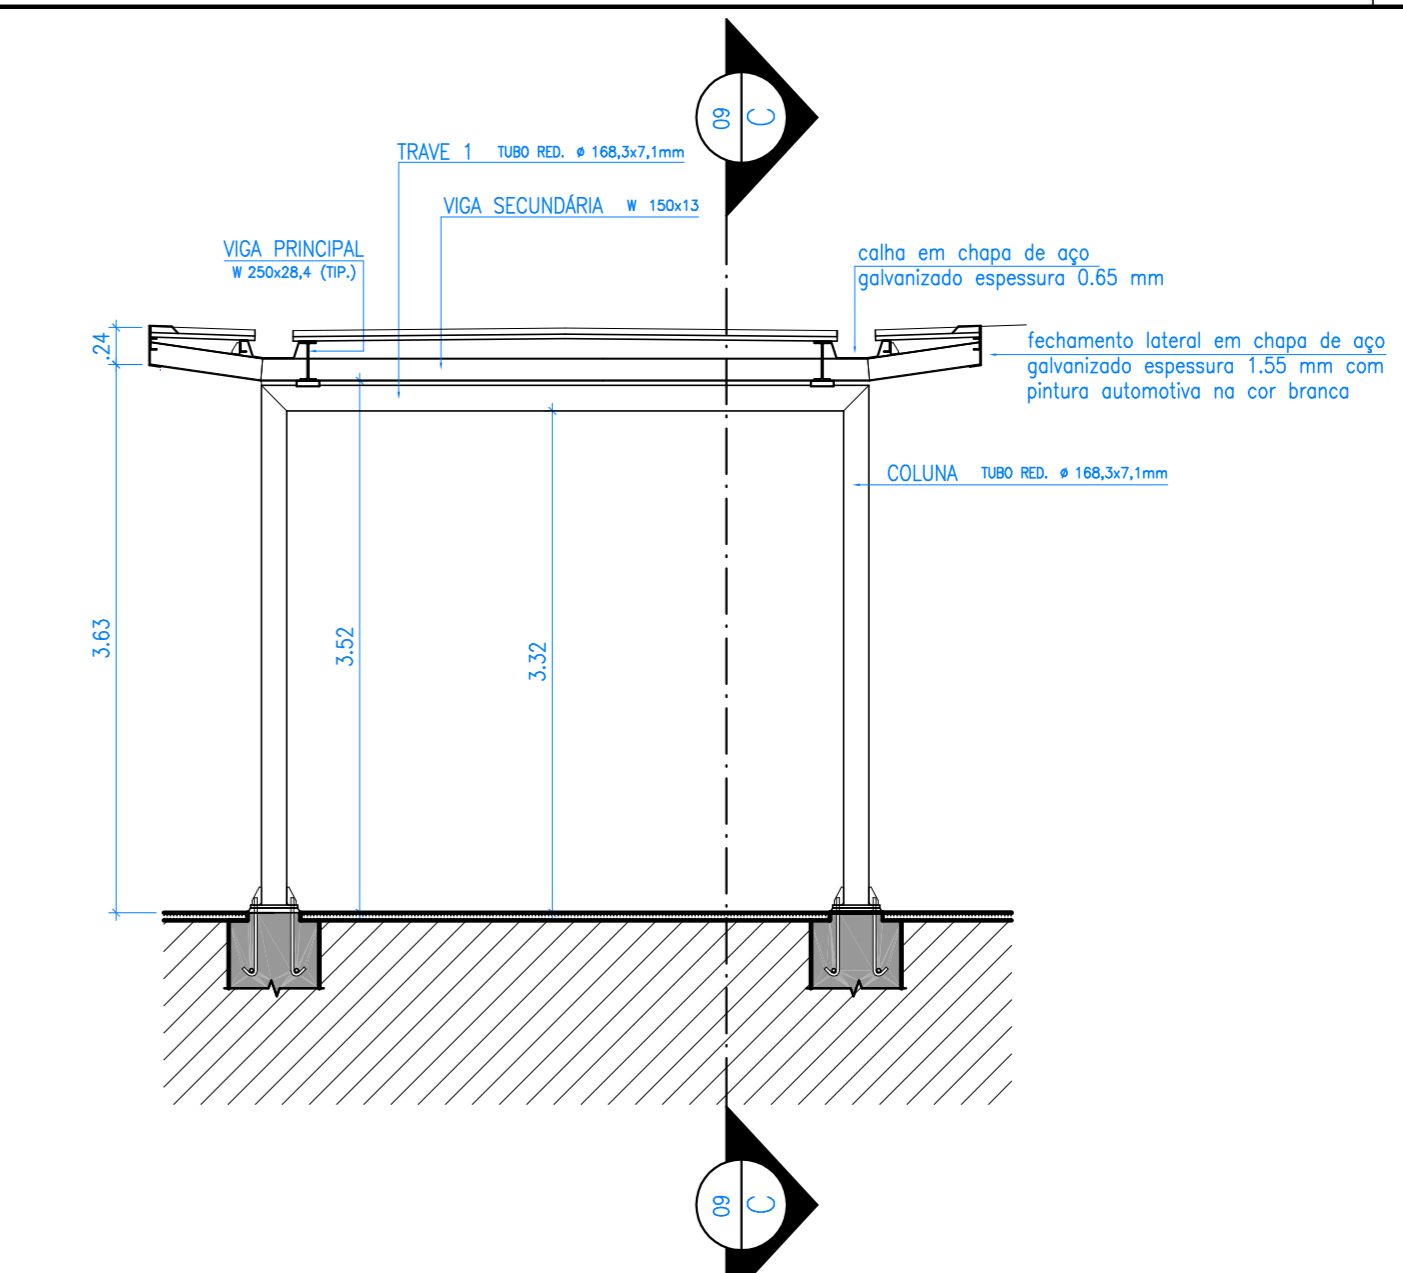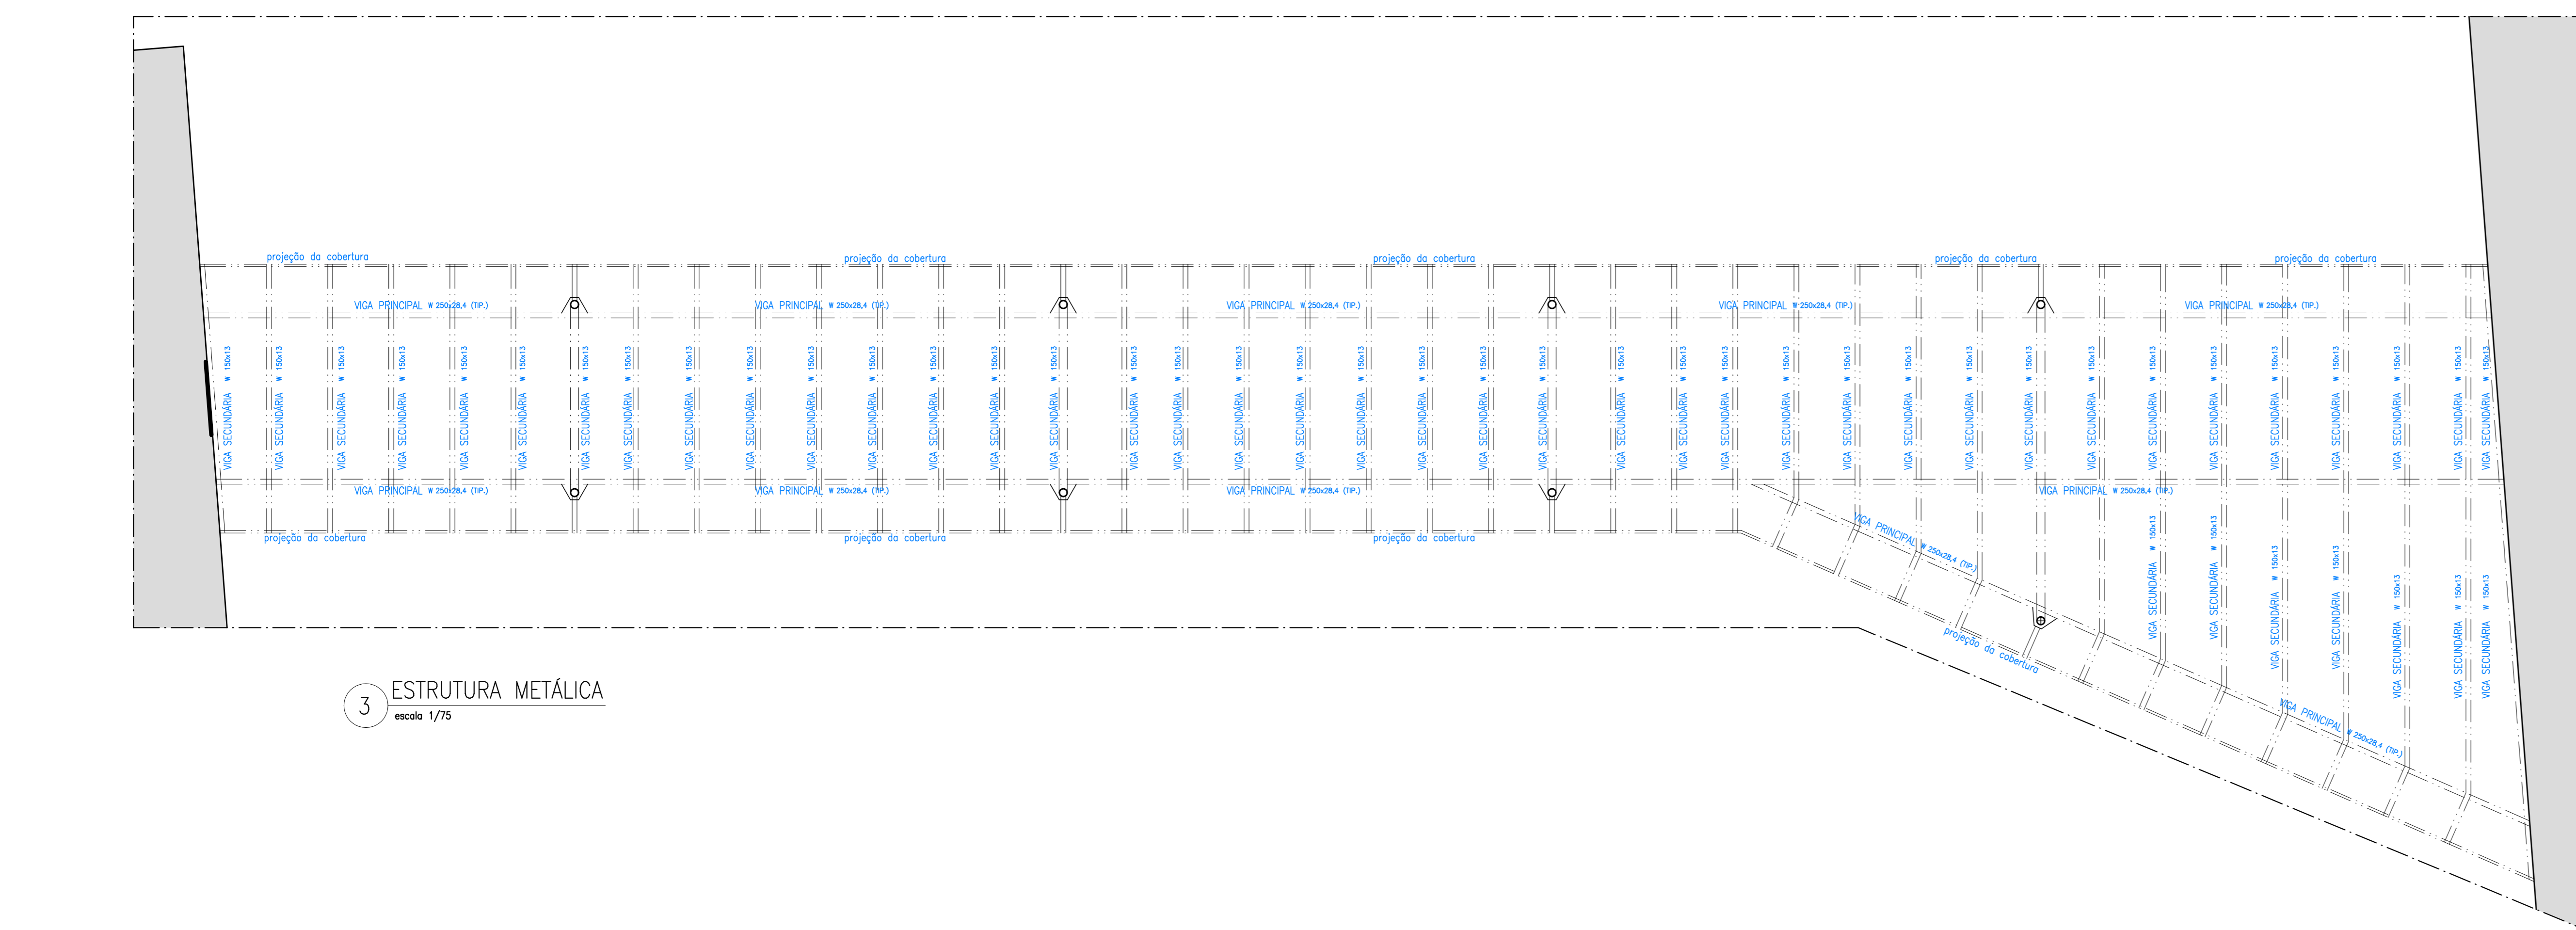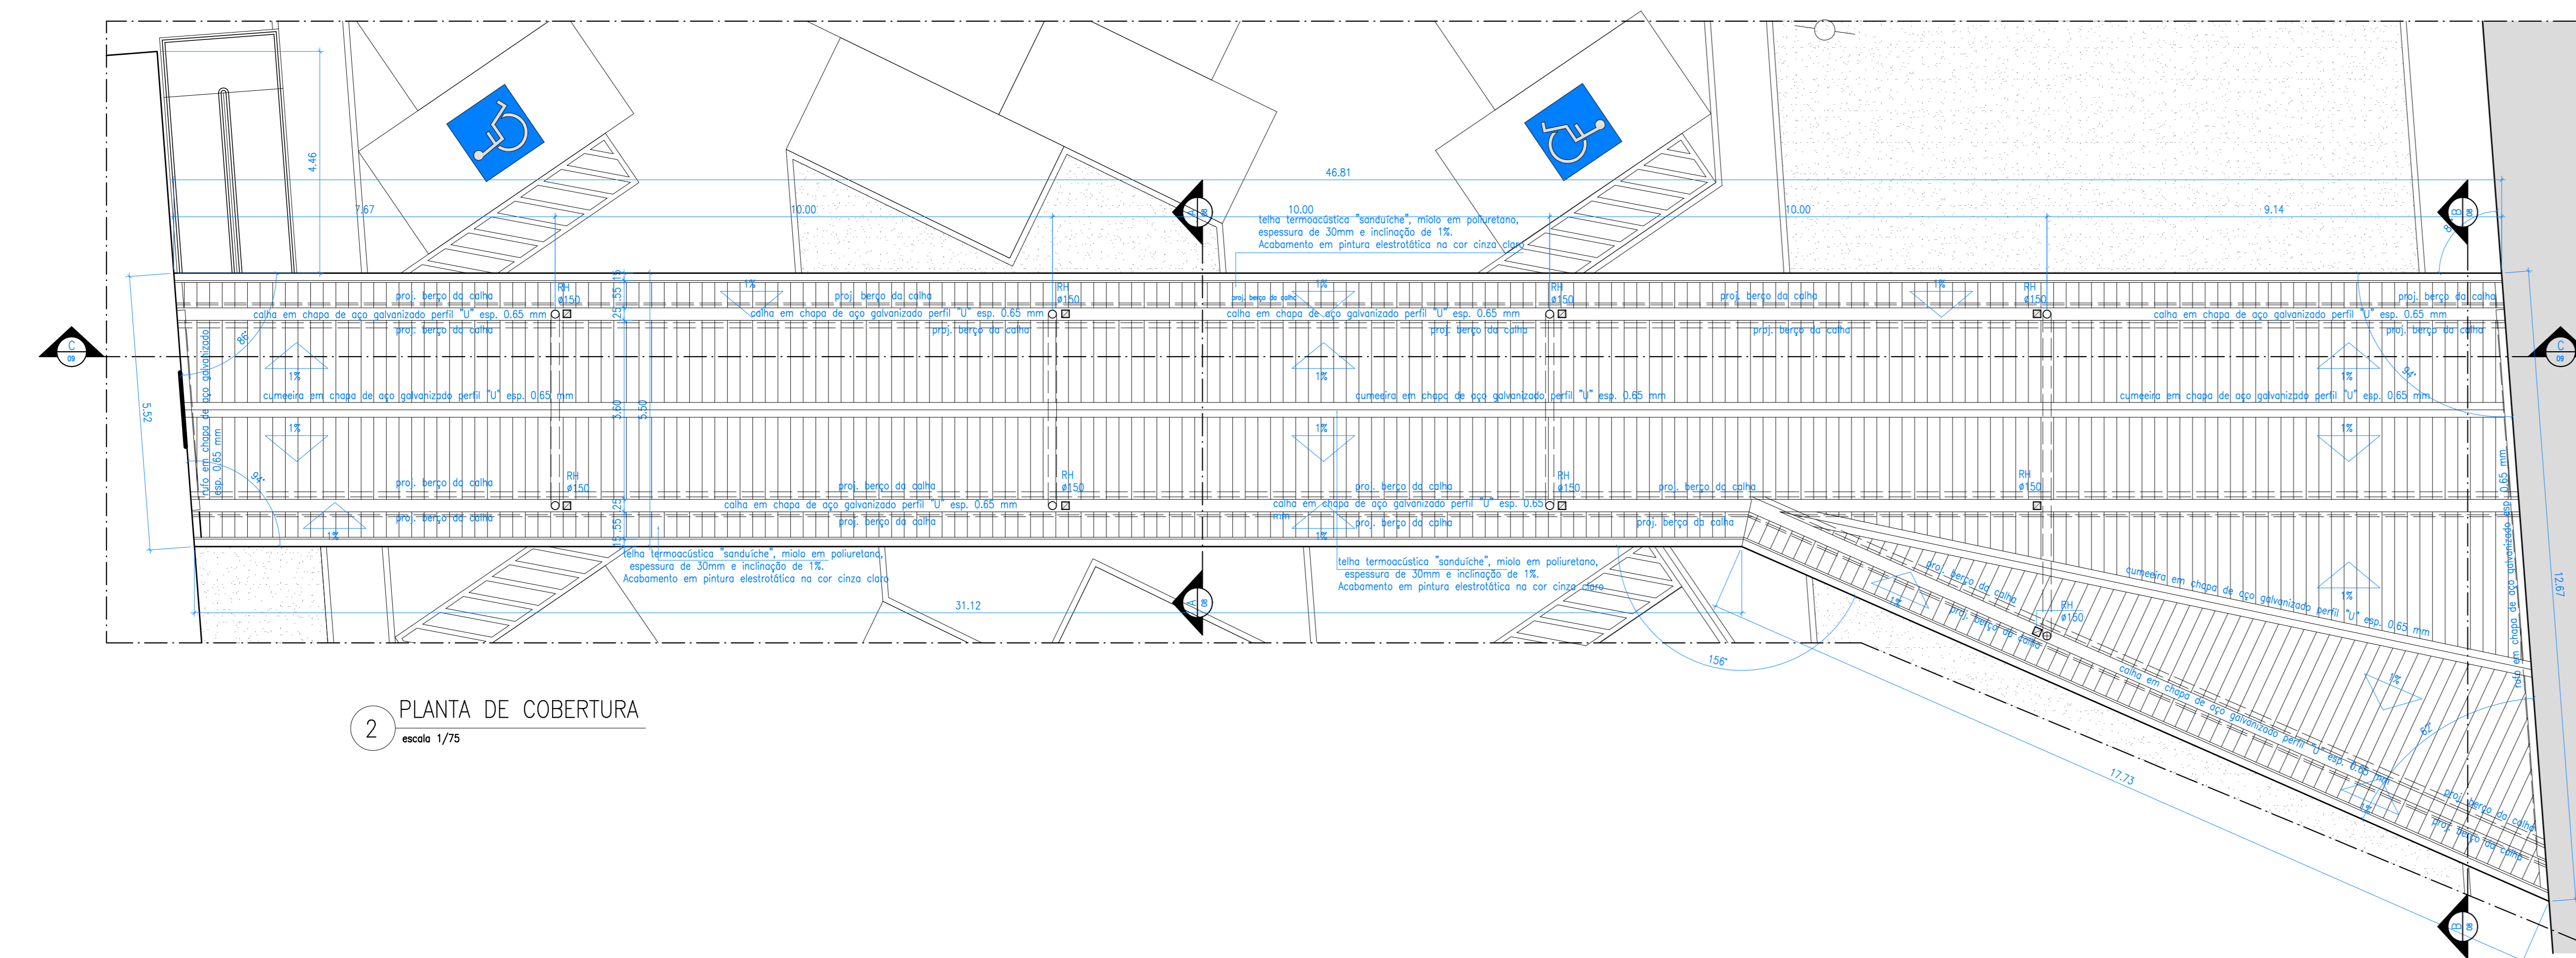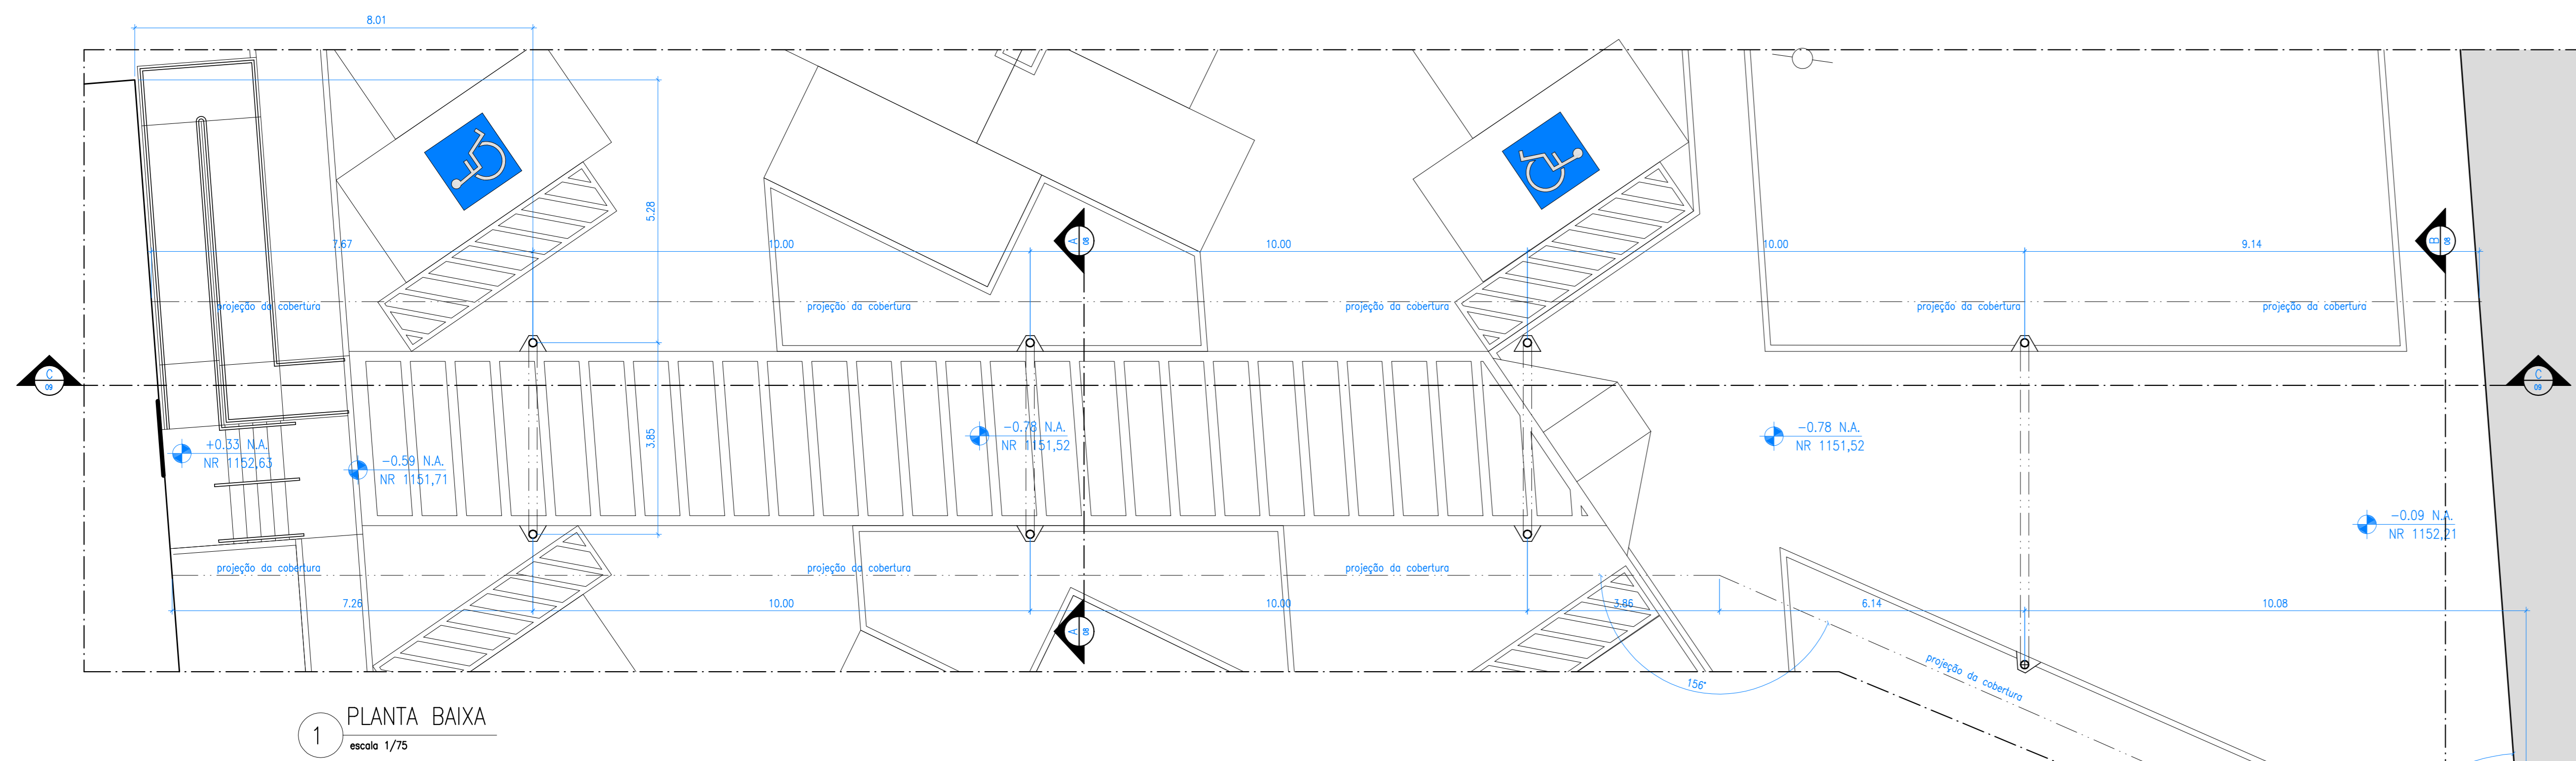


4 Corte A Transversal Passarela (Techo)
escala 1/50

NOTA: As cotas de nível e alturas disponíveis para fixação da passarela junto aos edifícios devem ser conferidas in loco e a execução autorizada após análise pelo setor responsável.

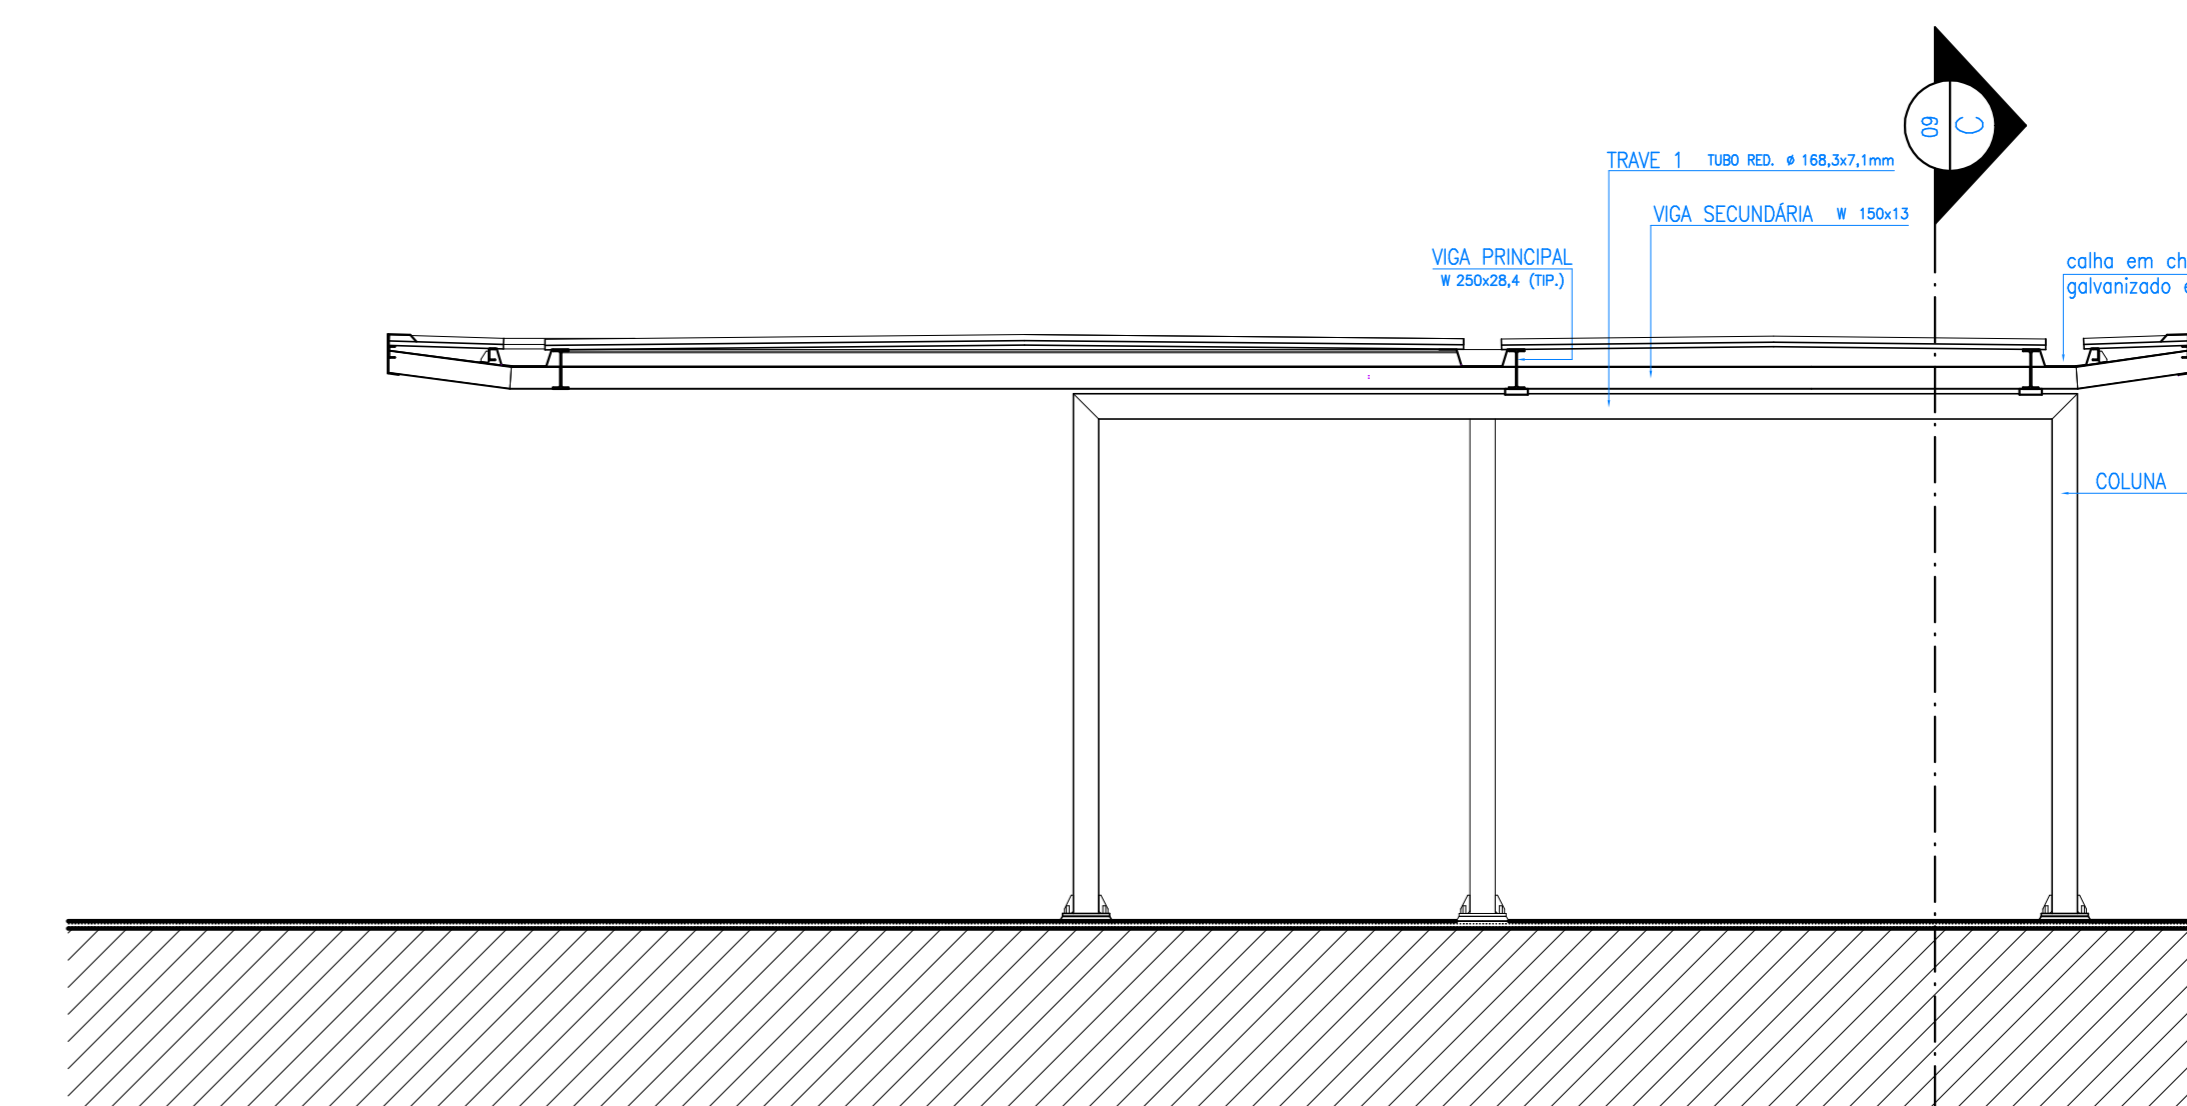

5 Corte B Transversal Passarela (Techo)
escala 1/50


NOTA: As cotas de nível e alturas disponíveis para fixação da passarela junto aos edifícios devem ser conferidas in loco e a execução autorizada após análise pelo setor responsável.

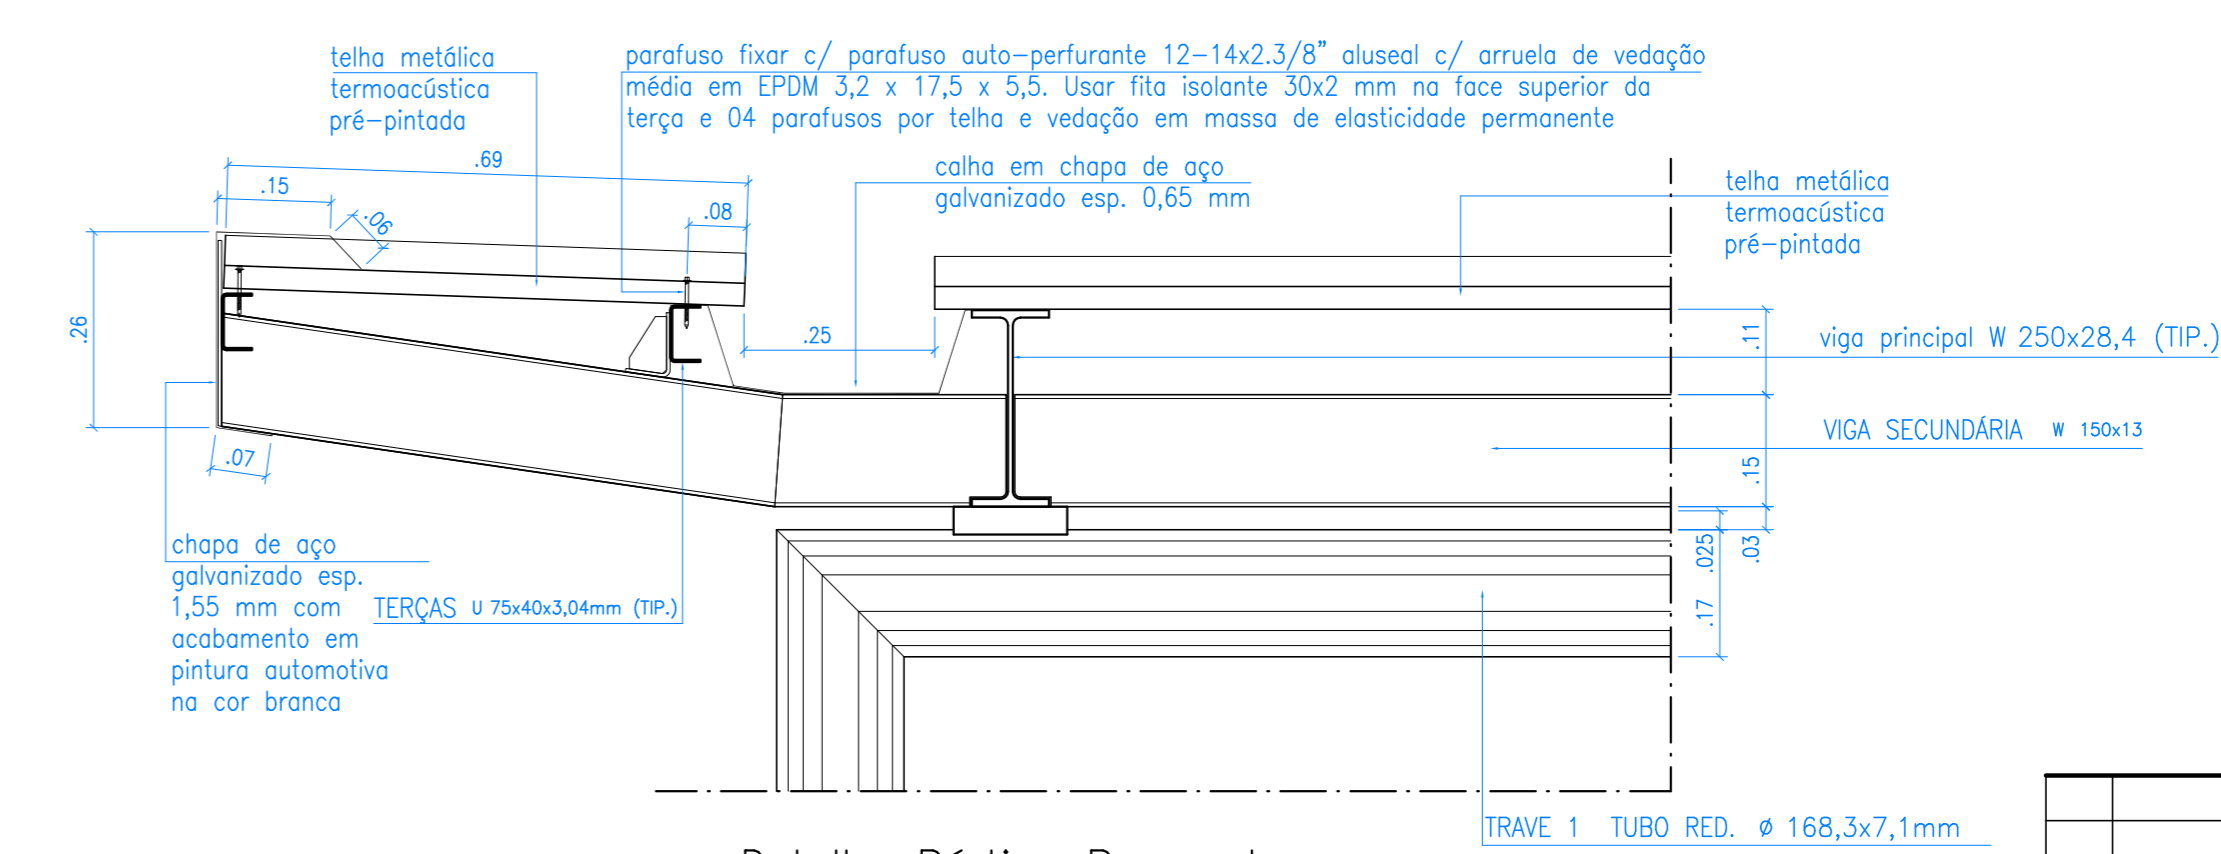

6 Detalhe Pórtico Passarela
escala 1/10

00	14/11/2018	MISSÃO INICIAL	VISTO
Nº	DATA	DESCRIÇÃO	
QUADRO DE REVISÕES			

OBRA: ANEXO II DO QUARTEL DO COMANDO GERAL DO CORPO DE BOMBEIROS MILITAR DO DISTRITO FEDERAL
 ENDEREÇO: SINA LOTE 07, ASA NORTE, BRASÍLIA, DISTRITO FEDERAL.
 PROPRIETÁRIO: CORPO DE BOMBEIROS MILITAR DO DISTRITO FEDERAL
 AUTOR DO PROJETO: DAVID C. MOSQUEIRA - CAU: A61122-9; DANIEL C. MOSQUEIRA - CAU: A110656-2; CLÁUDIO MAFRA MOSQUEIRA - CAU: A110638-4
 RESPONSÁVEL TÉCNICO DA EXECUÇÃO DA OBRA:

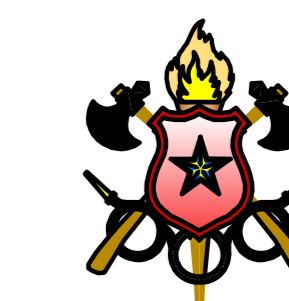


MAFRA
ARQUITETURA

PROPRIETÁRIO: _____
 RESPONSÁVEL TÉCNICO DA EXECUÇÃO DA OBRA: _____
 DANIEL C. MOSQUEIRA - CAU: A61122-9
 DANIEL C. MOSQUEIRA - CAU: A110656-2
 CLÁUDIO MAFRA MOSQUEIRA - CAU: A110638-4

APROVAÇÃO DA ADMINISTRAÇÃO


 APROVAÇÃO CBMDF

PROJETO DE ARQUITETURA - Uso Institucional exclusivo do Corpo de Bombeiros Militar do Distrito Federal
 LOCAL: OBRA: URBANISMO GERAL
 BRASÍLIA/DF SINA LOTE 07, ASA NORTE, BRASÍLIA, DISTRITO FEDERAL. FOLHA: 08/09
 TÍTULO: URBANISMO GERAL - PASSARELA COBERTA
 URB
 DATA DO PROJETO: 14/11/2018 ESCALA: INDICADA ÁREA TOTAL: 28,073m²

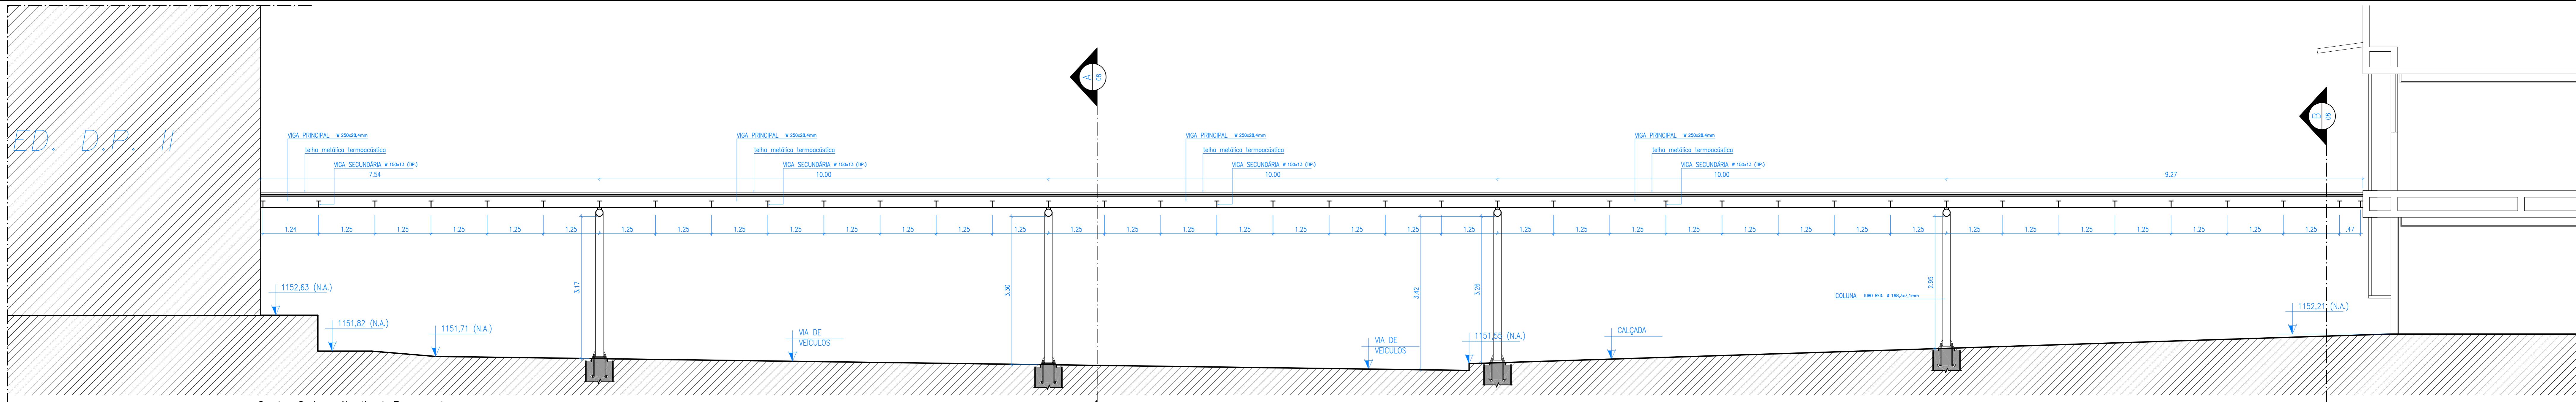


1 Corte C Longitudinal Passarela
escala 1/50

NOTA: As cotas de eixo e altura disponíveis para fixação do sistema junto aos edifícios devem ser conferidas in loco e a execução autorizada após análise pelo setor responsável.

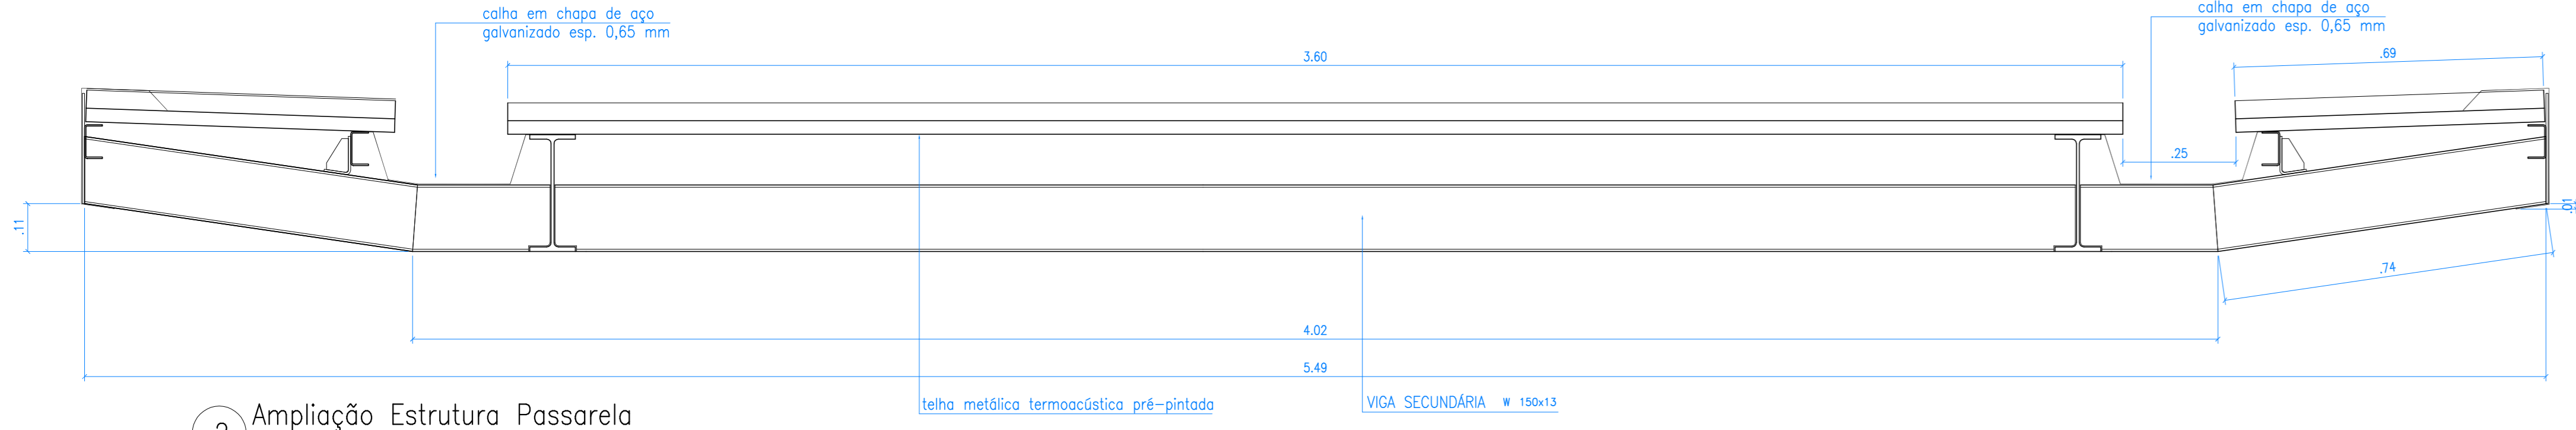


2 Ampliação Estrutura Passarela
escala 1/10

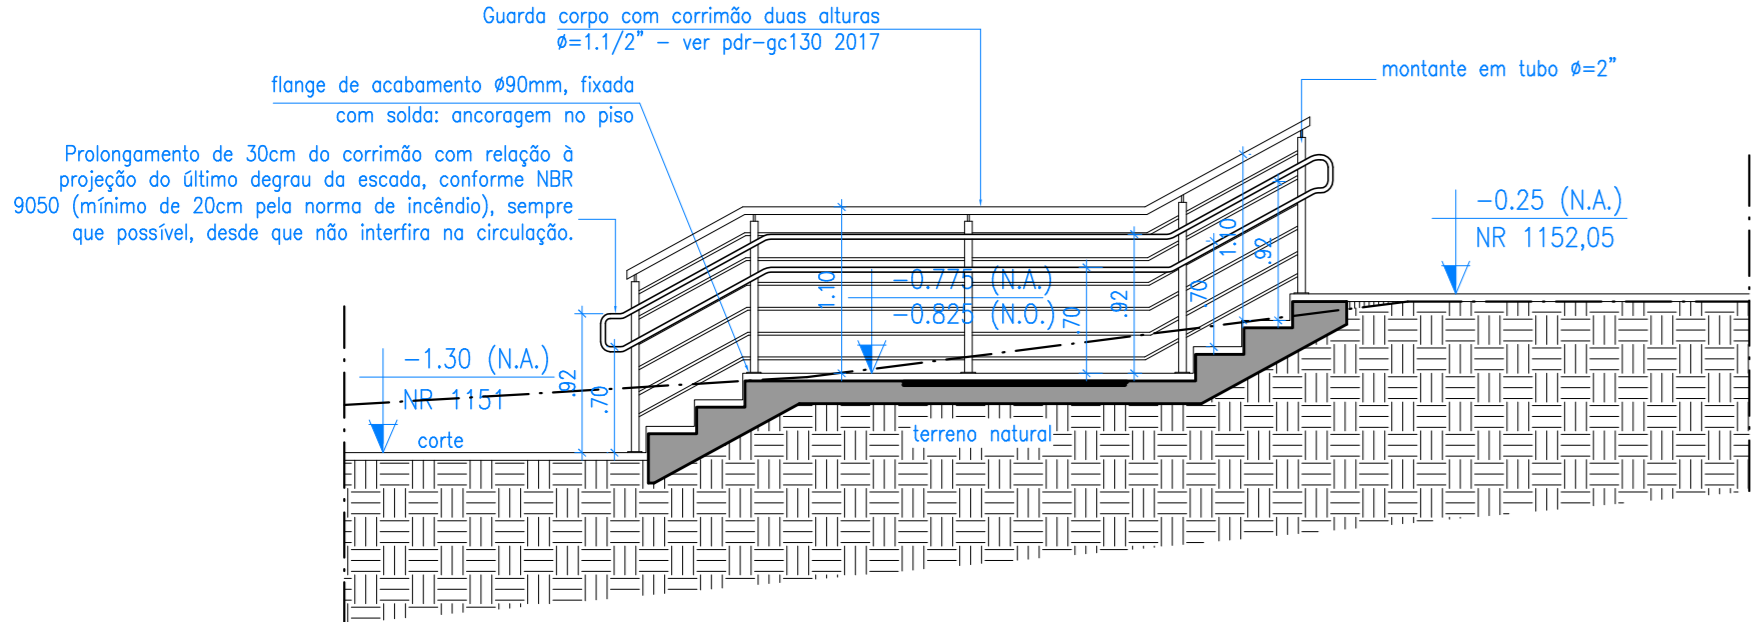


3 SEÇÃO 01
escala 1/50

Acabamento: tubo industrial parede #16 com acabamento em pintura esmalte sintético acetinado branco.

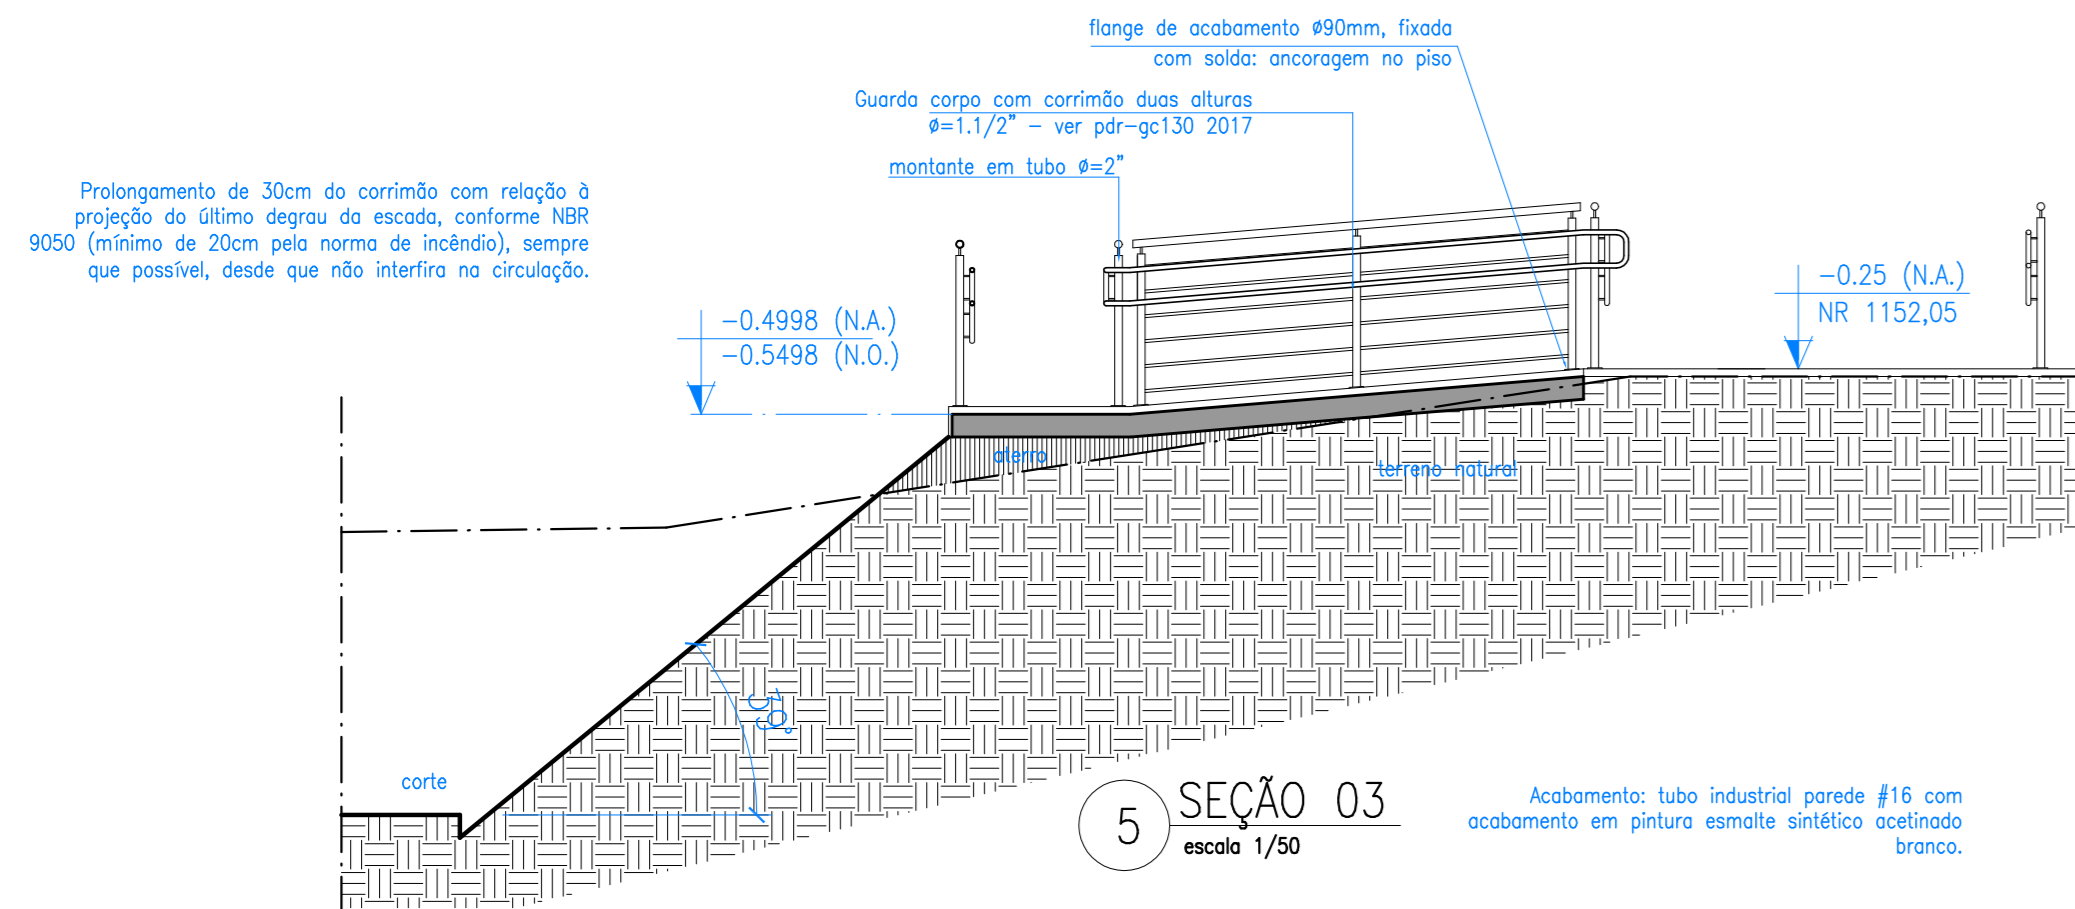


5 SEÇÃO 03
escala 1/50

Acabamento: tubo industrial parede #16 com acabamento em pintura esmalte sintético acetinado branco.

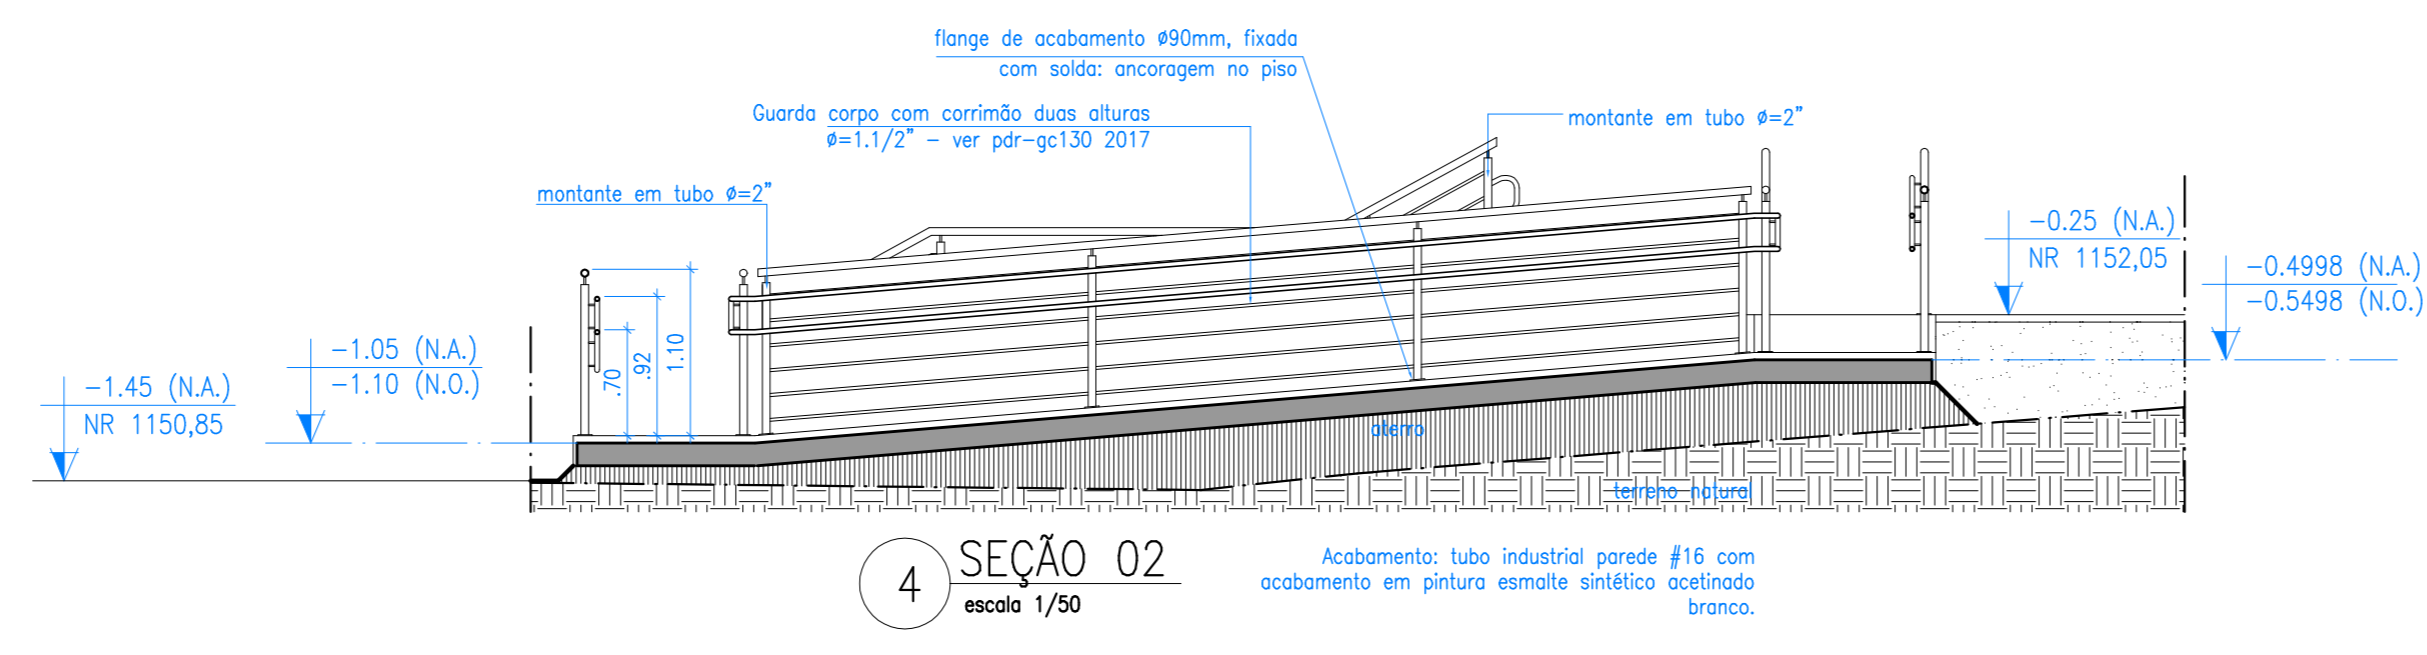


4 SEÇÃO 02
escala 1/50

Acabamento: tubo industrial parede #16 com acabamento em pintura esmalte sintético acetinado branco.

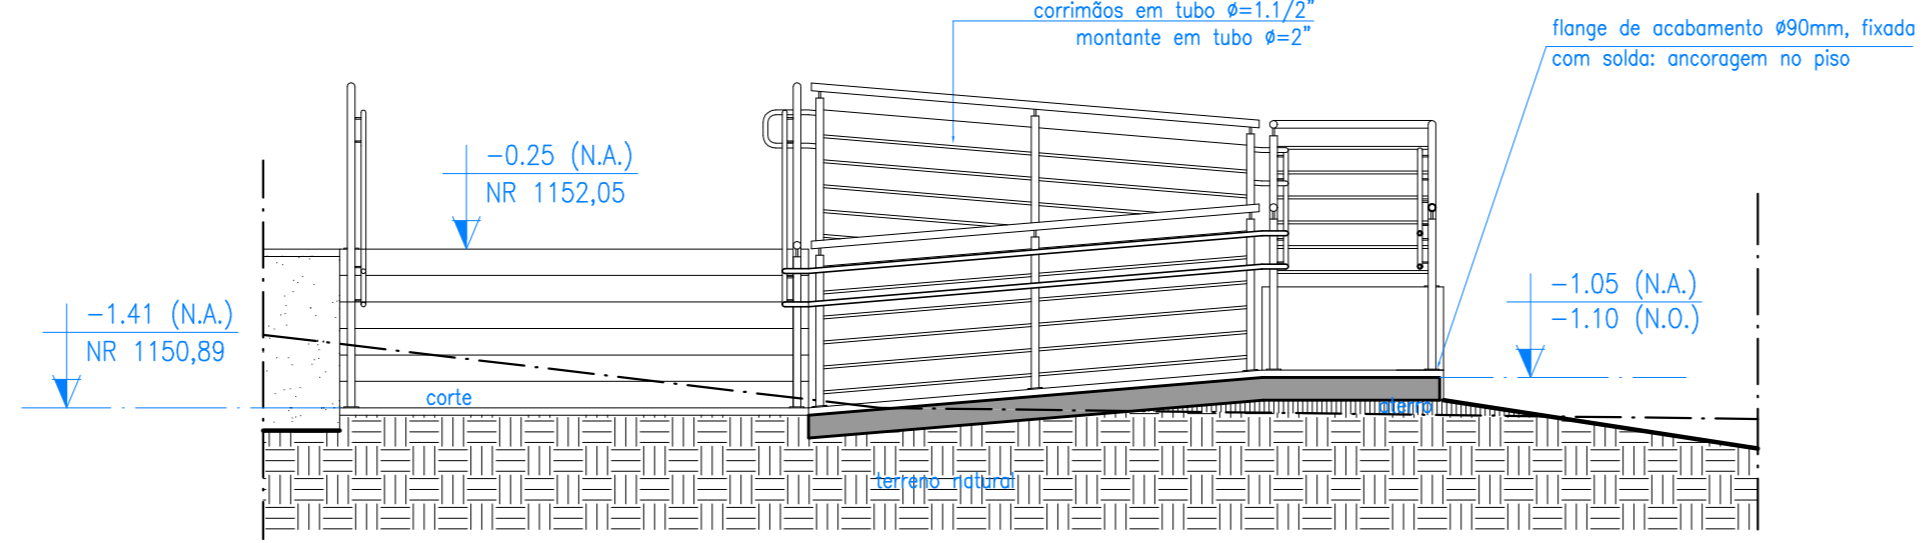

6 SEÇÃO 04
escala 1/50

Acabamento: tubo industrial parede #16 com acabamento em pintura esmalte sintético acetinado branco.

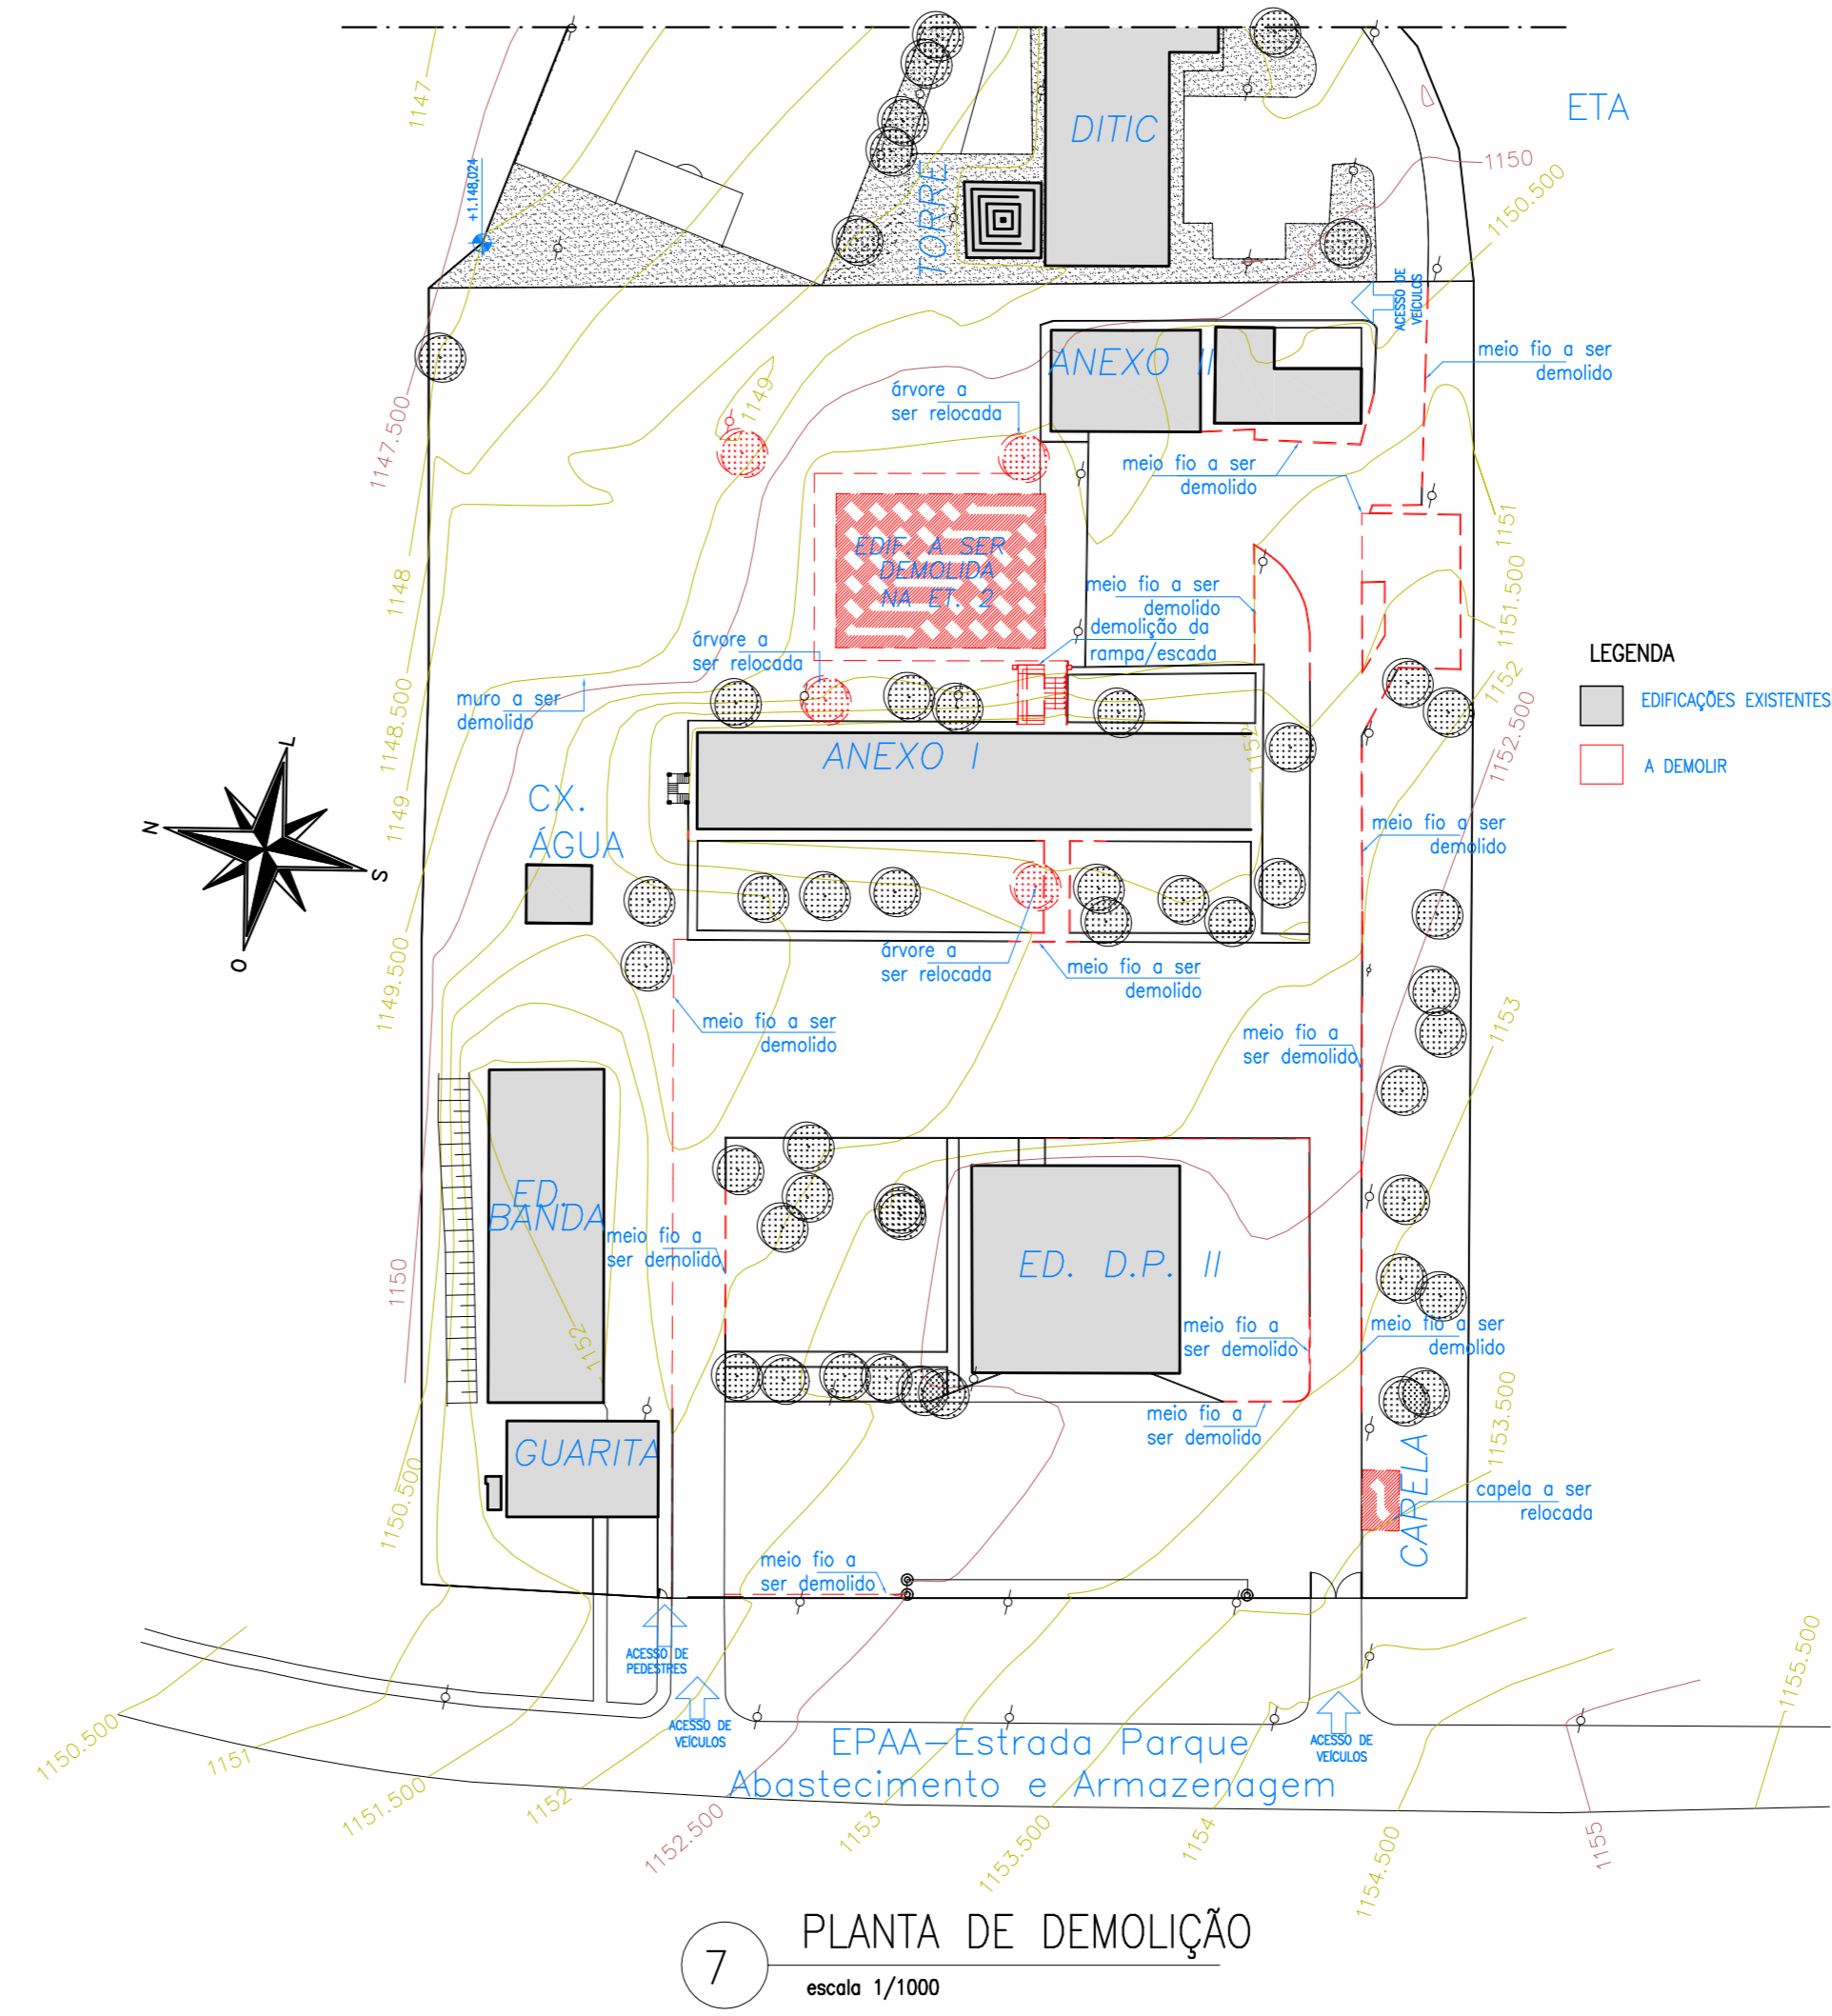

7 PLANTA DE DEMOLIÇÃO
escala 1/1000

14/11/2018		MISSÃO INICIAL	VISTO
Nº DATA		DESCRIÇÃO	
QUADRO DE REVISÕES			
OBRA: ANEXO II DO QUARTEL DO COMANDO GERAL DO CORPO DE BOMBEIROS MILITAR DO DISTRITO FEDERAL ENDEREÇO: SINA LOTE 07, ASA NORTE, BRASÍLIA, DISTRITO FEDERAL. PROPRIETÁRIO: CORPO DE BOMBEIROS MILITAR DO DISTRITO FEDERAL. AUTOR DO PROJETO: DAVID C. MOSQUEIRA - CAU: A46122-9; DANIEL C. MOSQUEIRA - CAU: A110656-2; CLÁUDIO MAFRA MOSQUEIRA - CAU: A110638-4 RESPONSÁVEL TÉCNICO DA EXECUÇÃO DA OBRA:			
		Proprietário: _____ Responsável Técnico de execução de obra: _____ DANIEL C. MOSQUEIRA - CAU: A46122-9 DANIEL C. MOSQUEIRA - CAU: A110656-2 CLÁUDIO MAFRA MOSQUEIRA - CAU: A110638-4	
APROVAÇÃO DA ADMINISTRAÇÃO _____ APROVAÇÃO CBMBDF _____			
PROJETO DE ARQUITETURA - Uso Institucional exclusivo do Corpo de Bombeiros Militar do Distrito Federal			
LOCAL: BRASIL/DF	OBRA: URBANISMO GERAL	FOLHA: 09/09	
TÍTULO: URBANISMO GERAL	CORTE C. PLANTA DE DEMOLIÇÃO E SEÇÕES DA ESCADARIA		
DATA DO PROJETO: 14/11/2018	ESCALA: INDICADA	ÁREA TOTAL: 28,073m²	