




1 Detalhe-WC- Alojamento Instrutores SV -Térreo
ESCALA 1:20

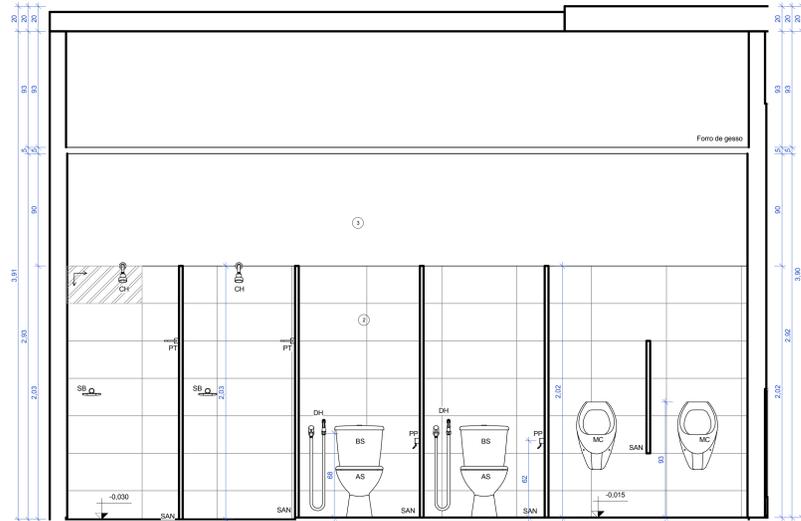


2 Alojamento Instrutores SV -TÉRREO- Seção AA
ESCALA 1:20

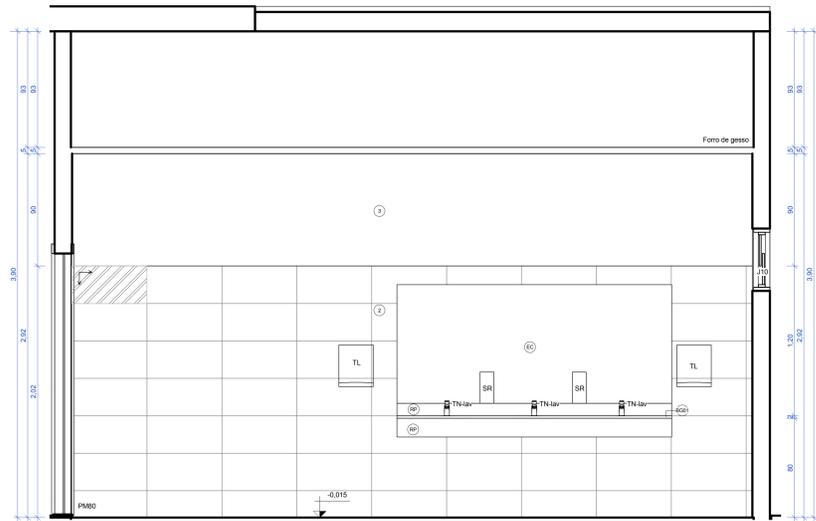

3 Alojamento Instrutores SV -TÉRREO- Seção BB
ESCALA 1:20

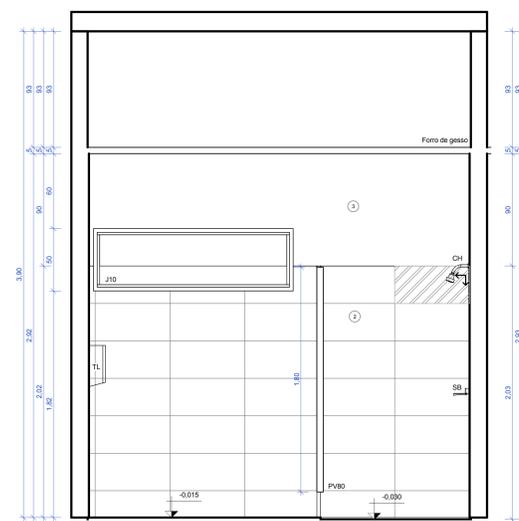

4 Alojamento Instrutores SV -TÉRREO- Seção CC
ESCALA 1:20

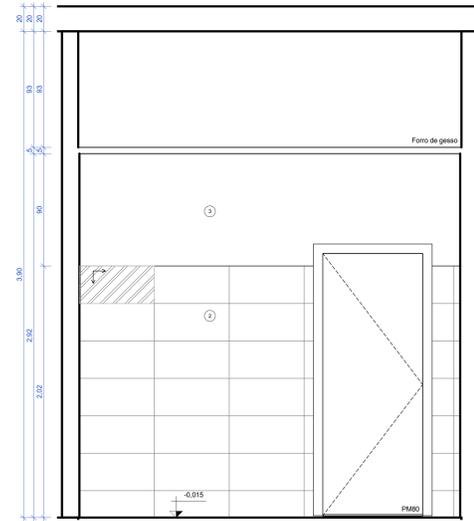

5 Alojamento Instrutores SV -TÉRREO- Seção DD
ESCALA 1:20

Tabela de louças e metais (material hidráulico)	
Símbolo	Descrição
AS	Assento Universal Plástico com Microban
BS	Bacia sanitária com caixa acoplada
BA40	Barra de apoio 40 cm
BA70	Barra de apoio 70 cm
CX	Caixa acoplada para bacia sanitária com duplo acionamento
CH	Chuveiro
CE-emb	Cuba de embutir
CE-pia	Cuba Retangular de Aço Inox Cuba Retangular de Aço Inox Cuba Retangular de Aço Inox
DH	Ducha higiênica com registro
MC	Mictório
PP	Papeleira
PT	Prateleira
SB	Saboneteira de parede
TN-coz	Torneira cozinha parede
TN-lav	Torneira fechamento automático mesa

Legenda acabamentos pisos		
Símbolo	Material	Descrição
A	Porcelanato Piso 60 x 60	Piso em Porcelanato Rústico (Antiderrapante).
A*	Granitina preta para piso de área molhada.	Granitina preta para piso de área molhada, aplicada sobre piso nivelado, espessura 150mm.
A'	Granitina cinza claro para piso de área molhada.	Granitina cinza claro para piso de área molhada, aplicada sobre piso nivelado, espessura 150mm.
ACM	ACM - Painel composto de alumínio	Painel composto de alumínio (ACM), formado por duas lâminas de alumínio de 0,5 mm de espessura + núcleo de polietileno de baixa densidade
BG01	Granito preto são gabriel	Bancada em Granito Preto São Gabriel, 2cm de espessura com rodabanca e rodapia.
D	Cimento Desempenado	Calçada de cimento desempenado, moldado no local, espessura mínima de 8cm, sobre base de brita nº2 compactada. Estruturada com tela metálica. Pigmentação grafite.
E	Concreto	Concreto utilizado em lajes e contrapisos.
G	Gramado	Grama batatais plantada em área externa, sobre solo nivelado.
H	Terreno natural	Terreno natural sem intervenção.
So1	Granitina preta para soleira	Granitina preta para piso de área molhada, aplicada sobre piso nivelado, espessura 150mm.
So2	Granito preto são gabriel para soleira	Soleira em Granito Polido, 15cm de largura, 2cm de espessura, Preto São Gabriel

Legenda revestimento paredes		
Símbolo	Material	Descrição
1	Tinta acrílica cinza médio	Pintura acrílica fosca, cor branco cinza médio, sobre massa PVA.
2	Porcelanato retificado cinza claro	Porcelanato retificado, cor cinza claro, 30x60cm, classe A, PE15, do piso ao teto, assentada sobre argamassa e rejuntada.
3	Tinta acrílica branca	Pintura Acrílica, Cor Branco Gelo, Sobre massa PVA.
4	Pastilha vermelha	PASTILHA DE PORCELANA DIM.:5x5cm COR VERMELHO BORDÔ.
5	Tinta acrílica branca	PINTURA ACRÍLICA FOSCA, COR BRANCO GELO, SOBRE MASSA ACRÍLICA.
7	Avenaria	Alvenaria tijolo cerâmico 8 furos, 9x19x19cm. Aplicado como vedação (paredes) de forma geral.
8	Reboco Externo	Reboco Externo
9	Reboco Interno	Reboco Interno
11	Chapisco Interno Desempenado	Chapisco Interno Desempenado
12	Chapisco Externo Desempenado	Chapisco Externo Desempenado
15	Massa Corrida Interna	Massa Corrida Interna
16	Argamassa	Argamassa
ACM	ACM - Painel composto de alumínio	Painel composto de alumínio (ACM), formado por duas lâminas de alumínio de 0,5 mm de espessura + núcleo de polietileno de baixa densidade
BX	Vidro temperado	Vidro temperado, incolor, espessura 8mm, aplicado em box de banheiro e na porta de acesso principal.
DIV-1	DIVISÓRIA NAVAL 35MM PAINEL CEGO	DIVISÓRIA NAVAL 35MM PAINEL CEGO
DIV-2	DIVISÓRIA NAVAL 35MM PAINEL / VIDRO / PAINEL	DIVISÓRIA NAVAL 35MM PAINEL / VIDRO / PAINEL
E	Concreto	Concreto utilizado em lajes e contrapisos.
EC	Espelho de vidro liso incolor, de 6mm de espessura, com dupla camada de tinta protetora.	Espelho de vidro liso incolor, de 6mm de espessura, com dupla camada de tinta protetora.
RB	Granito preto são gabriel, 20mm, utilizado em acabamento de áreas molhadas, polido brilhante de ambos os lados.	Granito preto são gabriel, 20mm, utilizado em acabamento de áreas molhadas, polido brilhante de ambos os lados.
R01	Granitina preta para piso de área molhada.	Granitina preta para piso de área molhada, aplicada sobre piso nivelado, espessura 150mm.
RP	Granito preto são gabriel, 20mm, utilizado em acabamento de áreas molhadas, polido brilhante de ambos os lados.	Granito preto são gabriel, 20mm, utilizado em acabamento de áreas molhadas, polido brilhante de ambos os lados.
SAN	Granito preto são gabriel para divisória	Granito preto são gabriel, 30mm, utilizado em acabamento de áreas molhadas, polido brilhante de ambos os lados.

DATA DA REVISÃO:

OBRA: **Detalhamento CEFAP**

ENDEREÇO: **Brasília/DF**

PROPRIETÁRIO: **Corpo de Bombeiros Militar do Distrito Federal**

AUTOR DO PROJETO: **Major QOBM/Compl. Eduardo Kin Lie CAU A48451-2**

RESPONSÁVEL TÉCNICO DA EXECUÇÃO DA OBRA:

 *Luiz Bonfim de Mota Ruivo*
Proprietário

[Assinatura]
Autor do projeto

[Assinatura]
Responsável técnico da execução da obra

APROVAÇÃO DA ADMINISTRAÇÃO


APROVAÇÃO CBMDF

PROJETO DE ARQUITETURA - Uso Institucional exclusivo do Corpo de Bombeiros Militar do Distrito Federal


LOCAL: **BRASILIA/DF** OBRA: **Detalhamento CEFAP** FOLHA: **DE-01**

TÍTULO: **Detalhe-TÉRREO-WC-Alojamento Instrutores SV.**


ARQ DATA DO PROJETO: **2019** ESCALA: **1:20** DESENHISTA: **Jennifer**

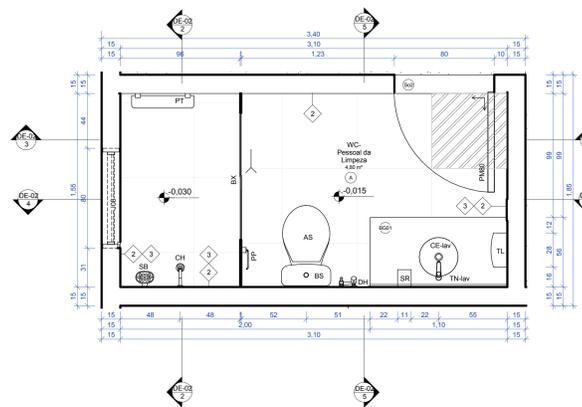


1 Detalhe-WC-Pessoal da Limpeza-Térreo
ESCALA 1:20

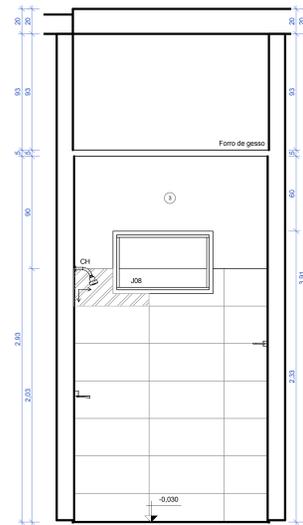


2 Pessoal da Limpeza-TÉRREO - Seção AA
ESCALA 1:20

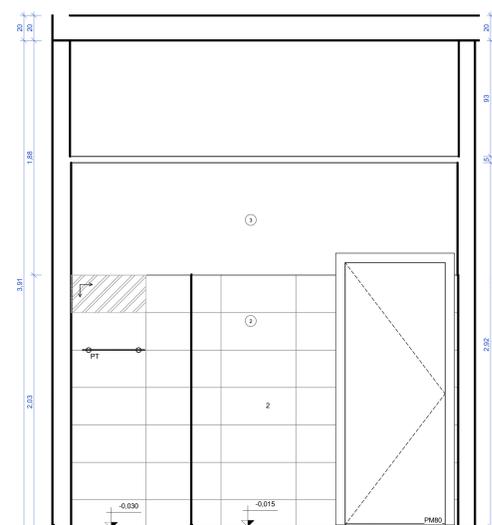

3 Pessoal da Limpeza-TÉRREO - Seção BB
ESCALA 1:20

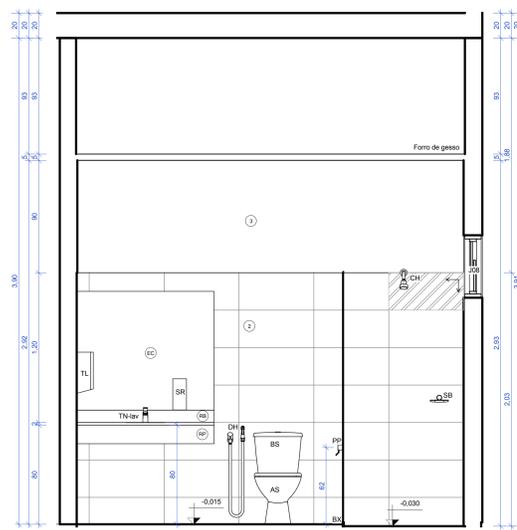

4 Pessoal da Limpeza-TÉRREO-Seção CC
ESCALA 1:20

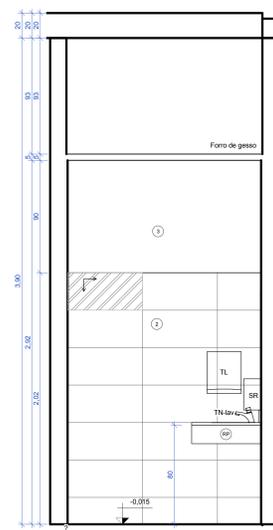

5 Pessoal da Limpeza-TÉRREO-Seção DD
ESCALA 1:20

Símbolo	Descrição
AS	Assento Universal Plástico com Microban
BS	Bacia sanitária com caixa acoplada
BA40	Barra de apoio 40 cm
BA70	Barra de apoio 70 cm
CX	Caixa acoplada para bacia sanitária com duplo acionamento
CH	Chuveiro
CE-lav	Cuba de embutir
CE-pia	Cuba Retangular de Aço Inox
MC	Mictório
PP	Papeleira
PT	Prateleira
SB	Saboneteira de parede
TN-coz	Torneira cozinha parede
TN-lav	Torneira fechamento automático mesa

Legenda acabamento pisos		
Símbolo	Material	Descrição
A	Porcelanato Piso 60 x 60	Piso em Porcelanato Rústico (Antiderrapante), Dimensão 60x60
A*	Granitina preta para piso de área molhada.	Granitina preta para piso de área molhada, aplicada sobre piso nivelado, espessura 150mm.
A'	Granitina cinza claro para piso de área molhada.	Granitina cinza claro para piso de área molhada, aplicada sobre piso nivelado, espessura 150mm.
ACM	ACM - Painel composto de alumínio	Painel composto de alumínio (ACM), formado por duas lâminas de alumínio de 0,5 mm de espessura + núcleo de polietileno de baixa densidade
BG01	Granito preto são gabriel para bancada	Bancada em Granito Preto São Gabriel, 2cm de espessura com rodabanca e rodapia.
D	Cimento desempenado	Caçada de cimento desempenado, moldado no local, espessura mínima de 8cm, sobre base de brita nº2 compactada. Estruturada com tela metálica. Pigmentação grafite.
E	Concreto	Concreto utilizado em lajes e contrapisos.
G	Gramado	Grama batatais plantada em área externa, sobre solo nivelado.
H	Terreno natural	Terreno natural sem intervenção.
So1	Granitina preta para soleira	Granitina preta para piso de área molhada, aplicada sobre piso nivelado, espessura 150mm.
So2	Granito preto são gabriel para soleira	Soleira em Granito Polido, 15cm de largura, 2cm de espessura, Preto São Gabriel

Legenda revestimento paredes		
Símbolo	Material	Descrição
		Parede Divisória articulada com proteção acústica
1	Tinta acrílica cinza médio	Pintura acrílica fosca, cor cinza médio, sobre massa PVA.
2	Porcelanato retificado cinza claro	Porcelanato retificado, cor cinza claro, 30x60cm, classe A, PE15, do piso ao teto, assentada sobre argamassa e rejuntada.
3	Tinta acrílica branca	Pintura Acrílica, Cor Branco Gelo, Sobre massa PVA.
4	Pastilha vermelha	PINTURA ACRÍLICA, COR BRANCO GELO, SOBRE MASSA PVA.
5	Tinta acrílica branca	PINTURA ACRÍLICA FOSCA, COR BRANCO GELO, SOBRE MASSA ACRÍLICA.
7	Avenaria	Avenaria tijolo cerâmico 8 furos, 9x19x19cm. Aplicado como vedação (paredes) de forma geral.
8	Reboco Externo	Reboco Externo
9	Reboco Interno	Reboco Interno
11	Chapisco Interno Desempenado	Chapisco Interno Desempenado
12	Chapisco Externo Desempenado	Chapisco Externo Desempenado
15	Massa Corrida Interna	Massa Corrida Interna
16	Argamassa	Argamassa
ACM	ACM - Painel composto de alumínio	Painel composto de alumínio (ACM), formado por duas lâminas de alumínio de 0,5 mm de espessura + núcleo de polietileno de baixa densidade
BX	Vidro temperado	Vidro temperado, incolor, espessura 6mm, aplicado em box de banheiro e na porta de acesso principal.
DIV-1	DIVISÓRIA NAVAL 35MM PAINEL CEGO	DIVISÓRIA NAVAL 35MM PAINEL CEGO
DIV-2	DIVISÓRIA NAVAL 35MM PAINEL / VIDRO / PAINEL	DIVISÓRIA NAVAL 35MM PAINEL / VIDRO / PAINEL
E	Concreto	Concreto utilizado em lajes e contrapisos.
EC	Espelho de vidro liso incolor, espessura 6mm.	Espelho de vidro liso incolor, de 6mm de espessura, com dupla camada de tinta protetora.
RB	Granito preto são gabriel para Rodabanca	Granito preto são gabriel, 20mm, utilizado em acabamento de áreas molhadas, polido brilhante de ambos os lados.
Ro1	Granitina preta para piso de área molhada.	Granitina preta para piso de área molhada, aplicada sobre piso nivelado, espessura 150mm.
RP	Granito preto são gabriel para Rodapia	Granito preto são gabriel, 20mm, utilizado em acabamento de áreas molhadas, polido brilhante de ambos os lados.
SAN	Granito preto são gabriel para divisória	Granito preto são gabriel, 30mm, utilizado em acabamento de áreas molhadas, polido brilhante de ambos os lados.

DATA DA REVISÃO:

OBRA: **Detalhamento CEFAP**

ENDEREÇO: **Brasília/DF**

PROPRIETÁRIO: **Corpo de Bombeiros Militar do Distrito Federal**

AUTOR DO PROJETO: **Major QOBM/Compl. Eduardo Kin Lie CAU A48451-2**

RESPONSÁVEL TÉCNICO DA EXECUÇÃO DA OBRA:

 *Sinal Bomfim de Niterói Resua*

Proprietário: *[Signature]*

Autor do projeto: *[Signature]*

Responsável Técnico da execução da obra:

APROVAÇÃO DA ADMINISTRAÇÃO

APROVAÇÃO CBFAP


PROJETO DE ARQUITETURA - Uso Institucional exclusivo do Corpo de Bombeiros Militar do Distrito Federal

LOCAL: BRASÍLIA/DF OBRA: **Detalhamento CEFAP** FOLHA: **DE-02**


TÍTULO: **Detalhe-TÉRREO-WC-Pessoal da Limpeza**

ARQ DATA DO PROJETO: **2019** ESCALA: **1:20** DESENHISTA: **Jennifer**


CORPO DE BOMBEIROS MILITARES DO DISTRITO FEDERAL - GERENCIAMENTO DE MANUTENÇÃO LOGÍSTICA - FINANÇAS - OPERAÇÕES MATERIAIS E SERVIÇOS - CENTRO DE OBRAS - UNIDADE OPERACIONAL

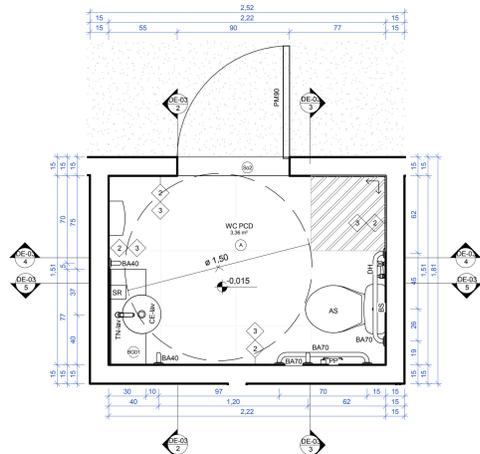


1 Detalhe-WC PCD-Térreo
ESCALA 1:20

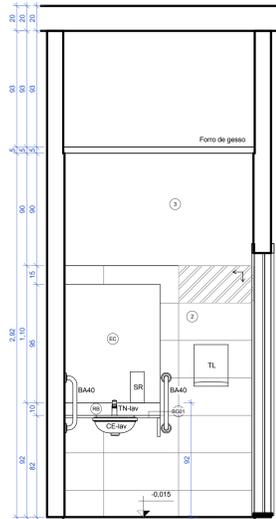


2 WC PCD-Térreo-Seção AA
ESCALA 1:20

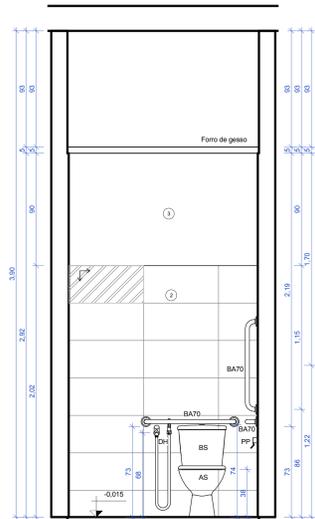


3 WC PCD-Térreo-Seção BB
ESCALA 1:20

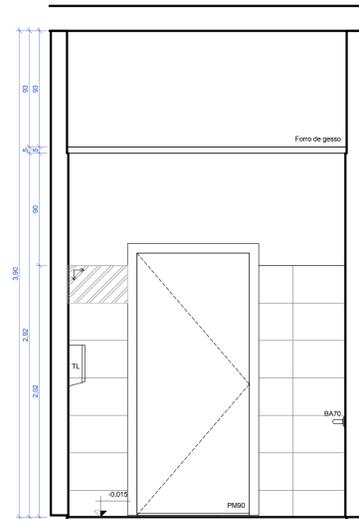


4 WC PCD-Térreo-Seção CC
ESCALA 1:20

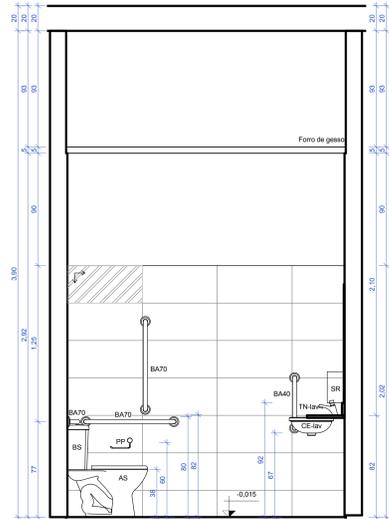


5 WC PCD-Térreo-Seção DD
ESCALA 1:20

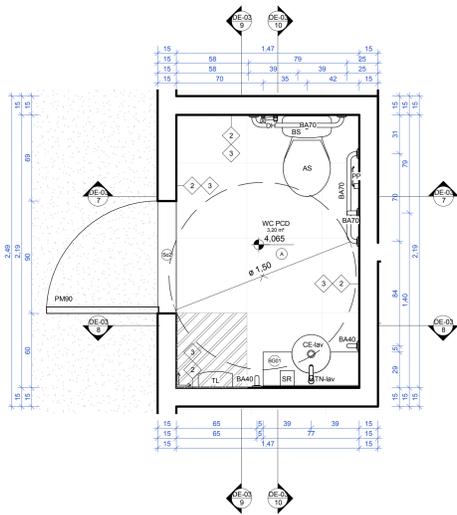


6 Detalhe-WC PCD-1º Pavimento
ESCALA 1:20

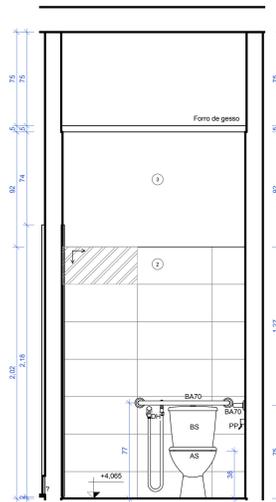


7 WC PCD-1º Pav- Seção AA
ESCALA 1:20

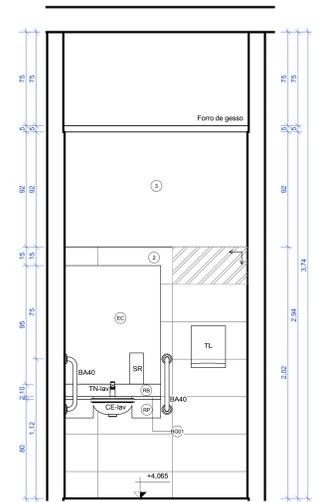

8 WC PCD-1º Pav- Seção BB
ESCALA 1:20

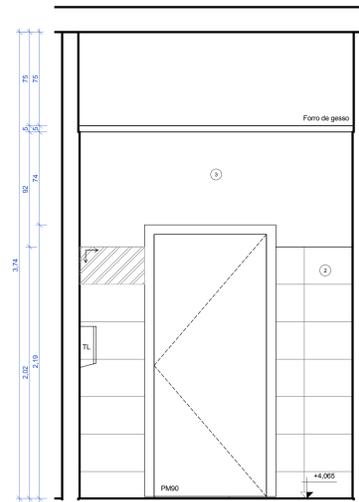

9 WC PCD-1º Pav- Seção CC
ESCALA 1:20

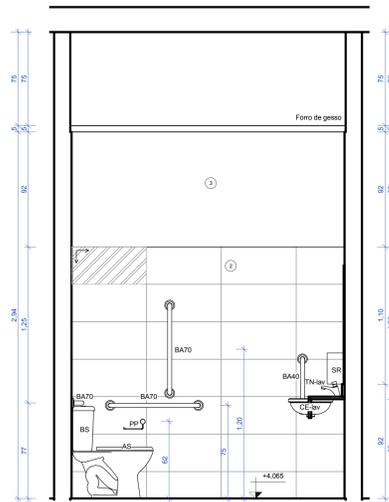

10 WC PCD-1º Pav- Seção DD
ESCALA 1:20

Tabela de louças e metais (material hidráulico)	
Símbolo	Descrição
AS	Assento Universal Plástico com Microban
BS	Bacia sanitária com caixa acoplada
BA40	Barra de apoio 40 cm
BA70	Barra de apoio 70 cm
CX	Caixa acoplada para bacia sanitária com duplo acionamento
CH	Chuveiro
CE-lav	Cuba de embutir
CE-pia	Cuba Retangular de Aço Inox
	Cuba Retangular de Aço Inox
	Cuba Retangular de Aço Inox
DH	Ducha higiênica com registro
MC	Mictório
PP	Papeleira
PT	Prateleira
SB	Saboneteira de parede
TN-coz	Torneira cozinha parede
TN-lav	Torneira fechamento automático mesa

Legenda acabamento pisos		
Símbolo	Material	Descrição
A	Porcelanato Piso 60 x 60	Piso em Porcelanato Rústico (Antiderrapante), Dimensão 60x60
A*	Granitina preta para piso de área molhada, aplicada sobre piso nivelado, espessura 150mm.	Granitina preta para piso de área molhada, aplicada sobre piso nivelado, espessura 150mm.
A'	Granitina cinza claro para piso de área molhada, aplicada sobre piso nivelado, espessura 150mm.	Granitina cinza claro para piso de área molhada, aplicada sobre piso nivelado, espessura 150mm.
ACM	ACM - Painel composto de alumínio	Painel composto de alumínio (ACM), formado por duas lâminas de alumínio de 0.5 mm de espessura + núcleo de polietileno de baixa densidade
BG01	Granito preto são gabriel para bancada	Bancada em Granito Preto São Gabriel, 2cm de espessura com rodabanca e rodapia.
D	Cimento despenhado	Calçada de cimento despenhado, moldado no local, espessura mínima de 8cm, sobre base de brita nº2 compactada. Estruturada com tela metálica. Pigmentação grafite.
E	Concreto	Concreto utilizado em lajes e contrapisos.
G	Gramado	Grama batatais plantada em área externa, sobre solo nivelado.
H	Terreno natural	Terreno natural sem intervenção.
So1	Granitina preta para soleira	Granitina preta para piso de área molhada, aplicada sobre piso nivelado, espessura 150mm
So2	Granito preto são gabriel para soleira	Soleira em Granito Polido, 15cm de largura, 2cm de espessura, Preto São Gabriel

Legenda revestimento paredes		
Símbolo	Material	Descrição
1	Tinta acrílica cinza médio	Parede Divisória articulada com proteção acústica
2	Porcelanato retificado cinza claro	Pintura acrílica fosca, cor branco cinza médio, sobre massa PVA.
3	Tinta acrílica branca	Porcelanato retificado, cor cinza claro, 30x60cm, classe A, PE15, do piso ao teto, assentada sobre argamassa e rejuntada.
4	Pastilha vermelha	Pintura Acrílica, Cor Branco Gelo, Sobre massa PVA.
5	Tinta acrílica branca	PINTURA ACRÍLICA, COR BRANCO GELO, SOBRE MASSA PVA.
7	Avenaria	PASTILHA DE PORCELANA DIM.:5x5cm COR VERMELHO BORDO.
8	Reboco Externo	PINTURA ACRÍLICA, COR BRANCO GELO, SOBRE MASSA ACRÍLICA.
9	Reboco Interno	Avenaria tijolo cerâmico 8 furos, 9x19x19cm. Aplicado como vedação (paredes) de forma geral.
11	Chapisco Interno Despenhado	Reboco Externo
12	Chapisco Externo Despenhado	Reboco Interno
15	Massa Corrida Interna	Chapisco Interno Despenhado
16	Argamassa	Chapisco Externo Despenhado
ACM	ACM - Painel composto de alumínio	Massa Corrida Interna
BX	Vidro temperado	Argamassa
DIV-1	DIVISÓRIA NAVAL 35MM PAINEL CEGO	ACM - Painel composto de alumínio (ACM), formado por duas lâminas de alumínio de 0.5 mm de espessura + núcleo de polietileno de baixa densidade
DIV-2	DIVISÓRIA NAVAL 35MM PAINEL / VIDRO / PAINEL	Divisória Naval 35mm Painel Cego
E	Concreto	Divisória Naval 35mm Painel / Vidro / Painel
EC	Espelho de vidro liso incolor, espessura 6mm.	Concreto utilizado em lajes e contrapisos.
RB	Granito preto são gabriel para Rodabanca	Espelho de vidro liso incolor, de 6mm de espessura, com dupla camada de tinta protetora.
Ro1	Granitina preta para piso de área molhada.	Granito preto são gabriel, 20mm, utilizado em acabamento de áreas molhadas, polido brilhante de ambos os lados.
RP	Granito preto são gabriel para Rodapia	Granitina preta para piso de área molhada, aplicada sobre piso nivelado, espessura 150mm.
SAN	Granito preto são gabriel para divisória	Granito preto são gabriel, 20mm, utilizado em acabamento de áreas molhadas, polido brilhante de ambos os lados.

DATA DA REVISÃO:

OBRA: Detalhamento CEFAP
 ENDEREÇO: Brasília/DF
 PROPRIETÁRIO: Corpo de Bombeiros Militar do Distrito Federal
 AUTOR DO PROJETO: Major QOBM/Compl. Eduardo Kin Lie CAU A48451-2
 RESPONSÁVEL TÉCNICO NA EXECUÇÃO DA OBRA:



Assinatura do responsável técnico na execução da obra.

APROVAÇÃO DA ADMINISTRAÇÃO


APROVAÇÃO CBFMBF

PROJETO DE ARQUITETURA - Uso Institucional exclusivo do Corpo de Bombeiros Militar do Distrito Federal


LOCAL: BRASÍLIA/DF OBRA: Detalhamento CEFAP FOLHA:

TÍTULO: Detalhe- PDC- Térreo e 1º Pavimento DE-03


ARQ DATA DO PROJETO: 2019 ESCALA: 1:20 DESENHISTA: Jennifer

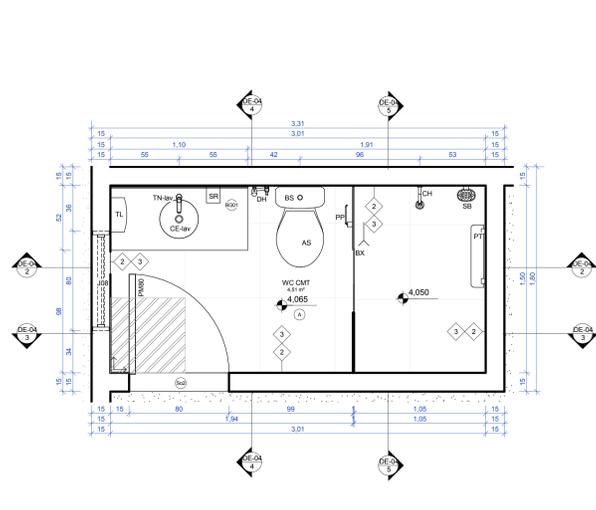


1 Detalhe-WC CMT- 1º Pavimento
ESCALA 1:20

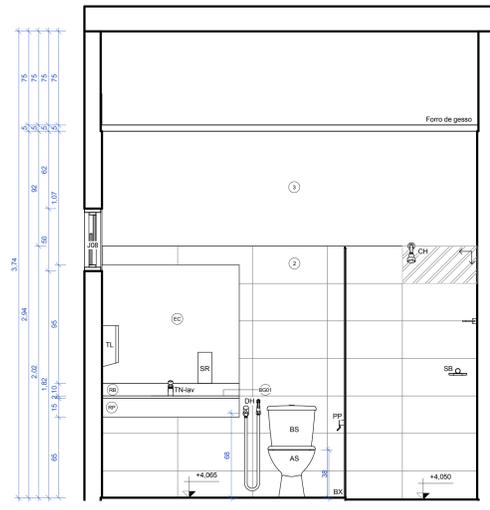


2 WC CMT- 1º Pav.- Seção AA
ESCALA 1:20

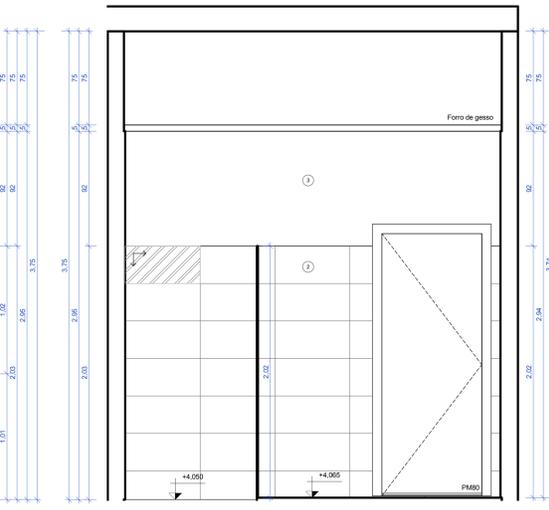


3 WC CMT- 1º Pav.- Seção BB
ESCALA 1:20

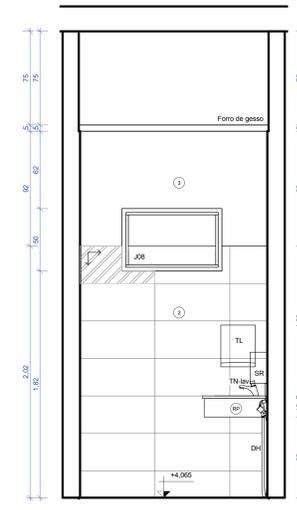


4 WC CMT- 1º Pav.- Seção CC
ESCALA 1:20

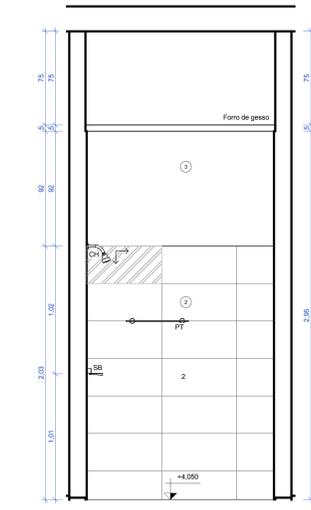


5 WC CMT- 1º Pav.- Seção DD
ESCALA 1:20

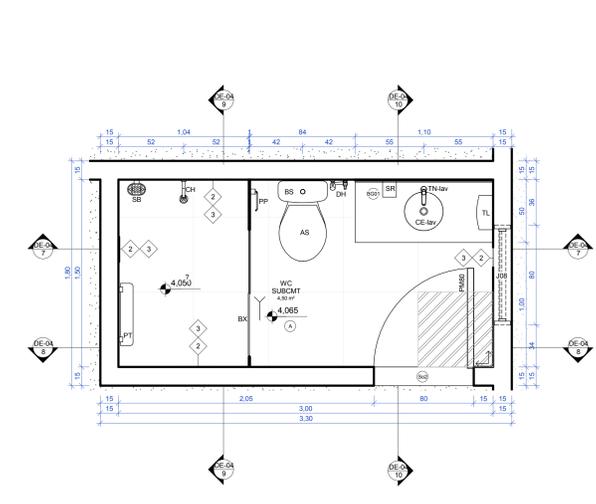


6 Detalhe-WC SUBCMT- 1º Pavimento
ESCALA 1:20

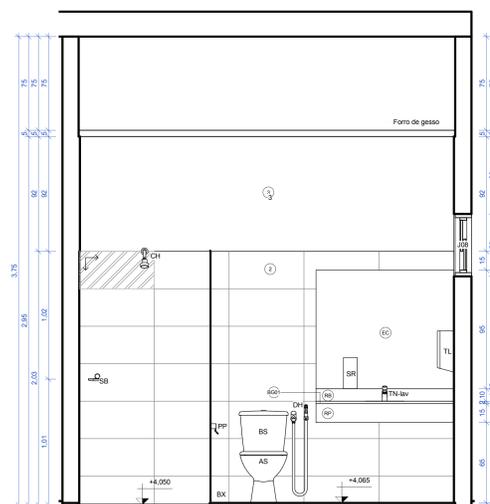


7 WC SUBCMT- 1º Pav.- Seção AA
ESCALA 1:20

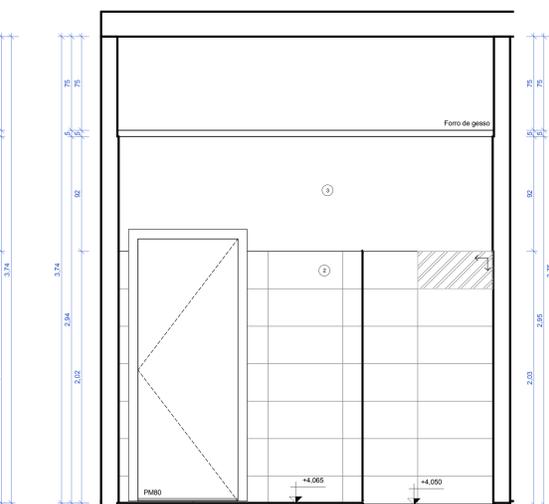

8 WC SUBCMT- 1º Pav.- Seção BB
ESCALA 1:20

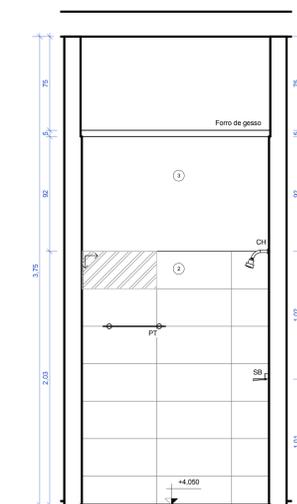

9 WC SUBCMT- 1º Pav.- Seção CC
ESCALA 1:20

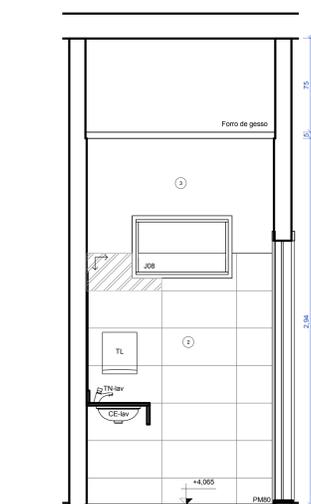


10 WC SUBCMT- 1º Pav.- Seção DD
ESCALA 1:20

Símbolo	Descrição
AS	Assento Universal Plástico com Microban
BS	Bacia sanitária com caixa acoplada
BA40	Barra de apoio 40 cm
BA70	Barra de apoio 70 cm
CX	Caixa acoplada para bacia sanitária com duplo acionamento
CH	Chuveiro
CE-lav	Cuba de embutir
CE-pia	Cuba Retangular de Aço Inox Cuba Retangular de Aço Inox
DH	Ducha higiênica com registro
MC	Mictório
PP	Papeleira
PT	Prateleira
SB	Saboneteira de parede
TN-coz	Torneira cozinha parede
TN-lav	Torneira fechamento automático mesa

Legenda acabamento pisos		
Símbolo	Material	Descrição
A	Porcelanato Piso 60 x 60	Piso em Porcelanato Rústico (Antiderrapante), Dimensão 60x60
A"	Granitina preta para piso de área molhada.	Granitina preta para piso de área molhada, aplicada sobre piso nivelado, espessura 150mm.
A'	Granitina cinza claro para piso de área molhada.	Granitina cinza claro para piso de área molhada, aplicada sobre piso nivelado, espessura 150mm.
ACM	ACM - Painel composto de alumínio	Painel composto de alumínio (ACM), formado por duas lâminas de alumínio de 0,5 mm de espessura + núcleo de polietileno de baixa densidade
BG01	Granito preto são gabriel	Bancada em Granito Preto São Gabriel, 2cm de espessura com rodabanca e rodapia.
D	Cimento desempenado	Caçada de cimento desempenado, moldado no local, espessura mínima de 8cm, sobre base de brita n°2 compactada. Estruturada com tela metálica. Pigmentação grafite.
E	Concreto	Concreto utilizado em lajes e contrapisos.
G	Gramado	Grams batatas plantada em área externa, sobre solo nivelado.
H	Terreno natural	Terreno natural sem intervenção.
So1	Granitina preta para piso de área molhada, sobre piso nivelado.	Granitina preta para piso de área molhada, aplicada sobre piso nivelado, espessura 150mm.
So2	Granito preto são gabriel para soleira	Soleira em Granito Polido, 15cm de largura, 2cm de espessura, Preto São Gabriel


Legenda revestimento paredes		
Símbolo	Material	Descrição
1	Tinta acrílica cinza médio	Parede Divisória articulada com proteção acústica
2	Porcelanato retificado cinza claro	Porcelanato retificado, cor cinza claro, 30x60cm, classe A, PEIS, do piso ao teto, assentada sobre argamassa e rejuntada.
3	Tinta acrílica branca	Pintura Acrílica, Cor Branco Gelo, Sobre massa PVA.
4	Pastilha vermelha	PINTURA ACRÍLICA, COR BRANCO GELO, SOBRE MASSA PVA.
5	Tinta acrílica branca	PINTURA ACRÍLICA FOSCA, COR BRANCO GELO, SOBRE MASSA ACRÍLICA.
7	Alvenaria	Alvenaria tijolo cerâmico 8 furos, 9x19x19cm. Aplicado como vedação (paredes) de forma geral.
8	Reboco Externo	Reboco Externo
9	Reboco Interno	Reboco Interno
11	Chapisco Interno Desempenado	Chapisco Interno Desempenado
12	Chapisco Externo Desempenado	Chapisco Externo Desempenado
15	Massa Corrida Interna	Massa Corrida Interna
16	Argamassa	Argamassa
ACM	ACM - Painel composto de alumínio	Painel composto de alumínio (ACM), formado por duas lâminas de alumínio de 0,5 mm de espessura + núcleo de polietileno de baixa densidade
BX	Vidro temperado	Vidro temperado, incolor, espessura 8mm, aplicado em box de banheiro e na porta de acesso principal.
DIV-1	DIVISÓRIA NAVAL 35MM PAINEL CEGO	DIVISÓRIA NAVAL 35MM PAINEL CEGO
DIV-2	DIVISÓRIA NAVAL 35MM PAINEL / VIDRO / PAINEL	DIVISÓRIA NAVAL 35MM PAINEL / VIDRO / PAINEL
E	Concreto	Concreto utilizado em lajes e contrapisos.
EC	Espelho de vidro liso incolor, espessura 6mm.	Espelho de vidro liso incolor, de 6mm de espessura, com dupla camada de tinta protetora.
RB	Granito preto são gabriel para Rodabanca	Granito preto são gabriel, 20mm, utilizado em acabamento de áreas molhadas, polido brilhante de ambos os lados.
Ro1	Granitina preta para piso de área molhada.	Granitina preta para piso de área molhada, aplicada sobre piso nivelado, espessura 150mm.
RP	Granito preto são gabriel para Rodapia	Granito preto são gabriel, 20mm, utilizado em acabamento de áreas molhadas, polido brilhante de ambos os lados.
SAN	Granito preto são gabriel para divisória	Granito preto são gabriel, 30mm, utilizado em acabamento de áreas molhadas, polido brilhante de ambos os lados.

DATA DA REVISÃO:
 OBRA: Detalhamento CEFAP
 ENDEREÇO: Brasília/DF
 PROPRIETÁRIO: Corpo de Bombeiros Militar do Distrito Federal
 AUTOR DO PROJETO: Major QOBM/Compl. Eduardo Kin Lie CAU A48451-2
 RESPONSÁVEL TÉCNICO DA EXECUÇÃO DA OBRA:

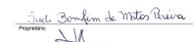
 
 Assinatura do responsável técnico da execução da obra

APROVAÇÃO DA ADMINISTRAÇÃO
 APROVAÇÃO CBMDF


PROJETO DE ARQUITETURA - Uso Institucional exclusivo do Corpo de Bombeiros Militar do Distrito Federal
 LOCAL: BRASÍLIA/DF
 OBRA: Detalhamento CEFAP
 FOLHA: DE-04
 TÍTULO: Detalhe- WC CMT e SUBCMT- 1º Pavimento
 DATA DO PROJETO: 2019
 ESCALA: 1:20
 DESENHISTA: Jennifer

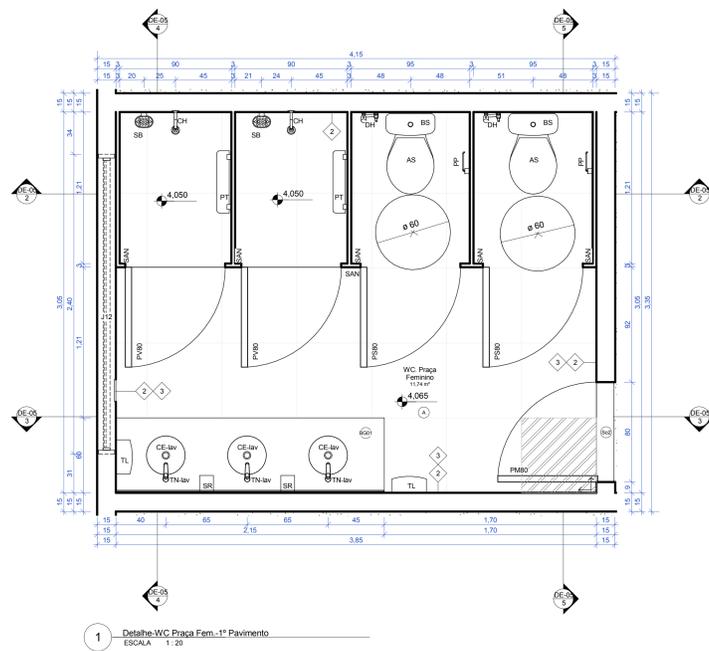


1 Detalhe WC Praça Fem.-1º Pavimento
ESCALA: 1:20

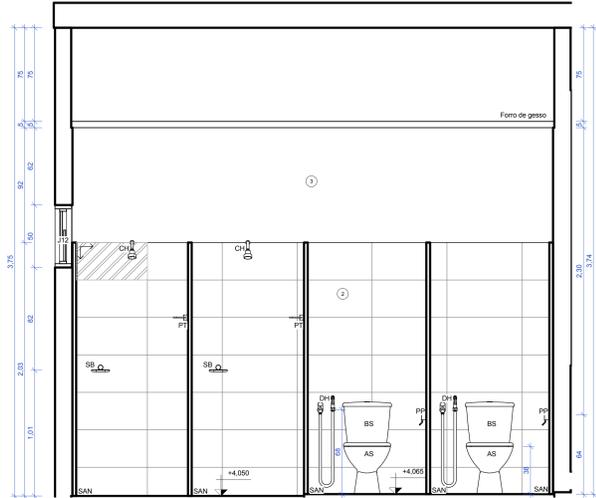


2 Praça Feminino-1º Pav.- Seção AA
ESCALA: 1:20

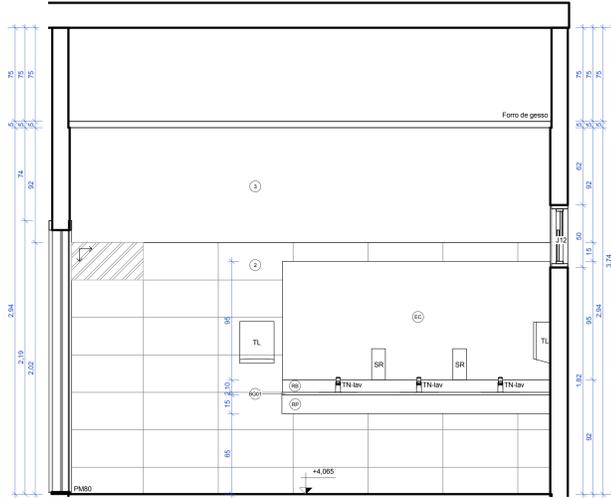

3 Praça Feminino-1º Pav.- Seção BB
ESCALA: 1:20

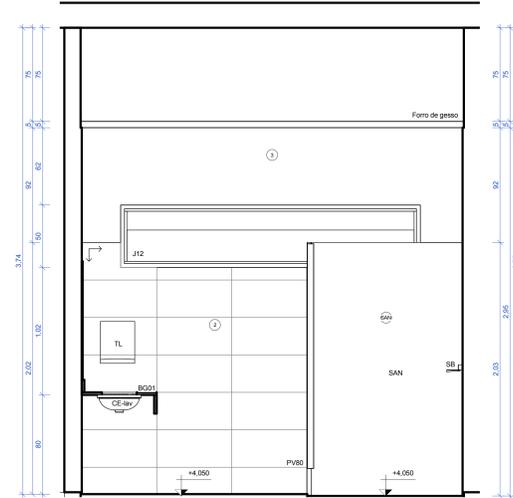

4 Praça Feminino-1º Pav.- Seção CC
ESCALA: 1:20

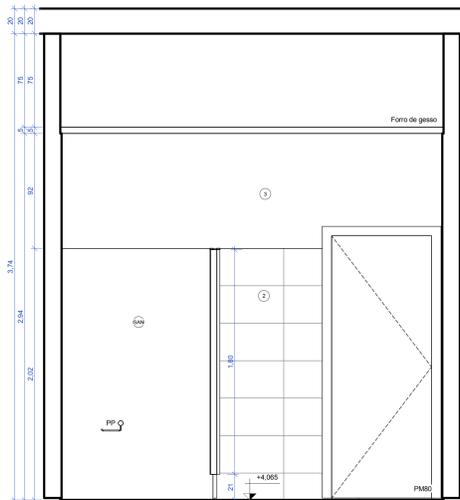

5 Praça Feminino-1º Pav.- Seção DD
ESCALA: 1:20

Legenda acabamentos pisos		
Símbolo	Material	Descrição
A	Porcelanato Piso 60 x 60	Piso em Porcelanato Rústico (Antiderrapante), Dimensão 60x60
A*	Granitina preta para piso de área molhada.	Granitina preta para piso de área molhada, aplicada sobre piso nivelado, espessura 150mm.
A'	Granitina cinza claro para piso de área molhada.	Granitina cinza claro para piso de área molhada, aplicada sobre piso nivelado, espessura 150mm.
ACM	ACM - Painel composto de alumínio	Painel composto de alumínio (ACM), formado por duas lâminas de alumínio de 0,5 mm de espessura + núcleo de polietileno de baixa densidade
BG01	Granito preto são gabriel para bancada	Bancada em Granito Preto São Gabriel, 2cm de espessura com rodabanca e rodapia.
D	Cimento desempenado	Calçada de cimento desempenado, moldado no local, espessura mínima de 8cm, sobre base de brita nº2 compactada. Estruturada com tela metálica. Pigmentação grafite.
E	Concreto	Concreto utilizado em lajes e contrapisos.
G	Gramado	Grama batatais plantada em área externa, sobre solo nivelado.
H	Terreno natural	Terreno natural sem intervenção.
So1	Granitina preta para soleira	Granitina preta para piso de área molhada, aplicada sobre piso nivelado, espessura 150mm.
So2	Granito preto são gabriel para soleira	Soleira em Granito Polido, 15cm de largura, 2cm de espessura, Preto São Gabriel

Legenda revestimento paredes		
Símbolo	Material	Descrição
		Parede Divisória articulada com proteção acústica
1	Tinta acrílica cinza médio	Pintura acrílica fosca, cor branco cinza médio, sobre massa PVA
2	Porcelanato retificado cinza claro	Porcelanato retificado, cor cinza claro, 30x60cm, classe A, PE15, do piso ao teto, assentada sobre argamassa e rejuntada.
3	Tinta acrílica branca	Pintura Acrílica, Cor Branco Gelo, Sobre massa PVA.
4	Pastilha vermelha	PINTURA ACRÍLICA, COR BRANCO GELO, SOBRE MASSA PVA. PASTILHA DE PORCELANA DIM. 5x5cm COR VERMELHO BORDÔ.
5	Tinta acrílica branca	PINTURA ACRÍLICA FOSCA, COR BRANCO GELO, SOBRE MASSA ACRÍLICA.
7	Alvenaria	Alvenaria tijolo cerâmico 8 furos, 9x19x19cm. Aplicado como vedação (paredes) de forma geral.
8	Reboco Externo	Reboco Externo
9	Reboco Interno	Reboco Interno
11	Chapisco Interno Desempenado	Chapisco Interno Desempenado
12	Chapisco Externo Desempenado	Chapisco Externo Desempenado
15	Massa Corrida Interna	Massa Corrida Interna
16	Massa Corrida Externa	Massa Corrida Externa
ACM	ACM - Painel composto de alumínio	Painel composto de alumínio (ACM), formado por duas lâminas de alumínio de 0,5 mm de espessura + núcleo de polietileno de baixa densidade
BX	Vidro temperado	Vidro temperado, incolor, espessura 8mm, aplicado em box de banheiro e na porta de acesso principal.
DIV-1	DIVISÓRIA NAVAL 35MM PAINEL CEGO	DIVISÓRIA NAVAL 35MM PAINEL CEGO
DIV-2	DIVISÓRIA NAVAL 35MM PAINEL / VIDRO / PAINEL	DIVISÓRIA NAVAL 35MM PAINEL / VIDRO / PAINEL
E	Concreto	Concreto utilizado em lajes e contrapisos.
EC	Espelho de vidro liso incolor, espessura 6mm.	Espelho de vidro liso incolor, de 6mm de espessura, com dupla camada de linta protetora.
RB	Granito preto são gabriel para Rodabanca	Granito preto são gabriel, 20mm, utilizado em acabamento de áreas molhadas, polido brilhante de ambos os lados.
Ro1	Granitina preta para piso de área molhada.	Granitina preta para piso de área molhada, aplicada sobre piso nivelado, espessura 150mm.
RP	Granito preto são gabriel para Rodapia	Granito preto são gabriel, 20mm, utilizado em acabamento de áreas molhadas, polido brilhante de ambos os lados.
SAN	Granito preto são gabriel para divisória	Granito preto são gabriel, 30mm, utilizado em acabamento de áreas molhadas, polido brilhante de ambos os lados.

Tabela de louças e metais (material hidráulico)	
Símbolo	Descrição
AS	Assento Universal Plástico com Microban
BS	Bacia sanitária com caixa acoplada
BA40	Barra de apoio 40 cm
BA70	Barra de apoio 70 cm
CX	Caixa acoplada para bacia sanitária com duplo acionamento
CH	Chuveiro
CE-lav	Cuba de embutir
CE-pia	Cuba Retangular de Aço Inox Cuba Retangular de Aço Inox Cuba Retangular de Aço Inox
DH	Ducha higiênica com registro
MC	Mictório
PP	Papeleira
PT	Prateleira
SB	Saboneteira de parede
TN-coz	Torneira cozinha parede
TN-lav	Torneira fechamento automático mesa

DATA DA REVISÃO:

OBRA:
Detalhamento CEFAP

ENDEREÇO:
Brasília/DF

PROPRIETÁRIO:
Corpo de Bombeiros Militar do Distrito Federal

AUTOR DO PROJETO:
Major QOBM/Compl. Eduardo Kin Lie CAU A48451-2

RESPONSÁVEL TÉCNICO DA EXECUÇÃO DA OBRA:

 *Sua Bem de Deus Reza*
Assinatura
Autor do projeto
Responsável Técnico da execução da obra

APROVAÇÃO DA ADMINISTRAÇÃO


APROVAÇÃO CBMDF

PROJETO DE ARQUITETURA - Uso Institucional exclusivo do Corpo de Bombeiros Militar do Distrito Federal


LOCAL: BRASÍLIA/DF OBRA: Detalhamento CEFAP FOLHA: DE-05

TÍTULO: Detalhe - WC Praça Feminino- 1º Pavimento


ARQ DATA DO PROJETO: 2019 ESCALA: 1:20 DESENHISTA: Jennifer

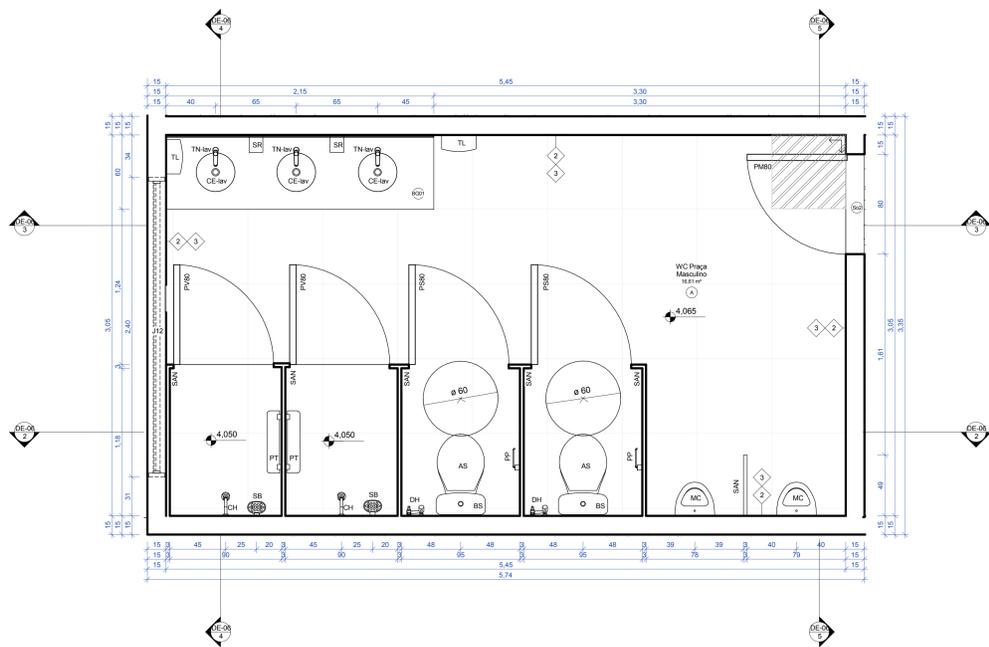


1 Detalhe-WC-Praca Masc.- 1º Pavimento
ESCALA 1:20

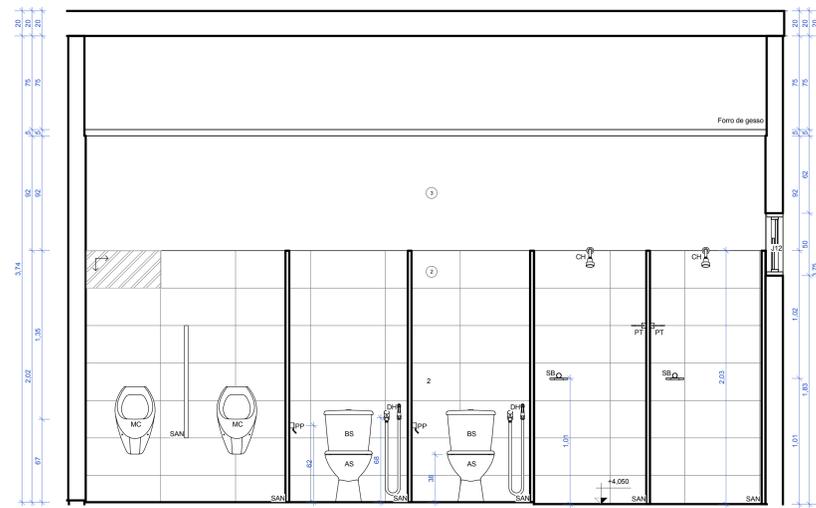


2 Praça Masculino- 1º Pav.- Seção AA
ESCALA 1:20

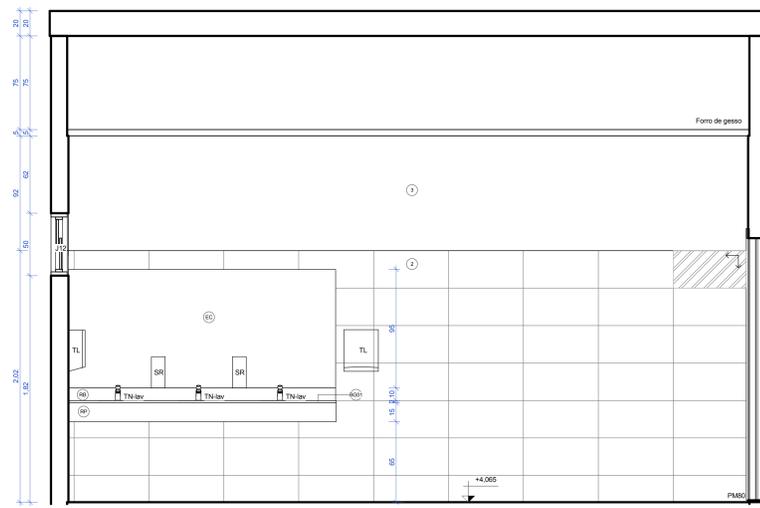

3 Praça Masculino- 1º Pav.- Seção BB
ESCALA 1:20

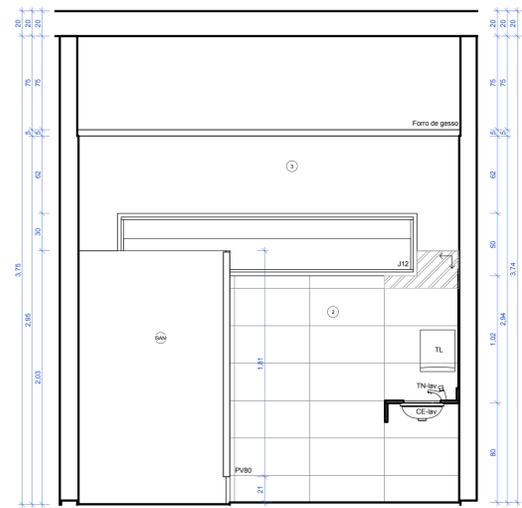

4 Praça Masculino- 1º Pav.- Seção CC
ESCALA 1:20

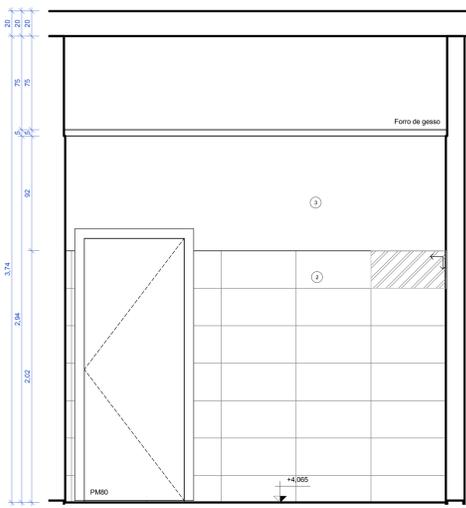

5 Praça Masculino- 1º Pav.- Seção DD
ESCALA 1:20

Legenda acabamento pisos		
Símbolo	Material	Descrição
A	Porcelanato Piso 60 x 60	Piso em Porcelanato Rústico (Antiderrapante), Dimensão 60x60
A*	Granitina preta para piso de área	Granitina preta para piso de área molhada, aplicada sobre piso nivelado, espessura 150mm.
A'	Granitina cinza claro para piso de área	Granitina cinza claro para piso de área molhada, aplicada sobre piso nivelado, espessura 150mm.
ACM	ACM - Painel composto de alumínio	Painel composto de alumínio (ACM), formado por duas lâminas de alumínio de 0,5 mm de espessura + núcleo de polietileno de baixa densidade
BG01	Granito preto são gabriel para bancada	Bancada em Granito Preto São Gabriel, 2cm de espessura com rodapanço e rodapia.
D	Cimento Desempenado	Calçada de cimento desempenado, moldado no local, espessura mínima de 8cm, sobre base de brita nº2 compactada. Estruturada com tela metálica. Pigmentação grafite.
E	Concreto	Concreto utilizado em lajes e contrapisos.
G	Gramado	Grama batatais plantada em área externa, sobre solo nivelado.
H	Terreno natural	Terreno natural sem intervenção.
So1	Granitina preta para soleira	Granitina preta para piso de área molhada, aplicada sobre piso nivelado, espessura 150mm.
So2	Granito preto são gabriel para soleira	Soleira em Granito Polido, 15cm de largura, 2cm de espessura, Preto São Gabriel

Legenda revestimento paredes		
Símbolo	Material	Descrição
		Parede Divisória articulada com proteção acústica
1	Tinta acrílica cinza médio	Pintura acrílica fosca, cor branco cinza médio, sobre massa PVA
2	Porcelanato retificado cinza claro	Porcelanato retificado, cor cinza claro, 30x60cm, classe A, PEI5, do piso ao teto, assentada sobre argamassa e rejuntada.
3	Tinta acrílica branca	Pintura Acrílica, Cor Branco Gelo, Sobre massa PVA.
4	Pastilha vermelha	PINTURA ACRÍLICA, COR BRANCO GELO, SOBRE MASSA PVA. PASTILHA DE PORCELANA DIM. 5x5cm COR VERMELHO BORDÔ.
5	Tinta acrílica branca	PINTURA ACRÍLICA FOSCA, COR BRANCO GELO, SOBRE MASSA ACRÍLICA.
7	Alvenaria	Alvenaria tijolo cerâmico 8 furos, 9x19x19cm. Aplicado como vedação (paredes) de forma geral.
8	Reboco Externo	Reboco Externo
9	Reboco Interno	Reboco Interno
11	Chapisco Interno Desempenado	Chapisco Interno Desempenado
12	Chapisco Externo Desempenado	Chapisco Externo Desempenado
15	Massa Corrida Interna	Massa Corrida Interna
16	Argamassa	Argamassa
ACM	ACM - Painel composto de alumínio	Painel composto de alumínio (ACM), formado por duas lâminas de alumínio de 0,5 mm de espessura + núcleo de polietileno de baixa densidade
BX	Vidro temperado	Vidro temperado, incolor, espessura 8mm, aplicado em box de banheiro e na porta de acesso principal.
DIV-1	DIVISÓRIA NAVAL 35MM PAINEL CEGO	DIVISÓRIA NAVAL 35MM PAINEL CEGO
DIV-2	DIVISÓRIA NAVAL 35MM PAINEL / VIDRO / PAINEL	DIVISÓRIA NAVAL 35MM PAINEL / VIDRO / PAINEL
E	Concreto	Concreto utilizado em lajes e contrapisos.
EC	Espelho de vidro liso incolor, espessura 6mm.	Espelho de vidro incolor, de 6mm de espessura, com dupla camada de tinta protetora.
RB	Granito preto são gabriel para Rodabanca	Granito preto são gabriel, 20mm, utilizado em acabamento de áreas molhadas, polido brilhante de ambos os lados.
Ro1	Granitina preta para piso de área molhada.	Granitina preta para piso de área molhada, aplicada sobre piso nivelado, espessura 150mm.
RP	Granito preto são gabriel para Rodapia	Granito preto são gabriel, 20mm, utilizado em acabamento de áreas molhadas, polido brilhante de ambos os lados.
SAN	Granito preto são gabriel para divisória	Granito preto são gabriel, 30mm, utilizado em acabamento de áreas molhadas, polido brilhante de ambos os lados.

Tabela de louças e metais (material hidráulico)	
Símbolo	Descrição
AS	Assento Universal Plástico com Microban
BS	Bacia sanitária com caixa acoplada
BA40	Barra de apoio 40 cm
BA70	Barra de apoio 70 cm
CX	Caixa acoplada para bacia sanitária com duplo acionamento
CH	Chuveiro
CE-lav	Cuba de embutir
CE-pia	Cuba Retangular de Aço Inox Cuba Retangular de Aço Inox Cuba Retangular de Aço Inox
DH	Ducha higiênica com registro
MC	Mictório
PP	Papeleira
PT	Prateleira
SB	Saboneteira de parede
TN-coz	Torneira cozinha parede
TN-lav	Torneira fechamento automático mesa

DATA DA REVISÃO:

OBRA: **Detalhamento CEFAP**
 ENDEREÇO: **Brasília/DF**
 PROPRIETÁRIO: **Corpo de Bombeiros Militar do Distrito Federal**
 AUTOR DO PROJETO: **Major QOBM/Compl. Eduardo Kin Lie CAU A48451-2**
 RESPONSÁVEL TÉCNICO DA EXECUÇÃO DA OBRA:

 
 Responsável Técnico da execução da obra

APROVAÇÃO DA ADMINISTRAÇÃO


APROVAÇÃO CBMDF

PROJETO DE ARQUITETURA - Uso Institucional exclusivo do Corpo de Bombeiros Militar do Distrito Federal


LOCAL: BRASÍLIA/DF OBRA: **Detalhamento CEFAP** FOLHA: **DE-06**

TÍTULO: **Detalhe- WC Praça Masculino- 1º Pavimento**


ARQ DATA DO PROJETO: **2019** ESCALA: **1:20** DESENHISTA: **Jennifer**

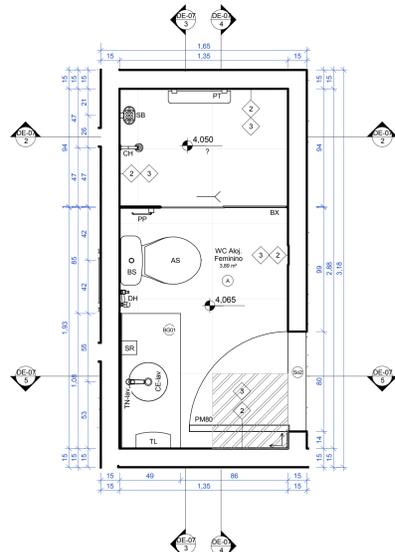


1 Detalhe-WC- Aloj. Fem - 1º Pavimento
ESCALA 1:20

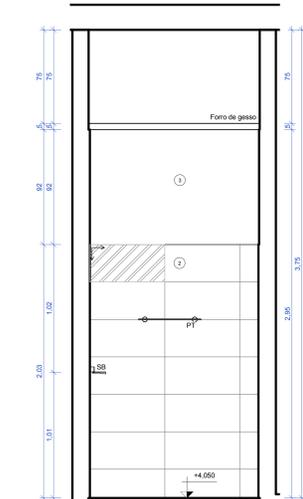


2 Aloj. Fem- 1º Pav. Seção AA
ESCALA 1:20

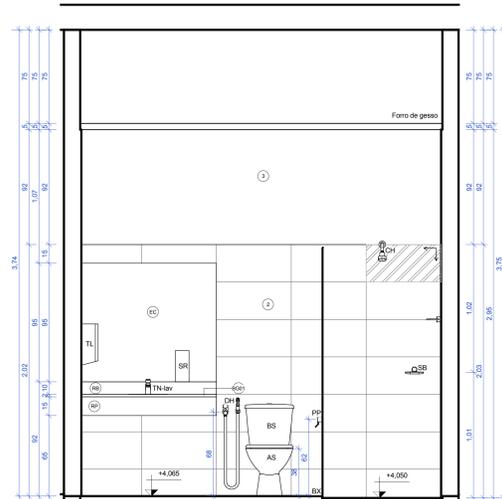

3 Aloj. Fem- 1º Pav. Seção BB
ESCALA 1:20

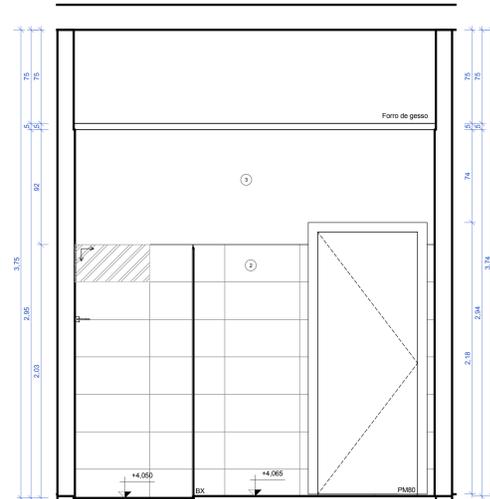


4 Aloj. Fem- 1º Pav. Seção CC
ESCALA 1:20

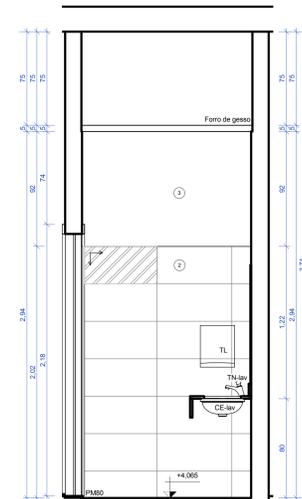


5 Aloj. Fem- 1º Pav. Seção DD
ESCALA 1:20

Legenda acabamentos pisos		
Símbolo	Material	Descrição
A	Porcelanato Piso 60 x 60	Piso em Porcelanato Rústico (Antiderrapante), Dimensão 60x60
A*	Granitina preta para piso de área molhada.	Granitina preta para piso de área molhada, aplicada sobre piso nivelado, espessura 150mm.
A'	Granitina cinza claro para piso de área molhada.	Granitina cinza claro para piso de área molhada, aplicada sobre piso nivelado, espessura 150mm.
ACM	ACM - Painel composto de alumínio	Painel composto de alumínio (ACM), formado por duas lâminas de alumínio de 0,5 mm de espessura + núcleo de polietileno de baixa densidade
BG01	Granito preto são gabriel para bancada	Bancada em Granito Preto São Gabriel, 2cm de espessura com rodabanca e rodapia.
D	Cimento despenado	Calçada de cimento despenado, moldado no local, espessura mínima de 8cm, sobre base de brita nº2 compactada. Estrutura com tela metálica. Pigmentação grafite.
E	Concreto	Concreto utilizado em lajes e contrapisos.
G	Gramado	Gramma batatas plantada em área externa, sobre solo nivelado.
H	Terreno natural	Terreno natural sem intervenção.
So1	Granitina preta para soleira	Granitina preta para piso de área molhada, aplicada sobre piso nivelado, espessura 150mm.
So2	Granito preto são gabriel para soleira	Soleira em Granito Polido, 15cm de largura, 2cm de espessura, Preto São Gabriel


Legenda revestimento paredes		
Símbolo	Material	Descrição
		Parede Divisória articulada com proteção acústica
1	Tinta acrílica cinza médio	Pintura acrílica fosca, cor branco cinza médio, sobre massa PVA.
2	Porcelanato retificado cinza claro	Porcelanato retificado, cor cinza claro, 30x30cm, classe A, PE15, do piso ao teto, assentada sobre argamassa e rejuntada.
3	Tinta acrílica branca	Pintura Acrílica, Cor Branco Gelo, Sobre massa PVA.
4	Pastilha vermelha	PINTURA ACRÍLICA, COR BRANCO GELO, SOBRE MASSA PVA
5	Tinta acrílica branca	PASTILHA DE PORCELANA DIM.:5x5cm COR VERMELHO BORDO.
7	Avenaria	PINTURA ACRÍLICA, COR BRANCO GELO, SOBRE MASSA ACRÍLICA. Avenaria tijolo cerâmico 8 furos, 9x19x19cm. Aplicado como vedação (paredes) de forma geral.
8	Reboco Externo	Reboco Externo
9	Reboco Interno	Reboco Interno
11	Chapisco Interno Despenado	Chapisco Interno Despenado
12	Chapisco Externo Despenado	Chapisco Externo Despenado
15	Massa Corrida Interna	Massa Corrida Interna
16	Argmassa	Argmassa
ACM	ACM - Painel composto de alumínio	Painel composto de alumínio (ACM), formado por duas lâminas de alumínio de 0,5 mm de espessura + núcleo de polietileno de baixa densidade
BX	Vidro temperado	Vidro temperado, incolor, espessura 8mm, aplicado em box de banheiro e na porta de acesso principal.
DIV-1	DIVISÓRIA NAVAL 35MM PAINEL CEGO	DIVISÓRIA NAVAL 35MM PAINEL CEGO
DIV-2	DIVISÓRIA NAVAL 35MM PAINEL / VIDRO / PAINEL	DIVISÓRIA NAVAL 35MM PAINEL / VIDRO / PAINEL
E	Concreto	Concreto utilizado em lajes e contrapisos.
EC	Espelho de vidro liso incolor, espessura 6mm.	Espelho de vidro liso incolor, de 6mm de espessura, com dupla camada de tinta protetora
RB	Granito preto são gabriel para Rodabanca	Granito preto são gabriel, 20mm, utilizado em acabamento de áreas molhadas, polido brilhante de ambos os lados.
Ro1	Granitina preta para piso de área molhada.	Granitina preta para piso de área molhada, aplicada sobre piso nivelado, espessura 150mm.
RP	Granito preto são gabriel para Rodapia	Granito preto são gabriel, 20mm, utilizado em acabamento de áreas molhadas, polido brilhante de ambos os lados.
SAN	Granito preto são gabriel para divisória	Granito preto são gabriel, 30mm, utilizado em acabamento de áreas molhadas, polido brilhante de ambos os lados.

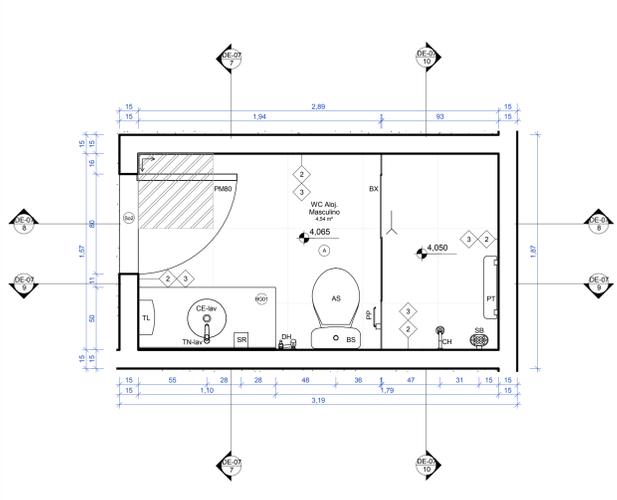


6 Detalhe-WC- Aloj. Masc. - 1º Pavimento
ESCALA 1:20

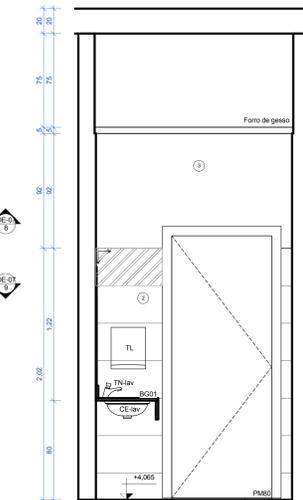


7 Aloj. Masc- 1º Pav. Seção AA
ESCALA 1:20

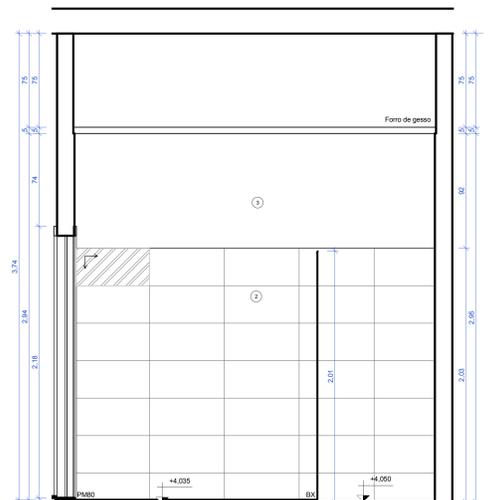

8 Aloj. Masc- 1º Pav. Seção BB
ESCALA 1:20

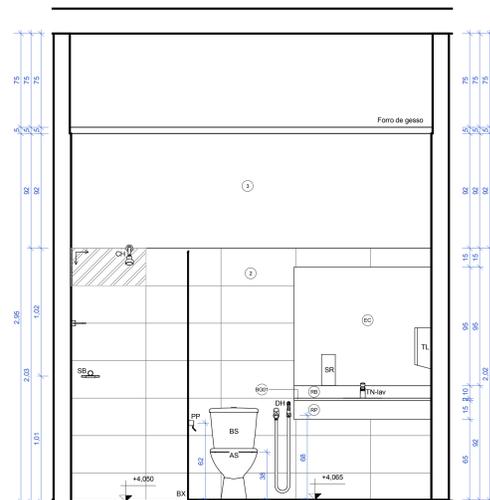

9 Aloj. Masc- 1º Pav. Seção CC
ESCALA 1:20

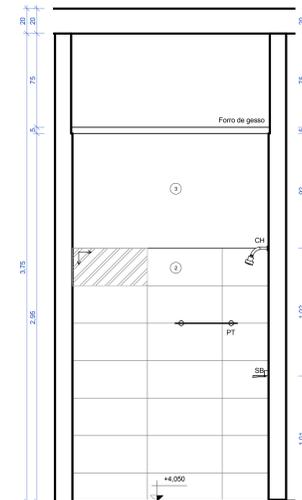

10 Aloj. Masc- 1º Pav. Seção DD
ESCALA 1:20


Tabela de louças e metais (material hidráulico)	
Símbolo	Descrição
AS	Assento Universal Plástico com Microban
BS	Bacia sanitária com caixa acoplada
BA40	Barra de apoio 40 cm
BA70	Barra de apoio 70 cm
CX	Caixa acoplada para bacia sanitária com duplo acionamento
CH	Chuveiro
CE-lav	Cuba de embutir
CE-pia	Cuba Retangular de Apoio Inox Cuba Retangular de Apoio Inox Cuba Retangular de Apoio Inox
DH	Ducha higiênica com registro
MC	Mictório
PP	Papeleira
PT	Prateleira
SB	Saboneteira de parede
TN-coz	Torneira cozinha parede
TN-lav	Torneira fechamento automático mesa

DATA DA REVISÃO:
 OBRA: Detalhamento CEFAP
 ENDEREÇO: Brasília/DF
 PROPRIETÁRIO: Corpo de Bombeiros Militar do Distrito Federal
 AUTOR DO PROJETO: Major QOBM/Compl. Eduardo Kin Lie CAU A48451-2
 RESPONSÁVEL TÉCNICO DA EXECUÇÃO DA OBRA:


Responsável Técnico da execução da obra

APROVAÇÃO DA ADMINISTRAÇÃO
 APROVAÇÃO CBFMP


PROJETO DE ARQUITETURA - Uso Institucional exclusivo do Corpo de Bombeiros Militar do Distrito Federal
 LOCAL: BRASÍLIA/DF
 OBRA: Detalhamento CEFAP
 FOLHA: DE-07
 TÍTULO: Detalhe - WC Alojamentos Masculino e Feminino - 1º Pavimento
 DATA DO PROJETO: 2019
 ESCALA: 1:20
 DESENHISTA: Jennifer

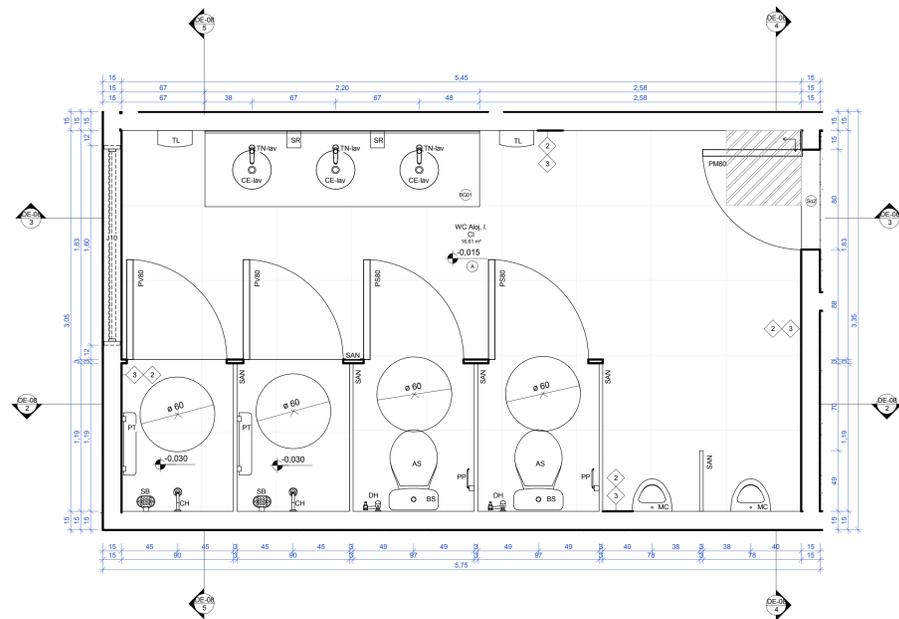


1 Detalhe-WC-Aloj. I. CI - Térreo
ESCALA: 1:20

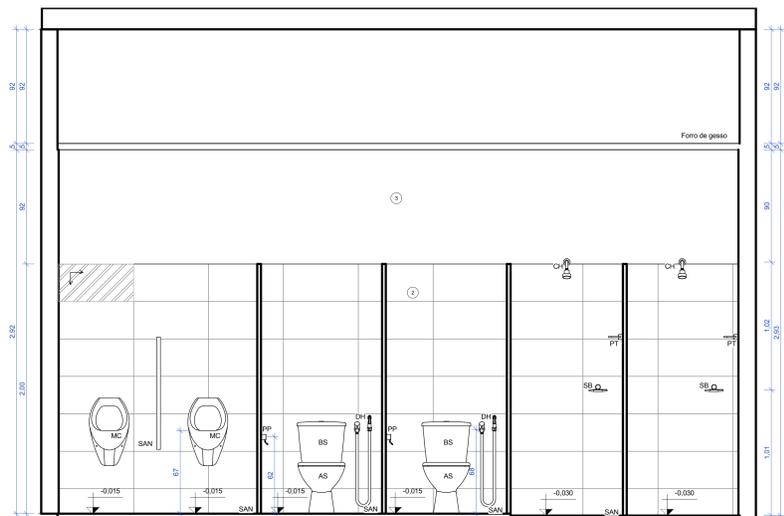


2 Aloj. I. CI - TÉRREO - Seção AA
ESCALA: 1:20

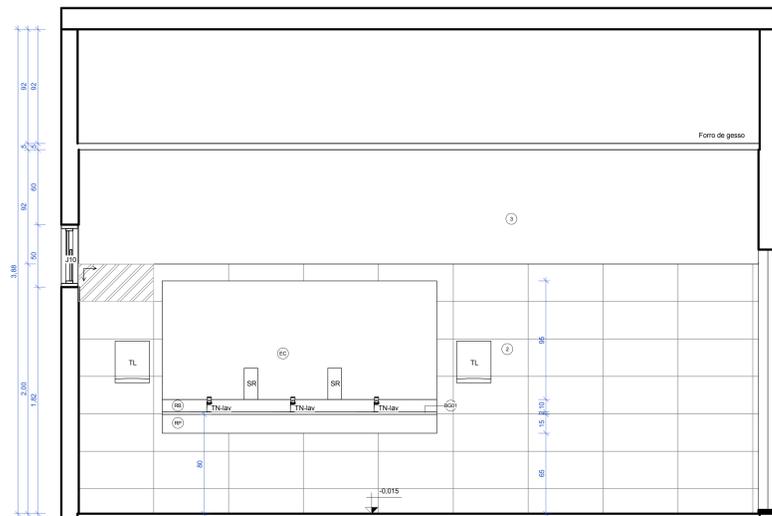

3 Aloj. I. CI - TÉRREO - Seção BB
ESCALA: 1:20

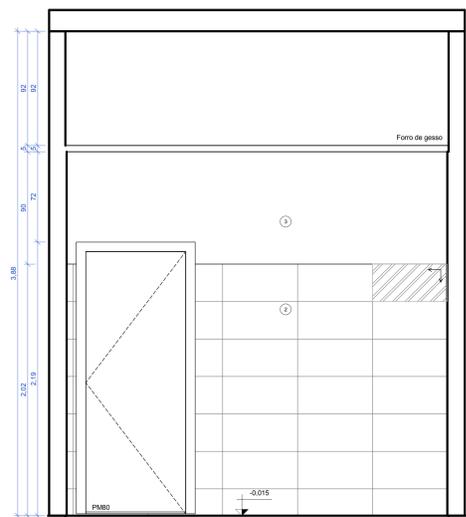

4 Aloj. I. CI - TÉRREO - Seção CC
ESCALA: 1:20

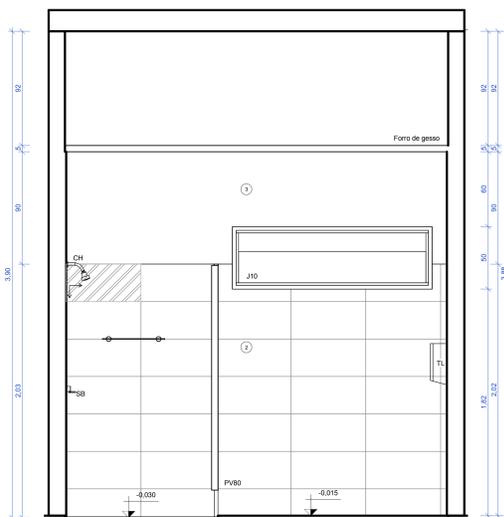

5 Aloj. I. CI - TÉRREO - Seção DD
ESCALA: 1:20

Tabela de louças e metais (material hidráulico)	
Símbolo	Descrição
AS	Assento Universal Plástico com Microban
BS	Bacia sanitária com caixa acoplada
BA40	Barra de apoio 40 cm
BA70	Barra de apoio 70 cm
CX	Caixa acoplada para bacia sanitária com duplo acionamento
CH	Chuveiro
CE-lav	Cuba de embutir
CE-pia	Cuba Retangular de Aço Inox Cuba Retangular de Aço Inox Cuba Retangular de Aço Inox
DH	Ducha higiênica com registro
MC	Mictório
PP	Papeleira
PT	Prateleira
SB	Saboneteira de parede
TN-coz	Torneira cozinha parede
TN-lav	Torneira fechamento automático mesa

Legenda acabamento pisos		
Símbolo	Material	Descrição
A	Porcelanato Piso 60 x 60	Piso em Porcelanato Rústico (Antiderrapante), Dimensão 60x60
A*	Granitina preta para piso de área molhada.	Granitina preta para piso de área molhada, aplicada sobre piso nivelado, espessura 150mm.
A'	Granitina cinza claro para piso de área molhada.	Granitina cinza claro para piso de área molhada, aplicada sobre piso nivelado, espessura 150mm.
ACM	ACM - Painel composto de alumínio	Painel composto de alumínio (ACM), formado por duas lâminas de alumínio de 0,5 mm de espessura + núcleo de polietileno de baixa densidade
BG01	Granito preto são gabriel para bancada	Bancada em Granito Preto São Gabriel, 2cm de espessura com rodabanca e rodapia.
D	Cimento	Calçada de cimento despenado, moldado no local, espessura mínima de 8cm, sobre base de brita nº2 compactada. Estruturação com tela metálica. Pigmentação grafite.
E	Concreto	Concreto utilizado em lajes e contrapisos.
G	Gramado	Gramas batatais plantada em área externa, sobre solo nivelado.
H	Terreno natural	Terreno natural sem intervenção.
So1	Granitina preta para soleira	Granitina preta para piso de área molhada, aplicada sobre piso nivelado, espessura 150mm.
So2	Granito preto são gabriel para soleira	Soleira em Granito Polido, 15cm de largura, 2cm de espessura, Preto São Gabriel

Legenda revestimento paredes		
Símbolo	Material	Descrição
		Parede Divisória articulada com proteção acústica
1	Tinta acrílica cinza médio	Pintura acrílica fosca, cor cinza médio, sobre massa PVA.
2	Porcelanato retificado cinza claro	Porcelanato retificado, cor cinza claro, 30x60cm, classe A, PE15, do piso ao teto, assentada sobre argamassa e rejuntada.
3	Tinta acrílica branca	Pintura Acrílica, Cor Branco Gelo, Sobre massa PVA.
4	Pastilha vermelha	PINTURA ACRÍLICA, COR BRANCO GELO, SOBRE MASSA PVA.
5	Tinta acrílica branca	PINTURA ACRÍLICA FOSCA, COR BRANCO GELO, SOBRE MASSA ACRÍLICA.
7	Avenaria	Avenaria tijolo cerâmico 8 furos, 9x19x19cm. Aplicado como vedação (paredes) de forma geral.
8	Reboco Externo	Reboco Externo
9	Reboco Interno	Reboco Interno
11	Chapisco Interno Despenado	Chapisco Interno Despenado
12	Chapisco Externo Despenado	Chapisco Externo Despenado
15	Massa Corrida Interna	Massa Corrida Interna
16	Argamassa	Argamassa
ACM	ACM - Painel composto de alumínio	Painel composto de alumínio (ACM), formado por duas lâminas de alumínio de 0,5 mm de espessura + núcleo de polietileno de baixa densidade
BX	Vidro temperado	Vidro temperado, incolor, espessura 8mm, aplicado em box de banheiro e na porta de acesso principal.
DIV-1	DIVISÓRIA NAVAL 35MM PAINEL CEGO	DIVISÓRIA NAVAL 35MM PAINEL CEGO
DIV-2	DIVISÓRIA NAVAL 35MM PAINEL / VIDRO / PAINEL	DIVISÓRIA NAVAL 35MM PAINEL / VIDRO / PAINEL
E	Concreto	Concreto utilizado em lajes e contrapisos.
EC	Espelho de vidro liso incolor, espessura 6mm.	Espelho de vidro liso incolor, de 6mm de espessura, com dupla camada de tinta protetora.
RB	Granito preto são gabriel para Rodabanca	Granito preto são gabriel. 20mm, utilizado em acabamento de áreas molhadas, polido brilhante de ambos os lados.
Ro1	Granitina preta para piso de área molhada.	Granitina preta para piso de área molhada, aplicada sobre piso nivelado, espessura 150mm.
RP	Granito preto são gabriel para Rodapia	Granito preto são gabriel. 20mm, utilizado em acabamento de áreas molhadas, polido brilhante de ambos os lados.
SAN	Granito preto são gabriel para divisória	Granito preto são gabriel. 30mm, utilizado em acabamento de áreas molhadas, polido brilhante de ambos os lados.

DATA DA REVISÃO:

OBRA:
Detalhamento CEFAP

ENDEREÇO:
Brasília/DF

PROPRIETÁRIO:
Corpo de Bombeiros Militar do Distrito Federal

AUTOR DO PROJETO:
Major QOBM/Compl. Eduardo Kin Lie CAU A48451-2

RESPONSÁVEL TÉCNICO DA EXECUÇÃO DA OBRA:

 
Assinatura: _____
Ativo de projeto: _____
Responsável Técnico da execução da obra

APROVAÇÃO DA ADMINISTRAÇÃO


APROVAÇÃO CBMDF

PROJETO DE ARQUITETURA - Uso Institucional exclusivo do Corpo de Bombeiros Militar do Distrito Federal


LOCAL: BRASIL/DF OBRA: Detalhamento CEFAP FOLHA: DE-08

TÍTULO: Detalhe- WC Alojamento I.CI.- Térreo


ARQ DATA DO PROJETO: 2019 ESCALA: 1:20 DESENHISTA: Jennifer

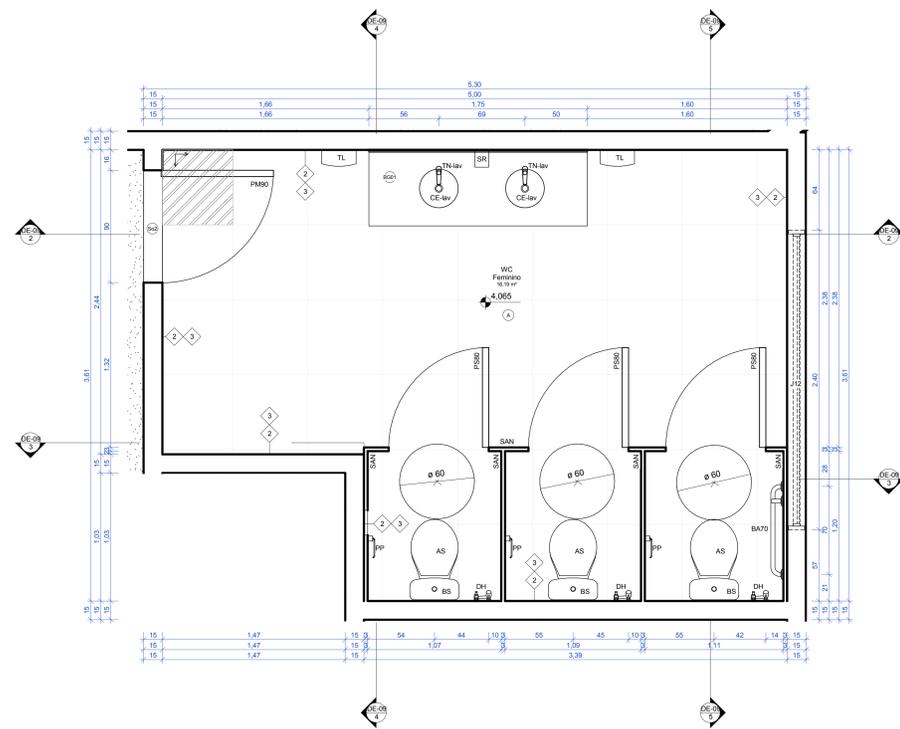


1 Detalhe-WC- Feminino- 1º Pavimento
ESCALA 1:20

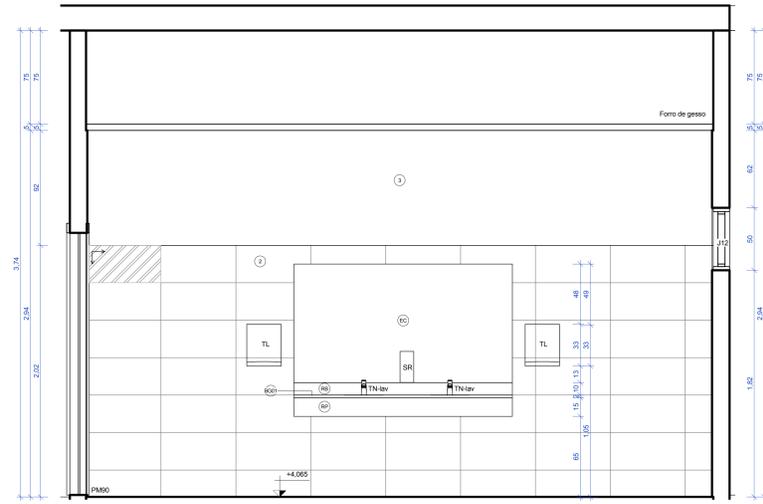


2 WC Feminino-1º Pav. - Seção AA
ESCALA 1:20

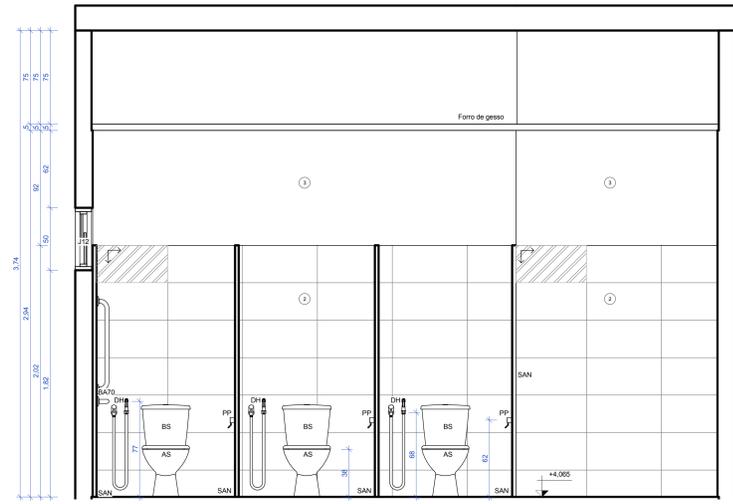

3 WC Feminino-1º Pav. - Seção BB
ESCALA 1:20

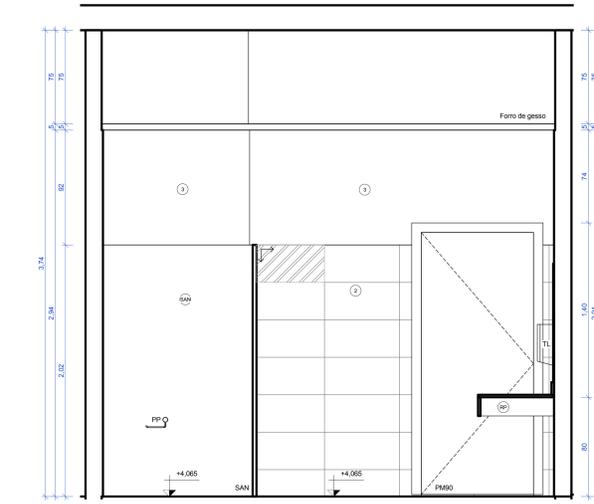

4 WC Feminino-1º Pav. - Seção CC
ESCALA 1:20

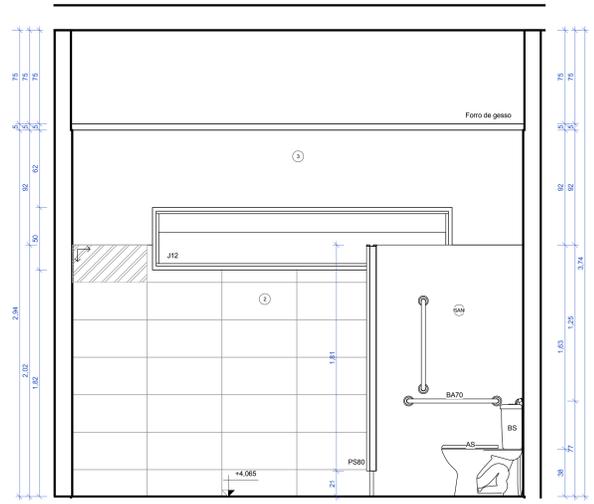

5 WC Feminino-1º Pav. - Seção DD
ESCALA 1:20

Símbolo	Descrição
AS	Assento Universal Plástico com Microban
BS	Bacia sanitária com caixa acoplada
BA40	Barra de apoio 40 cm
BA70	Barra de apoio 70 cm
CX	Caixa acoplada para bacia sanitária com duplo acionamento
CH	Chuveiro
CE-lav	Cuba de embutir
CE-pia	Cuba Retangular de Aço Inox Cuba Retangular de Aço Inox
DH	Ducha higiênica com registro
MC	Mictório
PP	Papeleira
PT	Prateleira
SB	Saboneteira de parede
TN-coz	Torneira cozinha parede
TN-lav	Torneira fechamento automático mesa

Legenda acabamentos pisos		
Símbolo	Material	Descrição
A	Porcelanato Piso 60 x 60	Piso em Porcelanato Rústico (Antiderrapante), Dimensão 60x60
A*	Granitina preta para piso de área molhada, aplicada sobre piso nivelado, espessura 150mm.	Granitina preta para piso de área molhada, aplicada sobre piso nivelado, espessura 150mm.
A'	Granitina cinza claro para piso de área molhada, aplicada sobre piso nivelado, espessura 150mm.	Granitina cinza claro para piso de área molhada, aplicada sobre piso nivelado, espessura 150mm.
ACM	ACM - Painel composto de alumínio	Painel composto de alumínio (ACM), formado por duas lâminas de alumínio de 0,5 mm de espessura + núcleo de polietileno de baixa densidade
BG01	Granito preto são gabriel para bancada	Bancada em Granito Preto São Gabriel, 2cm de espessura com rodabanca e rodapia.
D	Cimento Desempenado	Calçada de cimento desempenado, moldado no local, espessura mínima de 8cm, sobre base de brita nº2 compactada. Estruturada com tela metálica. Pigmentação grafite.
E	Concreto	Concreto utilizado em lajes e contrapisos.
G	Gramado	Grama batatais plantada em área externa, sobre solo nivelado.
H	Terreno natural	Terreno natural sem intervenção.
So1	Granitina preta para soleira	Granitina preta para piso de área molhada, aplicada sobre piso nivelado, espessura 150mm.
So2	Granito preto são gabriel para soleira	Soleira em Granito Polido, 15cm de largura, 2cm de espessura, Preto São Gabriel!

Legenda revestimento paredes		
Símbolo	Material	Descrição
1	Tinta acrílica cinza médio	Pintura acrílica fosca, cor branco cinza médio, sobre massa PVA
2	Porcelanato retificado cinza claro	Porcelanato retificado, cor cinza claro, 30x60cm, classe A, PEIS, do piso ao teto, assentada sobre argamassa e rejuntada.
3	Tinta acrílica branca	Pintura Acrílica, Cor Branco Gelo, Sobre massa PVA.
4	Pastilha vermelha	PINTURA ACRÍLICA, COR BRANCO GELO, SOBRE MASSA PVA. PASTILHA DE PORCELANA DIM. 5x5cm COR VERMELHO BORDÔ.
5	Tinta acrílica branca	PINTURA ACRÍLICA FOSCA, COR BRANCO GELO, SOBRE MASSA ACRÍLICA.
7	Alvenaria	Alvenaria tijolo cerâmico 8 furos, 9x19x19cm. Aplicado como vedação (paredes) de forma geral.
8	Reboco Externo	Reboco Externo
9	Reboco Interno	Reboco Interno
11	Chapisco Interno Desempenado	Chapisco Interno Desempenado
12	Chapisco Externo Desempenado	Chapisco Externo Desempenado
15	Massa Corrida Interna	Massa Corrida Interna
16	Argamassa	Argamassa
ACM	ACM - Painel composto de alumínio	Painel composto de alumínio (ACM), formado por duas lâminas de alumínio de 0,5 mm de espessura + núcleo de polietileno de baixa densidade
BX	Vidro temperado	Vidro temperado, incolor, espessura 8mm, aplicado em box de banheiro e na porta de acesso principal.
DIV-1	DIVISÓRIA NAVAL 35MM PAINEL CEGO	DIVISÓRIA NAVAL 35MM PAINEL CEGO
DIV-2	DIVISÓRIA NAVAL 35MM PAINEL / VIDRO / PAINEL	DIVISÓRIA NAVAL 35MM PAINEL / VIDRO / PAINEL
E	Concreto	Concreto utilizado em lajes e contrapisos.
EC	Espelho de vidro liso incolor, espessura 6mm.	Espelho de vidro liso incolor, de 6mm de espessura, com dupla camada de tinta protetora.
RB	Granito preto são gabriel para Rodabanca	Granito preto são gabriel, 20mm, utilizado em acabamento de áreas molhadas, polido brilhante de ambos os lados.
Ro1	Granitina preta para piso de área molhada.	Granitina preta para piso de área molhada, aplicada sobre piso nivelado, espessura 150mm.
RP	Granito preto são gabriel para Rodapia	Granito preto são gabriel, 20mm, utilizado em acabamento de áreas molhadas, polido brilhante de ambos os lados.
SAN	Granito preto são gabriel para divisória	Granito preto são gabriel, 30mm, utilizado em acabamento de áreas molhadas, polido brilhante de ambos os lados.

DATA DA REVISÃO:

OBRA
Detalhamento CEFAP

ENDEREÇO:
Brasília/DF

PROPRIETÁRIO:
Corpo de Bombeiros Militar do Distrito Federal

AUTOR DO PROJETO:
Major QOBM/Compl. Eduardo Kin Lie CAU A48451-2

RESPONSÁVEL TÉCNICO DA EXECUÇÃO DA OBRA:

 
Assinatura
Ativo do projeto
Responsável Técnico da execução da obra

APROVAÇÃO DA ADMINISTRAÇÃO


APROVAÇÃO CBMDF

PROJETO DE ARQUITETURA - Uso Institucional exclusivo do Corpo de Bombeiros Militar do Distrito Federal

LOCAL: BRASÍLIA/DF OBRA: Detalhamento CEFAP FOLHA: DE-09


TÍTULO: Detalhe- WC Feminino- 1º Pavimento

ARQ DATA DO PROJETO: 2019 ESCALA: 1:20 DESENHISTA: Jennifer

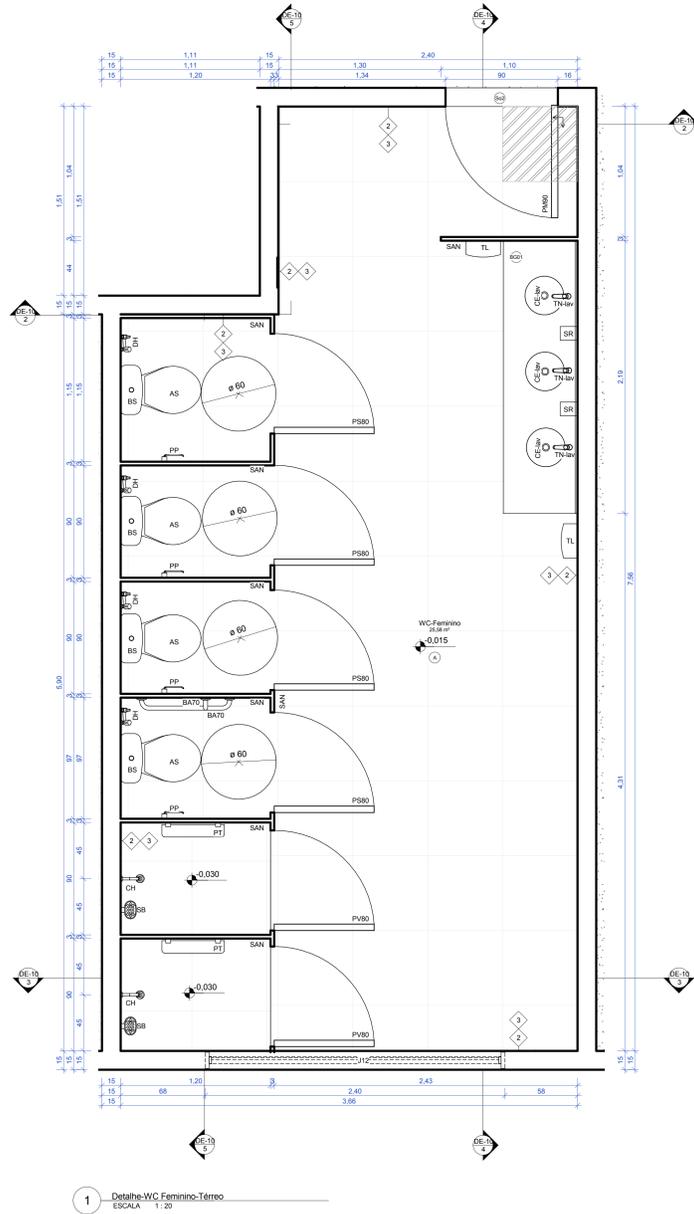


1 Detalhe-WC Feminino-Térreo
ESCALA 1:20


Símbolo	Descrição
AS	Assento Universal Plástico com Microban
BS	Bacia sanitária com caixa acoplada
BA40	Barra de apoio 40 cm
BA70	Barra de apoio 70 cm
CX	Caixa acoplada para bacia sanitária com duplo acionamento
CH	Chuveiro
CE-emb	Cuba de embutir
CE-pia	Cuba Retangular de Aço Inox Cuba Retangular de Aço Inox Cuba Retangular de Aço Inox
DH	Ducha higiênica com registro
MC	Mictório
PP	Papeleira
PT	Prateleira
SB	Saboneteira de parede
TN-coz	Torneira cozinha parede
TN-lav	Torneira fechamento automático mesa

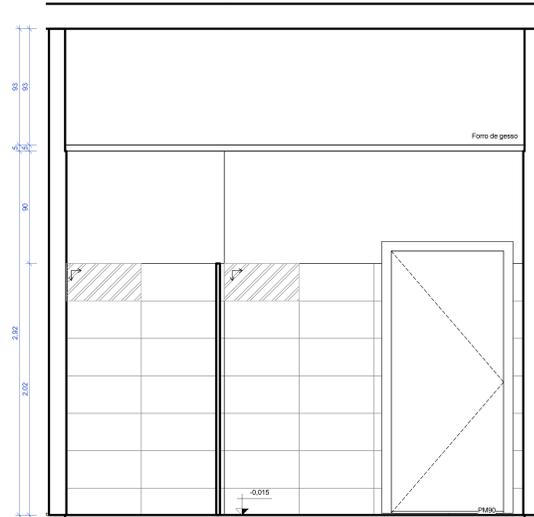


2 WC-Térreo-Feminino- Seção AA
ESCALA 1:20

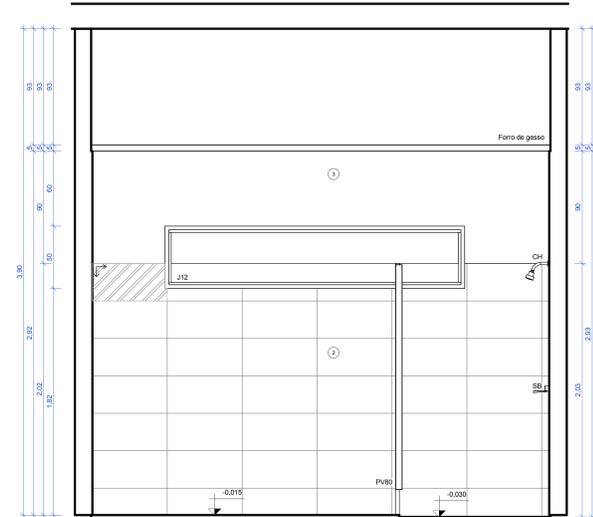

3 WC-Térreo-Feminino- Seção BB
ESCALA 1:20

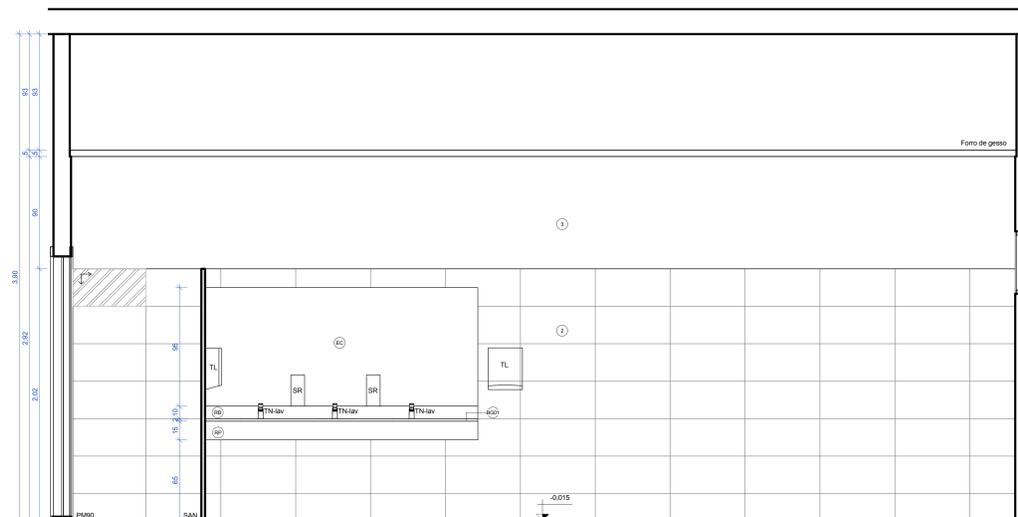

4 WC-Térreo-Feminino- Seção CC
ESCALA 1:20

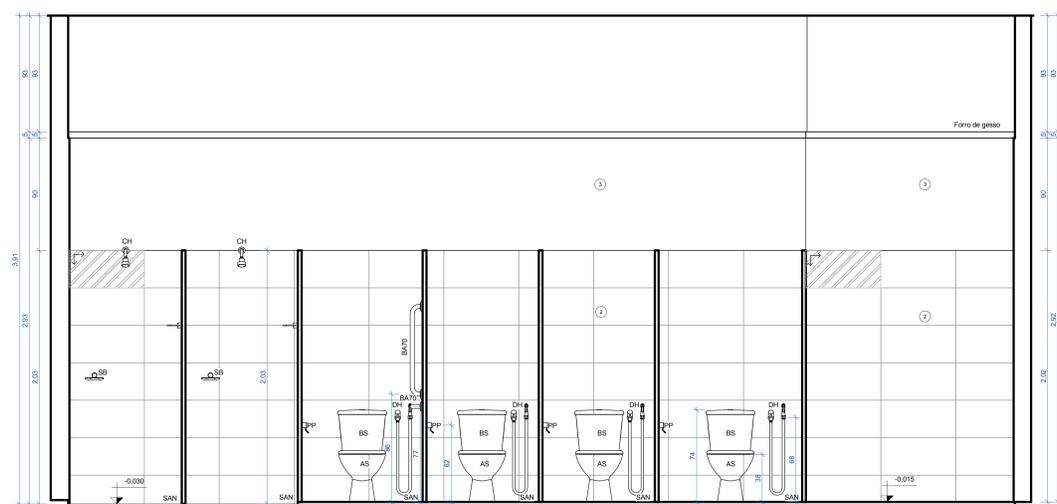

5 WC-Térreo-Feminino- Seção DD
ESCALA 1:20

Legenda acabamento pisos		
Símbolo	Material	Descrição
A	Porcelanato Piso 60 x 60	Piso em Porcelanato Rústico (Antiderrapante), Dimensão 60x60
A*	Granitina preta para piso de área molhada.	Granitina preta para piso de área molhada, aplicada sobre piso nivelado, espessura 150mm.
A'	Granitina cinza claro para piso de área molhada.	Granitina cinza claro para piso de área molhada, aplicada sobre piso nivelado, espessura 150mm.
ACM	ACM - Pannel composto de alumínio	Pannel composto de alumínio (ACM), formado por duas lâminas de alumínio de 0,5 mm de espessura + núcleo de polietileno de baixa densidade
BG01	Granito preto são gabriel para bancada	Bancada em Granito Preto São Gabriel, 2cm de espessura com rodabanca e rodapia.
D	Cimento Desempenado	Calçada de cimento desempenado, moldado no local, espessura mínima de 8cm, sobre base de brita nº2 compactada. Estruturada com tela metálica. Pigmentação grafite.
E	Concreto	Concreto utilizado em lajes e contrapisos.
G	Gramado	Grama batatais plantada em área externa, sobre solo nivelado.
H	Terreno natural	Terreno natural sem intervenção.
So1	Granitina preta para soleira	Granitina preta para piso de área molhada, aplicada sobre piso nivelado, espessura 150mm.
So2	Granito preto são gabriel para soleira	Soleira em Granito Polido, 15cm de largura, 2cm de espessura, Preto São Gabriel

Legenda revestimento paredes		
Símbolo	Material	Descrição
1	Tinta acrílica cinza médio	Pintura acrílica fosca, cor branco cinza médio, sobre massa PVA
2	Porcelanato retificado cinza claro	Porcelanato retificado, cor cinza claro, 30x60cm, classe A, PEIS, do piso ao teto, assentada sobre argamassa e rejuntada.
3	Tinta acrílica branca	Pintura Acrílica, Cor Branco Gelo, Sobre massa PVA.
4	Pastilha vermelha	PINTURA ACRÍLICA, COR BRANCO GELO, SOBRE MASSA PVA.
5	Tinta acrílica branca	PINTURA ACRÍLICA FOSCA, COR BRANCO GELO, SOBRE MASSA ACRÍLICA.
7	Alvenaria	Alvenaria tijolo cerâmico 8 furos, 9x19x19cm. Aplicado como vedação (paredes) de forma geral.
8	Reboco Externo	Reboco Externo
9	Reboco Interno	Reboco Interno
11	Chapisco Interno Desempenado	Chapisco Interno Desempenado
12	Chapisco Externo Desempenado	Chapisco Externo Desempenado
15	Massa Corrida Interna	Massa Corrida Interna
16	Argamassa	Argamassa
ACM	ACM - Pannel composto de alumínio	Pannel composto de alumínio (ACM), formado por duas lâminas de alumínio de 0,5 mm de espessura + núcleo de polietileno de baixa densidade
BX	Vidro temperado	Vidro temperado, incolor, espessura 8mm, aplicado em box de banheiro e na porta de acesso principal.
DIV-1	DIVISÓRIA NAVAL 35MM PAINEL CEGO	DIVISÓRIA NAVAL 35MM PAINEL CEGO
DIV-2	DIVISÓRIA NAVAL 35MM PAINEL / VIDRO / PAINEL	DIVISÓRIA NAVAL 35MM PAINEL / VIDRO / PAINEL
E	Concreto	Concreto utilizado em lajes e contrapisos.
EC	Espelho de vidro liso incolor, espessura 6mm.	Espelho de vidro liso incolor, de 6mm de espessura, com dupla camada de tinta protetora.
RB	Granito preto são gabriel para Rodabanca	Granito preto são gabriel, 20mm, utilizado em acabamento de áreas molhadas, polido brilhante de ambos os lados.
Ro1	Granitina preta para piso de área molhada.	Granitina preta para piso de área molhada, aplicada sobre piso nivelado, espessura 150mm.
RP	Granito preto são gabriel para Rodapia	Granito preto são gabriel, 20mm, utilizado em acabamento de áreas molhadas, polido brilhante de ambos os lados.
SAN	Granito preto são gabriel para divisória	Granito preto são gabriel, 30mm, utilizado em acabamento de áreas molhadas, polido brilhante de ambos os lados.

DATA DA REVISÃO:

OBRA
Detalhamento CEFAP
ENDEREÇO
Brasília/DF
PROPRIETÁRIO
Corpo de Bombeiros Militar do Distrito Federal
AUTOR DO PROJETO
Major QOBM/Compl. Eduardo Kin Lie CAU A48451-2
RESPONSÁVEL TÉCNICO DA EXECUÇÃO DA OBRA:




Projetista
Eduardo Kin Lie
Autor do projeto
Responsável técnico da execução da obra

APROVAÇÃO DA ADMINISTRAÇÃO

APROVAÇÃO CBMDF


PROJETO DE ARQUITETURA - Uso Institucional exclusivo do Corpo de Bombeiros Militar do Distrito Federal

LOCAL BRASIL/DF	OBRA Detalhamento CEFAP	FOLHA DE-10
TÍTULO Detalhe- WC Feminino- Térreo	ESCALA 1:20	DESENHISTA Jennifer
ARQ	DATA DO PROJETO 2019	

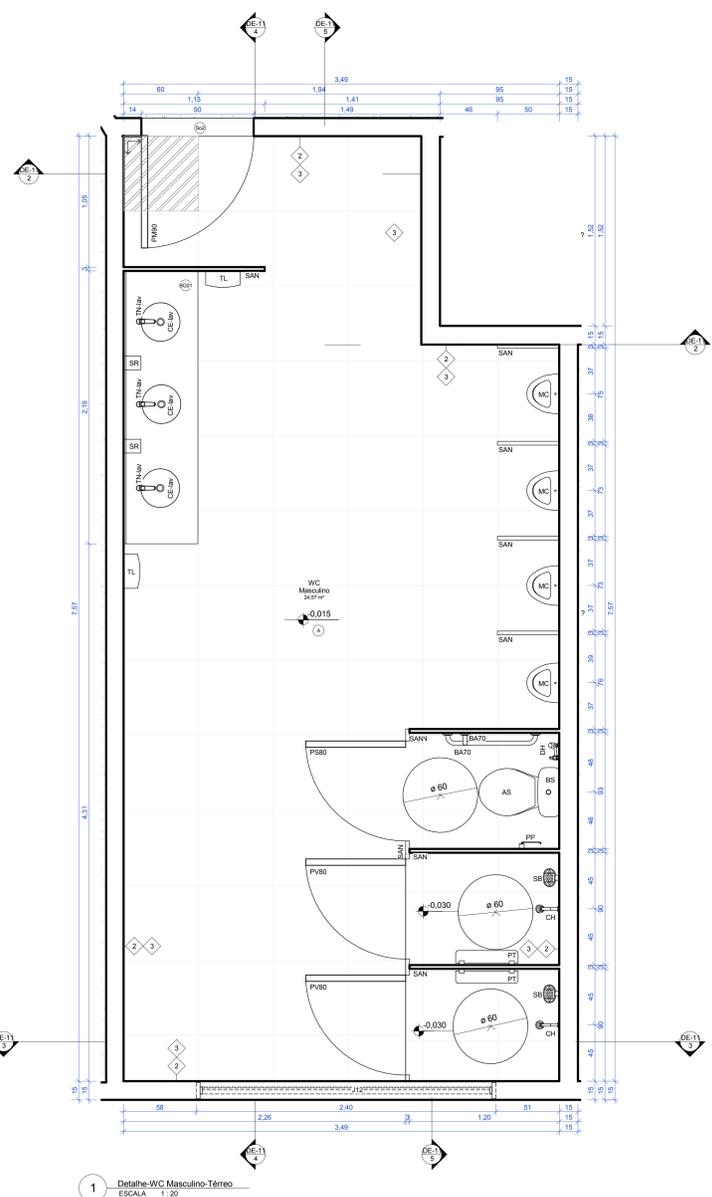


1 Detalhe-WC Masculino-Térreo
ESCALA 1:20


Símbolo	Descrição
AS	Assento Universal Plástico com Microban
BS	Bacia sanitária com caixa acoplada
BA40	Barra de apoio 40 cm
BA70	Barra de apoio 70 cm
CX	Caixa acoplada para bacia sanitária com duplo acionamento
CH	Chuveiro
CE-lav	Cuba de embutir
CE-pia	Cuba Retangular de Aço Inox
DH	Ducha higiênica com registro
MC	Mictório
PP	Papeleira
PT	Prateleira
SB	Saboneteira de parede
TN-coz	Torneira cozinha parede
TN-lav	Torneira fechamento automático mesa

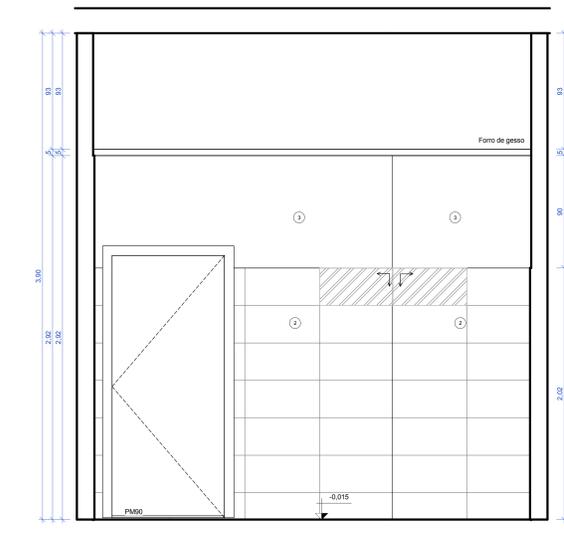


2 WC-Térreo-Masculino-Seção AA
ESCALA 1:20

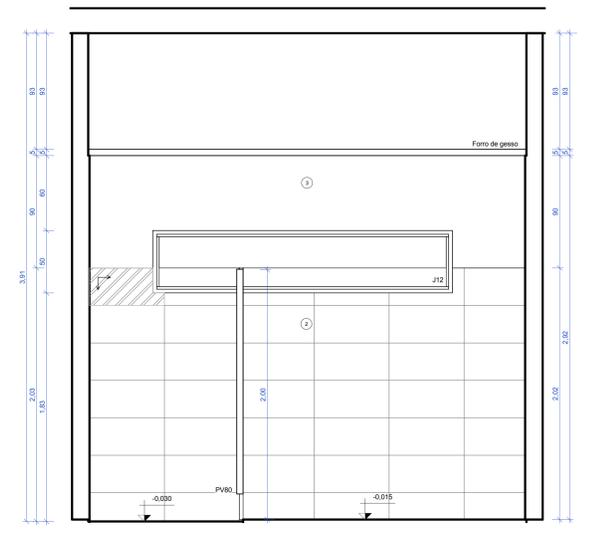

3 WC-Térreo-Masculino-Seção CC
ESCALA 1:20

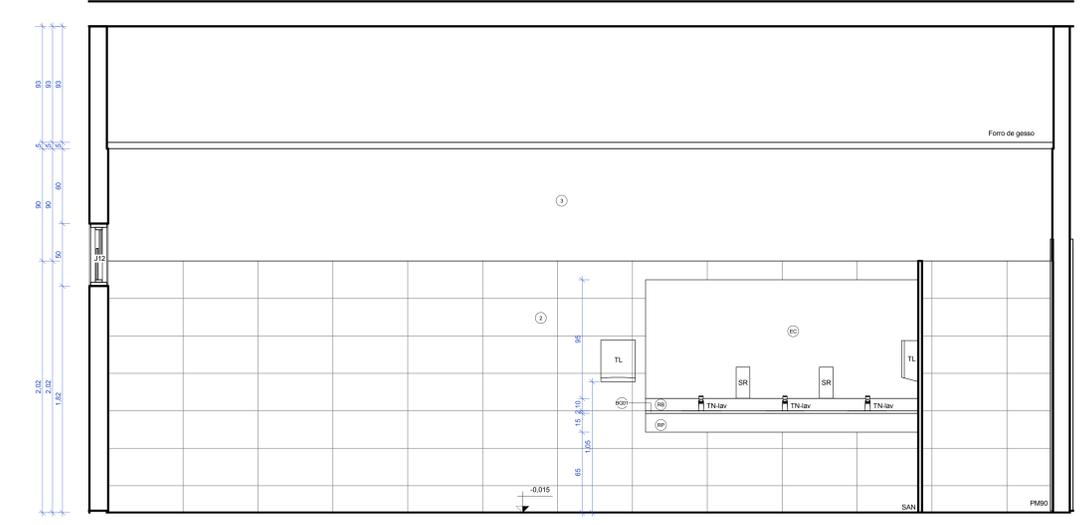

4 WC-Térreo-Masculino-Seção BB
ESCALA 1:20

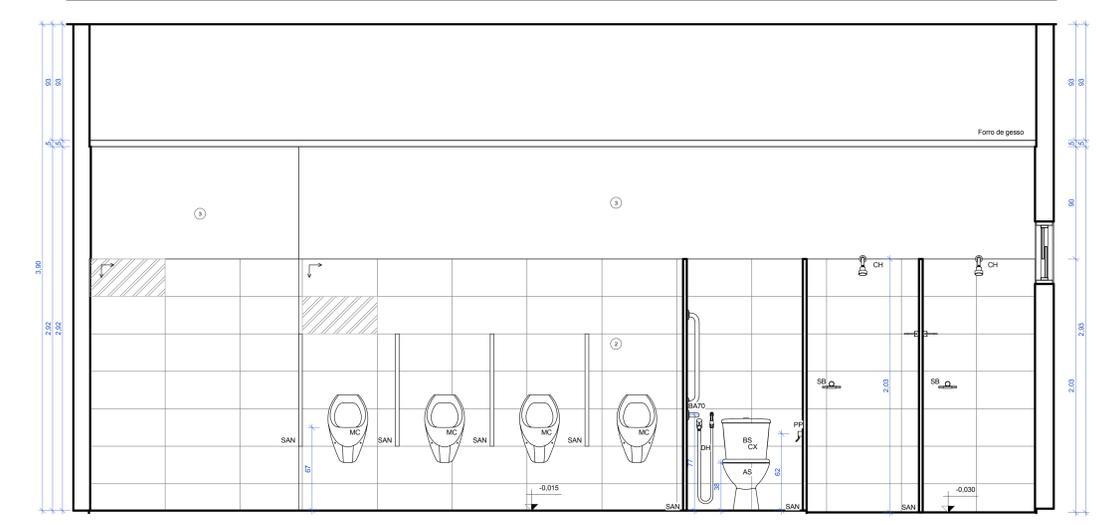

5 WC-Térreo-Masculino-Seção DD
ESCALA 1:20

Legenda acabamento pisos		
Símbolo	Material	Descrição
A	Porcelanato Piso 60 x 60	Piso em Porcelanato Rústico (Antiderrapante), Dimensão 60x60
A*	Granitina preta para piso de área molhada.	Granitina preta para piso de área molhada, aplicada sobre piso nivelado, espessura 150mm.
A'	Granitina cinza claro para piso de área molhada.	Granitina cinza claro para piso de área molhada, aplicada sobre piso nivelado, espessura 150mm.
ACM	ACM - Painel composto de alumínio	Painel composto de alumínio (ACM), formado por duas lâminas de alumínio de 0,5 mm de espessura + núcleo de polietileno de baixa densidade
BG01	Granito preto são gabriel para bancada	Bancada em Granito Preto São Gabriel, 2cm de espessura com rodabanca e rodapia.
D	Cimento desempenado	Calçada de cimento desempenado, moldado no local, espessura mínima de 8cm, sobre base de brita nº2 compactada. Estruturada com tela metálica. Pigmentação grafite.
E	Concreto	Concreto utilizado em lajes e contrapisos.
G	Gramado	Grama batatais plantada em área externa, sobre solo nivelado.
H	Terreno natural	Terreno natural sem intervenção.
So1	Granitina preta para soleira	Granitina preta para piso de área molhada, aplicada sobre piso nivelado, espessura 150mm.
So2	Granito preto são gabriel para soleira	Soleira em Granito Polido, 15cm de largura, 2cm de espessura, Preto São Gabriel

Legenda revestimento paredes		
Símbolo	Material	Descrição
1	Tinta acrílica cinza médio	Pintura acrílica fosca, cor cinza médio, sobre massa PVA
2	Porcelanato retificado cinza claro	Porcelanato retificado, cor cinza claro, 30x60cm, classe A, PEIS, do piso ao teto, assentada sobre argamassa e rejuntada.
3	Tinta acrílica branca	Pintura Acrílica, Cor Branco Gelo, Sobre massa PVA.
4	Pastilha vermelha	PINTURA ACRÍLICA, COR BRANCO GELO, SOBRE MASSA PVA. PASTILHA DE PORCELANA DIM. 5x5cm COR VERMELHO BORDÔ.
5	Tinta acrílica branca	PINTURA ACRÍLICA FOSCA, COR BRANCO GELO, SOBRE MASSA ACRÍLICA.
7	Alvenaria	Alvenaria tijolo cerâmico 8 furos, 9x19x19cm. Aplicado como vedação (paredes) de forma geral.
8	Reboco Externo	Reboco Externo
9	Reboco Interno	Reboco Interno
11	Chapisco Interno Desempenado	Chapisco Interno Desempenado
12	Chapisco Externo Desempenado	Chapisco Externo Desempenado
15	Massa Corrida Interna	Massa Corrida Interna
16	Argamassa	Argamassa
ACM	ACM - Painel composto de alumínio	Painel composto de alumínio (ACM), formado por duas lâminas de alumínio de 0,5 mm de espessura + núcleo de polietileno de baixa densidade
BX	Vidro temperado	Vidro temperado, incolor, espessura 8mm, aplicado em box de banheiro e na porta de acesso principal.
DIV-1	DIVISÓRIA NAVAL 35MM PAINEL CEGO	DIVISÓRIA NAVAL 35MM PAINEL CEGO
DIV-2	DIVISÓRIA NAVAL 35MM PAINEL / VIDRO / PAINEL	DIVISÓRIA NAVAL 35MM PAINEL / VIDRO / PAINEL
E	Concreto	Concreto utilizado em lajes e contrapisos.
EC	Espelho de vidro liso incolor, espessura 6mm.	Espelho de vidro liso incolor, de 6mm de espessura, com dupla camada de tinta protetora.
RB	Granito preto são gabriel para Rodabanca	Granito preto são gabriel, 20mm, utilizado em acabamento de áreas molhadas, polido brilhante de ambos os lados.
Ro1	Granitina preta para piso de área molhada.	Granitina preta para piso de área molhada, aplicada sobre piso nivelado, espessura 150mm.
RP	Granito preto são gabriel para Rodapia	Granito preto são gabriel, 20mm, utilizado em acabamento de áreas molhadas, polido brilhante de ambos os lados.
SAN	Granito preto são gabriel para divisória	Granito preto são gabriel, 30mm, utilizado em acabamento de áreas molhadas, polido brilhante de ambos os lados.


DATA DA REVISÃO:

OBRA: **Detalhamento CEFAP**
 ENDEREÇO: **Brasília/DF**
 PROPRIETÁRIO: **Corpo de Bombeiros Militar do Distrito Federal**
 AUTOR DO PROJETO: **Major QOBM/Compl. Eduardo Kin Lin CAU A48451-2**
 RESPONSÁVEL TÉCNICO DA EXECUÇÃO DA OBRA:


 *Eduardo Kin Lin*
 Assinatura
 Autor do projeto
 Responsável Técnico da execução da obra

APROVAÇÃO DA ADMINISTRAÇÃO


APROVAÇÃO CBMDF

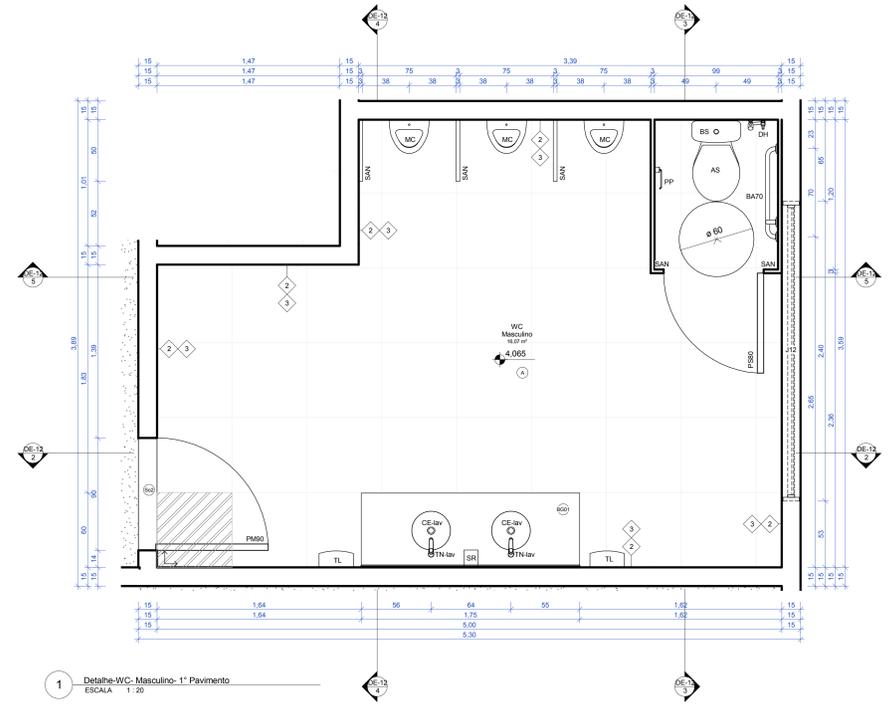


1 Detalhe-WC-Masculino- 1º Pavimento
ESCALA 1:20

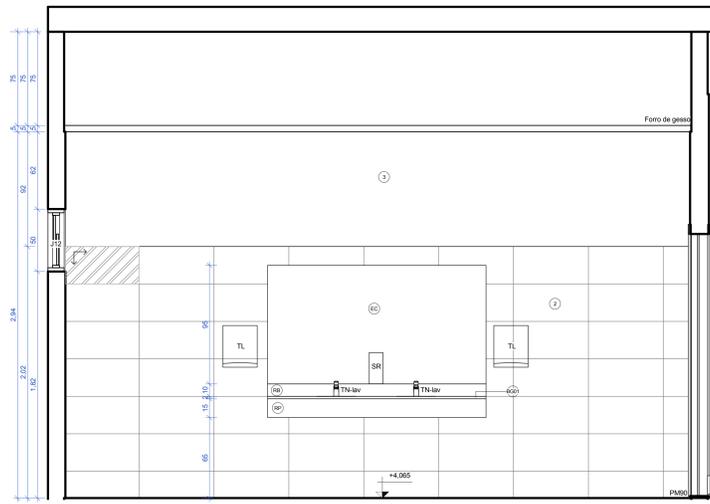


2 WC Masculino- 1º Pav. - Seção AA
ESCALA 1:20

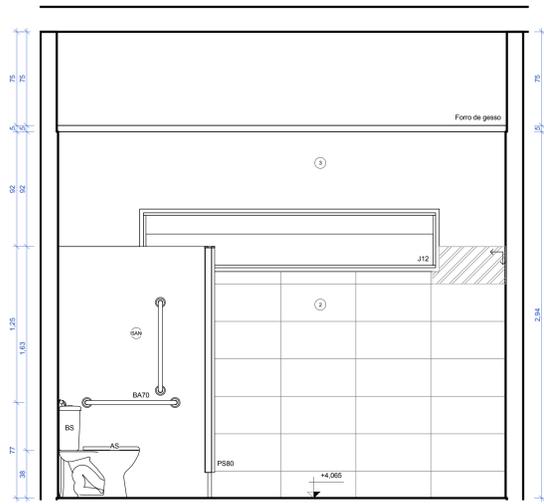

3 WC Masculino- 1º Pav. - Seção BB
ESCALA 1:20

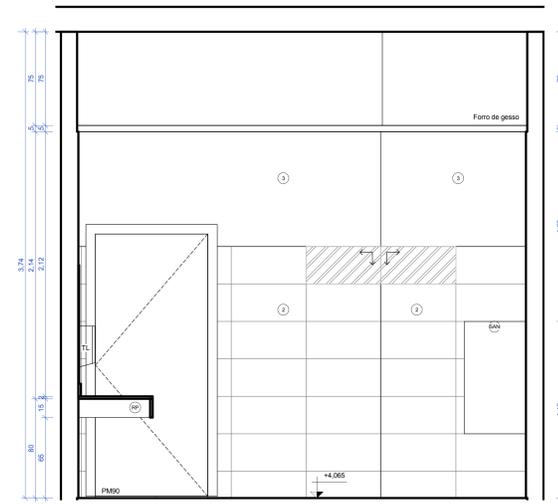

4 WC Masculino- 1º Pav. - Seção CC
ESCALA 1:20

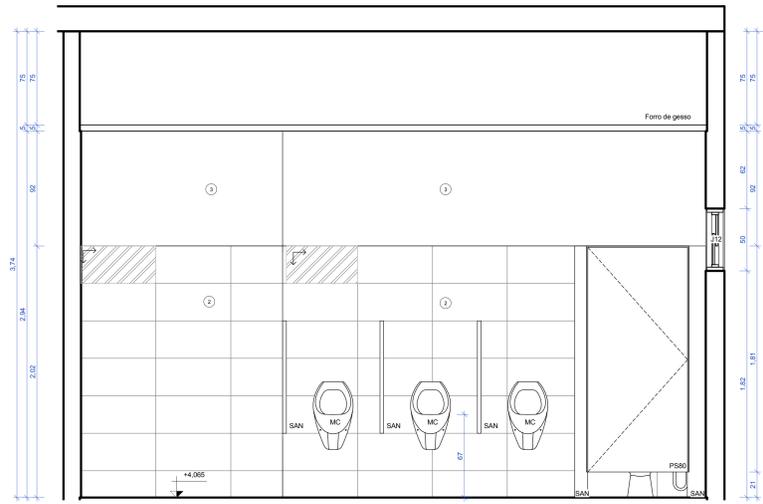

5 WC Masculino- 1º Pav. - Seção DD
ESCALA 1:20

Tabela de louças e metais (material hidráulico)	
Símbolo	Descrição
AS	Assento Universal Plástico com Microban
BS	Bacia sanitária com caixa acoplada
BA40	Barra de apoio 40 cm
BA70	Barra de apoio 70 cm
CX	Caixa acoplada para bacia sanitária com duplo acionamento
CH	Chuveiro
CE-lav	Cuba de embutir
CE-pia	Cuba Retangular de Aço Inox Cuba Retangular de Aço Inox Cuba Retangular de Aço Inox
DH	Ducha higiênica com registro
MC	Mictório
PP	Papeleira
PT	Prateleira
SB	Saboneteira de parede
TN-coz	Torneira cozinha parede
TN-lav	Torneira fechamento automático mesa

Legenda acabamento pisos		
Símbolo	Material	Descrição
A	Porcelanato Piso 60 x 60	Piso em Porcelanato Rústico (Antiderrapante), Dimensão 60x60
A*	Granitina preta para piso de área molhada, aplicada sobre piso nivelado, espessura 150mm.	Granitina preta para piso de área molhada, aplicada sobre piso nivelado, espessura 150mm.
A'	Granitina cinza claro para piso de área molhada, aplicada sobre piso nivelado, espessura 150mm.	Granitina cinza claro para piso de área molhada, aplicada sobre piso nivelado, espessura 150mm.
ACM	ACM - Painel composto de alumínio	Painel composto de alumínio (ACM), formado por duas lâminas de alumínio de 0,5 mm de espessura + núcleo de polietileno de baixa densidade
BG01	Granito preto são gabriel para bancada	Bancada em Granito Preto São Gabriel, 2cm de espessura com rodabanca e rodapia.
D	Cimento desempenado	Calçada de cimento desempenado, moldado no local, espessura mínima de 8cm, sobre base de brita nº2 compactada. Estruturada com tela metálica. Pigmentação grafite.
E	Concreto	Concreto utilizado em lajes e contrapisos.
G	Gramado	Grama batatais plantada em área externa, sobre solo nivelado.
H	Terreno natural	Terreno natural sem intervenção.
So1	Granitina preta para soleira	Granitina preta para piso de área molhada, aplicada sobre piso nivelado, espessura 150mm.
So2	Granito preto são gabriel para soleira	Soleira em Granito Polido, 15cm de largura, 2cm de espessura, Preto São Gabriel

Legenda revestimento paredes		
Símbolo	Material	Descrição
		Parede Divisória articulada com proteção acústica
1	Tinta acrílica cinza médio	Pintura acrílica fosca, cor branco cinza médio, sobre massa PVA.
2	Porcelanato retificado cinza claro	Porcelanato retificado, cor cinza claro, 30x60cm, classe A, FE15, do piso ao teto, assentada sobre argamassa e rejuntada.
3	Tinta acrílica branca	Pintura Acrílica, Cor Branco Gelo, Sobre massa PVA.
4	Pastilha vermelha	PINTURA ACRÍLICA, COR BRANCO GELO, SOBRE MASSA PVA.
5	Tinta acrílica branca	PINTURA ACRÍLICA FOSCA, COR BRANCO GELO, SOBRE MASSA ACRÍLICA.
7	Alvenaria	Alvenaria tijolo cerâmico 8 furos, 9x19x19cm. Aplicado como vedação (paredes) de forma geral.
8	Reboco Externo	Reboco Externo
9	Reboco Interno	Reboco Interno
11	Chapisco Interno Desempenado	Chapisco Interno Desempenado
12	Chapisco Externo Desempenado	Chapisco Externo Desempenado
15	Massa Corrida Interna	Massa Corrida Interna
16	Argamassa	Argamassa
ACM	ACM - Painel composto de alumínio	Painel composto de alumínio (ACM), formado por duas lâminas de alumínio de 0,5 mm de espessura + núcleo de polietileno de baixa densidade
BX	Vidro temperado	Vidro temperado, incolor, espessura 8mm, aplicado em box de banheiro e na porta de acesso principal.
DIV-1	DIVISÓRIA NAVAL 35MM PAINEL CEGO	DIVISÓRIA NAVAL 35MM PAINEL CEGO
DIV-2	DIVISÓRIA NAVAL 35MM PAINEL / VIDRO / PAINEL	DIVISÓRIA NAVAL 35MM PAINEL / VIDRO / PAINEL
E	Concreto	Concreto utilizado em lajes e contrapisos.
EC	Espelho de vidro liso incolor, espessura 6mm.	Espelho de vidro liso incolor, de 6mm de espessura, com dupla camada de tinta protetora.
RB	Granito preto são gabriel para Rodabanca	Granito preto são gabriel, 20mm, utilizado em acabamento de áreas molhadas, polido brilhante de ambos os lados.
Ro1	Granitina preta para piso de área molhada.	Granitina preta para piso de área molhada, aplicada sobre piso nivelado, espessura 150mm.
RP	Granito preto são gabriel para Rodapia	Granito preto são gabriel, 20mm, utilizado em acabamento de áreas molhadas, polido brilhante de ambos os lados.
SAN	Granito preto são gabriel para divisória	Granito preto são gabriel, 30mm, utilizado em acabamento de áreas molhadas, polido brilhante de ambos os lados.

DATA DA REVISÃO:

OBRA
Detalhamento CEFAP

ENDEREÇO:
Brasília/DF

PROPRIETÁRIO:
Corpo de Bombeiros Militar do Distrito Federal

AUTOR DO PROJETO:
Major QOBM/Compl. Eduardo Kin Lie CAU A48451-2

RESPONSÁVEL TÉCNICO DA EXECUÇÃO DA OBRA:

 
Responsável Técnico da execução da obra

APROVAÇÃO DA ADMINISTRAÇÃO

APROVAÇÃO CBMDF


PROJETO DE ARQUITETURA - Uso Institucional exclusivo do Corpo de Bombeiros Militar do Distrito Federal

LOCAL: BRASIL/DF
OBRA: Detalhamento CEFAP
FOLHA: DE-12


TÍTULO: Detalhe- WC Masculino-1º Pavimento

ARQ


DATA DO PROJETO: 2019
ESCALA: 1:20
DESENHISTA: Jennifer

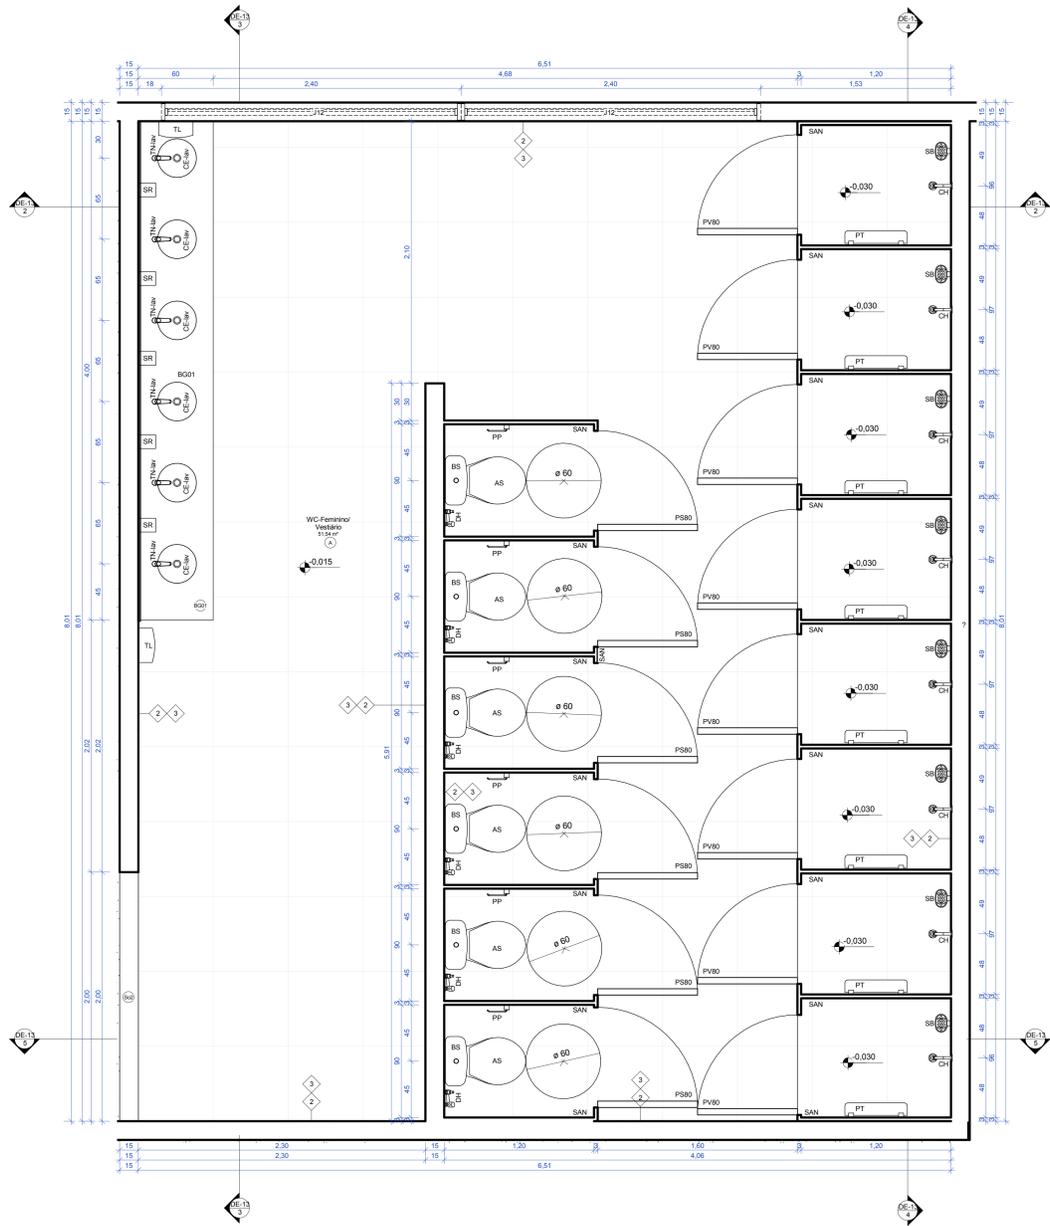


1 Detalhe-WC-Feminino/Vestibário-Térreo
ESCALA 1:20

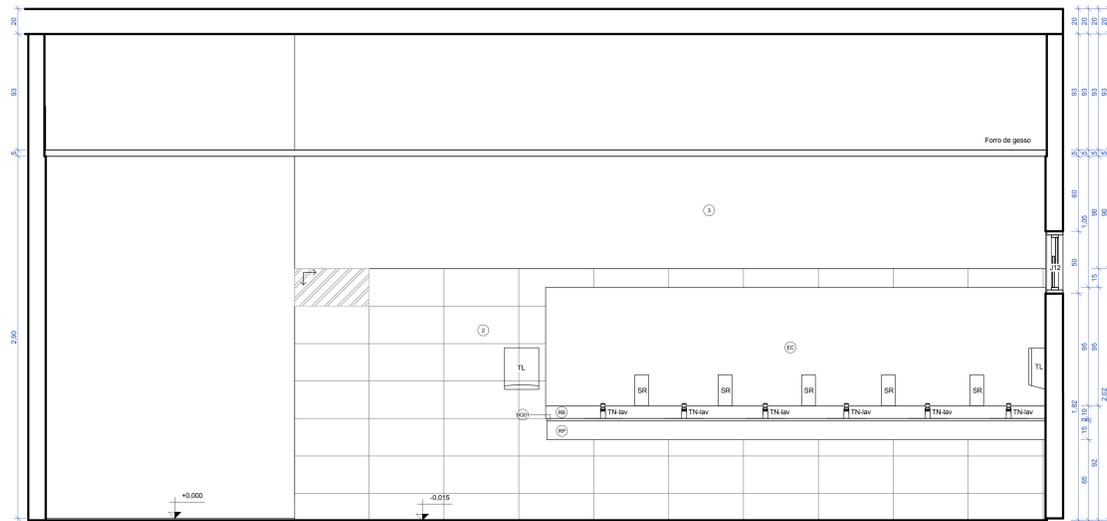


3 WC-Feminino/Vestibário-Térreo-Seção BB
ESCALA 1:20

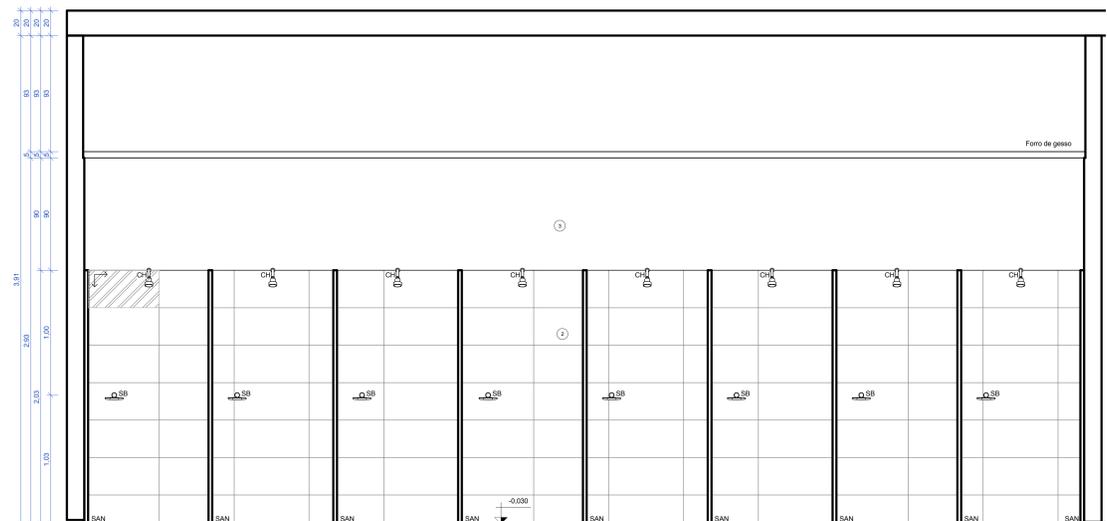

4 WC-Feminino/Vestibário-Térreo-Seção CC
ESCALA 1:20

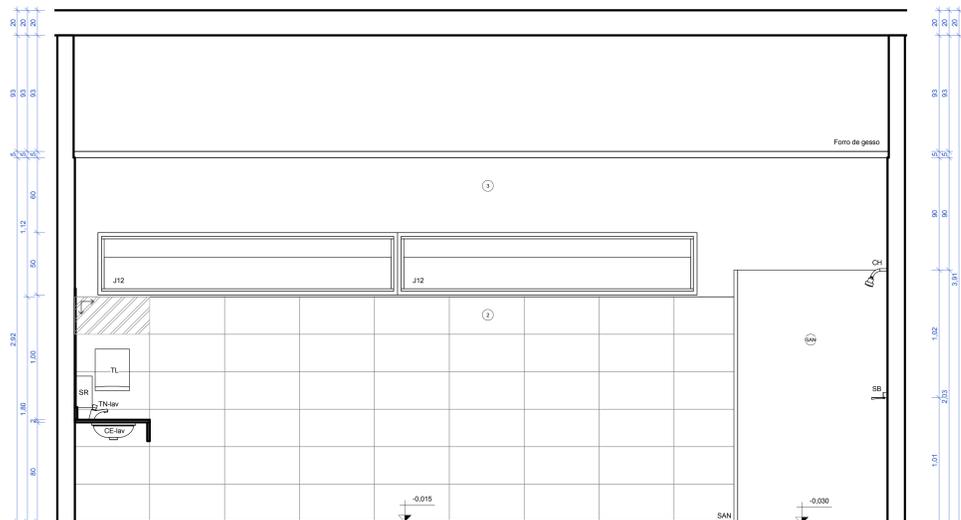

2 WC-Feminino/Vestibário-Térreo-Seção AA
ESCALA 1:20

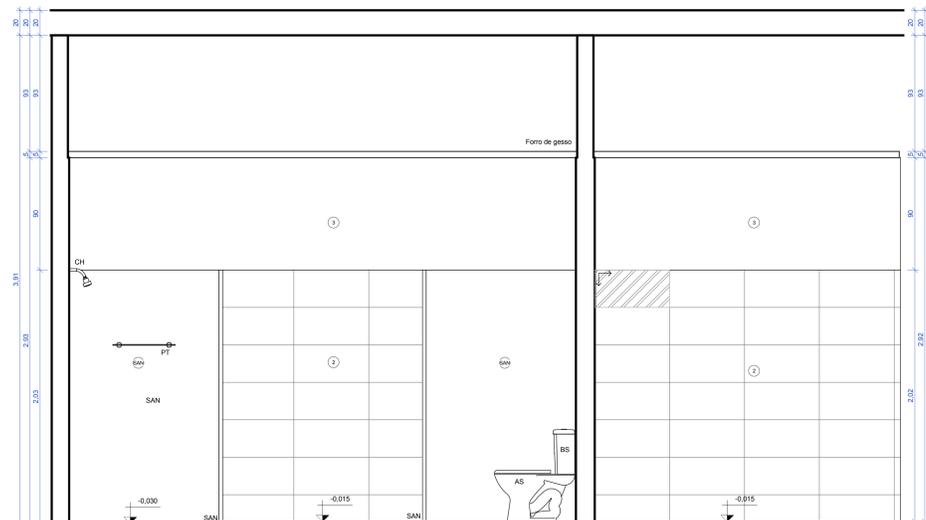

5 WC-Feminino/Vestibário-Térreo-Seção DD
ESCALA 1:20

Simbolo	Descrição
AS	Assento Universal Plástico com Microban
BS	Bacia sanitária com caixa acoplada
BA40	Barra de apoio 40 cm
BA70	Barra de apoio 70 cm
CX	Caixa acoplada para bacia sanitária com duplo acionamento
CH	Chuveiro
CE-lav	Cuba de embutir
CE-pia	Cuba Retangular de Aço Inox
	Cuba Retangular de Aço Inox
DH	Ducha higiênica com registro
MC	Mictório
PP	Papeleira
PT	Prateleira
SB	Saboneteira de parede
TN-coz	Torneira cozinha parede
TN-lav	Torneira fechamento automático mesa

Legenda acabamento pisos		
Simbolo	Material	Descrição
A	Porcelanato Piso 60 x 60	Piso em Porcelanato Rústico (Antiderrapante), Dimensão 60x60
A*	Granitina preta para piso de área molhada.	Granitina preta para piso de área molhada, aplicada sobre piso nivelado, espessura 150mm.
A'	Granitina cinza claro para piso de área molhada.	Granitina cinza claro para piso de área molhada, aplicada sobre piso nivelado, espessura 150mm.
ACM	ACM - Painel composto de alumínio	Painel composto de alumínio (ACM), formado por duas lâminas de alumínio de 0,5 mm de espessura + núcleo de polietileno de baixa densidade
BG01	Granito preto são gabriel para bancada	Bancada em Granito Preto São Gabriel, 2cm de espessura com rodabanca e rodapia.
D	Cimento despenado	Calçada de cimento despenado, moldado no local, espessura mínima de 8cm, sobre base de brita nº2 compactada. Estruturada com tela metálica. Pigmentação grafite.
E	Concreto	Concreto utilizado em lajes e contrapisos.
G	Gramado	Grama batatais plantada em área externa, sobre solo nivelado.
H	Terreno natural	Terreno natural sem intervenção.
So1	Granitina preta para soleira	Granitina preta para piso de área molhada, aplicada sobre piso nivelado, espessura 150mm.
So2	Granito preto são gabriel para soleira	Soleira em Granito Polido, 15cm de largura, 2cm de espessura, Preto São Gabriel

Legenda revestimento paredes		
Simbolo	Material	Descrição
1	Tinta acrílica cinza médio	Parede Divisória articulada com proteção acústica
2	Porcelanato retificado cinza claro	Pintura acrílica fosca, cor branco cinza médio, sobre massa PVA.
3	Tinta acrílica branca	Porcelanato retificado, cor cinza claro, 30x60cm, classe A, PE15, do piso ao teto, assentado sobre argamassa e rejuntado.
4	Pastilha vermelha	Pintura Acrílica, Cor Branco Gelo, Sobre massa PVA.
5	Tinta acrílica branca	PINTURA ACRÍLICA, COR BRANCO GELO, SOBRE MASSA PVA.
7	Avenaria	PASTILHA DE PORCELANA DIM.:5x5cm COR VERMELHO BORDO.
8	Reboco Externo	PINTURA ACRÍLICA, COR BRANCO GELO, SOBRE MASSA ACRÍLICA.
9	Reboco Interno	Avenaria tijolo cerâmico 8 furos, 9x19x19cm. Aplicado como vedação (paredes) de forma geral.
11	Chapisco Interno Despenado	Reboco Externo
12	Chapisco Externo Despenado	Reboco Interno
15	Massa Corrida Interna	Chapisco Interno Despenado
16	Argamassa	Chapisco Externo Despenado
ACM	ACM - Painel composto de alumínio	Massa Corrida Interna
BX	Vidro temperado	Argamassa
DIV-1	DIVISÓRIA NAVAL 35MM PAINEL CEGO	Painel composto de alumínio (ACM), formado por duas lâminas de alumínio de 0,5 mm de espessura + núcleo de polietileno de baixa densidade
DIV-2	DIVISÓRIA NAVAL 35MM PAINEL / VIDRO / PAINEL	Divisória Naval 35mm Painel Cego
E	Concreto	Divisória Naval 35mm Painel / Vidro / Painel
EC	Espelho de vidro liso incolor, espessura 6mm.	Concreto utilizado em lajes e contrapisos.
RB	Granito preto são gabriel para Rodabanca	Espelho de vidro liso incolor, de 6mm de espessura, com dupla camada de tinta protetora.
Ro1	Granitina preta para piso de área molhada.	Granito preto são gabriel, 20mm, utilizado em acabamento de áreas molhadas, polido brilhante de ambos os lados.
RP	Granito preto são gabriel para Rodapia	Granitina preta para piso de área molhada, aplicada sobre piso nivelado, espessura 150mm.
SAN	Granito preto são gabriel para divisória	Granito preto são gabriel, 20mm, utilizado em acabamento de áreas molhadas, polido brilhante de ambos os lados.
		Granito preto são gabriel, 30mm, utilizado em acabamento de áreas molhadas, polido brilhante de ambos os lados.

DATA DA REVISÃO:

OBRA: Detalhamento CEFAP

ENDEREÇO: Brasília/DF

PROPRIETÁRIO: Corpo de Bombeiros Militar do Distrito Federal

AUTOR DO PROJETO: Major QOBM/Compl. Eduardo Kin Lie CAU A48451-2

RESPONSÁVEL TÉCNICO DA EXECUÇÃO DA OBRA:

 *Sueli Bonfim de Mota Reira*
Proprietária

[Assinatura]
Autor do projeto

[Assinatura]
Responsável Técnico da execução da obra

APROVAÇÃO DA ADMINISTRAÇÃO

APROVAÇÃO CEMEF

PROJETO DE ARQUITETURA - Uso Institucional exclusivo do Corpo de Bombeiros Militar do Distrito Federal

LOCAL: BRASÍLIA/DF

OBRA: Detalhamento CEFAP

FOLHA: DE-13


TÍTULO: Detalhe-WC Feminino/ Vestibário-Térreo

ARQ

DATA DO PROJETO: 2019

ESCALA: 1:20

DESENHISTA: Jennifer

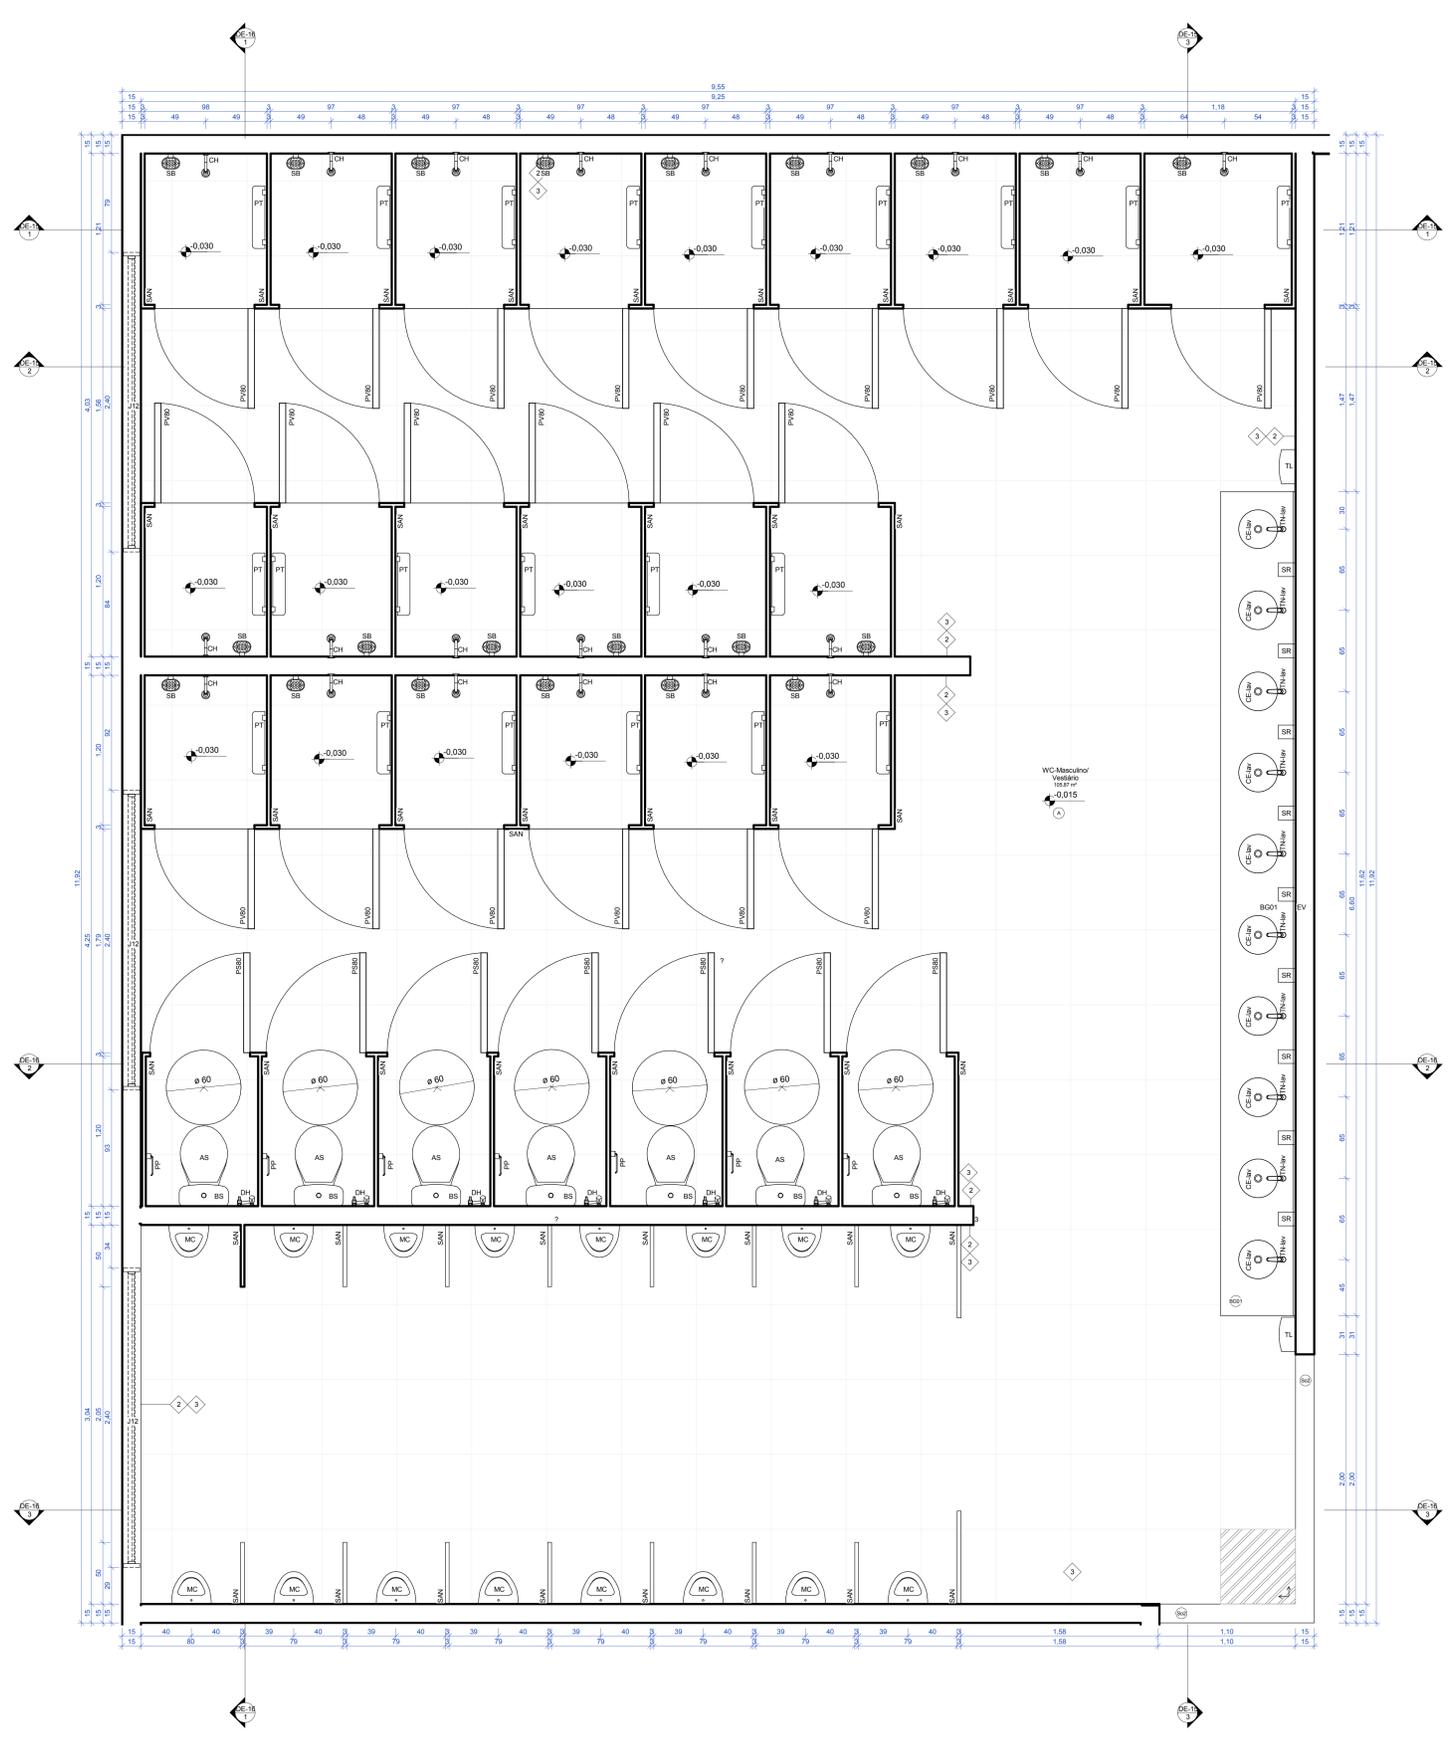

1 Detalhe-WC Masculino/ Vestibulo-Térreo
ESCALA: 1:20

Legenda acabamento pisos		
Símbolo	Material	Descrição
A	Porcelanato Piso 60 x 60	Piso em Porcelanato Rústico (Antiderrapante), Dimensão 60x60
A*	Granitina preta para piso de área molhada.	Granitina preta para piso de área molhada, aplicada sobre piso nivelado, espessura 150mm.
A'	Granitina cinza claro para piso de área molhada.	Granitina cinza claro para piso de área molhada, aplicada sobre piso nivelado, espessura 150mm.
ACM	ACM - Painel composto de alumínio	Painel composto de alumínio (ACM), formado por duas lâminas de alumínio de 0,5 mm de espessura + núcleo de polietileno de baixa densidade
BG01	Granito preto são gabriel para bancada	Bancada em Granito Preto São Gabriel, 2cm de espessura com rodabanca e rodapia.
D	Cimento Desempenado	Calçada de cimento desempenado, moldado no local, espessura mínima de 8cm, sobre base de brita nº2 compactada. Estrutura com tela metálica. Pigmentação grafite.
E	Concreto	Concreto utilizado em lajes e contrapisos.
G	Gramado	Grama batatais plantada em área externa, sobre solo nivelado.
H	Terreno natural	Terreno natural sem intervenção.
So1	Granitina preta para soleira	Granitina preta para piso de área molhada, aplicada sobre piso nivelado, espessura 150mm.
So2	Granito preto são gabriel para soleira	Soleira em Granito Polido, 15cm de largura, 2cm de espessura, Preto São Gabriel

Legenda revestimento paredes		
Símbolo	Material	Descrição
		Parede Divisória articulada com proteção acústica
1	Tinta acrílica cinza médio	Pintura acrílica fosca, cor branco cinza médio, sobre massa PVA.
2	Porcelanato retificado cinza claro	Porcelanato retificado, cor cinza claro, 30x60cm, classe A, PE15, do piso ao teto, assentada sobre argamassa e rejuntada.
3	Tinta acrílica branca	Pintura Acrílica, Cor Branco Gelo, Sobre massa PVA.
4	Pastilha vermelha	PINTURA ACRÍLICA, COR BRANCO GELO, SOBRE MASSA PVA. PASTILHA DE PORCELANA DIM.:5x5cm COR VERMELHO BORDO.
5	Tinta acrílica branca	PINTURA ACRÍLICA FOSCA, COR BRANCO GELO, SOBRE MASSA ACRÍLICA.
7	Alvenaria	Alvenaria tijolo cerâmico 8 furos, 9x19x19cm. Aplicado como vedação (paredes) de forma geral.
8	Reboco Externo	Reboco Externo
9	Reboco Interno	Reboco Interno
11	Chapisco Interno Desempenado	Chapisco Interno Desempenado
12	Chapisco Externo Desempenado	Chapisco Externo Desempenado
15	Massa Corrida Interna	Massa Corrida Interna
16	ACM - Painel composto de alumínio	Argamassa Painel composto de alumínio (ACM), formado por duas lâminas de alumínio de 0,5 mm de espessura + núcleo de polietileno de baixa densidade
BX	Vidro temperado	Vidro temperado, incolor, espessura 8mm, aplicado em box de banheiro e na porta de acesso principal.
DIV-1	DIVISÓRIA NAVAL 35MM PAINEL CEGO	DIVISÓRIA NAVAL 35MM PAINEL CEGO
DIV-2	DIVISÓRIA NAVAL 35MM PAINEL / VIDRO / PAINEL	DIVISÓRIA NAVAL 35MM PAINEL / VIDRO / PAINEL
E	Concreto	Concreto utilizado em lajes e contrapisos.
EC	Espelho de vidro liso incolor, espessura 6mm.	Espelho de vidro liso incolor, de 6mm de espessura, com dupla camada de tinta protetora.
RB	Granito preto são gabriel para Rodabanca	Granito preto são gabriel, 20mm, utilizado em acabamento de áreas molhadas, polido brilhante de ambos os lados.
Ro1	Granitina preta para piso de área molhada.	Granitina preta para piso de área molhada, aplicada sobre piso nivelado, espessura 150mm.
RP	Granito preto são gabriel para Rodapia	Granito preto são gabriel, 20mm, utilizado em acabamento de áreas molhadas, polido brilhante de ambos os lados.
SAN	Granito preto são gabriel para divisória	Granito preto são gabriel, 30mm, utilizado em acabamento de áreas molhadas, polido brilhante de ambos os lados.

Tabela de louças e metais (material hidráulico)	
Símbolo	Descrição
AS	Assento Universal Plástico com Microban
BS	Bacia sanitária com caixa acoplada
BA40	Barra de apoio 40 cm
BA70	Barra de apoio 70 cm
CX	Caixa acoplada para bacia sanitária com duplo acionamento
CH	Chuveiro
CE-lav	Cuba de embutir
CE-pia	Cuba Retangular de Aço Inox Cuba Retangular de Aço Inox Cuba Retangular de Aço Inox
DH	Ducha higiênica com registro
MC	Mictório
PP	Papeleira
PT	Prateleira
SB	Saboneteira de parede
TN-coz	Torneira cozinha parede
TN-lav	Torneira fechamento automático mesa

DATA DA REVISÃO:

OBRA: **Detalhamento CEFAP**

ENDEREÇO: **Brasília/DF**

PROPRIETÁRIO: **Corpo de Bombeiros Militar do Distrito Federal**

AUTOR DO PROJETO: **Major QOBM/Compl. Eduardo Kin Lie CAU A48451-2**

RESPONSÁVEL TÉCNICO DA EXECUÇÃO DA OBRA:

 *Projeto*

Assinatura

Assinatura

Responsável Técnico da execução da obra

APROVAÇÃO DA ADMINISTRAÇÃO

APROVAÇÃO CBMDF

PROJETO DE ARQUITETURA - Uso Institucional exclusivo do Corpo de Bombeiros Militar do Distrito Federal

LOCAL: BRASÍLIA/DF

OBRA: **Detalhamento CEFAP**

FOLHA: **DE-14**

TÍTULO: **Detalhe - WC Masculino/ Vestiário - Térreo Planta Baixa**


ARQ

DATA DO PROJETO: **2019**


ESCALA: **1:20**

DESENHISTA: **Jennifer**


CORPO DE BOMBEIROS MILITARES DO DISTRITO FEDERAL - CENTRO DE MATERIAIS E SERVIÇOS - GERÊNCIA DE MATERIAIS E SERVIÇOS - PLANILHAS DE MATERIAIS E SERVIÇOS - CENTRO DE MATERIAIS E SERVIÇOS - PLANILHAS DE MATERIAIS E SERVIÇOS

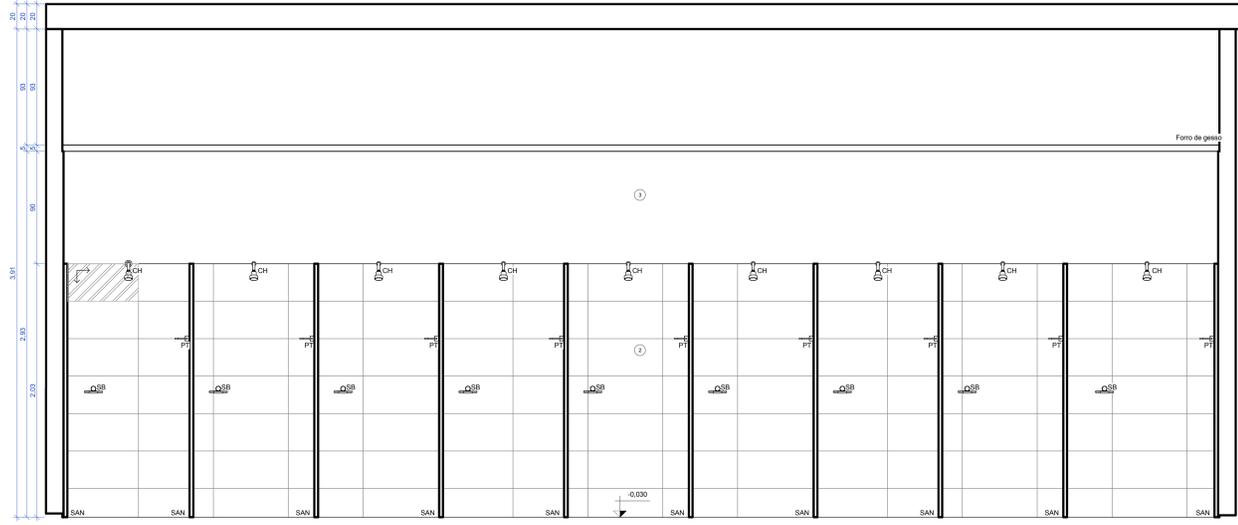

1 WC Masculino/Vestário-TÉRREO-Seção AA
ESCALA 1:20

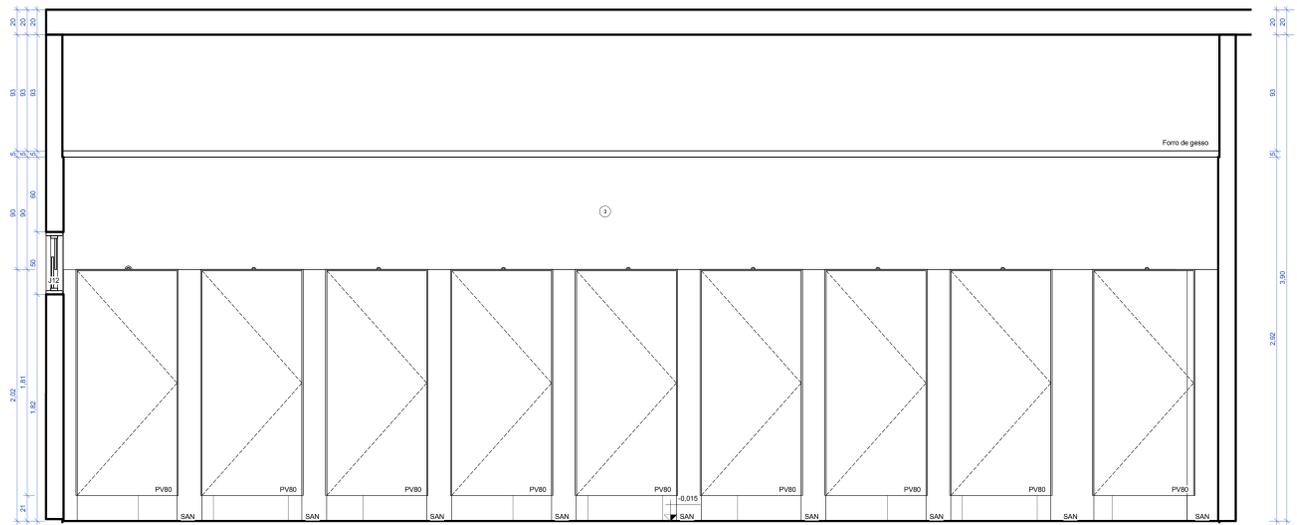

2 WC Masculino/Vestário-TÉRREO-Seção BB
ESCALA 1:20

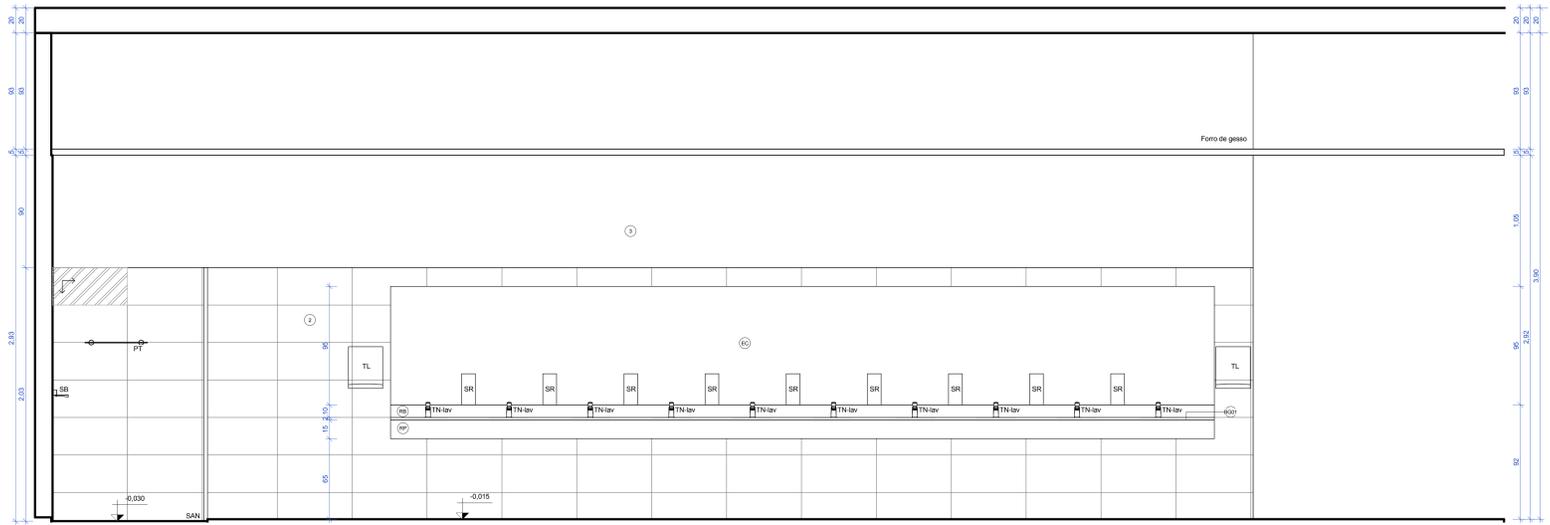

3 WC Masculino/Vestário-TÉRREO-Seção CC
ESCALA 1:20

Tabela de louças e metais (material hidráulico)	
Símbolo	Descrição
AS	Assento Universal Plástico com Microban
BS	Bacia sanitária com caixa acoplada
BA40	Barra de apoio 40 cm
BA70	Barra de apoio 70 cm
CX	Caixa acoplada para bacia sanitária com duplo acionamento
CH	Chuveiro
CE-lav	Cuba de embutir
CE-pia	Cuba Retangular de Aço Inox Cuba Retangular de Aço Inox Cuba Retangular de Aço Inox
DH	Ducha higiênica com registro
MC	Mictório
PP	Papeleira
PT	Prateleira
SB	Saboneteira de parede
TN-coz	Torneira cozinha parede
TN-lav	Torneira fechamento automático mesa

Legenda acabamento pisos		
Símbolo	Material	Descrição
A	Porcelanato Piso 60 x 60	Piso em Porcelanato Rústico (Antiderrapante), Dimensão 60x60
A*	Granitina preta para piso de área molhada	Granitina preta para piso de área molhada, aplicada sobre piso nivelado, espessura 150mm.
A'	Granitina cinza claro para piso de área molhada	Granitina cinza claro para piso de área molhada, aplicada sobre piso nivelado, espessura 150mm.
ACM	ACM - Painel composto de alumínio	Painel composto de alumínio (ACM), formado por duas lâminas de alumínio de 0,5 mm de espessura + núcleo de polietileno de baixa densidade
BG01	Granito preto são gabriel para bancada	Bancada em Granito Preto São Gabriel, 2cm de espessura com rodabanca e rodapia.
D	Cimento desempenado	Calçada de cimento desempenado, moldado no local, espessura mínima de 8cm, sobre base de brita nº2 compactada. Estruturada com tela metálica. Pigmentação grafite.
E	Concreto	Concreto utilizado em lajes e contrapisos.
G	Gramado	Grama batatais plantada em área externa, sobre solo nivelado.
H	Terreno natural	Terreno natural sem intervenção.
So1	Granitina preta para soleira	Granitina preta para piso de área molhada, aplicada sobre piso nivelado, espessura 150mm.
So2	Granito preto são gabriel para soleira	Soleira em Granito Polido, 15cm de largura, 2cm de espessura, Preto São Gabriel

Legenda revestimento paredes		
Símbolo	Material	Descrição
		Parede Divisória articulada com proteção acústica
1	Tinta acrílica cinza médio	Pintura acrílica fosca, cor branco cinza médio, sobre massa PVA.
2	Porcelanato retificado cinza claro	Porcelanato retificado, cor cinza claro, 30x60cm, classe A, PE15, do piso ao teto, assentada sobre argamassa e rejuntada.
3	Tinta acrílica branca	Pintura Acrílica, Cor Branco Gelo, Sobre massa PVA.
4	Pastilha vermelha	PINTURA ACRÍLICA, COR BRANCO GELO, SOBRE MASSA PVA.
5	Tinta acrílica branca	PASTILHA DE PORCELANA DIM.:5x5cm COR VERMELHO BORDÔ.
7	Alvenaria	Alvenaria tijolo cerâmico 8 furos, 9x19x19cm. Aplicado como vedação (paredes) de forma geral.
8	Reboco Externo	Reboco Externo
9	Reboco Interno	Reboco Interno
11	Chapisco Interno Desempenado	Chapisco Interno Desempenado
12	Chapisco Externo Desempenado	Chapisco Externo Desempenado
15	Massa Corrida Interna	Massa Corrida Interna
16	Argamassa	Argamassa
ACM	ACM - Painel composto de alumínio	Painel composto de alumínio (ACM), formado por duas lâminas de alumínio de 0,5 mm de espessura + núcleo de polietileno de baixa densidade
BX	Vidro temperado	Vidro temperado, incolor, espessura 8mm, aplicado em box de banheiro e na porta de acesso principal.
DIV-1	DIVISÓRIA NAVAL 35MM PAINEL CEGO	DIVISÓRIA NAVAL 35MM PAINEL CEGO
DIV-2	DIVISÓRIA NAVAL 35MM PAINEL / VIDRO / PAINEL	DIVISÓRIA NAVAL 35MM PAINEL / VIDRO / PAINEL
E	Concreto	Concreto utilizado em lajes e contrapisos.
EC	Espelho de vidro liso incolor, espessura 6mm.	Espelho de vidro liso incolor, de 6mm de espessura, com dupla camada de tinta protetora.
RB	Granito preto são gabriel para Rodabanca	Granito preto são gabriel, 20mm, utilizado em acabamento de áreas molhadas, polido brilhante de ambos os lados.
Ro1	Granitina preta para piso de área molhada.	Granitina preta para piso de área molhada, aplicada sobre piso nivelado, espessura 150mm.
RP	Granito preto são gabriel para Rodapia	Granito preto são gabriel, 20mm, utilizado em acabamento de áreas molhadas, polido brilhante de ambos os lados.
SAN	Granito preto são gabriel para divisória	Granito preto são gabriel, 30mm, utilizado em acabamento de áreas molhadas, polido brilhante de ambos os lados.

DATA DA REVISÃO:

OBRA
Detalhamento CEFAP

ENDEREÇO:
Brasília/DF

PROPRIETÁRIO:
Corpo de Bombeiros Militar do Distrito Federal


AUTOR DO PROJETO:
Major QOBM/Compl. Eduardo Kin Lie CAU A48451-2

RESPONSÁVEL TÉCNICO DA EXECUÇÃO DA OBRA:


 *Projeto*
Major Eduardo Kin Lie
Autor do projeto
Responsável Técnico da execução da obra

APROVAÇÃO DA ADMINISTRAÇÃO


APROVAÇÃO CBMDF

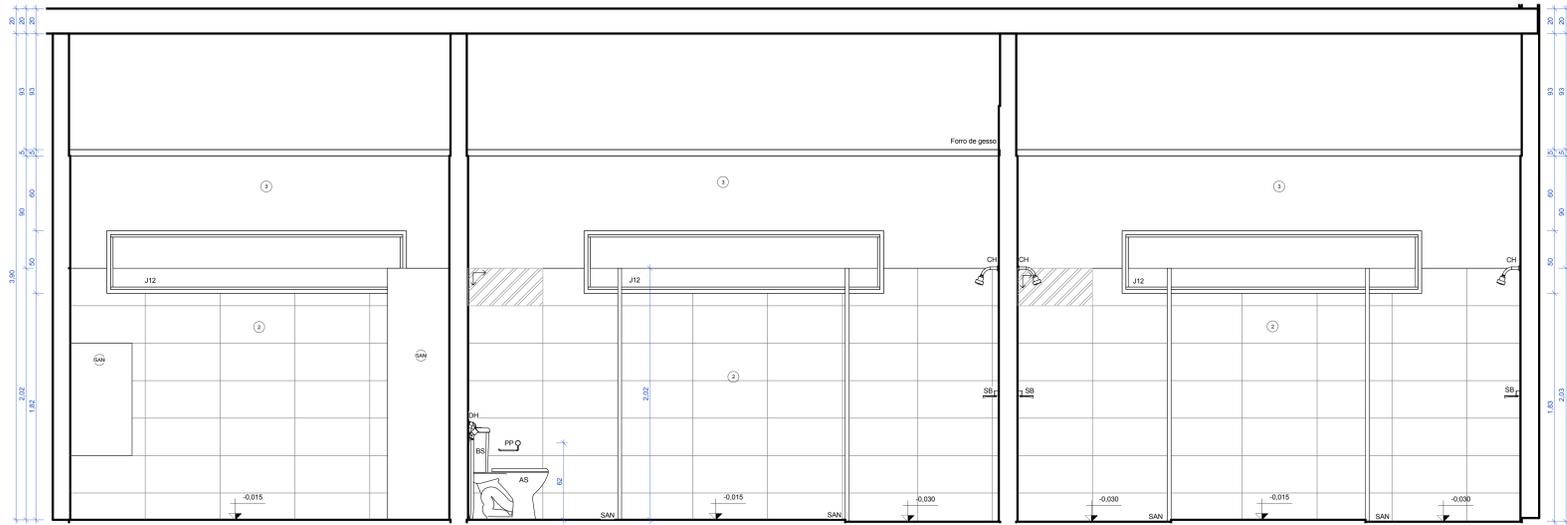

1 WC-Masculino/Vestibulo-TÉRREO-Seção DD
ESCALA 1:20

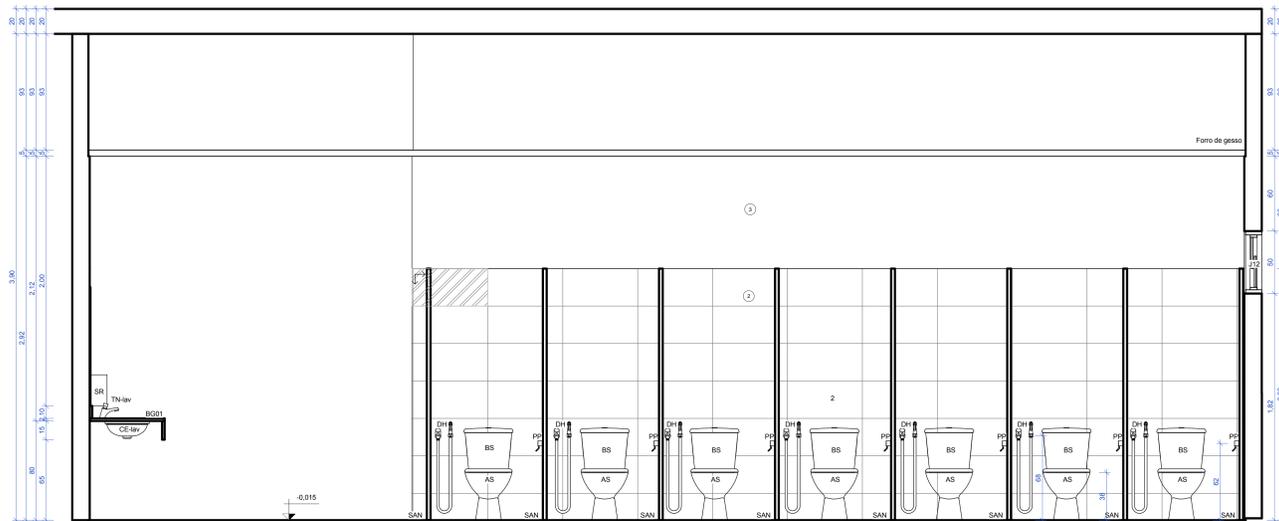

2 WC-Masculino/Vestibulo-TÉRREO-Seção EE
ESCALA 1:20

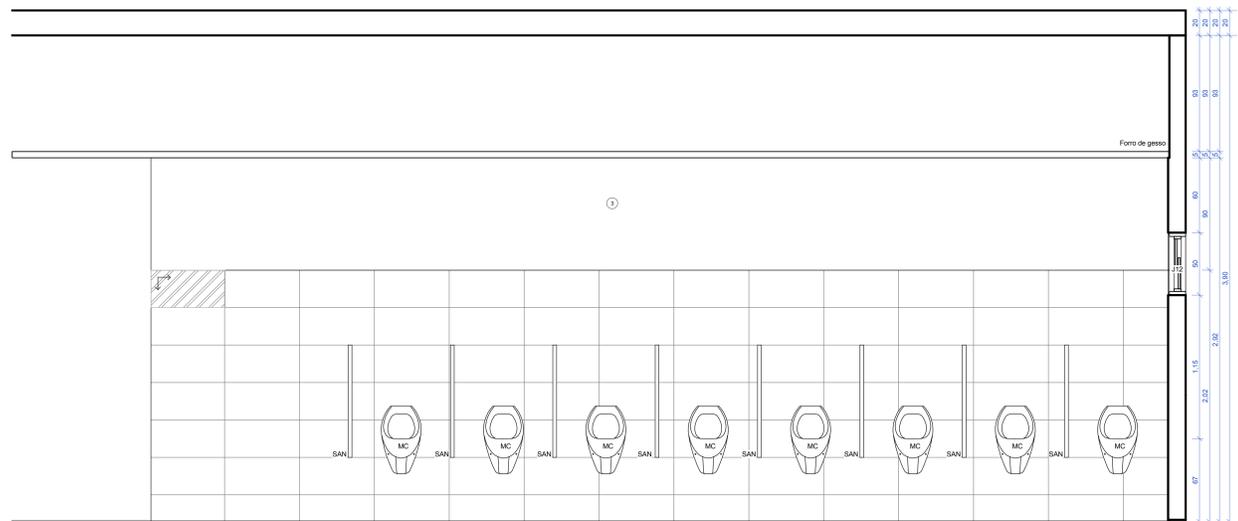

3 WC-Masculino/Vestibulo-TÉRREO-Seção FF
ESCALA 1:20

Tabela de louças e metais (material hidráulico)	
Símbolo	Descrição
AS	Assento Universal Plástico com Microban
BS	Bacia sanitária com caixa acoplada
BA40	Barra de apoio 40 cm
BA70	Barra de apoio 70 cm
CX	Caixa acoplada para bacia sanitária com duplo acionamento
CH	Chuveiro
CE-lav	Cuba de embutir
CE-pia	Cuba Retangular de Aço Inox Cuba Retangular de Aço Inox
DH	Ducha higiênica com registro
MC	Mictório
FP	Papeleira
PT	Prateleira
SB	Saboneteira de parede
TN-co2	Torneira cozinha parede
TN-lav	Torneira fechamento automático mesa

Legenda acabamento pisos		
Símbolo	Material	Descrição
A	Porcelanato Piso 60 x 60	Piso em Porcelanato Rústico (Antiderrapante), Dimensão 60x60
A*	Granitina preta para piso de área molhada, aplicada sobre piso nivelado, espessura 150mm.	Granitina preta para piso de área molhada, aplicada sobre piso nivelado, espessura 150mm.
A'	Granitina cinza claro para piso de área molhada, aplicada sobre piso nivelado, espessura 150mm.	Granitina cinza claro para piso de área molhada, aplicada sobre piso nivelado, espessura 150mm.
ACM	ACM - Painel composto de alumínio	Painel composto de alumínio (ACM), formado por duas lâminas de alumínio de 0,5 mm de espessura + núcleo de polietileno de baixa densidade
BG01	Granito preto são gabriel para bancada	Bancada em Granito Preto São Gabriel, 2cm de espessura com rodabanca e rodapia.
D	Cimento desempenado	Calçada de cimento desempenado, moldado no local, espessura mínima de 8cm, sobre base de brita nº2 compactada. Estruturada com tela metálica. Pigmentação grafite.
E	Concreto	Concreto utilizado em lajes e contrapisos.
G	Gramado	Grama batataias plantada em área externa, sobre solo nivelado.
H	Terreno natural	Terreno natural sem intervenção.
So1	Granitina preta para soleira	Granitina preta para piso de área molhada, aplicada sobre piso nivelado, espessura 150mm.
So2	Granito preto são gabriel para soleira	Soleira em Granito Polido, 15cm de largura, 2cm de espessura, Preto São Gabriel

Legenda revestimento paredes		
Símbolo	Material	Descrição
1	Tinta acrílica cinza médio	Parede Divisória articulada com proteção acústica Pintura acrílica fosca, cor branco cinza médio, sobre massa PVA.
2	Porcelanato retificado cinza claro	Porcelanato retificado, cor cinza claro, 30x60cm, classe A, PE15, do piso ao teto, assentado sobre argamassa e rejuntado.
3	Tinta acrílica branca	Pintura Acrílica, Cor Branco Gelo, Sobre massa PVA.
4	Pastilha vermelha	PINTURA ACRÍLICA, COR BRANCO GELO, SOBRE MASSA PVA PASTILHA DE PORCELANA DIM.:5x5cm COR VERMELHO BORDO.
5	Tinta acrílica branca	PINTURA ACRÍLICA FOSCA, COR BRANCO GELO, SOBRE MASSA ACRÍLICA.
7	Avenaria	Avenaria tijolo cerâmico 8 furos, 9x19x19cm. Aplicado como vedação (paredes) de forma geral.
8	Reboco Externo	Reboco Externo
9	Reboco Interno	Reboco Interno
11	Chapisco Interno Desempenado	Chapisco Interno Desempenado
12	Chapisco Externo Desempenado	Chapisco Externo Desempenado
15	Massa Corrida Interna	Massa Corrida Interna
16	Argamassa	Argamassa
ACM	ACM - Painel composto de alumínio	Painel composto de alumínio (ACM), formado por duas lâminas de alumínio de 0,5 mm de espessura + núcleo de polietileno de baixa densidade
BX	Vidro temperado	Vidro temperado, incolor, espessura 8mm, aplicado em box de banheiro e na porta de acesso principal.
DIV-1	DIVISÓRIA NAVAL 35MM PAINEL CEGO	DIVISÓRIA NAVAL 35MM PAINEL CEGO
DIV-2	DIVISÓRIA NAVAL 35MM PAINEL / VIDRO / PAINEL	DIVISÓRIA NAVAL 35MM PAINEL / VIDRO / PAINEL
E	Concreto	Concreto utilizado em lajes e contrapisos.
EC	Espelho de vidro liso incolor, espessura 6mm.	Espelho de vidro liso incolor, de 6mm de espessura, com dupla camada de tinta protetora.
RB	Granito preto são gabriel para Rodabanca	Granito preto são gabriel, 20mm, utilizado em acabamento de áreas molhadas, polido brilhante de ambos os lados.
Ro1	Granitina preta para piso de área molhada.	Granitina preta para piso de área molhada, aplicada sobre piso nivelado, espessura 150mm.
RP	Granito preto são gabriel para Rodapia	Granito preto são gabriel, 20mm, utilizado em acabamento de áreas molhadas, polido brilhante de ambos os lados.
SAN	Granito preto são gabriel para divisória	Granito preto são gabriel, 30mm, utilizado em acabamento de áreas molhadas, polido brilhante de ambos os lados.

DATA DA REVISÃO:

OBRA
Detalhamento CEFAP

ENDEREÇO:
Brasília/DF

PROPRIETÁRIO:
Corpo de Bombeiros Militar do Distrito Federal

AUTOR DO PROJETO:
Major QOBM/Compl. Eduardo Kin Lie CAU A48451-2

RESPONSÁVEL TÉCNICO DA EXECUÇÃO DA OBRA:



 Responsável Técnico da execução da obra

APROVAÇÃO DA ADMINISTRAÇÃO

APROVAÇÃO CBMDF


PROJETO DE ARQUITETURA - Uso Institucional exclusivo do Corpo de Bombeiros Militar do Distrito Federal

LOCAL: BRASÍLIA/DF OBRA: Detalhamento CEFAP FOLHA:


TÍTULO: Detalhe- WC Masculino/ Vestibulo- Térreo- Seções DD, EE e FF DE-16

ARQ DATA DO PROJETO: 2019 ESCALA: 1:20 DESENHISTA: Jennifer

CORPO DE BOMBEIROS MILITARES DO DISTRITO FEDERAL - GERENCIAMENTO DE MANUTENÇÃO LOGÍSTICA, FINANÇAS, OPERAÇÕES MATERIAIS E SERVIÇOS - CENTRO DE OPERAÇÕES MATERIAIS E SERVIÇOS

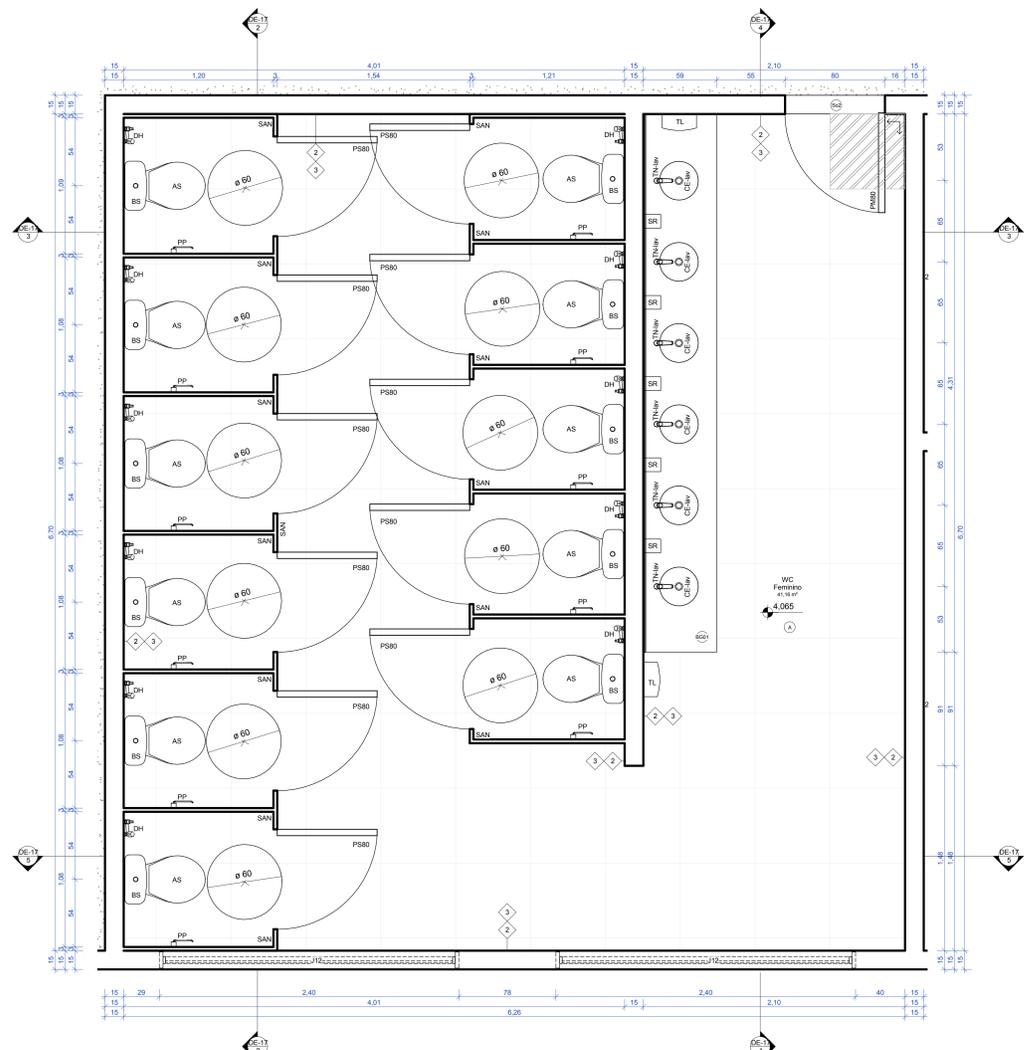


1 Detalhe - WC Alunos Feminino - 1º Pav. - Seção AA
ESCALA 1 : 20

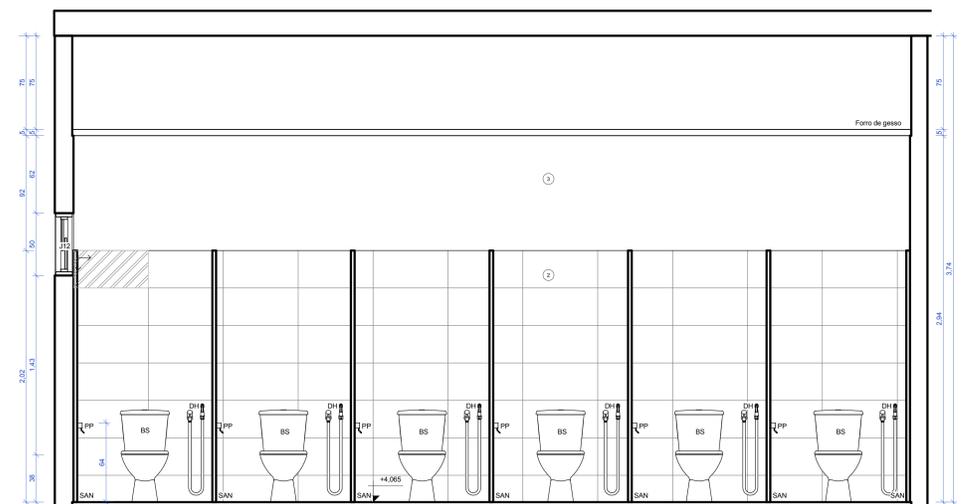


2 WC Alunos Feminino - 1º Pav. - Seção AA
ESCALA 1 : 20


Símbolo	Descrição
AS	Assento Universal Plástico com Microban
BS	Bacia sanitária com caixa acoplada
BA40	Barra de apoio 40 cm
BA70	Barra de apoio 70 cm
CX	Caixa acoplada para bacia sanitária com duplo acionamento
CH	Chuveiro
CE-lav	Cuba de embutir
CE-pia	Cuba Retangular de Aço Inox
DH	Ducha higiênica com registro
MC	Mictório
PP	Papeleira
PT	Prateleira
SB	Saboneteira de parede
TN-coz	Torneira cozinha parede
TN-lav	Torneira fechamento automático mesa

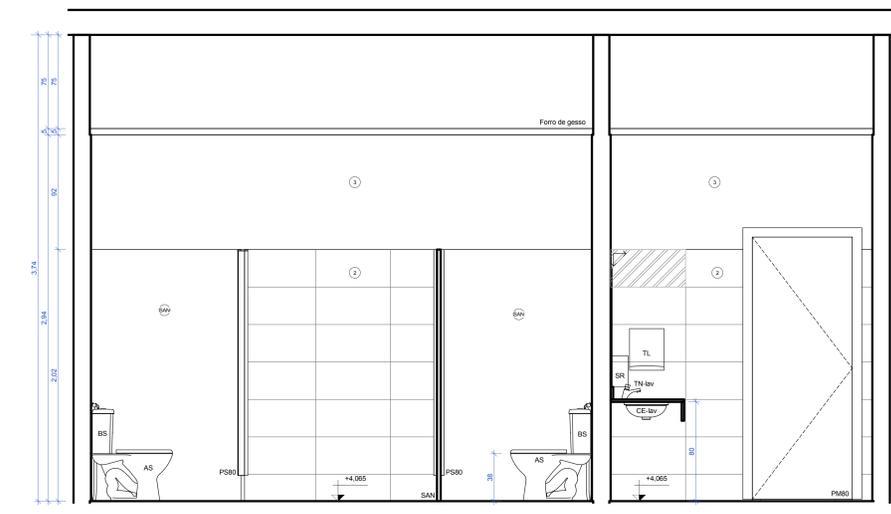

3 WC Alunos Feminino - 1º Pav. - Seção BB
ESCALA 1 : 20

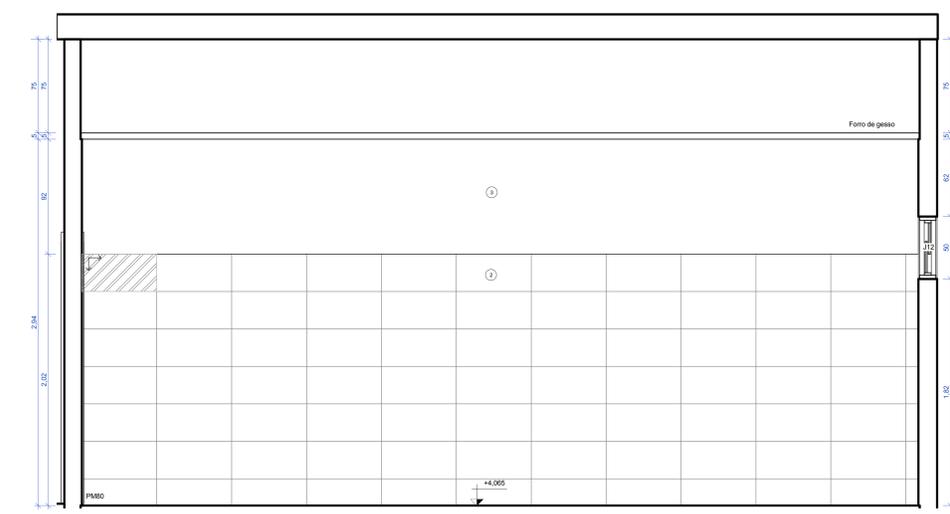

4 WC Alunos Feminino - 1º Pav. - Seção CC
ESCALA 1 : 20

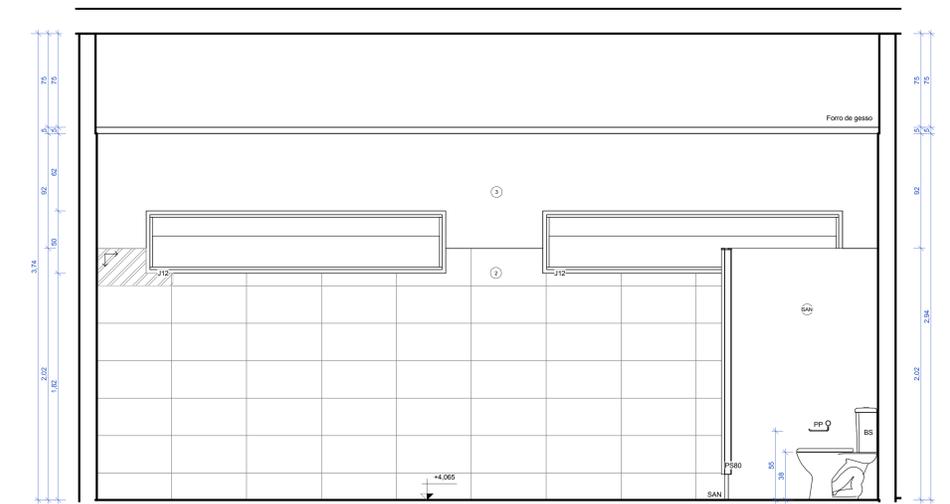

5 WC Alunos Feminino - 1º Pav. - Seção DD
ESCALA 1 : 20

Legenda acabamento pisos		
Símbolo	Material	Descrição
A	Porcelanato Piso 60 x 60	Piso em Porcelanato Rústico (Antiderrapante), Dimensão 60x60
A*	Granitina preta para piso de área molhada.	Granitina preta para piso de área molhada, aplicada sobre piso nivelado, espessura 150mm.
A'	Granitina cinza claro para piso de área molhada.	Granitina cinza claro para piso de área molhada, aplicada sobre piso nivelado, espessura 150mm.
ACM	ACM - Painel composto de alumínio	Painel composto de alumínio (ACM), formado por duas lâminas de alumínio de 0,5 mm de espessura + núcleo de polietileno de baixa densidade
BG01	Granito preto são gabriel para bancada	Bancada em Granito Preto São Gabriel, 2cm de espessura com rodabanca e rodapia.
D	Cimento Desempenado	Calçada de cimento desempenado, moldado no local, espessura mínima de 8cm, sobre base de brita nº2 compactada. Estruturada com tela metálica. Pigmentação grafite.
E	Concreto	Concreto utilizado em lajes e contrapisos.
G	Gramado	Grama batatais plantada em área externa, sobre solo nivelado.
H	Terreno natural	Terreno natural sem intervenção.
So1	Granitina preta para soleira	Granitina preta para piso de área molhada, aplicada sobre piso nivelado, espessura 150mm
So2	Granito preto são gabriel para soleira	Soleira em Granito Polido, 15cm de largura, 2cm de espessura, Preto São Gabriel


Legenda revestimento paredes		
Símbolo	Material	Descrição
1	Tinta acrílica cinza médio	Parede Divisória articulada com proteção acústica
2	Porcelanato retificado cinza claro	Pintura acrílica fosca, cor branco cinza médio, sobre massa PVA.
3	Tinta acrílica branca	Porcelanato retificado, cor cinza claro, 30x60cm, classe A, PE15, do piso ao teto, assentada sobre argamassa e rejuntada.
4	Pastilha vermelha	Pintura Acrílica, Cor Branco Gelo, Sobre massa PVA.
5	Tinta acrílica branca	PASTILHA DE PORCELANA DIM.:5x5cm COR VERMELHO BORDO.
7	Alvenaria	PINTURA ACRÍLICA, COR BRANCO GELO, SOBRE MASSA PVA.
8	Reboco Externo	PASTILHA DE PORCELANA DIM.:5x5cm COR VERMELHO BORDO.
9	Reboco Interno	PINTURA ACRÍLICA, COR BRANCO GELO, SOBRE MASSA PVA.
11	Chapisco Interno Desempenado	PASTILHA DE PORCELANA DIM.:5x5cm COR VERMELHO BORDO.
12	Chapisco Externo Desempenado	PINTURA ACRÍLICA, COR BRANCO GELO, SOBRE MASSA ACRÍLICA.
15	Massa Corrida Interna	Alvenaria tijolo cerâmico 8 furos, 9x19x19cm. Aplicado como vedação (paredes) de forma geral.
16	Argamassa	Reboco Externo
ACM	ACM - Painel composto de alumínio	Reboco Interno
BX	Vidro temperado	Chapisco Interno Desempenado
DIV-1	DIVISÓRIA NAVAL 35MM PAINEL CEGO	Chapisco Externo Desempenado
DIV-2	DIVISÓRIA NAVAL 35MM PAINEL / VIDRO / PAINEL	Massa Corrida Interna
E	Concreto	Argamassa
EC	Espelho de vidro liso incolor, espessura 6mm.	Painel composto de alumínio (ACM), formado por duas lâminas de alumínio de 0,5 mm de espessura + núcleo de polietileno de baixa densidade
RB	Granito preto são gabriel para Rodabanca	Vidro temperado, incolor, espessura 8mm, aplicado em box de banheiro e na porta de acesso principal.
Ro1	Granitina preta para piso de área molhada.	DIVISÓRIA NAVAL 35MM PAINEL / VIDRO / PAINEL
RP	Granito preto são gabriel para Rodapia	Concreto utilizado em lajes e contrapisos.
SAN	Granito preto são gabriel para divisória	Espelho de vidro liso incolor, de 6mm de espessura, com dupla camada de tinta protetora.

DATA DA REVISÃO:
 OBRA: Detalhamento CEFAP
 ENDEREÇO: Brasília/DF
 PROPRIETÁRIO: Corpo de Bombeiros Militar do Distrito Federal
 AUTOR DO PROJETO: Major QOBM/Compl. Eduardo Kin Lie CAU A48451-2
 RESPONSÁVEL TÉCNICO NA EXECUÇÃO DA OBRA:


 Responsável Técnico da execução da obra: 

APROVAÇÃO DA ADMINISTRAÇÃO
 APROVAÇÃO CBMDF

PROJETO DE ARQUITETURA - Uso Institucional exclusivo do Corpo de Bombeiros Militar do Distrito Federal
 LOCAL: BRASÍLIA/DF
 OBRA: Detalhamento CEFAP
 FOLHA: DE-17
 TÍTULO: Detalhe - WC Alunos Feminino - Térreo
 DATA DO PROJETO: 2019
 ESCALA: 1 : 20
 DESENHISTA: Jennifer

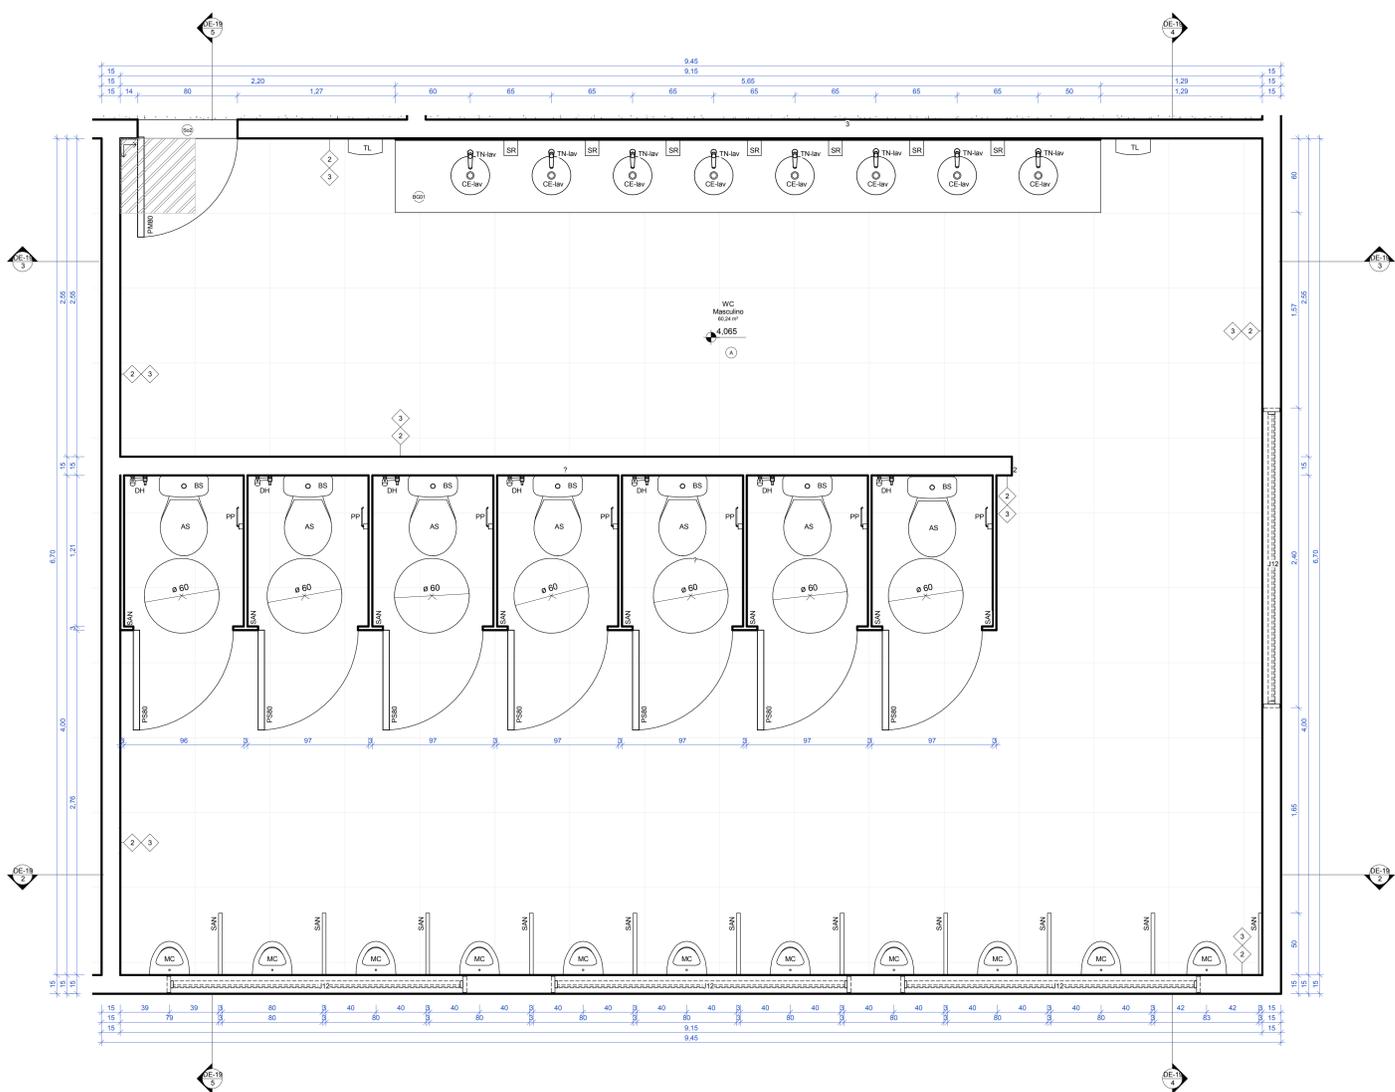

1 Detalhe-WC Alunos Masculino- 1º Pavimento
ESCALA 1:20

Símbolo	Descrição
AS	Assento Universal Plástico com Microban
BS	Bacia sanitária com caixa acoplada
BA40	Barra de apoio 40 cm
BA70	Barra de apoio 70 cm
CX	Caixa acoplada para bacia sanitária com duplo acionamento
CH	Chuveiro
CE-lav	Cuba de embutir
CE-pia	Cuba Retangular de Aço Inox Cuba Retangular de Aço Inox Cuba Retangular de Aço Inox
DH	Ducha higiênica com registro
MC	Mictório
PP	Papeleira
PT	Prateleira
SB	Saboneteira de parede
TN-coz	Torneira cozinha parede
TN-lav	Torneira fechamento automático mesa

Legenda acabamento pisos		
Símbolo	Material	Descrição
A	Porcelanato Piso 60 x 60	Piso em Porcelanato Rústico (Antiderrapante), Dimensão 60x60
A*	Granitina preta para piso de área molhada	Granitina preta para piso de área molhada, aplicada sobre piso nivelado, espessura 150mm.
A'	Granitina cinza claro para piso de área molhada	Granitina cinza claro para piso de área molhada, aplicada sobre piso nivelado, espessura 150mm.
ACM	ACM - Painel composto de alumínio	Painel composto de alumínio (ACM), formado por duas lâminas de alumínio de 0,5 mm de espessura + núcleo de polietileno de baixa densidade
BG01	Granito preto são gabriel para bancada	Bancada em Granito Preto São Gabriel, 2cm de espessura com rodabanca e rodapia.
D	Cimento desempenado	Calçada de cimento desempenado, moldado no local, espessura mínima de 8cm, sobre base de brita nº2 compactada. Estruturada com tela metálica. Pigmentação grafite.
E	Concreto	Concreto utilizado em lajes e contrapisos.
G	Gramado	Grama batatais plantada em área externa, sobre solo nivelado.
H	Terreno natural	Terreno natural sem intervenção.
So1	Granitina preta para soleira	Granitina preta para piso de área molhada, aplicada sobre piso nivelado, espessura 150mm.
So2	Granito preto são gabriel para soleira	Soleira em Granito Polido, 15cm de largura, 2cm de espessura, Preto São Gabriel

Legenda revestimento paredes		
Símbolo	Material	Descrição
1	Tinta acrílica cinza médio	Parede Divisória articulada com proteção acústica
2	Porcelanato retificado cinza claro	Pintura acrílica fosca, cor branco cinza médio, sobre massa PVA.
3	Tinta acrílica branca	Porcelanato retificado, cor cinza claro, 30x30cm, classe A, PE15, do piso ao teto, assentada sobre argamassa e rejuntada.
4	Pastilha vermelha	Pintura Acrílica, Cor Branco Gelo, Sobre massa PVA.
5	Tinta acrílica branca	PINTURA ACRÍLICA, COR BRANCO GELO, SOBRE MASSA PVA.
7	Alvenaria	PASTILHA DE PORCELANA DIM.:5x5cm COR VERMELHO BORDO.
8	Reboco Externo	PINTURA ACRÍLICA FOSCA, COR BRANCO GELO, SOBRE MASSA ACRÍLICA.
9	Reboco Interno	Alvenaria tijolo cerâmico 8 furos, 9x19x19cm. Aplicado como vedação (paredes) de forma geral.
11	Chapisco Interno Desempenado	Reboco Externo
12	Chapisco Externo Desempenado	Reboco Interno
15	Massa Corrida Interna	Chapisco Interno Desempenado
16	Argamassa	Chapisco Externo Desempenado
ACM	ACM - Painel composto de alumínio	Argamassa
BX	Vidro temperado	ACM composto de alumínio (ACM), formado por duas lâminas de alumínio de 0,5 mm de espessura + núcleo de polietileno de baixa densidade
DIV-1	DIVISÓRIA NAVAL 35MM PAINEL CEGO	Vidro temperado, incolor, espessura 8mm, aplicado em box de banheiro e na porta de acesso principal.
DIV-2	DIVISÓRIA NAVAL 35MM PAINEL / VIDRO / PAINEL	DIVISÓRIA NAVAL 35MM PAINEL CEGO
E	Concreto	DIVISÓRIA NAVAL 35MM PAINEL / VIDRO / PAINEL
EC	Espelho de vidro liso incolor, espessura 6mm.	Concreto utilizado em lajes e contrapisos.
RB	Granito preto são gabriel para Rodabanca	Espelho de vidro liso incolor, de 6mm de espessura, com dupla camada de tinta protetora.
Ro1	Granitina preta para piso de área molhada	Granito preto são gabriel, 20mm, utilizado em acabamento de áreas molhadas, polido brilhante de ambos os lados.
RP	Granito preto são gabriel para Rodapia	Granitina preta para piso de área molhada, aplicada sobre piso nivelado, espessura 150mm.
SAN	Granito preto são gabriel para divisória	Granito preto são gabriel, 20mm, utilizado em acabamento de áreas molhadas, polido brilhante de ambos os lados.

DATA DA REVISÃO:

OBRA
Detalhamento CEFAP

ENDEREÇO:
Brasília/DF

PROPRIETÁRIO:
Corpo de Bombeiros Militar do Distrito Federal

AUTOR DO PROJETO:
Major QOBM/Compl. Eduardo Kin Lie CAU A48451-2

RESPONSÁVEL TÉCNICO DA EXECUÇÃO DA OBRA:

 *Julio Bonfim de Mota Pereira*
Projetista

[Assinatura]
Autor do projeto

Responsável Técnico da execução da obra

APROVAÇÃO DA ADMINISTRAÇÃO

APROVAÇÃO CBMDF

PROJETO DE ARQUITETURA - Uso Institucional exclusivo do Corpo de Bombeiros Militar do Distrito Federal

LOCAL: BRASÍLIA/DF OBRA: Detalhamento CEFAP FOLHA: DE-18


TÍTULO: Detalhe- WC Alunos Masculino- 1º Pavimento- Planta Baixa

ARQ DATA DO PROJETO: 2019 ESCALA: 1:20 DESENHISTA: Jennifer


CORPO DE BOMBEIROS MILITARES DO DISTRITO FEDERAL - CENTRO DE ATENDIMENTO E MANUTENÇÃO DE VEÍCULOS 

Legenda acabamento pisos		
Símbolo	Material	Descrição
A	Porcelanato Piso 60 x 60	Piso em Porcelanato Rústico (Antiderrapante), Dimensão 60x60
A*	Granitina preta para piso de área molhada.	Granitina preta para piso de área molhada, aplicada sobre piso nivelado, espessura 150mm.
A'	Granitina cinza claro para piso de área molhada.	Granitina cinza claro para piso de área molhada, aplicada sobre piso nivelado, espessura 150mm.
ACM	ACM - Painel composto de alumínio	Painel composto de alumínio (ACM), formado por duas lâminas de alumínio de 0,5 mm de espessura + núcleo de polietileno de baixa densidade
BG01	Granito preto são gabriel para bancada	Bancada em Granito Preto São Gabriel, 2cm de espessura com rodabanca e rodapia.
D	Cimento desempenado	Calçada de cimento desempenado, moldado no local, espessura mínima de 8cm, sobre base de brita nº2 compactada. Estruturada com tela metálica. Pigmentação grafite.
E	Concreto	Concreto utilizado em lajes e contrapisos.
G	Gramado	Grama batatais plantada em área externa, sobre solo nivelado.
H	Terreno natural	Terreno natural sem intervenção.
So1	Granitina preta para soleira	Granitina preta para piso de área molhada, aplicada sobre piso nivelado, espessura 150mm
So2	Granito preto são gabriel para soleira	Soleira em Granito Polido, 15cm de largura, 2cm de espessura, Preto São Gabriel


Legenda revestimento paredes		
Símbolo	Material	Descrição
1	Tinta acrílica cinza médio	Parede Divisória articulada com proteção acústica
2	Porcelanato retificado cinza claro	Pintura acrílica fosca, cor branco cinza médio, sobre massa PVA.
3	Tinta acrílica branca	Porcelanato retificado, cor cinza claro, 30x60cm, classe A, PE15, do piso ao teto, assentada sobre argamassa e rejuntada. Pintura Acrílica, Cor Branco Gelo, Sobre massa PVA.
4	Pastilha vermelha	PINTURA ACRÍLICA, COR BRANCO GELO, SOBRE MASSA PVA
5	Tinta acrílica branca	PASTILHA DE PORCELANA DIM.:5x5cm COR VERMELHO BORDÔ.
7	Avenaria	PINTURA ACRÍLICA FOSCA, COR BRANCO GELO, SOBRE MASSA ACRÍLICA.
8	Reboco Externo	Avenaria tijolo cerâmico 8 furos, 9x19x19cm. Aplicado como vedação (paredes) de forma geral.
9	Reboco Interno	Reboco Externo
11	Chapisco Interno Desempenado	Reboco Interno
12	Chapisco Externo Desempenado	Chapisco Interno Desempenado
15	Massa Corrida Interna	Chapisco Externo Desempenado
16	Argamassa	Massa Corrida Interna
ACM	ACM - Painel composto de alumínio	Argamassa
BX	Vidro temperado	Painel composto de alumínio (ACM), formado por duas lâminas de alumínio de 0,5 mm de espessura + núcleo de polietileno de baixa densidade
DIV-1	DIVISÓRIA NAVAL 35MM PAINEL CEGO	Vidro temperado, incolor, espessura 8mm, aplicado em box de banheiro e na porta de acesso principal.
DIV-2	DIVISÓRIA NAVAL 35MM PAINEL / VIDRO / PAINEL	DIVISÓRIA NAVAL 35MM PAINEL CEGO
E	Concreto	DIVISÓRIA NAVAL 35MM PAINEL / VIDRO / PAINEL
EC	Espelho de vidro liso incolor, espessura 6mm.	Concreto utilizado em lajes e contrapisos.
RB	Granito preto são gabriel para Rodabanca	Espelho de vidro liso incolor, de 6mm de espessura, com dupla camada de tinta protetora.
Ro1	Granitina preta para piso de área molhada.	Granito preto são gabriel, 20mm, utilizado em acabamento de áreas molhadas, polido brilhante de ambos os lados.
RP	Granito preto são gabriel para Rodapia	Granitina preta para piso de área molhada, aplicada sobre piso nivelado, espessura 150mm.
SAN	Granito preto são gabriel para divisória	Granito preto são gabriel, 20mm, utilizado em acabamento de áreas molhadas, polido brilhante de ambos os lados.

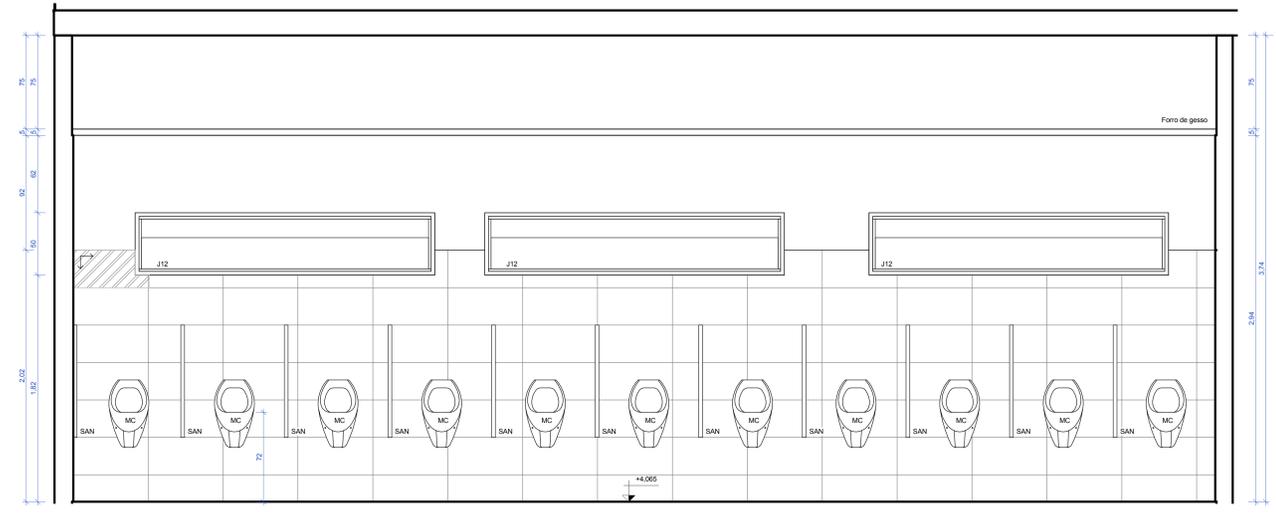


2 WC Alunos Masculino- 1º Pav.- Seção AA
ESCALA: 1:20

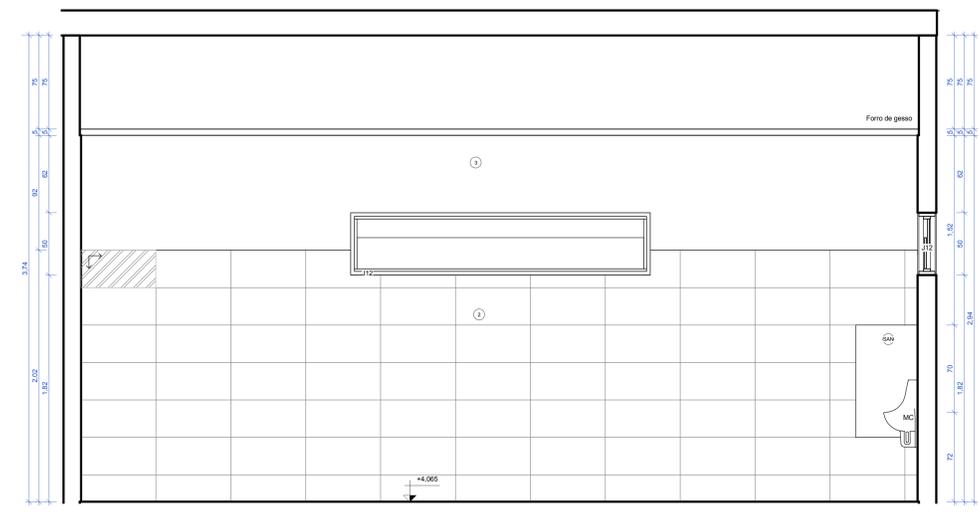

4 WC Alunos Masculino- 1º Pav.- Seção CC
ESCALA: 1:20

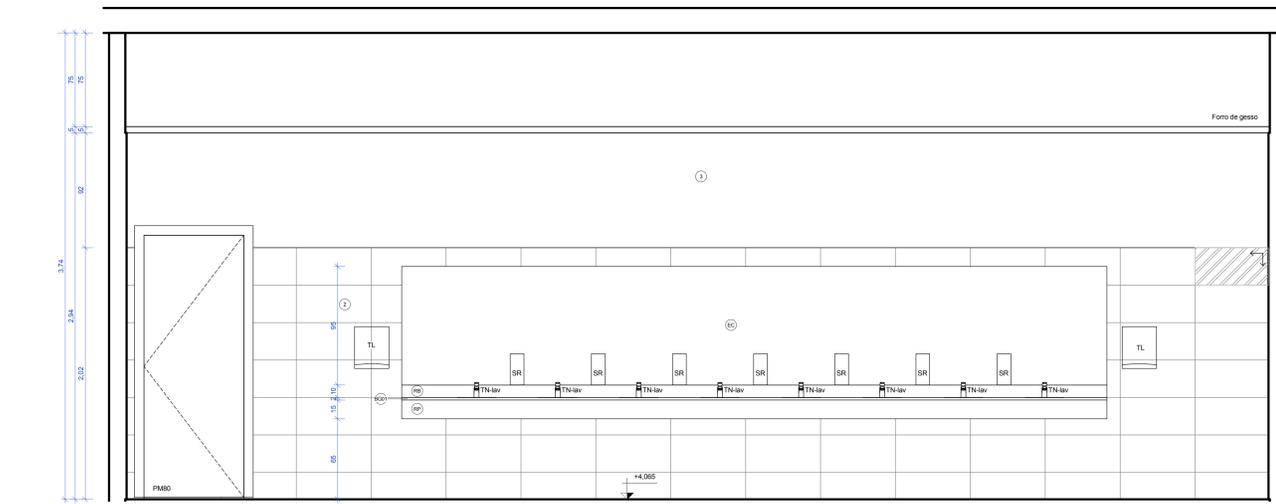

3 WC Alunos Masculino- 1º Pav.- Seção BB
ESCALA: 1:20

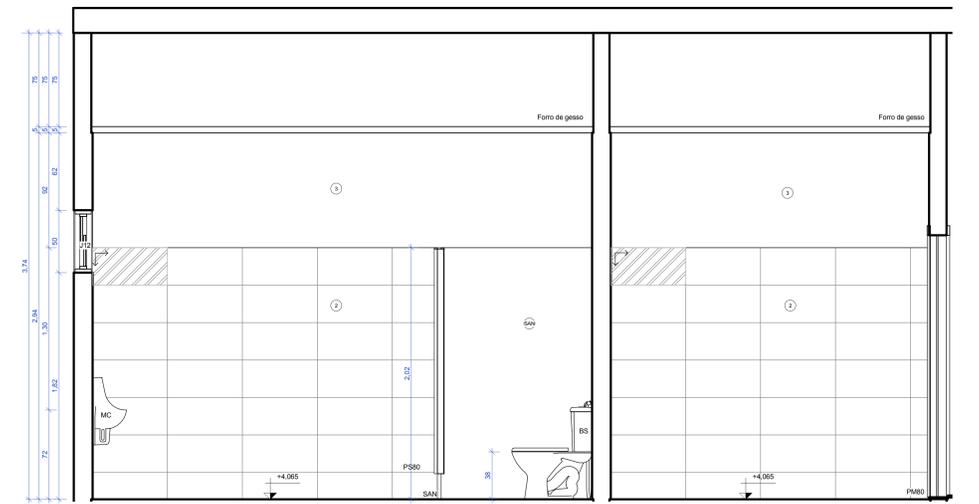

5 WC Alunos Masculino- 1º Pav.- Seção DD
ESCALA: 1:20

Tabela de louças e metais (material hidráulico)	
Símbolo	Descrição
AS	Assento Universal Plástico com Microban
BS	Bacia sanitária com caixa acoplada
BA40	Barra de apoio 40 cm
BA70	Barra de apoio 70 cm
CX	Caixa acoplada para bacia sanitária com duplo acionamento
CH	Chuveiro
CE-lav	Cuba de embutir
CE-pia	Cuba Retangular de Aço Inox Cuba Retangular de Aço Inox
DH	Ducha higiênica com registro
MC	Mictório
PP	Papeleira
PT	Prateleira
SB	Saboneteira de parede
TN-coz	Torneira cozinha parede
TN-lav	Torneira fechamento automático mesa

DATA DA REVISÃO:
OBRA
 Detalhamento CEFAP
ENDEREÇO
 Brasília/DF
PROPRIETÁRIO
 Corpo de Bombeiros Militar do Distrito Federal
AUTOR DO PROJETO
 Major QOBM/Compl. Eduardo Kin Lie CAU A48451-2
RESPONSÁVEL TÉCNICO DA EXECUÇÃO DA OBRA


 Responsável Técnico da Execução da Obra

APROVAÇÃO DA ADMINISTRAÇÃO
 APROVAÇÃO CBMDF

PROJETO DE ARQUITETURA - Uso Institucional exclusivo do Corpo de Bombeiros Militar do Distrito Federal
LOCAL
 BRASÍLIA/DF
OBRA
 Detalhamento CEFAP
FOLHA
 DE-19
TÍTULO
 Detalhe- WC Alunos Masculino- 1º Pavimento- Seções
DATA DO PROJETO
 2019
ESCALA
 1:20
DESENHISTA
 Jennifer