
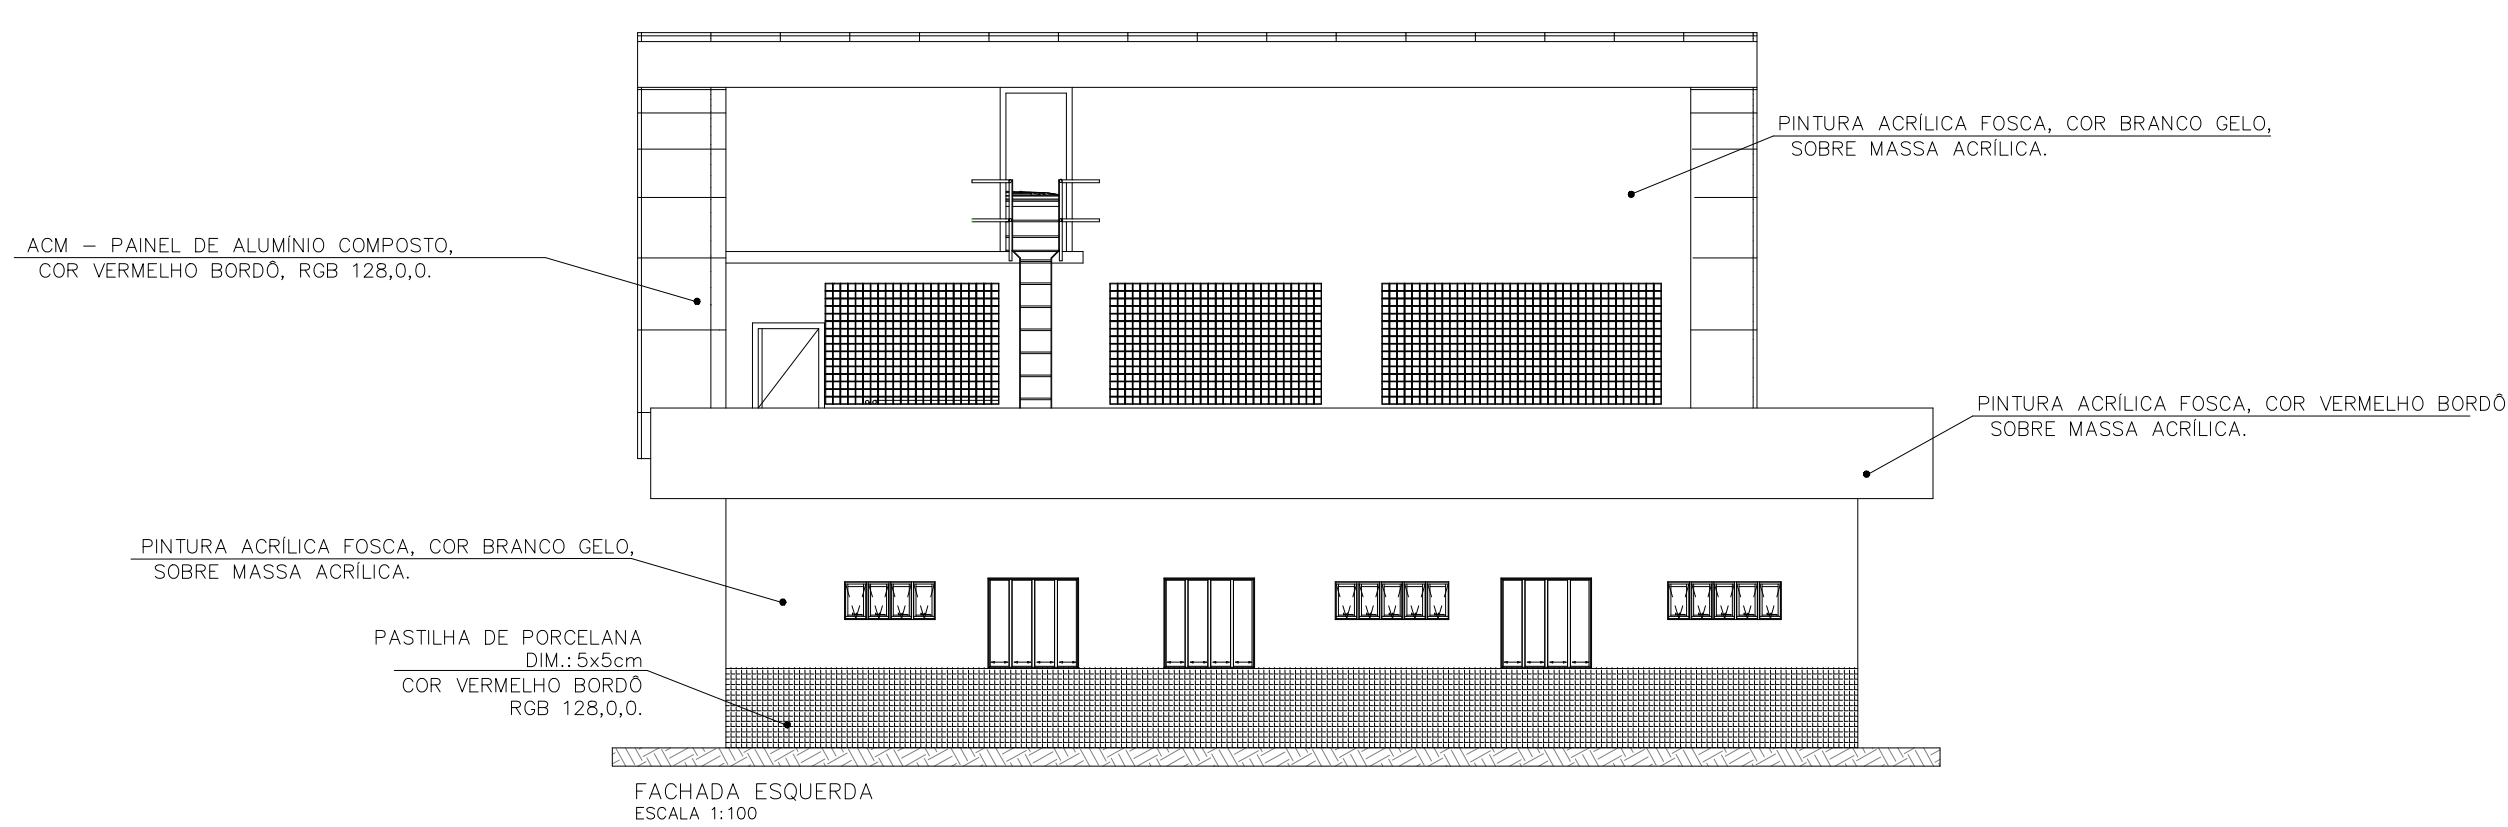


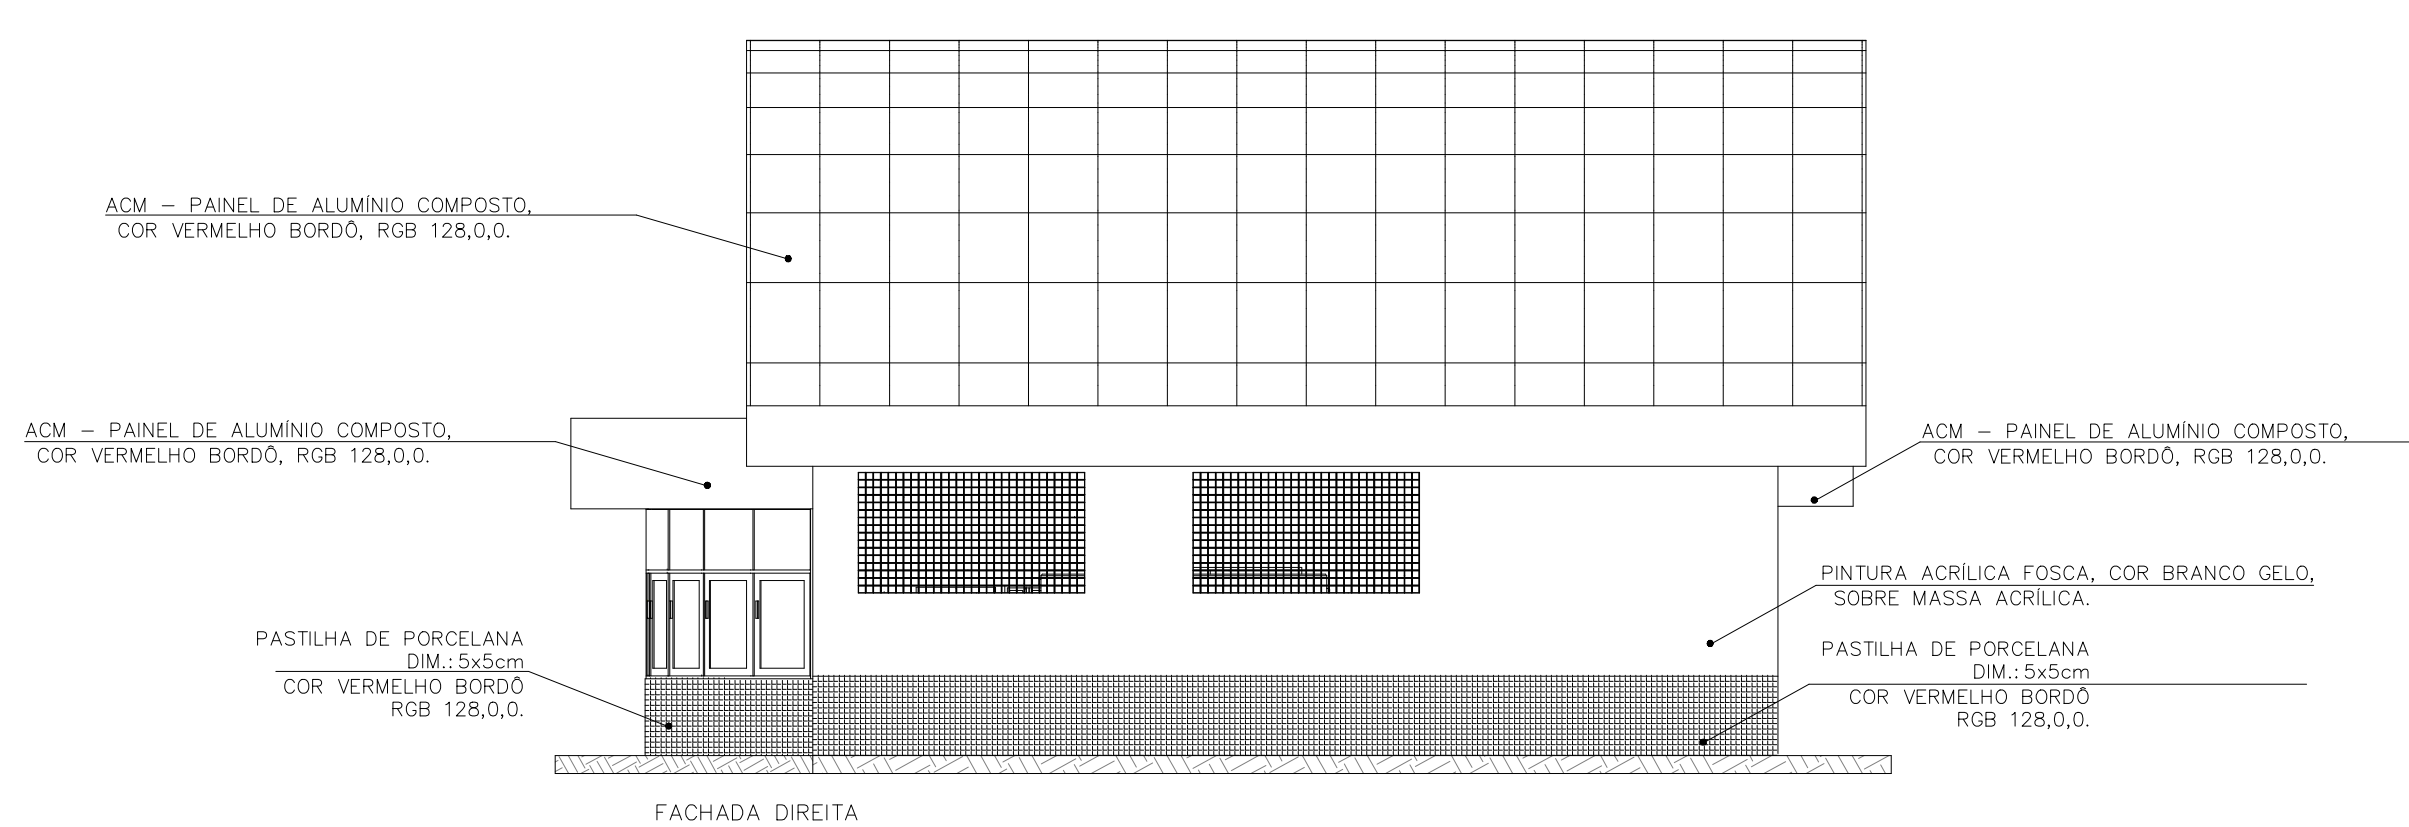

COMAP - CENTRO DE OBRAS E MANUTENÇÃO PREDIAL		
REVISÃO	DATA	COMENTÁRIOS
00		
01		
02		
03		


		PROPRIETÁRIO _____
AUTOR DO PROJETO	MAJ. OGBM/Compl. Isa Paula Correa Guimarães CAU DF A49948-8	
RESPONSÁVEL TÉCNICO DA EXECUÇÃO DA OBRA _____		

PROJETOS DE ARQUITETURA - USO INSTITUCIONAL					
BRASILIA-DF	TIPO DE OBRA: 42º GRUPAMENTO DE BOMBEIRO MILITAR			DESENHO N°	
ARQ	TITULO: Planta Baixa			01/12	
	DATA	ESCALA	DESENHO		ÁREA EDIFICADA
	Março 2023	Indicada	Amanda Garcia		*****

[illegible]

COMAP - CENTRO DE OBRAS E MANUTENÇÃO PREDIAL		
REVISÃO	DATA	COMENTÁRIOS
00		
01		
02		
03		

SETOR:	SETOR HABITACIONAL SOL NASCENTE
ENDEREÇO:	SHSN TRECHO 01 QD 500 AREA ESPECIAL 03, SETOR HABITACIONAL SOL NASCENTE, Brasília - DF
PROPRIETÁRIO:	Corpo de Bombeiros Militar do Distrito Federal - CBMDF
AUTORES:	Maj Isa Paula Correa Guimarães - CAU A45948-8
RT (OBRA):	(Será definido após a licitação)

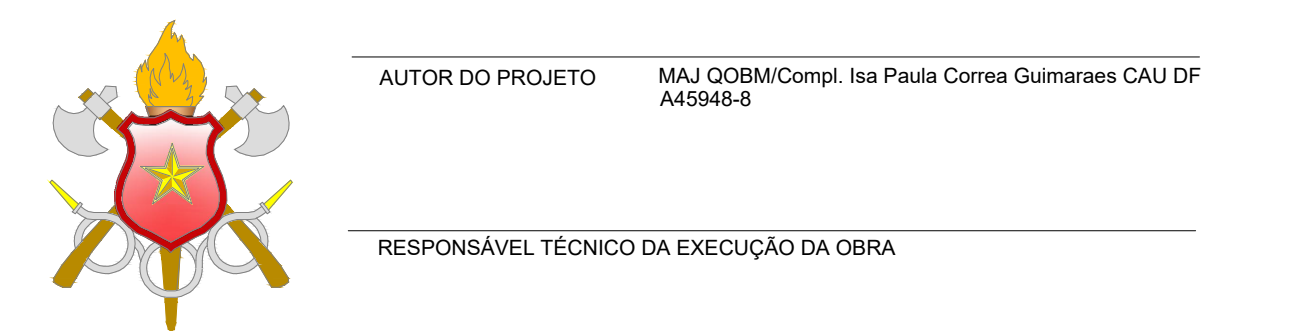

PROJETOS DE ARQUITETURA - USO INSTITUCIONAL					
BRASILIA-DF	TIPO DE OBRA: 42º GRUPAMENTO DE BOMBEIRO MILITAR			DESENHO N°	
ARQ	TITULO:			02/12	
	Fachadas				
	DATA	ESCALA	DESENHO		ÁREA EDIFICADA
	Março 2023	Indicada	Amanda Garcia		-----



COMAP - CENTRO DE OBRAS E MANUENÇÃO PREDIAL		
REVISÃO	DATA	COMENTÁRIOS
00		
01		
02		
03		


PROJETOS DE ARQUITETURA - USO INSTITUCIONAL				
BRASILIA-DF	TIPO DE OBRA: 42º GRUPAMENTO DE BOMBEIRO MILITAR			DESENHO Nº
ARQ	TÍTULO: Cortes			03/12
	DATA Março 2023	ESCALA Indicada	DESENHO Amanda Garcia	



COMAP - CENTRO DE OBRAS E MANUTENÇÃO PREDIAL		
REVISÃO	DATA	COMENTÁRIOS
00		
01		
02		
03		

PROPRIETÁRIO	
AUTOR DO PROJETO	MAU COEM/Compl. Ita Paula Correa Guimarães CAU DF A42948-5
RESPONSÁVEL TÉCNICO DA EXECUÇÃO DA OBRA	

PROJETOS DE ARQUITETURA - USO INSTITUCIONAL				
BRASILIA-DF	TIPO DE OBRA: 42º GRUPAMENTO DE BOMBEIRO MILITAR			DESENHO Nº
ARQ	TÍTULO:			04/12
	Cobertura			
DATA	ESCALA	DESENHO	ÁREA EDIFICADA	
Março 2023	Indicada	Amanda Garcia	*****	

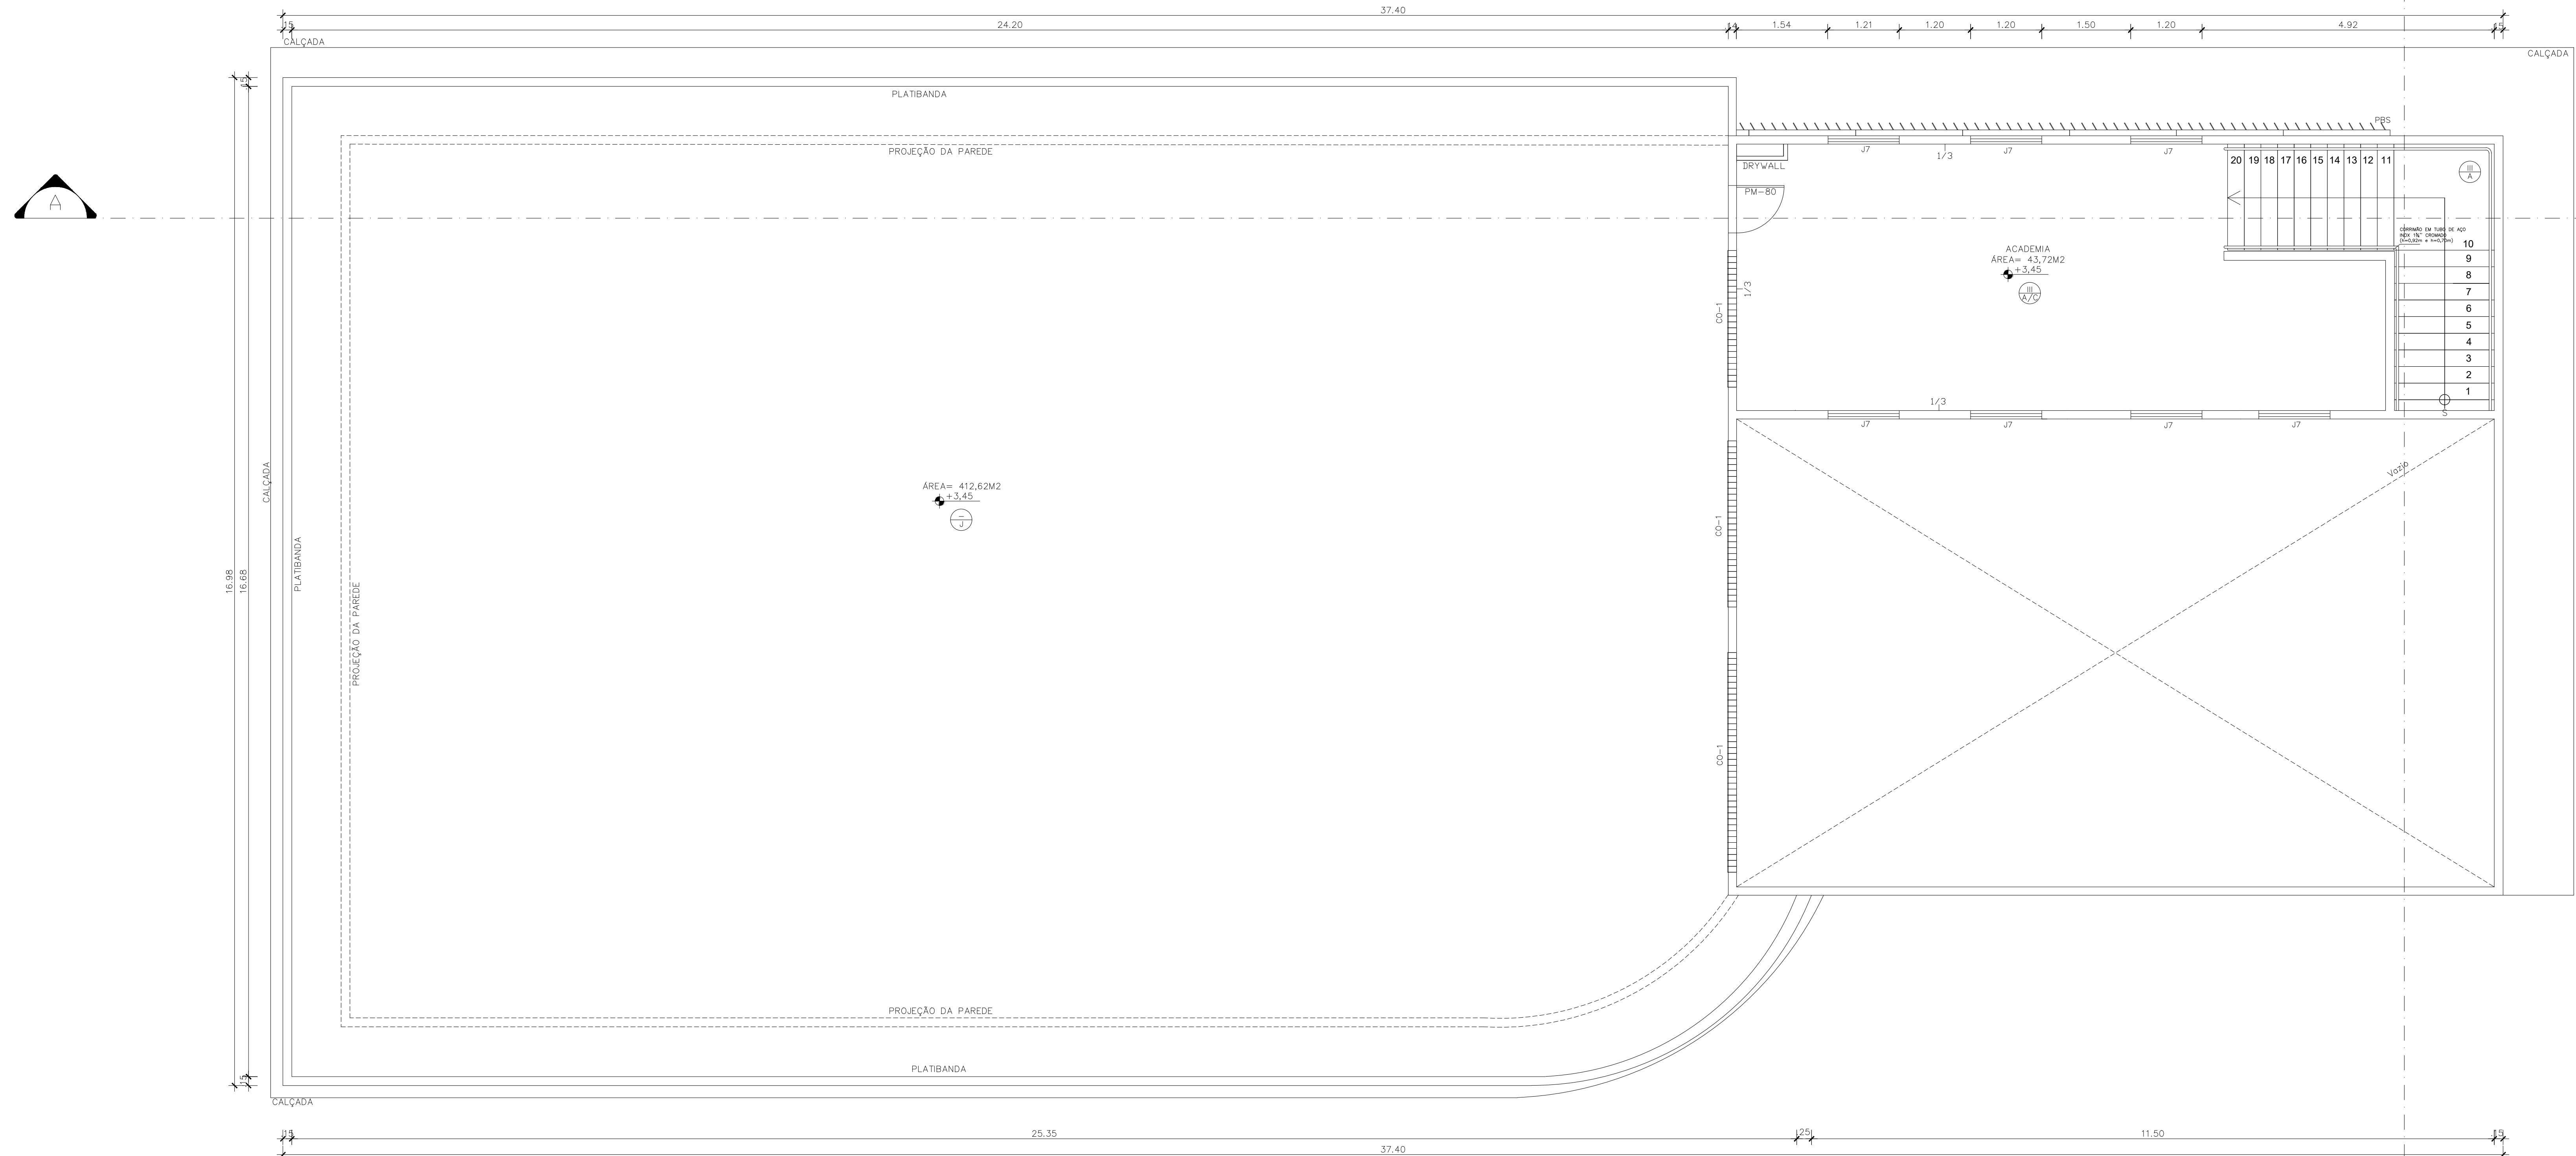

PLANTA MEZANINO 42° GBM C
ESCALA 1:50

[illegible]

COMAP - CENTRO DE OBRAS E MANUTENÇÃO PREDIAL		
REVISÃO	DATA	COMENTÁRIOS
00		
01		
02		
03		

SETOR:	SETOR HABITACIONAL SOL NASCENTE
ENDEREÇO:	SHSN TRECHO 01 DO 500 AREA ESPECIAL 03, SETOR HABITACIONAL SOL NASCENTE, Brasília - DF
PROPRIETÁRIO:	Corpo de Bombeiros Militar do Distrito Federal - CBMDF
AUTORES:	Maj Isa Paula Correa Guimarães - CAU A45948-8
RT (OBRA):	(Será definido após a licitação)

	PROPRIETÁRIO	
	AUTOR DO PROJETO	MAJ GDBM/Compl. Isa Paula Correa Guimarães CAU DF A45946-8
	RESPONSÁVEL TÉCNICO DA EXECUÇÃO DA OBRA	

	Aprovação da Administração
	Aprovação CIBACF

PROJETOS DE ARQUITETURA - USO INSTITUCIONAL				
BRASILIA-DF	TIPO DE OBRA 42º GRUPAMENTO DE BOMBEIRO MILITAR			DESENHO Nº
ARQ	TÍTULO: Mezanino			05/12
	DATA Março 2023	ESCALA Indicada	DESENHO Amanda Garcia	









COMAP - CENTRO DE OBRAS E MANUTENÇÃO PREDIAL		
REVISÃO	DATA	COMENTÁRIOS
00		
01		
02		
03		

PROJETOS DE ARQUITETURA - USO INSTITUCIONAL				
BRASILIA-DF	TIPO DE OBRA 42º GRUPAMENTO DE BOMBEIRO MILITAR			DESENHO Nº
ARQ	TITULO: Caixa d'agua			06/12
	DATA Março 2023	ESCALA Indicada	DESENHO Amanda Garcia	

PROJETOS DE ARQUITETURA - USO INSTITUCIONAL				
BRASILIA-DF	TIPO DE OBRA: 42º GRUPAMENTO DE BOMBEIRO MILITAR			DESENHO Nº
ARQ	TÍTULO: Implantação			07/12
	DATA Março 2023	ESCALA Indicada	DESENHO Amanda Garcia	

PROJETOS DE ARQUITETURA - USO INSTITUCIONAL				
BRASILIA-DF	TIPO DE OBRA 42º GRUPAMENTO DE BOMBEIRO MILITAR			DESENHO Nº
ARQ	TITULO:			08/12
	DETALHAMENTO I.S. SUBTEN/SGT FEM/MASC.			
DATA	ESCALA	DESENHO	ÁREA EFICAZADA	
Março 2023	Indicada	Amanda Garcia	----	

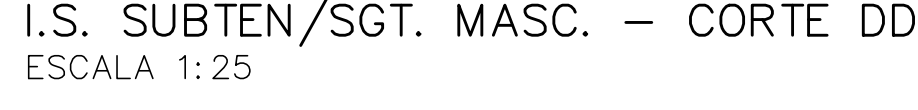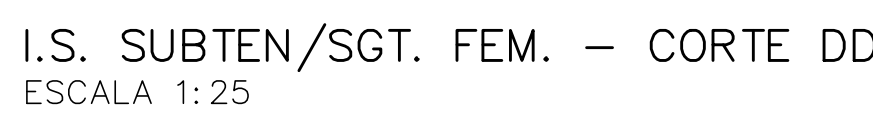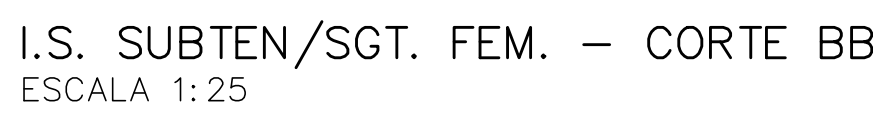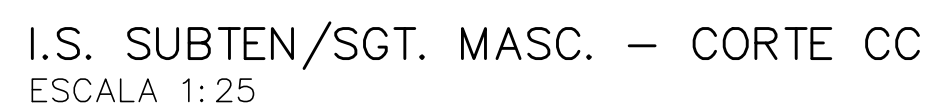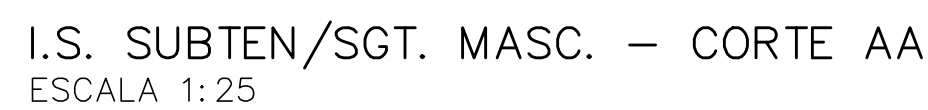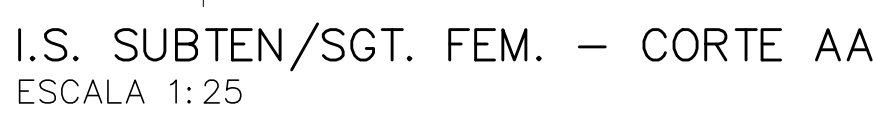

MUSEU DE ARQUITETURA		MUSEU DE ARQUITETURA		MUSEU DE ARQUITETURA	
TIPO DE ARQUITETURA	TIPO DE ARQUITETURA	TIPO DE ARQUITETURA	TIPO DE ARQUITETURA	TIPO DE ARQUITETURA	TIPO DE ARQUITETURA
TIPO DE ARQUITETURA	TIPO DE ARQUITETURA	TIPO DE ARQUITETURA	TIPO DE ARQUITETURA	TIPO DE ARQUITETURA	TIPO DE ARQUITETURA
1	2	3	4	5	6
7	8	9	10	11	12
13	14	15	16	17	18
385	386	387	388	389	390

COMAP - CENTRO DE OBRAS E MANUTENÇÃO PREDIAL		
REVISÃO	DATA	COMENTÁRIOS
00		
01		
02		
03		

SETOR:	SETOR HABITACIONAL SOL NASCENTE
ENDEREÇO:	SHSN TRECHO 01 QD 500 AREA ESPECIAL 03, SETOR HABITACIONAL SOL NASCENTE, Brasília - DF
PROPRIETÁRIO:	Corpo de Bombeiros Militar do Distrito Federal - CBMDF
AUTORES:	Maj Ilsa Paula Correa Guimarães - CAU A45948-8
RT (OBRA):	(Será definido após a licitação)

	PROPRIETÁRIO
	AUTOR DO PROJETO
	MAJ OGBM/Compl. Isa Paula Correa Guimarães CAU DF A45948-8
	RESPONSÁVEL TÉCNICO DA EXECUÇÃO DA OBRA

PROJETOS DE ARQUITETURA - USO INSTITUCIONAL				
BRASILIA-DF	TIPO DE OBRA: 42º GRUPAMENTO DE BOMBEIRO MILITAR			DESENHO Nº
ARQ	TITULO:			09/12
	DETALHAMENTO I.S. SUBTEN/SGT FEM/MASC.			
	DATA	ESCALA	DESENHO	
Março 2023	Indicada	Amanda Garcia	----	

I.S. CB/SD FEM
ESCALA 1:25

I.S. CB/SD FEM. - CORTE AA
ESCALA 1:25

I.S. CB/SD FEM. - CORTE CC
ESCALA 1:25

I.S. CB/SD FEM. - CORTE BB
ESCALA 1:25

I.S. CB/SD FEM. - CORTE DD
ESCALA 1:25

I.S. CB/SD MASC.
ESCALA 1:25

I.S. CB/SD MASC. – CORTE AA
ESCALA 1:25

I.S. CB/SD MASC. – CORTE CC
ESCALA 1:25


I.S. CB/SD MASC. – CORTE BB
ESCALA 1:25

I.S. CB/SD MASC. - CORTE DD
ESCALA 1:25


[illegible]

COMAP - CENTRO DE OBRAS E MANUTENÇÃO PREDIAL		
REVISÃO	DATA	COMENTÁRIOS
00		
01		
02		
03		

SETOR:	SETOR HABITACIONAL SOL NASCENTE
ENDEREÇO:	SHSN TRECHO 01 DO 500 AREA ESPECIAL 03. SETOR HABITACIONAL SOL NASCENTE, Brasília - DF
PROPRIETÁRIO:	Corpo de Bombeiros Militar do Distrito Federal - CBMDF
AUTORES:	Maj Isa Paula Correa Guimaraes - CAU A45948-8
RT (OBRA):	(Será definido após a licitação)

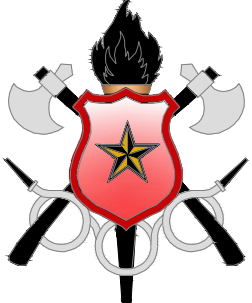	PROPRIETÁRIO AUTOR DO PROJETO MAJ OGBM/Compl. Ita Paula Correa Guimarães CAU DF A45048-8 RESPONSÁVEL TÉCNICO DA EXECUÇÃO DA OBRA
	Aprovação da Administração Aprovação CBMERJ

PROJETOS DE ARQUITETURA - USO INSTITUCIONAL				
BRASÍLIA-DF	TIPO DE OBRA: 42º GRUPAMENTO DE BOMBEIRO MILITAR			DESENHO Nº
ARQ	TÍTULO:			10/12
	DETALHAMENTO I.S. CB/SF MED/MASC.			
DATA	ESCALA	DESENHO	ÁREA EDIFICADA	
Março 2023	Indicada	Amanda Garcia	-----	

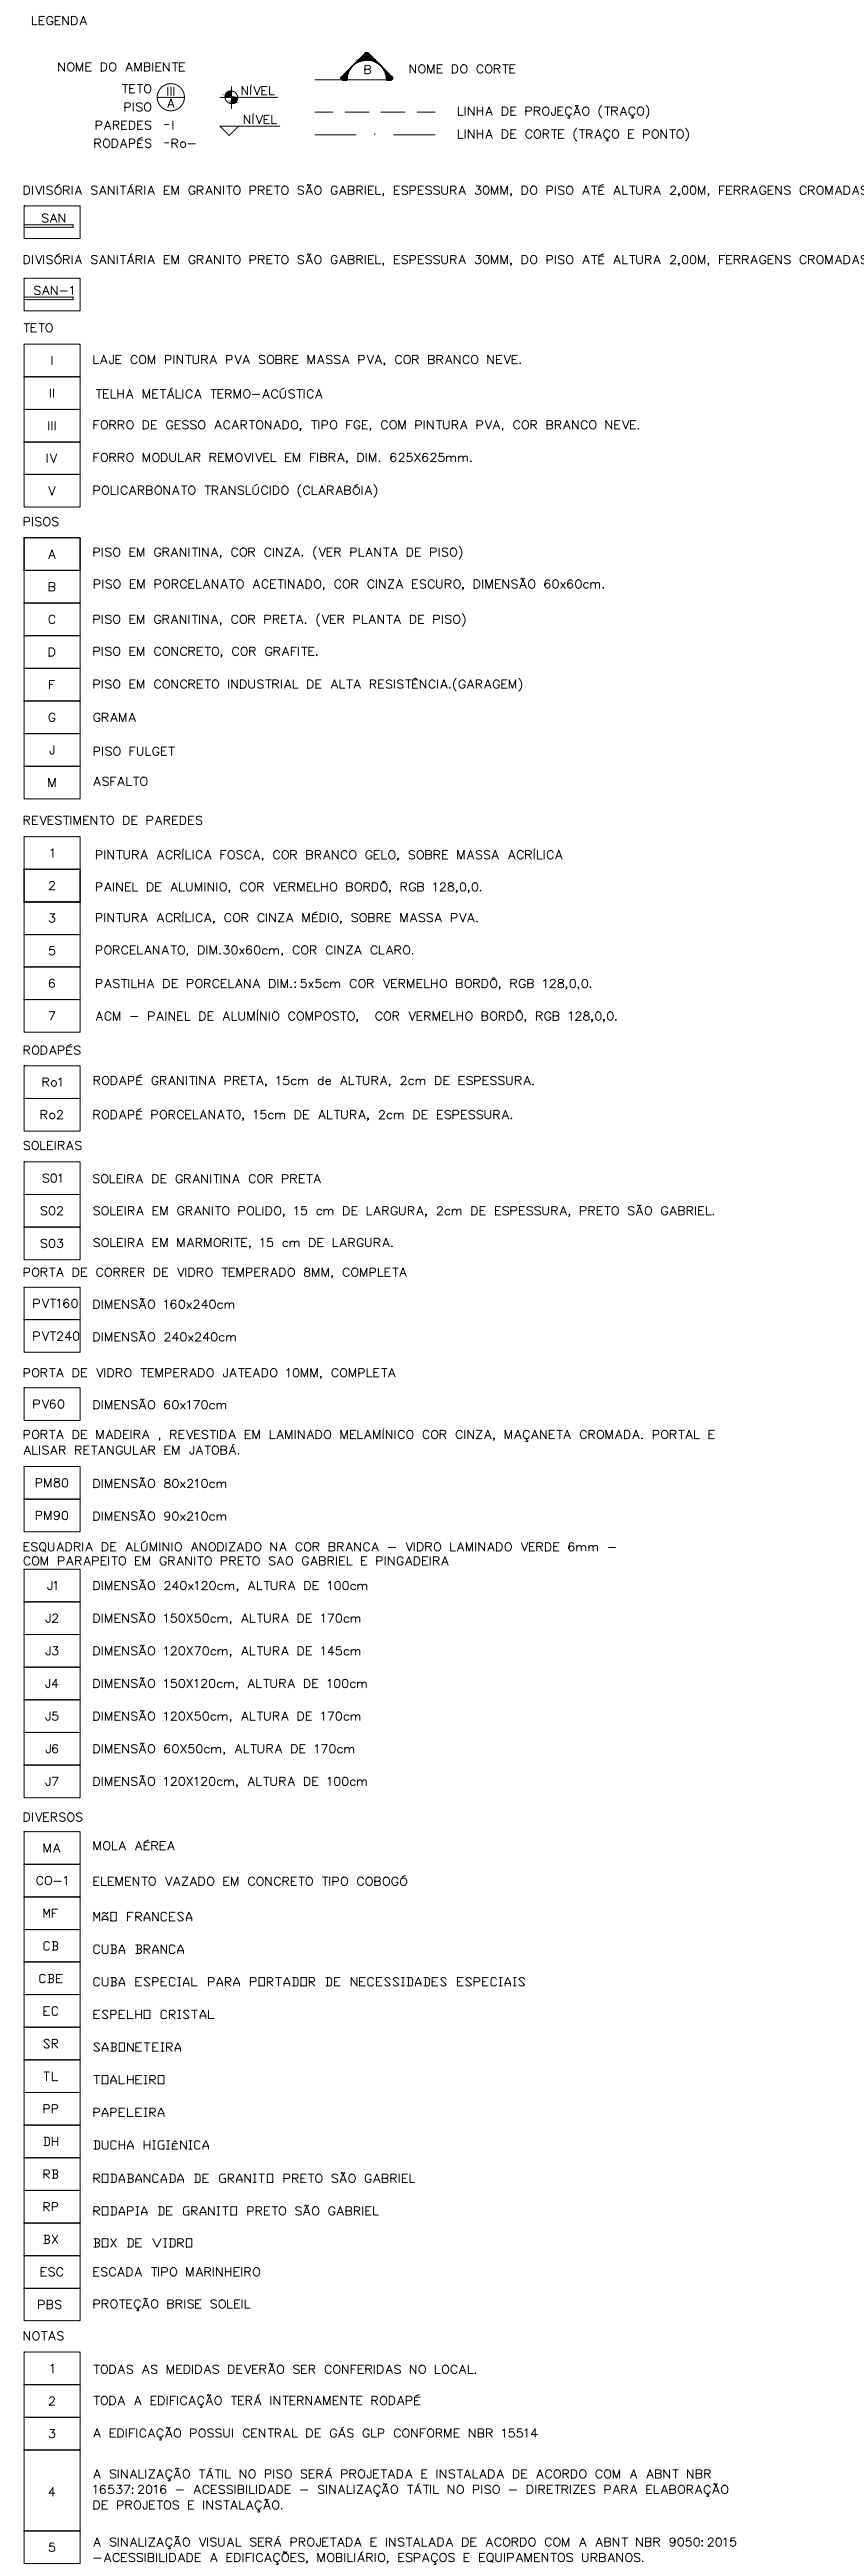

PLANTA DE FORRO 42° GBM C
ESCALA 1:50




PLANTA DE FORRO MEZANINO 42° GBM C
ESCALA 1:50

COMAP - CENTRO DE OBRAS E MANUTENÇÃO PREDIAL		
REVISÃO	DATA	COMENTÁRIOS
00		
01		
02		
03		

SETOR:	SETOR HABITACIONAL SOL NASCENTE
ENDEREÇO:	SHSN TRECHO 01 OD 500 AREA ESPECIAL 03, SETOR HABITACIONAL SOL NASCENTE, Brasília - DF
PROPRIETÁRIO:	Corpo de Bombeiros Militar do Distrito Federal - CBMDF
AUTORES:	Maj Isa Paula Correa Guimaraes - CAU A45948-8
RT (OBRA):	(Será definido após a licitação)


		PROPRIETÁRIO AUTOR DO PROJETO RESPONSÁVEL TÉCNICO DA EXECUÇÃO DA OBRA
		MAJ DOBMA/Compt. Isa Paula Correa Guimarães CAU DF AA6040-8

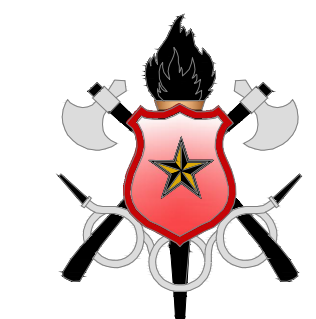


AUTOR DO PROJETO	MAJ GOB/M/Compl. Isa Paula Correa Guimaraes CAU DF A45948-8
------------------	--

RESPONSÁVEL TÉCNICO DA EXECUÇÃO DA OBR

PROJETOS DE ARQUITETURA - USO INSTITUCIONAL					
BRASILIA-DF	TIPO DE OBRA: 42º GRUPAMENTO DE BOMBEIRO MILITAR			DESENHO Nº	
ARQ	TÍTULO: Planta de forro			11/12	
	DATA	ESCALA	DESENHO		ÁREA EDIFICADA
	Março 2023	Indicada	Amanda Garcia		*****

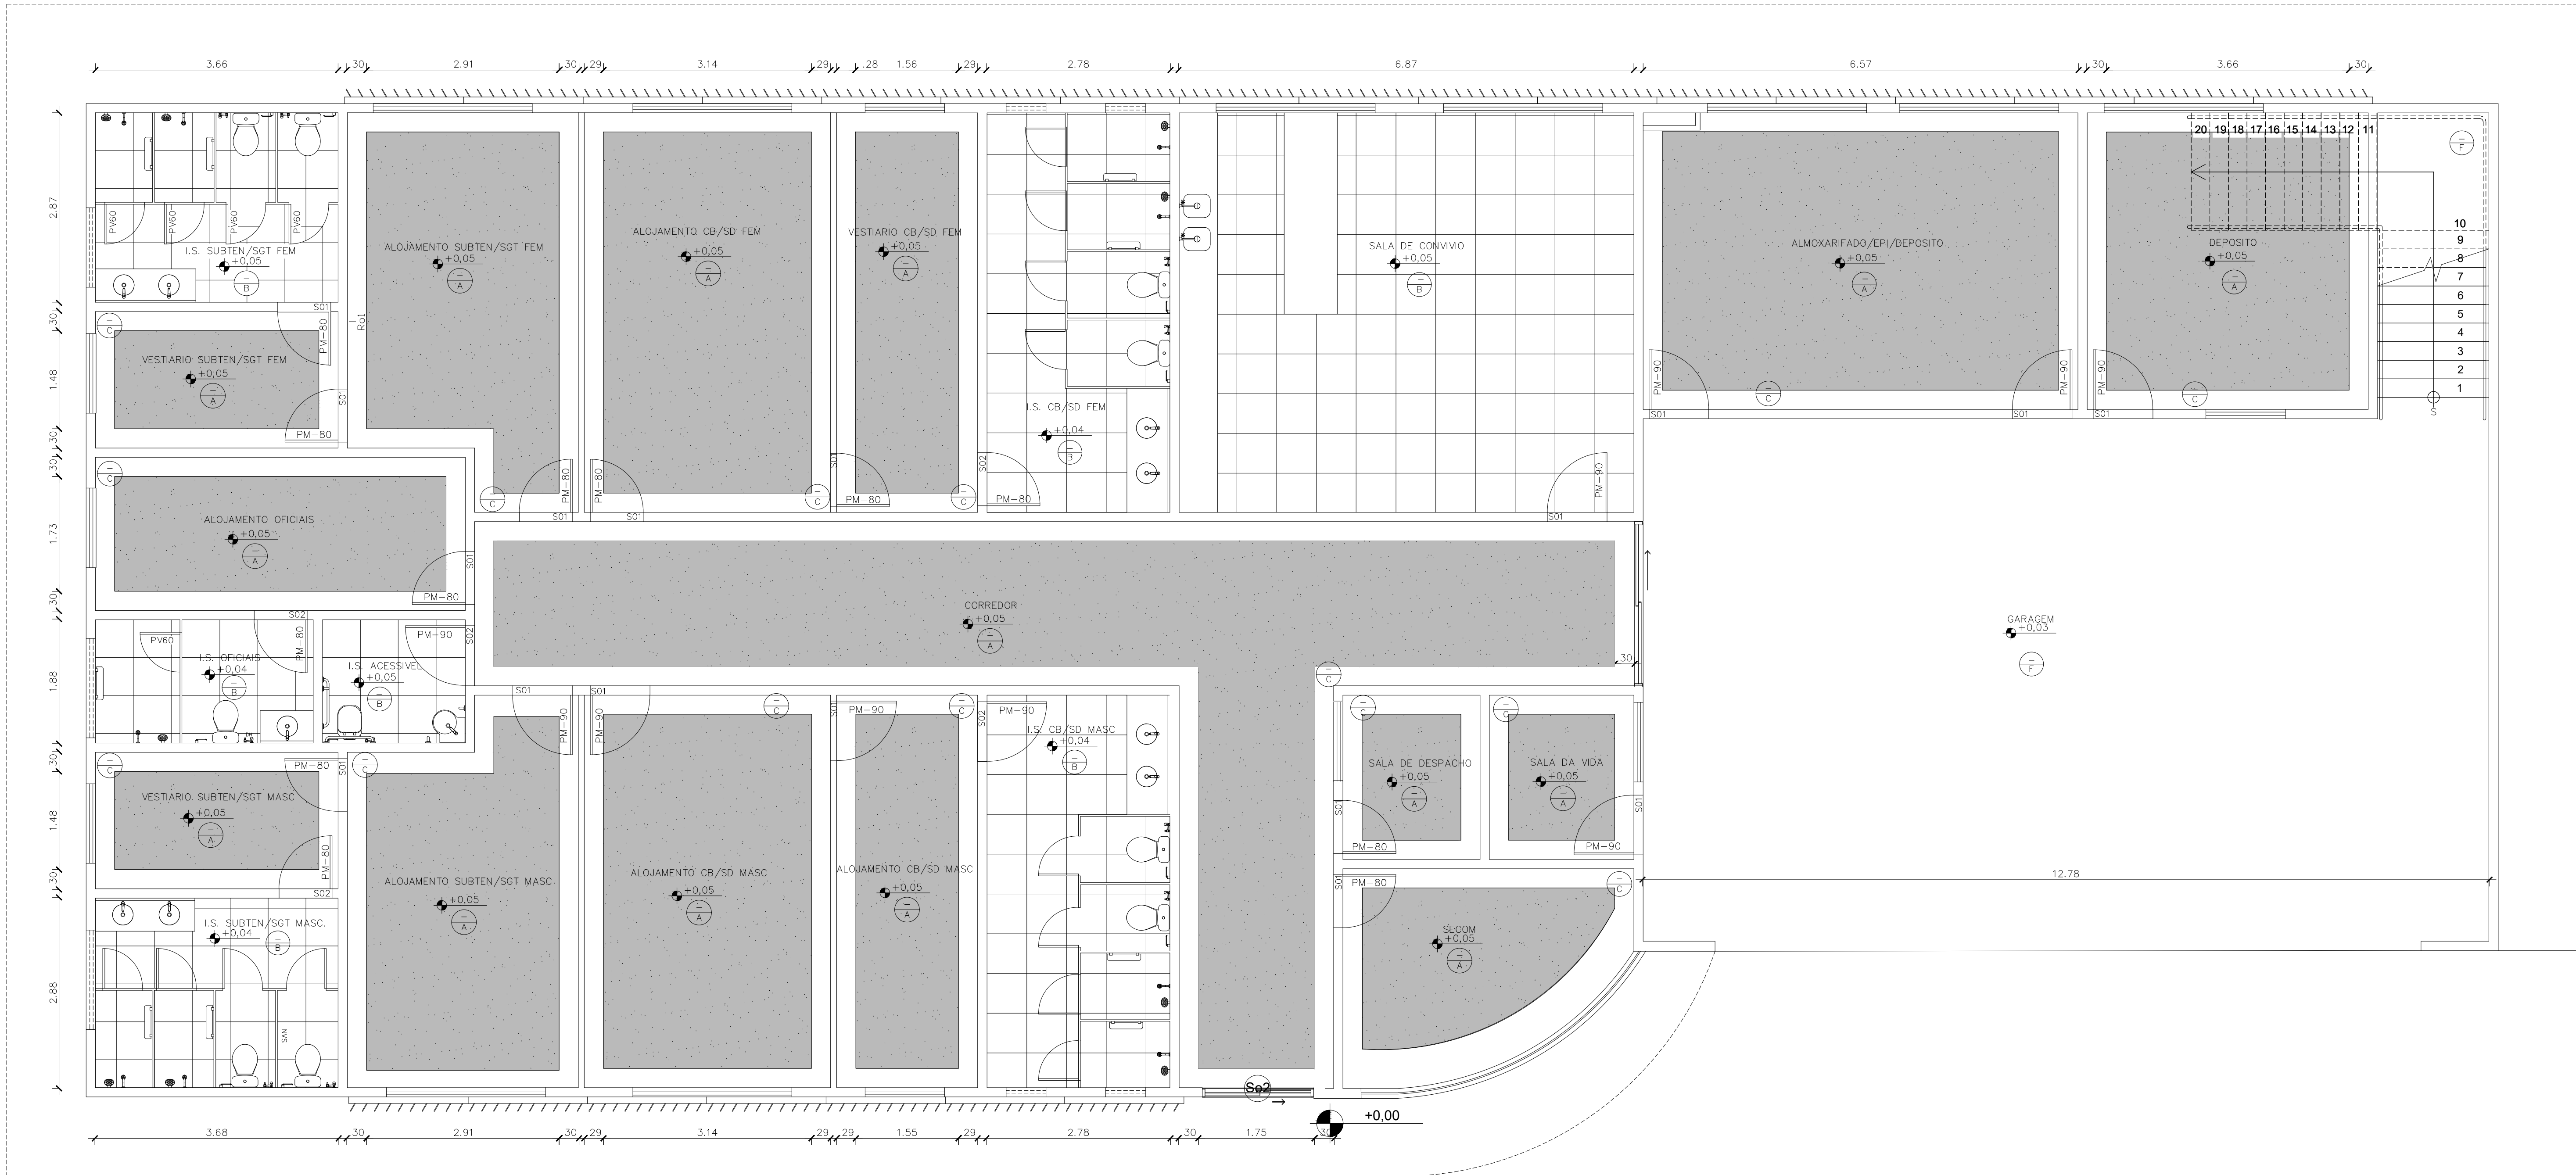

PLANTA DE PISO 42* GBM C
ESCALA 1:50

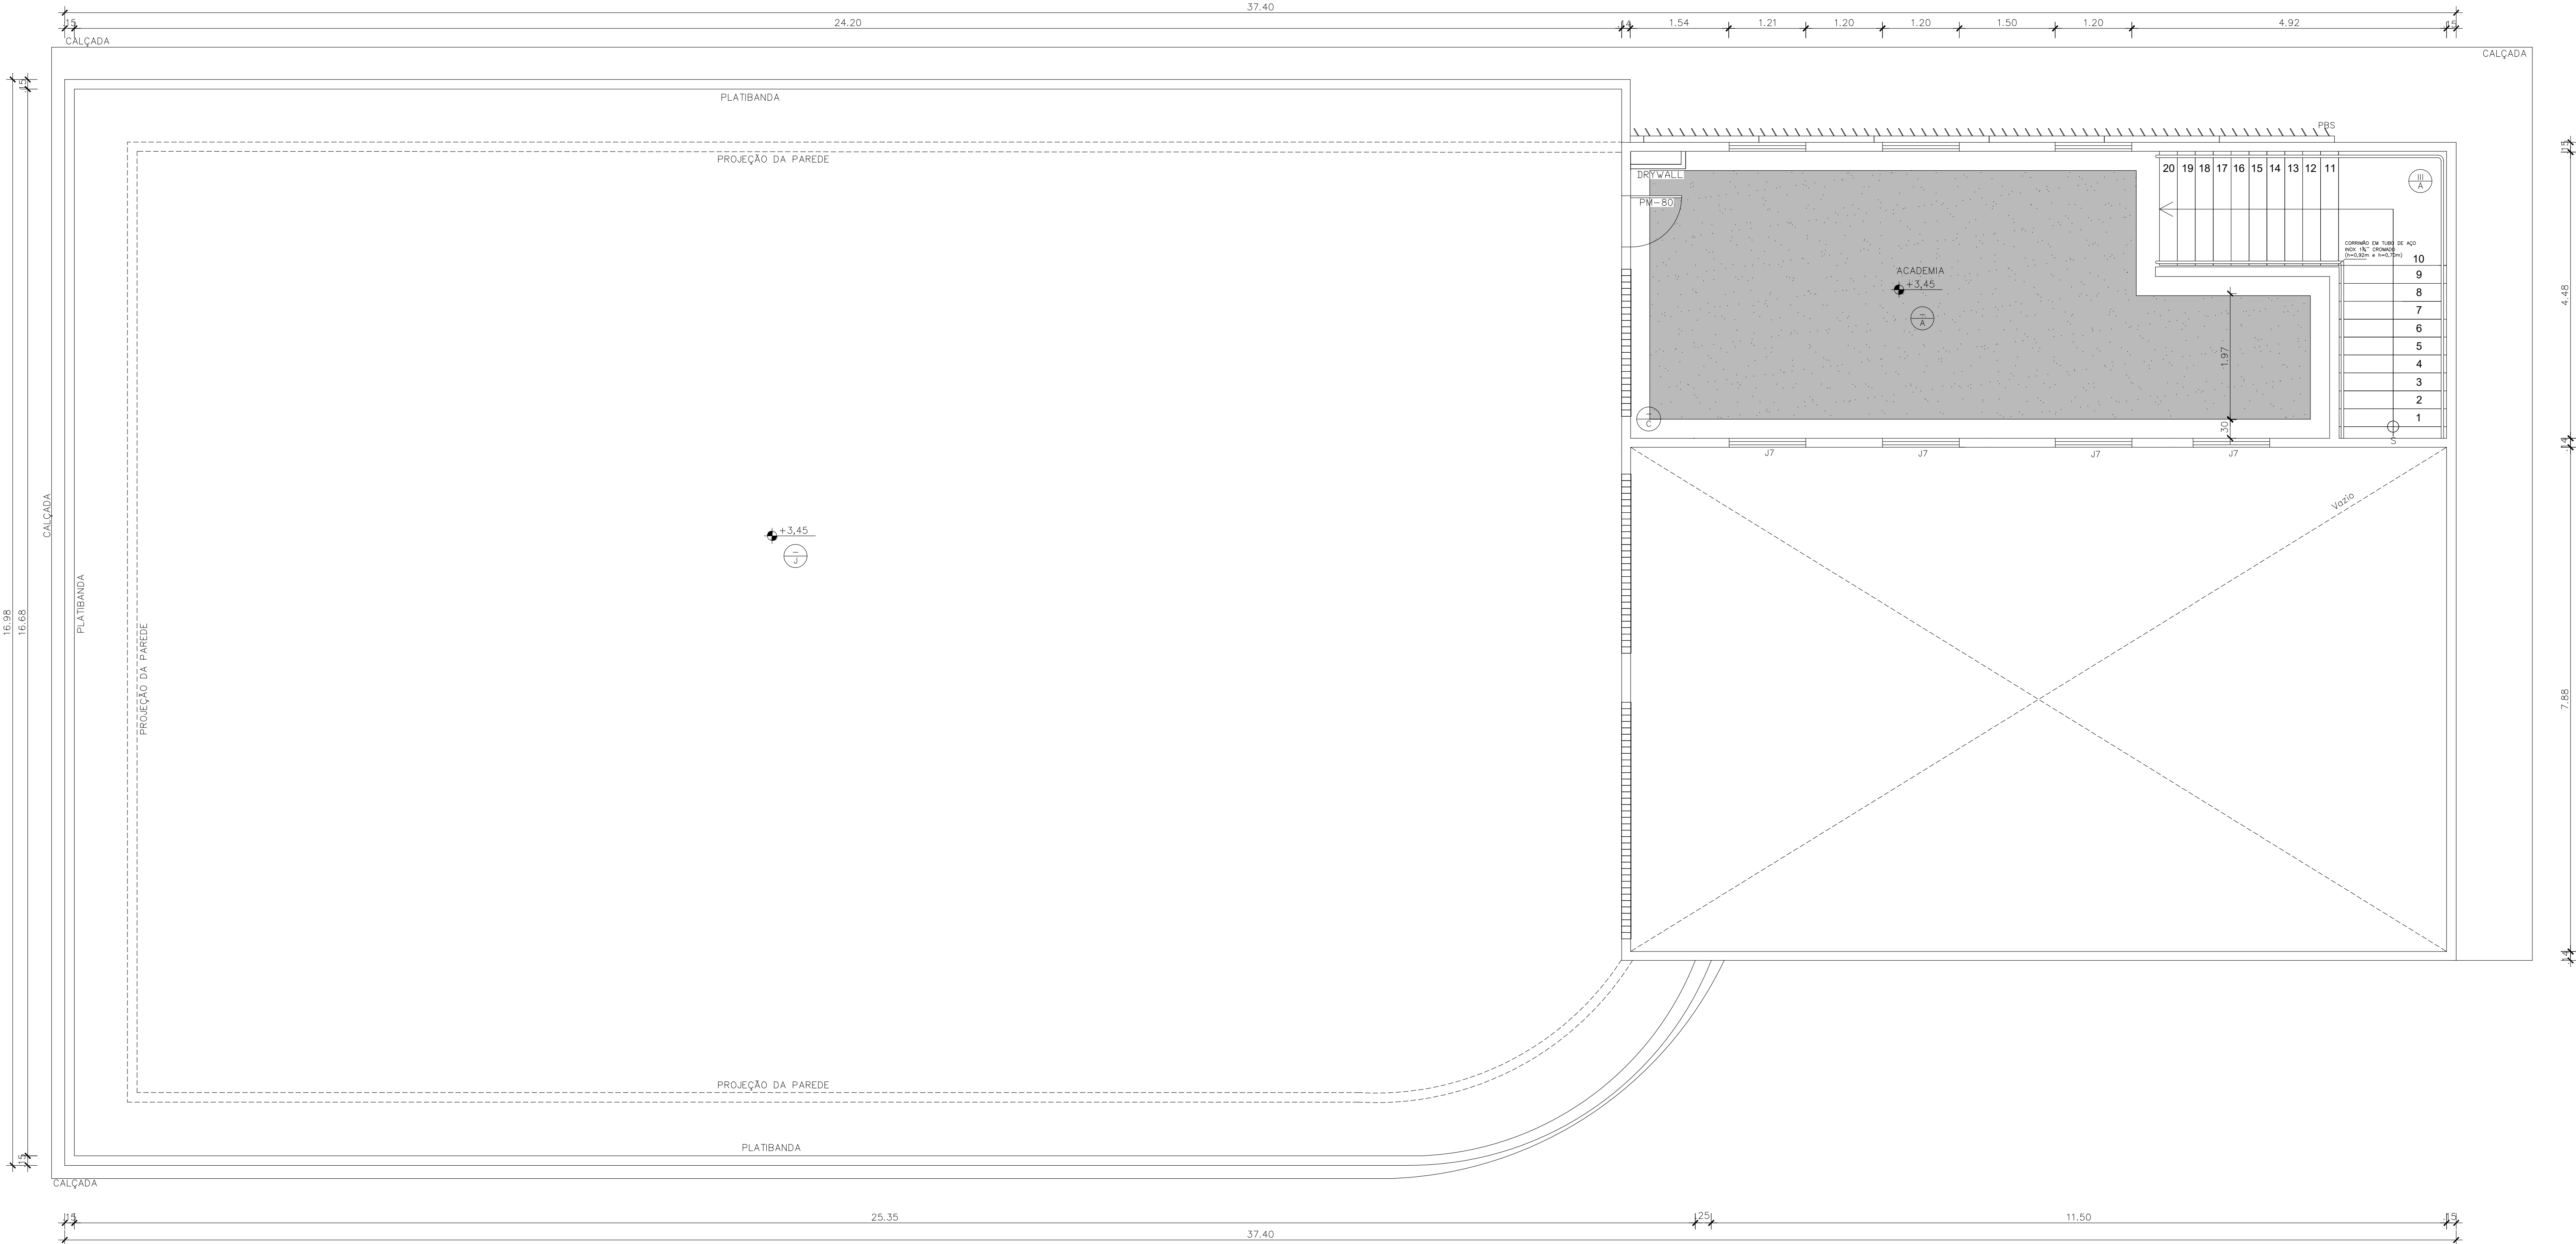

PLANTA DE PISO MEZANINO 42* GBM C
ESCALA 1:50

LEGENDA

NOME DO AMBIENTE

101

102

COMAP - CENTRO DE OBRAS E MANUTENÇÃO PREDIAL		
REVISÃO	DATA	COMENTÁRIOS
00		
01		
02		
03		

BETOR:

SETOR HABITACIONAL SOL NASCENTE

ENDEREÇO:

SHSN TRECHO 01 QD 500 ÁREA ESPECIAL 03, SETOR HABITACIONAL SOL NASCENTE, Brasília - DF

PROPRIETÁRIO:

Corpo de Bombeiros Militar do Distrito Federal - CBDMDF

AUTORES:

Maj Isa Paula Correa Guimaraes - CAU A45948-8

RT (OBRA):

(Será definido após a licitação)

PROPRIETÁRIO

AUTOR DO PROJETO

RESPONSÁVEL TÉCNICO DA EXECUÇÃO DA OBRA

Maj Isa Paula Correa Guimaraes CAU DF A45948-8

Aprovação da Administração

Aprovação CBDMDF

PROJETOS DE ARQUITETURA - USO INSTITUCIONAL

BRASILIA-DF

TIPO DE OBRA:

42º GRUPAMENTO DE BOMBEIRO MILITAR

DESENHO Nº

12/12

ARQ

Planta de Piso

DATA

Março 2023


ESCALA

Indicada

DESENHO

Amanda Garcia



ÁREA EDIFICADA

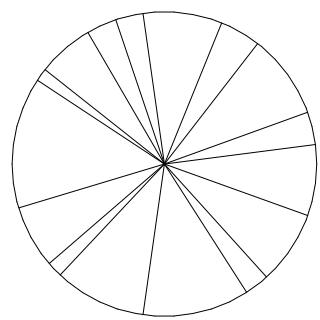

COPAIBA



BURITI

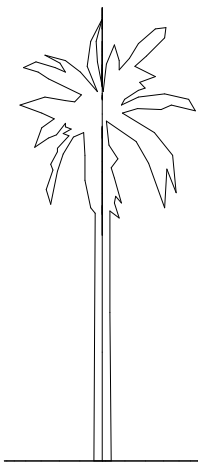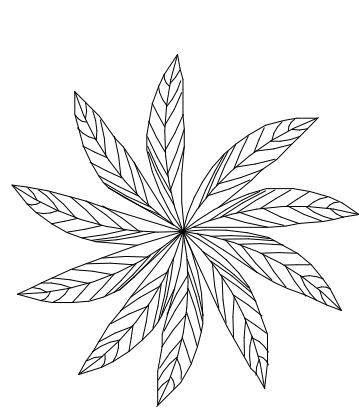

IPÊ AMARELO


Modo de Abertura de Berços e Plantio das Mudas de Árvores – Projeto Bombeiro Mais Verde – BMVerde

ATENÇÃO!!!


Sempre que se manusear ou manipular insumos para terra, atentar para o uso de máscara, luvas, óculos de proteção etc, bem como observar a presença de insetos de natureza peçonhenta como aranhas, lacráias, escorpiões entre outros, no local.

O primeiro passo para realizar o plantio de uma muda de árvore é a escolha de um local que não seja sombreado, longe de redes elétricas e não tenha projetos futuros para utilizar aquele local para alguma edificação. É então sempre interessante fazer um planejamento e levantar uma grande quantidade de informações, antes do início da abertura dos berços de plantio. A propósito, adotamos utilizar o termo “BERÇO” como denotação à NASCIMENTO, CRESCIMENTO, VIDA, invés de “COVA”, que denota morte, o quê não é o foco do Projeto BMVerde.

Definido o local para a muda de árvore, os berços de plantio devem ter o espaçamento de 3 a 8 metros entre eles, de acordo com o porte da árvore e dimensões de 60x60x60 cm³ (comprimento, largura e altura). A abertura deve ser feita retirando os primeiros 30 cm³ de terra do berço e colocando para um lado e os outros 30 cm³ coloca-se para o outro lado. Os primeiros 30 cm³ de terra retirados, devem ser misturados com o calcário e adubo NPK (se houver) e o composto orgânico disponibilizado pelo Projeto BMVerde e recolocados no berço para reagir quimicamente o maior tempo possível antes do plantio.

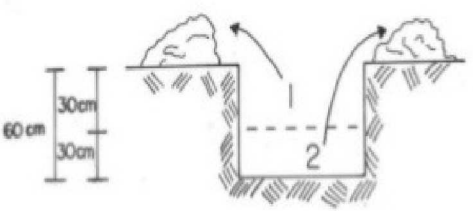


Após este período de repouso, deve ser feito uma abertura no centro do berço em uma dimensão maior que o torrão da muda da árvore, para que ele entre com facilidade. Retire o recipiente plástico que envolve o torrão da muda, no momento do plantio.

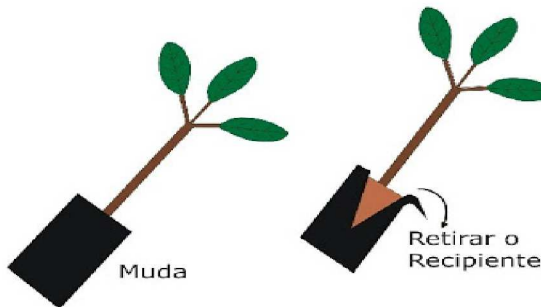


QUANTITATIVO DE VEGETAÇÃO					
Tipo	NOME	QTD	TIPO	DESCRIÇÃO	Comentários
Copaiba	Copaiba	2	RPC Árvore - Caduca	Famosa pela produção do óleo tirado do tronco. Usado na medicina popular nos tratamentos das vias aéreas e urinárias, anti-inflamatório, cicatrizante, expectorante e purgativo.	Folhação: julho a setembro. Floração: setembro a março. Frutificação: maio a outubro.
Ipê Amarelo	Ipê amarelo	2	RPC Árvore - Outono	Madeira psada e de boa qualidade, a casca fornece corante azul. Na medicina popular é usado como diurético e cicatrizante. Sua florada é intensa e visitada por muitas aves e abelhas, suas sementes são leves e dispersadas pelo vento.	Folhação: julho a setembro. Floração: julho a outubro. Frutificação: agosto a outubro.
Buriti	Buriti	3	RPC Árvore - Tropical	Árvore símbolo da cidade de Brasília. É biondificadora de água no solo e apenas as plantas fêmeas produzem frutos. Dela tudo se aproveita, o fruto tem uso na culinária regional e também é apreciado pela fauna. Seu tronco, mesmo morto, serve de morada para araras e as raízes filtram a água.	Folhação: todo ano. Floração: dezembro a junho. Frutificação: junho a maio.

OUTROS			
MATERIAL	QUANTIDADE	DESCRIÇÃO	Fase criada
Adesivo brasão CBMDF	1	Brasão do bombeiro em adesivo sobre vidro para aplicação no bicicletário	Paisagismo PAI-ARQ
Adesivo texto CBMDF	1	Texto CBMDF em adesivo sobre vidro para aplicação no bicicletário	Paisagismo PAI-ARQ
Lixeira coleta seletiva	9	Lixeira para coleta seletiva. Marca referência Tramontina, modelo Capsula selecta Plus Basculante 54539204	Paisagismo PAI-ARQ
Pintura em asfalto	51	Pintura em asfalto para demarcação de numeração e textos de vagas exclusivas	Paisagismo PAI-ARQ


O torrão deve ser colocado na abertura feita, fazendo pressão com as mãos na terra ao redor do coleto (parte do caule da planta que está ao nível do solo, região de transição entre a raiz e o caule) para que ocorra uma boa aderência do torrão com o terreno.

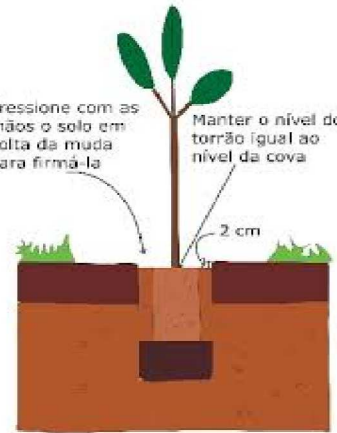

O torrão deve ficar 2 cm abaixo do nível do solo e este espaço deve ser recoberto com palha, capim ou material similar para proteger o berço de plantio de compactação, diminuir a evaporação nesse ambiente, facilitar a irrigação, adubação e aumentar a umidade no local.

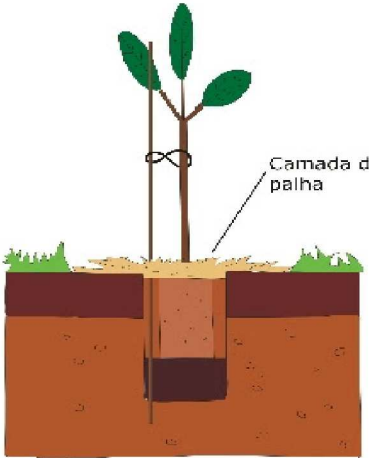


Após o término do plantio deve se proteger a muda, colocando um tutor para proteger de ventos e favorecer seu crescimento retilíneo, tomando cuidado para não colocar a amarração muito apertada. Essa amarração pode ser feita com barbante, fio de nylon, fio metálico ou tecido. Caso necessário pode-se confeccionar estruturas protetoras para evitar choques mecânicos, podendo ser metálica, de madeira, de bambu ou qualquer outro material que cumpra esse papel.

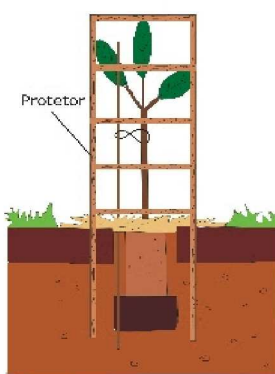

MASTRO



LIXEIRA SELETIVA

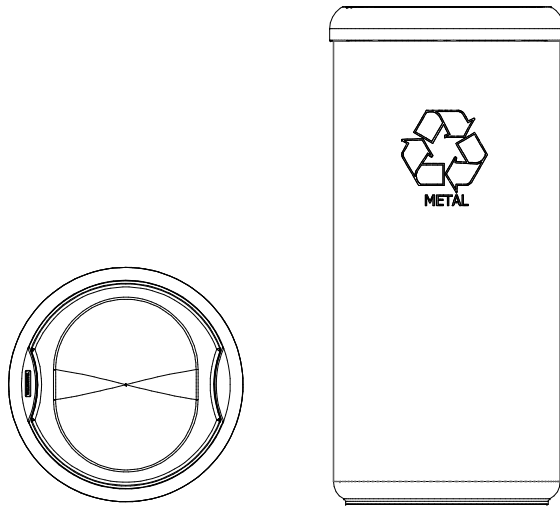

Após o plantio deve-se regar a muda pelo menos de 2 em 2 dias, quando não houver chuva, até que ocorra a pega da muda (geralmente após 2 anos de plantio). Depois esse intervalo pode ser aumentado (1 vez por semana) até a planta ter um porte que não necessite de irrigação.



Um método sustentável e bastante eficiente, inclusive quanto ao uso racional da água, é o uso de garrafas pet conforme ilustrada na foto. A garrafa é preparada fazendo um furo na tampa e outro no fundo. Enche-se a garrafa com água e coloca-se como na imagem da esquerda acima ou apoiada no tutor gotejando no período noturno, preferencialmente após as 18 horas. Esse procedimento simples promove a hidratação necessária da muda. No outro dia, pela manhã, recolhem-se as garrafas vazias para serem reutilizadas no próximo dia.

Com este método, teremos plantas saudáveis e vigorosas, diminuindo a perda de plantas, por morte, e sem desperdícios no uso da água.


Lembrar que não se deve deixar nenhum objeto (destapado) capaz de conter ou armazenar água, por razões de saúde pública na questão de proliferação de insetos e outros vetores de doenças.

Obs **importante**: O plantio é feito ao término da palestra do CMT-GERAL. Após 10 (dez) dias do plantio da(s) muda(s), o GBM ou Unidade deverá enviar foto (ou imagem) da futura árvore, para o E-Mail: bmverde@gmail.com, bem como providenciar a placa de identificação botânica da árvore, conforme modelo da figura da direita acima, de tamanho da metade de uma folha A4. Quaisquer dúvidas, favor contatar, por email ou pelo número de telefone celular funcional do BMVerde: 9 83 65 01 44.

NOTAS:
1 - Todas as medidas deverão ser conferidas no local.
2 - Todas as soleiras deverão ser arredondadas em ambos os lados quando houver desnível entre os ambientes.
3 - Os pisos dos acessos, escadas e rampas apresentam superfície regular: firme, estável e antiderrapante.
4 - O profissional responsável pela execução da obra, juntamente com o proprietário, se comprometem a construir a calçada de sua responsabilidade, adequando-a com as vizinhas existentes, atendendo acessibilidade a todos, com rampas e outros itens nos termos do Código de Edificações do Distrito Federal.
5 - Passeios: Acompanham a declividade da via no sentido longitudinal; (item 6.12.2 - NBR 9050/2015) Inclinação transversal máxima - 3%; (item 6.12.1 - NBR 9050/2015) Superfície regular e antiderrapante. (item 6.3.2 - NBR 9050/2015)
6 - Portões de acesso a garagem: Abertura não pode interferir sobre o passeio ou deve ser indicado alarme de saída de garagem. (item 6.15 - NBR 9050/2015)

DATA DA REVISÃO:

OBRA:
42º GBM - Sol Nascente
ENDEREÇO:
SHSN TRECHO 01 QD 500 AREA ESPECIAL 03, SETOR HABITACIONAL SOL NASCENTE CEP 72236-800
PROPRIETÁRIO:
Corpo de Bombeiros Militar do Distrito Federal
AUTOR DO PROJETO:
Maj QOBM/Compl. Isa Paula Corrêa Guimarães CAU A45948-8
RESPONSÁVEL TÉCNICO DA EXECUÇÃO DA OBRA:
Conforme licitação

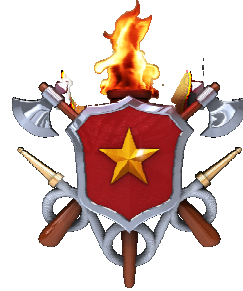

Proprietário


Autor do projeto

Responsável técnico da execução da obra


APROVAÇÃO DA ADMINISTRAÇÃO

APROVAÇÃO CBMDF



PROJETO DE ARQUITETURA - Uso Institucional exclusivo do Corpo de Bombeiros Militar do Distrito Federal			
LOCAL: BRÁSILIA/DF	OBRA: 42º GBM - Sol Nascente		
TÍTULO: Paisagismo		FOLHA: DET-01	
DATA DO PROJETO: 2021	ESCALA: Como indicado	DESENHO: Valdadir	

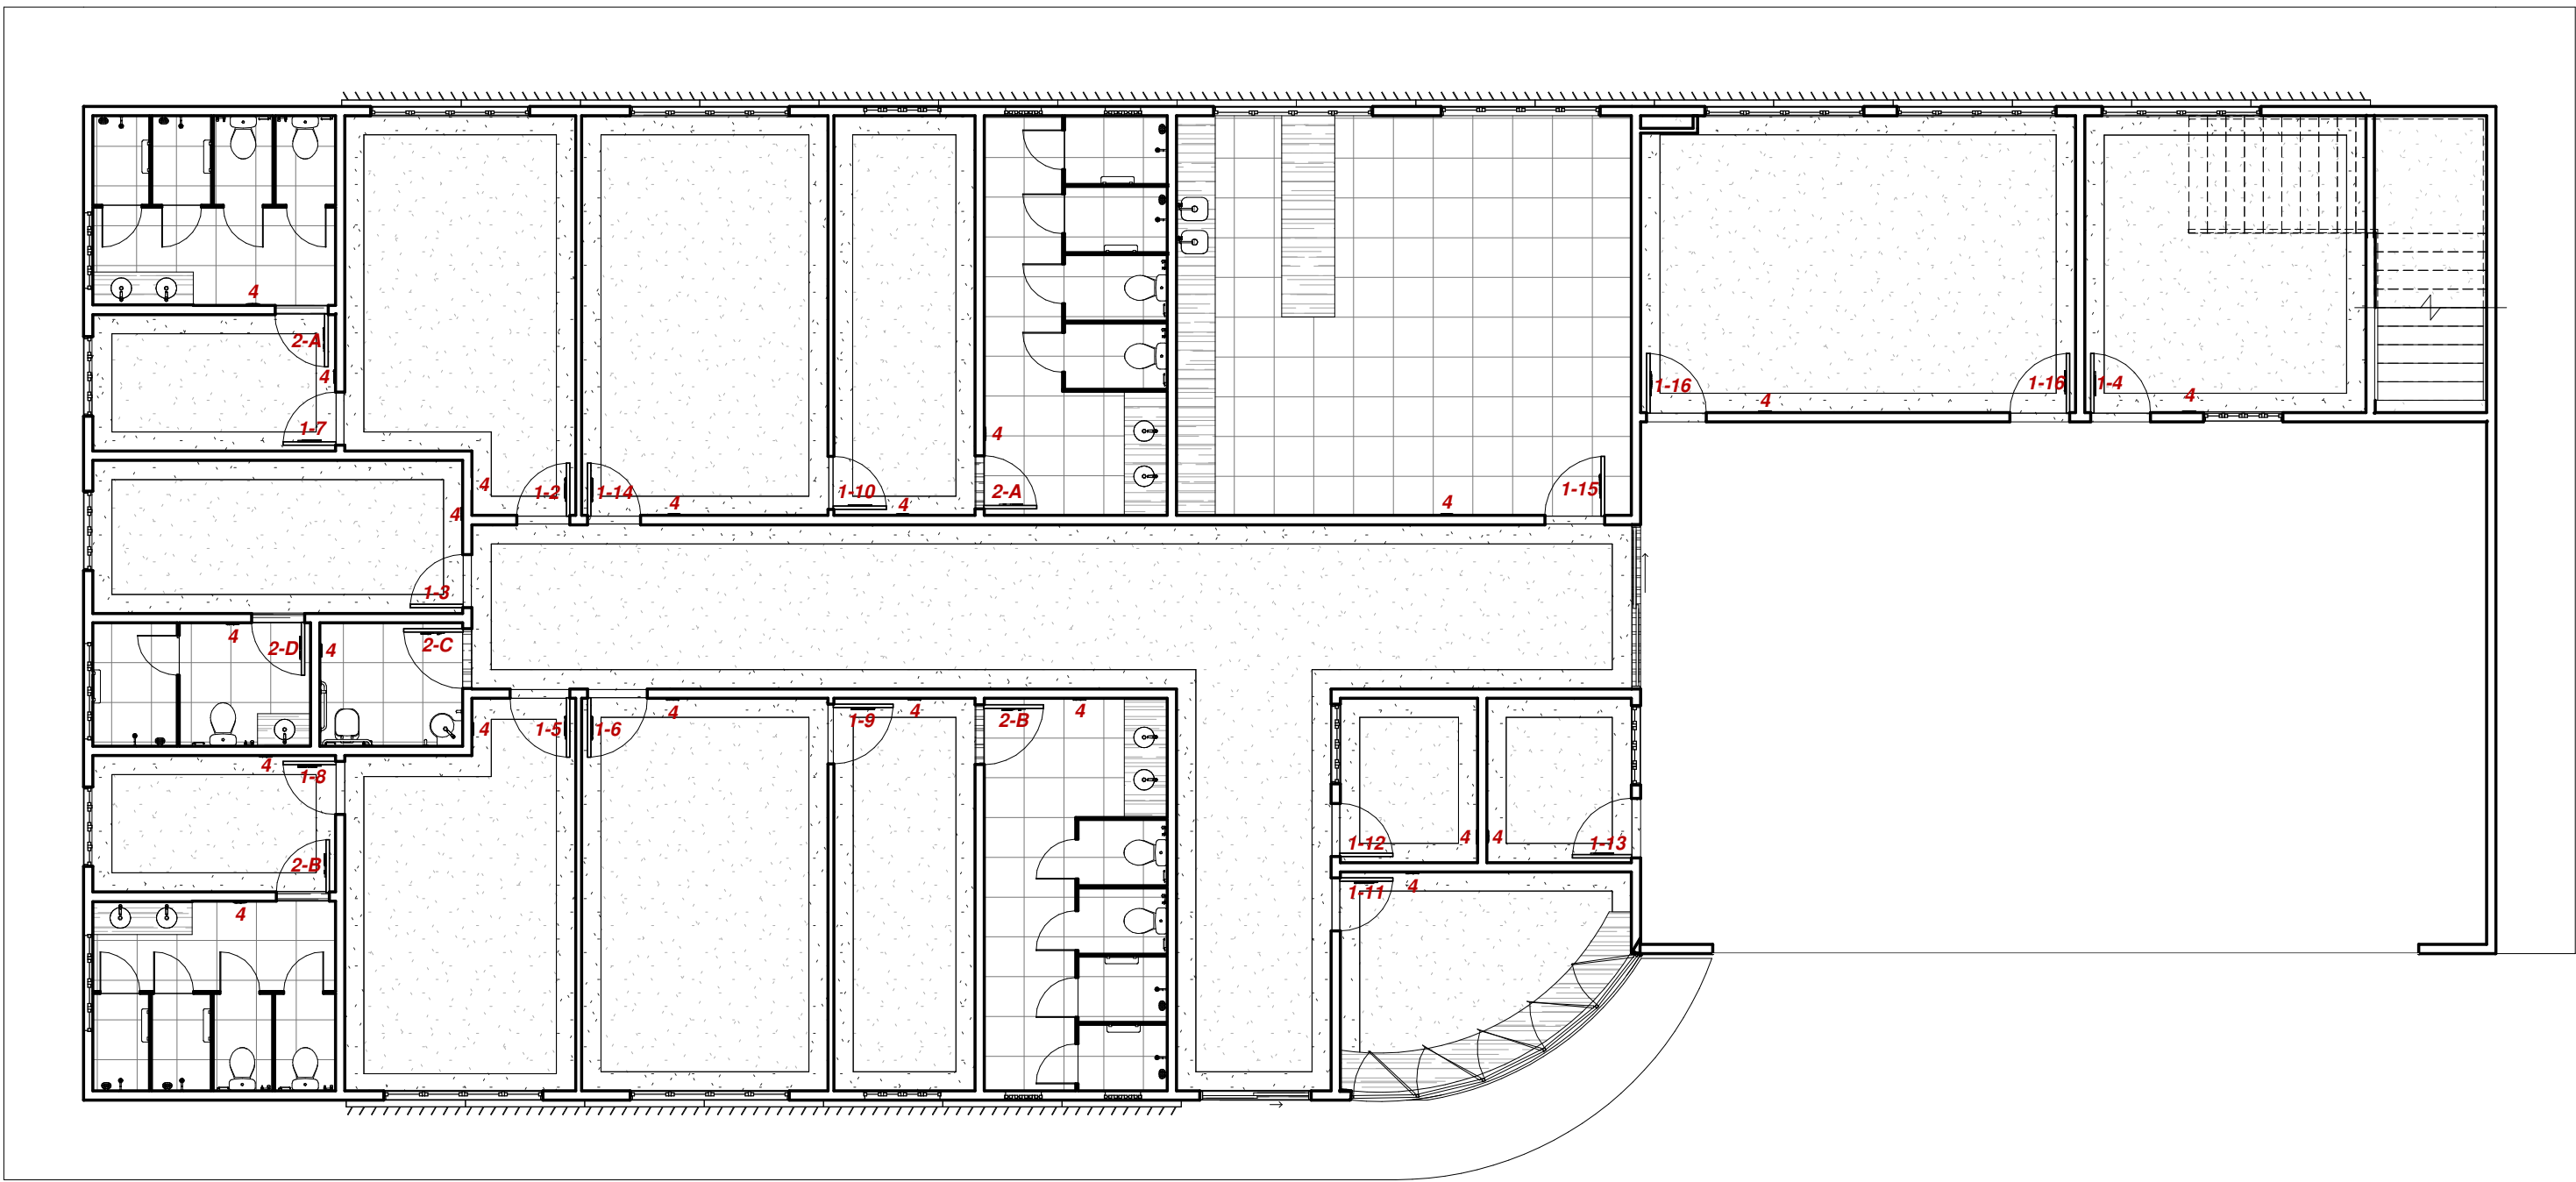

1 PLANTA BAIXA TÉRREO
ESCALA 1 : 100

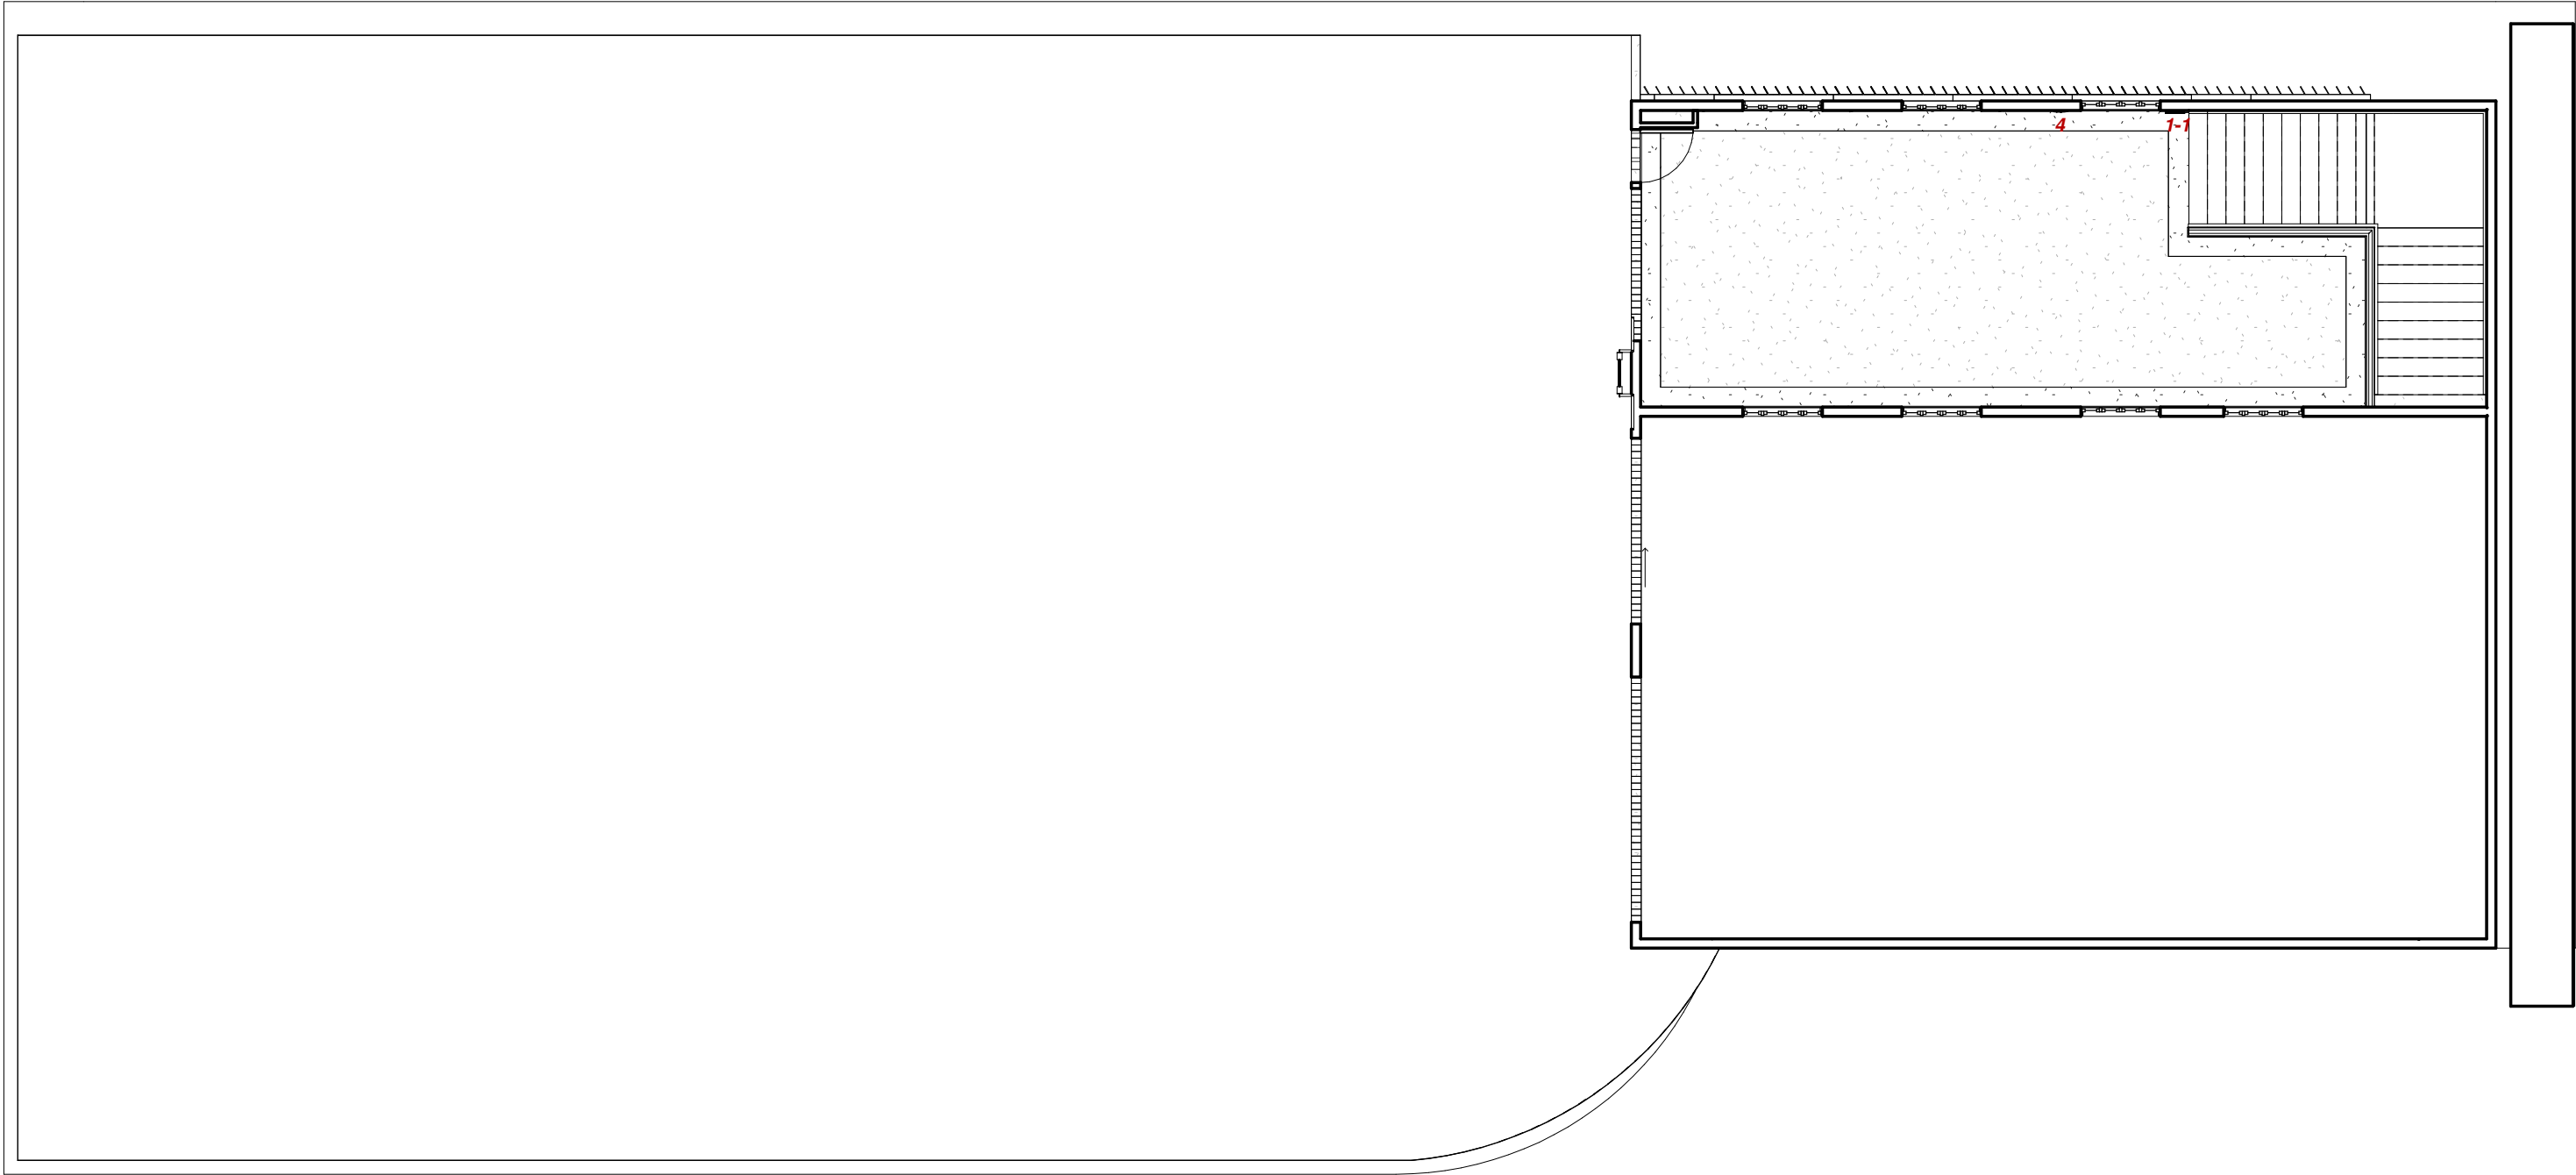

2 PLANTA BAIXA 1º PAVIMENTO
ESCALA 1 : 100

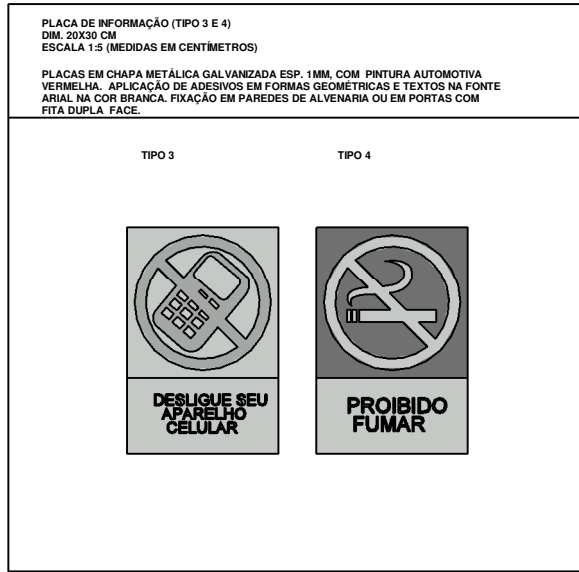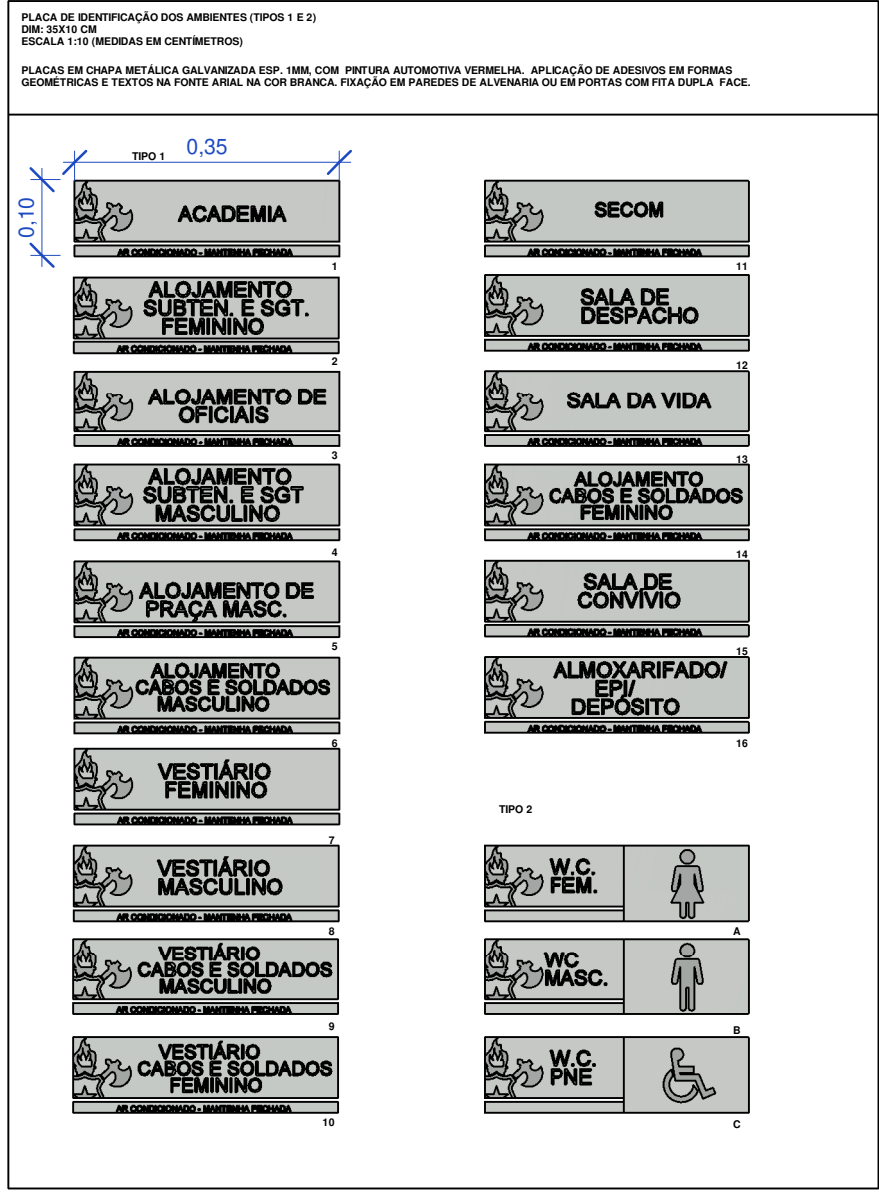

QUANTITATIVO DE PLACAS DE SINALIZAÇÃO			
PLACA	MODELO	SIMBOLOGIA	QTD
SINALIZAÇÃO ACADEMIA	SINALIZAÇÃO 9	1-1	1
SINALIZAÇÃO ALOJAMENTO DE OFICIAIS FEMININO	SINALIZAÇÃO 1	1-2	1
SINALIZAÇÃO ALOJAMENTO DE OFICIAIS MASCULINO	SINALIZAÇÃO 1	1-3	1
DEPÓSITO	SINALIZAÇÃO 1	1-4	1
ALOJAMENTO SUBTEN. E SGT. MASCULINO rfa	SINALIZAÇÃO 2	1-5	1
ALOJAMENTO CABOS E SOLDADOS MASCULINO rfa	SINALIZAÇÃO 2	1-6	1
VESTIÁRIO FEMININO	SINALIZAÇÃO 2	1-7	1
VESTIÁRIO MASCULINO	SINALIZAÇÃO 2	1-8	1
VESTIÁRIO MASCULINO CABOS E SOLDADOS -SET	SINALIZAÇÃO 1	1-9	1
VESTIÁRIO FEMININO CABOS E SOLDADOS -SET	SINALIZAÇÃO 1	1-10	1
SECOM	SINALIZAÇÃO 1	1-11	1
SALA DE DESPACHO	SINALIZAÇÃO 1	1-12	1
SALA DA VIDA	SINALIZAÇÃO 1	1-13	1
SINALIZAÇÃO SEÇÃO TÉCNICA DE ENSINO-SET	SINALIZAÇÃO 1	1-14	1
SALA DE CONVÍVIO	SINALIZAÇÃO 1	1-15	1
ALMOXARIFADO	SINALIZAÇÃO 1	1-16	2
SINALIZAÇÃO WC FEM1	SINALIZAÇÃO 2	2-A	2
SINALIZAÇÃO WC MASC1	SINALIZAÇÃO 2	2-B	2
SINALIZAÇÃO WC PNE	SINALIZAÇÃO 2	2-C	1
WC OFICIAIS	SINALIZAÇÃO 2	2-D	1
SINALIZAÇÃO PROIBIDO FUMAR	SINALIZAÇÃO 1	4	22
Texto do modelo	LETREIRO INOX	Apo inox	1
Modelos genéricos 1	Modelos genéricos 1	Brasão CBMDF - Apo inox Letreiro da Fachada	1

- NOTAS:
- 1 - Todas as medidas deverão ser conferidas no local.
 - 2 - Todas as soleiras deverão ser arredondadas em ambos os lados quando houver desnível entre os ambientes.
 - 3 - Os pisos dos acessos, escadas e rampas apresentam superfície regular: firme, estável e antiderrapante.
 - 4 - O profissional responsável pela execução da obra, juntamente com o proprietário, se comprometem a construir a calçada de sua responsabilidade, adequando-a com as vizinhas existentes, atendendo acessibilidade a todos, com rampas e outros itens nos termos do Código de Edificações do Distrito Federal.
 - 5 - Passeios: Acompanham a declividade da via no sentido longitudinal; (item 6.12.2 - NBR 9050/2015)
Inclinação transversal máxima - 3%; (item 6.12.1 - NBR 9050/2015)
Superfície regular e antiderrapante. (item 6.3.2 - NBR 9050/2015)
 - 6 - Portões de acesso a garagem: Abertura não pode interferir sobre o passeio ou deve ser indicado alarme de saída de garagem. (item 6.15 - NBR 9050/2015)

DATA DA REVISÃO:

OBRA:
42º GBM - Sol Nascente

ENDEREÇO:
SHSN TRECHO 01 QD 500 AREA ESPECIAL 03, SETOR HABITACIONAL SOL NASCENTE CEP 72236-800

PROPRIETÁRIO:
Corpo de Bombeiros Militar do Distrito Federal

AUTOR DO PROJETO:
Maj QOBM/Compl. Isa Paula Corrêa Guimarães CAU A45948-8

RESPONSÁVEL TÉCNICO DA EXECUÇÃO DA OBRA:
Conforme licitação

Proprietário _____

Autor do projeto _____

Responsável técnico da execução da obra _____

APROVAÇÃO DA ADMINISTRAÇÃO

APROVAÇÃO CBMDF

PROJETO DE ARQUITETURA - Uso Institucional exclusivo do Corpo de Bombeiros Militar do Distrito Federal

LOCAL: BRASÍLIA/DF

OBRA: 42º GBM - Sol Nascente

TÍTULO: Sinalização

DATA DO PROJETO: 2021

ESCALA: Como indicado

DESENHO: JENNIFER

FOLHA: SIN-01