

PLANTA DE SITUAÇÃO
ESCALA = 1:250

PLANTA DE LOCAÇÃO
ESCALA 1:150

NOME DO ARRENDATÁRIO Nº 102 Nº 103 Nº 104 Nº 105 Nº 106 Nº 107 Nº 108 Nº 109 Nº 110 Nº 111 Nº 112 Nº 113 Nº 114 Nº 115 Nº 116 Nº 117 Nº 118 Nº 119 Nº 120	 MUNICÍPIO DE SÃO GABRIEL RUA DO COMÉRCIO, 100 CEP 91.200-000 FONE (51) 3633.1000 FAX (51) 3633.1001 E-MAIL: saogabriel@rs.gov.br	NOME DO CORTE Nº 1 Nº 2 Nº 3 
---	--	--

DIAGRAMA SINTÉTICA DO GRANTO PÉTO DO SÁMBEL ESPERSSA, DO PÓO ÁET ÁLTA, SÁMBEL, FERRASSO GRONÁDA

I	LÁE DO PÁNTUA, PÁO BASSO MÁSSA PÁO, DO BRÁO MÊE.
II	TELÁ METÁLCA TÊRMOSTÁO
III	FORMO DE ACCO ÁGÁO, TIPO FIO, DO PÁNTUA PÁO, DO BRÁO MÊE.
IV	FORMO MÊRÁO, COO, BRÁO, DO ÁET. 4.253.253.253.

PÍSSO

A	PÍSSO DO GRÁNTA, DO ONZÁ (PÊ PLÁNTA DE PÍSSO)
B	PÍSSO DO PÍSSO LÁO PÍSSO (ÁET PÁNTUA), ONZÁO ÁGÁO.
C	PÍSSO DO GRÁNTA, DO PÍSSO (PÁNTUA PÁO, DO BRÁO MÊE)
D	PÍSSO DO CONCRETO, DO GRÁNTA.
E	PÍSSO MÊRÁO DO MÊSSA DE PÁNTUA E PÁNTUA PÍSSO NA COZÁ (SÁMBEL)
F	PÍSSO DO PÍSSO DO PÍSSO (ÁET PÁNTUA), ONZÁO ÁGÁO.
G	PÁNTUA ÁGÁO DO PÍSSO (PÁNTUA PÁO, DO BRÁO MÊE)
H	PÍSSO DO PÍSSO LÁO PÍSSO (ÁET PÁNTUA), ONZÁO ÁGÁO.
I	PÁNTUA COM MANTA LÁO NA COZÁ

REÁETIVO DO PÁSSO

1	PÁNTUA ÁGÁO PÍSSO, DO BRÁO MÊE, DO BASSO MÁSSA (EXTERNO) PÁO (ÁNTMO)
2	PÁNTUA ÁGÁO, DO VÊNTMO BASSO, DO BASSO MÁSSA ÁGÁO.
3	PÁNTUA ÁGÁO, DO ONZÁ MÊE, DO BASSO MÁSSA PÁO.
4	PÍSSO LÁO DO BASSO, DO ONZÁ MÊE.
5	PÁNTUA DO PÍSSO LÁO DO BASSO, DO ONZÁ MÊE.
6	CHÁ LÁO DO ÁET PÁNTUA, ESPERSSA COZÁO, DO VÊNTMO BASSO DO BASSO MÁSSA.

RCOAPES	
Rel	RCOAPE GRANITINA PRETA, 15cm de ALTURA, 2cm DE ESPESSURA.

SOLEIRAS	
S01	SOLEIRA DE GRANITINA COR PRETA
S02	SOLEIRA EM GRANITO POLIDO, 15 cm de LARGURA, 2cm de ESPESSURA, PRETO SÃO GABRIEL

PORTA DE VENEZIANA EM ALUMÍNIO ANODIZADO NATURAL, COMPLETA

PABO DIMENSÃO 80x210cm

PORTA DE VERO TEMPERADO JATEADO 10MM, COMPLETA

PABO DIMENSÃO 60x130cm

PORTA DE MADEIRA - REVESTIDA EM LAMINADO MELAMINICO COM ORNIZ, MAQUETA GROMADA, PORTAL ALUMINUM RETANGULAR 180x210cm
PM02 DIMENSÃO 80x210cm
PM03 DIMENSÃO 80x210cm
PM09 PORTA ABERTURA DUPLA DIMENSÃO TOTAL DE 160x210cm


ESQUADRIA DE ALUMINIO ANOZEDADA NA COR BRANCA - VERO LAMINADO VERDE 6mm - COM PARAFUSO EM GRANTO PRETO SAS GABRIEL E PINGADORA

08	DIMENSÃO 24x120cm, ALTURA DE 100cm
12	DIMENSÃO 150x50cm, ALTURA DE 170cm
13	DIMENSÃO 120x70cm, ALTURA DE 145cm
14	DIMENSÃO 150x120cm, ALTURA DE 100cm
15	DIMENSÃO 120x90cm, ALTURA DE 170cm
16	DIMENSÃO 60x50cm, ALTURA DE 170cm
17	DIMENSÃO 120x120cm, ALTURA DE 100cm

DE	USLA ADEQUA
R001	BANDEJA DE GRANITO PRETO SÃO GABRIEL, 20xH DE ESPESSURA COM RODADANEA E ROD.
R002	BANDEJA DE GRANITO PRETO SÃO GABRIEL, 20xH DE ESPESSURA COM RODADANEA.
CO-1	ELEMENTO VAZADO EM CONCRETO TIPO COGOSO VENEZIANA.
FR	FRIO FRIGORÍFICA
CR	CUBA CRISTAL
CRC	CUBA CRISTAL PARA FORTIFICAR BE NECESSIDADES ESPECIAIS
ES	ESPELHO CRISTAL
SR	SANDESTRINA
TL	TUMBERE
PP	PAPELEIRA
BI	BUCHA HIGIENIZADA
RS	RODADANEA DE GRANITO PRETO SÃO GABRIEL
RF	RESQUISA DE GRANITO PRETO SÃO GABRIEL
DI	DIAS DE VIDRO
ESG	ESGADA TIPO MARINHEIRO
FPS	PROTEÇÃO BRASE SÓLIDA H=100CM INSTALADO A 83 CM DO PISO


NOTAS	
1	TODAS AS MEDIDAS DEVERÃO SER CONFERIDAS NO LOCAL.
2	TODA A EDIFICAÇÃO TERÁ INTERNAMENTE REDEADE.
3	A EDIFICAÇÃO POSSUI CENTRAL DE GÁS GLP CONFORME NBR 15014
4	A SINALIZAÇÃO TÁTIL NO PISO DEVERÁ SER PROJETADA E INSTALADA DE ACORDO COM A ABNT NBR 16037-2016 - "ACESSIBILIDADE - SINALIZAÇÃO TÁTIL NO PISO - DIRETRIZES PARA ELABORAÇÃO DE PROJETOS E INSTALAÇÃO.
5	A SINALIZAÇÃO VISUAL SERÁ PROJETADA E INSTALADA DE ACORDO COM A ABNT NBR 9050 - "ACESSIBILIDADE A EDIFICAÇÕES, MOBILIÁRIO, ESPAÇOS E EQUIPAMENTOS URBANOS.


COMAP - CENTRO DE OBRAS E MANUTENÇÃO PREDIAL		
REVISÃO	DATA	COMENTÁRIOS
00		
01		
02		
03		

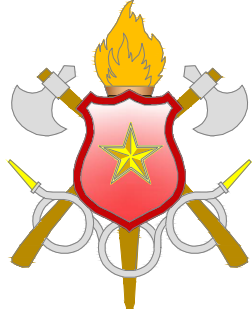SETOR:		ESTRUTURAL/SCIA	
ENDEREÇO:		Quadro 01 Área Especial 2 - Via Estrutural/Setor Oeste - Brasília - DF - CEP: 71255-575	
PROPRIETÁRIO:		Corpo de Bombeiros Militar do Distrito Federal - CBMDF	
AUTORES:		Maj Eduardo Kin Lie - CAU 48451-2	
RT (OBRA):		(Será definido após a licitação)	
 PROPRIETÁRIO AUTOR DO PROJETO RESPONSÁVEL TÉCNICO DA EXECUÇÃO DA OBRA <i>Eduardo Kin Lie</i> MAJ OOBM/Compl. Eduardo Kin Lie CAU 48451-2			
		Aprovação da Administração	
		Aprovação CBMDF	

PROJETOS DE ARQUITETURA - USO INSTITUCIONAL				
BRASILIA-DF	TIPO DE OBRA: 40º GRUPAMENTO DE BOMBEIRO MILITAR			DESENHO N°
ARQ	TITULO:			01/12
	PLANTA DE SITUAÇÃO E LOCAÇÃO			
	DATA	ESCALA	DESENHO	
Junho 2024	Indicada	Amanda Garza	575,20m²	

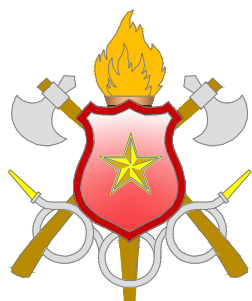

SETOR:	ESTRUTURAL/SCIA		
ENDEREÇO:	Quadra 01 Área Especial 2 - Via Estrutural/Setor Oeste - Brasília - DF - CEP: 71255-575		
PROPRIETÁRIO:	Corpo de Bombeiros Militar do Distrito Federal - CBMDF		
AUTORES:	Maj Eduardo Kin Lie - CAU 48451-2		
RT (OBRA):	(Será definido após a licitação)		
			
PROPRIETÁRIO AUTOR DO PROJETO <i>Eduardo Kin Lie</i> MAJ QOBM/Compl. Eduardo Kin Lie CAU DF-48451-2			
RESPONSÁVEL TÉCNICO DA EXECUÇÃO DA OBRA			
		Aprovação da Administração	
		Aprovação CBMDF	
PROJETOS DE ARQUITETURA - USO INSTITUCIONAL			
BRASILIA-DF	TIPO DE OBRA:	DESENHO Nº	
ARQ	TÍTULO:	40º GRUPAMENTO DE BOMBEIRO MILITAR	
		PLANTA BAIXA DO TÉRREO	
	DATA	ESCALA	DESENHO
	Junho 2024	Indicada	Amanda Garcia
		ÁREA EDIFICADA	
		575,20m²	
			02/12

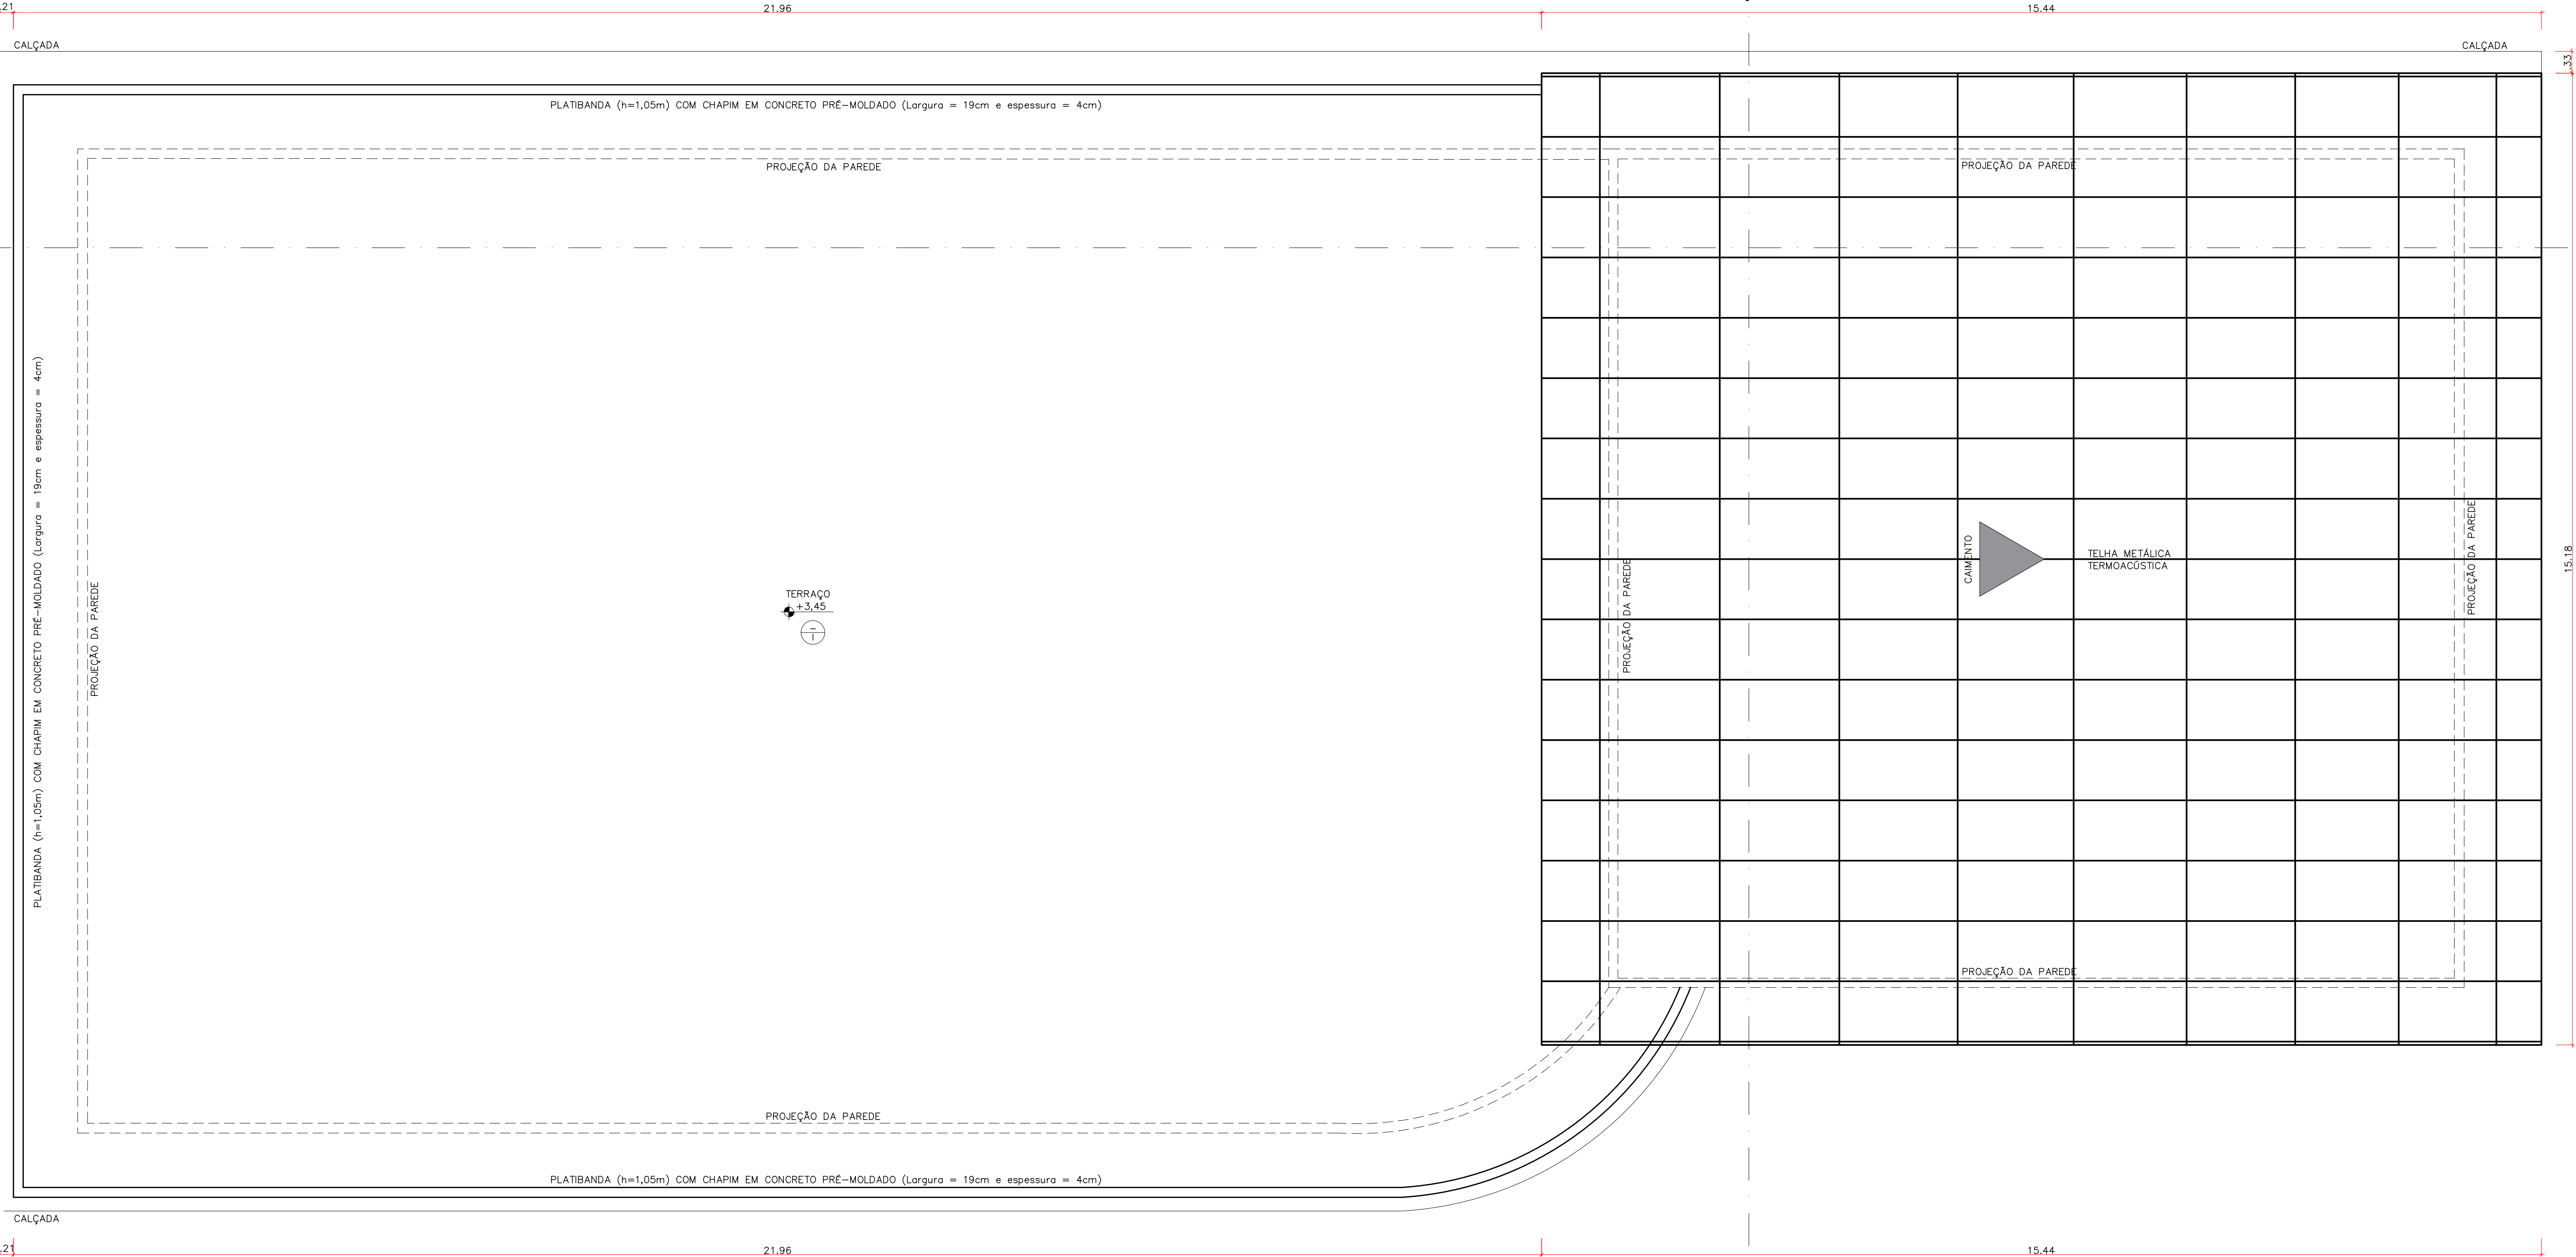

PLANTA DE COBERTURA
ESCALA 1:50

LEGENDA		
NOME DO AMBIENTE	ÍCONES	NOME DO CORTE
TELHADO		— LINHA DE PRODUÇÃO (TRAÇO)
PAREDES +1		— LINHA DE CORTE (TRAÇO E PONTO)
RODAPE		

DIVISÓRIA SANTIARA EM GRANTO PRETO SÃO GABRIEL, ESPESURA 30MM, DO PISO ATÉ ALTURA 2,00M, FERRAGENS CRÔMADAS.

— LINHA

TELHADO	1	L.A.E. COM PINTURA PVA SOBRE MASSA PVA, COR BRANCO NEVE.
PAREDES +1	2	TELHA METÁLICA TERMOCÚSTICA
RODAPE	3	FORRO DE GESSO ACARTONADO, TIPO FIVE, COM PINTURA PVA, COR BRANCO NEVE.
	4	FORRO MINERAL, COR BRANCA, DM. 8250x25mm.

PISOS

A	PISO EM GRANITO, COR CINZA, (VER PLANTA DE PISO)
B	PISO EM PORCELANATO RÍSTICO (ANTIDERRAPANTE, DIMENSÃO 40x50cm).
C	PISO EM GRANITO, COR PRETA, (VER PLANTA DE PISO)
D	PISO EM CONCRETO, COR GRÁFITE.
E	PISO INDUSTRIAL EM RESINA DE POLIURETANO E PINTURA EPÓXI NA COR CINZA (GARAGEM)
F	PISO EM GRANITO - ANTIDERRAPANTE (NÃO POLIDO) PARA ESCADA
G	MANTA ASFÁLTICA COM PROTEÇÃO MECÂNICA.
H	PISO EM PORCELANATO ANTIDERRAPANTE, DIMENSÃO 45x45cm.
I	PINTURA COM MANTA LUBRIDA NA COR CINZA

REVESTIMENTO DE PAREDES

1	PINTURA ACRÍLICA FOSCA, COR BRANCO GEL, SOBRE MASSA ACRÍLICA (EXTERNO) / PVA (INTERNO)
2	PINTURA ACRÍLICA, COR VERMELHO BORDO, ROZ 138/L3, SOBRE MASSA ACRÍLICA
3	PINTURA ACRÍLICA, COR CINZA MEIO, SOBRE MASSA PVA
4	FORRELAMENTO, DM.30x40cm, COR CINZA CLARO
5	PASTILHA DE PORCELANA DM.15x15cm COR VERMELHO BORDO, ROZ 138/L3
6	CHAPA LISA EM AÇO PRE-FINITADO, ESPESURA 0,30mm, COR VERMELHO BORDO ROZ 138/L3

RODAPE

Rd1	RODAPE GRANITO PRETO, 15cm de ALTURA, 2cm DE ESPESURA.
-----	--

SOLERA

S01	SOLERA DE GRANITO COR PRETA
S02	SOLERA EM GRANITO POLIDO, 15 cm de LARGURA, 2cm DE ESPESURA, PRETO SÃO GABRIEL.

PORTA DE VIGIÂNCIA EM ALUMINIO ANODIZADO NATURAL, COMPLETA

PA01	DIMENSÃO 80x210cm
------	-------------------

PORTA DE VÍDEO TEMPERADO ATÉLADO 10MM, COMPLETA

PV01	DIMENSÃO 80x195cm
------	-------------------

PORTA DE MADEIRA, REVESTIDA EM LAMINADO MELÂMNICO COR CINZA, MACHETA CRÔMADA, PORTAL E ALÇAR RETANGULAR EM ALUMÍNIO

PM01	DIMENSÃO 80x210cm
PM02	DIMENSÃO 80x210cm
PM03	PORTA ABERTURA DUPLA DIMENSÃO TOTAL DE 160x210cm

ESCALA DE ALUMINIO ANODIZADO NA COR BRANCA - VÍDEO LAMINADO VERDE 6mm - COR FANTASIA EM GRANTO PRETO SÃO GABRIEL E FERRAGENS

A1	DIMENSÃO 240x120cm, ALTURA DE 100cm
A2	DIMENSÃO 150x150cm, ALTURA DE 170cm
A3	DIMENSÃO 120x120cm, ALTURA DE 140cm
A4	DIMENSÃO 150x150cm, ALTURA DE 100cm
A5	DIMENSÃO 120x150cm, ALTURA DE 170cm
A6	DIMENSÃO 80x55cm, ALTURA DE 170cm
A7	DIMENSÃO 120x120cm, ALTURA DE 100cm

DIVISÓRIOS

MA	MOLA ÁREA
B001	BANCADA DE GRANTO PRETO SÃO GABRIEL, 2cm DE ESPESURA COM RODABANCADA E RODAPIA
B002	BANCADA DE GRANTO PRETO SÃO GABRIEL, 2cm DE ESPESURA COM RODABANCADA
GLA1	ELEMENTO ALÇADO EM CONCRETO TIPO OSBOS VENEZIANA
MF	MÃO FRANCESA
CB	CUBA BRANCA
CBE	CUBA ESPECIAL PARA PORTADOR DE NECESSIDADES ESPECIAIS
EC	ESPELHO CRISTAL
SA	SABONETEIRA
TL	TOALHEIRO
PP	PARTELEIRA
BH	BUCHA HIGIÊNICA
RB	RODABANCADA DE GRANTO PRETO SÃO GABRIEL
RP	RODAPIA DE GRANTO PRETO SÃO GABRIEL
BV	BOL DE VÍDEO
ESC	ESCALA TIPO MARINHEIRO
PBS	PROTEÇÃO BRIDE SOUL H+LUM INSTALADO A 83 CM DO PISO


NOTAS

- TODAS AS MEDIDAS DEVEM SER CONFERIDAS NO LOCAL.
- TODA A EDIFICAÇÃO TERÁ INTERAMENTE RODAPE
- A EDIFICAÇÃO POSSUI CENTRAL DE GÁS GLP CONFORME NBR 15514
- A SINALIZAÇÃO PATEL NO PISO SERÁ PROJETADA E INSTALADA DE ACORDO COM A NBR 13023/2014 - "SINALIZAÇÃO - SINALIZAÇÃO DE LUMINOSIDADE PARA ILUMINAÇÃO DE PROJETOS E INSTALAÇÃO"
- A MANUTENÇÃO ORÇAL SERÁ PROJETADA E INSTALADA DE ACORDO COM A NBR 9050/2015 - "ACESSIBILIDADE A EDIFICAÇÕES, MOBILIÁRIO, ESPAÇOS E EQUIPAMENTOS URBANOS"

COMAP - CENTRO DE OBRAS E MANUTENÇÃO PREDIAL		
REVISÃO	DATA	COMENTÁRIOS
00		
01		
02		
03		

SETOR: Estrutural/SCIA	
ENDEREÇO: Quadra 01 Área Especial 2 - Vila Estrutural/Setor Oeste - Brasília - DF - CEP: 71255-575	
PROPRIETÁRIO: Corpo de Bombeiros Militar do Distrito Federal - CBDMF	
AUTORES: Maj Eduardo Kin Lie - CAU 48451-2	
RT (OBRA): (Será definido após a licitação)	
PROPRIETÁRIO:	
AUTOR DO PROJETO: MAJ OOBM/Compt. Eduardo Kin Lie CAU DF 48451-2	
RESPONSÁVEL TÉCNICO DA EXECUÇÃO DA OBRA:	
Aprovação da Administração	
Aprovação CBDMF	

PROJETOS DE ARQUITETURA - USO INSTITUCIONAL				
BRASILIA-DF	TIPO DE OBRA: 40º GRUPAMENTO DE BOMBEIRO MILITAR	DESENHO Nº		
ARQ	PLANTA DE COBERTURA	03/12		
DATA: Junho 2024	ESCALA: Indicada	DESENHO: Amanda Garcia	ÁREA EDIFICADA: 575,20m²	

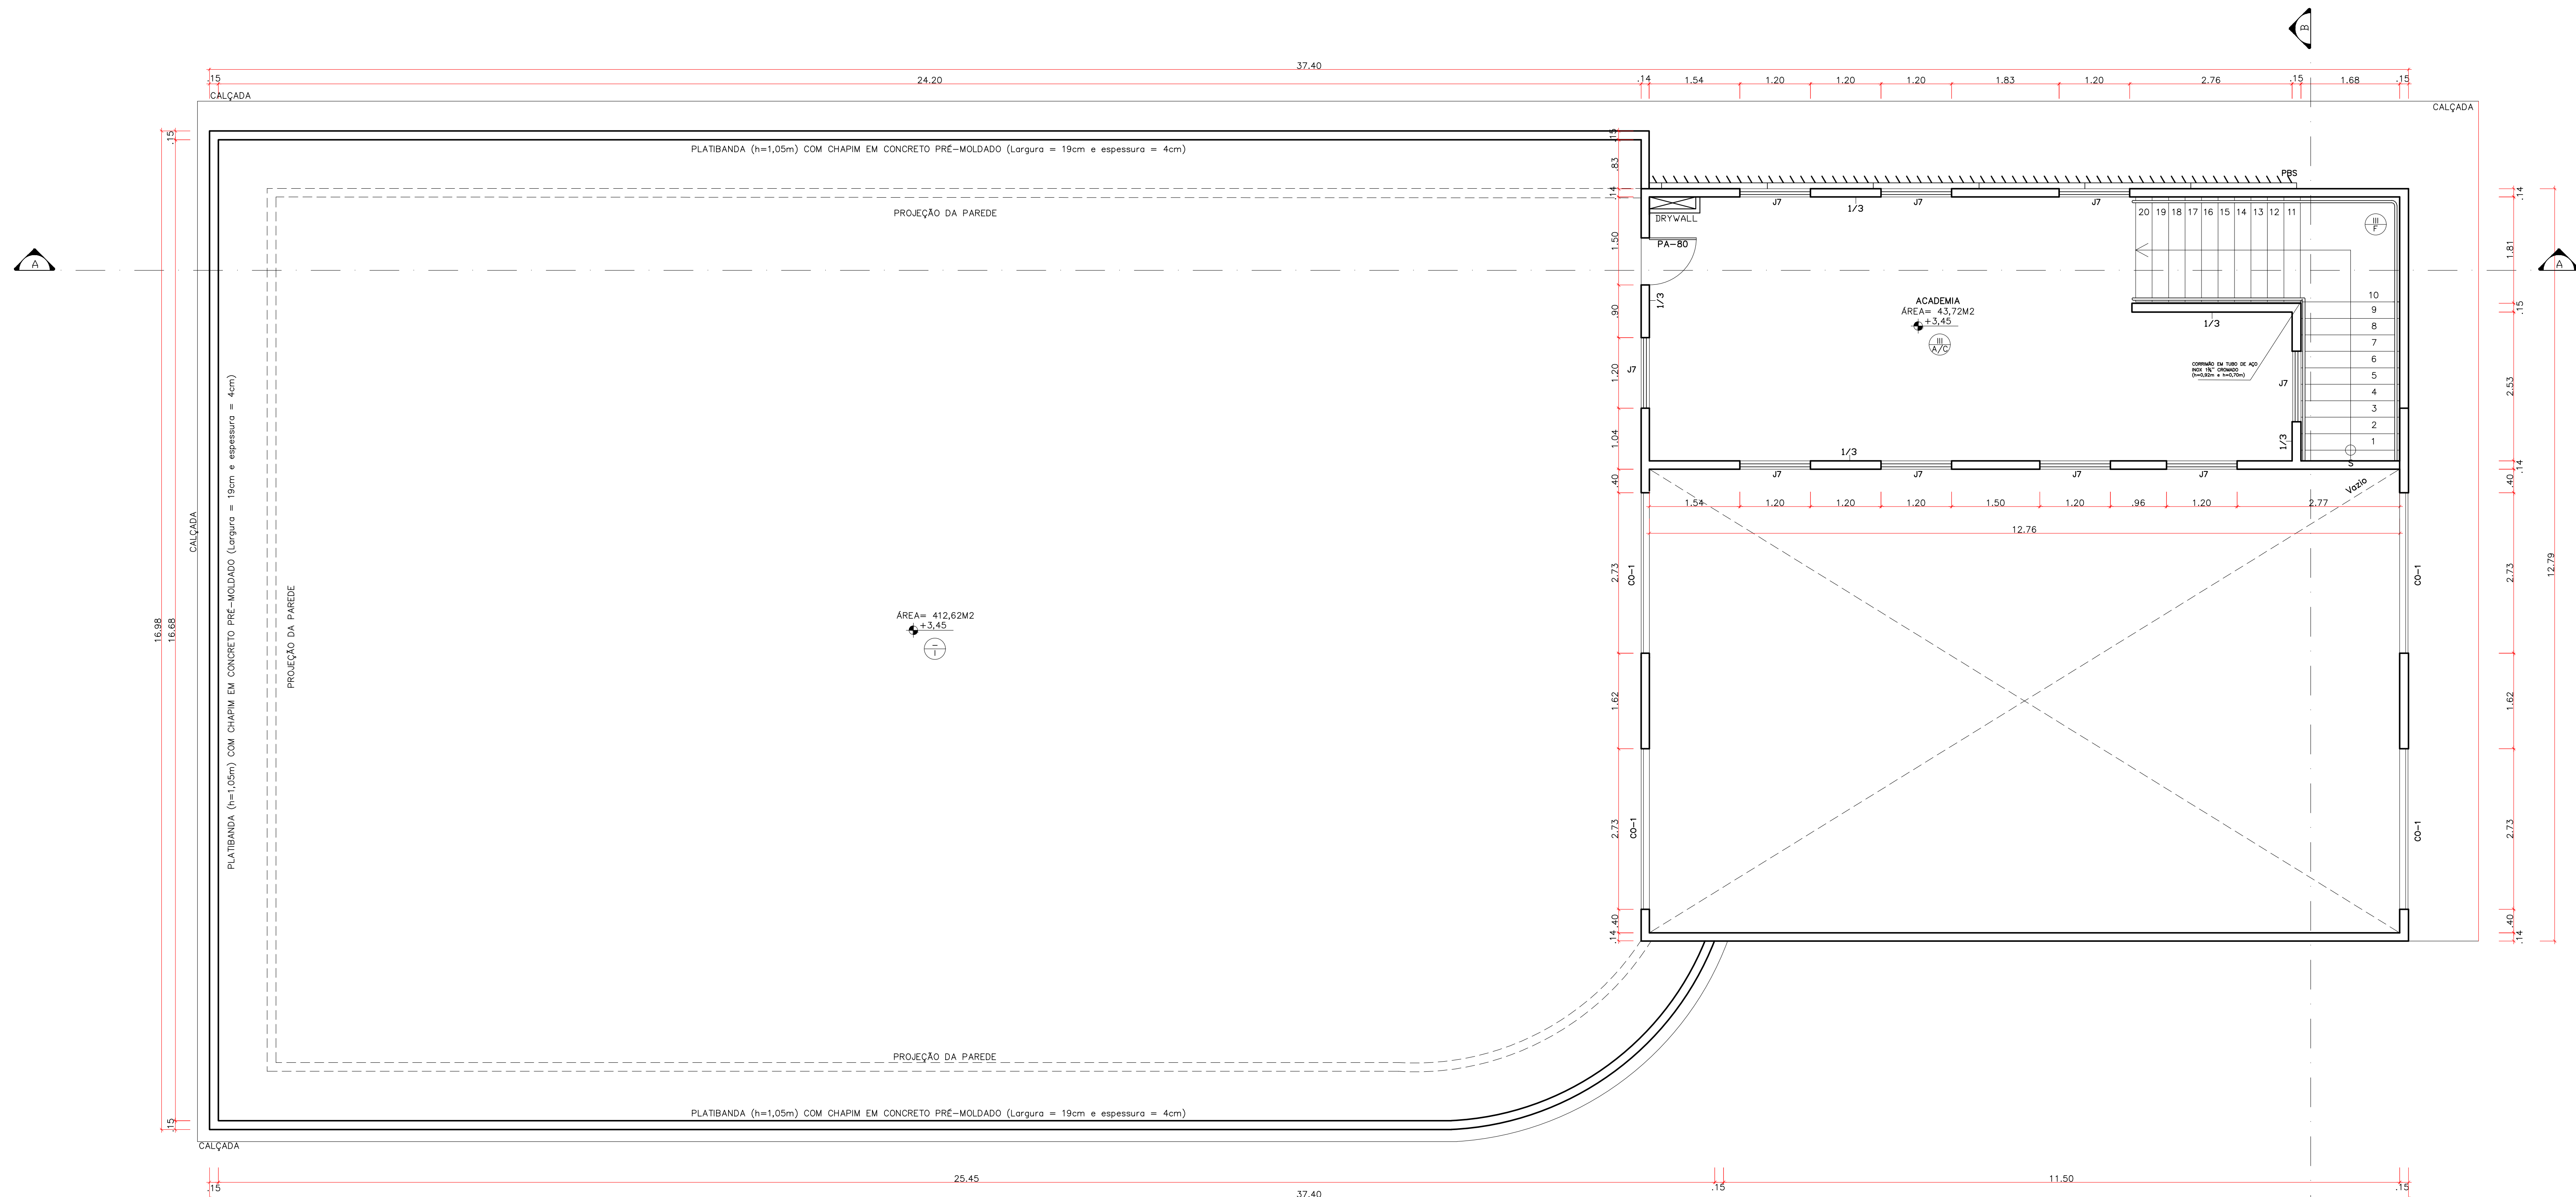

LEGENDA

NOME DO AMBIENTE

TETO 

PISO 

PAREDES 

RODAPÉS 

NOME DO CORTE

 NIVEL

 NIVEL

_____ LINHA DE PROJEÇÃO (TRAÇO)

_____ LINHA DE CORTE (TRAÇO E PONTO)

RETO	
I	LAJE COM PINTURA PVA SOBRE MASSA PVA, COR BRANCO NEVE.
II	TELHA METÁLICA TERMOACÚSTICA.
III	FORRO DE GESSO ACARTONADO, TIPO FGL, COM PINTURA PVA, COR BRANCO NEVE.
IV	FORRO MINERAL, COR BRANCA, DIM. 625x625mm.

PISO	
A	PISO EM GRANITINA, CÔR CINZA. (VER PLANTA DE PISO)
B	PISO EM PORCELANATO RÍSTICO (ANTIQUEDANTE), DIMENSÃO 60x60cm.
C	PISO EM GRANITINA, CÔR PRETA. (VER PLANTA DE PISO)
D	PISO EM CONCRETO, CÔR GRÁFITE.
E	PISO INDUSTRIAL EM RESINA DE POLIURETANO E PINTURA EPOXI NA CÔR CINZA (GARAGE)
F	PISO EM GRANITINA - ANTIQUEDANTE (NÃO POLIDO) PARA ESCADA
G	MANTA ASFÁLTICA COM PROTEÇÃO MECÂNICA
H	PISO EM PORCELANATO ANTIQUEDANTE, DIMENSÃO 43x45cm.
I	PINTURA COM MANTA LIQUIDA NA CÔR CINZA

REVESTIMENTO DE PAREDES	
1	PINTURA ACRILICA FOSCA, COR BRANCO GELÓ, SOBRE MASSA ACRILICA (EXTERNO) / PVA (INTERNO)
2	PINTURA ACRILICA, COR VERMELHO BORDO, RDB 128.0.0.0, SOBRE MASSA ACRILICA.
3	PINTURA ACRILICA, COR CINZA MEDIO, SOBRE MASSA PVA.
4	PORCELANA, DIM.30x60cm, COR CINZA CLARO.
5	PASTILHA DE PORCELANA DIM:5x5cm COR VERMELHO BORDO, RDB 128.0.0.
6	CHAPELA LISA EM AÇO PRE-PINTADO, ESPESSURA 0,50mm, COR VERMELHO BORDO RDB 128.0.0.

RODAPES	
Ref	RODAPE GRANITINA PRETA, 15cm de ALTURA, 2cm DE ESPESURA

SOLERAS	
501	SOLERA DE GRANITINA COR PRETA
502	SOLERA EM GRANITO POLIDO, 15 cm DE LARGURA, 2cm DE ESPESSURA, PRETO SÃO GABRIEL

PORTA DE VENEZIANA EM ALUMINIO ANODIZADO NATURAL. COMPLETO

PORTA DE VIDRO TEMPERADO JATEADO 10MM, COMPLETA.

PORTA DE MADEIRA, REVESTIDA EM LAMINADO MELAMÍNICO COM CINZA, MAÇANETA OXIMADA. PORTAL ALISAR RETANGULAR EM JATOBÁ.

PR90	DIMENSÃO: 90x210cm
PR90H	INCLUI ABERTURA PARA DIMENSÃO TOTAL DE

ESQUADRIA DE ALUMÍNIO ANODIZADO NA COR BRANCA - VIDRO LAMINADO VERDE 6mm -
COM PARAFETO EM GRANITO PRETO SÃO GABRIEL E PINGUEIRA


22	DIÂMETRO 150050cm, ALTURA DE 170cm
23	DIÂMETRO 170070cm, ALTURA DE 145cm


24	DIMENSÃO 150x120cm, ALTURA DE 100cm
25	DIMENSÃO 120x90cm, ALTURA DE 170cm
26	DIMENSÃO 60x50cm, ALTURA DE 170cm
27	DIMENSÃO 120x120cm, ALTURA DE 100cm

DIVISÃO	
MD	MOLA ÁGUA
B021	BANCA DE GRANITO PRETO SÃO GABRIEL, 20m DE ESPESURA COM RODADANGADA E 60MM DE REFORÇO
B022	BANCA DE GRANITO PRETO SÃO GABRIEL, 20m DE ESPESURA COM RODADANGADA E 60MM DE REFORÇO
CD-1	ELEMENTO VAZADO EM CONCRETO TIPO COBOGO VENEZIANA
MD	MED. FRANCESA
CS	CUJA BORDA
CBE	CUBA ESPECIAL PARA PORTADOR DE NECESSIDADES ESPECIAIS
EC	ESPELHO DE CRISTAL
SR	SABONETEIRA
TL	TOALHEIRO
PP	PAPELEIRA
2H	BUCHA HIGIENISTA
R3	RODADANGADA DE GRANITO PRETO SÃO GABRIEL
PP	BANCA DE GRANITO PRETO SÃO GABRIEL
BD	BOLSO DE VÍDEO
EC	ESCAD. TIPO MARMEIRO
F03	PROTEÇÃO BARRA SOZEL, 14x14mm INSTALADO A 83 CM DO PISO

NOTAS	
1	TODAS AS MEDIDAS DEVERÃO SER CONFERIDAS NO LOCAL.
2	TODA A EDIFICAÇÃO TERÁ INTERAMENTE PODAME.
3	A EDIFICAÇÃO POSSUI CENTRAL DE GÁS GLP CONFORME NBR 15504. A SINALIZAÇÃO TÁTIL NO PISO SERÁ PROJETADA E INSTALADA DE ACORDO COM A ABNT NBR 16057-2016 - ACESIBILIDADE – SINALIZAÇÃO TÁTIL NO PISO – DIRETRIZES PARA ELABORAÇÃO DE PROJETO E INSTALAÇÃO.
5	A SINALIZAÇÃO VISUAL SERÁ PROJETADA E INSTALADA DE ACORDO COM A ABNT NBR 9060-2011 – SINALIZAÇÃO VISUAL PARA ODESSANTES COCULMADOS.

COMAP - CENTRO DE OBRAS E MANUTENÇÃO PREDIAL		
REVISÃO	DATA	COMENTÁRIOS
00		
01		
02		
03		

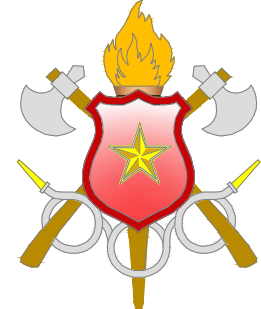SETOR:	Estrutural/SCIA		
ENDEREÇO:	Quadra 01 Área Especial 2 - Vila Estrutural/Setor Oeste - Brasília - DF - CEP: 71255-575		
PROPRIETÁRIO:	Corpo de Bombeiros Militar do Distrito Federal - CBMDF		
AUTORES:	Maj Eduardo Kin Lie - CAU 48451-2		
RT (OBRA):	(Será definido após a licitação)		
	PROPRIETÁRIO <i>Eduardo Kin Lie</i>		
	AUTOR DO PROJETO MAJ GOBMM/Comp: Eduardo Kin Lie CAU DF 48451-2		
	RESPONSÁVEL TÉCNICO DA EXECUÇÃO DA OBRA		
		Aprovação da Administração	
		Aprovação CBMDF	

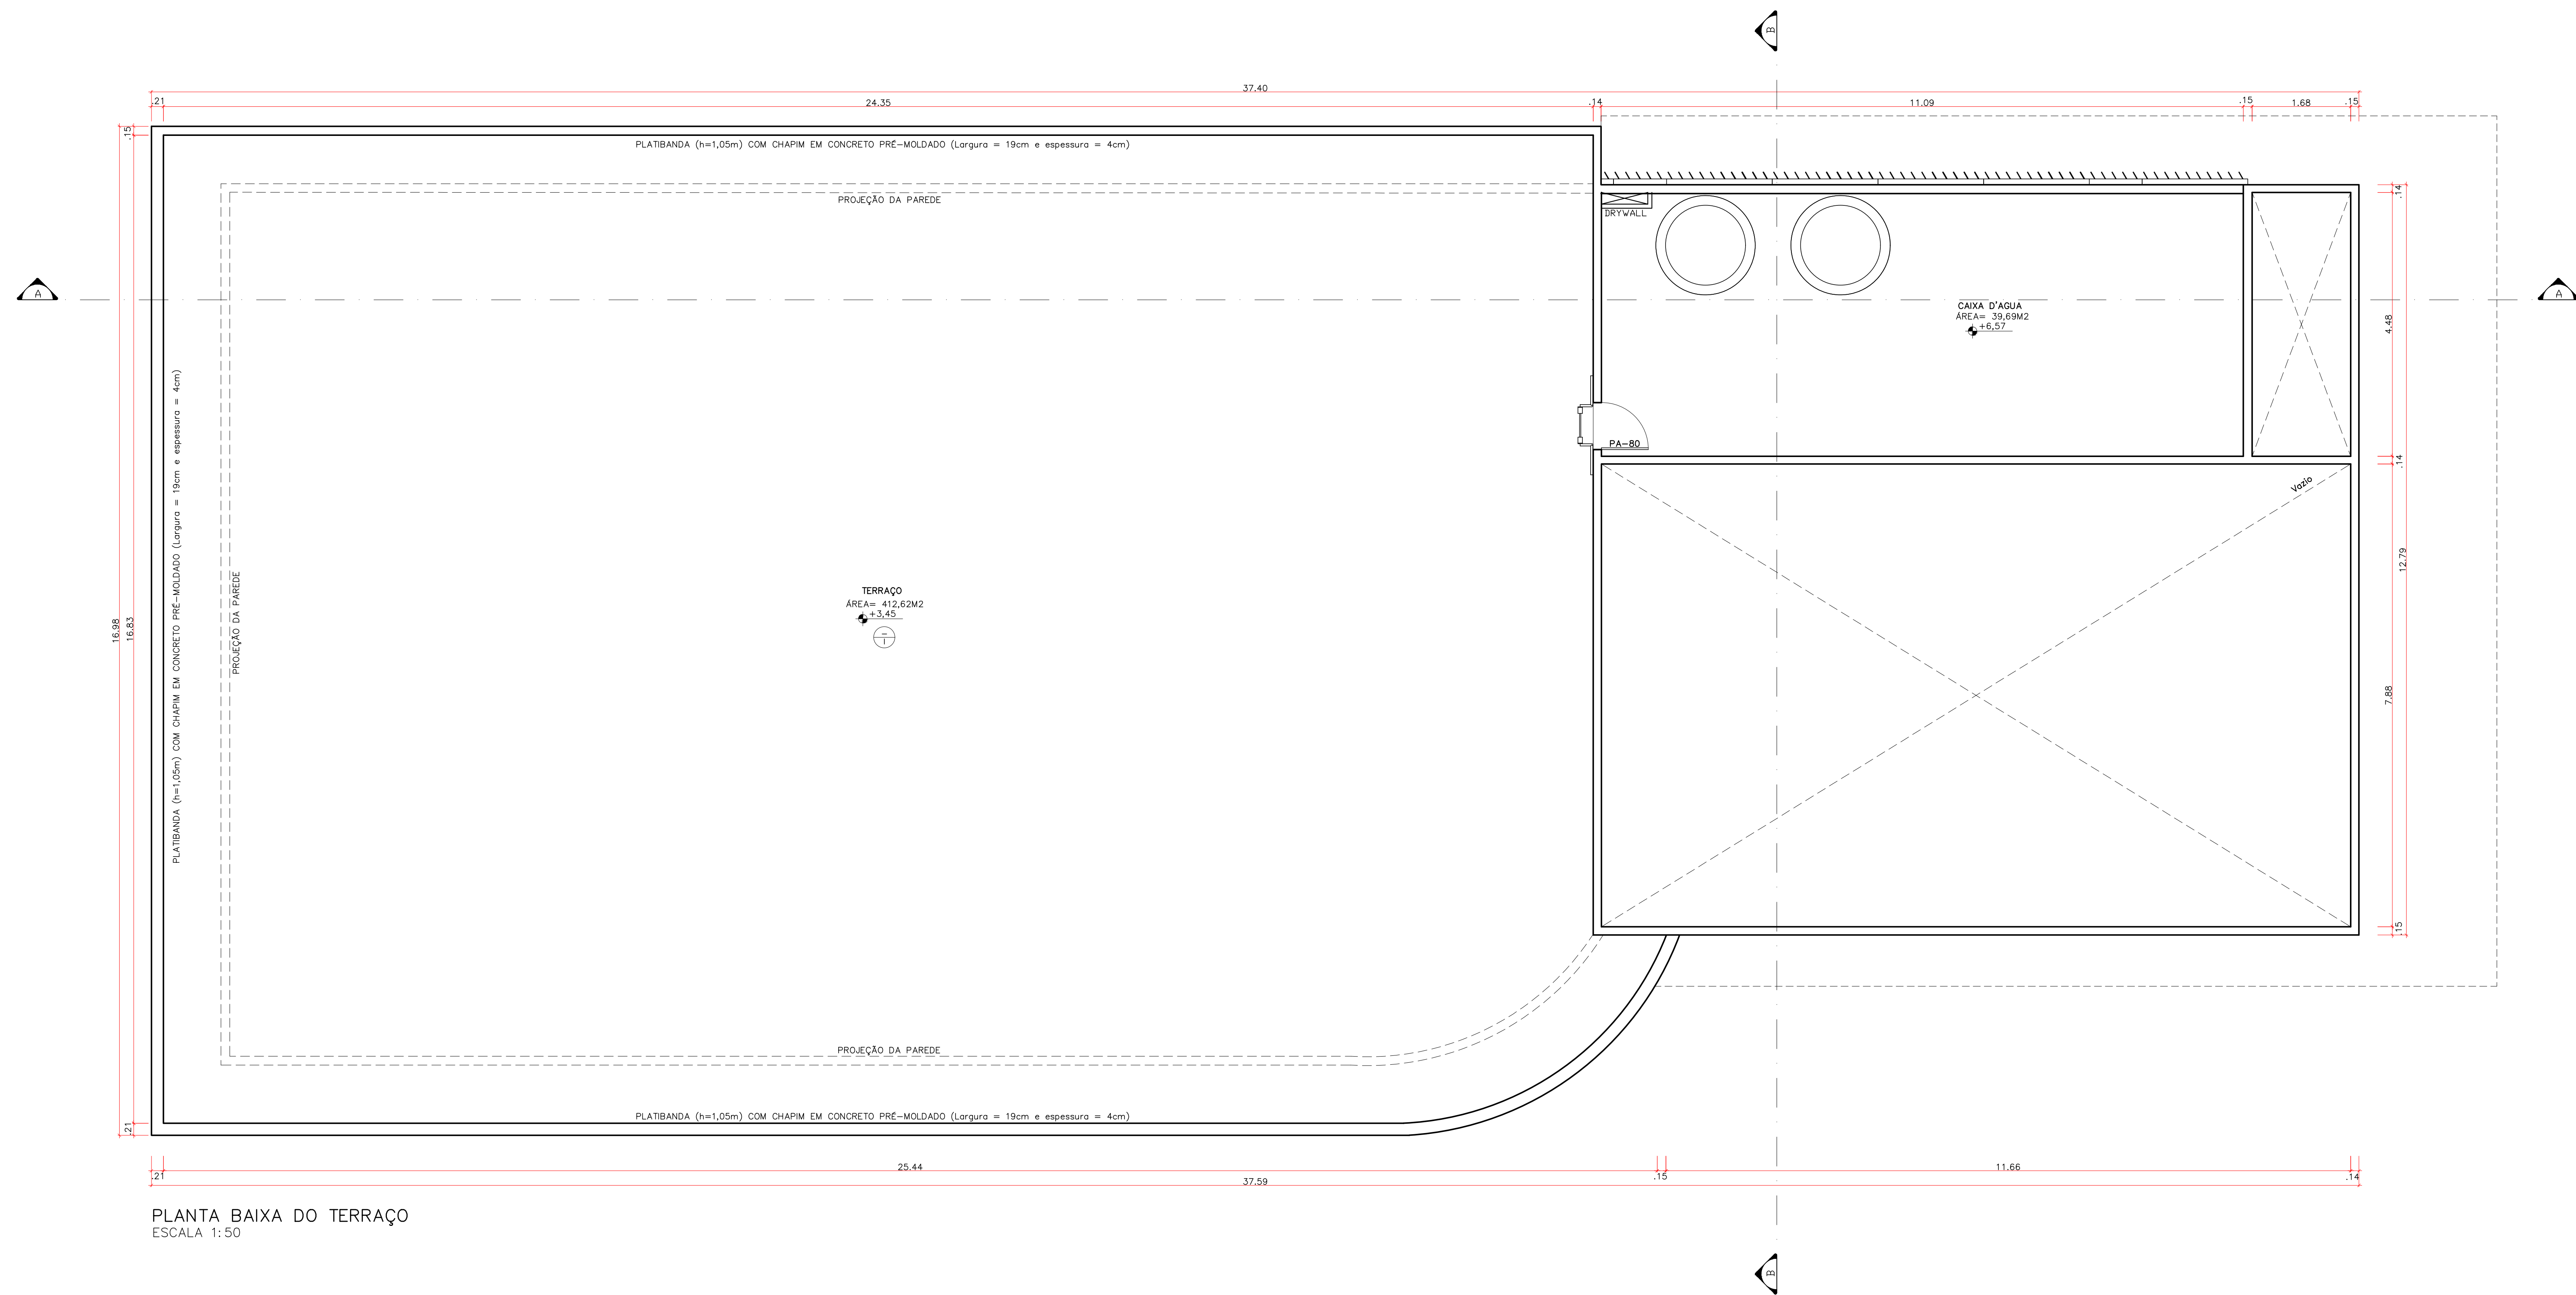

LEGENDA

NOME DO AMBIENTE		NOME DO CORTE
TEÇO		
PISO		
PARÊDES		
ROÇARES		

____ LINHA DE PROJEÇÃO (TRAÇO)
____ LINHA DE CORTE (TRAÇO E PONTO)

DIVISÓRIA SANITÁRIA EM GRANITO PRETO SÃO GABRIEL, ESPESSURA 30MM, DO PISO À ALTURA 2,00M, FERRAGENS CROMADAS

1	2
3	4
5	6
99	100

TETO	
I	LAJE COM PINTURA PVA SOBRE MASSA PVA, COR BRANCO NEVE.
II	TELHA METÁLICA TERMOMODULSTICA.
III	FORRO DE GESSO ACARTONADO, TIPO FGE, COM PINTURA PVA, COR BRANCO NEVE.
IV	FORRO MINERAL, COR BRANCA, DIM. 625X625mm.

RE

A	PISO EM GRANILITA, COR CINZA. (VER PLANTA DE PISO)
B	PISO EM PORCELANATO RÍSTICO (ANTEDERRAPANTE), DIMENSÃO 40x40cm.
C	PISO EM GRANILITA, COR PRETA. (VER PLANTA DE PISO)
D	PISO EM CONCRETO, COR GRÁFITE.
E	PISO INDUSTRIAL EM RESINA DE POLIURETANO E PINTURA EPOXI NA COR CINZA (GARAGEM)
F	PISO GRANILITA – ANTEDERRAPANTE (NÃO POLIDO) PARA ESCADA
G	MANTA ASFÁLTICA COM PROTEÇÃO MECÂNICA
H	PISO EM PORCELANATO ANTEDERRAPANTE, DIMENSÃO 45x45cm.
I	PINTURA COM MANTA LIQUIDA NA COR CINZA

REVESTIMIENTO DE PAREDES

1	PINTURA ACRILICA FOSCA, COR BRANCO GELÓ, SOBRE MASSA ACRILICA (EXTERNO) / FKA (INTERNO)
2	PINTURA ACRILICA, COR VERMELHO BORDO, RGB 128,0,0,0, SOBRE MASSA ACRILICA.
3	PINTURA ACRILICA, COR CINZA MÉDIO, SOBRE MASSA ACRILICA.
4	PORCELANATO, DIM.30x45cm, COR CINZA CLARO.
5	PASTILHA DE PORCELANA DIM. 6x6cm COR VERMELHO BORDO, RGB 128,0,0.
7	CHAPA LISA EM AÇO PRE-PINTADO, ESPESURA 0,50mm, COR VERMELHO BORDO RGB 128,0,0.

ACAPES

Rod	RODAPE GRANITINA PRETA, 15cm de ALTURA, 2cm DE ESPESSURA.
-----	---

SOLDAS

501	SOLEIRA DE GRANTINA COR PRETA
502	SOLEIRA EM GRANTO POLIDO, 15 cm DE LARGURA, 2cm DE ESPESSURA, PRETO SÃO GABRIEL

PORTA DE VENEZIANA EM ALUMÍNIO ANODIZADO NATURAL, COMPLET.

PA80 DIMENSÃO 80x210cm

PORTA DE VERO TEMPERADO
PVB0 DIMENSÃO 60x150cm

PORTA DE MADEIRA, REVESTIDA EM LAMINADO MELAMINICO COR CINZA, MAÇANETA CROMADA. PORTAL E ALUSAR RETANGULAR EM JATOBÁ.

Printed on Demand 80x210cm

File no	004EN530 90x210cm
---------	-------------------

PM160	PORTA ABERTURA DUPLA DIMENSÃO TOTAL DE 160x210cm
-------	--

ESQUADRIA DE ALUMINIO ANODIZADO NA COR BRANCA
COM PARAPETO EM GRANITO PRETO SAO GABRIEL E

J1	DIMENSÃO 240x120cm, ALTURA DE 100cm
----	-------------------------------------

22	DIMENSÃO 150x50cm, ALTURA DE 170cm
----	------------------------------------

43	DIMENSÃO 120X70cm, ALTURA DE 145cm
44	DIMENSÃO 160X150cm, ALTURA DE 100cm

A	DIENSTAG, 12. AUGUST, 1991
B	DIENSTAG, 12. AUGUST, 1991

25	DIMENSÃO 120x90cm, ALTURA DE 170cm
26	DIMENSÃO 90x50cm, ALTURA DE 170cm

11	ENCADREMENT: 120x120cm, ALTEURA DE 100cm
12	ENCADREMENT: 120x120cm, ALTEURA DE 100cm

100


0000000	MOA ARDEA
0001	BANCADEA DE GRANTO PREGO S&S GARPEL 20m DE ESPESURA COM RODABANCADEA E ROLUPA
0002	BANCADEA DE GRANTO PREGO S&S GARPEL 20m DE ESPESURA COM RODABANCADEA
00-1	ELEMENTO VAZADO EM CONCRETO TIPO COBORDO MENEZINA
MF	MO F. FRANCESA
CB	CLUB BRANCA
ERE	CLUB ESPECIAL PARA PORTADORES DE NECESSIDADES ESPECIAIS
EC	ESPELHO CRISTAL
DR	SARONETEIRA
TL	TEL. LINDERO
TP	TRIPULANTE
DR	SUCIA HEDONICA
RR	REBANDANCADEA DE GRANTO PREGO S&S GARPEL
RR	REBANDA DE GRANTO PREGO S&S GARPEL
RI	REDA TIPO MANHINHO
ESD	ESCALA TIPO MANHINHO
PBS	PROTEÇÃO BARR. SOLAR 1x1,60m INSTALADO A 8,2 CM DO SOLO

NOTAS



1	TODAS AS MEDIDAS DEVERÃO SER CONFERIDAS NO LOCAL.
2	TODA A EDIFICAÇÃO TERÁ INTERNAMENTE ROTULADA.
3	A EDIFICAÇÃO POSSUI CENTRO DE GAS QP CONFORME NBR 15514
4	A SINALIZAÇÃO TÁTIL NO PISO SERÁ PROJETADA E INSTALADA DE ACORDO COM A ABNT NBR 16337:2016 – ACESSIBILIDADE – SINALIZAÇÃO TÁTIL NO PISO – DIRETRIZES PARA ELABORAÇÃO DE PROJETOS E INSTALAÇÃO.
5	A SINALIZAÇÃO VISUAL SERÁ PROJETADA E INSTALADA DE ACORDO COM A ABNT NBR 9560:2015 – ACESSIBILIDADE A EDIFICAÇÕES, MOBILIÁRIO, ESPAÇOS E EQUIPAMENTOS URBANOS.

COMAP - CENTRO DE OBRAS E MANUEÇÃO PREDIAL


REVISÃO	DATA	COMENTÁRIOS
00		
01		
02		
03		


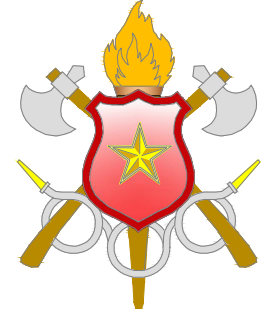
SETOR:	Estrutural/SCIA		
ENDEREÇO:	Quadra 01 Área Especial 2 - Via Estrutural/Setor Oeste - Brasília - DF - CEP: 71205-575		
PROPRIETÁRIO:	Corpo de Bombeiros Militar do Distrito Federal - CBMDF		
AUTORES:	Maj Eduardo Kin Lie - CAU 48451-2		
RT (OBRA):	(Será definido após a licitação)		
	PROPRIETÁRIO	<u>Sobrado Eo Lie</u>	
	AUTOR DO PROJETO	MAJ GOB/M Compl. Eduardo Kin Lie CAU/DF 48451-2	
	RESPONSÁVEL TÉCNICO DA EXECUÇÃO DA OBRA		
		Aprovação da Administração	
		Aprovação CBMDF	

PROJETOS DE ARQUITETURA - USO INSTITUCIONAL				
BRASIL-DF	TIPO DE OBRA	40º GRUPAMENTO DE BOMBEIRO MILITAR		DESENHO N°
ARQ	TÍTULO:			05/12
	PLANTA BAIXA DA CAIXA D'ÁGUA			
DATA	ESCALA	DESENHO	ÁREA EDIFICADA	
Junho 2024	Indicada	Amanda Garcia	575,20m²	

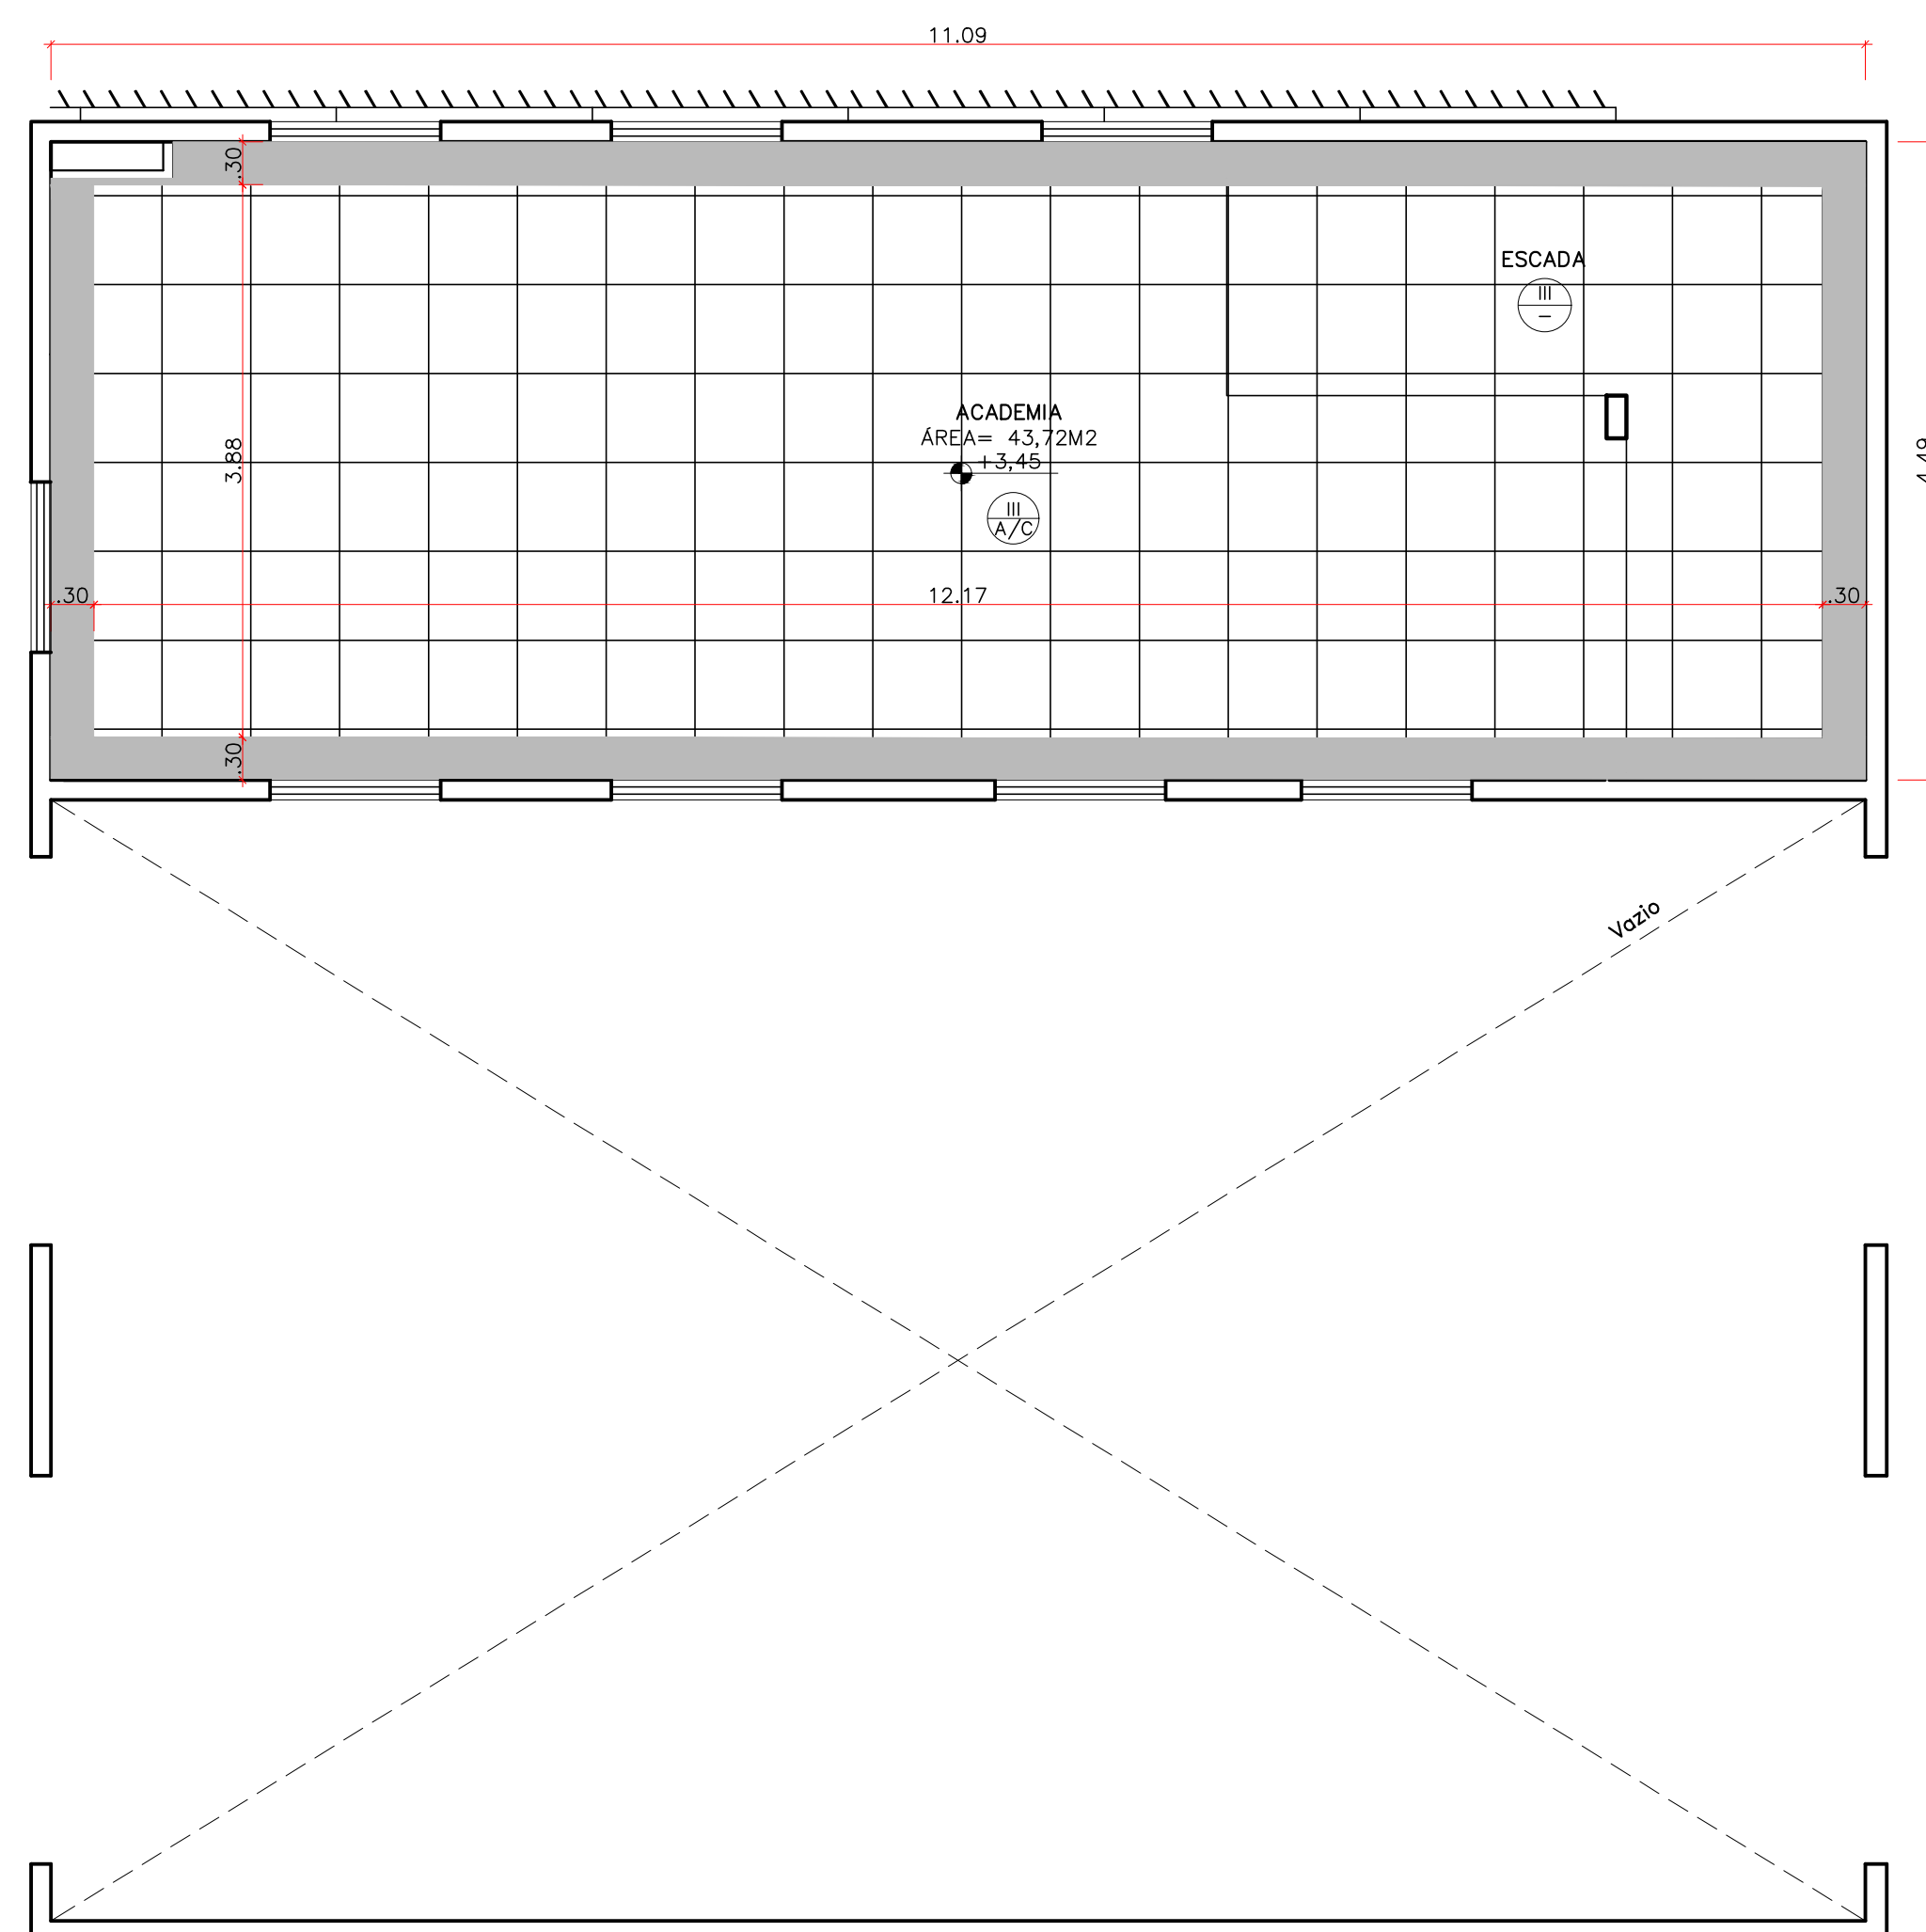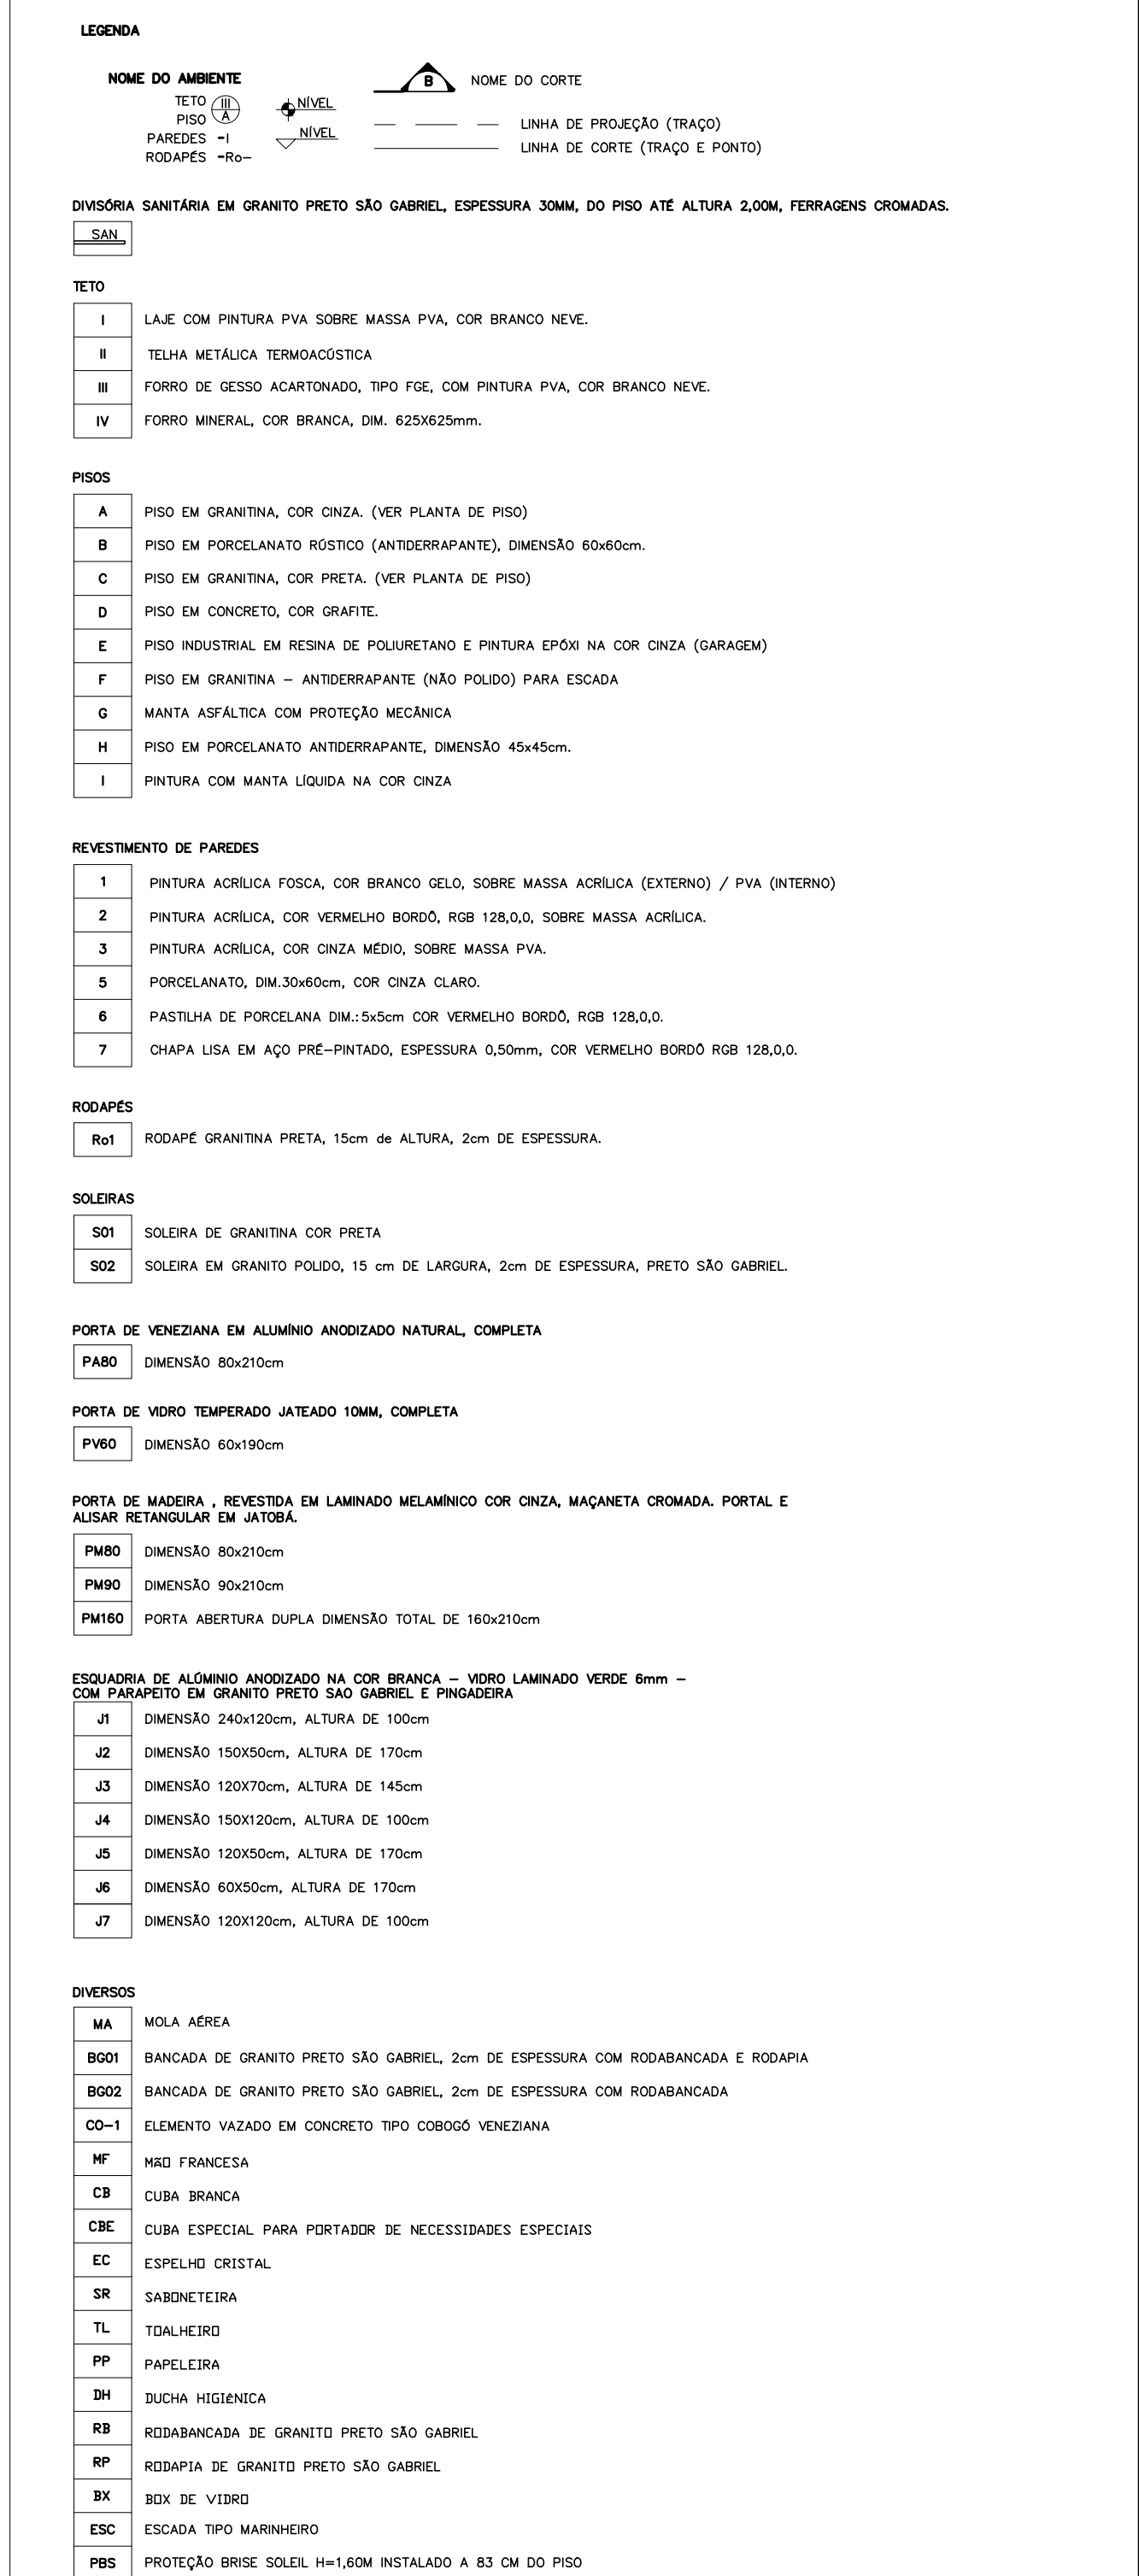

COMAP - CENTRO DE OBRAS E MANUTENÇÃO PREDIAL		
REVISÃO	DATA	COMENTÁRIOS
00		
01		
02		
03		

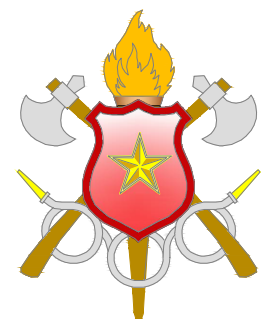SETOR:	ESTRUTURAL/SCIA		
ENDEREÇO:	Quadra 01 Área Especial 2 - Via Estrutural/Setor Oeste - Brasília - DF - CEP: 71255-075		
PROPRIETÁRIO:	Corpo de Bombeiros Militar do Distrito Federal - CBMDF		
AUTORES:	Maj Eduardo Kin Lie - CAU 48451-2		
RT (OBRA):	(Será definido após a licitação)		
 PROPRIETÁRIO <i>Eduardo Kin Lie</i> AUTOR DO PROJETO MAJ QOBMA/Compl. Eduardo Kin Lie CAU DF 48451-2 RESPONSÁVEL TÉCNICO DA EXECUÇÃO DA OBRA			
		Aprovação da Administração	
		Aprovação CBMDF	

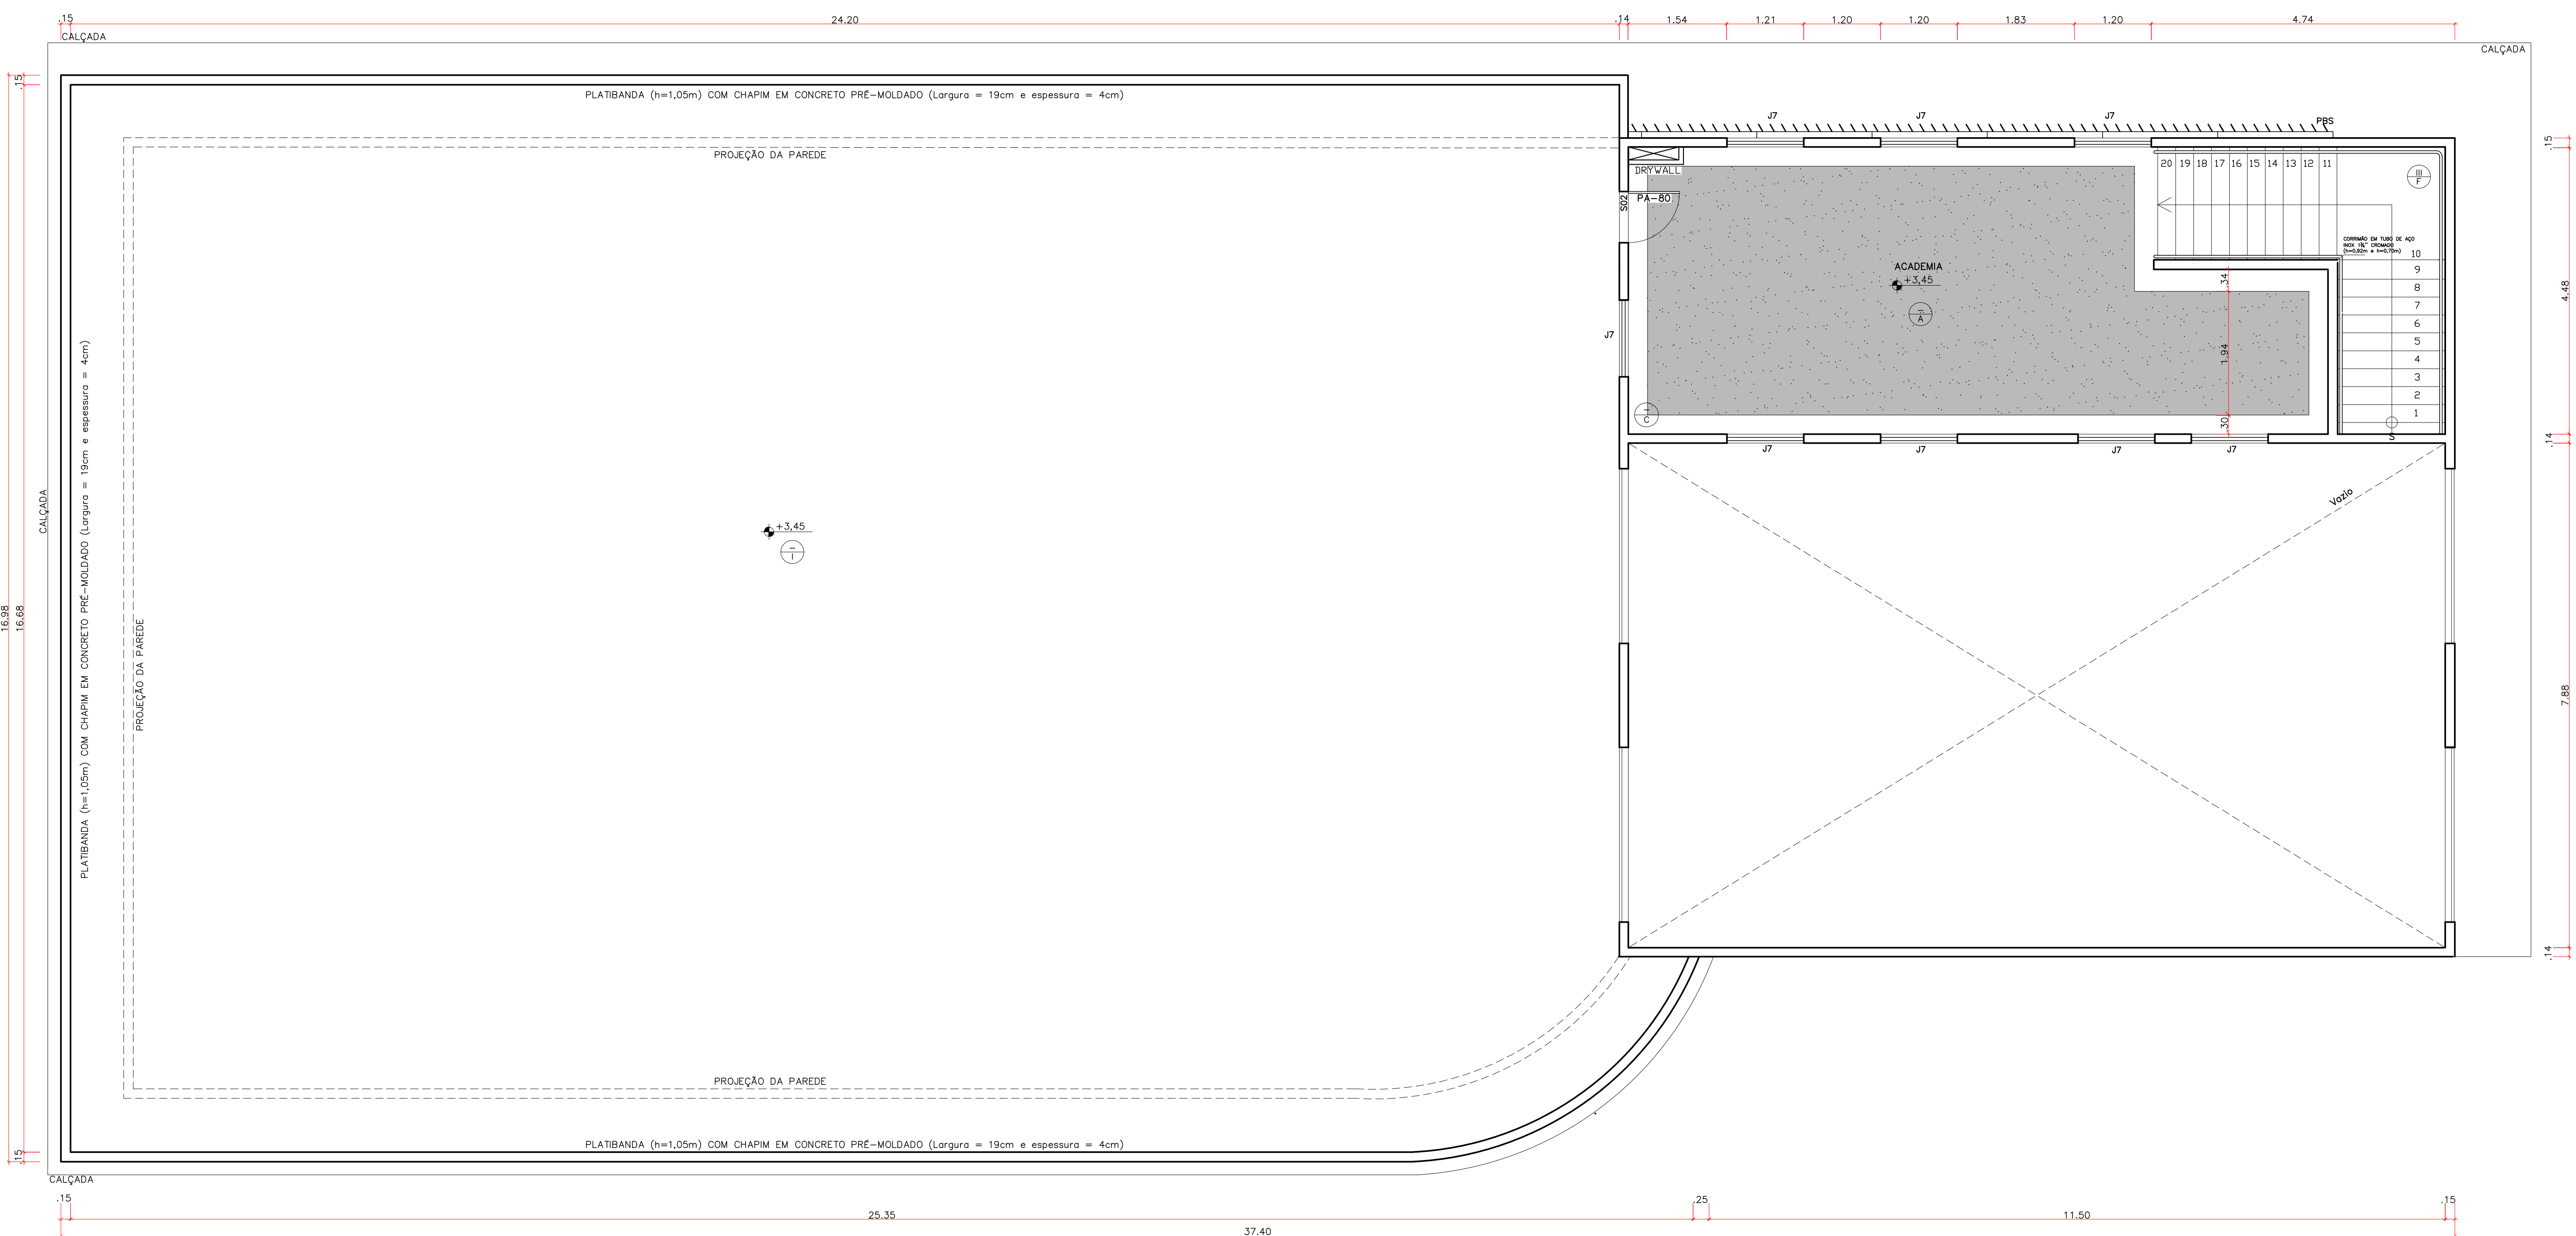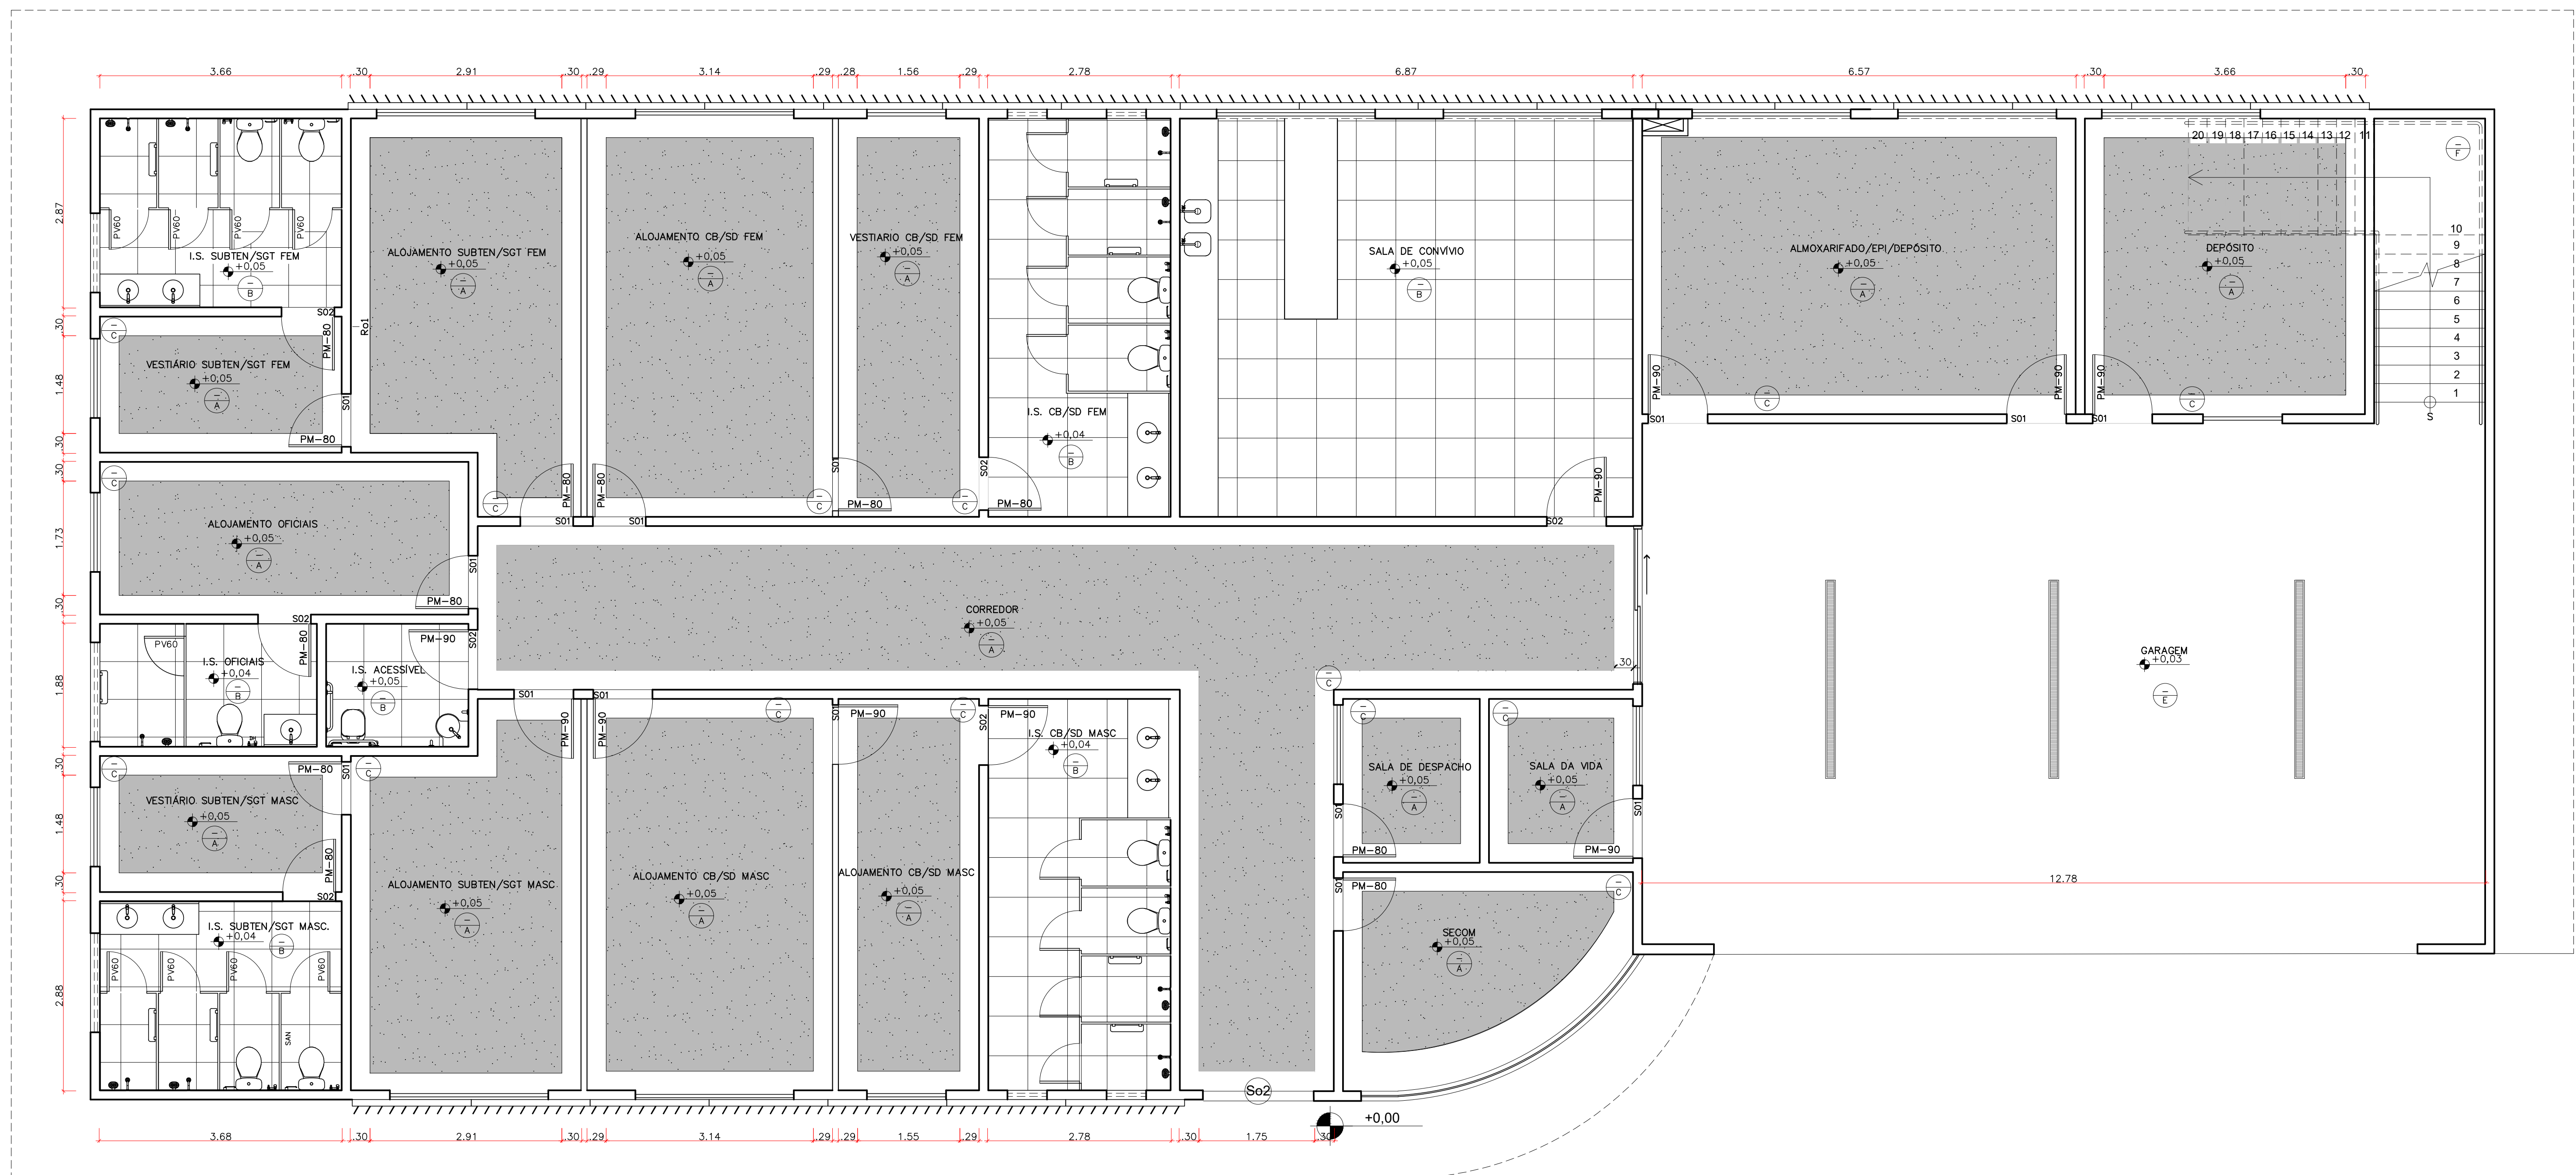

LEGENDA

NOME DO AMBIENTE		NOME DO CORTE
TETO		
PISO		— — LINHA DE PROJEÇÃO (TRAÇO)
PAREDES -1		— — LINHA DE CORTE (TRAÇO E PONTO)
POÇOS -10-		

DIVISÓRIA SANITÁRIA EM GRANITO PRETO SÃO GABRIEL, ESPESSURA 30MM, DO PISO À ALTURA 2,00M, FERRAGENS CROMADAS.

TETO	
I	LAJE COM PINTURA PVA SOBRE MASSA PVA, COR BRANCO NEVE.
II	TELHA METÁLICA TERMOCÚSTICA
III	FORRO DE GESSO ACABONADO, TIPO FGE, COM PINTURA PVA, COR BRANCO NEVE
IV	FORRO MINERAL, COR BRANCA, DM, 425x925mm.

PISOS	
A	PISO EM GRANITINA, COR CINZA. (VER PLANTA DE PISO)
B	PISO EM PORCELANATO RÍSTICO (ANTIDESLAPANTE), DIMENSÃO 60x60cm.
C	PISO EM GRANITINA, COR PRETA. (VER PLANTA DE PISO)
D	PISO EM CONCRETO, COR GRATE.
E	PISO INDUSTRIAL EM RESINA DE POLIURETANO E PINTURA EPOXI NA COR CINZA (GARAGEM)
F	PISO EM GRANITINA - ANTIDESLAPANTE (NÃO POLIDO) PARA ESCADA
G	MANTA ASFÁLTICA COM PROTEÇÃO MECÂNICA
H	PISO EM PORCELANATO ANTIDESLAPANTE, DIMENSÃO 45x45cm.
I	PINTURA COM MANTA LÍQUIDA NA COR CINZA

REVESTIMENTO DE PAREDES	
1	PINTURA ACRILICA FOSCA, COR BRANCO GEL, SOBRE MASSA ACRILICA (EXTERNO) / P/V (INTERNO)
2	PINTURA ACRILICA, COR VERMELHO BORDO, RGB 126/0,0, 90/66 MASSA ACRILICA
3	PINTURA ACRILICA, COR CINZA MEDIO, SOBRE MASSA P/V
4	PORCELANATO, DIM.30x40cm, COR CINZA CLARO
5	PASTILA DE PORCELANA DIM.:3x4cm COR VERMELHO BORDO, RGB 126/0,0.
6	CHAPA LISA EM AÇO PRE-FINITADO, ESPESURA 0,50mm, COR VERMELHO BORDO RGB 126/0,0.

RODAPÉS	
	RODAPÉ GRANITINA PRETA. 15cm de ALTURA. 2cm DE ESPESURA.

SOLERAS	
501	SOLERA DE GRANITO COR PRETA
502	SOLERA EM GRANITO POLIDO, 15 cm de LARGURA, 2cm DE ESPESSURA, PRETO SÃO GABRIEL

PORTA DE VENEZIANA EM ALUMÍNIO ANODIZADO NATURAL, COMPLET

PORTA DE VIDRO TEMPERADO JATEADO 10MM, COMPLETA

PORTA DE MADEIRA - REVESTIDA EM LAMINADO MELAMINICO COR ONÇA, MAÇANETA CROMADA. PORTAL ALISAR RETANGULAR EM JATOBÁ.	
PM60	DIMENSÃO 80x210cm
PM80	DIMENSÃO 90x210cm
PM160	PORTA ABERTURA DUPLA DIMENSÃO TOTAL DE 160x210cm

ESQUADRIA DE ALUMÍNIO ANOZEEADO NA COR BRANCA - VIDRO LAMINADO VERDE 6mm COM PARAPUETO EM GRANTO PRETO SÃO GABRIEL E PINGADEIRA	
J1	DIMENSÃO 240x120cm, ALTURA DE 150cm
J2	DIMENSÃO 150x50cm, ALTURA DE 170cm
J3	DIMENSÃO 120x70cm, ALTURA DE 145cm
J4	DIMENSÃO 150x120cm, ALTURA DE 100cm
J5	DIMENSÃO 120x50cm, ALTURA DE 170cm
J6	DIMENSÃO 60x50cm, ALTURA DE 170cm
J7	DIMENSÃO 120x120cm, ALTURA DE 100cm

DESCRIÇÃO	MOLA AGRADA
B001	BANDEJA DE GRANITO PRETO SÃO GABRIEL, 20m² DE ESPESURA COM ROSENBACH E ROSAP
B002	BANDEJA DE GRANITO PRETO SÃO GABRIEL, 20m² DE ESPESURA COM ROSENBACH E ROSAP
CO-1	LELENTO VANTAGEM EM CONCRETO TIPO CORDEIRO VEZIANADA
FR	FRIO FRANCISA
CR	CRIM. BRANCO
CBE	CUBO ESPECIAL PARA PORTADOR DE NECESSIDADES ESPECIAIS
EC	ESPELHO CRISTAL
SR	SABONETEIRA
TL	TALHEIRO
PP	PAPELEIRA
DM	DOUCHA HOSIEDADA
SR	ROSENBACH DE GRANITO PRETO SÃO GABRIEL
RS	ROSAP DE GRANITO PRETO SÃO GABRIEL
VR	RODO DE VIDRO
ESC	ESCALA TIPO MARMOREIRO
PBS	PROTEÇÃO BRANCA SOLEIS 4x4x4M INSTALADA A 83 CM DO PISO

NOTAS	
1	TODAS AS MEDIDAS DEVERÃO SER CONFERIDAS NO LOCAL.
2	TODA A EDIFICAÇÃO TERÁ INTERAMENTE REDEADE.
3	A EDIFICAÇÃO POSSUI CENTRAL DE GÁS GLP CONFORME NBR 15514.
4	A SINALIZAÇÃO TÁTEL NO PISO SERÁ PROJETADA E INSTALADA DE ACORDO COM O ABNT NBR 16037-2016 – ACESSIBILIDADE – SINALIZAÇÃO TÁTEL NO PISO – DIRETRIZES PARA ELABORAÇÃO DE PROJETOS E INSTALAÇÃO.
5	A SINALIZAÇÃO VISUAL SERÁ PROJETADA E INSTALADA DE ACORDO COM O ABNT NBR 9060-201 – ACESSIBILIDADE A EDIFICAÇÕES, MOBILIÁRIO, ESPAÇOS E EQUIPAMENTOS URBANOS.





COMAP - CENTRO DE OBRAS E MANUENÇÃO PREDIAL		
REVISÃO	DATA	COMENTÁRIOS
00		
01		
02		
03		

SETOR:	ESTRUTURAL/SCIA
ENDEREÇO:	Quadra 01 Área Especial 2 - Vila Estrutural/Setor Oeste - Brasília - DF - CEP: 71255-570
PROPRIETÁRIO:	Corpo de Bombeiros Militar do Distrito Federal - CBMDF
AUTORES:	Maj Eduardo Kin Lie - CAU 48451-2
RT (OBRA):	(Será definido após a licitação)

	PROPRIETÁRIO	<i>Eduardo Kin Lie</i>
	AUTOR DO PROJETO	MAJ QOOMB/Compl. Eduardo Kin Lie CAU DF 48451-2
	RESPONSÁVEL TÉCNICO DA EXECUÇÃO DA OBRA	

	Aprovação da Administração
--	----------------------------

PROJETOS DE ARQUITETURA - USO INSTITUCIONAL				
BRASIL-DF	TIPO DE OBRA	40º GRUPAMENTO DE BOMBEIRO MILITAR		DESENHO N°
ARQ	TÍTULO:			07/12
	PLANTA DE PISO			
DATA	ESCALA	DESENHO	ÁREA EDIFICADA	
Junho 2024	Indicada	Amanda Garcia	575,20m²	

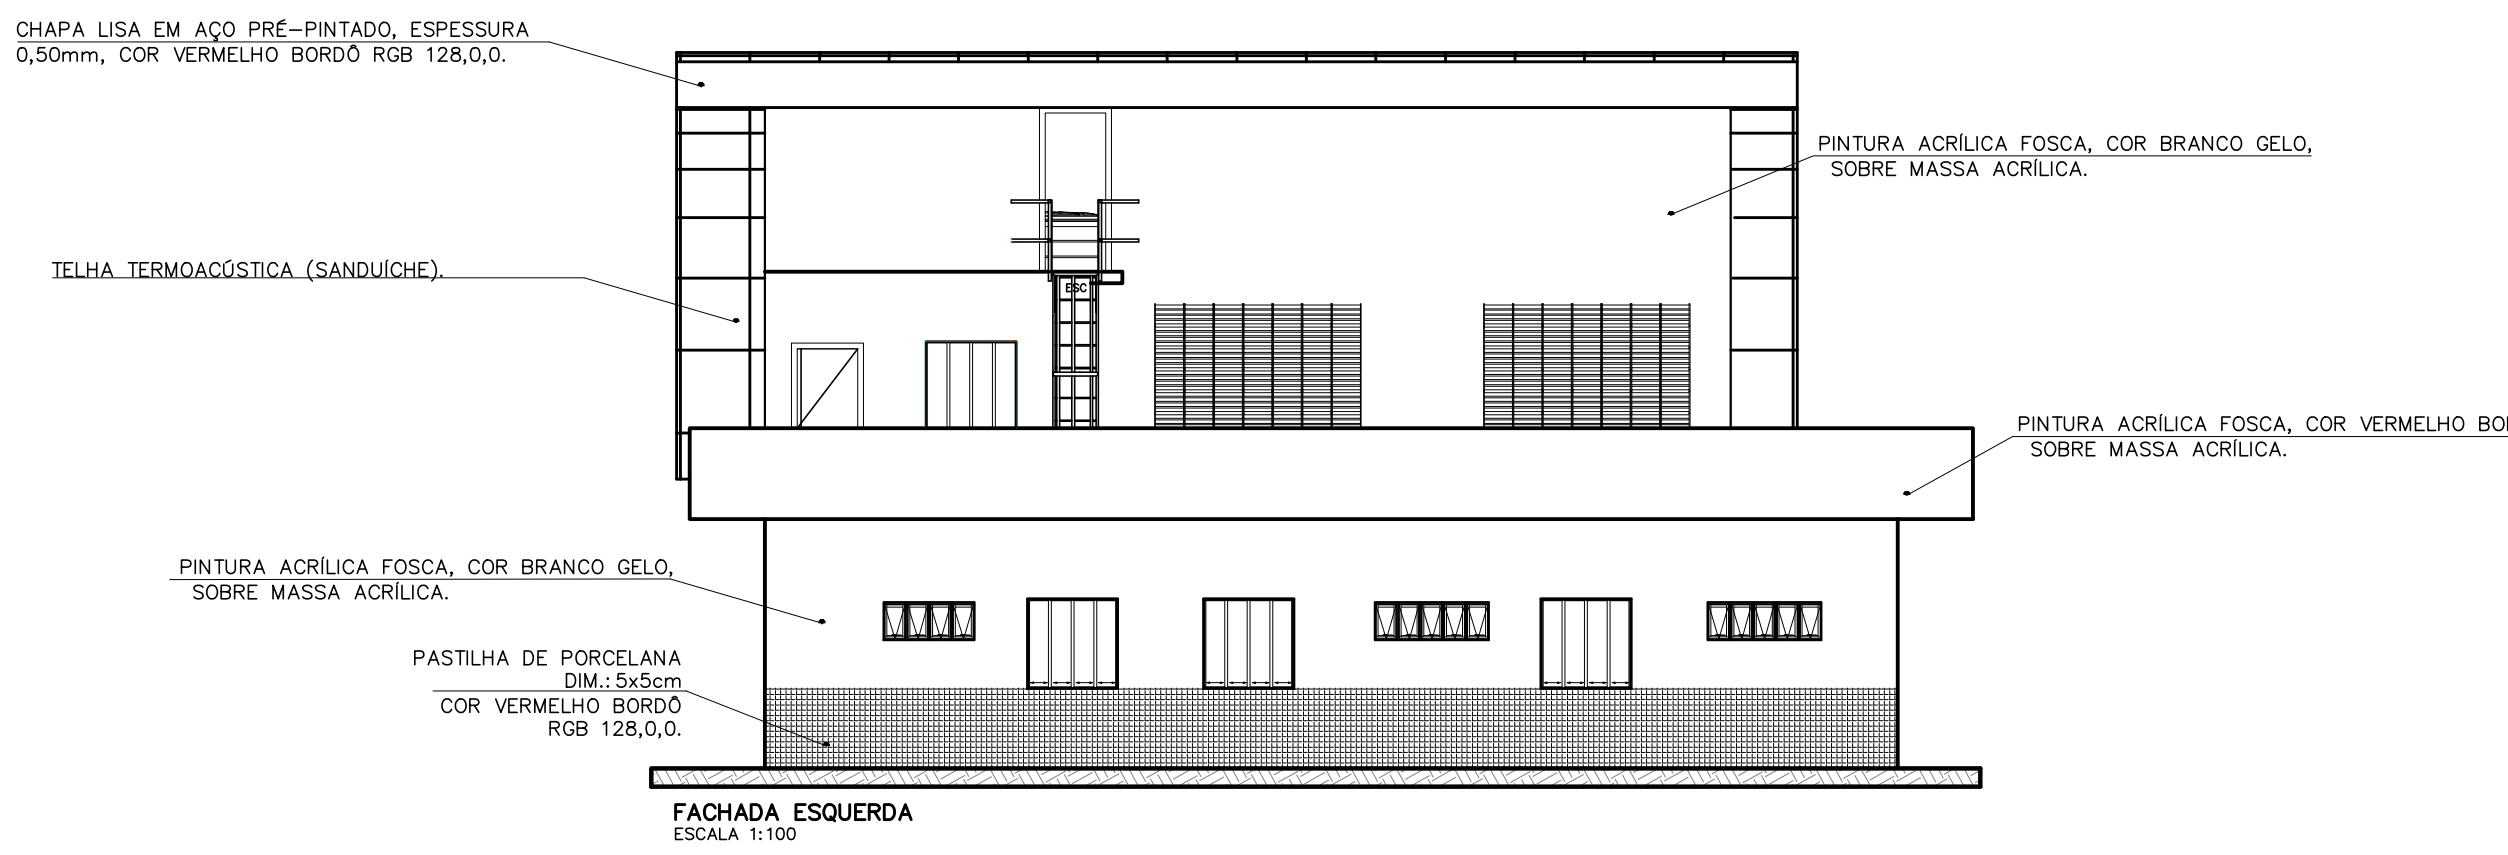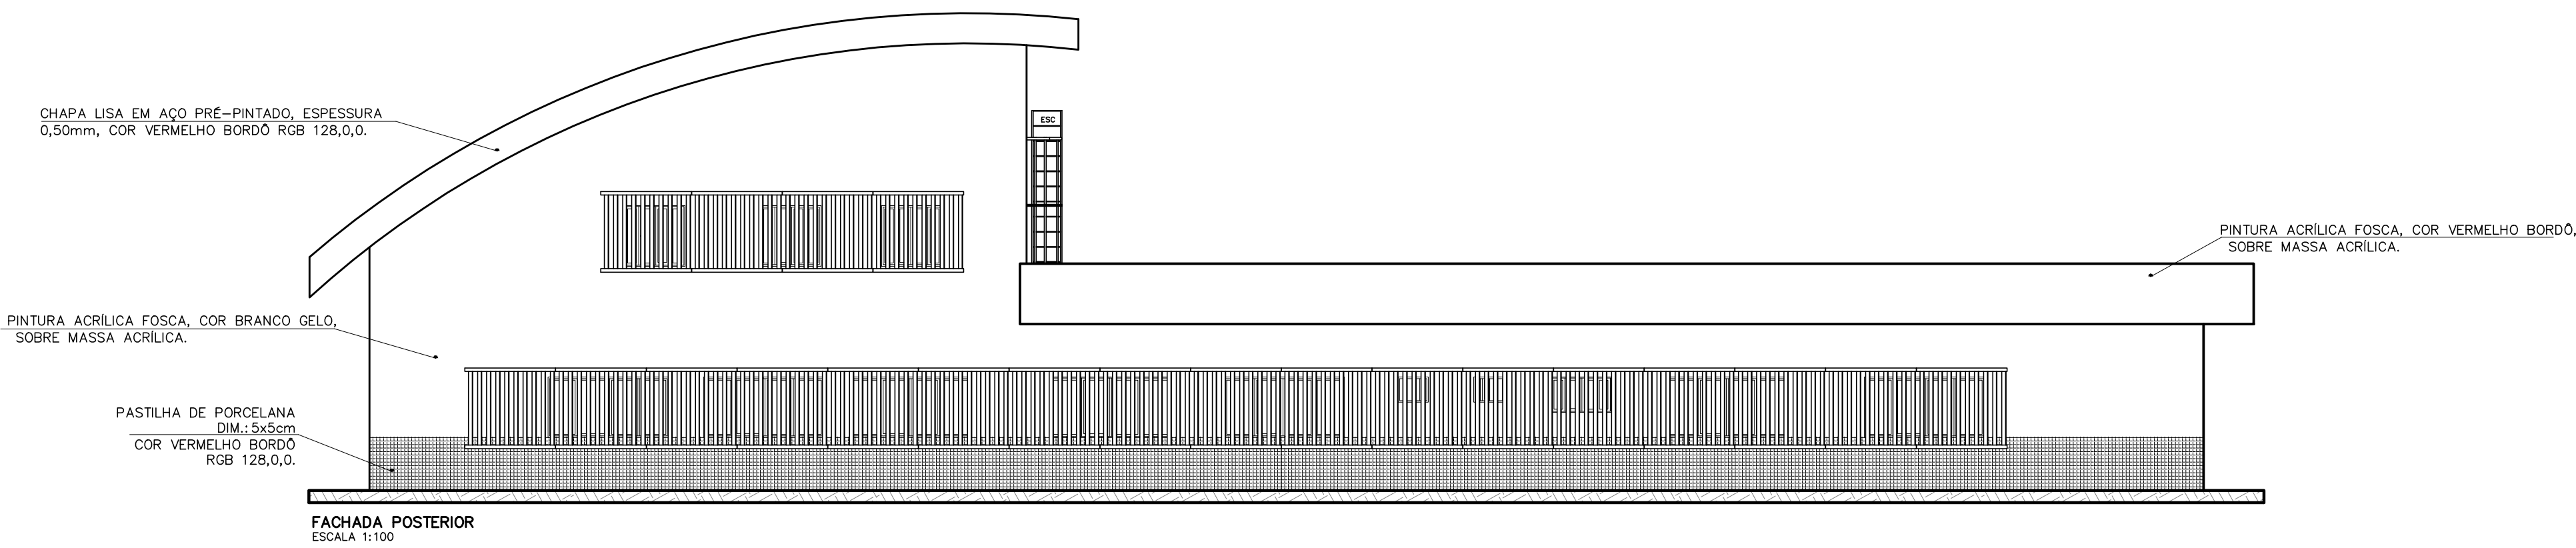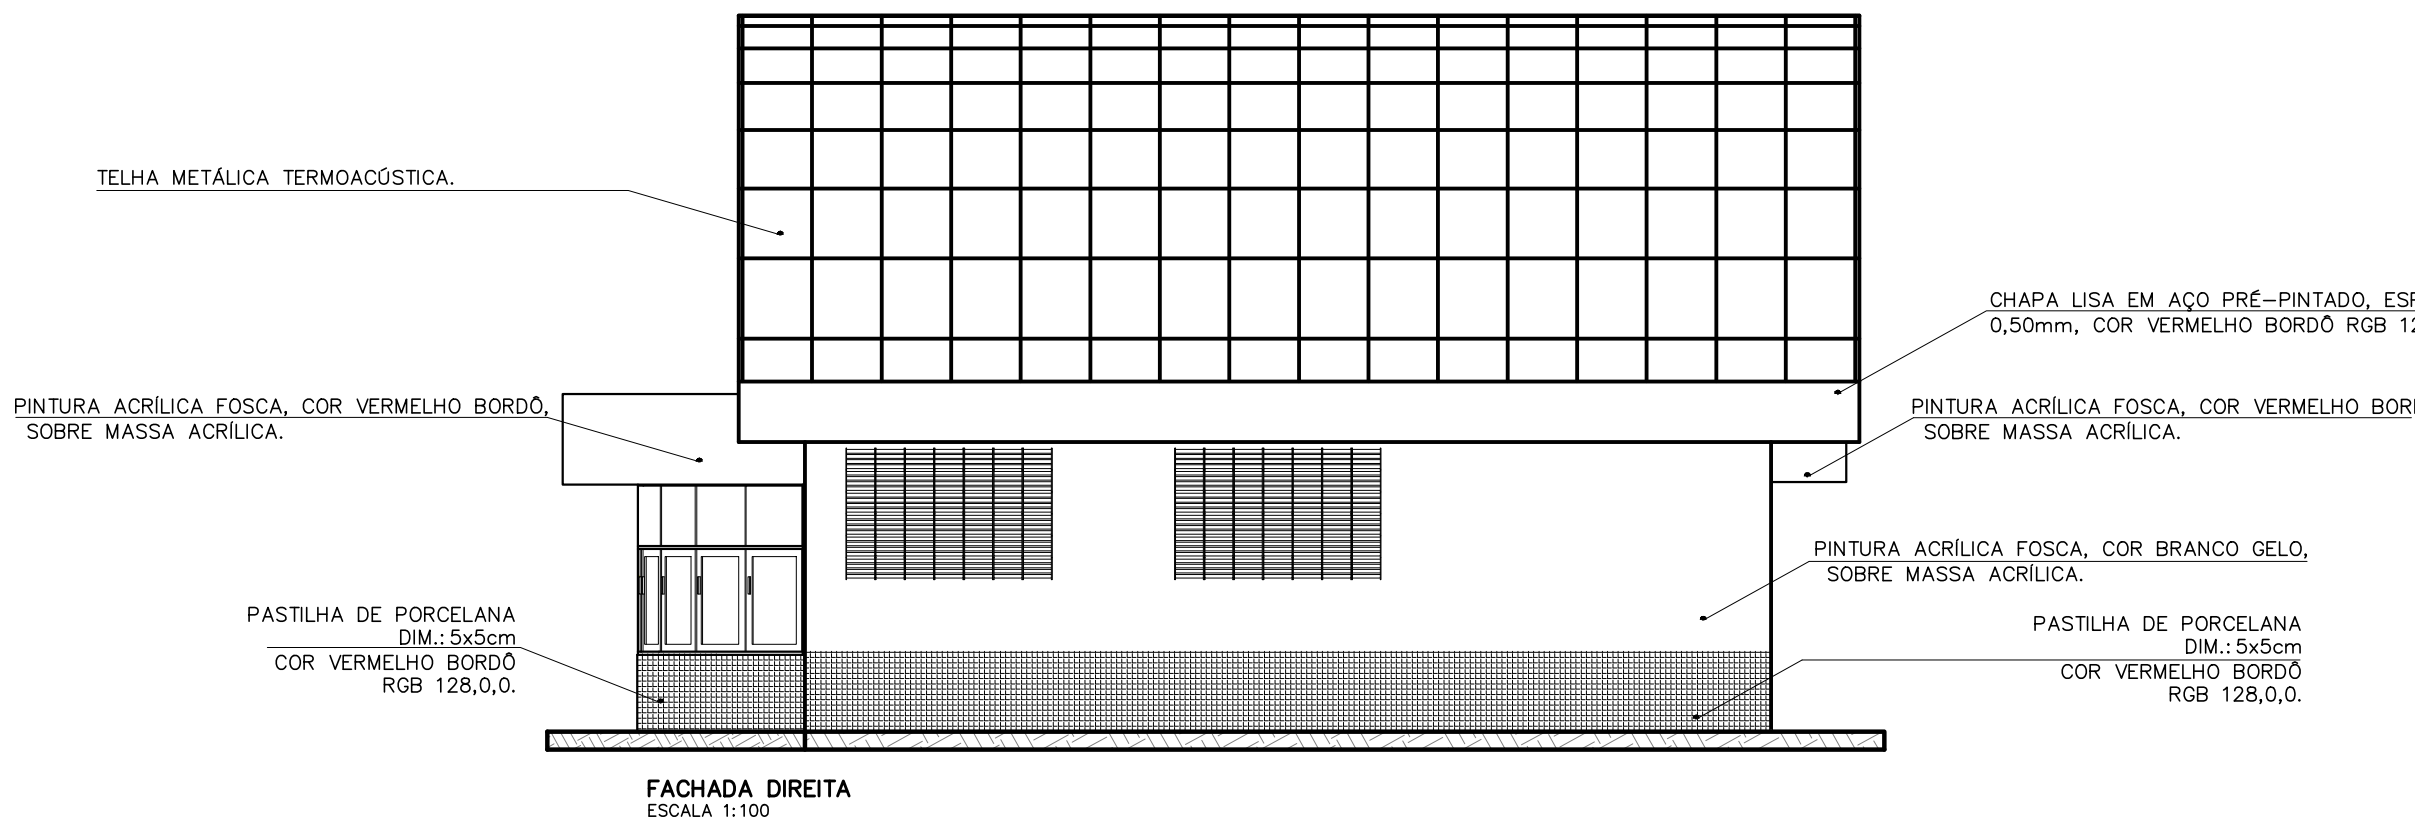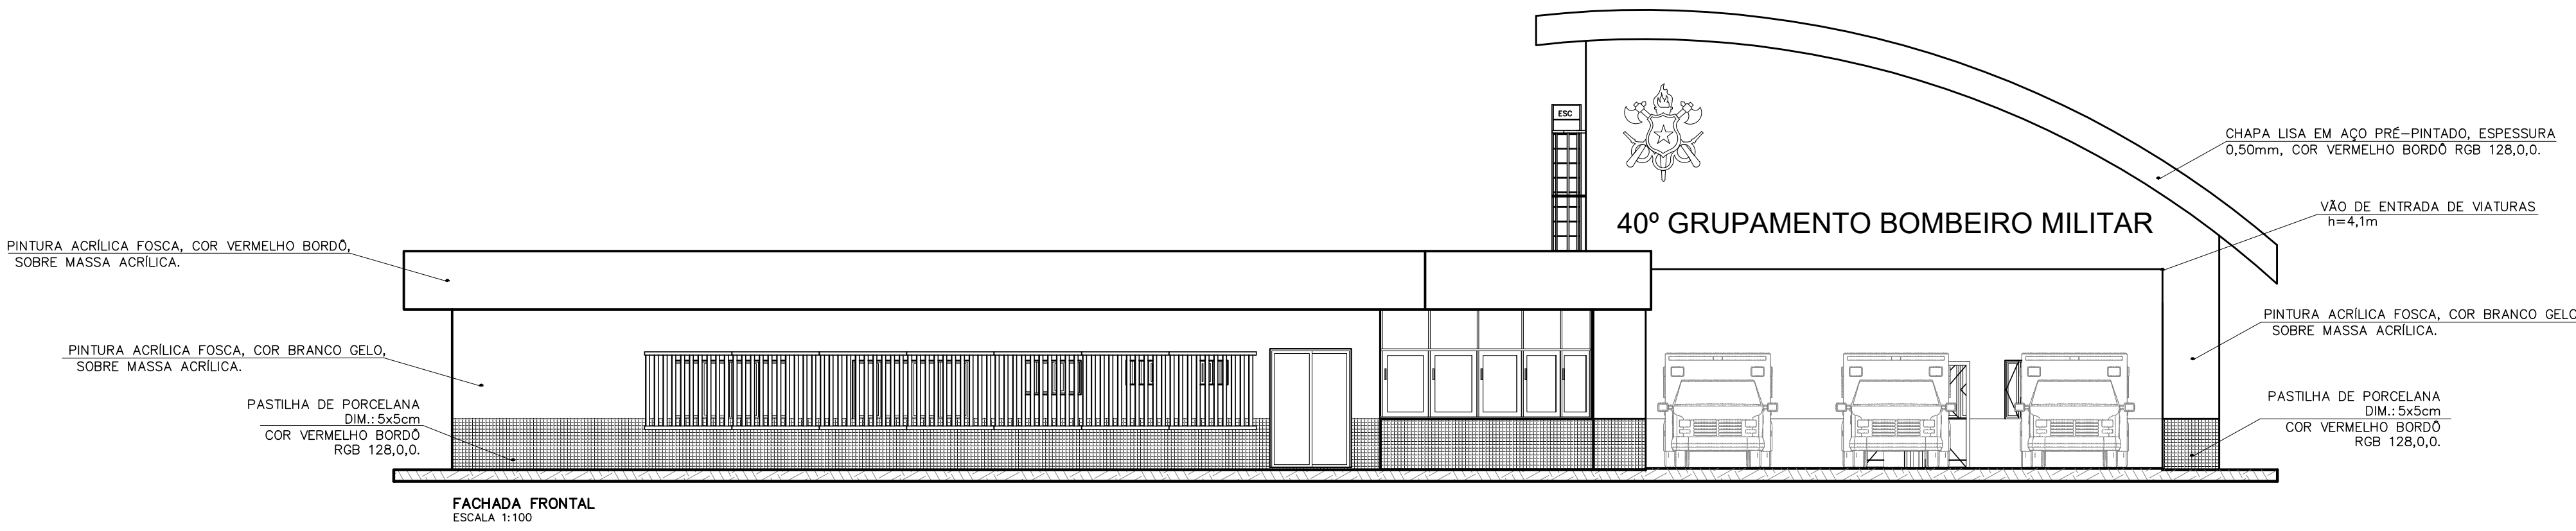

LEGENDA

NOME DO AMBIENTE	ÍCONES	NOME DO CORTE
TELA		HOME DO CORTE
PARTELA		LINEA DE PROJEÇÃO (TRACO)
PROJEÇÃO		LINEA DE CORTE (TRACO E PONTO)

DISSERVA SANITARIA EM GRANTO PRETO SÃO GABRIEL, ESPESURA 20MM, DO PISO ATE ALTURA 2,00M, FERRAGEM CRONADA.

500

501

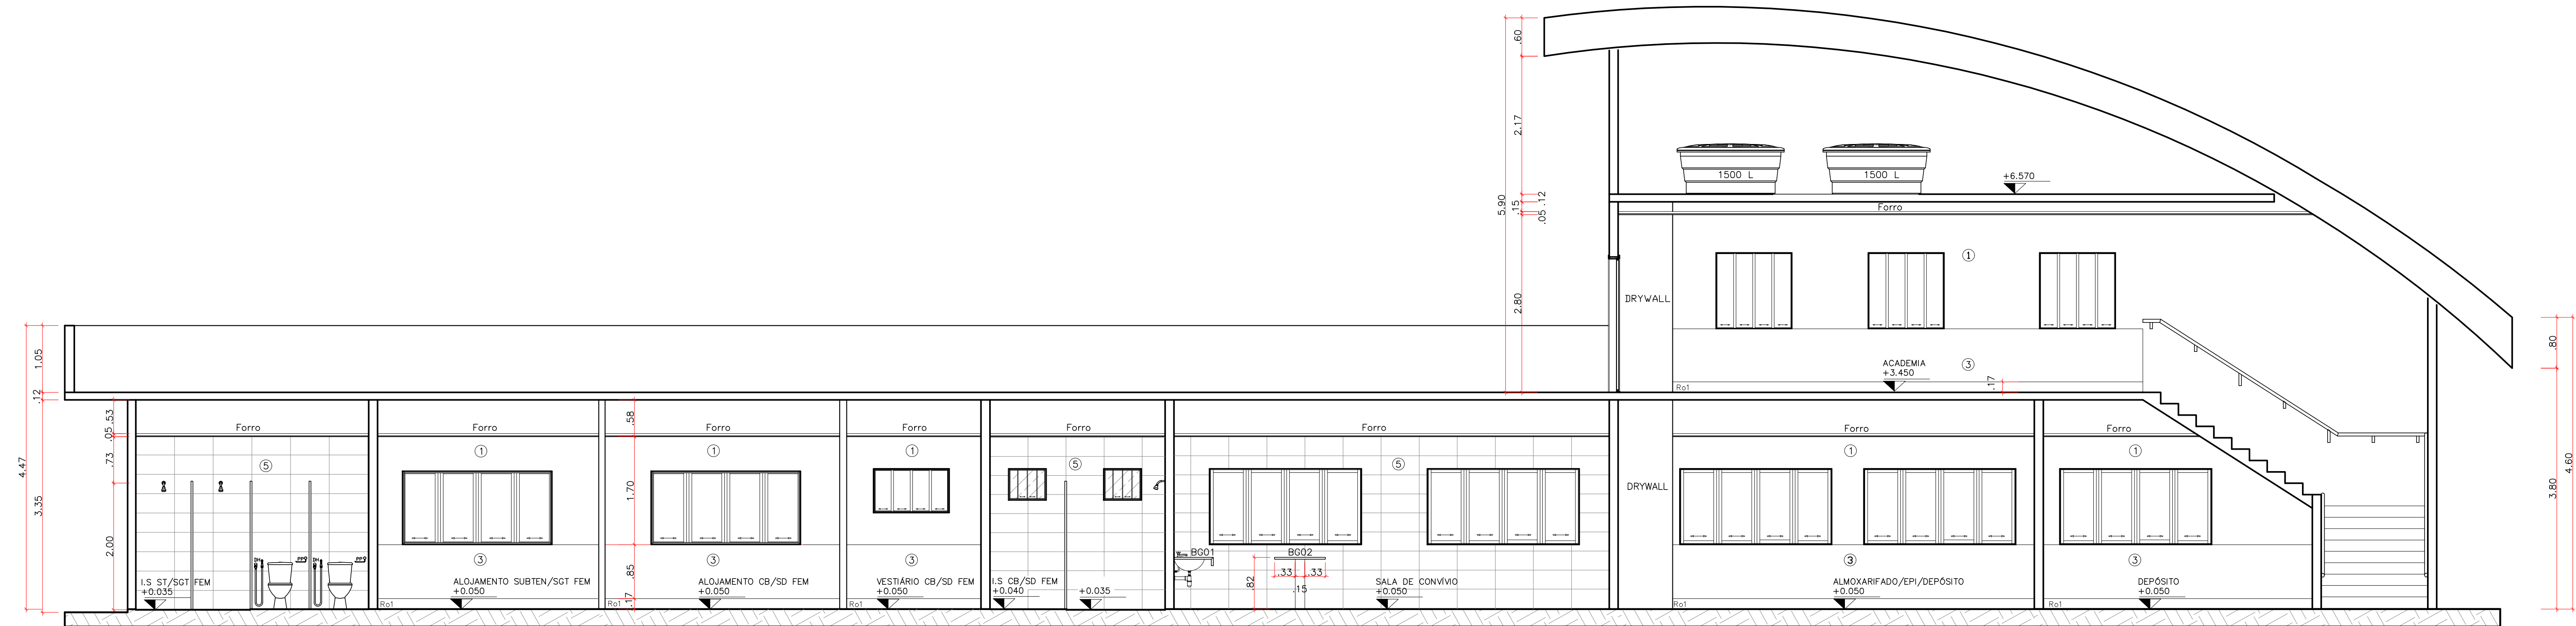


CORTE AA
ESCALA 1:50

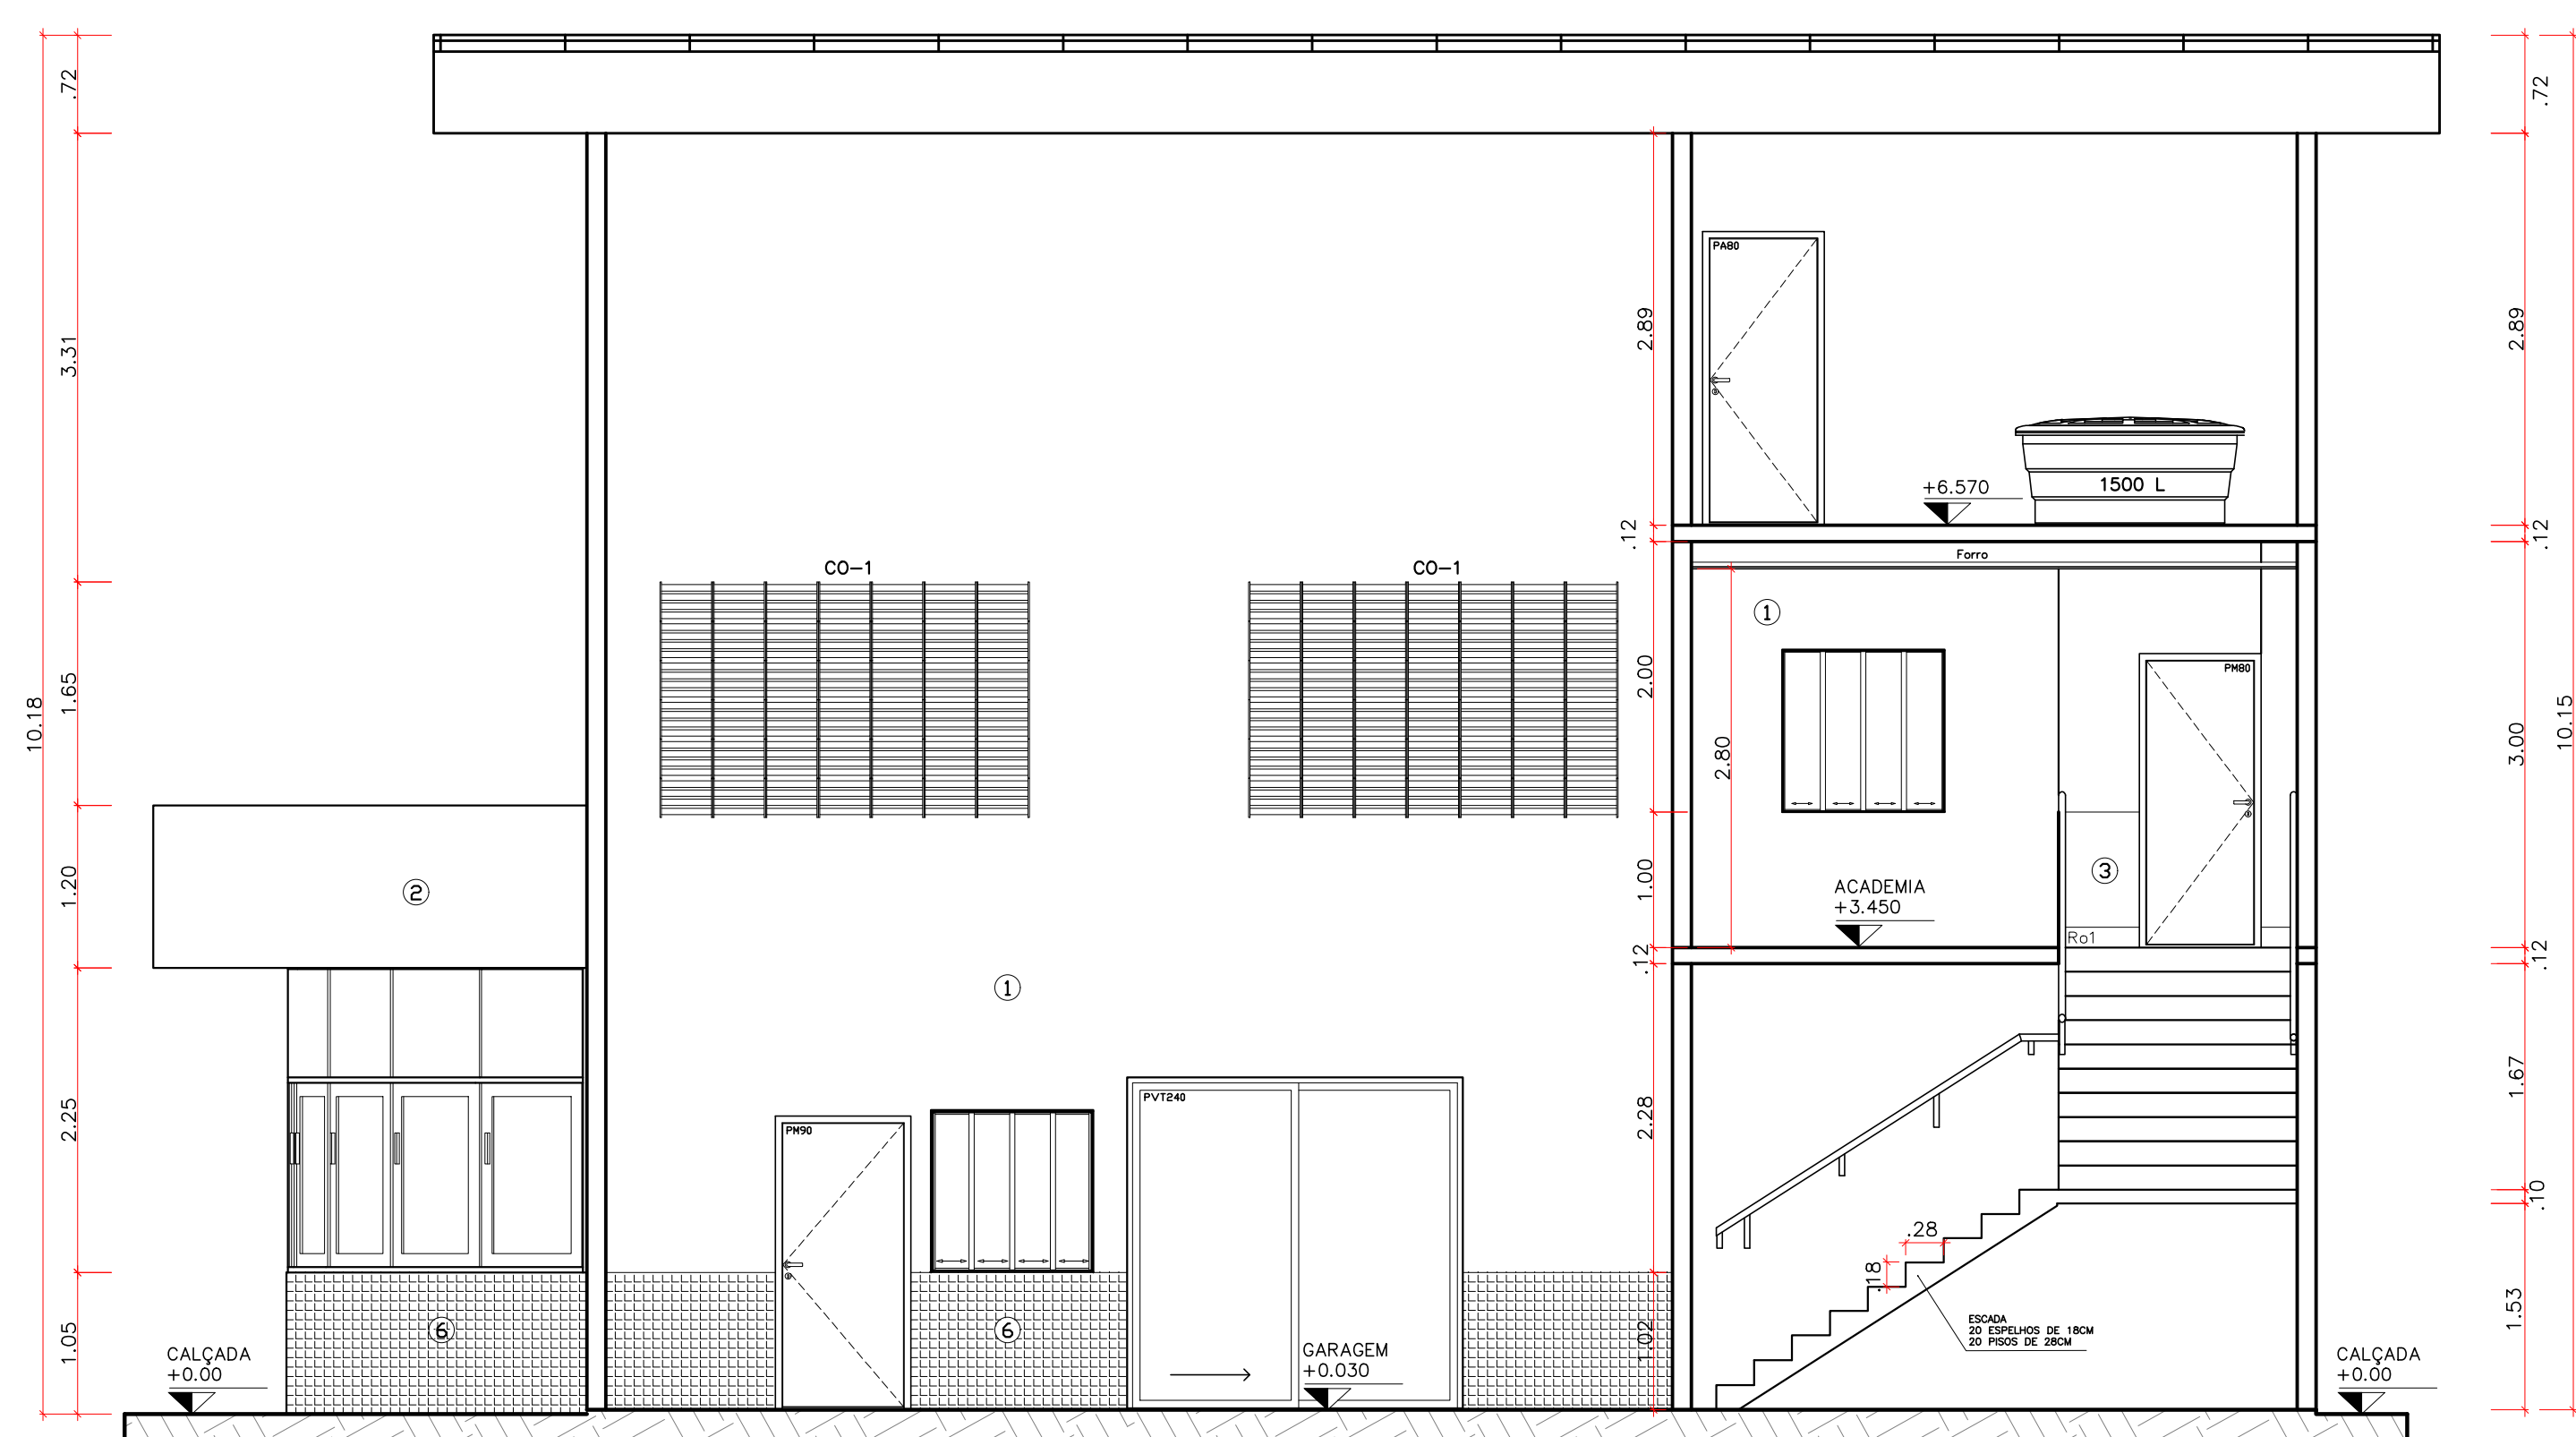


CORTE BB
ESCALA 1:50

[illegible]

COMAP - CENTRO DE OBRAS E MANUENÇÃO PREDIAL		
REVISÃO	DATA	COMENTÁRIOS
00		
01		
02		
03		

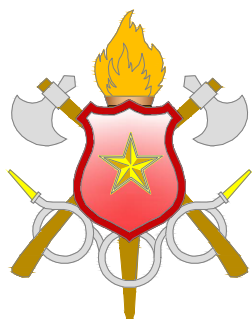SETOR:		Estrutural/SCIA
ENDEREÇO:	Quadra 01 Área Especial 2 - Via Estrutural/Setor Oeste - Brasília - DF - CEP: 71255-575	
PROPRIETÁRIO:	Corpo de Bombeiros Militar do Distrito Federal - CBMDF	
AUTORES:	Maj Eduardo Kin Lie - CAU 48451-2	
RT (OBRA):	(Será definido após a licitação)	
 PROPRIETÁRIO <i>Eduardo Kin Lie</i> AUTOR DO PROJETO MAJ QOBBM/Compt. Eduardo Kin Lie CAU DF 48451-2 RESPONSÁVEL TÉCNICO DA EXECUÇÃO DA OBRA		
		Aprovação da Administração
		Aprovação CBMDF

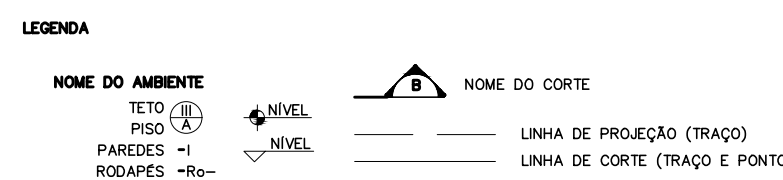

DIVISÓRIA SANITÁRIA EM GRANTO PRETO SÃO GABRIEL, ESPESSURA 30MM, DO PISO ATÉ ALTURA 2,00M, FERRAGENS CROMADAS

TETO	
I	LAJE COM PINTURA PVA SOBRE MASSA PVA, COR BRANCO NEVE.
II	TELHA METÁLICA TERMOCÓSTICA
III	FORRO DE GESSO ACARTONADO, TIPO FGE, COM PINTURA PVA, COR BRANCO NEVE
IV	FORRO MINERAL, COR BRANCA, DIM. 625x625mm.

PISSOS	
A	PISO EM GRANITO, COM ONÇA. (VER PLANTA DE PISO)
B	PISO EM PORCELANATO ROSTICO (ANTIDERRAPANTE), DIMENSÃO 60x60cm.
C	PISO EM GRANITO, COM PRETA. (VER PLANTA DE PISO)
D	PISO EM CONCRETO, COM GRANITE.
E	PISO INDUSTRIAL EM RESINA DE POLIURETANO E PINTURA EPOXI NA COR ONÇA (GARAGE)
F	PISO EM GRANITO – ANTIDERRAPANTE (NÃO POLIDO) PARA ESCADA
G	MANTA ASFÁLTICA COM PROTEÇÃO MECÂNICA
H	PISO EM PORCELANATO ANTIDERRAPANTE, DIMENSÃO 45x45cm.
I	PINTURA COM MANTA LIQUIDA NA COR ONÇA.

REVESTIMENTO DE PAREDES	
1	PINTURA ACRILICA FOSCA, COR BRANCO GELÓ. SOBRE MASSA ACRILICA (EXTERNO) / PVA (INTERNO)
2	PINTURA ACRILICA, COR VERMELHO BORDO, R\$B 128,0, SOBRE MASSA ACRILICA.
3	PINTURA ACRILICA, COR CINZA MÉDIO, SOBRE MASSA PVA.
4	PORCELANATO, DIM.30x60cm, COR: CINZA CLARO.
5	PASTILHA DE PORCELANA DIM.:3x3cm COR: VERMELHO BORDO, R\$B 128,0,0.
7	CHAPA LISA EM Aço PRE-PINTADO, ESPESSURA 0,50mm, COR: VERMELHO BORDO R\$B 128,0,0.

RODAPÉS	
Rod	RODAPÉ GRANITINA PRETA, 15cm de ALTURA, 2cm DE ESPESSURA

SOLERIAS	
501	SOLERA DE GRANITINA COR PRETA
502	SOLERA EM GRANITO POLIDO, 15 cm DE LARGURA, 2cm DE ESPESURA, PRETO SÃO GABRIEL

PORTA DE VENEZIANA EM ALUMÍNIO ANODIZADO NATURAL, COMPLET

PORTA DE VIDRO TEMPERADO JATEADO 10MM, COMPLETA.

PORTA DE MADEIRA - REVESTIDA EM LAMINADO MELAMÍNICO COR CINZA, MAÇANETA CROMADA. PORTAL
ALISAR RETANGULAR EM JATOBÁ.


PM60	DIMENSÃO 80x210cm
PM60	DIMENSÃO 90x210cm
PM160	PORTA ABERTURA DUPLA DIMENSÃO TOTAL DE 160x210cm


ESQUADRIA DE ALUMÍNIO ANODIZADO NA COR BRANCA - VERO LAMINADO VERDE 6mm
COM PARAPEITO EM GRANTO PRETO SÃO GABRIEL E PINGADEIRA

J2	DIMENSÃO 150X90cm, ALTURA DE 170cm
J3	DIMENSÃO 120X70cm, ALTURA DE 145cm
J4	DIMENSÃO 150X120cm, ALTURA DE 100cm
J5	DIMENSÃO 120X90cm, ALTURA DE 170cm
J6	DIMENSÃO 60X50cm, ALTURA DE 170cm
J7	DIMENSÃO 120X120cm, ALTURA DE 100cm


MATERIAIS	
B001	NELA ADESA
B002	BANCA DE GRANITO PRETO SÃO GABRIEL, 2cm de ESPESURA COM RODAPANELA E RODAPIÊ
B003	BANCA DE GRANITO PRETO SÃO GABRIEL, 2cm de ESPESURA COM RODAPANELA E RODAPIÊ
C00-1	LEMLANTO VEDADO EM CONCRETO TIPO COROZO VEZIANADA
CC	MIL FRENCHISA
CE	COBA BRANCA
CEE	COBA ESPECIAL PARA FORTIFICAR RE NECESSIDADES ESPECIAIS
EC	EPELINDO CRISTAL
SR	SABINETERIA
TL	TOLACHEIRO
PP	PATELEIRA
DH	BUCHA HIGIENICA
R9	REVESTIMENTO DE GRANITO PRETO SÃO GABRIEL
R9P	RECAPA DE GRANITO PRETO SÃO GABRIEL
RV	REV. DE VIDRO
ESD	ESCADA TIPO MARANHÃO
FPS	PROTEÇÃO BRISE SOLES 16x16M INSTALADO A RS ON DO PISO

COMAP - CENTRO DE OBRAS E MANUENÇÃO PREDIAL		
REVISÃO	DATA	COMENTÁRIOS
00		
01		
02		
03		

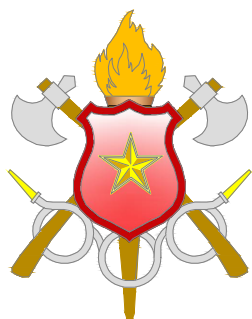
SETOR:	Estrutural/SCIA		
ENDEREÇO:	Quadra 01 Área Especial 2 - Vila Estrutural/Setor Oeste - Brasília - DF - CEP: 71225-575		
PROPRIETÁRIO:	Corpo de Bombeiros Militar do Distrito Federal - CBMDF		
AUTORES:	Maj Eduardo Kin Lie - CAU 48451-2		
RT (OBRA):	(Será definido após a licitação)		
 PROPRIETÁRIO <i>Eduardo Kin Lie</i> AUTOR DO PROJETO Maj QOBM/Compl. Eduardo Kin Lie CAU DF 48451-2 RESPONSÁVEL TÉCNICO DA EXECUÇÃO DA OBRA			
		Aprovação da Administração	
		Aprovação CBMDF	

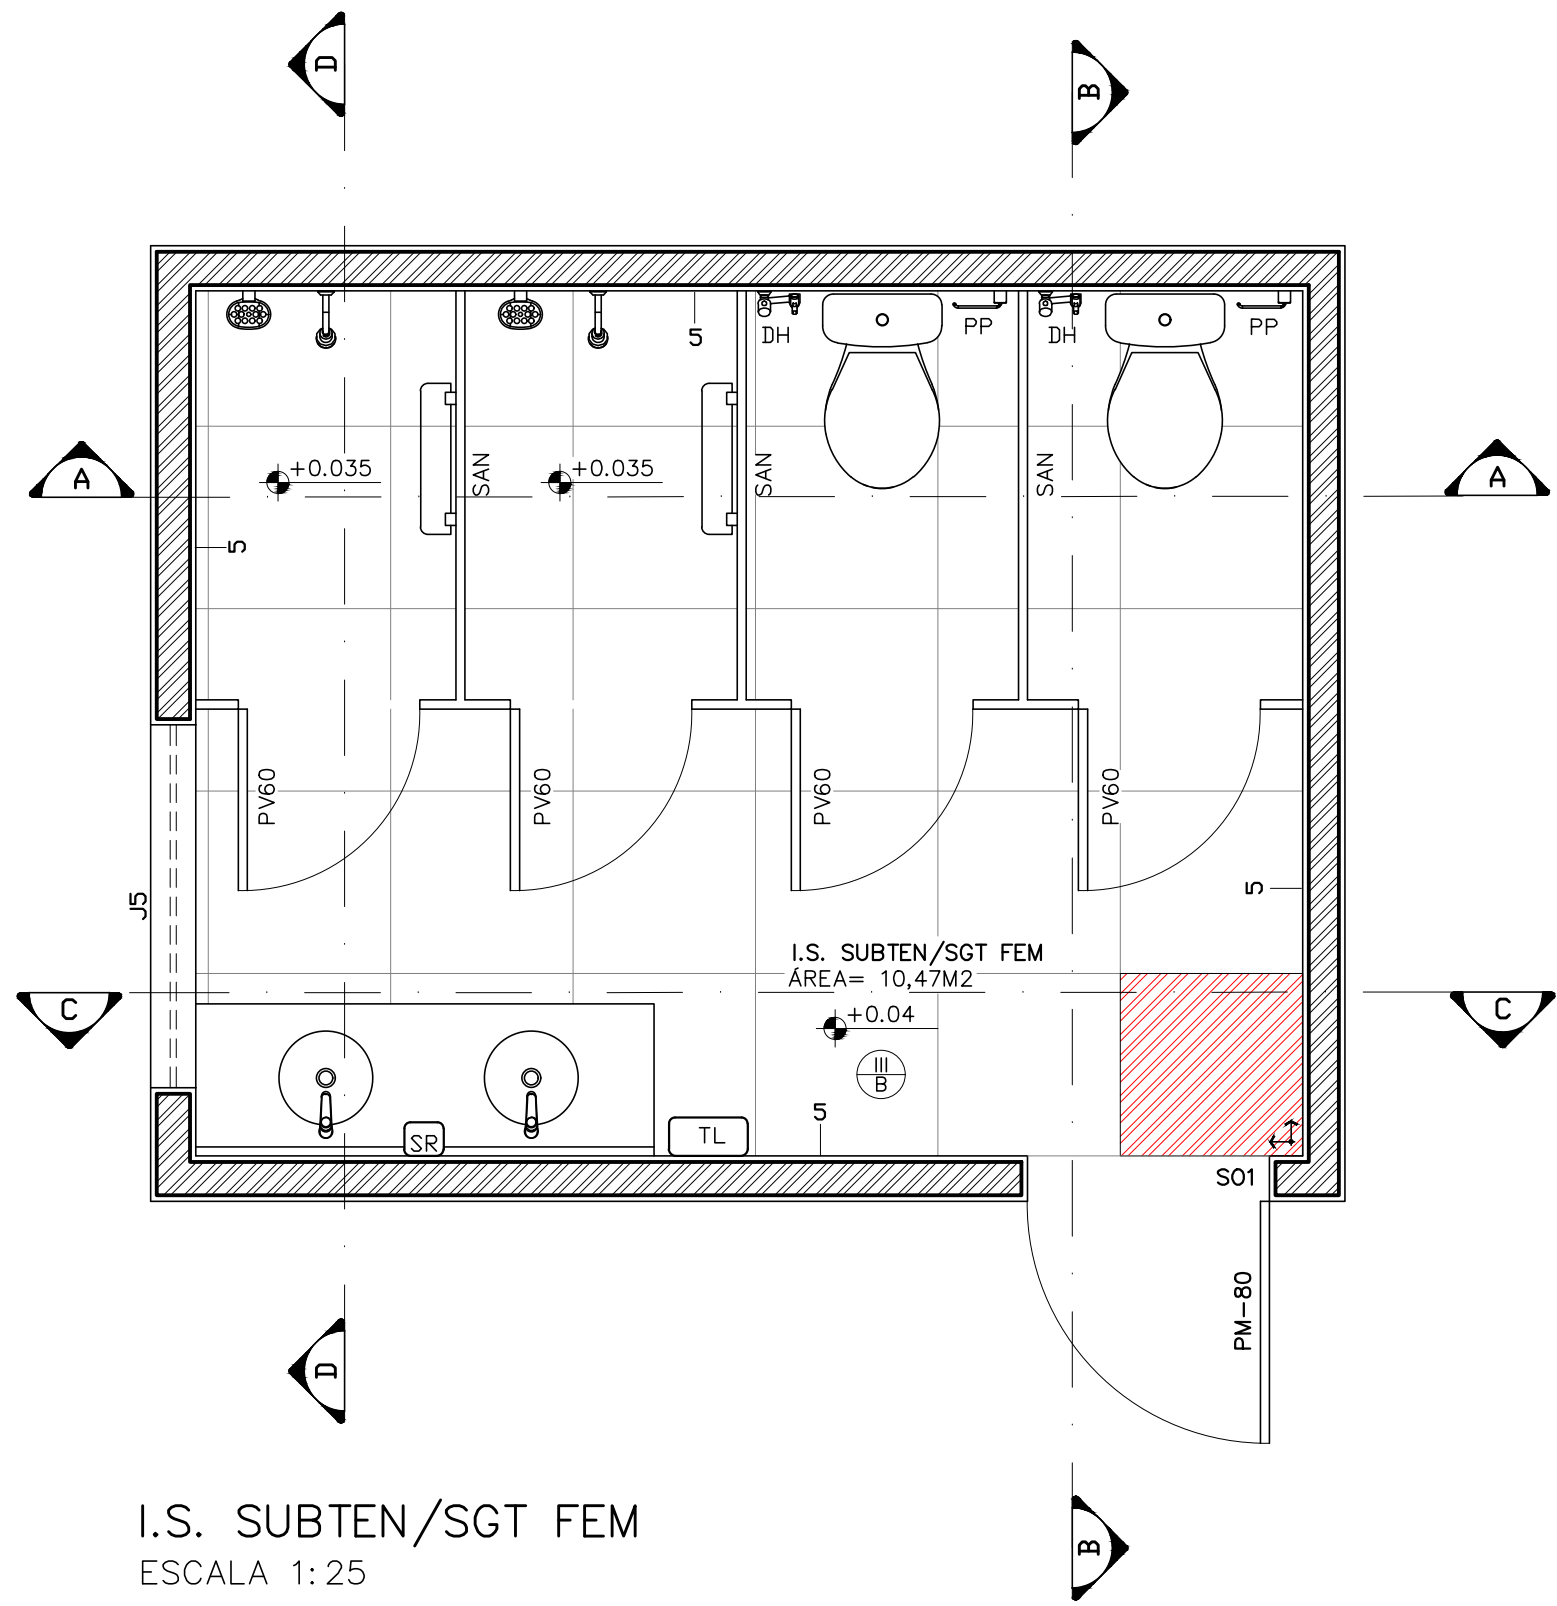


I.S. SUBTEN/SGT FEM
ESCALA 1:25

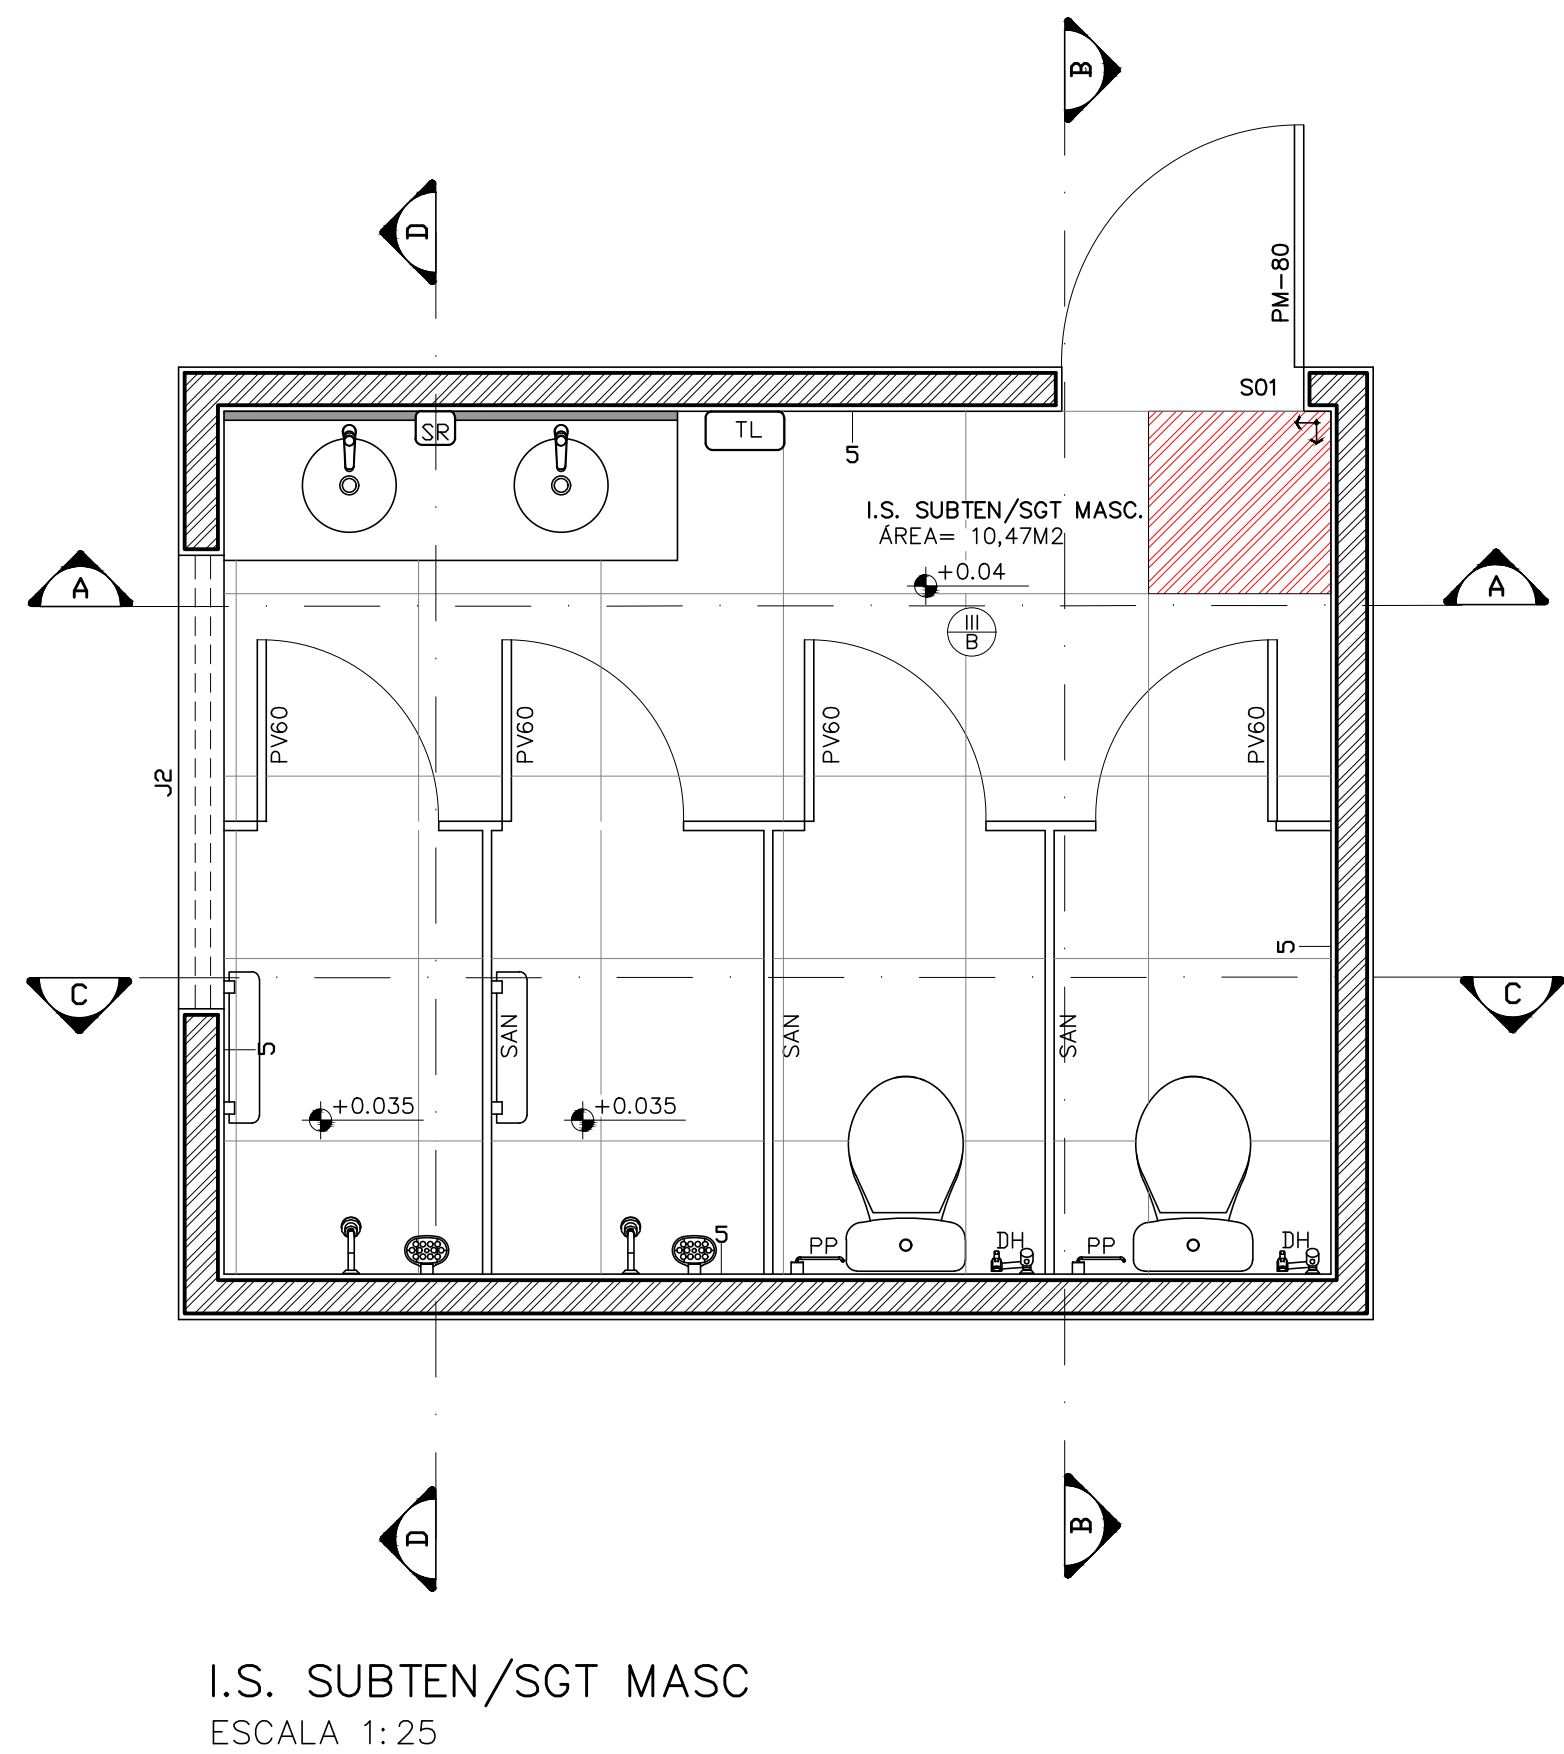


I.S. SUBTEN/SGT MASC
ESCALA 1:25

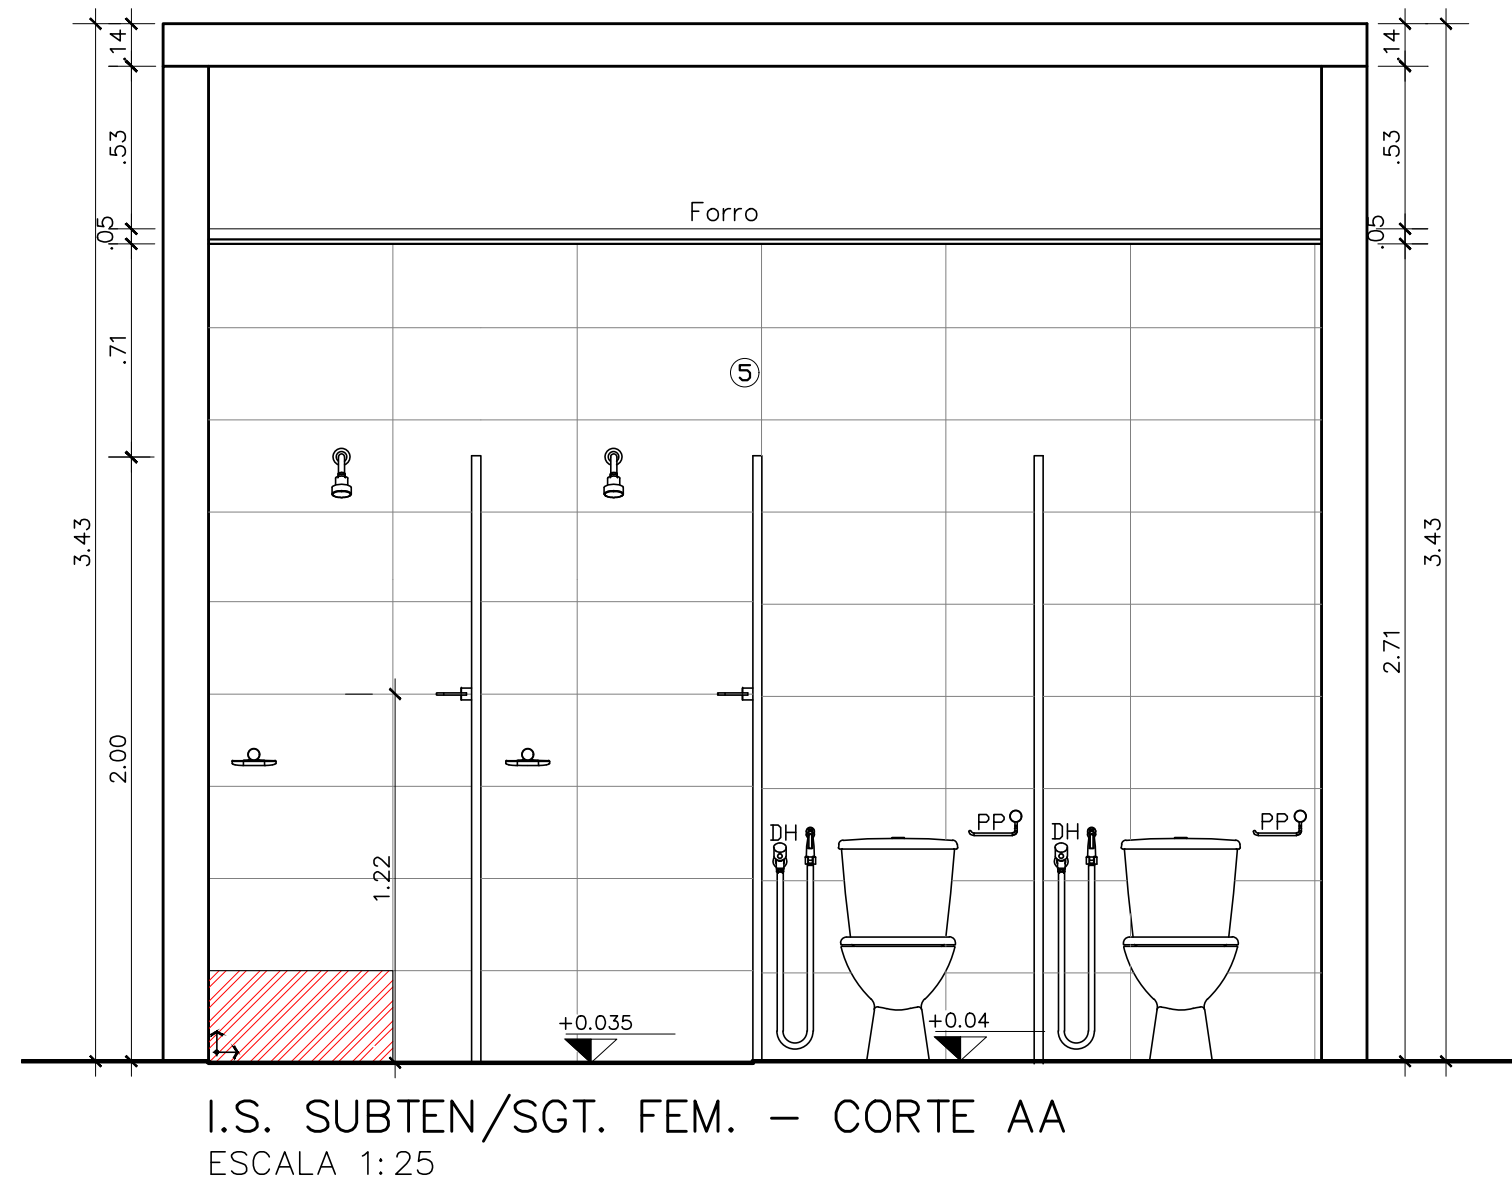


I.S. SUBTEN/SGT. FEM. — CORTE AA
ESCALA 1:25

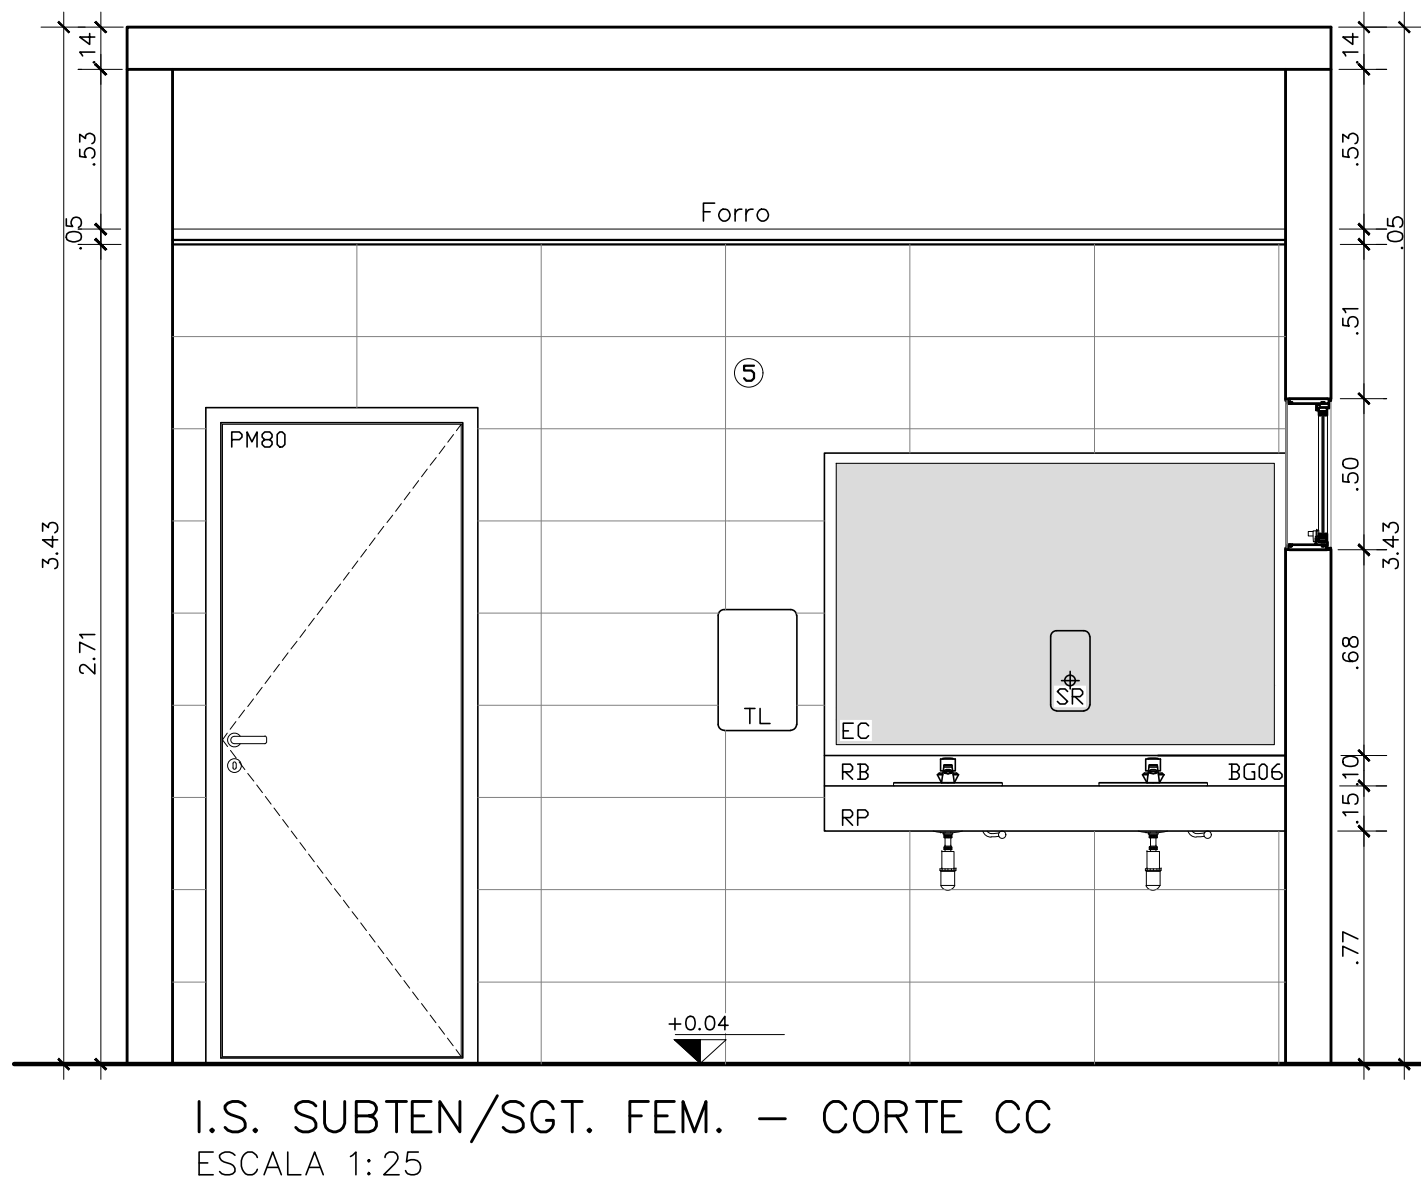


I.S. SUBTEN/SGT. FEM. — CORTE CC
ESCALA 1:25

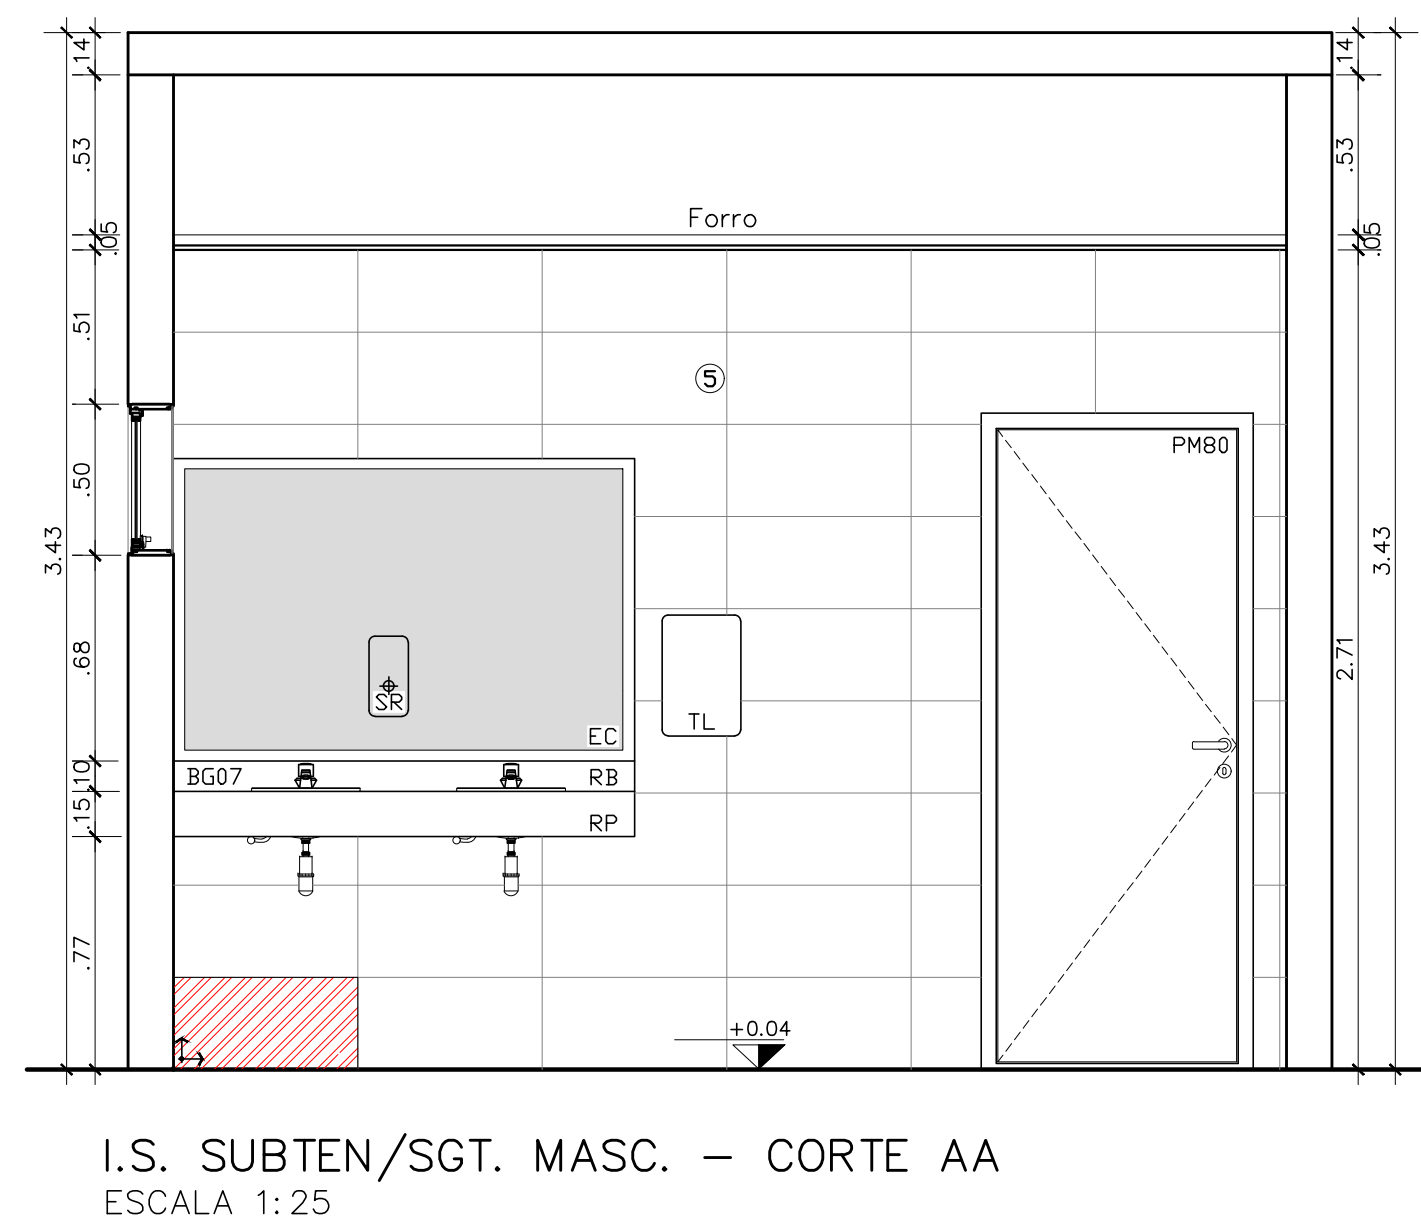


I.S. SUBTEN/SGT. MASC. — CORTE AA
ESCALA 1:25

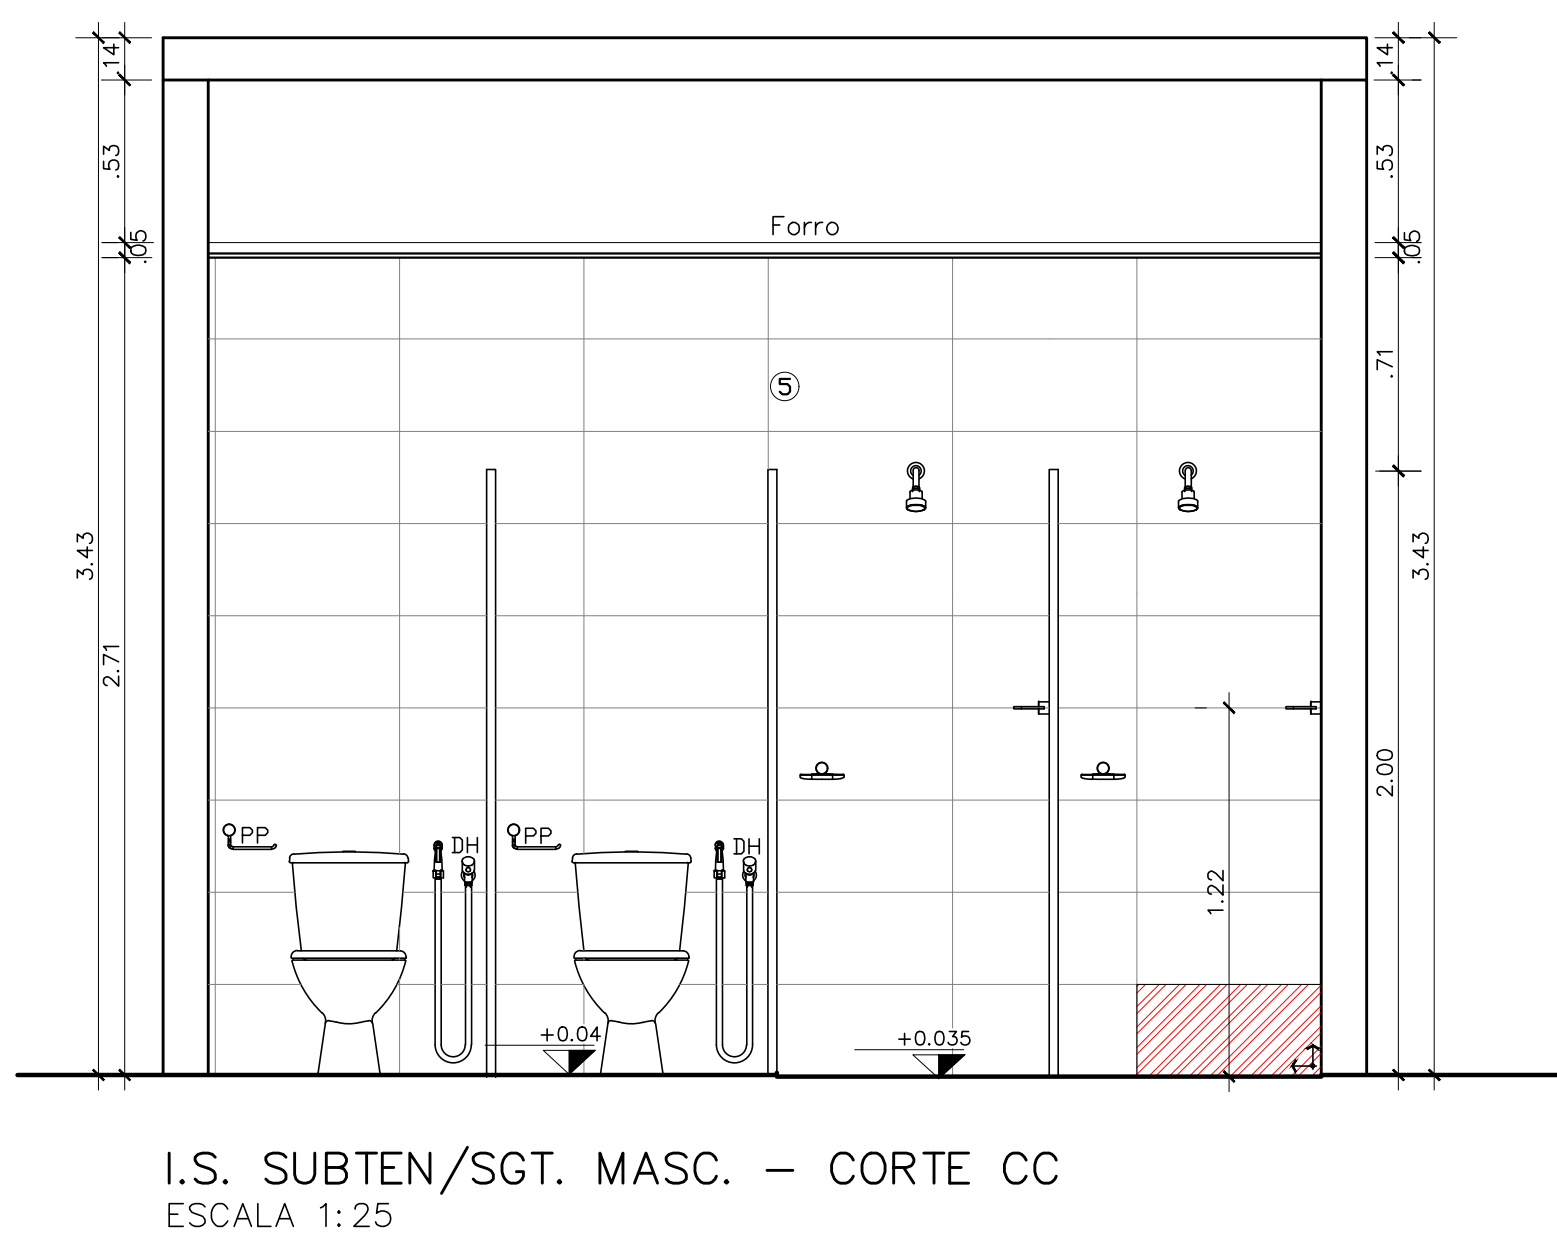


I.S. SUBTEN/SGT. MASC. — CORTE CC
ESCALA 1:25

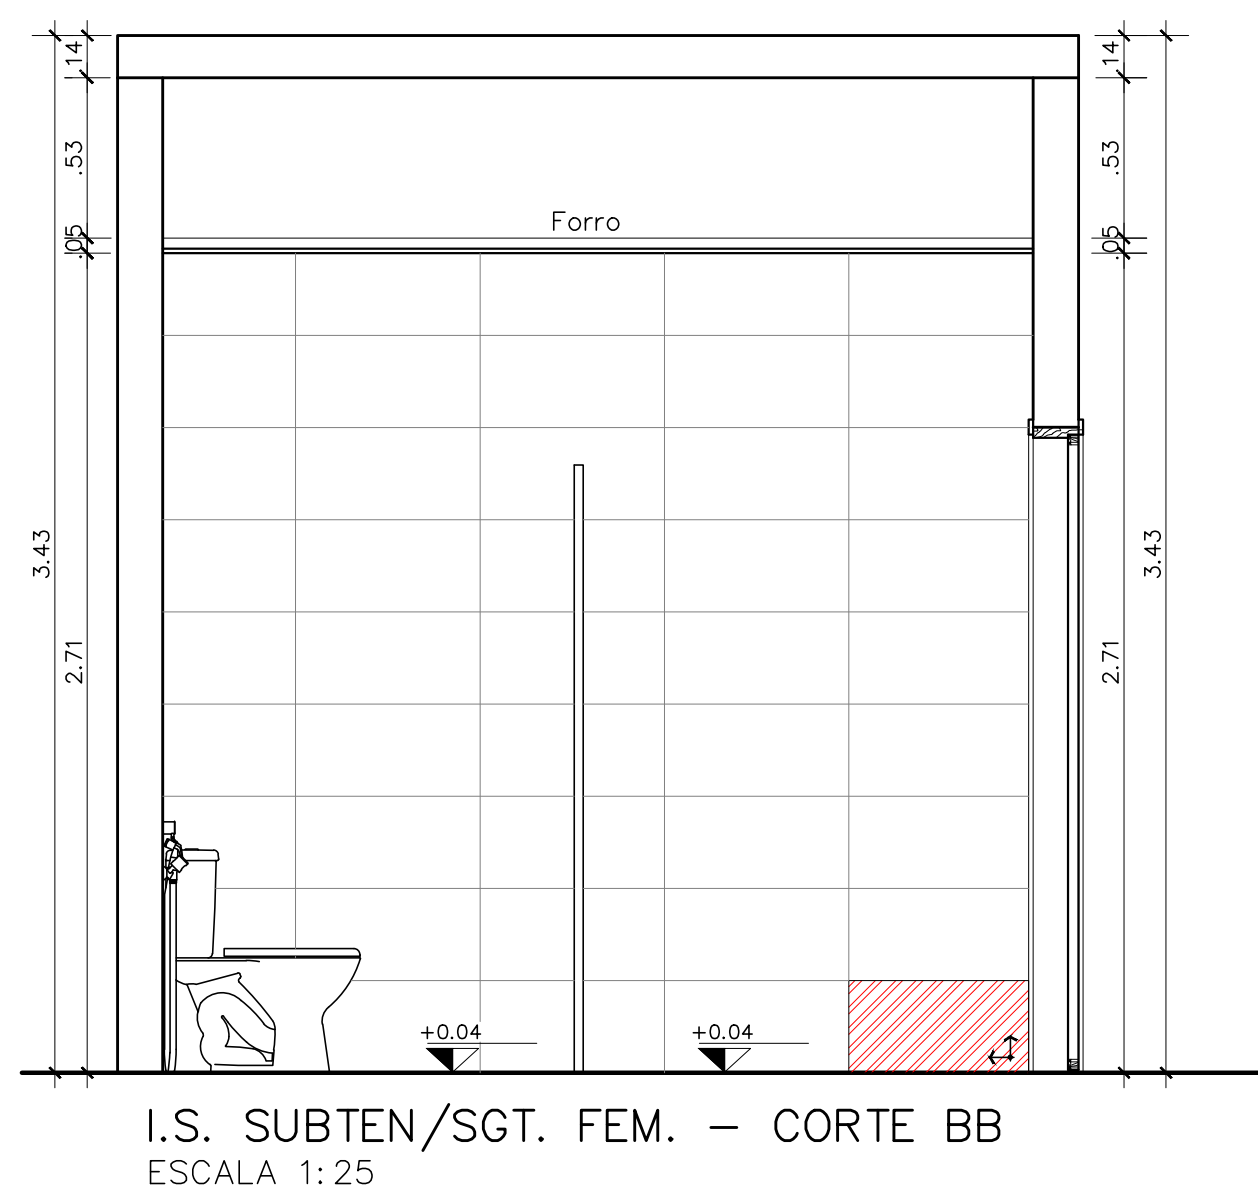


I.S. SUBTEN/SGT. FEM. — CORTE BB
ESCALA 1:25

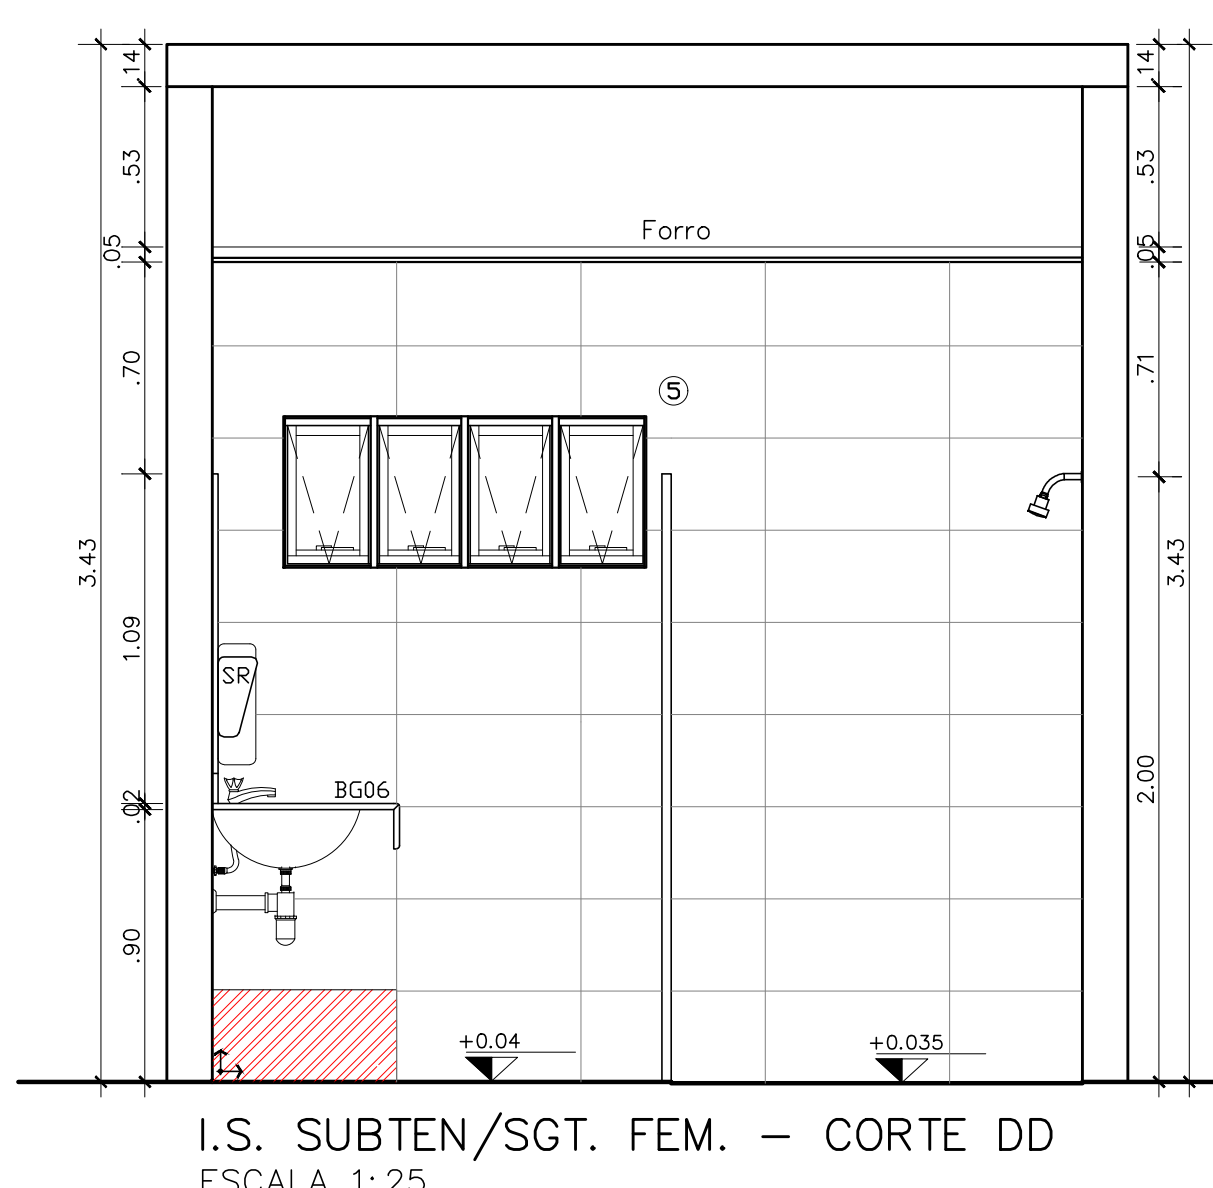

I.S. SUBTEN/SGT. FEM. — CORTE DD
ESCALA 1:25

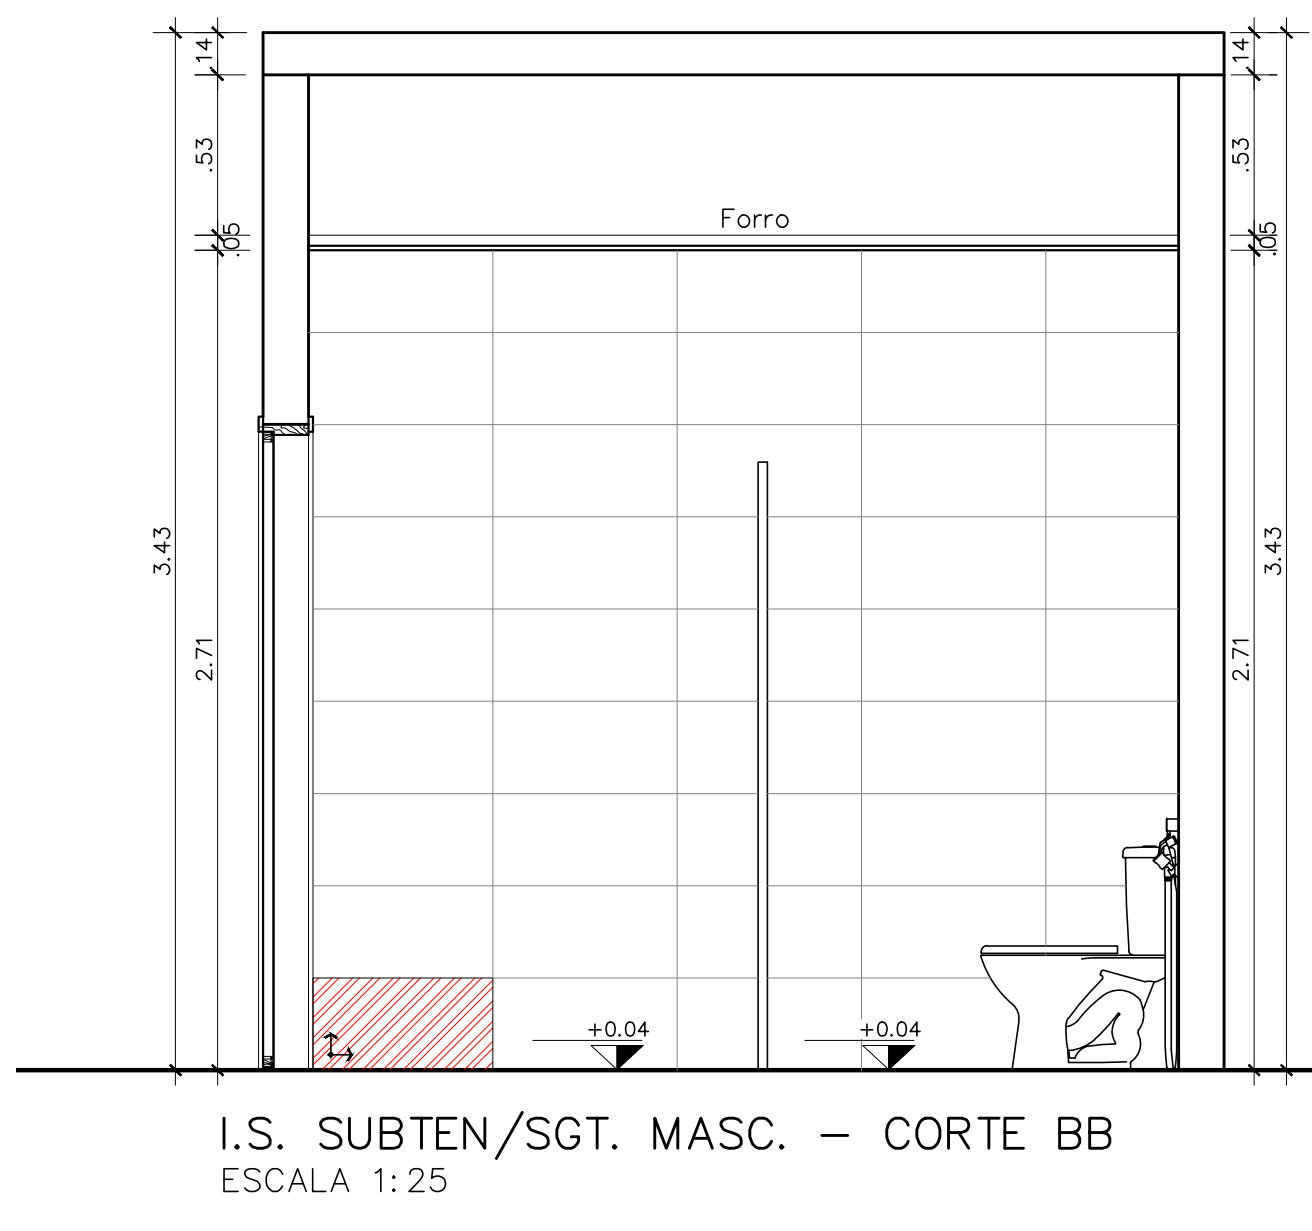

I.S. SUBTEN/SGT. MASC. — CORTE BB
ESCALA 1:25

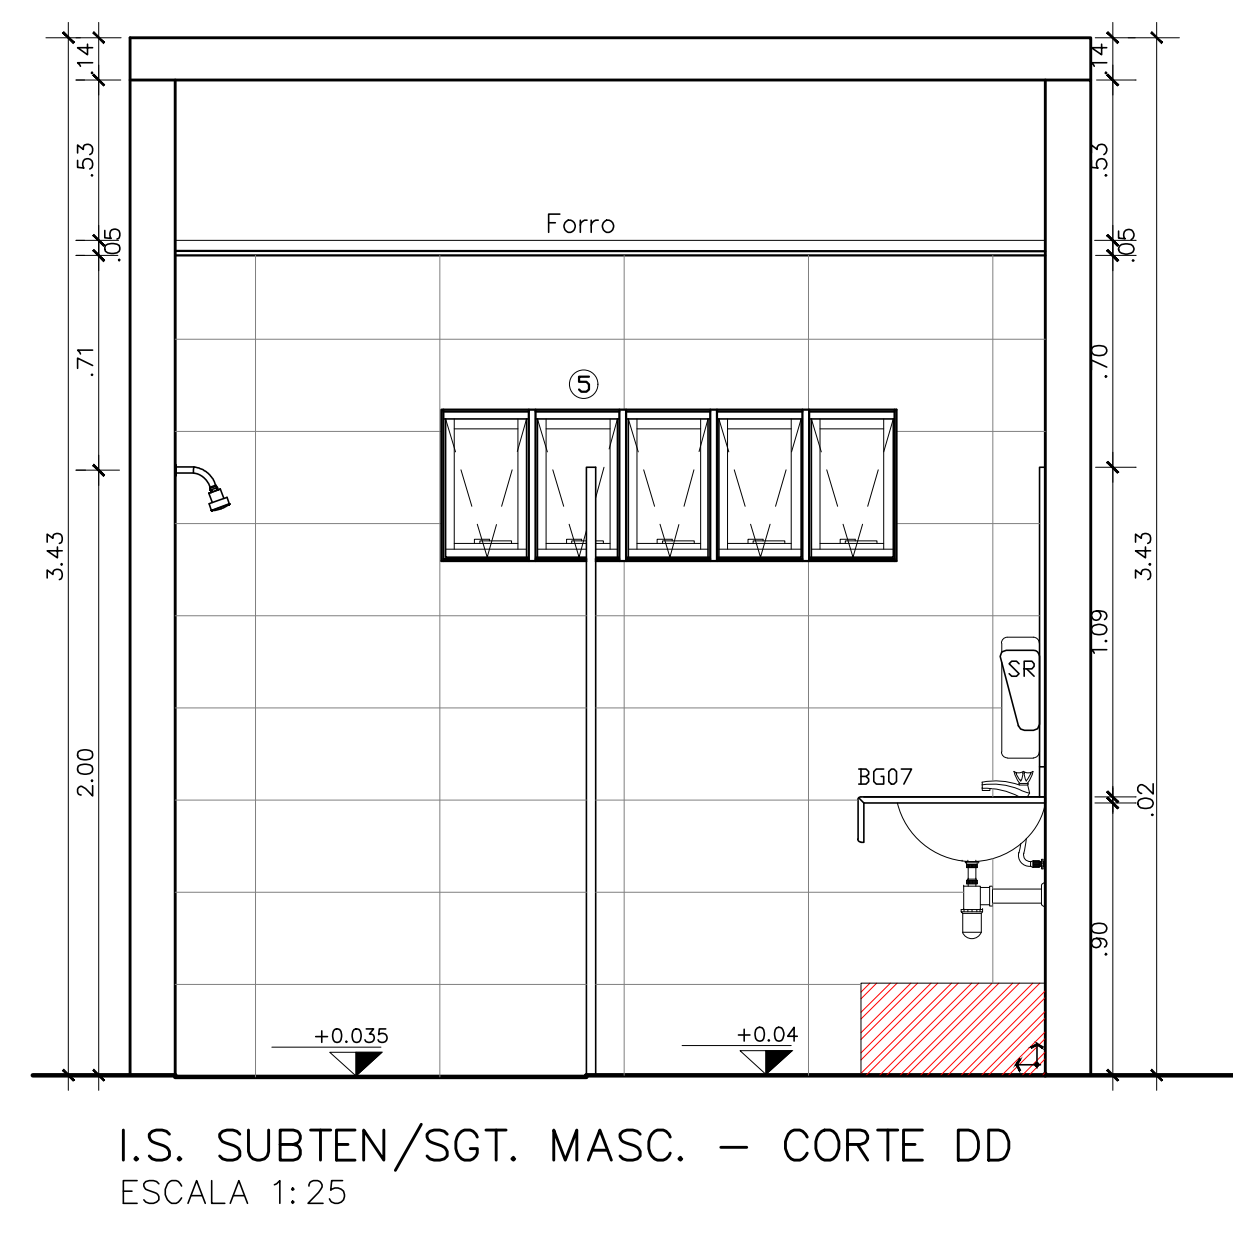

I.S. SUBTEN/SGT. MASC. — CORTE DD
ESCALA 1:25

LEGENDA

NOME DO AMBIENTE: I.S. SUBTEN/SGT FEM
NOME DO CORTE: AA, BB, CC, DD

TIPO DE CORTE: AA, BB, CC, DD

DESCRIÇÃO DO CORTE: AA, BB, CC, DD

DIVISÃO SANITÁRIA EM GRANTO PRETO SÃO GABRIEL, ESPESURA 30MM, DO PISO À ALTURA 2,00M, FECHAMENTO CROMADO.

REVESTIMENTO DE PAREDES

1. PINTURA ACRÍLICA FOSCA, COR BRANCA GELCO, SOBRE MASSA ACRÍLICA (EXTERNO) / PVA (INTERNO)

2. PINTURA ACRÍLICA, COR VERMELHO BORDO, RIB TRELLO, SOBRE MASSA ACRÍLICA

3. PINTURA ACRÍLICA, COR CINZA MEDIO, SOBRE MASSA PVA

4. PORCELANATO, 60x60cm, COR CINZA CLARO

5. PASTILHA DE PORCELANA 60x60cm, COR VERMELHO BORDO, RIB TRELLO

6. CHUVA-DE-ÁGUA EM AÇO PRETO-PINTADO, ESPESURA 0,50mm, COR VERMELHO BORDO RIB TRELLO

RODAPES

R01. RODAPÊ GRANTINA PRETA, 15cm de ALTURA, 2cm de ESPESURA.

SOLERA

S01. SOLERA DE GRANTINA COR PRETA

S02. SOLERA EM GRANTO POLIDO, 15 cm de LARGURA, 2cm de ESPESURA, PRETO SÃO GABRIEL

PORTA DE VENEZIANA EM ALUMÍNIO ANODIZADO NATURAL, COMPLETA

PM80. DIMENSÃO 80x100cm

PORTA DE VITRO TEMPERADO JATEADO 10MM, COMPLETA

PM80. DIMENSÃO 80x100cm

PORTA DE MADEIRA - REVESTIDA EM LAMINADO MELANIZADO COM CINZA, MAQUETA CROMADA, PORTAL E ALUMÍNIO ANODIZADO EM PRATA

PM80. DIMENSÃO 80x100cm

PM80. DIMENSÃO 80x100cm

PM80. PORTA ABERTURA DUPLA DIMENSÃO TOTAL DE 160x210cm

ESQUADRIA DE ALUMÍNIO ANODIZADO NA COR BRANCA - VITRO LAMINADO VERDE 6mm - COM PISAPÉ EM GRANTO PRETO SÃO GABRIEL, 2cm de ESPESURA COM RODAPINHA E PRIMAVERA

E1. DIMENSÃO 120x150cm, ALTURA DE 150cm

E2. DIMENSÃO 150x150cm, ALTURA DE 170cm

E3. DIMENSÃO 120x150cm, ALTURA DE 145cm

E4. DIMENSÃO 150x150cm, ALTURA DE 100cm

E5. DIMENSÃO 120x150cm, ALTURA DE 170cm

E6. DIMENSÃO 60x150cm, ALTURA DE 170cm

E7. DIMENSÃO 120x150cm, ALTURA DE 150cm

DIVERSOS

MA. MOLA ACRÍLICA

B001. BANCADA DE GRANTO PRETO SÃO GABRIEL, 2cm de ESPESURA COM RODAPINHA E RODAPIA

B002. BANCADA DE GRANTO PRETO SÃO GABRIEL, 2cm de ESPESURA COM RODAPINHA

CO-1. ELEMENTO VAZADO EM CONCRETO TIPO CORBOS VENEZIANA

MF. MÓD. FRANCESA

CB. CUBA BRANCA

CIE. CUBA ESPECIAL PARA PORTAVER DE NECESSIDADES ESPECIAIS

EC. ESPELHO CRISTAL

SH. SABONETEIRA

TL. TOLHEIRO

PP. PAPELEIRA

BH. BUCHA HIGIENICA

RB. RODAPINHA DE GRANTO PRETO SÃO GABRIEL

RP. RODAPIA DE GRANTO PRETO SÃO GABRIEL

SV. BOX DE VIDRO

ESC. ESCADA TIPO MARINHEIRO

PBS. PROTEÇÃO BRUSE SOLEIL H-140MM INSTALADO A 83 CM DO PISO

NOTAS

1. TODAS AS MEDIDAS DEVERÃO SER CONFERIDAS NO LOCAL

2. TODA A EDIFICAÇÃO TERÁ INTERAMENTE RODAPÊ

3. A EDIFICAÇÃO POSSUI CENTRAL DE GAS GLP CONFORME NBR 15514

4. A SINALIZAÇÃO TÁTIL NO PISO SERÁ PROJETADA E INSTALADA DE ACORDO COM A ABNT NBR 13073-2016 - ACESSIBILIDADE - SINALIZAÇÃO TÁTIL NO PISO - DIRETRIZES PARA ELABORAÇÃO DE PROJETOS E INSTALAÇÃO

5. A SINALIZAÇÃO VISUAL SERÁ PROJETADA E INSTALADA DE ACORDO COM A ABNT NBR 9069-2015 - ACESSIBILIDADE - A EDIFICAÇÃO, VEHÍCULO, ESPAÇOS E EQUIPAMENTOS VISUAIS

COMAP - CENTRO DE OBRAS E MANUTENÇÃO PREDIAL		
REVISÃO	DATA	COMENTÁRIOS
00		
01		
02		
03		

SETOR: Estrutural/SCIA

ENDEREÇO: Quadra 01 Área Especial 2 - Vila Estrutural/Setor Oeste - Brasília - DF - CEP: 71255-575

PROPRIETÁRIO: Corpo de Bombeiros Militar do Distrito Federal - CBDMF

AUTORES: Maj Eduardo Kin Lie - CAU 48451-2

RT (OBRA): (Será definido após a licitação)

PROPRIETÁRIO: *Eduardo Kin Lie*


AUTOR DO PROJETO: MAJ QOBM/Compl. Eduardo Kin Lie CAU DF 48451-2

RESPONSÁVEL TÉCNICO DA EXECUÇÃO DA OBRA:


Aprovação da Administração:

Aprovação CBDMF:


PROJETOS DE ARQUITETURA - USO INSTITUCIONAL				
BRASILIA-DF	TIPO DE OBRA: 40º GRUPAMENTO DE BOMBEIRO MILITAR	DESENHO N°		
ARQ	DETALHAMENTO I.S. SUBTEN/SGT FEM/MASC.	11/12		
DATA: Junho 2024	ESCALA: Indicada	DESENHO: Amanda Garcia	ÁREA EDIFICADA: 575,20m²	

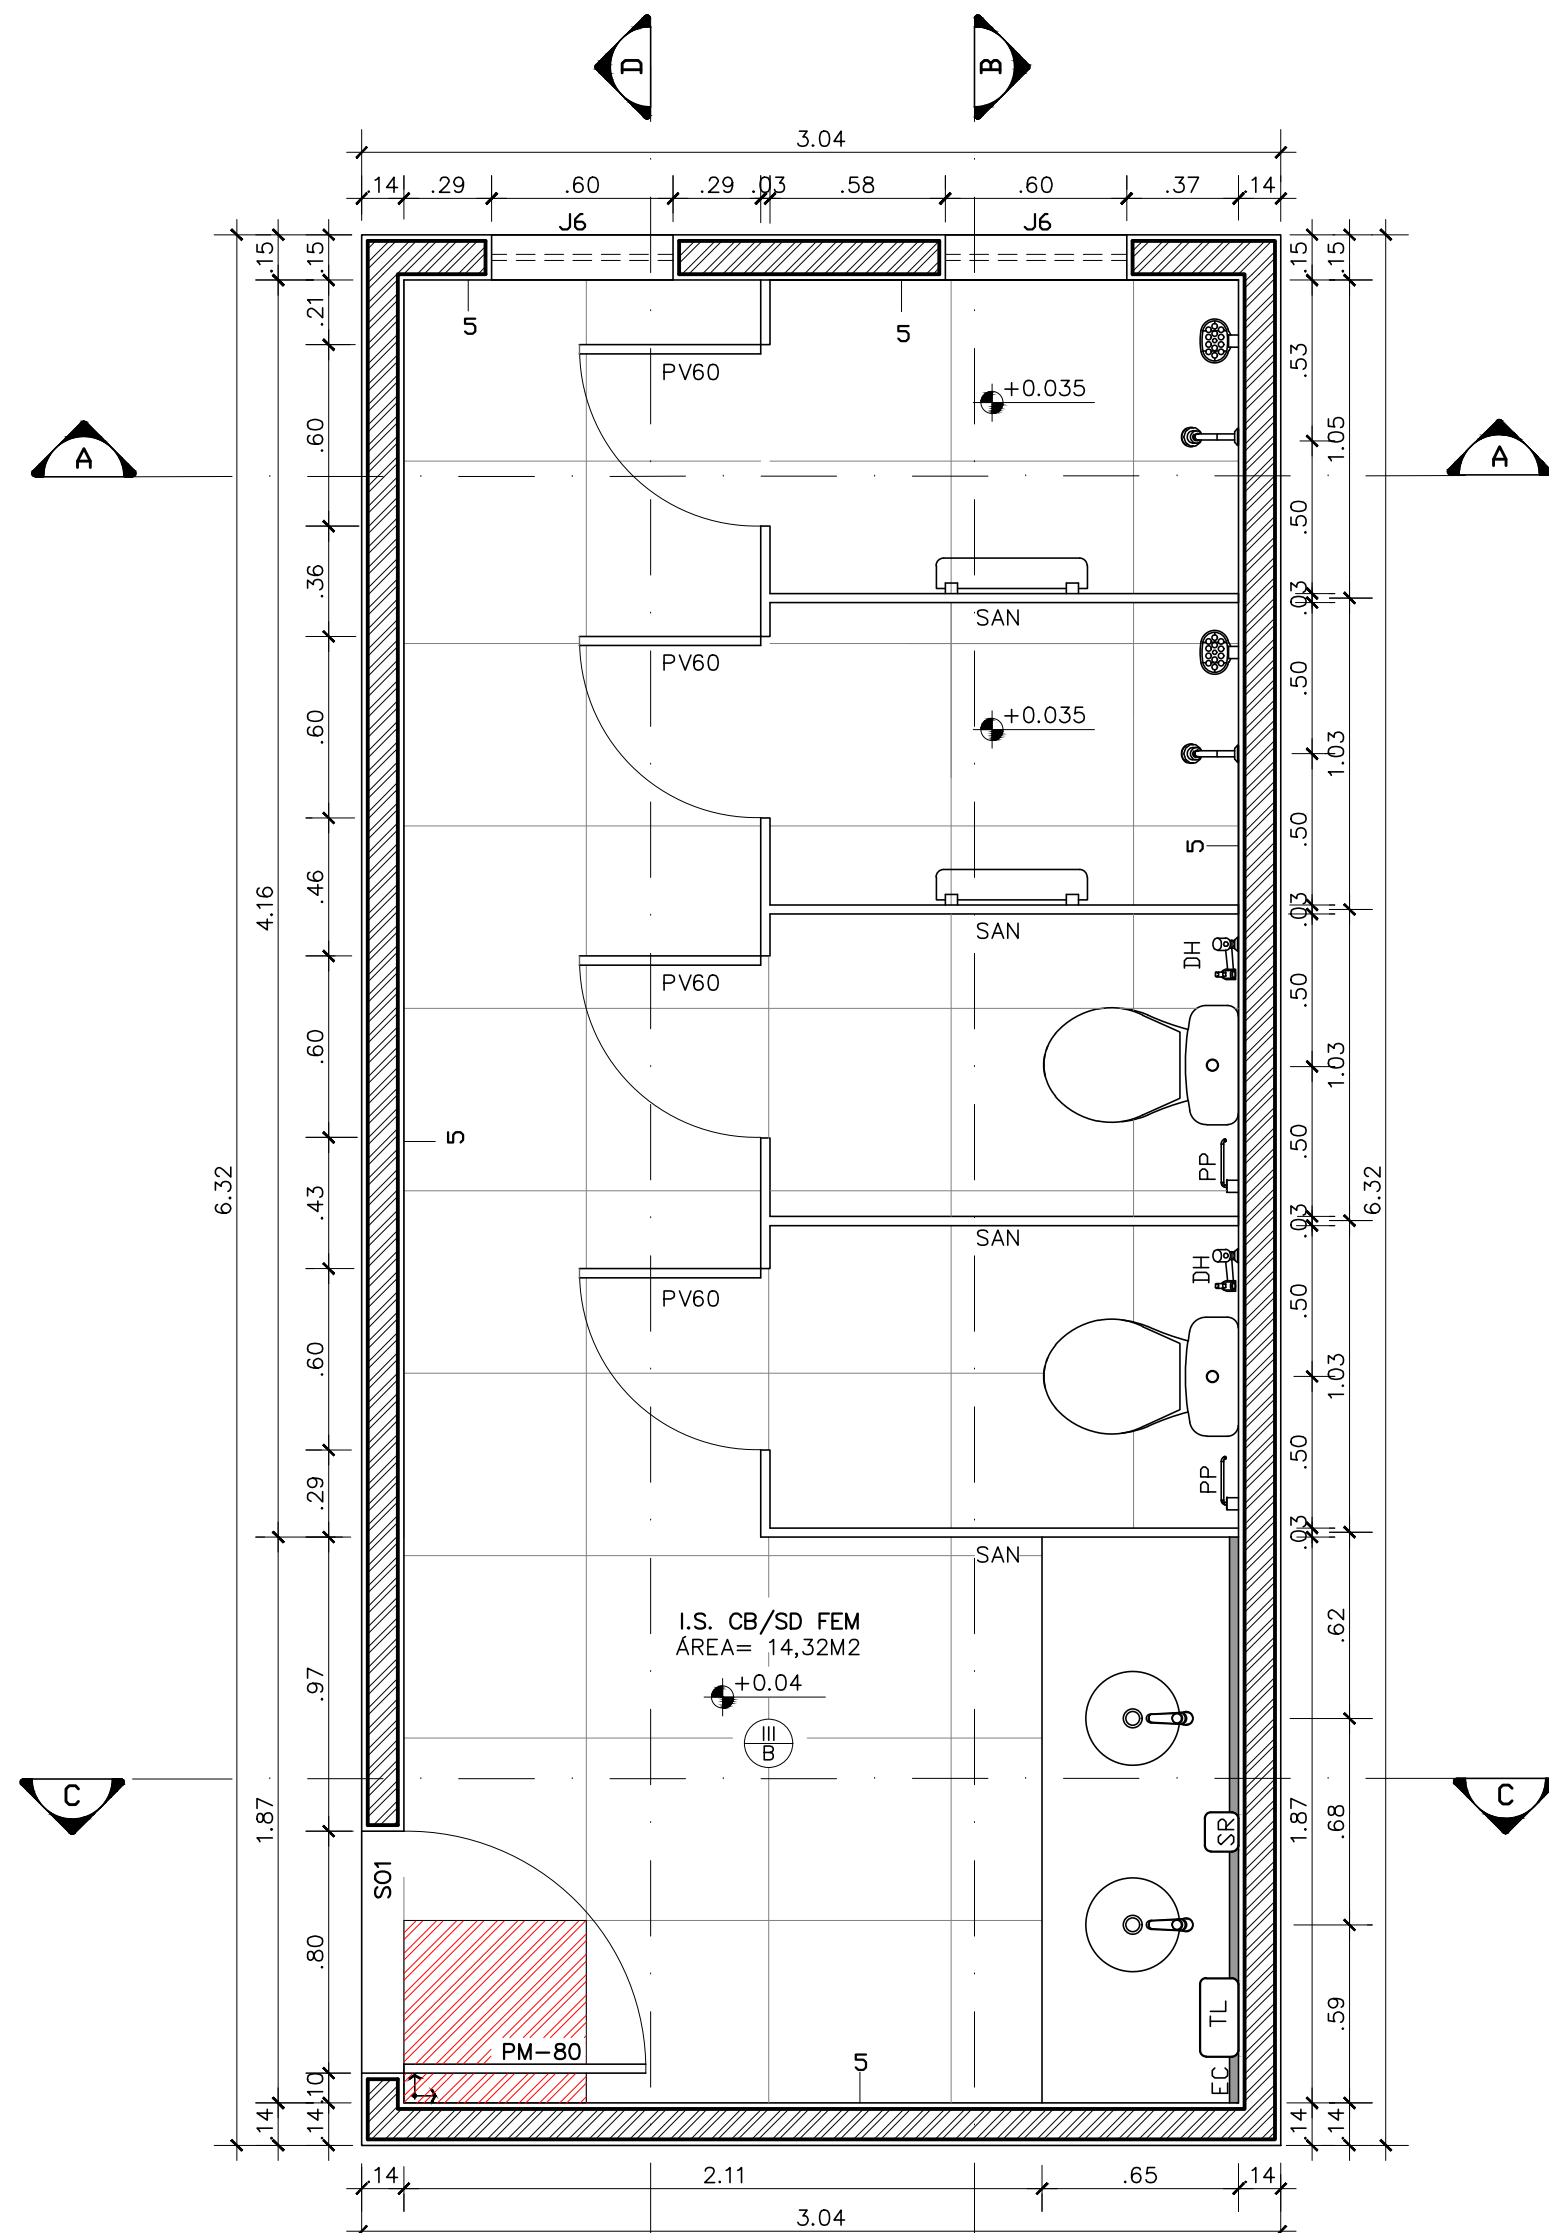


I.S. CB/SD FEM
ESCALA 1:25

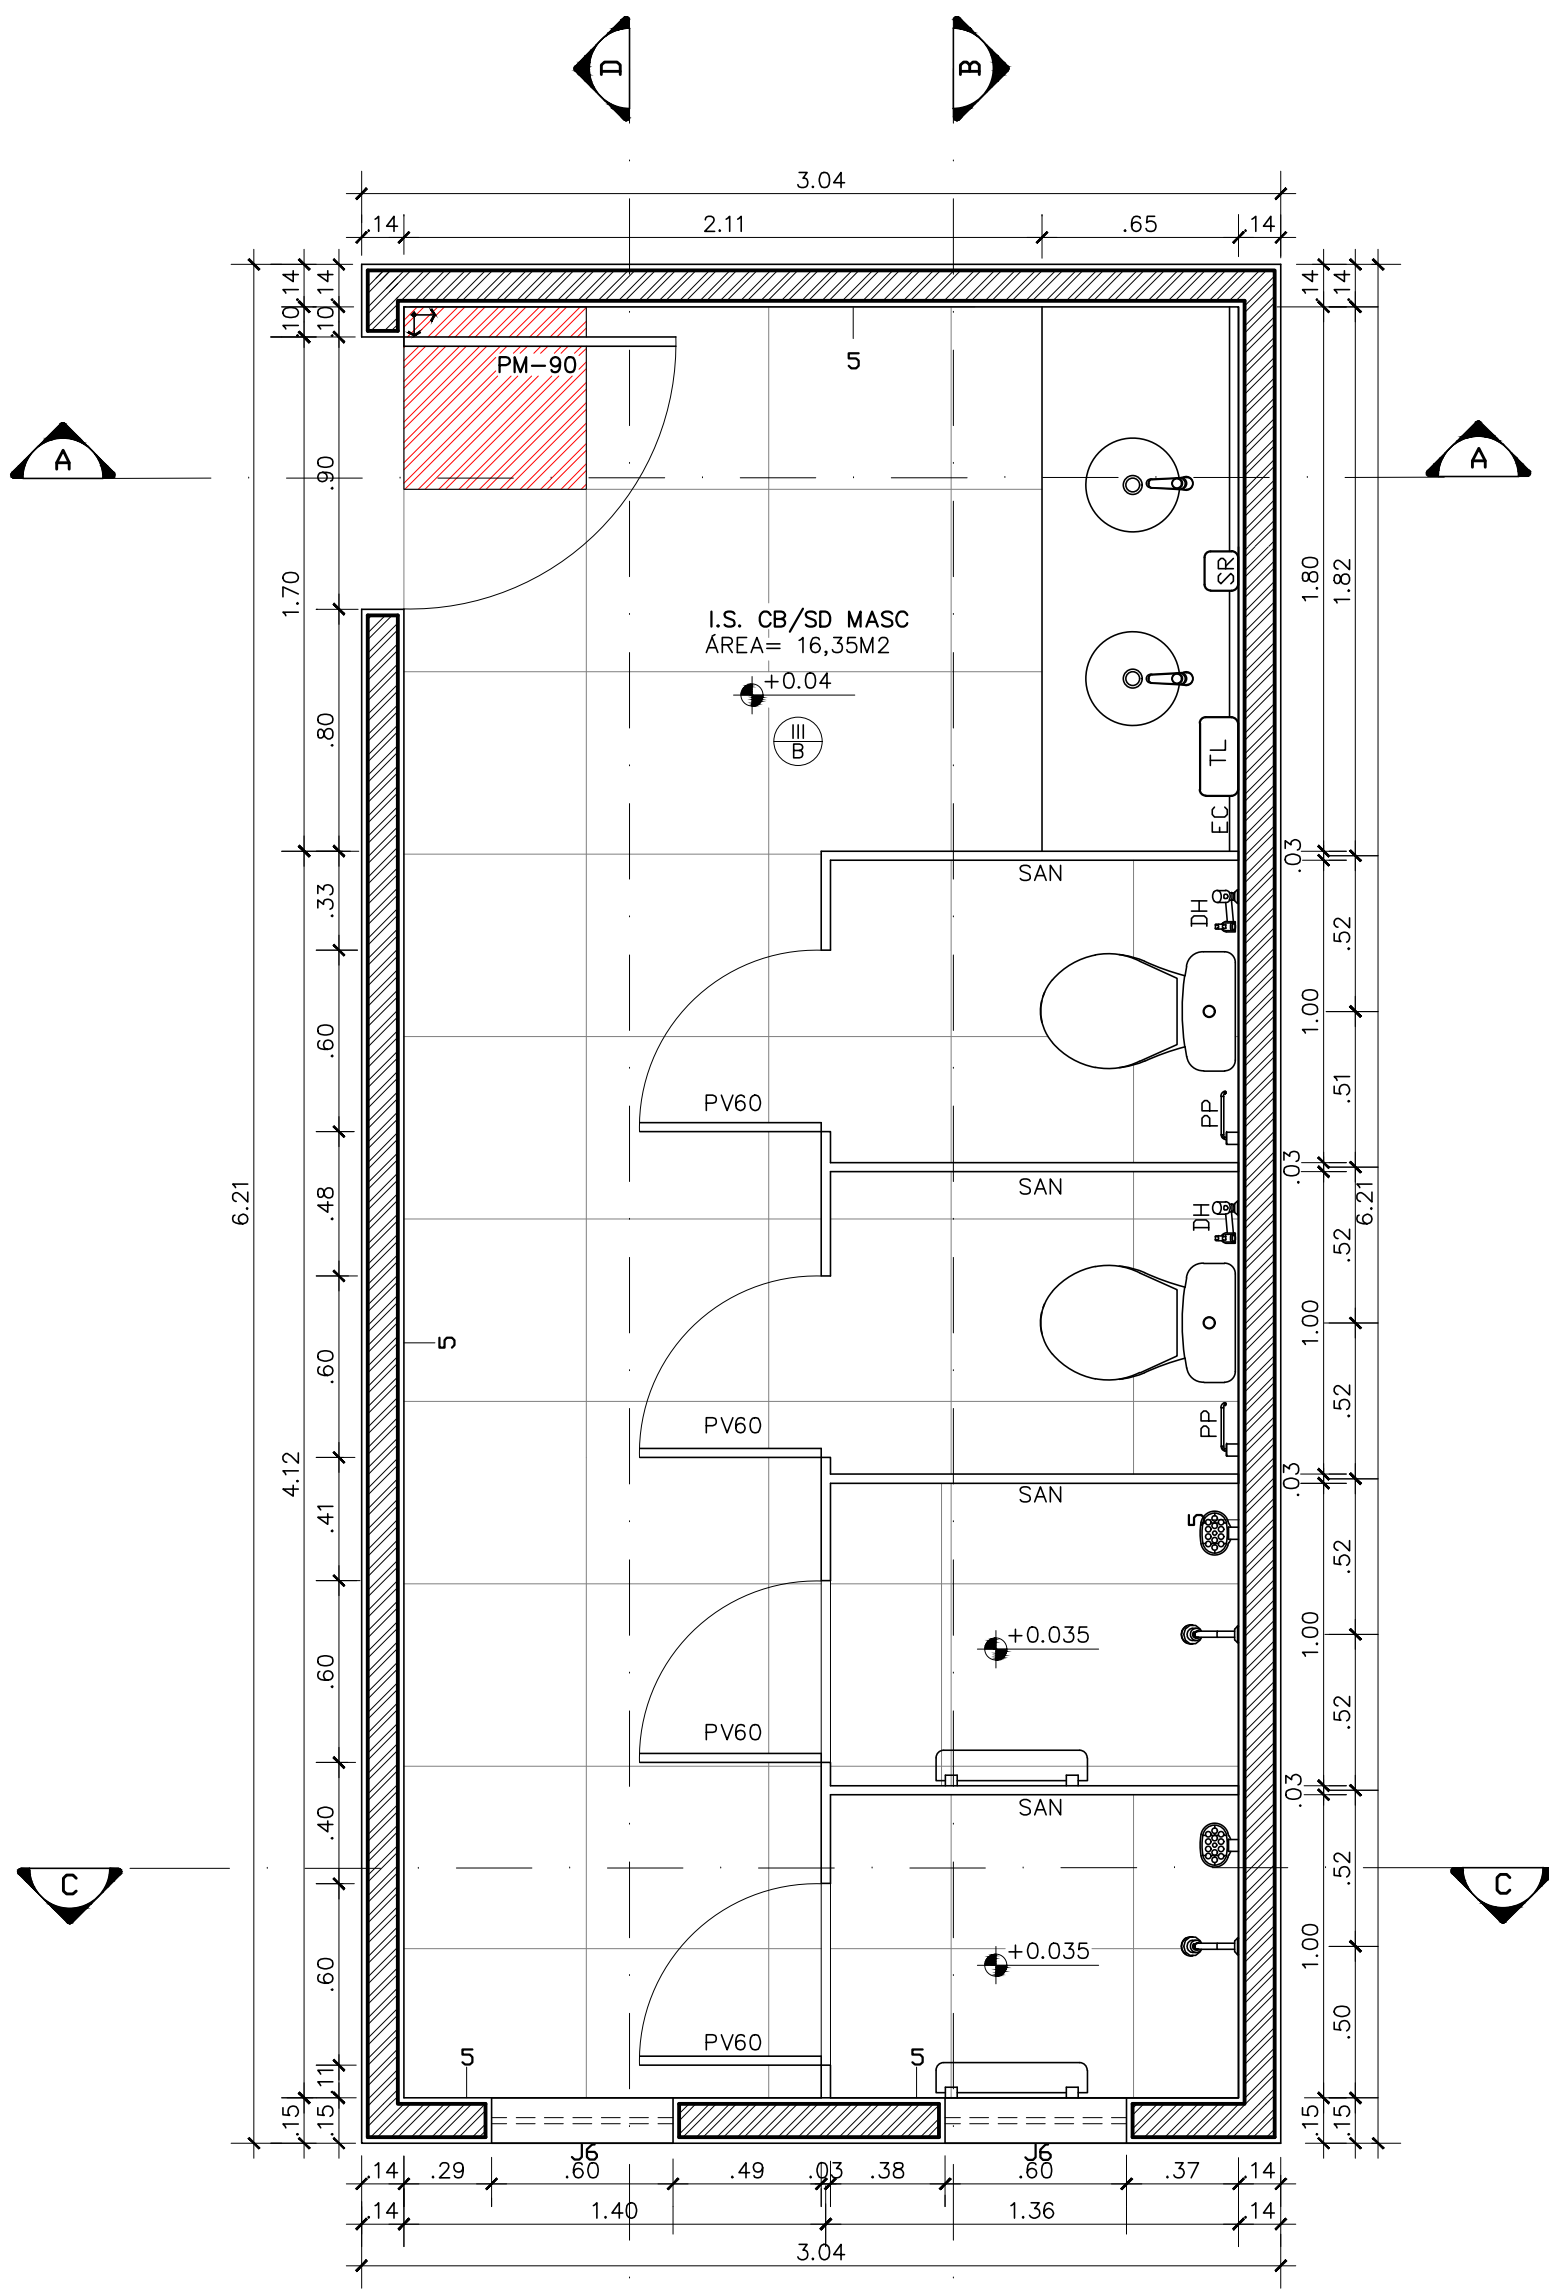


I.S. CB/SD MASC.
ESCALA 1:25

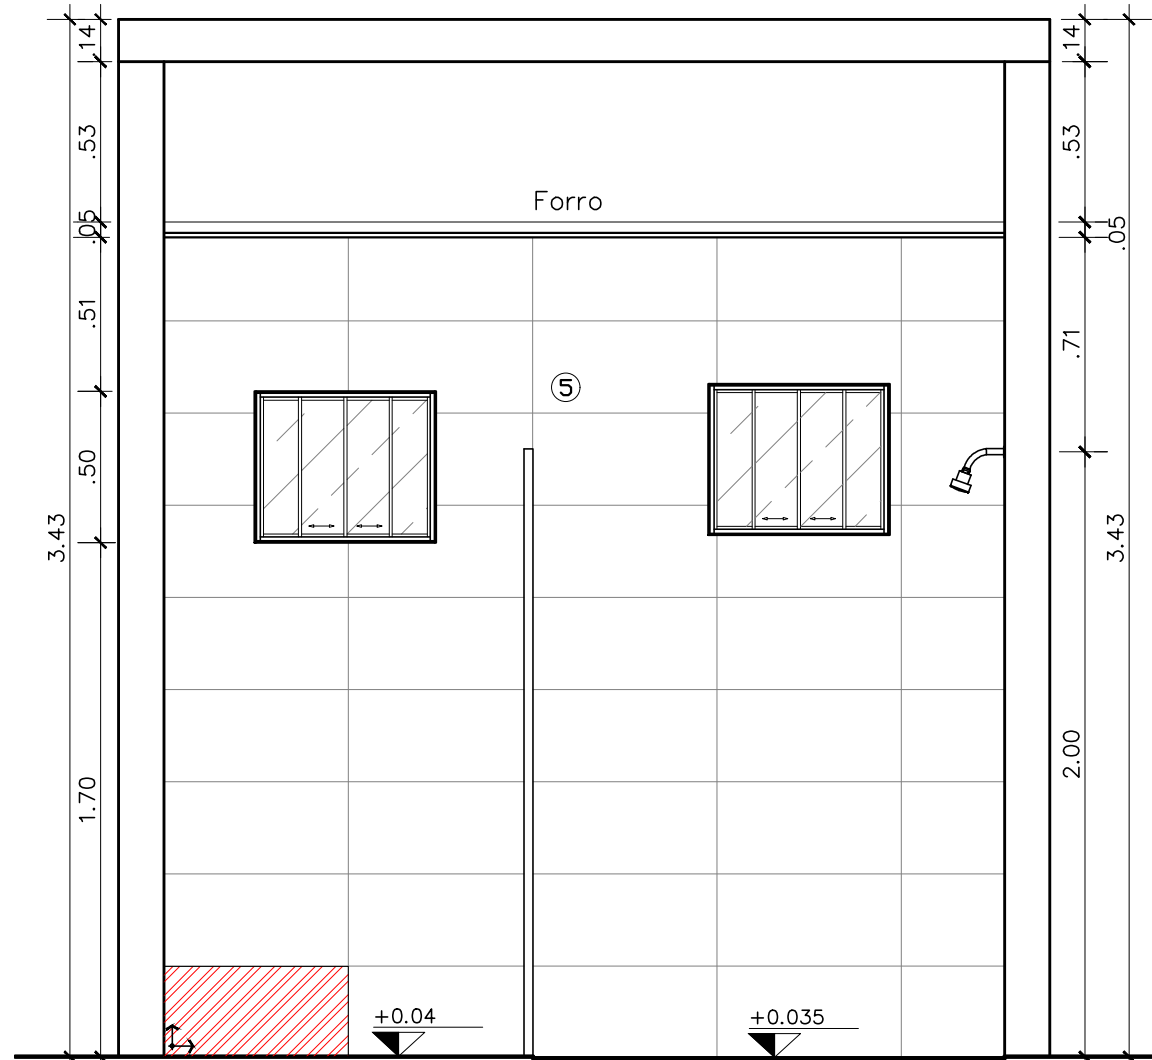


I.S. CB/SD FEM. - CORTE AA
ESCALA 1:25

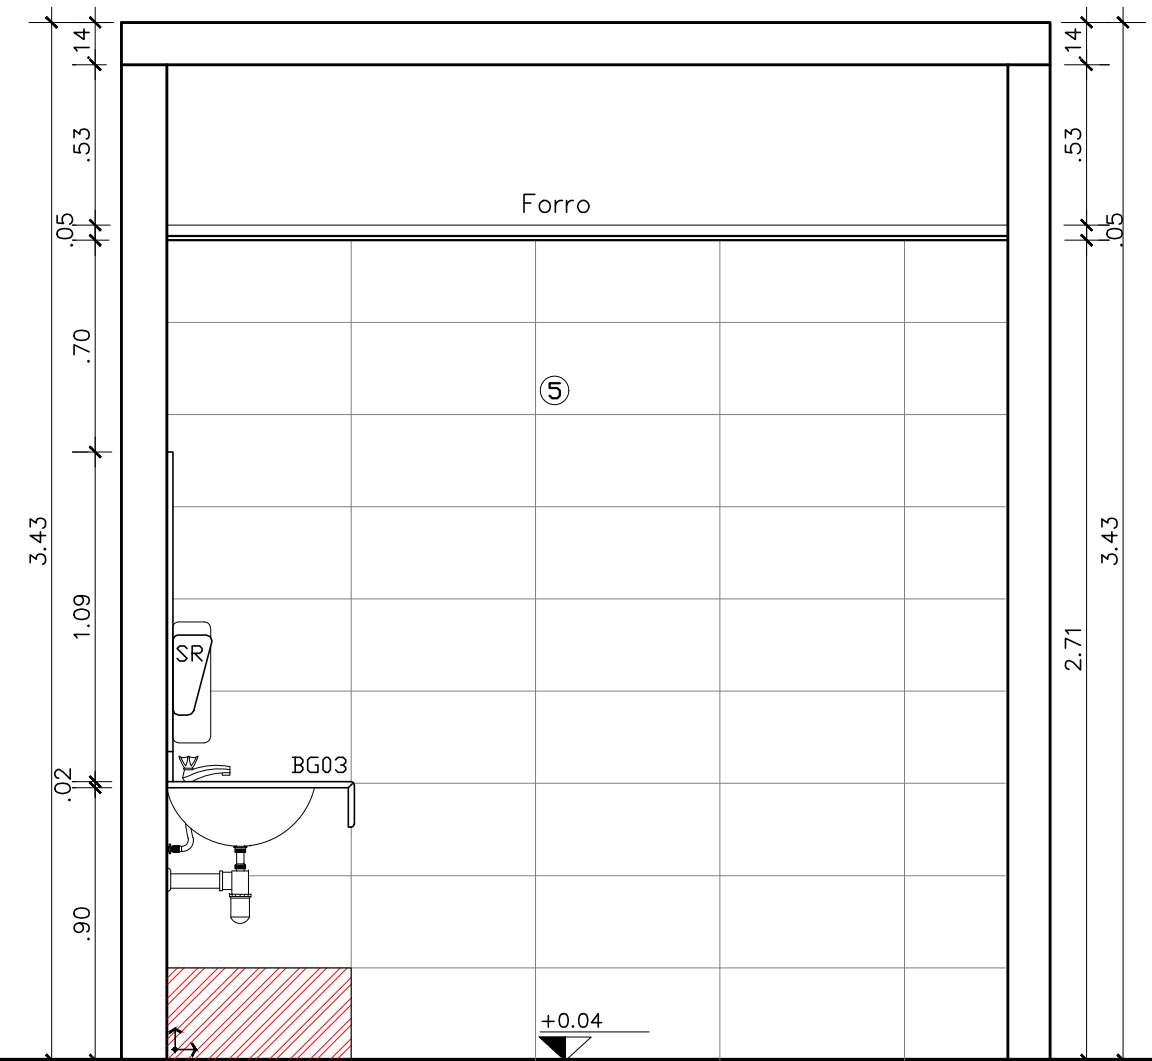


I.S. CB/SD FEM. - CORTE CC
ESCALA 1:25

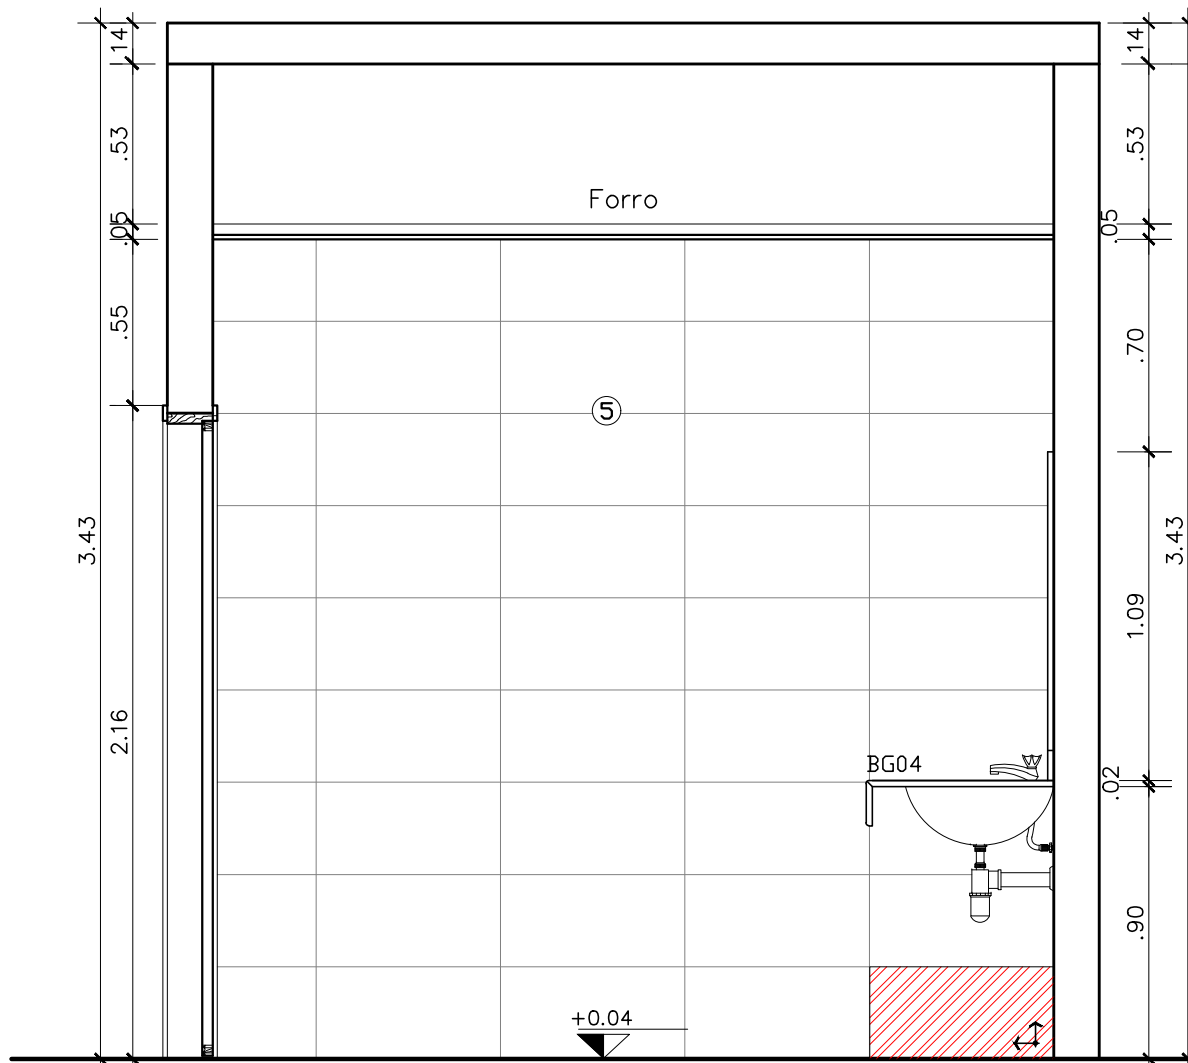


I.S. CB/SD MASC. - CORTE AA
ESCALA 1:25

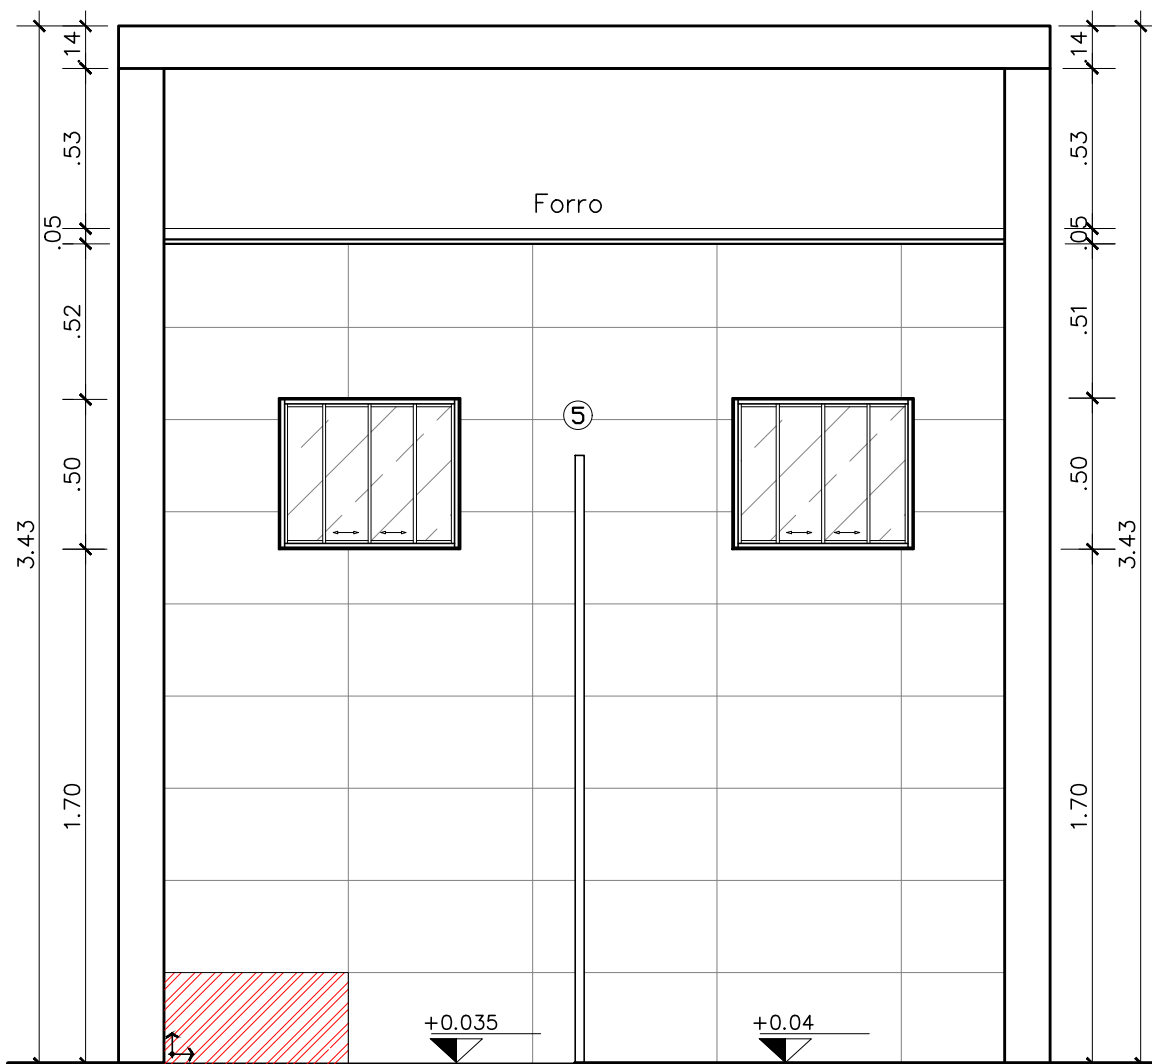


I.S. CB/SD MASC. - CORTE CC
ESCALA 1:25

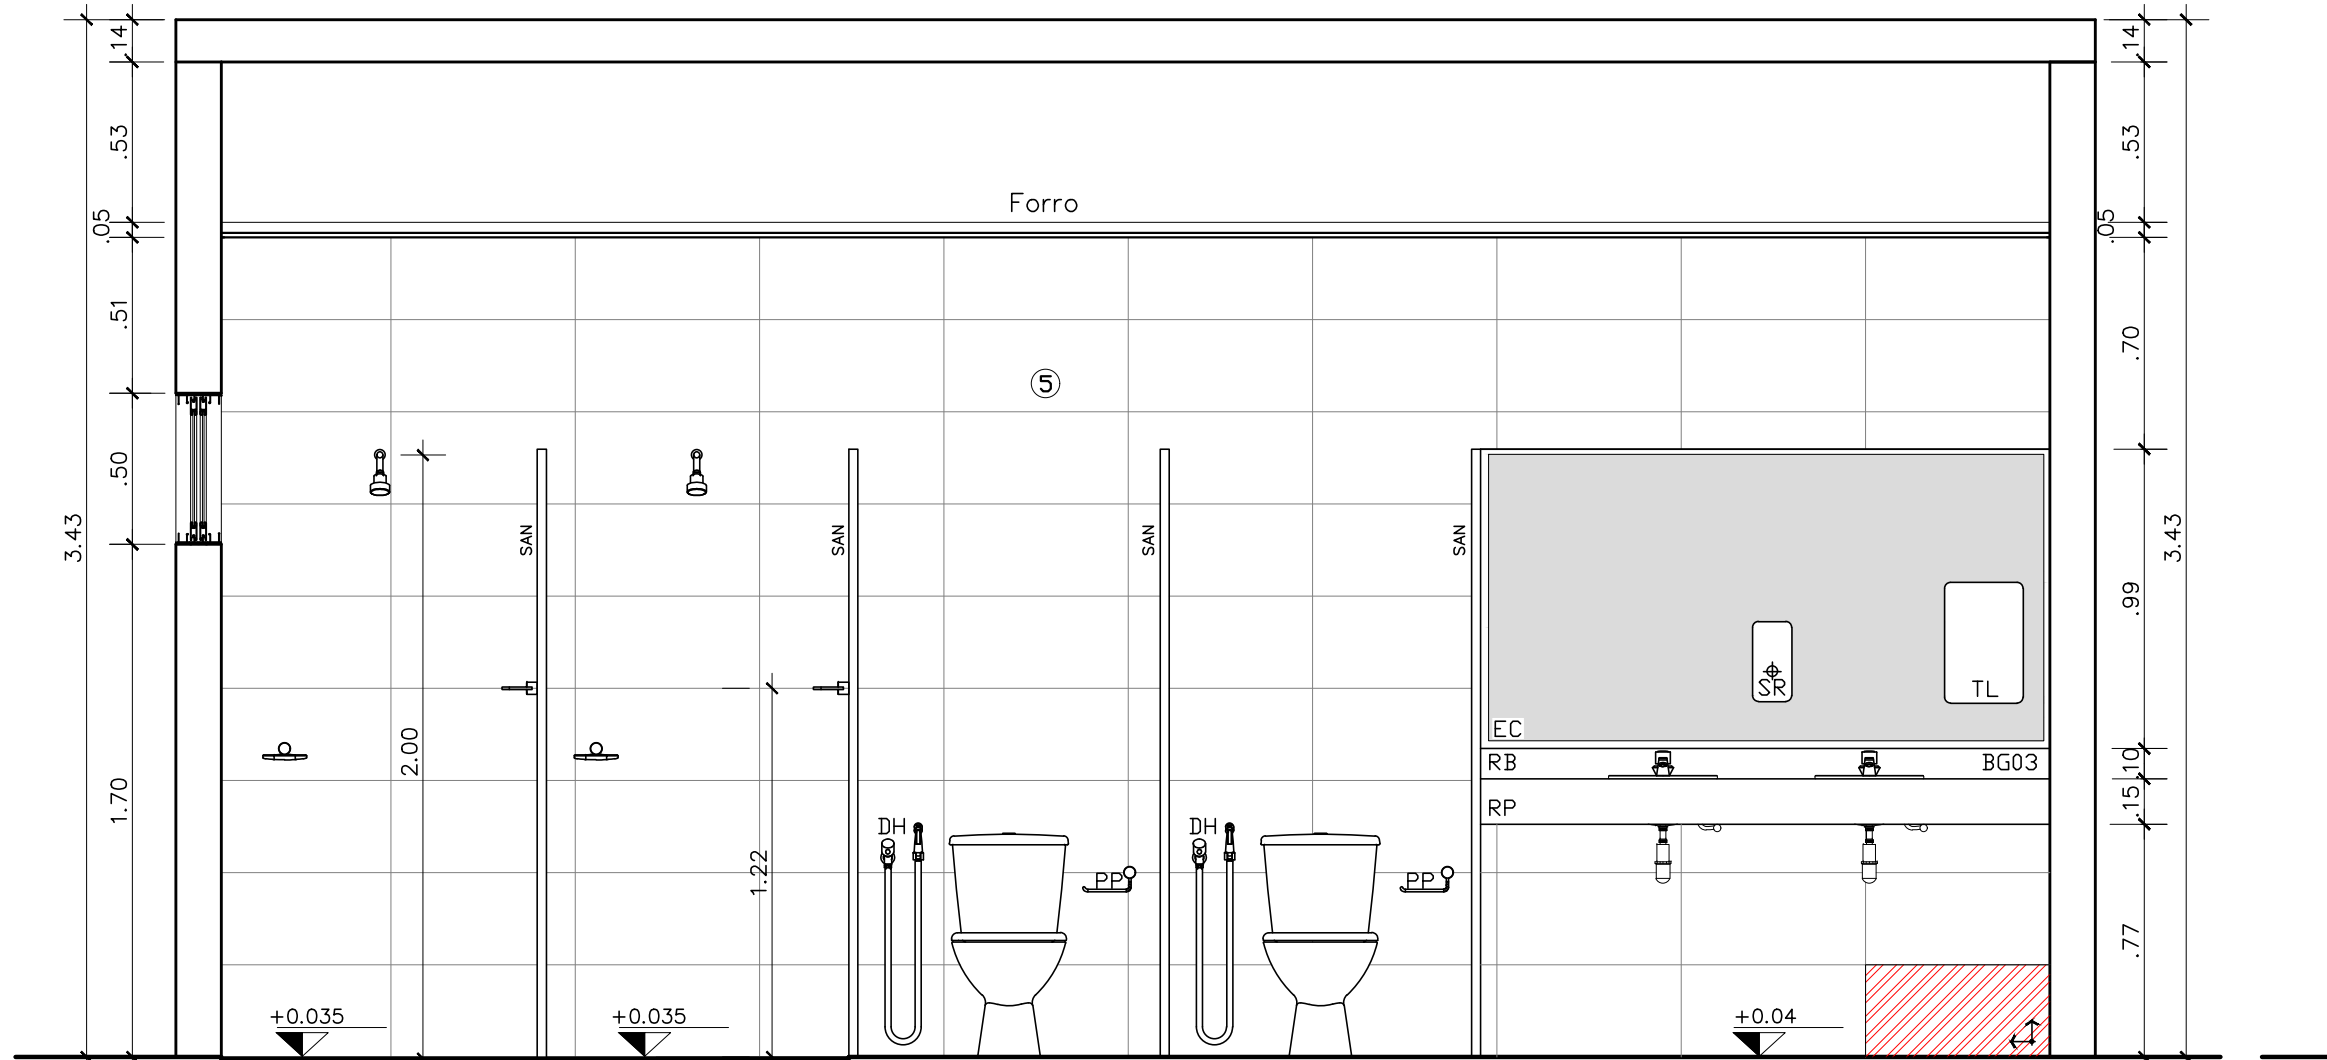


I.S. CB/SD FEM. - CORTE BB
ESCALA 1:25

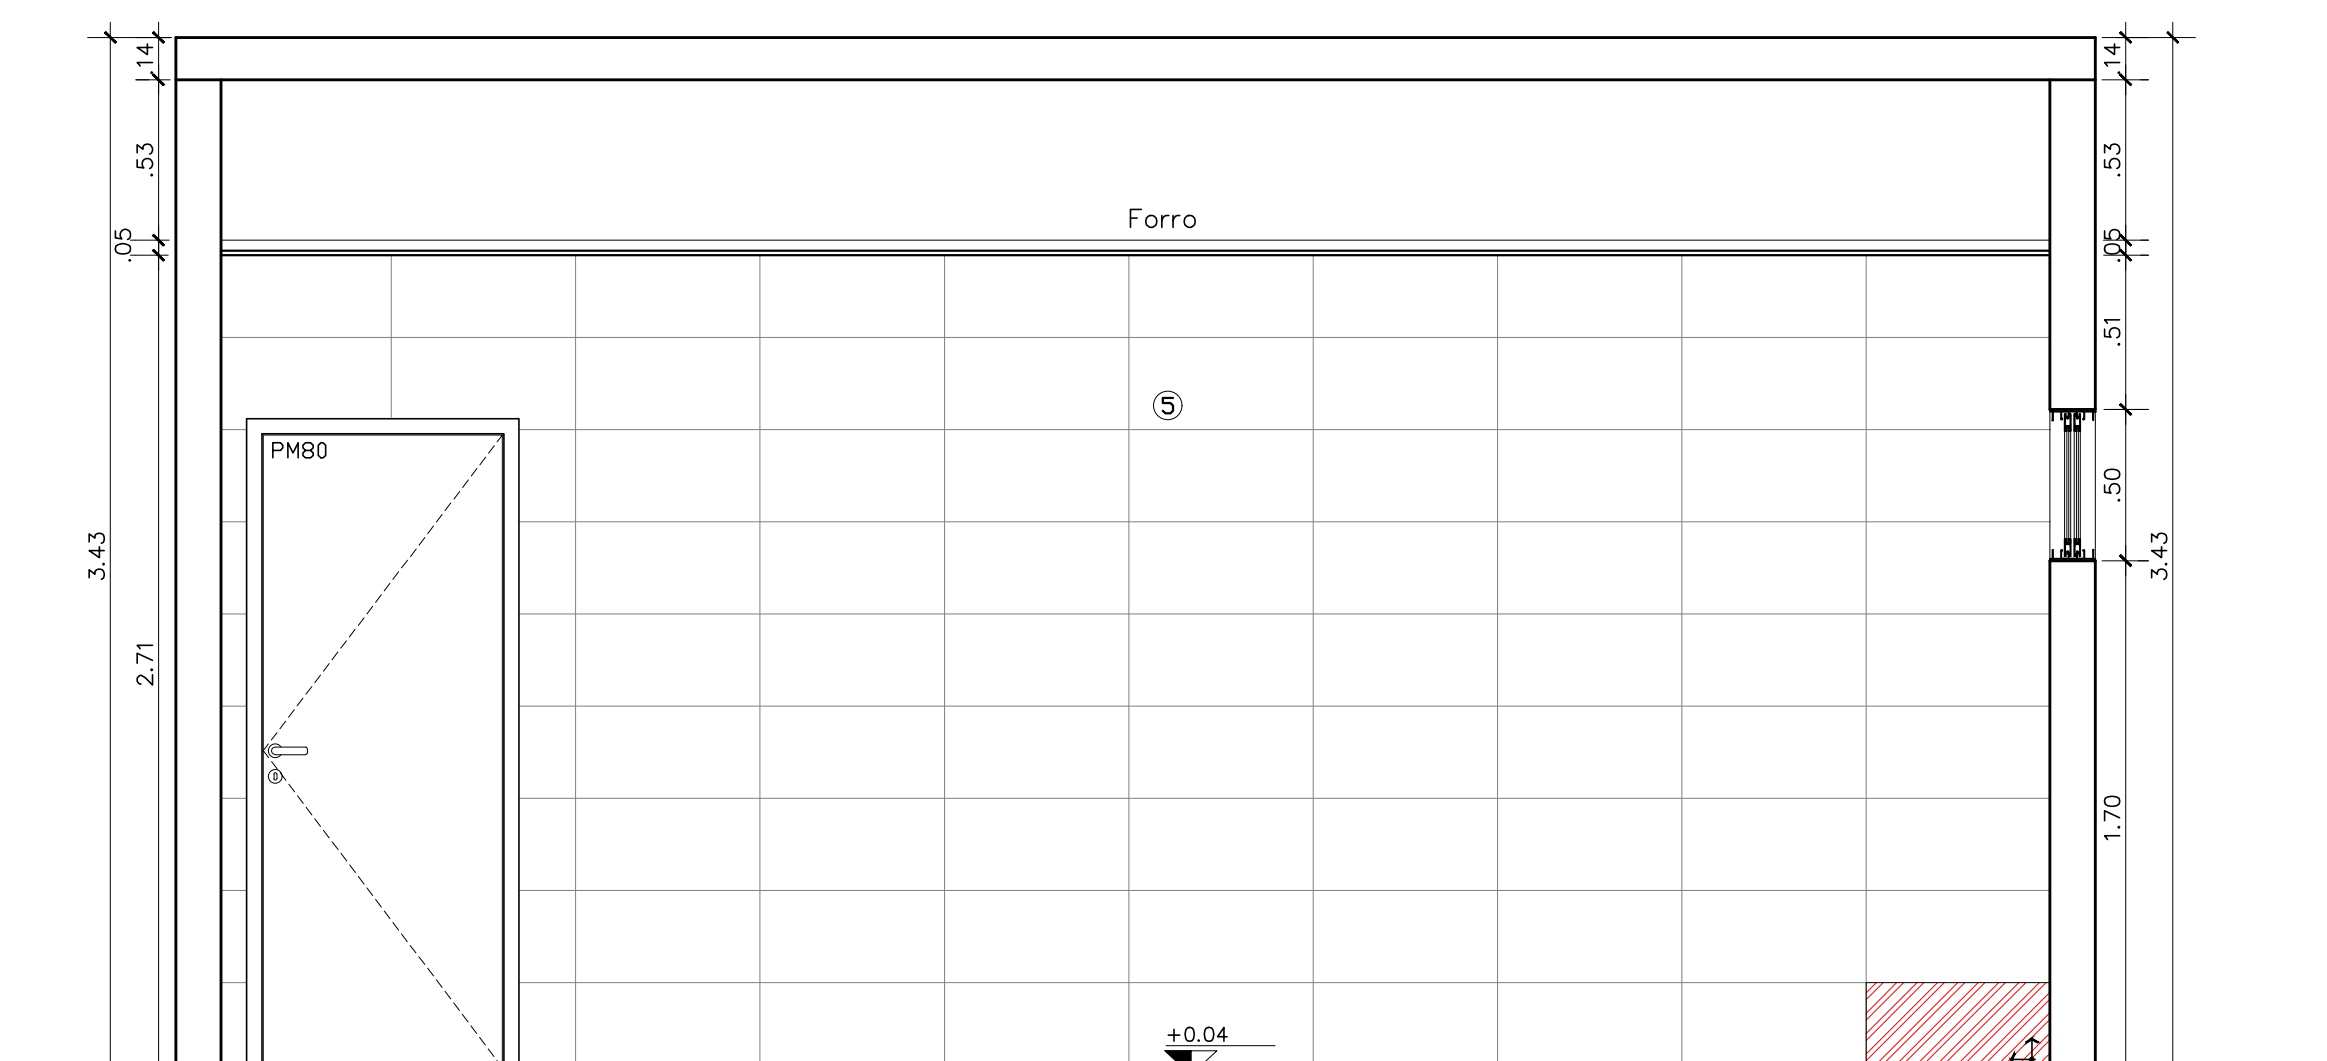

I.S. CB/SD FEM. - CORTE DD
ESCALA 1:25

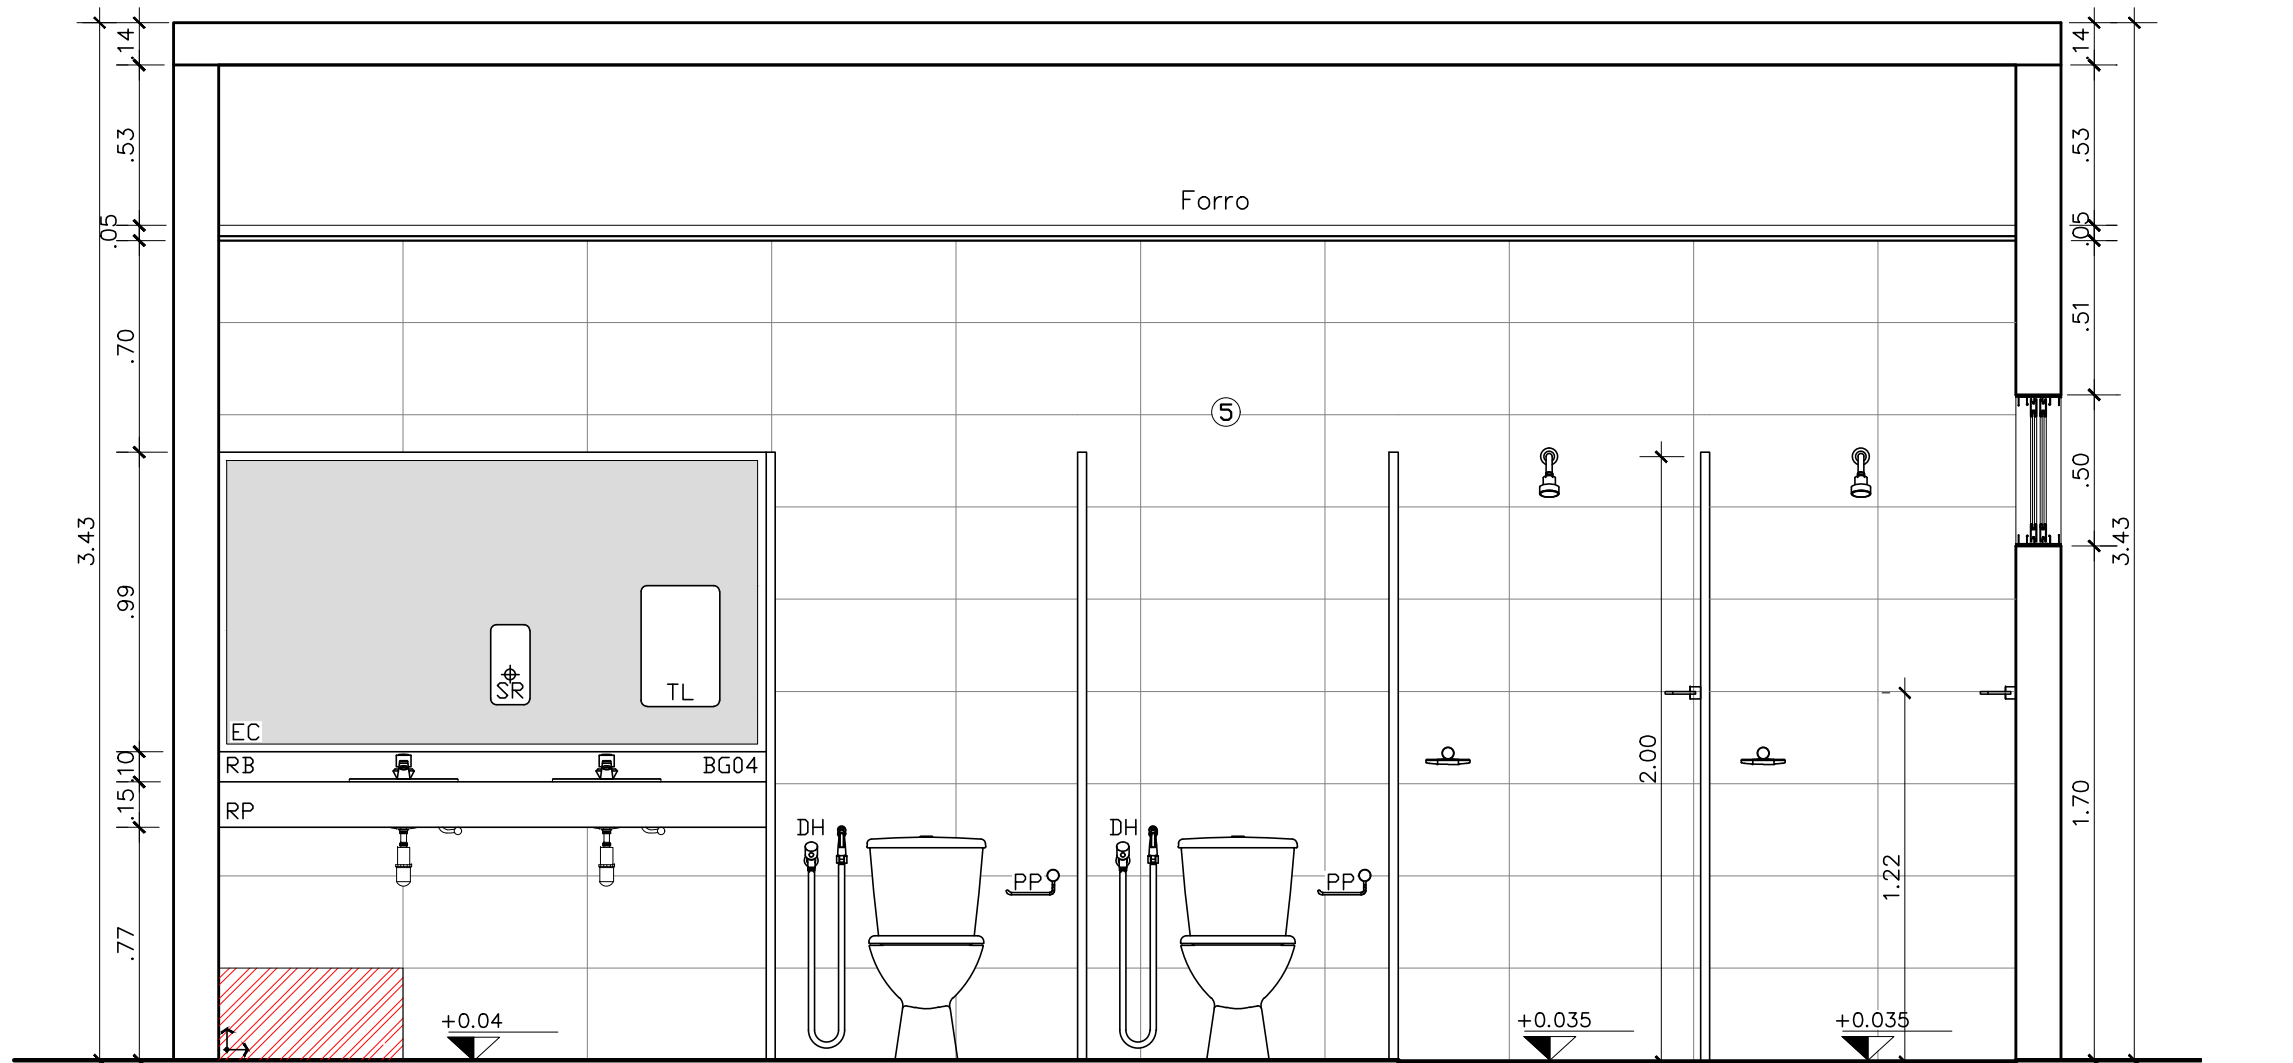

I.S. CB/SD MASC. - CORTE BB
ESCALA 1:25

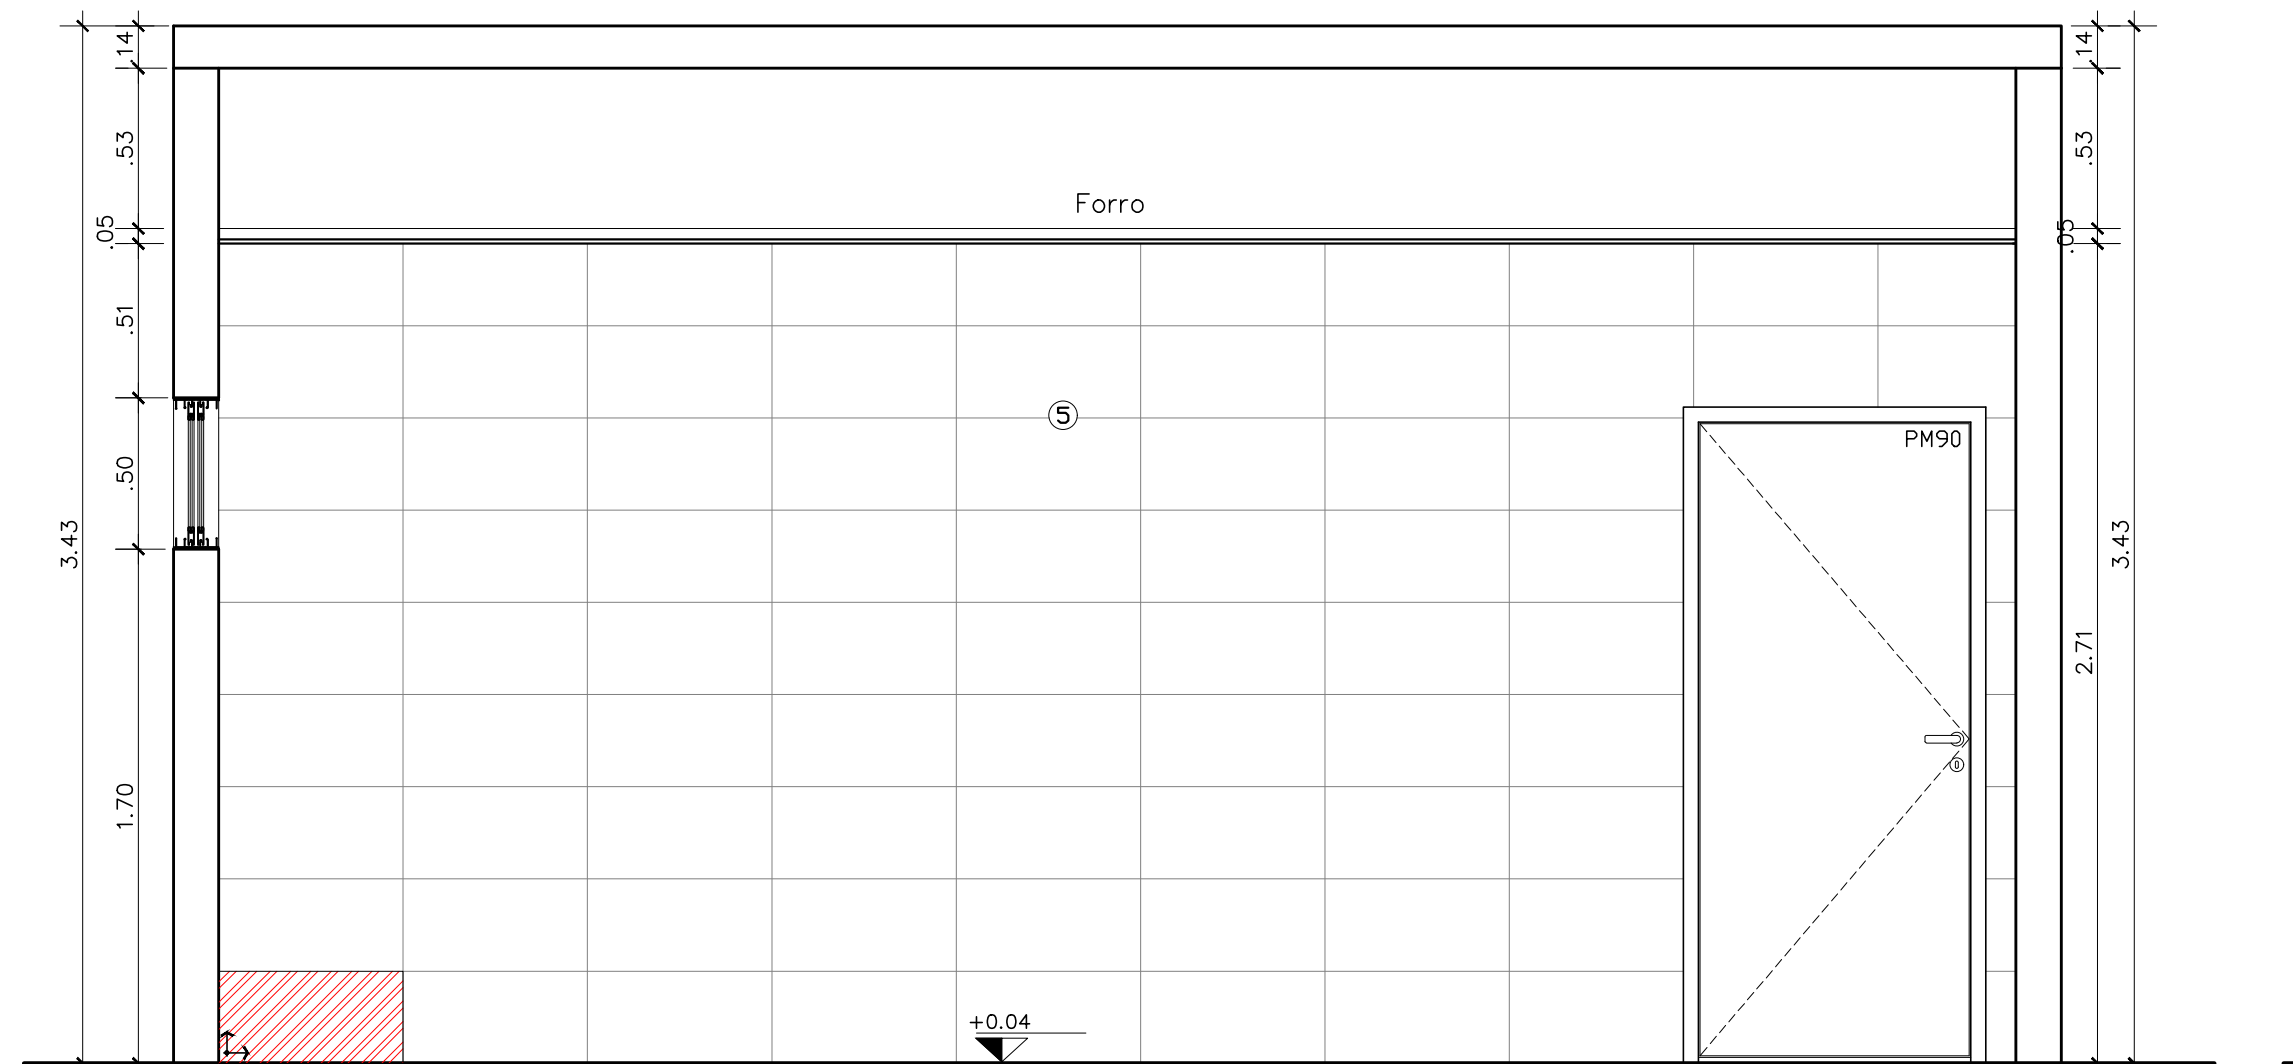

I.S. CB/SD MASC. - CORTE DD
ESCALA 1:25

LEGENDA	
NOME DO AMBIENTE	NOME DO CORTE
TELA	TELA
PAREDES	PARTE DE PROTEÇÃO (TRAÇO)
PROTEÇÃO	PARTE DE PROTEÇÃO (TRAÇO E PONTO)
DIVISÓRIA SANITÁRIA EM GRANITO PRETO SÃO GABRIEL, ESPESURA 20MM, DO PISO ATE ALTURA 2,00M, FERRAMENTAS CROMADAS.	
TETO	
I	LATE COM PINTURA PVA SOBRE MASSA PVA, COR BRANCO NÉVE.
II	TELA METÁLICA TERMOCOLADA.
III	FÓRPO DE CESSO ACARTADO, TIPO FSE, COM PINTURA PVA, COR BRANCO NÉVE.
IV	FÓRPO METÁLICO, COR BRANCA, DN. 623825mm.
PISOS	
A	PISO EM GRANITO, COR CINZA. (VER PLANTA DE PISO)
B	PISO EM PORCELANATO PISTADO (ANTIDERRAPANTE), DIMENSÃO 60x60cm.
C	PISO EM GRANITO, COR PRETA. (VER PLANTA DE PISO)
D	PISO EM CONCRETO, COR GRAYTIL.
E	PISO INDUSTRIAL EM RESINA DE POLIURETANO E PINTURA EPOXI NA COR CINZA (GARAGEM)
F	PISO EM GRANITO - ANTIDERRAPANTE (NÃO POLIDO) PARA ESCADA
G	MANTA ASFÁLTICA COM PROTEÇÃO MECÂNICA
H	PISO EM PORCELANATO ANTIDERRAPANTE, DIMENSÃO 45x45cm.
I	PINTURA COM MANTA LIXADA NA COR CINZA
REVESTIMENTO DE PAREDES	
1	PINTURA ACRILICA FOSCA, COR BRANCO GEL, SOBRE MASSA ACRILICA (EXTERNO) / PVA (INTERNO)
2	PINTURA ACRILICA, COR VERMELHO BORDO, RGB 128,0,0, SOBRE MASSA ACRILICA
3	PINTURA ACRILICA, COR CINZA-MÉDIO, SOBRE MASSA PVA
4	PORCELANATO, DN.30x30cm, COR CINZA CLARO
5	PASTELA DE PORCELANA DN.5x5cm COR VERMELHO BORDO, RGB 128,0,0
6	CHAPA LISA EM AÇO PRE-PINTADO, ESPESURA 0,50mm, COR VERMELHO BORDO RGB 128,0,0
RODAPE	
Rd1	RODAPE GRANITO PRETO, 15cm de ALTURA, 2cm de ESPESURA.
SOLDEIRA	
S01	SOLDEIRA DE GRANITO COM PRETA
S02	SOLDEIRA EM GRANITO POLIDO, 15 cm de LARGURA, 2cm de ESPESURA, PRETO SÃO GABRIEL.
PORTA DE VENEZIANA EM ALUMÍNIO ANODIZADO NATURAL, COMPLETA	
PM0	DIMENSÃO 80x210cm
PORTA DE VÍDEO TEMPERADO LATEADO TOTAL, COMPLETA	
PM0	DIMENSÃO 80x210cm
PORTA DE MADEIRA, REVESTIDA EM LAMINADO MELAMINADO COR CINZA, MAQUETA CROMADA, PORTAL E ALUMÍNIO RETORNO EM ALUMÍNIO	
PM0	DIMENSÃO 80x210cm
PM0	DIMENSÃO 80x210cm
PM0	PORTA ABERTURA DUPLA DIMENSÃO TOTAL DE 160x210cm
ESQUADRIA DE ALUMÍNIO ANODIZADO NA COR BRANCA - VÍDEO LAMINADO VERDE 6mm - COM PAINTEIRO EM GRANITO PRETO SÃO GABRIEL E PAINTEIRO	
A1	DIMENSÃO 240x210cm, ALTURA DE 100cm
A2	DIMENSÃO 150x210cm, ALTURA DE 170cm
A3	DIMENSÃO 120x210cm, ALTURA DE 145cm
A4	DIMENSÃO 150x120cm, ALTURA DE 100cm
A5	DIMENSÃO 120x210cm, ALTURA DE 170cm
A6	DIMENSÃO 60x210cm, ALTURA DE 170cm
A7	DIMENSÃO 120x210cm, ALTURA DE 100cm
DIVERSOS	
MA	MOLA AZEITA
B01	BANHEIRA DE GRANITO PRETO SÃO GABRIEL, 2cm de ESPESURA COM RODA-BANHEIRA E RODAPÉ
B02	BANHEIRA DE GRANITO PRETO SÃO GABRIEL, 2cm de ESPESURA COM RODA-BANHEIRA
B03	BANHEIRA DE GRANITO PRETO SÃO GABRIEL, 2cm de ESPESURA COM RODA-BANHEIRA
CO-1	ELEMENTO VAZADO EM CONCRETO TIPO CORREDOR VENEZIANA
FR	FRIO FRANCESA
CR	CUBA BRANCA
CNC	CUBA ESPECIAL PARA PORTADOR DE NECESSIDADES ESPECIAIS
EC	ESPALHADOR ORIENTAL
SR	SARDENETA
TL	TALHEIRO
PP	PAPELEIRA
DI	DISSINHA HIGIENICA
RI	REDEIRIA DE GRANITO PRETO SÃO GABRIEL
RP	REDEIRIA DE GRANITO PRETO SÃO GABRIEL
BX	BELA DE VÍDEO
ESD	ESCALA TIPO WARMERHO
PR	PROTEÇÃO BRISA SOLAR, H=1,50m INSTALADO A 83 CM DO PISO
NOTAS	
1	TODAS AS MEDIDAS DEVEM SER CONFERIDAS NO LOCAL.
2	TODA A EDIFICAÇÃO TERÁ INTERNAMENTE RODAPÉ
3	A EDIFICAÇÃO POSSUI CENTRAL DE GÁS GLP CONFORME NBR 15214
4	A SANITIZAÇÃO TÁTI, NO PISO SERÁ PROJETADA E INSTALADA DE ACORDO COM A ABNT NBR 9073-2019 - ACESSIBILIDADE - BARRILHADA PARA NO PISO - DIRETRIZES PARA ELABORAÇÃO DE PROJETOS DE PROTEÇÃO
5	A SANITIZAÇÃO VISUAL SERÁ PROJETADA E INSTALADA DE ACORDO COM A ABNT NBR 9073-2019 - ACESSIBILIDADE A EDIFICAÇÕES, MOBILIÁRIO, ESPAÇOS E EQUIPAMENTOS URBANOS.

COMAP - CENTRO DE OBRAS E MANUTENÇÃO PREDIAL		
REVISÃO	DATA	COMENTÁRIOS
00		
01		
02		
03		

SETOR:	Estrutural/SCIA
ENDEREÇO:	Quadra 01 Área Especial 2 - Vila Estrutural/Setor Oeste - Brasília - DF - CEP: 71255-575
PROPRIETÁRIO:	Corpo de Bombeiros Militar do Distrito Federal - CBDMDF
AUTORES:	Maj Eduardo Kin Lie - CAU 48451-2
RT (OBRA):	(Será definido após a licitação)
PROPRIETÁRIO	
AUTOR DO PROJETO	
RESPONSÁVEL TÉCNICO DA EXECUÇÃO DA OBRA	
Aprovação da Administração	
Aprovação CBDMDF	

PROJETOS DE ARQUITETURA - USO INSTITUCIONAL				
BRASILIA-DF	TIPO DE OBRA:	40º GRUPAMENTO DE BOMBEIRO MILITAR	DESENHO N°	
ARQ	TÍTULO:	DETALHAMENTO I.S. CB/SD FEM/MASC.	12/12	
DATA:	ESCALA:	DESENHO:	ÁREA EDIFICADA:	
Junho 2024	Indicada	Armanda Garcia	575,20m²	