



Os esforços indicados nesta tabela são os valores máximos obtidos pela envoltória de todas as combinações definidas para as fundações. Para análises complementares, deve-se consultar o relatório de esforços na fundação, que apresenta os valores calculados para cada combinação.

NOTAS IMPORTANTES:

CONCRETE

- Fator $\alpha/c < 0,5$
- Consumo mínimo de cimento: 350 Kg/m³
- Dimensão máxima do agregado: 19mm
- A cura do concreto deverá ser de no mínimo 5 dias
- Para desforma e retirada de escoramento contactar o engenheiro responsável

RECOBRIMENTO DAS ARMADURAS:

- Elementos estruturais em contato direto com o solo: 3cm
- Pilares: 2,5 cm
- Vigas: 2,5 cm
- Lajes: 2,0 cm
- Esses recobrimentos deverão ser garantidos com o uso de espaçadores

NORMAS UTILIZADAS

- NBR-6118:2003 - Projeto e execução de obras de concreto armado;
- NBR-6120:1980 - Cargas para o cálculo de estruturas de edificações.
- NBR-6123:1988 - Forças devidas ao vento em edificações.
- NBR-14931:2003 - Execução de estruturas de concreto - Procedimento
- NBR-12655:1996 - Concreto - Preparo, controle e recebimento
- NBR-8953:1992 - Concreto para fins estruturais - Classificação por grupos de resistência
- NBR-6681:2003 - Apêix e segurança nas estruturas - Procedimento

PROPRIETÀR...

AUTOR DO PROJETO Ten-Cel QCBM/compl. Bruno Matos CREA: 12.754/D-DF

RESPONSÁVEL TÉCNICO (Obr

PROJETO ESTRUTURAL

BRASILIA-DF

OBRA: GBM Tipo C - Vile Estrutura


DESENHO N.º

EST

Locação e Cargas dos Pilares

UNIDADE: cm	ESCALA: 1:50	Fck: 25 MPa	E: 24.15GF
----------------	-----------------	----------------	---------------

01

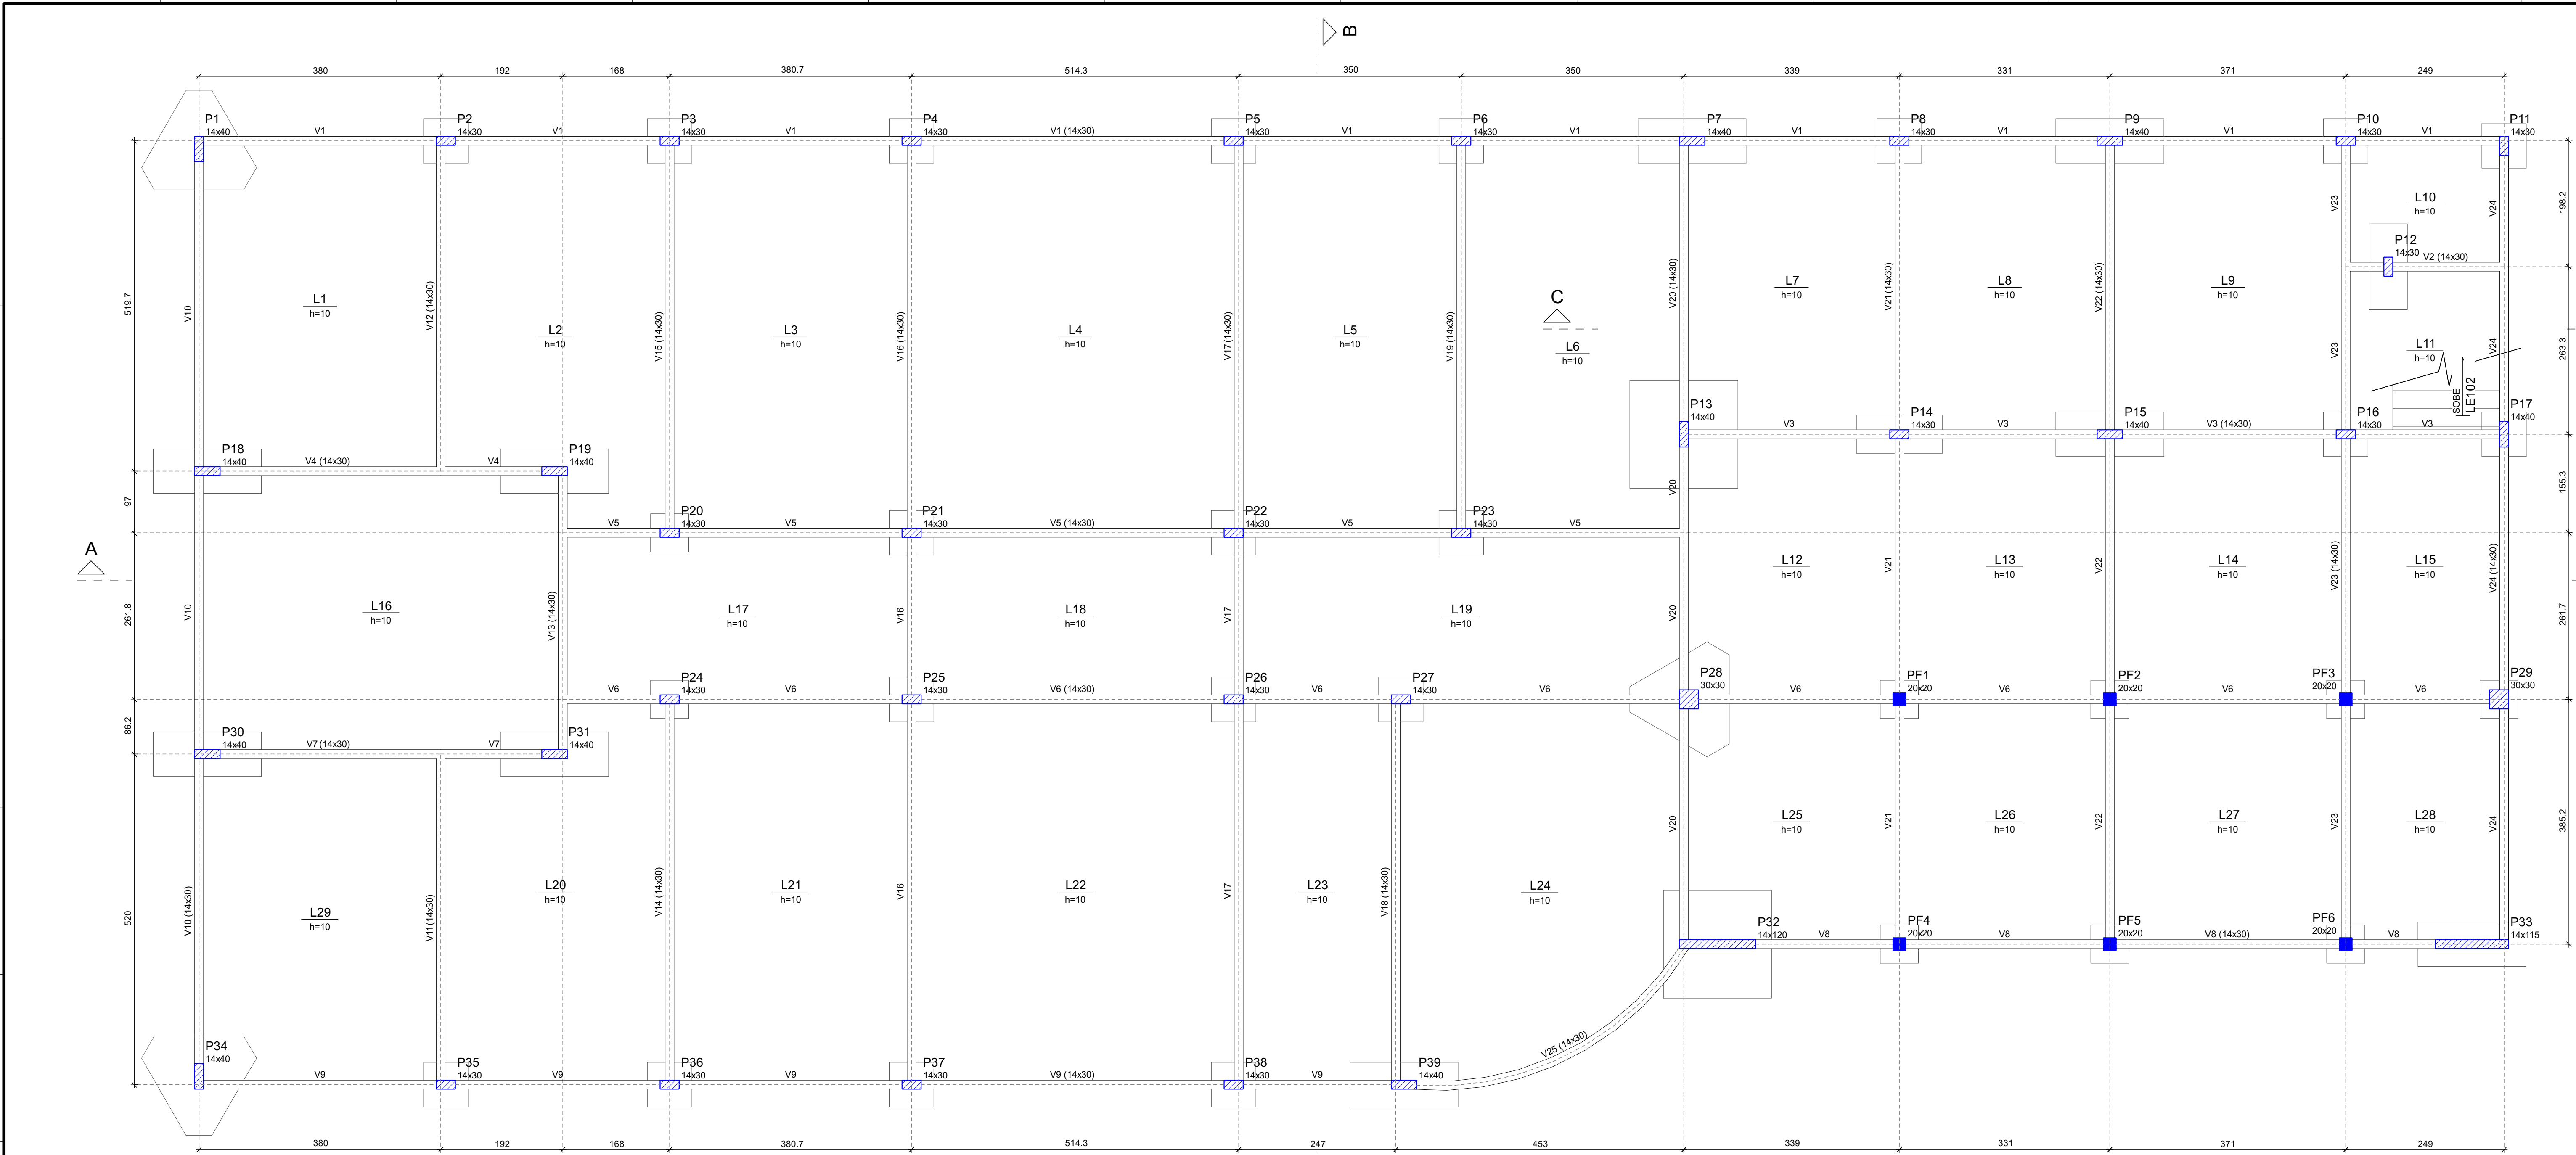

Vigas		Vigas	
Nome	Seção (cm)	Elevação (cm)	Nível (cm)
V1	14x30	0	-5
V2	14x30	0	-5
V3	14x30	0	-5
V4	14x30	0	-5
V5	14x30	0	-5
V6	14x30	0	-5
V7	14x30	0	-5
V8	14x30	0	-5
V9	14x30	0	-5
V10	14x30	0	-5
V11	14x30	0	-5
V12	14x30	0	-5
V13	14x30	0	-5
V14	14x30	0	-5
V15	14x30	0	-5
V16	14x30	0	-5
V17	14x30	0	-5
V18	14x30	0	-5
V19	14x30	0	-5
V20	14x30	0	-5
V21	14x30	0	-5
V22	14x30	0	-5
V23	14x30	0	-5
V24	14x30	0	-5
V25	14x30	0	-5

Lajes		Lajes	
Nome	Tipo	Altura (cm)	Nível (cm)
L1	Maciça	10	0
L2	Maciça	10	0
L3	Maciça	10	0
L4	Maciça	10	0
L5	Maciça	10	0
L6	Maciça	10	0
L7	Maciça	10	0
L8	Maciça	10	0
L9	Maciça	10	0
L10	Maciça	10	0
L11	Maciça	10	0
L12	Maciça	10	0
L13	Maciça	10	0
L14	Maciça	10	0
L15	Maciça	10	0
L16	Maciça	10	0
L17	Maciça	10	0
L18	Maciça	10	0
L19	Maciça	10	0
L20	Maciça	10	0
L21	Maciça	10	0
L22	Maciça	10	0
L23	Maciça	10	0
L24	Maciça	10	0
L25	Maciça	10	0
L26	Maciça	10	0
L27	Maciça	10	0
L28	Maciça	10	0
L29	Maciça	10	0


Características dos materiais	
Idc	Ecs
250	241500

Dimensão máxima do agregado = 19 mm

Legenda dos pilares	
	Pilar que morre
	Pilar que passa
	Pilar que nasce

Forma do Térreo (Nível -5)

escala 1:50

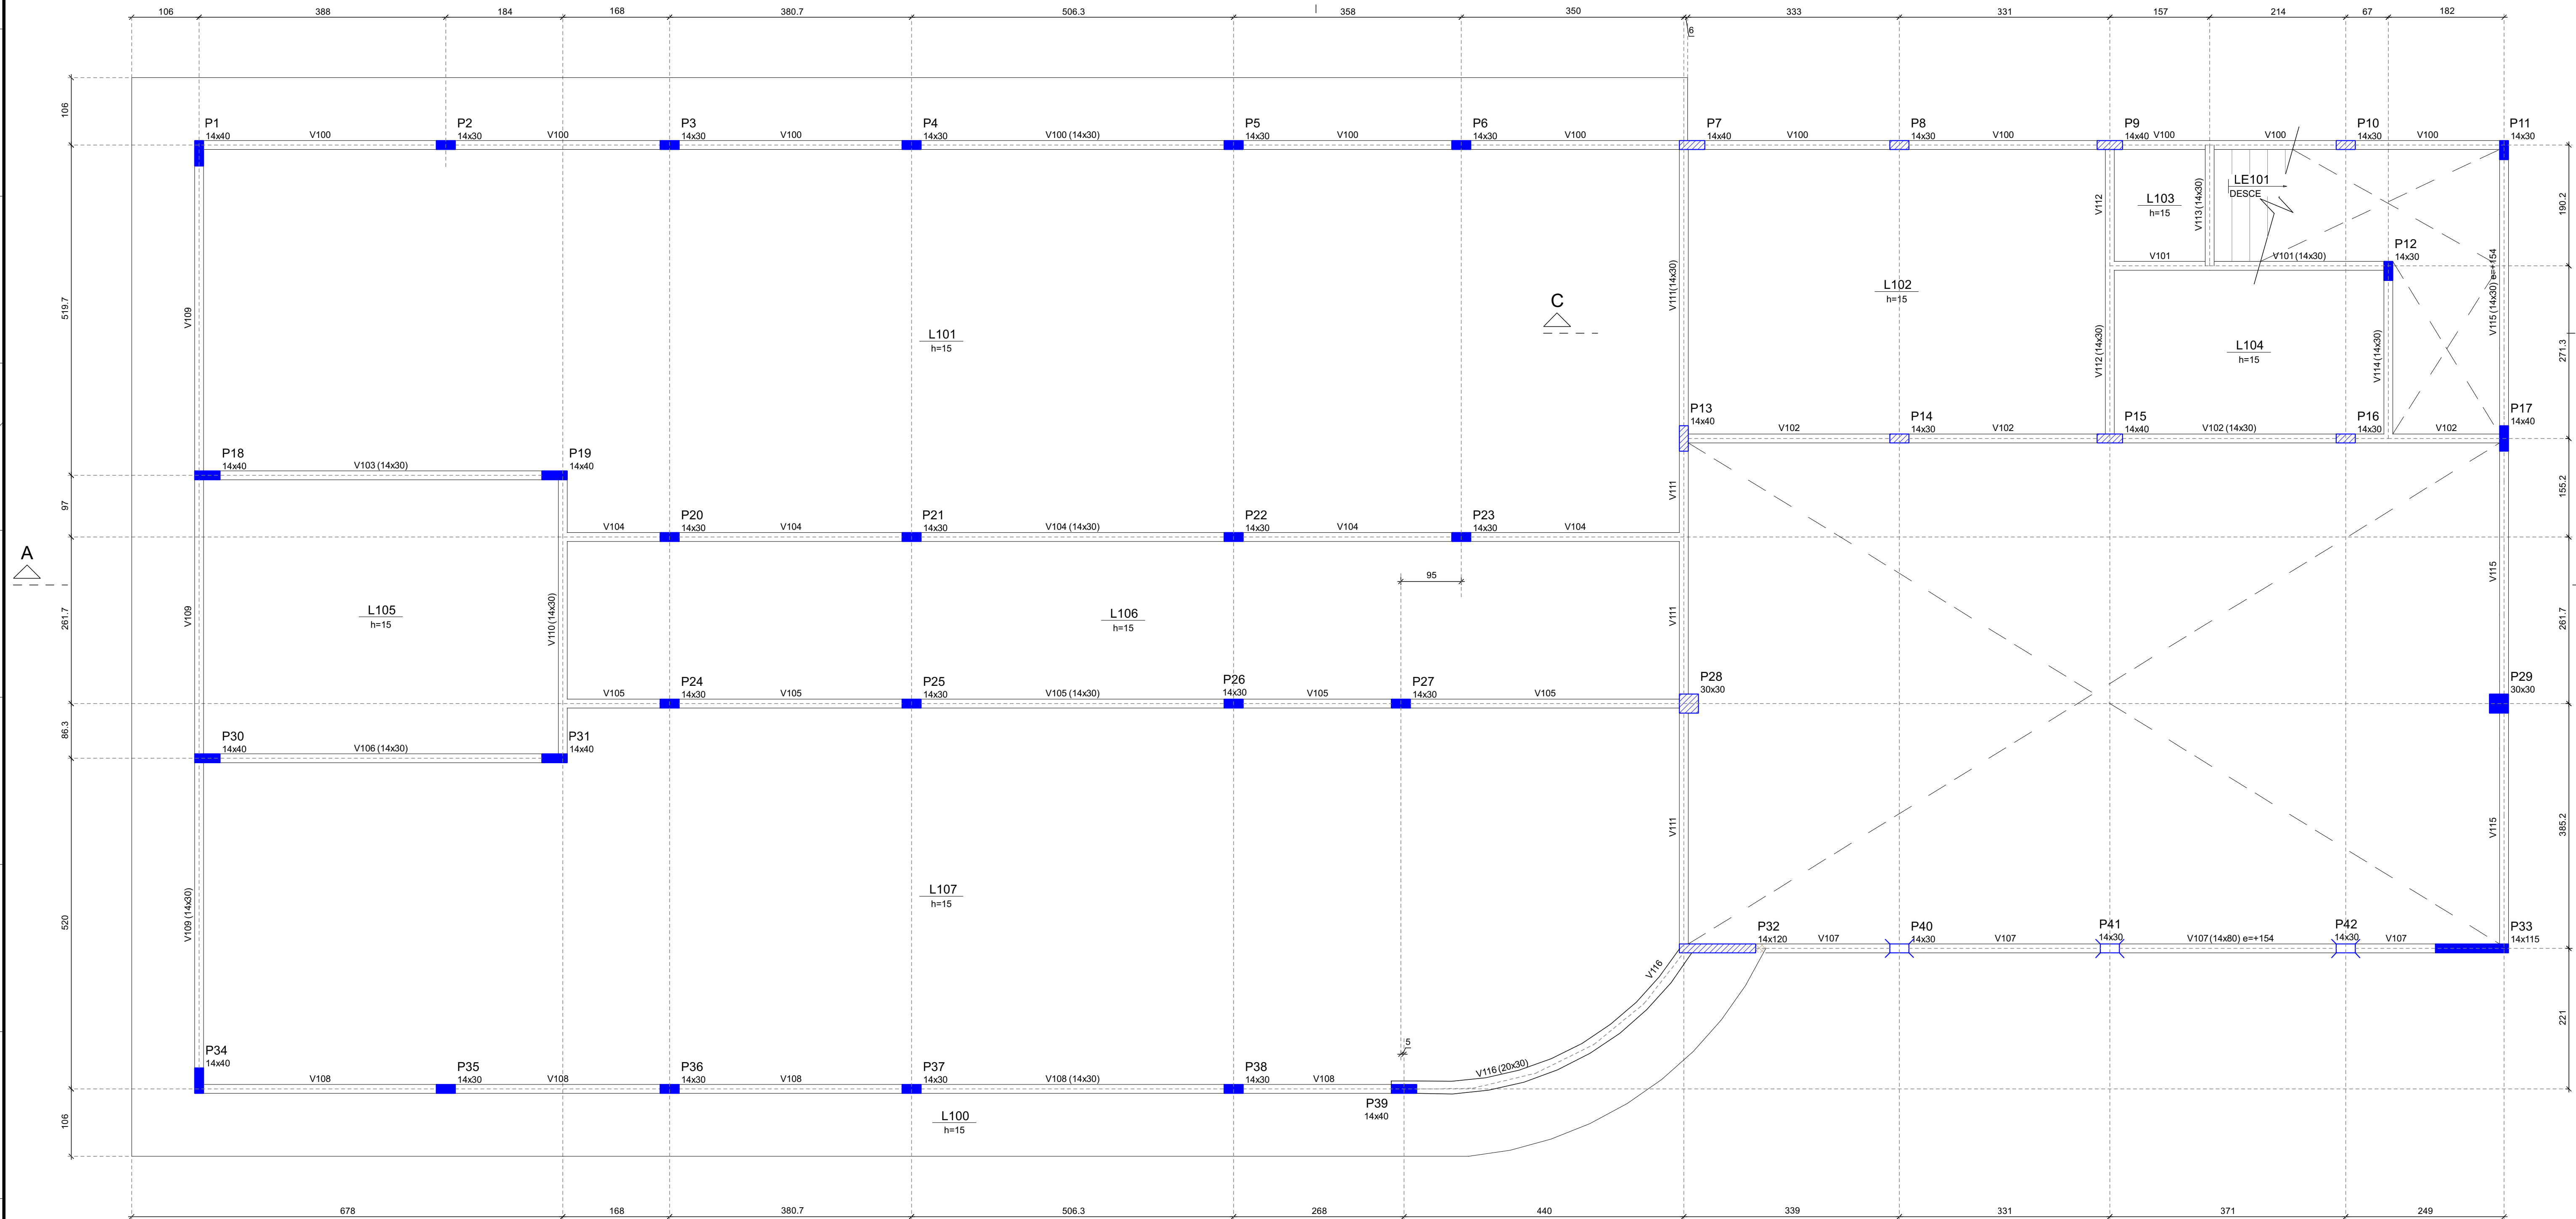

Vigas		Vigas	
Nome	Seção (cm)	Elevação (cm)	Nível (cm)
V100	14x30	0	337
V101	14x30	0	337
V102	14x30	0	337
V103	14x30	0	337
V104	14x30	0	337
V105	14x30	0	337
V106	14x30	0	337
V107	14x30	0	337
V108	14x30	0	337
V109	14x30	0	337
V110	14x30	0	337
V111	14x30	0	337
V112	14x30	0	337
V113	14x30	0	337
V114	14x30	0	337
V115	14x30	0	337
V116	20x20	0	337

Lajes		Lajes	
Nome	Tipo	Altura (cm)	Nível (cm)
L108	Maciça	15	0
L109	Maciça	15	0
L110	Maciça	15	0
L111	Maciça	15	0
L112	Maciça	15	0
L113	Maciça	15	0
L114	Maciça	15	0
L115	Maciça	15	0
L116	Maciça	15	0
L117	Maciça	15	0
L118	Maciça	15	0
L119	Maciça	15	0
L120	Maciça	15	0
L121	Maciça	15	0
L122	Maciça	15	0
L123	Maciça	15	0
L124	Maciça	15	0
L125	Maciça	15	0
L126	Maciça	15	0
L127	Maciça	15	0
L128	Maciça	15	0
L129	Maciça	15	0

Forma do 1o Pavimento (Nível 337)

escala 1:50

NOTAS IMPORTANTES:

CONCRETO:

- Fator $\alpha < 0,6$
- Consumo mínimo de cimento: 350 kg/m³
- Dimensão máxima do agregado: 19mm
- A cura do concreto deverá ser de no mínimo 5 dias
- Para detalhes e retirada de encimento consultar o engenheiro responsável.

RECOBRIMENTO DAS ARMADURAS:

- Elementos estruturais em contato direto com o solo: 30cm
- Pilares: 2,5 cm
- Vigas: 2,5 cm
- Esses recobrimentos deverão ser garantidos com o uso de espaçadores.

NORMAS UTILIZADAS:

- NBR 6118:2003 - Projeto e execução de obras de concreto armado;
- NBR 6120:1988 - Cargas para o cálculo de estruturas de edificações;
- NBR 4123:1988 - Forças devidas ao vento em edificações;
- NBR 14931:2003 - Execução de estruturas de concreto - Procedimento
- NBR 12955:1996 - Concreto - Preparo, controle e recebimento
- NBR 8953:1982 - Concreto para fins estruturais - Classificação por grupos de resistência
- NBR 8681:2003 - Agiões e espaçadores nas estruturas - Procedimento

01	Elevação da viga V107 (+65 para +154)	21/05/2025
00	Emissão Inicial	21/05/2024

REVISÃO	DESCRIÇÃO	DATA
01	Grupamento Bombeiro Militar Tipo "C" - Via Estrutural	

ENGENHEIRO
Quadra 01, Área Especial 2, Via Estrutural/ Setor Oeste, Brasília-DF, CEP 71.255-575

PROPRIETÁRIO
Corpo de Bombeiros Militar do Distrito Federal - CBMDF

AUTOR DO PROJETO
Ten-Cel QOBM/compl. Bruno Carvalho Lima de Alencar Matos CREA: 12.764/D-DF

RESPONSÁVEL TÉCNICO (Obra)

PROPRIETÁRIO	
AUTOR DO PROJETO	Ten-Cel QOBM/compl. Bruno Matos CREA: 12.764/D-DF
RESPONSÁVEL TÉCNICO (Obra)	

OP	CREA

OP	CREA

OP	CREA

OP	CREA

OP	CREA

OP	CREA

OP	CREA

OP	CREA

OP	CREA



Legenda dos pilares	
	Pilar que morre
	Pilar que passa
	Pilar que nasce

CONCRETO:

- Fator $\alpha < 0,6$
- Consumo mínimo de cimento: 350 Kg/m³
- Densidade máxima da argamassa: 2300 kg/m³
- A cura do concreto deverá ser de no mínimo 5 dias
- Parâmetros de controle de qualidade a ser fornecidos pelo engenheiro responsável.

RECOBRIMENTO DAS ARMADURAS:


- Elementos estruturais em contato direto com o solo: 3cm
- Pilares: 2,5 cm
- Lajes: 2,0 cm

Esses recobrimentos deverão ser garantidos com o uso de espaçadores.

NORMAS UTILIZADAS:

- NBR 6118:2003 - Projeto e execução de obras de concreto armado
- NBR 6120:1980 - Fórmulas para o cálculo de estruturas de concreto
- NBR 6121:1980 - Cargas devidas ao vento em edificações.
- NBR 6153:2003 - Execução de estruturas de concreto - Procedimento
- NBR 16555:1996 - Concreto - Preparo, controle e recebimento
- NBR 16556:1996 - Concreto para controle e recebimento
- NBR 16557:2003 - Agregos e segurança nas estruturas - Procedimento

OBRA:	Grupamento Bombeiro Militar Tipo "C" - Vila Estrutural
ENDEREÇO:	Quadra 01, Área Especial 2, Vila Estrutural/ Setor Oeste, Brasília-DF, CEP 71.255-575
PROPRIETÁRIO	Corpo de Bombeiros Militar do Distrito Federal - CBMDF
AUTOR DO PROJETO	Ten-Cel QOQB/compl. Bruno Carvalho Lima de Alencar Matos CREIA: 12.764/D-DF
RESPONSÁVEL TÉCNICO (obra)	

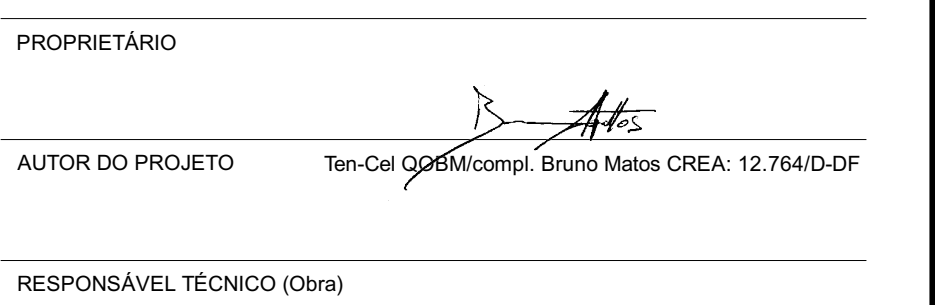


PROJETO ESTRUTURAL				
BRASILIA-DF	OBRA: GBM Tipo C - Vila Estrutural			DESENHO Nº
EST	TITULO: Formas dos Pavimentos da Cx D'água e da Cobertura			03
	UNIDADE: cm	ESCALA: 1:50	Fck: 25 MPa	


Lajes								
Dados					Sobrecarga (kgf/m²)			
Nome	Tipo	Altura (cm)	Elevação (cm)	Nível (cm)	Peso próprio (kgf/m²)	Adicional	Acidental	Localizada
LE102	Madeira	10	0	157	512	150	300	-
DE100	Madeira	10	0	157	260	150	300	-

Lajes								
		Dados			Sobrecarga (kgf/m²)			
Nome	Tipo	Altura (cm)	Elevação (cm)	Nível (cm)	Peso próprio (kgf/m²)	Adicional	Acidental	Localizada
L200	Macica	15	0	647	375	150	300	-

Vigas			
Nome	Seção (cm)	Elevação (cm)	Nível (cm)
V300	14x30	-46	889
V301	14x30	-46 / -288	889 / 647
V302	14x30	-46 / -288	889 / 647
V303	14x30	-46 / -288	889 / 647

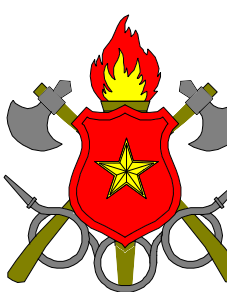


NOTAS IMPORTANTES:			
CONCRETO:			
-Fibras até 4,0			
-Consumo mínimo de cimento: 350 Kg/M3			
-Dimensão máxima do agregado: 19mm			
-A cura do concreto deverá ser de no mínimo 5 dias			
-Para deformação e retirada de escoamento: consultar o engenheiro responsável.			
RECOBRIMENTO DAS ARMADURAS:			
-Elementos estruturais em contato direto com o solo: 30m			
-Placas: 2,5 cm			
-Vigas: 2,5 cm			
-Lajes: 3,0 cm			
-Esses recobrimentos deverão ser garantidos com o uso de espaçadores.			
NORMAS UTILIZADAS:			
-NBR-6118:2003 - Projeto e execução das obras de concreto armado;			
-NBR-6120:1989 - Cargas para o cálculo de estruturas de edificações;			
-NBR-6121:1989 - Forças devidas ao vento em edificações;			
-NBR-14931:2003 - Execução de estruturas de concreto - Procedimento			
-NBR-15555:1996 - Concreto - Preparo, controle e recebimento			
-NBR-6853:1982 - Concreto para fôrmas estruturais - Classificação por grupos de resistência			
-NBR-8681:2003 - Ações e segurança nas estruturas - Procedimento			
00		Emissão Inicial	21/05/2024
REVISÃO	DESCRIÇÃO		DATA
OBRAS:			
Grupoamento Bombeiro Militar Tipo "C" - Vila Estrutural			
ENDEREÇO:			
Quadra 01, Área Especial 2, Vila Estrutural/ Setor Oeste, Brasília-DF, CEP 71.255-575			
PROPRIETÁRIO			
Corpo de Bombeiros Militar do Distrito Federal - CBMDF			
AUTOR DO PROJETO			
Ten-Cel QGBM/compil. Bruno Carvalho Lima de Alencar Matos CREA: 12.764/D-DF			
RESPONSÁVEL TÉCNICO (Obrs)			
			
PROPRIETÁRIO			
AUTOR DO PROJETO		Ten-Cel QGBM/compil. Bruno Matos CREA: 12.764/D-DF	
RESPONSÁVEL TÉCNICO (Obrs)			
GDF		CREA	
		CBMDF	
PROJETO ESTRUTURAL			
BRASILIA-DF	OBRAS:	DESENHO: Nº	
TÍTULO:		GDM Tipo C - Vila Estrutural	
Cortes			
UNIDADE:		ESCALA:	Fol: 25 MPa
cm		1:30	E 24.15 GPa
EST			04

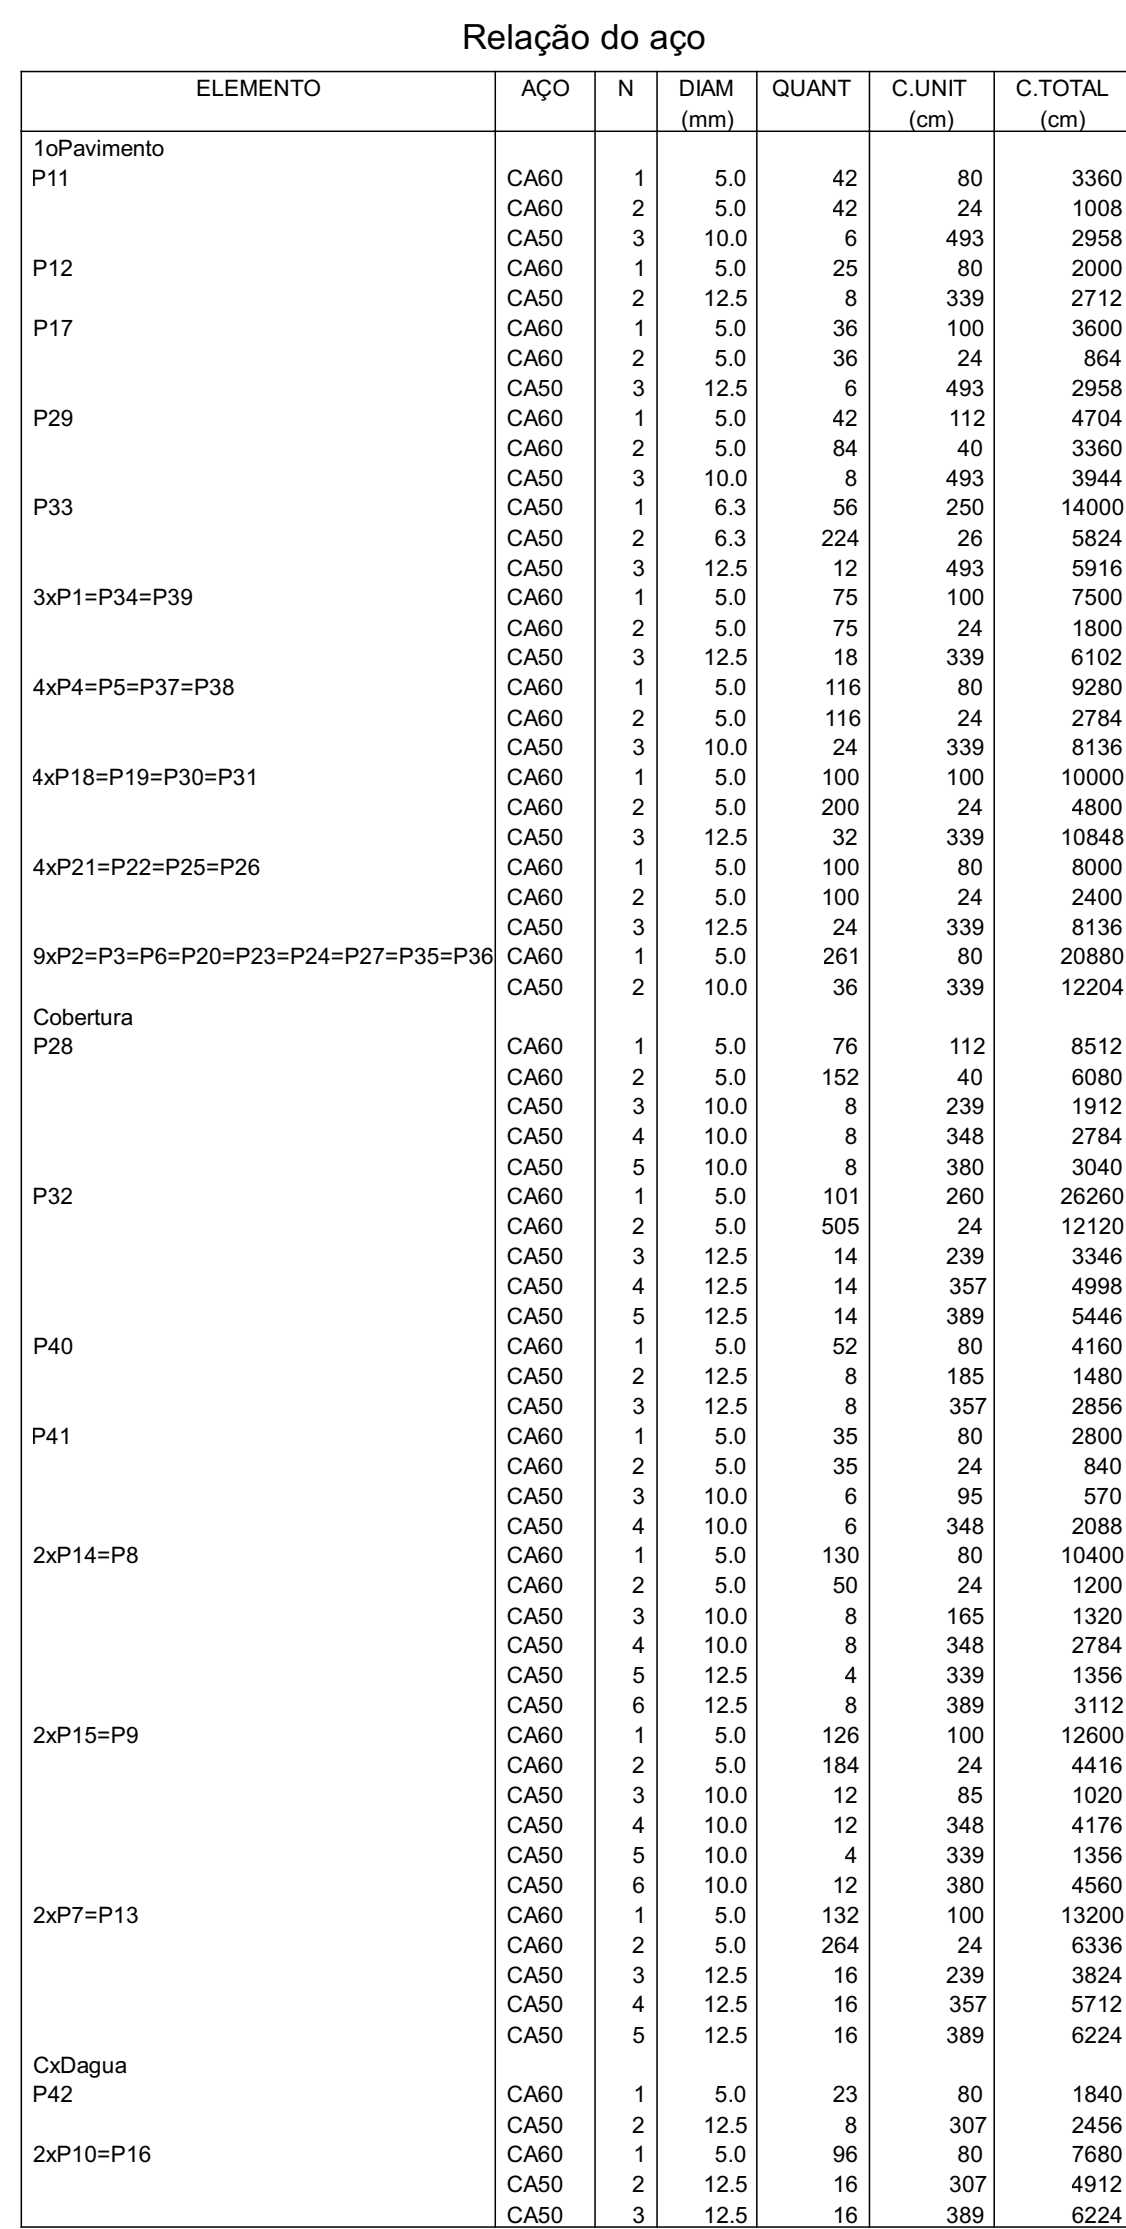

AÇO	DIAM (mm)	C.TOTAL (m)	PESO + 10 % (kg)
CA50	6.3	198.3	53.4
	10.0	528.6	358.4
	12.5	886.2	939.1
CA60	5.0	2047.9	347.2
PESO TOTAL (kg)			
CA50		1350.9	
CA60		347.2	

Volume de concreto (C-25) = 11.54 m³
Área de forma = 215.08 m²

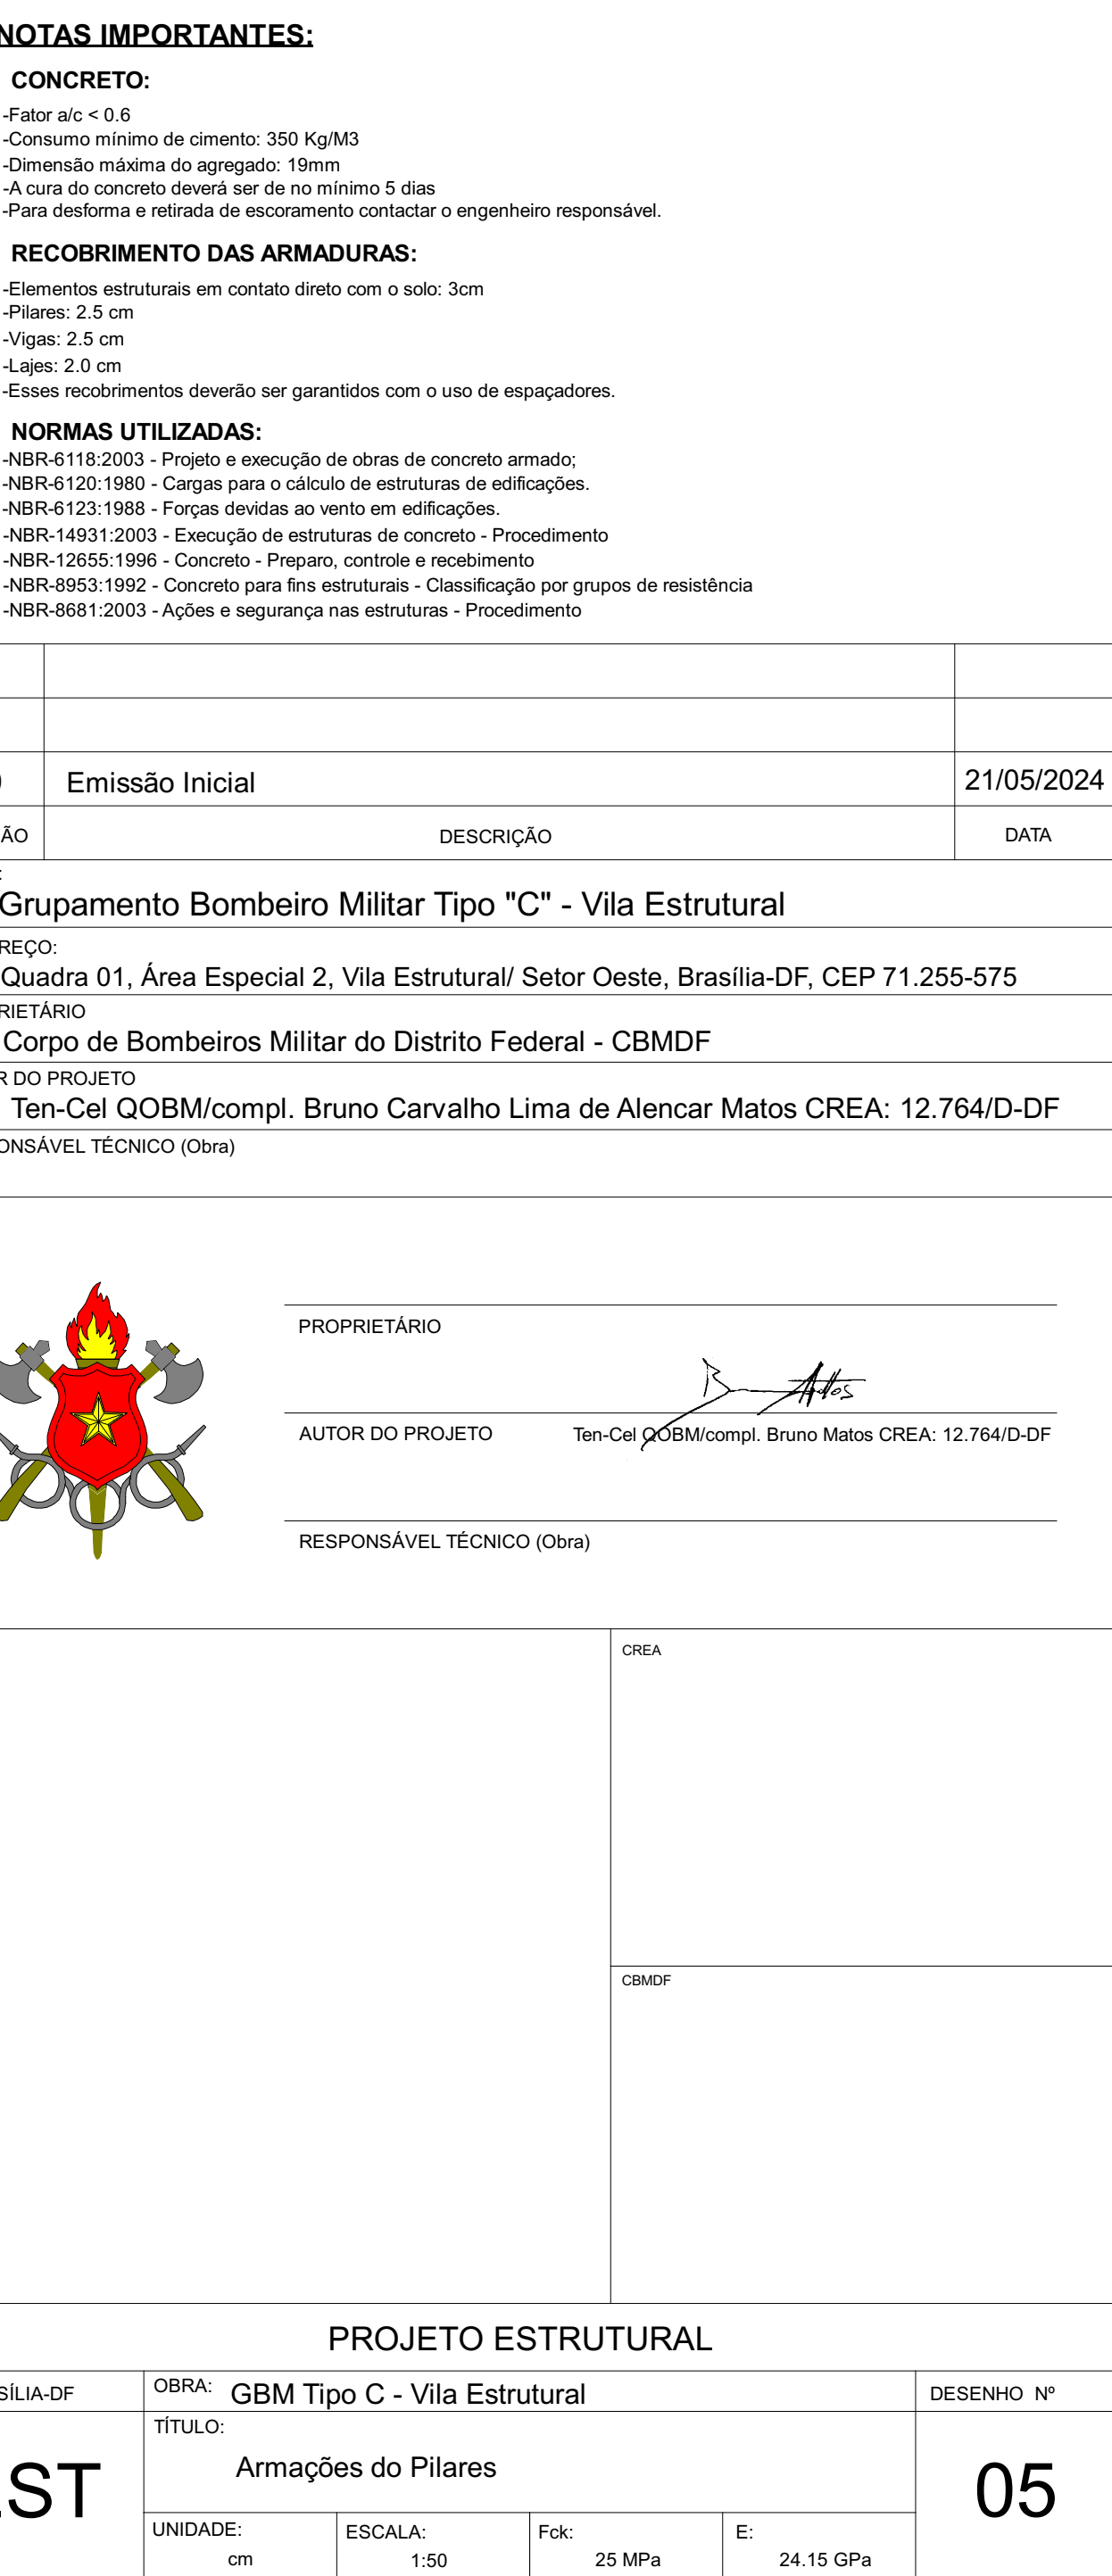




Armações Positivas das Lajes do Térreo

escala 1:50

Relação do aço						
ELEMENTO	AÇO	N	DIAM (mm)	QUANT	C-LIMIT (cm)	C-TOTAL (cm)
Arm.Negativas/Lajes.Térreo	CASO	1	6.3	137	289	36953
	CASO	2	6.3	127	537	16444
	CASO	3	6.3	80	349	27920
	CASO	4	6.3	106	330	36612
	CASO	5	6.3	17	409	6953
	CASO	6	6.3	17	409	7973
	CASO	7	6.3	40	453	18120
	CASO	8	6.3	40	279	11100
	CASO	9	6.3	40	438	17120
	CASO	10	6.3	17	429	7293
	CASO	11	6.3	82	259	21238
	CASO	12	6.3	40	269	10760
	CASO	13	6.3	17	399	6783
	CASO	14	6.3	25	304	7650
	CASO	15	6.3	82	274	22468
	CASO	16	6.3	82	244	20008
	CASO	17	6.3	74	369	27306
	CASO	18	6.3	115	721	82915
	CASO	19	6.3	84	309	25956
	CASO	20	6.3	16	264	4224
Arm.Positivas/Lajes.Térreo	CASO	21	6.3	10	154	1540
	CASO	1	6.3	50	395	19750
	CASO	2	6.3	10	188	1880
	CASO	3	6.3	52	380	19760
	CASO	4	6.3	51	401	24461
	CASO	5	6.3	106	534	56604
	CASO	6	6.3	31	370	11470
	CASO	7	6.3	31	355	11315
	CASO	8	6.3	23	354	8142
	CASO	9	6.3	63	351	22113
	CASO	10	6.3	63	381	24633
	CASO	11	6.3	63	264	16632
	CASO	12	6.3	40	359	14360
	CASO	13	6.3	22	587	12914
	CASO	14	6.3	13	569	7397
	CASO	15	6.3	13	720	8360
	CASO	16	6.3	30	267	8010
	CASO	17	6.3	10	VAR	VAR
	CASO	18	6.3	31	473	14663
	CASO	19	6.3	43	831	27133
CASO	CASO	20	6.3	44	620	27544
	CASO	21	6.3	51	476	24276
	CASO	22	6.3	12	213	2556
	CASO	23	6.3	12	283	3396
	CASO	24	6.3	63	437	27531
	CASO	25	6.3	28	465	13020
	CASO	26	6.3	52	271	14092
	CASO	27	6.3	35	282	8870
	CASO	28	6.3	29	535	15515
	CASO	29	6.3	21	621	13041
CASO	CASO	30	6.3	44	615	27060
	CASO	31	6.3	22	VAR	VAR
	CASO	32	6.3	51	400	20400
CASO	CASO	33	6.3	12	399	4788

Resumo do aço			
AÇO	DIAM (mm)	C-TOTAL (m)	PESO + 10% (kg)
CASO	6.3	9301.4	2527.9
PESO TOTAL (kg)			2527.9

Volume de concreto (C-25) = 47.44 m³
Área de forma = 10.13 m²

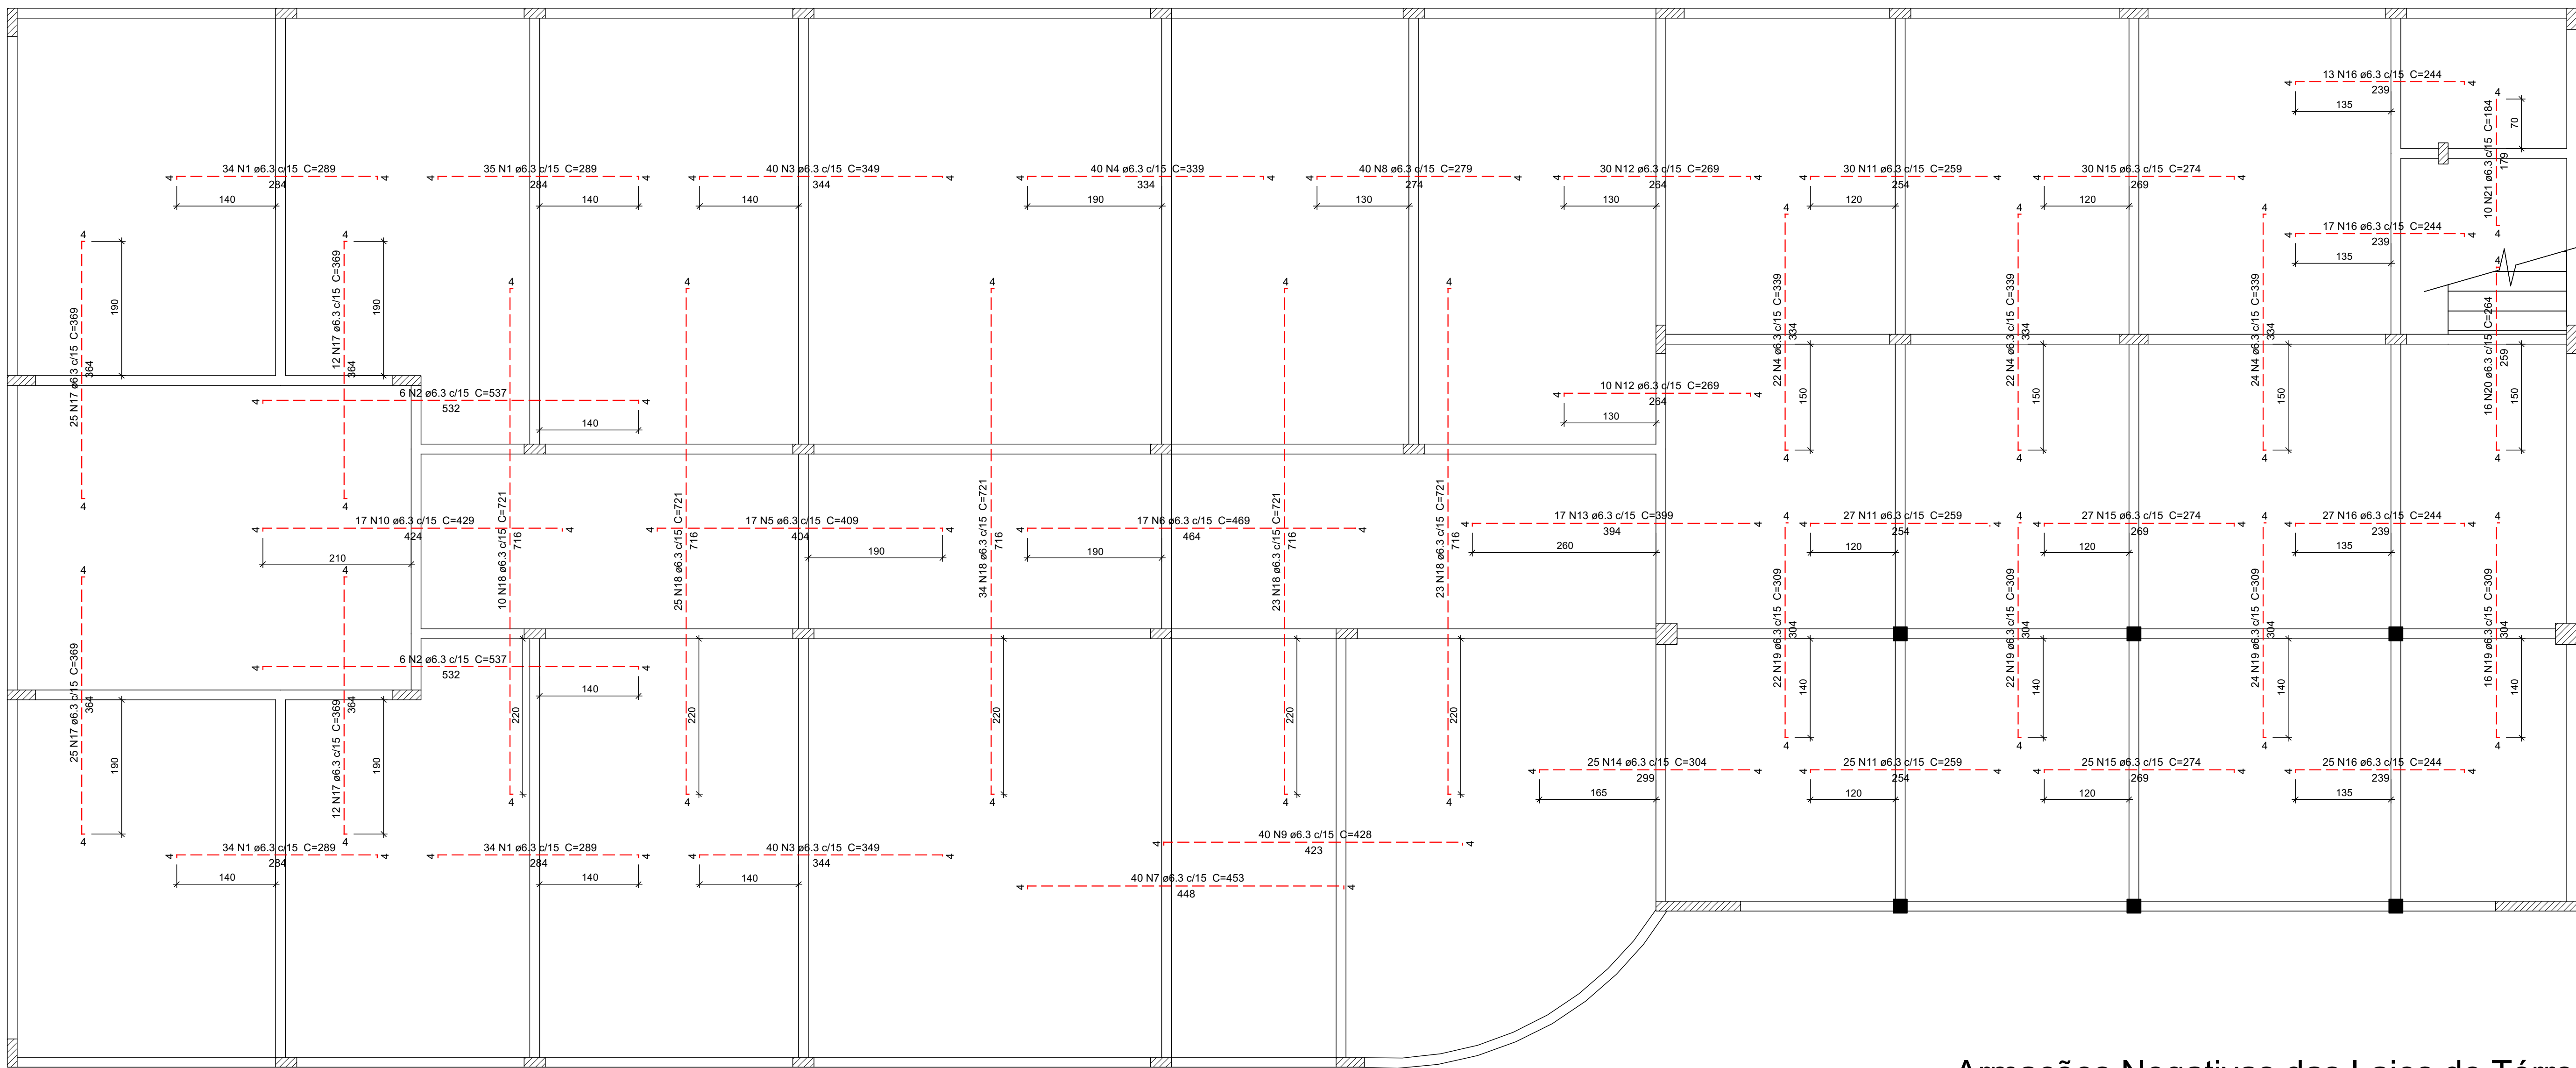

Armações Negativas das Lajes do Térreo

escala 1:50

NOTAS IMPORTANTES:

CONCRETO:
- Fator $\alpha < 0.6$
- Consumo mínimo de cimento: 350 kg/m³
- Diâmetro máximo de agregado: 16mm
- A cura do concreto deverá ser de no mínimo 5 dias
- Para detalhes e métodos de execução consultar o engenheiro responsável.

RECOBRIMENTO DAS ARMADURAS:
- Elementos estruturais em contato direto com o solo: 30cm
- Pilares: 25 cm
- Vigas: 2,5 cm
- Lajes: 2,0 cm
- Esses recobrimentos deverão ser garantidos com o uso de espaçadores.

NORMAS UTILIZADAS:
- NBR-6118:2003 - Projeto e execução de obras de concreto armado;
- NBR-6120:1988 - Cargas para o cálculo de estruturas de edificações;
- NBR-6123:1988 - Forças devidas ao vento em edificações;
- NBR-14931:2003 - Execução de estruturas de concreto - Procedimento;
- NBR-12855:1986 - Concreto - Preparo, controle e recebimento;
- NBR-8653:1982 - Concreto para fins estruturais - Classificação por grupos de resistência;
- NBR-8681:2001 - Ações e segurança nas estruturas - Procedimento.

00

Emissão Inicial

21/05/2024

REVISÃO

0001.4

2527.9

OBRA

Grupamento Bombeiro Militar Tipo "C" - Via Estrutural

ENGENHEIRO

Quadra 01, Área Especial 2, Via Estrutural/ Setor Oeste, Brasília-DF, CEP 71.255-575

PROPRIETÁRIO

Corpo de Bombeiros Militar do Distrito Federal - CBMDF

AUTOR DO PROJETO

Ten-Cel QOBM/compl. Bruno Carvalho Lima de Alencar Matos CREA: 12.764/D-DF

RESPONSÁVEL TÉCNICO (Obra)

PROPRIETÁRIO

AUTOR DO PROJETO

RESPONSÁVEL TÉCNICO (Obra)

GP

CREA

CMDF

BRASILIA-DF

OBRA: GBM Tipo C - Via Estrutural

DESENHO Nº

TÍTULO:

Armações das Lajes do Térreo

97

UNIDADE:

cm

ESCALA:


1:50

Fck:

25 MPa

E:

24.15 GPa


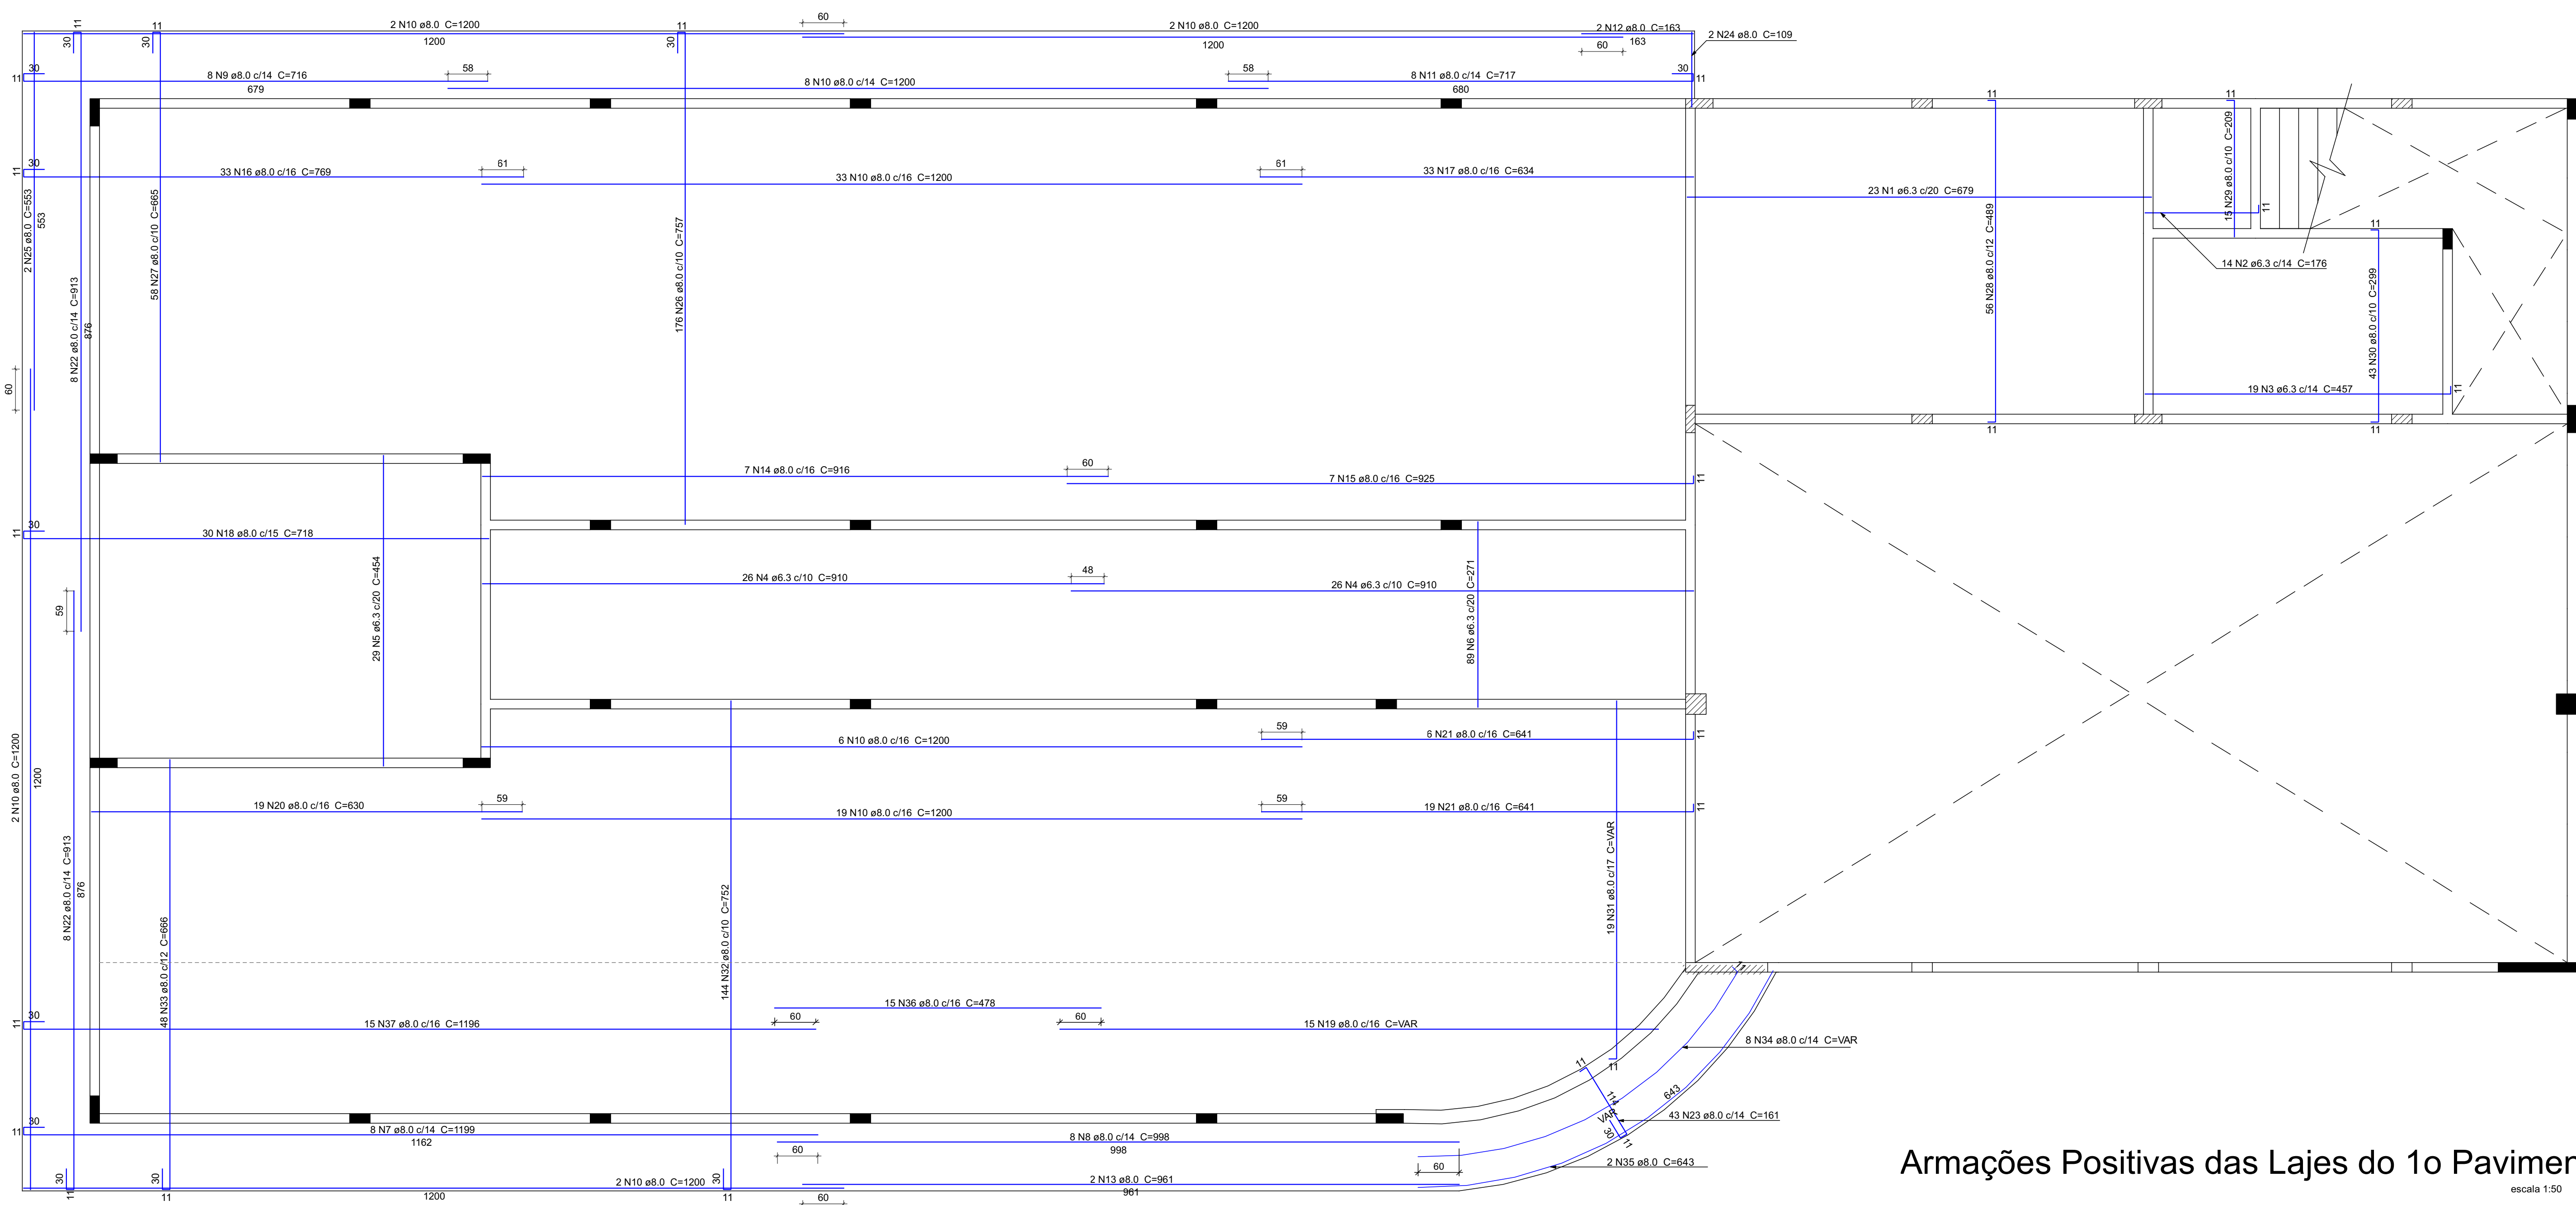


Armações Positivas das Lajes do 1o Pavimento

Relação do aço						
ELEMENTO	AÇO	N	DIAM (mm)	QUANT	C.UNIT (cm)	C.TOTAL (cm)
ArmNegLajes1oPavimento	CA50	1	8.0	35	406	14210
	CA50	2	8.0	26	307	7882
	CA50	3	8.0	19	237	4483
	CA50	4	10.0	384	277	106368
	CA50	5	10.0	57	361	20577
	CA50	6	10.0	263	278	73114
	CA50	7	10.0	114	271	30894
	CA50	8	10.0	176	593	104306
	CA50	1	6.3	23	679	15617
	CA50	2	6.3	14	176	2464
ArmPosLajes1oPavimento	CA50	3	6.3	19	497	8693
	CA50	4	6.3	50	910	47320
	CA50	5	6.3	29	464	13166
	CA50	6	6.3	89	271	24119
	CA50	7	8.0	8	1199	9592
	CA50	8	8.0	8	998	7984
	CA50	9	8.0	8	716	5728
	CA50	10	8.0	74	1200	88800
	CA50	11	8.0	8	717	5736
	CA50	12	8.0	2	163	326
	CA50	13	8.0	2	961	1922
	CA50	14	8.0	7	916	6412
	CA50	15	8.0	7	925	6475
	CA50	16	8.0	33	769	25377
	CA50	17	8.0	33	634	20922
	CA50	18	8.0	30	718	21540
	CA50	19	8.0	15	VAR	VAR
	CA50	20	8.0	19	630	11970
	CA50	21	8.0	25	641	16025
	CA50	22	8.0	16	913	14608
	CA50	23	8.0	43	161	6923
	CA50	24	8.0	2	150	218
	CA50	25	8.0	2	553	1106
	CA50	26	8.0	176	797	133232
	CA50	27	8.0	58	665	38670
	CA50	28	8.0	56	489	27384
	CA50	29	8.0	15	200	3135
	CA50	30	8.0	43	299	12857
	CA50	31	8.0	19	VAR	VAR
	CA50	32	8.0	144	752	108068
	CA50	33	8.0	48	666	31988
	CA50	34	8.0	8	VAR	VAR
	CA50	35	8.0	2	643	1286
	CA50	36	8.0	15	478	7170
	CA50	37	8.0	15	1196	17940

Resumo do aço				
AÇO	DIAM (mm)	C.TOTAL (m)	PESO + 10 % (kg)	
CA50	8.0	1113.7	299.8	
	10.0	6884.5	2988.1	
		3353.3	2274.1	
PESO TOTAL (kg)				
CA50	5562			

Volume de concreto (C-25) = 66.04 m³
Área de forma = 450.89 m²

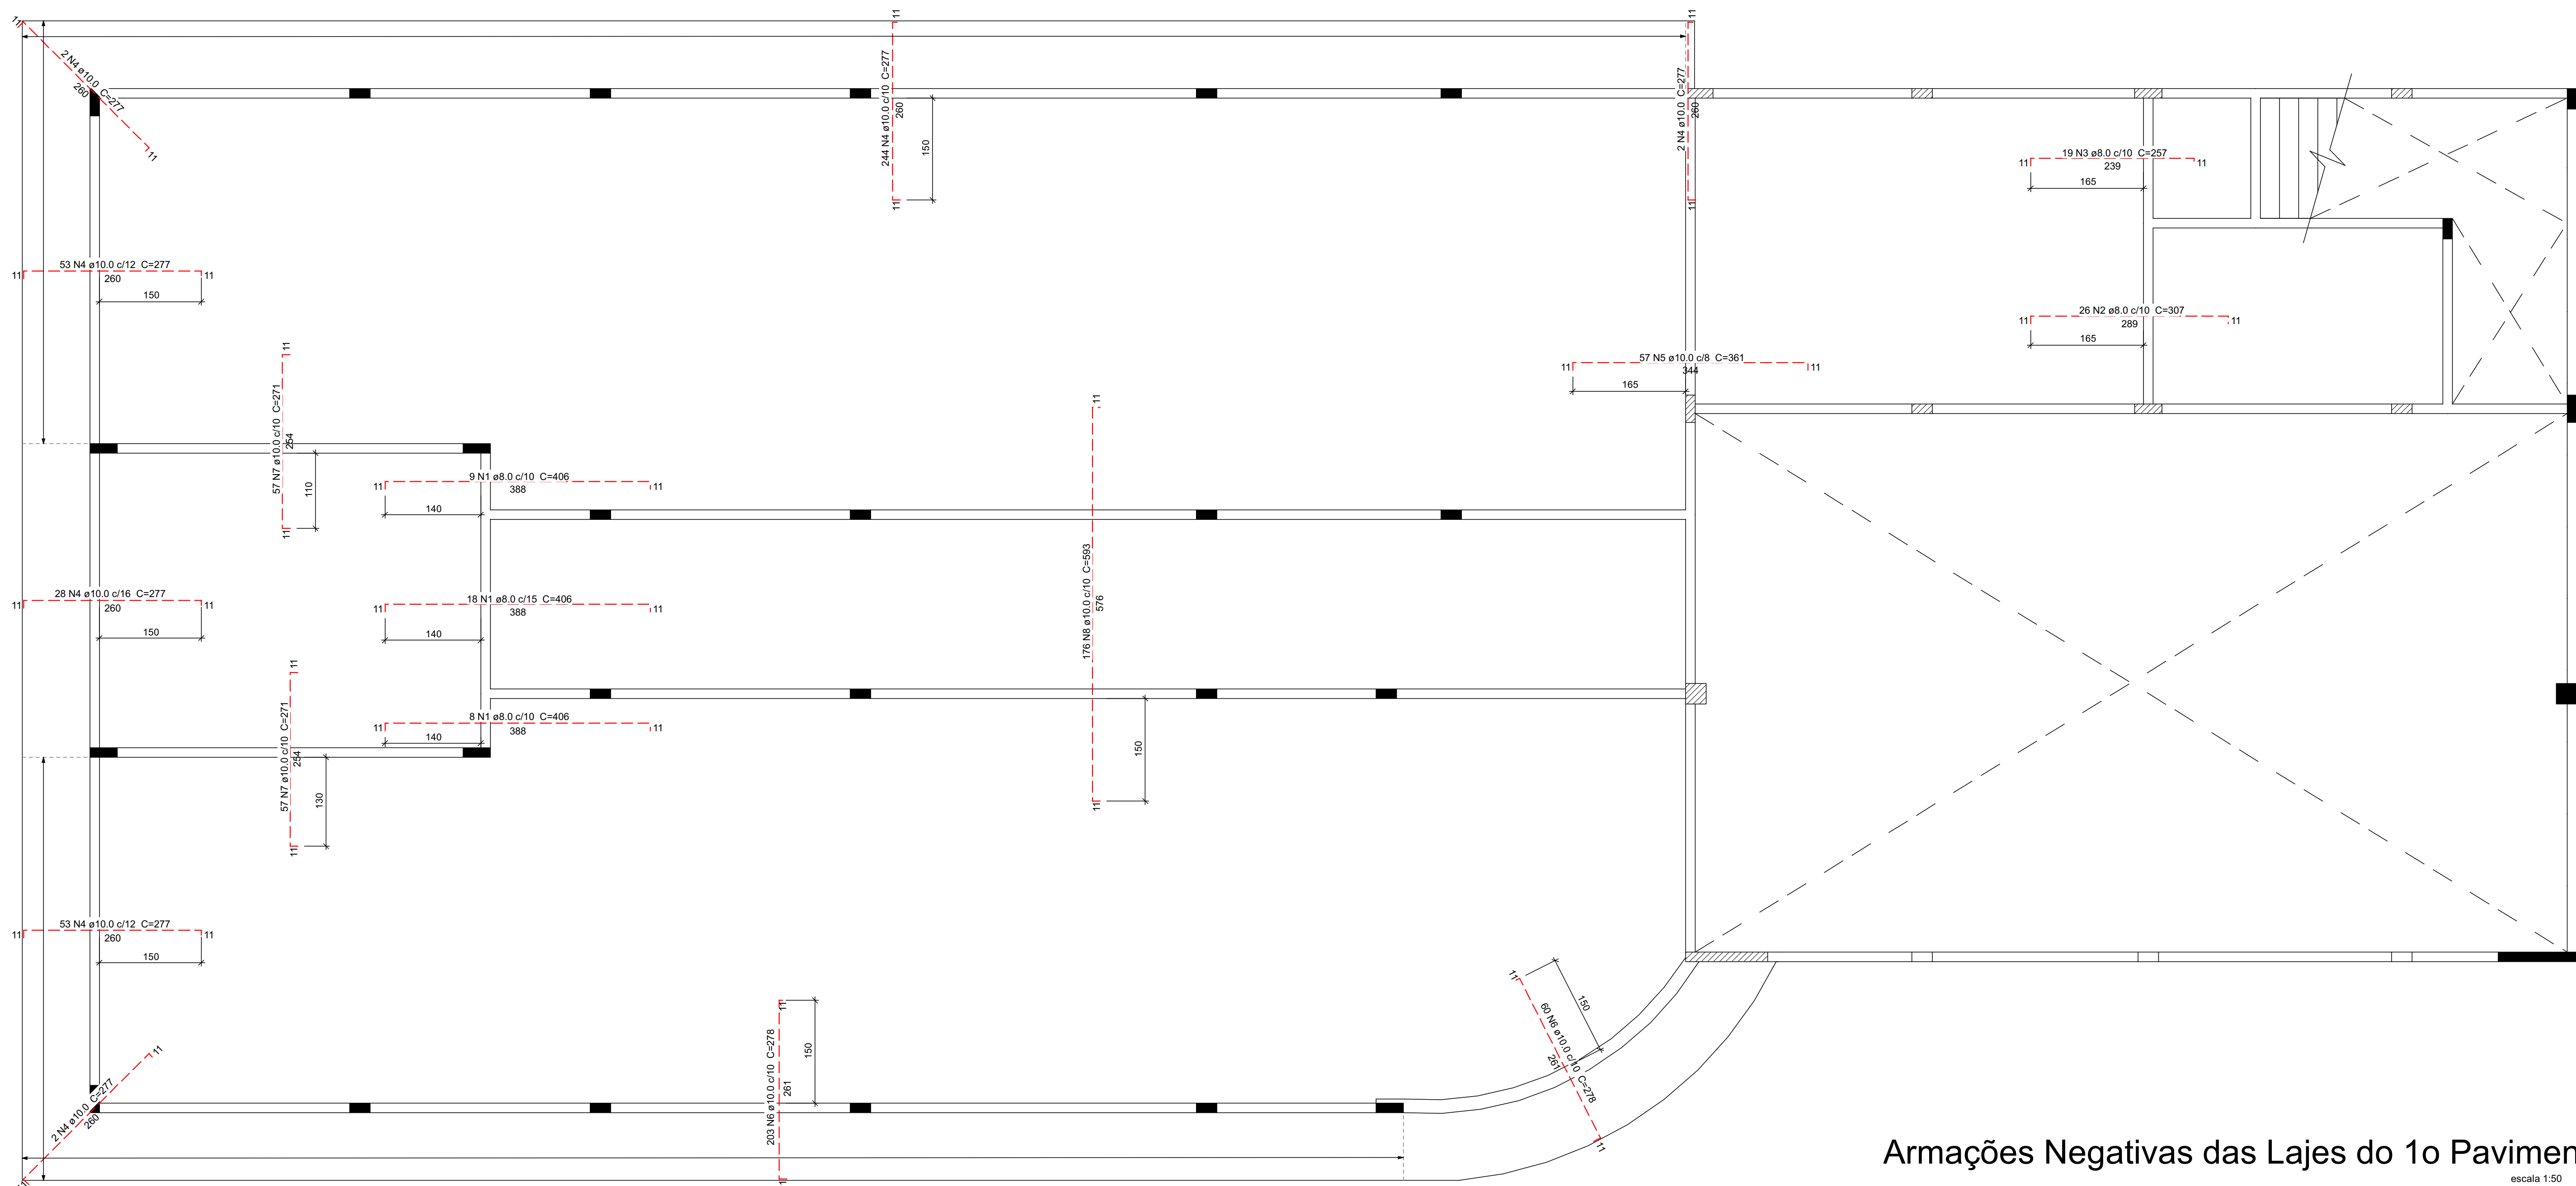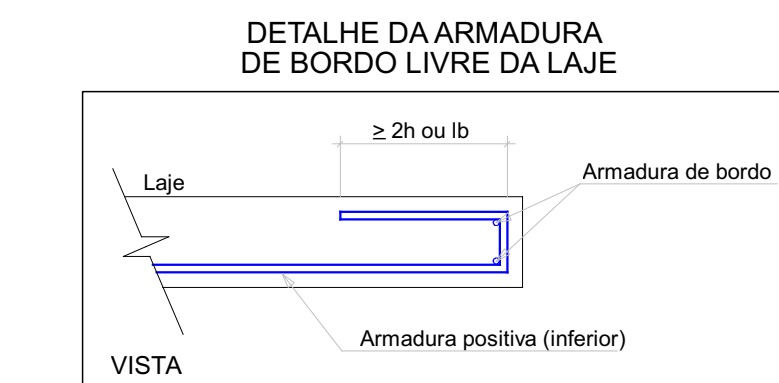

Armações Negativas das Lajes do 1o Pavimento

NOTAS IMPORTANTES:

CONCRETO:

- Fator $\alpha < 0.6$
- Consumo mínimo de cimento: 350 kg/m³
- Dimensão mínima do agregado: 16mm
- A cura do concreto deverá ser de no mínimo 5 dias
- Para detalhes e retirada de encimento consultar o engenheiro responsável.

RECOBRIMENTO DAS ARMADURAS:

- Elementos estruturais em contato direto com o solo: 3cm
- Placas: 2.5 cm
- Lajes: 2.0 cm
- Esses recobrimentos deverão ser garantidos com o uso de espaçadores.

NORMAS UTILIZADAS:

- NBR-6118:2003 - Projeto e execução de obras de concreto armado;
- NBR-6120:1988 - Cargas para o cálculo de estruturas de edificações;
- NBR-6123:1988 - Forças devidas ao vento em edificações;
- NBR-14931:2003 - Execução de estruturas de concreto - Procedimento
- NBR-12855:1986 - Concreto - Preparo, controle e recebimento
- NBR-8653:1982 - Concreto para fins estruturais - Classificação por grupos de resistência
- NBR-8681:2003 - Ações e segurança nas estruturas - Procedimento

00

Emissão Inicial

21/05/2024

REVISÃO

DESCRIÇÃO

DATA

OBRA

Grupamento Bombeiro Militar Tipo "C" - Via Estrutural

ENGENHEIRO

Quadra 01, Área Especial 2, Via Estrutural/ Setor Oeste, Brasília-DF, CEP 71.255-575

PROPRIETÁRIO

Corpo de Bombeiros Militar do Distrito Federal - CBMDF

AUTOR DO PROJETO

Ten-Cel QOBM/compl. Bruno Carvalho Lima de Alencar Matos CREA: 12.764/D-DF

RESPONSÁVEL TÉCNICO (Obra)

PROPRIETÁRIO

AUTOR DO PROJETO

Ten-Cel QOBM/compl. Bruno Matos CREA: 12.764/D-DF

RESPONSÁVEL TÉCNICO (Obra)

GP

CREA

CNEC

BRASILIA-DF

OBRA: GBM Tipo C - Via Estrutural

DESENHO Nº

EST

Armações das Lajes do 1o Pavimento

09


UNIDADE: cm

ESCALA: 1:50


Fck: 25 MPa

E: 24.15 GPa


V200 (14 x 30)

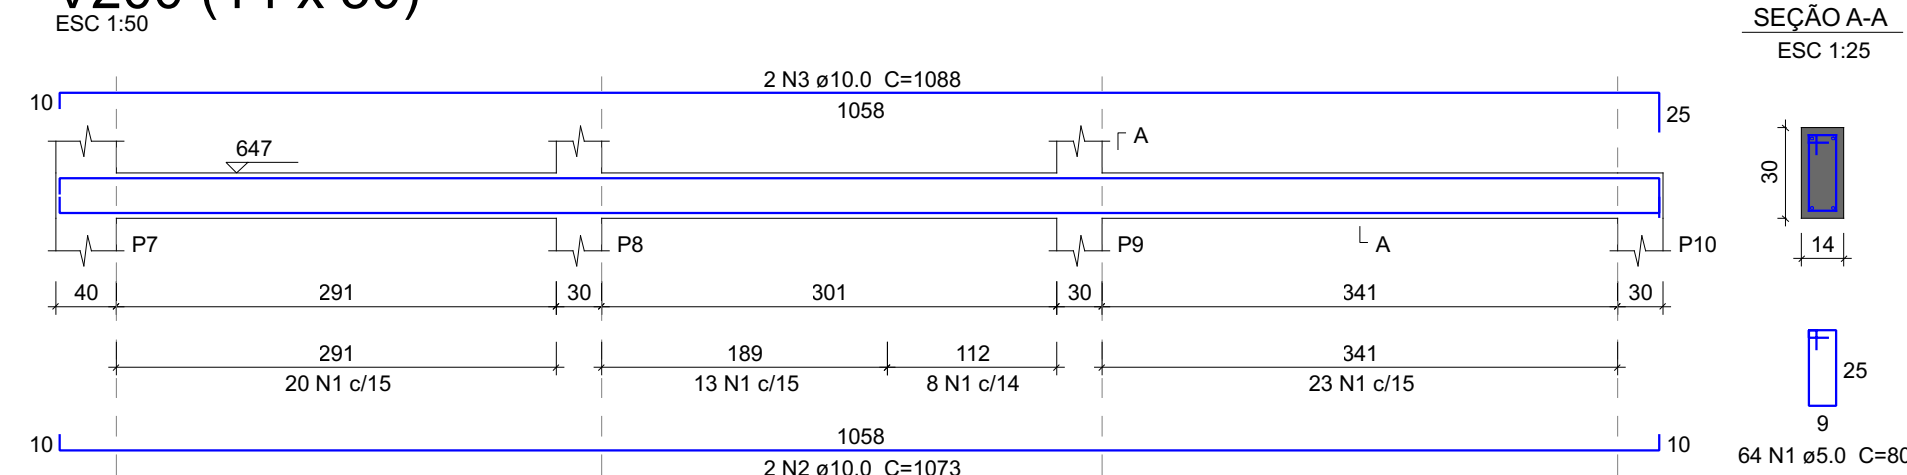


V201 (14 x 30)

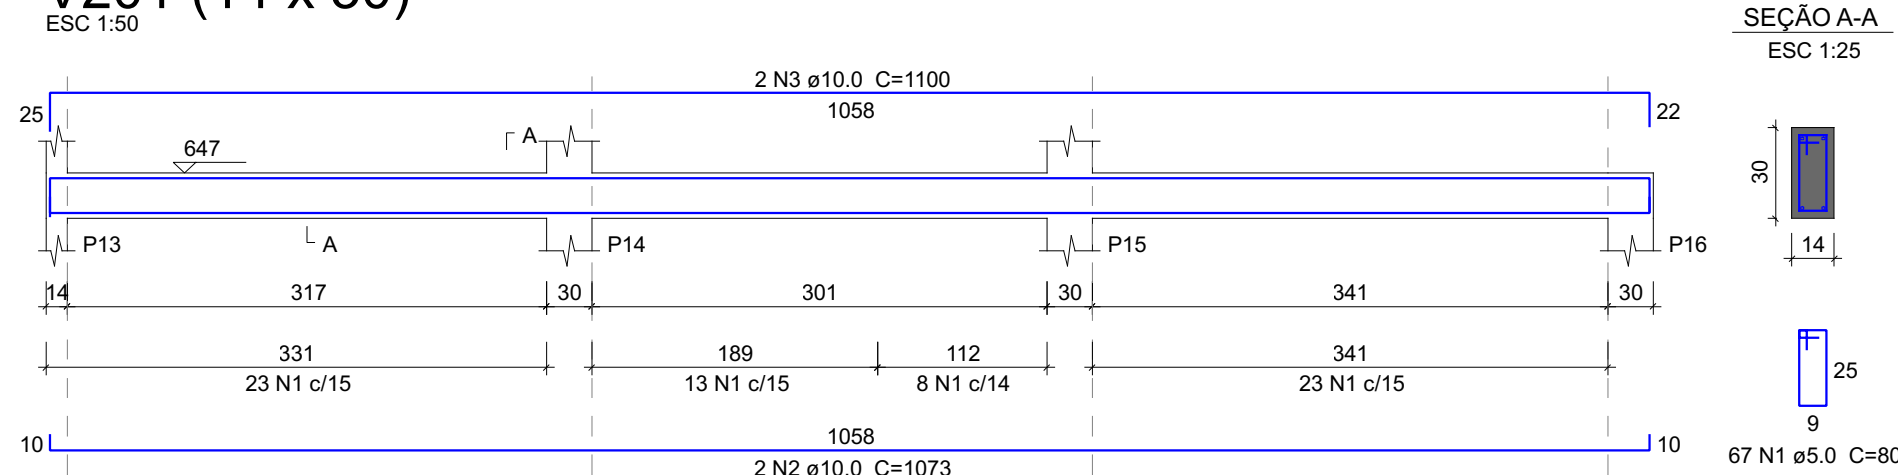


V204 (14 x 30)

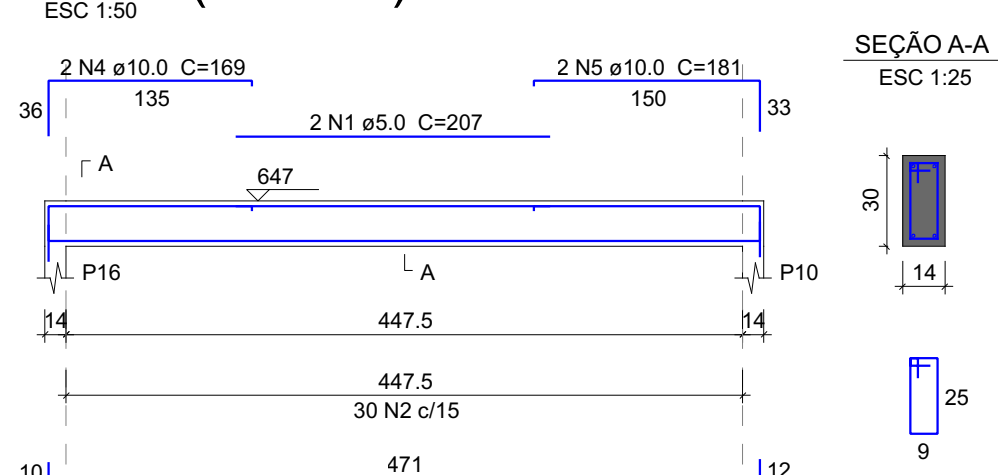


V202 (14 x 30)

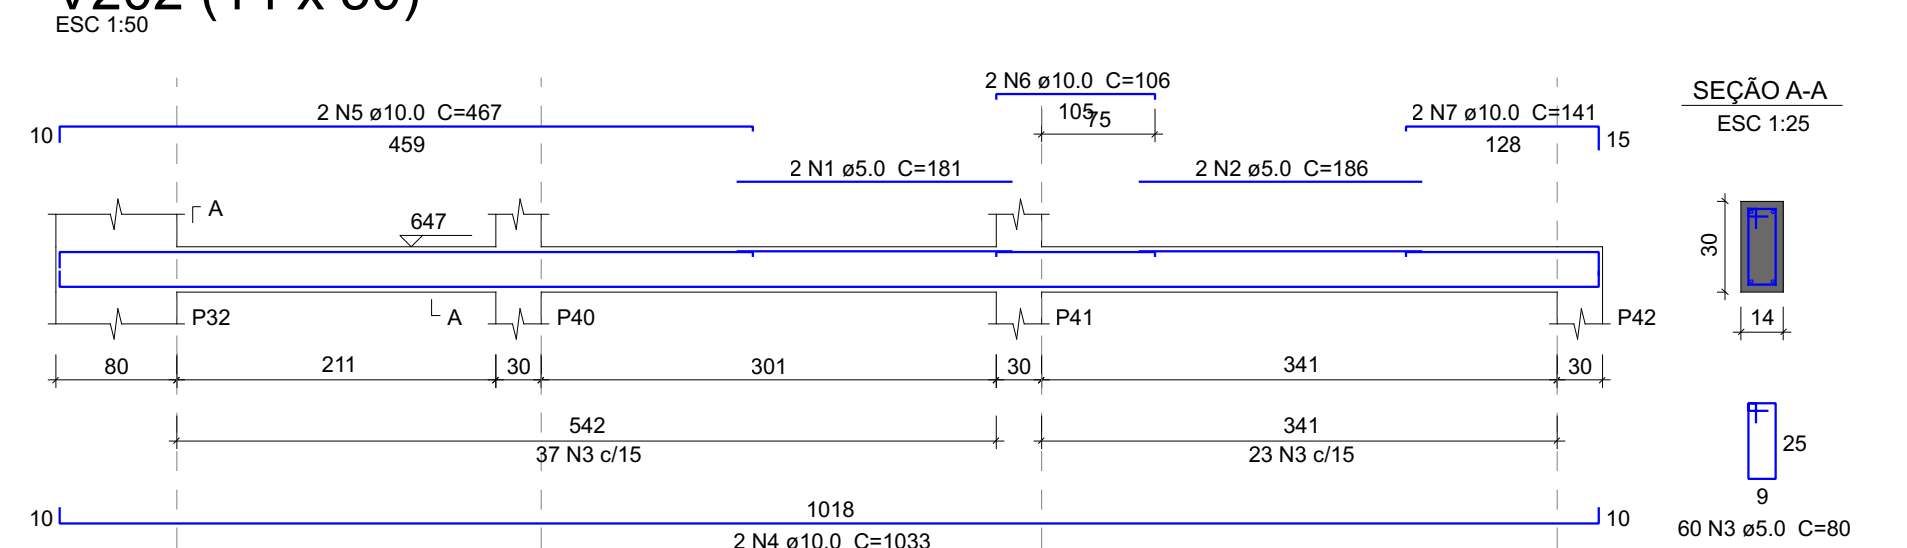

V203 (14 x 30)

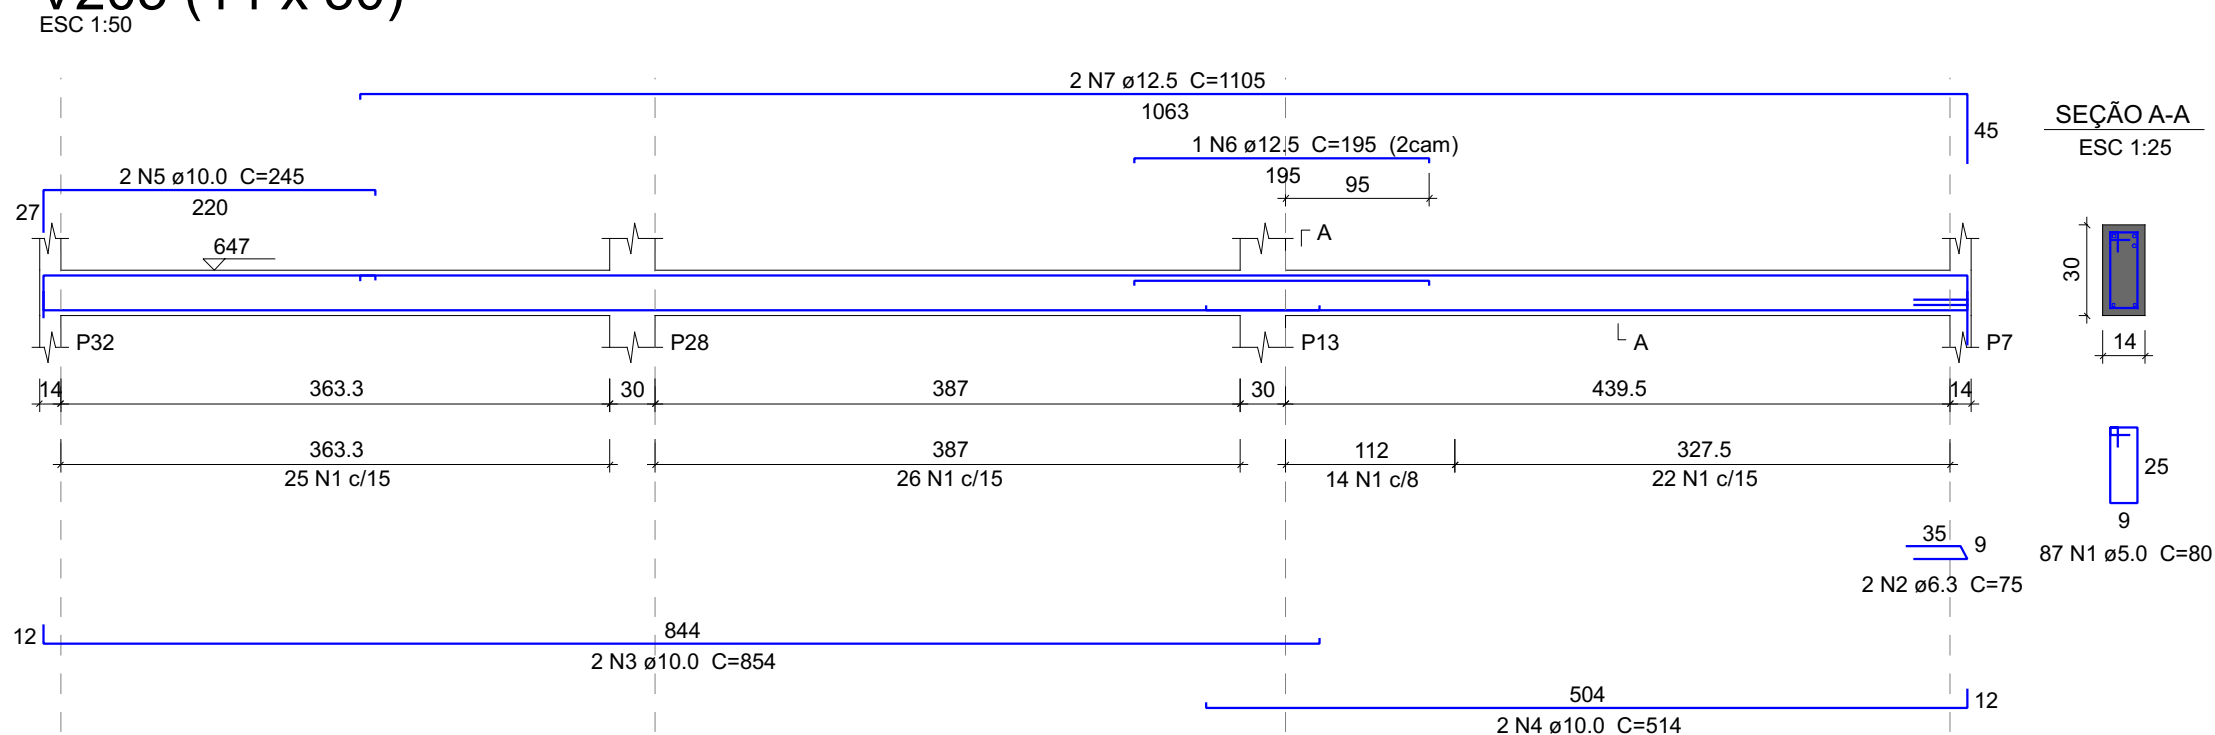


V205=V206=V207 (14 x 30)

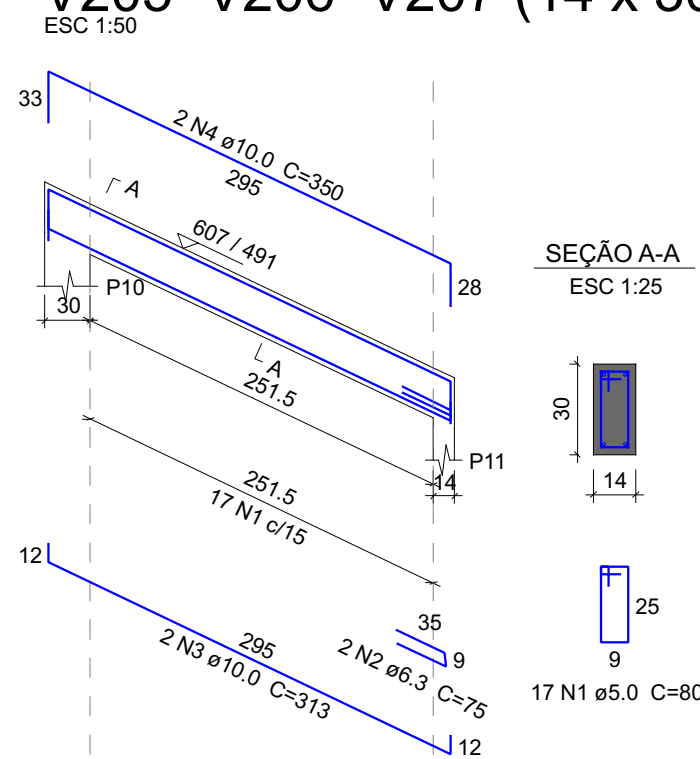


Relação do aço											
ELEMENTO	AÇO	N	DIAM (mm)	QUANT	C UNIT (cm)	C.TOTAL (cm)					
Cobertura V300	CA60	1	5.0	2	184	368					
	CA60	2	5.0	80	80	6400					
	CA60	3	10.0	2	854	1708					
	CA60	4	10.0	2	512	1024					
	CA60	5	10.0	1	181	181					
V301	CA60	1	5.0	69	80	5520					
	CA60	2	10.0	2	1103	2206					
	CA60	3	10.0	1	132	132					
	CA60	4	10.0	2	1150	2300					
	CA60	5	10.0	2	1104	2208					
V302	CA60	1	5.0	70	80	5600					
	CA60	2	10.0	2	1104	2208					
	CA60	3	10.0	2	1150	2300					
	CA60	4	10.0	2	1140	2280					
	CA60	5	10.0	2	1069	2138					
V303	CA60	1	5.0	63	80	5040					
	CA60	2	10.0	2	1069	2138					
	CA60	3	10.0	1	1133	1133					
	CA60	4	12.5	1	232	232					
	CA60	5	12.5	2	1133	2266					
Códigula V200	CA60	1	5.0	64	80	5120					
	CA60	2	10.0	2	1073	2146					
	CA60	3	10.0	2	1086	2172					
	CA60	1	5.0	67	80	5360					
	CA60	2	10.0	2	1073	2146					
V201	CA60	3	10.0	2	1100	2200					
	CA60	1	5.0	2	181	362					
	CA60	2	5.0	2	198	397					
	CA60	3	5.0	60	80	4800					
	CA60	4	10.0	2	1033	2066					
V202	CA60	5	10.0	2	467	934					
	CA60	6	10.0	2	156	312					
	CA60	7	10.0	2	141	282					
	CA60	1	5.0	87	80	6960					
	CA60	2	5.0	75	150	1500					
V203	CA60	3	10.0	2	854	1708					
	CA60	4	10.0	2	514	1028					
	CA60	5	10.0	2	245	490					
	CA60	6	12.5	1	195	195					
	CA60	7	12.5	2	1105	2210					
V204	CA60	3	10.0	2	207	414					
	CA60	2	5.0	30	80	2400					
	CA60	3	10.0	2	488	976					
	CA60	4	10.0	2	189	378					
	CA60	5	10.0	1	181	362					
3xV205	CA60	1	5.0	51	80	4080					
	CA60	2	6.3	6	75	450					
	CA60	3	10.0	6	313	1878					
					CA60	4	10.0	6	350	2100	

Resumo do aço			
AÇO	DIAM (mm)	C. TOTAL (m)	PESO + 10 % (kg)
CA60	6.3	6	1.6
CA60	10.0	386.3	262
CA60	12.5	45.1	82
CA60	5.0	528	89.5
PESCO TOTAL (kg)			
CA60	315.6		
CA60	89.5		
Volume de concreto (C-25) = 4.26 m³			
Área de forma = 75.05 m²			


V300 (14 x 30)

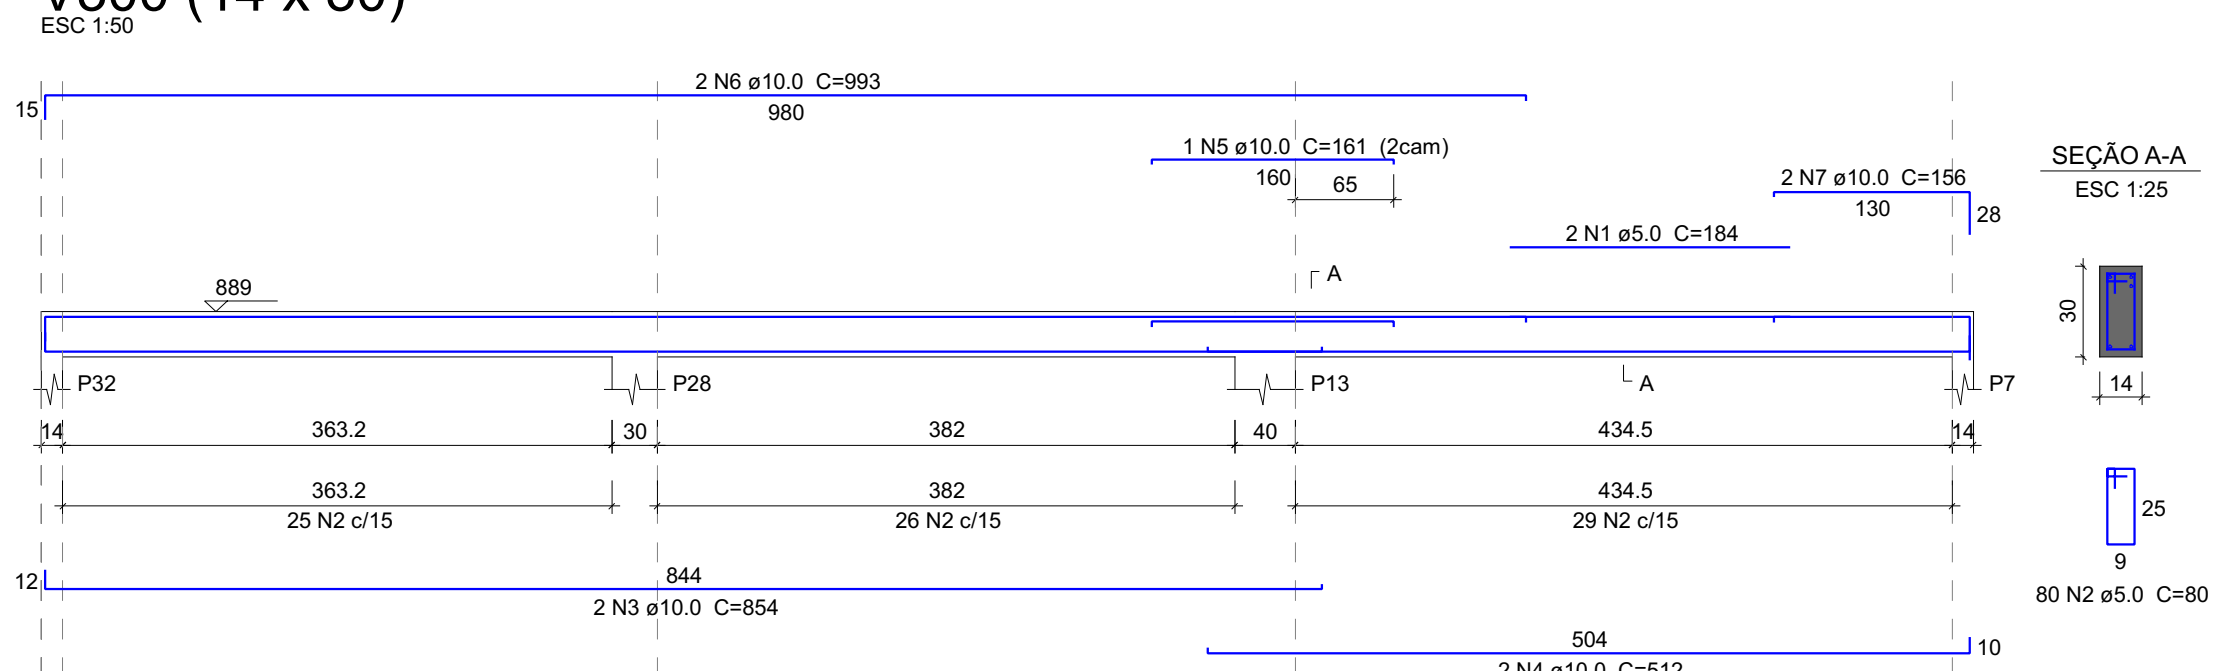


V301 (14 x 30)

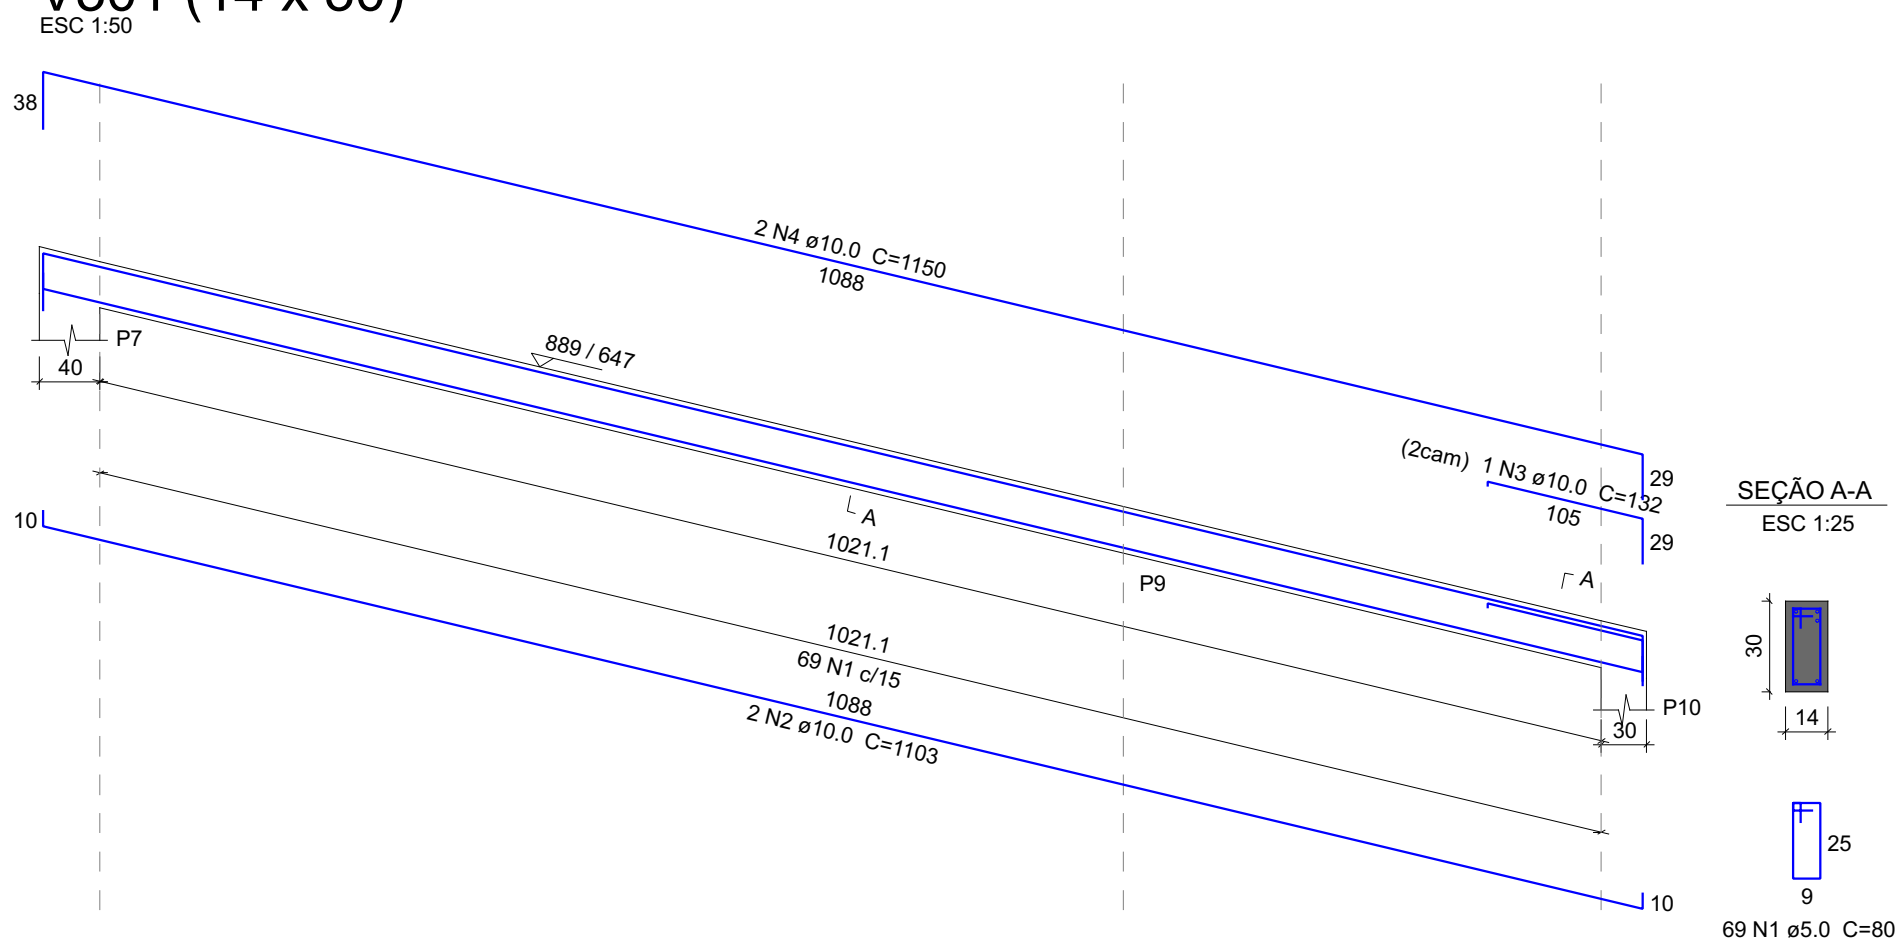

V302 (14 x 30)

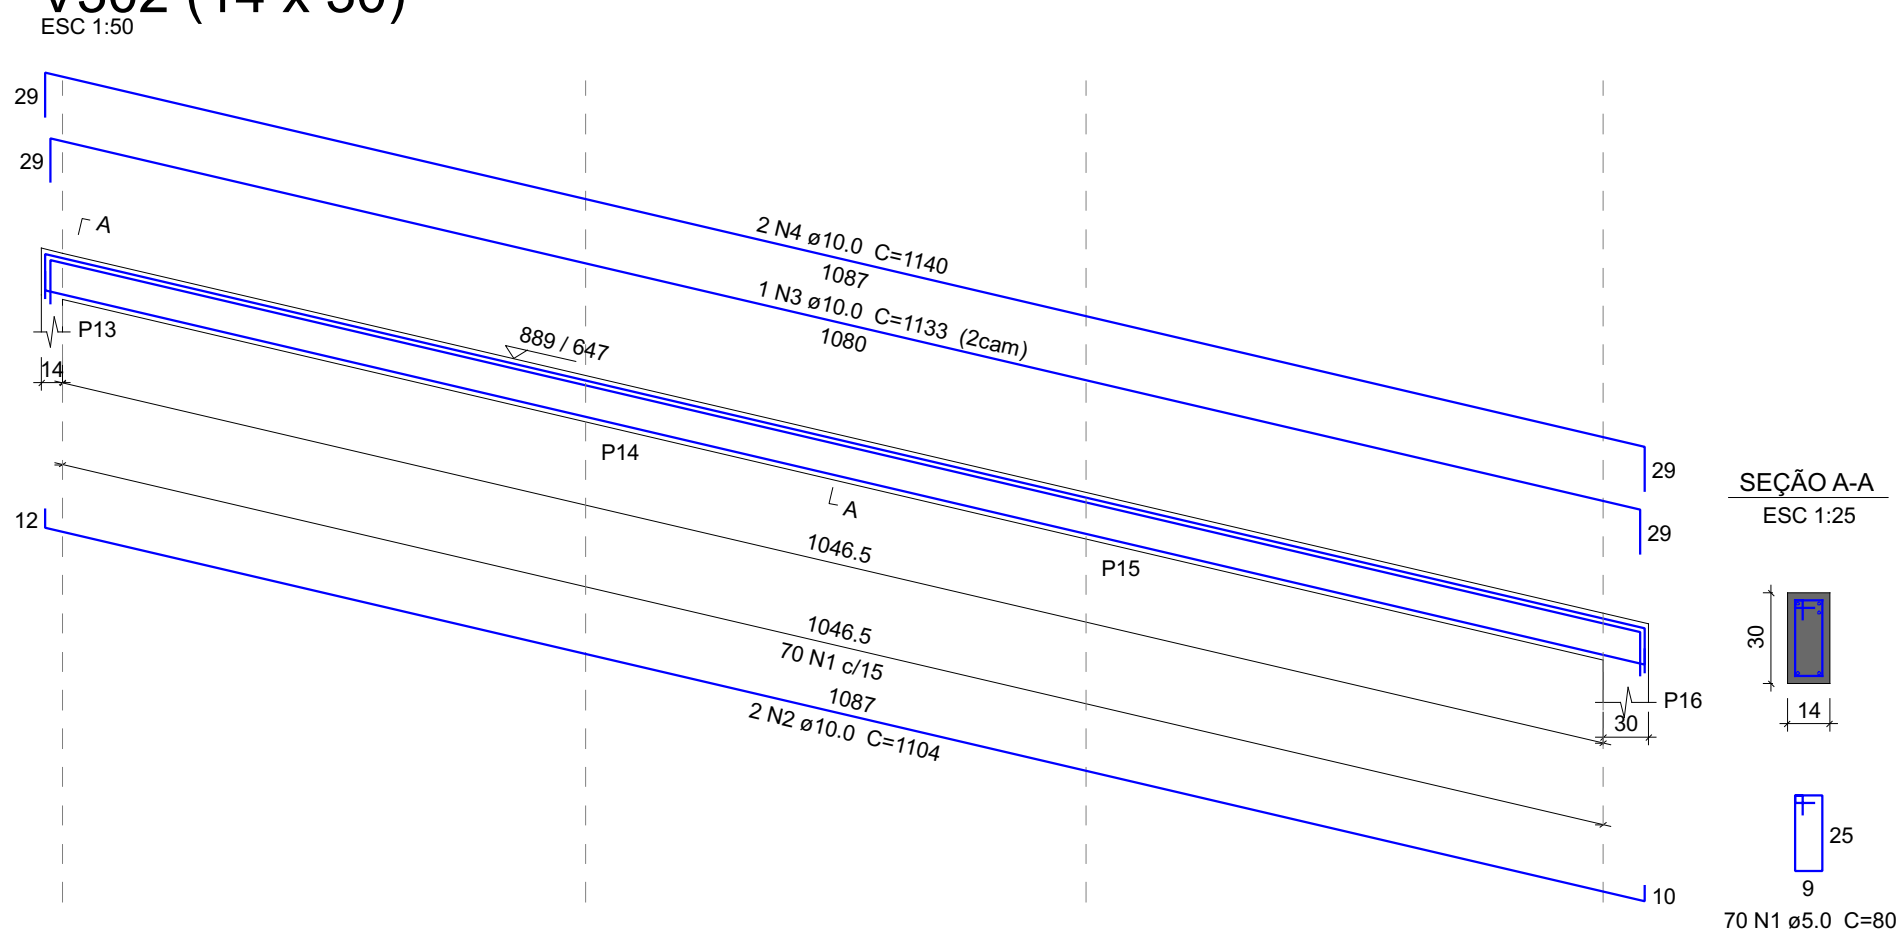

V303 (14 x 30)

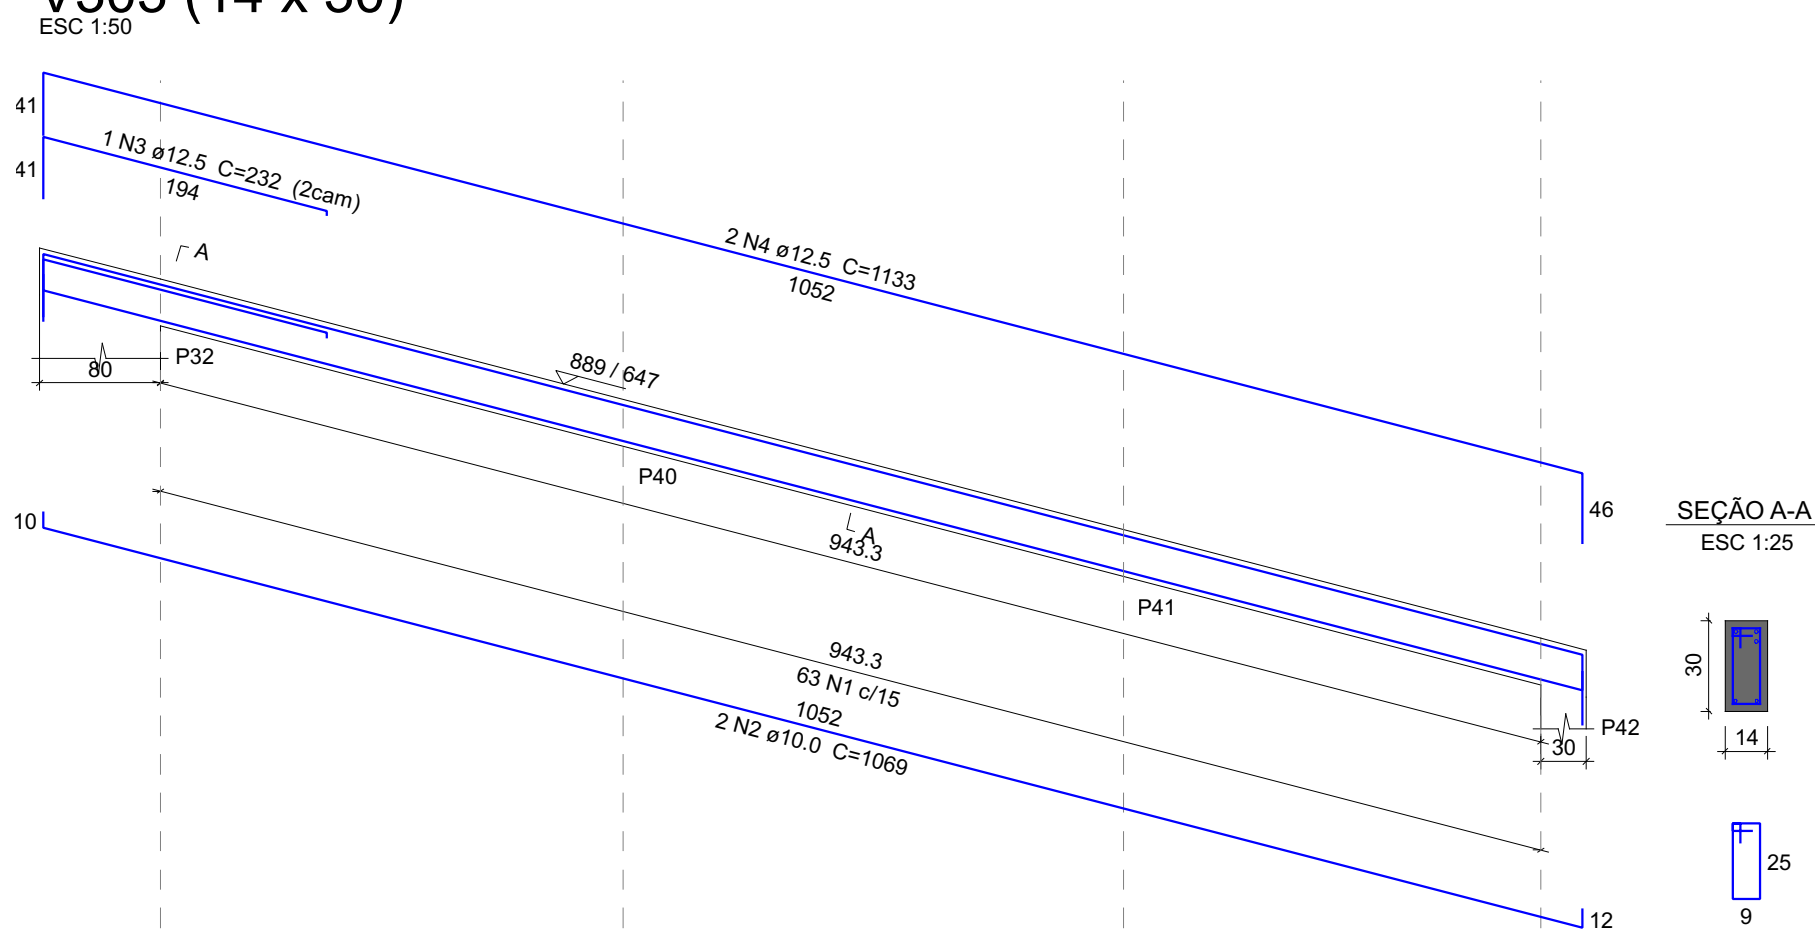

NOTAS IMPORTANTES:

CONCRETO:
- Fator $\alpha < 0.6$
- Consumo mínimo de cimento: 350 kg/m³
- Dimensão máxima de agregado: 16mm
- A cura do concreto deverá ser de no mínimo 5 dias
- Para detalhes e retidão de encaixe, consultar o engenheiro responsável.

RECOBRIMENTO DAS ARMADURAS:
- Elementos estruturais em contato direto com o solo: 30cm
- Pilares: 2,5 cm
- Vigas: 2,5 cm
- Esses recobrimentos deverão ser garantidos com o uso de espaçadores.

NORMAS UTILIZADAS:
- NBR 6118:2003 - Projeto e execução de obras de concreto armado.
- NBR 6120:1988 - Cargas para o cálculo de estruturas de edificações.
- NBR 6123:1988 - Forças devidas ao vento em edificações.
- NBR 14931:2003 - Execução de estruturas de concreto - Procedimento
- NBR 12955:1996 - Concreto - Preparo, controle e recebimento
- NBR 8693:1982 - Concreto para fins estruturais - Classificação por grupos de resistência
- NBR 8681:2003 - Ações e espaçadores nas estruturas - Procedimento

00

Emissão Inicial

21/05/2024

REVISÃO

DESCRIÇÃO

DATA

OBRA

Grupamento Bombeiro Militar Tipo "C" - Via Estrutural

ENGENHEIRO

Quadra 01, Área Especial 2, Via Estrutural/ Setor Oeste, Brasília-DF, CEP 71.255-575

PROPRIETÁRIO

Corpo de Bombeiros Militar do Distrito Federal - CBMDF

AUTOR DO PROJETO

Ten-Cel QOBM/compl. Bruno Carvalho Lima de Alencar Matos CREA: 12.764/D-DF

RESPONSÁVEL TÉCNICO (Obra)

PROPRIETÁRIO

AUTOR DO PROJETO

RESPONSÁVEL TÉCNICO (Obra)

GP

CREA

CMDF

BRASILIA-DF

OBRA

GBM Tipo C - Via Estrutural

DESENHO Nº

TÍTULO

Armações das Vigas dos Pavimentos Cx Dágua e Cobertura

10

UNIDADE

cm

ESCALA


1:50

FOL

25 MPa


E

24.15 GPa

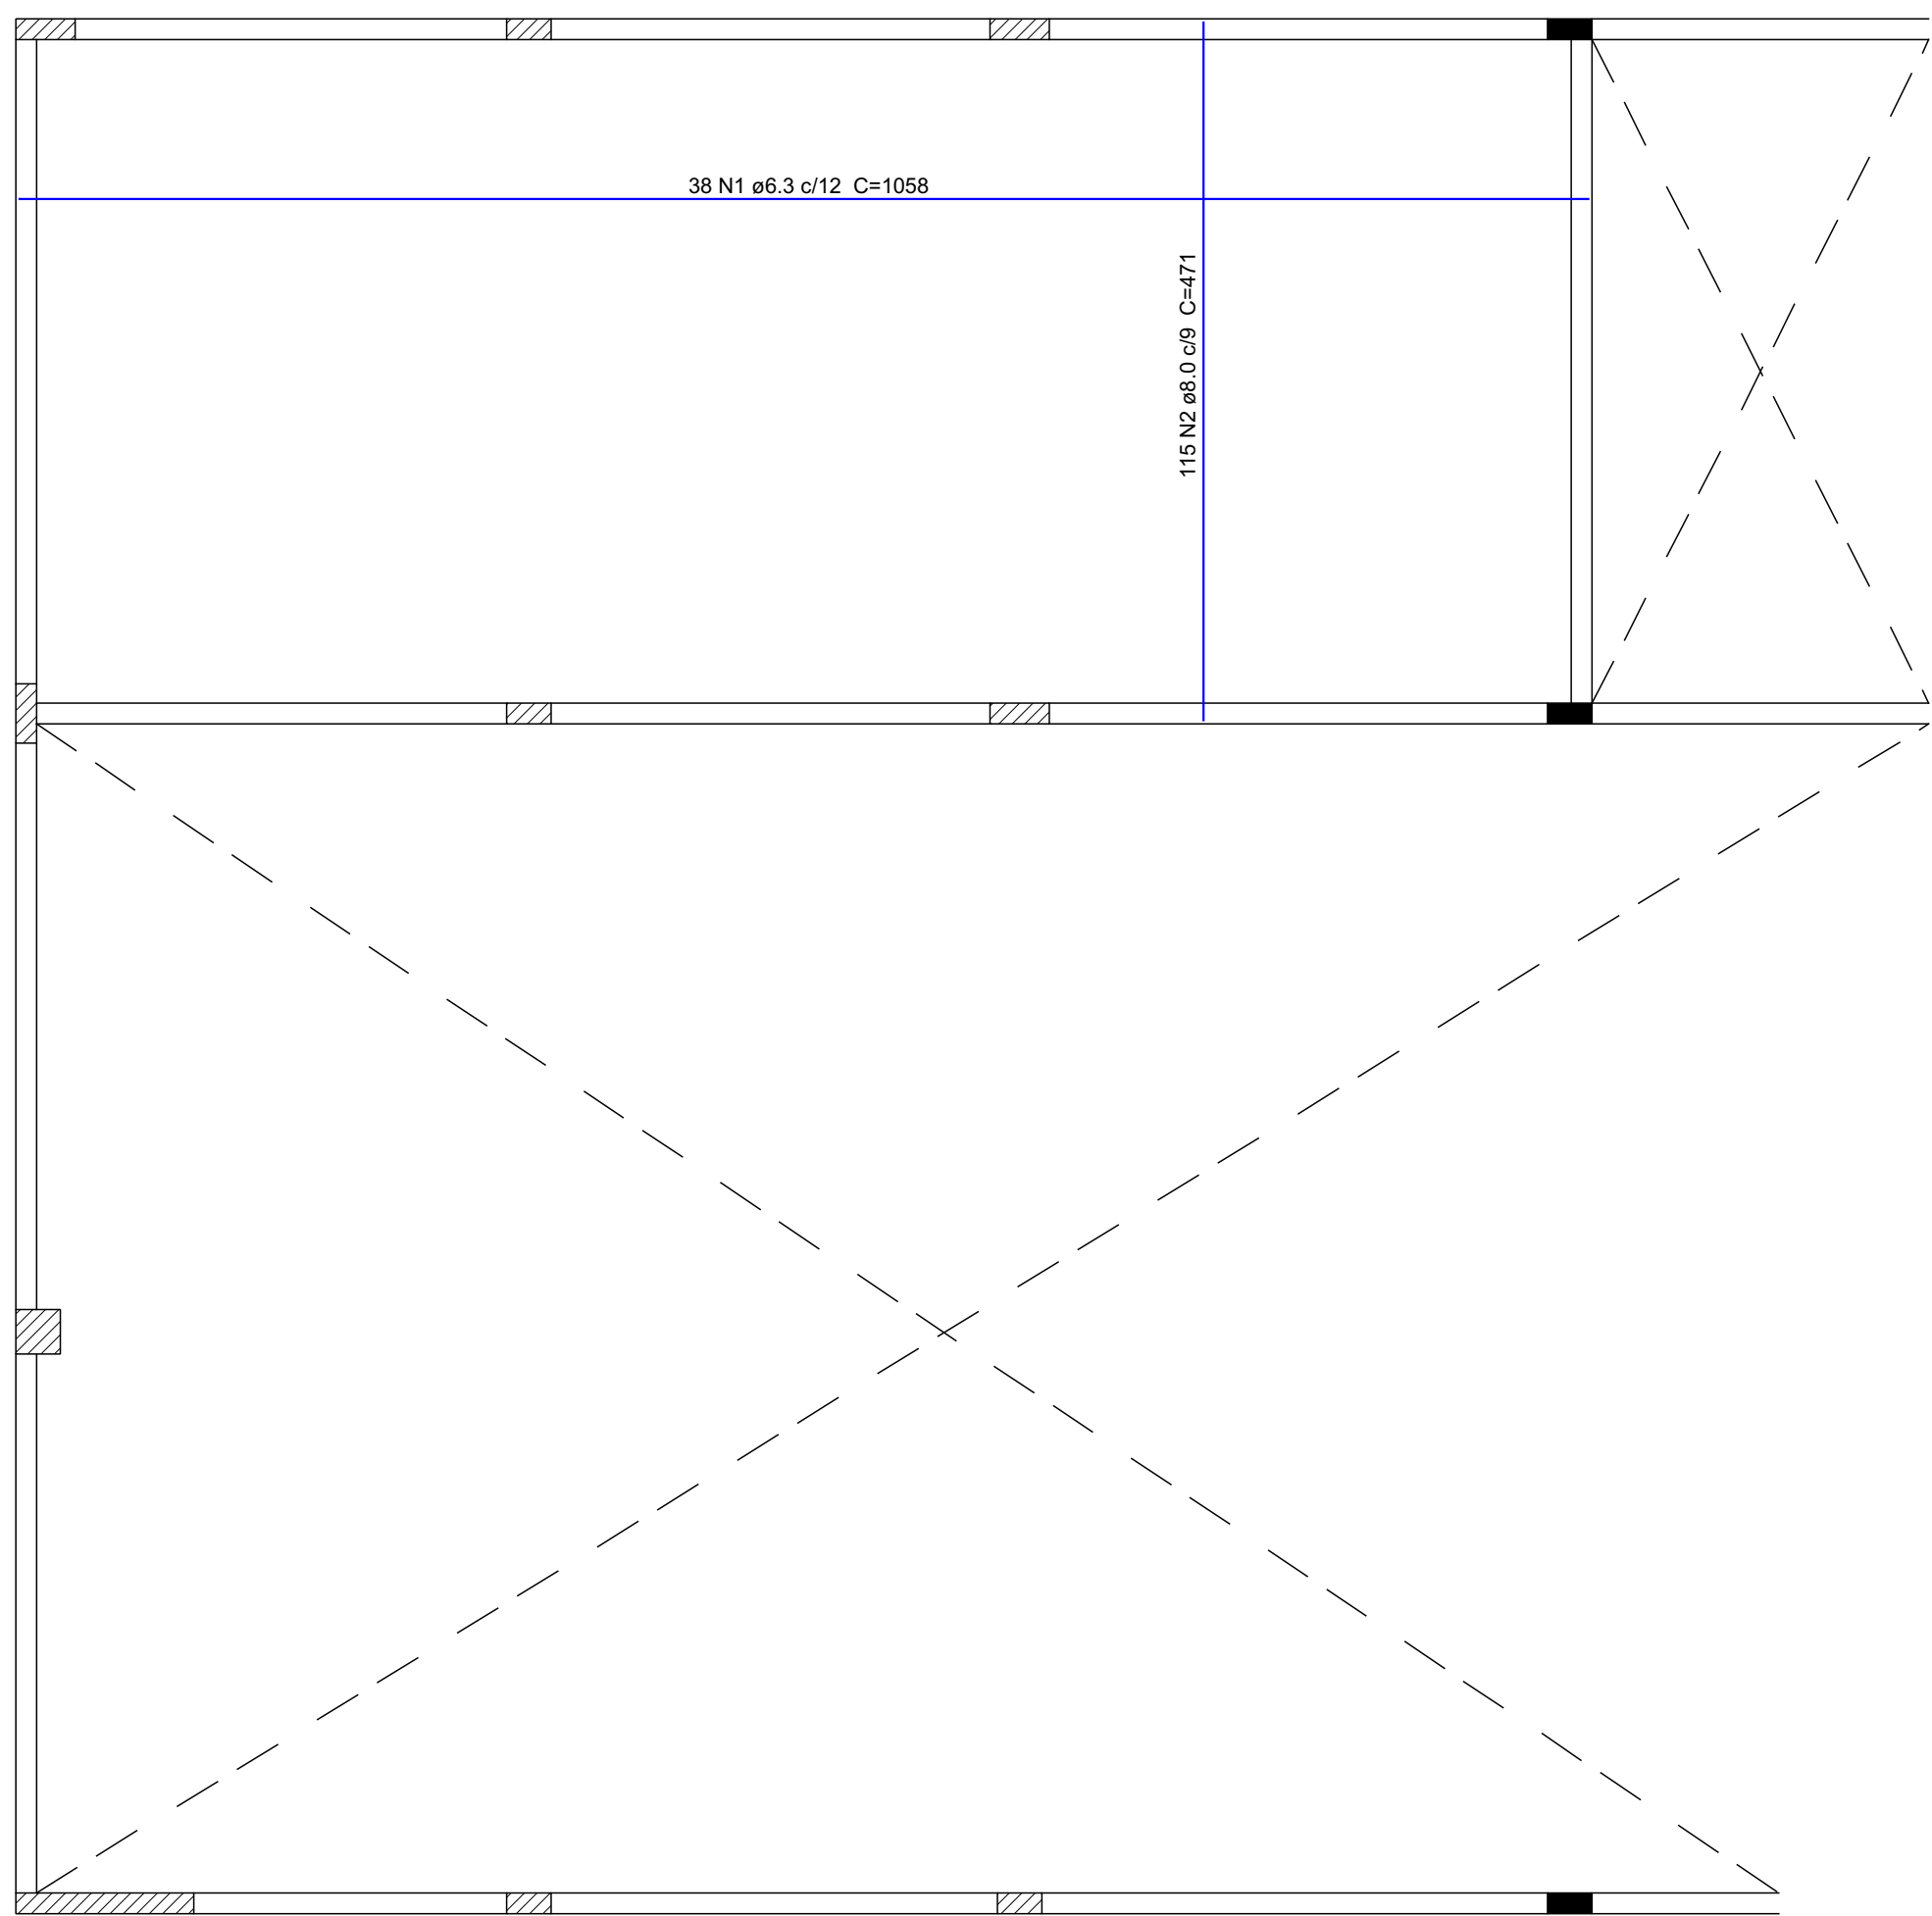


Armações Positivas das Lajes do Pavimento CX D'água

escala 1:50

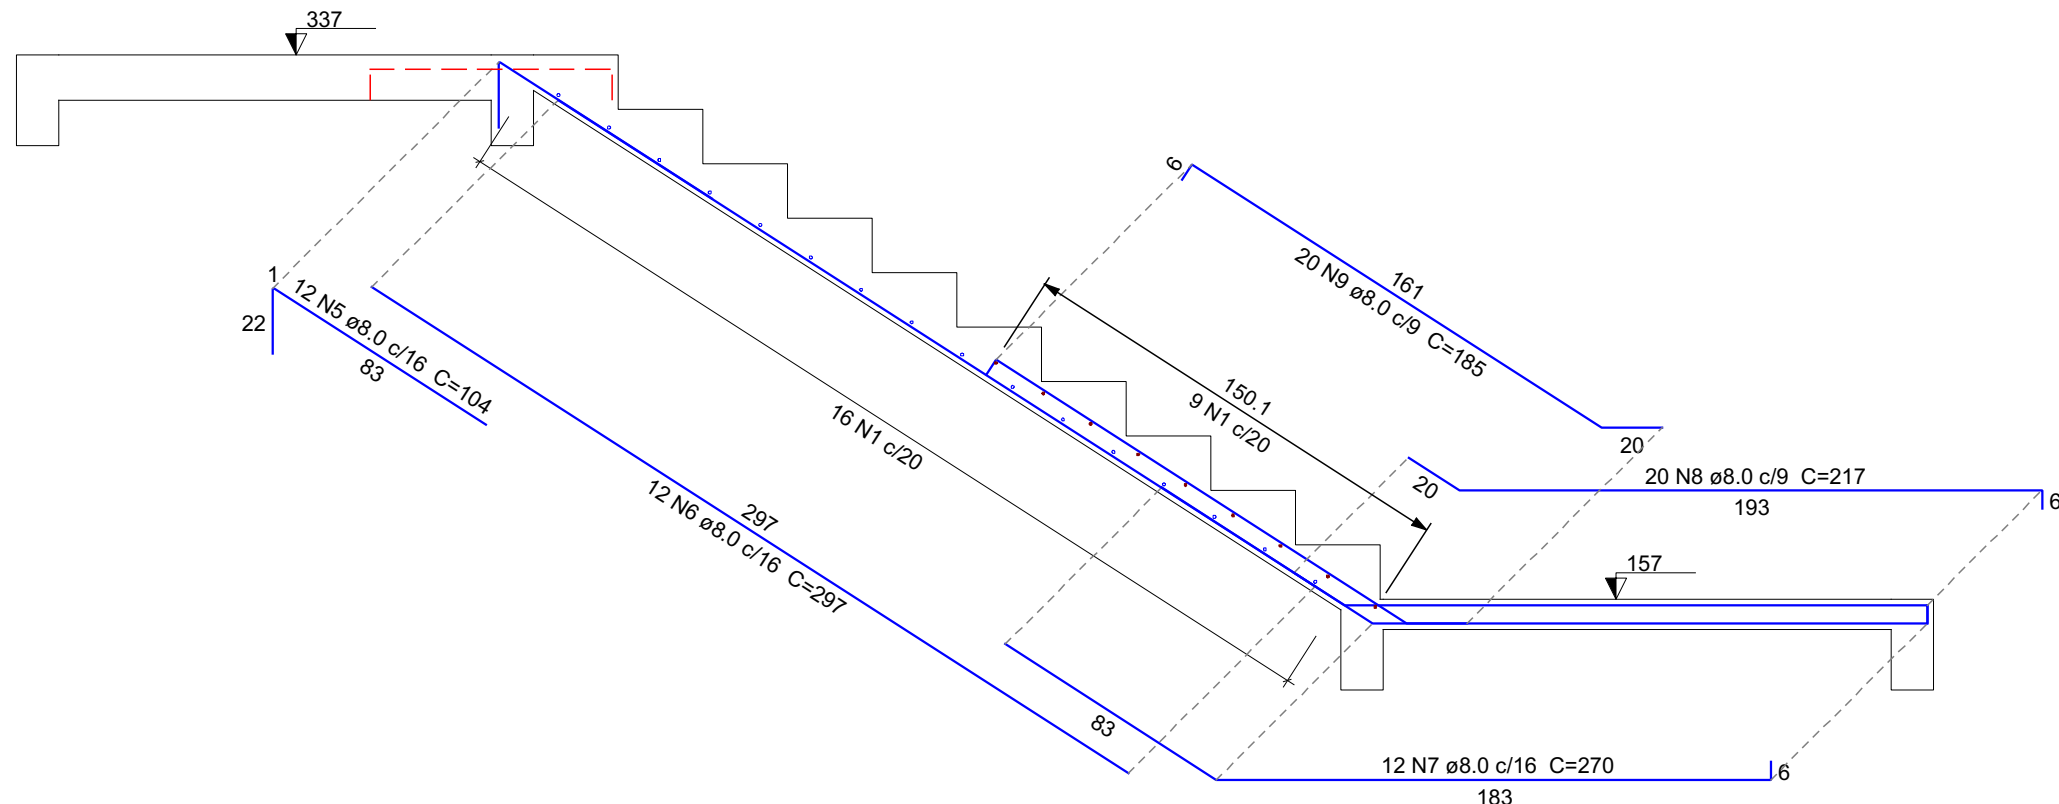


Corte D-D (LE101)

ESC 1:25

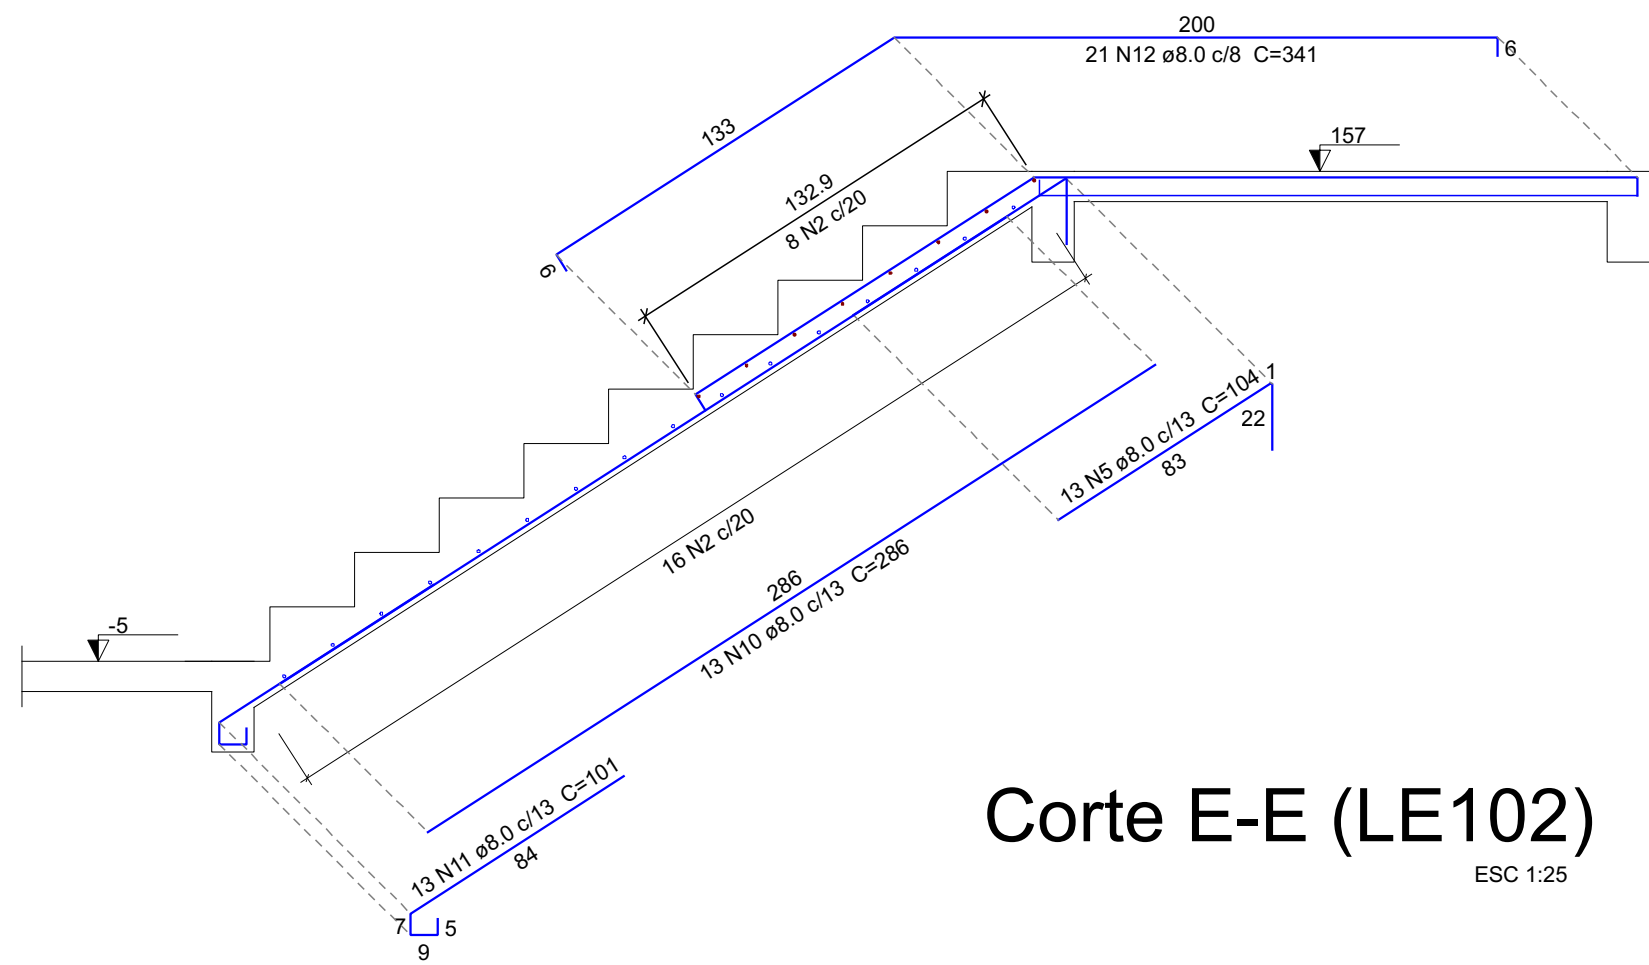

Corte E-E (LE102)

ESC 1:25

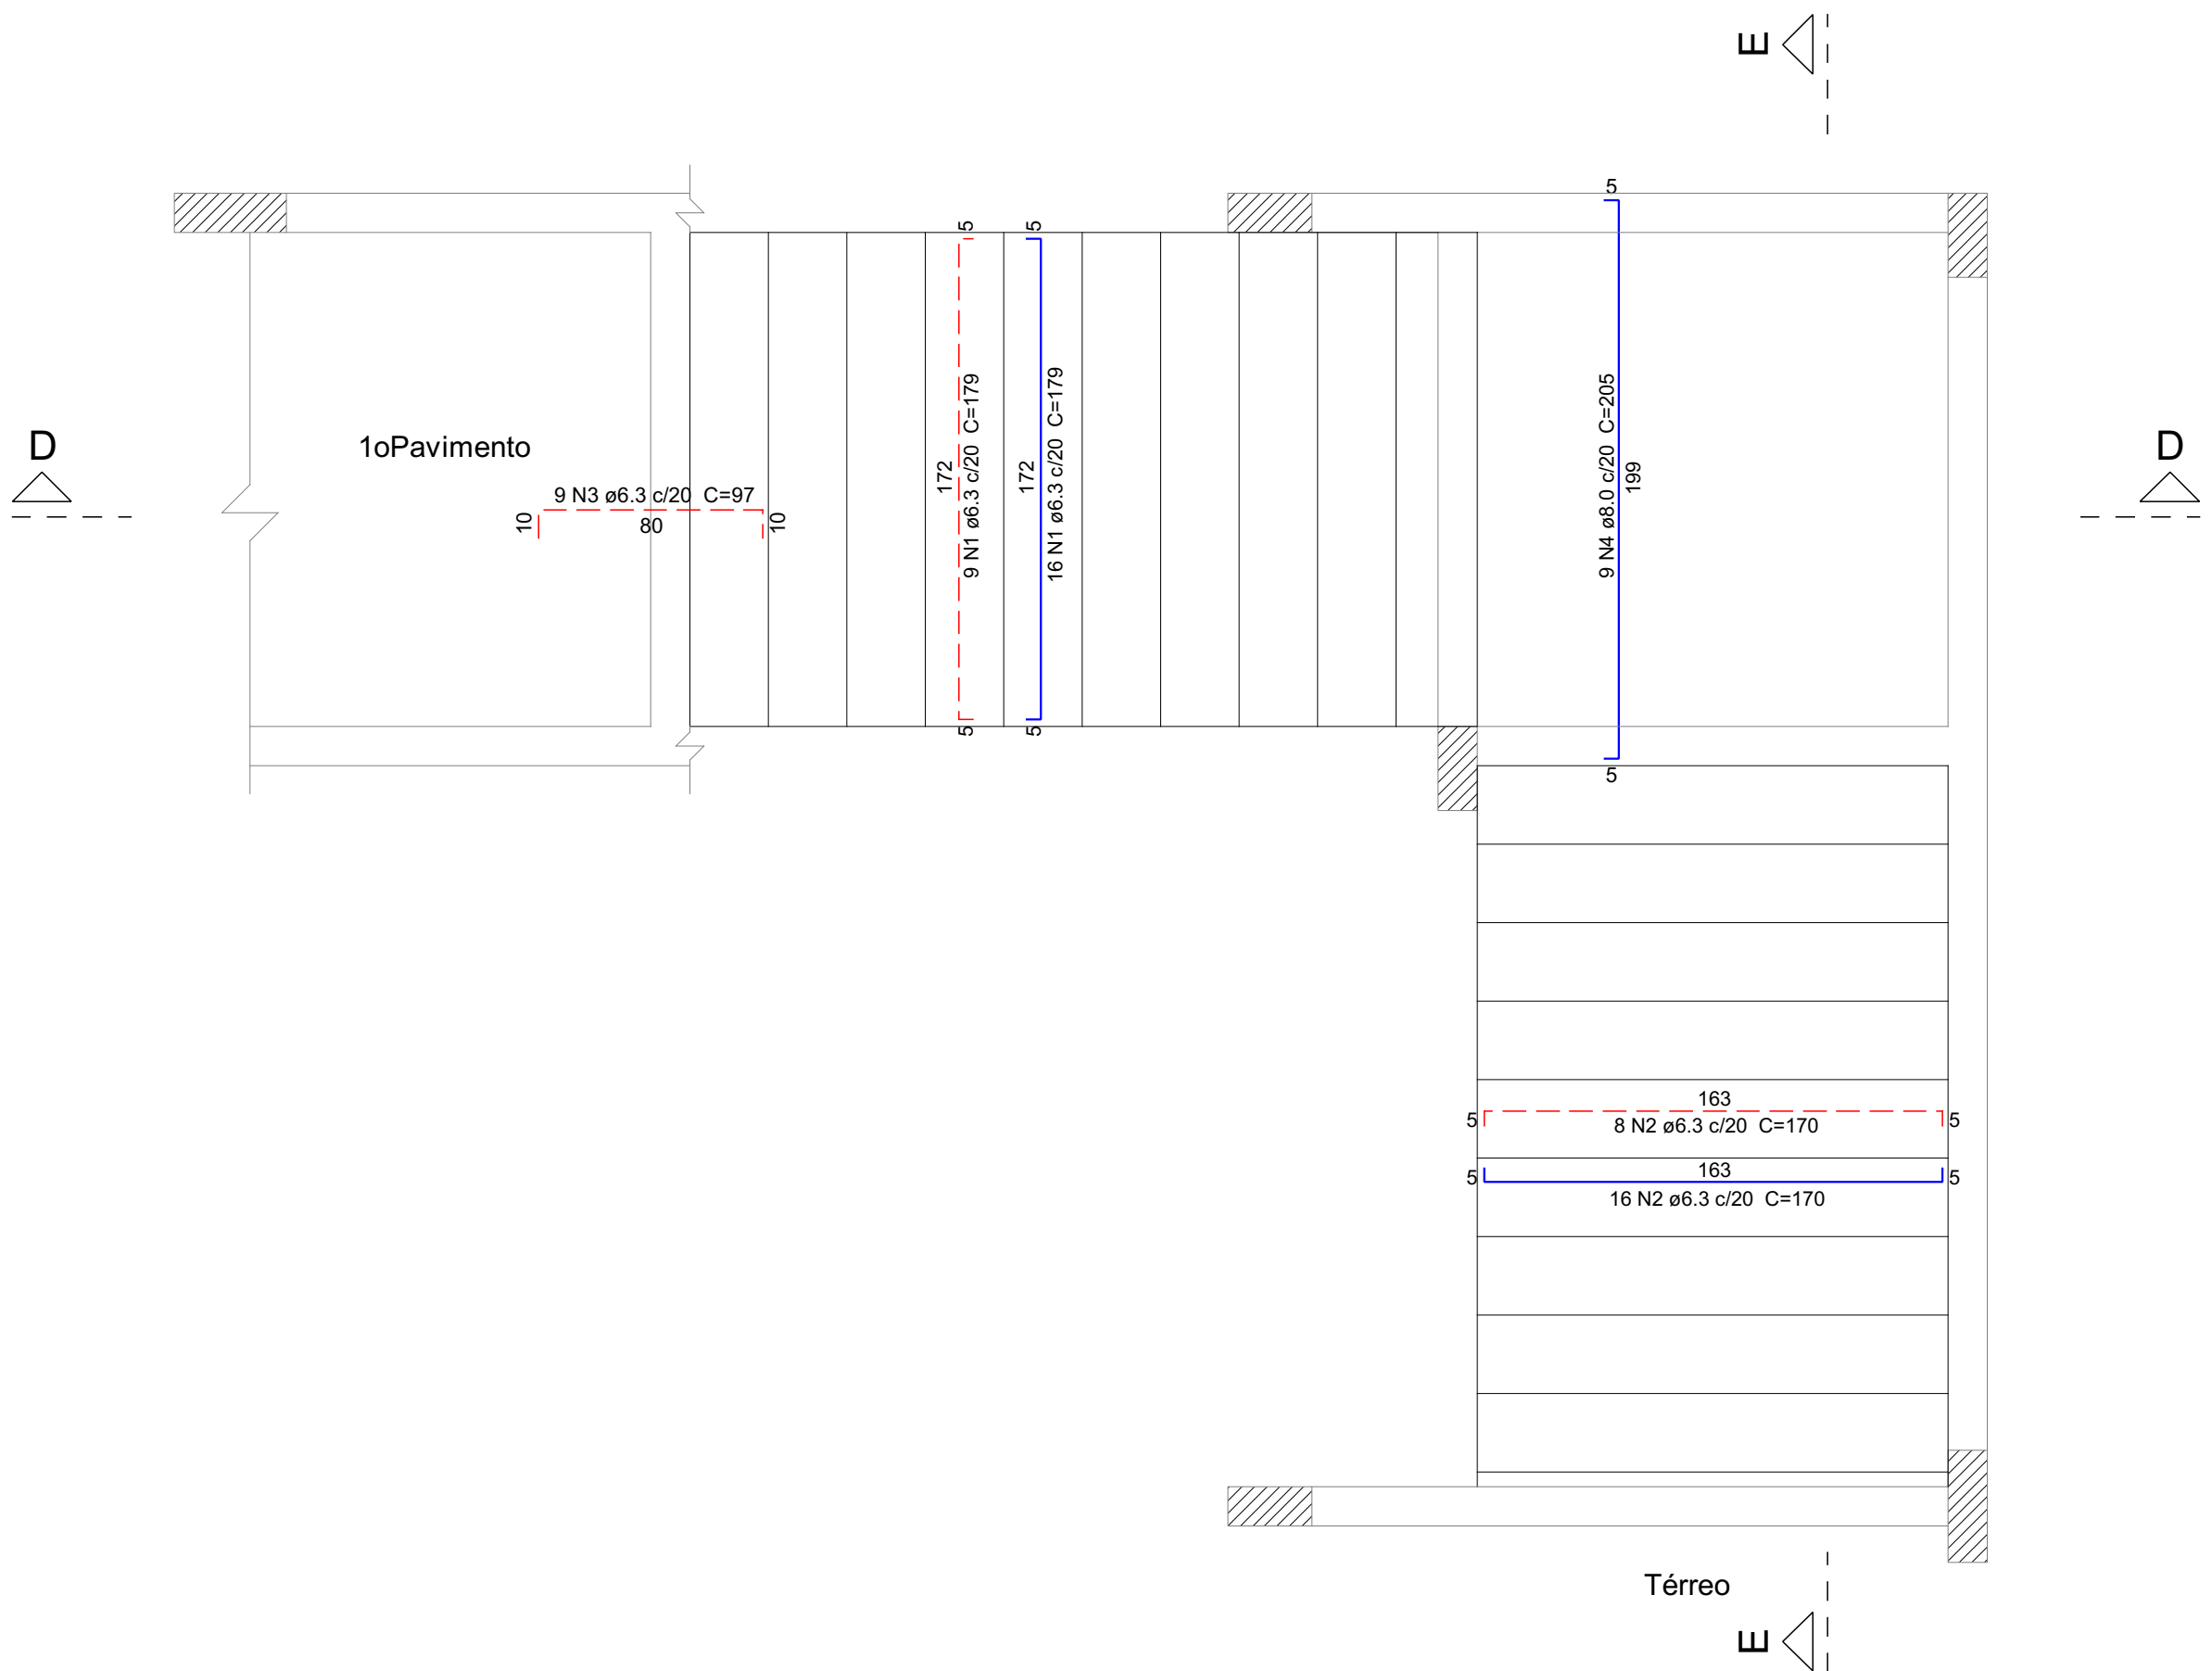

Armações da Escada

ESC 1:25

Relação do aço						
ELEMENTO	ACO	N	DIAM (mm)	QUANT	C.UNIT (cm)	C. TOTAL (cm)
ArmlajesCXd'agua	CA50	1	6.3	38	1058	40204
	CA50	2	8.0	115	471	54165
Armacoes Escada	CA50	1	6.3	25	179	4475
	CA50	2	6.3	24	170	4080
	CA50	3	6.3	9	97	873
	CA50	4	8.0	9	206	1854
	CA50	5	8.0	25	104	2600
	CA50	6	8.0	12	297	3564
	CA50	7	8.0	12	270	3240
	CA50	8	8.0	20	217	4340
	CA50	9	8.0	20	186	3700
	CA50	10	8.0	13	206	2718
	CA50	11	8.0	13	101	1313
	CA50	12	8.0	21	341	7161

Resumo do aço			
ACO	DIAM (mm)	C. TOTAL (m)	PESO + 10 % (kg)
CA50	6.3	496.4	133.6
	8.0	896.5	271.7
PESO TOTAL (kg)			
CA50		505.3	

Volume de concreto (C-25) = 9.17 m³

Área de forma = 69.35 m²

NOTAS IMPORTANTES:


CONCRETO:
- Fator $\alpha < 0.6$
- Consumo mínimo de cimento: 350 kg/m³
- Dimensão máxima do agregado: 16mm
- A cura do concreto deverá ser de no mínimo 5 dias
- Para detalhes e retirada de encimento consultar o engenheiro responsável.

RECOBRIMENTO DAS ARMADURAS:
- Elementos estruturais em contato direto com o solo: 3cm
- Pilares: 2.5 cm
- Vigas: 2.5 cm
- Lajes: 2.0 cm
- Esses recobrimentos deverão ser garantidos com o uso de espaçadores.

NORMAS UTILIZADAS:
- NBR 6118:2003 - Projeto e execução de obras de concreto armado;
- NBR 6120:1998 - Cargas para o cálculo de estruturas de edificações;
- NBR 6123:1998 - Forças devidas ao vento em edificações;
- NBR 14931:2003 - Execução de estruturas de concreto - Procedimento
- NBR 12655:1996 - Concreto - Preparo, controle e recebimento
- NBR 8953:1992 - Concreto para fins estruturais - Classificação por grupos de resistência
- NBR 8681:2003 - Ações e segurança nas estruturas - Procedimento

00	Emissão Inicial	21/05/2024
REVISÃO	DESCRIÇÃO	DATA
OBRA: Grupamento Bombeiro Militar Tipo "C" - Via Estrutural		
ENGENHEIRO: Quadra 01, Área Especial 2, Via Estrutural/ Setor Oeste, Brasília-DF, CEP 71.255-575		
PROPRIETÁRIO: Corpo de Bombeiros Militar do Distrito Federal - CBMDF		
AUTOR DO PROJETO: Ten-Cel QOBM/compl. Bruno Carvalho Lima de Alencar Matos CREA: 12.764/D-DF		
RESPONSÁVEL TÉCNICO (Obra)		
PROPRIETÁRIO AUTOR DO PROJETO Ten-Cel QOBM/compl. Bruno Matos CREA: 12.764/D-DF RESPONSÁVEL TÉCNICO (Obra)		
GP	CREA	
CBMDF		


PROJETO ESTRUTURAL		
BRASILIA-DF	OBRA: GBM Tipo C - Via Estrutural	DESENHO Nº
EST	TÍTULO: Armações da Laje do Pavimento Cx D'água e Escada	11
UNIDADE: cm	ESCALA: 1:50	FOL: 25 MPa
		E: 24.15 GPa

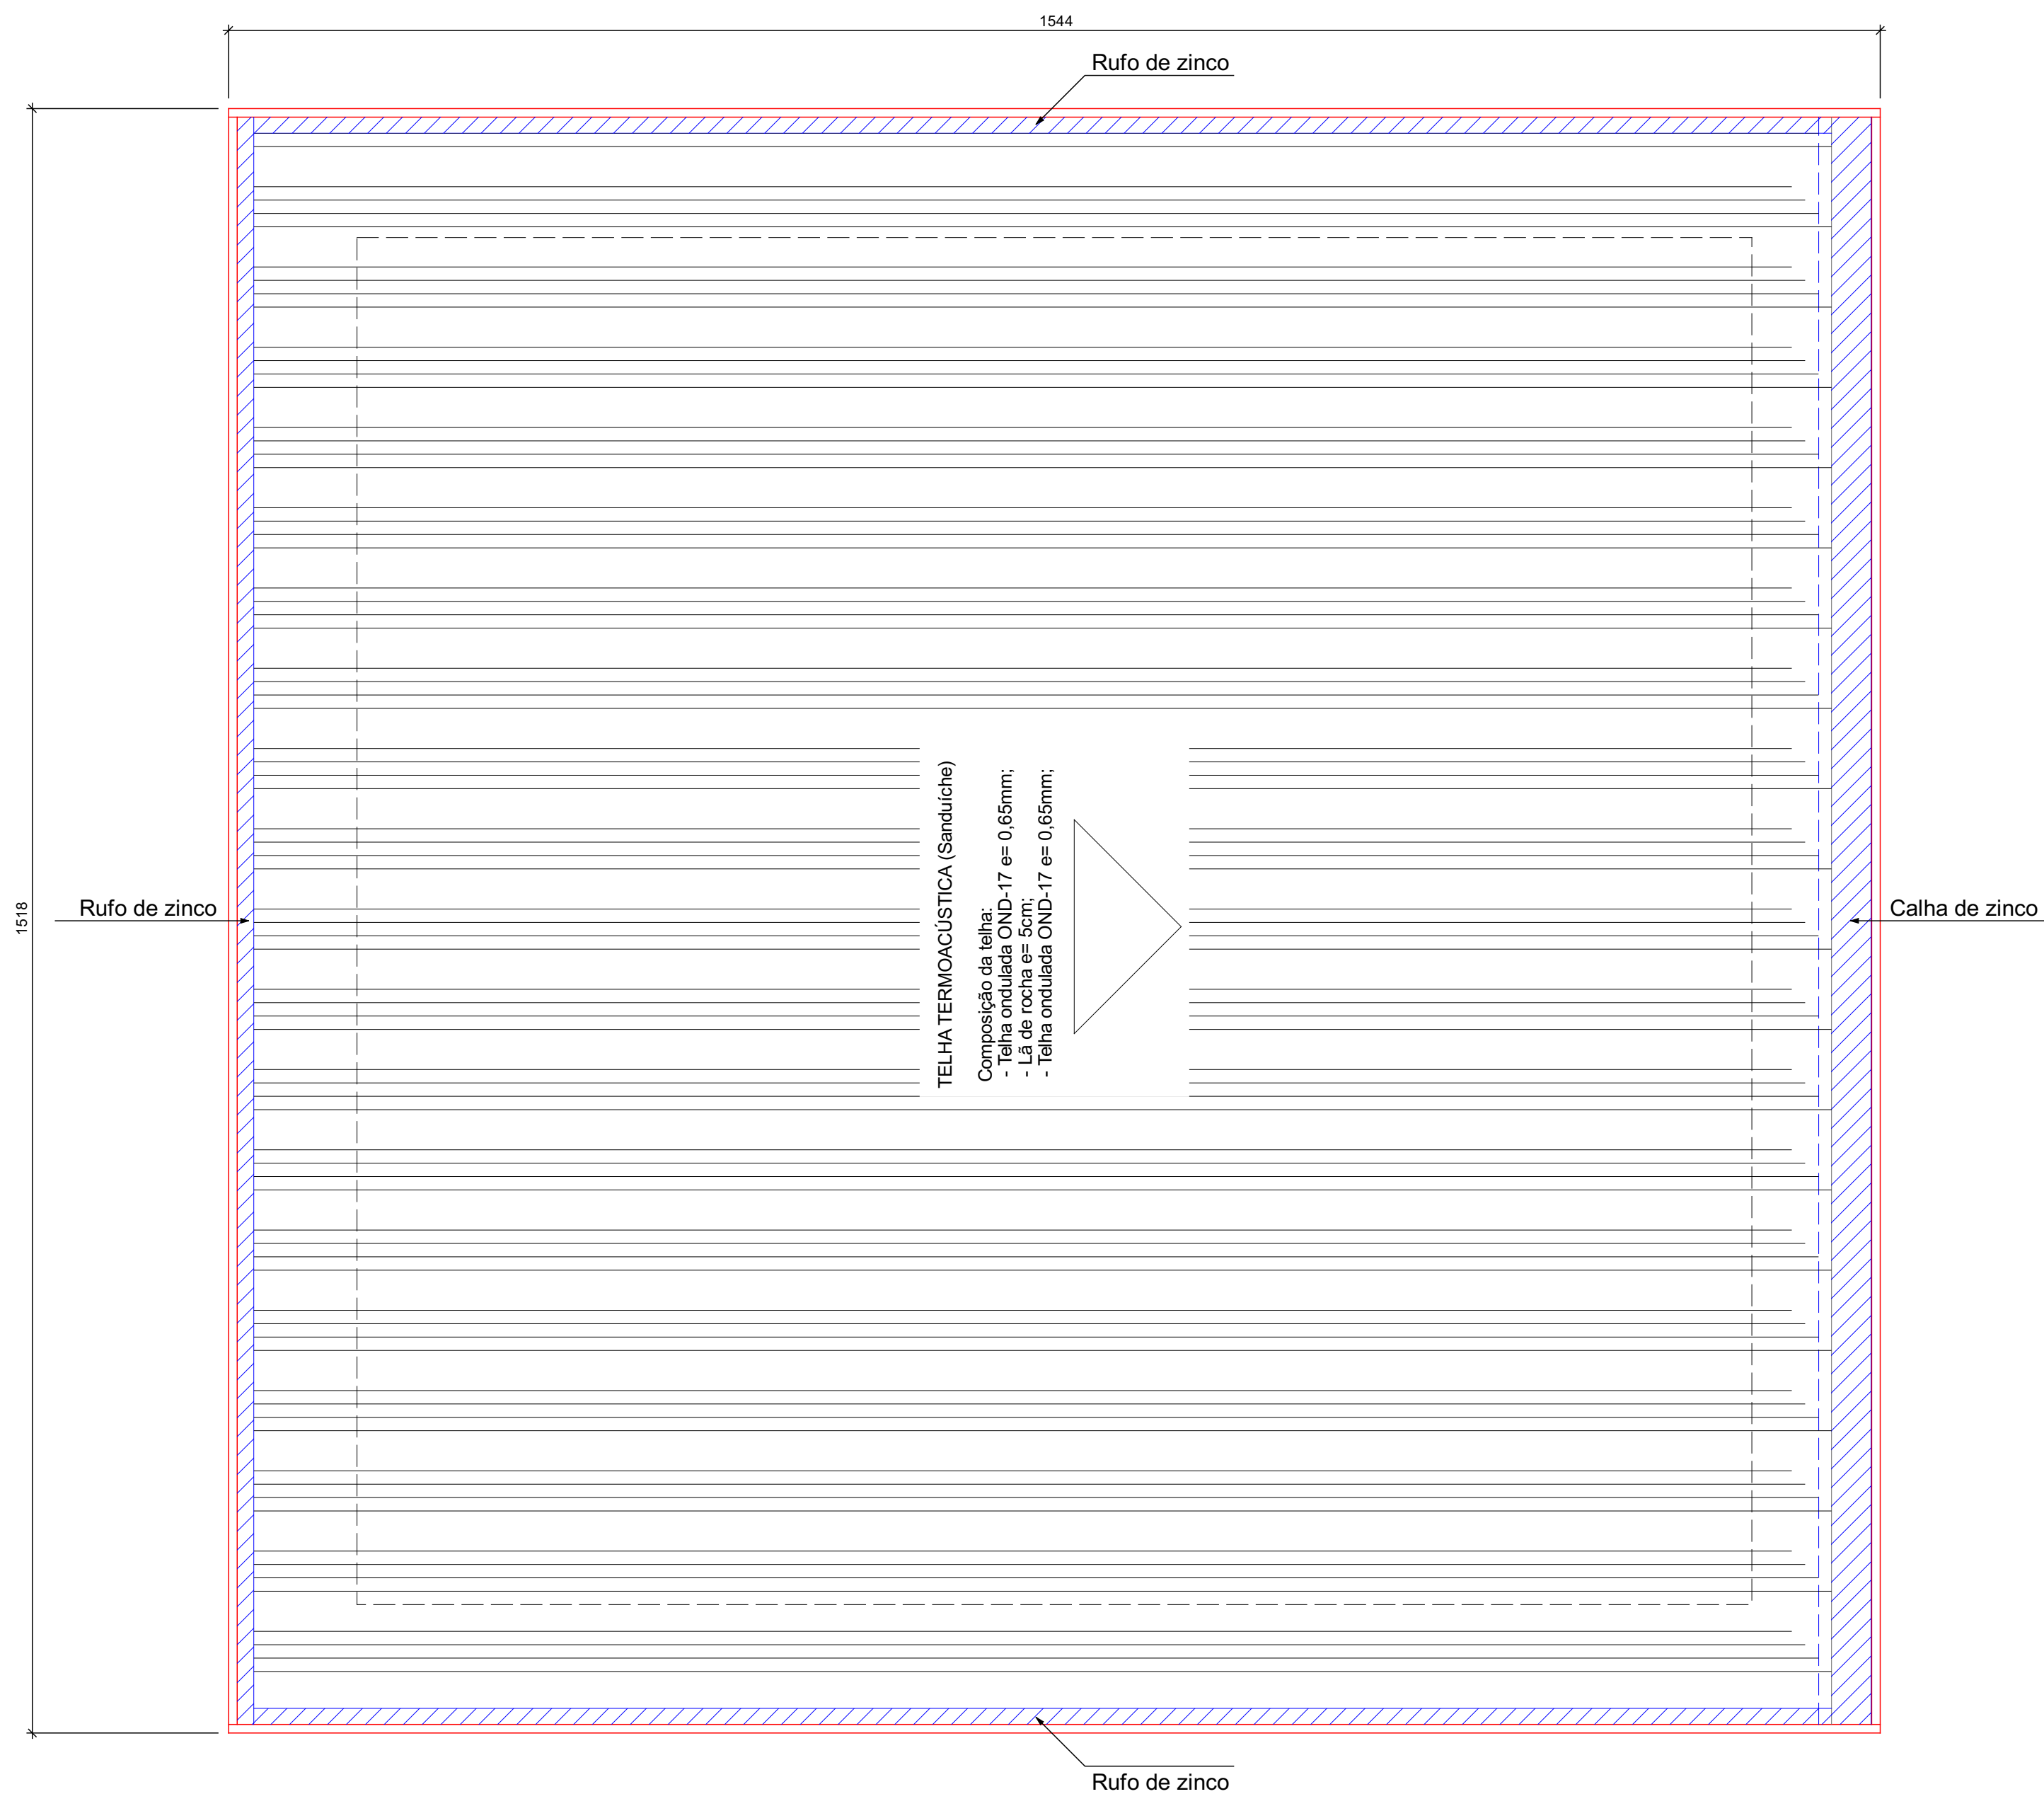


Telhado da Garagem

escala 1:50


Trelça 01 = Trelça 02 (8x60) - (2x)

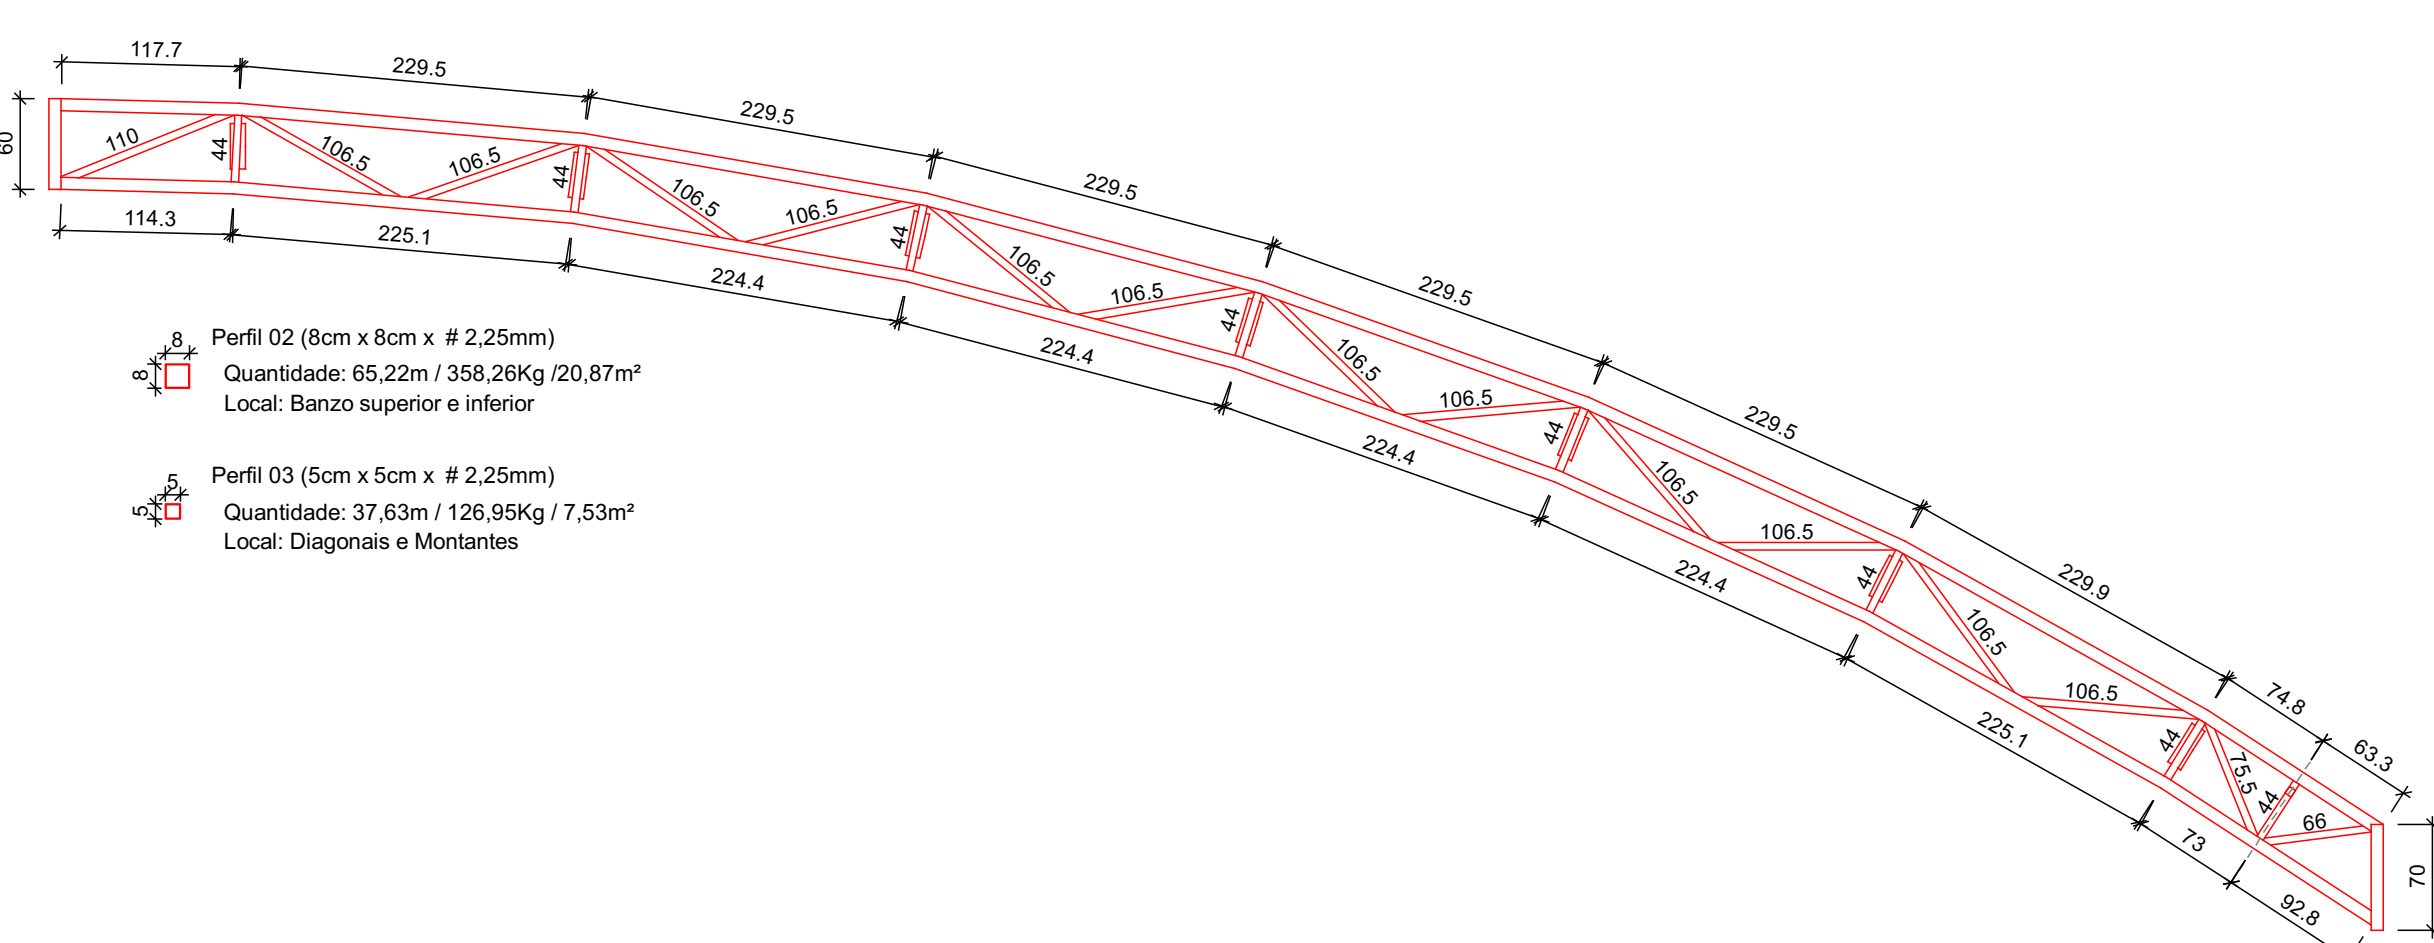


Trelça 03 (8x60)

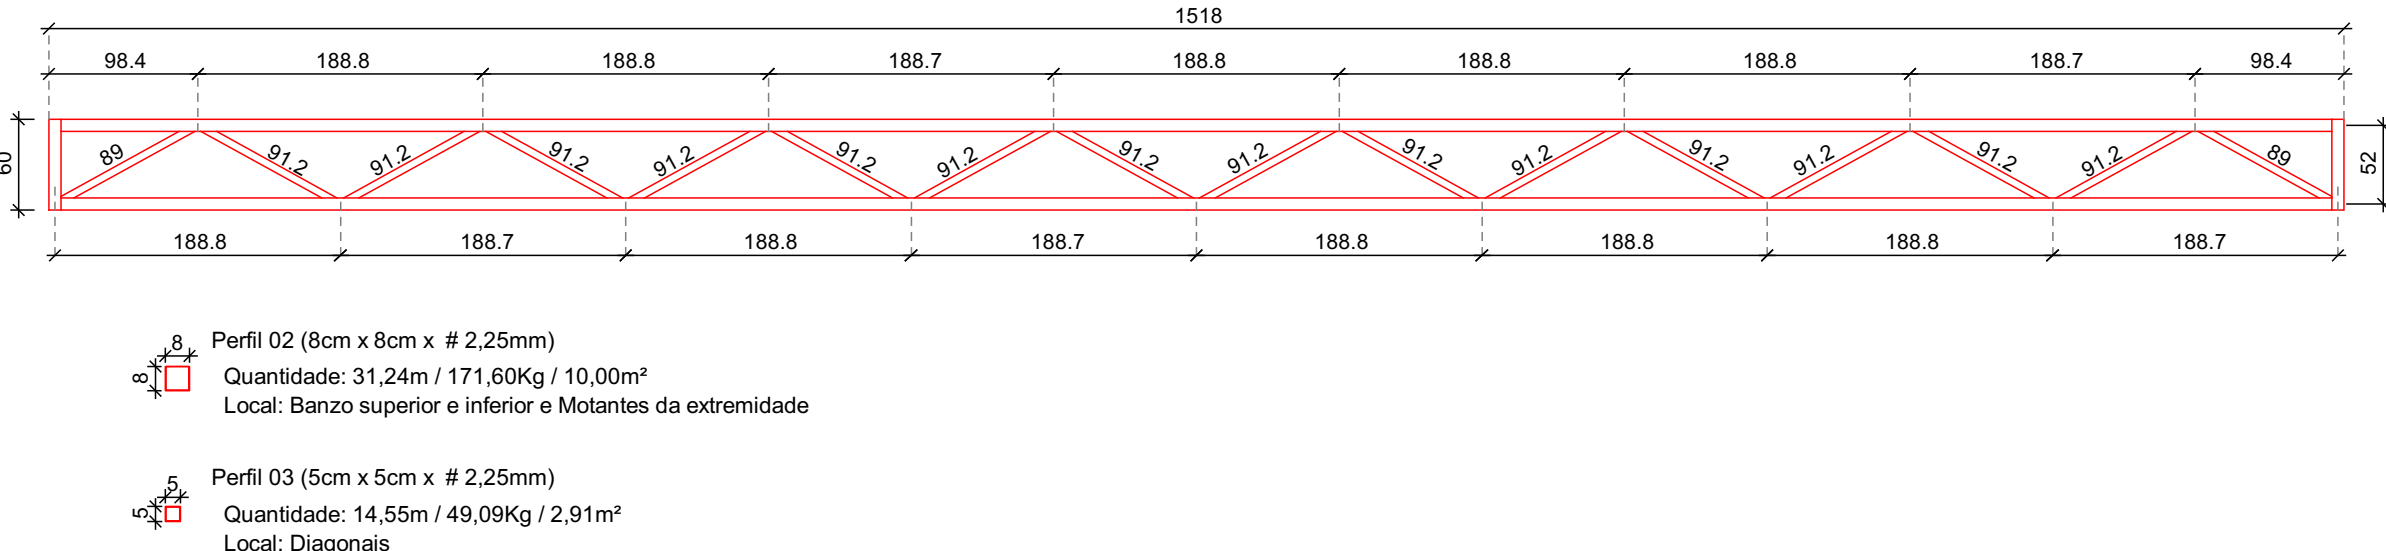


Trelça 04 (8x70)

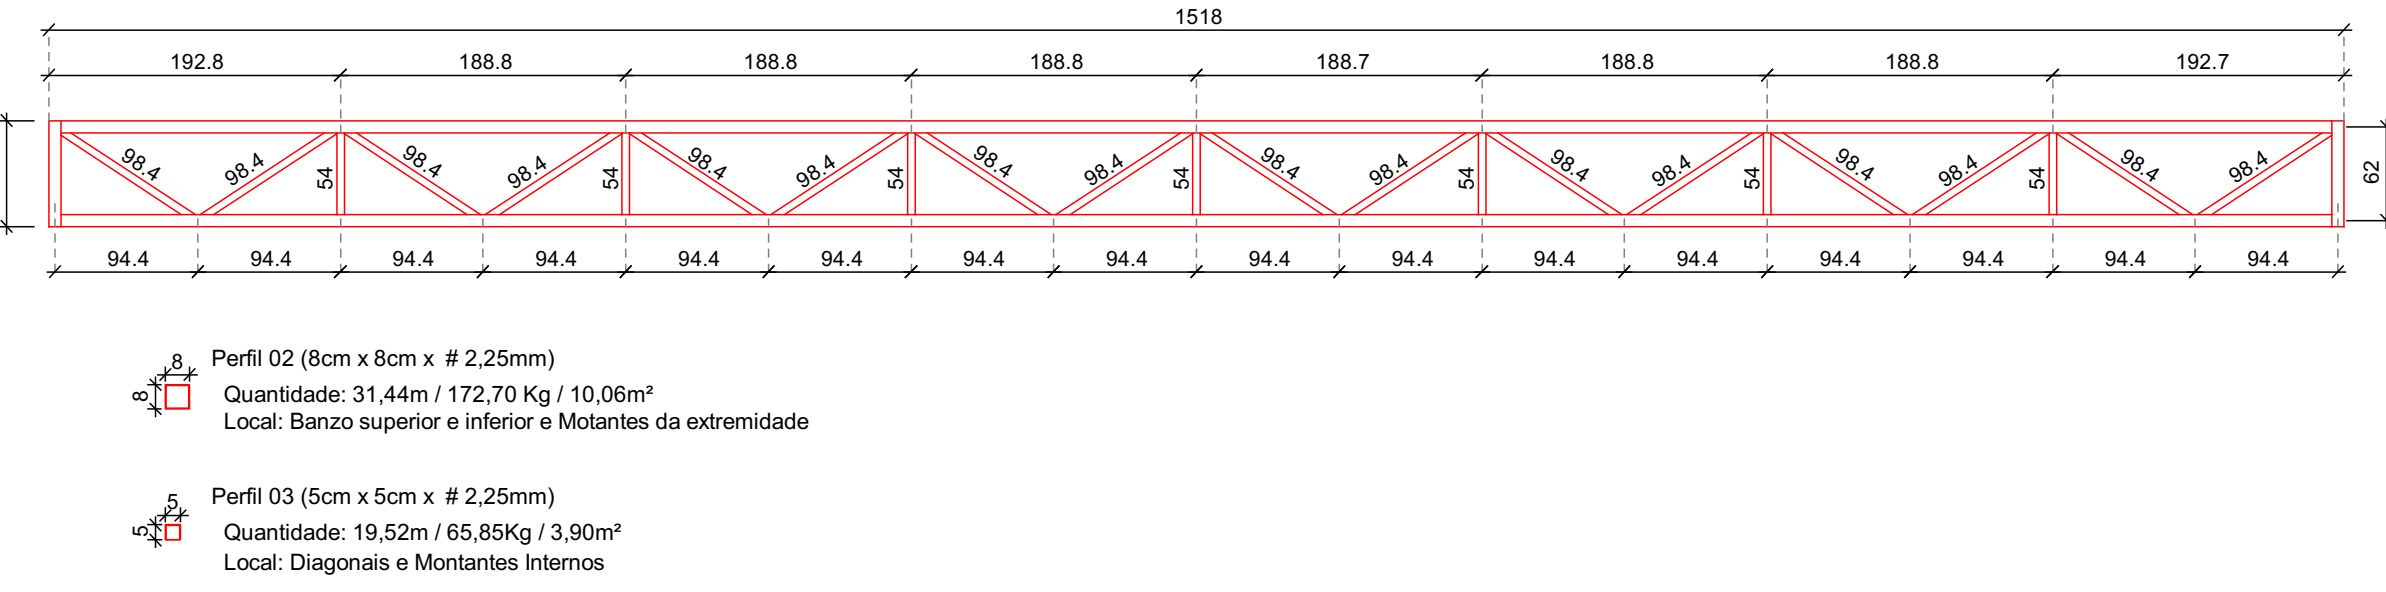


VM01 à VM07 (8x)

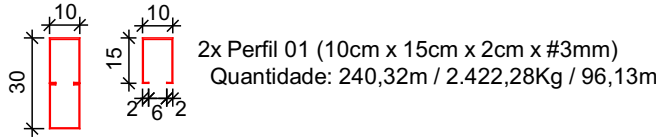

VM 08 - (1x)

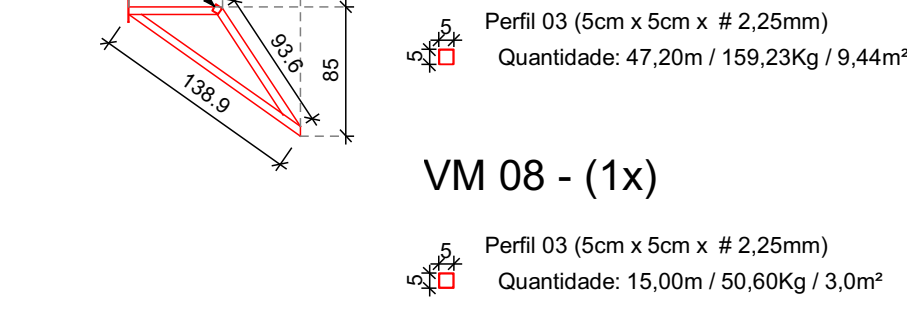


Trelça 01, 02 e 03 (3x)

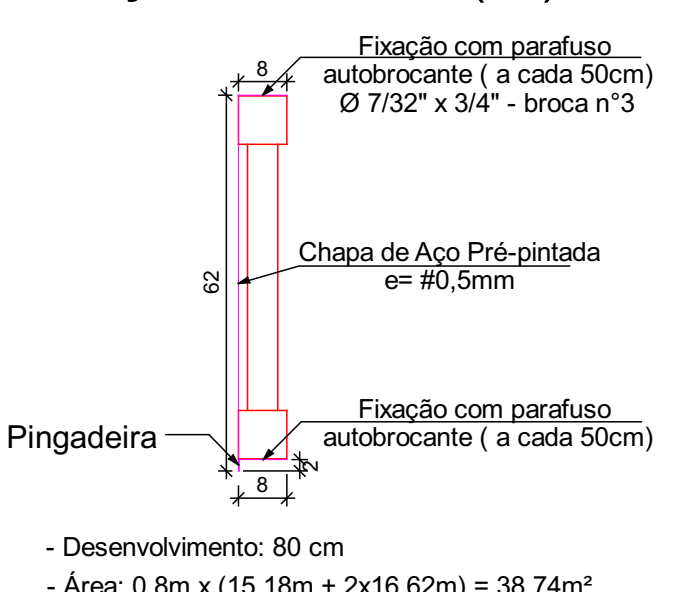

Detalhe de fixação e desenvolvimento das chapas de aço Pré-pintadas


Escala 1:12,5

Trelça 04

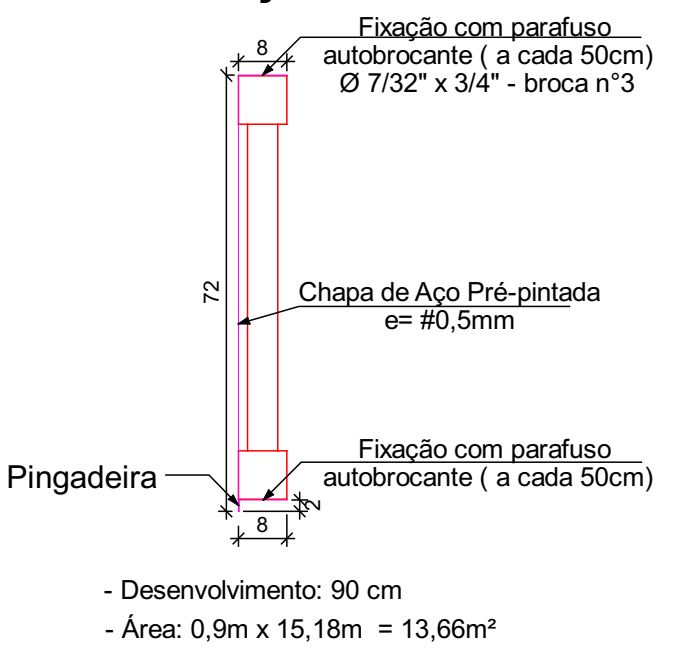


Detalhe de fixação e desenvolvimento das chapas de aço Pré-pintadas

Escala 1:12,5


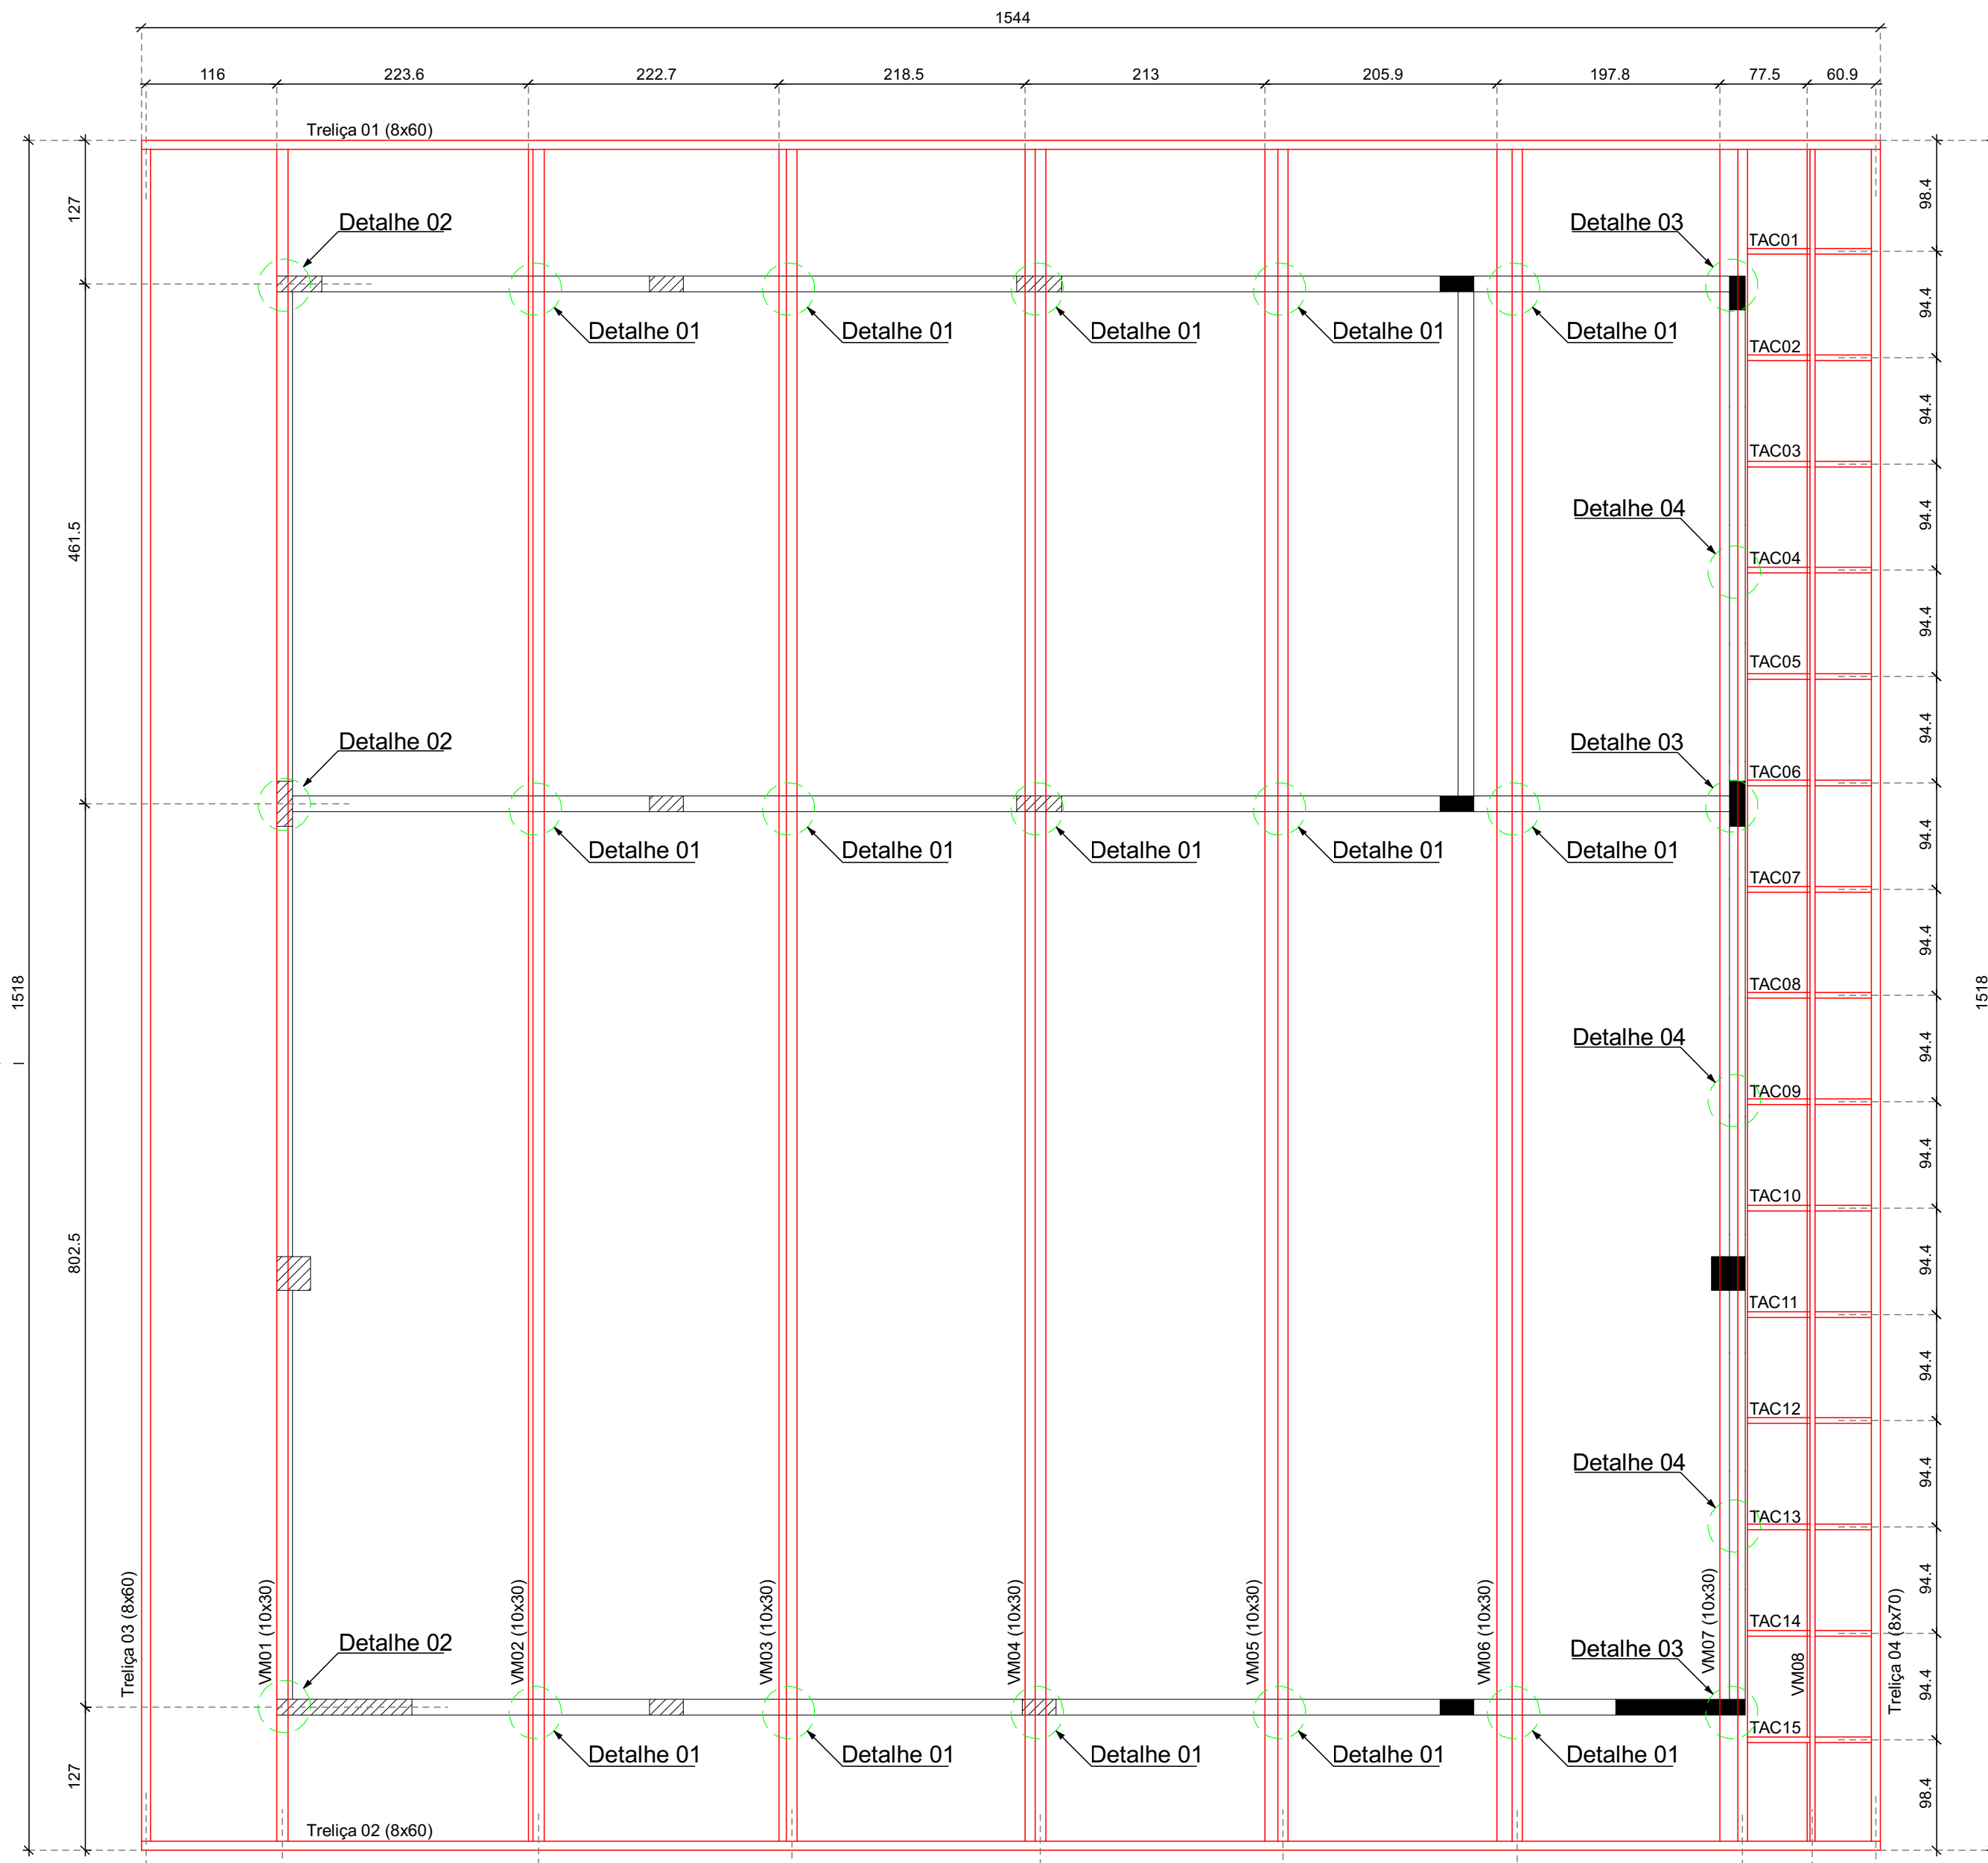


Estrutura do Telhado da Garagem

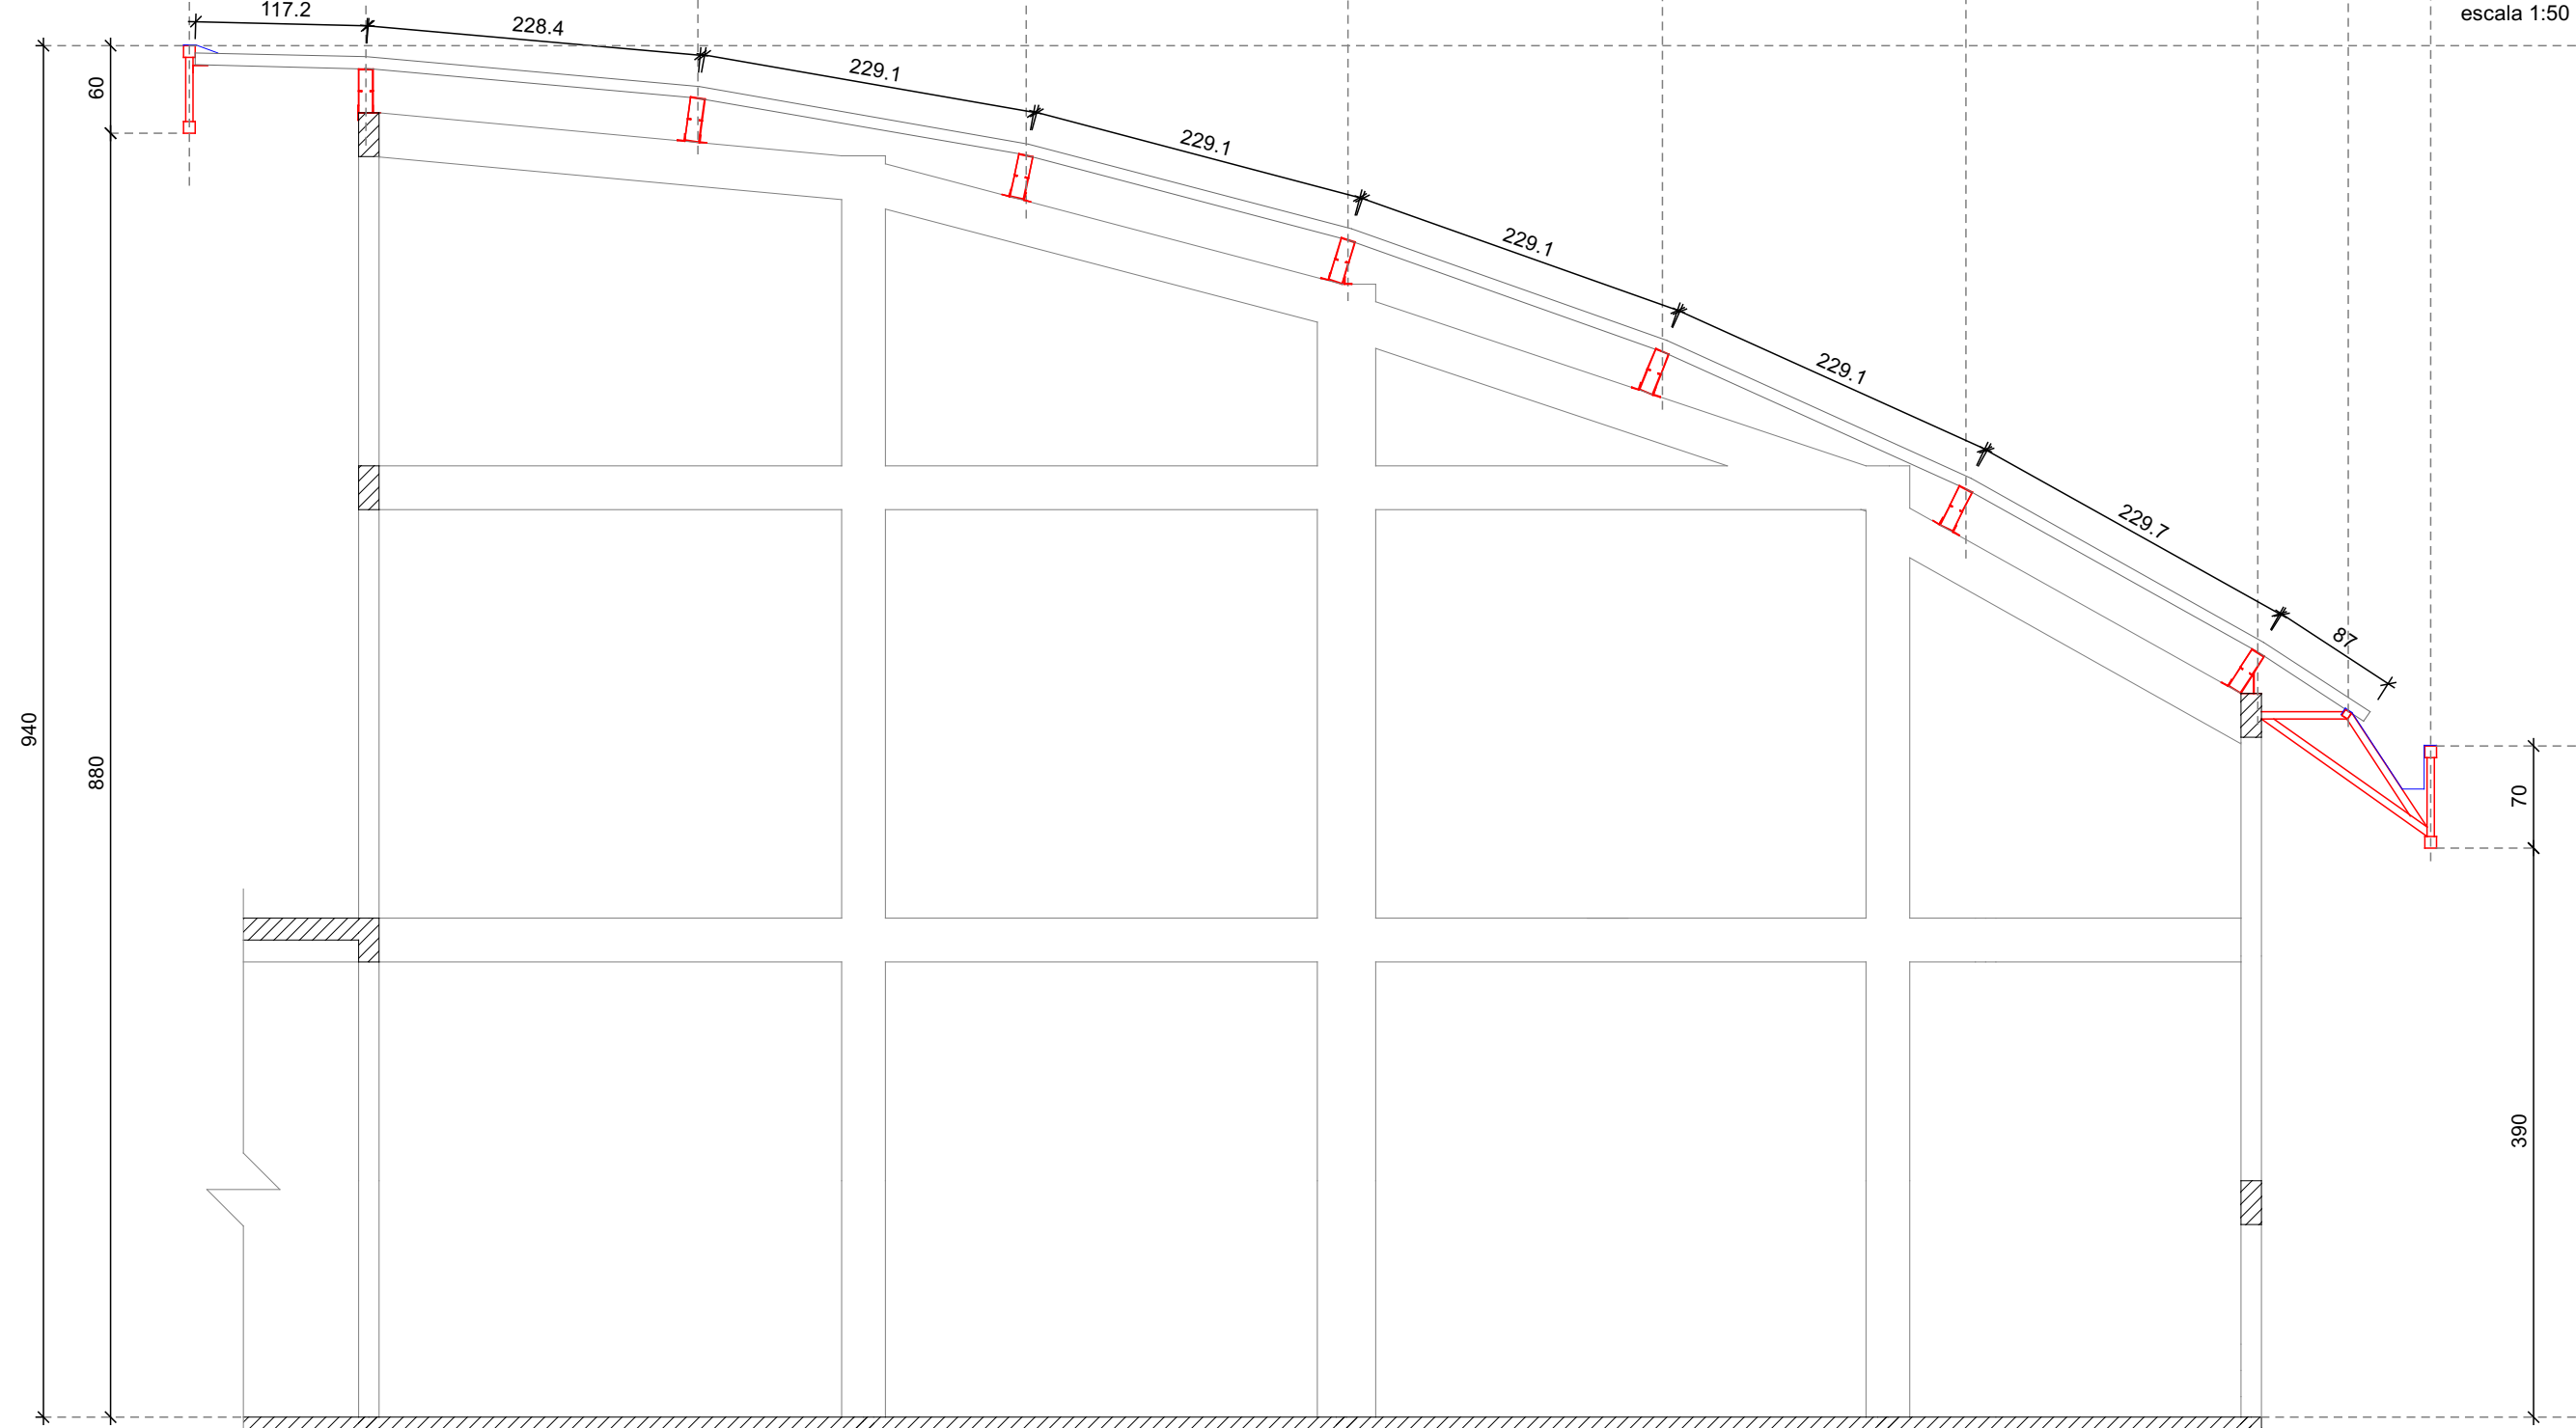

Corte A-A

escala 1:50

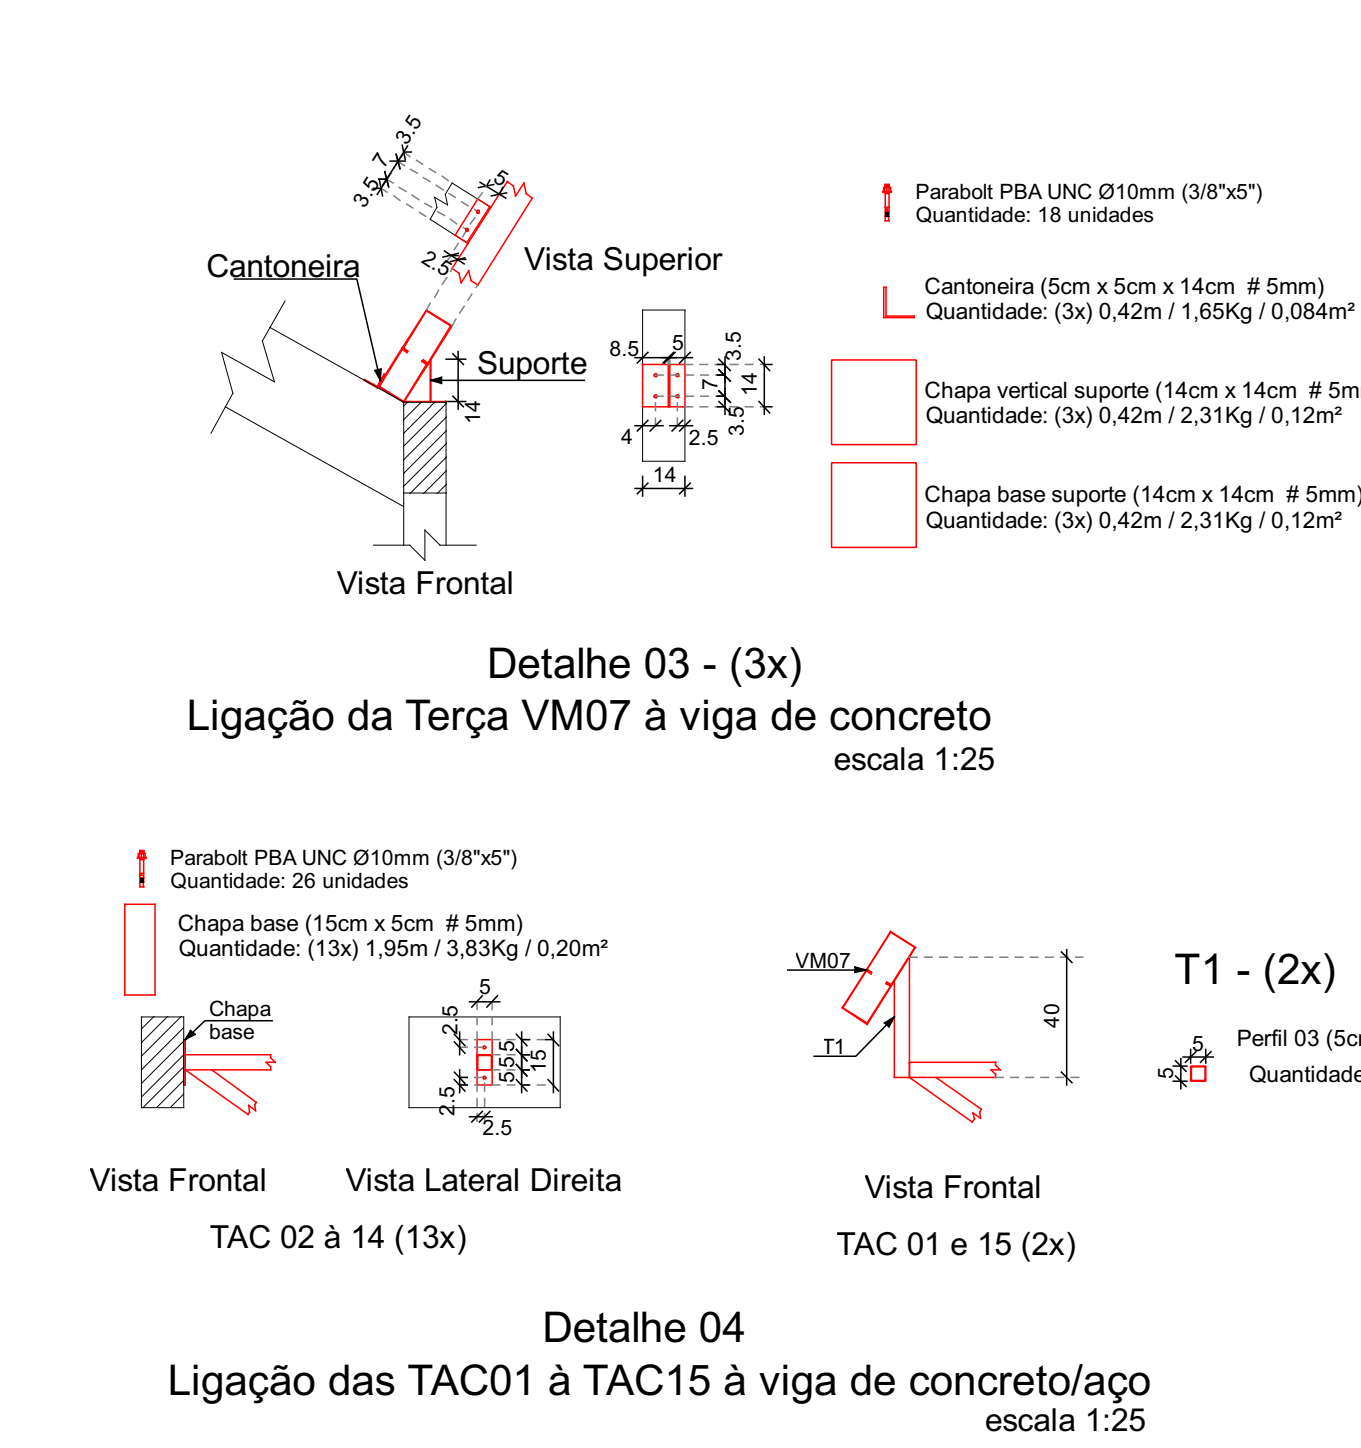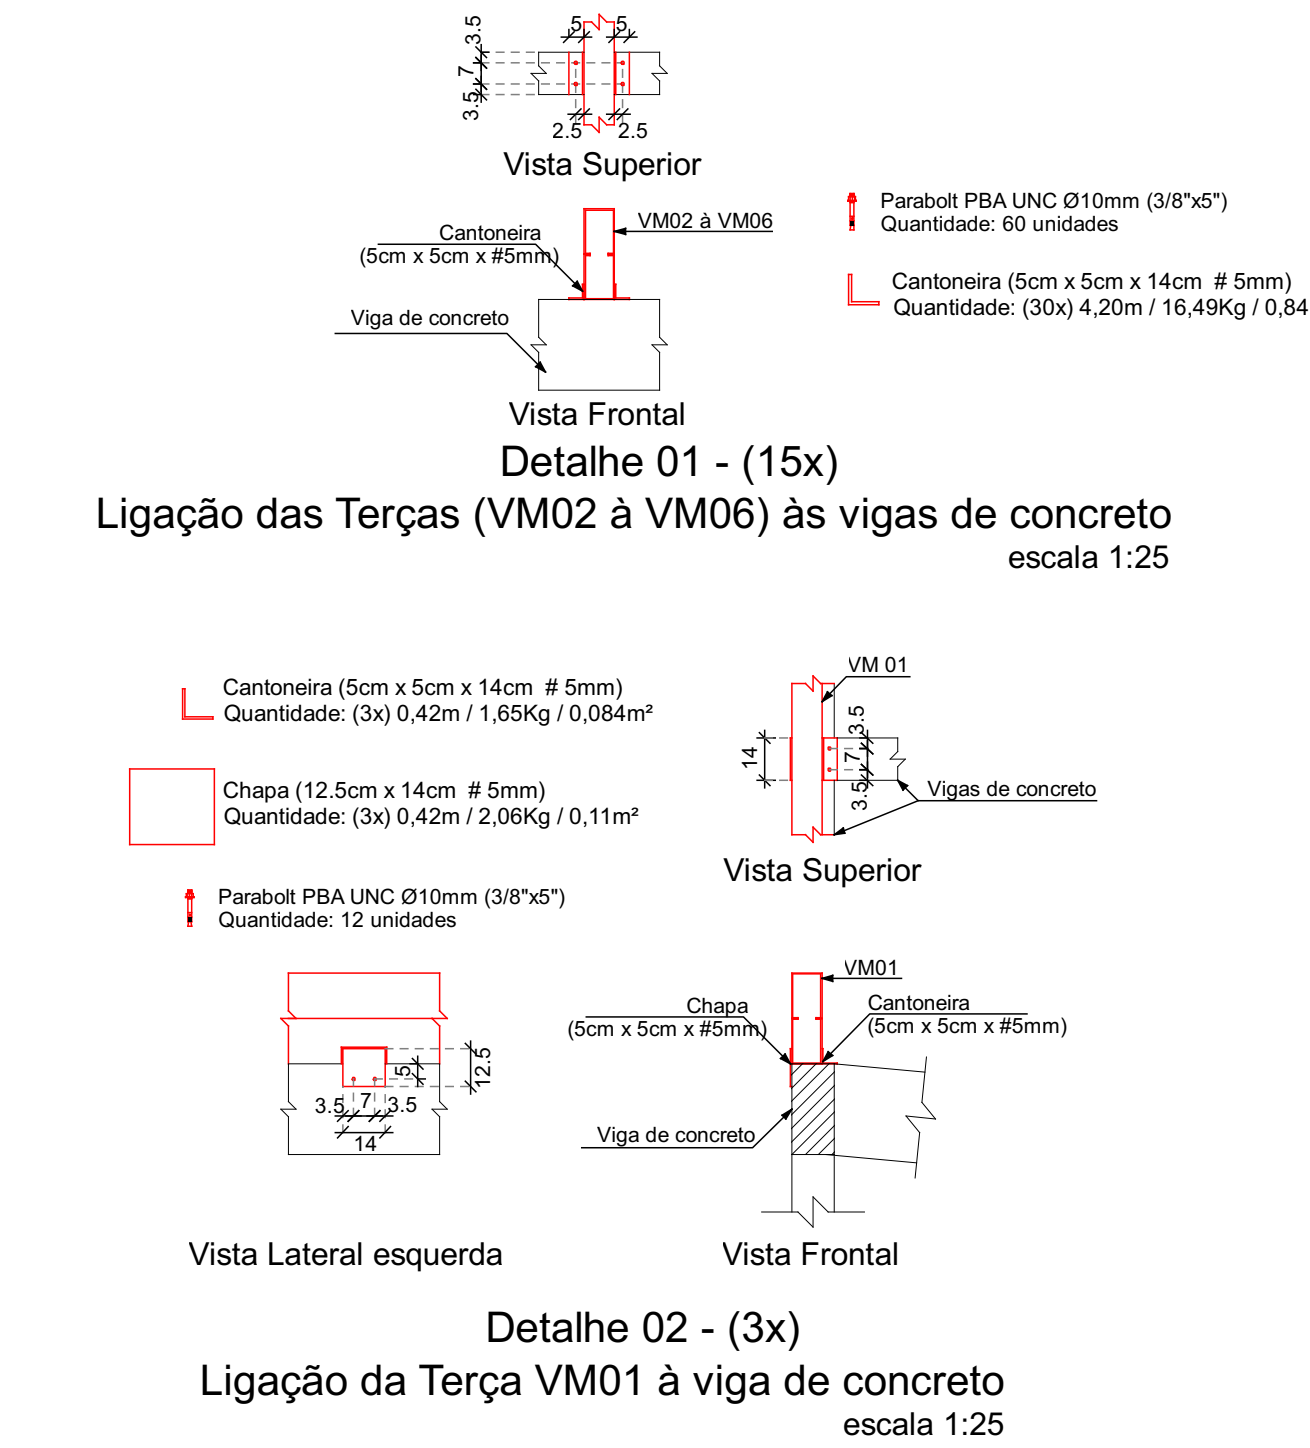



Quantitativo Total Estrutura Metálica da Cobertura	
Perfil 01 (2x C enrijecido - 100mm x 150mm x 20mm x #3.0mm)	Local: VM01 a VM07 Quantidade: 240,32m / 2.422,28Kg / 96,13m²
Perfil 02 (80mm x 80mm x # 2,25mm)	Local: - Banzo superior e inferior das Trelças 01, 02 e 03 - Montantes da extremidade das Trelças 03 e 04 Quantidade: 127,90m / 702,56Kg / 40,93m²
Perfil 03 (50mm x 50mm x # 2,25mm)	Local: - Diagonais e Montantes das Trelças 01 e 02 - Diagonais da Trelça 03 - Diagonais e montantes internos das Trelças 04 - TAC 01 a TAC15 - VM08 - T1 Quantidade: 134,70m / 454,42Kg / 26,94m²
Cantoneira (50mm x 50mm x 140mm # 5mm)	Local: - Detalhes 01, 02 e 03 Quantidade: 5,04m / 19,79Kg / 1,01m²
Chapa (# 5mm)	Local: - Detalhes 02, 03 e 04 Quantidade: 10,51Kg / 0,55m²
Parabol PBA UNC Ø10mm (3/8"x5")	Local: - Detalhes 01, 02, 03 e 04 Quantidade: 116 unidades

OBSERVAÇÃO: Todas as ligações entre perfis devem ser feitas ao logo de todo o perímetro de contato, seguindo as orientações que constam no memorial descritivo.

NOTAS IMPORTANTES:


- Aço:**
 - Todos os elementos deverão ser fabricados com chapas grossas e finas à quente, dobrada.
 - O Aço a ser utilizado deverá ser o MR 250 ou A 36.
 - Condições de Fissão do Aço AISI S40 300:
 - f_y (mm): 250 MPa e f_u (mm): 400 MPa
- Eletrodo:**
 - Tipo E70, $f_v = 485$ MPa
 - Para as soldas do tipo Fillet, esta deverá ter a mesma dimensão da espessura da menor chapa a ser soldada.
 - A argente para as soldas do tipo Fillet deverá ter no mínimo 3mm.
 - Para as soldas do tipo Entalhe, esta deverá ter espessura mínima igual a espessura da menor chapa a ser soldada.
 - Todos elementos a serem soldados entre si deverão ser solda ao longo de toda área de contato.
- Barra Roscada, Porca Hexagonal e Arruelas Lisas:**
 - Aço Carbono Tipo ASTM A36.
 - Acabamento em zinco eletrolítico.
- Tratamento dos Elementos:**
 - Todos os elementos deverão ser pintados com duas camadas
 - As superfícies deverão receber antes da pintura, unidade, chapa e pinturas antigas.
 - Antes da Pintura a superfície deverá ser lixada.
 - 1ª camada: Primer (Zinco 2 mãos)
 - 2ª camada: Tinta para acabamento (Esmalte Acrílico 2 mãos)
 - Para perfis caixão os perfis deverão receber pintura de fundo, tipo zarcão, em seu interior.
- NORMAS UTILIZADAS:**
 - ABR-6000-1988 - Projeto de estruturas de aço
 - NBR-6120-1980 - Cargas para o cálculo de estruturas de edificações
 - NBR-6881-2003 - Ações e segurança nas estruturas - Procedimento
 - NBR-6123-1988 - Forças devidas ao vento em edificações
 - NBR-6448-1988 - Chapas finas a frio de aço carbono para uso estrutural
 - NBR-6448-1988 - Chapas espessas de aço carbono para uso estrutural

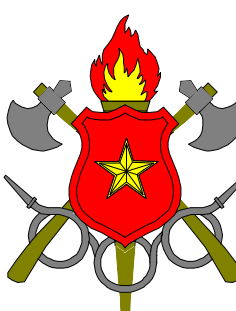01	Inclusão do detalhe de fixação das Chapas de aço pré-pintadas	21/05/2025
00	Emissão Inicial	21/05/2024
REVISÃO	DESCRIÇÃO	DATA
OBRA:	Grupamento Bombeiro Militar Tipo "C" - Vila Estrutural	
ENDEREÇO	Quadra 01, Área Especial 2, Vila Estrutural/ Setor Oeste, Brasília-DF, CEP 71.255-575	
PROPRIETÁRIO	Corpo de Bombeiros Militar do Distrito Federal - CBMDF	
AUTOR DO PROJETO	Ten-Cel QOBM/compl. Bruno Carvalho Lima de Alencar Matos CREA: 12.764/D-DF	
RESPONSÁVEL TÉCNICO (obra)		
		
PROPRIETÁRIO		
AUTOR DO PROJETO Ten-Cel QOBM/compl. Bruno Matos CREA: 12.764/D-DF		
RESPONSÁVEL TÉCNICO (Obra)		
OP	CREA	
PROJETO ESTRUTURAL		
BRASIL/DF	OBRA: GBM Tipo C - Vila Estrutural	DESENHO Nº
EST	TÍTULO: Planta baixa do Telhado da Garagem e Estrutura do Telhado	01
M	UNIDADE: cm	ESCALA: 1:50 / 1:25
	Fy: 250 MPa	E: 200 GPa

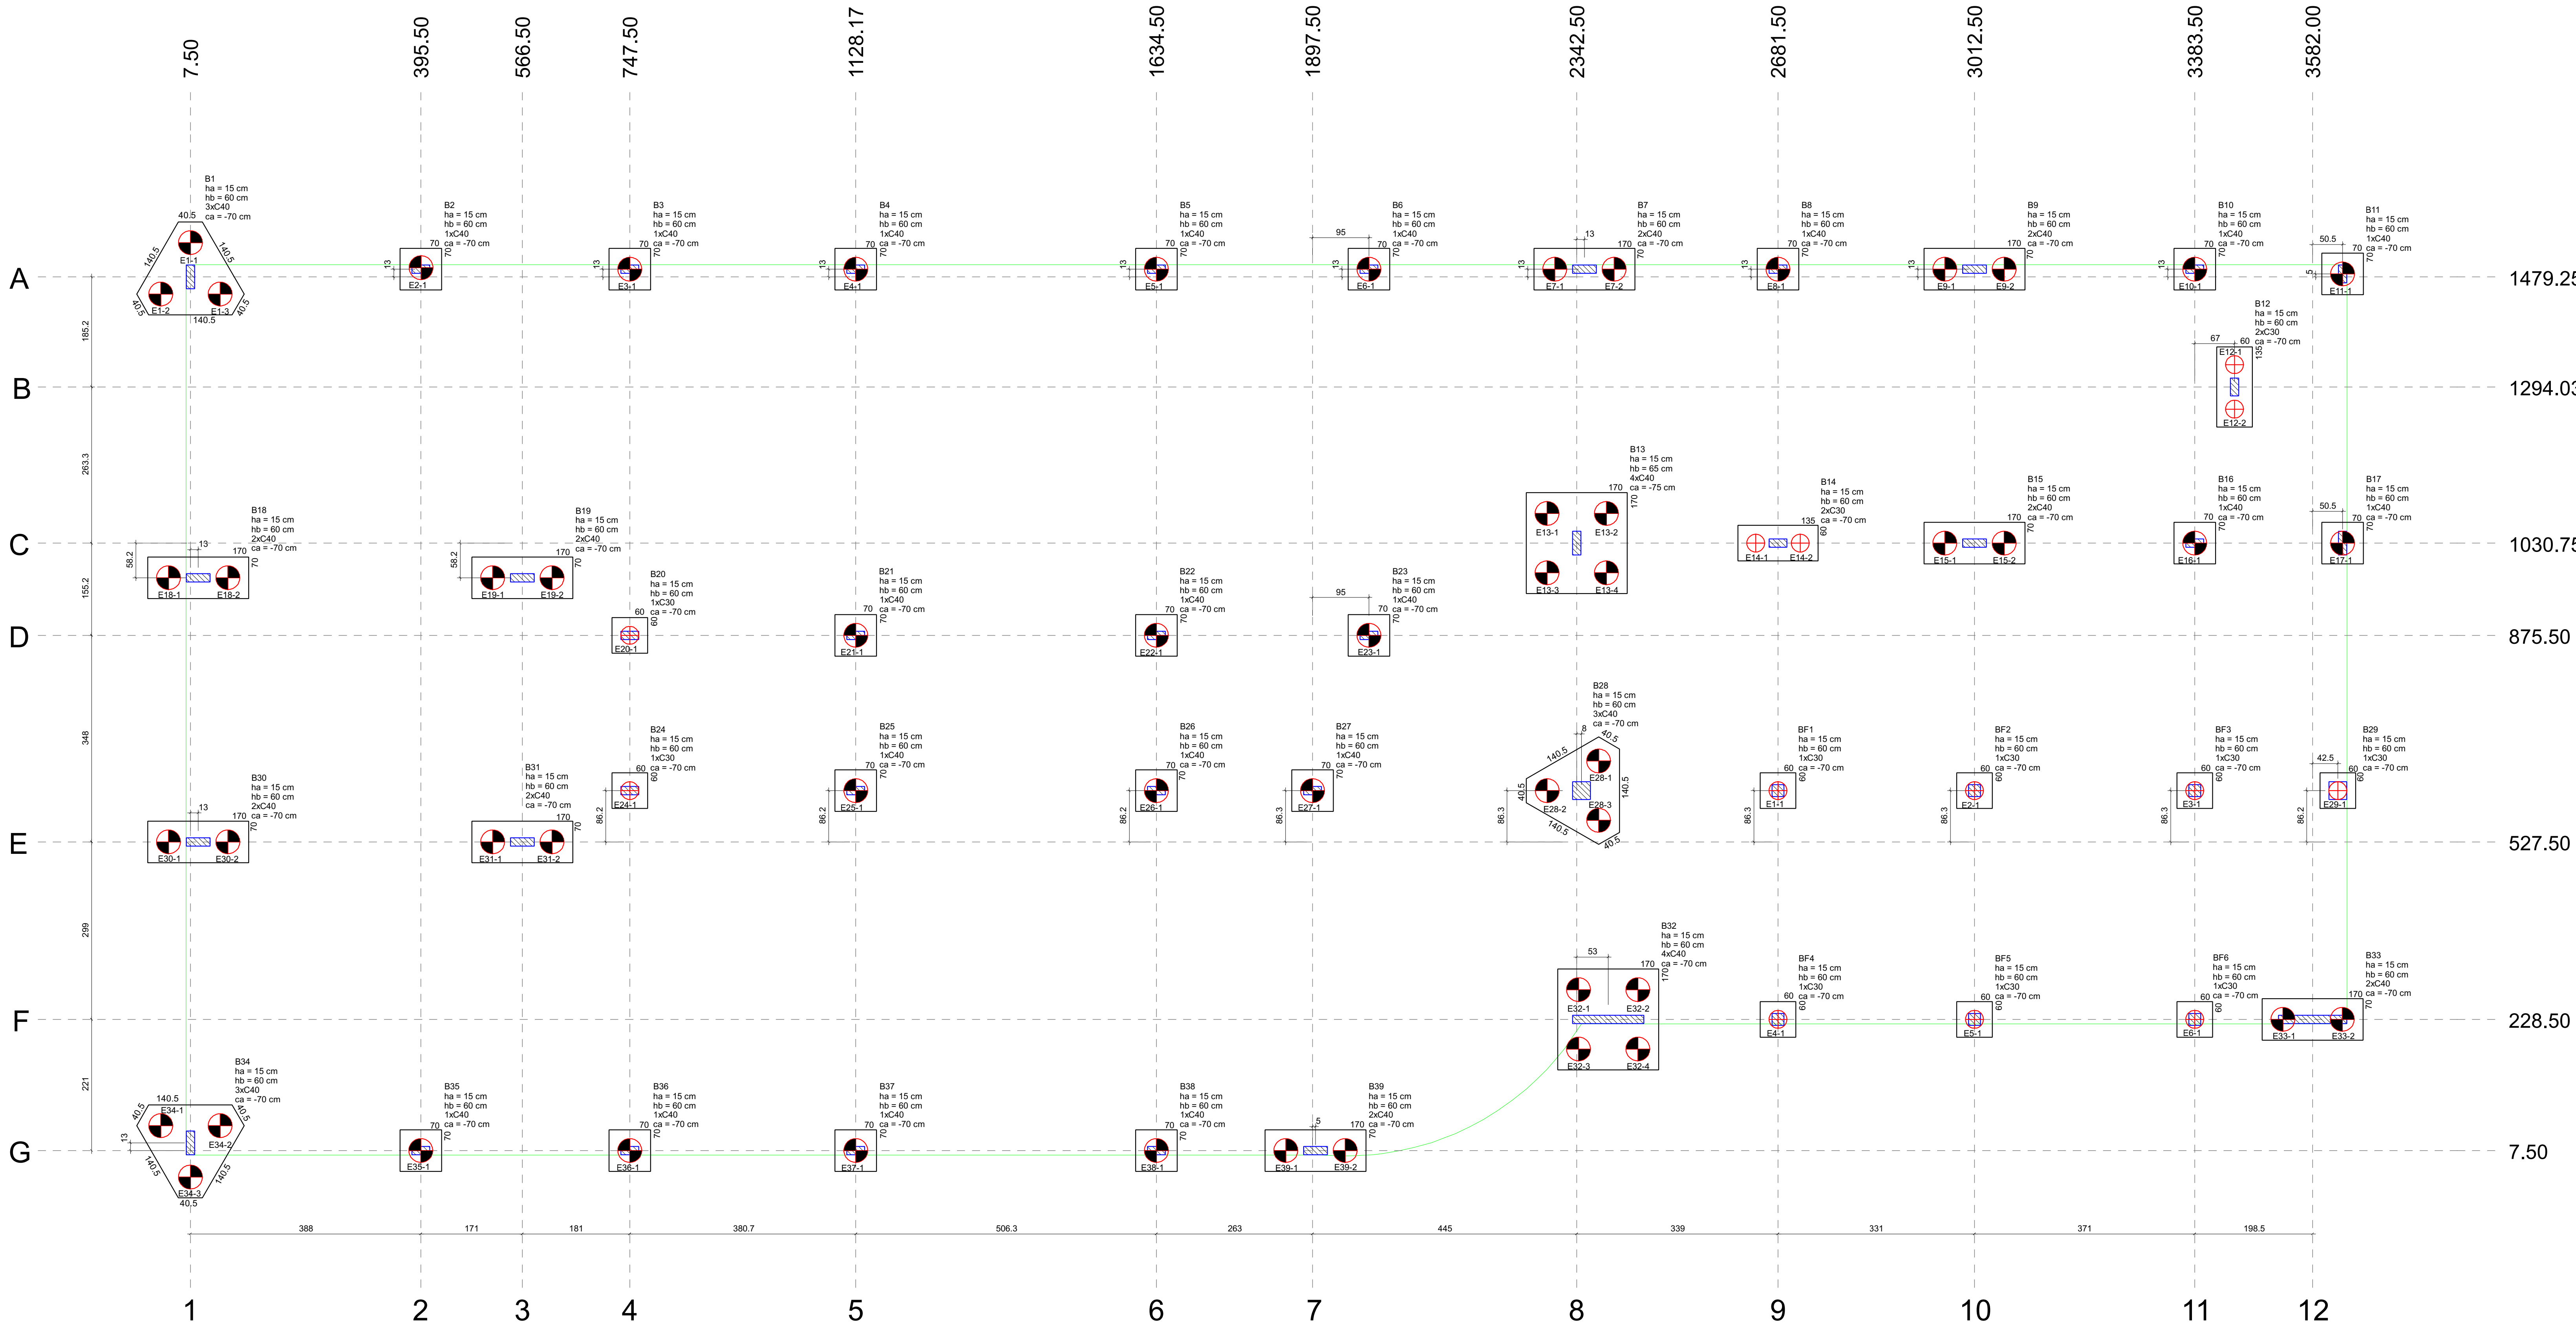


Planta de locação das estacas

escala 1:50

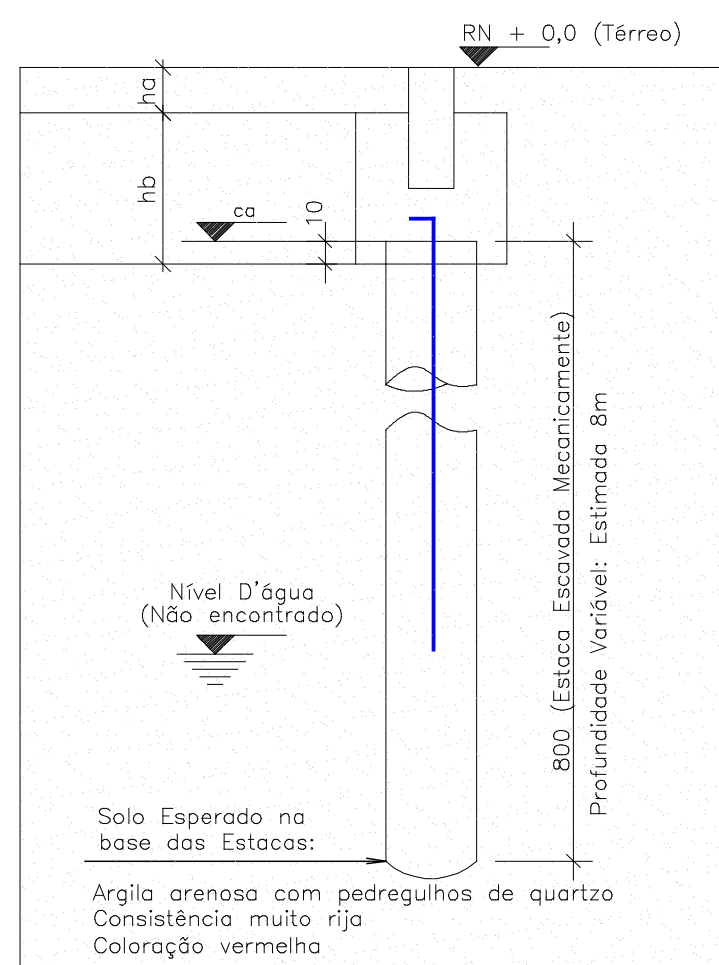

Detalhe Genérico das Fundações
sem escala

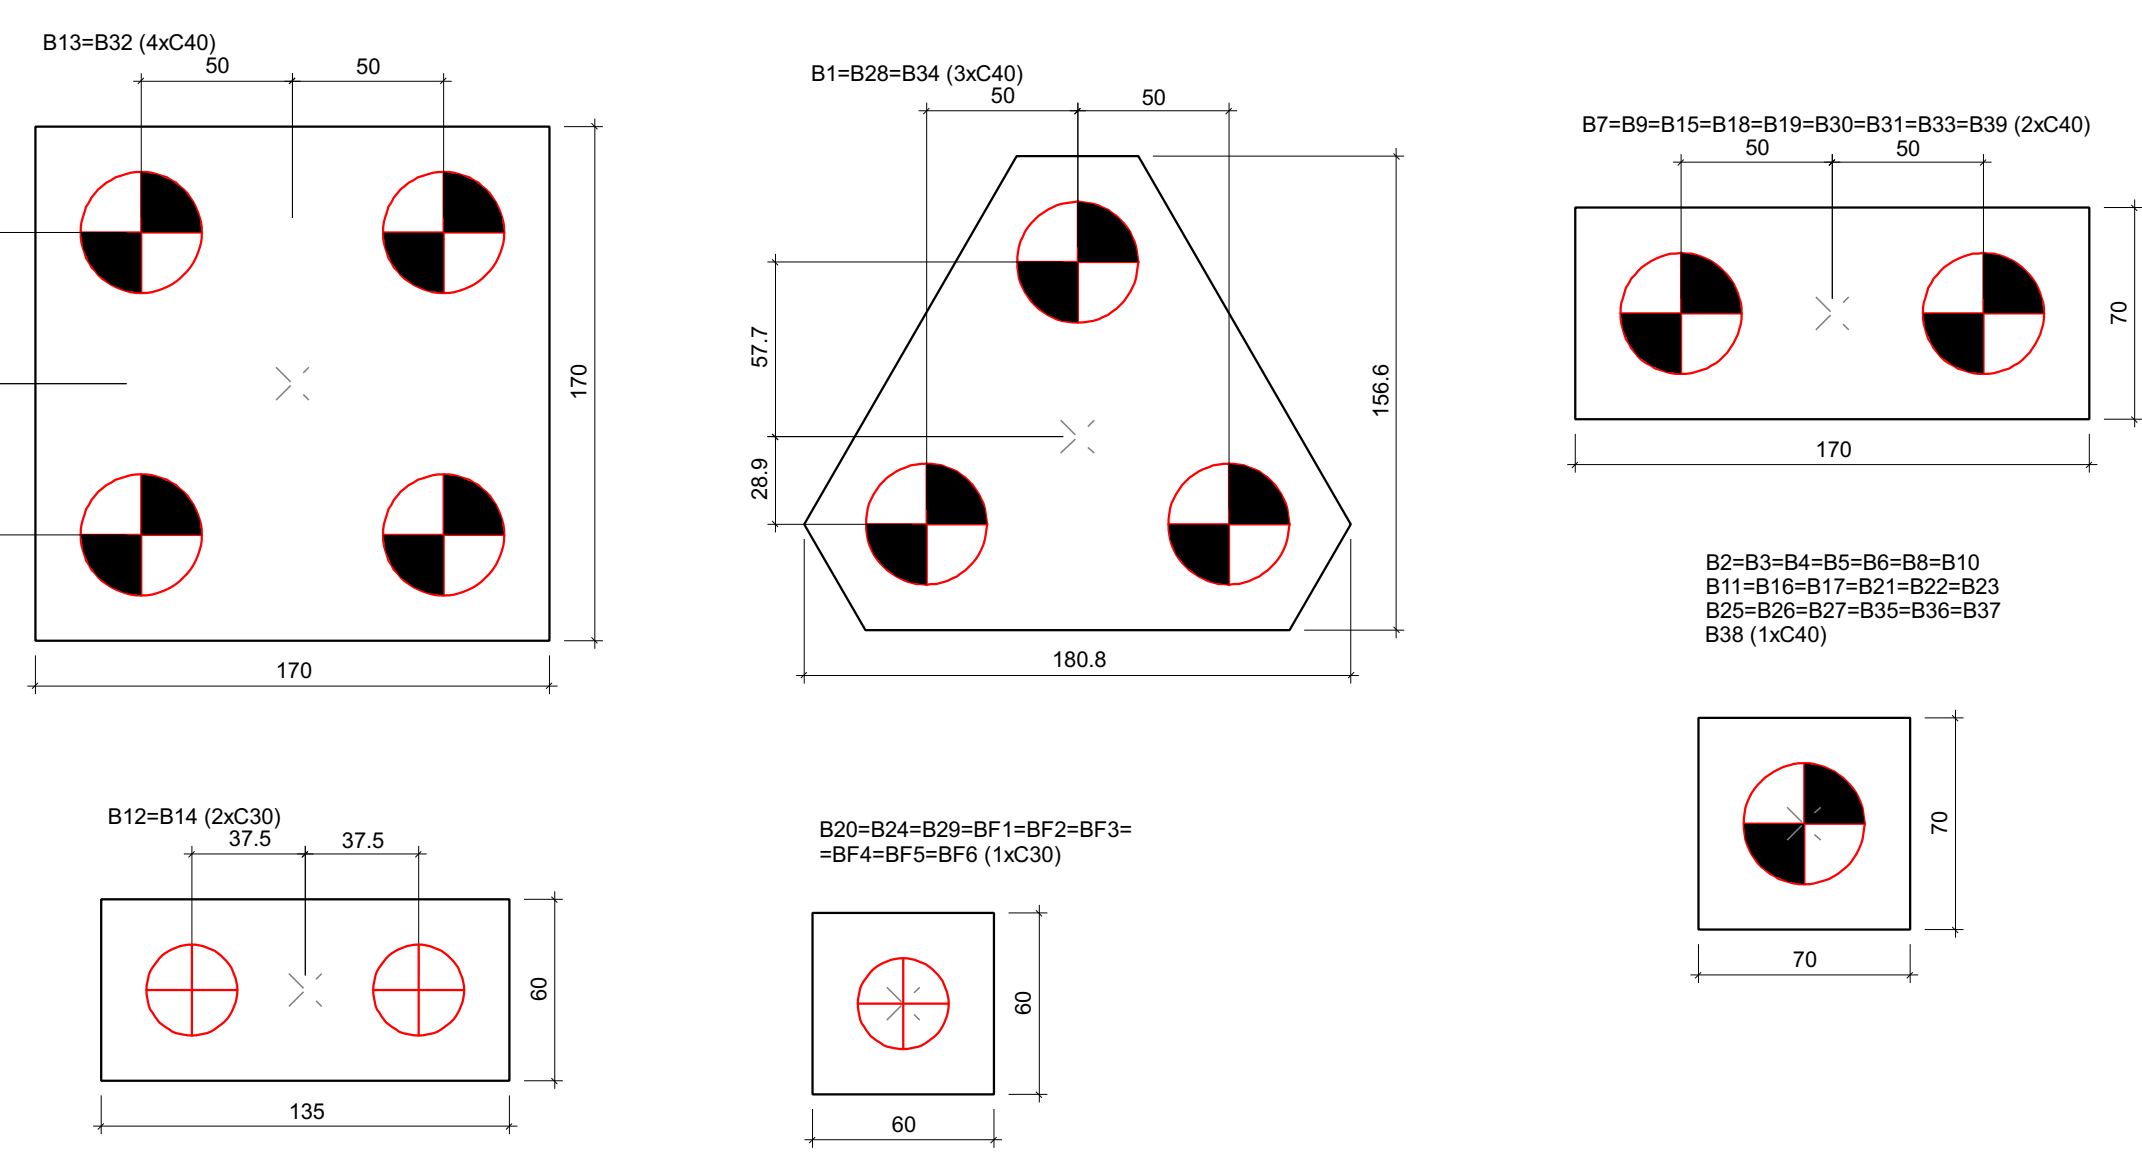


Legenda dos blocos de coroamento

escala 1:25

- Notas:
- Estacas Escavadas Mecanicamente e nominal 30cm e 40cm;
 - Concreto das Estacas fck = 25MPa;
 - A armadura longitudinal das estacas deverá ser colocada durante a concretagem de forma a garantir o cobertura mínimo de 3cm;
 - A profundidade mínima atingida pelas Estacas deverá ser 8 m a contar da Cota de Arrasamento (ca) e a depender da localização;
 - Para preparação dos blocos de coroamento a cabeça das estacas deverão ser escarificadas a fim de remover o concreto ruim;
 - As estacas deverão entrar no bloco, 10 cm, afim de garantir a ligação entre eles;
 - O concreto dos Blocos de Coroamento deverá ser devidamente vibrado, fck=25MPa;
 - Após atingida a profundidade prevista deve-se chamar o engenheiro responsável, para liberação da concretagem;
 - Deverá ser prevista uma camada de concreto magro para preparação do fundo dos blocos de coroamento antes da concretagem dos mesmos;
 - Para o "as built" identificar ao lado de cada estaca a profundidade atingida;
 - Lauda de Sondagem, NOVACAP, processo SEI: 00053-00055315/2022-47, emissão 21/05/2024.

Legenda das Estacas

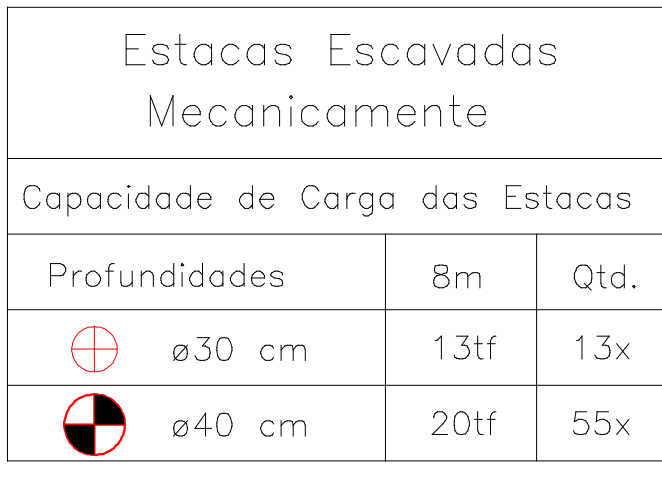

Relação do aço

ELEMENTO	ACO	N	DIA	QUANT	C.UNIT	C.TOTAL
55ArmeEst40	CA60	2	12.5	330	307	102080
13ArmeEst30	CA60	1	5.0	208	91	18828
CA60	CA60	2	10.0	78	338	24024


Resumo do aço

ACO	DIA	C.TOTAL	PESO 10%
CA60	10.0	240.3	162.9
CA60	12.5	1011.1	1073.6
CA60	5.0	1218.1	205.2


Volume de concreto (C-25) = 62.41 m³

Pilar	Nome	Coordenada X (cm)	Coordenada Y (cm)	Carga máx. (kgf)	Carga mín. (kgf)	Momento máx. (kgf.m)	Momento mín. (kgf.m)	Força horiz. máx. (kgf)	Força horiz. mín. (kgf)	CA (cm)
P1	B1	181	157	15	0,00	3	0,00	2	0,00	-70
P2	B2	181	157	15	0,00	3	0,00	2	0,00	-70
P3	B3	70	15	15	0,00	1	0,00	1	0,00	-70
P4	B4	70	15	15	0,00	1	0,00	1	0,00	-70
P5	B5	70	15	15	0,00	1	0,00	1	0,00	-70
P6	B6	70	15	15	0,00	1	0,00	1	0,00	-70
P7	B7	70	15	15	0,00	1	0,00	1	0,00	-70
P8	B8	70	15	15	0,00	1	0,00	1	0,00	-70
P9	B9	70	15	15	0,00	1	0,00	1	0,00	-70
P10	B10	70	15	15	0,00	1	0,00	1	0,00	-70
P11	B11	70	15	15	0,00	1	0,00	1	0,00	-70
P12	B12	135	60	15	0,00	2	0,00	2	0,00	-70
P13	B13	170	15	15	0,00	4	0,00	2	0,00	-70
P14	B14	170	15	15	0,00	4	0,00	2	0,00	-70
P15	B15	170	15	15	0,00	2	0,00	4	0,00	-70
P16	B16	170	15	15	0,00	2	0,00	4	0,00	-70
P17	B17	70	15	15	0,00	1	0,00	2	0,00	-70
P18	B18	170	15	15	0,00	2	0,00	4	0,00	-70
P19	B19	170	15	15	0,00	2	0,00	4	0,00	-70
P20	B20	60	60	15	0,00	1	0,00	1	0,00	-70
P21	B21	60	60	15	0,00	1	0,00	1	0,00	-70
P22	B22	70	15	15	0,00	1	0,00	1	0,00	-70
P23	B23	70	15	15	0,00	1	0,00	1	0,00	-70
P24	B24	60	15	15	0,00	1	0,00	1	0,00	-70
P25	B25	60	15	15	0,00	1	0,00	1	0,00	-70
P26	B26	60	15	15	0,00	1	0,00	1	0,00	-70
P27	B27	70	15	15	0,00	1	0,00	1	0,00	-70
P28	B28	70	15	15	0,00	1	0,00	1	0,00	-70
P29	B29	60	15	15	0,00	1	0,00	1	0,00	-70
P30	B30	60	15	15	0,00	1	0,00	1	0,00	-70
P31	B31	170	15	15	0,00	2	0,00	4	0,00	-70
P32	B32	170	15	15	0,00	4	0,00	2	0,00	-70
P33	B33	170	15	15	0,00	4	0,00	2	0,00	-70
P34	B34	181	157	15	0,00	3	0,00	2	0,00	-70
P35	B35	181	157	15	0,00	3	0,00	2	0,00	-70
P36	B36	70	15	15	0,00	1	0,00	1	0,00	-70
P37	B37	70	15	15	0,00	1	0,00	1	0,00	-70
P38	B38	70	15	15	0,00	1	0,00	1	0,00	-70
P39	B39	70	15	15	0,00	2	0,00	4	0,00	-70
P40	B40	170	15	15	0,00	2	0,00	4	0,00	-70
P41	B41	170	15	15	0,00	2	0,00	4	0,00	-70
P42	B42	60	60	15	0,00	1	0,00	1	0,00	-70
P43	B43	60	60	15	0,00	1	0,00	1	0,00	-70
P44	B44	60	15	15	0,00	1	0,00	1	0,00	-70
P45	B45	60	15	15	0,00	1	0,00	1	0,00	-70
P46	B46	60	15	15	0,00	1	0,00	1	0,00	-70
P47	B47	70	15	15	0,00	1	0,00	1	0,00	-70
P48	B48	70	15	15	0,00	1	0,00	1	0,00	-70
P49	B49	70	15	15	0,00	1	0,00	1	0,00	-70
P50	B50	70	15	15	0,00	1	0,00	1	0,00	-70
P51	B51	60	60	15	0,00	1	0,00	1	0,00	-70
P52	B52	60	60	15	0,00	1	0,00	1	0,00	-70
P53	B53	60	15	15	0,00	1	0,00	1	0,00	-70
P54	B54	60	15	15	0,00	1	0,00	1	0,00	-70
P55	B55	60	15	15	0,00	1	0,00	1	0,00	-70
P56	B56	60	15	15	0,00	1	0,00	1	0,00	-70
P57	B57	70	15	15	0,00	1	0,00	1	0,00	-70
P58	B58	70	15	15	0,00	1	0,00	1	0,00	-70
P59	B59	70	15	15	0,00	1	0,00	1	0,00	-70
P60	B60	70	15	15	0,00	1	0,00	1	0,00	-70
P61	B61	60	60	15	0,00	1	0,00	1	0,00	-70
P62	B62	60	60	15	0,00	1	0,00	1	0,00	-70
P63	B63	60	60	15	0,00	1	0,00	1	0,00	-70
P64	B64	60	15	15	0,00	1	0,00	1	0,00	-70
P65	B65	60	15	15	0,00	1	0,00	1	0,00	-70
P66	B66	60	15	15	0,00	1	0,00	1	0,00	-70
P67	B67	70	15	15	0,00	1	0,00	1	0,00	-70
P68	B68	70	15	15	0,00	1	0,00	1	0,00	-70
P69	B69	70	15	15	0,00	1	0,00	1	0,00	-70
P70	B70	70	15	15	0,00	1	0,00	1	0,00	-70
P71	B71	60	60	15	0,00	1	0,00	1	0,00	-70
P72	B72	60	60	15	0,00	1	0,00	1	0,00	-70
P73	B73	60	60	15	0,00	1	0,00	1	0,00	-70
P74	B74	60	15	15	0,00	1	0,00	1	0,00	-70
P75	B75	60	15	15	0,00	1	0,00	1	0,00	-70
P76	B76	60	15	15	0,00	1	0,00	1	0,00	-70
P77	B77	70	15	15	0,00	1	0,00	1	0,00	-70
P78	B78	70	15	15	0,00	1	0,00	1	0,00	-70
P79	B79	70	15	15	0,00	1	0,00	1	0,00	-70
P80	B80	70	15	15	0,00	1	0,00	1	0,00	-70
P81	B81	60	60	15	0,00	1	0,00	1	0,00	-70
P82	B82	60	60	15	0,00	1	0,00	1	0,00	-70
P83	B83	60	60	15	0,00	1	0,00	1	0,00	-70
P84	B84	60	15	15	0,00	1	0,00	1	0,00	-70
P85	B85	60	15	15	0,00	1	0,00	1	0,00	-70
P86	B86	60	15	15	0,00	1	0,00	1	0,00	-70
P87	B87	70	15	15	0,00	1	0,00	1	0,00	-70
P88	B88	70	15	15	0,00	1	0,00	1	0,00	-70
P89	B89	70	15	15	0,00	1	0,00	1	0,00	-70
P90	B90	70	15	15	0,00	1	0,00	1	0,00	-70
P91	B91	60	60	15	0,00	1	0,00	1	0,00	-70
P92	B92	60	60	15	0,00	1	0,00	1	0,00	-70
P93	B93	60	60	15	0,00	1	0,00	1	0,00	-70
P94	B94	60	15	15	0,00	1	0,00	1	0,00	-70
P95	B95	60	15	15	0,00	1	0,00	1	0,00	-70
P96	B96	60	15	15	0,00	1	0,00	1	0,00	-70
P97	B97	70	15	15	0,00	1	0,00	1	0,00	-70
P98	B98	70	15	15	0,00	1	0,00	1	0,00	-70
P99	B99	70	15	15	0,00	1	0,00	1	0,00	-70
P100	B100	70	15	15	0,00	1	0,00	1	0,00	-70
P101	B101	60	60	15	0,00	1	0,00	1	0,00	-70
P102	B102	60	60	15	0,00	1	0,00	1	0,00	-70
P103	B103	60	60	15	0,00	1	0,00	1	0,00	-70
P104	B104	60	15	15	0,00	1	0,00	1	0,00	-70
P105	B105	60	15	15	0,00	1	0,00	1	0,00	-70
P106	B106	60	15	15	0,00	1	0,00	1	0,00	-70
P107	B107	70	15	15	0,00	1	0,00	1	0,00	-70
P108	B108	70	15	15	0,00	1	0,00	1	0,00	-70
P109	B109	70	15	15	0,00	1	0,00	1	0,00	-70
P110	B110	70	15	15	0,00	1	0,00	1	0,00	-70
P111	B111	60	60	15	0,00	1	0,00	1	0,00	-70
P112	B112	60	60	15	0,00	1	0,00	1	0,00	-70
P113	B113	60	60	15	0,00	1	0,00	1	0,00	-70
P114	B114	60	15	15	0,00	1	0,00	1	0,00	-70
P115	B115	60	15	15	0,00	1	0,00	1	0,00	-70
P116	B116	60	15	15	0,00	1	0,00	1	0,00	-70
P117	B117	70	15	15	0,00	1	0,00	1	0,00	-70
P118	B118	70	15	15	0,00	1	0,00	1	0,00	-70
P119	B119	70	15	15	0,00	1	0,00	1	0,00	-70
P120	B120	70	15	15	0,00	1	0,00	1	0,00	-70
P121	B121	60	60	15	0,00	1	0,00	1	0,00	-70
P122	B122	60	60	15	0,00	1	0,00	1	0,00	-70
P123	B123	60	60	15	0,00	1	0,00	1	0,00	-70
P124	B124	60	15	15	0,00	1	0,00	1	0,00	-70
P125	B125	60	15	15	0,00	1	0,00	1	0,00	-70
P126	B126	60	15	15	0,00	1	0,00	1	0,00	-70
P127	B127	70	15	15	0,00	1	0,00	1	0,00	-70
P128	B128	70	15	15	0,00	1	0,00	1	0,00	-70
P129	B129	70	15	15	0,00	1	0,00	1	0,00	-70
P130	B130	70	15	15	0,00	1	0,00	1	0,00	-70
P131	B131	60	60	15	0,00	1	0,00	1	0,00	-70
P132	B132	70	15	15	0,00	1	0,00	1	0,00	-70
P133	B133	70	15	15	0,00	1	0,00	1	0,00	-70
P134	B134	181	157	15	0,00	3	0,00	2	0,00	-70
P135	B135	181	157	15	0,00	3	0,00	2	0,00	-70
P136	B136	70	15	15	0,00	1	0,00	1	0,00	-70
P137	B137	70	15	15	0,00	1	0,00	1	0,00	-70
P138	B138	70	15	15	0,00	1	0,00	1	0,00	-70
P139	B139	70	15	15	0,00	1	0,00	1	0,00	-70
P140	B140	70	15	15	0,00	1	0,00	1	0,00	-70
P141	B141	60	60	15	0,00	1	0,00	1	0,00	-70
P142	B142	60	60	15	0,00	1	0,00	1	0,00	-70
P143	B143	60	60	15	0,00	1	0,00	1	0,00	-70
P144										


B13=B32
4xC40
PLANTA
ESC 1:25

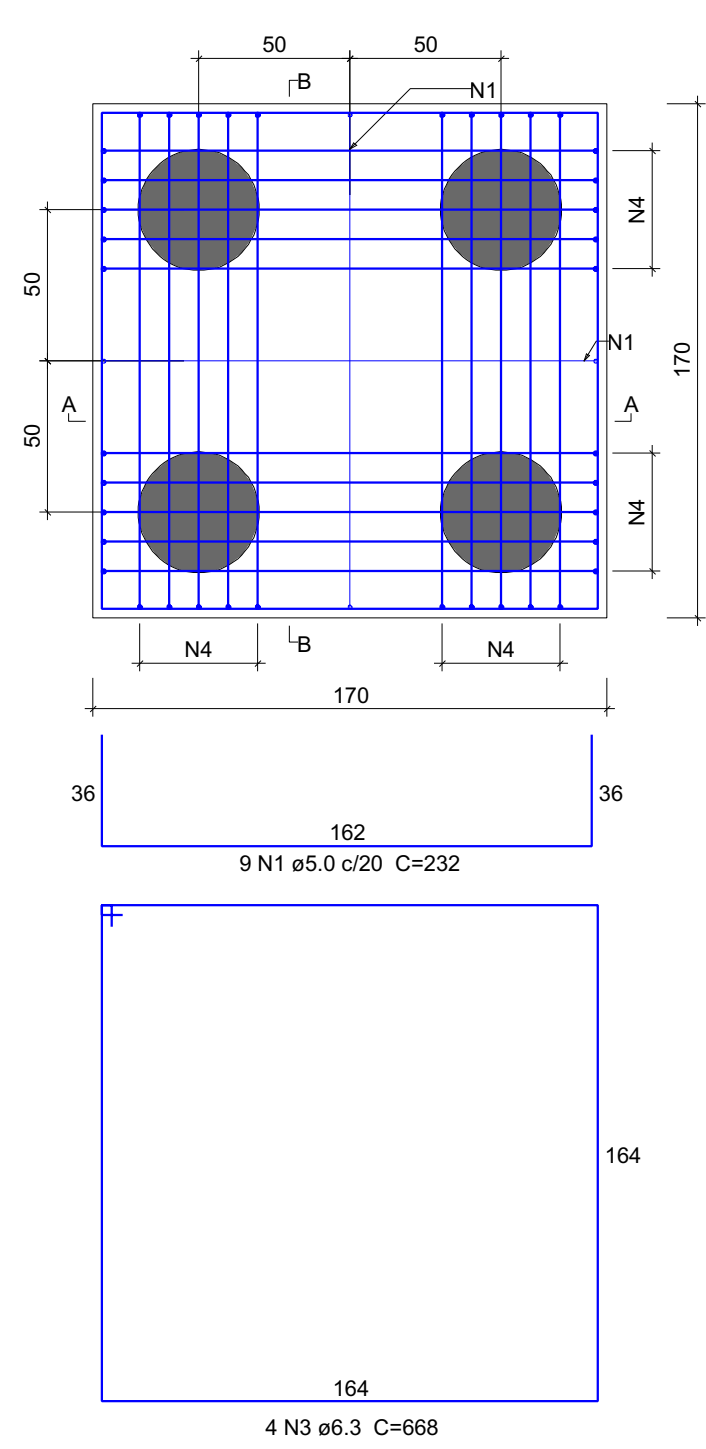


CORTE A-A = CORTE B-B
ESC 1:25

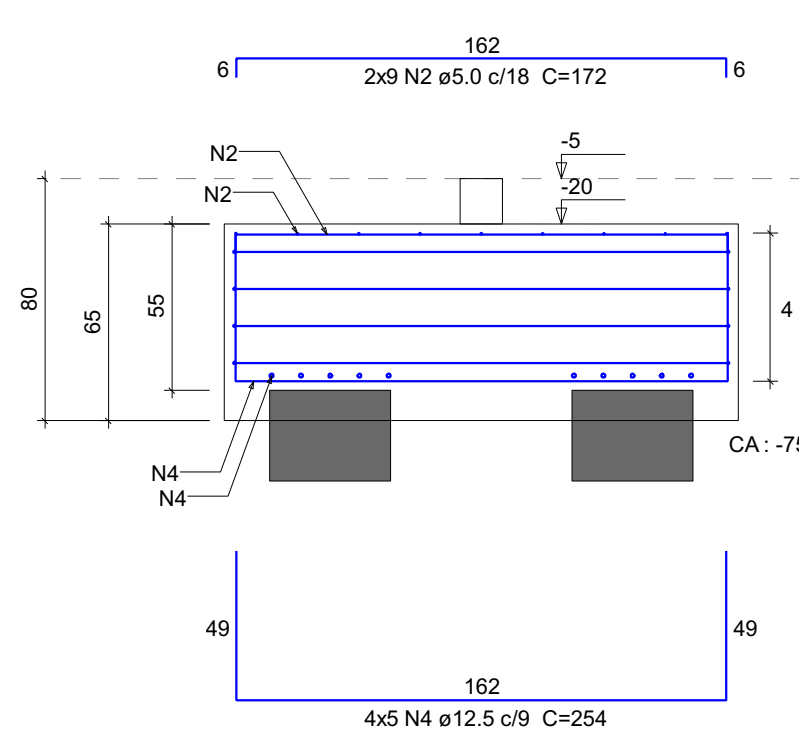


B28=B1=B34
3xC40
PLANTA
ESC 1:25

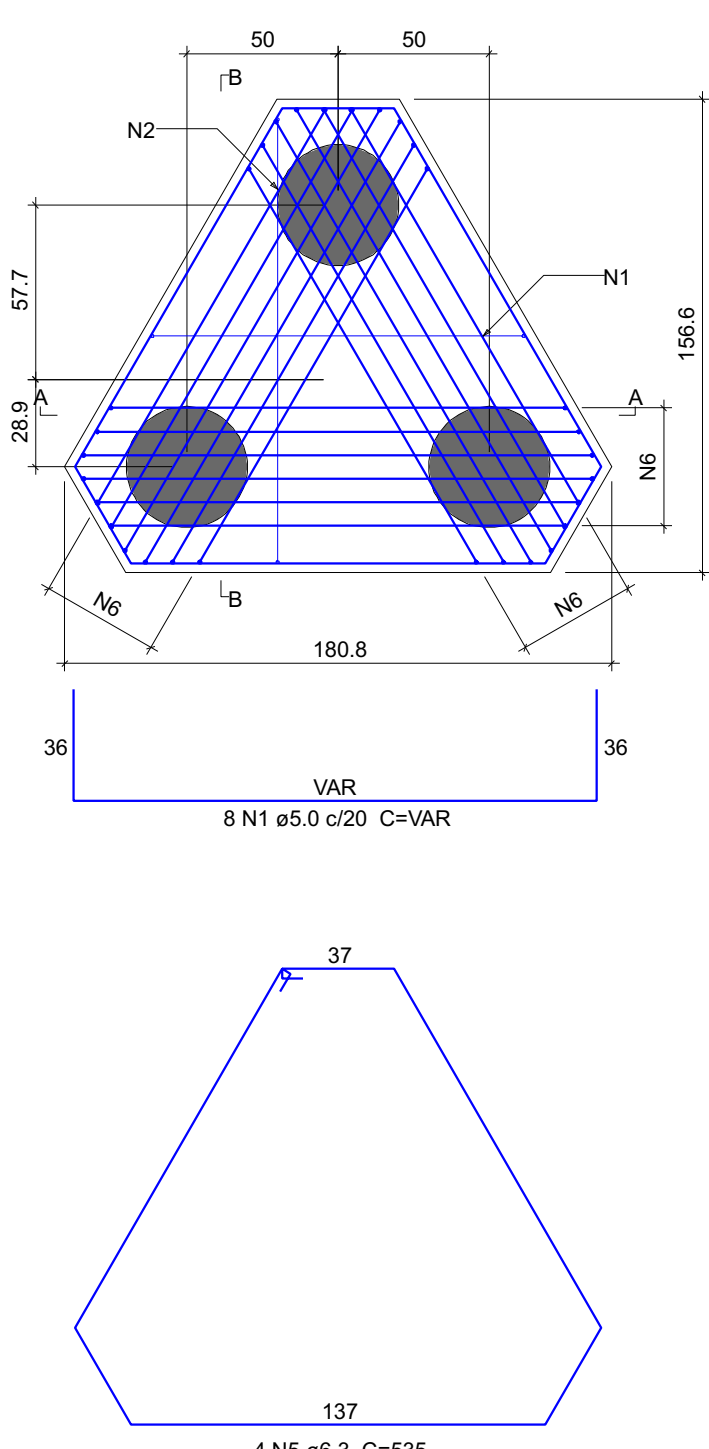


CORTE A-A
ESC 1:25

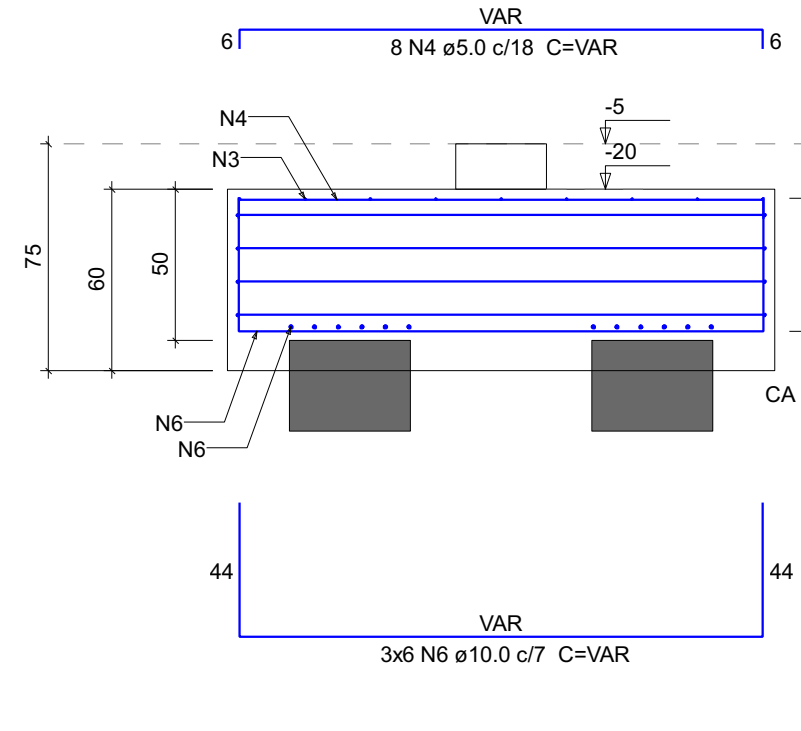


CORTE B-B
ESC 1:25

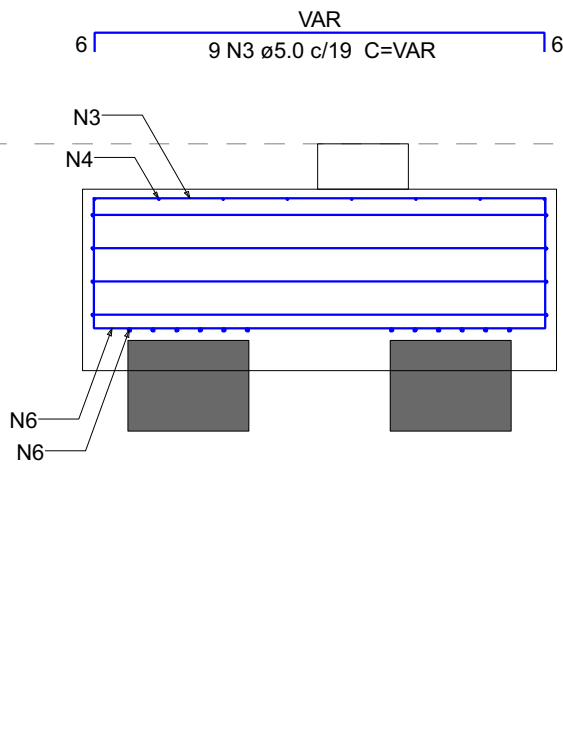


B7=B9=B15=B18=B19=B30=B31=B33=B39
2xC40
PLANTA
ESC 1:25

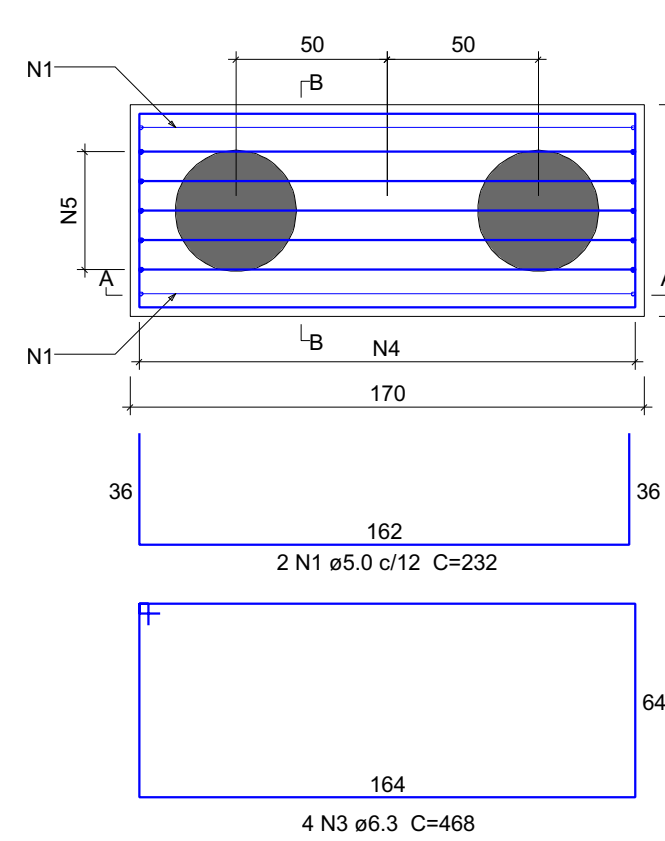


CORTE A-A
ESC 1:25

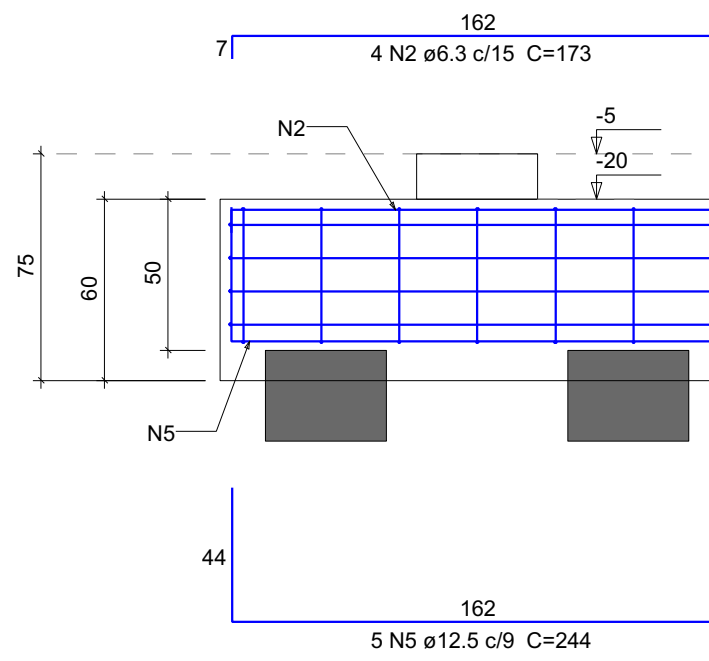


CORTE B-B
ESC 1:25

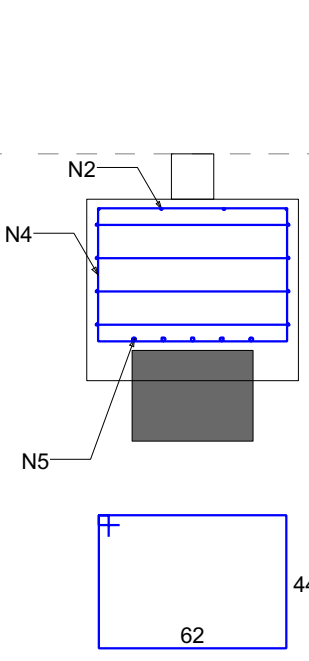


B21=B2=B3=B4=B5=B6=B8=B10=B11=B16=B17=B22=B23=
=B25=B26=B27=B35=B36=B37=B38
1xC40
PLANTA
ESC 1:25

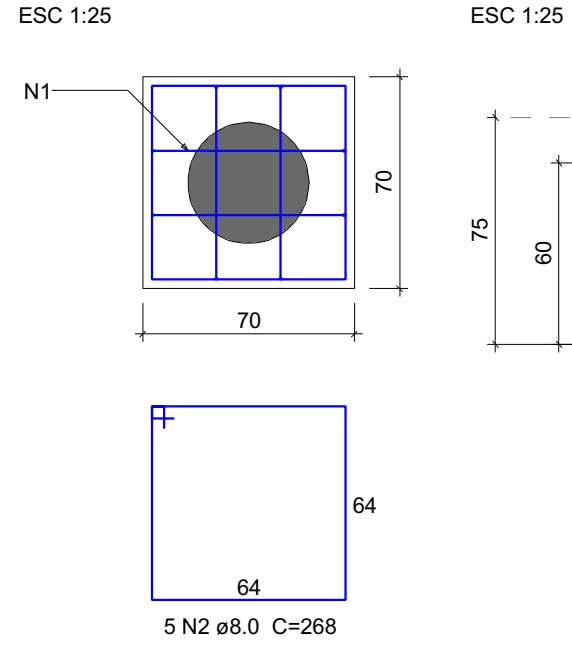


CORTE
ESC 1:25

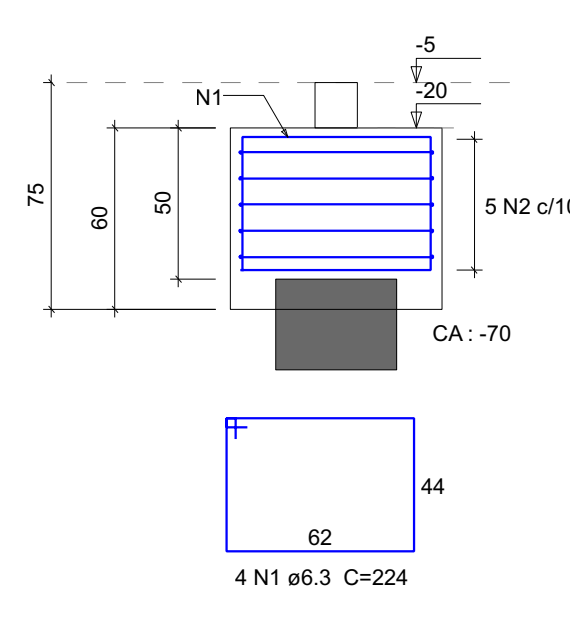


B12=B14
2xC30
PLANTA
ESC 1:25

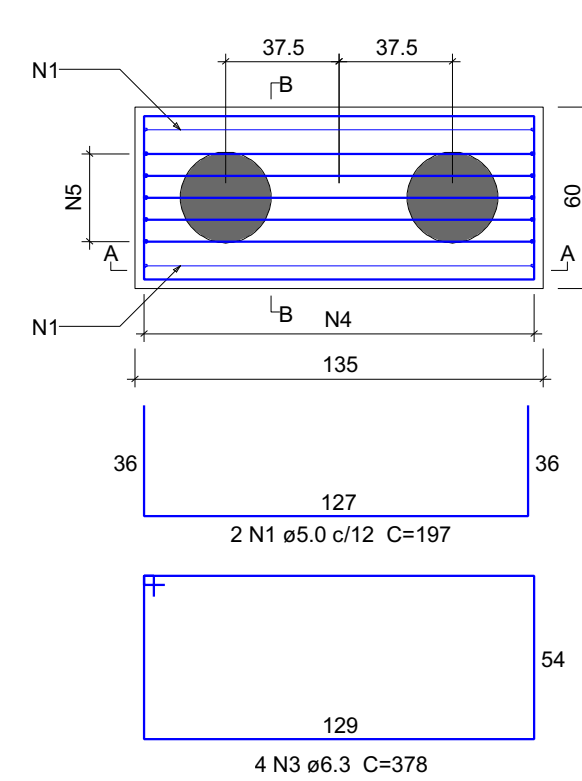


CORTE A-A
ESC 1:25

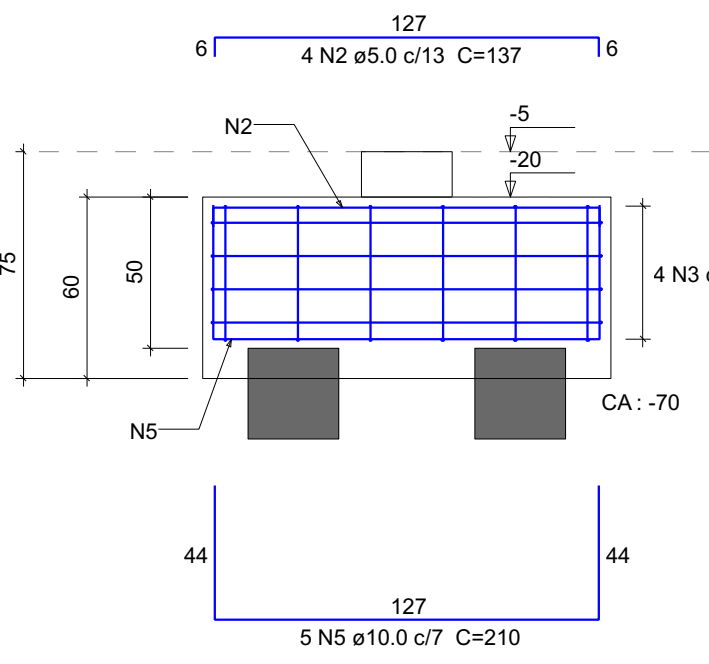


CORTE B-B
ESC 1:25

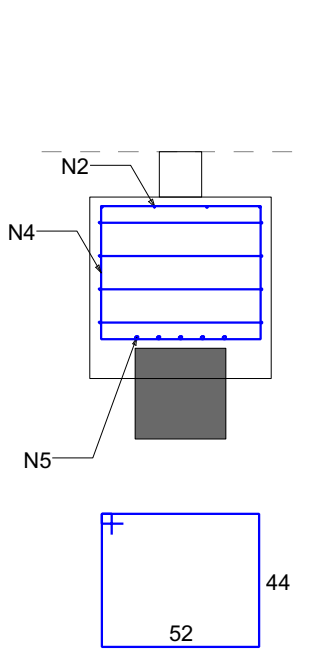

B24=B20=B29=BF1=BF2=BF3=BF4=BF5=BF6
1xC30
PLANTA
ESC 1:25

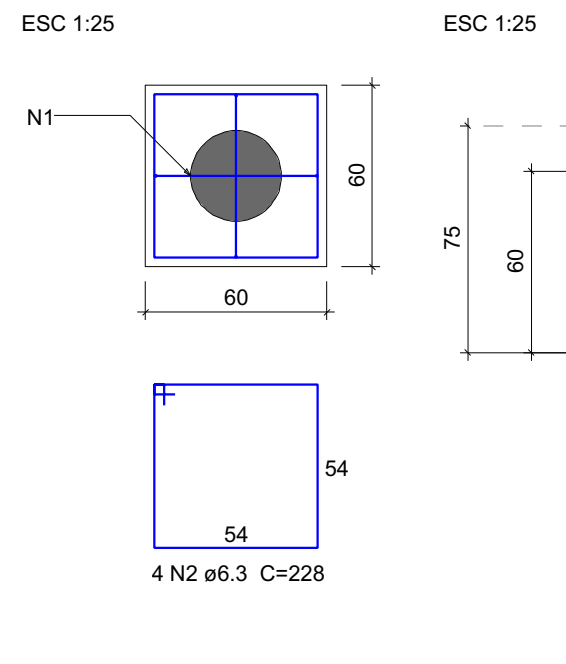

CORTE
ESC 1:25

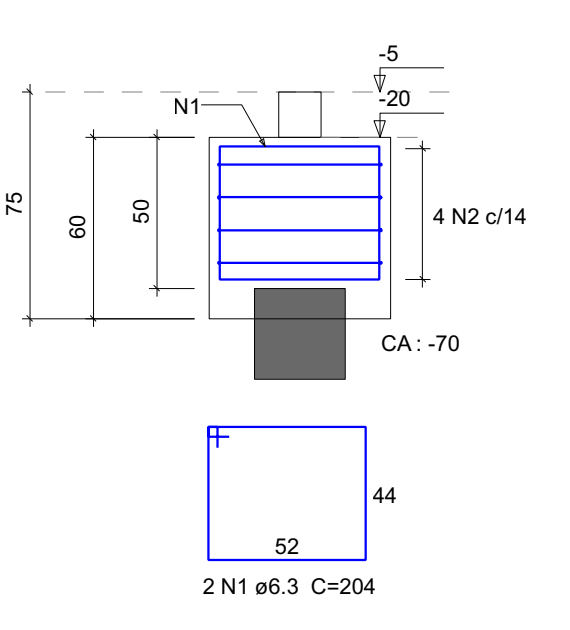

Relação do aço						
ELEMENTO	AÇO	N	DIM (mm)	QUANT	C. UNIT (cm)	C. TOTAL (cm)
2xB12=B14	CA60	1	5.0	4	197	788
	CA60	2	5.0	8	137	1096
	CA50	3	6.3	8	378	3024
	CA50	4	6.3	12	204	2448
	CA50	5	10.0	10	210	2100
2xB13=B32	CA60	1	5.0	36	232	8352
	CA60	2	5.0	36	172	6192
	CA50	3	6.3	8	668	5344
	CA50	4	12.5	40	254	10160
	CA60	1	5.0	24	VAR	VAR
3xB28=B1=B34	CA60	3	5.0	27	VAR	VAR
	CA60	3	5.0	27	VAR	VAR
	CA60	4	5.0	24	VAR	VAR
	CA50	5	6.3	12	535	6420
	CA50	6	10.0	54	VAR	VAR
20xB21=B2=B3=B4=B5=B6=B8... 8xB24=B20=B29=BF1+BF2... 9xB7=B9=B15=B18=B19=B30...	CA60	1	6.3	80	224	17920
	CA50	2	8.0	100	268	26800
	CA50	1	6.3	16	204	3264
	CA50	2	6.3	32	228	7296
	CA60	1	5.0	18	232	4176
	CA50	2	6.3	36	173	6228
	CA50	3	6.3	36	468	16648
	CA50	4	6.3	63	224	14112
	CA50	5	12.5	45	244	10980

Resumo do aço				
AÇO	DIM (mm)	C. TOTAL (kg)	PESO + 10 % (kg)	
CA50	6.3	829.1	223.2	
	8.0	295	115.3	
	10.0	159.3	108	
	12.5	211.4	224	
CA60	5.0	410.4	69.6	
PESO TOTAL (kg)				
CA50	671.5			
CA60	69.6			
Volume de concreto (C-25) = 21.42 m³				
Área de forma = 94.32 m²				

NOTAS IMPORTANTES:

CONCRETO:
Fator $\alpha < 0.6$
Constante máxima de cimento: 350 Kg/m³
Dimensão máxima do agregado: 19mm
A cura do concreto deverá ser de no mínimo 5 dias
Para desforma e retirada de escoramento contactar o engenheiro responsável.

RECOBRIMENTO DAS ARMADURAS:
Elementos estruturais em contato direto com o solo: 30m
Pilares: 2.5 cm
Vigas: 2.0 cm
Lajes: 2.0 cm
Esses recobrimentos deverão ser garantidos com o uso de espaçadores.

NORMAS UTILIZADAS:
NBR 6113:2003 - Projeto e execução de obras de concreto armado;
NBR 6120:1980 - Cargas para o cálculo de estruturas de edificações;
NBR 6125:1985 - Forças devidas ao vento em edificações;
NBR 14831:2003 - Execução de estruturas de concreto - Procedimento
NBR 12055:1989 - Concreto - Preparo, controle e recebimento
NBR 8953:1992 - Concreto para fins estruturais - Classificação por grupos de resistência
NBR 8857:2003 - Ações e segurança nas estruturas - Procedimento
NBR 6122:1996 - Projeto e Execução de Fundações

00

Emissão Inicial

21/05/2024

REVISÃO

DESCRIÇÃO

DATA

OBRA

Grupamento Bombeiro Militar Tipo "C" - Via Estrutural

ENGENHEIRO

Quadra 01, Área Especial 2, Via Estrutural/ Setor Oeste, Brasília-DF, CEP 71.255-575

PROPRIETÁRIO

Corpo de Bombeiros Militar do Distrito Federal - CBMDF

AUTOR DO PROJETO

Ten-Cel QOBM/compl. Bruno Carvalho Lima de Alencar Matos CREA: 12.764/D-DF

RESPONSÁVEL TÉCNICO (Obra)

PROPRIETÁRIO

AUTOR DO PROJETO

Ten-Cel QOBM/compl. Bruno Matos CREA: 12.764/D-DF

RESPONSÁVEL TÉCNICO (Obra)

OBRA

CREA

OBRA

CREA

BRASILIA-DF

OBRA: GBM Tipo C - Via Estrutural

DESENHO Nº

TÍTULO:

Arranque dos Blocos de Coramento e

Arranque dos Pilares

UNIDADE:

cm

ESCALA:

1:50

FOLHA:

25 MPa

E:

24.150Pa

FND

02