

Tabela da Área Construída	
Nome	Área
Área 1º Pavimento	676,41 m²
Área Garagem	216,82 m²
Área Garagem Externa	229,30 m²
Área Térreo	447,26 m²
Total geral	1.569,79 m²

Tabela da área (Permeabilidade do solo)	
Nome	Área
Área do lote	17.694,57 m²
Área de projeção da edificação	912,20 m²
Quadra poliesportiva	674,39 m²
Seção de Hidrante	473,95 m²
Guarita	38,04 m²
Área asfaltada e com a edificação principal	5.483,98 m²

Lista de folhas				
Número da folha	Nome da folha	Desenhista	Autoria	Aprovado por
ACE-01	Acessibilidade	Rocha	Isa Guimarães - CAU A45948-8	Maj Isa
DET-01	DET - I.S. CMT. e I.S. Aloj. Of. Masc. - Térreo	Rocha	Isa Guimarães - CAU A45948-8	Maj Isa
DET-02	DET - I.S. PNE. - Térreo	Rocha	Isa Guimarães - CAU A45948-8	Maj Isa
DET-03	DET - I.S. Fem e I.S. Masc. - Térreo	Rocha	Isa Guimarães - CAU A45948-8	Maj Isa
DET-04	DET - I.S. da Sala de Limpeza e Copa - Térreo	Rocha	Isa Guimarães - CAU A45948-8	Maj Isa
DET-05	DET -I.S. Feminino, Copa e Área de Serviço- 1 Pavimento	Rocha	Isa Guimarães - CAU A45948-8	Maj Isa
DET-06	DET - Área de Serviço, Copa e Cozinha Masc.- 1 Pavimento	Rocha	Isa Guimarães - CAU A45948-8	Maj Isa
DET-07	DET - I.S. SD CB Masc. - 1 Pavimento	Rocha	Isa Guimarães - CAU A45948-8	Maj Isa
DET-08	DET - I.S. SGT. ST. Masculino - 1 Pavimento	Rocha	Isa Guimarães - CAU A45948-8	Maj Isa
DET-09	DET - I.S. Aloj. Of. Fem. e I.S. UR. - 1 Pavimento	Rocha	Isa Guimarães - CAU A45948-8	Maj Isa
DET-10	Detalhes Portas	Rocha	Isa Guimarães - CAU A45948-8	Maj Isa
DET-11	Detalhe Janelas	Rocha	Isa Guimarães - CAU A45948-8	Maj Isa
DET-12	Detalhe Paredes	Rocha	Isa Guimarães - CAU A45948-8	Maj Isa
DET-13	Paisagismo	Rocha	Isa Guimarães - CAU A45948-8	Maj Isa
INF-01	Informações gerais	Rocha	Isa Guimarães - CAU A45948-8	Maj Isa
INF-02	Descrição dos ambientes	Rocha	Isa Guimarães - CAU A45948-8	Maj Isa
INF-03	Perspectivas	Rocha	Isa Guimarães - CAU A45948-8	Maj Isa
PE-01	Planta garagem e térreo	Rocha	Isa Guimarães - CAU A45948-8	Maj Isa
PE-02	Planta 1o pavimento	Rocha	Isa Guimarães - CAU A45948-8	Maj Isa
PE-03	Planta cobertura	Rocha	Isa Guimarães - CAU A45948-8	Maj Isa
PE-04	Seções e fachadas	Rocha	Isa Guimarães - CAU A45948-8	Maj Isa
PE-05	Planta de piso e forro	Rocha	Isa Guimarães - CAU A45948-8	Maj Isa
PE-06	Paisagismo	Rocha	Isa Guimarães - CAU A45948-8	Maj Isa
QTD	Quantitativo Geral	Rocha	Isa Guimarães - CAU A45948-8	Maj Isa
SIN-01	Sinalização / Comunicação visual	Rocha	Isa Guimarães - CAU A45948-8	Maj Isa

ÍNDICES E TAXAS						
ÁREA DO TERRENO	ÁREA CONSTRUÍDA	PROJ. CONSTRUÇÃO	PROJ. COBERTURA	ÁREA IMPERMEABILIZADA	ÍNDICE DE APROVEITAMENTO	TAXA DE IMPERMEABILIZAÇÃO DO SOLO
17.694,57 m²	1.569,79 m²	912,27 m²	912,27 m²	6.670,36 m²	0,09	37,70%
TAXA DE OCUPAÇÃO 5,16%						



Corpo de Bombeiros Militar
do Distrito Federal

Nº	Descrição	Data

Reforma do 16º GBM -
Gama

SNO EQ 1/2 - Setor Norte do Gama,
Brasília - DF, 72430-280


Informações gerais

Número do projeto	01/2020
Data	2021
Autor	Isa Guimarães - CAU A45948-8
Escala	

INF-01



1 Vista Principal
ESCALA

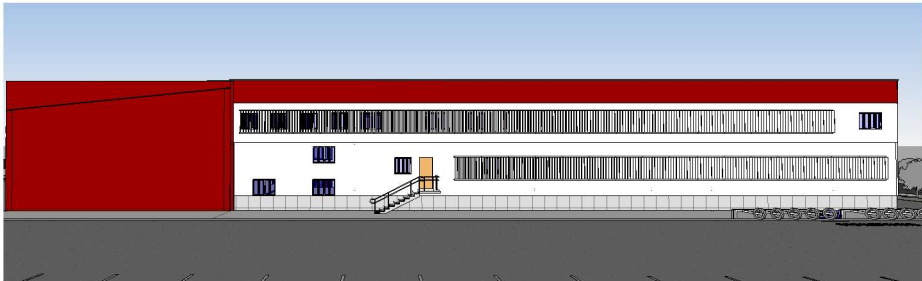

2 Vista Posterior
ESCALA



3 Perspectiva I
ESCALA



4 Perspectiva II
ESCALA



5 Perspectiva III
ESCALA

DATA DA REVISÃO:

SETOR:
SETOR POLICIAL SUL
ENDEREÇO:
SNO EQ 1/2 - Setor Norte do Gama, Brasília - DF, 72430-280
PROPOSTA PARA:
Corpo de Bombeiros Militar do Distrito Federal
AUTOR DO PROJETO:
Isa Guimarães - CAU A45948-8
RESPONSÁVEL TÉCNICO DA EXECUÇÃO DA OBRA:
Conforme licitação



*Proprietário

*Autor do projeto

*Responsável técnico da execução da obra

APPROVAÇÃO DA ADMINISTRAÇÃO

APPROVAÇÃO CBDMF


PROJETO DE ARQUITETURA - USO INSTITUCIONAL

LOCAL:
BRASIL/DF
TÍTULO:
Reforma do 16º GBM - Gama
ARQ
DATA DO PROJETO:
2021
ESCALA:
DESENHO:
m²

FOLHA:

INF-03

Corpo de Bombeiros Militar do Distrito Federal - DEPARTAMENTO DE ADMINISTRAÇÃO, LOGÍSTICA E FINANÇAS - DIRETORIA DE MANUTENÇÃO E SERVIÇOS - CONTROLE DE OBRAS E MANUTENÇÃO PREVENIVA

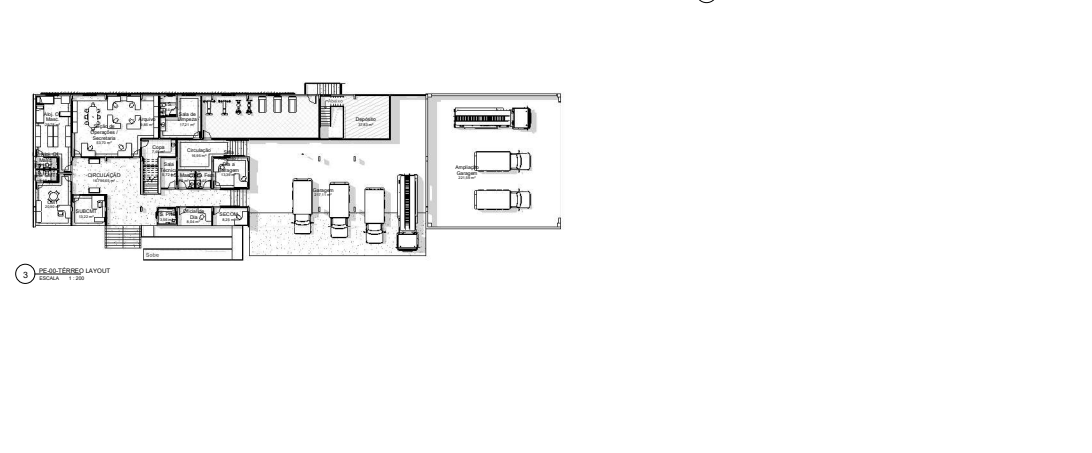

Legenda forros			
Simbologia	MATERIAL	Descrição	Marca de tipo
I	Forro de gesso acartonado em placas	Forro monofônico de gesso acartonado em placas para uso interno, para acabamento de áreas secas ou úmidas	I
II	Forro modular removível em fibra mineral, 625 x 625 mm.	Forro modular removível em fibra mineral, 625 x 625 mm e espessura 16mm, executado em perfis metálicos tipo "T" de alumínio, fixado ao teto por travessas metálicas.	II

NOTAS:

- 1- Total das medidas deve ser conferido no local.
- 2- Total das situações deve ser averiguado em embre os laudos quando houver deslizes entre os ambientes.
- 3- Os pontos críticos, exceto os pontos apresentados aqui, devem ser avaliados e anotados.
- 4- O profissional responsável pela execução da obra, juntamente com o proprietário, se compromete a cumprir as suas responsabilidades, adequando-se às exigências existentes, atendendo às prescrições, às normas, com regras e outros itens não listados.

Código de Edificações do Distrito Federal

Decreto Municipal nº 4.626/2011 de 12/12/2011
Inclusão transcrita máxima - 2% (em 6, 9, 12 - NBR 9050/2015)
Superfície regular e antiderrapante - 1,3% (em 6, 9, 12 - NBR 9050/2015)

6- Pontos de acesso a garagens: Abertura não pode interferir sobre o passeio ou deve ser indicado alarme de saída de garagem.
Item 6 - NBR 9050/2015)

	DATA DA REVISÃO:


OBRA:	Reforma do 16º GBM - Gama
ENDEREÇO:	SNO EQ 1/2 - Setor Norte do Gama, Brasília - DF, 72430-280

PROPOSTANTE	Corpo de Bombeiros Militar do Distrito Federal
AUTOR DO PROJETO	Isa Guimarães - CAU A45948-8
RESPONSÁVEL TÉCNICO DA EXECUÇÃO DA OBRA	Conforme licitação





	APROVAÇÃO DA ADMINISTRAÇÃO
	APROVAÇÃO CEMDF


PROJETO DE ARQUITETURA					Uso Institucional exclusivo do Corpo de Bombeiros Militar do Distrito Federal	
LOCAL:	DESCRIÇÃO:					
BRASILIA/DF	Reforma do 16º GBM - Gama					
TÍTULO:					FOLHA	
ARQ		Planta garagem e térreo			PE-01	
DATA DO PROJETO:		ESCALA:	ÁREA TOTAL:	DESENHO		
2021		Como indicado		Rocha		

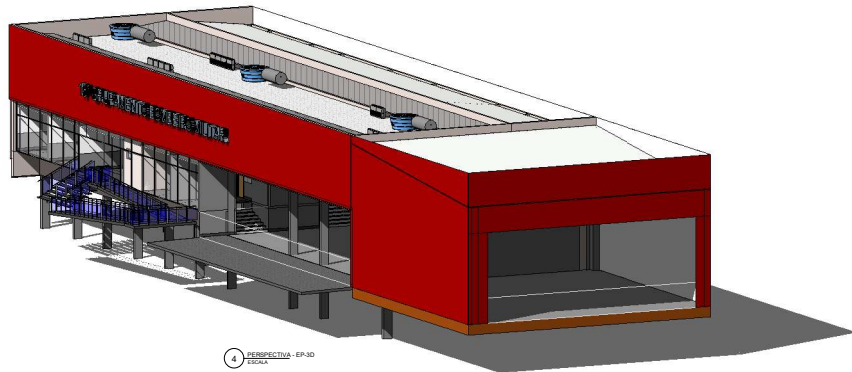


Simbologia	Material	Descrição	Marca de tipo
I	Forro de gesso acartonado em placas	Forro monolítico de gesso acartonado em placas para uso interno, para fechamento de áreas secas ou úmidas	II
II	Forro modular removível em fibra mineral, 625 x 625 mm	Forro modular removível em fibra mineral, 625 x 625 mm e espessura firme, estruturado em perfis metálicos tipo "T" de alumínio, fixado ao teto por grampos metálicos	II

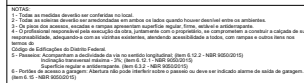

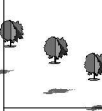DATA DA REVISÃO					
FOLHA					
Reforma do 16º GBM - Gama					
PROJETO SNO EQ 1/2 - Setor Norte do Gama, Brasília - DF, 72430-280					
CORPO DE BOMBEIROS Militar do Distrito Federal					
RUISELO FROTA					
Iza Guimarães - CAU A45948-8					
RESPONSÁVEL TÉCNICO DA EXECUÇÃO DA OBRA.					
Conforme Licitação					
 _____ Proprietário _____ Assinatura do Projeto _____ Assinatura da Aprovação de Obra					
APROVAÇÃO DA ADMINISTRAÇÃO					
APROVAÇÃO CMBM					
					
PROJETO DE ARQUITETURA (sem licitação exclusiva do Corpo de Bombeiros Militar do Distrito Federal)					
LOCAL: BRASILIA					
TÍTULO: Reforma do 16º GBM - Gama					
FUNDO: Planta cobertura				FOLHA: PE-03	
ARQ		DATA DO PROJETO 2021		ESCALA Corte individual	ÁREA TOTAL 1.000 m²

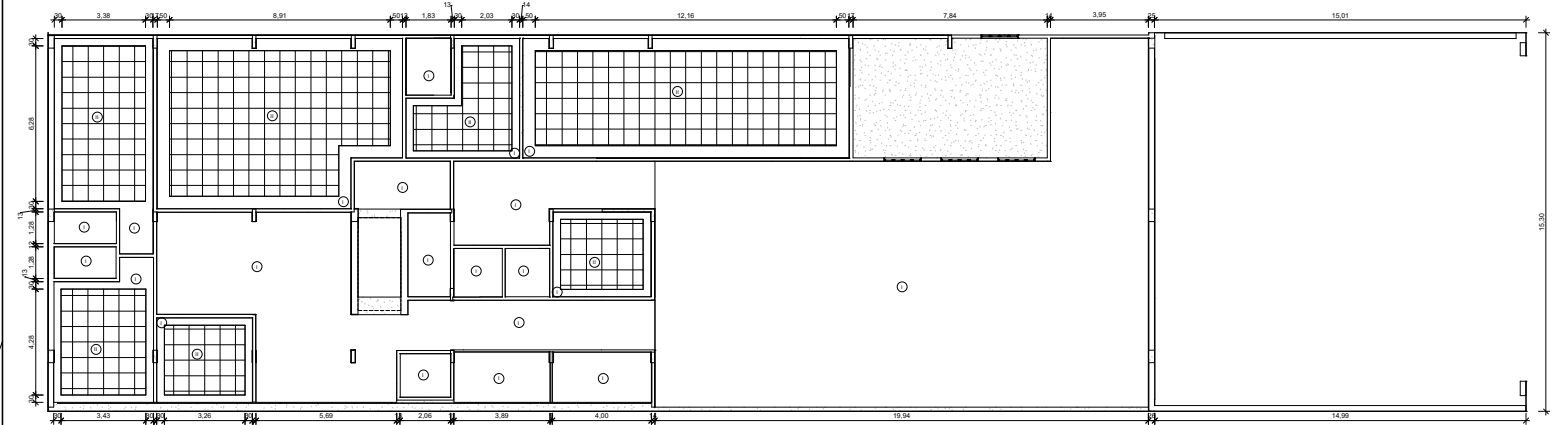

1 PE-01-TÉRREO
ESCALA 1 : 100

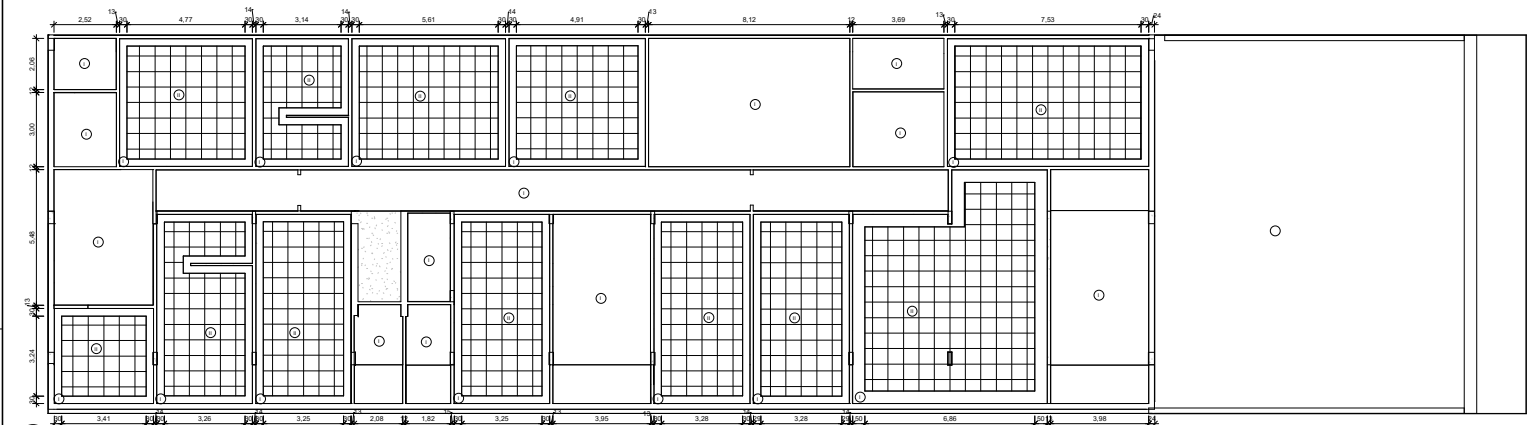

2 PE-02-PAVIMENTO 1
ESCALA 1 : 100

Legenda forros			
Simbologia	Material	Descrição	Marca de tipo
I	Forro de gesso acartonado em placas	Forro monolítico de gesso acartonado em placas para uso interno, para fechamento de áreas secas ou úmidas.	I
II	Forro modular removível em fibra mineral, 625 x 625 mm	Forro modular removível em fibra mineral, 625 x 625 mm e espessura 19mm, executado em perfil metálico tipo "T" de alumínio, fixado ao teto por tirantes metálicos.	II

SÍMBOLOS DE ANOTAÇÃO

PM

IDENTIFICADOR DE PORTA

L

IDENTIFICADOR DE JANELA

QUARTO

IDENTIFICADOR DE AMBIENTE

Marca de tipo

IDENTIFICADOR DE MÓDULOS CATEGÓRICOS

IDENTIFICADOR DE RISO

IDENTIFICADOR DE PAREDE

IDENTIFICADOR DE MATERIAL

Ref

EXTREMIDADE DE CHAMADA DE DETALHE

100

MARCAS DE CORTE

N

NORTE

25%

INCLINAÇÃO - DETALHADO

25%

INCLINAÇÃO - MAPA

COTA DE ELEVação - PLANTA BAIXA

(N.A.)

COTA DE ELEVação - CORTE

ACESSO PRINCIPAL

ACESSO

D02 VIEW NAME

ESCALA 1/100

TÍTULO VISTA

LEGENDA

A CONSTRUIR

A DEMOLIR

EXISTENTE

TEMPORÁRIO

DATA DA REVISÃO

SECTOR:
SETOR POLICIAL SUL

ENDEREÇO:
SNO EQ 1/2 - Setor Norte do Gama, Brasília - DF, 72430-280

PROPOSTOR:
Corpo de Bombeiros Militar do Distrito Federal

AUTOR DO PROJETO:
Isa Guimarães - CAU A45948-8

RESPONSÁVEL TÉCNICO DA EXECUÇÃO DA OBRA:
Conforme licitação



*Proprietário

*Autor do projeto

*Responsável técnico da execução da obra

APROVAÇÃO DA ADMINISTRAÇÃO

APROVAÇÃO CBDMF

PROJETO DE ARQUITETURA - USO INSTITUCIONAL

LOCAL:
BRASILIA/DF

TIPO DE OBRA:
Reforma do 16º GBM - Gama

FOLHA:

ARQ

TÍTULO:
Planta de piso e forro

DATA DO PROJETO:
2021


ESCALA:
Como

DESENHO:
m²

PE-05

indicado



SECRETARIA DE DEFESA NACIONAL DO DISTRITO FEDERAL - DEPARTAMENTO DE ADMINISTRAÇÃO LOGÍSTICA E FINANÇAS - DIRETORIA DE MANUTENÇÃO E SERVIÇOS - GERÊNCIA DE OBRAS E MANUTENÇÃO PRELIMINAR

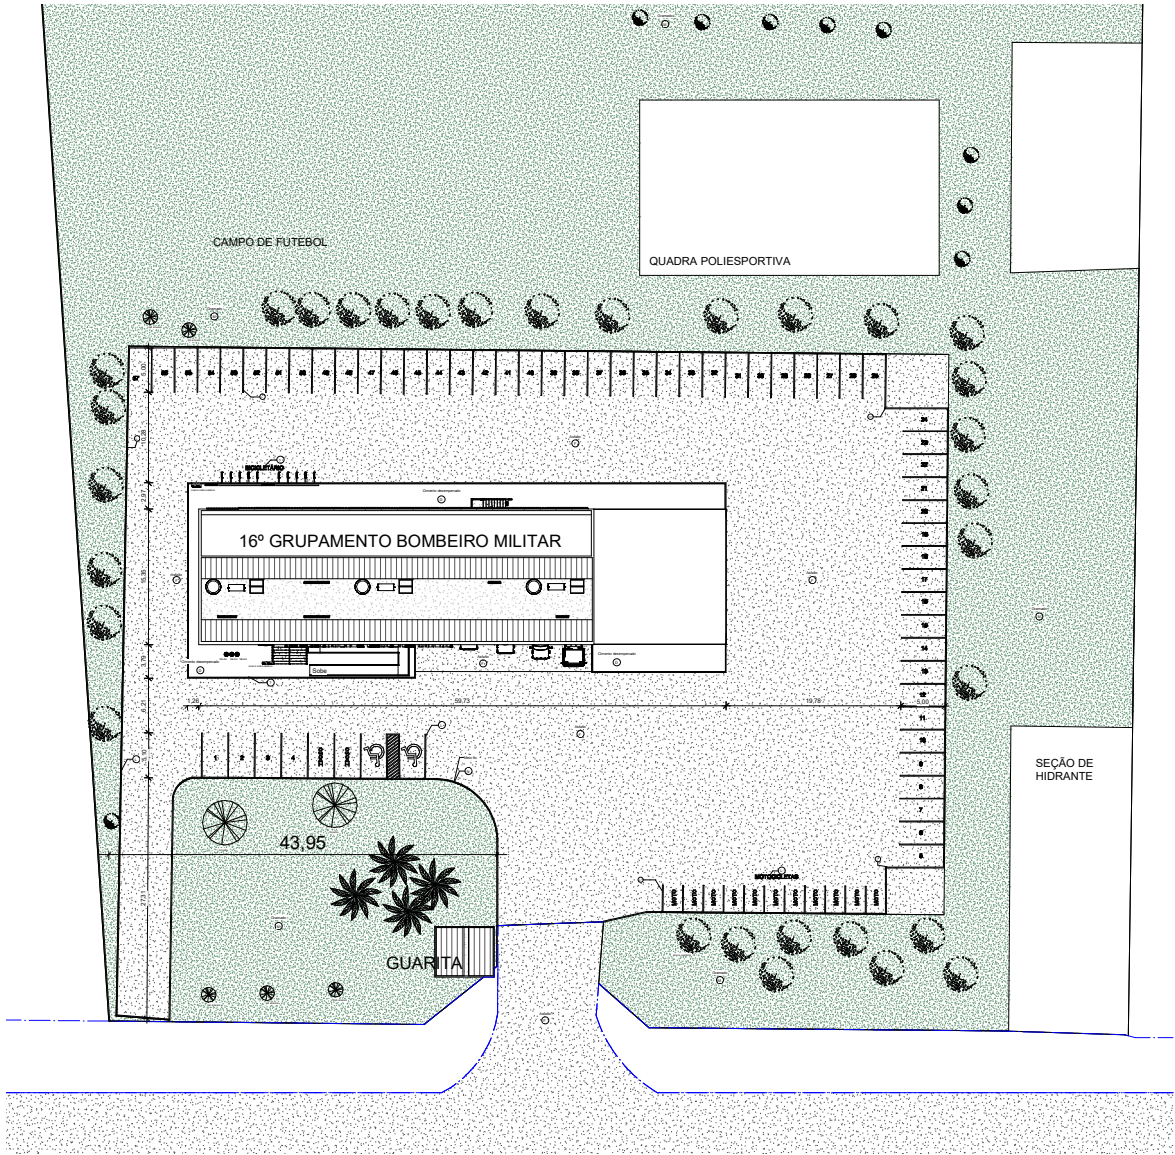

1 PLANTA DE LOCAÇÃO
ESCALA 1:200

QUANTITATIVO DE PIOS - paisagismo						
SIMBOLOGIA	MATERIAL	ÁREA	DESCRIÇÃO	FABRICANTE (referência ou similar)	MODELO	Fase criada
0	Terreno desmatado	385,10 m²	Área de terreno desmatado, incluindo as áreas de intervenção do 16º GBM, além das áreas de intervenção do 16º GBM.	Industria do Brasil	Industria	16º GBM
0	Terreno	2,48 m²	Área de terreno, incluindo as áreas de intervenção do 16º GBM.	Industria do Brasil	Industria	16º GBM
0	Terreno	1.719,00 m²	Área de terreno, incluindo as áreas de intervenção do 16º GBM.	Industria do Brasil	Industria	16º GBM
1	Terreno natural	385,10 m²	Terreno natural, incluindo as áreas de intervenção do 16º GBM.	Industria do Brasil	Industria	16º GBM
1	Área de intervenção	60,71 m²	Área de intervenção, incluindo as áreas de intervenção do 16º GBM.	Industria do Brasil	Industria	16º GBM
1	Área de intervenção	10,78 m²	Área de intervenção, incluindo as áreas de intervenção do 16º GBM.	Industria do Brasil	Industria	16º GBM
1	Área de intervenção	10,78 m²	Área de intervenção, incluindo as áreas de intervenção do 16º GBM.	Industria do Brasil	Industria	16º GBM

ESPÉCIES ARBÓREAS UTILIZADAS

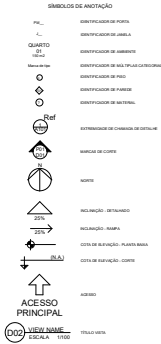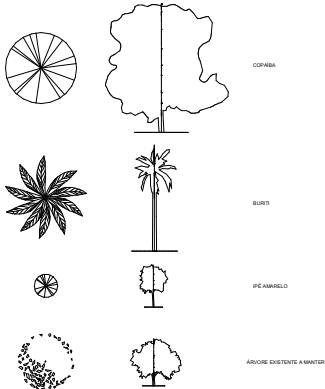


NOTAS:
1- Todas as medidas deverão ser conferidas no local.
2- Todas as medidas deverão ser conferidas no local, quando houver divergência entre os projetos.
3- Os dados dos projetos, sempre deverão ser conferidos no local, quando houver divergência entre os projetos.
4- O projeto deverá ser elaborado em conformidade com as normas técnicas vigentes, incluindo as normas técnicas vigentes.
Reforma do 16º GBM - Gama
SNO E0 1/2 - Setor Norte do Gama, Brasília - DF, 72430-280
Corpo de Bombeiros Militar do Distrito Federal
Isa Guimarães - CAU A45948-8
Conforme licitação



APPROVAÇÃO DA ADMINISTRAÇÃO
APPROVAÇÃO CBMDF

PROJETO DE ARQUITETURA	PROJETO DE ARQUITETURA
LOCAL: GAMA	TÍTULO: Paisagismo
ARQ: ARQ	PE-06
DATA DO PROJETO: 2021	ÁREA TOTAL: 10,78

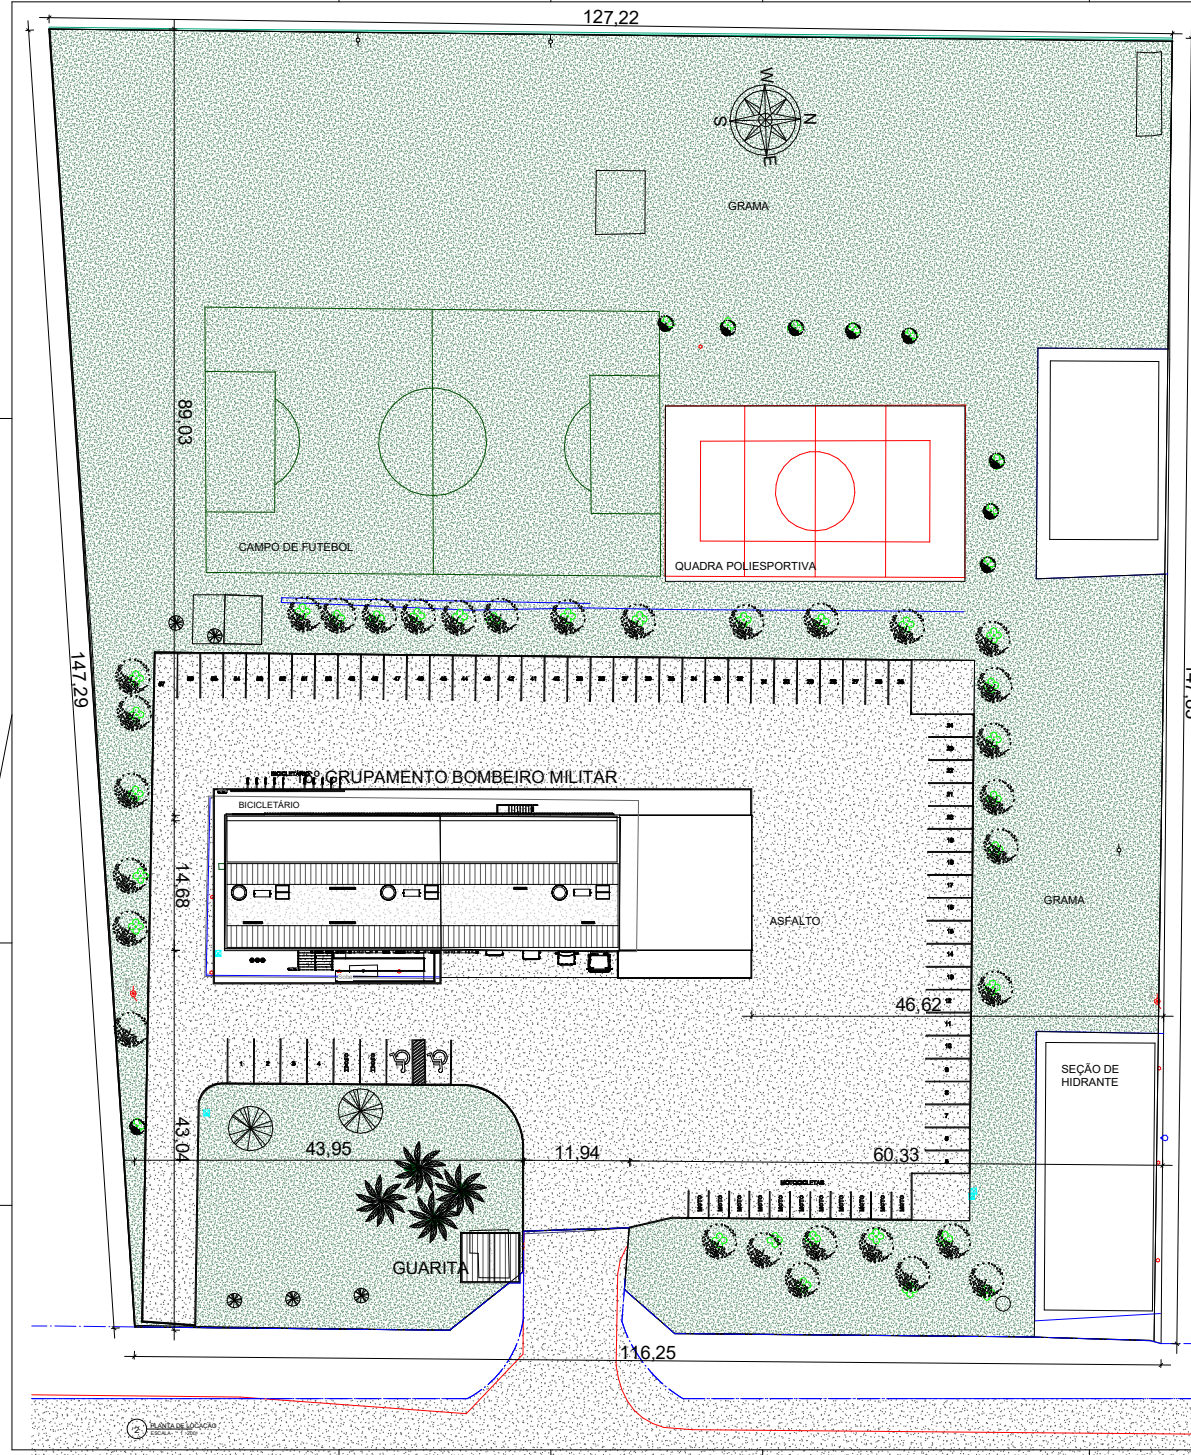

1 PLANTA DE SITUAÇÃO
ESCALA 1 : 5000

Nome	Área
Área 1ª Pavimentação	826,41 m ²
Área Garagem	236,92 m ²
Área Garagem Externa	220,30 m ²
Área Térreo	447,26 m ²

- [illegible]

- LEGENDA
- | | |
|---|-------------|
|  | A CONSTRUIR |
| | A DEMOLIR |
|  | EXISTENTE |
|  | TEMPORÁRIO |

GAMA / DF

[illegible]

DATA DA REVISÃO:	
------------------	--

Reforma do 16º GBM - Gama

SNO EQ 1/2 - Setor Norte do Gama, Brasília - DF, 72430-280

Corpo de Bombeiros Militar do Distrito Federal

AUTOR DO PROJETO:
Ivo Guimarães - CAA 145048 9

Isa Guimarães - CAU A45948-8

RESPONSÁVEL TÉCNICO DA EXECUÇÃO



Proprietate

Author for correspondence:

Extrait des prescriptions

APPROVAÇÃO DA ADMINISTRAÇÃO

APROVAÇÃO CEMDF

PROJETO DE ARQUITETURA Uso Institucional exclusivo do Corpo de Bombeiros Militar do Distrito Federal

PROJETO DE ARQUITETURA - Uso Institucional exclusivo do Corpo de Bombeiros Militar do Distrito Federal

LOCAL:	OBRA:
BRASÍLIA/DF	Reforma do 16º GBM - Gama

BRASILIA/DF	Relatório de 1º SEM - Saúde	
	TÍTULO:	FOLHA:

ABO	Situação e Localização	Pl. 01
-----	------------------------	--------

ARQ	PL-01
-----	-------

DATA DO PROJETO:	ESCALA:	ÁREA TOTAL:	DESENHO:
------------------	---------	-------------	----------

2021	Como indicado	ROCHA
------	---------------	-------

[illegible]




Legenda forros			
Simbologia	Material	Descrição	Marca de tipo
1	Forro de gesso acartonado em placas	Forro monobloco de gesso acartonado em placas para uso interno, para revestimento de áreas secas ou úmidas.	
2	Forro modular removível em fibra mineral, 625 x 625 mm.	Forro modular removível em fibra mineral, 625 x 625 mm e espessura 10mm, estruturado em perfil metálico tipo "T" de alumínio, fixado ao teto por travessas ocultas.	1

- LEGENDA**
- | | |
|---|-------------|
|  | A CONSTRUIR |
|  | A DEMOLIR |
| | EXISTENTE |
|  | TEMPORÁRIO |


NOTAS:

- 1- Todas as medidas deverão ser conferidas no local.
- 2- Todos os dados deverão ser anotados em um único e lado quanto houver diferença entre os ambientes.
- 3- Os dados de acesso, eixadas e rampas apresentarão superfície regular, lisa, atrelada e antideslizante.
- 4- Os dados de acesso, eixadas e rampas apresentarão superfície regular, lisa, atrelada e antideslizante, adequada a sua utilização, atendendo acessibilidade a todos, com rampas e curvas entre os limites do Colégio de Engenharia do Distrito Federal.
- 5- Passarela: Escadarias a declividade da via no sentido longitudinal, item 6.1.2 - NBR 9050:2015
- 6- Inclinação máxima transversal - 2%, item 6.1.1 - NBR 9050:2015
- 7- Superfície regular e antideslizante, item 6.1.2 - NBR 9050:2015
- 8- Porções de piso: Abertura não interfere sobre o passeio ou deve ser indicado alarme de saída de garagens item 6.15 - NBR 9050:2015


SALA DA RESERVAÇÃO					
OBJETO: Reforma do 16º GBM - Gama					
NÚMEROS: SNO EQ 1/2 - Setor Norte do Gama, Brasília - DF, 72430-280 NÚMERO DESE:					
Corpo de Bombeiros Militar do Distrito Federal					
Alexsandro de Jesus Guimarães - CAU A45948-8					
PREFEIRÊNCIA: REGIÃO DE EXECUÇÃO DO OBJETO Conforme Licitação					
		Assinatura _____ Data: ____/____/____			
		Assinatura _____ Data: ____/____/____			
		Assinatura _____ Data: ____/____/____			
		Assinatura _____ Data: ____/____/____			
		APROVAÇÃO DA ADMINISTRAÇÃO			
		APPROVAÇÃO GRAFÉ			
PROJETO DE ARQUITETURA (Este formulário exclusivo do Corpo de Bombeiros Militar do Distrito Federal)					
LOCAL: BRASIL/DF	OBJETO: Reforma do 16º GBM - Gama				FOLHA: _____
ARQ.	PLANTA TÍTULO e 10 Pavimento				PL-02
	DATA DO PROJETO	ESCALA	ÁREA TOTAL	ESCALAS	
	_____	Corta individual	_____	Rocha	

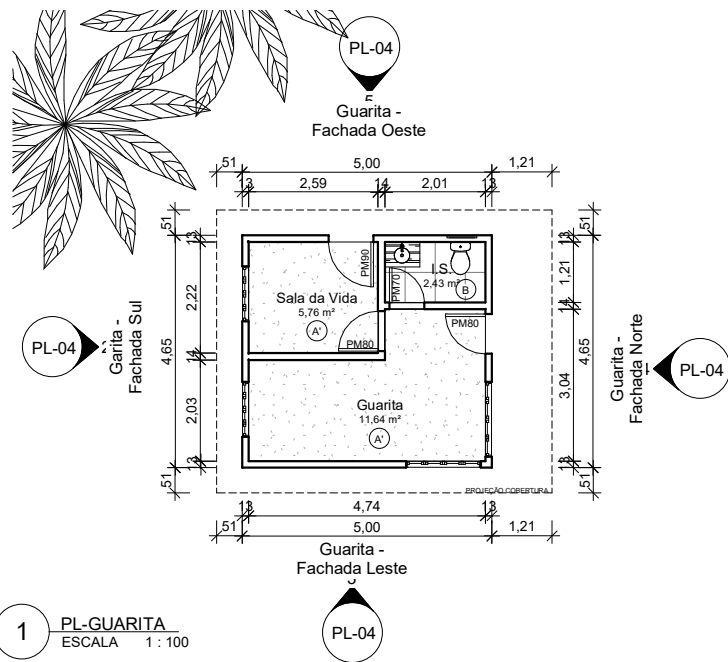


1 PL-GUARITA
ESCALA 1 : 100

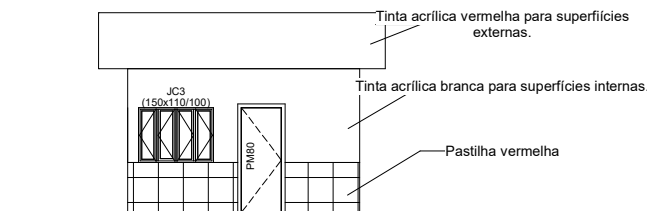


4 Guarita - Fachada Norte
ESCALA 1 : 100

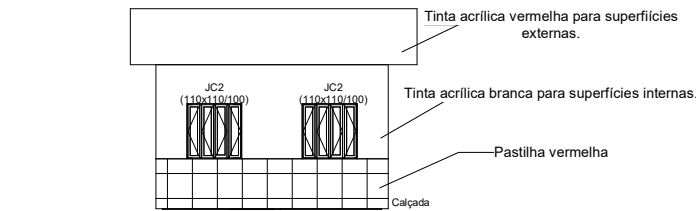

2 Garita - Fachada Sul
ESCALA 1 : 100

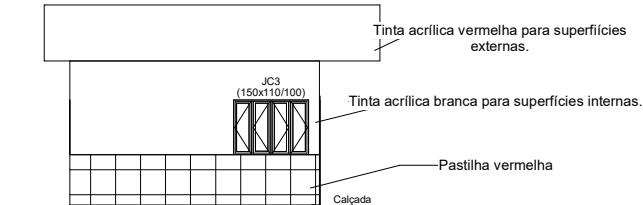

3 Guarita - Fachada Leste
ESCALA 1 : 100

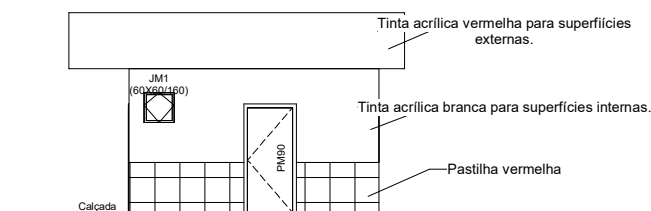

5 Guarita - Fachada Oeste
ESCALA 1 : 100

SÍMBOLOS DE ANOTAÇÃO

PM_	IDENTIFICADOR DE PORTA
J_	IDENTIFICADOR DE JANELA
QUARTO 01 150 m2	IDENTIFICADOR DE AMBIENTE
Marca de tipo	IDENTIFICADOR DE MÚLTIPLAS CATEGORIAS
①	IDENTIFICADOR DE PISO
②	IDENTIFICADOR DE PAREDE
③	IDENTIFICADOR DE MATERIAL

Ref 1 A101	EXTREMIDADE DE CHAMADA DE DETALHE
P01 D01	MARCAS DE CORTE
N	NORTE
25%	INCLINAÇÃO - DETALHADO
25%	INCLINAÇÃO - RAMPA
⊙	COTA DE ELEVACÃO - PLANTA BAIXA
(N.A.)	COTA DE ELEVACÃO - CORTE
↑	ACESSO

ACESSO PRINCIPAL

D02	VIEW NAME ESCALA 1/100	TÍTULO VISTA
-----	---------------------------	--------------

LEGENDA

	A CONSTRUIR
	A DEMOLIR
	EXISTENTE
	TEMPORÁRIO



Corpo de Bombeiros Militar
do Distrito Federal

Nº	Descrição	Data




Reforma do 16º GBM -
Gama

SNO EQ 1/2 - Setor Norte do Gama,
Brasília - DF, 72430-280

Guarita

Número do projeto	01/2020 2021
Autor	Isa Guimarães - CAU A45948-8
Escala	Como indicado

PL-04

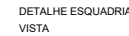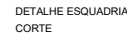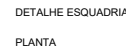


Nº	Descrição	Data


SNO EQ 1/2 - Setor Norte do Gama,
Brasília - DF, 72430-280

Número do projeto	01/2020
Data	2021
Autor	Isa Guimarães - CAU A45948-8
Escala	Como indicado

PL-05

 

QUANTITATIVO DE PLACAS DE SINALIZAÇÃO				
PLACA	MODELO	SIMBOLOGIA	QTD	
SINALIZAÇÃO SALA PRESSÃO DA LIMPEZA	SINALIZAÇÃO 1	1-24	1	
SINALIZAÇÃO ALTO FALANTE DO BOM FIM TUBINO	SINALIZAÇÃO 1	1-26	1	
SINALIZAÇÃO VEST. 08: CIL MUSEU	SINALIZAÇÃO 1	1-26	1	
PL. 08: CIL MUSEU	SINALIZAÇÃO 1	1-27	1	
SINALIZAÇÃO 0.8	SINALIZAÇÃO 1	1-28	1	
SINALIZAÇÃO WC FEM	SINALIZAÇÃO 2	1-28	2	
SINALIZAÇÃO WC MASC	SINALIZAÇÃO 2	1-29	2	
SINALIZAÇÃO DE BLOQUEIO SETI CELLULAR	SINALIZAÇÃO 1	3	1	
SINALIZAÇÃO PROIBIDA FUMAR	SINALIZAÇÃO 1	4	1	
Texto do modelo	45cm x 40cm	Adesivo brando CMBF2		
Modelo genérico 4	Modelo genérico 1	Adesivo brando CMBF2		
Texto do modelo	50cm x 40cm	Branco Esmalte - Apoio nos Letreiro da Fachada		
Modelo 01 - Negro / NOX	Modelo 01 - Negro / NOX	Letreiro em Aço inox Brilhante para instalação na fachada principal		
4453920RMD051A	Terminação - Capasula adesiva Plus Barcelona BARDUCIA	Unidade com 16 adesivos		
Texto do modelo	45cm x 40cm	Pintura em asfalto	59	
Sinalização 046 - NBR 9050	Sinalização 046 - NBR 9050	Piso 046 de alerta	73	
Sinalização 041 direcional - NBR 9050	Sinalização 041 direcional - NBR 9050	Piso 041 de alerta	86	

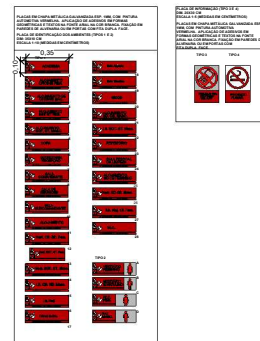


Responsável Técnico da execução da obra

APROVAÇÃO CBMDF


DESENHO:	m ²
----------	----------------

SIN-01


SIN-01

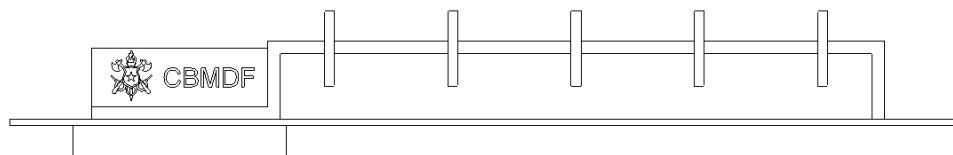


1 EP-FACHADA FRONTAL
ESCALA 1:20

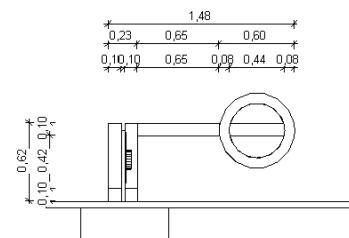

2 EP-FACHADA LATERAL ESQUERDA
ESCALA 1:20

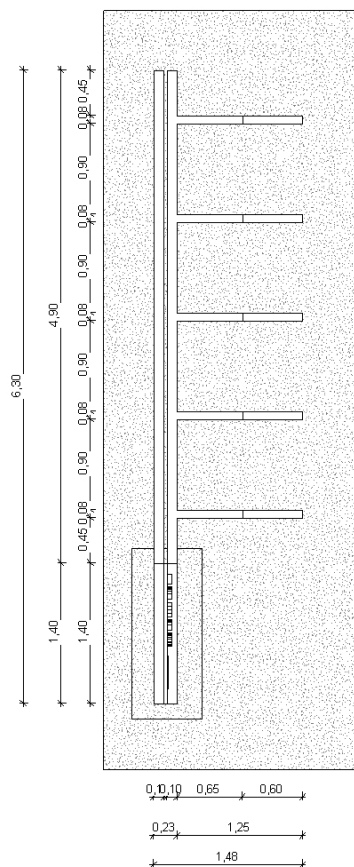

3 PLANTA BAIXA TERREO
ESCALA 1:20

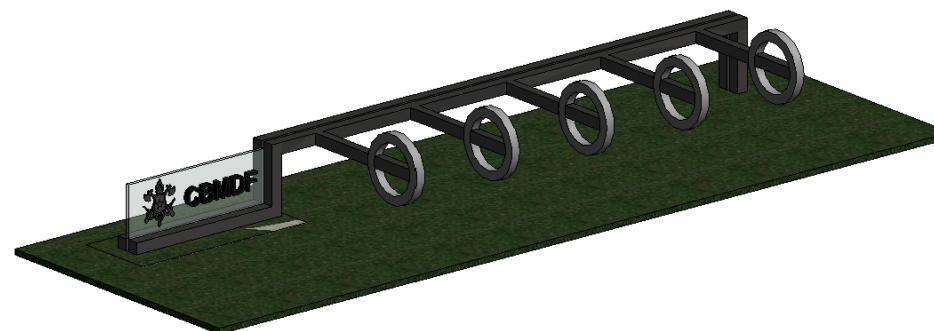

4 (3D)
ESCALA

DATA DA REVISÃO:

SETOR:
SETOR POLICIAL SUL
ENDEREÇO:
Brasília/DF
PROPRIETÁRIO:
Corpo de Bombeiros Militar do Distrito Federal
AUTOR DO PROJETO:
Major Isa
RESPONSÁVEL TÉCNICO DA EXECUÇÃO DA OBRA:
Conforme licitação




Projetista: _____
Autor do projeto: _____
Responsável técnico da execução da obra: _____

APPROVAÇÃO DA ADMINISTRAÇÃO

APPROVAÇÃO CBMDF

PROJETO DE ARQUITETURA - USO INSTITUCIONAL

LOCAL: BRASILIA/DF	TÍTULO: Pracha completa	FOLHA: PL-01
ARQ	DATA DO PROJETO: 2021	ESCALA: Como indicado
	DESENHO: Giulia	

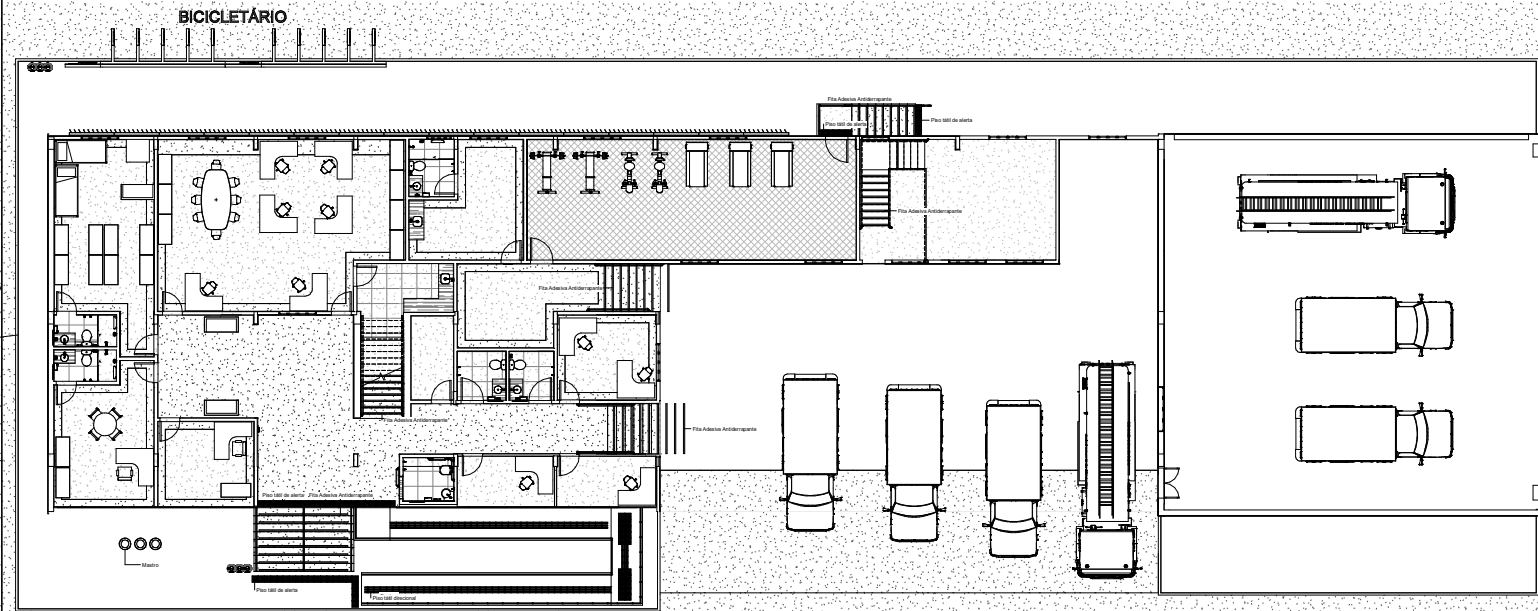

1 ACE-01/TERREO
ESCALA 1:100

Tabela de Acessibilidade - Piso térreo		
Família	Marca de tipo	Contagem
Sinalização tátil - NBR 9050	Piso tátil de alerta	73
Sinalização tátil direcional - NBR 9050	Piso tátil direcional	86

NOTAS:
1 - Todas as medidas deverão ser conferidas no local.
2 - Todas as soleiras deverão ser emendadas em ambos os lados quando houver desnível entre os ambientes.
3 - Os pisos dos acessos, escadas e rampas apresentarão superfície regular, firme, estável e antiderrapante.
4 - O profissional responsável pela execução da obra, juntamente com o proprietário, se comprometerá a construir a calçada de sua responsabilidade, adequando-a com as virtudes existentes, atendendo acessibilidade a todos, com rampas e outros itens nos termos do Código de Edificações do Distrito Federal.
5 - Passeios: Acompanham a declividade da via no sentido longitudinal: (Item 6.12.2 - NBR 9050/2015)
Indicação transversal máxima - 3%; (Item 6.12.1 - NBR 9050/2015)
Superfície regular e antiderrapante: (Item 6.3.2 - NBR 9050/2015)
6 - Portões de acesso a garagem: Abertura não pode interferir sobre o passeio ou deve ser indicado alarme de saída de garagem. (Item 6.15 - NBR 9050/2015)

DATA DA REVISÃO:

OBRA:
Reforma do 16º GBM - Gama
ENDEREÇO:
SNO EQ 1/2 - Setor Norte do Gama, Brasília - DF, 72430-280

PROPRIETÁRIO:
Corpo de Bombeiros Militar do Distrito Federal
AUTOR DO PROJETO:
Isa Guimarães - CAU A45948-8

RESPONSÁVEL TÉCNICO DA EXECUÇÃO DA OBRA:
Conforme licitação










Proprietário _____
Autor do projeto _____
Responsável técnico da execução da obra _____

APROVAÇÃO DA ADMINISTRAÇÃO

APROVAÇÃO CBMDF

PROJETO DE ARQUITETURA - Uso Institucional exclusivo do Corpo de Bombeiros Militar do Distrito Federal

LOCAL: BRASIL/DF
TÍTULO: Reforma do 16º GBM - Gama
FOLHA: ACE-01
ARQ
DATA DO PROJETO: 2021
ESCALA: 1:100
DESENHO: Rocha

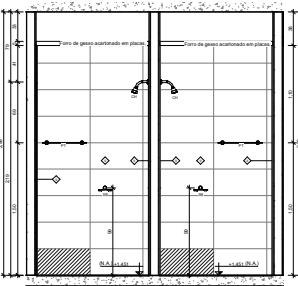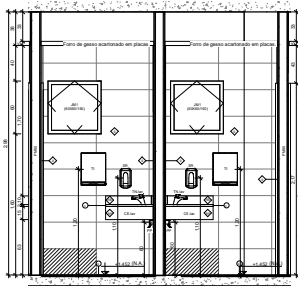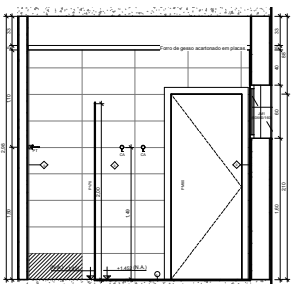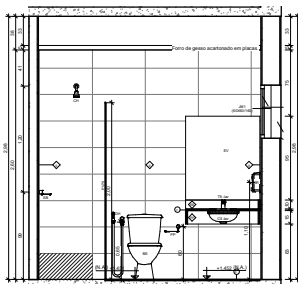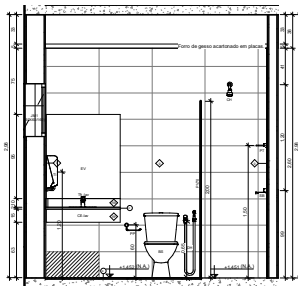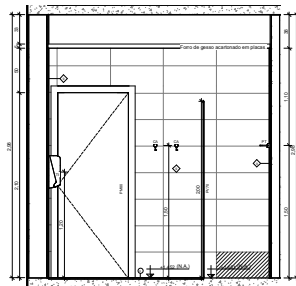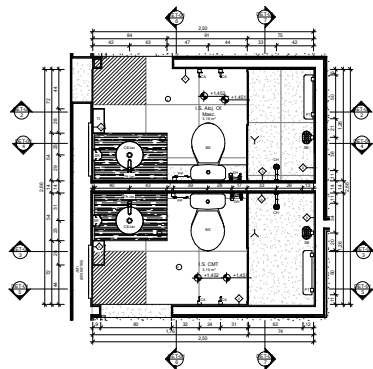[illegible][illegible]

Agentes de portas		
Símbolo	Tipo	Descrição
P450	Porta de madeira 170x170	Siga de uma bandeja sobre o chão, espantando insetos, para fora de varanda
P475	Porta de madeira 170x170	Siga de uma bandeja sobre o chão, espantando insetos, para fora de banheiro feminino
P480	Porta de madeira 170x170	Porta tipo bancalhão, de madeira, com grade de tela de plástico, usada com finalidade decorativa e para evitar que os clientes possam acessar os corredores
P490	Porta de madeira 170x170	Porta de madeira com grade de tela de plástico, usada com um cancelamento involuntário de Eufonia, de uso geral para os clientes em banheiros, Co. Córrea
P495	Porta de madeira 170x170	Porta de madeira com grade de tela de plástico, usada com um cancelamento involuntário de Eufonia, de uso geral para os clientes em banheiros, Co. Córrea
P500	Porta de madeira 170x170	Porta de madeira com grade de tela de plástico, usada com um cancelamento involuntário de Eufonia, de uso geral para os clientes em banheiros, Co. Córrea
P505	Porta de madeira 170x170	Porta de madeira com grade de tela de plástico, usada com um cancelamento involuntário de Eufonia, de uso geral para os clientes em banheiros, Co. Córrea

[illegible][illegible]

NOTAS:

- Todas as medidas deverão ser conferidas no local.
- Todas as situações deverão ser encaminhadas em âmbito de laudo quando houver dúvida entre os ambientes.
- Os pisos dos acessos, escadas e rampas apresentarão superfície regular, lisa, estável e antiderrapante.
- O projeto responsável pela execução do piso, juntamente com o proprietário, se comprometerá a custodiar o estado de conservação, manutenção e reparação das áreas de piso, rampas e outros laços de segurança.
- Normas de acessibilidade para pessoas com deficiência, atendendo a legislação de modo, rampas e outros laços de segurança.
- Normas de Colapso do Distrito Federal.
- Passagem: Capacidade a decréscimo de via no sentido longitudinal: (Item 6.3.2 - NBR 9065/2015)
- Largura mínima transversal máxima - 2m (Item 6.3.2 - NBR 9065/2015)
- Superfície regular e antiderrapante. (Item 6.3.2 - NBR 9065/2015)
- Normas de segurança a garagens: Abertura não pode interferir sobre o passeio ou deve ser indicado através de saída de garagens. (Item 6.3 - NBR 9065/2015)

DATA DA REVISÃO

OBRA:
Reforma do 16º GBM - Gama
ENDEREÇO:
SNO EQ 1/2 - Setor Norte do Gama, Brasília - DF, 72430-280
PROPOSTA TÍTULO:
Corpo de Bombeiros Militar do Distrito Federal
AUTOR DO PROJETO:
Isa Guimarães - CAU A45948-8
RESPONSÁVEL TÉCNICO DA EXECUÇÃO DA OBRA:
Conforme licitação



	APROVAÇÃO DA ADMINISTRAÇÃO
	APROVAÇÃO CIBEF

PROJETO DE ARQUITETURA Use Institucional exclusivo do Corpo de Bombeiros Militar do Distrito Federal				
LOCAL: BRASÍLIA/DF	OBRA: Reforma do 16º GBM - Gama			
ARQ	TÍTULO: DET - I.S. CMT. e I.S. Aloj. Of. Masc. - Térreo			FOLHA: DET-01
	DATA DO PROJETO: 2021	ESCALA: Como Indicado	ÁREA TOTAL:	DESENHO: Rocha

[illegible][illegible][illegible]

- LEGENDA**
- | | |
|---|-------------|
|  | A CONSTRUIR |
|  | A DEMOLIR |
| | EXISTENTE |
|  | TEMPORÁRIO |

NOTAS:

- 1- Todas as medidas deverão ser conferidas no local.
- 2- Todas as escalas deverão ser aferidas em ambos os lados quando houver diferença entre os membros.
- 3- As placas das extremidades e a tampa apresentarão superfície rugosa, firme, elástica e antideslizante.
- 4- O profilaxismo necessário para execução da obra, juntamente com o proprietário, se comprometerá a calçada de sua responsabilidade, adequando-a com as vizinhas existentes, atendendo acessibilidade a todos, com rampa e outros itens nos termos do Código de Edificações do Distrito Federal.
- 5- Passeio: Acompanhar a declividade da via no sentido longitudinal. (item 6.12 - NBR 9050/2001)

Indicação transversal máxima - 2% (item 6.12 - NBR 9050/2001)

Superfície regular e antiderrapante. (item 6.13 - NBR 9050/2001)

6- Portões de acesso a garagem: Abertura não pode interferir sobre o passeio ou deve ser indicado sistema de saída de garagem. (item 6.15 - NBR 9050/2001)

Reforma do 16º GBM - Gama

PROJETO TÁLIO
Corpo de Bombeiros Militar do Distrito Federal
AUTOR DO PROJETO:
Isa Guimarães - CAU A45948-8
RESPONSÁVEL TÉCNICO DA EXECUÇÃO DA OBRA:
Conforme licitação



Proprietário

Autor do projeto

Desenho e desenvolvimento de materiais de ensino

APPROVAÇÃO DA ADMINISTRAÇÃO

APROVAÇÃO CENSO








PROJETO DE ARQUITETURA Use Institucional exclusivo do Corpo de Bombeiros Militar do Distrito

LOCAL: BRASILIA-DF	GERA: Reforma do 16º GBM - Gama
-----------------------	------------------------------------

TÍTULO:
DET - I.S. PNE. - Tórreo

ARQ		DET-02
-----	--	--------

DATA DO PROJETO:	ESCALA:	ÁREA TOTAL:	DESENHO:
2011	Como indicado		Rocha

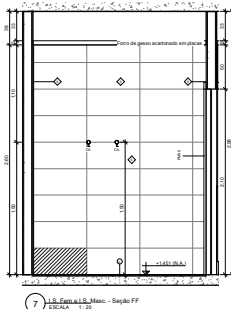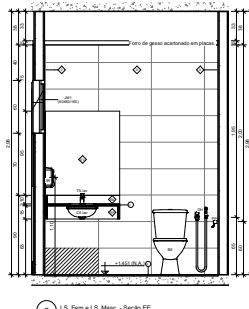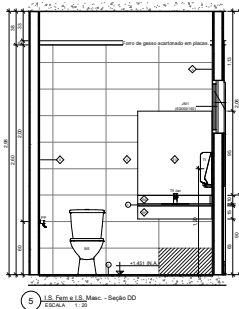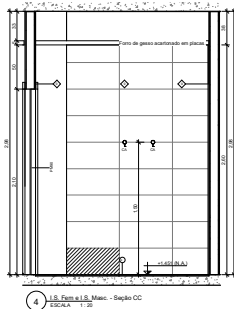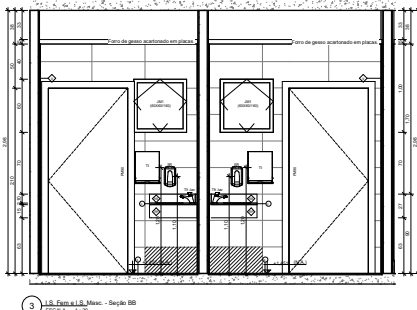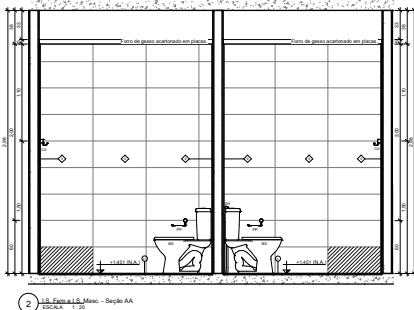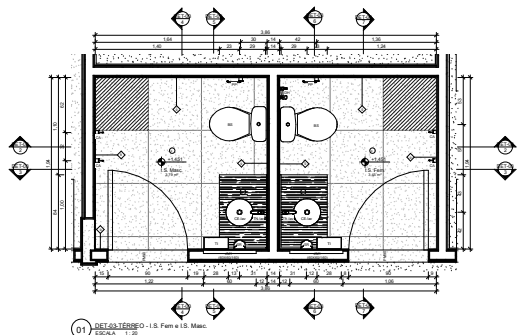[illegible][illegible]

Legenda de portas		
Símbolo	Tipo	Descrição
P2B	Porta de acesso 1 tipo 1000115	Porta de saída para monitor, elevador 60m, para área de serviço
P2V1	Porta de acesso 1 tipo 700209	Porta de saída para monitor, elevador 60m, para sala de máquinas elevador
P600	Porta de madeira 60x180	Porta tipo Standard, de madeira compensada 18 de espessura, com revestido com laminado melamínico de 0,6mm, para acesso ao banheiro 60x180
P6070	Porta de madeira 700x120	Porta de madeira compensada 18 de espessura, com revestido com laminado melamínico de 0,6mm, de uso geral para acesso ao banheiro. Cor: Córca
P600	Porta de madeira 60x120	Porta de madeira compensada de 18mm, revestida com laminado melamínico de 0,6mm, para acesso ao banheiro 60x120. Cor: Córca
P600	Porta de madeira 60x120	Porta de madeira compensada 18 de espessura, revestida com laminado melamínico de 0,6mm, para acesso ao banheiro 60x120. Cor: Córca
P600	Porta de madeira 60x120	Porta de madeira compensada 18 de espessura, revestida com laminado melamínico de 0,6mm, para acesso ao banheiro 60x120. Cor: Córca

[illegible][illegible]

NOTAS:

- 1- Todas as medidas deverão ser conferidas no local.
- 2- Todas as situações deverão ser anotadas em ambos os lados quando houver deslize entre os ambientes.
- 3- Os pisos dos acessos, escadas e rampas apresentarão superfície lisa, regular e antiderrapante.
- 4- O profissional responsável pela execução da obra, juntamente com o proprietário, se comprometerá a construir a calçada de sua responsabilidade, adequando-a com as vizinhas existentes, atendendo a acessibilidade a todos, com rampas e outros itens nos termos do Código de Edificações do Distrito Federal.

5- Passarela: Acomodar a declividade da via no sentido longitudinal. (Item 6.12.2 - NBR 9050/2015)

Indicação transversal máxima - 2% (Item 6.21 - NBR 9050/2015)

Superfície regular e antiderrapante. (Item 6.3.2 - NBR 9050/2015)

6- Pontos de acesso a garagens: Abertura não pode interferir sobre o passeio ou deve ser indicado alarme de saída de garagem. (Item 6.7 - NBR 9050/2015)

DATA DA REVISÃO











OBRA:
Reforma do 16º GBM - Gama
ENDEREÇO:
SNO EQ 1/2 - Setor Norte do Gama, Brasília - DF, 72430-280
PROPOSTA TÍTULO:
Corpo de Bombeiros Militar do Distrito Federal
AUTOR DO PROJETO:
Isa Guimarães - CAU A45948-8
RESPONSÁVEL TÉCNICO DA EXECUÇÃO DA OBRA:
Conforme licitação



	APPROVAÇÃO DA ADMINISTRAÇÃO
--	-----------------------------

APROVAÇÃO CBME

PROJETO DE ARQUITETURA Usa Institucional exclusivo do Corpo de Bombeiros Militar do Distrito Federal				
LOCAL: BRASIL/DF	OBRA: Reforma do 16º GBM - Gama			
ARQ	TÍTULO: DET - I.S. Fem e I.S. Masc. - Térreo			FOLHA: DET-03
	DATA DO PROJETO: 2013	ESCALA: Cópia do Original	ÁREA TOTAL: 	DESENHO: Rocha

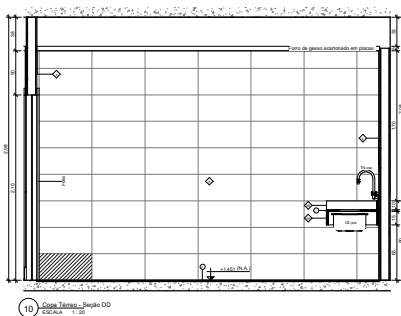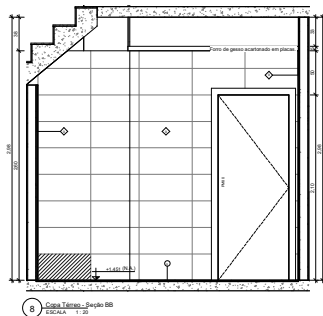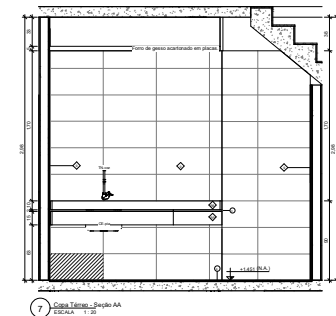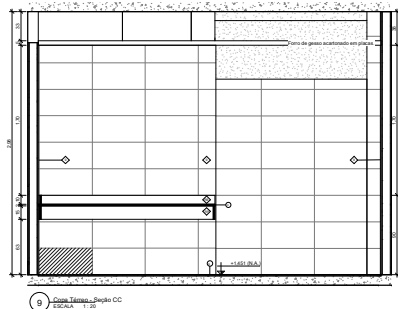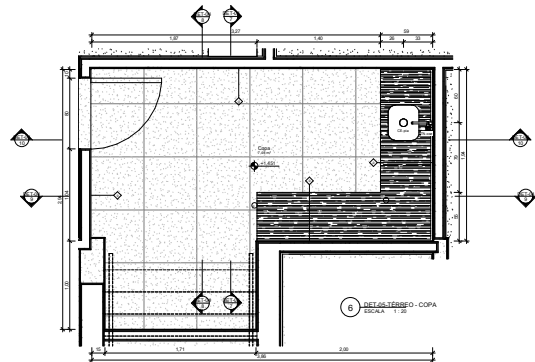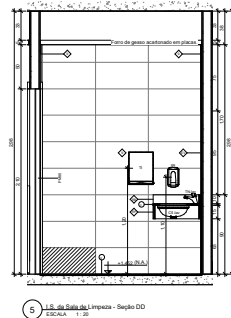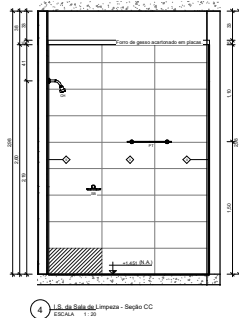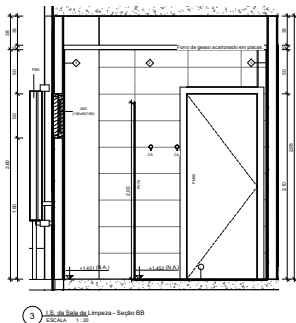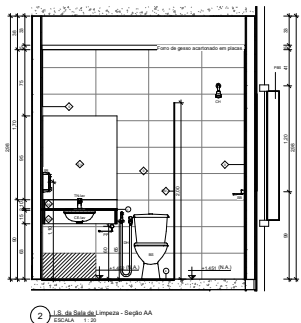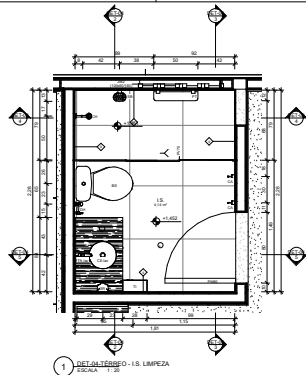[illegible][illegible][illegible][illegible][illegible]

NOTAS:

- Todas as medidas deverão ser conferidas no local.
- Todas as atividades deverão ser anotadas em um arquivo de dados quando houver deslize entre os ambientes.
- Os pontos dos acessos, escadas e rampas apresentarão superfície regular, firme, antiderrapante.
- O profissional responsável pela execução da obra, juntamente com o proprietário, se comprometerá a construir e calçada de superfície regular com calha e ventosa existentes, atendendo a acessibilidade a todos, com rampa e curtos lances nos termos de:
- Códigos Edifícios do Acordo Federal.
- Passagem: Acesso à edificação de via de mão vertida localizada: (Item 6.12.2 - NBR 9050/2015)
- Rampas: Acesso transversal máxima - 2% (NBR 9050/2015)
- Superfície regular e antiderrapante. (Item 6.12.3 - NBR 9050/2015)
- Portões de acesso à garagem: Abertura não pode interferir sobre o passeio ou deve ser indicado alarme de saída de garagem. (Item 6.12.4 - NBR 9050/2015)

DATA DA REVISÃO

OBRA:
Reforma do 16º GBM - Gama
ENDEREÇO:
SNO EQ 1/2 - Setor Norte do Gama, Brasília - DF, 72430-280
PROPOSTA TÍTULO:
Corpo de Bombeiros Militar do Distrito Federal
AUTOR DO PROJETO:
Isa Guimarães - CAU A45948-8
RESPONSÁVEL TÉCNICO DA EXECUÇÃO DA OBRA:
Conforme licitação



Proprietate

Autul de proprietate

Responsabilitate financiară de menținere de viață

APPROVAÇÃO DA ADMINISTRAÇÃO

APROVAÇÃO CBMS

PROJETO DE ARQUITETURA Uso Institucional exclusivo do Corpo de Bombeiros Militar do Distrito				
LOCAL: BRASILIA/DF	OBRA: Reforma do 16º GBM - Gama			
ARQ	TÍTULO: DET - I.S. da Sala de Limpeza e Copa - Térreo			FOLHA: DET-04
	DATA DO PROJETO	ESCALA	ÁREA TOTAL	DESENHO



- LEGENDA**
- | | |
|---|-------------|
|  | A CONSTRUIR |
|  | A DEMOLIR |
| | EXISTENTE |
|  | TEMPORÁRIO |

NOTAS:

- 1 - Todas as medidas deverão ser conferidas no local.
- 2 - Todos os veículos deverão ser arrematados em ambos os lados quando houver densidade entre os ambientes.
- 3 - Os tipos dos acessos, escadas e rampas apresentarão respectivo plano, perfil, elevação e anteprojeto.
- 4 - O projeto responderá pela avaliação da obra, juntamente com o proprietário, se comprometer a controlar a qualidade da responsabilidade, adequando-a com as vizinhanças existentes, atendendo acessibilidade a todos, com rampas e outros itens nos termos.

Código de Edificações do Distrito Federal.

5 - Passarela: Acompanhar a declividade da via no sentido longitudinal. (Item 6.12.2 - NBR 9050/2015)

Inclinação transversal máxima - 3% (Item 6.12.1 - NBR 9050/2015)

6 - Superfície regular e antiderrapante. (Item 6.12.2 - NBR 9050/2015)

6 - Portões de acesso a garagens: Abertura não pode interferir sobre o passeio ou deve ser indicado alarme de saída de garagem. (Item 6.12.3 - NBR 9050/2015)

DATA DA REVISÃO:

OBRA:
Reforma do 16º GBM - Gama
SINOPSE:
SNO EQ 1/2 - Setor Norte do Gama, Brasília - DF, 72430-280
PROPOSTA TARGO
Corpo de Bombeiros Militar do Distrito Federal
AUTOR DO PROJETO:
Isa Guimarães - CAU A45948-B
RESPONSÁVEL TÉCNICO DA EXECUÇÃO DA OBRA:
Conforme licitação







Proprietário

APPROVAÇÃO DA ADMINISTRAÇÃO

APROVAÇÃO CBMOC








PROJETO DE ARQUITETURA					Uso Institucional exclusivo do Corpo de Bombeiros Militar do Distrito Federal	
LOCAL: BRASIL/DF		OBRA: Reforma do 16º GBM - Gama				
ARQ	TÍTULO: DET -I.S. Feminino, Copa e Área de Serviço- 1 Pavimento				FOLHA:	
	DATA DO PROJETO: 2014		ESCALA: Quarta Redução	ÁREA TOTAL:	DESENHO: Rocha	
						DET-05

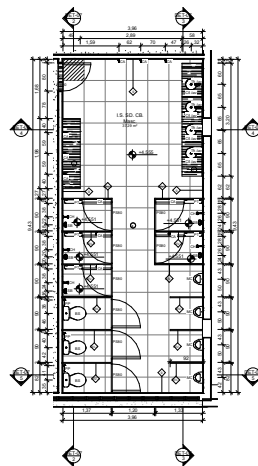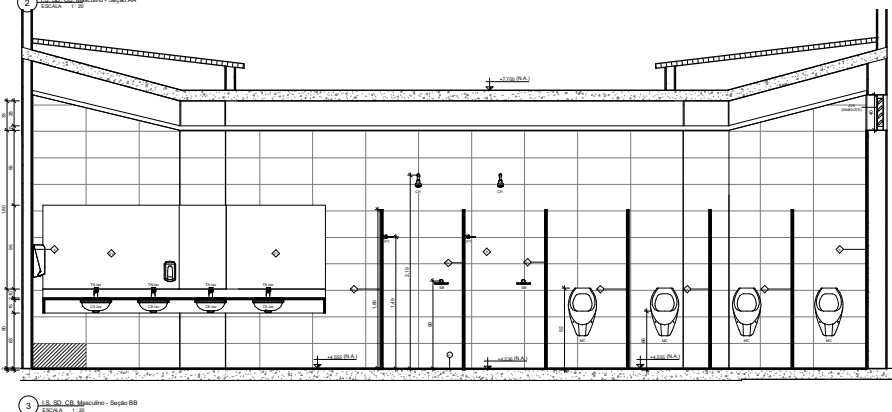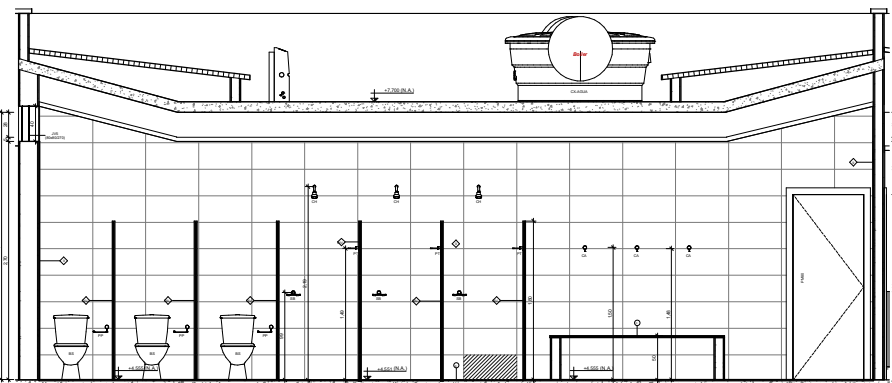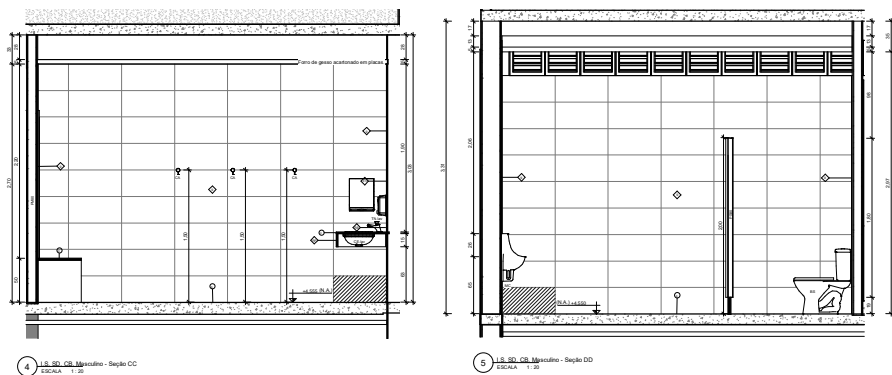[illegible][illegible]

Legenda de portas		
Símbolo	Tipo	Descrição
P400	Porta de corte - (tela 100x130)	Porta de sala longitudinalmente exposta, para área de storage.
P700	Porta de corte para losa P700x200	Porta de sala longitudinalmente exposta, para os dois laterais internos.
P600	Porta de madeira 10x10	Porta quadrada, de madeira, comprimeada na file central, com travessa no travessão mediano de cada lado, com travessa transversal no travessão central.
P475	Porta de madeira (7x2)	Porta de madeira comprimeada na file central, com travessa no travessão mediano de cada lado, com travessa transversal no travessão central.
P480	Porta de madeira 10x10	Porta de madeira comprimeada na file central, com travessa no travessão mediano de cada lado, com travessa transversal no travessão central.
P450	Porta de madeira 10x10	Porta de madeira comprimeada na file central, com travessa no travessão mediano de cada lado, com travessa transversal no travessão central.
P500	Porta de madeira 10x10	Porta de madeira comprimeada na file central, com travessa no travessão mediano de cada lado, com travessa transversal no travessão central.

[illegible][illegible]

SÍMBOLOS DE ANOTAÇÃO	
PM	IDENTIFICAÇÃO DE PAVIMENTO
AL	IDENTIFICAÇÃO DE LINHA A
QUANTO (1/2) 1/2	IDENTIFICAÇÃO DE ABERTURA
Muro de arrimo	IDENTIFICAÇÃO DE MALLAÇÃO EXTERNO
○	IDENTIFICAÇÃO DE PISO
○	IDENTIFICAÇÃO DE MURTO
○	IDENTIFICAÇÃO DE MATERIAL
	EXTENSÃO DE EXISTENTE DE ESTRUTURA
	EXTENSÃO DE EXISTENTE DE ESTRUTURA
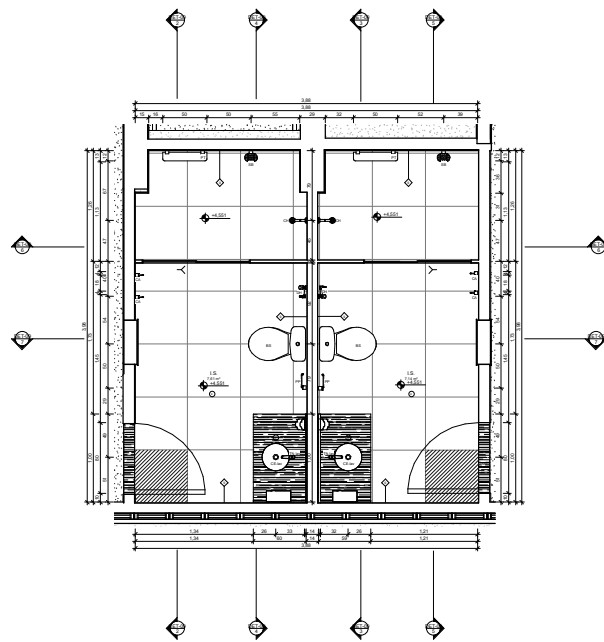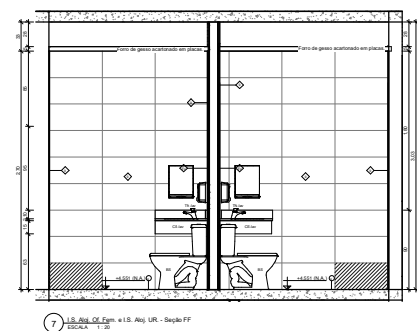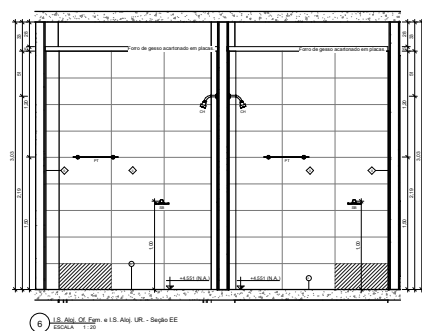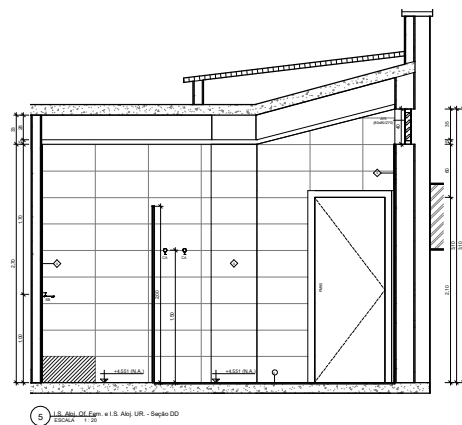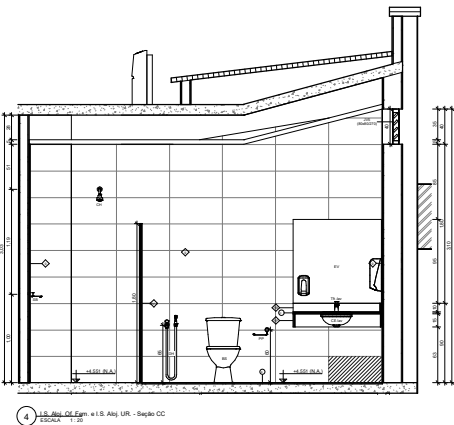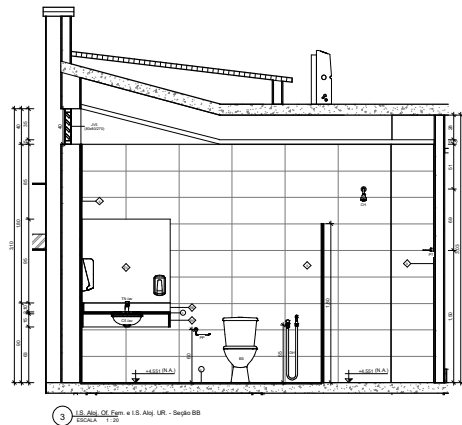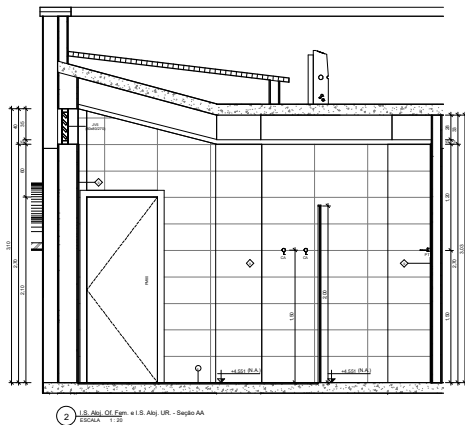[illegible][illegible][illegible][illegible][illegible][illegible]

LEGENDA

	A CONSTRUIR
	A DEMOLIR
	EXISTENTE
	TEMPORÁRIO

[illegible]

DATA DA REVISÃO:

CIBRA
Reforma do 16º GBM - Gama

ENFERMEIRO
SNO EQ 1/2 - Setor Norte do Gama, Brasília - DF, 72430-280

PROFISSE TÁBOL
Corpo de Bombeiros Militar do Distrito Federal










AUTOR DO PRODUTO
Isa Guimarães - CAU A45948-8

RESPONSÁVEL: SECRETÁRIO DA EXECUÇÃO DAS OBRAS
Conforme licitação



	APROVAÇÃO DA ADMINISTRAÇÃO
	APROVAÇÃO CEMEX

LOCAL: BRASIL/UF:	OBRA: Reforma do 16º GBM - Gama			
ARQ	TÍTULO: DET - I.S. Aloj. Of. Fem. e I.S. UR. - 1 Pavimento			FOLHA: DET-09
	DATA DO PROJETO: 2021	ESCALA: Como indicado	ÁREA TOTAL:	DESENHO: Rocha

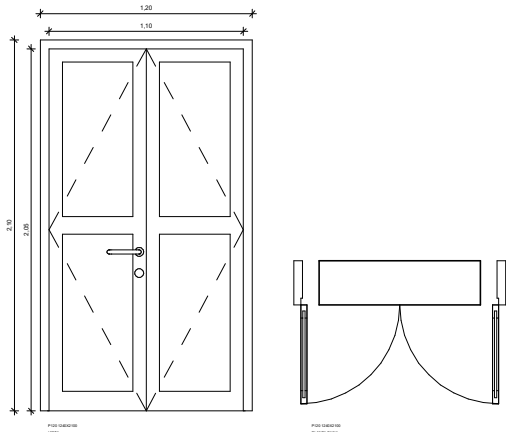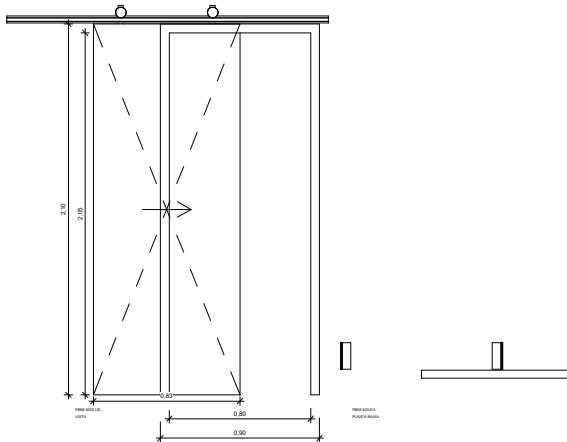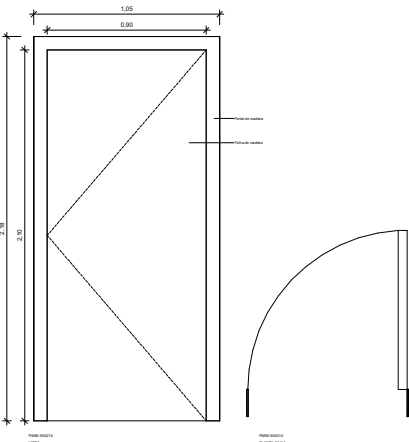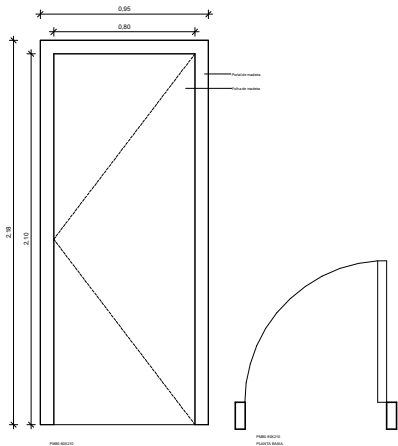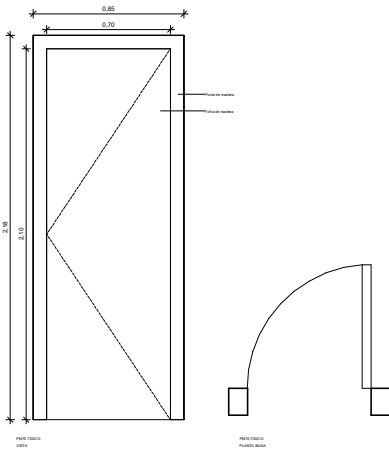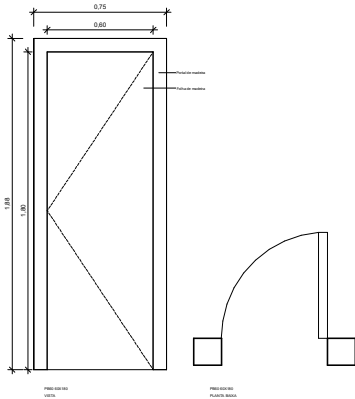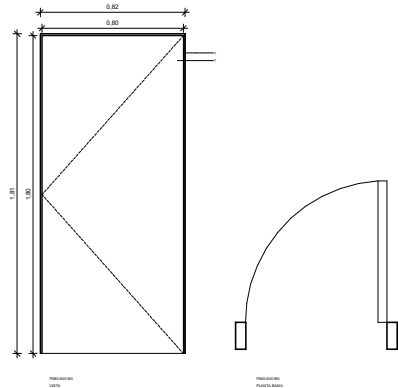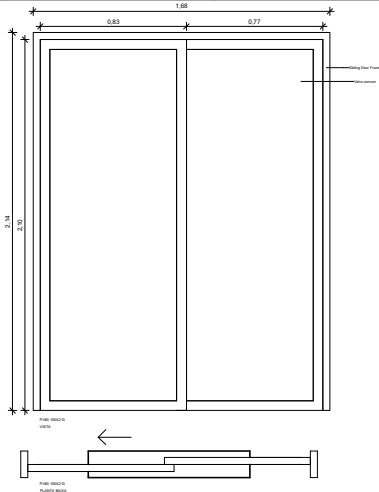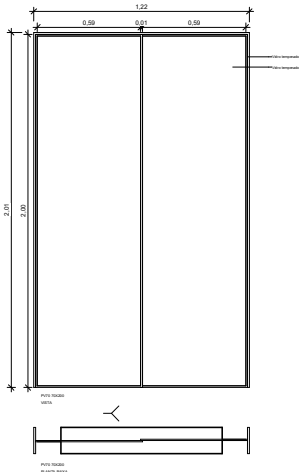


NOTAS:
1- Todas as medidas deverão ser conferidas no local.
2- Todas as medidas deverão ser verificadas em todos os lados quando houver divergência entre os ambientes.
3- Os pontos das medidas deverão sempre ser marcados com fita adesiva ou fita de pintura.
4- O profissional responsável pela medição deverá, juntamente com o proprietário, no local, e com a presença de um representante do órgão de fiscalização, elaborar o relatório de medição, assinado por todos, com a data e o local da medição.
5- O relatório de medição deverá ser entregue ao proprietário em 05 (cinco) dias úteis após a medição.
6- Os pontos das medidas deverão sempre ser marcados com fita adesiva ou fita de pintura, com a data e o local da medição.
(Assinatura do profissional responsável)

Reforma do 16º GBM - Gama
SNO E0 1/2 - Setor Norte do Gama, Brasília - DF, 72430-280
PROPOSTA Nº 001
Corpo de Bombeiros Militar do Distrito Federal
Prestador de Serviço
Isa Guimarães - CAU A45948-8
Conforme licitação





APPROVAÇÃO DA ADMINISTRAÇÃO
APPROVAÇÃO CBMDF

PROJETO DE ARQUITETURA	União Institucional exclusiva do Corpo de Bombeiros Militar do Distrito Federal
LOCAL:	Reforma do 16º GBM - Gama
PROJETO:	Detalhes Portas
ARQ	DET-10
DATA DO PROJETO	2021
ESCALA	1:50
ÁREA TOTAL	1,00
QUALIDADE	Rocha


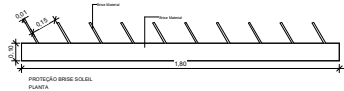


PROJETO DE ARQUITETURA					Uso Institucional exclusivo do Corpo de Bombeiros Militar do Distrito	
LOCAL: BRASÍLIA/DF	OBRA: Reforma do 16º GBM - Gama					
ARQ	TÍTULO: Detalhe Janelas					FOLHA
						DET-11
	DATA DO PROJETO: 2021	ESCALA: 1 : 10	ÁREA TOTAL:	DESENHO: Rocha		

PAREDES EXTERNAS

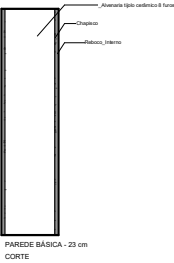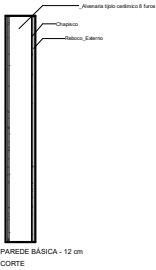

PAREDES INTERNAS

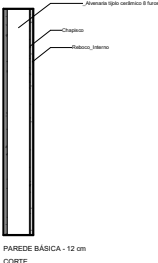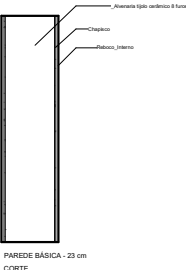

SETOR:
SETOR POLICIAL SUL
ENDEREÇO:
SNO EQ 1/2 - Setor Norte do Gama, Brasília - DF, 72430-280
PROPOSTA TAVO
Corpo de Bombeiros Militar do Distrito Federal
AUTOR DO PROJETO:
Isa Guimarães - CAU A45948-8
RESPONSÁVEL TÉCNICO DA EXECUÇÃO DA OBRA:
Conforme licitação



Responsável

Autor do projeto

Responsável técnico da execução da obra

APPROVAÇÃO DA ADMINISTRAÇÃO

APPROVAÇÃO CBMDF

PROJETO DE ARQUITETURA - USO INSTITUCIONAL

LOCAL:
BRASILIA/DF
TÍTULO:
Reforma do 16º GBM - Gama
DETALHE PAREDES
DATA DO PROJETO:
2021
ESCALA:
1 : 10
DESENHO:
m²

FOLHA:

DET-12

