




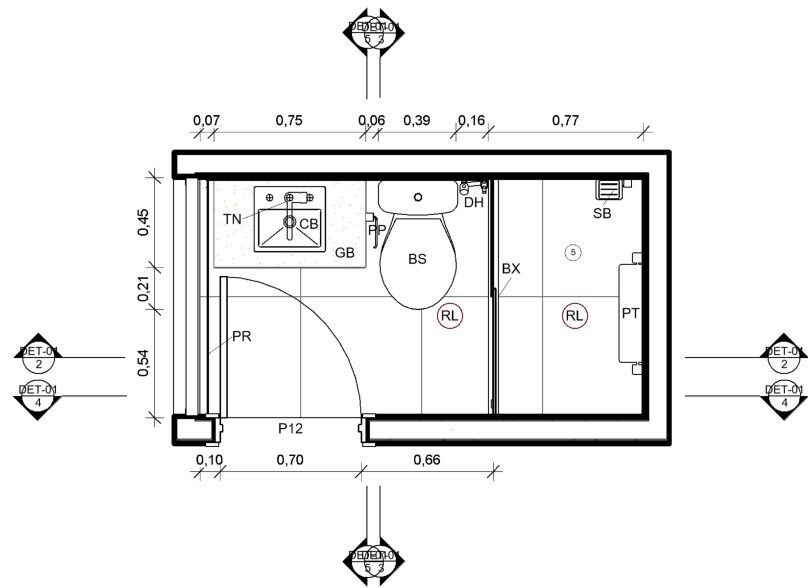


1 PLANTA BAIXA TÉRREO
ESCALA 1:20

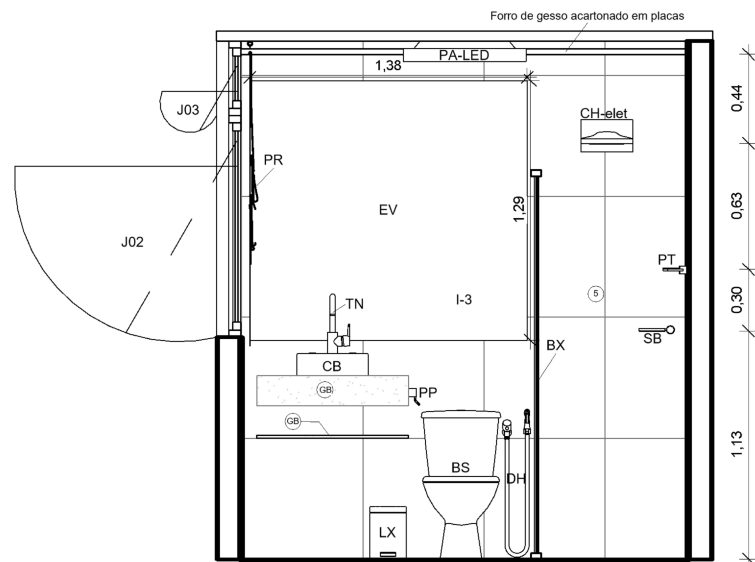


2 EP-CORTE AA
ESCALA 1:20

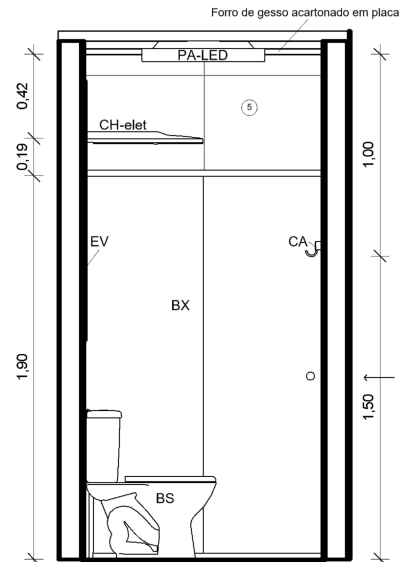


3 EP-CORTE BB
ESCALA 1:20

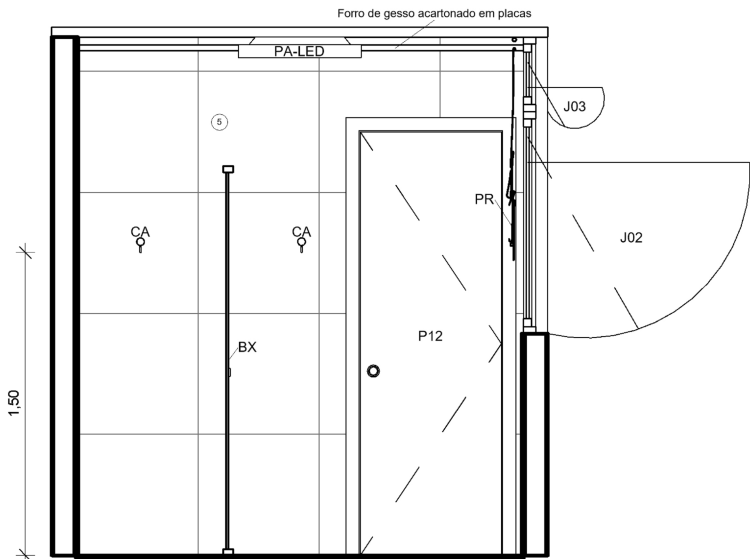

4 EP-CORTE CC
ESCALA 1:20

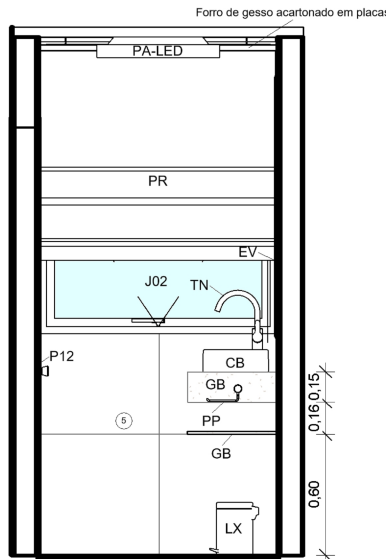

5 EP-CORTE DD
ESCALA 1:20

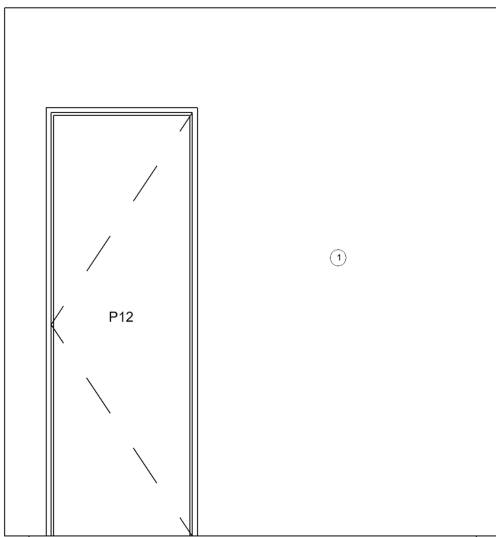

6 EP-FACHADA FRONTAL
ESCALA 1:20

Tabela de louças e metais (material hidráulico)						
Simbologia	Descrição	Tipo	Fabricante	Modelo	URL	Quantidade Fase criada
AS	Assento Universal Plástico com Microban	AP.01_Branco Gelo GE17	Deca	AP.01.17	https://www.deca.com.br/p/roduto/assento-plastico-branco-ap0117/	1 Estudo preliminar EP-ARQ
BS	Bacia sanitária com caixa acoplada	P.111_Branco Gelo GE17_Dual Flux 3/6 lpf	Deca	P.111.17	https://www.deca.com.br/p/roduto/bacia-para-caixa-acoplada-branco-p11117/	1 Estudo preliminar EP-ARQ
CA	Cabide	2060.C.FLX_Cromado CR10	Deca	2060.C.FLX	https://www.deca.com.br/p/roduto/cabide-cromado-2060cflv/	2 Estudo preliminar EP-ARQ
CX	Caixa acoplada para bacia sanitária com duplo acionamento	CD.00F_Branco Gelo GE17	CD.00F.17	CD.00F.17	https://www.deca.com.br/p/roduto/caixa-acoplada-com-acionamento-duo-branco-cd00f17/	1 Estudo preliminar EP-ARQ
CH-elet	Chuveiro eletrônico 220 V 7800 W - Branco com cromado Acqua Storm Lorenzetti	Chrome 000	Lorenzetti	Acqua Storm Ultra	https://www.lorenzetti.com.br/produto/acqua-storm	1 Estudo preliminar EP-ARQ
CB	Cuba de apoio retangular com mesa	L.7300.17_Branco	Deca	L.7300.17	https://www.deca.com.br/p/roduto/cuba-de-apoio-retangular-com-mesa-branco-l730017/	1 Estudo preliminar EP-ARQ
DH	Ducha higiênica com registro	1984.C35.ACT_Cromado CR10	Deca	1984.C35.ACT	https://www.deca.com.br/p/roduto/ducha-higienica-com-registro-cromado-1984c35act/	1 Estudo preliminar EP-ARQ
LX	Lixeira de Banheiro Metal Prata Brilhante 3L Pedal	TrashBox-WasteBin-3Lt-Vitr a-ArkitetaSeries-A44054	Sensea	87334835	https://www.leroymerlin.com.br/lixeria-de-banheiro-metal-prata-brilhante-3l-pedal-sensea-87334835?store_code=28&gclid=CjwKCAlAgbiQBhAHEiWwAuQ6BkppcdUyqsum85-Dy4sDdG3L0c89to8lkq6D-chV4JvFSigLw5SxoCCfgQAvD_BwE	1 Estudo preliminar EP-ARQ
PP	Papeleira	2020.C.FLX_Cromado CR10	Deca	2020.C.FLX	https://www.deca.com.br/p/roduto/papeleira-cromado-2020cflv/	1 Estudo preliminar EP-ARQ
PT	Prateleira	2030.C.FLX_Cromado CR10	Deca	2030.C.FLX	https://www.loja.deca.com.br/produto/prateleira-2031.flx?color=Cromado	1 Estudo preliminar EP-ARQ
SB	Saboneteira de parede	2010.C.FLX_Cromado	Deca	2010.C.FLX	https://www.loja.deca.com.br/produto/saboneteira-de-parede-2010.flx?color=Cromado	1 Estudo preliminar EP-ARQ
TN	Torneira para Lavatório	Default	Deca	1198.C21	https://www.deca.com.br/p/roduto/torneira-de-mesa-bi-ca-alta-para-lavatorio-cromado-1198c21/	1 Estudo preliminar EP-ARQ

Tabela de mobiliário					
Marca de tipo	Descrição	Fabricante	Família	Modelo	URL
BX	Box de vidro para chuveiro	Box D'ib	Box D'ib		
PR	Persiana Romana	VogelPlan Fâcil Persianas	Romana, cinza claro		https://vogelflex.com.br/persiana-romana-blackout/persiana-romana-blackout-cinza

Tabela de forro						
Material	Descrição		Fabricante	Modelo	URL	Área Perímetro
Forro de gesso acartonado em placas	Forro monolítico de gesso acartonado em placas para uso interno, para fechamento de áreas secas ou úmidas.		Gypsum	Forro Gypsum Estruturado (FGE)	http://www.gypsum.com.br/web/pt/produtos/forros.htm	2,66 m² 6,84



7 IMAGEM 1
ESCALA 1:1



8 IMAGEM 2
ESCALA 1:1



9 IMAGEM 3
ESCALA 1:1



10 IMAGEM 4
ESCALA 1:1



11 IMAGEM 5
ESCALA 1:1

Tabela de luminárias					
Marca de tipo	Descrição	Lâmpada	Watts	Fabricante	URL
PALED	Luminária de Embutir de Teto em LED	LED	176 W	Lumenworks	http://www.lumenworks.com

Legenda de portas		
Símbolo	Tipo	Descrição
P12	700 x 2100mm	

Legenda acabamento pisos		
Símbolo	Material	Descrição
5	Argamassa para Porcelanato	Argamassa para Porcelanato
5	Porcelanato retificado cinza claro	Porcelanato retificado, cor cinza claro, 60x60cm, do piso ao teto, assentada sobre argamassa e rejuntada.

Legenda revestimento paredes			
Símbolo	Material	Descrição	Comentários
	Argamassa para Porcelanato	Argamassa para Porcelanato	
1	Tinta acrílica branca	Pintura acrílica fosca, cor branco gelo, sobre massa acrílica, duas demãos.	Necessita pintura na parede externa do banheiro após reforma
5	Porcelanato retificado cinza claro	Porcelanato retificado, cor cinza claro, 60x60cm, do piso ao teto, assentada sobre argamassa e rejuntada.	
9	Alvenaria	Alvenaria tijolo cerâmico 8 furos, 9x19x19cm. Aplicado como vedação (paredes) de forma geral.	
10	Chapisco	Chapisco	

Legenda janelas				
Marca de tipo	Tipo	Descrição	Altura	Largura
J02	Janela maxim-ar - 1 Painel	Janela de ferro existente a reformar, necessita de nova pintura na cor cinza	1,10	1,18
J03	Janela maxim-ar 2	Janela de ferro existente a reformar, necessita de nova pintura na cor cinza	0,37	1,18

SÍMBOLOS DE ANOTAÇÃO

PALED	IDENTIFICADOR DE PORTA
J02	IDENTIFICADOR DE JANELA
QUARTO 01	IDENTIFICADOR DE AMBIENTE
Marca de tipo	IDENTIFICADOR DE MULTIPLAS CATEGORIAS
5	IDENTIFICADOR DE PISO
5	IDENTIFICADOR DE PAREDE
5	IDENTIFICADOR DE MATERIAL
Ref	EXTREMIDADE DE CHAMADA DE DETALHE
PALED	MARCAS DE CORTE
N	NORTE
25%	INCLINAÇÃO - DETALHADO
25%	INCLINAÇÃO - RAMPA
+	COTA DE ELEVACÃO - PLANTA BAIXA
+	COTA DE ELEVACÃO - CORTE
↑	ACESSO
↑	ACESSO PRINCIPAL
D02: VIEW NAME	TÍTULO VISTA
ESCALA 1/100	

LEGENDA

	A CONSTRUIR
	A DEMOLIR
	EXISTENTE
	TEMPORÁRIO

NOTAS:
1 - Todas as medidas deverão ser conferidas no local.
2 - Todas as soleiras deverão ser amoldadas em ambos os lados quando houver desnível entre os ambientes.
3 - Os pisos dos acessos, escadas e rampas apresentarão superfície regular, firme, estável e antiderrapante.
4 - O profissional responsável pela execução da obra, juntamente com o proprietário, se comprometerá a construir a calçada de sua responsabilidade, adequando-a com as vizinhas existentes, atendendo acessibilidade a todos, com rampas e outros bens nos termos do Código de Edificações do Distrito Federal.
5 - Passarela: Acompanhar a declividade da via no sentido longitudinal. (Item 6.12.2 - NBR 9050:2015)
Inclinação transversal máxima - 3% (Item 6.12.1 - NBR 9050:2015)
Superfície regular e antiderrapante. (Item 6.3.2 - NBR 9050:2015)
6 - Pontos de acesso e garagem: Abertura não pode interferir sobre o passeio ou deve ser indicado afamre de saída de garagem (Item 6.15 - NBR 9050:2015)

DATA DA REVISÃO:

OBRA
Reforma I.S. Sub. CMT. Geral
ENDEREÇO
Brasília/DF
PROPRIETÁRIO
Corpo de Bombeiros Militar do Distrito Federal
AUTOR DO PROJETO
Major QOBM/Compl Isa Paula Corrêa Guimarães - CAU A45948-8
RESPONSÁVEL TÉCNICO DA EXECUÇÃO DA OBRA
Conforme licitação



Proprietário
Autor do projeto
Responsável técnico da execução da obra

APROVAÇÃO DA ADMINISTRAÇÃO

APROVAÇÃO CBMDF

PROJETO DE ARQUITETURA

LOCAL BRASILIA/DF	OBRA Reforma I.S. Sub. CMT. Geral	FOLHA DET-01
TÍTULO Detalhamento	DATA DO PROJETO 2021	ESCALA ÁREA TOTAL