




1 Detalha-WC- Alojamento Instrutores SV -Térreo  
ESCALA 1:20

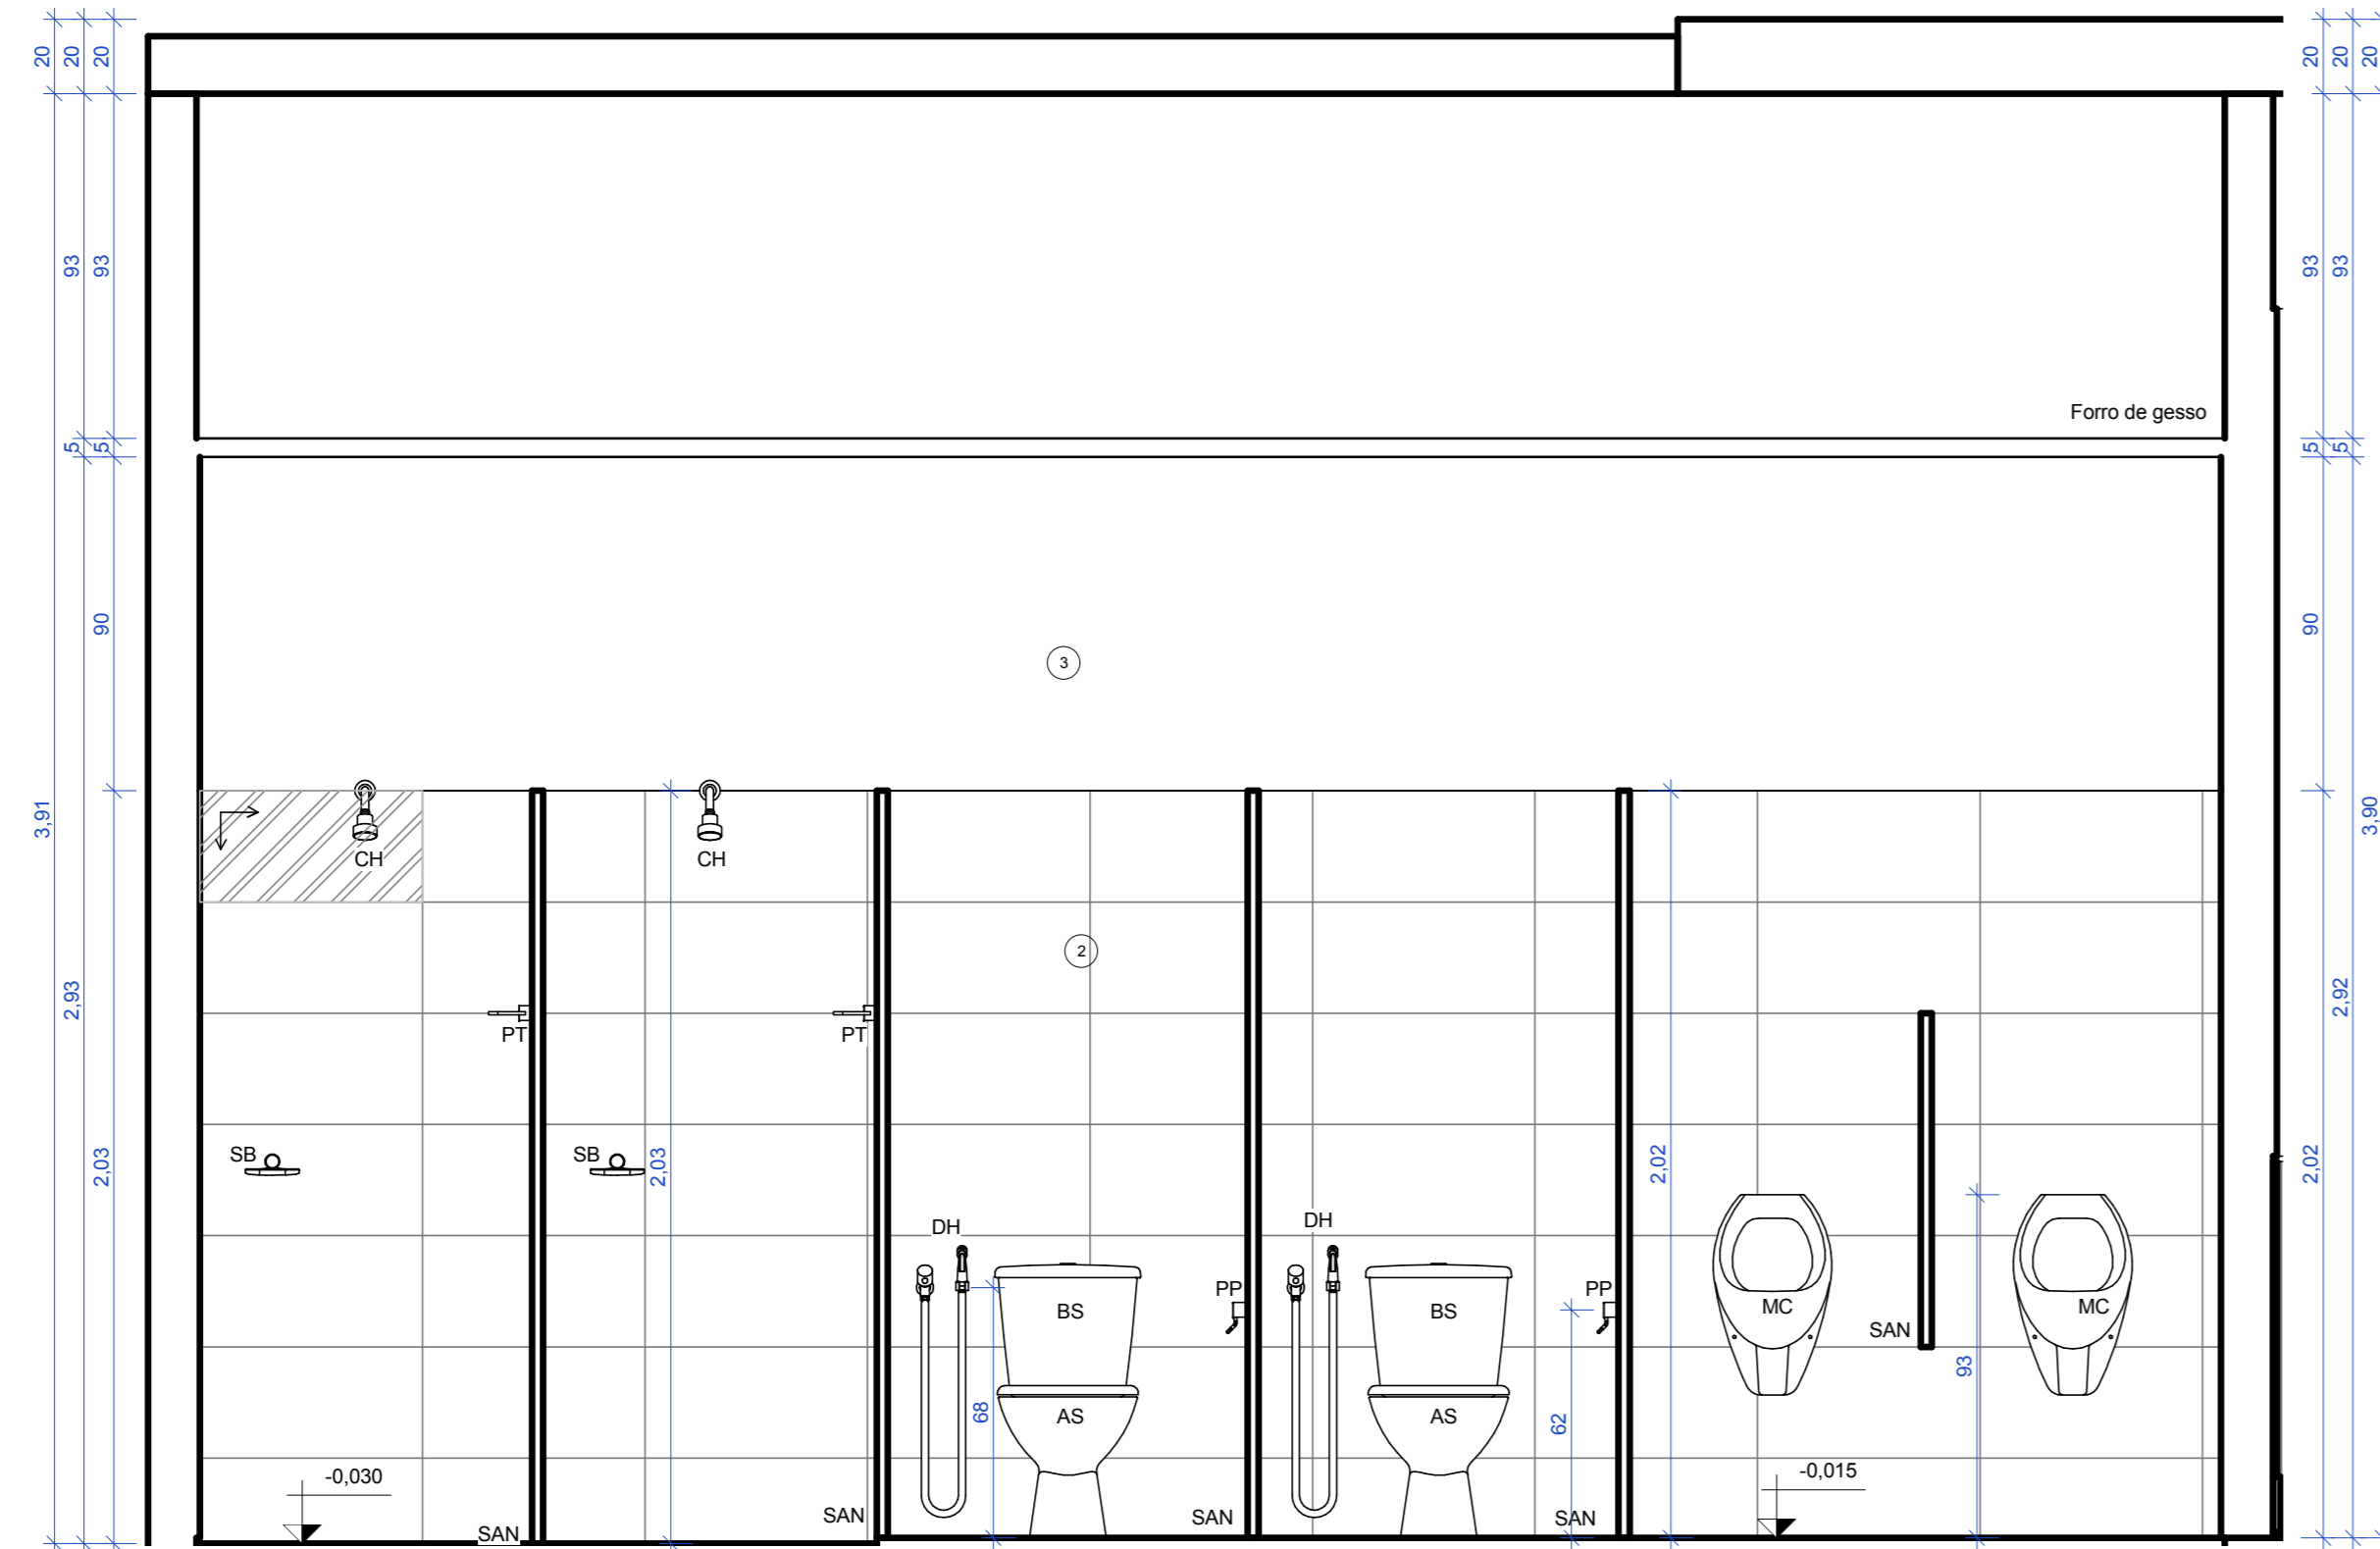


2 Alojamento Instrutores SV -TÉRREO- Seção AA  
ESCALA 1:20

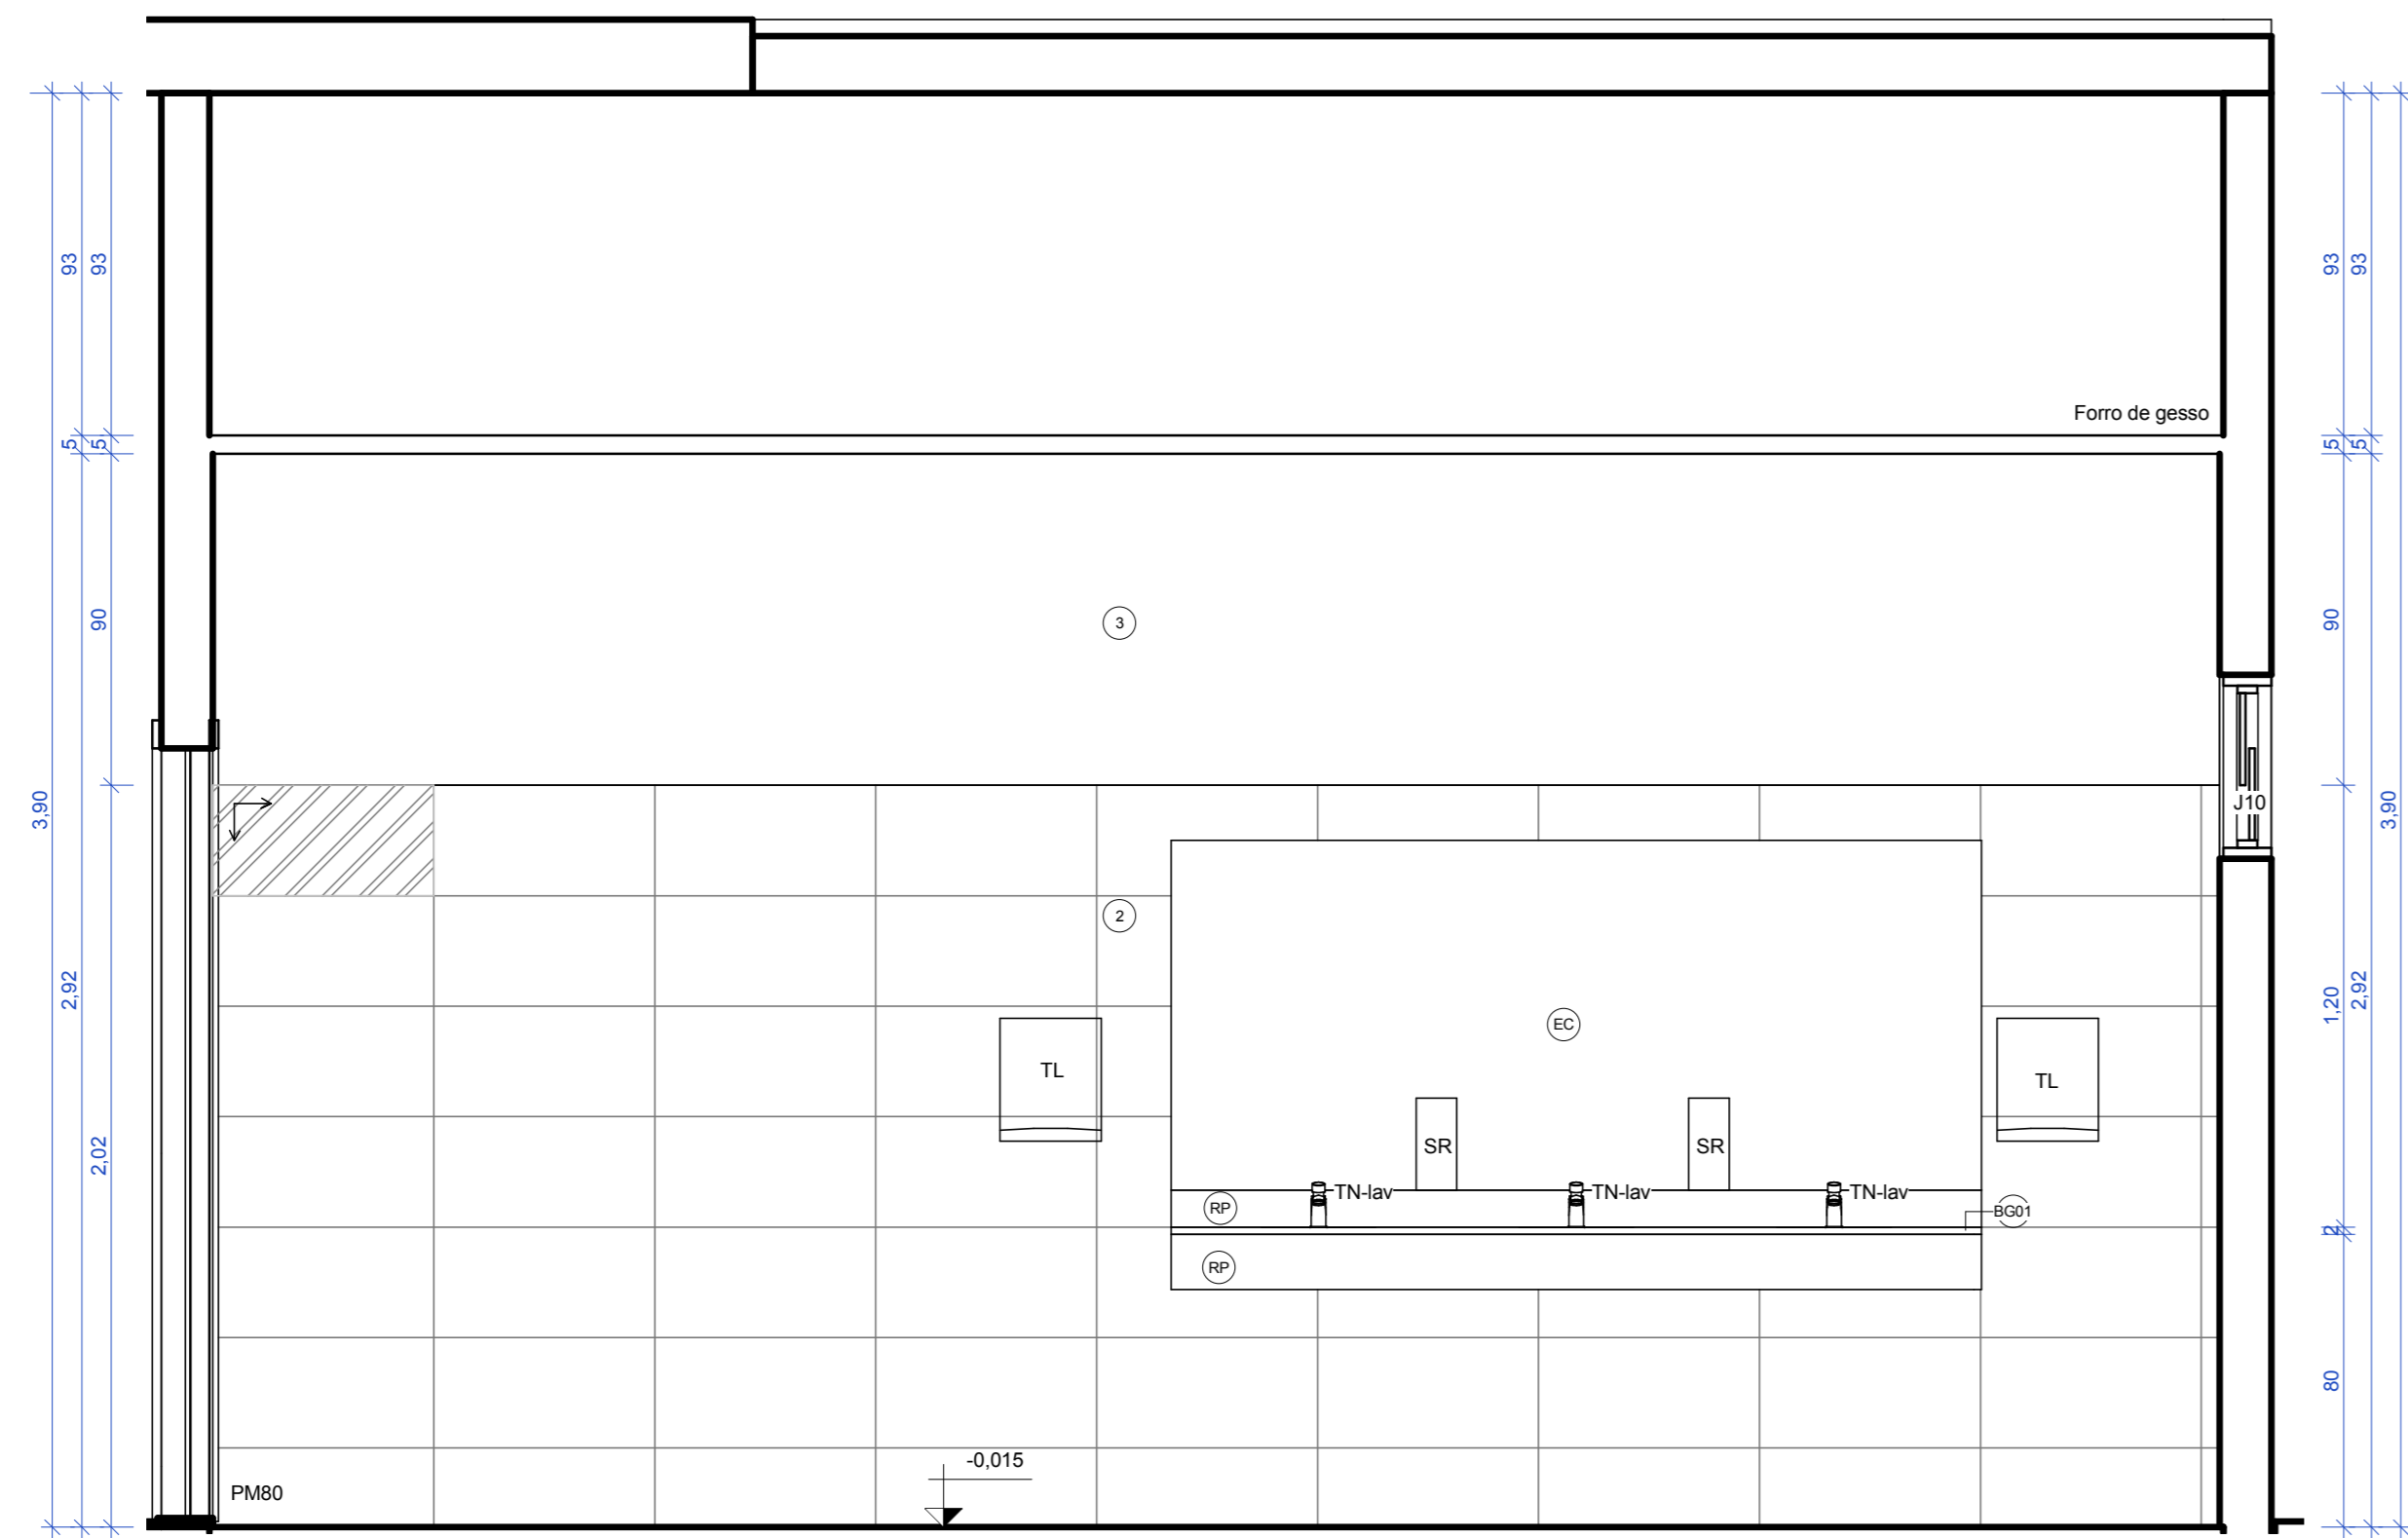

3 Alojamento Instrutores SV -TÉRREO- Seção BB  
ESCALA 1:20

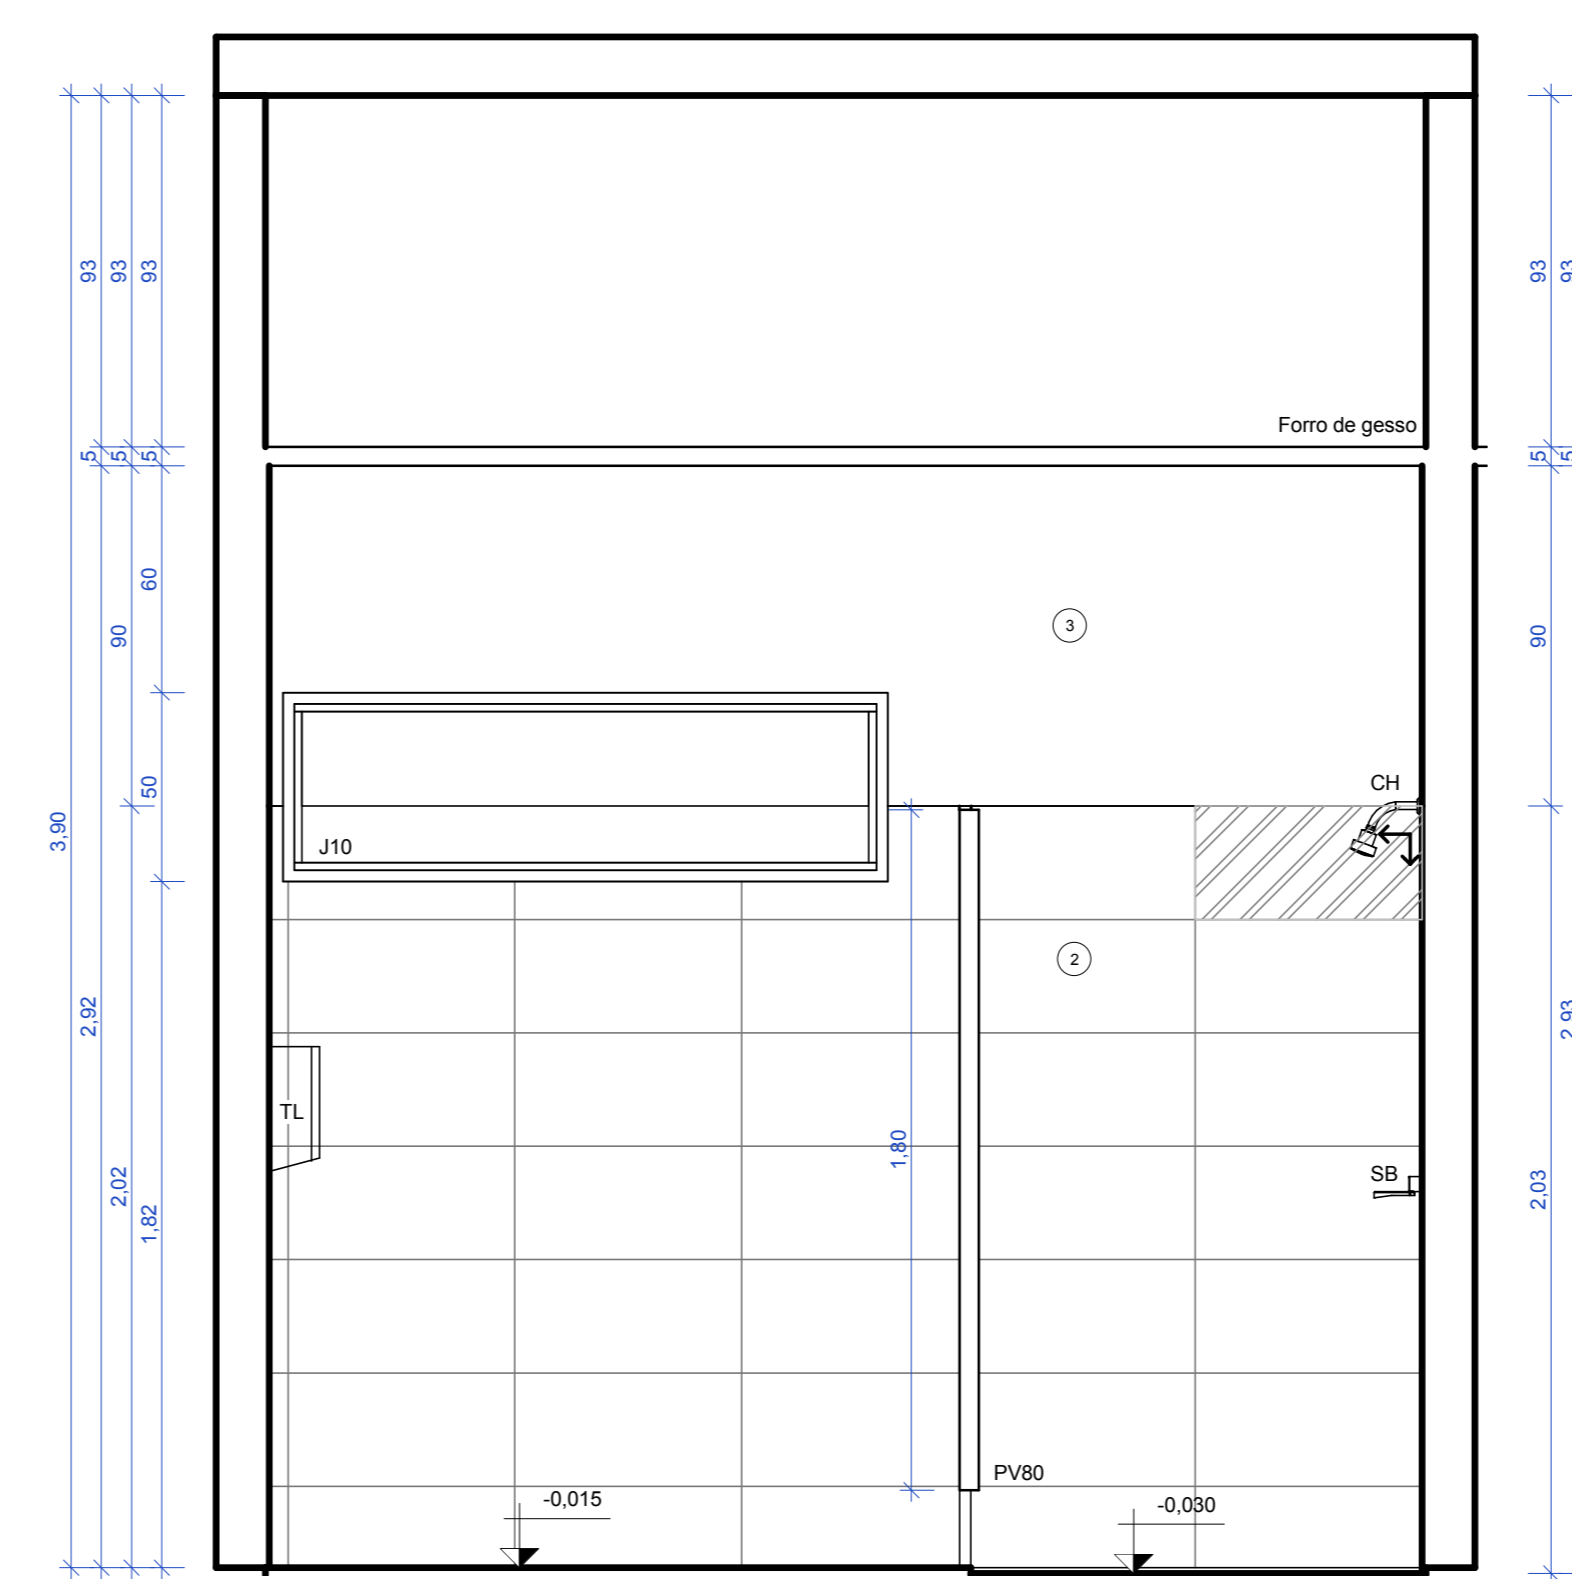

4 Alojamento Instrutores SV -TÉRREO- Seção CC  
ESCALA 1:20

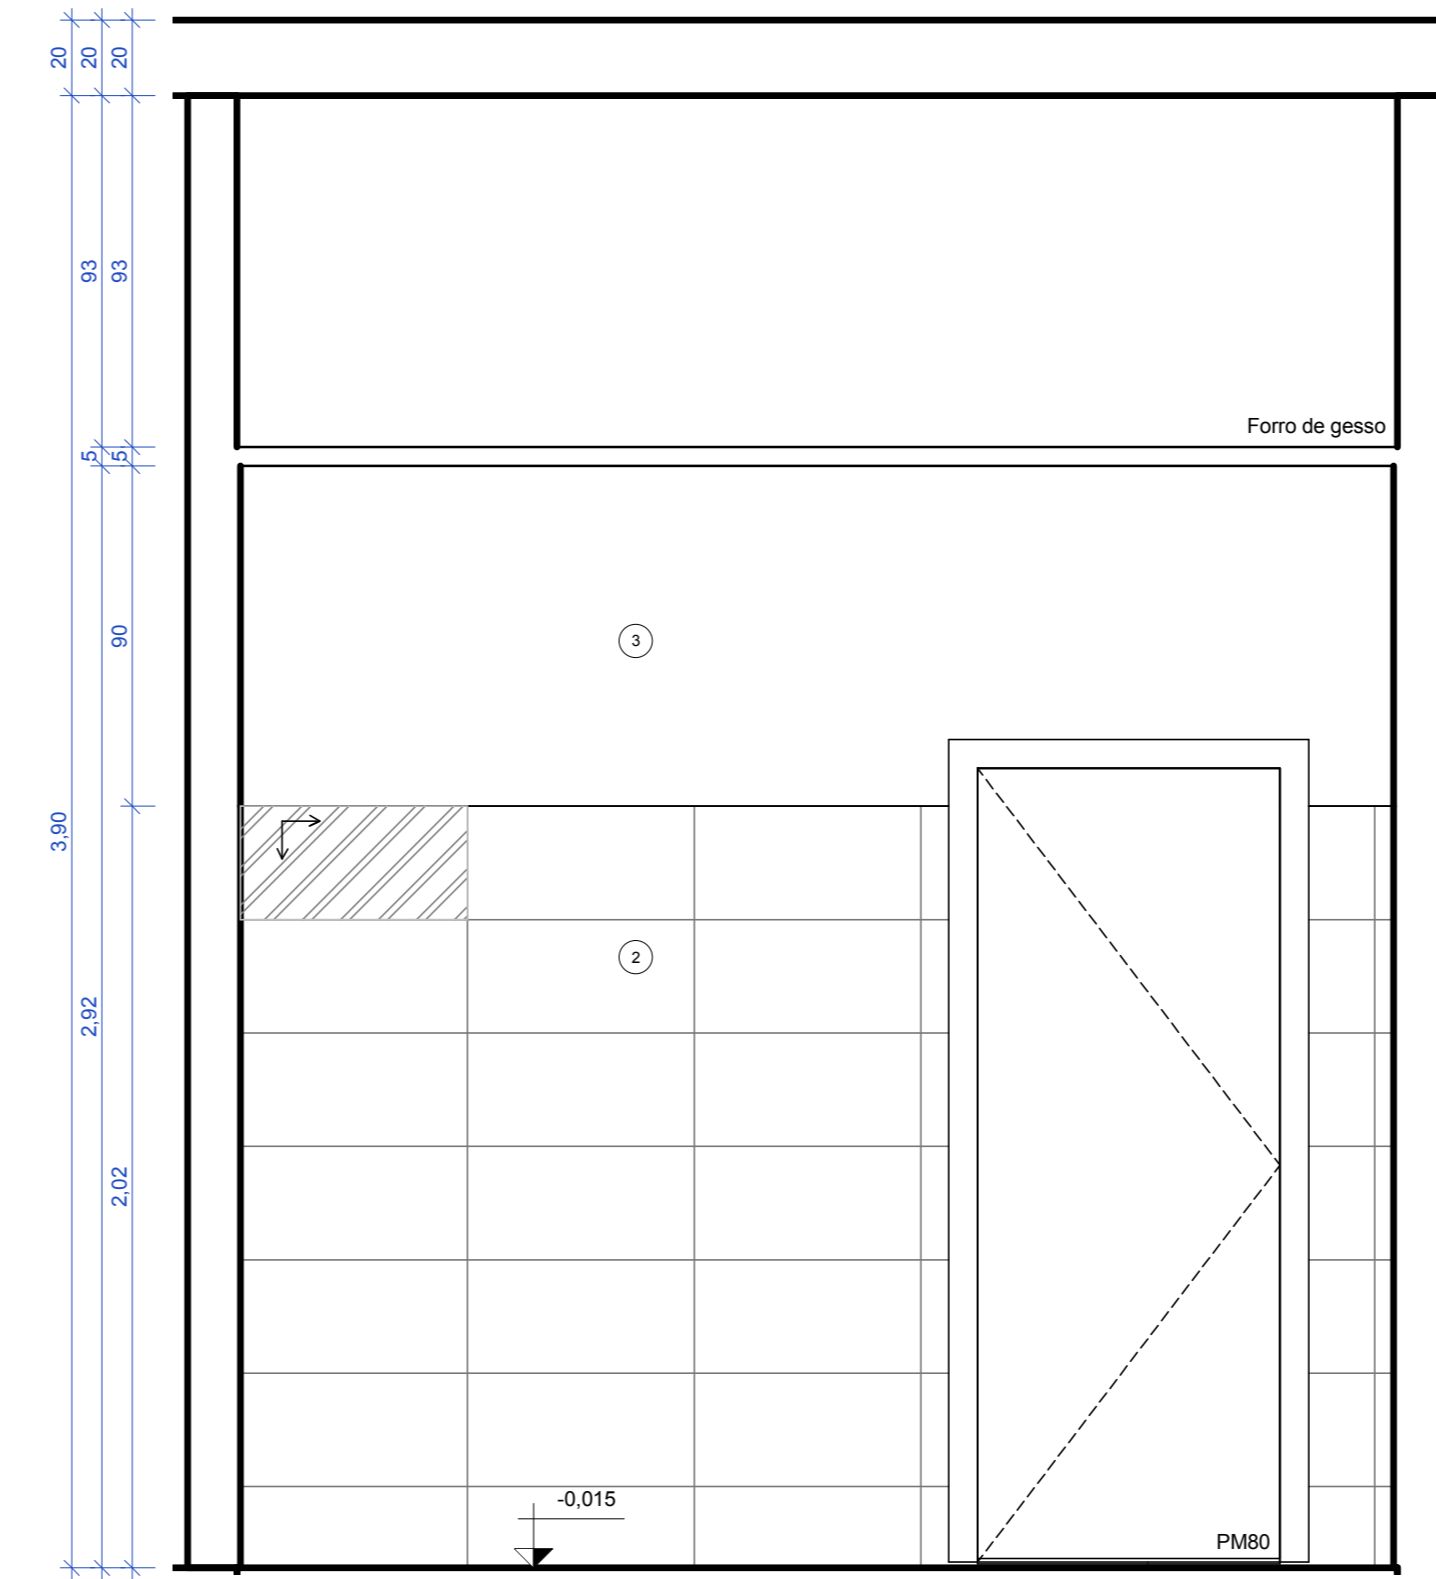

5 Alojamento Instrutores SV -TÉRREO- Seção DD  
ESCALA 1:20

Tabela de louças e metais (material hidráulico)	
Símbolo	Descrição
AS	Assento Universal Plástico com Microban
BS	Bacia sanitária com caixa acoplada
BA40	Barra de apoio 40 cm
BA70	Barra de apoio 70 cm
CX	Caixa acoplada para bacia sanitária com duplo acionamento
CH	Chuveiro
CE-emb	Cuba de embutir
CE-pia	Cuba Retangular de Aço Inox Cuba Retangular de Aço Inox
DH	Ducha higiênica com registro
MC	Mictório
PP	Papeleira
PT	Prateleira
SB	Saboneteira de parede
TN-coz	Torneira cozinha parede
TN-lav	Torneira fechamento automático mesa

Legenda acabamento pisos		
Símbolo	Material	Descrição
A	Porcelanato Piso 60 x 60	Piso em Porcelanato Rústico (Antiderrapante).
A*	Granitina preta para piso de área molhada.	Granitina preta para piso de área molhada, aplicada sobre piso nivelado, espessura 150mm.
A'	Granitina cinza claro para piso de área molhada.	Granitina cinza claro para piso de área molhada, aplicada sobre piso nivelado, espessura 150mm.
ACM	ACM - Painel composto de alumínio	Painel composto de alumínio (ACM), formado por duas lâminas de alumínio de 0,5 mm de espessura + núcleo de polietileno de baixa densidade
BG01	Granito preto são gabriel	Bancada em Granito Preto São Gabriel, 2cm de espessura com rodabanca e rodapia.
D	Cimento Desempenado	Calçada de cimento desempenado, moldado no local, espessura mínima de 8cm, sobre base de brita nº2 compactada. Estruturada com tela metálica. Pigmentação grafite.
E	Concreto	Concreto utilizado em lajes e contrapisos.
G	Gramado	Grama batatais plantada em área externa, sobre solo nivelado.
H	Térreno natural	Térreno natural sem intervenção.
So1	Granitina preta para soleira	Granitina preta para piso de área molhada, aplicada sobre piso nivelado, espessura 150mm.
So2	Granito preto são gabriel para soleira	Soleira em Granito Polido, 15cm de largura, 2cm de espessura, Preto São Gabriel

Legenda revestimento paredes		
Símbolo	Material	Descrição
1	Tinta acrílica cinza médio	Pintura acrílica fosca, cor branco cinza médio, sobre massa PVA.
2	Porcelanato retificado cinza claro	Porcelanato retificado, cor cinza claro, 30x60cm, classe A, PE15, do piso ao teto, assentada sobre argamassa e rejuntada.
3	Tinta acrílica branca	Pintura Acrílica, Cor Branco Gelo, Sobre massa PVA.
4	Pastilha vermelha	PASTILHA DE PORCELANA DIM.:5x5cm COR VERMELHO BORDÔ.
5	Tinta acrílica branca	PINTURA ACRÍLICA FOSCA, COR BRANCO GELO, SOBRE MASSA ACRÍLICA.
7	Avenaria	Alvenaria tijolo cerâmico 8 furos, 9x19x19cm. Aplicado como vedação (paredes) de forma geral.
8	Reboco Externo	Reboco Externo
9	Reboco Interno	Reboco Interno
11	Chapisco Interno Desempenado	Chapisco Interno Desempenado
12	Chapisco Externo Desempenado	Chapisco Externo Desempenado
15	Massa Corrida Interna	Massa Corrida Interna
16	Argamassa	Argamassa
ACM	ACM - Painel composto de alumínio	Painel composto de alumínio (ACM), formado por duas lâminas de alumínio de 0,5 mm de espessura + núcleo de polietileno de baixa densidade
BX	Vidro temperado	Vidro temperado, incolor, espessura 8mm, aplicado em box de banheiro e na porta de acesso principal.
DIV-1	DIVISÓRIA NAVAL 35MM PAINEL CEGO	DIVISÓRIA NAVAL 35MM PAINEL CEGO
DIV-2	DIVISÓRIA NAVAL 35MM PAINEL / VIDRO / PAINEL	DIVISÓRIA NAVAL 35MM PAINEL / VIDRO / PAINEL
E	Concreto	Concreto utilizado em lajes e contrapisos.
EC	Espelho de vidro liso incolor, de 6mm de espessura, com dupla camada de tinta protetora.	Espelho de vidro liso incolor, de 6mm de espessura, com dupla camada de tinta protetora.
RB	Granito preto são gabriel para Rodabanca	Granito preto são gabriel, 20mm, utilizado em acabamento de áreas molhadas, polido brilhante de ambos os lados.
R01	Granitina preta para piso de área molhada.	Granitina preta para piso de área molhada, aplicada sobre piso nivelado, espessura 150mm.
RP	Granito preto são gabriel para Rodapia	Granito preto são gabriel, 20mm, utilizado em acabamento de áreas molhadas, polido brilhante de ambos os lados.
SAN	Granito preto são gabriel para divisória	Granito preto são gabriel, 30mm, utilizado em acabamento de áreas molhadas, polido brilhante de ambos os lados.

DATA DA REVISÃO:


OBRA: Detalhamento CEFAP

ENDEREÇO: Brasília/DF

PROPRIETÁRIO: Corpo de Bombeiros Militar do Distrito Federal

AUTOR DO PROJETO: Major QOBM/Compl. Eduardo Kin Lie CAU A48451-2

RESPONSÁVEL TÉCNICO DA EXECUÇÃO DA OBRA:


  
 Responsável Técnico da Execução da Obra:
   
 Nome: *Sueli Bonfim de Mota Ruivo*
  
 Assinatura: *[Assinatura]*
  
 Responsável Técnico da Execução da Obra


APROVAÇÃO DA ADMINISTRAÇÃO

APROVAÇÃO CBMDF


PROJETO DE ARQUITETURA - Uso Institucional exclusivo do Corpo de Bombeiros Militar do Distrito Federal

LOCAL: BRASIL/DF	OBRA: Detalhamento CEFAP	FOLHA:
TÍTULO: Detalha-TÉRREO-WC-Alojamento Instrutores SV.	DESENHISTA: Jennifer	DE-01
DATA DO PROJETO: 2019	ESCALA: 1:20	


CORPO DE BOMBEIROS MILITARES DO DISTRITO FEDERAL - GERENCIAMENTO DE MANUTENÇÃO LOGÍSTICA - FINANÇAS - OPERAÇÕES MATERIAIS E SERVIÇOS - CENTRO DE OPERAÇÕES E MANUTENÇÃO DE VEÍCULOS

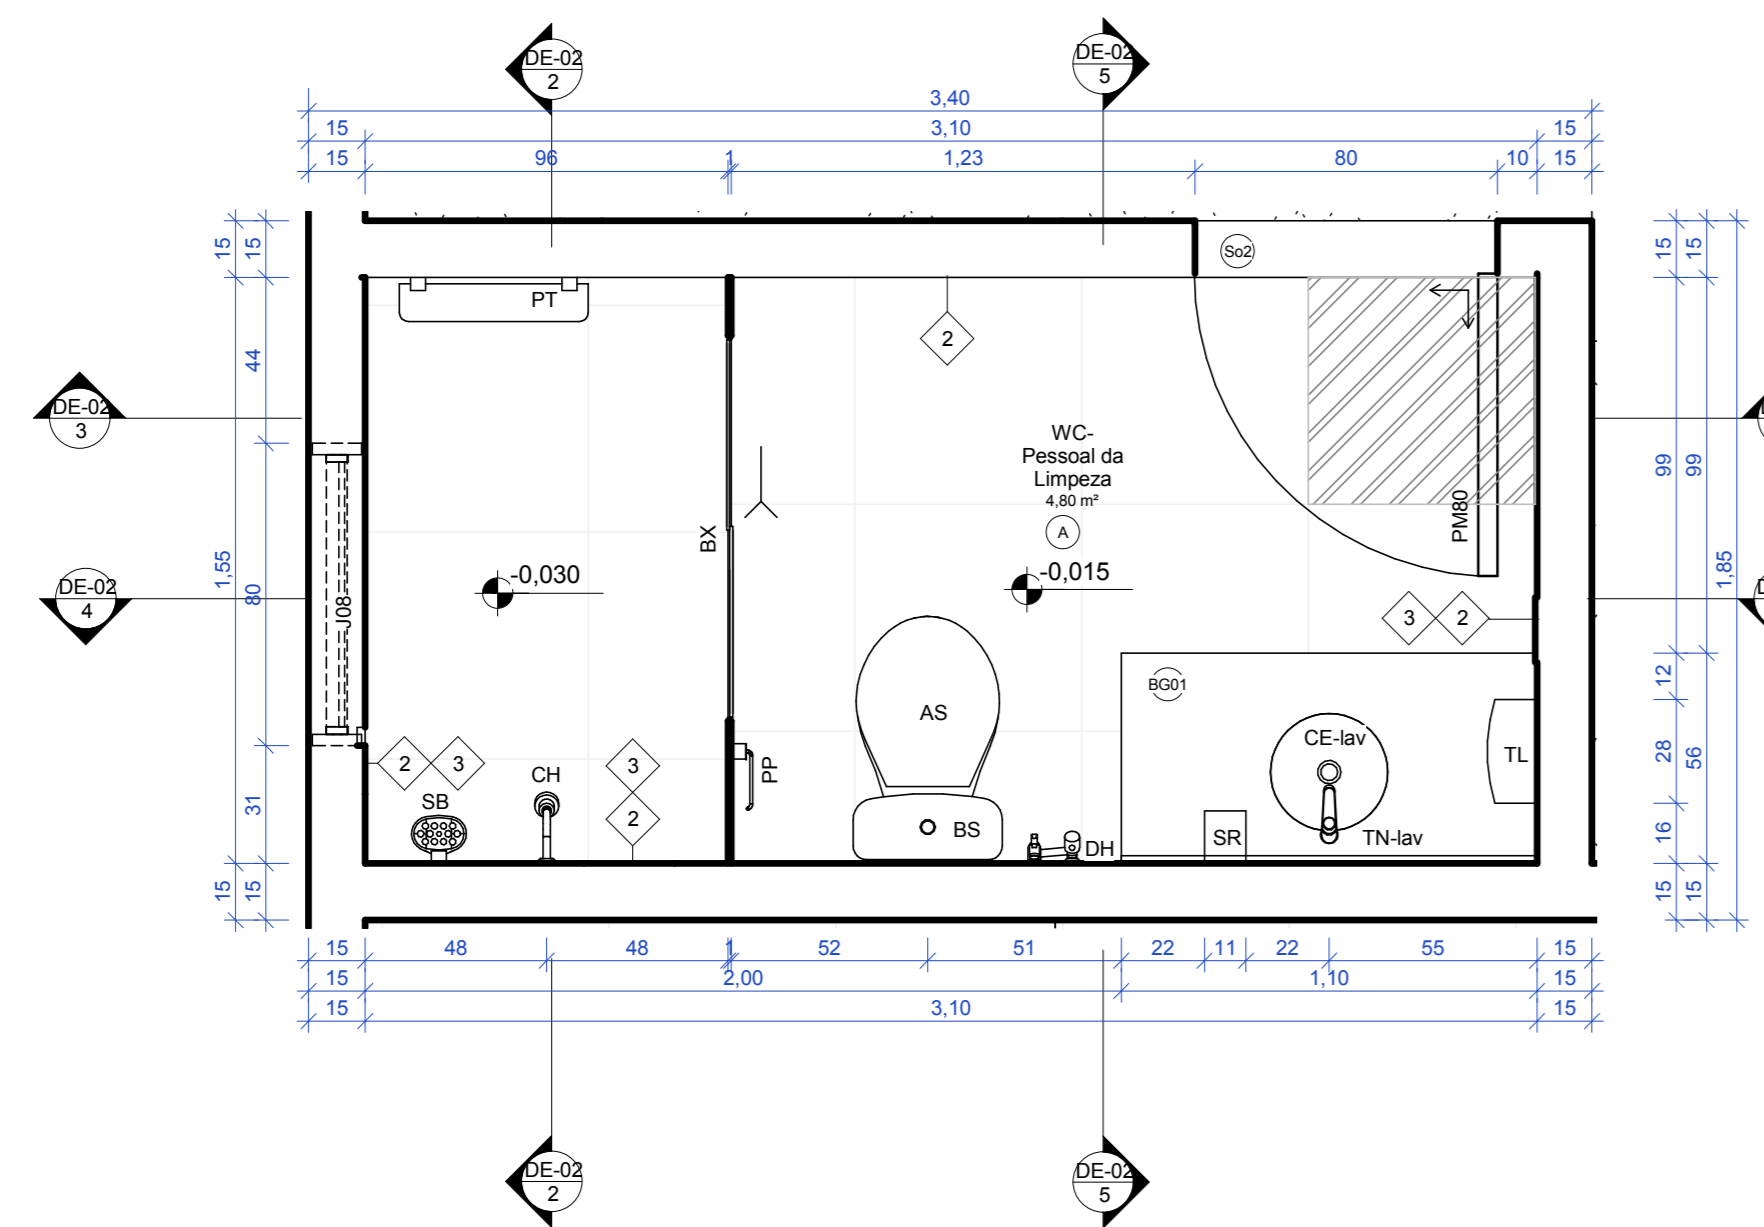


1 Detalhe-WC- Pessoal da Limpeza-Térreo  
ESCALA 1:20

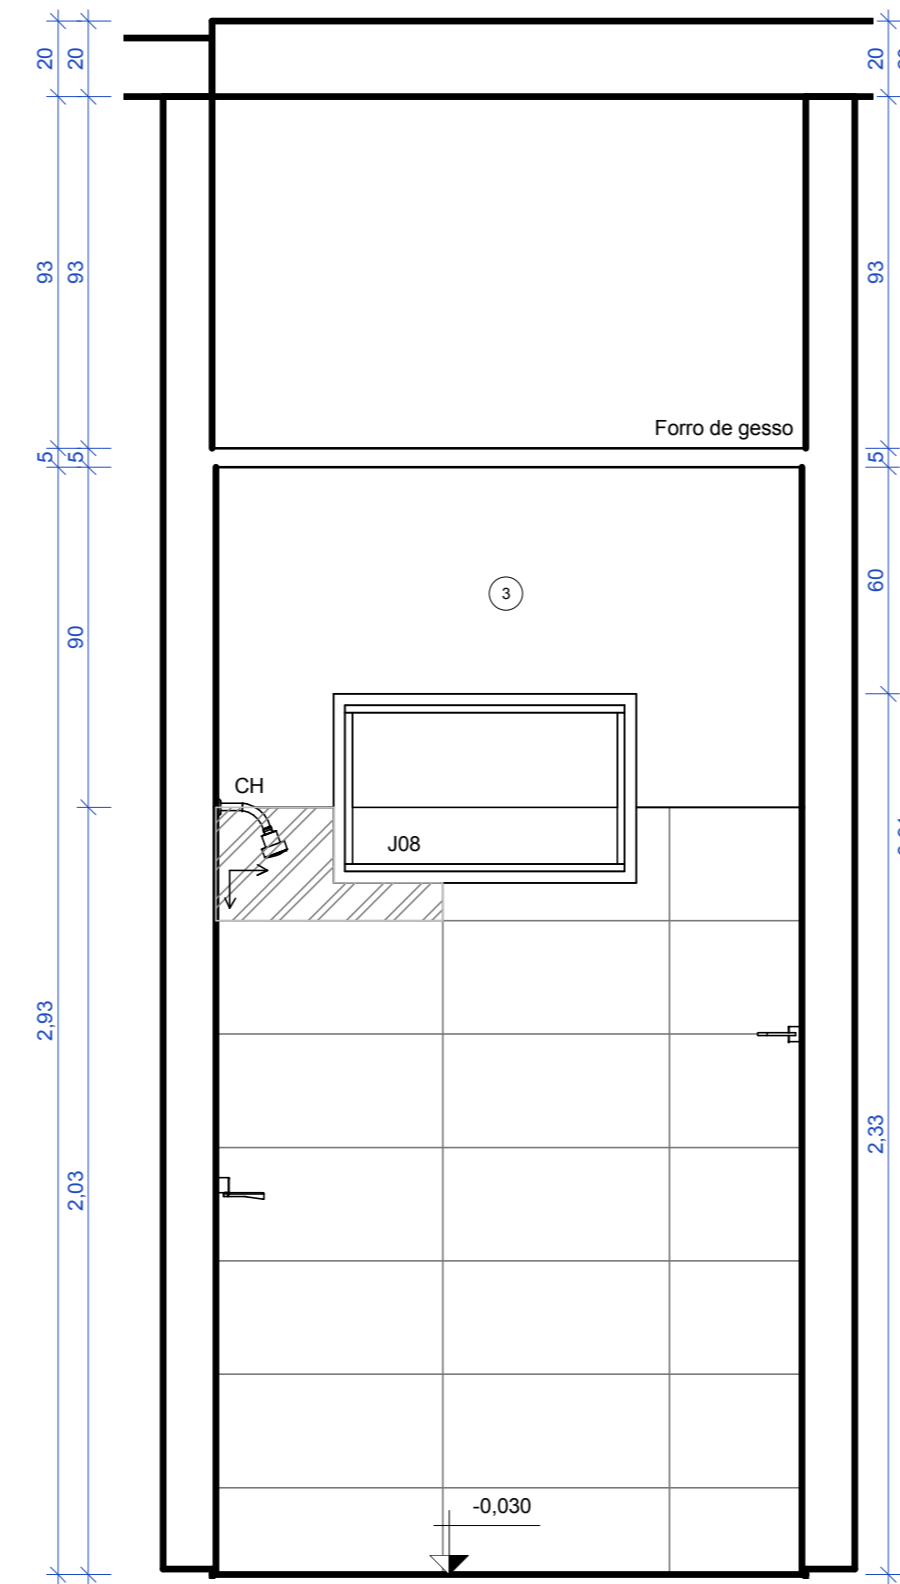


2 Pessoal da Limpeza-TÉRREO- Seção AA  
ESCALA 1:20

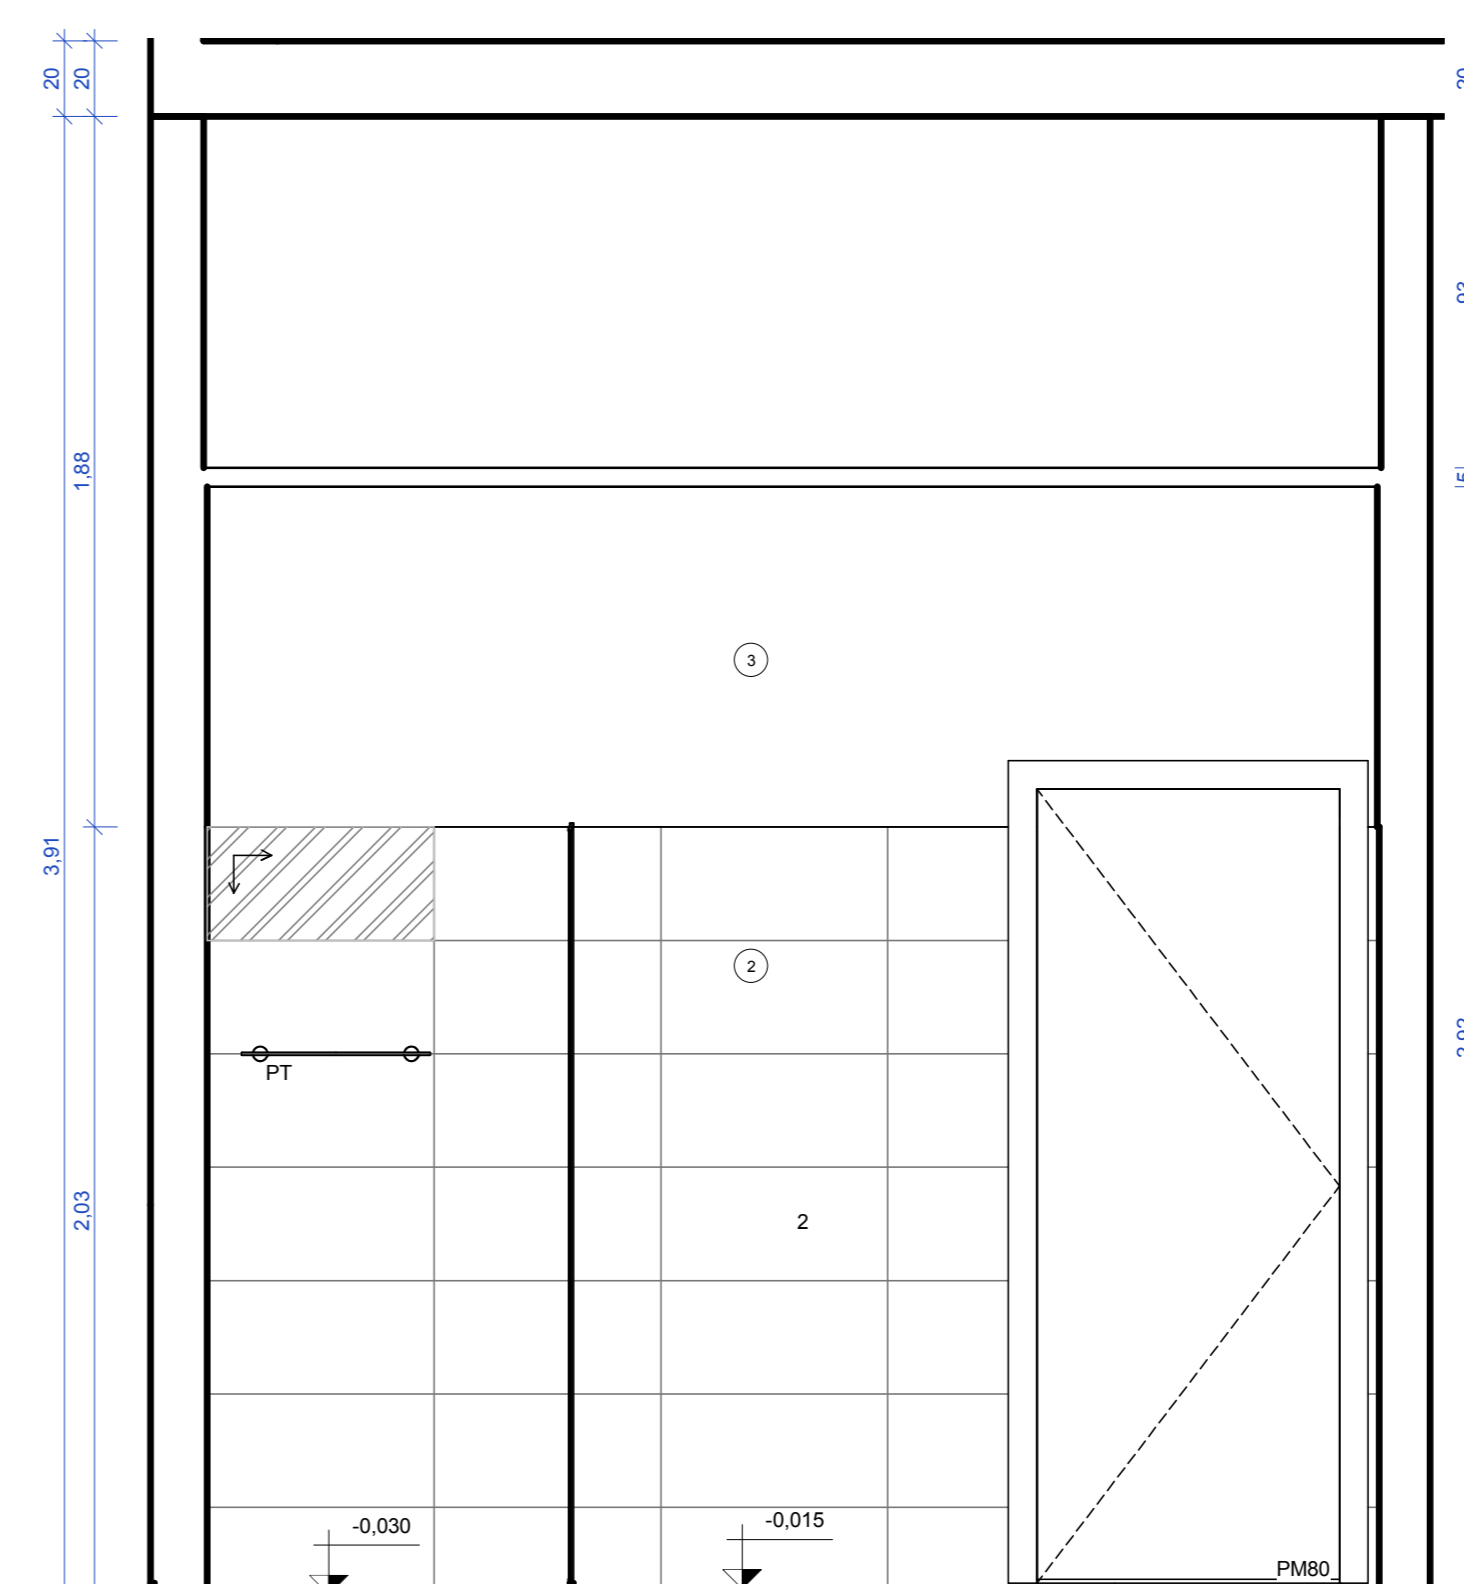

3 Pessoal da Limpeza-TÉRREO- Seção BB  
ESCALA 1:20

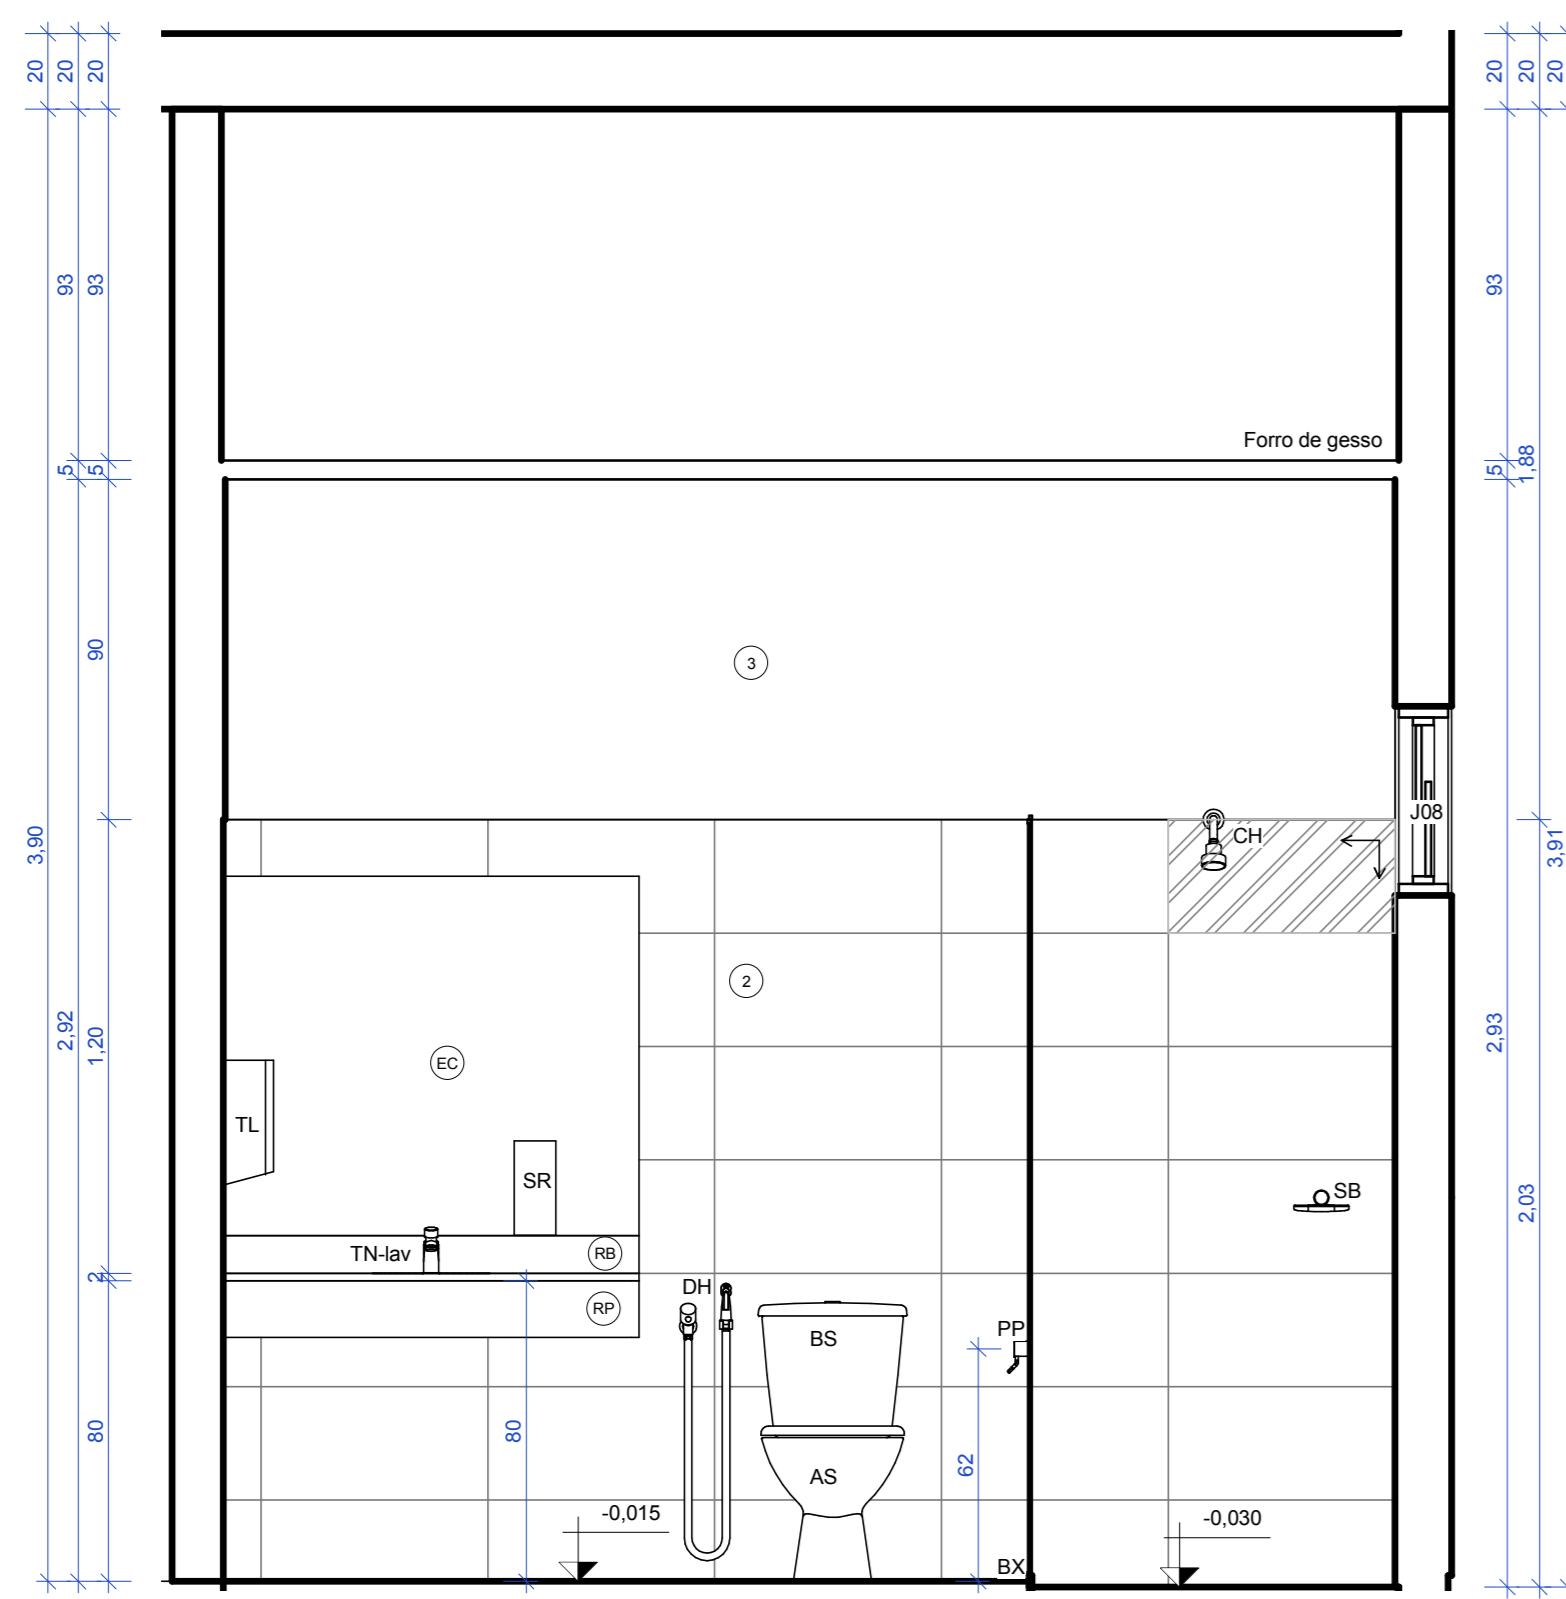

4 Pessoal da Limpeza-TÉRREO-Seção CC  
ESCALA 1:20

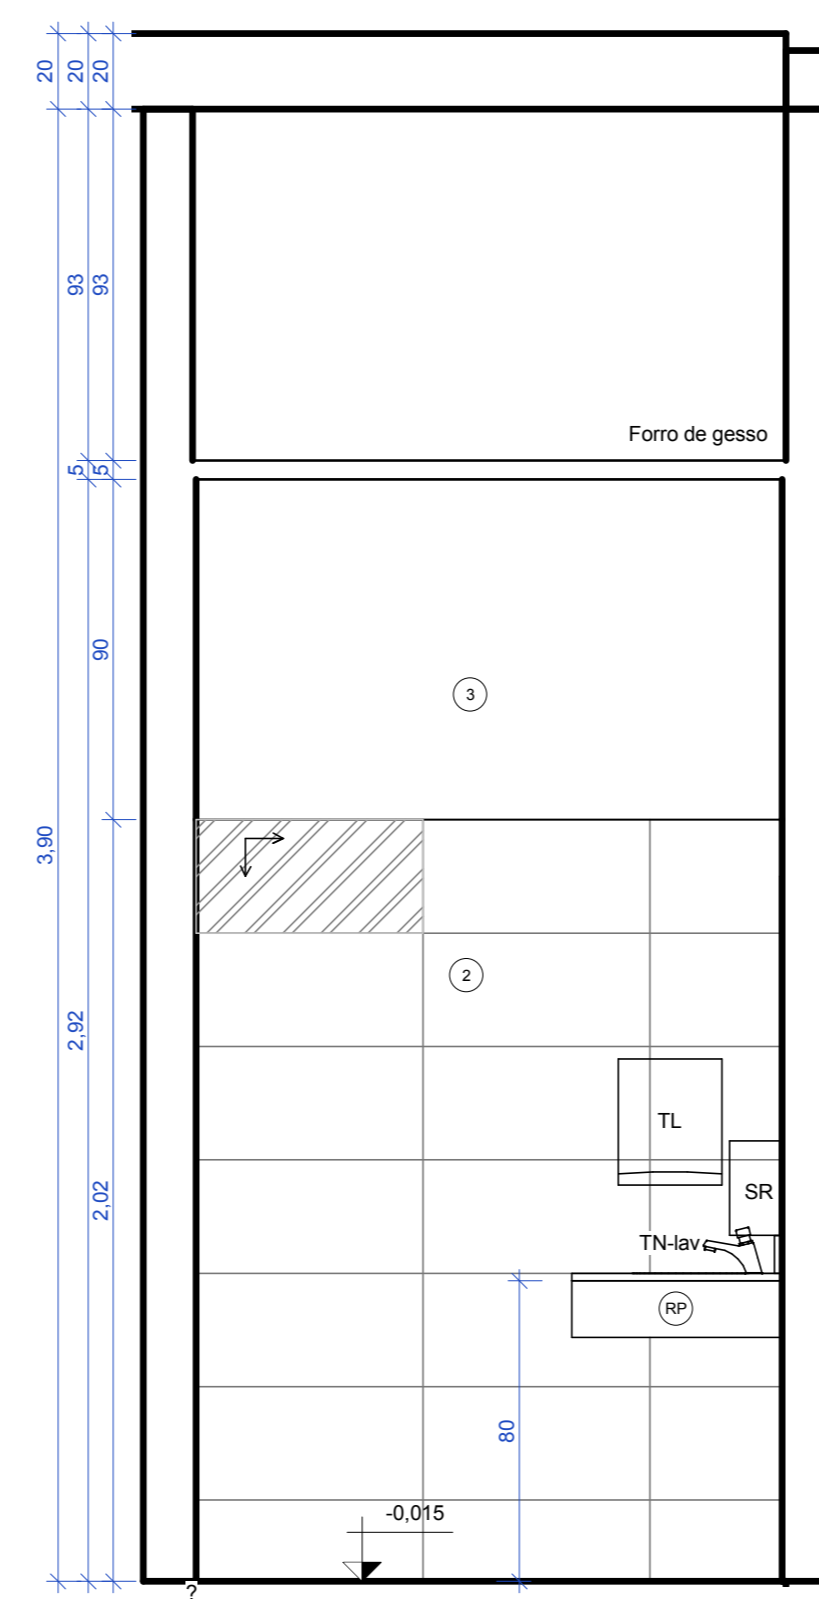

5 Pessoal da Limpeza-TÉRREO-Seção DD  
ESCALA 1:20

Símbolo	Descrição
AS	Assento Universal Plástico com Microban
BS	Bacia sanitária com caixa acoplada
BA40	Barra de apoio 40 cm
BA70	Barra de apoio 70 cm
CX	Caixa acoplada para bacia sanitária com duplo acionamento
CH	Chuveiro
CE-lav	Cuba de embutir
CE-pia	Cuba Retangular de Aço Inox
MC	Mictório
PP	Papeleira
PT	Prateleira
SB	Saboneteira de parede
TN-coz	Torneira cozinha parede
TN-lav	Torneira fechamento automático mesa

Legenda acabamento pisos		
Símbolo	Material	Descrição
A	Porcelanato Piso 60 x 60	Piso em Porcelanato Rústico (Antiderrapante), Dimensão 60x60
A*	Granitina preta para piso de área molhada.	Granitina preta para piso de área molhada, aplicada sobre piso nivelado, espessura 150mm.
A'	Granitina cinza claro para piso de área molhada.	Granitina cinza claro para piso de área molhada, aplicada sobre piso nivelado, espessura 150mm.
ACM	ACM - Painel composto de alumínio	Painel composto de alumínio (ACM), formado por duas lâminas de alumínio de 0,5 mm de espessura + núcleo de polietileno de baixa densidade
BG01	Granito preto são gabriel para bancada	Bancada em Granito Preto São Gabriel, 2cm de espessura com rodabanca e rodapia.
D	Cimento desempenado	Caçada de cimento desempenado, moldado no local, espessura mínima de 8cm, sobre base de brita nº2 compactada. Estruturada com tela metálica. Pigmentação grafite.
E	Concreto	Concreto utilizado em lajes e contrapisos.
G	Gramado	Grama batatas plantada em área externa, sobre solo nivelado.
H	Terreno natural	Terreno natural sem intervenção.
So1	Granitina preta para soleira	Granitina preta para piso de área molhada, aplicada sobre piso nivelado, espessura 150mm.
So2	Granito preto são gabriel para soleira	Soleira em Granito Polido, 15cm de largura, 2cm de espessura, Preto São Gabriel

Legenda revestimento paredes		
Símbolo	Material	Descrição
		Parede Divisória articulada com proteção acústica
1	Tinta acrílica cinza médio	Pintura acrílica fosca, cor cinza médio, sobre massa PVA.
2	Porcelanato retificado cinza claro	Porcelanato retificado, cor cinza claro, 30x60cm, classe A, PE15, do piso ao teto, assentada sobre argamassa e rejuntada.
3	Tinta acrílica branca	Pintura Acrílica, Cor Branco Gelo, Sobre massa PVA.
4	Pastilha vermelha	PINTURA ACRÍLICA, COR BRANCO GELO, SOBRE MASSA PVA.
5	Tinta acrílica branca	PINTURA ACRÍLICA FOSCA, COR BRANCO GELO, SOBRE MASSA ACRÍLICA.
7	Avenaria	Avenaria tijolo cerâmico 8 furos, 9x19x19cm. Aplicado como vedação (paredes) de forma geral.
8	Reboco Externo	Reboco Externo
9	Reboco Interno	Reboco Interno
11	Chapisco Interno Desempenado	Chapisco Interno Desempenado
12	Chapisco Externo Desempenado	Chapisco Externo Desempenado
15	Massa Corrida Interna	Massa Corrida Interna
16	Argamassa	Argamassa
ACM	ACM - Painel composto de alumínio	Painel composto de alumínio (ACM), formado por duas lâminas de alumínio de 0,5 mm de espessura + núcleo de polietileno de baixa densidade
BX	Vidro temperado	Vidro temperado, incolor, espessura 6mm, aplicado em box de banheiro e na porta de acesso principal.
DIV-1	DIVISÓRIA NAVAL 35MM PAINEL CEGO	DIVISÓRIA NAVAL 35MM PAINEL CEGO
DIV-2	DIVISÓRIA NAVAL 35MM PAINEL / VIDRO / PAINEL	DIVISÓRIA NAVAL 35MM PAINEL / VIDRO / PAINEL
E	Concreto	Concreto utilizado em lajes e contrapisos.
EC	Espelho de vidro liso incolor, espessura 6mm.	Espelho de vidro liso incolor, de 6mm de espessura, com dupla camada de tinta protetora.
RB	Granito preto são gabriel para Rodabanca	Granito preto são gabriel, 20mm, utilizado em acabamento de áreas molhadas, polido brilhante de ambos os lados.
Ro1	Granitina preta para piso de área molhada.	Granitina preta para piso de área molhada, aplicada sobre piso nivelado, espessura 150mm.
RP	Granito preto são gabriel para Rodapia	Granito preto são gabriel, 20mm, utilizado em acabamento de áreas molhadas, polido brilhante de ambos os lados.
SAN	Granito preto são gabriel para divisória	Granito preto são gabriel, 30mm, utilizado em acabamento de áreas molhadas, polido brilhante de ambos os lados.

DATA DA REVISÃO:


OBRA  
Detalhamento CEFAP

ENDEREÇO:  
Brasília/DF

PROPRIETÁRIO:  
Corpo de Bombeiros Militar do Distrito Federal

AUTOR DO PROJETO:  
Major QOBM/Compl. Eduardo Kin Lie CAU A48451-2

RESPONSÁVEL TÉCNICO DA EXECUÇÃO DA OBRA:

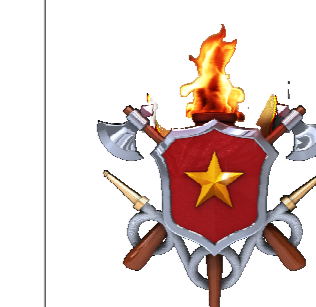

Assinatura: *Eduardo Kin Lie*  
Assinatura: *[Assinatura]*  
Assinatura: *[Assinatura]*

Responsável Técnico da execução da obra

APROVAÇÃO DA ADMINISTRAÇÃO

APROVAÇÃO CBFAP

PROJETO DE ARQUITETURA - Uso Institucional exclusivo do Corpo de Bombeiros Militar do Distrito Federal


LOCAL: BRASÍLIA/DF OBRA: Detalhamento CEFAP FOLHA:

TÍTULO: Detalhe-TÉRREO-WC-Pessoal da Limpeza DE-02


DATA DO PROJETO: 2019 ESCALA: 1:20 DESENHISTA: Jennifer

ARQ


CORPO DE BOMBEIROS MILITARES DO DISTRITO FEDERAL - GERENCIAMENTO DE MANUTENÇÃO LOGÍSTICA - FINANÇAS - OPERAÇÕES MATERIAIS E SERVIÇOS - CENTRO DE OPERAÇÕES - ANEXO 11/2020

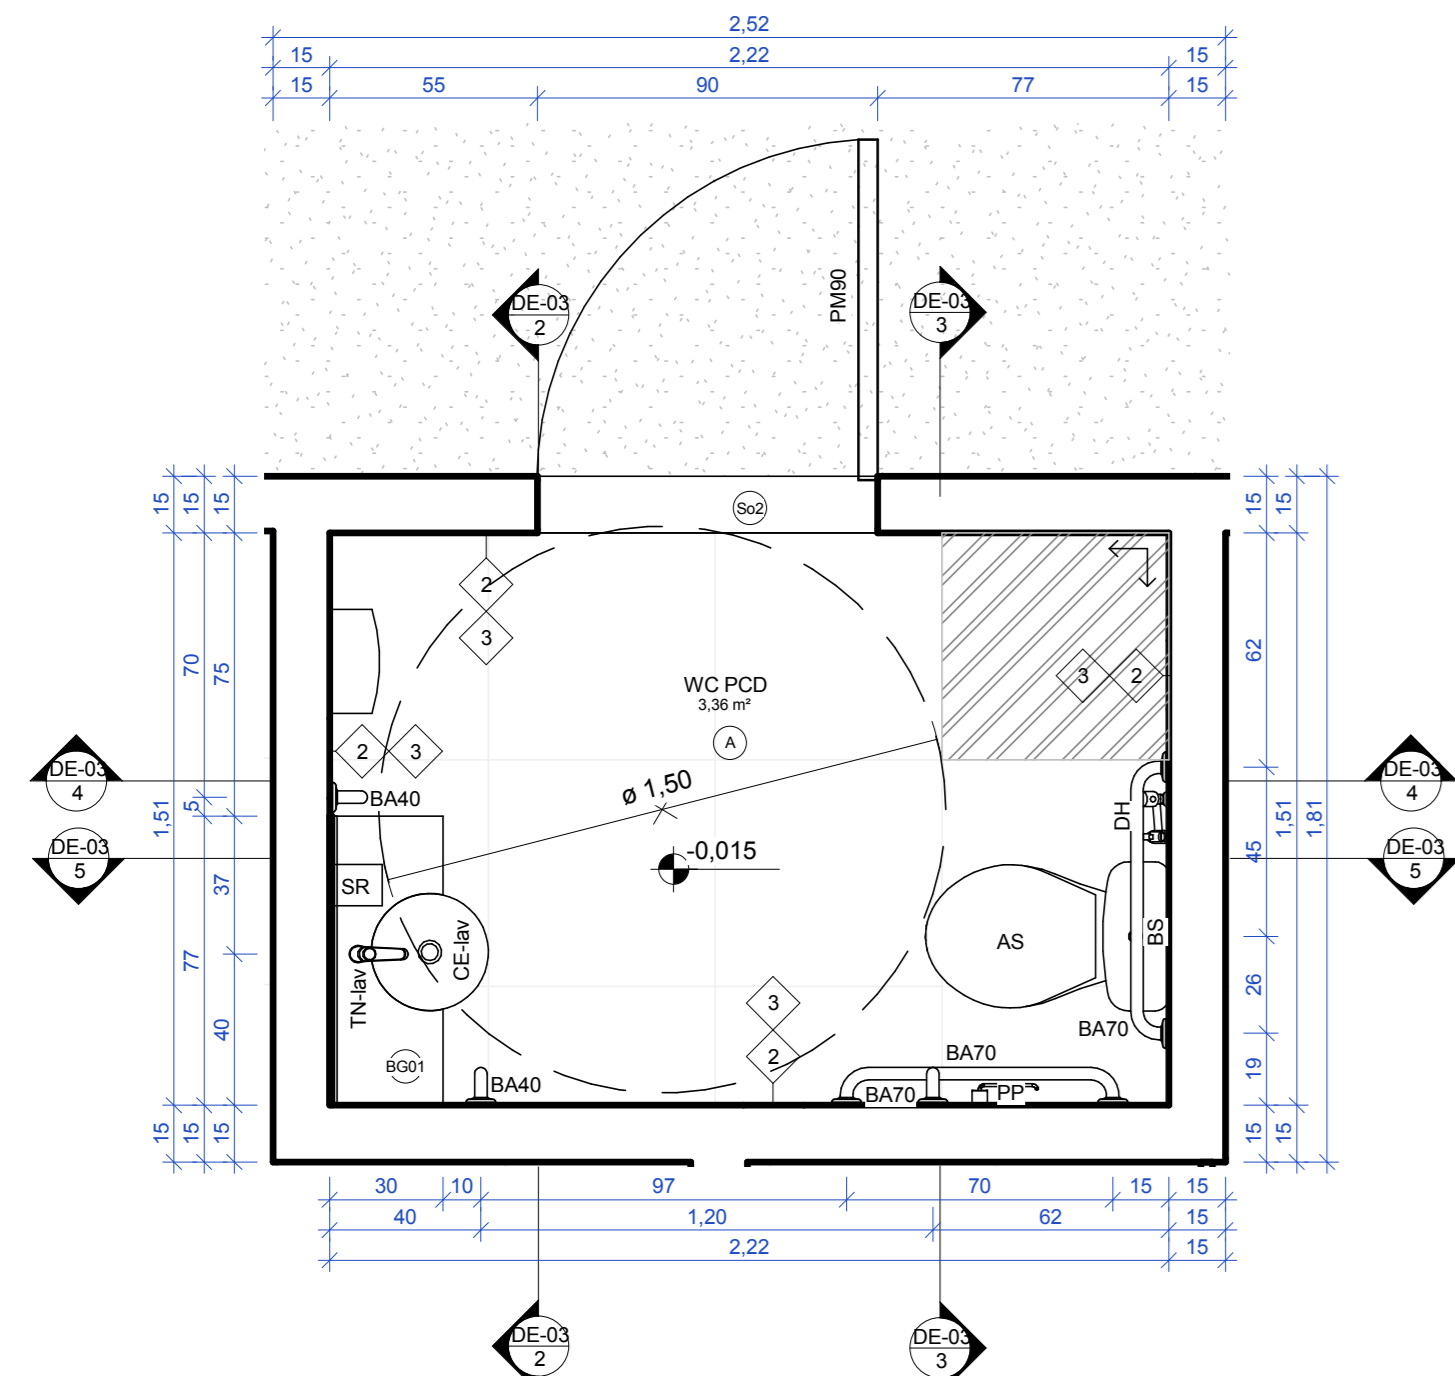


1 Detalhe-WC PCD-Térreo  
ESCALA 1:20

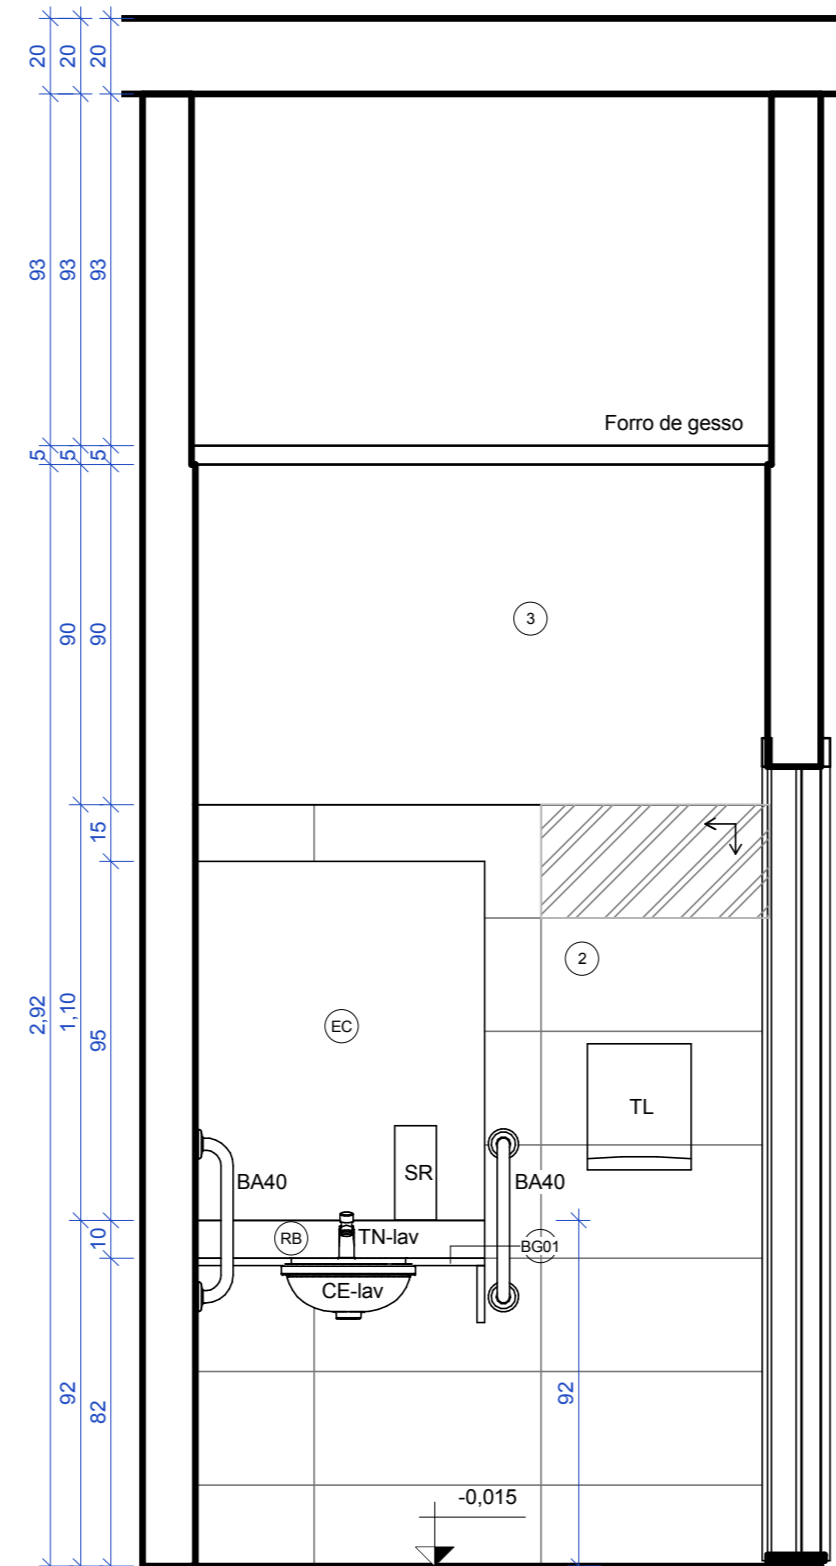


2 WC PCD-Térreo-Seção AA  
ESCALA 1:20

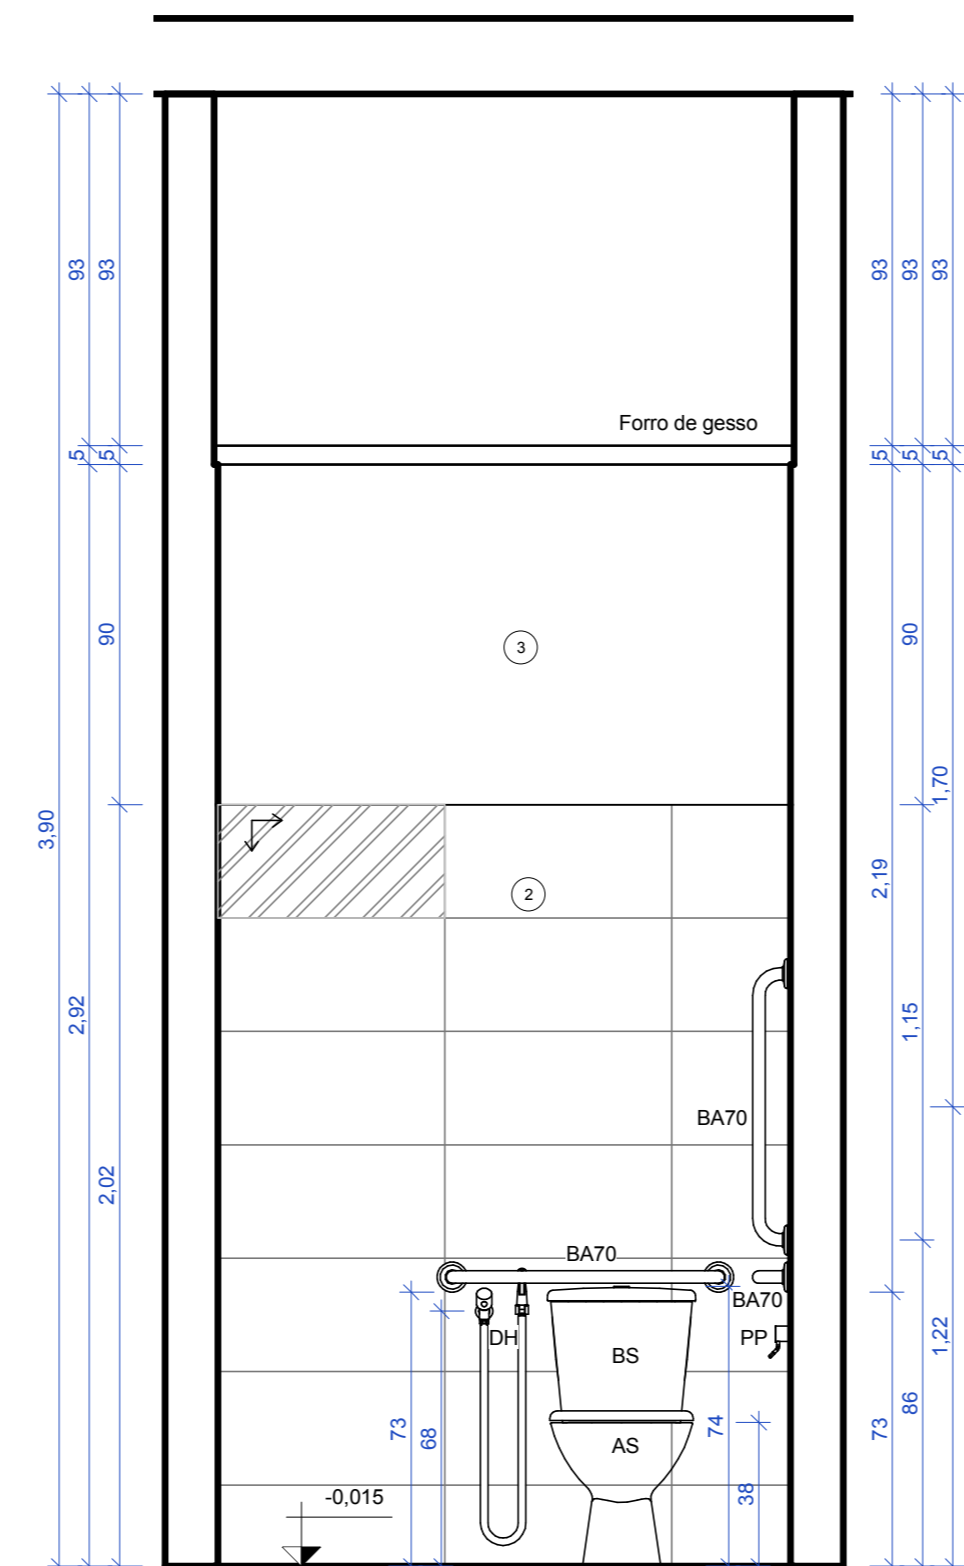


3 WC PCD-Térreo-Seção BB  
ESCALA 1:20

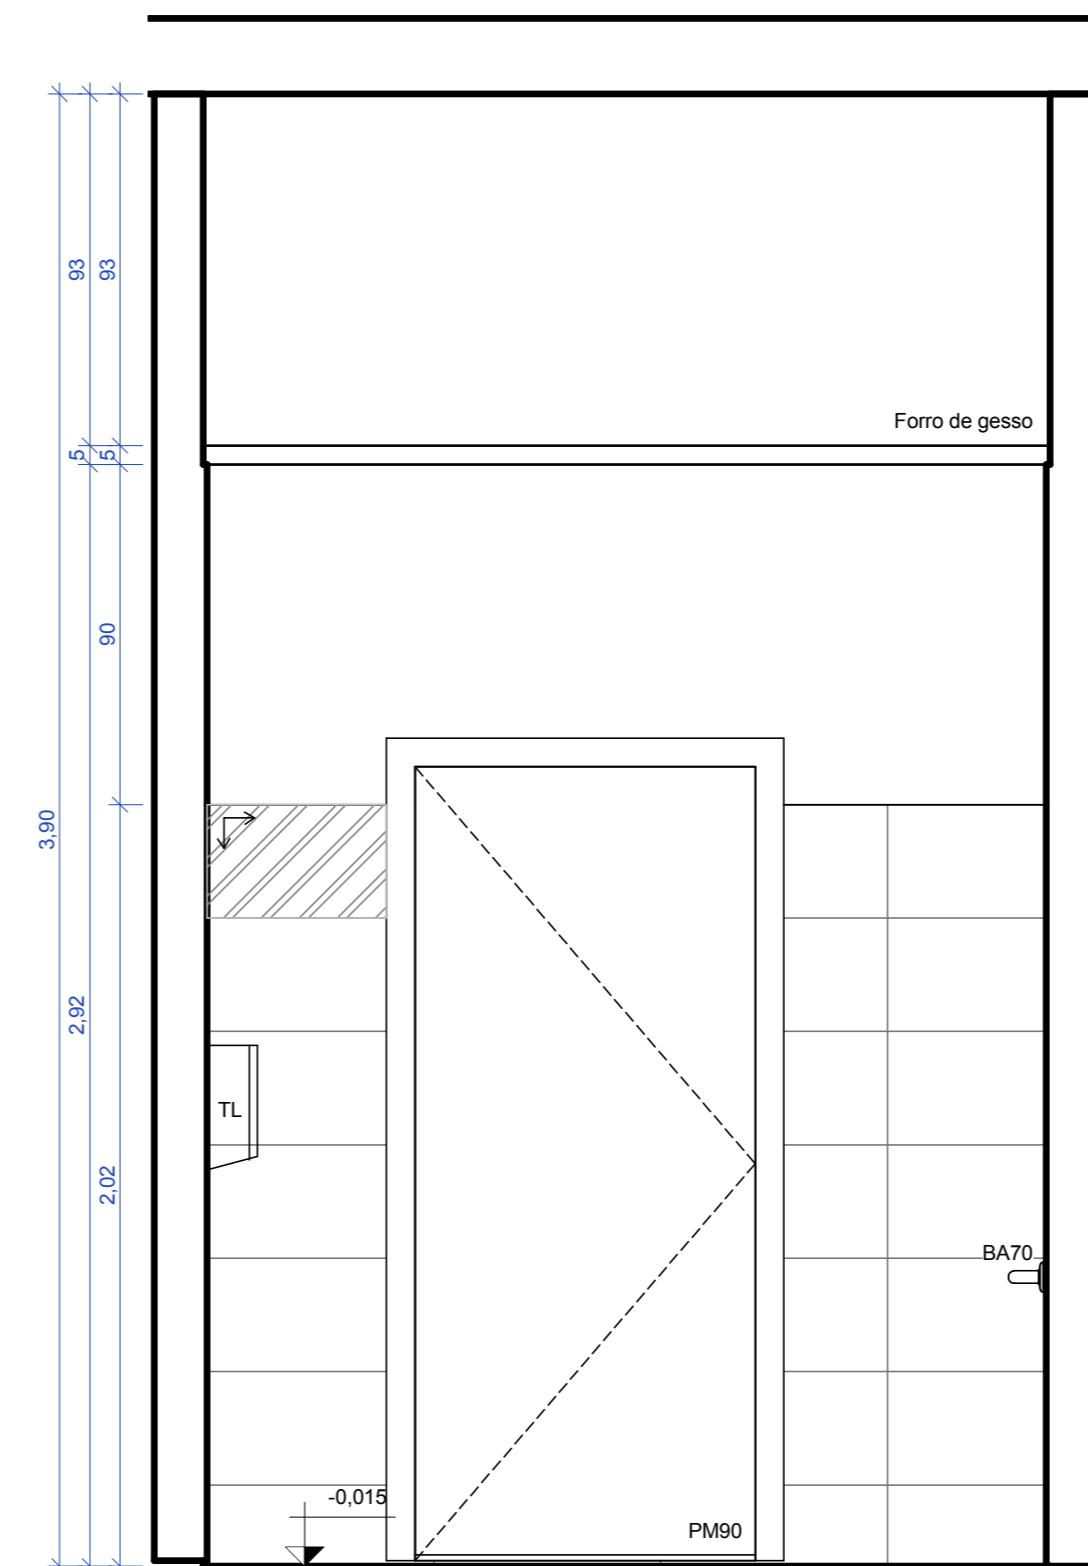


4 WC PCD-Térreo-Seção CC  
ESCALA 1:20

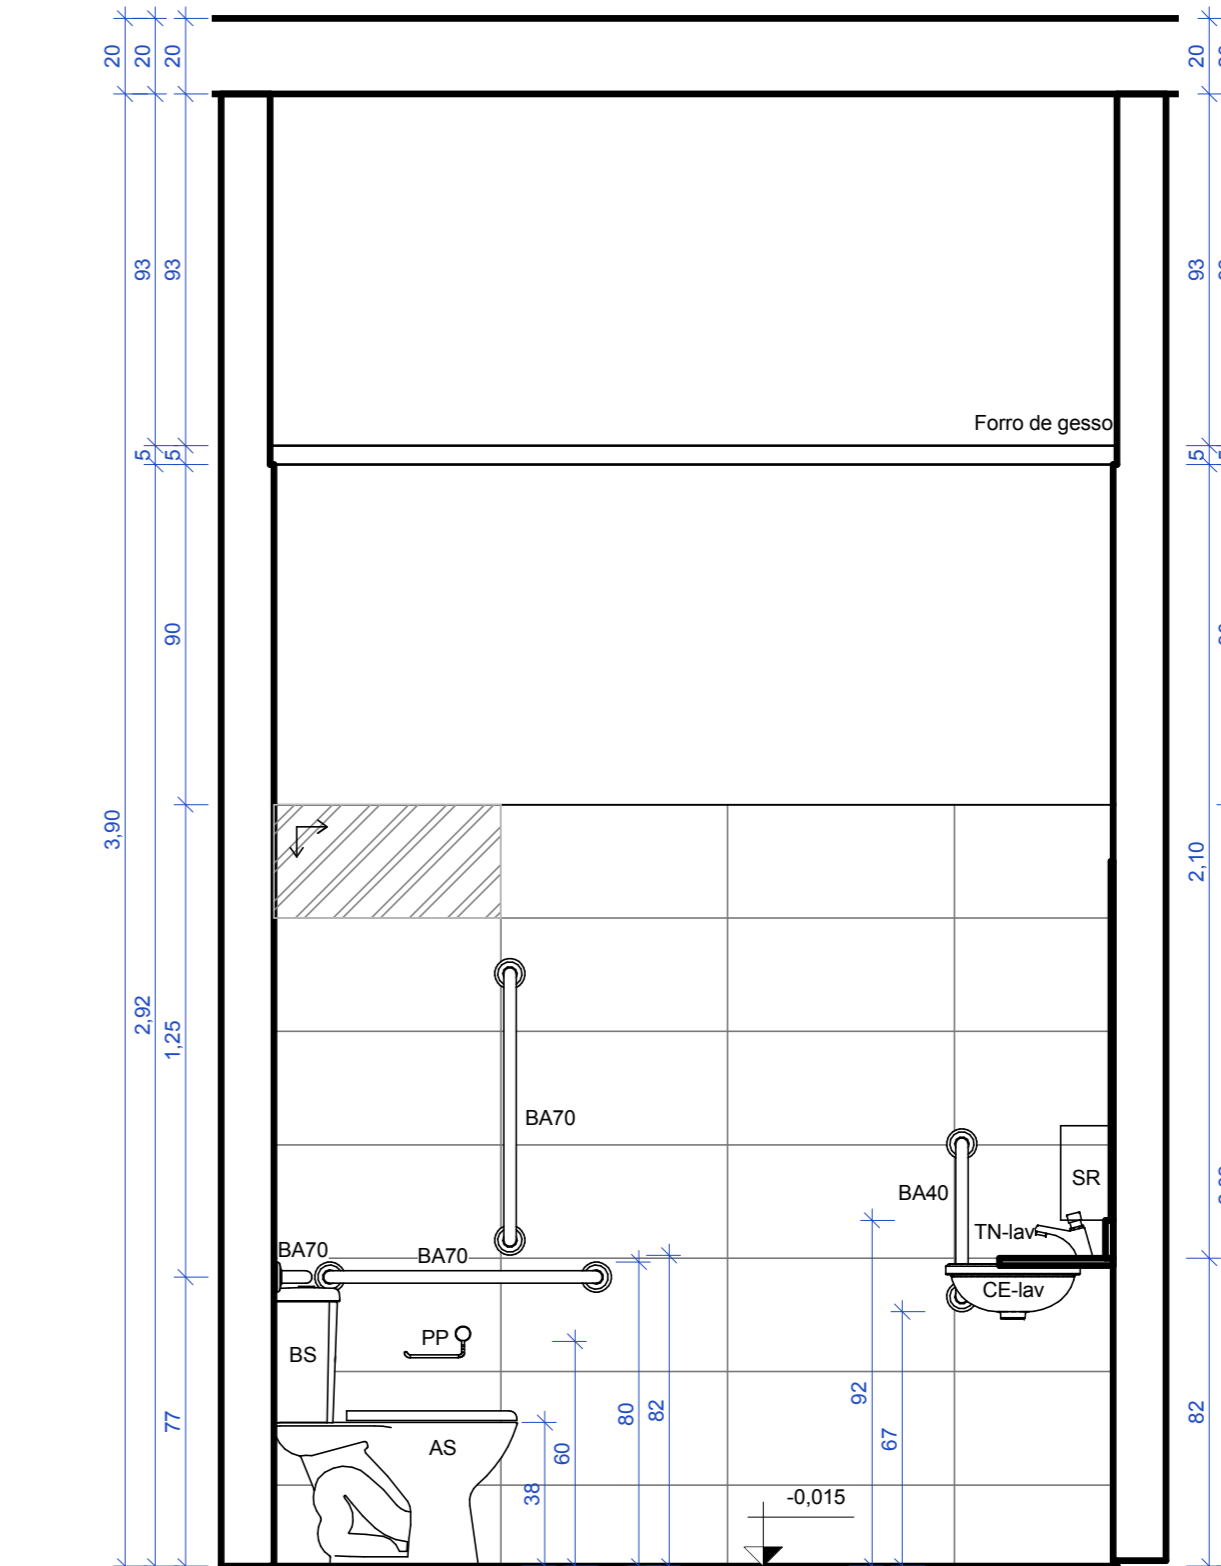


5 WC PCD-Térreo-Seção DD  
ESCALA 1:20

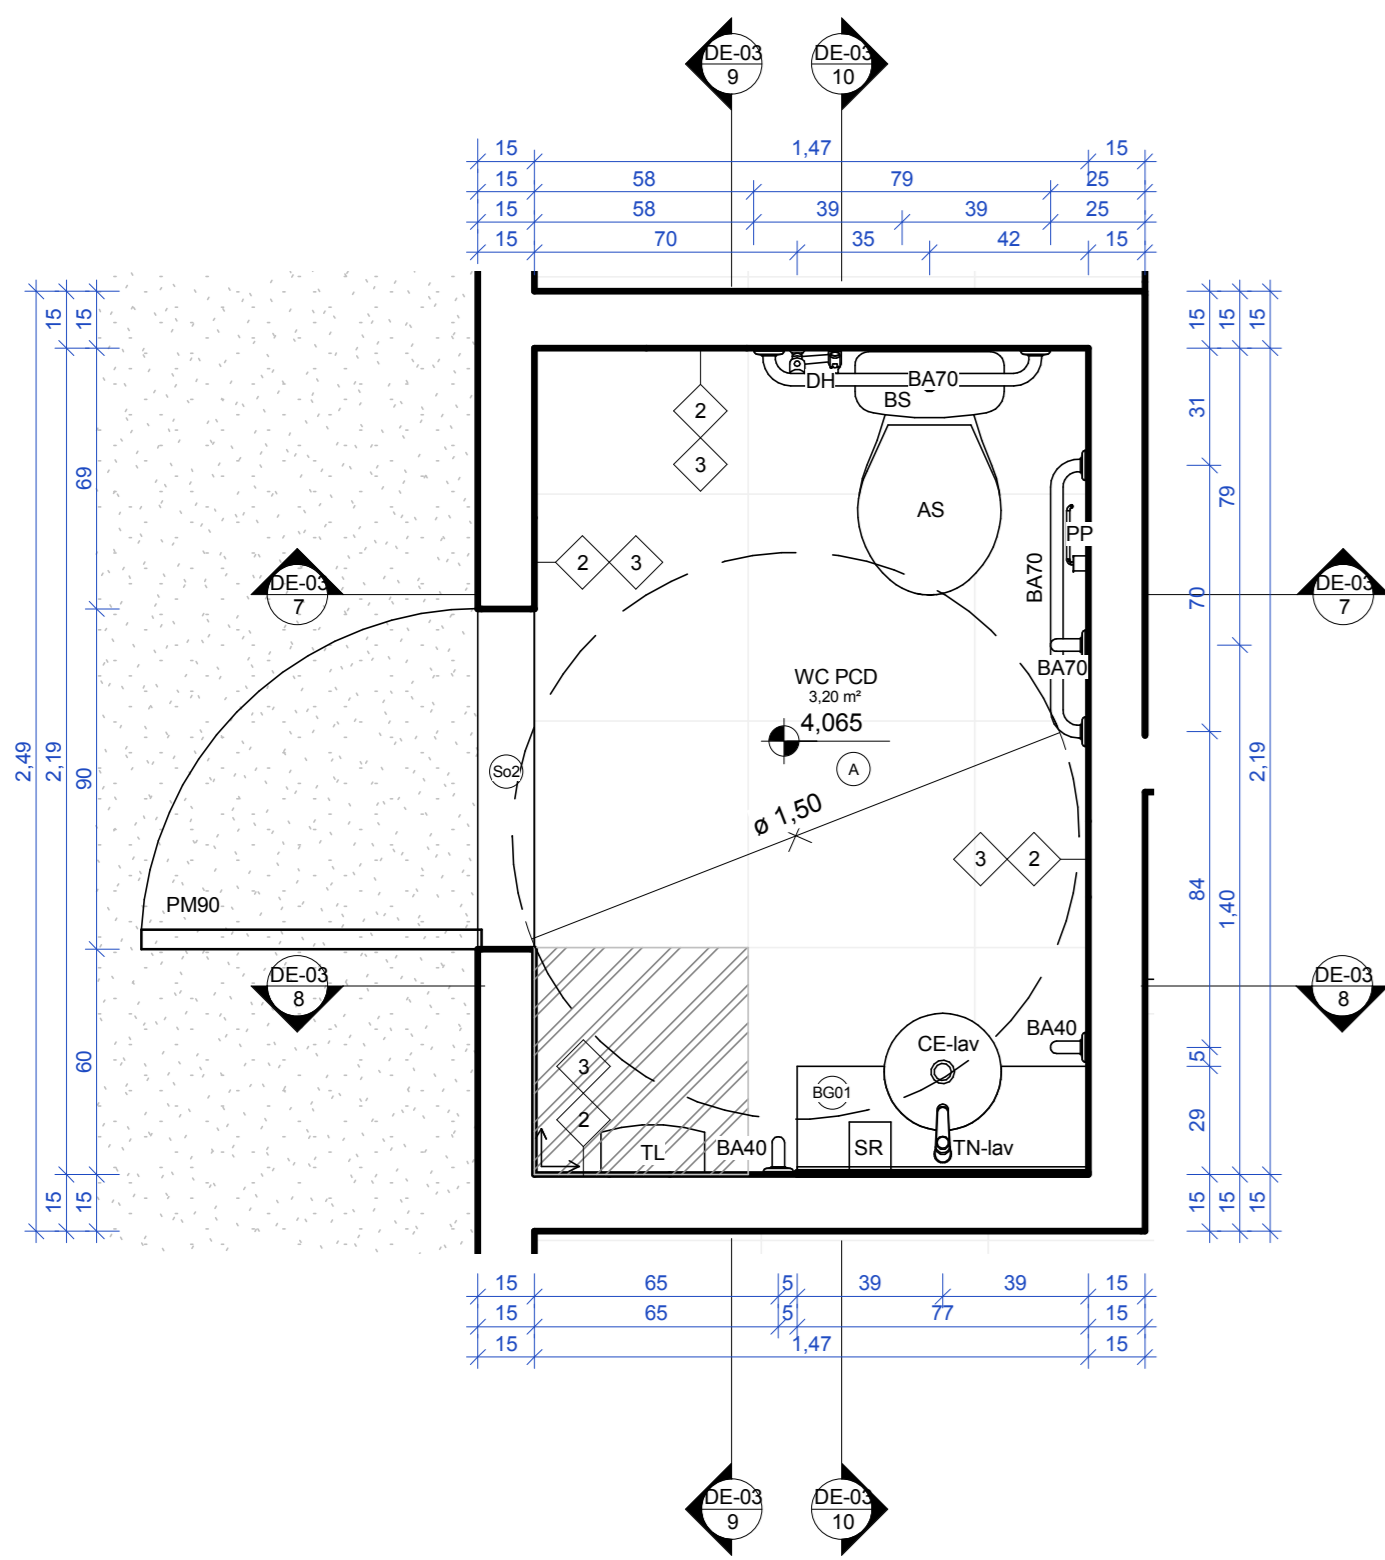


6 Detalhe-WC PCD-1º Pavimento  
ESCALA 1:20

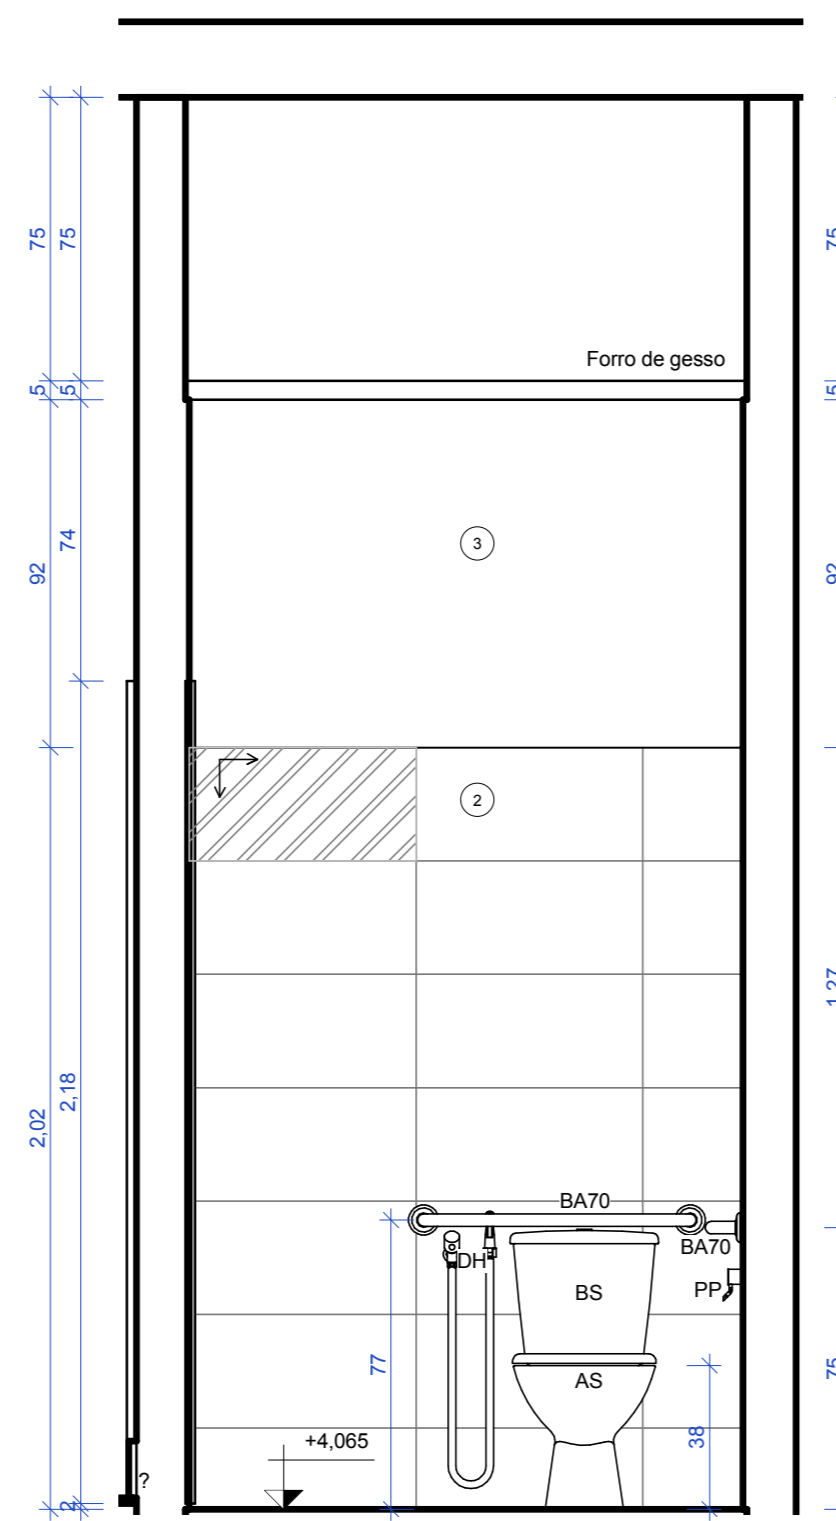


7 WC PCD-1º Pav- Seção AA  
ESCALA 1:20

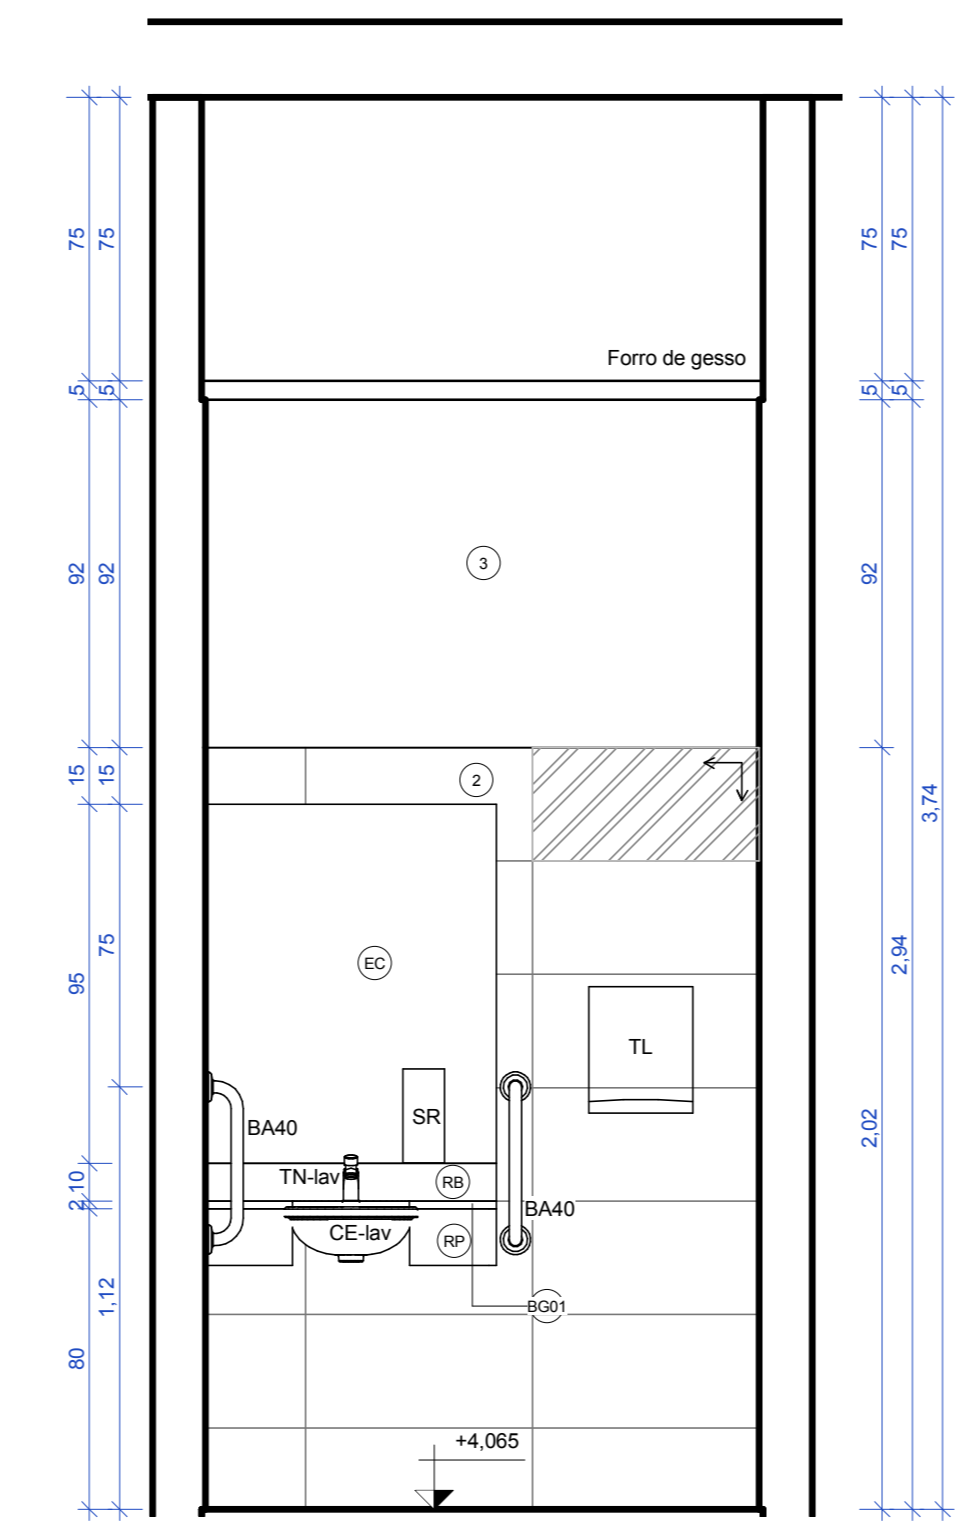

8 WC PCD-1º Pav- Seção BB  
ESCALA 1:20

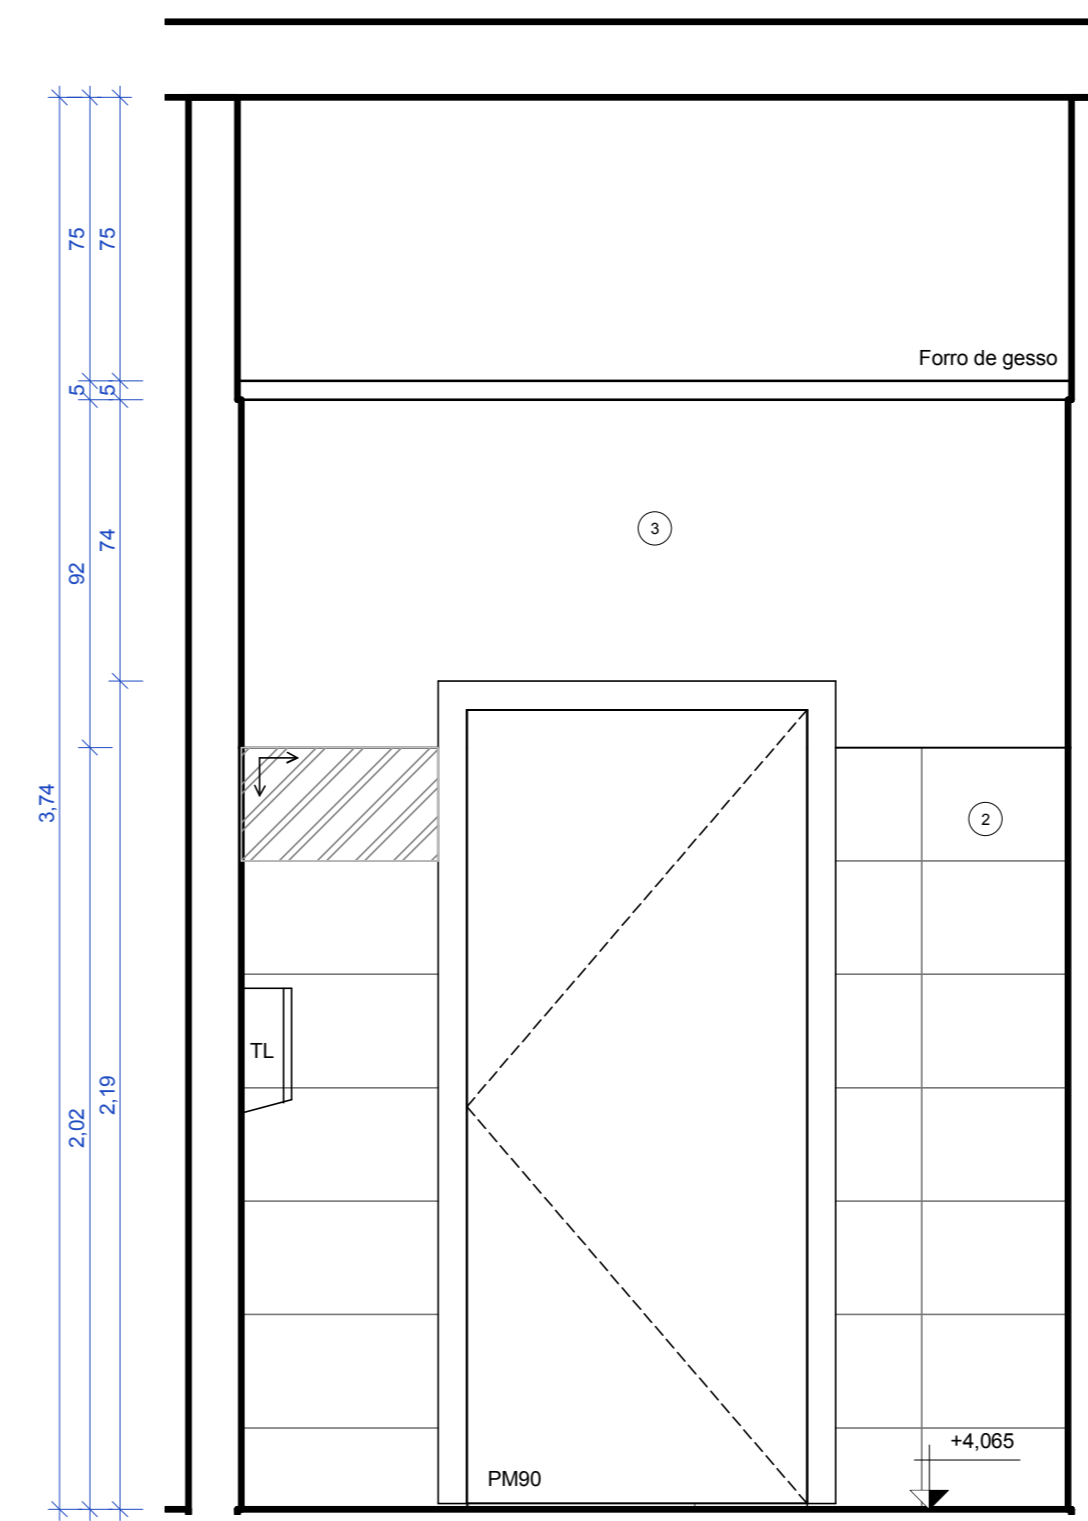

9 WC PCD-1º Pav- Seção CC  
ESCALA 1:20

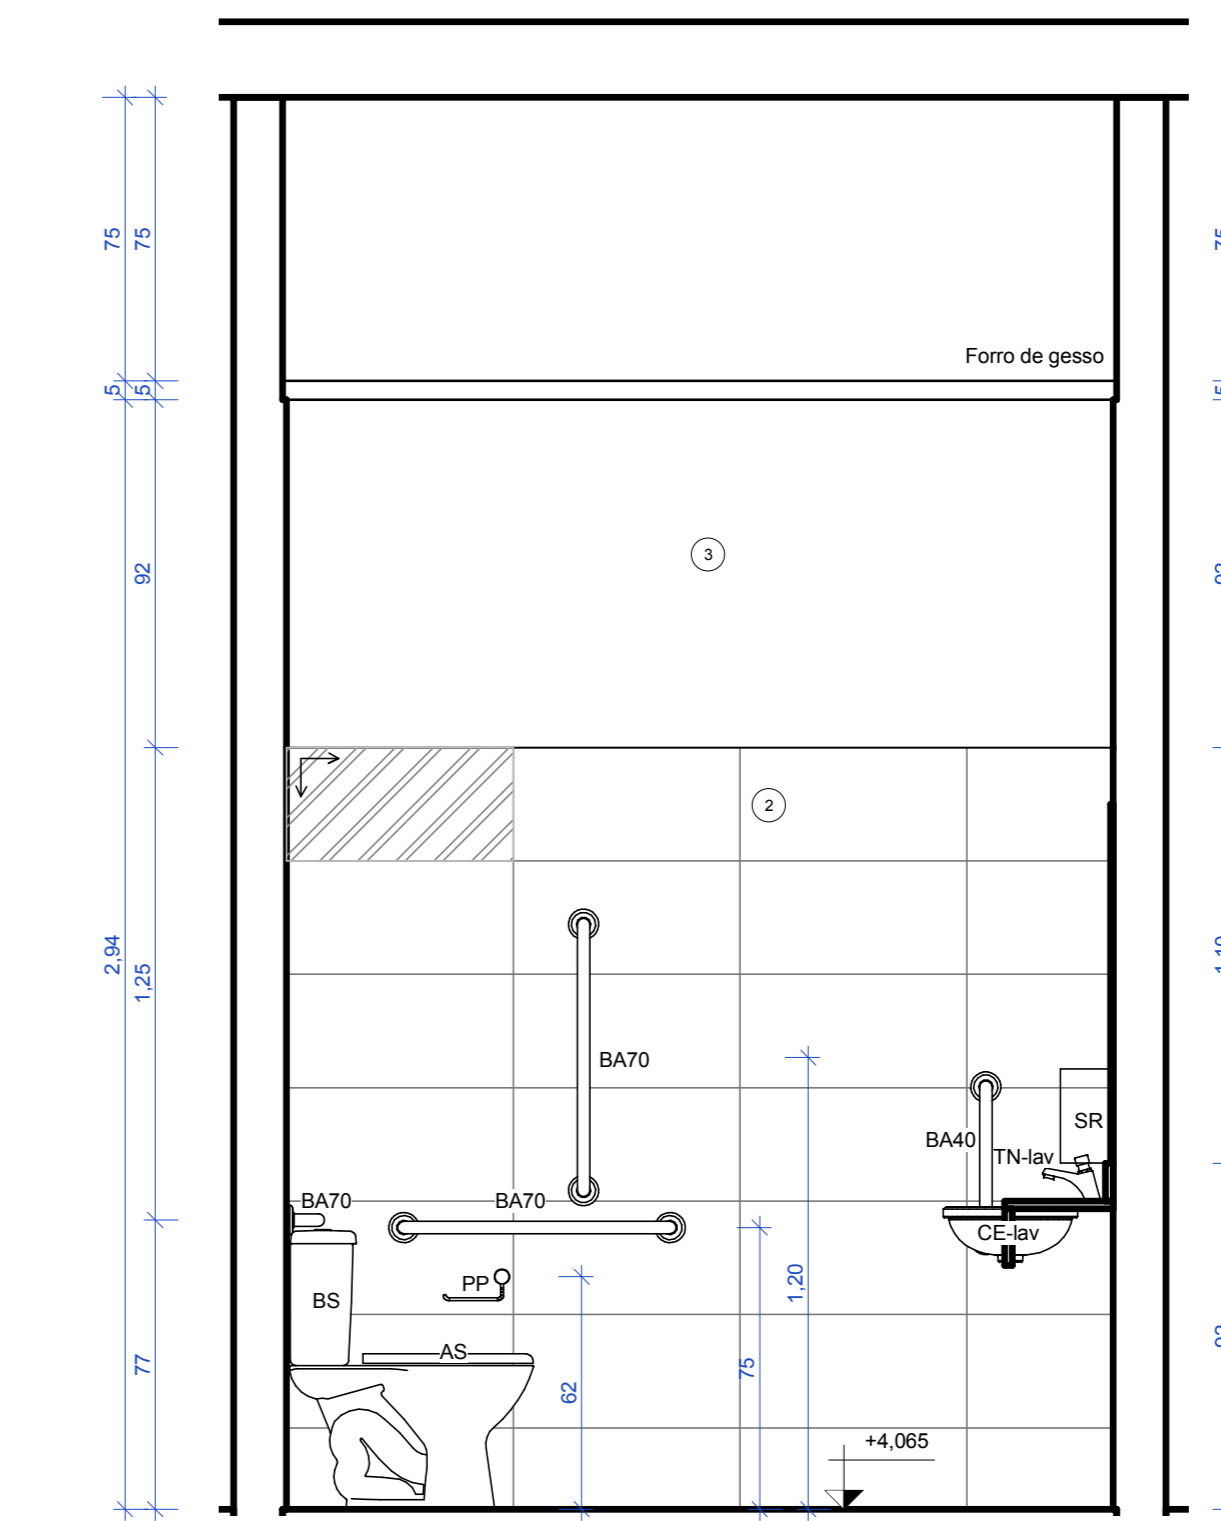

10 WC PCD-1º Pav- Seção DD  
ESCALA 1:20


Tabela de louças e metais (material hidráulico)	
Símbolo	Descrição
AS	Assento Universal Plástico com Microban
BS	Bacia sanitária com caixa acoplada
BA40	Barra de apoio 40 cm
BA70	Barra de apoio 70 cm
CX	Caixa acoplada para bacia sanitária com duplo acionamento
CH	Chuveiro
CE-lav	Cuba de embutir
CE-pia	Cuba Retangular de Aço Inox
	Cuba Retangular de Aço Inox
	Cuba Retangular de Aço Inox
DH	Ducha higiênica com registro
MC	Mictório
PP	Papeleira
PT	Prateleira
SB	Saboneteira de parede
TN-coz	Torneira cozinha parede
TN-lav	Torneira fechamento automático mesa

Legenda acabamento pisos		
Símbolo	Material	Descrição
A	Porcelanato Piso 60 x 60	Piso em Porcelanato Rústico (Antiderrapante), Dimensão 60x60
A*	Granitina preta para piso de área molhada, aplicada sobre piso nivelado, espessura 150mm.	Granitina preta para piso de área molhada, aplicada sobre piso nivelado, espessura 150mm.
A'	Granitina cinza claro para piso de área molhada, aplicada sobre piso nivelado, espessura 150mm.	Granitina cinza claro para piso de área molhada, aplicada sobre piso nivelado, espessura 150mm.
ACM	ACM - Painel composto de alumínio	Painel composto de alumínio (ACM), formado por duas lâminas de alumínio de 0.5 mm de espessura + núcleo de polietileno de baixa densidade
BG01	Granito preto são gabriel para bancada	Bancada em Granito Preto São Gabriel, 2cm de espessura com rodabanca e rodapia.
D	Cimento despenhado	Calçada de cimento despenhado, moldado no local, espessura mínima de 8cm, sobre base de brita nº2 compactada. Estruturada com tela metálica. Pigmentação grafite.
E	Concreto	Concreto utilizado em lajes e contrapisos.
G	Gramado	Grama batatais plantada em área externa, sobre solo nivelado.
H	Terreno natural	Terreno natural sem intervenção.
So1	Granitina preta para soleira	Granitina preta para piso de área molhada, aplicada sobre piso nivelado, espessura 150mm
So2	Granito preto são gabriel para soleira	Soleira em Granito Polido, 15cm de largura, 2cm de espessura, Preto São Gabriel

Legenda revestimento paredes		
Símbolo	Material	Descrição
		Parede Divisória articulada com proteção acústica
1	Tinta acrílica cinza médio	Pintura acrílica fosca, cor branco cinza médio, sobre massa PVA.
2	Porcelanato retificado cinza claro	Porcelanato retificado, cor cinza claro, 30x60cm, classe A, PE15, do piso ao teto, assentado sobre argamassa e rejuntado.
3	Tinta acrílica branca	Pintura Acrílica, Cor Branco Gelo, Sobre massa PVA.
4	Pastilha vermelha	PINTURA ACRÍLICA, COR BRANCO GELO, SOBRE MASSA PVA. PASTILHA DE PORCELANA DIM.:5x5cm COR VERMELHO BORDO.
5	Tinta acrílica branca	PINTURA ACRÍLICA FOSCA, COR BRANCO GELO, SOBRE MASSA ACRÍLICA.
7	Avenaria	Avenaria tijolo cerâmico 8 furos, 9x19x19cm. Aplicado como vedação (paredes) de forma geral.
8	Reboco Externo	Reboco Externo
9	Reboco Interno	Reboco Interno
11	Chapisco Interno Despenhado	Chapisco Interno Despenhado
12	Chapisco Externo Despenhado	Chapisco Externo Despenhado
15	Massa Corrida Interna	Massa Corrida Interna
16	Argamassa	Argamassa
ACM	ACM - Painel composto de alumínio	Painel composto de alumínio (ACM), formado por duas lâminas de alumínio de 0.5 mm de espessura + núcleo de polietileno de baixa densidade
BX	Vidro temperado	Vidro temperado, incolor, espessura 8mm, aplicado em box de banheiro e na porta de acesso principal.
DIV-1	DIVISÓRIA NAVAL 35MM PAINEL CEGO	DIVISÓRIA NAVAL 35MM PAINEL CEGO
DIV-2	DIVISÓRIA NAVAL 35MM PAINEL / VIDRO / PAINEL	DIVISÓRIA NAVAL 35MM PAINEL / VIDRO / PAINEL
E	Concreto	Concreto utilizado em lajes e contrapisos.
EC	Espelho de vidro liso incolor, espessura 6mm.	Espelho de vidro liso incolor, de 6mm de espessura, com dupla camada de tinta protetora.
RB	Granito preto são gabriel para Rodabanca	Granito preto são gabriel, 20mm, utilizado em acabamento de áreas molhadas, polido brilhante de ambos os lados.
Ro1	Granitina preta para piso de área molhada.	Granitina preta para piso de área molhada, aplicada sobre piso nivelado, espessura 150mm.
RP	Granito preto são gabriel para Rodapia	Granito preto são gabriel, 20mm, utilizado em acabamento de áreas molhadas, polido brilhante de ambos os lados.
SAN	Granito preto são gabriel para divisória	Granito preto são gabriel, 30mm, utilizado em acabamento de áreas molhadas, polido brilhante de ambos os lados.

DATA DA REVISÃO:

OBRA: Detalhamento CEFAP  
 ENDEREÇO: Brasília/DF  
 PROPRIETÁRIO: Corpo de Bombeiros Militar do Distrito Federal  
 AUTOR DO PROJETO: Major QOBM/Compl. Eduardo Kin Lie CAU A48451-2  
 RESPONSÁVEL TÉCNICO NA EXECUÇÃO DA OBRA:

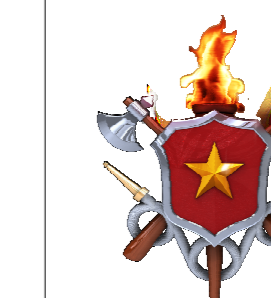

Assinatura do responsável técnico na execução da obra.

APROVAÇÃO DA ADMINISTRAÇÃO

APROVAÇÃO CBFMBF


PROJETO DE ARQUITETURA - Uso Institucional exclusivo do Corpo de Bombeiros Militar do Distrito Federal

LOCAL: BRASÍLIA/DF OBRA: Detalhamento CEFAP FOLHA:


TÍTULO: Detalhe- PDC- Térreo e 1º Pavimento DE-03

ARQ DATA DO PROJETO: 2019 ESCALA: 1:20 DESENHISTA: Jennifer


CORPO DE BOMBEIROS MILITARES DO DISTRITO FEDERAL - GERENCIAMENTO DE MANUTENÇÃO LOGÍSTICA - FINANÇAS - OPERAÇÕES MATERIAIS E SERVIÇOS - CONTROLE DE OBRA E MANUTENÇÃO OBRA

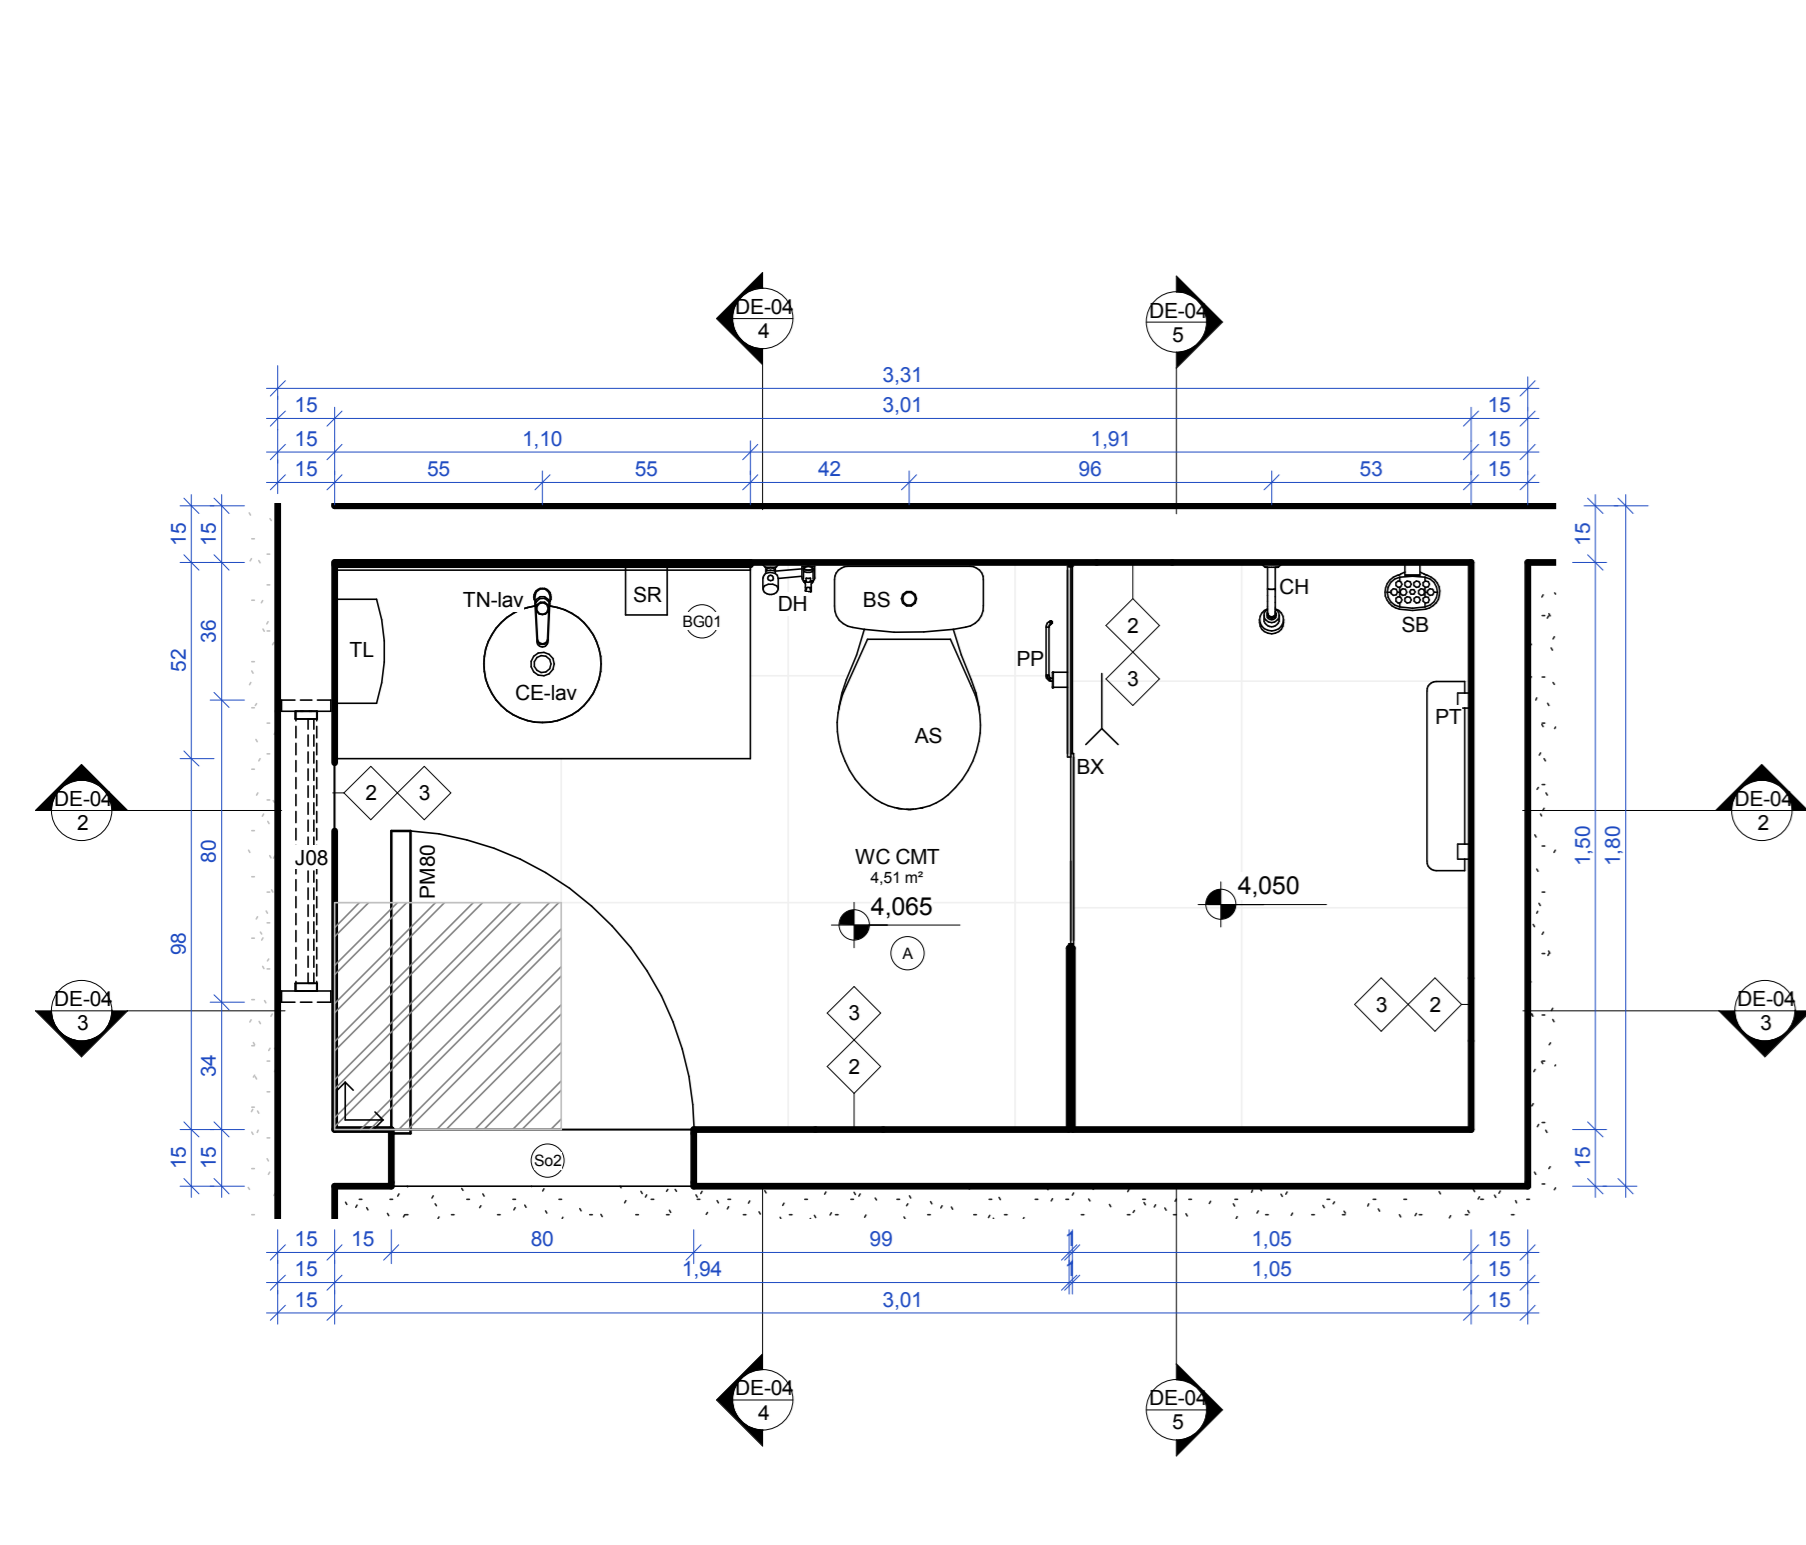


1 Detalhe-WC CMT- 1º Pavimento  
ESCALA 1:20

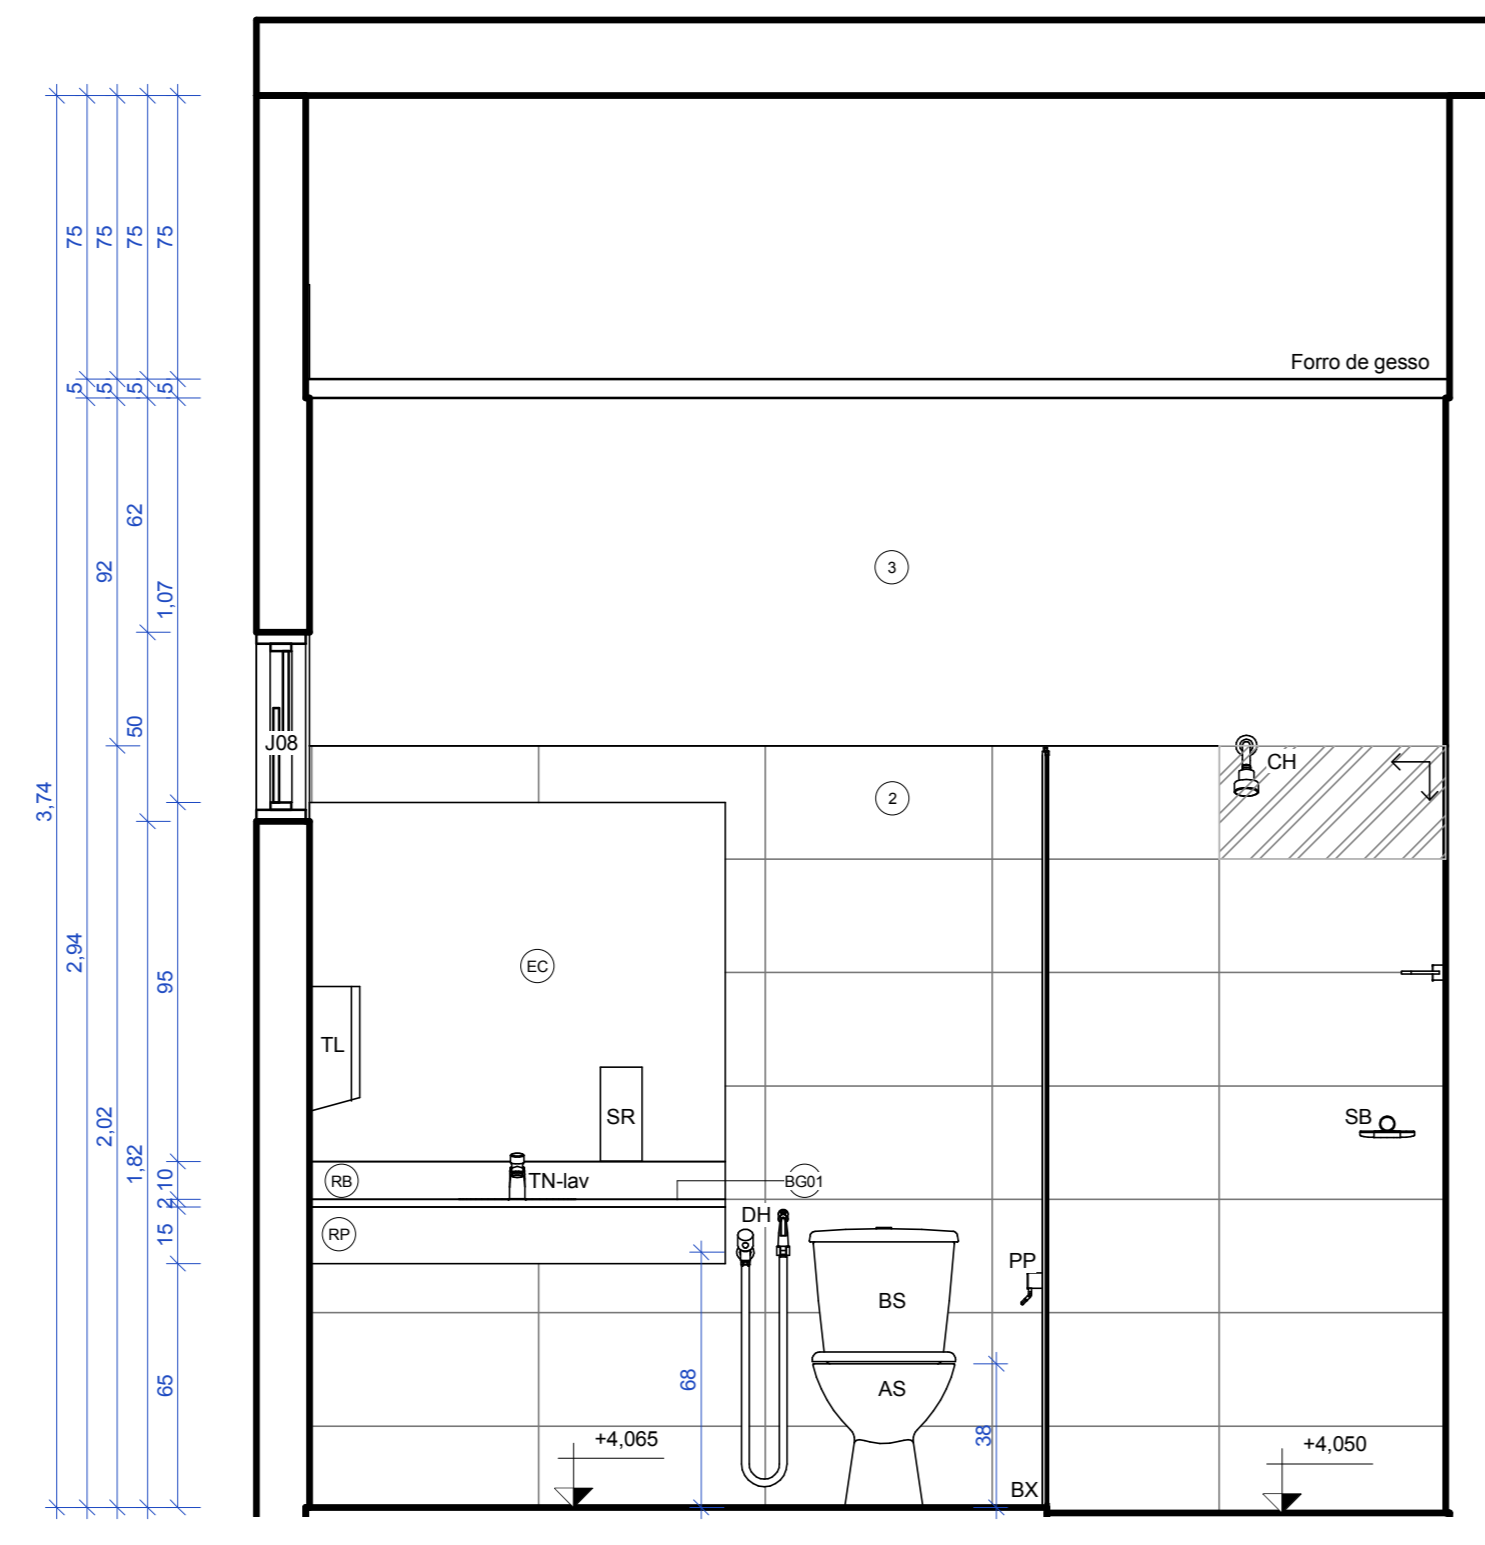


2 WC CMT- 1º Pav.- Seção AA  
ESCALA 1:20

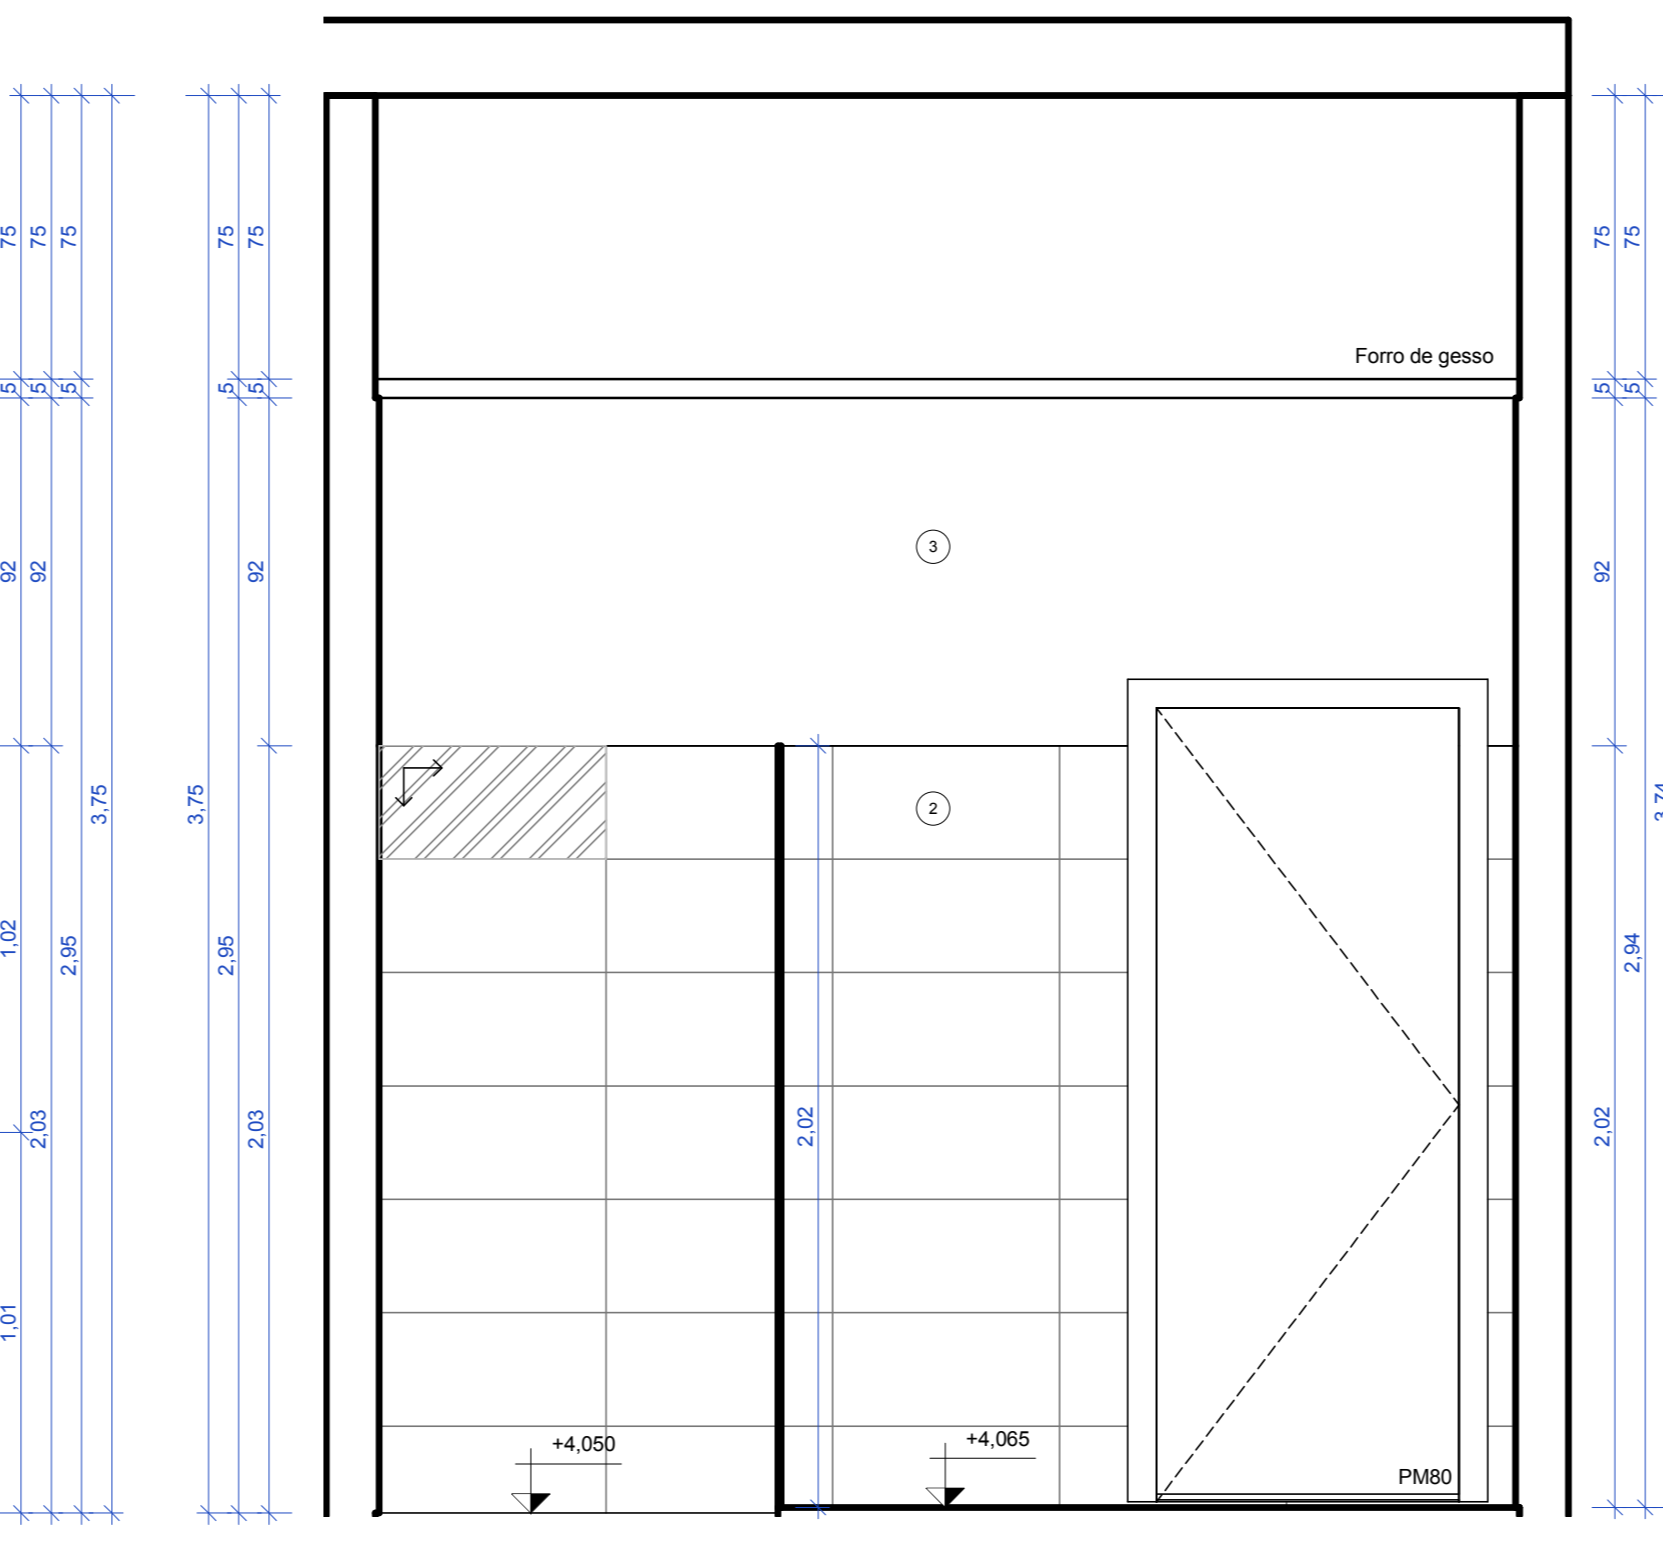


3 WC CMT- 1º Pav.- Seção BB  
ESCALA 1:20

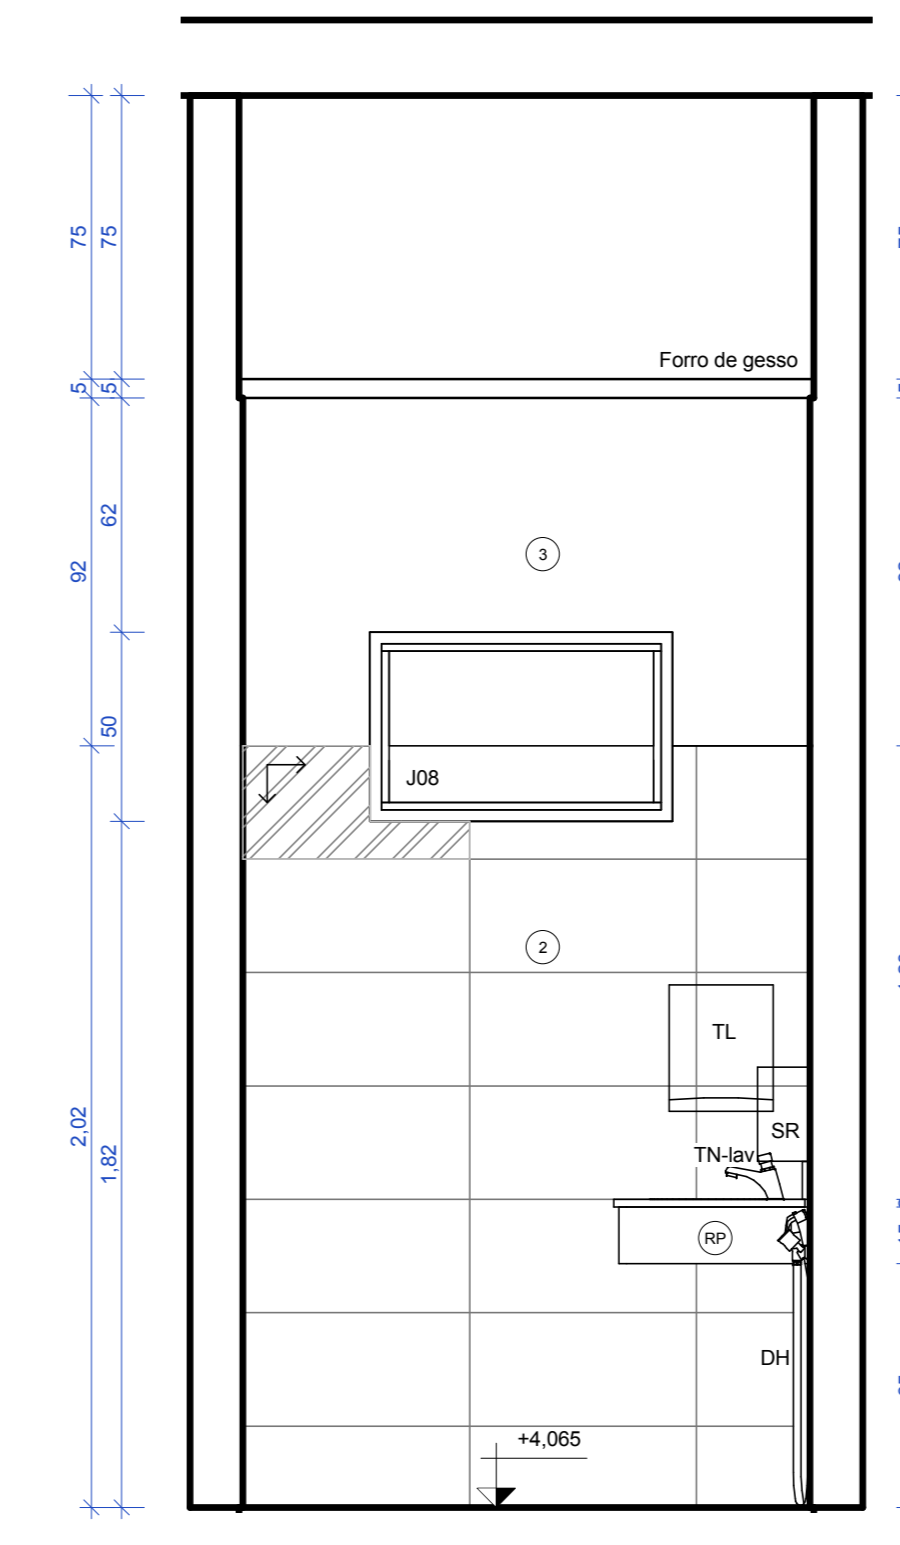


4 WC CMT- 1º Pav.- Seção CC  
ESCALA 1:20

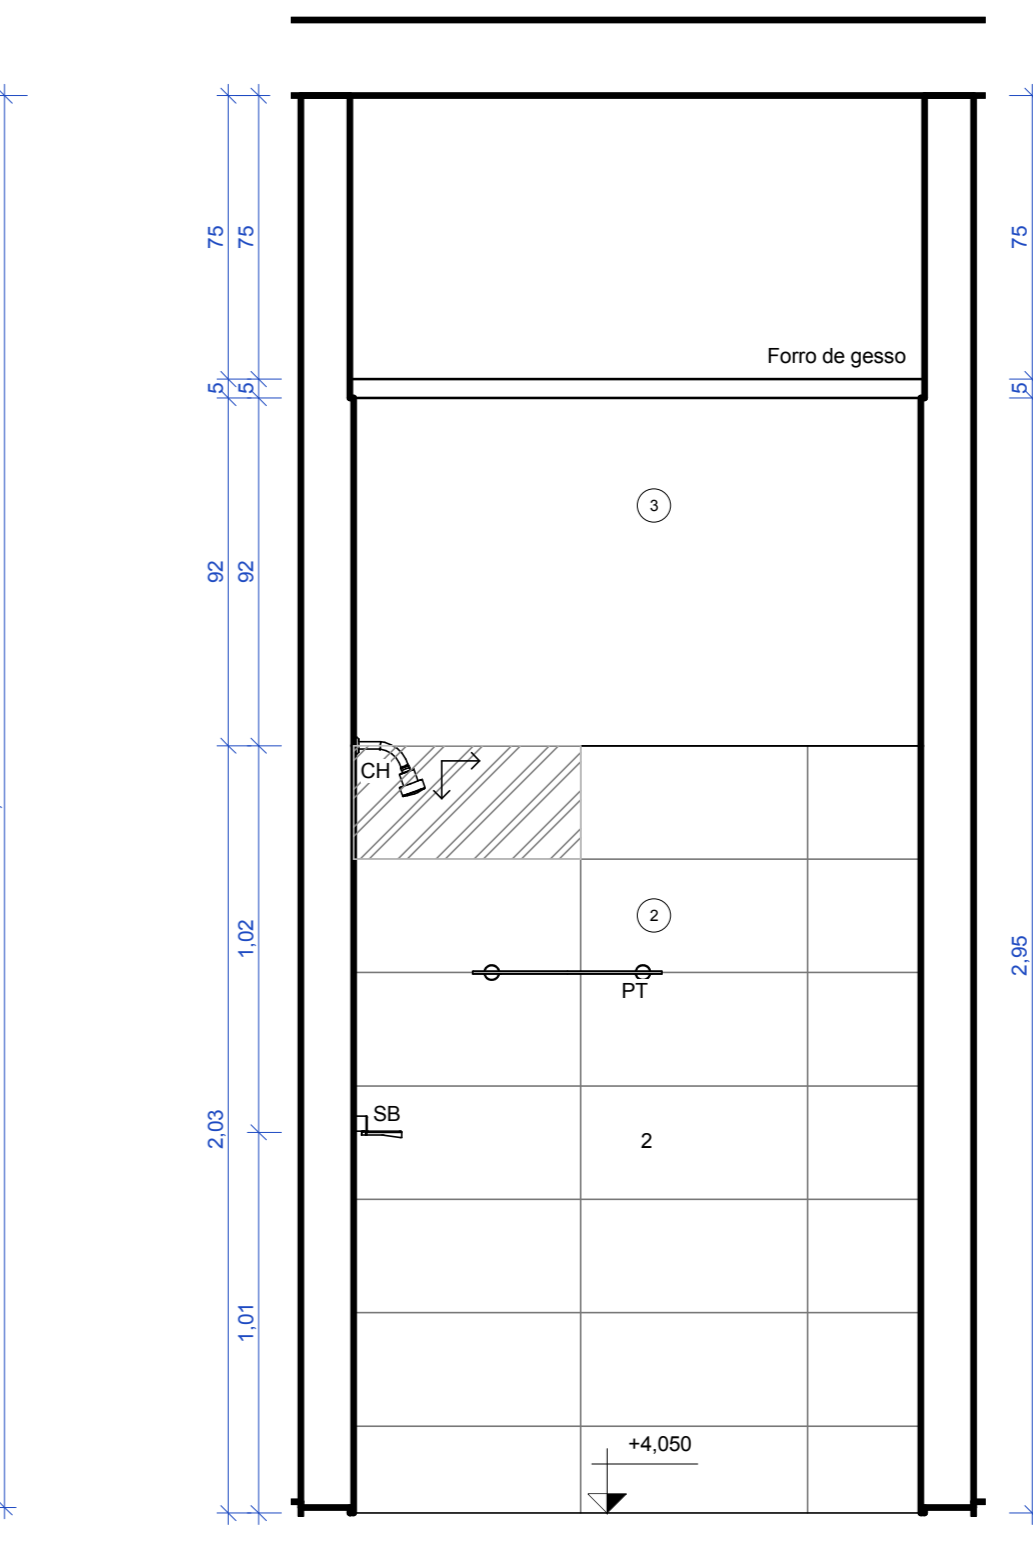


5 WC CMT- 1º Pav.- Seção DD  
ESCALA 1:20

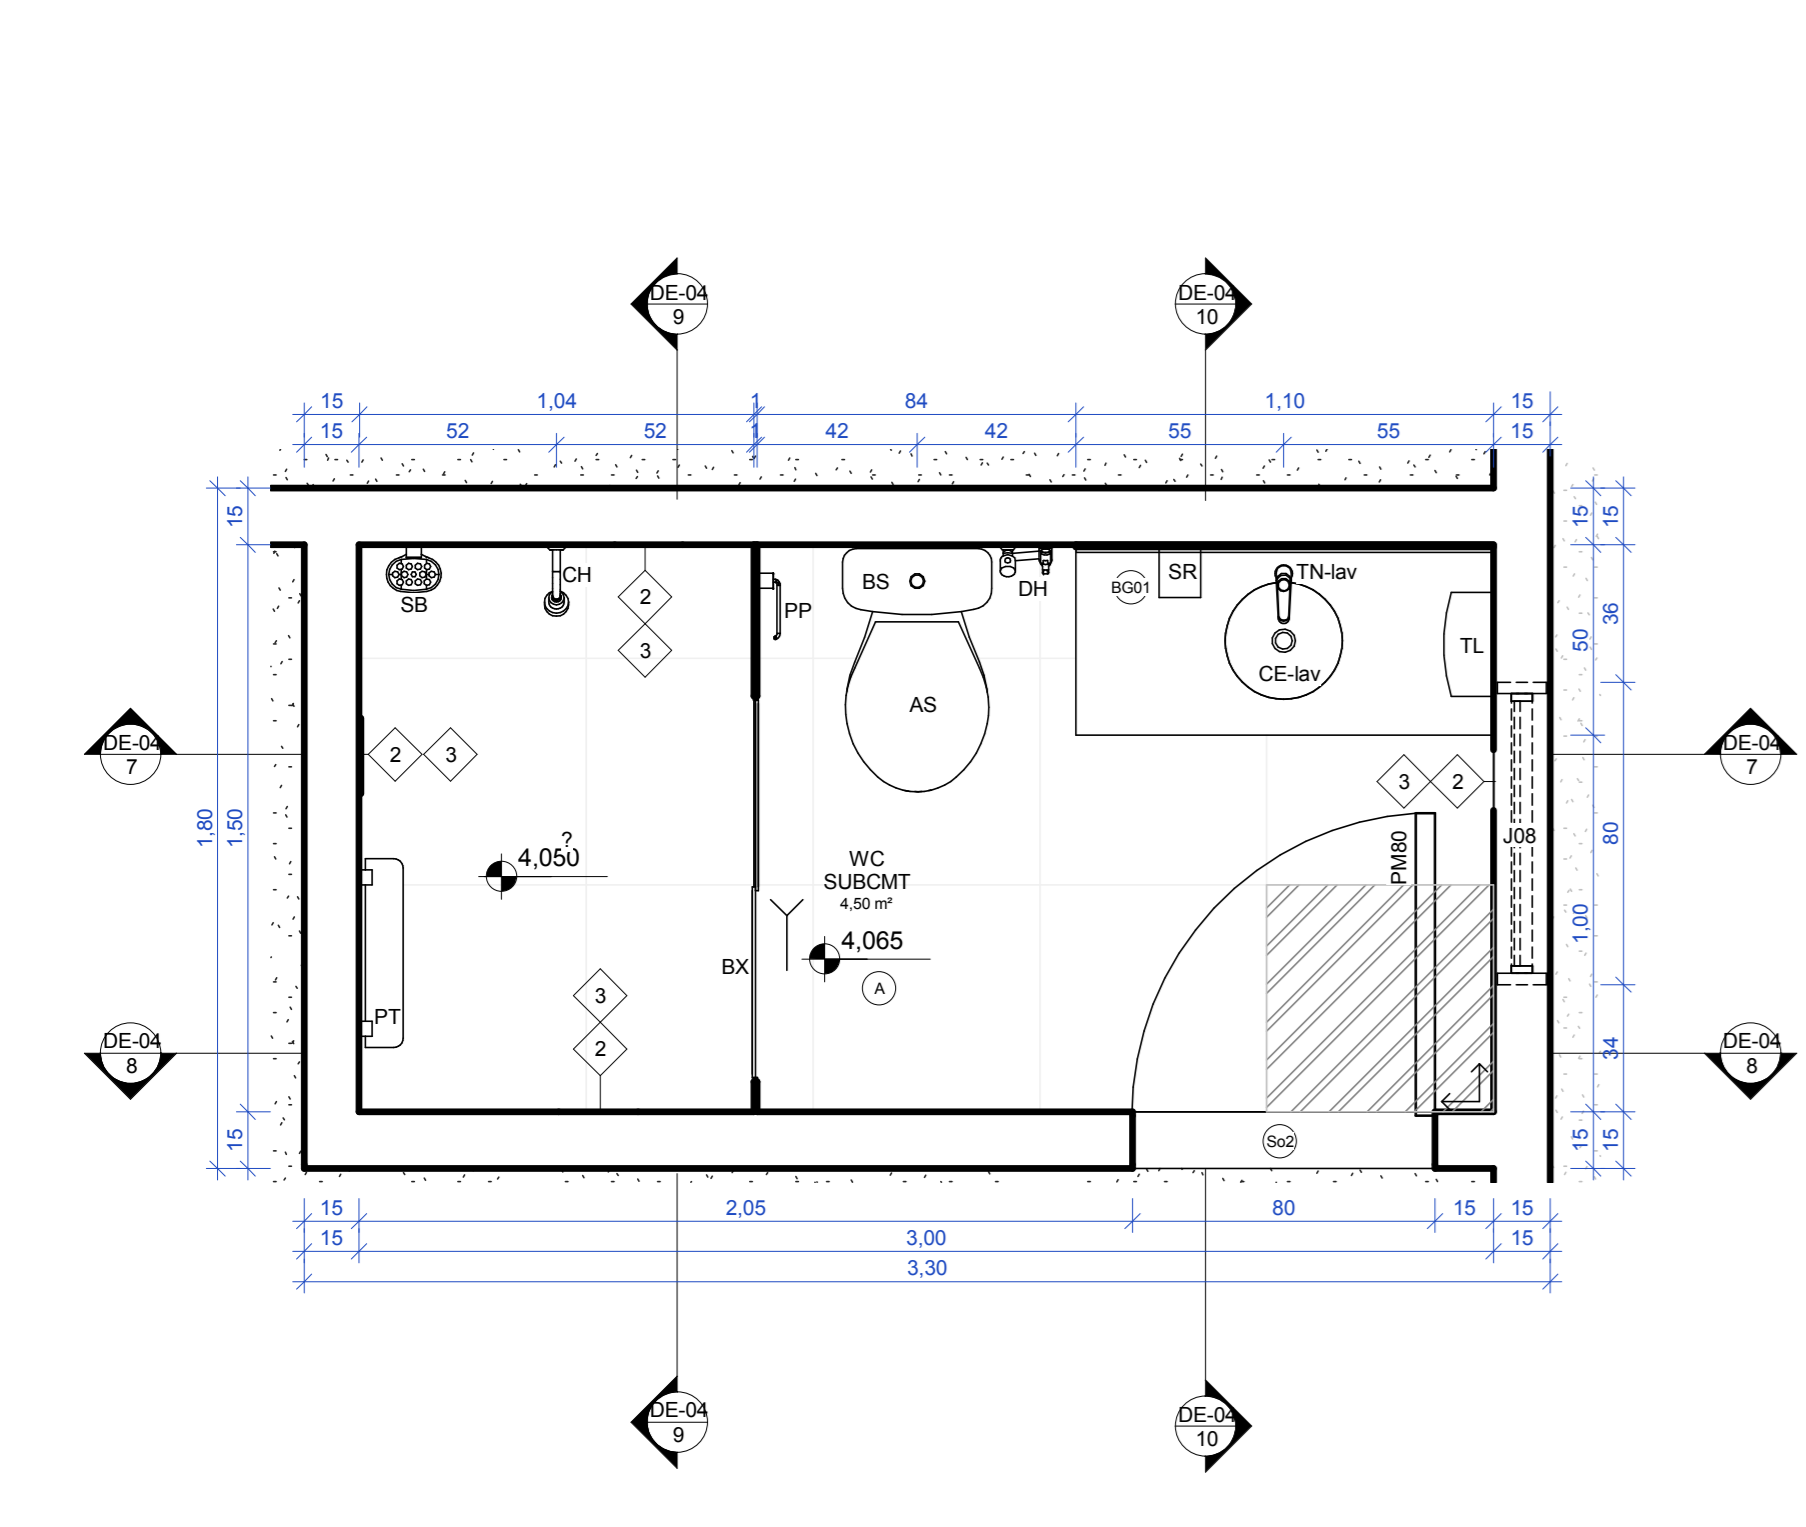


6 Detalhe-WC SUBCMT- 1º Pavimento  
ESCALA 1:20

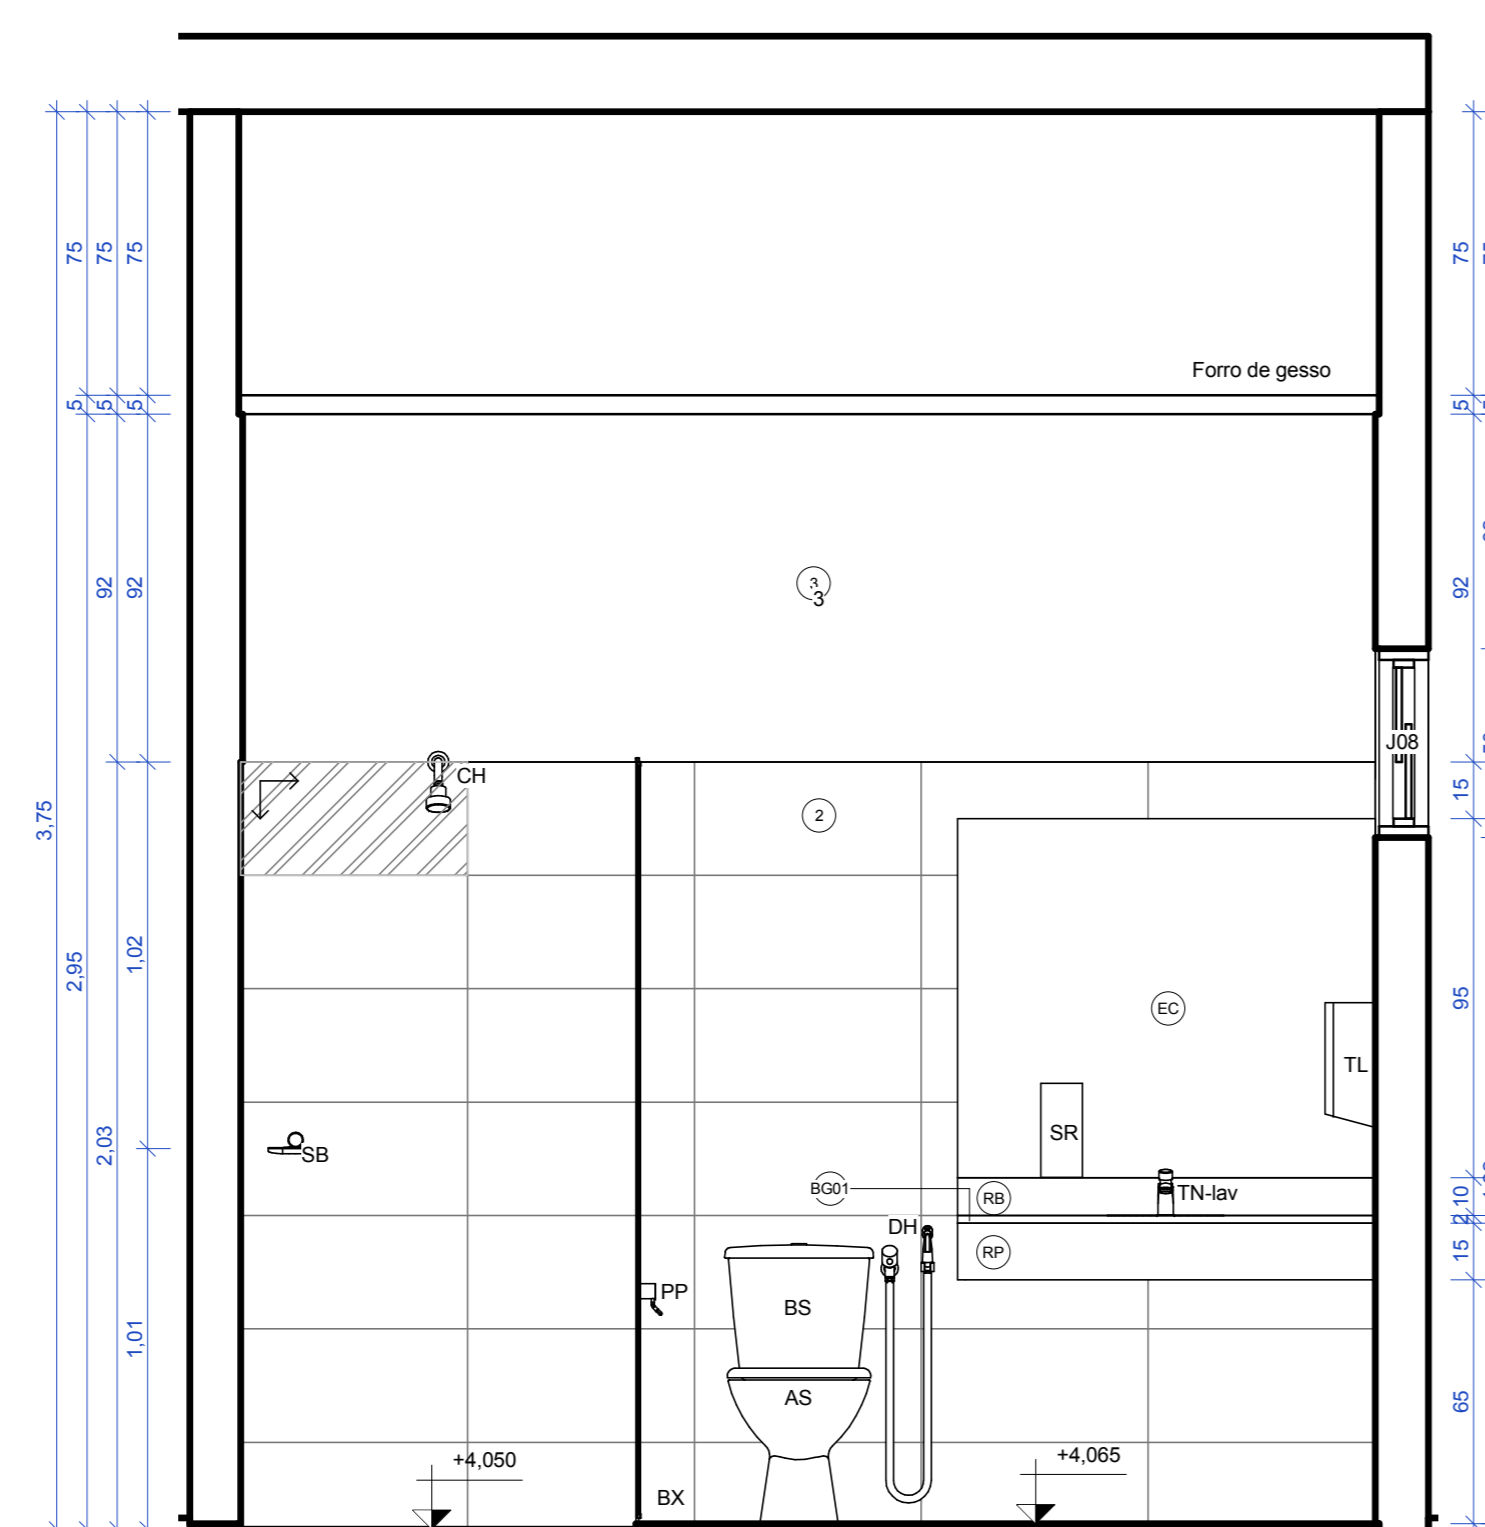


7 WC SUBCMT- 1º Pav.- Seção AA  
ESCALA 1:20

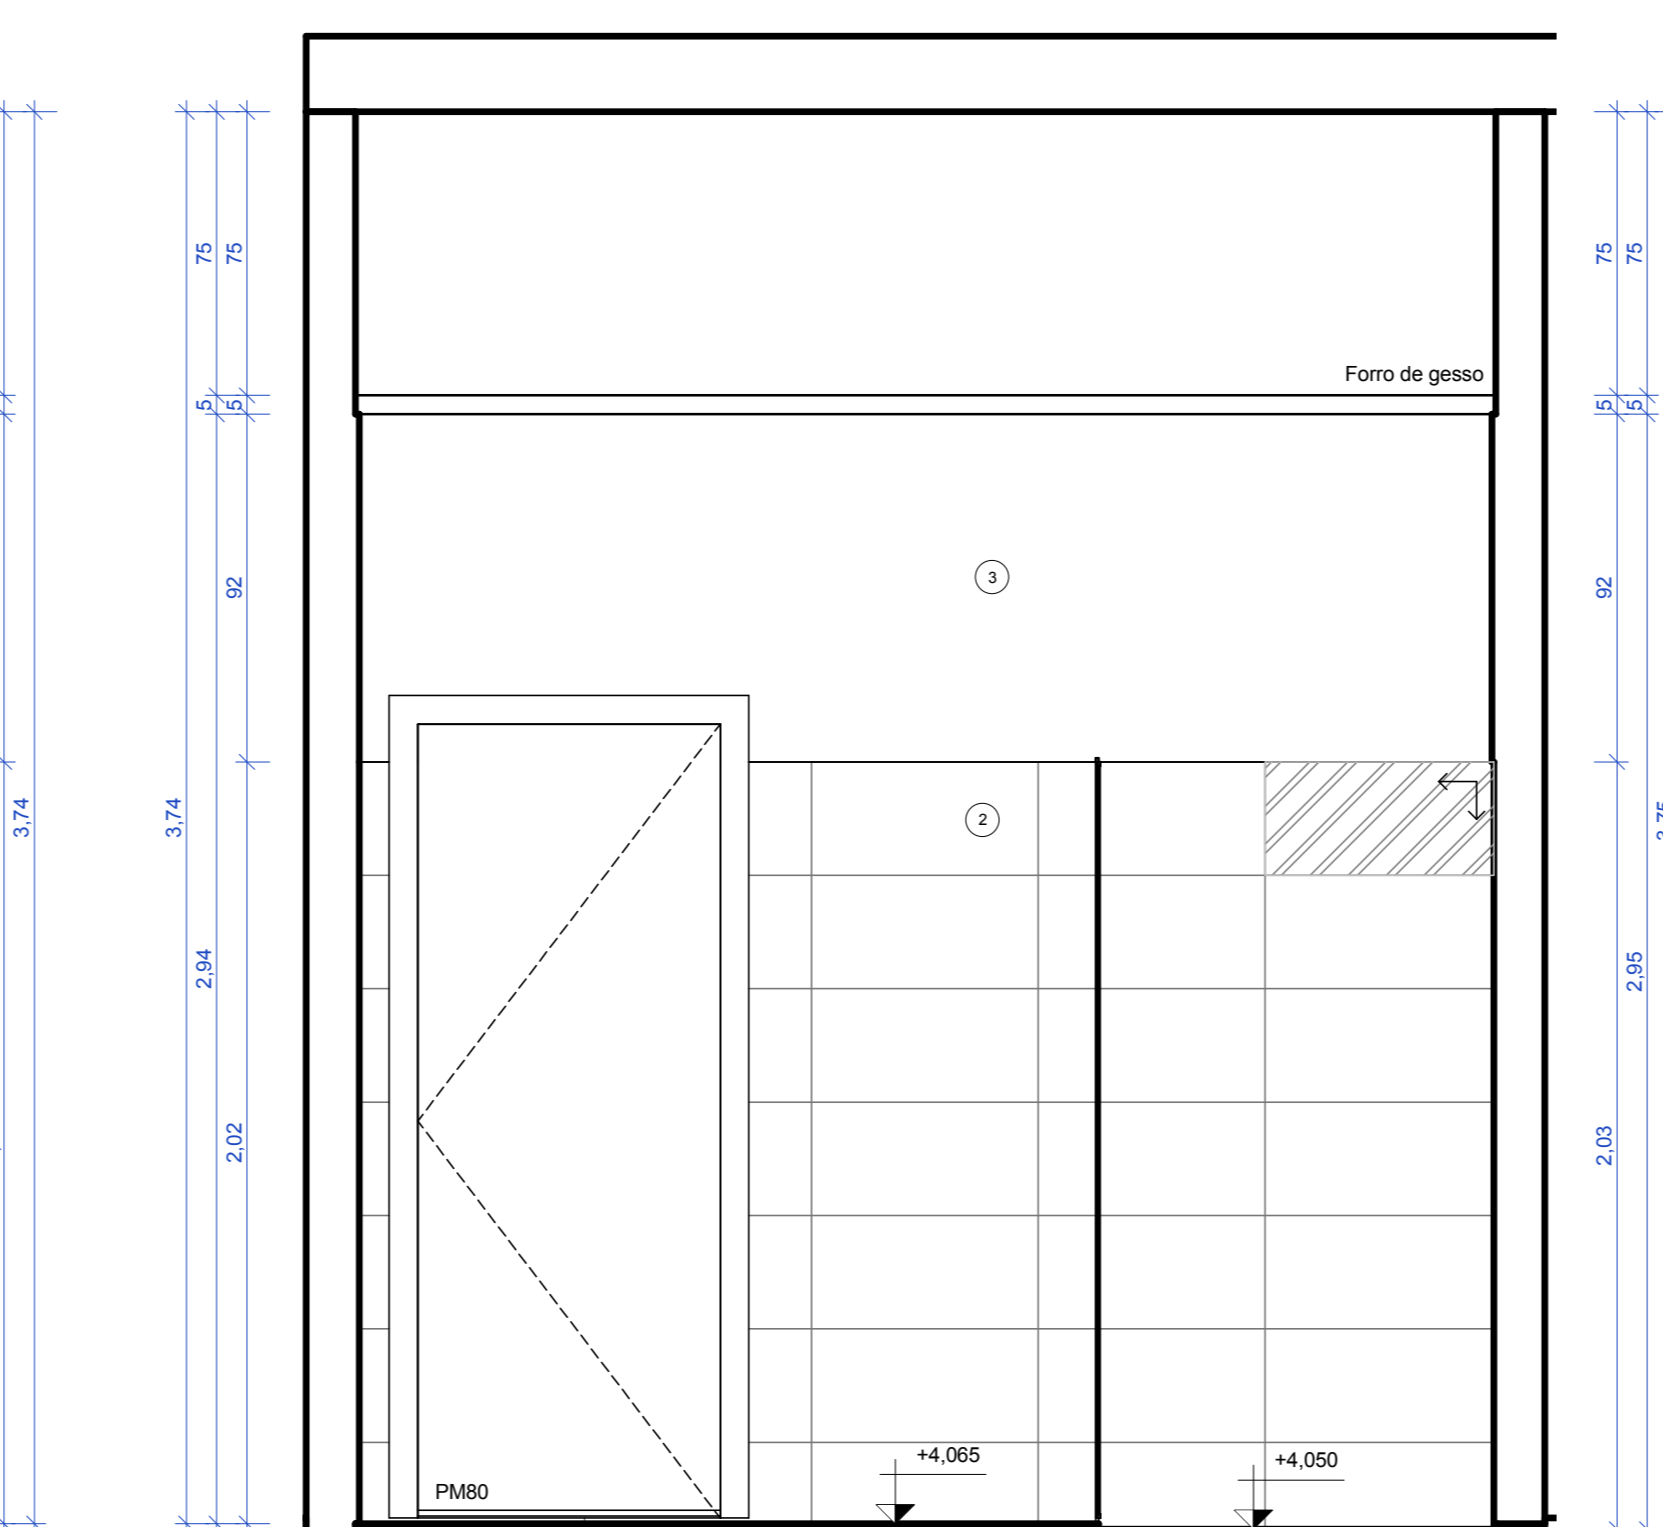

8 WC SUBCMT- 1º Pav.- Seção BB  
ESCALA 1:20

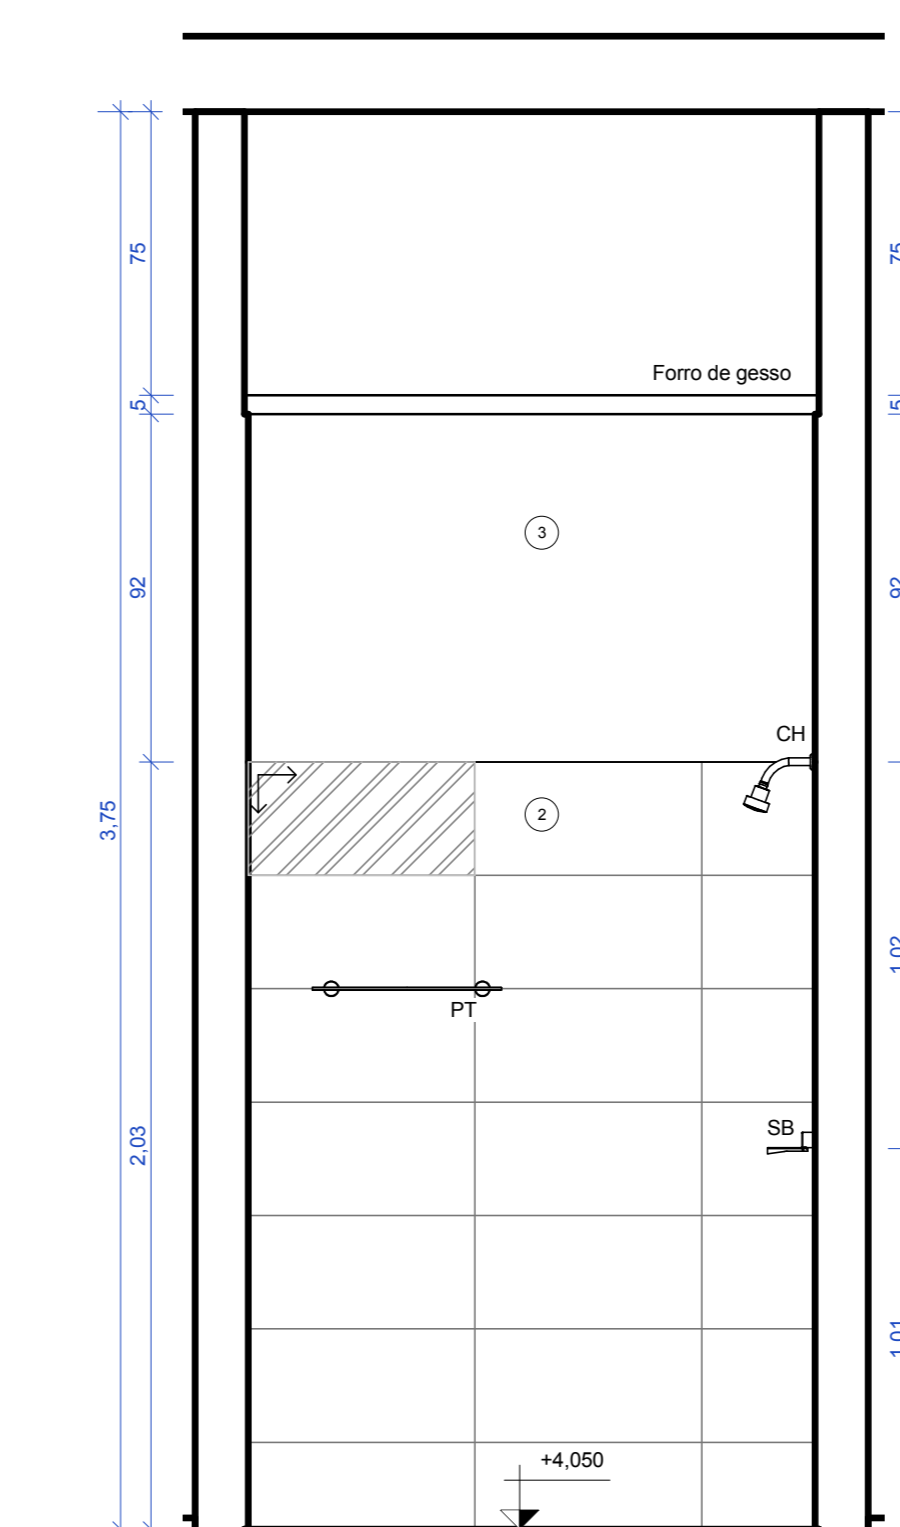

9 WC SUBCMT- 1º Pav.- Seção CC  
ESCALA 1:20

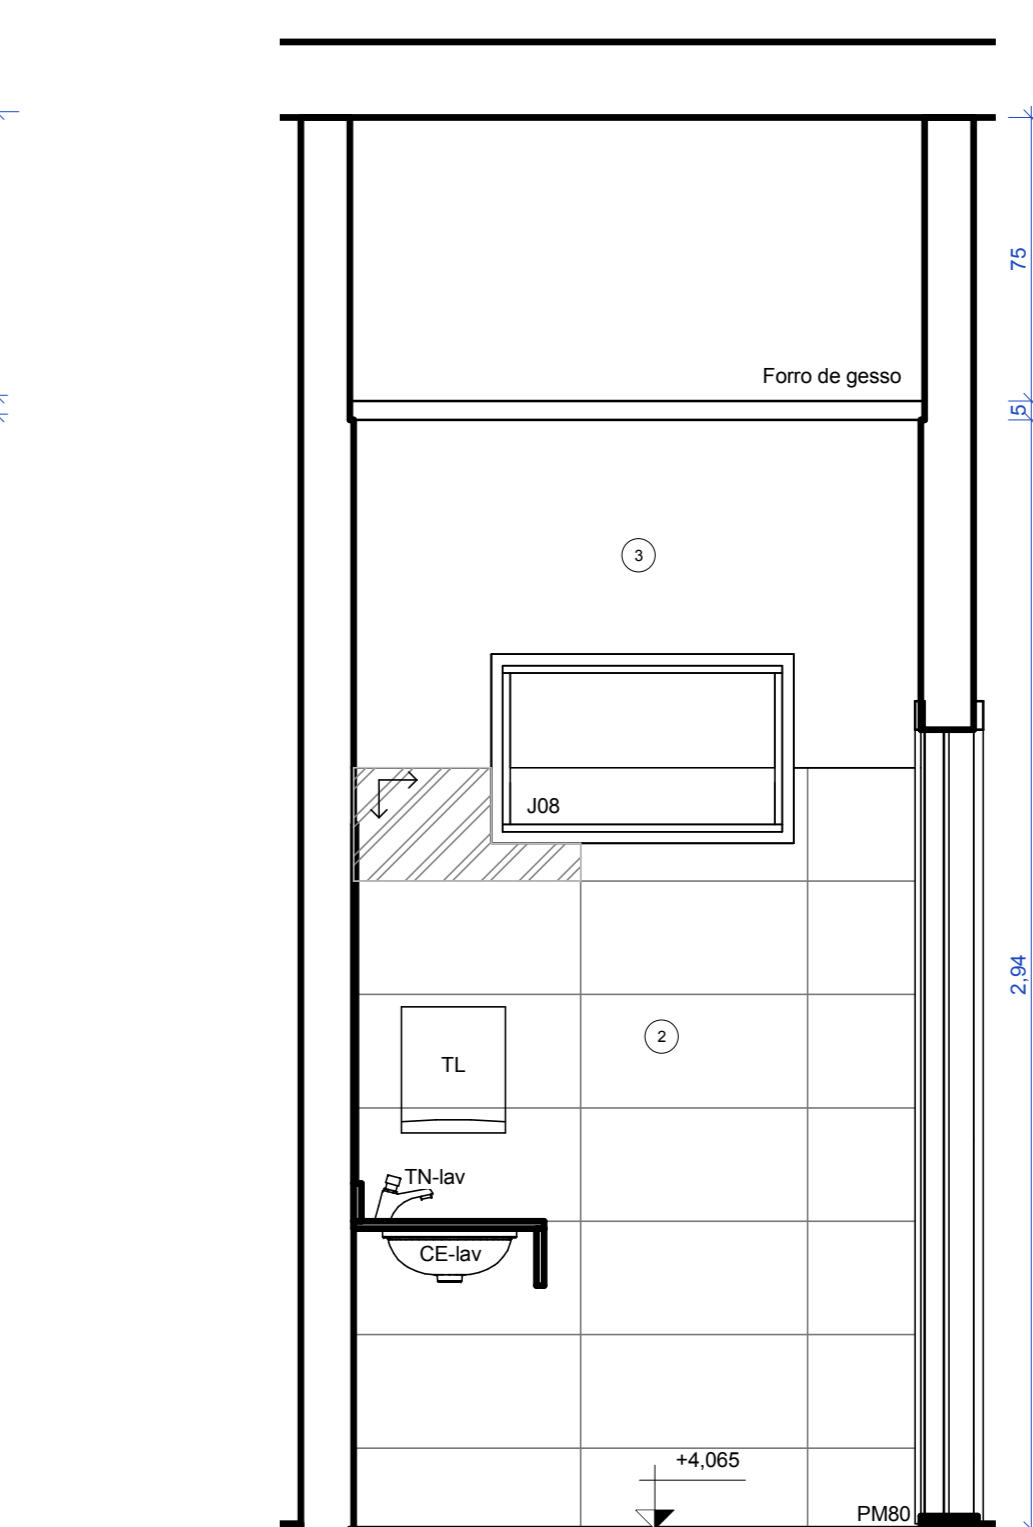

10 WC SUBCMT- 1º Pav.- Seção DD  
ESCALA 1:20

Símbolo	Descrição
AS	Assento Universal Plástico com Microban
BS	Bacia sanitária com caixa acoplada
BA40	Barra de apoio 40 cm
BA70	Barra de apoio 70 cm
CX	Caixa acoplada para bacia sanitária com duplo acionamento
CH	Chuveiro
CE-lav	Cuba de embutir
CE-pia	Cuba Retangular de Aço Inox Cuba Retangular de Aço Inox
DH	Ducha higiênica com registro
MC	Mictório
PP	Papeleira
PT	Prateleira
SB	Saboneteira de parede
TN-coz	Torneira cozinha parede
TN-lav	Torneira fechamento automático mesa

Legenda acabamento pisos		
Símbolo	Material	Descrição
A	Porcelanato Piso 60 x 60	Piso em Porcelanato Rústico (Antiderrapante), Dimensão 60x60
A"	Granitina preta para piso de área molhada.	Granitina preta para piso de área molhada, aplicada sobre piso nivelado, espessura 150mm.
A'	Granitina cinza claro para piso de área molhada.	Granitina cinza claro para piso de área molhada, aplicada sobre piso nivelado, espessura 150mm.
ACM	ACM - Painel composto de alumínio	Painel composto de alumínio (ACM), formado por duas lâminas de alumínio de 0,5 mm de espessura + núcleo de polietileno de baixa densidade
BG01	Granito preto são gabriel	Bancada em Granito Preto São Gabriel, 2cm de espessura com rodabanca e rodapia.
D	Cimento desempenado	Caçada de cimento desempenado, moldado no local, espessura mínima de 8cm, sobre base de brita n°2 compactada. Estruturada com tela metálica. Pigmentação grafite.
E	Concreto	Concreto utilizado em lajes e contrapisos.
G	Gramado	Grams batatas plantada em área externa, sobre solo nivelado.
H	Terreno natural	Terreno natural sem intervenção.
So1	Granitina preta para soleira	Granitina preta para piso de área molhada, aplicada sobre piso nivelado, espessura 150mm.
So2	Granito preto são gabriel para soleira	Soleira em Granito Polido, 15cm de largura, 2cm de espessura, Preto São Gabriel


Legenda revestimento paredes		
Símbolo	Material	Descrição
1	Tinta acrílica cinza médio	Parede Divisória articulada com proteção acústica
2	Porcelanato retificado cinza claro	Pintura acrílica fosca, cor branco cinza médio, sobre massa PVA.
3	Tinta acrílica branca	Porcelanato retificado, cor cinza claro, 30x60cm, classe A, PEIS, do piso ao teto, assentada sobre argamassa e rejuntada.
4	Pastilha vermelha	Pintura Acrílica, Cor Branco Gelo, Sobre massa PVA.
5	Tinta acrílica branca	PINTURA ACRÍLICA, COR BRANCO GELO, SOBRE MASSA PVA.
7	Alvenaria	PASTILHA DE PORCELANA DIM.:5x5cm COR VERMELHO BORDÔ.
8	Reboco Externo	PINTURA ACRÍLICA FOSCA, COR BRANCO GELO, SOBRE MASSA ACRÍLICA.
9	Reboco Interno	Alvenaria tijolo cerâmico 8 furos, 9x19x19cm. Aplicado como vedação (paredes) de forma geral.
11	Chapisco Interno Desempenado	Reboco Externo
12	Chapisco Externo Desempenado	Reboco Interno
15	Massa Corrida Interna	Chapisco Interno Desempenado
16	Argamassa	Chapisco Externo Desempenado
ACM	ACM - Painel composto de alumínio	Massa Corrida Interna
BX	Vidro temperado	Argamassa
DIV-1	DIVISÓRIA NAVAL 35MM PAINEL CEGO	ACM - Painel composto de alumínio (ACM), formado por duas lâminas de alumínio de 0,5 mm de espessura + núcleo de polietileno de baixa densidade
DIV-2	DIVISÓRIA NAVAL 35MM PAINEL / VIDRO / PAINEL	VIDRO temperado, incolor, espessura 8mm, aplicado em box de banheiro e na porta de acesso principal.
E	Concreto	DIVISÓRIA NAVAL 35MM PAINEL CEGO
EC	Espelho de vidro liso incolor, espessura 6mm.	DIVISÓRIA NAVAL 35MM PAINEL / VIDRO / PAINEL
RB	Granito preto são gabriel para Rodabanca	Concreto utilizado em lajes e contrapisos.
Ro1	Granitina preta para piso de área molhada.	Espelho de vidro liso incolor, de 6mm de espessura, com dupla camada de tinta protetora.
RP	Granito preto são gabriel para Rodapia	Granito preto são gabriel, 20mm, utilizado em acabamento de áreas molhadas, polido brilhante de ambos os lados.
SAN	Granito preto são gabriel para divisória	Granitina preta para piso de área molhada, aplicada sobre piso nivelado, espessura 150mm.

DATA DA REVISÃO:  
 OBRA: Detalhamento CEFAP  
 ENDEREÇO: Brasília/DF  
 PROPRIETÁRIO: Corpo de Bombeiros Militar do Distrito Federal  
 AUTOR DO PROJETO: Major QOBM/Compl. Eduardo Kin Lie CAU A48451-2  
 RESPONSÁVEL TÉCNICO DA EXECUÇÃO DA OBRA:

Assinatura: *Sueli Bonfim de Mota Pereira*  
 Assinatura: *[Assinatura]*  
 Responsável Técnico da execução da obra

APROVAÇÃO DA ADMINISTRAÇÃO  
 APROVAÇÃO CBMDF


PROJETO DE ARQUITETURA - Uso Institucional exclusivo do Corpo de Bombeiros Militar do Distrito Federal  
 LOCAL: BRASÍLIA/DF  
 OBRA: Detalhamento CEFAP  
 FOLHA: DE-04  
 TÍTULO: Detalhe- WC CMT e SUBCMT- 1º Pavimento  
 DATA DO PROJETO: 2019  
 ESCALA: 1:20  
 DESENHISTA: Jennifer

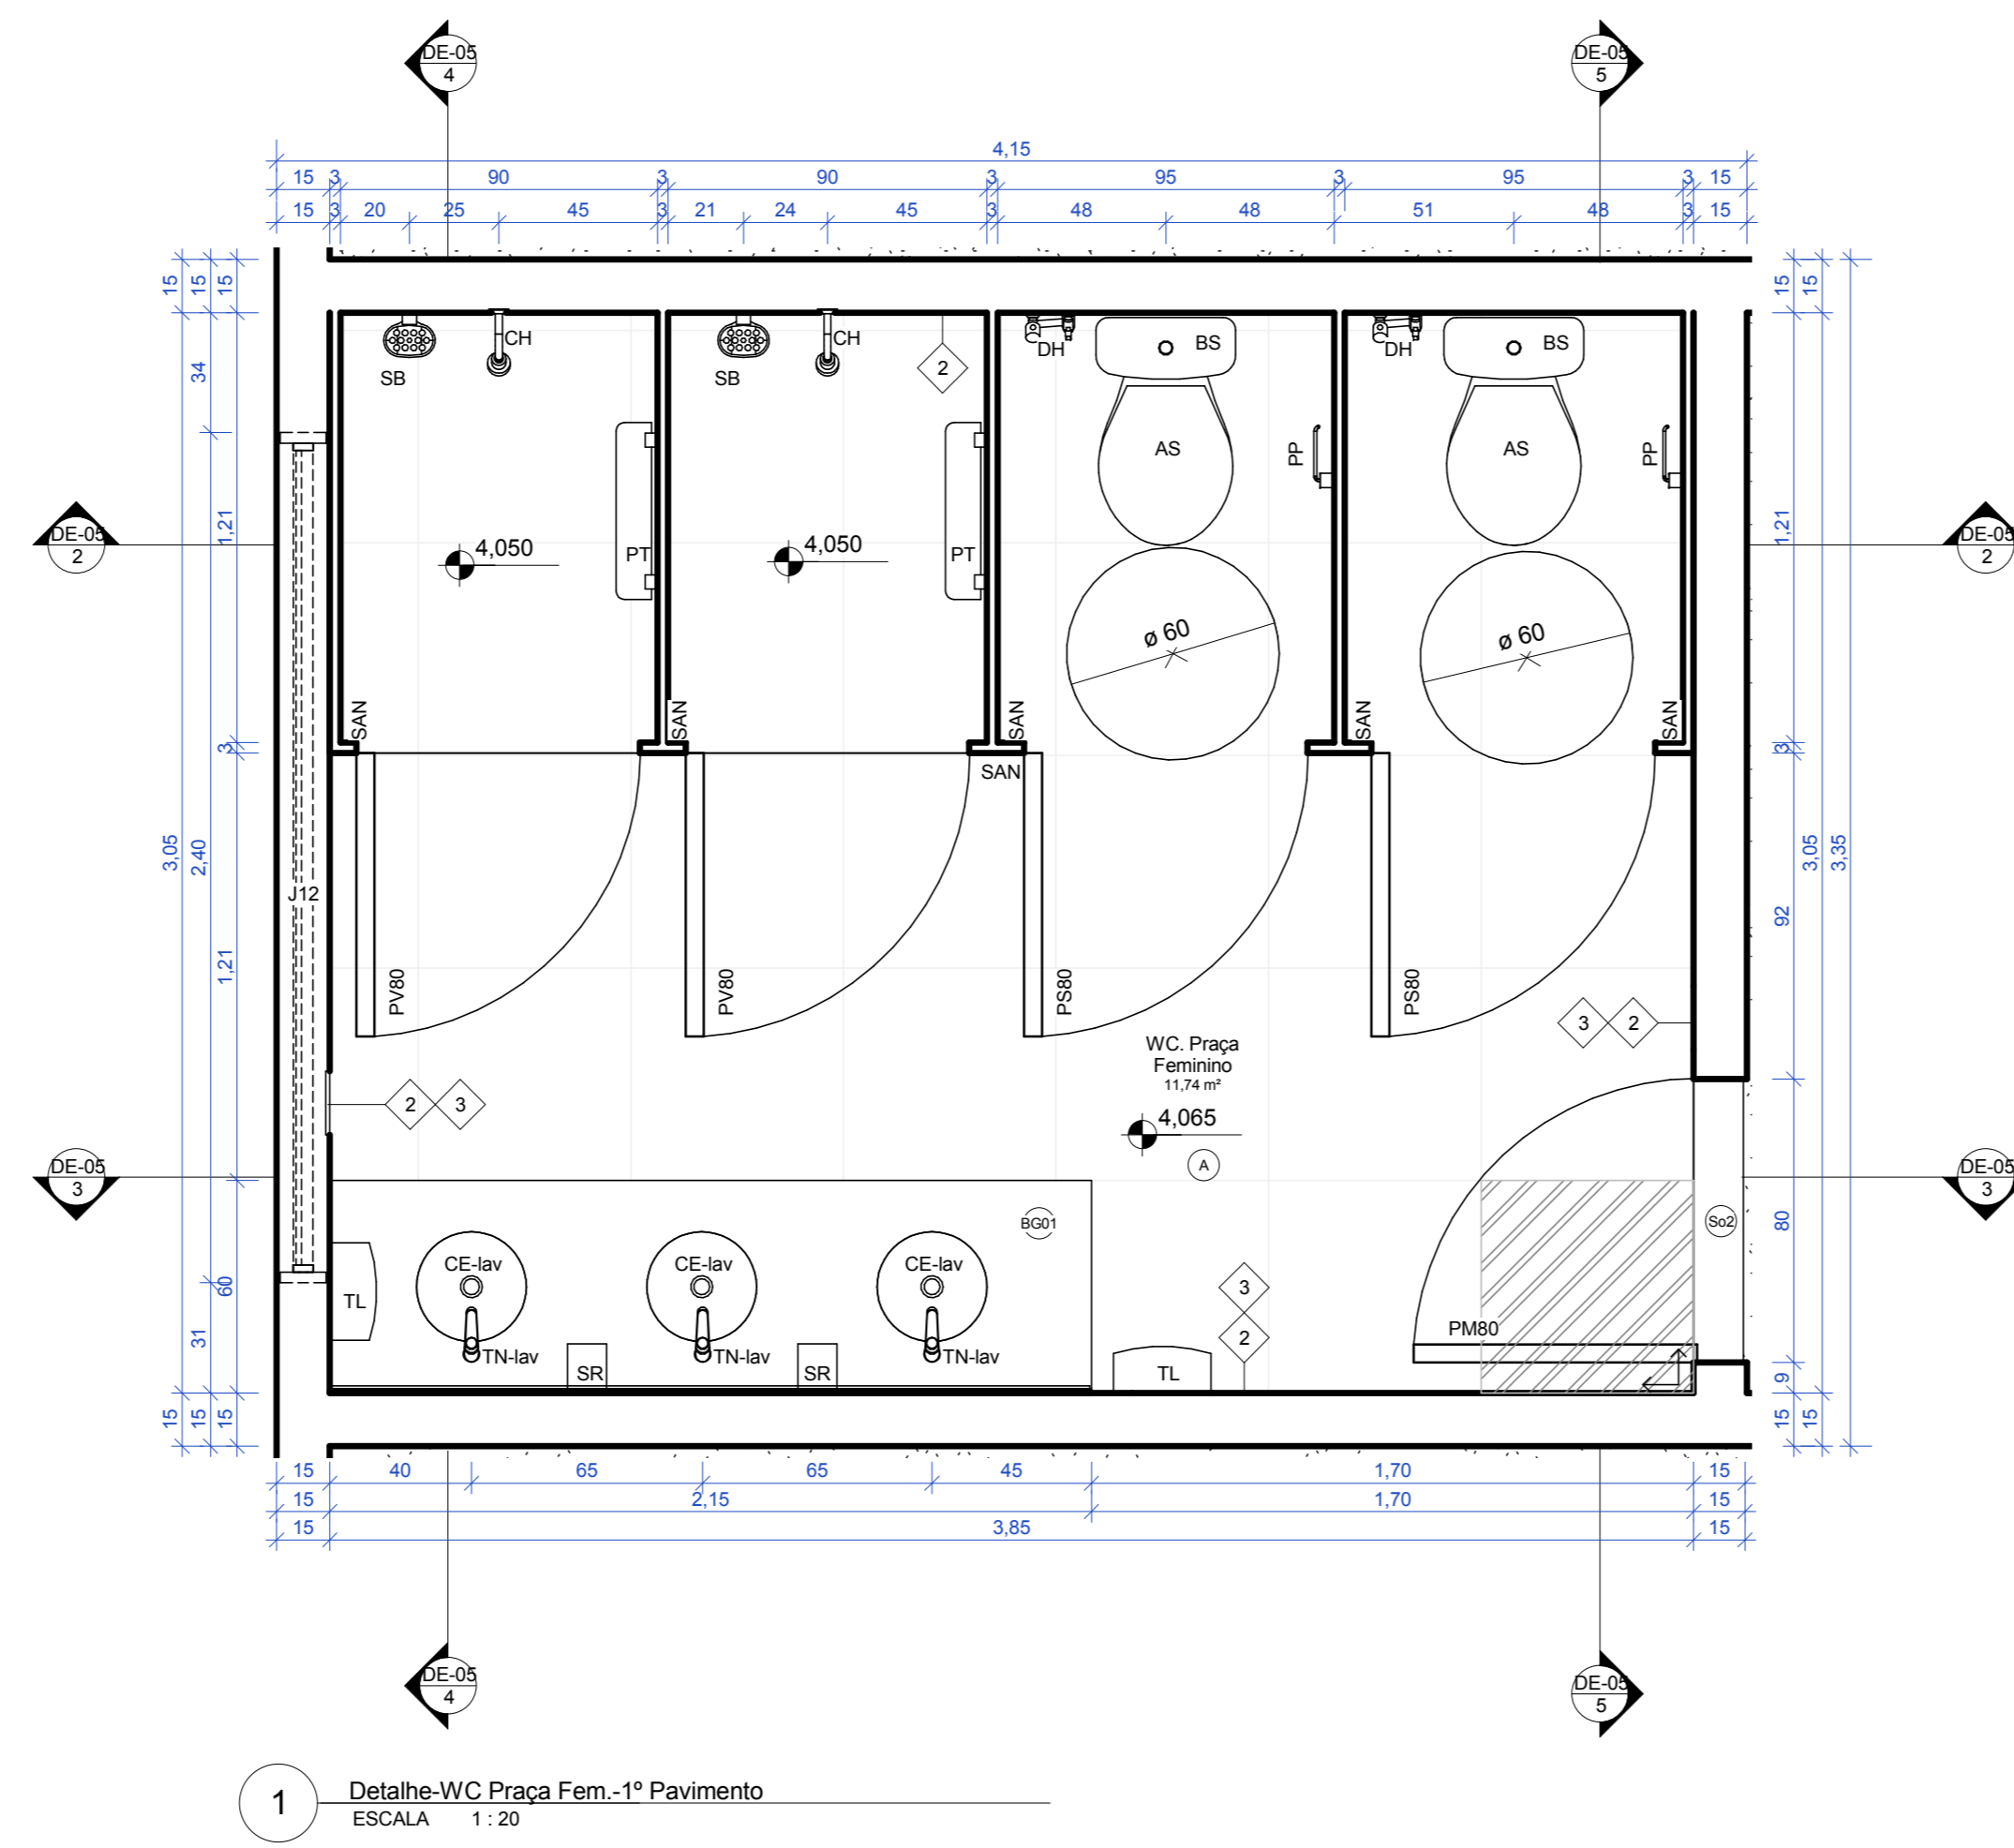


1 Detalhe WC Praça Fem.-1º Pavimento  
ESCALA: 1:20




2 Praça Feminino-1º Pav.- Seção AA  
ESCALA: 1:20

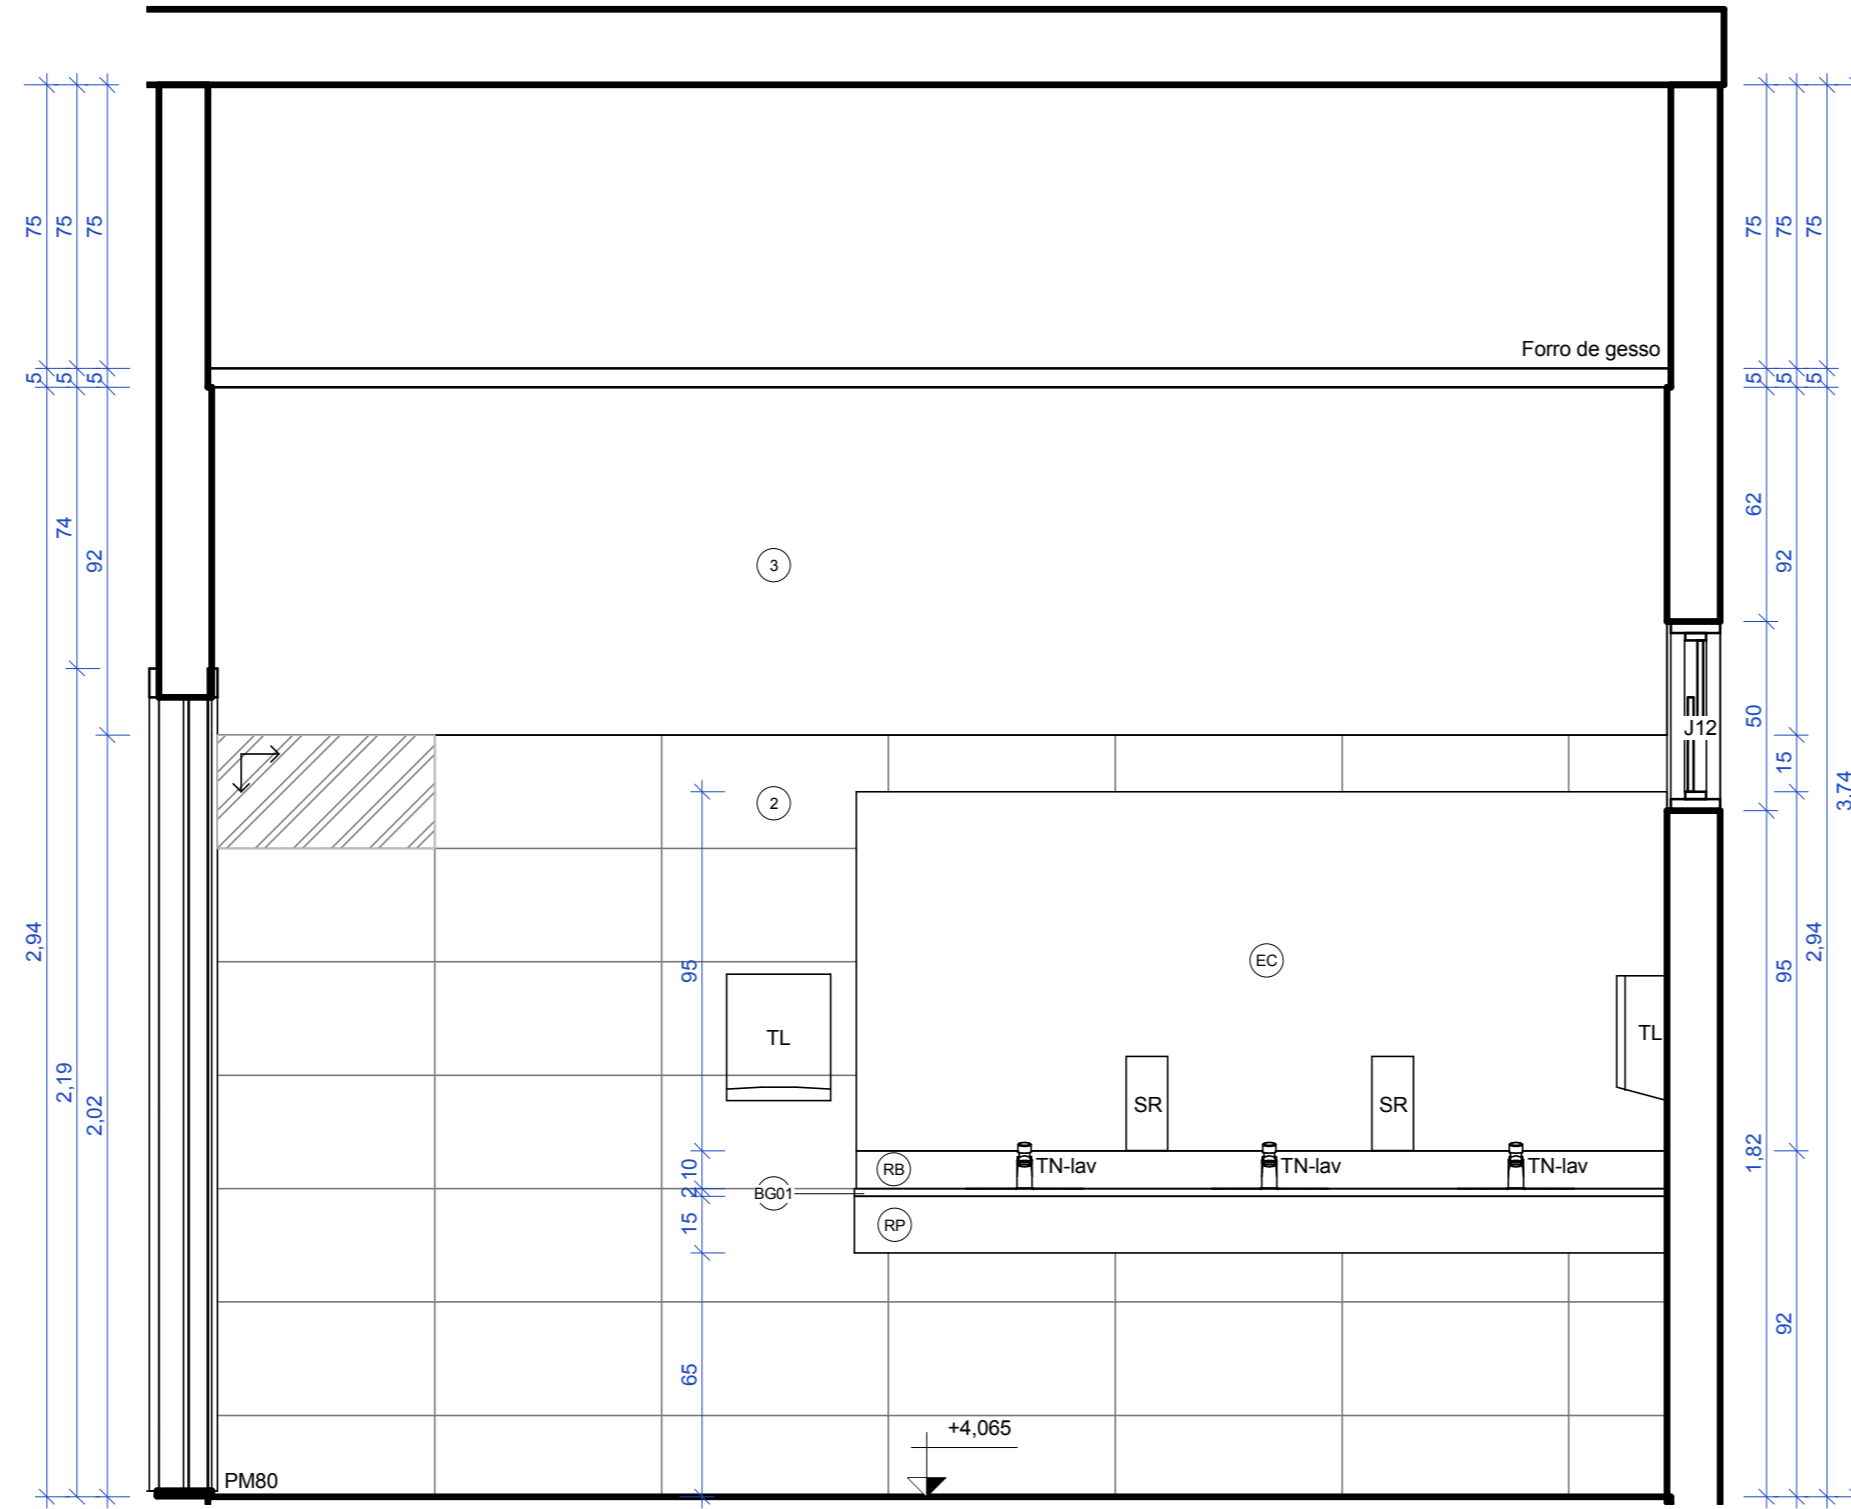

3 Praça Feminino-1º Pav.- Seção BB  
ESCALA: 1:20

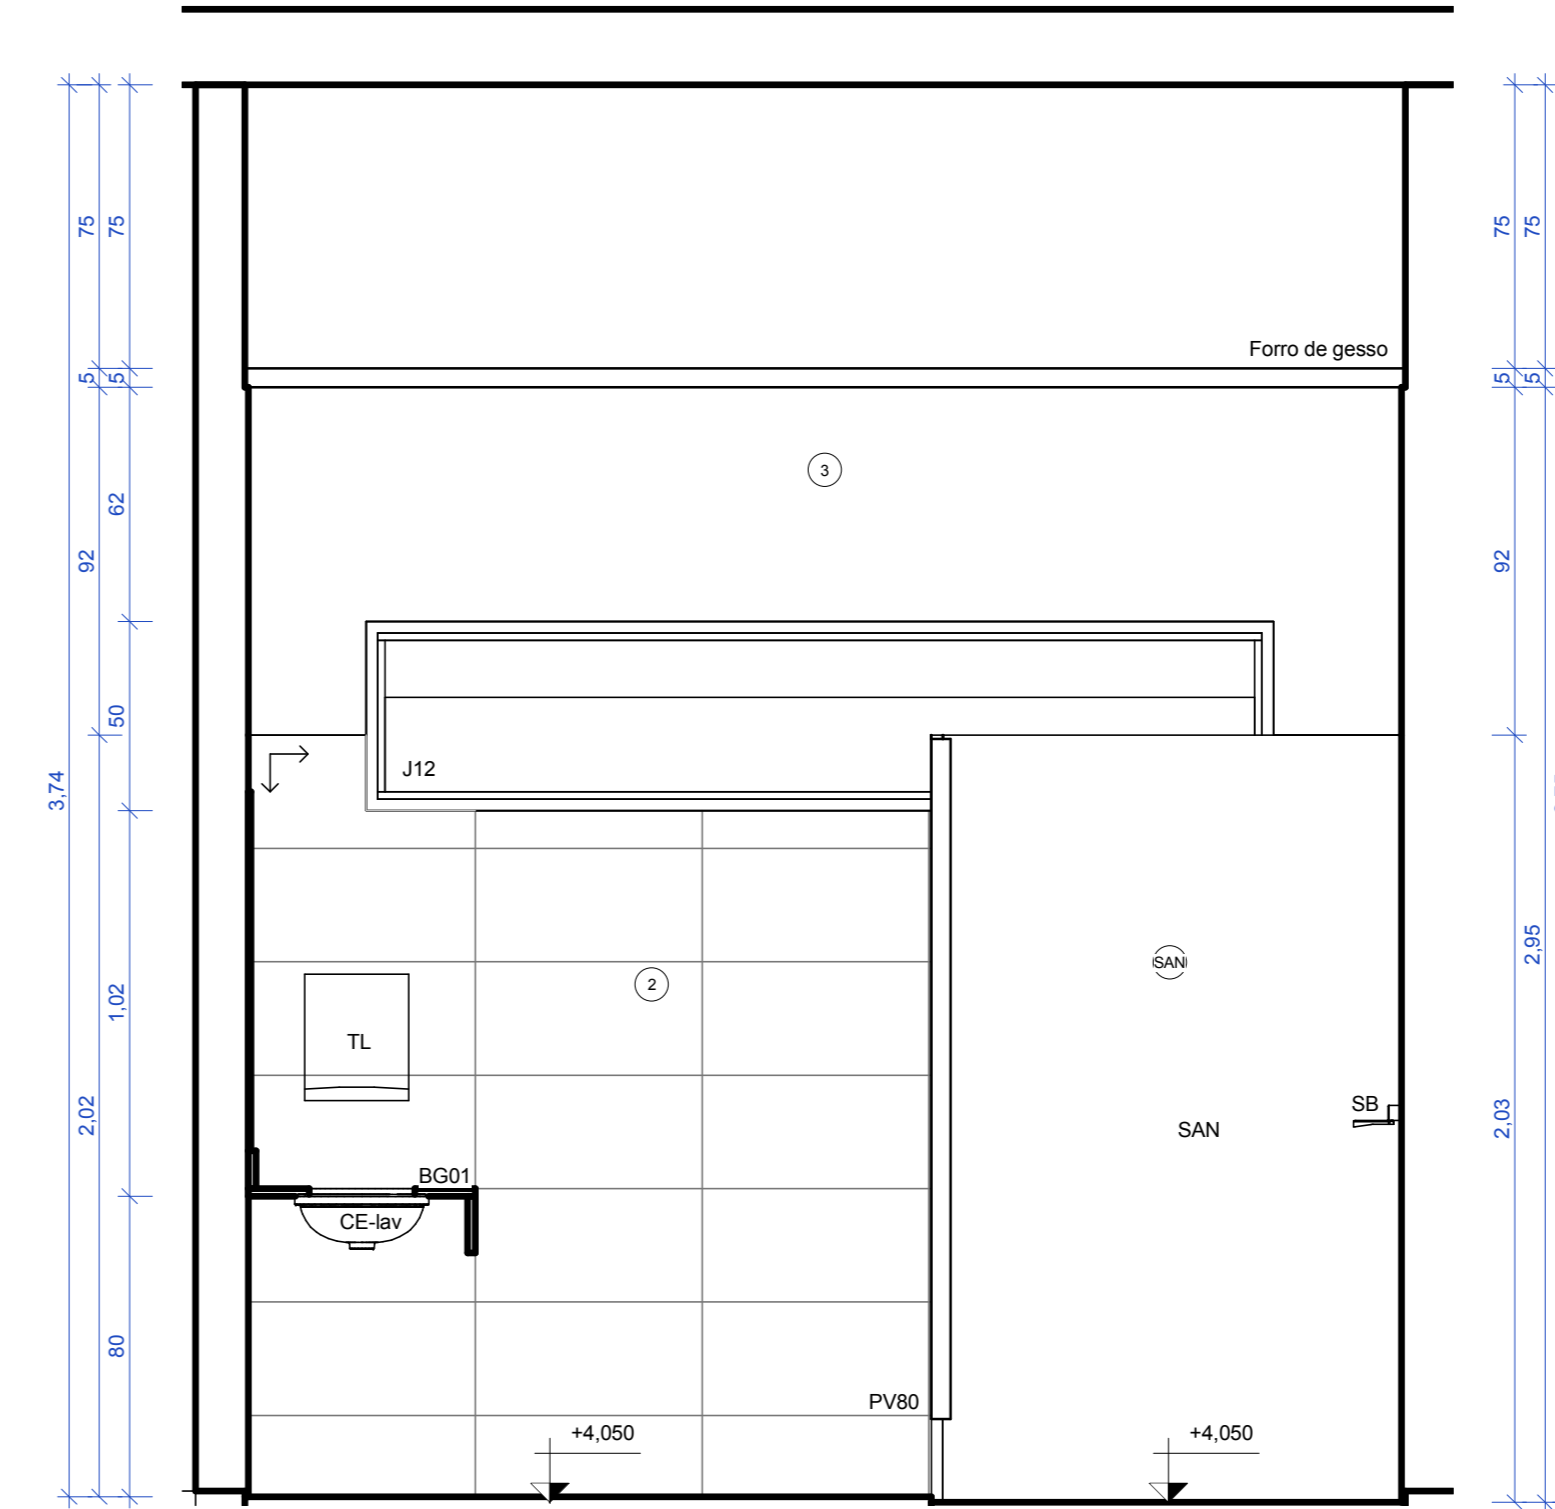

4 Praça Feminino-1º Pav.- Seção CC  
ESCALA: 1:20

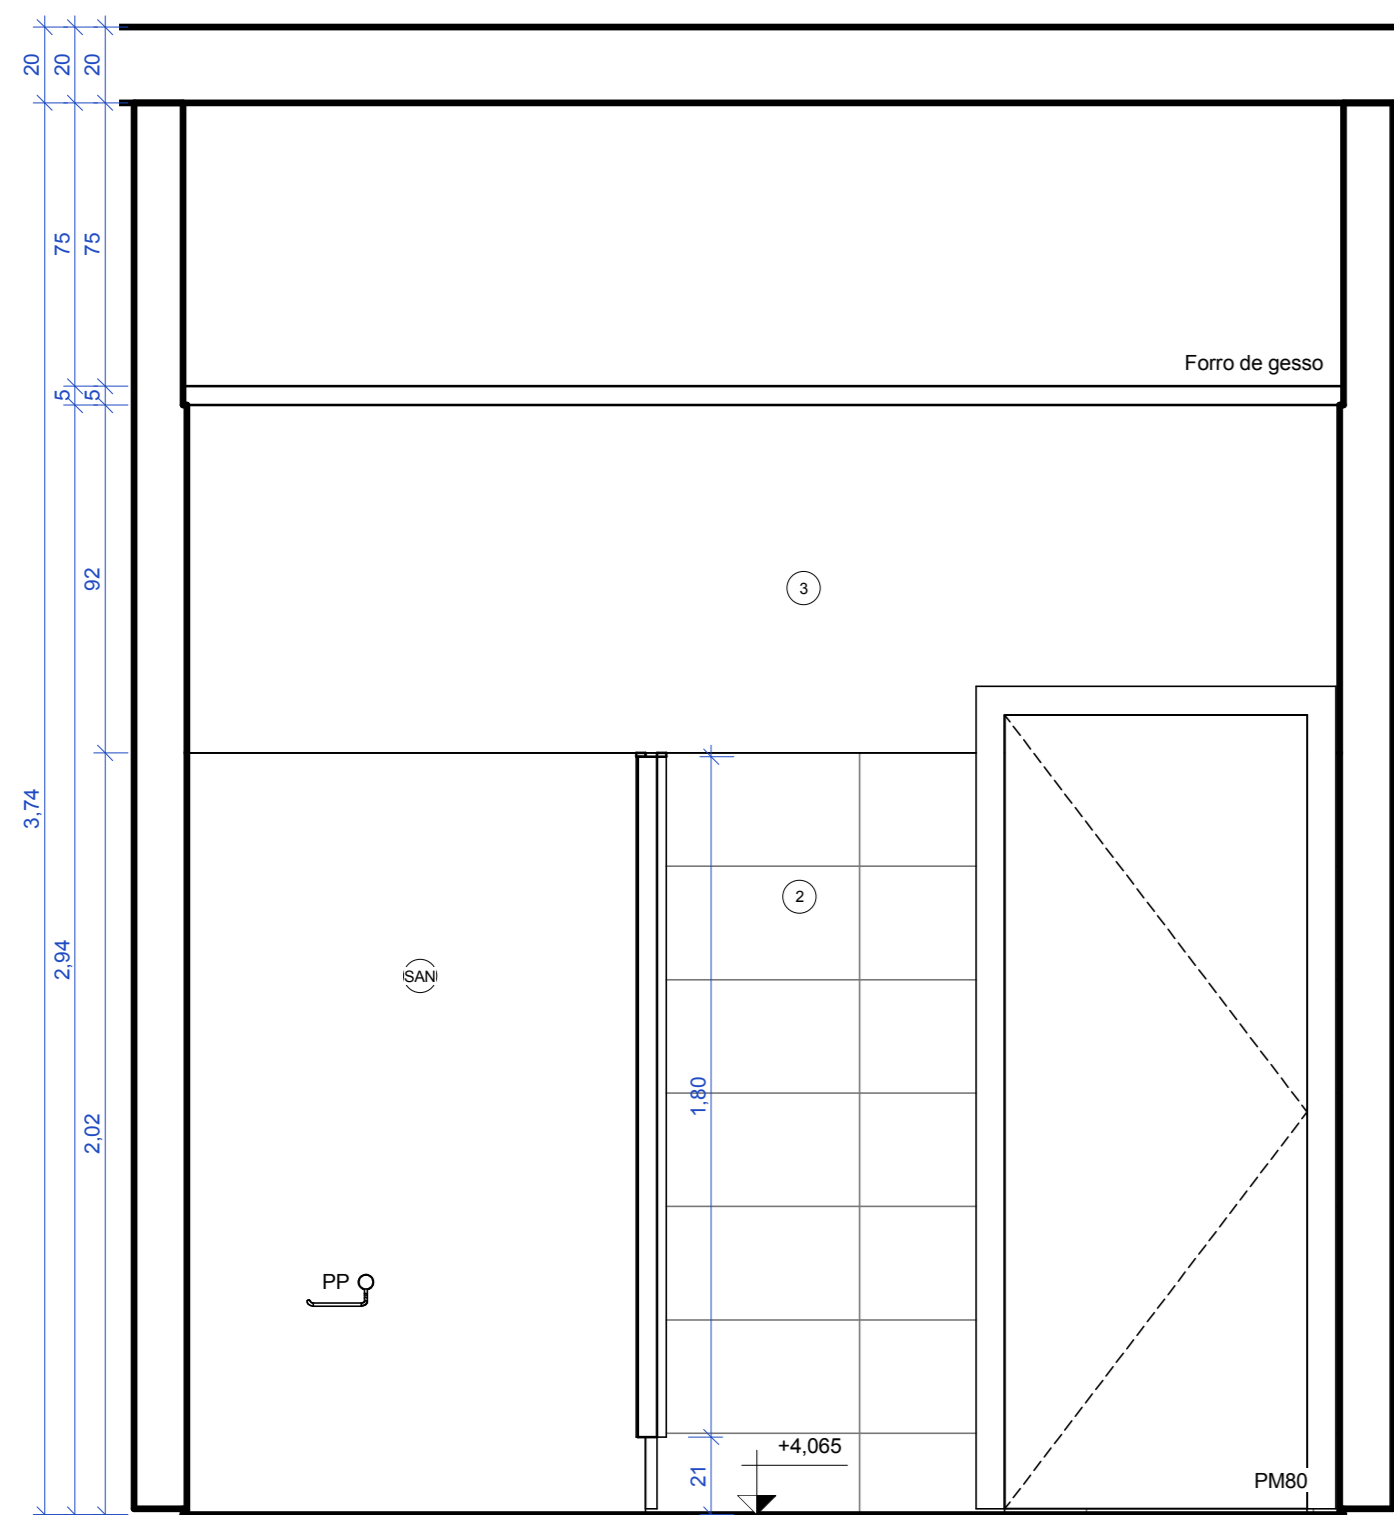

5 Praça Feminino-1º Pav.- Seção DD  
ESCALA: 1:20

Legenda acabamento pisos		
Símbolo	Material	Descrição
A	Porcelanato Piso 60 x 60	Piso em Porcelanato Rústico (Antiderrapante), Dimensão 60x60
A*	Granitina preta para piso de área molhada.	Granitina preta para piso de área molhada, aplicada sobre piso nivelado, espessura 150mm.
A'	Granitina cinza claro para piso de área molhada.	Granitina cinza claro para piso de área molhada, aplicada sobre piso nivelado, espessura 150mm.
ACM	ACM - Painel composto de alumínio	Painel composto de alumínio (ACM), formado por duas lâminas de alumínio de 0,5 mm de espessura + núcleo de polietileno de baixa densidade
BG01	Granito preto são gabriel para bancada	Bancada em Granito Preto São Gabriel, 2cm de espessura com rodabanca e rodapia.
D	Cimento desempenado	Calçada de cimento desempenado, moldado no local, espessura mínima de 8cm, sobre base de brita nº2 compactada. Estruturada com tela metálica. Pigmentação grafite.
E	Concreto	Concreto utilizado em lajes e contrapisos.
G	Gramado	Grama batatais plantada em área externa, sobre solo nivelado.
H	Terreno natural	Terreno natural sem intervenção.
So1	Granitina preta para soleira	Granitina preta para piso de área molhada, aplicada sobre piso nivelado, espessura 150mm.
So2	Granito preto são gabriel para soleira	Soleira em Granito Polido, 15cm de largura, 2cm de espessura, Preto São Gabriel

Legenda revestimento paredes		
Símbolo	Material	Descrição
		Parede Divisória articulada com proteção acústica
1	Tinta acrílica cinza médio	Pintura acrílica fosca, cor branco cinza médio, sobre massa PVA
2	Porcelanato retificado cinza claro	Porcelanato retificado, cor cinza claro, 30x60cm, classe A, PE15, do piso ao teto, assentada sobre argamassa e rejuntada.
3	Tinta acrílica branca	Pintura Acrílica, Cor Branco Gelo, Sobre massa PVA.
4	Pastilha vermelha	PINTURA ACRÍLICA, COR BRANCO GELO, SOBRE MASSA PVA. PASTILHA DE PORCELANA DIM.:5x5cm COR VERMELHO BORDÔ.
5	Tinta acrílica branca	PINTURA ACRÍLICA FOSCA, COR BRANCO GELO, SOBRE MASSA ACRÍLICA.
7	Alvenaria	Alvenaria tijolo cerâmico 8 furos, 9x19x19cm. Aplicado como vedação (paredes) de forma geral.
8	Reboco Externo	Reboco Externo
9	Reboco Interno	Reboco Interno
11	Chapisco Interno Desempenado	Chapisco Interno Desempenado
12	Chapisco Externo Desempenado	Chapisco Externo Desempenado
15	Massa Corrida Interna	Massa Corrida Interna
16	Massa Corrida Externa	Massa Corrida Externa
ACM	ACM - Painel composto de alumínio	Painel composto de alumínio (ACM), formado por duas lâminas de alumínio de 0,5 mm de espessura + núcleo de polietileno de baixa densidade
BX	Vidro temperado	Vidro temperado, incolor, espessura 8mm, aplicado em box de banheiro e na porta de acesso principal.
DIV-1	DIVISÓRIA NAVAL 35MM PAINEL CEGO	DIVISÓRIA NAVAL 35MM PAINEL CEGO
DIV-2	DIVISÓRIA NAVAL 35MM PAINEL / VIDRO / PAINEL	DIVISÓRIA NAVAL 35MM PAINEL / VIDRO / PAINEL
E	Concreto	Concreto utilizado em lajes e contrapisos.
EC	Espelho de vidro liso incolor, espessura 6mm.	Espelho de vidro liso incolor, de 6mm de espessura, com dupla camada de linta protetora.
RB	Granito preto são gabriel para Rodabanca	Granito preto são gabriel, 20mm, utilizado em acabamento de áreas molhadas, polido brilhante de ambos os lados.
Ro1	Granitina preta para piso de área molhada.	Granitina preta para piso de área molhada, aplicada sobre piso nivelado, espessura 150mm.
RP	Granito preto são gabriel para Rodapia	Granito preto são gabriel, 20mm, utilizado em acabamento de áreas molhadas, polido brilhante de ambos os lados.
SAN	Granito preto são gabriel para divisória	Granito preto são gabriel, 30mm, utilizado em acabamento de áreas molhadas, polido brilhante de ambos os lados.

Tabela de louças e metais (material hidráulico)	
Símbolo	Descrição
AS	Assento Universal Plástico com Microban
BS	Bacia sanitária com caixa acoplada
BA40	Barra de apoio 40 cm
BA70	Barra de apoio 70 cm
CX	Caixa acoplada para bacia sanitária com duplo acionamento
CH	Chuveiro
CE-lav	Cuba de embutir
CE-pia	Cuba Retangular de Aço Inox Cuba Retangular de Aço Inox Cuba Retangular de Aço Inox
DH	Ducha higiênica com registro
MC	Mictório
PP	Papeleira
PT	Prateleira
SB	Saboneteira de parede
TN-coz	Torneira cozinha parede
TN-lav	Torneira fechamento automático mesa

DATA DA REVISÃO:


OBRA:  
Detalhamento CEFAP

ENDEREÇO:  
Brasília/DF

PROPRIETÁRIO:  
Corpo de Bombeiros Militar do Distrito Federal

AUTOR DO PROJETO:  
Major QOBM/Compl. Eduardo Kin Lie CAU A48451-2

RESPONSÁVEL TÉCNICO DA EXECUÇÃO DA OBRA:

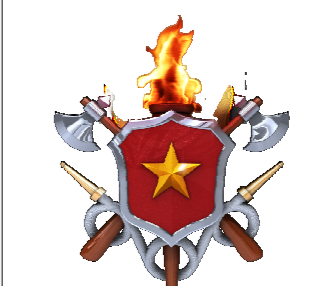 *Suael Bomfim de Mota Lima*  
Projeto

*[Assinatura]*  
Autor do projeto

*[Assinatura]*  
Responsável Técnico da execução da obra

APROVAÇÃO DA ADMINISTRAÇÃO


APROVAÇÃO CBMDF

PROJETO DE ARQUITETURA - Uso Institucional exclusivo do Corpo de Bombeiros Militar do Distrito Federal


LOCAL: BRASÍLIA/DF OBRA: Detalhamento CEFAP FOLHA: DE-05

TÍTULO: Detalhe - WC Praça Feminino- 1º Pavimento


ARQ DATA DO PROJETO: 2019 ESCALA: 1:20 DESENHISTA: Jennifer

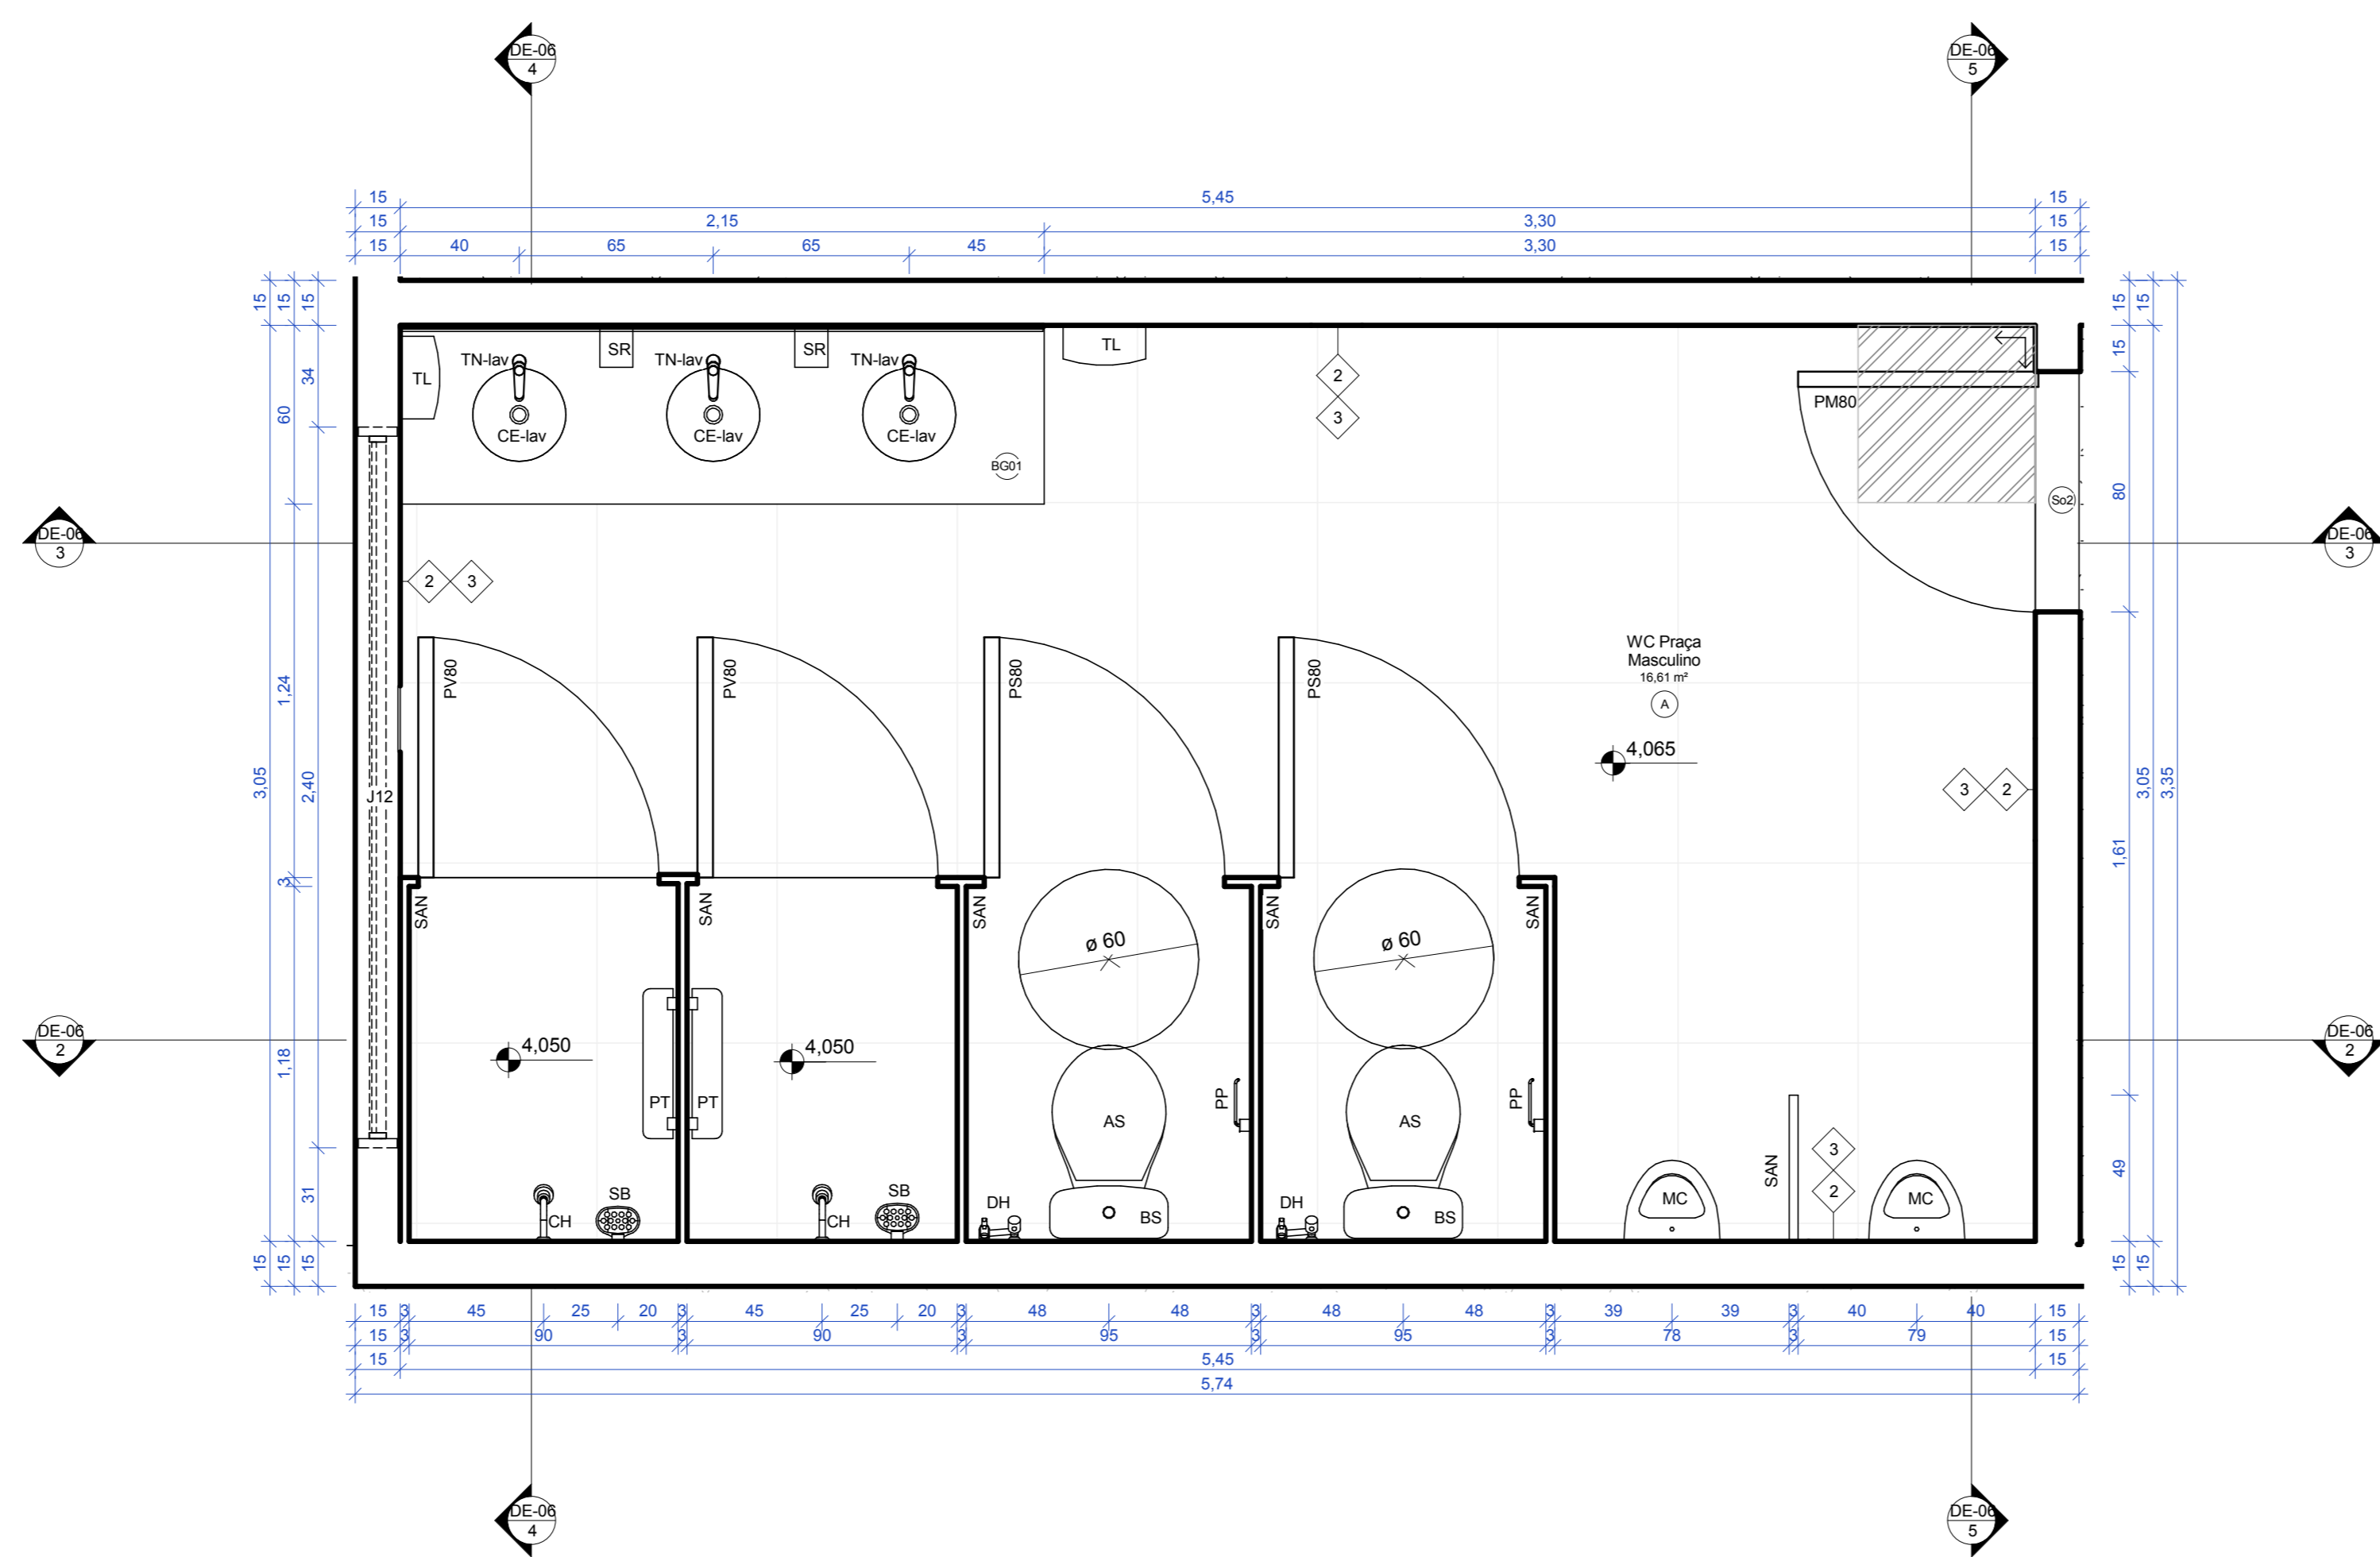


1 Detalhe-WC-Praca Masc.- 1º Pavimento  
ESCALA 1:20

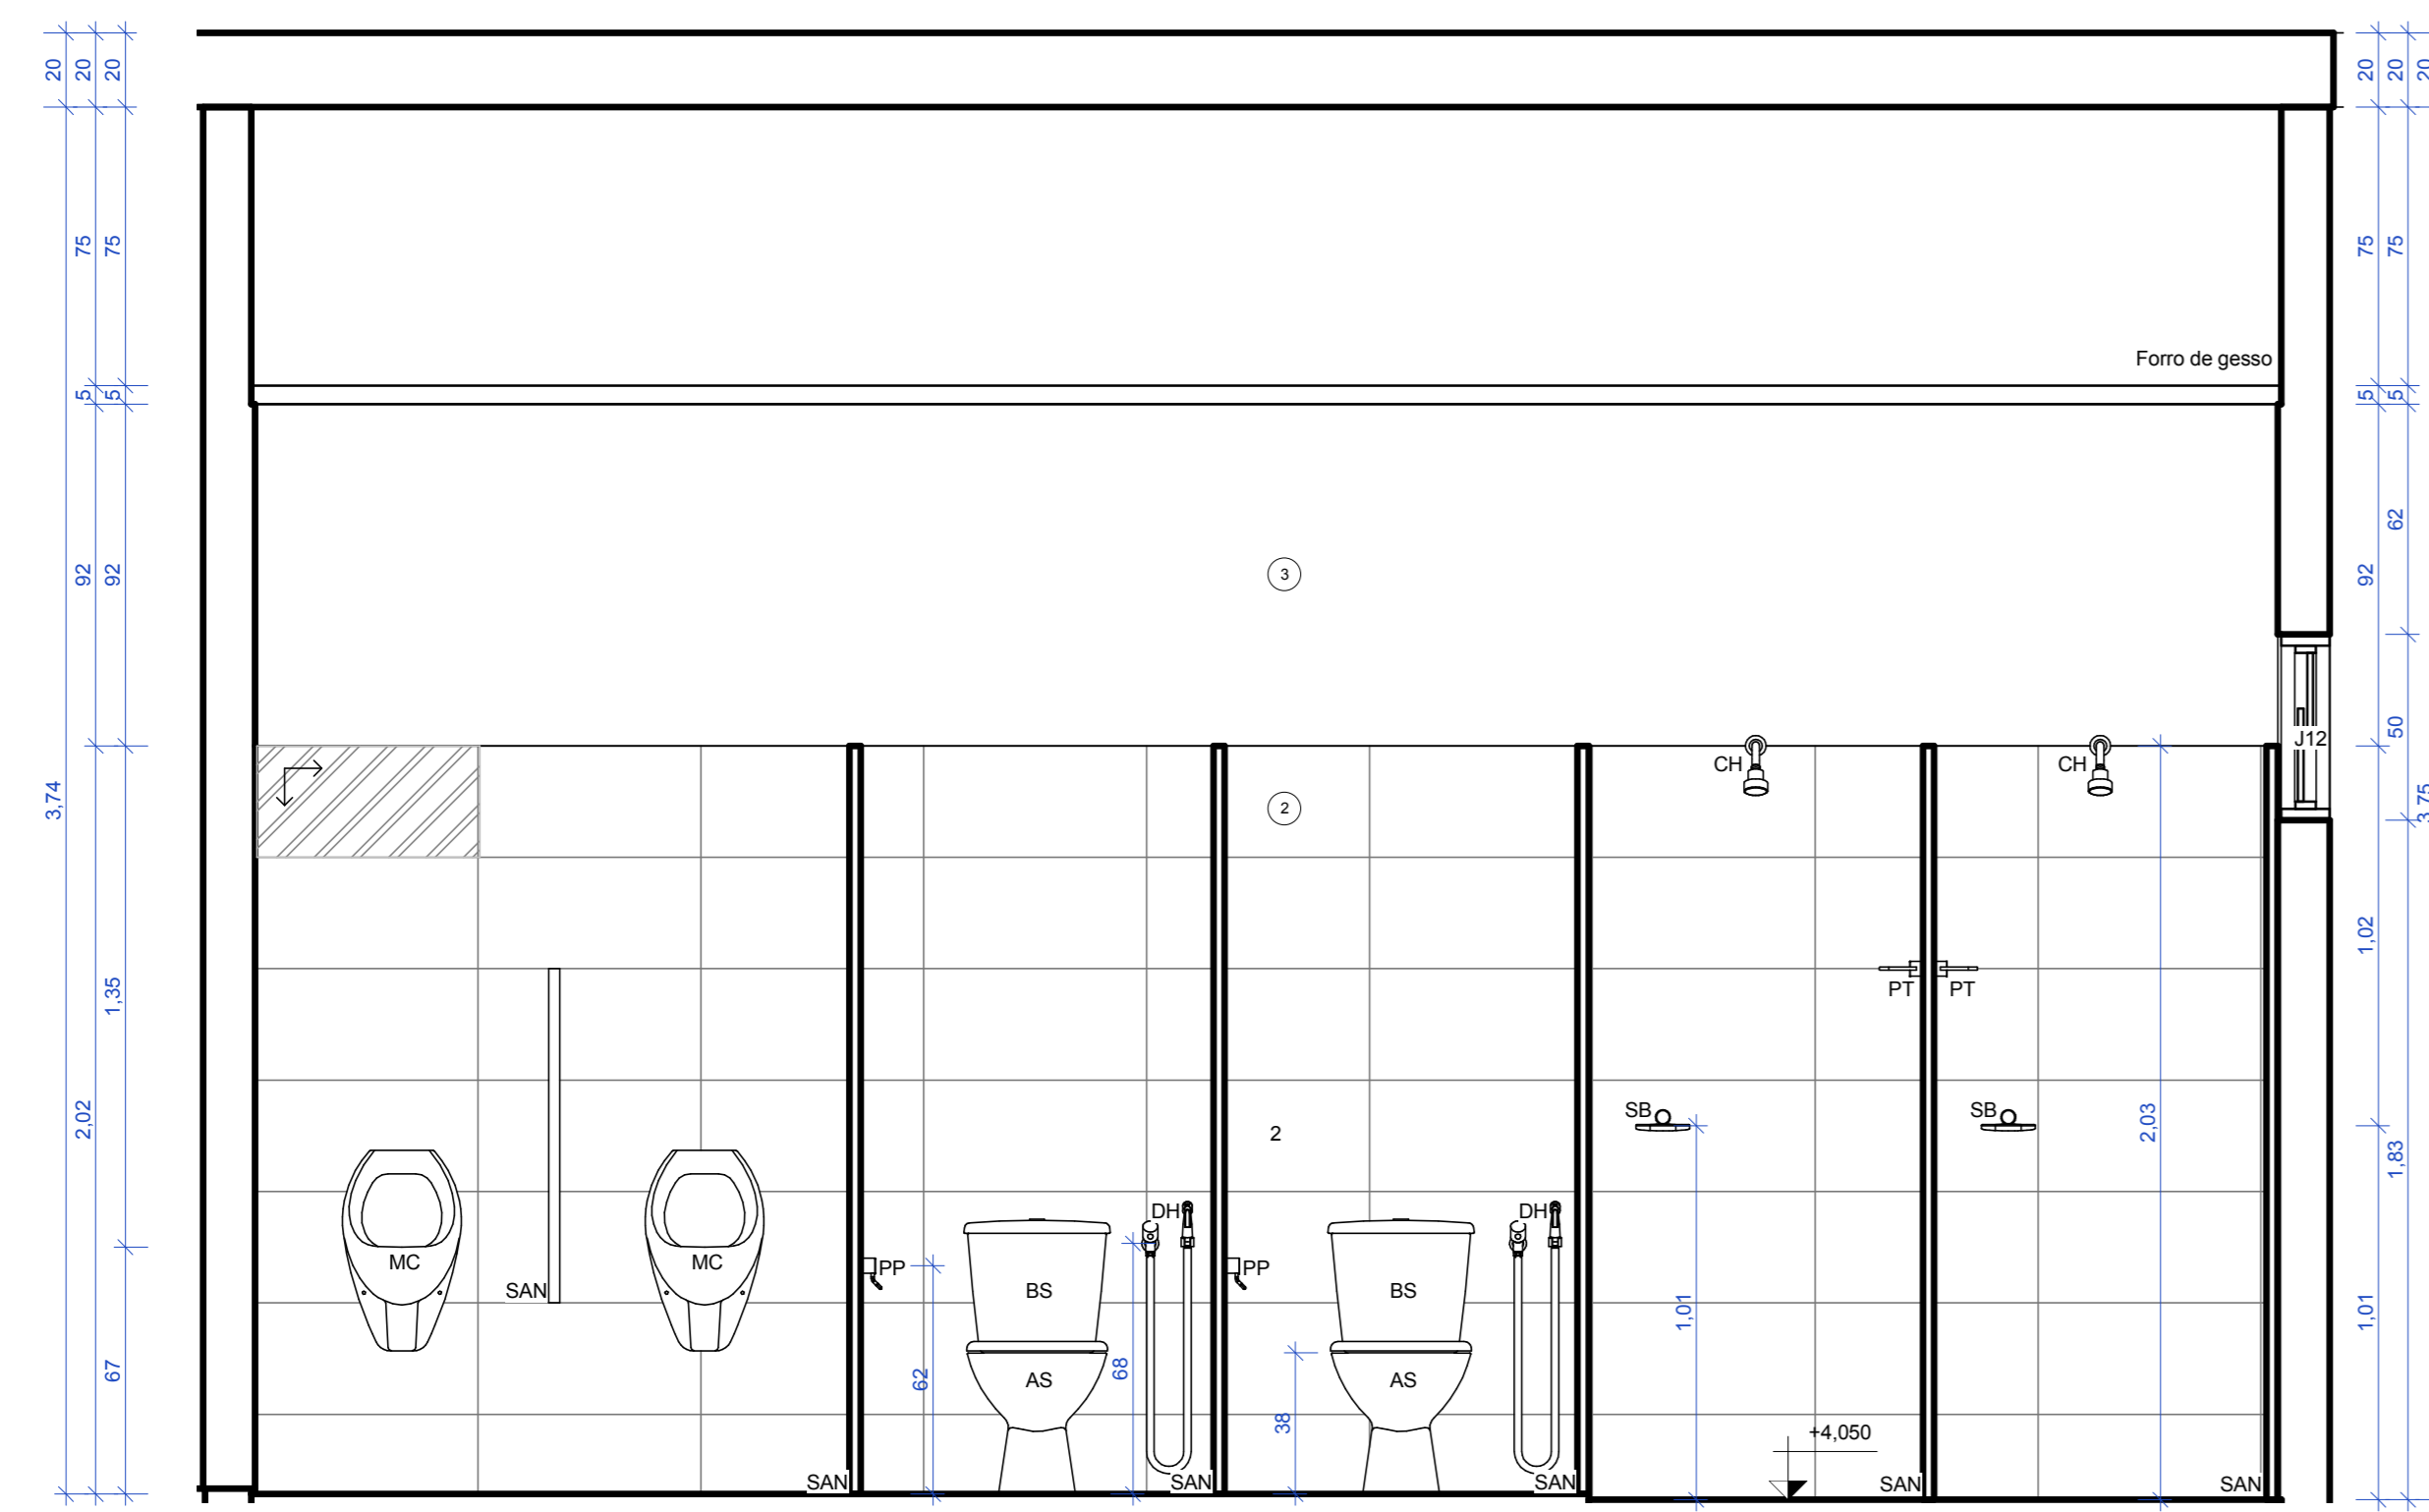


2 Praça Masculino- 1º Pav.- Seção AA  
ESCALA 1:20

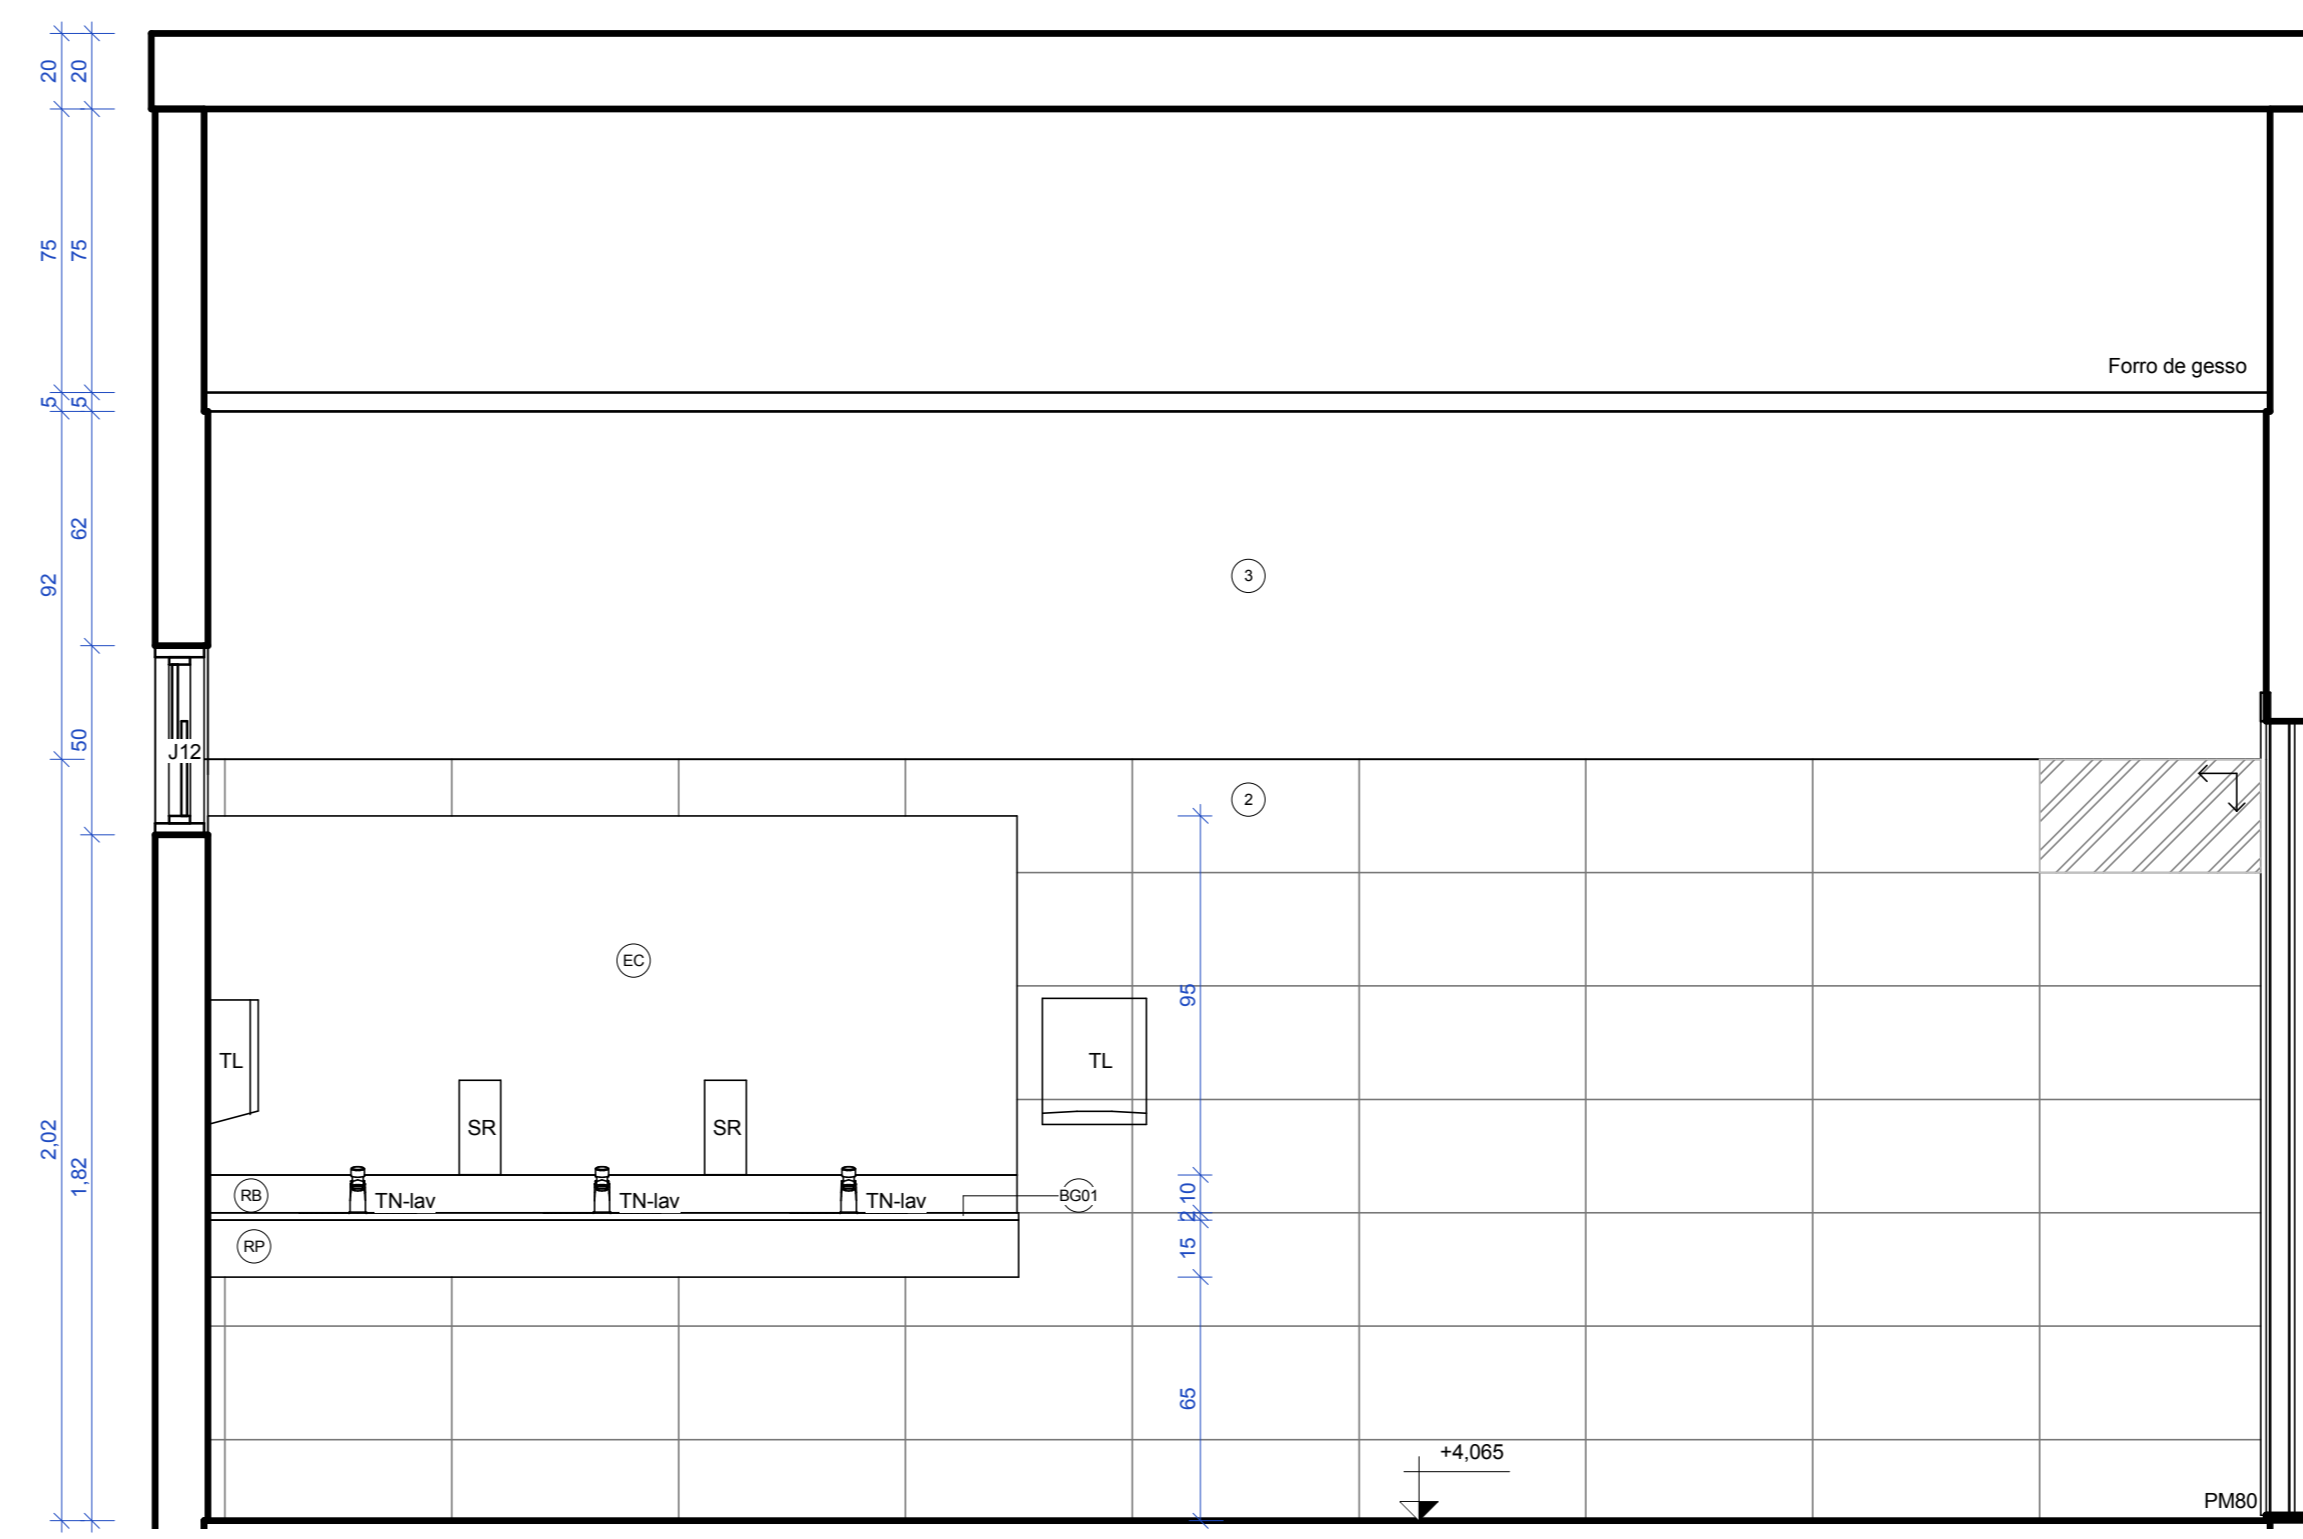

3 Praça Masculino- 1º Pav.- Seção BB  
ESCALA 1:20

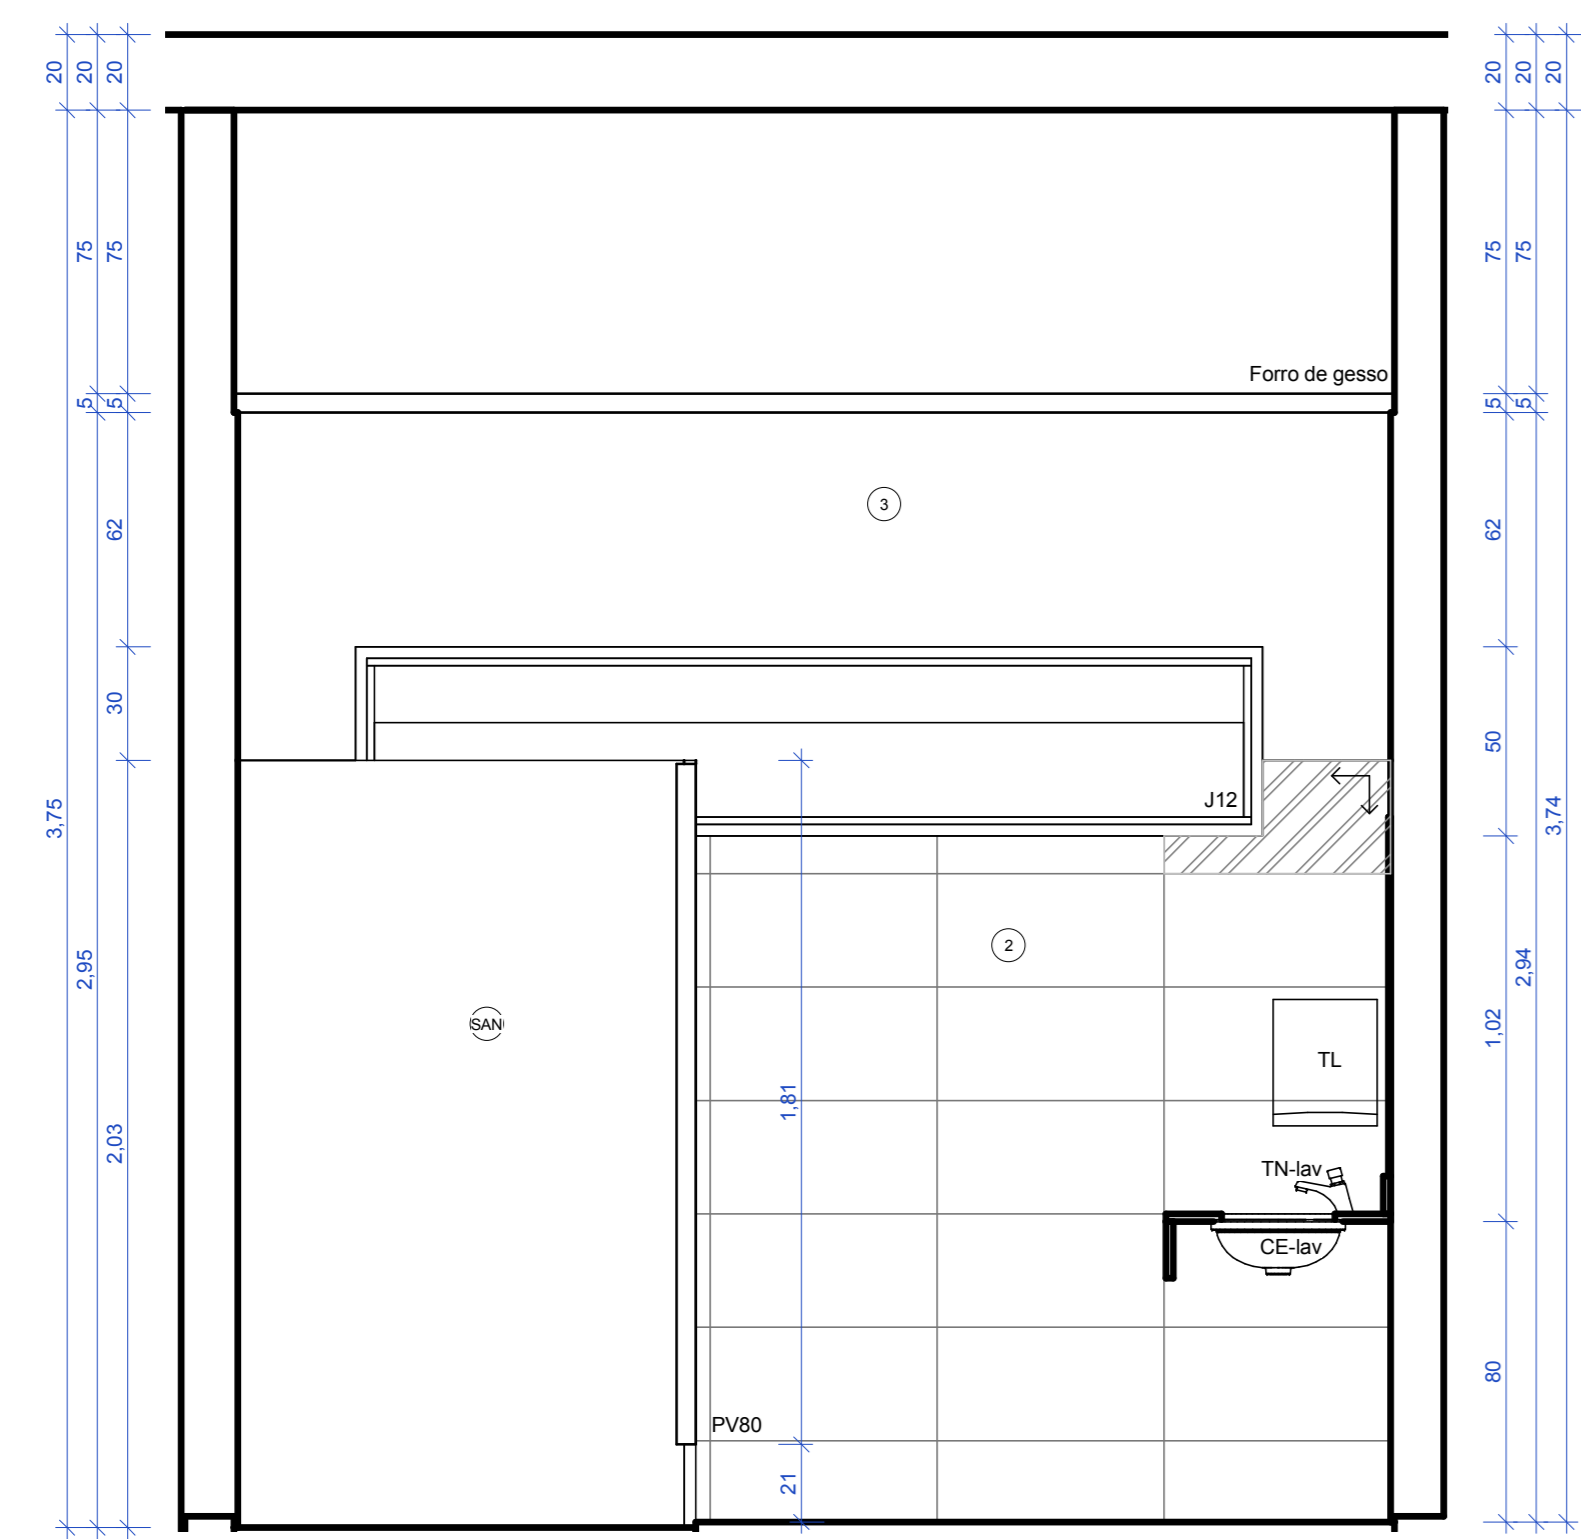

4 Praça Masculino- 1º Pav.- Seção CC  
ESCALA 1:20

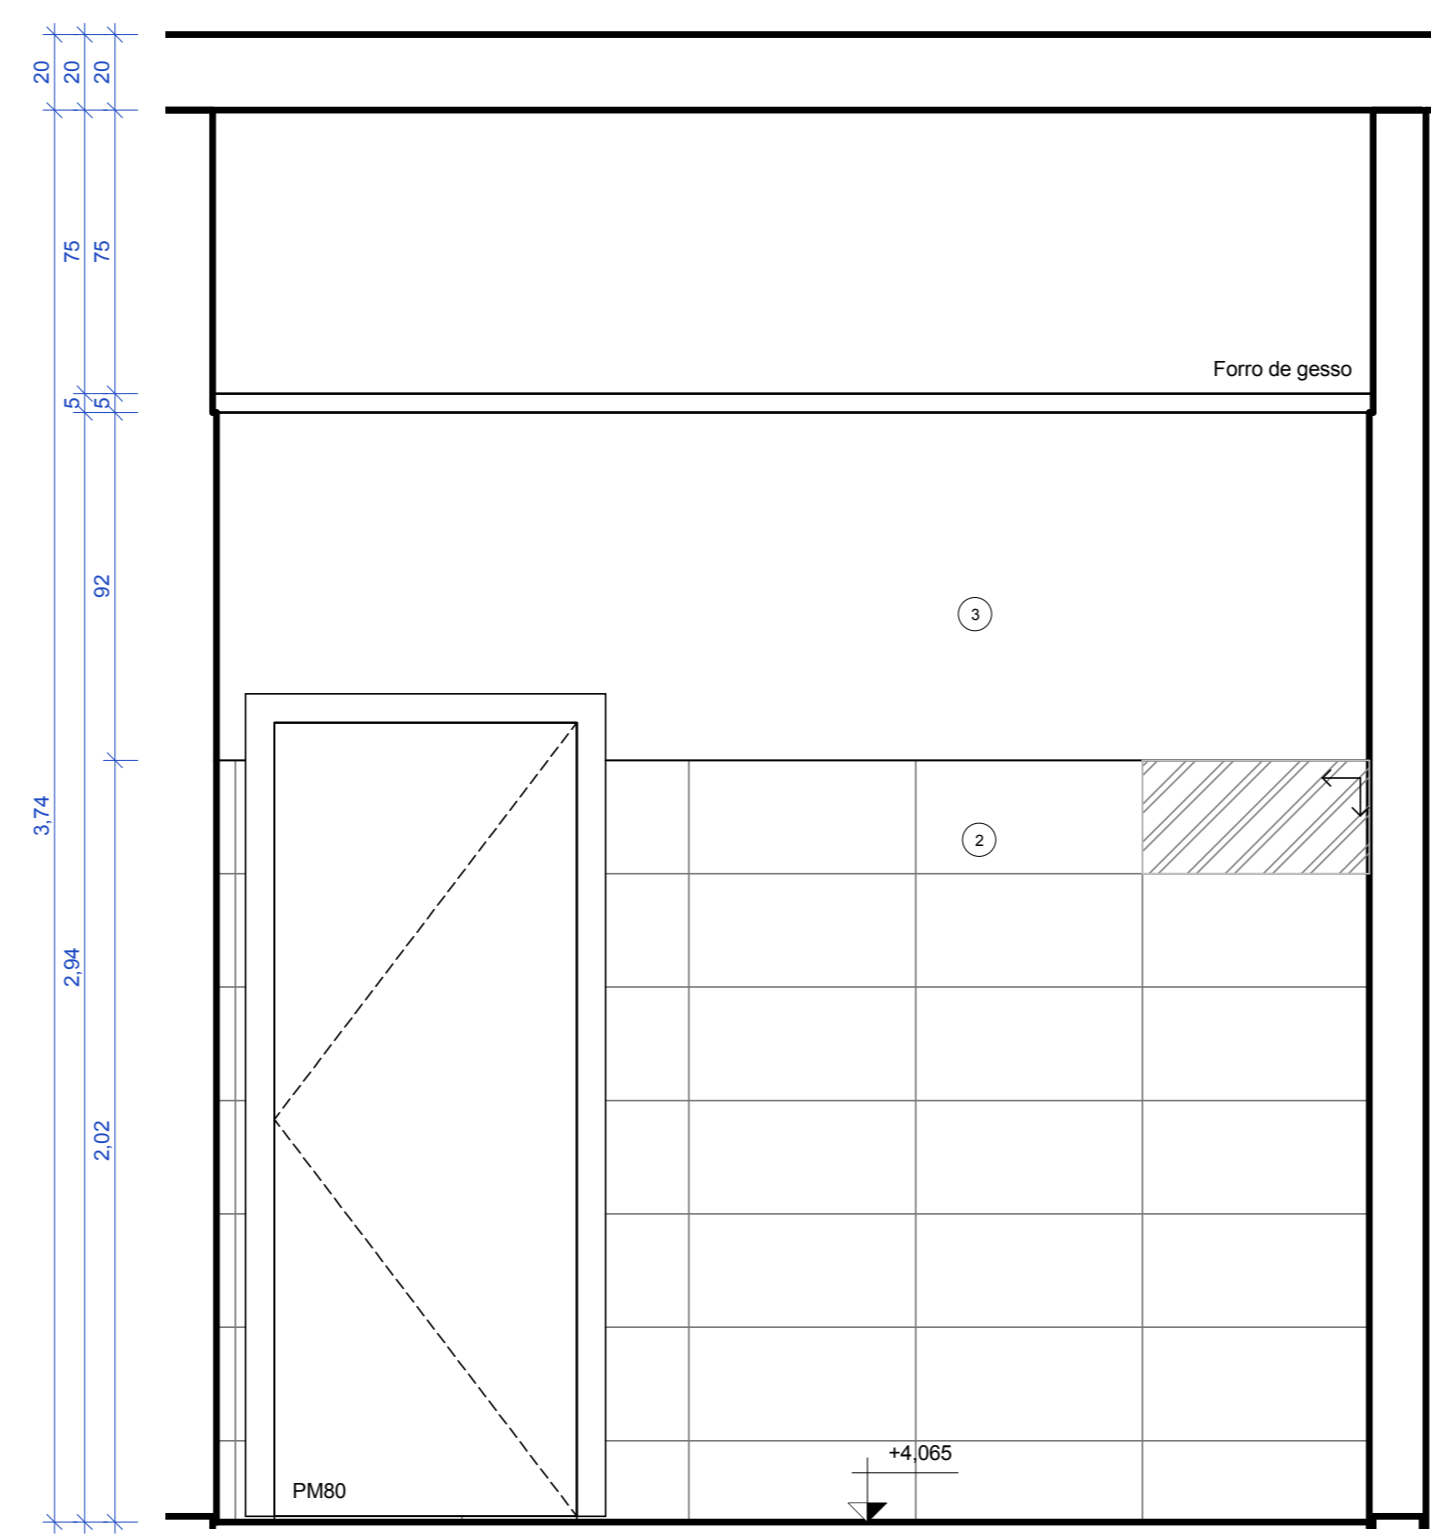

5 Praça Masculino- 1º Pav.- Seção DD  
ESCALA 1:20


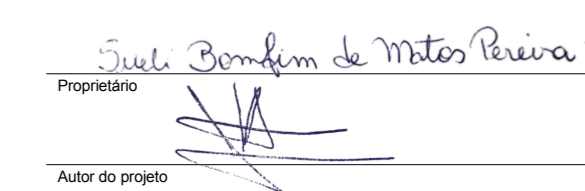
Legenda acabamento pisos		
Símbolo	Material	Descrição
A	Porcelanato Piso 60 x 60	Piso em Porcelanato Rústico (Antiderrapante), Dimensão 60x60
A*	Granitina preta para piso de área	Granitina preta para piso de área molhada, aplicada sobre piso nivelado, espessura 150mm.
A'	Granitina cinza claro para piso de área	Granitina cinza claro para piso de área molhada, aplicada sobre piso nivelado, espessura 150mm.
ACM	ACM - Painel composto de alumínio	Painel composto de alumínio (ACM), formado por duas lâminas de alumínio de 0,5 mm de espessura + núcleo de polietileno de baixa densidade
BG01	Granito preto são gabriel para bancada	Bancada em Granito Preto São Gabriel, 2cm de espessura com rodabanca e rodapia.
D	Cimento Desempenado	Calçada de cimento desempenado, moldado no local, espessura mínima de 8cm, sobre base de brita nº2 compactada. Estruturada com tela metálica. Pigmentação grafite.
E	Concreto	Concreto utilizado em lajes e contrapisos.
G	Gramado	Grama batatais plantada em área externa, sobre solo nivelado.
H	Terreno natural	Terreno natural sem intervenção.
So1	Granitina preta para soleira	Granitina preta para piso de área molhada, aplicada sobre piso nivelado, espessura 150mm.
So2	Granito preto são gabriel para soleira	Soleira em Granito Polido, 15cm de largura, 2cm de espessura, Preto São Gabriel

Legenda revestimento paredes		
Símbolo	Material	Descrição
		Parede Divisória articulada com proteção acústica
1	Tinta acrílica cinza médio	Pintura acrílica fosca, cor branco cinza médio, sobre massa PVA
2	Porcelanato retificado cinza claro	Porcelanato retificado, cor cinza claro, 30x60cm, classe A, PEIS, do piso ao teto, assentada sobre argamassa e rejuntada.
3	Tinta acrílica branca	Pintura Acrílica, Cor Branco Gelo, Sobre massa PVA.
4	Pastilha vermelha	PINTURA ACRÍLICA, COR BRANCO GELO, SOBRE MASSA PVA. PASTILHA DE PORCELANA DIM. 5x5cm COR VERMELHO BORDÔ.
5	Tinta acrílica branca	PINTURA ACRÍLICA FOSCA, COR BRANCO GELO, SOBRE MASSA ACRÍLICA.
7	Alvenaria	Alvenaria tijolo cerâmico 8 furos, 9x19x19cm. Aplicado como vedação (paredes) de forma geral.
8	Reboco Externo	Reboco Externo
9	Reboco Interno	Reboco Interno
11	Chapisco Interno Desempenado	Chapisco Interno Desempenado
12	Chapisco Externo Desempenado	Chapisco Externo Desempenado
15	Massa Corrida Interna	Massa Corrida Interna
16	Argamassa	Argamassa
ACM	ACM - Painel composto de alumínio	Painel composto de alumínio (ACM), formado por duas lâminas de alumínio de 0,5 mm de espessura + núcleo de polietileno de baixa densidade
BX	Vidro temperado	Vidro temperado, incolor, espessura 8mm, aplicado em box de banheiro e na porta de acesso principal.
DIV-1	DIVISÓRIA NAVAL 35MM PAINEL CEGO	DIVISÓRIA NAVAL 35MM PAINEL CEGO
DIV-2	DIVISÓRIA NAVAL 35MM PAINEL / VIDRO / PAINEL	DIVISÓRIA NAVAL 35MM PAINEL / VIDRO / PAINEL
E	Concreto	Concreto utilizado em lajes e contrapisos.
EC	Espelho de vidro liso incolor, espessura 6mm.	Espelho de vidro incolor, de 6mm de espessura, com dupla camada de tinta protetora.
RB	Granito preto são gabriel para Rodabanca	Granito preto são gabriel, 20mm, utilizado em acabamento de áreas molhadas, polido brilhante de ambos os lados.
Ro1	Granitina preta para piso de área molhada.	Granitina preta para piso de área molhada, aplicada sobre piso nivelado, espessura 150mm.
RP	Granito preto são gabriel para Rodapia	Granito preto são gabriel, 20mm, utilizado em acabamento de áreas molhadas, polido brilhante de ambos os lados.
SAN	Granito preto são gabriel para divisória	Granito preto são gabriel, 30mm, utilizado em acabamento de áreas molhadas, polido brilhante de ambos os lados.

Tabela de louças e metais (material hidráulico)	
Símbolo	Descrição
AS	Assento Universal Plástico com Microban
BS	Bacia sanitária com caixa acoplada
BA40	Barra de apoio 40 cm
BA70	Barra de apoio 70 cm
CX	Caixa acoplada para bacia sanitária com duplo acionamento
CH	Chuveiro
CE-lav	Cuba de embutir
CE-pia	Cuba Retangular de Aço Inox Cuba Retangular de Aço Inox Cuba Retangular de Aço Inox
DH	Ducha higiênica com registro
MC	Mictório
PP	Papeleira
PT	Prateleira
SB	Saboneteira de parede
TN-coz	Torneira cozinha parede
TN-lav	Torneira fechamento automático mesa

DATA DA REVISÃO:

OBRA: **Detalhamento CEFAP**  
 ENDEREÇO: **Brasília/DF**  
 PROPRIETÁRIO: **Corpo de Bombeiros Militar do Distrito Federal**  
 AUTOR DO PROJETO: **Major QOBM/Compl. Eduardo Kin Lie CAU A48451-2**  
 RESPONSÁVEL TÉCNICO DA EXECUÇÃO DA OBRA:

   
 Responsável Técnico da execução da obra

APROVAÇÃO DA ADMINISTRAÇÃO


APROVAÇÃO CBMDF

PROJETO DE ARQUITETURA - Uso Institucional exclusivo do Corpo de Bombeiros Militar do Distrito Federal


LOCAL: BRASÍLIA/DF OBRA: **Detalhamento CEFAP** FOLHA: **DE-06**

TÍTULO: **Detalhe- WC Praça Masculino- 1º Pavimento**


ARQ DATA DO PROJETO: **2019** ESCALA: **1:20** DESENHISTA: **Jennifer**

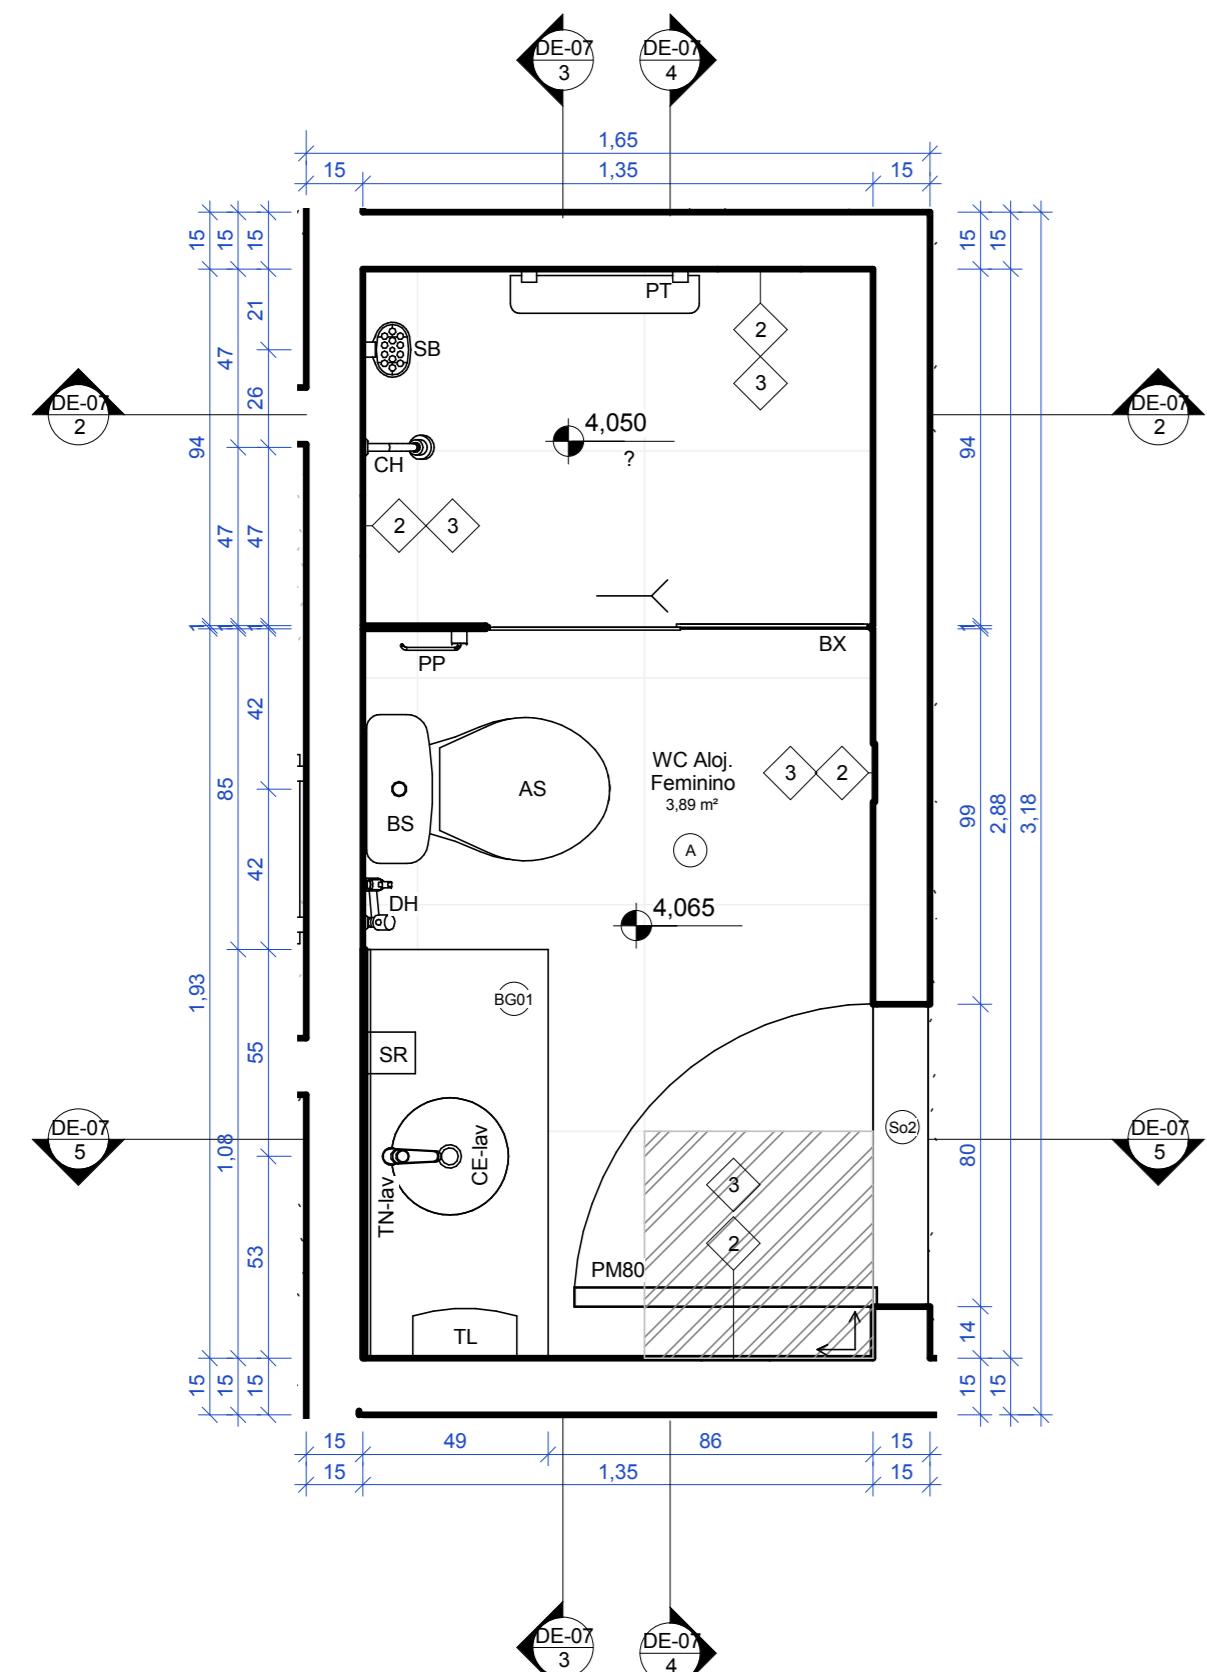


1 Detalhe-WC- Aloj. Fem - 1º Pavimento  
ESCALA 1:20

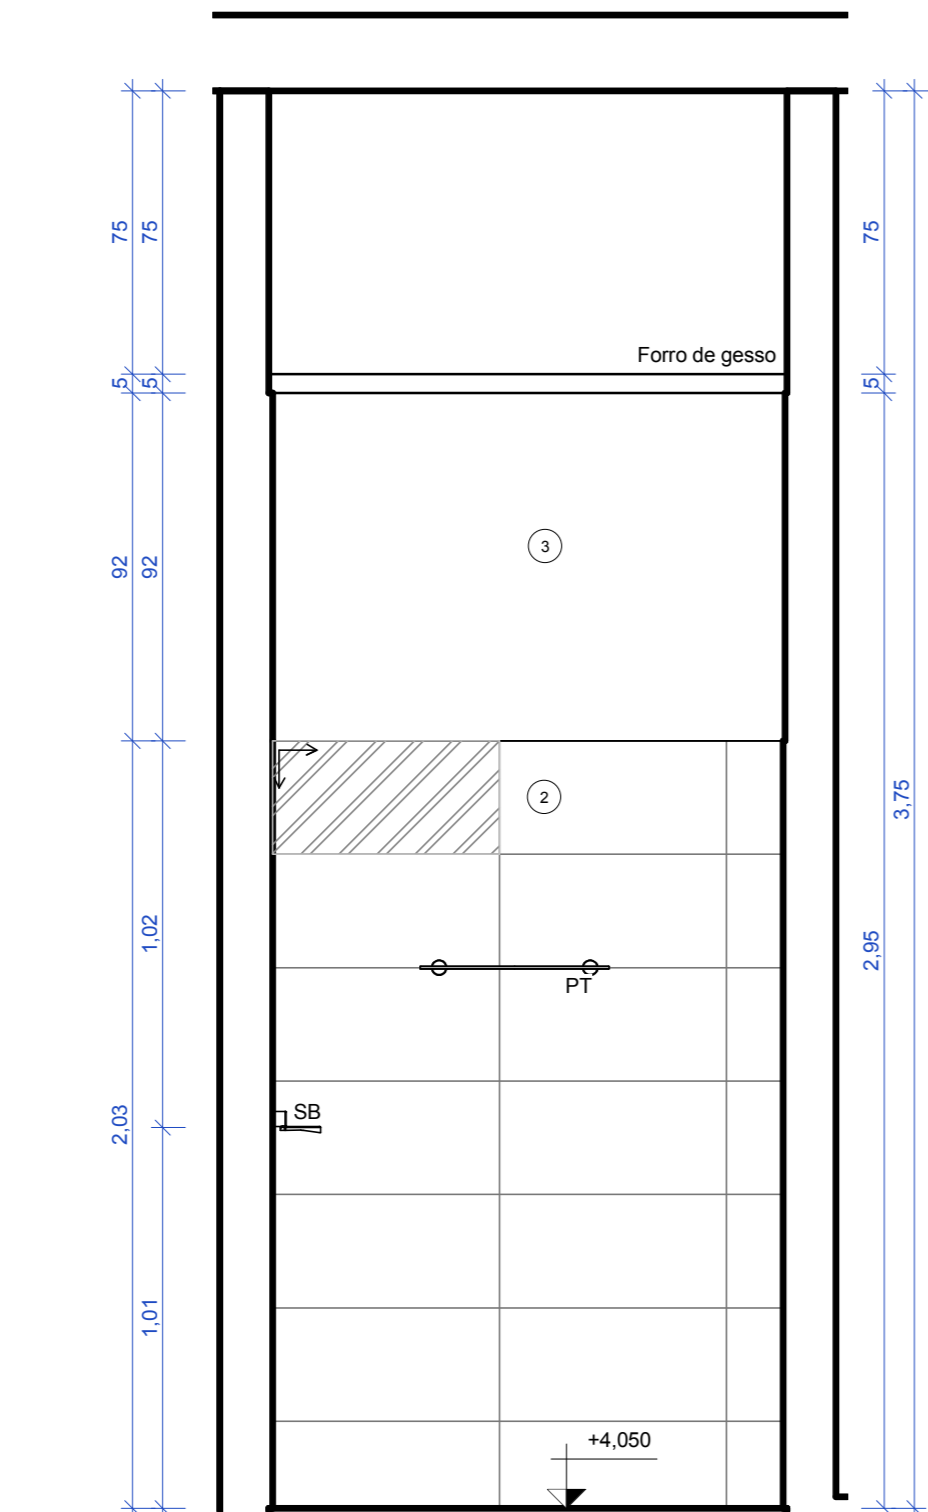


2 Aloj. Fem- 1º Pav. Seção AA  
ESCALA 1:20

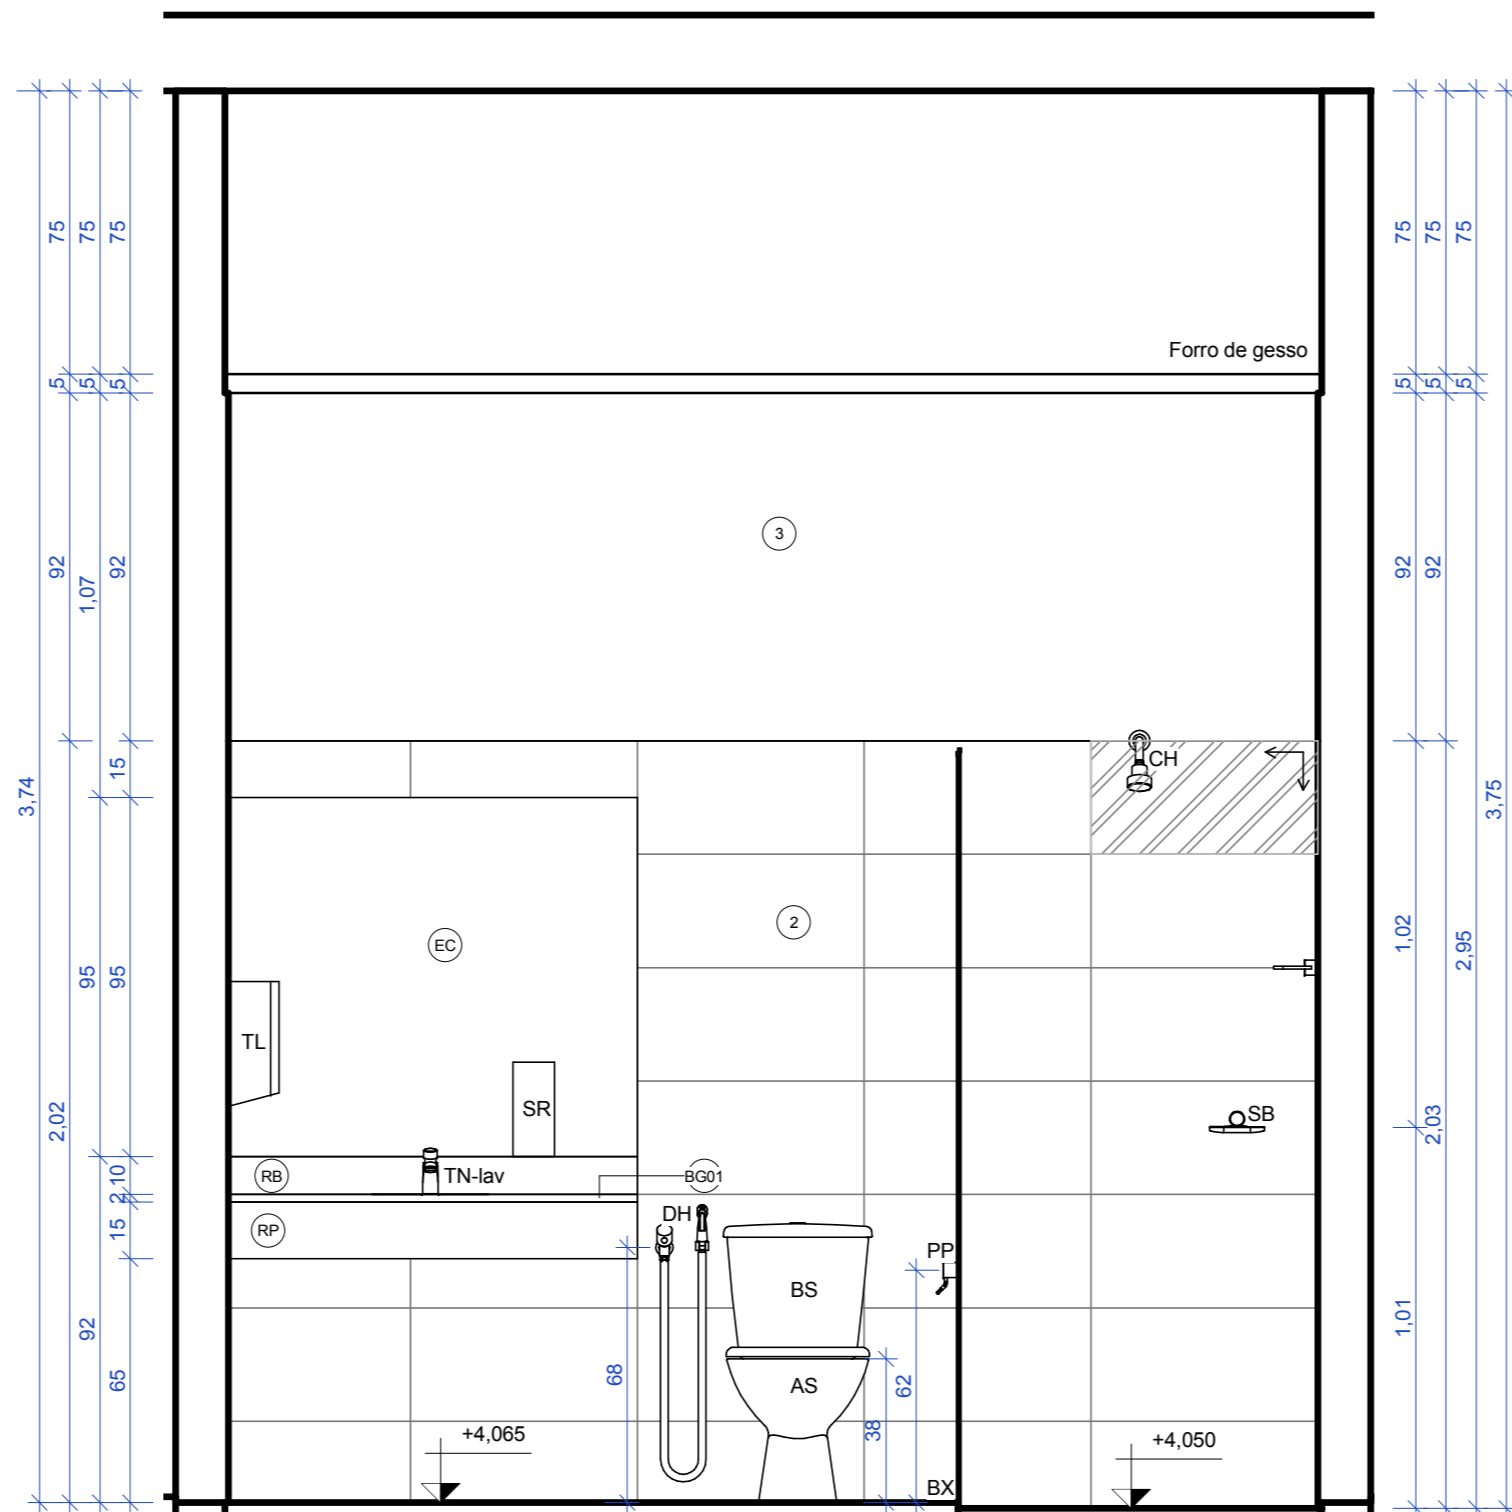

3 Aloj. Fem- 1º Pav. Seção BB  
ESCALA 1:20

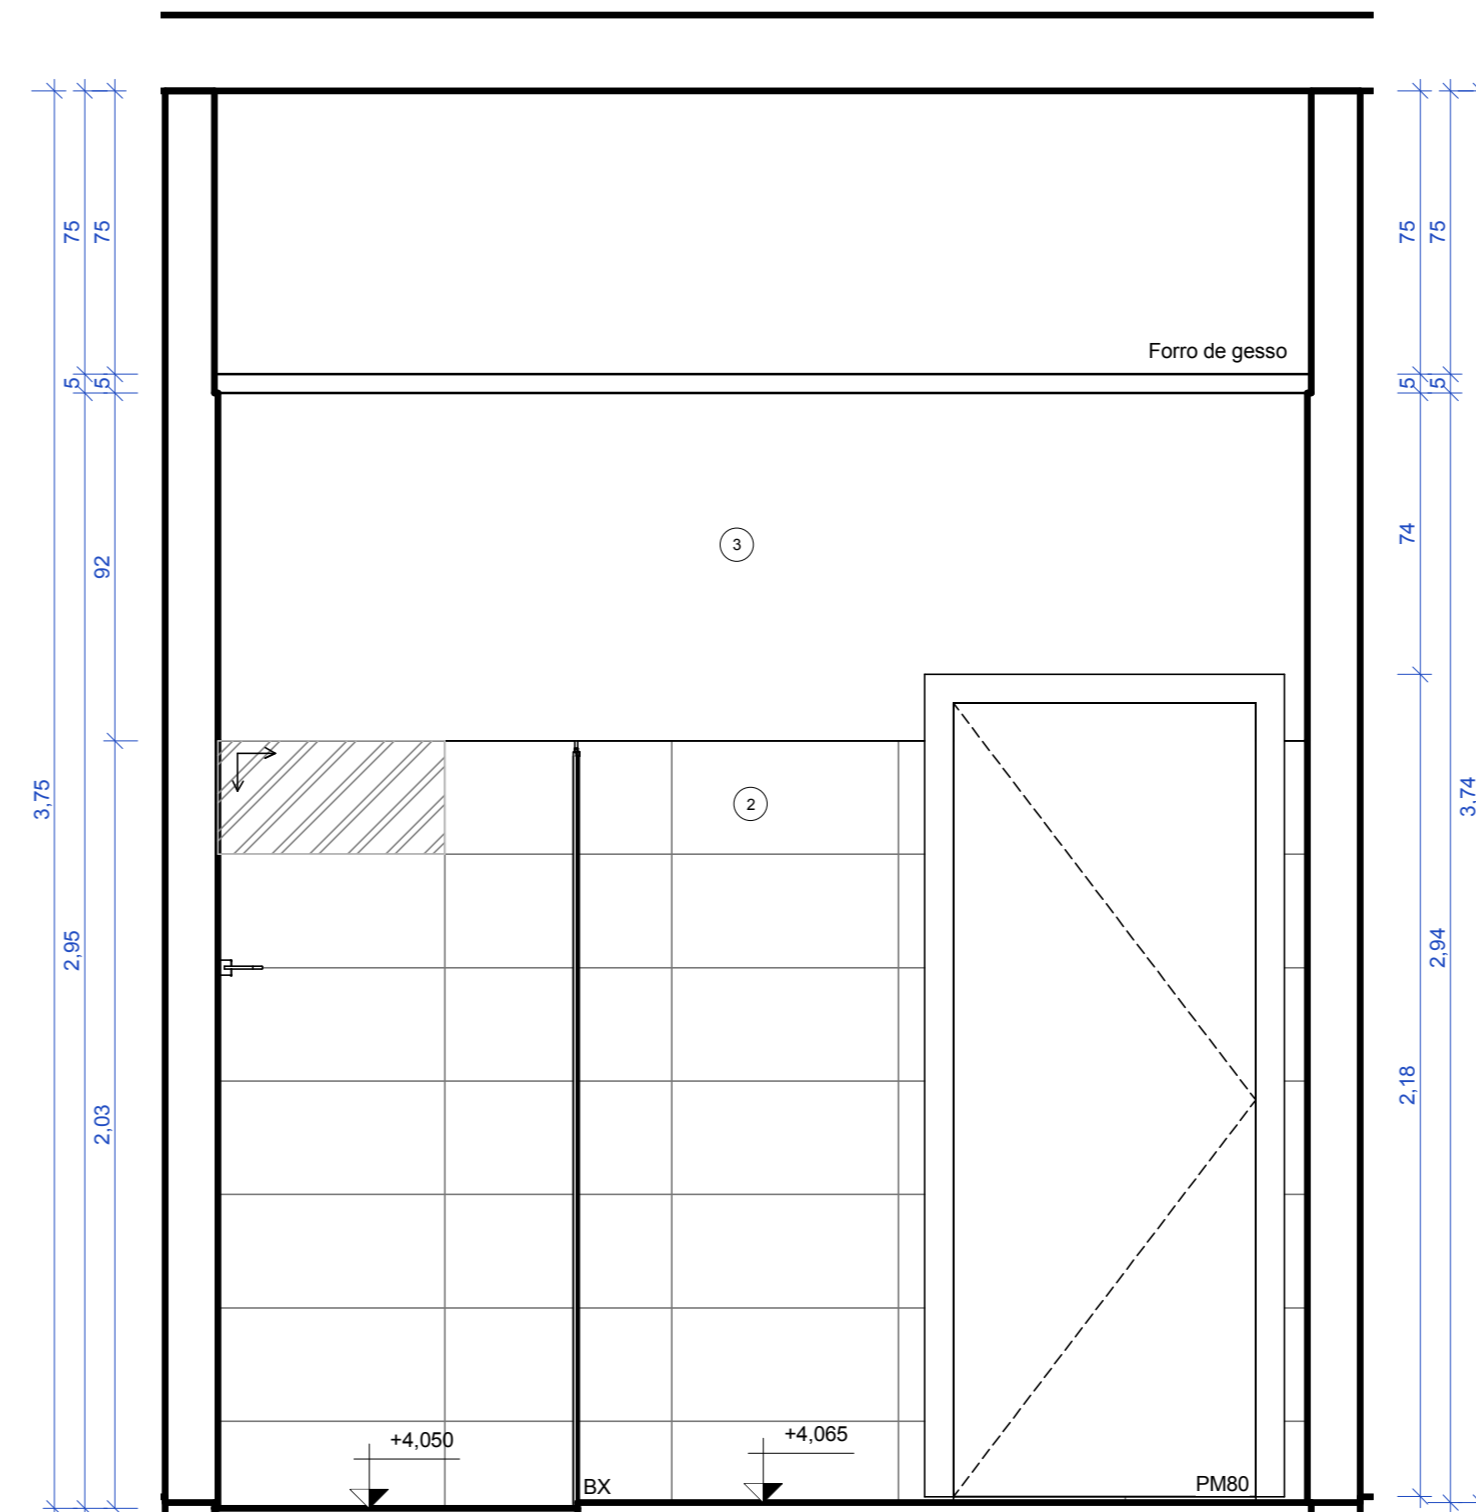


4 Aloj. Fem- 1º Pav. Seção CC  
ESCALA 1:20

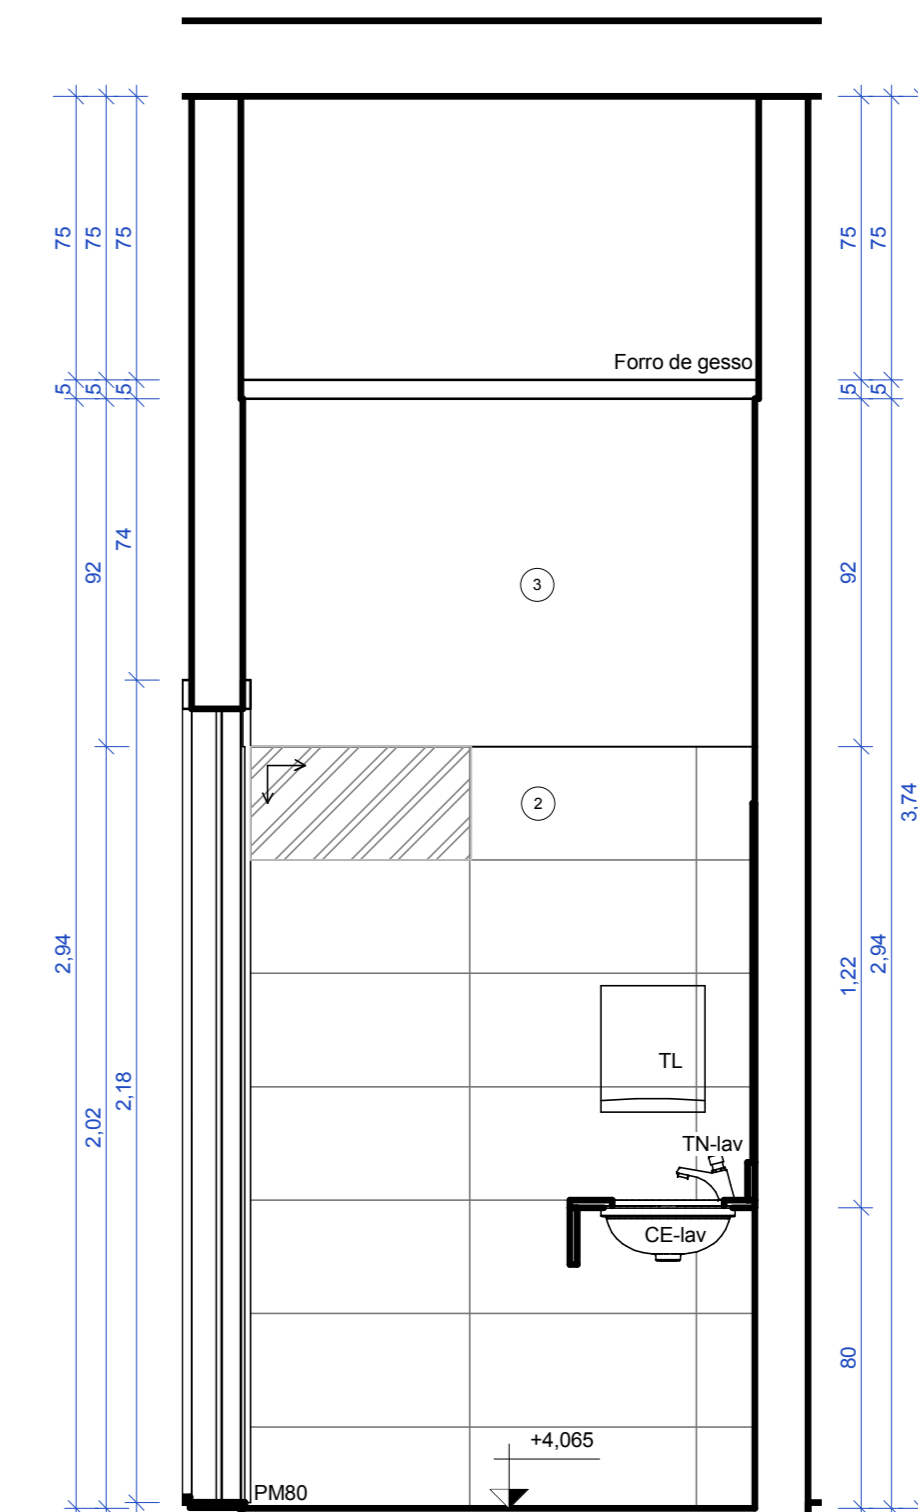


5 Aloj. Fem- 1º Pav. Seção DD  
ESCALA 1:20

Legenda acabamentos pisos		
Símbolo	Material	Descrição
A	Porcelanato Piso 60 x 60	Piso em Porcelanato Rústico (Antiderrapante), Dimensão 60x60
A*	Granitina preta para piso de área molhada.	Granitina preta para piso de área molhada, aplicada sobre piso nivelado, espessura 150mm.
A'	Granitina cinza claro para piso de área molhada.	Granitina cinza claro para piso de área molhada, aplicada sobre piso nivelado, espessura 150mm.
ACM	ACM - Painel composto de alumínio	Painel composto de alumínio (ACM), formado por duas lâminas de alumínio de 0,5 mm de espessura + núcleo de polietileno de baixa densidade
BG01	Granito preto são gabriel para bancada	Bancada em Granito Preto São Gabriel, 2cm de espessura com rodabanca e rodapia.
D	Cimento desempenado	Calçada de cimento desempenado, moldado no local, espessura mínima de 8cm, sobre base de brita nº2 compactada. Estrutura com tela metálica. Pigmentação grafite.
E	Concreto	Concreto utilizado em lajes e contrapisos.
G	Gramado	Grama batatais plantada em área externa, sobre solo nivelado.
H	Terreno natural	Terreno natural sem intervenção.
So1	Granitina preta para soleira	Granitina preta para piso de área molhada, aplicada sobre piso nivelado, espessura 150mm.
So2	Granito preto são gabriel para soleira	Soleira em Granito Polido, 15cm de largura, 2cm de espessura, Preto São Gabriel


Legenda revestimento paredes		
Símbolo	Material	Descrição
		Parede Divisória articulada com proteção acústica
1	Tinta acrílica cinza médio	Pintura acrílica fosca, cor branco cinza médio, sobre massa PVA.
2	Porcelanato retificado cinza claro	Porcelanato retificado, cor cinza claro, 30x30cm, classe A, PE15, do piso ao teto, assentada sobre argamassa e rejuntada.
3	Tinta acrílica branca	Pintura Acrílica, Cor Branco Gelo, Sobre massa PVA.
4	Pastilha vermelha	PINTURA ACRÍLICA, COR BRANCO GELO, SOBRE MASSA PVA
5	Tinta acrílica branca	PASTILHA DE PORCELANA DIM.:5x5cm COR VERMELHO BORDO.
7	Avenaria	PINTURA ACRÍLICA, COR BRANCO GELO, SOBRE MASSA ACRÍLICA. Avenaria tijolo cerâmico 8 furos, 9x19x19cm. Aplicado como vedação (paredes) de forma geral.
8	Reboco Externo	Reboco Externo
9	Reboco Interno	Reboco Interno
11	Chapisco Interno Desempenado	Chapisco Interno Desempenado
12	Chapisco Externo Desempenado	Chapisco Externo Desempenado
15	Massa Corrida Interna	Massa Corrida Interna
16	Argmassa	Argmassa
ACM	ACM - Painel composto de alumínio	Painel composto de alumínio (ACM), formado por duas lâminas de alumínio de 0,5 mm de espessura + núcleo de polietileno de baixa densidade
BX	Vidro temperado	Vidro temperado, incolor, espessura 8mm, aplicado em box de banheiro e na porta de acesso principal.
DIV-1	DIVISÓRIA NAVAL 35MM PAINEL CEGO	DIVISÓRIA NAVAL 35MM PAINEL CEGO
DIV-2	DIVISÓRIA NAVAL 35MM PAINEL / VIDRO / PAINEL	DIVISÓRIA NAVAL 35MM PAINEL / VIDRO / PAINEL
E	Concreto	Concreto utilizado em lajes e contrapisos.
EC	Espelho de vidro liso incolor, espessura 6mm.	Espelho de vidro liso incolor, de 6mm de espessura, com dupla camada de tinta protetora
RB	Granito preto são gabriel para Rodabanca	Granito preto são gabriel, 20mm, utilizado em acabamento de áreas molhadas, polido brilhante de ambos os lados.
Ro1	Granitina preta para piso de área molhada.	Granitina preta para piso de área molhada, aplicada sobre piso nivelado, espessura 150mm.
RP	Granito preto são gabriel para Rodapia	Granito preto são gabriel, 20mm, utilizado em acabamento de áreas molhadas, polido brilhante de ambos os lados.
SAN	Granito preto são gabriel para divisória	Granito preto são gabriel, 30mm, utilizado em acabamento de áreas molhadas, polido brilhante de ambos os lados.

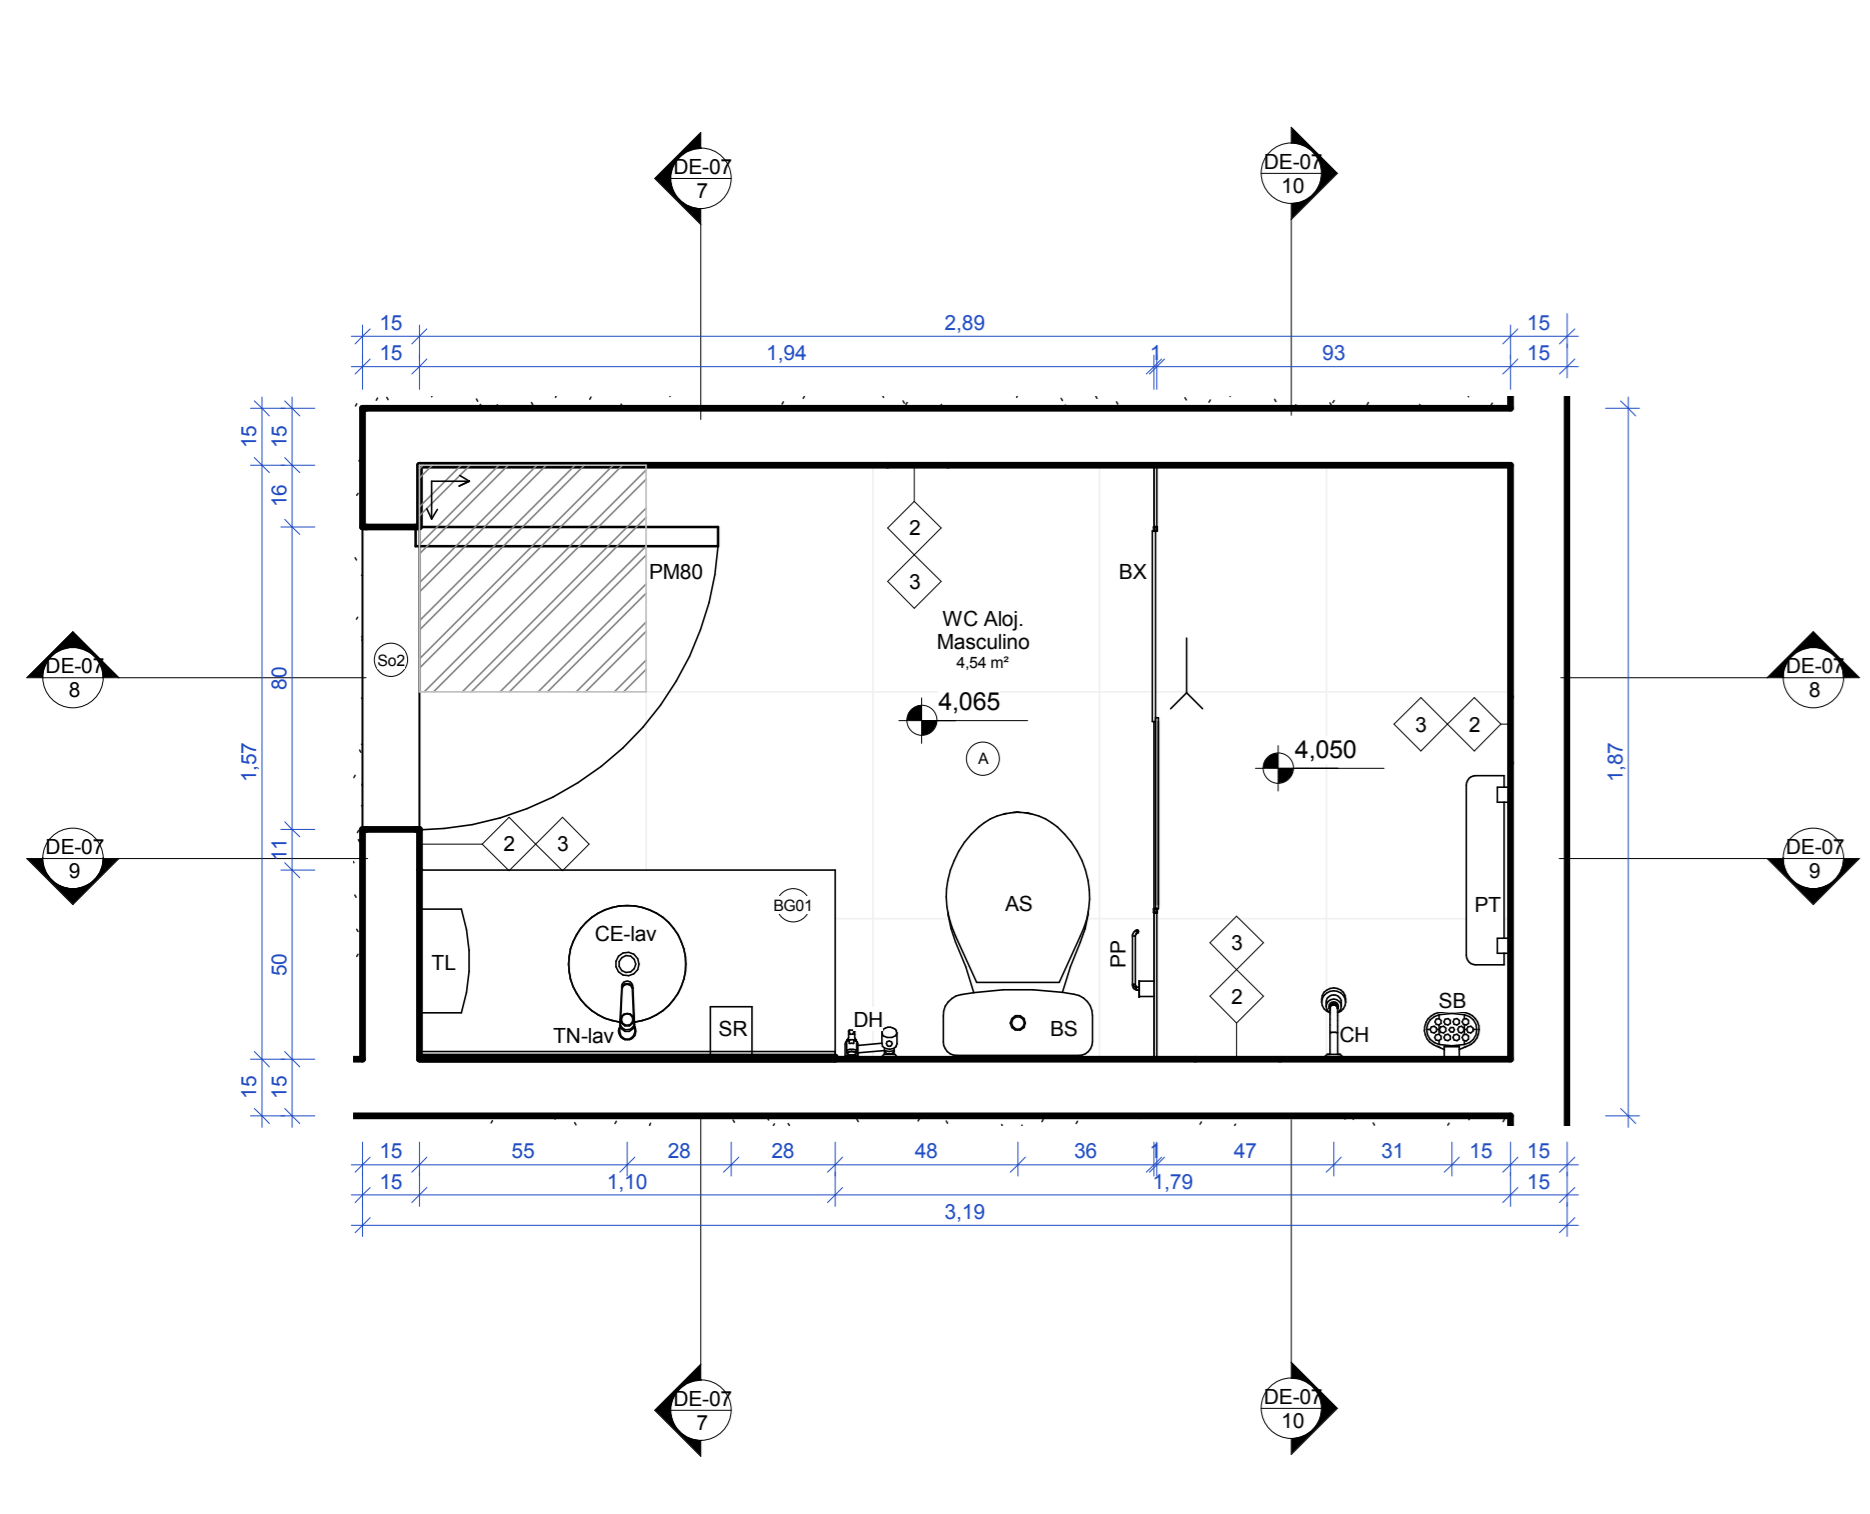


6 Detalhe-WC- Aloj. Masc. - 1º Pavimento  
ESCALA 1:20

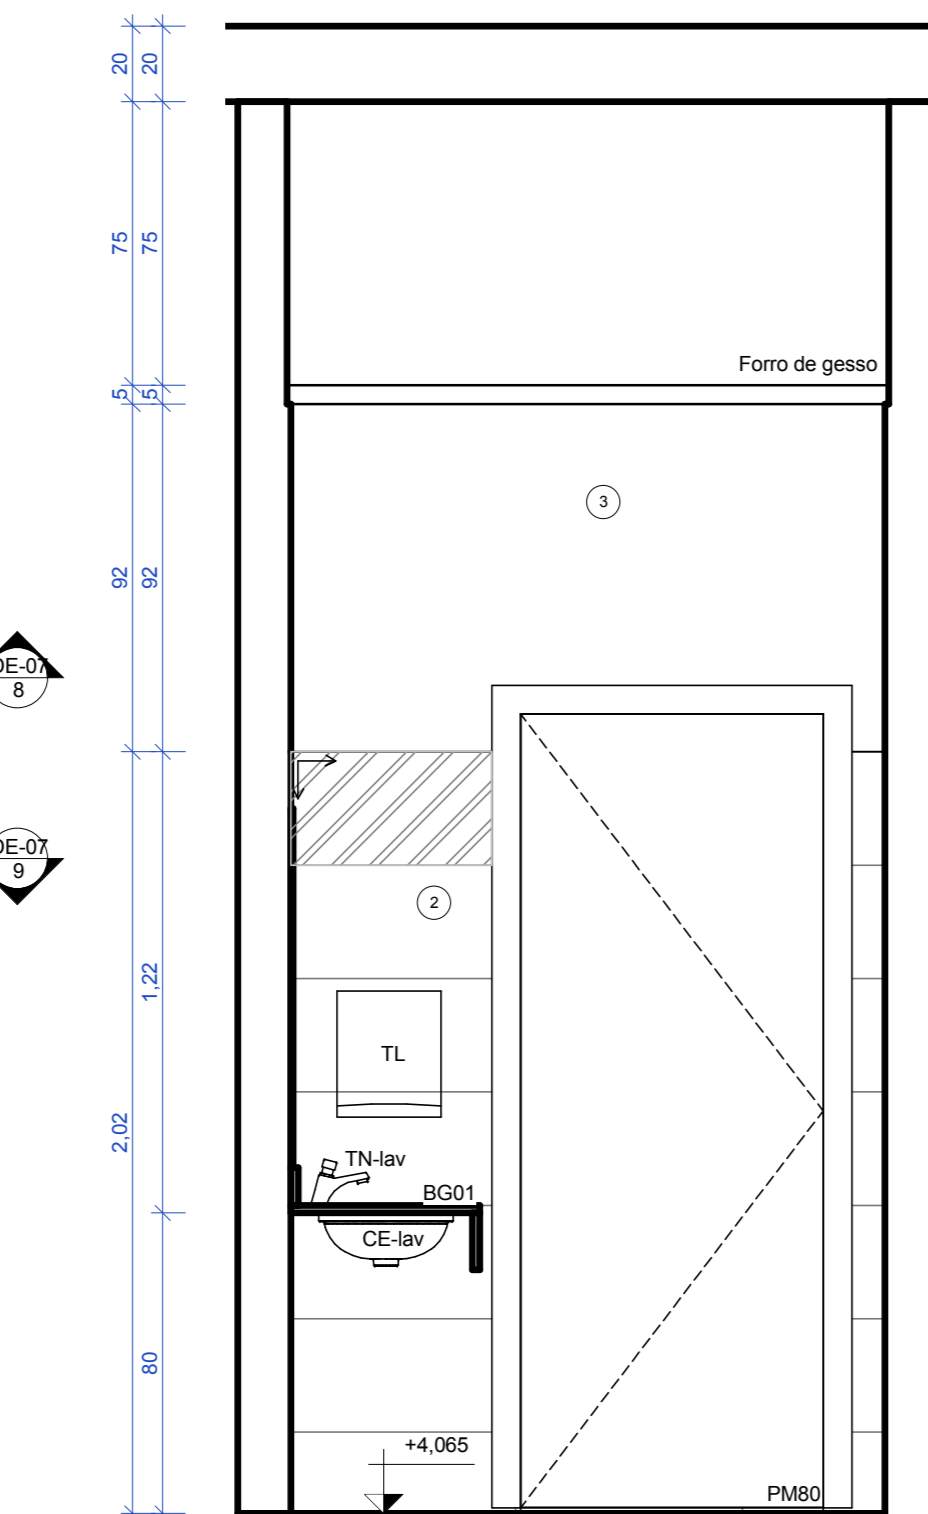


7 Aloj. Masc- 1º Pav. Seção AA  
ESCALA 1:20

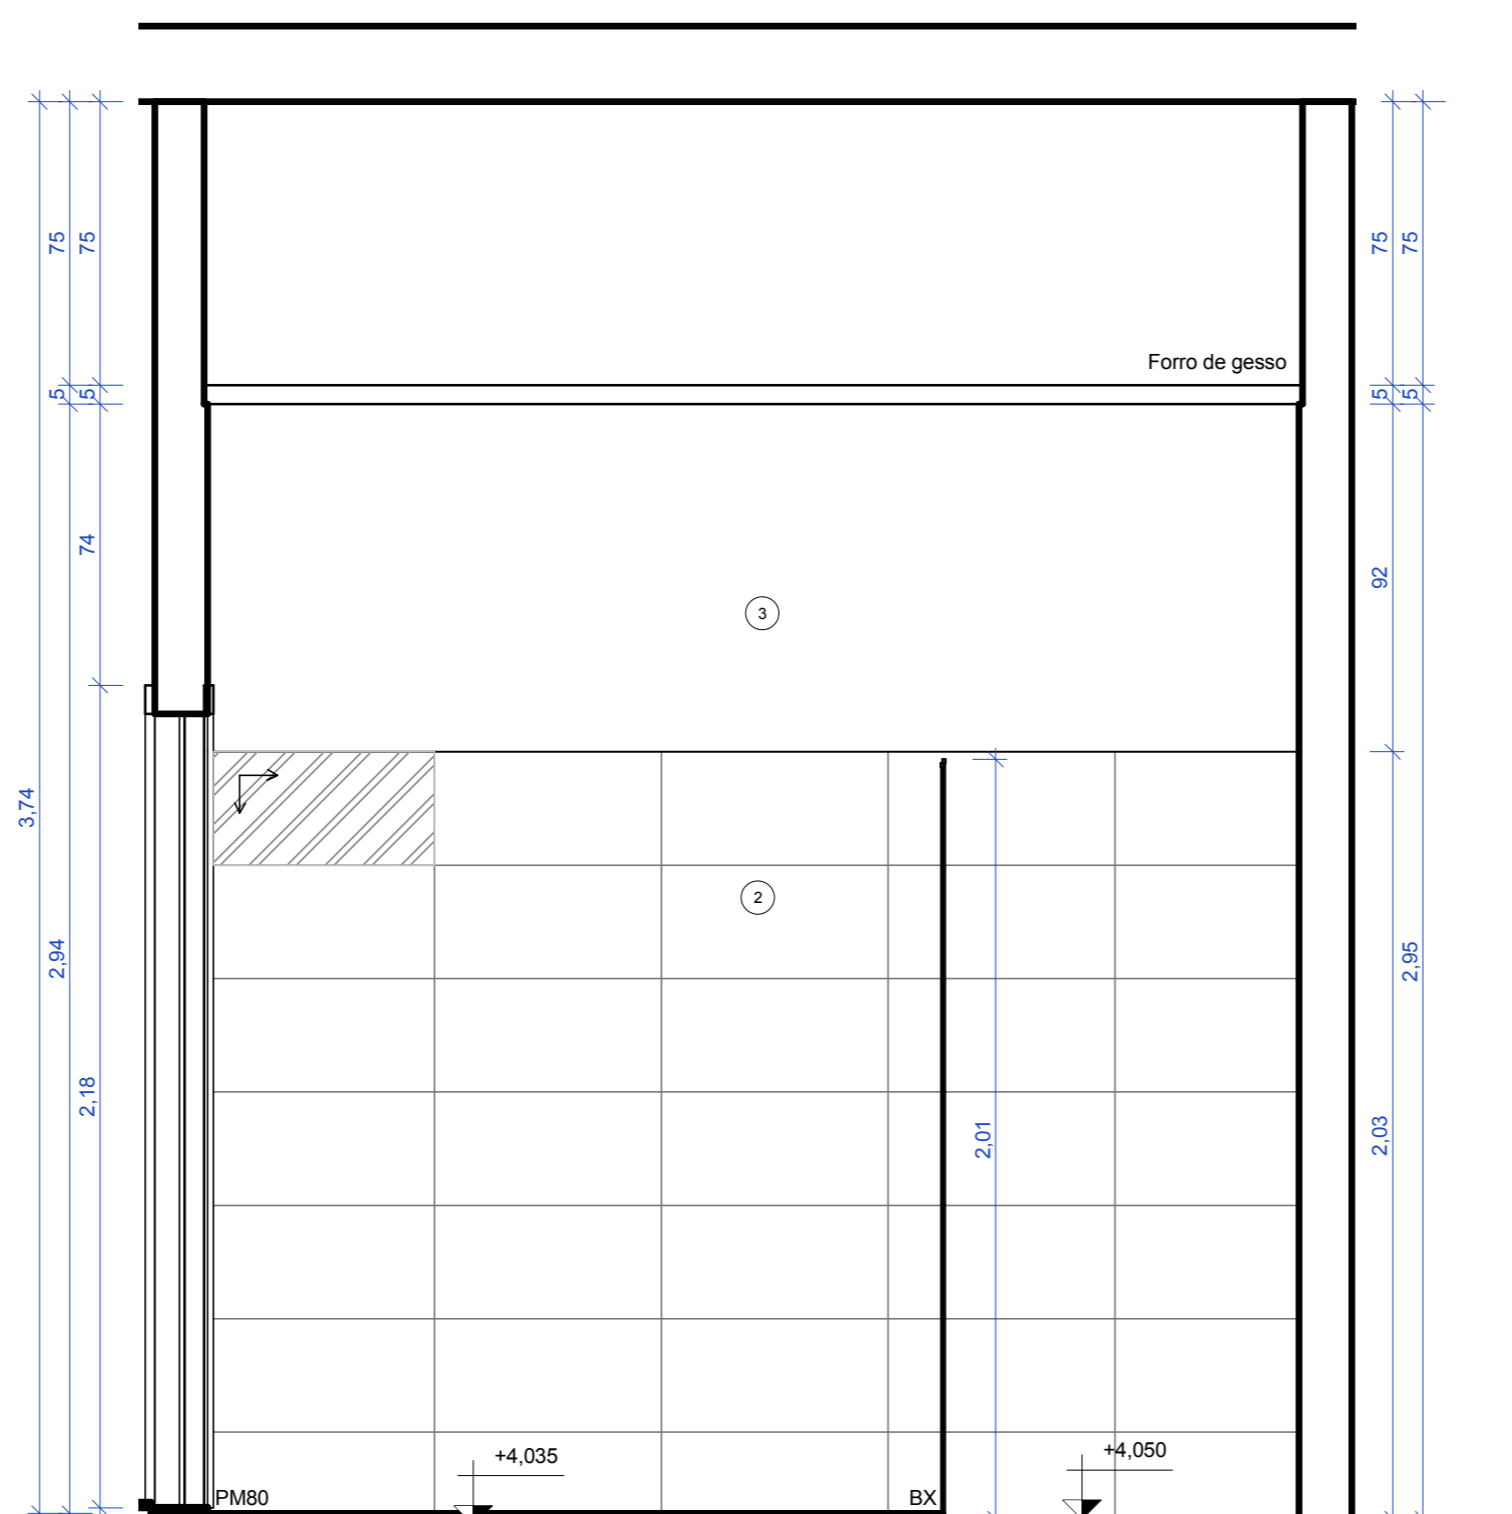

8 Aloj. Masc- 1º Pav. Seção BB  
ESCALA 1:20

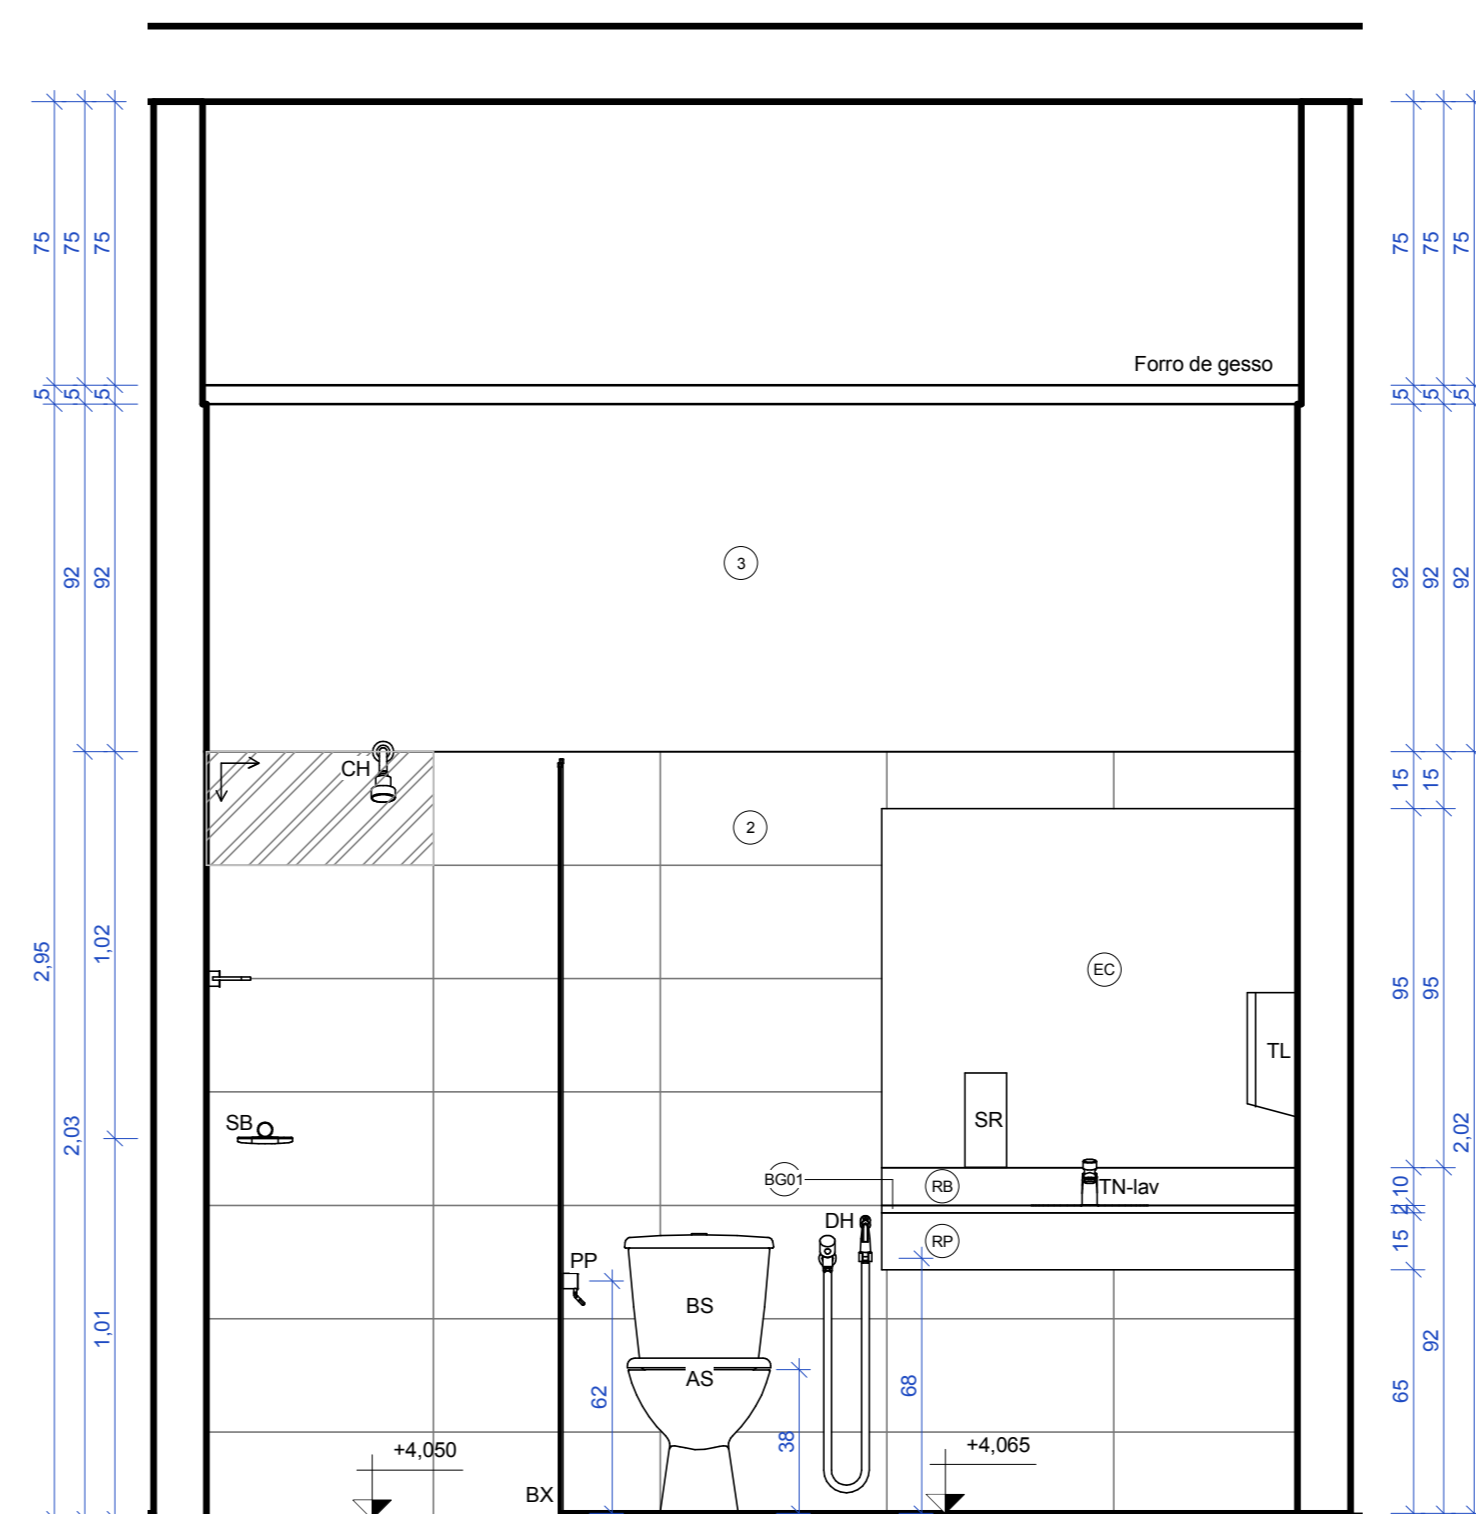

9 Aloj. Masc- 1º Pav. Seção CC  
ESCALA 1:20

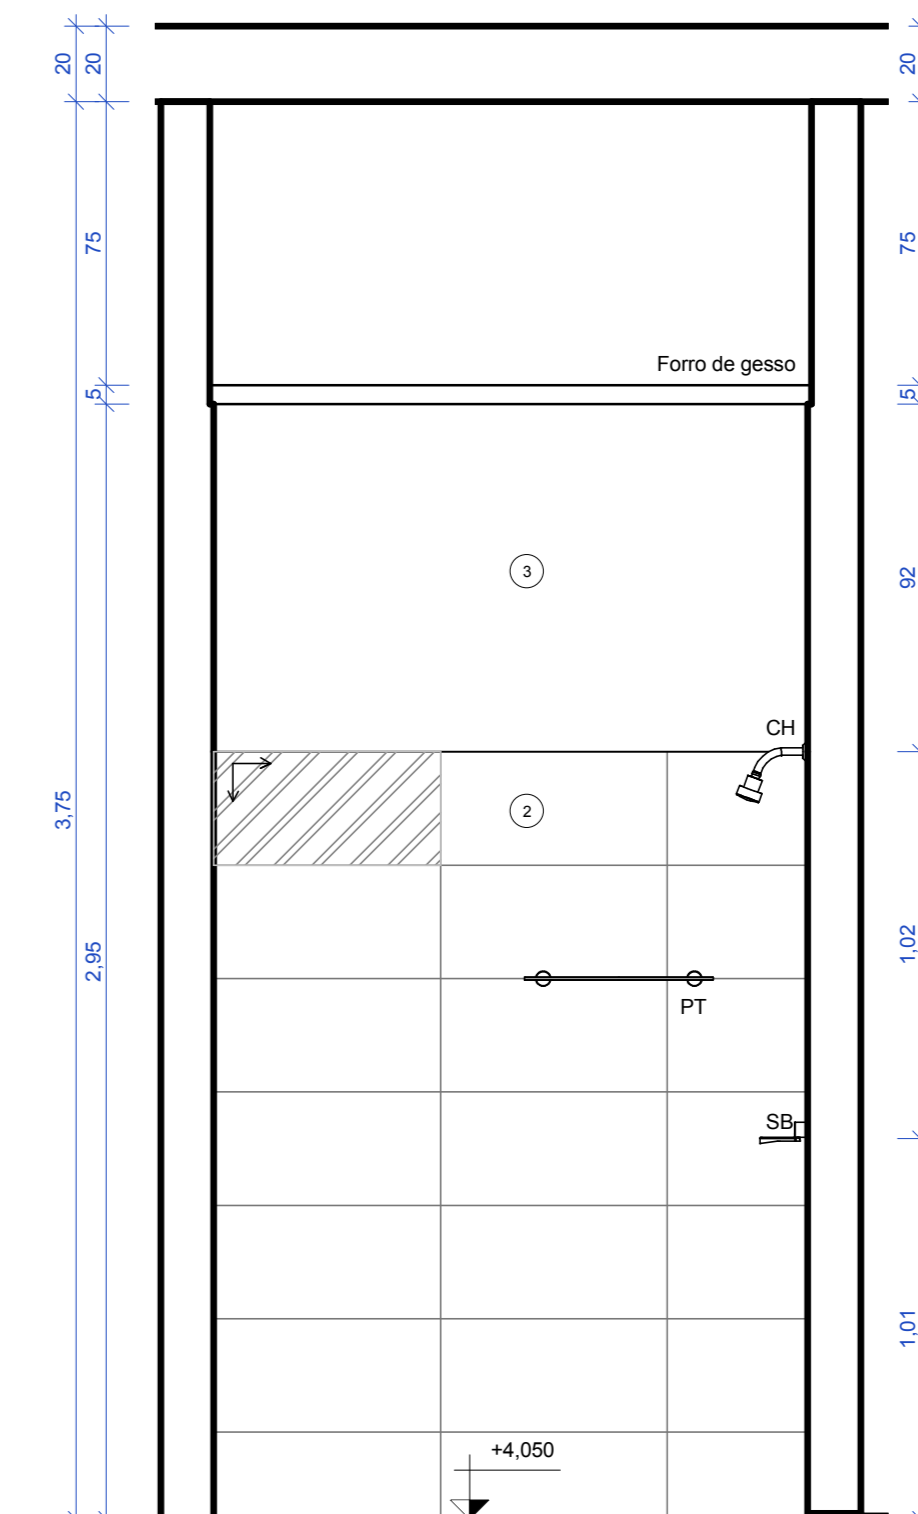

10 Aloj. Masc- 1º Pav. Seção DD  
ESCALA 1:20


Tabela de louças e metais (material hidráulico)	
Símbolo	Descrição
AS	Assento Universal Plástico com Microban
BS	Bacia sanitária com caixa acoplada
BA40	Barra de apoio 40 cm
BA70	Barra de apoio 70 cm
CX	Caixa acoplada para bacia sanitária com duplo acionamento
CH	Chuveiro
CE-lav	Cuba de embutir
CE-pia	Cuba Retangular de Apo Inox Cuba Retangular de Apo Inox Cuba Retangular de Apo Inox
DH	Ducha higiênica com registro
MC	Mictório
PP	Papeleira
PT	Prateleira
SB	Saboneteira de parede
TN-coz	Torneira cozinha parede
TN-lav	Torneira fechamento automático mesa

DATA DA REVISÃO:  
 OBRA: **Detalhamento CEFAP**  
 ENDEREÇO: **Brasília/DF**  
 PROPRIETÁRIO: **Corpo de Bombeiros Militar do Distrito Federal**  
 AUTOR DO PROJETO: **Major QOBM/Compl. Eduardo Kin Lie CAU A48451-2**  
 RESPONSÁVEL TÉCNICO DA EXECUÇÃO DA OBRA:


Responsável Técnico da execução da obra

APROVAÇÃO DA ADMINISTRAÇÃO  
 APROVAÇÃO CEFAP


PROJETO DE ARQUITETURA - Uso Institucional exclusivo do Corpo de Bombeiros Militar do Distrito Federal  
 LOCAL: BRASÍLIA/DF  
 OBRA: **Detalhamento CEFAP**  
 FOLHA: **DE-07**  
 TÍTULO: **Detalhe - WC Alojamentos Masculino e Feminino - 1º Pavimento**  
 DATA DO PROJETO: **2019**  
 ESCALA: **1:20**  
 DESENHISTA: **Jennifer**

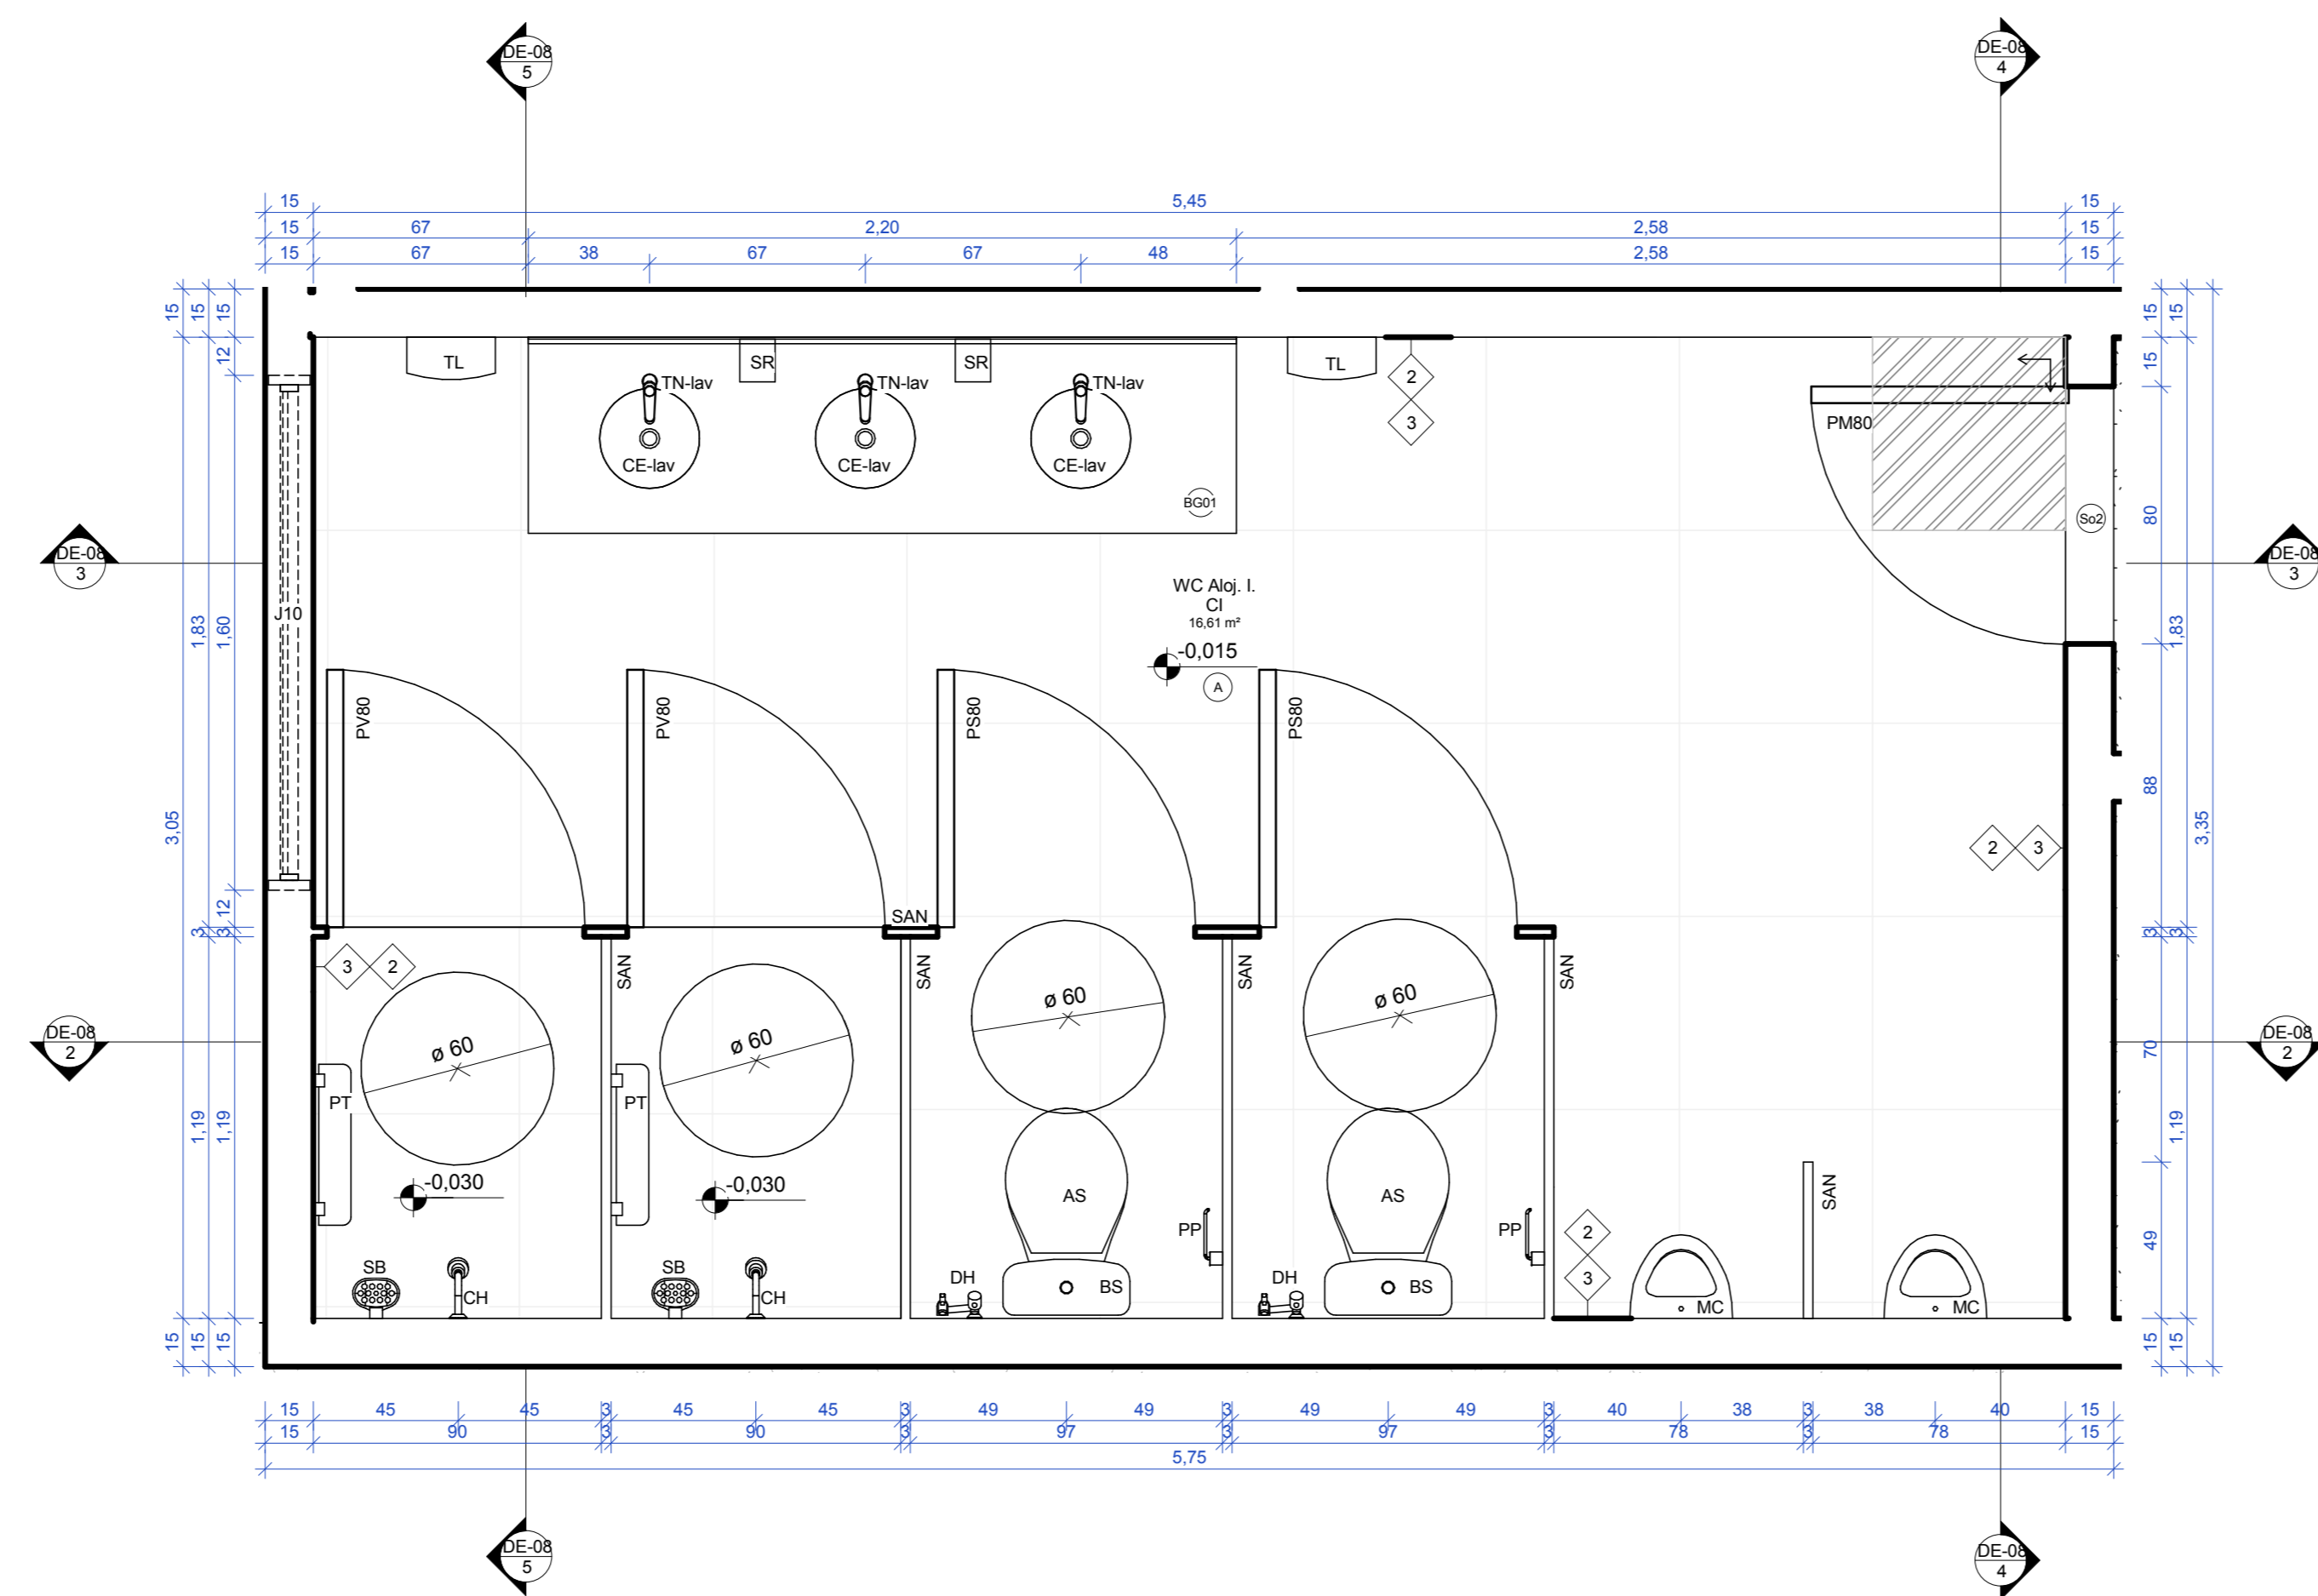


1 Detalhe-WC-Aloj. I. CI.-Térreo  
ESCALA: 1:20

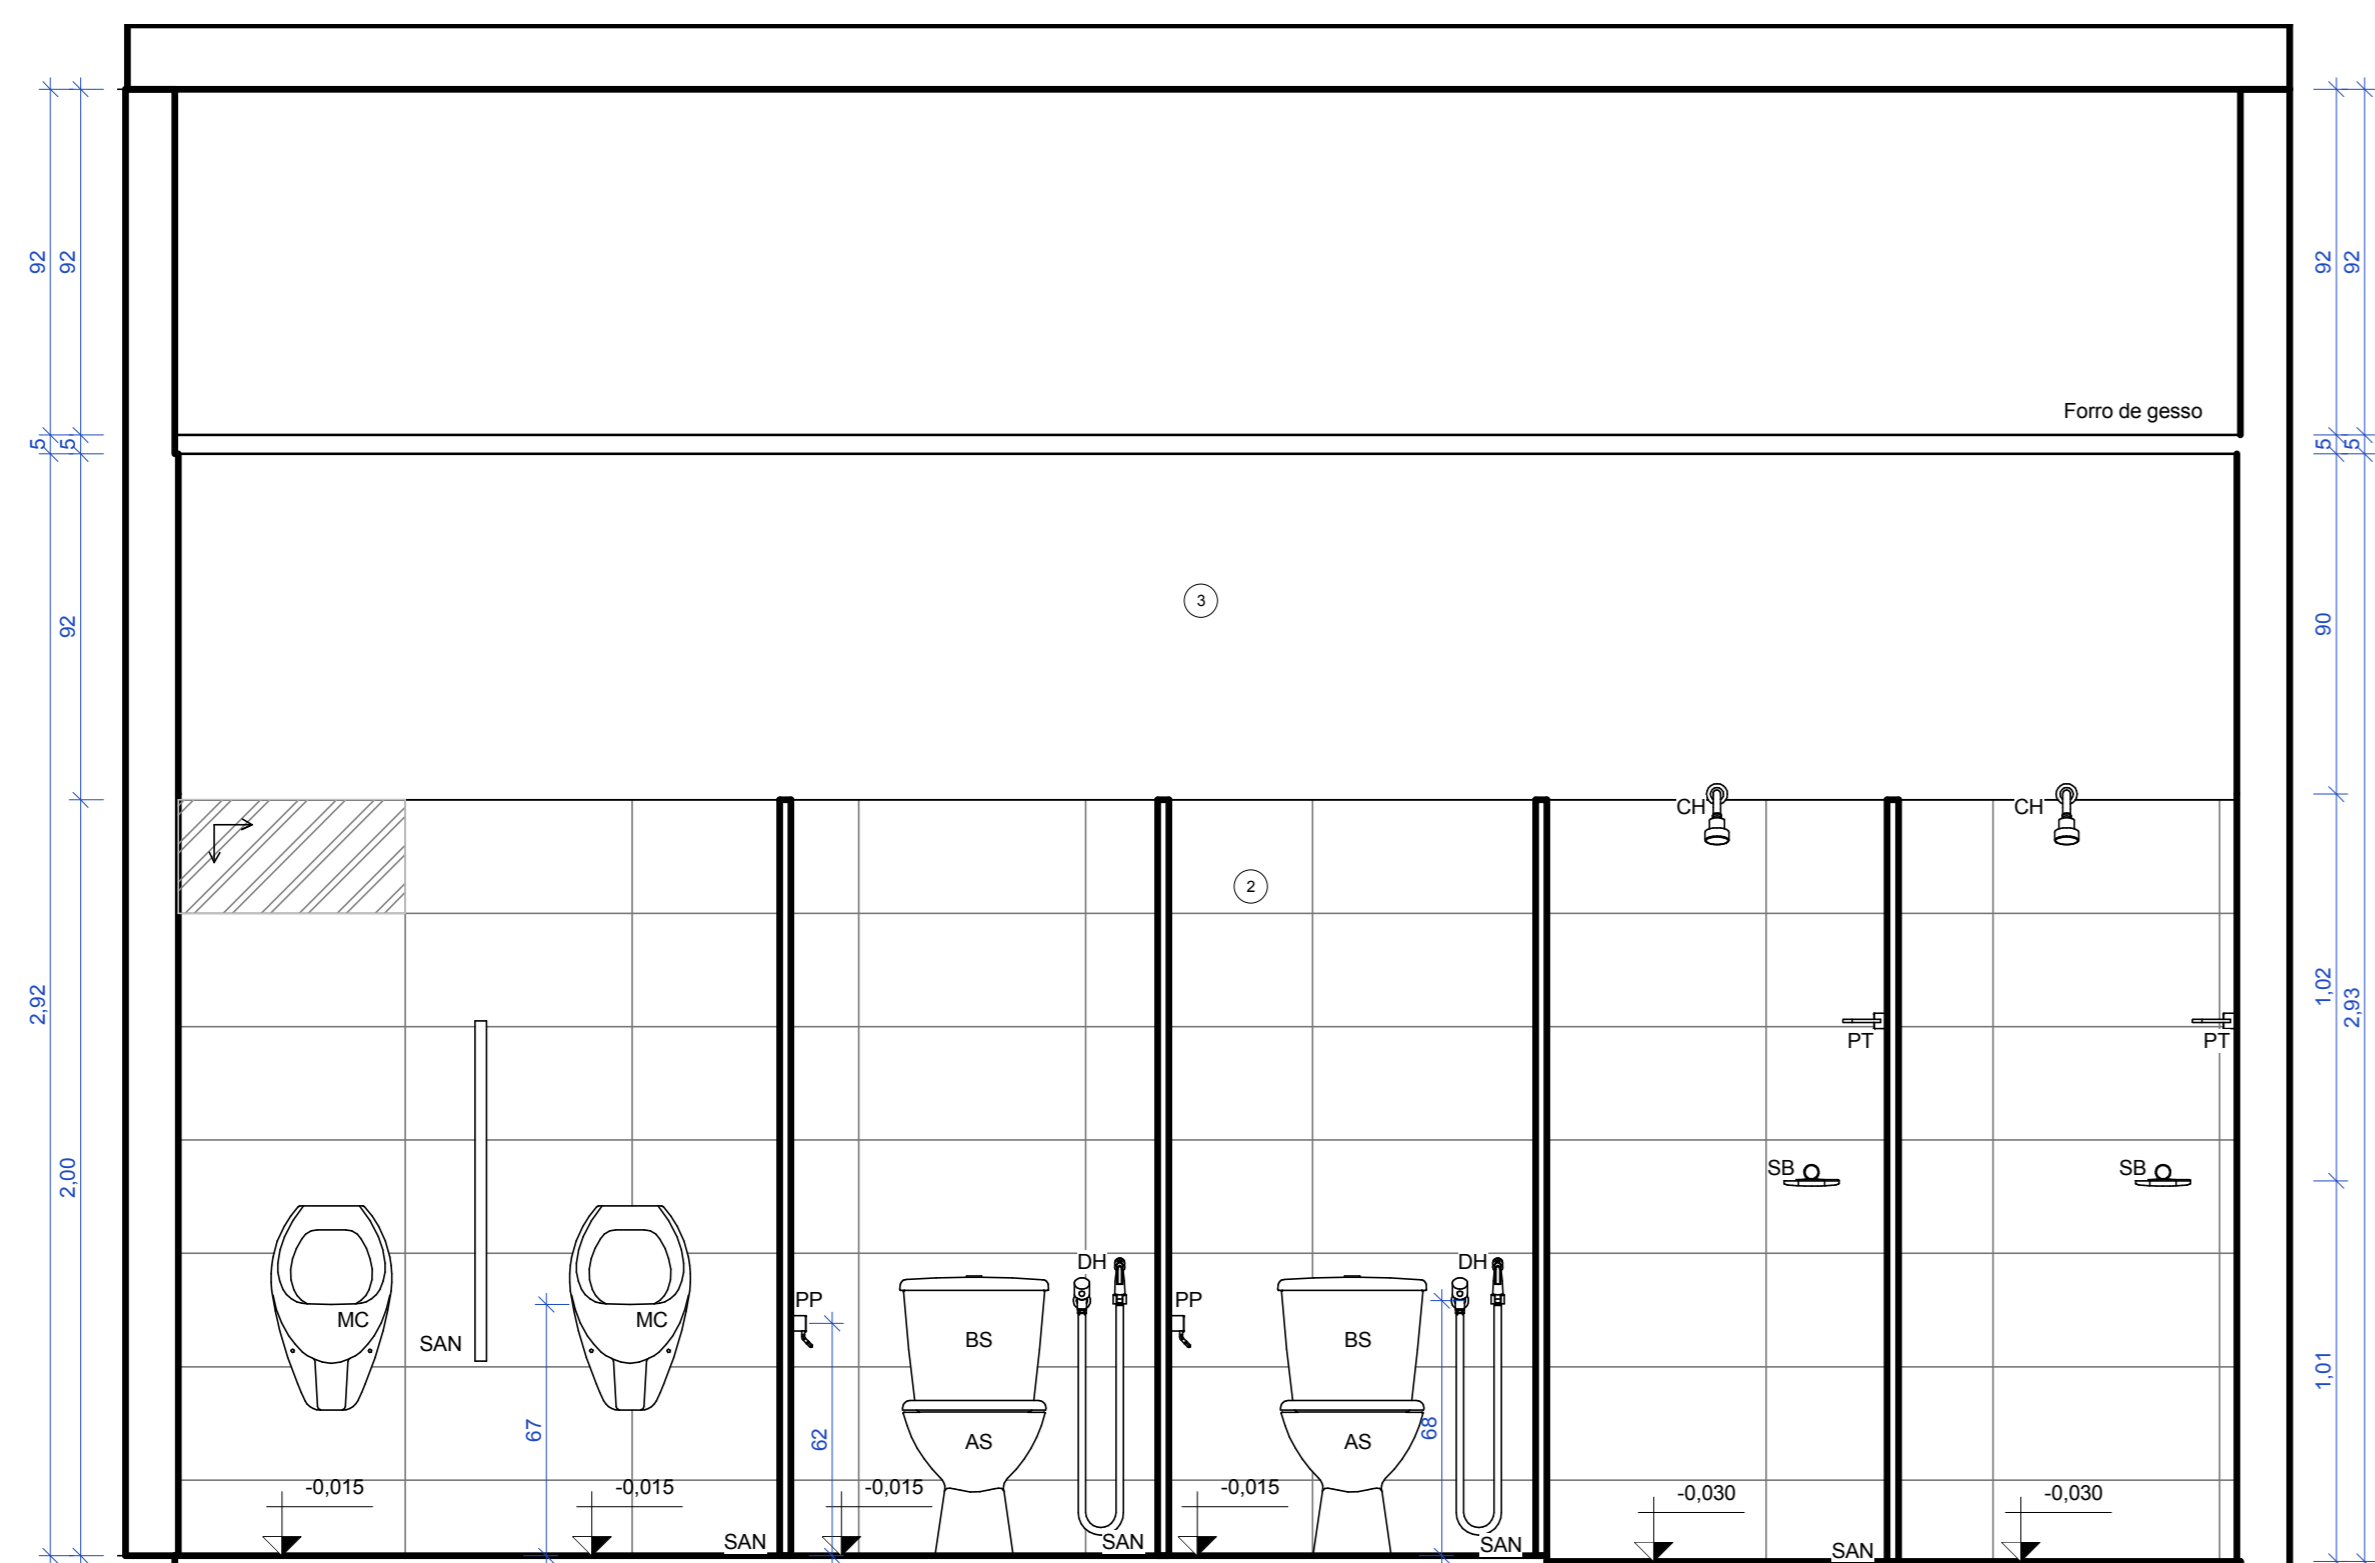


2 Aloj. I. CI.-TÉRREO- Seção AA  
ESCALA: 1:20

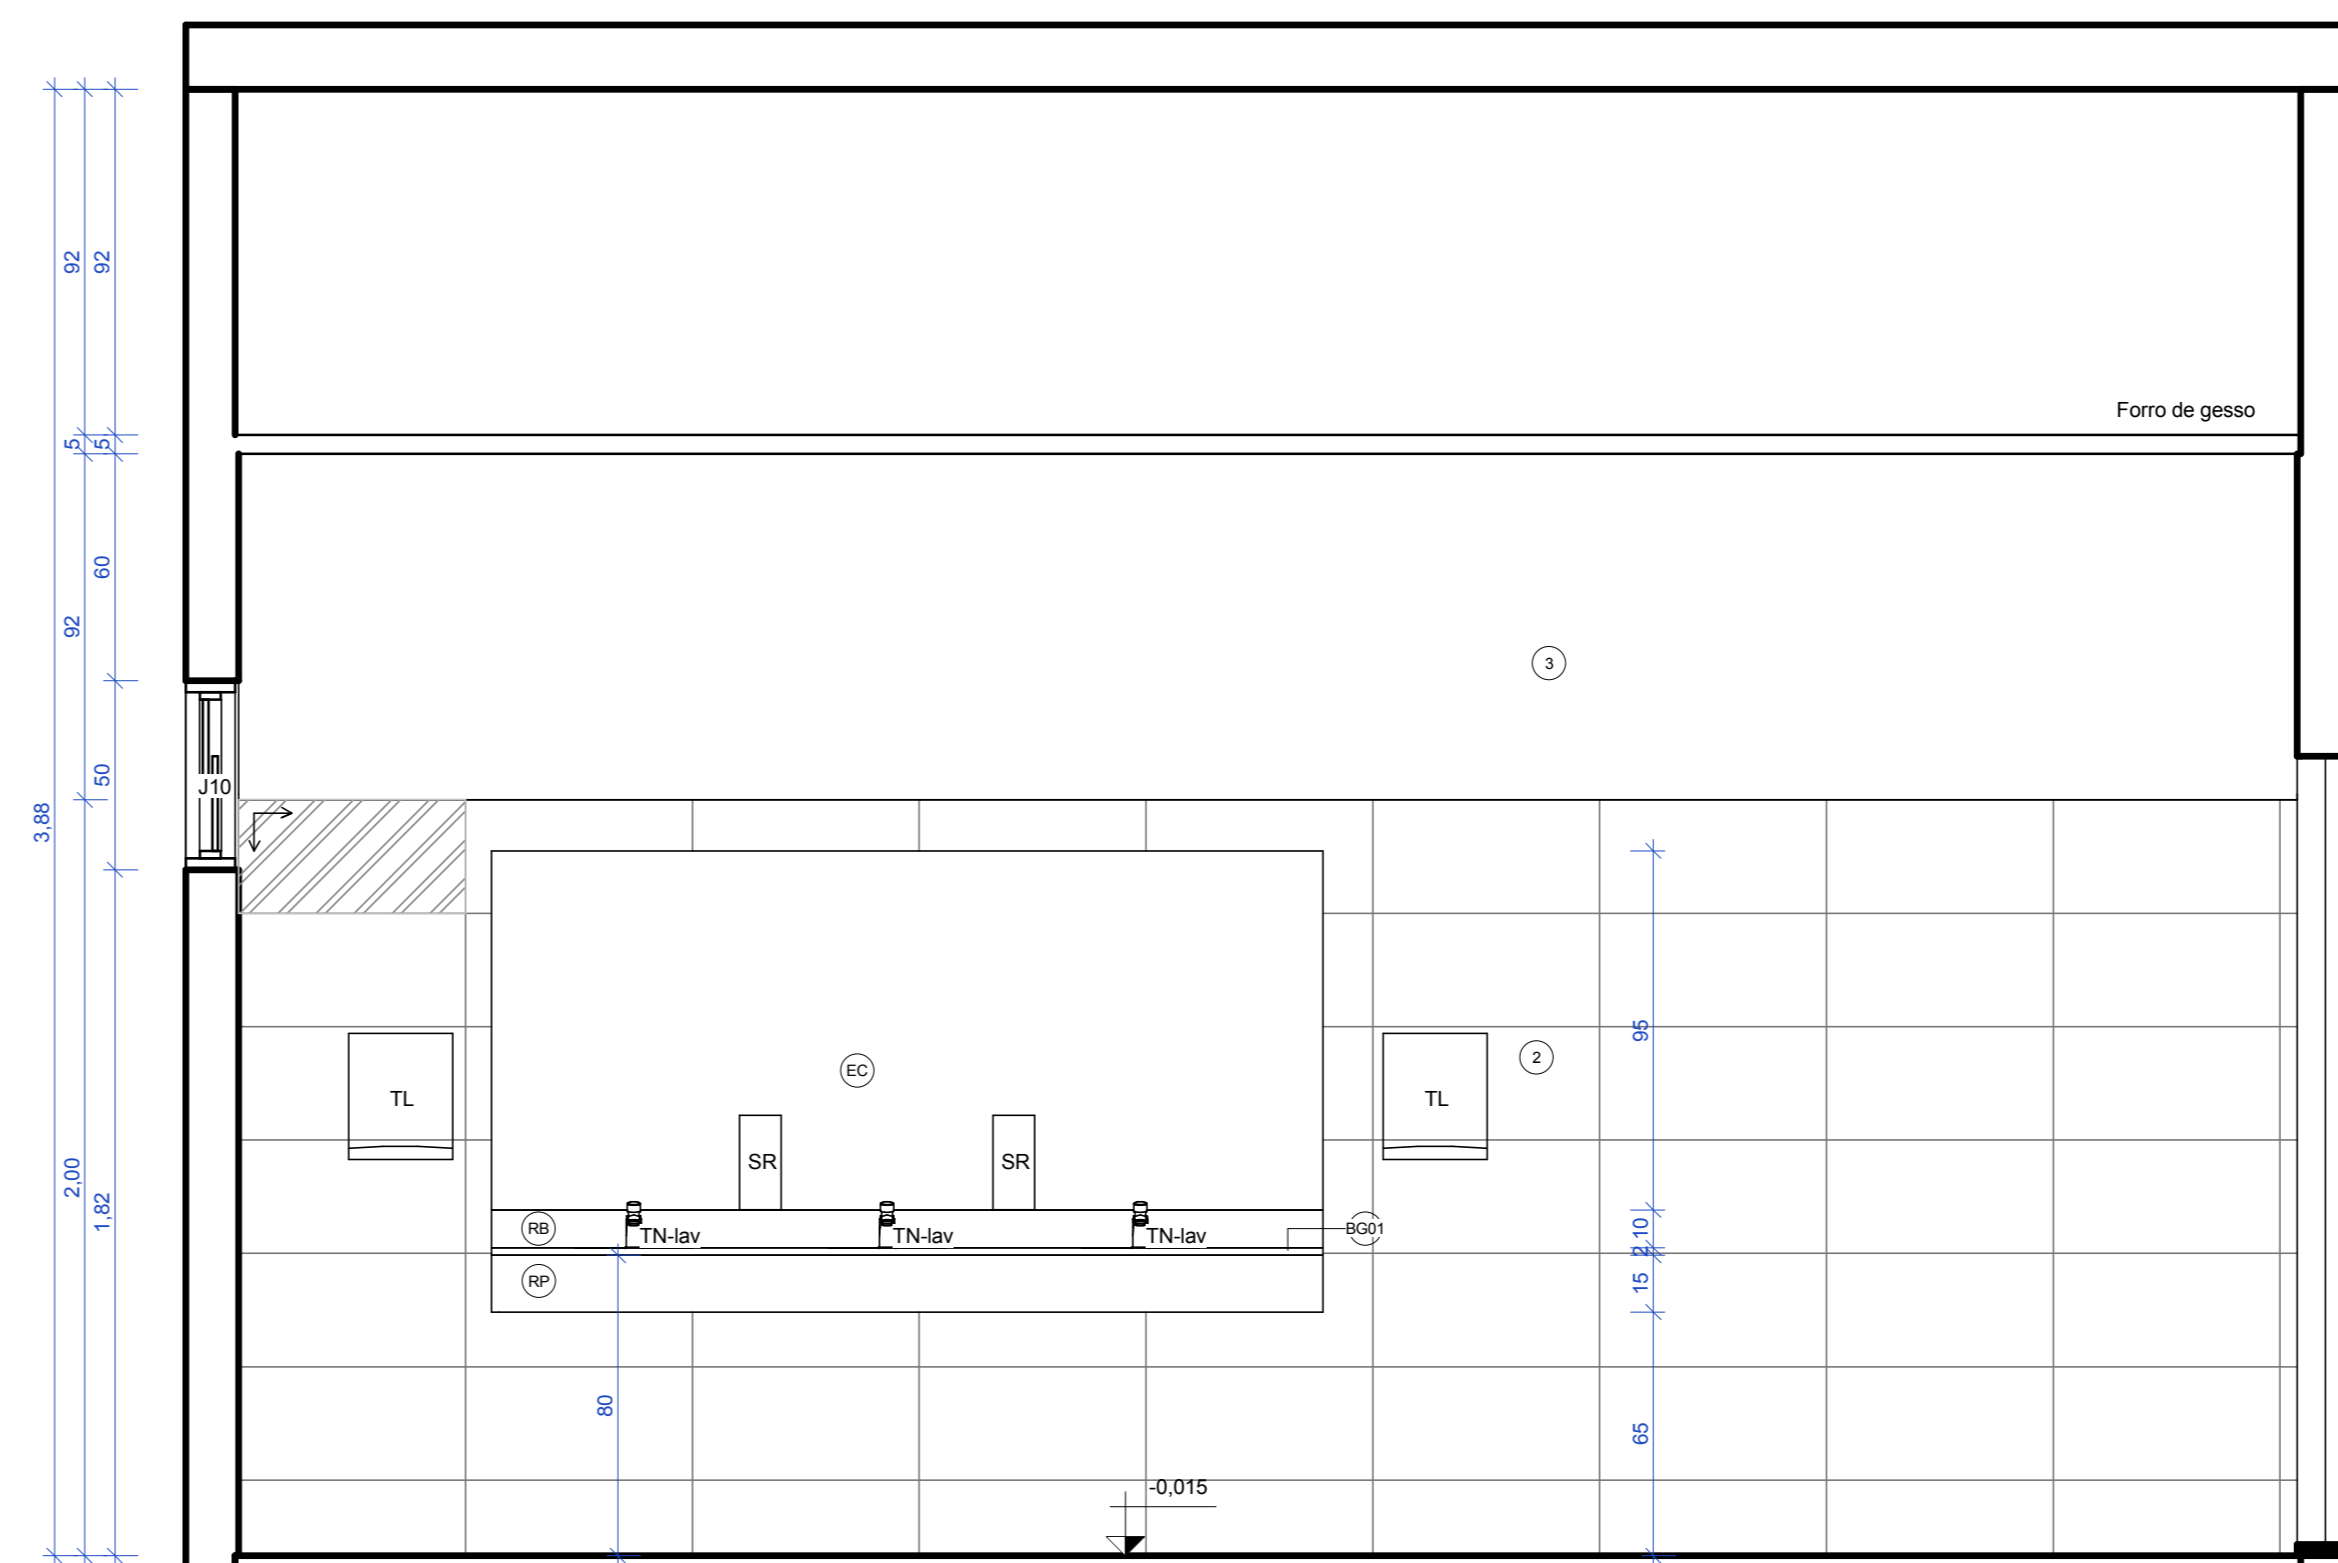

3 Aloj. I. CI.-TÉRREO- Seção BB  
ESCALA: 1:20

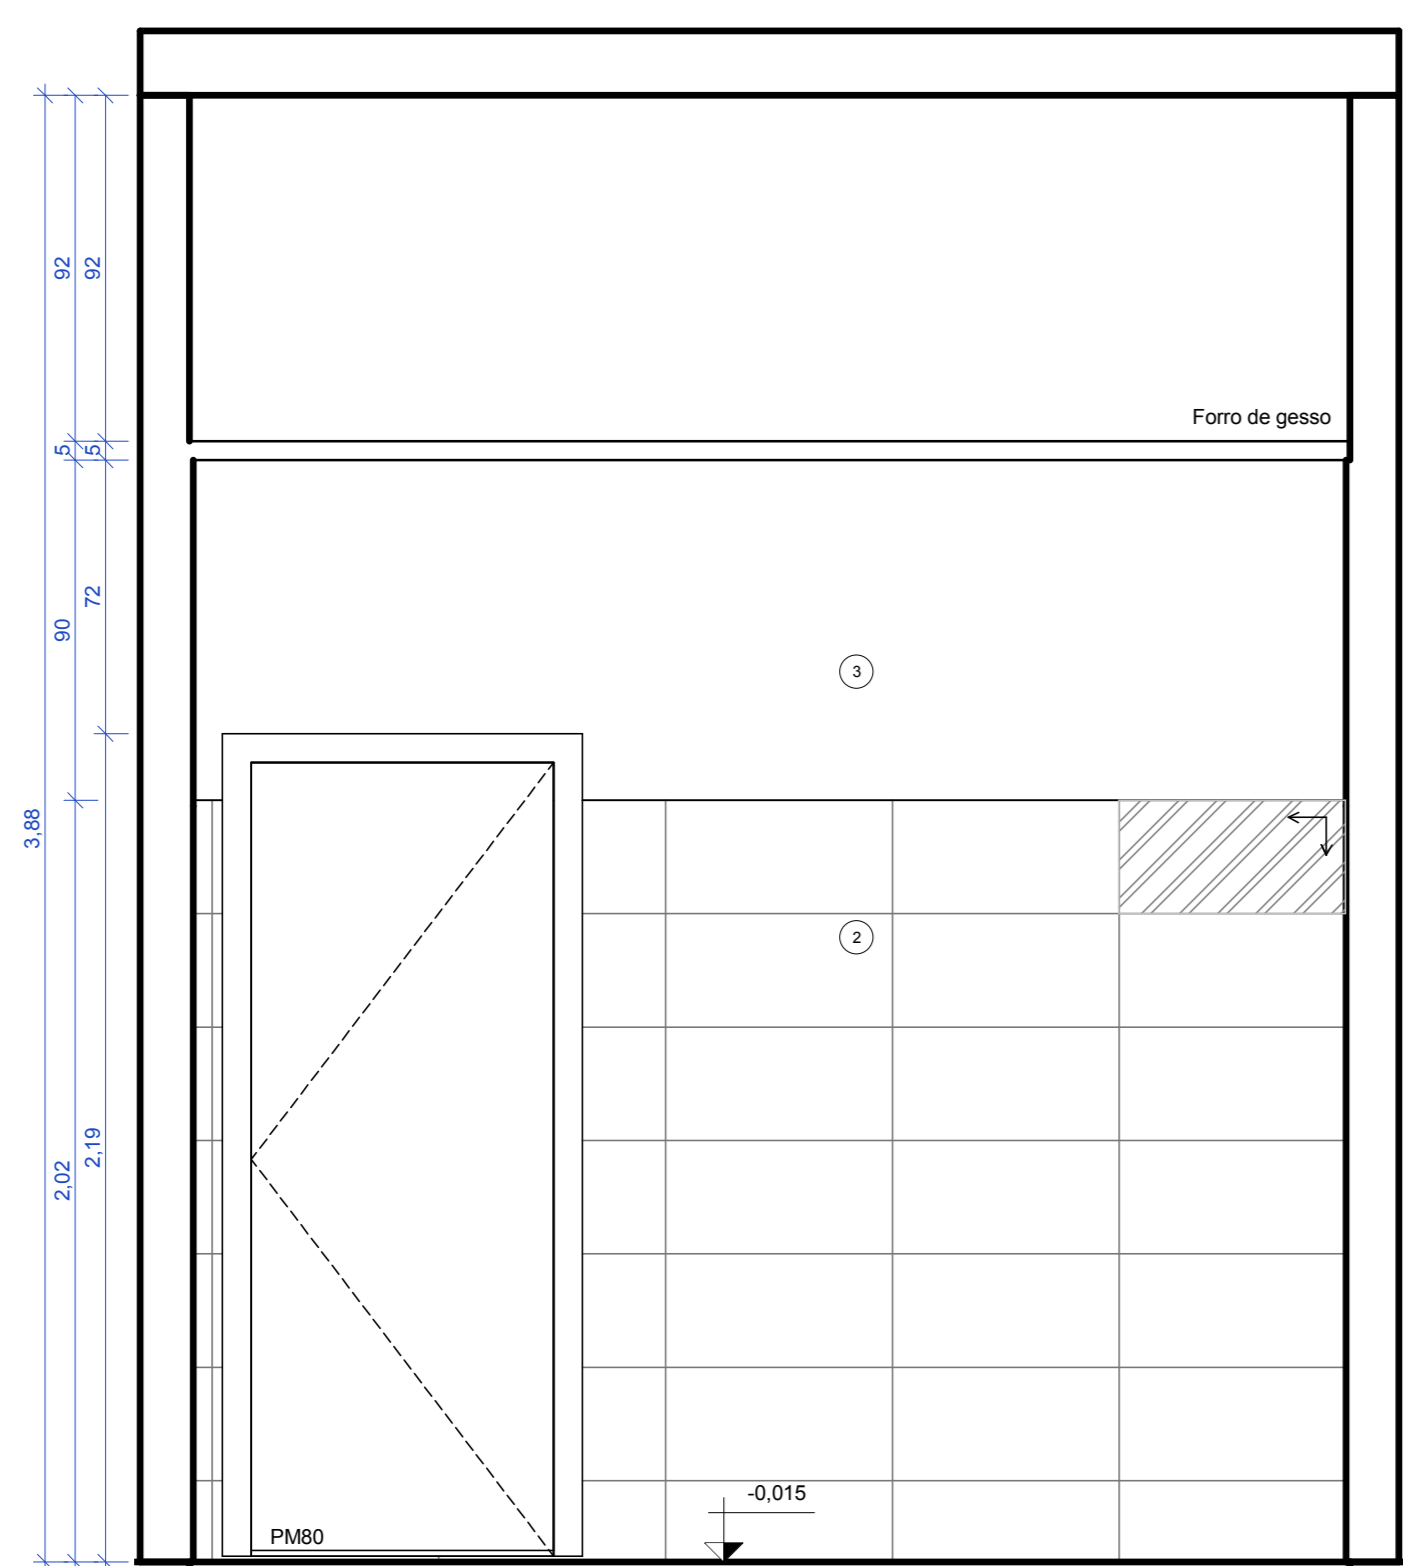

4 Aloj. I. CI.-TÉRREO- Seção CC  
ESCALA: 1:20

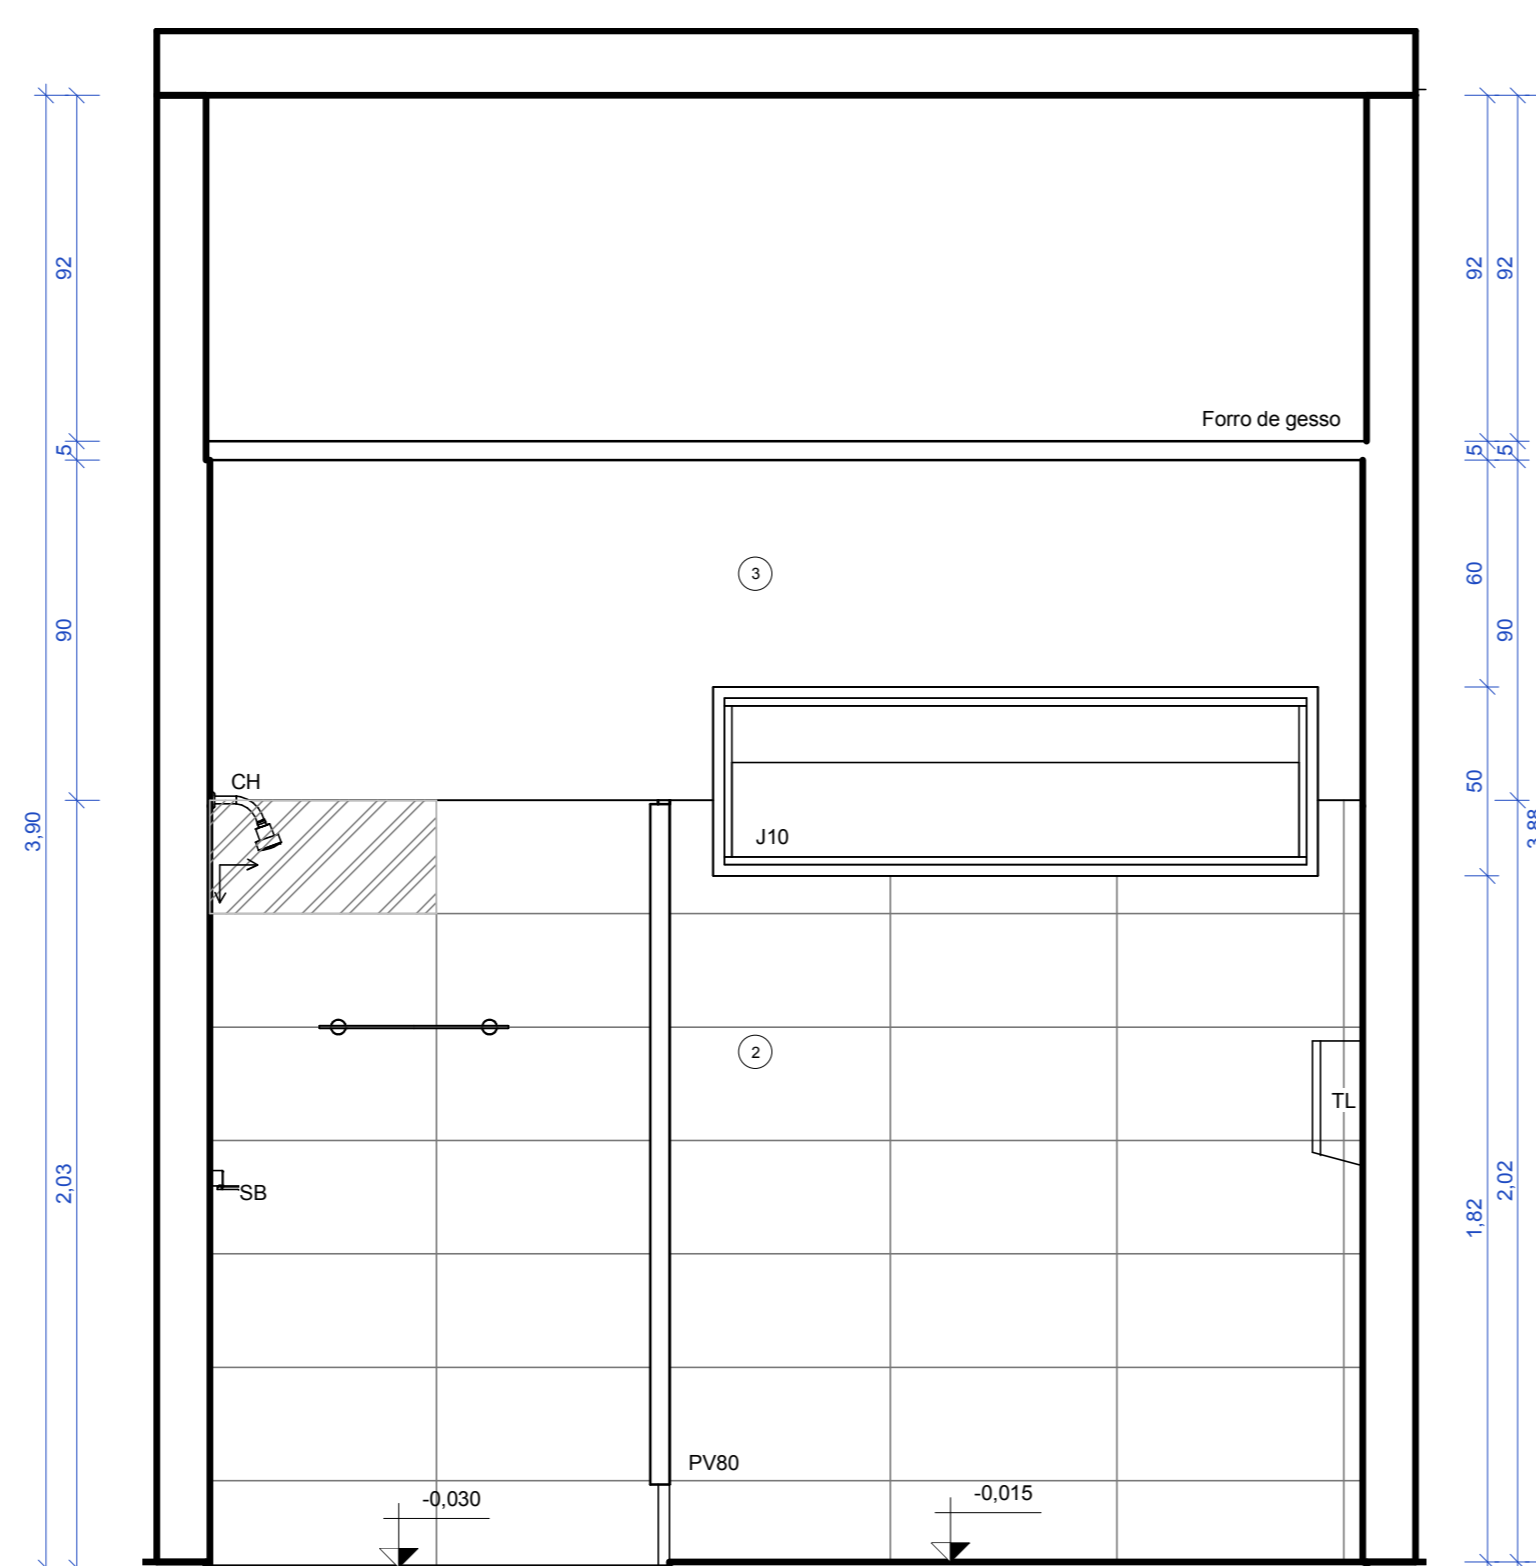

5 Aloj. I. CI.-TÉRREO- Seção DD  
ESCALA: 1:20

Tabela de louças e metais (material hidráulico)	
Símbolo	Descrição
AS	Assento Universal Plástico com Microban
BS	Bacia sanitária com caixa acoplada
BA40	Barra de apoio 40 cm
BA70	Barra de apoio 70 cm
CX	Caixa acoplada para bacia sanitária com duplo acionamento
CH	Chuveiro
CE-lav	Cuba de embutir
CE-pia	Cuba Retangular de Aço Inox
	Cuba Retangular de Aço Inox
	Cuba Retangular de Aço Inox
DH	Ducha higiênica com registro
MC	Mictório
PP	Papeleira
PT	Prateleira
SB	Saboneteira de parede
TN-coz	Torneira cozinha parede
TN-lav	Torneira fechamento automático mesa

Legenda acabamento pisos		
Símbolo	Material	Descrição
A	Porcelanato Piso 60 x 60	Piso em Porcelanato Rústico (Antiderrapante), Dimensão 60x60
A*	Granitina preta para piso de área molhada.	Granitina preta para piso de área molhada, aplicada sobre piso nivelado, espessura 150mm.
A'	Granitina cinza claro para piso de área molhada.	Granitina cinza claro para piso de área molhada, aplicada sobre piso nivelado, espessura 150mm.
ACM	ACM - Painel composto de alumínio	Painel composto de alumínio (ACM), formado por duas lâminas de alumínio de 0,5 mm de espessura + núcleo de polietileno de baixa densidade
B001	Granito preto são gabriel para bancada	Bancada em Granito Preto São Gabriel, 2cm de espessura com rodabanca e rodapia.
D	Cimento	Calçada de cimento despenado, moldado no local, espessura mínima de 8cm, sobre base de brita nº2 compactada. Estruturação com tela metálica. Pigmentação grafite.
E	Concreto	Concreto utilizado em lajes e contrapisos.
G	Gramado	Gramas batatais plantada em área externa, sobre solo nivelado.
H	Terreno natural	Terreno natural sem intervenção.
So1	Granitina preta para soleira	Granitina preta para piso de área molhada, aplicada sobre piso nivelado, espessura 150mm.
So2	Granito preto são gabriel para soleira	Soleira em Granito Polido, 15cm de largura, 2cm de espessura, Preto São Gabriel

Legenda revestimento paredes		
Símbolo	Material	Descrição
		Parede Divisória articulada com proteção acústica
1	Tinta acrílica cinza médio	Pintura acrílica fosca, cor cinza médio, sobre massa PVA.
2	Porcelanato retificado cinza claro	Porcelanato retificado, cor cinza claro, 30x60cm, classe A, PE15, do piso ao teto, assentada sobre argamassa e rejuntada.
3	Tinta acrílica branca	Pintura Acrílica, Cor Branco Gelo, Sobre massa PVA.
4	Pastilha vermelha	PINTURA ACRÍLICA, COR BRANCO GELO, SOBRE MASSA PVA.
5	Tinta acrílica branca	PASTILHA DE PORCELANA DIM.:5x5cm COR VERMELHO BORDO.
7	Avenaria	PINTURA ACRÍLICA FOSCA, COR BRANCO GELO, SOBRE MASSA ACRÍLICA.
		Avenaria tijolo cerâmico 8 furos, 9x19x19cm. Aplicado como vedação (paredes) de forma geral.
8	Reboco Externo	Reboco Externo
9	Reboco Interno	Reboco Interno
11	Chapisco Interno Despenado	Chapisco Interno Despenado
12	Chapisco Externo Despenado	Chapisco Externo Despenado
15	Massa Corrida Interna	Massa Corrida Interna
16	Argamassa	Argamassa
ACM	ACM - Painel composto de alumínio	Painel composto de alumínio (ACM), formado por duas lâminas de alumínio de 0,5 mm de espessura + núcleo de polietileno de baixa densidade
BX	Vidro temperado	Vidro temperado, incolor, espessura 8mm, aplicado em box de banheiro e na porta de acesso principal.
DIV-1	DIVISÓRIA NAVAL 35MM PAINEL CEGO	DIVISÓRIA NAVAL 35MM PAINEL CEGO
DIV-2	DIVISÓRIA NAVAL 35MM PAINEL / VIDRO / PAINEL	DIVISÓRIA NAVAL 35MM PAINEL / VIDRO / PAINEL
E	Concreto	Concreto utilizado em lajes e contrapisos.
EC	Espelho de vidro liso incolor, espessura 6mm.	Espelho de vidro liso incolor, de 6mm de espessura, com dupla camada de tinta protetora.
RB	Granito preto são gabriel para Rodabanca	Granito preto são gabriel. 20mm, utilizado em acabamento de áreas molhadas, polido brilhante de ambos os lados.
Ro1	Granitina preta para piso de área molhada.	Granitina preta para piso de área molhada, aplicada sobre piso nivelado, espessura 150mm.
RP	Granito preto são gabriel para Rodapia	Granito preto são gabriel. 20mm, utilizado em acabamento de áreas molhadas, polido brilhante de ambos os lados.
SAN	Granito preto são gabriel para divisória	Granito preto são gabriel. 30mm, utilizado em acabamento de áreas molhadas, polido brilhante de ambos os lados.

DATA DA REVISÃO:


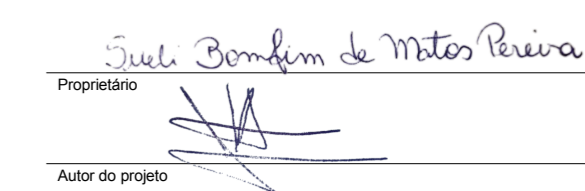
OBRA:  
Detalhamento CEFAP

ENDEREÇO:  
Brasília/DF

PROPRIETÁRIO:  
Corpo de Bombeiros Militar do Distrito Federal

AUTOR DO PROJETO:  
Major QOBM/Compl. Eduardo Kin Lie CAU A48451-2

RESPONSÁVEL TÉCNICO DA EXECUÇÃO DA OBRA:

Responsável Técnico da execução da obra

APROVAÇÃO DA ADMINISTRAÇÃO


APROVAÇÃO CBMDF

PROJETO DE ARQUITETURA - Uso Institucional exclusivo do Corpo de Bombeiros Militar do Distrito Federal


LOCAL: BRASIL/DF OBRA: Detalhamento CEFAP FOLHA: DE-08

TÍTULO: Detalhe- WC Alojamento I.CI.- Térreo


ARQ DATA DO PROJETO: 2019 ESCALA: 1:20 DESENHISTA: Jennifer

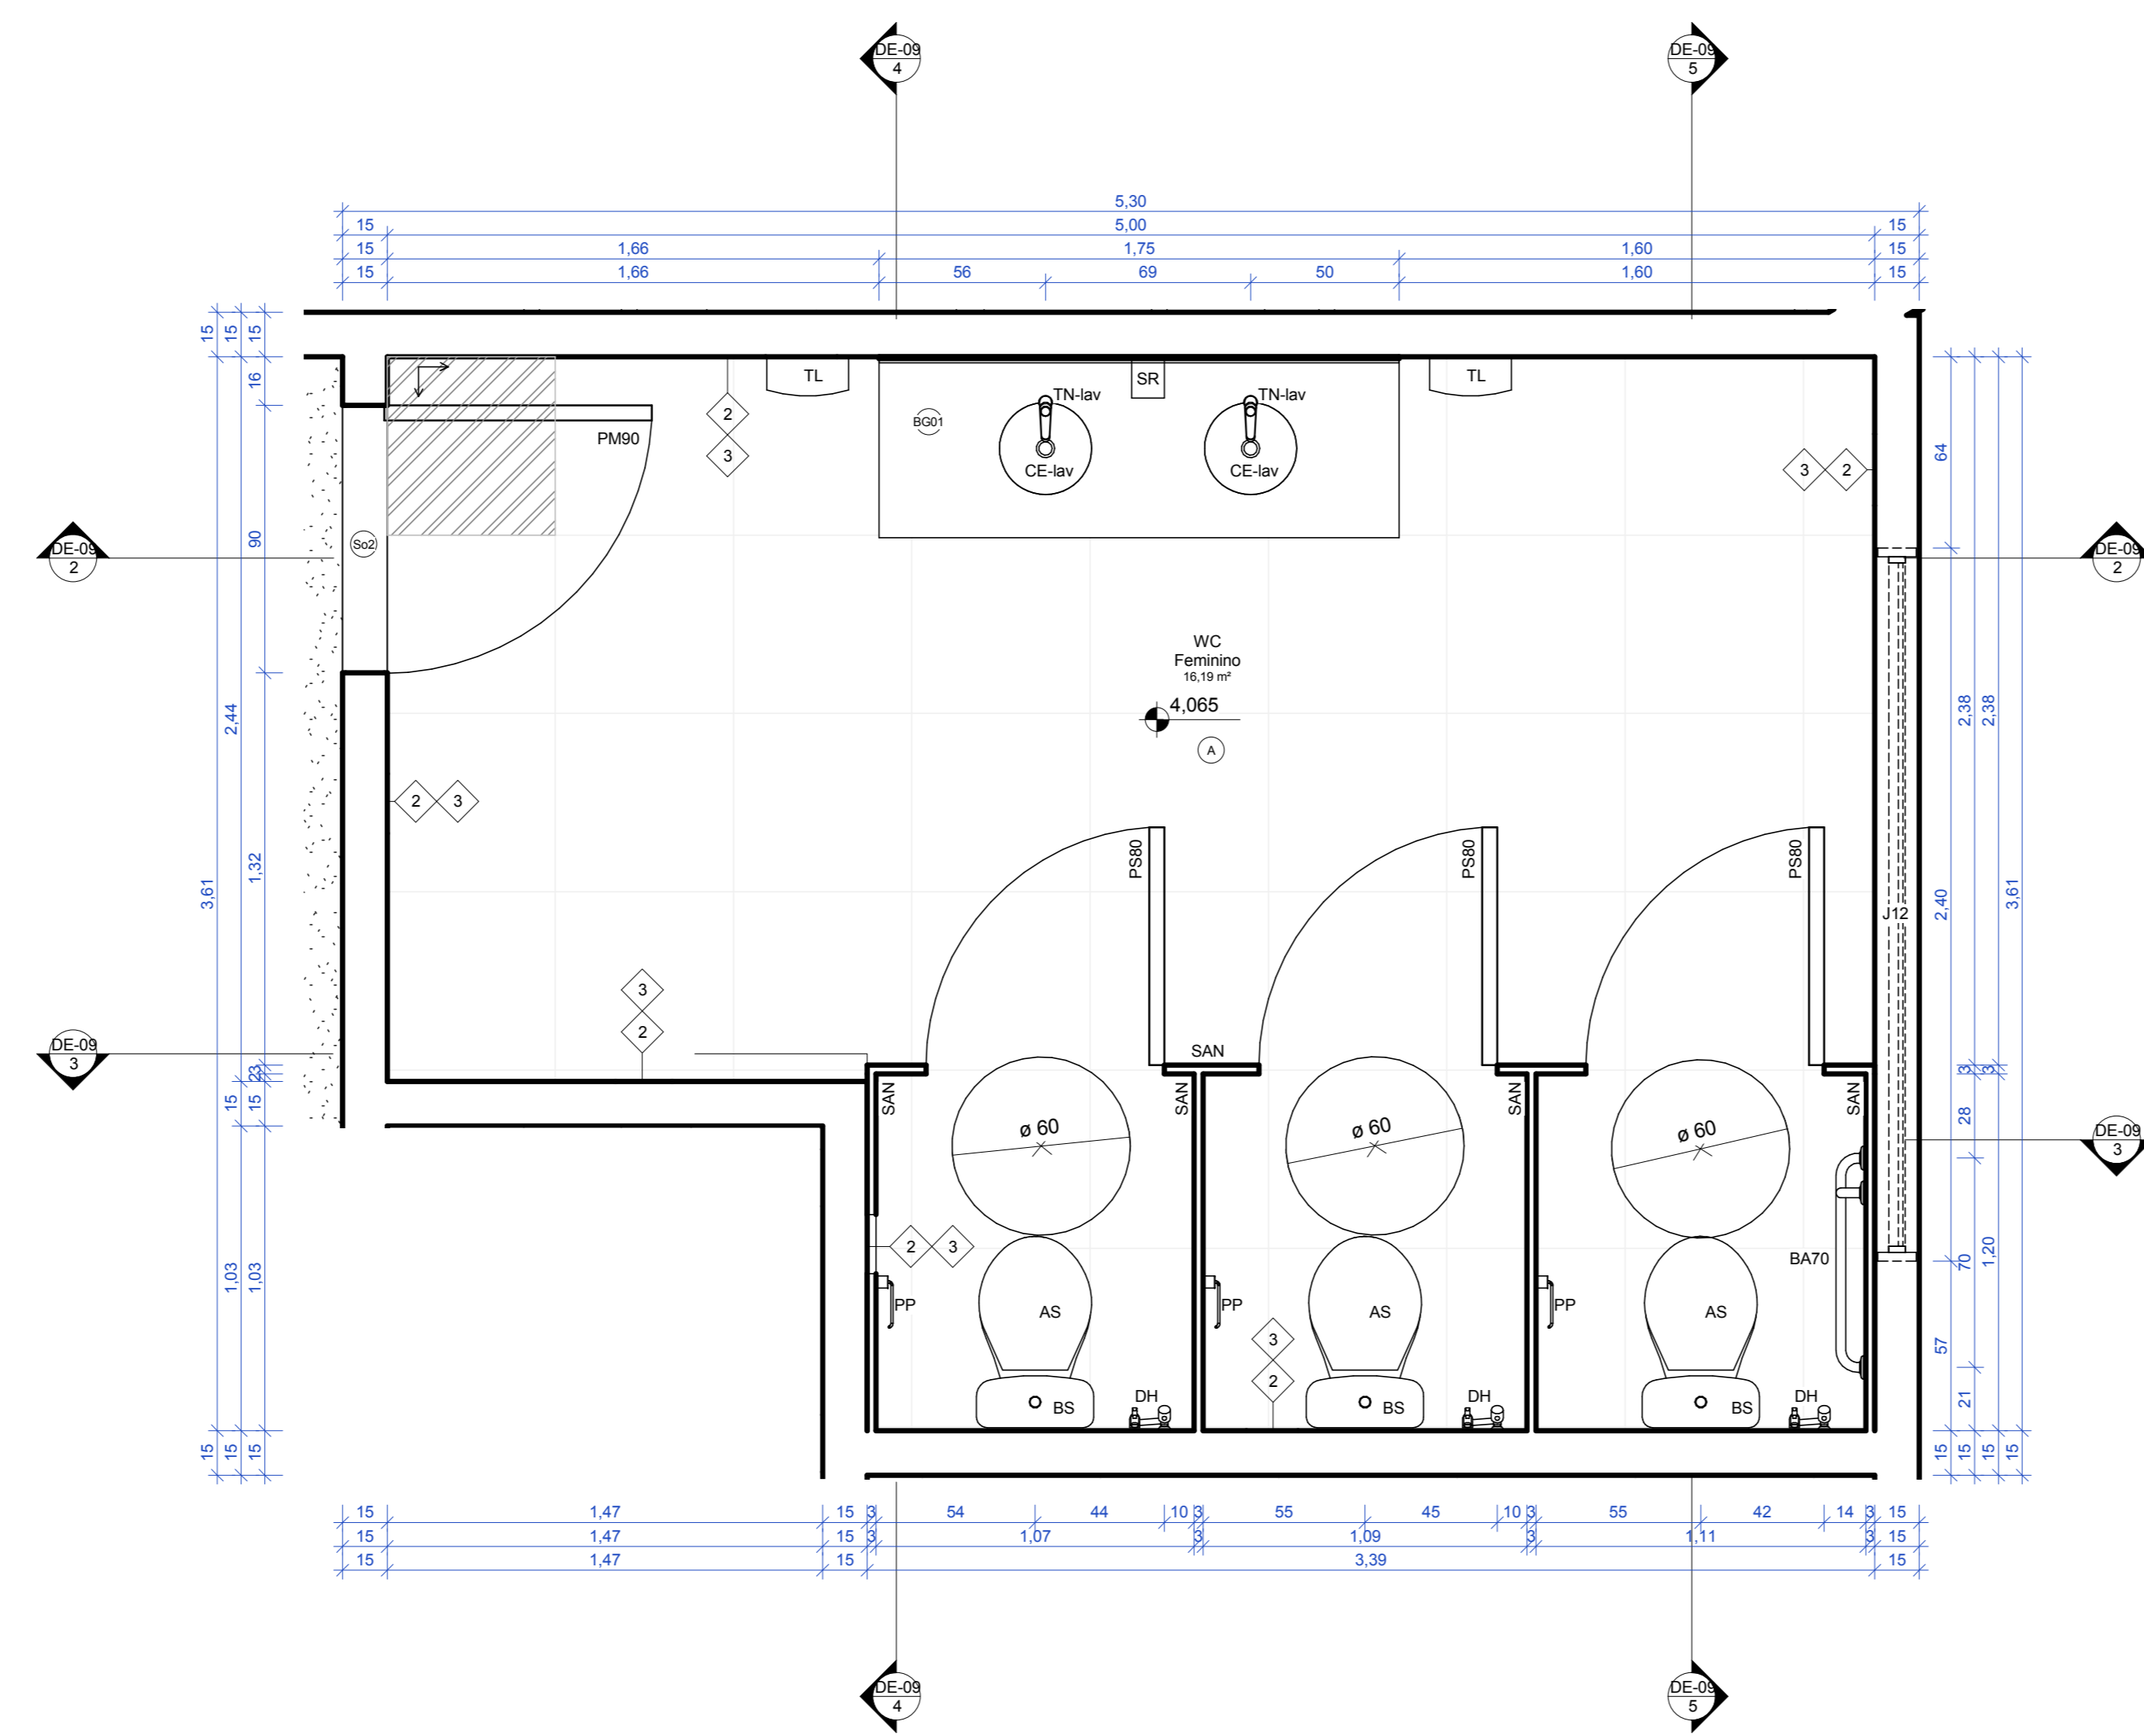


1 Detalhe-WC- Feminino- 1º Pavimento  
ESCALA 1:20

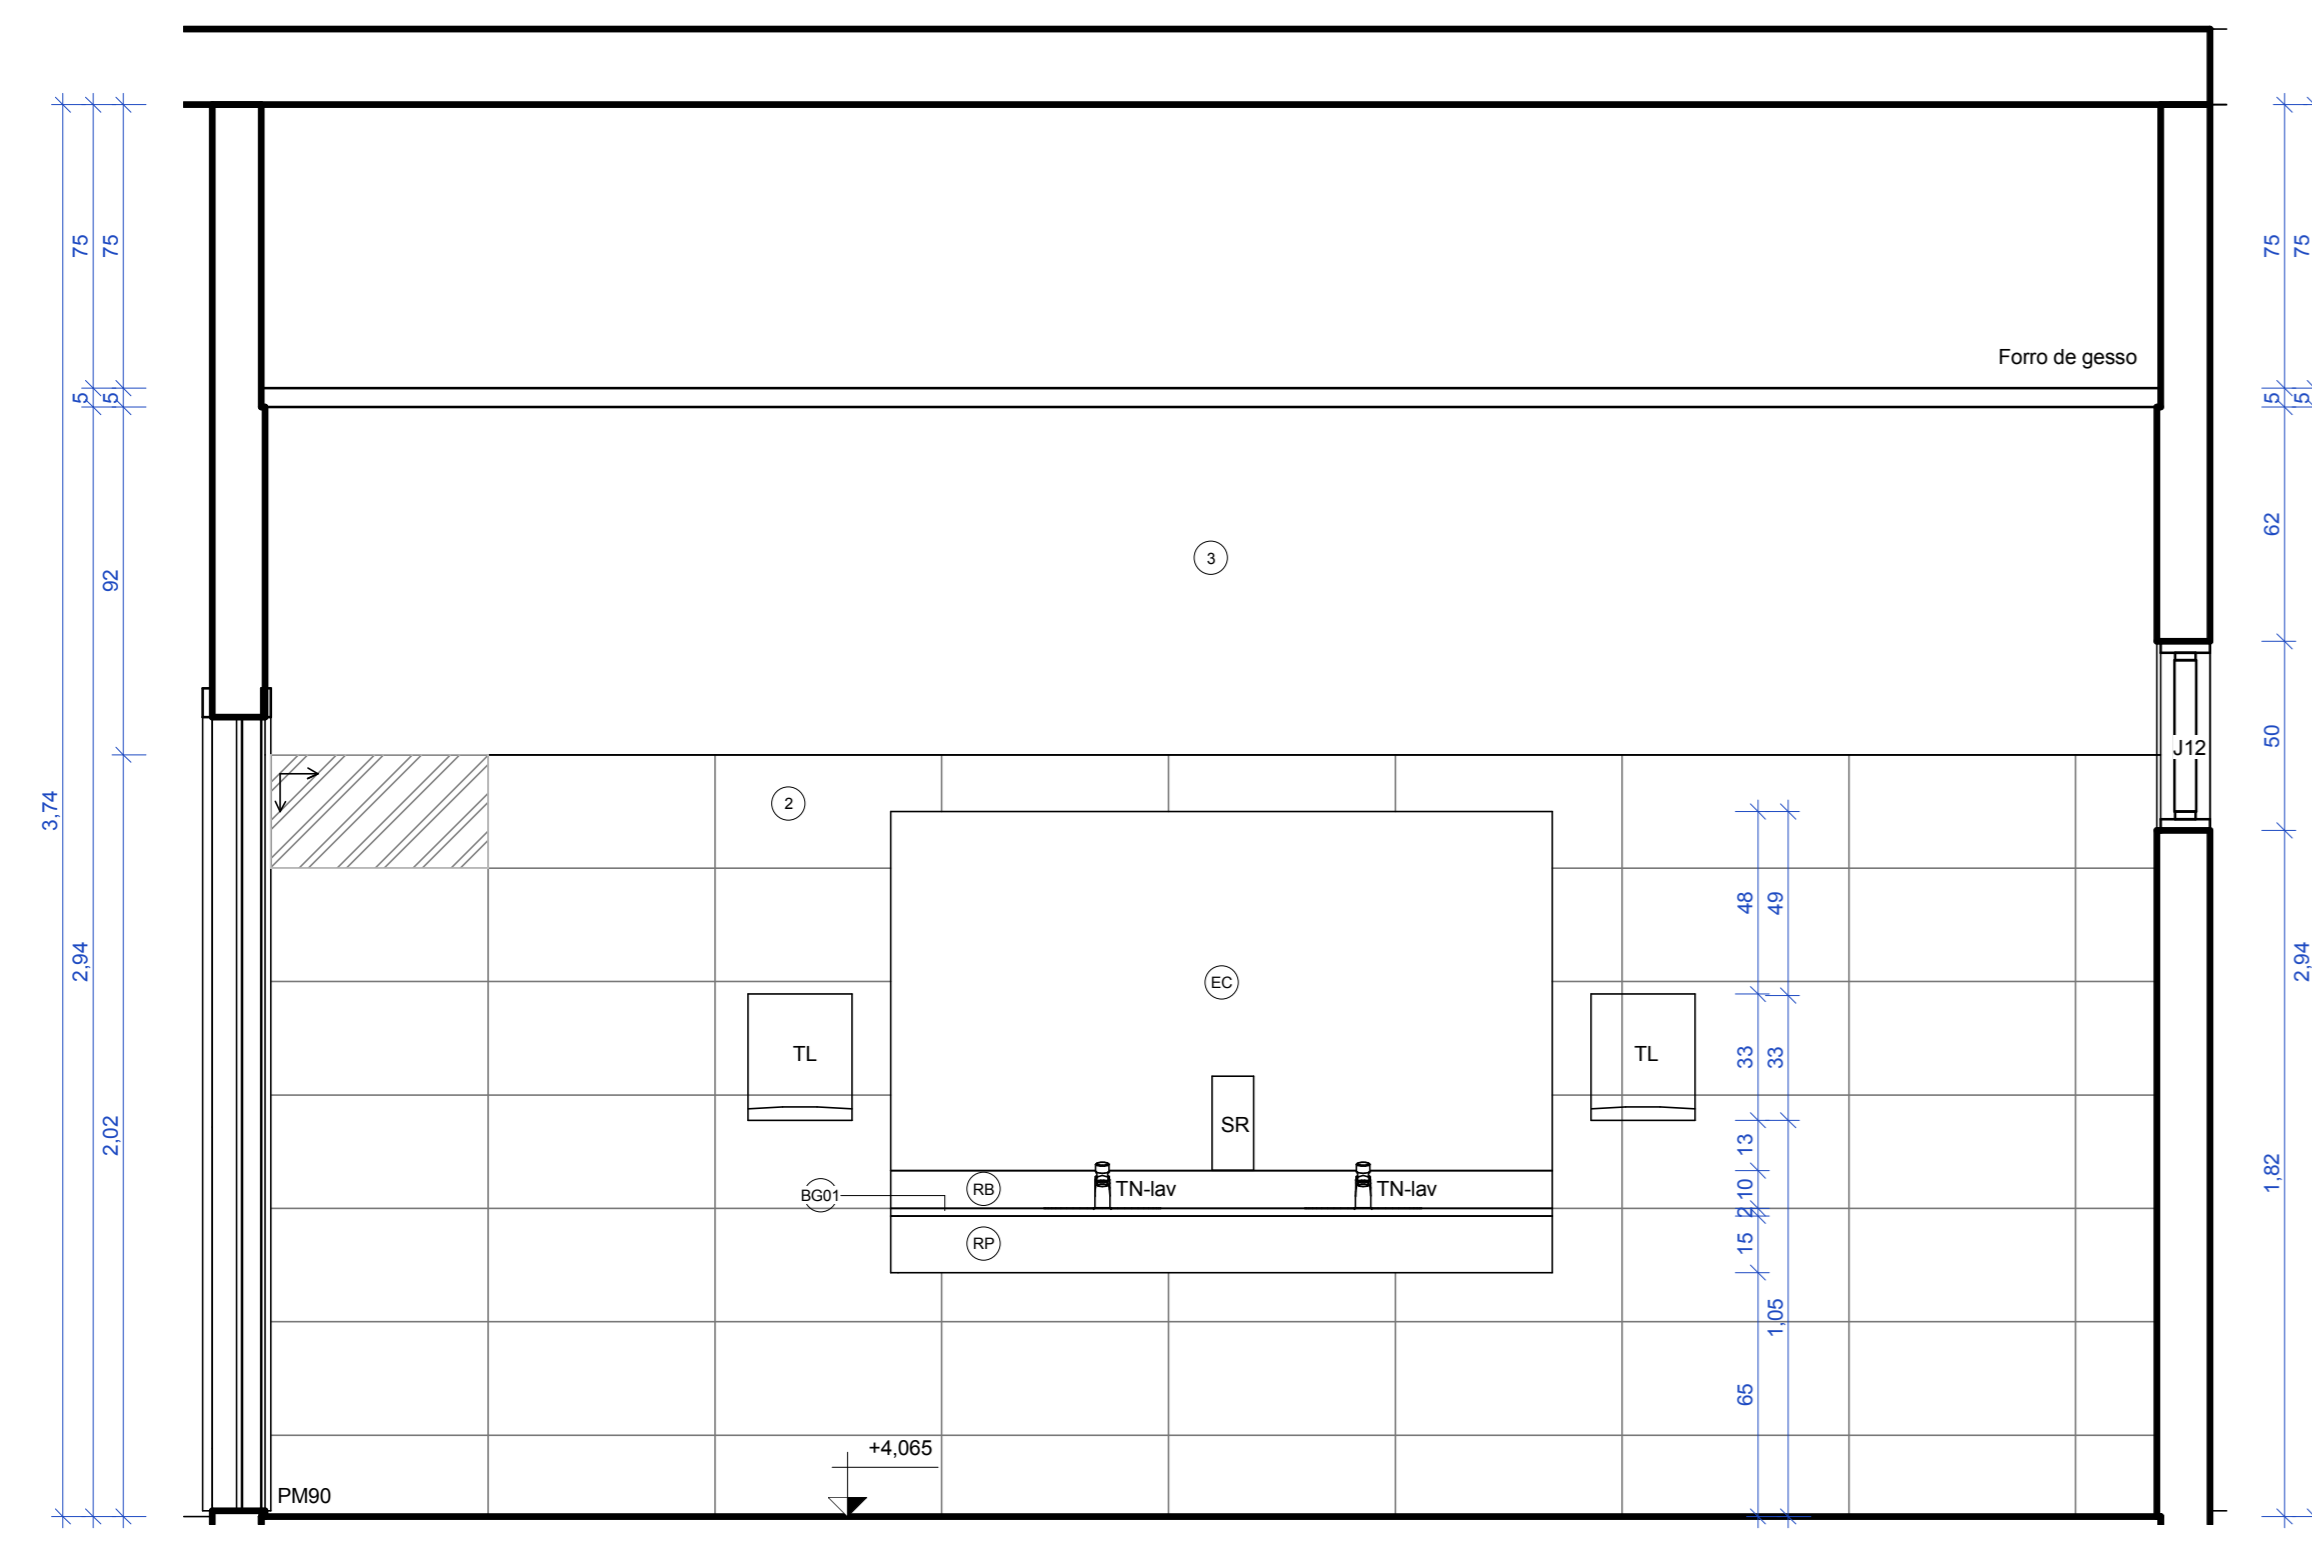


2 WC Feminino-1º Pav. - Seção AA  
ESCALA 1:20

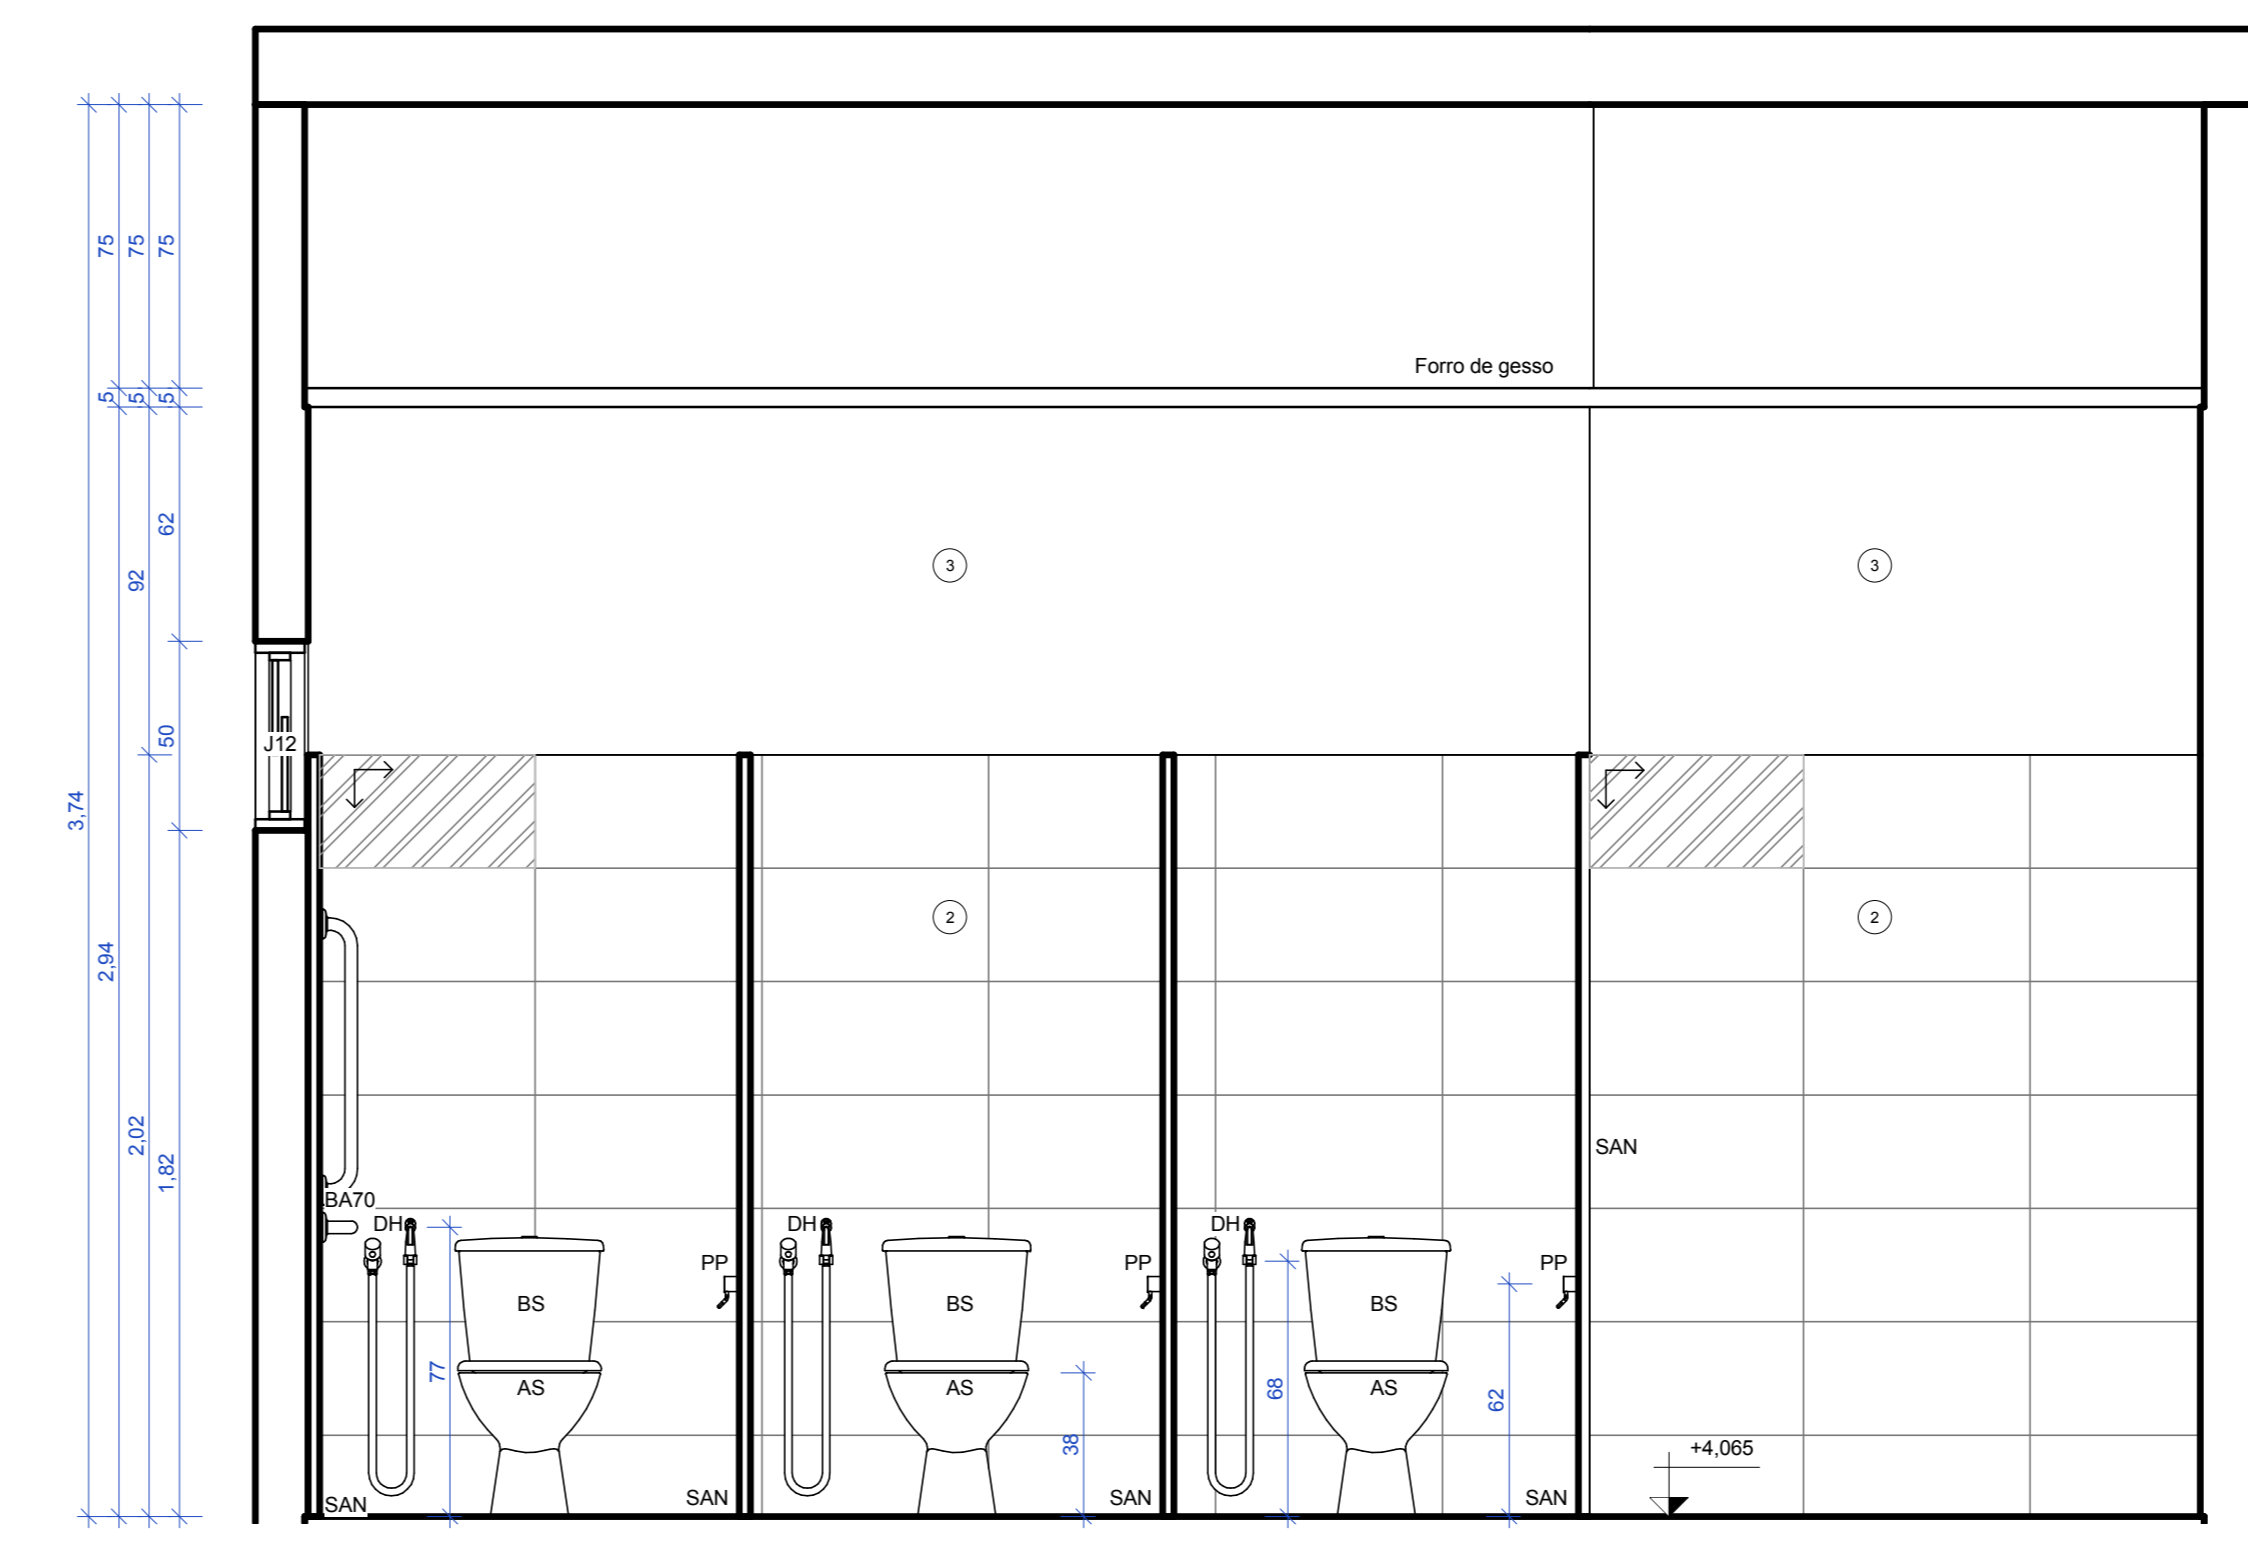

3 WC Feminino-1º Pav. - Seção BB  
ESCALA 1:20

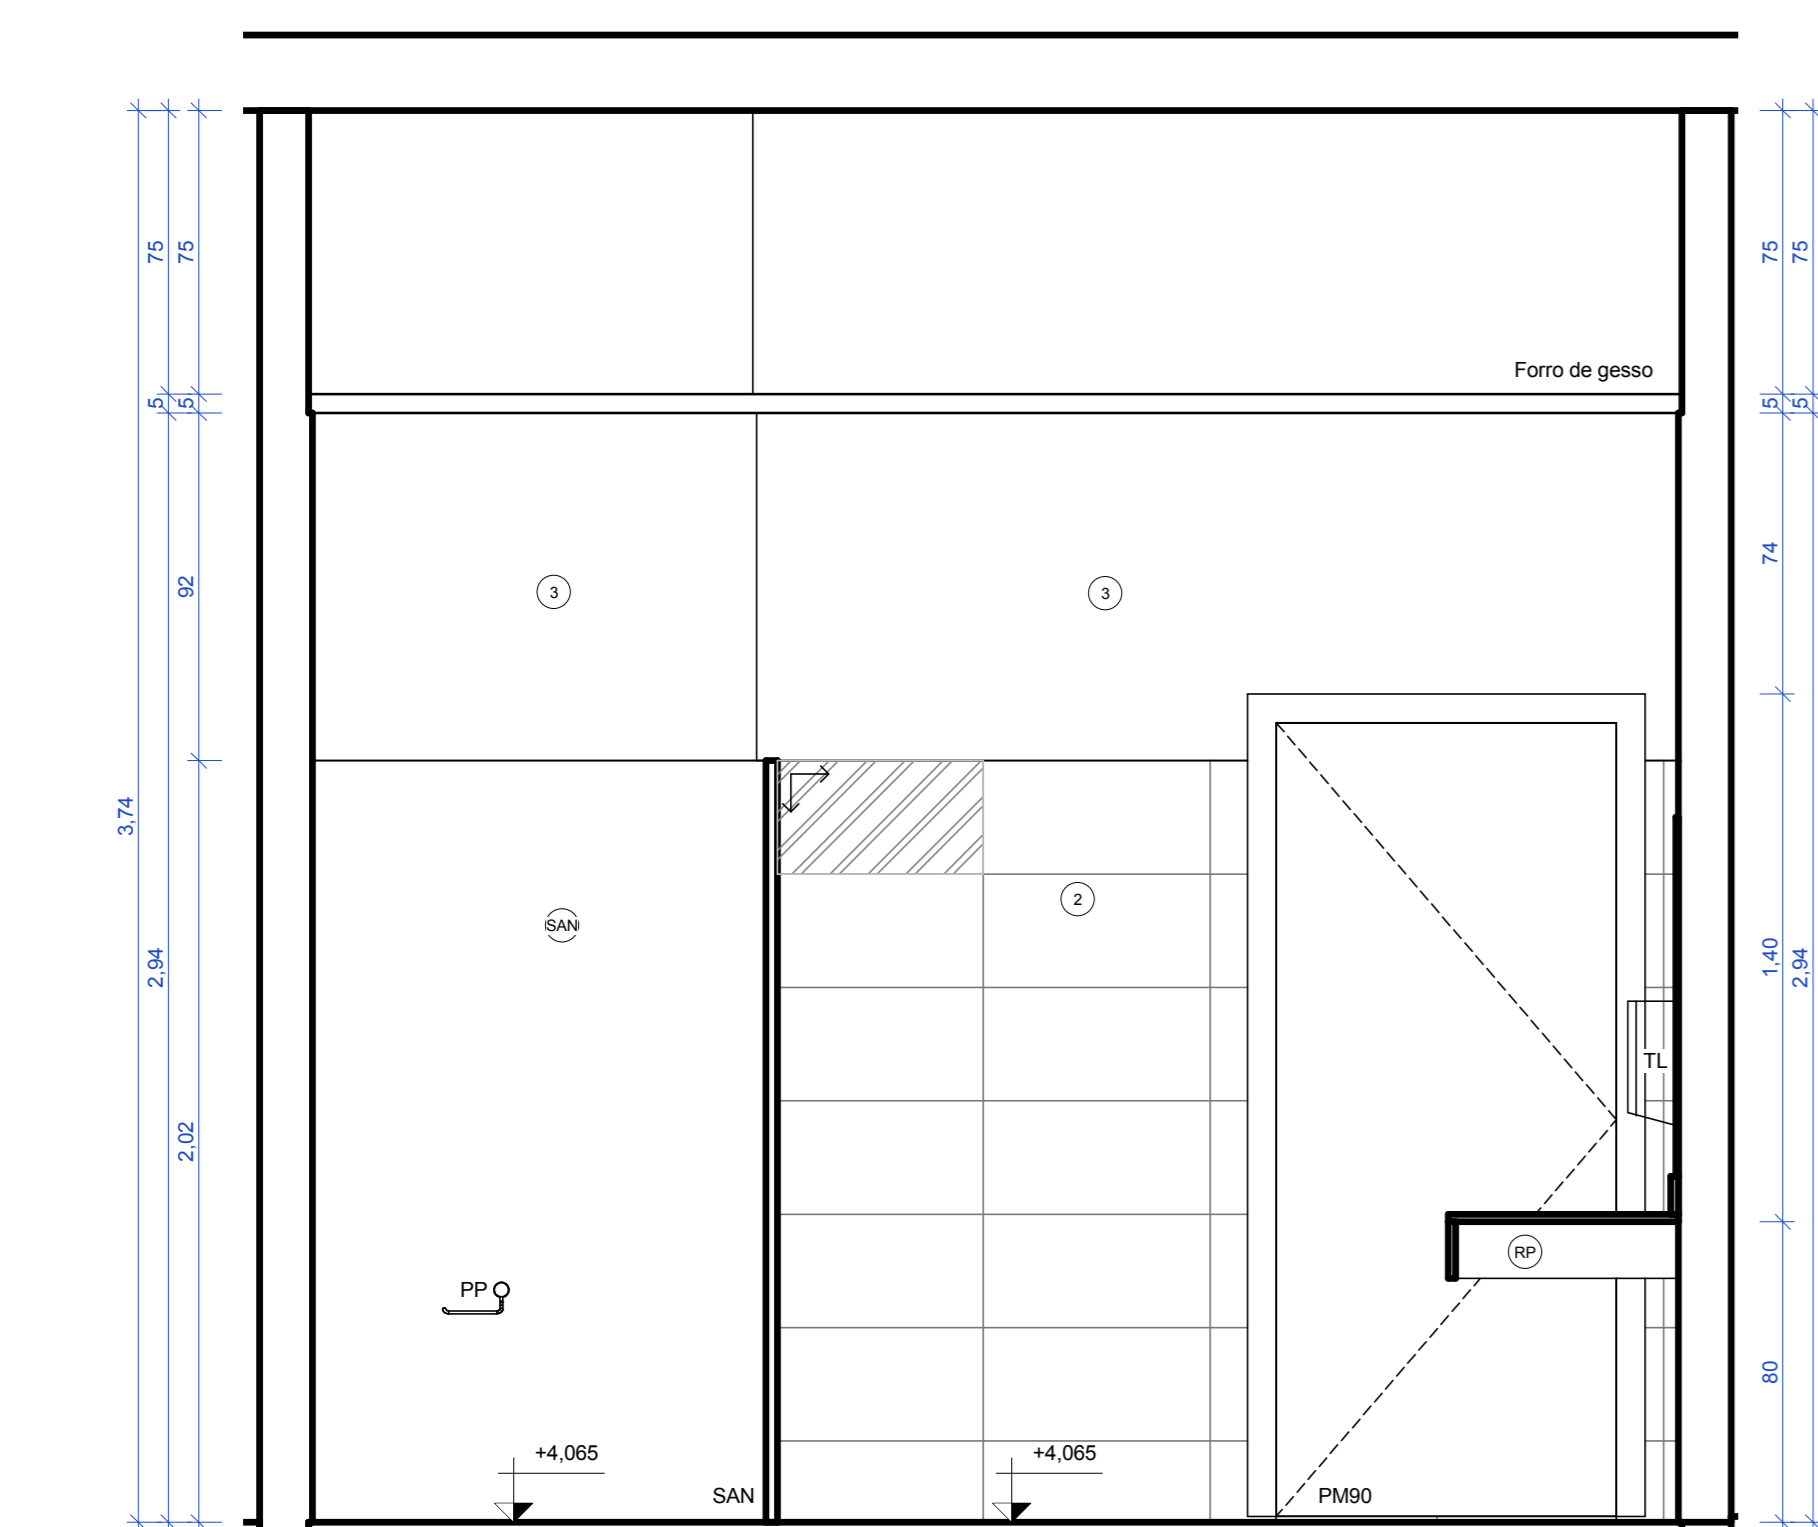

4 WC Feminino-1º Pav. - Seção CC  
ESCALA 1:20

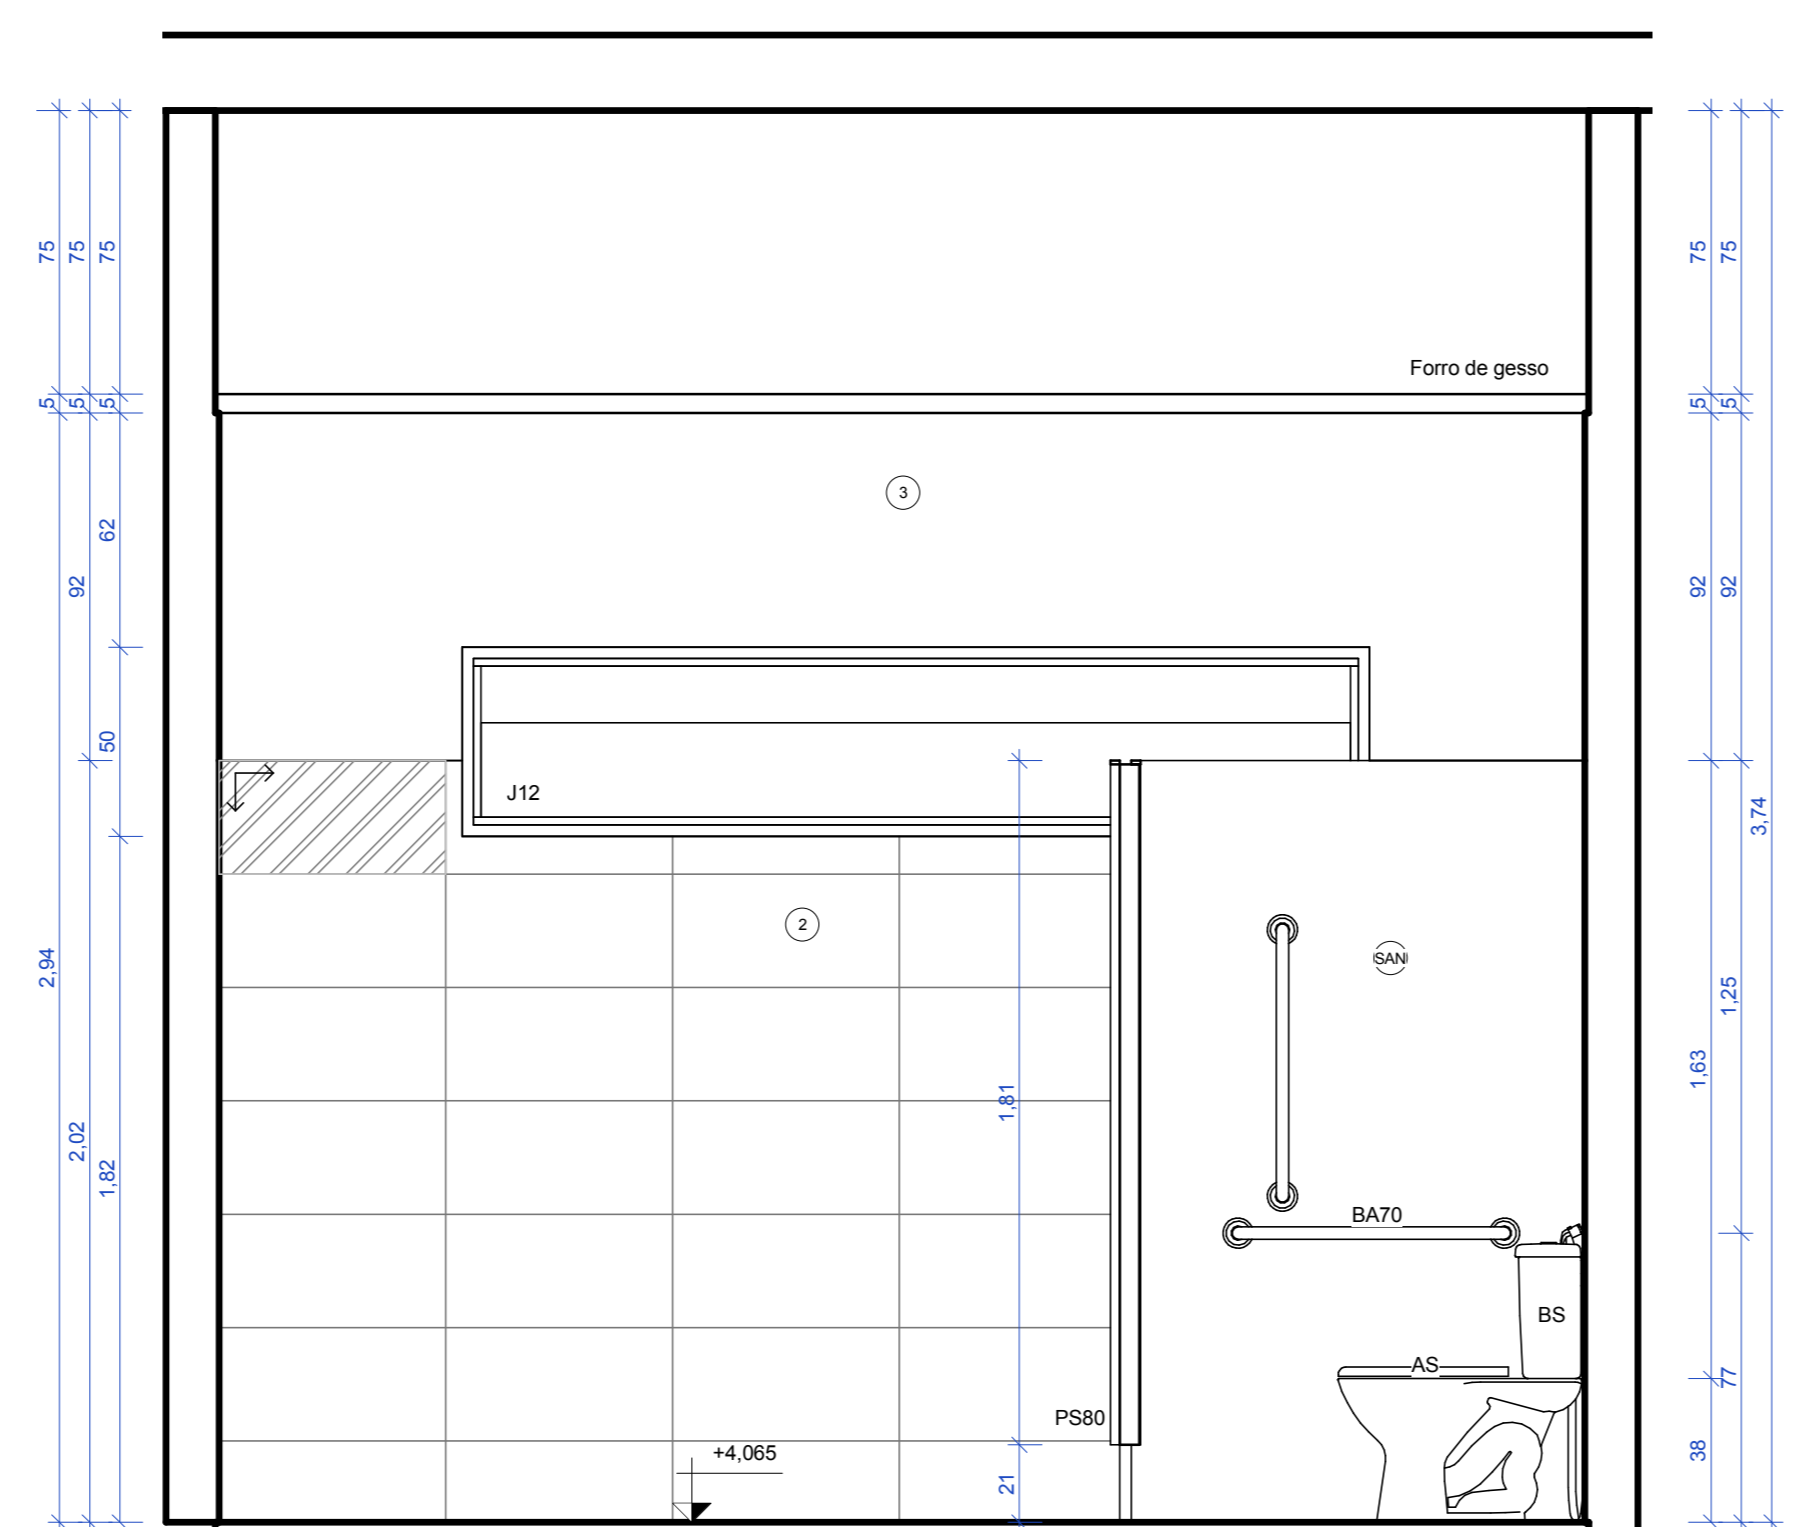

5 WC Feminino-1º Pav. - Seção DD  
ESCALA 1:20

Símbolo	Descrição
AS	Assento Universal Plástico com Microban
BS	Bacia sanitária com caixa acoplada
BA40	Barra de apoio 40 cm
BA70	Barra de apoio 70 cm
CX	Caixa acoplada para bacia sanitária com duplo acionamento
CH	Chuveiro
CE-lav	Cuba de embutir
CE-pia	Cuba Retangular de Aço Inox Cuba Retangular de Aço Inox
DH	Ducha higiênica com registro
MC	Mictório
PP	Papeleira
PT	Prateleira
SB	Saboneteira de parede
TN-coz	Torneira cozinha parede
TN-lav	Torneira fechamento automático mesa

Legenda acabamento pisos		
Símbolo	Material	Descrição
A	Porcelanato Piso 60 x 60	Piso em Porcelanato Rústico (Antiderrapante), Dimensão 60x60
A*	Granitina preta para piso de área molhada, aplicada sobre piso nivelado, espessura 150mm.	Granitina preta para piso de área molhada, aplicada sobre piso nivelado, espessura 150mm.
A'	Granitina cinza claro para piso de área molhada, aplicada sobre piso nivelado, espessura 150mm.	Granitina cinza claro para piso de área molhada, aplicada sobre piso nivelado, espessura 150mm.
ACM	ACM - Painel composto de alumínio	Painel composto de alumínio (ACM), formado por duas lâminas de alumínio de 0,5 mm de espessura + núcleo de polietileno de baixa densidade
BG01	Granito preto são gabriel para bancada	Bancada em Granito Preto São Gabriel, 2cm de espessura com rodabanca e rodapia.
D	Cimento Desempenado	Calçada de cimento desempenado, moldado no local, espessura mínima de 8cm, sobre base de brita nº2 compactada. Estruturada com tela metálica. Pigmentação grafite.
E	Concreto	Concreto utilizado em lajes e contrapisos.
G	Gramado	Grama batatais plantada em área externa, sobre solo nivelado.
H	Terreno natural	Terreno natural sem intervenção.
So1	Granitina preta para soleira	Granitina preta para piso de área molhada, aplicada sobre piso nivelado, espessura 150mm.
So2	Granito preto são gabriel para soleira	Soleira em Granito Polido, 15cm de largura, 2cm de espessura, Preto São Gabriel!

Legenda revestimento paredes		
Símbolo	Material	Descrição
1	Tinta acrílica cinza médio	Pintura acrílica fosca, cor branco cinza médio, sobre massa PVA
2	Porcelanato retificado cinza claro	Porcelanato retificado, cor cinza claro, 30x60cm, classe A, PEI5, do piso ao teto, assentada sobre argamassa e rejuntada.
3	Tinta acrílica branca	Pintura Acrílica, Cor Branco Gelo, Sobre massa PVA.
4	Pastilha vermelha	PINTURA ACRÍLICA, COR BRANCO GELO, SOBRE MASSA PVA. PASTILHA DE PORCELANA DIM. 5x5cm COR VERMELHO BORDÔ.
5	Tinta acrílica branca	PINTURA ACRÍLICA FOSCA, COR BRANCO GELO, SOBRE MASSA ACRÍLICA.
7	Alvenaria	Alvenaria tijolo cerâmico 8 furos, 9x19x19cm. Aplicado como vedação (paredes) de forma geral.
8	Reboco Externo	Reboco Externo
9	Reboco Interno	Reboco Interno
11	Chapisco Interno Desempenado	Chapisco Interno Desempenado
12	Chapisco Externo Desempenado	Chapisco Externo Desempenado
15	Massa Corrida Interna	Massa Corrida Interna
16	Argamassa	Argamassa
ACM	ACM - Painel composto de alumínio	Painel composto de alumínio (ACM), formado por duas lâminas de alumínio de 0,5 mm de espessura + núcleo de polietileno de baixa densidade
BX	Vidro temperado	Vidro temperado, incolor, espessura 8mm, aplicado em box de banheiro e na porta de acesso principal.
DIV-1	DIVISÓRIA NAVAL 35MM PAINEL CEGO	DIVISÓRIA NAVAL 35MM PAINEL CEGO
DIV-2	DIVISÓRIA NAVAL 35MM PAINEL / VIDRO / PAINEL	DIVISÓRIA NAVAL 35MM PAINEL / VIDRO / PAINEL
E	Concreto	Concreto utilizado em lajes e contrapisos.
EC	Espelho de vidro liso incolor, espessura 6mm.	Espelho de vidro liso incolor, de 6mm de espessura, com dupla camada de tinta protetora.
RB	Granito preto são gabriel para Rodabanca	Granito preto são gabriel, 20mm, utilizado em acabamento de áreas molhadas, polido brilhante de ambos os lados.
Ro1	Granitina preta para piso de área molhada.	Granitina preta para piso de área molhada, aplicada sobre piso nivelado, espessura 150mm.
RP	Granito preto são gabriel para Rodapia	Granito preto são gabriel, 20mm, utilizado em acabamento de áreas molhadas, polido brilhante de ambos os lados.
SAN	Granito preto são gabriel para divisória	Granito preto são gabriel, 30mm, utilizado em acabamento de áreas molhadas, polido brilhante de ambos os lados.

DATA DA REVISÃO:


OBRA  
Detalhamento CEFAP

ENDEREÇO:  
Brasília/DF

PROPRIETÁRIO:  
Corpo de Bombeiros Militar do Distrito Federal

AUTOR DO PROJETO:  
Major QOBM/Compl. Eduardo Kin Lie CAU A48451-2

RESPONSÁVEL TÉCNICO DA EXECUÇÃO DA OBRA:

 *Corpo de Bombeiros Militar do Distrito Federal*

Assinatura: *[Assinatura]*  
Atividade: *[Assinatura]*  
Responsável Técnico da execução da obra

APROVAÇÃO DA ADMINISTRAÇÃO

APROVAÇÃO CBMDF


PROJETO DE ARQUITETURA - Uso Institucional exclusivo do Corpo de Bombeiros Militar do Distrito Federal

LOCAL: BRASÍLIA/DF OBRA: Detalhamento CEFAP FOLHA: DE-09

TÍTULO: Detalhe- WC Feminino- 1º Pavimento


ARQ

DATA DO PROJETO: 2019 ESCALA: 1:20 DESENHISTA: Jennifer

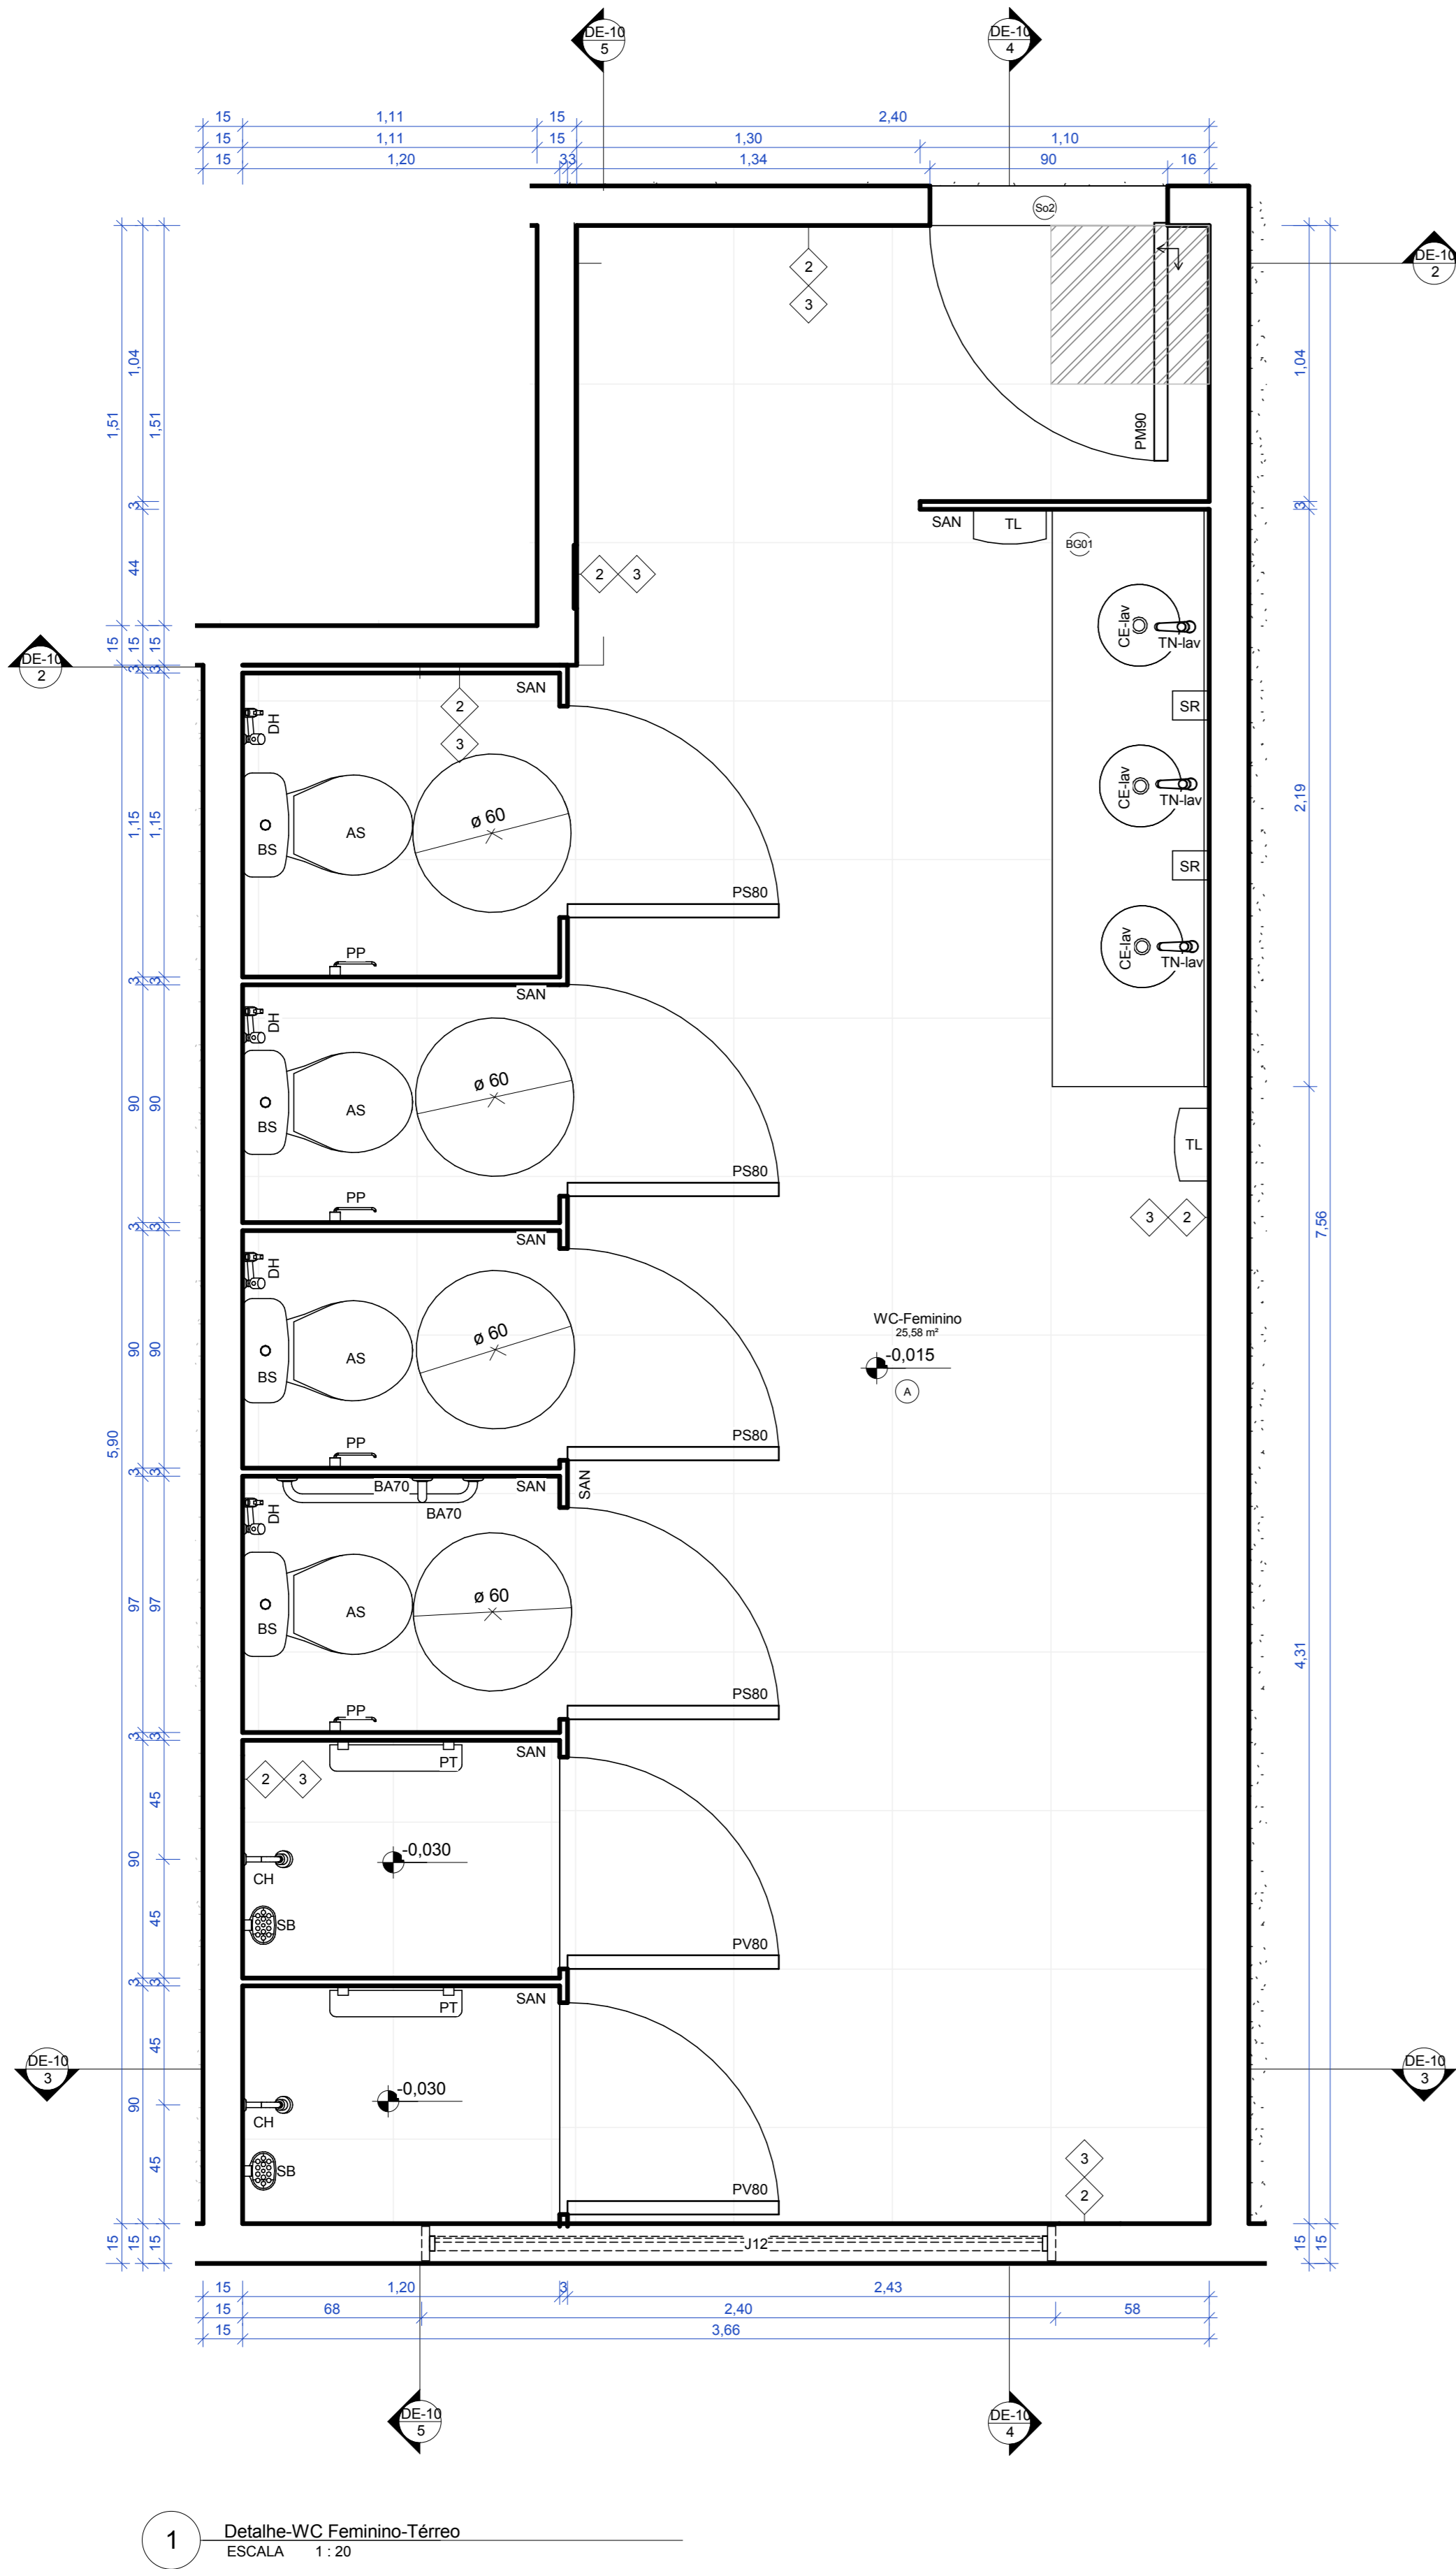


1 Detalhe-WC-Feminino-Térreo  
ESCALA 1:20


Símbolo	Descrição
AS	Assento Universal Plástico com Microban
BS	Bacia sanitária com caixa acoplada
BA40	Barra de apoio 40 cm
BA70	Barra de apoio 70 cm
CX	Caixa acoplada para bacia sanitária com duplo acionamento
CH	Chuveiro
CE-emb	Cuba de embutir
CE-pia	Cuba Retangular de Aço Inox
	Cuba Retangular de Aço Inox
	Cuba Retangular de Aço Inox
DH	Ducha higiênica com registro
MC	Mictório
PP	Papeleira
PT	Prateleira
SB	Saboneteira de parede
TN-coz	Torneira cozinha parede
TN-lav	Torneira fechamento automático mesa

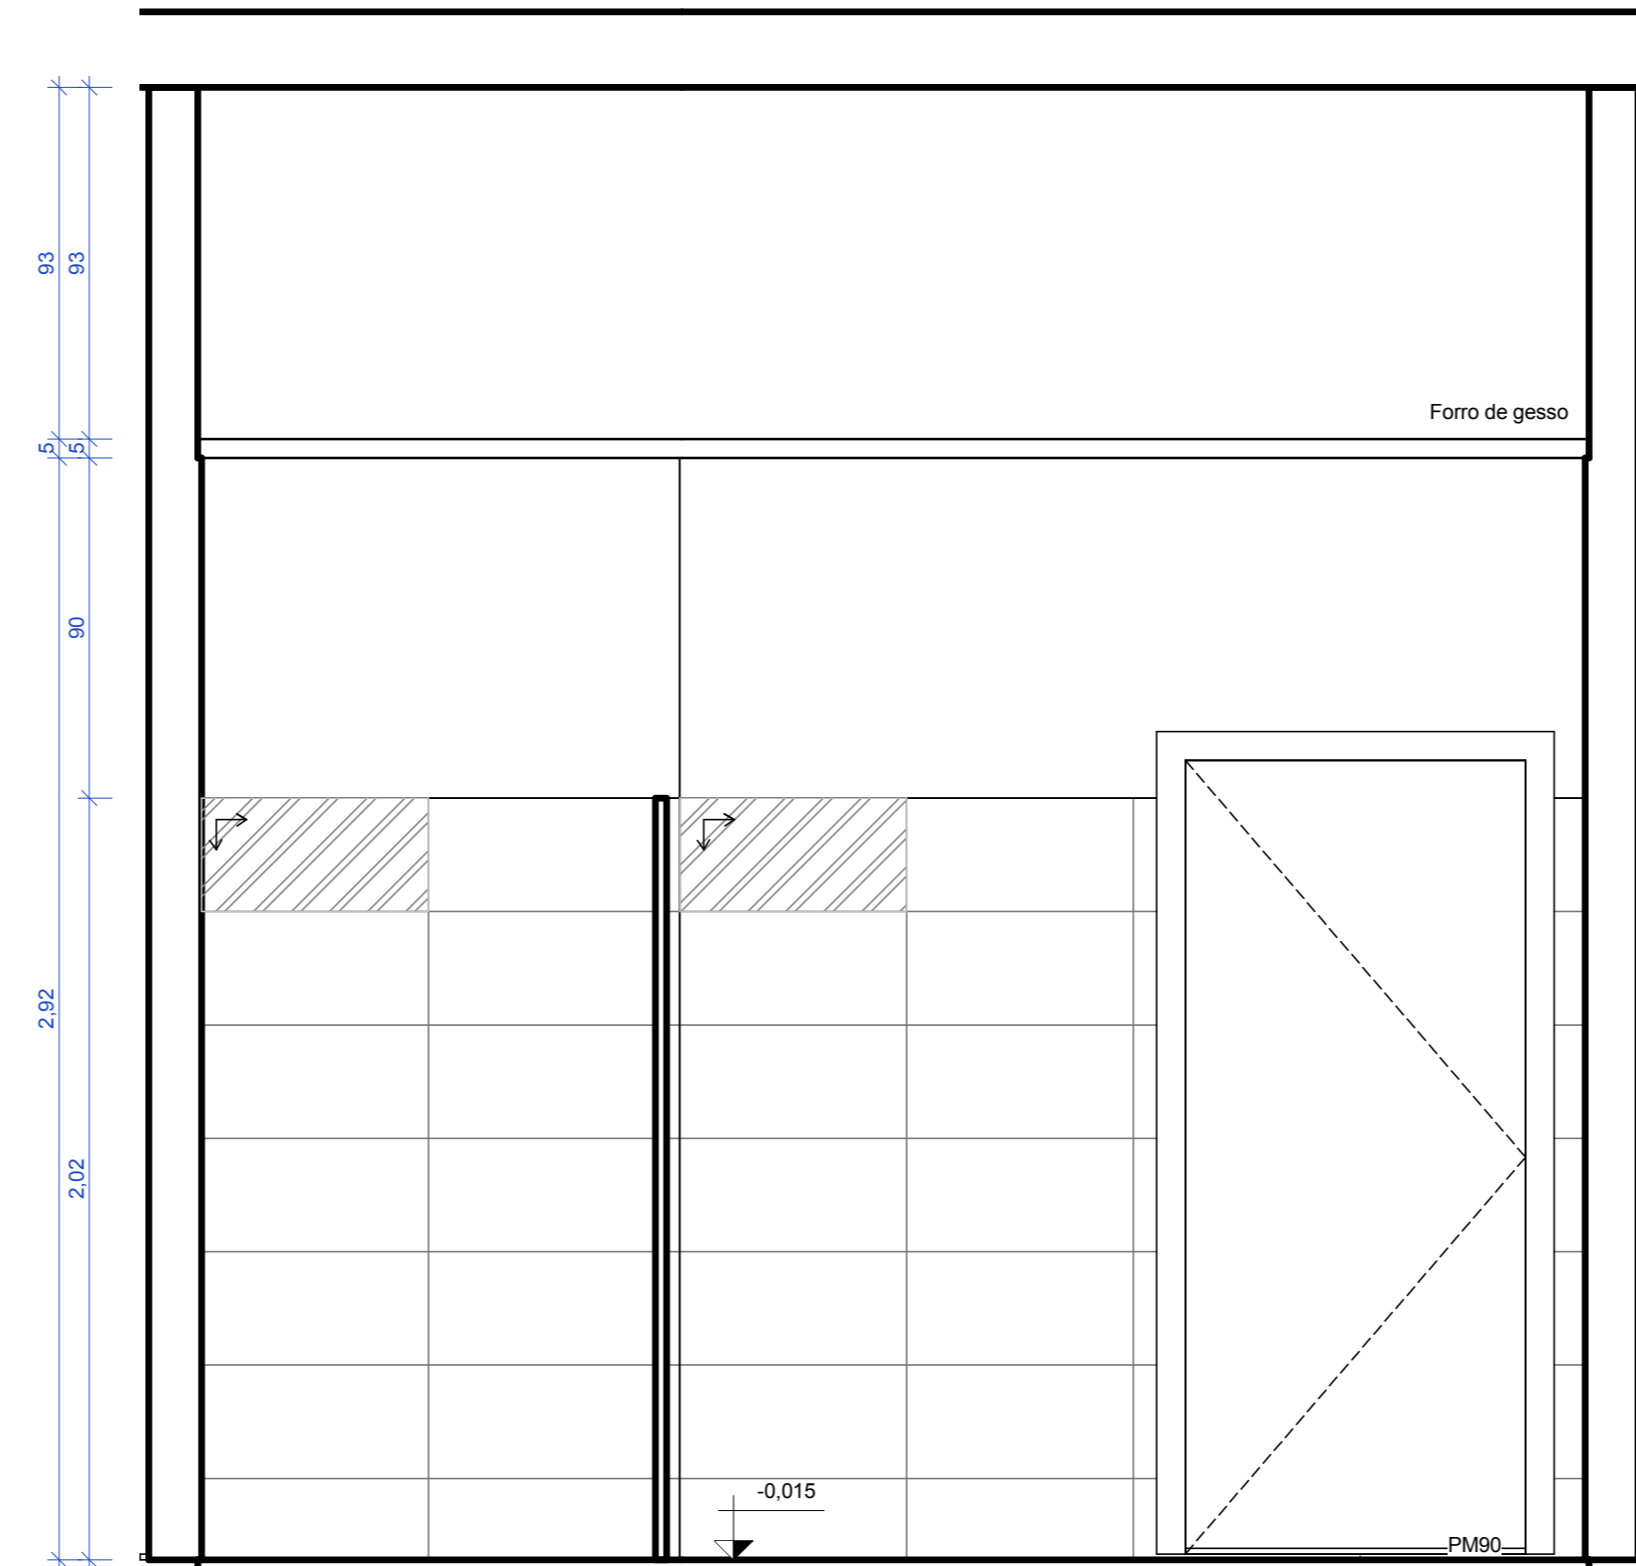


2 WC-Térreo-Feminino- Seção AA  
ESCALA 1:20

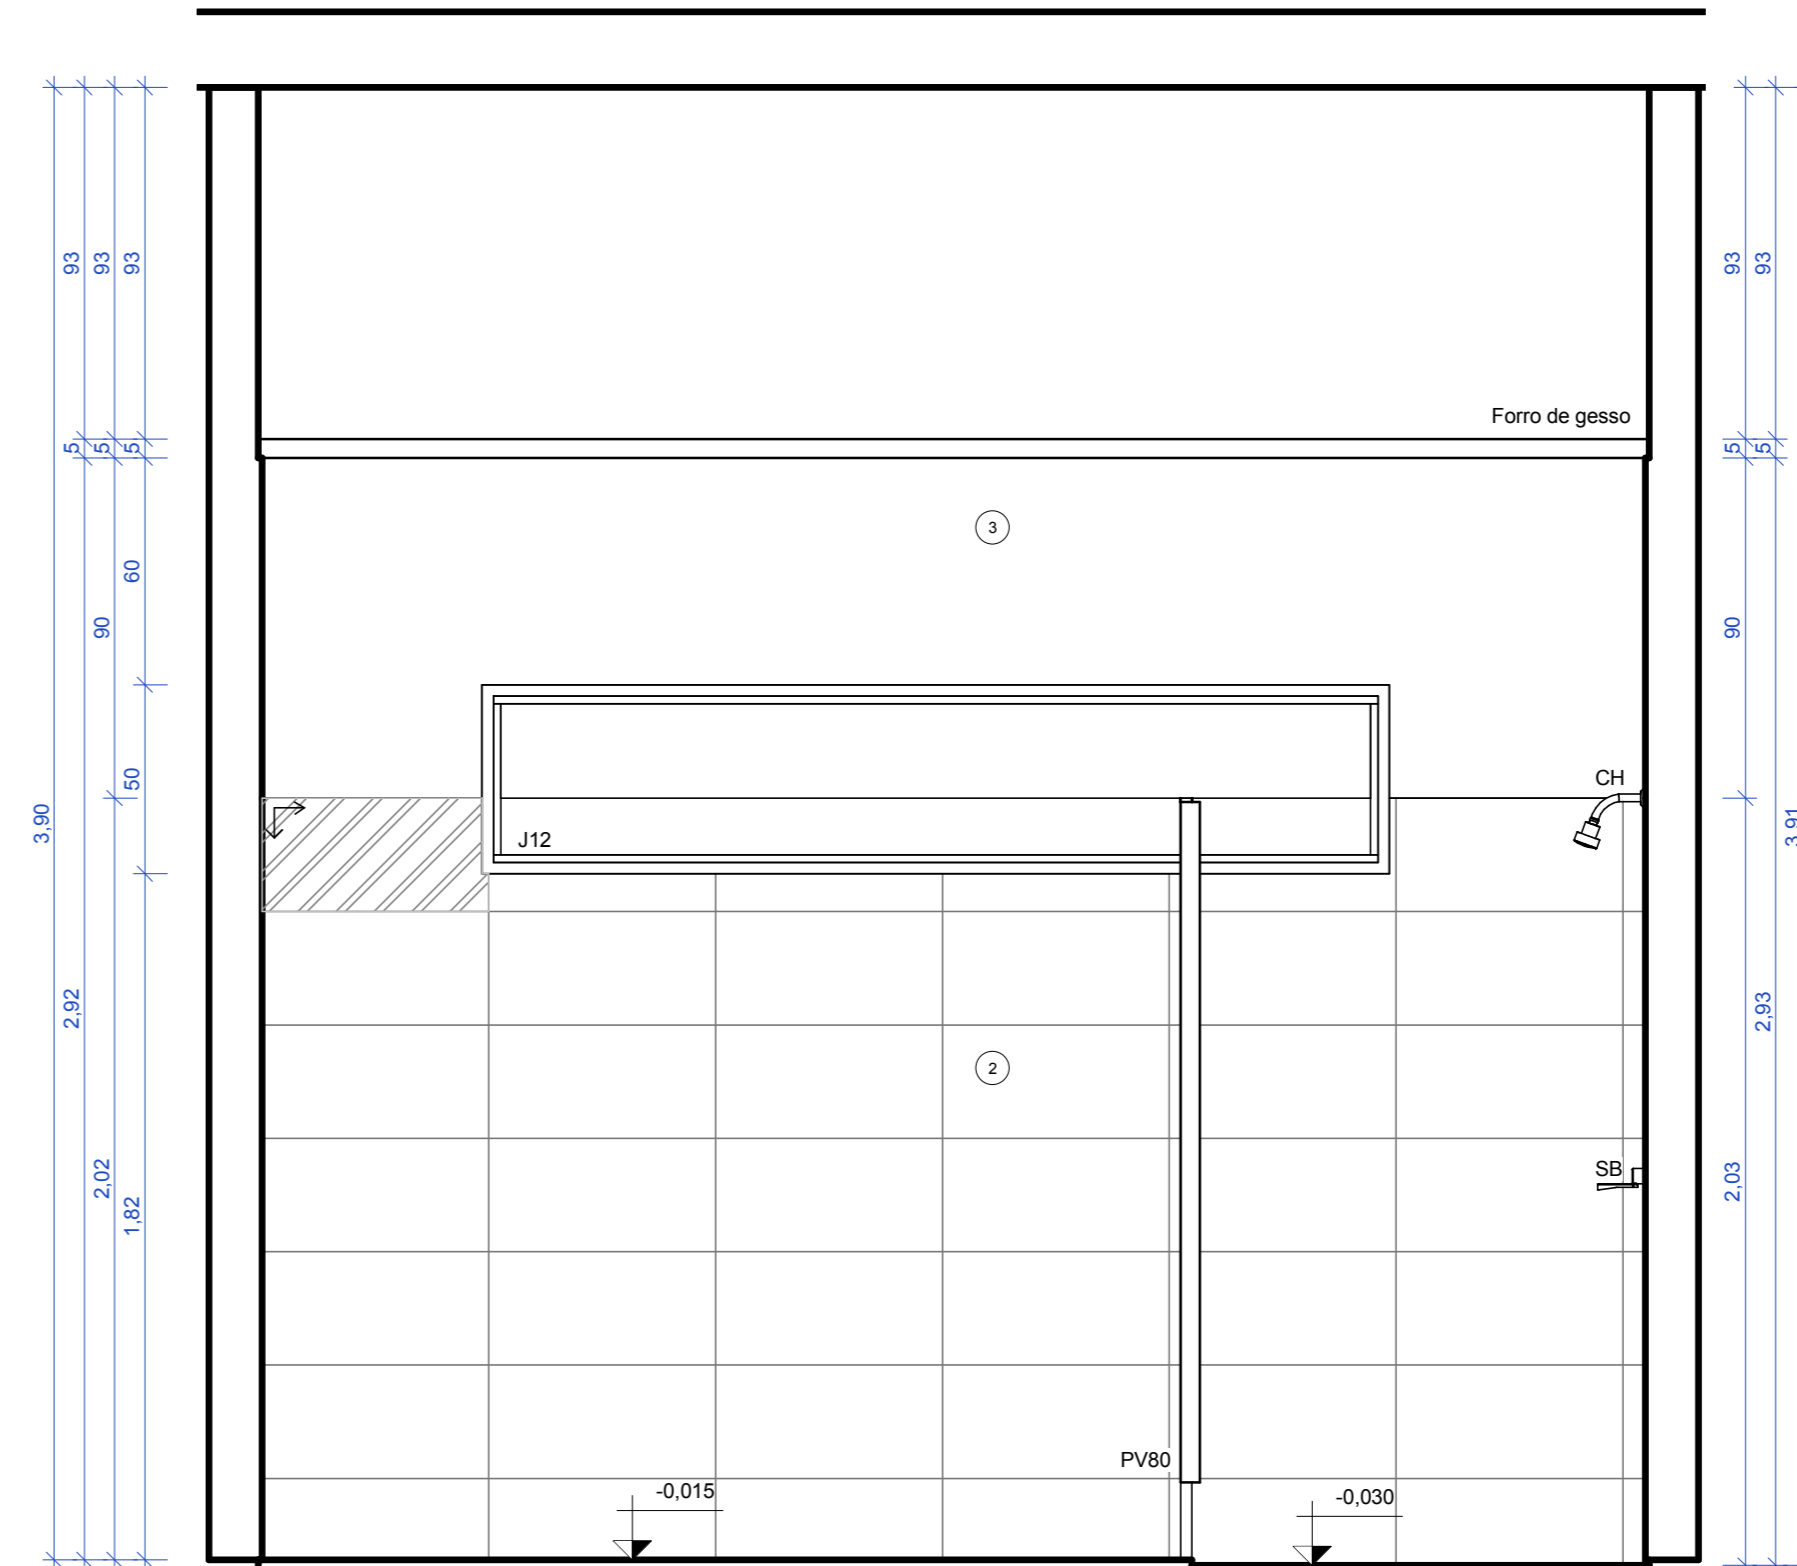

3 WC-Térreo-Feminino- Seção BB  
ESCALA 1:20

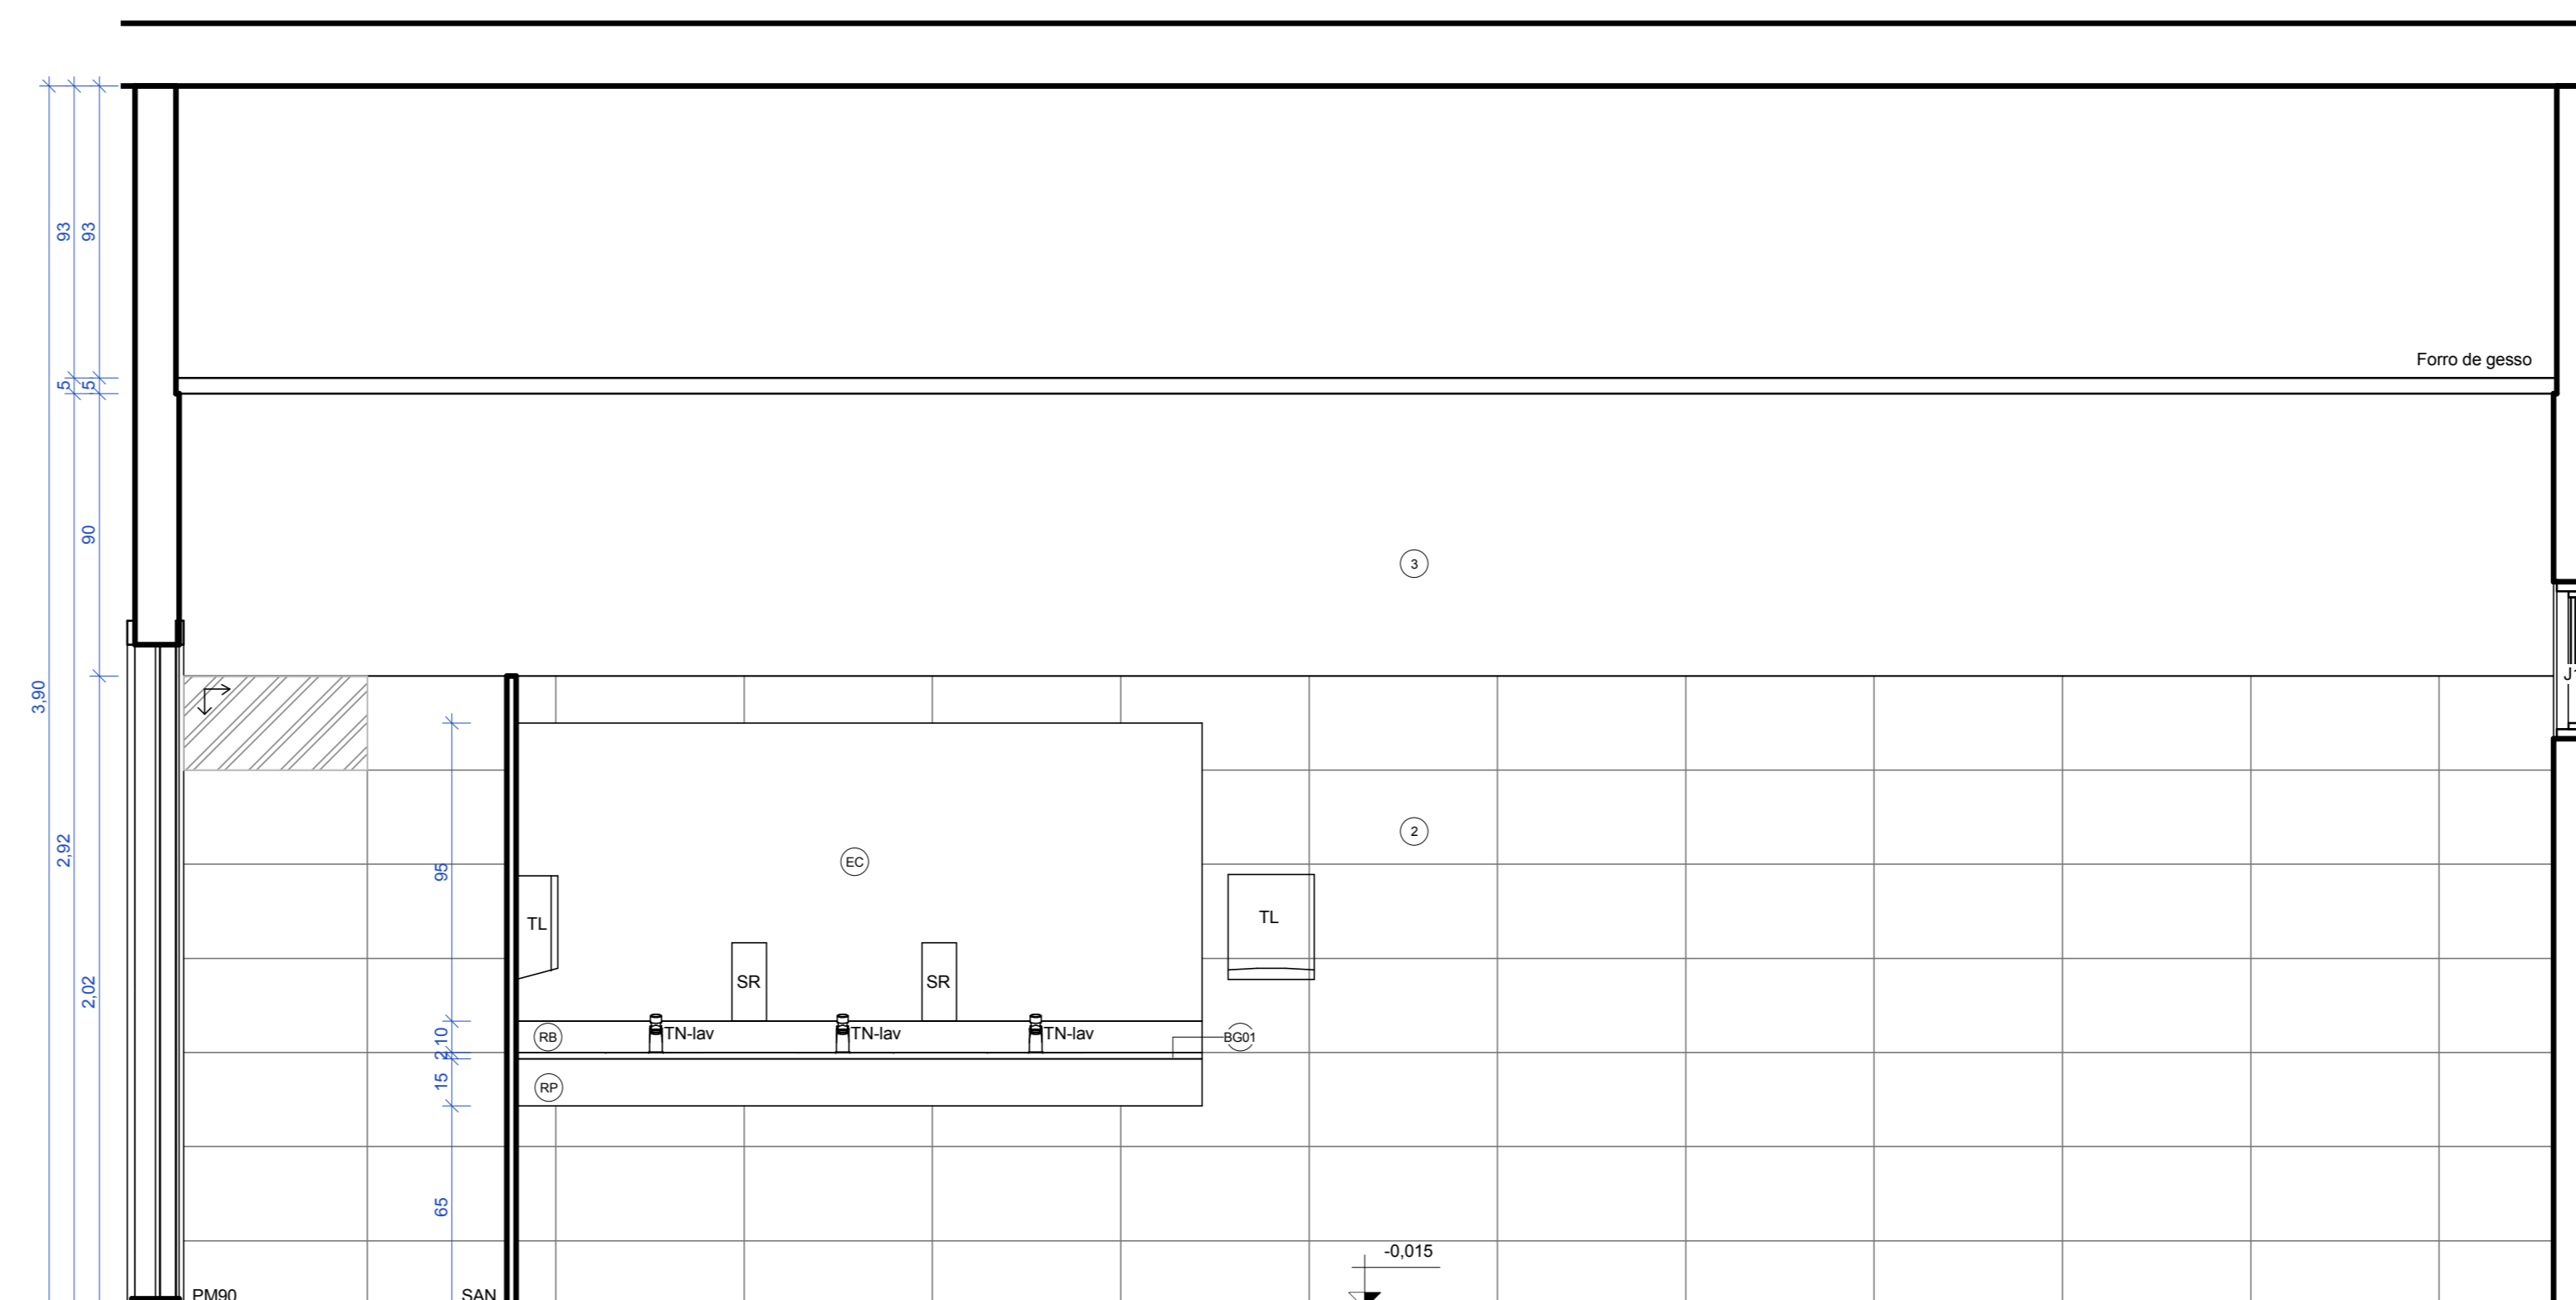

4 WC-Térreo-Feminino- Seção CC  
ESCALA 1:20

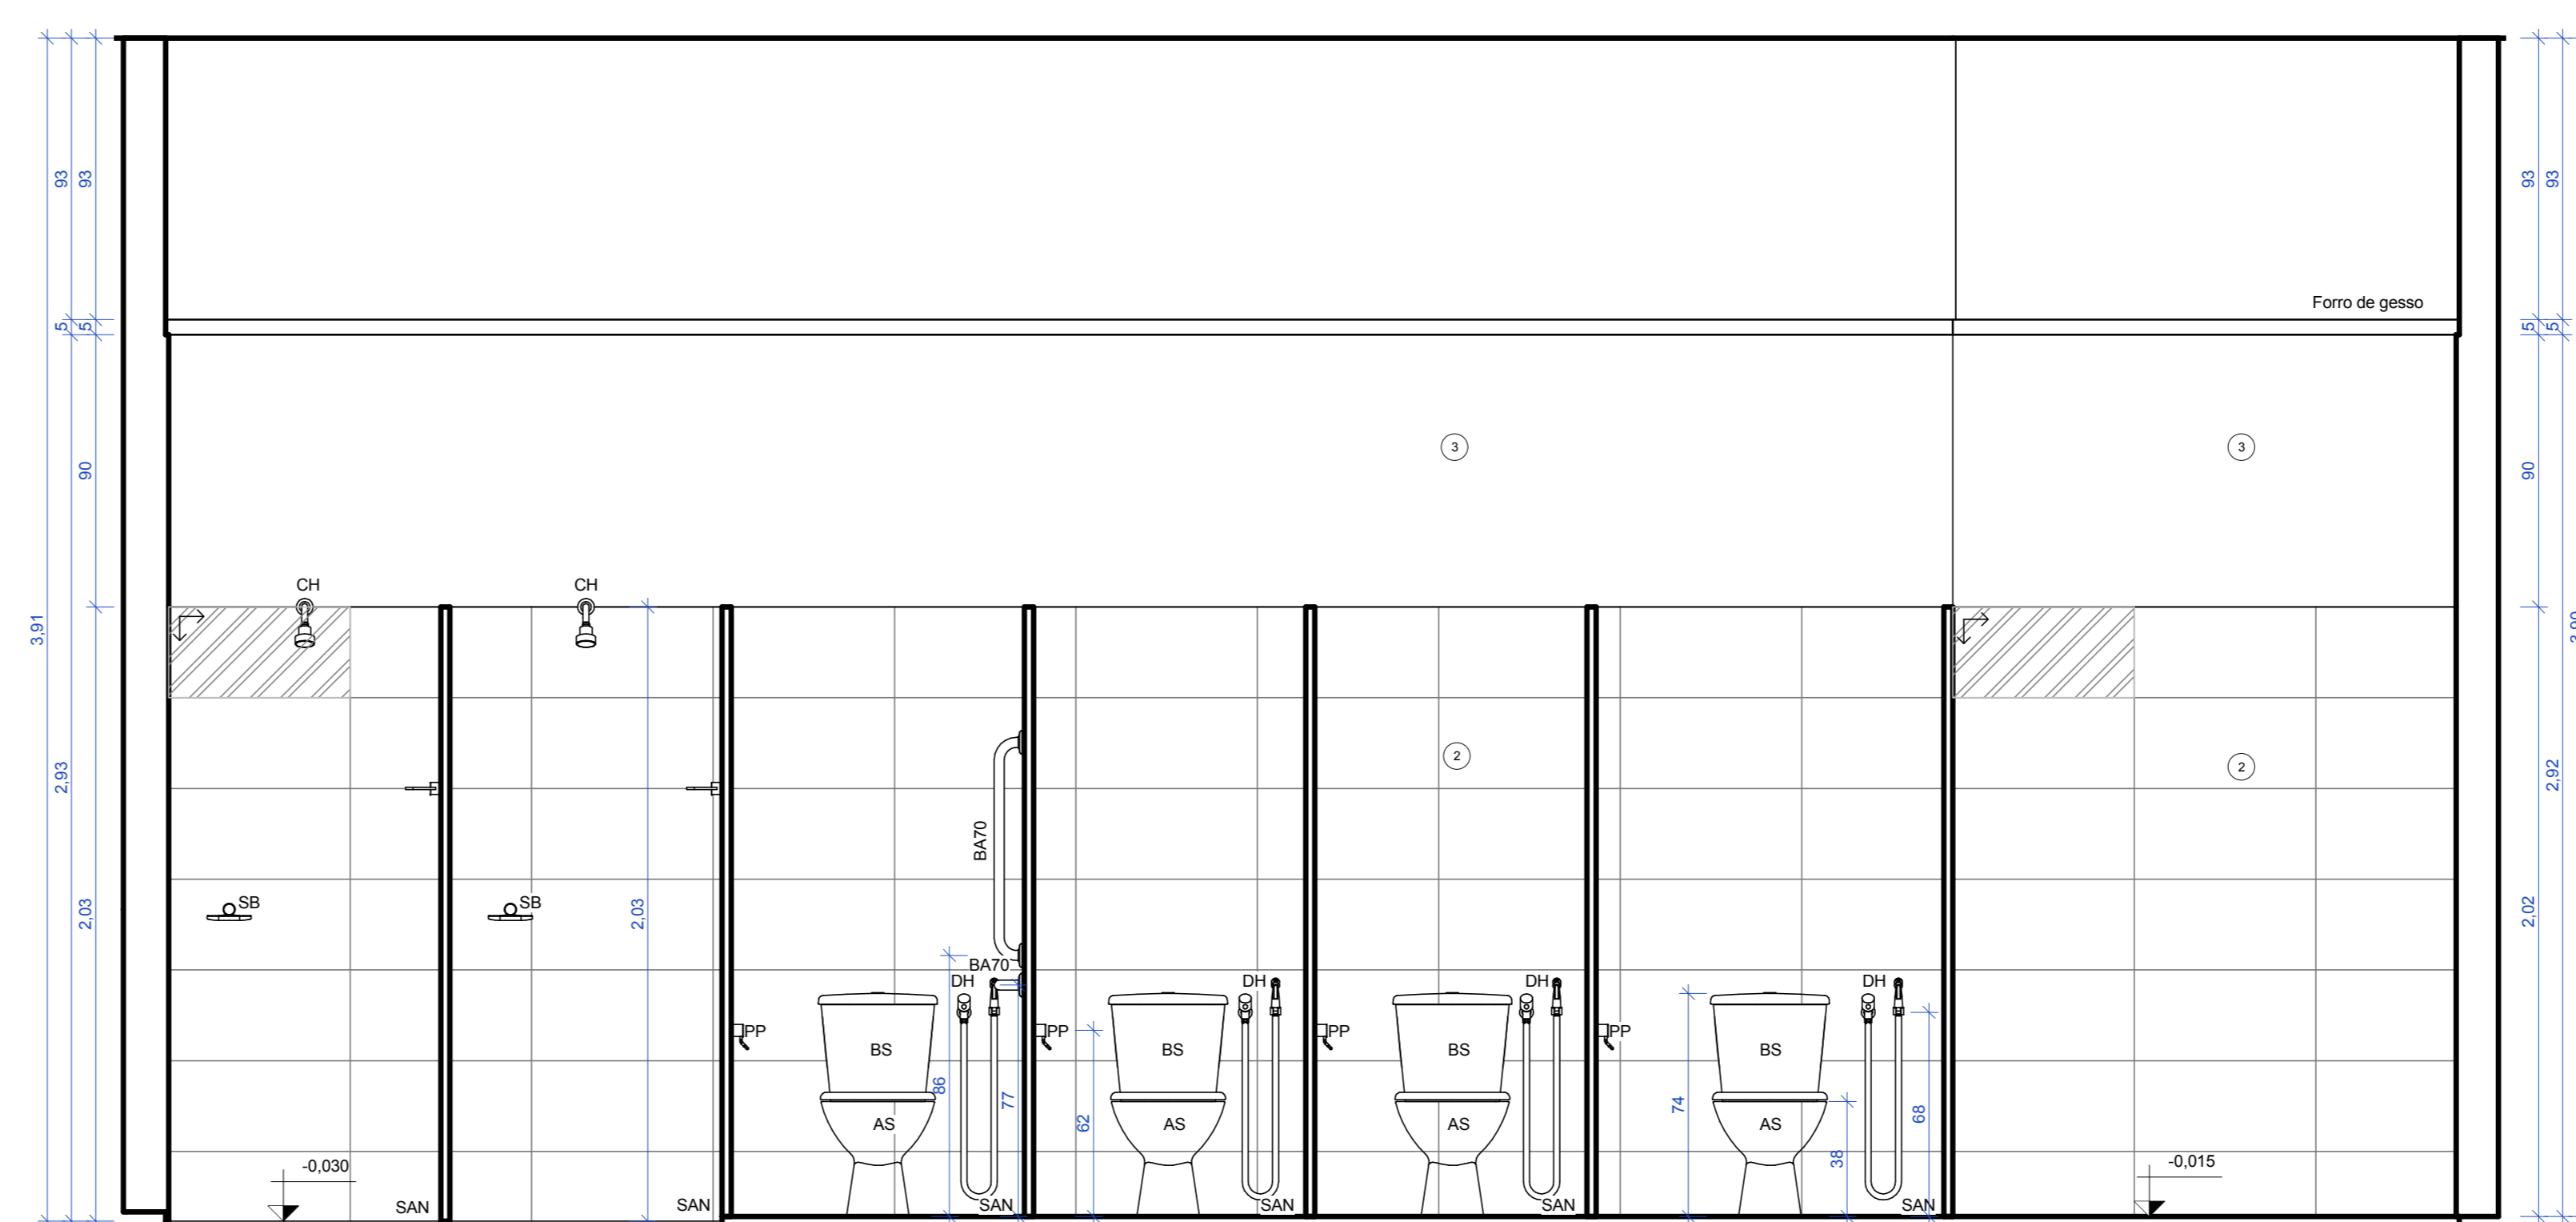

5 WC-Térreo-Feminino- Seção DD  
ESCALA 1:20

Legenda acabamento pisos		
Símbolo	Material	Descrição
A	Porcelanato Piso 60 x 60	Piso em Porcelanato Rústico (Antiderrapante), Dimensão 60x60
A*	Granitina preta para piso de área molhada.	Granitina preta para piso de área molhada, aplicada sobre piso nivelado, espessura 150mm.
A'	Granitina cinza claro para piso de área molhada.	Granitina cinza claro para piso de área molhada, aplicada sobre piso nivelado, espessura 150mm.
ACM	ACM - Painel composto de alumínio	Painel composto de alumínio (ACM), formado por duas lâminas de alumínio de 0,5 mm de espessura + núcleo de polietileno de baixa densidade
BG01	Granito preto são gabriel para bancada	Bancada em Granito Preto São Gabriel, 2cm de espessura com rodabanca e rodapia.
D	Cimento Desempenado	Calçada de cimento desempenado, moldado no local, espessura mínima de 8cm, sobre base de brita nº2 compactada. Estruturada com tela metálica. Pigmentação grafite.
E	Concreto	Concreto utilizado em lajes e contrapisos.
G	Gramado	Grama batatais plantada em área externa, sobre solo nivelado.
H	Terreno natural	Terreno natural sem intervenção.
So1	Granitina preta para soleira	Granitina preta para piso de área molhada, aplicada sobre piso nivelado, espessura 150mm.
So2	Granito preto são gabriel para soleira	Soleira em Granito Polido, 15cm de largura, 2cm de espessura, Preto São Gabriel

Legenda revestimento paredes		
Símbolo	Material	Descrição
		Parede Divisória articulada com proteção acústica
1	Tinta acrílica cinza médio	Pintura acrílica fosca, cor branco cinza médio, sobre massa PVA
2	Porcelanato retificado cinza claro	Porcelanato retificado, cor cinza claro, 30x60cm, classe A, PEI5, do piso ao teto, assentada sobre argamassa e rejuntada.
3	Tinta acrílica branca	Pintura Acrílica, Cor Branco Gelo, Sobre massa PVA.
4	Pastilha vermelha	PINTURA ACRÍLICA, COR BRANCO GELO, SOBRE MASSA PVA.
5	Tinta acrílica branca	PINTURA ACRÍLICA FOSCA, COR BRANCO GELO, SOBRE MASSA ACRÍLICA.
7	Alvenaria	Alvenaria tijolo cerâmico 8 furos, 9x19x19cm. Aplicado como vedação (paredes) de forma geral.
8	Reboco Externo	Reboco Externo
9	Reboco Interno	Reboco Interno
11	Chapisco Interno Desempenado	Chapisco Interno Desempenado
12	Chapisco Externo Desempenado	Chapisco Externo Desempenado
15	Massa Corrida Interna	Massa Corrida Interna
16	Argamassa	Argamassa
ACM	ACM - Painel composto de alumínio	Painel composto de alumínio (ACM), formado por duas lâminas de alumínio de 0,5 mm de espessura + núcleo de polietileno de baixa densidade
BX	Vidro temperado	Vidro temperado, incolor, espessura 8mm, aplicado em box de banheiro e na porta de acesso principal.
DIV-1	DIVISÓRIA NAVAL 35MM PAINEL CEGO	DIVISÓRIA NAVAL 35MM PAINEL CEGO
DIV-2	DIVISÓRIA NAVAL 35MM PAINEL / VIDRO / PAINEL	DIVISÓRIA NAVAL 35MM PAINEL / VIDRO / PAINEL
E	Concreto	Concreto utilizado em lajes e contrapisos.
EC	Espelho de vidro liso incolor, espessura 6mm.	Espelho de vidro liso incolor, de 6mm de espessura, com dupla camada de tinta protetora.
RB	Granito preto são gabriel para Rodabanca	Granito preto são gabriel, 20mm, utilizado em acabamento de áreas molhadas, polido brilhante de ambos os lados.
Ro1	Granitina preta para piso de área molhada.	Granitina preta para piso de área molhada, aplicada sobre piso nivelado, espessura 150mm.
RP	Granito preto são gabriel para Rodapia	Granito preto são gabriel, 20mm, utilizado em acabamento de áreas molhadas, polido brilhante de ambos os lados.
SAN	Granito preto são gabriel para divisória	Granito preto são gabriel, 30mm, utilizado em acabamento de áreas molhadas, polido brilhante de ambos os lados.

DATA DA REVISÃO:

OBRA  
Detalhamento CEFAP

ENDEREÇO:  
Brasília/DF

PROPRIETÁRIO:  
Corpo de Bombeiros Militar do Distrito Federal

AUTOR DO PROJETO:  
Major QOBM/Compl. Eduardo Kin Lie CAU A48451-2

RESPONSÁVEL TÉCNICO DA EXECUÇÃO DA OBRA:

Assinatura: *Eduardo Kin Lie*  
Assinatura: *Major QOBM/Compl. Eduardo Kin Lie*

Assinatura: *Major QOBM/Compl. Eduardo Kin Lie*

APROVAÇÃO DA ADMINISTRAÇÃO

APROVAÇÃO CBMDF

PROJETO DE ARQUITETURA - Uso Institucional exclusivo do Corpo de Bombeiros Militar do Distrito Federal

LOCAL: BRASIL/DF

OBRA: Detalhamento CEFAP

FOLHA: DE-10


TÍTULO: Detalhe- WC Feminino- Térreo

ARQ

DATA DO PROJETO: 2019


ESCALA: 1:20

DESENHISTA: Jennifer

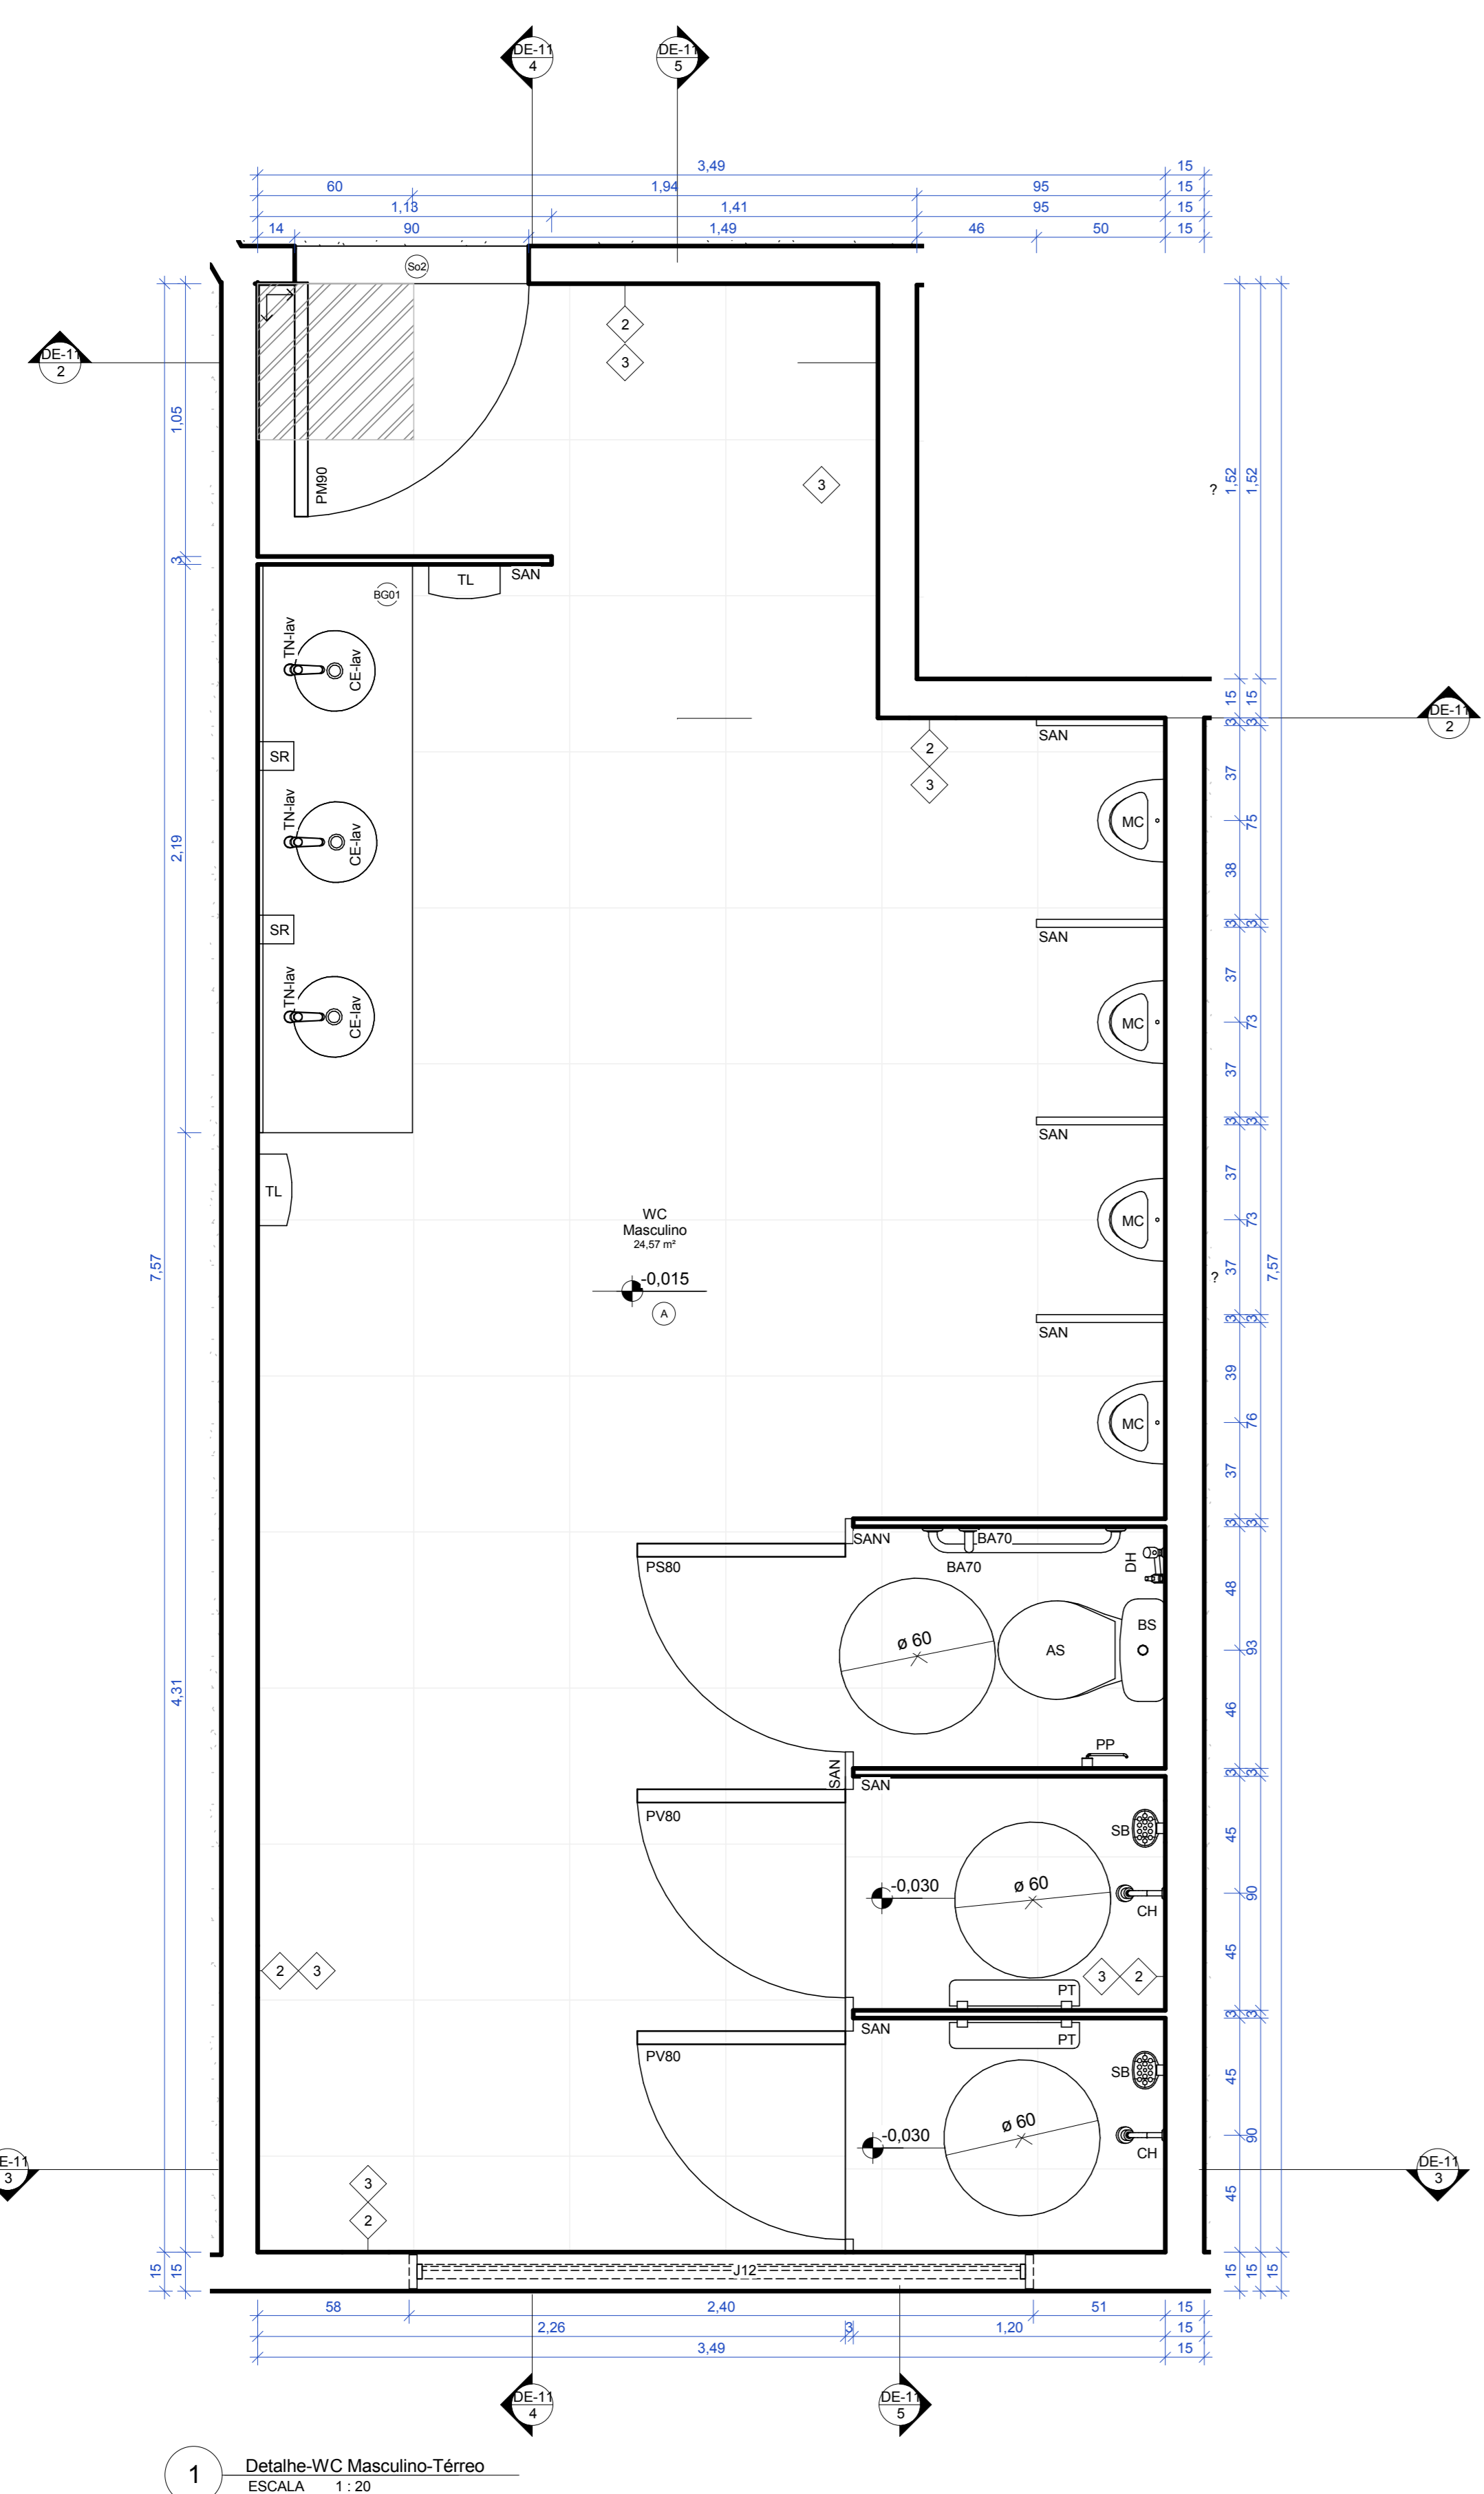


1 Detalhe-WC Masculino-Térreo  
ESCALA 1:20


Símbolo	Descrição
AS	Assento Universal Plástico com Microban
BS	Bacia sanitária com caixa acoplada
BA40	Barra de apoio 40 cm
BA70	Barra de apoio 70 cm
CX	Caixa acoplada para bacia sanitária com duplo acionamento
CH	Chuveiro
CE-lav	Cuba de embutir
CE-pla	Cuba Retangular de Aço Inox
DH	Ducha higiênica com registro
MC	Mictório
PP	Papeleira
PT	Prateleira
SB	Saboneteira de parede
TN-coz	Torneira cozinha parede
TN-lav	Torneira fechamento automático mesa

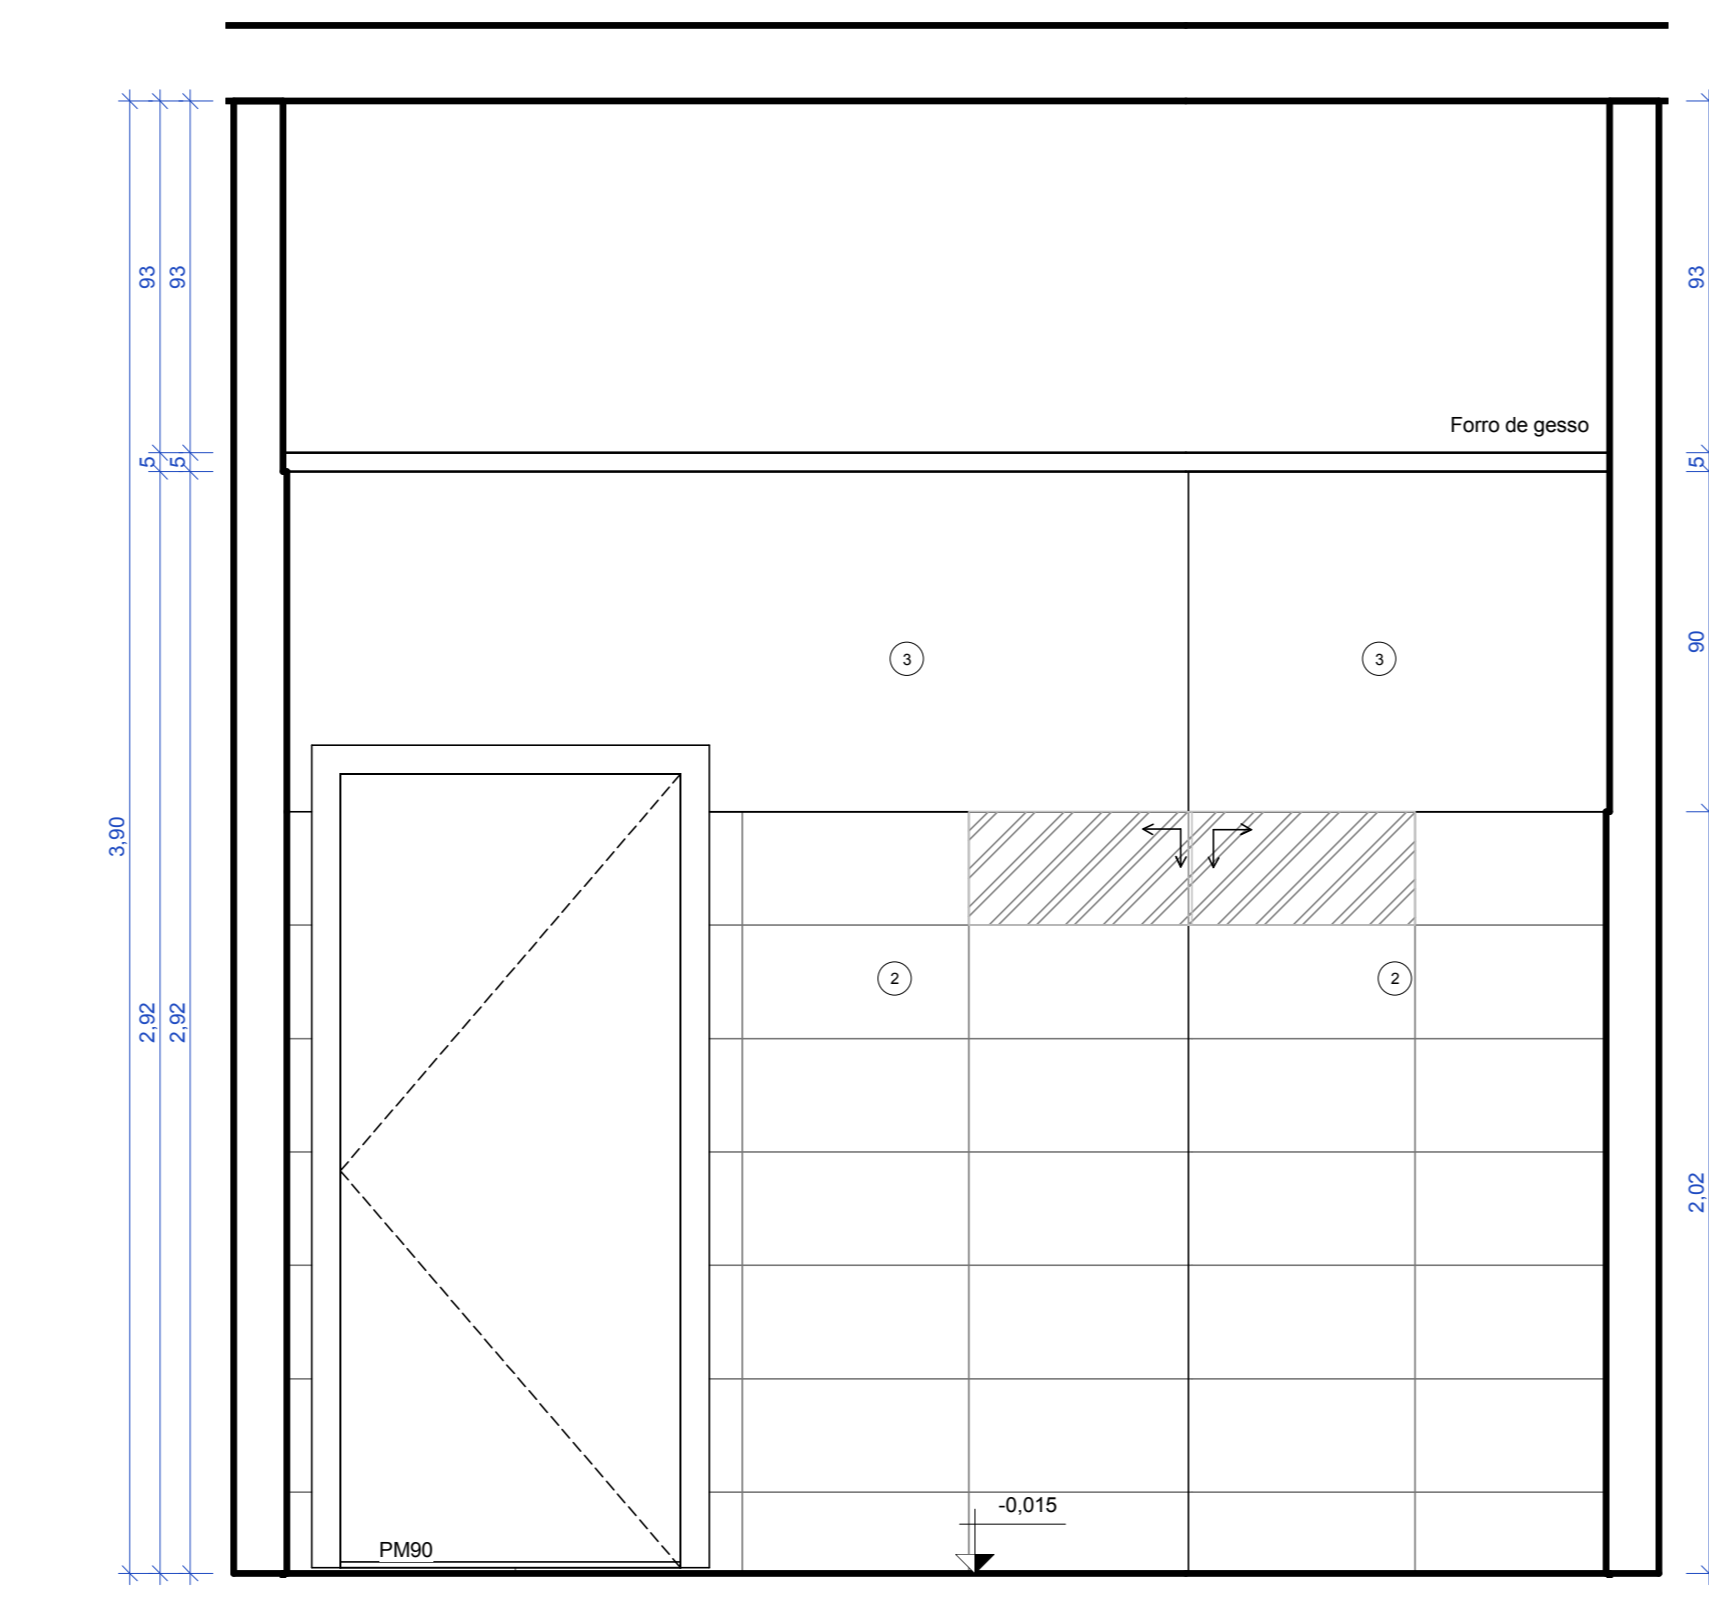


2 WC-Térreo-Masculino-Seção AA  
ESCALA 1:20

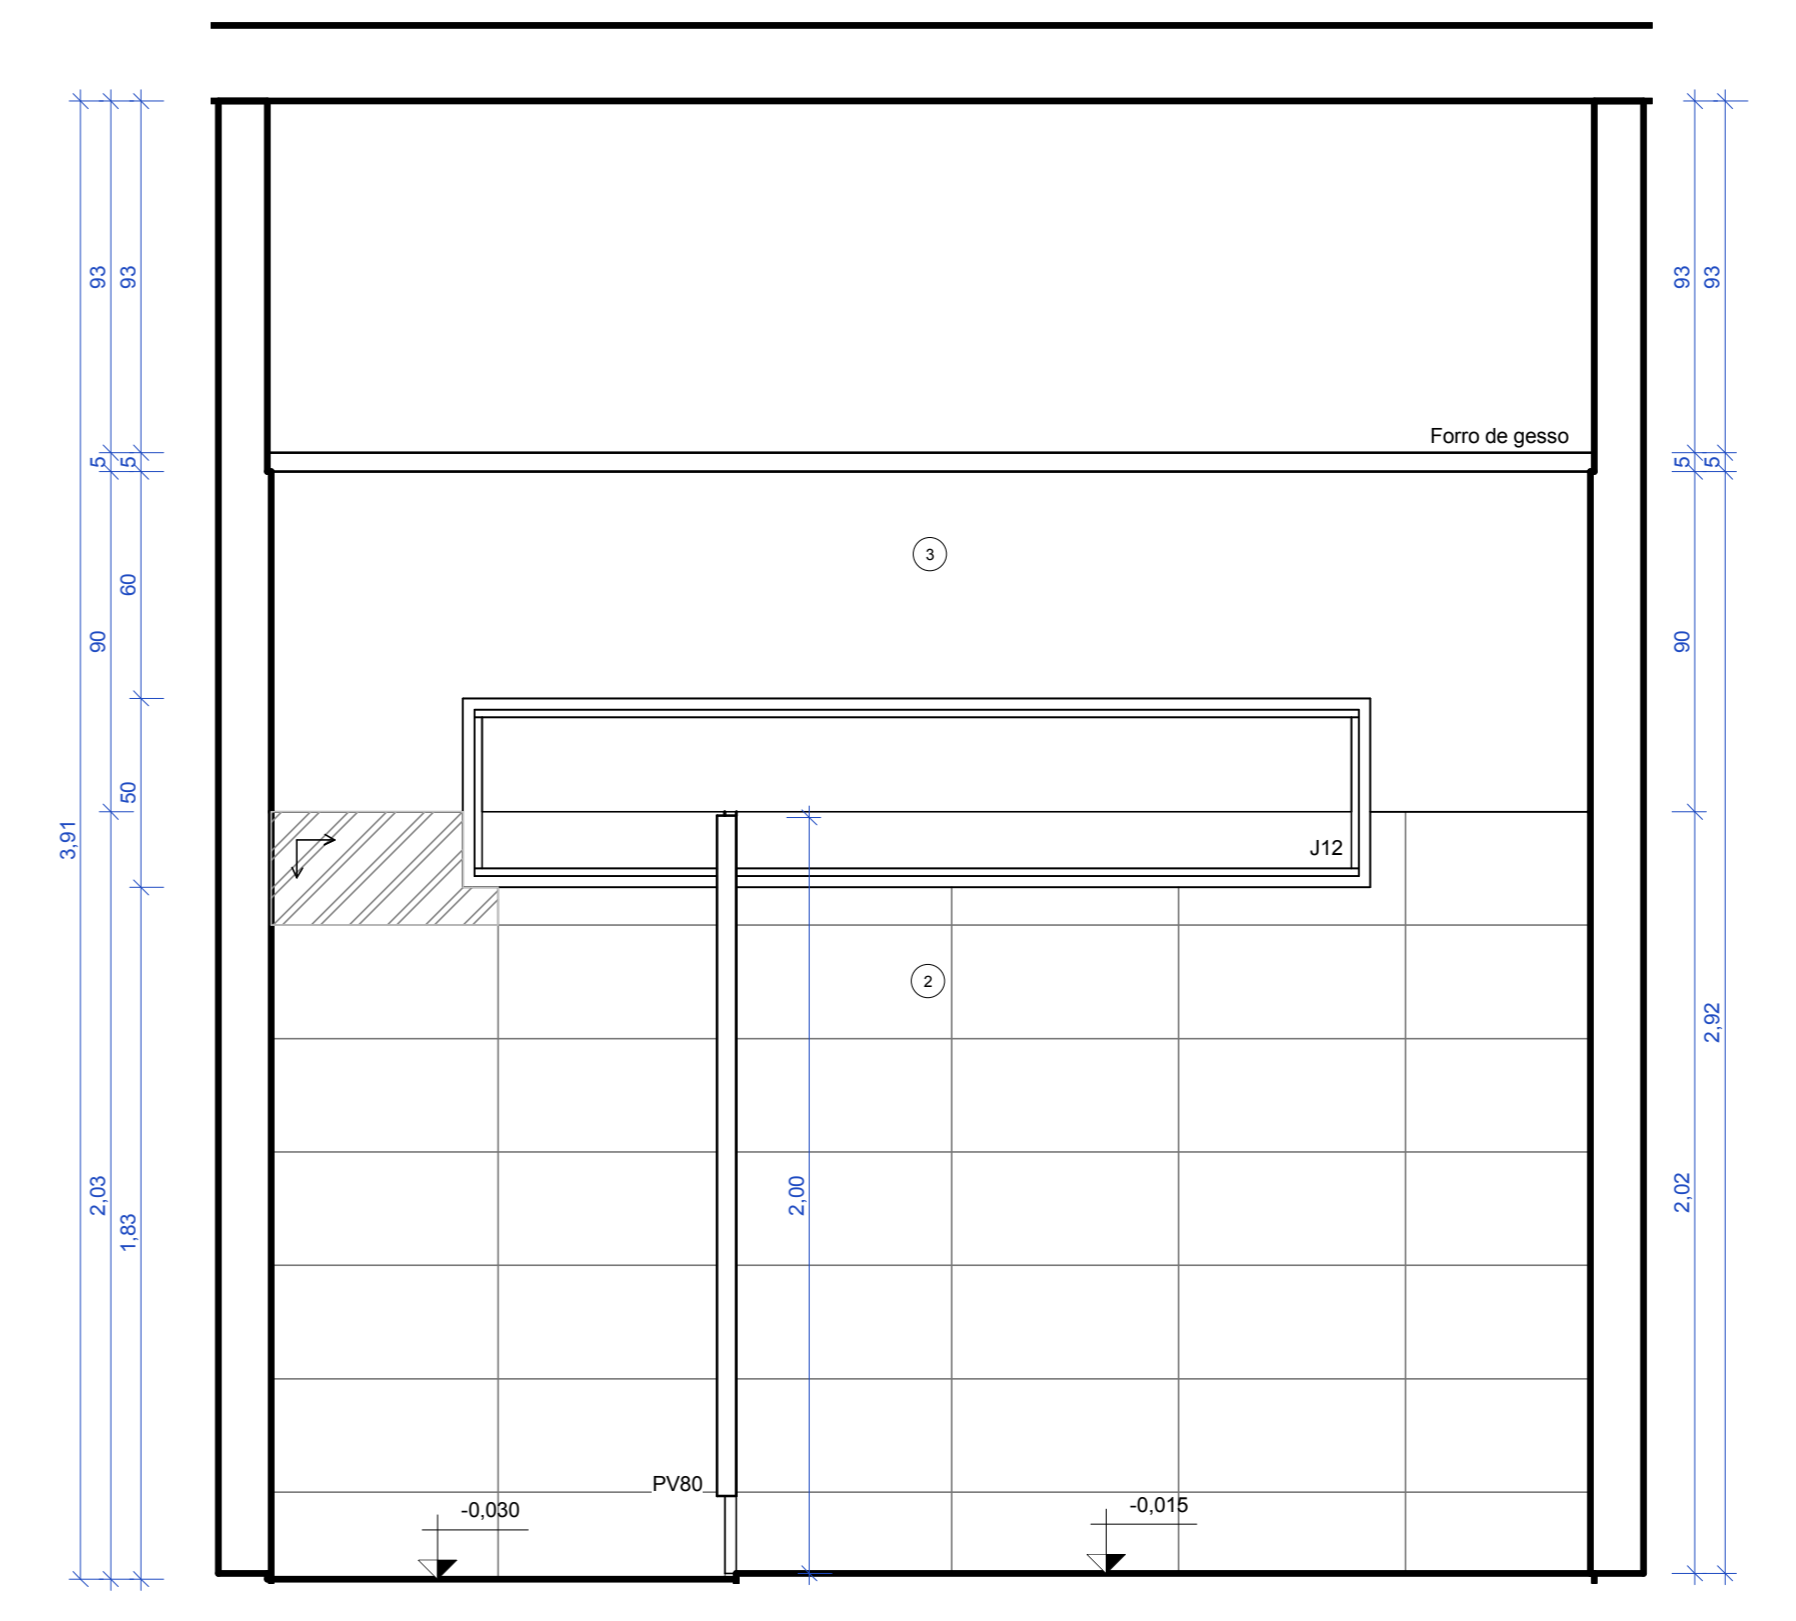

3 WC-Térreo-Masculino-Seção CC  
ESCALA 1:20

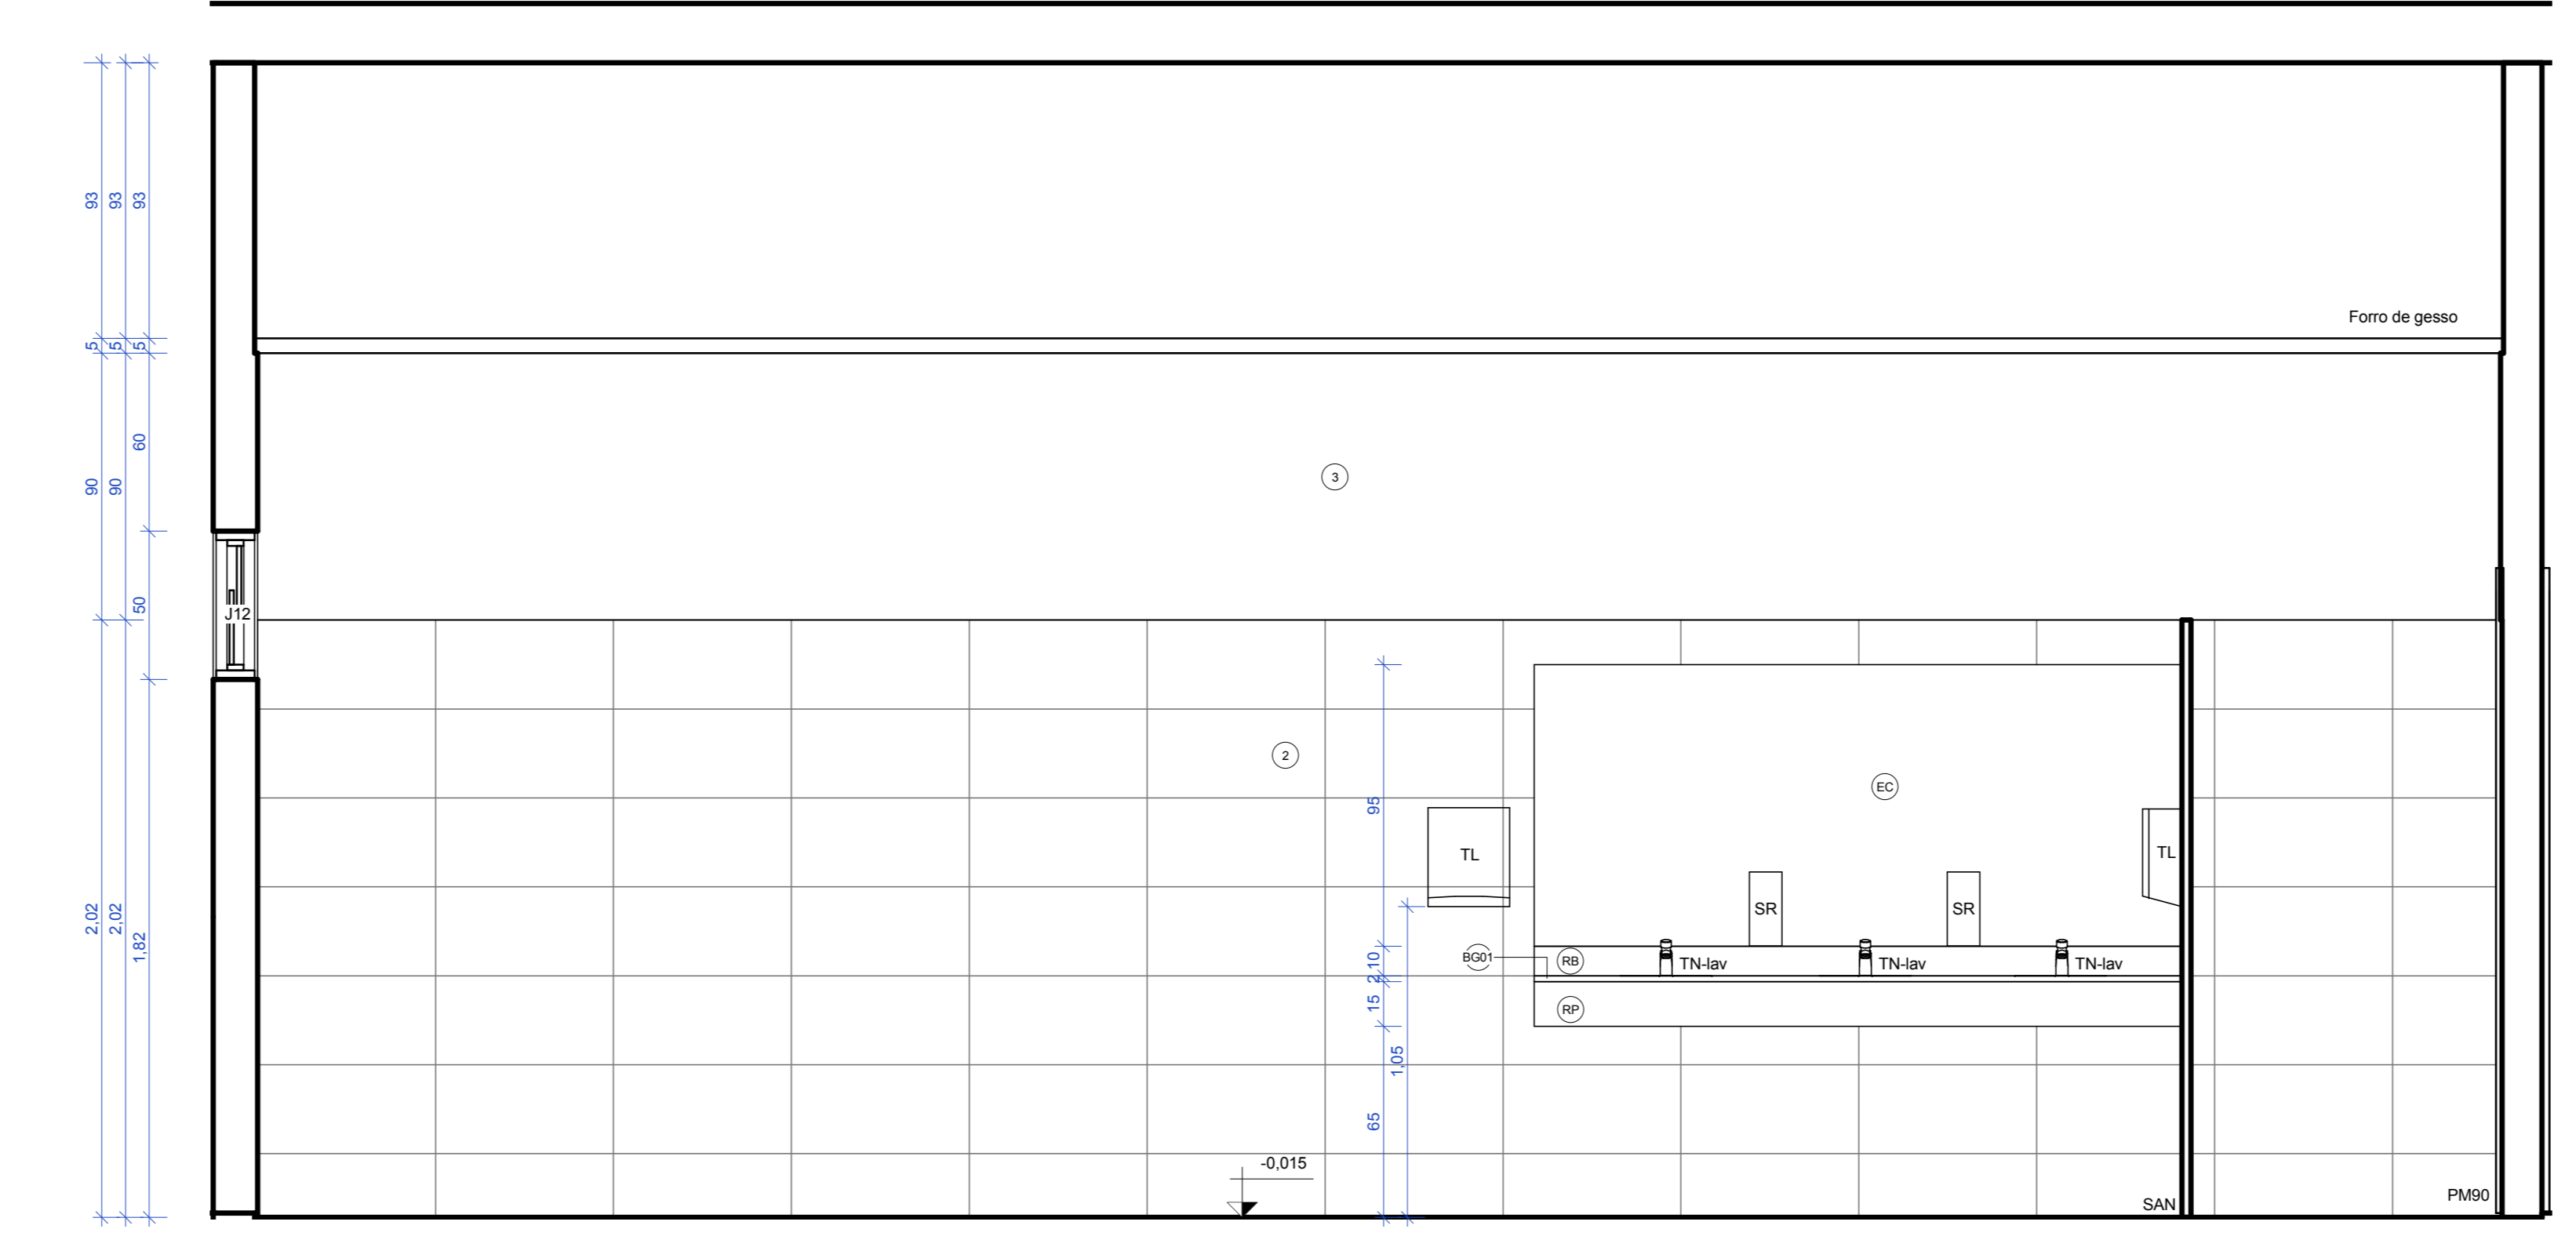

4 WC-Térreo-Masculino-Seção BB  
ESCALA 1:20

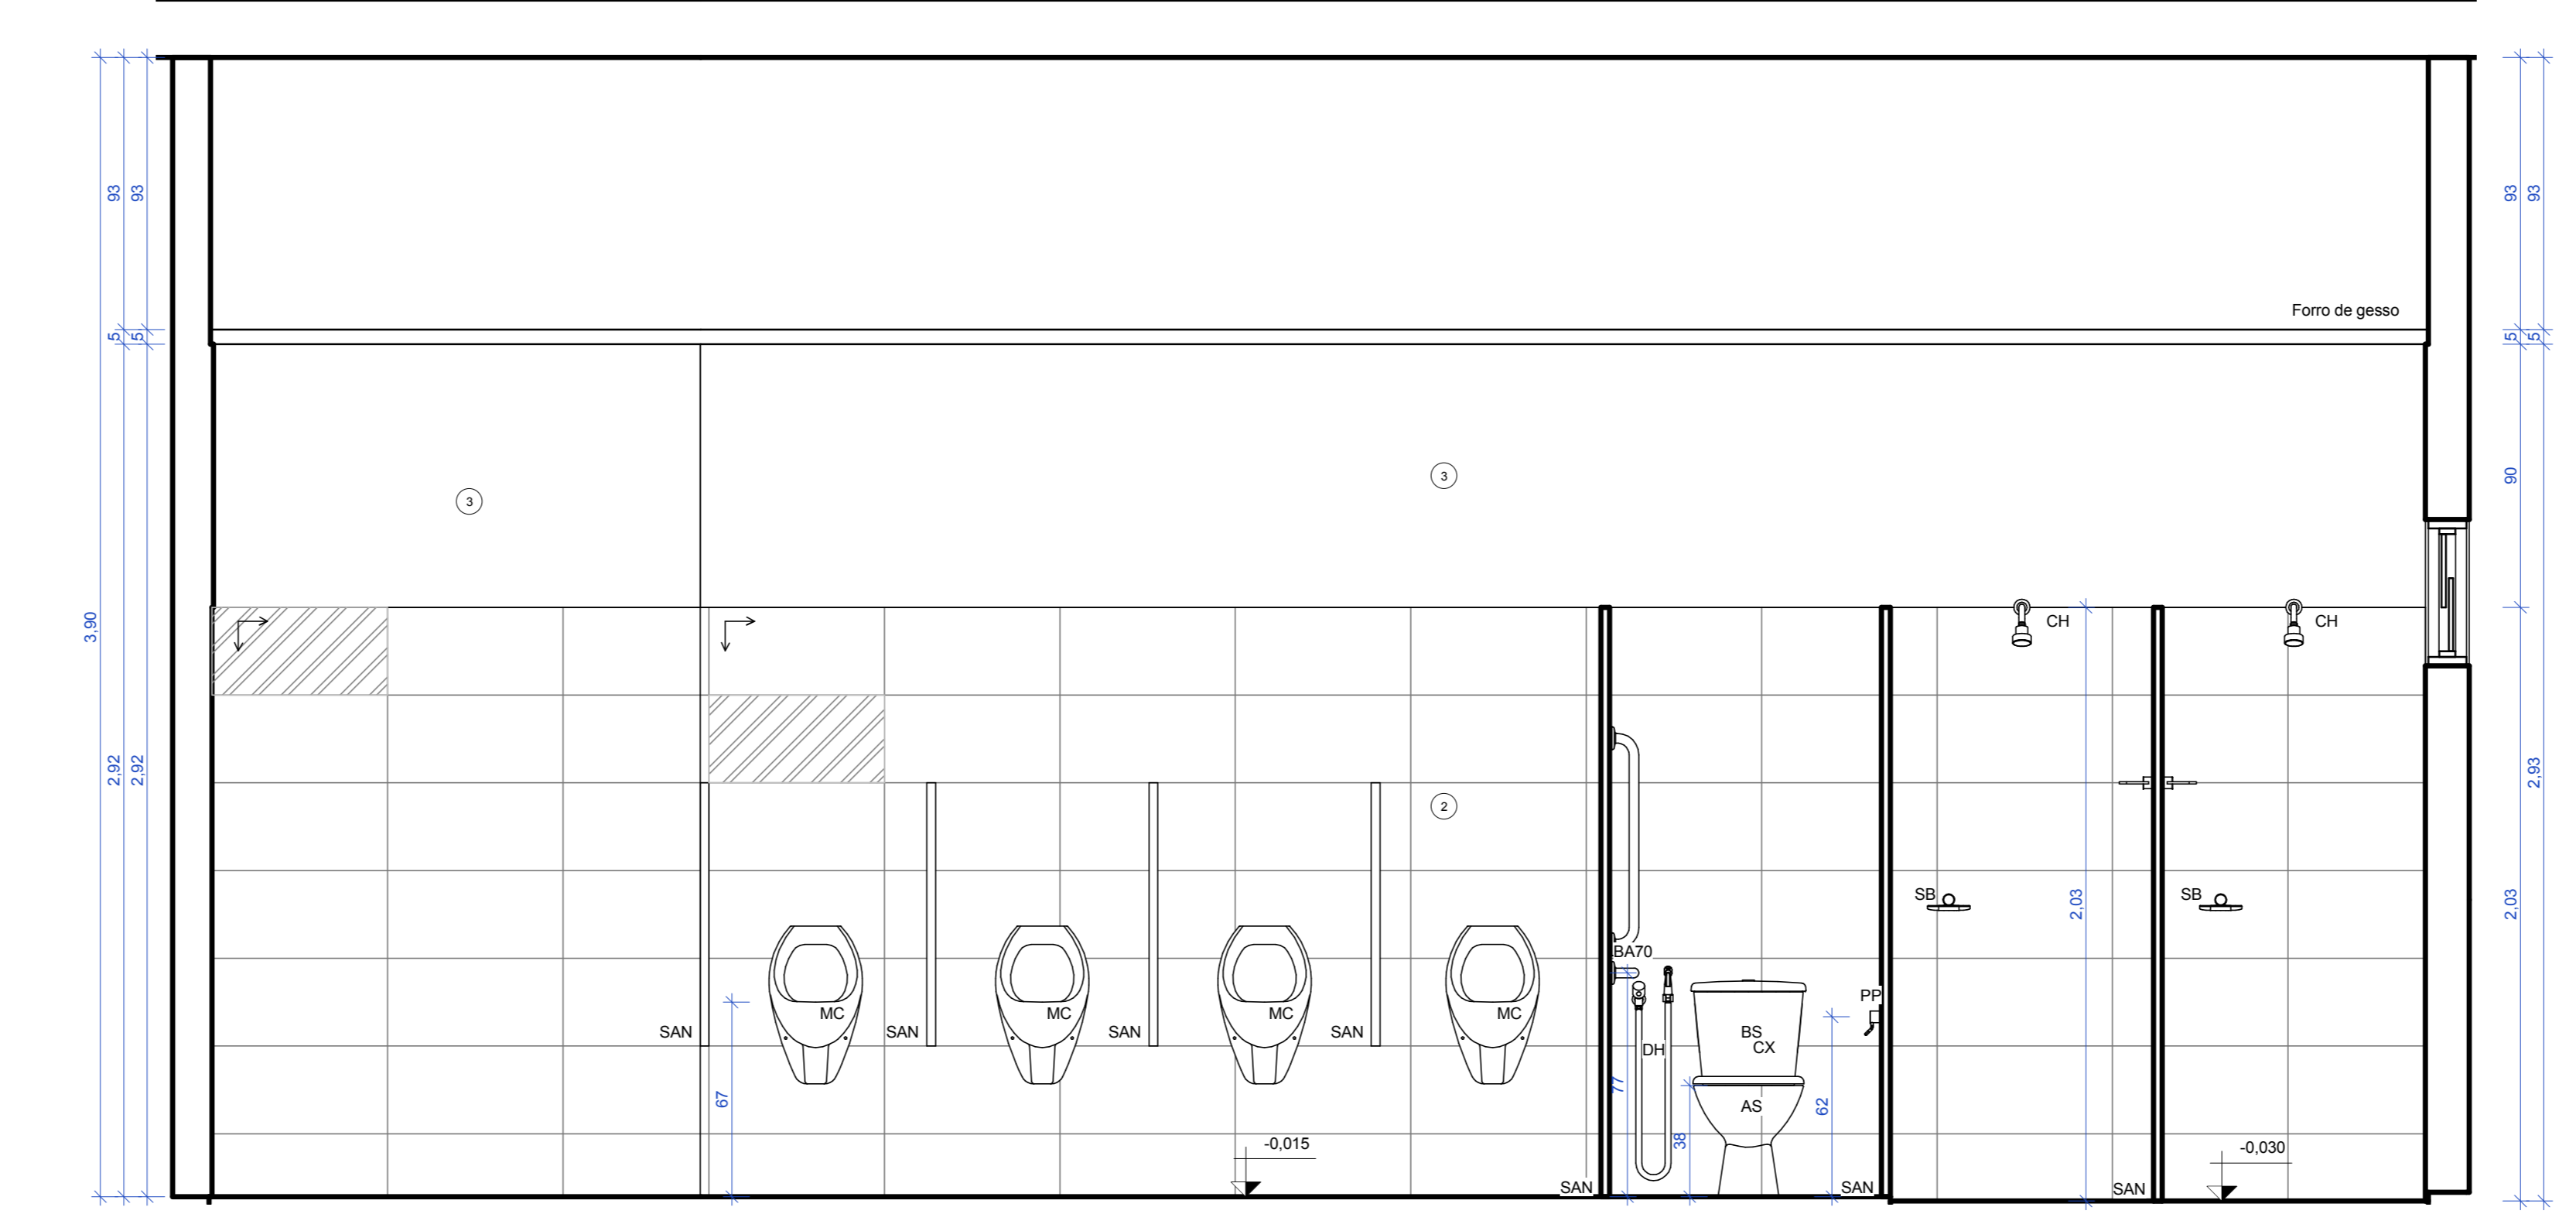


5 WC-Térreo-Masculino-Seção DD  
ESCALA 1:20

Legenda acabamento pisos		
Símbolo	Material	Descrição
A	Porcelanato Piso 60 x 60	Piso em Porcelanato Rústico (Antiderrapante), Dimensão 60x60
A*	Granitina preta para piso de área molhada.	Granitina preta para piso de área molhada, aplicada sobre piso nivelado, espessura 150mm.
A'	Granitina cinza claro para piso de área molhada.	Granitina cinza claro para piso de área molhada, aplicada sobre piso nivelado, espessura 150mm.
ACM	ACM - Painel composto de alumínio	Painel composto de alumínio (ACM), formado por duas lâminas de alumínio de 0,5 mm de espessura + núcleo de polietileno de baixa densidade
BG01	Granito preto são gabriel para bancada	Bancada em Granito Preto São Gabriel, 2cm de espessura com rodabanca e rodapia.
D	Cimento desempenado	Calçada de cimento desempenado, moldado no local, espessura mínima de 8cm, sobre base de brita nº2 compactada. Estruturada com tela metálica. Pigmentação grafite.
E	Concreto	Concreto utilizado em lajes e contrapisos.
G	Gramado	Grama batatais plantada em área externa, sobre solo nivelado.
H	Terreno natural	Terreno natural sem intervenção.
So1	Granitina preta para soleira	Granitina preta para piso de área molhada, aplicada sobre piso nivelado, espessura 150mm.
So2	Granito preto são gabriel para soleira	Soleira em Granito Polido, 15cm de largura, 2cm de espessura, Preto São Gabriel

Legenda revestimento paredes		
Símbolo	Material	Descrição
1	Tinta acrílica cinza médio	Pintura acrílica fosca, cor cinza médio, sobre massa PVA
2	Porcelanato retificado cinza claro	Porcelanato retificado, cor cinza claro, 30x60cm, classe A, PE15, do piso ao teto, assentada sobre argamassa e rejuntada.
3	Tinta acrílica branca	Pintura Acrílica, Cor Branco Gelo, Sobre massa PVA.
4	Pastilha vermelha	PINTURA ACRÍLICA, COR BRANCO GELO, SOBRE MASSA PVA. PASTILHA DE PORCELANA DIM. 5x5cm COR VERMELHO BORDÔ.
5	Tinta acrílica branca	PINTURA ACRÍLICA FOSCA, COR BRANCO GELO, SOBRE MASSA ACRÍLICA.
7	Alvenaria	Alvenaria tijolo cerâmico 8 furos, 9x19x19cm. Aplicado como vedação (paredes) de forma geral.
8	Reboco Externo	Reboco Externo
9	Reboco Interno	Reboco Interno
11	Chapisco Interno Desempenado	Chapisco Interno Desempenado
12	Chapisco Externo Desempenado	Chapisco Externo Desempenado
15	Massa Corrida Interna	Massa Corrida Interna
16	Argamassa	Argamassa
ACM	ACM - Painel composto de alumínio	Painel composto de alumínio (ACM), formado por duas lâminas de alumínio de 0,5 mm de espessura + núcleo de polietileno de baixa densidade
BX	Vidro temperado	Vidro temperado, incolor, espessura 8mm, aplicado em box de banheiro e na porta de acesso principal.
DIV-1	DIVISÓRIA NAVAL 35MM PAINEL CEGO	DIVISÓRIA NAVAL 35MM PAINEL CEGO
DIV-2	DIVISÓRIA NAVAL 35MM PAINEL / VIDRO / PAINEL	DIVISÓRIA NAVAL 35MM PAINEL / VIDRO / PAINEL
E	Concreto	Concreto utilizado em lajes e contrapisos.
EC	Espelho de vidro liso incolor, espessura 6mm.	Espelho de vidro liso incolor, de 6mm de espessura, com dupla camada de tinta protetora.
RB	Granito preto são gabriel para Rodabanca	Granito preto são gabriel, 20mm, utilizado em acabamento de áreas molhadas, polido brilhante de ambos os lados.
Ro1	Granitina preta para piso de área molhada.	Granitina preta para piso de área molhada, aplicada sobre piso nivelado, espessura 150mm.
RP	Granito preto são gabriel para Rodapia	Granito preto são gabriel, 20mm, utilizado em acabamento de áreas molhadas, polido brilhante de ambos os lados.
SAN	Granito preto são gabriel para divisória	Granito preto são gabriel, 30mm, utilizado em acabamento de áreas molhadas, polido brilhante de ambos os lados.

DATA DA REVISÃO:

OBRA: **Detalhamento CEFAP**  
 ENDEREÇO: **Brasília/DF**  
 PROPRIETÁRIO: **Corpo de Bombeiros Militar do Distrito Federal**  
 AUTOR DO PROJETO: **Major QOBM/Compl. Eduardo Kin Lie CAU A48451-2**  
 RESPONSÁVEL TÉCNICO DA EXECUÇÃO DA OBRA:

 *Eduardo Kin Lie*  
 Assinatura  
 Autor do projeto  
 Responsável Técnico da execução da obra

APROVAÇÃO DA ADMINISTRAÇÃO

APROVAÇÃO CBMDF









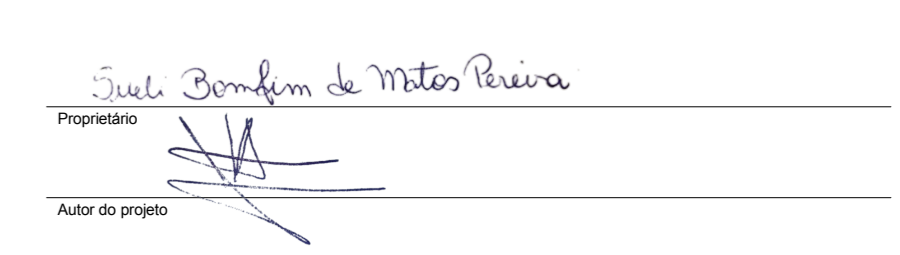
Tabela de louças e metais (material hidráulico)	
Símbolo	Descrição
AS	Assento Universal Plástico com Microban
BS	Bacia sanitária com caixa acoplada
BA40	Barra de apoio 40 cm
BA70	Barra de apoio 70 cm
CX	Caixa acoplada para bacia sanitária com duplo acionamento
CH	Chuveiro
CE-lav	Cuba de embutir
CE-pia	Cuba Retangular de Aço Inox Cuba Retangular de Aço Inox Cuba Retangular de Aço Inox
DH	Ducha higiênica com registro
MC	Mictório
PP	Papeleira
PT	Prateleira
SB	Saboneteira de parede
TN-coz	Torneira cozinha parede
TN-lav	Torneira fechamento automático mesa

Legenda acabamento pisos		
Símbolo	Material	Descrição
A	Porcelanato Piso 60 x 60	Piso em Porcelanato Rústico (Antiderrapante), Dimensão 60x60
A*	Granitina preta para piso de área molhada.	Granitina preta para piso de área molhada, aplicada sobre piso nivelado, espessura 150mm.
A'	Granitina cinza claro para piso de área molhada.	Granitina cinza claro para piso de área molhada, aplicada sobre piso nivelado, espessura 150mm.
ACM	ACM - Painel composto de alumínio	Painel composto de alumínio (ACM), formado por duas lâminas de alumínio de 0,5 mm de espessura + núcleo de polietileno de baixa densidade
BG01	Granito preto são gabriel para bancada	Bancada em Granito Preto São Gabriel, 2cm de espessura com rodabanca e rodapia.
D	Cimento desempenado	Calçada de cimento desempenado, moldado no local, espessura mínima de 8cm, sobre base de brita nº2 compactada. Estruturada com tela metálica. Pigmentação grafite.
E	Concreto	Concreto utilizado em lajes e contrapisos.
G	Gramado	Grama batatais plantada em área externa, sobre solo nivelado.
H	Terreno natural	Terreno natural sem intervenção.
So1	Granitina preta para soleira	Granitina preta para piso de área molhada, aplicada sobre piso nivelado, espessura 150mm.
So2	Granito preto são gabriel para soleira	Soleira em Granito Polido, 15cm de largura, 2cm de espessura, Preto São Gabriel

Legenda revestimento paredes		
Símbolo	Material	Descrição
		Parede Divisória articulada com proteção acústica
1	Tinta acrílica cinza médio	Pintura acrílica fosca, cor branco cinza médio, sobre massa PVA.
2	Porcelanato retificado cinza claro	Porcelanato retificado, cor cinza claro, 30x60cm, classe A, FE15, do piso ao teto, assentada sobre argamassa e rejuntada.
3	Tinta acrílica branca	Pintura Acrílica, Cor Branco Gelo, Sobre massa PVA.
4	Pastilha vermelha	PINTURA ACRÍLICA, COR BRANCO GELO, SOBRE MASSA PVA.
5	Tinta acrílica branca	PINTURA ACRÍLICA FOSCA, COR BRANCO GELO, SOBRE MASSA ACRÍLICA.
7	Alvenaria	Alvenaria tijolo cerâmico 8 furos, 9x19x19cm. Aplicado como vedação (paredes) de forma geral.
8	Reboco Externo	Reboco Externo
9	Reboco Interno	Reboco Interno
11	Chapisco Interno Desempenado	Chapisco Interno Desempenado
12	Chapisco Externo Desempenado	Chapisco Externo Desempenado
15	Massa Corrida Interna	Massa Corrida Interna
16	Argamassa	Argamassa
ACM	ACM - Painel composto de alumínio	Painel composto de alumínio (ACM), formado por duas lâminas de alumínio de 0,5 mm de espessura + núcleo de polietileno de baixa densidade
BX	Vidro temperado	Vidro temperado, incolor, espessura 8mm, aplicado em box de banheiro e na porta de acesso principal.
DIV-1	DIVISÓRIA NAVAL 35MM PAINEL CEGO	DIVISÓRIA NAVAL 35MM PAINEL CEGO
DIV-2	DIVISÓRIA NAVAL 35MM PAINEL / VIDRO / PAINEL	DIVISÓRIA NAVAL 35MM PAINEL / VIDRO / PAINEL
E	Concreto	Concreto utilizado em lajes e contrapisos.
EC	Espelho de vidro liso incolor, espessura 6mm.	Espelho de vidro liso incolor, de 6mm de espessura, com dupla camada de tinta protetora.
RB	Granito preto são gabriel para Rodabanca	Granito preto são gabriel, 20mm, utilizado em acabamento de áreas molhadas, polido brilhante de ambos os lados.
Ro1	Granitina preta para piso de área molhada.	Granitina preta para piso de área molhada, aplicada sobre piso nivelado, espessura 150mm.
RP	Granito preto são gabriel para Rodapia	Granito preto são gabriel, 20mm, utilizado em acabamento de áreas molhadas, polido brilhante de ambos os lados.
SAN	Granito preto são gabriel para divisória	Granito preto são gabriel, 30mm, utilizado em acabamento de áreas molhadas, polido brilhante de ambos os lados.

DATA DA REVISÃO:

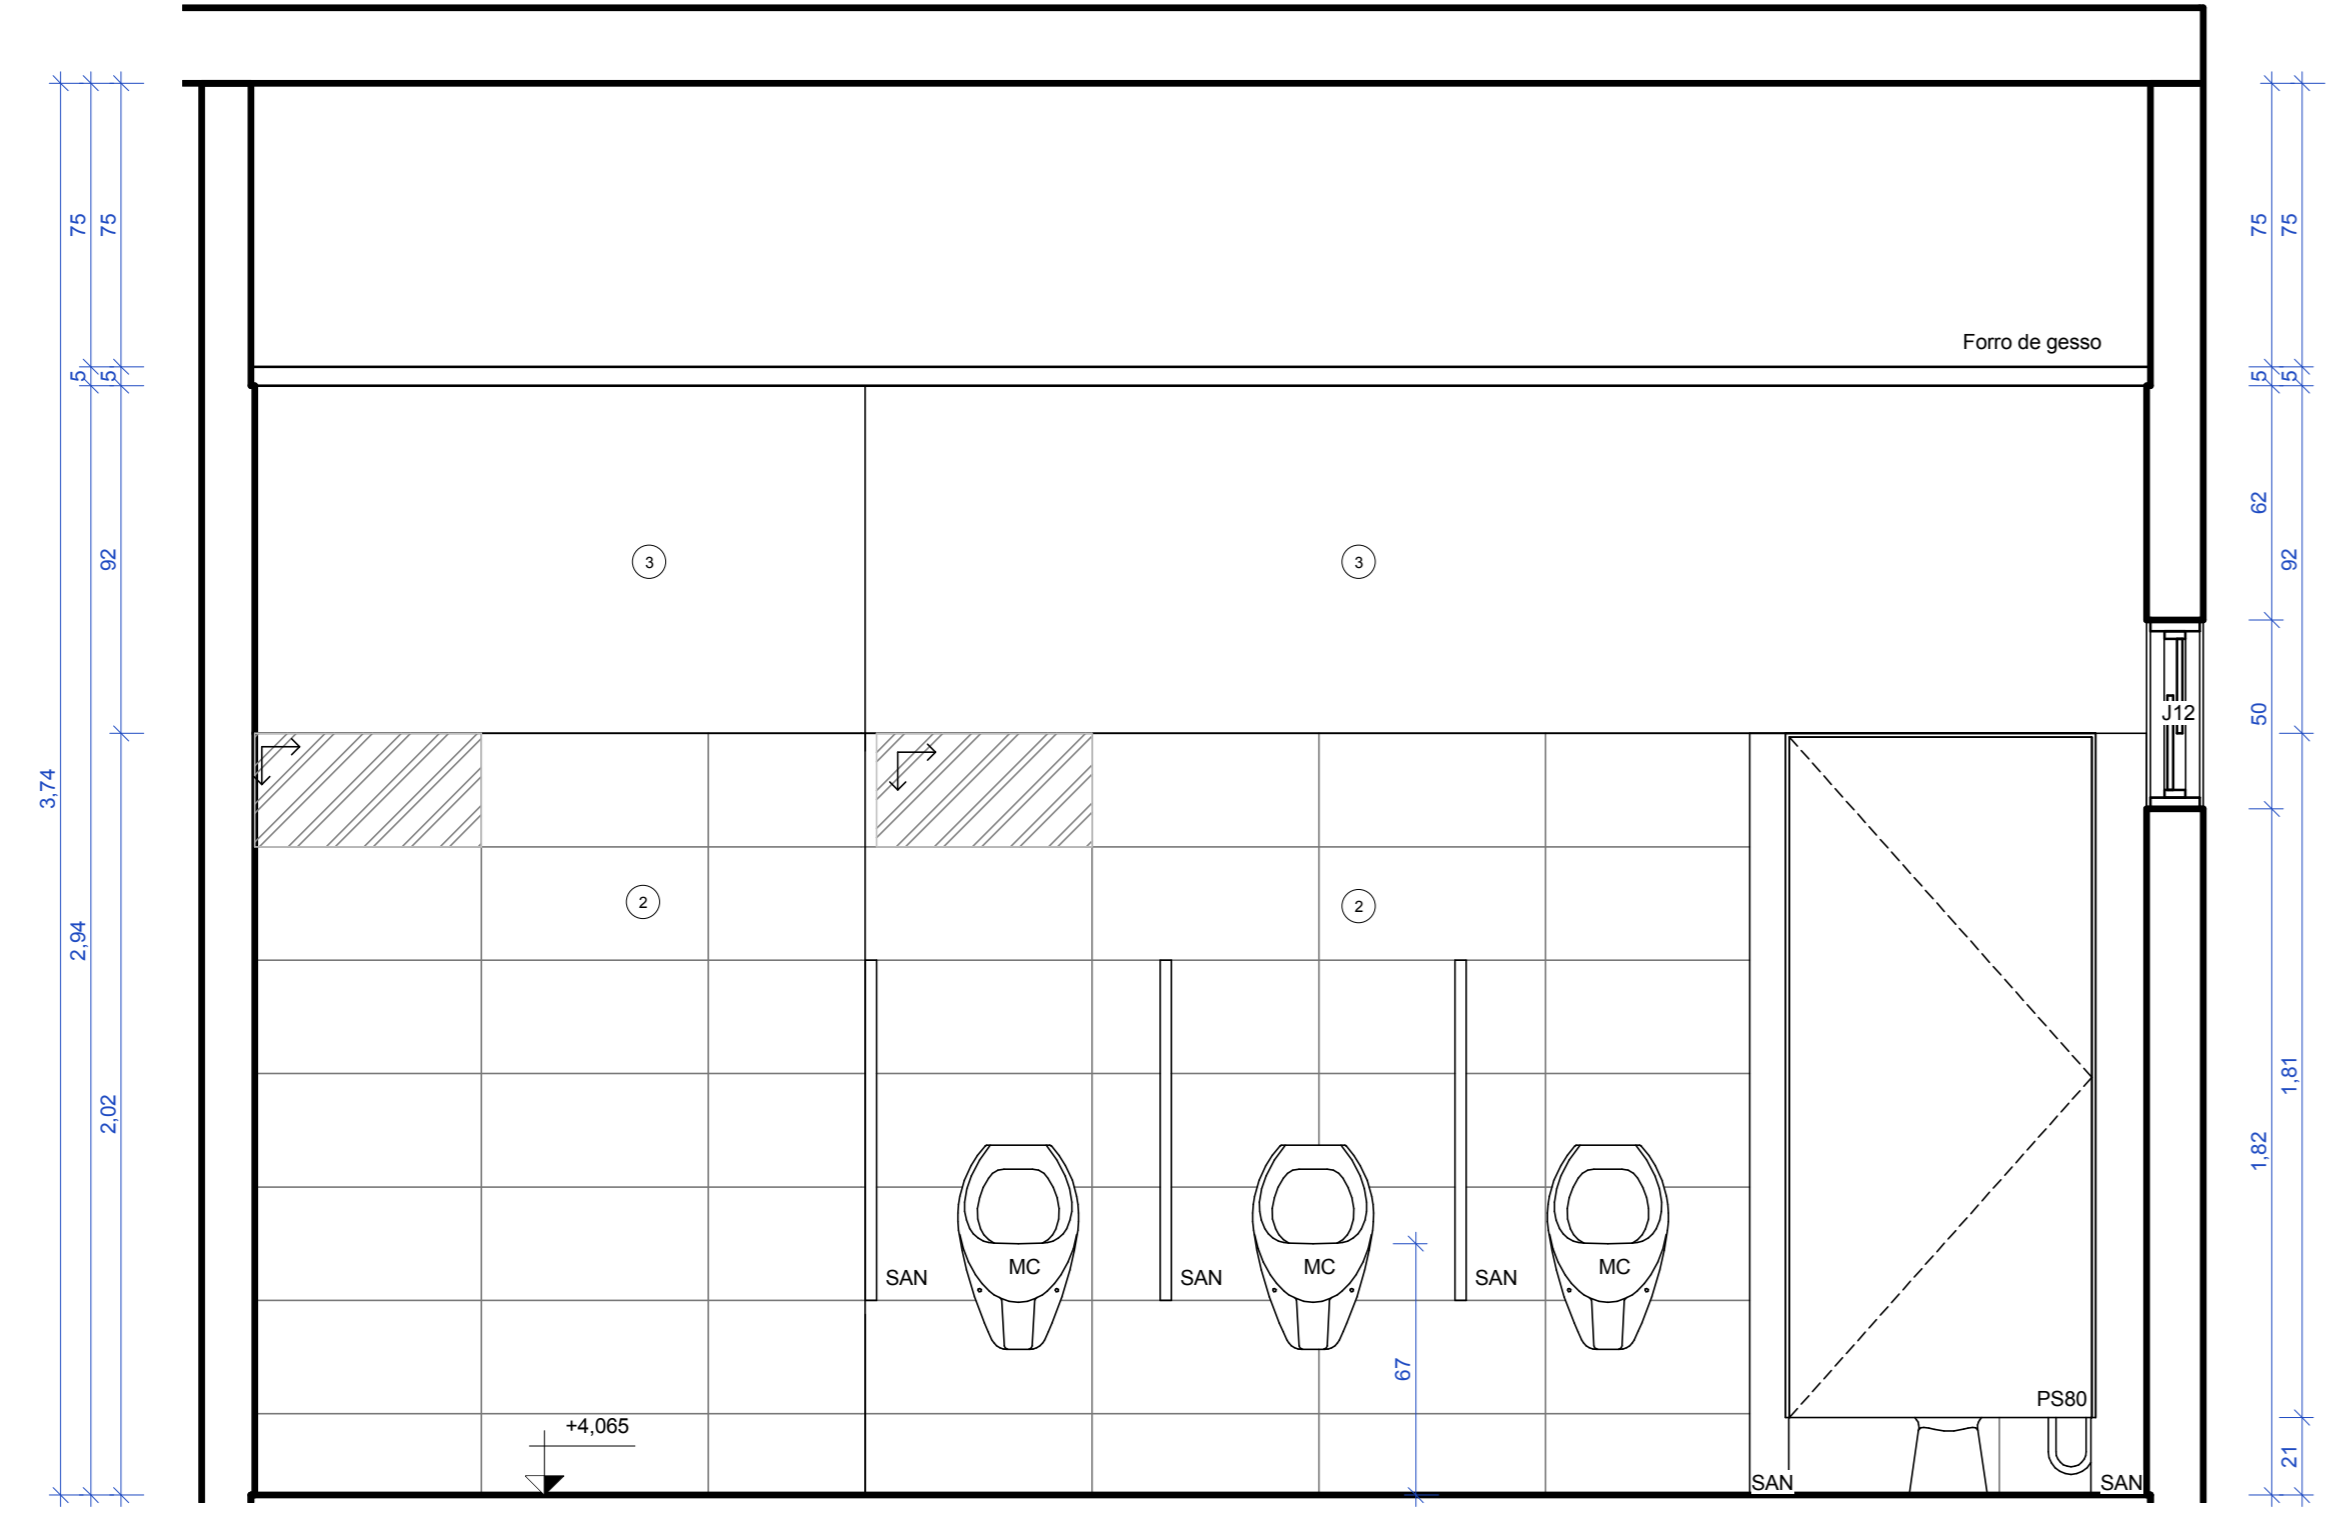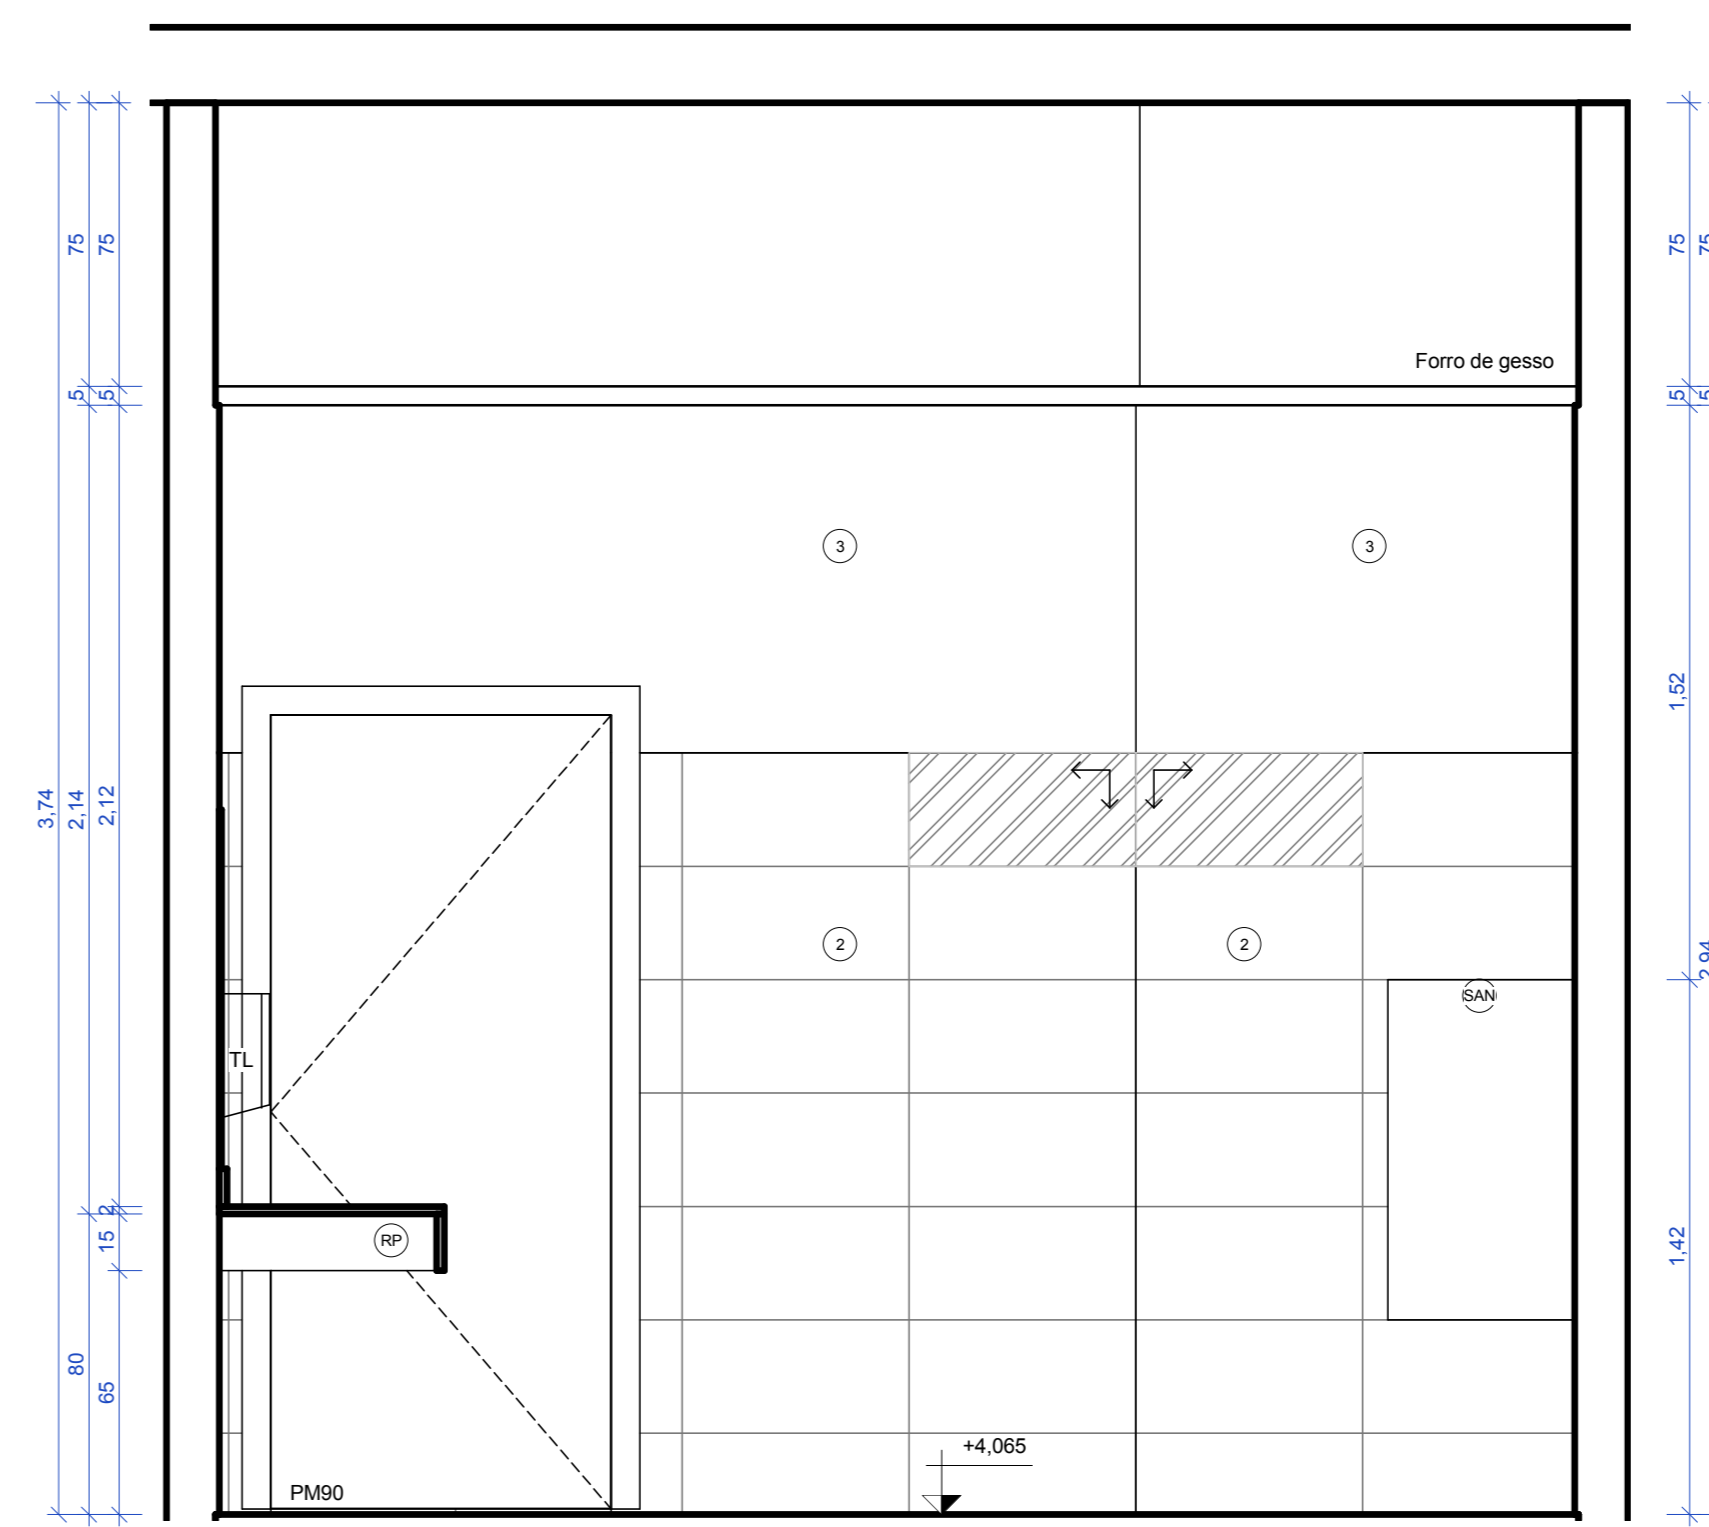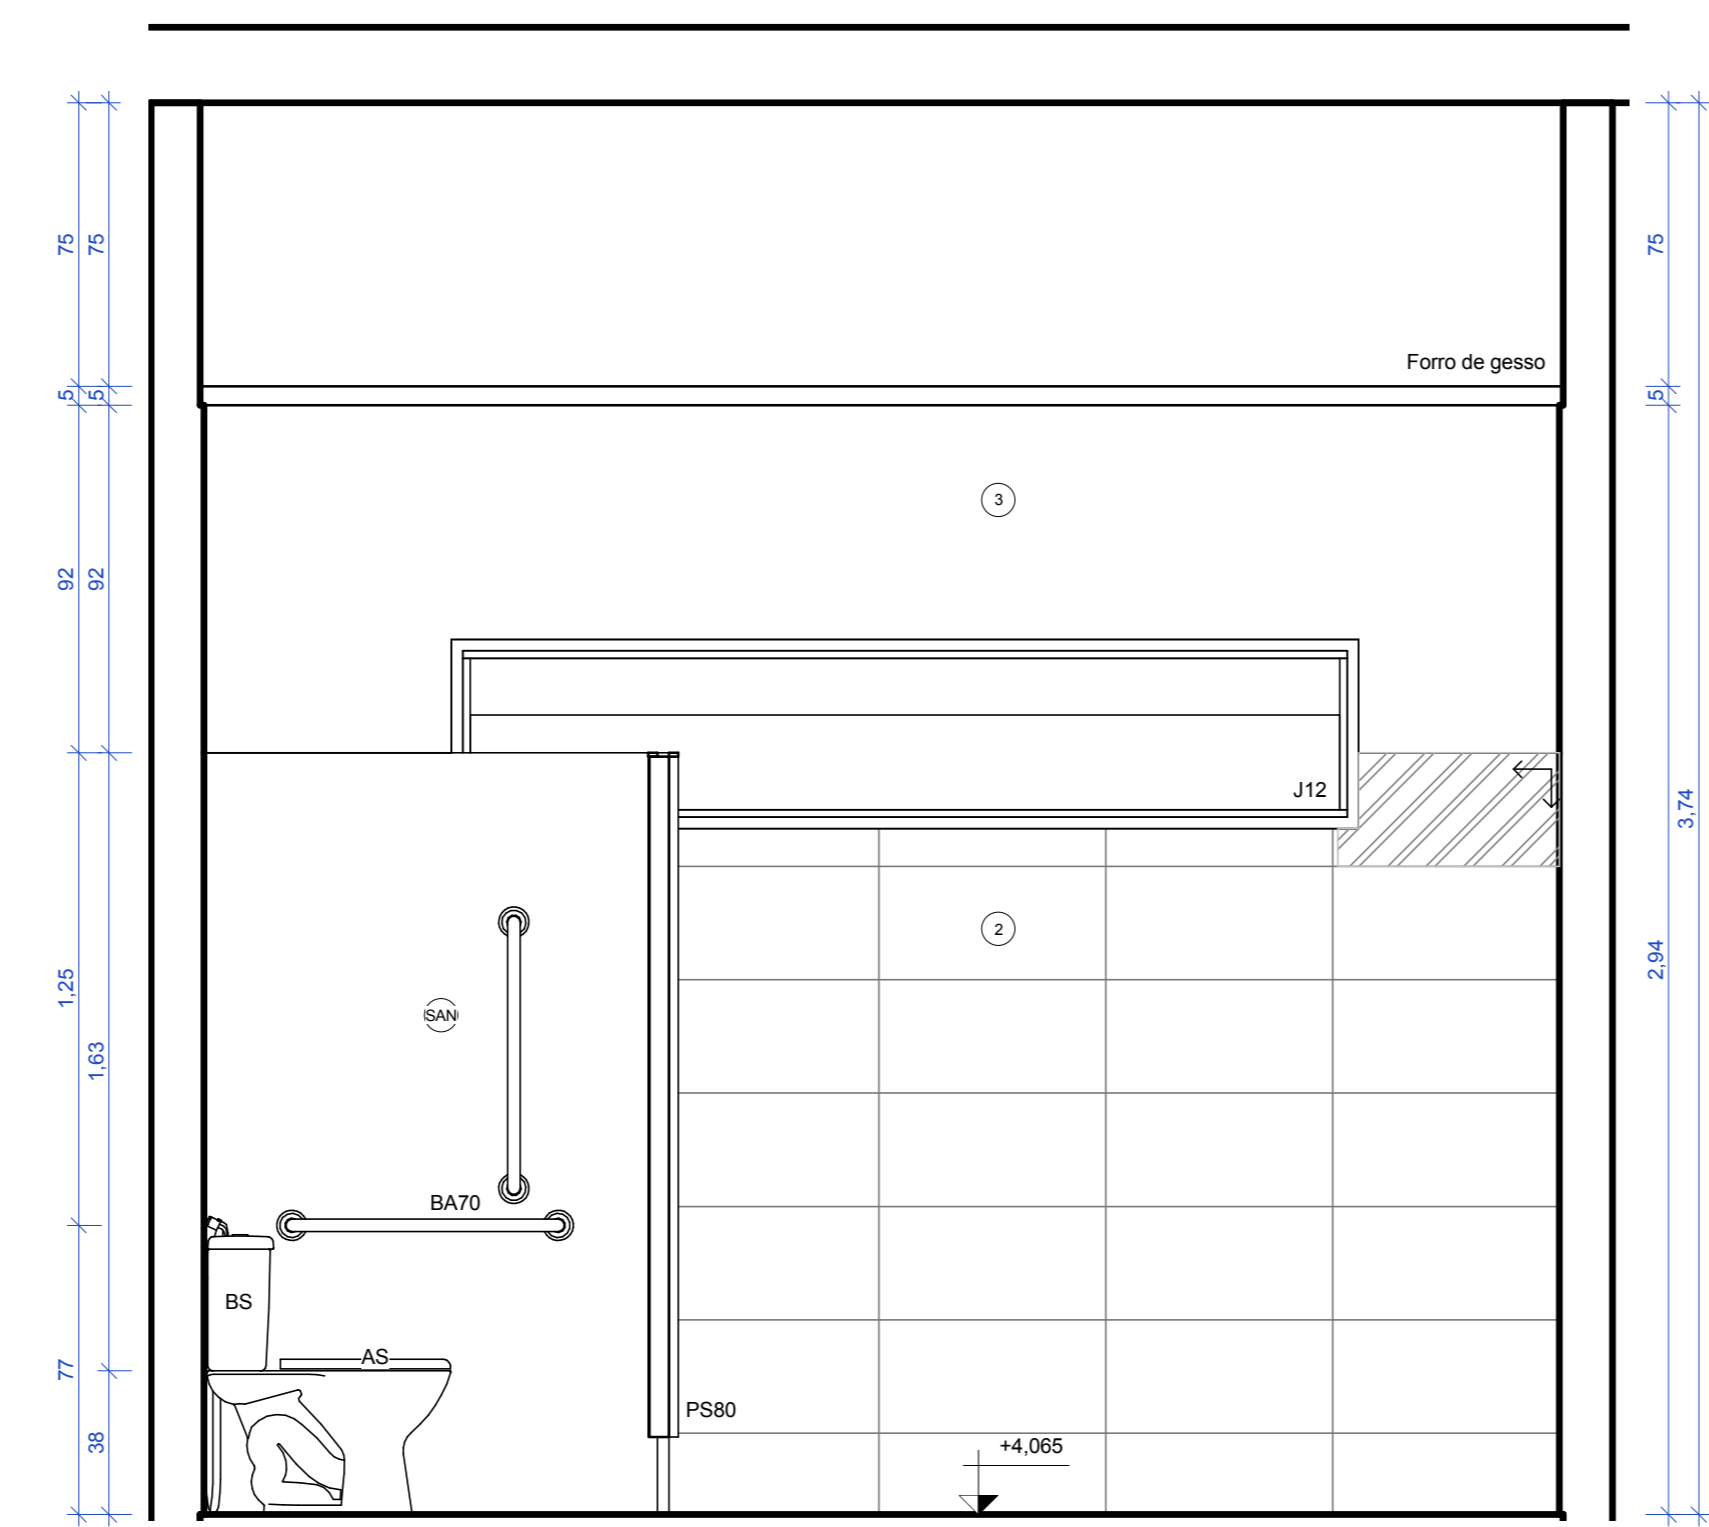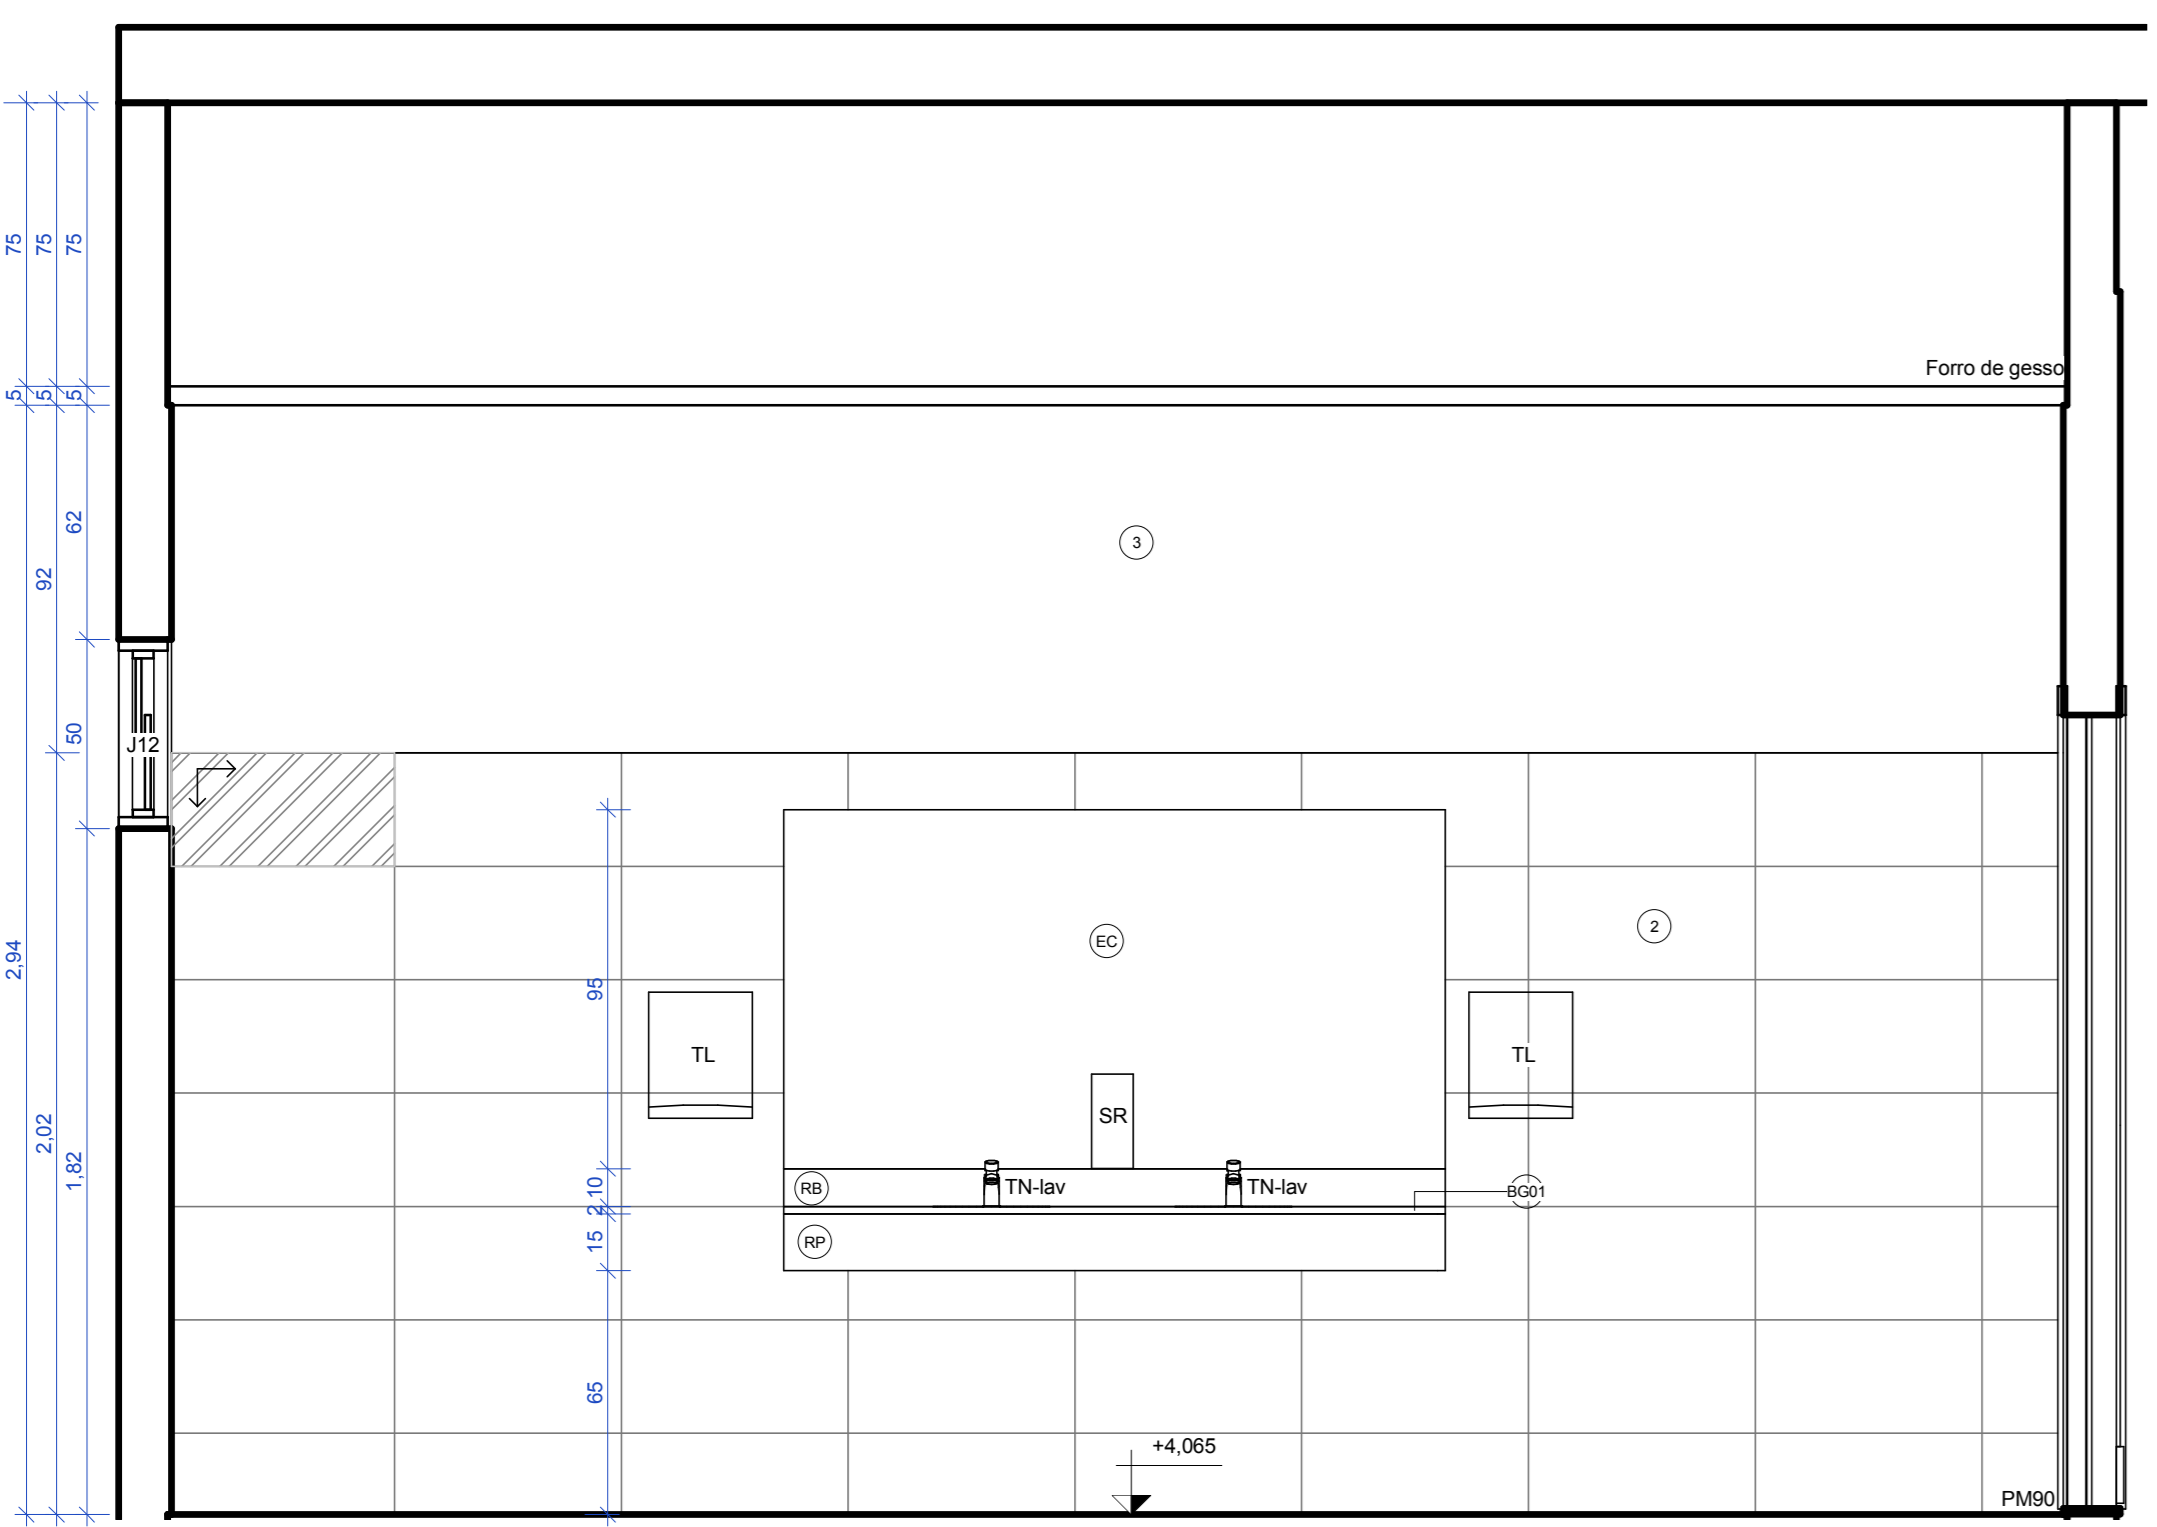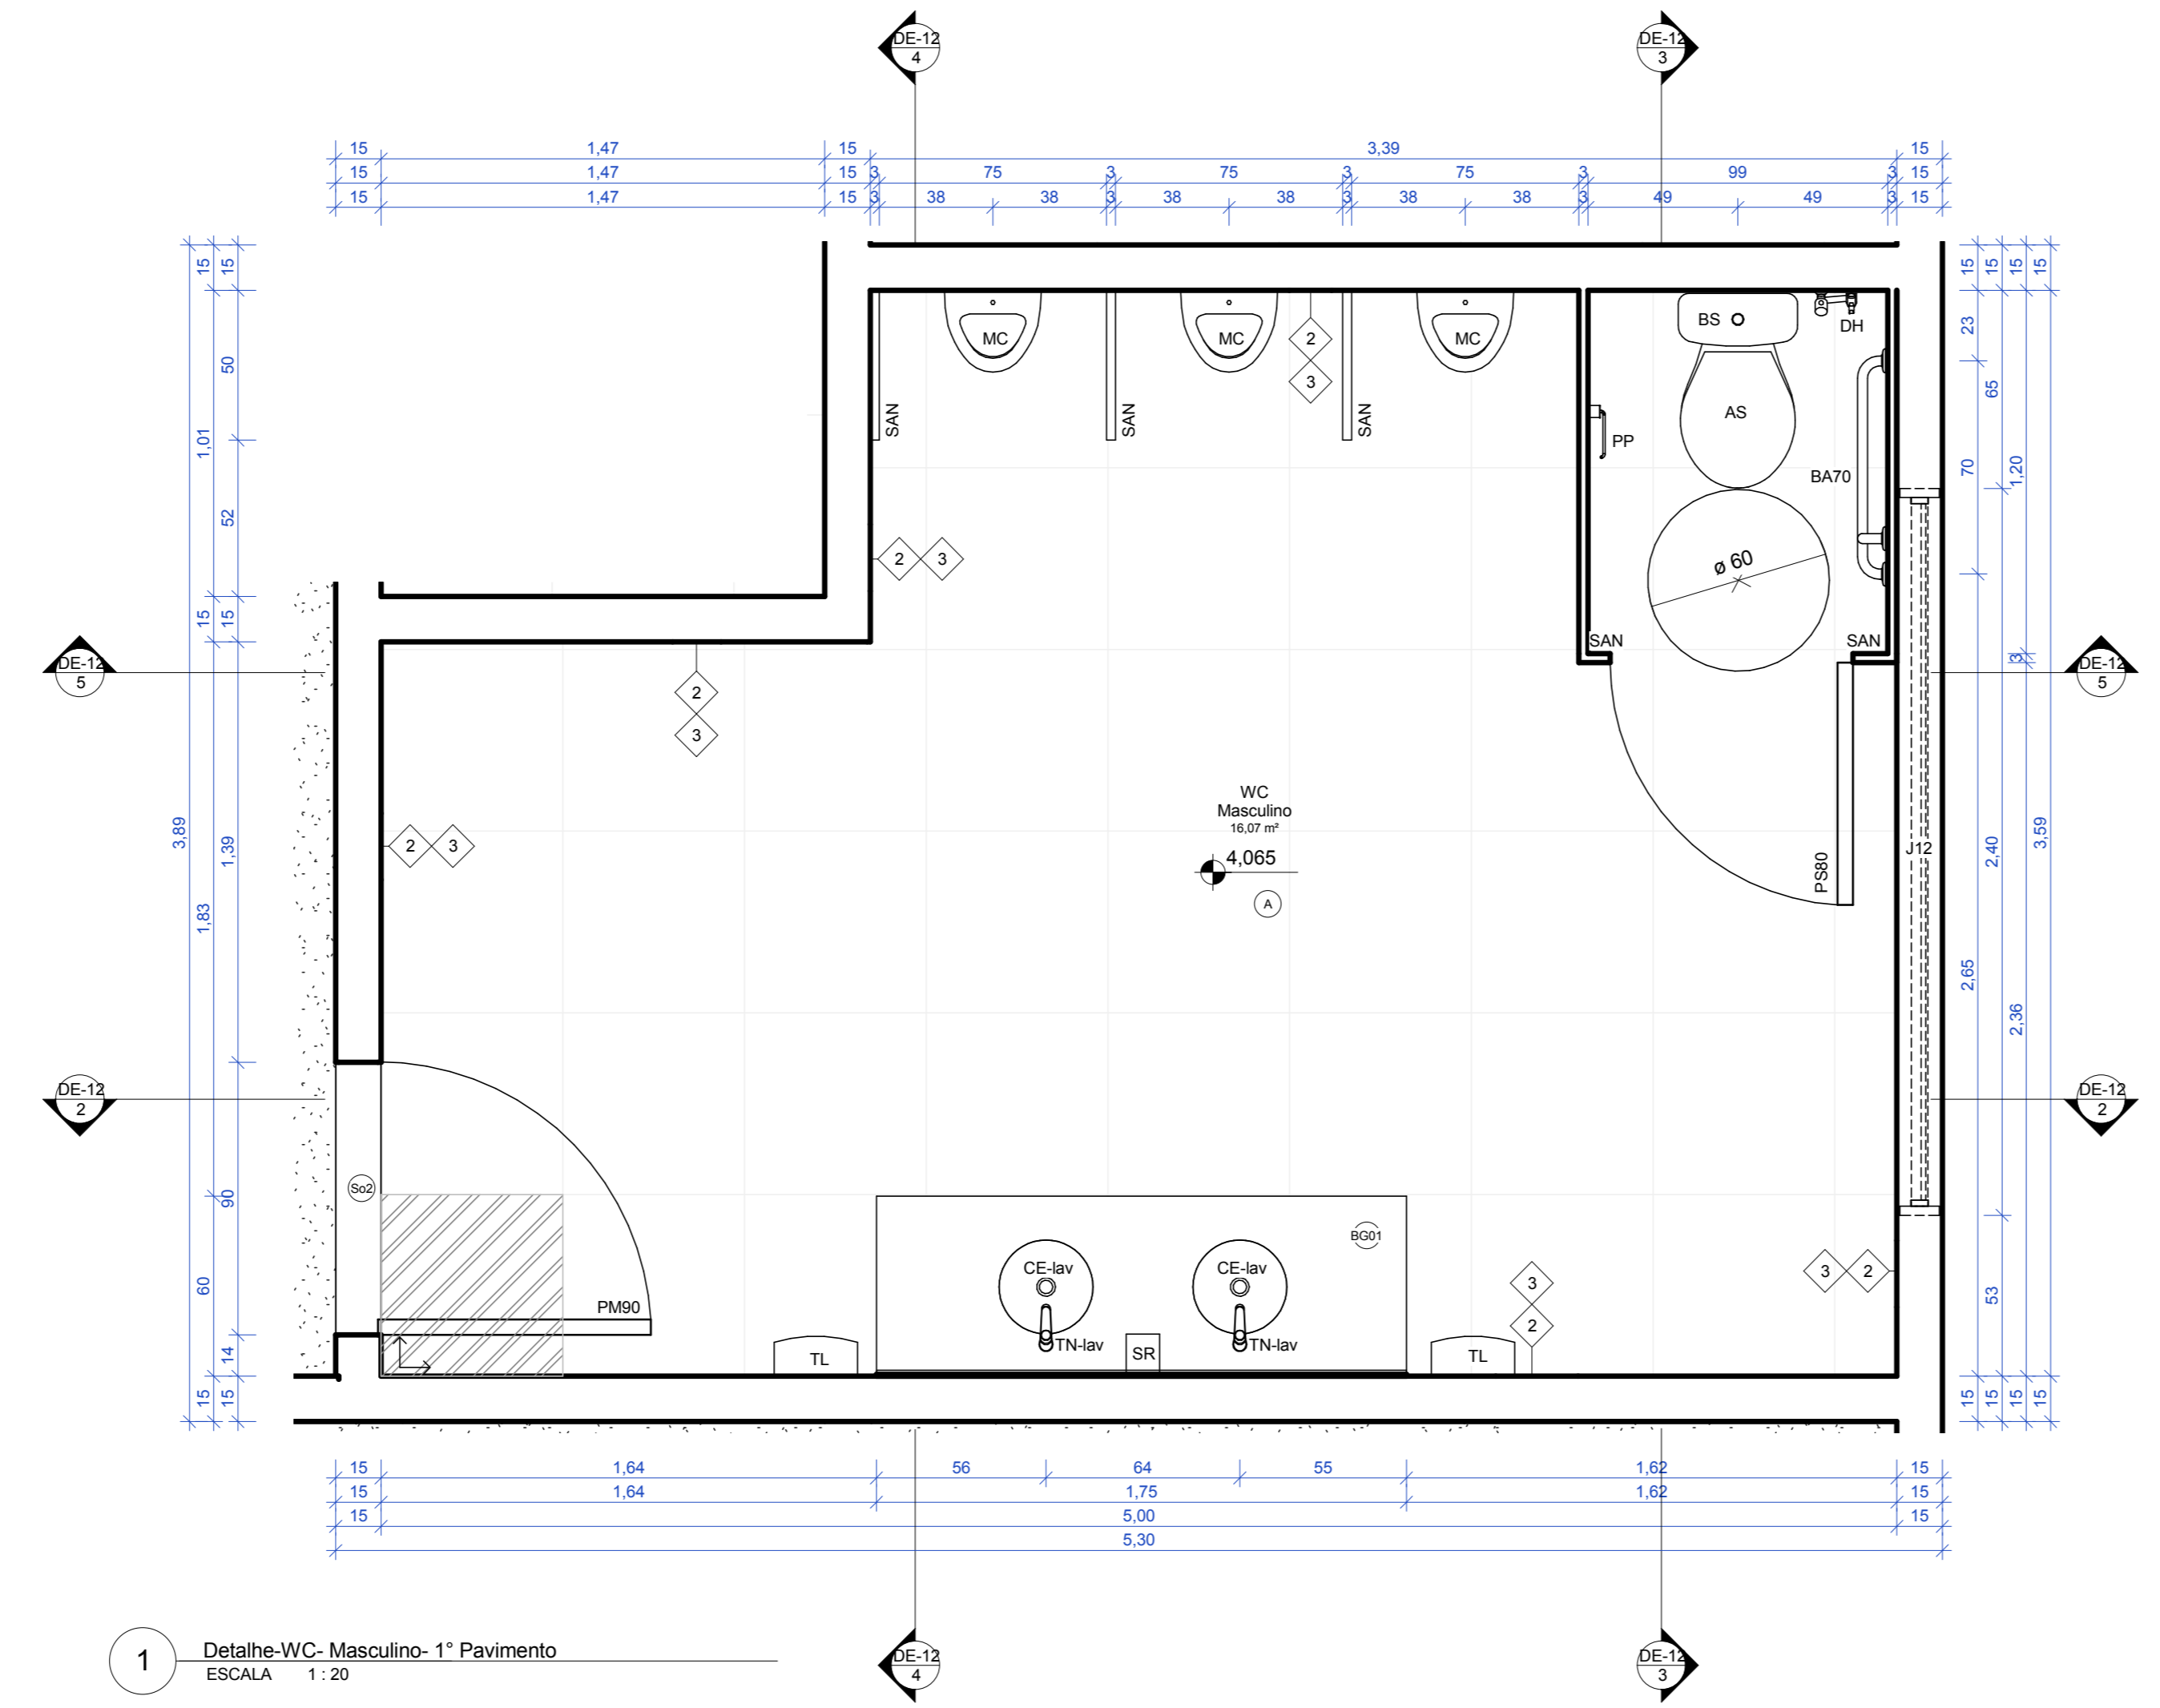OBRA  
**Detalhamento CEFAP**  
 ENDEREÇO:  
**Brasília/DF**  
 PROPRIETÁRIO:  
**Corpo de Bombeiros Militar do Distrito Federal**  
 AUTOR DO PROJETO:  
**Major QOBM/Compl. Eduardo Kin Lie CAU A48451-2**  
 RESPONSÁVEL TÉCNICO DA EXECUÇÃO DA OBRA:

   
 Responsável Técnico da execução da obra

APROVAÇÃO DA ADMINISTRAÇÃO


APROVAÇÃO CBMDF

PROJETO DE ARQUITETURA - Uso Institucional exclusivo do Corpo de Bombeiros Militar do Distrito Federal


LOCAL: BRASIL/DF OBRA: **Detalhamento CEFAP** FOLHA:

TÍTULO: **Detalhe- WC Masculino-1º Pavimento** DE-12


ARQ DATA DO PROJETO: 2019 ESCALA: 1 : 20 DESENHISTA: Jennifer

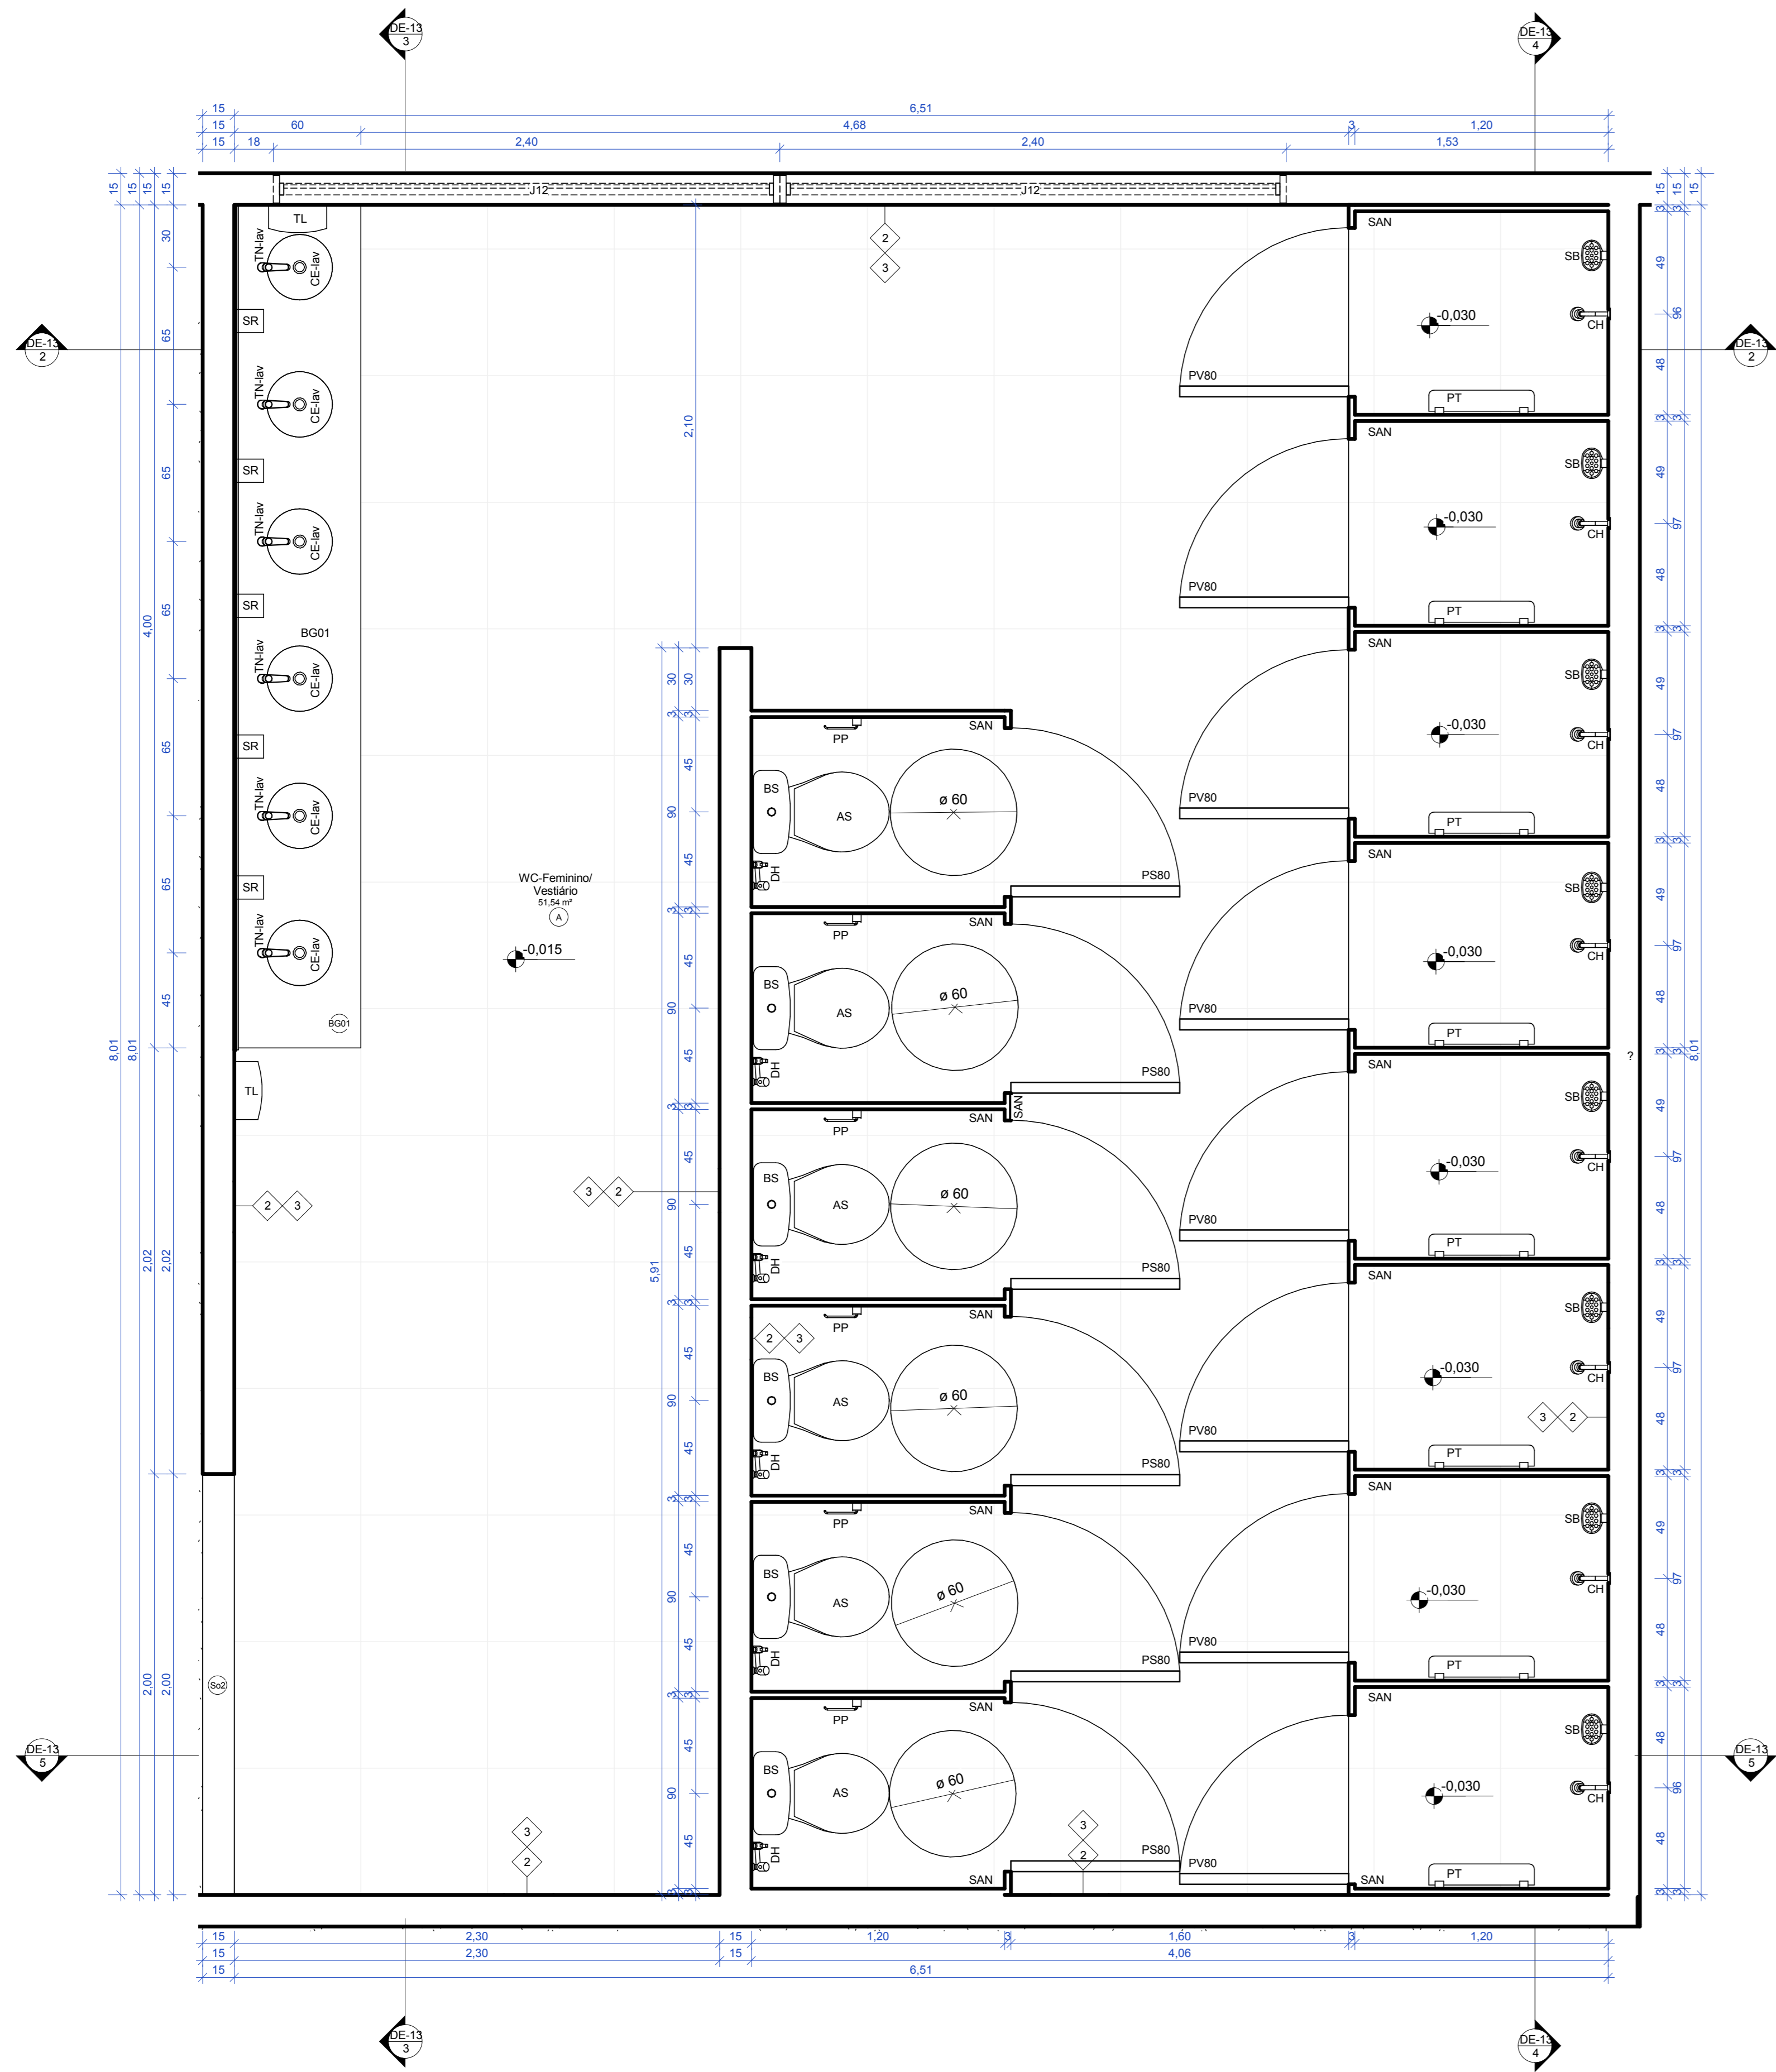


1 Detalhe-WC Feminino/Vestibário-Térreo  
ESCALA 1:20

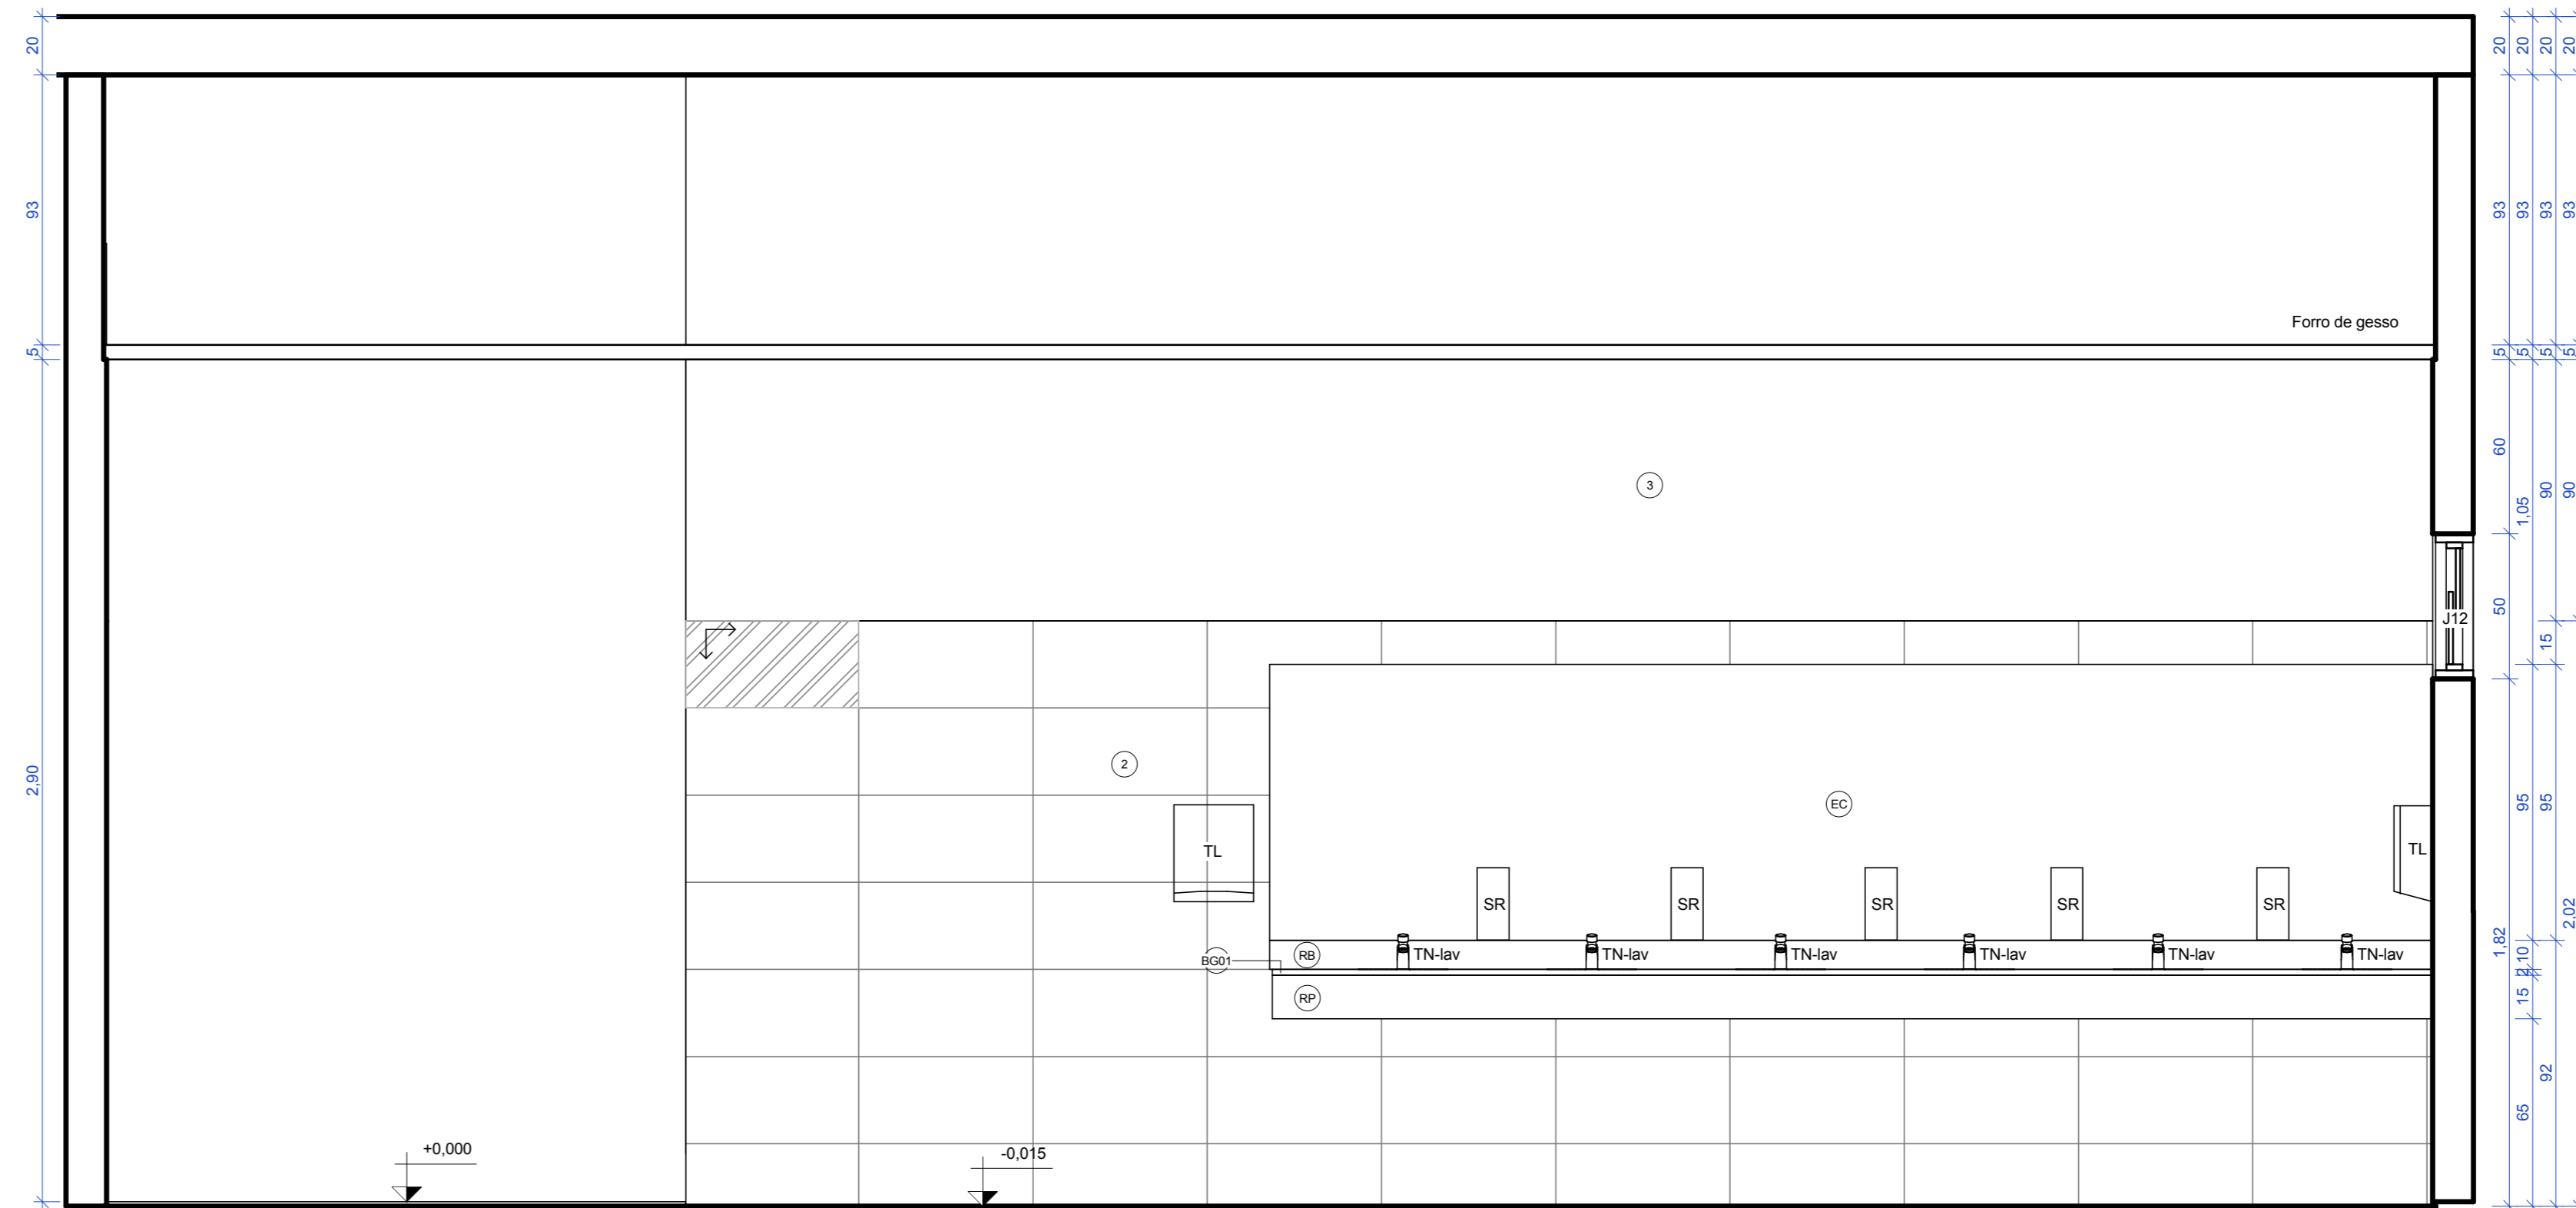


3 WC-Feminino/Vestibário-Térreo-Seção BB  
ESCALA 1:20

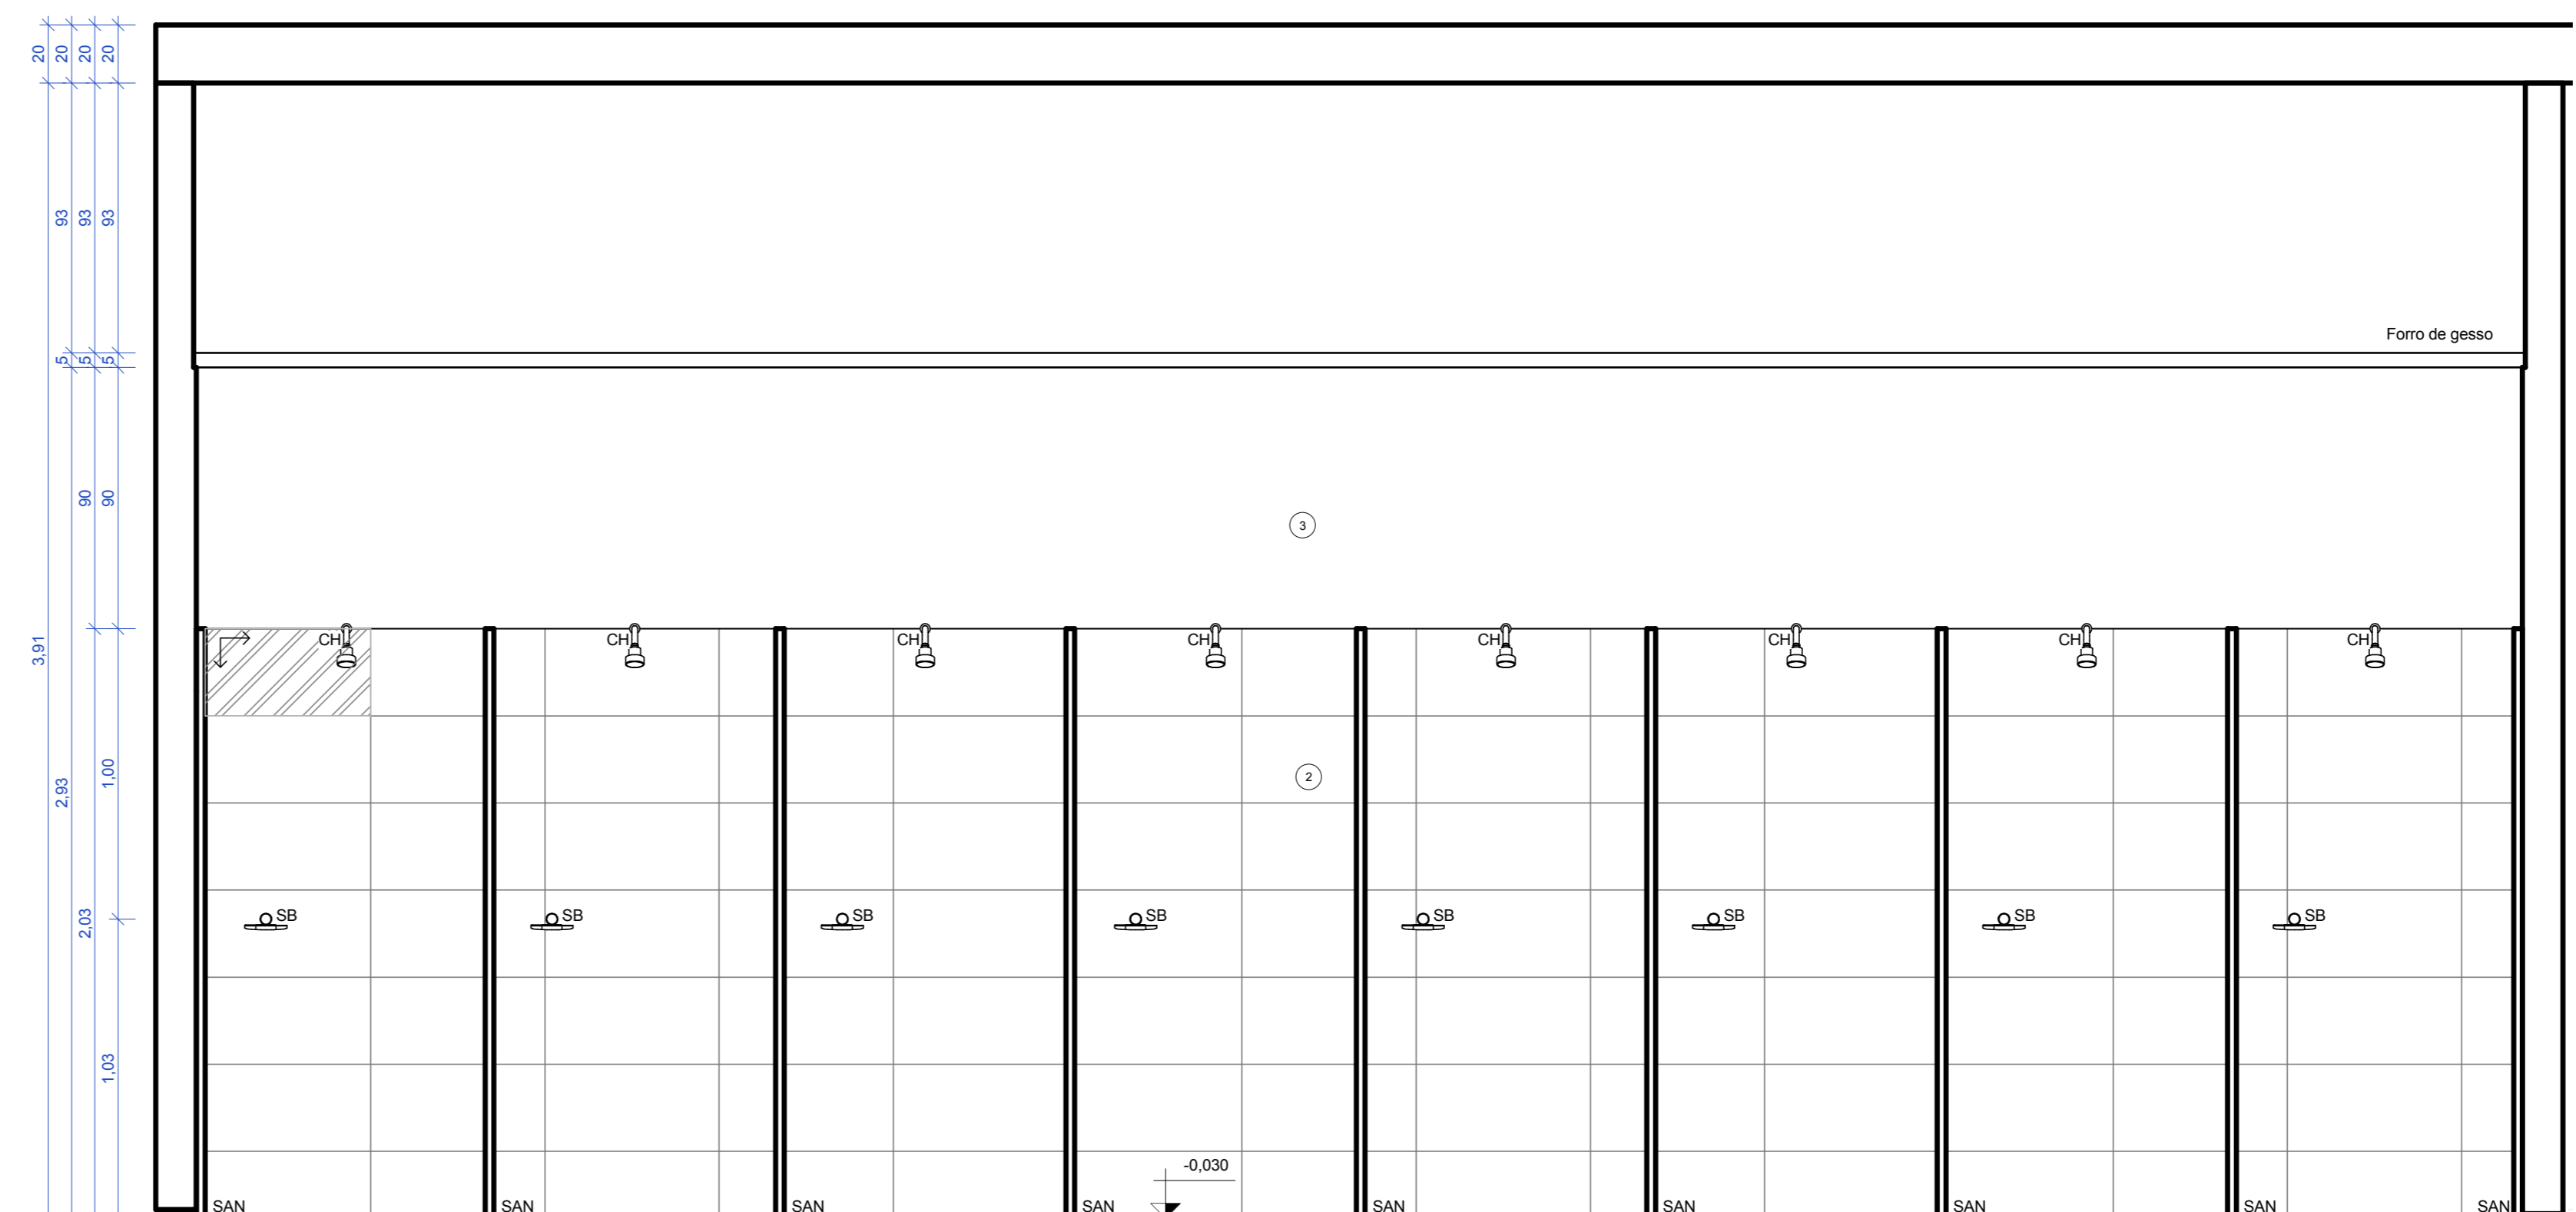

4 WC-Feminino/Vestibário-Térreo-Seção CC  
ESCALA 1:20

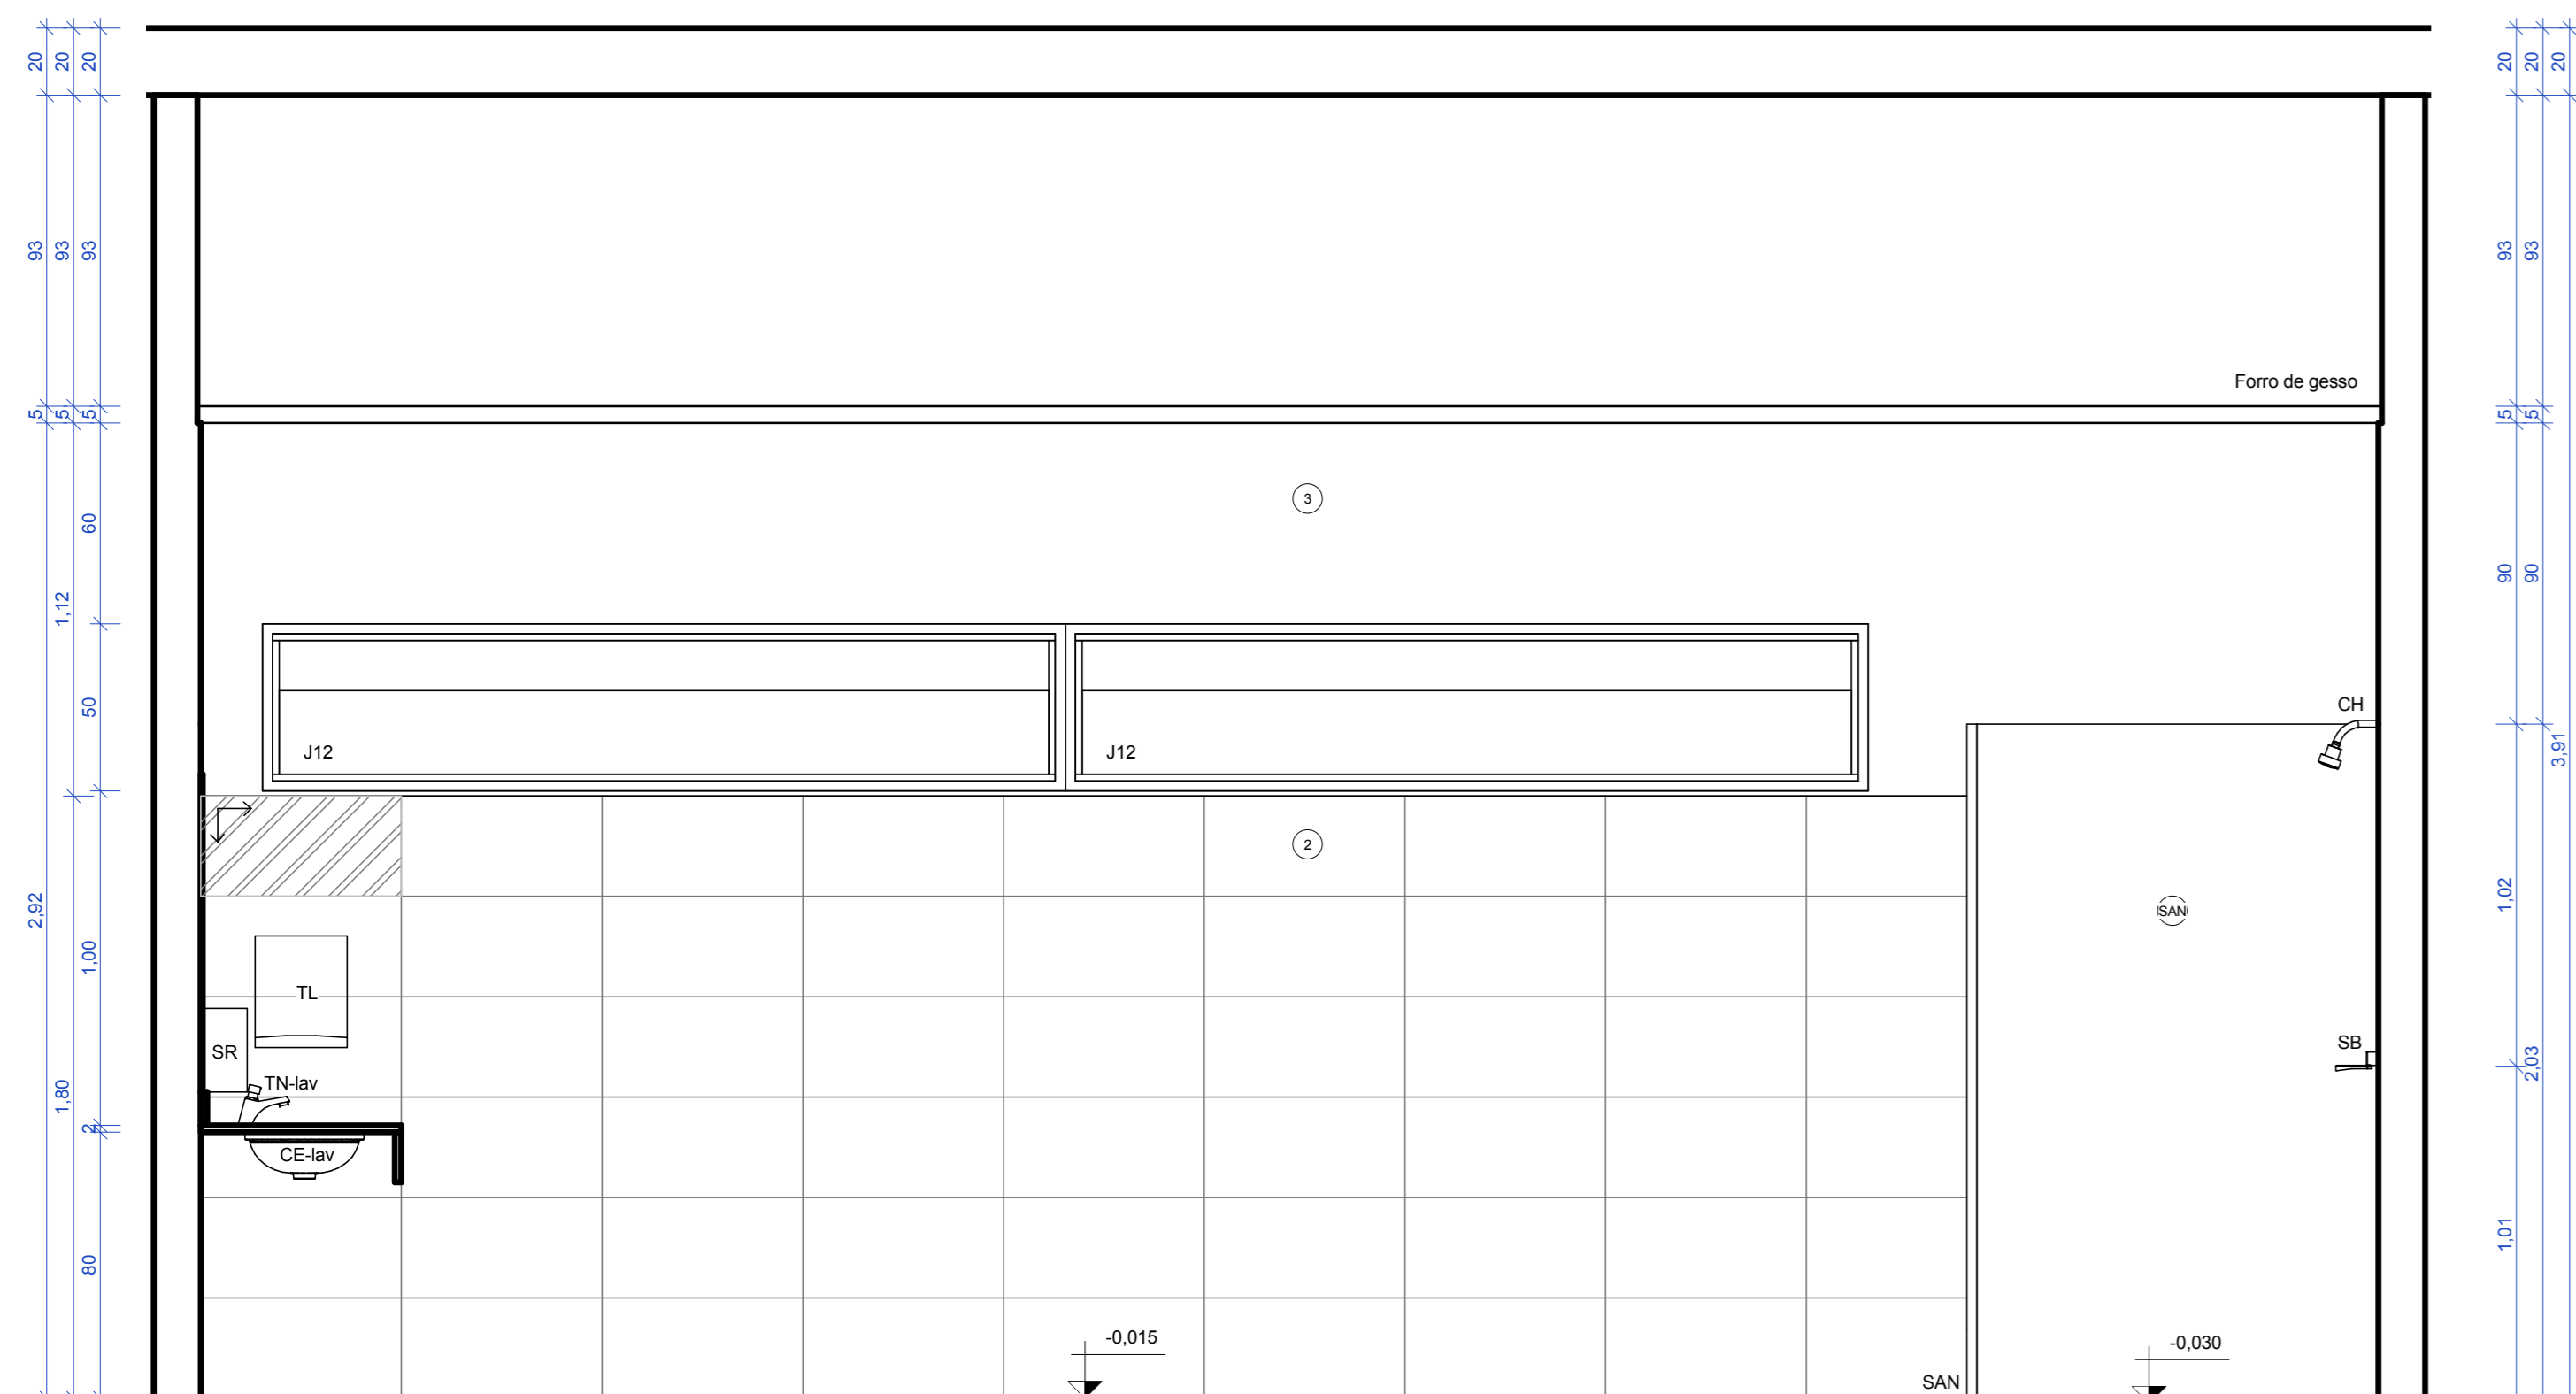

2 WC-Feminino/Vestibário-Térreo-Seção AA  
ESCALA 1:20

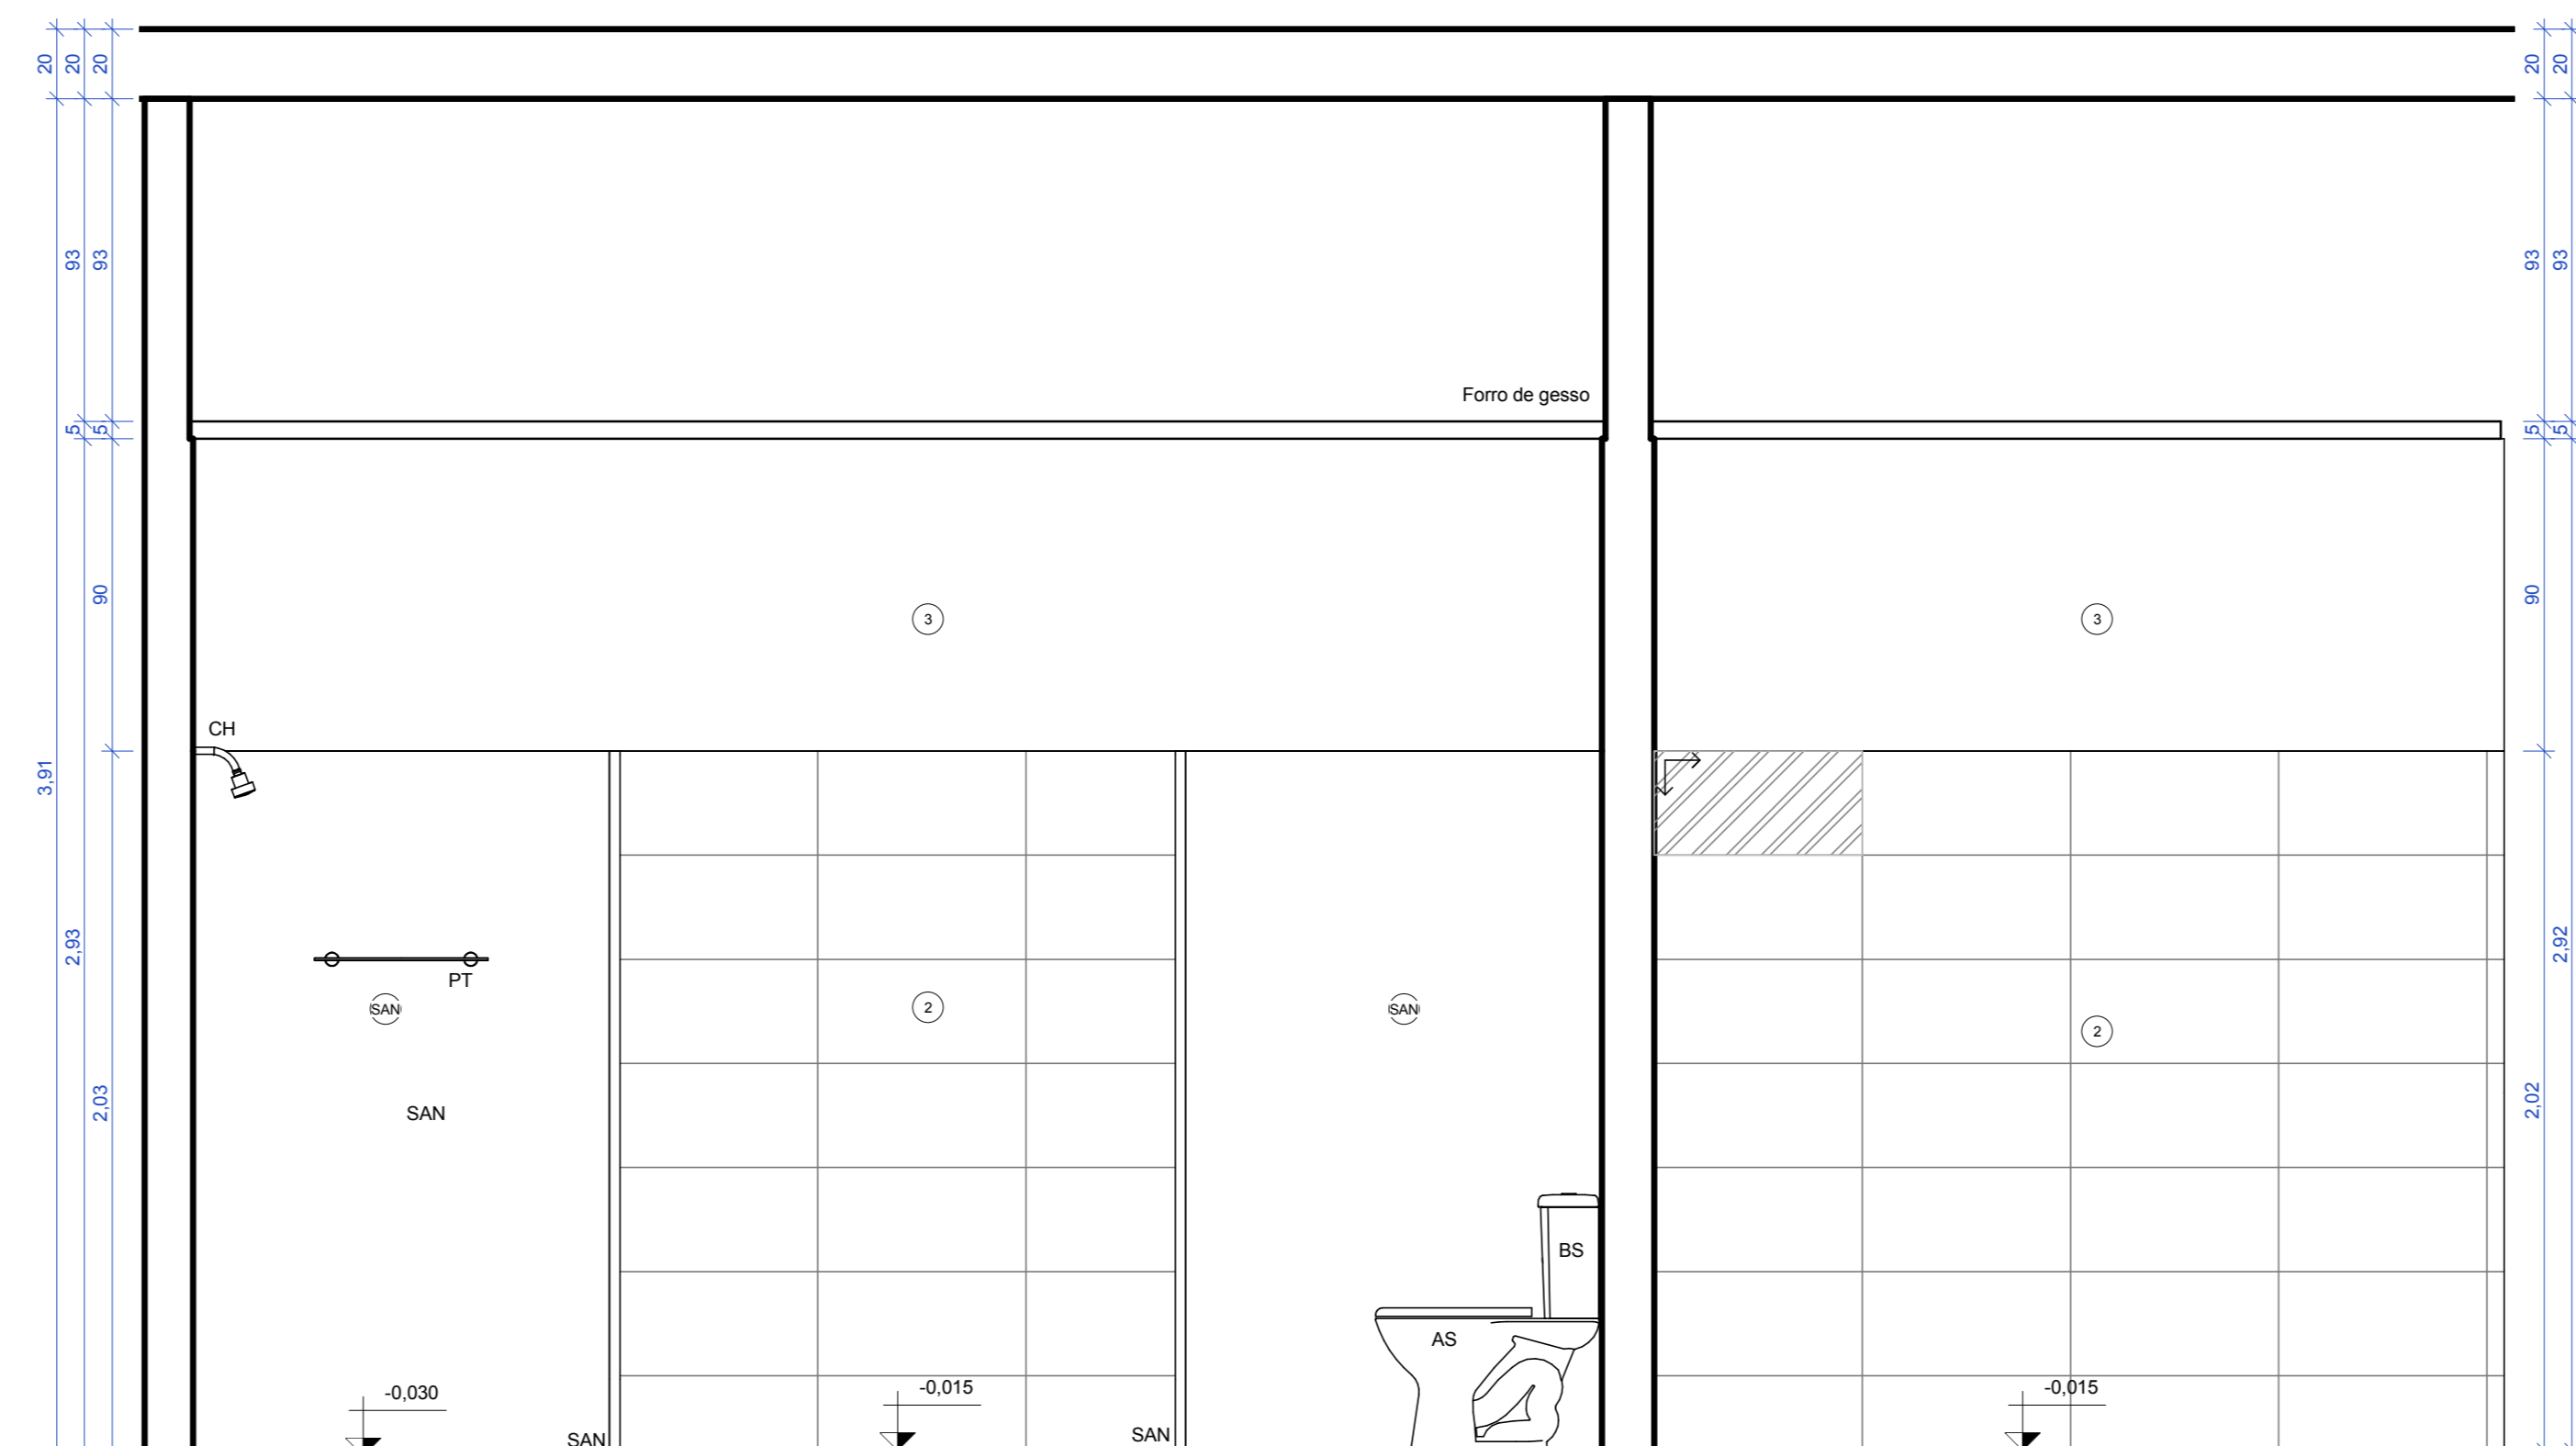

5 WC-Feminino/Vestibário-Térreo-Seção DD  
ESCALA 1:20

Tabela de louças e metais (material hidráulico)	
Símbolo	Descrição
AS	Assento Universal Plástico com Microban
BS	Bacia sanitária com caixa acoplada
BA40	Barra de apoio 40 cm
BA70	Barra de apoio 70 cm
CX	Caixa acoplada para bacia sanitária com duplo acionamento
CH	Chuveiro
CE-lav	Cuba de embutir
CE-pia	Cuba Retangular de Aço Inox
	Cuba Retangular de Aço Inox
DH	Ducha higiênica com registro
MC	Mictório
PP	Papeleira
PT	Prateleira
SB	Saboneteira de parede
TN-coz	Torneira cozinha parede
TN-lav	Torneira fechamento automático mesa

Legenda acabamento pisos		
Símbolo	Material	Descrição
A	Porcelanato Piso 60 x 60	Piso em Porcelanato Rústico (Antiderrapante), Dimensão 60x60
A*	Granitina preta para piso de área molhada.	Granitina preta para piso de área molhada, aplicada sobre piso nivelado, espessura 150mm.
A'	Granitina cinza claro para piso de área molhada.	Granitina cinza claro para piso de área molhada, aplicada sobre piso nivelado, espessura 150mm.
ACM	ACM - Painel composto de alumínio	Painel composto de alumínio (ACM), formado por duas lâminas de alumínio de 0,5 mm de espessura + núcleo de polietileno de baixa densidade
BG01	Granito preto são gabriel para bancada	Bancada em Granito Preto São Gabriel, 2cm de espessura com rodabanca e rodapia.
D	Cimento despenado	Calçada de cimento despenado, moldado no local, espessura mínima de 8cm, sobre base de brita nº2 compactada. Estruturada com tela metálica. Pigmentação grafite.
E	Concreto	Concreto utilizado em lajes e contrapisos.
G	Gramado	Grama batatais plantada em área externa, sobre solo nivelado.
H	Terreno natural	Terreno natural sem intervenção.
So1	Granitina preta para soleira	Granitina preta para piso de área molhada, aplicada sobre piso nivelado, espessura 150mm.
So2	Granito preto são gabriel para soleira	Soleira em Granito Polido, 15cm de largura, 2cm de espessura, Preto São Gabriel

Legenda revestimento paredes		
Símbolo	Material	Descrição
		Parede Divisória articulada com proteção acústica
1	Tinta acrílica cinza médio	Pintura acrílica fosca, cor branco cinza médio, sobre massa PVA.
2	Porcelanato retificado cinza claro	Porcelanato retificado, cor cinza claro, 30x60cm, classe A, PE15, do piso ao teto, assentado sobre argamassa e rejuntado.
3	Tinta acrílica branca	Pintura Acrílica, Cor Branco Gelo, Sobre massa PVA.
4	Pastilha vermelha	PINTURA ACRÍLICA, COR BRANCO GELO, SOBRE MASSA PVA.
5	Tinta acrílica branca	PASTILHA DE PORCELANA DIM.:5x5cm COR VERMELHO BORDO.
7	Alvenaria	PINTURA ACRÍLICA, COR BRANCO GELO, SOBRE MASSA ACRÍLICA.
8	Reboco Externo	Alvenaria tijolo cerâmico 8 furos, 9x19x19cm. Aplicado como vedação (paredes) de forma geral.
8	Reboco Externo	Reboco Externo
9	Reboco Interno	Reboco Interno
11	Chapisco Interno Despenado	Chapisco Interno Despenado
12	Chapisco Externo Despenado	Chapisco Externo Despenado
15	Massa Corrida Interna	Massa Corrida Interna
16	Argamassa	Argamassa
ACM	ACM - Painel composto de alumínio	Painel composto de alumínio (ACM), formado por duas lâminas de alumínio de 0,5 mm de espessura + núcleo de polietileno de baixa densidade
BX	Vidro temperado	Vidro temperado, incolor, espessura 8mm, aplicado em box de banheiro e na porta de acesso principal.
DIV-1	DIVISÓRIA NAVAL 35MM PAINEL CEGO	DIVISÓRIA NAVAL 35MM PAINEL CEGO
DIV-2	DIVISÓRIA NAVAL 35MM PAINEL / VIDRO / PAINEL	DIVISÓRIA NAVAL 35MM PAINEL / VIDRO / PAINEL
E	Concreto	Concreto utilizado em lajes e contrapisos.
EC	Espelho de vidro liso incolor, espessura 6mm.	Espelho de vidro liso incolor, de 6mm de espessura, com dupla camada de tinta protetora.
RB	Granito preto são gabriel para Rodabanca	Granito preto são gabriel, 20mm, utilizado em acabamento de áreas molhadas, polido brilhante de ambos os lados.
Ro1	Granitina preta para piso de área molhada.	Granitina preta para piso de área molhada, aplicada sobre piso nivelado, espessura 150mm.
RP	Granito preto são gabriel para Rodapia	Granito preto são gabriel, 20mm, utilizado em acabamento de áreas molhadas, polido brilhante de ambos os lados.
SAN	Granito preto são gabriel para divisória	Granito preto são gabriel, 30mm, utilizado em acabamento de áreas molhadas, polido brilhante de ambos os lados.

DATA DA REVISÃO:


OBRA: Detalhamento CEFAP

ENDEREÇO: Brasília/DF

PROPRIETÁRIO: Corpo de Bombeiros Militar do Distrito Federal

AUTOR DO PROJETO: Major QOBM/Compl. Eduardo Kin Lie CAU A48451-2

RESPONSÁVEL TÉCNICO DA EXECUÇÃO DA OBRA:

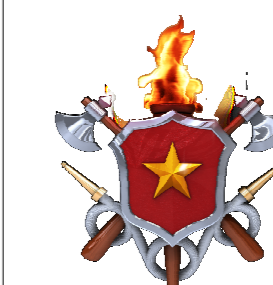 *Sueli Bonfim de Mota Reira*  
Proprietária  
Assinatura  
Assinatura  
Responsável Técnico da execução da obra

APROVAÇÃO DA ADMINISTRAÇÃO

APROVAÇÃO CBMDF

PROJETO DE ARQUITETURA - Uso Institucional exclusivo do Corpo de Bombeiros Militar do Distrito Federal

LOCAL: BRASÍLIA/DF

TÍTULO: Detalhamento CEFAP


FOLHA: DE-13

ARQ

DATA DO PROJETO: 2019

ESCALA: 1:20

DESENHISTA: Jennifer

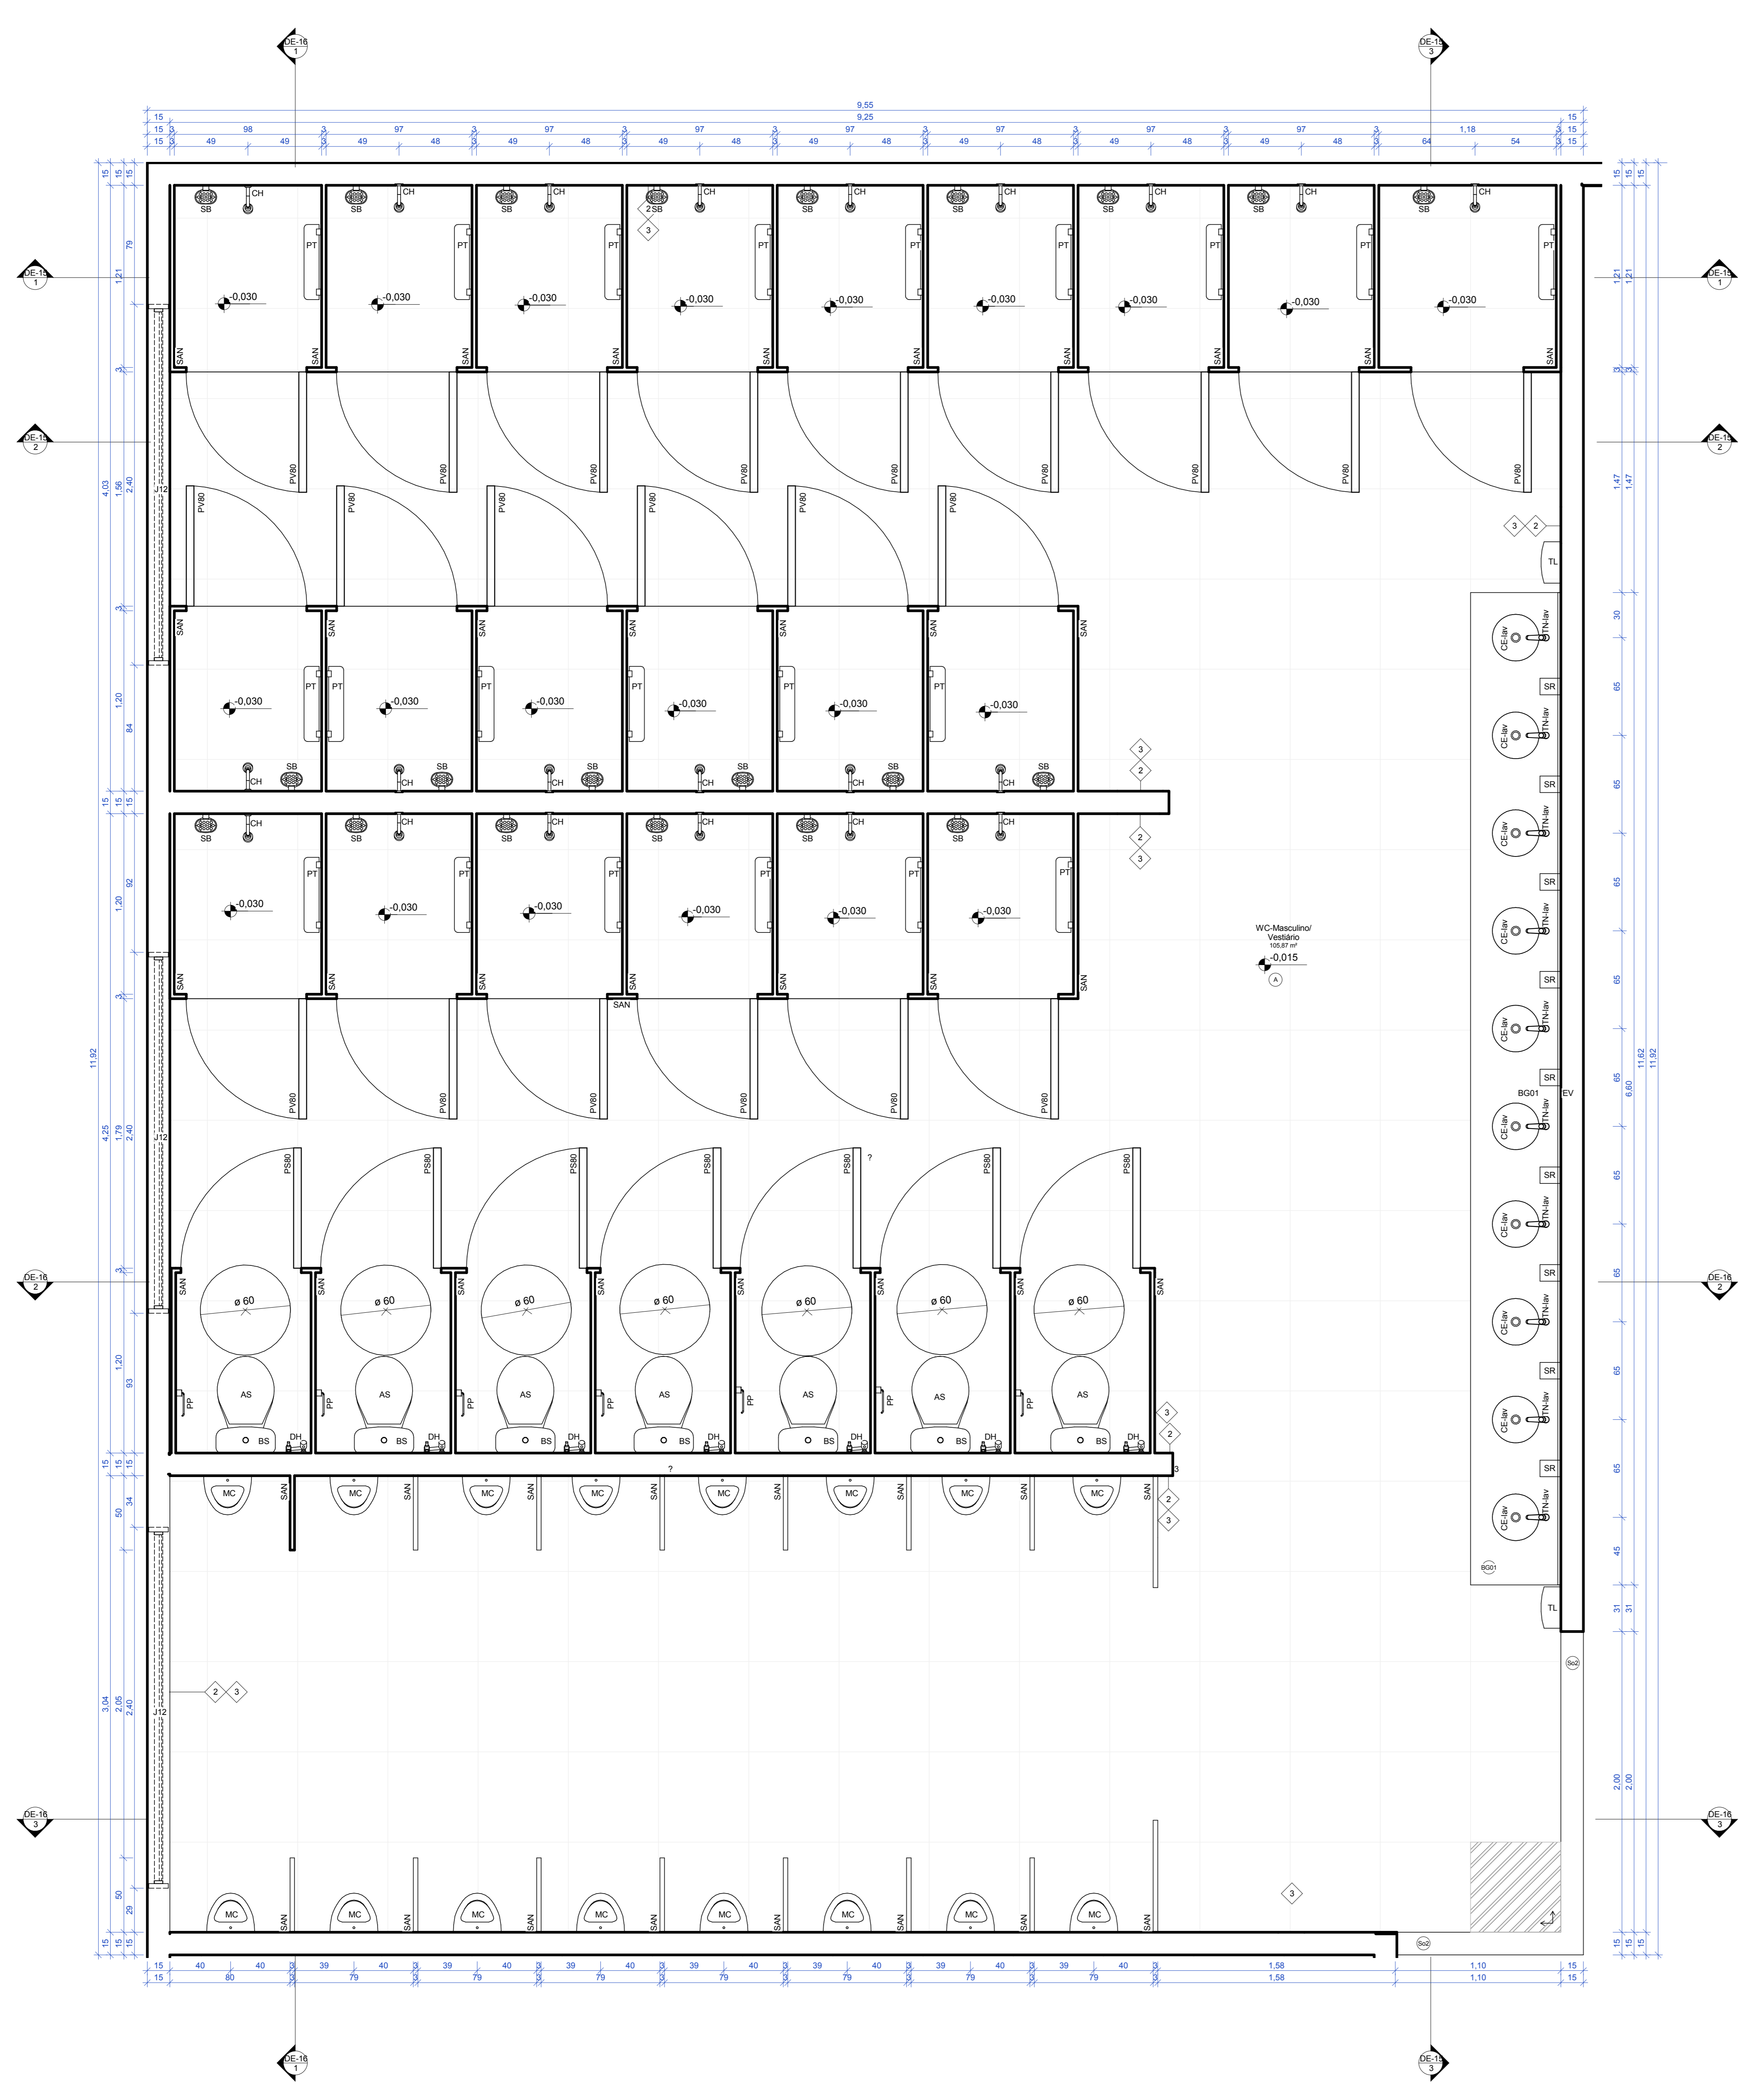

1 Detalhe-WC Masculino/ Vestidário-Térreo  
ESCALA: 1:20

Legenda acabamento pisos		
Símbolo	Material	Descrição
A	Porcelanato Piso 60 x 60	Piso em Porcelanato Rústico (Antiderrapante), Dimensão 60x60
A*	Granitina preta para piso de área molhada.	Granitina preta para piso de área molhada, aplicada sobre piso nivelado, espessura 150mm.
A'	Granitina cinza claro para piso de área molhada.	Granitina cinza claro para piso de área molhada, aplicada sobre piso nivelado, espessura 150mm.
ACM	ACM - Painel composto de alumínio	Painel composto de alumínio (ACM), formado por duas lâminas de alumínio de 0,5 mm de espessura + núcleo de polietileno de baixa densidade
BG01	Granito preto são gabriel para bancada	Bancada em Granito Preto São Gabriel, 2cm de espessura com rodabanca e rodapia.
D	Cimento Desempenado	Calçada de cimento desempenado, moldado no local, espessura mínima de 8cm, sobre base de brita nº2 compactada. Estrutura com tela metálica. Pigmentação grafite.
E	Concreto	Concreto utilizado em lajes e contrapisos.
G	Gramado	Grama batatais plantada em área externa, sobre solo nivelado.
H	Terreno natural	Terreno natural sem intervenção.
So1	Granitina preta para soleira	Granitina preta para piso de área molhada, aplicada sobre piso nivelado, espessura 150mm.
So2	Granito preto são gabriel para soleira	Soleira em Granito Polido, 15cm de largura, 2cm de espessura, Preto São Gabriel

Legenda revestimento paredes		
Símbolo	Material	Descrição
		Parede Divisória articulada com proteção acústica
1	Tinta acrílica cinza médio	Pintura acrílica fosca, cor branco cinza médio, sobre massa PVA.
2	Porcelanato retificado cinza claro	Porcelanato retificado, cor cinza claro, 30x60cm, classe A, PE15, do piso ao teto, assentada sobre argamassa e rejuntada.
3	Tinta acrílica branca	Pintura Acrílica, Cor Branco Gelo, Sobre massa PVA.
4	Pastilha vermelha	PINTURA ACRÍLICA, COR BRANCO GELO, SOBRE MASSA PVA. PASTILHA DE PORCELANA DIM.:5x5cm COR VERMELHO BORDO.
5	Tinta acrílica branca	PINTURA ACRÍLICA FOSCA, COR BRANCO GELO, SOBRE MASSA ACRÍLICA.
7	Alvenaria	Alvenaria tijolo cerâmico 8 furos, 9x19x19cm. Aplicado como vedação (paredes) de forma geral.
8	Reboco Externo	Reboco Externo
9	Reboco Interno	Reboco Interno
11	Chapisco Interno Desempenado	Chapisco Interno Desempenado
12	Chapisco Externo Desempenado	Chapisco Externo Desempenado
15	Massa Corrida Interna	Massa Corrida Interna
16	ACM - Painel composto de alumínio	Argamassa Painel composto de alumínio (ACM), formado por duas lâminas de alumínio de 0,5 mm de espessura + núcleo de polietileno de baixa densidade
BX	Vidro temperado	Vidro temperado, incolor, espessura 8mm, aplicado em box de banheiro e na porta de acesso principal.
DIV-1	DIVISÓRIA NAVAL 35MM PAINEL CEGO	DIVISÓRIA NAVAL 35MM PAINEL CEGO
DIV-2	DIVISÓRIA NAVAL 35MM PAINEL / VIDRO / PAINEL	DIVISÓRIA NAVAL 35MM PAINEL / VIDRO / PAINEL
E	Concreto	Concreto utilizado em lajes e contrapisos.
EC	Espelho de vidro liso incolor, espessura 6mm.	Espelho de vidro liso incolor, de 6mm de espessura, com dupla camada de tinta protetora.
RB	Granito preto são gabriel para Rodabanca	Granito preto são gabriel, 20mm, utilizado em acabamento de áreas molhadas, polido brilhante de ambos os lados.
Ro1	Granitina preta para piso de área molhada.	Granitina preta para piso de área molhada, aplicada sobre piso nivelado, espessura 150mm.
RP	Granito preto são gabriel para Rodapia	Granito preto são gabriel, 20mm, utilizado em acabamento de áreas molhadas, polido brilhante de ambos os lados.
SAN	Granito preto são gabriel para divisória	Granito preto são gabriel, 30mm, utilizado em acabamento de áreas molhadas, polido brilhante de ambos os lados.

Tabela de louças e metais (material hidráulico)	
Símbolo	Descrição
AS	Assento Universal Plástico com Microban
BS	Bacia sanitária com caixa acoplada
BA40	Barra de apoio 40 cm
BA70	Barra de apoio 70 cm
CX	Caixa acoplada para bacia sanitária com duplo acionamento
CH	Chuveiro
CE-lav	Cuba de embutir
CE-pia	Cuba Retangular de Aço Inox Cuba Retangular de Aço Inox Cuba Retangular de Aço Inox
DH	Ducha higiênica com registro
MC	Mictório
PP	Papeleira
PT	Prateleira
SB	Saboneteira de parede
TN-coz	Torneira cozinha parede
TN-lav	Torneira fechamento automático mesa

DATA DA REVISÃO:


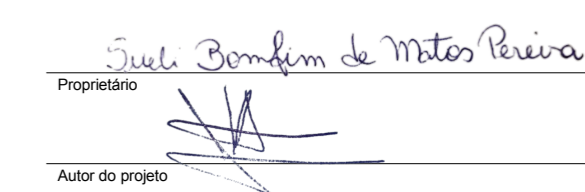
OBRA: **Detalhamento CEFAP**

ENDEREÇO: **Brasília/DF**

PROPRIETÁRIO: **Corpo de Bombeiros Militar do Distrito Federal**

AUTOR DO PROJETO: **Major QOBM/Compl. Eduardo Kin Lie CAU A48451-2**

RESPONSÁVEL TÉCNICO DA EXECUÇÃO DA OBRA:

 *Projeto*   
Assinatura: \_\_\_\_\_  
Autor do projeto: \_\_\_\_\_  
Responsável técnico da execução da obra

APROVAÇÃO DA ADMINISTRAÇÃO


APROVAÇÃO CBMDF

PROJETO DE ARQUITETURA - Uso Institucional exclusivo do Corpo de Bombeiros Militar do Distrito Federal


LOCAL: BRASÍLIA/DF OBRA: **Detalhamento CEFAP** FOLHA: **DE-14**

TÍTULO: **Detalhe - WC Masculino/ Vestiário - Térreo Planta Baixa**


ARQ DATA DO PROJETO: **2019** ESCALA: **1:20** DESENHISTA: **Jennifer**

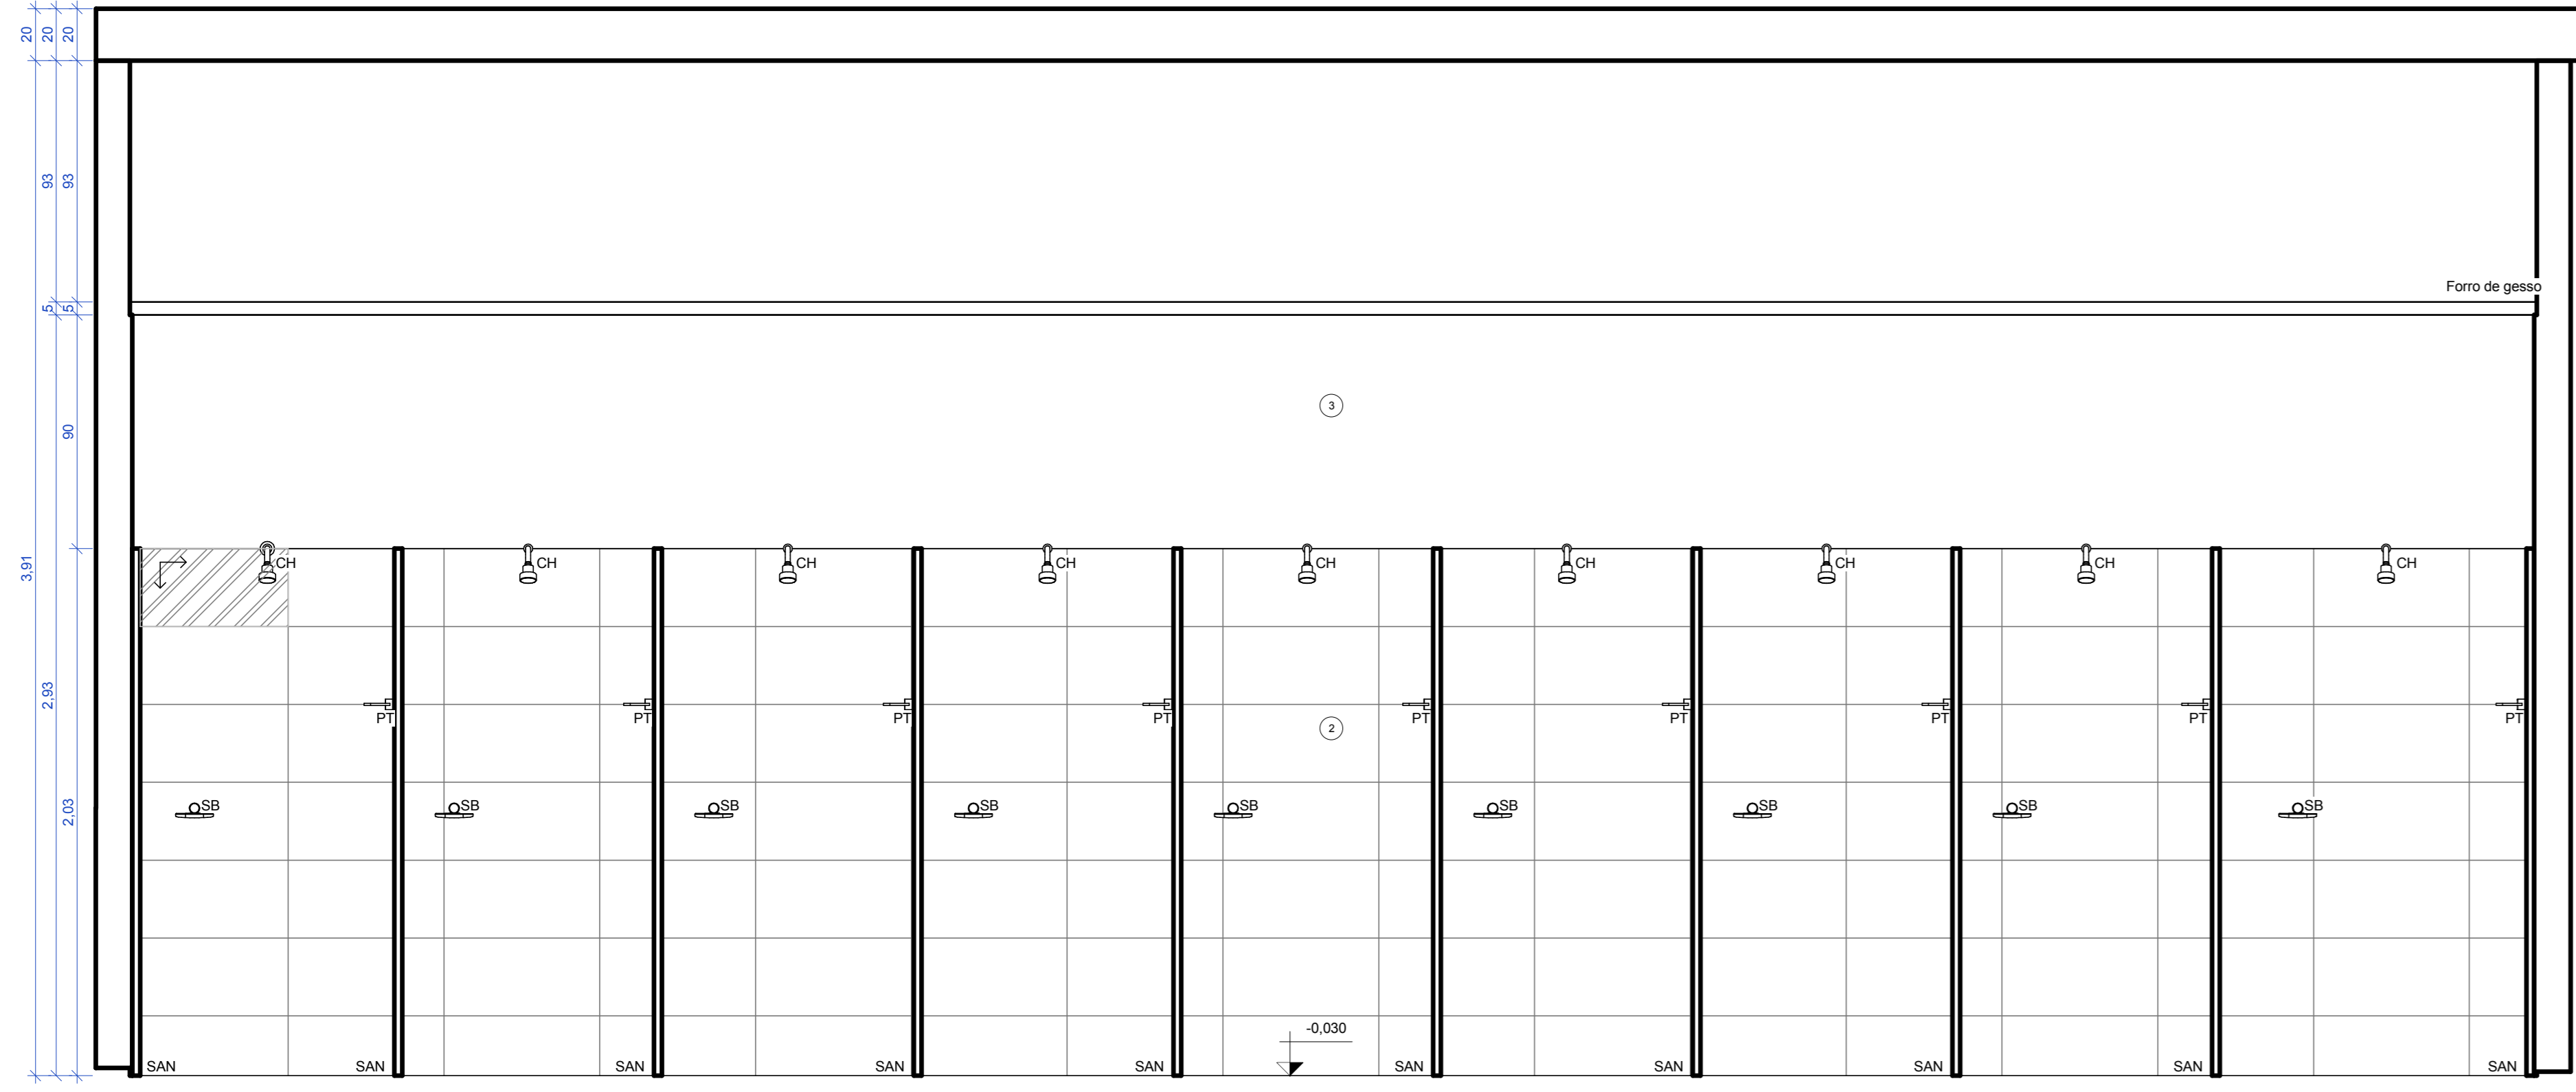

1 WC Masculino/Vestário-TÉRREO-Seção AA  
ESCALA 1:20

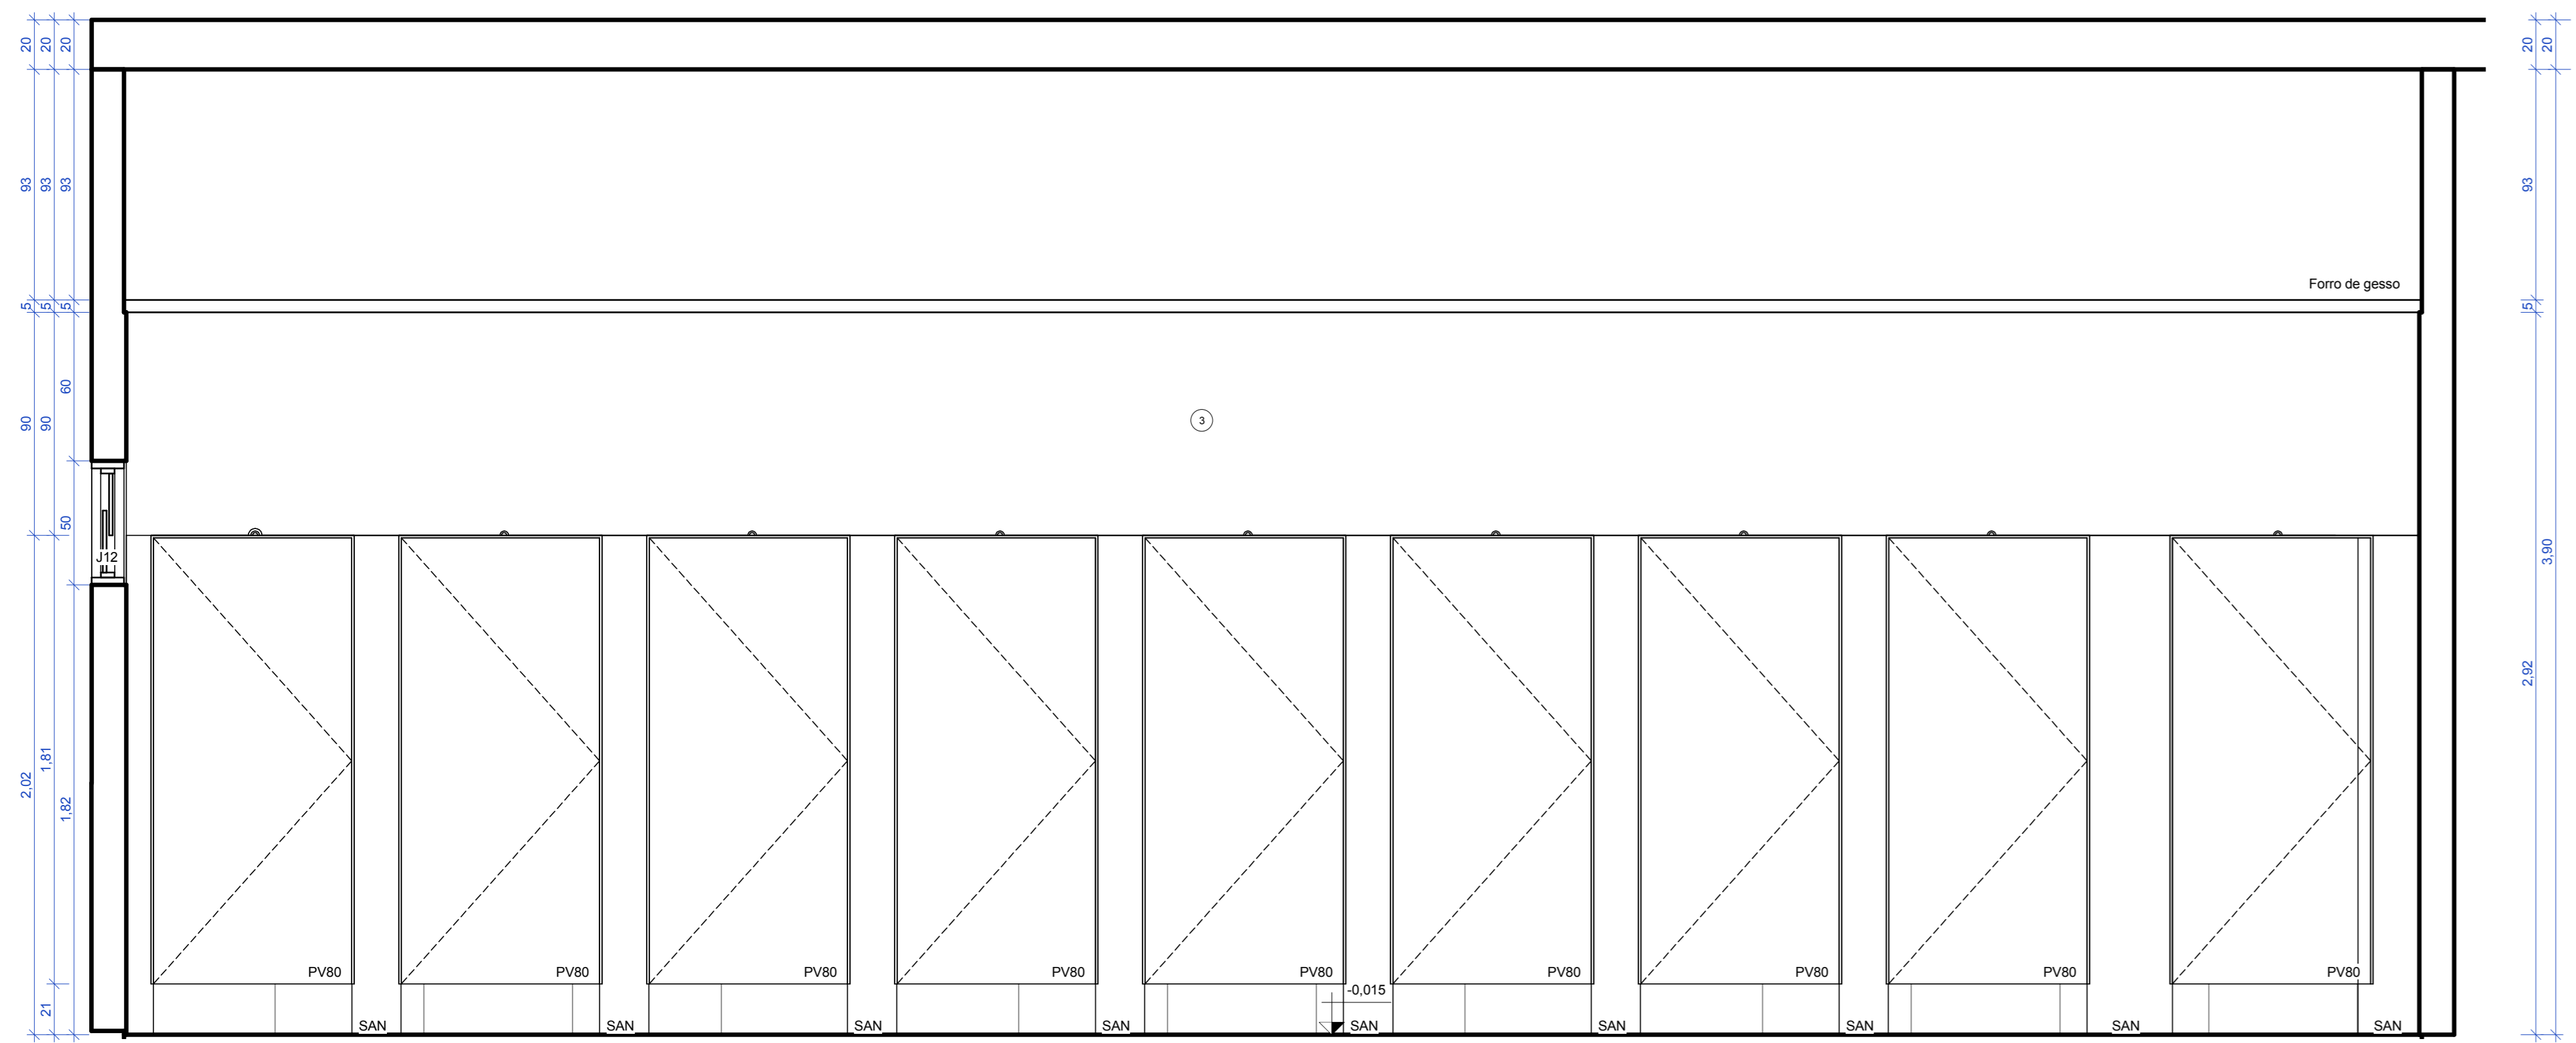

2 WC Masculino/Vestário-TÉRREO-Seção BB  
ESCALA 1:20

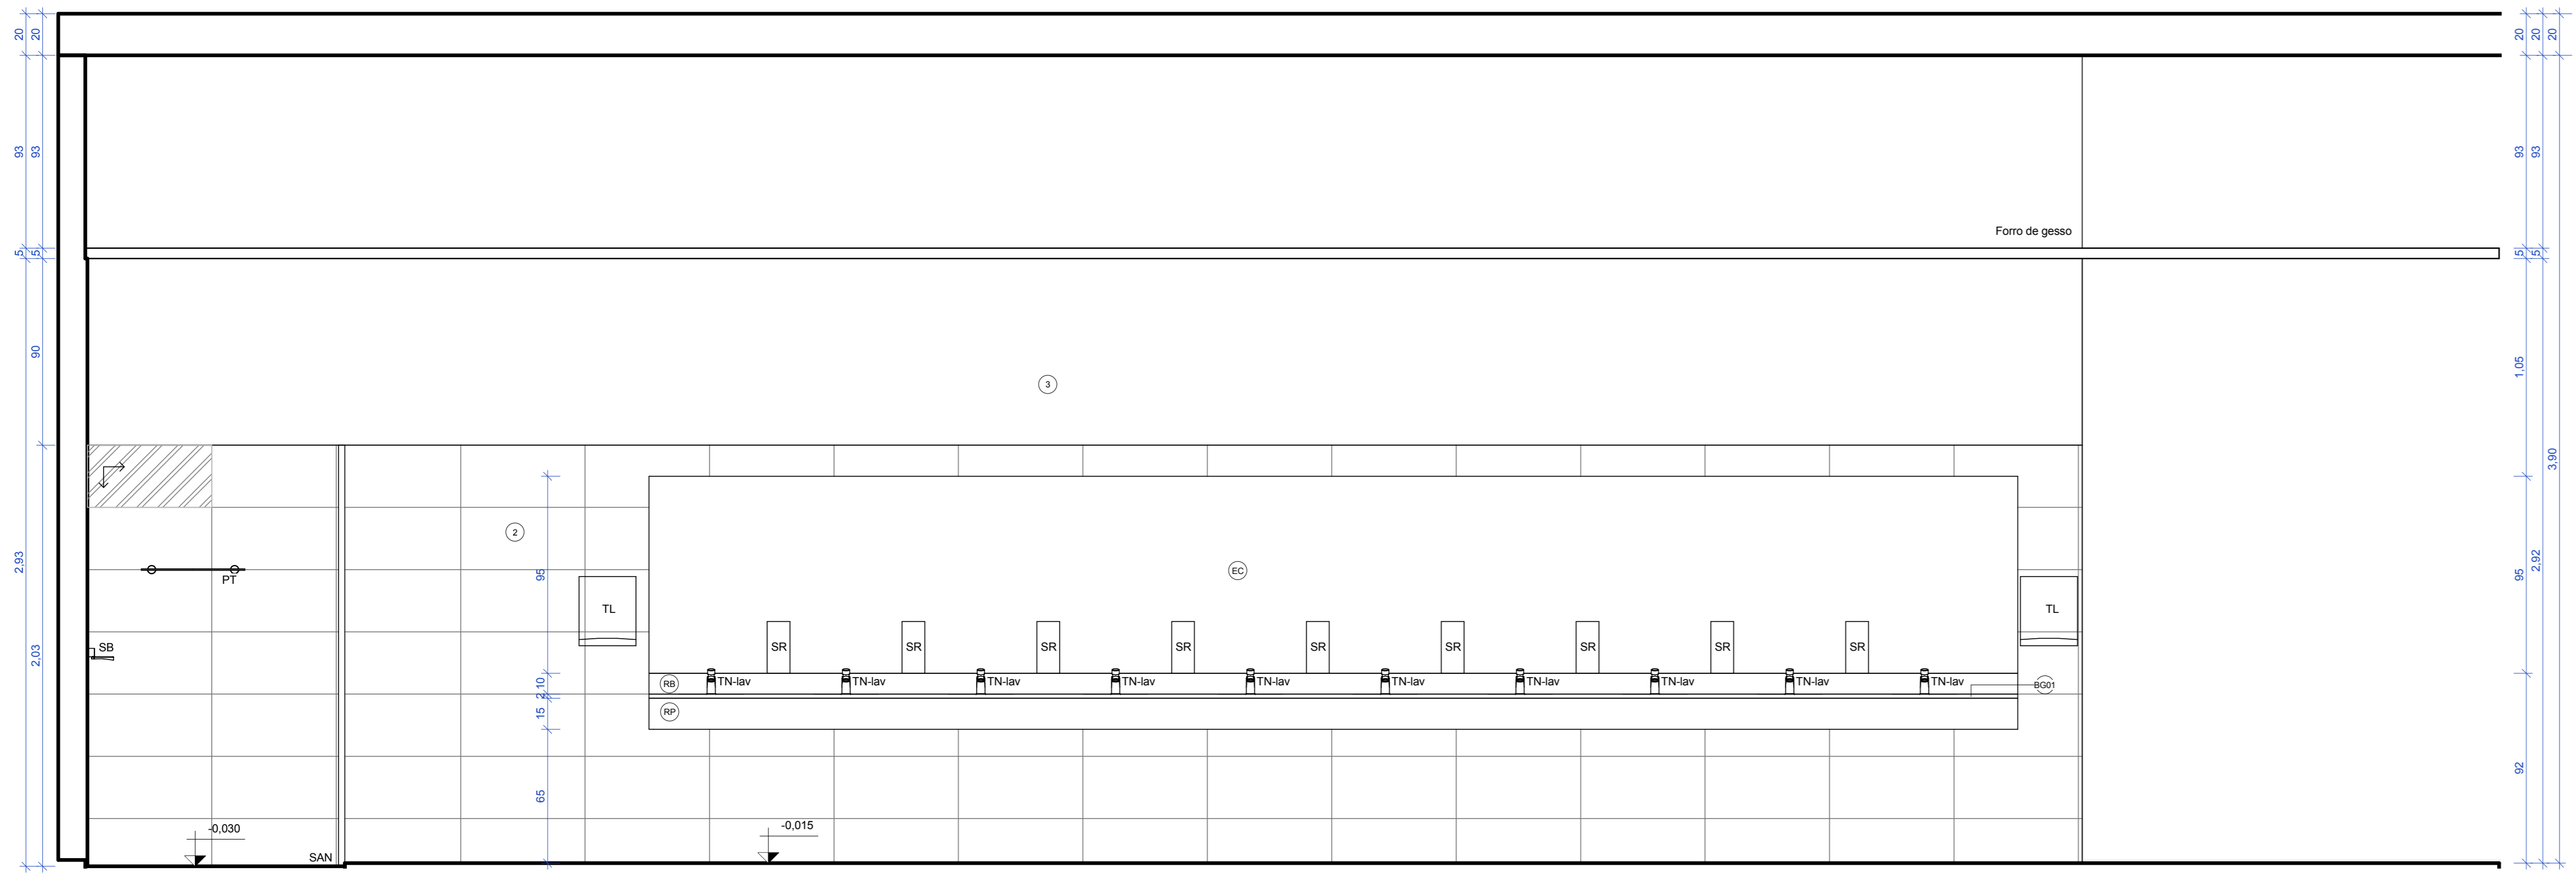

3 WC Masculino/Vestário-TÉRREO-Seção CC  
ESCALA 1:20

Tabela de louças e metais (material hidráulico)	
Símbolo	Descrição
AS	Assento Universal Plástico com Microban
BS	Bacia sanitária com caixa acoplada
BA40	Barra de apoio 40 cm
BA70	Barra de apoio 70 cm
CX	Caixa acoplada para bacia sanitária com duplo acionamento
CH	Chuveiro
CE-lav	Cuba de embutir
CE-pia	Cuba Retangular de Aço Inox Cuba Retangular de Aço Inox Cuba Retangular de Aço Inox
DH	Ducha higiênica com registro
MC	Mictório
PP	Papeleira
PT	Prateleira
SB	Saboneteira de parede
TN-coz	Torneira cozinha parede
TN-lav	Torneira fechamento automático mesa

Legenda acabamento pisos		
Símbolo	Material	Descrição
A	Porcelanato Piso 60 x 60	Piso em Porcelanato Rústico (Antiderrapante), Dimensão 60x60
A*	Granitina preta para piso de área molhada	Granitina preta para piso de área molhada, aplicada sobre piso nivelado, espessura 150mm.
A'	Granitina cinza claro para piso de área molhada	Granitina cinza claro para piso de área molhada, aplicada sobre piso nivelado, espessura 150mm.
ACM	ACM - Painel composto de alumínio	Painel composto de alumínio (ACM), formado por duas lâminas de alumínio de 0,5 mm de espessura + núcleo de polietileno de baixa densidade
BG01	Granito preto são gabriel para bancada	Bancada em Granito Preto São Gabriel, 2cm de espessura com rodabanca e rodapia.
D	Cimento desempenado	Calçada de cimento desempenado, moldado no local, espessura mínima de 8cm, sobre base de brita nº2 compactada. Estruturada com tela metálica. Pigmentação grafite.
E	Concreto	Concreto utilizado em lajes e contrapisos.
G	Gramado	Grama batatais plantada em área externa, sobre solo nivelado.
H	Terreno natural	Terreno natural sem intervenção.
So1	Granitina preta para soleira	Granitina preta para piso de área molhada, aplicada sobre piso nivelado, espessura 150mm.
So2	Granito preto são gabriel para soleira	Soleira em Granito Polido, 15cm de largura, 2cm de espessura, Preto São Gabriel

Legenda revestimento paredes		
Símbolo	Material	Descrição
		Parede Divisória articulada com proteção acústica
1	Tinta acrílica cinza médio	Pintura acrílica fosca, cor branco cinza médio, sobre massa PVA.
2	Porcelanato retificado cinza claro	Porcelanato retificado, cor cinza claro, 30x60cm, classe A, PE15, do piso ao teto, assentada sobre argamassa e rejuntada.
3	Tinta acrílica branca	Pintura Acrílica, Cor Branco Gelo, Sobre massa PVA.
4	Pastilha vermelha	PINTURA ACRÍLICA, COR BRANCO GELO, SOBRE MASSA PVA.
5	Tinta acrílica branca	PASTILHA DE PORCELANA DIM.:5x5cm COR VERMELHO BORDÔ.
7	Alvenaria	Alvenaria tijolo cerâmico 8 furos, 9x19x19cm. Aplicado como vedação (paredes) de forma geral.
8	Reboco Externo	Reboco Externo
9	Reboco Interno	Reboco Interno
11	Chapisco Interno Desempenado	Chapisco Interno Desempenado
12	Chapisco Externo Desempenado	Chapisco Externo Desempenado
15	Massa Corrida Interna	Massa Corrida Interna
16	Argamassa	Argamassa
ACM	ACM - Painel composto de alumínio	Painel composto de alumínio (ACM), formado por duas lâminas de alumínio de 0,5 mm de espessura + núcleo de polietileno de baixa densidade
BX	Vidro temperado	Vidro temperado, incolor, espessura 8mm, aplicado em box de banheiro e na porta de acesso principal.
DIV-1	DIVISÓRIA NAVAL 35MM PAINEL CEGO	DIVISÓRIA NAVAL 35MM PAINEL CEGO
DIV-2	DIVISÓRIA NAVAL 35MM PAINEL / VIDRO / PAINEL	DIVISÓRIA NAVAL 35MM PAINEL / VIDRO / PAINEL
E	Concreto	Concreto utilizado em lajes e contrapisos.
EC	Espelho de vidro liso incolor, espessura 6mm.	Espelho de vidro liso incolor, de 6mm de espessura, com dupla camada de tinta protetora.
RB	Granito preto são gabriel para Rodabanca	Granito preto são gabriel, 20mm, utilizado em acabamento de áreas molhadas, polido brilhante de ambos os lados.
Ro1	Granitina preta para piso de área molhada.	Granitina preta para piso de área molhada, aplicada sobre piso nivelado, espessura 150mm.
RP	Granito preto são gabriel para Rodapia	Granito preto são gabriel, 20mm, utilizado em acabamento de áreas molhadas, polido brilhante de ambos os lados.
SAN	Granito preto são gabriel para divisória	Granito preto são gabriel, 30mm, utilizado em acabamento de áreas molhadas, polido brilhante de ambos os lados.

DATA DA REVISÃO:


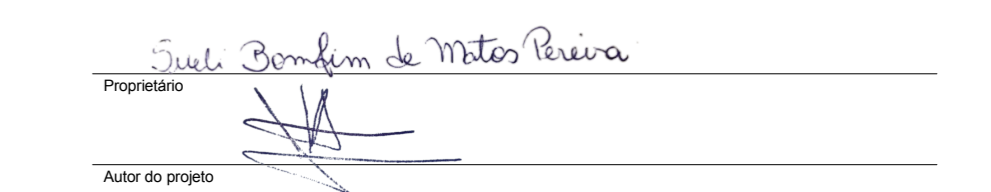
OBRA  
Detalhamento CEFAP

ENDEREÇO:  
Brasília/DF

PROPRIETÁRIO:  
Corpo de Bombeiros Militar do Distrito Federal

AUTOR DO PROJETO:  
Major QOBM/Compl. Eduardo Kin Lie CAU A48451-2


RESPONSÁVEL TÉCNICO DA EXECUÇÃO DA OBRA:

   
Assinatura  
Assinatura do responsável técnico da execução da obra


APROVAÇÃO DA ADMINISTRAÇÃO

APROVAÇÃO CBMDF



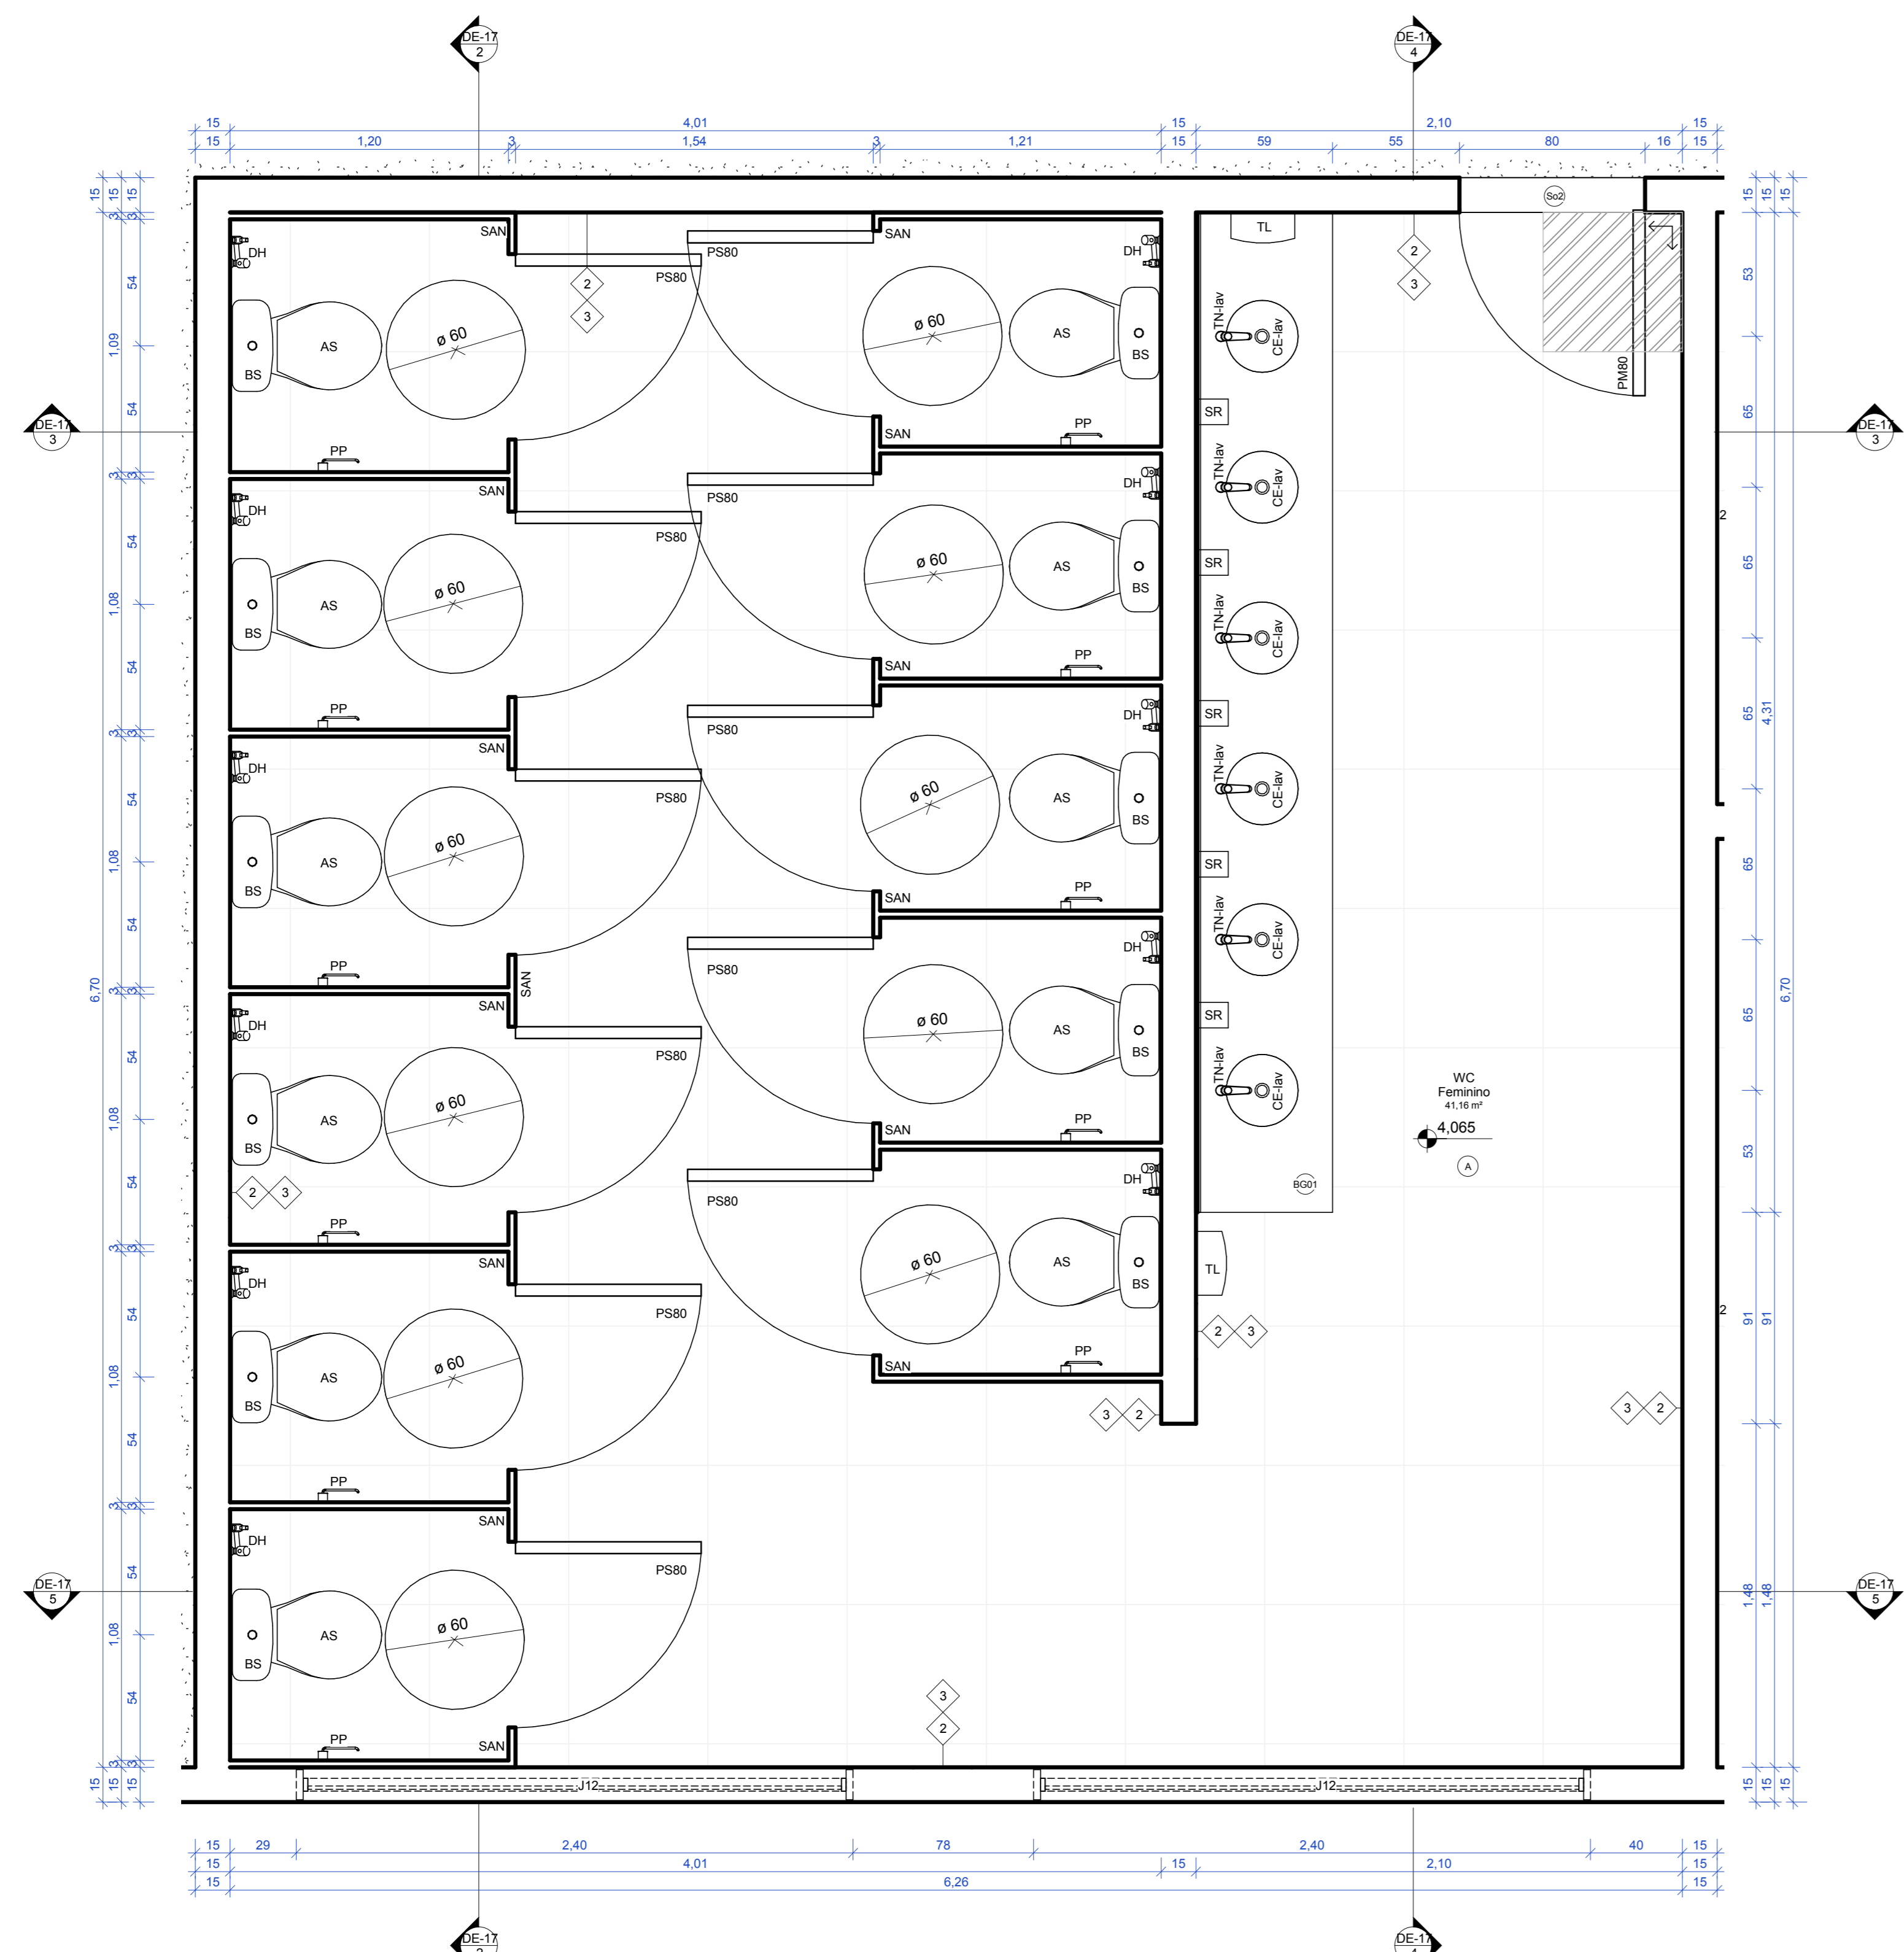


1 Detalhe - WC Alunos Feminino - 1º Pav. - Seção AA  
ESCALA 1 : 20

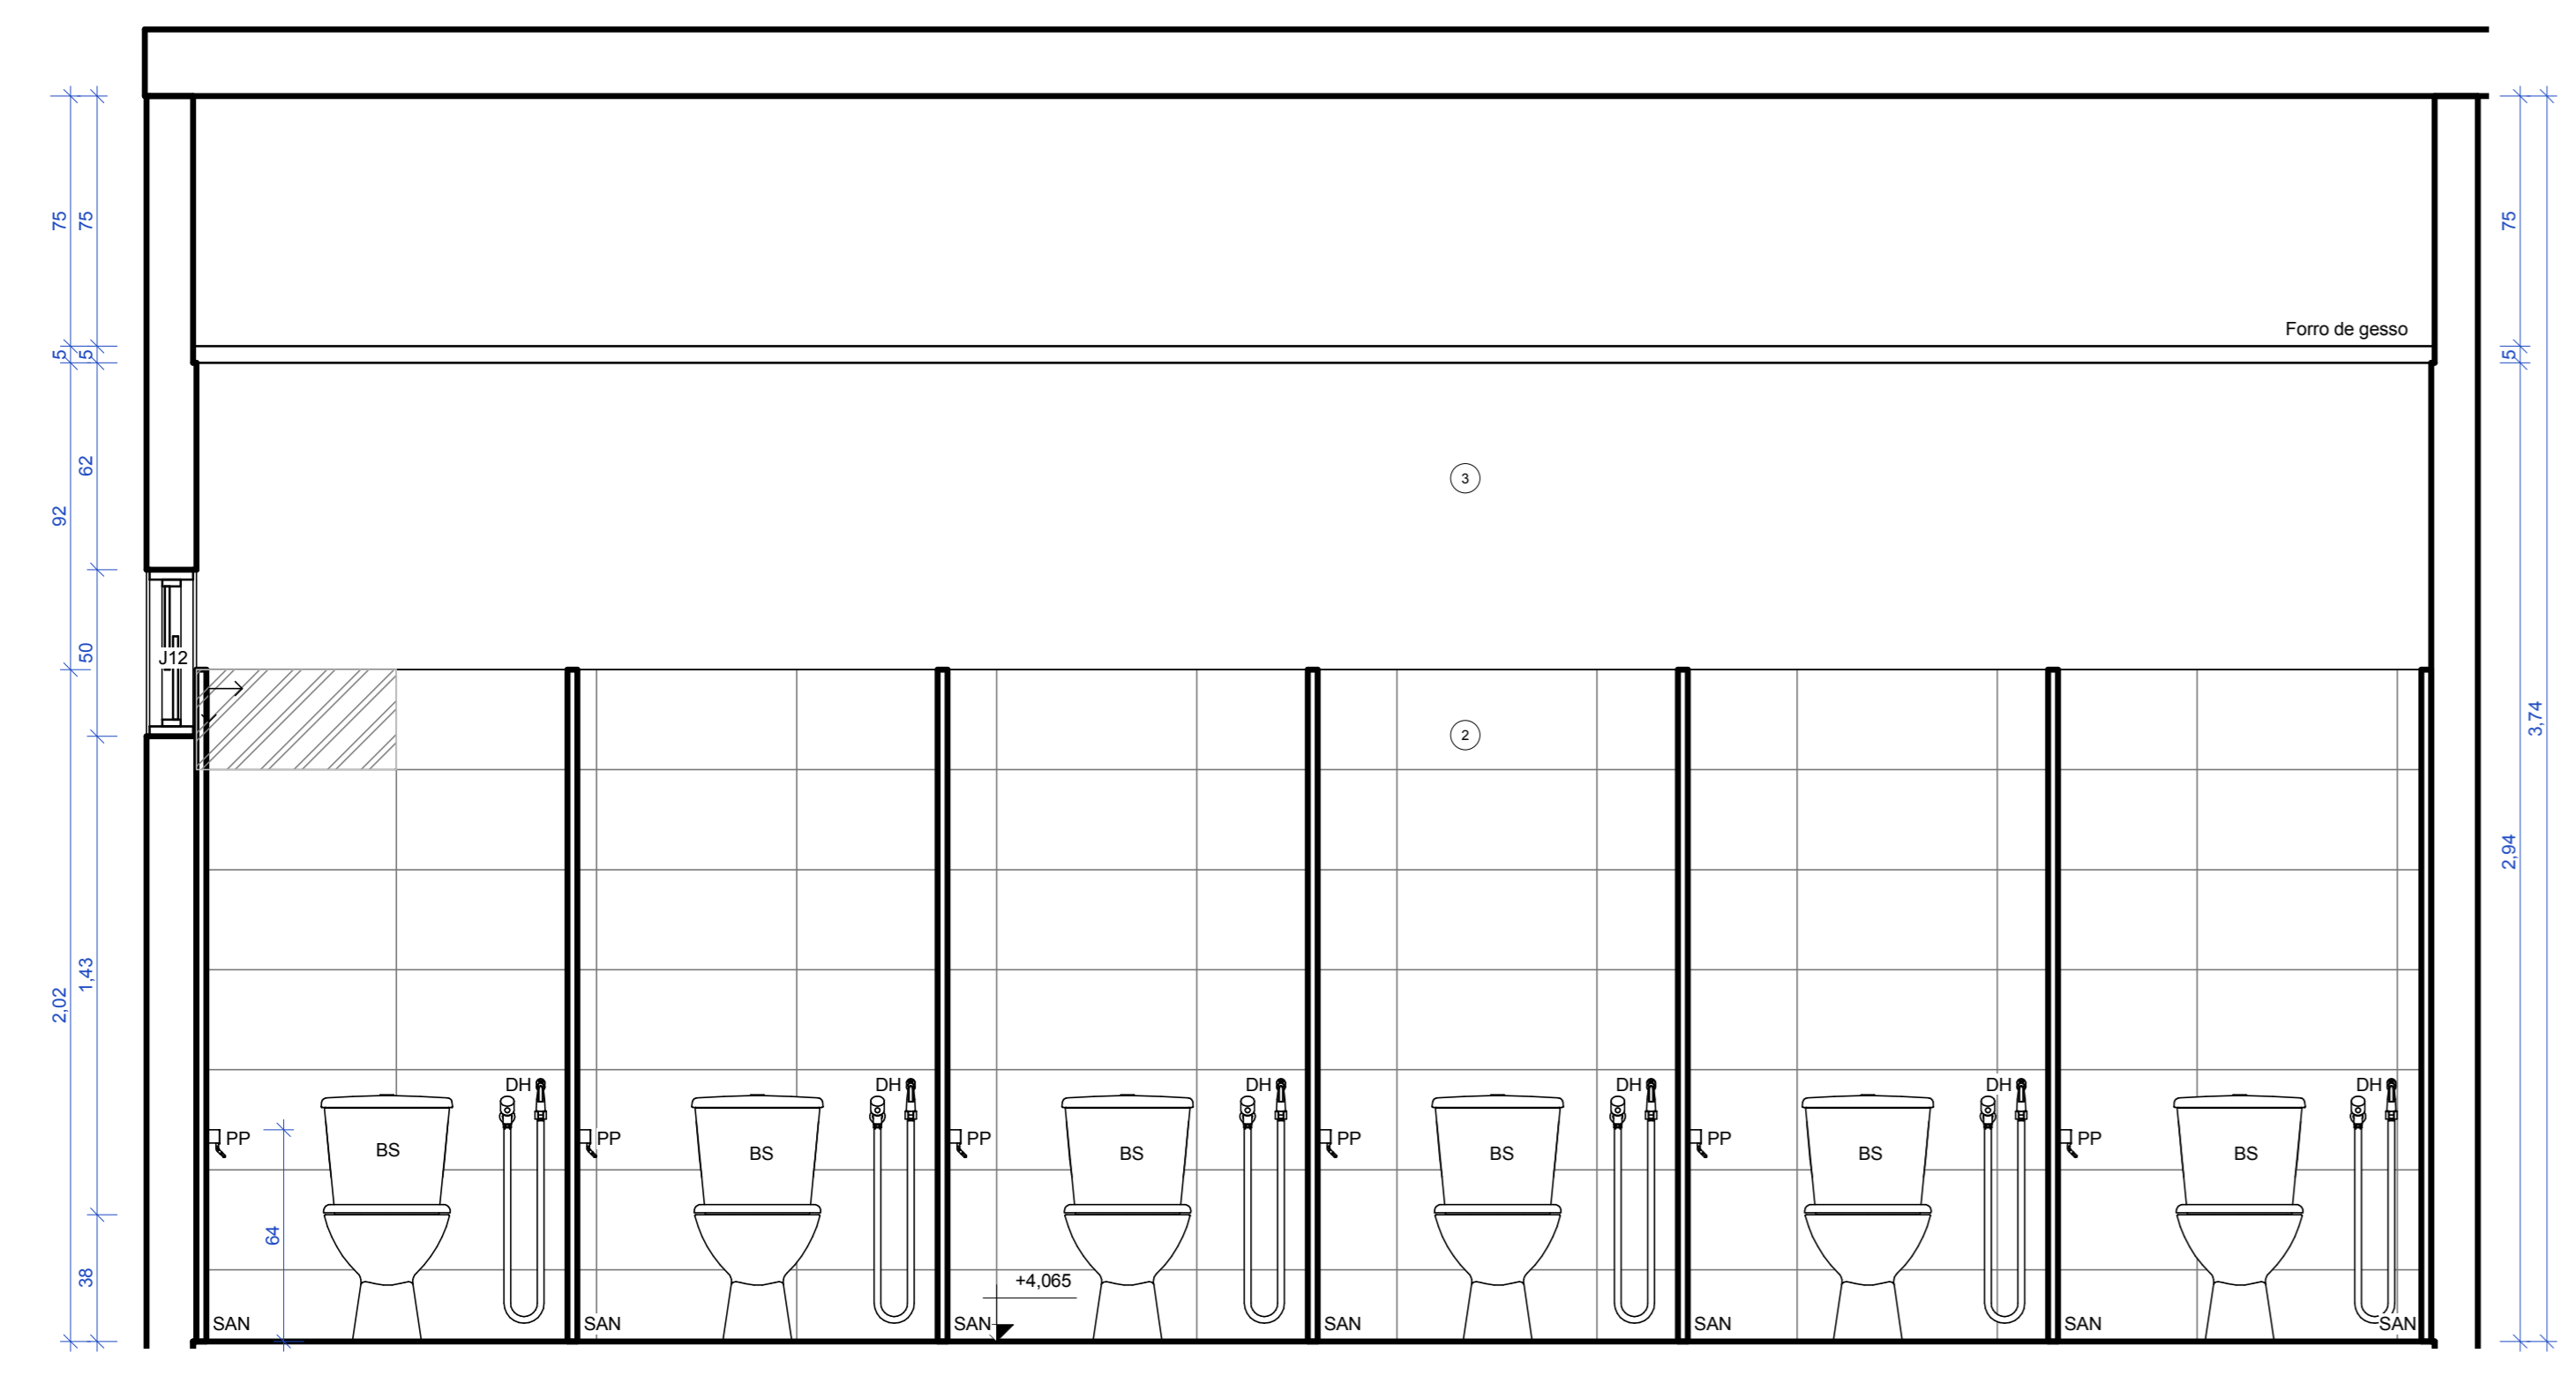


2 WC Alunos Feminino - 1º Pav. - Seção AA  
ESCALA 1 : 20


Símbolo	Descrição
AS	Assento Universal Plástico com Microban
BS	Bacia sanitária com caixa acoplada
BA40	Barra de apoio 40 cm
BA70	Barra de apoio 70 cm
CX	Caixa acoplada para bacia sanitária com duplo acionamento
CH	Chuveiro
CE-lav	Cuba de embutir
CE-pia	Cuba Retangular de Aço Inox
DH	Ducha higiênica com registro
MC	Mictório
PP	Papeleira
PT	Prateleira
SB	Saboneteira de parede
TN-coz	Torneira cozinha parede
TN-lav	Torneira fechamento automático mesa

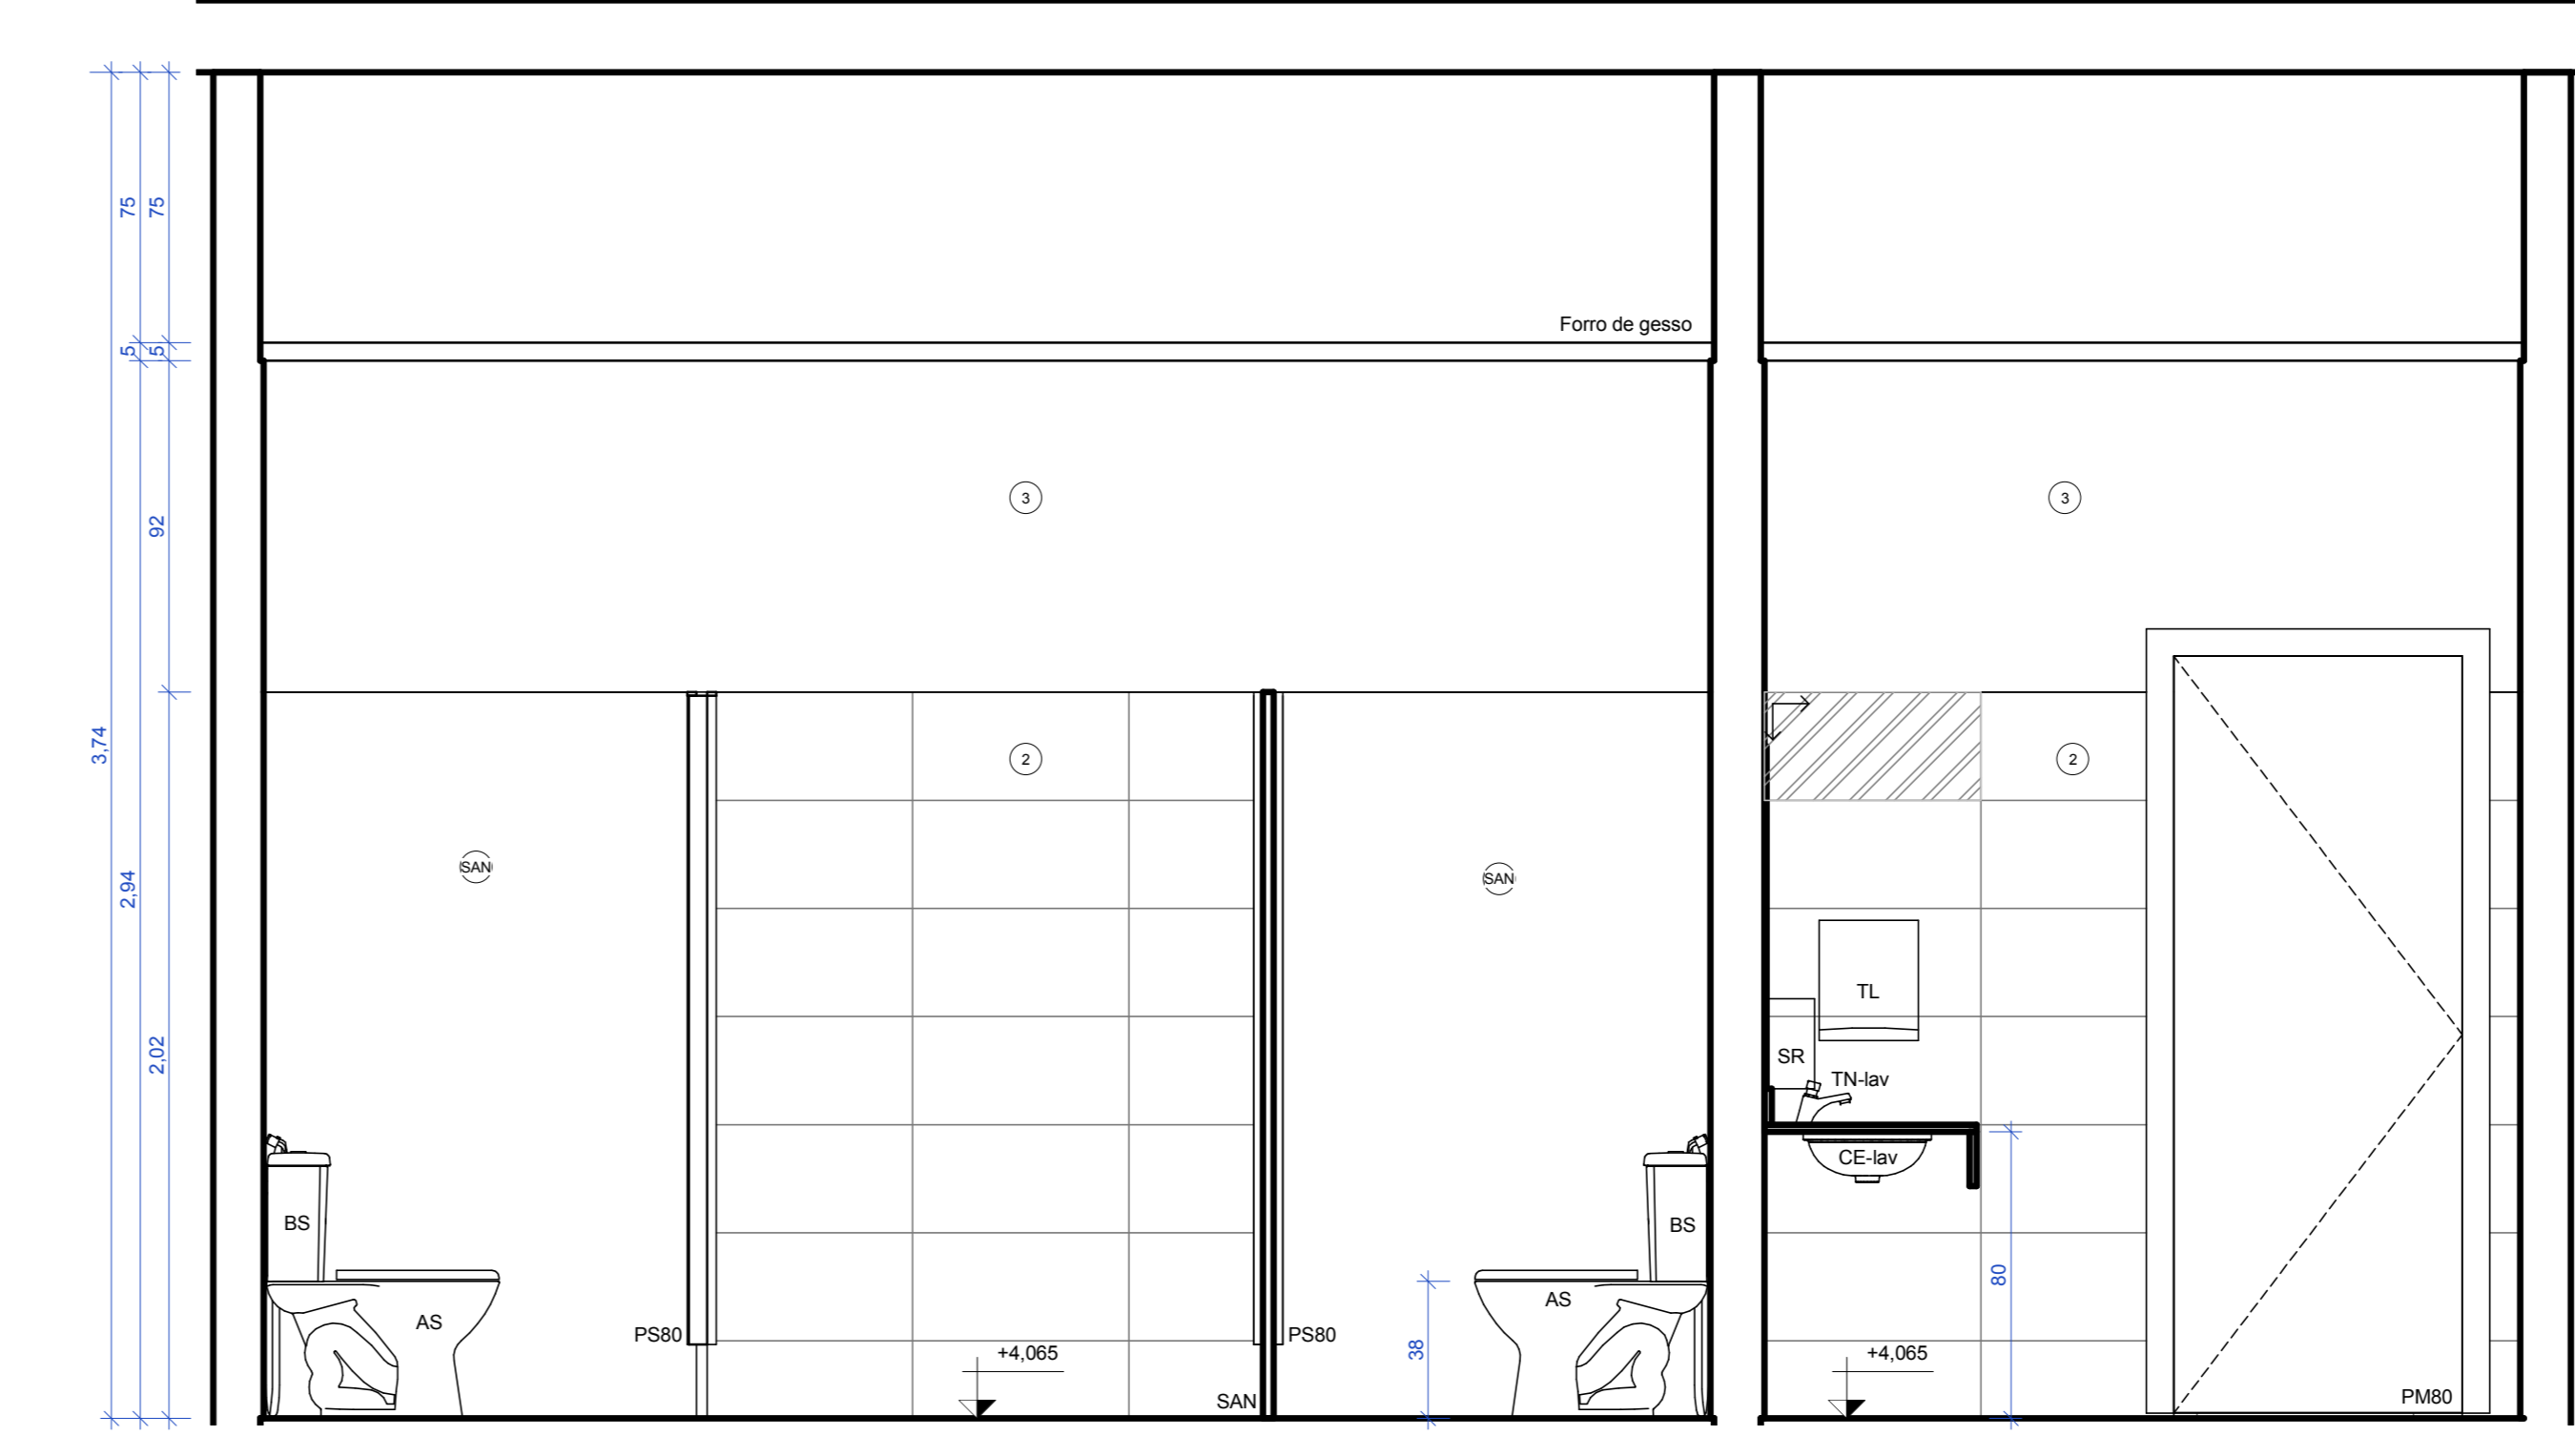

3 WC Alunos Feminino - 1º Pav. - Seção BB  
ESCALA 1 : 20

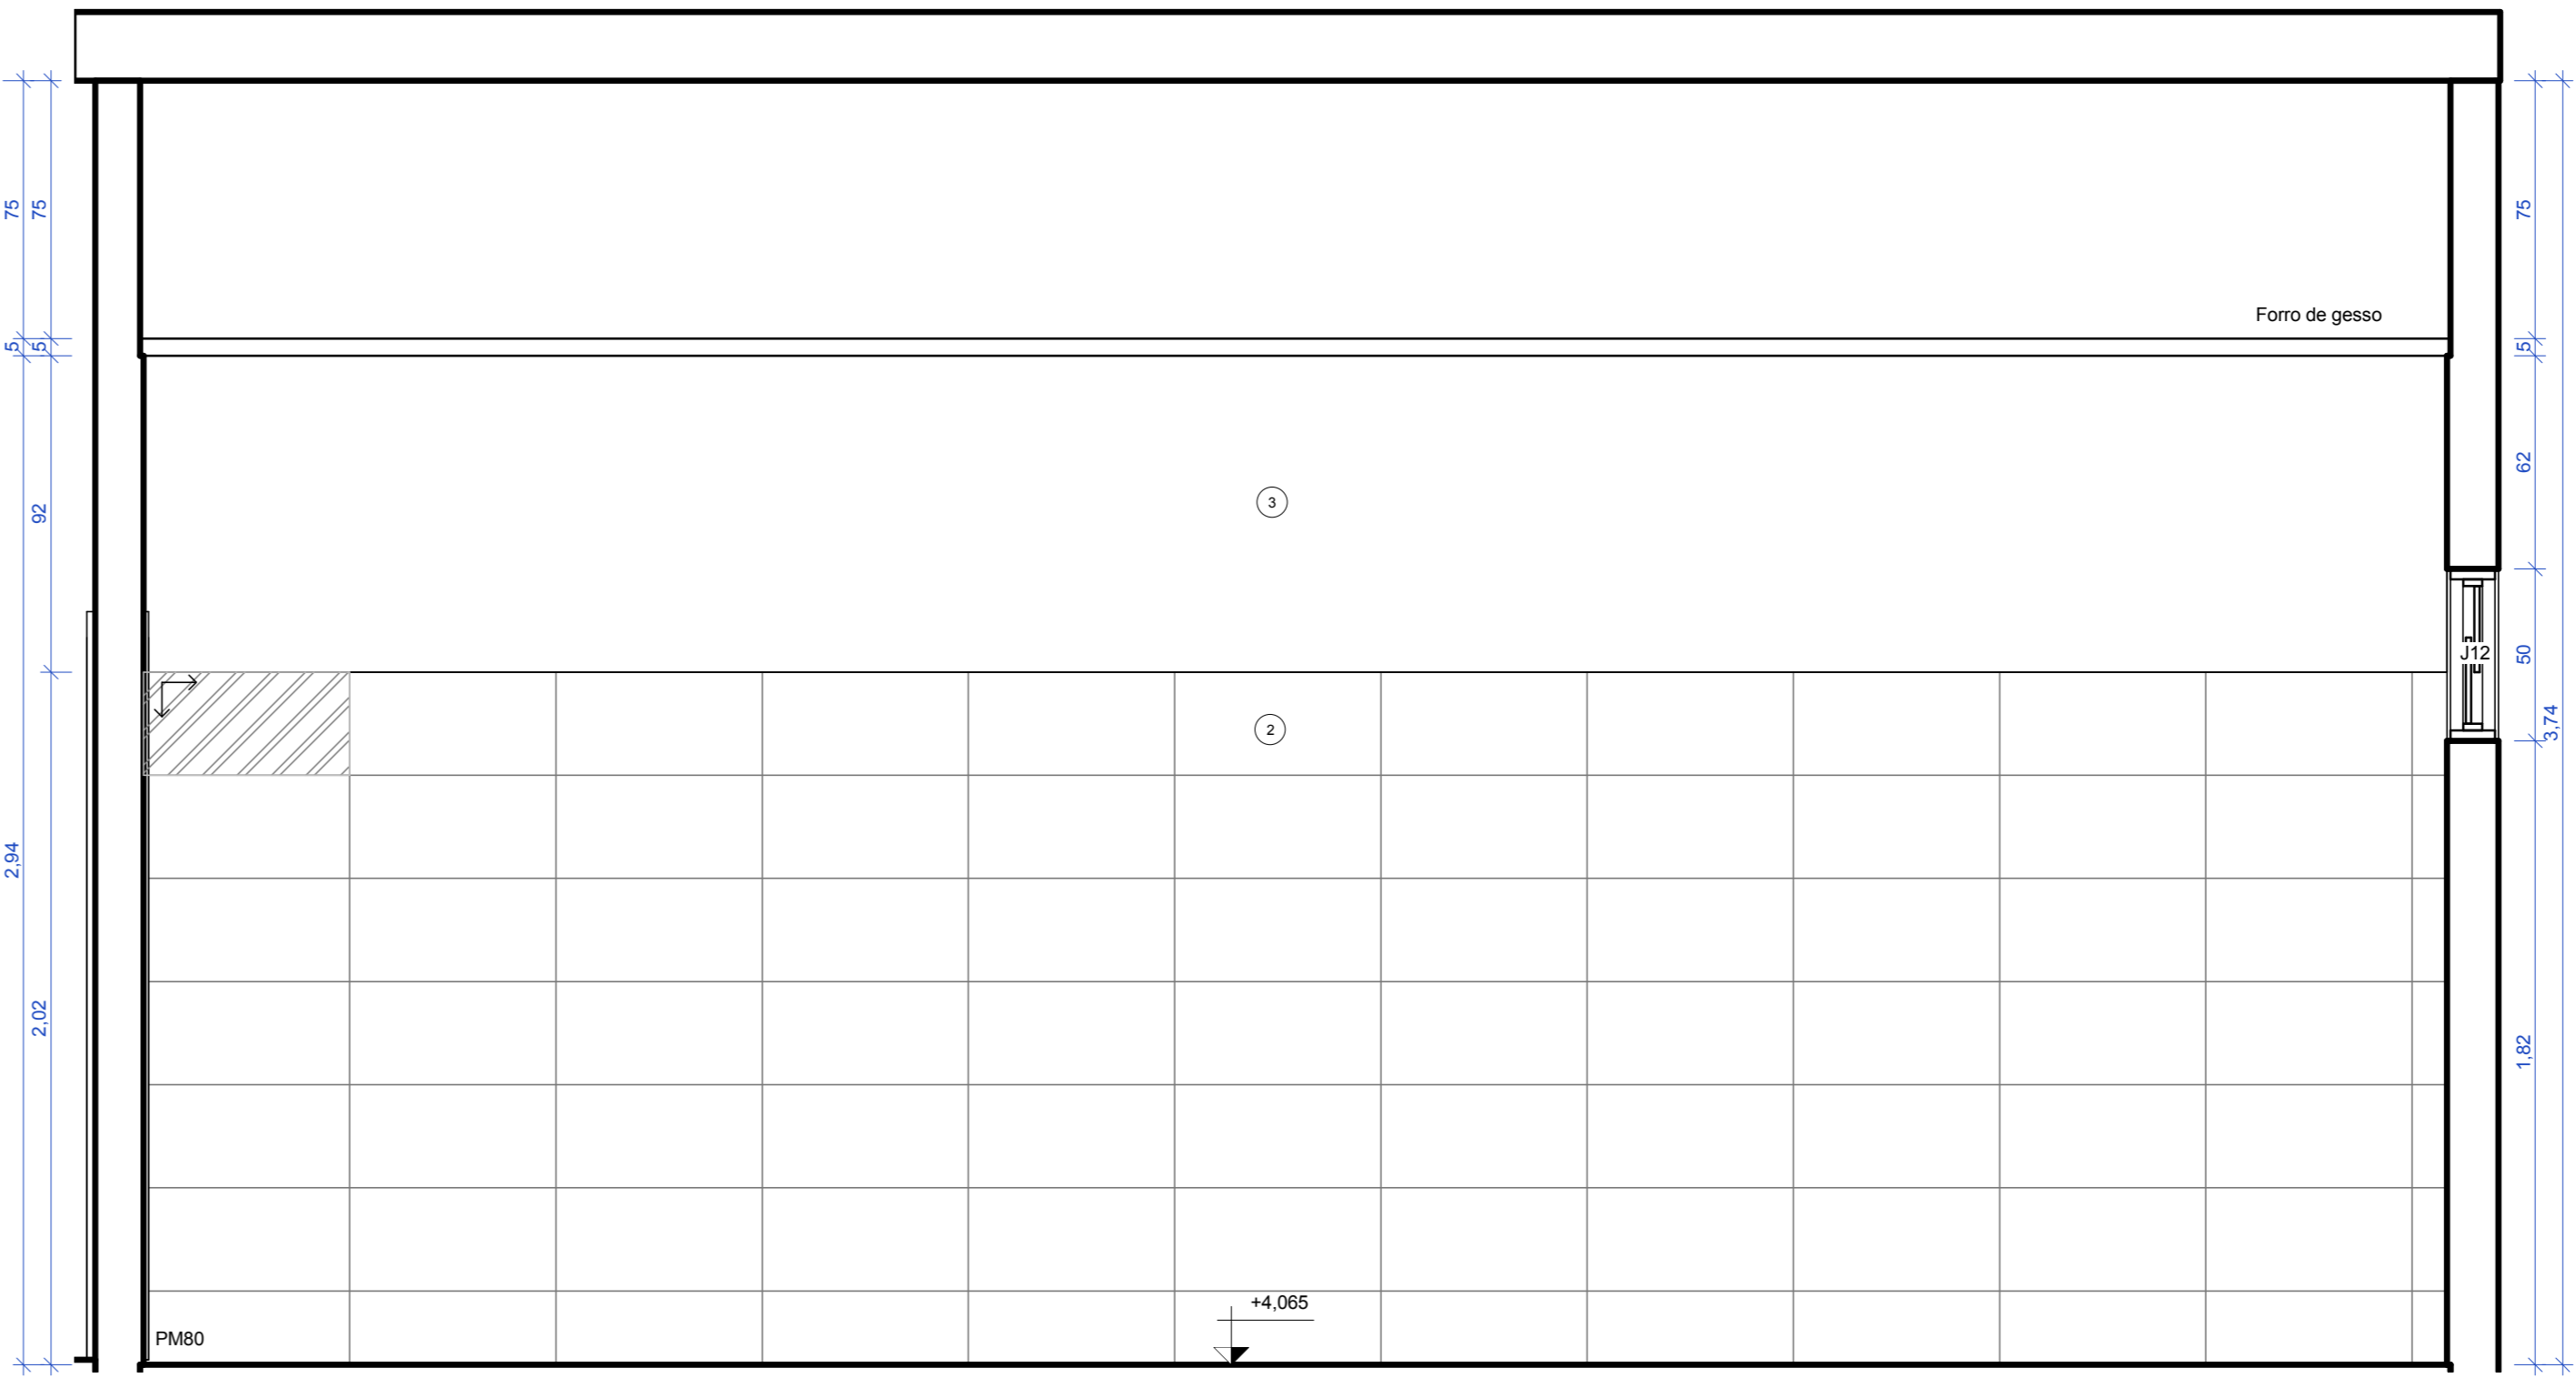

4 WC Alunos Feminino - 1º Pav. - Seção CC  
ESCALA 1 : 20

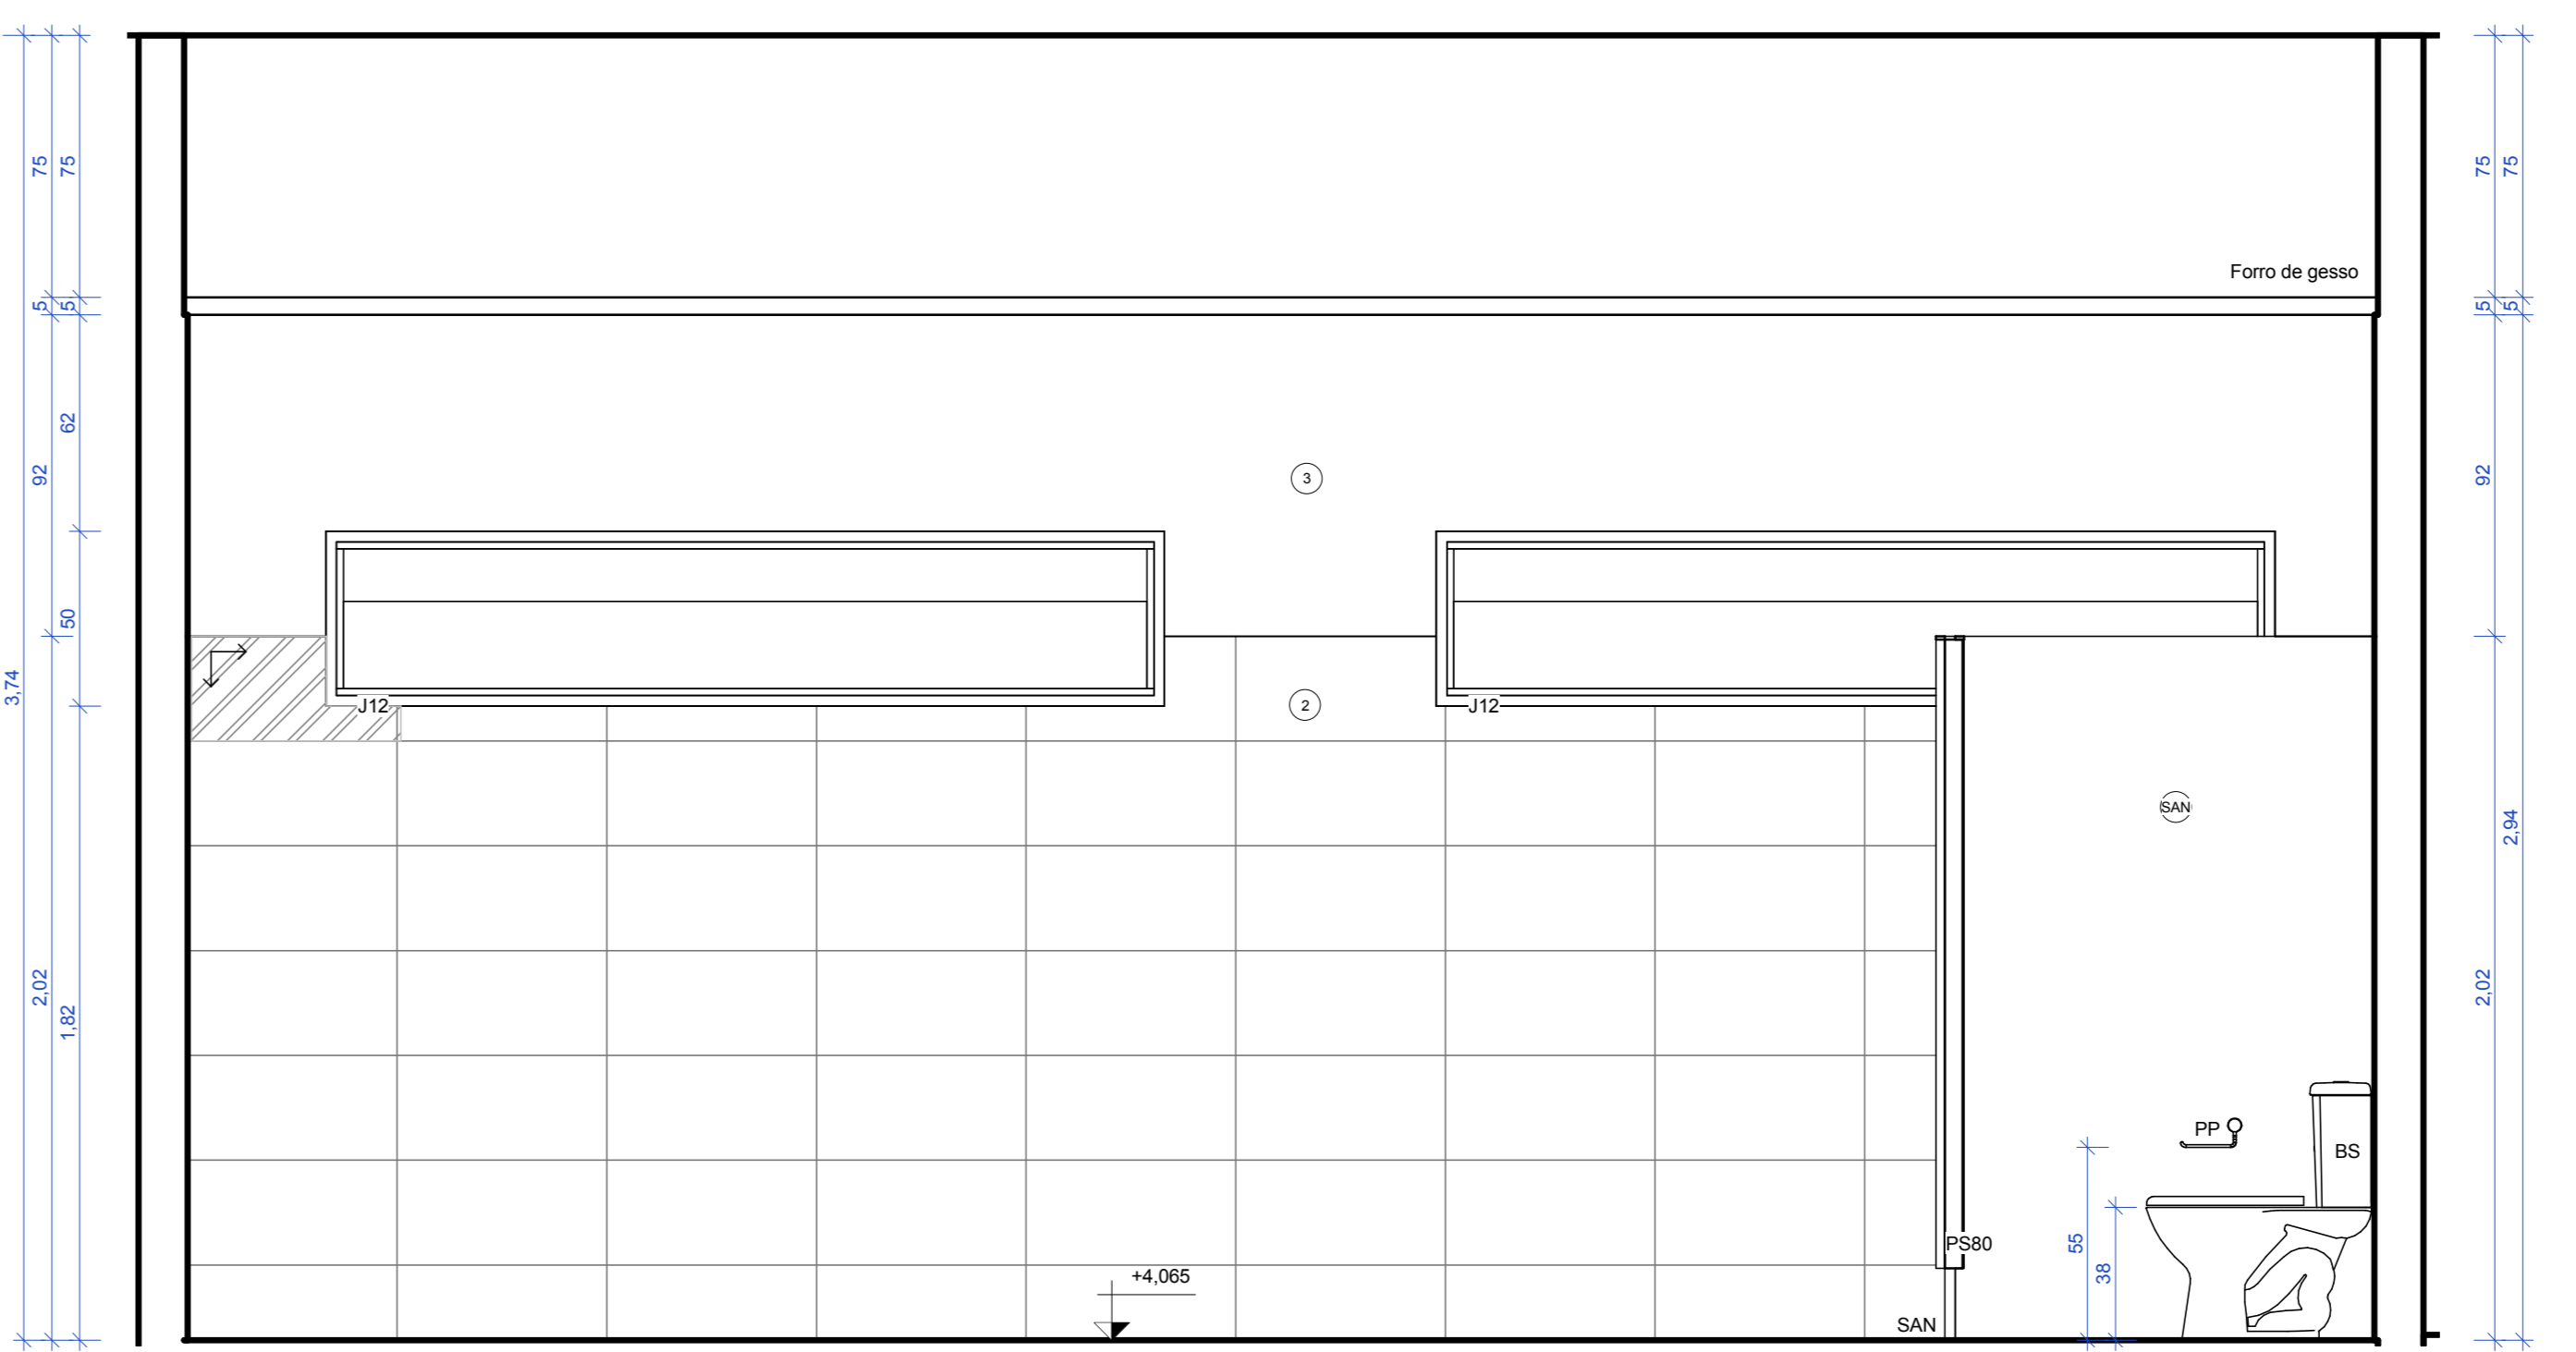


5 WC Alunos Feminino - 1º Pav. - Seção DD  
ESCALA 1 : 20

Legenda acabamento pisos		
Símbolo	Material	Descrição
A	Porcelanato Piso 60 x 60	Piso em Porcelanato Rústico (Antiderrapante), Dimensão 60x60
A*	Granitina preta para piso de área molhada.	Granitina preta para piso de área molhada, aplicada sobre piso nivelado, espessura 150mm.
A'	Granitina cinza claro para piso de área molhada.	Granitina cinza claro para piso de área molhada, aplicada sobre piso nivelado, espessura 150mm.
ACM	ACM - Painel composto de alumínio	Painel composto de alumínio (ACM), formado por duas lâminas de alumínio de 0,5 mm de espessura + núcleo de polietileno de baixa densidade
BG01	Granito preto são gabriel para bancada	Bancada em Granito Preto São Gabriel, 2cm de espessura com rodabanca e rodapia.
D	Cimento desempenado	Calçada de cimento desempenado, moldado no local, espessura mínima de 8cm, sobre base de brita nº2 compactada. Estruturada com tela metálica. Pigmentação grafite.
E	Concreto	Concreto utilizado em lajes e contrapisos.
G	Gramado	Grama batatais plantada em área externa, sobre solo nivelado.
H	Terreno natural	Terreno natural sem intervenção.
So1	Granitina preta para soleira	Granitina preta para piso de área molhada, aplicada sobre piso nivelado, espessura 150mm
So2	Granito preto são gabriel para soleira	Soleira em Granito Polido, 15cm de largura, 2cm de espessura, Preto São Gabriel


Legenda revestimento paredes		
Símbolo	Material	Descrição
		Parede Divisória articulada com proteção acústica
1	Tinta acrílica cinza médio	Pintura acrílica fosca, cor branco cinza médio, sobre massa PVA.
2	Porcelanato retificado cinza claro	Porcelanato retificado, cor cinza claro, 30x60cm, classe A, PE15, do piso ao teto, assentada sobre argamassa e rejuntada.
3	Tinta acrílica branca	Pintura Acrílica, Cor Branco Gelo, Sobre massa PVA.
4	Pastilha vermelha	PASTILHA DE PORCELANA DIM.:5x5cm COR VERMELHO BORDO.
5	Tinta acrílica branca	PINTURA ACRÍLICA FOSCA, COR BRANCO GELO, SOBRE MASSA ACRÍLICA.
7	Alvenaria	Alvenaria tijolo cerâmico 8 furos, 9x19x19cm. Aplicado como vedação (paredes) de forma geral.
8	Reboco Externo	Reboco Externo
9	Reboco Interno	Reboco Interno
11	Chapisco Interno Desempenado	Chapisco Interno Desempenado
12	Chapisco Externo Desempenado	Chapisco Externo Desempenado
15	Massa Corrida Interna	Massa Corrida Interna
16	Argamassa	Argamassa
ACM	ACM - Painel composto de alumínio	Painel composto de alumínio (ACM), formado por duas lâminas de alumínio de 0,5 mm de espessura + núcleo de polietileno de baixa densidade
BX	Vidro temperado	Vidro temperado, incolor, espessura 8mm, aplicado em box de banheiro e na porta de acesso principal.
DIV-1	DIVISÓRIA NAVAL 35MM PAINEL CEGO	DIVISÓRIA NAVAL 35MM PAINEL CEGO
DIV-2	DIVISÓRIA NAVAL 35MM PAINEL / VIDRO / PAINEL	DIVISÓRIA NAVAL 35MM PAINEL / VIDRO / PAINEL
E	Concreto	Concreto utilizado em lajes e contrapisos.
EC	Espelho de vidro liso incolor, espessura 6mm.	Espelho de vidro liso incolor, de 6mm de espessura, com dupla camada de tinta protetora.
RB	Granito preto são gabriel para Rodabanca	Granito preto são gabriel, 20mm, utilizado em acabamento de áreas molhadas, polido brilhante de ambos os lados.
Ro1	Granitina preta para piso de área molhada.	Granitina preta para piso de área molhada, aplicada sobre piso nivelado, espessura 150mm.
RP	Granito preto são gabriel para Rodapia	Granito preto são gabriel, 20mm, utilizado em acabamento de áreas molhadas, polido brilhante de ambos os lados.
SAN	Granito preto são gabriel para divisória	Granito preto são gabriel, 30mm, utilizado em acabamento de áreas molhadas, polido brilhante de ambos os lados.

DATA DA REVISÃO:  
 OBRA: Detalhamento CEFAP  
 ENDEREÇO: Brasília/DF  
 PROPRIETÁRIO: Corpo de Bombeiros Militar do Distrito Federal  
 AUTOR DO PROJETO: Major QOBM/Coml. Eduardo Kin Lie CAU A48451-2  
 RESPONSÁVEL TÉCNICO NA EXECUÇÃO DA OBRA:

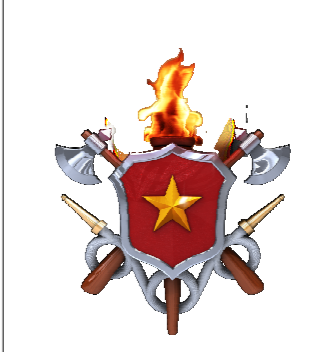 *Joel Bomfim de Mota Pereira*  
 Responsável Técnico da execução da obra

APROVAÇÃO DA ADMINISTRAÇÃO  
 APROVAÇÃO CBMDF

PROJETO DE ARQUITETURA - Uso Institucional exclusivo do Corpo de Bombeiros Militar do Distrito Federal  
 LOCAL: BRASÍLIA/DF  
 OBRA: Detalhamento CEFAP  
 FOLHA: DE-17  
 TÍTULO: Detalhe - WC Alunos Feminino - Térreo  
 DATA DO PROJETO: 2019  
 ESCALA: 1 : 20  
 DESENHISTA: Jennifer

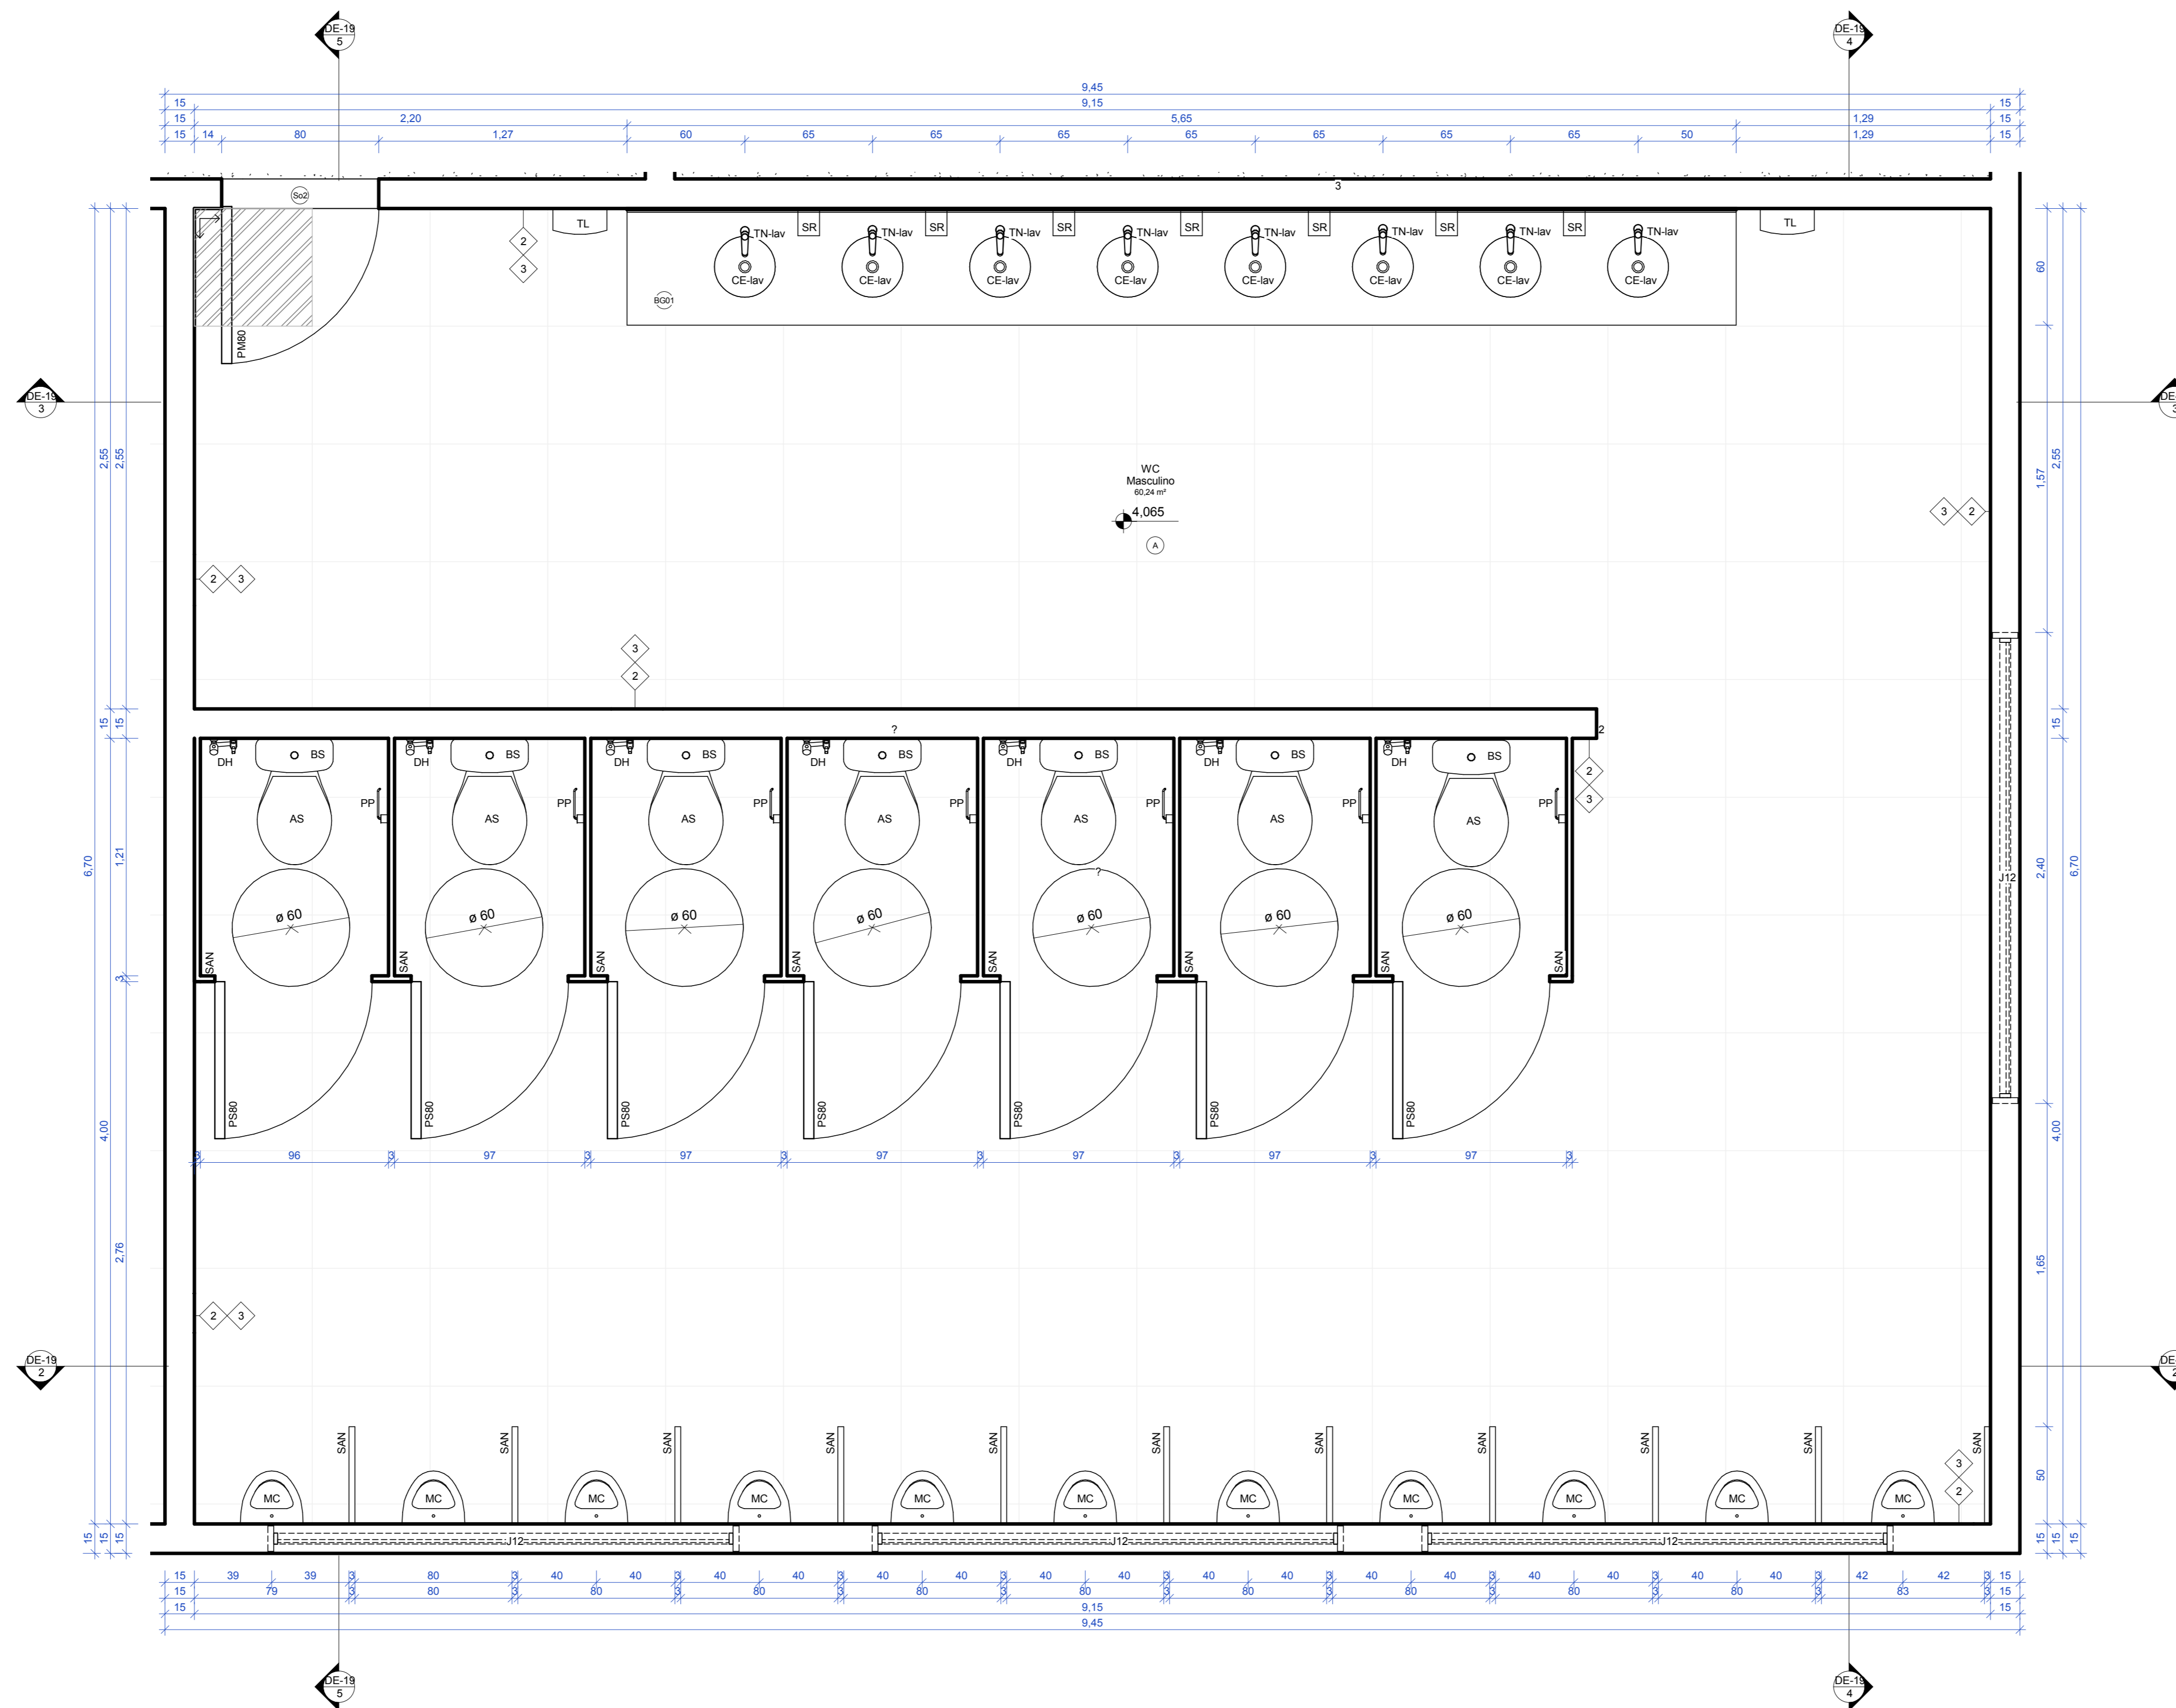

1 Detalhe-WC Alunos Masculino- 1º Pavimento  
ESCALA 1:20

Tabela de louças e metais (material hidráulico)	
Símbolo	Descrição
AS	Assento Universal Plástico com Microban
BS	Bacia sanitária com caixa acoplada
BA40	Barra de apoio 40 cm
BA70	Barra de apoio 70 cm
CX	Caixa acoplada para bacia sanitária com duplo acionamento
CH	Chuveiro
CE-lav	Cuba de embutir
CE-pia	Cuba Retangular de Aço Inox Cuba Retangular de Aço Inox Cuba Retangular de Aço Inox
DH	Ducha higiênica com registro
MC	Mictório
PP	Papeleira
PT	Prateleira
SB	Saboneteira de parede
TN-coz	Torneira cozinha parede
TN-lav	Torneira fechamento automático mesa

Legenda acabamento pisos		
Símbolo	Material	Descrição
A	Porcelanato Piso 60 x 60	Piso em Porcelanato Rústico (Antiderrapante), Dimensão 60x60
A*	Granitina preta para piso de área molhada	Granitina preta para piso de área molhada, aplicada sobre piso nivelado, espessura 150mm.
A'	Granitina cinza claro para piso de área molhada	Granitina cinza claro para piso de área molhada, aplicada sobre piso nivelado, espessura 150mm.
ACM	ACM - Painel composto de alumínio	Painel composto de alumínio (ACM), formado por duas lâminas de alumínio de 0,5 mm de espessura + núcleo de polietileno de baixa densidade
BG01	Granito preto são gabriel para bancada	Bancada em Granito Preto São Gabriel, 2cm de espessura com rodabanca e rodapia.
D	Cimento desempenado	Calçada de cimento desempenado, moldado no local, espessura mínima de 8cm, sobre base de brita nº2 compactada. Estruturada com tela metálica. Pigmentação grafite.
E	Concreto	Concreto utilizado em lajes e contrapisos.
G	Gramado	Grama batatais plantada em área externa, sobre solo nivelado.
H	Terreno natural	Terreno natural sem intervenção.
So1	Granitina preta para soleira	Granitina preta para piso de área molhada, aplicada sobre piso nivelado, espessura 150mm.
So2	Granito preto são gabriel para soleira	Soleira em Granito Polido, 15cm de largura, 2cm de espessura, Preto São Gabriel

Legenda revestimento paredes		
Símbolo	Material	Descrição
1	Tinta acrílica cinza médio	Parede Divisória articulada com proteção acústica
2	Porcelanato retificado cinza claro	Pintura acrílica fosca, cor branco cinza médio, sobre massa PVA.
3	Tinta acrílica branca	Porcelanato retificado, cor cinza claro, 30x60cm, classe A, PE15, do piso ao teto, assentada sobre argamassa e rejuntada.
4	Pastilha vermelha	Pintura Acrílica, Cor Branco Gelo, Sobre massa PVA.
5	Tinta acrílica branca	PINTURA ACRÍLICA, COR BRANCO GELO, SOBRE MASSA PVA.
7	Alvenaria	PASTILHA DE PORCELANA DIM.:5x5cm COR VERMELHO BORDO.
8	Reboco Externo	PINTURA ACRÍLICA FOSCA, COR BRANCO GELO, SOBRE MASSA ACRÍLICA.
9	Reboco Interno	Alvenaria tijolo cerâmico 8 furos, 9x19x19cm. Aplicado como vedação (paredes) de forma geral.
11	Chapisco Interno Desempenado	Reboco Externo
12	Chapisco Externo Desempenado	Reboco Interno
15	Massa Corrida Interna	Chapisco Interno Desempenado
16	Argamassa	Chapisco Externo Desempenado
ACM	ACM - Painel composto de alumínio	Massa Corrida Interna
BX	Vidro temperado	Argamassa
DIV-1	DIVISÓRIA NAVAL 35MM PAINEL CEGO	ACM composto de alumínio (ACM), formado por duas lâminas de alumínio de 0,5 mm de espessura + núcleo de polietileno de baixa densidade
DIV-2	DIVISÓRIA NAVAL 35MM PAINEL / VIDRO / PAINEL	Vidro temperado, incolor, espessura 8mm, aplicado em box de banheiro e na porta de acesso principal.
E	Concreto	Concreto utilizado em lajes e contrapisos.
EC	Espelho de vidro liso incolor, espessura 6mm.	Espelho de vidro liso incolor, de 6mm de espessura, com dupla camada de tinta protetora.
RB	Granito preto são gabriel para Rodabanca	Granito preto são gabriel, 20mm, utilizado em acabamento de áreas molhadas, polido brilhante de ambos os lados.
Ro1	Granitina preta para piso de área molhada	Granitina preta para piso de área molhada, aplicada sobre piso nivelado, espessura 150mm.
RP	Granito preto são gabriel para Rodapia	Granito preto são gabriel, 20mm, utilizado em acabamento de áreas molhadas, polido brilhante de ambos os lados.
SAN	Granito preto são gabriel para divisória	Granito preto são gabriel, 30mm, utilizado em acabamento de áreas molhadas, polido brilhante de ambos os lados.

DATA DA REVISÃO:


OBRA  
**Detalhamento CEFAP**

ENDEREÇO:  
**Brasília/DF**

PROPRIETÁRIO:  
**Corpo de Bombeiros Militar do Distrito Federal**

AUTOR DO PROJETO:  
**Major QOBM/Compl. Eduardo Kin Lie CAU A48451-2**

RESPONSÁVEL TÉCNICO DA EXECUÇÃO DA OBRA:

 *Julio Bonfim de Mota Pereira*  
Proprietário

*[Assinatura]*  
Autor do projeto

Responsável Técnico da execução da obra

APROVAÇÃO DA ADMINISTRAÇÃO

APROVAÇÃO CBMDF

PROJETO DE ARQUITETURA - Uso Institucional exclusivo do Corpo de Bombeiros Militar do Distrito Federal

LOCAL: BRASÍLIA/DF OBRA: Detalhamento CEFAP FOLHA: DE-18


TÍTULO: Detalhe- WC Alunos Masculino- 1º Pavimento- Planta Baixa

ARQ DATA DO PROJETO: 2019 ESCALA: 1:20 DESENHISTA: Jennifer


CORPO DE BOMBEIROS MILITARES DO DISTRITO FEDERAL - DEPARTAMENTO DE ARQUITETURA, LÍQUIDA, FINANÇAS, OPERAÇÕES MATERIAIS E SERVIÇOS - CENTRO DE OBRAS - AV. BRASÍLIA, 1100/1101

Legenda acabamento pisos		
Símbolo	Material	Descrição
A	Porcelanato Piso 60 x 60	Piso em Porcelanato Rústico (Antiderrapante), Dimensão 60x60
A*	Granitina preta para piso de área molhada.	Granitina preta para piso de área molhada, aplicada sobre piso nivelado, espessura 150mm.
A'	Granitina cinza claro para piso de área molhada.	Granitina cinza claro para piso de área molhada, aplicada sobre piso nivelado, espessura 150mm.
ACM	ACM - Painel composto de alumínio	Painel composto de alumínio (ACM), formado por duas lâminas de alumínio de 0.5 mm de espessura + núcleo de polietileno de baixa densidade
BG01	Granito preto são gabriel para bancada	Bancada em Granito Preto São Gabriel, 2cm de espessura com rodabanca e rodapia.
D	Cimento desempenado	Calçada de cimento desempenado, moldado no local, espessura mínima de 8cm, sobre base de brita nº2 compactada. Estruturada com tela metálica. Pigmentação grafite.
E	Concreto	Concreto utilizado em lajes e contrapisos.
G	Gramado	Grama batatais plantada em área externa, sobre solo nivelado.
H	Terreno natural	Terreno natural sem intervenção.
So1	Granitina preta para soleira	Granitina preta para piso de área molhada, aplicada sobre piso nivelado, espessura 150mm
So2	Granito preto são gabriel para soleira	Soleira em Granito Polido, 15cm de largura, 2cm de espessura, Preto São Gabriel


Legenda revestimento paredes		
Símbolo	Material	Descrição
		Parede Divisória articulada com proteção acústica
1	Tinta acrílica cinza médio	Pintura acrílica fosca, cor branco cinza médio, sobre massa PVA.
2	Porcelanato retificado cinza claro	Porcelanato retificado, cor cinza claro, 30x60cm, classe A, PE15, do piso ao teto, assentada sobre argamassa e rejuntada.
3	Tinta acrílica branca	Pintura Acrílica, Cor Branco Gelo, Sobre massa PVA.
4	Pastilha vermelha	PINTURA ACRÍLICA, COR BRANCO GELO, SOBRE MASSA PVA. PASTILHA DE PORCELANA DIM.:5x5cm COR VERMELHO BORDÔ.
5	Tinta acrílica branca	PINTURA ACRÍLICA FOSCA, COR BRANCO GELO, SOBRE MASSA ACRÍLICA.
7	Avenaria	Avenaria tijolo cerâmico 8 furos, 9x19x19cm. Aplicado como vedação (paredes) de forma geral.
8	Reboco Externo	Reboco Externo
9	Reboco Interno	Reboco Interno
11	Chapisco Interno Desempenado	Chapisco Interno Desempenado
12	Chapisco Externo Desempenado	Chapisco Externo Desempenado
15	Massa Corrida Interna	Massa Corrida Interna
16	Argamassa	Argamassa
ACM	ACM - Painel composto de alumínio	Painel composto de alumínio (ACM), formado por duas lâminas de alumínio de 0.5 mm de espessura + núcleo de polietileno de baixa densidade
BX	Vidro temperado	Vidro temperado, incolor, espessura 8mm, aplicado em box de banheiro e na porta de acesso principal.
DIV-1	DIVISÓRIA NAVAL 35MM PAINEL CEGO	DIVISÓRIA NAVAL 35MM PAINEL CEGO
DIV-2	DIVISÓRIA NAVAL 35MM PAINEL / VIDRO / PAINEL	DIVISÓRIA NAVAL 35MM PAINEL / VIDRO / PAINEL
E	Concreto	Concreto utilizado em lajes e contrapisos.
EC	Espelho de vidro liso incolor, espessura 6mm.	Espelho de vidro liso incolor, de 6mm de espessura, com dupla camada de tinta protetora.
RB	Granito preto são gabriel para Rodabanca	Granito preto são gabriel, 20mm, utilizado em acabamento de áreas molhadas, polido brilhante de ambos os lados.
Ro1	Granitina preta para piso de área molhada.	Granitina preta para piso de área molhada, aplicada sobre piso nivelado, espessura 150mm.
RP	Granito preto são gabriel para Rodapia	Granito preto são gabriel, 20mm, utilizado em acabamento de áreas molhadas, polido brilhante de ambos os lados.
SAN	Granito preto são gabriel para divisória	Granito preto são gabriel, 30mm, utilizado em acabamento de áreas molhadas, polido brilhante de ambos os lados.

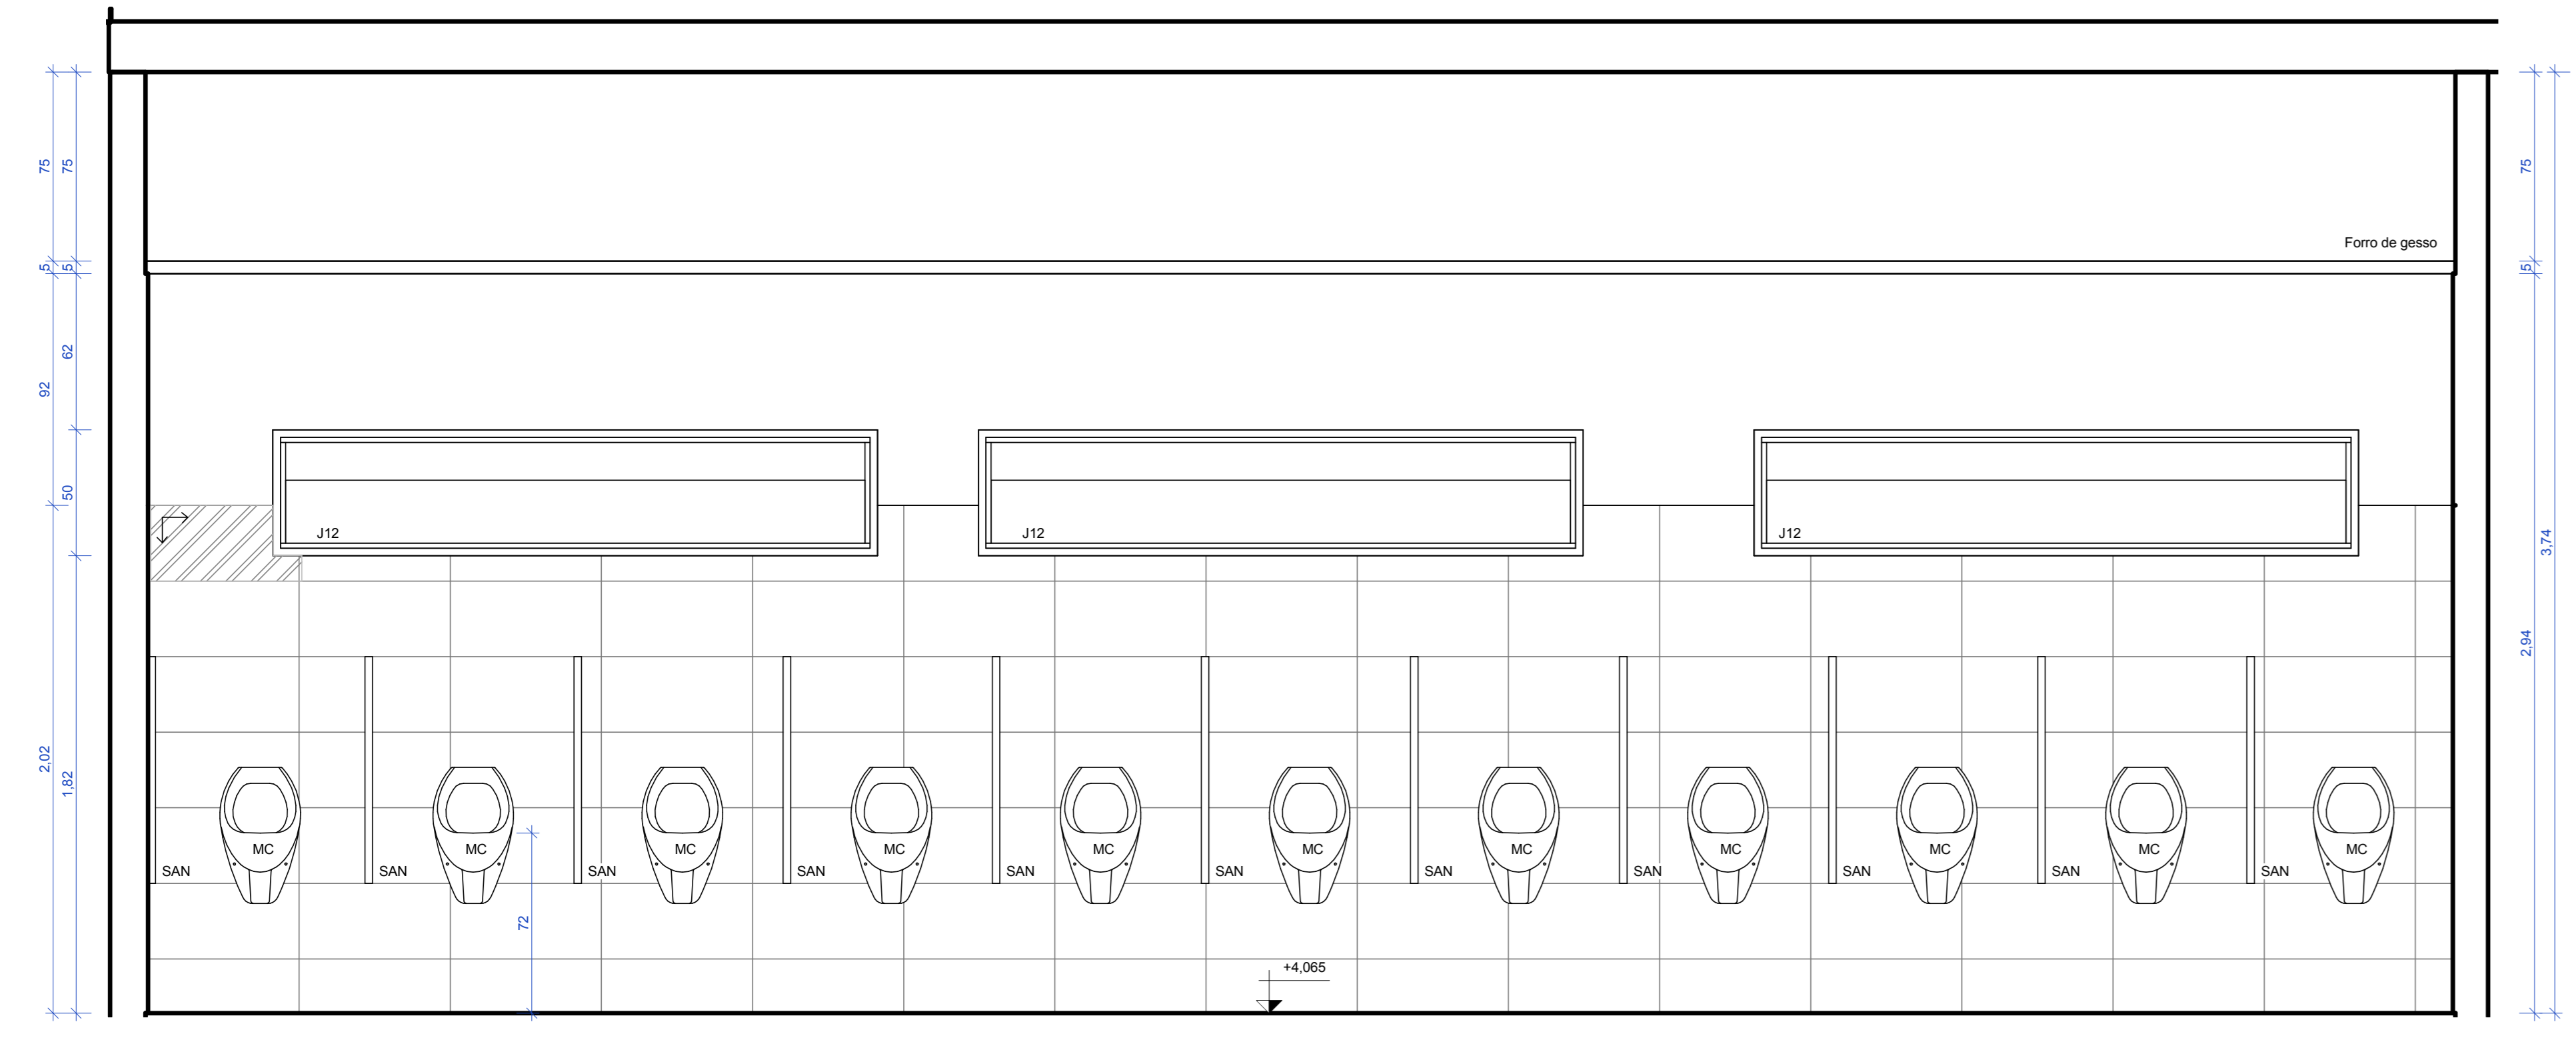


2 WC Alunos Masculino- 1º Pav.- Seção AA  
ESCALA: 1:20

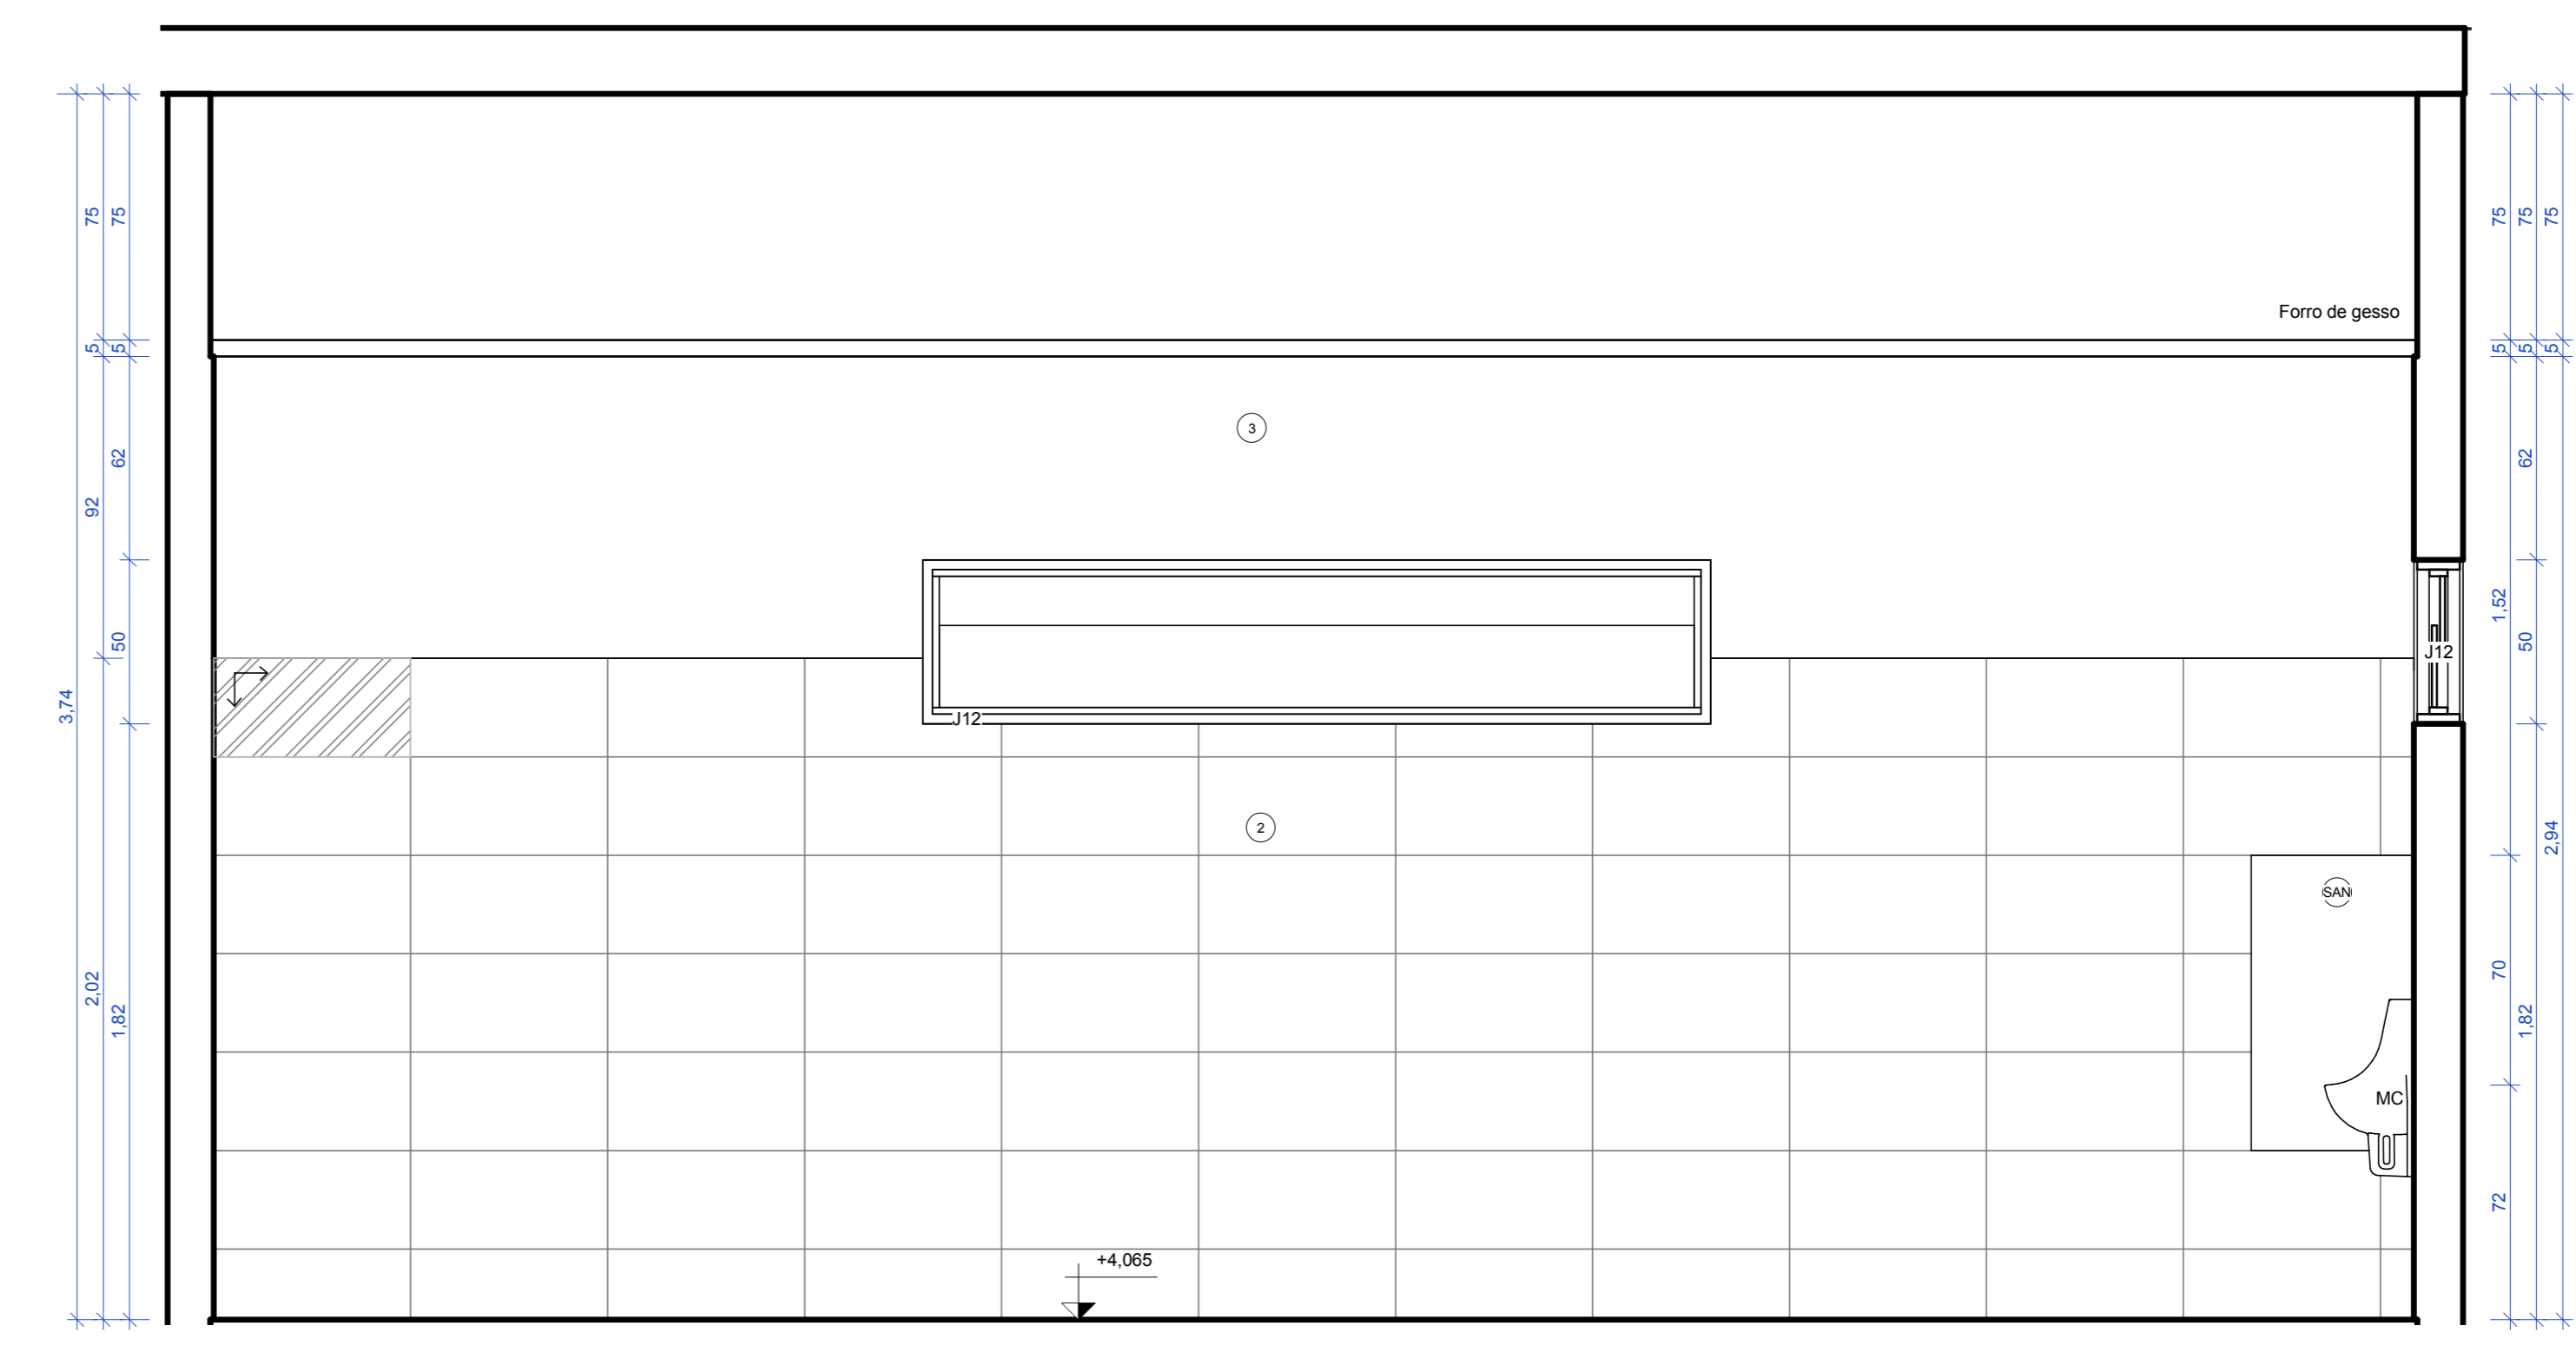

4 WC Alunos Masculino- 1º Pav.- Seção CC  
ESCALA: 1:20

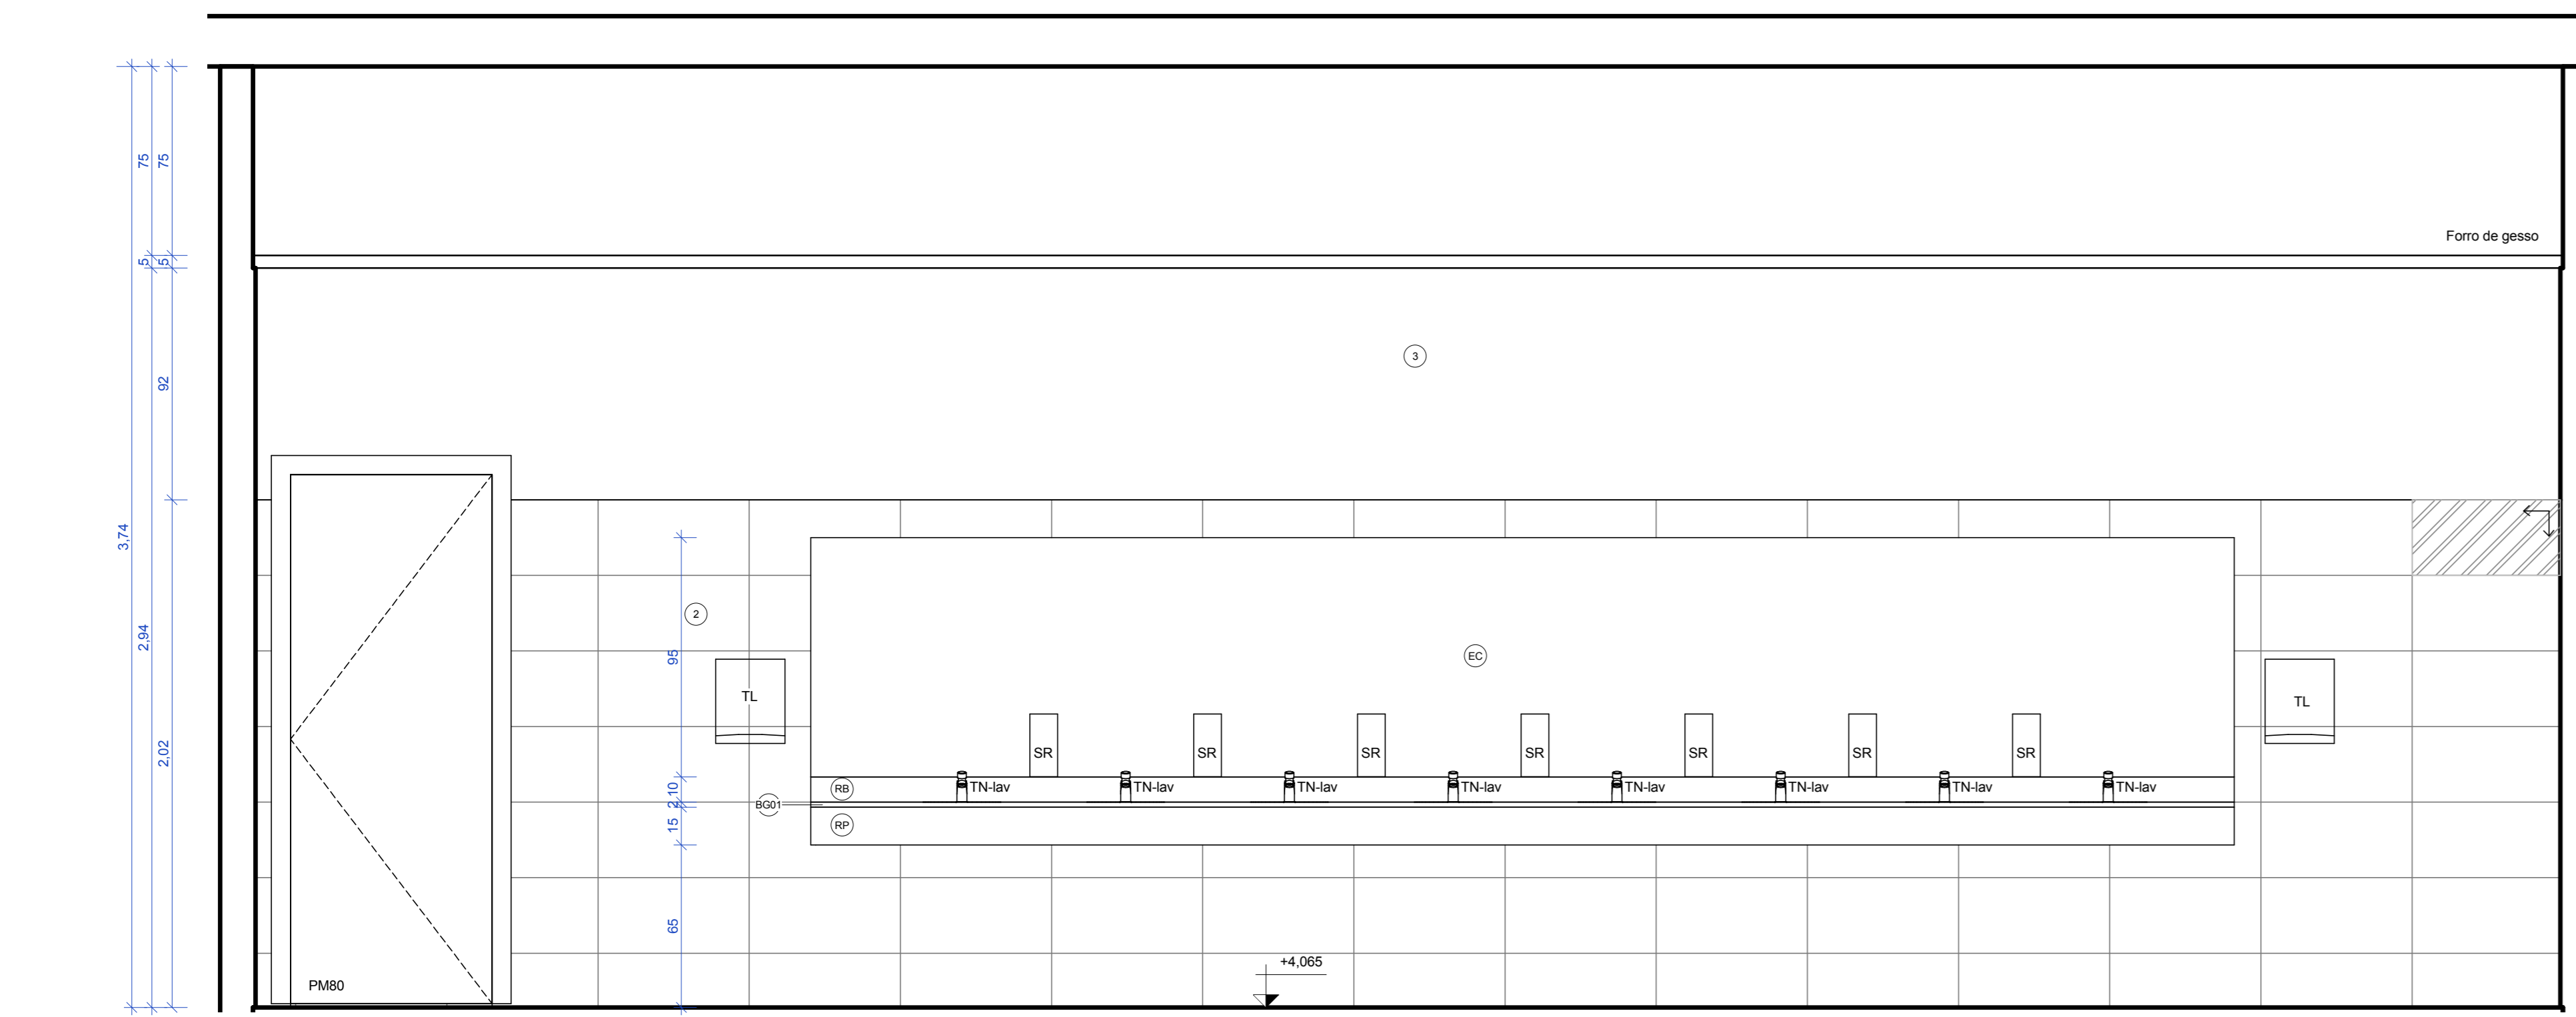


3 WC Alunos Masculino- 1º Pav.- Seção BB  
ESCALA: 1:20

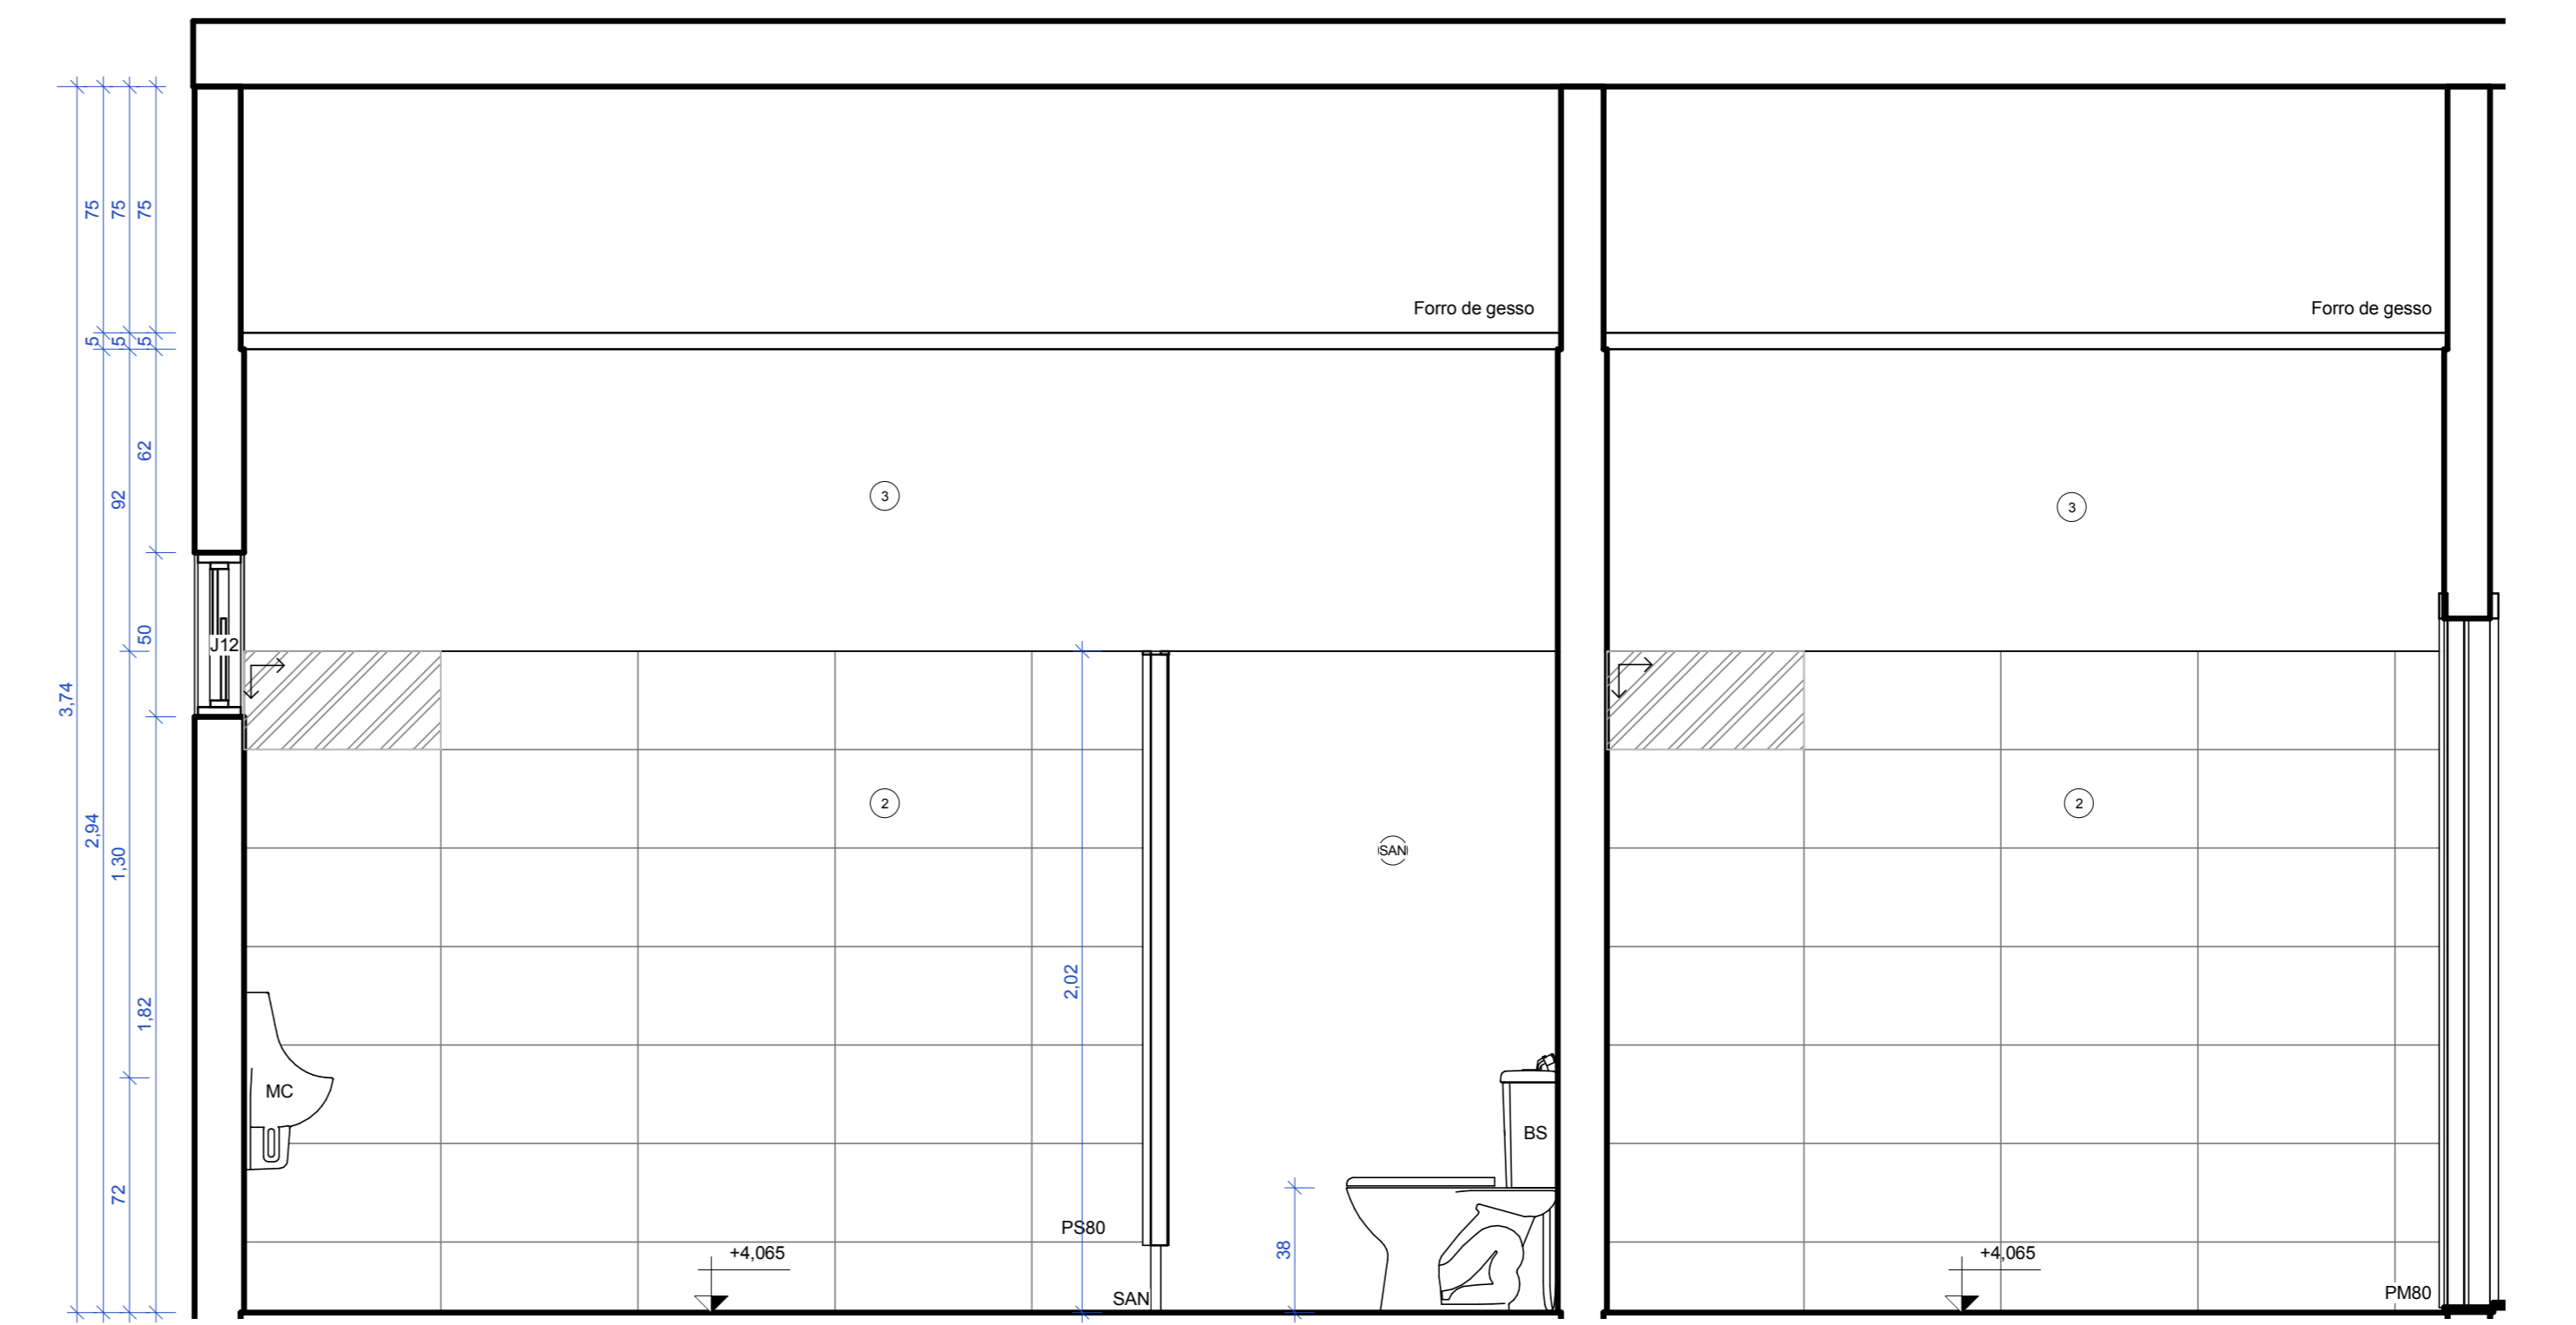

5 WC Alunos Masculino- 1º Pav.- Seção DD  
ESCALA: 1:20

Tabela de louças e metais (material hidráulico)	
Símbolo	Descrição
AS	Assento Universal Plástico com Microban
BS	Bacia sanitária com caixa acoplada
BA40	Barra de apoio 40 cm
BA70	Barra de apoio 70 cm
CX	Caixa acoplada para bacia sanitária com duplo acionamento
CH	Chuveiro
CE-lav	Cuba de embutir
CE-pia	Cuba Retangular de Aço Inox Cuba Retangular de Aço Inox
DH	Ducha higiênica com registro
MC	Mictório
PP	Papeleira
PT	Prateleira
SB	Saboneteira de parede
TN-coz	Torneira cozinha parede
TN-lav	Torneira fechamento automático mesa

DATA DA REVISÃO:  
**OBRA**  
 Detalhamento CEFAP  
**ENDEREÇO**  
 Brasília/DF  
**PROPRIETÁRIO**  
 Corpo de Bombeiros Militar do Distrito Federal  
**AUTOR DO PROJETO**  
 Major QOBM/Compl. Eduardo Kin Lie CAU A48451-2  
**RESPONSÁVEL TÉCNICO DA EXECUÇÃO DA OBRA**

  
 Responsável Técnico da Execução da Obra

APROVAÇÃO DA ADMINISTRAÇÃO  
 APROVAÇÃO CBMDF

**PROJETO DE ARQUITETURA** - Uso Institucional exclusivo do Corpo de Bombeiros Militar do Distrito Federal  
**LOCAL**  
 BRASÍLIA/DF  
**OBRA**  
 Detalhamento CEFAP  
**TÍTULO**  
 Detalhe- WC Alunos Masculino- 1º Pavimento- Seções  
**FOLHA**  
 DE-19  
**ARQ**  
**DATA DO PROJETO**  
 2019  
**ESCALA**  
 1:20  
**DESENHISTA**  
 Jennifer