

Foi tomado como limite regular do lote, 150m a partir da
ponta de entrada do complexo. Esta metodologia adotada foi
devido a existir uma divergência muito grande entre a planta
URB e ao levantamento topográfico existente.

COMAP - CENTRO DE OBRAS E MANUTENÇÃO PREDIAL		
REVISÃO	DATA	COMENTÁRIOS

SETOR:	SETOR POLICIAL SUL
ENDEREÇO:	Setor Policial Sul - Lote 03, Brasília - DF
PROPRIETÁRIO:	Corpo de Bombeiros Militar do Distrito Federal - CBMDF
AUTORES:	Eduardo Kin Lie/ Major/Arquiteto e Urbanista/CAUDF 48451-2
RT (OBRA) :	(Será definido após a licitação)

PROPRIETÁRIO: *Sueli Bonfem de Moraes Pereira*

AUTOR DO PROJETO: *Maj COB/MCompl. Eduardo Kin Lie CAU DF 48451-2*

RESPONSÁVEL TÉCNICO DA EXECUÇÃO DA OBRA: _____

BRASILIA/DF

PROJETOS DE ARQUITETURA - USO INSTITUCIONAL

TÍTULO: Planta de Locação com medidas "in loco"

DATA: junho 2018

ESCALA: Indizada

DESENHO: —



ÁREA EDIFICADA: 6481,00 m²

DESENHO Nº: 01/01


Aprovação da Administração

Aprovação CBMDF

Planta de Locação

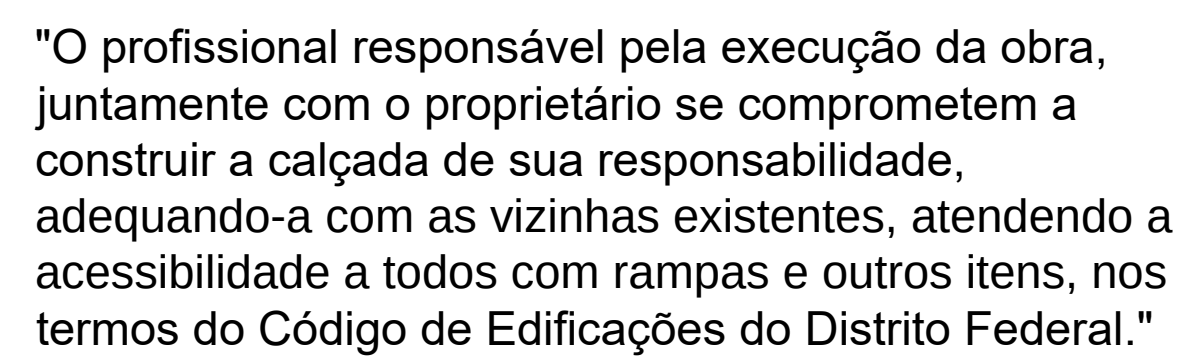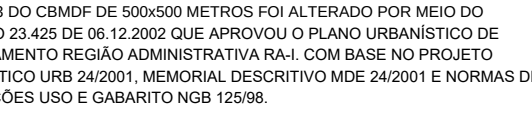

PROJETOS DE ARQUITETURA - USO INSTITUCIONAL				
BRASIL-DF	TIPO DE OBRA: CENTRO DE FORMAÇÃO E APERFEIÇOAMENTO DE PRAÇAS			DESENHO N°
ARQ	TÍTULO: Planta de Situação e Localização			01/08
	DATA junho 2018	ESCALA Indicada	DESENHO ---	

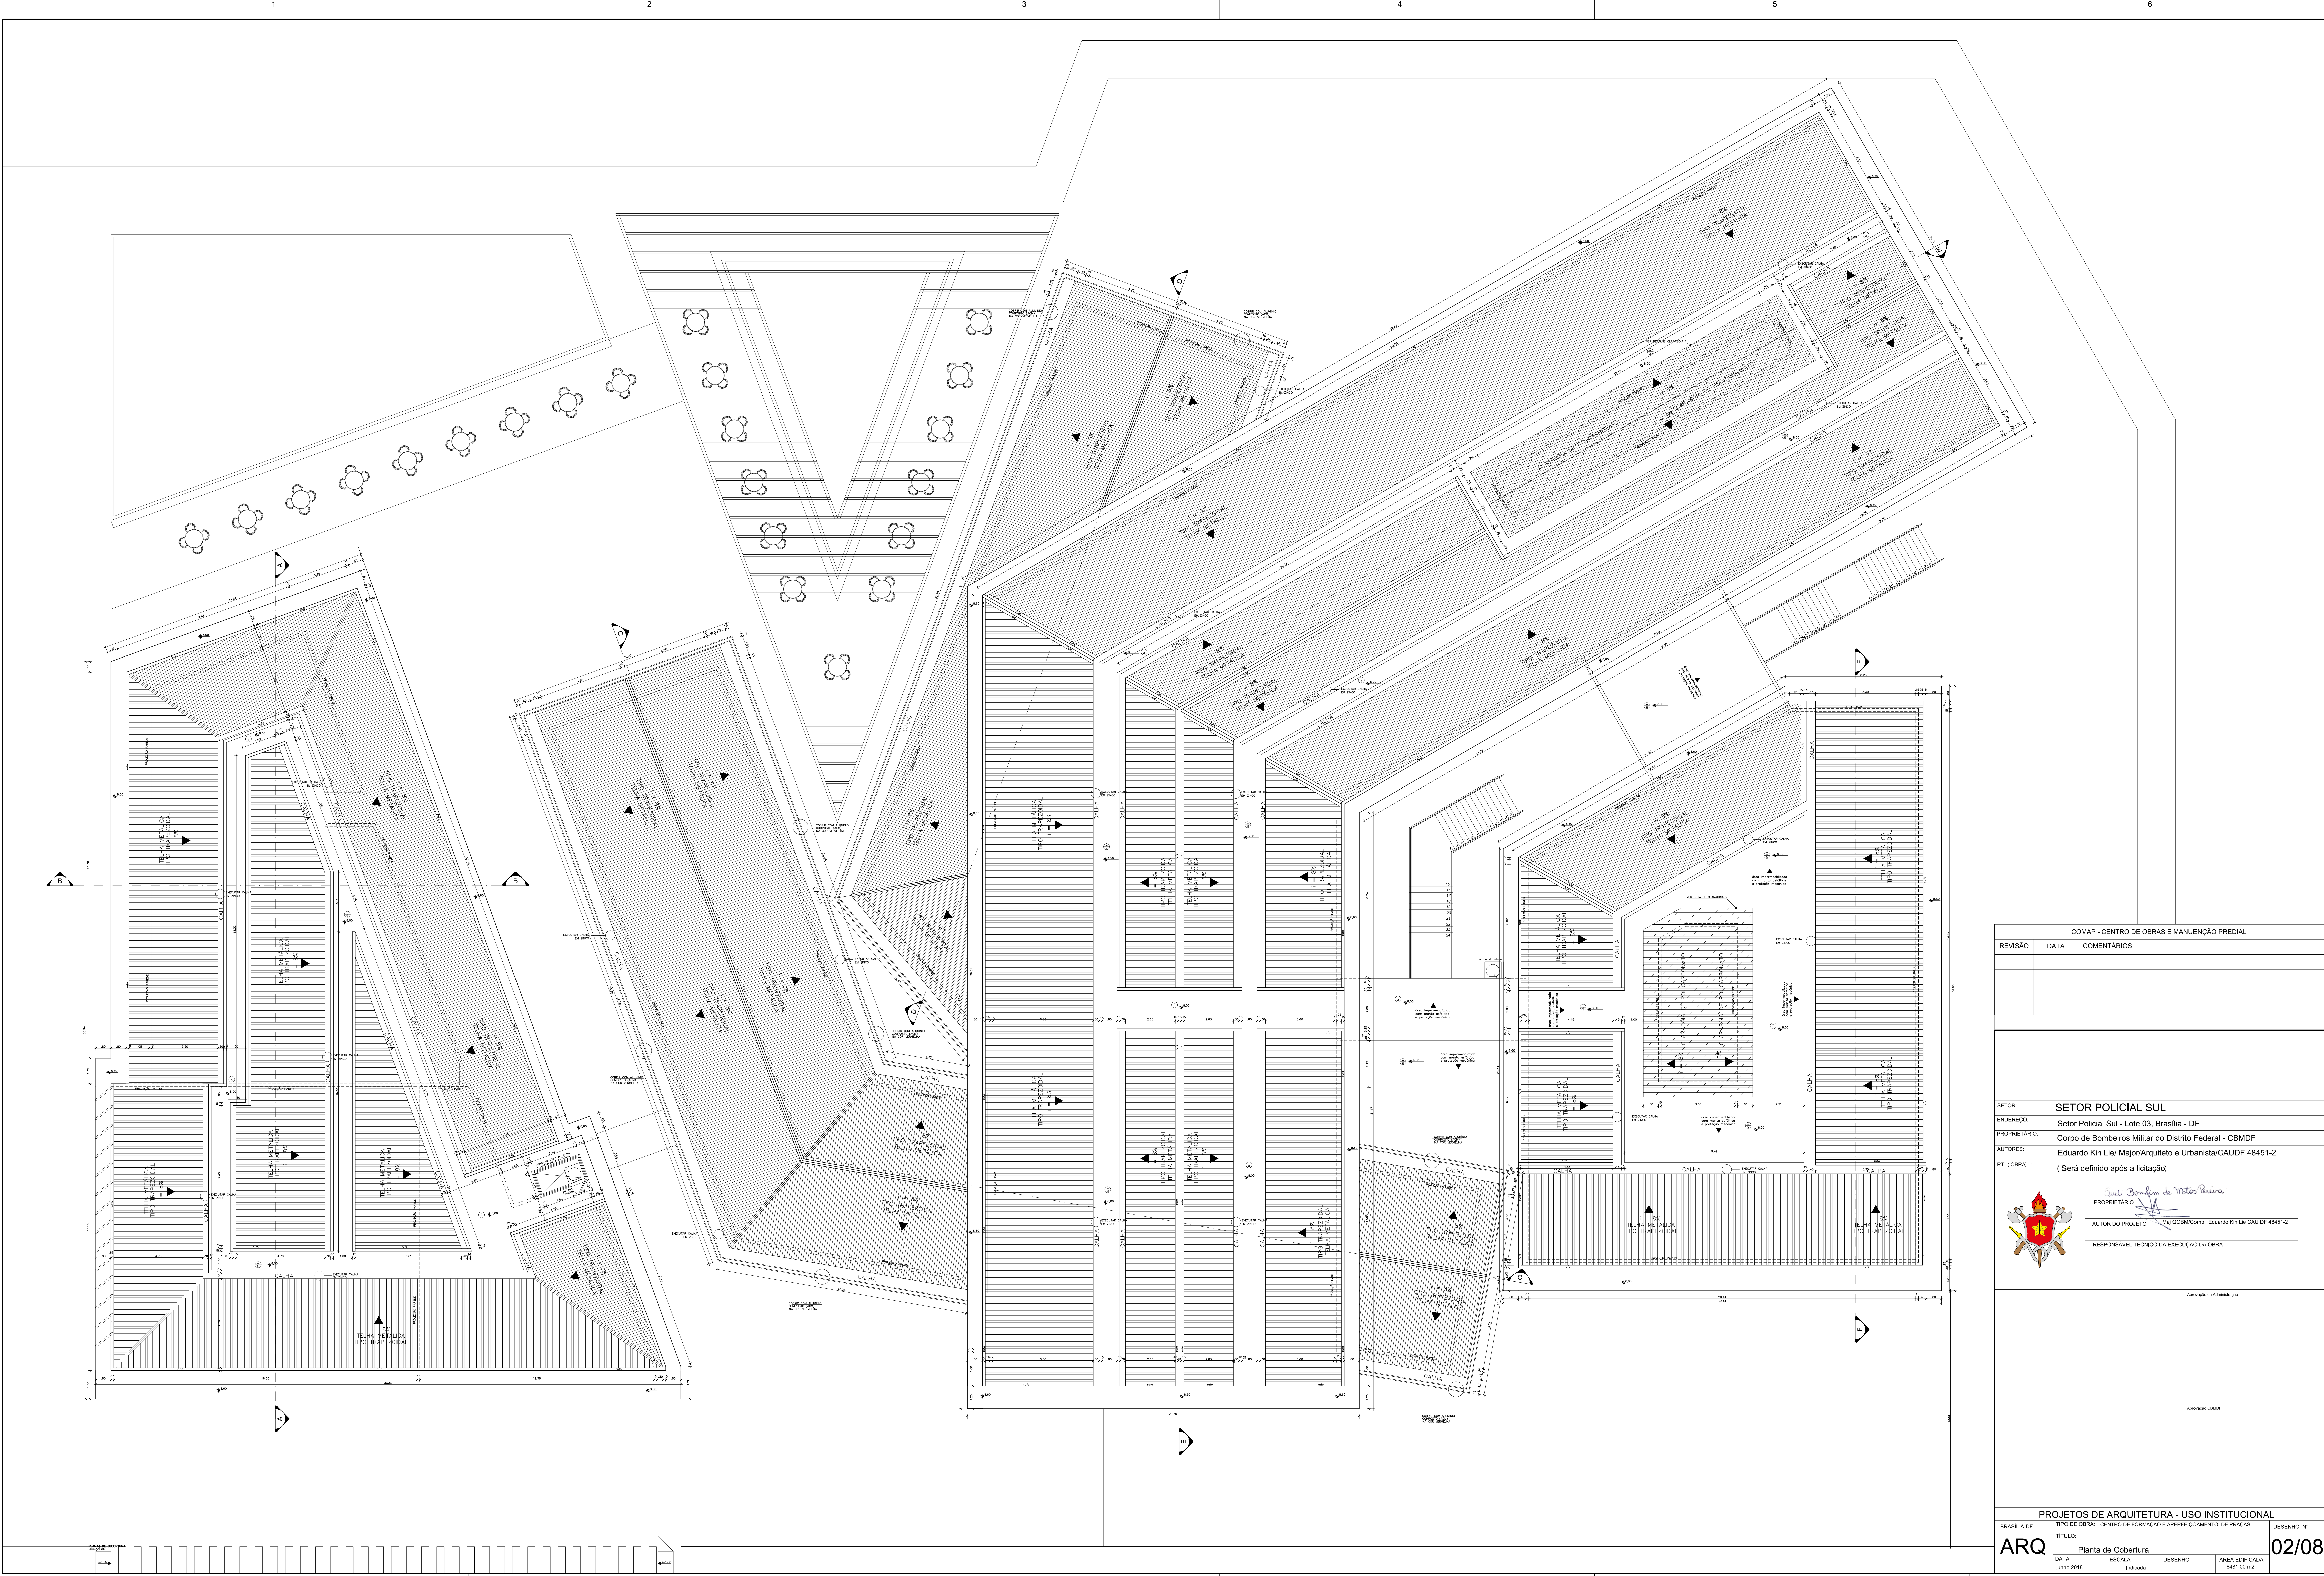



COMAP - CENTRO DE OBRAS E MANUTENÇÃO PREDIAL

REVISÃO	DATA	COMENTÁRIOS


SETOR: SETOR POLICIAL SU

ENDEREÇO: Setor Policial Sul - Lote 03, Brasília - DF

PROPRIETÁRIO: **Corpo de Bombeiros Militar do Distrito Federal - CBMDF**

AUTORES: Eduardo Kienle/ Mestrando/Arquiteto e Urbanista(CALIDE 48451-2)

RT (OBRA) : (Será definido após a licitação)

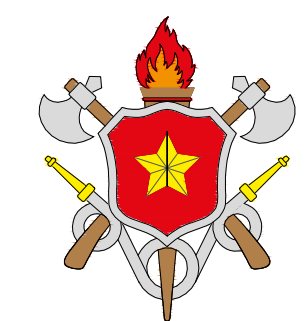

Quel Bonheur de Nôtre Seigneur
DOCUMENTAIRE 1.1



AUTOR DO PROJETO: Maj QCBM/Compl. Eduardo Kin Lie CAU DF 48451-2

RESPONSÁVEL TÉCNICO DA EXECUÇÃO DA OBRA

Aprovação da Administração:

Aprovação CEMCF








PROJETOS DE ARQUITETURA - USO INSTITUCIONAL

BRASIL-OF	TIPO DE OBRA: CENTRO DE FORMAÇÃO E APERFEIÇOAMENTO DE PRAÇAS	DESENHO Nº
-----------	--	------------

ABO TÍTULO: 05/08

Planta Baixa - 1º Pavimento	05/06
DATA	ESCALA
DESENHO	ÁREA EDIFICADA

05/08

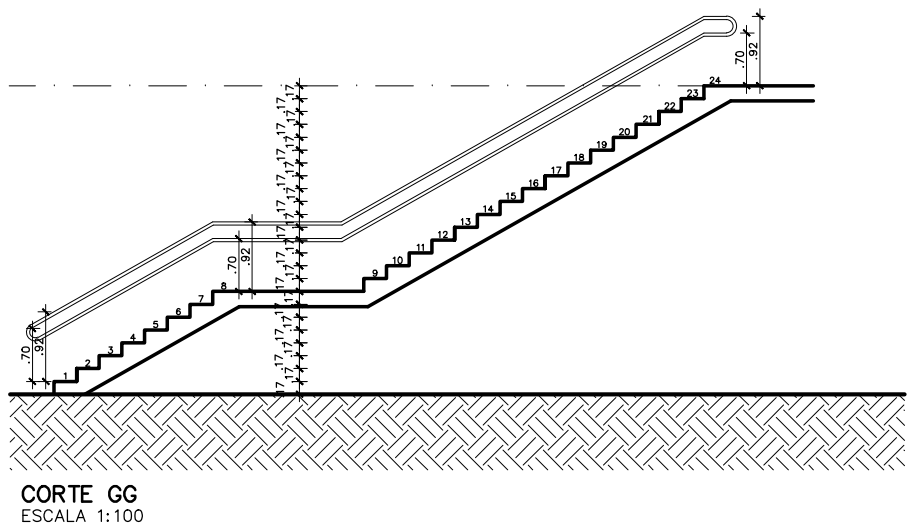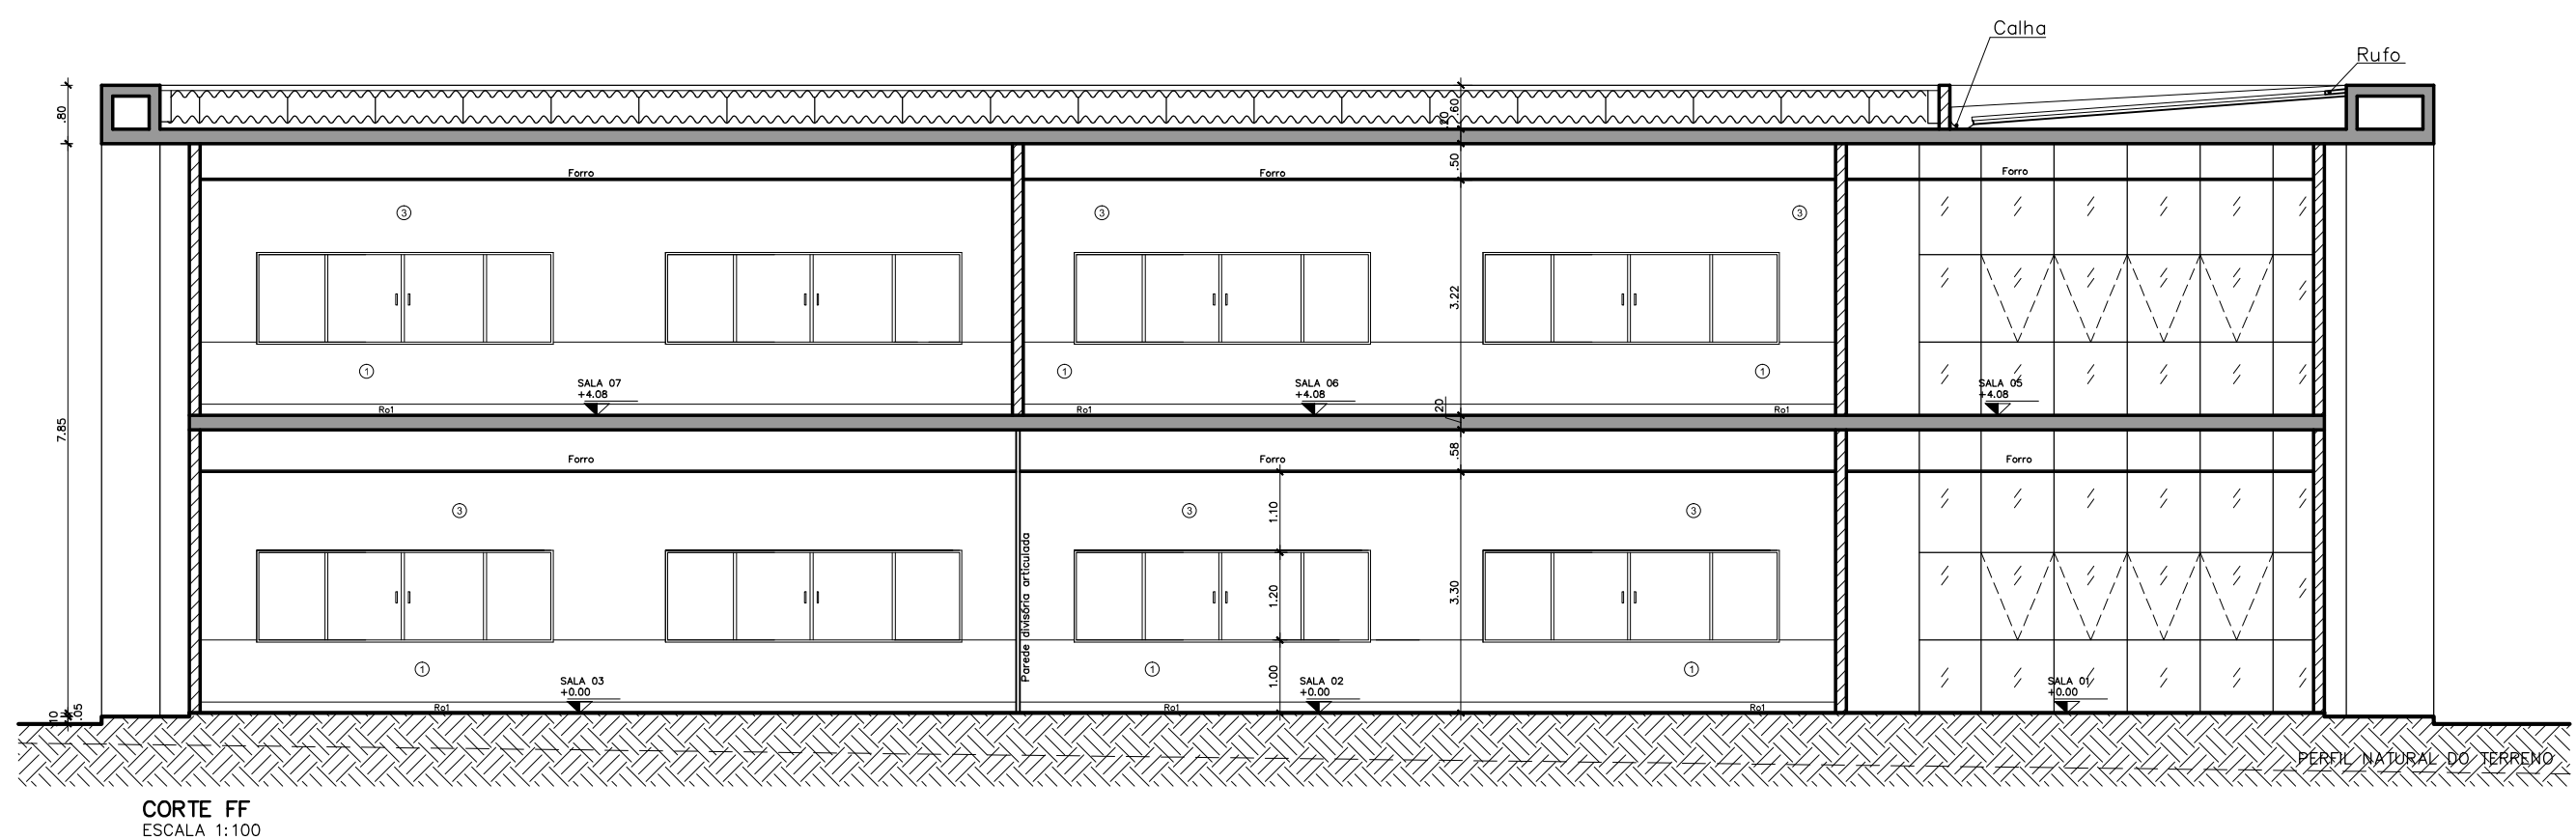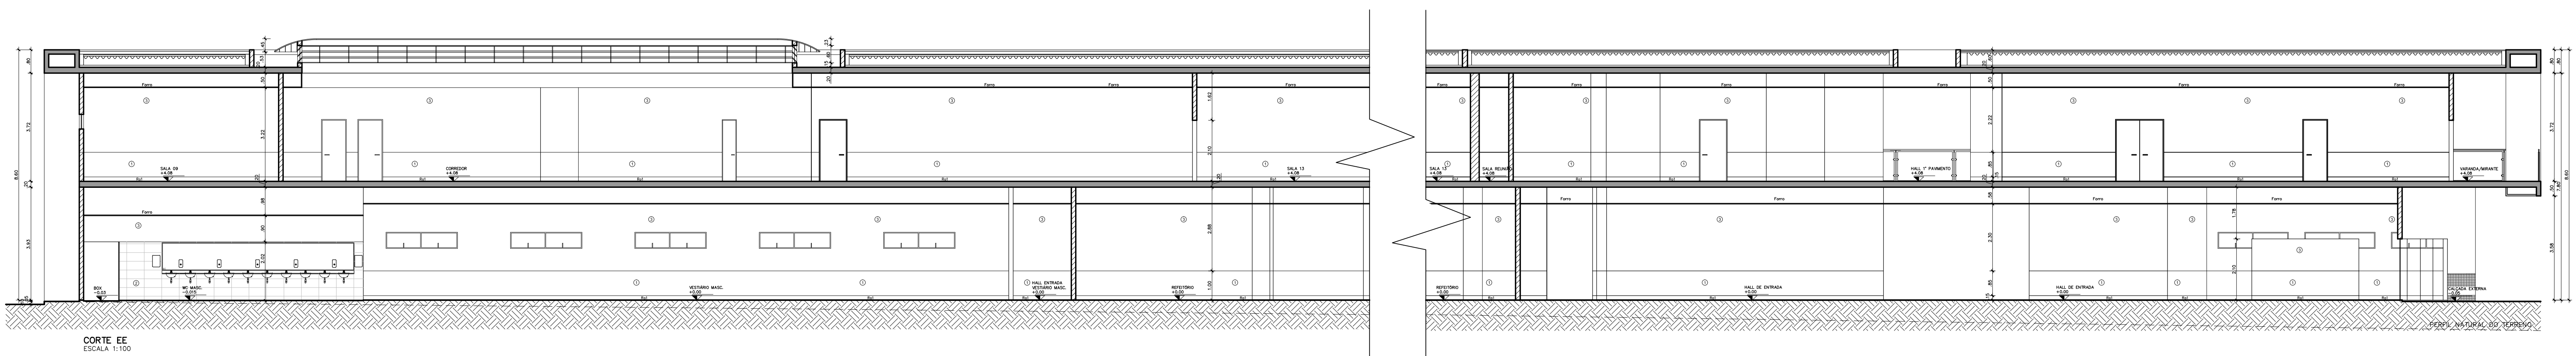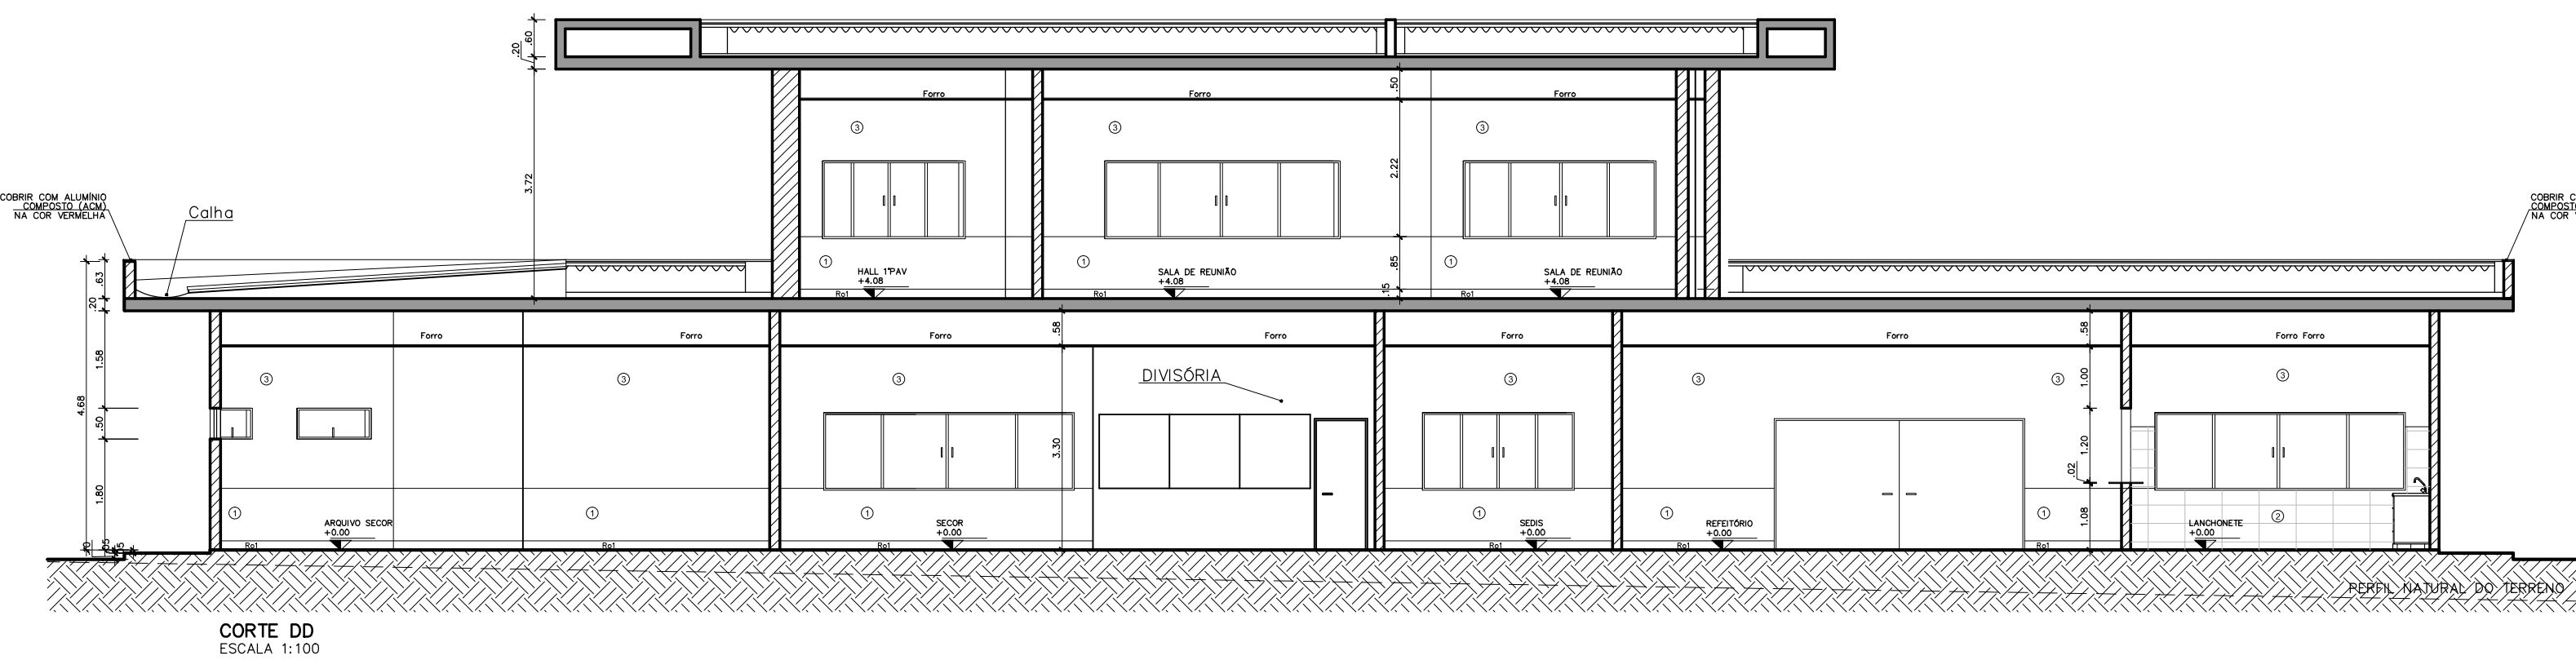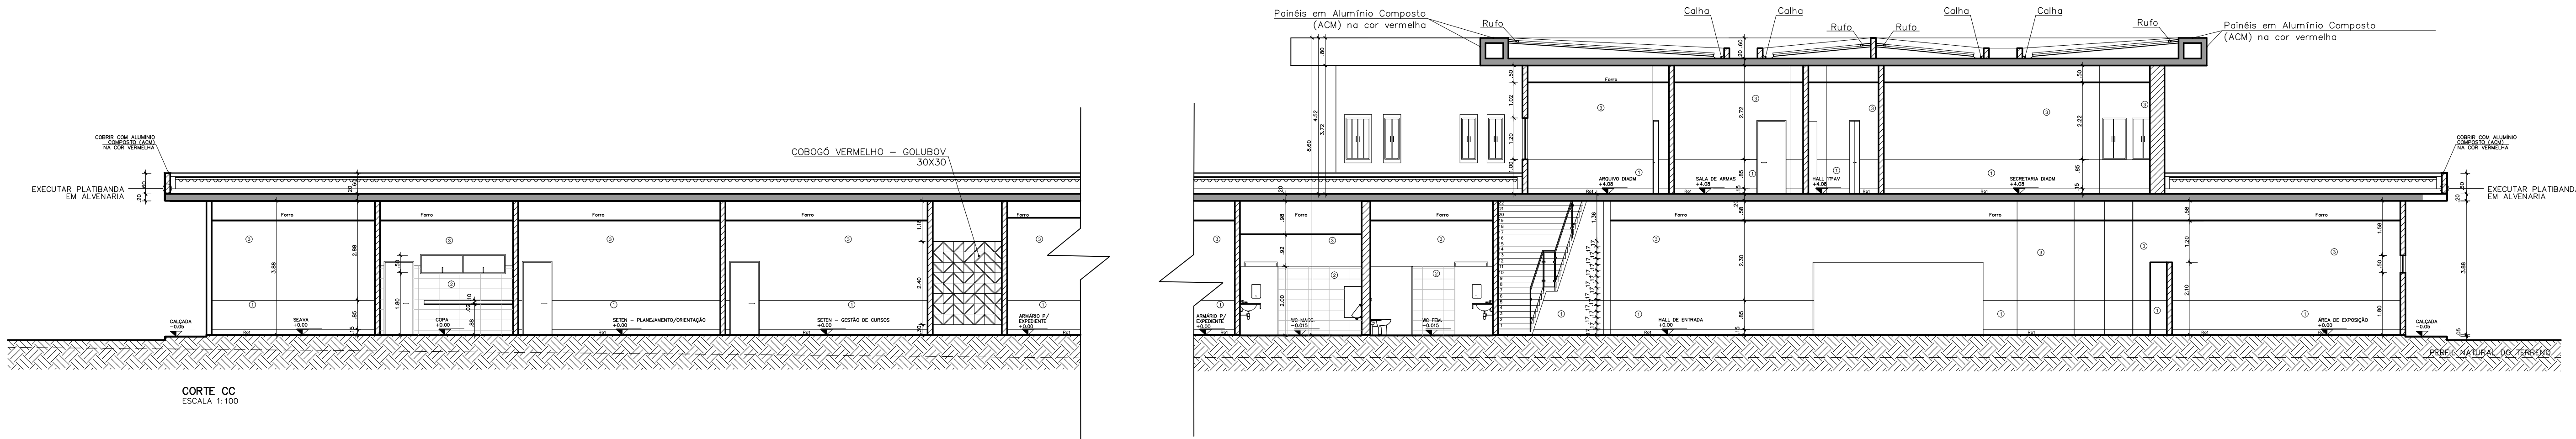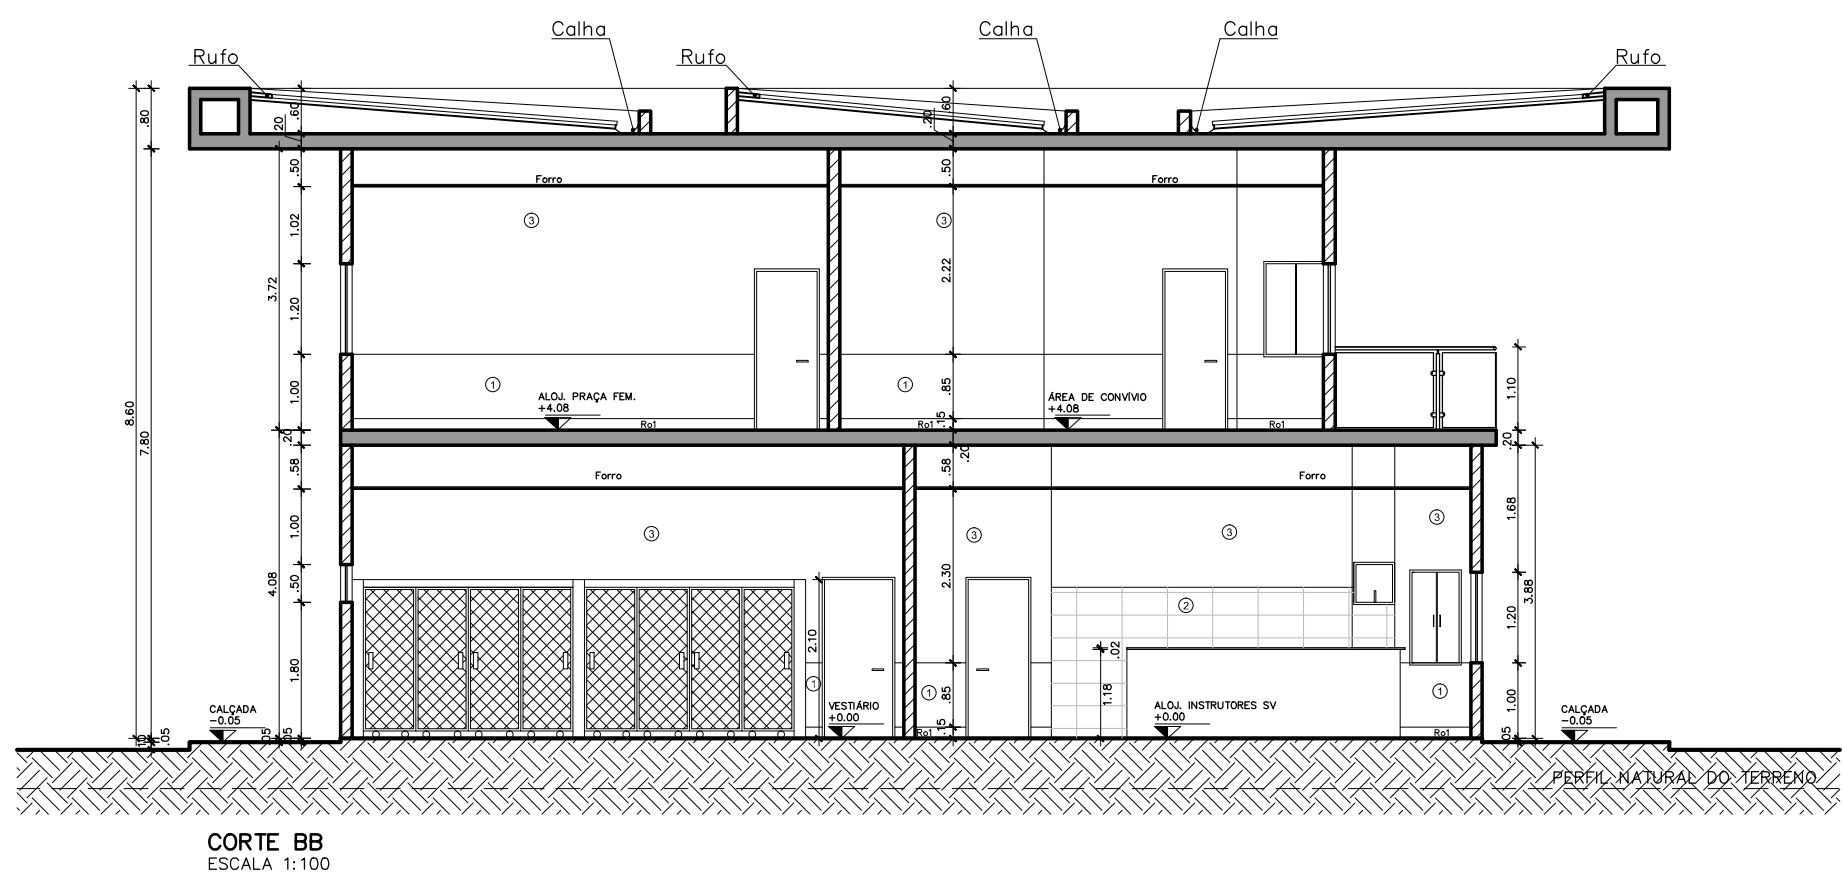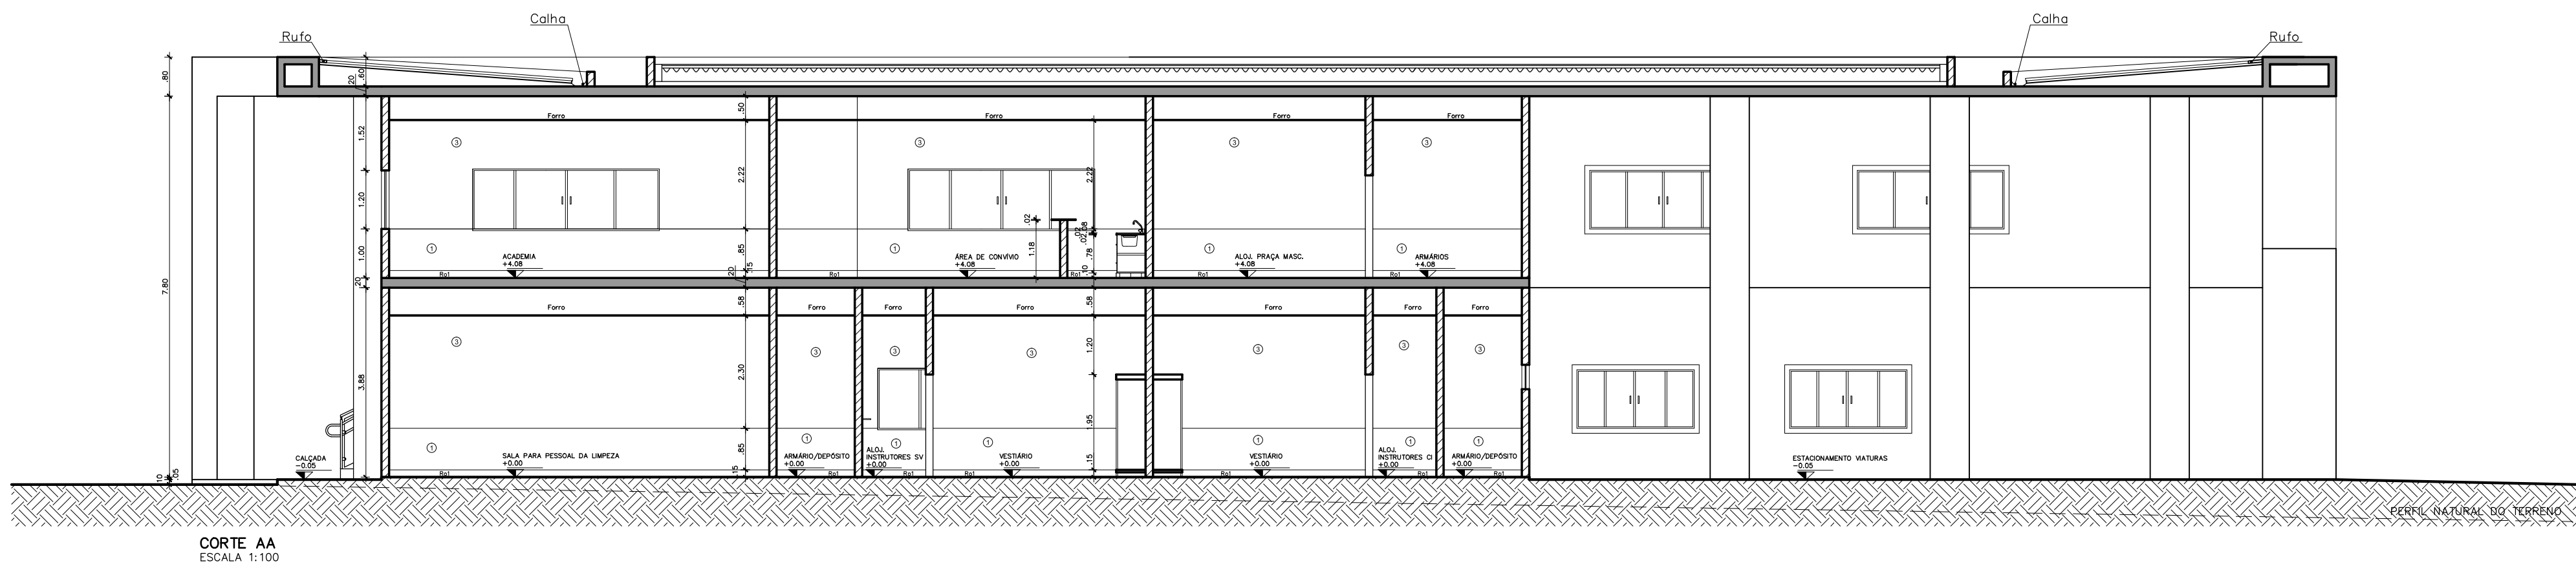

LEGENDA	
1	ALVENARIA DE CIMENTO PORTLAND
2	ALVENARIA DE CIMENTO PORTLAND
COMAP - CENTRO DE OBRAS E MANUTENÇÃO PREDIAL		
REVISÃO	DATA	COMENTÁRIOS

SETOR: **SETOR POLICIAL SUL**

ENDEREÇO: **Setor Policial Sul - Lote 03, Brasília - DF**

PROPRIETÁRIO: **Corpo de Bombeiros Militar do Distrito Federal - CBMDF**

AUTORES: **Eduardo Kin Lie/ Major/Arquiteto e Urbanista/CAUDF 48451-2**

RT (OBRA) : **(Será definido após a licitação)**

PROPRIETÁRIO

AUTOR DO PROJETO

RESPONSÁVEL TÉCNICO DA EXECUÇÃO DA OBRA

Aprovação da Administração

Aprovação CBMDF

PROJETOS DE ARQUITETURA - USO INSTITUCIONAL

BRASILIA-DF

TIPO DE OBRA: CENTRO DE FORMAÇÃO E APERFEIÇOAMENTO DE PRAÇAS

TÍTULO:

DESENHO N°

ARQ

Cortes








DATA

ESCALA


DESENHO

ÁREA EDIFICADA


07/08

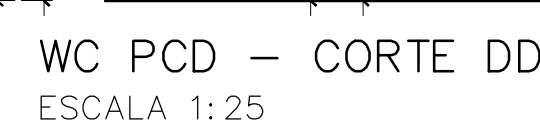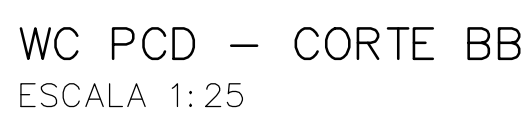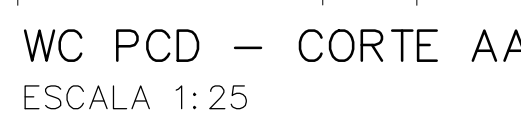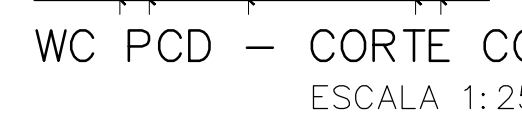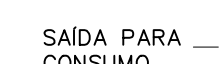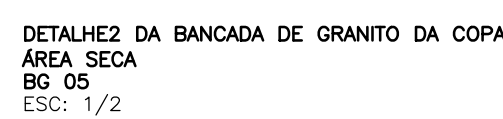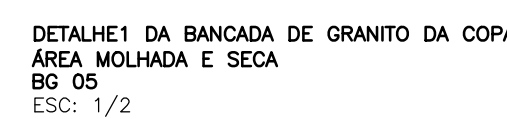

SETOR:	SETOR POLICIAL SUL
ENDEREÇO:	Setor Policial Sul - Lote 03, Brasília - DF
PROPRIETÁRIO:	Corpo de Bombeiros Militar do Distrito Federal - CBMDF
AUTORES:	Eduardo Kin Lie /Major/Arquiteto e Urbanista/CAUDF 48451-2
RT (OBRA) :	(Será definido após a licitação)

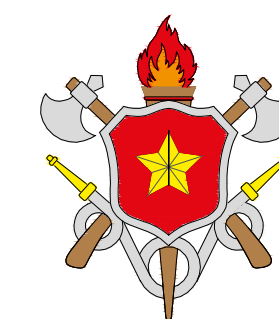

PROJETOS DE ARQUITETURA - USO INSTITUCIONAL				
BRASILIA-DF	TIPO DE OBRA: CENTRO DE FORMAÇÃO E APERFEIÇOAMENTO DE PRAÇAS			DESENHO Nº
ARQ	TÍTULO:			08/08
	Detalhes			
DATA	ESCALA	DESENHO	ÁREA EDIFICADA	
junho 2018	Indicada	---	6481,00 m2	

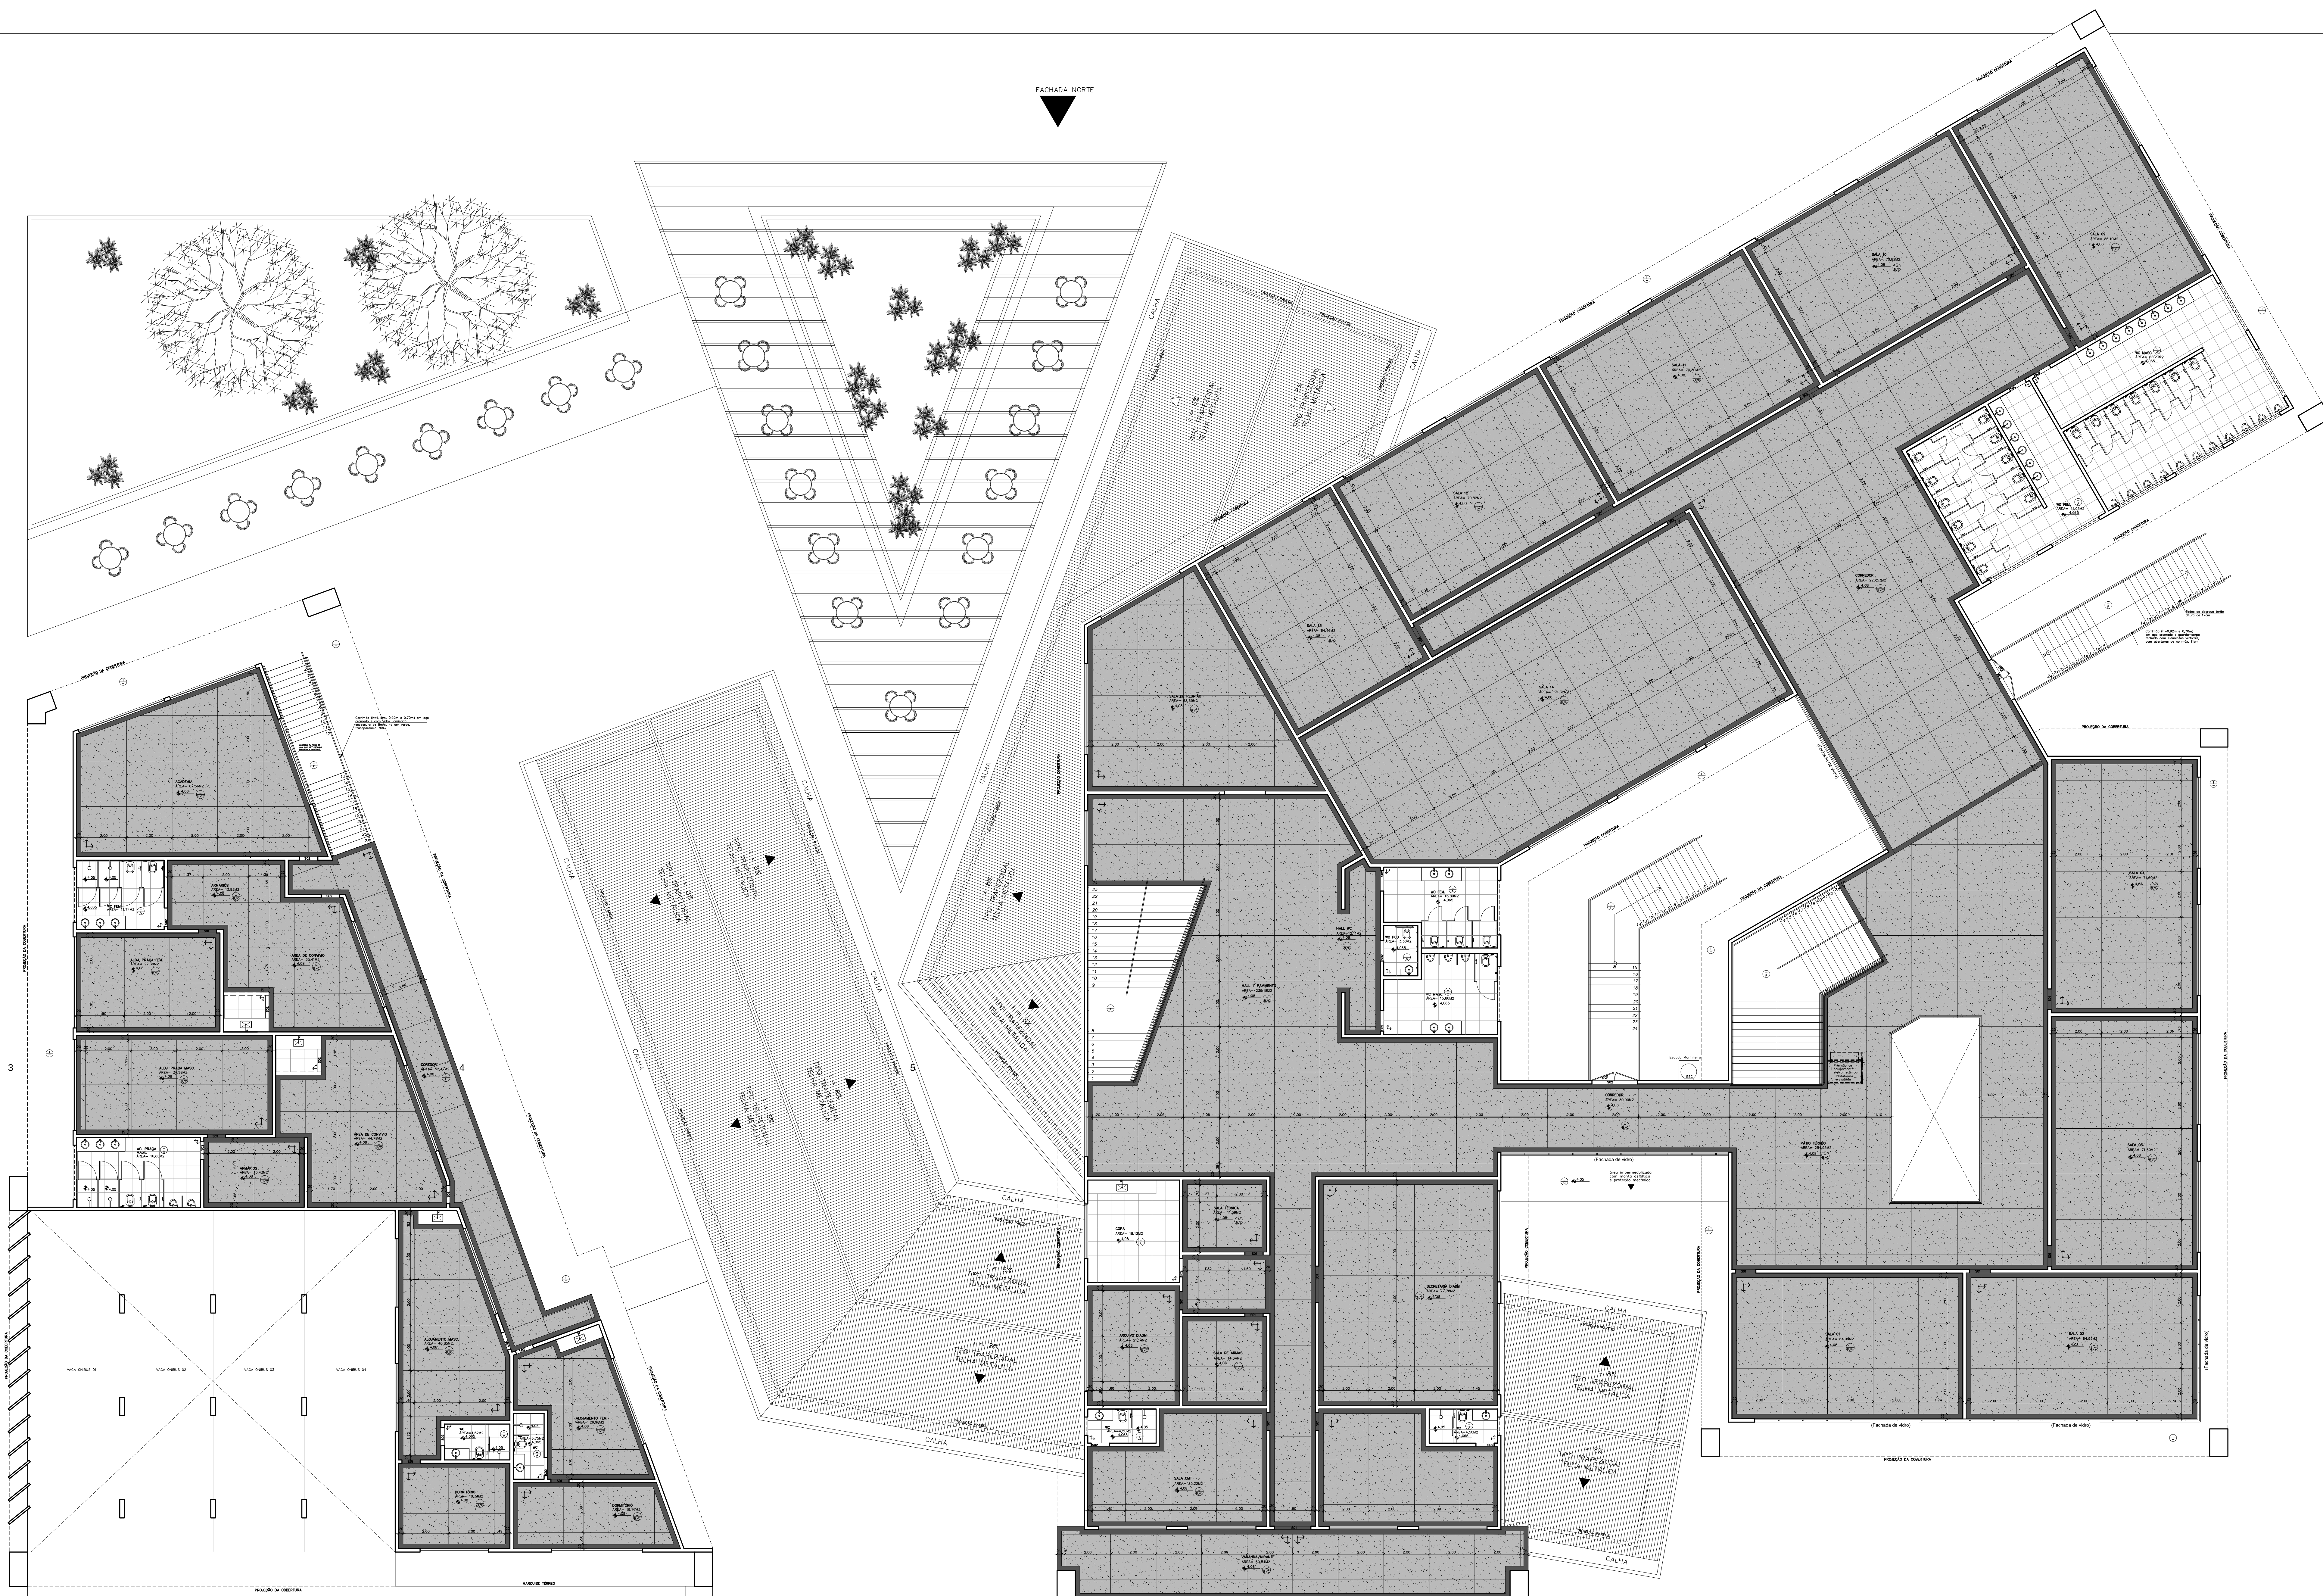

NOME DO AMBIENTE			B NOME DO CORTE	
TETO		NÍVEL		
FERRAÇÕES	-R-		LINHA DE PROJEÇÃO (TRAÇO)	
RODAPEES	-R-		LINHA DE CORTE (TRAÇO E PONTO)	

DIVISÓRIA SANTARITA EM GRANTITO PRETO SÃO GABRIEL, ESPESSURA 30MM, DO PISO ATÉ ALTURA 2,20M, FERRAGENS

SAN

DIVISÓRIA SANTARITA EM GRANTITO PRETO SÃO GABRIEL, ESPESSURA 30MM, DO PISO ATÉ ALTURA 2,20M, FERRAGENS

SAN-1

TETO

- L.A.E COM PINTURA PVA SOBRE MASSA PVA, COR BRANCO NEVE.
- TELHA METÁLICA TERMO-AQUÍSTICA
- FORNO DE CESSO ACARTONADO, TIPO FIGE, COM PINTURA PVA, COR BRANCO NEVE, COM PASTA.
- VORRO MINERAL, COR BRANCA, DM. 62x62x2mm.
- POLICARBONATO TRANSLÚCIDO (CLARABRISA).

PISOS

- PISO EM PORCELANATO RUSTICO (ANTIDERRAPANTE), DIMENSÃO 60x60cm.
- PISO EM GRANITINA, COR CINZA, (VER PLANTA DE PISO)
- CISO EM GRANITO, COR PRETA, (VER PLANTA DE PISO)
- PISO EM CONCRETO ESTAMPADO, COR GRANTITE, TIPO LONDON COBBLESTONE.
- PISO INDUSTRIAL EM RESINA DE POLIURETANO COM CINZAS(GARAGEM)
- PISO EM GRANITINA – ANTIDERRAPANTE (NÃO POLIDO) PARA ESCADA
- MANTA ASFALTICA COM PROTEÇÃO MECÂNICA
- PISO EM PORCELANATO ANTIDERRAPANTE, DIMENSÃO 45x45cm.

REVESTIMENTO DE PAREDES

- PINTURA ACRILICA, COR CINZA MÉDIO, SOBRE MASSA PVA.
- PORCELANATO, DM.30x40cm.
- PINTURA ACRILICA, COR BRANCO GELÔ, SOBRE MASSA PVA.
- PASTILHA DE PORCELANA DM:1x4cm COR VERMELHO BORDÔ, RGB 128,0,0.
- PINTURA ACRILICA FOCCA, COR BRANCO GELÔ, SOBRE MASSA ACRILICA
- PINTURA ACRILICA, COR VERMELHO BORDÔ, RGB 128,0,0,0.
- PORCELANATO, DM. 22,5x45cm.

RODAPEES

- RODAPE GRANITINA PRETA, 15cm de ALTURA, 2cm de ESPESSURA.
- RODAPE PORCELANATO, 15cm de ALTURA, 2cm de ESPESSURA.

SOLDEIRAS

- SOLDIRA DE GRANITINA COR PRETA
- SOLDIRA EM GRANTITO POLIDO, 15 cm de LARGURA, 5cm de ESPESSURA, PRETO SÃO GABRIEL.

PISO DE VENEZIANA EM ALUMÍNIO ANODIZADO NATURAL, COM FECHADURA

PM80 DIMENSÃO 80x210cm

PORTA DE MADEIRA , REVESTIDA EM LAMINADO MELAMINICO COR CINZA, MAÇANETA OROMADA, PORTAL E ALIGAR RETANGULAR.

PM80 DIMENSÃO 80x210cm

PM90 DIMENSÃO 90x210cm

PM160 PORTA ABERTURA DUPLA DIMENSÃO TOTAL DE 160x210cm

PORTA DE MADEIRA , REVESTIDA EM LAMINADO MELAMINICO COR CINZA, PORTAL E ALIGAR RETANGULAR.

PM160 DIMENSÃO 80x210cm (COM VISOR EM VIDRO COMUM 6mm 30x40cm)

PORTA DE CORRER

PC4320 PORTA DE CORRER AUTOMÁTICA EM VIDRO LAMINADO FIUME E CAIXILHO EM ALUMÍNIO ANODIZADO BRANCO.

PC140 PORTÃO DE CORRER EM ALUMÍNIO ANODIZADO BRANCO, PERFIL QUADRADO E VENEZIANA VASADA.

PC175 PORTÃO DE CORRER EM ALUMÍNIO ANODIZADO BRANCO, PERFIL QUADRADO E VENEZIANA VASADA.


PORTA PARA SANITARIOS REVESTIDA DE LAMINADO MELAMINICO TEXTURIZADO COM CINZA EScura FERRAZES OROMADAS COM DOURADIÇAS DOTADAS DE MOLA E FECHO GRATATOR COM INDICAÇÃO DE USO (LIVRE/Ocupado).

PS80 DIMENSÃO 60x180cm, ALTURA DE 20cm

PS90 DIMENSÃO 60x180cm, ALTURA DE 20cm, COM CHAPA DE PROTEÇÃO E BARRA EM AÇO.

ESQUADRIA DE ALUMÍNIO ANODIZADO NA COR BRANCA – VIDRO LAMINADO 6mm

- J1 DIMENSÃO 100x400x120cm
- J2 DIMENSÃO 100x400x120cm
- J3 DIMENSÃO 100x200x120cm
- J4 DIMENSÃO 100x150X120cm
- J5 DIMENSÃO 100x500x150cm
- J6 DIMENSÃO 100X08X155cm
- J7 DIMENSÃO 100X08X170cm
- J8 DIMENSÃO 170X08X055cm
- J9 DIMENSÃO 170X150X055cm
- J10 DIMENSÃO 170X160X055cm
- J11 DIMENSÃO 015X060X055cm (CLARABRISA)

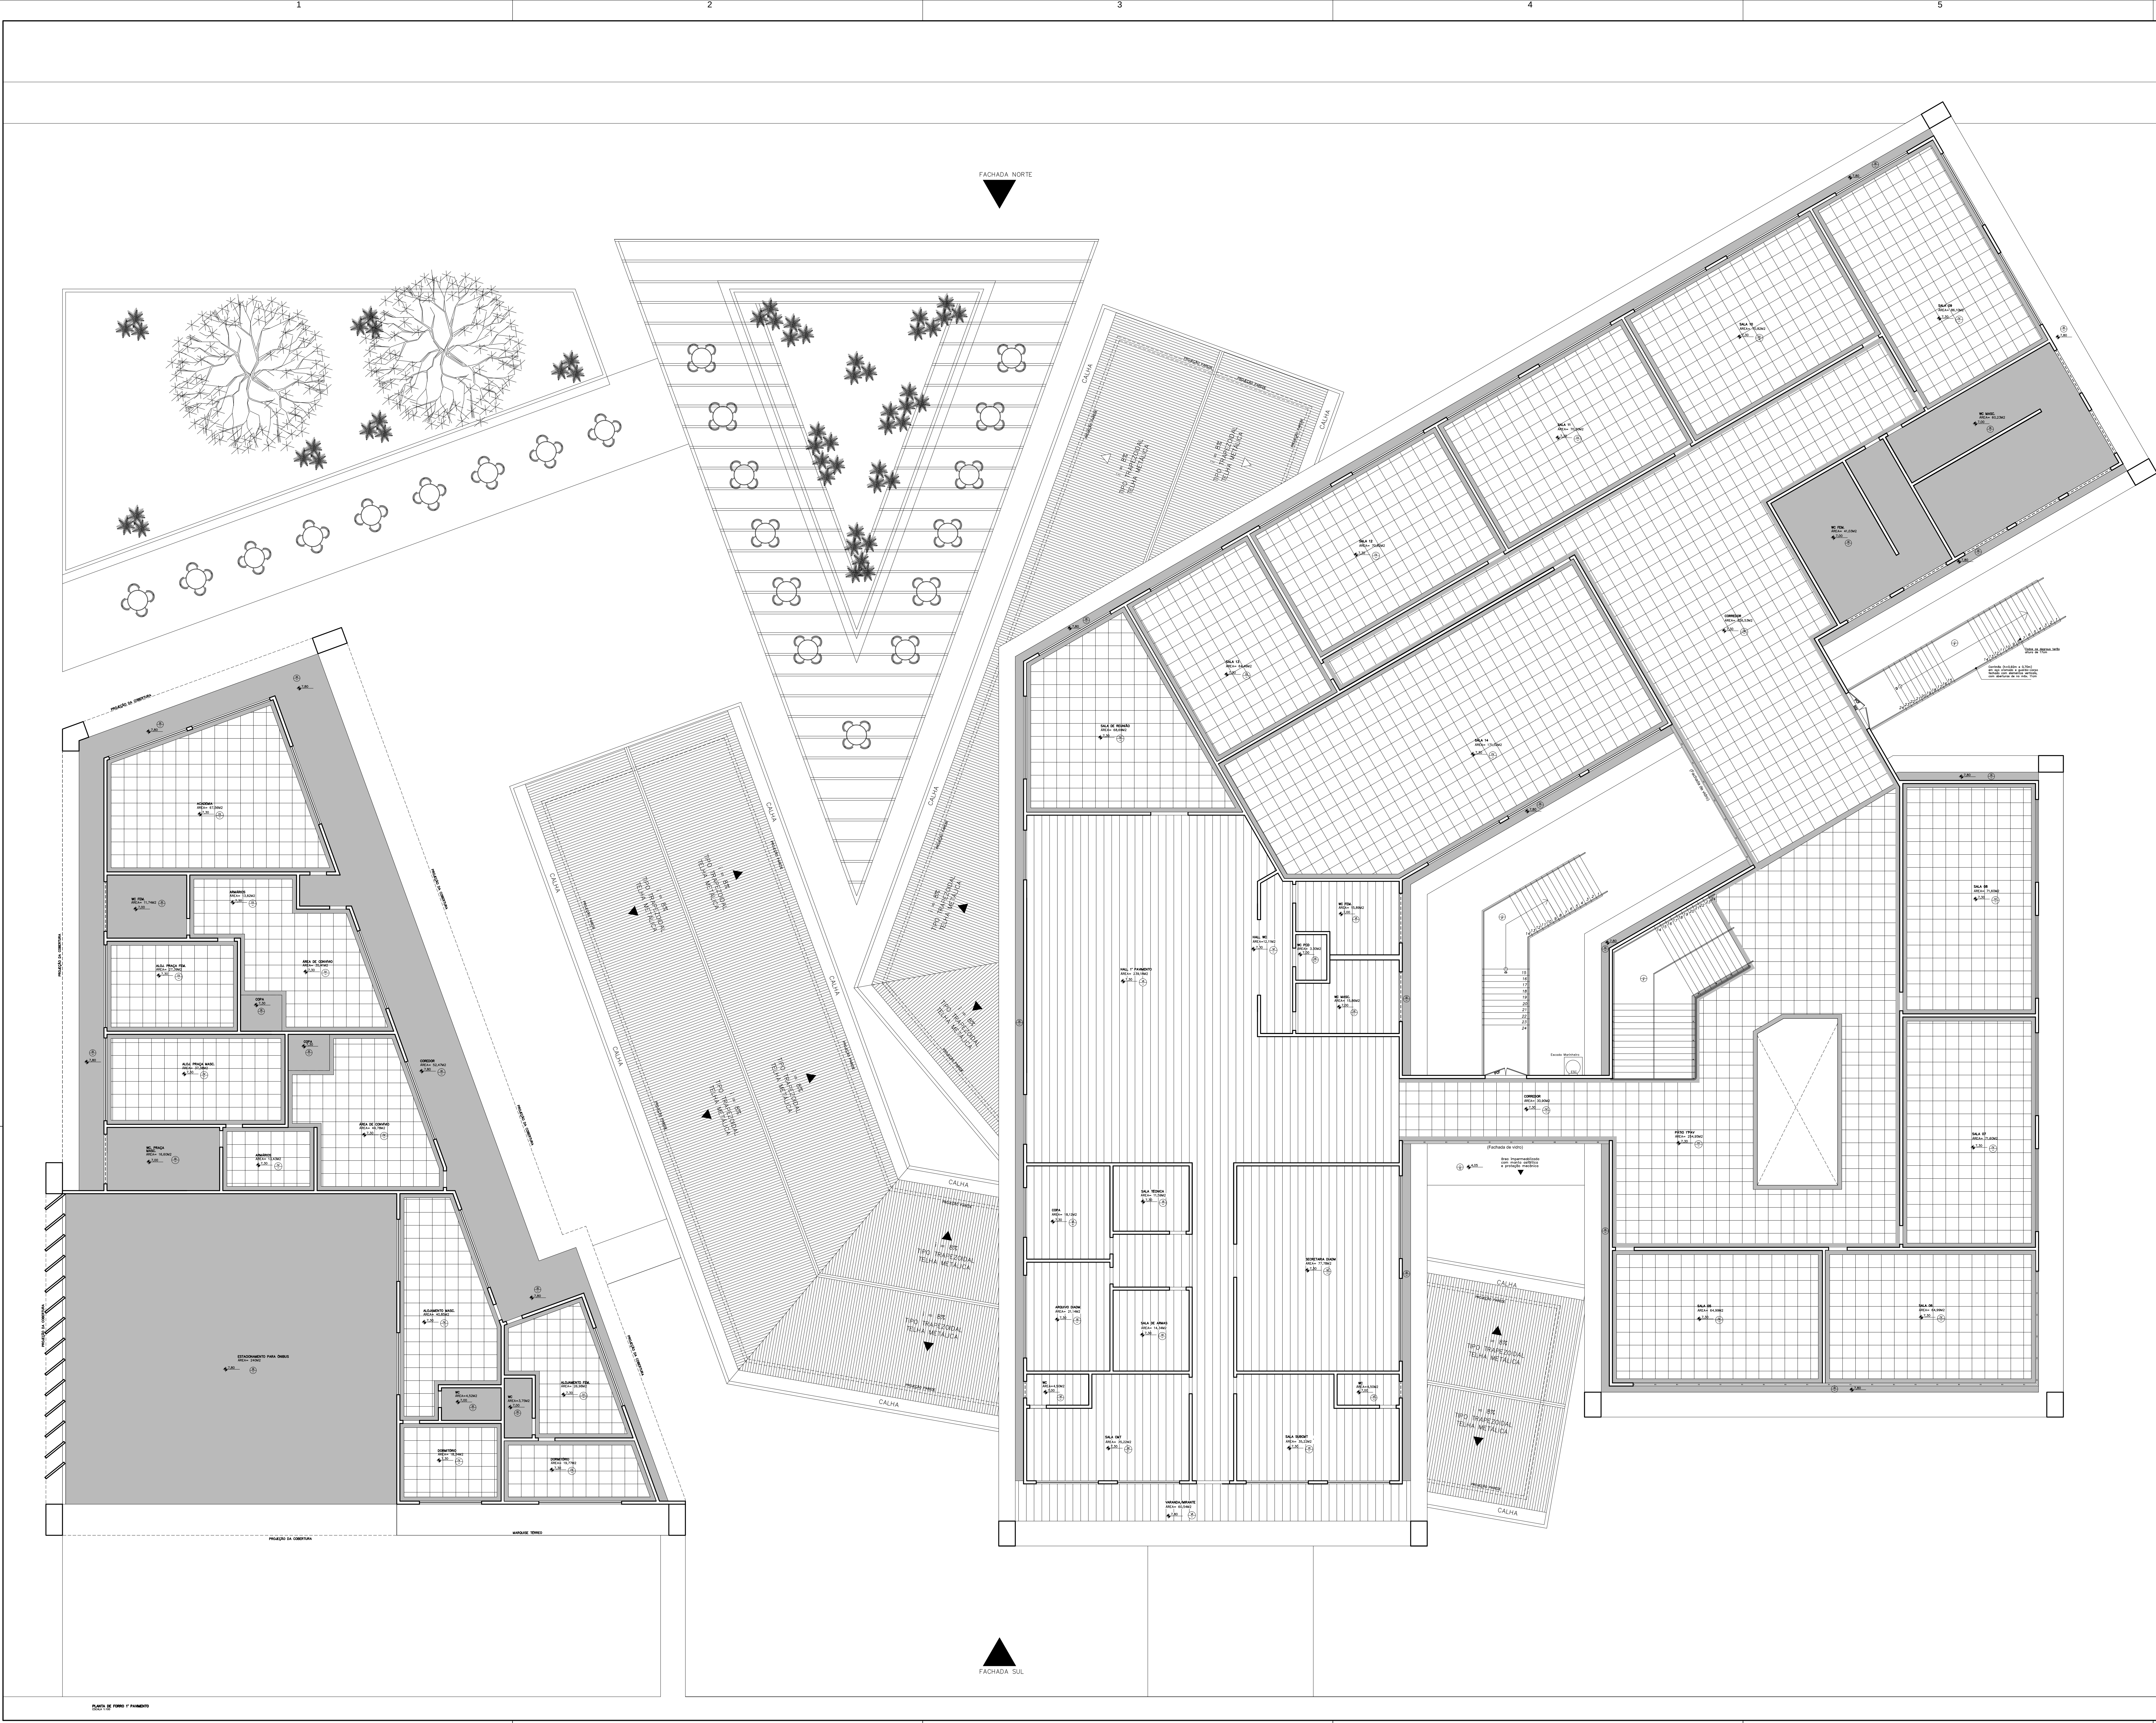

LEGENDA

NOME DO AMBIENTE

TELO (1)

PISO (2)

PAREDES -1

RODAPES -10-

NOME DO CORTE

NÍVEL

—

—

—

DIVISÓRIA SANITÁRIA EM GRANTO PRETO SÃO GABRIEL, ESPESSURA 30MM, DO PISO À ALTURA 2,00M, FERRAGENS

SAN

DIVISÓRIA SANITÁRIA EM GRANTO PRETO SÃO GABRIEL, ESPESSURA 30MM, DO PISO À ALTURA 2,00M, FERRAGENS

SAN-1

TELO

I LAJE COM PINTURA PVA SOBRE MASSA PVA, COR BRANCO NEVE.

II TELHA METÁLICA TERNÓ-ACÓSTICA

III FORRO DE GESSO ACARTONADO, TIPO FGE, COM PINTURA PVA, COR BRANCO NEVE, COM TÁBUCA.

IV FORRO MINERAL, COR BRANCA, DM. 62X625mm.

V POLICARBONATO TRANSLÚCIDO (CLARABÓIA)

VI FORRO DE MANTA DE FIBRA CERÂMICA COM GESSO ACARTONADO.

PISOS

A PISO EM PORCELANATO RÓSTICO (ANTIDERRAPANTE), DIMENSÃO 60x60cm.

B PISO EM GRANITINA, COR CINZA. (VER PLANTA DE PISO)

C PISO EM GRANITINA, COR PRETA. (VER PLANTA DE PISO)

D PISO EM CONCRETO ESTAMPADO, COR GRÁFITE, TIPO LONDON COBBLESTONE.

E PISO INDUSTRIAL EM RESINA DE POLIURETANO NA COR CINZA(GARAGEM)

F PISO EM GRANITINA – ANTIDERRAPANTE (NÃO POLIDO) PARA ESCADA

G MANTA ASFÁLTICA COM PROTEÇÃO MECÂNICA

H PISO EM PORCELANATO ANTIDERRAPANTE, DIMENSÃO 45x45cm.

REVESTIMENTO DE PAREDES

1 PINTURA ACRÍLICA, COR CINZA MEIO, SOBRE MASSA PVA.

2 PORCELANATO, DM.30x60cm.

3 PINTURA ACRÍLICA, COR BRANCO GELCO, SOBRE MASSA PVA.

4 PASTILHA DE PORCELANA DM.-5x5cm COR VERMELHO BORDO, ROB 128,0,0.

5 PINTURA ACRÍLICA FOSCA, COR BRANCO GELCO, SOBRE MASSA ACRÍLICA

6 PINTURA ACRÍLICA, COR VERMELHO BORDO, ROB 128,0,0.

7 PORCELANATO, DM. 22,5x45cm.

RODAPES

Rd1 RODAPÊ GRANITINA PRETA, 15cm DE ALTURA, 2cm DE ESPESSURA.

Rd2 RODAPÊ PORCELANATO, 15cm DE ALTURA, 2cm DE ESPESSURA.

SOLEIRAS

S01 SOLERA DE GRANITINA COR PRETA

S02 SOLERA EM GRANTO POLIDO, 15 cm DE LARGURA, 2cm DE ESPESSURA, PRETO SÃO GABRIEL.

PORTA DE VENEZIANA EM ALUMÍNIO ANODIZADO NATURAL, COM FECHADURA

PABO DIMENSÃO 80x210cm.

PORTA DE MADEIRA - REVESTIDA EM LAMINADO MELAMÍNICO COR CINZA, MAÇANETA CROMADA. PORTAL E ALISAR RETANGULAR.

PM80 DIMENSÃO 80x210cm.

PM90 DIMENSÃO 90x210cm.

PM160 PORTA ABERTURA DUPLA DIMENSÃO TOTAL DE 160x210cm.

PORTA DE MADEIRA - REVESTIDA EM LAMINADO MELAMÍNICO COR CINZA. PORTAL E ALISAR RETANGULAR.

PM8DA DIMENSÃO 80x210cm (COM VISOR EM VIDRO COMUM 6mm 30x40cm)

PORTA DE CORRER

PCA320 PORTA DE CORRER AUTOMÁTICA EM VIDRO LAMINADO FLUXE E CAIXILHO EM ALUMÍNIO ANODIZADO BRANCO.

PC140 PORTÃO DE CORRER EM ALUMÍNIO ANODIZADO BRANCO, PERFIL QUADRADO E VENEZIANA VASADA.

PC175 PORTÃO DE CORRER EM ALUMÍNIO ANODIZADO BRANCO, PERFIL QUADRADO E VENEZIANA VASADA.

PORTA PARA SANITÁRIOS REVESTIDA DE LAMINADO MELAMÍNICO TEXTURIZADO COR CINZA ESCURA FERRAGENS CROMADAS COM DOBRADIÇAS DOTADAS DE MOLA E FECHO GRATÓRIO COM INDICAÇÃO DE USO (LIVRE/Ocupado).

PS80 DIMENSÃO 60x180cm, ALTURA DE 20cm

PS90 DIMENSÃO 90x180cm, ALTURA DE 20cm, COM CHAPA DE PROTEÇÃO E BARRA EM AÇO.

ESQUADRIA DE ALUMÍNIO ANODIZADO NA COR BRANCA - VIDRO LAMINADO 6mm

J1 DIMENSÃO 100x400x120cm

J2 DIMENSÃO 100x240x120cm

J3 DIMENSÃO 100x200x120cm

J4 DIMENSÃO 100x150x120cm

J5 DIMENSÃO 100x050x150cm

J6 DIMENSÃO 100X080X155cm

J7 DIMENSÃO 100X080X170cm

J8 DIMENSÃO 170X080X050cm

J9 DIMENSÃO 170X150X050cm

J10 DIMENSÃO 170X160X050cm

J11 DIMENSÃO 050X060X060cm (CLARABÓIA).

COMAP - CENTRO DE OBRAS E MANUTENÇÃO PREDIAL

REVISÃO

DATA

COMENTÁRIOS

SETOR: SETOR POLICIAL SUL

ENDEREÇO: Setor Policial Sul - Lote 03, Brasília - DF

PROPRIETÁRIO: Corpo de Bombeiros Militar do Distrito Federal - CBMDF

ALTORES: Eduardo Kin Liel Major/Arquiteto e Urbanista/CAUDF 48451-2

RT (OBRA): (Será definido após a licitação)

PROPRIETÁRIO

AUTOR DO PROJETO

RESPONSÁVEL TÉCNICO DA EXECUÇÃO DA OBRA

Aprovação da Administração

Aprovação CBMDF

PROJETOS DE ARQUITETURA - USO INSTITUCIONAL

BRASIL/DF

TÍTULO

TIPO DE OBRA: CENTRO DE FORMAÇÃO E APERFEIÇOAMENTO DE PRAÇAS

DESENHO Nº

ARQ

Planta de Forro 1º Pavimento

02/02

DATA

jun/2018

ESCALA

Indicada

DESENHO

Indicada

ÁREA EDIFICADA

6481,00 m²

1




2

3

4













5

6

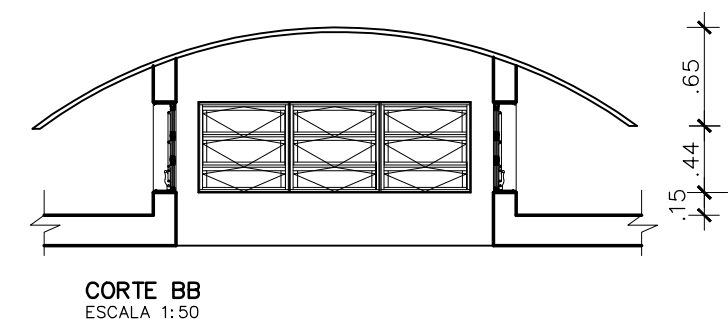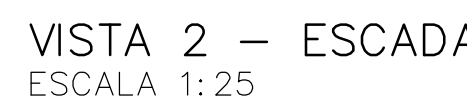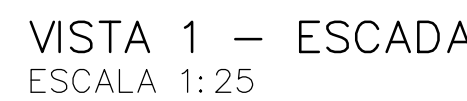


COMAP - CENTRO DE OBRAS E MANUEÇÃO PREDIAL

PROJETOS DE ARQUITETURA - USO INSTITUCIONAL01/02

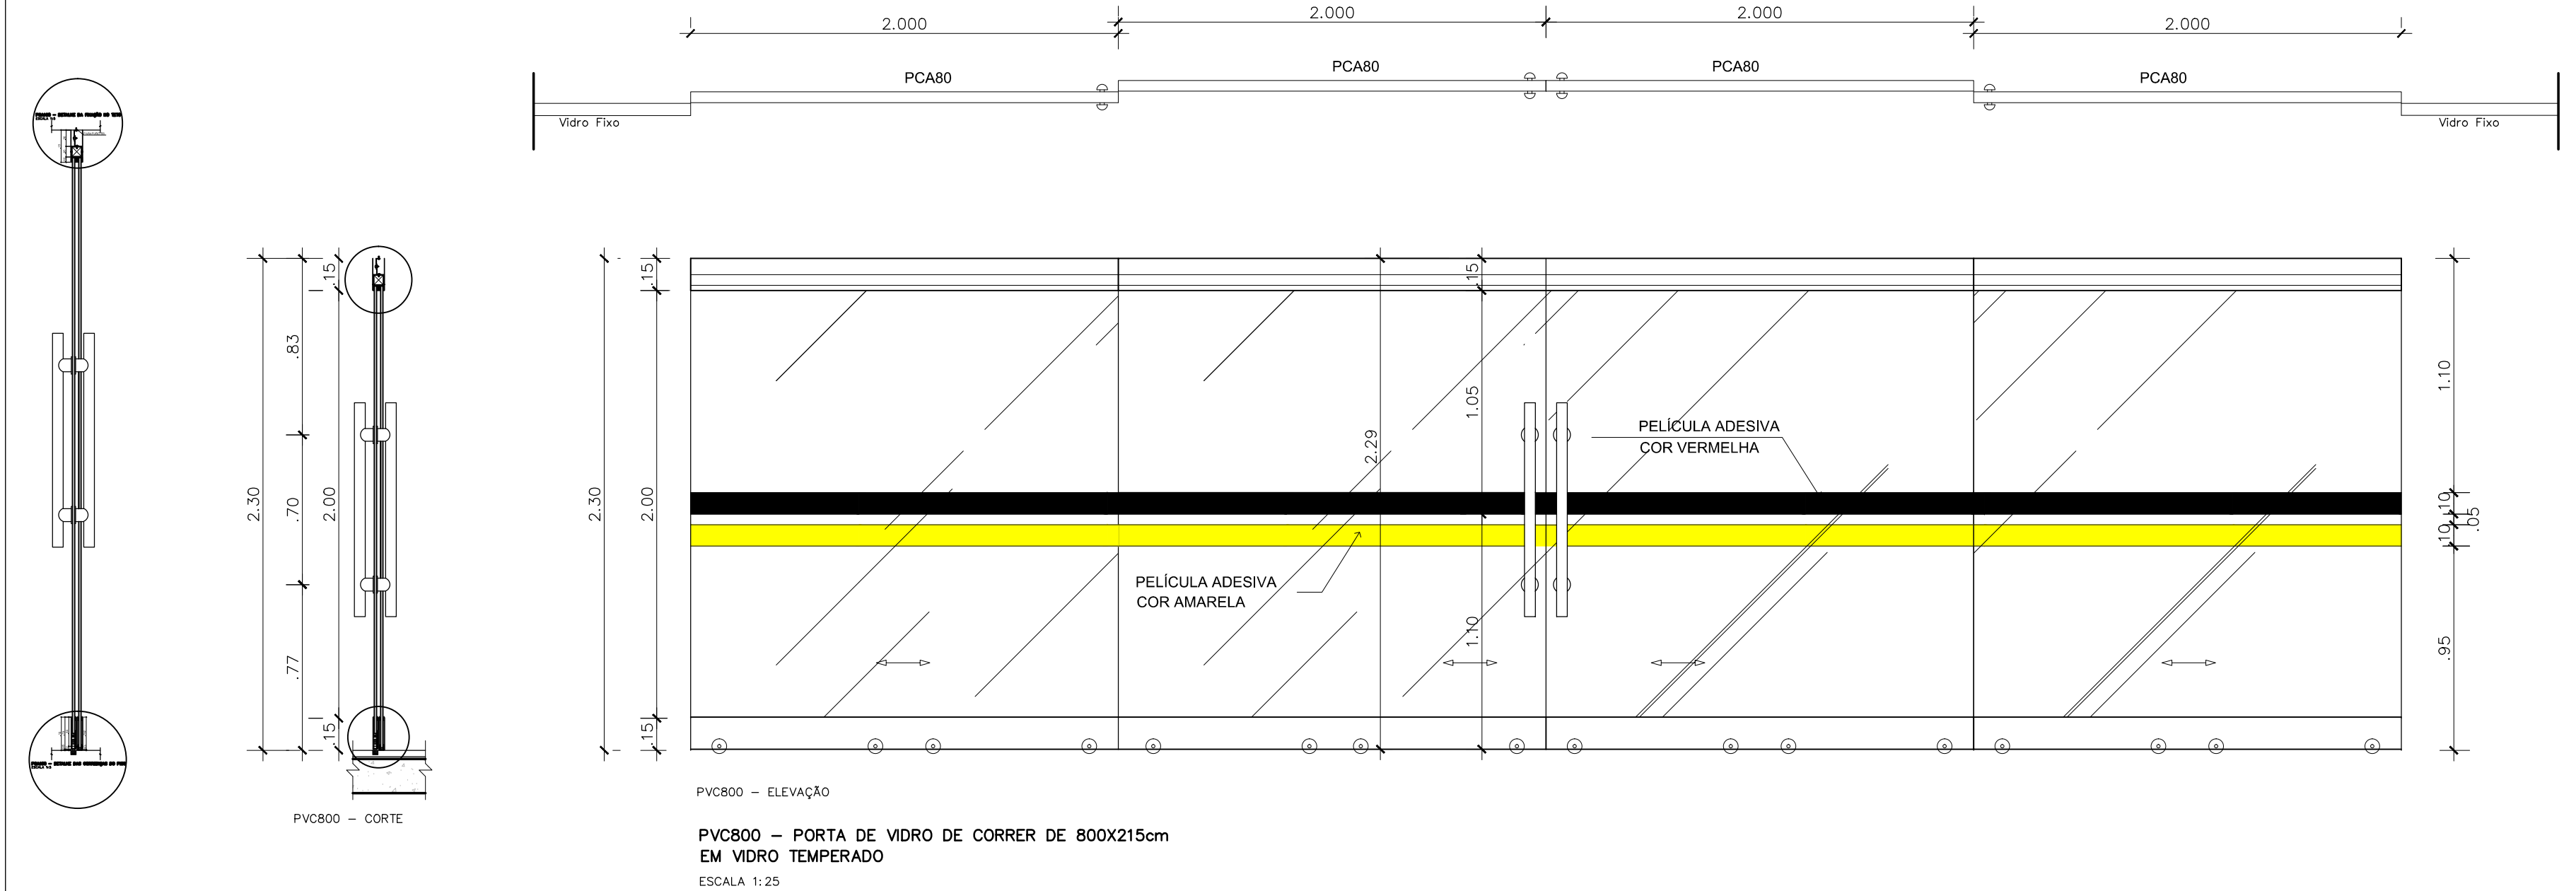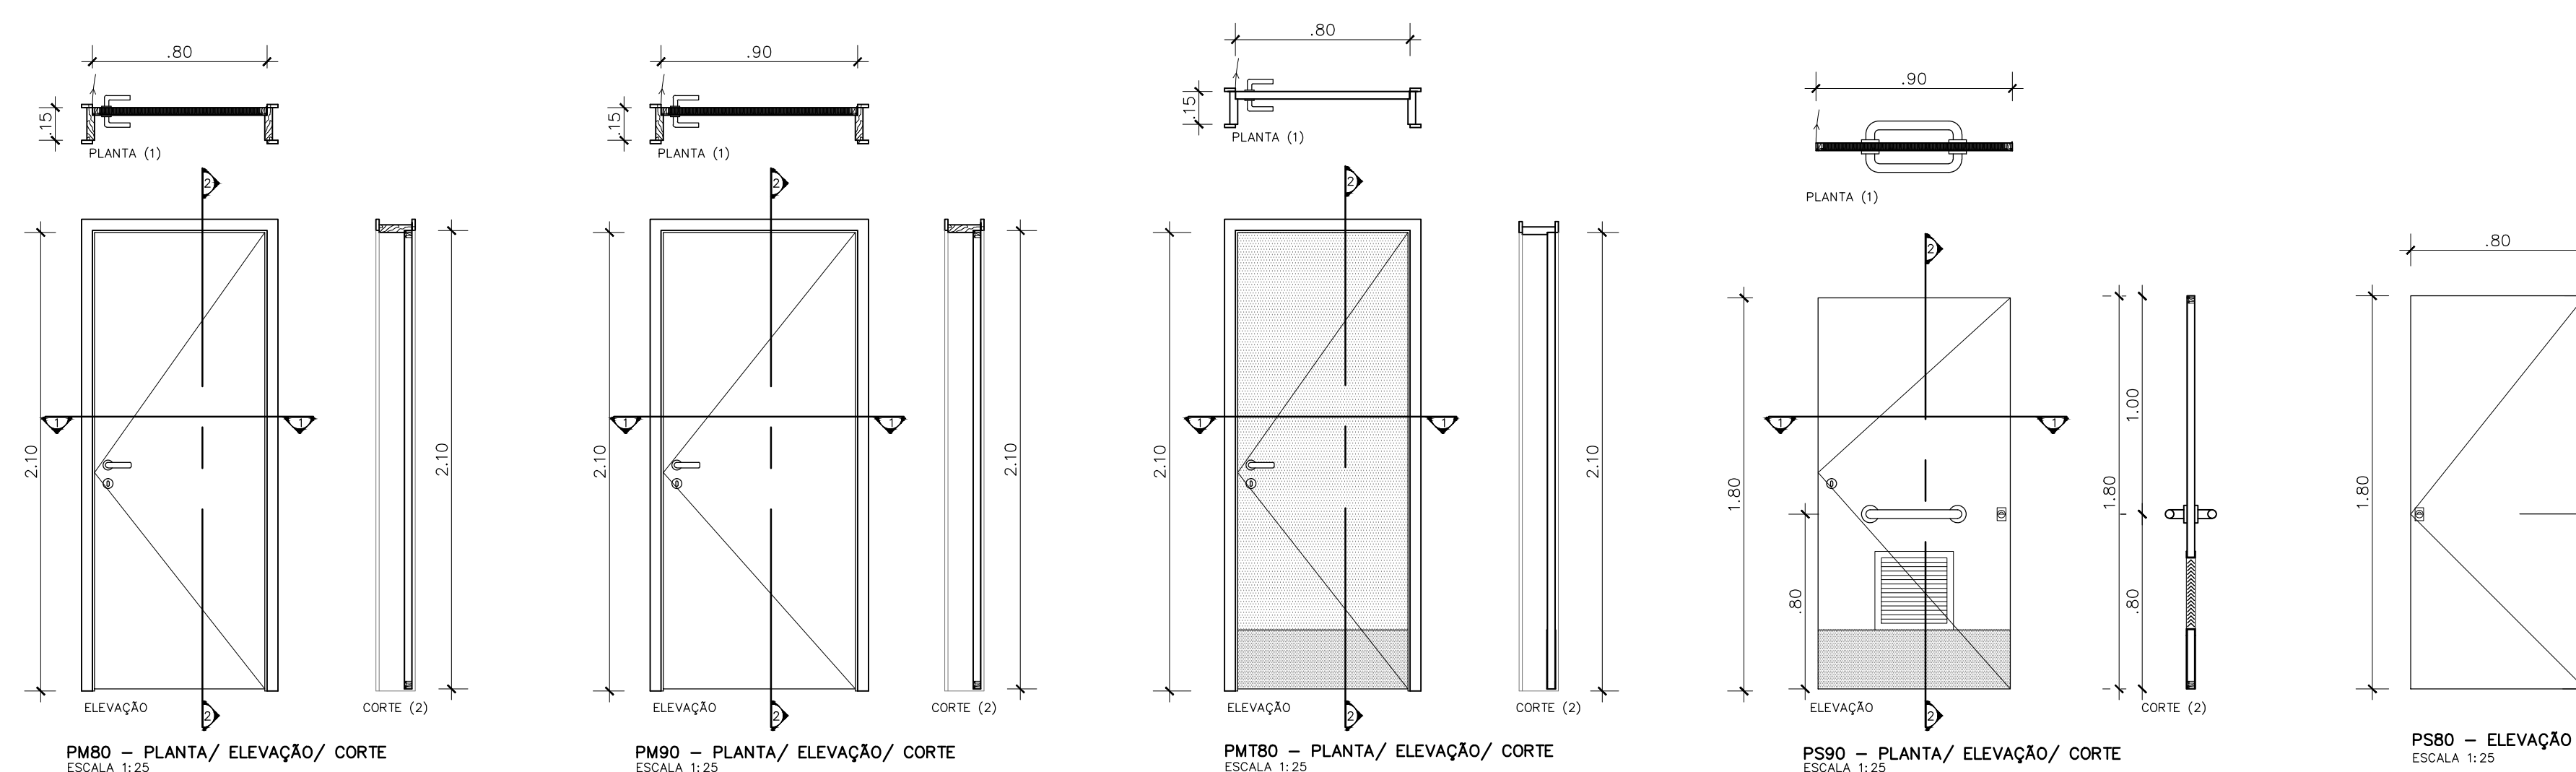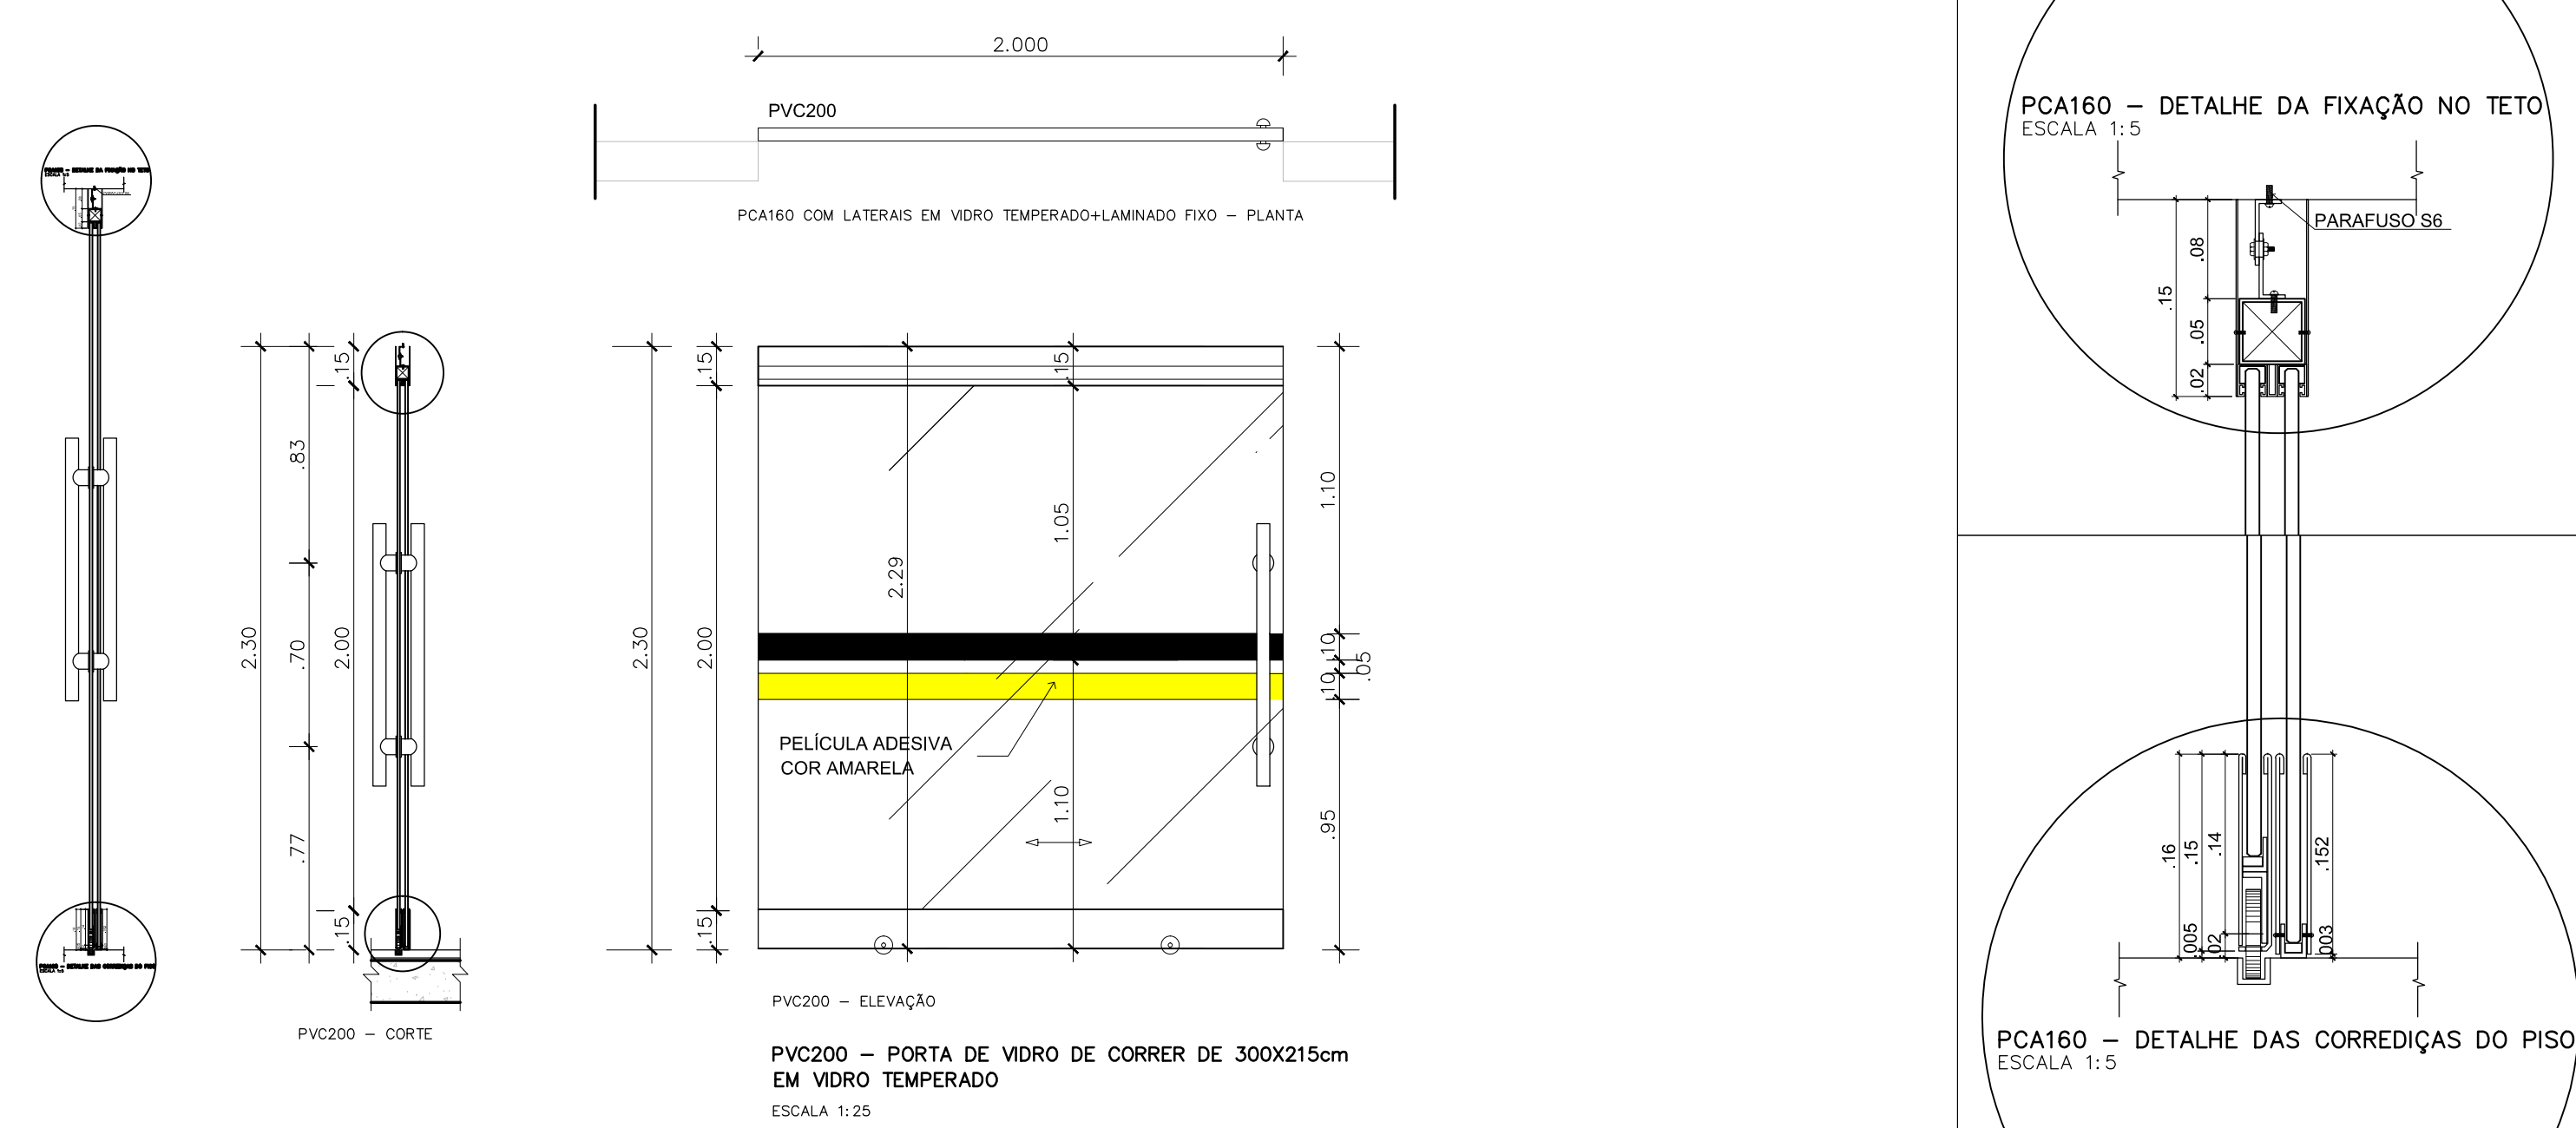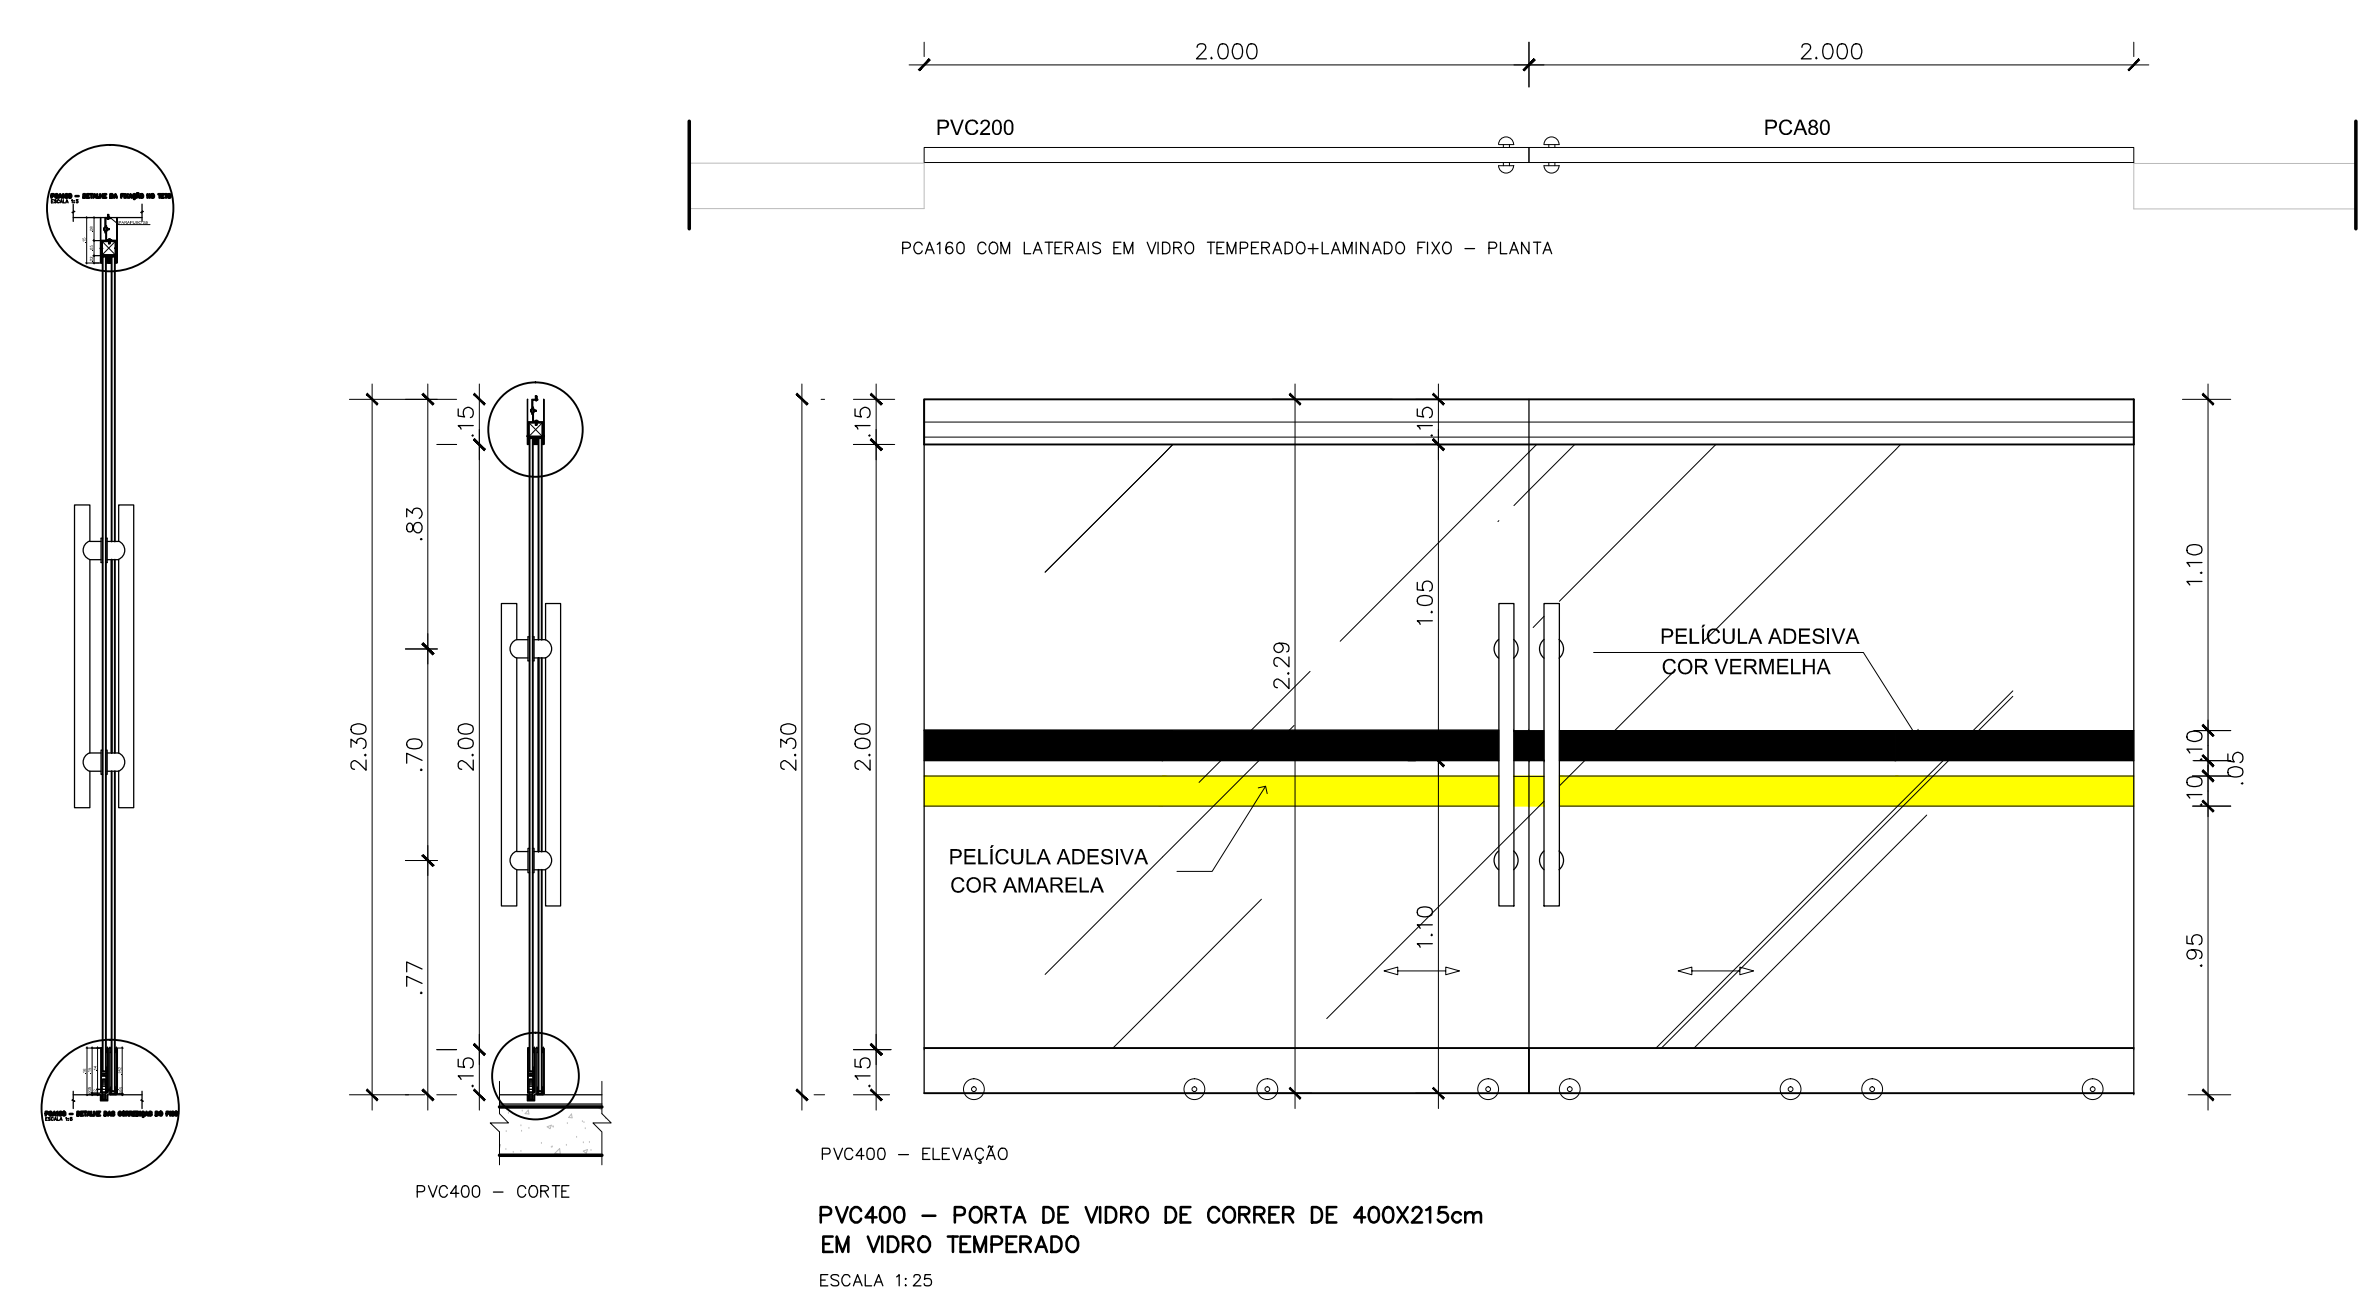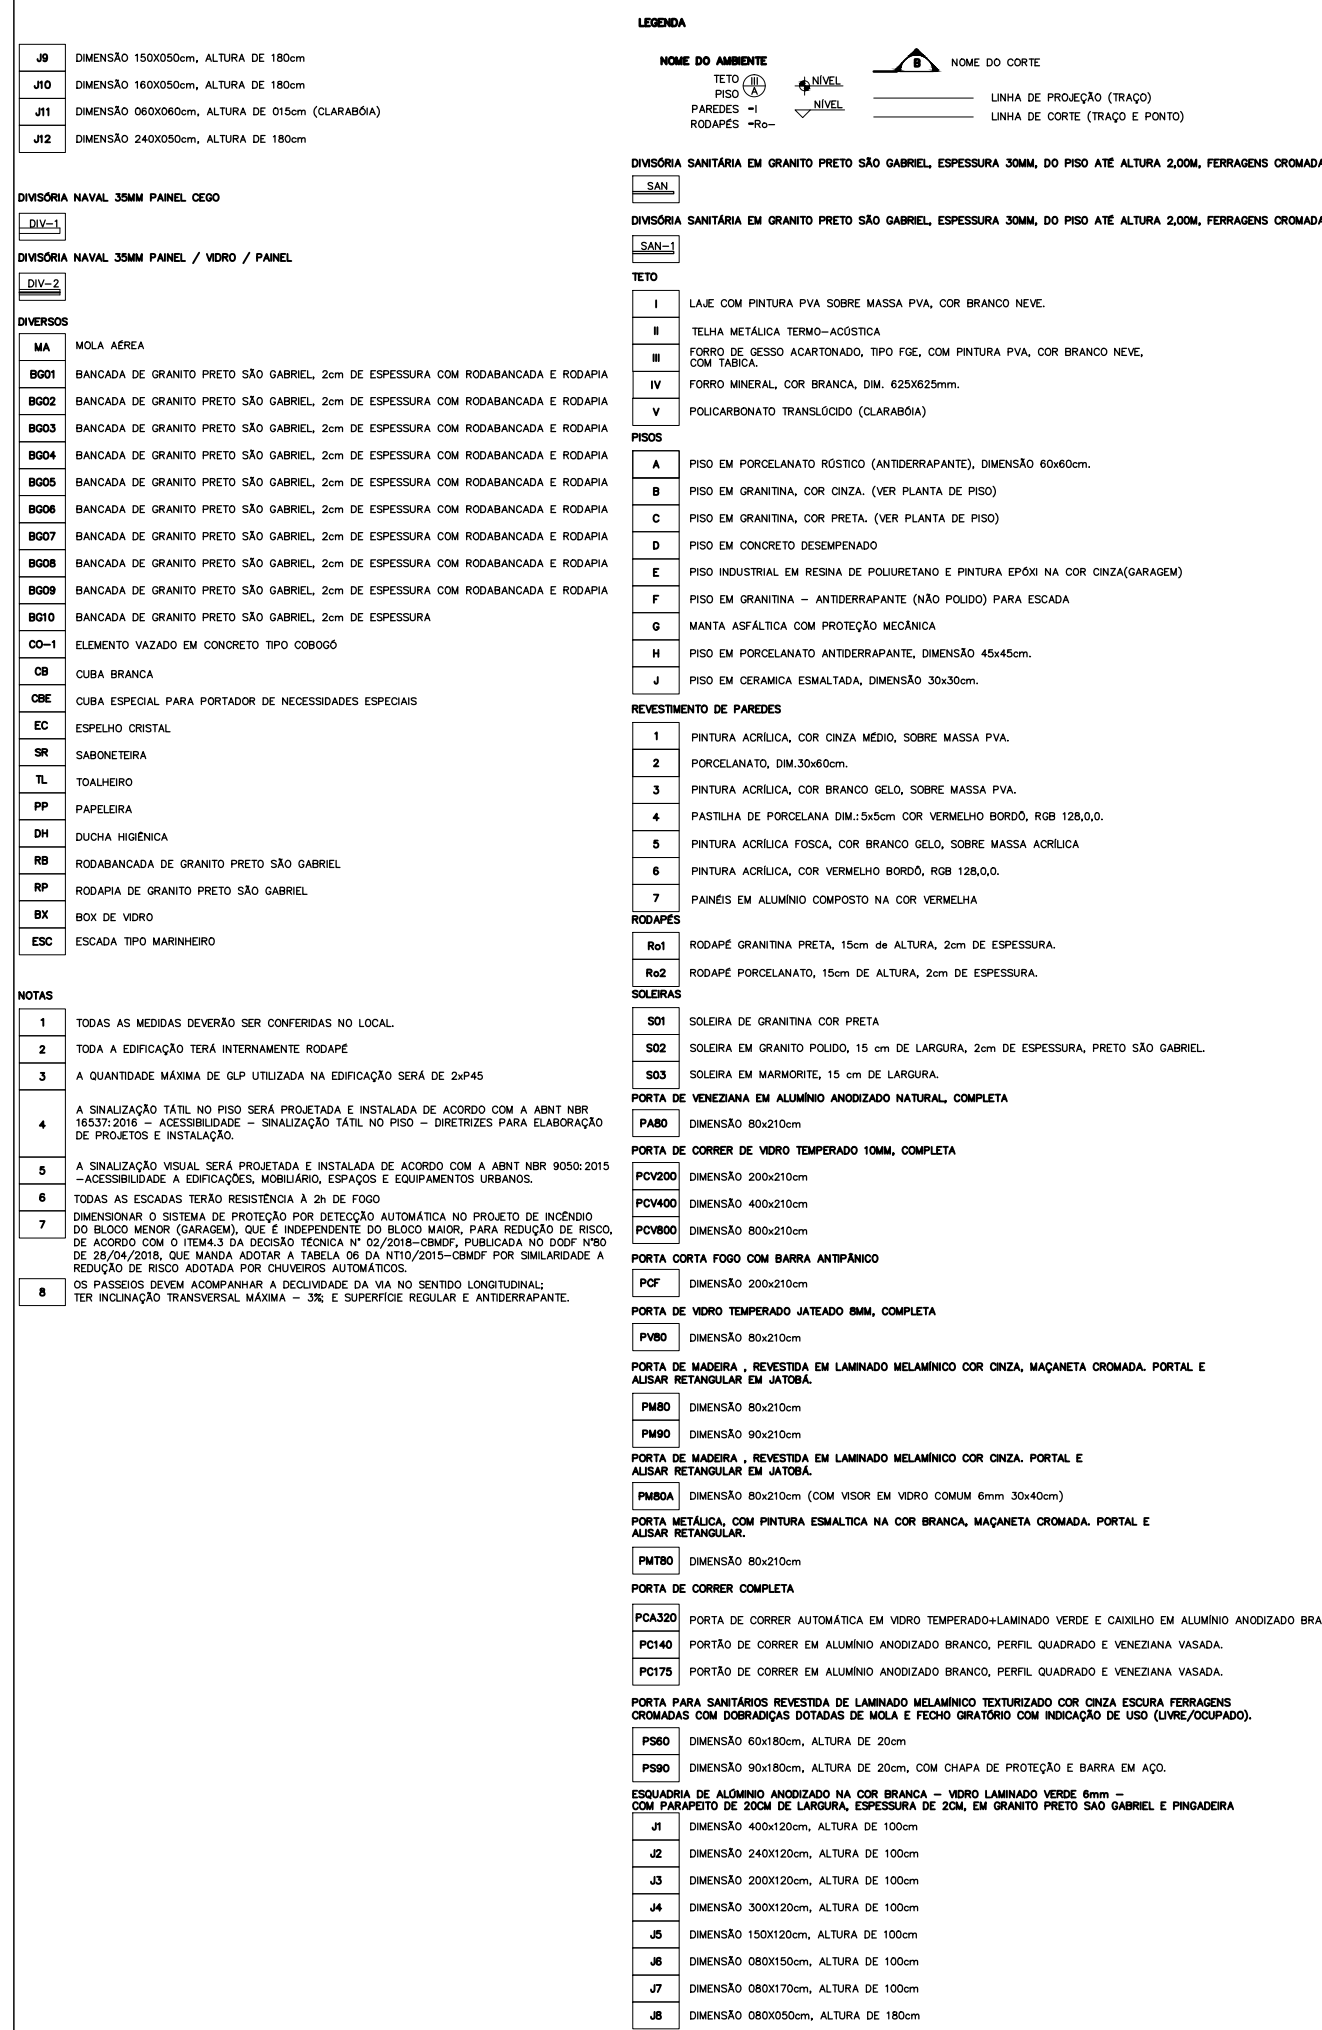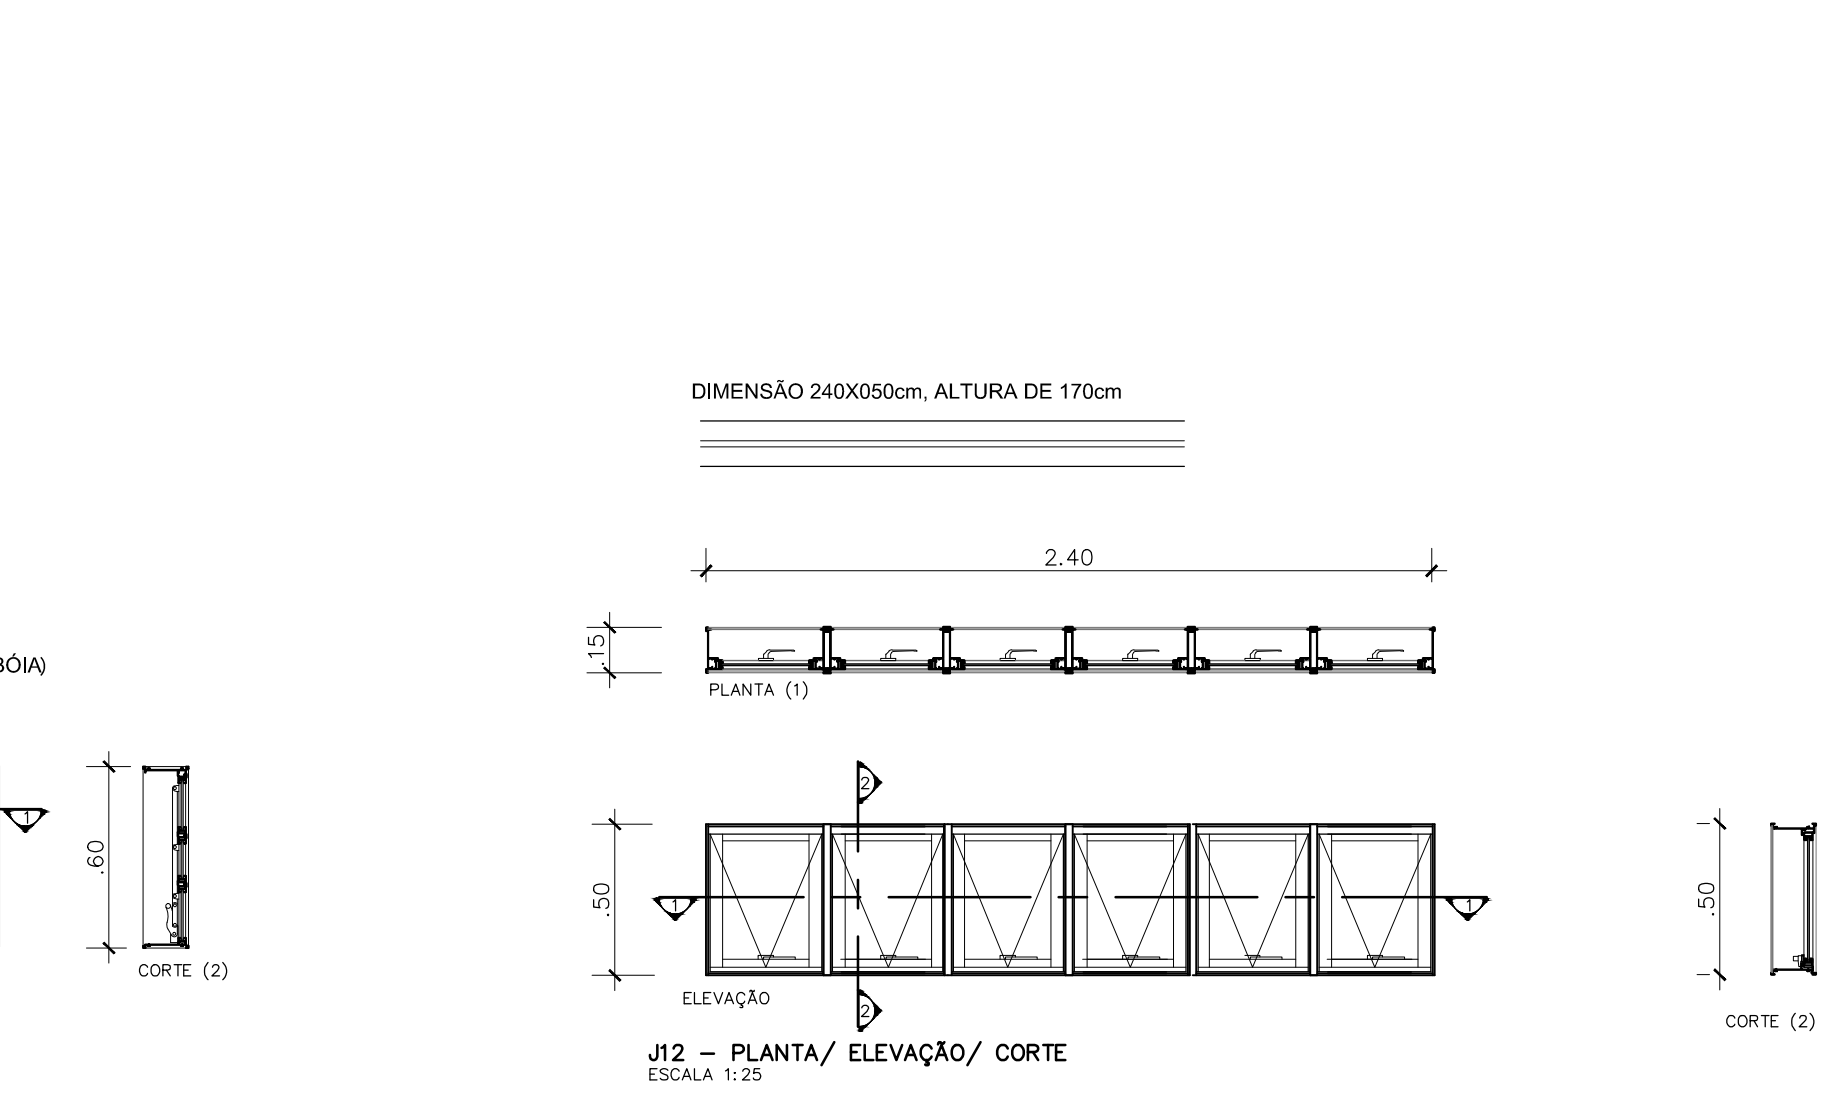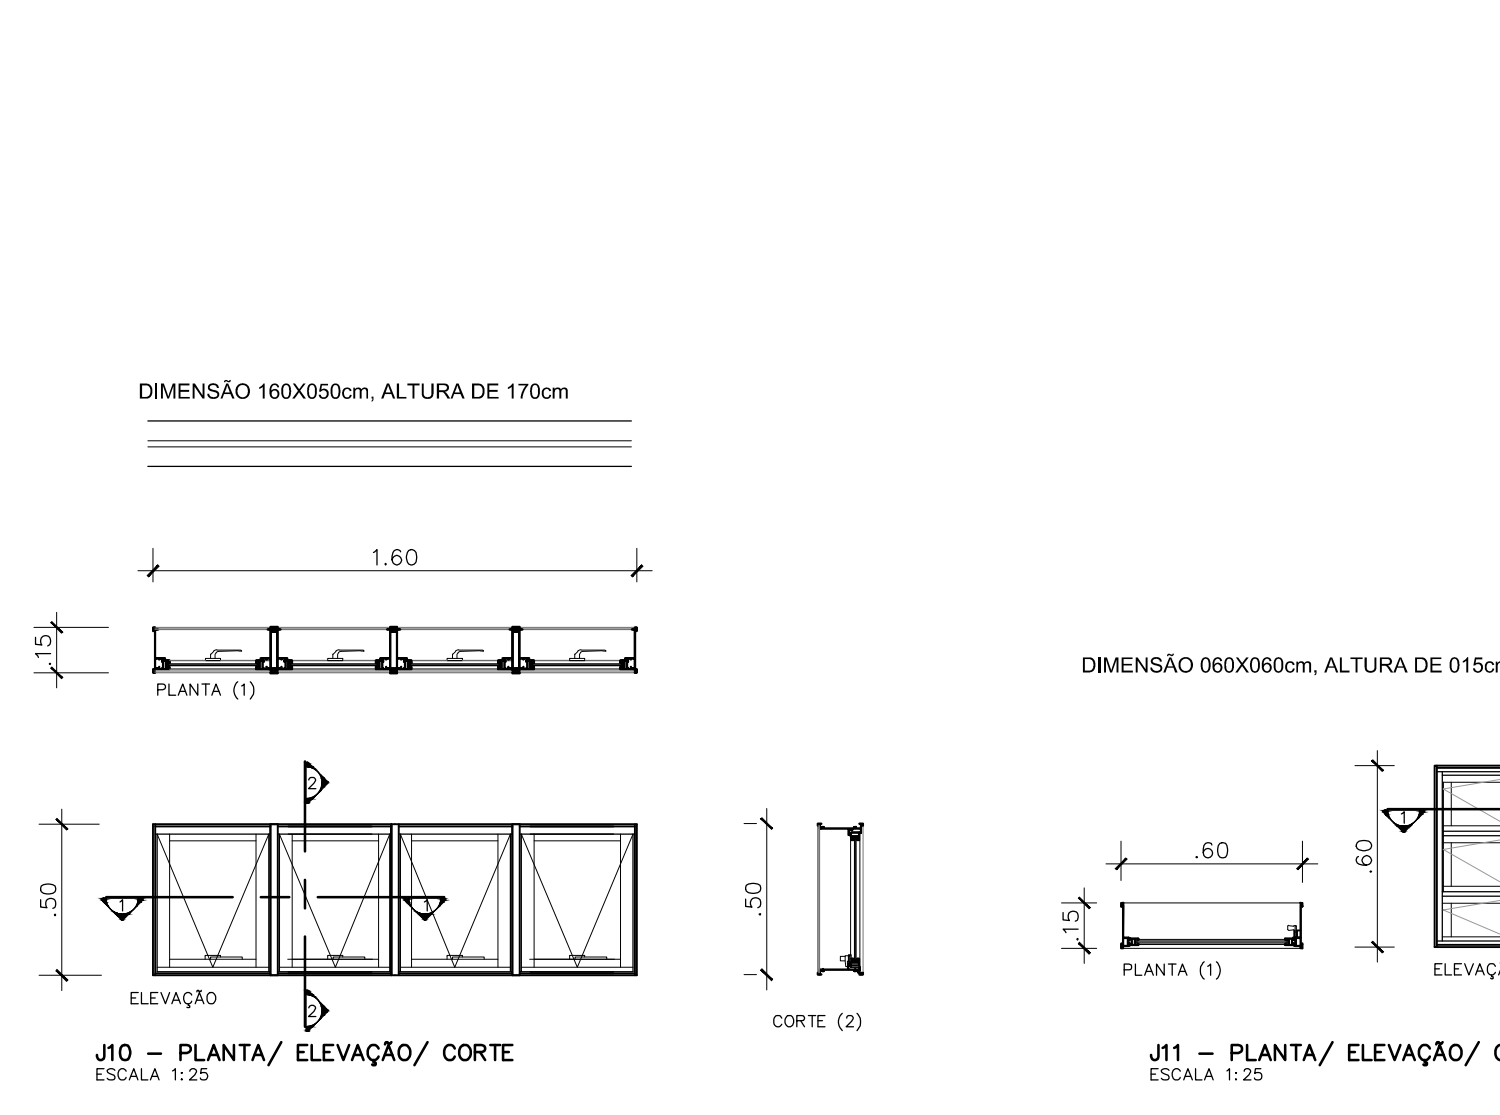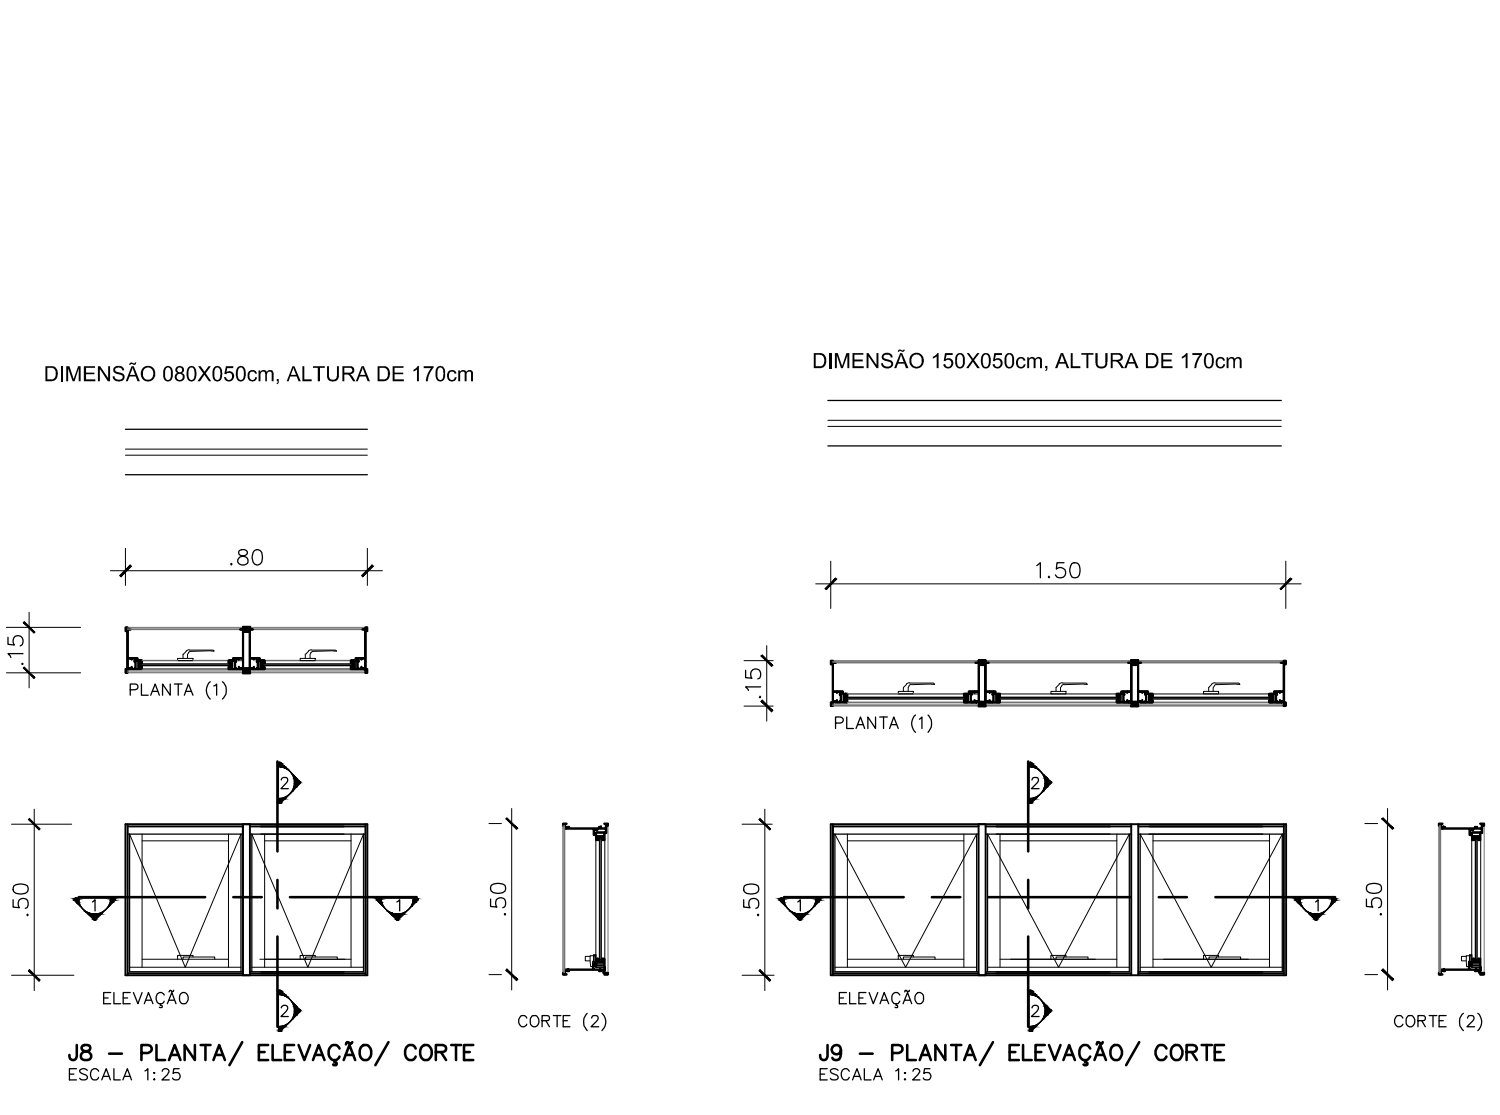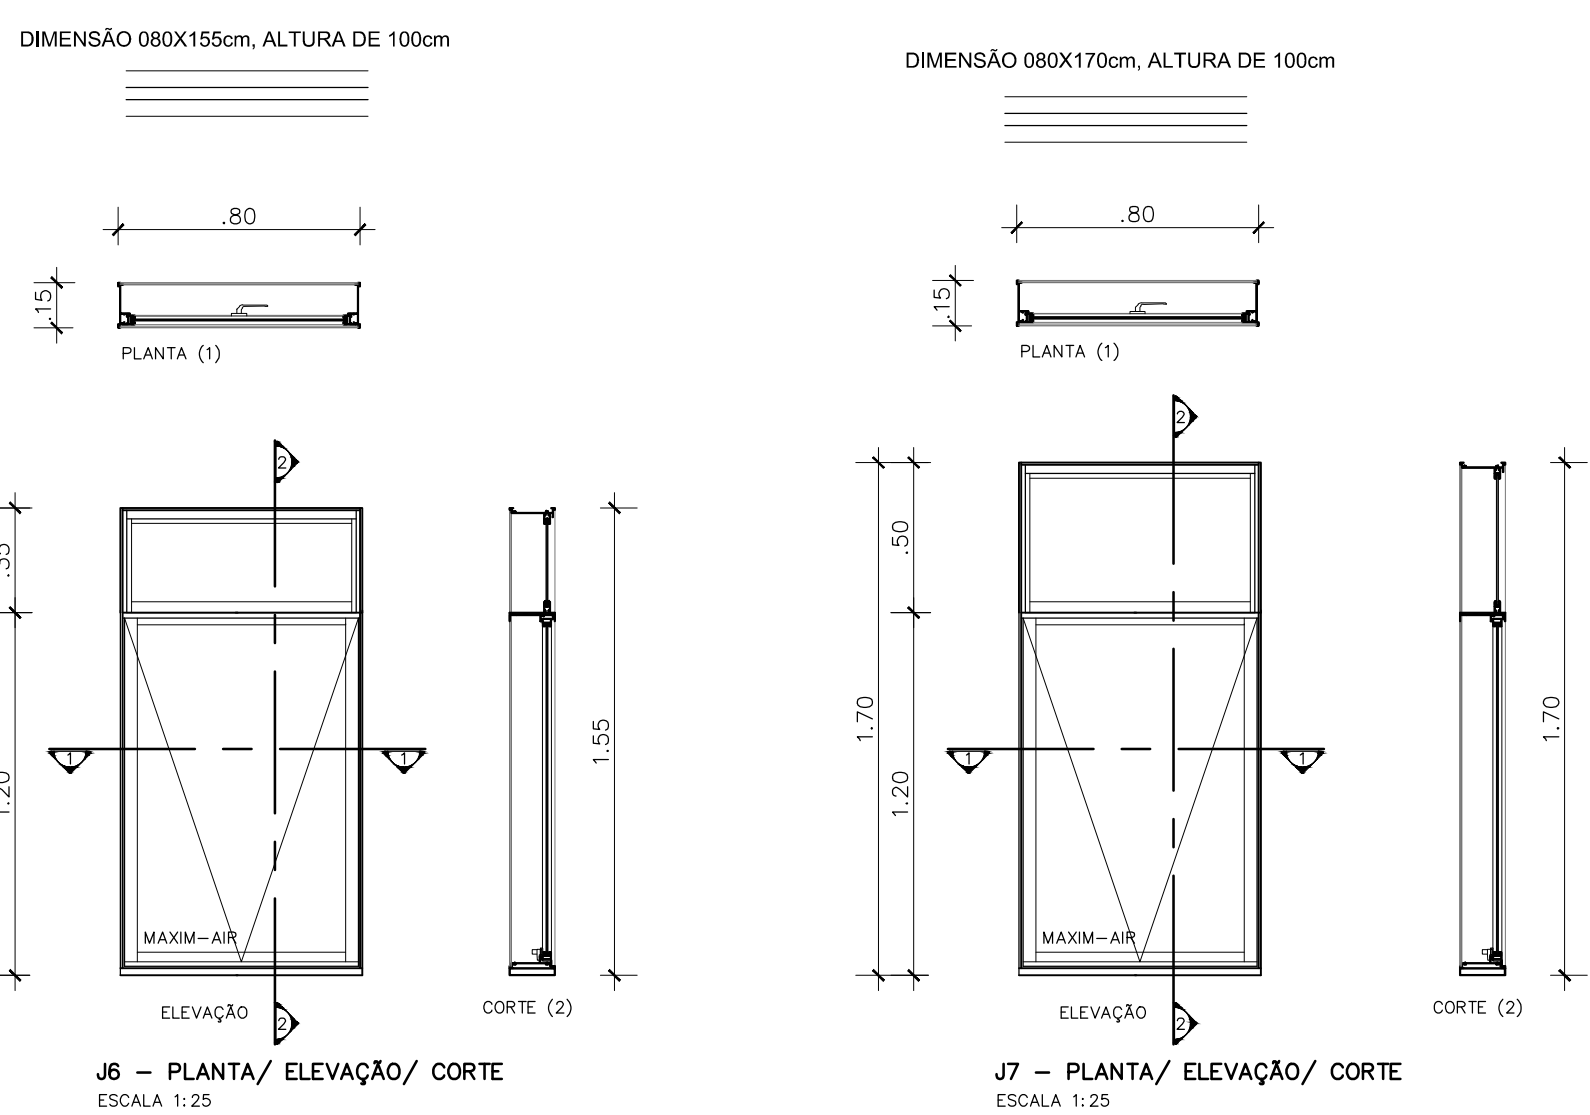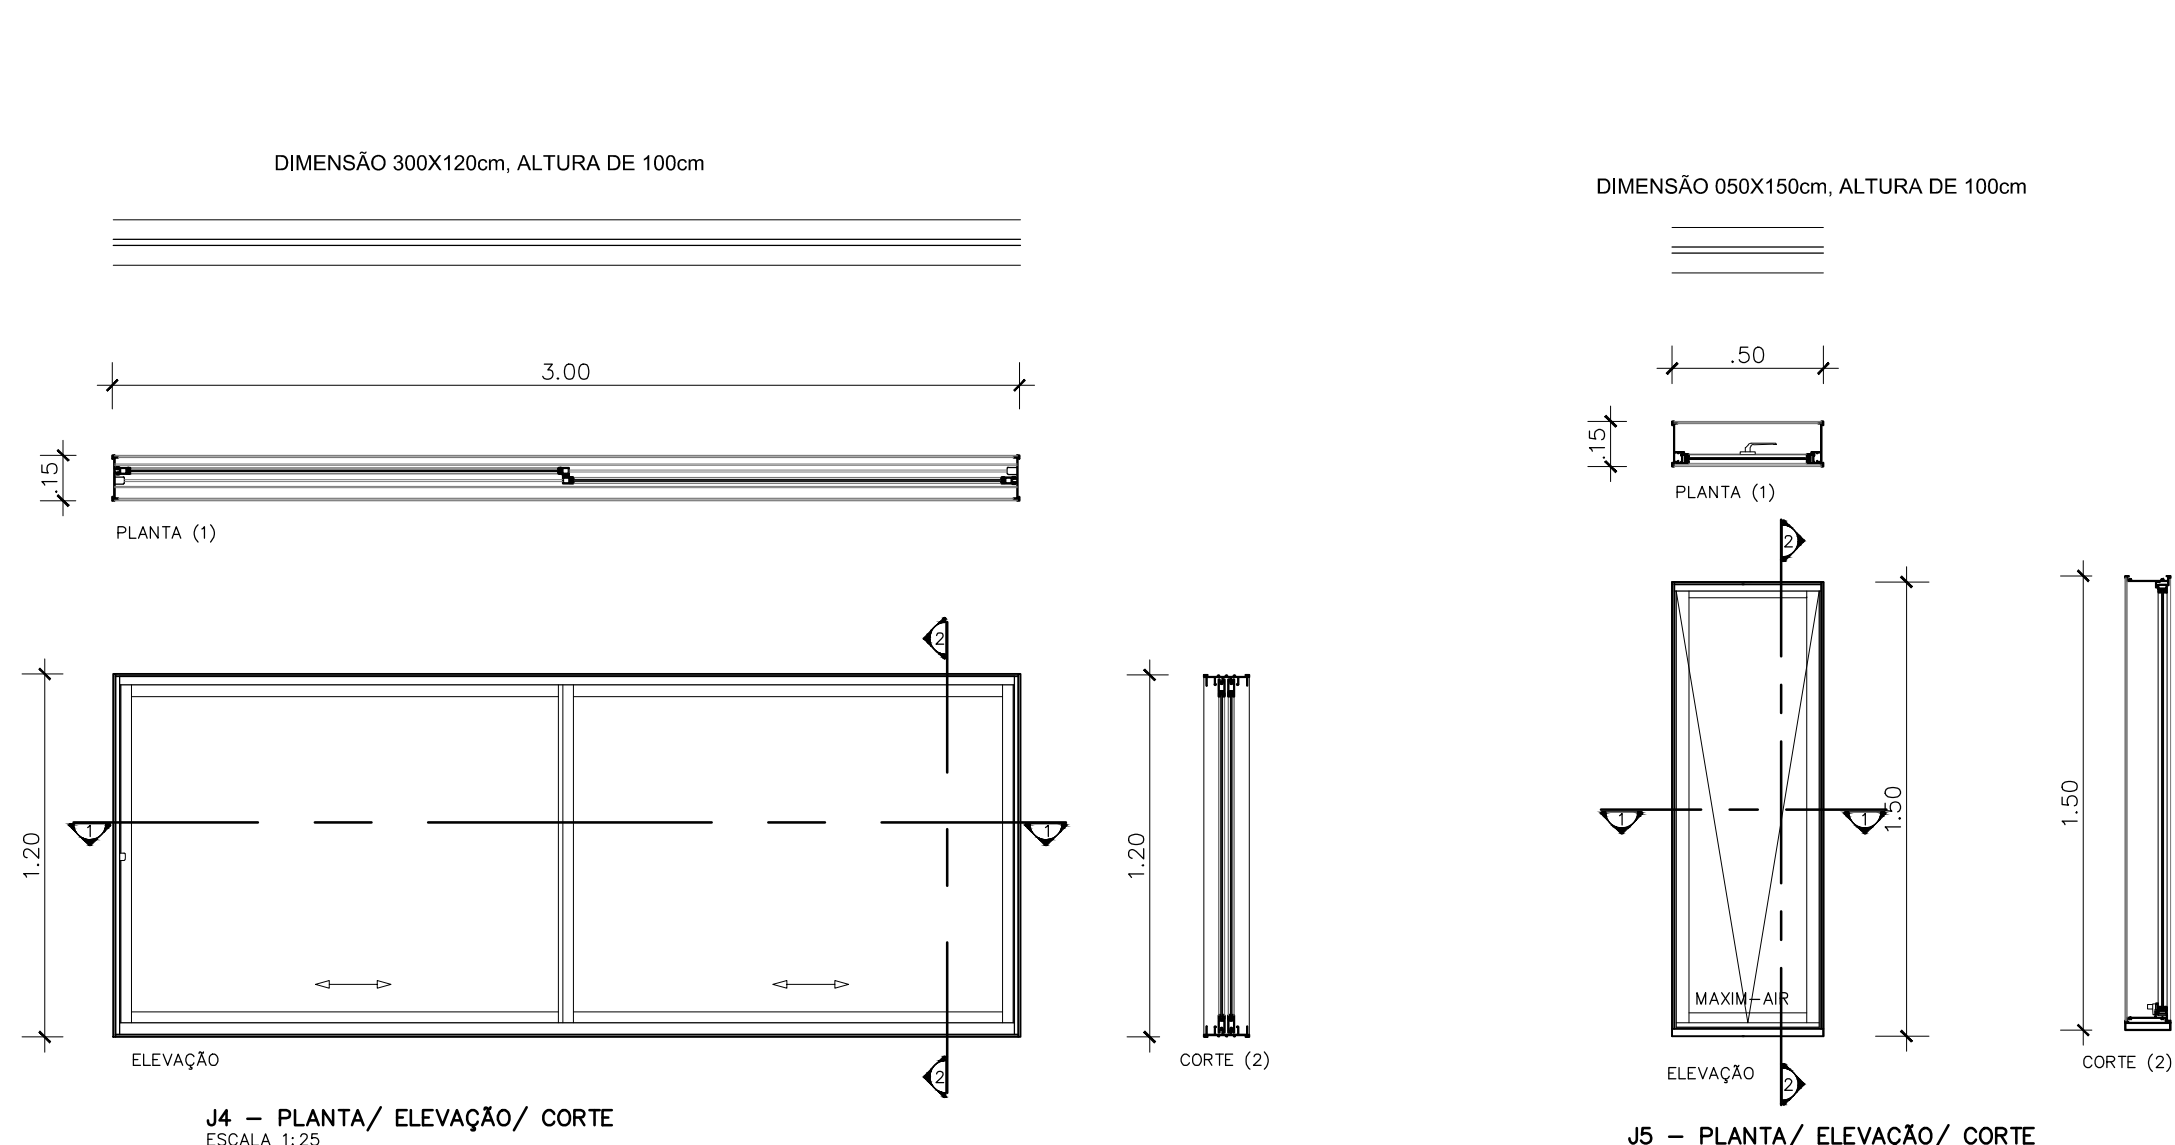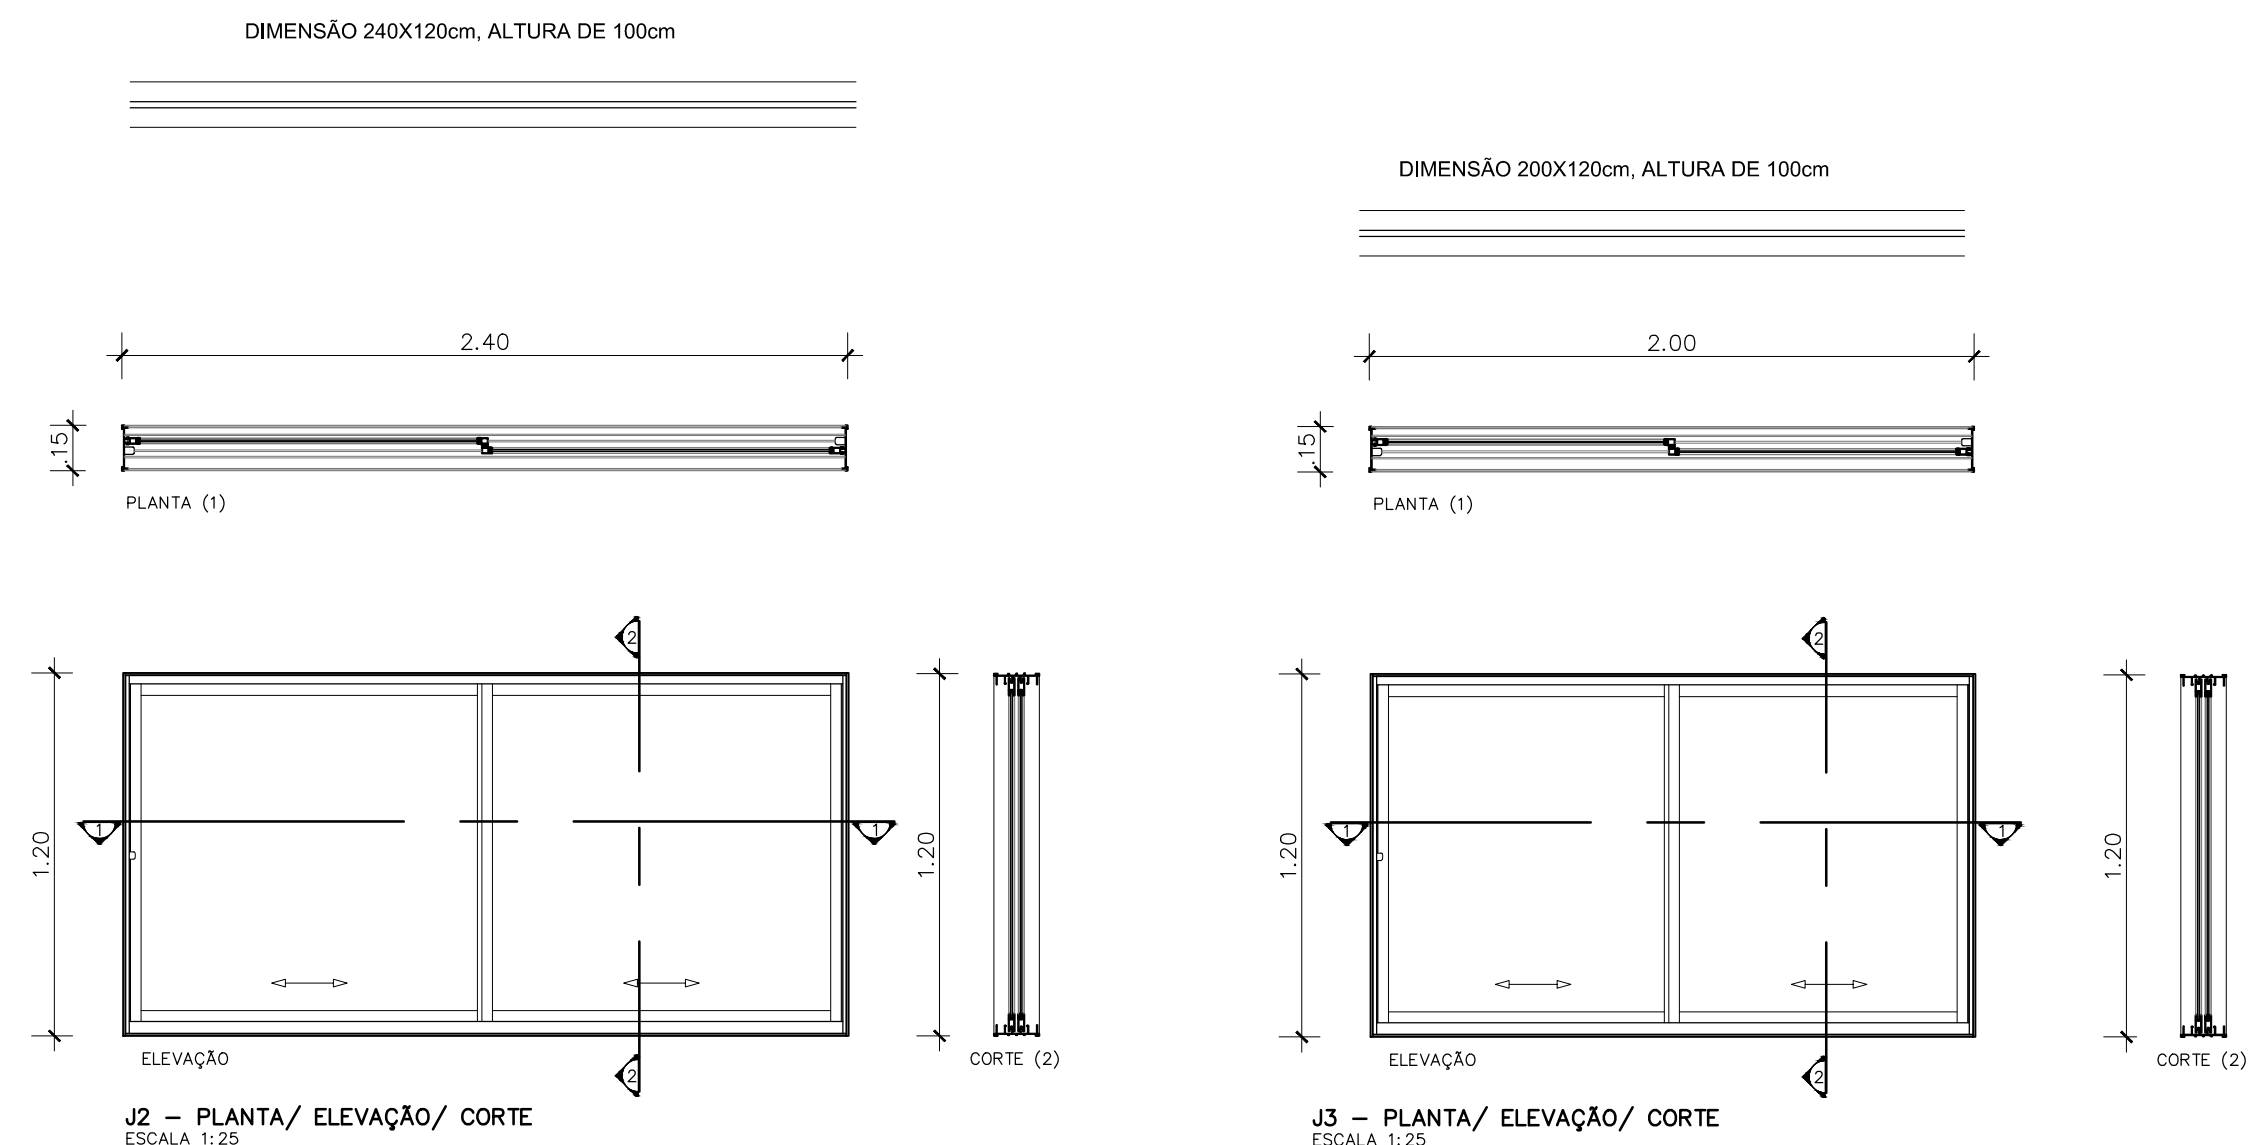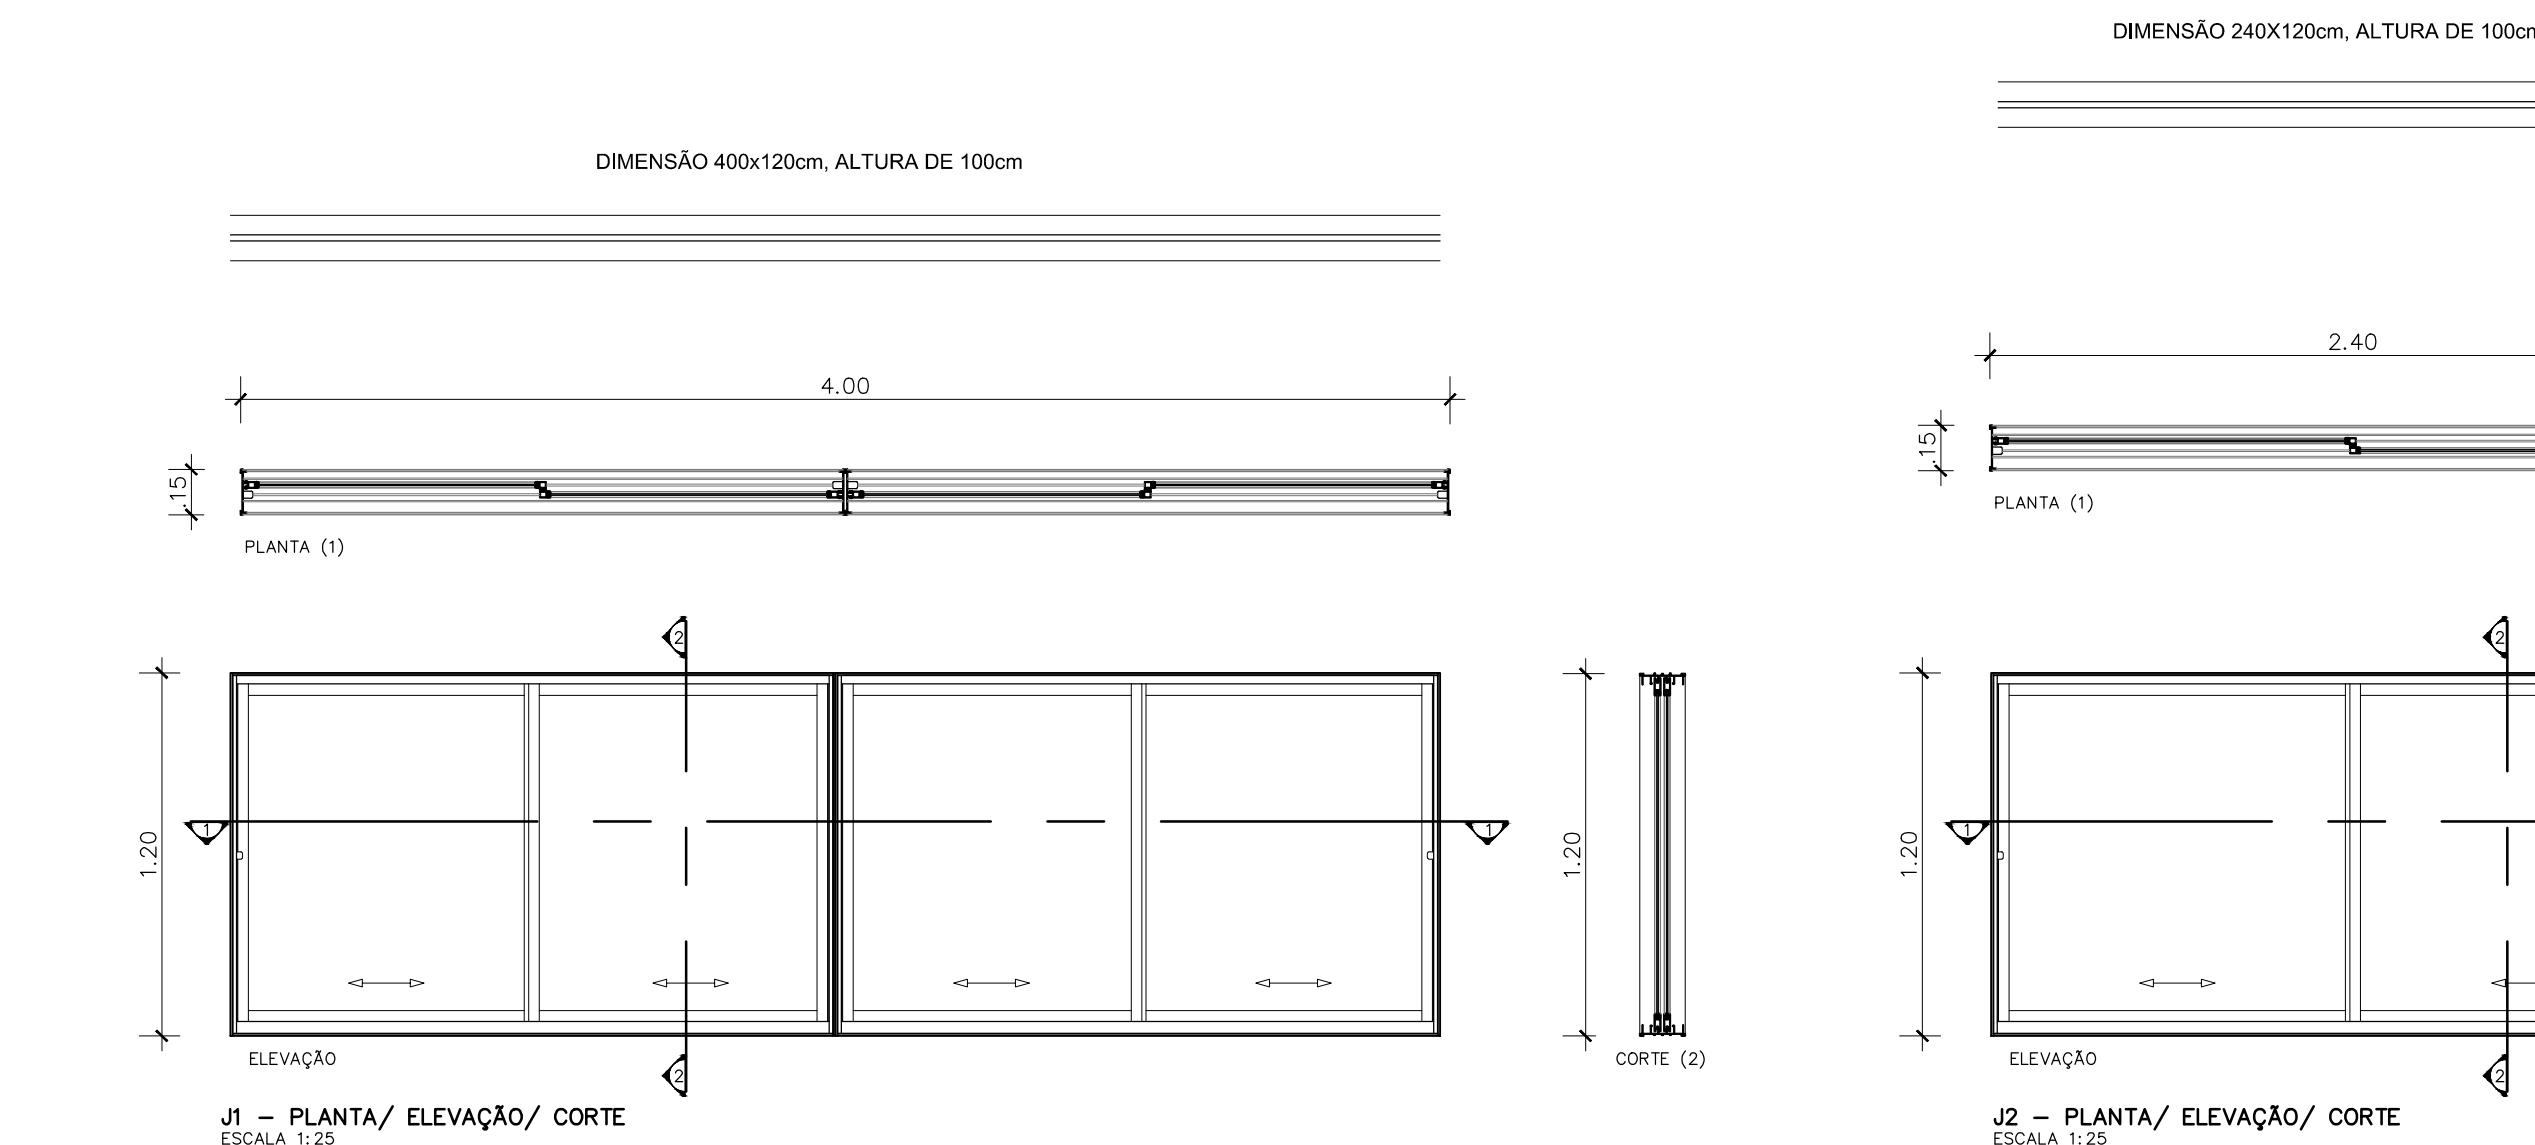

COMAP - CENTRO DE OBRAS E MANUENÇÃO PREDIAL		
REVISÃO	DATA	COMENTÁRIOS

SETOR:	SETOR POLICIAL SUL
ENDEREÇO:	Setor Policial Sul - Lote 03, Brasília - DF
PROPRIETÁRIO:	Corpo de Bombeiros Militar do Distrito Federal - CBMDF
AUTORES:	Eduardo Kin Lie /Major/Arquiteto e Urbanista/CAUDF 48451-2
RT (OBRA) :	(Será definido após a licitação)

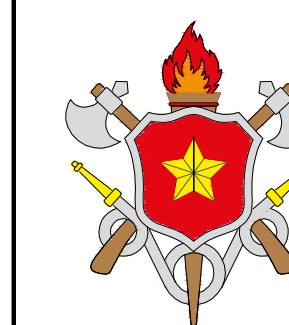


Sueli Bonfim de Mota Pereira
PROPRIETÁRIO

[Assinatura]
AUTOR DO PROJETO


[Assinatura] Maj QOBI/Compl. Eduardo Kin Lie CAU DF 48451-2

RESPONSÁVEL TÉCNICO DA EXECUÇÃO DA OBRA

PROJETOS DE ARQUITETURA - USO INSTITUCIONAL				
BRASILIA-DF	TIPO DE OBRA: CENTRO DE FORMAÇÃO E APERFEIÇOAMENTO DE PRACAS			DESENHO N°
ARQ	TITULO:			02/02
	Detalhes			
	DATA junho 2018	ESCALA Indicada	DESENHO ---	



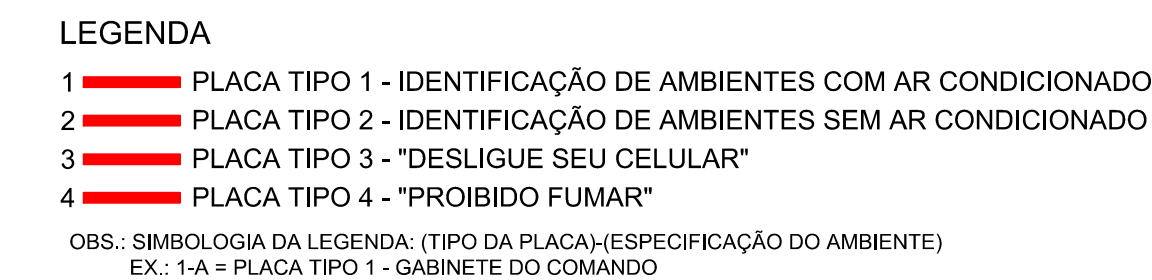


SETOR:	SETOR POLICIAL SUL
ENDEREÇO:	Setor Policial Sul - Lote 03, Brasília - DF
PROPRIETÁRIO:	Corpo de Bombeiros Militar do Distrito Federal - CBMDF
AUTORES:	Eduardo Kin Lie/ Major/Arquiteto e Urbanista/CAUDF 48451-2
RT (OBRA):	(Será definido após a licitação)

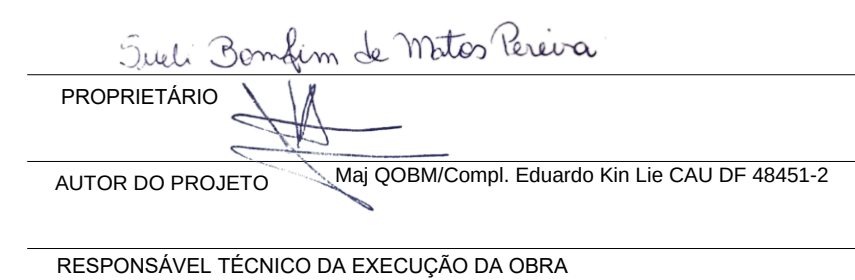

PROJETOS DE SINALIZAÇÃO- USO INSTITUCIONAL				
BRASILIA-DF	TIPO DE OBRA: CENTRO DE FORMAÇÃO E APERFEIÇAMENTO DE PRAÇAS			DESENHO N°
SIN	TÍTULO: Planta de Baixa - Térreo			01/02
	DATA ABRIL / 2019	ESCALA 1:125	DESENHO JENNIFER	



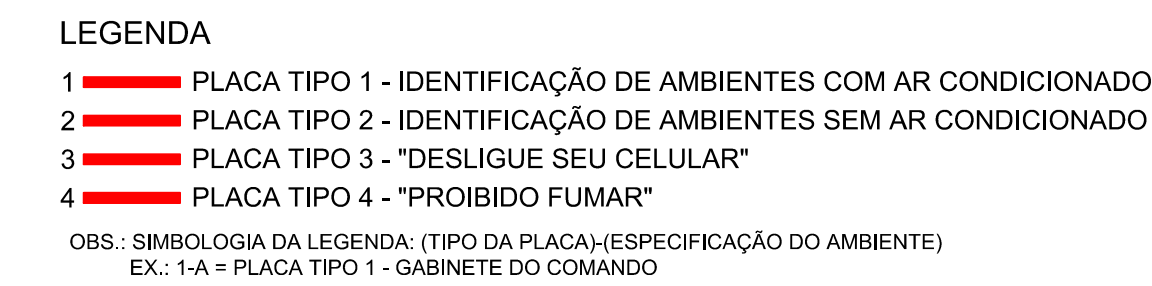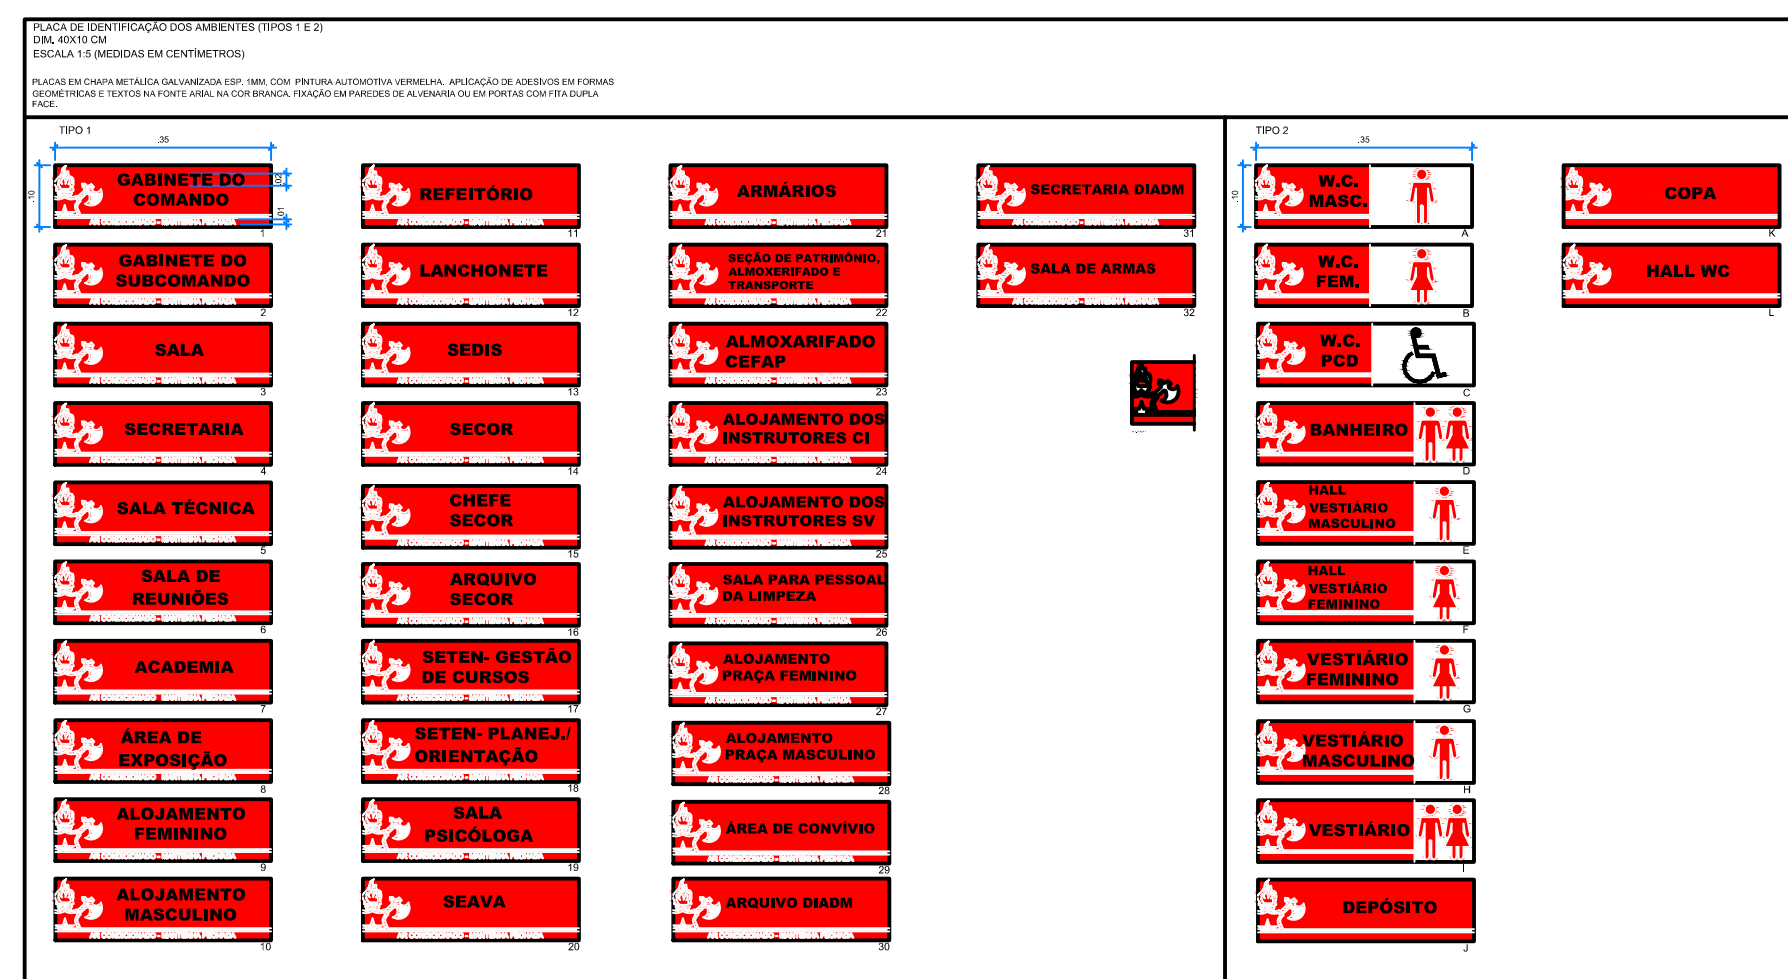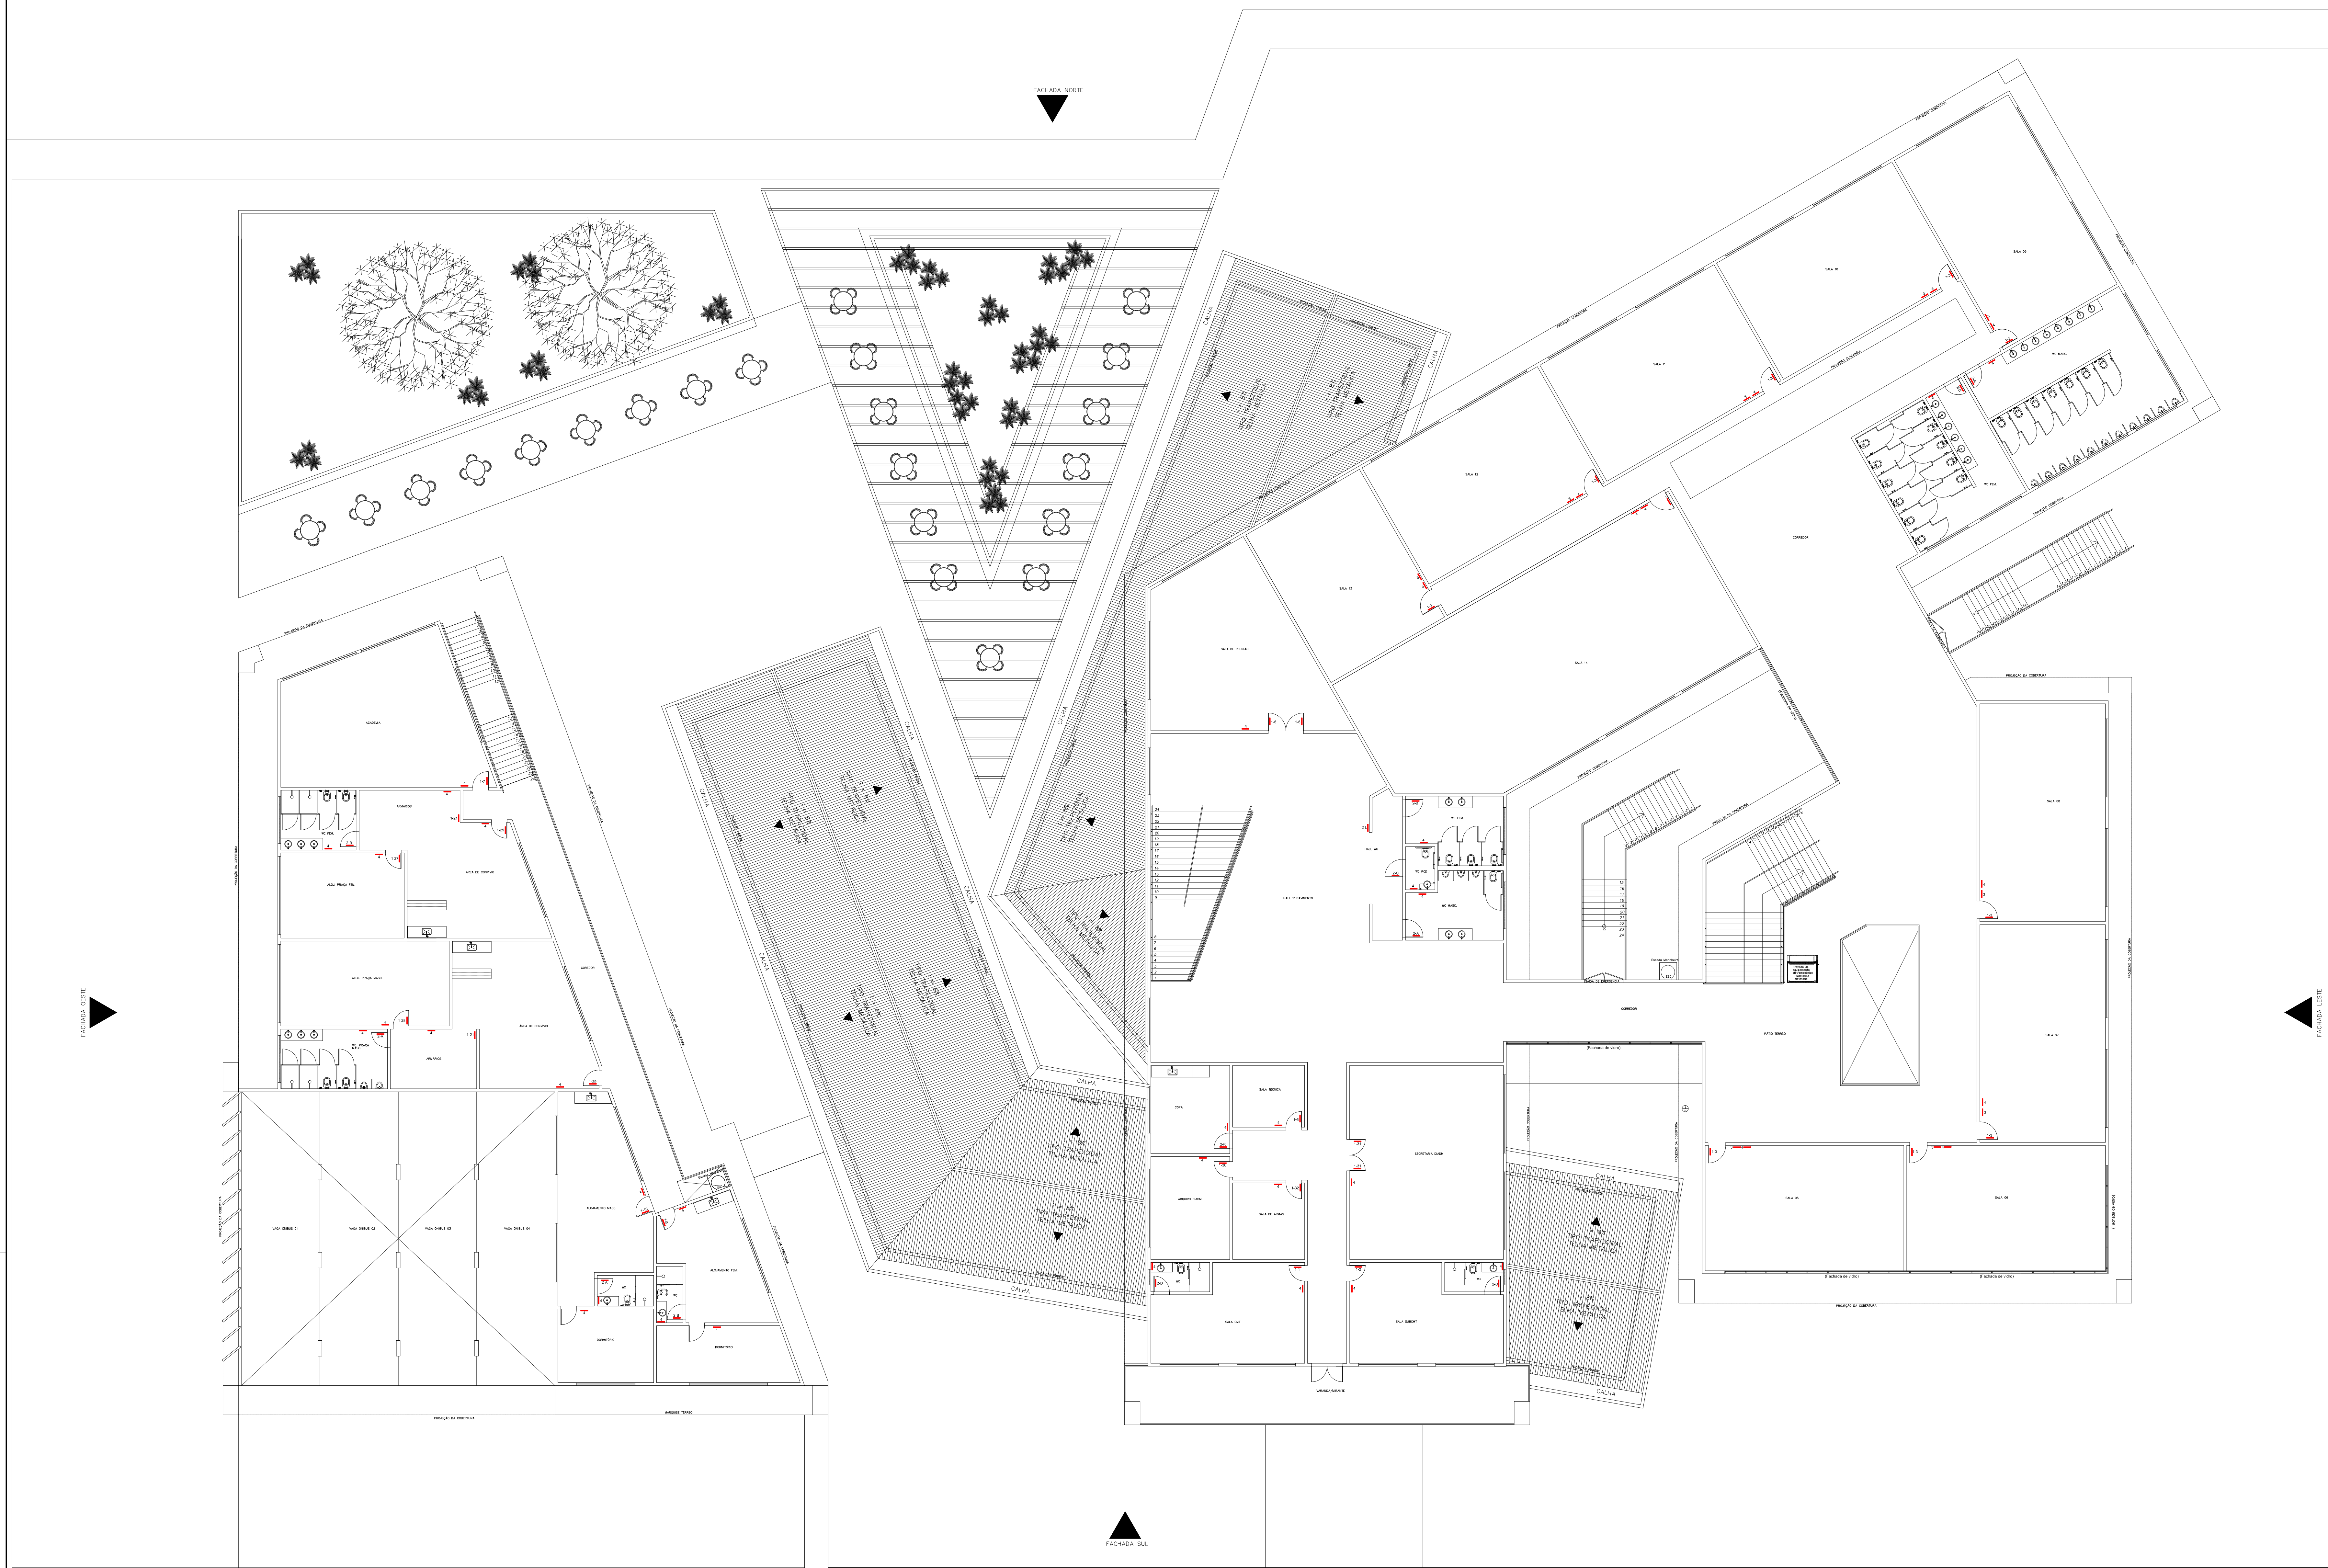

COMAP - CENTRO DE OBRAS E MANUTENÇÃO PREDIAL		
REVISÃO	DATA	COMENTÁRIOS


SETOR:	SETOR POLICIAL SUL
ENDEREÇO:	Setor Policial Sul - Lote 03, Brasília - DF
PROPRIETÁRIO:	Corpo de Bombeiros Militar do Distrito Federal - CBMDF
AUTORES:	Eduardo Kin Liel/ Major/Arquiteto e Urbanista/CAUDF 48451-2
RT (OBRA):	(Será definido após a licitação)

ENDEREÇO: Setor Policial Sul - Lote 03, Brasília - DF

PROPRIETÁRIO: **Corpo de Bombeiros Militar do Distrito Federal - CBMDF**

AUTORES: Eduardo Kin Lie/ Major/Arquiteto e Urbanista/CAUDF 48451-2

RT (OBRA):	(Será definido após a licitação)
------------	----------------------------------

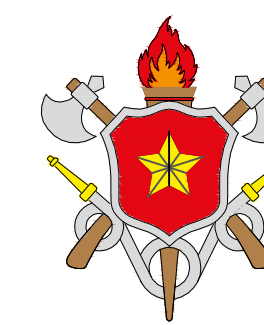

Luiz Bomfim de Mota Pereira

AUTOR DO PROJETO: Maj QOBM/Compl. Eduardo Kin Lie CAU DF 48451-2

RESPONSÁVEL TÉCNICO DA EXECUÇÃO DA OBRA:

	Aprovação da Administração
--	----------------------------

Aprovação OSMC

PROJETOS DE SINALIZAÇÃO - USO INSTITUCIONAL

BRASILIA-DF	TIPO DE OBRA: CENTRO DE FORMAÇÃO E APERFEIÇOAMENTO DE PRAÇAS			DESENHO N°
SIN	TÍTULO: Planta de Baixa - 1º Pavimento			02/02
	DATA ABRIL / 2019	ESCALA 1:125	DESENHO JENNIFER	