



1 PLANTA DE SITUAÇÃO  
ESCALA 1 : 5000

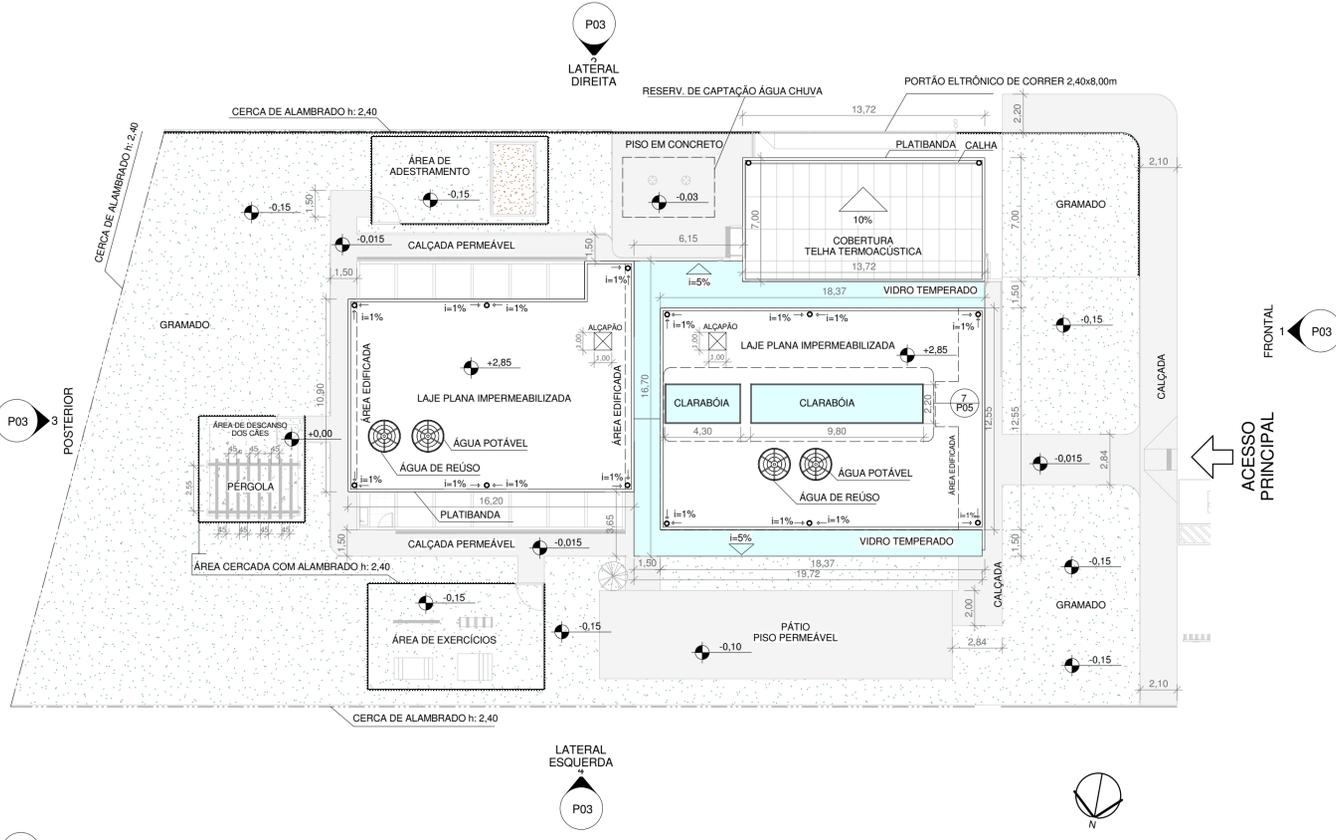

3 PLANTA COBERTURA  
ESCALA 1 : 200

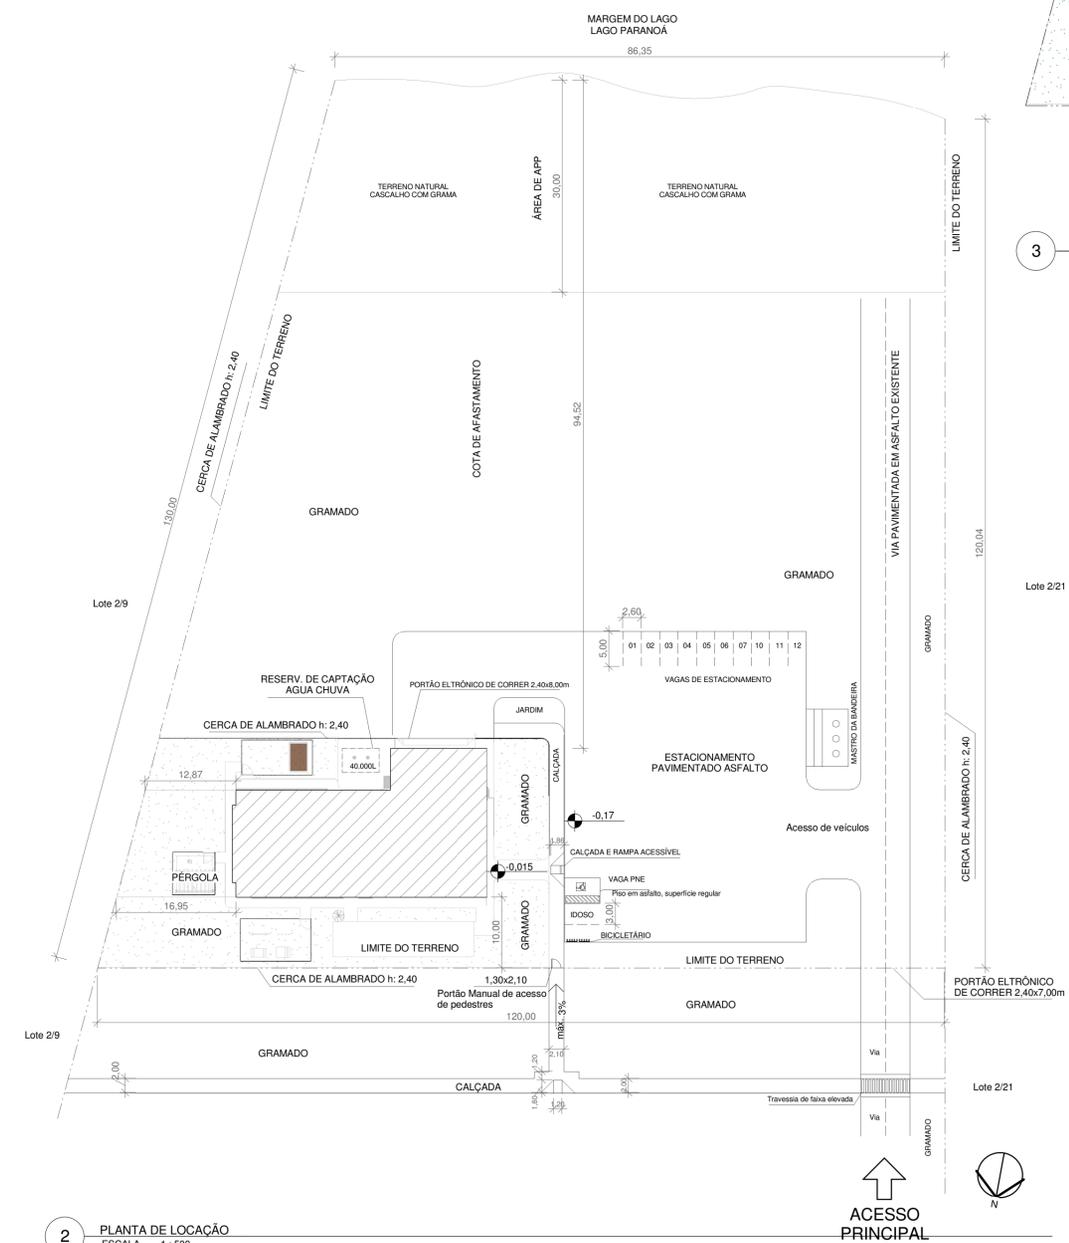

2 PLANTA DE LOCAÇÃO  
ESCALA 1 : 500

NOTAS:  
\* O acesso à caixa d'água será feito por meio de alçapão nas duas lajes;  
\*\* A Edificação não fará uso de central de GLP

NOTAS DE ACESSIBILIDADE:  
1) "Os profissionais responsáveis pela execução da obra, juntamente com o proprietário, se comprometem a executar a instalação de piso tátil de alerta e direcional, atendendo aos parâmetros da norma ABNT: NBR\_16537/2016"  
2) O responsável pela execução da obra deve construir a calçada de acordo com a NBR 9050:2015 e DECRETO Nº 19.915, DE 17 DE DEZEMBRO DE 1998: Art. 115 - A localização da rampa e do patamar de acomodação além dos limites do lote com dimensões reduzidas, conforme dispõe a Lei ora regulamentada, não prejudicará galerias de circulação de pedestres e calçadas frontais à edificação.

NOTAS DE RESPONSABILIDADE:  
1) "Os passeios devem acompanhar a declividade da via no sentido longitudinal; ter inclinação transversal máxima de 3%; e superfície regular antiderrapante."  
2) "Os portões de acesso a garagens manuais ou de acionamento automático devem funcionar sem colocar em risco os pedestres. A superfície de varredura do portão não pode invadir a faixa livre de circulação de pedestre e deve contar com sistema de sinalização conforme o item 5.6.4.2. da NBR 9050:2015".

COTA DE SOLEIRA: H=1.010,970m


LIMITE DO TERRENO	
SETOR	SETOR DE CLUBES ESPORTIVOS SUL
ENDEREÇO	SCES TRECHO 2 LT 15 PLANO PILOTO - BRASÍLIA / DF
PROPRIETÁRIO	CORPO DE BOMBEIROS MILITAR DO DF
AUTOR DO PROJETO	TC QOIBM/Comb. ISAAC DA SILVA BARBOSA MIRANDA - CREA 18.188/D-DF
RESP. TÉCNICO	
	CORPO DE BOMBEIROS MILITAR DO DISTRITO FEDERAL
	TC QOIBM/Comb. ISAAC DA SILVA BARBOSA MIRANDA - CREA 18.188/D-DF
	RESP. TÉCNICO CREA / CAU:
ARQ.	PROJETO DE ARQUITETURA
	USO INSTITUCIONAL
	DESTINAÇÃO: SERVIÇOS PROFISSIONAIS / QUARTÉIS
	PLANTA DE SITUAÇÃO, LOCAÇÃO E COBERTURA
	P01 /05
	OPERAÇÕES DE BUSCA E RESGATE COM CÃES
	DESENHO: 1º SGT DANTAS   DATA: junho2019   ESCALA: INDICADA




1 FRONTAL  
ESCALA 1:100



4 LATERAL ESQUERDA  
ESCALA 1:100

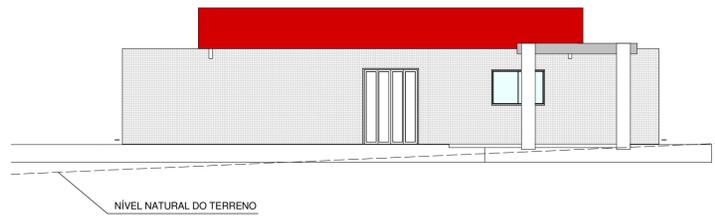

3 POSTERIOR  
ESCALA 1:100

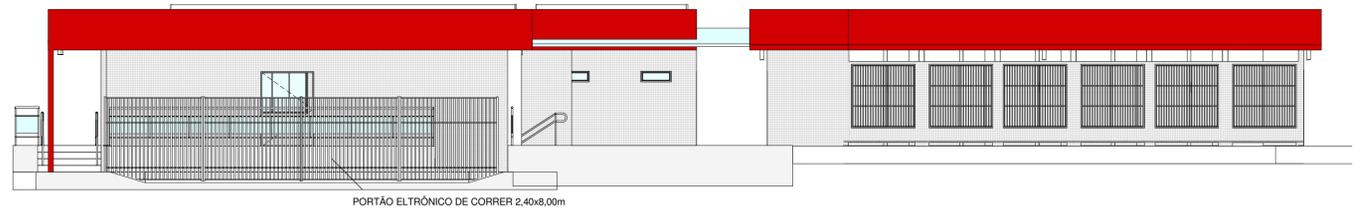

2 LATERAL DIREITA  
ESCALA 1:100



5 CORTE -5- LONGITUDINAL  
ESCALA 1:100



6 CORTE -6- LONGITUDINAL  
ESCALA 1:100



7 CORTE -7- TRANSVERSAL  
ESCALA 1:100



8 CORTE -8- TRANSVERSAL  
ESCALA 1:100

SETOR **SETOR DE CLUBES ESPORTIVOS SUL**  
 ENDEREÇO SCES TRECHO 2 LT 15 PLANO PILOTO - BRASÍLIA / DF  
 PROPRIETÁRIO CORPO DE BOMBEIROS MILITAR DO DF  
 AUTOR DO PROJETO TC QOBM/Comb. ISAAC DA SILVA BARBOSA MIRANDA - CREA 18.188/D-DF  
 RESP. TÉCNICO





CORPO DE BOMBEIROS MILITAR DO DISTRITO FEDERAL  
 TC QOBM/Comb. ISAAC DA SILVA BARBOSA MIRANDA - CREA 18.188/D-DF  
 RESP. TÉCNICO CREA / CAU:


ARQ.

**PROJETO DE ARQUITETURA**  
 USO INSTITUCIONAL  
 DESTINAÇÃO: SERVIÇOS PROFISSIONAIS / QUARTÉIS  
 CORTES E FACHADAS  
 OPERAÇÕES DE BUSCA E RESGATE COM CÃES  
 DESENHO: 1º SGT DANTAS | DATA: junho2019 | ESCALA: INDICADA


P03 /05

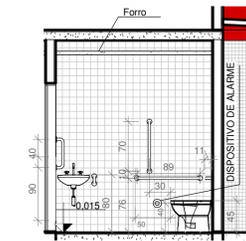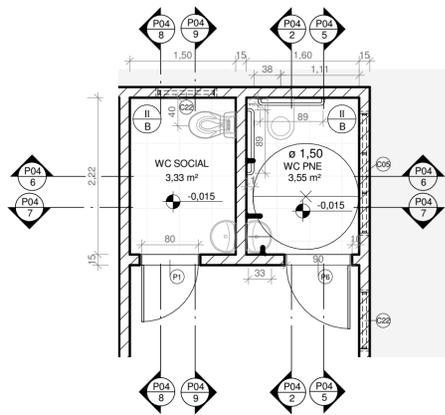


2 DET. WC PNE - AA1  
ESCALA 1:50

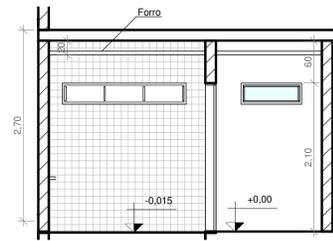


5 DET. WC PNE - AA2  
ESCALA 1:50

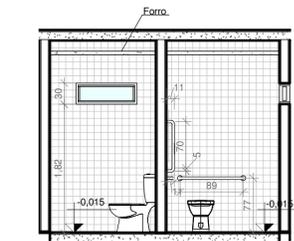


6 DET. WC PNE - BB1  
ESCALA 1:50

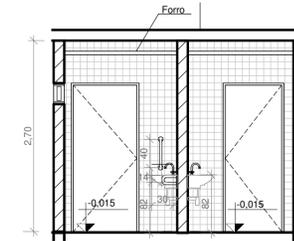

7 DET. WC PNE - BB2  
ESCALA 1:50


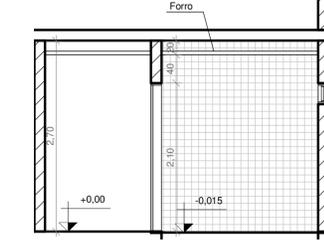


8 DET. WC SOCIAL - AA1  
ESCALA 1:50

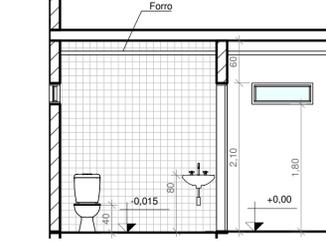


9 DET. WC SOCIAL - AA2  
ESCALA 1:50


1 DET. WC PNE  
ESCALA 1:50

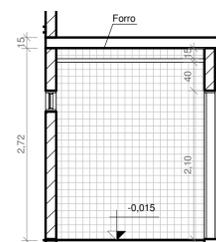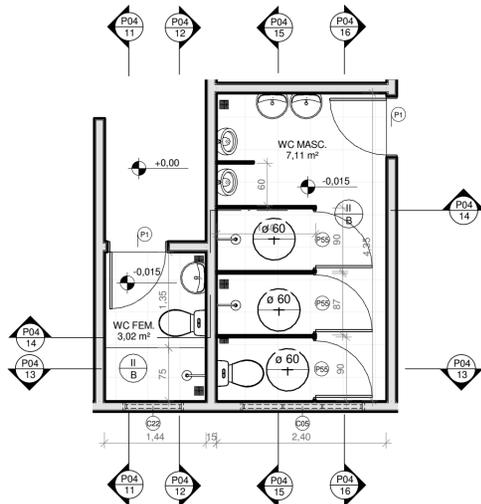


11 DET. WC FEM - AA1  
ESCALA 1:50

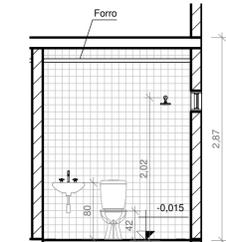


12 DET. WC FEM - AA2  
ESCALA 1:50

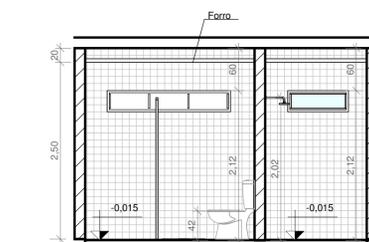

13 DET. WC FEM E MASC - BB1  
ESCALA 1:50

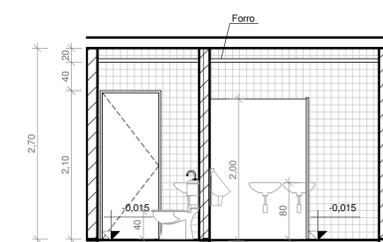


14 DET. WC FEM E MASC - BB2  
ESCALA 1:50

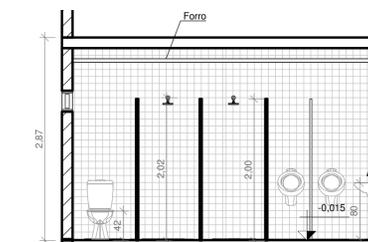


15 DET. WC MASC - AA1  
ESCALA 1:50

10 DET. WC MASC. E FEM.  
ESCALA 1:50

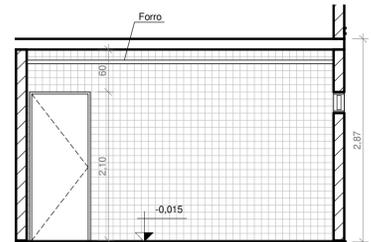


16 DET. WC MASC - AA2  
ESCALA 1:50


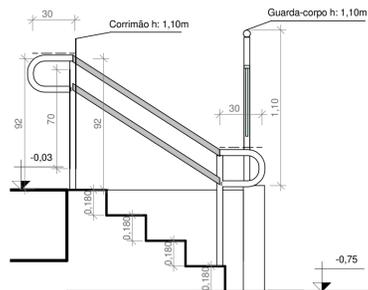


4 DET. ESCADA  
ESCALA 1:25


3 PERSPECTIVA  
ESCALA

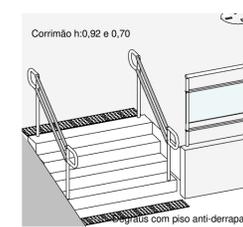


17 DET. ESCADA  
ESCALA 1:50

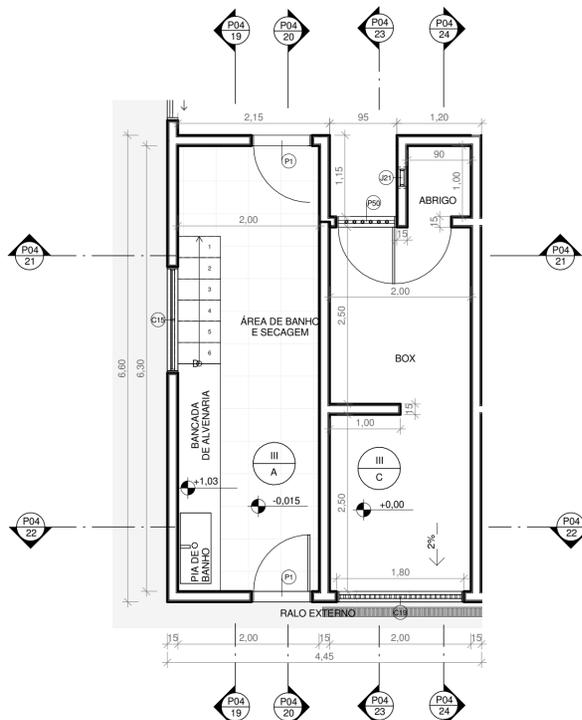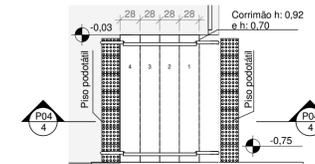


18 DET. CANIL - BOX E BANHO  
ESCALA 1:50

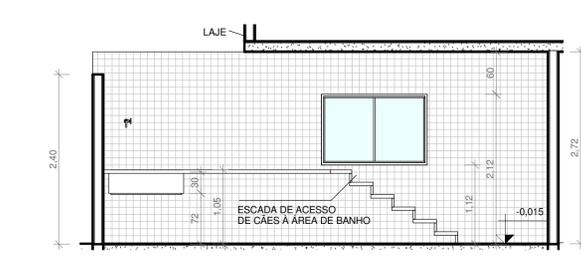


19 DET. BANHO CANIL - AA1  
ESCALA 1:50

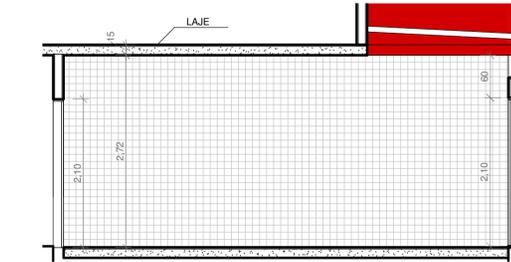


20 DET. BANHO CANIL - AA2  
ESCALA 1:50

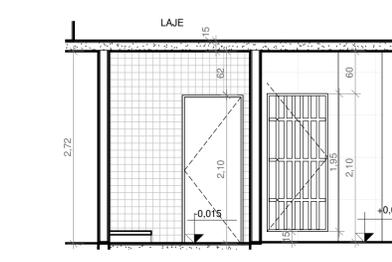


21 DET. BANHO E BOX - BB1  
ESCALA 1:50

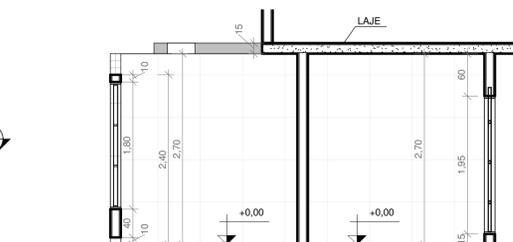

23 DET. BOX CANIL - AA1  
ESCALA 1:50

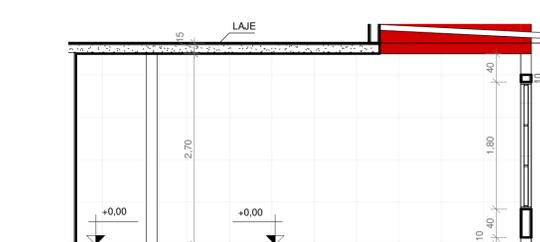

24 DET. BOX CANIL - AA2  
ESCALA 1:50

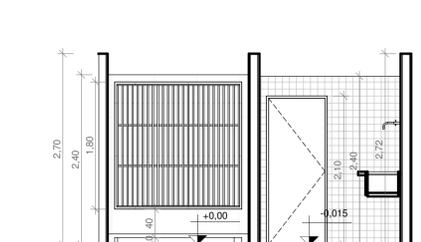

22 DET. BANHO E BOX - BB2  
ESCALA 1:50

SETOR **SETOR DE CLUBES ESPORTIVOS SUL**  
 ENDEREÇO SCES TRECHO 2 LT 15 PLANO PILOTO - BRASÍLIA / DF  
 PROPRIETÁRIO CORPO DE BOMBEIROS MILITAR DO DF  
 AUTOR DO PROJETO TC QOIBM/Comb. ISAAC DA SILVA BARBOSA MIRANDA - CREA 18.188/D-DF  
 RESP. TÉCNICO



CORPO DE BOMBEIROS MILITAR DO DISTRITO FEDERAL  
 TC QOIBM/Comb. ISAAC DA SILVA BARBOSA MIRANDA - CREA 18.188/D-DF


RESP. TÉCNICO CREA / CAU:

ARQ.


PROJETO DE ARQUITETURA  
 USO INSTITUCIONAL  
 DESTINAÇÃO: SERVIÇOS PROFISSIONAIS / QUARTÉIS  
 DETALHAMENTOS  
 OPERAÇÕES DE BUSCA E RESGATE COM CÃES  
 DESENHO: 1º SGT DANTAS | DATA: junho 2019 | ESCALA: INDICADA

P04


/05

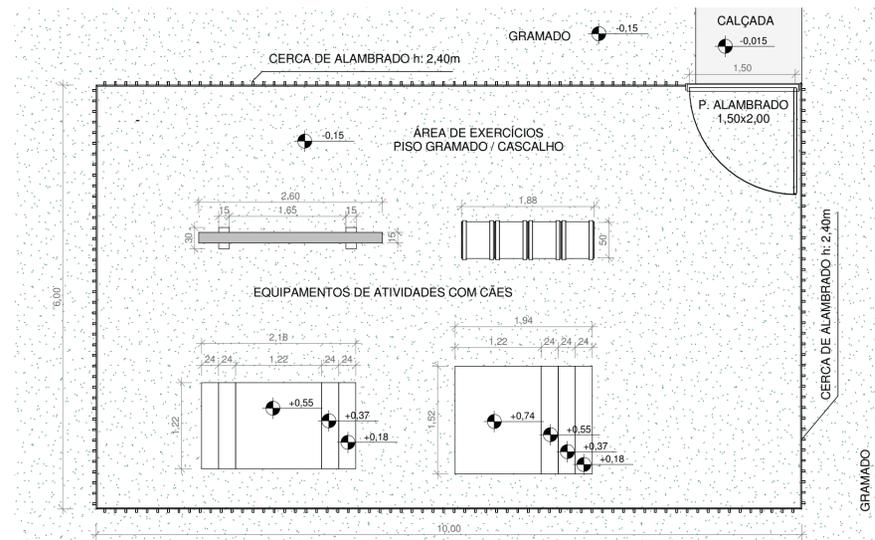


1 DET. ÁREA DE EXERCÍCIOS  
ESCALA 1:50

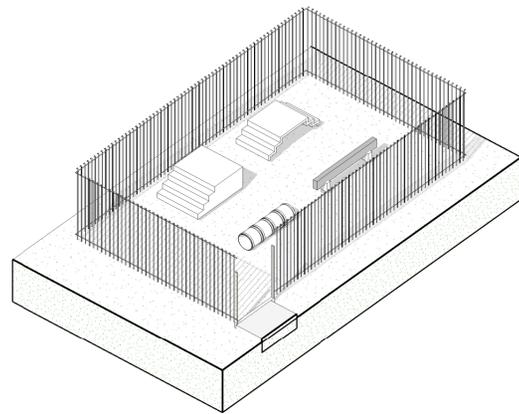


4 PERSPECTIVA  
ESCALA

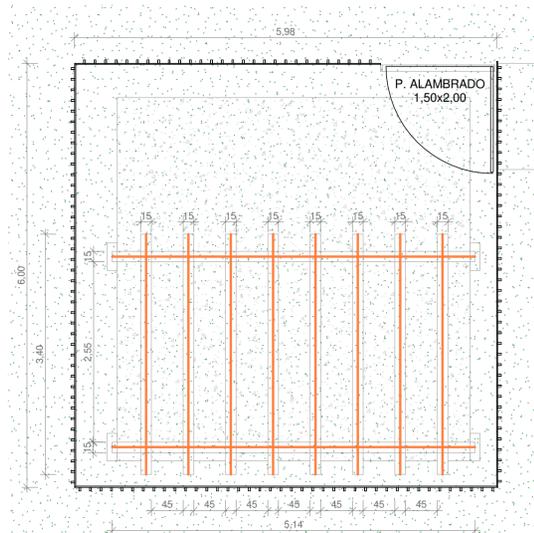


2 DET. ÁREA DE DESCANSO  
ESCALA 1:50

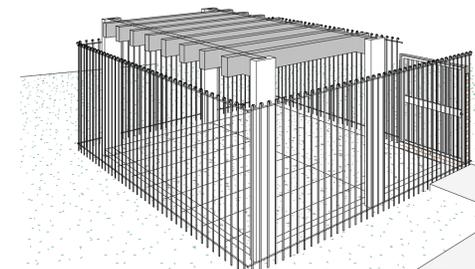

3 ISOMETRICA - AREA DE DESCANSO  
ESCALA

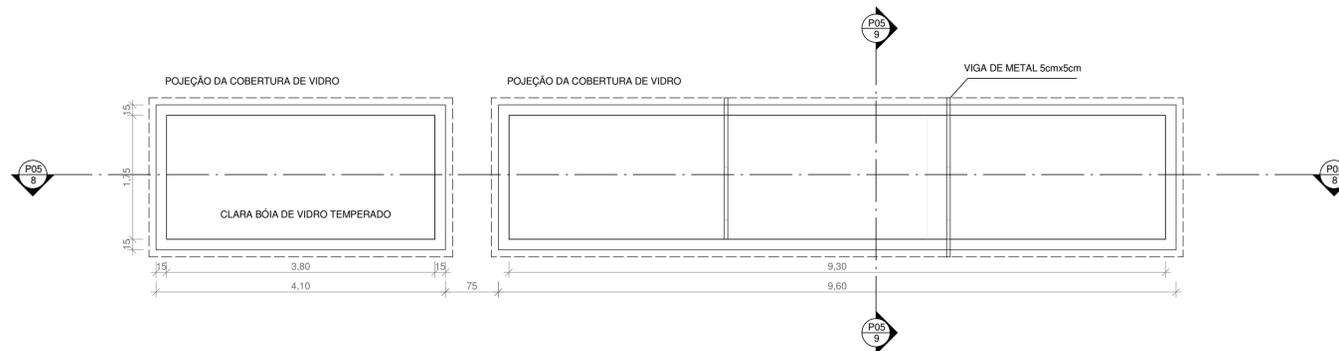


7 DET. CLARA BÓIA  
ESCALA 1:50

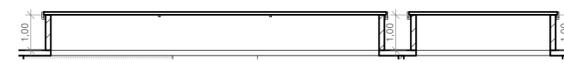

8 DET. LONGITUDINAL - CLARA BÓIA  
ESCALA 1:100




9 DET. TRANSVERSAL - CLARA BÓIA  
ESCALA 1:50

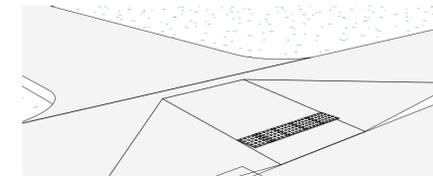


5 ISOMETRICA -RAMPA NBR9050  
ESCALA

\* RAMPA DE ACESSO DEVE SEGUIR AS ESPECIFICAÇÕES DA NBR 9050:2015

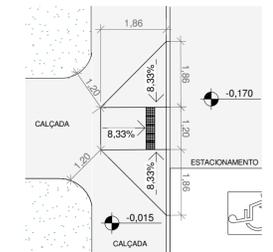

11 DET. PLANTA RAMPA NBR 9050  
ESCALA 1:100

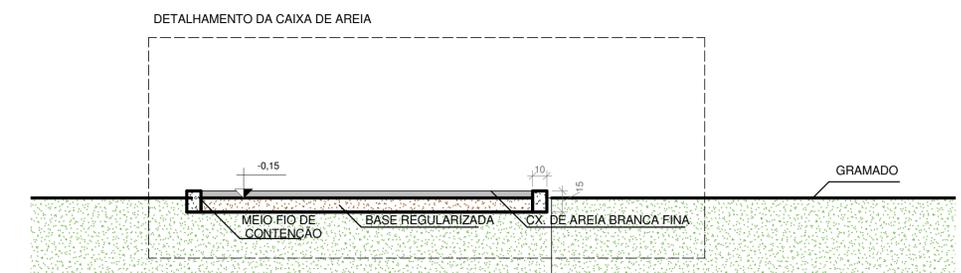

6 DET. ÁREA DE ADESTRAMENTO  
ESCALA 1:25

SETOR SETOR DE CLUBES ESPORTIVOS SUL  
ENDEREÇO SCES TRECHO 2 LT 15 PLANO PILOTO - BRASÍLIA / DF  
PROPRIETÁRIO CORPO DE BOMBEIROS MILITAR DO DF  
AUTOR DO PROJETO TC QOBM/Comb. ISAAC DA SILVA BARBOSA MIRANDA - CREA 18.188/D-DF  
RESP. TÉCNICO



CORPO DE BOMBEIROS MILITAR DO DISTRITO FEDERAL  
TC QOBM/Comb. ISAAC DA SILVA BARBOSA MIRANDA - CREA 18.188/D-DF  
RESP. TÉCNICO CREA / CAU: