




PLANTA JARDIM 1

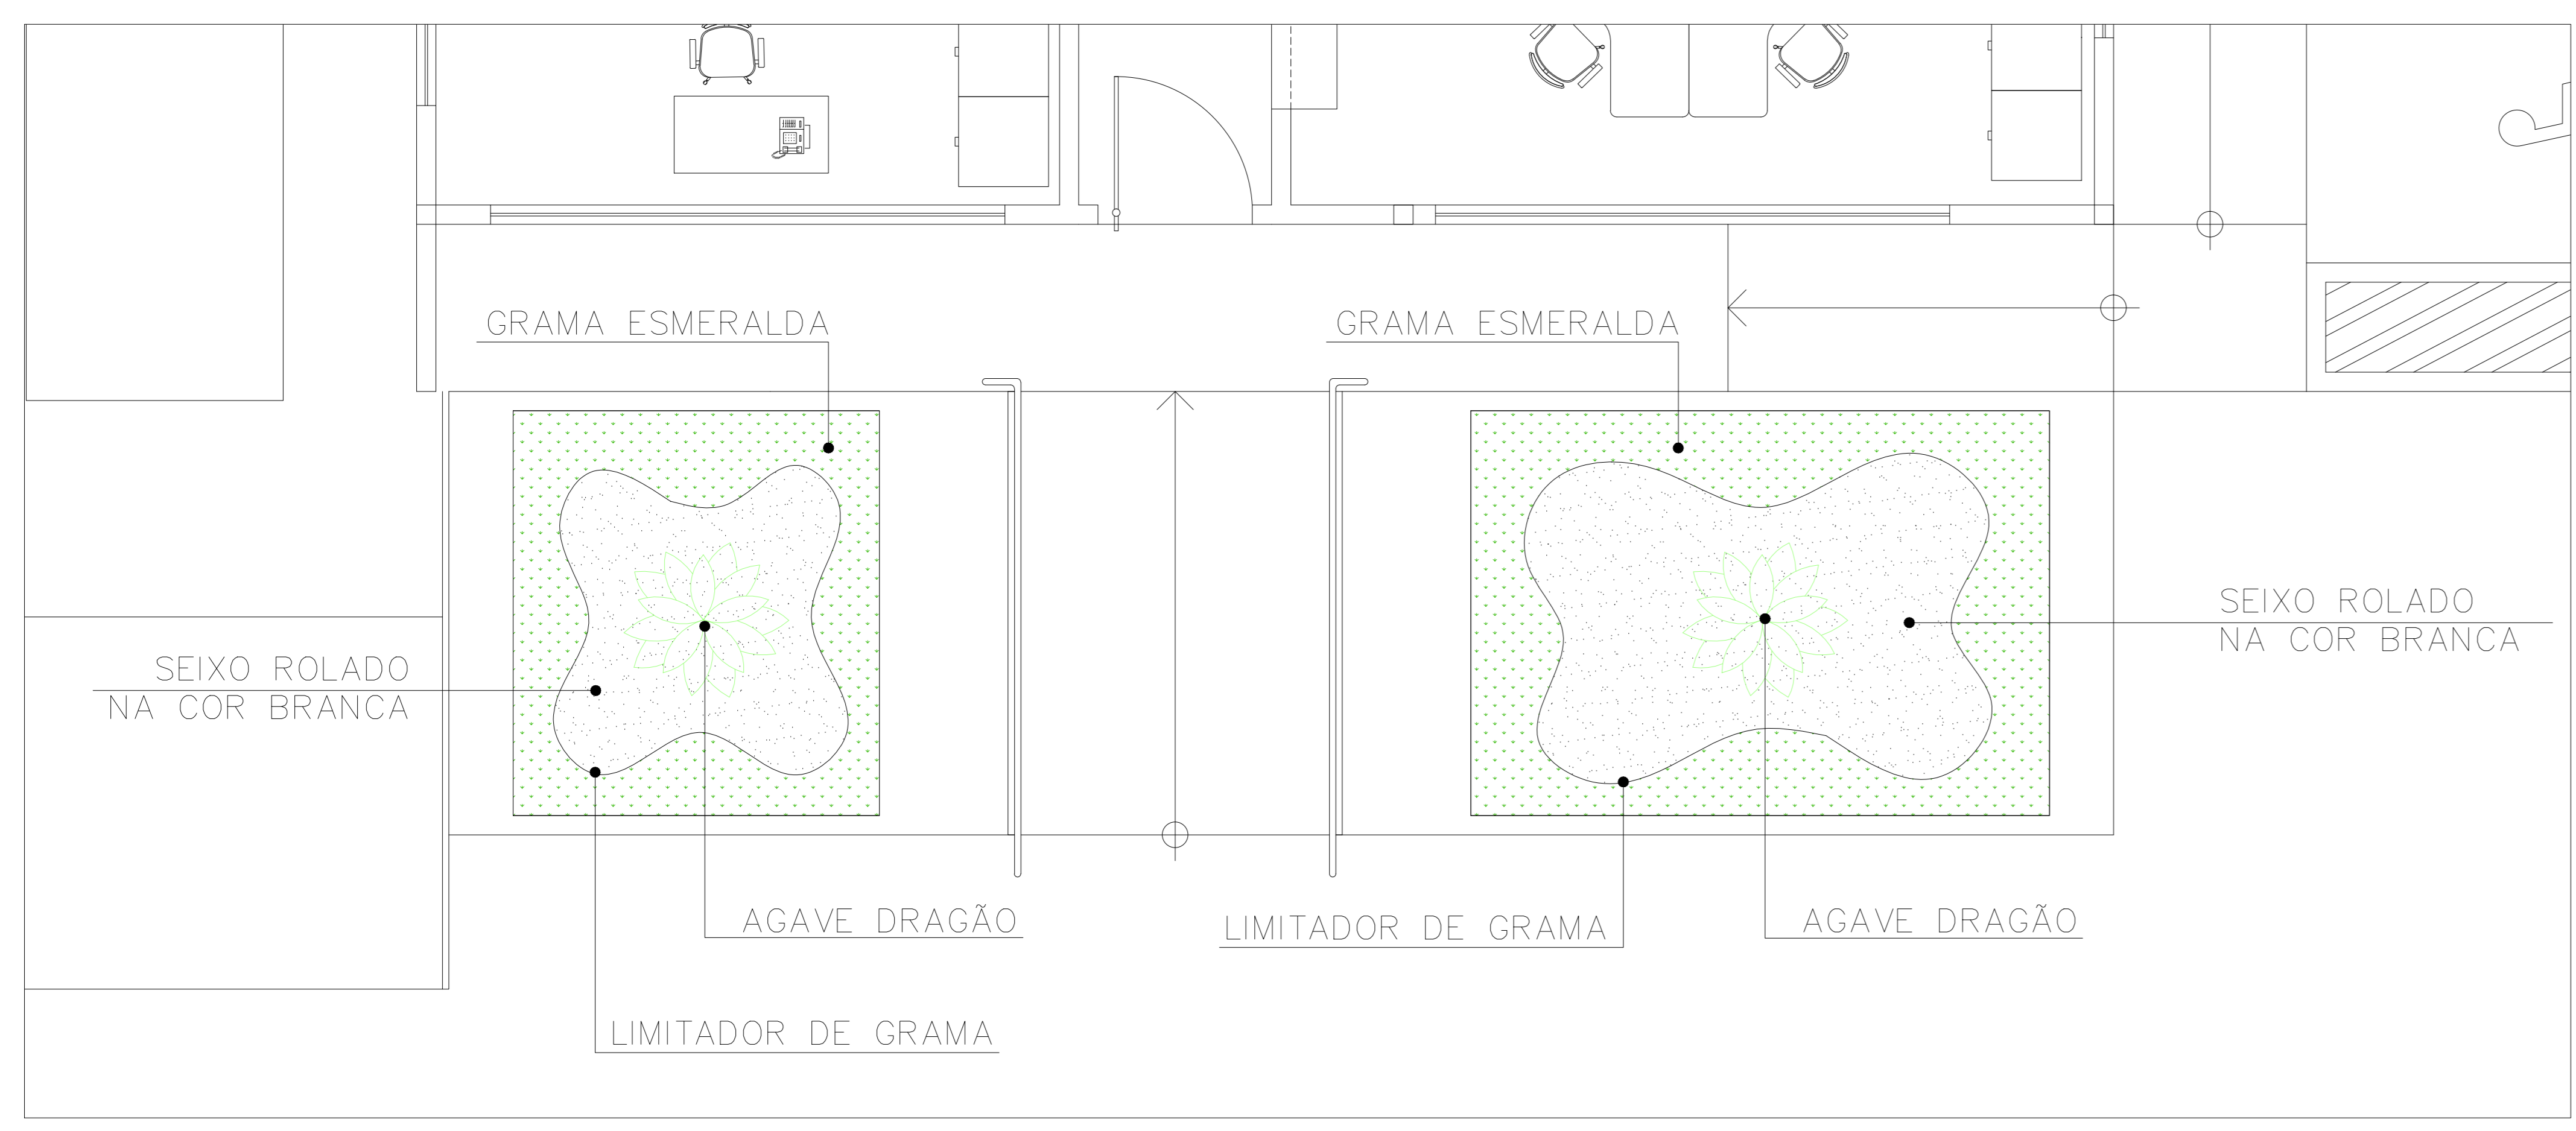

PLANTA JARDIM 2

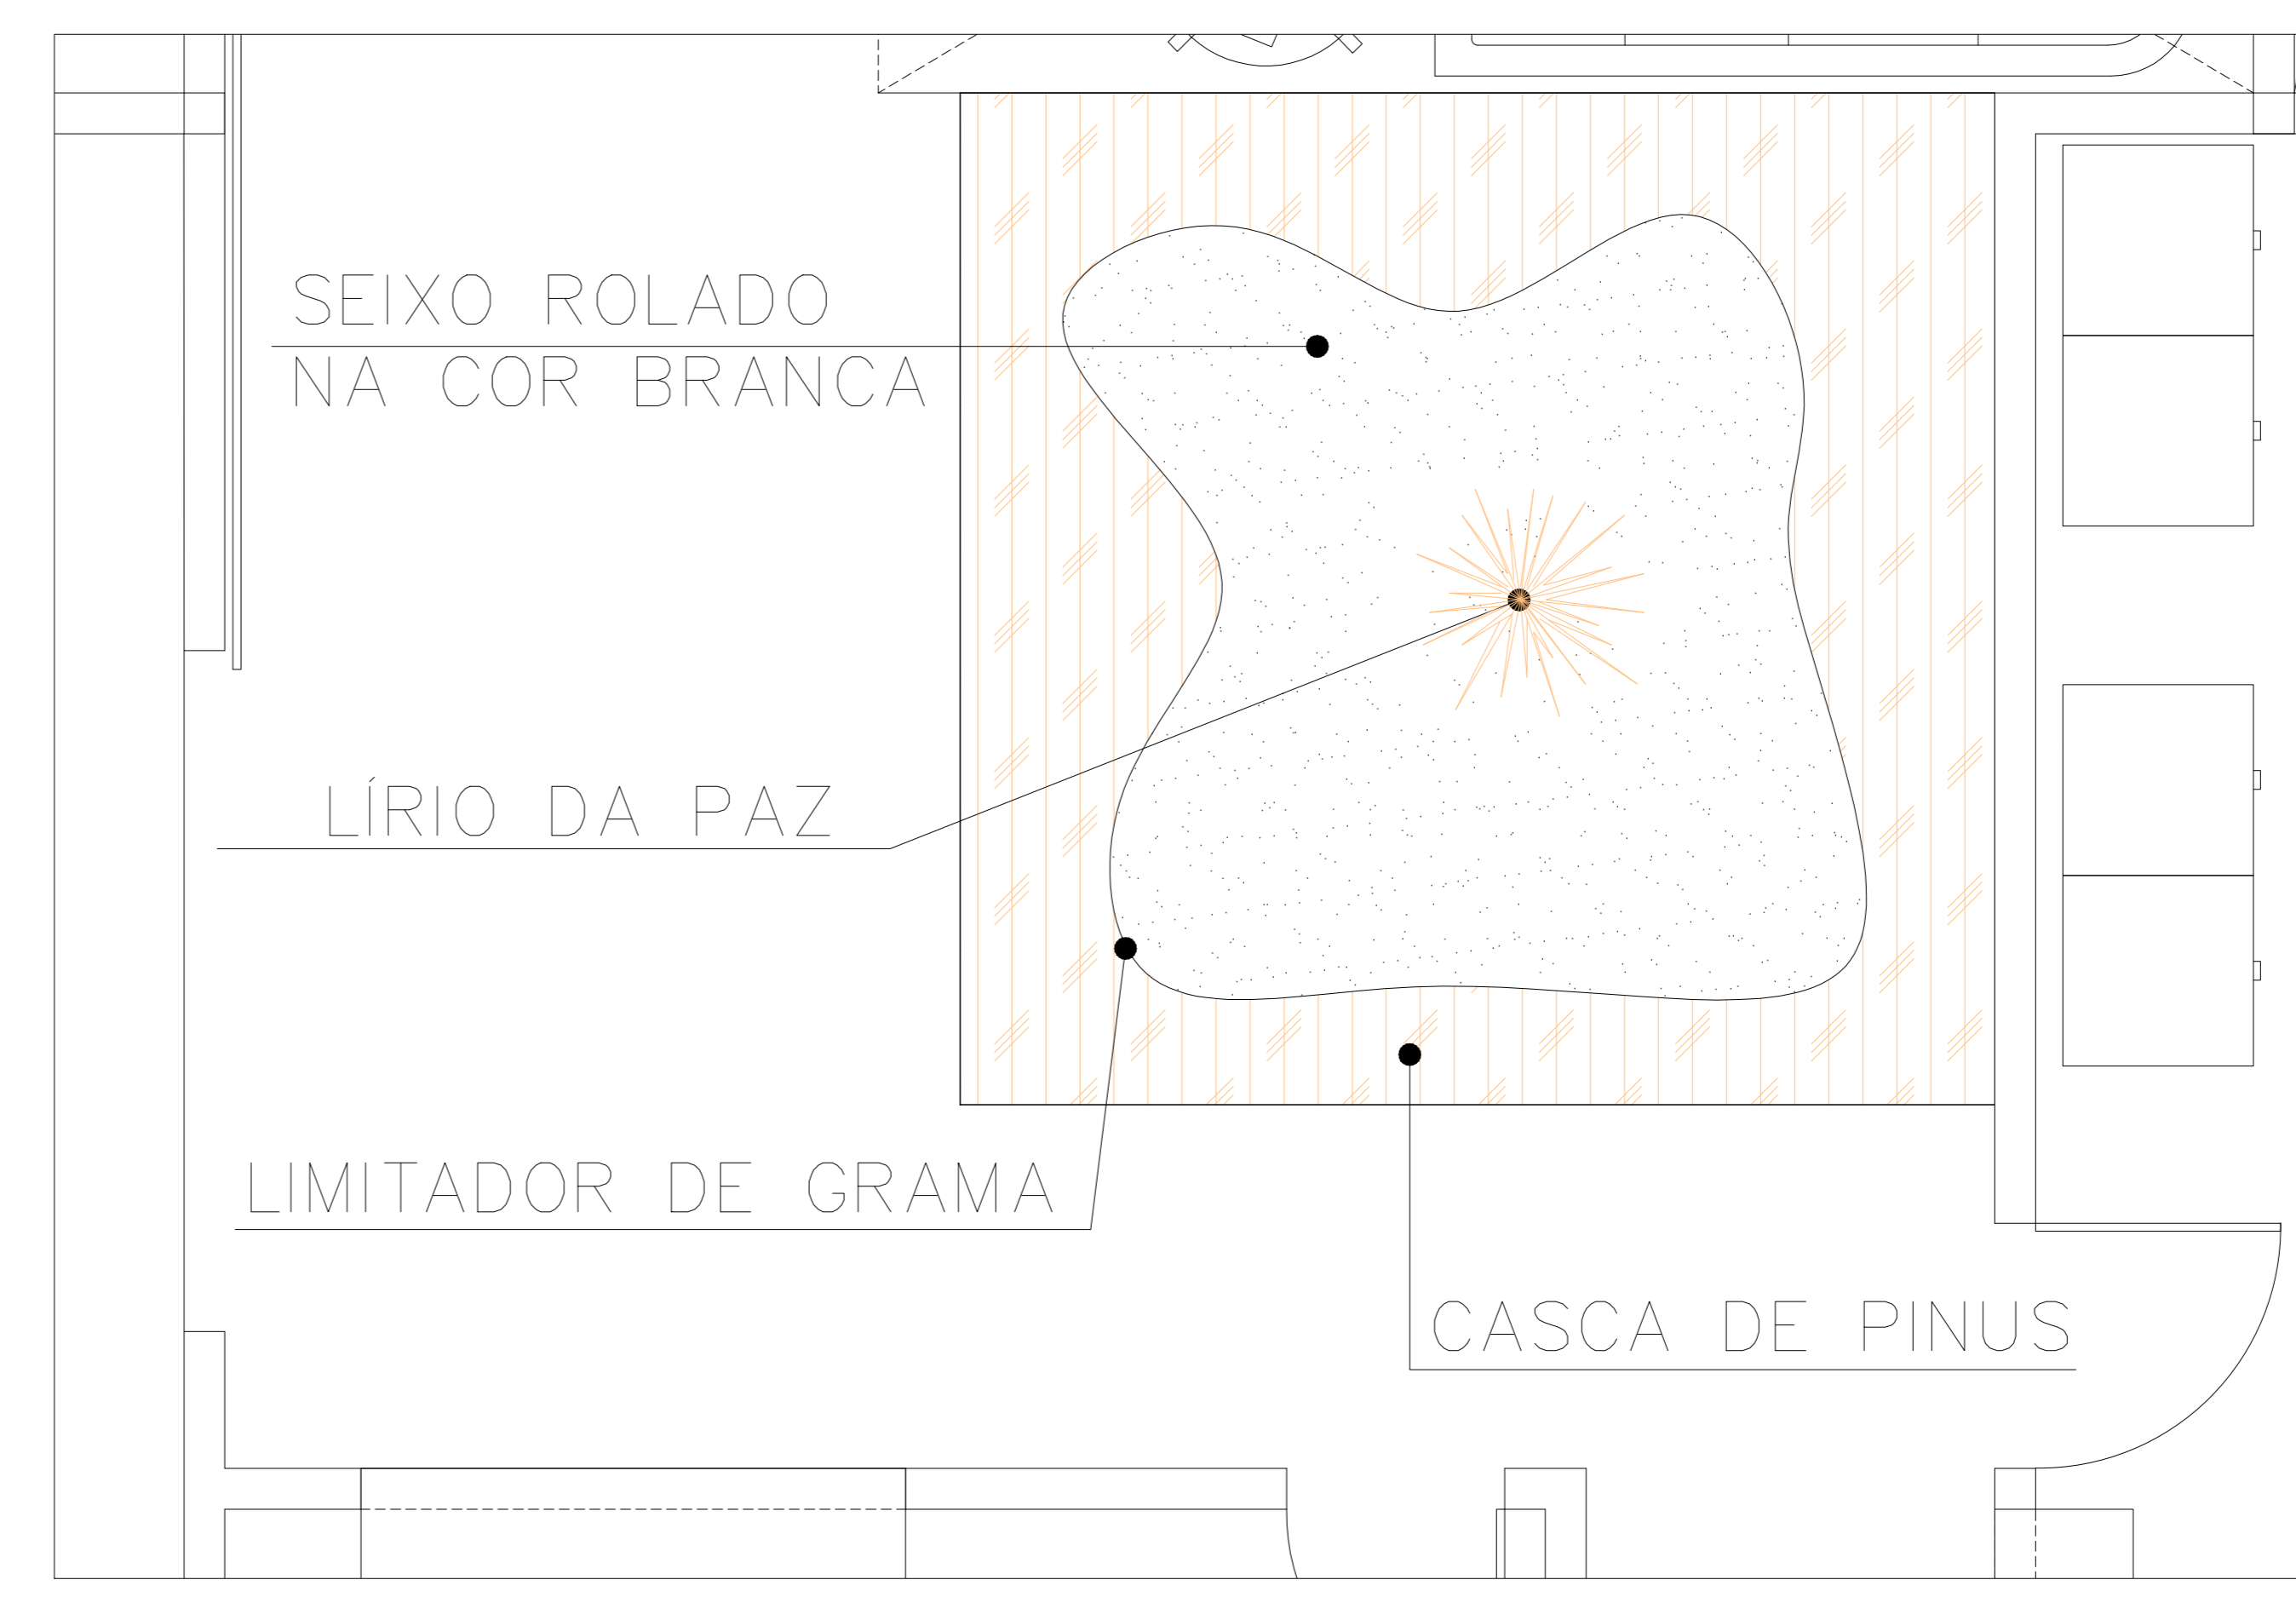

PLANTA JARDIM INTERNO

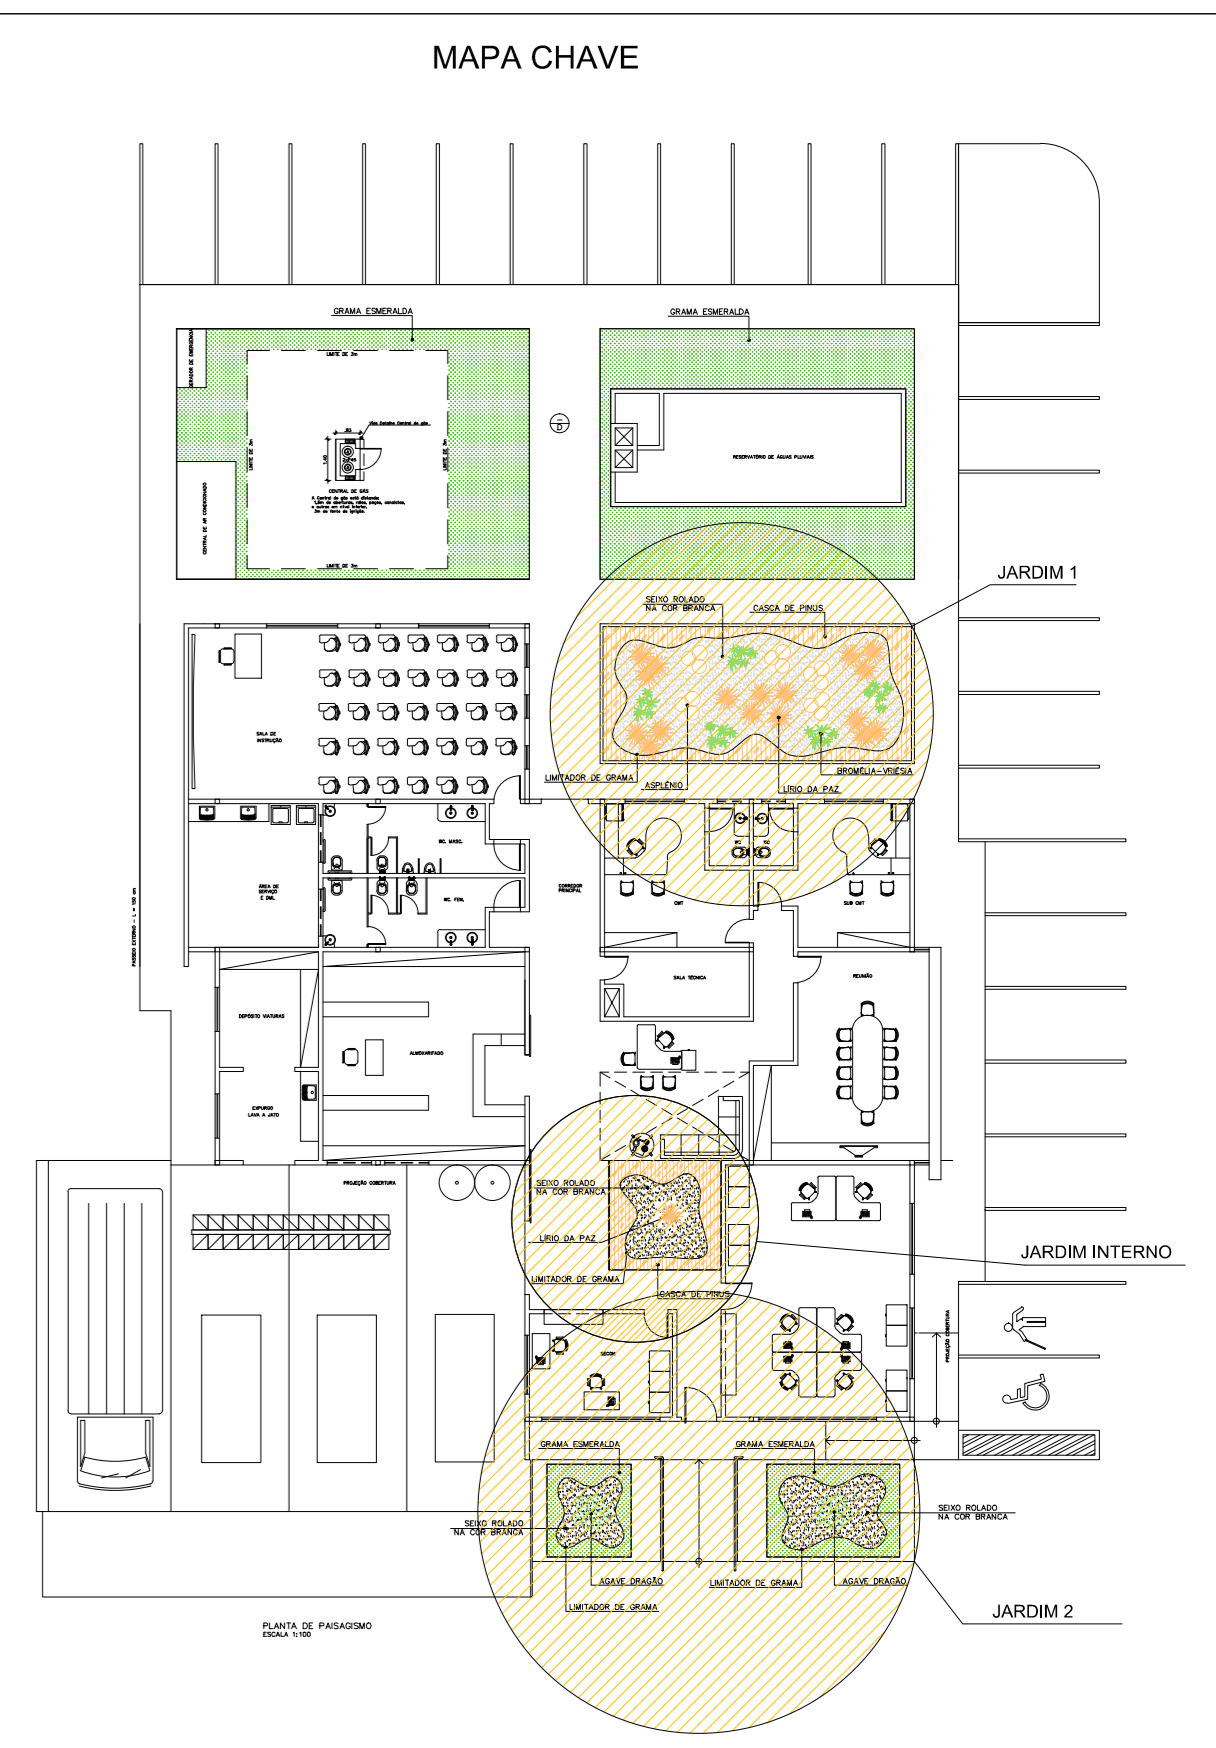

COMAP - CENTRO DE OBRAS E MANUENÇÃO PREDIAL

REVISÃO	DATA	COMENTÁRIOS
00	27.03.20	EMISSÃO INICIAL
01		
02		
03		

CIDADE/SETOR: Ceilândia - DF / M Norte
 ENDEREÇO: QNM 28 - Área Especial Nº 2 - Ceilândia Norte - CEP 72.210-292
 PROPRIETÁRIO: Corpo de Bombeiros Militar do Distrito Federal
 AUTOR: Eduardo Kin Lie / Major / Arquiteto e Urbanista / CAU-DF 48451-2
 RT (OBRA): (Será definido após a licitação)

PROPRIETÁRIO / REPRESENTANTE LEGAL: _____
 AUTOR DO PROJETO: Maj. OOBM/Compl. Eduardo Kin Lie - CAU-DF 48451-2
 RESP. TÉCNICO: _____