

2 Placa de Advertência  
1 : 10

ABREVIATURAS

AF	PONTO DE ALIMENTAÇÃO DE ÁGUA FRIA	TQ	TANQUE
RG	REGISTRO DE GAVETA	MIC	MICTÓRIO
RP	REGISTRO DE PRESSÃO	MLR	MÁQUINA DE LAVAR ROUPA
LV	LAVATÓRIO	TL	TORNEIRA DE LAVAGEM
VS	VASO SANITÁRIO	PIA	PIA DE COZINHA
CH	CHUVEIRO	FI	FILTRO
VR	VÁLVULA DE RETENÇÃO	RS	ALTURA DE INSTALAÇÃO DO REGISTRO OU PONTO DE ÁGUA FRIA QUANDO NÃO HOUVER ISOMÉTRICO.
VD	VÁLVULA DE DESCARGA		
DH	DUCHA HIGIÊNICA		


Legenda

INDICAÇÕES:


- AF-X Ø
- INDICAÇÃO DE DIÂMETRO DA TUBULAÇÃO EM PVC PARA ÁGUA FRIA
- COLUNA DE ÁGUA QUENTE X = Nº DA COLUNA DE ÁGUA QUENTE
- AIQ-X Ø
- INDICAÇÃO DE DIÂMETRO DA TUBULAÇÃO EM COBRE PARA ÁGUA QUENTE
- AL-X Ø
- INDICAÇÃO DE DIÂMETRO DA TUBULAÇÃO EM PVC PARA ÁGUA FRIA
- ALR-X Ø
- INDICAÇÃO DE DIÂMETRO DA TUBULAÇÃO EM PVC PARA ÁGUA FRIA
- AR-X Ø
- INDICAÇÃO DE DIÂMETRO DA TUBULAÇÃO EM PVC PARA ÁGUA FRIA
- AV-X Ø
- INDICAÇÃO DE DIÂMETRO DA TUBULAÇÃO EM PVC PARA ÁGUA FRIA

1 LEGENDA E ABREVIATURAS  
1 : 10


LEGENDA  
RS - RESERVATÓRIO SUPERIOR

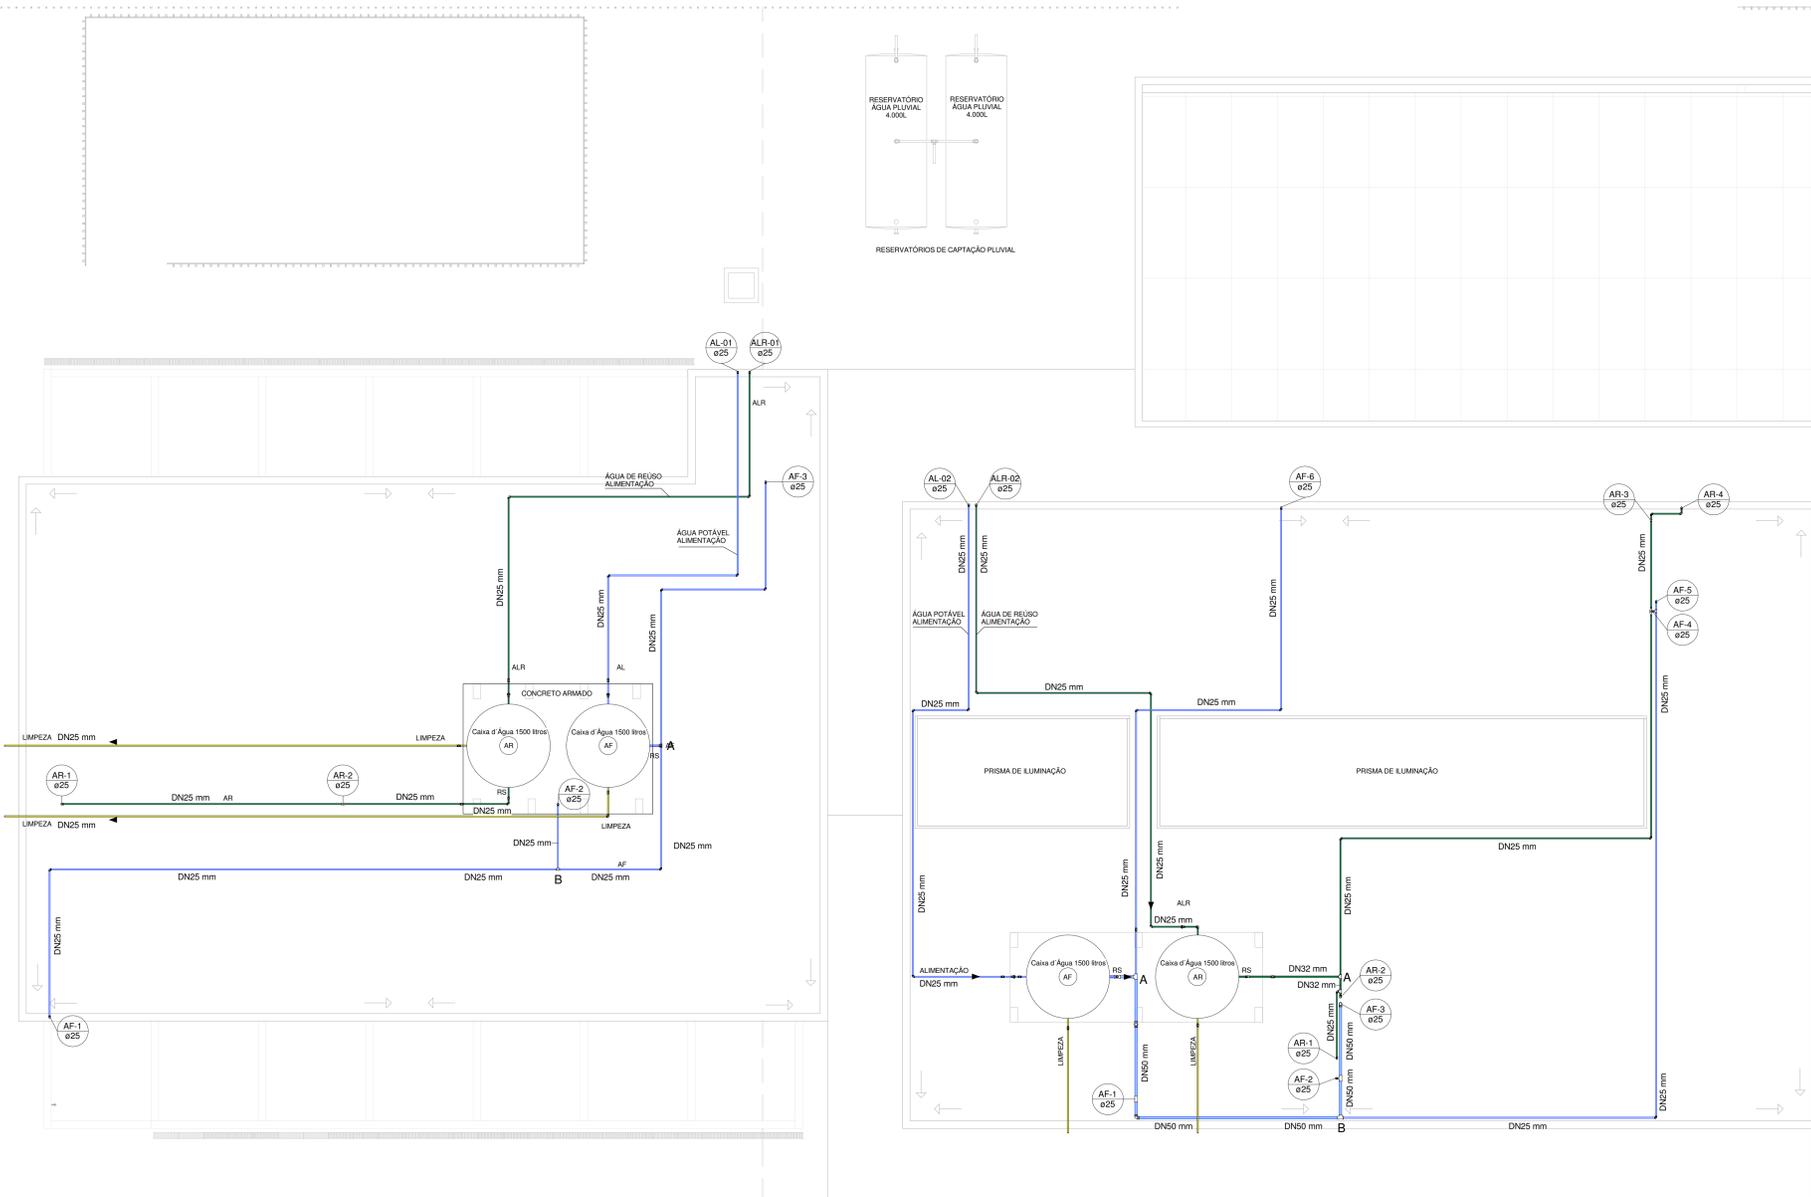


3 COBERTURA  
1 : 50

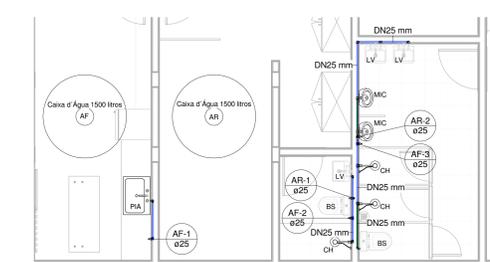


4 BANHEIROS  
1 : 50

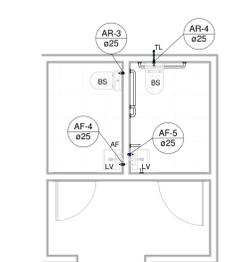

5 WC-PNE  
1 : 50

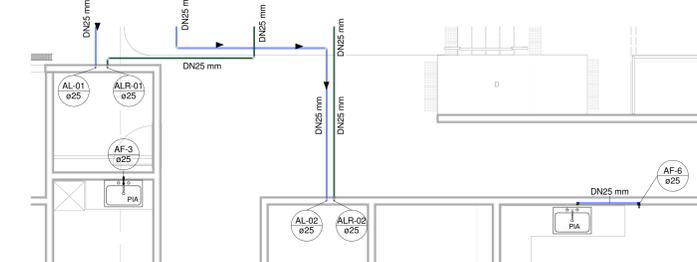

6 PIAS  
1 : 50

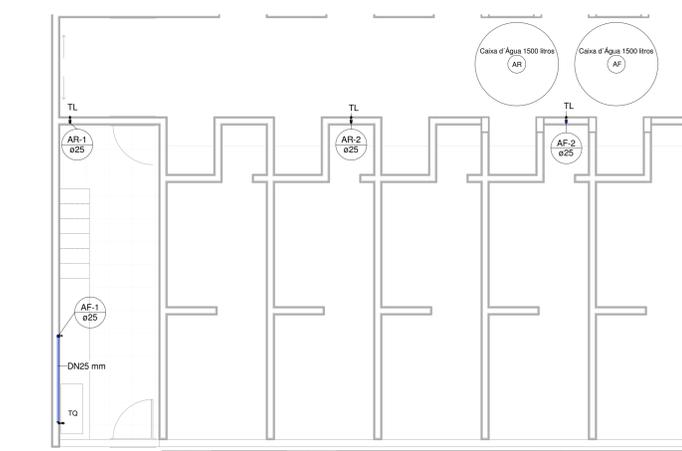

7 PONTOS DE LIMPEZA DO CANIL  
1 : 50

SETOR SETOR DE CLUBES ESPORTIVOS NORTE  
 ENDEREÇO JOÃO PESSOA/PB  
 PROPRIETÁRIO ALAN ARAÚJO  
 AUTOR DO PROJETO MAJ OOBM/Comb. ISAAC DA SILVA BARBOSA MIRANDA - CREA 18.188/D-DF  
 RESP. TÉCNICO  
 CORPO DE BOMBEIROS MILITAR DO DISTRITO FEDERAL  
 MAJ OOBM/Comb. ISAAC DA SILVA BARBOSA MIRANDA - CREA 18.188/D-DF  
 RESP. TÉCNICO CREA / CAU

ARQ.	PROJETO DE ARQUITETURA	P01
	USO INSTITUCIONAL	
	DESTINAÇÃO SERVIÇOS PROFISSIONAIS / QUARTIS	
	OPERAÇÕES DE BUSCA E RESGATE COM CÃES	

DESENHO: 11 SGT DANIELAS | DATA: 4/02/2018 | ESCALA: INDICADA