PLANTA DE FORRO DO PAVIMENTO TÉRREO
ESCALA 1:100

PLANTA DE FORRO DO PAVIMENTO SUPERIOR
ESCALA 1:100

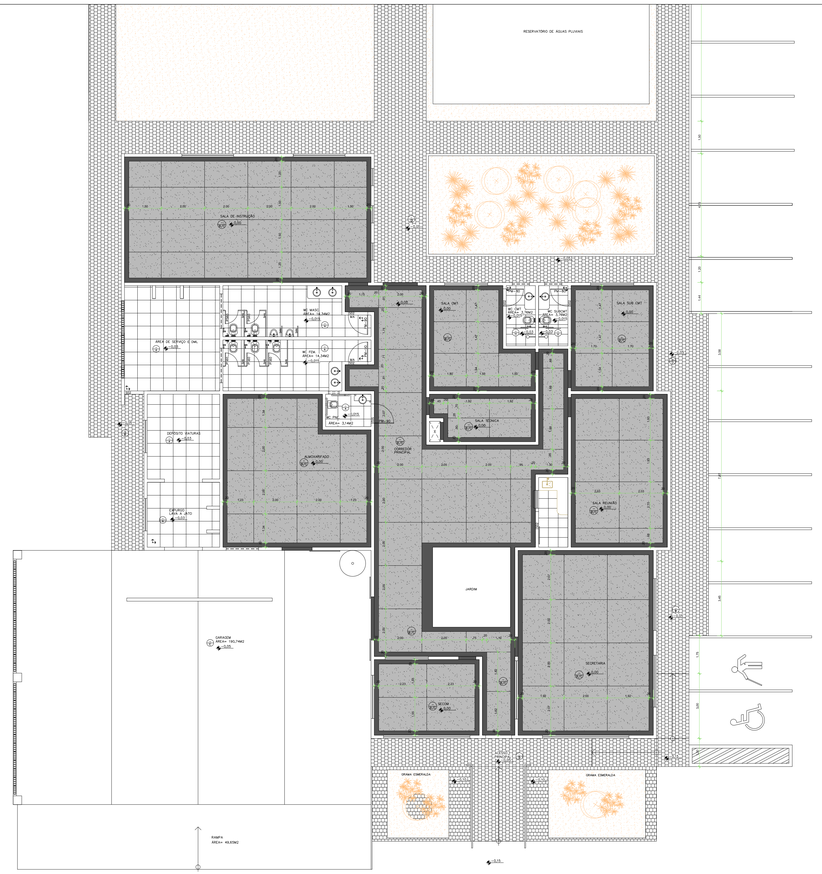

PLANTA DE PISO DO PAVIMENTO TÉRREO
ESCALA 1:100

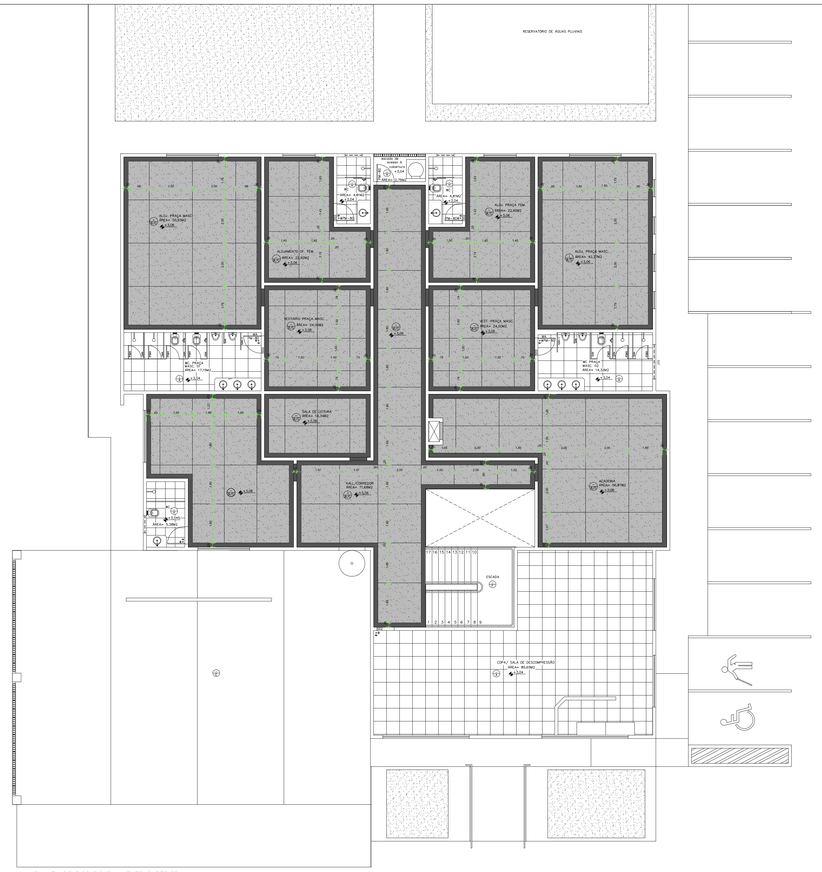

PLANTA DE PISO DO PAVIMENTO SUPERIOR
ESCALA 1:100

LEGENDA

NOME DO AMBIENTE
TETO
PISO
PAREDES
RODAPÉS

NOME DO CORTE
NÍVEL
NÍVEL
LINHA DE PROJEÇÃO (TRAÇO)
LINHA DE CORTE (TRAÇO E PONTO)

DIVISÓRIA SANITÁRIA EM GRANITO PRETO SÃO GABRIEL, ESPESSURA 30MM, DO PISO ATÉ ALTURA 2,00M, FERRAGENS CROMADAS.

SAN-	

DIVISÓRIA SANITÁRIA EM GRANITO PRETO SÃO GABRIEL, ESPESSURA 30MM, DO PISO ATÉ ALTURA 2,00M, FERRAGENS CROMADAS.

SAN-T	

TETO

I	LAJE COM PINTURA PVA SOBRE MASSA PVA, COR BRANCO NEVE.
II	TELHA METÁLICA TERMO-ACÚSTICA
III	FORRO DE GESSO ACARTONADO, TIPO FGE, COM PINTURA PVA, COR BRANCO NEVE.
IV	FORRO MINERAL, COR BRANCA, DIM. 625X625mm.
V	POLICARBONATO TRANSLÚCIDO (CLARABÓIA)

PISOS

A	PISO EM PORCELANATO RÚSTICO (ANTIDERRAPANTE), DIMENSÃO 60x60cm.
B	PISO EM GRANITINA, COR CINZA. (VER PLANTA DE PISO)
C	PISO EM GRANITINA, COR PRETA. (VER PLANTA DE PISO)
D	PISO EM CONCRETO ESTAMPADO, COR GRAFITE, TIPO LONDON COBBLESTONE.
E	PISO INDUSTRIAL EM RESINA DE POLIURETANO NA COR CINZA(GARAGEM)
F	PISO EM GRANITINA - ANTIDERRAPANTE (NÃO POLIDO) PARA ESCADA
G	MANTA ASFÁLTICA COM PROTEÇÃO MECÂNICA
H	PISO EM PORCELANATO ANTIDERRAPANTE, DIMENSÃO 45x45cm.

REVESTIMENTO DE PAREDES

1	PINTURA ACRÍLICA, COR CINZA MÉDIO, SOBRE MASSA PVA.
2	PORCELANATO, DIM.30x60cm.
3	PINTURA ACRÍLICA, COR BRANCO GELO, SOBRE MASSA PVA.
4	PASTILHA DE PORCELANA DIM.:5x5cm COR VERMELHO BORDÔ, RGB 128,0,0.
5	PINTURA ACRÍLICA FOSCA, COR BRANCO GELO, SOBRE MASSA ACRÍLICA
6	PINTURA ACRÍLICA, COR VERMELHO BORDÔ, RGB 128,0,0.
7	PORCELANATO, DIM. 22,5x45cm.

RODAPÉS

Ro1	RODAPÉ GRANITINA PRETA, 15cm de ALTURA, 2cm DE ESPESSURA.
Ro2	RODAPÉ PORCELANATO, 15cm DE ALTURA, 2cm DE ESPESSURA.

SOLEIRAS

SO1	SOLEIRA DE GRANITINA COR PRETA
SO2	SOLEIRA EM GRANITO POLIDO, 15 cm DE LARGURA, 2cm DE ESPESSURA, PRETO SÃO GABRIEL.

PORTA DE VENEZIANA EM ALUMINIO ANODIZADO NATURAL, COM FECHADURA

PA80	DIMENSÃO 80x210cm

PORTA DE MADEIRA , REVESTIDA EM LAMINADO MELAMÍNICO COR CINZA, MAÇANETA CROMADA. PORTAL E ALISAR RETANGULAR.

PM80	DIMENSÃO 80x210cm
PM90	DIMENSÃO 90x210cm
PM160	PORTA ABERTURA DUPLA DIMENSÃO TOTAL DE 160x210cm

PORTA DE MADEIRA , REVESTIDA EM LAMINADO MELAMÍNICO COR CINZA. PORTAL E ALISAR RETANGULAR.

PM80A	DIMENSÃO 80x210cm (COM VISOR EM VIDRO COMUM 6mm 30x40cm)

PORTA DE CORRER

PCA210	PORTA DE CORRER AUTOMÁTICA EM VIDRO LAMINADO FUMÊ E CAIXILHO EM ALUMINIO ANODIZADO BRANCO.
PC140	PORTÃO DE CORRER EM ALUMINIO ANODIZADO BRANCO, PERFIL QUADRADO E VENEZIANA VASADA.
PC175	PORTÃO DE CORRER EM ALUMINIO ANODIZADO BRANCO, PERFIL QUADRADO E VENEZIANA VASADA.

PORTA PARA SANITÁRIOS REVESTIDA DE LAMINADO MELAMÍNICO TEXTURIZADO COR CINZA ESCURA FERRAGENS CROMADAS COM DOBRADIÇAS DOTADAS DE MOLA E FECHO GRATÓRIO COM INDICAÇÃO DE USO (LIVRE/OCUPADO).

PS60	DIMENSÃO 60x180cm, ALTURA DE 20cm
PS90	DIMENSÃO 90x180cm, ALTURA DE 20cm, COM CHAPA DE PROTEÇÃO E BARRA EM AÇO.

ESQUADRIA DE ALUMINIO ANODIZADO NA COR BRANCA - VIDRO LAMINADO 6mm

J1	DIMENSÃO 100x400x120cm
J2	DIMENSÃO 100x240X120cm
J3	DIMENSÃO 100x200X120cm
J4	DIMENSÃO 100x150X120cm
J5	DIMENSÃO 100x050X150cm
J6	DIMENSÃO 100X080X155cm
J7	DIMENSÃO 100X080X170cm
J8	DIMENSÃO 170X080X050cm
J9	DIMENSÃO 170X150X050cm
J10	DIMENSÃO 170X160X050cm
J11	DIMENSÃO 015X060X060cm (CLARABÓIA)

COMAP - CENTRO DE OBRAS E MANUENÇÃO PREDIAL

REVISÃO	DATA	COMENTÁRIOS
00	27.03.2020	EMISSÃO INICIAL
01		
02		
03		

CIDADE/SETOR:	Ceilândia - DF / M Norte
ENDEREÇO:	QNM 28 - Área Especial Nº 2 - Ceilândia Norte - CEP 72.210-292
PROPRIETÁRIO:	Corpo de Bombeiros Militar do Distrito Federal
AUTOR:	Eduardo Kin Lie / Major / Arquiteto e Urbanista / CAU-DF 48451-2
RT (OBRA):	(Será definido após a licitação)

PROPRIETÁRIO / REPRESENTANTE LEGAL

AUTOR DO PROJETO Maj. QOBM/Compl. Eduardo Kin Lie - CAU-DF 48451-2

RESP. TÉCNICO

8º GRUPAMENTO DE BOMBEIRO MILITAR

PISO E FORRO
PLANTAS
DE PISO E FORRO

Unidade	Escala	Data	Área (m²)
m	1 : 100	27/03/2020	1.330,70

PIS
1/1