




A DEMOLIR

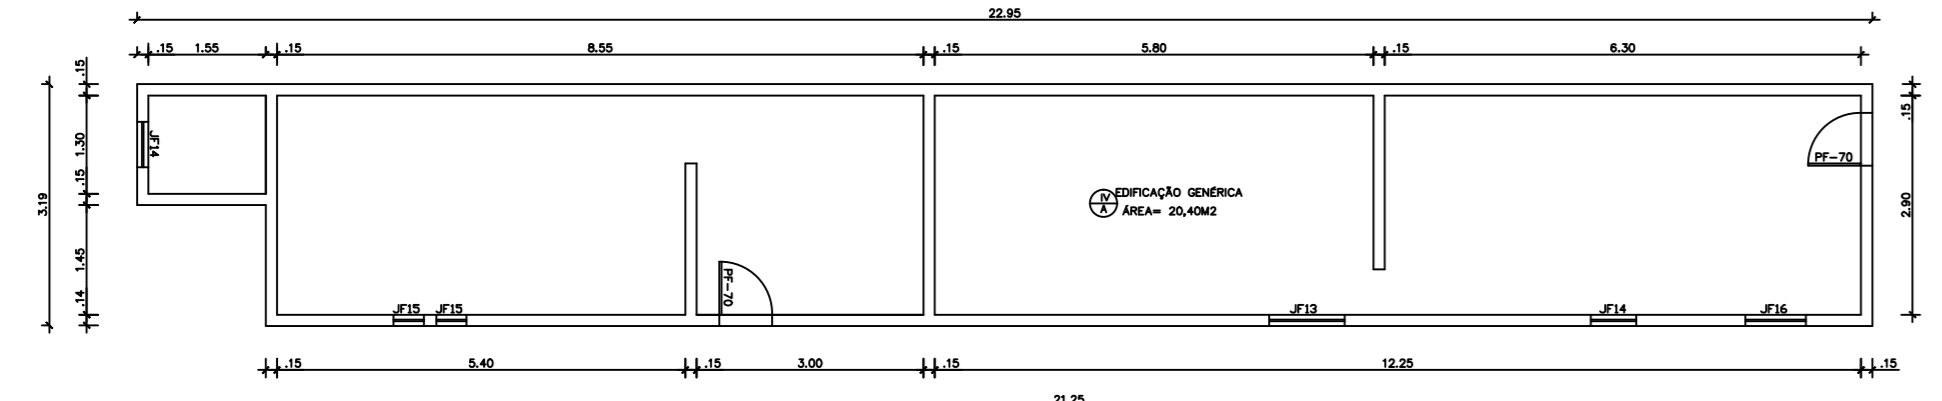


ED. ABANDONADA (8)
ESCALA 1:50

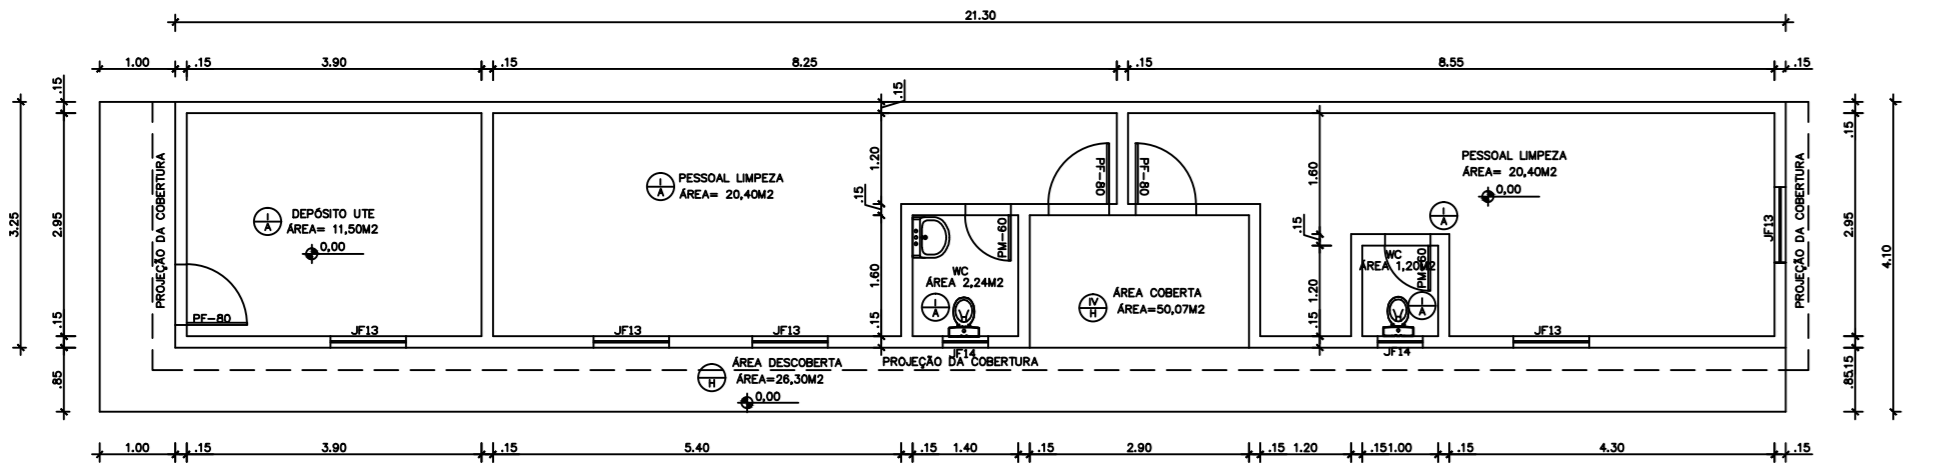

LIMPEZA (7)
ESCALA 1:50

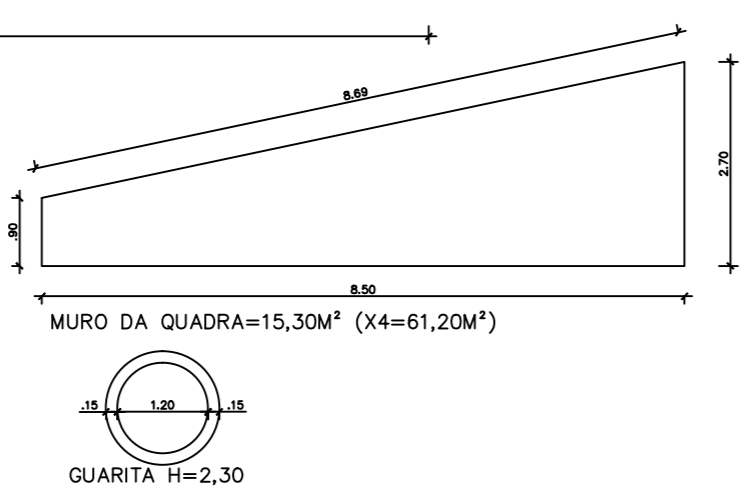

DEMOLIÇÃO 8º GBM			
ADMINISTRATIVO			
COMPRIMENTO	ALTURA	TOTAL M ²	
124,72	3,35	417,91	
ALVENARIA		154,97	
FORRO PVC		258,32	
PISO		243,5	
TELHA CANALETA		25,61	
TELHA ONDULADA			
ÁREA CONSTRUIDA		524,00	
ED. ABANDONADA			
COMPRIMENTO	ALTURA	TOTAL M ²	
63,16	3,05	192,64	
ALVENARIA		00	
FORRO PVC		70,72	
PISO		00	
TELHA CANALETA		68,60	
TELHA ONDULADA		00	
ÁREA CONSTRUIDA		72,72	
PESSOAL LIMPEZA			
COMPRIMENTO	ALTURA	TOTAL M ²	
63,16	2,5	54,69	
ALVENARIA		91,43	
FORRO PVC		00	
PISO		77,74	
TELHA CANALETA		00	
TELHA ONDULADA		69,22	
ÁREA CONSTRUIDA		166,24	
MURO FRONTAL			
COMPRIMENTO	ALTURA	TOTAL M ²	
83,12	2	166,24	
MURO QUADRA			
COMPRIMENTO	ALTURA	TOTAL M ²	
4,24	2,30	9,7520	
TOTAL			
TOTAL ALVENARIA		1234,53	
TOTAL PVC		219,55	
TOTAL PISO		688,90	
TOTAL TELHA CANALETA		571,05	
TOTAL TELHA ONDULADA		171,35	
TOTAL ÁREA CONSTRUIDA		625,72	

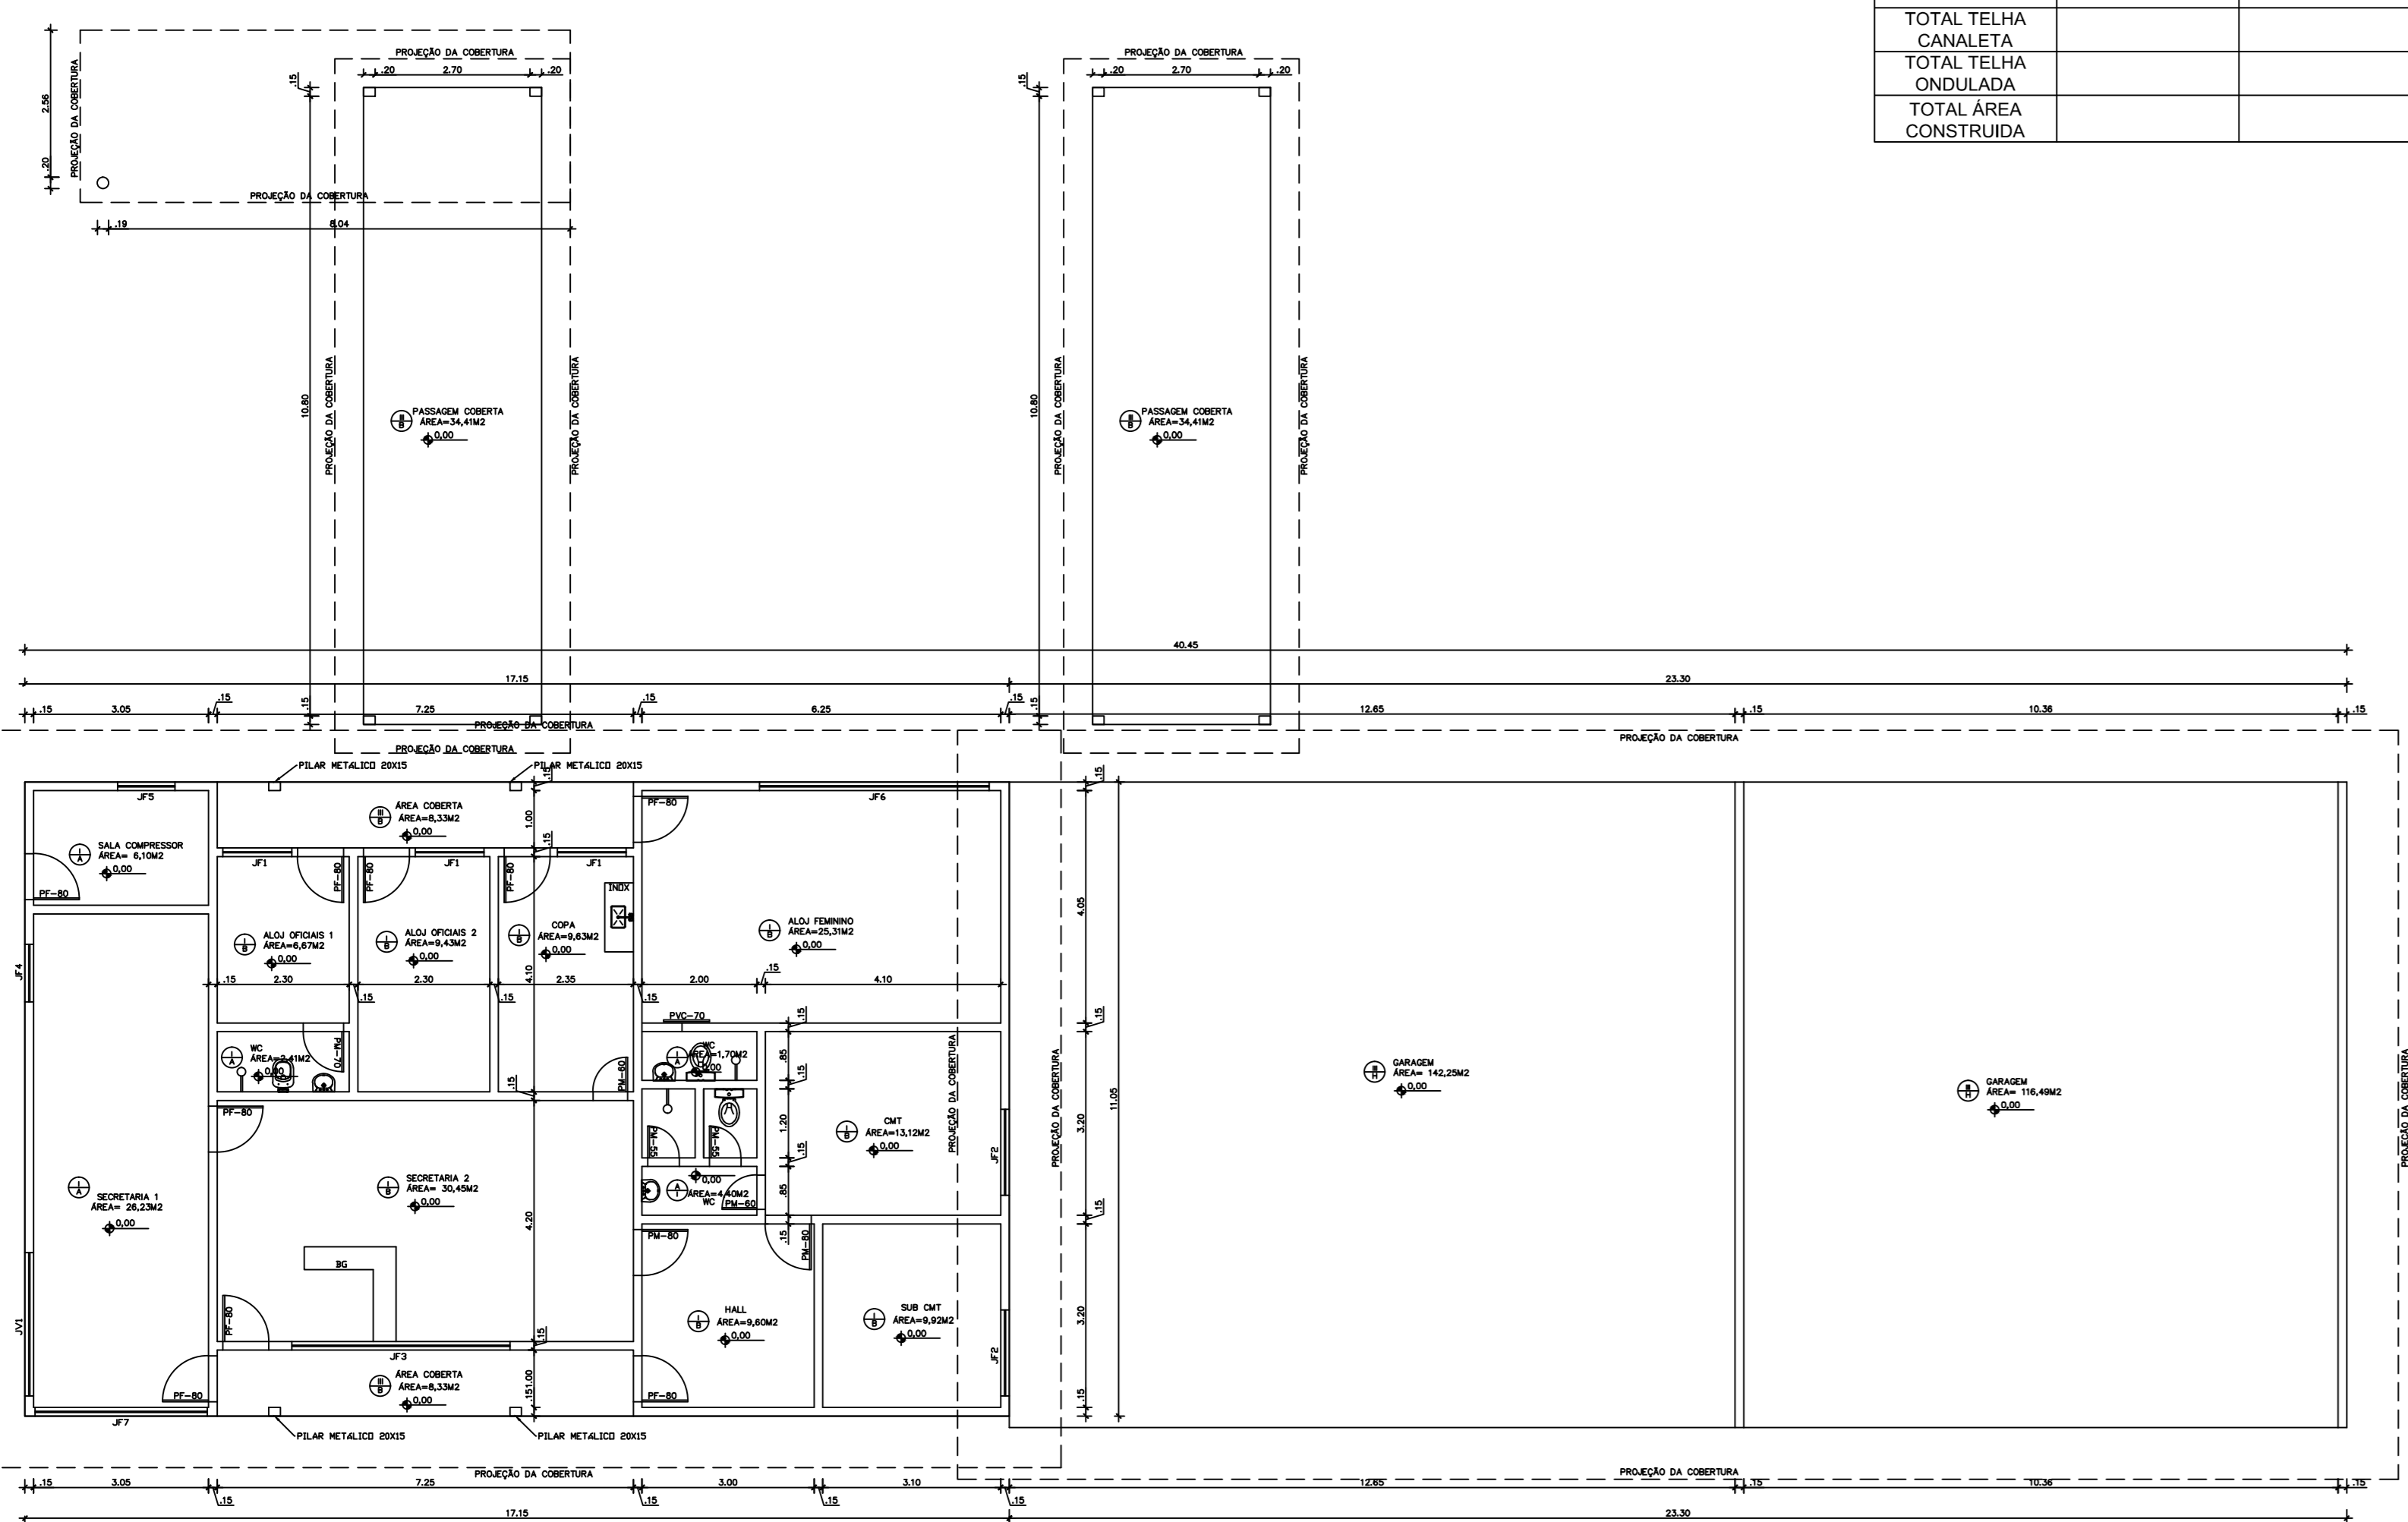


ADMINISTRATIVO E GARAGEM (2)
ESCALA 1:50


GARAGEM (3)
ESCALA 1:50

ESCALA 1:100


A MANTER

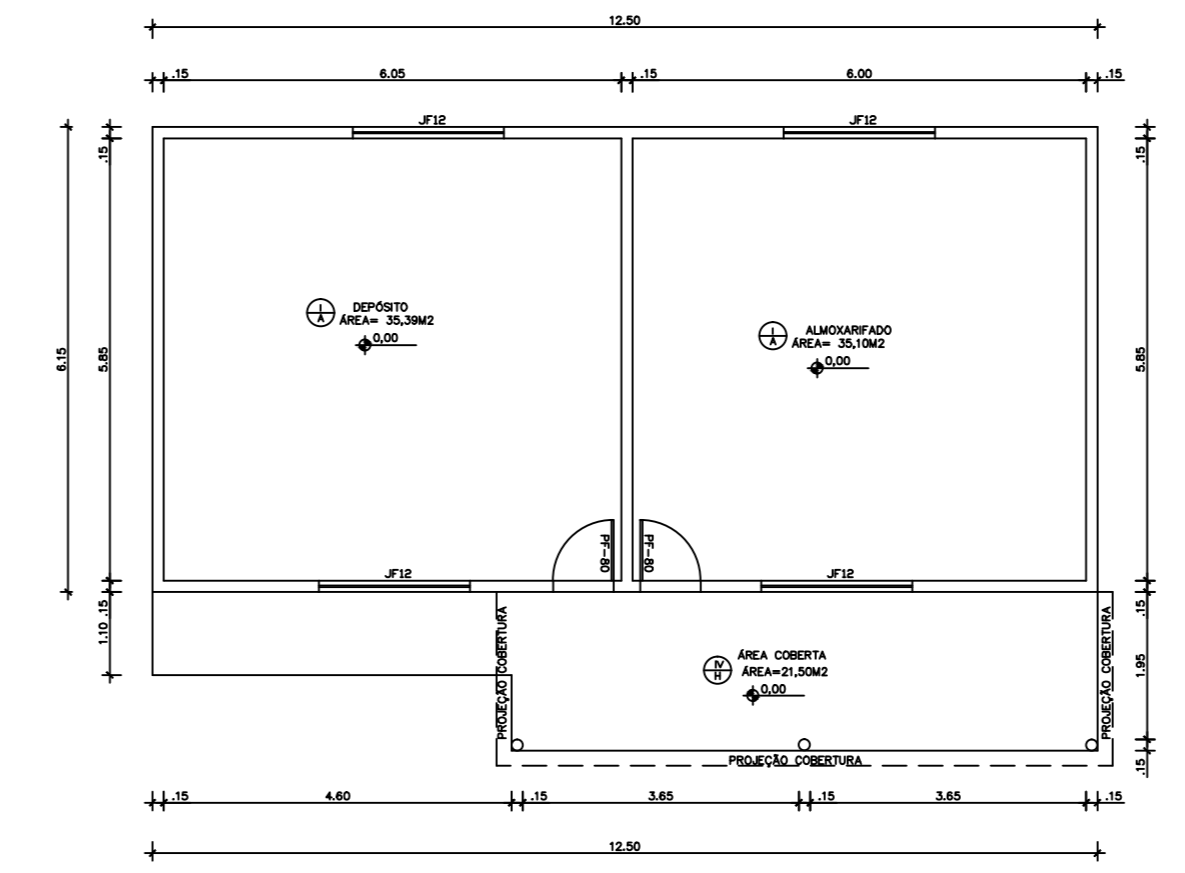

ALMOXARIFADO E DEPÓSITO (6)
ESCALA 1:50

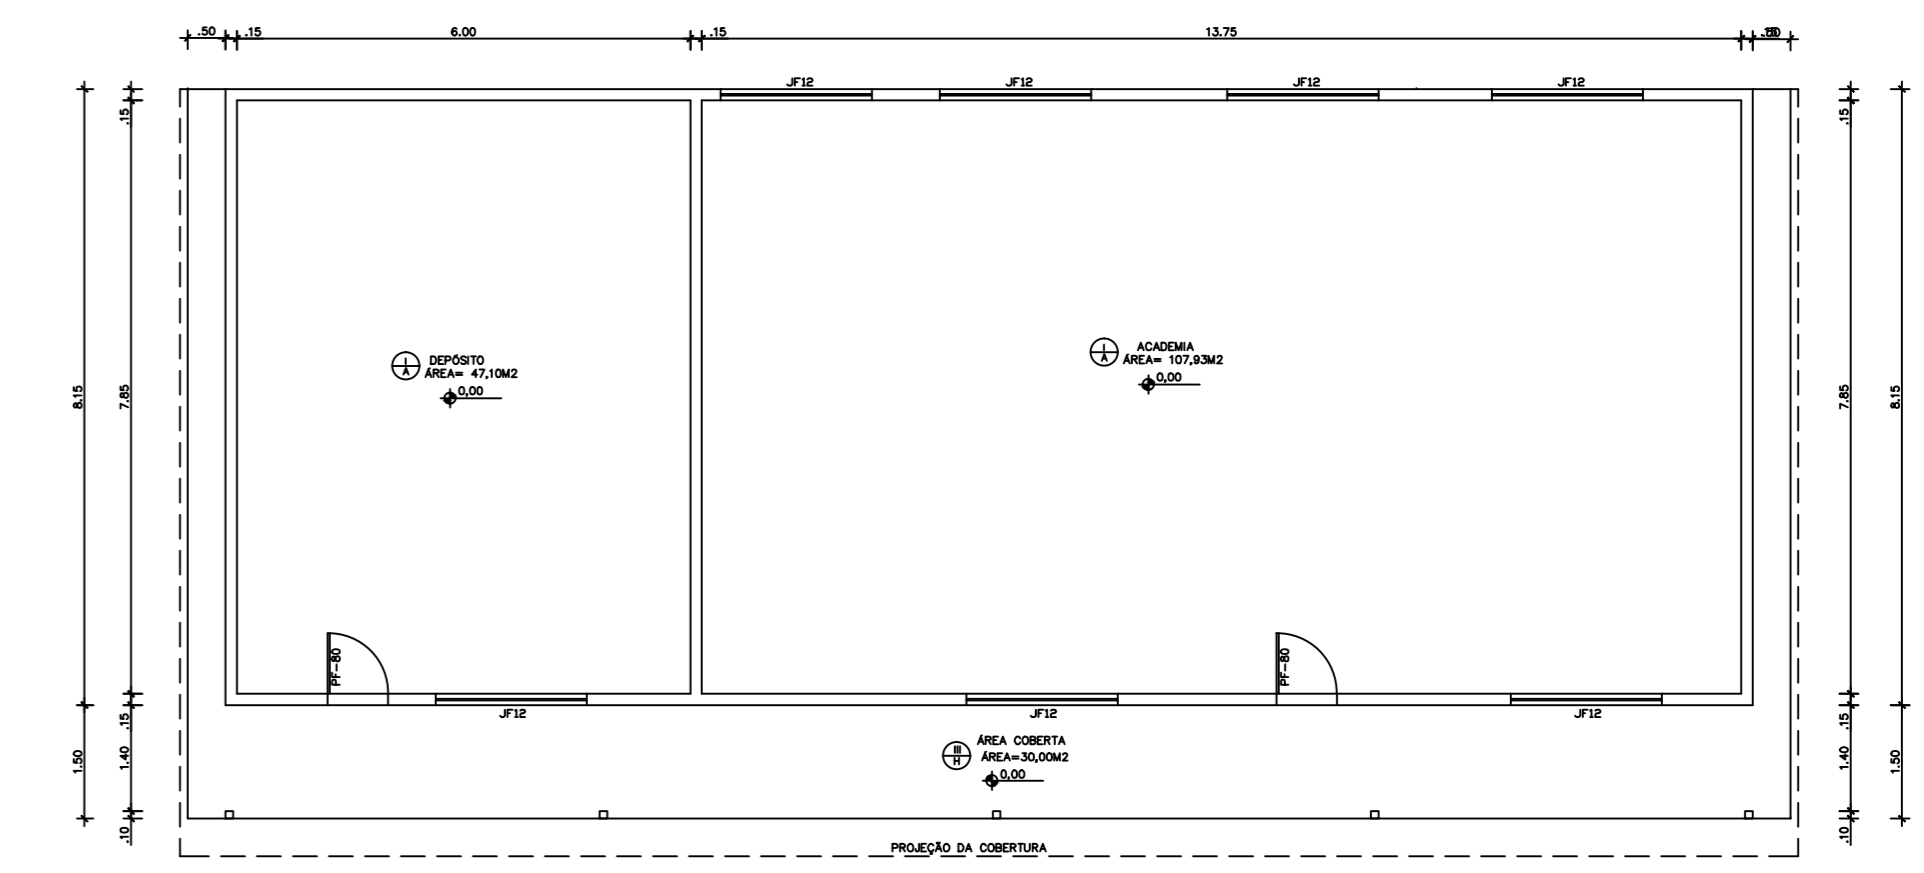


ACADEMIA E DEPÓSITO (5)
ESCALA 1:50

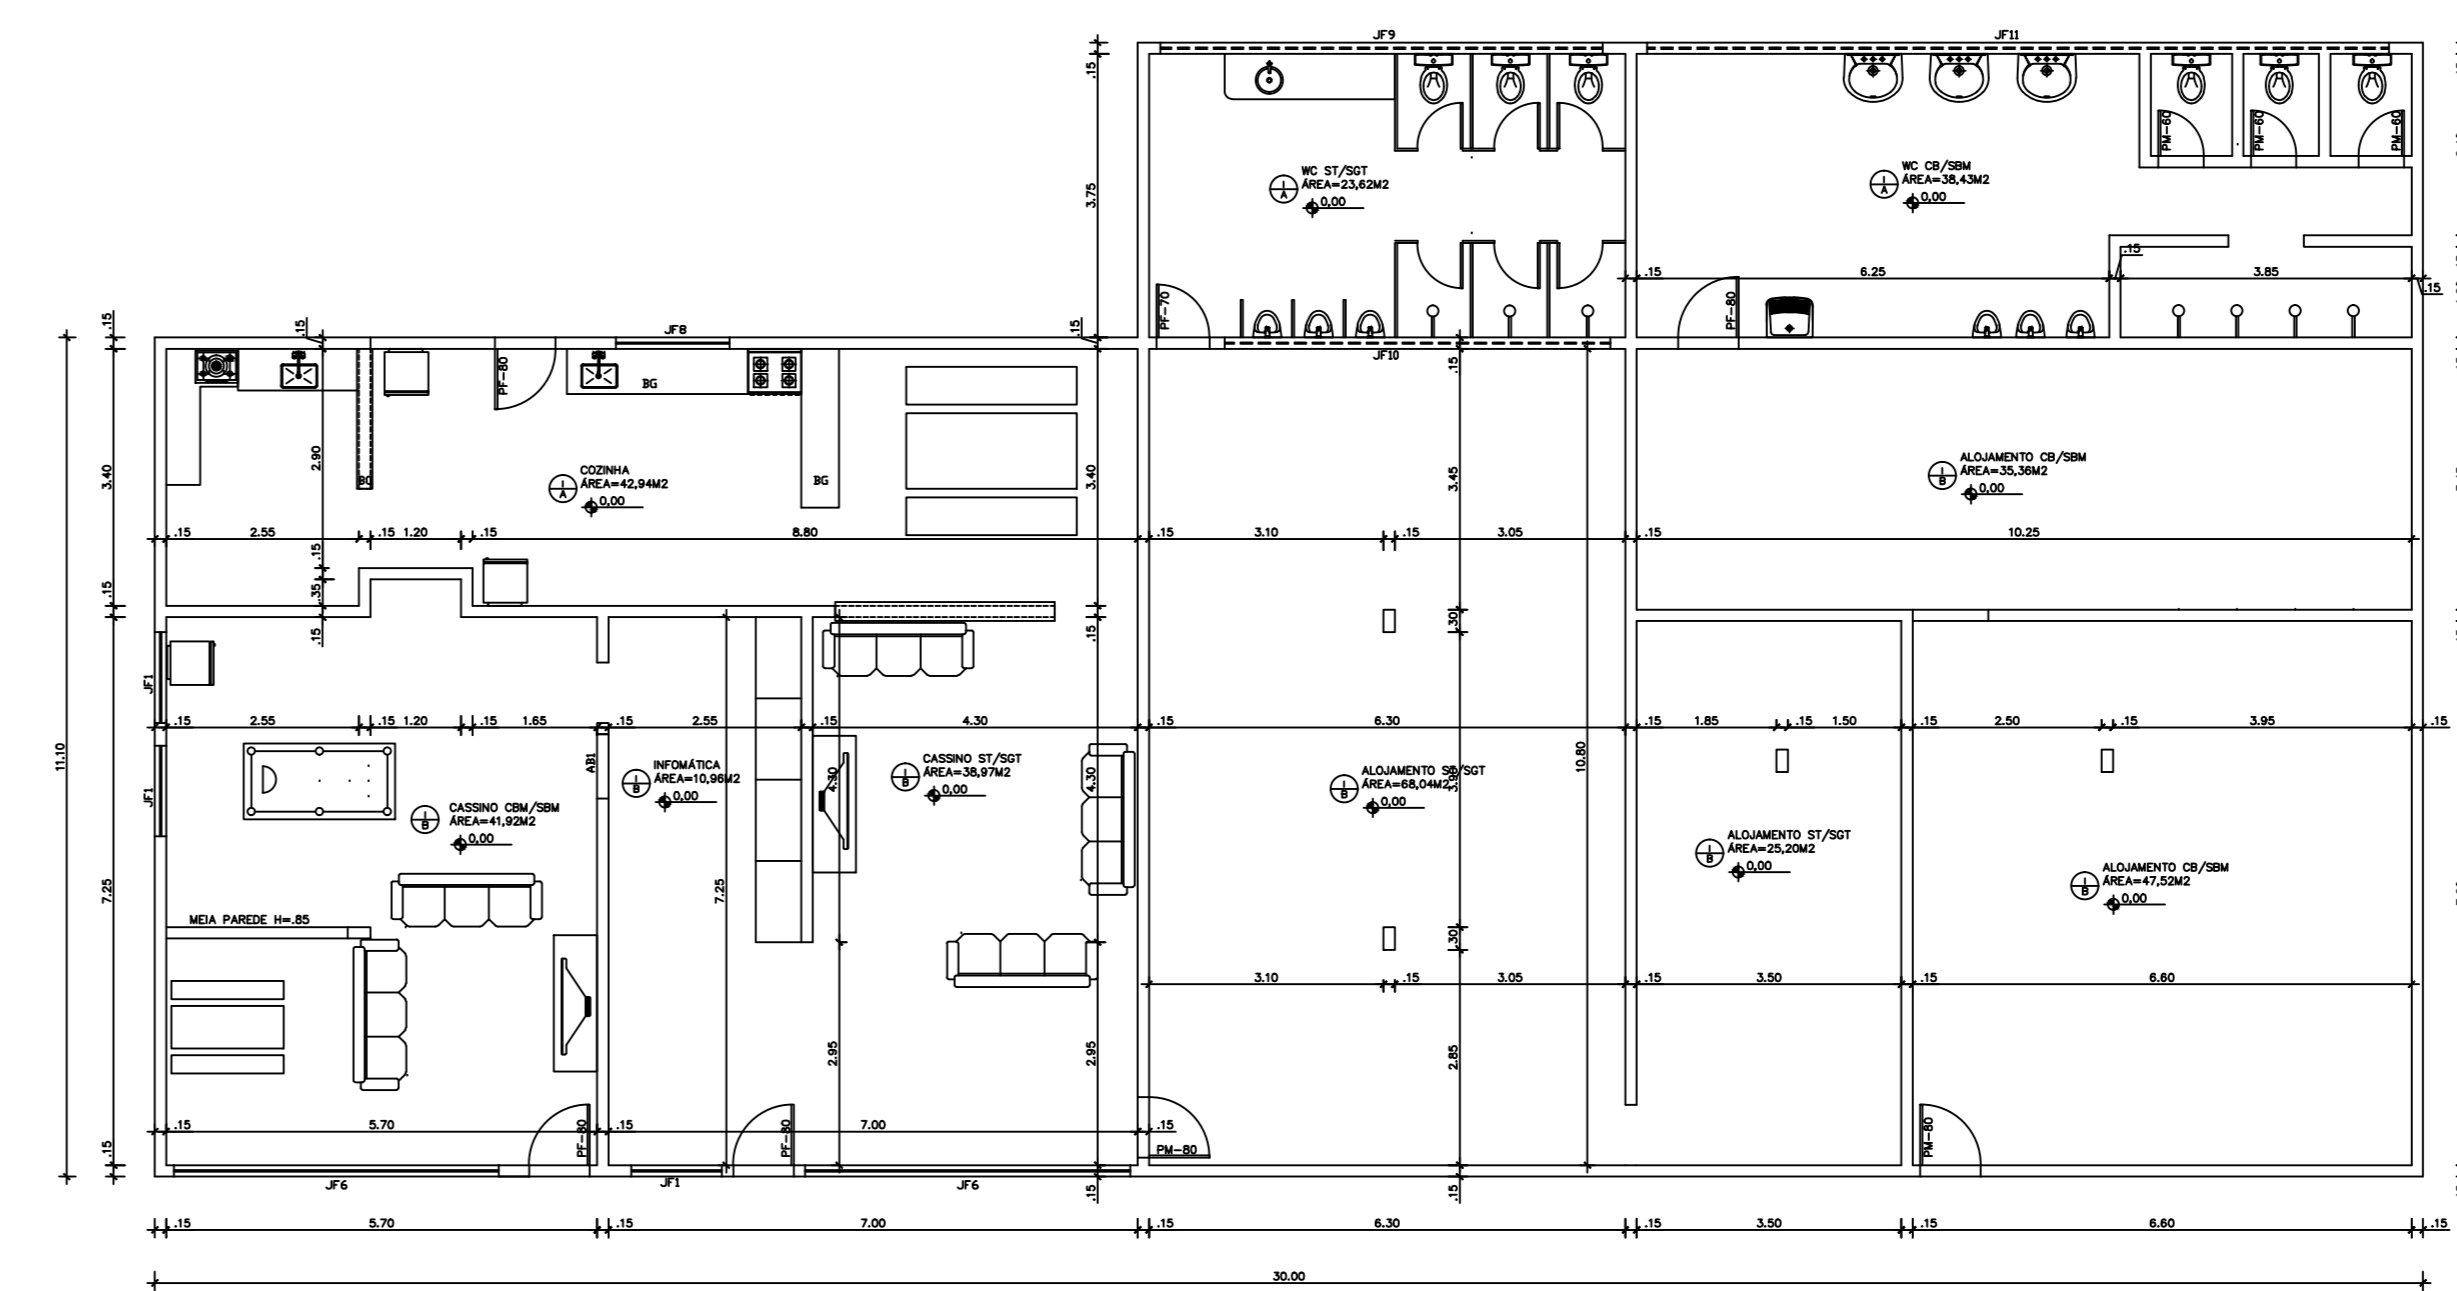


ALOJAMENTOS E CASSINOS (4)
ESCALA 1:50

ESCALA 1:100

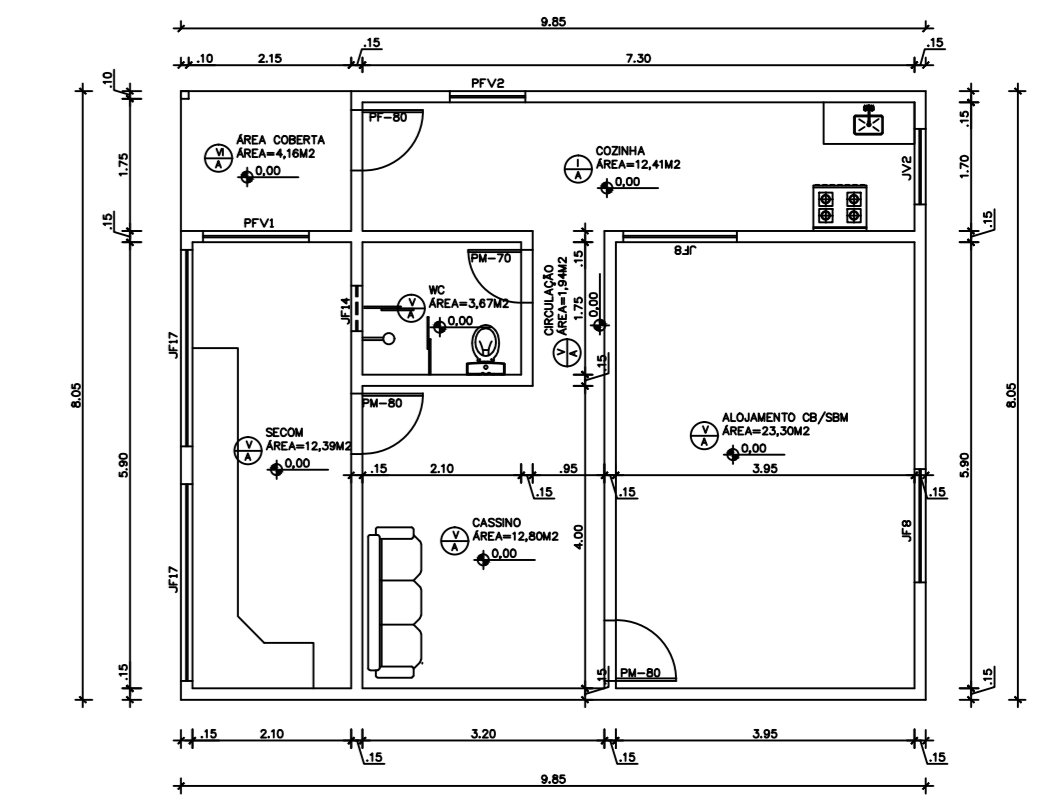


SECOM (1)
ESCALA 1:50

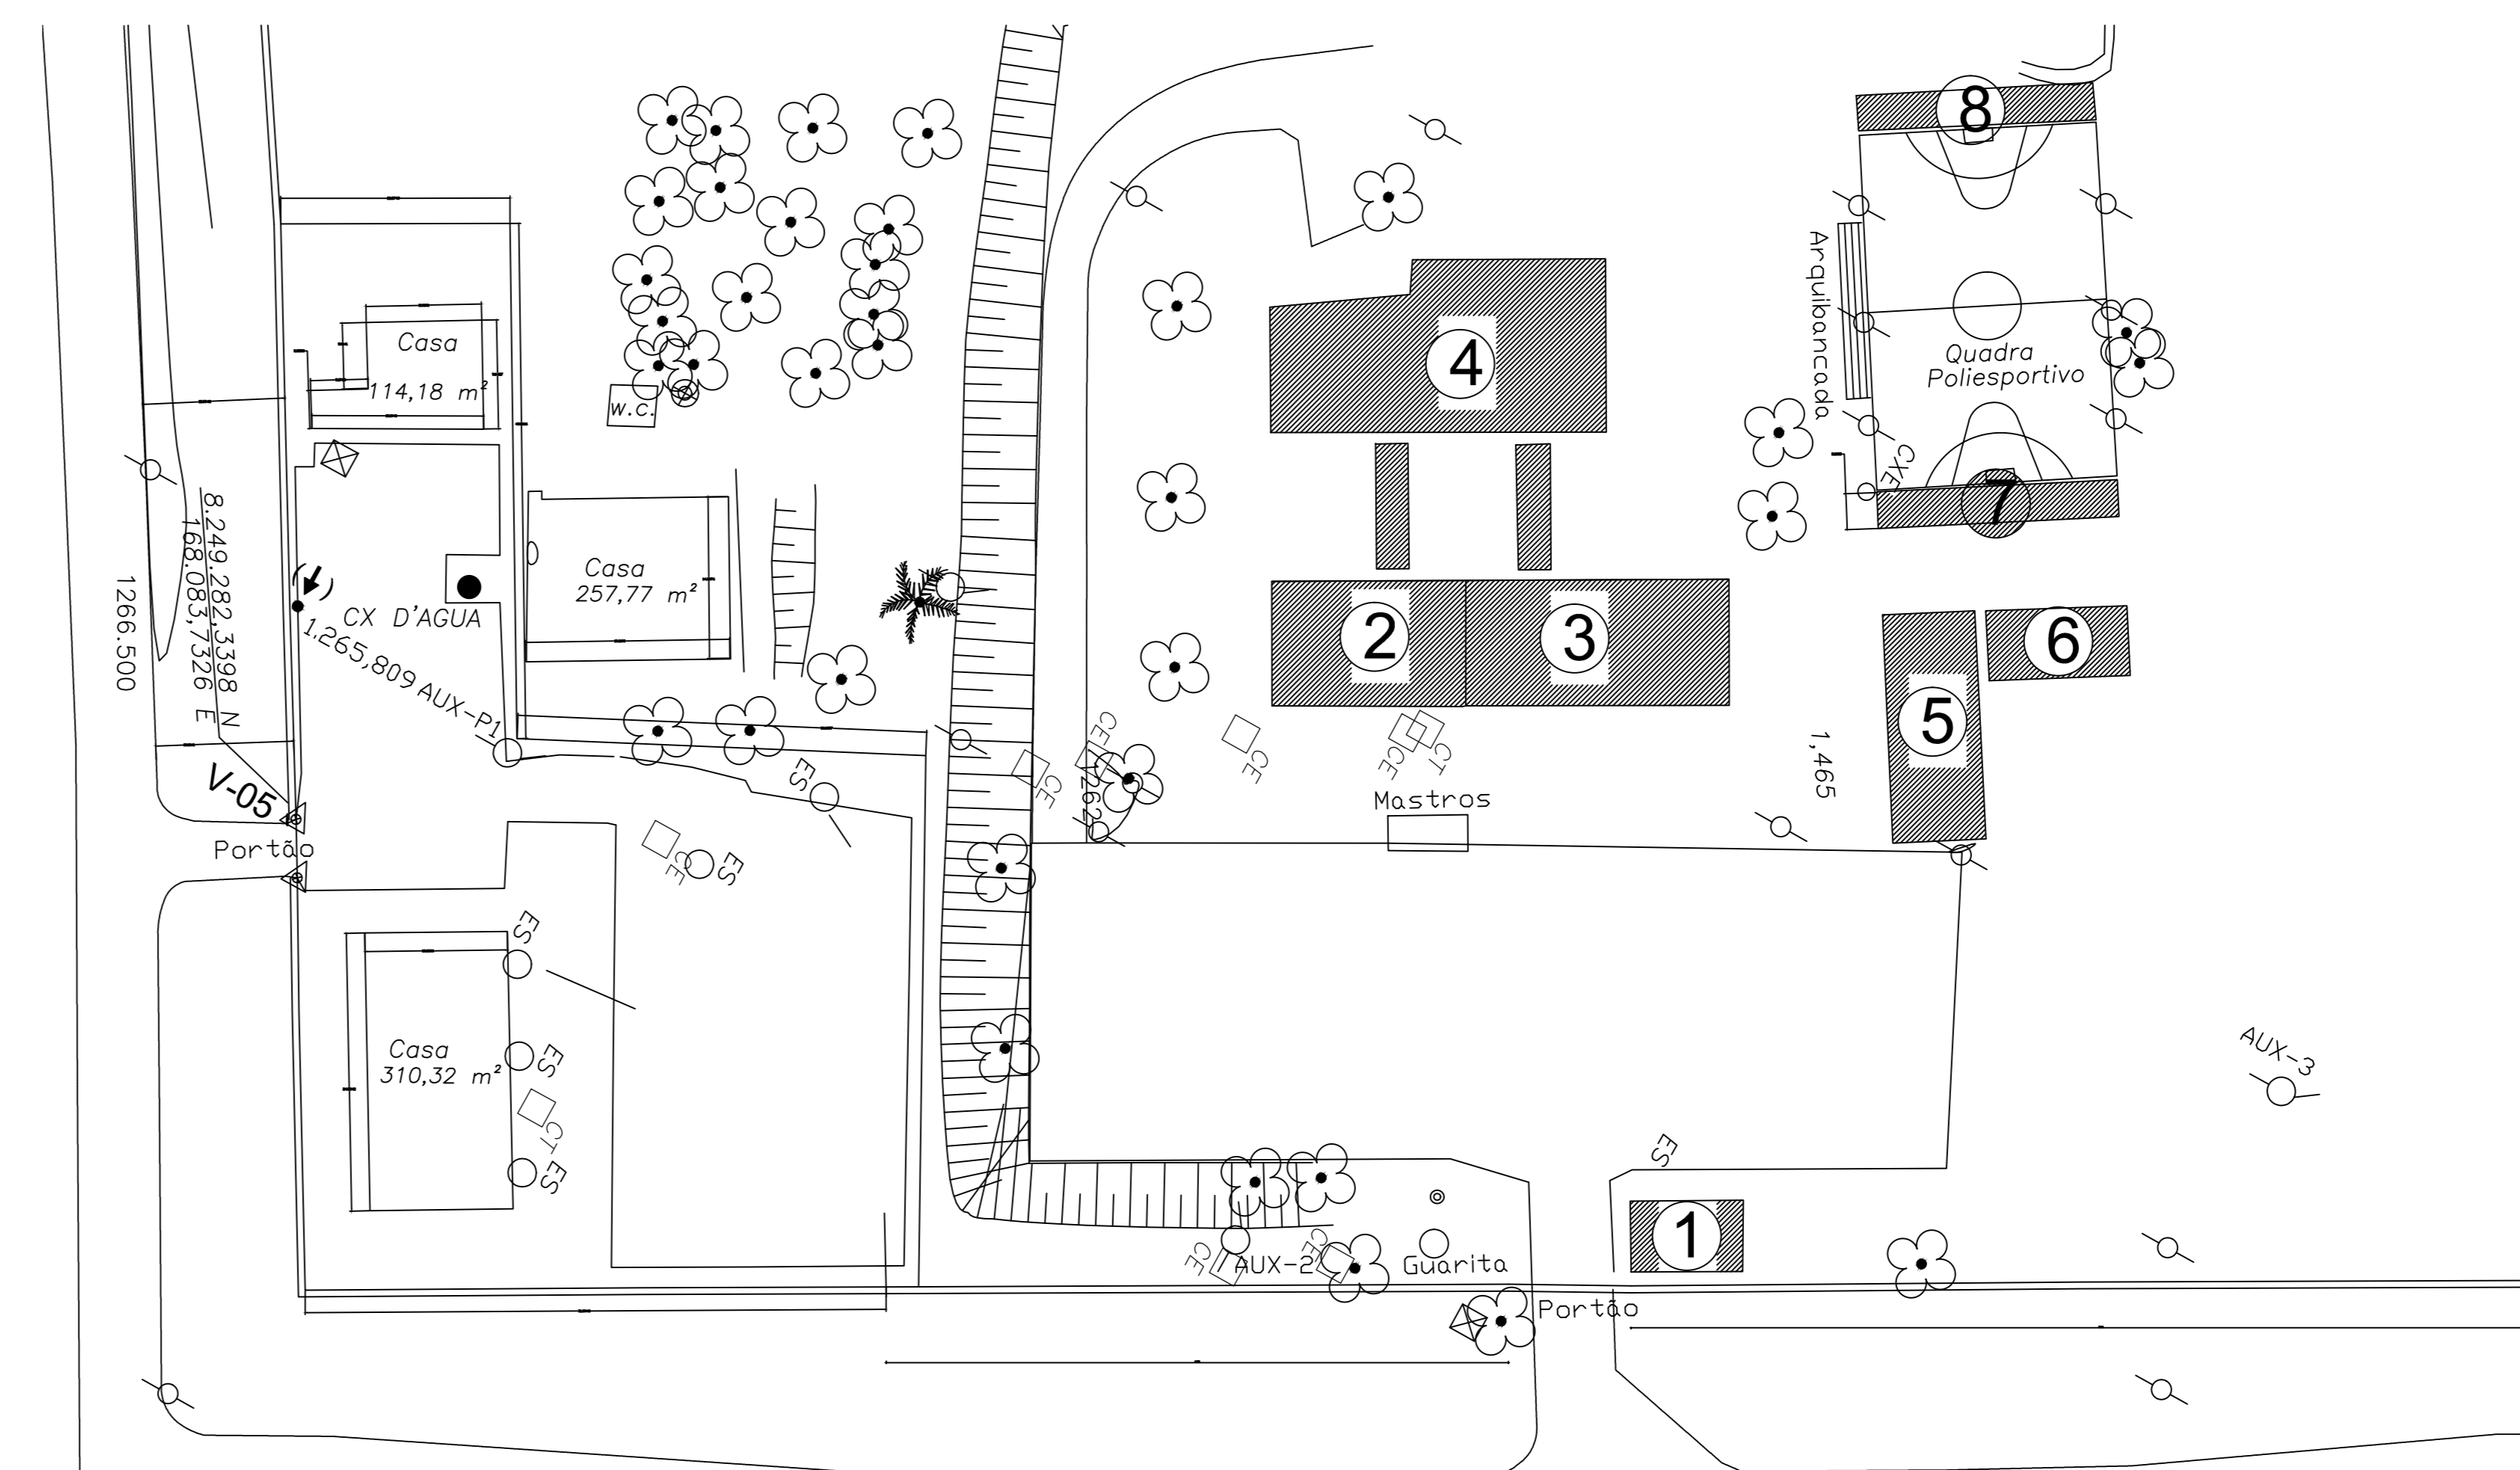

PLANTA DE LOCAÇÃO
ESCALA 1:500

COMAP - CENTRO DE OBRAS E MANUTENÇÃO PREDIAL		
REVISÃO	DATA	COMENTÁRIOS

SETOR: Ceilândia - DF / M Norte
 ENDEREÇO: QNM 28 - Área Especial Nº 2 - Ceilândia Norte - CEP 72.210-180
 PROPRIETÁRIO: Corpo de Bombeiros Militar do Distrito Federal - CBMDF
 AUTORES: Eduardo Kin Lie / Major / Arquiteto e Urbanista / CAU-DF 48451-2
 RT (OBRA): (Será definido após a licitação)

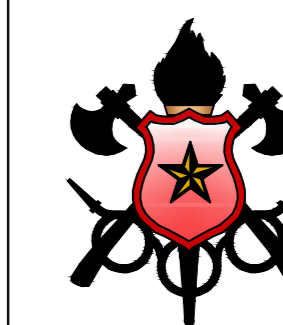

PROPRIETÁRIO
 AUTOR DO PROJETO: Msc. QOBSM/Comp. Eduardo Kin Lie - CAU-DF 48451-2
 RESPONSÁVEL TÉCNICO DA EXECUÇÃO DA OBRA

PROJETOS DE ARQUITETURA - USO INSTITUCIONAL				
BRASILIA-DF	TIPO DE OBRA: 8º GRUPO DE BOMBEIRO MILITAR	DESENHO Nº		
ARQ	TÍTULO: Grupamento Bombeiro Militar DEMOLIÇÃO			
DATA: Mar 2019	ESCALA: Indecida	DESENHO	ÁREA EDIFICADA	01/01