


DETALHES

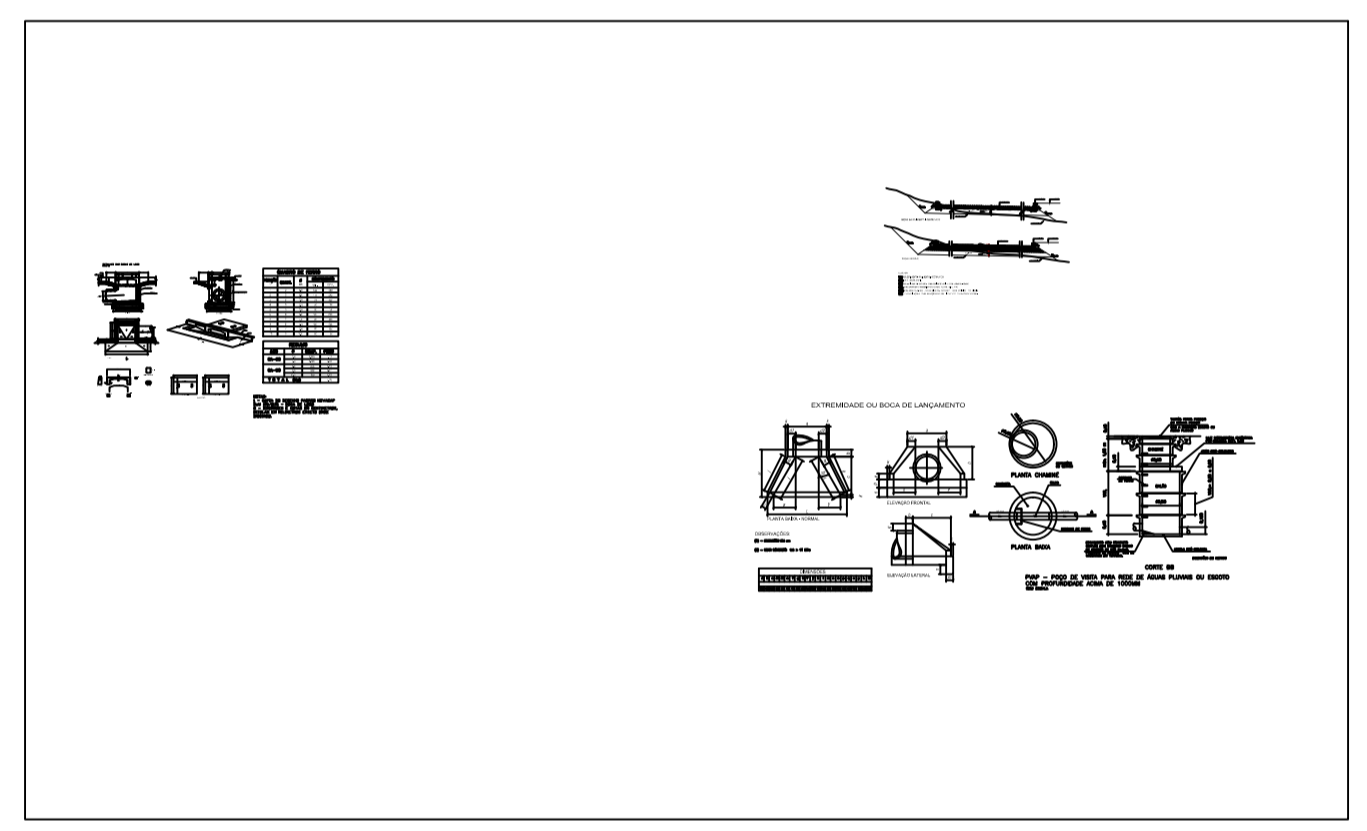

00	Emissão Inicial	24/06/2019
REVISÃO	DESCRIÇÃO	DATA
CEBA:	Operação de Busca e Resgate com Cães - Canil	
ENDEREÇO:	SCES Trecho 02 Lote 15, Plano Piloto - DF	
PROPRIETÁRIO:	Corpo de Bombeiros Militar do Distrito Federal - CBMDF	
AUTOR DO PROJETO:	TC GOBMA/Com. ISAC DA SILVA BARBOSA MIRANDA - CREA 18.188-D-DF	
RESPONSÁVEL TÉCNICO (OBR)		
	PROPRIETÁRIO	_____
	AUTOR DO PROJETO	_____
	RESPONSÁVEL TÉCNICO (OBR)	_____
OP	OBRA	
PROJETO DE INFRAESTRUTURA		
BRASILIA/DF	OBRA	DESENHO N°
INF	TÍTULO: Infraestrutura	01/01
UNIDADE:	cm	ESCALA: 1:75