




PLANTA JARDIM 2

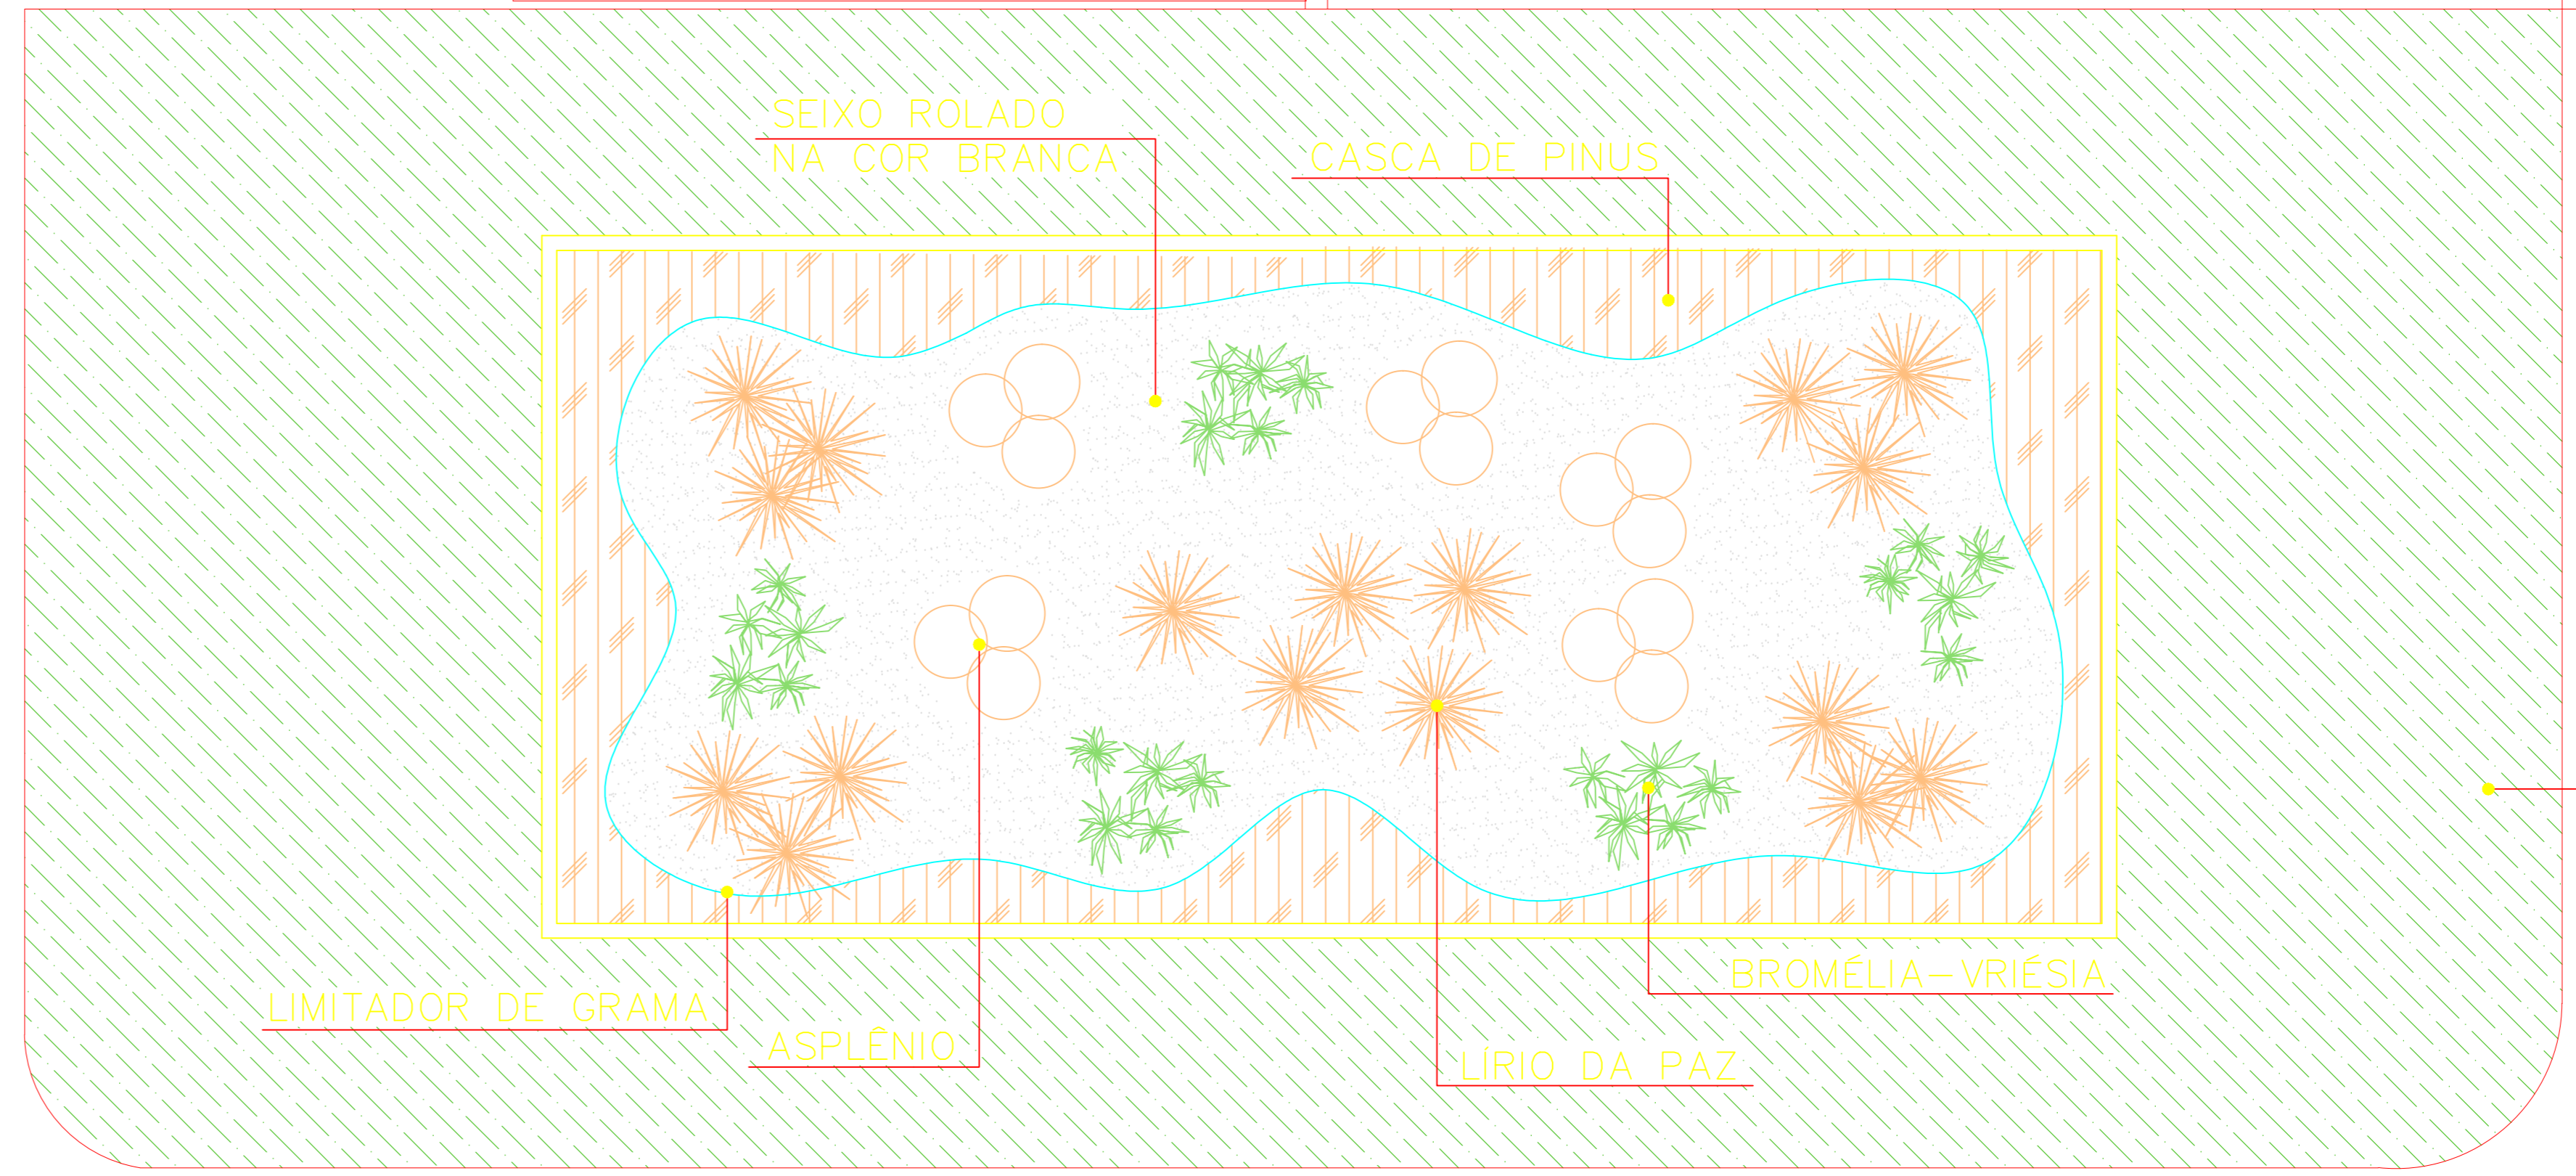


PLANTA JARDIM 1

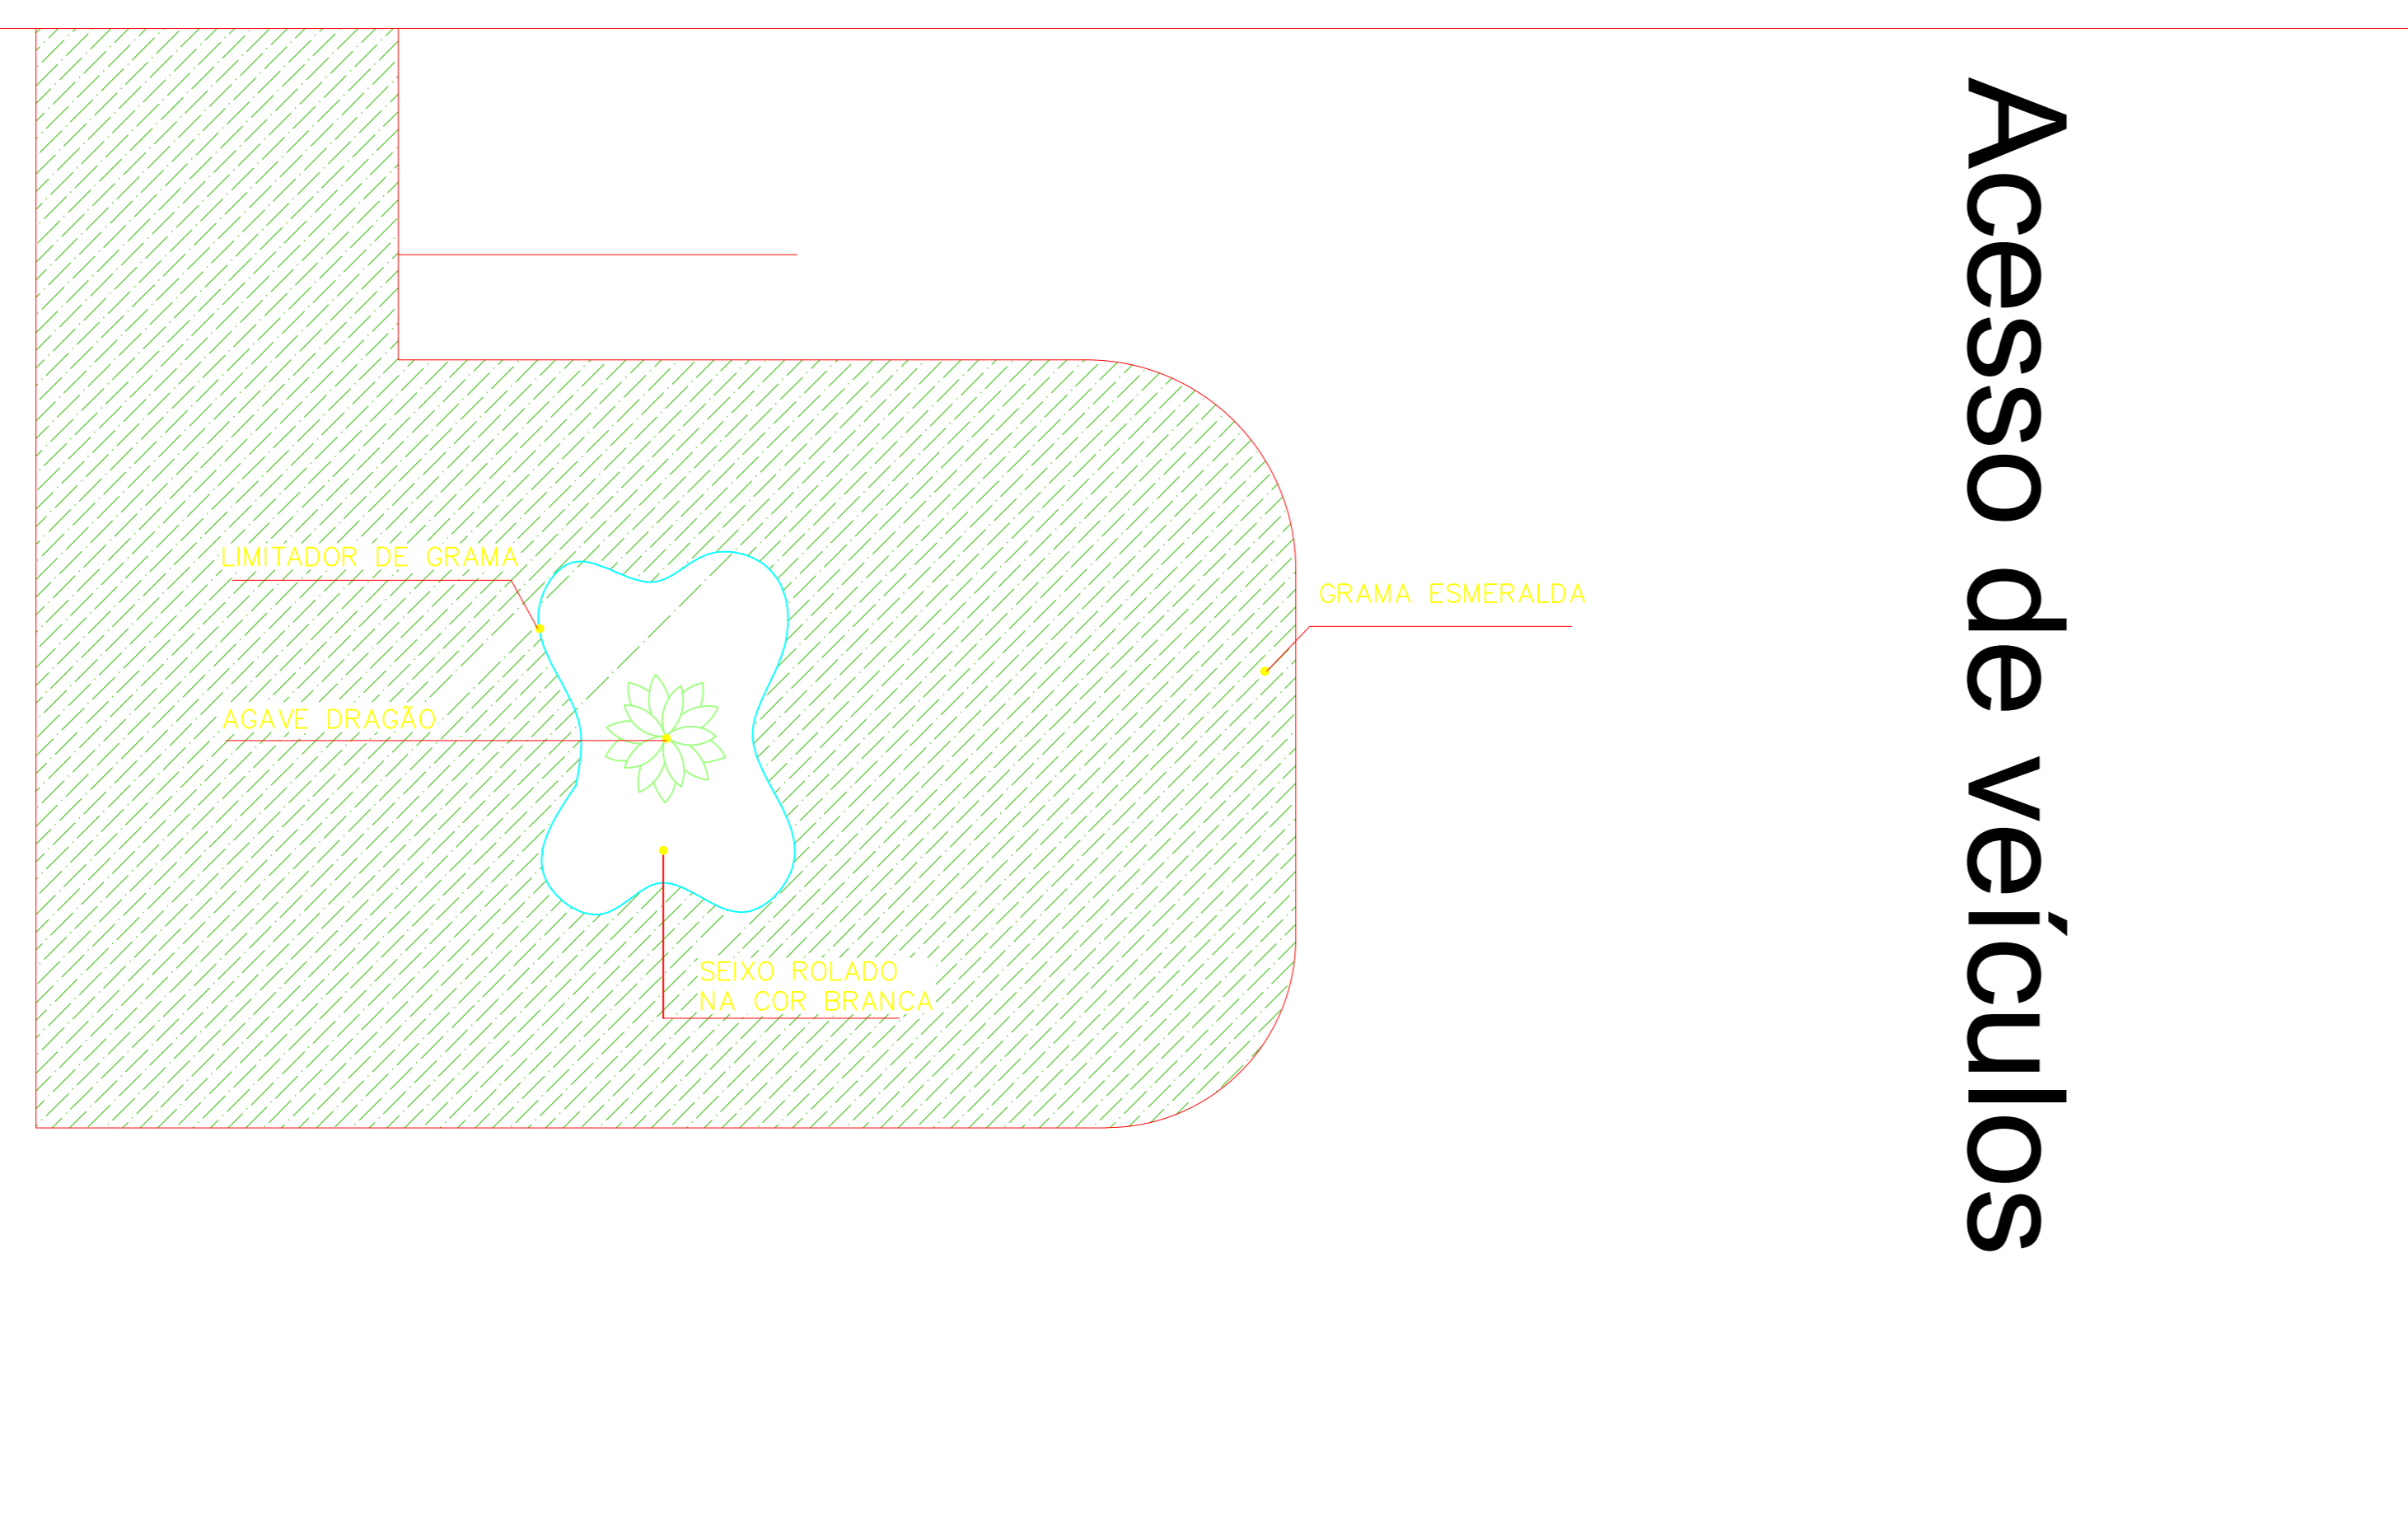

Acesso de veículos

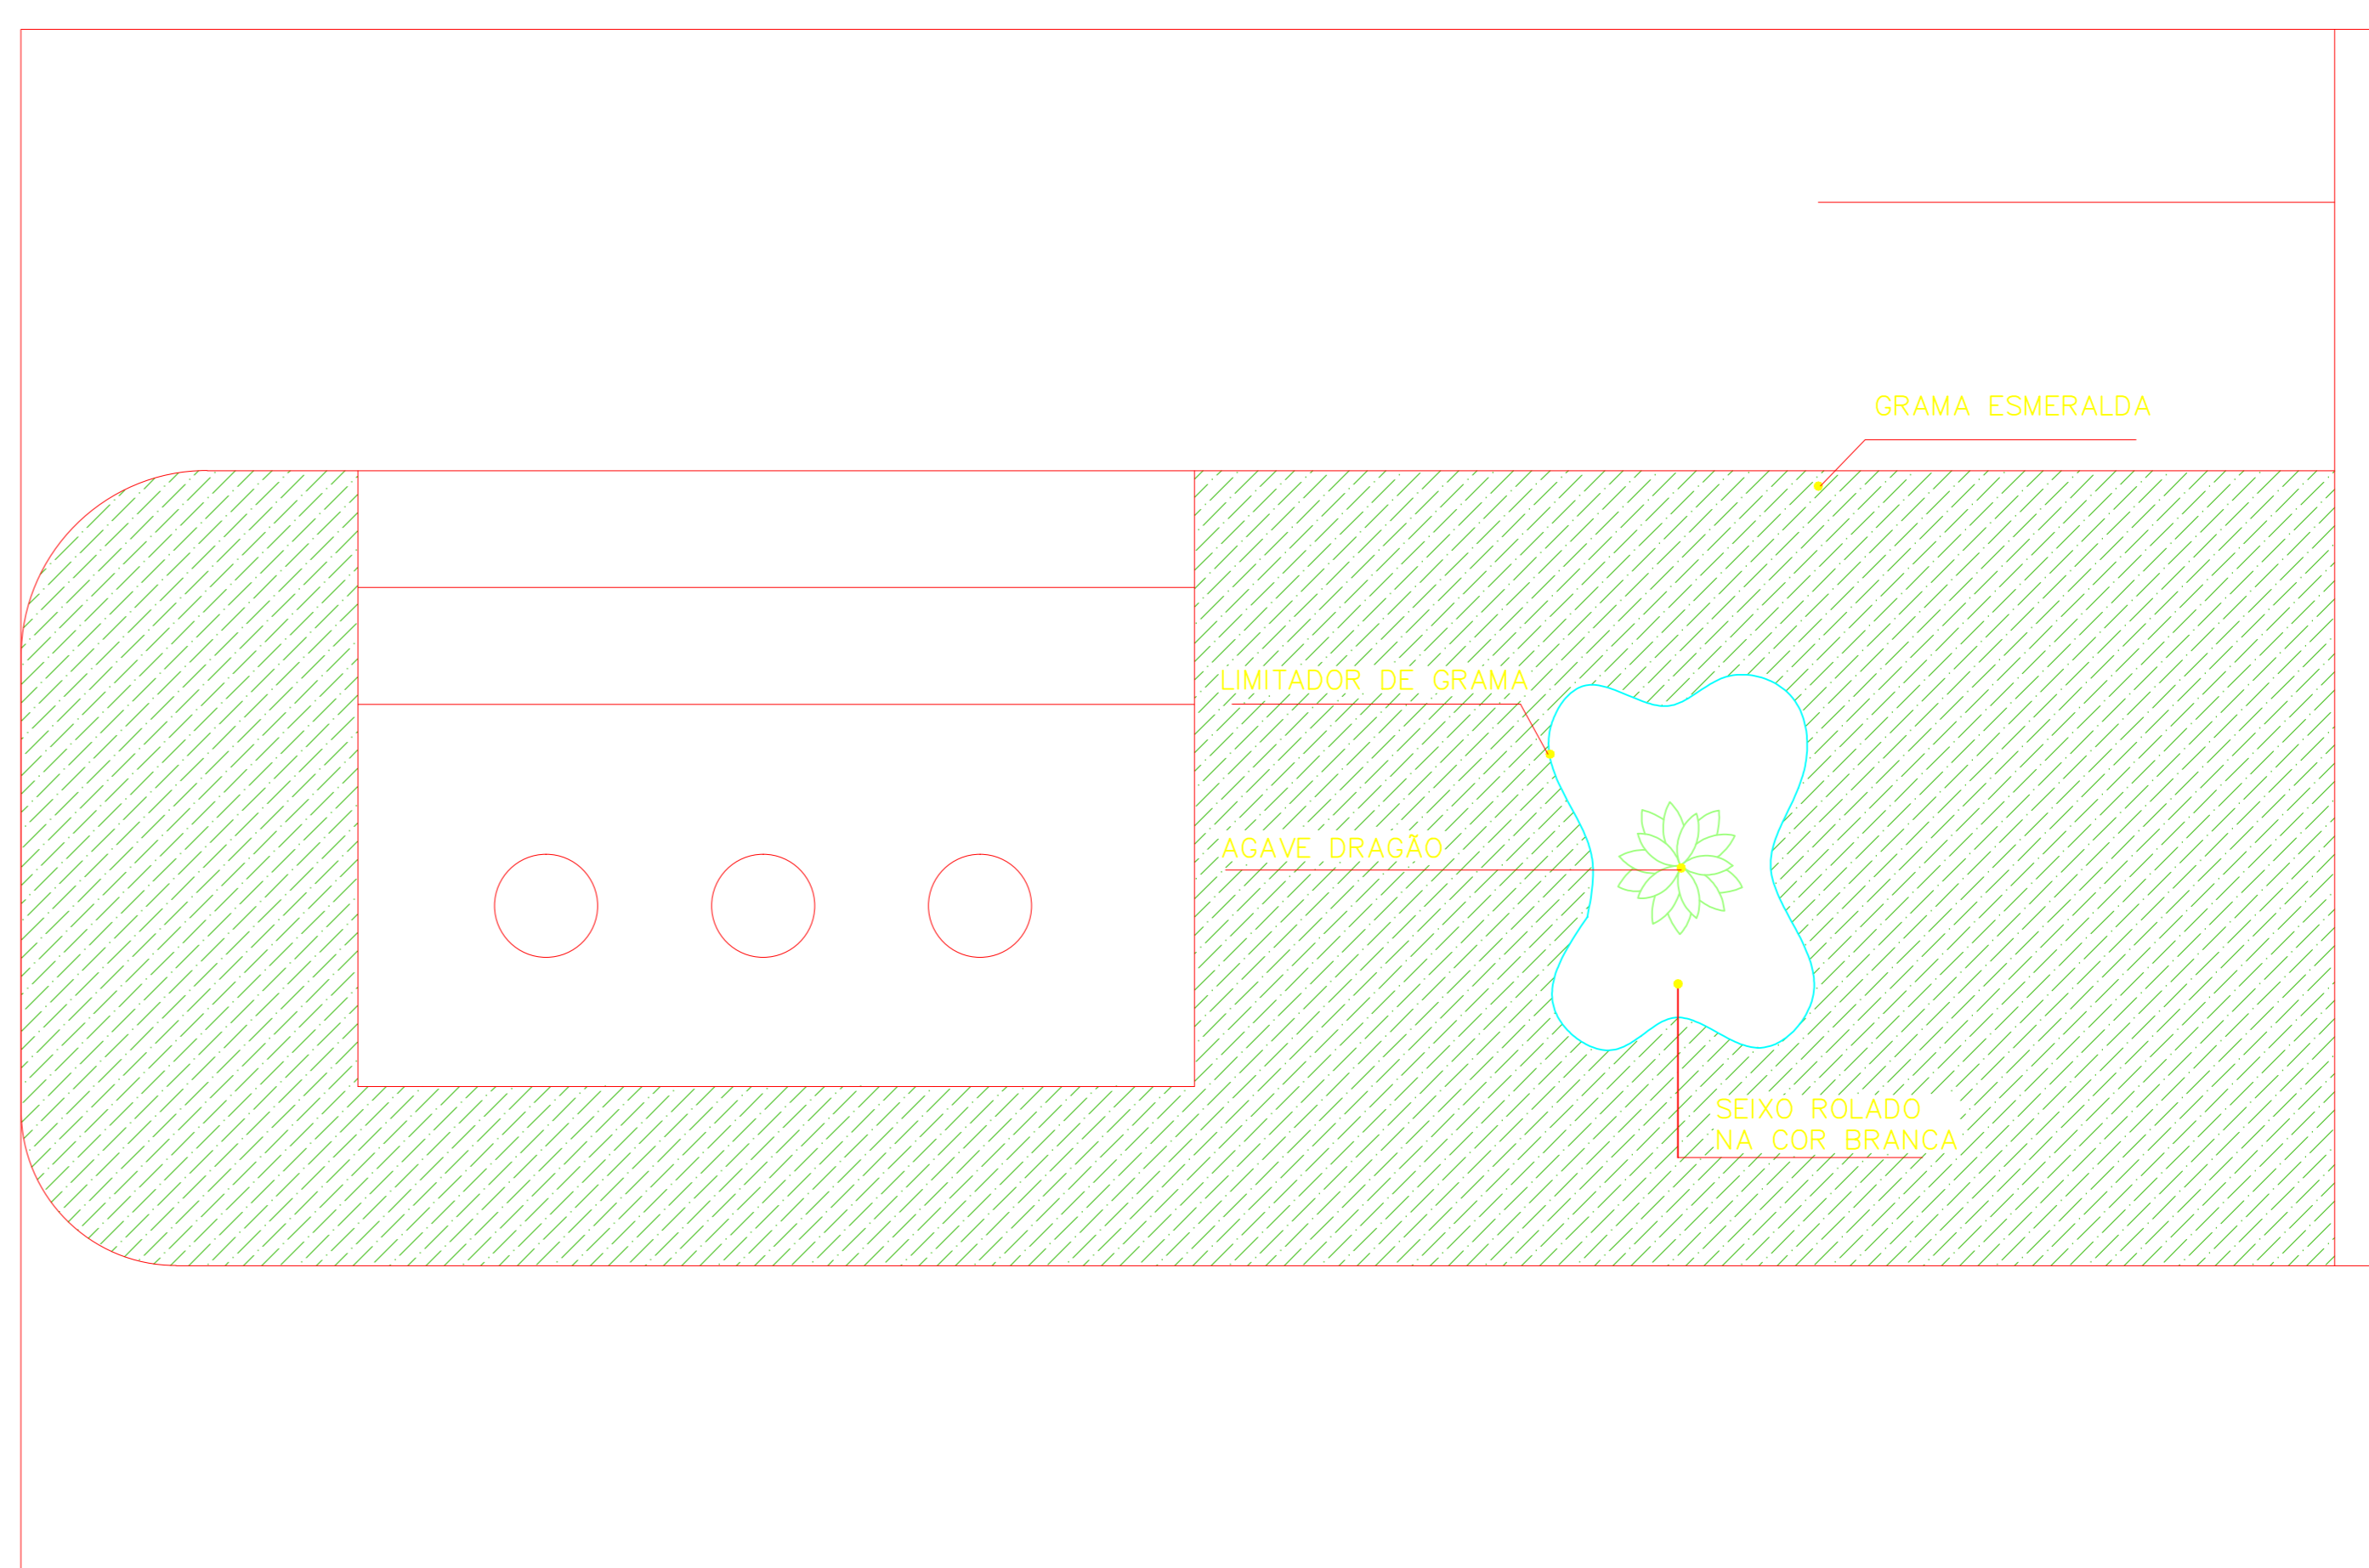

PLANTA JARDIM 3

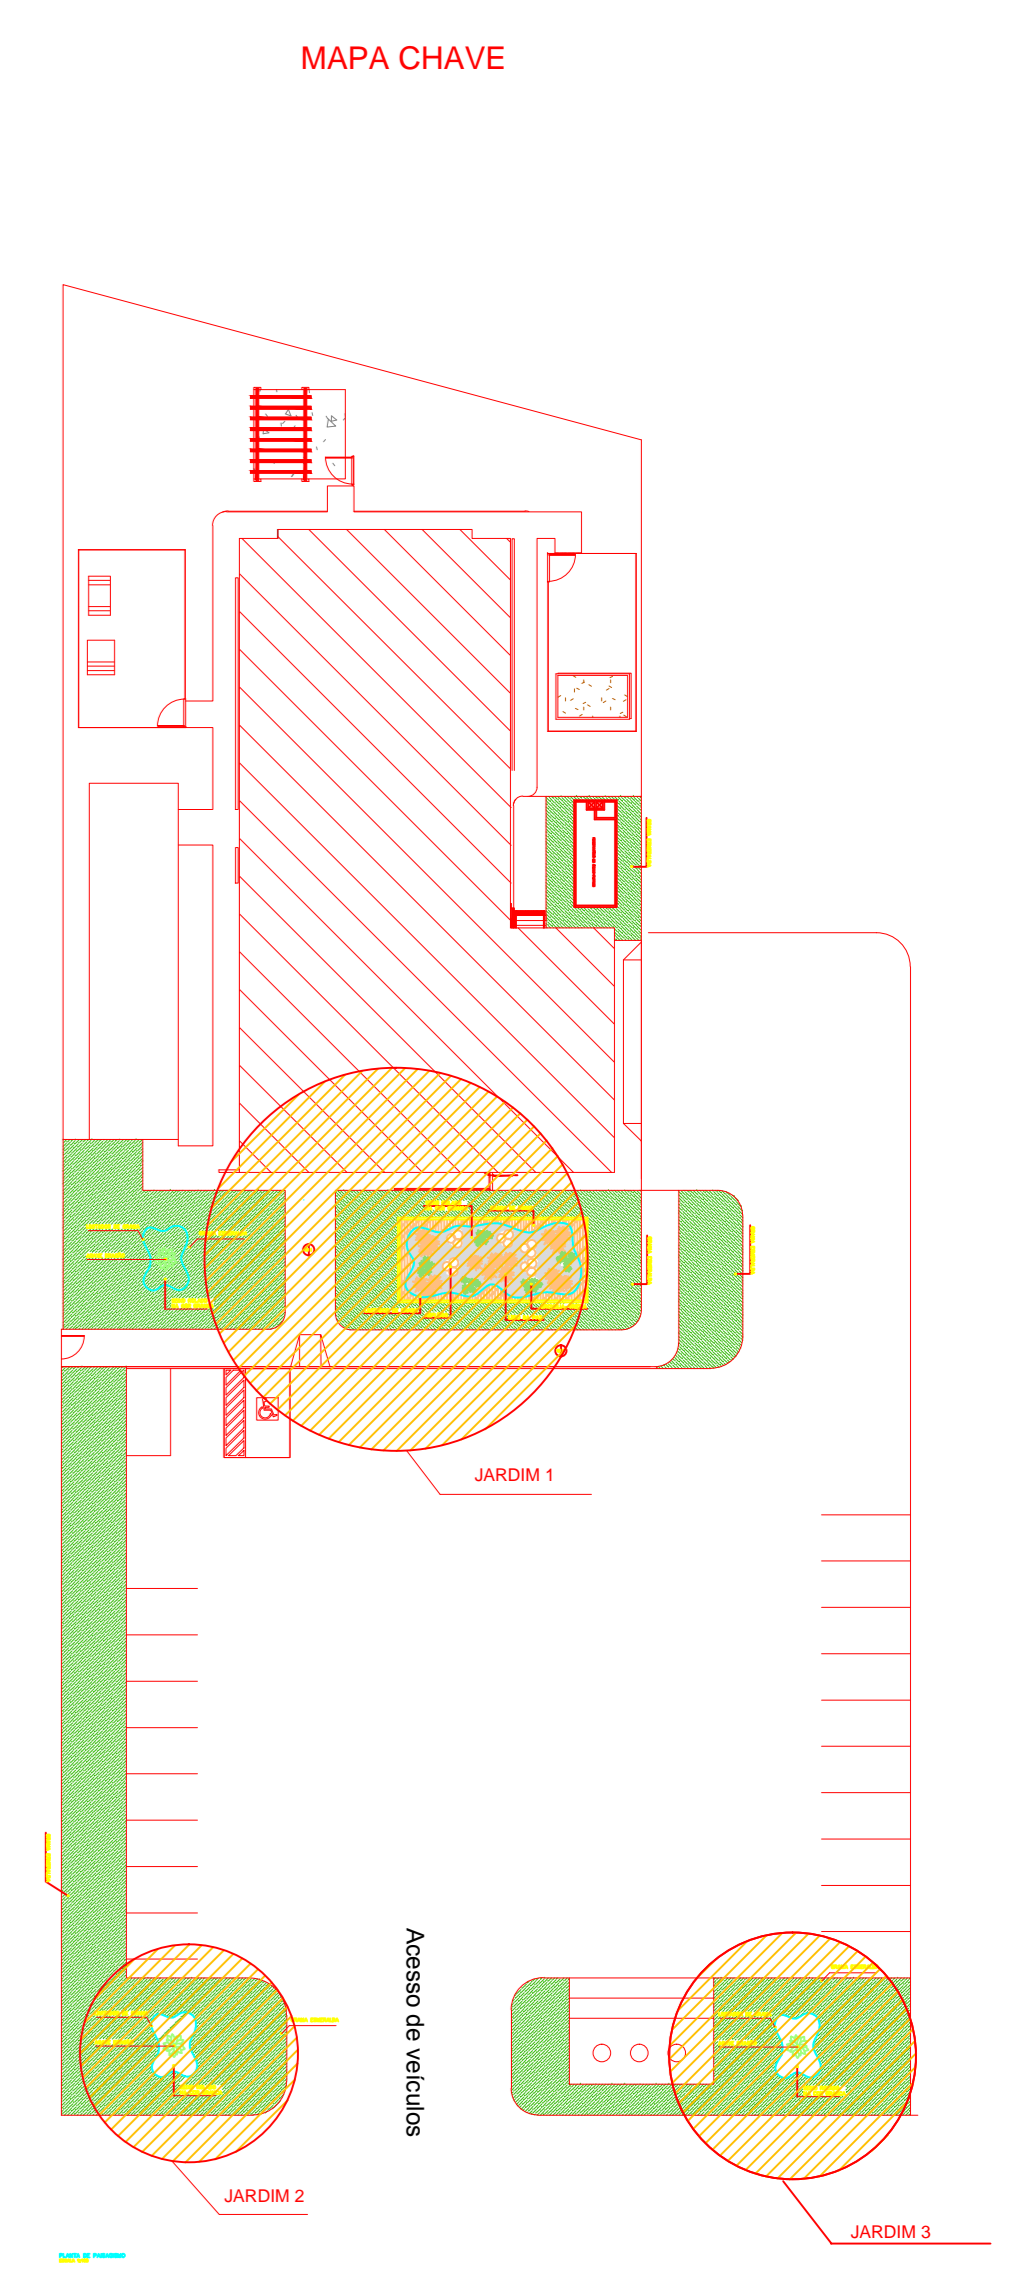

COMAP - CENTRO DE OBRAS E MANUTENÇÃO PREDIAL		
REVISÃO	DATA	COMENTÁRIOS
00	24/06/2019	EMIÇÃO INICIAL
01		
02		
03		

CIDADE/SETOR: SETOR DE CLUBES ESPORTIVOS SUL  
 ENDEREÇO: SCES TRECHO 2 LT 15 PLANO PILOTO - BRASÍLIA / DF  
 PROPRIETÁRIO: Corpo de Bombeiros Militar do Distrito Federal  
 AUTOR: TC COBMA/Comb. ISAAC DA SILVA BARBOSA MIRANDA - CREA 18.188/D-DF  
 RT (OBRA): (Será definido após a licitação)

PROPRIETÁRIO / REPRESENTANTE LEGAL: \_\_\_\_\_  
 AUTOR DO PROJETO: \_\_\_\_\_  
 RESP. TÉCNICO: \_\_\_\_\_

PAISAGISMO					PAI
PLANTA DE PAISAGISMO					
Unidade	Escala	Data	Área (m²)	ts/E	1/1
m	Indicada	24/06/2019	532,77		