



1 PLANTA DE SITUAÇÃO
ESCALA 1 : 5000

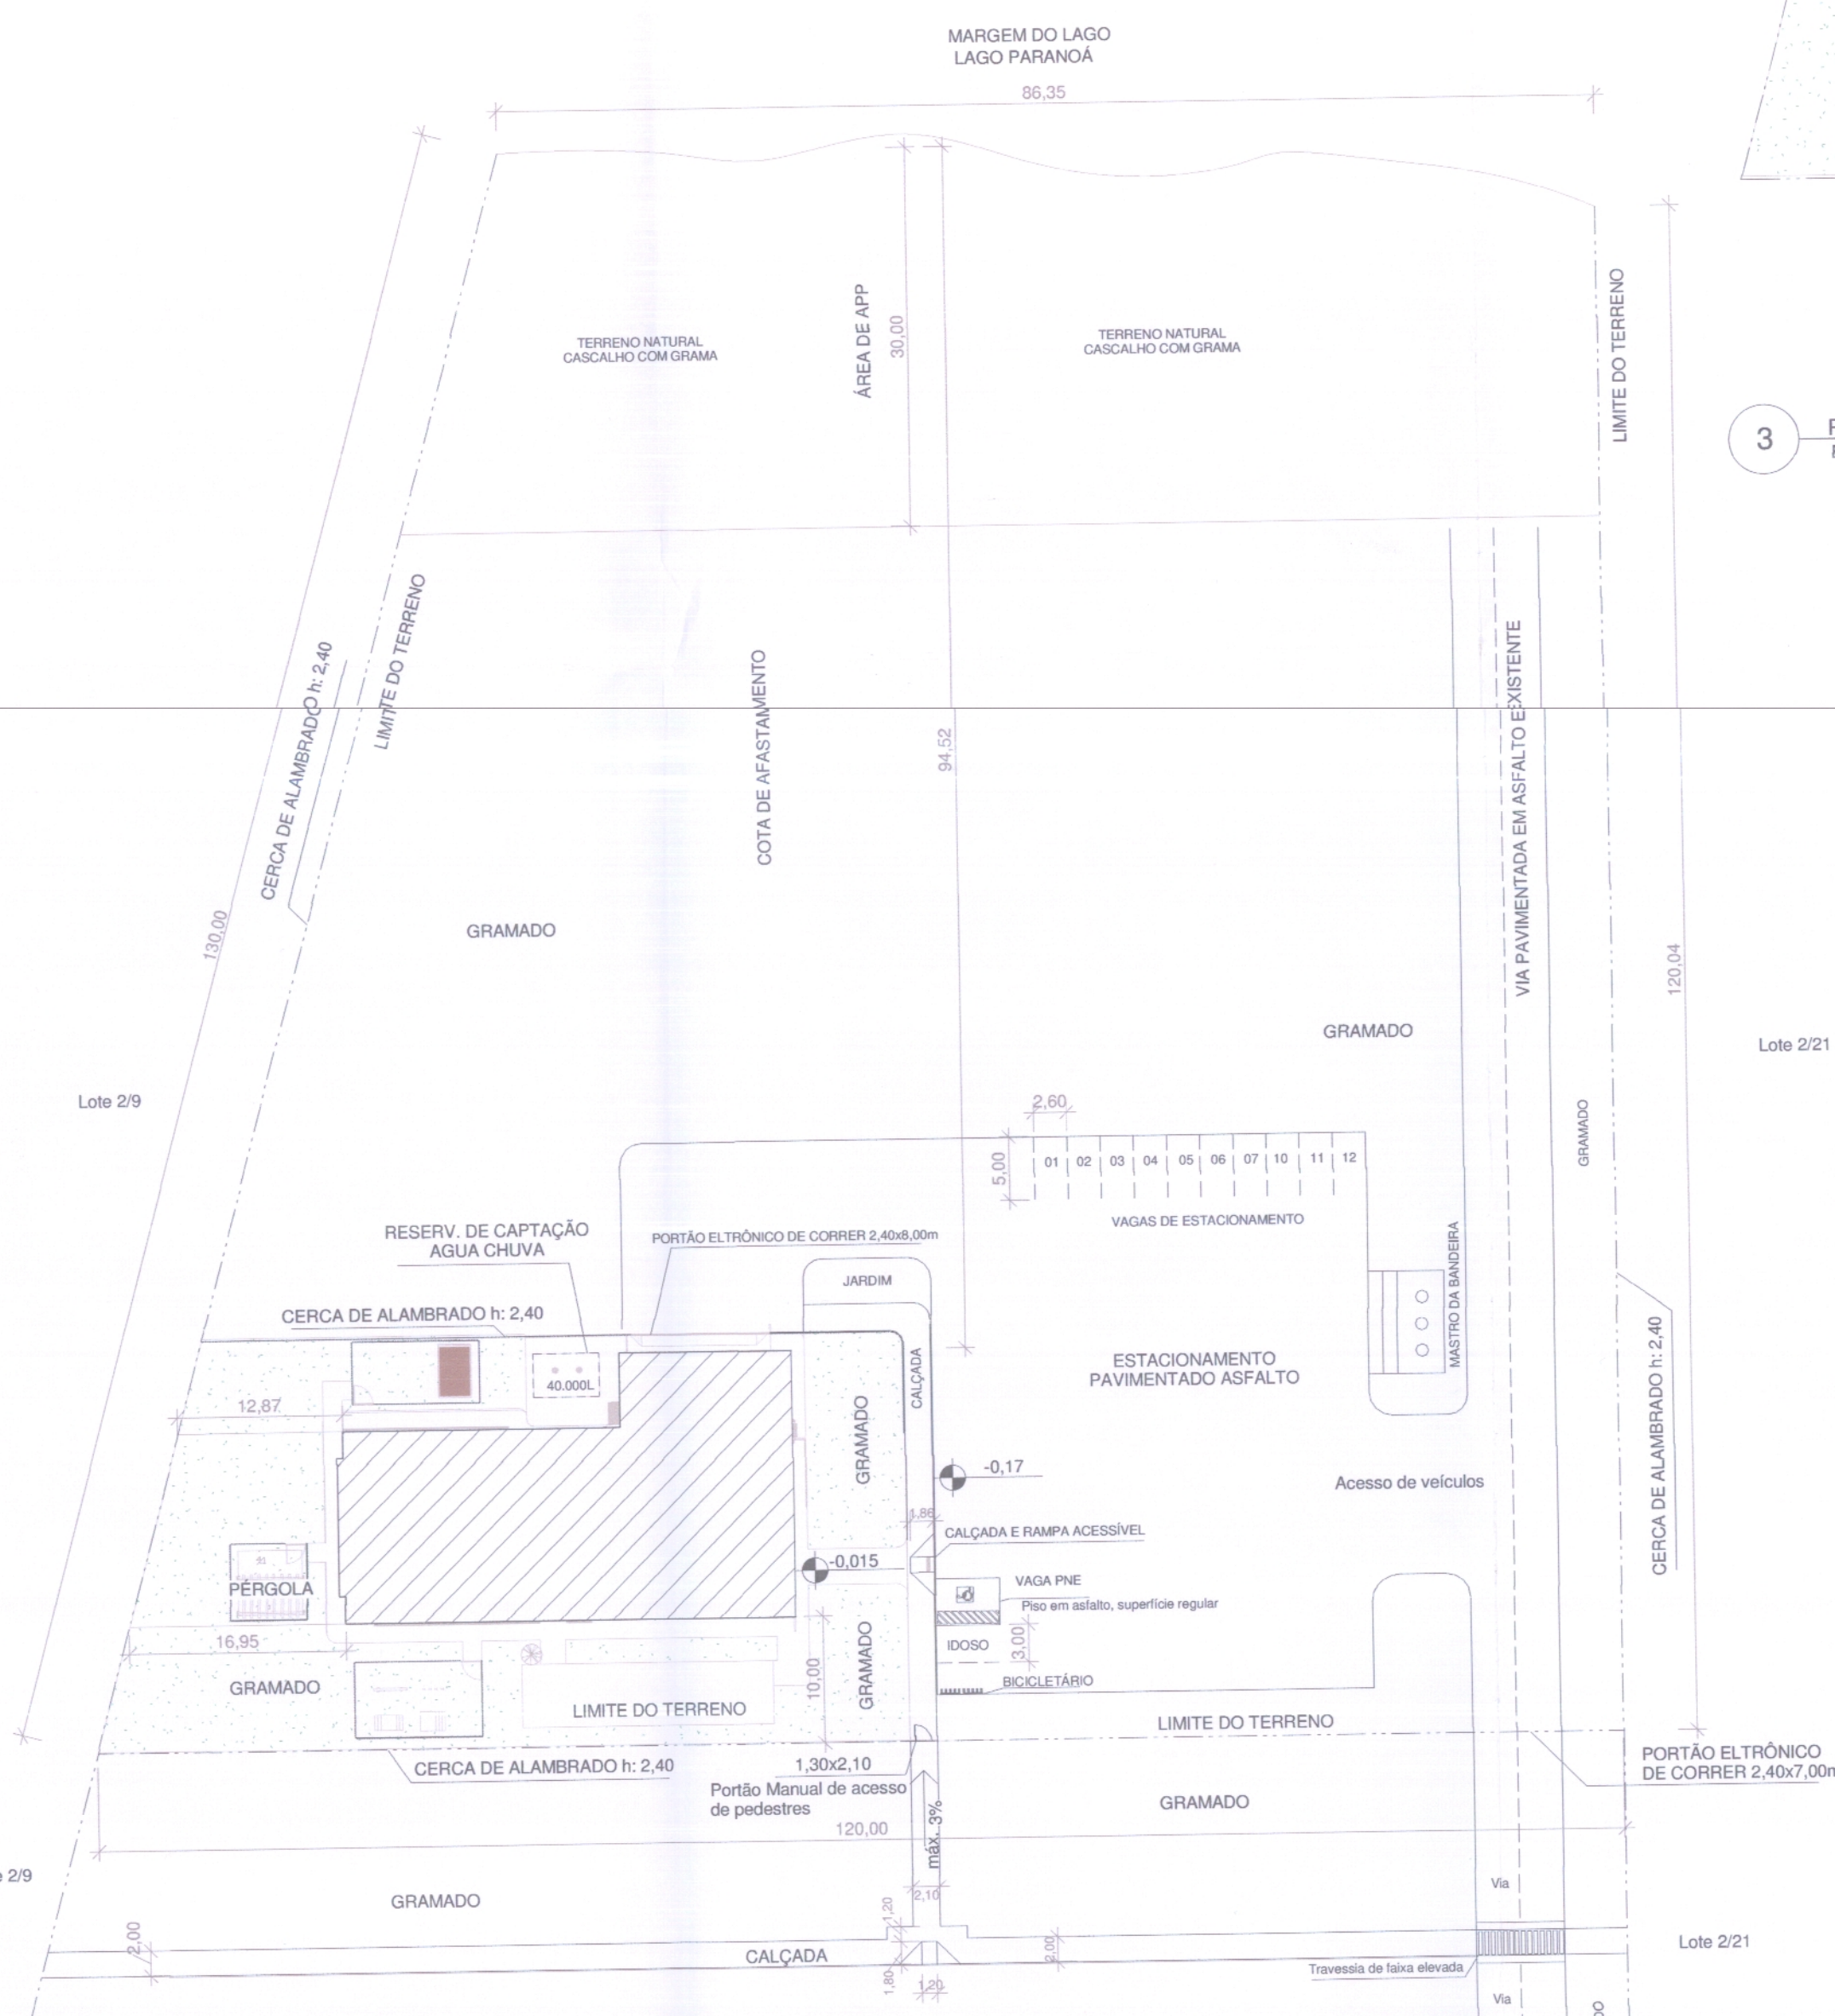

2 PLANTA DE LOCAÇÃO
ESCALA 1 : 500

3 PLANTA COBERTURA
ESCALA 1 : 200

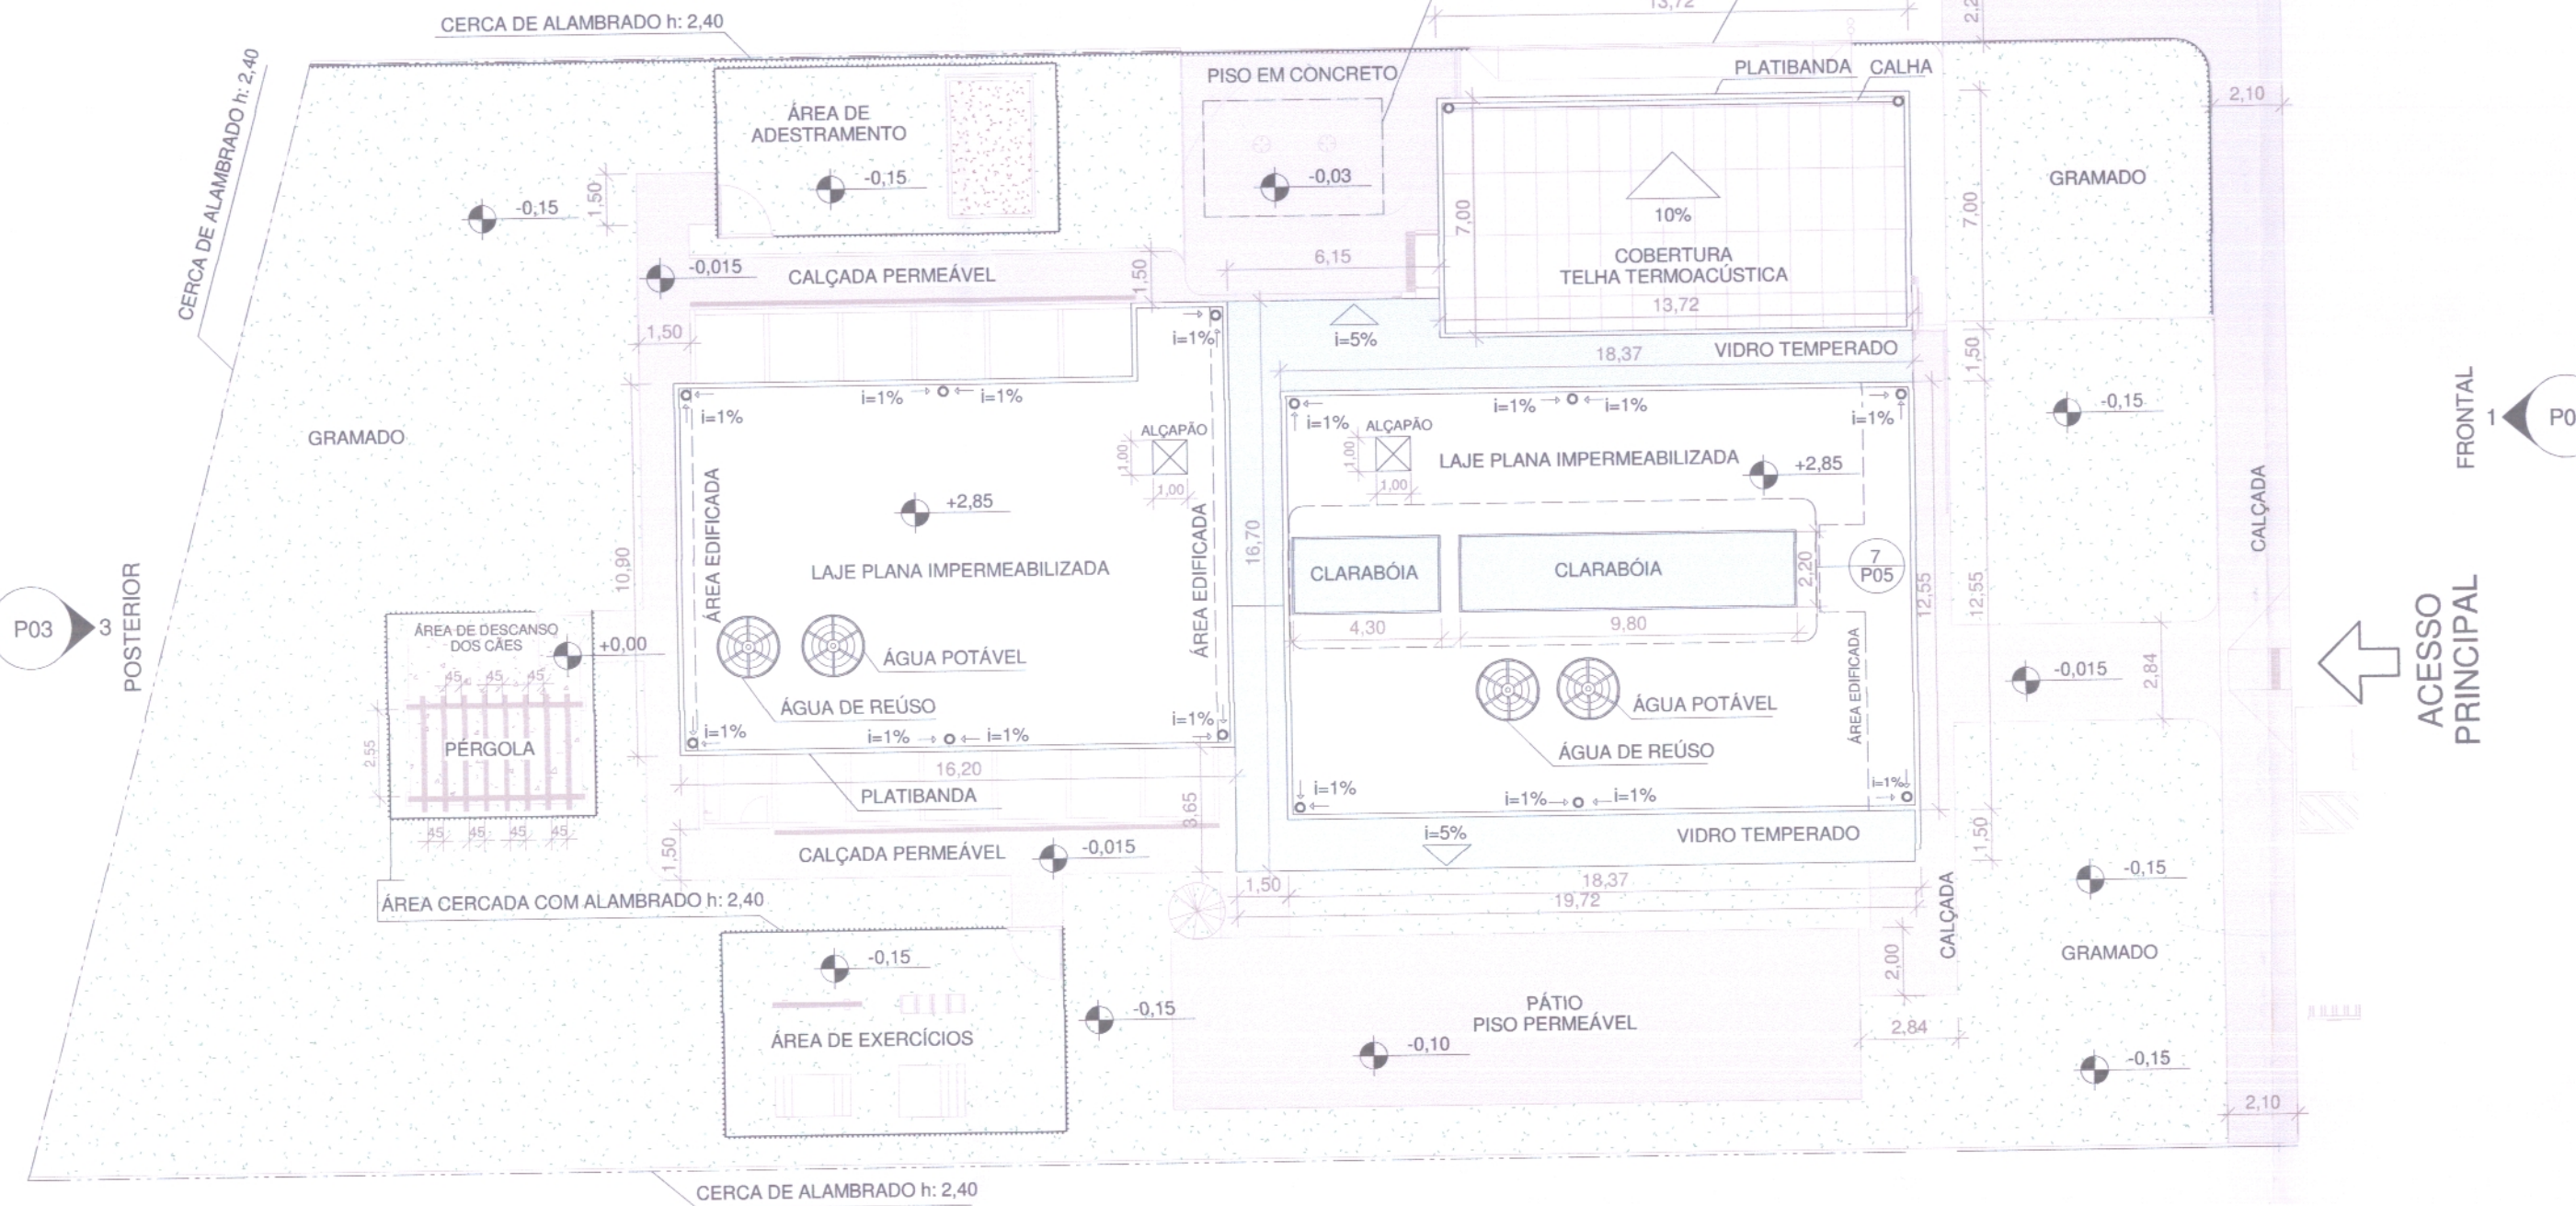

NOTA: Reservatório de amortecimento pluvial.
Em conformidade com a Lei Complementar nº 929/2017 art. 5º
Fica obrigatória a apresentação dos dispositivos de retenção
de águas pluviais e recarga artificial para obras
Iniciais com área do lote igual ou superior a 600 m².
Reservatório de Águas Pluviais:
"O sistema de captação de água da chuva foi dimensionado
e será construído de acordo com as normas técnicas
da ABNT".

*João Sargento - md.1405937
Engenheiro Civil.*

NOTAS:
* O acesso à caixa d'água será feito por meio de alçapão nas duas lajes;
** A Edificação não fará uso de central de GLP

NOTAS DE ACESSIBILIDADE:

1) "Os profissionais responsáveis pela execução da obra, juntamente com o proprietário, se comprometem a executar a instalação de piso tátil de alerta e direcional, atendendo aos parâmetros da norma ABNT: NBR 15637/2016".
2) O responsável pela execução da obra deve construir a calçada de acordo com a NBR 9050/2015 e DECRETO Nº 19.915, DE 17 DE DEZEMBRO DE 1998: Art. 115 - A localização da rampa é do patamar de acomodação além dos limites do lote com dimensões reduzidas, conforme dispõe a Lei ora regulamentada, não prejudicará galerias de circulação de pedestres e calçadas frontais à edificação.

NOTAS DE RESPONSABILIDADE:

1) "Os passeios devem acompanhar a declividade da via no sentido longitudinal; ter inclinação transversal máxima de 3%; e superfície regular antiderrapante".
2) "Os portões de acesso a garagens manuais ou de acionamento automático devem funcionar sem colocar em risco os pedestres. A superfície de varredura do portão não pode invadir a faixa livre de circulação de pedestres e deve contar com sistema de sinalização conforme o item 5.6.4.2. da NBR 9050-2015".


COTA DE SOLEIRA: H=1.010,970m

SETOR	SETOR DE CLUBES ESPORTIVOS SUL
ENDEREÇO	SCES TRECHO 2 LT 15 PLANO PILOTO - BRASÍLIA / DF
PROPRIETÁRIO	CORPO DE BOMBEIROS MILITAR DO DF
AUTOR DO PROJETO	TC QOBM/Comb. ISAAC DA SILVA BARBOSA MIRANDA - CREA 18.188/D-DF
RESP. TÉCNICO	



João B. dos Santos - md.1400139
CORPO DE BOMBEIROS MILITAR DO DISTRITO FEDERAL
TC QOBM/Comb. ISAAC DA SILVA BARBOSA MIRANDA - CREA 18.188/D-DF

RESP. TÉCNICO CREA / CAU:

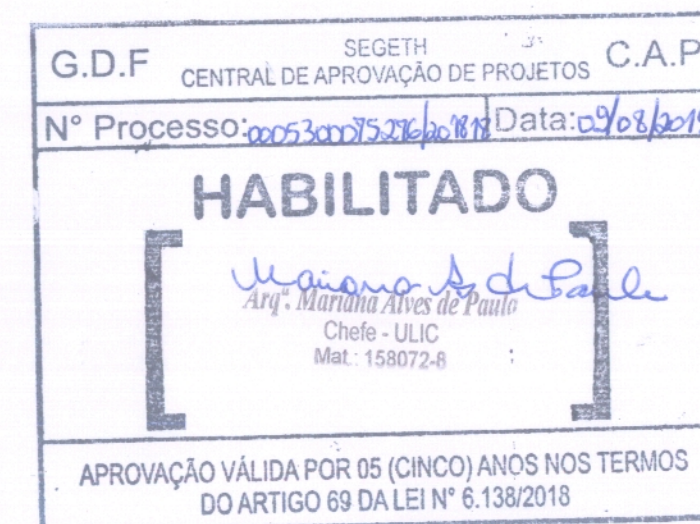

ARQ.

PROJETO DE ARQUITETURA
USO INSTITUCIONAL
DESTINAÇÃO: SERVIÇOS PROFISSIONAIS / QUARTÉIS
PLANTA DE SITUAÇÃO, LOCAÇÃO E COBERTURA
OPERAÇÕES DE BUSCA E RESGATE COM CÃES
DESENHO: 1º SGT DANTAS DATA: junho/2019 ESCALA: INDICADA

P01 /05