



1 FRONTAL  
ESCALA 1:100

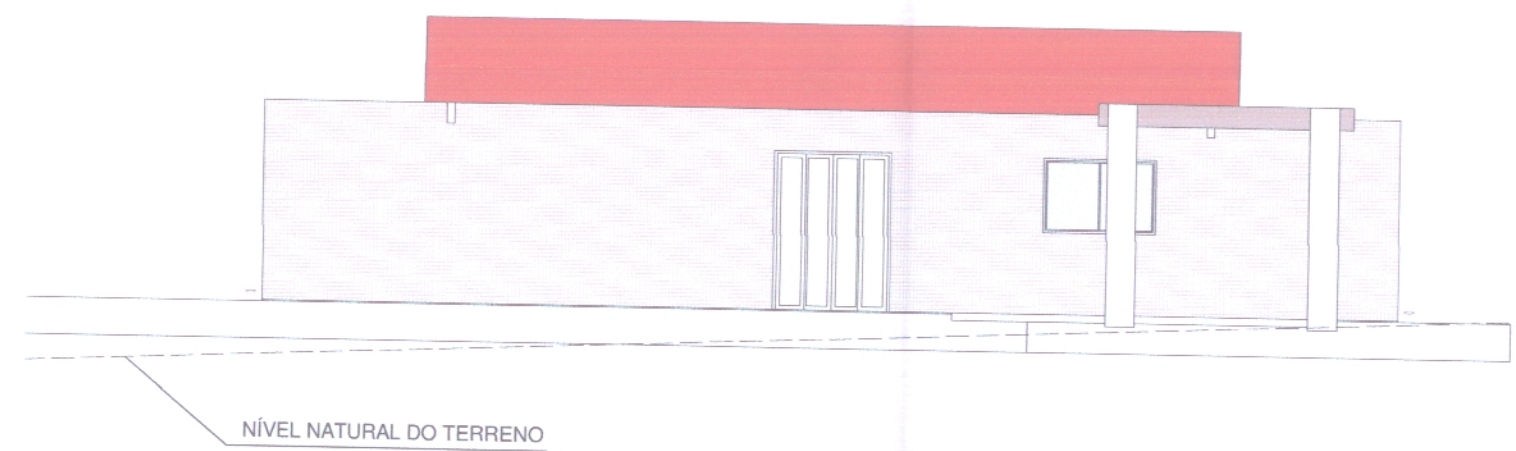


4 LATERAL ESQUERDA  
ESCALA 1:100



3 POSTERIOR  
ESCALA 1:100

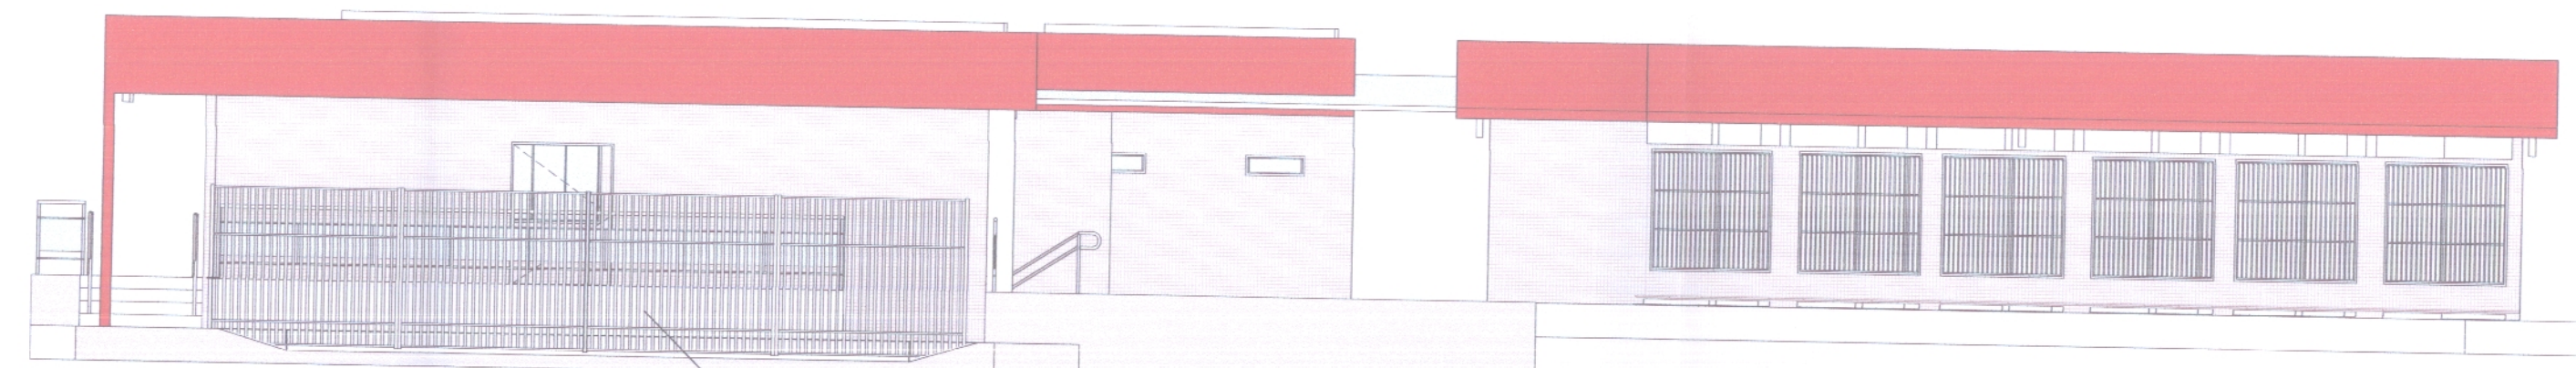


2 LATERAL DIREITA  
ESCALA 1:100

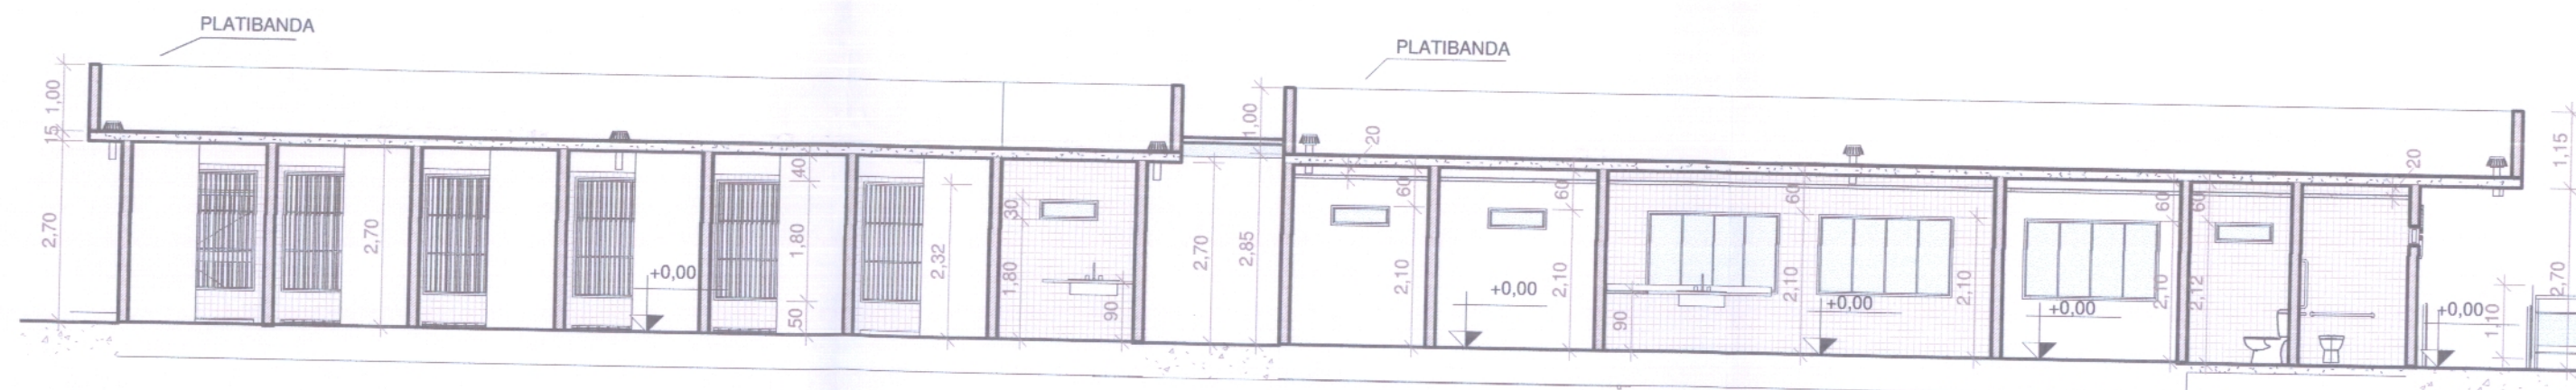


5 CORTE 5 - LONGITUDINAL  
ESCALA 1:100



6 CORTE 6 - LONGITUDINAL  
ESCALA 1:100

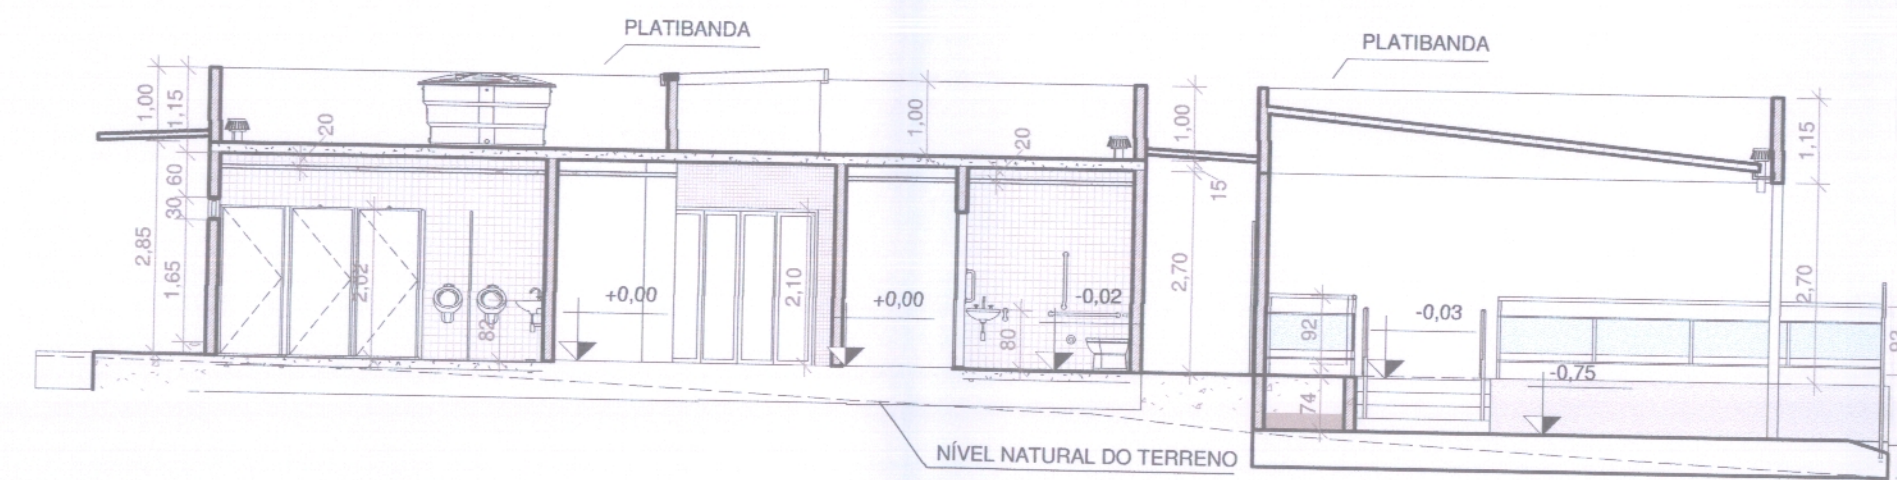

7 CORTE 7 - TRANSVERSAL  
ESCALA 1:100

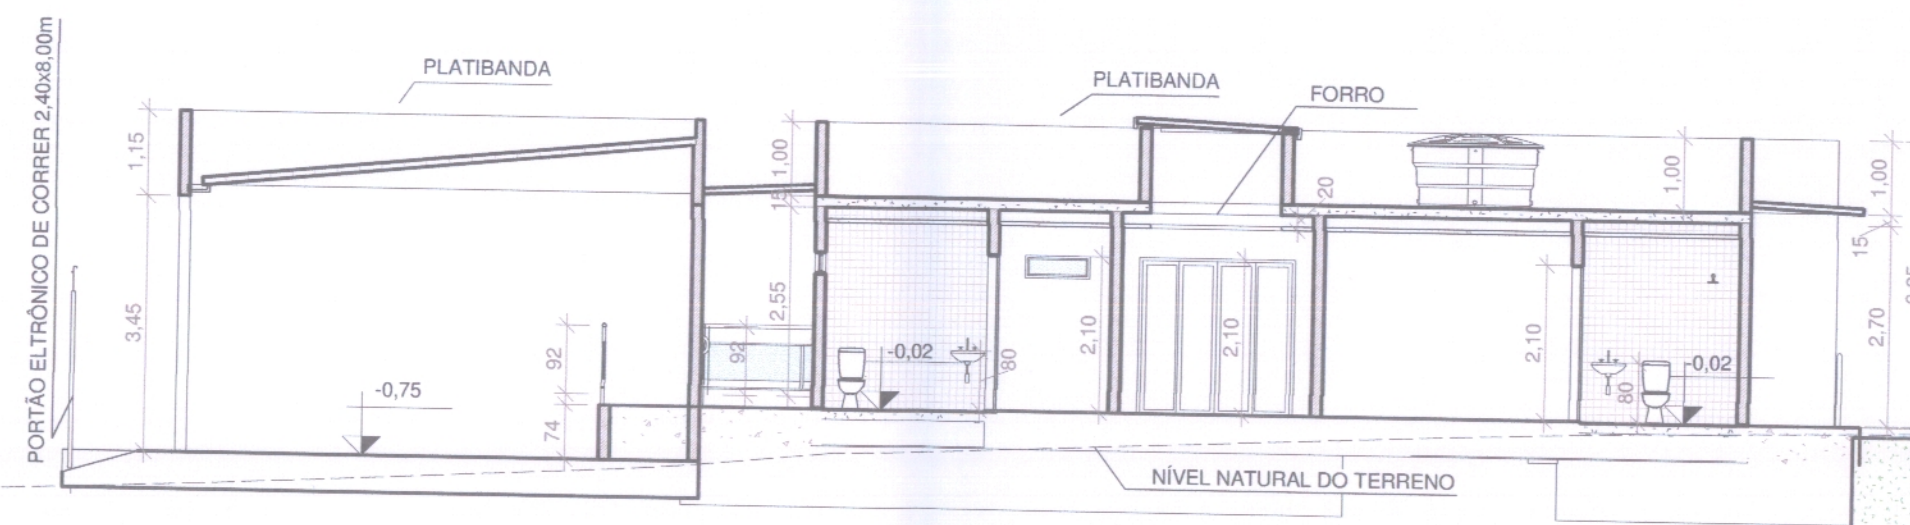

8 CORTE 8 - TRANSVERSAL  
ESCALA 1:100

SETOR **SETOR DE CLUBES ESPORTIVOS SUL**  
 ENDEREÇO **SCES TRECHO 2 LT 15 PLANO PILOTO - BRASÍLIA / DF**  
 PROPRIETÁRIO **CORPO DE BOMBEIROS MILITAR DO DF**  
 AUTOR DO PROJETO **TC QOBM/Comb. ISAAC DA SILVA BARBOSA MIRANDA - CREA 18.188/D-DF**  
 RESP. TÉCNICO



*Suel B. Mota Pereira - Matr. 140009*  
 CORPO DE BOMBEIROS MILITAR DO DISTRITO FEDERAL

TC QOBM/Comb. ISAAC DA SILVA BARBOSA MIRANDA - CREA 18.188/D-DF

RESP. TÉCNICO \_\_\_\_\_ CREA / CAU: \_\_\_\_\_

G.D.F. SEGETH C.A.P.  
 CENTRAL DE APROVAÇÃO DE PROJETOS  
 Nº Processo: *ms/2019/276* Data: *07/06/19*  
**HABILITADO**  
*Márcia Ad. P.*  
 Arq. Márcia Alves de Paula  
 CREA - ULIC  
 Matr. 158972-6

APROVAÇÃO VÁLIDA POR 05 (CINCO) ANOS NOS TERMOS DO ARTIGO 69 DA LEI Nº 6.139/2018

APROVADO EM CONFORMIDADE COM O ART. 69 DA LEI Nº 6.139/2018  
 DATA: 26.06.2019

ARQ. **PROJETO DE ARQUITETURA**  
 USO INSTITUCIONAL  
 DESTINAÇÃO: SERVIÇOS PROFISSIONAIS / QUARTÉIS  
 CORTES E FACHADAS  
 OPERAÇÕES DE BUSCA E RESGATE COM CÃES  
 DESENHO: 1º SGT DANTAS | DATA: Junho 2019 | ESCALA: INDICADA

**P03**  
/05