




1 DET. ÁREA DE EXERCÍCIOS
ESCALA 1:50

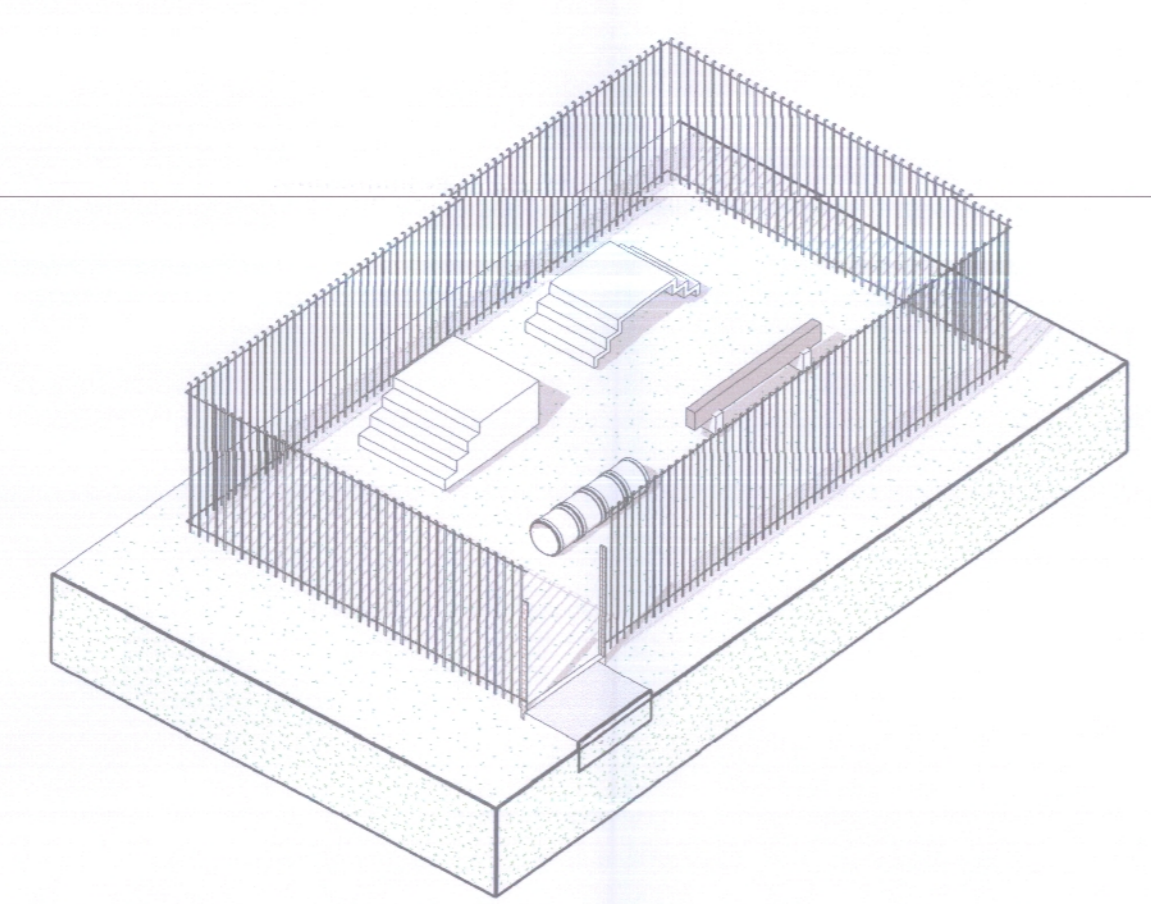


4 PERSPECTIVA
ESCALA

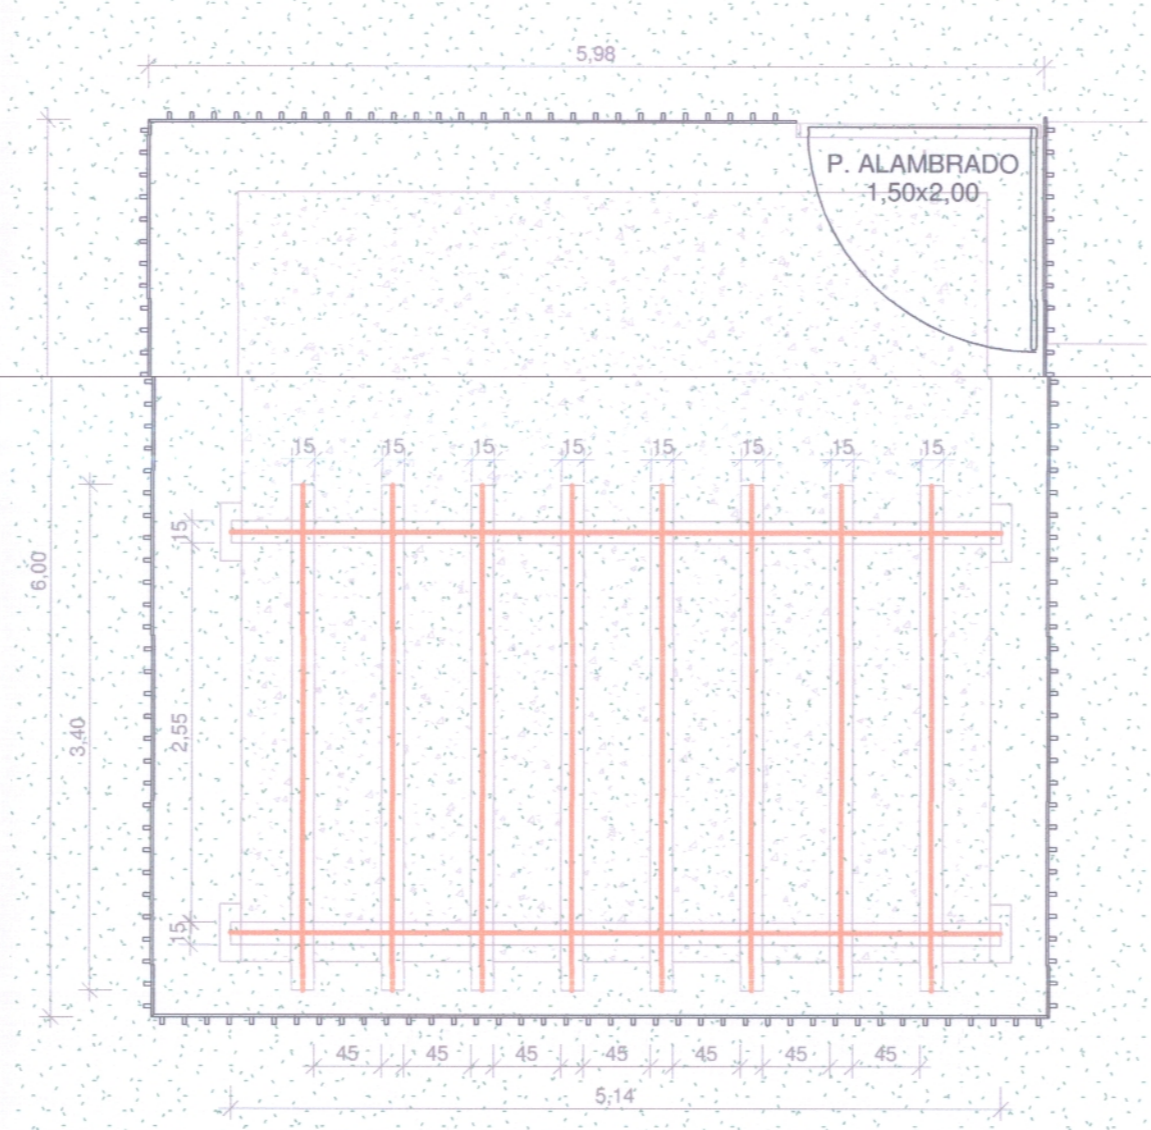


2 DET. ÁREA DE DESCANSO
ESCALA 1:50

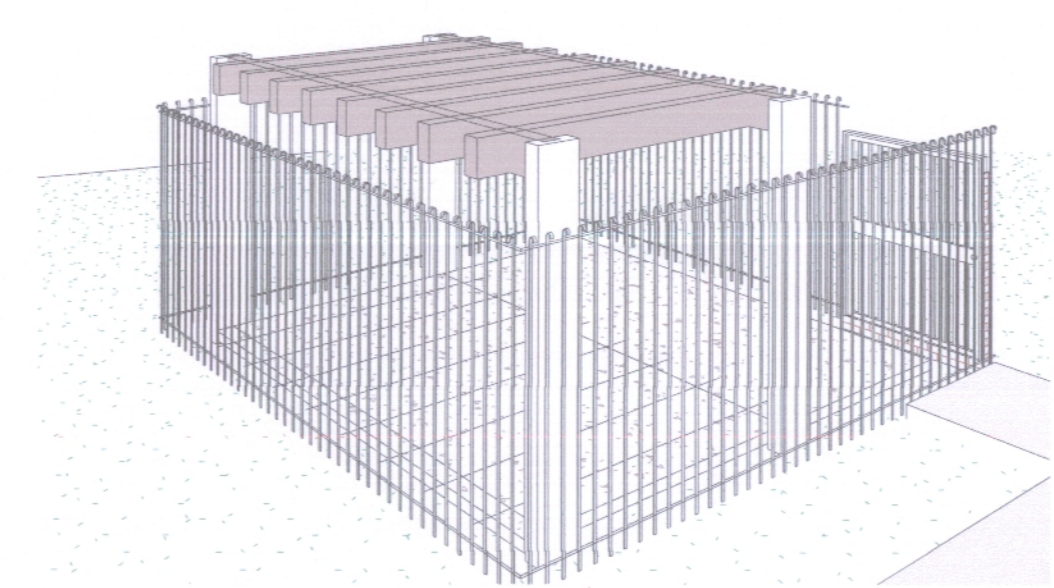


3 ISOMÉTRICA - ÁREA DE DESCANSO
ESCALA

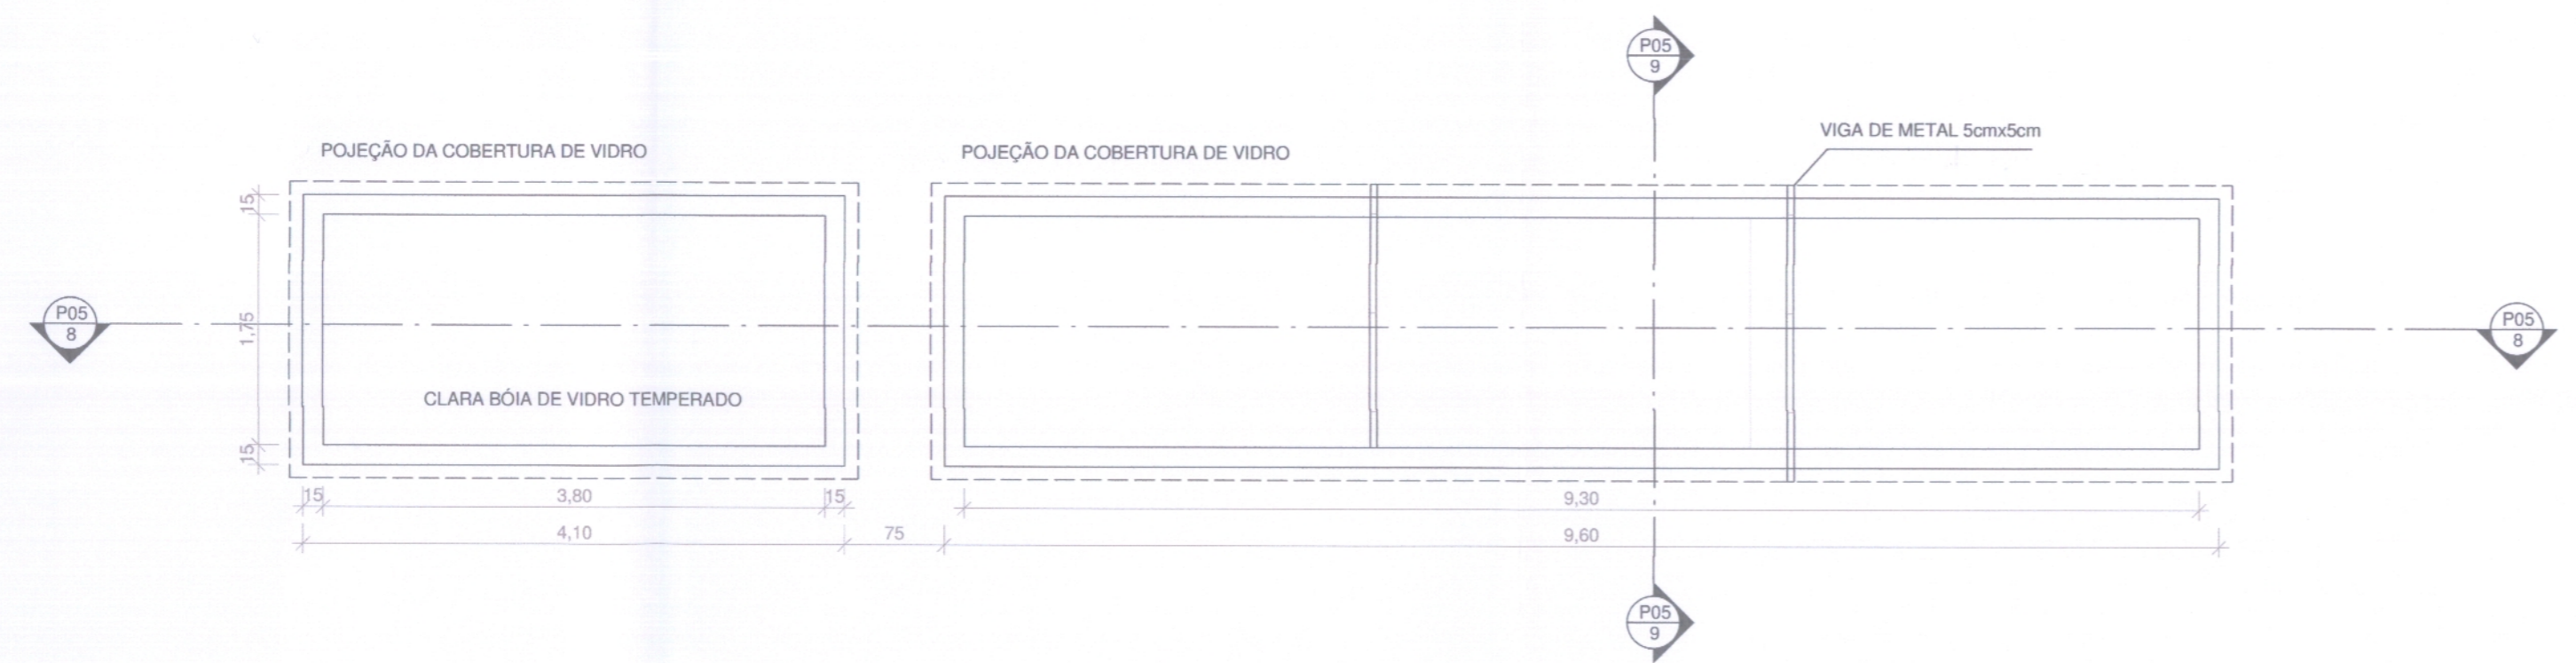


7 DET. CLARA BÓIA
ESCALA 1:50

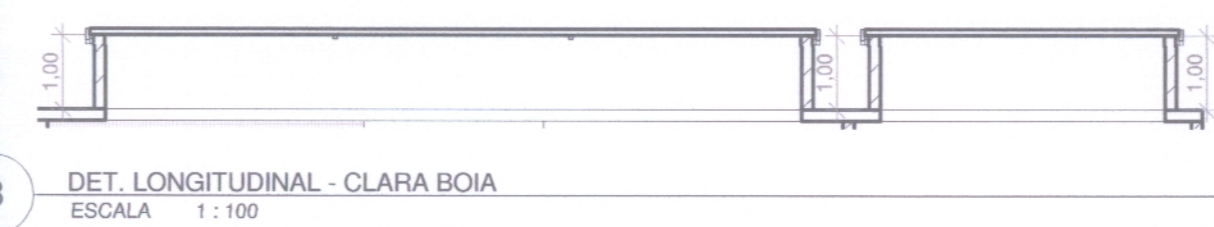

8 DET. LONGITUDINAL - CLARA BOIA
ESCALA 1:100

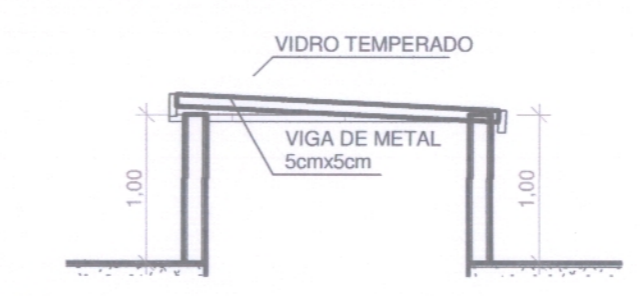


9 DET. TRANSVERSAL - CLARA BOIA
ESCALA 1:50

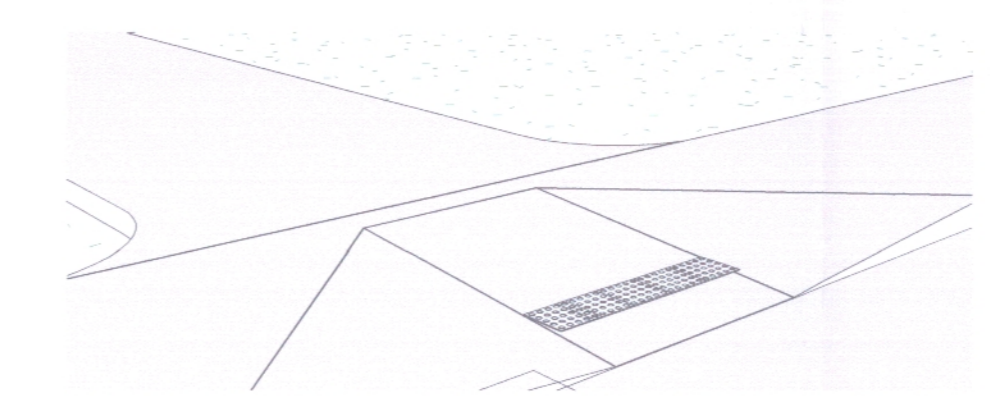


5 ISOMÉTRICA - RAMPA NBR9050
ESCALA

* RAMPA DE ACESSO DEVE SEGUIR AS ESPECIFICAÇÕES DA NBR 9050:2015

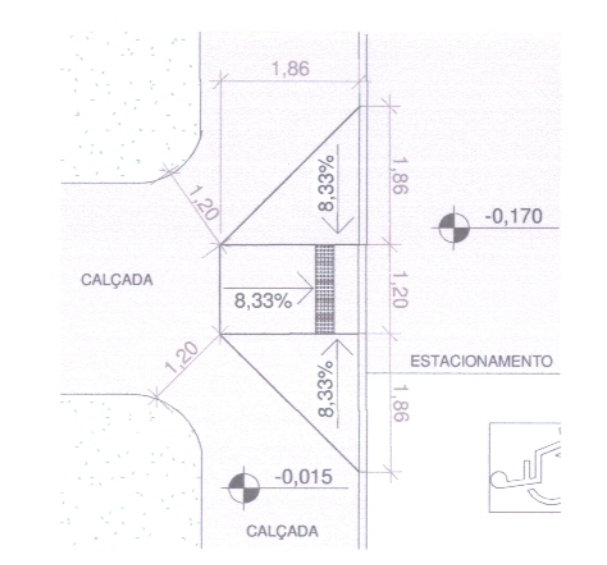

11 DET. PLANTA RAMPA NBR 9050
ESCALA 1:100

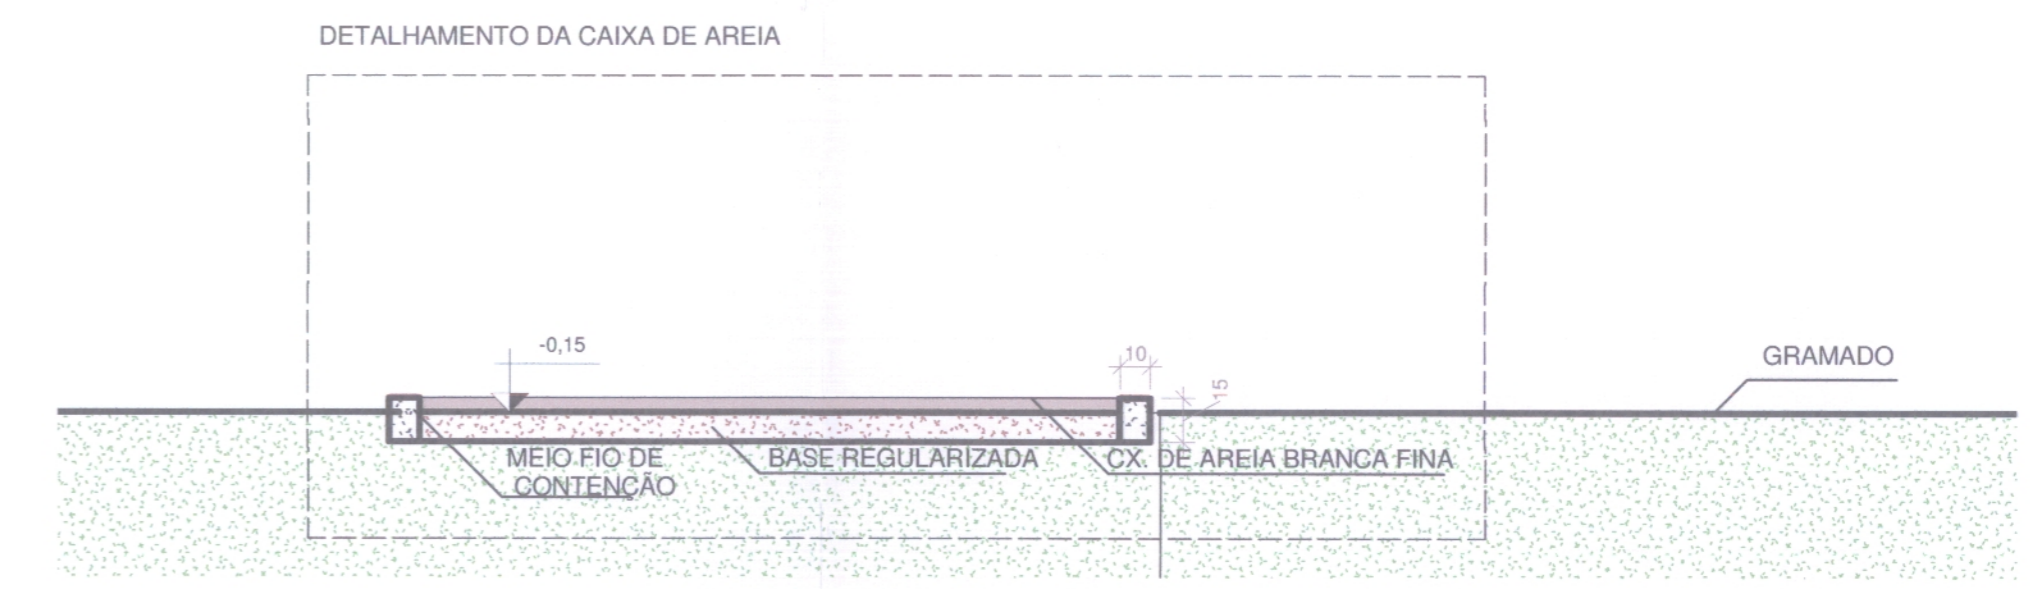

6 DET. ÁREA DE ADESTRAMENTO
ESCALA 1:25



SETOR **SETOR DE CLUBES ESPORTIVOS SUL**
 ENDEREÇO **SCES TRECHO 2 LT 15 PLANO PILOTO - BRASÍLIA / DF**
 PROPRIETÁRIO **CORPO DE BOMBEIROS MILITAR DO DF**
 AUTOR DO PROJETO **TC QOBM/Comb. ISAAC DA SILVA BARBOSA MIRANDA - CREA 18.188/D-DF**
 RESP. TÉCNICO



Sueli D. Moraes Pereira Matr 140039
 CORPO DE BOMBEIROS MILITAR DO DISTRITO FEDERAL

Isaac
 TC QOBM/Comb. ISAAC DA SILVA BARBOSA MIRANDA - CREA 18.188/D-DF

RESP. TÉCNICO _____ CREA / CAU: _____

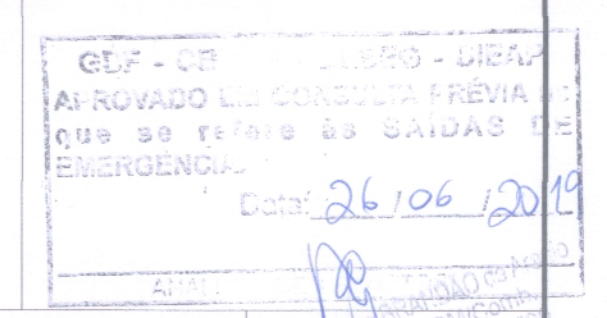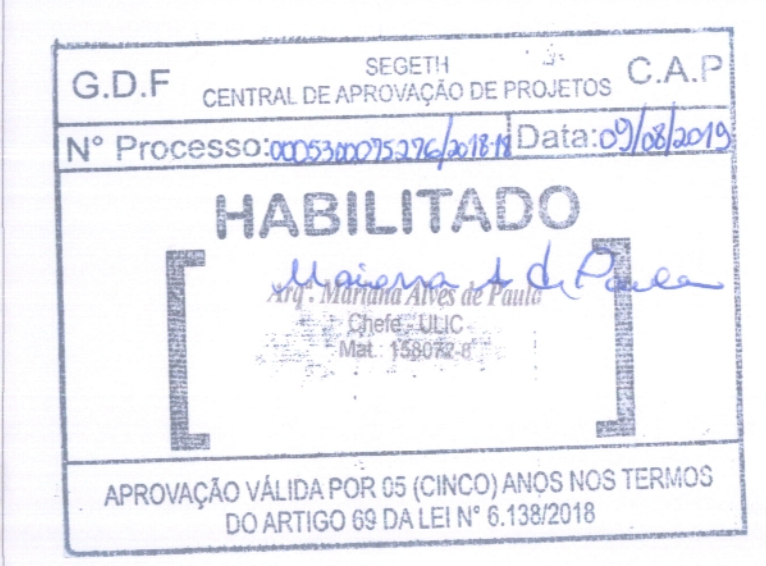

ARQ. PROJETO DE ARQUITETURA
 USO INSTITUCIONAL
 DESTINAÇÃO: SERVIÇOS PROFISSIONAIS / QUARTÉIS
 DETALHES ÁREAS EXTERNAS
 OPERAÇÕES DE BUSCA E RESGATE COM CÃES
 DESENHO: 1º SGT DANTAS | DATA: junho/2019 | ESCALA: INDICADA
P05 /05