





PROJETO DE ANTENA SEM ESCALA

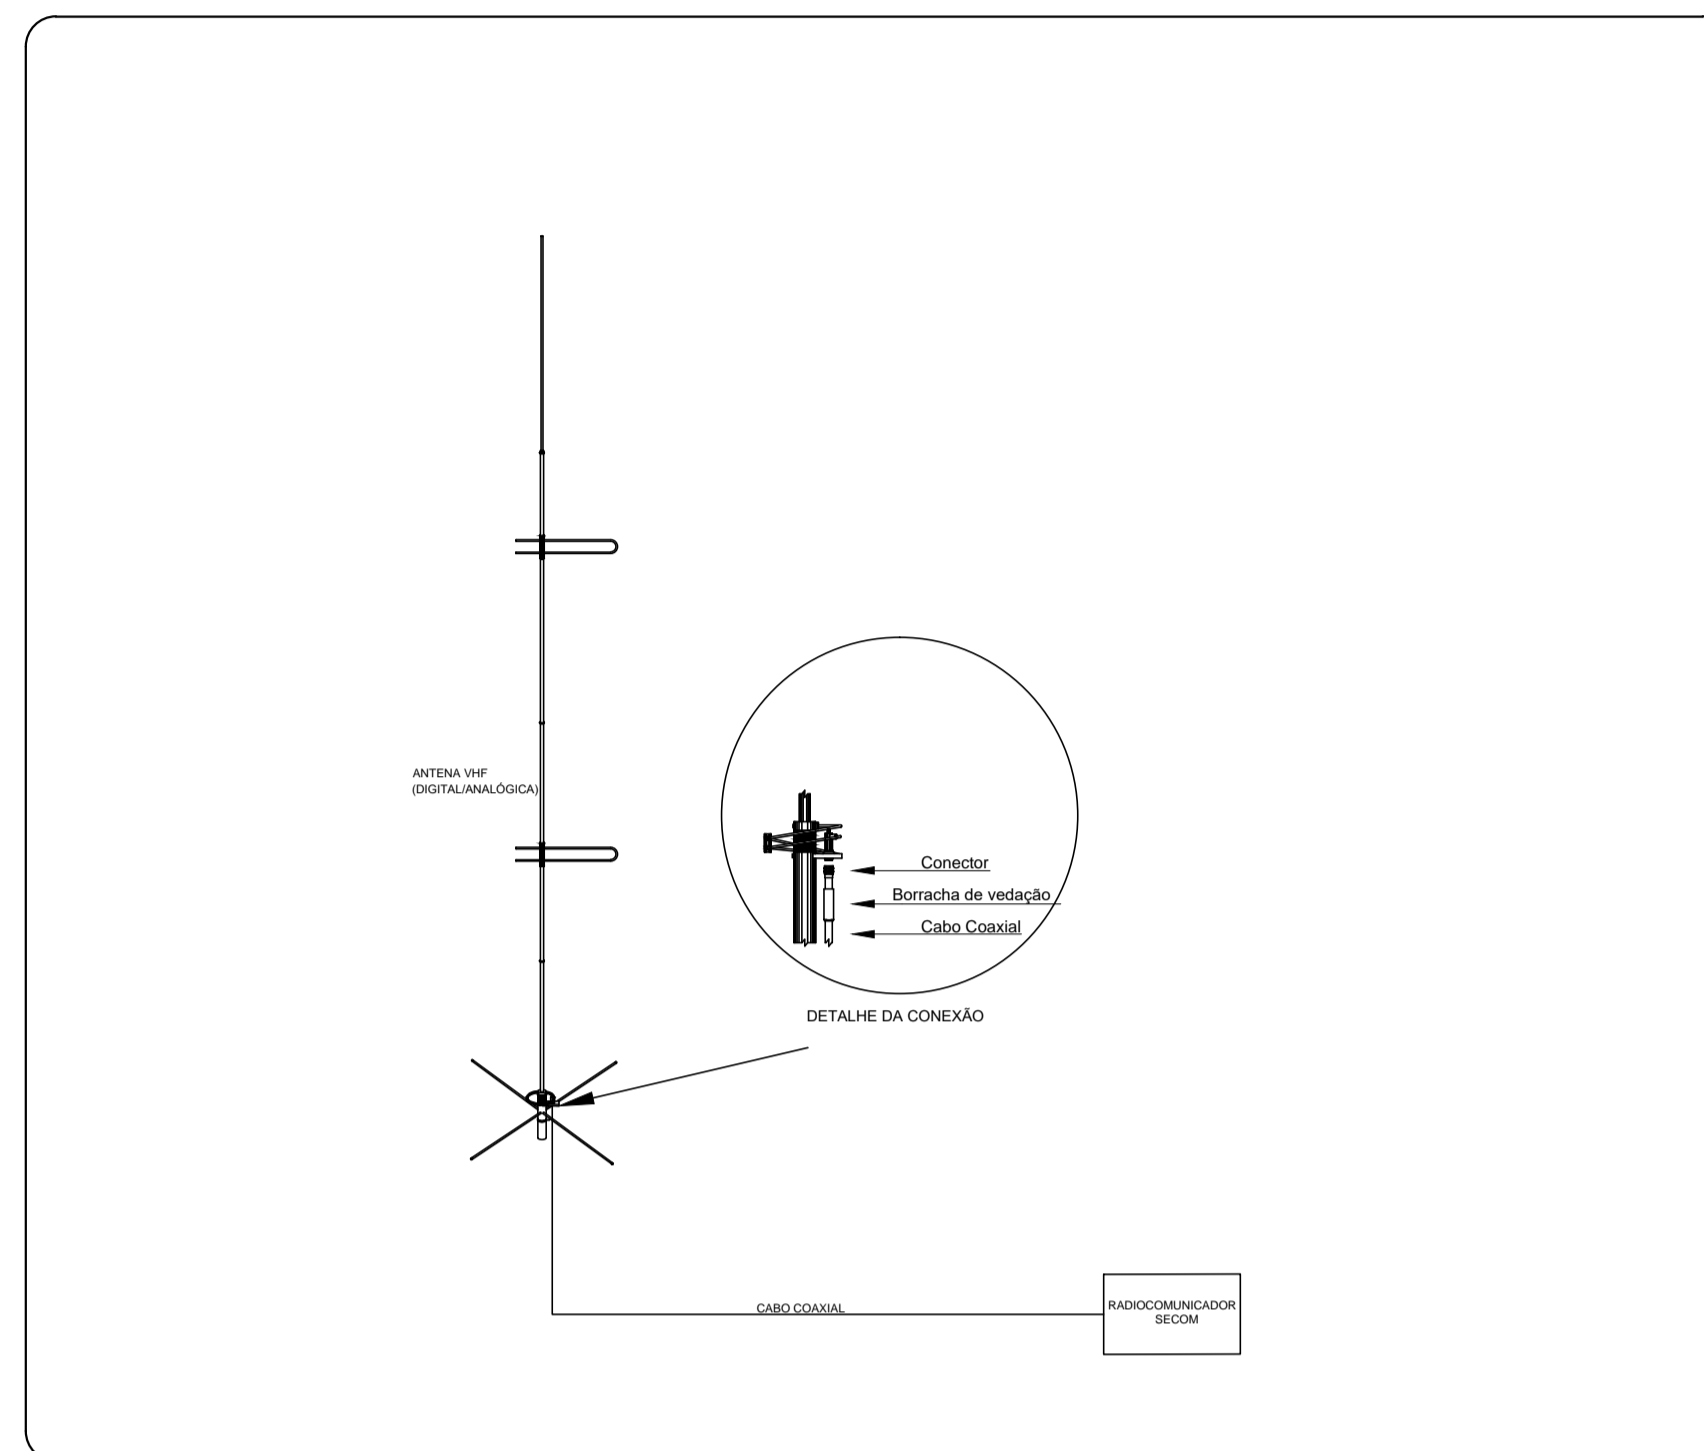


DETALHAMENTO ANTENA VHF SEM ESCALA

Legenda Detalhada	
	Antena VHF
	Tomada Coaxial - 0,30m do piso
ACESSÓRIOS PARA CABEAMENTO	
Conector N Macho tipo "Ringo"	2 pz
ACESSÓRIOS PARA ELETRODUTO	
Caixa PVC 4x4"	2 pz
Dispositivo de Cabeamento - embutir	2 pz
Placa 4x4" com furo - Branca	2 pz
Eletroduto aço galvanizado - 1"	
ACESSÓRIOS PARA CABEAMENTO	
Condutele	3 pz

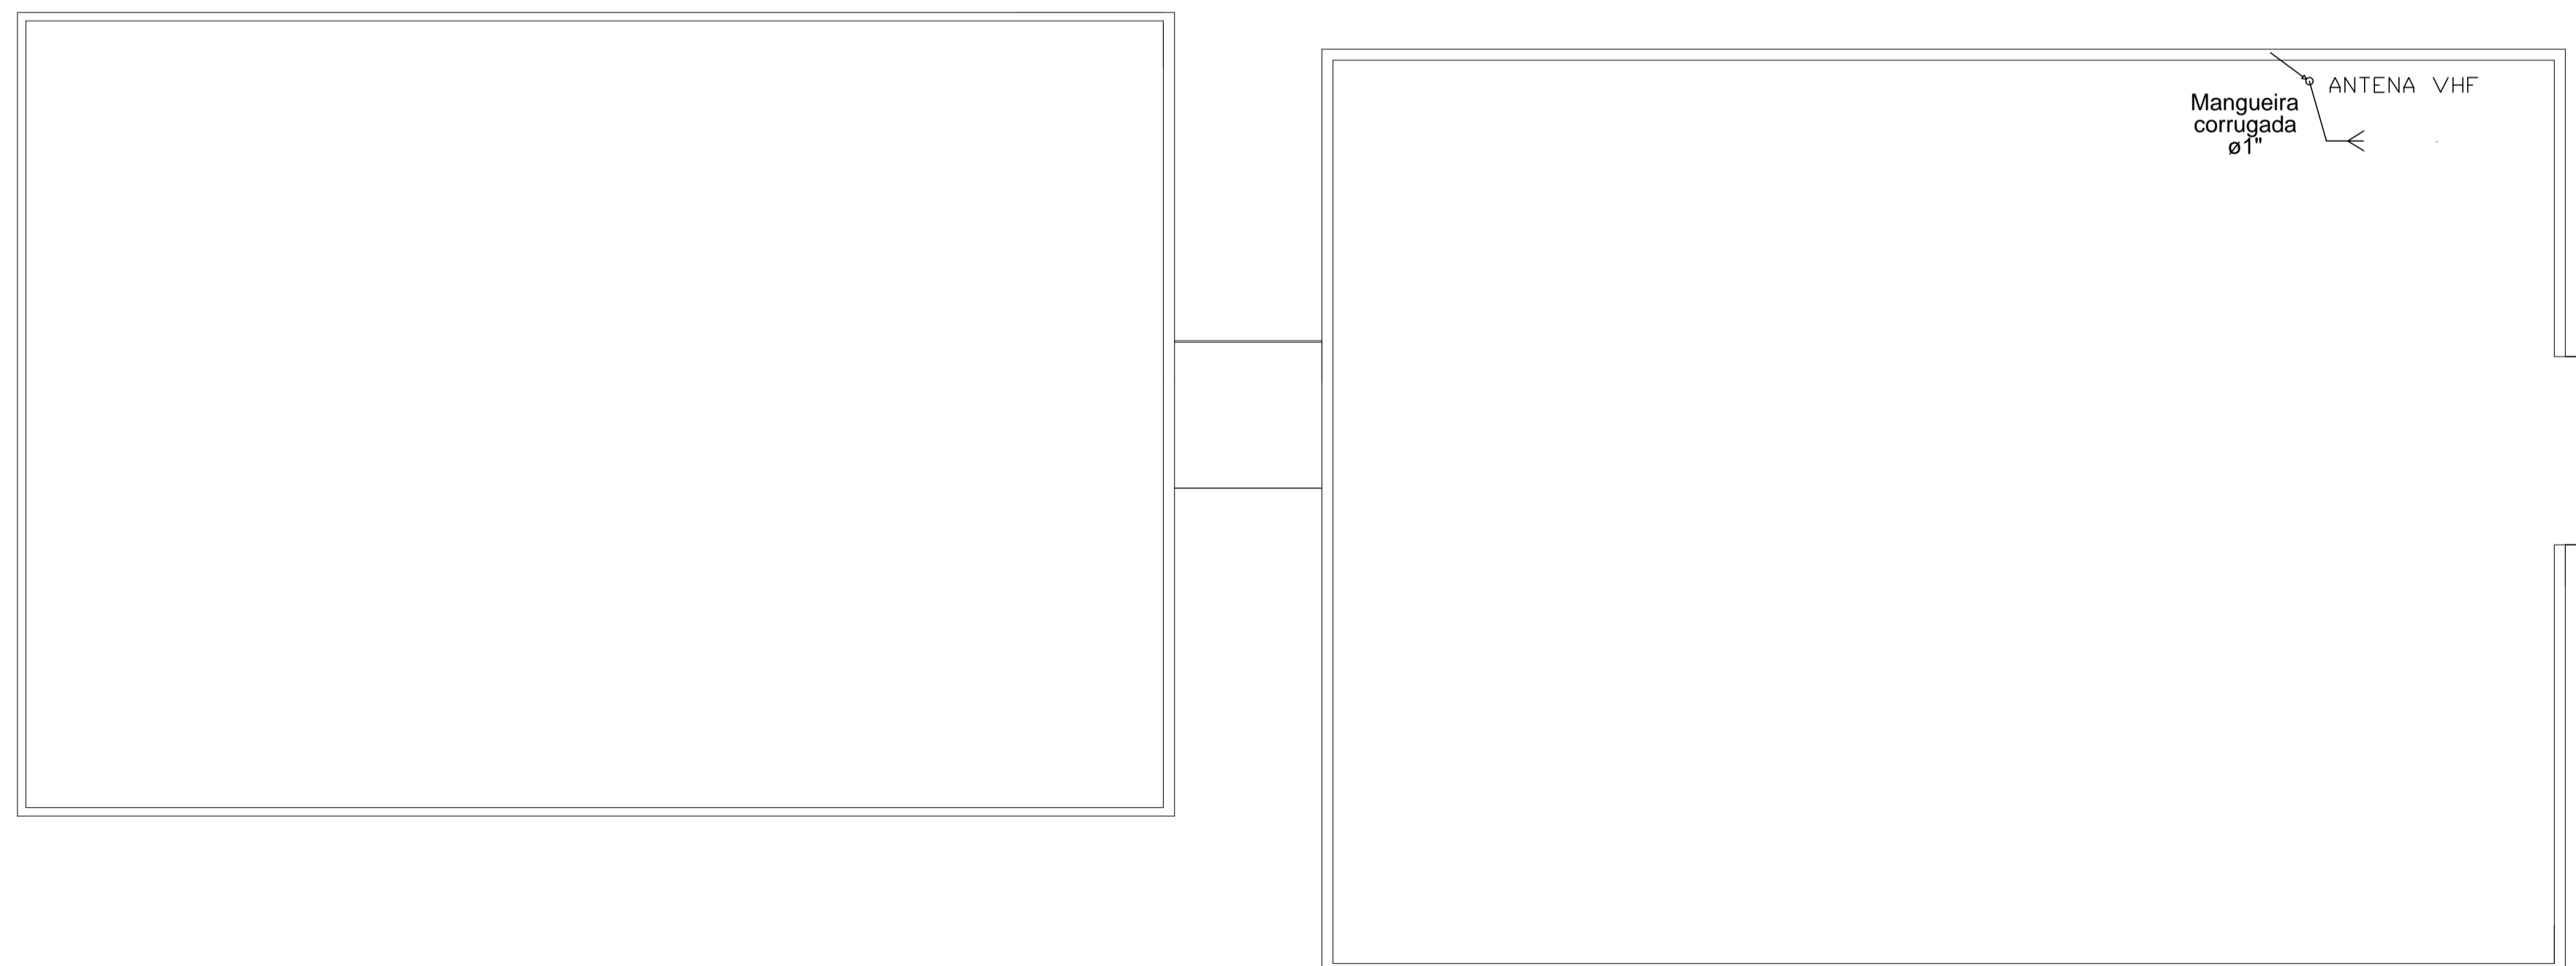

PROJETO DE ANTENA SEM ESCALA

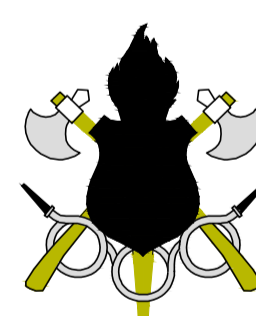00	Emissão Inicial	23/05/2017
REVISÃO	DESCRIÇÃO	DATA
OBRA: Operação de Busca e Resgate com Cães - Canil		
ENDEREÇO: SCES Trecho 02 Lote 15, Plano Piloto - DF		
PROPRIETÁRIO: Corpo de Bombeiros Militar do Distrito Federal - CBMDF		
AUTOR DO PROJETO		
RESPONSÁVEL TÉCNICO (Obra)		
		
PROPRIETÁRIO		
AUTOR DO PROJETO		
RESPONSÁVEL TÉCNICO (Obra)		
GDF	CREA	CBMDF
PROJETO DE ANTENA		
BRÁSILIA-DF	OBRA: Operação de Busca e Resgate com Cães - Canil	DESENHO N°
EST	TÍTULO: Antena	01/01
UNIDADE: cm	ESCALA: Indicada	