


1 LV-01-SUBSOLO GARAGEM
1:75

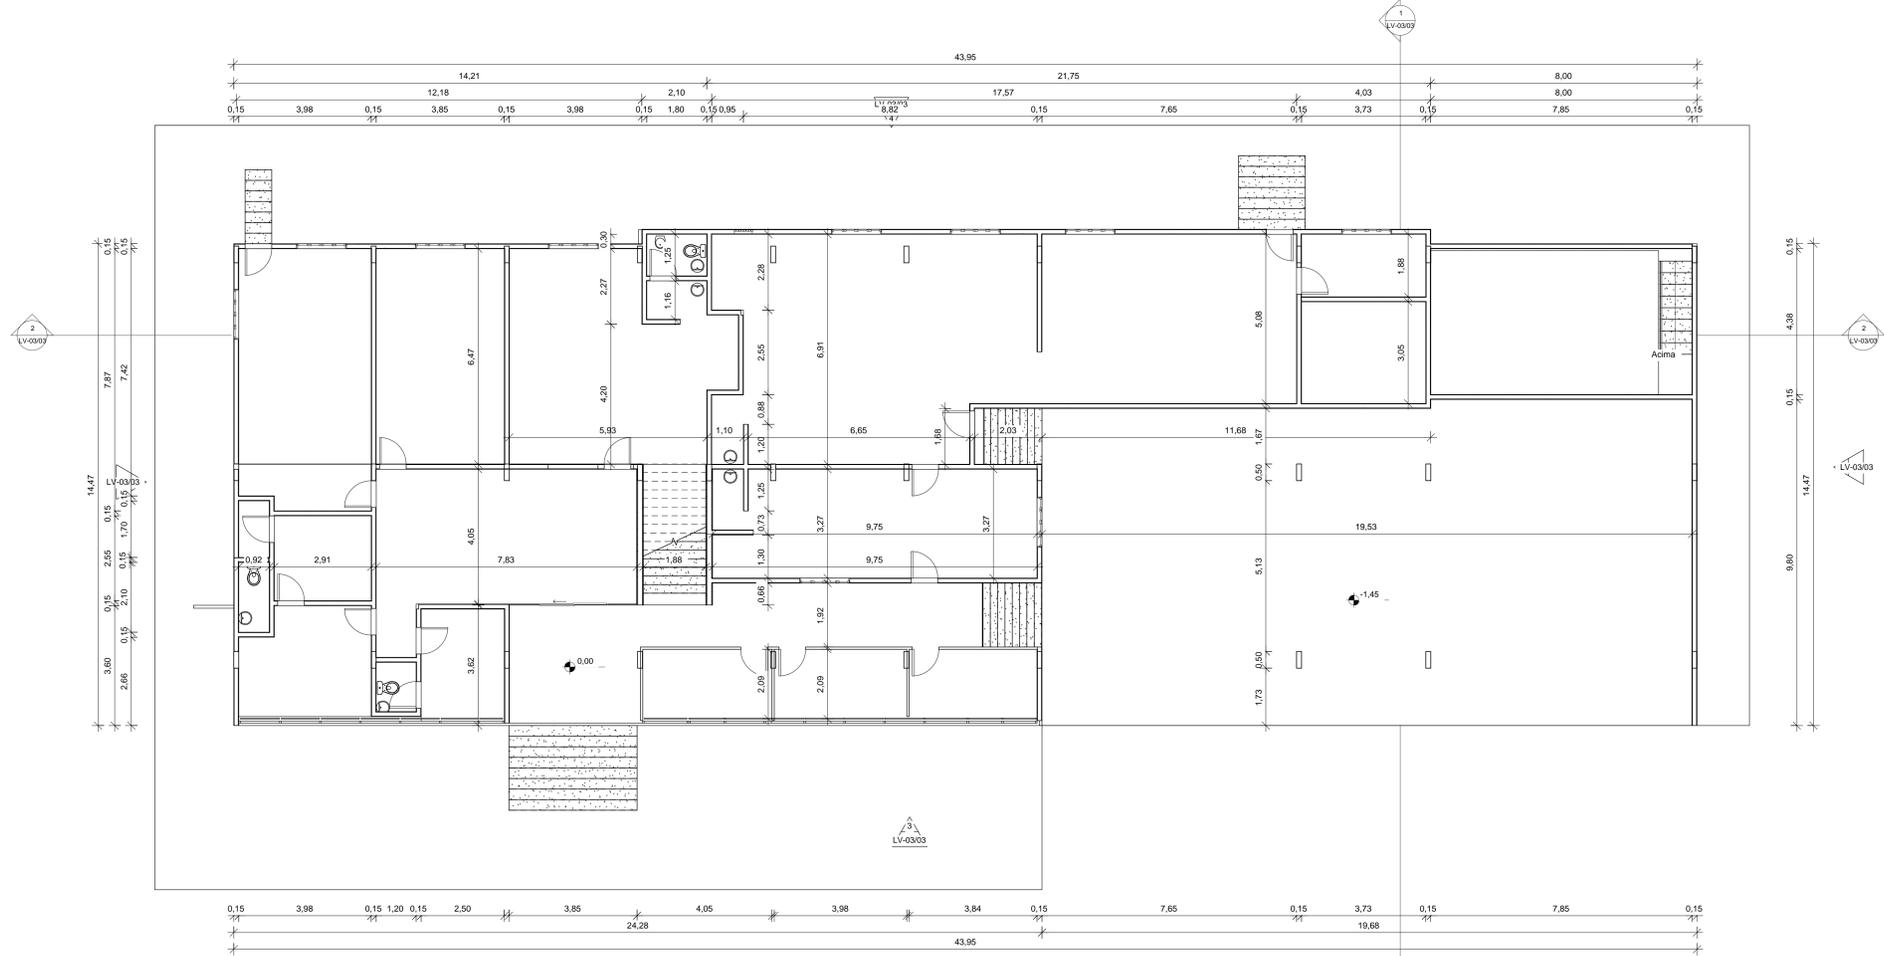

2 LV-02-TÉRREO
1:75

- NOTAS:
- 1 - Todas as medidas deverão ser conferidas no local.
 - 2 - Todas as aberturas deverão ser encaixadas em arcos ou lados quando houver desnível entre os ambientes.
 - 3 - Os pisos dos acessos, escadas e rampas apresentarão superfície regular, firme, estável e antiderrapante.
 - 4 - O profissional responsável pela execução da obra, juntamente com o proprietário, se comprometerá a construir a calçada de sua responsabilidade, adaptando-a com as vias existentes, atendendo acessibilidade a todos, com rampas e outros itens nos termos do Código de Edificações do Distrito Federal.
 - 5 - Pisos: Acompanhar a declividade da via no sentido longitudinal. (Item 6.12.2 - NBR 9050/2015) Inclinação transversal mínima - 2% (Item 6.12 - NBR 9050/2015)
 - 6 - Portões de acesso a garagem: Abertura não pode interferir sobre o passeio ou deve ser indicado alarme de saída de garagem. (Item 6.15 - NBR 9050/2015)
- DATA DA REVISÃO:

OBRA:
Reforma e Ampliação do 1º GBM

ENDEREÇO:
Setor de Administração Federal Norte-SAFN, Qd 04, Lt 02 - Brasília/DF

PROPRIETÁRIO:
Corpo de Bombeiros Militar do Distrito Federal

AUTOR DO PROJETO:
**Major QOBM/Compl Eduardo Kin Lie - CAUDF 48451-2
Major QOBM/Compl Isa Paula Corrêa Guimarães - CAU A45948-8**

RESPONSÁVEL TÉCNICO NA EXECUÇÃO DA OBRA:
Conforme licitação

 _____
Proprietário


Autor do projeto

Responsável técnico na execução da obra


APROVAÇÃO DA ADMINISTRAÇÃO

APROVAÇÃO CBMDF

PROJETO DE ARQUITETURA - Uso Institucional exclusivo do Corpo de Bombeiros Militar do Distrito Federal		
LOCAL: BRASIL/DF	OBRA: Reforma e Ampliação do 1º GBM	FOLHA:
TÍTULO: 01 - Levantamento - Planta subsolo e térreo	LV-01/03	
ARQ	ATA DO PROJETO: 2016	ESCALA: ÁREA TOTAL:

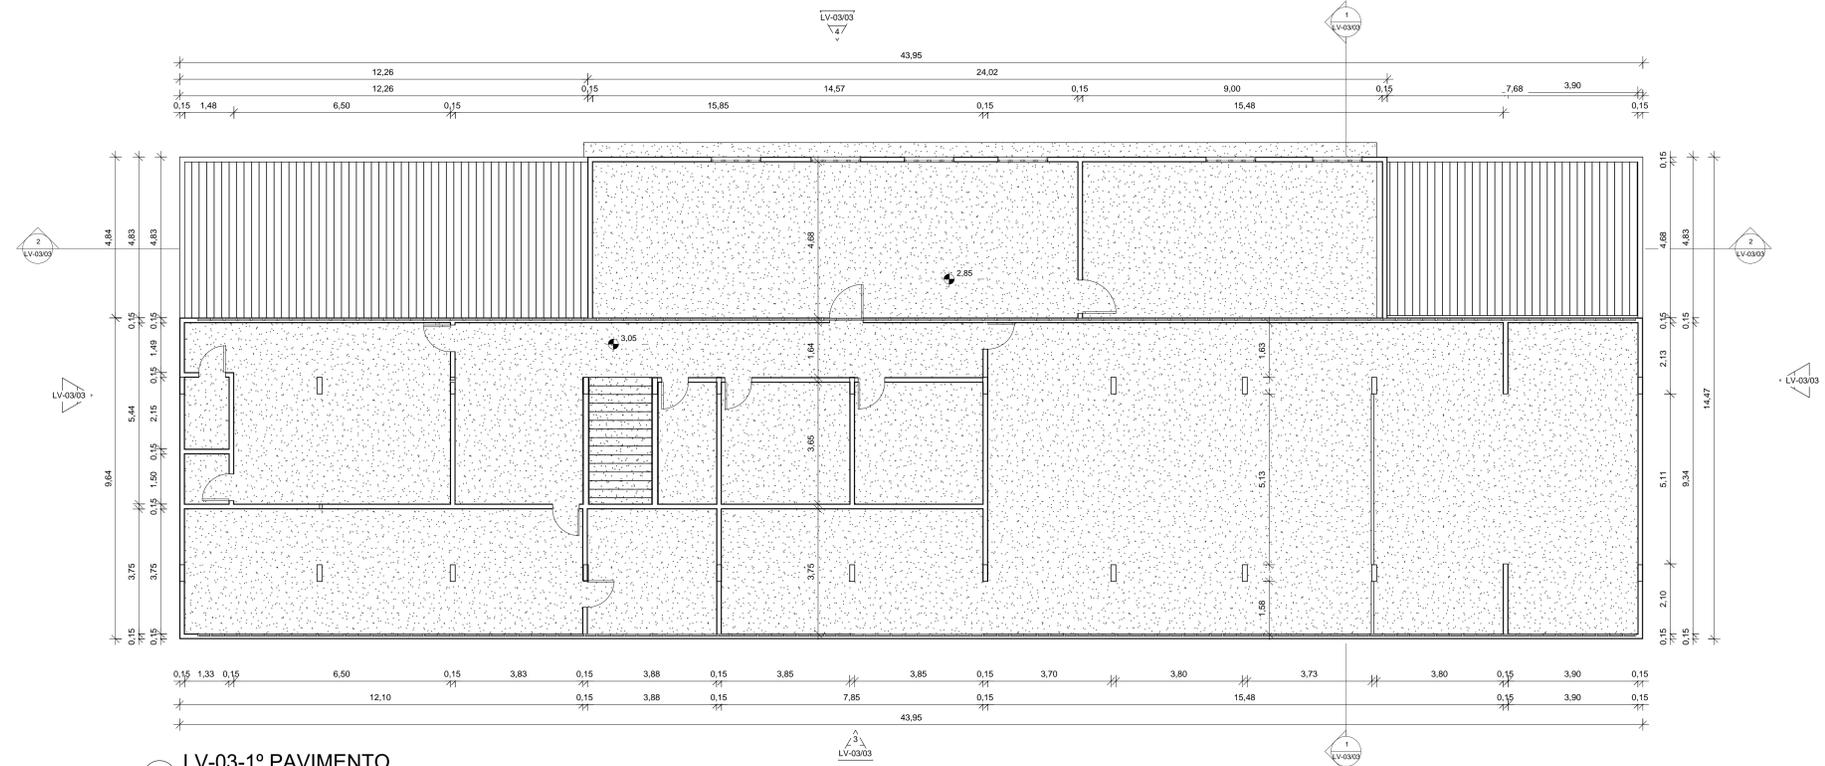

1 LV-03-1º PAVIMENTO
1 : 75

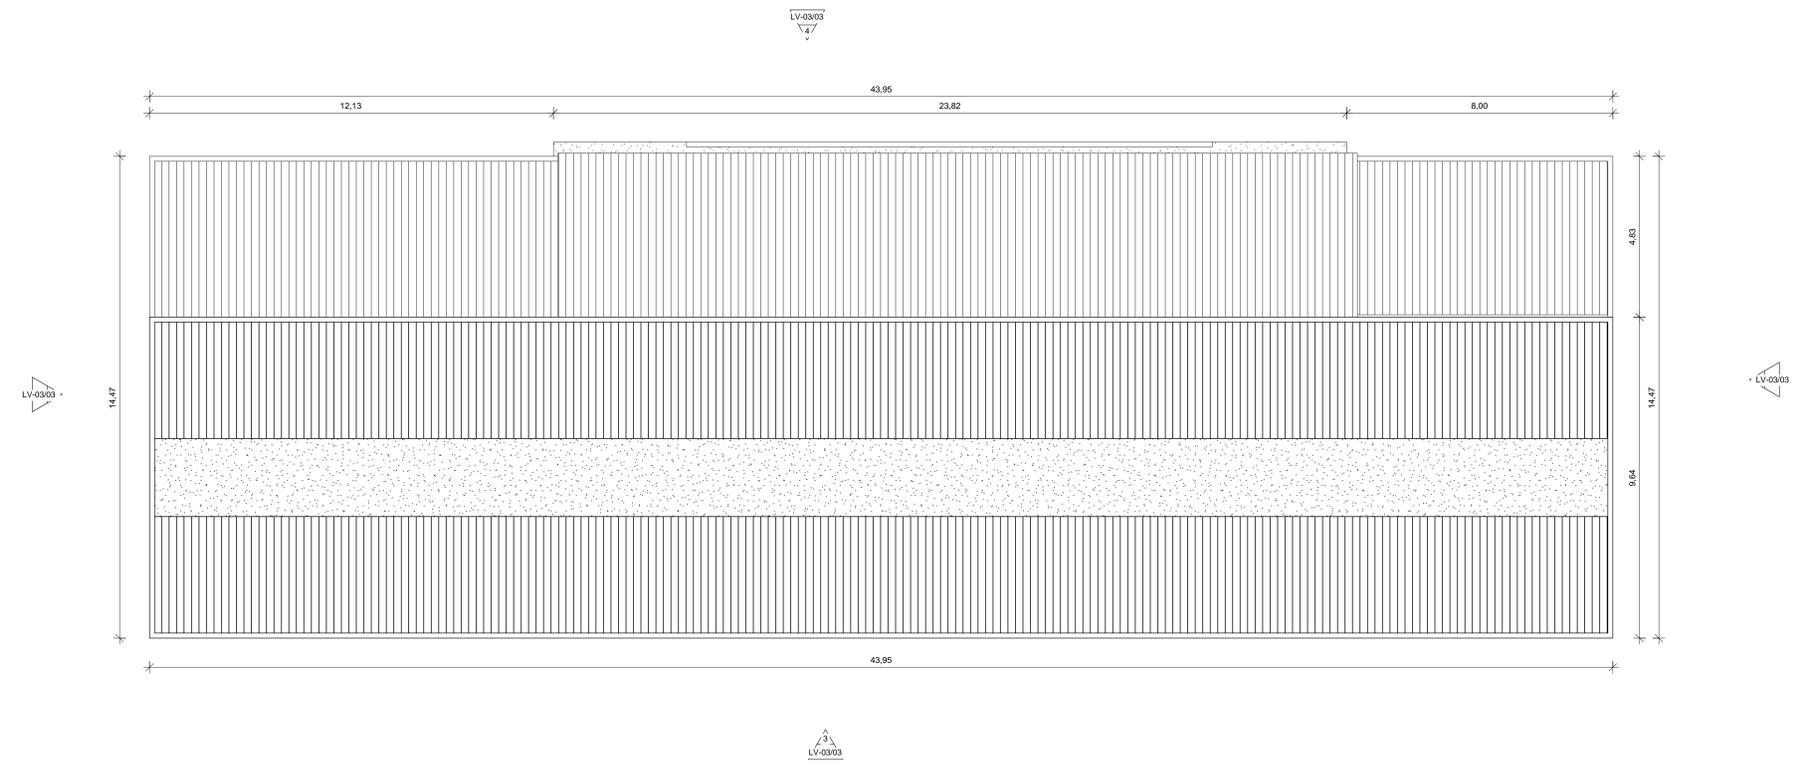

2 LV-04-COBERTURA
1 : 75

- NOTAS:
- 1 - Todas as medidas deverão ser conferidas no local.
 - 2 - Todas as aberturas deverão ser encaixadas em arcos ou lados quando houver desnível entre os ambientes.
 - 3 - Os pisos dos acessos, escadas e rampas apresentarão superfície regular, firme, estável e antiderrapante.
 - 4 - O profissional responsável pela execução da obra, juntamente com o proprietário, se comprometerá a construir a calçada de sua responsabilidade, adaptando-a com as vias existentes, atendendo acessibilidade a todos, com rampas e outros itens nos termos do Código de Edificações do Distrito Federal.
 - 5 - Passeios: Acompanhar a declividade da via no sentido longitudinal. (Item 6.12.2 - NBR 9050/2015) Inclinação transversal mínima - 3% (Item 6.12.1 - NBR 9050/2015)
 - 6 - Portões de acesso a garagem: Abertura não pode interferir sobre o passeio ou deve ser indicado alarme de saída de garagem. (Item 6.15 - NBR 9050/2015)
- DATA DA REVISÃO:

OBRA:
Reforma e Ampliação do 1º GBM

ENDEREÇO:
Setor de Administração Federal Norte-SAFN, Qd 04, Lt 02 - Brasília/DF

PROPRIETÁRIO:
Corpo de Bombeiros Militar do Distrito Federal


AUTOR DO PROJETO: Major QOBM/Compl Eduardo Kin Lie - CAUDF 48451-2
Major QOBM/Compl Isa Paula Corrêa Guimarães - CAU A45948-8

RESPONSÁVEL TÉCNICO NA EXECUÇÃO DA OBRA:
Conforme licitação


	Proprietário	_____
	Assinatura do projeto	_____
	Responsável técnico da execução da obra	_____

	APROVAÇÃO DA ADMINISTRAÇÃO
	APROVAÇÃO CBMDF


PROJETO DE ARQUITETURA - Uso Institucional exclusivo do Corpo de Bombeiros Militar do Distrito Federal		
LOCAL: BRASIL/DF	OBRA: Reforma e Ampliação do 1º GBM	FOLHA:
TÍTULO: 02 - Levantamento - Planta 1º pavimento e cobertura		
ARQ	LV-02/03	
ATA DO PROJETO: 2016	ESCALA:	ÁREA TOTAL:

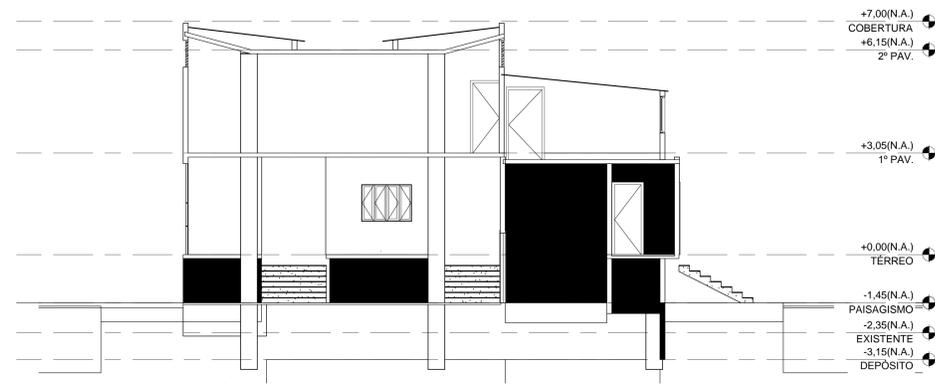


1 Seção AA
1:75

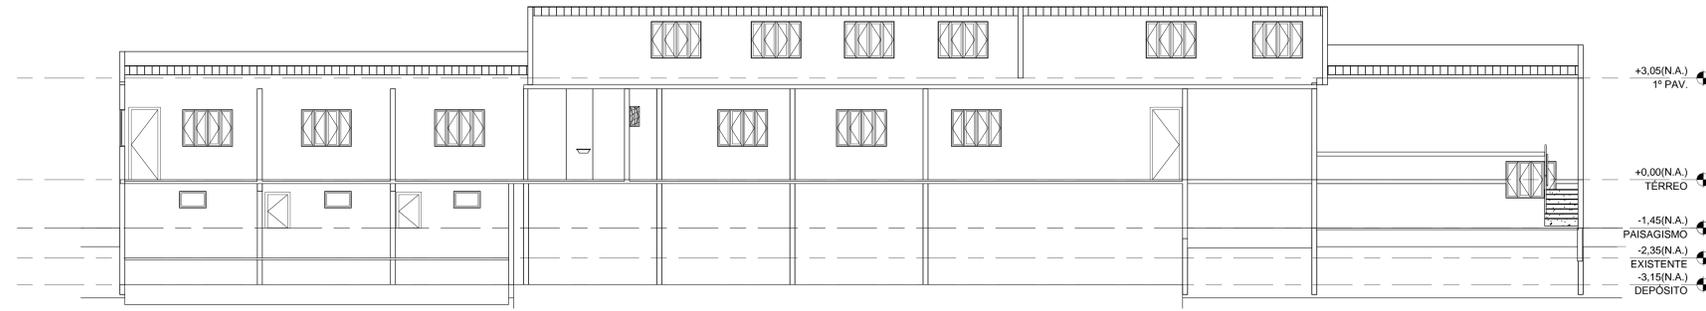


2 Seção BB
1:75

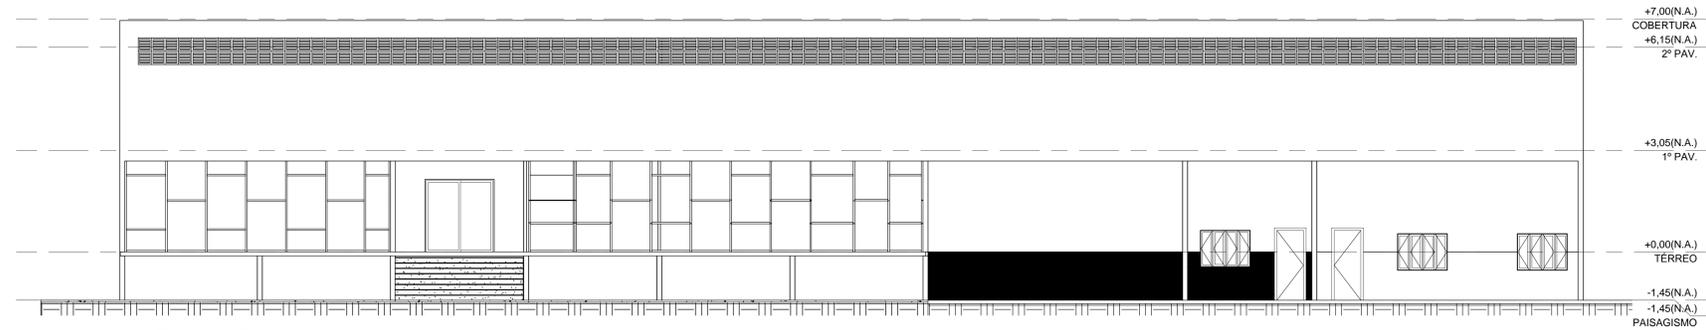


3 Fachada Frontal
1:75

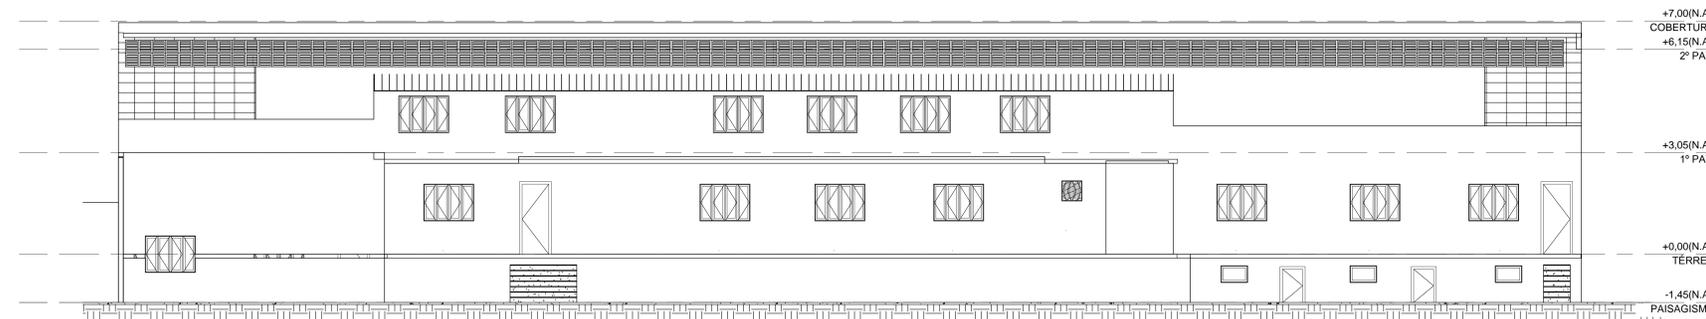

4 Fachada Posterior
1:75

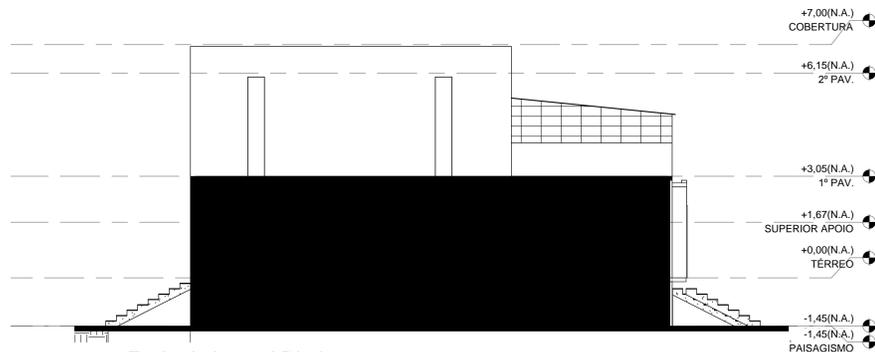

5 Fachada Lateral Direita
1:75

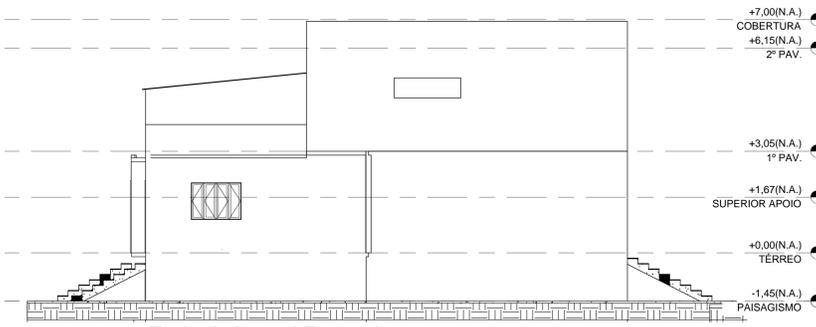

6 Fachada Lateral Esquerda
1:75


NOTAS:
 1 - Todas as medidas deverão ser conferidas no local.
 2 - Todas as aberturas deverão ser arquivadas em arquivos ou laudos quando houver deslize entre os ambientes.
 3 - Os pisos dos acessos, escadas e rampas apresentarão superfície regular, firme, estável e antiderrapante.
 4 - O profissional responsável pela execução da obra, juntamente com o proprietário, se comprometerá a garantir a qualidade de sua responsabilidade, adaptando-a com as normas existentes, atendendo acessibilidade a todos, com rampas e outros itens nos termos do Código de Edificações do Distrito Federal.
 5 - Passeios: Acompanhar a declividade da via no sentido longitudinal. (Item 6.12.2 - NBR 9050/2015)
 Inclinação transversal mínima - 2% (Item 6.12 - NBR 9050/2015)
 6 - Portões de acesso a garagem: Abertura não pode interferir sobre o passeio ou deve ser indicado alarme de saída de garagem. (Item 6.15 - NBR 9050/2015)
 DATA DA REVISÃO:

OBRA:
Reforma e Ampliação do 1º GBM
 ENDERECO:
Setor de Administração Federal Norte-SAFN, Qd 04, Lt 02 - Brasília/DF
 PROPRIETARIO:
Corpo de Bombeiros Militar do Distrito Federal
 AUTOR DO PROJETO: Major QOBM/Compl Eduardo Kin Lie - CAUDF 48451-2
 Major QOBM/Compl Isa Paula Corrêa Guimarães - CAU A45948-8
 RESPONSÁVEL TÉCNICO NA EXECUÇÃO DA OBRA:
Conforme licitação



 Responsável Técnico:
 Assinatura do projeto:
 Responsável técnico na execução da obra:

APROVAÇÃO DA ADMINISTRAÇÃO
 APROVAÇÃO CBMDF

PROJETO DE ARQUITETURA - Uso Institucional exclusivo do Corpo de Bombeiros Militar do Distrito Federal
 LOCAL: BRASÍLIA/DF
 OBRA: **Reforma e Ampliação do 1º GBM**
 FOLHA:
 TÍTULO: **03 - Levantamento - Seções e fachadas**
 ARQ: **LV-03/03**
 ANO DO PROJETO: **2016**
 ESCALA:
 ÁREA TOTAL:

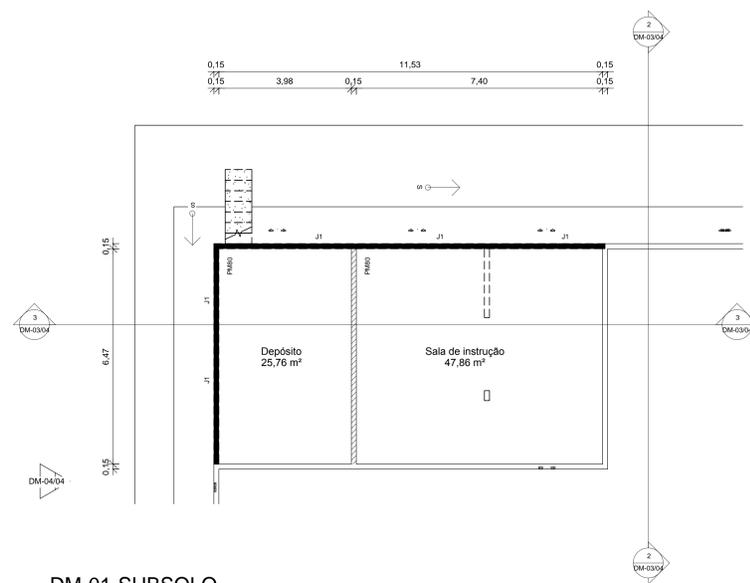

1 DM-01-SUBSOLO GARAGEM
1:75

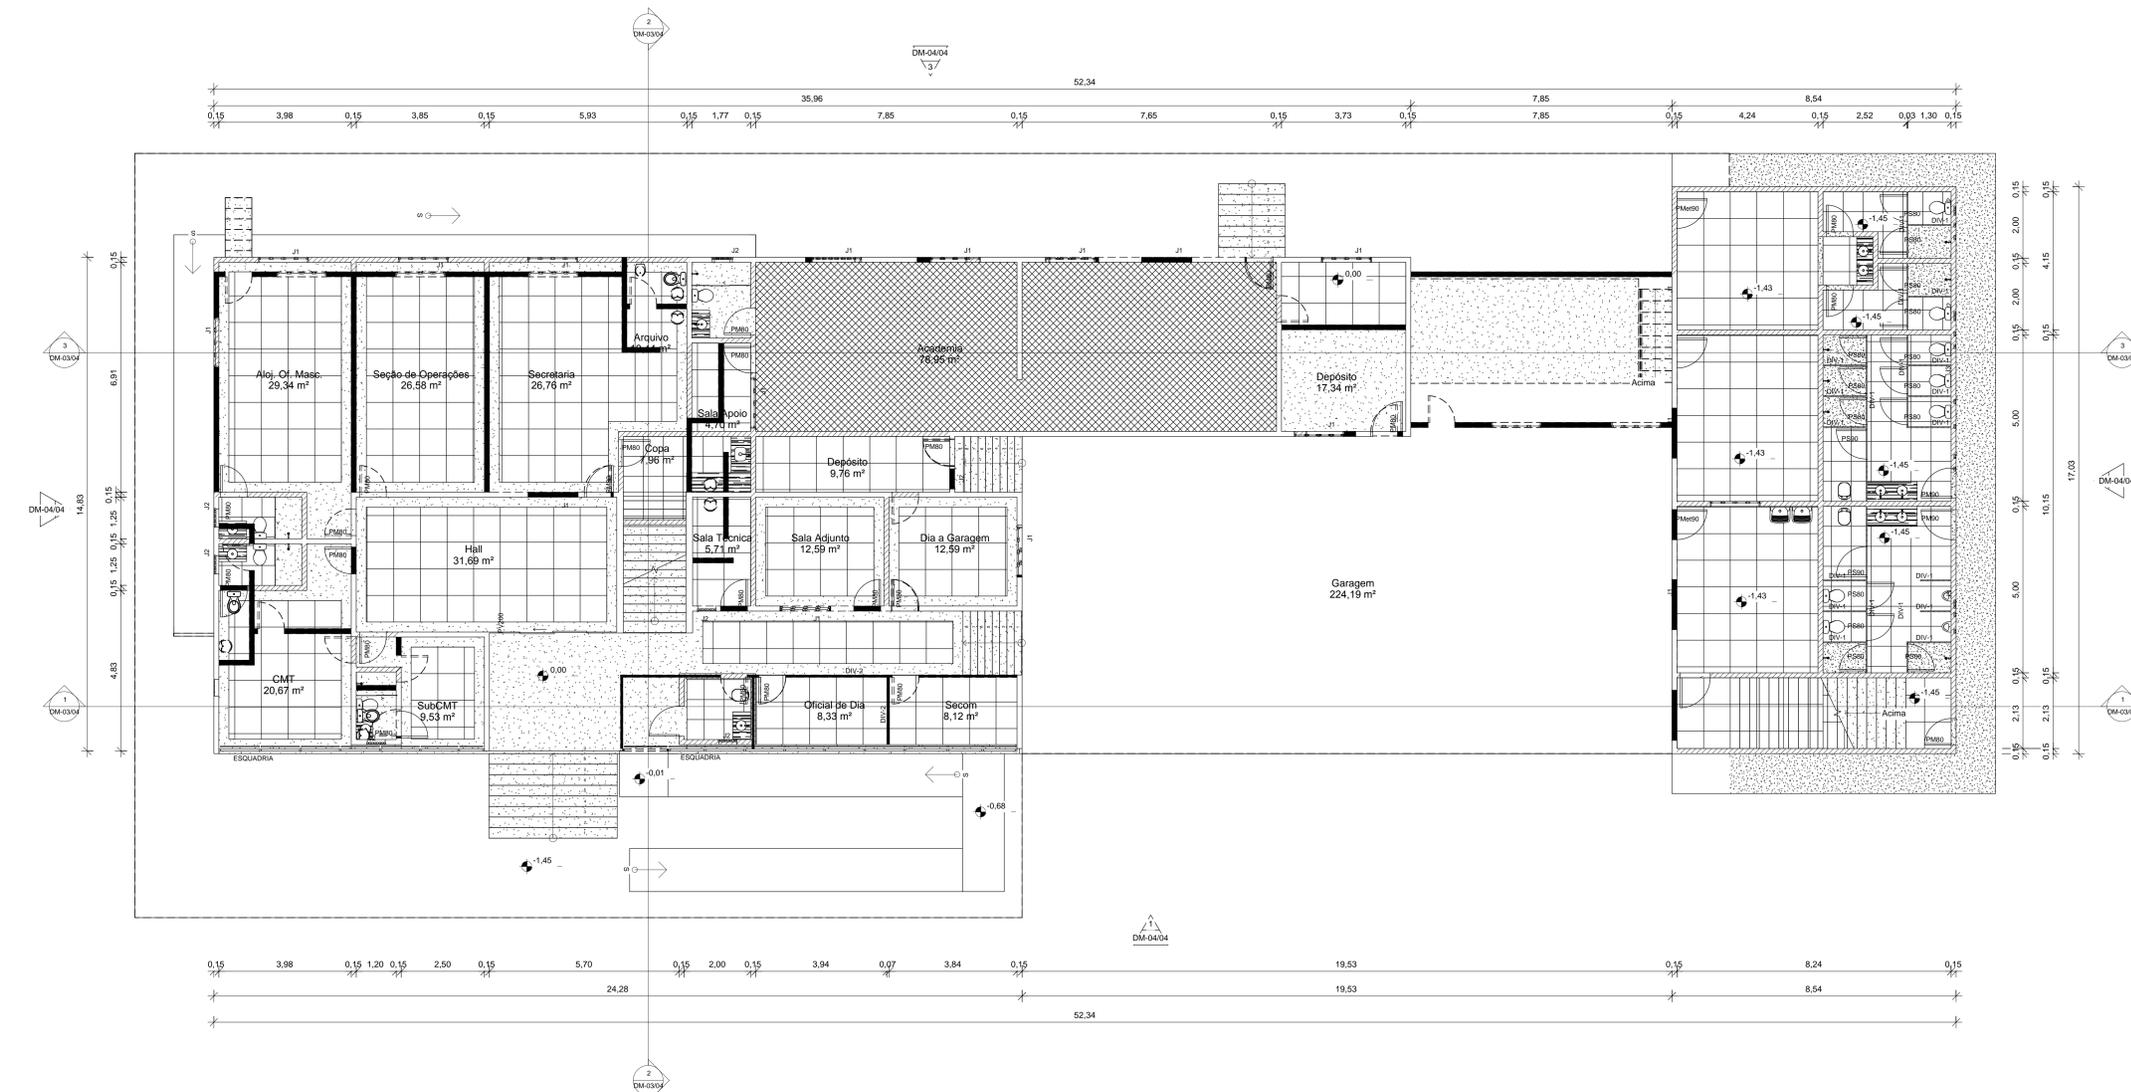

2 DM-02-TÉRREO
1:75

- NOTAS
- 1 - Todas as medidas deverão ser conferidas no local.
 - 2 - Todas as aberturas deverão ser encaixadas em arcos ou lados quando houver desnível entre os ambientes.
 - 3 - Os pisos dos acessos, escadas e rampas apresentarão superfície regular, firme, estável e antiderrapante.
 - 4 - O profissional responsável pela execução da obra, juntamente com o proprietário, se comprometerá a construir a calçada de sua responsabilidade, adaptando-a com as vias existentes, atendendo acessibilidade a todos, com rampas e outros itens nos termos do Código de Edificações do Distrito Federal.
 - 5 - Pisos: Acompanhar a declividade da via no sentido longitudinal. (Item 6.12.2 - NBR 9050/2015) Inclinação transversal mínima - 2% (Item 6.12.1 - NBR 9050/2015)
 - 6 - Pisos de acesso a garagem: Abertura não pode interferir sobre o passeio ou deve ser indicado alarme de saída de garagem. (Item 6.15 - NBR 9050/2015)
- DATA DA REVISÃO:

OBRA
Reforma e Ampliação do 1º GBM

ENDEREÇO
Setor de Administração Federal Norte-SAFN, Qd 04, Lt 02 - Brasília/DF

PROPRIETÁRIO
Corpo de Bombeiros Militar do Distrito Federal

AUTOR DO PROJETO
**Major QOBM/Compl Eduardo Kin Lie - CAUDF 48451-2
Major QOBM/Compl Isa Paula Corrêa Guimarães - CAU A45948-8**

RESPONSÁVEL TÉCNICO NA EXECUÇÃO DA OBRA
Conforme licitação




Proprietário: _____
Autor do projeto: _____
Responsável técnico na execução da obra: _____


APROVAÇÃO DA ADMINISTRAÇÃO

APROVAÇÃO CBMDF

PROJETO DE ARQUITETURA - Uso Institucional exclusivo do Corpo de Bombeiros Militar do Distrito Federal		
LOCAL: BRASIL/DF	OBRA: Reforma e Ampliação do 1º GBM	FOLHA:
TÍTULO: 04 - Demolição - Planta subsolo e térreo	ESCALA:	DM-01/04
ATA DO PROJETO: 2016	ÁREA TOTAL:	

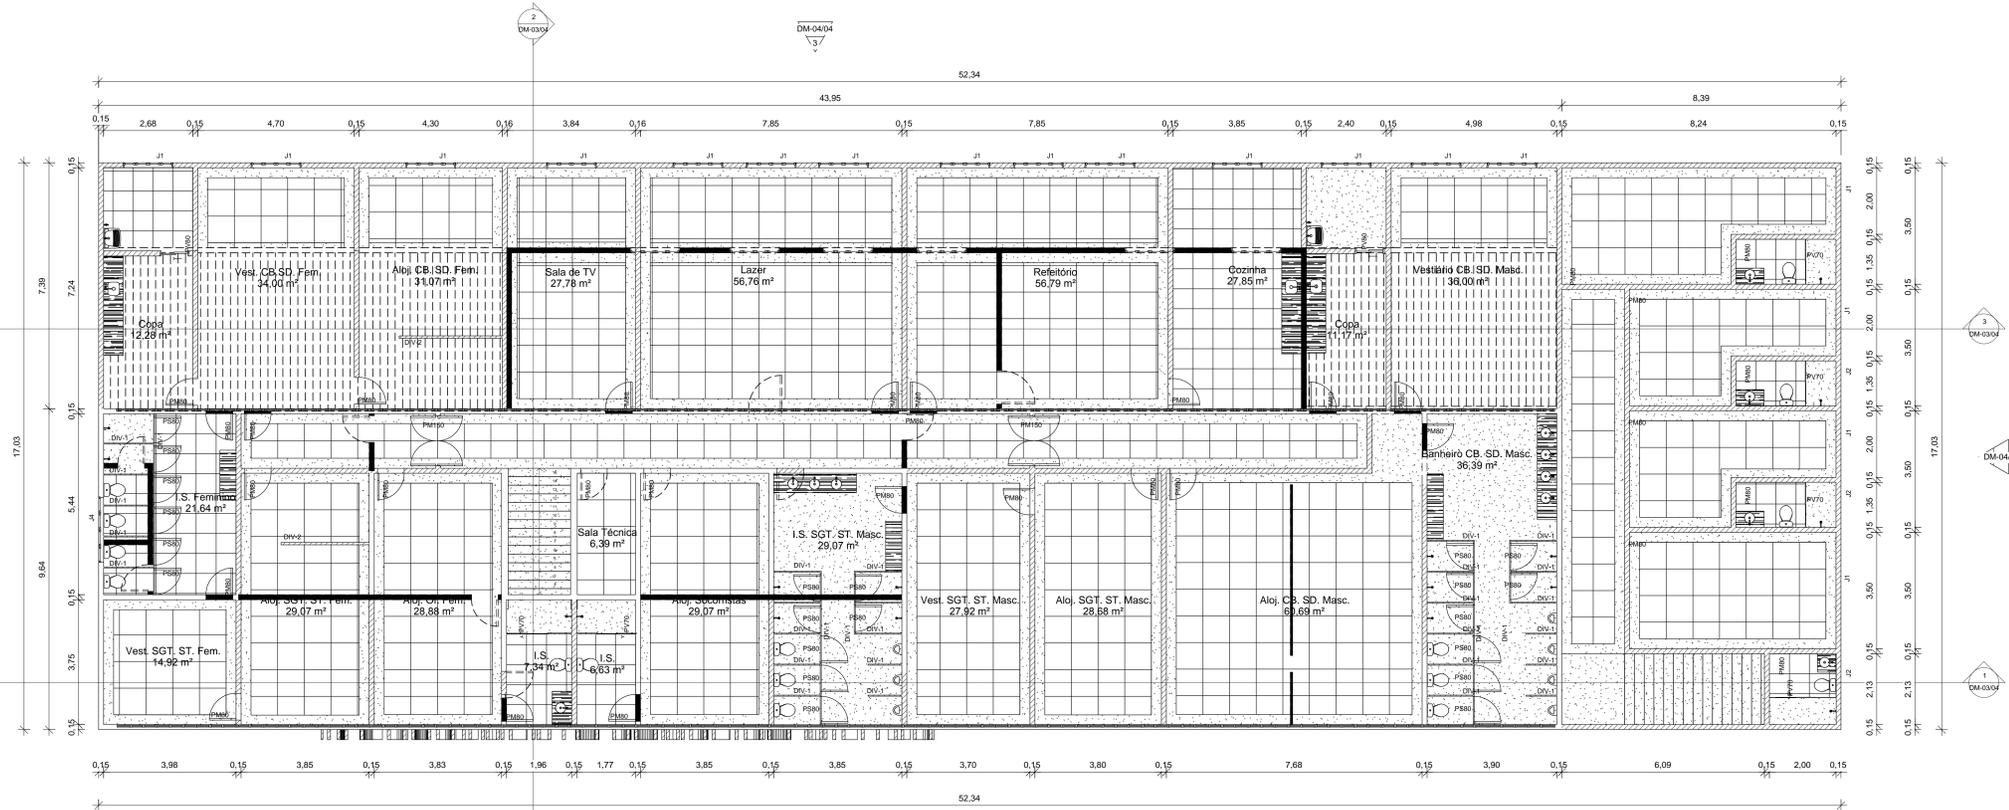

1 DM-03-1º PAVIMENTO
1 : 75

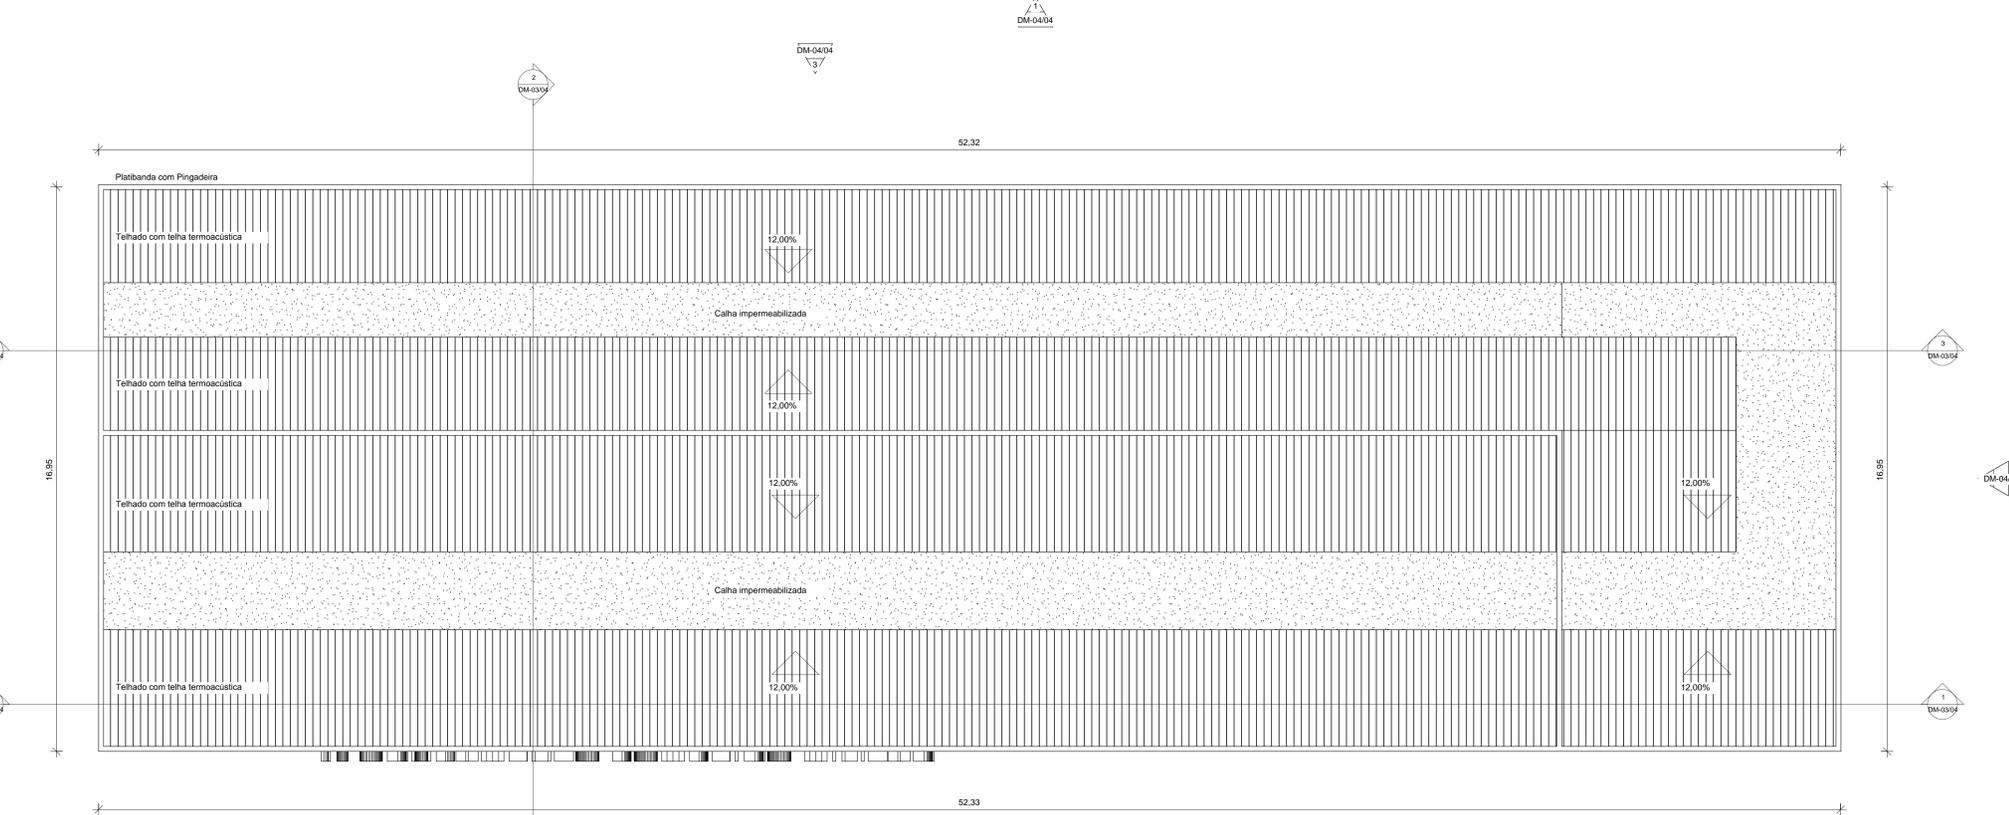

2 DM-04-COBERTURA
1 : 75

- NOTAS:
- 1 - Todas as medidas deverão ser conferidas no local.
 - 2 - Todas as aberturas deverão ser arrematadas em arcos ou lados quando houver desnível entre os ambientes.
 - 3 - Os pisos dos acessos, escadas e rampas apresentarão superfície regular, firme, estável e antiderrapante.
 - 4 - O profissional responsável pela execução da obra, juntamente com o proprietário, se comprometerá a cumprir a carga de sua responsabilidade, adaptando-a com as condições existentes, atendendo acessibilidade a todos, com rampas e outros itens nos termos do Código de Edificações do Distrito Federal.
 - 5 - Passarelas: Acompanhar a declividade da via no sentido longitudinal. (Item 6.12.2 - NBR 9050/2015) Inclinação transversal mínima - 3% (Item 6.12.1 - NBR 9050/2015) Superfície regular e antiderrapante. (Item 6.3.2 - NBR 9050/2015) 6 - Portões de acesso a garagem: Abertura não pode interferir sobre o passeio ou deve ser indicado alarme de saída de garagem. (Item 6.15 - NBR 9050/2015)
- DATA DA REVISÃO:

OBRA:
Reforma e Ampliação do 1º GBM
 ENDERECO:
Setor de Administração Federal Norte-SAFN, Qd 04, Lt 02 - Brasília/DF
 PROPRIETARIO:
Corpo de Bombeiros Militar do Distrito Federal
 AUTOR DO PROJETO: Major QOBM/Compl Eduardo Kin Lie - CAUDF 48451-2
 Major QOBM/Compl Isa Paula Corrêa Guimarães - CAU A45948-8
 RESPONSÁVEL TÉCNICO NA EXECUÇÃO DA OBRA:
Conforme Licitação




Proprietário: _____
 Autor do projeto: _____
 Responsável técnico na execução da obra: _____


APROVAÇÃO DA ADMINISTRAÇÃO

APROVAÇÃO CBMDF


PROJETO DE ARQUITETURA - Uso Institucional exclusivo do Corpo de Bombeiros Militar do Distrito Federal		
LOCAL: BRASIL/DF	OBRA: Reforma e Ampliação do 1º GBM	FOLHA:
TÍTULO: 05 - Demolição - Planta 1º pavimento e cobertura		DM-02/04
ARQ	ATA DO PROJETO: 2016	ESCALA: ÁREA TOTAL:

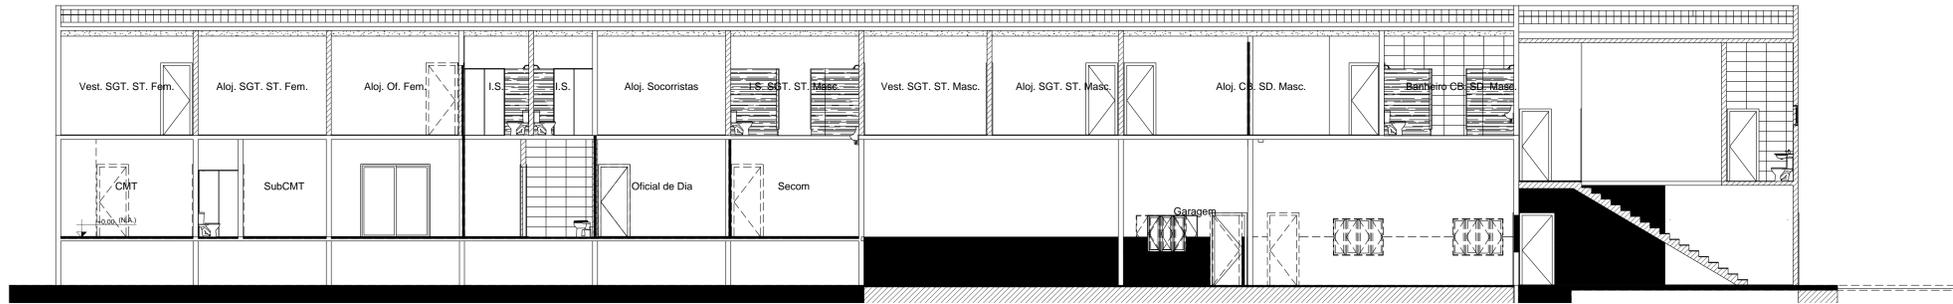

1 DM-Seção AA
1 : 75

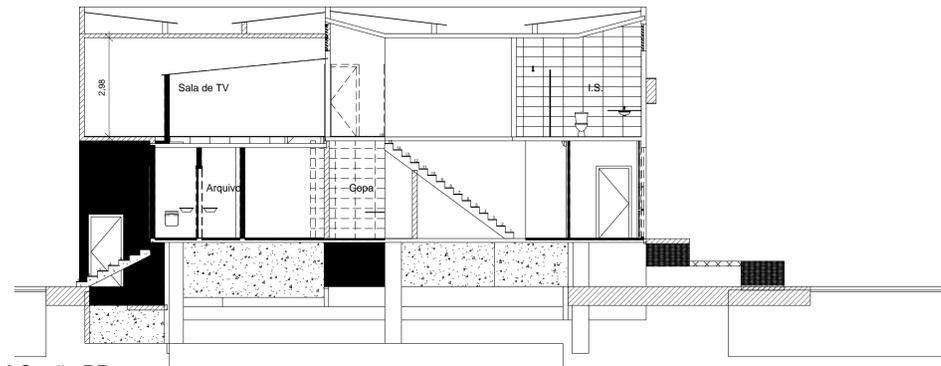

2 DM-Seção BB
1 : 75

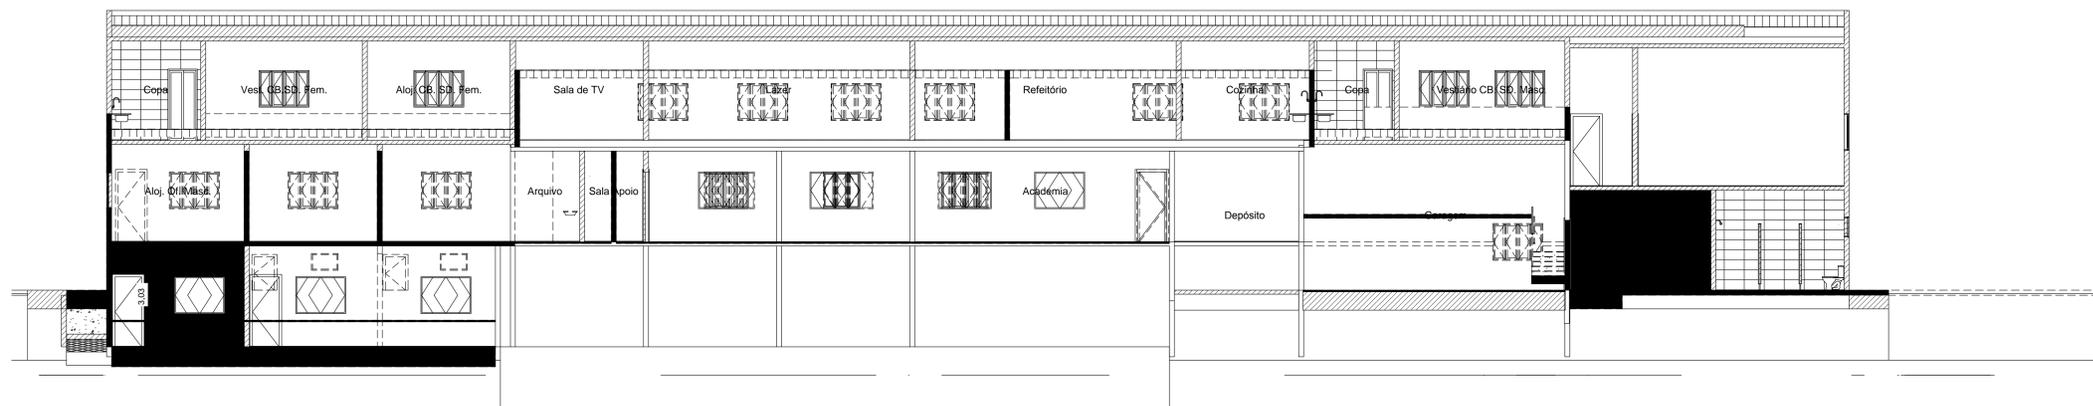

3 DM-Seção CC
1 : 75

NOTAS:
 1 - Todas as medidas deverão ser conferidas no local.
 2 - Todas as aberturas deverão ser encaixadas em arcos ou lados quando houver desnível entre os ambientes.
 3 - Os pisos dos acessos, escadas e rampas apresentarão superfície regular, firme, estável e antiderrapante.
 4 - O profissional responsável pela execução da obra, juntamente com o proprietário, se comprometerá a cumprir a carga de sua responsabilidade, adaptando-a com as condições existentes, atendendo acessibilidade a todos, com rampas e outros itens nos termos do Código de Edificações do Distrito Federal.
 5 - Passeios: Acompanhar a declividade da via no sentido longitudinal. (Item 6.12.2 - NBR 9050/2015)
 Inclinação transversal mínima - 2% (Item 6.12 - NBR 9050/2015)
 6 - Portões de acesso a garagem: Abertura não pode interferir sobre o passeio ou deve ser indicado alarme de saída de garagem. (Item 6.15 - NBR 9050/2015)
 DATA DA REVISÃO:

OBRA:
Reforma e Ampliação do 1º GBM
 ENDEREÇO:
Sector de Administração Federal Norte-SAFN, Qd 04, Lt 02 - Brasília/DF
 PROPRIETÁRIO:
Corpo de Bombeiros Militar do Distrito Federal
 AUTOR DO PROJETO: Major QOBM/Compl Eduardo Kin Lie - CAUDF 48451-2
 Major QOBM/Compl Isa Paula Corrêa Guimarães - CAU A45948-8
 RESPONSÁVEL TÉCNICO NA EXECUÇÃO DA OBRA:
Conforme licitação



Proprietário: _____
 Autor do projeto: _____
 Responsável técnico na execução da obra: _____

APROVAÇÃO DA ADMINISTRAÇÃO

APROVAÇÃO CBMDF

PROJETO DE ARQUITETURA - Uso Institucional exclusivo do Corpo de Bombeiros Militar do Distrito Federal
 LOCAL: OBRA: **Reforma e Ampliação do 1º GBM** FOLHA:
 BRASÍLIA/DF
 TÍTULO: **06 - Demolição - Seções**
ARQ **DM-03/04**
 ANO DO PROJETO: 2016 ESCALA: ÁREA TOTAL:

