

**CÓDIGO DE CORES**


- A. Neutro: azul claro;
- B. Retorno: amarelo;
- C. Fases do sistema elétrico comum: branco;
- D. Fases do sistema elétrico interupto (CNDI): preto;
- E. Proteção: Verde ou dupla coloração verde e amarela;
- F. Ligação equipotencial: Condutor sem isolamento.

**CÓDIGO DOS CIRCUITOS**

- 12 Nome do circuito monofásico (F-N+T)  
11 Seção nominal
- QNB Nome do circuito trifásico (3F-N+T)  
11 Seção nominal

**QUADROS E CAIXAS**

- CAIXA DE PASSAGEM PARA RAMAS SUBTERRÂNEAS - TIPO CB1
- CAIXA DE PASSAGEM PARA RAMAS SUBTERRÂNEAS - TIPO CB2
- QUADRO DE DISTRIBUIÇÃO - EMBUTIR A 1.50M DO PISO
- ENTRADA DE SERVIÇO AÉREA - SAÍDA SUBTERRÂNEA
- BARRAMENTO DE LIGAÇÃO EQUIPOTENCIAL - EMBUTIR A 0.50M DO PISO
- CAIXA DE PASSAGEM 120 X 120 X 75MM REF. CEMAR
- OUTROS**
- POSTE
- SUBESTAÇÃO AÉREA
- CONJUNTO TR
- CAIXA DE ATERRAMENTO
- CORDOALHA COBRE NÚ, QUANDO NÃO INDICADA = 850mm²

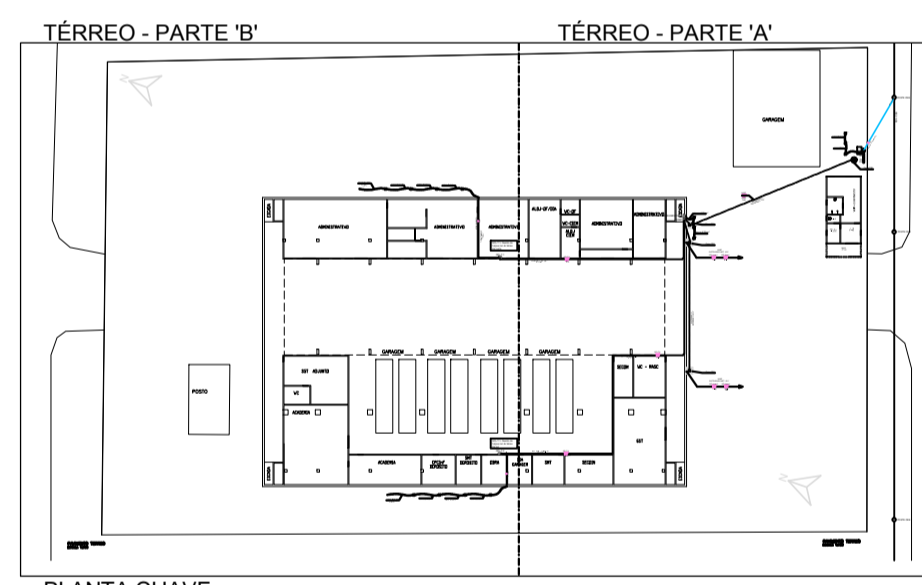

PLANTA CHAVE S/ ESCALA

01		
00	Emissão Inicial	28/07/2016
REVISÃO		DATA
OBRA: 2º GRUPAMENTO DE BOMBEIROS MILITAR / TAGUATINGA		
ENDEREÇO: Área Especial FP 01 - 2o. BI - TAGUATINGA NORTE- DF		
PROPRIETÁRIO: Corpo de Bombeiros Militar do Distrito Federal - CBMDF		
AUTOR DO PROJETO: ROBSON DE OLIVEIRA LAGARES - CREA 18.122/D-DF		
RESPONSÁVEL TÉCNICO DA EXECUÇÃO DA OBRA:		

PROPRIETÁRIO: Comandante do 2º GBM

AUTOR DO PROJETO: \_\_\_\_\_

RESPONSÁVEL TÉCNICO DA EXECUÇÃO DA OBRA: \_\_\_\_\_

**PROJETOS DE INSTALAÇÕES ELÉTRICAS**

BRASILIA-DF	TIPO DE OBRA: 2º Grupamento Bombeiro Militar	DESENHO Nº
TÍTULO: ELE	PAV. TÉRREO PARTE 'A'	01/06
DATA: 30/06/2016	COMISSÃO: RES 193 de 10/07/2016 Ten Cel LAGARES / Maj EDOSON / Maj IVAN, 1º Ten SANDOVAL	

PAVIMENTO TERREO  
ESCALA 1:100

