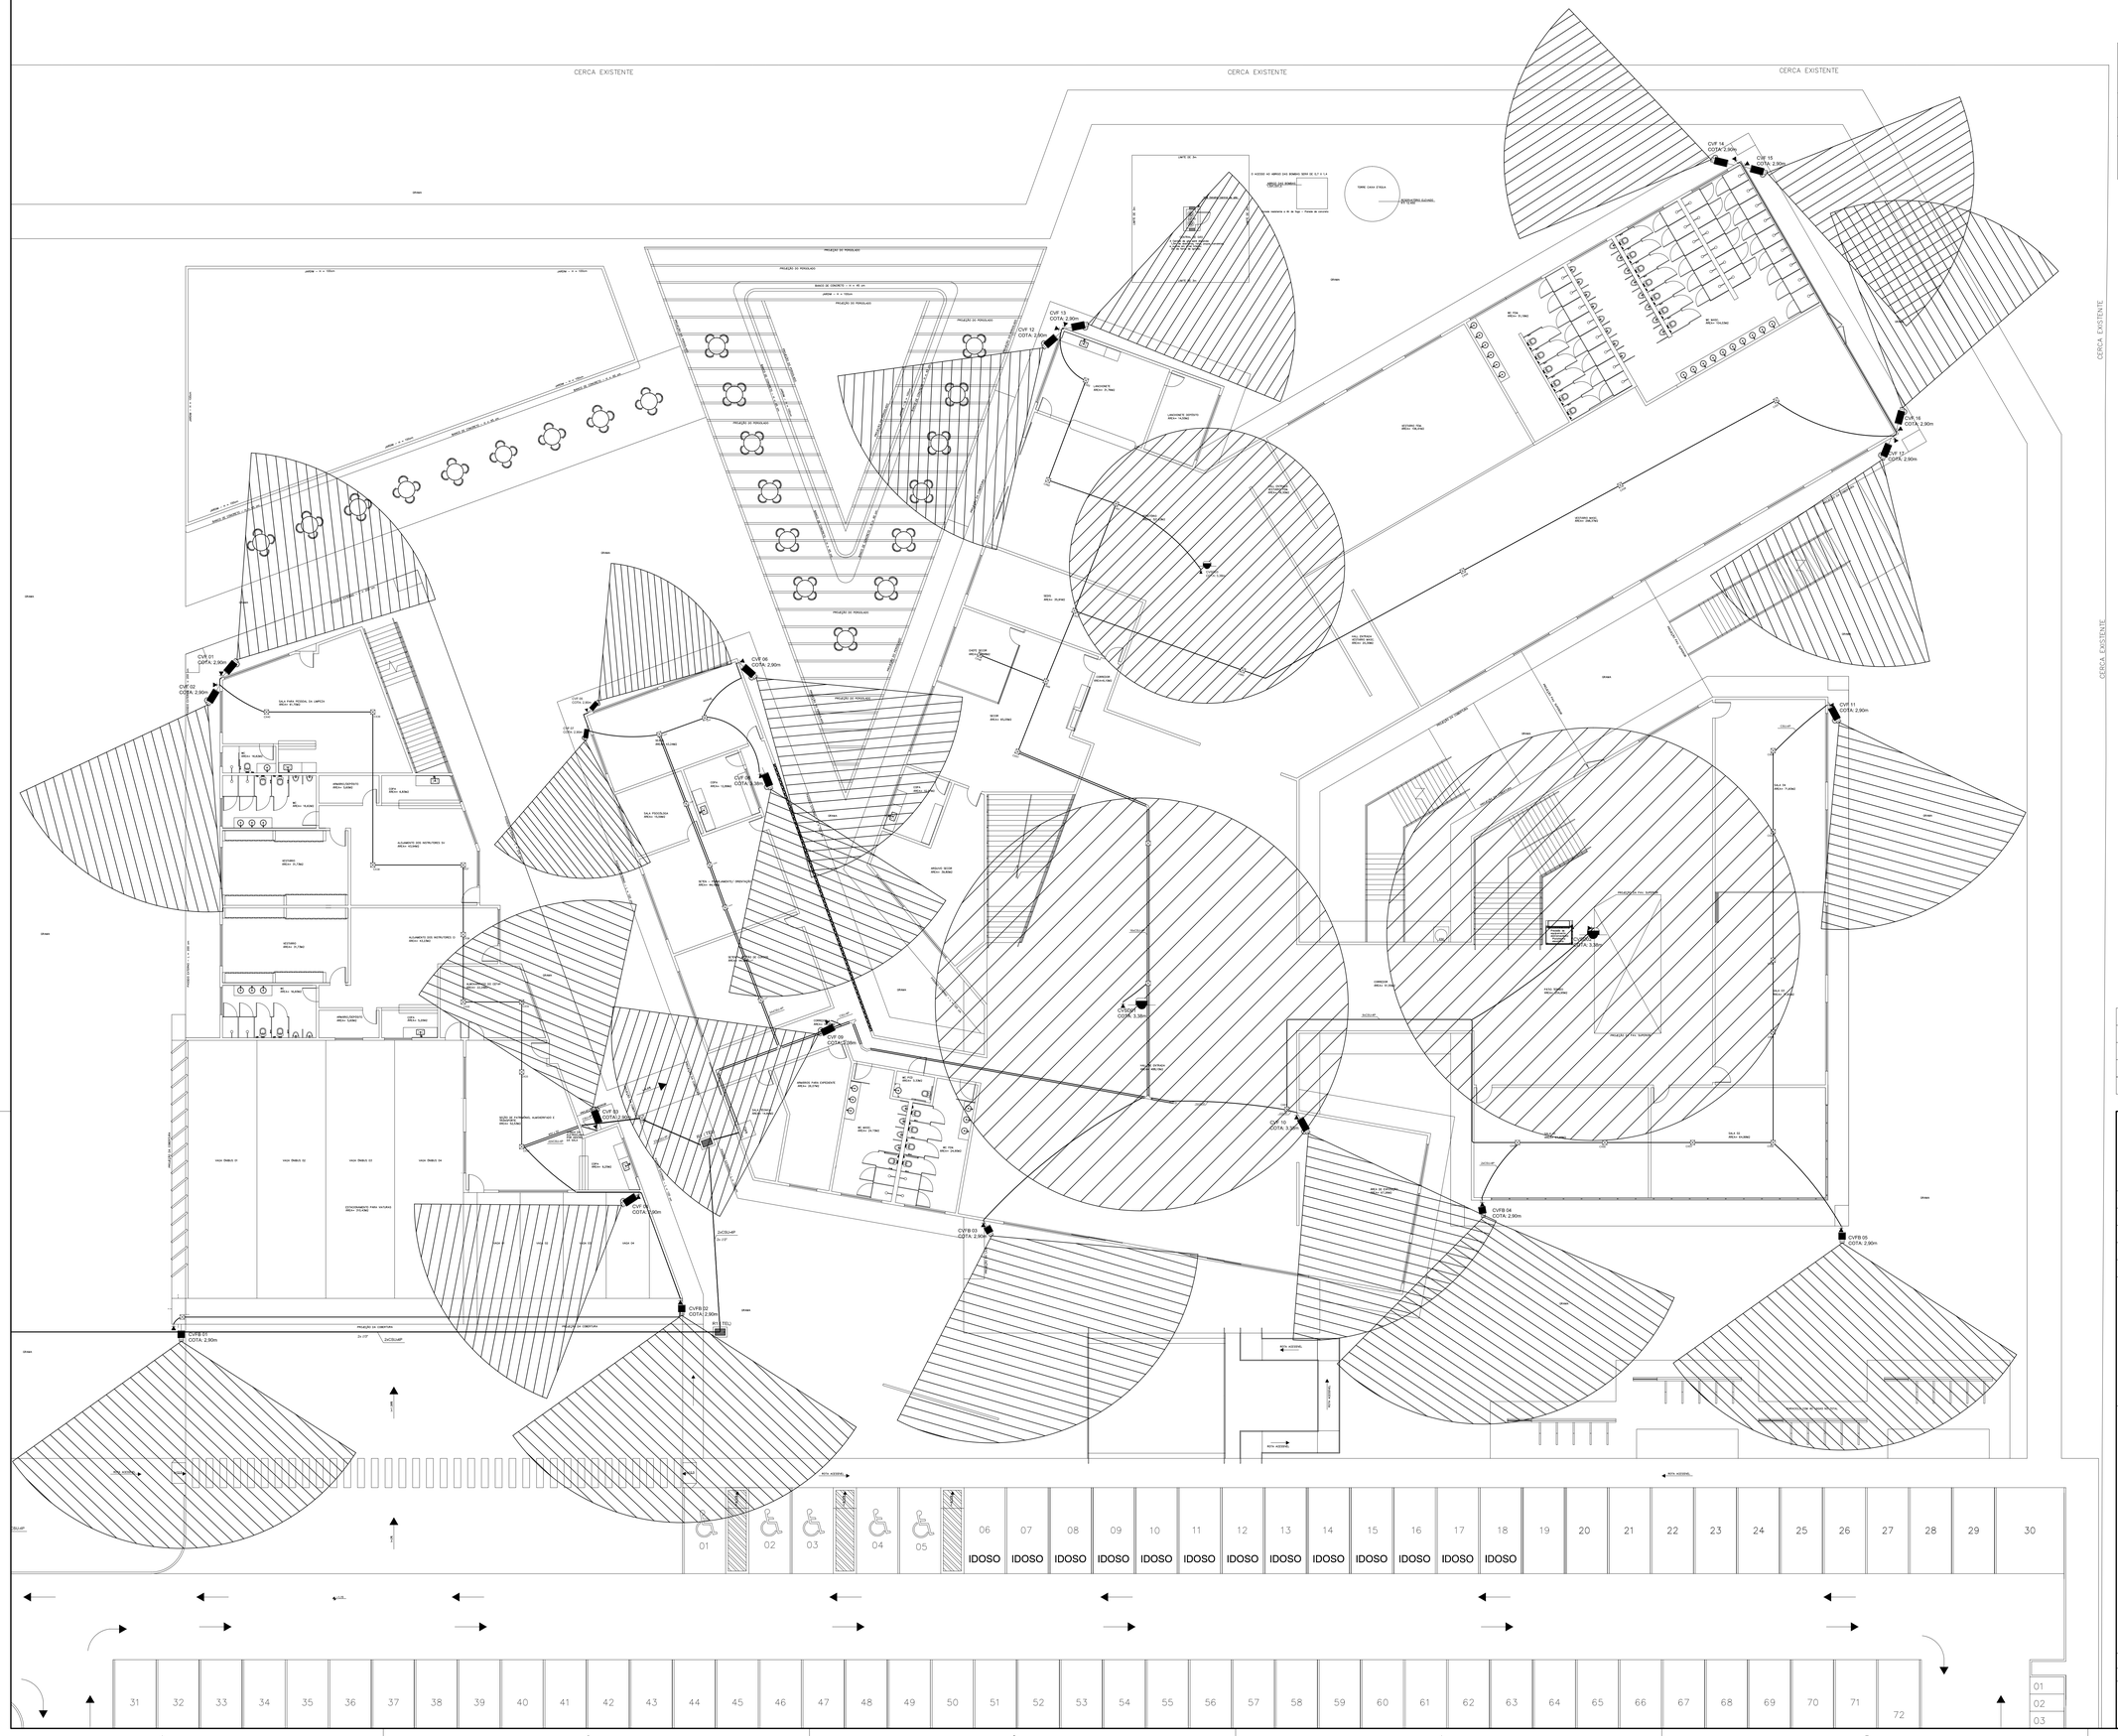

CÂMERAS DE VÍDEO IP - PoE

	CVF - CÂMERA DE VÍDEO FIXA IP, TIPO BULLET, ÂNGULO DE VISÃO 69,2°.	17 UNIDADES
	CVSD - CÂMERA DE VÍDEO IP, TIPO SPEED DOME (360°) , DE USO INTERNO.	3 UNIDADES
	CVFB - CÂMERA DE VÍDEO FIXA IP, TIPO BULLET, ÂNGULO DE VISÃO 112°.	7 UNIDADES

NOTA: ELETROCALHA JÁ EXISTENTE DO PROJETO DE RDL.

REVISÃO	DATA	COMENTÁRIOS
00	14/06/2019	Emissão Inicial

SETOR:	SETOR POLICIAL SUL
ENDEREÇO:	Setor Policial Sul - Lote 03, Brasília - DF
PROPRIETÁRIO:	Corpo de Bombeiros Militar do Distrito Federal - CBMDF
AUTORES:	Bruno Ferreira Soares /2º Ten/Engenheiro Eletricista/CREA 24445/D-GO
RT (OBRA) :	(Será definido após a licitação)

PROPRIETÁRIO

AUTOR DO PROJETO — 2º Ten QOBM/Compl. Bruno Ferreira Soares CREA GO 24445/D-GO

RESPONSÁVEL TÉCNICO DA EXECUÇÃO DA OBRA

Aprovação da Administração

Aprovação CBMDF

PROJETOS DE CFTV - USO INSTITUCIONAL

BRASÍLIA-DF	TIPO DE OBRA: CENTRO DE FORMAÇÃO E APERFEIÇOAMENTO DE PRAÇAS			DESENHO Nº
CFTV	TÍTULO: Ponto de Locação das Câmeras - Térreo			01/03
	DATA fevereiro/ 2019	ESCALA 1/125	DESENHO EWERTON	AREA EDIFICADA 6481,00 m2

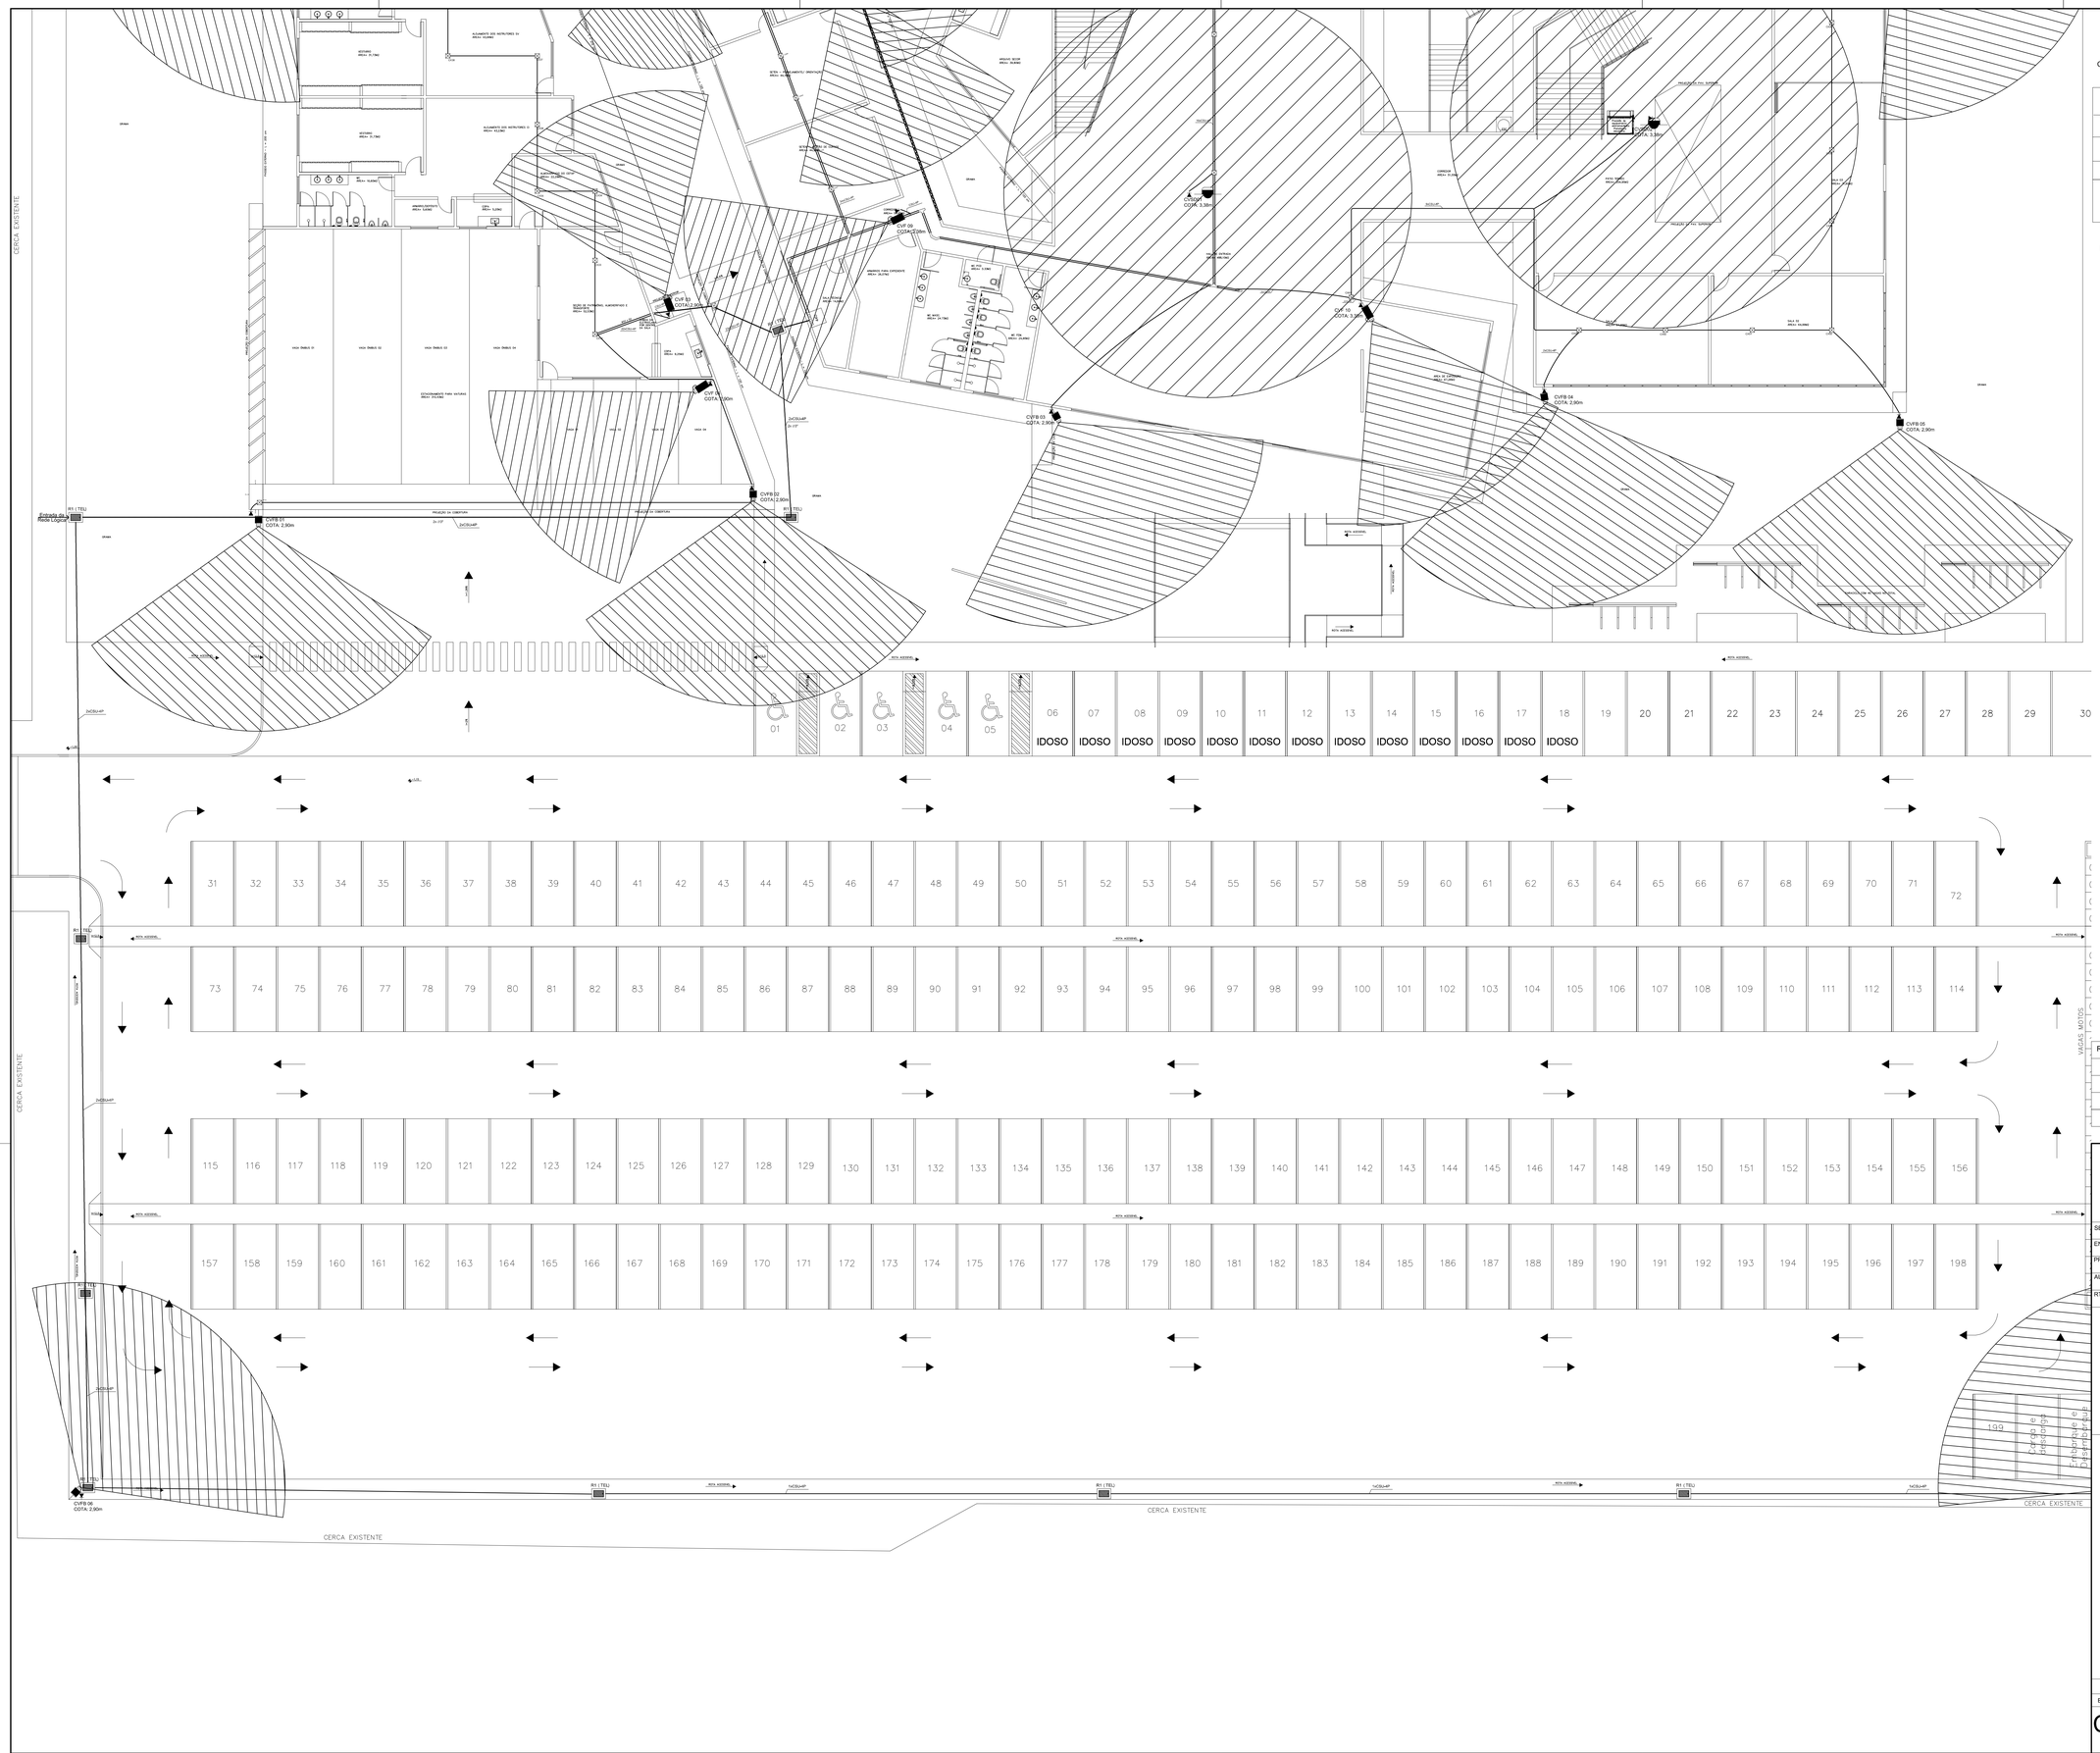

CÂMERAS DE VÍDEO IP - PoE

	CVF - CÂMERA DE VÍDEO FIXA IP, TIPO BULLET, ÂNGULO DE VISÃO 69,2°.	17 UNIDADES
	CVSD - CÂMERA DE VÍDEO IP, TIPO SPEED DOME (360°) , DE USO INTERNO.	3 UNIDADES
	CVFB - CÂMERA DE VÍDEO FIXA IP, TIPO BULLET, ÂNGULO DE VISÃO 112°.	7 UNIDADES

NOTA: ELETROCALHA JÁ EXISTENTE DO PROJETO DE RDL.

REVISÃO	DATA	COMENTÁRIOS
00	14/06/2019	Emissão Inicial

SETOR:	SETOR POLICIAL SUL
ENDEREÇO:	Setor Policial Sul - Lote 03, Brasília - DF
PROPRIETÁRIO:	Corpo de Bombeiros Militar do Distrito Federal - CBMDF
AUTORES:	Bruno Ferreira Soares /2º Ten/Engenheiro Eletricista/CREA 24445/D-GO
RT (OBRA) :	(Será definido após a licitação)

PROPRIETÁRIO

AUTOR DO PROJETO — 2º Ten QOBM/Compl. Bruno Ferreira Soares CREA GO 24445/D-GO

RESPONSÁVEL TÉCNICO DA EXECUÇÃO DA OBRA

Aprovação da Administração

Aprovação CBMDF

PROJETOS DE CFTV - USO INSTITUCIONAL

BRASÍLIA-DF	TIPO DE OBRA: CENTRO DE FORMAÇÃO E APERFEIÇOAMENTO DE PRAÇAS			DESENHO Nº
CFTV	TÍTULO: Ponto de Locação das Câmeras - Estacionamento			02/03
	DATA: fevereiro 2019	ESCALA: 1/125	DESENHO: EWERTON	ÁREA EDIFICADA: 6491,00 m2

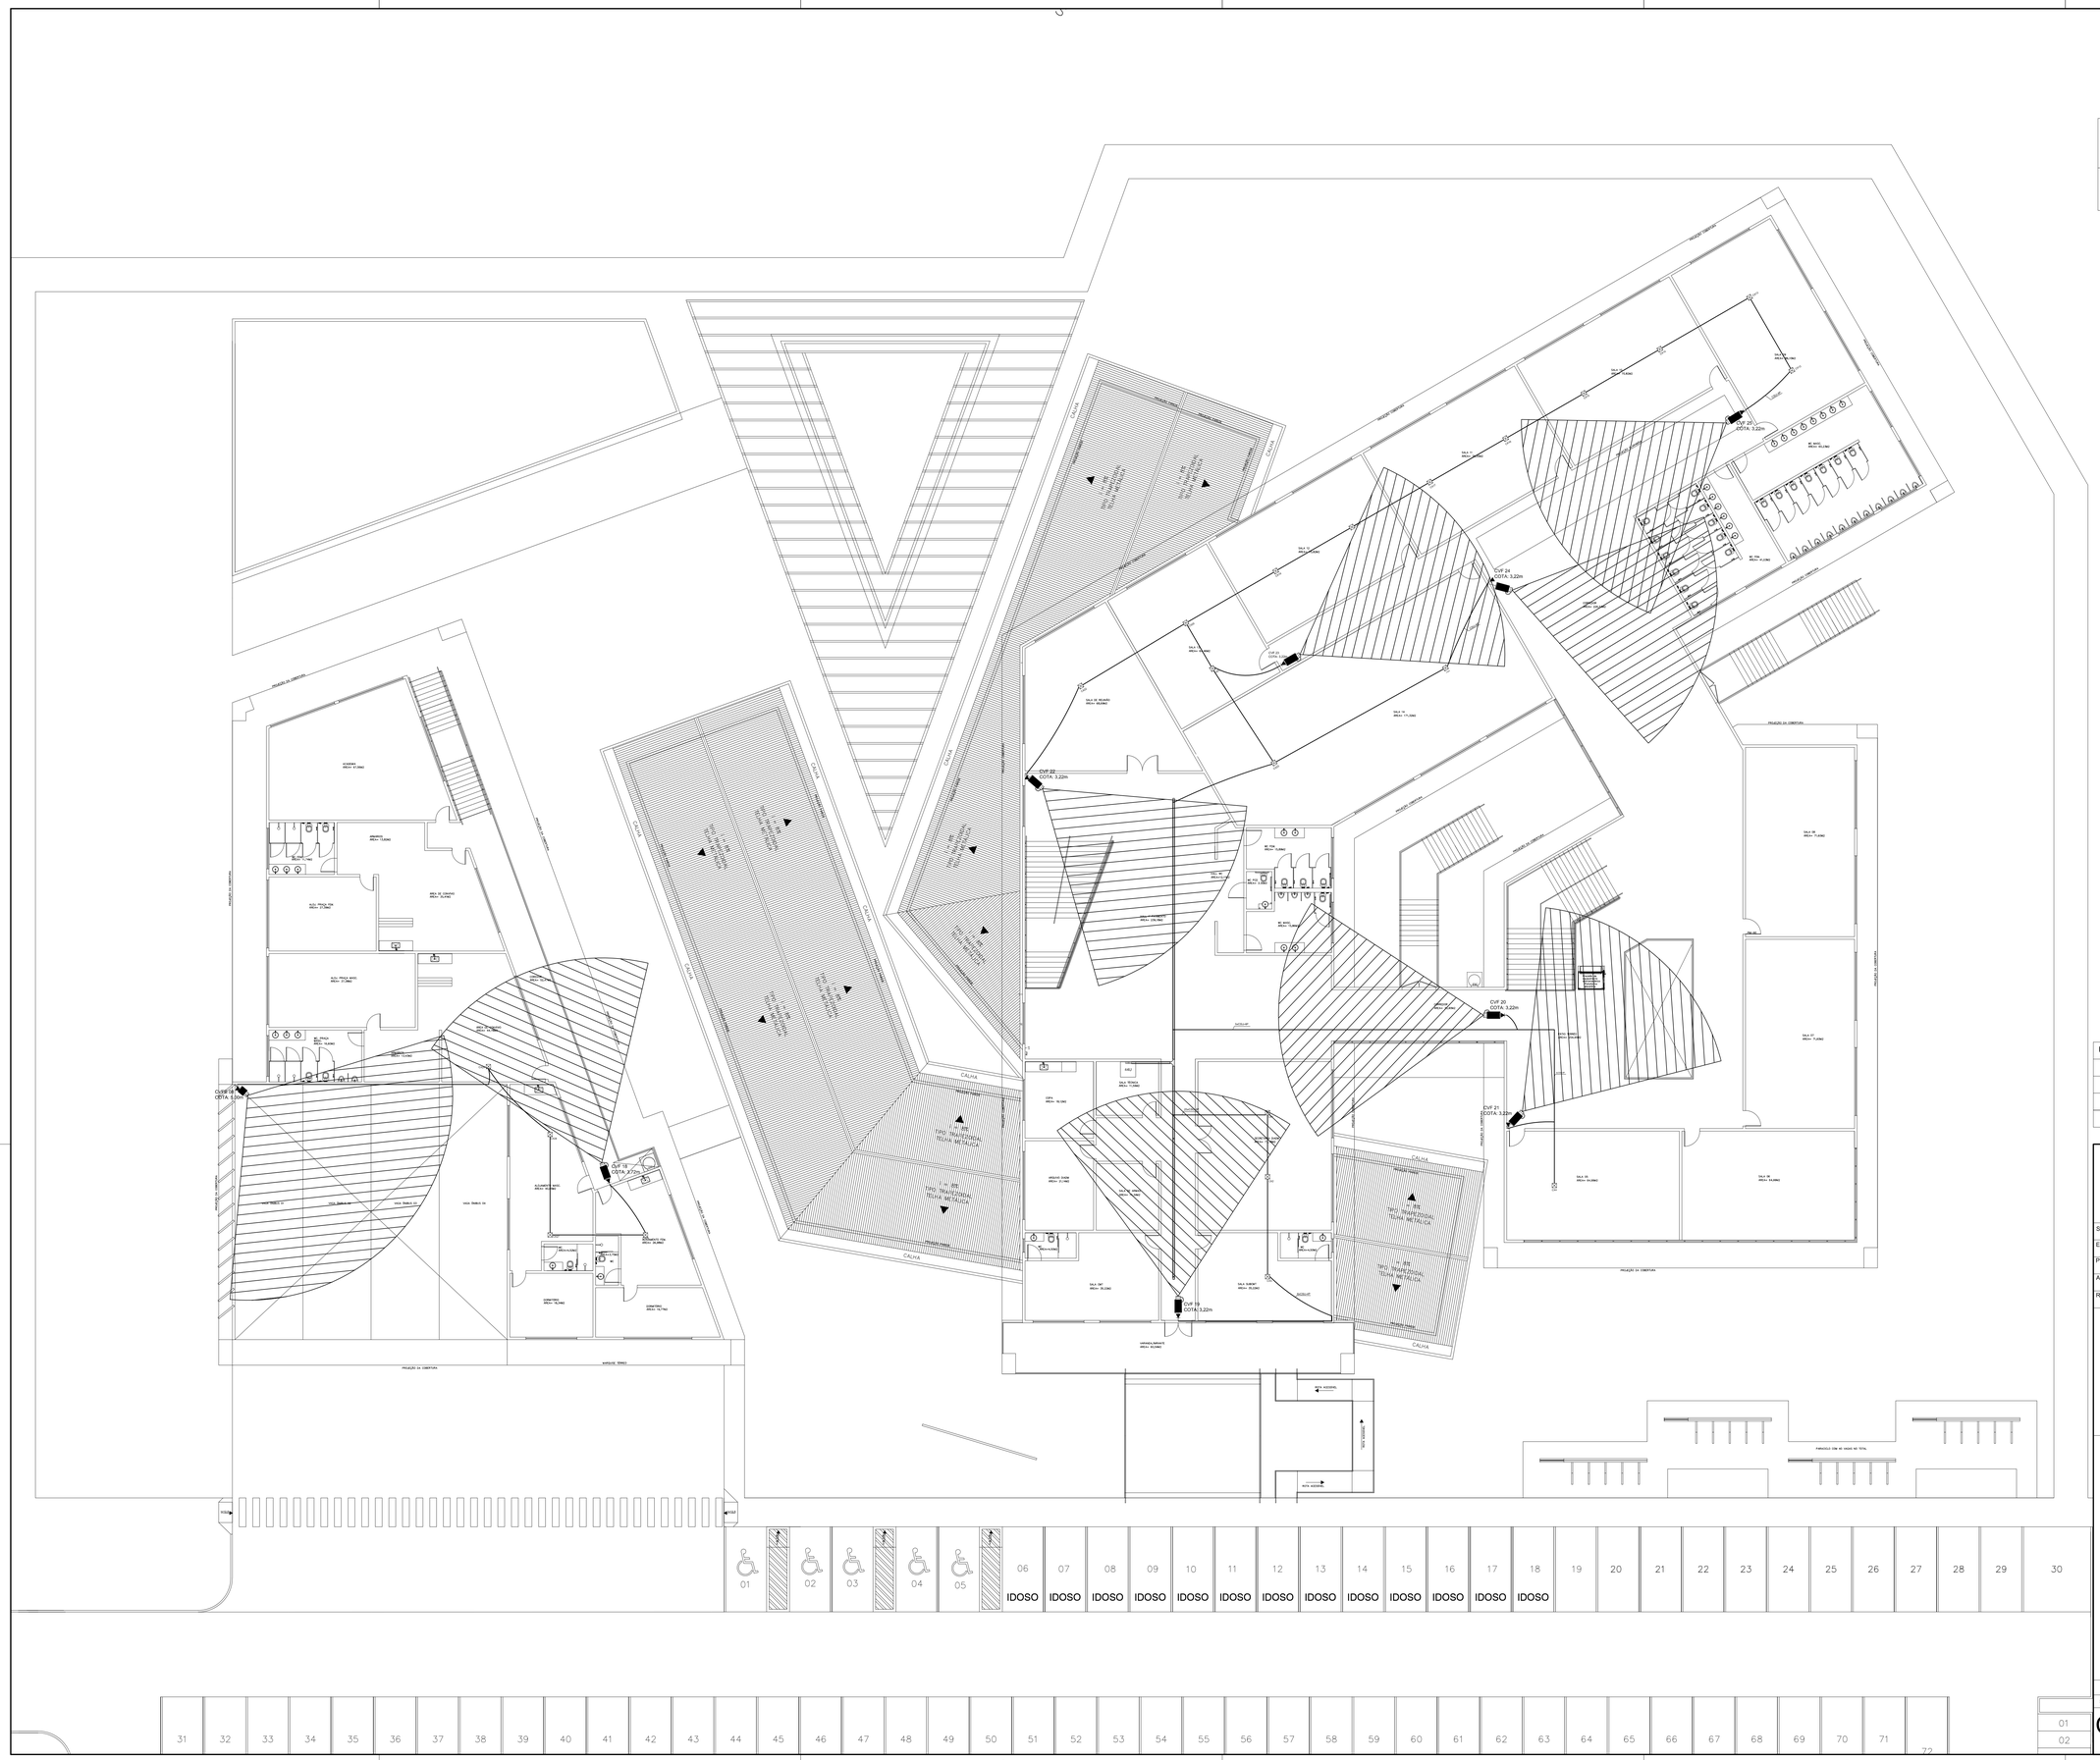

CÂMERAS DE VÍDEO IP - PoE

	CVF - CÂMERA DE VÍDEO FIXA IP, TIPO BULLET, ÂNGULO DE VISÃO 69,2°.	8 UNIDADES
	CVFB - CÂMERA DE VÍDEO FIXA IP, TIPO BULLET, ÂNGULO DE VISÃO 112°.	1 UNIDADE

NOTA: ELETROCALHA JÁ EXISTENTE DO PROJETO DE RDL.

REVISÃO	DATA	COMENTÁRIOS
00	14/06/2019	Emissão Inicial

SETOR: SETOR POLICIAL SUL

ENDEREÇO: Setor Policial Sul - Lote 03, Brasília - DF

PROPRIETÁRIO: Corpo de Bombeiros Militar do Distrito Federal - CBMDF

AUTORES: Bruno Ferreira Soares /2º Ten/Engenheiro Eletricista/CREA 24445/D-GO

RT (OBRA) : (Será definido após a licitação)

PROPRIETÁRIO

AUTOR DO PROJETO

2º Ten QOBM/Compl. Bruno Ferreira Soares CREA DO 24445/D-GO

RESPONSÁVEL TÉCNICO DA EXECUÇÃO DA OBRA

Aprovação da Administração

Aprovação CBMDF

PROJETOS DE CFTV - USO INSTITUCIONAL

BRASÍLIA-DF

CFTV

TIPO DE OBRA: CENTRO DE FORMAÇÃO E APERFEIÇOAMENTO DE PRAÇAS

TÍTULO: Ponto de locação das câmeras - Superior

DESENHO Nº 03/03

DATA	ESCALA	DESENHO	AREA EDIFICADA
fevereiro 2019	1/125	EWERTON	6481,00 m2