

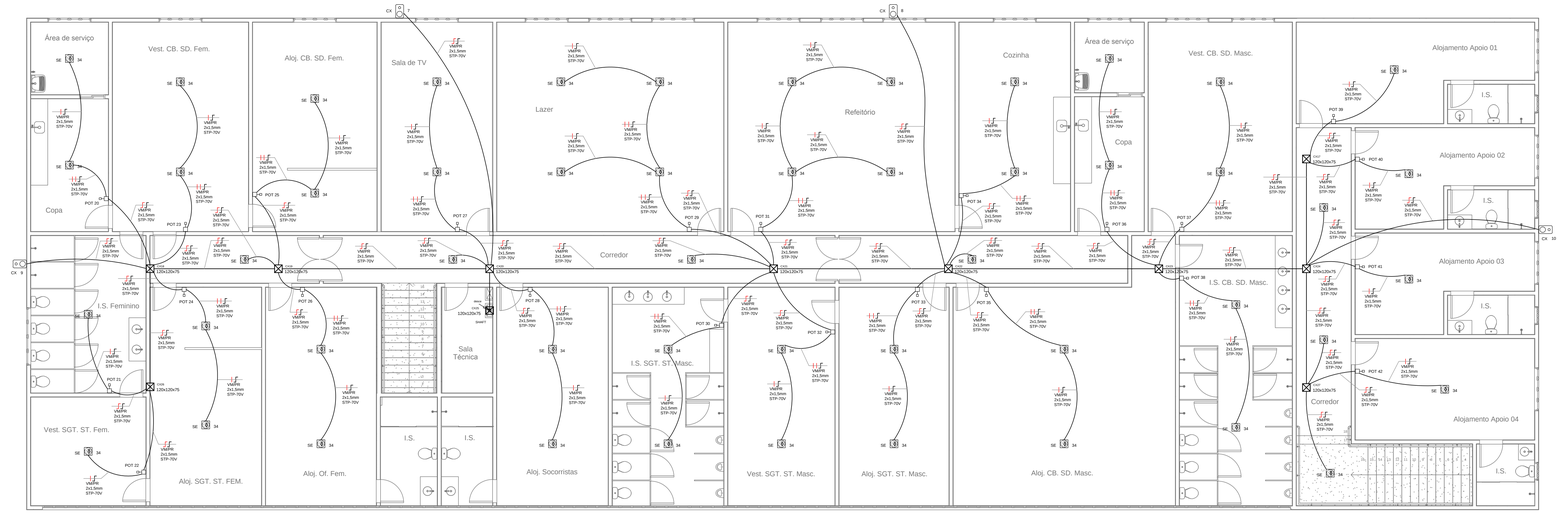


PLANTA 1º PAVIMENTO
ESCALA 1:75

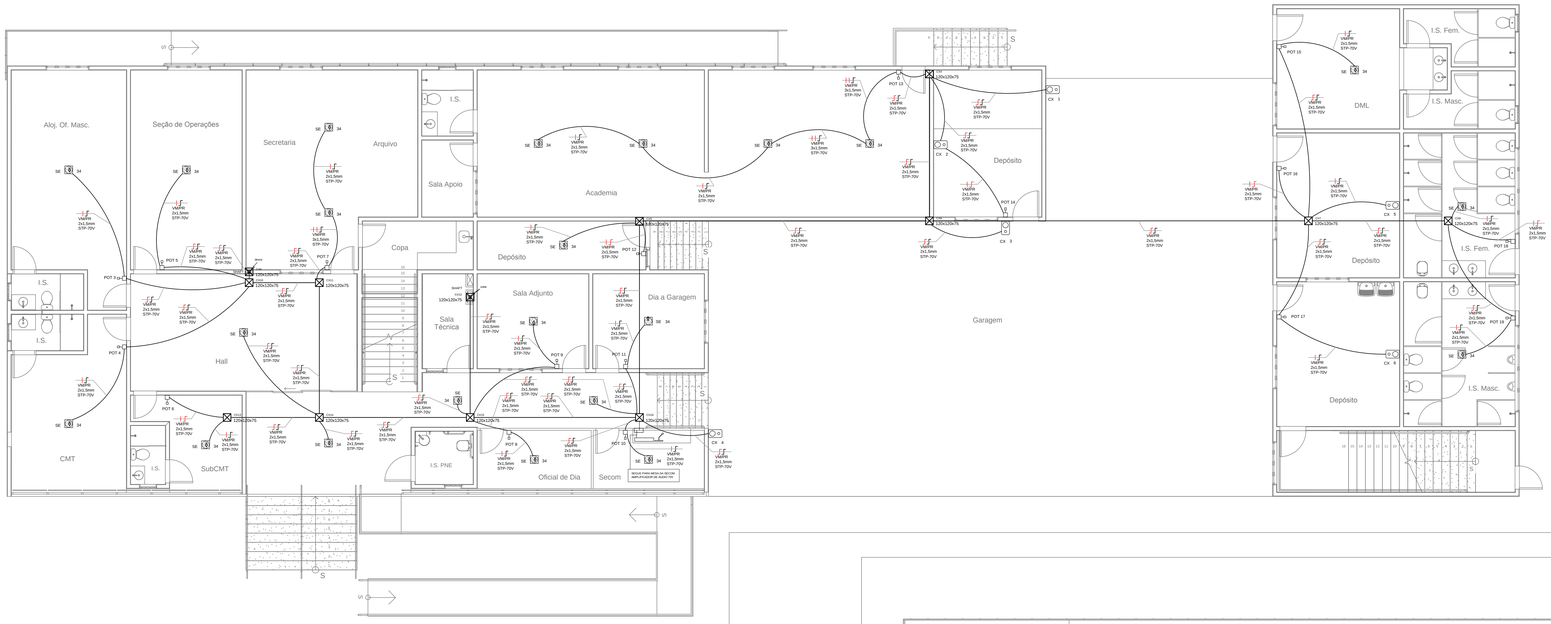

PLANTA PAVIMENTO TÉRREO
ESCALA 1:75

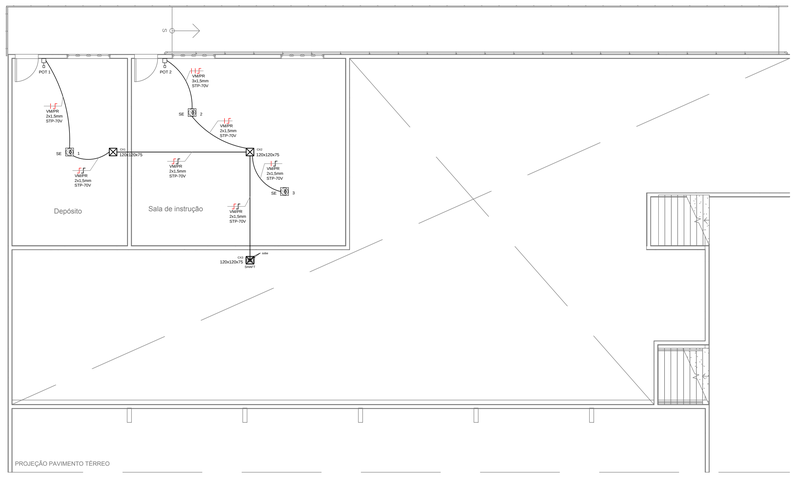

PLANTA PAVIMENTO SUBSOLO
ESCALA 1:75

LEGENDA DO SISTEMA DE SONORIZAÇÃO AMBIENTE

- CABO DE SOM 2x1,5mm², COM ISOLAÇÃO EM POLIETILENO E CAPA EXTERNA EM PVC, INSTALADO NO LEITO DE VOZ E DADOS. TENSÃO DA LINHA: 70 V.
- CX 06 — SONOFLETOR DE SOBREPOR TIPO CAIXA SE SOM COM TRANSFORMADOR DE LINHA 70V ACOPLADO E AJUSTE DE POTÊNCIAS DE 1 A 10W.
- SE 07 — SONOFLETOR DE EMBUTIR NO TETO COM TRANSFORMADOR DE LINHA 70V ACOPLADO E AJUSTE DE POTÊNCIAS DE 1 A 10W.
- POT — POTENCIÔMETRO DE AJUSTE DE VOLUME NOS AMBIENTES INSTALADO EM CAIXA 4"x2" EMBUTIDA EM ALVENARIA.
- CXP 120x120x75 — CAIXA DE PASSAGEM DE SOBREPOR EM PVC 120x120x75mm

DATA DA REVISÃO:

OBRA:
Reforma e Ampliação do 1º GBM

ENDEREÇO:
Setor de Administração Federal Norte-SAFN, Qd 04, Lt 02-Brasília/DF

PROPRIETÁRIO:
Corpo de Bombeiros Militar do Distrito Federal

AUTOR DO PROJETO:
Major QOBM/Compl. Túlio Soares Machado - CREA/DF: 13.056/D

RESPONSÁVEL TÉCNICO DA EXECUÇÃO DA OBRA:
-

Proprietário

Autor do projeto

Responsável técnico da execução da obra

APROVAÇÃO DA ADMINISTRAÇÃO

APROVAÇÃO CBMDF

PROJETO DE SONORIZAÇÃO

LOCAL: BRASÍLIA/DF	OBRA: Reforma e Ampliação do 1º GBM	FOLHA:
SON	TÍTULO: Plantas do Subsolo, Térreo e 1º Pavimento	01/01
	DATA DO PROJETO: Junho/2018 / ESCALA: 1 / 75 / ÁREA TOTAL: 1.796,62 m²	

QUARTEL DE BOMBEIROS MILITAR DO DISTRITO FEDERAL - DEPARTAMENTO DE ADMINISTRAÇÃO LOGÍSTICA E FINANCEIRA - DIRETORIA DE OBRAS E MANUTENÇÃO PREDIAL
CENTRO DE OBRAS E SERVIÇOS