
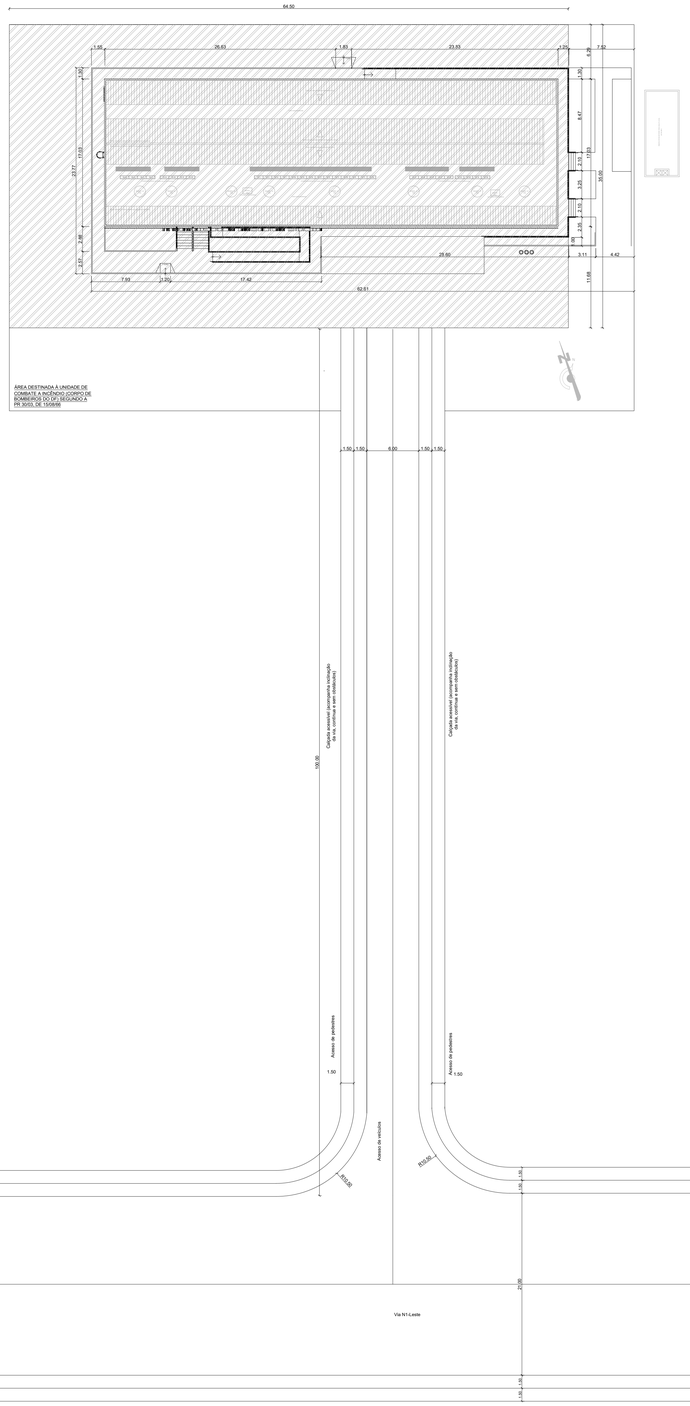


PLANTA DE SITUAÇÃO
esc 1:250

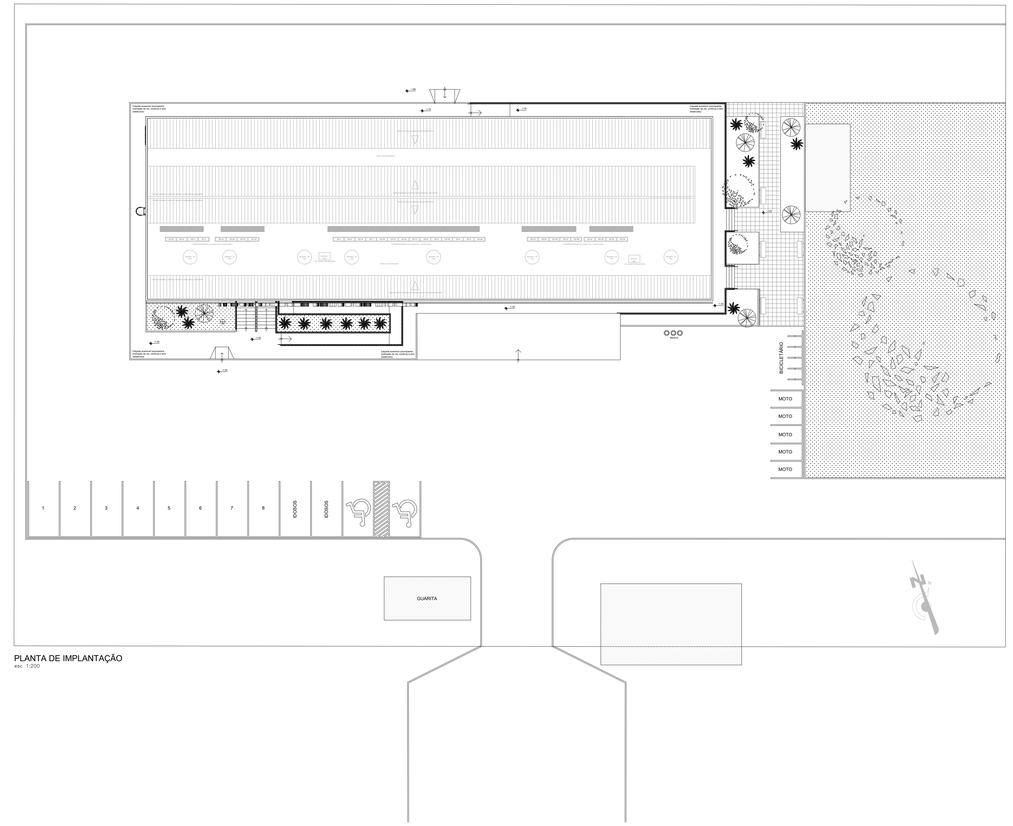

PLANTA DE IMPLANTAÇÃO
esc 1:200

LEGENDA

QUADRO DE ACABAMENTOS INTERNOS

(P) PISO

Símbolo	Material	Descrição
A'	Granitina cinza claro para piso de área molhada.	Granitina cinza claro para piso de área molhada, aplicada sobre piso nivelado, espessura 150mm.
B	Porcelanato acetinado cinza escuro	Porcelanato acetinado cinza escuro, aplicado em áreas molhadas 60x60cm, PEI4, assentada sobre piso com argamassa e rejunte epóxi cinza.
C	Granito preto são gabriel para bancada	Granito preto são gabriel, 25mm, utilizado em bancadas de áreas molhadas, polido de um dos lados (lado externo).
D	Concreto desempenado	Calçada de concreto desempenado, moldado no local, espessura mín de 8cm, sobre base de brita nº2 compactada. Estruturada com tela metálica. Cor grafite.
E	Concreto	Concreto utilizado em lajes e contrapisos.
F	Asfalto	Asfalto aplicado em área externa, sobre solo compactado e preparado.
F'	Piso de concreto industrial	Piso de concreto industrial de alta resistência, resistente à carga das viaturas. Piso nivelado em toda a área, com calha central e caixas coletoras e de separação de água e óleo.
G	Gramado	Grama batatais plantada em área externa, sobre solo nivelado.
H	Terreno natural	Terreno natural sem intervenção.
I	Piso drenante	Piso placa drenante de concreto liso 40cmx40cm, espessura de 6cm, produzido de acordo com a ABNT NBR 16416 e NBR 15805, cor natural.
J	Piso emborrachado	Piso emborrachado para áreas de academia de ginástica assentado sobre contrapiso nivelado e liso. Cor cinza chumbo.
L	Peitoril de Granito	Granito preto são gabriel, 25mm, utilizado nos peitorias das janelas, polido de um dos lados (lado externo).
So1	Soleira de Granitina	Granitina cinza aplicada sobre piso nivelado.
So2	Soleira de Granito	Granito Preto São Gabriel, 2mm, utilizado em soleira, polido de um dos lados (lado externo).
Ro1	Rodapé de Granitina	Rodapé em Granitina cinza de 10 cm de altura.
FL	Filete de Granito	Filete de Granito preto são gabriel, 2mm de espessura, utilizado para acabamento do box, polido de um dos lados (lado externo), dimensão de 3x80cm

(T) TETO

1	Tinta acrílica branca	Revestimento aplicado direto na laje. Sobre Massa Acrílica lisa e lixada. Pintura em Tinta Acrílica. Acabamento Acetinado. Cor Branca. 02 demãos. Fab. Coral, ou Suvinil, ou Sherwin Williams, ou equivalente técnico.
I	Forro de gesso acartonado em placas	Forro de gesso acartonado monolítico em placas de 60x200cm, fixado na laje do teto através de penduruis de aço galvanizado nº 18. Fabricante Placo, ou KNAUF, ou AMF, ou equivalente. Acabamento em pintura acrílica acetinada, na cor branco neve, em 02 demãos, sobre base emassada e lixada. Fab. Coral, ou Suvinil, ou Sherwin Williams, ou equivalente técnico.
II	Forro modular removível em fibra mineral	Forro modular em placas de agregado mineral, com acabamento em pintura acrílica de ação bacteriostática na cor branca, dimensão 625x625mm, espessura 15mm, fixadas com sistema de perfis clicados, padrão "T" invertido 24 mm, com acabamento em pintura eletrostática a pó na cor branca. Fabricação Hunter Douglas, linha Navi, ou Owa Brasil, ou equivalente técnico.

(A) PAREDE

1	Tinta acrílica cor branco gelo	Pintura em tinta acrílica, acabamento acetinado, cor branco gelo, sobre massa acrílica. Duas demãos. Fabricante Coral, Suvinil, ou equivalente técnico.
2	Tinta acrílica cor cinza	Pintura em tinta acrílica epoxi, acabamento acetinado, cor cinza, sobre massa acrílica. Duas demãos. Fabricante Coral, Suvinil, ou equivalente técnico.
3	Tinta acrílica cor vermelha	Pintura em tinta acrílica epoxi, acabamento fosco, cor vermelha, sobre massa acrílica. Duas demãos. Fabricante Coral, Suvinil, ou equivalente técnico.
4	Tinta acrílica cor branca	Pintura em tinta acrílica, acabamento acetinado, cor branca, com faixa de cor cinza a partir do piso até altura de 1,0 metro, sobre massa acrílica. Duas demãos. Fabricante Coral, Suvinil, ou equivalente técnico.
5	Porcelanato retificado cinza claro	Porcelanato retificado, cor cinza claro, 30x60cm, classe A, PEI5, do piso ao teto, assentada sobre argamassa rejuntada.
6	Painel Modular em Alumínio	Painel Modular em Alumínio, com perfuração T-7, modelo SM 500R, na cor vermelho rubi. Fabricante Sul Metais, ou equivalente técnico.

LEGENDAS DIVERSAS

Símbolo	Material	Descrição
PBS	VARIÁVEL	Brise linear em alumínio de ângulo fixo composto por painéis lineares encaixdos no porta-painel de 60º, Modelo SM C150. Acabamento liso. Cor Cinza Fosco. Fab.: Sul Metais ou equivalente.
DIV-1	VARIÁVEL	Divisória de granito Preto São Gabriel. Espessura de 30 mm. Polido brilhante de ambos os lados. Para boxes de banheiros coletivos.
DIV-2	VARIÁVEL	Divisória de gesso acartonado, do piso ao teto. Com enchimento acústico tipo lã de rocha. Pintura cor branco gelo, sobre base preparada. Espessura de 7 cm. Para ambientes de uso geral.

NOTAS

1 - Todas as medidas deverão ser conferidas no local.
2 - Todas as soleiras deverão ser arredondadas em ambos os lados quando houver desnível entre os ambientes.
3 - Os pisos dos acessos, escadas e rampas apresentam superfície regular, firme, estável e antiderrapante.
4 - O profissional responsável pela execução da obra, juntamente com o proprietário, se comprometem a construir a calçada de sua responsabilidade, adequando-a com as vizinhas existentes, atendendo acessibilidade a todos, com rampas e outros itens nos termos do Código de Edificações do Distrito Federal.
5 - Passeios: Acompanham a declividade da via no sentido longitudinal; (item 6.12.2 - NBR 9050/2015); Inclinação transversal máxima - 3%; (item 6.12.1 - NBR 9050/2015); Superfície regular e antiderrapante. (item 6.3.2 - NBR 9050/2015).
6 - Portões de acesso a garagem: Abertura não pode interferir sobre o passeio ou deve ser indicado alarme de saída de garagem (item 6.15 - NBR 9050/2015).

GOVERNO DO DISTRITO FEDERAL
CORPO DE BOMBEIROS MILITAR DO DISTRITO FEDERAL
DEPARTAMENTO DE ADMINISTRAÇÃO, LOGÍSTICA E FINANCEIRA
DIRETORIA DE MATERIAIS
CENTRO DE OBRAS E MANUTENÇÃO PREDIAL

OBRA:	Reforma e ampliação do 1º Grupamento de Bombeiro Militar de Brasília
ENDEREÇO:	Setor de Administração Federal Norte-SAFN, Qd 04, Lt 02 - Brasília/DF
PROPRIETÁRIO:	Corpo de Bombeiros Militar do Distrito Federal - CBMDF
AUTOR DO PROJETO:	Ten-Cel QOBM/Compl. Isa Paula Corrêa Guimarães - CAU A45948-8 Ten-Cel QOBM/Compl. Eduardo Kin Lie - CAU A48451-2
RT (OBRA):	Conforme licitação posterior

PROPRIETÁRIO

AUTOR DO PROJETO

RESPONSÁVEL TÉCNICO DA EXECUÇÃO DA OBRA

Aprovação da Administração

Aprovação CBMDF

PROJETOS DE ARQUITETURA - USO INSTITUCIONAL

BRASÍLIA-DF


ARQ


TÍTULO: PLANTA DE LOCAÇÃO E SITUAÇÃO

PRANCHA Nº 1/18

REV. Nº 02


DATA	ESCALA	DESENHO	ÁREA EDIFICADA
10/10 /2025	Indicada	------	1.771 m²

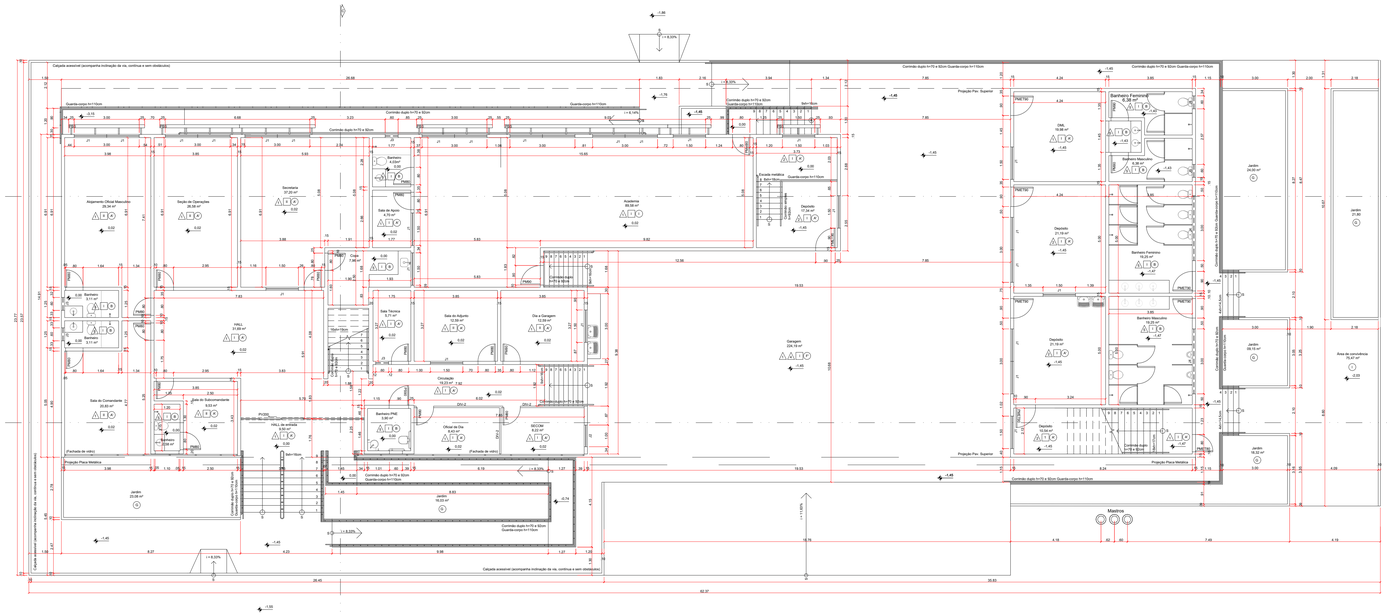
Calçada acessível (acompanha inclinação da via, continua e sem obstáculos)
Comércio duplo h=70 e 92cm Guarda-corpo h=110cm
Guarda-corpo h=110cm
Projeção Pav. Superior
Projeção Placa Metálica
Alojamento Oficial Masculino 29,54 m²
Seção de Operações 29,56 m²
Secretaria 27,25 m²
Copa 7,98 m²
Sala de Apoio 8,77 m²
Academia 69,56 m²
Depósito 17,54 m²
Barreira Feminino 6,36 m²
DML 10,66 m²
Barreira Masculino 6,36 m²
Depósito 21,19 m²
Barreira Feminino 10,25 m²
Barreira Masculino 10,25 m²
Depósito 12,54 m²
Jardim 24,56 m²
Jardim (11,30)
Área de convivência 70,47 m²
Jardim 16,32 m²
Jardim 20,48 m²
Barreira 7,11 m²
Barreira 7,11 m²
Sala de Comandante 20,83 m²
Barreira 4,68 m²
Sala de Subcomandante 9,63 m²
HALL 27,55 m²
Sala Técnica 9,77 m²
Sala de Adjunto 12,56 m²
Ala a Garagem 12,56 m²
Circulação 19,23 m²
Garagem 224,16 m²
Barreira PNE 5,80 m²
Oficial de Dia 8,43 m²
SECOM 8,43 m²
HALL de entrada 9,50 m²
Jardim 16,32 m²
Jardim 20,48 m²
Mastros
Rampa 8,33%
Rampa 6,33%
Rampa 5,33%
Rampa 6,33%
Rampa 5,33%
Rampa 8

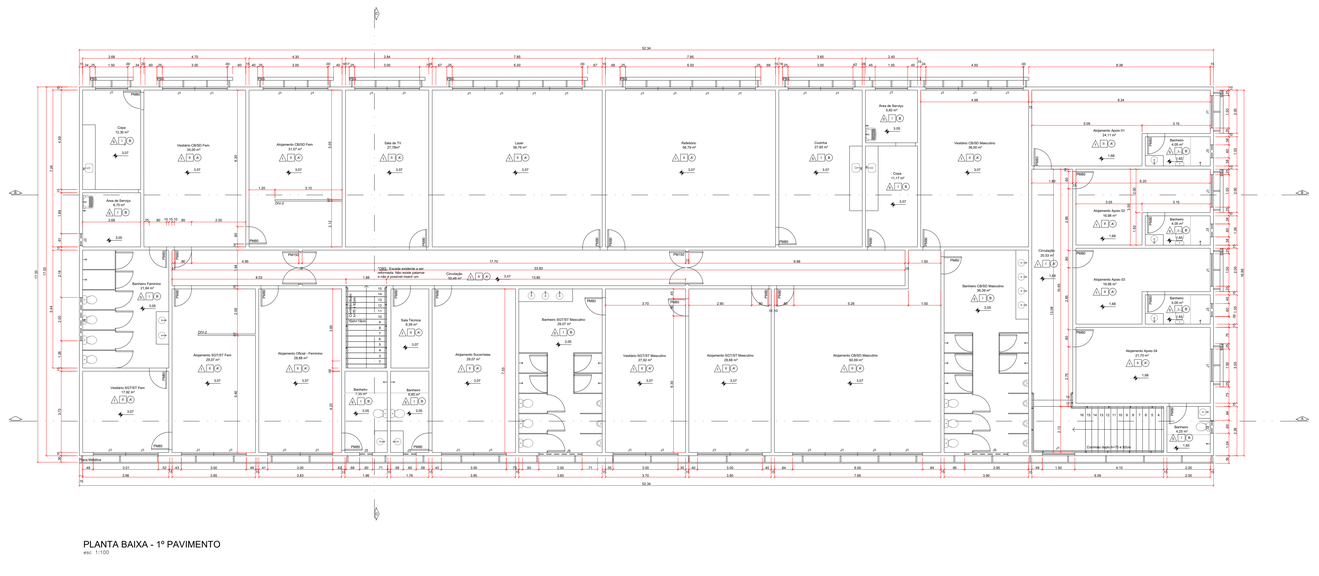

PLANTA BAIXA - 1º PAVIMENTO

esc 1:100

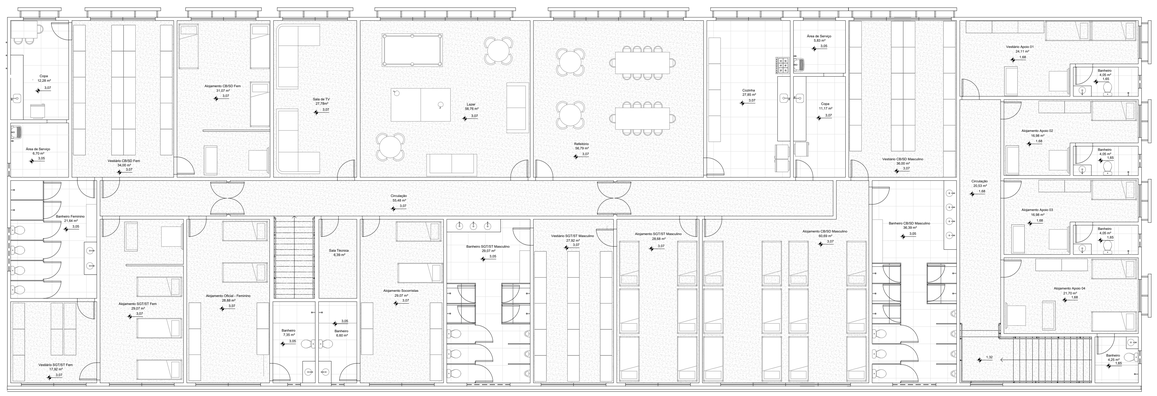

PLANTA DE LAYOUT - 1º PAVIMENTO

esc 1:100

QUADRO DE ESQUADRIAS

Símbolo	Material	Descrição
PV200	Porta de correr 2 folhas 200x210	Porta de vidro temperado incolor, espessura 8mm, para a entrada principal da unidade
PM80	Porta de madeira 80x210	Porta de madeira compensada lisa de cedro, revestida com laminado melamínico de 0,8mm, de uso geral para acesso aos ambientes. Cor cinza.
PM90	Porta de madeira 90x210	Porta de madeira compensada lisa de cedro, revestida com laminado melamínico de 0,8mm, de uso geral para acesso aos ambientes. Cor cinza.
PM150	Porta de madeira 150x210	Porta de madeira compensada lisa de cedro, revestida com laminado melamínico de 0,8mm, para separação das alas feminina e masculina. Cor cinza.
PS90	Porta de madeira 90x210	Porta de madeira compensada lisa de cedro, revestida com laminado melamínico de 0,8mm, para acesso aos banheiros de PNE. Cor cinza.
PMet90	Porta metálica 90x210	Porta de abrir em chapa metálica de aço primer/carbono, pintura em esmalte sintético cinza escuro sobre fundo primer, para acesso a depósito da garagem.
PMet80	Porta metálica 80x210	Porta de abrir em chapa metálica de aço primer/carbono, pintura em esmalte sintético cinza sobre fundo primer, para acesso portas externas.
PV80	Porta divisória 80x160	Porta de abrir para sanitário de vidro temperado jateado, com película de segurança, espessura de 8mm, para boxes dos banheiros.
BLX	Box de vidro	Box de correr de vidro temperado com duas folhas, 1 fixa e uma porta, espessura de 8mm, cor incolor, com estrutura em alumínio fosco.
J1	Janela de correr 150x110/100	Janela de Correr Central, com esquadria (moldura) em alumínio na cor natural, 2 folhas móveis centrais, com vidro liso, incolor. Esquadria para uso geral.
J2	Janela de correr 100x110/100	Janela de Correr Central, com esquadria (moldura) em alumínio na cor natural, 2 folhas móveis centrais, com vidro liso, incolor. Esquadria para uso geral.
J3	Janela Maxim-ar 40x60/150	Janela tipo Maxim-ar, com esquadria (moldura) em alumínio na cor natural,1 folha com vidro liso, incolor. Esquadria para uso em banheiros.
J4	Janela Maxim-ar 300x40/150	Janela tipo Maxim-ar, com esquadria (moldura) em alumínio na cor natural, 1 folha com vidro liso, incolor. Esquadria para uso em banheiros. Utilizar 3 módulos de 1m.
J5	Janela Maxim-ar 200x40/150	Janela tipo Maxim-ar, com esquadria (moldura) em alumínio na cor natural, 1 folha com vidro liso, incolor. Esquadria para uso em banheiros. Utilizar 2 módulos de 1m.
J6	Janela Veneziana Industrial 110x35	Veneziana industrial cor cristal com duas aletas de policarbonato alveoplar de 210mm, espessura de 4 mm e montante de alumínio de 80mm, modelo VentPoly, marca Polysolution ou equivalente técnico. Esquadria para iluminação e ventilação do corredor do 1º pavimento.

LEGENDA

QUADRO DE ACABAMENTOS INTERNOS

(M) PISO

Símbolo	Material	Descrição
A'	Granitina cinza claro para piso de área molhada.	Granitina cinza claro para piso de área molhada, aplicada sobre piso nivelado, espessura 150mm.
B	Porcelanato acetinado cinza escuro	Porcelanato acetinado cinza escuro, aplicado em áreas molhadas 60x60cm, PEI4, assentada sobre piso com argamassa e rejunte epóxi cinza.
C	Granito preto são gabriel para bancada	Granito preto são gabriel, 25mm, utilizado em bancadas de áreas molhadas, polido de um dos lados (lado externo).
D	Concreto desempenado	Calçada de concreto desempenado, moldado no local, espessura mín de 8cm, sobre base de brita nº2 compactada. Estruturada com tela metálica. Cor grafite.
E	Concreto	Concreto utilizado em lajes e contrapisos.
F	Asfalto	Asfalto aplicado em área externa, sobre solo compactado e preparado.
F'	Piso de concreto industrial	Piso de concreto industrial de alta resistência, resistente à carga das viaturas. Piso nivelado em toda a área, com calha central e caixas coletoras e de separação de água e óleo.
G	Gramado	Grama batatais plantada em área externa, sobre solo nivelado.
H	Terreno natural	Terreno natural sem intervenção.
I	Piso drenante	Piso placa drenante de concreto liso 40cmx40cm, espessura de 6cm, produzido de acordo com a ABNT NBR 16416 e NBR 15805, cor natural.
J	Piso emborrachado	Piso emborrachado para áreas de academia de ginástica assentado sobre contrapiso nivelado e liso. Cor cinza chumbo.
L	Peitoril de Granito	Granito preto são gabriel, 25mm, utilizado nos peitorias das janelas, polido de um dos lados (lado externo).
So1	Soleira de Granitina	Granitina cinza aplicada sobre piso nivelado.
So2	Soleira de Granito	Granito Preto São Gabriel, 2mm, utilizado em soleira, polido de um dos lados (lado externo).
Ro1	Rodapé de Granitina	Rodapé em Granitina cinza de 10 cm de altura.
FL	Filete de Granito	Filete de Granito preto são gabriel, 2mm de espessura, utilizado para acabamento do box, polido de um dos lados (lado externo), dimensão de 3x80cm

(M) TETO

1	Tinta acrílica branca	Revestimento aplicado direto na laje. Sobre Massa Acrílica lisa e lixada. Pintura em Tinta Acrílica. Acabamento Acetinado. Cor Branca. 02 demãos. Fab. Coral, ou Suvinil, ou Sherwin Williams, ou equivalente técnico.
I	Forro de gesso acartonado em placas	Forro de gesso acartonado monolítico em placas de 60x200cm, fixado na laje do teto através de pendurais de aço galvanizado nº 18. Fabricante Placo, ou KNAUF, ou AMF, ou equivalente. Acabamento em pintura acrílica acetinada, na cor branco neve, em 02 demãos, sobre base emassada e lixada. Fab. Coral, ou Suvinil, ou Sherwin Williams, ou equivalente técnico.
II	Forro modular removível em fibra mineral	Forro modular em placas de agregado mineral, com acabamento em pintura acrílica de ação bacteriostática na cor branca, dimensão 625x625mm, espessura 15mm, fixadas com sistema de perfis clicados, padrão "T" invertido 24 mm, com acabamento em pintura eletrostática a pó na cor branca. Fabricação Hunter Douglas, linha Navi, ou Owa Brasil, ou equivalente técnico.

PAREDE

1	Tinta acrílica cor branco gelo	Pintura em tinta acrílica, acabamento acetinado, cor branco gelo, sobre massa acrílica. Duas demãos. Fabricante Coral, Suvinil, ou equivalente técnico.
2	Tinta acrílica cor cinza	Pintura em tinta acrílica epoxi, acabamento acetinado, cor cinza, sobre massa acrílica. Duas demãos. Fabricante Coral, Suvinil, ou equivalente técnico.
3	Tinta acrílica cor vermelha	Pintura em tinta acrílica epoxi, acabamento fosco, cor vermelha, sobre massa acrílica. Duas demãos. Fabricante Coral, Suvinil, ou equivalente técnico.
4	Tinta acrílica cor branca	Pintura em tinta acrílica, acabamento acetinado, cor branca, com faixa de cor cinza a partir do piso até altura de 1,0 metro, sobre massa acrílica. Duas demãos. Fabricante Coral, Suvinil, ou equivalente técnico.
5	Porcelanato retificado cinza claro	Porcelanato retificado, cor cinza claro, 30x60cm, classe A, PEI5, do piso ao teto, assentada sobre argamassa rejuntada.
6	Painel Modular em Alumínio	Painel Modular em Alumínio, com perfuração T-7, modelo SM 500R, na cor vermelho rubi. Fabricante Sul Metais, ou equivalente técnico.

LEGENDAS DIVERSAS

Símbolo	Material	Descrição
PBS	VARIÁVEL	Brise linear em alumínio de ângulo fixo composto por painéis lineares encaixdos no porta-painel de 60º, Modelo SM C150. Acabamento liso. Cor Cinza Fosco. Fab.: Sul Metais ou equivalente.
DIV-1	VARIÁVEL	Divisória de granito Preto São Gabriel. Espessura de 30 mm. Polido brilhante de ambos os lados. Para boxes de banheiros coletivos.
DIV-2	VARIÁVEL	Divisória de gesso acartonado, do piso ao teto. Com enchimento acústico tipo lã de rocha. Pintura cor branco gelo, sobre base preparada. Espessura de 7 cm. Para ambientes de uso geral.

NOTAS

1 - Todas as medidas deverão ser conferidas no local.
2 - Todas as soleiras deverão ser arredondadas em ambos os lados quando houver desnível entre os ambientes.
3 - Os pisos dos acessos, escadas e rampas apresentam superfície regular, firme, estável e antiderrapante.
4 - O profissional responsável pela execução da obra, juntamente com o proprietário, se comprometem a construir a calçada de sua responsabilidade, adequando-a com as vizinhas existentes, atendendo acessibilidade a todos, com rampas e outros itens nos termos do Código de Edificações do Distrito Federal.
5 - Passeios: Acompanham a declividade da via no sentido longitudinal; (item 6.12.2 - NBR 9050/2015); Inclinação transversal máxima - 3%; (item 6.12.1 - NBR 9050/2015); Superfície regular e antiderrapante. (item 6.3.2 - NBR 9050/2015).
6 - Portões de acesso a garagem: Abertura não pode interferir sobre o passeio ou deve ser indicado alarme de saída de garagem (item 6.15 - NBR 9050/2015).

GOVERNO DO DISTRITO FEDERAL
CORPO DE BOMBEIROS MILITAR DO DISTRITO FEDERAL
DEPARTAMENTO DE ADMINISTRAÇÃO, LOGÍSTICA E FINANCEIRA
DIRETORIA DE MATERIAIS
CENTRO DE OBRAS E MANUTENÇÃO PREDIAL

OBRA:	Reforma e ampliação do 1º Grupamento de Bombeiro Militar de Brasília
ENDEREÇO:	Setor de Administração Federal Norte-SAFN, Qd 04, Lt 02 - Brasília/DF
PROPRIETÁRIO:	Corpo de Bombeiros Militar do Distrito Federal - CBMDF
AUTOR DO PROJETO:	Ten-Cel QOBM/Compl. Isa Paula Corrêa Guimarães - CAU A45948-8 Ten-Cel QOBM/Compl. Eduardo Kin Lie - CAU A48451-2
RT (OBRA):	Conforme licitação posterior

PROPRIETÁRIO

AUTOR DO PROJETO

RESPONSÁVEL TÉCNICO DA EXECUÇÃO DA OBRA

Aprovação da Administração

Aprovação CBMDF

PROJETOS DE ARQUITETURA - USO INSTITUCIONAL

BRASÍLIA-DF


ARQ

TÍTULO:
PLANTA BAIXA - 1º PAVIMENTO
PLANTA DE LAYOUT - 1º PAVIMENTO


PRANCHA Nº 3/18

REV. Nº 02


DATA	ESCALA	DESENHO	ÁREA EDIFICADA
10/10 /2025	Indicada	---------	1.771 m²

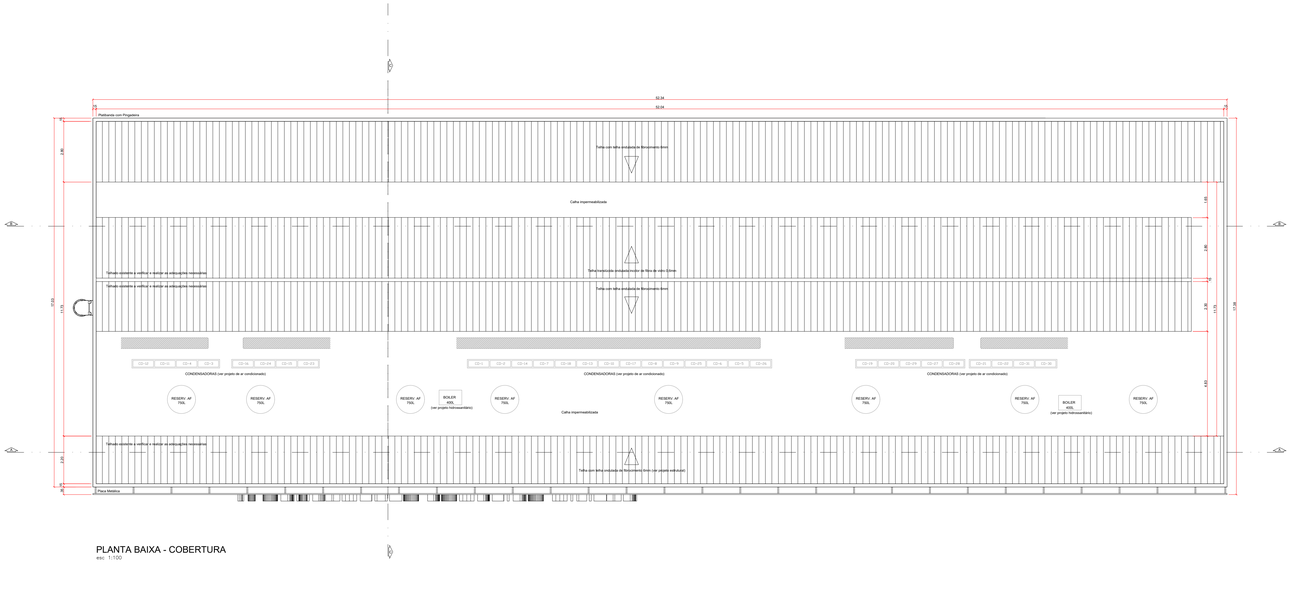

PLANTA BAIXA - COBERTURA
esc. 1:100

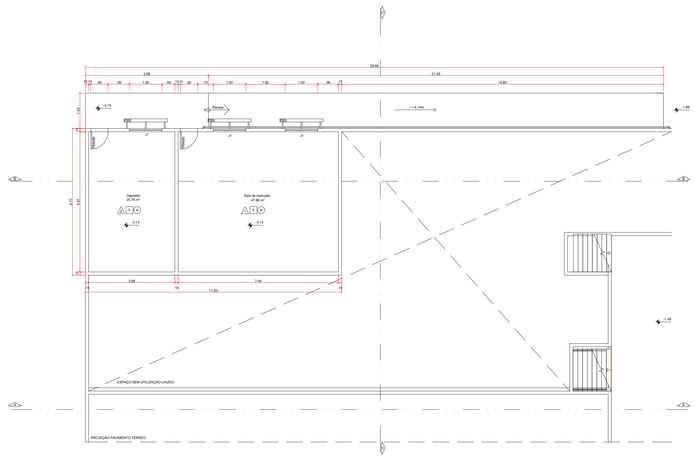

PLANTA BAIXA - SUBSOLO
esc. 1:100

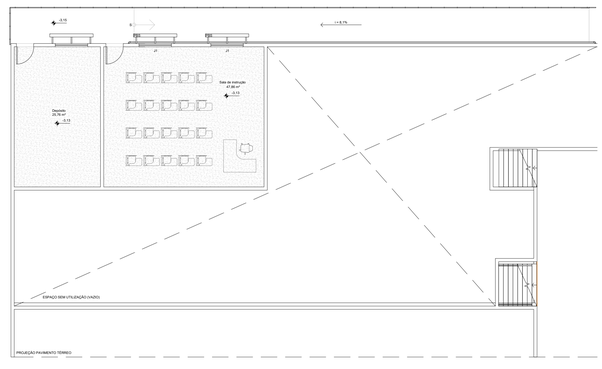

PLANTA DE LAYOUT - SUBSOLO
esc. 1:100

QUADRO DE ESQUADRIAS

Símbolo	Material	Descrição
PV200	Porta de correr 2 folhas 200x210	Porta de vidro temperado incolor, espessura 8mm, para a entrada principal da unidade
PM80	Porta de madeira 80x210	Porta de madeira compensada lisa de cedro, revestida com laminado melamínico de 0,8mm, de uso geral para acesso aos ambientes. Cor cinza.
PM90	Porta de madeira 90x210	Porta de madeira compensada lisa de cedro, revestida com laminado melamínico de 0,8mm, de uso geral para acesso aos ambientes. Cor cinza.
PM150	Porta de madeira 150x210	Porta de madeira compensada lisa de cedro, revestida com laminado melamínico de 0,8mm, para separação das alas feminina e masculina. Cor cinza.
PS90	Porta de madeira 90x210	Porta de madeira compensada lisa de cedro, revestida com laminado melamínico de 0,8mm, para acesso aos banheiros de PNE. Cor cinza.
PMet90	Porta metálica 90x210	Porta de abrir em chapa metálica de aço primer/carbono, pintura em esmalte sintético cinza escuro sobre fundo primer, para acesso a depósito da garagem.
PMet80	Porta metálica 80x210	Porta de abrir em chapa metálica de aço primer/carbono, pintura em esmalte sintético cinza sobre fundo primer, para acesso portas externas.
PV80	Porta divisória 80x160	Porta de abrir para sanitário de vidro temperado jateado, com película de segurança, espessura de 8mm, para boxes dos banheiros.
BLX	Box de vidro	Box de correr de vidro temperado com duas folhas, 1 fixa e uma porta, espessura de 8mm, cor incolor, com estrutura em alumínio fosco.
J1	Janela de correr 150x110/100	Janela de Correr Central, com esquadria (moldura) em alumínio na cor natural, 2 folhas móveis centrais, com vidro liso, incolor. Esquadria para uso geral.
J2	Janela de correr 100x110/100	Janela de Correr Central, com esquadria (moldura) em alumínio na cor natural, 2 folhas móveis centrais, com vidro liso, incolor. Esquadria para uso geral.
J3	Janela Maxim-ar 40x60/150	Janela tipo Maxim-ar, com esquadria (moldura) em alumínio na cor natural,1 folha com vidro liso, incolor. Esquadria para uso em banheiros.
J4	Janela Maxim-ar 300x40/150	Janela tipo Maxim-ar, com esquadria (moldura) em alumínio na cor natural, 1 folha com vidro liso, incolor. Esquadria para uso em banheiros. Utilizar 3 módulos de 1m.
J5	Janela Maxim-ar 200x40/150	Janela tipo Maxim-ar, com esquadria (moldura) em alumínio na cor natural, 1 folha com vidro liso, incolor. Esquadria para uso em banheiros. Utilizar 2 módulos de 1m.
J6	Janela Veneziana Industrial 110x35	Veneziana industrial cor cristal com duas aletas de policarbonato alveoplar de 210mm, espessura de 4 mm e montante de alumínio de 80mm, modelo VentPoly, marca Polysolution ou equivalente técnico. Esquadria para iluminação e ventilação do corredor do 1º pavimento.

LEGENDA

QUADRO DE ACABAMENTOS INTERNOS

(P) PISO

Símbolo	Material	Descrição
A'	Granitina cinza claro para piso de área molhada.	Granitina cinza claro para piso de área molhada, aplicada sobre piso nivelado, espessura 150mm.
B	Porcelanato acetinado cinza escuro	Porcelanato acetinado cinza escuro, aplicado em áreas molhadas 60x60cm, PEI4, assentada sobre piso com argamassa e rejunte epóxi cinza.
C	Granito preto são gabriel para bancada	Granito preto são gabriel, 25mm, utilizado em bancadas de áreas molhadas, polido de um dos lados (lado externo).
D	Concreto desempenado	Calçada de concreto desempenado, moldado no local, espessura mín de 8cm, sobre base de brita nº2 compactada. Estruturada com tela metálica. Cor grafite.
E	Concreto	Concreto utilizado em lajes e contrapisos.
F	Asfalto	Asfalto aplicado em área externa, sobre solo compactado e preparado.
F'	Piso de concreto industrial	Piso de concreto industrial de alta resistência, resistente à carga das viaturas. Piso nivelado em toda a área, com calha central e caixas coletoras e de separação de água e óleo.
G	Gramado	Grama batatais plantada em área externa, sobre solo nivelado.
H	Terreno natural	Terreno natural sem intervenção.
I	Piso drenante	Piso placa drenante de concreto liso 40cmx40cm, espessura de 6cm, produzido de acordo com a ABNT NBR 16416 e NBR 15805, cor natural.
J	Piso emborrachado	Piso emborrachado para áreas de academia de ginástica assentado sobre contrapiso nivelado e liso. Cor cinza chumbo.
L	Peitoril de Granito	Granito preto são gabriel, 25mm, utilizado nos peitorias das janelas, polido de um dos lados (lado externo).
So1	Soleira de Granitina	Granitina cinza aplicada sobre piso nivelado.
So2	Soleira de Granito	Granito Preto São Gabriel, 2mm, utilizado em soleira, polido de um dos lados (lado externo).
Ro1	Rodapé de Granitina	Rodapé em Granitina cinza de 10 cm de altura.
FL	Filete de Granito	Filete de Granito preto são gabriel, 2mm de espessura, utilizado para acabamento do box, polido de um dos lados (lado externo), dimensão de 3x80cm

(H) TETO

1	Tinta acrílica branca	Revestimento aplicado direto na laje. Sobre Massa Acrílica lisa e lixada. Pintura em Tinta Acrílica. Acabamento Acetinado. Cor Branca. 02 demãos. Fab. Coral, ou Suvinil, ou Sherwin Williams, ou equivalente técnico.
I	Forro de gesso acartonado em placas	Forro de gesso acartonado monolítico em placas de 60x200cm, fixado na laje do teto através de pendurais de aço galvanizado nº 18. Fabricante Placo, ou KNAUF, ou AMF, ou equivalente. Acabamento em pintura acrílica acetinada, na cor branco neve, em 02 demãos, sobre base emassada e lixada. Fab. Coral, ou Suvinil, ou Sherwin Williams, ou equivalente técnico.
II	Forro modular removível em fibra mineral	Forro modular em placas de agregado mineral, com acabamento em pintura acrílica de ação bacteriostática na cor branca, dimensão 625x625mm, espessura 15mm, fixadas com sistema de perfis cliclados, padrão "T" invertido 24 mm, com acabamento em pintura eletrostática a pó na cor branca. Fabricação Hunter Douglas, linha Navi, ou Owa Brasil, ou equivalente técnico.

(A) PAREDE

1	Tinta acrílica cor branco gelo	Pintura em tinta acrílica, acabamento acetinado, cor branco gelo, sobre massa acrílica. Duas demãos. Fabricante Coral, Suvinil, ou equivalente técnico.
2	Tinta acrílica cor cinza	Pintura em tinta acrílica epoxi, acabamento acetinado, cor cinza, sobre massa acrílica. Duas demãos. Fabricante Coral, Suvinil, ou equivalente técnico.
3	Tinta acrílica cor vermelha	Pintura em tinta acrílica epoxi, acabamento fosco, cor vermelha, sobre massa acrílica. Duas demãos. Fabricante Coral, Suvinil, ou equivalente técnico.
4	Tinta acrílica cor branca	Pintura em tinta acrílica, acabamento acetinado, cor branca, com faixa de cor cinza a partir do piso até altura de 1,0 metro, sobre massa acrílica. Duas demãos. Fabricante Coral, Suvinil, ou equivalente técnico.
5	Porcelanato retificado cinza claro	Porcelanato retificado, cor cinza claro, 30x60cm, classe A, PEI5, do piso ao teto, assentada sobre argamassa rejuntada.
6	Painel Modular em Alumínio	Painel Modular em Alumínio, com perfuração T-7, modelo SM 500R, na cor vermelho rubi. Fabricante Sul Metais, ou equivalente técnico.

LEGENDAS DIVERSAS

Símbolo	Material	Descrição
PBS	VARIÁVEL	Brise linear em alumínio de ângulo fixo composto por painéis lineares encaixdos no porta-painel de 60º. Modelo SM C150. Acabamento liso. Cor Cinza Fosco. Fab.: Sul Metais ou equivalente.
DIV-1	VARIÁVEL	Divisória de granito Preto São Gabriel. Espessura de 30 mm. Polido brilhante de ambos os lados. Para boxes de banheiros coletivos.
DIV-2	VARIÁVEL	Divisória de gesso acartonado, do piso ao teto. Com enchimento acústico tipo lã de rocha. Pintura cor branco gelo, sobre base preparada. Espessura de 7 cm. Para ambientes de uso geral.

NOTAS

1 - Todas as medidas deverão ser conferidas no local.
2 - Todas as soleiras deverão ser arredondadas em ambos os lados quando houver desnível entre os ambientes.
3 - Os pisos dos acessos, escadas e rampas apresentam superfície regular, firme, estável e antiderrapante.
4 - O profissional responsável pela execução da obra, juntamente com o proprietário, se comprometem a construir a calçada de sua responsabilidade, adequando-a com as vizinhas existentes, atendendo acessibilidade a todos, com rampas e outros itens nos termos do Código de Edificações do Distrito Federal.
5 - Passeios: Acompanham a declividade da via no sentido longitudinal; (item 6.12.2 - NBR 9050/2015); Inclinação transversal máxima - 3%; (item 6.12.1 - NBR 9050/2015); Superfície regular e antiderrapante. (Item 6.3.2 - NBR 9050/2015).
6 - Portões de acesso a garagem: Abertura não pode interferir sobre o passeio ou deve ser indicado alarme de saída de garagem (item 6.15 - NBR 9050/2015).

GOVERNO DO DISTRITO FEDERAL
CORPO DE BOMBEIROS MILITAR DO DISTRITO FEDERAL
DEPARTAMENTO DE ADMINISTRAÇÃO, LOGÍSTICA E FINANCEIRA
DIRETORIA DE MATERIAIS
CENTRO DE OBRAS E MANUTENÇÃO PREDIAL

OBRA:	Reforma e ampliação do 1º Grupamento de Bombeiro Militar de Brasília
ENDEREÇO:	Setor de Administração Federal Norte-SAFN, Qd 04, Lt 02 - Brasília/DF
PROPRIETÁRIO:	Corpo de Bombeiros Militar do Distrito Federal - CBMDF
AUTOR DO PROJETO:	Ten-Cel QOBM/Compl. Isa Paula Corrêa Guimarães - CAU A45948-8 Ten-Cel QOBM/Compl. Eduardo Kin Lie - CAU A48451-2
RT (OBRA):	Conforme licitação posterior

PROPRIETÁRIO

AUTOR DO PROJETO

RESPONSÁVEL TÉCNICO DA EXECUÇÃO DA OBRA

Aprovação da Administração

Aprovação CBMDF

PROJETOS DE ARQUITETURA - USO INSTITUCIONAL

BRASÍLIA-DF


ARQ


TÍTULO:
PLANTA BAIXA - COBERTURA
PLANTA BAIXA - SUBSOLO
PLANTA DE LAYOUT - SUBSOLO

PRANCHA Nº: 4/18


REV.: Nº 02

DATA	ESCALA	DESENHO	AREA EDIFICADA
10/10 /2025	Indicada	---------	1.771 m²

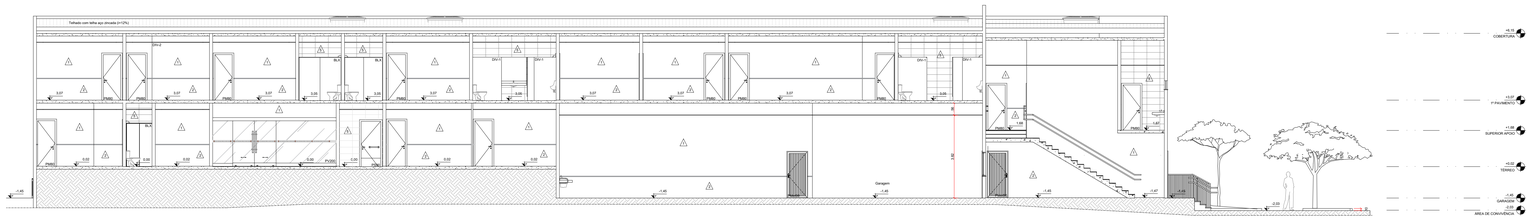

Telhado com telha aço zincada (i=12%)
DIV-2
DIV-1
PM80
PM90
PS90
PVB0
PVB0
PVB0

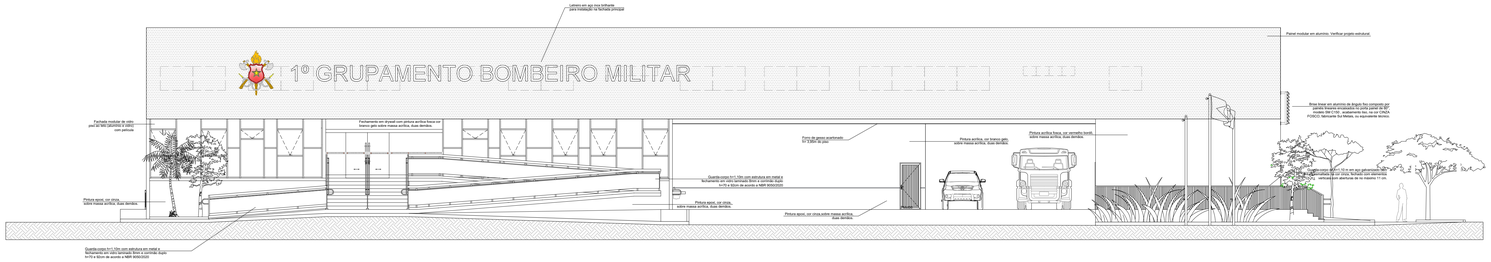


FACHADA FRONTAL
esc. 1:100

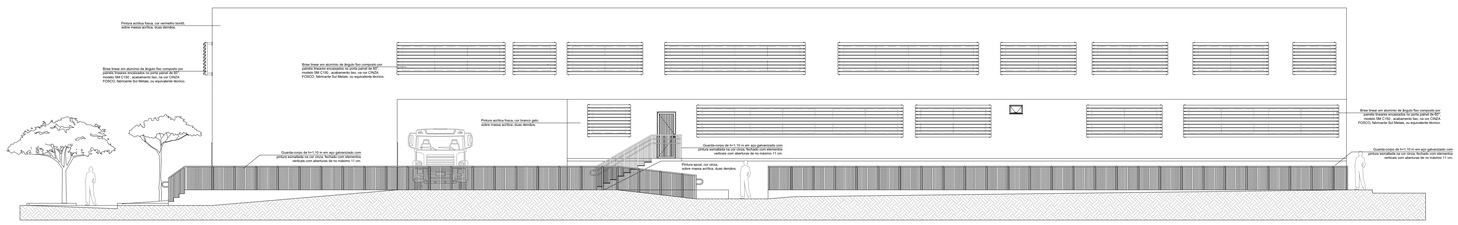

FACHADA POSTERIOR
esc. 1:100

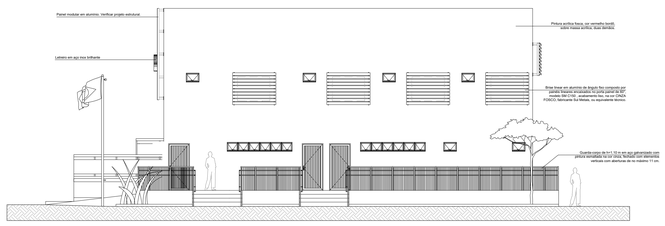

FACHADA LATERAL DIRETA
esc. 1:100

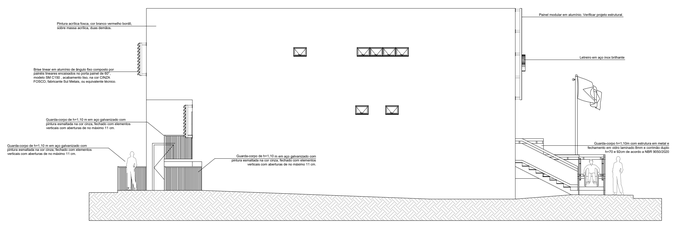

FACHADA LATERAL ESQUERDA
esc. 1:75

QUADRO DE ESQUADRIAS		
Símbolo	Material	Descrição
PV200	Porta de correr 2 folhas 200x210	Porta de vidro temperado incolor, espessura 8mm, para a entrada principal da unidade
PM80	Porta de madeira 80x210	Porta de madeira compensada lisa de cedro, revestida com laminado melamínico de 0,8mm, de uso geral para acesso aos ambientes. Cor cinza.
PM90	Porta de madeira 90x210	Porta de madeira compensada lisa de cedro, revestida com laminado melamínico de 0,8mm, de uso geral para acesso aos ambientes. Cor cinza.
PM150	Porta de madeira 150x210	Porta de madeira compensada lisa de cedro, revestida com laminado melamínico de 0,8mm, para separação das alas feminina e masculina. Cor cinza.
PS90	Porta de madeira 90x210	Porta de madeira compensada lisa de cedro, revestida com laminado melamínico de 0,8mm, para acesso aos banheiros de PNE. Cor cinza.
PMet90	Porta metálica 90x210	Porta de abrir em chapa metálica de aço primer/carbono, pintura em esmalte sintético cinza escuro sobre fundo primer, para acesso a depósito da garagem.
PMet80	Porta metálica 80x210	Porta de abrir em chapa metálica de aço primer/carbono, pintura em esmalte sintético cinza sobre fundo primer, para acesso portas externas.
PV80	Porta divisória 80x160	Porta de abrir para sanitário de vidro temperado jateado, com película de segurança, espessura de 8mm, para boxes dos banheiros.
BLX	Box de vidro	Box de correr de vidro temperado com duas folhas, 1 fixa e uma porta, espessura de 8mm, cor incolor, com estrutura em alumínio fosco.
J1	Janela de correr 150x110/100	Janela de Correr Central, com esquadria (moldura) em alumínio na cor natural, 2 folhas móveis centrais, com vidro liso, incolor. Esquadria para uso geral.
J2	Janela de correr 100x110/100	Janela de Correr Central, com esquadria (moldura) em alumínio na cor natural, 2 folhas móveis centrais, com vidro liso, incolor. Esquadria para uso geral.
J3	Janela Maxim-ar 40x60/150	Janela tipo Maxim-ar, com esquadria (moldura) em alumínio na cor natural,1 folha com vidro liso, incolor. Esquadria para uso em banheiros.
J4	Janela Maxim-ar 300x40/150	Janela tipo Maxim-ar, com esquadria (moldura) em alumínio na cor natural, 1 folha com vidro liso, incolor. Esquadria para uso em banheiros. Utilizar 3 módulos de 1m.
J5	Janela Maxim-ar 200x40/150	Janela tipo Maxim-ar, com esquadria (moldura) em alumínio na cor natural, 1 folha com vidro liso, incolor. Esquadria para uso em banheiros. Utilizar 2 módulos de 1m.
J6	Janela Veneziana Industrial 110x35	Veneziana industrial cor cristal com duas aletas de policarbonato alveoplar de 210mm, espessura de 4 mm e montante de alumínio de 80mm, modelo VentPoly, marca Polysolution ou equivalente técnico. Esquadria para iluminação e ventilação do corredor do 1º pavimento.

LEGENDA

QUADRO DE ACABAMENTOS INTERNOS

(P) PISO

Símbolo	Material	Descrição
A'	Granitina cinza claro para piso de área molhada.	Granitina cinza claro para piso de área molhada, aplicada sobre piso nivelado, espessura 150mm.
B	Porcelanato acetinado cinza escuro	Porcelanato acetinado cinza escuro, aplicado em áreas molhadas 60x60cm, PEI4, assentada sobre piso com argamassa e rejunte epóxi cinza.
C	Granito preto são gabriel para bancada	Granito preto são gabriel, 25mm, utilizado em bancadas de áreas molhadas, polido de um dos lados (lado externo).
D	Concreto desempenado	Calçada de concreto desempenado, moldado no local, espessura mín de 8cm, sobre base de brita nº2 compactada. Estruturada com tela metálica. Cor grafite.
E	Concreto	Concreto utilizado em lajes e contrapisos.
F	Asfalto	Asfalto aplicado em área externa, sobre solo compactado e preparado.
F'	Piso de concreto industrial	Piso de concreto industrial de alta resistência, resistente à carga das viaturas. Piso nivelado em toda a área, com calha central e caixas coletoras e de separação de água e óleo.
G	Gramado	Grama batatais plantada em área externa, sobre solo nivelado.
H	Terreno natural	Terreno natural sem intervenção.
I	Piso drenante	Piso placa drenante de concreto liso 40cmx40cm, espessura de 6cm, produzido de acordo com a ABNT NBR 16416 e NBR 15805, cor natural.
J	Piso emborrachado	Piso emborrachado para áreas de academia de ginástica assentado sobre contrapiso nivelado e liso. Cor cinza chumbo.
L	Peitoril de Granito	Granito preto são gabriel, 25mm, utilizado nos peitorias das janelas, polido de um dos lados (lado externo).
So1	Soleira de Granitina	Granitina cinza aplicada sobre piso nivelado.
So2	Soleira de Granito	Granito Preto São Gabriel, 2mm, utilizado em soleira, polido de um dos lados (lado externo).
Ro1	Rodapé de Granitina	Rodapé em Granitina cinza de 10 cm de altura.
FL	Filete de Granito	Filete de Granito preto são gabriel, 2mm de espessura, utilizado para acabamento do box, polido de um dos lados (lado externo), dimensão de 3x80cm

(T) TETO

1	Tinta acrílica branca	Revestimento aplicado direto na laje. Sobre Massa Acrílica lisa e lixada. Pintura em Tinta Acrílica. Acabamento Acetinado. Cor Branca. 02 demãos. Fab. Coral, ou Suvinil, ou Sherwin Williams, ou equivalente técnico.
I	Forro de gesso acartonado em placas	Forro de gesso acartonado monolítico em placas de 60x200cm, fixado na laje do teto através de pendurais de aço galvanizado nº 18. Fabricante Placo, ou KNAUF, ou AMF, ou equivalente. Acabamento em pintura acrílica acetinada, na cor branco neve, em 02 demãos, sobre base emassada e lixada. Fab. Coral, ou Suvinil, ou Sherwin Williams, ou equivalente técnico.
II	Forro modular removível em fibra mineral	Forro modular em placas de agregado mineral, com acabamento em pintura acrílica de ação bacteriostática na cor branca, dimensão 625x625mm, espessura 15mm, fixadas com sistema de perfis clicados, padrão "T" invertido 24 mm, com acabamento em pintura eletrostática a pó na cor branca. Fabricação Hunter Douglas, linha Navi, ou Owa Brasil, ou equivalente técnico.

(A) PAREDE

1	Tinta acrílica cor branco gelo	Pintura em tinta acrílica, acabamento acetinado, cor branco gelo, sobre massa acrílica. Duas demãos. Fabricante Coral, Suvinil, ou equivalente técnico.
2	Tinta acrílica cor cinza	Pintura em tinta acrílica epoxi, acabamento acetinado, cor cinza, sobre massa acrílica. Duas demãos. Fabricante Coral, Suvinil, ou equivalente técnico.
3	Tinta acrílica cor vermelha	Pintura em tinta acrílica epoxi, acabamento fosco, cor vermelha, sobre massa acrílica. Duas demãos. Fabricante Coral, Suvinil, ou equivalente técnico.
4	Tinta acrílica cor branca	Pintura em tinta acrílica, acabamento acetinado, cor branca, com faixa de cor cinza a partir do piso até altura de 1,0 metro, sobre massa acrílica. Duas demãos. Fabricante Coral, Suvinil, ou equivalente técnico.
5	Porcelanato retificado cinza claro	Porcelanato retificado, cor cinza claro, 30x60cm, classe A, PEI5, do piso ao teto, assentada sobre argamassa rejuntada.
6	Painel Modular em Alumínio	Painel Modular em Alumínio, com perfuração T-7, modelo SM 500R, na cor vermelho rubi. Fabricante Sul Metais, ou equivalente técnico.

LEGENDAS DIVERSAS

Símbolo	Material	Descrição
PBS	VARIÁVEL	Brise linear em alumínio de ângulo fixo composto por painéis lineares encaixados no porta-painel de 60º, Modelo SM C150. Acabamento liso. Cor Cinza Fosco. Fab.: Sul Metais ou equivalente.
DIV-1	VARIÁVEL	Divisória de granito Preto São Gabriel. Espessura de 30 mm. Polido brilhante de ambos os lados. Para boxes de banheiros coletivos.
DIV-2	VARIÁVEL	Divisória de gesso acartonado, do piso ao teto. Com enchimento acústico tipo lã de rocha. Pintura cor branco gelo, sobre base preparada. Espessura de 7 cm. Para ambientes de uso geral.

NOTAS

1 - Todas as medidas deverão ser conferidas no local.
2 - Todas as soleiras deverão ser arredondadas em ambos os lados quando houver desnível entre os ambientes.
3 - Os pisos dos acessos, escadas e rampas apresentam superfície regular, firme, estável e antiderrapante.
4 - O profissional responsável pela execução da obra, juntamente com o proprietário, se compromete a construir a calçada de sua responsabilidade, adequando-a com as vizinhas existentes, atendendo acessibilidade a todos, com rampas e outros itens nos termos do Código de Edificações do Distrito Federal.
5 - Passeios: Acompanham a declividade da via no sentido longitudinal; (item 6.12.2 - NBR 9050/2015); Inclinação transversal máxima - 3%; (item 6.12.1 - NBR 9050/2015); Superfície regular e antiderrapante. (item 6.3.2 - NBR 9050/2015).
6 - Portões de acesso a garagem: Abertura não pode interferir sobre o passeio ou deve ser indicado alarme de saída de garagem (item 6.15 - NBR 9050/2015).

GOVERNO DO DISTRITO FEDERAL
CORPO DE BOMBEIROS MILITAR DO DISTRITO FEDERAL
DEPARTAMENTO DE ADMINISTRAÇÃO, LOGÍSTICA E FINANCEIRA
DIRETORIA DE MATERIAIS
CENTRO DE OBRAS E MANUTENÇÃO PREDIAL

OBRA:	Reforma e ampliação do 1º Grupamento de Bombeiro Militar de Brasília
ENDEREÇO:	Setor de Administração Federal Norte-SAFN, Qd 04, Lt 02 - Brasília/DF
PROPRIETÁRIO:	Corpo de Bombeiros Militar do Distrito Federal - CBMDF
AUTOR DO PROJETO:	Ten-Cel QOBM/Compl. Isa Paula Corrêa Guimarães - CAU A45948-8 Ten-Cel QOBM/Compl. Eduardo Kin Lie - CAU A48451-2
RT (OBRA):	Conforme licitação posterior

PROPRIETÁRIO

AUTOR DO PROJETO

RESPONSÁVEL TÉCNICO DA EXECUÇÃO DA OBRA


Aprovação da Administração

Aprovação CBMDF


PROJETOS DE ARQUITETURA - USO INSTITUCIONAL

BRASÍLIA-DF	TÍTULO:				PRANCHA Nº
ARQ	FACHADAS				6/18
	DATA: 10/10 /2025	ESCALA: Indicada	DESENHO: ---------	ÁREA EDIFICADA: 1.771 m²	REV. Nº 02


QUADRO DE ESQUADRIAS		
Símbolo	Material	Descrição
PV200	Porta de correr 2 folhas 200x210	Porta de vidro temperado incolor, espessura 8mm, para a entrada principal da unidade
PM80	Porta de madeira 80x210	Porta de madeira compensada lisa de cedro, revestida com laminado melamínico de 0,8mm, de uso geral para acesso aos ambientes. Cor cinza.
PM90	Porta de madeira 90x210	Porta de madeira compensada lisa de cedro, revestida com laminado melamínico de 0,8mm, de uso geral para acesso aos ambientes. Cor cinza.
PM150	Porta de madeira 150x210	Porta de madeira compensada lisa de cedro, revestida com laminado melamínico de 0,8mm, para separação das alas feminina e masculina. Cor cinza.
PS90	Porta de madeira 90x210	Porta de madeira compensada lisa de cedro, revestida com laminado melamínico de 0,8mm, para acesso aos banheiros de PNE. Cor cinza.
PMetl90	Porta metálica 90x210	Porta de abrir em chapa metálica de aço primer/carbono, pintura em esmalte sintético cinza escuro sobre fundo primer, para acesso a depósito da garagem.
PMetl80	Porta metálica 80x210	Porta de abrir em chapa metálica de aço primer/carbono, pintura em esmalte sintético cinza sobre fundo primer, para acesso portas externas.
PV80	Porta divisória 80x160	Porta de abrir para sanitário de vidro temperado jateado, com película de segurança, espessura de 8mm, para boxes dos banheiros.
BLX	Box de vidro	Box de correr de vidro temperado com duas folhas, 1 fixa e uma porta, espessura de 8mm, cor incolor, com estrutura em alumínio fosco.
J1	Janela de correr 150x110/100	Janela de Correr Central, com esquadria (moldura) em alumínio na cor natural, 2 folhas móveis centrais, com vidro liso, incolor. Esquadria para uso geral.
J2	Janela de correr 100x110/100	Janela de Correr Central, com esquadria (moldura) em alumínio na cor natural, 2 folhas móveis centrais, com vidro liso, incolor. Esquadria para uso geral.
J3	Janela Maxim-ar 40x60/150	Janela tipo Maxim-ar, com esquadria (moldura) em alumínio na cor natural,1 folha com vidro liso, incolor. Esquadria para uso em banheiros.
J4	Janela Maxim-ar 300x40/150	Janela tipo Maxim-ar, com esquadria (moldura) em alumínio na cor natural, 1 folha com vidro liso, incolor. Esquadria para uso em banheiros. Utilizar 3 módulos de 1m.
J5	Janela Maxim-ar 200x40/150	Janela tipo Maxim-ar, com esquadria (moldura) em alumínio na cor natural, 1 folha com vidro liso, incolor. Esquadria para uso em banheiros. Utilizar 2 módulos de 1m.
J6	Janela Veneziana Industrial 110x35	Veneziana industrial cor cristal com duas aletas de policarbonato alveoplar de 210mm, espessura de 4 mm e montante de alumínio de 80mm, modelo VentPoly, marca Polysolution ou equivalente técnico. Esquadria para iluminação e ventilação do corredor do 1º pavimento.

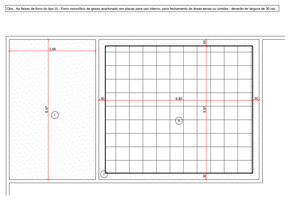


PLANTA DE FORRO - SUBSOLO
esc 1:100

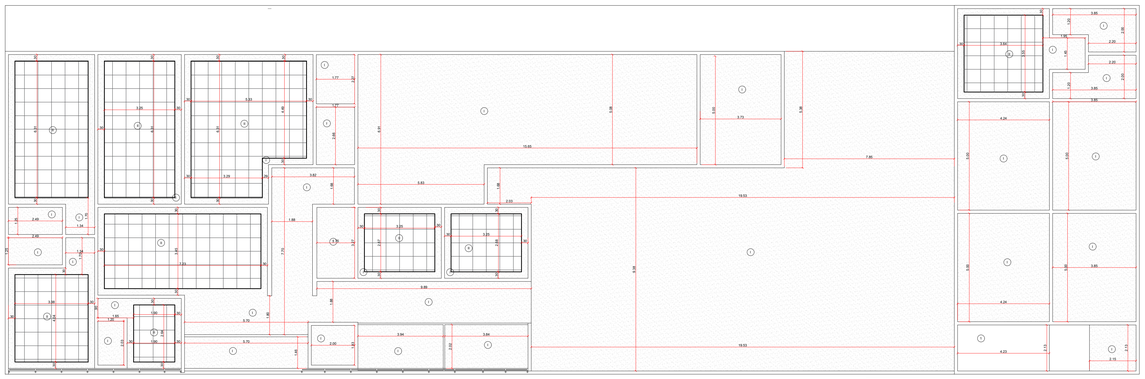

PLANTA DE FORRO - TÉRREO
esc 1:100

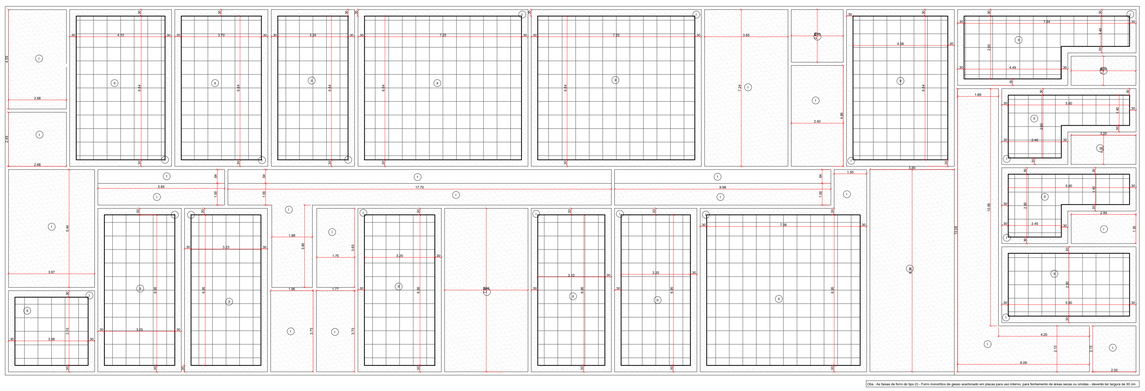

PLANTA DE FORRO - 1º PAVIMENTO
esc 1:100

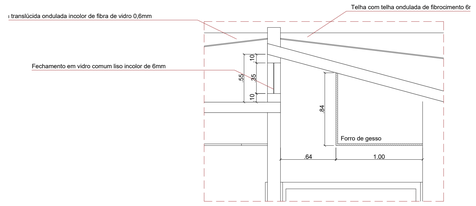

DETALHE 01 - FORRO CORREDOR
esc 1:25

LEGENDA

QUADRO DE ACABAMENTOS INTERNOS

W PISO

Símbolo	Material	Descrição
A'	Granitina cinza claro para piso de área molhada.	Granitina cinza claro para piso de área molhada, aplicada sobre piso nivelado, espessura 150mm.
B	Porcelanato acetinado cinza escuro	Porcelanato acetinado cinza escuro, aplicado em áreas molhadas 60x60cm, PEI4, assentada sobre piso com argamassa e rejunte epóxi cinza.
C	Granito preto são gabriel para bancada	Granito preto são gabriel, 25mm, utilizado em bancadas de áreas molhadas, polido de um dos lados (lado externo).
D	Concreto desempenado	Calçada de concreto desempenado, moldado no local, espessura mín de 8cm, sobre base de brita nº2 compactada. Estruturada com tela metálica. Cor grafite.
E	Concreto	Concreto utilizado em lajes e contrapisos.
F	Asfalto	Asfalto aplicado em área externa, sobre solo compactado e preparado.
F'	Piso de concreto industrial	Piso de concreto industrial de alta resistência, resistente à carga das viaturas. Piso nivelado em toda a área, com calha central e caixas coletoras e de separação de água e óleo.
G	Gramado	Grama batatais plantada em área externa, sobre solo nivelado.
H	Terreno natural	Terreno natural sem intervenção.
I	Piso drenante	Piso placa drenante de concreto liso 40cmx40cm, espessura de 6cm, produzido de acordo com a ABNT NBR 16416 e NBR 15805, cor natural.
J	Piso emborrachado	Piso emborrachado para áreas de academia de ginástica assentado sobre contrapiso nivelado e liso. Cor cinza chumbo.
L	Peitoril de Granito	Granito preto são gabriel, 25mm, utilizado nos peitorias das janelas, polido de um dos lados (lado externo).
So1	Soleira de Granitina	Granitina cinza aplicada sobre piso nivelado.
So2	Soleira de Granito	Granito Preto São Gabriel, 2mm, utilizado em soleira, polido de um dos lados (lado externo).
Ro1	Rodapé de Granitina	Rodapé em Granitina cinza de 10 cm de altura.
FL	Filete de Granito	Filete de Granito preto são gabriel, 2mm de espessura, utilizado para acabamento do box, polido de um dos lados (lado externo), dimensão de 3x80cm

H TETO

1	Tinta acrílica branca	Revestimento aplicado direto na laje. Sobre Massa Acrílica lisa e lixada. Pintura em Tinta Acrílica. Acabamento Acetinado. Cor Branca. 02 demãos. Fab. Coral, ou Suvinil, ou Sherwin Williams, ou equivalente técnico.
I	Forro de gesso acartonado em placas	Forro de gesso acartonado monolítico em placas de 60x200cm, fixado na laje do teto através de pendurais de aço galvanizado nº 18. Fabricante Placo, ou KNAUF, ou AMF, ou equivalente. Acabamento em pintura acrílica acetinada, na cor branco neve, em 02 demãos, sobre base emassada e lixada. Fab. Coral, ou Suvinil, ou Sherwin Williams, ou equivalente técnico.
II	Forro modular removível em fibra mineral	Forro modular em placas de agregado mineral, com acabamento em pintura acrílica de ação bacteriostática na cor branca, dimensão 625x625mm, espessura 15mm, fixadas com sistema de perfis clicados, padrão "T" invertido 24 mm, com acabamento em pintura eletrostática a pó na cor branca. Fabricação Hunter Douglas, linha Navi, ou Owa Brasil, ou equivalente técnico.

PAREDE

1	Tinta acrílica cor branco gelo	Pintura em tinta acrílica, acabamento acetinado, cor branco gelo, sobre massa acrílica. Duas demãos. Fabricante Coral, Suvinil, ou equivalente técnico.
2	Tinta acrílica cor cinza	Pintura em tinta acrílica epoxi, acabamento acetinado, cor cinza, sobre massa acrílica. Duas demãos. Fabricante Coral, Suvinil, ou equivalente técnico.
3	Tinta acrílica cor vermelha	Pintura em tinta acrílica epoxi, acabamento fosco, cor vermelha, sobre massa acrílica. Duas demãos. Fabricante Coral, Suvinil, ou equivalente técnico.
4	Tinta acrílica cor branca	Pintura em tinta acrílica, acabamento acetinado, cor branca, com faixa de cor cinza a partir do piso até altura de 1,0 metro, sobre massa acrílica. Duas demãos. Fabricante Coral, Suvinil, ou equivalente técnico.
5	Porcelanato retificado cinza claro	Porcelanato retificado, cor cinza claro, 30x60cm, classe A, PEI5, do piso ao teto, assentada sobre argamassa rejuntada.
6	Painel Modular em Alumínio	Painel Modular em Alumínio, com perfuração T-7, modelo SM 500R, na cor vermelho rubi. Fabricante Sul Metais, ou equivalente técnico.

LEGENDAS DIVERSAS

Símbolo	Material	Descrição
PBS	VARIÁVEL	Brise linear em alumínio de ângulo fixo composto por painéis lineares encaixados no porta-painel de 60º. Modelo SM C150. Acabamento liso. Cor Cinza Fosco. Fab.: Sul Metais ou equivalente.
DIV-1	VARIÁVEL	Divisória de granito Preto São Gabriel. Espessura de 30 mm. Polido brilhante de ambos os lados. Para boxes de banheiros coletivos.
DIV-2	VARIÁVEL	Divisória de gesso acartonado, do piso ao teto. Com enchimento acústico tipo lã de rocha. Pintura cor branco gelo, sobre base preparada. Espessura de 7 cm. Para ambientes de uso geral.

NOTAS

1 - Todas as medidas deverão ser conferidas no local.
2 - Todas as soleiras deverão ser arredondadas em ambos os lados quando houver desnível entre os ambientes.
3 - Os pisos dos acessos, escadas e rampas apresentam superfície regular, firme, estável e antiderrapante.
4 - O profissional responsável pela execução da obra, juntamente com o proprietário, se comprometem a construir a calçada de sua responsabilidade, adequando-a com as vizinhas existentes, atendendo acessibilidade a todos, com rampas e outros itens nos termos do Código de Edificações do Distrito Federal.
5 - Passeios: Acompanham a declividade da via no sentido longitudinal; (item 6.12.2 - NBR 9050/2015); Inclinação transversal máxima - 3%; (item 6.12.1 - NBR 9050/2015); Superfície regular e antiderrapante. (item 6.3.2 - NBR 9050/2015).
6 - Portões de acesso a garagem: Abertura não pode interferir sobre o passeio ou deve ser indicado alarme de saída de garagem (item 6.15 - NBR 9050/2015).

GOVERNO DO DISTRITO FEDERAL
CORPO DE BOMBEIROS MILITAR DO DISTRITO FEDERAL
DEPARTAMENTO DE ADMINISTRAÇÃO, LOGÍSTICA E FINANCEIRA
DIRETORIA DE MATERIAIS
CENTRO DE OBRAS E MANUTENÇÃO PREDIAL

OBRA:	Reforma e ampliação do 1º Grupamento de Bombeiro Militar de Brasília
ENDEREÇO:	Setor de Administração Federal Norte-SAFN, Qd 04, Lt 02 - Brasília/DF
PROPRIETÁRIO:	Corpo de Bombeiros Militar do Distrito Federal - CBMDF
AUTOR DO PROJETO:	Ten-Cel QOBM/Compl. Isa Paula Corrêa Guimarães - CAU A45948-8 Ten-Cel QOBM/Compl. Eduardo Kin Lie - CAU A48451-2
RT (OBRA):	Conforme licitação posterior

PROPRIETÁRIO

AUTOR DO PROJETO

RESPONSÁVEL TÉCNICO DA EXECUÇÃO DA OBRA


Aprovação da Administração

Aprovação CBMDF


PROJETOS DE ARQUITETURA - USO INSTITUCIONAL

BRASÍLIA-DF	TÍTULO	PRANCHA Nº
ARQ	PLANTA DE FORRO - SUBSOLO PLANTA DE FORRO - TÉRREO PLANTA DE FORRO - 1º PAVIMENTO	7/18
		REV. Nº 02


DATA	ESCALA	DESENHO	ÁREA EDIFICADA
10/10 /2025	Indicada	---------	1.771 m²

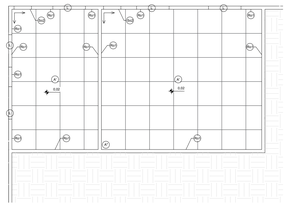

PLANTA DE PISO - SUBSOLO
esc. 1:100

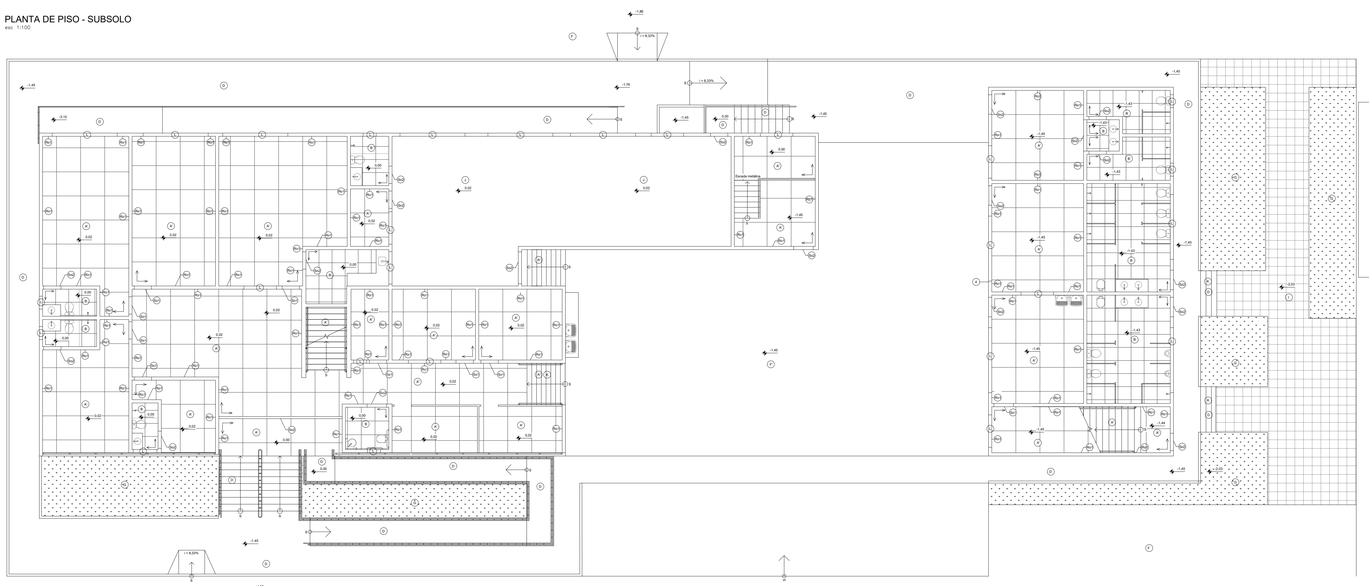

PLANTA DE PISO - TÉRREO
esc. 1:100

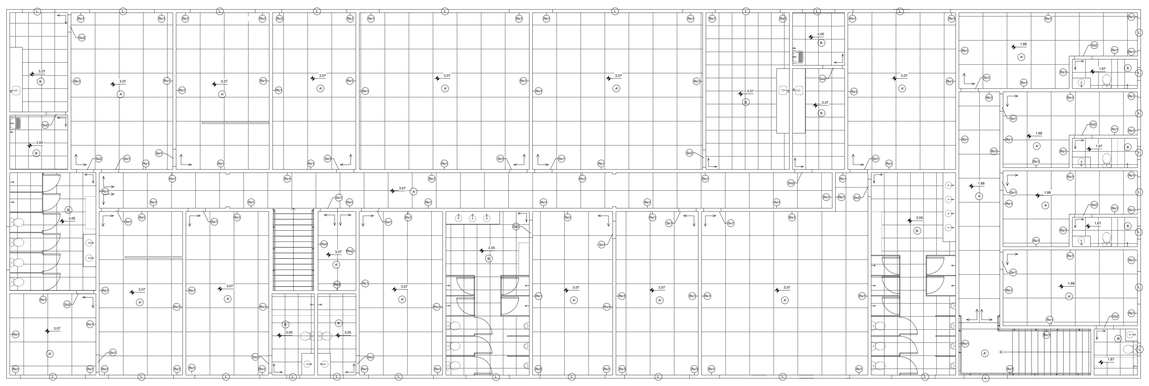

PLANTA DE PISO - 1º PAVIMENTO
esc. 1:100

QUADRO DE ESQUADRIAS		
Símbolo	Material	Descrição
PV200	Porta de correr 2 folhas 200x210	Porta de vidro temperado incolor, espessura 8mm, para a entrada principal da unidade
PM80	Porta de madeira 80x210	Porta de madeira compensada lisa de cedro, revestida com laminado melamínico de 0,8mm, de uso geral para acesso aos ambientes. Cor cinza.
PM90	Porta de madeira 90x210	Porta de madeira compensada lisa de cedro, revestida com laminado melamínico de 0,8mm, de uso geral para acesso aos ambientes. Cor cinza.
PM150	Porta de madeira 150x210	Porta de madeira compensada lisa de cedro, revestida com laminado melamínico de 0,8mm, para separação das alas feminina e masculina. Cor cinza.
PS90	Porta de madeira 90x210	Porta de madeira compensada lisa de cedro, revestida com laminado melamínico de 0,8mm, para acesso aos banheiros de PNE. Cor cinza.
PMet90	Porta metálica 90x210	Porta de abrir em chapa metálica de aço primer/carbono, pintura em esmalte sintético cinza escuro sobre fundo primer, para acesso a depósito da garagem.
PMet80	Porta metálica 80x210	Porta de abrir em chapa metálica de aço primer/carbono, pintura em esmalte sintético cinza sobre fundo primer, para acesso portas externas.
PV80	Porta divisória 80x160	Porta de abrir para sanitário de vidro temperado jateado, com película de segurança, espessura de 8mm, para boxes dos banheiros.
BLX	Box de vidro	Box de correr de vidro temperado com duas folhas, 1 fixa e uma porta, espessura de 8mm, cor incolor, com estrutura em alumínio fosco.
J1	Janela de correr 150x110/100	Janela de Correr Central, com esquadria (moldura) em alumínio na cor natural, 2 folhas móveis centrais, com vidro liso, incolor. Esquadria para uso geral.
J2	Janela de correr 100x110/100	Janela de Correr Central, com esquadria (moldura) em alumínio na cor natural, 2 folhas móveis centrais, com vidro liso, incolor. Esquadria para uso geral.
J3	Janela Maxim-ar 40x60/150	Janela tipo Maxim-ar, com esquadria (moldura) em alumínio na cor natural,1 folha com vidro liso, incolor. Esquadria para uso em banheiros.
J4	Janela Maxim-ar 300x40/150	Janela tipo Maxim-ar, com esquadria (moldura) em alumínio na cor natural, 1 folha com vidro liso, incolor. Esquadria para uso em banheiros. Utilizar 3 módulos de 1m.
J5	Janela Maxim-ar 200x40/150	Janela tipo Maxim-ar, com esquadria (moldura) em alumínio na cor natural, 1 folha com vidro liso, incolor. Esquadria para uso em banheiros. Utilizar 2 módulos de 1m.
J6	Janela Veneziana Industrial 110x35	Veneziana industrial cor cristal com duas aletas de policarbonato alveoplar de 210mm, espessura de 4 mm e montante de alumínio de 80mm, modelo VentPoly, marca Polysolution ou equivalente técnico. Esquadria para iluminação e ventilação do corredor do 1º pavimento.

LEGENDA

QUADRO DE ACABAMENTOS INTERNOS

(M) PISO

Símbolo	Material	Descrição
A'	Granitina cinza claro para piso de área molhada.	Granitina cinza claro para piso de área molhada, aplicada sobre piso nivelado, espessura 150mm.
B	Porcelanato acetinado cinza escuro	Porcelanato acetinado cinza escuro, aplicado em áreas molhadas 60x60cm, PEI4, assentada sobre piso com argamassa e rejunte epóxi cinza.
C	Granito preto são gabriel para bancada	Granito preto são gabriel, 25mm, utilizado em bancadas de áreas molhadas, polido de um dos lados (lado externo).
D	Concreto desempenado	Calçada de concreto desempenado, moldado no local, espessura mín de 8cm, sobre base de brita nº2 compactada. Estruturada com tela metálica. Cor grafite.
E	Concreto	Concreto utilizado em lajes e contrapisos.
F	Asfalto	Asfalto aplicado em área externa, sobre solo compactado e preparado.
F'	Piso de concreto industrial	Piso de concreto industrial de alta resistência, resistente à carga das viaturas. Piso nivelado em toda a área, com calha central e caixas coletoras e de separação de água e óleo.
G	Gramado	Grama batatais plantada em área externa, sobre solo nivelado.
H	Terreno natural	Terreno natural sem intervenção.
I	Piso drenante	Piso placa drenante de concreto liso 40cmx40cm, espessura de 6cm, produzido de acordo com a ABNT NBR 16416 e NBR 15805, cor natural.
J	Piso emborrachado	Piso emborrachado para áreas de academia de ginástica assentado sobre contrapiso nivelado e liso. Cor cinza chumbo.
L	Peitoril de Granito	Granito preto são gabriel, 25mm, utilizado nos peitorais das janelas, polido de um dos lados (lado externo).
So1	Soleira de Granitina	Granitina cinza aplicada sobre piso nivelado.
So2	Soleira de Granito	Granito Preto São Gabriel, 2mm, utilizado em soleira, polido de um dos lados (lado externo).
Ro1	Rodapé de Granitina	Rodapé em Granitina cinza de 10 cm de altura.
FL	Filete de Granito	Filete de Granito preto são gabriel, 2mm de espessura, utilizado para acabamento do box, polido de um dos lados (lado externo), dimensão de 3x80cm

(M) TETO

1	Tinta acrílica branca	Revestimento aplicado direto na laje. Sobre Massa Acrílica lisa e lixada. Pintura em Tinta Acrílica. Acabamento Acetinado. Cor Branca. 02 demãos. Fab. Coral, ou Suvinil, ou Sherwin Williams, ou equivalente técnico.
I	Forro de gesso acartonado em placas	Forro de gesso acartonado monolítico em placas de 60x200cm, fixado na laje do teto através de pendurais de aço galvanizado nº 18. Fabricante Placo, ou KNAUF, ou AMF, ou equivalente. Acabamento em pintura acrílica acetinada, na cor branco neve, em 02 demãos, sobre base emassada e lixada. Fab. Coral, ou Suvinil, ou Sherwin Williams, ou equivalente técnico.
II	Forro modular removível em fibra mineral	Forro modular em placas de agregado mineral, com acabamento em pintura acrílica de ação bacteriostática na cor branca, dimensão 625x625mm, espessura 15mm, fixadas com sistema de perfis clicados, padrão "T" invertido 24 mm, com acabamento em pintura eletrostática a pó na cor branca. Fabricação Hunter Douglas, linha Navi, ou Owa Brasil, ou equivalente técnico.

(A) PAREDE

1	Tinta acrílica cor branco gelo	Pintura em tinta acrílica, acabamento acetinado, cor branco gelo, sobre massa acrílica. Duas demãos. Fabricante Coral, Suvinil, ou equivalente técnico.
2	Tinta acrílica cor cinza	Pintura em tinta acrílica epoxi, acabamento acetinado, cor cinza, sobre massa acrílica. Duas demãos. Fabricante Coral, Suvinil, ou equivalente técnico.
3	Tinta acrílica cor vermelha	Pintura em tinta acrílica epoxi, acabamento fosco, cor vermelha, sobre massa acrílica. Duas demãos. Fabricante Coral, Suvinil, ou equivalente técnico.
4	Tinta acrílica cor branca	Pintura em tinta acrílica, acabamento acetinado, cor branca, com faixa de cor cinza a partir do piso até altura de 1,0 metro, sobre massa acrílica. Duas demãos. Fabricante Coral, Suvinil, ou equivalente técnico.
5	Porcelanato retificado cinza claro	Porcelanato retificado, cor cinza claro, 30x60cm, classe A, PEI5, do piso ao teto, assentada sobre argamassa rejuntada.
6	Painel Modular em Alumínio	Painel Modular em Alumínio, com perfuração T-7, modelo SM 500R, na cor vermelho rubi. Fabricante Sul Metais, ou equivalente técnico.

LEGENDAS DIVERSAS

Símbolo	Material	Descrição
PBS	VARIÁVEL	Brise linear em alumínio de ângulo fixo composto por painéis lineares encaixados no porta-painel de 60º, Modelo SM C150. Acabamento liso. Cor Cinza Fosco. Fab.: Sul Metais ou equivalente.
DIV-1	VARIÁVEL	Divisória de granito Preto São Gabriel. Espessura de 30 mm. Polido brilhante de ambos os lados. Para boxes de banheiros coletivos.
DIV-2	VARIÁVEL	Divisória de gesso acartonado, do piso ao teto. Com enchimento acústico tipo lã de rocha. Pintura cor branco gelo, sobre base preparada. Espessura de 7 cm. Para ambientes de uso geral.

NOTAS

1 - Todas as medidas deverão ser conferidas no local.
2 - Todas as soleiras deverão ser arredondadas em ambos os lados quando houver desnível entre os ambientes.
3 - Os pisos dos acessos, escadas e rampas apresentam superfície regular, firme, estável e antiderrapante.
4 - O profissional responsável pela execução da obra, juntamente com o proprietário, se comprometem a construir a calçada de sua responsabilidade, adequando-a com as vizinhas existentes, atendendo acessibilidade a todos, com rampas e outros itens nos termos do Código de Edificações do Distrito Federal.
5 - Passeios: Acompanham a declividade da via no sentido longitudinal; (item 6.12.2 - NBR 9050/2015); Inclinação transversal máxima - 3%; (item 6.12.1 - NBR 9050/2015); Superfície regular e antiderrapante. (item 6.3.2 - NBR 9050/2015).
6 - Portões de acesso a garagem: Abertura não pode interferir sobre o passeio ou deve ser indicado alarme de saída de garagem (item 6.15 - NBR 9050/2015).

GOVERNO DO DISTRITO FEDERAL
CORPO DE BOMBEIROS MILITAR DO DISTRITO FEDERAL
DEPARTAMENTO DE ADMINISTRAÇÃO, LOGÍSTICA E FINANCEIRA
DIRETORIA DE MATERIAIS
CENTRO DE OBRAS E MANUTENÇÃO PREDIAL

OBRA:	Reforma e ampliação do 1º Grupamento de Bombeiro Militar de Brasília
ENDEREÇO:	Setor de Administração Federal Norte-SAFN, Qd 04, Lt 02 - Brasília/DF
PROPRIETÁRIO:	Corpo de Bombeiros Militar do Distrito Federal - CBMDF
AUTOR DO PROJETO:	Ten-Cel QOBM/Compl. Isa Paula Corrêa Guimarães - CAU A45948-8 Ten-Cel QOBM/Compl. Eduardo Kin Lie - CAU A48451-2
RT (OBRA):	Conforme licitação posterior

PROPRIETÁRIO

AUTOR DO PROJETO

RESPONSÁVEL TÉCNICO DA EXECUÇÃO DA OBRA

Aprovação da Administração

Aprovação CBMDF

PROJETOS DE ARQUITETURA - USO INSTITUCIONAL

BRASÍLIA-DF

ARQ


TÍTULO:
PLANTA DE PISO - SUBSOLO
PLANTA DE PISO - TÉRREO
PLANTA DE PISO - 1º PAVIMENTO

PRANCHA Nº 8/18

REV. Nº 02


DATA	ESCALA	DESENHO	ÁREA EDIFICADA
10/10 /2025	Indicada	----------	1.771 m²

DIMENSÃO 150X110cm, ALTURA DE 100cm

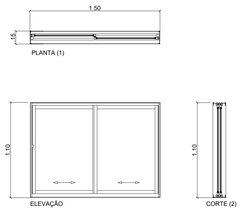


J1 - PLANTA / ELEVAÇÃO / CORTE
esc 1:25

DIMENSÃO 100X110cm, ALTURA DE 100cm

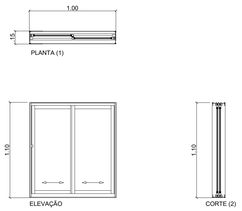


J2 - PLANTA / ELEVAÇÃO / CORTE
esc 1:25


DIMENSÃO 40X60cm, ALTURA DE 180cm

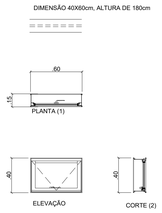

J3 - PLANTA / ELEVAÇÃO / CORTE
esc 1:25

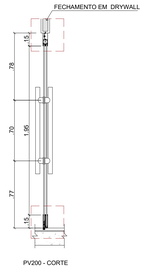




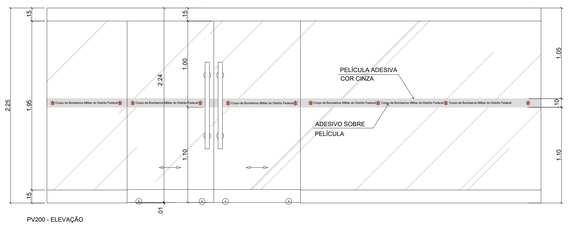


PV200 - PLANTA / ELEVAÇÃO / CORTE
esc 1:25

DIMENSÃO 40X300cm, ALTURA DE 180cm

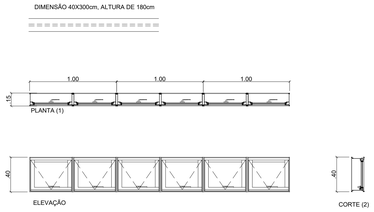


J4 - PLANTA / ELEVAÇÃO / CORTE
esc 1:25

DIMENSÃO 40X200cm, ALTURA DE 180cm

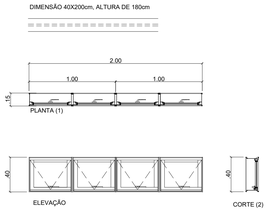


J5 - PLANTA / ELEVAÇÃO / CORTE
esc 1:25

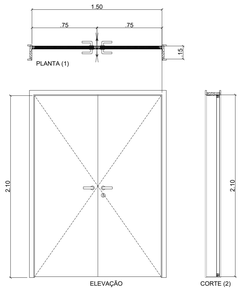


PM150 - PLANTA / ELEVAÇÃO / CORTE
esc 1:25





PV80 - PLANTA / ELEVAÇÃO / CORTE
esc 1:25

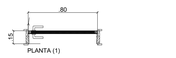

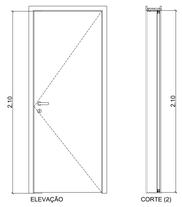



PM80 - PLANTA / ELEVAÇÃO / CORTE
esc 1:25

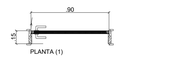

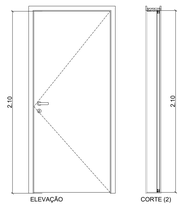


PM90 - PLANTA / ELEVAÇÃO / CORTE
esc 1:25

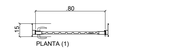

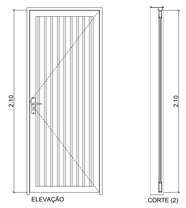



PMet80 - PLANTA / ELEVAÇÃO / CORTE
esc 1:25



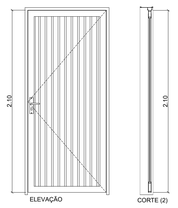


PMet90 - PLANTA / ELEVAÇÃO / CORTE
esc 1:25

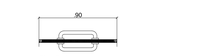

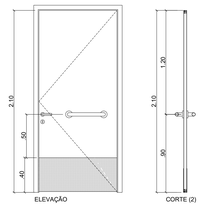


PS90 - PLANTA / ELEVAÇÃO / CORTE
esc 1:25

Obs*: a largura do box vai depender do vão de cada banheiro.
Conferir medidas no local.

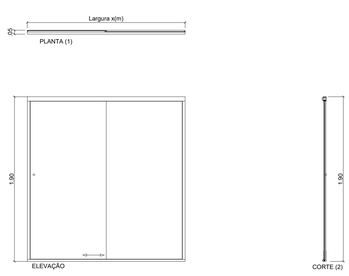

BOX - PLANTA / ELEVAÇÃO / CORTE
esc 1:25

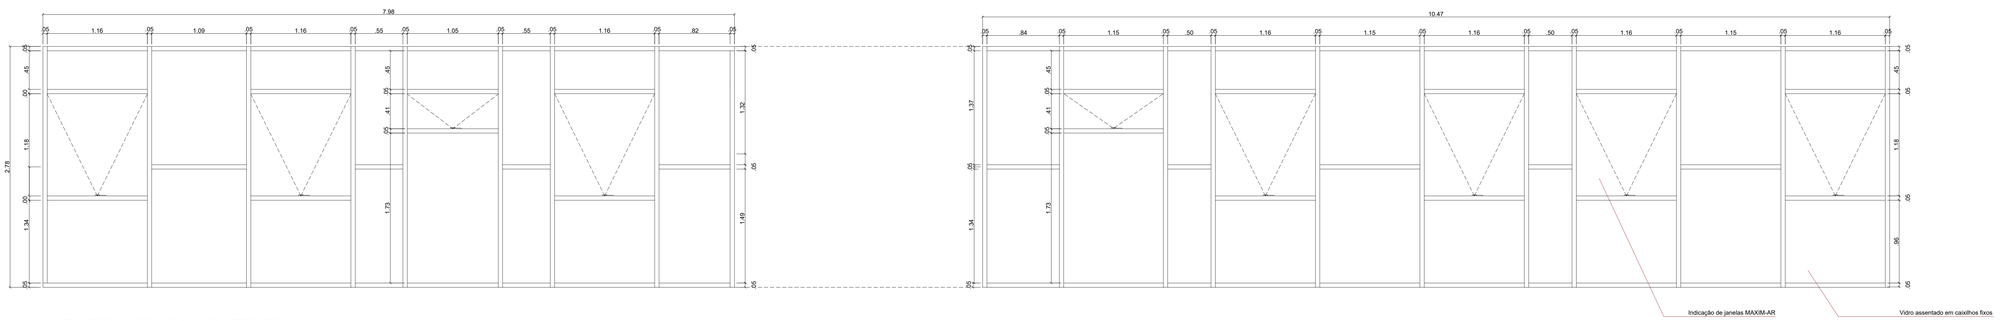

VISTA ESQUADRIA FACHADA FRONTAL
esc 1:25

LEGENDA

QUADRO DE ESQUADRIAS

Símbolo	Material	Descrição
PV200	Porta de correr 2 folhas 200x210	Porta de vidro temperado incolor, espessura 8mm, para a entrada principal da unidade
PM80	Porta de madeira 80x210	Porta de madeira compensada lisa de cedro, revestida com laminado melamínico de 0,8mm, de uso geral para acesso aos ambientes. Cor cinza.
PM90	Porta de madeira 90x210	Porta de madeira compensada lisa de cedro, revestida com laminado melamínico de 0,8mm, de uso geral para acesso aos ambientes. Cor cinza.
PM150	Porta de madeira 150x210	Porta de madeira compensada lisa de cedro, revestida com laminado melamínico de 0,8mm, para separação das alas feminina e masculina. Cor cinza.
PS90	Porta de madeira 90x210	Porta de madeira compensada lisa de cedro, revestida com laminado melamínico de 0,8mm, para acesso aos banheiros de PNE. Cor cinza.
PMet90	Porta metálica 90x210	Porta de abrir em chapa metálica de aço primer/carbono, pintura em esmalte sintético cinza escuro sobre fundo primer, para acesso a depósito da garagem.
PMet80	Porta metálica 80x210	Porta de abrir em chapa metálica de aço primer/carbono, pintura em esmalte sintético cinza sobre fundo primer, para acesso portas externas.
PV80	Porta divisória 80x160	Porta de abrir para sanitário de vidro temperado jateado, com película de segurança, espessura de 8mm, para boxes dos banheiros.
BLX	Box de vidro	Box de correr de vidro temperado com duas folhas, 1 fixa e uma porta, espessura de 8mm, cor incolor, com estrutura em alumínio fosco.
J1	Janela de correr 150x110/100	Janela de Correr Central, com esquadria (moldura) em alumínio na cor natural, 2 folhas móveis centrais, com vidro liso, incolor. Esquadria para uso geral.
J2	Janela de correr 100x110/100	Janela de Correr Central, com esquadria (moldura) em alumínio na cor natural, 2 folhas móveis centrais, com vidro liso, incolor. Esquadria para uso geral.
J3	Janela Maxim-ar 40x60/150	Janela tipo Maxim-ar, com esquadria (moldura) em alumínio na cor natural,1 folha com vidro liso, incolor. Esquadria para uso em banheiros.
J4	Janela Maxim-ar 300x40/150	Janela tipo Maxim-ar, com esquadria (moldura) em alumínio na cor natural, 1 folha com vidro liso, incolor. Esquadria para uso em banheiros. Utilizar 3 módulos de 1m.
J5	Janela Maxim-ar 200x40/150	Janela tipo Maxim-ar, com esquadria (moldura) em alumínio na cor natural, 1 folha com vidro liso, incolor. Esquadria para uso em banheiros. Utilizar 2 módulos de 1m.
J6	Janela Veneziana Industrial 110x35	Veneziana industrial cor cristal com duas aletas de policarbonato alveoplar de 210mm, espessura de 4 mm e montante de alumínio de 80mm, modelo VentPoly, marca Polysolution ou equivalente técnico. Esquadria para iluminação e ventilação do corredor do 1º pavimento.

NOTAS

1 - Todas as medidas deverão ser conferidas no local.
2 - Todas as soleiras deverão ser arredondadas em ambos os lados quando houver desnível entre os ambientes.
3 - Os pisos dos acessos, escadas e rampas apresentam superfície regular, firme, estável e antiderrapante.
4 - O profissional responsável pela execução da obra, juntamente com o proprietário, se comprometem a construir a calçada de sua responsabilidade, adequando-a com as vizinhas existentes, atendendo acessibilidade a todos, com rampas e outros itens nos termos do Código de Edificações do Distrito Federal.
5 - Passeios: Acompanham a declividade da via no sentido longitudinal; (item 6.12.2 - NBR 9050/2015); Inclinação transversal máxima - 3%; (item 6.12.1 - NBR 9050/2015); Superfície regular e antiderrapante. (item 6.3.2 - NBR 9050/2015).
6 - Portões de acesso a garagem: Abertura não pode interferir sobre o passeio ou deve ser indicado alarme de saída de garagem (item 6.15 - NBR 9050/2015).

GOVERNO DO DISTRITO FEDERAL
CORPO DE BOMBEIROS MILITAR DO DISTRITO FEDERAL
DEPARTAMENTO DE ADMINISTRAÇÃO, LOGÍSTICA E FINANCEIRA
DIRETORIA DE MATERIAIS
CENTRO DE OBRAS E MANUTENÇÃO PREDIAL

OBRA:	Reforma e ampliação do 1º Grupamento de Bombeiro Militar de Brasília
ENDEREÇO:	Setor de Administração Federal Norte-SAFN, Qd 04, Lt 02 - Brasília/DF
PROPRIETÁRIO:	Corpo de Bombeiros Militar do Distrito Federal - CBMDF
AUTOR DO PROJETO:	Ten-Cel QOBM/Compl. Isa Paula Corrêa Guimarães - CAU A45948-8 Ten-Cel QOBM/Compl. Eduardo Kin Lie - CAU A48451-2
RT (OBRA):	Conforme licitação posterior

PROPRIETÁRIO

AUTOR DO PROJETO

RESPONSÁVEL TÉCNICO DA EXECUÇÃO DA OBRA

Aprovação da Administração

Aprovação CBMDF

PROJETOS DE ARQUITETURA - USO INSTITUCIONAL

BRASÍLIA-DF


ARQ

TÍTULO: DETALHAMENTO DE ESQUADRIAS


PRANCHA Nº 9/18

REV. Nº 02


DATA	ESCALA	DESENHO	ÁREA EDIFICADA
10/10 /2025	Indicada	------	1.771 m²

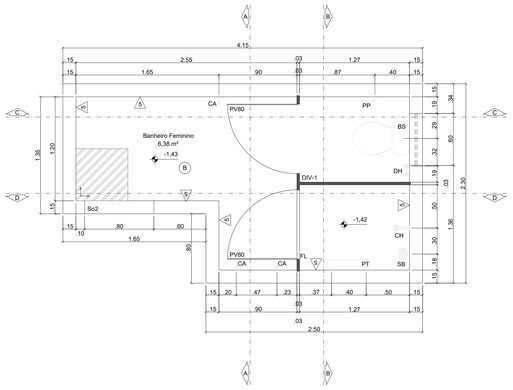


PLANTA BAIXA - BANHEIRO FEMININO - SERVIÇOS GERAIS - TÉRREO
esc 1:25

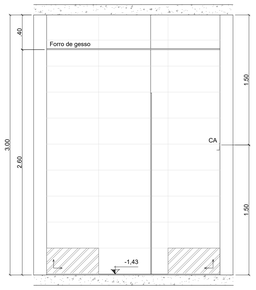


CORTE AA - BANHEIRO FEMININO - SERVIÇOS GERAIS - TÉRREO
esc 1:25

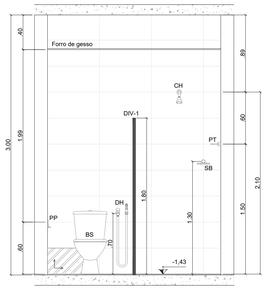


CORTE BB - BANHEIRO FEMININO - SERVIÇOS GERAIS - TÉRREO
esc 1:25

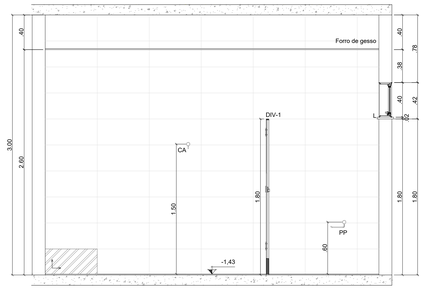


CORTE CC - BANHEIRO FEMININO - SERVIÇOS GERAIS - TÉRREO
esc 1:25

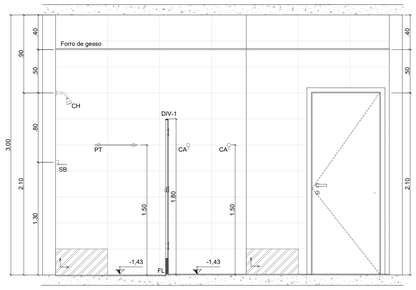


CORTE DD - BANHEIRO FEMININO - SERVIÇOS GERAIS - TÉRREO
esc 1:25

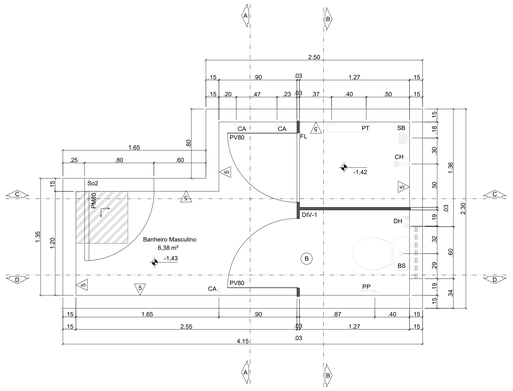


PLANTA BAIXA - BANHEIRO MASCULINO - SERVIÇOS GERAIS - TÉRREO
esc 1:25

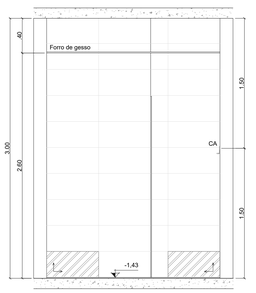


CORTE AA - BANHEIRO MASCULINO - SERVIÇOS GERAIS - TÉRREO
esc 1:25

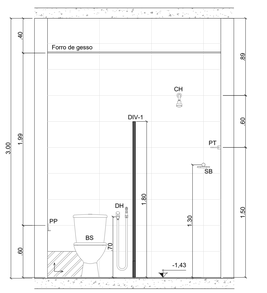


CORTE BB - BANHEIRO MASCULINO - SERVIÇOS GERAIS - TÉRREO
esc 1:25

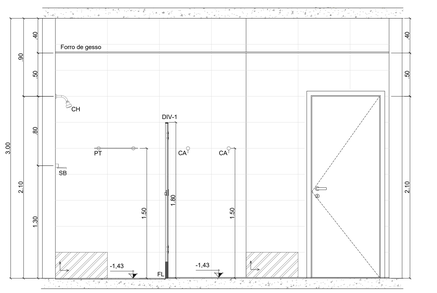


CORTE CC - BANHEIRO MASCULINO - SERVIÇOS GERAIS - TÉRREO
esc 1:25

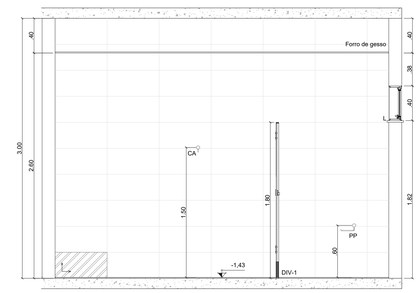


CORTE DD - BANHEIRO MASCULINO - SERVIÇOS GERAIS - TÉRREO
esc 1:25

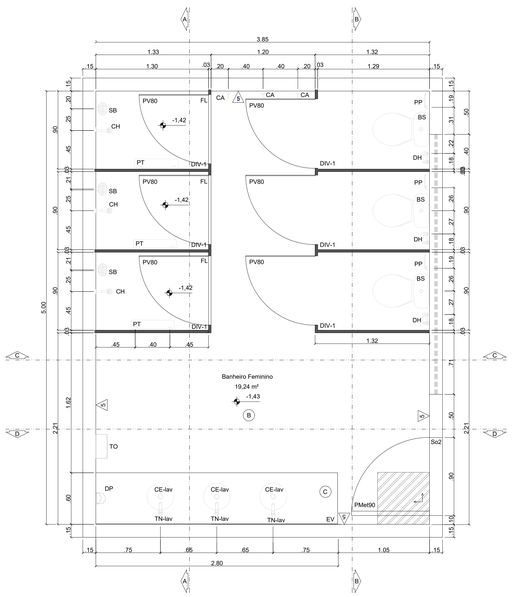


PLANTA BAIXA - BANHEIRO FEMININO - APOIO EXTERNO - TÉRREO
esc 1:25

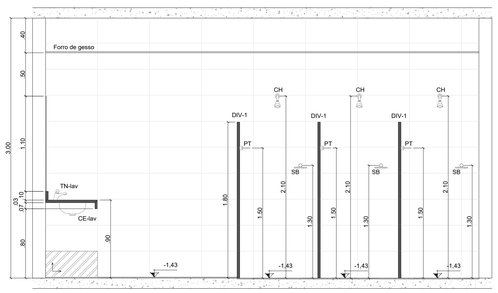


CORTE AA - BANHEIRO FEMININO - APOIO EXTERNO - TÉRREO
esc 1:25

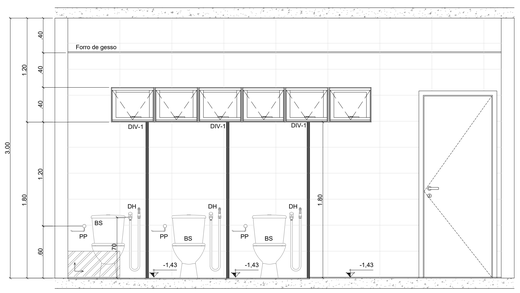

CORTE BB - BANHEIRO FEMININO - APOIO EXTERNO - TÉRREO
esc 1:25

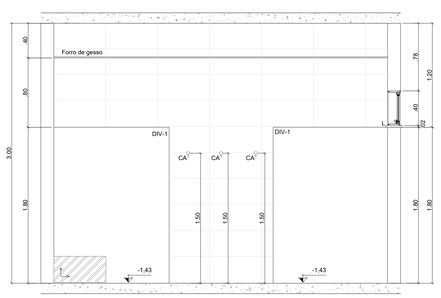

CORTE CC - BANHEIRO FEMININO - APOIO EXTERNO - TÉRREO
esc 1:25

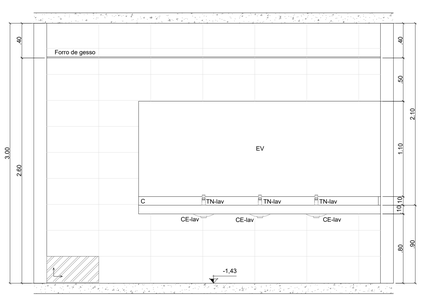

CORTE DD - BANHEIRO FEMININO - APOIO EXTERNO - TÉRREO
esc 1:25

QUADRO DE ACABAMENTOS INTERNOS		
(P) PISO		
Símbolo	Material	Descrição
A'	Granitina cinza claro para piso de área molhada.	Granitina cinza claro para piso de área molhada, aplicada sobre piso nivelado, espessura 150mm.
B	Porcelanato acetinado cinza escuro	Porcelanato acetinado cinza escuro, aplicado em áreas molhadas 60x60cm, PEI4, assentada sobre piso com argamassa e rejunte epoxi cinza.
C	Granito preto são gabriel para bancada	Granito preto são gabriel, 2mm, utilizado em bancadas de áreas molhadas, polido de um dos lados (lado externo).
D	Concreto desempenado	Calçada de concreto desempenado, moldado no local, espessura mín de 8cm, sobre base de brita nº2 compactada. Estruturada com tela metálica. Cor grafite.
E	Concreto	Concreto utilizado em lajes e contrapisos.
F	Asfalto	Asfalto aplicado em área externa, sobre solo compactado e preparado.
F'	Piso de concreto industrial	Piso de concreto industrial de alta resistência, resistente à carga das viaturas. Piso nivelado em toda a área, com calha central e caixas coletoras e de separação de água e óleo.
G	Gramado	Grama batatais plantada em área externa, sobre solo nivelado.
H	Terreno natural	Terreno natural sem intervenção.
I	Piso drenante	Piso placa drenante de concreto liso 40cmx40cm, espessura de 6cm, produzido de acordo com a ABNT NBR 16416 e NBR 15805, cor natural.
J	Piso emborrachado	Piso emborrachado para áreas de academia de ginástica assentado sobre contrapiso nivelado e liso. Cor cinza chumbo.
So1	Soleira de Granitina	Granitina cinza aplicada sobre piso nivelado.
So2	Soleira de Granito	Granito Preto São Gabriel, 2mm, utilizado em soleira, polido de um dos lados (lado externo).
Ro1	Rodapé de Granitina	Rodapé em Granitina cinza de 10 cm de altura.
FL	Filete de Granito	Filete de Granito preto são gabriel, 2mm de espessura, utilizado para acabamento do box, polido de um dos lados (lado externo), dimensão de 3x80cm
(T) TETO		
1	Tinta acrílica branca	Revestimento aplicado direto na laje. Sobre Massa Acrílica lisa e lixada. Pintura em Tinta Acrílica. Acabamento Acetinado. Cor Branca. Duas demãos. Fab. Coral, ou Suvinil, ou Sherwin Williams, ou equivalente técnico.
I	Forro de gesso acartonado em placas	Forro de gesso acartonado monolítico em placas de 60x200cm, fixado na laje do teto através de pendurais de aço galvanizado nº 18. Fabricante Placo, ou KNAUF, ou AMF, ou equivalente. Acabamento em pintura acrílica acetinada, na cor branco neve, em 03 demãos, sobre base emassada e lixada. Fab. Coral, ou Suvinil, ou Sherwin Williams, ou equivalente técnico.
II	Forro modular removível em fibra mineral	Forro modular em placas de agregado mineral, com acabamento em pintura acrílica de ação bacteriostática na cor branca, dimensão 625x625mm, espessura 15mm, fixadas com sistema de perfis clicados, padrão "T" invertido 24 mm, com acabamento em pintura eletrostática a pó na cor branca. Fabricação Hunter Douglas, linha Navi, ou Owa Brasil, ou equivalente técnico.
(A) PAREDE		
1	Tinta acrílica cor branco gelo	Pintura em tinta acrílica, acabamento acetinado, cor branco gelo, sobre massa acrílica. Duas demãos. Fabricante Coral, Suvinil, ou equivalente técnico.
2	Tinta acrílica cor cinza	Pintura em tinta acrílica epoxi, acabamento acetinado, cor cinza, sobre massa acrílica. Duas demãos. Fabricante Coral, Suvinil, ou equivalente técnico.
3	Tinta acrílica cor vermelha	Pintura em tinta acrílica epoxi, acabamento fosco, cor vermelha, sobre massa acrílica. Duas demãos. Fabricante Coral, Suvinil, ou equivalente técnico.
4	Tinta acrílica cor branca	Pintura em tinta acrílica, acabamento acetinado, cor branca, com faixa de cor cinza a partir do piso até altura de 1,0 metro, sobre massa acrílica. Duas demãos. Fabricante Coral, Suvinil, ou equivalente técnico.
5	Porcelanato retificado cinza claro	Porcelanato retificado, cor cinza claro, 30x60cm, classe A, PEI5, do piso ao teto, assentada sobre argamassa rejuntada.
6	Painel Modular em Alumínio	Painel Modular em Alumínio, com perfuração T-7, modelo SM 500R, na cor vermelho rubi. Fabricante Sul Metais, ou equivalente técnico.

NOTAS

1 - Todas as medidas deverão ser conferidas no local.
2 - Todas as soleiras deverão ser arredondadas em ambos os lados quando houver desnível entre os ambientes.
3 - Os pisos dos acessos, escadas e rampas apresentam superfície regular, firme, estável e antiderrapante.
4 - O profissional responsável pela execução da obra, juntamente com o proprietário, se comprometem a construir a calçada de sua responsabilidade, adequando-a com as vizinhas existentes, atendendo acessibilidade a todos, com rampas e outros itens nos termos do Código de Edificações do Distrito Federal.
5 - Passeios: Acompanham a declividade da via no sentido longitudinal; (item 6.12.2 - NBR 9050/2015); Inclinação transversal máxima - 3%; (item 6.12.1 - NBR 9050/2015); Superfície regular e antiderrapante. (item 6.3.2 - NBR 9050/2015).
6 - Portões de acesso a garagem: Abertura não pode interferir sobre o passeio ou deve ser indicado alarme de saída de garagem (item 6.15 - NBR 9050/2015).

LEGENDAS DIVERSAS		
Símbolo	Material	Descrição
PBS	VARIÁVEL	Brise linear em alumínio de ângulo fixo composto por painéis lineares encaixados no porta-painel de 60º, Modelo SM C150. Acabamento liso. Cor Cinza Fosco. Fab.: Sul Metais ou equivalente.
DIV-1	VARIÁVEL	Divisória de granito Preto São Gabriel. Espessura de 30 mm. Polido brilhante de ambos os lados. Para boxes de banheiros coletivos.
DIV-2	VARIÁVEL	Divisória de gesso acartonado, do piso ao teto. Com enchimento acústico tipo lã de rocha. Pintura cor branco gelo, sobre base preparada. Espessura de 7 cm. Para ambientes de uso geral.

LEGENDA DE ACESSÓRIOS SANITÁRIOS/HIDRÁULICOS		
Símbolo	Material	Descrição
BS	Bacia Sanitária	Bacia sanitária sifonada com caixa acoplada, cor branca, do tipo convencional, modelo P505.17 - Vogue Plus, fabricante DECA, ou equivalente técnico.
BS - PNE	Bacia Sanitária para deficiente	Bacia sanitária sifonada com caixa acoplada, cor branca, do tipo convencional, modelo P510.17 - Vogue Plus, fabricante DECA, ou equivalente técnico.
BA	Barra de apoio para sanitários PNE	Barra de apoio para sanitários PNE em aço inox polido, fabricante Crismoe, ou equivalente técnico.
CA	Cabide	Cabide em latão cromado, modelo 2060 C40 CR, linha Targa, fabricante DECA, ou equivalente técnico.
CH	Chuveiro para banho	Chuveiro para banho instalado em paredem cromado, modelo Aspen 1967, fabricante DECA, ou equivalente técnico.
CE-lav	Cuba para lavatório	Cuba circular para lavatório de embutir em porcelana esmaltada, modelo L41, fabricante DECA, ou equivalente técnico.
CE-pia	Cuba para pia de cozinha	Cuba para pia de cozinha em aço inoxidável, dimensões 40x34x17cm, modelo 94020106, fabricante Tramontina, ou equivalente técnico.
TQ-coluna	Tanque com coluna	Tanque com coluna esmaltado, capacidade de 40litros, modelo do tanque TQ.03.17, modelo da coluna CT.25.17, fabricante DECA, ou equivalente técnico.
DH	Ducha Higiênica	Ducha higiênica com registro acoplado, cromado, modelo Aspen 1984 C35, fabricante DECA, ou equivalente técnico.
MIC	Mictório	Mictório de sobrepor em porcelana esmaltada com sifão integrado, cor branco gelo, modelo M715, fabricante DECA, ou equivalente técnico.
PP	Papeleira	Papeleira de sobrepor, cromada, modelo Casual Cromada Ref. 4860, fabricante Fabrimar, ou equivalente técnico.
PT	Prateleira	Prateleira de sobrepor, cromada, de latão e vidro, modelo 2030 C40CR, linha Targa, fabricante DECA, ou equivalente técnico.
SB	Saboneteira	Saboneteira de sobrepor, cromada, de latão e vidro, modelo 2010 C40CR, linha Targa, fabricante DECA, ou equivalente técnico.
DP	Saboneteira dispenser	Saboneteira dispenser para refil de sobrepor, cor branca, capacidade de 900ml, fabricante Jofel, ou equivalente técnico.
VP	Válvula para aparelho sanitário PNE	Válvula para aparelho sanitário PNE, acabamento cromado, modelo Hydra Max 4916.C.112, fabricante DECA, ou equivalente técnico.
TO	Toalheiro interfolhado	Toalheiro interfolhado de sobrepor, na cor branca, com trava de segurança, modelo AHBR 150, fabricante Jofel, ou equivalente técnico.
TN-lav	Torneira para lavatório	Torneira de bancada para lavatório com fechamento automático, acabamento cromado, modelo 1173C, fabricante DECA, ou equivalente técnico.
TN-coz	Torneira para cozinha	Torneira de mesa para pia de cozinha com bica móvel com arejador articulado, acabamento cromado, linha Loren Trio, modelo 1256 C33, fabricante Lorenzetti, ou similar.
TN-jar	Torneira de parede para jardim	Torneira de parede para jardim instalada na parede, com rosca para bico de mangueira, acabamento cromado, linha Belle Époque Light, modelo 1153.C51, fabricante DECA, ou equivalente técnico.
TN-tanque	Torneira de parede para tanque	Torneira de parede para tanque área de serviço instalada na parede, com bica móvel com arejador articulado, acabamento cromado, linha Targa, modelo 1168.C40.CR, fabricante DECA, ou equivalente técnico.

GOVERNO DO DISTRITO FEDERAL
CORPO DE BOMBEIROS MILITAR DO DISTRITO FEDERAL
DEPARTAMENTO DE ADMINISTRAÇÃO, LOGÍSTICA E FINANCEIRA
DIRETORIA DE MATERIAIS
CENTRO DE OBRAS E MANUTENÇÃO PREDIAL

OBRA:	Reforma e ampliação do 1º Grupamento de Bombeiro Militar de Brasília
ENDEREÇO:	Setor de Administração Federal Norte-SAFN, Qd 04, Lt 02 - Brasília/DF
PROPRIETÁRIO:	Corpo de Bombeiros Militar do Distrito Federal - CBMDF
AUTOR DO PROJETO:	Ten-Cel QOBM/Compl. Isa Paula Corrêa Guimarães - CAU A45948-8 Ten-Cel QOBM/Compl. Eduardo Kin Lie - CAU A48451-2
RT (OBRA):	Conforme licitação posterior

PROPRIETÁRIO

AUTOR DO PROJETO


RESPONSÁVEL TÉCNICO DA EXECUÇÃO DA OBRA

Aprovação da Administração


Aprovação CBMDF

PROJETOS DE ARQUITETURA - USO INSTITUCIONAL


BRASÍLIA-DF	TÍTULO: DETALHAMENTO DE ÁREAS MOLHADAS - TÉRREO				PRANCHA Nº 10/18
ARQ					REV. Nº 02
	DATA 10/10 /2025	ESCALA Indicada	DESENHO -------	ÁREA EDIFICADA 1.771 m²	

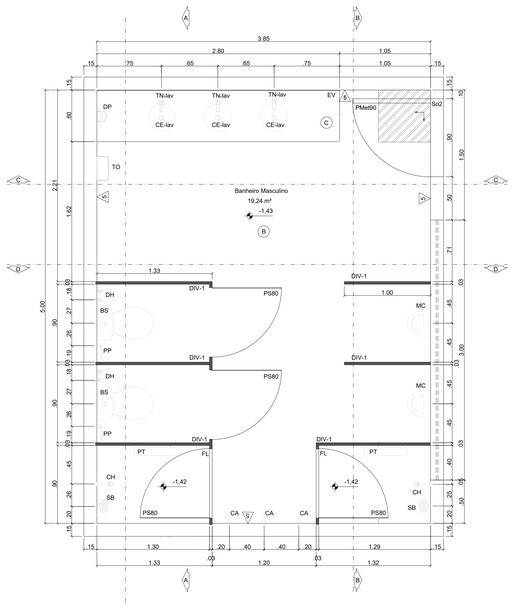


PLANTA BAIXA - BANHEIRO FEMININO - APOIO EXTERNO - TÉRREO
esc 1:25

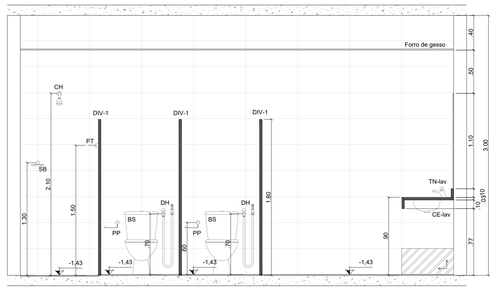


CORTE AA - BANHEIRO MASCULINO - APOIO EXTERNO - TÉRREO
esc 1:25

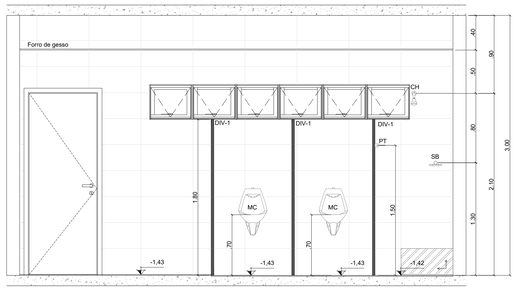

CORTE BB - BANHEIRO MASCULINO - APOIO EXTERNO - TÉRREO
esc 1:25

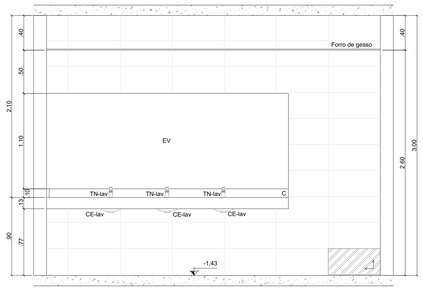

CORTE CC - BANHEIRO MASCULINO - APOIO EXTERNO - TÉRREO
esc 1:25

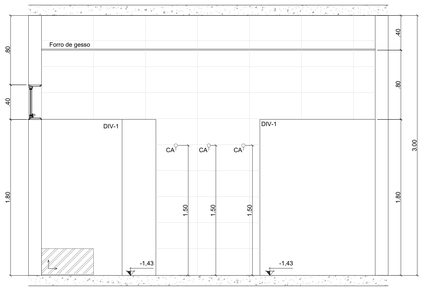


CORTE DD - BANHEIRO FEMININO - APOIO EXTERNO - TÉRREO
esc 1:25


QUADRO DE ACABAMENTOS INTERNOS		
Ⓟ PISO		
Símbolo	Material	Descrição
A'	Granitina cinza claro para piso de área molhada.	Granitina cinza claro para piso de área molhada, aplicada sobre piso nivelado, espessura 150mm.
B	Porcelanato acetinado cinza escuro	Porcelanato acetinado cinza escuro, aplicado em áreas molhadas 60x60cm, PEI4, assentada sobre piso com argamassa e rejunte epoxi cinza.
C	Granito preto são gabriel para bancada	Granito preto são gabriel, 2mm, utilizado em bancadas de áreas molhadas, polido de um dos lados (lado externo).
D	Concreto desempenado	Calçada de concreto desempenado, moldado no local, espessura mín de 8cm, sobre base de brita nº2 compactada. Estruturada com tela metálica. Cor grafite.
E	Concreto	Concreto utilizado em lajes e contrapisos.
F	Asfalto	Asfalto aplicado em área externa, sobre solo compactado e preparado.
F'	Piso de concreto industrial	Piso de concreto industrial de alta resistência, resistente à carga das viaturas. Piso nivelado em toda a área, com calha central e caixas coletoras e de separação de água e óleo.
G	Gramado	Grama batatais plantada em área externa, sobre solo nivelado.
H	Terreno natural	Terreno natural sem intervenção.
I	Piso drenante	Piso placa drenante de concreto liso 40cmx40cm, espessura de 6cm, produzido de acordo com a ABNT NBR 16416 e NBR 15805, cor natural.
J	Piso emborrachado	Piso emborrachado para áreas de academia de ginástica assentado sobre contrapiso nivelado e liso. Cor cinza chumbo.
So1	Soleira de Granitina	Granitina cinza aplicada sobre piso nivelado.
So2	Soleira de Granito	Granito Preto São Gabriel, 2mm, utilizado em soleira, polido de um dos lados (lado externo).
Ro1	Rodapé de Granitina	Rodapé em Granitina cinza de 10 cm de altura.
FL	Filete de Granito	Filete de Granito preto são gabriel, 2mm de espessura, utilizado para acabamento do box, polido de um dos lados (lado externo), dimensão de 3x80cm.
Ⓗ TETO		
1	Tinta acrílica branca	Revestimento aplicado direto na laje. Sobre Massa Acrílica lisa e lixada. Pintura em Tinta Acrílica. Acabamento Acetinado. Cor Branca. Duas demãos. Fab. Coral, ou Suvinil, ou Sherwin Williams, ou equivalente técnico.
I	Forro de gesso acartonado em placas	Forro de gesso acartonado monolítico em placas de 60x200cm, fixado na laje do teto através de pendurais de aço galvanizado nº 18. Fabricante Placo, ou KNAUF, ou AMF, ou equivalente. Acabamento em pintura acrílica acetinada, na cor branco neve, em 03 demãos, sobre base emassada e lixada. Fab. Coral, ou Suvinil, ou Sherwin Williams, ou equivalente técnico.
II	Forro modular removível em fibra mineral	Forro modular em placas de agregado mineral, com acabamento em pintura acrílica de ação bacteriostática na cor branca, dimensão 625x625mm, espessura 15mm, fixadas com sistema de perfis clicados, padrão "T" invertido 24 mm, com acabamento em pintura eletrostática a pó na cor branca. Fabricação Hunter Douglas, linha Navi, ou Owa Brasil, ou equivalente técnico.
Ⓐ PAREDE		
1	Tinta acrílica cor branco gelo	Pintura em tinta acrílica, acabamento acetinado, cor branco gelo, sobre massa acrílica. Duas demãos. Fabricante Coral, Suvinil, ou equivalente técnico.
2	Tinta acrílica cor cinza	Pintura em tinta acrílica epoxi, acabamento acetinado, cor cinza, sobre massa acrílica. Duas demãos. Fabricante Coral, Suvinil, ou equivalente técnico.
3	Tinta acrílica cor vermelha	Pintura em tinta acrílica epoxi, acabamento fosco, cor vermelha, sobre massa acrílica. Duas demãos. Fabricante Coral, Suvinil, ou equivalente técnico.
4	Tinta acrílica cor branca	Pintura em tinta acrílica, acabamento acetinado, cor branca, com faixa de cor cinza a partir do piso até altura de 1,0 metro, sobre massa acrílica. Duas demãos. Fabricante Coral, Suvinil, ou equivalente técnico.
5	Porcelanato retificado cinza claro	Porcelanato retificado, cor cinza claro, 30x60cm, classe A, PEI5, do piso ao teto, assentada sobre argamassa rejuntada.
6	Painel Modular em Alumínio	Painel Modular em Alumínio, com perfuração T-7, modelo SM 500R, na cor vermelho rubi. Fabricante Sul Metais, ou equivalente técnico.

NOTAS
1 - Todas as medidas deverão ser conferidas no local. 2 - Todas as soleiras deverão ser arredondadas em ambos os lados quando houver desnível entre os ambientes. 3 - Os pisos dos acessos, escadas e rampas apresentam superfície regular, firme, estável e antiderrapante. 4 - O profissional responsável pela execução da obra, juntamente com o proprietário, se comprometem a construir a calçada de sua responsabilidade, adequando-a com as vizinhas existentes, atendendo acessibilidade a todos, com rampas e outros itens nos termos do Código de Edificações do Distrito Federal. 5 - Passeios: Acompanham a declividade da via no sentido longitudinal; (item 6.12.2 - NBR 9050/2015); Inclinação transversal máxima - 3%; (item 6.12.1 - NBR 9050/2015); Superfície regular e antiderrapante. (item 6.3.2 - NBR 9050/2015). 6 - Portões de acesso a garagem: Abertura não pode interferir sobre o passeio ou deve ser indicado alarme de saída de garagem (item 6.15 - NBR 9050/2015).


LEGENDAS DIVERSAS		
Símbolo	Material	Descrição
PBS	VARIÁVEL	Brise linear em alumínio de ângulo fixo composto por painéis lineares encaixados no porta-painel de 60º, Modelo SM C150. Acabamento liso. Cor Cinza Fosco. Fab.: Sul Metais ou equivalente.
DIV-1	VARIÁVEL	Divisória de granito Preto São Gabriel. Espessura de 30 mm. Polido brilhante de ambos os lados. Para boxes de banheiros coletivos.
DIV-2	VARIÁVEL	Divisória de gesso acartonado, do piso ao teto. Com enchimento acústico tipo lã de rocha. Pintura cor branco gelo, sobre base preparada. Espessura de 7 cm. Para ambientes de uso geral.

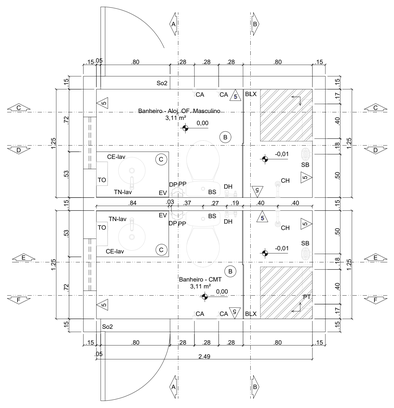


PLANTA BAIXA - BANHEIRO COMANDANTE E ALOJ. OFICIAL MASCULINO - TÉRREO
esc 1:25

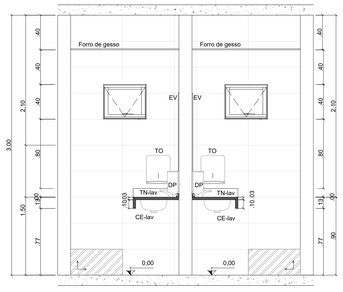


CORTE AA - BANHEIRO COMANDANTE E ALOJ. OFICIAL MASCULINO - TÉRREO
esc 1:25

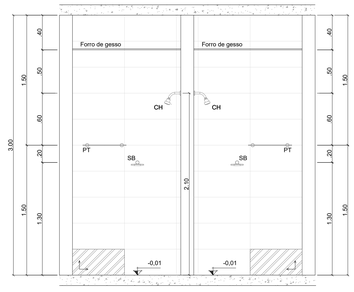


CORTE BB - BANHEIRO COMANDANTE E ALOJ. OFICIAL MASCULINO - TÉRREO
esc 1:25

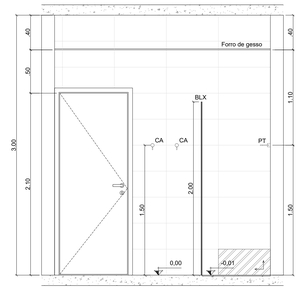


CORTE CC - BANHEIRO ALOJ. OFICIAL MASCULINO - TÉRREO
esc 1:25

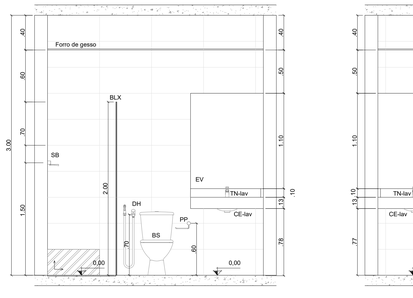

CORTE DD - BANHEIRO ALOJ. OFICIAL MASCULINO - TÉRREO
esc 1:25

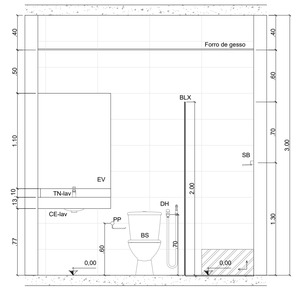

CORTE EE - BANHEIRO COMANDANTE - TÉRREO
esc 1:25

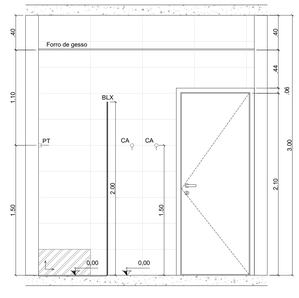

CORTE FF - BANHEIRO COMANDANTE - TÉRREO
esc 1:25

LEGENDA DE ACESSÓRIOS SANITÁRIOS/HIDRÁULICOS		
Símbolo	Material	Descrição
BS	Bacia Sanitária	Bacia sanitária sifonada com caixa acoplada, cor branca, do tipo convencional, modelo P505.17 - Vogue Plus, fabricante DECA, ou equivalente técnico.
BS - PNE	Bacia Sanitária para deficiente	Bacia sanitária sifonada com caixa acoplada, cor branca, do tipo convencional, modelo P510.17 - Vogue Plus, fabricante DECA, ou equivalente técnico.
BA	Barra de apoio para sanitários PNE	Barra de apoio para sanitários PNE em aço inox polido, fabricante Crismoe, ou equivalente técnico.
CA	Cabide	Cabide em latão cromado, modelo 2060 C40 CR, linha Targa, fabricante DECA, ou equivalente técnico.
CH	Chuveiro para banho	Chuveiro para banho instalado em paredem cromado, modelo Aspen 1987, fabricante DECA, ou equivalente técnico.
CE-lav	Cuba para lavatório	Cuba circular para lavatório de embutir em porcelana esmaltada, modelo L41, fabricante DECA, ou equivalente técnico.
CE-pia	Cuba para pia de cozinha	Cuba para pia de cozinha em aço inoxidável, dimensões 40x34x17cm, modelo 94020106, fabricante Tramontina, ou equivalente técnico.
TQ-coluna	Tanque com coluna	Tanque com coluna esmaltado, capacidade de 40litros, modelo do tanque TQ.03.17, modelo da coluna CT.25.17, fabricante DECA, ou equivalente técnico.
DH	Ducha Higiênica	Ducha higiênica com registro acoplado, cromado, modelo Aspen 1984 C35, fabricante DECA, ou equivalente técnico.
MIC	Mictório	Mictório de sobrepor em porcelana esmaltada com sifão integrado, cor branco gelo, modelo M715, fabricante DECA, ou equivalente técnico.
PP	Papeleira	Papeleira de sobrepor, cromada, modelo Casual Cromada Ref. 4860, fabricante Fabrimar, ou equivalente técnico.
PT	Prateleira	Prateleira de sobrepor, cromada, de latão e vidro, modelo 2030 C40CR, linha Targa, fabricante DECA, ou equivalente técnico.
SB	Saboneteira	Saboneteira de sobrepor, cromada, de latão e vidro, modelo 2010 C40CR, linha Targa, fabricante DECA, ou equivalente técnico.
DP	Saboneteira dispenser	Saboneteira dispenser para refil de sobrepor, cor branca, capacidade de 900ml, fabricante Jofel, ou equivalente técnico.
VP	Válvula para aparelho sanitário PNE	Válvula para aparelho sanitário PNE, acabamento cromado, modelo Hydra Max 4916.C.112, fabricante DECA, ou equivalente técnico.
TO	Toalheiro interfolhado	Toalheiro interfolhado de sobrepor, na cor branca, com trava de segurança, modelo AHBR.150, fabricante Jofel, ou equivalente técnico.
TN-lav	Torneira para lavatório	Torneira de bancada para lavatório com fechamento automático, acabamento cromado, modelo 1173C, fabricante DECA, ou equivalente técnico.
TN-coz	Torneira para cozinha	Torneira de mesa para pia de cozinha com bica móvel com arejador articulado, acabamento cromado, linha Loren Trio, modelo 1256 C33, fabricante Lorenzetti, ou similar.
TN-jar	Torneira de parede para jardim	Torneira de parede para jardim instalada na parede, com rosca para bico de mangueira, acabamento cromado, linha Belle Époque Light, modelo 1153.C51, fabricante DECA, ou equivalente técnico.
TN-tanque	Torneira de parede para tanque	Torneira de parede para tanque área de serviço instalada na parede, com bica móvel com arejador articulado, acabamento cromado, linha Targa, modelo 1168.C40.CR, fabricante DECA, ou equivalente técnico.

GOVERNO DO DISTRITO FEDERAL
CORPO DE BOMBEIROS MILITAR DO DISTRITO FEDERAL
DEPARTAMENTO DE ADMINISTRAÇÃO, LOGÍSTICA E FINANCEIRA
DIRETORIA DE MATERIAIS
CENTRO DE OBRAS E MANUTENÇÃO PREDIAL

OBRA: Reforma e ampliação do 1º Grupamento de Bombeiro Militar de Brasília
ENDEREÇO: Setor de Administração Federal Norte-SAFN, Qd 04, Lt 02 - Brasília/DF
PROPRIETÁRIO: Corpo de Bombeiros Militar do Distrito Federal - CBMDF
AUTOR DO PROJETO: Ten-Cel QOBM/Compl. Isa Paula Corrêa Guimarães - CAU A45948-8
Ten-Cel QOBM/Compl. Eduardo Kin Lie - CAU A48451-2
RT (OBRA): Conforme licitação posterior

PROPRIETÁRIO

AUTOR DO PROJETO

RESPONSÁVEL TÉCNICO DA EXECUÇÃO DA OBRA

Aprovação da Administração

Aprovação CBMDF

PROJETOS DE ARQUITETURA - USO INSTITUCIONAL

BRASÍLIA-DF


ARQ

TÍTULO: DETALHAMENTO DE ÁREAS MOLHADAS - TÉRREO


PRANCHA Nº 11/18

REV. Nº 02


DATA	ESCALA	DESENHO	ÁREA EDIFICADA
10/10 /2025	Indicada	------	1.771 m²

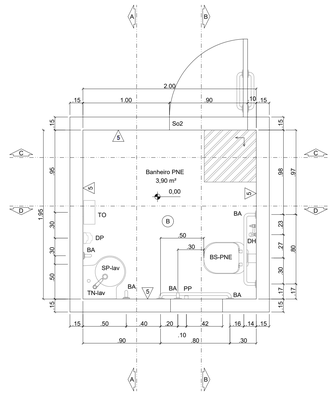


PLANTA BAIXA - BANHEIRO PNE - TÉRREO
esc 1:25

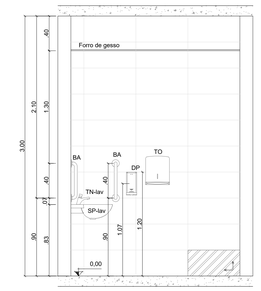


CORTE AA - BANHEIRO PNE - TÉRREO
esc 1:25

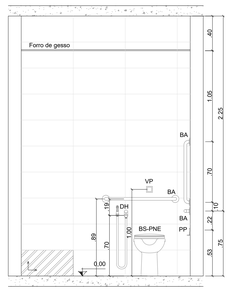


CORTE BB - BANHEIRO PNE - TÉRREO
esc 1:25

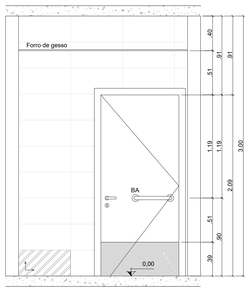


CORTE CC - BANHEIRO PNE - TÉRREO
esc 1:25

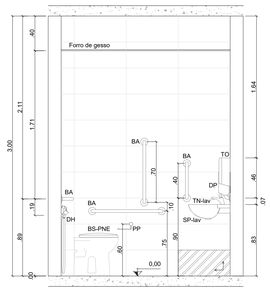


CORTE DD - BANHEIRO PNE - TÉRREO
esc 1:25

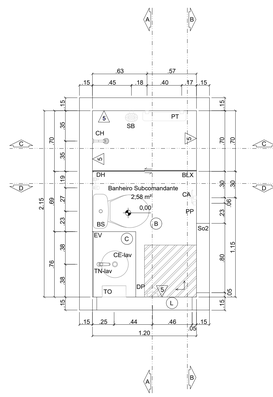


PLANTA BAIXA - BANHEIRO SUBCOMANDANTE - TÉRREO
esc 1:25

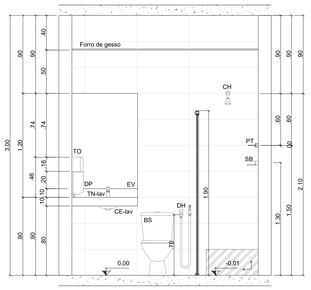


CORTE AA - BANHEIRO SUBCOMANDANTE - TÉRREO
esc 1:25

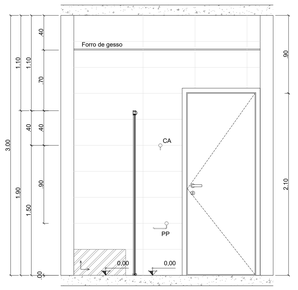


CORTE BB - BANHEIRO SUBCOMANDANTE - TÉRREO
esc 1:25

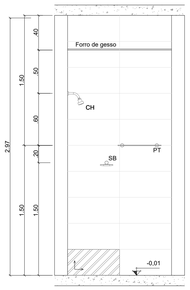


CORTE CC - BANHEIRO SUBCOMANDANTE - TÉRREO
esc 1:25

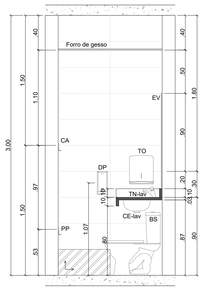


CORTE DD - BANHEIRO SUBCOMANDANTE - TÉRREO
esc 1:25

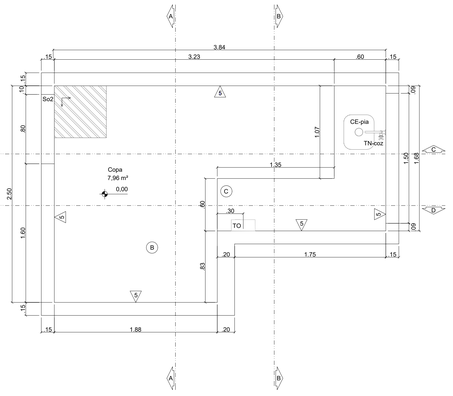


PLANTA BAIXA - COPA - TÉRREO
esc 1:25

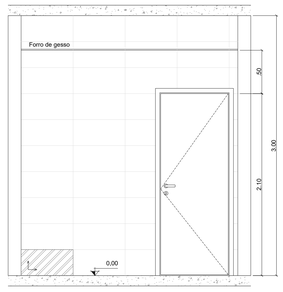


CORTE AA - COPA - TÉRREO
esc 1:25

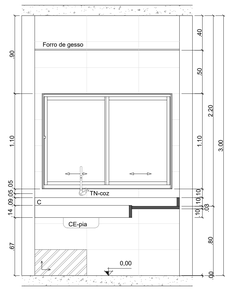


CORTE BB - COPA - TÉRREO
esc 1:25

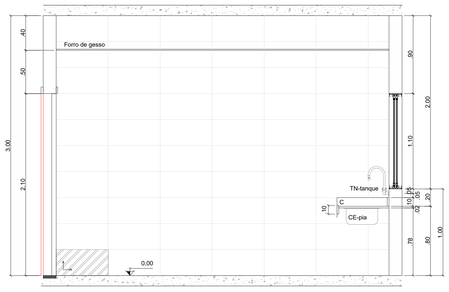


CORTE CC - COPA - TÉRREO
esc 1:25

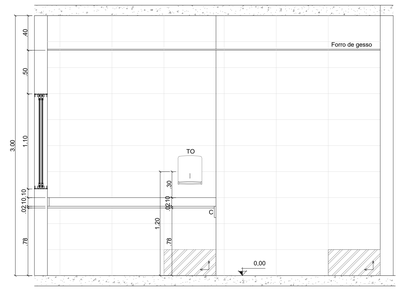


CORTE DD - COPA - TÉRREO
esc 1:25

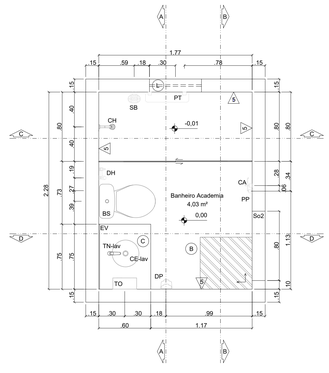


PLANTA BAIXA - BANHEIRO ACADEMIA - TÉRREO
esc 1:25

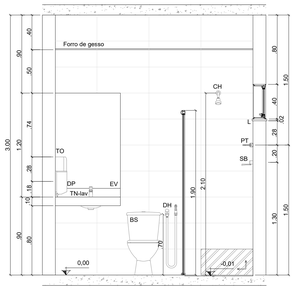


CORTE AA - BANHEIRO ACADEMIA - TÉRREO
esc 1:25

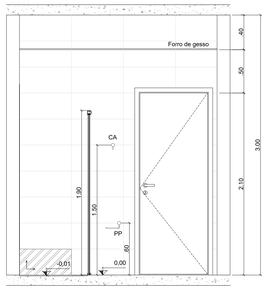

CORTE BB - BANHEIRO ACADEMIA - TÉRREO
esc 1:25

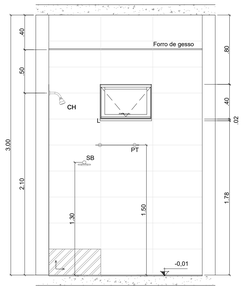

CORTE CC - BANHEIRO ACADEMIA - TÉRREO
esc 1:25

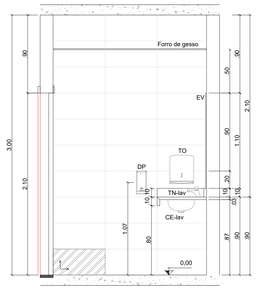

CORTE DD - BANHEIRO ACADEMIA - TÉRREO
esc 1:25

LEGENDA DE ACESSÓRIOS SANITÁRIOS/HIDRÁULICOS		
Símbolo	Material	Descrição
BS	Bacia Sanitária	Bacia sanitária sifonada com caixa acoplada, cor branca, do tipo convencional, modelo P505.17 - Vogue Plus, fabricante DECA, ou equivalente técnico.
BS - PNE	Bacia Sanitária para deficiente	Bacia sanitária sifonada com caixa acoplada, cor branca, do tipo convencional, modelo P510.17 - Vogue Plus, fabricante DECA, ou equivalente técnico.
BA	Barra de apoio para sanitários PNE	Barra de apoio para sanitários PNE em aço inox polido, fabricante Crismoe, ou equivalente técnico.
CA	Cabide	Cabide em latão cromado, modelo 2060 C40 CR, linha Targa, fabricante DECA, ou equivalente técnico.
CH	Chuveiro para banho	Chuveiro para banho instalado em paredem cromado, modelo Aspen 1967, fabricante DECA, ou equivalente técnico.
CE-lav	Cuba para lavatório	Cuba circular para lavatório de embutir em porcelana esmaltada, modelo L41, fabricante DECA, ou equivalente técnico.
CE-pia	Cuba para pia de cozinha	Cuba para pia de cozinha em aço inoxidável, dimensões 40x34x17cm, modelo 94020106, fabricante Tramontina, ou equivalente técnico.
TQ-coluna	Tanque com coluna	Tanque com coluna esmaltado, capacidade de 40litros, modelo do tanque TQ.03.17, modelo da coluna CT.25.17, fabricante DECA, ou equivalente técnico.
DH	Ducha Higiênica	Ducha higiênica com registro acoplado, cromado, modelo Aspen 1984 C35, fabricante DECA, ou equivalente técnico.
MIC	Mictório	Mictório de sobrepor em porcelana esmaltada com sifão integrado, cor branco gelo, modelo M715, fabricante DECA, ou equivalente técnico.
PP	Papeleira	Papeleira de sobrepor, cromada, modelo Casual Cromada Ref. 4860, fabricante Fabrimar, ou equivalente técnico.
PT	Prateleira	Prateleira de sobrepor, cromada, de latão e vidro, modelo 2030 C40CR, linha Targa, fabricante DECA, ou equivalente técnico.
SB	Saboneteira	Saboneteira de sobrepor, cromada, de latão e vidro, modelo 2010 C40CR, linha Targa, fabricante DECA, ou equivalente técnico.
DP	Saboneteira dispenser	Saboneteira dispenser para refil de sobrepor, cor branca, capacidade de 900ml, fabricante Jofel, ou equivalente técnico.
VP	Válvula para aparelho sanitário PNE	Válvula para aparelho sanitário PNE, acabamento cromado, modelo Hydra Max 4916.C.112, fabricante DECA, ou equivalente técnico.
TO	Toalheiro interfolhado	Toalheiro interfolhado de sobrepor, na cor branca, com trava de segurança, modelo AHBR 150, fabricante Jofel, ou equivalente técnico.
TN-lav	Torneira para lavatório	Torneira de bancada para lavatório com fechamento automático, acabamento cromado, modelo 1173C, fabricante DECA, ou equivalente técnico.
TN-coz	Torneira para cozinha	Torneira de mesa para pia de cozinha com bica móvel com arejador articulado, acabamento cromado, linha Loren Trio, modelo 1256 C33, fabricante Lorenzetti, ou similar.
TN-jar	Torneira de parede para jardim	Torneira de parede para jardim instalada na parede, com rosca para bico de mangueira, acabamento cromado, linha Belle Époque Light, modelo 1153.C51, fabricante DECA, ou equivalente técnico.
TN-tanque	Torneira de parede para tanque	Torneira de parede para tanque área de serviço instalada na parede, com bica móvel com arejador articulado, acabamento cromado, linha Targa, modelo 1168.C40.CR, fabricante DECA, ou equivalente técnico.

QUADRO DE ACABAMENTOS INTERNOS		
(P) PISO		
Símbolo	Material	Descrição
A'	Granitina cinza claro para piso de área molhada.	Granitina cinza claro para piso de área molhada, aplicada sobre piso nivelado, espessura 150mm.
B	Porcelanato acetinado cinza escuro	Porcelanato acetinado cinza escuro, aplicado em áreas molhadas 60x60cm, PEI4, assentada sobre piso com argamassa e rejunte epoxi cinza.
C	Granito preto são gabriel para bancada	Granito preto são gabriel, 2mm, utilizado em bancadas de áreas molhadas, polido de um dos lados (lado externo).
D	Concreto desempenado	Calçada de concreto desempenado, moldado no local, espessura mín de 8cm, sobre base de brita nº2 compactada. Estruturada com tela metálica. Cor grafite.
E	Concreto	Concreto utilizado em lajes e contrapisos.
F	Asfalto	Asfalto aplicado em área externa, sobre solo compactado e preparado.
F'	Piso de concreto industrial	Piso de concreto industrial de alta resistência, resistente à carga das viaturas. Piso nivelado em toda a área, com calha central e caixas coletoras e de separação de água e óleo.
G	Gramado	Grama batatais plantada em área externa, sobre solo nivelado.
H	Terreno natural	Terreno natural sem intervenção.
I	Piso drenante	Piso placa drenante de concreto liso 40cmx40cm, espessura de 6cm, produzido de acordo com a ABNT NBR 16416 e NBR 15805, cor natural.
J	Piso emborrachado	Piso emborrachado para áreas de academia de ginástica assentado sobre contrapiso nivelado e liso. Cor cinza chumbo.
So1	Soleira de Granitina	Granitina cinza aplicada sobre piso nivelado.
So2	Soleira de Granito	Granito Preto São Gabriel, 2mm, utilizado em soleira, polido de um dos lados (lado externo).
Ro1	Rodapé de Granitina	Rodapé em Granitina cinza de 10 cm de altura.
FL	Filete de Granito	Filete de Granito preto são gabriel, 2mm de espessura, utilizado para acabamento do box, polido de um dos lados (lado externo), dimensão de 3x80cm.
(T) TETO		
1	Tinta acrílica branca	Revestimento aplicado direto na laje. Sobre Massa Acrílica lisa e lixada. Pintura em Tinta Acrílica. Acabamento Acetinado. Cor Branca. Duas demãos. Fab. Coral, ou Suvinil, ou Sherwin Williams, ou equivalente técnico.
I	Forro de gesso acartonado em placas	Forro de gesso acartonado monolítico em placas de 60x200cm, fixado na laje ou teto através de pendurais de aço galvanizado nº 18. Fabricante Placo, ou KNAUF, ou AMF, ou equivalente. Acabamento em pintura acrílica acetinada, na cor branco neve, em 03 demãos, sobre base emassada e lixada. Fab. Coral, ou Suvinil, ou Sherwin Williams, ou equivalente técnico.
II	Forro modular removível em fibra mineral	Forro modular em placas de agregado mineral, com acabamento em pintura acrílica de ação bacteriostática na cor branca, dimensão 625x625mm, espessura 15mm, fixadas com sistema de perfis clicados, padrão "T" invertido 24 mm, com acabamento em pintura eletrostática a pó na cor branca. Fabricação Hunter Douglas, linha Navi, ou Owa Brasil, ou equivalente técnico.
(A) PAREDE		
1	Tinta acrílica cor branco gelo	Pintura em tinta acrílica, acabamento acetinado, cor branco gelo, sobre massa acrílica. Duas demãos. Fabricante Coral, Suvinil, ou equivalente técnico.
2	Tinta acrílica cor cinza	Pintura em tinta acrílica epoxi, acabamento acetinado, cor cinza, sobre massa acrílica. Duas demãos. Fabricante Coral, Suvinil, ou equivalente técnico.
3	Tinta acrílica cor vermelha	Pintura em tinta acrílica epoxi, acabamento fosco, cor vermelha, sobre massa acrílica. Duas demãos. Fabricante Coral, Suvinil, ou equivalente técnico.
4	Tinta acrílica cor branca	Pintura em tinta acrílica, acabamento acetinado, cor branca, com faixa de cor cinza a partir do piso até altura de 1,0 metro, sobre massa acrílica. Duas demãos. Fabricante Coral, Suvinil, ou equivalente técnico.
5	Porcelanato retificado cinza claro	Porcelanato retificado, cor cinza claro, 30x60cm, classe A, PEI5, do piso ao teto, assentada sobre argamassa rejuntada.
6	Painel Modular em Alumínio	Painel Modular em Alumínio, com perfuração T-7, modelo SM 500R, na cor vermelho rubi. Fabricante Sul Metais, ou equivalente técnico.

NOTAS

1 - Todas as medidas deverão ser conferidas no local.
2 - Todas as soleiras deverão ser arredondadas em ambos os lados quando houver desnível entre os ambientes.
3 - Os pisos dos acessos, escadas e rampas apresentam superfície regular, firme, estável e antiderrapante.
4 - O profissional responsável pela execução da obra, juntamente com o proprietário, se comprometem a construir a calçada de sua responsabilidade, adequando-a com as vizinhas existentes, atendendo acessibilidade a todos, com rampas e outros itens nos termos do Código de Edificações do Distrito Federal.
5 - Passeios: Acompanham a declividade da via no sentido longitudinal; (item 6.12.2 - NBR 9050/2015); Inclinação transversal máxima - 3%; (item 6.12.1 - NBR 9050/2015); Superfície regular e antiderrapante. (item 6.3.2 - NBR 9050/2015).
6 - Portões de acesso a garagem: Abertura não pode interferir sobre o passeio ou deve ser indicado alarme de saída de garagem (item 6.15 - NBR 9050/2015).

LEGENDAS DIVERSAS		
Símbolo	Material	Descrição
PBS	VARIÁVEL	Brise linear em alumínio de ângulo fixo composto por painéis lineares encaixados no porta-painel de 60º, Modelo SM C150. Acabamento liso. Cor Cinza Fosco. Fab.: Sul Metais ou equivalente.
DIV-1	VARIÁVEL	Divisória de granito Preto São Gabriel. Espessura de 30 mm. Polido brilhante de ambos os lados. Para boxes de banheiros coletivos.
DIV-2	VARIÁVEL	Divisória de gesso acartonado, do piso ao teto. Com enchimento acústico tipo lã de rocha. Pintura cor branco gelo, sobre base preparada. Espessura de 7 cm. Para ambientes de uso geral.

GOVERNO DO DISTRITO FEDERAL
CORPO DE BOMBEIROS MILITAR DO DISTRITO FEDERAL
DEPARTAMENTO DE ADMINISTRAÇÃO, LOGÍSTICA E FINANCEIRA
DIRETORIA DE MATERIAIS
CENTRO DE OBRAS E MANUTENÇÃO PREDIAL

OBRA:	Reforma e ampliação do 1º Grupamento de Bombeiro Militar de Brasília
ENDEREÇO:	Setor de Administração Federal Norte-SAFN, Qd 04, Lt 02 - Brasília/DF
PROPRIETÁRIO:	Corpo de Bombeiros Militar do Distrito Federal - CBMDF
AUTOR DO PROJETO:	Ten-Cel QOBM/Compl. Isa Paula Corrêa Guimarães - CAU A45948-8 Ten-Cel QOBM/Compl. Eduardo Kin Lie - CAU A48451-2
RT (OBRA):	Conforme licitação posterior

PROPRIETÁRIO

AUTOR DO PROJETO


RESPONSÁVEL TÉCNICO DA EXECUÇÃO DA OBRA

Aprovação da Administração

Aprovação CBMDF


PROJETOS DE ARQUITETURA - USO INSTITUCIONAL

BRASÍLIA-DF	TÍTULO: DETALHAMENTO DE ÁREAS MOLHADAS - TÉRREO			PRANCHA Nº 12/18
ARQ				REV. Nº 02
DATA: 10/10 /2025	ESCALA: Indicada	DESENHO: ———	ÁREA EDIFICADA: 1.771 m²	

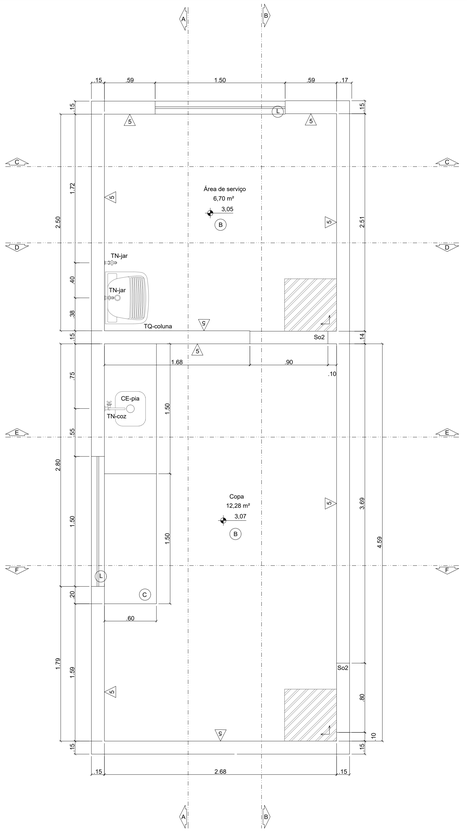


PLANTA BAIXA - COPA/ÁREA DE SERVIÇO ALOJ. FEMININO - 1º PAVIMENTO

esc 1:25

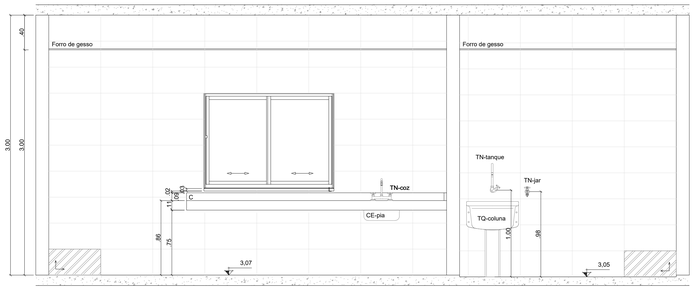


CORTE AA - COPA/ÁREA DE SERVIÇO ALOJ. FEMININO - 1º PAVIMENTO

esc 1:25

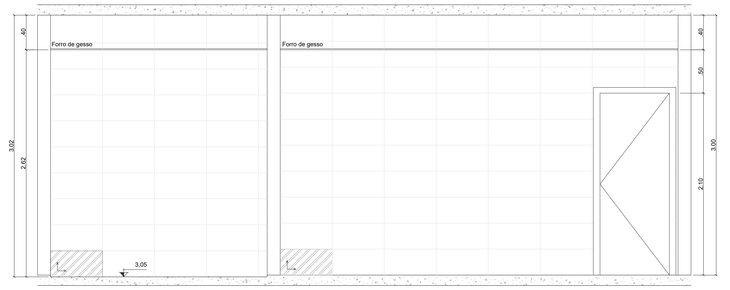


CORTE BB - COPA/ÁREA DE SERVIÇO ALOJ. FEMININO - 1º PAVIMENTO

esc 1:25

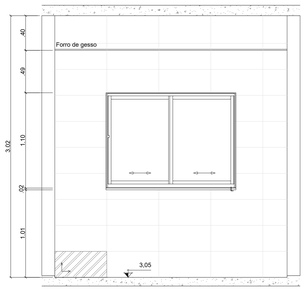


CORTE CC - COPA/ÁREA DE SERVIÇO ALOJ. FEMININO - 1º PAVIMENTO

esc 1:25

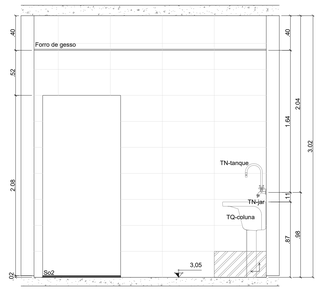


CORTE DD - COPA/ÁREA DE SERVIÇO ALOJ. FEMININO - 1º PAVIMENTO

esc 1:25

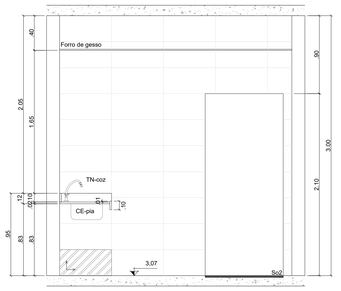

CORTE EE - COPA/ÁREA DE SERVIÇO ALOJ. FEMININO - 1º PAVIMENTO

esc 1:25

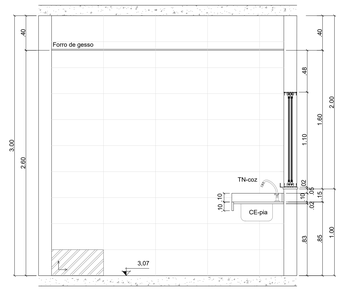


CORTE FF - COPA/ÁREA DE SERVIÇO ALOJ. FEMININO - 1º PAVIMENTO

esc 1:25

QUADRO DE ACABAMENTOS INTERNOS		
PISO		
Símbolo	Material	Descrição
A'	Granitina cinza claro para piso de área molhada.	Granitina cinza claro para piso de área molhada, aplicada sobre piso nivelado, espessura 150mm.
B	Porcelanato acetinado cinza escuro	Porcelanato acetinado cinza escuro, aplicado em áreas molhadas 60x60cm, PEI4, assentada sobre piso com argamassa e rejunte epoxi cinza.
C	Granito preto são gabriel para bancada	Granito preto são gabriel, 2mm, utilizado em bancadas de áreas molhadas, polido de um dos lados (lado externo).
D	Concreto desempenado	Calçada de concreto desempenado, moldado no local, espessura mín de 8cm, sobre base de brita nº2 compactada. Estruturada com tela metálica. Cor grafite.
E	Concreto	Concreto utilizado em lajes e contrapisos.
F	Asfalto	Asfalto aplicado em área externa, sobre solo compactado e preparado.
F'	Piso de concreto industrial	Piso de concreto industrial de alta resistência, resistente à carga das viaturas. Piso nivelado em toda a área, com calha central e caixas coletoras e de separação de água e óleo.
G	Gramado	Grama batatais plantada em área externa, sobre solo nivelado.
H	Terreno natural	Terreno natural sem intervenção.
I	Piso drenante	Piso placa drenante de concreto liso 40cmx40cm, espessura de 6cm, produzido de acordo com a ABNT NBR 16416 e NBR 15805, cor natural.
J	Piso emborrachado	Piso emborrachado para áreas de academia de ginástica assentado sobre contrapiso nivelado e liso. Cor cinza chumbo.
So1	Soleira de Granitina	Granitina cinza aplicada sobre piso nivelado.
So2	Soleira de Granito	Granito Preto São Gabriel, 2mm, utilizado em soleira, polido de um dos lados (lado externo).
Ro1	Rodapé de Granitina	Rodapé em Granitina cinza de 10 cm de altura.
FL	Filete de Granito	Filete de Granito preto são gabriel, 2mm de espessura, utilizado para acabamento do box, polido de um dos lados (lado externo), dimensão de 3x80cm
TETO		
1	Tinta acrílica branca	Revestimento aplicado direto na laje. Sobre Massa Acrílica lisa e lixada. Pintura em Tinta Acrílica. Acabamento Acetinado. Cor Branca. Duas demãos. Fab. Coral, ou Suvinil, ou Sherwin Williams, ou equivalente técnico.
I	Forro de gesso acartonado em placas	Forro de gesso acartonado monolítico em placas de 60x200cm, fixado na laje do teto através de pendurais de aço galvanizado nº 18. Fabricante Placo, ou KNAUF, ou AMF, ou equivalente. Acabamento em pintura acrílica acetinada, na cor branco neve, em 03 demãos, sobre base emassada e lixada. Fab. Coral, ou Suvinil, ou Sherwin Williams, ou equivalente técnico.
II	Forro modular removível em fibra mineral	Forro modular em placas de agregado mineral, com acabamento em pintura acrílica de ação bacteriostática na cor branca, dimensão 625x625mm, espessura 15mm, fixadas com sistema de perfis clicados, padrão "T" invertido 24 mm, com acabamento em pintura eletrostática a pó na cor branca. Fabricação Hunter Douglas, linha Navi, ou Owa Brasil, ou equivalente técnico.
PAREDE		
1	Tinta acrílica cor branco gelo	Pintura em tinta acrílica, acabamento acetinado, cor branco gelo, sobre massa acrílica. Duas demãos. Fabricante Coral, Suvinil, ou equivalente técnico.
2	Tinta acrílica cor cinza	Pintura em tinta acrílica epoxi, acabamento acetinado, cor cinza, sobre massa acrílica. Duas demãos. Fabricante Coral, Suvinil, ou equivalente técnico.
3	Tinta acrílica cor vermelha	Pintura em tinta acrílica epoxi, acabamento fosco, cor vermelha, sobre massa acrílica. Duas demãos. Fabricante Coral, Suvinil, ou equivalente técnico.
4	Tinta acrílica cor branca	Pintura em tinta acrílica, acabamento acetinado, cor branca, com faixa de cor cinza a partir do piso até altura de 1,0 metro, sobre massa acrílica. Duas demãos. Fabricante Coral, Suvinil, ou equivalente técnico.
5	Porcelanato retificado cinza claro	Porcelanato retificado, cor cinza claro, 30x60cm, classe A, PEI5, do piso ao teto, assentada sobre argamassa rejuntada.
6	Painel Modular em Alumínio	Painel Modular em Alumínio, com perfuração T-7, modelo SM 500R, na cor vermelho rubi. Fabricante Sul Metais, ou equivalente técnico.


NOTAS
1 - Todas as medidas deverão ser conferidas no local. 2 - Todas as soleiras deverão ser arredondadas em ambos os lados quando houver desnível entre os ambientes. 3 - Os pisos dos acessos, escadas e rampas apresentam superfície regular, firme, estável e antiderrapante. 4 - O profissional responsável pela execução da obra, juntamente com o proprietário, se comprometem a construir a calçada de sua responsabilidade, adequando-a com as vizinhas existentes, atendendo acessibilidade a todos, com rampas e outros itens nos termos do Código de Edificações do Distrito Federal. 5 - Passeios: Acompanham a declividade da via no sentido longitudinal; (item 6.12.2 - NBR 9050/2015); Inclinação transversal máxima - 3%; (item 6.12.1 - NBR 9050/2015). Superfície regular e antiderrapante (item 6.3.2 - NBR 9050/2015). 6 - Portões de acesso a garagem: Abertura não pode interferir sobre o passeio ou deve ser indicado alarme de saída de garagem (item 6.15 - NBR 9050/2015).

LEGENDAS DIVERSAS		
Símbolo	Material	Descrição
PBS	VARIÁVEL	Brise linear em alumínio de ângulo fixo composto por painéis lineares encaixados no porta-painel de 60º. Modelo SM C150. Acabamento liso. Cor Cinza Fosco. Fab.: Sul Metais ou equivalente.
DIV-1	VARIÁVEL	Divisória de granito Preto São Gabriel. Espessura de 30 mm. Polido brilhante de ambos os lados. Para boxes de banheiros coletivos.
DIV-2	VARIÁVEL	Divisória de gesso acartonado, do piso ao teto. Com enchimento acústico tipo lã de rocha. Pintura cor branco gelo, sobre base preparada. Espessura de 7 cm. Para ambientes de uso geral.

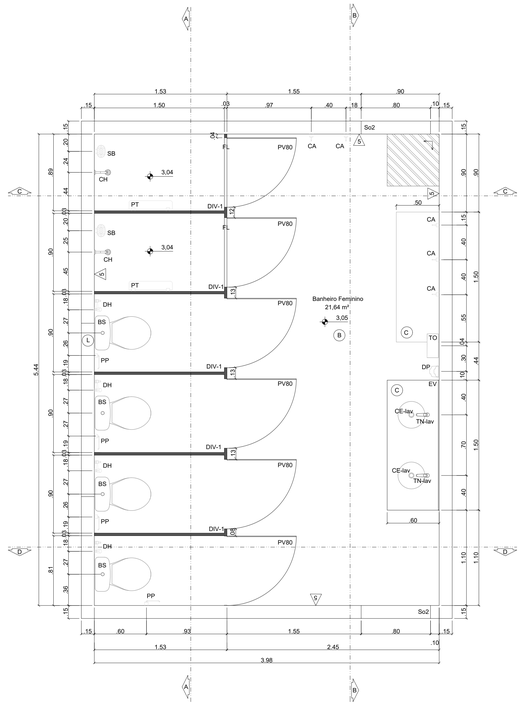


PLANTA BAIXA - BANHEIRO ALOJ. FEMININO - 1º PAVIMENTO

esc 1:25

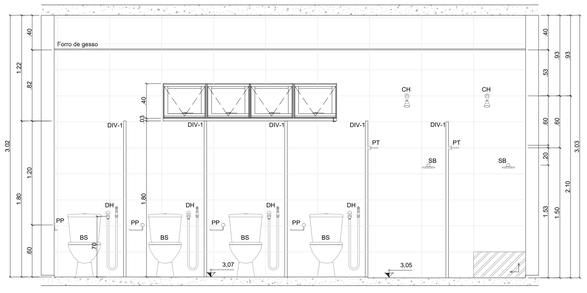


CORTE AA - BANHEIRO ALOJ. FEMININO - 1º PAVIMENTO

esc 1:25

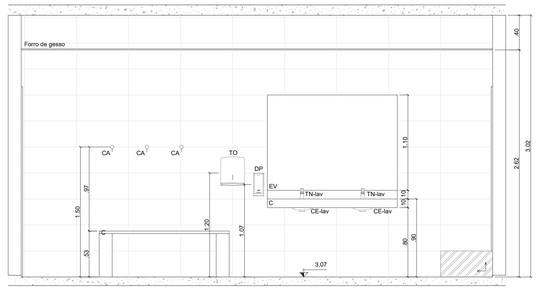


CORTE BB - BANHEIRO ALOJ. FEMININO - 1º PAVIMENTO

esc 1:25

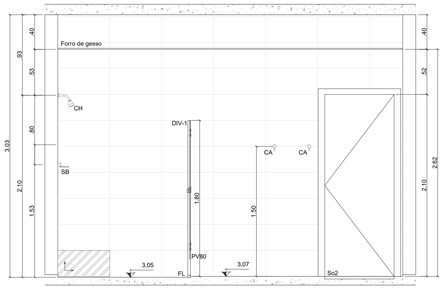

CORTE CC - BANHEIRO ALOJ. FEMININO - 1º PAVIMENTO

esc 1:25

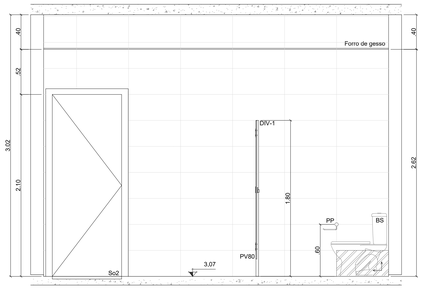

CORTE DD - BANHEIRO ALOJ. FEMININO - 1º PAVIMENTO

esc 1:25

LEGENDA DE ACESSÓRIOS SANITÁRIOS/HIDRÁULICOS		
Símbolo	Material	Descrição
BS	Bacia Sanitária	Bacia sanitária sifonada com caixa acoplada, cor branca, do tipo convencional, modelo P505.17 - Vogue Plus, fabricante DECA, ou equivalente técnico.
BS - PNE	Bacia Sanitária para deficiente	Bacia sanitária sifonada com caixa acoplada, cor branca, do tipo convencional, modelo P510.17 - Vogue Plus, fabricante DECA, ou equivalente técnico.
BA	Barra de apoio para sanitários PNE	Barra de apoio para sanitários PNE em aço inox polido, fabricante Crismoe, ou equivalente técnico.
CA	Cabide	Cabide em latão cromado, modelo 2060 C40 CR, linha Targa, fabricante DECA, ou equivalente técnico.
CH	Chuveiro para banho	Chuveiro para banho instalado em paredem cromado, modelo Aspen 1967, fabricante DECA, ou equivalente técnico.
CE-lav	Cuba para lavatório	Cuba circular para lavatório de embutir em porcelana esmaltada, modelo L41, fabricante DECA, ou equivalente técnico.
CE-pia	Cuba para pia de cozinha	Cuba para pia de cozinha em aço inoxidável, dimensões 40x34x17cm, modelo 94020106, fabricante Tramontina, ou equivalente técnico.
TQ-coluna	Tanque com coluna	Tanque com coluna esmaltado, capacidade de 40litros, modelo do tanque TQ.03.17, modelo da coluna CT.25.17, fabricante DECA, ou equivalente técnico.
DH	Ducha Higiênica	Ducha higiênica com registro acoplado, cromado, modelo Aspen 1984 C35, fabricante DECA, ou equivalente técnico.
MIC	Mictório	Mictório de sobrepor em porcelana esmaltada com sifão integrado, cor branco gelo, modelo M715, fabricante DECA, ou equivalente técnico.
PP	Papeleira	Papeleira de sobrepor, cromada, modelo Casual Cromada Ref. 4860, fabricante Fabrimar, ou equivalente técnico.
PT	Prateleira	Prateleira de sobrepor, cromada, de latão e vidro, modelo 2030 C40CR, linha Targa, fabricante DECA, ou equivalente técnico.
SB	Saboneteira	Saboneteira de sobrepor, cromada, de latão e vidro, modelo 2010 C40CR, linha Targa, fabricante DECA, ou equivalente técnico.
DP	Saboneteira dispenser	Saboneteira dispenser para refil de sobrepor, cor branca, capacidade de 900ml, fabricante Jofel, ou equivalente técnico.
VP	Válvula para aparelho sanitário PNE	Válvula para aparelho sanitário PNE, acabamento cromado, modelo Hydra Max 4916.C.112, fabricante DECA, ou equivalente técnico.
TO	Toalheiro interfolhado	Toalheiro interfolhado de sobrepor, na cor branca, com trava de segurança, modelo AHBR 150, fabricante Jofel, ou equivalente técnico.
TN-lav	Torneira para lavatório	Torneira de bancada para lavatório com fechamento automático, acabamento cromado, modelo 1173C, fabricante DECA, ou equivalente técnico.
TN-coz	Torneira para cozinha	Torneira de mesa para pia de cozinha com bica móvel com arejador articulado, acabamento cromado, linha Loren Trio, modelo 1256 C33, fabricante Lorenzetti, ou similar.
TN-jar	Torneira de parede para jardim	Torneira de parede para jardim instalada na parede, com rosca para bico de mangueira, acabamento cromado, linha Belle Époque Light, modelo 1153.C51, fabricante DECA, ou equivalente técnico.
TN-tanque	Torneira de parede para tanque	Torneira de parede para tanque área de serviço instalada na parede, com bica móvel com arejador articulado, acabamento cromado, linha Targa, modelo 1168.C40.CR, fabricante DECA, ou equivalente técnico.

GOVERNO DO DISTRITO FEDERAL
CORPO DE BOMBEIROS MILITAR DO DISTRITO FEDERAL
DEPARTAMENTO DE ADMINISTRAÇÃO, LOGÍSTICA E FINANCEIRA
DIRETORIA DE MATERIAIS
CENTRO DE OBRAS E MANUTENÇÃO PREDIAL

OBRA:	Reforma e ampliação do 1º Grupamento de Bombeiro Militar de Brasília
ENDEREÇO:	Setor de Administração Federal Norte-SAFN, Qd 04, Lt 02 - Brasília/DF
PROPRIETÁRIO:	Corpo de Bombeiros Militar do Distrito Federal - CBMDF
AUTOR DO PROJETO:	Ten-Cel QOBM/Compl. Isa Paula Corrêa Guimarães - CAU A45948-8 Ten-Cel QOBM/Compl. Eduardo Kin Lie - CAU A48451-2
RT (OBRA):	Conforme licitação posterior

PROPRIETÁRIO

AUTOR DO PROJETO


RESPONSÁVEL TÉCNICO DA EXECUÇÃO DA OBRA

Aprovação da Administração


Aprovação CBMDF

PROJETOS DE ARQUITETURA - USO INSTITUCIONAL


BRASÍLIA-DF	TÍTULO: DETALHAMENTO DE ÁREAS MOLHADAS - 1º PAV.	PRANCHA Nº 13/18
ARQ		REV. Nº 02
DATA 10/10 /2025	ESCALA Indicada	DESENHO ---------
ÁREA EDIFICADA 1.771 m²		

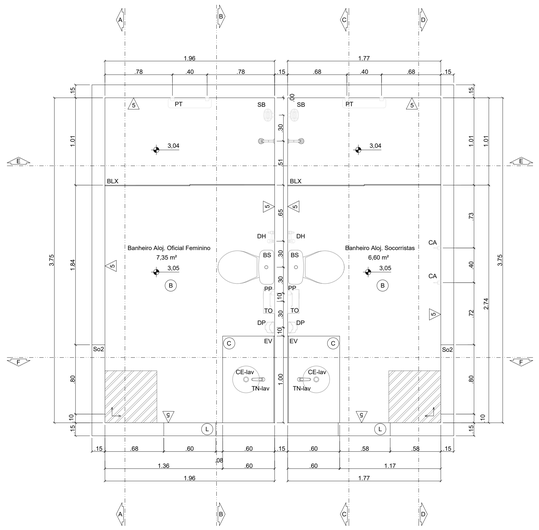


PLANTA BAIXA - BANHEIRO ALOJ. OFICIAL FEMININO/SOCORRISTAS - 1º PAVIMENTO
esc 1:25

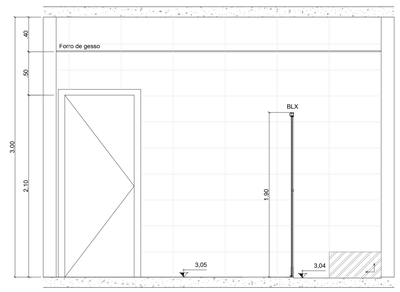


CORTE AA - BANHEIRO ALOJ. OFICIAL FEMININO - 1º PAVIMENTO
esc 1:25

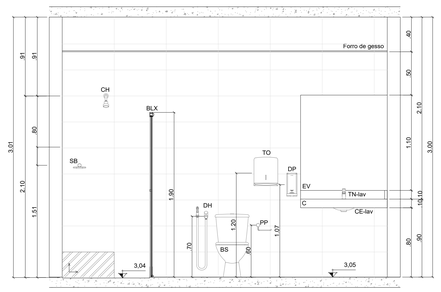


CORTE BB - BANHEIRO ALOJ. OFICIAL FEMININO - 1º PAVIMENTO
esc 1:25

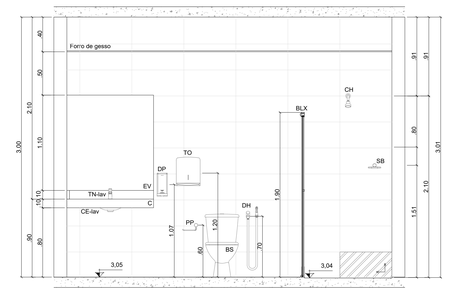


CORTE CC - BANHEIRO SOCORRISTAS - 1º PAVIMENTO
esc 1:25

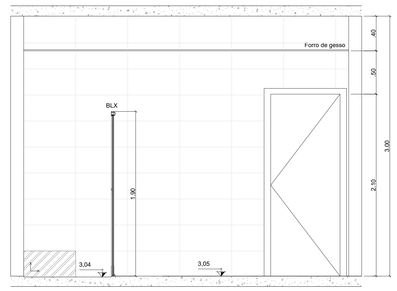


CORTE DD - BANHEIRO SOCORRISTAS - 1º PAVIMENTO
esc 1:25

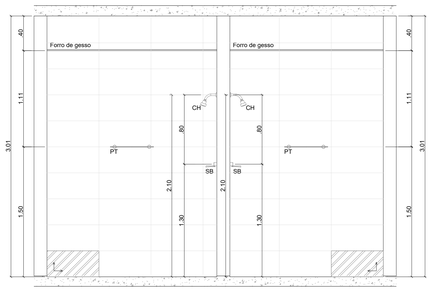


CORTE EE - BANHEIRO ALOJ. OFICIAL FEMININO/ SOCORRISTAS - 1º PAVIMENTO
esc 1:25

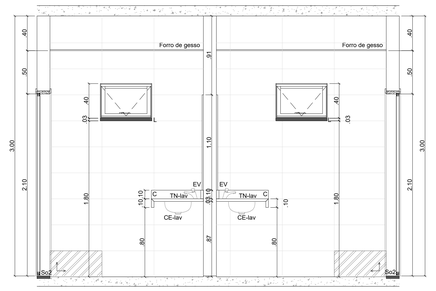


CORTE FF - BANHEIRO ALOJ. OFICIAL FEMININO/ SOCORRISTAS - 1º PAVIMENTO
esc 1:25

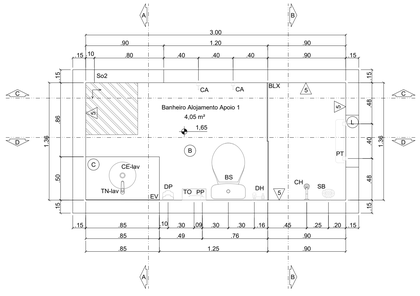


PLANTA BAIXA - BANHEIRO ALOJ. APOIO 1 - 1º PAVIMENTO
esc 1:25

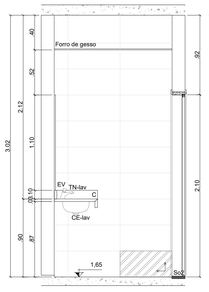


CORTE AA - BANHEIRO ALOJ. APOIO 1 - 1º PAVIMENTO
esc 1:25

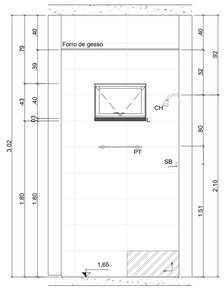

CORTE BB - BANHEIRO ALOJ. APOIO 1 - 1º PAVIMENTO
esc 1:25

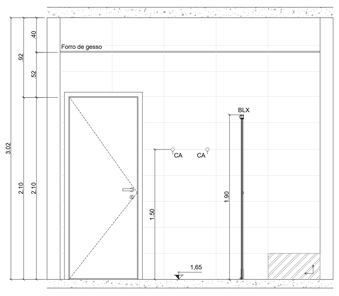

CORTE CC - BANHEIRO ALOJ. APOIO 1 - 1º PAVIMENTO
esc 1:25

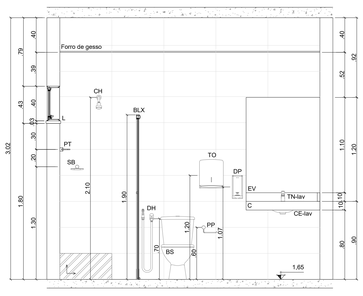

CORTE DD - BANHEIRO ALOJ. APOIO 1 - 1º PAVIMENTO
esc 1:25

QUADRO DE ACABAMENTOS INTERNOS		
Ⓟ PISO		
Símbolo	Material	Descrição
A'	Granitina cinza claro para piso de área molhada.	Granitina cinza claro para piso de área molhada, aplicada sobre piso nivelado, espessura 150mm.
B	Porcelanato acetinado cinza escuro	Porcelanato acetinado cinza escuro, aplicado em áreas molhadas 60x60cm, PEI4, assentada sobre piso com argamassa e rejunte epoxi cinza.
C	Granito preto são gabriel para bancada	Granito preto são gabriel, 2mm, utilizado em bancadas de áreas molhadas, polido de um dos lados (lado externo).
D	Concreto desempenado	Calçada de concreto desempenado, moldado no local, espessura mín de 8cm, sobre base de brita nº2 compactada. Estruturada com tela metálica. Cor grafite.
E	Concreto	Concreto utilizado em lajes e contrapisos.
F	Asfalto	Asfalto aplicado em área externa, sobre solo compactado e preparado.
F'	Piso de concreto industrial	Piso de concreto industrial de alta resistência, resistente à carga das viaturas. Piso nivelado em toda a área, com calha central e caixas coletoras e de separação de água e óleo.
G	Gramado	Grama batatais plantada em área externa, sobre solo nivelado.
H	Terreno natural	Terreno natural sem intervenção.
I	Piso drenante	Piso placa drenante de concreto liso 40cmx40cm, espessura de 6cm, produzido de acordo com a ABNT NBR 16416 e NBR 15805, cor natural.
J	Piso emborrachado	Piso emborrachado para áreas de academia de ginástica assentado sobre contrapiso nivelado e liso. Cor cinza chumbo.
So1	Soleira de Granitina	Granitina cinza aplicada sobre piso nivelado.
So2	Soleira de Granito	Granito Preto São Gabriel, 2mm, utilizado em soleira, polido de um dos lados (lado externo).
Ro1	Rodapé de Granitina	Rodapé em Granitina cinza de 10 cm de altura.
FL	Filete de Granito	Filete de Granito preto são gabriel, 2mm de espessura, utilizado para acabamento do box, polido de um dos lados (lado externo), dimensão de 3x80cm
Ⓣ TETO		
1	Tinta acrílica branca	Revestimento aplicado direto na laje. Sobre Massa Acrílica lisa e lixada. Pintura em Tinta Acrílica. Acabamento Acetinado. Cor Branca. Duas demãos. Fab. Coral, ou Suvinil, ou Sherwin Williams, ou equivalente técnico.
I	Forro de gesso acartonado em placas	Forro de gesso acartonado monolítico em placas de 60x200cm, fixado na laje do teto através de pendurais de aço galvanizado nº 18. Fabricante Placo, ou KNAUF, ou AMF, ou equivalente. Acabamento em pintura acrílica acetinada, na cor branco neve, em 03 demãos, sobre base emassada e lixada. Fab. Coral, ou Suvinil, ou Sherwin Williams, ou equivalente técnico.
II	Forro modular removível em fibra mineral	Forro modular em placas de agregado mineral, com acabamento em pintura acrílica de ação bacteriostática na cor branca, dimensão 625x625mm, espessura 15mm, fixadas com sistema de perfis clicados, padrão "T" invertido 24 mm, com acabamento em pintura eletrostática a pó na cor branca. Fabricação Hunter Douglas, linha Navi, ou Owa Brasil, ou equivalente técnico.
⚠ PAREDE		
1	Tinta acrílica cor branco gelo	Pintura em tinta acrílica, acabamento acetinado, cor branco gelo, sobre massa acrílica. Duas demãos. Fabricante Coral, Suvinil, ou equivalente técnico.
2	Tinta acrílica cor cinza	Pintura em tinta acrílica epoxi, acabamento acetinado, cor cinza, sobre massa acrílica. Duas demãos. Fabricante Coral, Suvinil, ou equivalente técnico.
3	Tinta acrílica cor vermelha	Pintura em tinta acrílica epoxi, acabamento fosco, cor vermelha, sobre massa acrílica. Duas demãos. Fabricante Coral, Suvinil, ou equivalente técnico.
4	Tinta acrílica cor branca	Pintura em tinta acrílica, acabamento acetinado, cor branca, com faixa de cor cinza a partir do piso até altura de 1,0 metro, sobre massa acrílica. Duas demãos. Fabricante Coral, Suvinil, ou equivalente técnico.
5	Porcelanato retificado cinza claro	Porcelanato retificado, cor cinza claro, 30x60cm, classe A, PEI5, do piso ao teto, assentada sobre argamassa rejuntada.
6	Painel Modular em Alumínio	Painel Modular em Alumínio, com perfuração T-7, modelo SM 500R, na cor vermelho rubi. Fabricante Sul Metais, ou equivalente técnico.

NOTAS
1 - Todas as medidas deverão ser conferidas no local. 2 - Todas as soleiras deverão ser arredondadas em ambos os lados quando houver desnível entre os ambientes. 3 - Os pisos dos acessos, escadas e rampas apresentam superfície regular, firme, estável e antiderrapante. 4 - O profissional responsável pela execução da obra, juntamente com o proprietário, se comprometem a construir a calçada de sua responsabilidade, adequando-a com as vizinhas existentes, atendendo acessibilidade a todos, com rampas e outros itens nos termos do Código de Edificações do Distrito Federal. 5 - Passeios: Acompanham a declividade da via no sentido longitudinal; (item 6.12.2 - NBR 9050/2015); Inclinação transversal máxima - 3%; (item 6.12.1 - NBR 9050/2015); Superfície regular e antiderrapante. (item 6.3.2 - NBR 9050/2015). 6 - Portões de acesso a garagem: Abertura não pode interferir sobre o passeio ou deve ser indicado alarme de saída de garagem (item 6.15 - NBR 9050/2015).

LEGENDAS DIVERSAS		
Símbolo	Material	Descrição
PBS	VARIÁVEL	Brise linear em alumínio de ângulo fixo composto por painéis lineares encaixados no porta-painel de 60º, Modelo SM C150. Acabamento liso. Cor Cinza Fosco. Fab.: Sul Metais ou equivalente.
DIV-1	VARIÁVEL	Divisória de granito Preto São Gabriel. Espessura de 30 mm. Polido brilhante de ambos os lados. Para boxes de banheiros coletivos.
DIV-2	VARIÁVEL	Divisória de gesso acartonado, do piso ao teto. Com enchimento acústico tipo lã de rocha. Pintura cor branco gelo, sobre base preparada. Espessura de 7 cm. Para ambientes de uso geral.

LEGENDA DE ACESSÓRIOS SANITÁRIOS/HIDRÁULICOS		
Símbolo	Material	Descrição
BS	Bacia Sanitária	Bacia sanitária sifonada com caixa acoplada, cor branca, do tipo convencional, modelo P505.17 - Vogue Plus, fabricante DECA, ou equivalente técnico.
BS - PNE	Bacia Sanitária para deficiente	Bacia sanitária sifonada com caixa acoplada, cor branca, do tipo convencional, modelo P510.17 - Vogue Plus, fabricante DECA, ou equivalente técnico.
BA	Barra de apoio para sanitários PNE	Barra de apoio para sanitários PNE em aço inox polido, fabricante Crismoe, ou equivalente técnico.
CA	Cabide	Cabide em latão cromado, modelo 2060 C40 CR, linha Targa, fabricante DECA, ou equivalente técnico.
CH	Chuveiro para banho	Chuveiro para banho instalado em paredem cromado, modelo Aspen 1987, fabricante DECA, ou equivalente técnico.
CE-lav	Cuba para lavatório	Cuba circular para lavatório de embutir em porcelana esmaltada, modelo L41, fabricante DECA, ou equivalente técnico.
CE-pia	Cuba para pia de cozinha	Cuba para pia de cozinha em aço inoxidável, dimensões 40x34x17cm, modelo 94020106, fabricante Tramontina, ou equivalente técnico.
TQ-coluna	Tanque com coluna	Tanque com coluna esmaltado, capacidade de 40litros, modelo do tanque TQ.03.17, modelo da coluna CT.25.17, fabricante DECA, ou equivalente técnico.
DH	Ducha Higiênica	Ducha higiênica com registro acoplado, cromado, modelo Aspen 1984 C35, fabricante DECA, ou equivalente técnico.
MIC	Mictório	Mictório de sobrepor em porcelana esmaltada com sifão integrado, cor branco gelo, modelo M715, fabricante DECA, ou equivalente técnico.
PP	Papeleira	Papeleira de sobrepor, cromada, modelo Casual Cromada Ref. 4860, fabricante Fabrimar, ou equivalente técnico.
PT	Prateleira	Prateleira de sobrepor, cromada, de latão e vidro, modelo 2030 C40CR, linha Targa, fabricante DECA, ou equivalente técnico.
SB	Saboneteira	Saboneteira de sobrepor, cromada, de latão e vidro, modelo 2010 C40CR, linha Targa, fabricante DECA, ou equivalente técnico.
DP	Saboneteira dispenser	Saboneteira dispenser para refil de sobrepor, cor branca, capacidade de 900ml, fabricante Jofel, ou equivalente técnico.
VP	Válvula para aparelho sanitário PNE	Válvula para aparelho sanitário PNE, acabamento cromado, modelo Hydra Max 4916.C.112, fabricante DECA, ou equivalente técnico.
TO	Toalheiro interfolhado	Toalheiro interfolhado de sobrepor, na cor branca, com trava de segurança, modelo AHBR.150, fabricante Jofel, ou equivalente técnico.
TN-lav	Torneira para lavatório	Torneira de bancada para lavatório com fechamento automático, acabamento cromado, modelo 1173C, fabricante DECA, ou equivalente técnico.
TN-coz	Torneira para cozinha	Torneira de mesa para pia de cozinha com bica móvel com arejador articulado, acabamento cromado, linha Loren Trio, modelo 1256 C33, fabricante Lorenzetti, ou similar.
TN-jar	Torneira de parede para jardim	Torneira de parede para jardim instalada na parede, com rosca para bico de mangueira, acabamento cromado, linha Belle Époque Light, modelo 1153.C51, fabricante DECA, ou equivalente técnico.
TN-tanque	Torneira de parede para tanque	Torneira de parede para tanque área de serviço instalada na parede, com bica móvel com arejador articulado, acabamento cromado, linha Targa, modelo 1168.C40.CR, fabricante DECA, ou equivalente técnico.

GOVERNO DO DISTRITO FEDERAL
CORPO DE BOMBEIROS MILITAR DO DISTRITO FEDERAL
DEPARTAMENTO DE ADMINISTRAÇÃO, LOGÍSTICA E FINANCEIRA
DIRETORIA DE MATERIAIS
CENTRO DE OBRAS E MANUTENÇÃO PREDIAL

OBRA:	Reforma e ampliação do 1º Grupamento de Bombeiro Militar de Brasília
ENDEREÇO:	Setor de Administração Federal Norte-SAFN, Qd 04, Lt 02 - Brasília/DF
PROPRIETÁRIO:	Corpo de Bombeiros Militar do Distrito Federal - CBMDF
AUTOR DO PROJETO:	Ten-Cel QOBM/Compl. Isa Paula Corrêa Guimarães - CAU A45948-8 Ten-Cel QOBM/Compl. Eduardo Kin Lie - CAU A48451-2
RT (OBRA):	Conforme licitação posterior

PROPRIETÁRIO

AUTOR DO PROJETO


RESPONSÁVEL TÉCNICO DA EXECUÇÃO DA OBRA

Aprovação da Administração


Aprovação CBMDF

PROJETOS DE ARQUITETURA - USO INSTITUCIONAL


BRASÍLIA-DF	TÍTULO:			PRANCHA Nº
ARQ	DETALHAMENTO DE ÁREAS MOLHADAS - 1º PAV.			14/18
	DATA: 10/10 /2025	ESCALA: Indicada	DESENHO: ———	ÁREA EDIFICADA: 1.771 m²
				REV. Nº 02

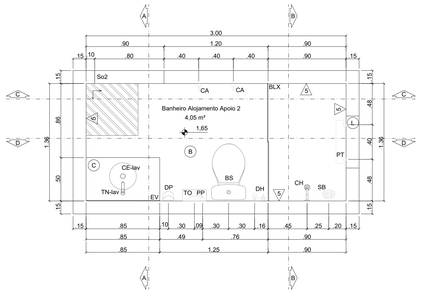


PLANTA BAIXA - BANHEIRO ALOJ. APOIO 2 - 1º PAVIMENTO
esc 1:25

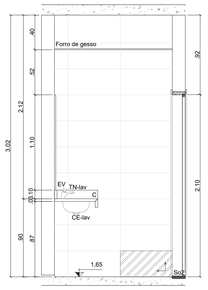


CORTE AA - BANHEIRO ALOJ. APOIO 2 - 1º PAVIMENTO
esc 1:25

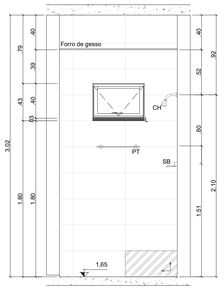

CORTE BB - BANHEIRO ALOJ. APOIO 2 - 1º PAVIMENTO
esc 1:25

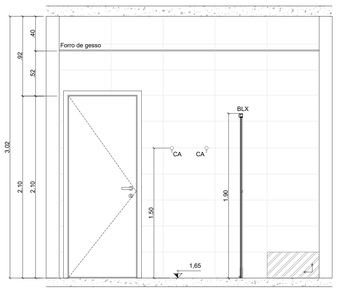

CORTE CC - BANHEIRO ALOJ. APOIO 2 - 1º PAVIMENTO
esc 1:25

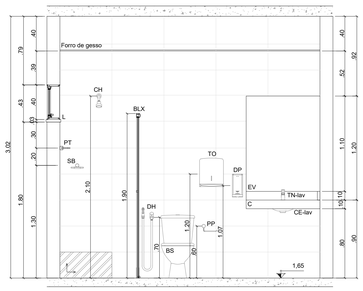

CORTE DD - BANHEIRO ALOJ. APOIO 2 - 1º PAVIMENTO
esc 1:25


LEGENDA DE ACESSÓRIOS SANITÁRIOS/HIDRÁULICOS		
Símbolo	Material	Descrição
BS	Bacia Sanitária	Bacia sanitária sifonada com caixa acoplada, cor branca, do tipo convencional, modelo P505.17 - Vogue Plus, fabricante DECA, ou equivalente técnico.
BS - PNE	Bacia Sanitária para deficiente	Bacia sanitária sifonada com caixa acoplada, cor branca, do tipo convencional, modelo P510.17 - Vogue Plus, fabricante DECA, ou equivalente técnico.
BA	Barra de apoio para sanitário PNE	Barra de apoio para sanitários PNE em aço inox polido, fabricante Crismoe, ou equivalente técnico.
CA	Cabide	Cabide em latão cromado, modelo 2060 C40 CR, linha Targa, fabricante DECA, ou equivalente técnico.
CH	Chuveiro para banho	Chuveiro para banho instalado em paredem cromado, modelo Aspen 1967, fabricante DECA, ou equivalente técnico.
CE-lav	Cuba para lavatório	Cuba circular para lavatório de embutir em porcelana esmaltada, modelo L41, fabricante DECA, ou equivalente técnico.
CE-pia	Cuba para pia de cozinha	Cuba para pia de cozinha em aço inoxidável, dimensões 40x34x17cm, modelo 94020106, fabricante Tramontina, ou equivalente técnico.
TQ-coluna	Tanque com coluna	Tanque com coluna esmaltado, capacidade de 40litros, modelo do tanque TQ.03.17, modelo da coluna CT.25.17, fabricante DECA, ou equivalente técnico.
DH	Ducha Higiênica	Ducha higiênica com registro acoplado, cromado, modelo Aspen 1984 C35, fabricante DECA, ou equivalente técnico.
MIC	Mictório	Mictório de sobrepor em porcelana esmaltada com sifão integrado, cor branco gelo, modelo M715, fabricante DECA, ou equivalente técnico.
PP	Papeleira	Papeleira de sobrepor, cromada, modelo Casual Cromada Ref. 4860, fabricante Fabrimar, ou equivalente técnico.
PT	Prateleira	Prateleira de sobrepor, cromada, de latão e vidro, modelo 2030 C40CR, linha Targa, fabricante DECA, ou equivalente técnico.
SB	Saboneteira	Saboneteira de sobrepor, cromada, de latão e vidro, modelo 2010 C40CR, linha Targa, fabricante DECA, ou equivalente técnico.
DP	Saboneteira dispenser	Saboneteira dispenser para refil de sobrepor, cor branca, capacidade de 900ml, fabricante Jofel, ou equivalente técnico.
VP	Válvula para aparelho sanitário PNE	Válvula para aparelho sanitário PNE, acabamento cromado, modelo Hydra Max 4916.C.112, fabricante DECA, ou equivalente técnico.
TO	Toalheiro interfolhado	Toalheiro interfolhado de sobrepor, na cor branca, com trava de segurança, modelo AHBR 150, fabricante Jofel, ou equivalente técnico.
TN-lav	Torneira para lavatório	Torneira de bancada para lavatório com fechamento automático, acabamento cromado, modelo 1173C, fabricante DECA, ou equivalente técnico.
TN-coz	Torneira para cozinha	Torneira de mesa para pia de cozinha com bica móvel com arejador articulado, acabamento cromado, linha Loren Trio, modelo 1256 C33, fabricante Lorenzetti, ou similar.
TN-jar	Torneira de parede para jardim	Torneira de parede para jardim instalada na parede, com rosca para bico de mangueira, acabamento cromado, linha Belle Epoque Light, modelo 1153.C51, fabricante DECA, ou equivalente técnico.
TN-tanque	Torneira de parede para tanque	Torneira de parede para tanque área de serviço instalada na parede, com bica móvel com arejador articulado, acabamento cromado, linha Targa, modelo 1168.C40.CR, fabricante DECA, ou equivalente técnico.

QUADRO DE ACABAMENTOS INTERNOS		
Ⓜ PISO		
Símbolo	Material	Descrição
A'	Granitina cinza claro para piso de área molhada.	Granitina cinza claro para piso de área molhada, aplicada sobre piso nivelado, espessura 150mm.
B	Porcelanato acetinado cinza escuro	Porcelanato acetinado cinza escuro, aplicado em áreas molhadas 60x60cm, PEI4, assentada sobre piso com argamassa e rejunte epoxi cinza.
C	Granito preto são gabriel para bancada	Granito preto são gabriel, 2mm, utilizado em bancadas de áreas molhadas, polido de um dos lados (lado externo).
D	Concreto desempenado	Calçada de concreto desempenado, moldado no local, espessura mín de 8cm, sobre base de brita nº2 compactada. Estruturada com tela metálica. Cor grafite.
E	Concreto	Concreto utilizado em lajes e contrapisos.
F	Asfalto	Asfalto aplicado em área externa, sobre solo compactado e preparado.
F'	Piso de concreto industrial	Piso de concreto industrial de alta resistência, resistente à carga das viaturas. Piso nivelado em toda a área, com calha central e caixas coletoras e de separação de água e óleo.
G	Gramado	Grama batatais plantada em área externa, sobre solo nivelado.
H	Terreno natural	Terreno natural sem intervenção.
I	Piso drenante	Piso placa drenante de concreto liso 40cmx40cm, espessura de 6cm, produzido de acordo com a ABNT NBR 16416 e NBR 15805, cor natural.
J	Piso emborrachado	Piso emborrachado para áreas de academia de ginástica assentado sobre contrapiso nivelado e liso. Cor cinza chumbo.
So1	Soleira de Granitina	Granitina cinza aplicada sobre piso nivelado.
So2	Soleira de Granito	Granito Preto São Gabriel, 2mm, utilizado em soleira, polido de um dos lados (lado externo).
Ro1	Rodapé de Granitina	Rodapé em Granitina cinza de 10 cm de altura.
FL	Filete de Granito	Filete de Granito preto são gabriel, 2mm de espessura, utilizado para acabamento do box, polido de um dos lados (lado externo), dimensão de 3x80cm
Ⓣ TETO		
1	Tinta acrílica branca	Revestimento aplicado direto na laje. Sobre Massa Acrílica lisa e lixada. Pintura em Tinta Acrílica. Acabamento Acetinado. Cor Branca. Duas demãos. Fab. Coral, ou Suvinil, ou Sherwin Williams, ou equivalente técnico.
I	Forro de gesso acartonado em placas	Forro de gesso acartonado monolítico em placas de 60x200cm, fixado na laje ou teto através de pendurais de aço galvanizado nº 18. Fabricante Placo, ou KNAUF, ou AMF, ou equivalente. Acabamento em pintura acrílica acetinada, na cor branco neve, em 03 demãos, sobre base emassada e lixada. Fab. Coral, ou Suvinil, ou Sherwin Williams, ou equivalente técnico.
II	Forro modular removível em fibra mineral	Forro modular em placas de agregado mineral, com acabamento em pintura acrílica de ação bacteriostática na cor branca, dimensão 625x625mm, espessura 15mm, fixadas com sistema de perfis clicados, padrão "T" invertido 24 mm, com acabamento em pintura eletrostática a pó na cor branca. Fabricação Hunter Douglas, linha Navi, ou Owa Brasil, ou equivalente técnico.
Ⓟ PAREDE		
1	Tinta acrílica cor branco gelo	Pintura em tinta acrílica, acabamento acetinado, cor branco gelo, sobre massa acrílica. Duas demãos. Fabricante Coral, Suvinil, ou equivalente técnico.
2	Tinta acrílica cor cinza	Pintura em tinta acrílica epoxi, acabamento acetinado, cor cinza, sobre massa acrílica. Duas demãos. Fabricante Coral, Suvinil, ou equivalente técnico.
3	Tinta acrílica cor vermelha	Pintura em tinta acrílica epoxi, acabamento fosco, cor vermelha, sobre massa acrílica. Duas demãos. Fabricante Coral, Suvinil, ou equivalente técnico.
4	Tinta acrílica cor branca	Pintura em tinta acrílica, acabamento acetinado, cor branca, com faixa de cor cinza a partir do piso até altura de 1,0 metro, sobre massa acrílica. Duas demãos. Fabricante Coral, Suvinil, ou equivalente técnico.
5	Porcelanato retificado cinza claro	Porcelanato retificado, cor cinza claro, 30x60cm, classe A, PEI5, do piso ao teto, assentada sobre argamassa rejuntada.
6	Painel Modular em Alumínio	Painel Modular em Alumínio, com perfuração T-7, modelo SM 500R, na cor vermelho rubi. Fabricante Sul Metais, ou equivalente técnico.


NOTAS

1 - Todas as medidas deverão ser conferidas no local.
2 - Todas as soleiras deverão ser arredondadas em ambos os lados quando houver desnível entre os ambientes.
3 - Os pisos dos acessos, escadas e rampas apresentam superfície regular, firme, estável e antiderrapante.
4 - O profissional responsável pela execução da obra, juntamente com o proprietário, se comprometem a construir a calçada de sua responsabilidade, adequando-a com as vizinhas existentes, atendendo acessibilidade a todos, com rampas e outros itens nos termos do Código de Edificações do Distrito Federal.
5 - Passeios: Acompanham a declividade da via no sentido longitudinal; (item 6.12.2 - NBR 9050/2015); Inclinação transversal máxima - 3%; (item 6.12.1 - NBR 9050/2015); Superfície regular e antiderrapante (item 6.3.2 - NBR 9050/2015).
6 - Portões de acesso a garagem: Abertura não pode interferir sobre o passeio ou deve ser indicado alarme de saída de garagem (item 6.15 - NBR 9050/2015).


LEGENDAS DIVERSAS		
Símbolo	Material	Descrição
PBS	VARIÁVEL	Brise linear em alumínio de ângulo fixo composto por painéis lineares encaixados no porta-painel de 60º. Modelo SM C150. Acabamento liso. Cor Cinza Fosco. Fab.: Sul Metais ou equivalente.
DIV-1	VARIÁVEL	Divisória de granito Preto São Gabriel. Espessura de 30 mm. Polido brilhante de ambos os lados. Para boxes de banheiros coletivos.
DIV-2	VARIÁVEL	Divisória de gesso acartonado, do piso ao teto. Com enchimento acústico tipo lã de rocha. Pintura cor branco gelo, sobre base preparada. Espessura de 7 cm. Para ambientes de uso geral.

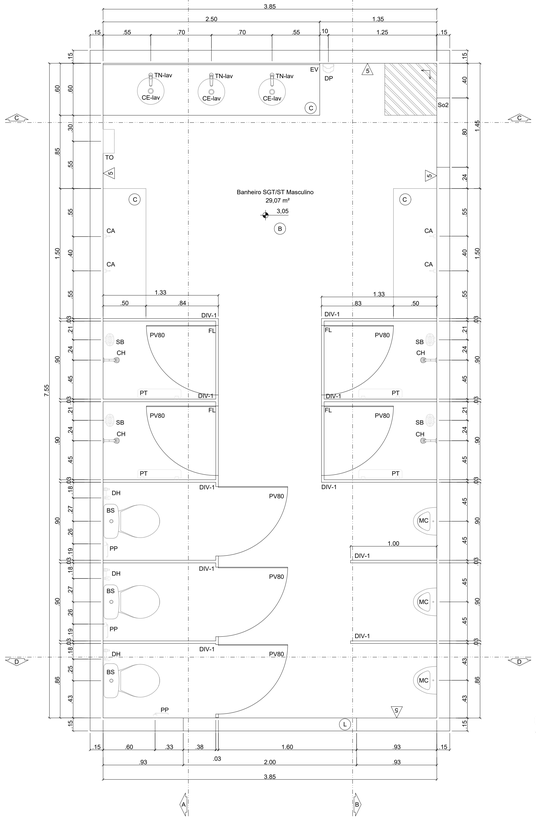


PLANTA BAIXA - BANHEIRO SGT/ST Masculino - 1º PAVIMENTO
esc 1:25

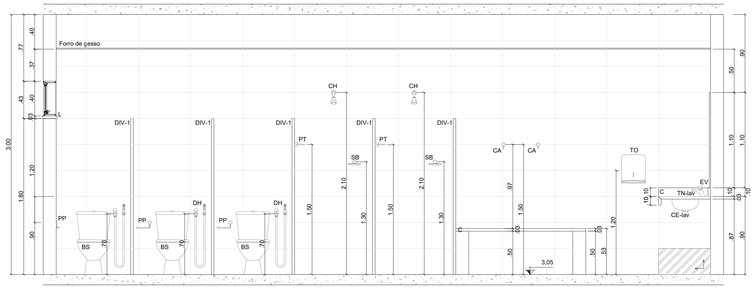


CORTE AA - BANHEIRO SGT/ST Masculino - 1º PAVIMENTO
esc 1:25

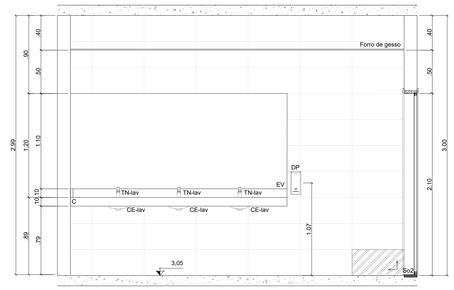

CORTE CC - BANHEIRO SGT/ST Masculino - 1º PAVIMENTO
esc 1:25

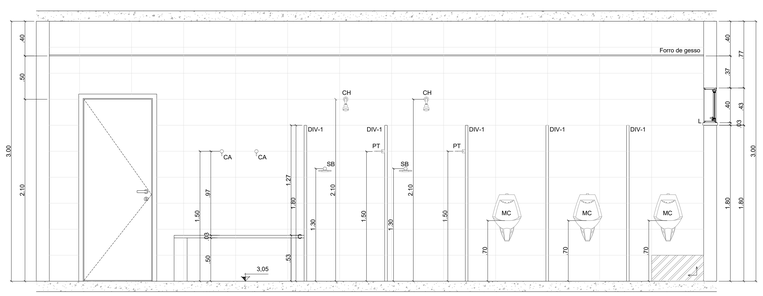

CORTE BB - BANHEIRO SGT/ST Masculino - 1º PAVIMENTO
esc 1:25

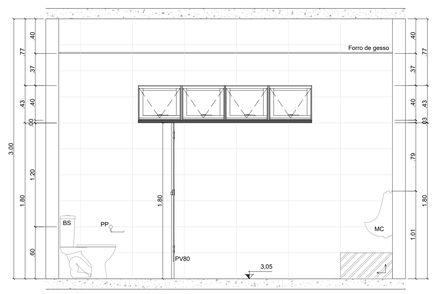

CORTE DD - BANHEIRO SGT/ST Masculino - 1º PAVIMENTO
esc 1:25

GOVERNO DO DISTRITO FEDERAL
CORPO DE BOMBEIROS MILITAR DO DISTRITO FEDERAL
DEPARTAMENTO DE ADMINISTRAÇÃO, LOGÍSTICA E FINANCEIRA
DIRETORIA DE MATERIAIS
CENTRO DE OBRAS E MANUTENÇÃO PREDIAL

OBRA:	Reforma e ampliação do 1º Grupamento de Bombeiro Militar de Brasília
ENDEREÇO:	Setor de Administração Federal Norte-SAFN, Qd 04, Lt 02 - Brasília/DF
PROPRIETÁRIO:	Corpo de Bombeiros Militar do Distrito Federal - CBMDF
AUTOR DO PROJETO:	Ten-Cel QOBM/Compl. Isa Paula Corrêa Guimarães - CAU A45948-8 Ten-Cel QOBM/Compl. Eduardo Kin Lie - CAU A48451-2
RT (OBRA):	Conforme licitação posterior

PROPRIETÁRIO

AUTOR DO PROJETO

RESPONSÁVEL TÉCNICO DA EXECUÇÃO DA OBRA

Aprovação da Administração

Aprovação CBMDF

PROJETOS DE ARQUITETURA - USO INSTITUCIONAL

BRASÍLIA-DF


ARQ

TÍTULO:
DETALHAMENTO DE ÁREAS MOLHADAS - 1º PAV.


PRANCHA Nº
15/18

REV. Nº
02


DATA	ESCALA	DESENHO	AREA EDIFICADA
10/10 /2025	Indicada	---------	1.771 m²

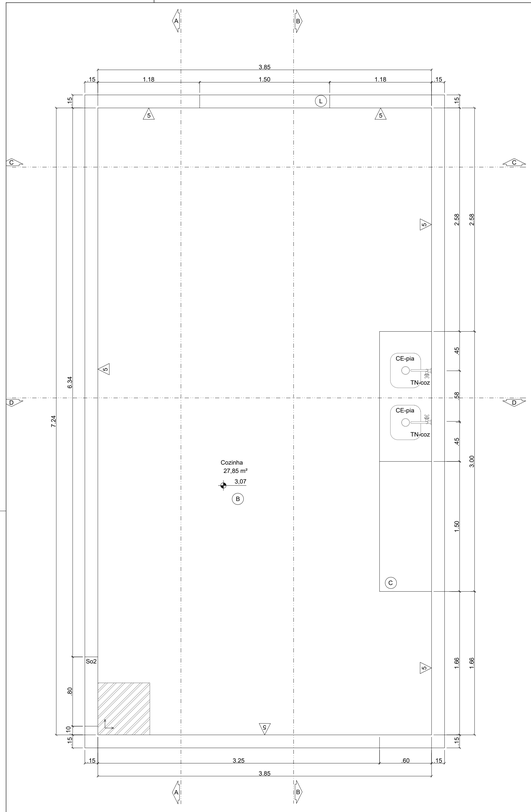


PLANTA BAIXA - COZINHA - 1º PAVIMENTO
esc 1:25

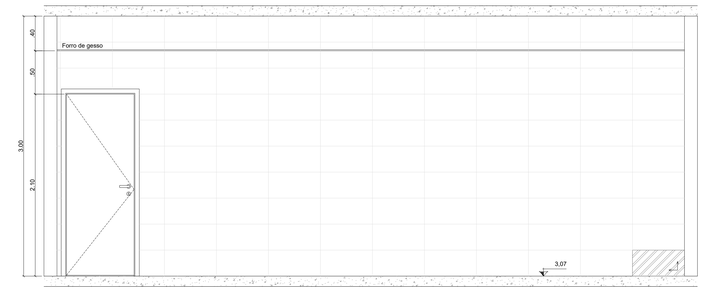


CORTE AA - Cozinha - 1º PAVIMENTO
esc 1:25

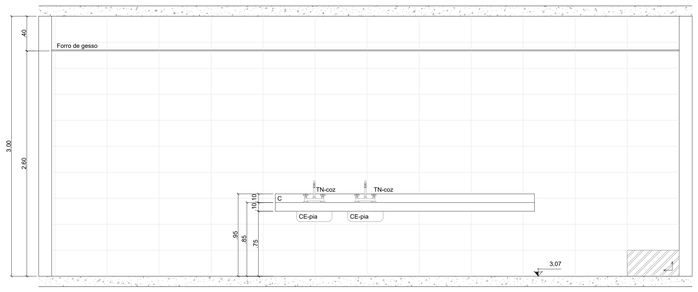

CORTE BB - Cozinha - 1º PAVIMENTO
esc 1:25

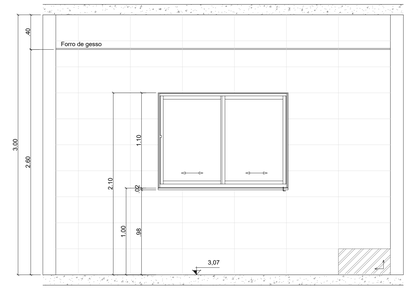

CORTE CC - Cozinha - 1º PAVIMENTO
esc 1:25

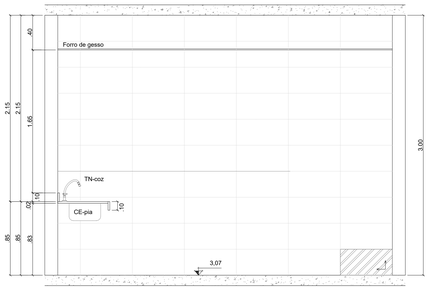

CORTE DD - Cozinha - 1º PAVIMENTO
esc 1:25


LEGENDA DE ACESSÓRIOS SANITÁRIOS/HIDRÁULICOS		
Símbolo	Material	Descrição
BS	Bacia Sanitária	Bacia sanitária sifonada com caixa acoplada, cor branca, do tipo convencional, modelo P505.17 - Vogue Plus, fabricante DECA, ou equivalente técnico.
BS - PNE	Bacia Sanitária para deficiente	Bacia sanitária sifonada com caixa acoplada, cor branca, do tipo convencional, modelo P510.17 - Vogue Plus, fabricante DECA, ou equivalente técnico.
BA	Barra de apoio para sanitários PNE	Barra de apoio para sanitários PNE em aço inox polido, fabricante Crismoe, ou equivalente técnico.
CA	Cabide	Cabide em latão cromado, modelo 2060 C40 CR, linha Targa, fabricante DECA, ou equivalente técnico.
CH	Chuveiro para banho	Chuveiro para banho instalado em paredem cromado, modelo Aspen 1967, fabricante DECA, ou equivalente técnico.
CE-lav	Cuba para lavatório	Cuba circular para lavatório de embutir em porcelana esmaltada, modelo L41, fabricante DECA, ou equivalente técnico.
CE-pia	Cuba para pia de cozinha	Cuba para pia de cozinha em aço inoxidável, dimensões 40x34x17cm, modelo 94020106, fabricante Tramontina, ou equivalente técnico.
TQ-coluna	Tanque com coluna	Tanque com coluna esmaltado, capacidade de 40litros, modelo do tanque TQ.03.17, modelo da coluna CT.25.17, fabricante DECA, ou equivalente técnico.
DH	Ducha Higiênica	Ducha higiênica com registro acoplado, cromado, modelo Aspen 1984 C35, fabricante DECA, ou equivalente técnico.
MIC	Mictório	Mictório de sobrepor em porcelana esmaltada com sifão integrado, cor branco gelo, modelo M715, fabricante DECA, ou equivalente técnico.
PP	Papeleira	Papeleira de sobrepor, cromada, modelo Casual Cromada Ref. 4860, fabricante Fabrimar, ou equivalente técnico.
PT	Prateleira	Prateleira de sobrepor, cromada, de latão e vidro, modelo 2030 C40CR, linha Targa, fabricante DECA, ou equivalente técnico.
SB	Saboneteira	Saboneteira de sobrepor, cromada, de latão e vidro, modelo 2010 C40CR, linha Targa, fabricante DECA, ou equivalente técnico.
DP	Saboneteira dispenser	Saboneteira dispenser para refil de sobrepor, cor branca, capacidade de 900ml, fabricante Jofel, ou equivalente técnico.
VP	Válvula para aparelho sanitário PNE	Válvula para aparelho sanitário PNE, acabamento cromado, modelo Hydra Max 4916.C.112, fabricante DECA, ou equivalente técnico.
TO	Toalheiro interfolhado	Toalheiro interfolhado de sobrepor, na cor branca, com trava de segurança, modelo AHBR 150, fabricante Jofel, ou equivalente técnico.
TN-lav	Torneira para lavatório	Torneira de bancada para lavatório com fechamento automático, acabamento cromado, modelo 1173C, fabricante DECA, ou equivalente técnico.
TN-coz	Torneira para cozinha	Torneira de mesa para pia de cozinha com bica móvel com arejador articulado, acabamento cromado, linha Loren Trio, modelo 1256 C33, fabricante Lorenzetti, ou similar.
TN-jar	Torneira de parede para jardim	Torneira de parede para jardim instalada na parede, com rosca para bico de mangueira, acabamento cromado, linha Belle Epoque Light, modelo 1153.C51, fabricante DECA, ou equivalente técnico.
TN-tanque	Torneira de parede para tanque	Torneira de parede para tanque área de serviço instalada na parede, com bica móvel com arejador articulado, acabamento cromado, linha Targa, modelo 1168.C40.CR, fabricante DECA, ou equivalente técnico.

QUADRO DE ACABAMENTOS INTERNOS		
(R) PISO		
Símbolo	Material	Descrição
A'	Granitina cinza claro para piso de área molhada.	Granitina cinza claro para piso de área molhada, aplicada sobre piso nivelado, espessura 150mm.
B	Porcelanato acetinado cinza escuro	Porcelanato acetinado cinza escuro, aplicado em áreas molhadas 60x60cm, PEI4, assentada sobre piso com argamassa e rejunte epoxi cinza.
C	Granito preto são gabriel para bancada	Granito preto são gabriel, 2mm, utilizado em bancadas de áreas molhadas, polido de um dos lados (lado externo).
D	Concreto desempenado	Calçada de concreto desempenado, moldado no local, espessura mín de 8cm, sobre base de brita nº2 compactada. Estruturada com tela metálica. Cor grafite.
E	Concreto	Concreto utilizado em lajes e contrapisos.
F	Asfalto	Asfalto aplicado em área externa, sobre solo compactado e preparado.
F'	Piso de concreto industrial	Piso de concreto industrial de alta resistência, resistente à carga das viaturas. Piso nivelado em toda a área, com calha central e caixas coletoras e de separação de água e óleo.
G	Gramado	Grama batatais plantada em área externa, sobre solo nivelado.
H	Terreno natural	Terreno natural sem intervenção.
I	Piso drenante	Piso placa drenante de concreto liso 40cmx40cm, espessura de 6cm, produzido de acordo com a ABNT NBR 16416 e NBR 15805, cor natural.
J	Piso emborrachado	Piso emborrachado para áreas de academia de ginástica assentado sobre contrapiso nivelado e liso. Cor cinza chumbo.
So1	Soleira de Granitina	Granitina cinza aplicada sobre piso nivelado.
So2	Soleira de Granito	Granito Preto São Gabriel, 2mm, utilizado em soleira, polido de um dos lados (lado externo).
Ro1	Rodapé de Granitina	Rodapé em Granitina cinza de 10 cm de altura.
FL	Filete de Granito	Filete de Granito preto são gabriel, 2mm de espessura, utilizado para acabamento do box, polido de um dos lados (lado externo), dimensão de 3x80cm
(T) TETO		
1	Tinta acrílica branca	Revestimento aplicado direto na laje. Sobre Massa Acrílica lisa e lixada. Pintura em Tinta Acrílica. Acabamento Acetinado. Cor Branca. Duas demãos. Fab. Coral, ou Suvinil, ou Sherwin Williams, ou equivalente técnico.
I	Forro de gesso acartonado em placas	Forro de gesso acartonado monolítico em placas de 60x200cm, fixado na laje do teto através de pendurais de aço galvanizado nº 18. Fabricante Placo, ou KNAUF, ou AMF, ou equivalente. Acabamento em pintura acrílica acetinada, na cor branco neve, em 03 demãos, sobre base emassada e lixada. Fab. Coral, ou Suvinil, ou Sherwin Williams, ou equivalente técnico.
II	Forro modular removível em fibra mineral	Forro modular em placas de agregado mineral, com acabamento em pintura acrílica de ação bacteriostática na cor branca, dimensão 625x625mm, espessura 15mm, fixadas com sistema de perfis clicados, padrão "T" invertido 24 mm, com acabamento em pintura eletrostática a pó na cor branca. Fabricação Hunter Douglas, linha Navi, ou Owa Brasil, ou equivalente técnico.
(A) PAREDE		
1	Tinta acrílica cor branco gelo	Pintura em tinta acrílica, acabamento acetinado, cor branco gelo, sobre massa acrílica. Duas demãos. Fabricante Coral, Suvinil, ou equivalente técnico.
2	Tinta acrílica cor cinza	Pintura em tinta acrílica epoxi, acabamento acetinado, cor cinza, sobre massa acrílica. Duas demãos. Fabricante Coral, Suvinil, ou equivalente técnico.
3	Tinta acrílica cor vermelha	Pintura em tinta acrílica epoxi, acabamento fosco, cor vermelha, sobre massa acrílica. Duas demãos. Fabricante Coral, Suvinil, ou equivalente técnico.
4	Tinta acrílica cor branca	Pintura em tinta acrílica, acabamento acetinado, cor branca, com faixa de cor cinza a partir do piso até altura de 1,0 metro, sobre massa acrílica. Duas demãos. Fabricante Coral, Suvinil, ou equivalente técnico.
5	Porcelanato retificado cinza claro	Porcelanato retificado, cor cinza claro, 30x60cm, classe A, PEI5, do piso ao teto, assentada sobre argamassa rejuntada.
6	Painel Modular em Alumínio	Painel Modular em Alumínio, com perfuração T-7, modelo SM 500R, na cor vermelho rubi. Fabricante Sul Metais, ou equivalente técnico.


NOTAS

1 - Todas as medidas deverão ser conferidas no local.
2 - Todas as soleiras deverão ser arredondadas em ambos os lados quando houver desnível entre os ambientes.
3 - Os pisos dos acessos, escadas e rampas apresentam superfície regular, firme, estável e antiderrapante.
4 - O profissional responsável pela execução da obra, juntamente com o proprietário, se comprometem a construir a calçada de sua responsabilidade, adequando-a com as vizinhas existentes, atendendo acessibilidade a todos, com rampas e outros itens nos termos do Código de Edificações do Distrito Federal.
5 - Passeios: Acompanham a declividade da via no sentido longitudinal; (item 6.12.2 - NBR 9050/2015); Inclinação transversal máxima - 3%; (item 6.12.1 - NBR 9050/2015); Superfície regular e antiderrapante. (item 6.3.2 - NBR 9050/2015).
6 - Portões de acesso a garagem: Abertura não pode interferir sobre o passeio ou deve ser indicado alarme de saída de garagem (item 6.15 - NBR 9050/2015).


LEGENDAS DIVERSAS		
Símbolo	Material	Descrição
PBS	VARIÁVEL	Brise linear em alumínio de ângulo fixo composto por painéis lineares encaixados no porta-painel de 60º, Modelo SM C150. Acabamento liso. Cor Cinza Fosco. Fab.: Sul Metais ou equivalente.
DIV-1	VARIÁVEL	Divisória de granito Preto São Gabriel. Espessura de 30 mm. Polido brilhante de ambos os lados. Para boxes de banheiros coletivos.
DIV-2	VARIÁVEL	Divisória de gesso acartonado, do piso ao teto. Com enchimento acústico tipo lã de rocha. Pintura cor branco gelo, sobre base preparada. Espessura de 7 cm. Para ambientes de uso geral.

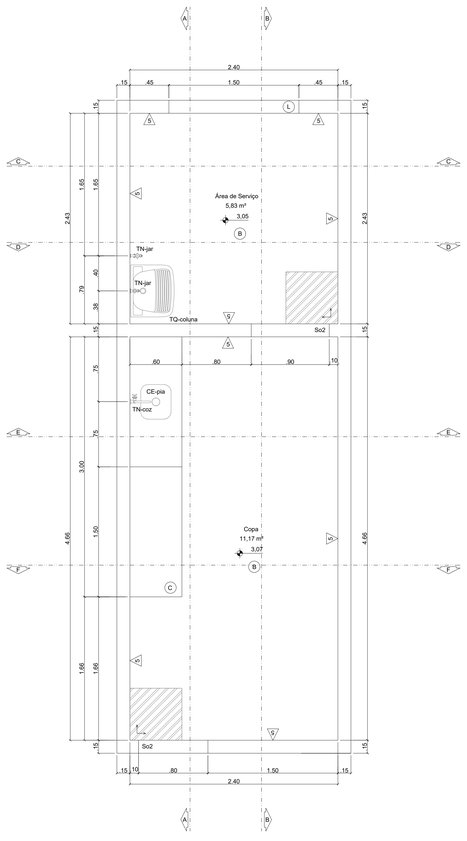


PLANTA BAIXA - COPA/ÁREA DE SERVIÇO ALOJ. MASCULINO - 1º PAVIMENTO
esc 1:25

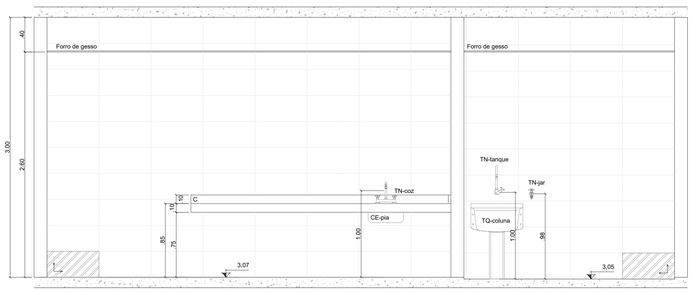


CORTE AA - COPA/ÁREA DE SERVIÇO ALOJ. MASCULINO - 1º PAVIMENTO
esc 1:25

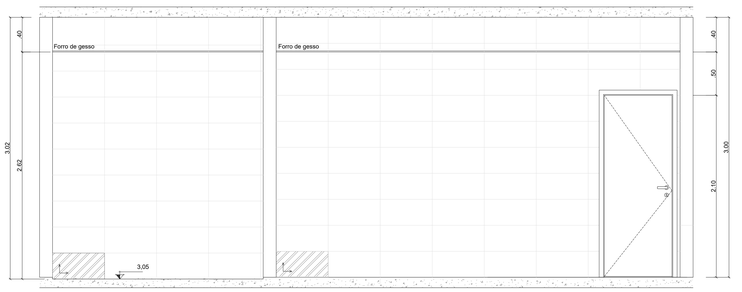


CORTE BB - COPA/ÁREA DE SERVIÇO ALOJ. MASCULINO - 1º PAVIMENTO
esc 1:25

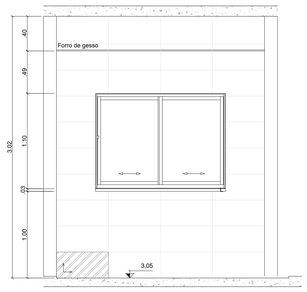


CORTE CC - COPA/ÁREA DE SERVIÇO
ALOJ. MASCULINO - 1º PAVIMENTO
esc 1:25

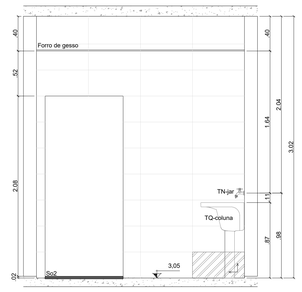

CORTE DD - COPA/ÁREA DE SERVIÇO
ALOJ. MASCULINO - 1º PAVIMENTO
esc 1:25

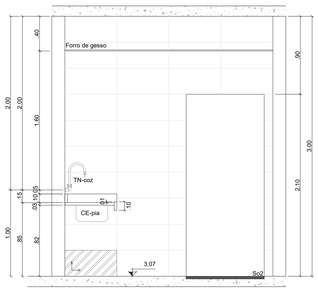

CORTE EE - COPA/ÁREA DE SERVIÇO
ALOJ. MASCULINO - 1º PAVIMENTO
esc 1:25

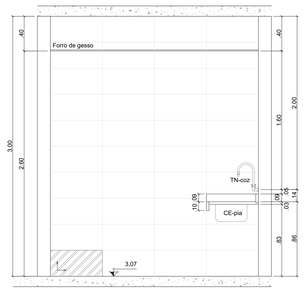

CORTE FF - COPA/ÁREA DE SERVIÇO
ALOJ. MASCULINO - 1º PAVIMENTO
esc 1:25

GOVERNO DO DISTRITO FEDERAL
CORPO DE BOMBEIROS MILITAR DO DISTRITO FEDERAL
DEPARTAMENTO DE ADMINISTRAÇÃO, LOGÍSTICA E FINANCEIRA
DIRETORIA DE MATERIAIS
CENTRO DE OBRAS E MANUTENÇÃO PREDIAL

OBRA:	Reforma e ampliação do 1º Grupamento de Bombeiro Militar de Brasília
ENDEREÇO:	Setor de Administração Federal Norte-SAFN, Qd 04, Lt 02 - Brasília/DF
PROPRIETÁRIO:	Corpo de Bombeiros Militar do Distrito Federal - CBMDF
AUTOR DO PROJETO:	Ten-Cel QOBM/Compl. Isa Paula Corrêa Guimarães - CAU A45948-8 Ten-Cel QOBM/Compl. Eduardo Kin Lie - CAU A48451-2
RT (OBRA):	Conforme licitação posterior

PROPRIETÁRIO

AUTOR DO PROJETO


RESPONSÁVEL TÉCNICO DA EXECUÇÃO DA OBRA

Aprovação da Administração


Aprovação CBMDF

PROJETOS DE ARQUITETURA - USO INSTITUCIONAL


BRASÍLIA-DF	TÍTULO: DETALHAMENTO DE ÁREAS MOLHADAS - 1º PAV.		PRANCHA Nº 16/18
ARQ			REV. Nº 02
DATA 10/10 /2025	ESCALA Indicada	DESENHO ---------	ÁREA EDIFICADA 1.771 m²

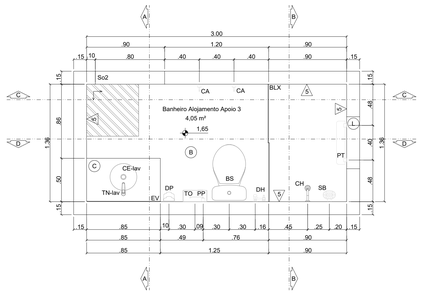


PLANTA BAIXA - BANHEIRO ALOJ. APOIO 3 - 1º PAVIMENTO
esc 1:25

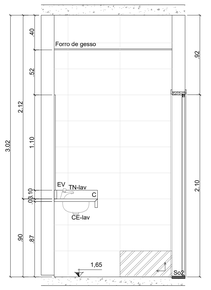


CORTE AA - BANHEIRO ALOJ. APOIO 3 - 1º PAVIMENTO
esc 1:25

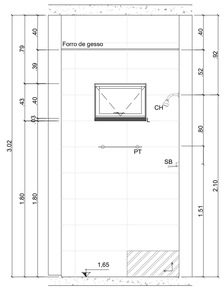


CORTE BB - BANHEIRO ALOJ. APOIO 3 - 1º PAVIMENTO
esc 1:25

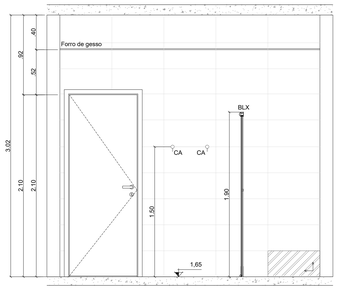


CORTE CC - BANHEIRO ALOJ. APOIO 3 - 1º PAVIMENTO
esc 1:25

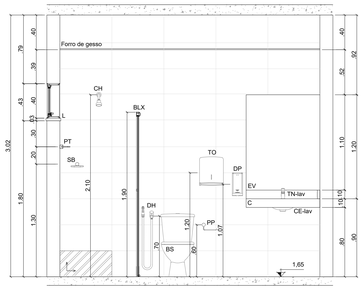


CORTE DD - BANHEIRO ALOJ. APOIO 3 - 1º PAVIMENTO
esc 1:25

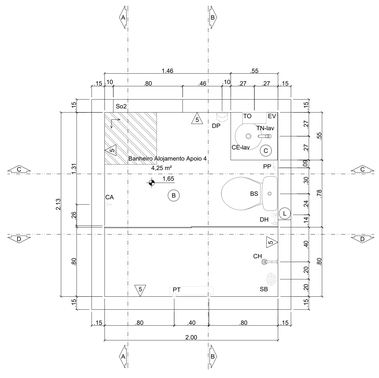


PLANTA BAIXA - BANHEIRO ALOJ. APOIO 4 - 1º PAVIMENTO
esc 1:25

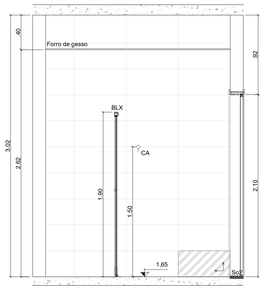


CORTE AA - BANHEIRO ALOJ. APOIO 4 - 1º PAVIMENTO
esc 1:25

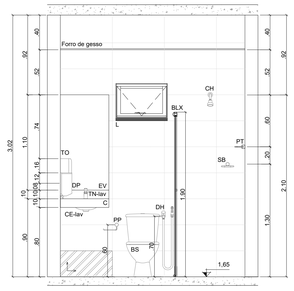

CORTE BB - BANHEIRO ALOJ. APOIO 4 - 1º PAVIMENTO
esc 1:25

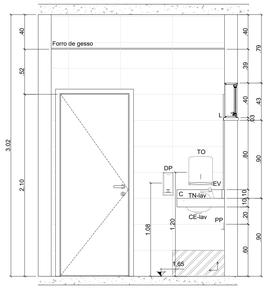

CORTE CC - BANHEIRO ALOJ. APOIO 4 - 1º PAVIMENTO
esc 1:25

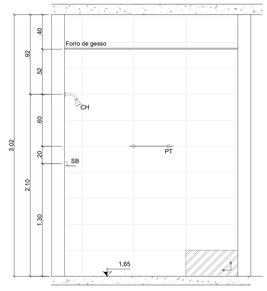

CORTE DD - BANHEIRO ALOJ. APOIO 4 - 1º PAVIMENTO
esc 1:25

LEGENDA DE ACESSÓRIOS SANITÁRIOS/HIDRÁULICOS		
Símbolo	Material	Descrição
BS	Bacia Sanitária	Bacia sanitária sifonada com caixa acoplada, cor branca, do tipo convencional, modelo P505.17 - Vogue Plus, fabricante DECA, ou equivalente técnico.
BS - PNE	Bacia Sanitária para deficiente	Bacia sanitária sifonada com caixa acoplada, cor branca, do tipo convencional, modelo P510.17 - Vogue Plus, fabricante DECA, ou equivalente técnico.
BA	Barra de apoio para sanitário PNE	Barra de apoio para sanitários PNE em aço inox polido, fabricante Crismoe, ou equivalente técnico.
CA	Cabide	Cabide em latão cromado, modelo 2060 C40 CR, linha Targa, fabricante DECA, ou equivalente técnico.
CH	Chuveiro para banho	Chuveiro para banho instalado em paredem cromado, modelo Aspen 1967, fabricante DECA, ou equivalente técnico.
CE-lav	Cuba para lavatório	Cuba circular para lavatório de embutir em porcelana esmaltada, modelo L41, fabricante DECA, ou equivalente técnico.
CE-pia	Cuba para pia de cozinha	Cuba para pia de cozinha em aço inoxidável, dimensões 40x34x17cm, modelo 94020106, fabricante Tramontina, ou equivalente técnico.
TQ-coluna	Tanque com coluna	Tanque com coluna esmaltado, capacidade de 40litros, modelo do tanque TQ.03.17, modelo da coluna CT.25.17, fabricante DECA, ou equivalente técnico.
DH	Ducha Higiênica	Ducha higiênica com registro acoplado, cromado, modelo Aspen 1984 C35, fabricante DECA, ou equivalente técnico.
MIC	Mictório	Mictório de sobrepor em porcelana esmaltada com sifão integrado, cor branco gelo, modelo M715, fabricante DECA, ou equivalente técnico.
PP	Papeleira	Papeleira de sobrepor, cromada, modelo Casual Cromada Ref. 4860, fabricante Fabrimar, ou equivalente técnico.
PT	Prateleira	Prateleira de sobrepor, cromada, de latão e vidro, modelo 2030 C40CR, linha Targa, fabricante DECA, ou equivalente técnico.
SB	Saboneteira	Saboneteira de sobrepor, cromada, de latão e vidro, modelo 2010 C40CR, linha Targa, fabricante DECA, ou equivalente técnico.
DP	Saboneteira dispenser	Saboneteira dispenser para refil de sobrepor, cor branca, capacidade de 900ml, fabricante Jofel, ou equivalente técnico.
VP	Válvula para aparelho sanitário PNE	Válvula para aparelho sanitário PNE, acabamento cromado, modelo Hydra Max 4916.C.112, fabricante DECA, ou equivalente técnico.
TO	Toalheiro interfolhado	Toalheiro interfolhado de sobrepor, na cor branca, com trava de segurança, modelo AHBR 150, fabricante Jofel, ou equivalente técnico.
TN-lav	Torneira para lavatório	Torneira de bancada para lavatório com fechamento automático, acabamento cromado, modelo 1173C, fabricante DECA, ou equivalente técnico.
TN-coz	Torneira para cozinha	Torneira de mesa para pia de cozinha com bica móvel com arejador articulado, acabamento cromado, linha Loren Trio, modelo 1256 C33, fabricante Lorenzetti, ou similar.
TN-jar	Torneira de parede para jardim	Torneira de parede para jardim instalada na parede, com rosca para bico de mangueira, acabamento cromado, linha Belle Époque Light, modelo 1153.C51, fabricante DECA, ou equivalente técnico.
TN-tanque	Torneira de parede para tanque	Torneira de parede para tanque área de serviço instalada na parede, com bica móvel com arejador articulado, acabamento cromado, linha Targa, modelo 1168.C40.CR, fabricante DECA, ou equivalente técnico.

QUADRO DE ACABAMENTOS INTERNOS		
(P) PISO		
Símbolo	Material	Descrição
A'	Granitina cinza claro para piso de área molhada.	Granitina cinza claro para piso de área molhada, aplicada sobre piso nivelado, espessura 150mm.
B	Porcelanato acetinado cinza escuro	Porcelanato acetinado cinza escuro, aplicado em áreas molhadas 60x60cm, PEI4, assentada sobre piso com argamassa e rejunte epoxi cinza.
C	Granito preto são gabriel para bancada	Granito preto são gabriel, 2mm, utilizado em bancadas de áreas molhadas, polido de um dos lados (lado externo).
D	Concreto desempenado	Calçada de concreto desempenado, moldado no local, espessura mín de 8cm, sobre base de brita nº2 compactada. Estruturada com tela metálica. Cor grafite.
E	Concreto	Concreto utilizado em lajes e contrapisos.
F	Asfalto	Asfalto aplicado em área externa, sobre solo compactado e preparado.
F'	Piso de concreto industrial	Piso de concreto industrial de alta resistência, resistente à carga das viaturas. Piso nivelado em toda a área, com calha central e caixas coletoras e de separação de água e óleo.
G	Gramado	Grama batatais plantada em área externa, sobre solo nivelado.
H	Terreno natural	Terreno natural sem intervenção.
I	Piso drenante	Piso placa drenante de concreto liso 40cmx40cm, espessura de 6cm, produzido de acordo com a ABNT NBR 16416 e NBR 15805, cor natural.
J	Piso emborrachado	Piso emborrachado para áreas de academia de ginástica assentado sobre contrapiso nivelado e liso. Cor cinza chumbo.
So1	Soleira de Granitina	Granitina cinza aplicada sobre piso nivelado.
So2	Soleira de Granito	Granito Preto São Gabriel, 2mm, utilizado em soleira, polido de um dos lados (lado externo).
Ro1	Rodapé de Granitina	Rodapé em Granitina cinza de 10 cm de altura.
FL	Filete de Granito	Filete de Granito preto são gabriel, 2mm de espessura, utilizado para acabamento do box, polido de um dos lados (lado externo), dimensão de 3x80cm
(T) TETO		
1	Tinta acrílica branca	Revestimento aplicado direto na laje. Sobre Massa Acrílica lisa e lixada. Pintura em Tinta Acrílica. Acabamento Acetinado. Cor Branca. Duas demãos. Fab. Coral, ou Suvinil, ou Sherwin Williams, ou equivalente técnico.
I	Forro de gesso acartonado em placas	Forro de gesso acartonado monolítico em placas de 60x200cm, fixado na laje do teto através de pendurais de aço galvanizado nº 18. Fabricante Placo, ou KNAUF, ou AMF, ou equivalente. Acabamento em pintura acrílica acetinada, na cor branco neve, em 03 demãos, sobre base emassada e lixada. Fab. Coral, ou Suvinil, ou Sherwin Williams, ou equivalente técnico.
II	Forro modular removível em fibra mineral	Forro modular em placas de agregado mineral, com acabamento em pintura acrílica de ação bacteriostática na cor branca, dimensão 625x625mm, espessura 15mm, fixadas com sistema de perfis clicados, padrão "T" invertido 24 mm, com acabamento em pintura eletrostática a pó na cor branca. Fabricação Hunter Douglas, linha Navi, ou Owa Brasil, ou equivalente técnico.
(A) PAREDE		
1	Tinta acrílica cor branco gelo	Pintura em tinta acrílica, acabamento acetinado, cor branco gelo, sobre massa acrílica. Duas demãos. Fabricante Coral, Suvinil, ou equivalente técnico.
2	Tinta acrílica cor cinza	Pintura em tinta acrílica epoxi, acabamento acetinado, cor cinza, sobre massa acrílica. Duas demãos. Fabricante Coral, Suvinil, ou equivalente técnico.
3	Tinta acrílica cor vermelha	Pintura em tinta acrílica epoxi, acabamento fosco, cor vermelha, sobre massa acrílica. Duas demãos. Fabricante Coral, Suvinil, ou equivalente técnico.
4	Tinta acrílica cor branca	Pintura em tinta acrílica, acabamento acetinado, cor branca, com faixa de cor cinza a partir do piso até altura de 1,0 metro, sobre massa acrílica. Duas demãos. Fabricante Coral, Suvinil, ou equivalente técnico.
5	Porcelanato retificado cinza claro	Porcelanato retificado, cor cinza claro, 30x60cm, classe A, PEI5, do piso ao teto, assentada sobre argamassa rejuntada.
6	Painel Modular em Alumínio	Painel Modular em Alumínio, com perfuração T-7, modelo SM 500R, na cor vermelho rubi. Fabricante Sul Metais, ou equivalente técnico.

NOTAS

1 - Todas as medidas deverão ser conferidas no local.
2 - Todas as soleiras deverão ser arredondadas em ambos os lados quando houver desnível entre os ambientes.
3 - Os pisos dos acessos, escadas e rampas apresentam superfície regular, firme, estável e antiderrapante.
4 - O profissional responsável pela execução da obra, juntamente com o proprietário, se comprometem a construir a calçada de sua responsabilidade, adequando-a com as vizinhas existentes, atendendo acessibilidade a todos, com rampas e outros itens nos termos do Código de Edificações do Distrito Federal.
5 - Passeios: Acompanham a declividade da via no sentido longitudinal; (item 6.12.2 - NBR 9050/2015); Inclinação transversal máxima - 3%; (item 6.12.1 - NBR 9050/2015). Superfície regular e antiderrapante. (item 6.3.2 - NBR 9050/2015).
6 - Portões de acesso a garagem: Abertura não pode interferir sobre o passeio ou deve ser indicado alarme de saída de garagem (item 6.15 - NBR 9050/2015).

LEGENDAS DIVERSAS		
Símbolo	Material	Descrição
PBS	VARIÁVEL	Brise linear em alumínio de ângulo fixo composto por painéis lineares encaixados no porta-painel de 60º, Modelo SM C150. Acabamento liso. Cor Cinza Fosco. Fab.: Sul Metais ou equivalente.
DIV-1	VARIÁVEL	Divisória de granito Preto São Gabriel. Espessura de 30 mm. Polido brilhante de ambos os lados. Para boxes de banheiros coletivos.
DIV-2	VARIÁVEL	Divisória de gesso acartonado, do piso ao teto. Com enchimento acústico tipo lã de rocha. Pintura cor branco gelo, sobre base preparada. Espessura de 7 cm. Para ambientes de uso geral.

GOVERNO DO DISTRITO FEDERAL
CORPO DE BOMBEIROS MILITAR DO DISTRITO FEDERAL
DEPARTAMENTO DE ADMINISTRAÇÃO, LOGÍSTICA E FINANCEIRA
DIRETORIA DE MATERIAIS
CENTRO DE OBRAS E MANUTENÇÃO PREDIAL

OBRA:	Reforma e ampliação do 1º Grupamento de Bombeiro Militar de Brasília
ENDEREÇO:	Setor de Administração Federal Norte-SAFN, Qd 04, Lt 02 - Brasília/DF
PROPRIETÁRIO:	Corpo de Bombeiros Militar do Distrito Federal - CBMDF
AUTOR DO PROJETO:	Ten-Cel QOBM/Compl. Isa Paula Corrêa Guimarães - CAU A45948-8 Ten-Cel QOBM/Compl. Eduardo Kin Lie - CAU A48451-2
RT (OBRA):	Conforme licitação posterior

PROPRIETÁRIO

AUTOR DO PROJETO


RESPONSÁVEL TÉCNICO DA EXECUÇÃO DA OBRA

Aprovação da Administração


Aprovação CBMDF

PROJETOS DE ARQUITETURA - USO INSTITUCIONAL


BRASÍLIA-DF	TÍTULO: DETALHAMENTO DE ÁREAS MOLHADAS - 1º PAV.			PRANCHA Nº 17/18
ARQ				REV. Nº 02
DATA 10/10 /2025	ESCALA Indicada	DESENHO -------	ÁREA EDIFICADA 1.771 m²	

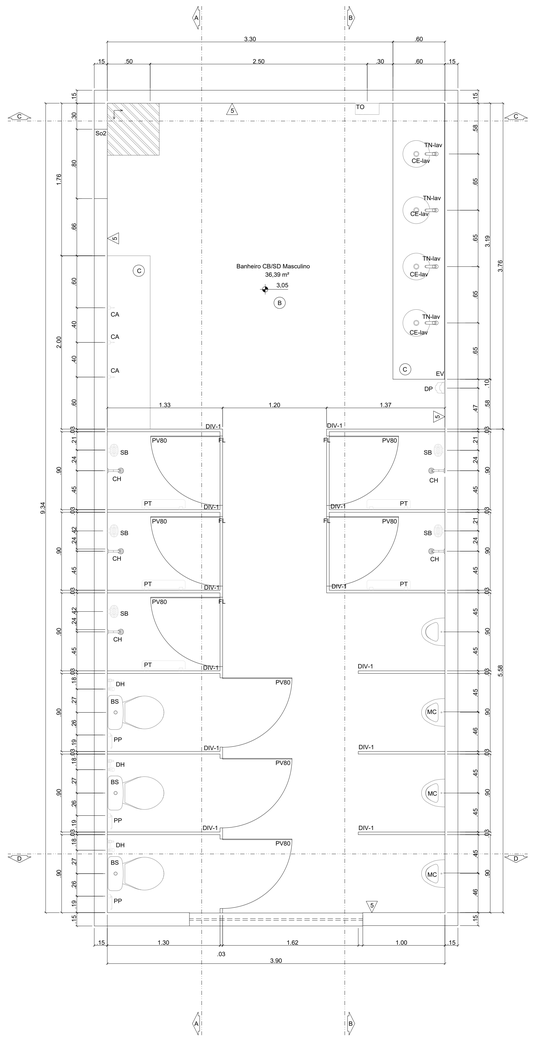


PLANTA BAIXA - BANHEIRO ALOJ. CB/SD MASCULINO - 1º PAVIMENTO
esc 1:25

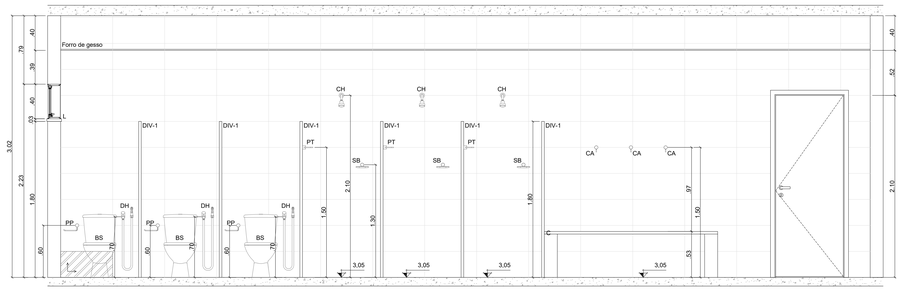


CORTE AA - BANHEIRO ALOJ. CB/SD MASCULINO - 1º PAVIMENTO
esc 1:25

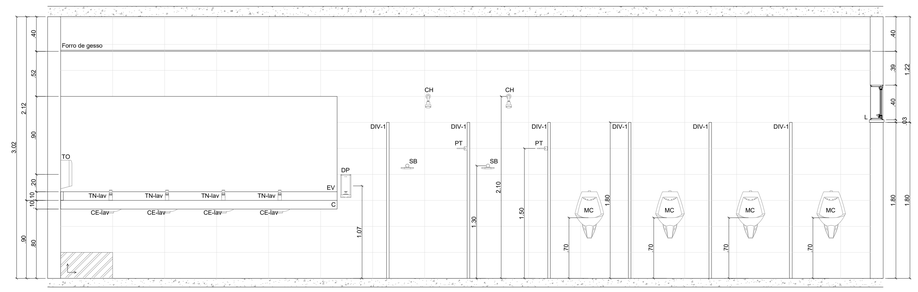

CORTE BB - BANHEIRO ALOJ. CB/SD MASCULINO - 1º PAVIMENTO
esc 1:25

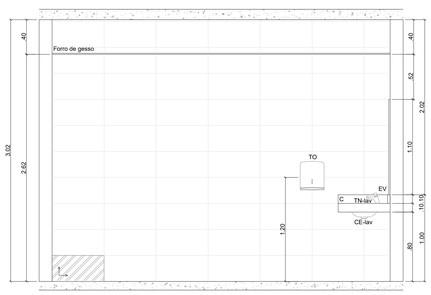

CORTE CC - BANHEIRO ALOJ. CB/SD MASCULINO - 1º PAVIMENTO
esc 1:25

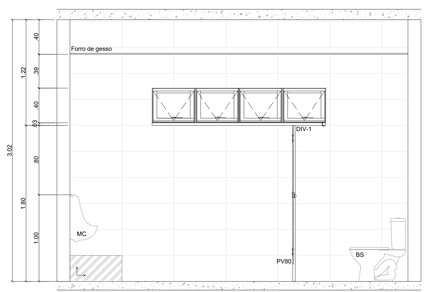

CORTE DD - BANHEIRO ALOJ. CB/SD MASCULINO - 1º PAVIMENTO
esc 1:25

LEGENDA DE ACESSÓRIOS SANITÁRIOS/HIDRÁULICOS

Símbolo	Material	Descrição
BS	Bacia Sanitária	Bacia sanitária sifonada com caixa acoplada, cor branca, do tipo convencional, modelo P505.17 - Vogue Plus, fabricante DECA, ou equivalente técnico.
BS - PNE	Bacia Sanitária para deficiente	Bacia sanitária sifonada com caixa acoplada, cor branca, do tipo convencional, modelo P510.17 - Vogue Plus, fabricante DECA, ou equivalente técnico.
BA	Barra de apoio para sanitários PNE	Barra de apoio para sanitários PNE em aço inox polido, fabricante Crismoe, ou equivalente técnico.
CA	Cabide	Cabide em latão cromado, modelo 2060 C40 CR, linha Targa, fabricante DECA, ou equivalente técnico.
CH	Chuveiro para banho	Chuveiro para banho instalado em paredem cromado, modelo Aspen 1967, fabricante DECA, ou equivalente técnico.
CE-lav	Cuba para lavatório	Cuba circular para lavatório de embutir em porcelana esmaltada, modelo L41, fabricante DECA, ou equivalente técnico.
CE-pia	Cuba para pia de cozinha	Cuba para pia de cozinha em aço inoxidável, dimensões 40x34x17cm, modelo 94020106, fabricante Tramontina, ou equivalente técnico.
TQ-coluna	Tanque com coluna	Tanque com coluna esmaltado, capacidade de 40litros, modelo do tanque TQ.03.17, modelo da coluna CT.25.17, fabricante DECA, ou equivalente técnico.
DH	Ducha Higiênica	Ducha higiênica com registro acoplado, cromado, modelo Aspen 1984 C35, fabricante DECA, ou equivalente técnico.
MIC	Mictório	Mictório de sobrepor em porcelana esmaltada com sifão integrado, cor branco gelo, modelo M715, fabricante DECA, ou equivalente técnico.
PP	Papeleira	Papeleira de sobrepor, cromada, modelo Casual Cromada Ref. 4860, fabricante Fabrimar, ou equivalente técnico.
PT	Prateleira	Prateleira de sobrepor, cromada, de latão e vidro, modelo 2030 C40CR, linha Targa, fabricante DECA, ou equivalente técnico.
SB	Saboneteira	Saboneteira de sobrepor, cromada, de latão e vidro, modelo 2010 C40CR, linha Targa, fabricante DECA, ou equivalente técnico.
DP	Saboneteira dispenser	Saboneteira dispenser para refil de sobrepor, cor branca, capacidade de 900ml, fabricante Jofel, ou equivalente técnico.
VP	Válvula para aparelho sanitário PNE	Válvula para aparelho sanitário PNE, acabamento cromado, modelo Hydra Max 4916.C.112, fabricante DECA, ou equivalente técnico.
TO	Toalheiro interfolhado	Toalheiro interfolhado de sobrepor, na cor branca, com trava de segurança, modelo AHBR 150, fabricante Jofel, ou equivalente técnico.
TN-lav	Torneira para lavatório	Torneira de bancada para lavatório com fechamento automático, acabamento cromado, modelo 1173C, fabricante DECA, ou equivalente técnico.
TN-coz	Torneira para cozinha	Torneira de mesa para pia de cozinha com bica móvel com arejador articulado, acabamento cromado, linha Loren Trio, modelo 1256 C33, fabricante Lorenzetti, ou similar.
TN-jar	Torneira de parede para jardim	Torneira de parede para jardim instalada na parede, com rosca para bico de mangueira, acabamento cromado, linha Belle Époque Light, modelo 1153.C51, fabricante DECA, ou equivalente técnico.
TN-tanque	Torneira de parede para tanque	Torneira de parede para tanque área de serviço instalada na parede, com bica móvel com arejador articulado, acabamento cromado, linha Targa, modelo 1168.C40.CR, fabricante DECA, ou equivalente técnico.

QUADRO DE ACABAMENTOS INTERNOS

(P) PISO

Símbolo	Material	Descrição
A'	Granitina cinza claro para piso de área molhada.	Granitina cinza claro para piso de área molhada, aplicada sobre piso nivelado, espessura 150mm.
B	Porcelanato acetinado cinza escuro	Porcelanato acetinado cinza escuro, aplicado em áreas molhadas 60x60cm, PEI4, assentada sobre piso com argamassa e rejunte epoxi cinza.
C	Granito preto são gabriel para bancada	Granito preto são gabriel, 2mm, utilizado em bancadas de áreas molhadas, polido de um dos lados (lado externo).
D	Concreto desempenado	Calçada de concreto desempenado, moldado no local, espessura mín de 8cm, sobre base de brita nº2 compactada. Estruturada com tela metálica. Cor grafite.
E	Concreto	Concreto utilizado em lajes e contrapisos.
F	Asfalto	Asfalto aplicado em área externa, sobre solo compactado e preparado.
F'	Piso de concreto industrial	Piso de concreto industrial de alta resistência, resistente à carga das viaturas. Piso nivelado em toda a área, com calha central e caixas coletoras e de separação de água e óleo.
G	Gramado	Grama batatais plantada em área externa, sobre solo nivelado.
H	Terreno natural	Terreno natural sem intervenção.
I	Piso drenante	Piso placa drenante de concreto liso 40cmx40cm, espessura de 6cm, produzido de acordo com a ABNT NBR 16416 e NBR 15805, cor natural.
J	Piso emborrachado	Piso emborrachado para áreas de academia de ginástica assentado sobre contrapiso nivelado e liso. Cor cinza chumbo.
So1	Soleira de Granitina	Granitina cinza aplicada sobre piso nivelado.
So2	Soleira de Granito	Granito Preto São Gabriel, 2mm, utilizado em soleira, polido de um dos lados (lado externo).
Ro1	Rodapé de Granitina	Rodapé em Granitina cinza de 10 cm de altura.
FL	Filete de Granito	Filete de Granito preto são gabriel, 2mm de espessura, utilizado para acabamento do box, polido de um dos lados (lado externo), dimensão de 3x80cm

(T) TETO

Símbolo	Material	Descrição
1	Tinta acrílica branca	Revestimento aplicado direto na laje. Sobre Massa Acrílica lisa e lixada. Pintura em Tinta Acrílica. Acabamento Acetinado. Cor Branca. Duas demãos. Fab. Coral, ou Suvinil, ou Sherwin Williams, ou equivalente técnico.
I	Forro de gesso acartonado em placas	Forro de gesso acartonado monolítico em placas de 60x200cm, fixado na laje do teto através de pendurais de aço galvanizado nº 18. Fabricante Placo, ou KNAUF, ou AMF, ou equivalente. Acabamento em pintura acrílica acetinada, na cor branco neve, em 03 demãos, sobre base emassada e lixada. Fab. Coral, ou Suvinil, ou Sherwin Williams, ou equivalente técnico.
II	Forro modular removível em fibra mineral	Forro modular em placas de agregado mineral, com acabamento em pintura acrílica de ação bacteriostática na cor branca, dimensão 625x625mm, espessura 15mm, fixadas com sistema de perfis clicados, padrão "T" invertido 24 mm, com acabamento em pintura eletrostática a pó na cor branca. Fabricação Hunter Douglas, linha Navi, ou Owa Brasil, ou equivalente técnico.

(A) PAREDE

Símbolo	Material	Descrição
1	Tinta acrílica cor branco gelo	Pintura em tinta acrílica, acabamento acetinado, cor branco gelo, sobre massa acrílica. Duas demãos. Fabricante Coral, Suvinil, ou equivalente técnico.
2	Tinta acrílica cor cinza	Pintura em tinta acrílica epoxi, acabamento acetinado, cor cinza, sobre massa acrílica. Duas demãos. Fabricante Coral, Suvinil, ou equivalente técnico.
3	Tinta acrílica cor vermelha	Pintura em tinta acrílica epoxi, acabamento fosco, cor vermelha, sobre massa acrílica. Duas demãos. Fabricante Coral, Suvinil, ou equivalente técnico.
4	Tinta acrílica cor branca	Pintura em tinta acrílica, acabamento acetinado, cor branca, com faixa de cor cinza a partir do piso até altura de 1,0 metro, sobre massa acrílica. Duas demãos. Fabricante Coral, Suvinil, ou equivalente técnico.
5	Porcelanato retificado cinza claro	Porcelanato retificado, cor cinza claro, 30x60cm, classe A, PEI5, do piso ao teto, assentada sobre argamassa rejuntada.
6	Painel Modular em Alumínio	Painel Modular em Alumínio, com perfuração T-7, modelo SM 500R, na cor vermelho rubi. Fabricante Sul Metais, ou equivalente técnico.

NOTAS

1 - Todas as medidas deverão ser conferidas no local.
2 - Todas as soleiras deverão ser arredondadas em ambos os lados quando houver desnível entre os ambientes.
3 - Os pisos dos acessos, escadas e rampas apresentam superfície regular, firme, estável e antiderrapante.
4 - O profissional responsável pela execução da obra, juntamente com o proprietário, se comprometem a construir a calçada de sua responsabilidade, adequando-a com as vizinhas existentes, atendendo acessibilidade a todos, com rampas e outros itens nos termos do Código de Edificações do Distrito Federal.
5 - Passeios: Acompanham a declividade da via no sentido longitudinal; (item 6.12.2 - NBR 9050/2015); Inclinação transversal máxima - 3%; (item 6.12.1 - NBR 9050/2015). Superfície regular e antiderrapante. (item 6.3.2 - NBR 9050/2015).
6 - Portões de acesso a garagem: Abertura não pode interferir sobre o passeio ou deve ser indicado alarme de saída de garagem (item 6.15 - NBR 9050/2015).

LEGENDAS DIVERSAS

Símbolo	Material	Descrição
PBS	VARIÁVEL	Brise linear em alumínio de ângulo fixo composto por painéis lineares encaixados no porta-painel de 60º. Modelo SM C150. Acabamento liso. Cor Cinza Fosco. Fab.: Sul Metais ou equivalente.
DIV-1	VARIÁVEL	Divisória de granito Preto São Gabriel. Espessura de 30 mm. Polido brilhante de ambos os lados. Para boxes de banheiros coletivos.
DIV-2	VARIÁVEL	Divisória de gesso acartonado, do piso ao teto. Com enchimento acústico tipo lã de rocha. Pintura cor branco gelo, sobre base preparada. Espessura de 7 cm. Para ambientes de uso geral.

GOVERNO DO DISTRITO FEDERAL
CORPO DE BOMBEIROS MILITAR DO DISTRITO FEDERAL
DEPARTAMENTO DE ADMINISTRAÇÃO, LOGÍSTICA E FINANCEIRA
DIRETORIA DE MATERIAIS
CENTRO DE OBRAS E MANUTENÇÃO PREDIAL

OBRA:	Reforma e ampliação do 1º Grupamento de Bombeiro Militar de Brasília
ENDEREÇO:	Setor de Administração Federal Norte-SAFN, Qd 04, Lt 02 - Brasília/DF
PROPRIETÁRIO:	Corpo de Bombeiros Militar do Distrito Federal - CBMDF
AUTOR DO PROJETO:	Ten-Cel QOBM/Compl. Isa Paula Corrêa Guimarães - CAU A45948-8 Ten-Cel QOBM/Compl. Eduardo Kin Lie - CAU A48451-2
RT (OBRA):	Conforme licitação posterior

PROPRIETÁRIO

AUTOR DO PROJETO

RESPONSÁVEL TÉCNICO DA EXECUÇÃO DA OBRA

Aprovação da Administração

Aprovação CBMDF

PROJETOS DE ARQUITETURA - USO INSTITUCIONAL

BRASÍLIA-DF

ARQ

TÍTULO:

DETALHAMENTO DE ÁREAS MOLHADAS - 1º PAV.

PRANCHA Nº 18/18

REV. Nº 02

DATA	ESCALA	DESENHO	ÁREA EDIFICADA
10/10 /2025	Indicada	---------	1.771 m²