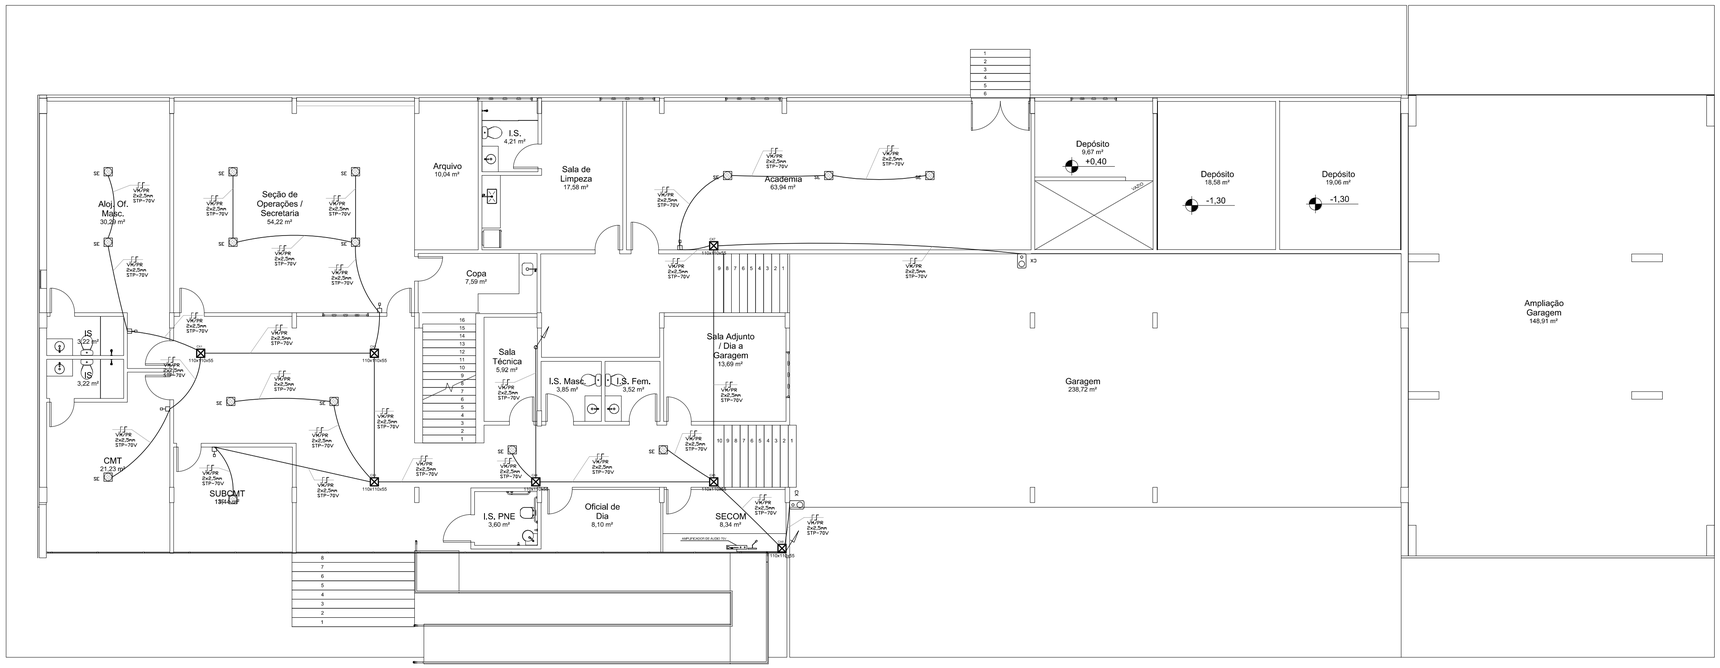

SONORIZAÇÃO TÉRREO
ESC 1:100

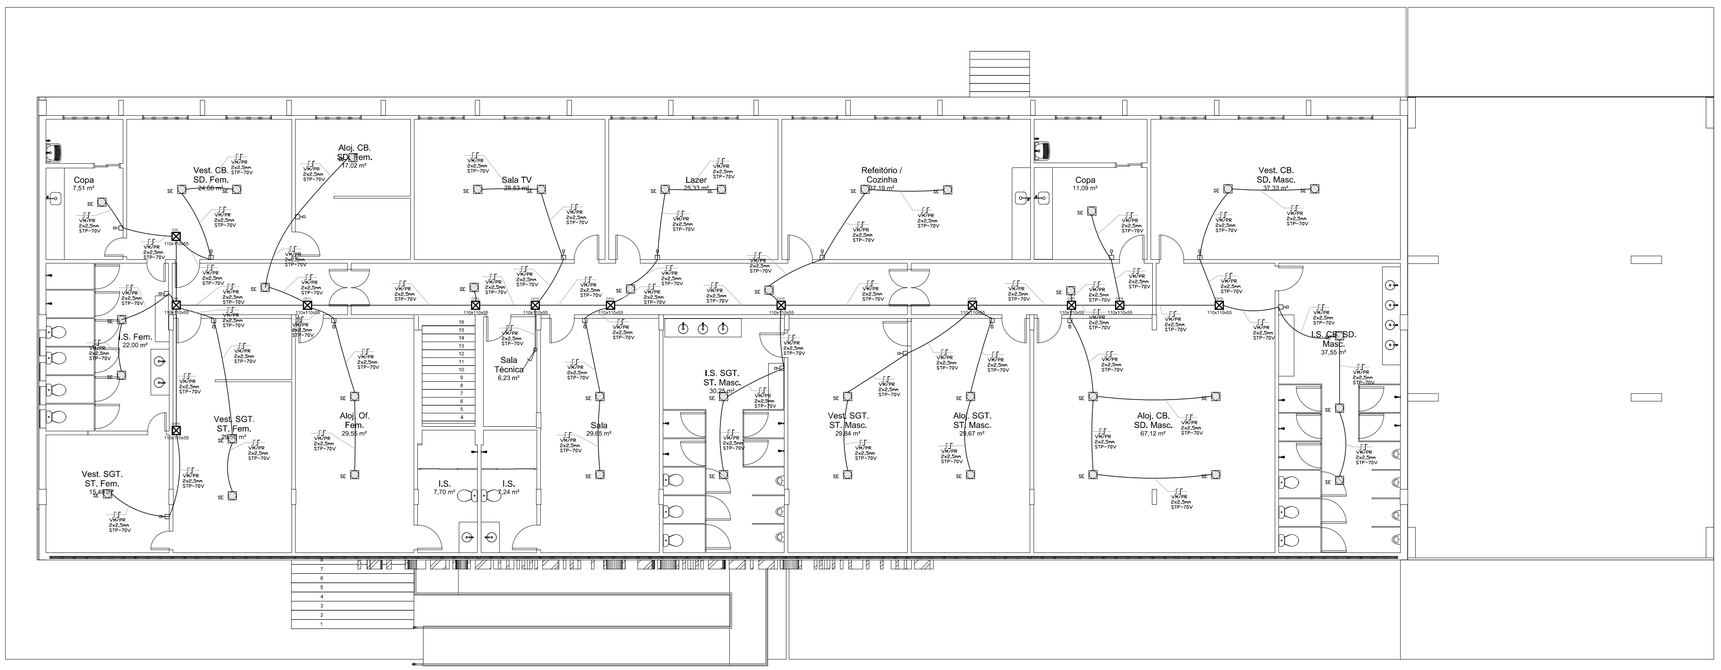

SONORIZAÇÃO 1º PAVIMENTO
ESC 1:100

LEGENDA DO SISTEMA DE SONORIZAÇÃO AMBIENTE

- CABO DE SOM 2x 2,5mm² COM FIOS DO COBRE E ISOLAÇÃO PVC, BICOLOR - VERMELHO E PRETO; ADEQUADO PARA TENSÃO DE LINHA IGUAL A 70 V.
- ELETRODUTO DE PVC EMBUTIDO NO TETO; QUANDO NÃO HOUVER INDICAÇÃO DEVE-SE CONSIDERAR 3/4"
- ELETRODUTO METÁLICO DE AÇO GALVANIZADO DE SOBREPOR NA PAREDE; QUANDO NÃO HOUVER INDICAÇÃO DEVE-SE CONSIDERAR 3/4"
- CX 06 — SONOFLETOR DE SOBREPOR TIPO CAIXA DE SOM COM TRANSFORMADOR DE LINHA T50 70V ACOPLADO, COM POTÊNCIA DE 80W
- SE 07 — SONOFLETOR TIPO ARANDELA DE EMBUTIR NO TETO COM TRANSFORMADOR DE LINHA T25 70V ACOPLADO, COM POTÊNCIA DE 40W
- ATENUADOR DE AJUSTE DE VOLUME NOS AMBIENTES INSTALADO EM CAIXA 4X2 EMBUTIDA EM ALVENARIA, ADEQUADO PARA LINHA DE ÁUDIO DE 70 V.
- AMPLIFICADOR DE SOM 70V
- MICROFONE DE BANCADA
- CX2 110x110x55 — CAIXA DE PASSAGEM - PVC 3X3"

COMAP - CENTRO DE OBRAS E MANUENÇÃO PREDIAL		
REVISÃO	DATA	COMENTÁRIOS
00	08/01/2021	Emissão Inicial

SETOR:	SETOR DO GAMA
ENDEREÇO:	SNO EQ 1/2 - Setor do Gama, Brasília - DF, 72430-280
PROPRIETÁRIO:	Corpo de Bombeiros Militar do Distrito Federal - CBMDF
AUTORES:	Bruno Ferreira Soares/ 1º Ten/Engenheiro Eletricista/CREA 24445/D-GO
RT (OBRA):	(Será definido após a licitação)

PROPRIETÁRIO

AUTOR DO PROJETO 1º Ten QOBM/Compl. Bruno Ferreira Soares CREA 24445/D-GO

RESPONSÁVEL TÉCNICO DA EXECUÇÃO DA OBRA

Aprovação da Administração

Aprovação CBMDF

PROJETOS DE SONORIZAÇÃO - USO INSTITUCIONAL

BRASÍLIA-DF	TIPO DE OBRA: REFORMA DO 16º GRUPAMENTO DE BOMBEIRO MILITAR			DESENHO Nº
SON	TÍTULO: Planta de sonorização			01/01
	DATA: Jan/ 2021	ESCALA: Indicada	DESENHO: ---	ÁREA EDIFICADA: 1.474,00 m2