


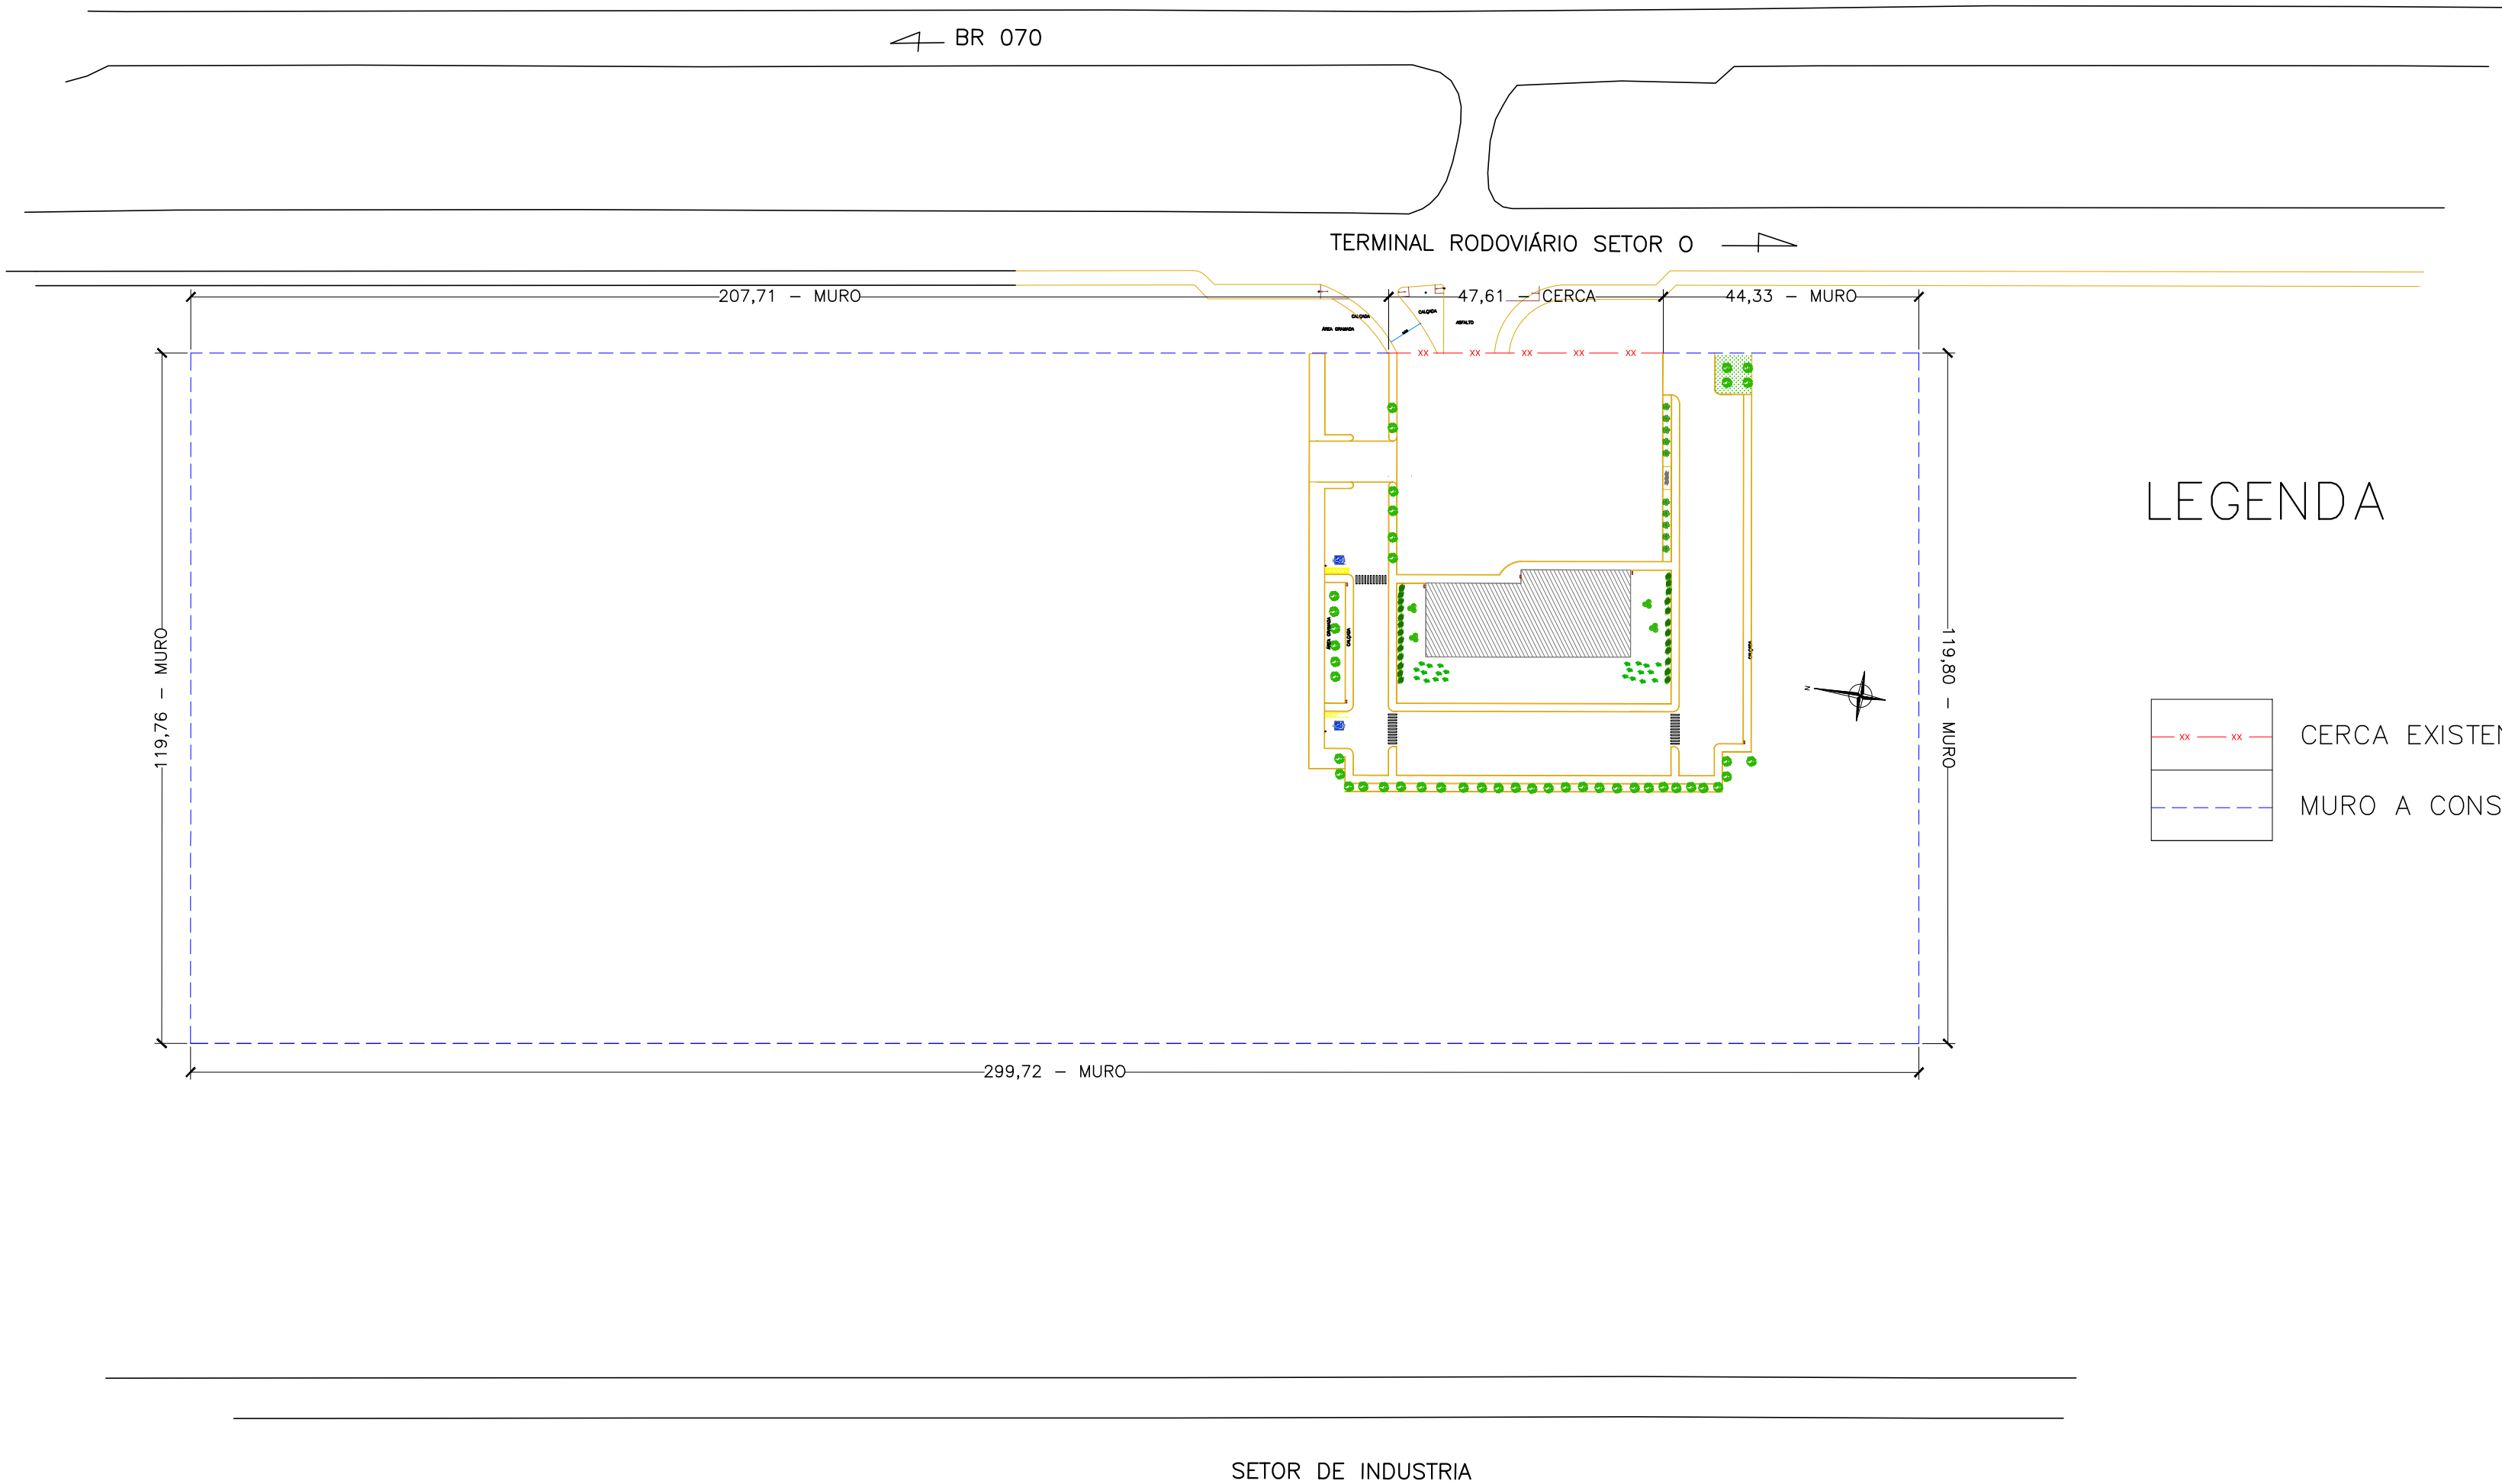


LEGENDA

xx xx

CERCA EXISTENTE – A MANTER


MURO A CONSTRUIR

ESC 1:25

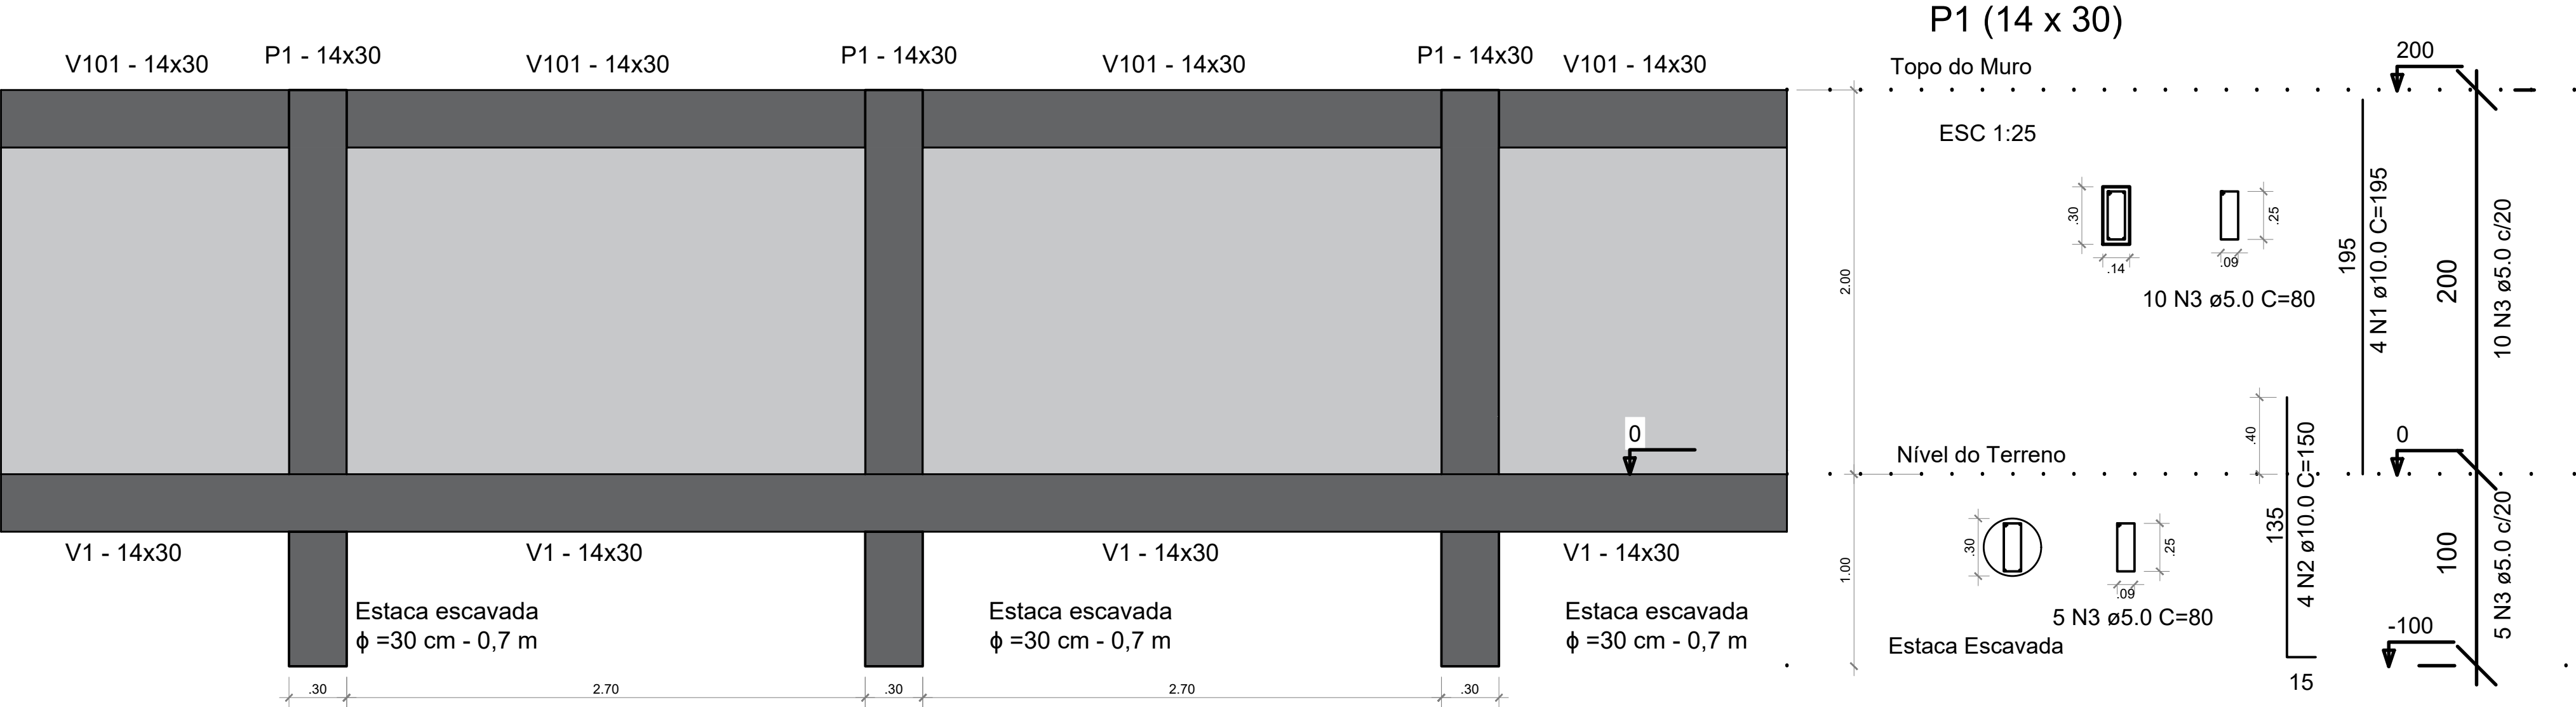


V1 & V101 (14 x 30)

ESC 1:25

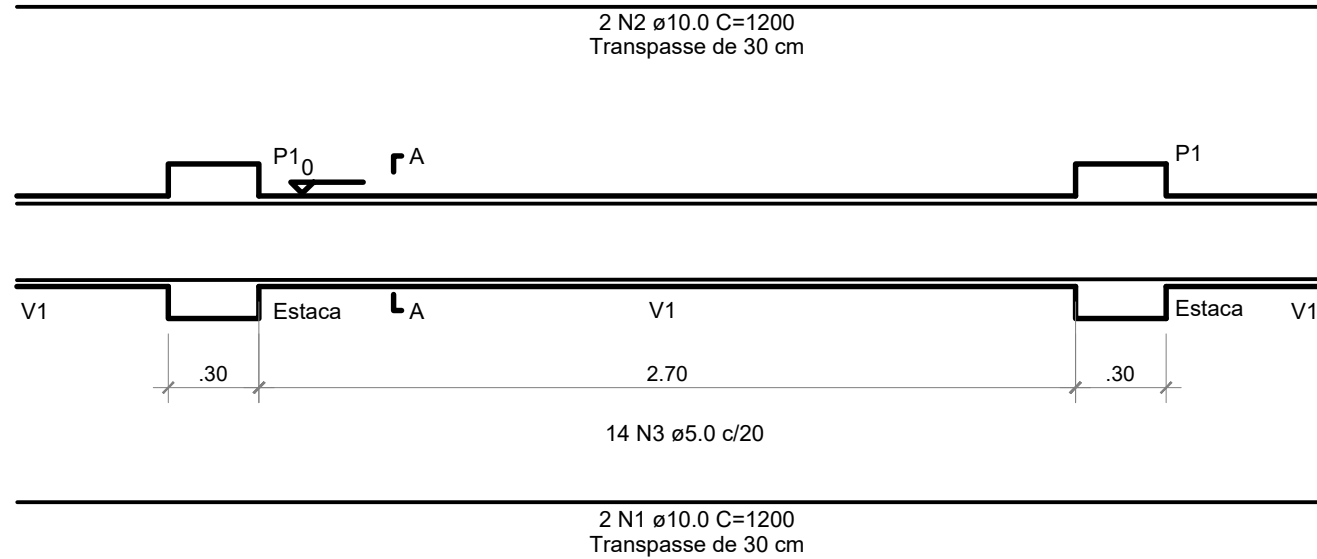

SEÇÃO A-A

ESC 1:25

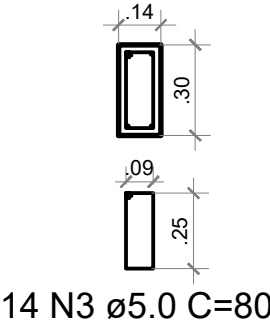

41º GRUPAMENTO DE BOMBEIRO MILITAR DA CIDADE DE CEILÂNDIA



Endereço: Setor de Indústria I, QES Área 05, Ceilândia - DF

CONSTRUÇÃO MURO CERCAMENTO

PLANTA DE DETALHES

Unidade	Escala	Data	Fck: 20 MPa	Autor
m	1:25	15/02/2023	Cnom: 2,5 cm	Jefferson Sales

URB

02/02

CREA: 24698/D-DF