


PLANTA TÉRREO

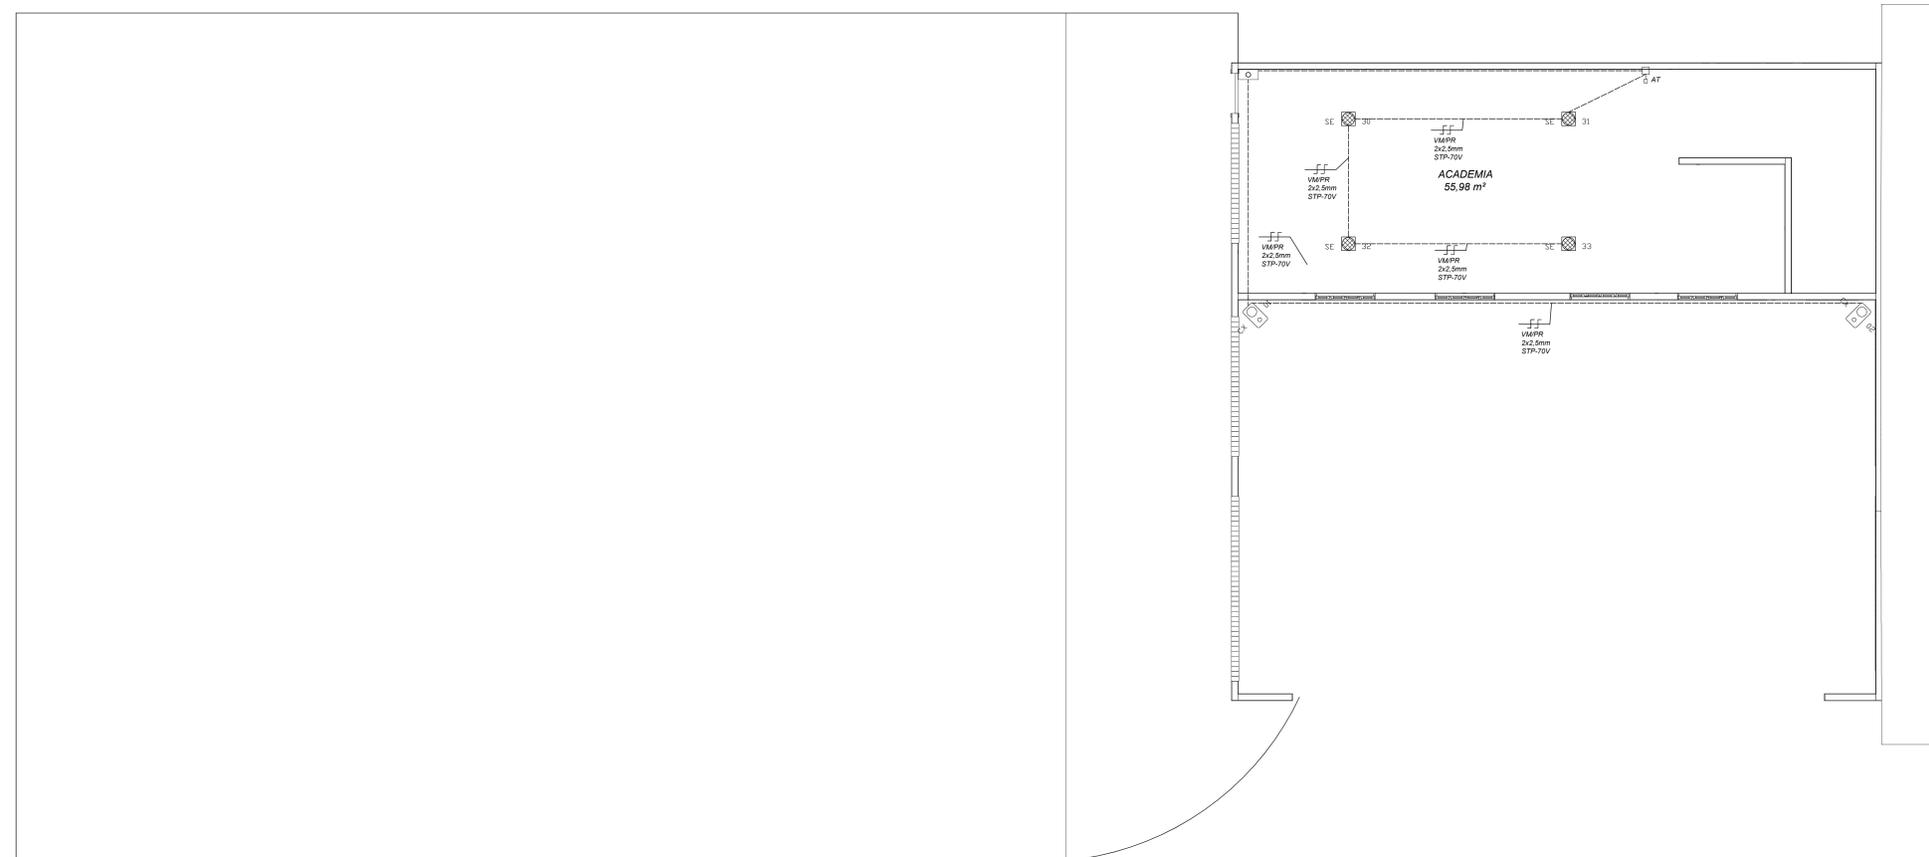

PLANTA DO 1º PAVIMENTO

LEGENDA DO SISTEMA DE SONORIZAÇÃO AMBIENTE

- CABO DE SOM 2x 2,5mm² COM FIOS DO COBRE E ISOLAÇÃO PVC, BICOLOR - VERMELHO E PRETO; ADEQUADO PARA TENSÃO DE LINHA IGUAL A 70 V.
- ELETRODUTO DE PVC EMBUTIDO NO TETO; QUANDO NÃO HOUVER INDICAÇÃO DEVE-SE CONSIDERAR 3/4".
- ELETRODUTO METÁLICO DE AÇO GALVANIZADO DE SOBREPOR NO TETO; QUANDO NÃO HOUVER INDICAÇÃO DEVE-SE CONSIDERAR 3/4".
- SONOFLETOR DE SOBREPOR TIPO CAIXA SE SOM COM TRANSFORMADOR DE LINHA 720 70V ACOPLADO E AJUSTE DE POTÊNCIAS DE 1 A 50W.
- SONOFLETOR TIPO ARADELA DE EMBUTIR NO TETO COM TRANSFORMADOR DE LINHA 720 70 V ACOPLADO E AJUSTE DE POTÊNCIAS DE 1 A 20W.
- ATENUADOR DE AJUSTE DE VOLUME NOS AMBIENTES INSTALADO EM CAIXA 4x2 EMBUTIDA EM ALVENARIA, ADEQUADO PARA LINHA DE ÁUDIO DE 70 V.
- AMPLIFICADOR DE SOM 70V.
- MICROFONE DE BANCADA.
- CAIXA SOBREPOR EM ALVENARIA.

NOTAS

1. Todas as caixas deverão ser ligadas em paralelo, com exceção as caixas de um mesmo ambiente que devem ser ligadas em série.
2. Os atenuadores serão instalados ao lado dos interruptores de iluminação.
3. Amplificador e microfone devem ser instalado em média altura, ficando em cima da mesa de SECOM.

COMAP - CENTRO DE OBRAS E MANUTENÇÃO PREDIAL

REVISÃO	DATA	COMENTÁRIOS
00	25/08/2021	EMIÇÃO INICIAL

SETOR: **SETOR SOL NASCENTE**
 ENDEREÇO: SHSN Trecho 01 Qd 50 Área Especial 03, Sol Nascente, Brasília - DF
 PROPRIETÁRIO: Corpo de Bombeiros Militar do Distrito Federal - CBMDF
 AUTORES: Bruno Ferreira Soares/ 1º Ten/Engenheiro Eletricista/CREA 24445/D-GO
 RT (OBRA): (Será definido após a licitação)



PROPRIETÁRIO: _____
 AUTOR DO PROJETO: 1º Ten QOBM/Comp/ Bruno Ferreira Soares CREA 24445-D-GO
 RESPONSÁVEL TÉCNICO DA EXECUÇÃO DA OBRA: _____

<p>Aprovação da Administração</p> <p>Aprovação CBMDF</p>	<p>Aprovação do Projeto</p>
---	-----------------------------

PROJETOS DE SONORIZAÇÃO - USO INSTITUCIONAL				
BRASILIA-DF	TIPO DE OBRA: Construção de 4º Grupamento de Bombeiro Militar	DESENHO Nº:		
SON	TÍTULO: Plantas de sonorização	DATA: 08/2021	ESCALA: Indecida	DESENHO: 01/01
			ÁREA EDIFICADA: 575,20 m²	