

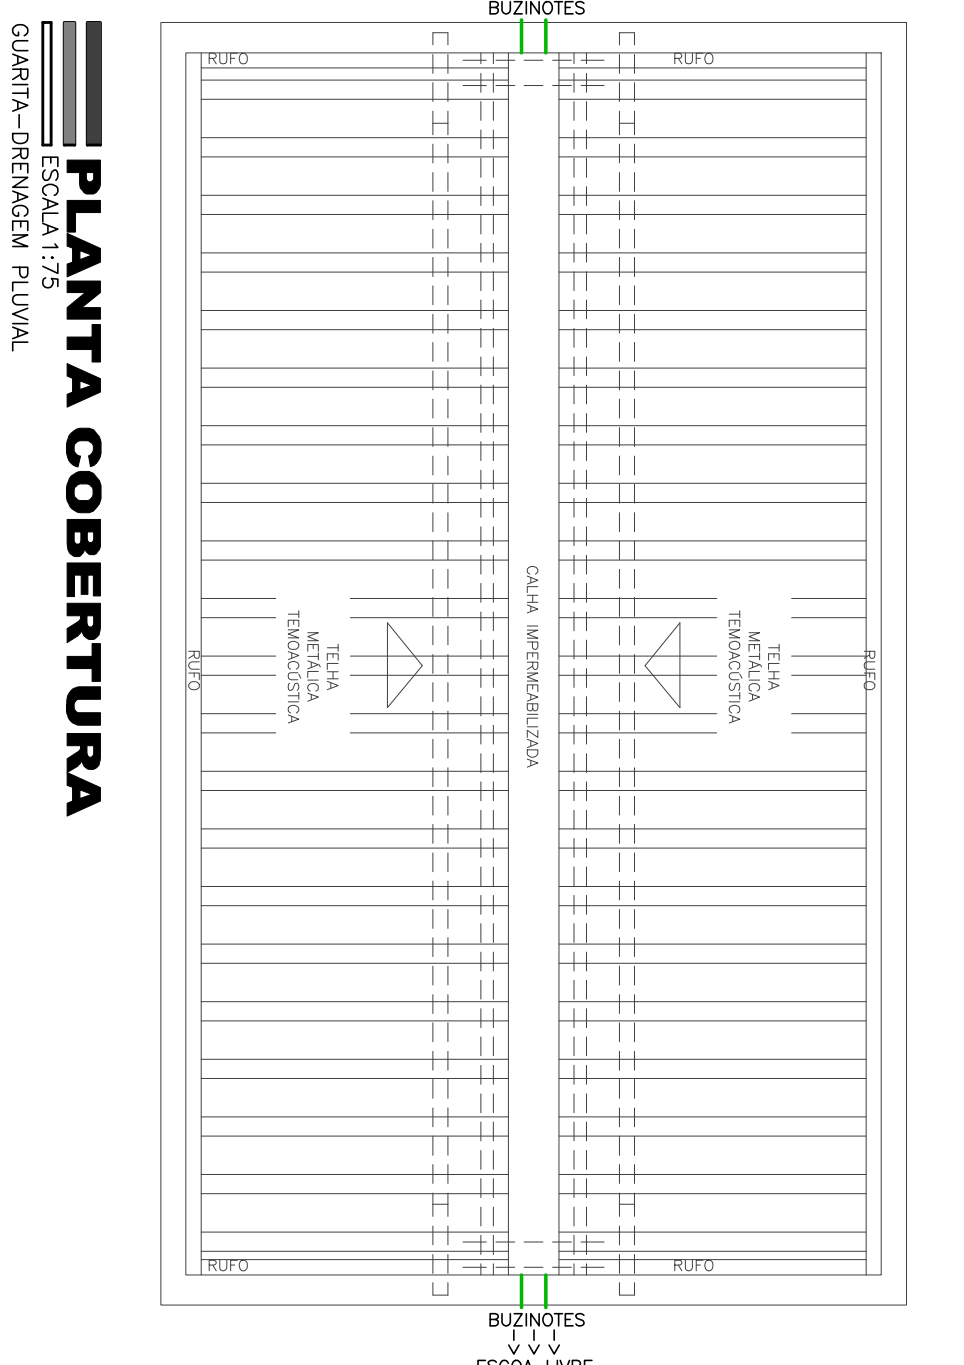



VER - SISTEMA DE REVESTIMENTO EXTERNO DE PAVIMENTO

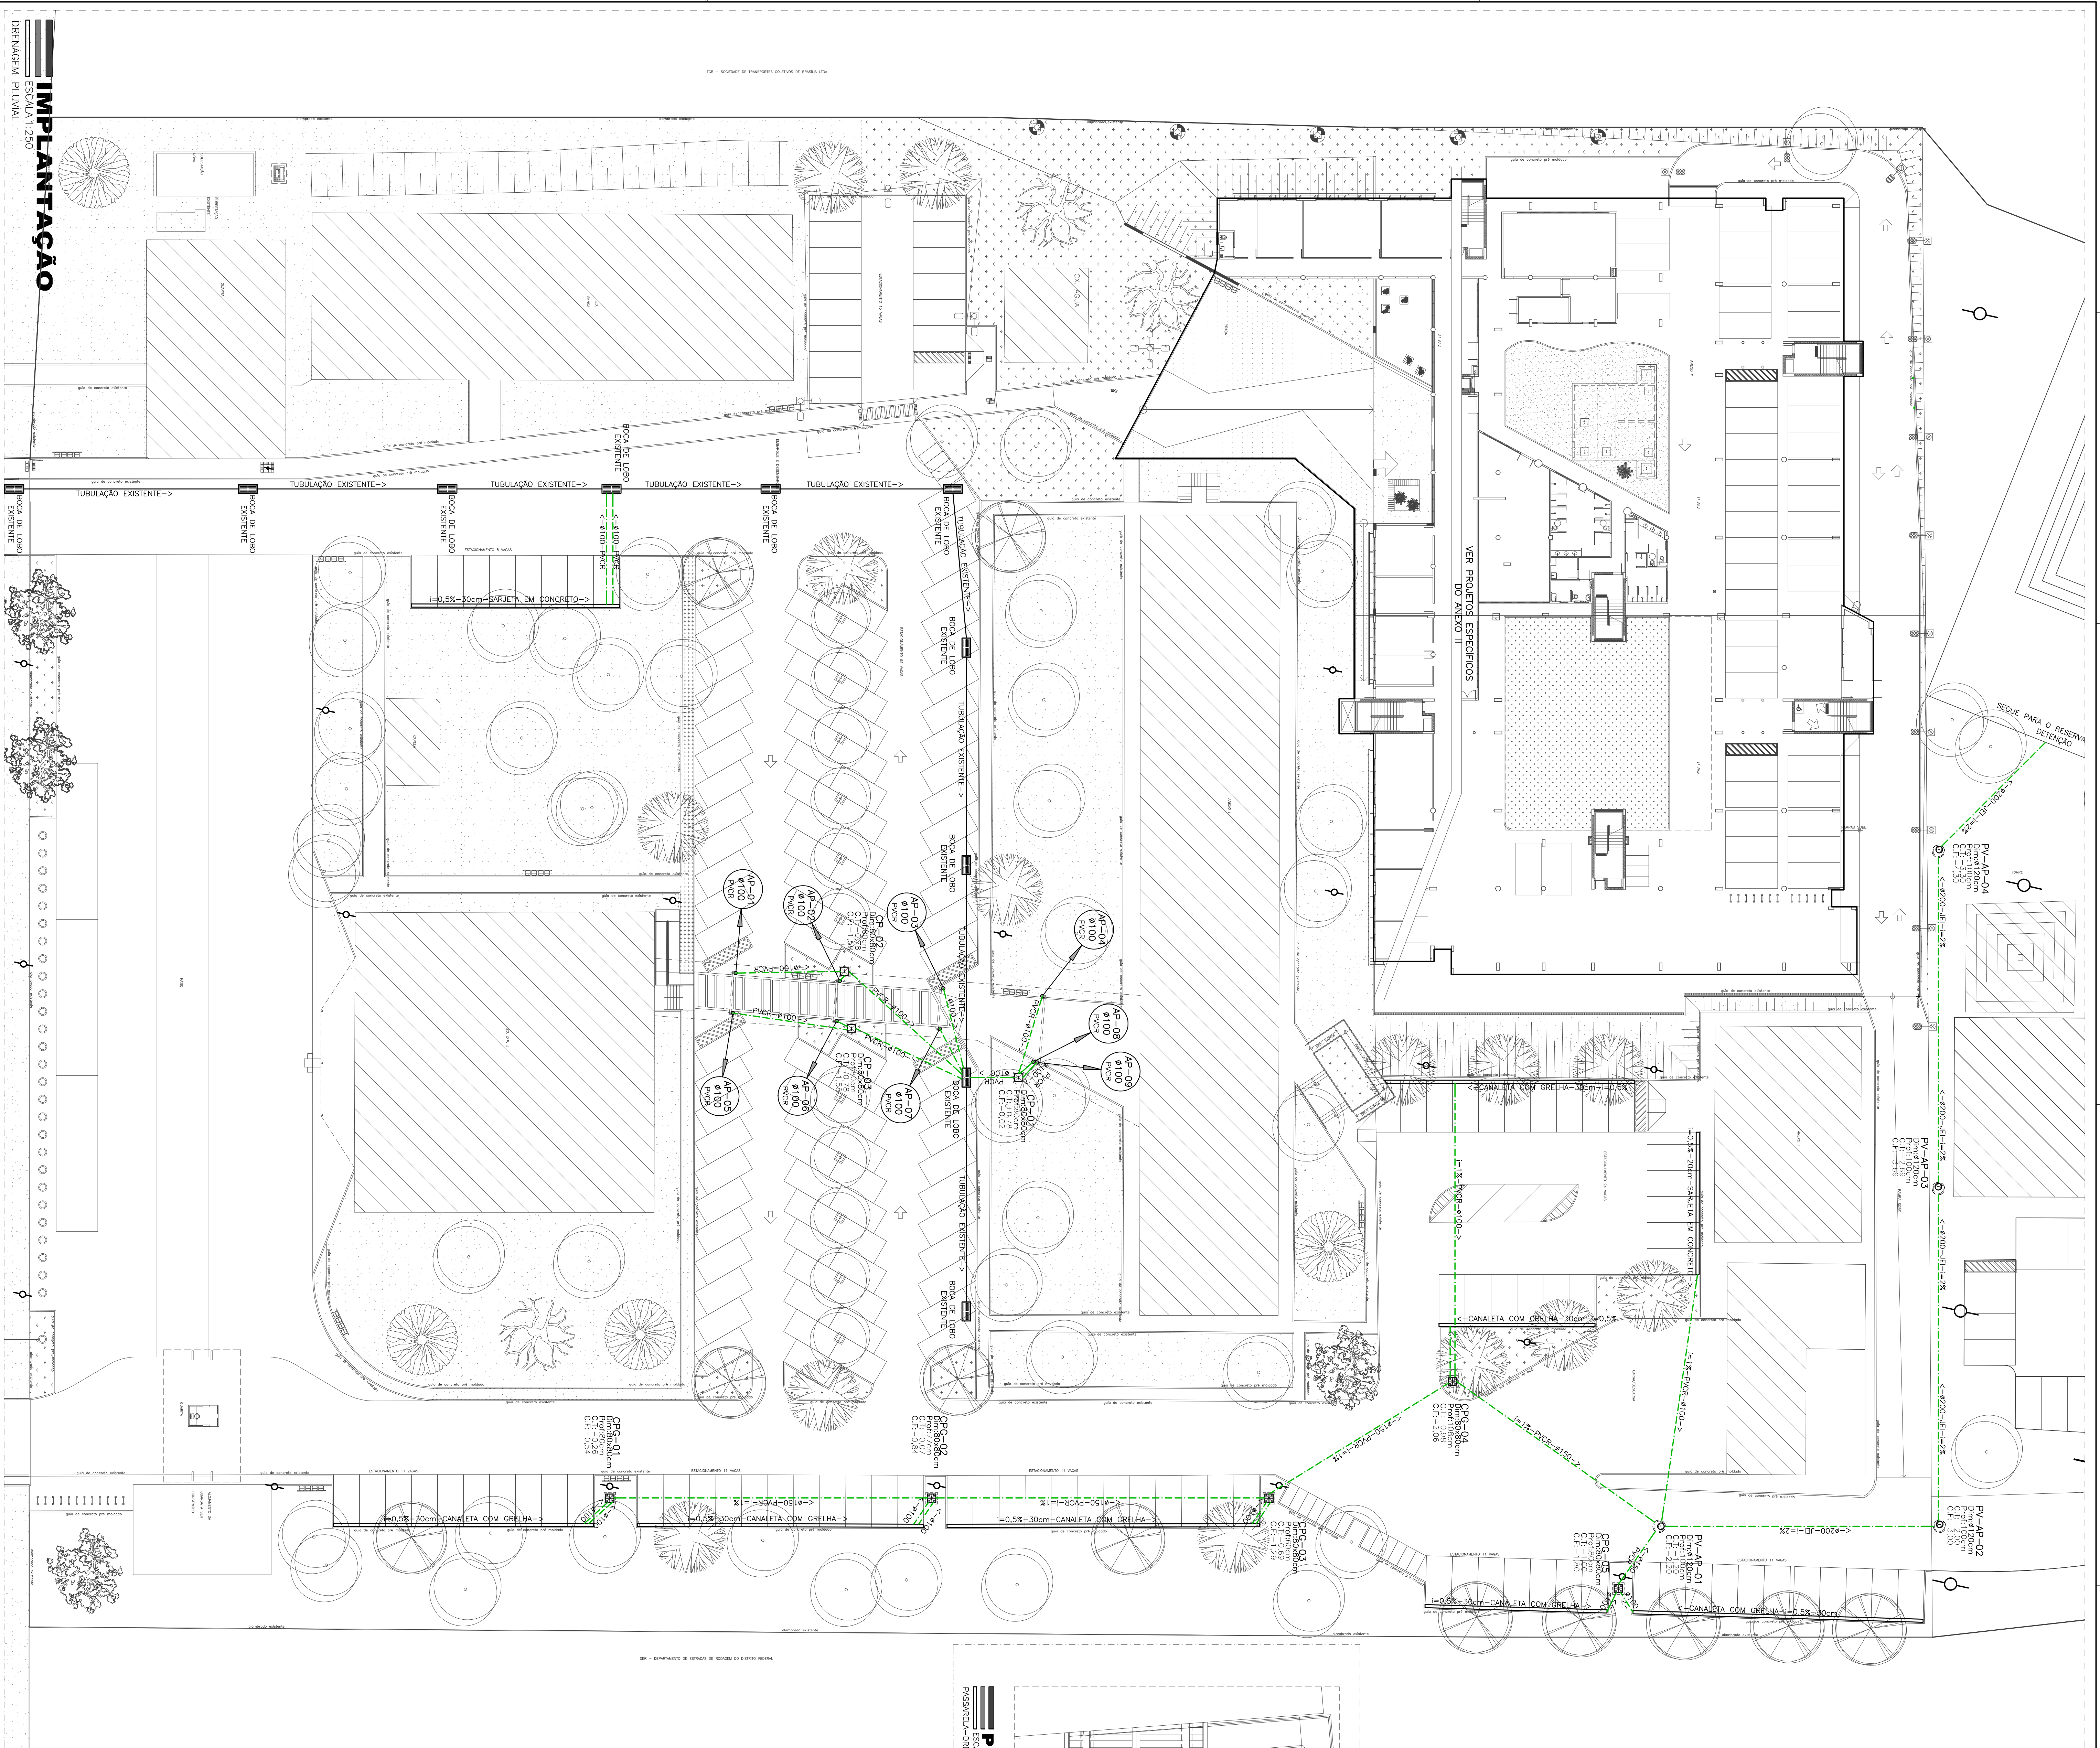


**PLANTA COBERTURA**  
ESCALA 1:20  
PROPOSTA - DRENAGEM PLUVIAL

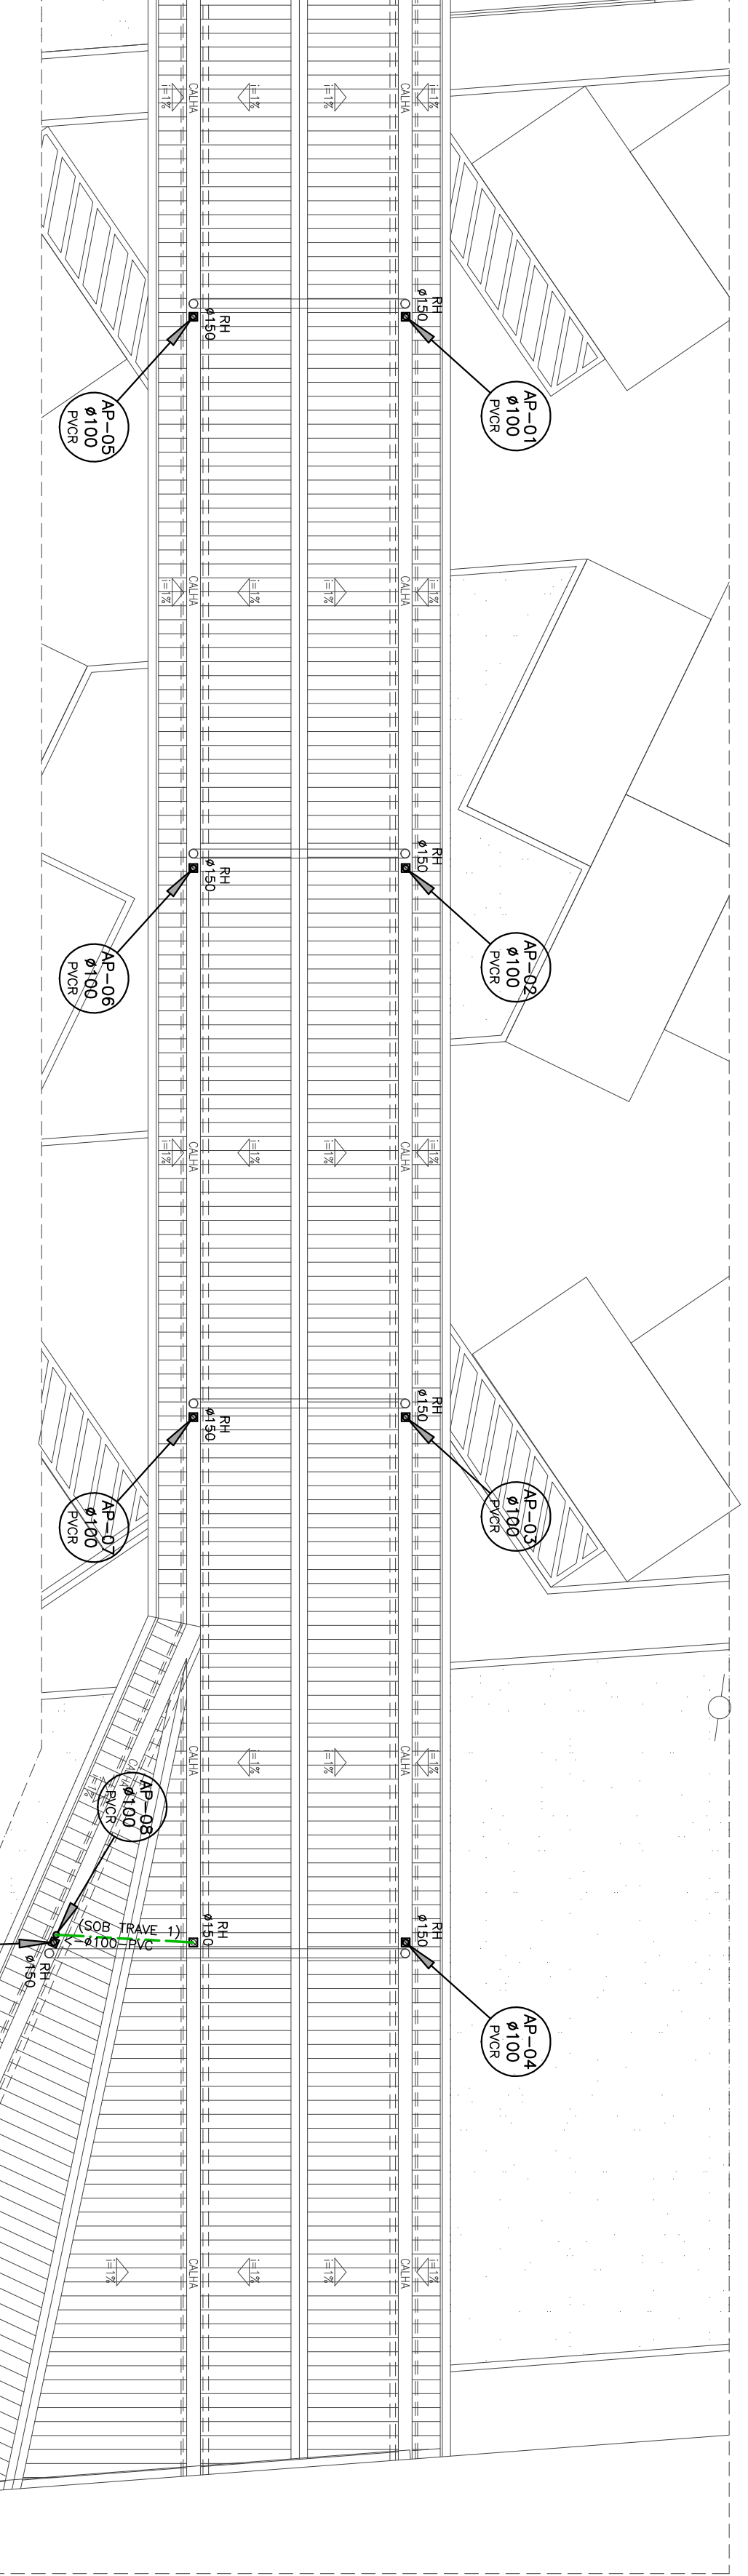


**PLANTA COBERTURA**  
ESCALA 1:20  
PROPOSTA - DRENAGEM PLUVIAL

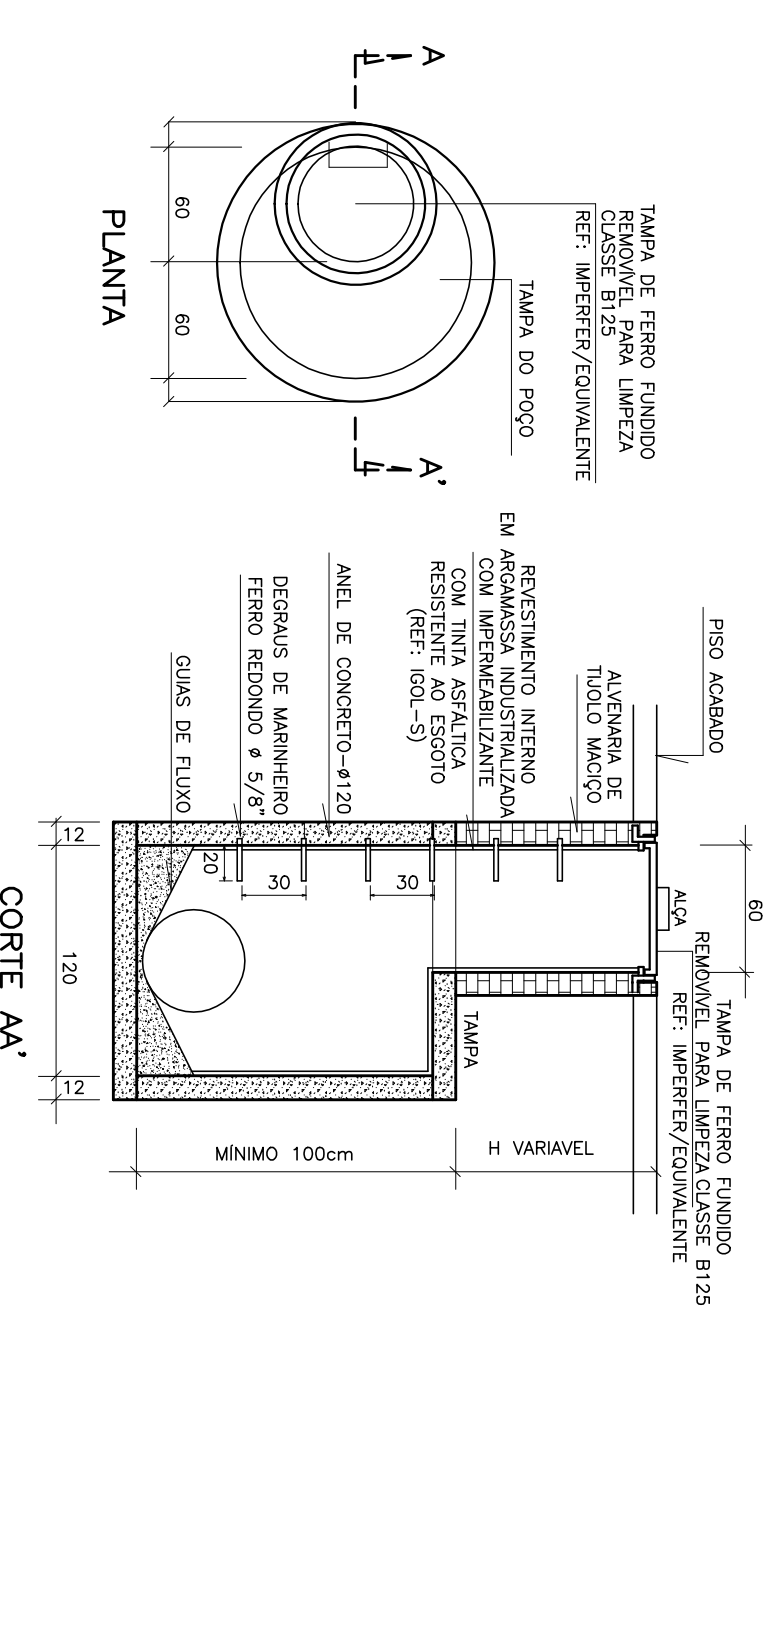

**DETALHE CONSTRUTIVO**  
POÇO DE VISITA  
SEM ESCALA - COBS EM CM

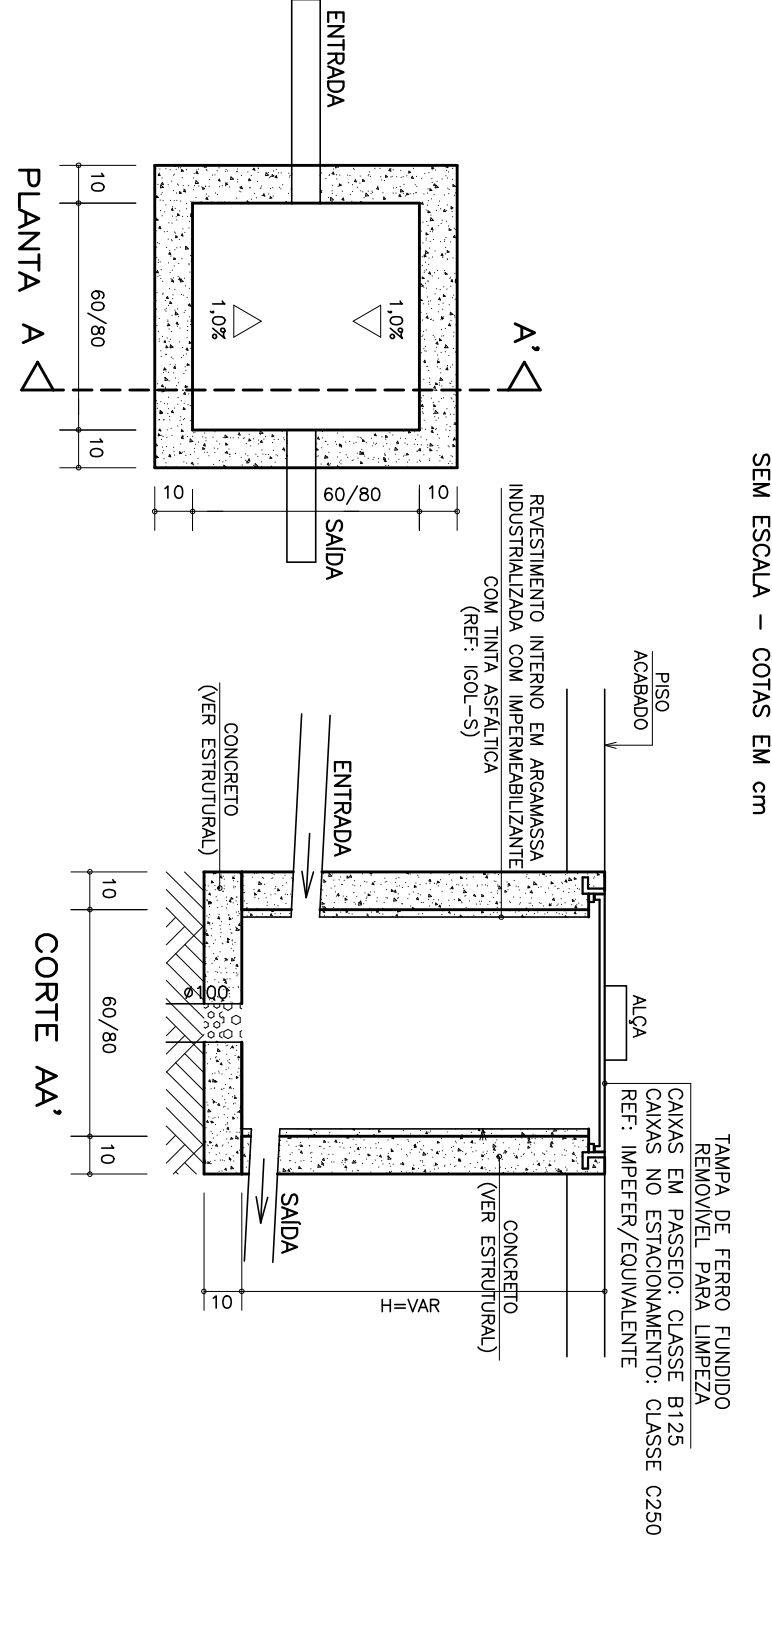

**DETALHE CONSTRUTIVO**  
CAIXA DE PASSAGEM PARA ÁGUA PLUVIAL  
SEM ESCALA - COBS EM CM

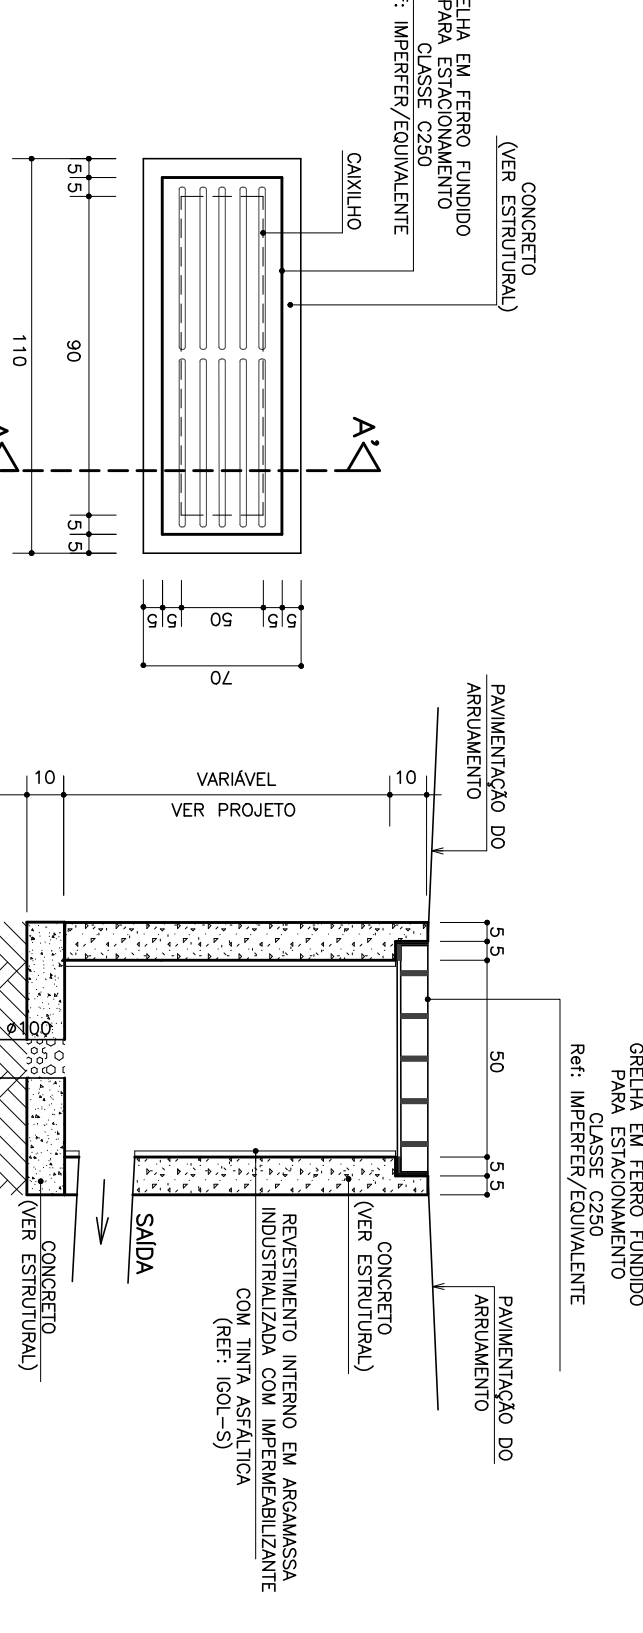

**DETALHE CONSTRUTIVO**  
BOCA DE LOBO  
SEM ESCALA - COBS EM CM

**NOTAS**

- 01 - AS CAIXAS DE PASSAGEM E INSPEÇÃO DEVEM SER EM CONCRETO ARMADO. CONFORME DETALHES
- 02 - TUBOS E CONCRETOS PARA ÁGUAS PLUVIAIS DEVEM SER DE PVC REFORÇADO E PVC 63.

**SIMBOLOGIA GERAL**

TUBO DE FIBRA DE VIDRO PARA ÁGUAS PLUVIAIS  
TUBO DE FIBRA DE VIDRO PARA ÁGUAS PLUVIAIS  
BOCA DE LOBO  
CAIXA DE PASSAGEM PARA ÁGUA PLUVIAL  
POÇO DE VISITA PARA ÁGUAS PLUVIAIS EM ALVENARIA E ARES DE CONCRETO

**LEGENDA**

TUBO DE FIBRA DE VIDRO PARA ÁGUAS PLUVIAIS  
BOCA DE LOBO  
CAIXA DE PASSAGEM PARA ÁGUA PLUVIAL  
POÇO DE VISITA PARA ÁGUAS PLUVIAIS EM ALVENARIA E ARES DE CONCRETO


ARQUITETURA


PROPOSTA - DRENAGEM PLUVIAL

