



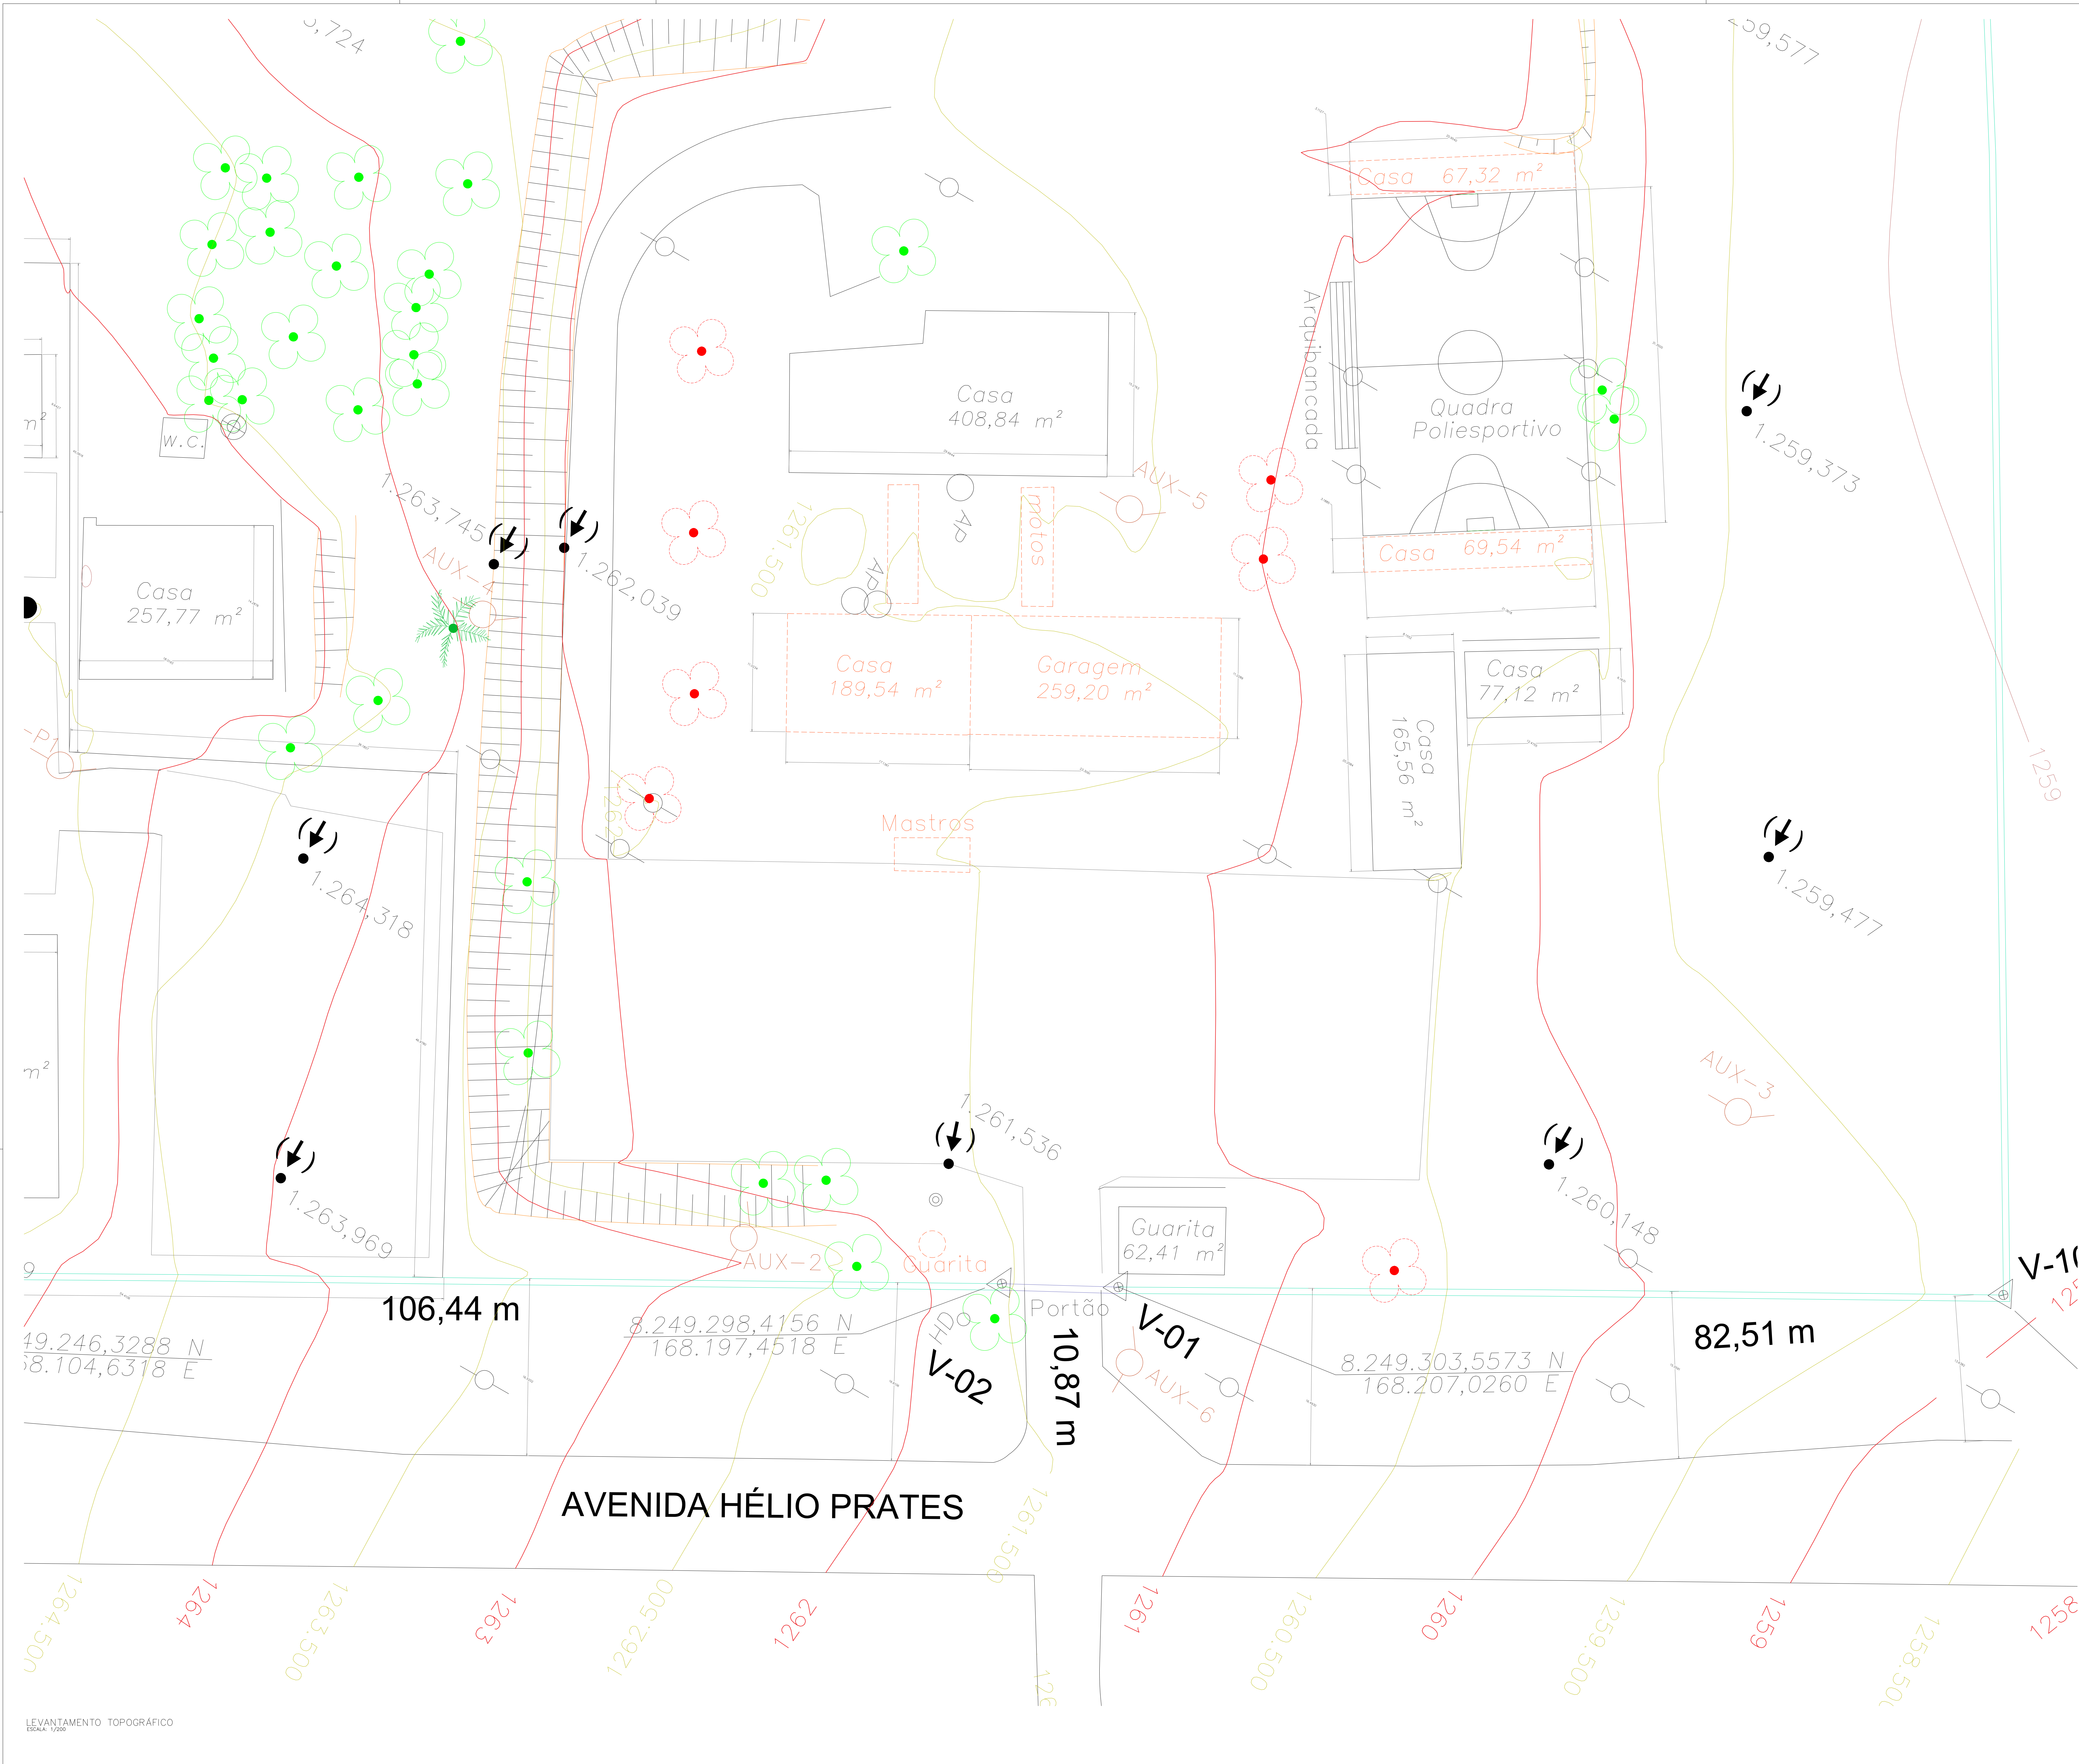

LEGENDA

- EDIFICAÇÃO EXISTENTE
- EDIFICAÇÃO EXISTENTE – A REMOVER
- CURVA DE NÍVEL PRINCIPAL
- CURVA DE NÍVEL SECUNDÁRIA
- ÁRVORE
- ÁRVORE EXISTENTE – A REMOVER
- CERCA
- CERCA EXISTENTE – A REMOVER
- MEIO-FIO
- POSTE
- TALUDE

00	Emissão Inicial	JAN / 2020
REVISÃO		DATA
OBRA:	8º GBM - Ceilândia - DF / M Norte	
ENDEREÇO:	QNM 28 - Área Especial Nº 2 - Ceilândia Norte - CEP 72.210-180	
PROPRIETÁRIO:	Corpo de Bombeiros Militar do Distrito Federal - CBMDF	
AUTOR DO PROJETO:	2º Ten. QOBM/Compl. Jefferson Sales Alves CREA 24689/D-DF	
RESPONSÁVEL TÉCNICO DA EXECUÇÃO DA OBRA:	(Será definido após a licitação)	
	PROPRIETÁRIO	
	AUTOR DO PROJETO: 2º Ten. Jefferson Sales Alves CREA 24689/D-DF	
RESPONSÁVEL TÉCNICO DA EXECUÇÃO DA OBRA		
Aprovação da Administração		
Aprovação CBMDF		
PROJETO DE INFRA-ESTRUTURA: TERRAPLENAGEM E PAVIMENTAÇÃO		
BRASILIA-DF	TIPO DE OBRA: 8º GBM	DESENHO Nº:
TÍTULO: LEVANTAMENTO TOPOGRÁFICO E PLANTA TERRENO		
INF	DATA: Janeiro/2020	ESCALA: Indicada
DESENHO: JEFFERSON SALES		ÁREA: - m²
		01/04

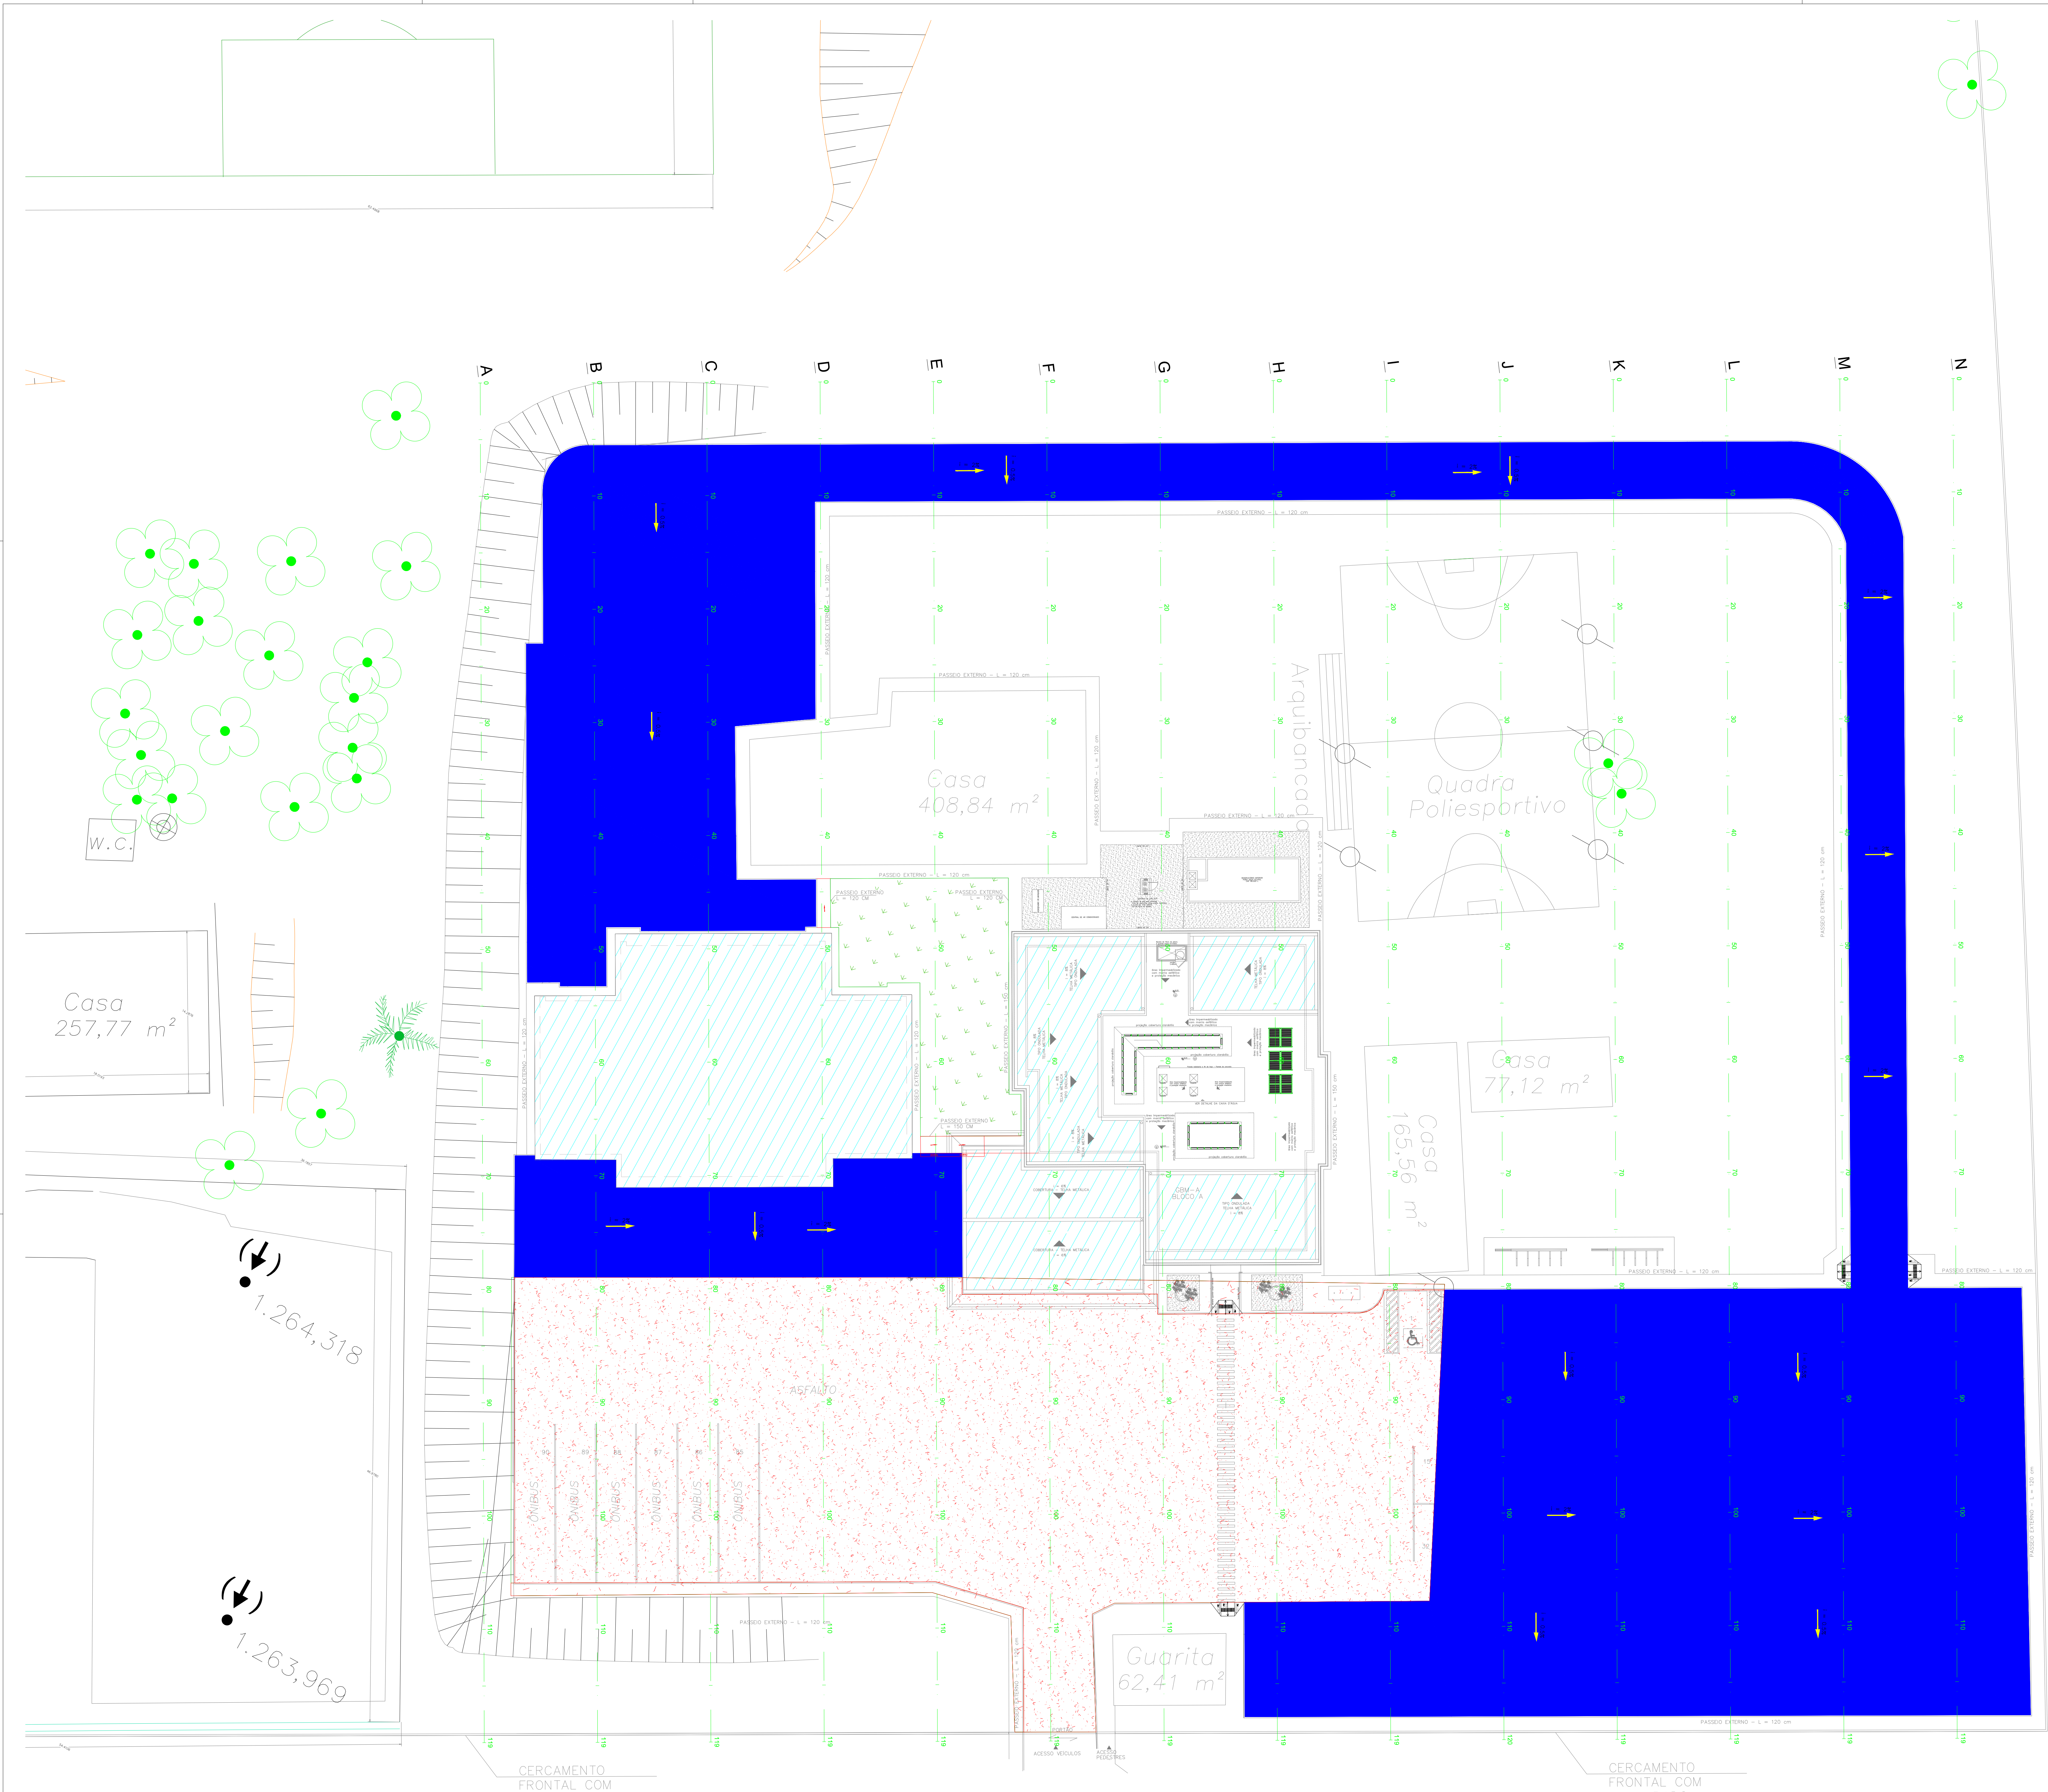

LEGENDA

PROJEÇÃO DA EDIFICAÇÃO


ASFALTO NOVO – A EXECUTAR

ASFALTO EXISTENTE – A MANTER

ASFALTO EXISTENTE – A REMOVER

GRAMA

00	Emissão Inicial	JAN / 2020	
REVISÃO		DATA	
OBRA: 8º GBM - Ceilândia - DF / M Norte			
ENDEREÇO: QNM 28 - Área Especial Nº 2 - Ceilândia Norte - CEP 72.210-180			
PROPRIETÁRIO: Corpo de Bombeiros Militar do Distrito Federal - CBMDF			
AUTOR DO PROJETO: 2º Ten. QOBM/Compl. Jefferson Sales Alves CREA 24689/D-DF			
RESPONSÁVEL TÉCNICO DA EXECUÇÃO DA OBRA: (Será definido após a licitação)			
		PROPRIETÁRIO AUTOR DO PROJETO "2º Ten. Jefferson Sales Alves CREA 24689/D-DF" RESPONSÁVEL TÉCNICO DA EXECUÇÃO DA OBRA	
		Aprovação da Administração Aprovação CBMDF	
PROJETO DE INFRA-ESTRUTURA: TERRAPLENAGEM E PAVIMENTAÇÃO			
BRASILIA-DF	TIPO DE OBRA: 8º GBM	DESENHO Nº:	
INF	TÍTULO: PLANTA DE IMPLANTAÇÃO	02/04	
DATA: Janeiro/2020	ESCALA: Indicada	DESENHO: JEFFERSON SALES	ÁREA: - m²

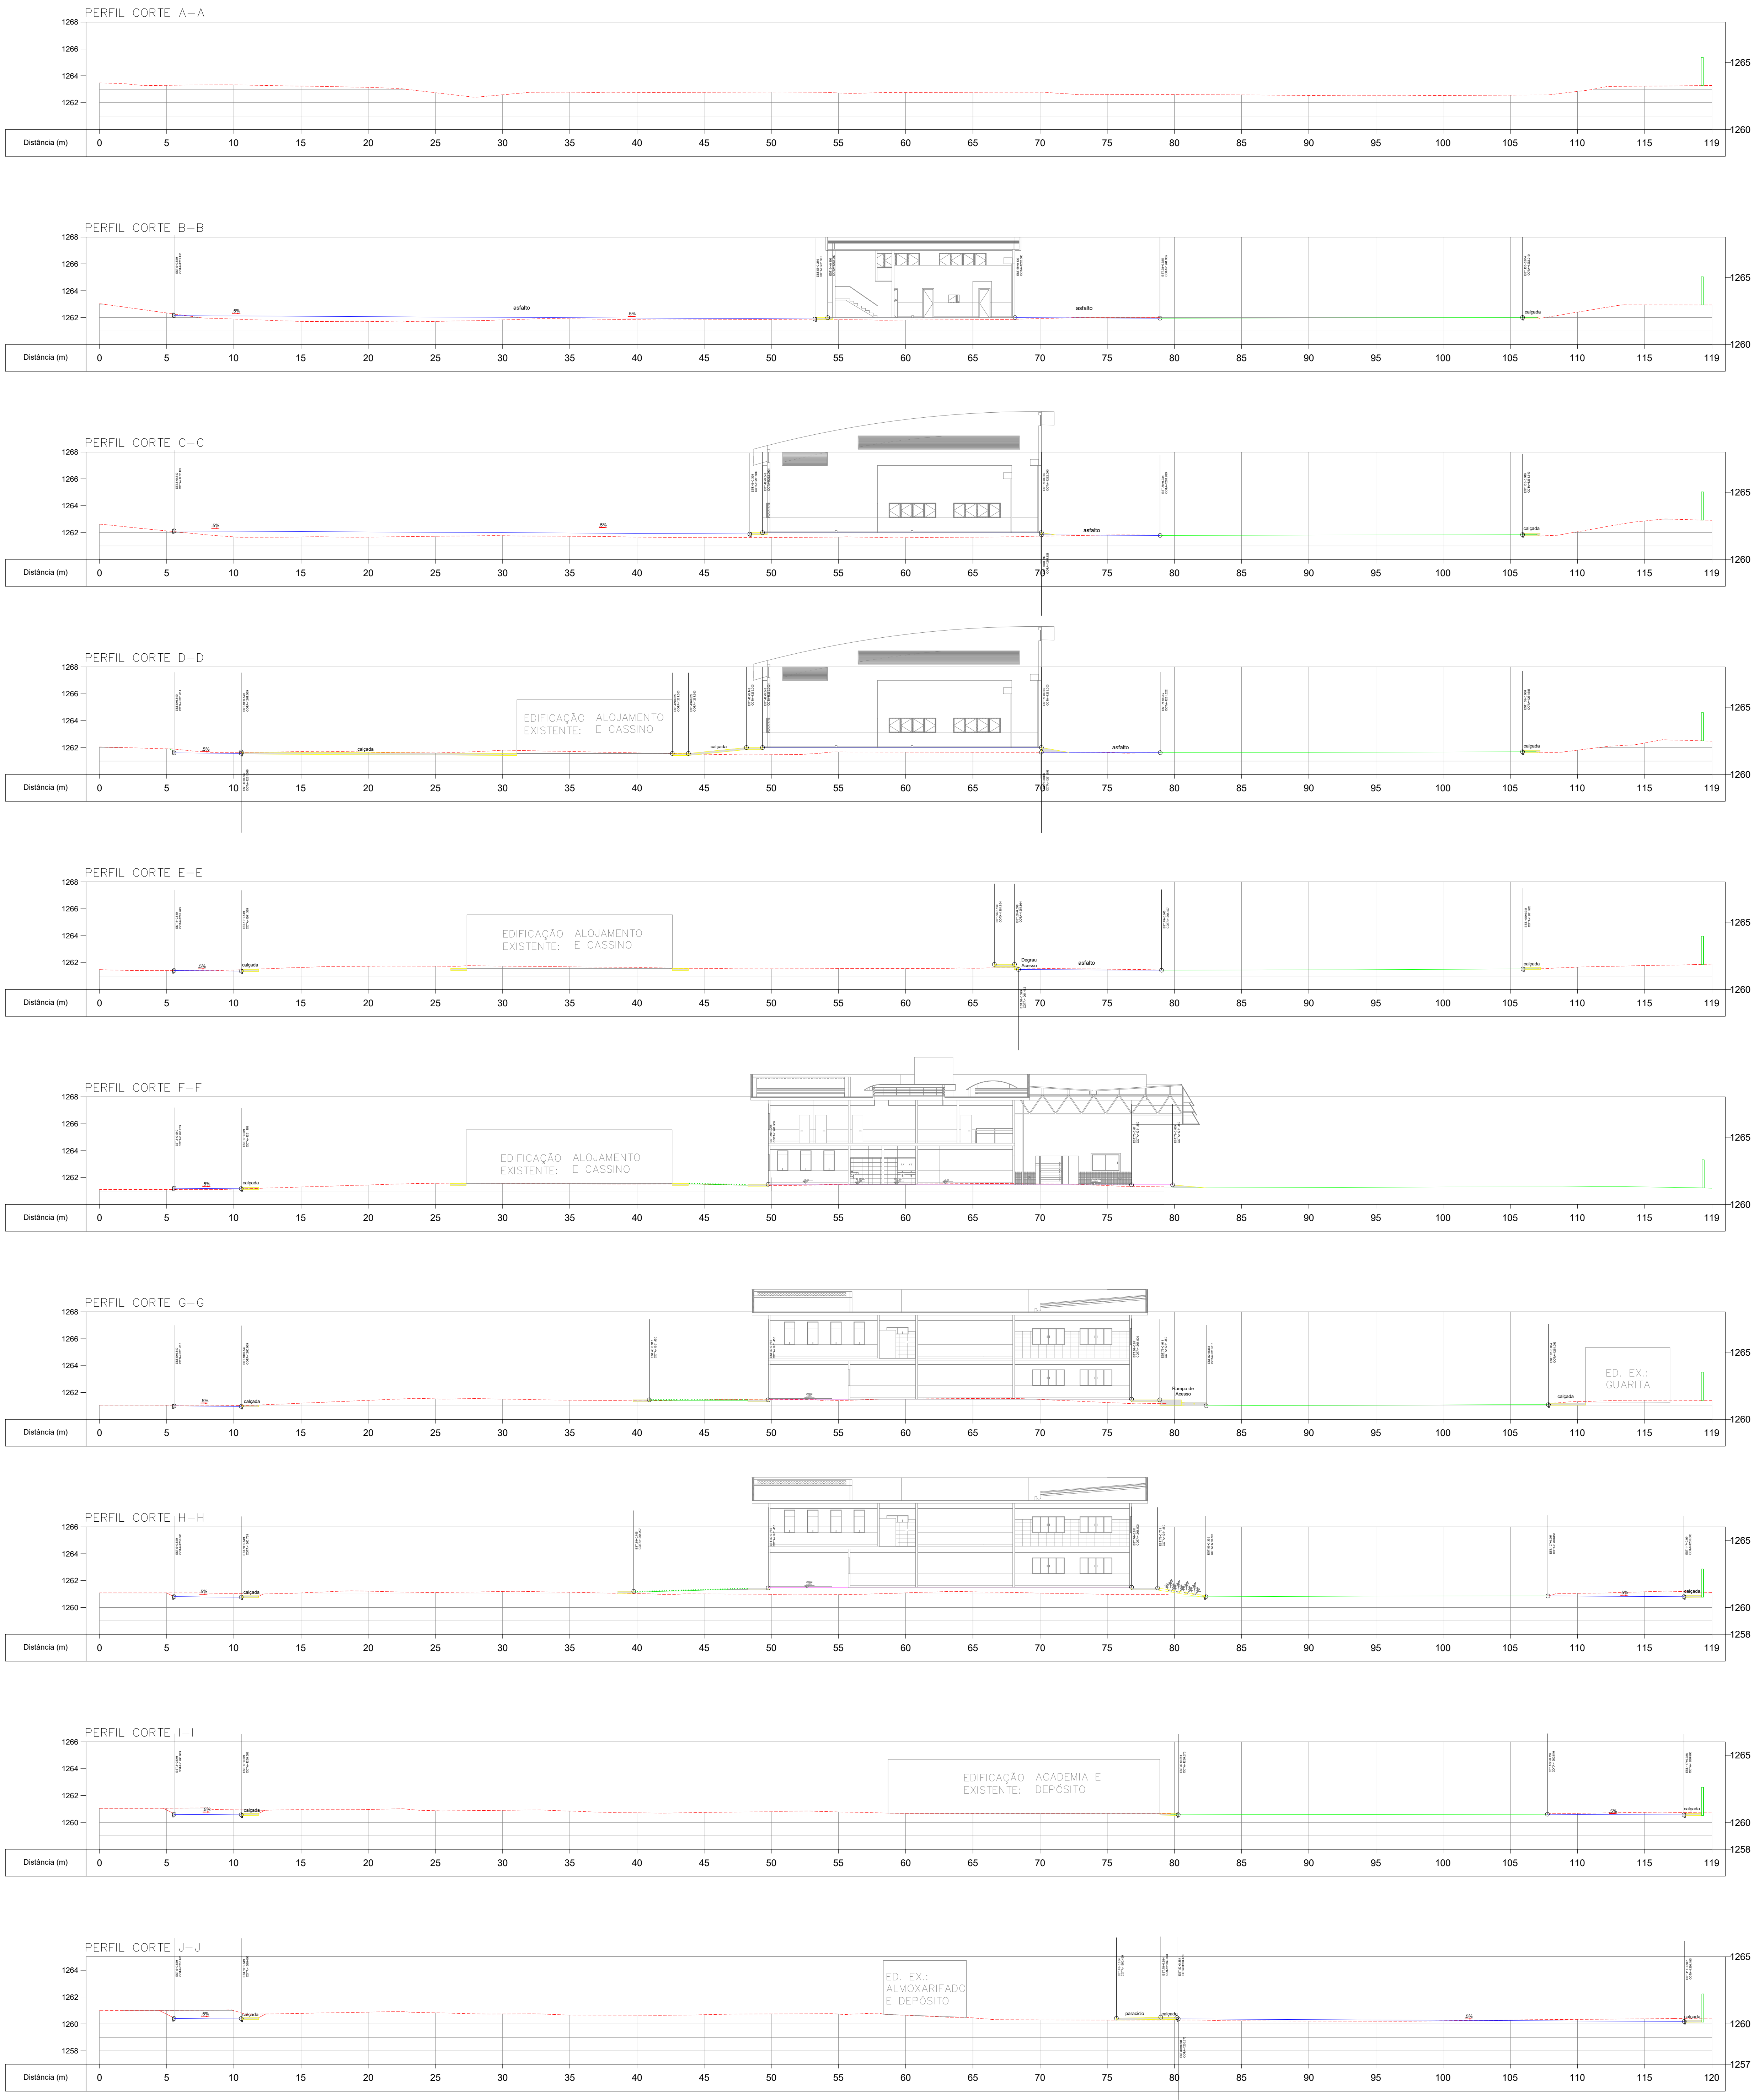


LEGENDA

- GREIDE DE PAVIMENTO ACABADO – A EXECUTAR
- GREIDE DE PAVIMENTO ACABADO – EXISTENTE
- TERRENO NATURAL
- GRAMA

00	Emissão Inicial	JAN / 2020
REVISÃO		DATA
OBRA:		
8º GBM - Ceilândia - DF / M Norte		
ENDEREÇO:		
QNM 28 - Área Especial Nº 2 - Ceilândia Norte - CEP 72.210-180		
PROPRIETÁRIO:		
Corpo de Bombeiros Militar do Distrito Federal - CBMDF		
AUTOR DO PROJETO:		
2º Ten. QOBM/Compl. Jefferson Sales Alves CREA 24689/D-DF		
RESPONSÁVEL TÉCNICO DA EXECUÇÃO DA OBRA:		
(Será definido após a licitação)		
PROPRIETÁRIO AUTOR DO PROJETO: 2º Ten. Jefferson Sales Alves CREA 24689/D-DF RESPONSÁVEL TÉCNICO DA EXECUÇÃO DA OBRA		
Aprovação da Administração Aprovação CBMDF		
PROJETO DE INFRA-ESTRUTURA: TERRAPLENAGEM E PAVIMENTAÇÃO		
BRASILIA-DF	TIPO DE OBRA:	8º GBM
TÍTULO:		DESIGNO Nº:
INF		PERFIL LONGITUDINAL - 1
DATA:	ESCALA:	DESENHO:
Janeiro/2020	Indicada	JEFFERSON SALES
		ÁREA:
		- m²
		03/04

PERFIL LONGITUDINAL
ESCALA: 1/200

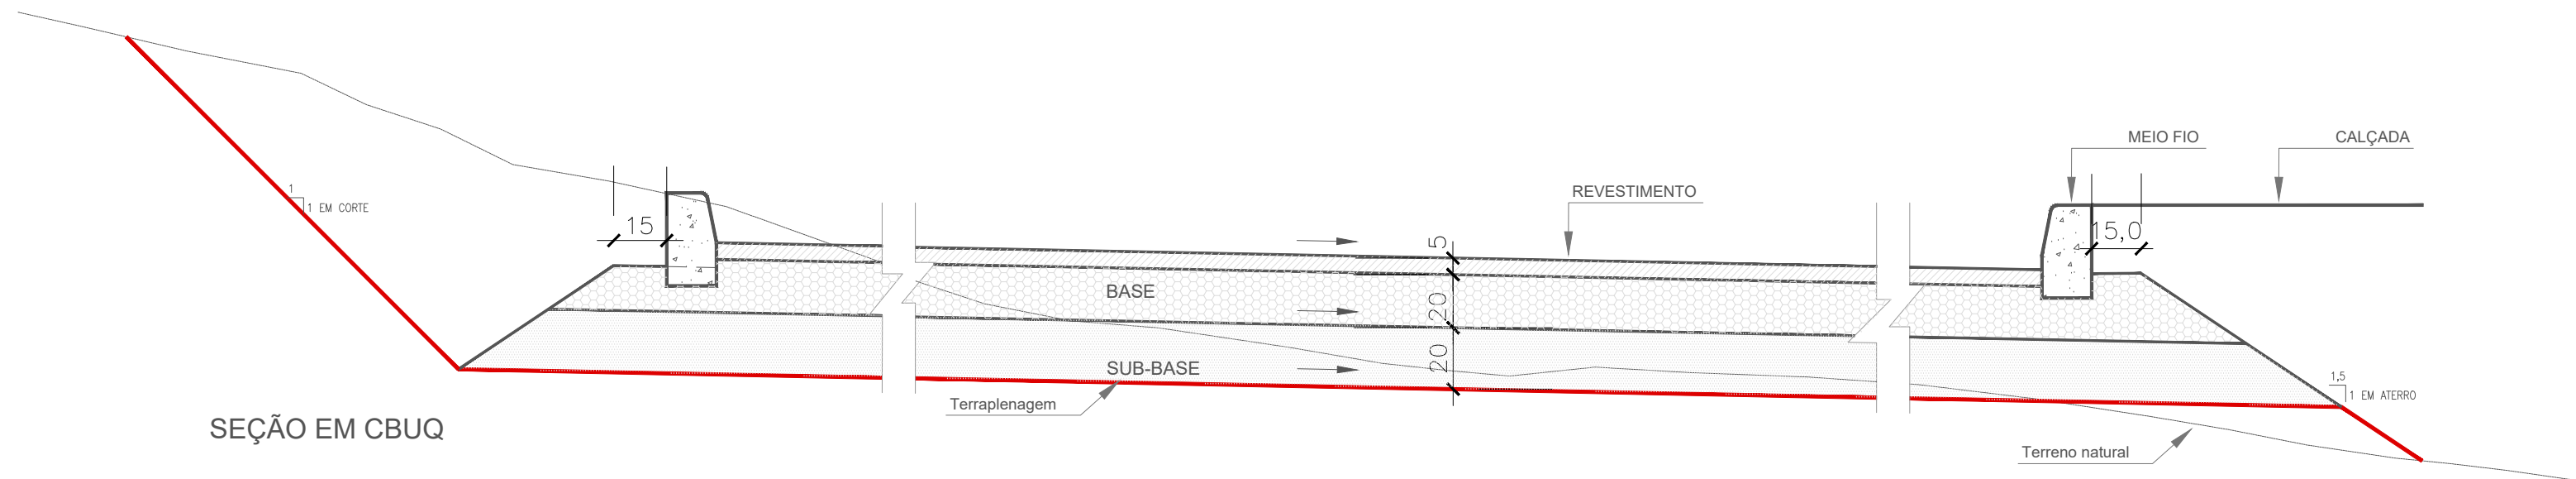

- LEGENDA
- REVESTIMENTO - CONCRETO BETUMINOSO USINADO E QUENTE - CBUQ
 - CAMADA DE BASE EM BRITA GRADUADA, C/ CBR MIN=80%
 - CAMADA DE SUB-BASE, EM SOLO-BRITA (40/80) C/ CBR MIN=40%, GC ≥ 100% DA ENERGIA MODIFICADO
 - REGULARIZAÇÃO E COMPACTAÇÃO DO SUBLEITO A 100% DO PROCTOR NORMAL

LEGENDA

- GREIDE DE PAVIMENTO ACABADO – A EXECUTAR
- GREIDE DE PAVIMENTO ACABADO – EXISTENTE
- TERRENO NATURAL
- GRAMA

00	Emissão Inicial	JAN / 2020
REVISÃO		DATA
OBRA: 8º GBM - Ceilândia - DF / M Norte		
ENDEREÇO: QNM 28 - Área Especial Nº 2 - Ceilândia Norte - CEP 72.210-180		
PROPRIETÁRIO: Corpo de Bombeiros Militar do Distrito Federal - CBMDF		
AUTOR DO PROJETO: 2º Ten. QOBM/Compl. Jefferson Sales Alves CREA 24688/D-DF		
RESPONSÁVEL TÉCNICO DA EXECUÇÃO DA OBRA: (Será definido após a licitação)		
PROPRIETÁRIO		
AUTOR DO PROJETO "2º Ten. Jefferson Sales Alves CREA 24688/D-DF"		
RESPONSÁVEL TÉCNICO DA EXECUÇÃO DA OBRA		
Aprovação da Administração		
Aprovação CBMDF		
PROJETO DE INFRA-ESTRUTURA: TERRAPLENAGEM E PAVIMENTAÇÃO		
BRASILIA-DF	TIPO DE OBRA: 8º GBM	DESENHO Nº:
INF	TÍTULO: PERFIL LONGITUDINAL - 2	04/04
DATA: Janeiro/2020	ESCALA: Indicada	DESENHO: JEFFERSON SALES
		ÁREA: - m²