




1 FRONTAL ESCALA 1:100

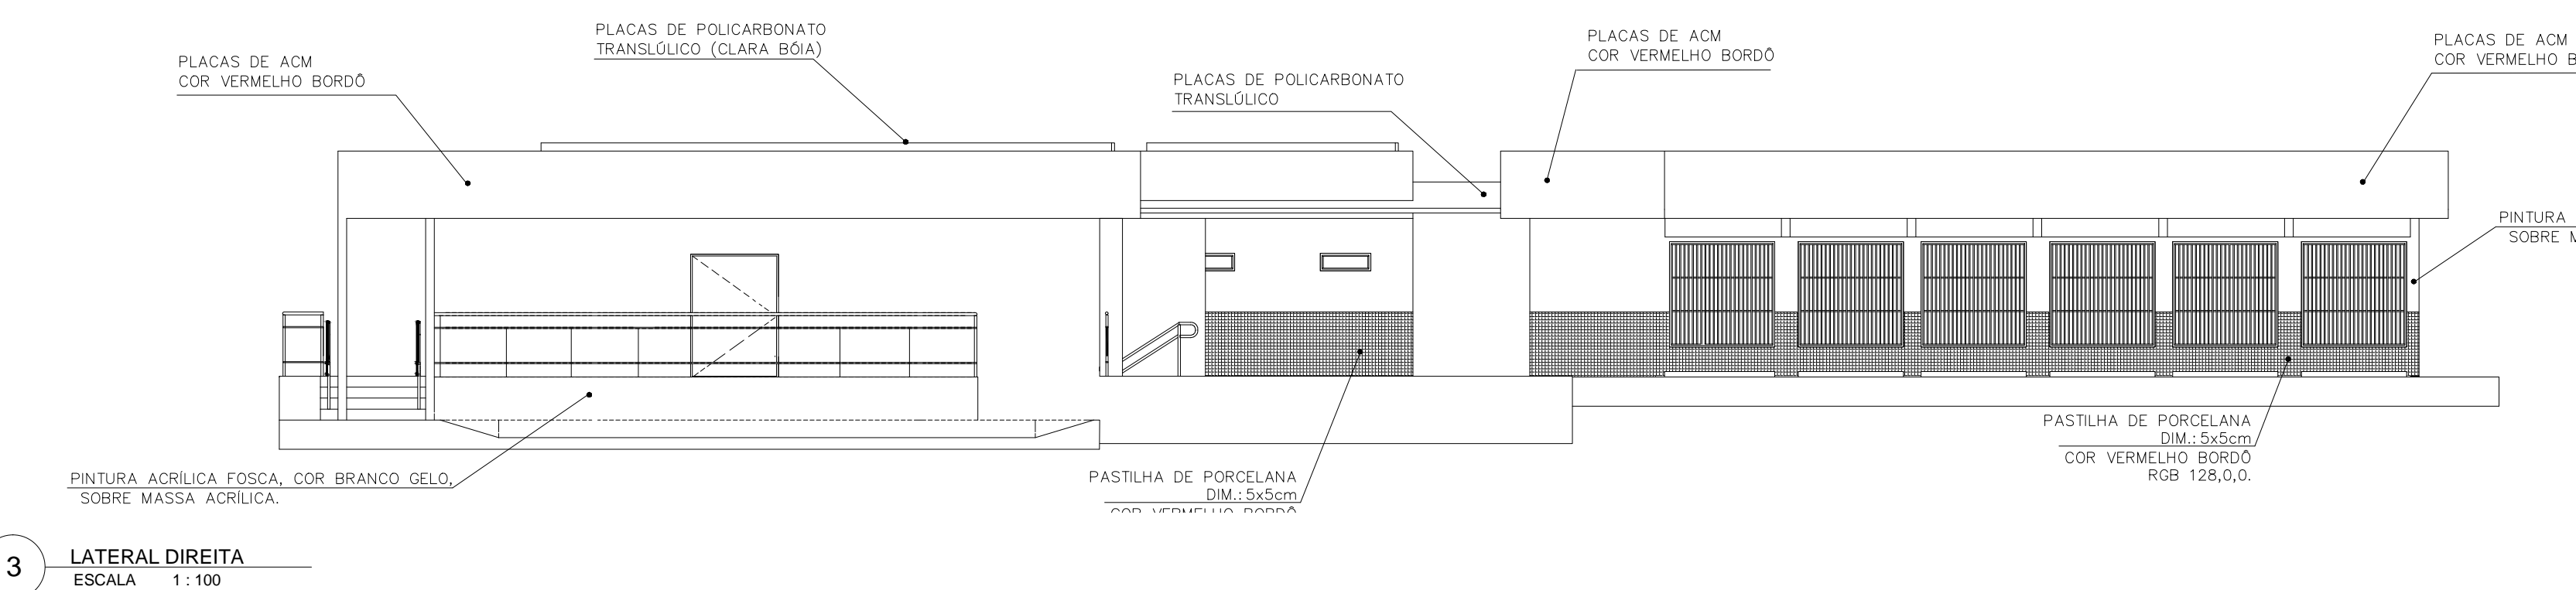


3 LATERAL DIREITA ESCALA 1:100

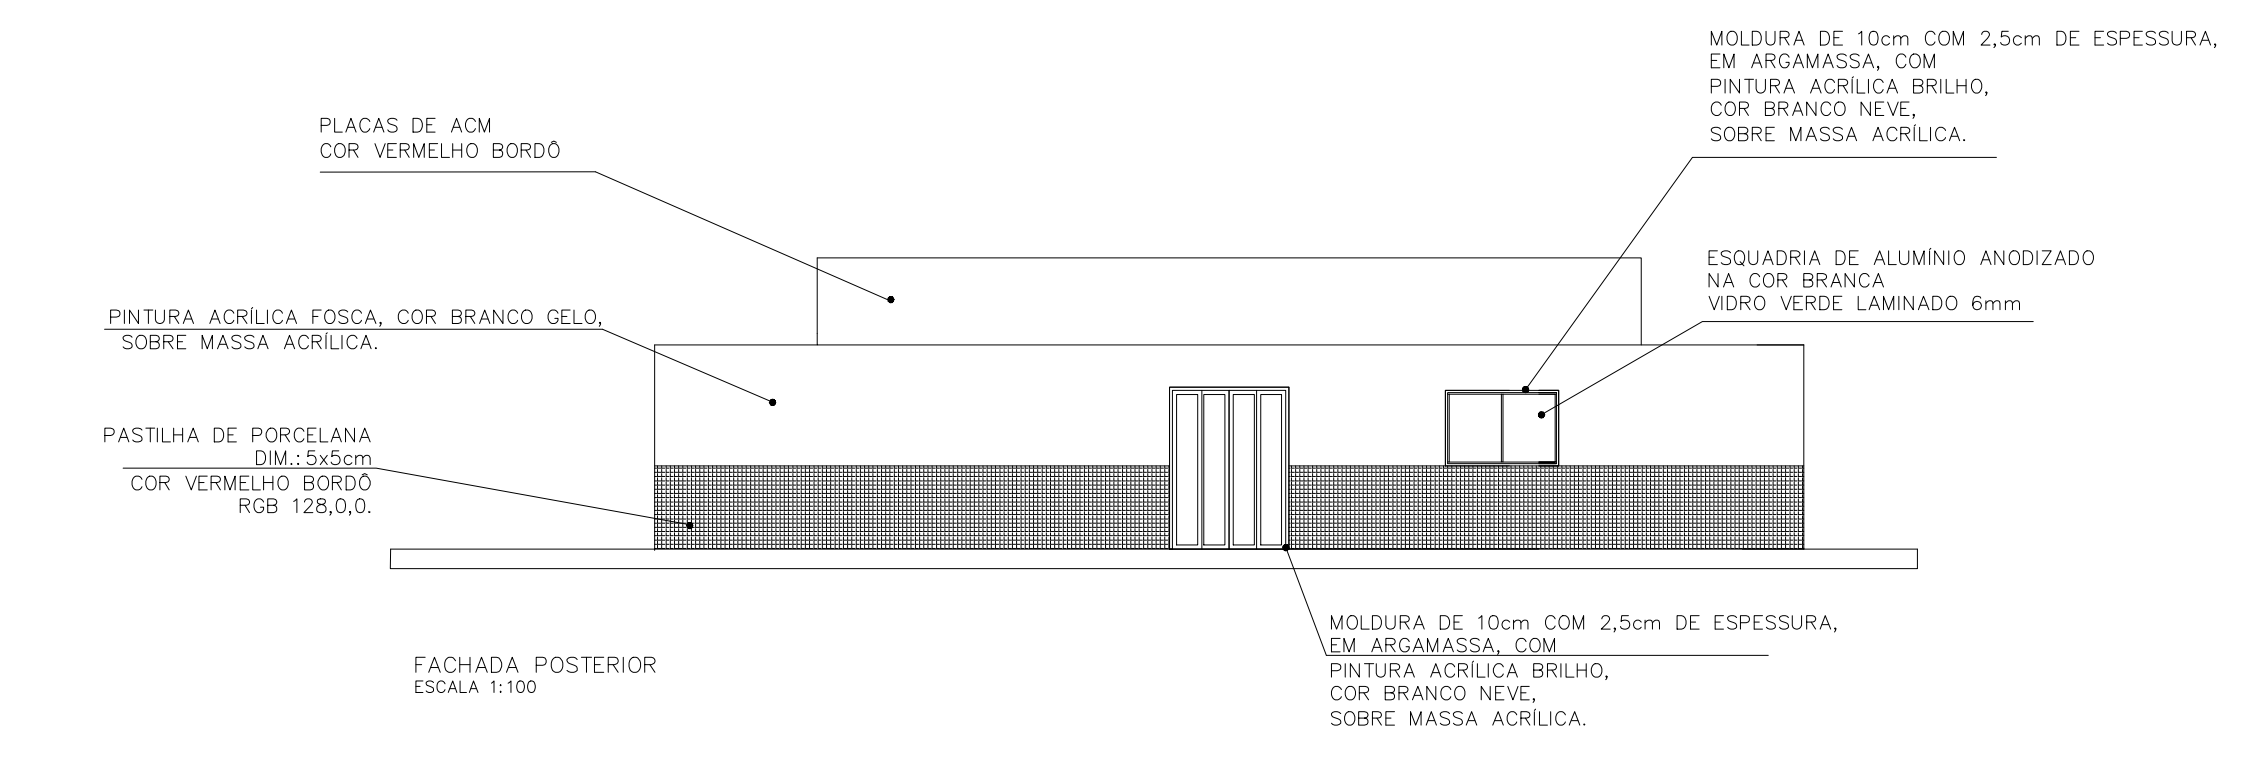


2 POSTERIOR ESCALA 1:100

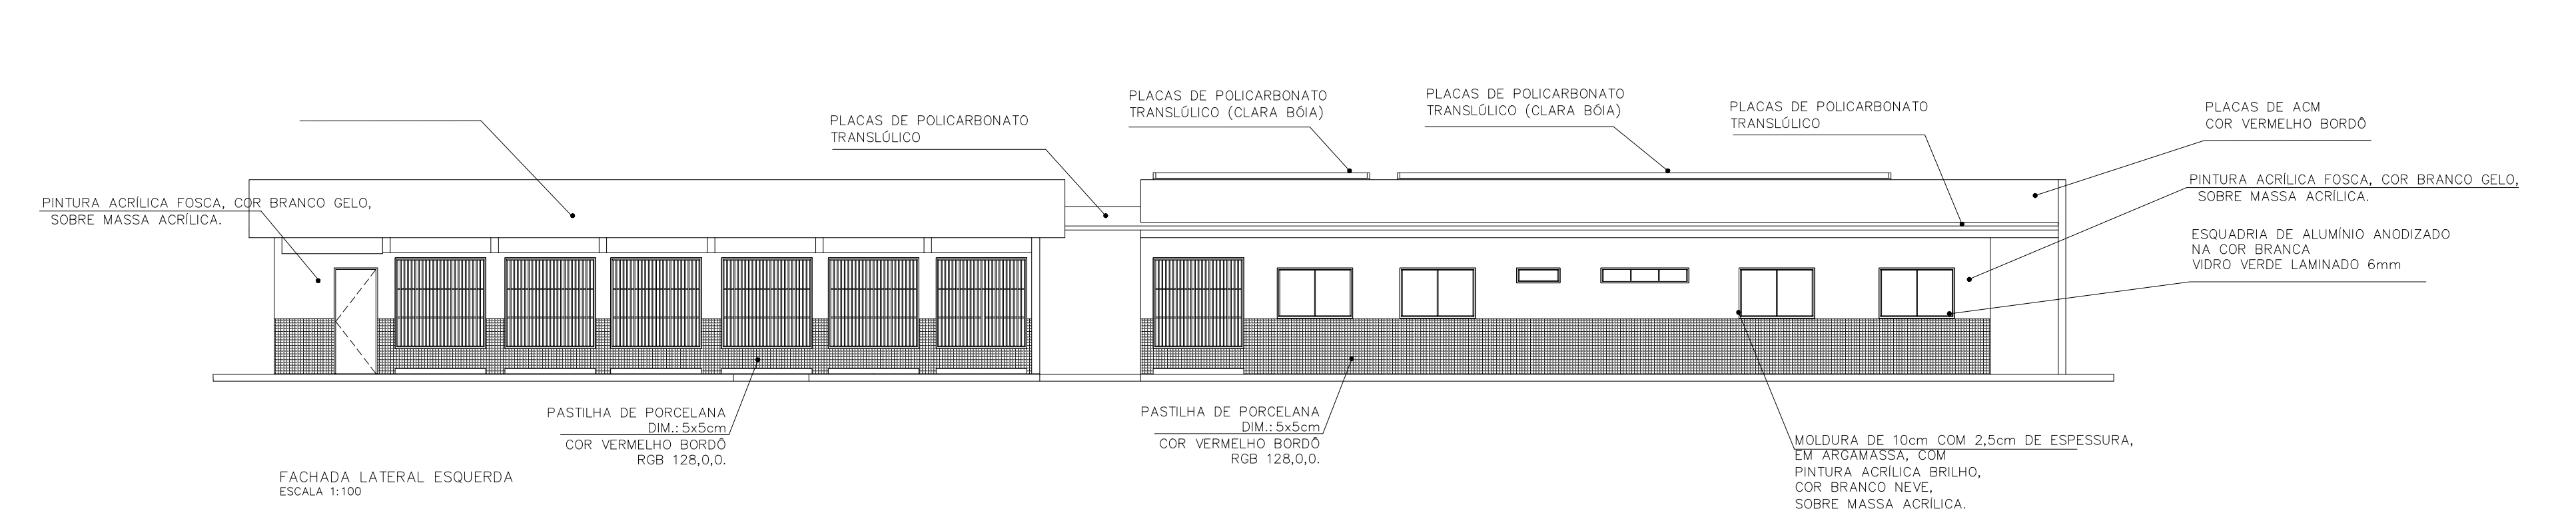


4 LATERAL ESQUERDA ESCALA 1:100

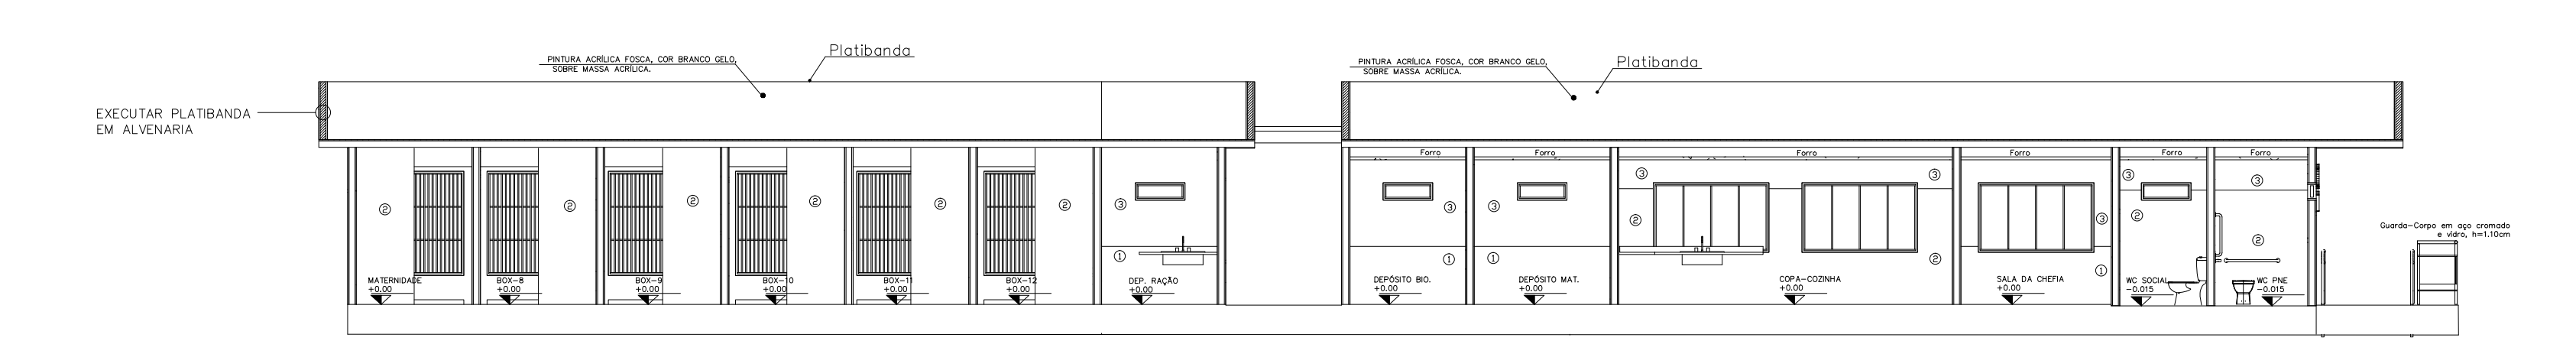


5 CORTE 5-LONGITUDINAL ESCALA 1:100

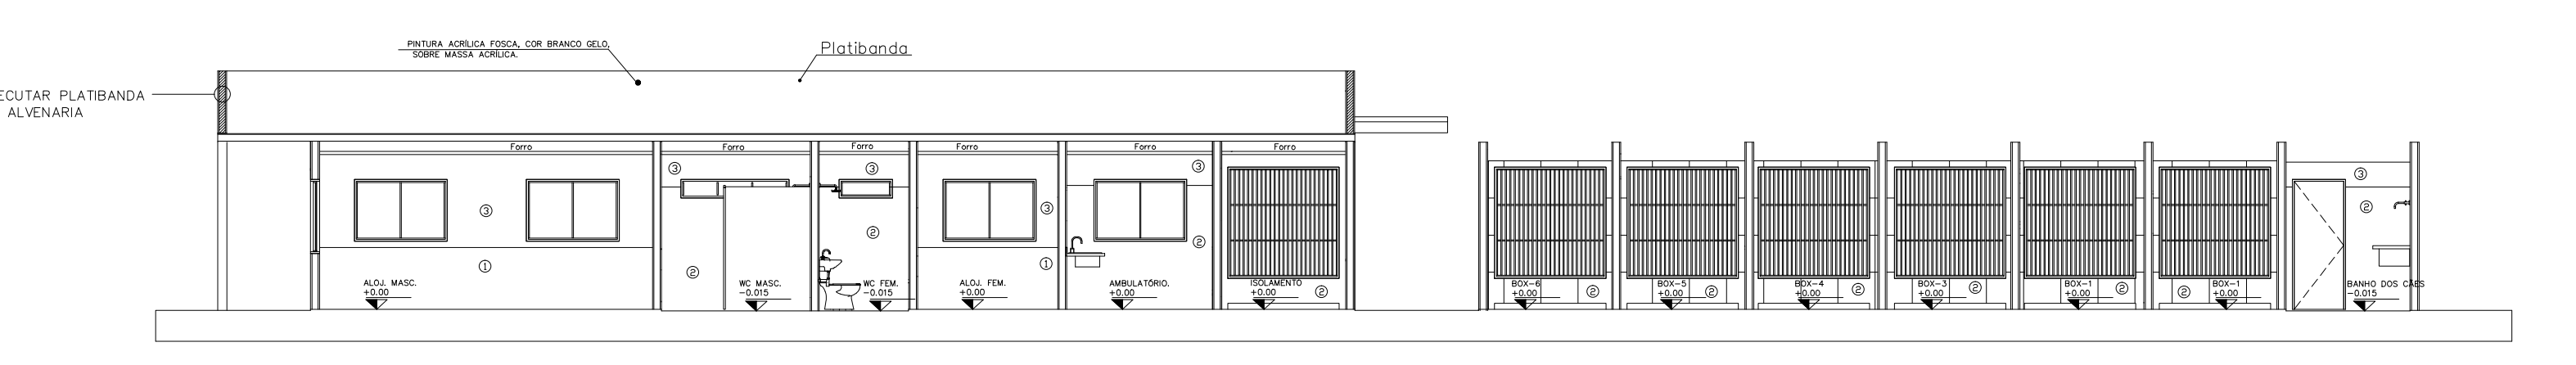


6 CORTE 6-LONGITUDINAL ESCALA 1:100

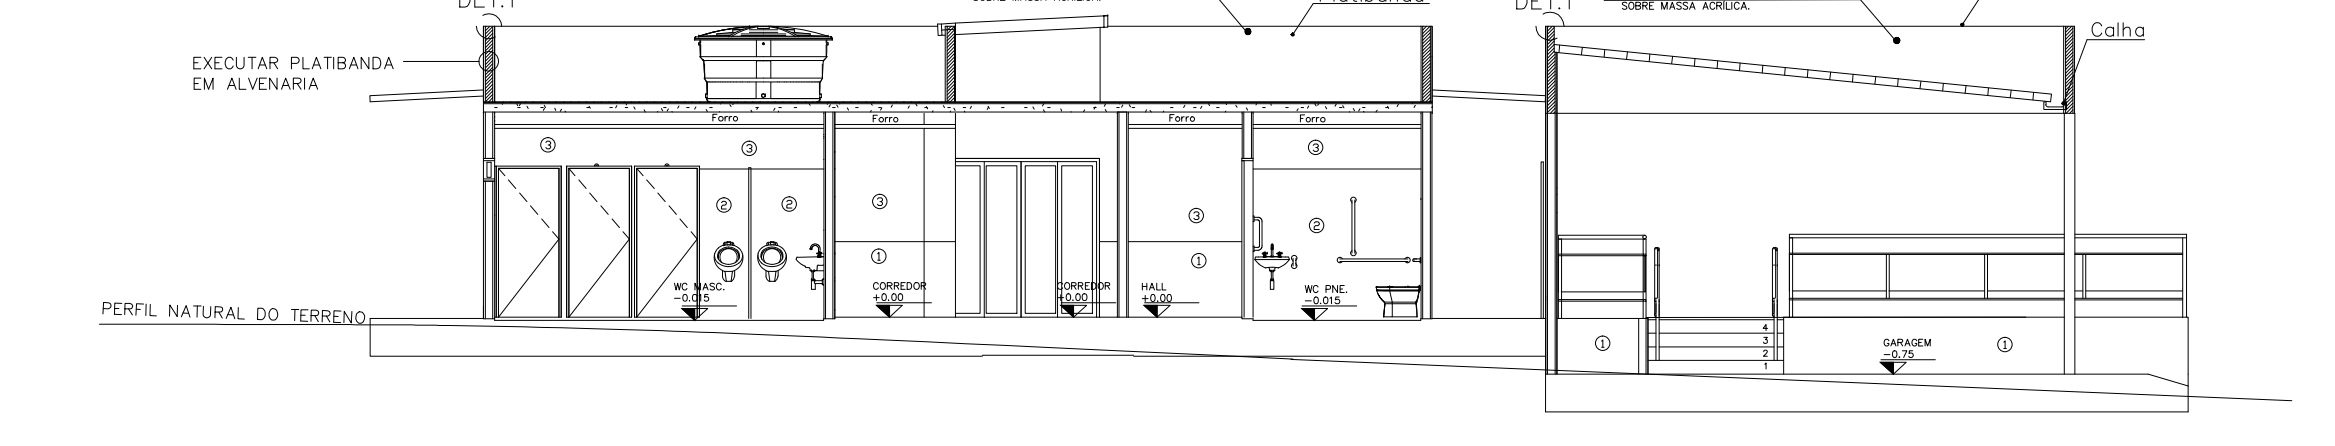


7 CORTE 7-TRANSVERSAL ESCALA 1:100

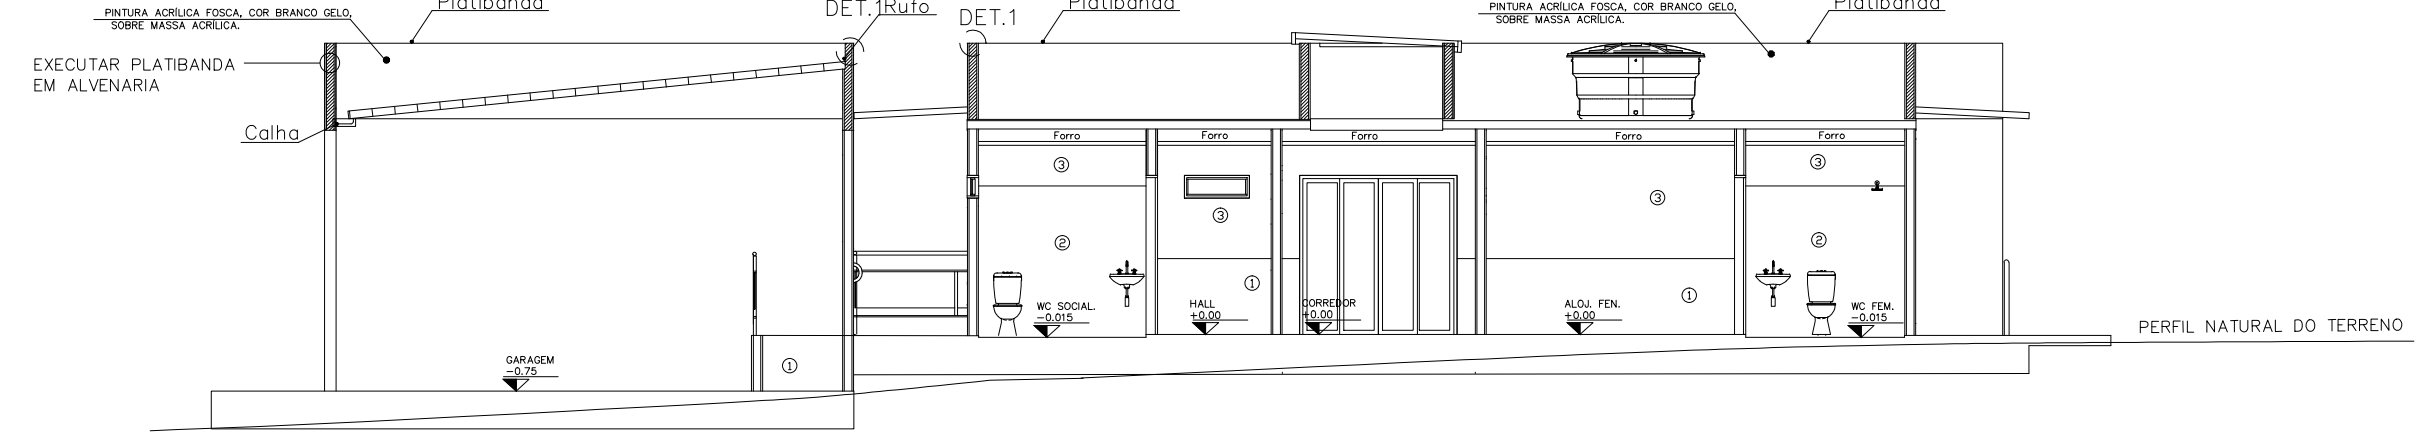


8 CORTE 8-TRANSVERSAL ESCALA 1:100

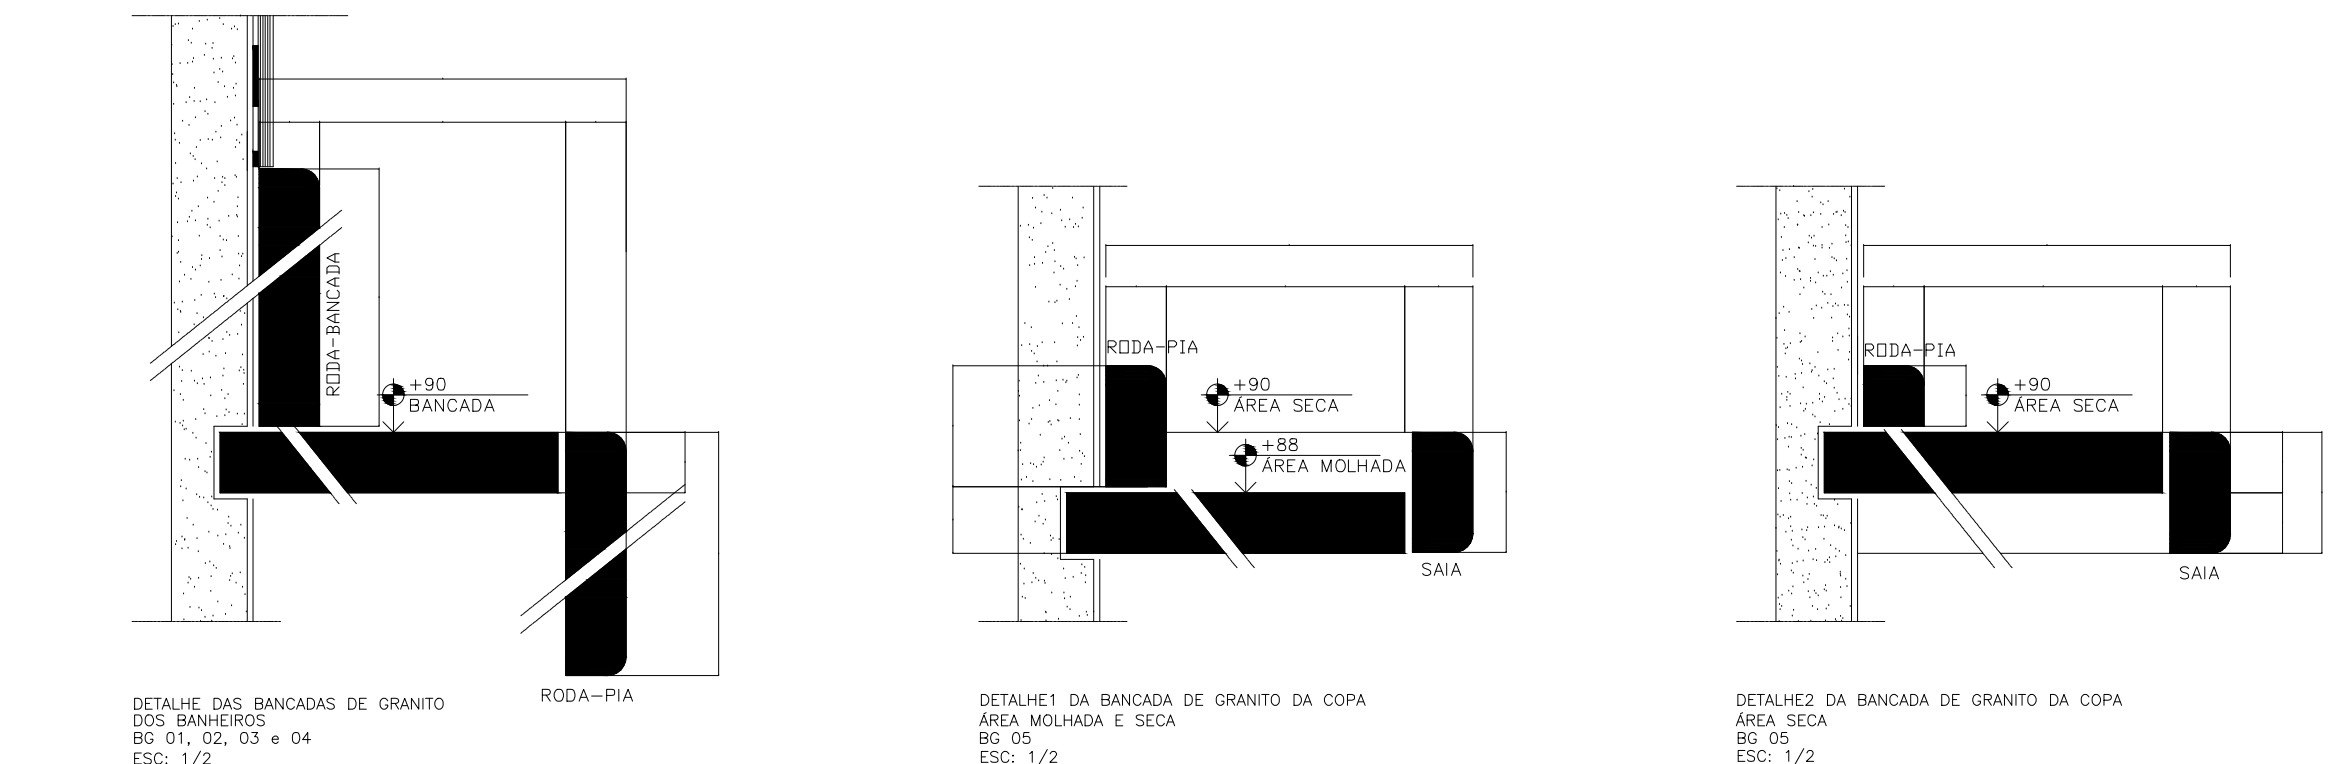


9 DETALHE BANCADE DE GRANITO SEM ESCALA

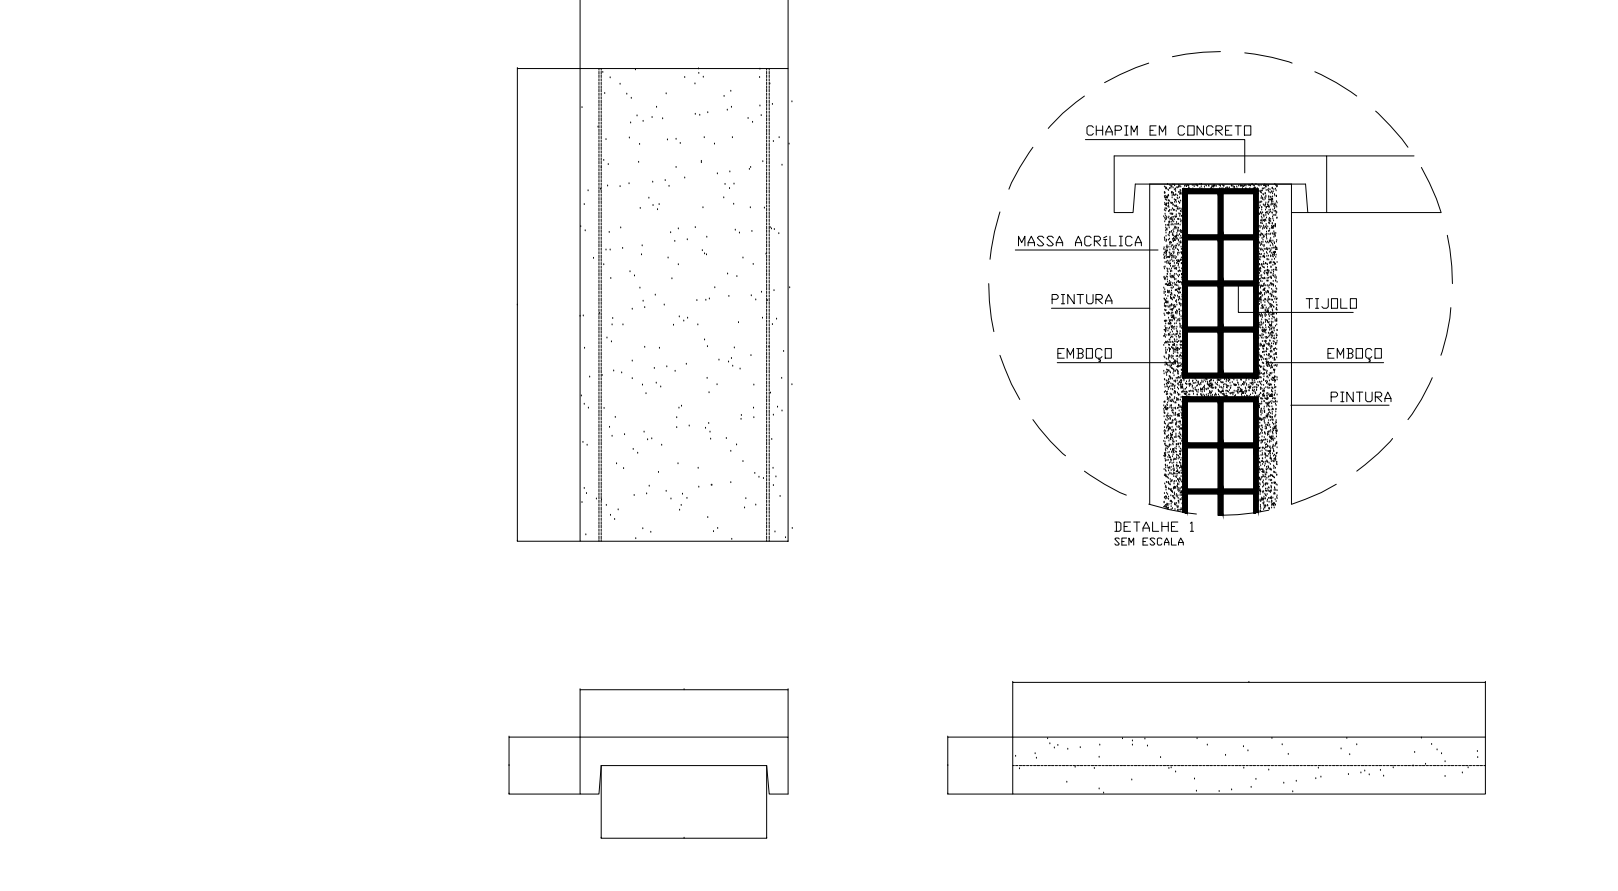

10 DETALHE CHAPIM SEM ESCALA

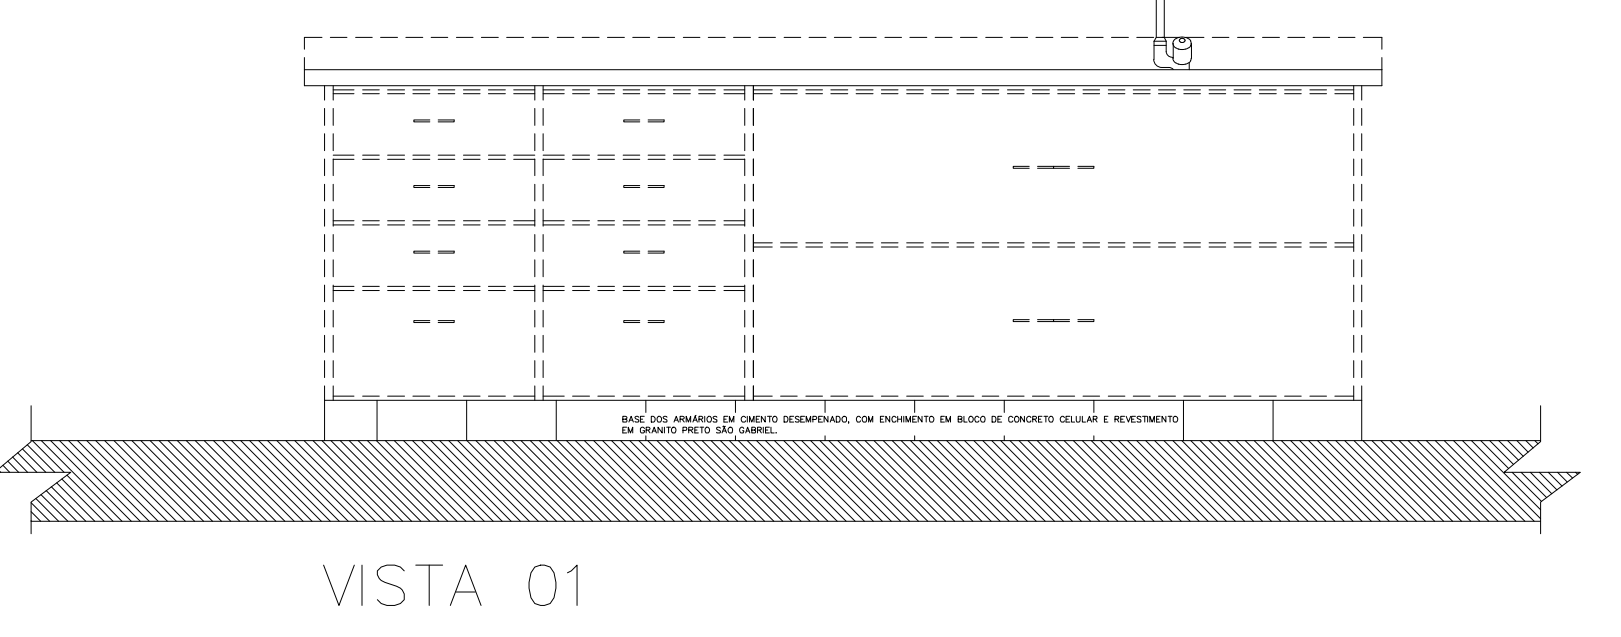

11 CORTES AA E BB SEM ESCALA

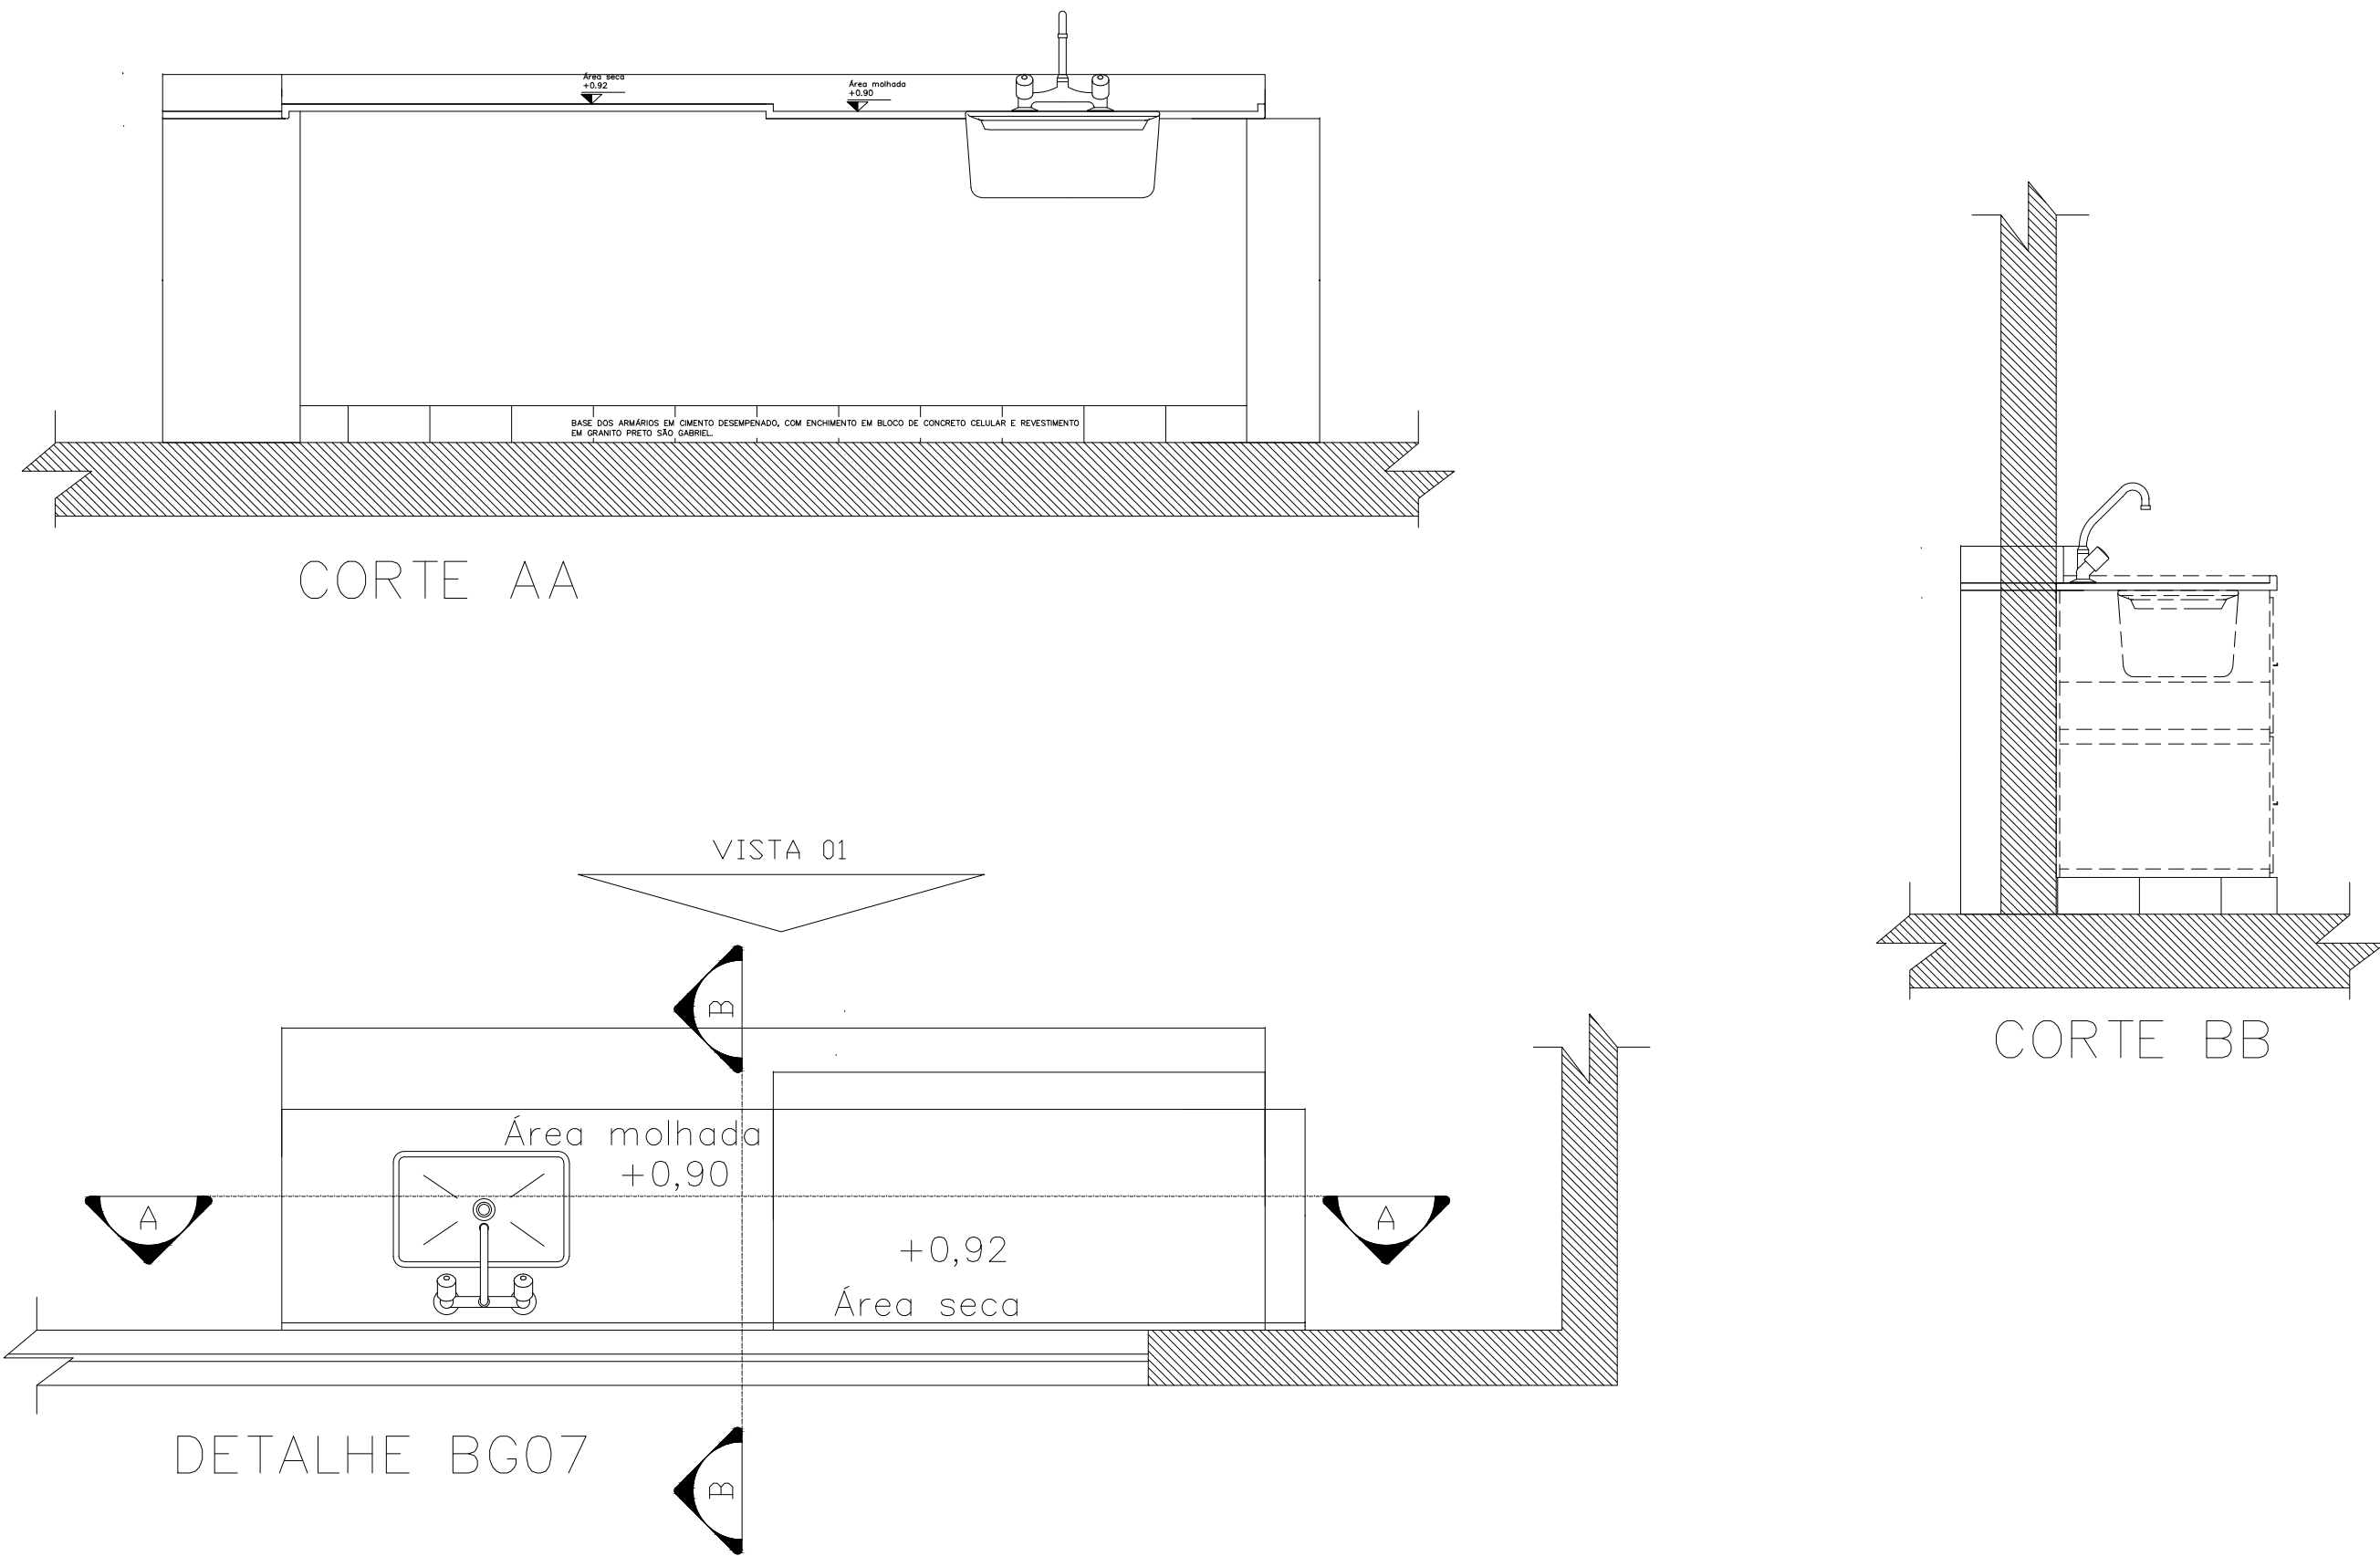

LEGENDA



REVESTIMENTO DE PAREDES

1 - PINTURA ACRILICA, COR CINZA MEDIO, SOBRE MASSA PVA.
2 - PORCELANATO, DIM 30x30cm.
3 - PINTURA ACRILICA, COR BRANCO GELADO, SOBRE MASSA PVA.


















NOTAS

1 - TODAS AS MEDIDAS DEVEM SER CONFERIDAS NO LOCAL.
2 - TODA A EXECUCAO TEM INSTRUMENTO DE OBRA.

00	Emissão Inicial	24/06/2019
REVISÃO	DESCRIÇÃO	DATA
01	Operação de Busca e Resgate com Cães - Canil	
ENDEREÇO: SCES Trecho 02 Lote 15, Plano Piloto - DF		
PROPRIETÁRIO: Corpo de Bombeiros Militar do Distrito Federal - CBMDF		
AUTOR DO PROJETO: TC QOBM/Comb. ISAAC DA SILVA BARBOSA MIRANDA - CREA 18.188/DF		
RESPONSÁVEL TÉCNICO (Obra):		
PROPRIETÁRIO:		
AUTOR DO PROJETO:		
RESPONSÁVEL TÉCNICO (Obra):		
CPF:	CREA:	
PROJETO DE ARQUITETURA		
BRASILIA/DF	OBRA: Operação de Busca e Resgate com Cães - Canil	DESENHO Nº:
	TÍTULO: CORTES E FACHADAS	01/01
ARQ	UNIDADE: cm	ESCALA: Indicada