




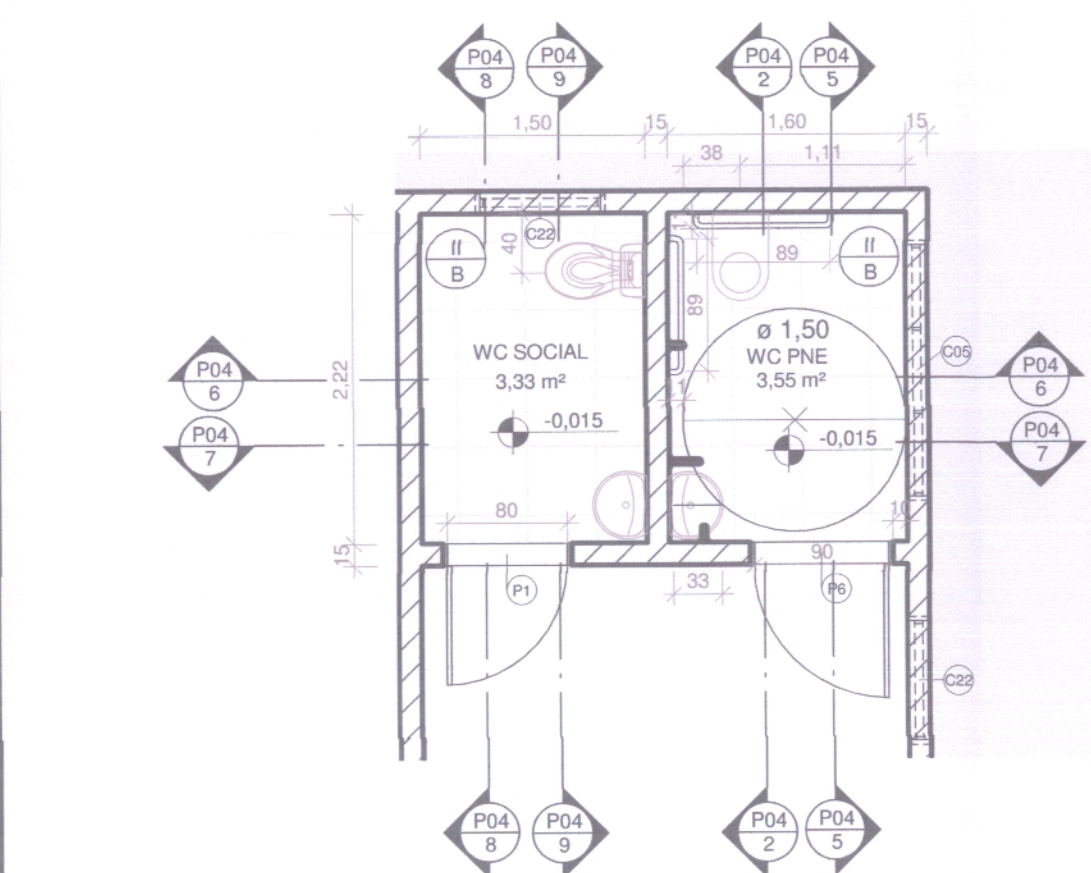


1 DET. WC PNE
ESCALA 1:50

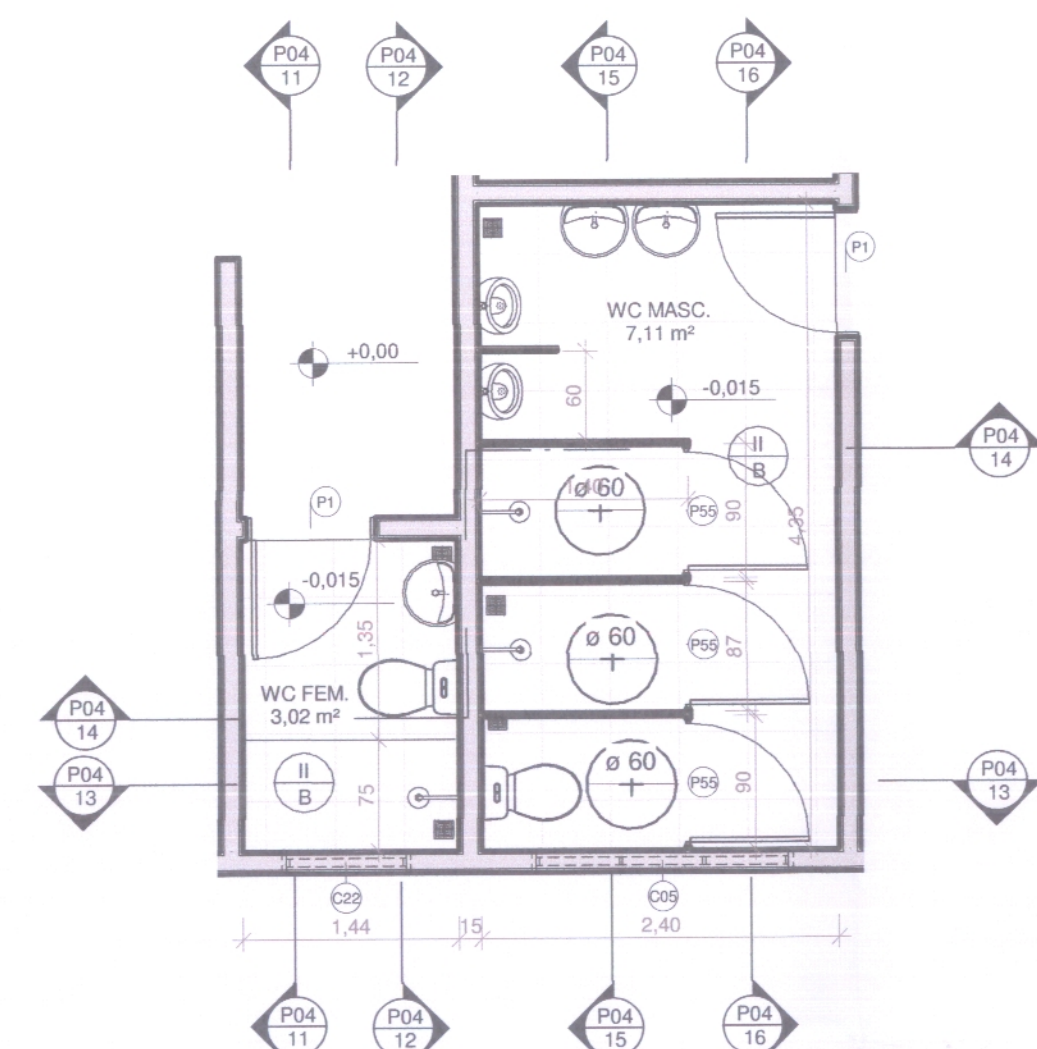


10 DET. WC MASC. E FEM.
ESCALA 1:50

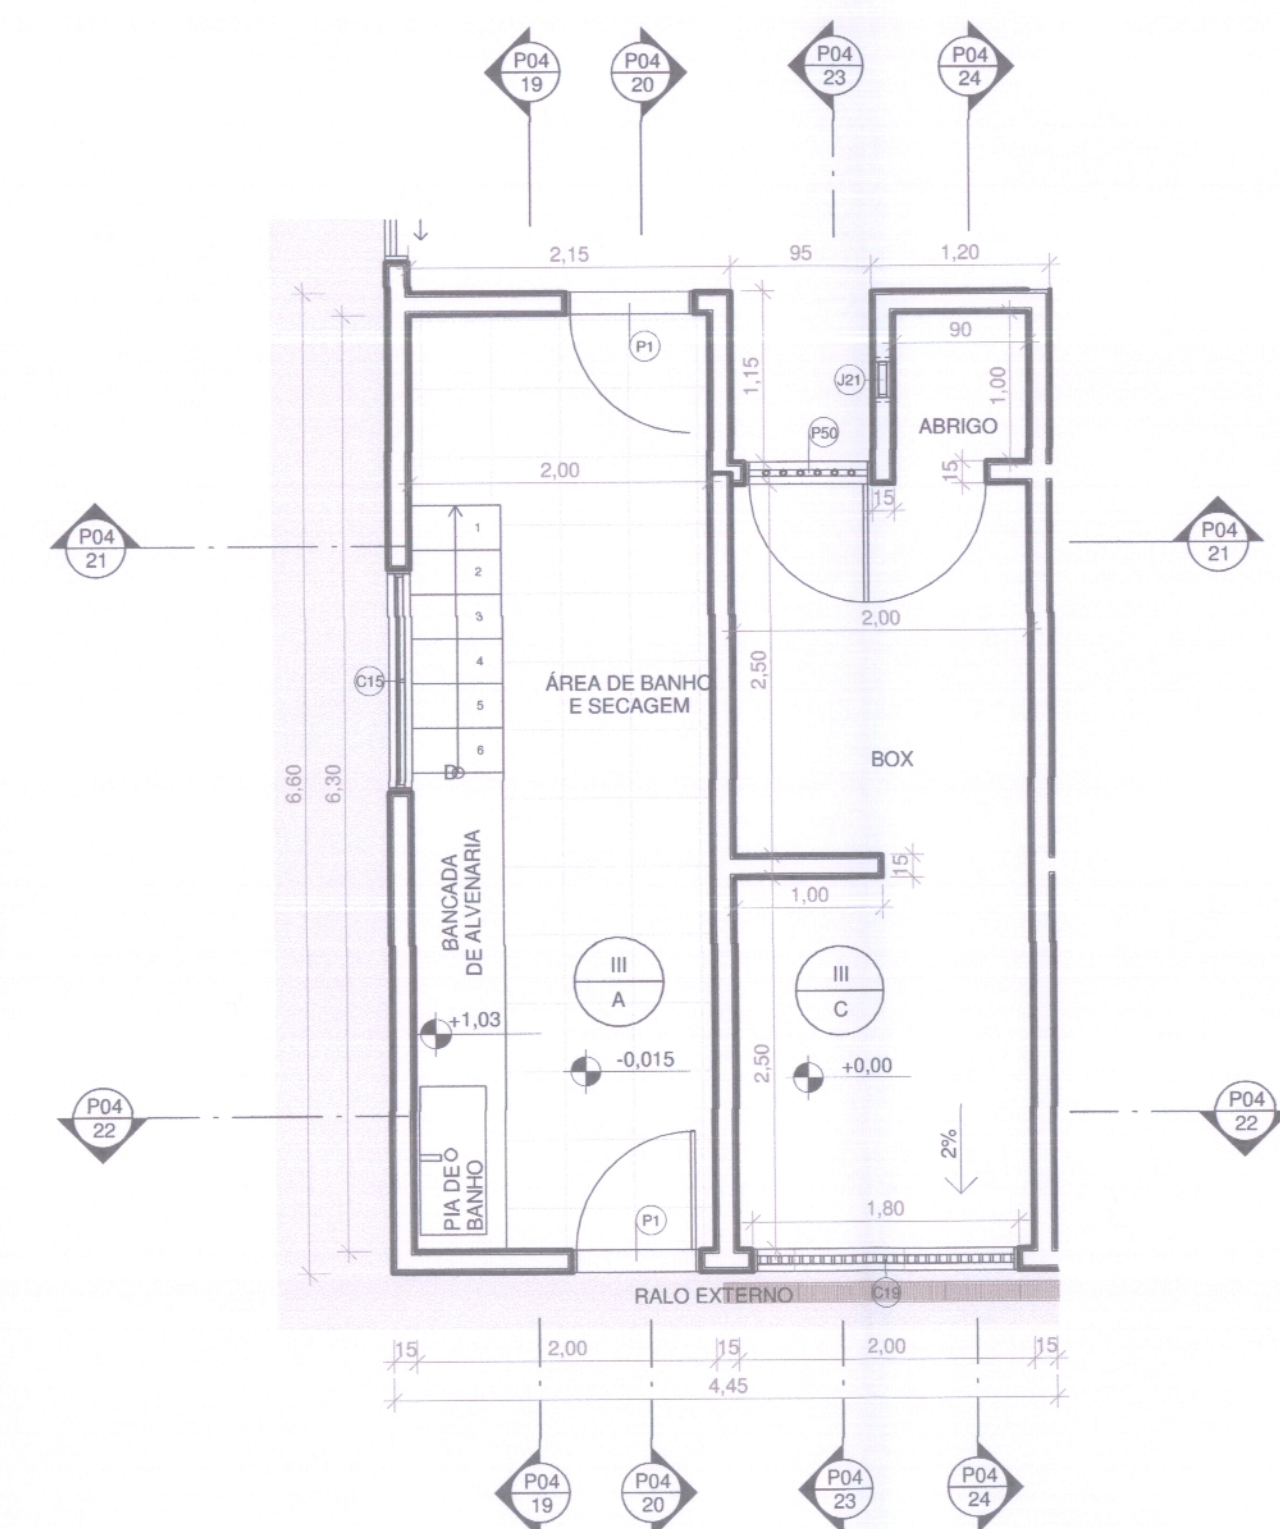


18 DET. CANIL - BOX E BANHO
ESCALA 1:50

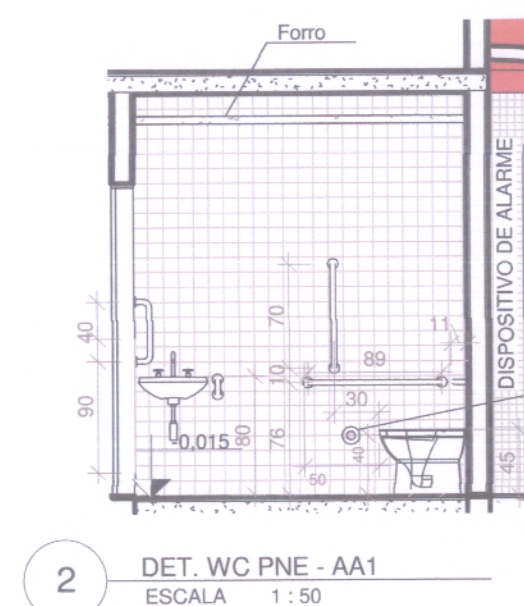


2 DET. WC PNE - AA1
ESCALA 1:50

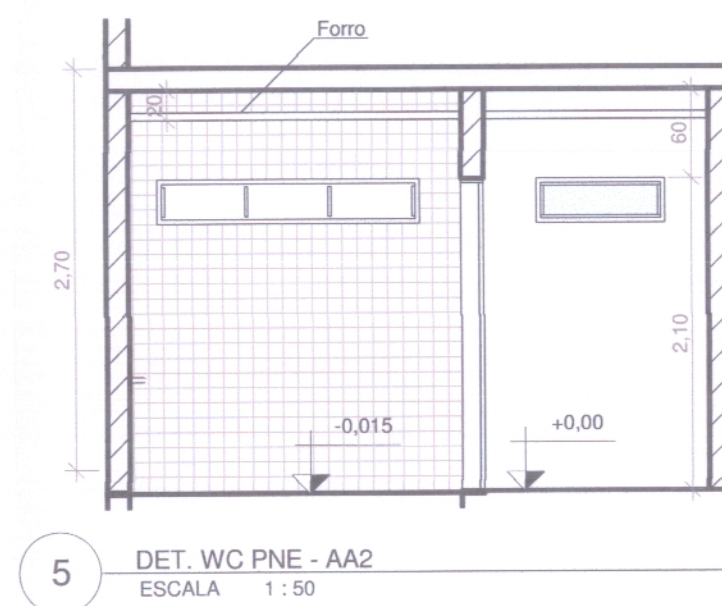


5 DET. WC PNE - AA2
ESCALA 1:50

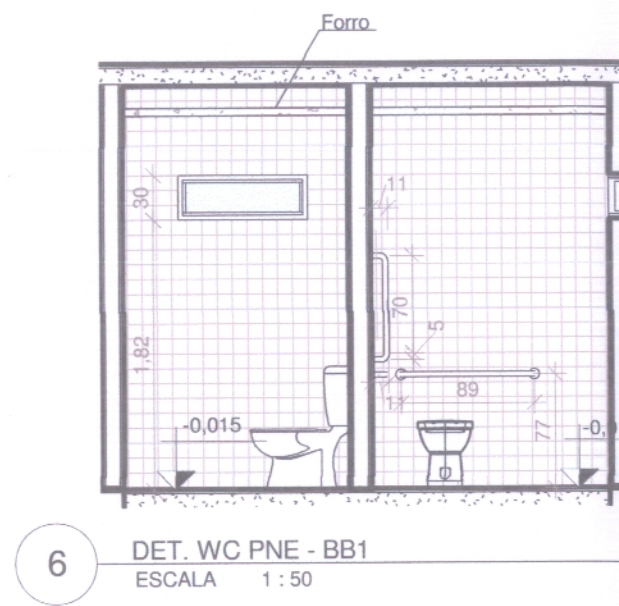


6 DET. WC PNE - BB1
ESCALA 1:50

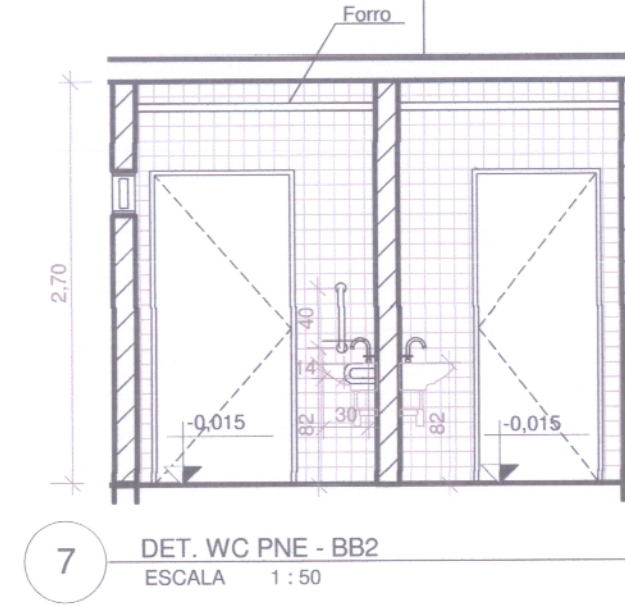


7 DET. WC PNE - BB2
ESCALA 1:50

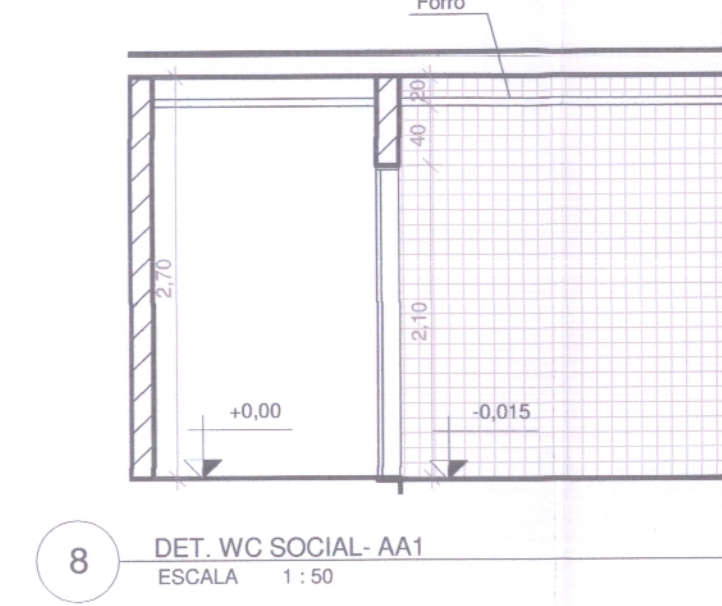


8 DET. WC SOCIAL - AA1
ESCALA 1:50

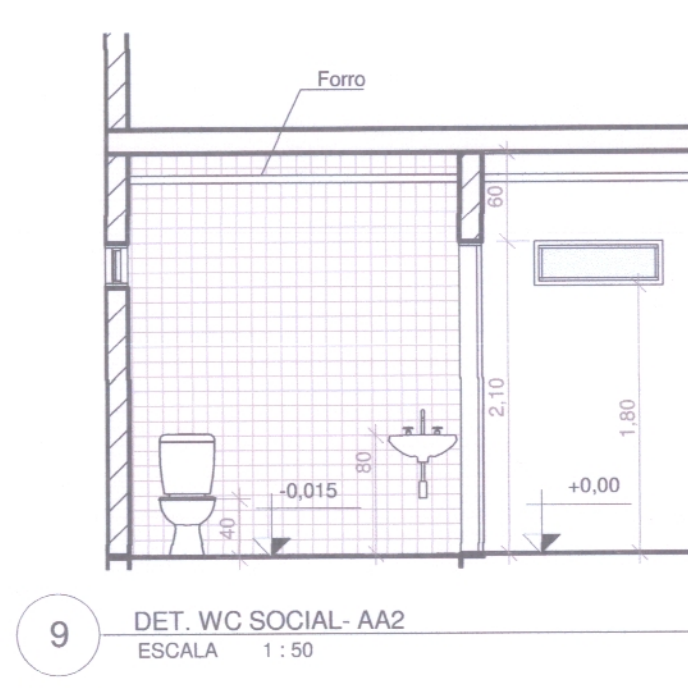


9 DET. WC SOCIAL - AA2
ESCALA 1:50

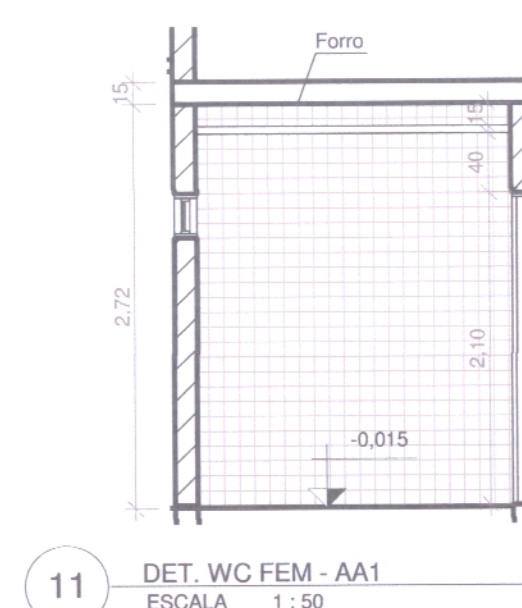


11 DET. WC FEM - AA1
ESCALA 1:50

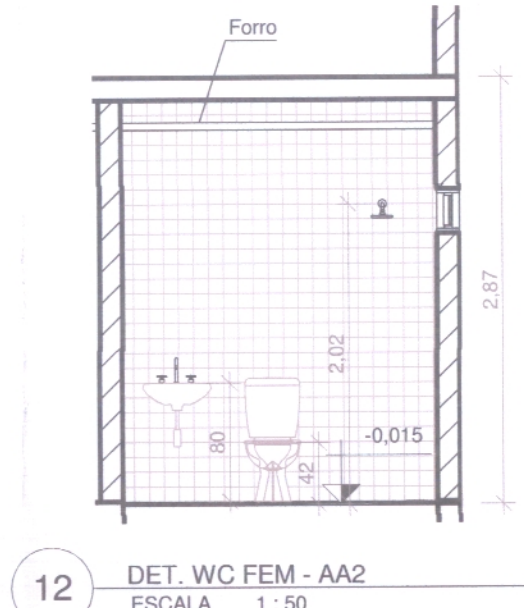


12 DET. WC FEM - AA2
ESCALA 1:50

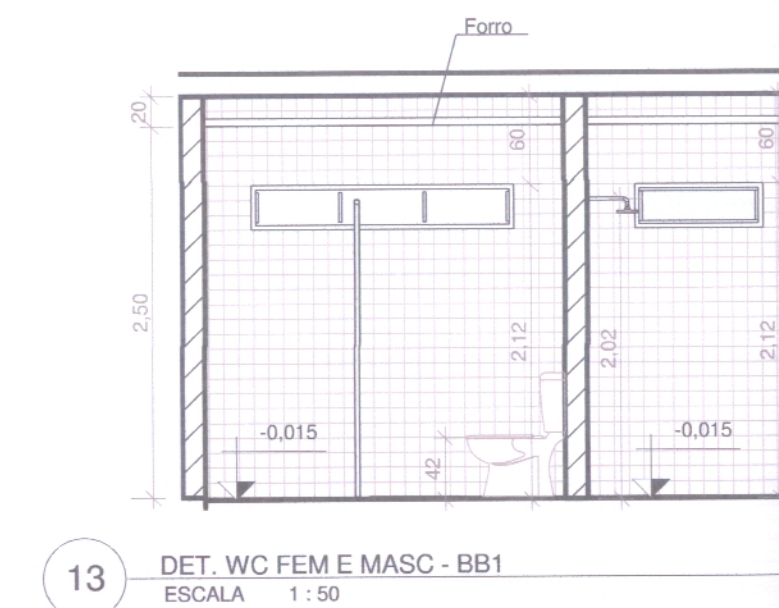


13 DET. WC FEM E MASC - BB1
ESCALA 1:50

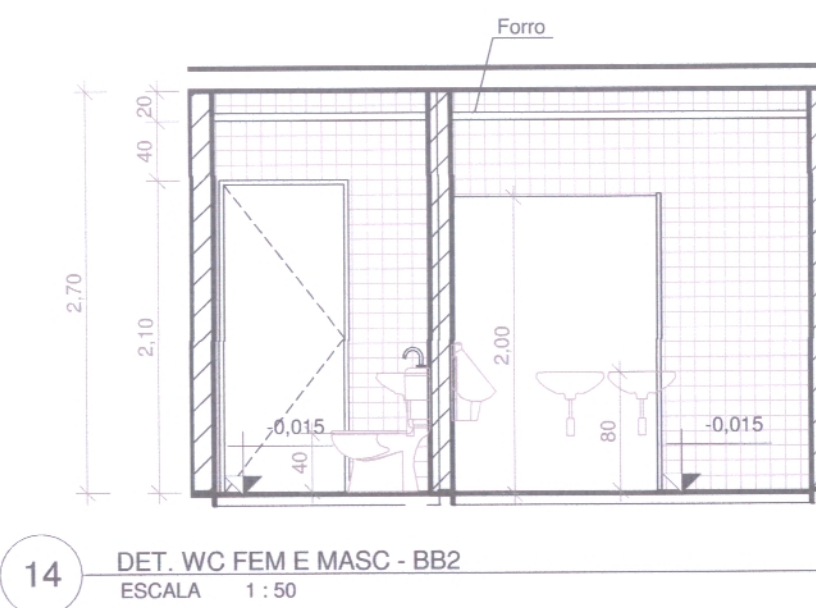


14 DET. WC FEM E MASC - BB2
ESCALA 1:50

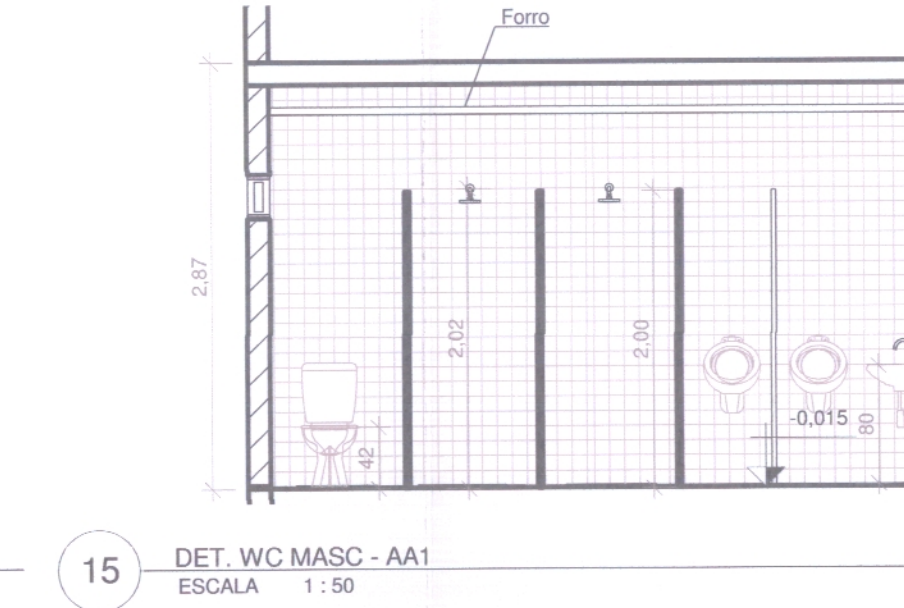


15 DET. WC MASC - AA1
ESCALA 1:50

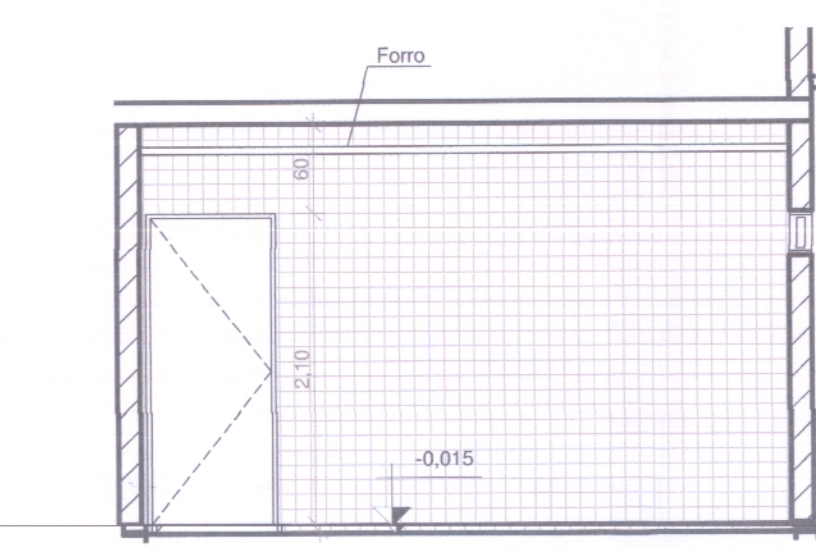


16 DET. WC MASC - AA2
ESCALA 1:50

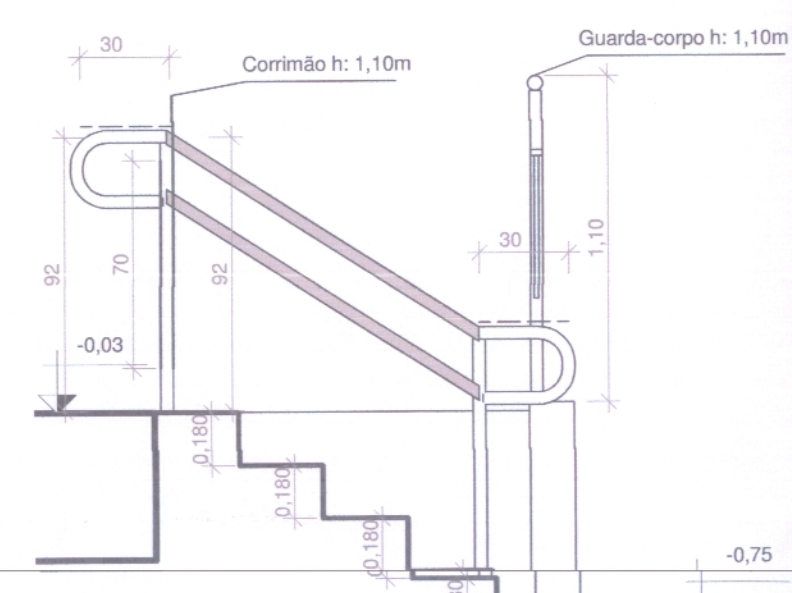


4 DET. ESCADA
ESCALA 1:25

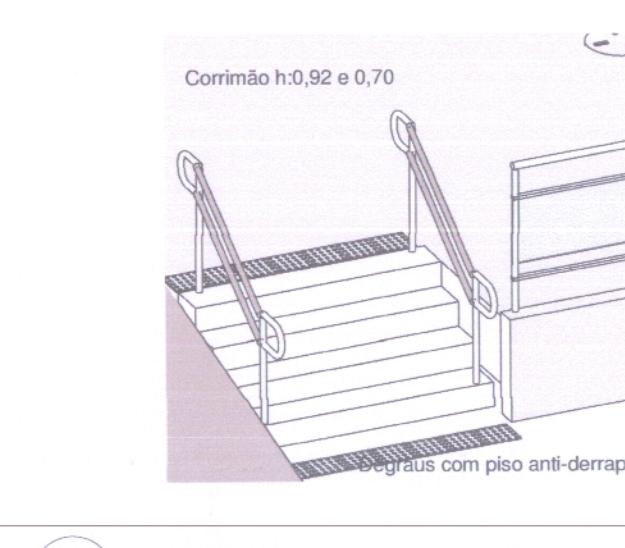


3 PERSPECTIVA
ESCALA

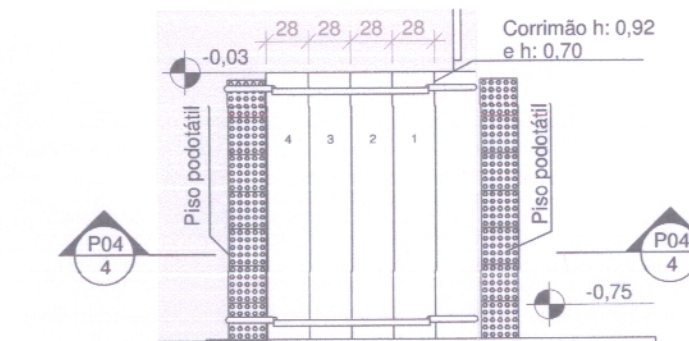


17 DET. ESCADA
ESCALA 1:50

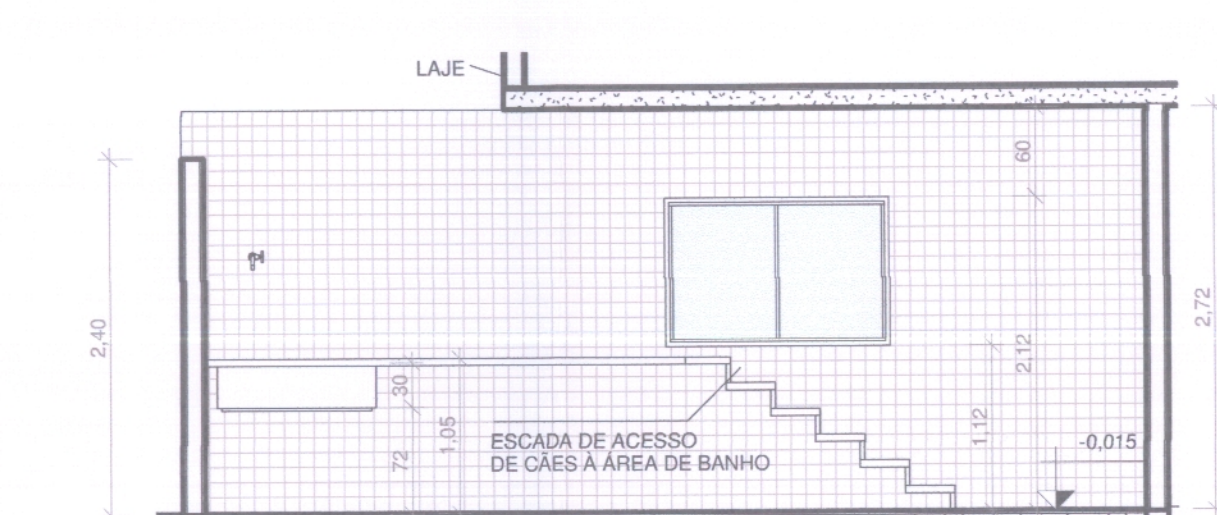


19 DET. BANHO CANIL - AA1
ESCALA 1:50

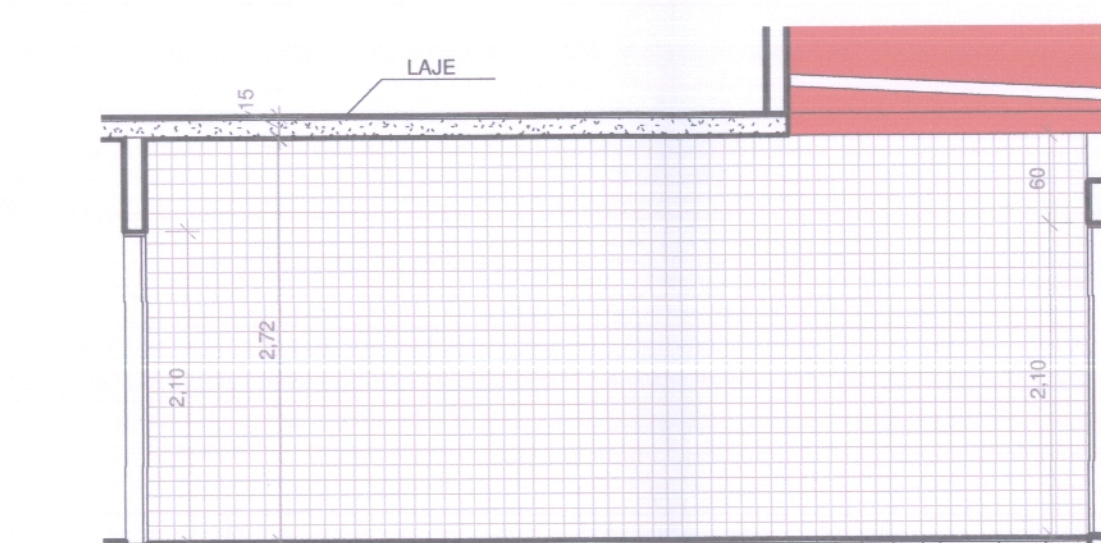


20 DET. BANHO CANIL - AA2
ESCALA 1:50

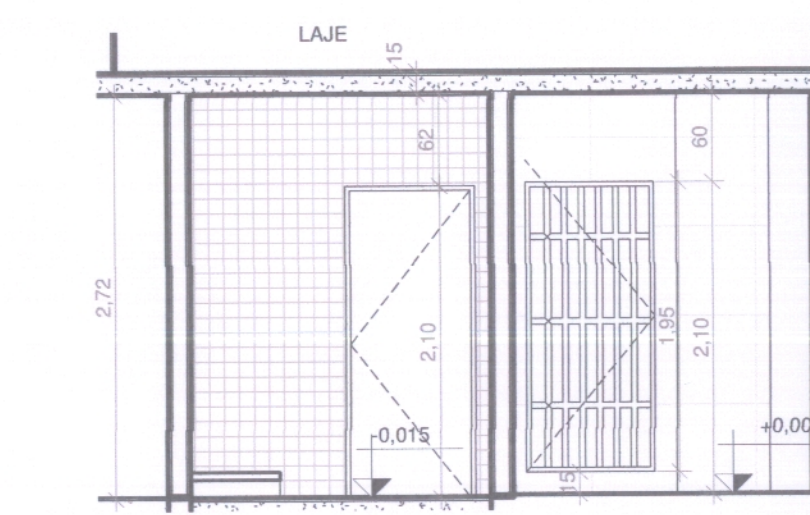


21 DET. BANHO E BOX - BB1
ESCALA 1:50

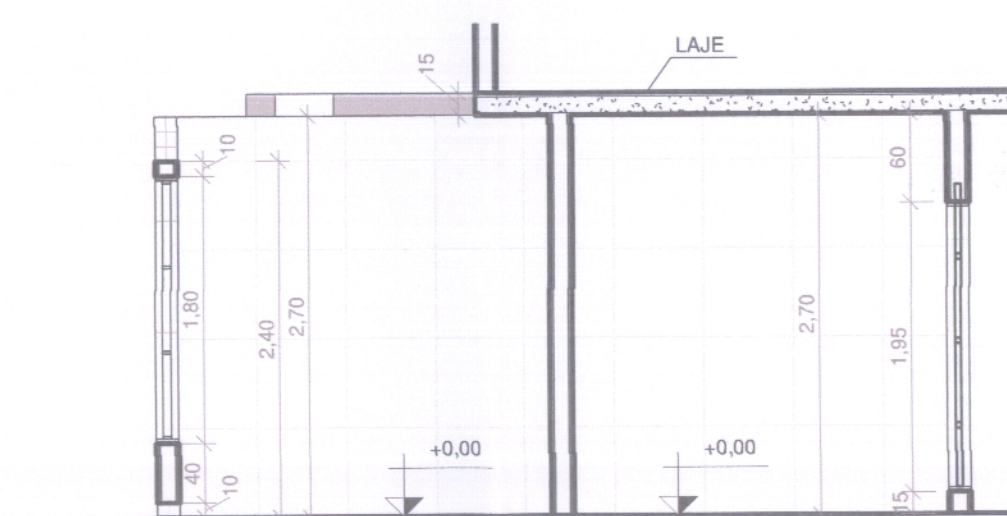

23 DET. BOX CANIL - AA1
ESCALA 1:50

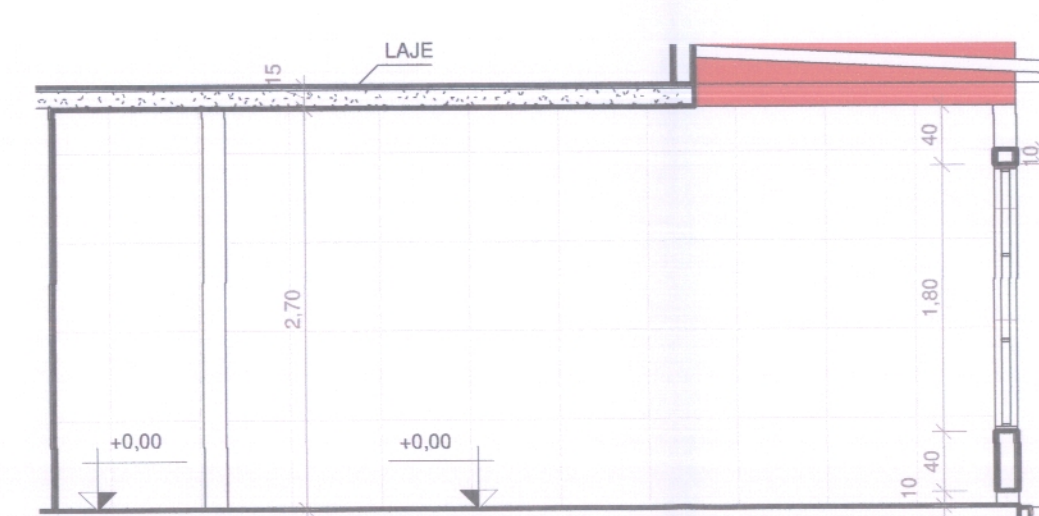

24 DET. BOX CANIL - AA2
ESCALA 1:50

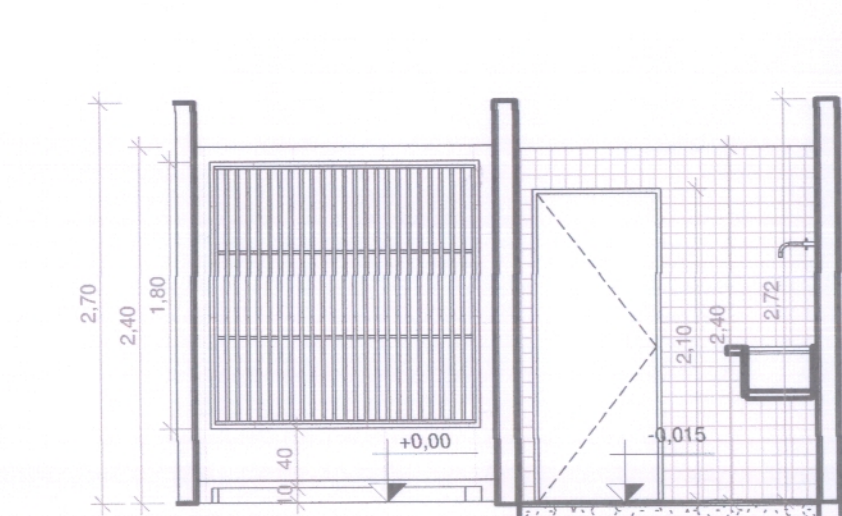

22 DET. BANHO E BOX - BB2
ESCALA 1:50

SETOR DE CLUBES ESPORTIVOS SUL

ENDEREÇO: SCES TRECHO 2 LT 15 PLANO PILOTO - BRASÍLIA / DF

PROPRIETÁRIO: CORPO DE BOMBEIROS MILITAR DO DF

AUTOR DO PROJETO: TC QOBM/Comb. ISAAC DA SILVA BARBOSA MIRANDA - CREA 18.188/D-DF

RESP. TÉCNICO: *Sueli D. Mota Pereira* Matr. 1400139
CORPO DE BOMBEIROS MILITAR DO DISTRITO FEDERAL
TC QOBM/Comb. ISAAC DA SILVA BARBOSA MIRANDA - CREA 18.188/D-DF

RESP. TÉCNICO: _____ CREA / CAU: _____

G.D.F. SEGETH C.A.P.
CENTRAL DE APROVAÇÃO DE PROJETOS

Nº Processo: 003.0075.000.000 Data: 01/06/19

HABILITADO

Isaiah A. S. de Paula
Chefe - ULIC
Mat. 158072-8

APROVAÇÃO VÁLIDA POR 05 (CINCO) ANOS NOS TERMOS DO ARTIGO 69 DA LEI Nº 6.138/2018

GP - CORPO DE BOMBEIROS MILITARES DO DISTRITO FEDERAL

APROVADO EM CONSULTA PREVIA

DATA: 26.06.2019

Assinatura: _____

PROJETO DE ARQUITETURA

USO INSTITUCIONAL

DESTINAÇÃO: SERVIÇOS PROFISSIONAIS / QUARTÉIS

DETALHAMENTOS

OPERAÇÕES DE BUSCA E RESGATE COM CÃES

DESENHO: 1º SGT DANTAS | DATA: junho/2019 | ESCALA: INDICADA

ARQ.

P04

/05