


POSTO

PAVIMENTO TERREO
ESCALA 1:100

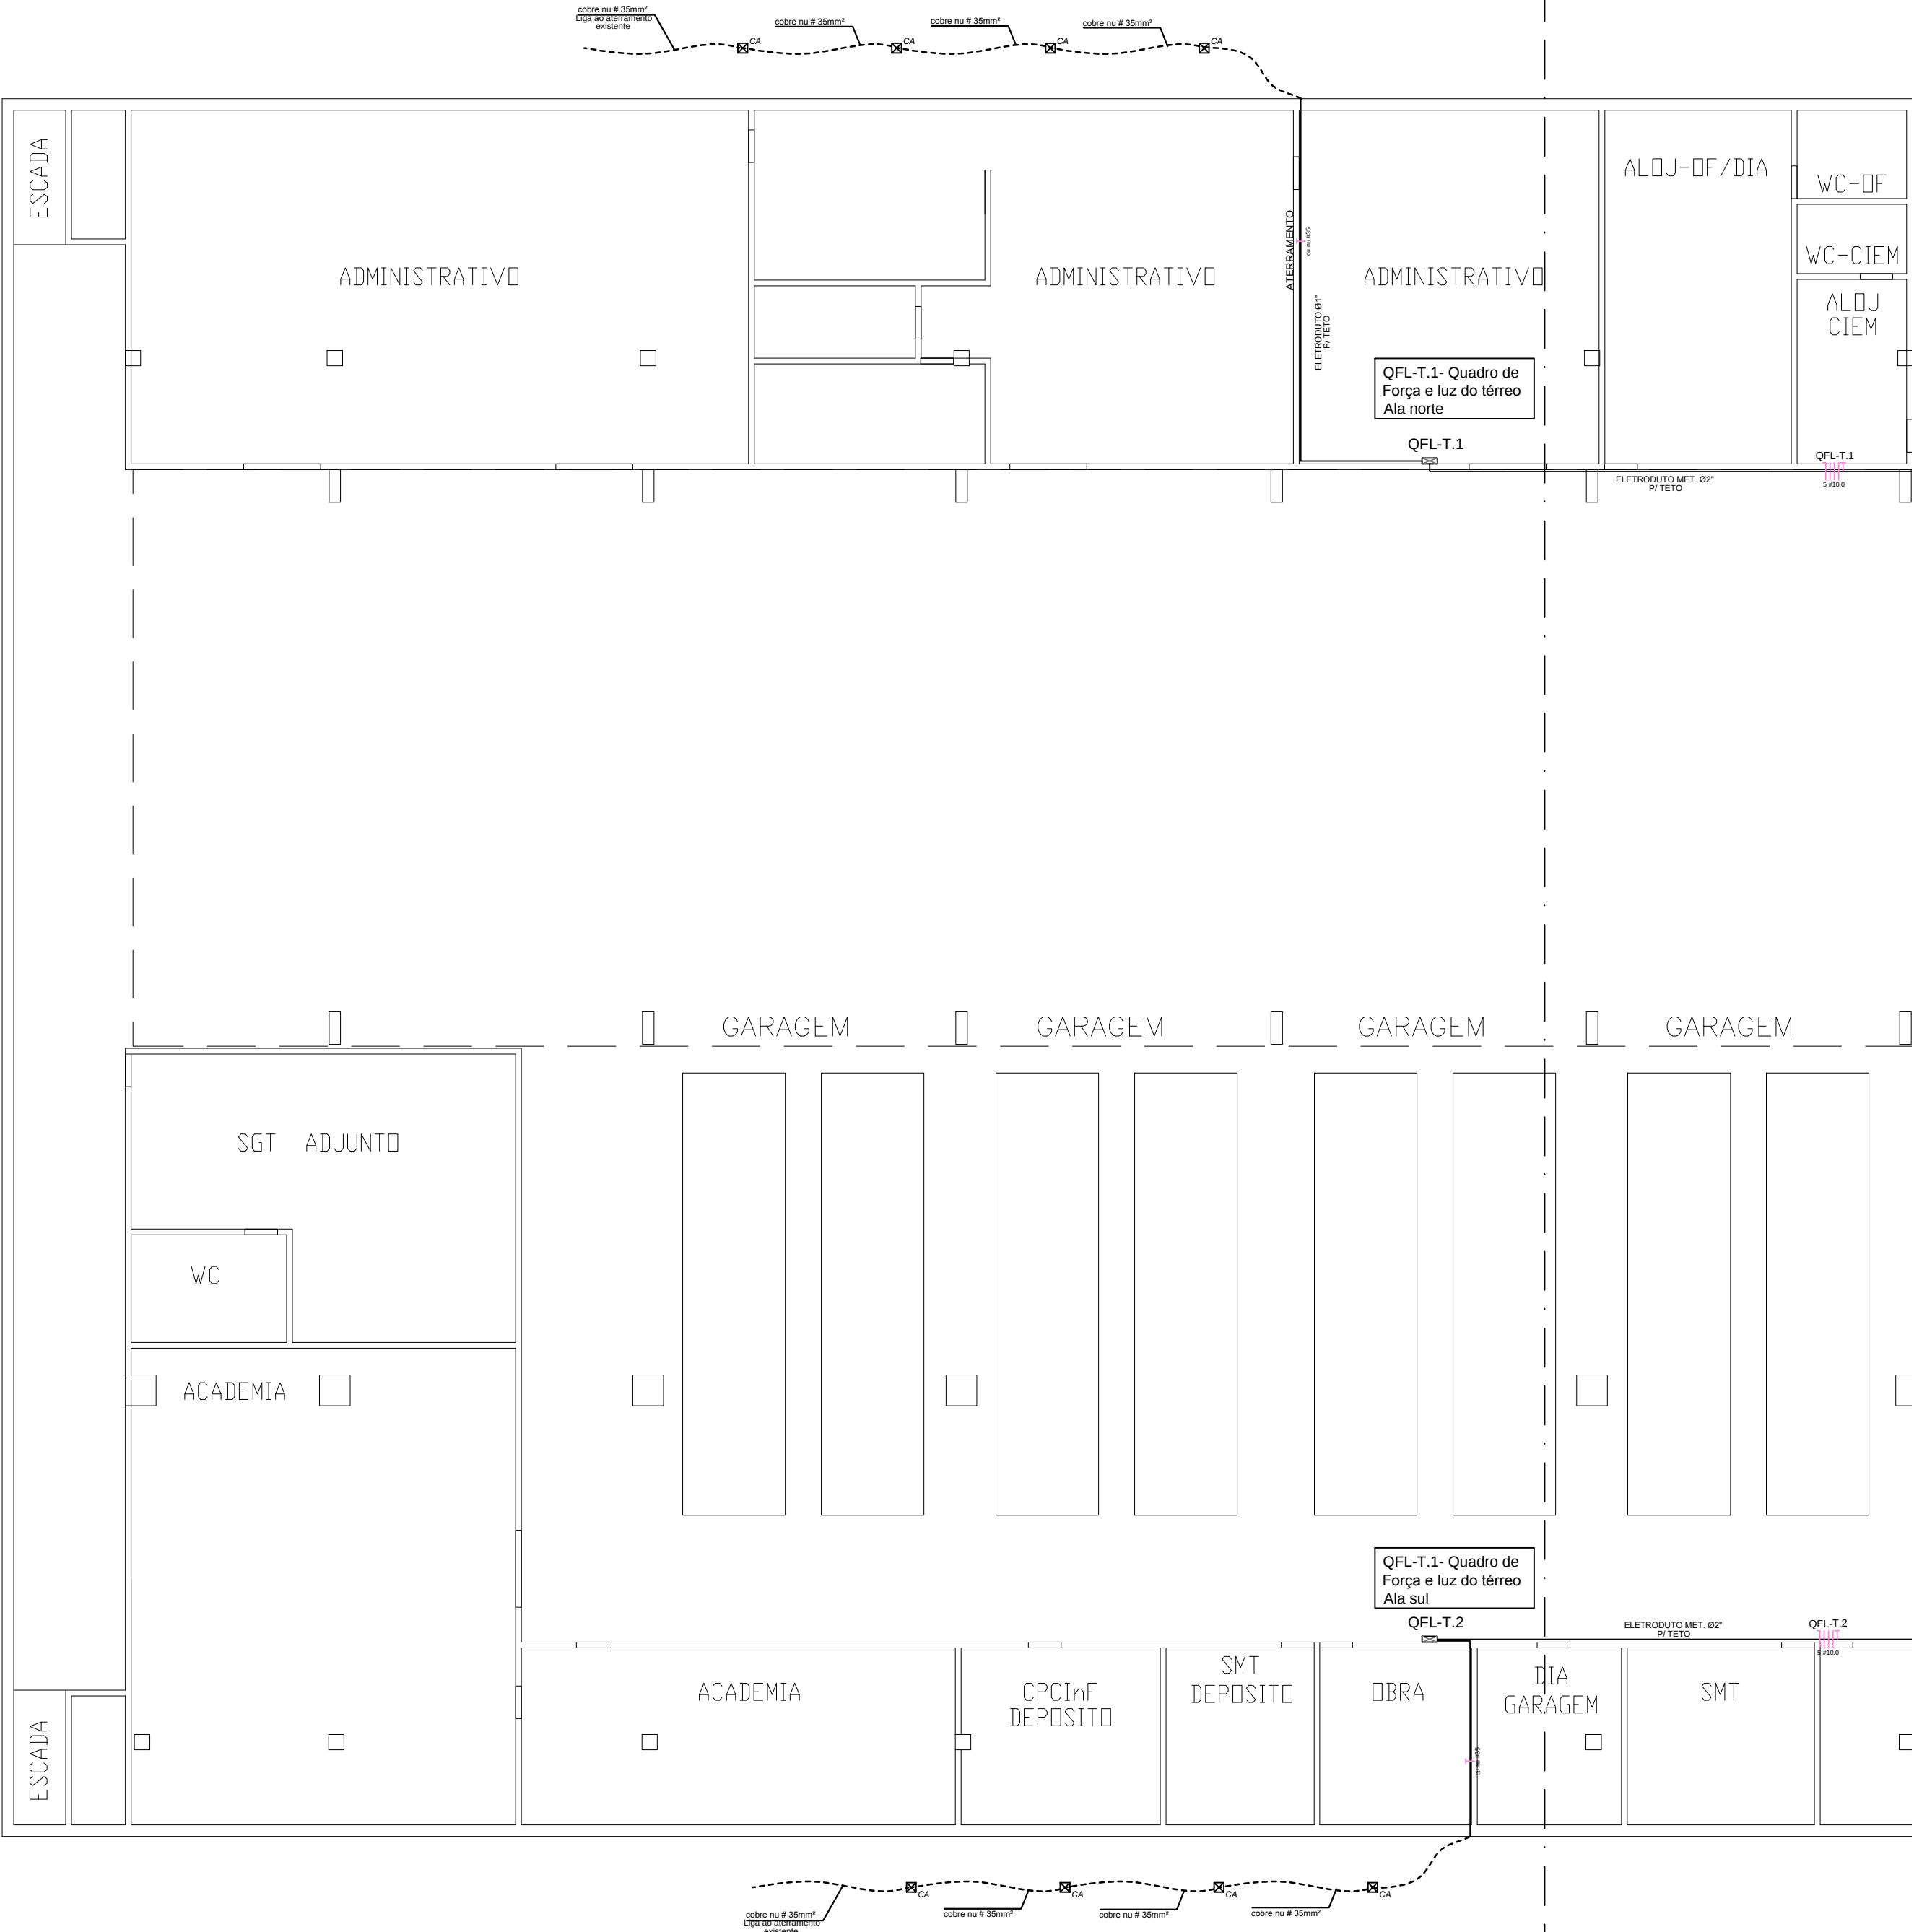

CÓDIGO DE CORES

- A. Neutro: azul claro;
B. Retorno: amarelo;
C. Fases do sistema elétrico comum: branco;
D. Fases do sistema elétrico interrompido (CND): preto;
E. Proteção: Verde ou dupla coloração verde e amarela;
F. Ligação equipotencial: Condutor sem isolamento.

CÓDIGO DOS CIRCUITOS

- 12 Nome do circuito monofásico (F+N+T)
25 Seção nominal
QNB Nome do circuito trifásico (3F+N+T)
25 Seção nominal

QUADROS E CAIXAS



CAIXA DE PASSAGEM PARA RAMAIS SUBTERRÂNEOS - TIPO CB1



CAIXA DE PASSAGEM PARA RAMAIS SUBTERRÂNEOS - TIPO CB2



QUADRO DE DISTRIBUIÇÃO - EMBUTIR A 1,50M DO PISO



ENTRADA DE SERVIÇO AÉREA - SAÍDA SUBTERRÂNEA



BARRAMENTO DE LIGAÇÃO EQUIPOTENCIAL - EMBUTIR A 0,50M DO PISO



CAIXA DE PASSAGEM 120 X 120 X 75MM REF. CEMAR

OUTROS



POSTE



SUBESTAÇÃO AÉREA




CONJUNTO TR



CAIXA DE ATERRAMENTO

CORDOALHA COBRE NU, QUANDO NÃO INDICADA = 850mm²

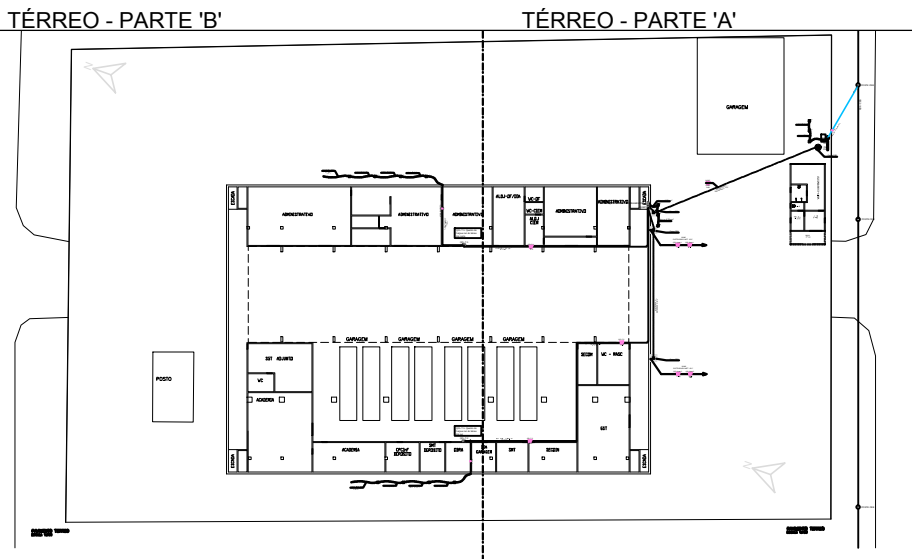

PLANTA CHAVE
S/ ESCALA

01		
00	Emissão Inicial	28/07/2016
REVISÃO		DATA

OBRA:	2º GRUPAMENTO DE BOMBEIROS MILITAR / TAGUATINGA
ENDEREÇO:	Área Especial FP 01 - 2o. BI - TAGUATINGA NORTE- DF
PROPRIETÁRIO	Corpo de Bombeiros Militar do Distrito Federal - CBMDF
AUTOR DO PROJETO	ROBSON DE OLIVEIRA LAGARES - CREA 18.122/D-DF
RESPONSÁVEL TÉCNICO DA EXECUÇÃO DA OBRA	

	PROPRIETÁRIO Comandante do 2º GBM
	AUTOR DO PROJETO
	RESPONSÁVEL TÉCNICO DA EXECUÇÃO DA OBRA

PROJETOS DE INSTALAÇÕES ELÉTRICAS		
BRASILIA/DF	TIPO DE OBRA 2º Grupamento Bombeiro Militar	DESENHO Nº
TÍTULO:	PAV. TÉRREO PARTE 'B'	02/06
ELE	COMISSÃO: BG 123 de 15/07/2016 Ten Cel. LAGARES/ Mai. EDSON/ Maj. IVAN, 1º Ten SANDOVAL	
DATA: 30/06/2016		