

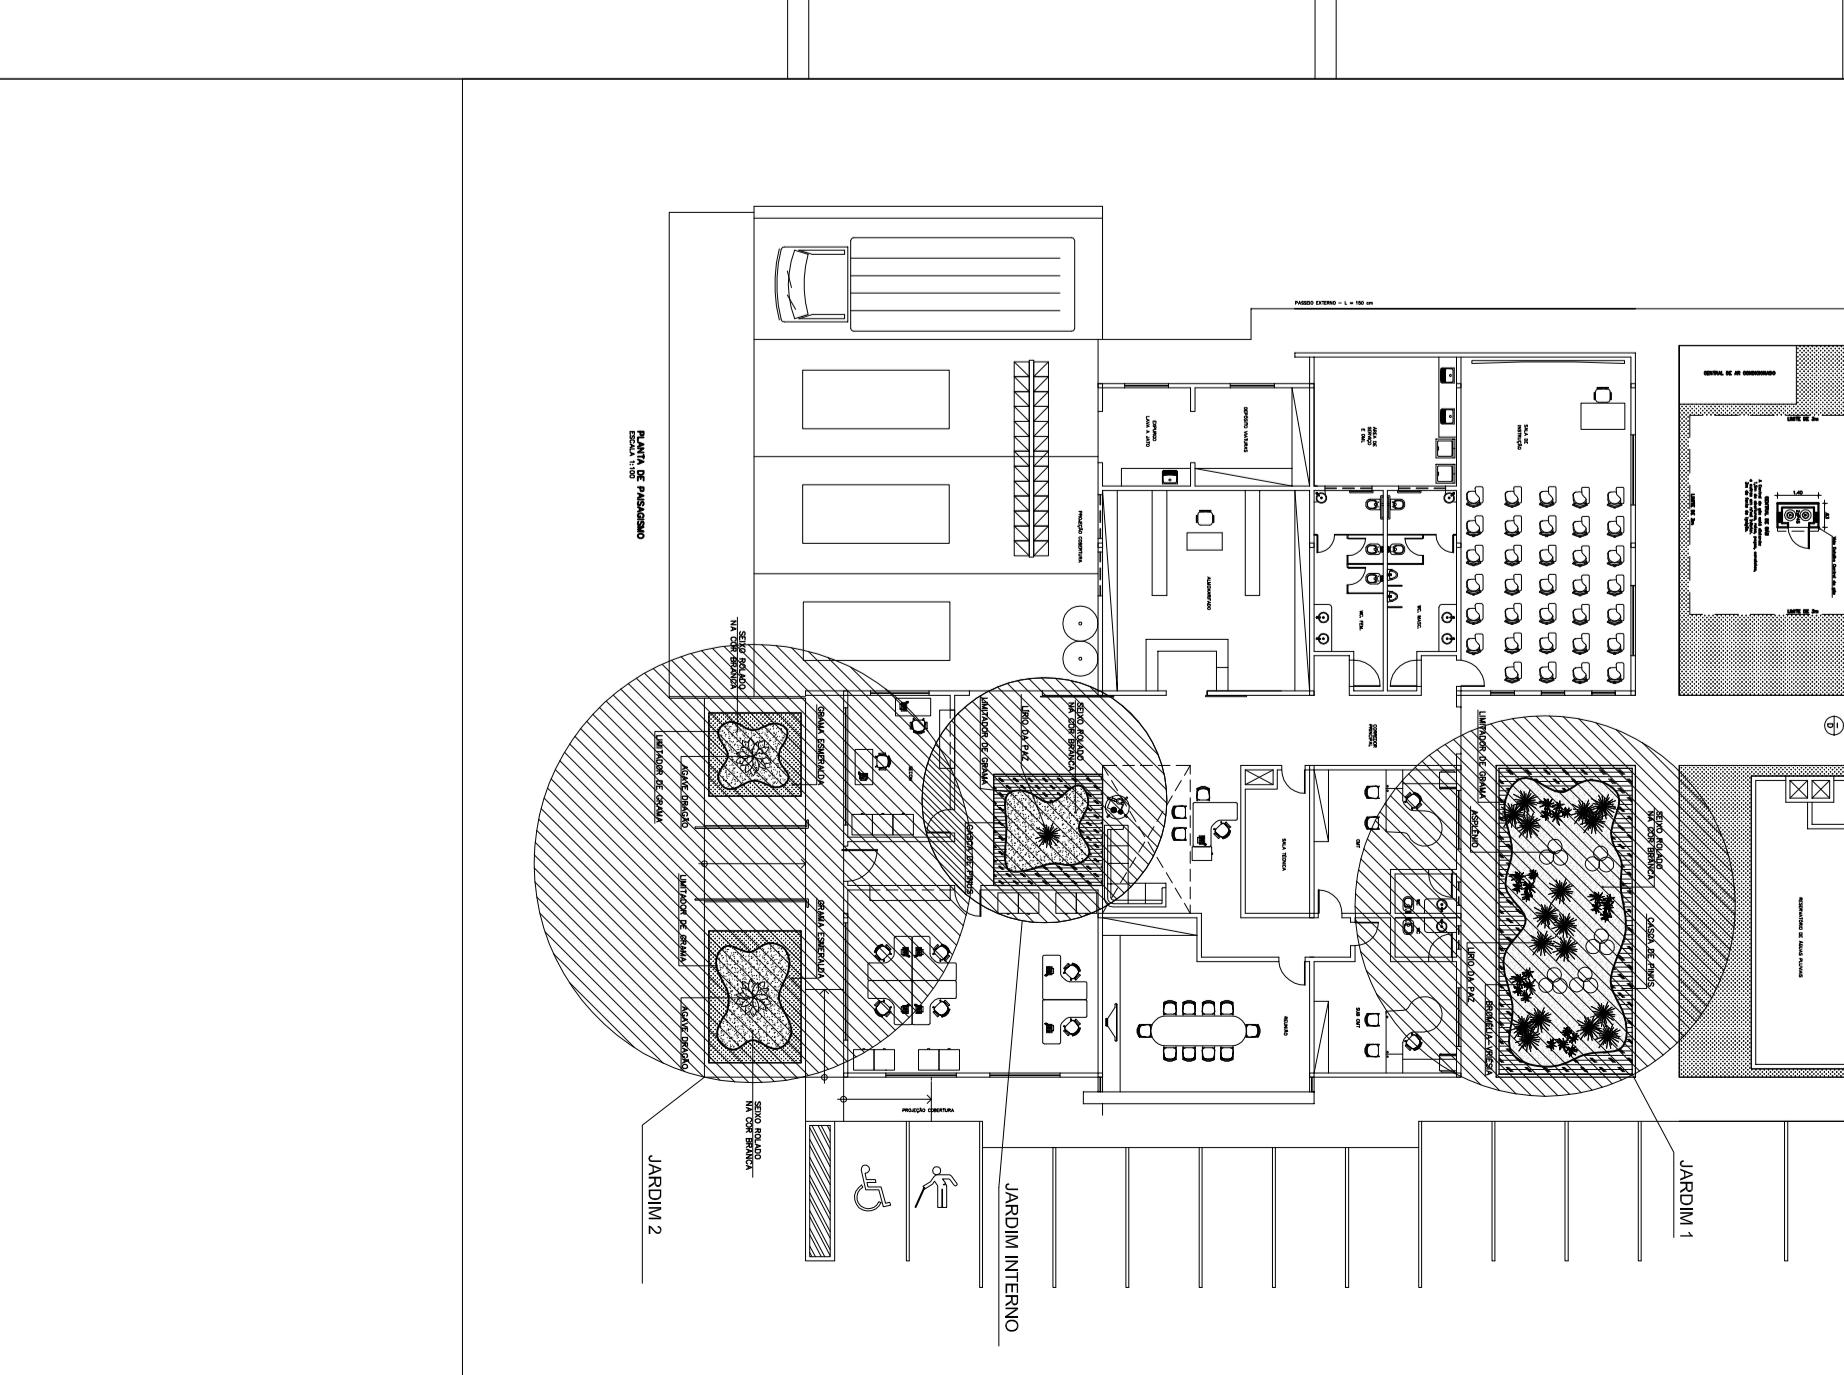


MAPA CHAVE

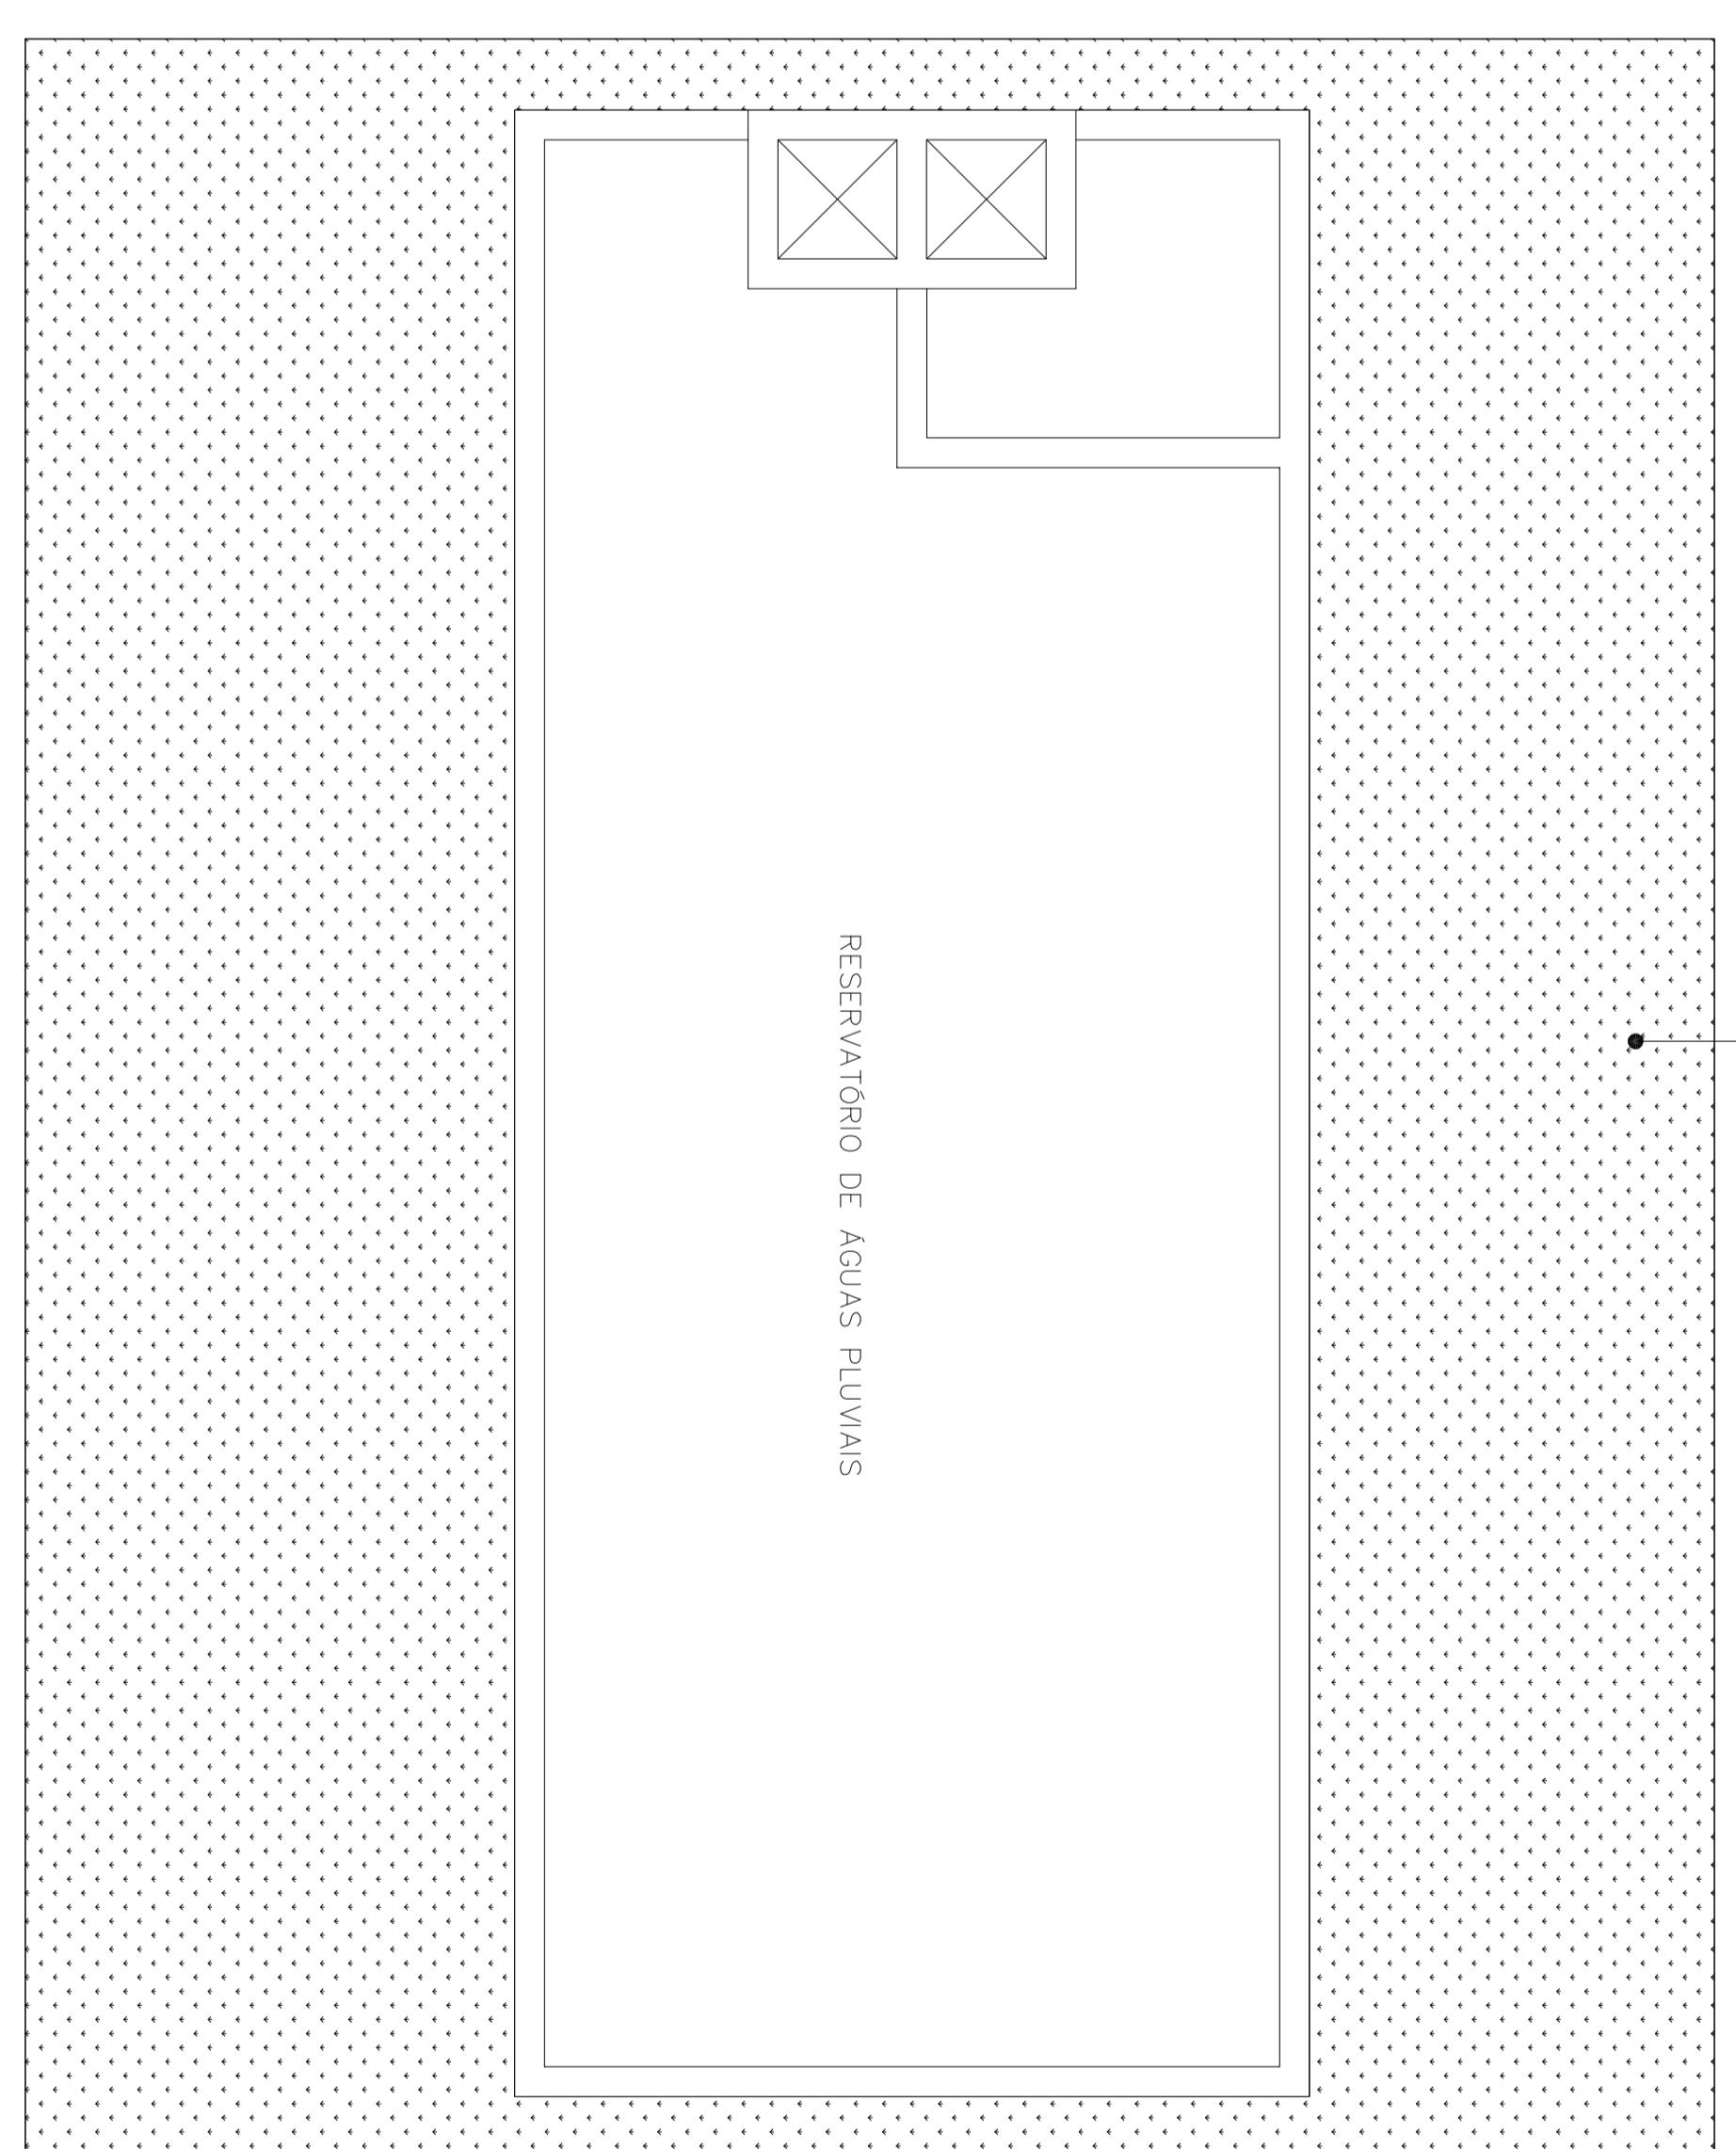

PLANTA JARDIM 1

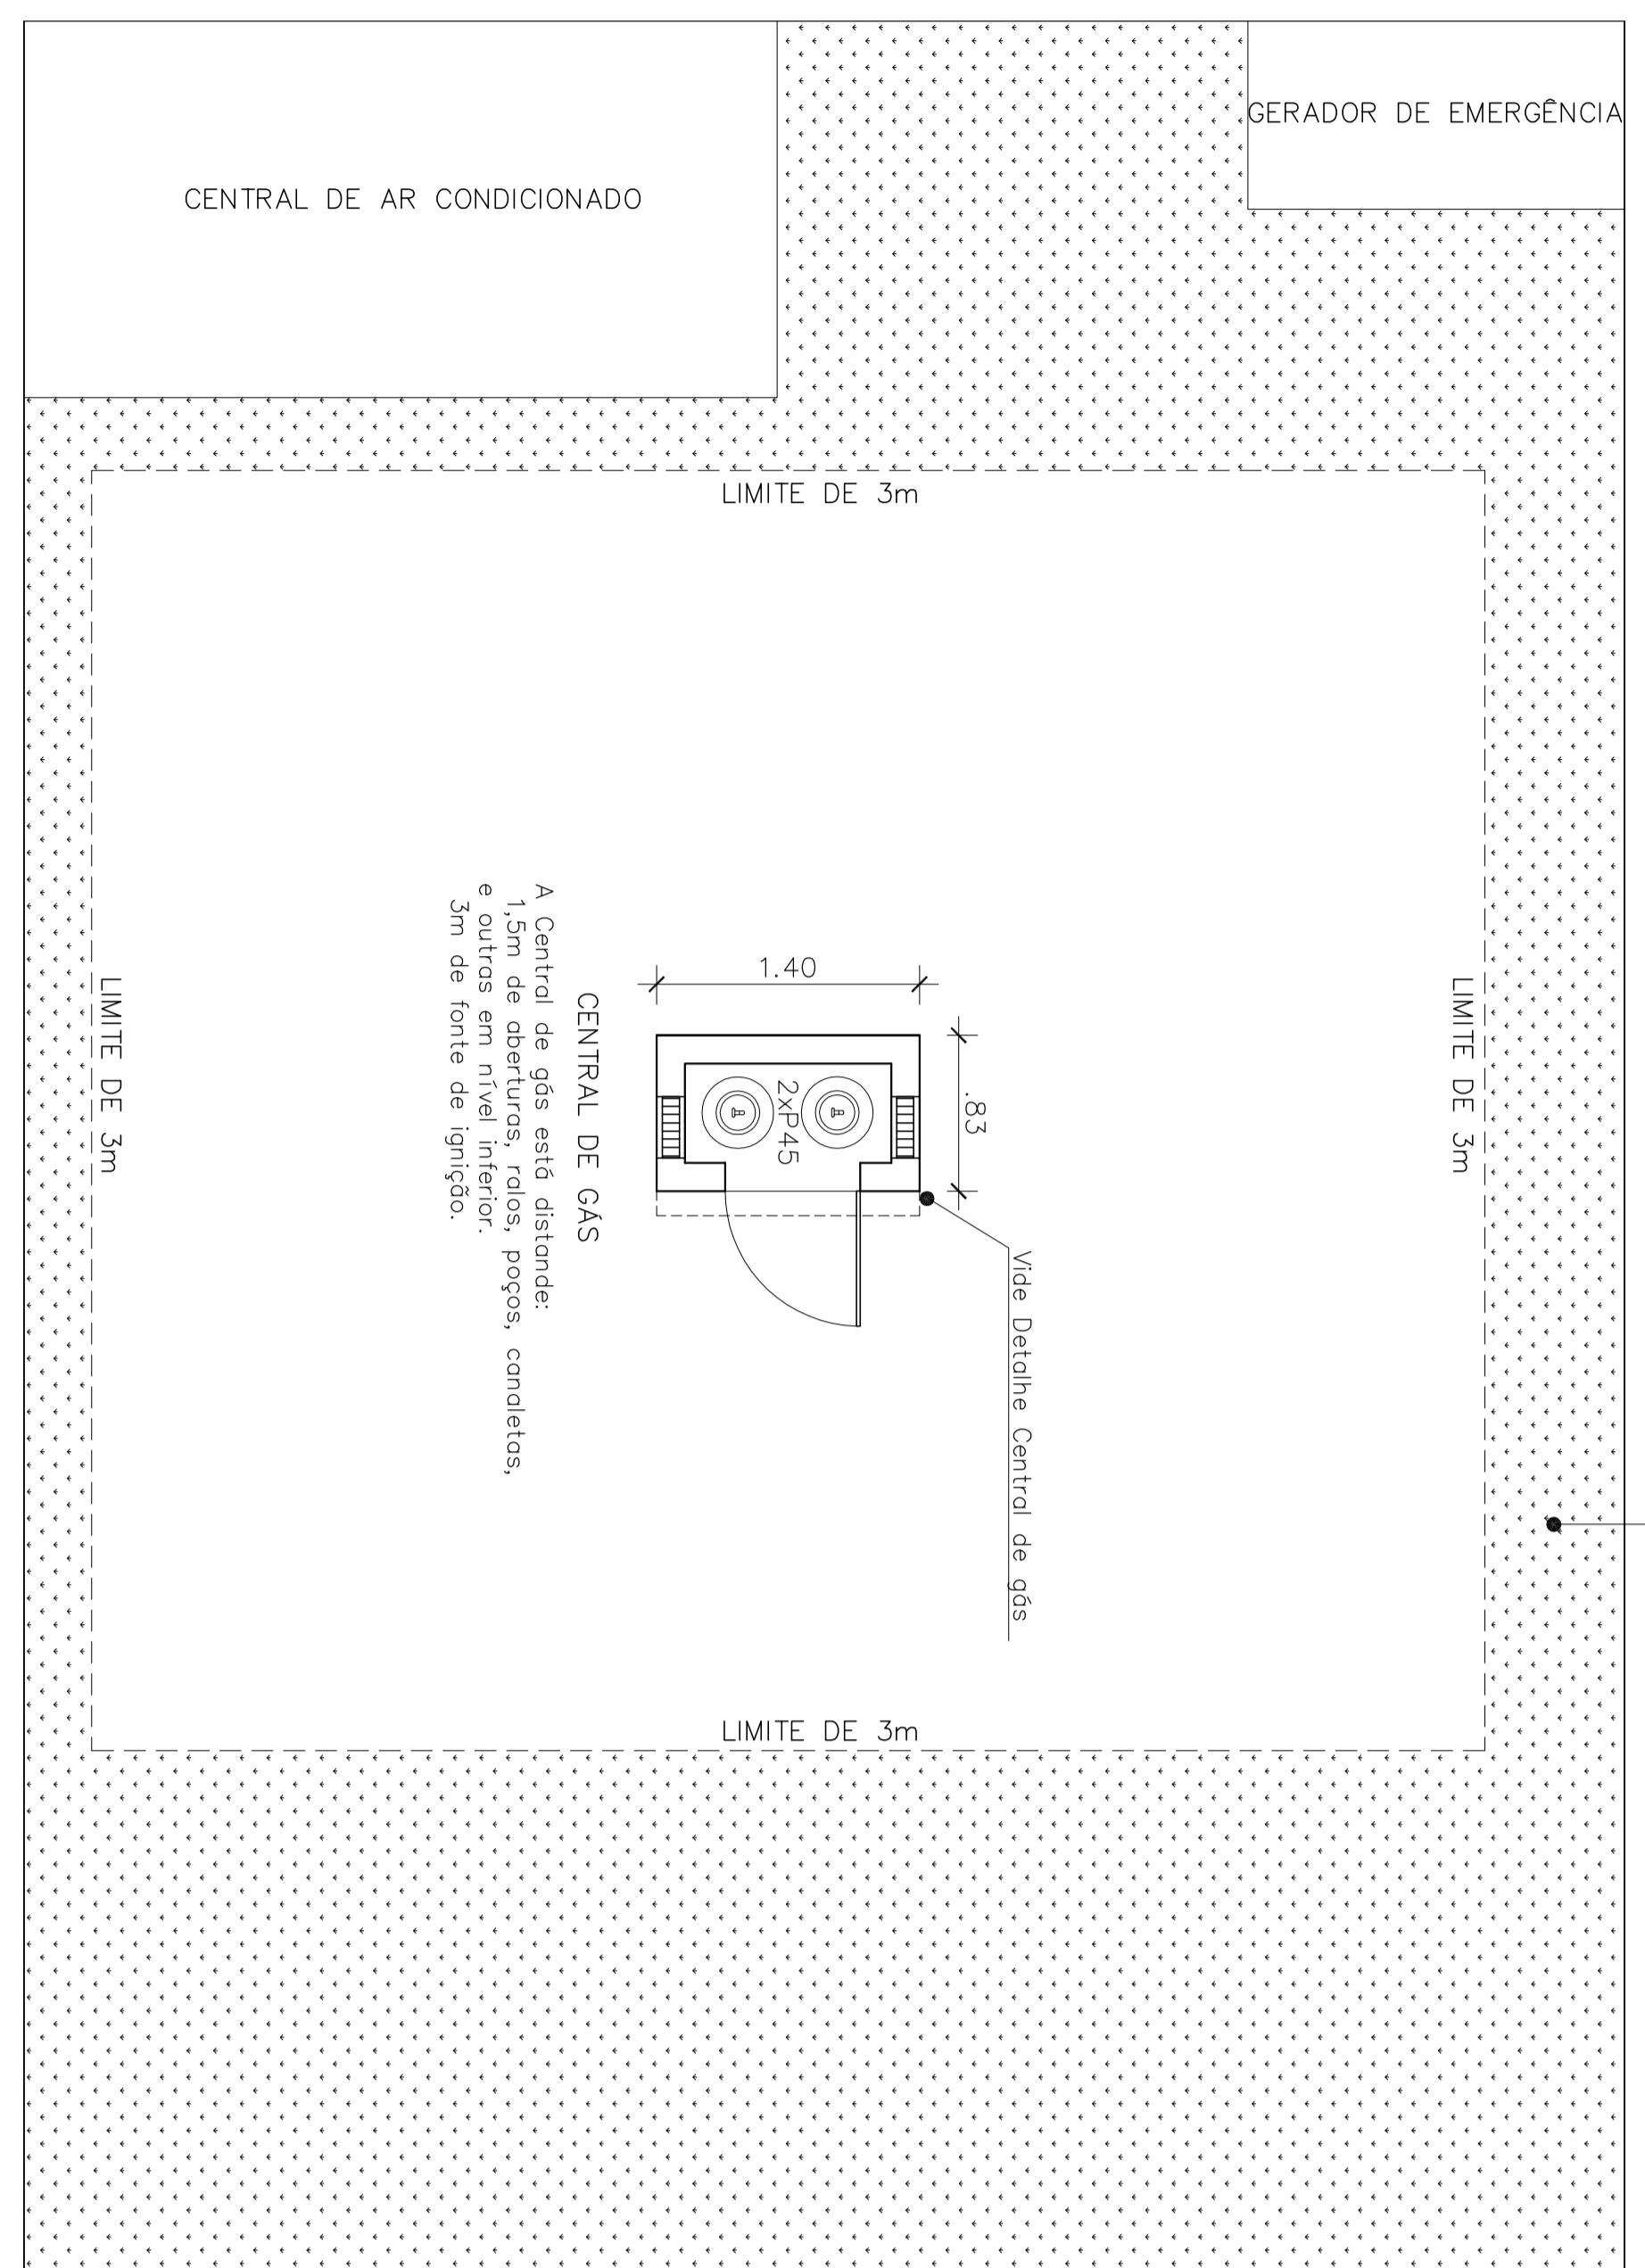