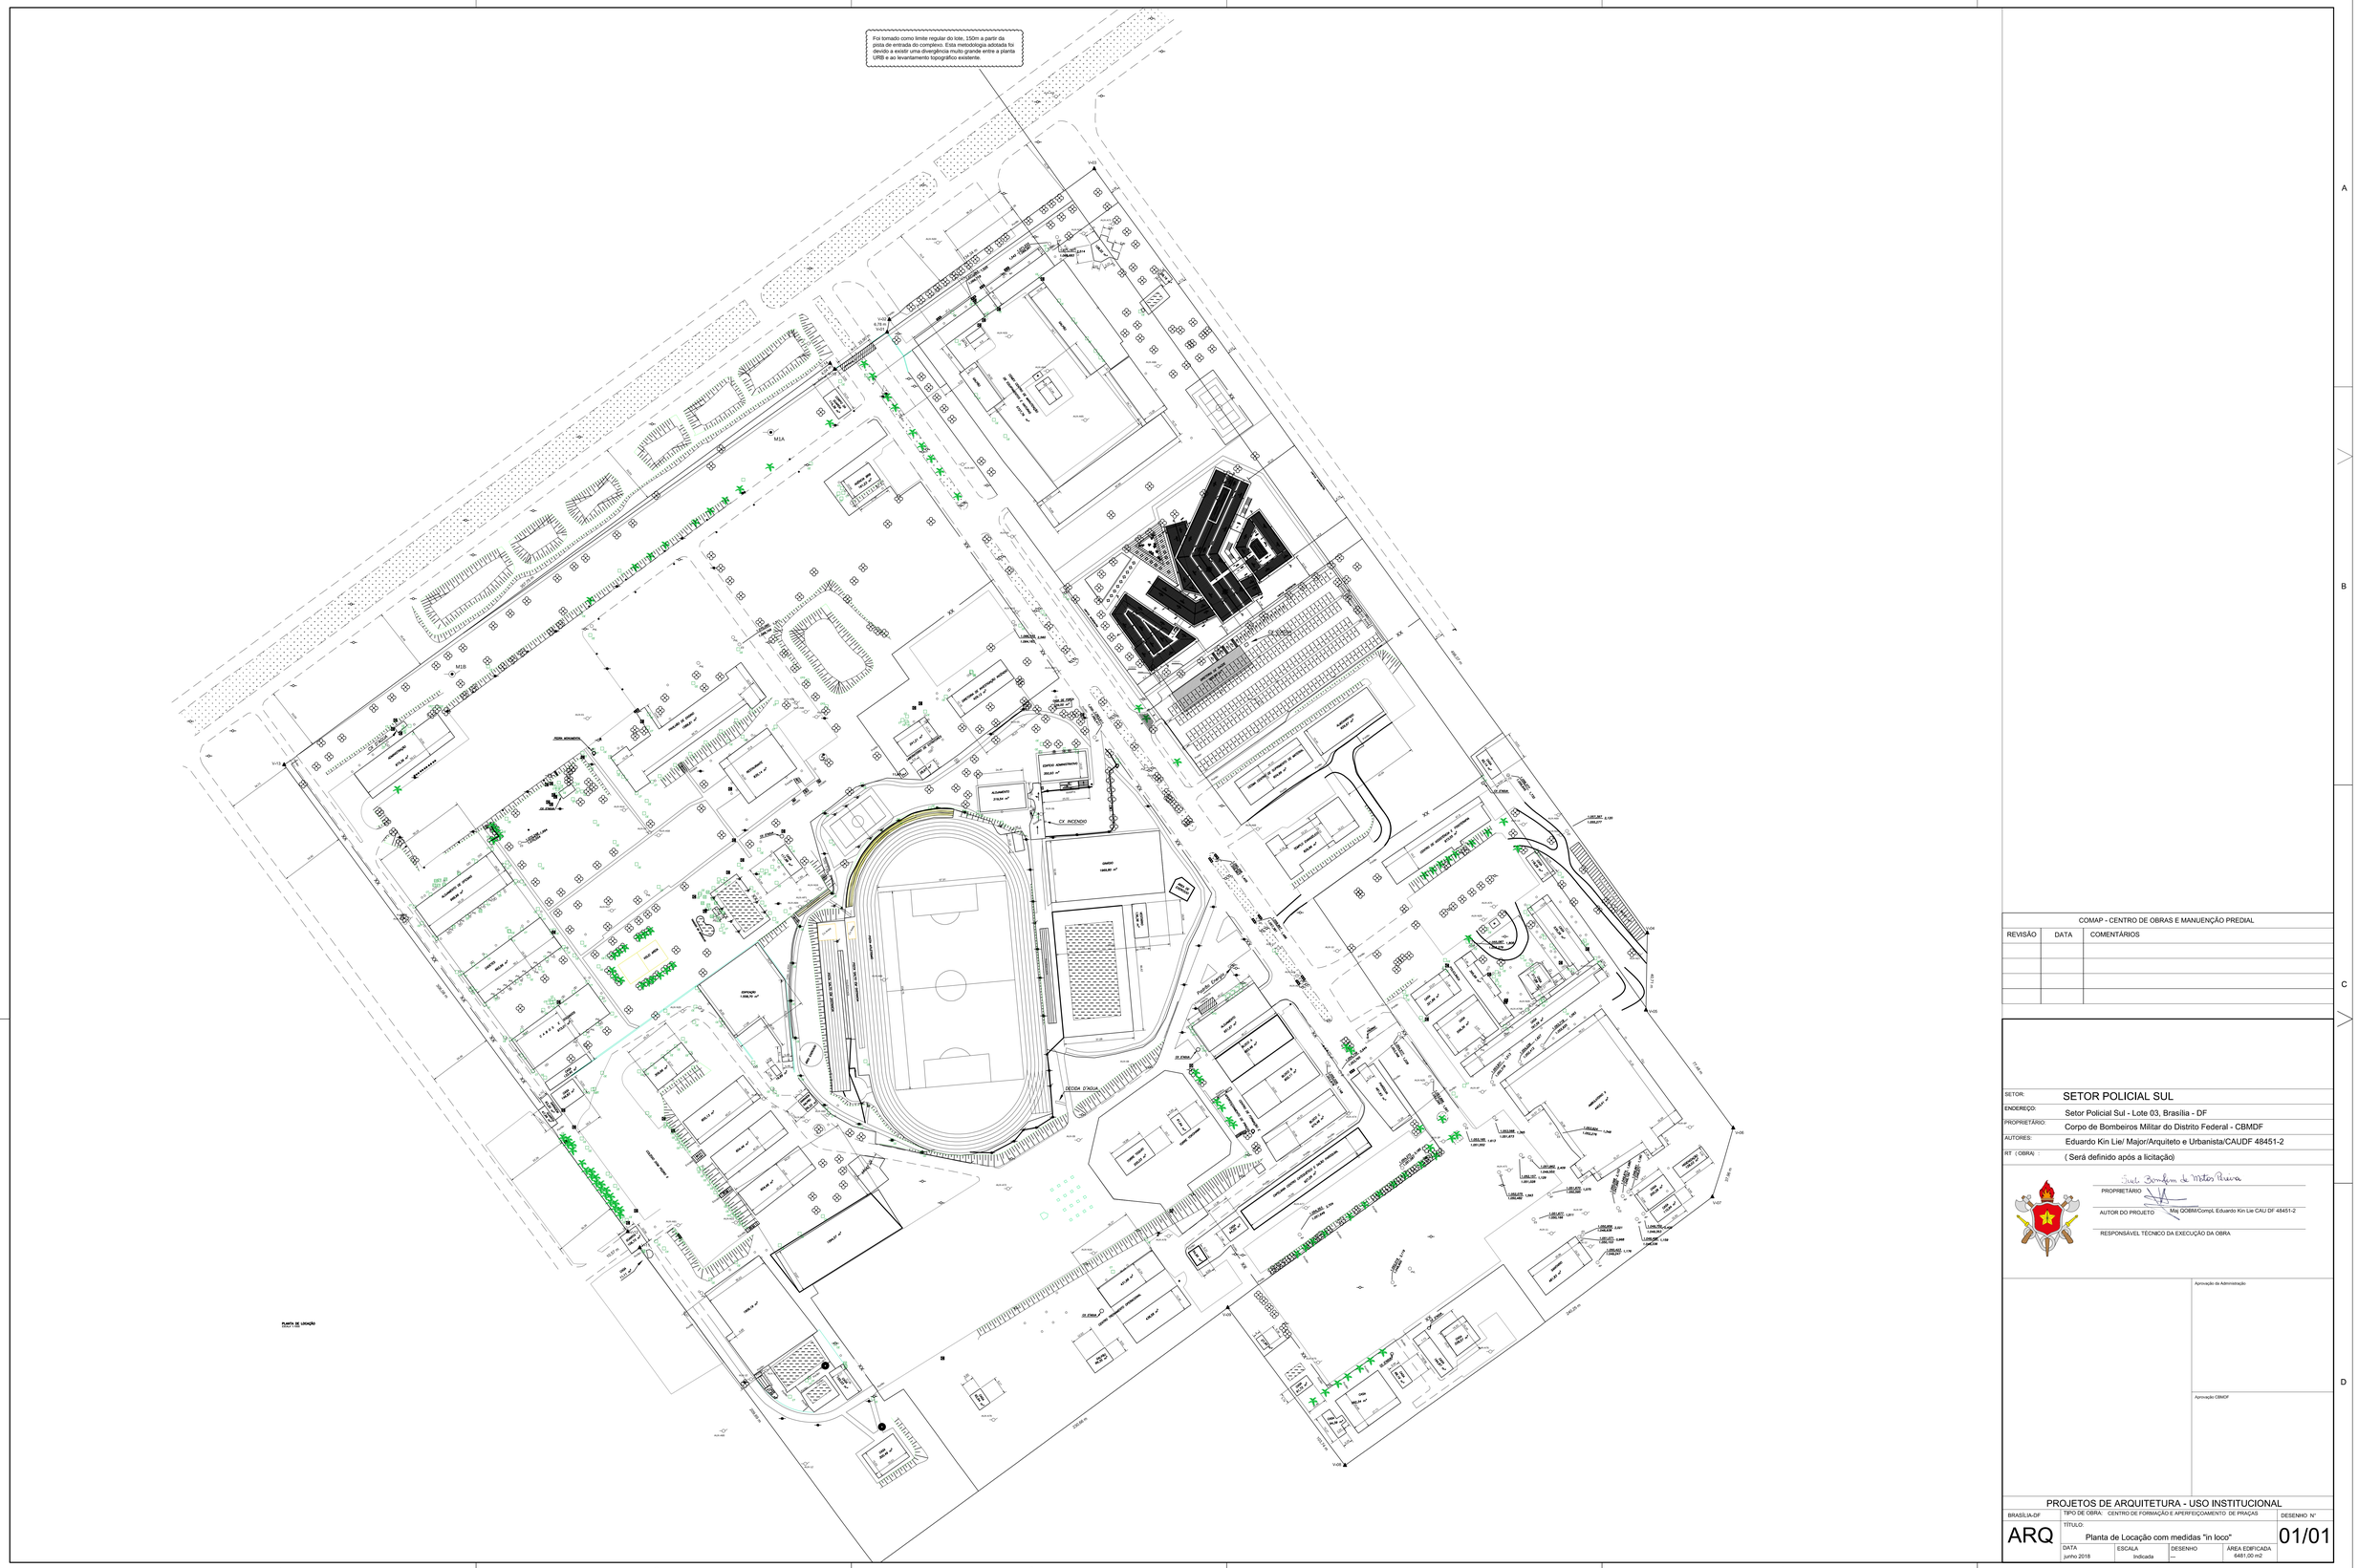

COMAP - CENTRO DE OBRAS E MANUENÇÃO PREDIAL

REVISÃO	DATA	COMENTÁRIOS

SETOR:	SETOR POLICIAL SUL
ENDEREÇO:	Setor Policial Sul - Lote 03, Brasília - DF
PROPRIETÁRIO:	Corpo de Bombeiros Militar do Distrito Federal - CBMDF
AUTORES:	Eduardo Kin Lie/ Major/Arquiteto e Urbanista/CAUDF 48451-2
RT (OBRA):	(Será definido após a licitação)

PROPRIETÁRIO

AUTOR DO PROJETO — Maj QOBM/Compl. Eduardo Kin Lie CAU DF 48451-2

RESPONSÁVEL TÉCNICO DA EXECUÇÃO DA OBRA

Aprovação da Administração

Aprovação CBMDF

PROJETOS DE ARQUITETURA - USO INSTITUCIONAL

BRASÍLIA-DF	TIPO DE OBRA: CENTRO DE FORMAÇÃO E APERFEIÇOAMENTO DE PRAÇAS			DESENHO Nº
ARQ	TÍTULO: Planta de Locação com medidas "in loco"			01/01
	DATA: junho 2018	ESCALA: Indicada	DESENHO: ---	ÁREA EDIFICADA: 6481,00 m2

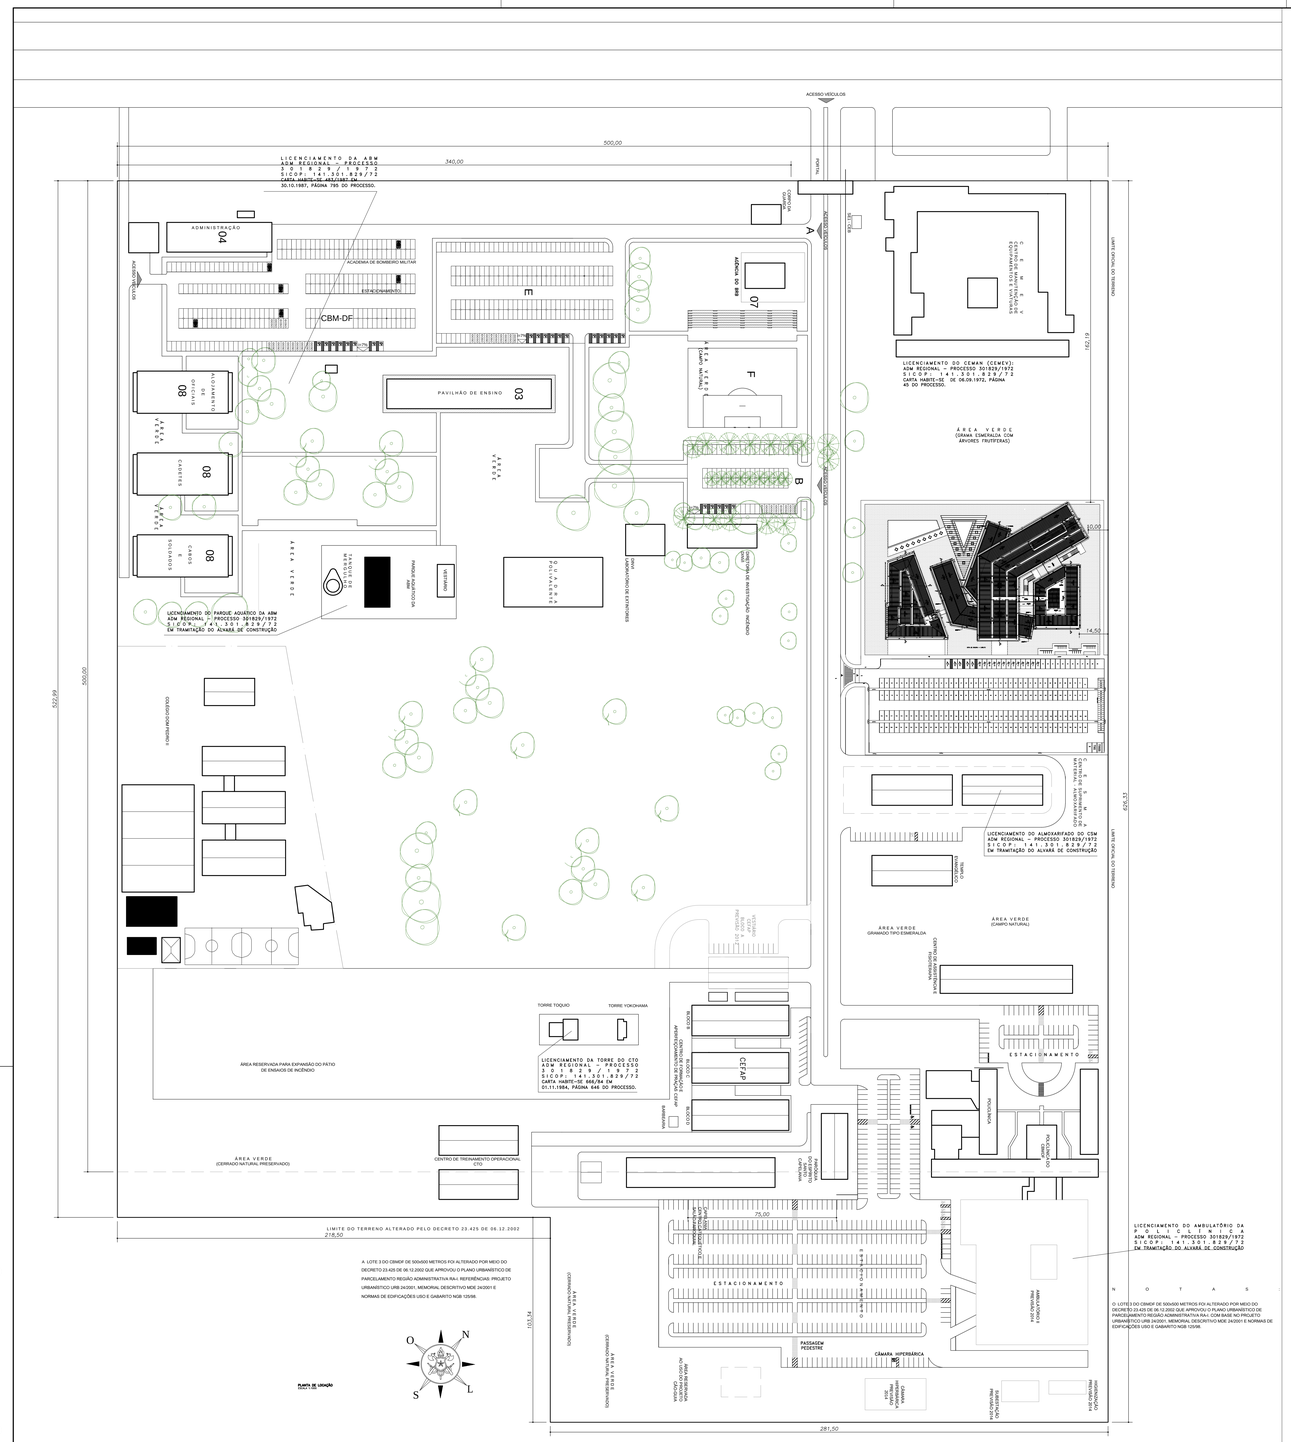

"O profissional responsável pela execução da obra, juntamente com o proprietário se comprometem a construir a calçada de sua responsabilidade, adequando-a com as vizinhas existentes, atendendo a acessibilidade a todos com rampas e outros itens, nos termos do Código de Edificações do Distrito Federal."

COMAP - CENTRO DE OBRAS E MANUENÇÃO PREDIAL

REVISÃO	DATA	COMENTÁRIOS

SETOR:	SETOR POLICIAL SUL
ENDEREÇO:	Setor Policial Sul - Lote 03, Brasília - DF
PROPRIETÁRIO:	Corpo de Bombeiros Militar do Distrito Federal - CBMDF
AUTORES:	Eduardo Kin Lie/ Major/Arquiteto e Urbanista/CAUDF 48451-2
RT (OBRA):	(Será definido após a licitação)

PROPRIETÁRIO

AUTOR DO PRÓJETO — Maj QOBM/Compl. Eduardo Kin Lie CAU DF 48451-2

RESPONSÁVEL TÉCNICO DA EXECUÇÃO DA OBRA

Aprovação da Administração

Aprovação CBMDF

PROJETOS DE ARQUITETURA - USO INSTITUCIONAL

BRASÍLIA-DF	TIPO DE OBRA: CENTRO DE FORMAÇÃO E APERFEIÇOAMENTO DE PRAÇAS			DESENHO N°
ARQ	TÍTULO: Planta de Situação e Locação			01/08
	DATA: junho 2018	ESCALA: Indicada	DESENHO: --	ÁREA EDIFICADA: 6481,00 m2

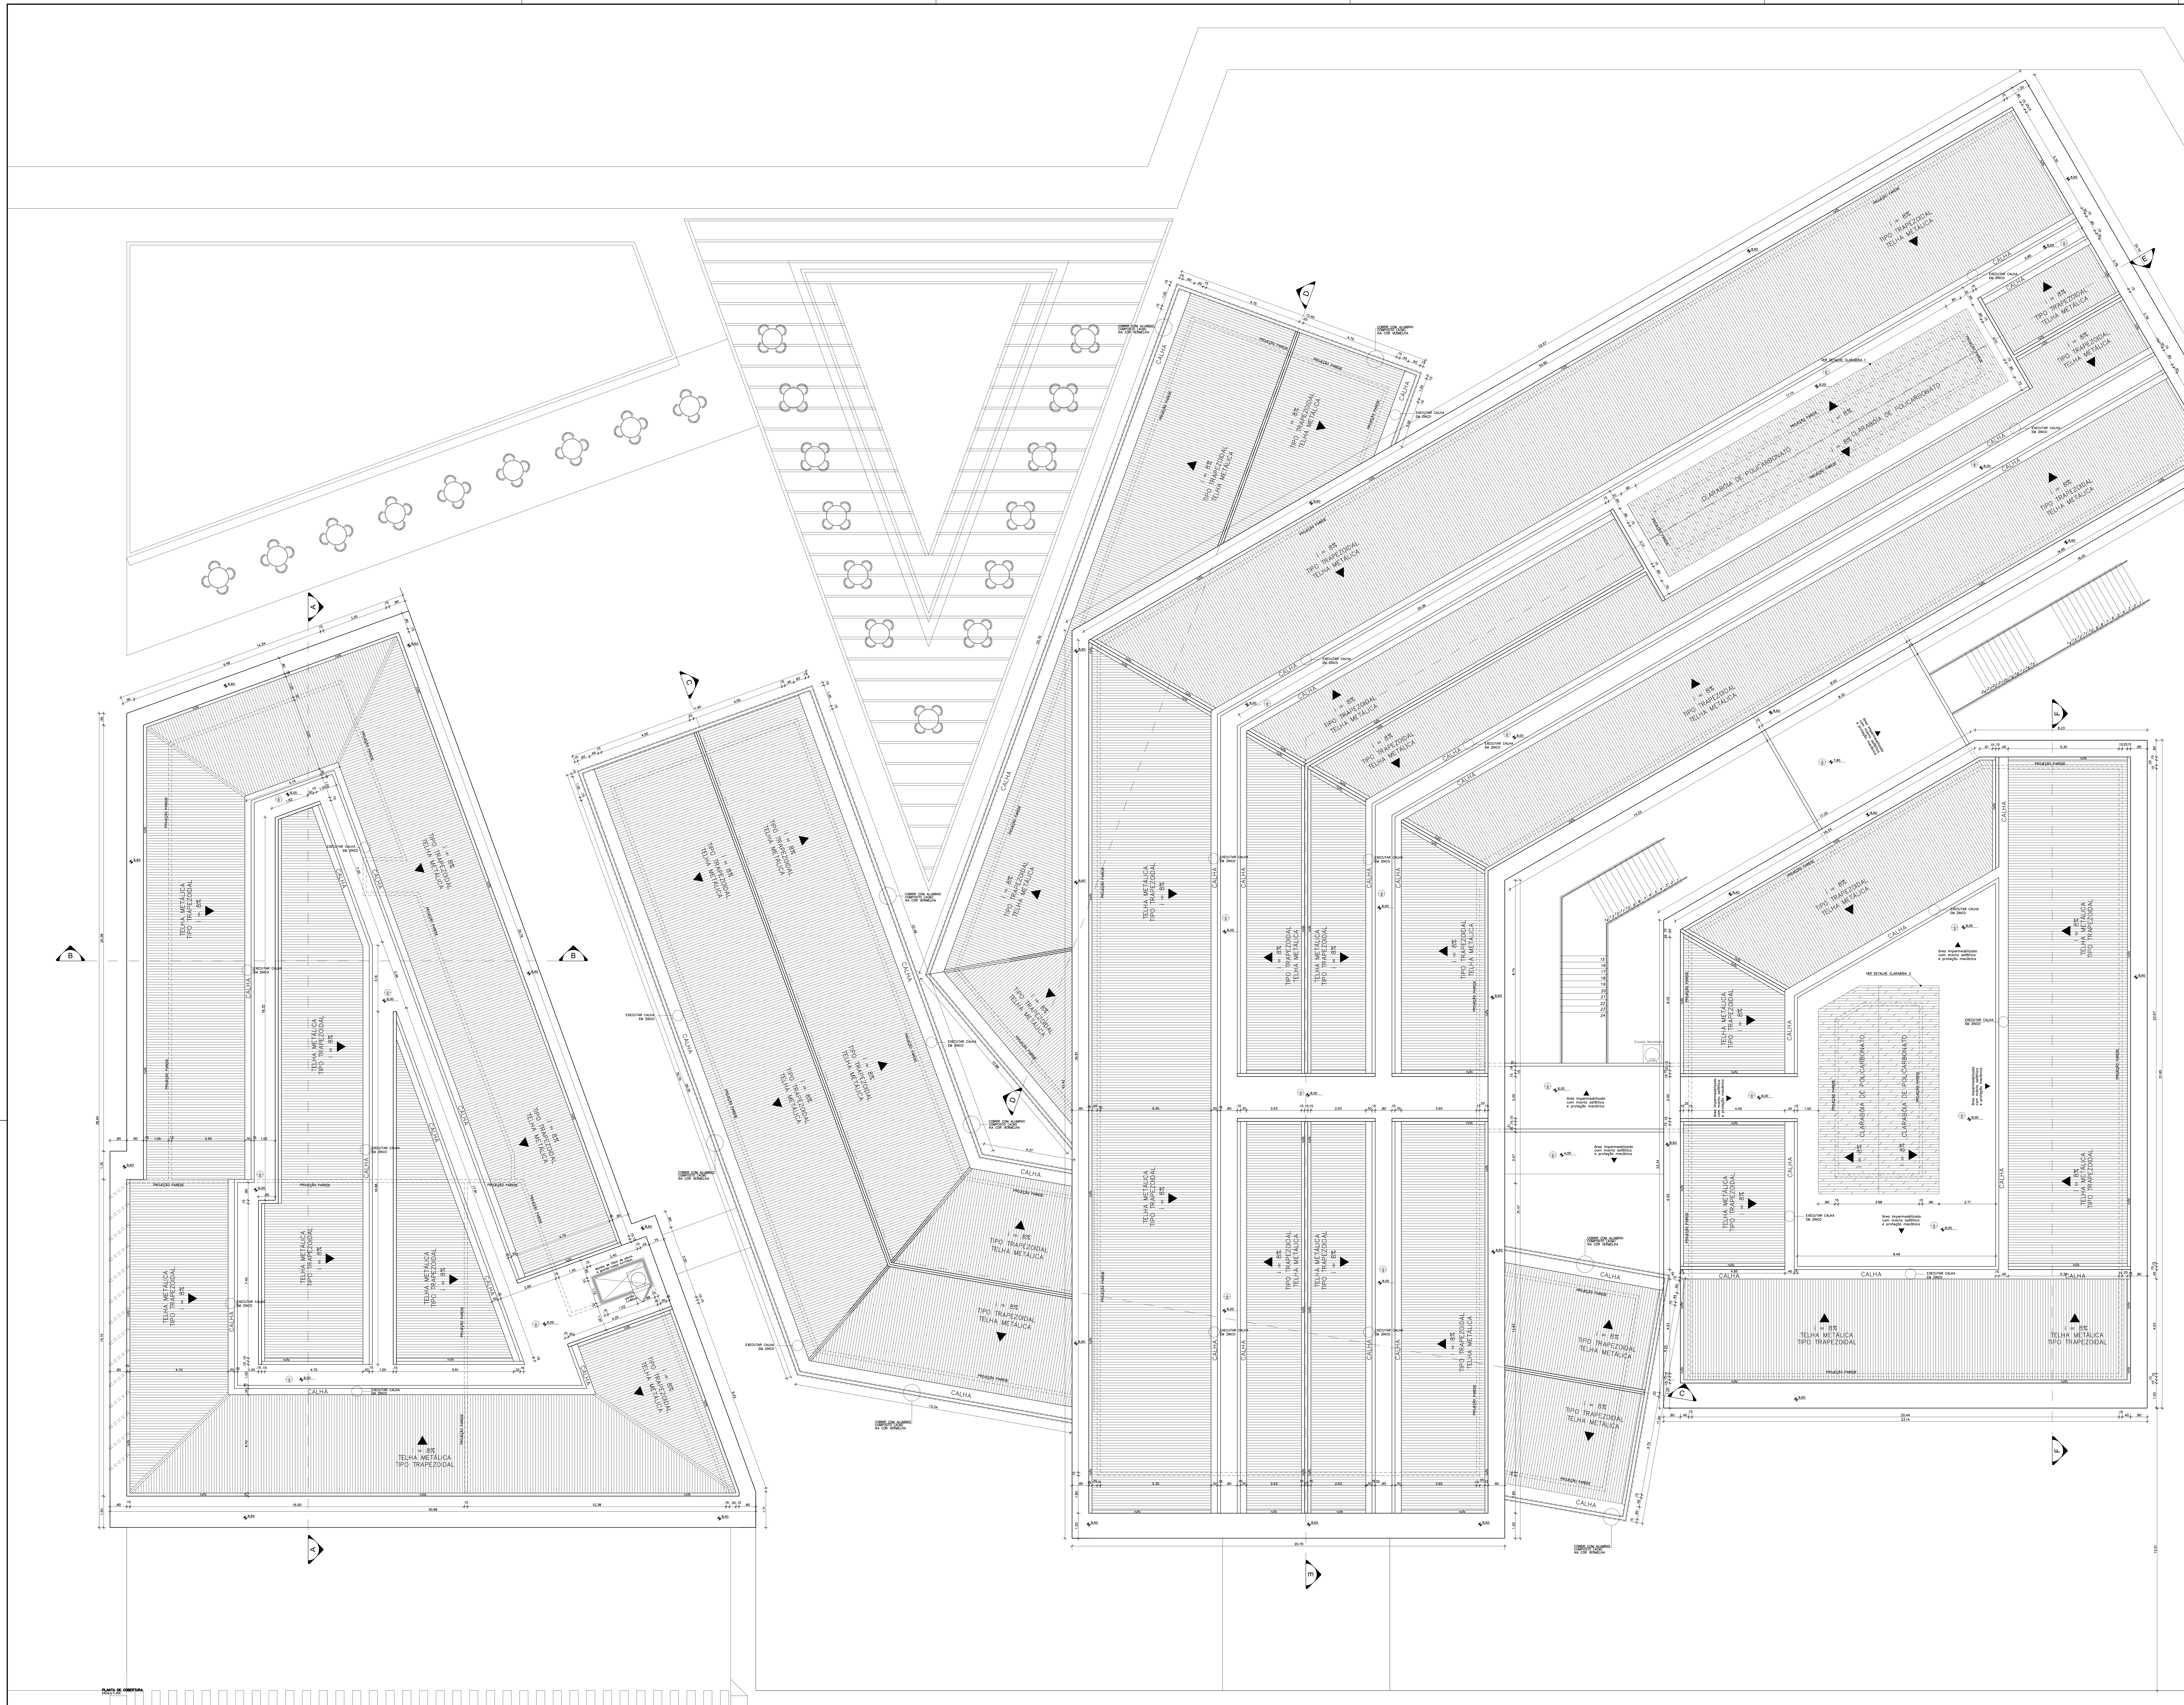

COMAP - CENTRO DE OBRAS E MANUENÇÃO PREDIAL

REVISÃO	DATA	COMENTÁRIOS

SETOR: **SETOR POLICIAL SUL**

ENDEREÇO: Setor Policial Sul - Lote 03, Brasília - DF

PROPRIETÁRIO: Corpo de Bombeiros Militar do Distrito Federal - CBMDF

AUTORES: Eduardo Kin Lie/ Major/Arquiteto e Urbanista/CAUDF 48451-2

RT (OBRA): (Será definido após a licitação)

Sueli Bomfim de Matos Pereira

PROPRIETÁRIO

AUTOR DO PROJETO — Maj QOBM/Compl. Eduardo Kin Lie CAU DF 48451-2

RESPONSÁVEL TÉCNICO DA EXECUÇÃO DA OBRA

Aprovação da Administração

Aprovação CBMDF

PROJETOS DE ARQUITETURA - USO INSTITUCIONAL

BRASÍLIA-DF | TIPO DE OBRA: CENTRO DE FORMAÇÃO E APERFEIÇOAMENTO DE PRAÇAS | DESENHO N°

ARQ | TÍTULO: Planta de Cobertura | 02/08

DATA: junho 2018 | ESCALA: Indicada | DESENHO: --- | ÁREA EDIFICADA: 6481,00 m2

PLANTA BAIXA PAVIMENTO TÉRREO
ESCALA 1:100

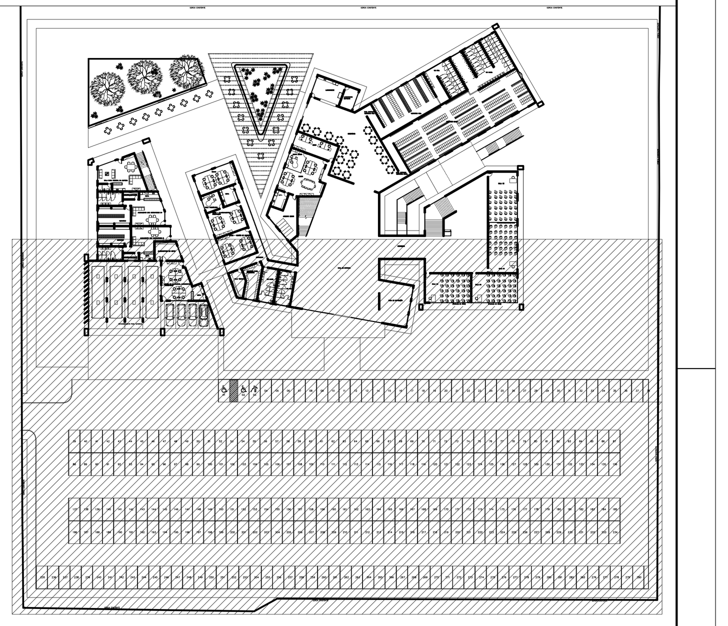

COMAP - CENTRO DE OBRAS E MANUENÇÃO PREDIAL

REVISÃO	DATA	COMENTÁRIOS

SETOR: SETOR POLICIAL SUL

ENDEREÇO: Setor Policial Sul - Lote 03, Brasília - DF

PROPRIETÁRIO: Corpo de Bombeiros Militar do Distrito Federal - CBMDF

AUTORES: Eduardo Kin Lie/ Major/Arquiteto e Urbanista/CAUDF 48451-2

RT (OBRA) : (Será definido após a licitação)

PROPRIETÁRIO

AUTOR DO PROJETO — Maj QOBM/Compl. Eduardo Kin Lie CAU DF 48451-2

RESPONSÁVEL TÉCNICO DA EXECUÇÃO DA OBRA

Aprovação da Administração

Aprovação CBMDF

PROJETOS DE ARQUITETURA - USO INSTITUCIONAL

BRASÍLIA-DF	TIPO DE OBRA: CENTRO DE FORMAÇÃO E APERFEIÇOAMENTO DE PRAÇAS			DESENHO N°
ARQ	TÍTULO: Planta de Baixa - Térreo 01			03/08
	DATA: junho 2018	ESCALA: Indicada	DESENHO: ---	ÁREA EDIFICADA: 6481,00 m2

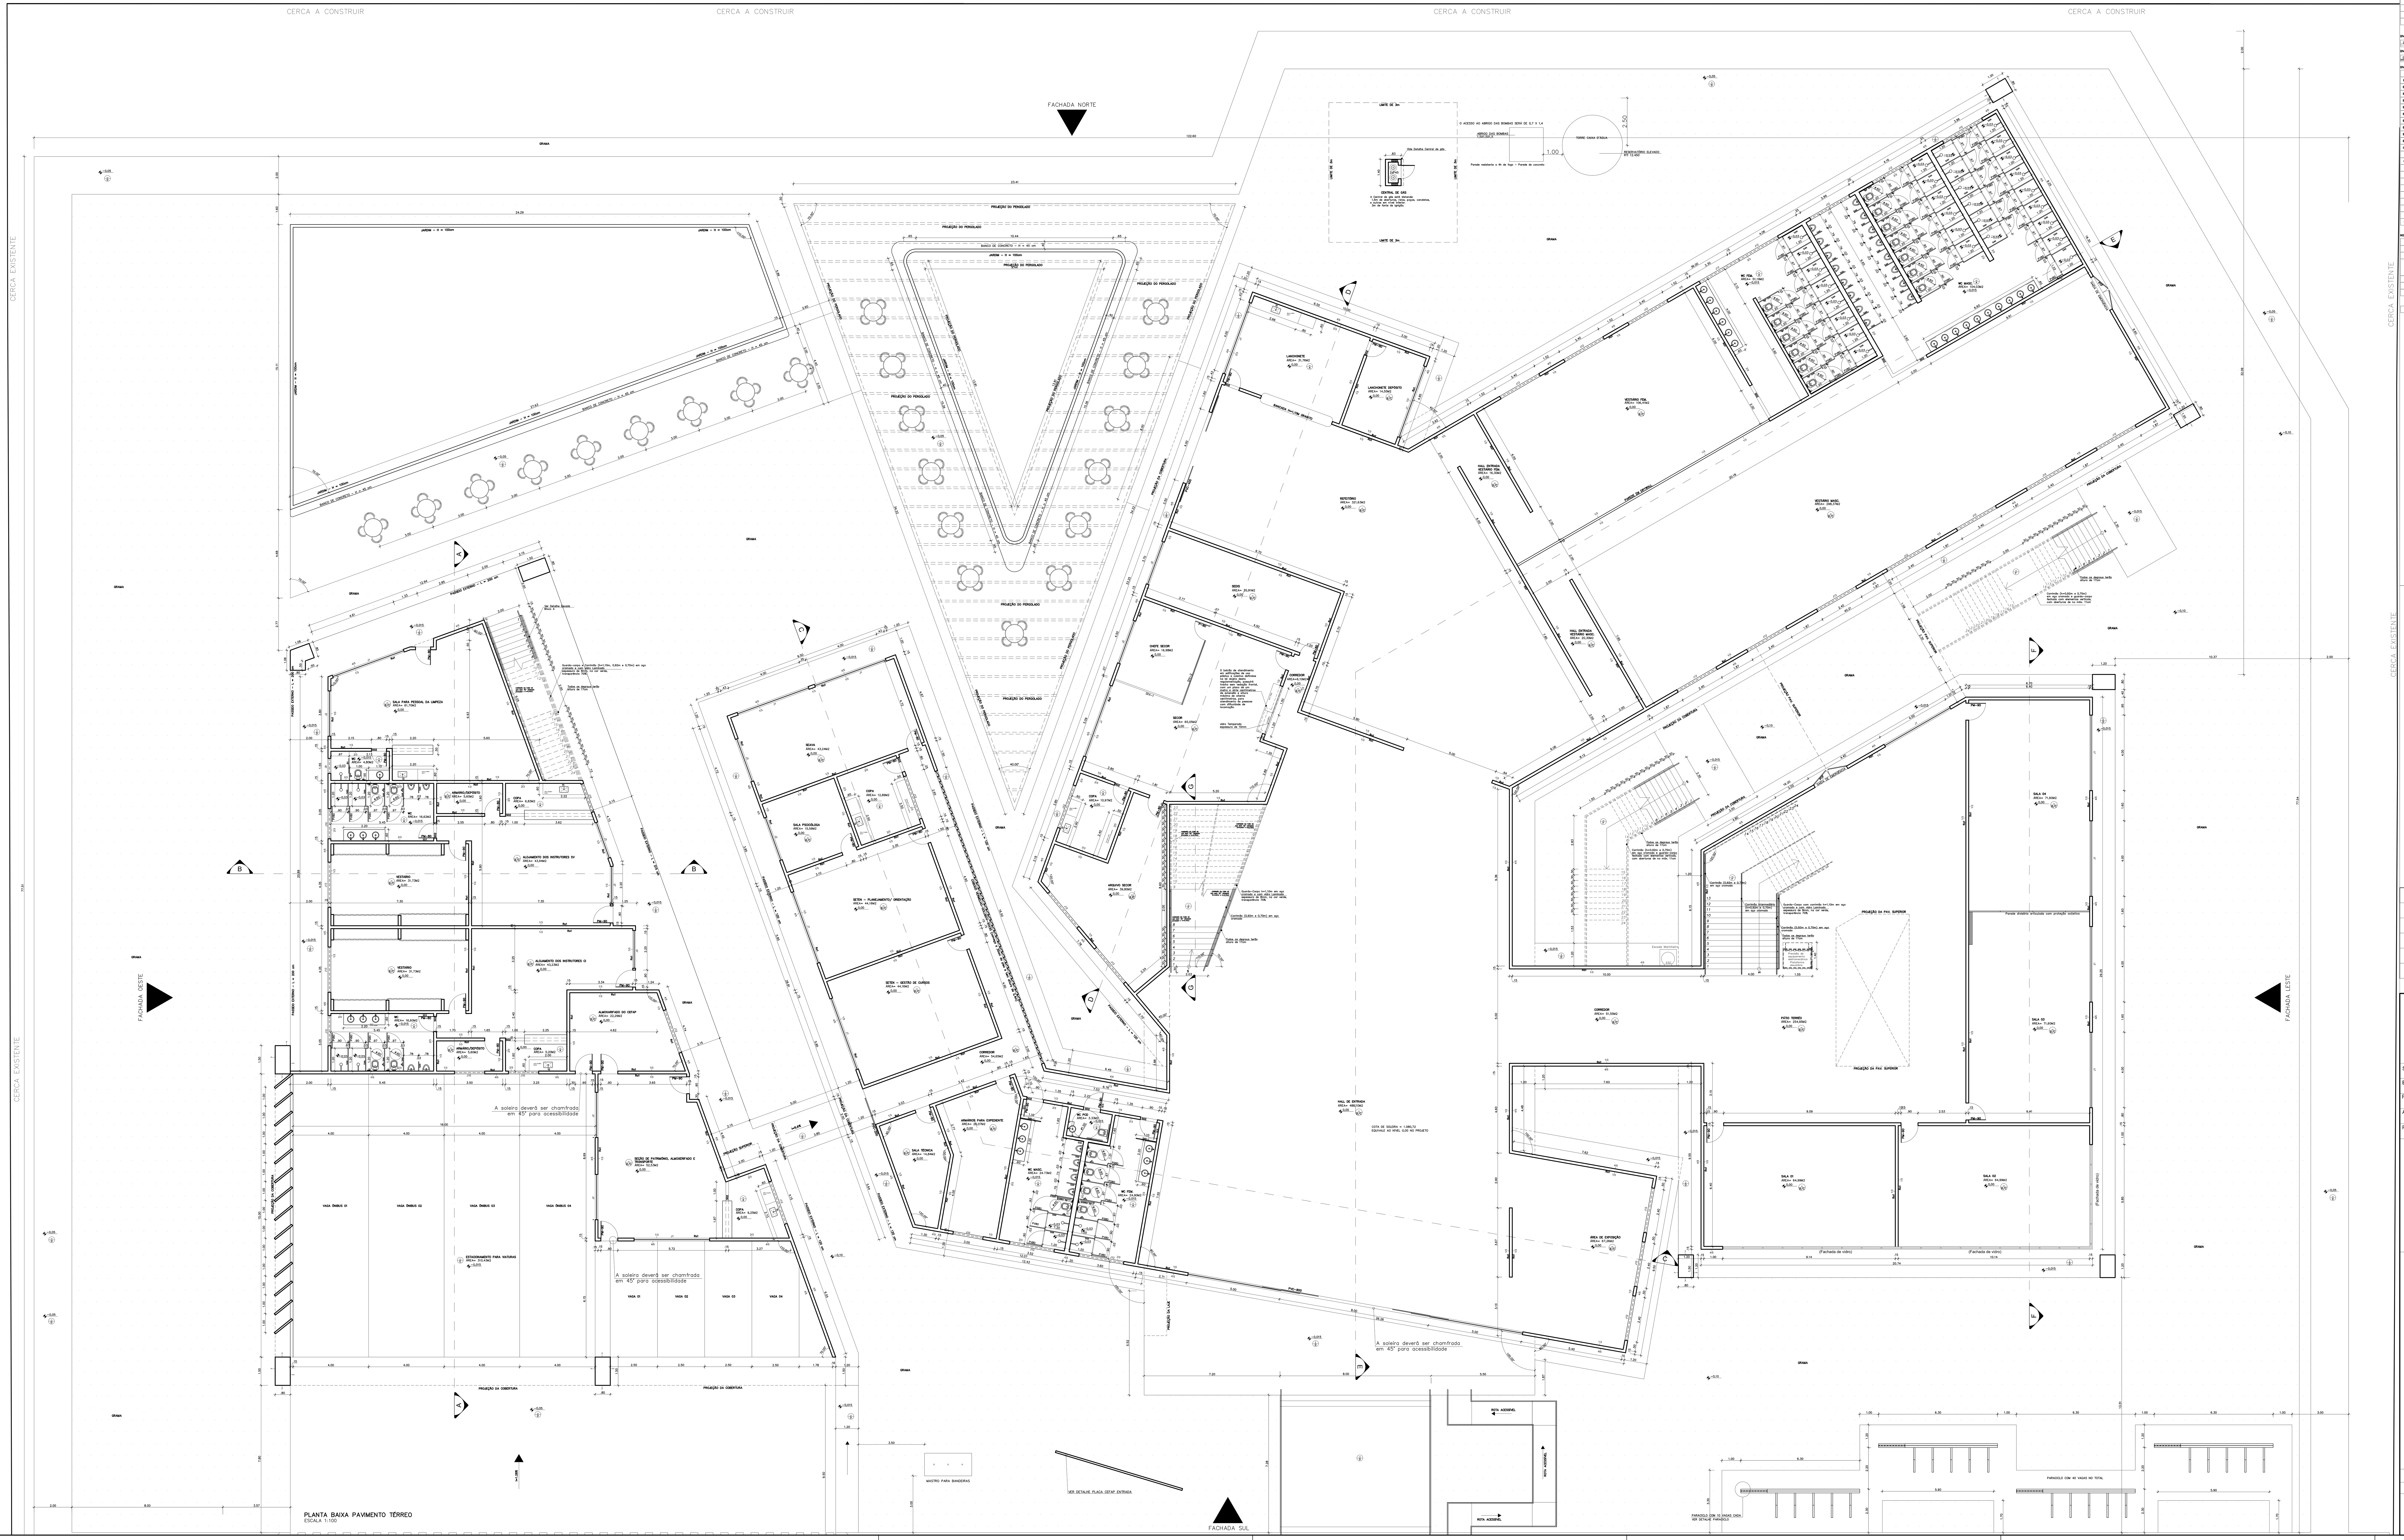

COMAP - CENTRO DE OBRAS E MANUTENÇÃO PREDIAL

REVISÃO	DATA	COMENTÁRIOS

SETOR:	SETOR POLICIAL SUL
ENDEREÇO:	Setor Policial Sul - Lote 03, Brasília - DF
PROPRIETÁRIO:	Corpo de Bombeiros Militar do Distrito Federal - CBMDF
AUTORES:	Eduardo Kin Lie/ Major/Arquiteto e Urbanista/CAUDF 48451-2
RT (OBRA) :	(Será definido após a licitação)

Sueli Bomfim de Matos Pereira
PROPRIETÁRIO

AUTOR DO PROJETO Maj QOBM/Compl. Eduardo Kin Lie CAU DF 48451-2

RESPONSÁVEL TÉCNICO DA EXECUÇÃO DA OBRA

Aprovação da Administração

Aprovação CBMDF

PROJETOS DE ARQUITETURA - USO INSTITUCIONAL

BRASÍLIA-DF	TIPO DE OBRA: CENTRO DE FORMAÇÃO E APERFEIÇOAMENTO DE PRAÇAS			DESENHO N°
ARQ	TÍTULO: Planta Baixa - Térreo 02			04/08
	DATA: junho 2018	ESCALA: Indicada	DESENHO: ---	ÁREA EDIFICADA: 6481,00 m2

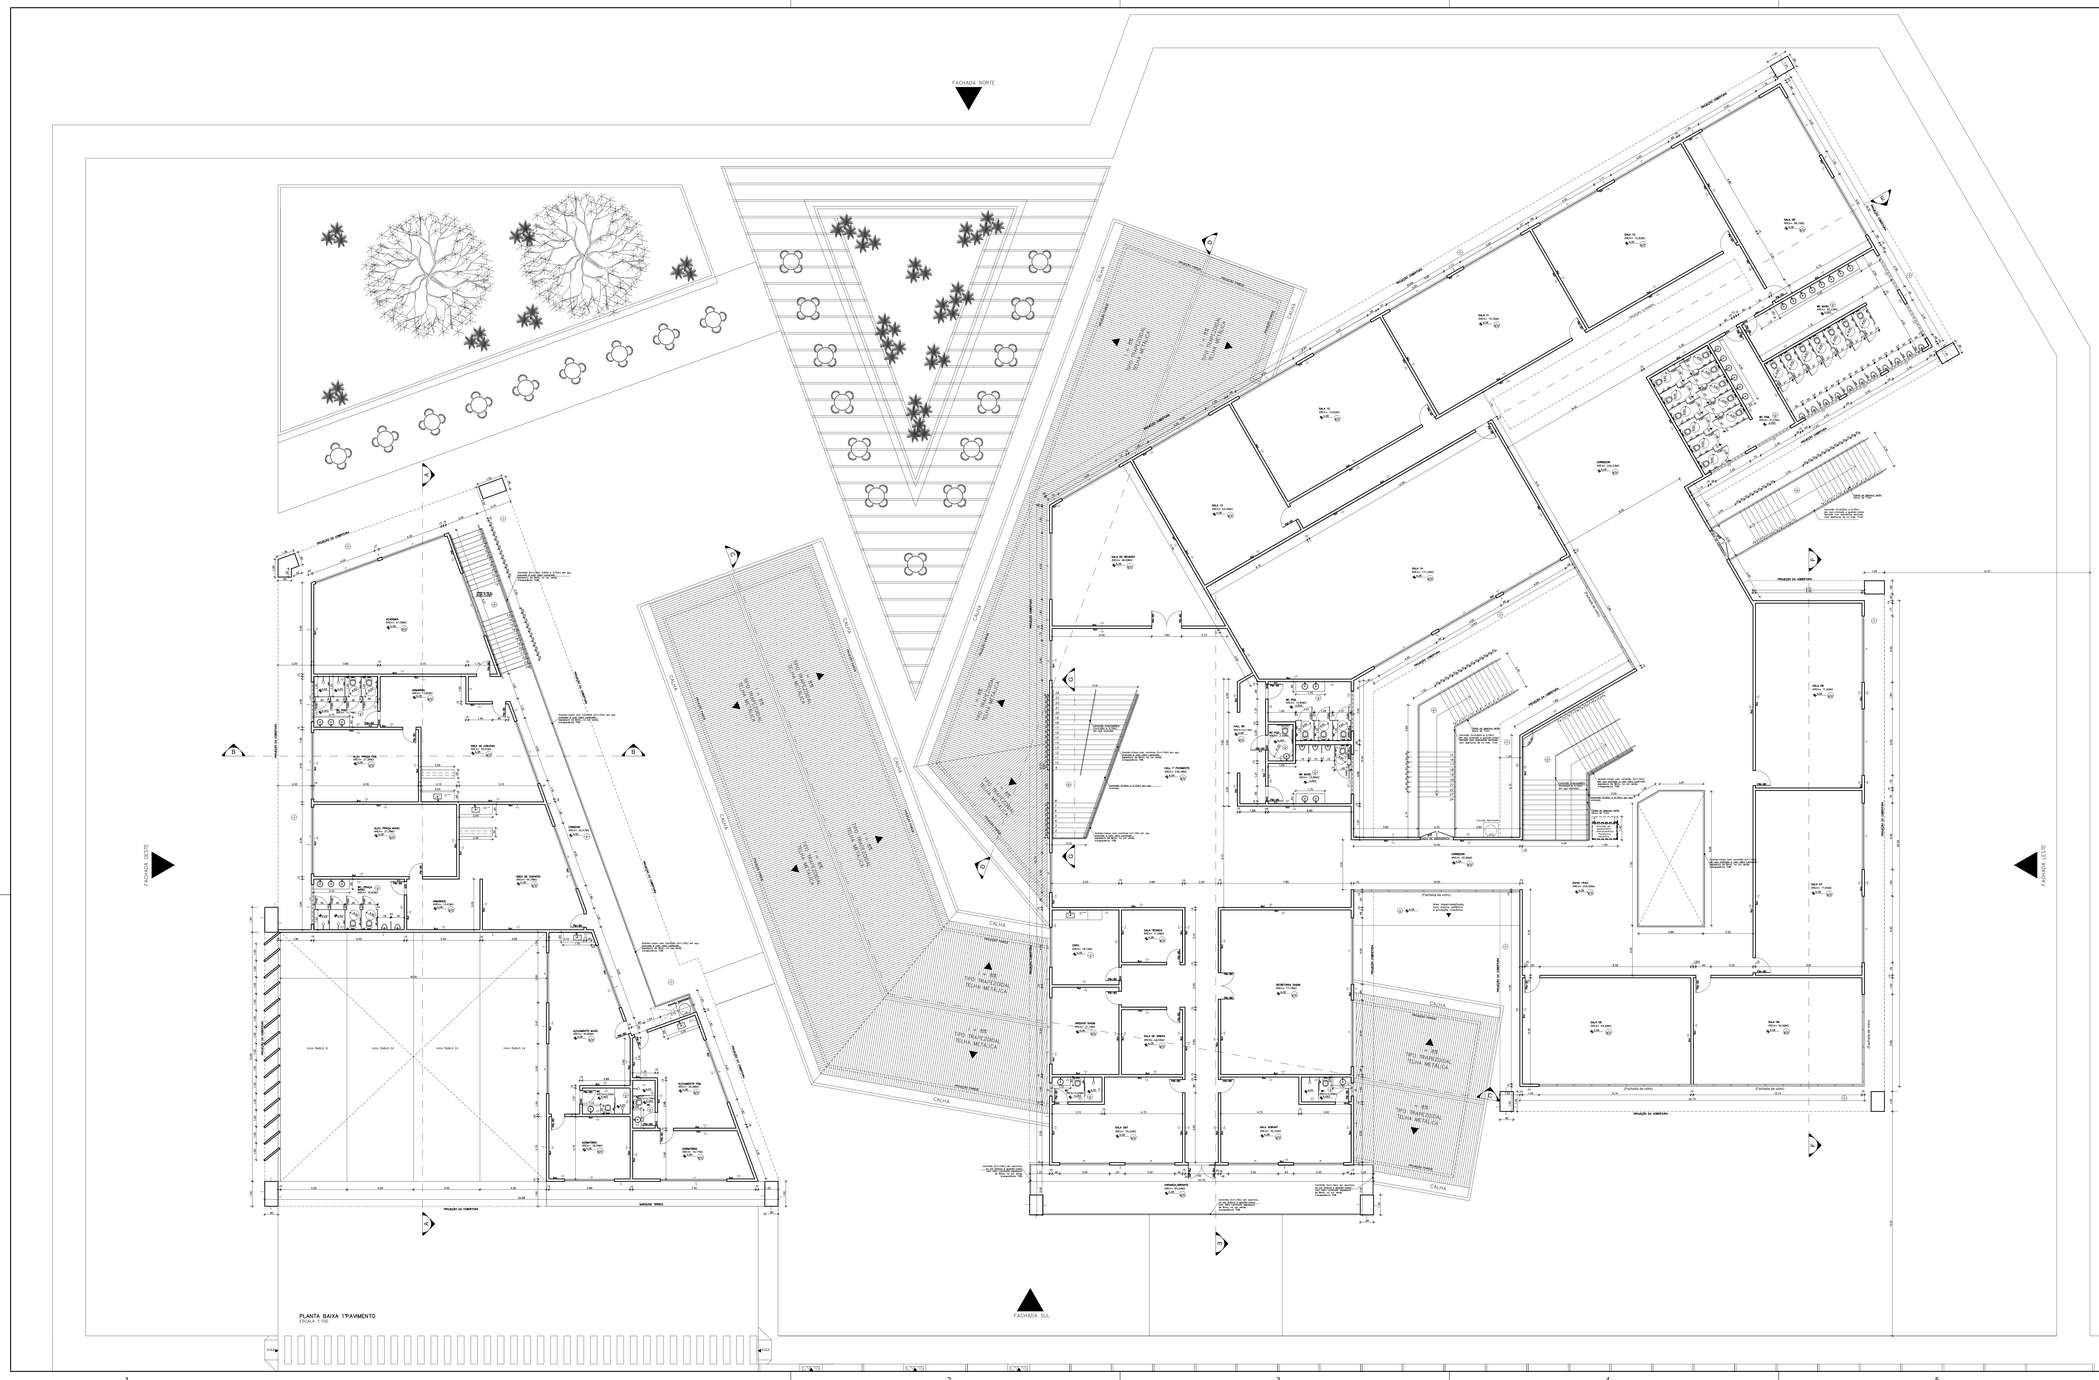

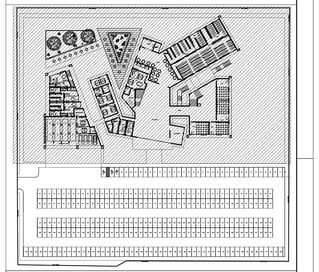

COMAP - CENTRO DE OBRAS E MANUENÇÃO PREDIAL

REVISÃO	DATA	COMENTÁRIOS

SETOR:	SETOR POLICIAL SUL
ENDEREÇO:	Setor Policial Sul - Lote 03, Brasília - DF
PROPRIETÁRIO:	Corpo de Bombeiros Militar do Distrito Federal - CBMDF
AUTORES:	Eduardo Kin Lie/ Major/Arquiteto e Urbanista/CAUDF 48451-2
RT. OBRA:	(Será definido após a licitação)

PROPRIETÁRIO

AUTOR DO PROJETO Maj. QOBM/Compl. Eduardo Kin Lie CAU DF 48451-2

RESPONSÁVEL TÉCNICO DA EXECUÇÃO DA OBRA

Aprovação da Administração

Aprovação CBMDF

PROJETOS DE ARQUITETURA - USO INSTITUCIONAL

BRASÍLIA-DF	TIPO DE OBRA: CENTRO DE FORMAÇÃO E APERFEIÇOAMENTO DE PRAÇAS			DESENHO Nº
ARQ	TÍTULO: Planta Baixa - 1ºPavimento			05/08
	DATA: junho 2018	ESCALA: Indicada	DESENHO: ---	ÁREA EDIFICADA: 6481,00 m2

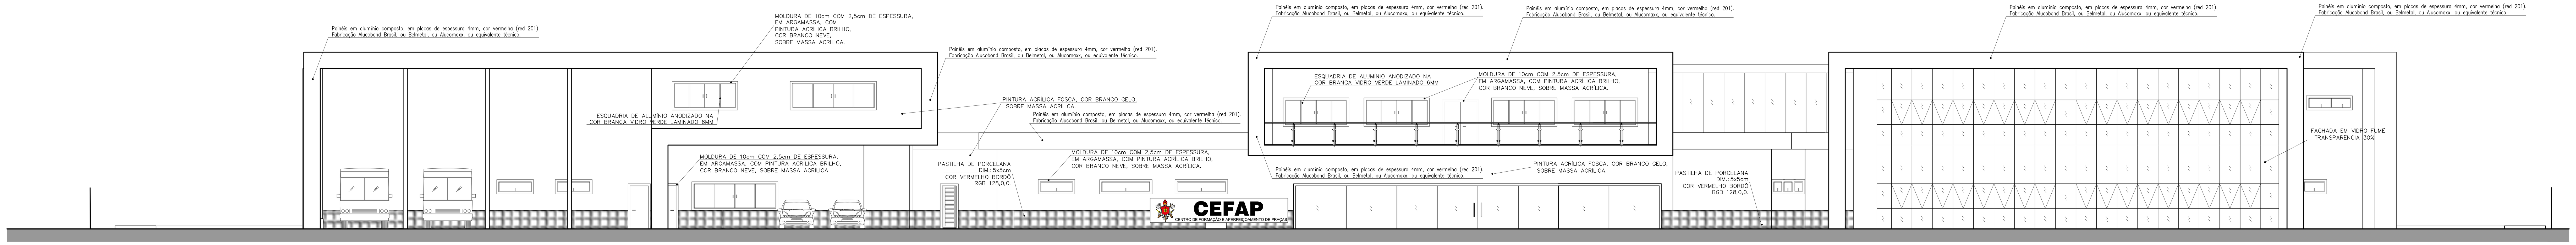

FACHADA SUL
ESCALA 1:100

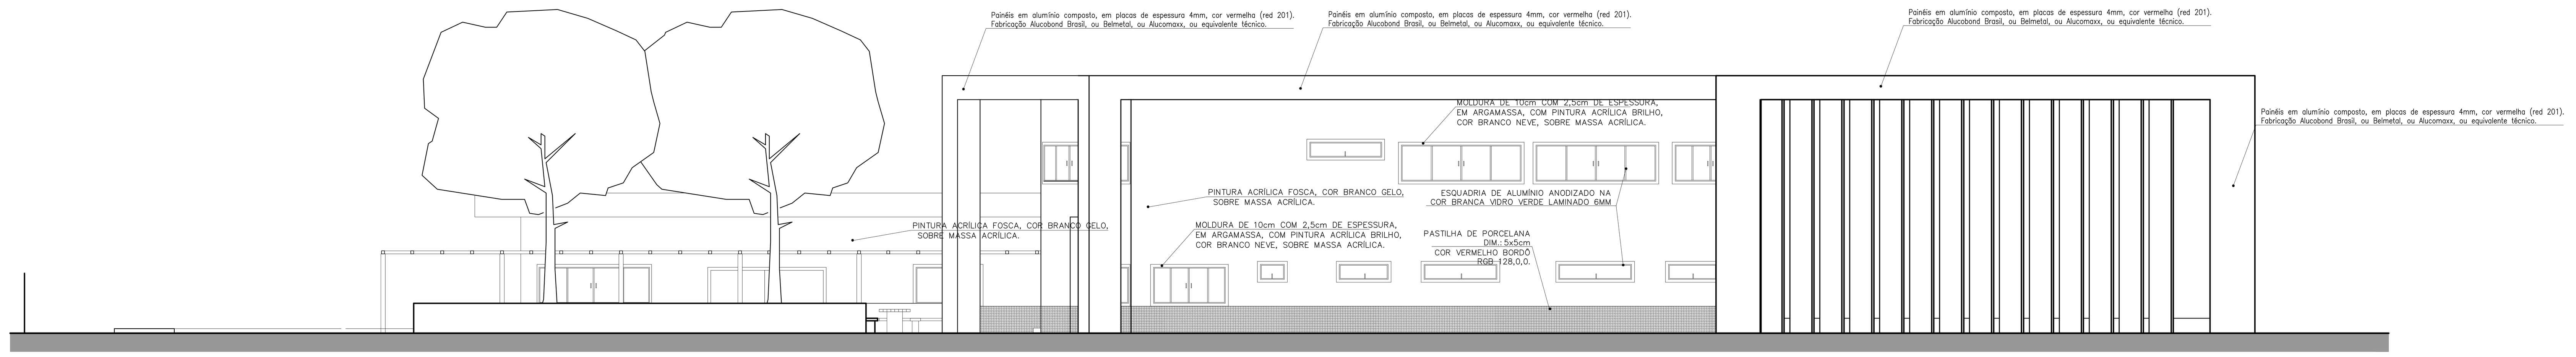

FACHADA OESTE
ESCALA 1:100

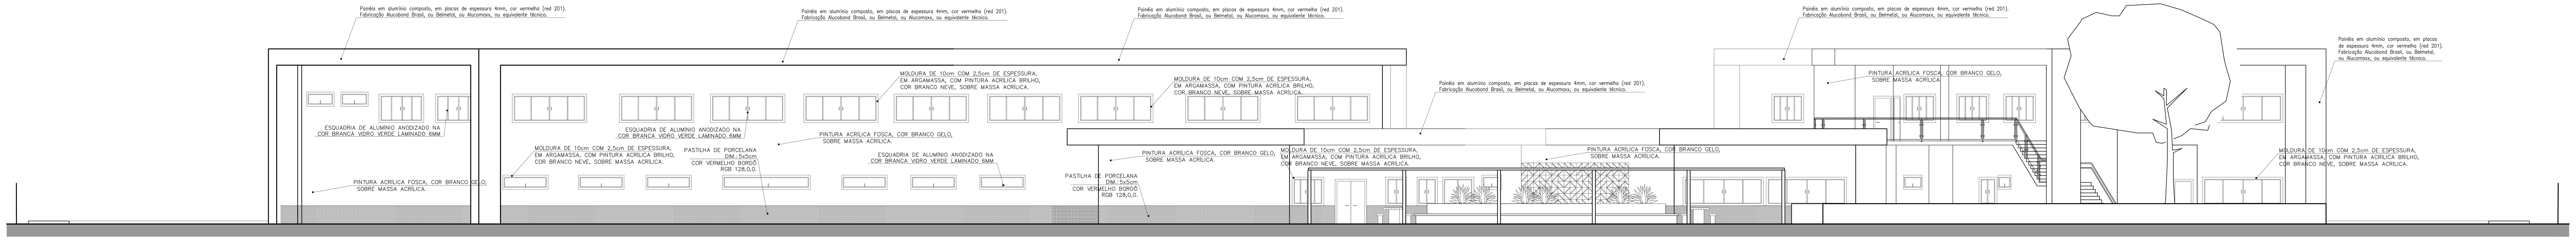

FACHADA NORTE
ESCALA 1:100

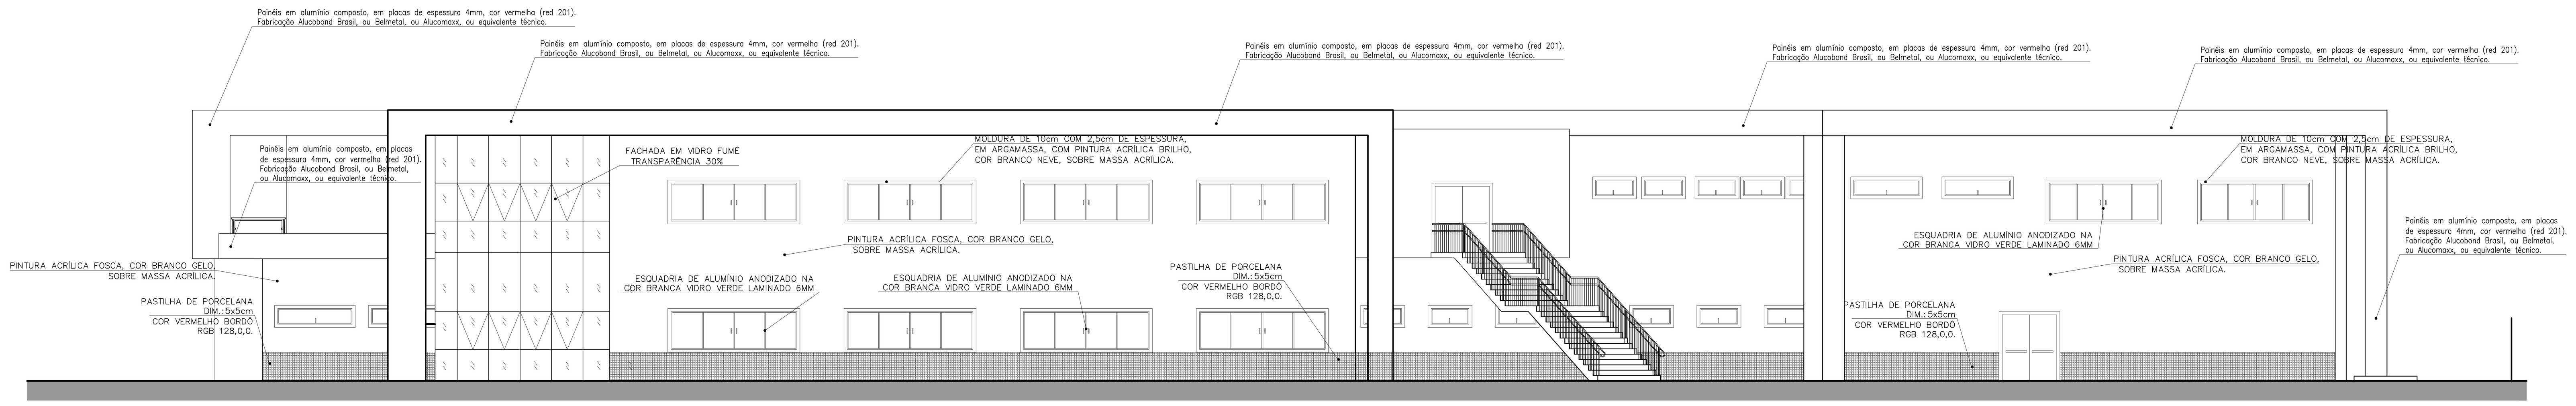

FACHADA LESTE
ESCALA 1:100

LEGENDA

NOME DO AMBIENTE
TETO / PISO
PAREDES -I
RODAPÉS -Ro-
NÍVEL
NOME DO CORTE
LINHA DE PROJEÇÃO (TRAÇO)
LINHA DE CORTE (TRAÇO E PONTO)

DIVISÓRIA SANITÁRIA EM GRANITO PRETO SÃO GABRIEL, ESPESSURA 30MM, DO PISO ATÉ ALTURA 2,00M, FERRAGENS CROMADAS.

SAN

DIVISÓRIA SANITÁRIA EM GRANITO PRETO SÃO GABRIEL, ESPESSURA 30MM, DO PISO ATÉ ALTURA 2,00M, FERRAGENS CROMADAS.

SAN-1

TETO

I	LAJE COM PINTURA PVA SOBRE MASSA PVA, COR BRANCO NEVE.
II	TELHA METÁLICA TERMO-ACÚSTICA
III	FORRO DE GESSO ACARTONADO, TIPO FGE, COM PINTURA PVA, COR BRANCO NEVE, COM TABICA.
IV	FORRO MINERAL, COR BRANCA, DIM. 625X625mm.
V	POLICARBONATO TRANSLÚCIDO (CLARABÓIA)

PISOS

A	PISO EM PORCELANATO RÚSTICO (ANTIDERRAPANTE), DIMENSÃO 60x60cm.
B	PISO EM GRANITINA, COR CINZA. (VER PLANTA DE PISO)
C	PISO EM GRANITINA, COR PRETA. (VER PLANTA DE PISO)
D	PISO EM CONCRETO DESEMPENADO
E	PISO INDUSTRIAL EM RESINA DE POLIURETANO E PINTURA EPÓXI NA COR CINZA(GARAGEM)
F	PISO EM GRANITINA – ANTIDERRAPANTE (NÃO POLIDO) PARA ESCADA
G	MANTA ASFÁLTICA COM PROTEÇÃO MECÂNICA
H	PISO EM PORCELANATO ANTIDERRAPANTE, DIMENSÃO 45x45cm.
J	PISO EM CERAMICA ESMALTADA, DIMENSÃO 30x30cm.

REVESTIMENTO DE PAREDES

1	PINTURA ACRÍLICA, COR CINZA MÉDIO, SOBRE MASSA PVA.
2	PORCELANATO, DIM.30x60cm.
3	PINTURA ACRÍLICA, COR BRANCO GELO, SOBRE MASSA PVA.
4	PASTILHA DE PORCELANA DIM.: 5x5cm COR VERMELHO BORDÔ, RGB 128,0,0.
5	PINTURA ACRÍLICA FOSCA, COR BRANCO GELO, SOBRE MASSA ACRÍLICA
6	PINTURA ACRÍLICA, COR VERMELHO BORDÔ, RGB 128,0,0.
7	PAINÉIS EM ALUMÍNIO COMPOSTO NA COR VERMELHA

RODAPÉS

Ro1	RODAPÉ GRANITINA PRETA, 15cm de ALTURA, 2cm DE ESPESSURA.
Ro2	RODAPÉ PORCELANATO, 15cm DE ALTURA, 2cm DE ESPESSURA.

SOLEIRAS

S01	SOLEIRA DE GRANITINA COR PRETA
S02	SOLEIRA EM GRANITO POLIDO, 15 cm DE LARGURA, 2cm DE ESPESSURA, PRETO SÃO GABRIEL.
S03	SOLEIRA EM MARMORITE, 15 cm DE LARGURA.

PORTA DE VENEZIANA EM ALUMÍNIO ANODIZADO NATURAL, COMPLETA

PA80	DIMENSÃO 80x210cm

PORTA DE CORRER DE VIDRO TEMPERADO 10MM, COMPLETA

PCV200	DIMENSÃO 200x210cm
PCV400	DIMENSÃO 400x210cm
PCV800	DIMENSÃO 800x210cm

PORTA CORTA FOGO COM BARRA ANTIPÂNICO

PCF	DIMENSÃO 200x210cm

PORTA DE VIDRO TEMPERADO JATEADO 8MM, COMPLETA

PV80	DIMENSÃO 80x210cm

PORTA DE MADEIRA , REVESTIDA EM LAMINADO MELAMÍNICO COR CINZA, MAÇANETA CROMADA. PORTAL E ALISAR RETANGULAR EM JATOBÁ.

PM80	DIMENSÃO 80x210cm
PM90	DIMENSÃO 90x210cm

PORTA DE MADEIRA , REVESTIDA EM LAMINADO MELAMÍNICO COR CINZA. PORTAL E ALISAR RETANGULAR EM JATOBÁ.

PM80A	DIMENSÃO 80x210cm (COM VISOR EM VIDRO COMUM 6mm 30x40cm)

PORTA METÁLICA, COM PINTURA ESMALTICA NA COR BRANCA, MAÇANETA CROMADA. PORTAL E ALISAR RETANGULAR.

PMT80	DIMENSÃO 80x210cm

PORTA DE CORRER COMPLETA

PCA320	PORTA DE CORRER AUTOMÁTICA EM VIDRO TEMPERADO+LAMINADO VERDE E CAIXILHO EM ALUMÍNIO ANODIZADO BRANC
PC140	PORTÃO DE CORRER EM ALUMÍNIO ANODIZADO BRANCO, PERFIL QUADRADO E VENEZIANA VASADA.
PC175	PORTÃO DE CORRER EM ALUMÍNIO ANODIZADO BRANCO, PERFIL QUADRADO E VENEZIANA VASADA.

PORTA PARA SANITÁRIOS REVESTIDA DE LAMINADO MELAMÍNICO TEXTURIZADO COR CINZA ESCURA FERRAGENS CROMADAS COM DOBRADIÇAS DOTADAS DE MOLA E FECHO GIRATÓRIO COM INDICAÇÃO DE USO (LIVRE/OCUPADO).

PS60	DIMENSÃO 60x180cm, ALTURA DE 20cm
PS90	DIMENSÃO 90x180cm, ALTURA DE 20cm, COM CHAPA DE PROTEÇÃO E BARRA EM AÇO.

ESQUADRIA DE ALÚMINIO ANODIZADO NA COR BRANCA – VIDRO LAMINADO VERDE 6mm – COM PARAPEITO DE 20CM DE LARGURA, ESPESSURA DE 2CM, EM GRANITO PRETO SAO GABRIEL E PINGADEIRA

J1	DIMENSÃO 400x120cm, ALTURA DE 100cm
J2	DIMENSÃO 240X120cm, ALTURA DE 100cm
J3	DIMENSÃO 200X120cm, ALTURA DE 100cm
J4	DIMENSÃO 300X120cm, ALTURA DE 100cm
J5	DIMENSÃO 150X120cm, ALTURA DE 100cm
J6	DIMENSÃO 080X150cm, ALTURA DE 100cm
J7	DIMENSÃO 080X170cm, ALTURA DE 100cm
J8	DIMENSÃO 080X050cm, ALTURA DE 180cm
J9	DIMENSÃO 150X050cm, ALTURA DE 180cm
J10	DIMENSÃO 160X050cm, ALTURA DE 180cm
J11	DIMENSÃO 060X060cm, ALTURA DE 015cm (CLARABÓIA)
J12	DIMENSÃO 240X050cm, ALTURA DE 180cm

DIVISÓRIA NAVAL 35MM PAINEL CEGO

DIV-1

DIVISÓRIA NAVAL 35MM PAINEL / VIDRO / PAINEL

DIV-2

DIVERSOS

MA	MOLA AÉREA
BG01	BANCADA DE GRANITO PRETO SÃO GABRIEL, 2cm DE ESPESSURA COM RODABANCADA E RODAPIA
BG02	BANCADA DE GRANITO PRETO SÃO GABRIEL, 2cm DE ESPESSURA COM RODABANCADA E RODAPIA
BG03	BANCADA DE GRANITO PRETO SÃO GABRIEL, 2cm DE ESPESSURA COM RODABANCADA E RODAPIA
BG04	BANCADA DE GRANITO PRETO SÃO GABRIEL, 2cm DE ESPESSURA COM RODABANCADA E RODAPIA
BG05	BANCADA DE GRANITO PRETO SÃO GABRIEL, 2cm DE ESPESSURA COM RODABANCADA E RODAPIA
BG06	BANCADA DE GRANITO PRETO SÃO GABRIEL, 2cm DE ESPESSURA COM RODABANCADA E RODAPIA
BG07	BANCADA DE GRANITO PRETO SÃO GABRIEL, 2cm DE ESPESSURA COM RODABANCADA E RODAPIA
BG08	BANCADA DE GRANITO PRETO SÃO GABRIEL, 2cm DE ESPESSURA COM RODABANCADA E RODAPIA
BG09	BANCADA DE GRANITO PRETO SÃO GABRIEL, 2cm DE ESPESSURA COM RODABANCADA E RODAPIA
BG10	BANCADA DE GRANITO PRETO SÃO GABRIEL, 2cm DE ESPESSURA
CO-1	ELEMENTO VAZADO EM CONCRETO TIPO COBOGÓ
CB	CUBA BRANCA
CBE	CUBA ESPECIAL PARA PORTADOR DE NECESSIDADES ESPECIAIS
EC	ESPELHO CRISTAL
SR	SABONETEIRA
TL	TOALHEIRO
PP	PAPELEIRA
DH	DUCHA HIGIÊNICA
RB	RODABANCADA DE GRANITO PRETO SÃO GABRIEL
RP	RODAPIA DE GRANITO PRETO SÃO GABRIEL
BX	BOX DE VIDRO
ESC	ESCADA TIPO MARINHEIRO

NOTAS

1	TODAS AS MEDIDAS DEVERÃO SER CONFERIDAS NO LOCAL.
2	TODA A EDIFICAÇÃO TERÁ INTERNAMENTE RODAPÉ
3	A QUANTIDADE MÁXIMA DE GLP UTILIZADA NA EDIFICAÇÃO SERÁ DE 2xP45
4	A SINALIZAÇÃO TÁTIL NO PISO SERÁ PROJETADA E INSTALADA DE ACORDO COM A ABNT NBR 16537:2016 – ACESSIBILIDADE – SINALIZAÇÃO TÁTIL NO PISO – DIRETRIZES PARA ELABORAÇÃO DE PROJETOS E INSTALAÇÃO.
5	A SINALIZAÇÃO VISUAL SERÁ PROJETADA E INSTALADA DE ACORDO COM A ABNT NBR 9050:2015 –ACESSIBILIDADE A EDIFICAÇÕES, MOBILIÁRIO, ESPAÇOS E EQUIPAMENTOS URBANOS.
6	TODAS AS ESCADAS TERÃO RESISTÊNCIA À 2h DE FOGO
7	DIMENSIONAR O SISTEMA DE PROTEÇÃO POR DETECÇÃO AUTOMÁTICA NO PROJETO DE INCÊNDIO DO BLOCO MENOR (GARAGEM), QUE É INDEPENDENTE DO BLOCO MAIOR, PARA REDUÇÃO DE RISCO, DE ACORDO COM O ITEM4.3 DA DECISÃO TÉCNICA N° 02/2018–CBMDF, PUBLICADA NO DODF N°80 DE 28/04/2018, QUE MANDA ADOTAR A TABELA 06 DA NT10/2015–CBMDF POR SIMILARIDADE A REDUÇÃO DE RISCO ADOTADA POR CHUVEIROS AUTOMÁTICOS.
8	OS PASSEIOS DEVEM ACOMPANHAR A DECLIVIDADE DA VIA NO SENTIDO LONGITUDINAL; TER INCLINAÇÃO TRANSVERSAL MÁXIMA – 3%; E SUPERFÍCIE REGULAR E ANTIDERRAPANTE.

COMAP - CENTRO DE OBRAS E MANUENÇÃO PREDIAL

REVISÃO	DATA	COMENTÁRIOS

SETOR:	SETOR POLICIAL SUL
ENDEREÇO:	Setor Policial Sul - Lote 03, Brasília - DF
PROPRIETÁRIO:	Corpo de Bombeiros Militar do Distrito Federal - CBMDF
AUTORES:	Eduardo Kin Lie/ Major/Arquiteto e Urbanista/CAUDF 48451-2
RT (OBRA) :	(Será definido após a licitação)

Suel. Bomfim de Matos Pereira
PROPRIETÁRIO

AUTOR DO PROJETO Maj QOBM/Compl. Eduardo Kin Lie CAU DF 48451-2

RESPONSÁVEL TÉCNICO DA EXECUÇÃO DA OBRA

Aprovação da Administração

Aprovação CBMDF

PROJETOS DE ARQUITETURA - USO INSTITUCIONAL

BRASÍLIA-DF	TIPO DE OBRA: CENTRO DE FORMAÇÃO E APERFEIÇOAMENTO DE PRAÇAS			DESENHO N°
ARQ	TÍTULO: Fachadas			06/08
	DATA: junho 2018	ESCALA: Indicada	DESENHO: ---	ÁREA EDIFICADA: 6481,00 m2

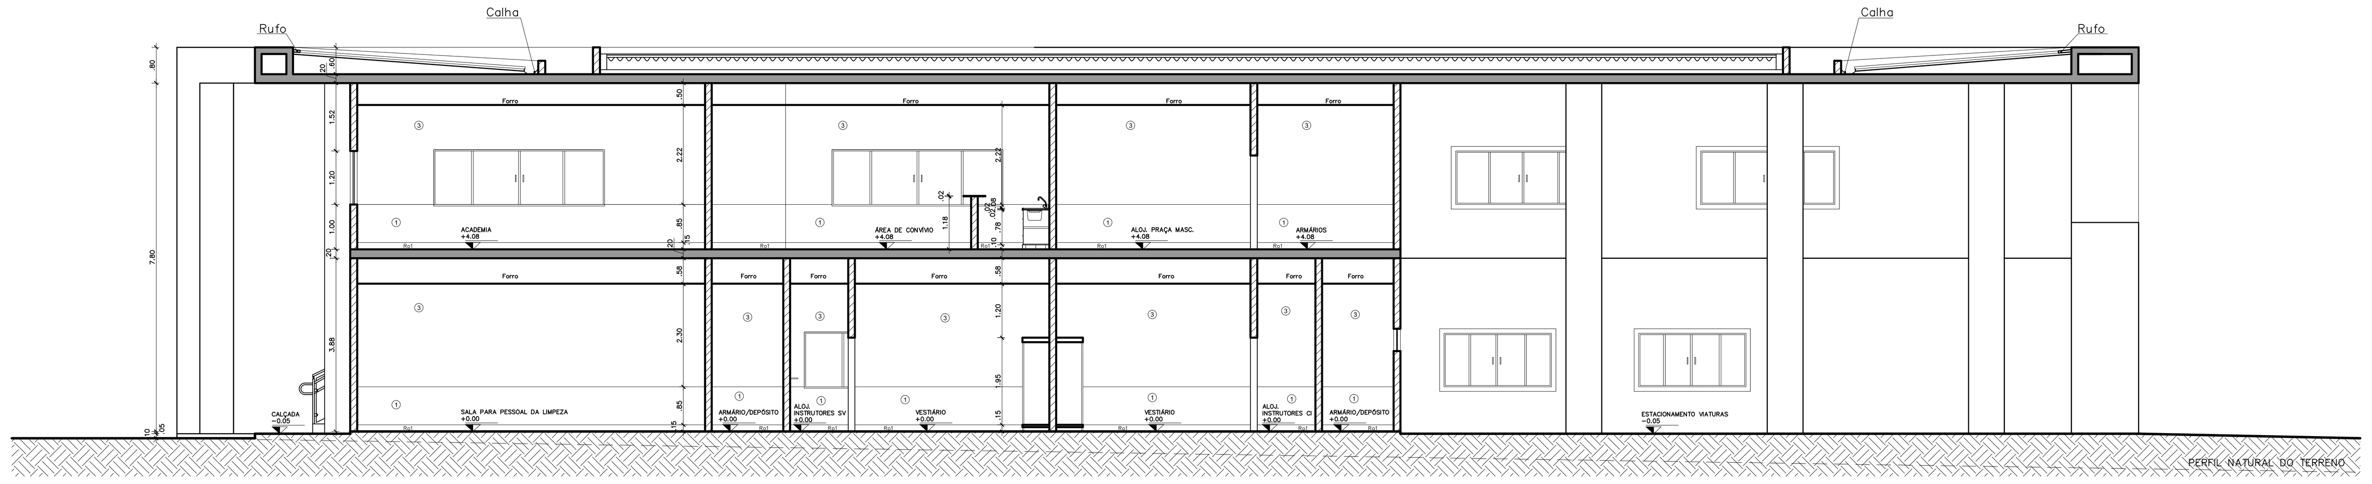

CORTE AA
ESCALA 1:100

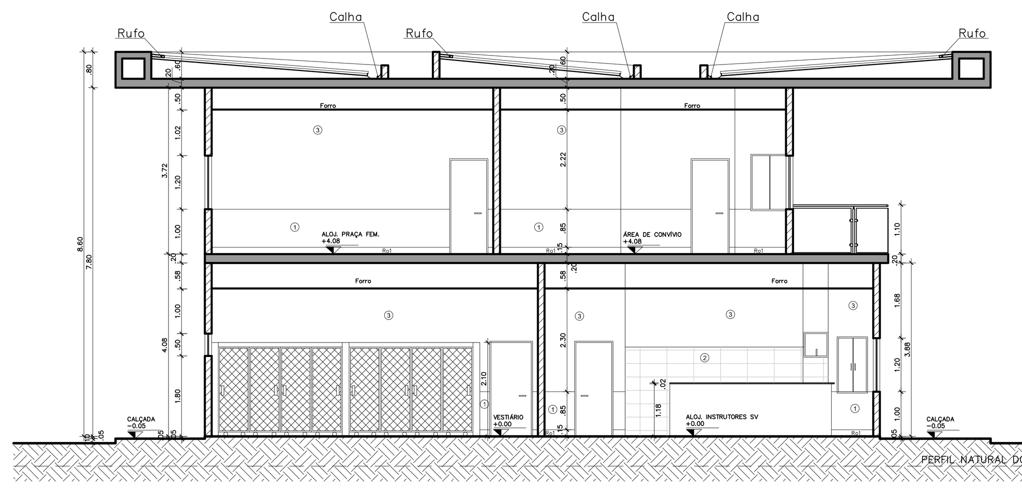

CORTE BB
ESCALA 1:100

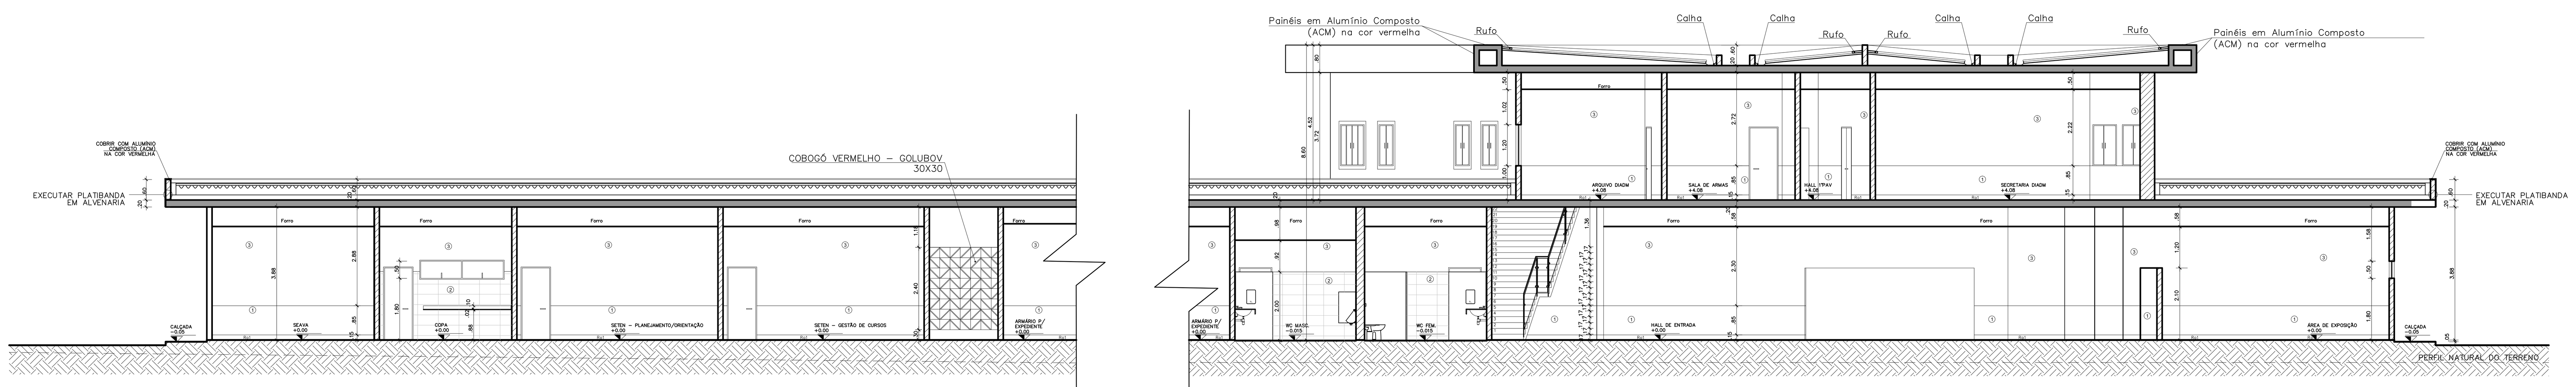

CORTE CC
ESCALA 1:100

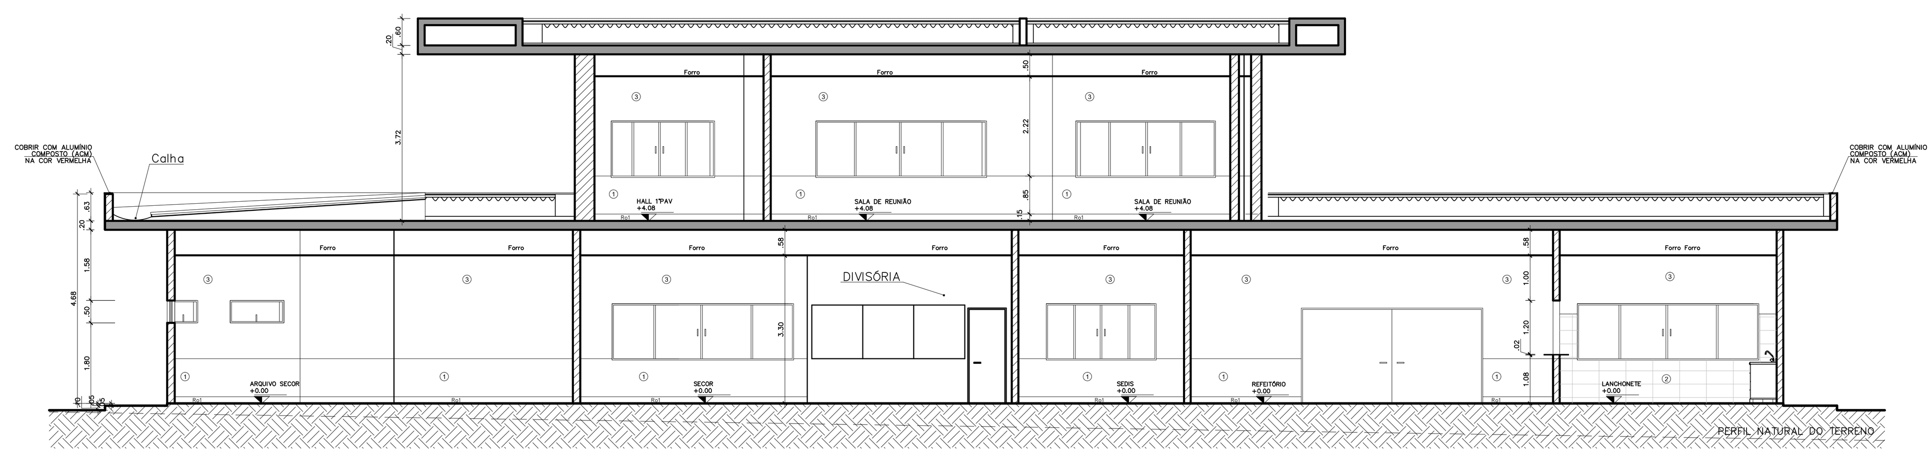

CORTE DD
ESCALA 1:100

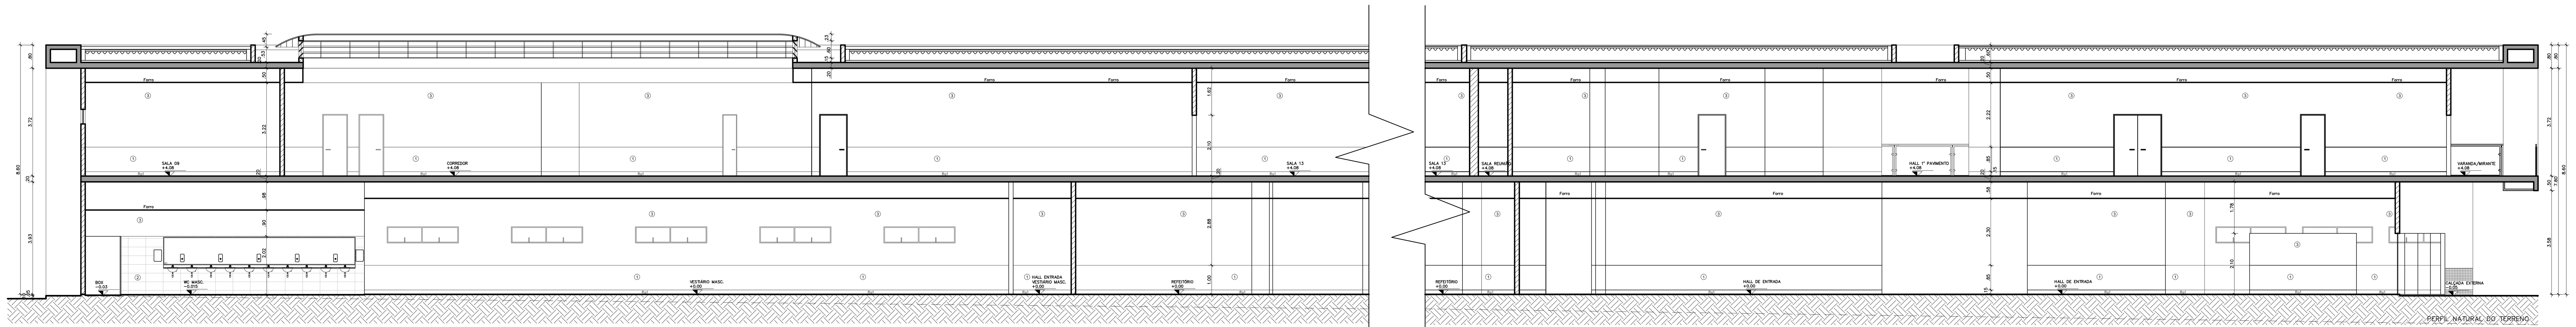

CORTE EE
ESCALA 1:100

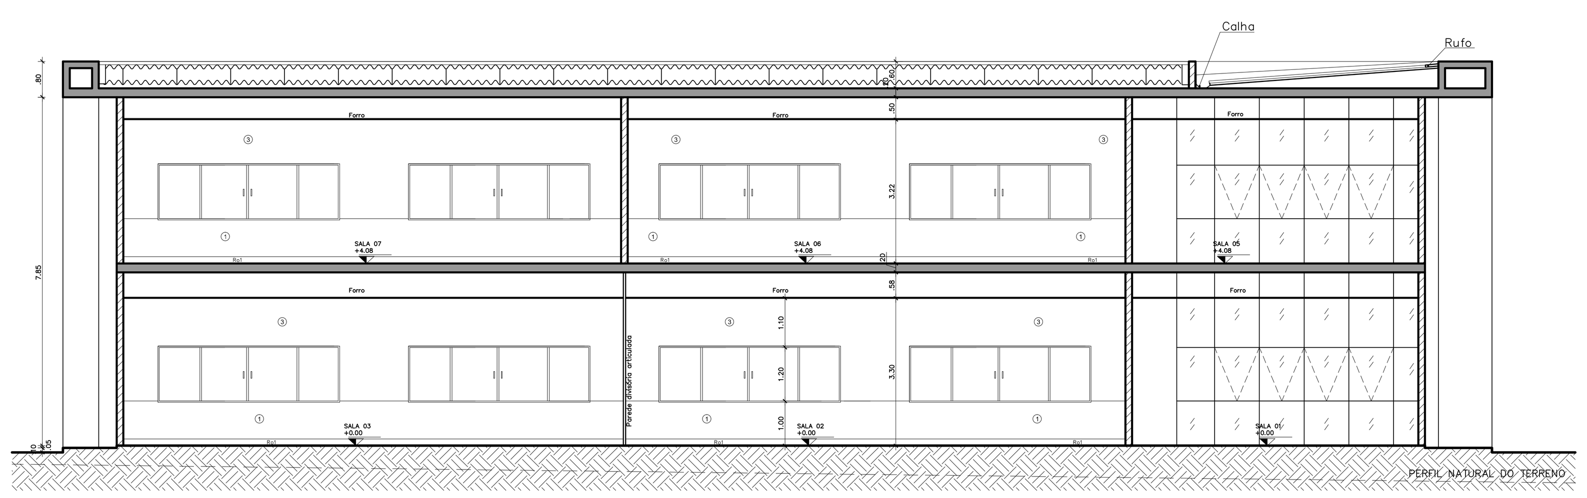

CORTE FF
ESCALA 1:100

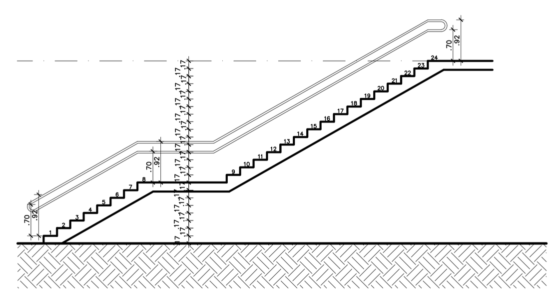

CORTE GG
ESCALA 1:100

LEGENDA

NOME DO AMBIENTE — TETO / PISO / PAREDES / RODAPÉS — NÍVEL — NOME DO CORTE
LINHA DE PROJEÇÃO (TRAÇO)
LINHA DE CORTE (TRAÇO E PONTO)

DIVISÓRIA SANITÁRIA EM GRANITO PRETO SÃO GABRIEL, ESPESSURA 30MM, DO PISO ATÉ ALTURA 2,00M, FERRAGENS CROMADAS.
SAN

DIVISÓRIA SANITÁRIA EM GRANITO PRETO SÃO GABRIEL, ESPESSURA 30MM, DO PISO ATÉ ALTURA 2,00M, FERRAGENS CROMADAS.
SAN-1

TETO

I	LAJE COM PINTURA PVA SOBRE MASSA PVA, COR BRANCO NEVE.
II	TELHA METÁLICA TERMO-ACÚSTICA
III	FORRO DE GESSO ACARTONADO, TIPO FGE, COM PINTURA PVA, COR BRANCO NEVE, COM TABICA.
IV	FORRO MINERAL, COR BRANCA, DIM. 625X625mm.
V	POLICARBONATO TRANSLÚCIDO (CLARABÓIA)

PISOS

A	PISO EM PORCELANATO RÚSTICO (ANTIDERRAPANTE), DIMENSÃO 60x60cm.
B	PISO EM GRANITINA, COR CINZA. (VER PLANTA DE PISO)
C	PISO EM GRANITINA, COR PRETA. (VER PLANTA DE PISO)
D	PISO EM CONCRETO DESEMPENADO
E	PISO INDUSTRIAL EM RESINA DE POLIURETANO E PINTURA EPÓXI NA COR CINZA(GARAGEM)
F	PISO EM GRANITINA – ANTIDERRAPANTE (NÃO POLIDO) PARA ESCADA
G	MANTA ASFÁLTICA COM PROTEÇÃO MECÂNICA
H	PISO EM PORCELANATO ANTIDERRAPANTE, DIMENSÃO 45x45cm.
J	PISO EM CERAMICA ESMALTADA, DIMENSÃO 30x30cm.

REVESTIMENTO DE PAREDES

1	PINTURA ACRÍLICA, COR CINZA MÉDIO, SOBRE MASSA PVA.
2	PORCELANATO, DIM.30x60cm.
3	PINTURA ACRÍLICA, COR BRANCO GELO, SOBRE MASSA PVA.
4	PASTILHA DE PORCELANA DIM.:5x5cm COR VERMELHO BORDÔ, RGB 128,0,0.
5	PINTURA ACRÍLICA FOSCA, COR BRANCO GELO, SOBRE MASSA ACRÍLICA
6	PINTURA ACRÍLICA, COR VERMELHO BORDÔ, RGB 128,0,0.
7	PAINÉIS EM ALUMÍNIO COMPOSTO NA COR VERMELHA

RODAPÉS

Ro1	RODAPÉ GRANITINA PRETA, 15cm de ALTURA, 2cm DE ESPESSURA.
Ro2	RODAPÉ PORCELANATO, 15cm DE ALTURA, 2cm DE ESPESSURA.

SOLEIRAS

S01	SOLEIRA DE GRANITINA COR PRETA
S02	SOLEIRA EM GRANITO POLIDO, 15 cm DE LARGURA, 2cm DE ESPESSURA, PRETO SÃO GABRIEL.
S03	SOLEIRA EM MARMORITE, 15 cm DE LARGURA.

PORTA DE VENEZIANA EM ALUMÍNIO ANODIZADO NATURAL, COMPLETA

PA80	DIMENSÃO 80x210cm

PORTA DE CORRER DE VIDRO TEMPERADO 10MM, COMPLETA

PCV200	DIMENSÃO 200x210cm
PCV400	DIMENSÃO 400x210cm
PCV800	DIMENSÃO 800x210cm

PORTA CORTA FOGO COM BARRA ANTIPÂNICO

PCF	DIMENSÃO 200x210cm

PORTA DE VIDRO TEMPERADO JATEADO 8MM, COMPLETA

PV80	DIMENSÃO 80x210cm

PORTA DE MADEIRA , REVESTIDA EM LAMINADO MELAMÍNICO COR CINZA, MAÇANETA CROMADA. PORTAL E ALISAR RETANGULAR EM JATOBÁ.

PM80	DIMENSÃO 80x210cm
PM90	DIMENSÃO 90x210cm

PORTA DE MADEIRA , REVESTIDA EM LAMINADO MELAMÍNICO COR CINZA. PORTAL E ALISAR RETANGULAR EM JATOBÁ.

PM80A	DIMENSÃO 80x210cm (COM VISOR EM VIDRO COMUM 6mm 30x40cm)

PORTA METÁLICA, COM PINTURA ESMALTICA NA COR BRANCA, MAÇANETA CROMADA. PORTAL E ALISAR RETANGULAR.

PMT80	DIMENSÃO 80x210cm

PORTA DE CORRER COMPLETA

PCA320	PORTA DE CORRER AUTOMÁTICA EM VIDRO TEMPERADO+LAMINADO VERDE E CAIXILHO EM ALUMÍNIO ANODIZADO BRANCO
PC140	PORTÃO DE CORRER EM ALUMÍNIO ANODIZADO BRANCO, PERFIL QUADRADO E VENEZIANA VASADA.
PC175	PORTÃO DE CORRER EM ALUMÍNIO ANODIZADO BRANCO, PERFIL QUADRADO E VENEZIANA VASADA.

PORTA PARA SANITÁRIOS REVESTIDA DE LAMINADO MELAMÍNICO TEXTURIZADO COR CINZA ESCURA FERRAGENS CROMADAS COM DOBRADIÇAS DOTADAS DE MOLA E FECHO GIRATÓRIO COM INDICAÇÃO DE USO (LIVRE/OCUPADO).

PS60	DIMENSÃO 60x180cm, ALTURA DE 20cm
PS90	DIMENSÃO 90x180cm, ALTURA DE 20cm, COM CHAPA DE PROTEÇÃO E BARRA EM AÇO.

ESQUADRIA DE ALUMÍNIO ANODIZADO NA COR BRANCA – VIDRO LAMINADO VERDE 6mm – COM PARAPEITO DE 20CM DE LARGURA, ESPESSURA DE 2CM, EM GRANITO PRETO SÃO GABRIEL E PINGADEIRA

J1	DIMENSÃO 400x120cm, ALTURA DE 100cm
J2	DIMENSÃO 240X120cm, ALTURA DE 100cm
J3	DIMENSÃO 200X120cm, ALTURA DE 100cm
J4	DIMENSÃO 300X120cm, ALTURA DE 100cm
J5	DIMENSÃO 150X120cm, ALTURA DE 100cm
J6	DIMENSÃO 080X150cm, ALTURA DE 100cm
J7	DIMENSÃO 080X170cm, ALTURA DE 100cm
J8	DIMENSÃO 080X050cm, ALTURA DE 180cm
J9	DIMENSÃO 150X050cm, ALTURA DE 180cm
J10	DIMENSÃO 160X050cm, ALTURA DE 180cm
J11	DIMENSÃO 060X060cm, ALTURA DE 015cm (CLARABÓIA)
J12	DIMENSÃO 240X050cm, ALTURA DE 180cm

DIVISÓRIA NAVAL 35MM PAINEL CEGO
DIV-1

DIVISÓRIA NAVAL 35MM PAINEL / VIDRO / PAINEL
DIV-2

DIVERSOS

MA	MOLA AÉREA
BG01	BANCADA DE GRANITO PRETO SÃO GABRIEL, 2cm DE ESPESSURA COM RODABANCADA E RODAPIA
BG02	BANCADA DE GRANITO PRETO SÃO GABRIEL, 2cm DE ESPESSURA COM RODABANCADA E RODAPIA
BG03	BANCADA DE GRANITO PRETO SÃO GABRIEL, 2cm DE ESPESSURA COM RODABANCADA E RODAPIA
BG04	BANCADA DE GRANITO PRETO SÃO GABRIEL, 2cm DE ESPESSURA COM RODABANCADA E RODAPIA
BG05	BANCADA DE GRANITO PRETO SÃO GABRIEL, 2cm DE ESPESSURA COM RODABANCADA E RODAPIA
BG06	BANCADA DE GRANITO PRETO SÃO GABRIEL, 2cm DE ESPESSURA COM RODABANCADA E RODAPIA
BG07	BANCADA DE GRANITO PRETO SÃO GABRIEL, 2cm DE ESPESSURA COM RODABANCADA E RODAPIA
BG08	BANCADA DE GRANITO PRETO SÃO GABRIEL, 2cm DE ESPESSURA COM RODABANCADA E RODAPIA
BG09	BANCADA DE GRANITO PRETO SÃO GABRIEL, 2cm DE ESPESSURA COM RODABANCADA E RODAPIA
BG10	BANCADA DE GRANITO PRETO SÃO GABRIEL, 2cm DE ESPESSURA
CO-1	ELEMENTO VAZADO EM CONCRETO TIPO COBOGÓ
CB	CUBA BRANCA
CBE	CUBA ESPECIAL PARA PORTADOR DE NECESSIDADES ESPECIAIS
EC	ESPELHO CRISTAL
SR	SABONETEIRA
TL	TOALHEIRO
PP	PAPELEIRA
DH	DUCHA HIGIÊNICA
RB	RODABANCADA DE GRANITO PRETO SÃO GABRIEL
RP	RODAPIA DE GRANITO PRETO SÃO GABRIEL
BX	BOX DE VIDRO
ESC	ESCADA TIPO MARINHEIRO

NOTAS

1	TODAS AS MEDIDAS DEVERÃO SER CONFERIDAS NO LOCAL.
2	TODA A EDIFICAÇÃO TERÁ INTERNAMENTE RODAPÉ
3	A QUANTIDADE MÁXIMA DE GLP UTILIZADA NA EDIFICAÇÃO SERÁ DE 2xP45
4	A SINALIZAÇÃO TÁTIL NO PISO SERÁ PROJETADA E INSTALADA DE ACORDO COM A ABNT NBR 16537:2016 – ACESSIBILIDADE – SINALIZAÇÃO TÁTIL NO PISO – DIRETRIZES PARA ELABORAÇÃO DE PROJETOS E INSTALAÇÃO.
5	A SINALIZAÇÃO VISUAL SERÁ PROJETADA E INSTALADA DE ACORDO COM A ABNT NBR 9050:2015 –ACESSIBILIDADE A EDIFICAÇÕES, MOBILIÁRIO, ESPAÇOS E EQUIPAMENTOS URBANOS.
6	TODAS AS ESCADAS TERÃO RESISTÊNCIA À 2h DE FOGO
7	DIMENSIONAR O SISTEMA DE PROTEÇÃO POR DETECÇÃO AUTOMÁTICA NO PROJETO DE INCÊNDIO DO BLOCO MENOR (GARAGEM), QUE É INDEPENDENTE DO BLOCO MAIOR, PARA REDUÇÃO DE RISCO, DE ACORDO COM O ITEM4.3 DA DECISÃO TÉCNICA Nº 02/2018-CBMDF, PUBLICADA NO DODF Nº80 DE 28/04/2018, QUE MANDA ADOTAR A TABELA 06 DA NT10/2015-CBMDF POR SIMILARIDADE A REDUÇÃO DE RISCO ADOTADA POR CHUVEIROS AUTOMÁTICOS.
8	OS PASSEIOS DEVEM ACOMPANHAR A DECLIVIDADE DA VIA NO SENTIDO LONGITUDINAL; TER INCLINAÇÃO TRANSVERSAL MÁXIMA – 3% E SUPERFÍCIE REGULAR E ANTIDERRAPANTE.

COMAP - CENTRO DE OBRAS E MANUENÇÃO PREDIAL

REVISÃO	DATA	COMENTÁRIOS

SETOR:	SETOR POLICIAL SUL
ENDEREÇO:	Setor Policial Sul - Lote 03, Brasília - DF
PROPRIETÁRIO:	Corpo de Bombeiros Militar do Distrito Federal - CBMDF
AUTORES:	Eduardo Kin Lie/ Major/Arquiteto e Urbanista/CAUDF 48451-2
RT (OBRA) :	(Será definido após a licitação)

Sueli Bomfim de Matos Pereira
PROPRIETÁRIO
AUTOR DO PROJETO — Maj QOBM/Compl. Eduardo Kin Lie CAU DF 48451-2
RESPONSÁVEL TÉCNICO DA EXECUÇÃO DA OBRA

Aprovação da Administração

Aprovação CBMDF

PROJETOS DE ARQUITETURA - USO INSTITUCIONAL

BRASÍLIA-DF	TIPO DE OBRA: CENTRO DE FORMAÇÃO E APERFEIÇOAMENTO DE PRAÇAS			DESENHO Nº
ARQ	TÍTULO: Cortes			07/08
	DATA junho 2018	ESCALA Indicada	DESENHO ---	ÁREA EDIFICADA 6481,00 m2

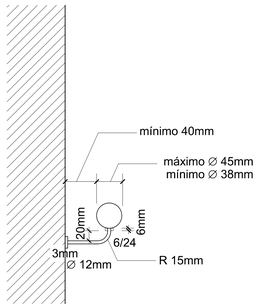

DETALHE DO CORRIMÃO
sem escala

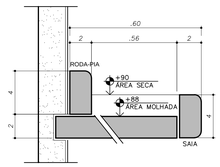

DETALHE1 DA BANCADA DE GRANITO DA COPA
ÁREA MOLHADA E SECA
BG 05
ESC: 1/2

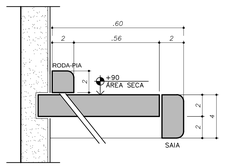

DETALHE2 DA BANCADA DE GRANITO DA COPA
ÁREA SECA
BG 05
ESC: 1/2

VISTA 01

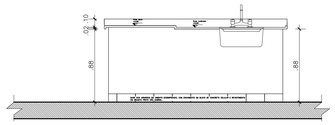

CORTE AA

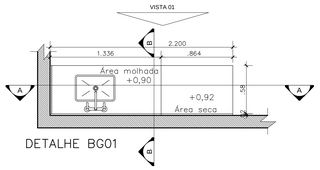

DETALHE BG01

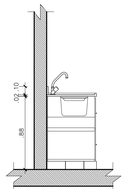

CORTE BB

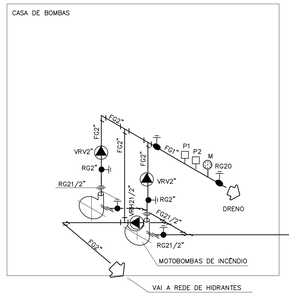

ESQUEMA ISOMÉTRICO DA ESTAÇÃO ELEVATÓRIA
S/ESC

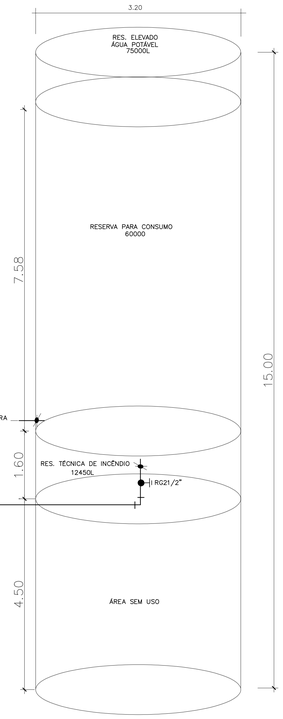

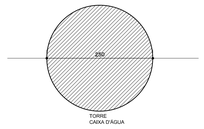

TORRE DE CAIXA D'ÁGUA
PLANTA
1 : 5 0

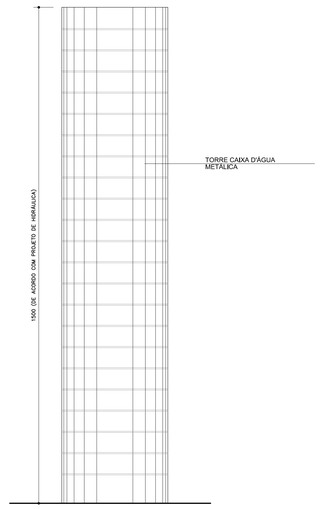

TORRE DE CAIXA D'ÁGUA
ELEVAÇÃO
1 : 5 0

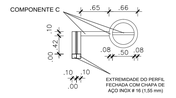

VISTA A–A'

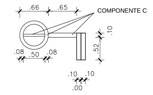

VISTA B–B'

VISTA POSTERIOR

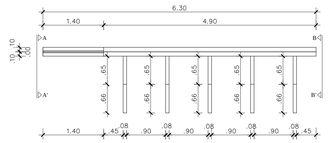

PLANTA BAIXA
BICICLETÁRIO

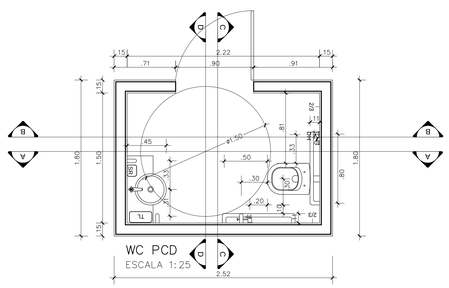

WC PCD
ESCALA 1:25

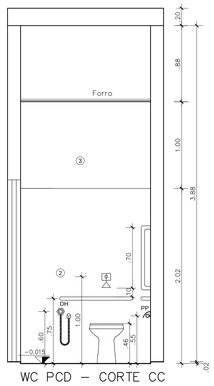

WC PCD – CORTE CC
ESCALA 1:25

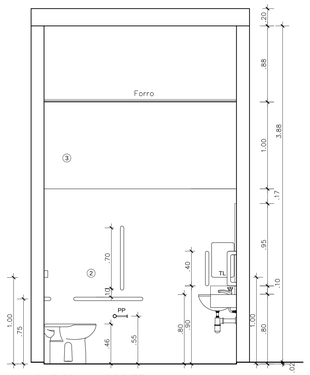

WC PCD – CORTE AA
ESCALA 1:25

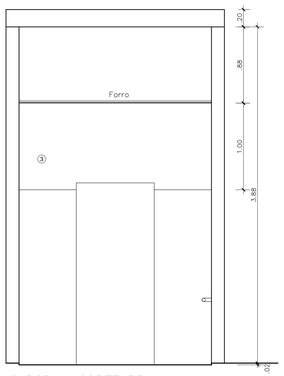

WC PCD – CORTE BB
ESCALA 1:25

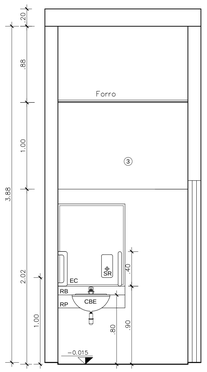

WC PCD – CORTE DD
ESCALA 1:25

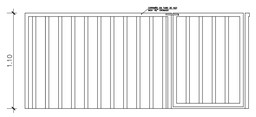

VISTA 1 – GUARDA CORPO
ESCALA 1:25

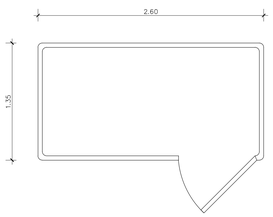

DETALHE GUARDA CORPO ACESSO COBERTURA
ESCALA 1:25

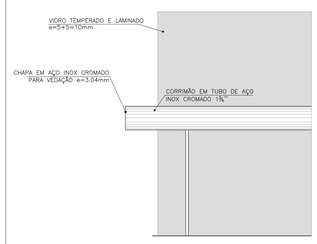

DETALHE CORRIMÃO
ESCALA 1:5

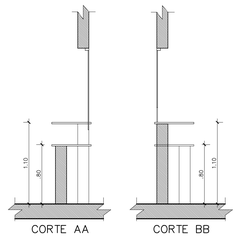

CORTE AA CORTE BB

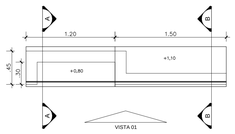

DETALHE BG12

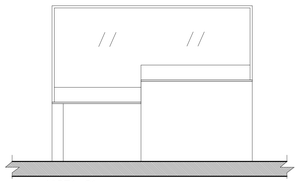

VISTA 01

COMAP - CENTRO DE OBRAS E MANUENÇÃO PREDIAL		
REVISÃO	DATA	COMENTÁRIOS

SETOR:	SETOR POLICIAL SUL
ENDEREÇO:	Setor Policial Sul - Lote 03, Brasília - DF
PROPRIETÁRIO:	Corpo de Bombeiros Militar do Distrito Federal - CBMDF
AUTORES:	Eduardo Kin Lie /Major/Arquiteto e Urbanista/CAUDF 48451-2
RT (OBRA) :	(Será definido após a licitação)

PROPRIETÁRIO
AUTOR DO PROJETO — Maj QOBM/Compl. Eduardo Kin Lie CAU DF 48451-2
RESPONSÁVEL TÉCNICO DA EXECUÇÃO DA OBRA

Aprovação da Administração

Aprovação CBMDF

PROJETOS DE ARQUITETURA - USO INSTITUCIONAL

BRASÍLIA-DF	TIPO DE OBRA: CENTRO DE FORMAÇÃO E APERFEIÇOAMENTO DE PRAÇAS			DESENHO Nº
ARQ	TÍTULO: Detalhes			08/08
	DATA junho 2018	ESCALA Indicada	DESENHO ---	ÁREA EDIFICADA 6481.00 m2

LEGENDA

NOME DO AMBIENTE
TETO (III)
PISO (A)
PAREDES -I
RODAPÉS -Ro-

NÍVEL
NÍVEL

NOME DO CORTE
LINHA DE PROJEÇÃO (TRAÇO)
LINHA DE CORTE (TRAÇO E PONTO)

DIVISÓRIA SANITÁRIA EM GRANITO PRETO SÃO GABRIEL, ESPESSURA 30MM, DO PISO ATÉ ALTURA 2,00M, FERRAGENS

SAN

DIVISÓRIA SANITÁRIA EM GRANITO PRETO SÃO GABRIEL, ESPESSURA 30MM, DO PISO ATÉ ALTURA 2,00M, FERRAGENS

SAN-1

TETO

I	LAJE COM PINTURA PVA SOBRE MASSA PVA, COR BRANCO NEVE.
II	TELHA METÁLICA TERMO-ACÚSTICA
III	FORRO DE GESSO ACARTONADO, TIPO FGE, COM PINTURA PVA, COR BRANCO NEVE, COM TABICA.
IV	FORRO MINERAL, COR BRANCA, DIM. 625X625mm.
V	POLICARBONATO TRANSLÚCIDO (CLARABÓIA)

PISOS

A	PISO EM PORCELANATO RÚSTICO (ANTIDERRAPANTE), DIMENSÃO 60x60cm.
B	PISO EM GRANITINA, COR CINZA. (VER PLANTA DE PISO)
C	PISO EM GRANITINA, COR PRETA. (VER PLANTA DE PISO)
D	PISO EM CONCRETO ESTAMPADO, COR GRAFITE, TIPO LONDON COBBLESTONE.
E	PISO INDUSTRIAL EM RESINA DE POLIURETANO NA COR CINZA(GARAGEM)
F	PISO EM GRANITINA - ANTIDERRAPANTE (NÃO POLIDO) PARA ESCADA
G	MANTA ASFÁLTICA COM PROTEÇÃO MECÂNICA
H	PISO EM PORCELANATO ANTIDERRAPANTE, DIMENSÃO 45x45cm.

REVESTIMENTO DE PAREDES

1	PINTURA ACRÍLICA, COR CINZA MÉDIO, SOBRE MASSA PVA.
2	PORCELANATO, DIM.30x60cm.
3	PINTURA ACRÍLICA, COR BRANCO GELO, SOBRE MASSA PVA.
4	PASTILHA DE PORCELANA DIM.:5x5cm COR VERMELHO BORDÔ, RGB 128,0,0.
5	PINTURA ACRÍLICA FOSCA, COR BRANCO GELO, SOBRE MASSA ACRÍLICA
6	PINTURA ACRÍLICA, COR VERMELHO BORDÔ, RGB 128,0,0.
7	PORCELANATO, DIM. 22,5x45cm.

RODAPÉS

Ro1	RODAPÉ GRANITINA PRETA, 15cm de ALTURA, 2cm DE ESPESSURA.
Ro2	RODAPÉ PORCELANATO, 15cm DE ALTURA, 2cm DE ESPESSURA.

SOLEIRAS

S01	SOLEIRA DE GRANITINA COR PRETA
S02	SOLEIRA EM GRANITO POLIDO, 15 cm DE LARGURA, 2cm DE ESPESSURA, PRETO SÃO GABRIEL.

PORTA DE VENEZIANA EM ALUMÍNIO ANODIZADO NATURAL, COM FECHADURA

PA80	DIMENSÃO 80x210cm

PORTA DE MADEIRA , REVESTIDA EM LAMINADO MELAMÍNICO COR CINZA, MAÇANETA CROMADA. PORTAL E ALISAR RETANGULAR.

PM80	DIMENSÃO 80x210cm
PM90	DIMENSÃO 90x210cm
PM160	PORTA ABERTURA DUPLA DIMENSÃO TOTAL DE 160x210cm

PORTA DE MADEIRA , REVESTIDA EM LAMINADO MELAMÍNICO COR CINZA. PORTAL E ALISAR RETANGULAR.

PM80A	DIMENSÃO 80x210cm (COM VISOR EM VIDRO COMUM 6mm 30x40cm)

PORTA DE CORRER

PCA320	PORTA DE CORRER AUTOMÁTICA EM VIDRO LAMINADO FUMÊ E CAIXILHO EM ALUMÍNIO ANODIZADO BRANCO.
PC140	PORTÃO DE CORRER EM ALUMÍNIO ANODIZADO BRANCO, PERFIL QUADRADO E VENEZIANA VASADA.
PC175	PORTÃO DE CORRER EM ALUMÍNIO ANODIZADO BRANCO, PERFIL QUADRADO E VENEZIANA VASADA.

PORTA PARA SANITÁRIOS REVESTIDA DE LAMINADO MELAMÍNICO TEXTURIZADO COR CINZA ESCURA FERRAGENS CROMADAS COM DOBRADIÇAS DOTADAS DE MOLA E FECHO GIRATÓRIO COM INDICAÇÃO DE USO (LIVRE/OCUPADO).

PS60	DIMENSÃO 60x180cm, ALTURA DE 20cm
PS90	DIMENSÃO 90x180cm, ALTURA DE 20cm, COM CHAPA DE PROTEÇÃO E BARRA EM AÇO.

ESQUADRIA DE ALÚMINIO ANODIZADO NA COR BRANCA - VIDRO LAMINADO 6mm

J1	DIMENSÃO 100x400x120cm
J2	DIMENSÃO 100x240X120cm
J3	DIMENSÃO 100x200X120cm
J4	DIMENSÃO 100x150X120cm
J5	DIMENSÃO 100x050X150cm
J6	DIMENSÃO 100X080X155cm
J7	DIMENSÃO 100X080X170cm
J8	DIMENSÃO 170X080X050cm
J9	DIMENSÃO 170X150X050cm
J10	DIMENSÃO 170X160X050cm
J11	DIMENSÃO 015X060X060cm (CLARABÓIA)

COMAP - CENTRO DE OBRAS E MANUENÇÃO PREDIAL

REVISÃO	DATA	COMENTÁRIOS

SETOR: SETOR POLICIAL SUL
ENDEREÇO: Setor Policial Sul - Lote 03, Brasília - DF
PROPRIETÁRIO: Corpo de Bombeiros Militar do Distrito Federal - CBMDF
AUTORES: Eduardo Kin Lie/ Major/Arquiteto e Urbanista/CAUDF 48451-2
RT (OBRA): (Será definido após a licitação)

Sueli Bomfim de Matos Pereira
PROPRIETÁRIO
AUTOR DO PROJETO Maj QOBM/Compl. Eduardo Kin Lie CAU DF 48451-2
RESPONSÁVEL TÉCNICO DA EXECUÇÃO DA OBRA

Aprovação da Administração

Aprovação CBMDF

PROJETOS DE ARQUITETURA - USO INSTITUCIONAL
BRASÍLIA-DF
TIPO DE OBRA: CENTRO DE FORMAÇÃO E APERFEIÇOAMENTO DE PRAÇAS
DESENHO N°
ARQ
TÍTULO: Planta de Piso Térreo
01/02
DATA: junho 2018
ESCALA: Indicada
DESENHO: ---
ÁREA EDIFICADA: 6481,00 m2

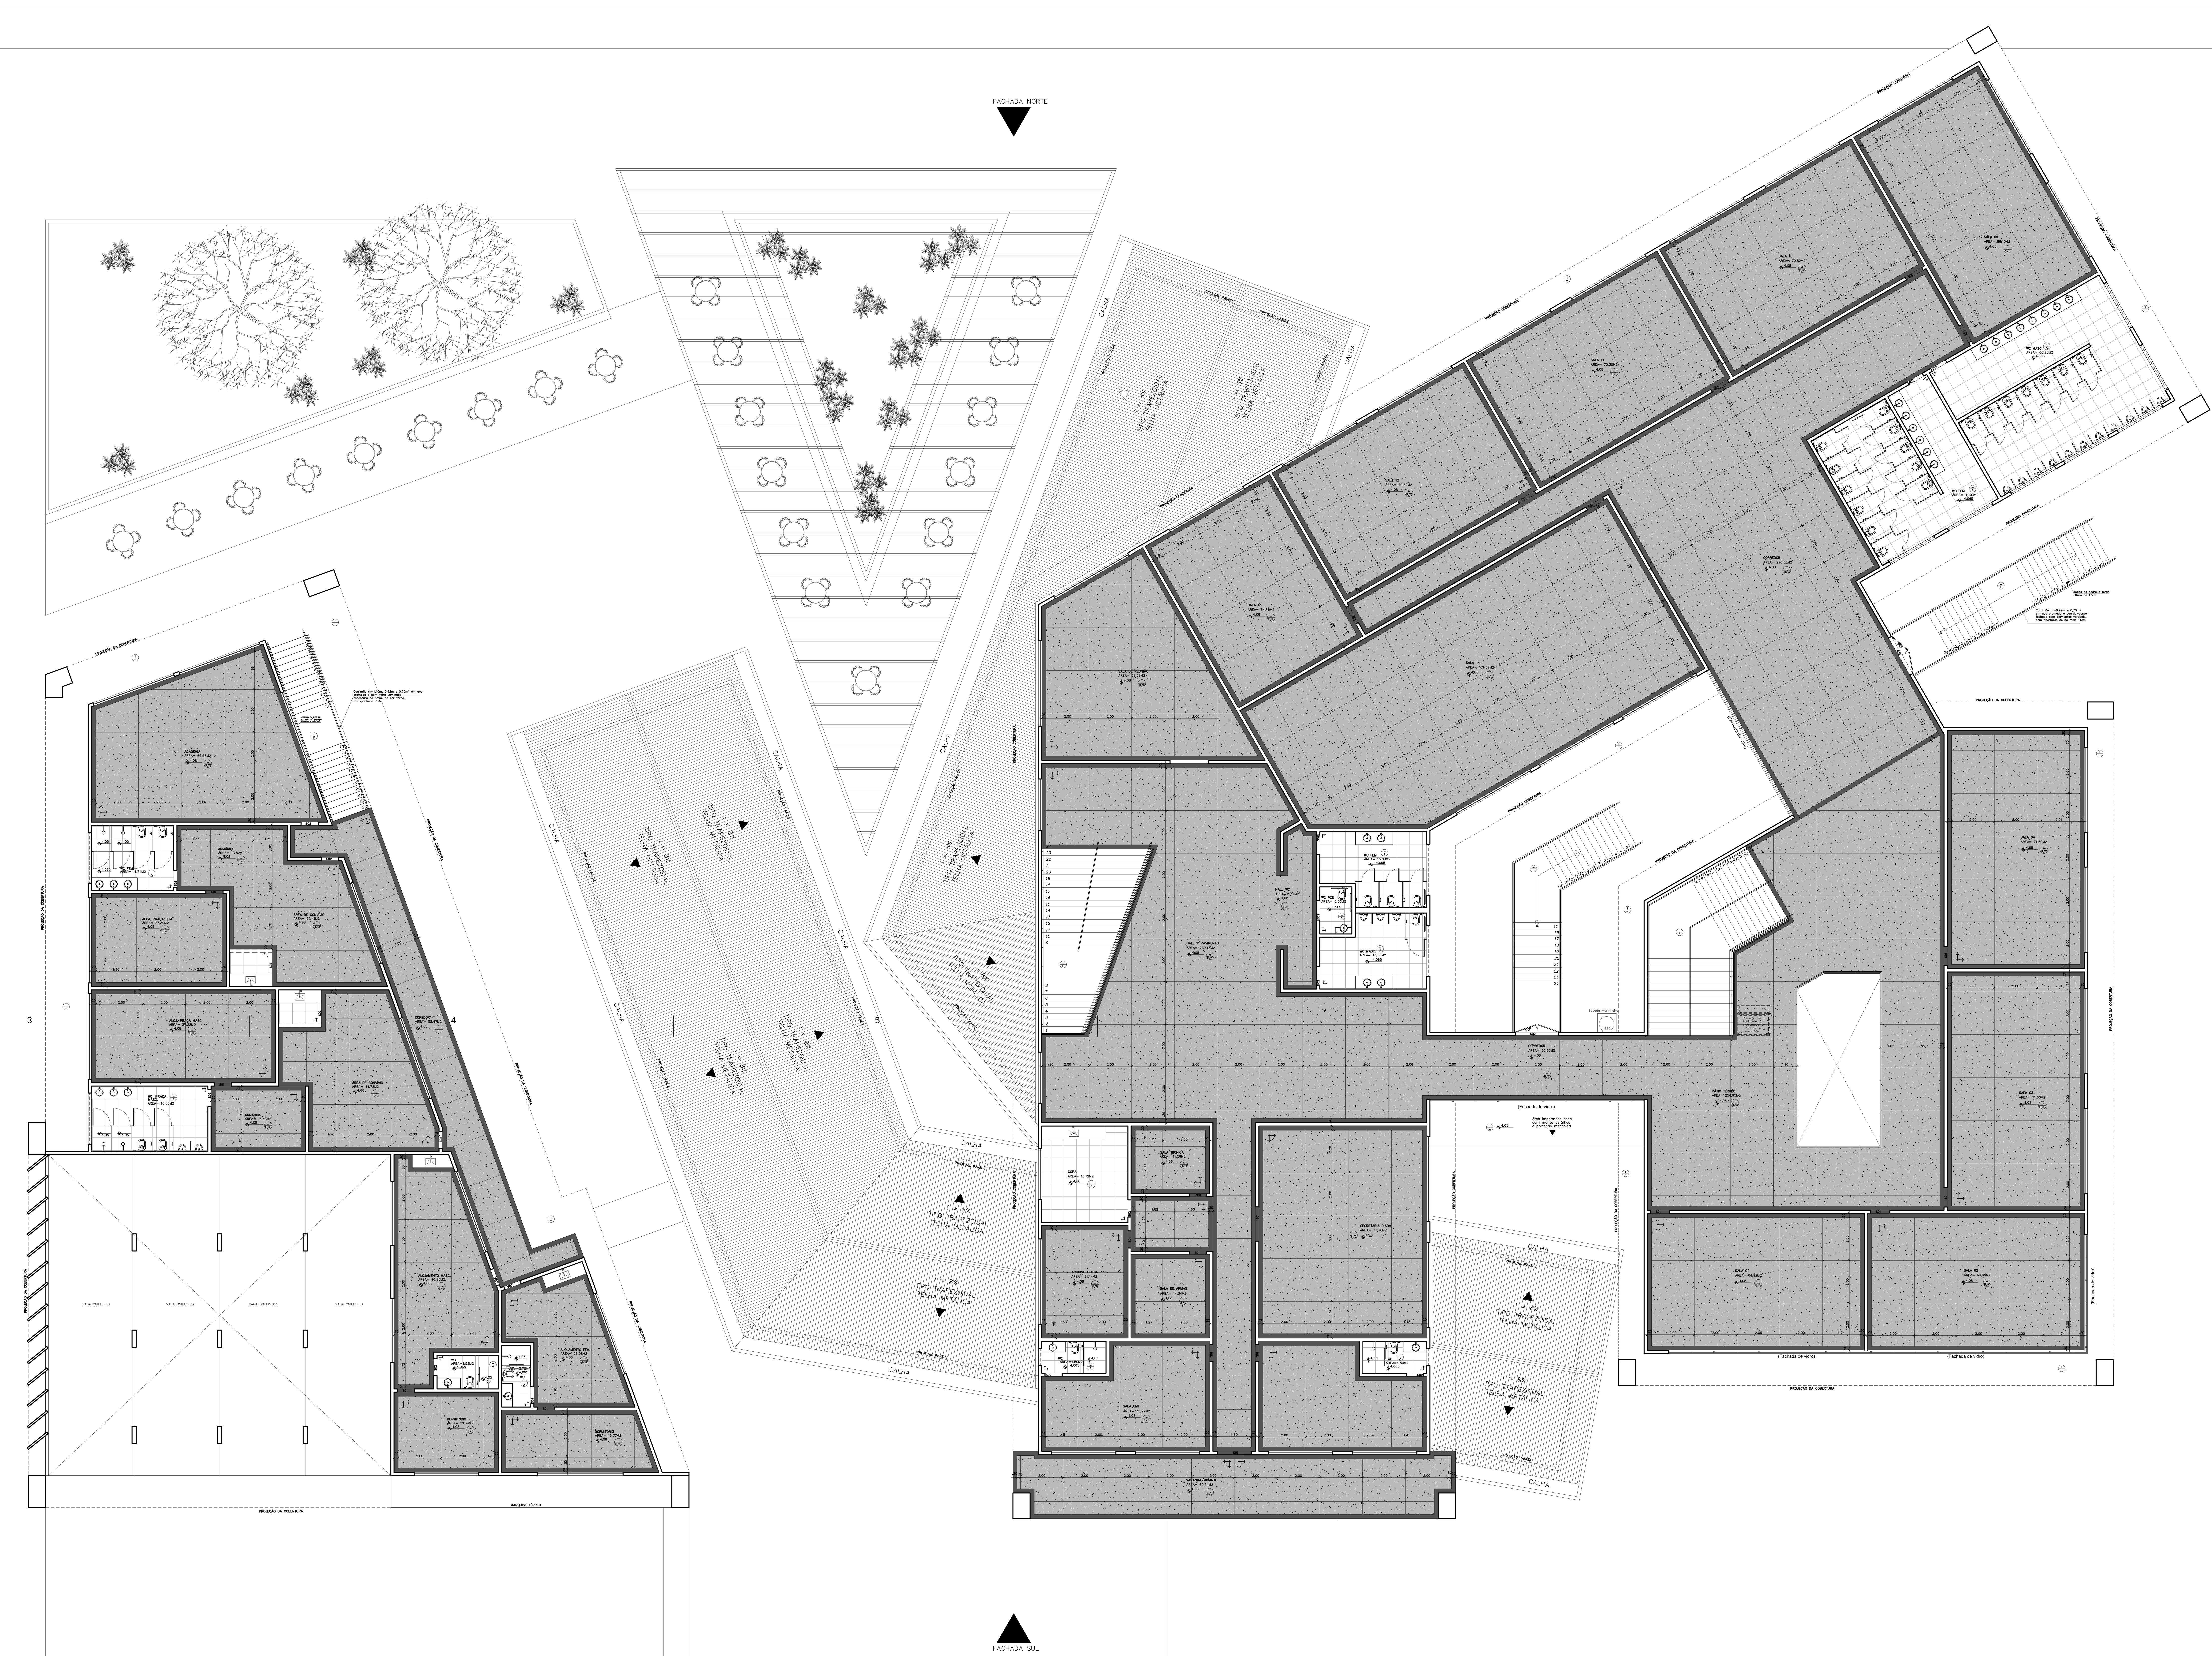

PLANTA DE PISO 1° PAVIMENTO
ESCALA 1:100

LEGENDA

NOME DO AMBIENTE — TETO, PISO, PAREDES -I, RODAPÉS -Ro-
NÍVEL
NOME DO CORTE
LINHA DE PROJEÇÃO (TRAÇO)
LINHA DE CORTE (TRAÇO E PONTO)

DIVISÓRIA SANITÁRIA EM GRANITO PRETO SÃO GABRIEL, ESPESSURA 30MM, DO PISO ATÉ ALTURA 2,00M, FERRAGENS — SAN

DIVISÓRIA SANITÁRIA EM GRANITO PRETO SÃO GABRIEL, ESPESSURA 30MM, DO PISO ATÉ ALTURA 2,00M, FERRAGENS — SAN-1

TETO

I	LAJE COM PINTURA PVA SOBRE MASSA PVA, COR BRANCO NEVE.
II	TELHA METÁLICA TERMO-ACÚSTICA
III	FORRO DE GESSO ACARTONADO, TIPO FGE, COM PINTURA PVA, COR BRANCO NEVE, COM TABICA.
IV	FORRO MINERAL, COR BRANCA, DIM. 625X625mm.
V	POLICARBONATO TRANSLÚCIDO (CLARABÓIA)

PISOS

A	PISO EM PORCELANATO RÚSTICO (ANTIDERRAPANTE), DIMENSÃO 60x60cm.
B	PISO EM GRANITINA, COR CINZA. (VER PLANTA DE PISO)
C	PISO EM GRANITINA, COR PRETA. (VER PLANTA DE PISO)
D	PISO EM CONCRETO ESTAMPADO, COR GRAFITE, TIPO LONDON COBBLESTONE.
E	PISO INDUSTRIAL EM RESINA DE POLIURETANO NA COR CINZA(GARAGEM)
F	PISO EM GRANITINA – ANTIDERRAPANTE (NÃO POLIDO) PARA ESCADA
G	MANTA ASFÁLTICA COM PROTEÇÃO MECÂNICA
H	PISO EM PORCELANATO ANTIDERRAPANTE, DIMENSÃO 45x45cm.

REVESTIMENTO DE PAREDES

1	PINTURA ACRÍLICA, COR CINZA MÉDIO, SOBRE MASSA PVA.
2	PORCELANATO, DIM.30x60cm.
3	PINTURA ACRÍLICA, COR BRANCO GELO, SOBRE MASSA PVA.
4	PASTILHA DE PORCELANA DIM.:5x5cm COR VERMELHO BORDÔ, RGB 128,0,0.
5	PINTURA ACRÍLICA FOSCA, COR BRANCO GELO, SOBRE MASSA ACRÍLICA
6	PINTURA ACRÍLICA, COR VERMELHO BORDÔ, RGB 128,0,0.
7	PORCELANATO, DIM. 22,5x45cm.

RODAPÉS

Ro1	RODAPÉ GRANITINA PRETA, 15cm de ALTURA, 2cm DE ESPESSURA.
Ro2	RODAPÉ PORCELANATO, 15cm DE ALTURA, 2cm DE ESPESSURA.

SOLEIRAS

S01	SOLEIRA DE GRANITINA COR PRETA
S02	SOLEIRA EM GRANITO POLIDO, 15 cm DE LARGURA, 2cm DE ESPESSURA, PRETO SÃO GABRIEL.

PORTA DE VENEZIANA EM ALUMÍNIO ANODIZADO NATURAL, COM FECHADURA

PA80	DIMENSÃO 80x210cm

PORTA DE MADEIRA , REVESTIDA EM LAMINADO MELAMÍNICO COR CINZA, MAÇANETA CROMADA. PORTAL E ALISAR RETANGULAR.

PM80	DIMENSÃO 80x210cm
PM90	DIMENSÃO 90x210cm
PM160	PORTA ABERTURA DUPLA DIMENSÃO TOTAL DE 160x210cm

PORTA DE MADEIRA , REVESTIDA EM LAMINADO MELAMÍNICO COR CINZA. PORTAL E ALISAR RETANGULAR.

PM80A	DIMENSÃO 80x210cm (COM VISOR EM VIDRO COMUM 6mm 30x40cm)

PORTA DE CORRER

PCA320	PORTA DE CORRER AUTOMÁTICA EM VIDRO LAMINADO FUMÊ E CAIXILHO EM ALUMÍNIO ANODIZADO BRANCO.
PC140	PORTÃO DE CORRER EM ALUMÍNIO ANODIZADO BRANCO, PERFIL QUADRADO E VENEZIANA VASADA.
PC175	PORTÃO DE CORRER EM ALUMÍNIO ANODIZADO BRANCO, PERFIL QUADRADO E VENEZIANA VASADA.

PORTA PARA SANITÁRIOS REVESTIDA DE LAMINADO MELAMÍNICO TEXTURIZADO COR CINZA ESCURA FERRAGENS CROMADAS COM DOBRADIÇAS DOTADAS DE MOLA E FECHO GIRATÓRIO COM INDICAÇÃO DE USO (LIVRE/OCUPADO).

PS60	DIMENSÃO 60x180cm, ALTURA DE 20cm
PS90	DIMENSÃO 90x180cm, ALTURA DE 20cm, COM CHAPA DE PROTEÇÃO E BARRA EM AÇO.

ESQUADRIA DE ALÚMINIO ANODIZADO NA COR BRANCA – VIDRO LAMINADO 6mm

J1	DIMENSÃO 100x400x120cm
J2	DIMENSÃO 100x240X120cm
J3	DIMENSÃO 100x200X120cm
J4	DIMENSÃO 100x150X120cm
J5	DIMENSÃO 100x050X150cm
J6	DIMENSÃO 100X080X155cm
J7	DIMENSÃO 100X080X170cm
J8	DIMENSÃO 170X080X050cm
J9	DIMENSÃO 170X150X050cm
J10	DIMENSÃO 170X160X050cm
J11	DIMENSÃO 015X060X060cm (CLARABÓIA)

COMAP - CENTRO DE OBRAS E MANUENÇÃO PREDIAL

REVISÃO	DATA	COMENTÁRIOS

SETOR:	SETOR POLICIAL SUL
ENDEREÇO:	Setor Policial Sul - Lote 03, Brasília - DF
PROPRIETÁRIO:	Corpo de Bombeiros Militar do Distrito Federal - CBMDF
AUTORES:	Eduardo Kin Lie/ Major/Arquiteto e Urbanista/CAUDF 48451-2
RT (OBRA):	(Será definido após a licitação)

Sueli Bomfim de Matos Pereira
PROPRIETÁRIO
AUTOR DO PROJETO — Maj QOBM/Compl. Eduardo Kin Lie CAU DF 48451-2
RESPONSÁVEL TÉCNICO DA EXECUÇÃO DA OBRA

Aprovação da Administração

Aprovação CBMDF

PROJETOS DE ARQUITETURA - USO INSTITUCIONAL

BRASÍLIA-DF
TIPO DE OBRA: CENTRO DE FORMAÇÃO E APERFEIÇOAMENTO DE PRAÇAS
DESENHO N°

ARQ
TÍTULO: Planta de Piso 1° Pavimento
02/02

DATA	ESCALA	DESENHO	ÁREA EDIFICADA
junho 2018	Indicada	---	6481,00 m2

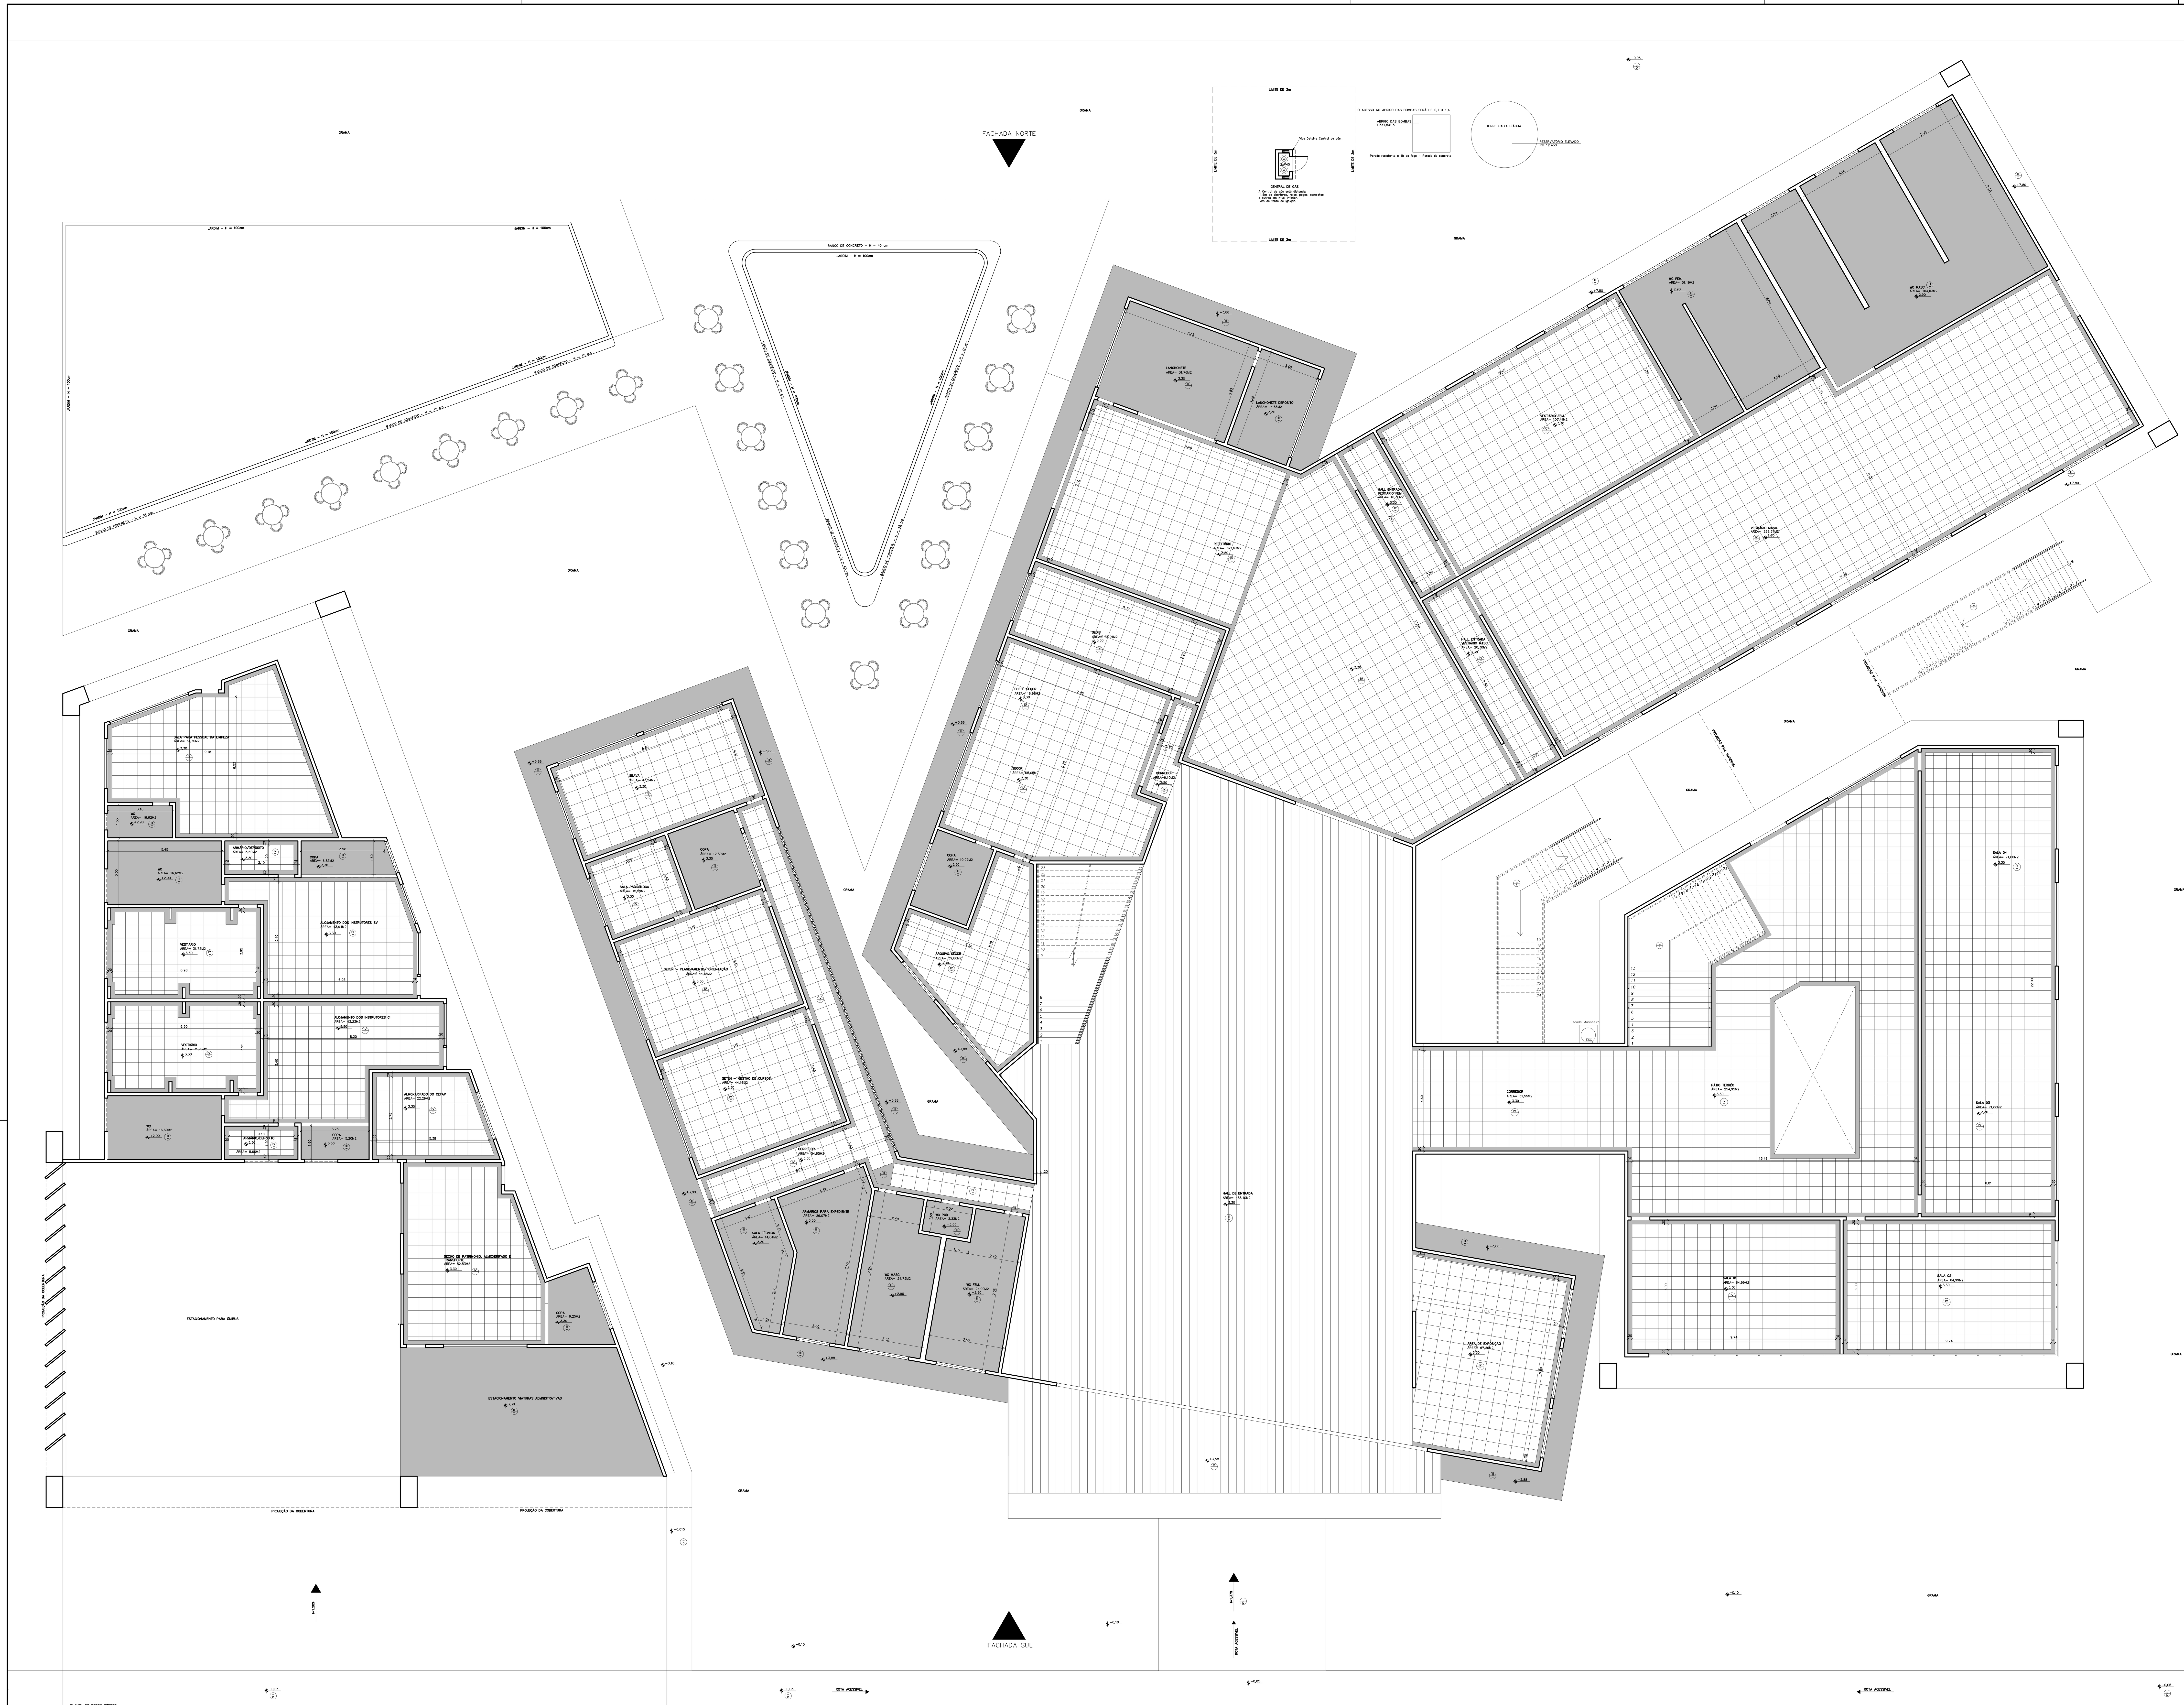

LEGENDA

NOME DO AMBIENTE — TETO (III) / PISO (A) — PAREDES -I — RODAPÉS -Ro-

NÍVEL

NOME DO CORTE

LINHA DE PROJEÇÃO (TRAÇO)

LINHA DE CORTE (TRAÇO E PONTO)

DIVISÓRIA SANITÁRIA EM GRANITO PRETO SÃO GABRIEL, ESPESSURA 30MM, DO PISO ATÉ ALTURA 2,00M, FERRAGENS

SAN

DIVISÓRIA SANITÁRIA EM GRANITO PRETO SÃO GABRIEL, ESPESSURA 30MM, DO PISO ATÉ ALTURA 2,00M, FERRAGENS

SAN-1

TETO

I	LAJE COM PINTURA PVA SOBRE MASSA PVA, COR BRANCO NEVE.
II	TELHA METÁLICA TERMO-ACÚSTICA
III	FORRO DE GESSO ACARTONADO, TIPO FGE, COM PINTURA PVA, COR BRANCO NEVE, COM TABICA.
IV	FORRO MINERAL, COR BRANCA, DIM. 625X625mm.
V	POLICARBONATO TRANSLÚCIDO (CLARABÓIA)
VI	FORRO DE MANTA DE FIBRA CERÂMICA COM GESSO ACARTONADO.

PISOS

A	PISO EM PORCELANATO RÚSTICO (ANTIDERRAPANTE), DIMENSÃO 60x60cm.
B	PISO EM GRANITINA, COR CINZA. (VER PLANTA DE PISO)
C	PISO EM GRANITINA, COR PRETA. (VER PLANTA DE PISO)
D	PISO EM CONCRETO ESTAMPADO, COR GRAFITE, TIPO LONDON COBBLESTONE.
E	PISO INDUSTRIAL EM RESINA DE POLIURETANO NA COR CINZA(GARAGEM)
F	PISO EM GRANITINA – ANTIDERRAPANTE (NÃO POLIDO) PARA ESCADA
G	MANTA ASFÁLTICA COM PROTEÇÃO MECÂNICA
H	PISO EM PORCELANATO ANTIDERRAPANTE, DIMENSÃO 45x45cm.

REVESTIMENTO DE PAREDES

1	PINTURA ACRÍLICA, COR CINZA MÉDIO, SOBRE MASSA PVA.
2	PORCELANATO, DIM.30x60cm.
3	PINTURA ACRÍLICA, COR BRANCO GELO, SOBRE MASSA PVA.
4	PASTILHA DE PORCELANA DIM.: 5x5cm COR VERMELHO BORDÔ, RGB 128,0,0.
5	PINTURA ACRÍLICA FOSCA, COR BRANCO GELO, SOBRE MASSA ACRÍLICA
6	PINTURA ACRÍLICA, COR VERMELHO BORDÔ, RGB 128,0,0.
7	PORCELANATO, DIM. 22,5x45cm.

RODAPÉS

Ro1	RODAPÉ GRANITINA PRETA, 15cm de ALTURA, 2cm DE ESPESSURA.
Ro2	RODAPÉ PORCELANATO, 15cm DE ALTURA, 2cm DE ESPESSURA.

SOLEIRAS

S01	SOLEIRA DE GRANITINA COR PRETA
S02	SOLEIRA EM GRANITO POLIDO, 15 cm DE LARGURA, 2cm DE ESPESSURA, PRETO SÃO GABRIEL.

PORTA DE VENEZIANA EM ALUMÍNIO ANODIZADO NATURAL, COM FECHADURA

PA80	DIMENSÃO 80x210cm

PORTA DE MADEIRA , REVESTIDA EM LAMINADO MELAMÍNICO COR CINZA, MAÇANETA CROMADA. PORTAL E ALISAR RETANGULAR.

PM80	DIMENSÃO 80x210cm
PM90	DIMENSÃO 90x210cm
PM160	PORTA ABERTURA DUPLA DIMENSÃO TOTAL DE 160x210cm

PORTA DE MADEIRA , REVESTIDA EM LAMINADO MELAMÍNICO COR CINZA. PORTAL E ALISAR RETANGULAR.

PM80A	DIMENSÃO 80x210cm (COM VISOR EM VIDRO COMUM 6mm 30x40cm)

PORTA DE CORRER

PCA320	PORTA DE CORRER AUTOMÁTICA EM VIDRO LAMINADO FUMÊ E CAIXILHO EM ALUMÍNIO ANODIZADO BRANCO.
PC140	PORTÃO DE CORRER EM ALUMÍNIO ANODIZADO BRANCO, PERFIL QUADRADO E VENEZIANA VASADA.
PC175	PORTÃO DE CORRER EM ALUMÍNIO ANODIZADO BRANCO, PERFIL QUADRADO E VENEZIANA VASADA.

PORTA PARA SANITÁRIOS REVESTIDA DE LAMINADO MELAMÍNICO TEXTURIZADO COR CINZA ESCURA FERRAGENS CROMADAS COM DOBRADIÇAS DOTADAS DE MOLA E FECHO GIRATÓRIO COM INDICAÇÃO DE USO (LIVRE/OCUPADO).

PS60	DIMENSÃO 60x180cm, ALTURA DE 20cm
PS90	DIMENSÃO 90x180cm, ALTURA DE 20cm, COM CHAPA DE PROTEÇÃO E BARRA EM AÇO.

ESQUADRIA DE ALÚMINIO ANODIZADO NA COR BRANCA – VIDRO LAMINADO 6mm

J1	DIMENSÃO 100x400x120cm
J2	DIMENSÃO 100x240X120cm
J3	DIMENSÃO 100x200X120cm
J4	DIMENSÃO 100x150X120cm
J5	DIMENSÃO 100x050X150cm
J6	DIMENSÃO 100X080X155cm
J7	DIMENSÃO 100X080X170cm
J8	DIMENSÃO 170X080X050cm
J9	DIMENSÃO 170X150X050cm
J10	DIMENSÃO 170X160X050cm
J11	DIMENSÃO 015X060X060cm (CLARABÓIA)

COMAP - CENTRO DE OBRAS E MANUENÇÃO PREDIAL

REVISÃO	DATA	COMENTÁRIOS

SETOR:	SETOR POLICIAL SUL
ENDEREÇO:	Setor Policial Sul - Lote 03, Brasília - DF
PROPRIETÁRIO:	Corpo de Bombeiros Militar do Distrito Federal - CBMDF
AUTORES:	Eduardo Kin Lie/ Major/Arquiteto e Urbanista/CAUDF 48451-2
RT (OBRA):	(Será definido após a licitação)

PROPRIETÁRIO

AUTOR DO PROJETO — Maj QOBM/Compl. Eduardo Kin Lie CAU DF 48451-2

RESPONSÁVEL TÉCNICO DA EXECUÇÃO DA OBRA

Aprovação da Administração

Aprovação CBMDF

PROJETOS DE ARQUITETURA - USO INSTITUCIONAL

BRASÍLIA-DF — TIPO DE OBRA: CENTRO DE FORMAÇÃO E APERFEIÇOAMENTO DE PRAÇAS — DESENHO N°

ARQ — TÍTULO: Planta de Forro Térreo — 01/02

DATA	ESCALA	DESENHO	ÁREA EDIFICADA
junho 2018	Indicada	---	6481,00 m2

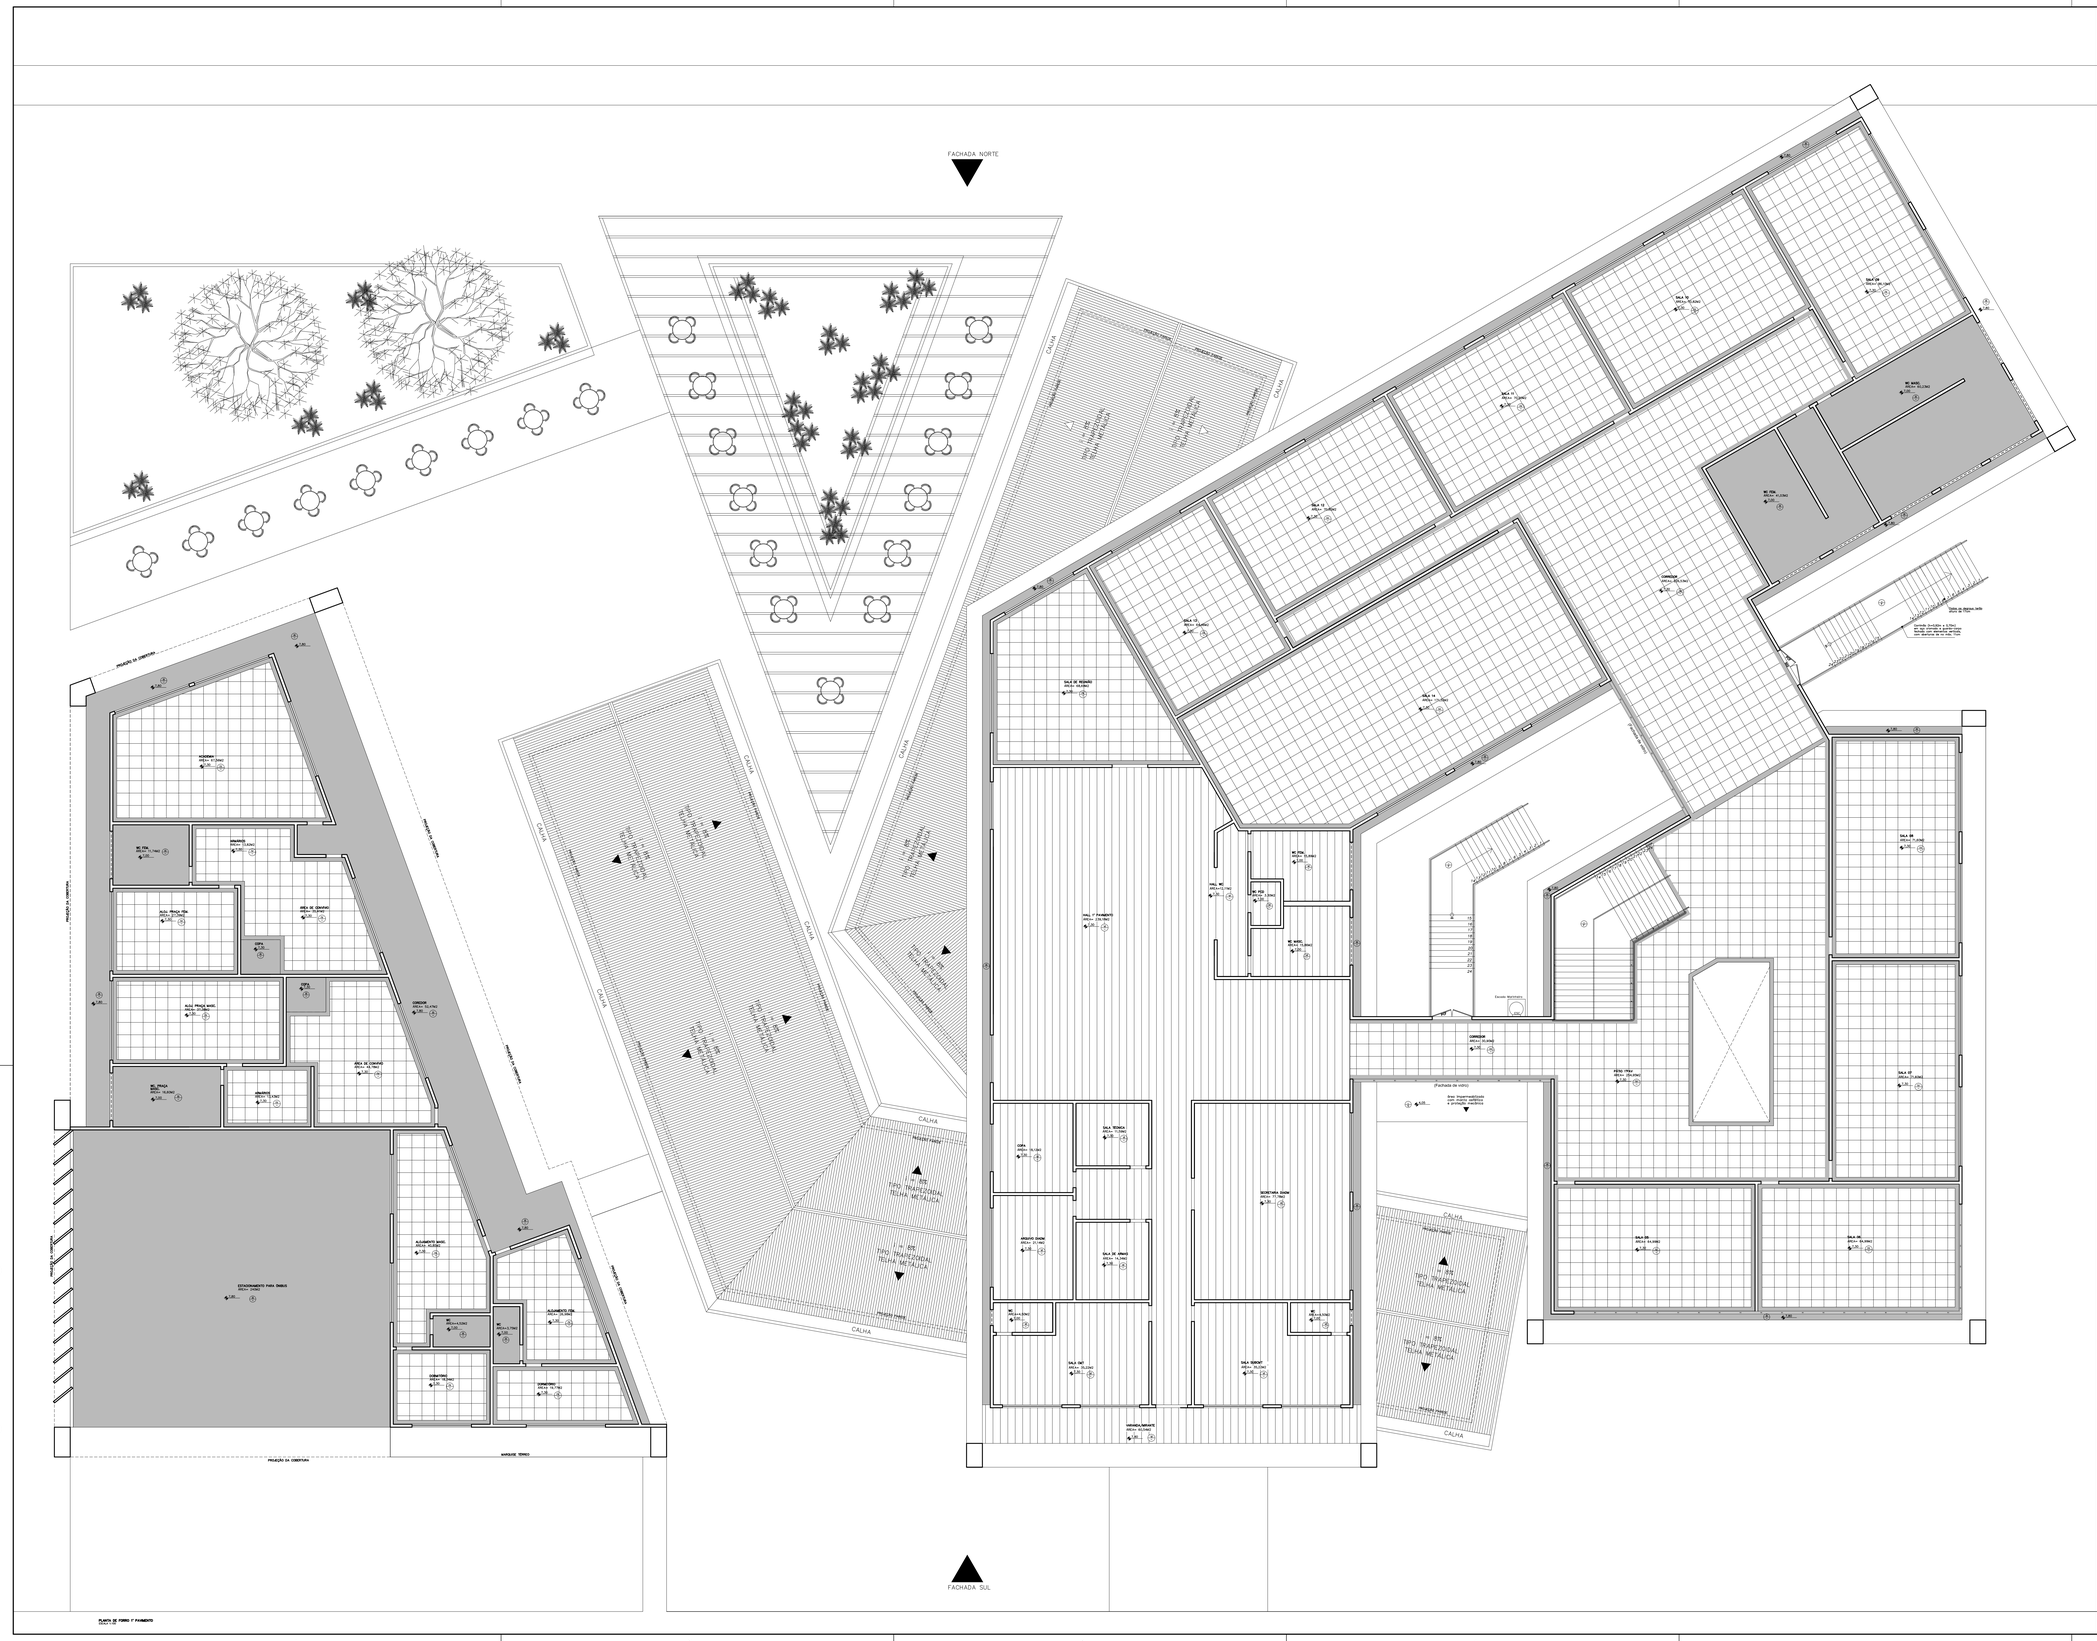

LEGENDA

NOME DO AMBIENTE
TETO
PISO
PAREDES
RODAPÉS

NÍVEL
NÍVEL

NOME DO CORTE

LINHA DE PROJEÇÃO (TRAÇO)
LINHA DE CORTE (TRAÇO E PONTO)

DIVISÓRIA SANITÁRIA EM GRANITO PRETO SÃO GABRIEL, ESPESSURA 30MM, DO PISO ATÉ ALTURA 2,00M, FERRAGENS

SAN.

DIVISÓRIA SANITÁRIA EM GRANITO PRETO SÃO GABRIEL, ESPESSURA 30MM, DO PISO ATÉ ALTURA 2,00M, FERRAGENS

SAN-1

TETO

I	LAJE COM PINTURA PVA SOBRE MASSA PVA, COR BRANCO NEVE.
II	TELHA METÁLICA TERMO-ACÚSTICA
III	FORRO DE GESSO ACARTONADO, TIPO FGE, COM PINTURA PVA, COR BRANCO NEVE, COM TABICA.
IV	FORRO MINERAL, COR BRANCA, DIM. 625X625mm.
V	POLICARBONATO TRANSLÚCIDO (CLARABÓIA)
VI	FORRO DE MANTA DE FIBRA CERÂMICA COM GESSO ACARTONADO.

PISOS

A	PISO EM PORCELANATO RÚSTICO (ANTIDERRAPANTE), DIMENSÃO 60x60cm.
B	PISO EM GRANITINA, COR CINZA. (VER PLANTA DE PISO)
C	PISO EM GRANITINA, COR PRETA. (VER PLANTA DE PISO)
D	PISO EM CONCRETO ESTAMPADO, COR GRAFITE, TIPO LONDON COBBLESTONE.
E	PISO INDUSTRIAL EM RESINA DE POLIURETANO NA COR CINZA(GARAGEM)
F	PISO EM GRANITINA – ANTIDERRAPANTE (NÃO POLIDO) PARA ESCADA
G	MANTA ASFÁLTICA COM PROTEÇÃO MECÂNICA
H	PISO EM PORCELANATO ANTIDERRAPANTE, DIMENSÃO 45x45cm.

REVESTIMENTO DE PAREDES

1	PINTURA ACRÍLICA, COR CINZA MÉDIO, SOBRE MASSA PVA.
2	PORCELANATO, DIM.30x60cm.
3	PINTURA ACRÍLICA, COR BRANCO GELO, SOBRE MASSA PVA.
4	PASTILHA DE PORCELANA DIM.:5x5cm COR VERMELHO BORDÔ, RGB 128,0,0.
5	PINTURA ACRÍLICA FOSCA, COR BRANCO GELO, SOBRE MASSA ACRÍLICA
6	PINTURA ACRÍLICA, COR VERMELHO BORDÔ, RGB 128,0,0.
7	PORCELANATO, DIM. 22,5x45cm.

RODAPÉS

Rs1	RODAPÉ GRANITINA PRETA, 15cm de ALTURA, 2cm DE ESPESSURA.
Rs2	RODAPÉ PORCELANATO, 15cm DE ALTURA, 2cm DE ESPESSURA.

SOLEIRAS

S01	SOLEIRA DE GRANITINA COR PRETA
S02	SOLEIRA EM GRANITO POLIDO, 15 cm DE LARGURA, 2cm DE ESPESSURA. PRETO SÃO GABRIEL.

PORTA DE VENEZIANA EM ALUMÍNIO ANODIZADO NATURAL, COM FECHADURA

PA80	DIMENSÃO 80x210cm

PORTA DE MADEIRA , REVESTIDA EM LAMINADO MELAMÍNICO COR CINZA, MAÇANETA CROMADA. PORTAL E ALISAR RETANGULAR.

PM80	DIMENSÃO 80x210cm
PM90	DIMENSÃO 90x210cm
PM160	PORTA ABERTURA DUPLA DIMENSÃO TOTAL DE. 160x210cm

PORTA DE MADEIRA , REVESTIDA EM LAMINADO MELAMÍNICO COR CINZA. PORTAL E ALISAR RETANGULAR.

PM80A	DIMENSÃO 80x210cm (COM VISOR EM VIDRO COMUM 6mm 30x40cm)

PORTA DE CORRER

PCA320	PORTA DE CORRER AUTOMÁTICA EM VIDRO LAMINADO FUMÊ E CAIXILHO EM ALUMÍNIO ANODIZADO BRANCO.
PC140	PORTÃO DE CORRER EM ALUMÍNIO ANODIZADO BRANCO, PERFIL QUADRADO E VENEZIANA VASADA.
PC175	PORTÃO DE CORRER EM ALUMÍNIO ANODIZADO BRANCO, PERFIL QUADRADO E VENEZIANA VASADA.

PORTA PARA SANITÁRIOS REVESTIDA DE LAMINADO MELAMÍNICO TEXTURIZADO COR CINZA ESCURA FERRAGENS CROMADAS COM DOBRADIÇAS DOTADAS DE MOLA E FECHO GIRATÓRIO COM INDICAÇÃO DE USO (LIVRE/OCUPADO).

PS60	DIMENSÃO 60x180cm, ALTURA DE 20cm
PS90	DIMENSÃO 90x180cm, ALTURA DE 20cm, COM CHAPA DE PROTEÇÃO E BARRA EM AÇO.

ESQUADRIA DE ALÚMINIO ANODIZADO NA COR BRANCA – VIDRO LAMINADO 6mm

J1	DIMENSÃO 100x400x120cm
J2	DIMENSÃO 100x240X120cm
J3	DIMENSÃO 100x200X120cm
J4	DIMENSÃO 100x150X120cm
J5	DIMENSÃO 100x050X150cm
J6	DIMENSÃO 100X080X155cm
J7	DIMENSÃO 100X080X170cm
J8	DIMENSÃO 170X080X050cm
J9	DIMENSÃO 170X150X050cm
J10	DIMENSÃO 170X160X050cm
J11	DIMENSÃO 015X060X60cm (CLARABÓIA)

COMAP - CENTRO DE OBRAS E MANUENÇÃO PREDIAL

REVISÃO	DATA	COMENTÁRIOS

SETOR:	SETOR POLICIAL SUL
ENDEREÇO:	Setor Policial Sul - Lote 03, Brasília - DF
PROPRIETÁRIO:	Corpo de Bombeiros Militar do Distrito Federal - CBMDF
AUTORES:	Eduardo Kin Lie/ Major/Arquiteto e Urbanista/CAUDF 48451-2
RT (OBRA):	(Será definido após a licitação)

PROPRIETÁRIO

AUTOR DO PROJETO — Maj QOBM/Compl. Eduardo Kin Lie CAU DF 48451-2

RESPONSÁVEL TÉCNICO DA EXECUÇÃO DA OBRA

Aprovação da Administração

Aprovação CBMDF

PROJETOS DE ARQUITETURA - USO INSTITUCIONAL

BRASÍLIA-DF	TIPO DE OBRA: CENTRO DE FORMAÇÃO E APERFEIÇOAMENTO DE PRAÇAS			DESENHO Nº
ARQ	TÍTULO: Planta de Forro 1º Pavimento			02/02
	DATA: junho 2018	ESCALA: Indicada	DESENHO: —	ÁREA EDIFICADA: 6481,00 m2

DETALHE PLACA CEFAP ENTRADA
SEM ESCALA

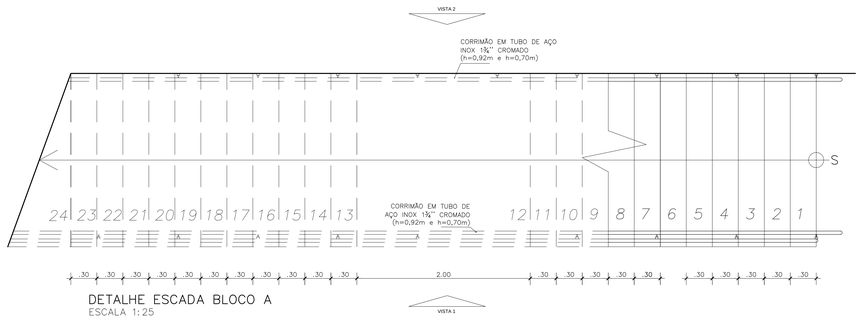

DETALHE ESCADA BLOCO A
ESCALA 1:25

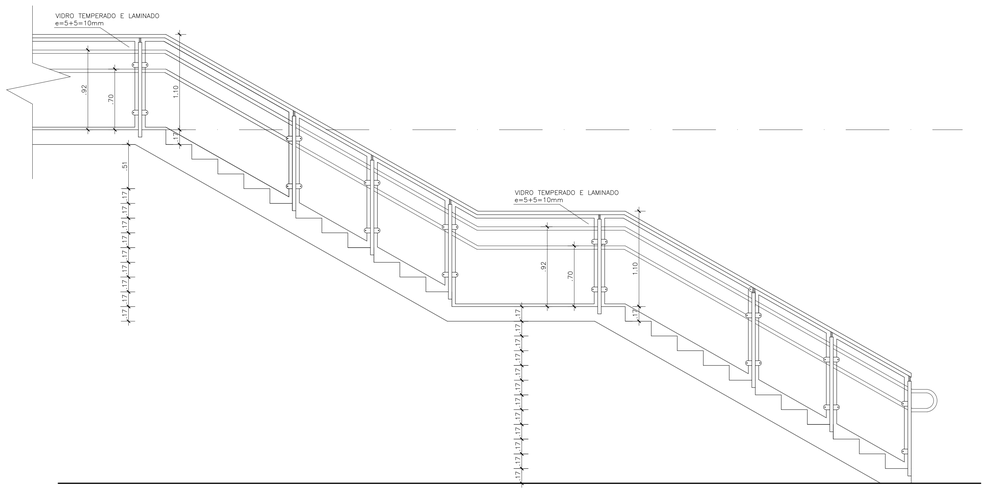

VISTA 1 – ESCADA
ESCALA 1:25

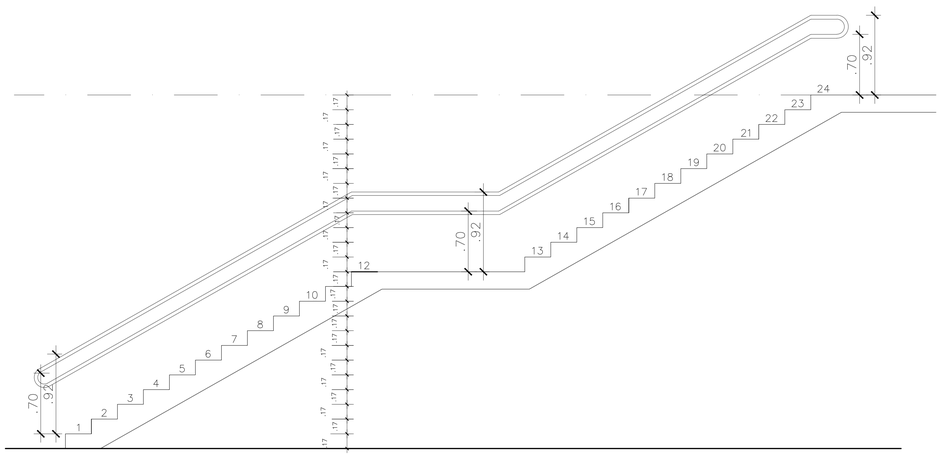

VISTA 2 – ESCADA
ESCALA 1:25

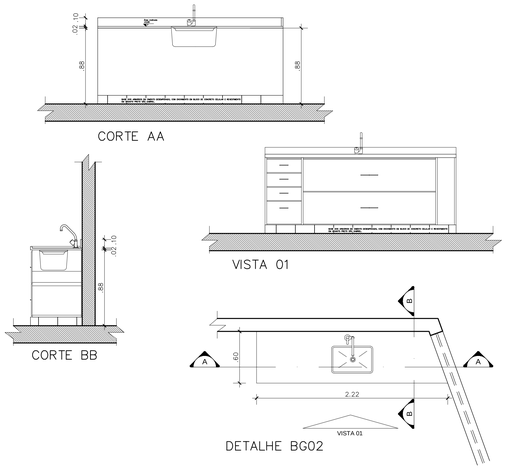

DETALHE BG02

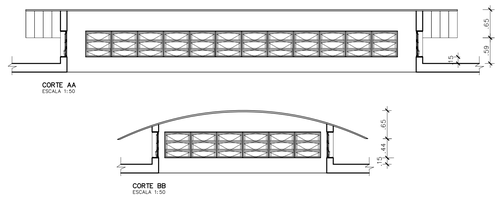

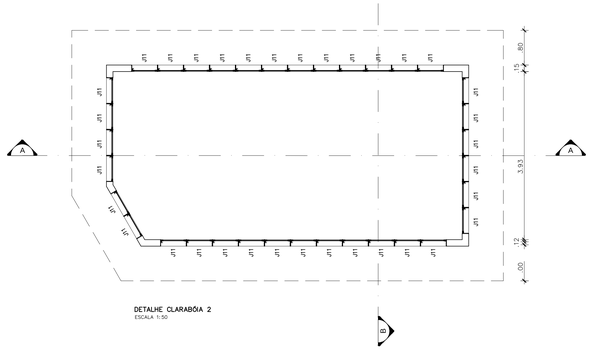

DETALHE CLARABÓIA 2
ESCALA 1:50

O ABRIGO DA CENTRAL DE GÁS DEVERÁ:

1– Ser construído em alvenaria de blocos cerâmicos e com laje em concreto armado com 5cm de espessura;
2– As portas devem ser em venezianas ou telas, com caixilhos e perfis e elementos vazados, para ventilação, que não ultrapassem a abertura entre 3 a 7mm;
3– Os perfis metálicos devem ser em chapa #14, no mínimo;
4– Deve ser aplicado 02(duas) demãos de tinta anticorrosiva e 02(duas) demãos de esmalte sintético ou epóxi para nas ferragens.

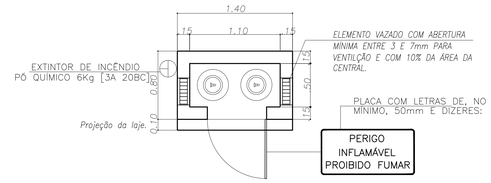

DETALHE CENTRAL DE GÁS–PLANTA BAIXA
SEM ESCALA (m)

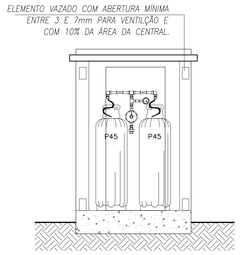

VISTA FRONTAL
SEM ESCALA (m)

DIMENSÕES NA FACHADA
ESC.: 1:100

VISTA LATERAL
SEM ESCALA (m)

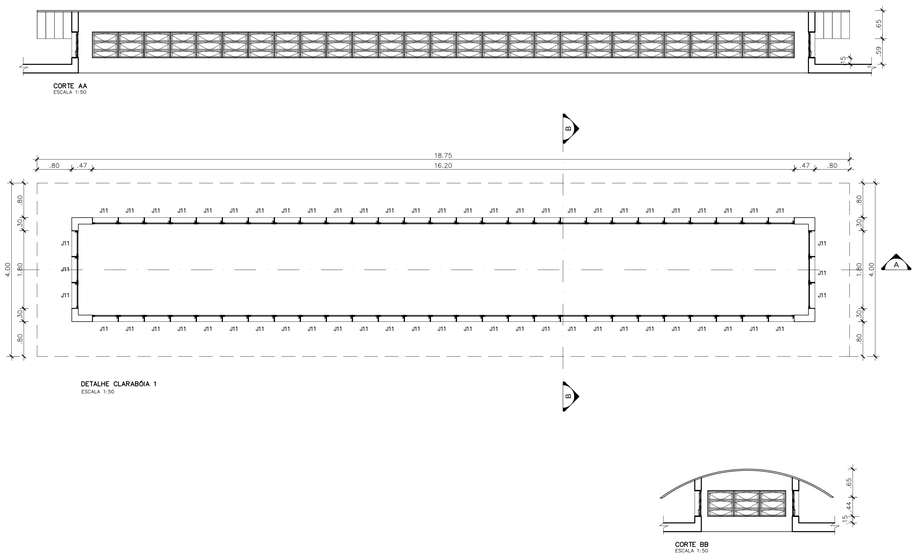

DETALHE CLARABÓIA 1
ESCALA 1:50

COMAP - CENTRO DE OBRAS E MANUENÇÃO PREDIAL		
REVISÃO	DATA	COMENTÁRIOS

SETOR:	SETOR POLICIAL SUL
ENDEREÇO:	Setor Policial Sul - Lote 03, Brasília - DF
PROPRIETÁRIO:	Corpo de Bombeiros Militar do Distrito Federal - CBMDF
AUTORES:	Eduardo Kin Lie /Major/Arquiteto e Urbanista/CAUDF 48451-2
RT (OBRA) :	(Será definido após a licitação)

PROPRIETÁRIO
AUTOR DO PROJETO — Maj QOBM/Compl. Eduardo Kin Lie CAU DF 48451-2
RESPONSÁVEL TÉCNICO DA EXECUÇÃO DA OBRA

Aprovação da Administração

Aprovação CBMDF

PROJETOS DE ARQUITETURA - USO INSTITUCIONAL

BRASÍLIA-DF	TIPO DE OBRA: CENTRO DE FORMAÇÃO E APERFEIÇOAMENTO DE PRAÇAS			DESENHO Nº
ARQ	TÍTULO: Detalhes			01/02
	DATA junho 2018	ESCALA Indicada	DESENHO —	ÁREA EDIFICADA 6481,00 m2

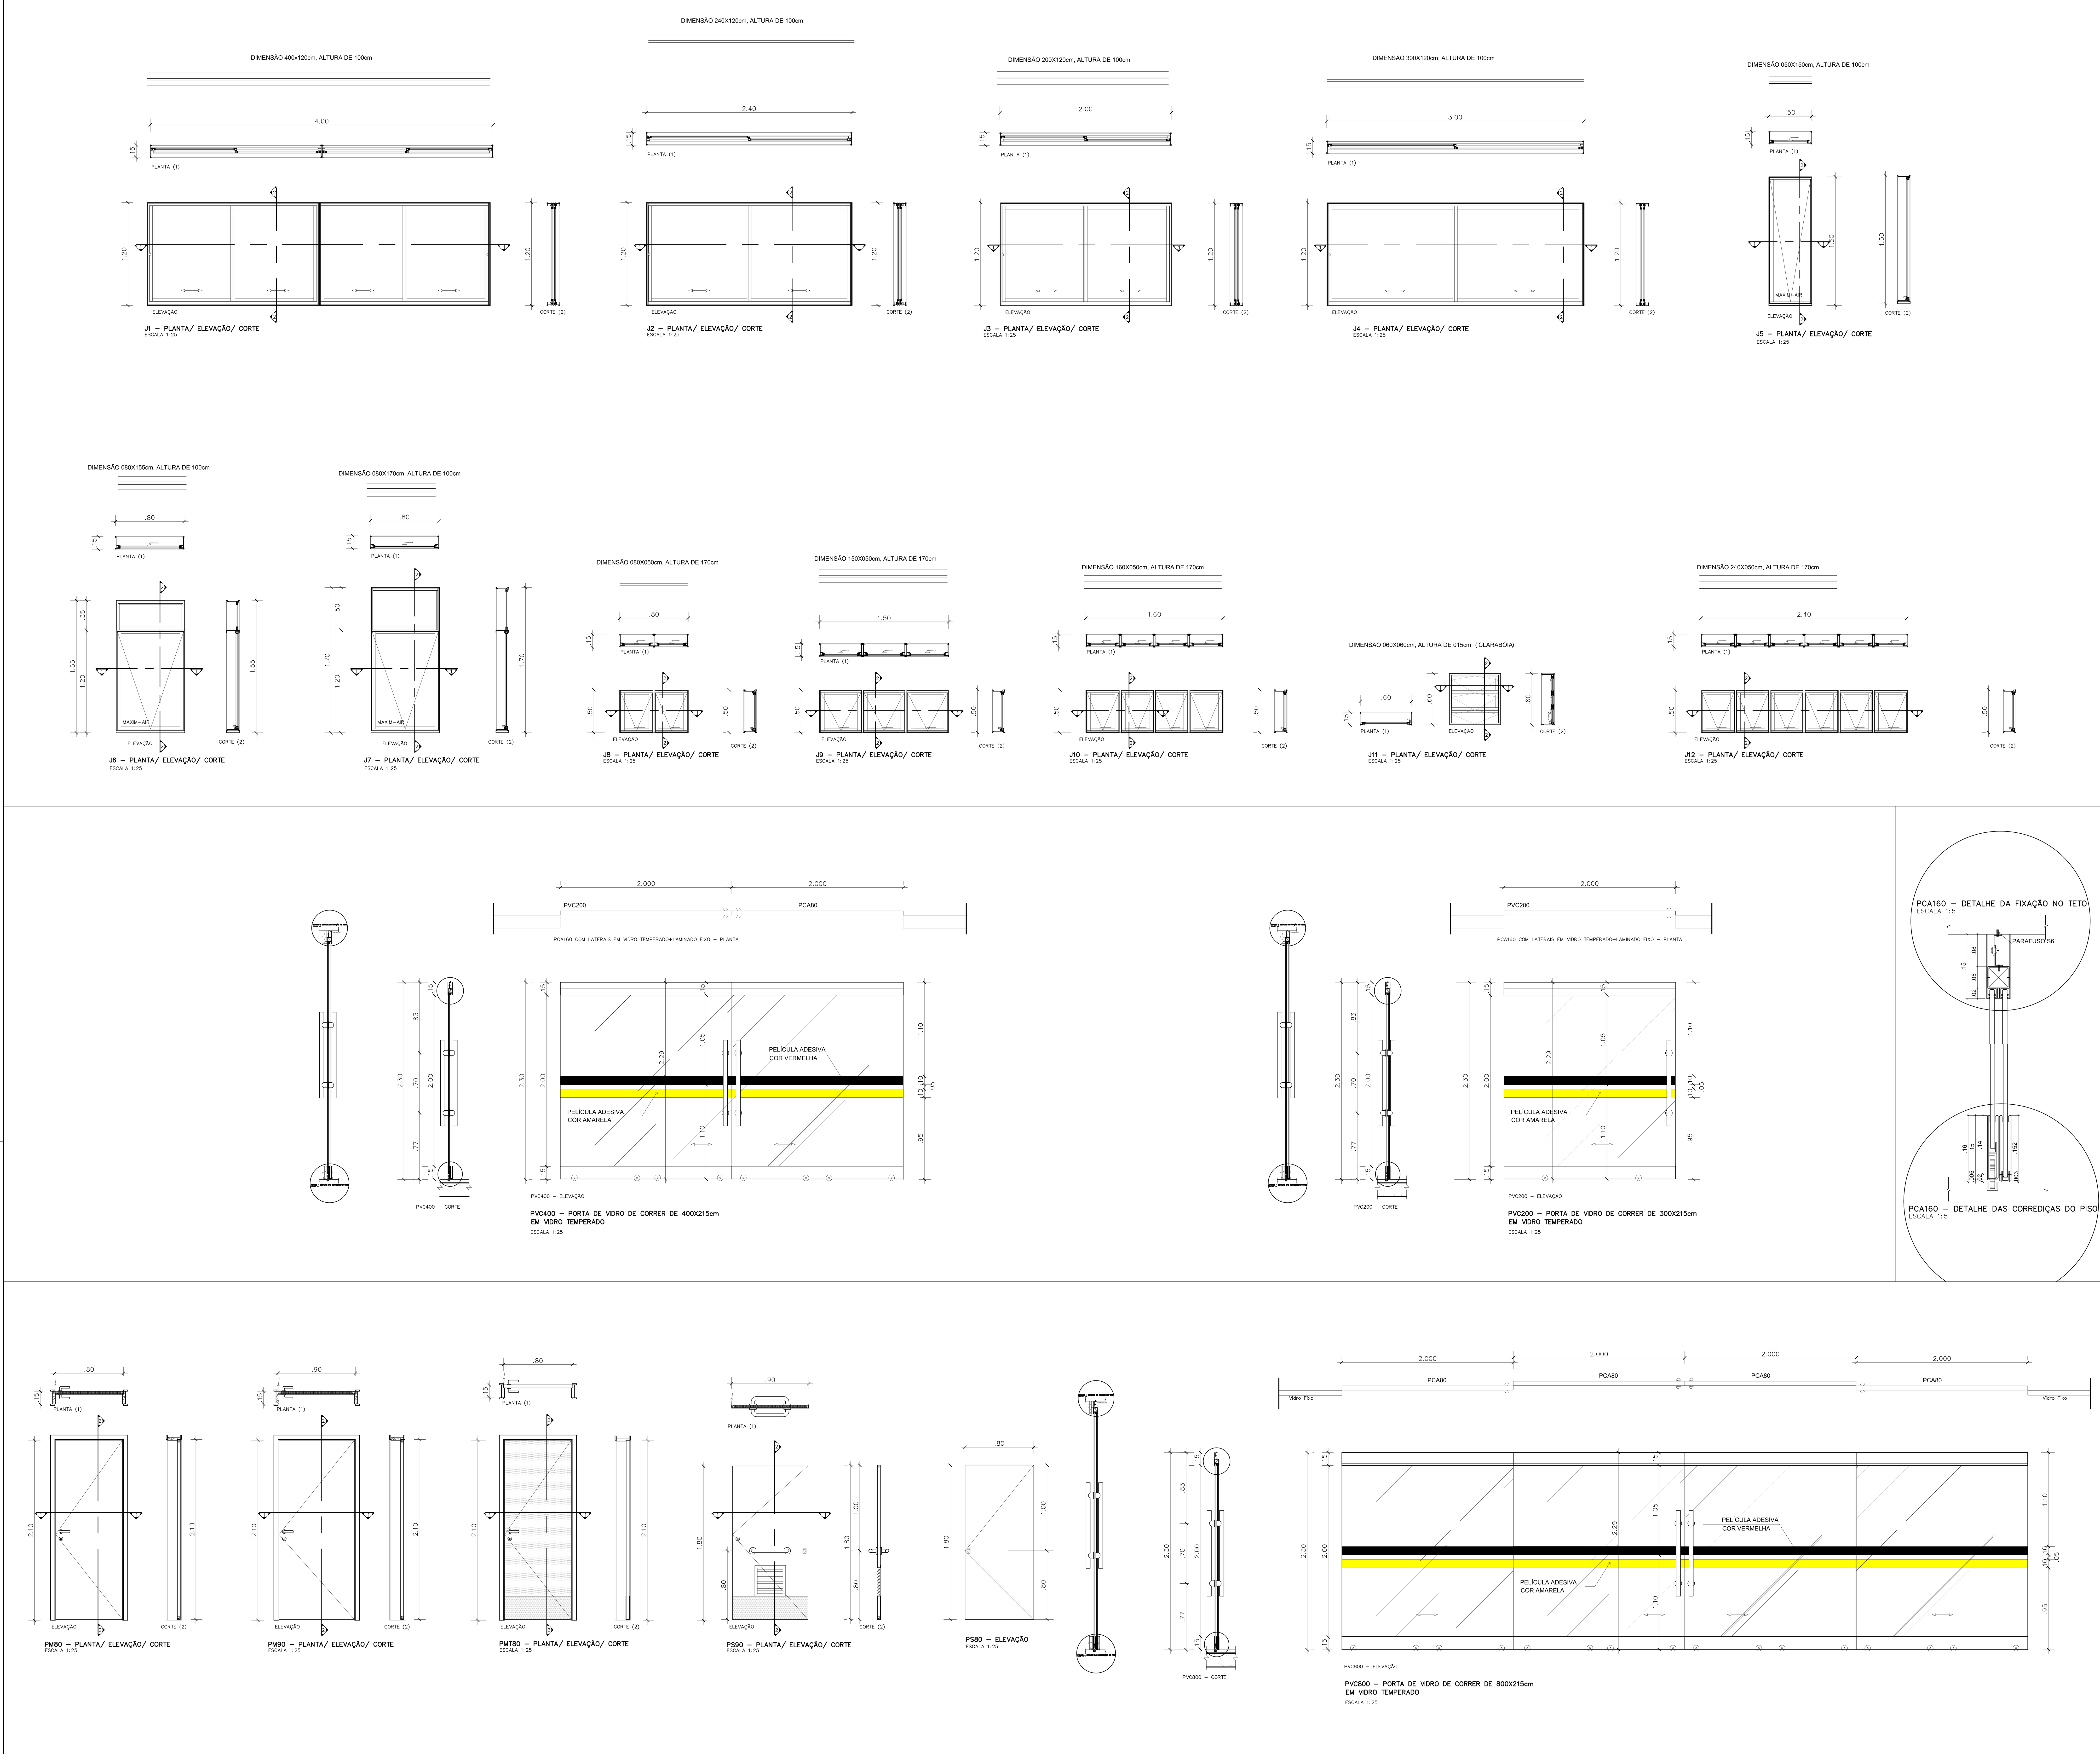

J9	DIMENSÃO 150X050cm, ALTURA DE 180cm
J10	DIMENSÃO 160X050cm, ALTURA DE 180cm
J11	DIMENSÃO 060X060cm, ALTURA DE 015cm (CLARABÓIA)
J12	DIMENSÃO 240X050cm, ALTURA DE 180cm

DIVISÓRIA NAVAL 35MM PAINEL CEGO

DIV-1

DIVISÓRIA NAVAL 35MM PAINEL / VIDRO / PAINEL

DIV-2

DIVERSOS

MA	MOLA AÉREA
BG01	BANCADA DE GRANITO PRETO SÃO GABRIEL, 2cm DE ESPESSURA COM RODABANCADA E RODAPIA
BG02	BANCADA DE GRANITO PRETO SÃO GABRIEL, 2cm DE ESPESSURA COM RODABANCADA E RODAPIA
BG03	BANCADA DE GRANITO PRETO SÃO GABRIEL, 2cm DE ESPESSURA COM RODABANCADA E RODAPIA
BG04	BANCADA DE GRANITO PRETO SÃO GABRIEL, 2cm DE ESPESSURA COM RODABANCADA E RODAPIA
BG05	BANCADA DE GRANITO PRETO SÃO GABRIEL, 2cm DE ESPESSURA COM RODABANCADA E RODAPIA
BG06	BANCADA DE GRANITO PRETO SÃO GABRIEL, 2cm DE ESPESSURA COM RODABANCADA E RODAPIA
BG07	BANCADA DE GRANITO PRETO SÃO GABRIEL, 2cm DE ESPESSURA COM RODABANCADA E RODAPIA
BG08	BANCADA DE GRANITO PRETO SÃO GABRIEL, 2cm DE ESPESSURA COM RODABANCADA E RODAPIA
BG09	BANCADA DE GRANITO PRETO SÃO GABRIEL, 2cm DE ESPESSURA COM RODABANCADA E RODAPIA
BG10	BANCADA DE GRANITO PRETO SÃO GABRIEL, 2cm DE ESPESSURA
CO-1	ELEMENTO VAZADO EM CONCRETO TIPO COBOGÓ
CB	CUBA BRANCA
CBE	CUBA ESPECIAL PARA PORTADOR DE NECESSIDADES ESPECIAIS
EC	ESPELHO CRISTAL
SR	SABONETEIRA
TL	TOALHEIRO
PP	PAPELEIRA
DH	DUCHA HIGIÊNICA
RB	RODABANCADA DE GRANITO PRETO SÃO GABRIEL
RP	RODAPIA DE GRANITO PRETO SÃO GABRIEL
BX	BOX DE VIDRO
ESC	ESCADA TIPO MARINHEIRO

NOTAS

1	TODAS AS MEDIDAS DEVERÃO SER CONFERIDAS NO LOCAL.
2	TODA A EDIFICAÇÃO TERÁ INTERNAMENTE RODAPÉ
3	A QUANTIDADE MÁXIMA DE GLP UTILIZADA NA EDIFICAÇÃO SERÁ DE 2xP45
4	A SINALIZAÇÃO TÁTIL NO PISO SERÁ PROJETADA E INSTALADA DE ACORDO COM A ABNT NBR 16537:2016 – ACESSIBILIDADE – SINALIZAÇÃO TÁTIL NO PISO – DIRETRIZES PARA ELABORAÇÃO DE PROJETOS E INSTALAÇÃO.
5	A SINALIZAÇÃO VISUAL SERÁ PROJETADA E INSTALADA DE ACORDO COM A ABNT NBR 9050:2015 –ACESSIBILIDADE A EDIFICAÇÕES, MOBILIÁRIO, ESPAÇOS E EQUIPAMENTOS URBANOS.
6	TODAS AS ESCADAS TERÃO RESISTÊNCIA À 2h DE FOGO
7	DIMENSIONAR O SISTEMA DE PROTEÇÃO POR DETECÇÃO AUTOMÁTICA NO PROJETO DE INCÊNDIO DO BLOCO MENOR (GARAGEM), QUE É INDEPENDENTE DO BLOCO MAIOR, PARA REDUÇÃO DE RISCO, DE ACORDO COM O ITEM4.3 DA DECISÃO TÉCNICA N° 02/2018–CBMDF, PUBLICADA NO DODF N°80 DE 28/04/2018, QUE MANDA ADOTAR A TABELA 06 DA NT10/2015–CBMDF POR SIMILARIDADE A REDUÇÃO DE RISCO ADOTADA POR CHUVEIROS AUTOMÁTICOS.
8	OS PASSEIOS DEVEM ACOMPANHAR A DECLIVIDADE DA VIA NO SENTIDO LONGITUDINAL; TER INCLINAÇÃO TRANSVERSAL MÁXIMA – 3% E SUPERFÍCIE REGULAR E ANTIDERRAPANTE.

LEGENDA

NOME DO AMBIENTE — TETO, PISO, PAREDES, RODAPÉS; NÍVEL; NOME DO CORTE; LINHA DE PROJEÇÃO (TRAÇO); LINHA DE CORTE (TRAÇO E PONTO)

DIVISÓRIA SANITÁRIA EM GRANITO PRETO SÃO GABRIEL, ESPESSURA 30MM, DO PISO ATÉ ALTURA 2,00M, FERRAGENS CROMADAS.

SAN

DIVISÓRIA SANITÁRIA EM GRANITO PRETO SÃO GABRIEL, ESPESSURA 30MM, DO PISO ATÉ ALTURA 2,00M, FERRAGENS CROMADAS.

SAN-1

TETO

I	LAJE COM PINTURA PVA SOBRE MASSA PVA, COR BRANCO NEVE.
II	TELHA METÁLICA TERMO-ACÚSTICA
III	FORRO DE GESSO ACARTONADO, TIPO FGE, COM PINTURA PVA, COR BRANCO NEVE, COM TABICA.
IV	FORRO MINERAL, COR BRANCA, DIM. 625X625mm.
V	POLICARBONATO TRANSLÚCIDO (CLARABÓIA)

PISOS

A	PISO EM PORCELANATO RÚSTICO (ANTIDERRAPANTE), DIMENSÃO 60x60cm.
B	PISO EM GRANITINA, COR CINZA. (VER PLANTA DE PISO)
C	PISO EM GRANITINA, COR PRETA. (VER PLANTA DE PISO)
D	PISO EM CONCRETO DESEMPENADO
E	PISO INDUSTRIAL EM RESINA DE POLIURETANO E PINTURA EPÓXI NA COR CINZA(GARAGEM)
F	PISO EM GRANITINA – ANTIDERRAPANTE (NÃO POLIDO) PARA ESCADA
G	MANTA ASFÁLTICA COM PROTEÇÃO MECÂNICA
H	PISO EM PORCELANATO ANTIDERRAPANTE, DIMENSÃO 45x45cm.
J	PISO EM CERAMICA ESMALTADA, DIMENSÃO 30x30cm.

REVESTIMENTO DE PAREDES

1	PINTURA ACRÍLICA, COR CINZA MÉDIO, SOBRE MASSA PVA.
2	PORCELANATO, DIM.30x60cm.
3	PINTURA ACRÍLICA, COR BRANCO GELO, SOBRE MASSA PVA.
4	PASTILHA DE PORCELANA DIM.:5x5cm COR VERMELHO BORDÔ, RGB 128,0,0.
5	PINTURA ACRÍLICA FOSCA, COR BRANCO GELO, SOBRE MASSA ACRÍLICA
6	PINTURA ACRÍLICA, COR VERMELHO BORDÔ, RGB 128,0,0.
7	PAINÉIS EM ALUMÍNIO COMPOSTO NA COR VERMELHA

RODAPÉS

Ro1	RODAPÉ GRANITINA PRETA, 15cm de ALTURA, 2cm DE ESPESSURA.
Ro2	RODAPÉ PORCELANATO, 15cm DE ALTURA, 2cm DE ESPESSURA.

SOLEIRAS

S01	SOLEIRA DE GRANITINA COR PRETA
S02	SOLEIRA EM GRANITO POLIDO, 15 cm DE LARGURA, 2cm DE ESPESSURA, PRETO SÃO GABRIEL.
S03	SOLEIRA EM MARMORITE, 15 cm DE LARGURA.

PORTA DE VENEZIANA EM ALUMÍNIO ANODIZADO NATURAL, COMPLETA

PA80	DIMENSÃO 80x210cm

PORTA DE CORRER DE VIDRO TEMPERADO 10MM, COMPLETA

PCV200	DIMENSÃO 200x210cm
PCV400	DIMENSÃO 400x210cm
PCV800	DIMENSÃO 800x210cm

PORTA CORTA FOGO COM BARRA ANTIPÂNICO

PCF	DIMENSÃO 200x210cm

PORTA DE VIDRO TEMPERADO JATEADO 8MM, COMPLETA

PV80	DIMENSÃO 80x210cm

PORTA DE MADEIRA , REVESTIDA EM LAMINADO MELAMÍNICO COR CINZA, MAÇANETA CROMADA. PORTAL E ALISAR RETANGULAR EM JATOBÁ.

PM80	DIMENSÃO 80x210cm
PM90	DIMENSÃO 90x210cm

PORTA DE MADEIRA , REVESTIDA EM LAMINADO MELAMÍNICO COR CINZA. PORTAL E ALISAR RETANGULAR EM JATOBÁ.

PM80A	DIMENSÃO 80x210cm (COM VISOR EM VIDRO COMUM 6mm 30x40cm)

PORTA METÁLICA, COM PINTURA ESMALTICA NA COR BRANCA, MAÇANETA CROMADA. PORTAL E ALISAR RETANGULAR.

PMT80	DIMENSÃO 80x210cm

PORTA DE CORRER COMPLETA

PCA320	PORTA DE CORRER AUTOMÁTICA EM VIDRO TEMPERADO+LAMINADO VERDE E CAIXILHO EM ALUMÍNIO ANODIZADO BRANCO
PC140	PORTÃO DE CORRER EM ALUMÍNIO ANODIZADO BRANCO, PERFIL QUADRADO E VENEZIANA VASADA.
PC175	PORTÃO DE CORRER EM ALUMÍNIO ANODIZADO BRANCO, PERFIL QUADRADO E VENEZIANA VASADA.

PORTA PARA SANITÁRIOS REVESTIDA DE LAMINADO MELAMÍNICO TEXTURIZADO COR CINZA ESCURA FERRAGENS CROMADAS COM DOBRADIÇAS DOTADAS DE MOLA E FECHO GIRATÓRIO COM INDICAÇÃO DE USO (LIVRE/OCUPADO).

PS60	DIMENSÃO 60x180cm, ALTURA DE 20cm
PS90	DIMENSÃO 90x180cm, ALTURA DE 20cm, COM CHAPA DE PROTEÇÃO E BARRA EM AÇO.

ESQUADRIA DE ALUMÍNIO ANODIZADO NA COR BRANCA – VIDRO LAMINADO VERDE 6mm – COM PARAPEITO DE 20CM DE LARGURA, ESPESSURA DE 2CM, EM GRANITO PRETO SÃO GABRIEL E PINGADEIRA

J1	DIMENSÃO 400x120cm, ALTURA DE 100cm
J2	DIMENSÃO 240x120cm, ALTURA DE 100cm
J3	DIMENSÃO 200X120cm, ALTURA DE 100cm
J4	DIMENSÃO 300X120cm, ALTURA DE 100cm
J5	DIMENSÃO 150X120cm, ALTURA DE 100cm
J6	DIMENSÃO 080X150cm, ALTURA DE 100cm
J7	DIMENSÃO 080X170cm, ALTURA DE 100cm
J8	DIMENSÃO 080X050cm, ALTURA DE 180cm

COMAP - CENTRO DE OBRAS E MANUENÇÃO PREDIAL

REVISÃO	DATA	COMENTÁRIOS

SETOR:	SETOR POLICIAL SUL
ENDEREÇO:	Setor Policial Sul - Lote 03, Brasília - DF
PROPRIETÁRIO:	Corpo de Bombeiros Militar do Distrito Federal - CBMDF
AUTORES:	Eduardo Kin Lie /Major/Arquiteto e Urbanista/CAUDF 48451-2
RT (OBRA) :	(Será definido após a licitação)

Sueli Bomfim de Matos Pereira

PROPRIETÁRIO

AUTOR DO PROJETO Maj QOBM/Compl. Eduardo Kin Lie CAU DF 48451-2

RESPONSÁVEL TÉCNICO DA EXECUÇÃO DA OBRA

Aprovação da Administração

Aprovação CBMDF

PROJETOS DE ARQUITETURA - USO INSTITUCIONAL

BRASÍLIA-DF

ARQ

TIPO DE OBRA: CENTRO DE FORMAÇÃO E APERFEIÇOAMENTO DE PRAÇAS

TÍTULO: Detalhes

DATA	ESCALA	DESENHO	ÁREA EDIFICADA
junho 2018	Indicada	---	6481,00 m2

DESENHO N° 02/02

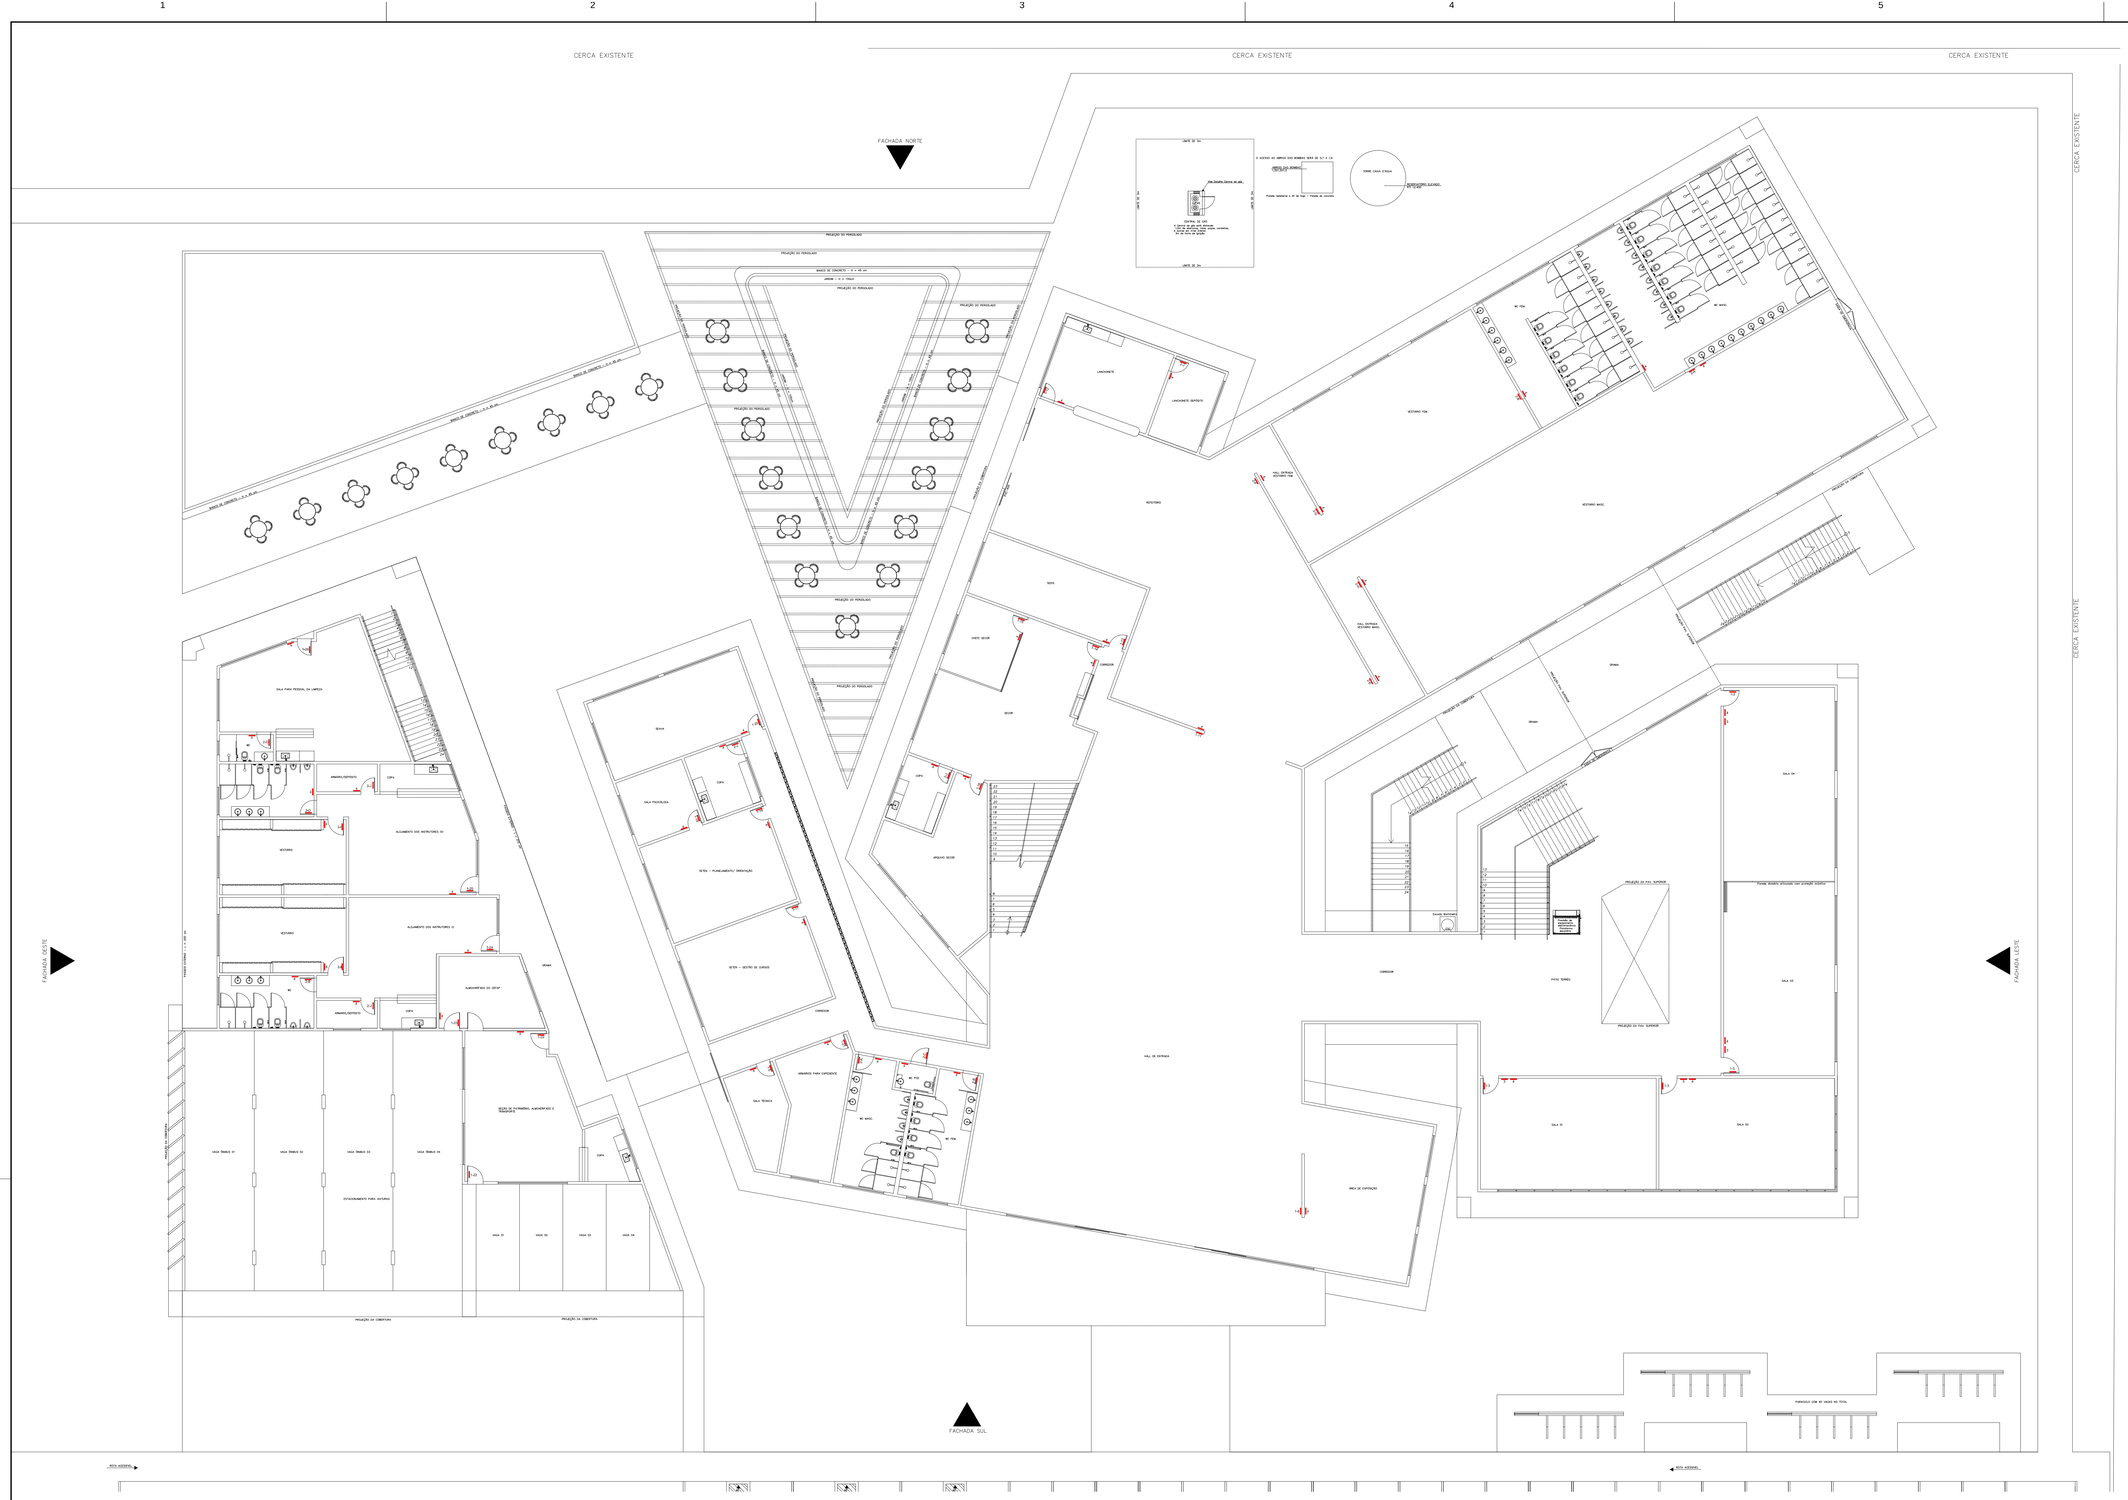

LEGENDA

1 PLACA TIPO 1 - IDENTIFICAÇÃO DE AMBIENTES COM AR CONDICIONADO
2 PLACA TIPO 2 - IDENTIFICAÇÃO DE AMBIENTES SEM AR CONDICIONADO
3 PLACA TIPO 3 - "DESLIGUE SEU CELULAR"
4 PLACA TIPO 4 - "PROIBIDO FUMAR"

OBS.: SIMBOLOGIA DA LEGENDA: (TIPO DA PLACA)/(ESPECIFICAÇÃO DO AMBIENTE)
EX.: 1-A = PLACA TIPO 1 - GABINETE DO COMANDO

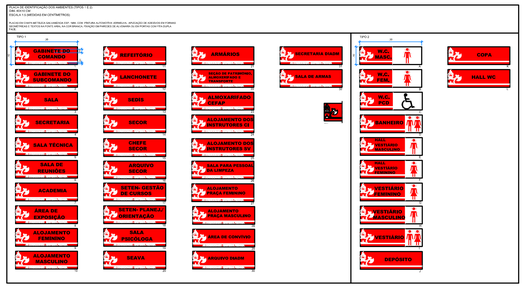

COMAP - CENTRO DE OBRAS E MANUENÇÃO PREDIAL		
REVISÃO	DATA	COMENTÁRIOS

SETOR:	SETOR POLICIAL SUL
ENDEREÇO:	Setor Policial Sul - Lote 03, Brasília - DF
PROPRIETÁRIO:	Corpo de Bombeiros Militar do Distrito Federal - CBMDF
AUTORES:	Eduardo Kin Lie/ Major/Arquiteto e Urbanista/CAUDF 48451-2
RT (OBRA):	(Será definido após a licitação)

PROPRIETÁRIO

AUTOR DO PROJETO — Maj QOBM/Compl. Eduardo Kin Lie CAU DF 48451-2

RESPONSÁVEL TÉCNICO DA EXECUÇÃO DA OBRA

Aprovação da Administração

Aprovação CBMDF

PROJETOS DE SINALIZAÇÃO- USO INSTITUCIONAL

BRASÍLIA-DF	TIPO DE OBRA: CENTRO DE FORMAÇÃO E APERFEIÇOAMENTO DE PRAÇAS			DESENHO N°
SIN	TÍTULO: Planta de Baixa - Térreo			01/02
	DATA: ABRIL / 2019	ESCALA: 1:125	DESENHO: JENNIFER	ÁREA EDIFICADA: 6481,00 m2

LEGENDA

1 PLACA TIPO 1 - IDENTIFICAÇÃO DE AMBIENTES COM AR CONDICIONADO
2 PLACA TIPO 2 - IDENTIFICAÇÃO DE AMBIENTES SEM AR CONDICIONADO
3 PLACA TIPO 3 - "DESLIGUE SEU CELULAR"
4 PLACA TIPO 4 - "PROIBIDO FUMAR"

OBS.: SIMBOLOGIA DA LEGENDA: (TIPO DA PLACA)-(ESPECIFICAÇÃO DO AMBIENTE)
EX.: 1-A = PLACA TIPO 1 - GABINETE DO COMANDO

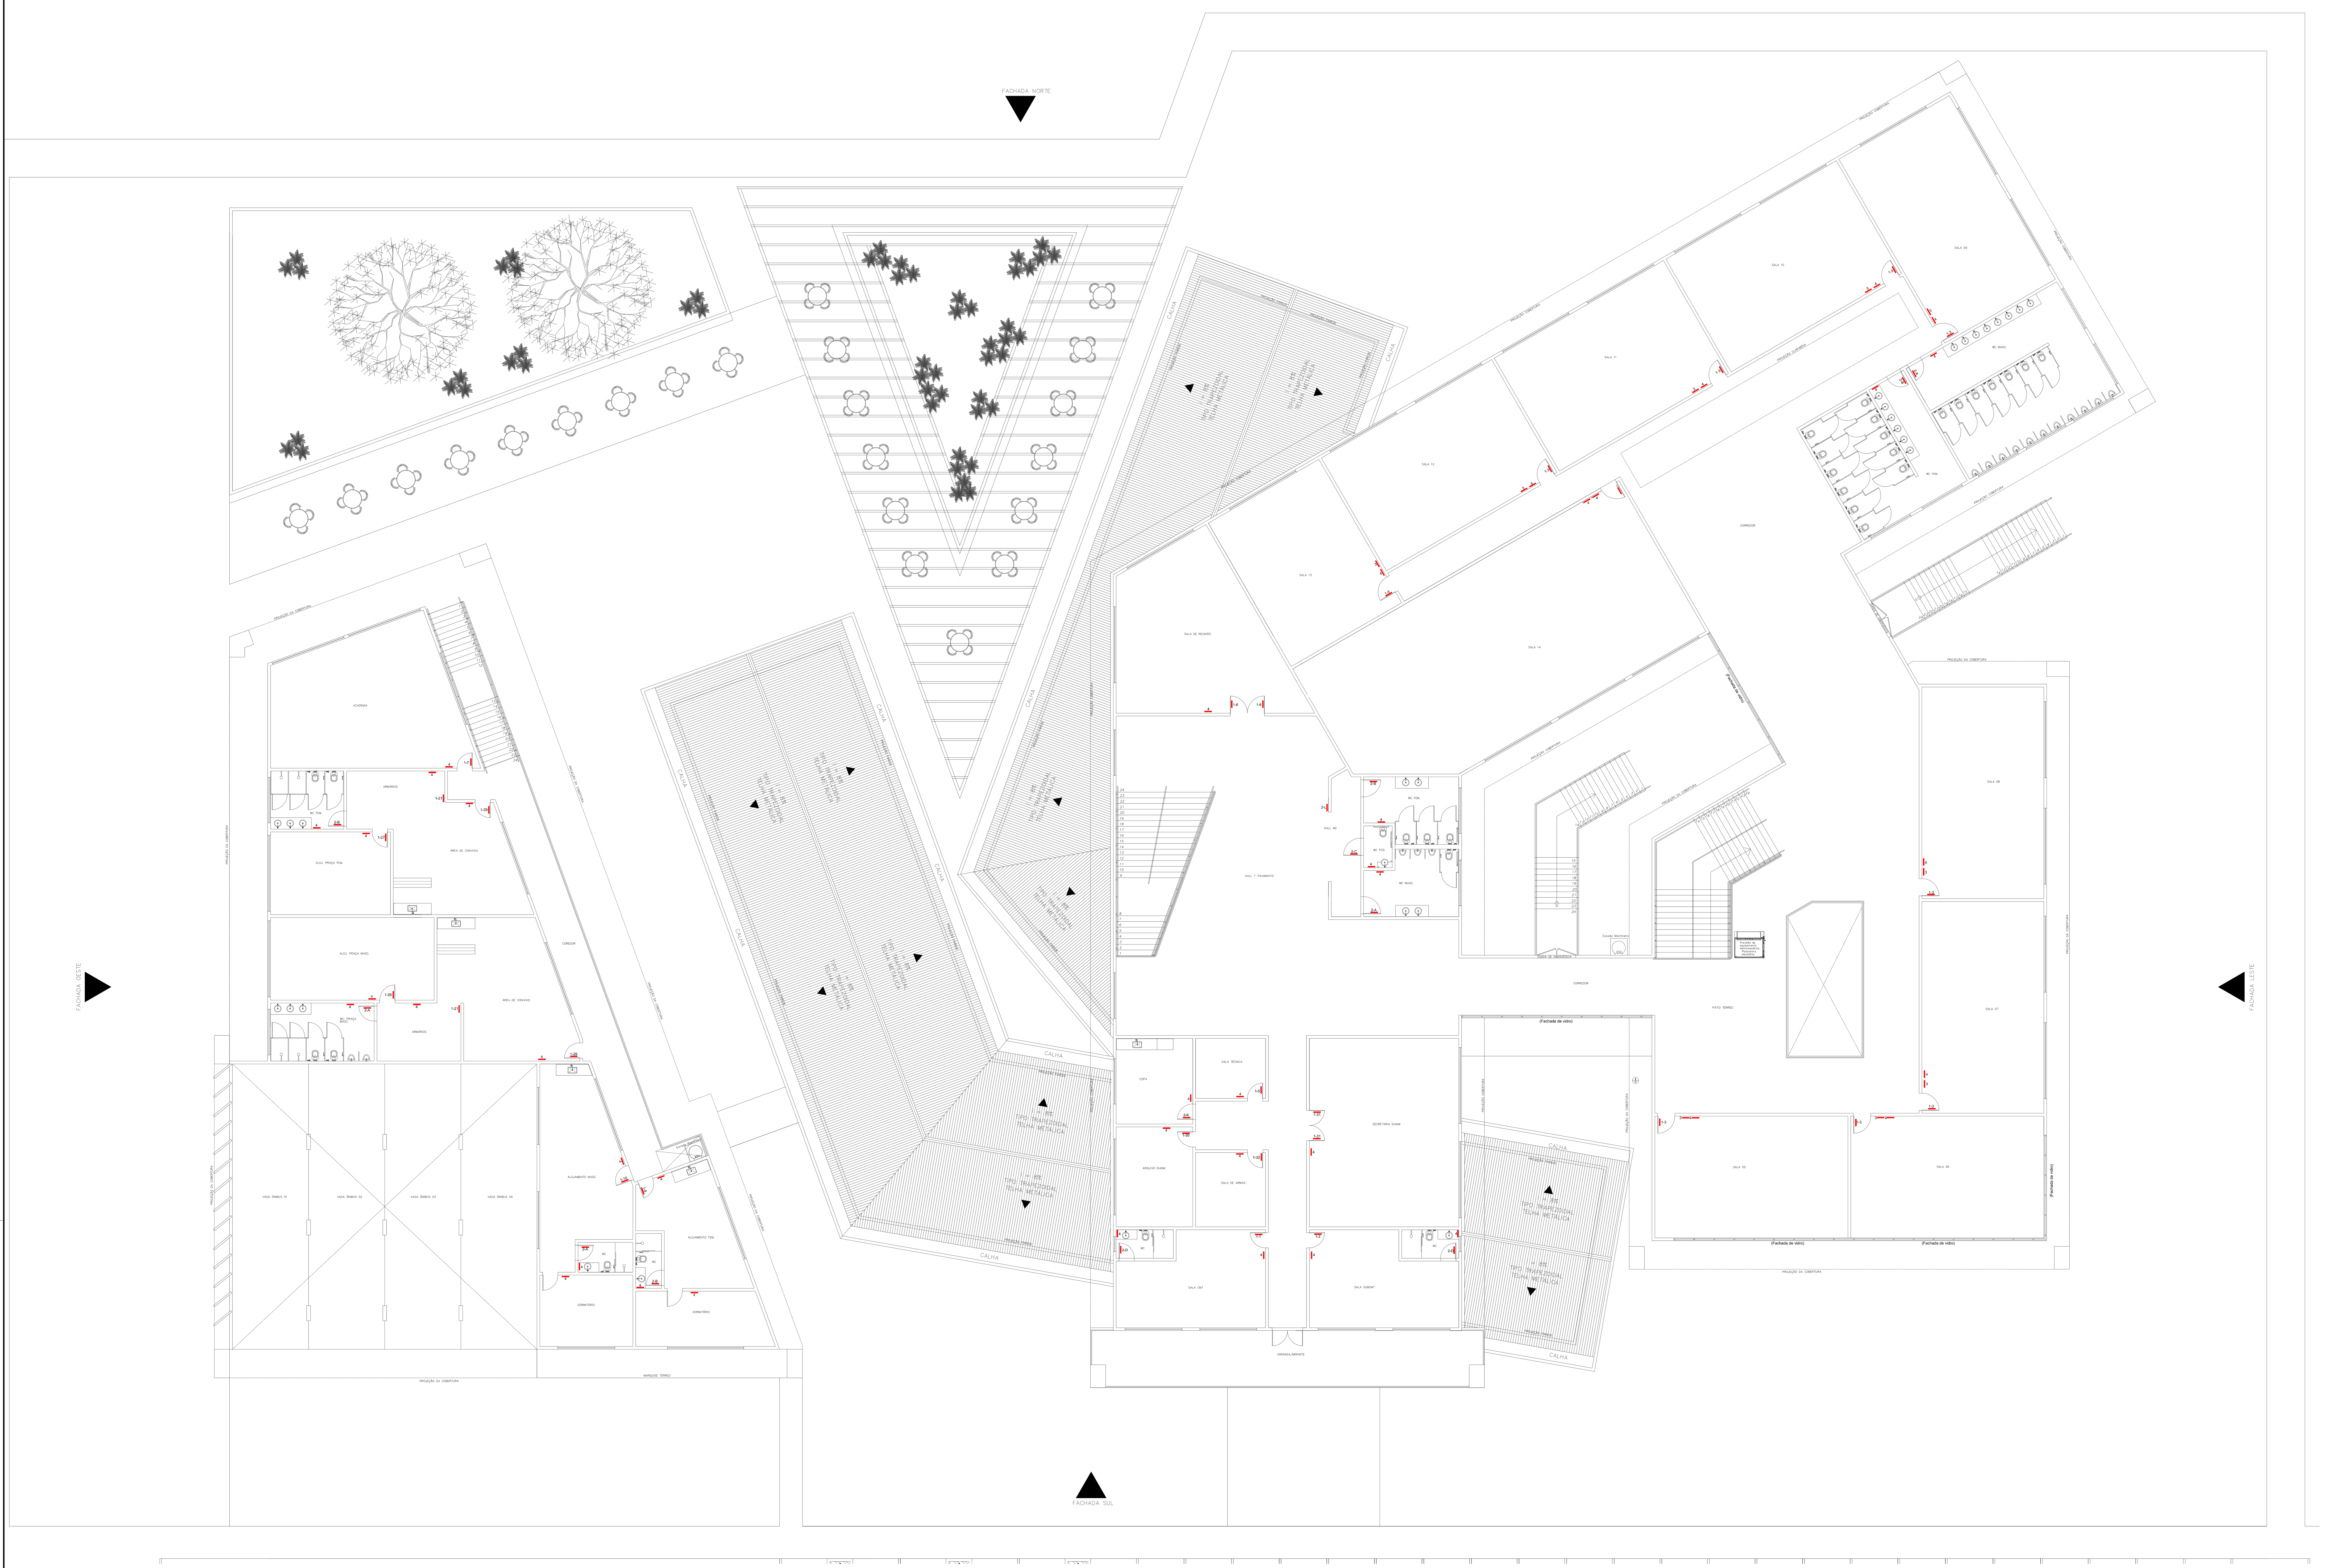

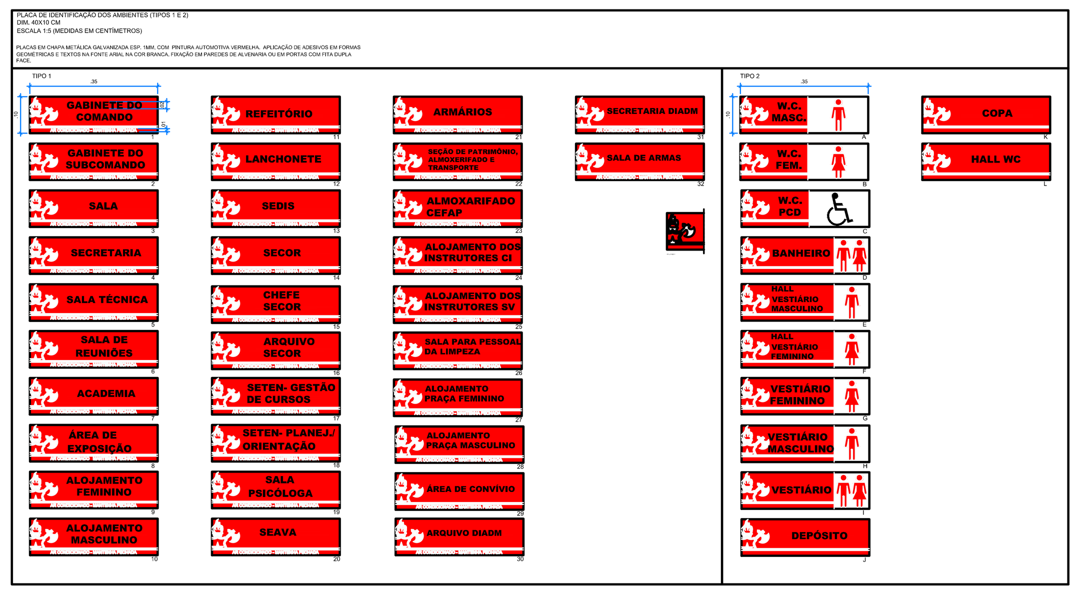

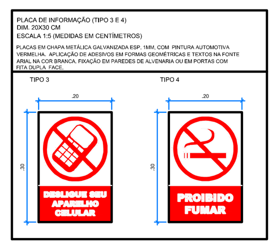

COMAP - CENTRO DE OBRAS E MANUENÇÃO PREDIAL

REVISÃO	DATA	COMENTÁRIOS

SETOR:	SETOR POLICIAL SUL
ENDEREÇO:	Setor Policial Sul - Lote 03, Brasília - DF
PROPRIETÁRIO:	Corpo de Bombeiros Militar do Distrito Federal - CBMDF
AUTORES:	Eduardo Kin Lie/ Major/Arquiteto e Urbanista/CAUDF 48451-2
RT (OBRA):	(Será definido após a licitação)

Suel Bomfim de Matos Pereira
PROPRIETÁRIO

AUTOR DO PROJETO Maj QOBM/Compl. Eduardo Kin Lie CAU DF 48451-2

RESPONSÁVEL TÉCNICO DA EXECUÇÃO DA OBRA

Aprovação da Administração

Aprovação CBMDF

PROJETOS DE SINALIZAÇÃO - USO INSTITUCIONAL

BRASÍLIA-DF

SIN

TIPO DE OBRA: CENTRO DE FORMAÇÃO E APERFEIÇOAMENTO DE PRAÇAS

TÍTULO: Planta de Baixa - 1º Pavimento

DATA	ESCALA	DESENHO	ÁREA EDIFICADA
ABRIL / 2019	1:125	JENNIFER	6481,00 m2

DESENHO N° 02/02