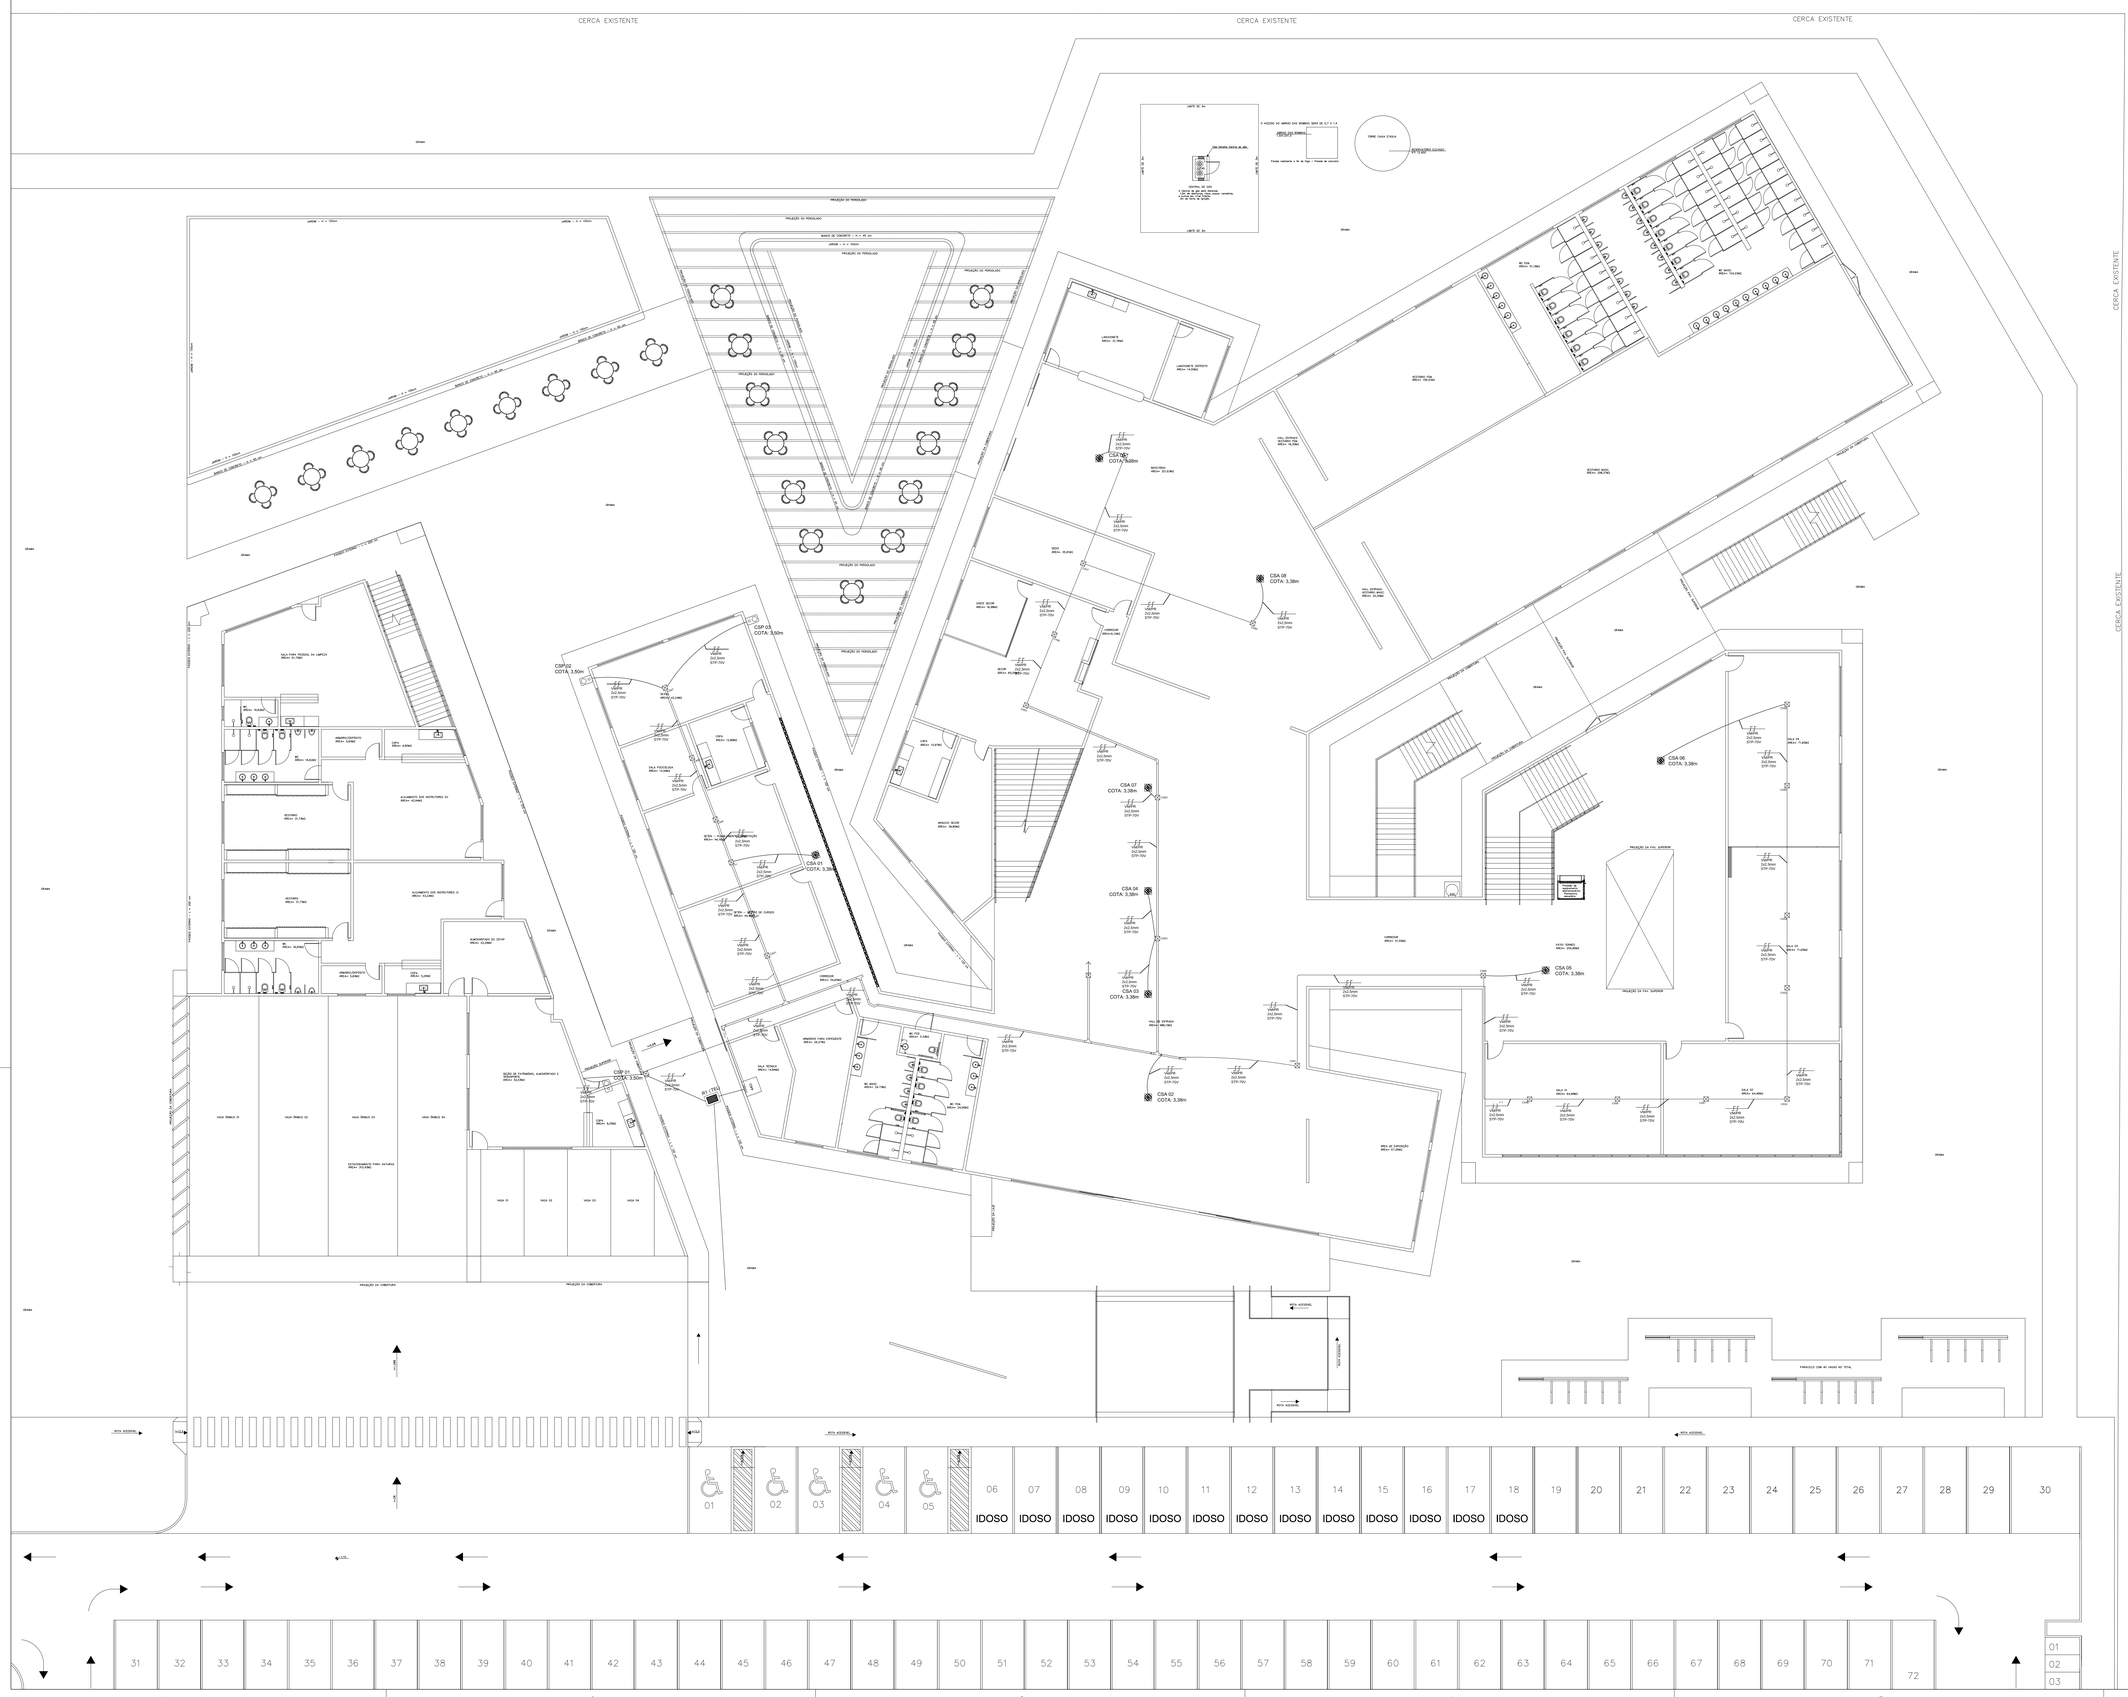

LEGENDA DO SISTEMA DE SONORIZAÇÃO AMBIENTE

CSP - CAIXA DE SOM ACÚSTICA, 60 WATTS RMS.	3 UNIDADES
CSA - CAIXA DE SOM TIPO ARANDELA, 50 WATTS RMS.	9 UNIDADES
CX - CAIXA DE PASSAGEM DE SOBREPOR NO TETO, PVC. 120x120x75	
CABO DE SOM 2x1,5mm², COM ISOLAÇÃO EM POLIETILENO E CAPA EXTERNA EM PVC, INSTALADO NO LEITO DE VOZ E DADOS. TENSÃO DA LINHA: 70 V.	

NOTA: ELETROCALHA JÁ EXISTENTE DO PROJETO DE RDL.

REVISÃO	DATA	COMENTÁRIOS
00	14/06/2019	Emissão Inicial

SETOR: SETOR POLICIAL SUL

ENDEREÇO: Setor Policial Sul - Lote 03, Brasília - DF

PROPRIETÁRIO: Corpo de Bombeiros Militar do Distrito Federal - CBMDF

AUTORES: Bruno Ferreira Soares /2º Ten/Engenheiro Eletricista/CREA 24445/D-GO

RT (OBRA) : (Será definido após a licitação)

PROPRIETÁRIO

AUTOR DO PROJETO 2º Ten QOBM/Compl. Bruno Ferreira Soares CREA 24445/D-GO

RESPONSÁVEL TÉCNICO DA EXECUÇÃO DA OBRA

Aprovação da Administração

Aprovação CBMDF

PROJETOS DE SONORIZAÇÃO - USO INSTITUCIONAL

BRASÍLIA-DF

TIPO DE OBRA: CENTRO DE FORMAÇÃO E APERFEIÇOAMENTO DE PRAÇAS

TÍTULO: Locação Caixas de Som - Térreo

DESENHO Nº 01/02

SON

DATA	ESCALA	DESENHO	ÁREA EDIFICADA
fevereiro 2019	1/125	EWERTON	6481,00 m2

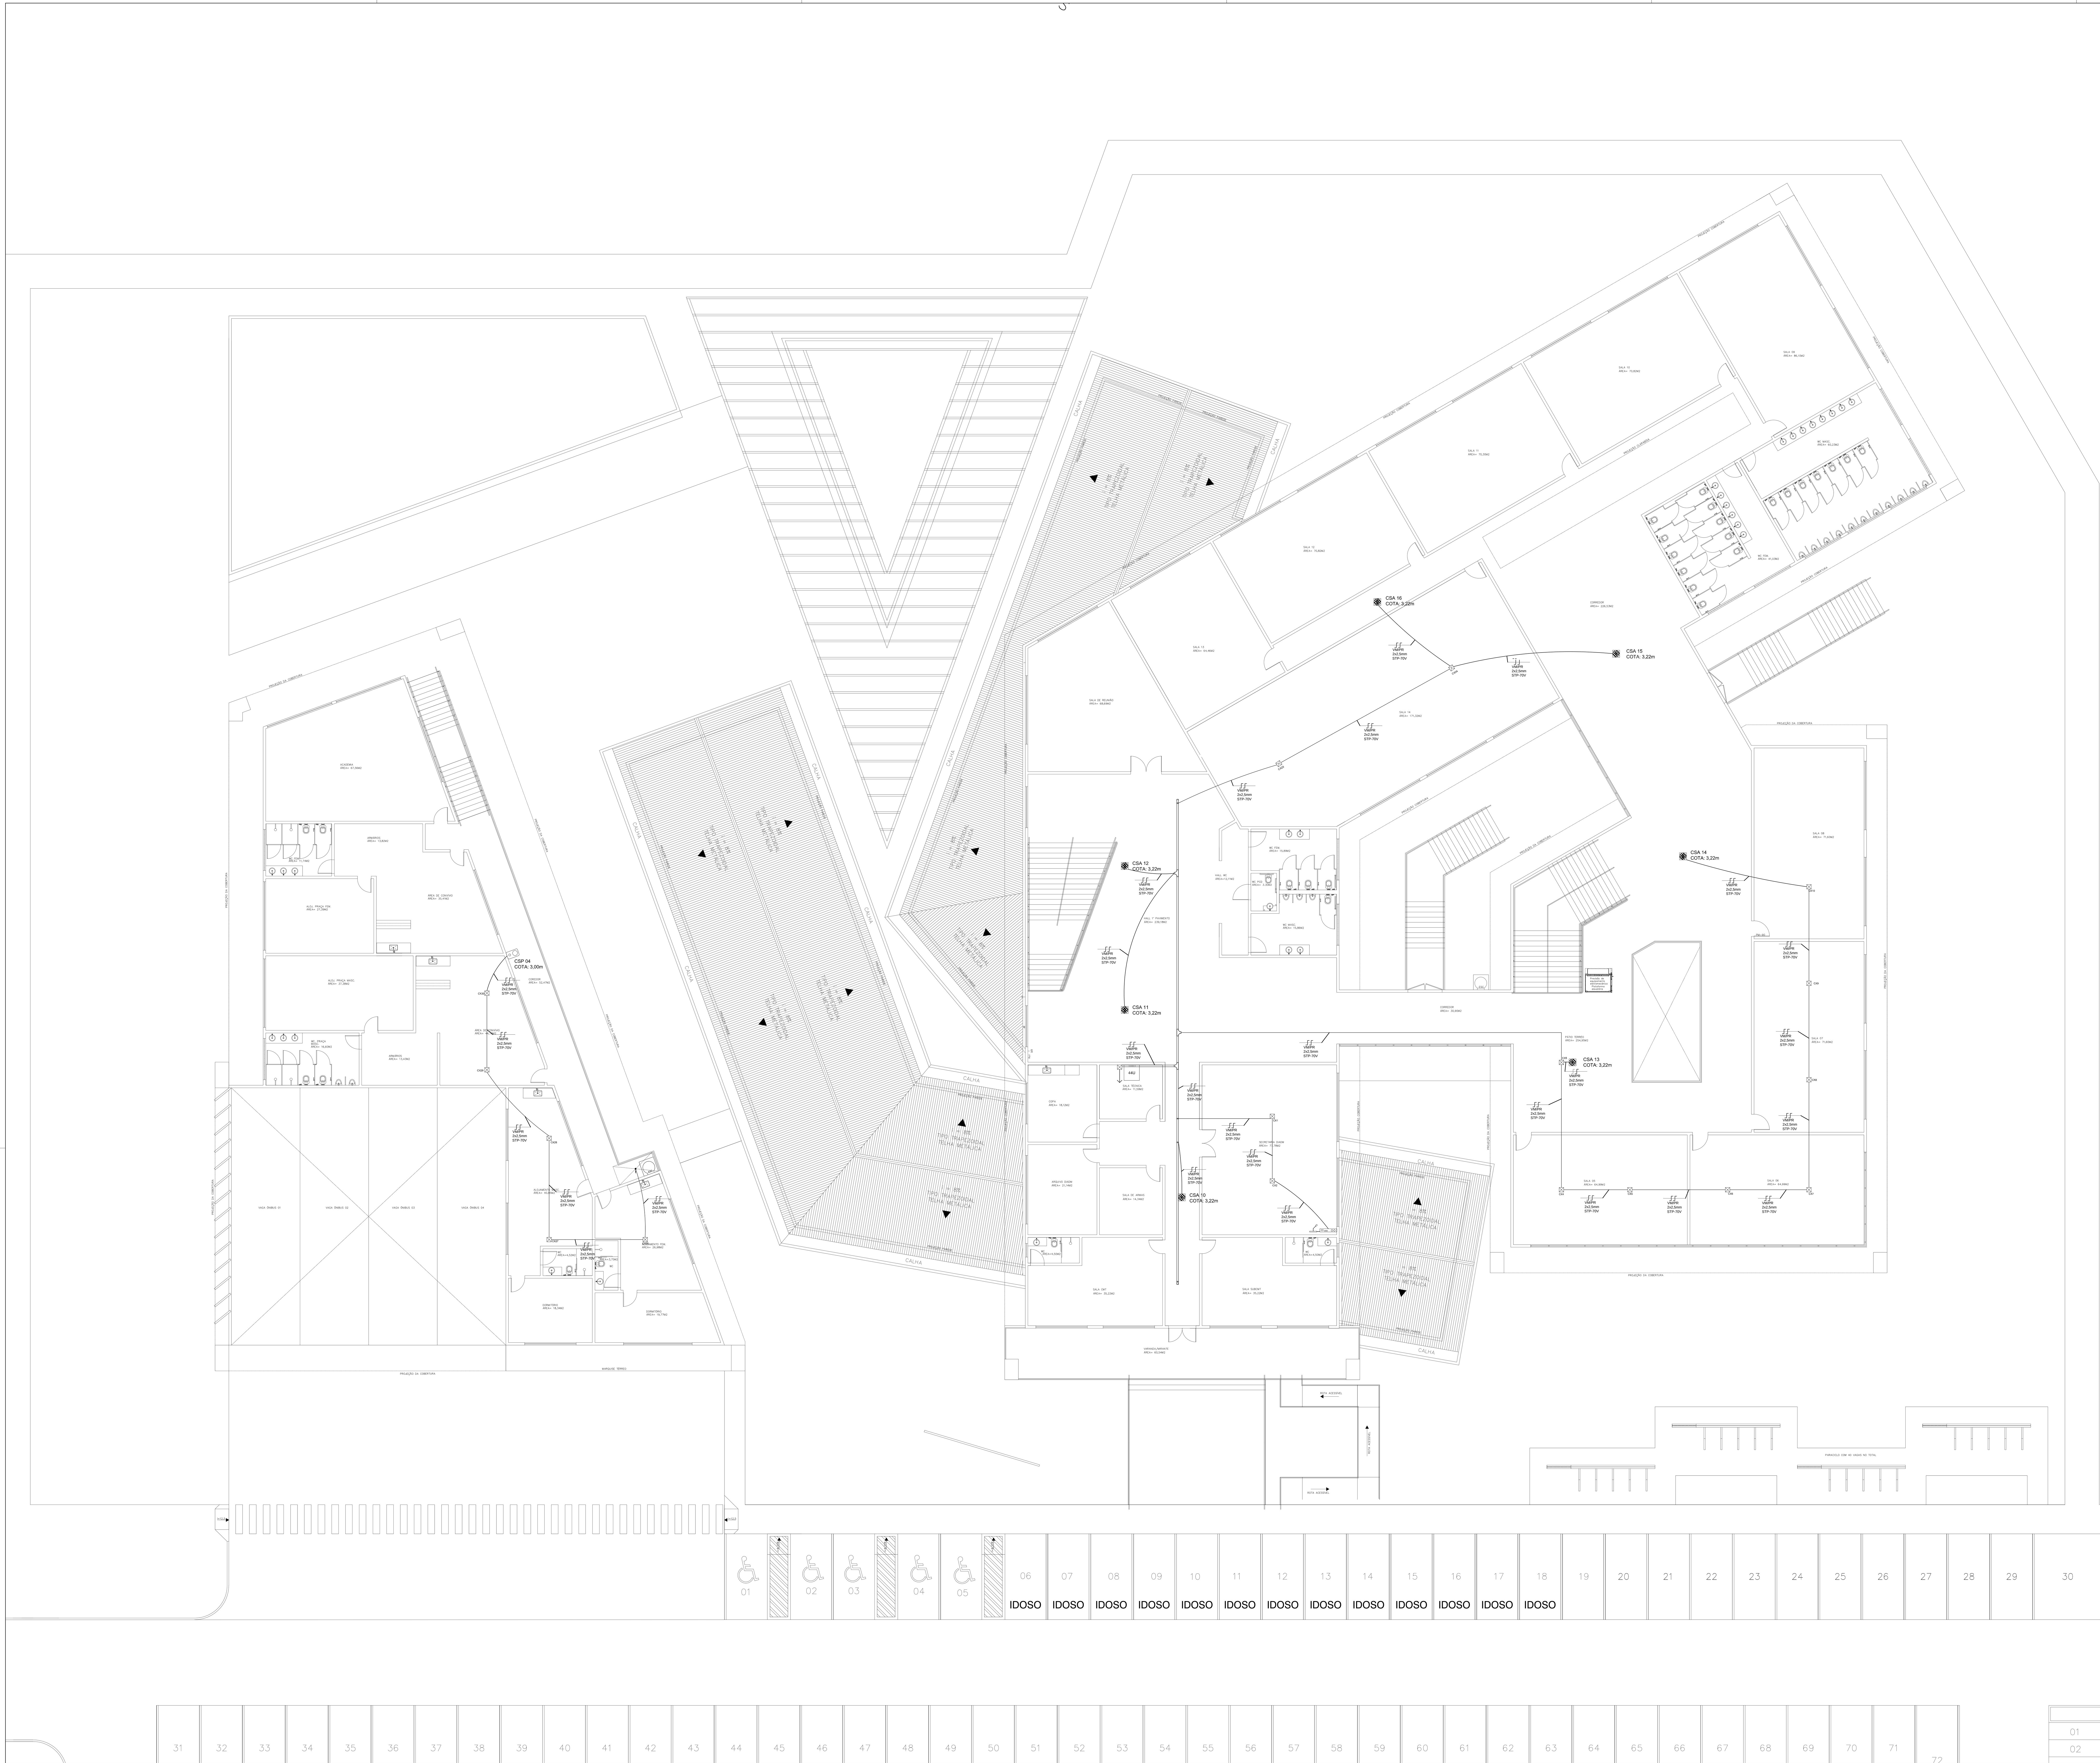

LEGENDA DO SISTEMA DE SONORIZAÇÃO AMBIENTE

CSP - CAIXA DE SOM ACÚSTICA, 60 WATTS RMS.	1 UNIDADE
CSA - CAIXA DE SOM TIPO ARANDELA, 50 WATTS RMS.	7 UNIDADES
RECEIVER DE SOM AMBIENTE COM ENTRADA PARA MICROFONE, ATÉ 30 CAIXAS DE SOM.	1 UNIDADE
CX - CAIXA DE PASSAGEM DE SOBREPOR NO TETO, PVC. 120x120x75	
CABO DE SOM 2x1,5mm², COM ISOLAÇÃO EM POLIETILENO E CAPA EXTERNA EM PVC, INSTALADO NO LEITO DE VOZ E DADOS. TENSÃO DA LINHA: 70 V.	
MICROFONE DE BANCADA COM ENTRADA P10.	1 UNIDADE

NOTA: ELETROCALHA JÁ EXISTENTE DO PROJETO DE RDL.

REVISÃO	DATA	COMENTÁRIOS
00	14/06/2019	Emissão Inicial

SETOR: SETOR POLICIAL SUL

ENDEREÇO: Setor Policial Sul - Lote 03, Brasília - DF

PROPRIETÁRIO: Corpo de Bombeiros Militar do Distrito Federal - CBMDF

AUTORES: Bruno Ferreira Soares /2º Ten/Engenheiro Eletricista/CREA 24445/D-GO

RT (OBRA): (Será definido após a licitação)

PROPRIETÁRIO

AUTOR DO PROJETO 2º Ten QOBM/Compl. Bruno Ferreira Soares CREA 24445/D-GO

RESPONSÁVEL TÉCNICO DA EXECUÇÃO DA OBRA

Aprovação da Administração

Aprovação CBMDF

PROJETOS DE SONORIZAÇÃO - USO INSTITUCIONAL

BRASÍLIA-DF

SON

TIPO DE OBRA: CENTRO DE FORMAÇÃO E APERFEIÇOAMENTO DE PRAÇAS

TÍTULO: Locação Caixas de Som - Superior

DATA	ESCALA	DESENHO	ÁREA EDIFICADA
fevereiro 2019	1/125	EWERTON	6481,00 m2

DESENHO Nº 02/02