


5 MUDAS DE 2M DE
IPÊ AMARELO -
3 SERÃO COLOCADAS EM
FRENTE AO PANO DE VIDRO
NA FACHADA LESTE/SUL E
2 SERÃO COLOCADAS ENTRE
O BLOCO A E O BLOCO B

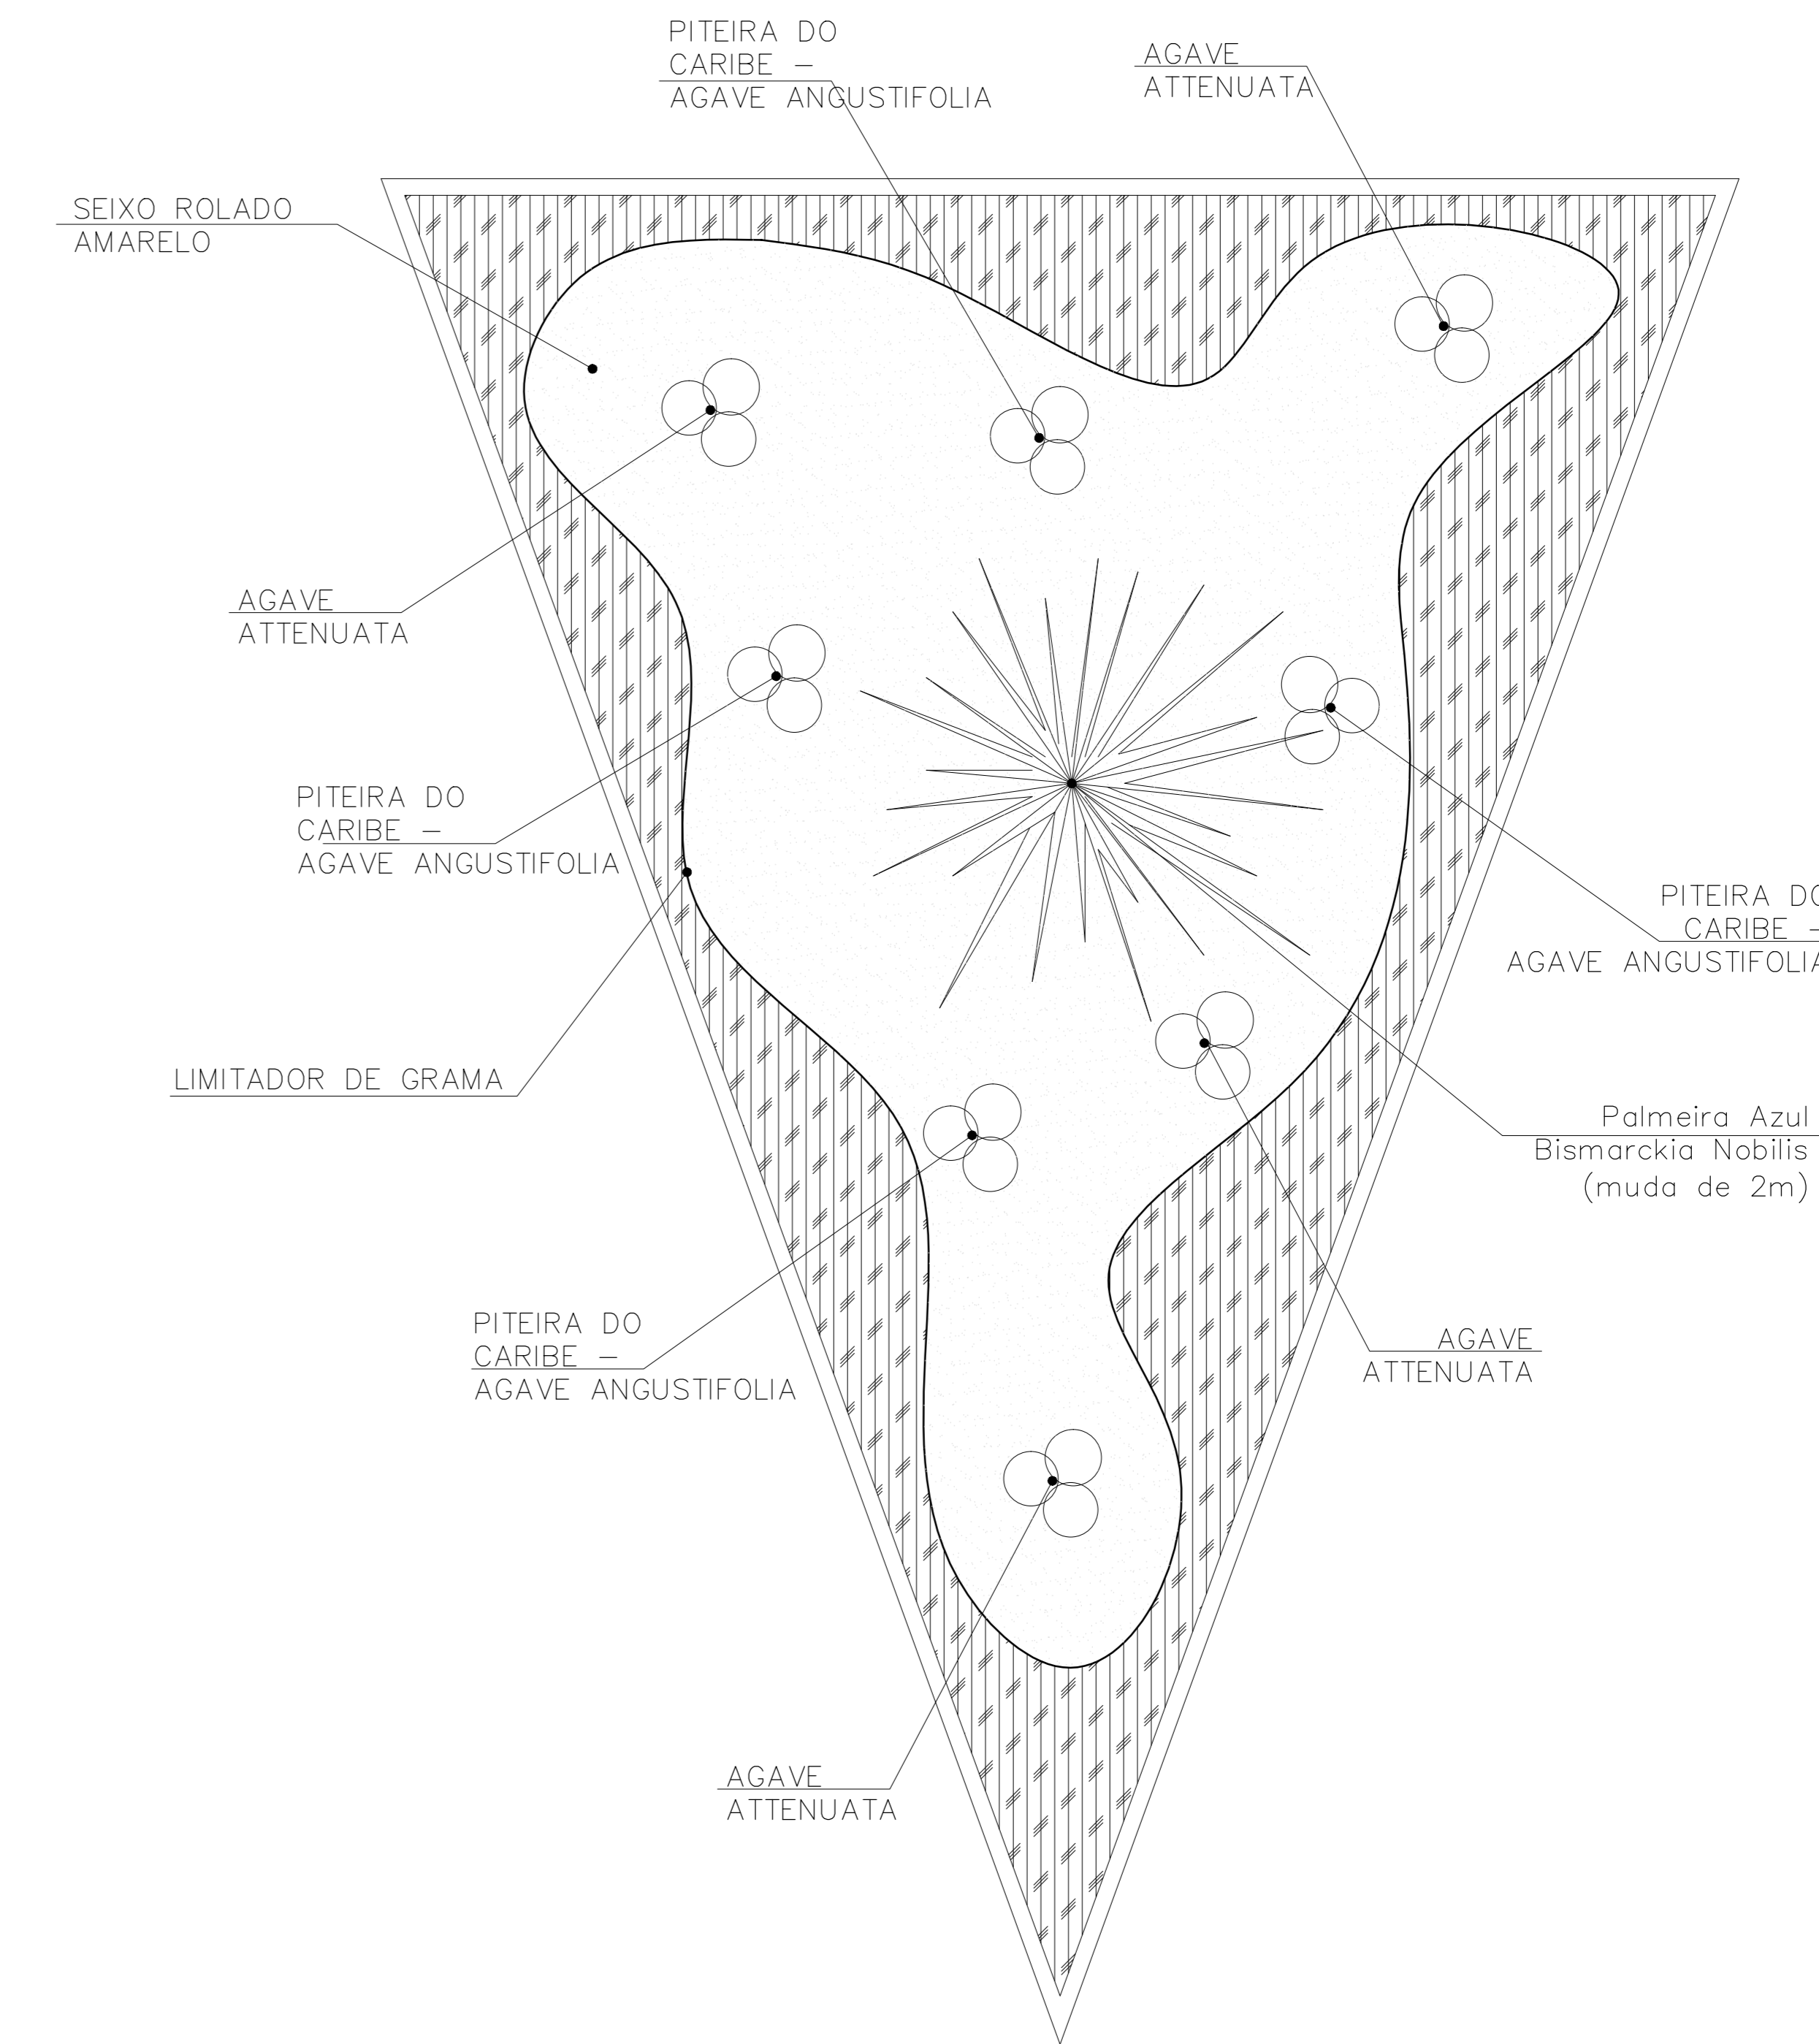

3 MUDAS DE 1M DE
BOUGANVÍLIA VERMELHA A
SEREM COLOCADAS NOS 3
PILARES INTERNOS DO PERGOLADO

COMAP - CENTRO DE OBRAS E MANUTENÇÃO PREDIAL		
REVISÃO	DATA	COMENTÁRIOS

SETOR: **SETOR POLICIAL SUL**
 ENDEREÇO: **Setor Policial Sul - Lote 03, Brasília - DF**
 PROPRIETÁRIO: **Corpo de Bombeiros Militar do Distrito Federal - CBMDF**
 AUTORES: **Eduardo Kin Lie /Major/Arquiteto e Urbanista/CAUDF 48451-2**
 RT (OBRA): **(Será definido após a licitação)**


 PROPRIETÁRIO

 AUTOR DO PROJETO
 RESPONSÁVEL TÉCNICO DA EXECUÇÃO DA OBRA

Aprovação da Administração
 Aprovação CBMDF

PROJETOS DE ARQUITETURA - USO INSTITUCIONAL					
BRASILIA-DF	TIPO DE OBRA:	TÍTULO:	DESENHO Nº		
ARQ	Paisagismo		01/01		
DATA	ESCALA	DESENHO	ÁREA EDIFICADA		
JUN/2018	Indicada		8481,00 m ²		