

CÁMERAS DE VÍDEO IP - P&E

	CVF - CÁMERA DE VÍDEO FIXA IP, TIPO BULLET, ÂNGULO DE VISÃO 69,2°.	17 UNIDADES
	CVSD - CÁMERA DE VÍDEO IP, TIPO SPEED DOME (360°), DE USO INTERNO.	3 UNIDADES
	CVFB - CÁMERA DE VÍDEO FIXA IP, TIPO BULLET, ÂNGULO DE VISÃO 112°.	7 UNIDADES

NOTA: ELETROCALHA JÁ EXISTENTE DO PROJETO DE ROL.


REVISÃO	DATA	COMENTÁRIOS
00	14/06/2019	Emissão Inicial

SETOR: **SETOR POLICIAL SUL**
 ENDEREÇO: **Setor Policial Sul - Lote 03, Brasília - DF**
 PROPRIETÁRIO: **Corpo de Bombeiros Militar do Distrito Federal - CBMDF**
 AUTORES: **Bruno Ferreira Soares / 2º Ten/Engenheiro Eletricista/CREA 24445/D-GO**
 RT (OBRA): **(Será definido após a licitação)**

PROPRIETÁRIO: *Bruno Ferreira Soares*
 AUTOR DO PROJETO: *Bruno Ferreira Soares*
 RESPONSÁVEL TÉCNICO DA EXECUÇÃO DA OBRA:

Assinatura da Administração
 Assinatura CBMDF

PROJETOS DE CFTV - USO INSTITUCIONAL			
BRASILIA-DF	TIPO DE OBRA: CENTRO DE FORMAÇÃO E APERFEIÇOAMENTO DE PRAÇAS	DESENHO N°	
CFTV	TÍTULO: Ponto de Locação das Câmeras - Térreo	01/03	
DATA: fevereiro 2019	ESCALA: 1/125	DESENHO: EWERTON	ÁREA EDIFICADA: 6481,00 m ²

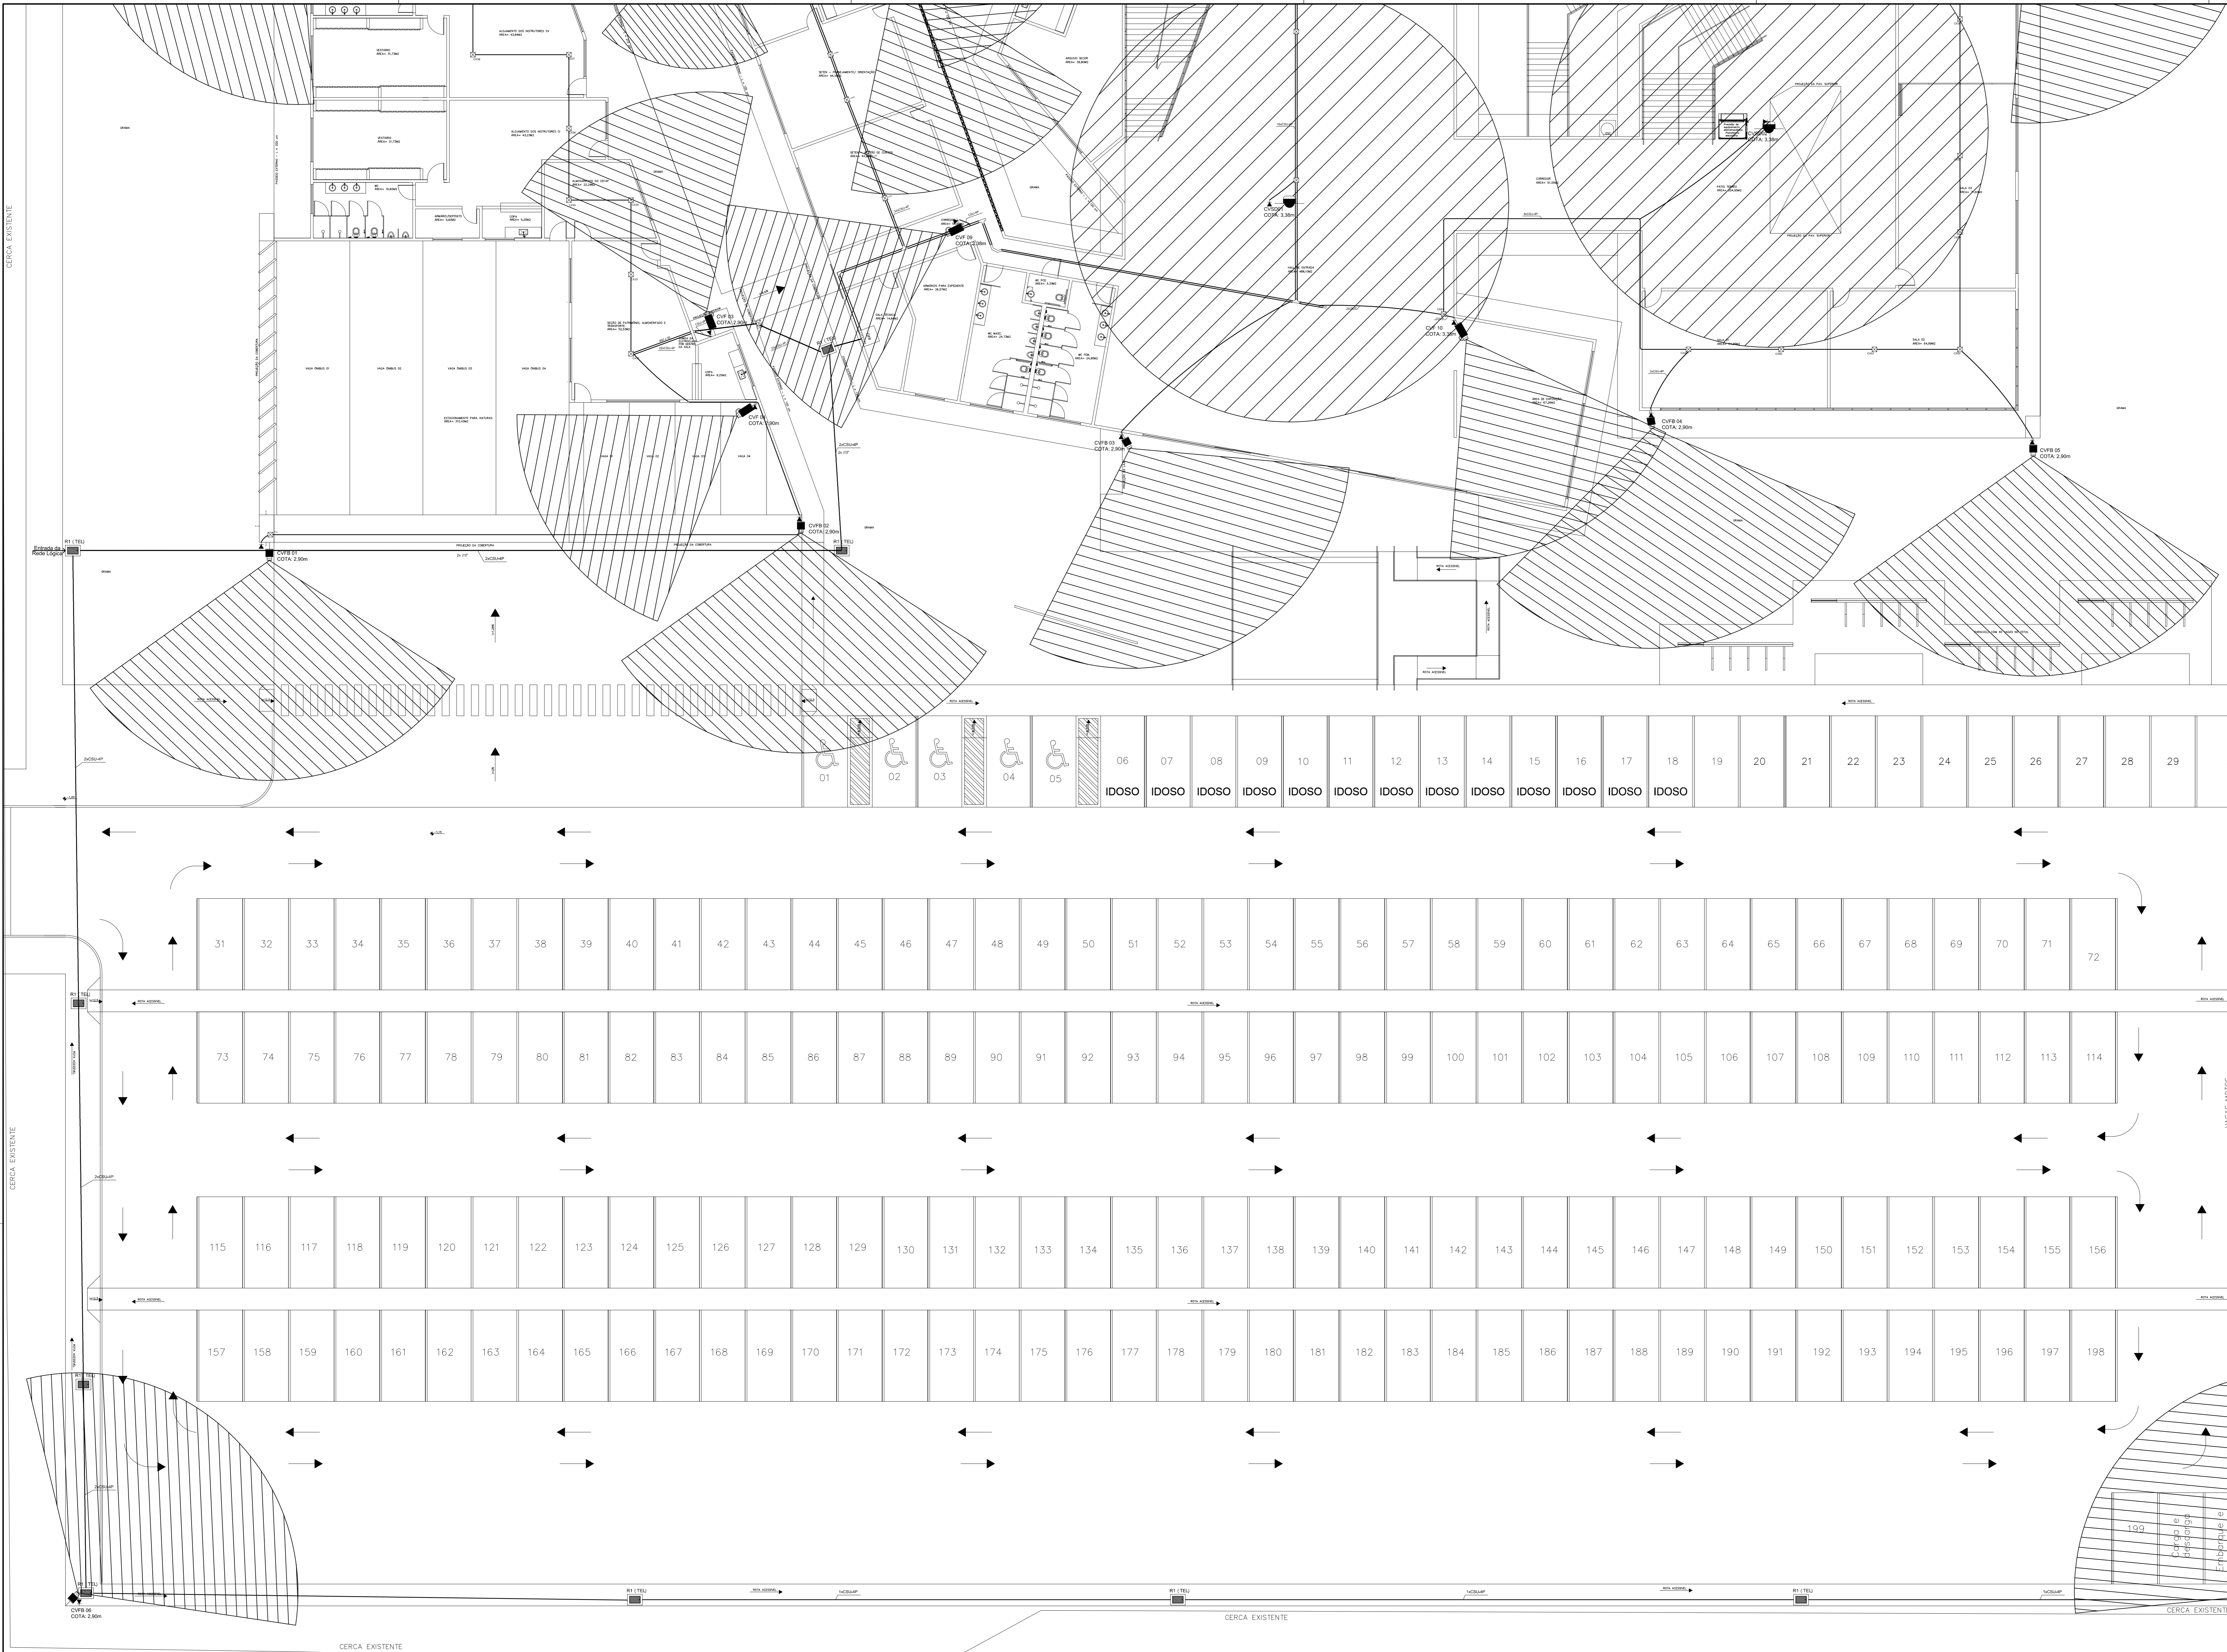

CÂMERAS DE VÍDEO IP - P&E

	CVF - CÂMERA DE VÍDEO FIXA IP, TIPO BULLET, ÂNGULO DE VISÃO 69,2°.	17 UNIDADES
	CVSD - CÂMERA DE VÍDEO IP, TIPO SPEED DOME (360°), DE USO INTERNO.	3 UNIDADES
	CVFB - CÂMERA DE VÍDEO FIXA IP, TIPO BULLET, ÂNGULO DE VISÃO 112°.	7 UNIDADES



NOTA: ELETROCALHA JÁ EXISTENTE DO PROJETO DE ROL.

REVISÃO	DATA	COMENTÁRIOS
00	14/06/2019	Emissão Inicial


SETOR: SETOR POLICIAL SUL
 ENDEREÇO: Setor Policial Sul - Lote 03, Brasília - DF
 PROPRIETÁRIO: Corpo de Bombeiros Militar do Distrito Federal - CBMDF
 AUTORES: Bruno Ferreira Soares (2º Ten/Engenheiro Eletricista/CREA 24445/D-GO)
 RT (OBRA): (Será definido após a licitação)

PROPRIETÁRIO: *Sul Bandeira de Mota Pereira*
 AUTOR DO PROJETO: *Bruno Ferreira Soares*
 2º Ten GOBAM/Compl. Bruno Ferreira Soares CREA GO 24445/D-GO
 RESPONSÁVEL TÉCNICO DA EXECUÇÃO DA OBRA

Approvação da Administração
 Approvação CBMDF

	CVF - CÂMERA DE VÍDEO FIXA IP, TIPO BULLET, ÂNGULO DE VISÃO 69,2°.	8 UNIDADES
	CVFB - CÂMERA DE VÍDEO FIXA IP, TIPO BULLET, ÂNGULO DE VISÃO 112°.	1 UNIDADE

NOTA: ELETROCALHA JÁ EXISTENTE DO PROJETO DE RDL.

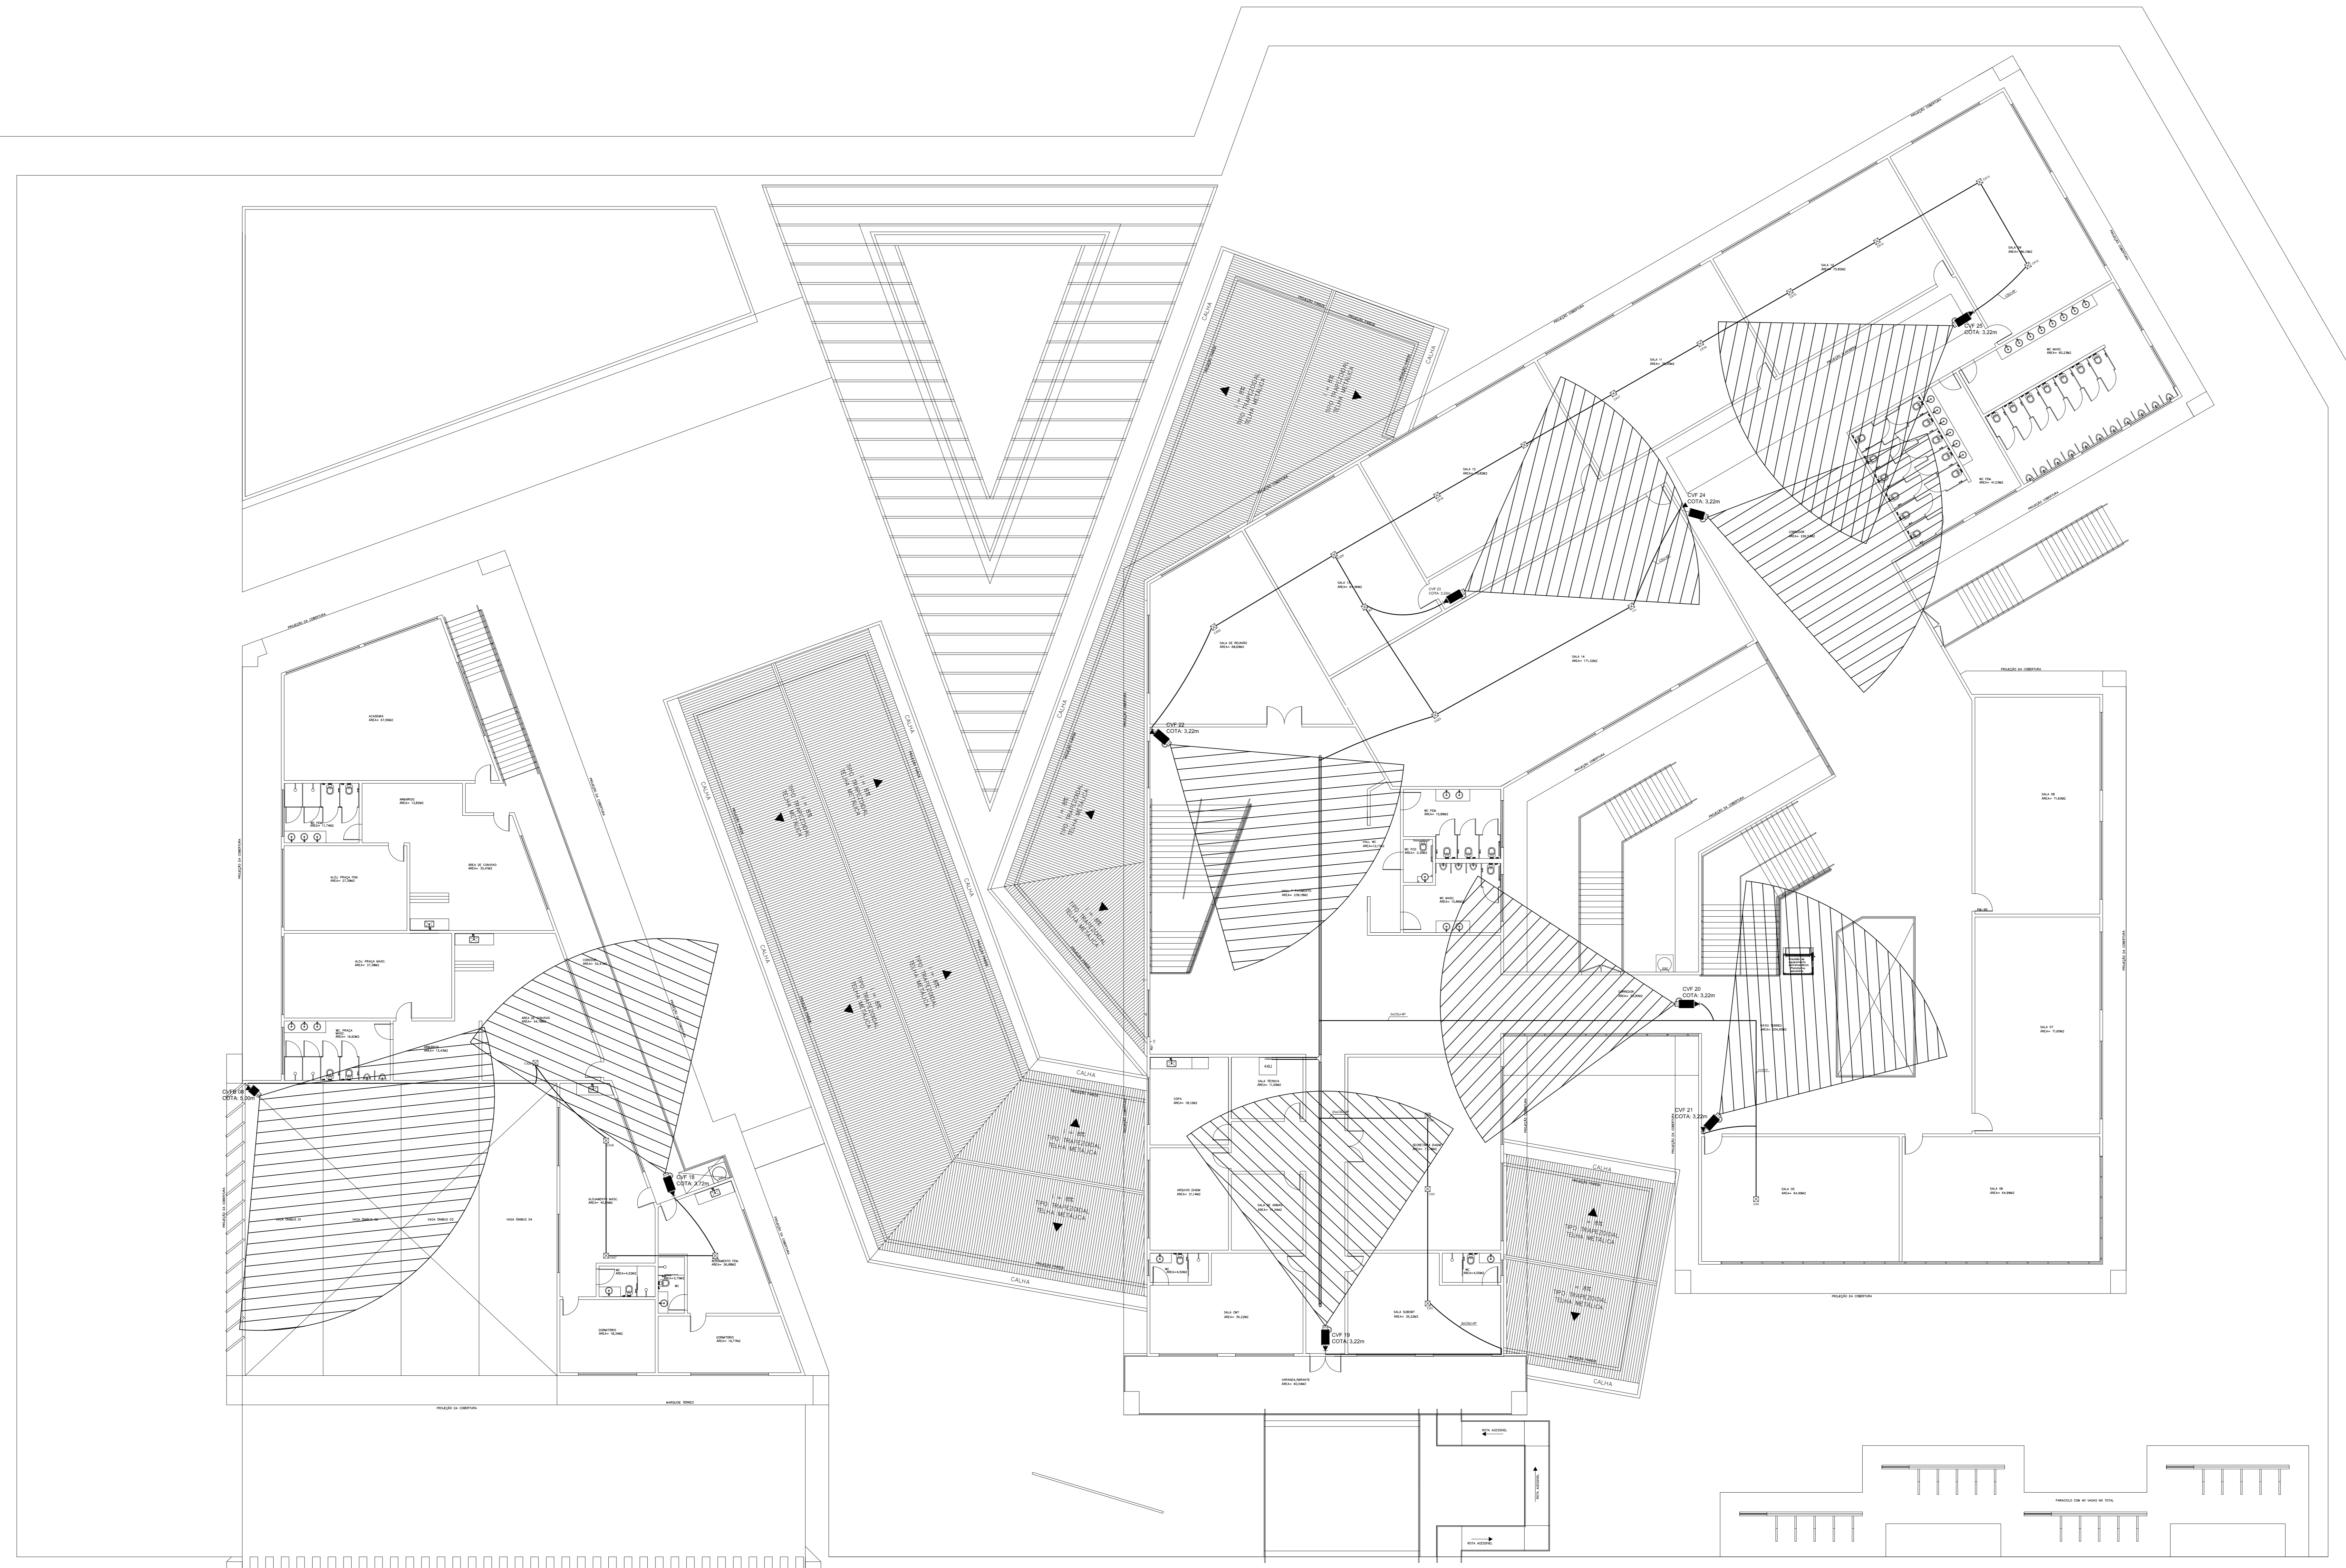

REVISÃO	DATA	COMENTÁRIOS
00	14/06/2019	Emissão Inicial

SETOR: **SETOR POLICIAL SUL**
 ENDEREÇO: **Setor Policial Sul - Lote 03, Brasília - DF**
 PROPRIETÁRIO: **Corpo de Bombeiros Militar do Distrito Federal - CBMDF**
 AUTORES: **Bruno Ferreira Soares / 2º Ten/Engenheiro Eletricista/CREA 24445/D-GO**
 RT (OBRA): **(Será definido após a licitação)**

PROPRIETÁRIO: *Bruno Ferreira Soares*
 AUTOR DO PROJETO: *2º Ten/Engenheiro Eletricista/CREA 24445/D-GO*
 RESPONSÁVEL TÉCNICO DA EXECUÇÃO DA OBRA:

Assinatura da Administração
 Assinatura CBMDF

PROJETOS DE CFTV - USO INSTITUCIONAL			
BRASILIA-DF	TIPO DE OBRA: CENTRO DE FORMAÇÃO E APERFEIÇOAMENTO DE PRAÇAS	DESENHO N°	
CFTV	TÍTULO: Ponto de locação das câmeras - Superior		03/03
DATA: fevereiro 2019	ESCALA: 1/125	DESENHO: EWERTON	ÁREA EDIFICADA: 6481,00 m2

01	02	03	04	05	06	07	08	09	10	11	12	13	14	15	16	17	18	19	20	21	22	23	24	25	26	27	28	29	30	

31	32	33	34	35	36	37	38	39	40	41	42	43	44	45	46	47	48	49	50	51	52	53	54	55	56	57	58	59	60	61	62	63	64	65	66	67	68	69	70	71	72
----	----	