

1 - AS INSTALAÇÕES DE CABEAMENTO ESTRUTURADO DEVERÃO SEGUIR AS NORMAS TÉCNICAS, EM ESPECIAL AS CITADAS NO CADERNO DE ESPECIFICAÇÕES.

- B


CDCAB

PO DE OBRA: Construção do 40º GBM - SCIA Estrutural



TULO: Infraestructura de entrada

ATA	ESCALA	DESENHO	ÁREA EDIFICADA
jun/2024	INDICADA	GUSTAVO	575,20 m²

1/2

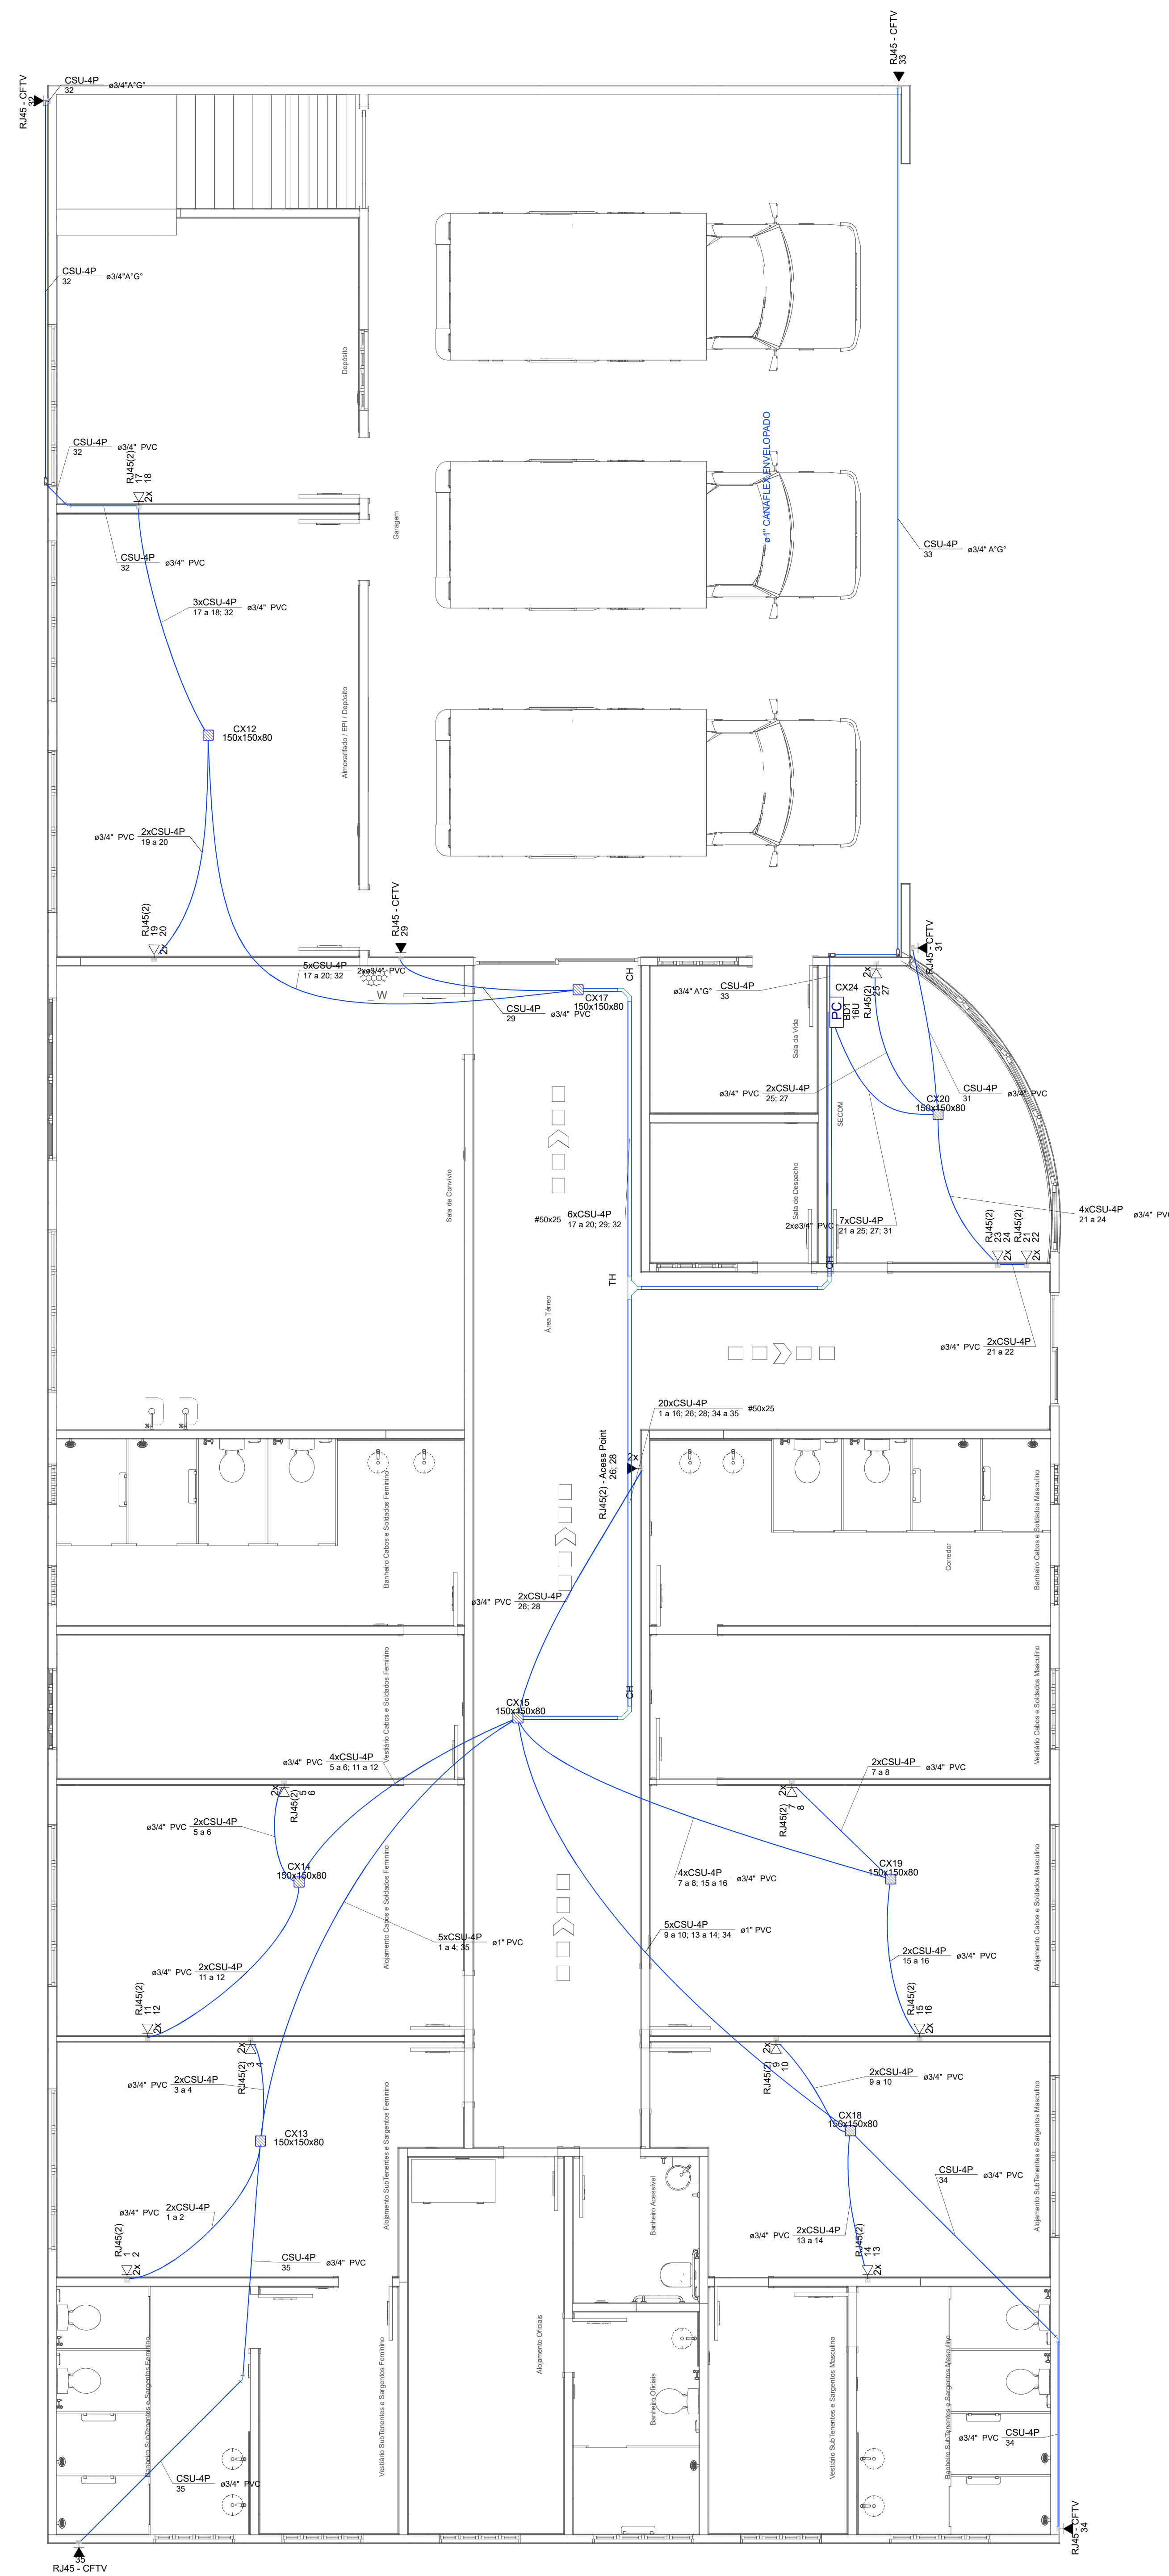

Rede Cabeamento (Térreo)
Escala 1:50

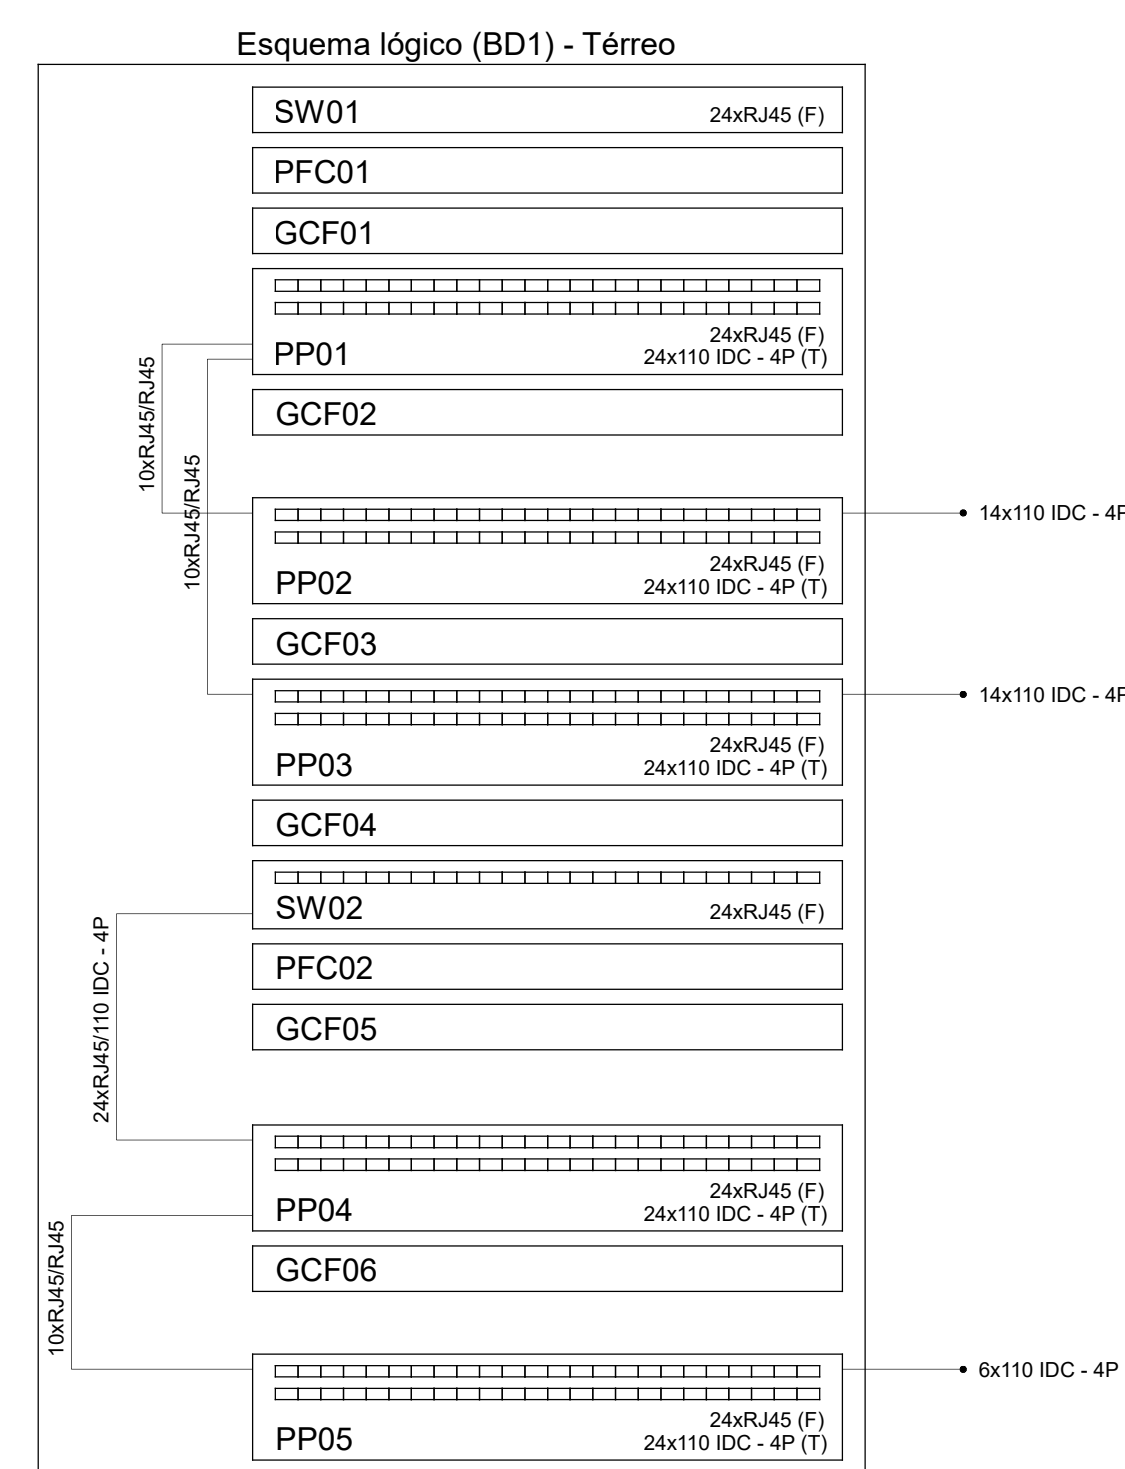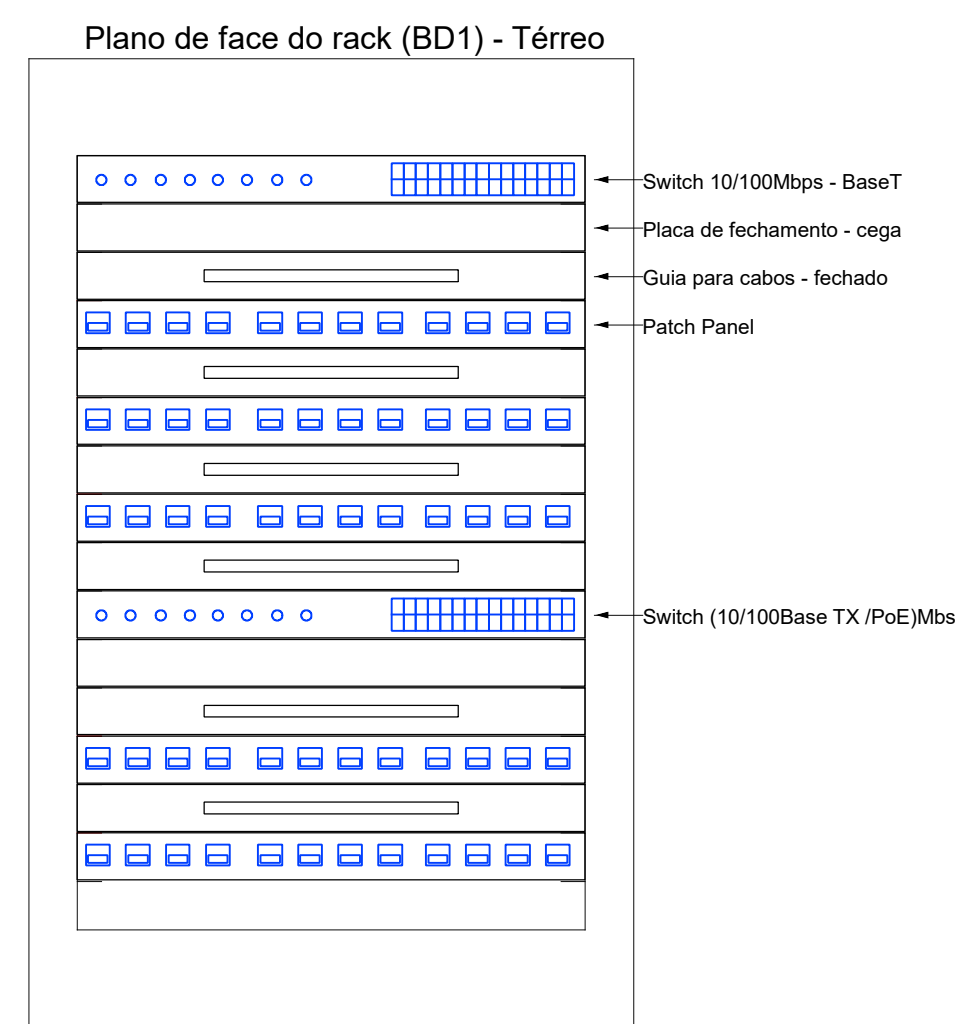


Legenda - Tercos	
	Caixa de passagem - embutir - 300x300x120
	Caixa de passagem de embutir no piso com tampa reforçada - T-33
	Caixa de passagem sobrepor em aço - 15x15cm
	Condutividade LL
	Curva horizontal 90°
	Reck padrão
	T horizontal 90°
	Tomada RJ45 - 1 módulo a 3,50m do piso
	Tomada RJ45 - 2 módulos a 0,30m do piso
	Tomada RJ45 - 2 módulos a 2,10m do piso

Legenda das abreviações - Letras	
RJ45 - CFTV	Pontos de cabeamento - RJ45 - 1 módulos - alta - CFTV
RJ45(2) - Access Point	Pontos de cabeamento - RJ45 - 2 módulos - alta - Access Point
RJ45(2)	Pontos de cabeamento - RJ45 - 2 módulos - baixa
120x120x65	App pintada - teto - 120x120x65 mm
150x150x80	App pintada - teto - 150x150x80 mm
CH	Curva horizontal 90° - 50x25mm
CH	Curva horizontal 90° - 50x50mm
TH	T horizontal 90° - 50x50mm
16U	Gabinete 19" - porta acrílico cristal - 16U x 770mm

COMAP - CENTRO DE OBRAS E MANUTENÇÃO PREDIAL		
REVISÃO	DATA	COMENTÁRIOS
-	-	-

SETOR:	VILA ESTRUTURAL/SETOR OESTE
ENDEREÇO:	Quadra 01 Área Especial 2 - Vila Estrutural/Setor Oeste
PROPRIETÁRIO:	Corpo de Bombeiros do Distrito Federal
AUTORES:	Bruno Ferreira Soares/Cap/Eng. Eletricista/CREA 24445/D-GO
RT (OBRA):	(Será definido após a licitação)

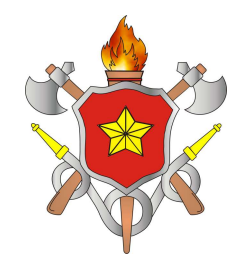

PROPRIETÁRIO	Corpo de Bombeiros do Distrito Federal
AUTOR DO PROJETO	<i>Projeto: Bruno Soares</i> Cap QOBM/Compl. Bruno Ferreira Soares - CREA 2445/D-GO
RESPONSÁVEL TÉCNICO DA EXECUÇÃO DA OBRA	

Aprovação da Administração

PROJETO DE CABEAMENTO ESTRUTURADO				
BRASILIA-DF	TIPO DE OBRA: Construção do 40º GBM - SCIA Estrutural			DESENHO Nº
CAB	TÍTULO: Projeto de Cabeamento Estruturado e CFTV			
	DATA	ESCALA	DESENHO	ÁREA EDIFICADA
	jun/2024	INDICADA	GUSTAVO	575,20 m²