


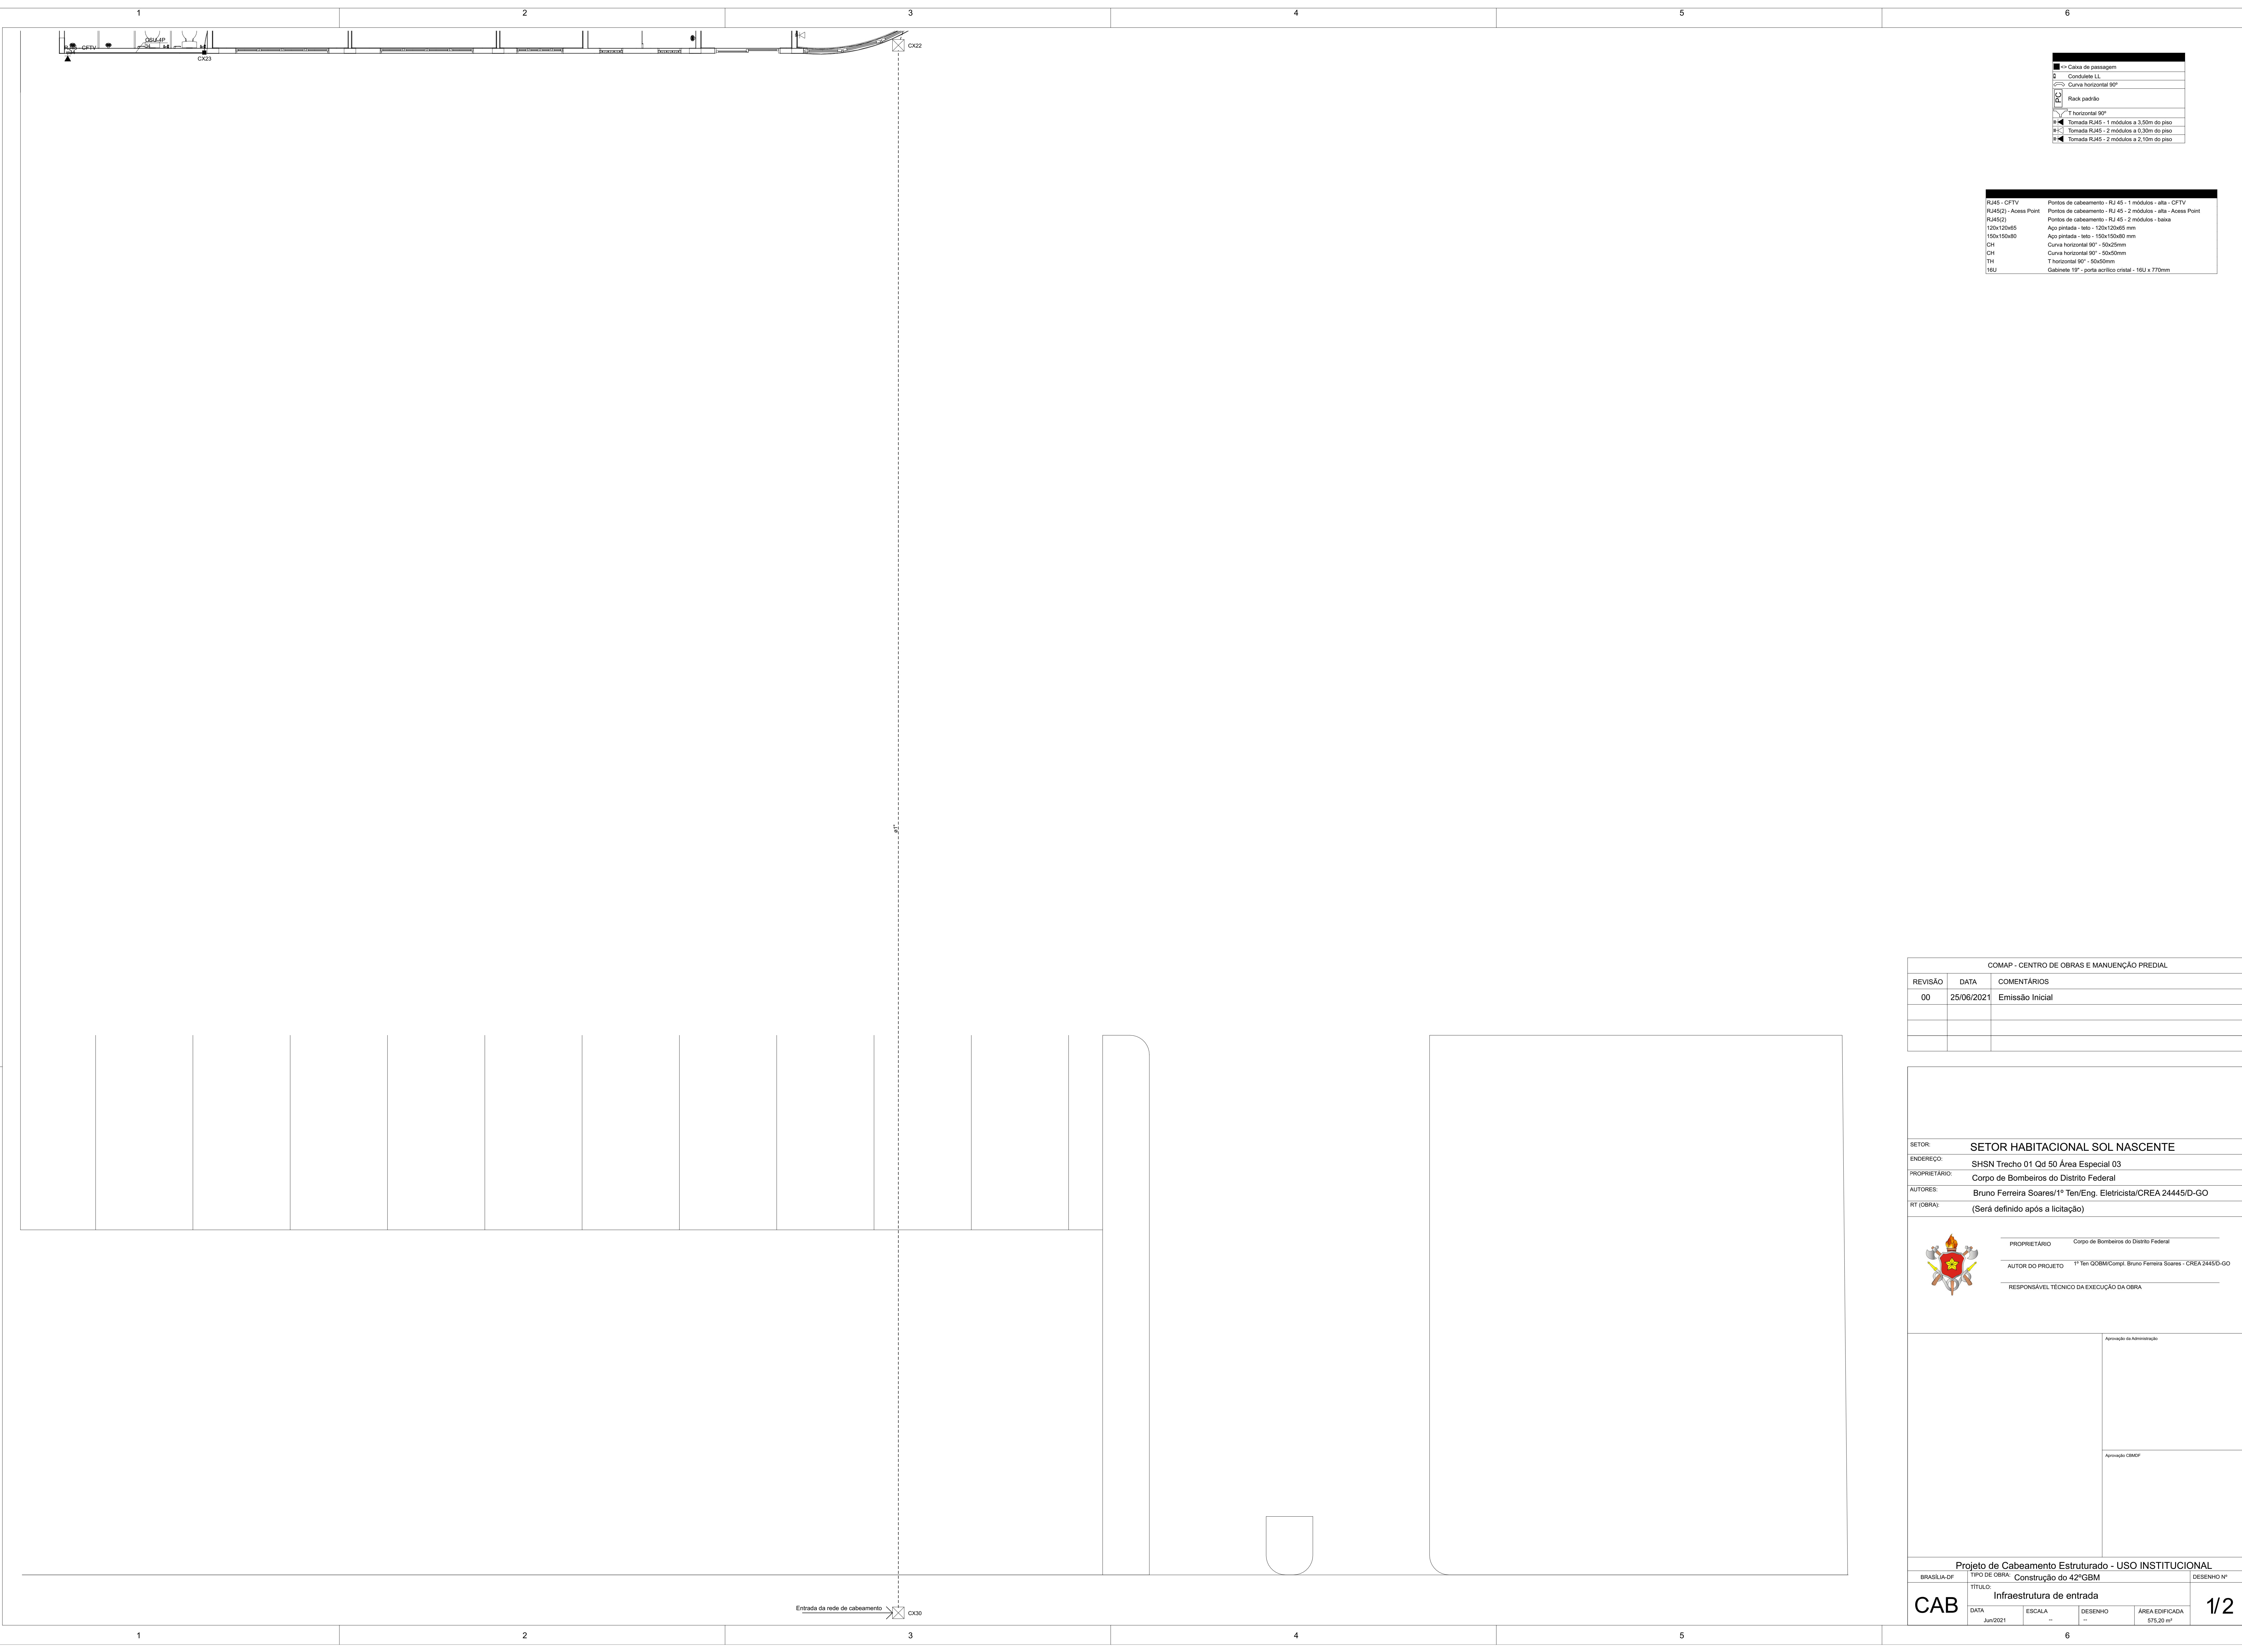


COMAP - CENTRO DE OBRAS E MANUENÇÃO PREDIAL		
REVISÃO	DATA	COMENTÁRIOS
00	25/06/2021	Emissão Inicial

SETOR:	SETOR HABITACIONAL SOL NASCENTE
ENDEREÇO:	SHSN Trecho 01 Qd 50 Área Especial 03
PROPRIETÁRIO:	Corpo de Bombeiros do Distrito Federal
AUTORES:	Bruno Ferreira Soares/1º Ten/Eng. Eletricista/CREA 24445/D-GO
RT (OBRA):	(Será definido após a licitação)


	PROPRIETÁRIO	Corpo de Bombeiros do Distrito Federal
	AUTOR DO PROJETO	1º Ten QOBM/Comp. Bruno Ferreira Soares - CREA 24445/D-GO
	RESPONSÁVEL TÉCNICO DA EXECUÇÃO DA OBRA	

	Aprovação da Administração
	Aprovação CBMDF


Projeto de Cabeamento Estruturado - USO INSTITUCIONAL		
BRASILIA-DF	TÍTULO DE OBRA	DESENHO Nº
CAB	Infraestrutura de entrada	1/2
DATA	ESCALA	DESENHO
Jun/2021	--	--
	ÁREA EDIFICADA	575,26 m²

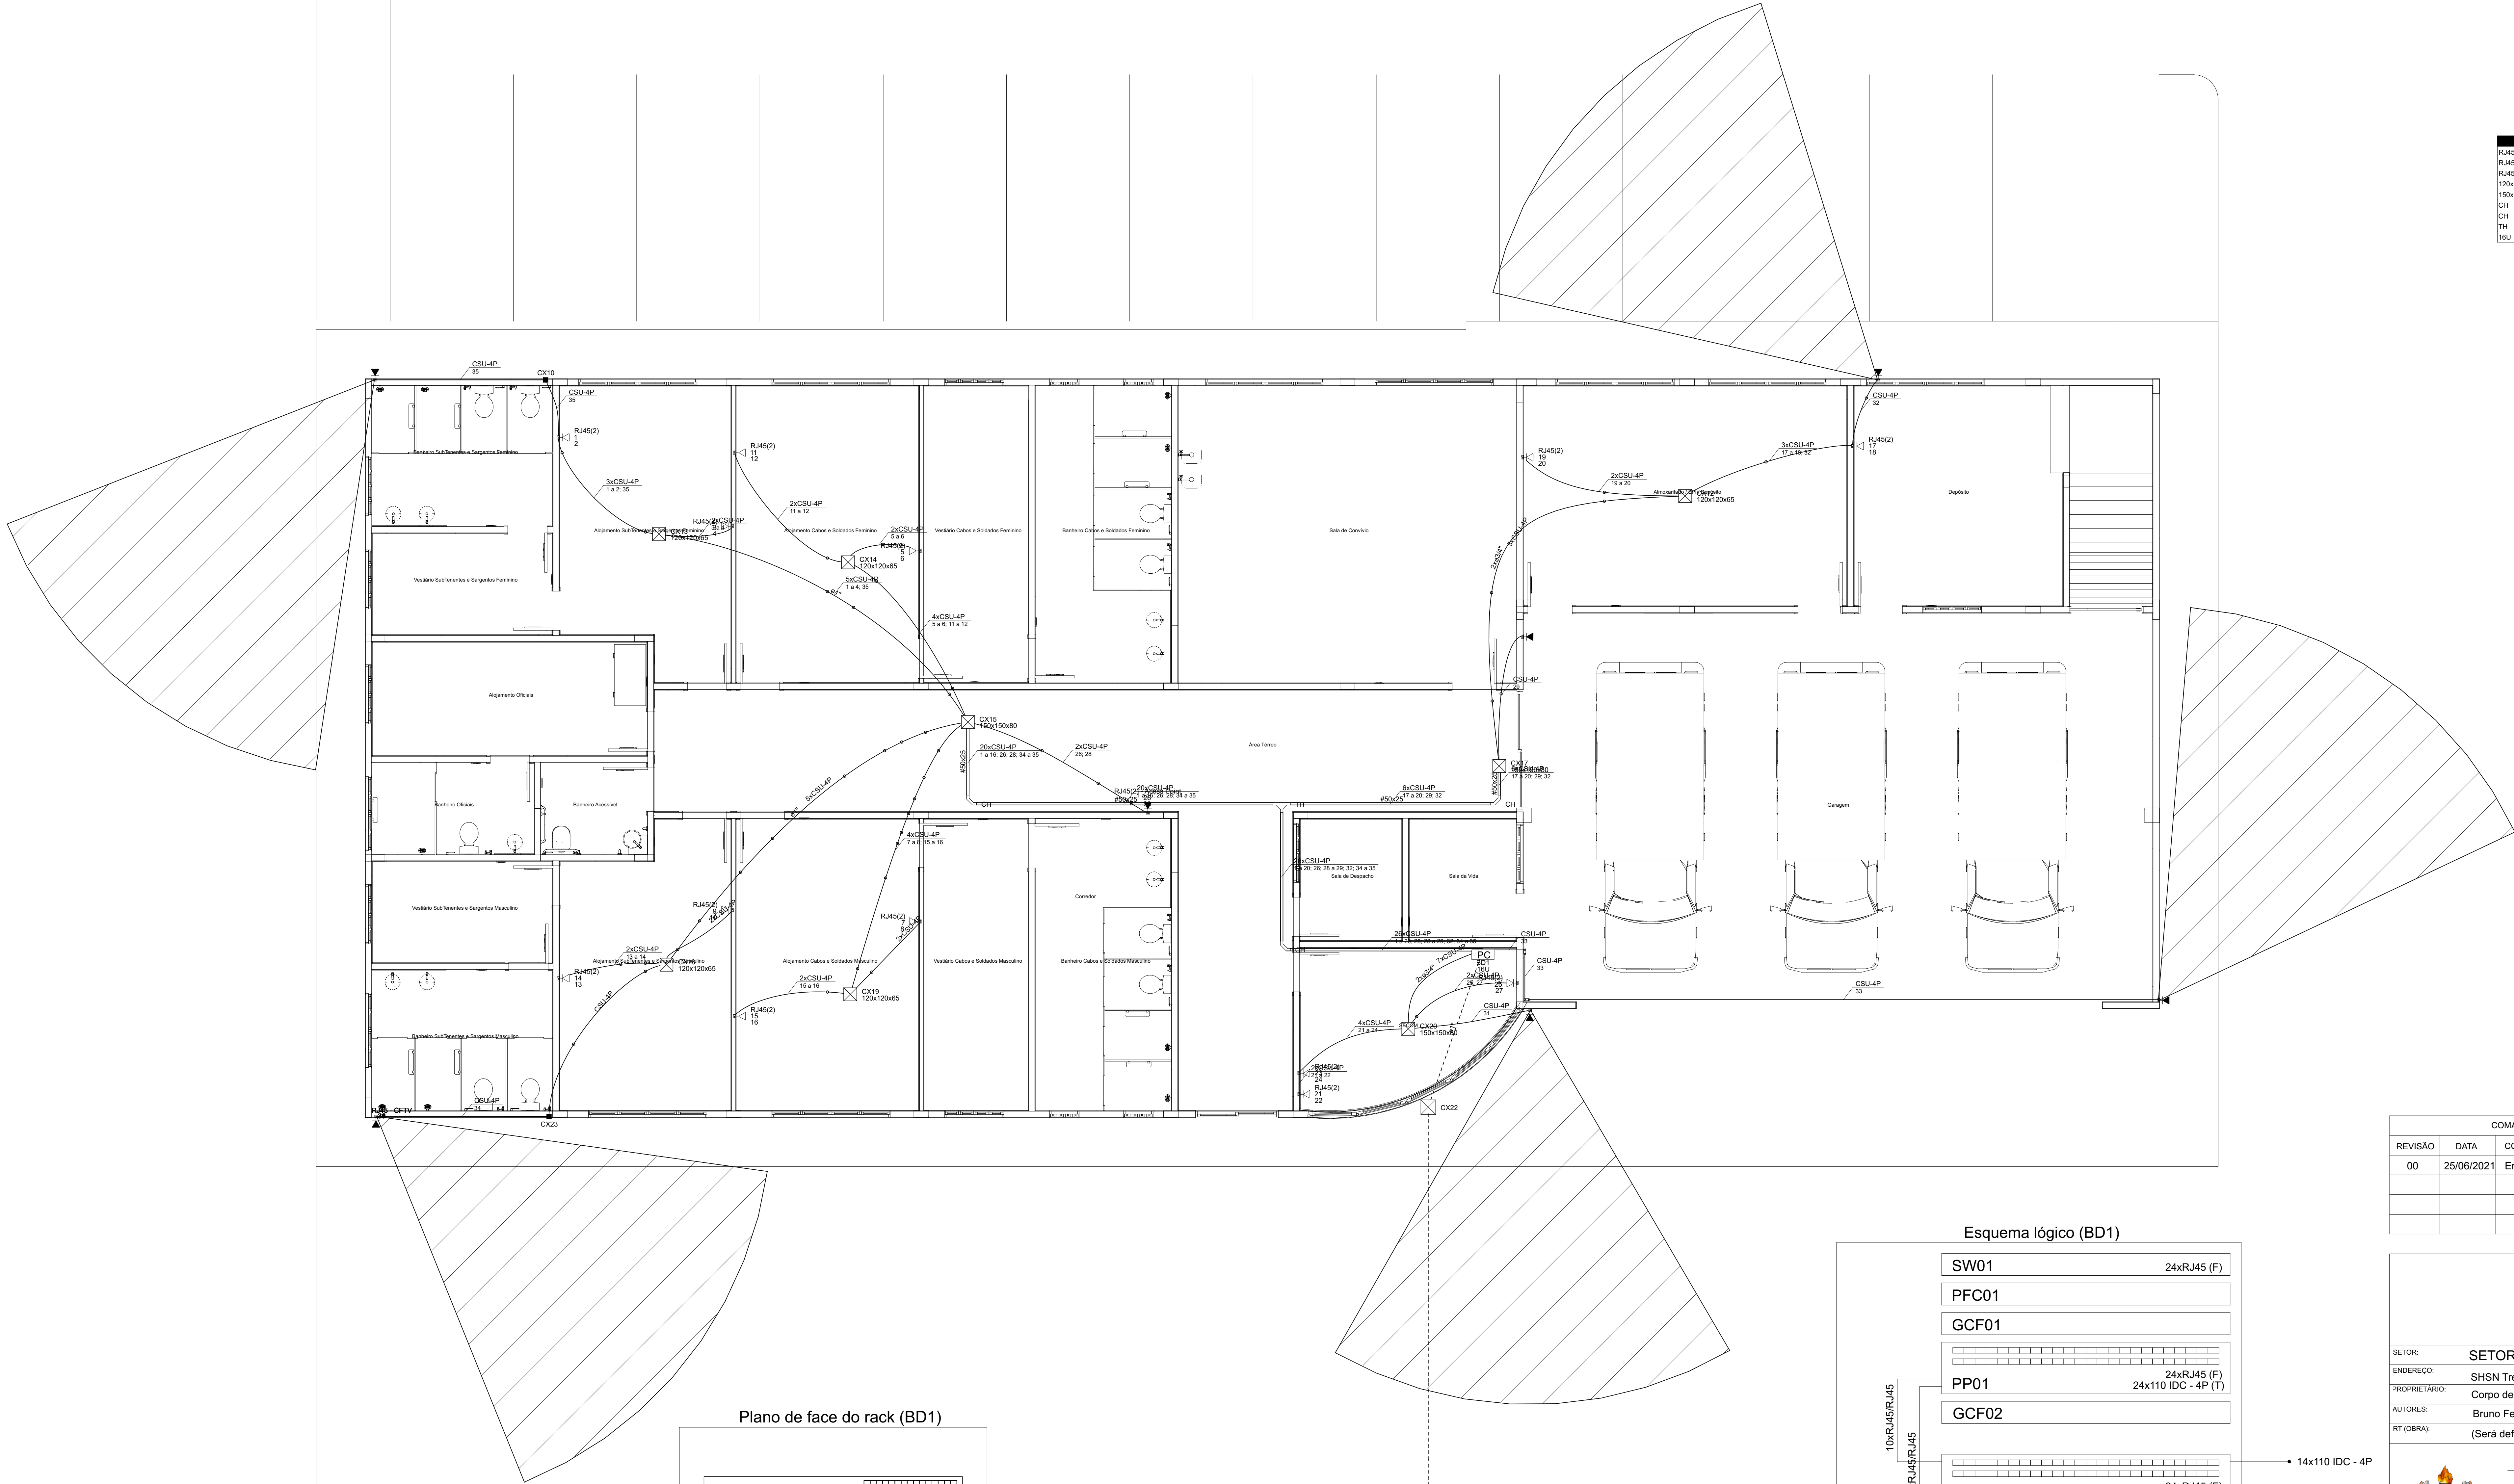

Plano de face do rack (BD1)

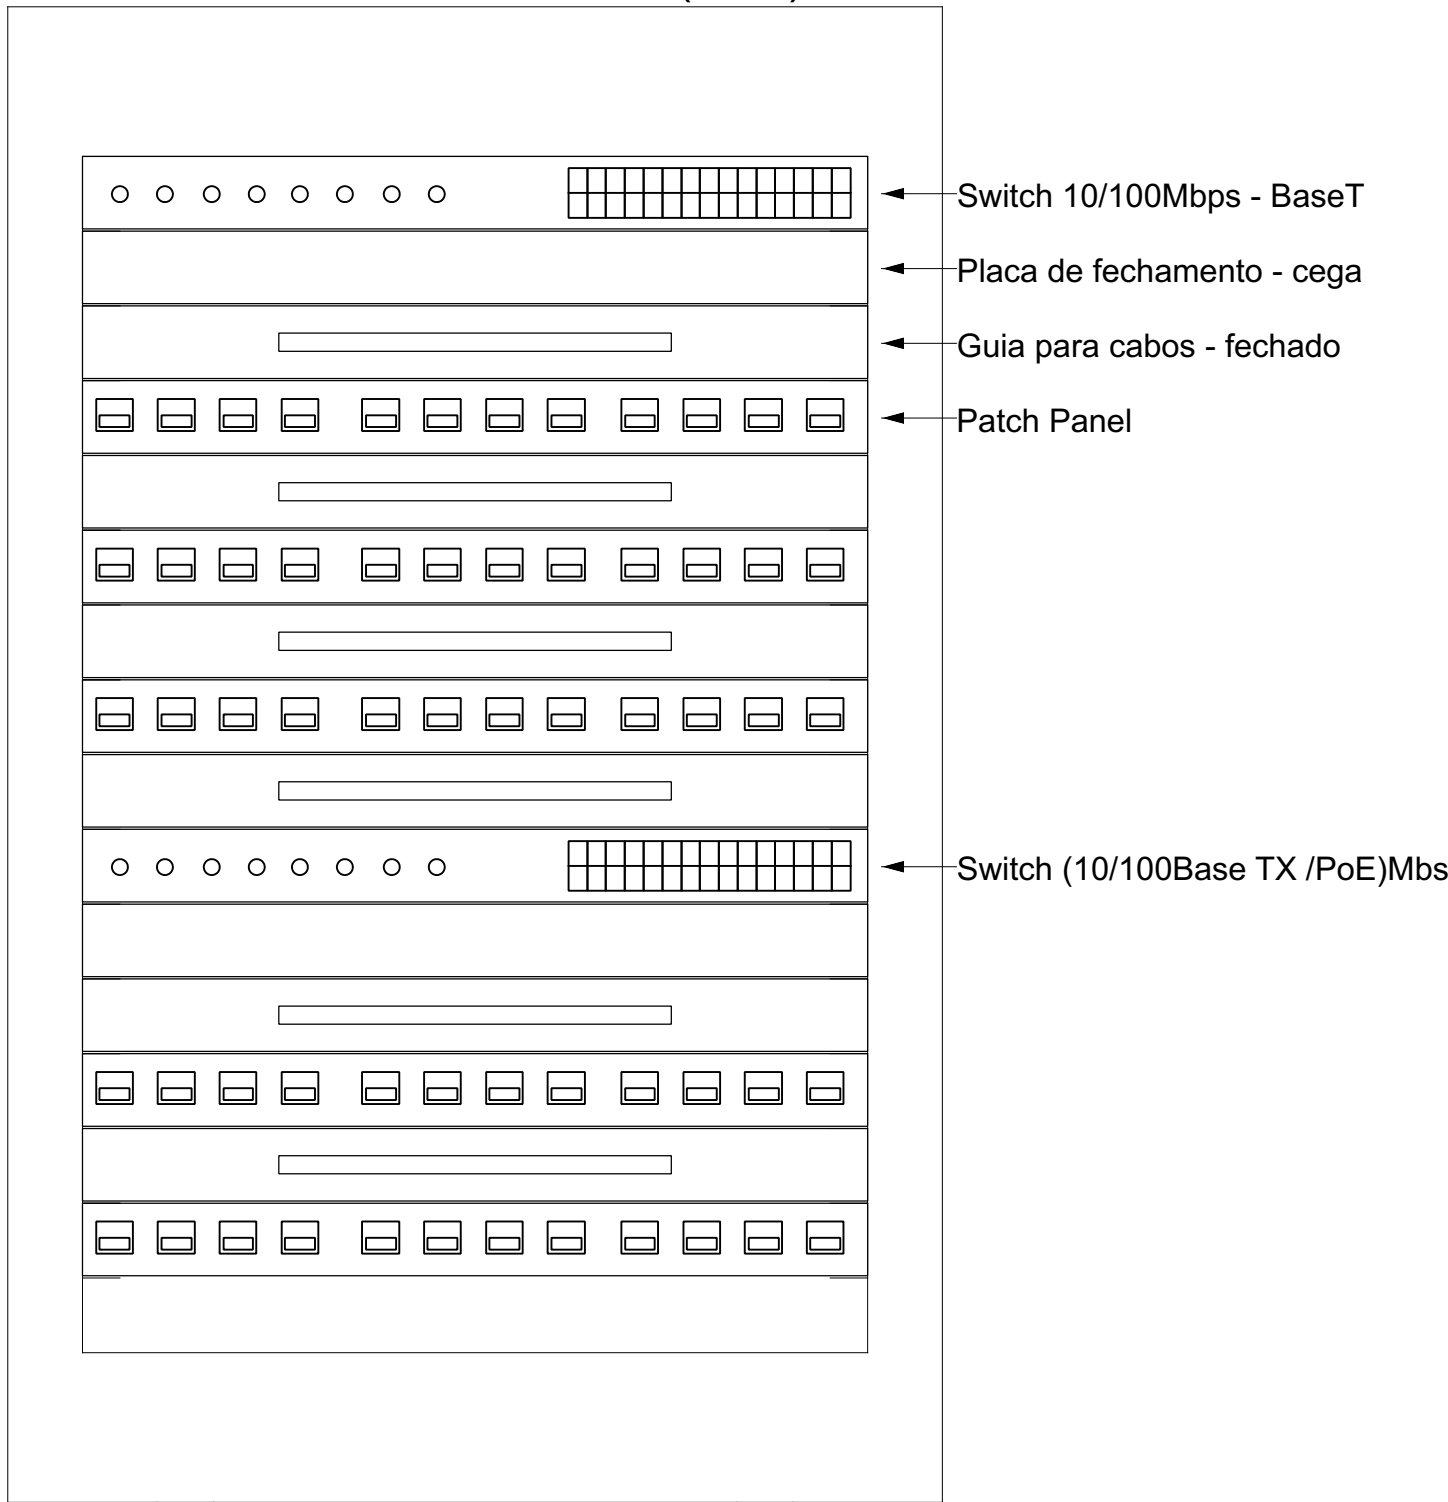


Esquema lógico (BD1)

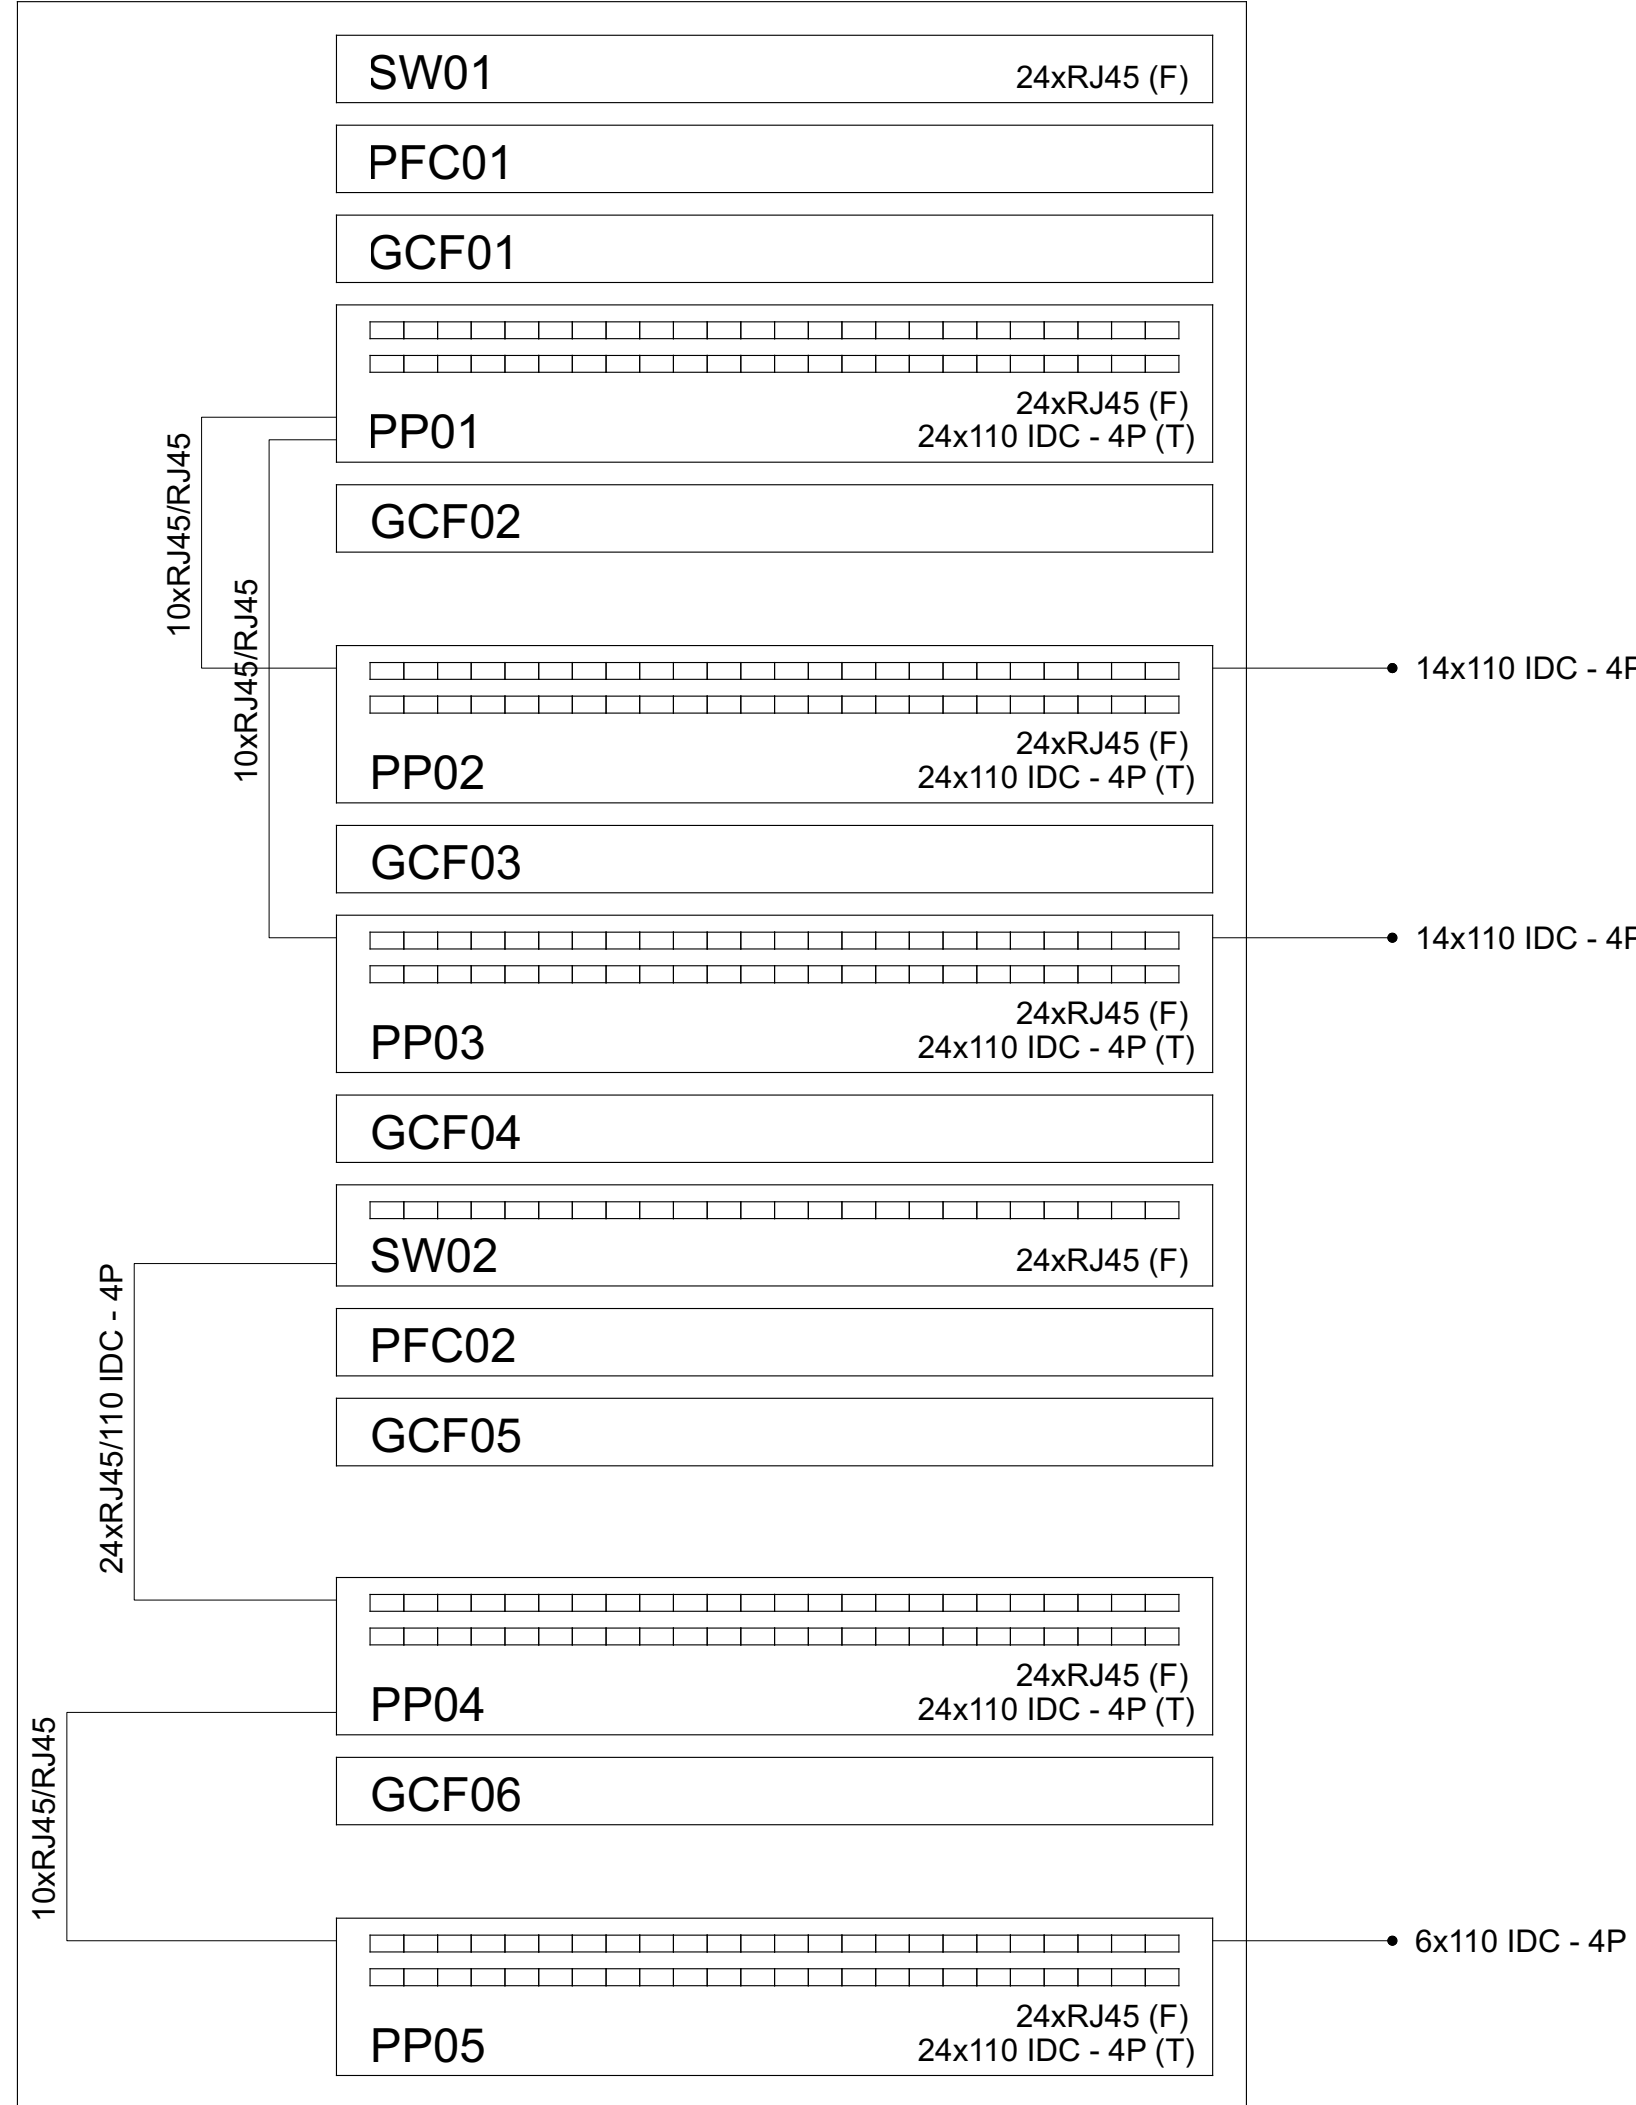

COMAP - CENTRO DE OBRAS E MANUENÇÃO PREDIAL		
REVISÃO	DATA	COMENTÁRIOS
00	25/06/2021	Emissão Inicial

SETOR: SETOR HABITACIONAL SOL NASCENTE	
ENDEREÇO:	SHSN Trecho 01 Qd 50 Área Especial 03
PROPRIETÁRIO:	Corpo de Bombeiros do Distrito Federal
AUTORES:	Bruno Ferreira Soares/1º Ten/Eng. Eletricista/CREA 24445/D-GO
RT (OBRA):	(Será definido após a licitação)

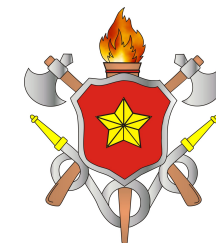

PROPRIETÁRIO	Corpo de Bombeiros do Distrito Federal
AUTOR DO PROJETO	1º Ten QOBRM/Comp. Bruno Ferreira Soares - CREA 24445/D-GO
RESPONSÁVEL TÉCNICO DA EXECUÇÃO DA OBRA	

Projeto de Cabeamento Estruturado - USO INSTITUCIONAL			
BRASILIA-DF	TÍTULO DE OBRA	Construção do 42ºGBM	DESENHO Nº
CAB	TÍTULO	Projeto de Cabeamento Estruturado e CFTV	2/2
DATA	ESCALA	DESENHO	ÁREA EDIFICADA
Jun/2021	--	--	575,26 m²