
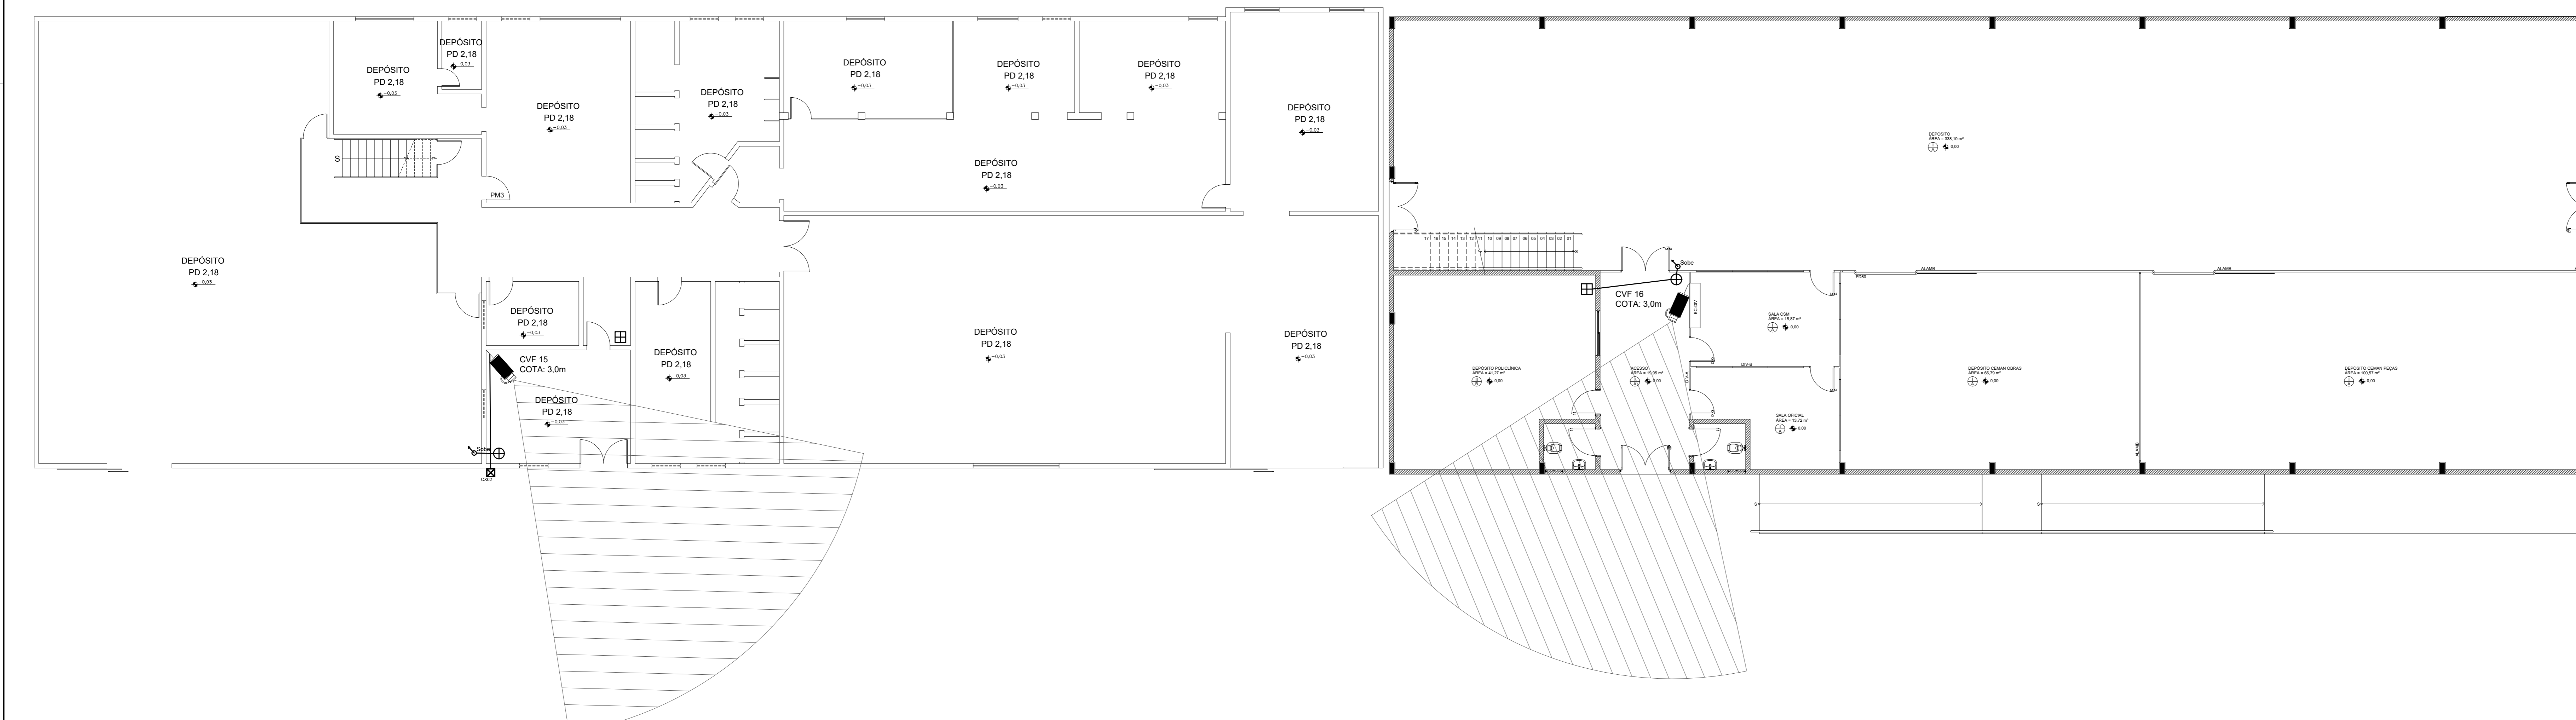



LEGENDA

	CVF - CAMERA DE VIDEO FIXA (P. TIPO BULLET)
	RACK 12U
	SENSOR DE PRESENCIA
	CENTRAL DE ALARME E SINAL DE FUMO

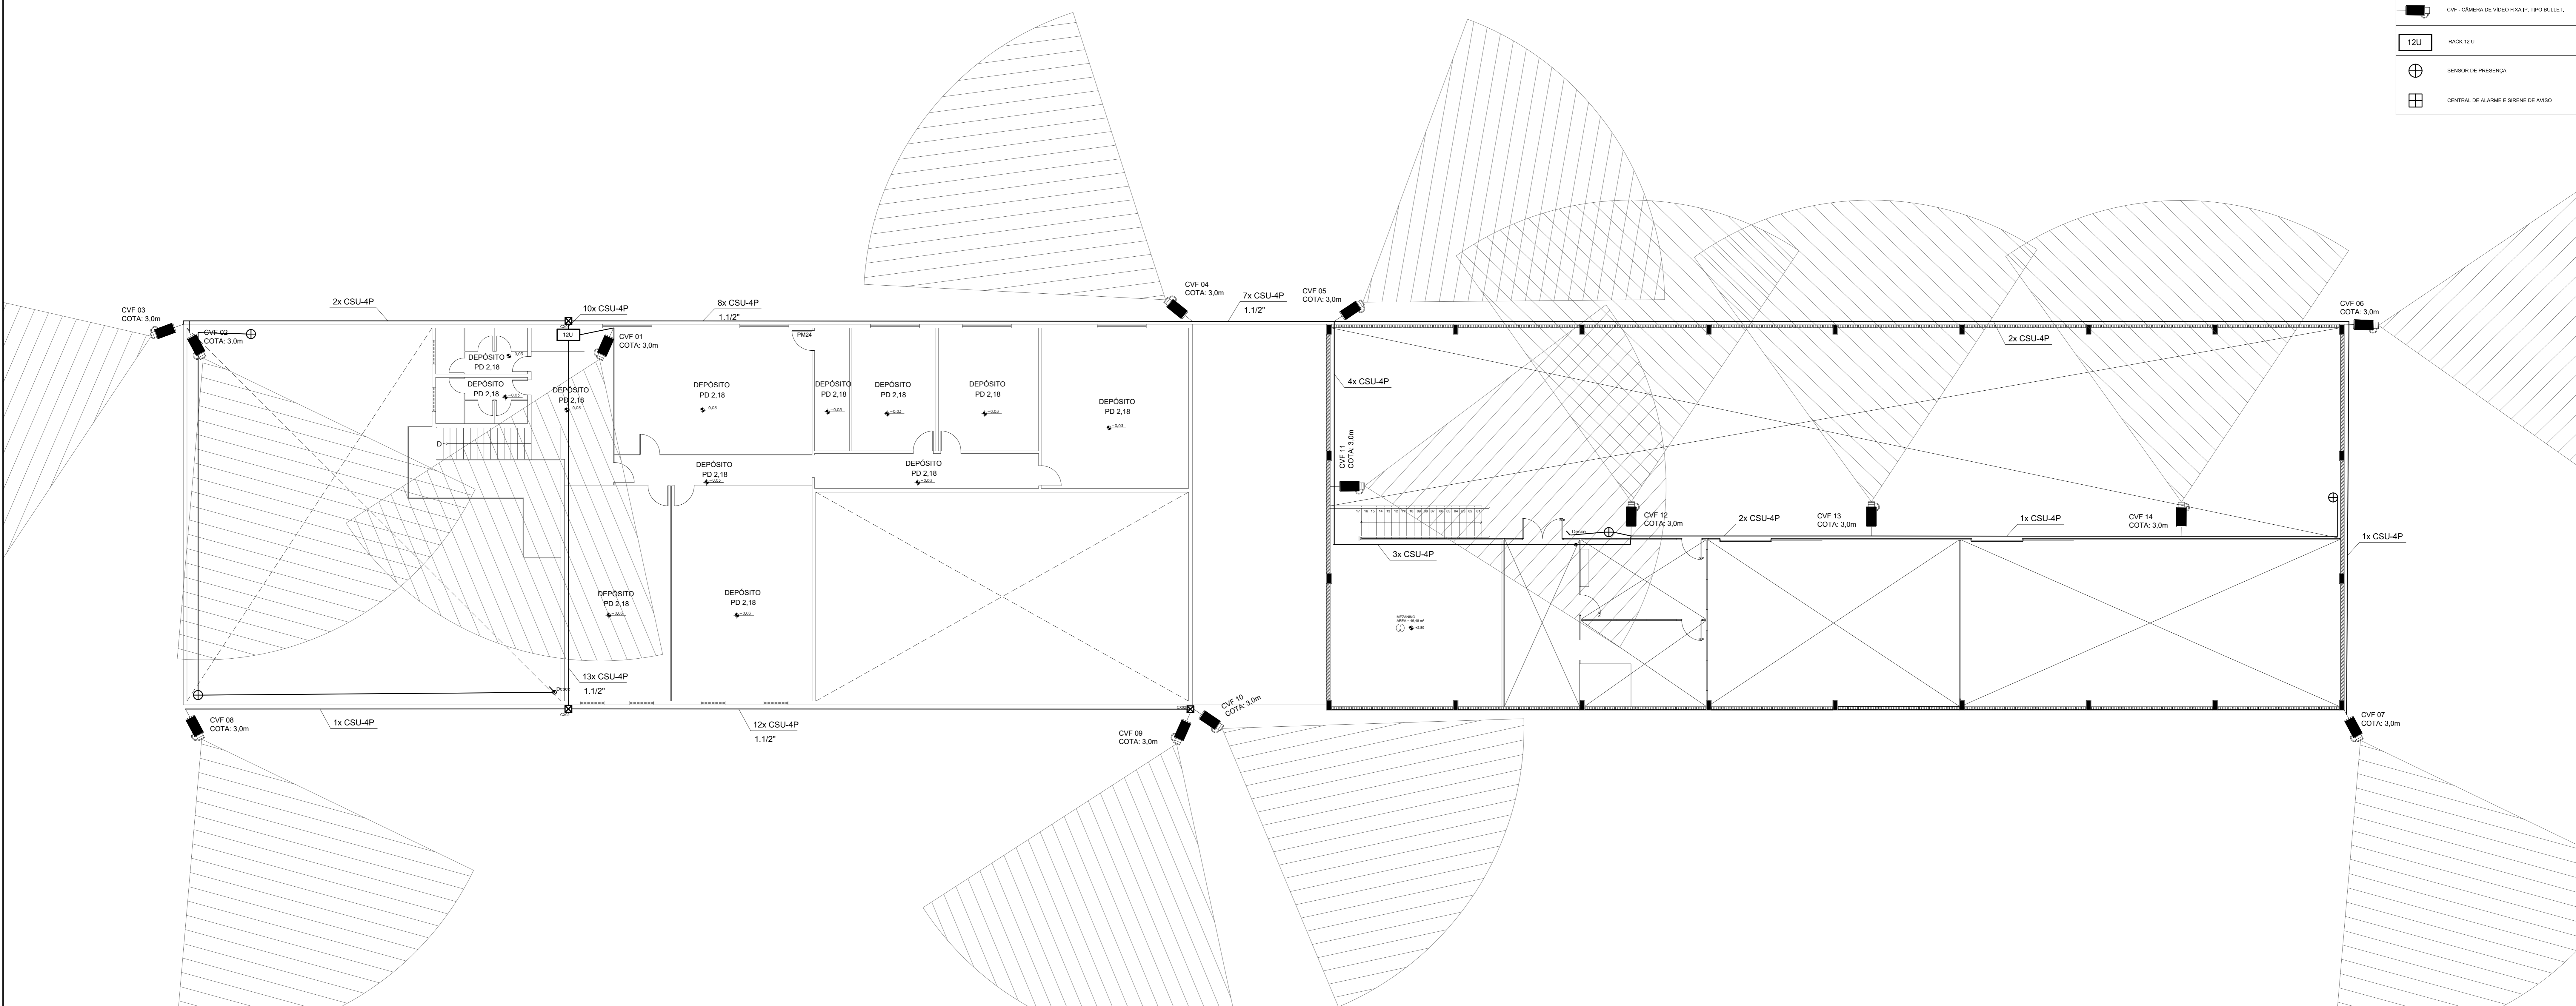

COMAP - CENTRO DE OBRAS E MANUTENÇÃO PREDIAL		
REVISÃO	DATA	COMENTÁRIOS
00	31/10/2023	Emissão Inicial

SETOR: **SETOR POLICIAL SUL**
 ENDEREÇO: **Setor Policial Sul - Lote 03, Brasília - DF**
 PROPRIETÁRIO: **Corpo de Bombeiros Militar do Distrito Federal - CBMDF**
 AUTORES: **Bruno Ferreira Soares/Engenheiro Eletricista/CREA 24445/D-GO**
 RT (OBRA): **(Será definido após a licitação)**

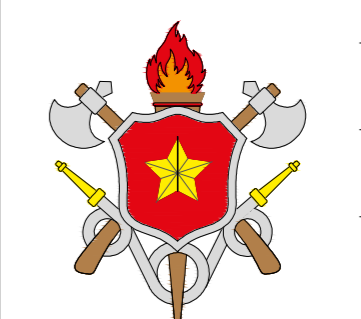

 PROPRIETÁRIO: _____
 AUTOR DO PROJETO: **Cip GOBRI/Compil Bruno Ferreira Soares CREA 24445/D-GO**
 RESPONSÁVEL TÉCNICO DA EXECUÇÃO DA OBRA: _____

Aprovação da Administração: _____
 Aprovação CBMDF: _____

PROJETOS DE CFTV - USO INSTITUCIONAL				
BRASILIA-DF	TIPO DE OBRA:	DESENHO N°		
	CENTRO DE SUPRIMENTOS DE MATERIAIS			
CFTV	TÍTULO: Planta de Baixa - Administrativo e Depósito	01/02		
DATA: Outubro / 2023	ESCALA: Indicada	DESENHO: ---	ÁREA EDIFICADA: 608,5 m2	

LEGENDA

	CVF - CÂMERA DE VÍDEO FIXA TP. TIPO BALLEE
	RACK 12 U
	SENSOR DE PRESEÇA
	CENTRAL DE ALARME E SIRENE DE AVISO

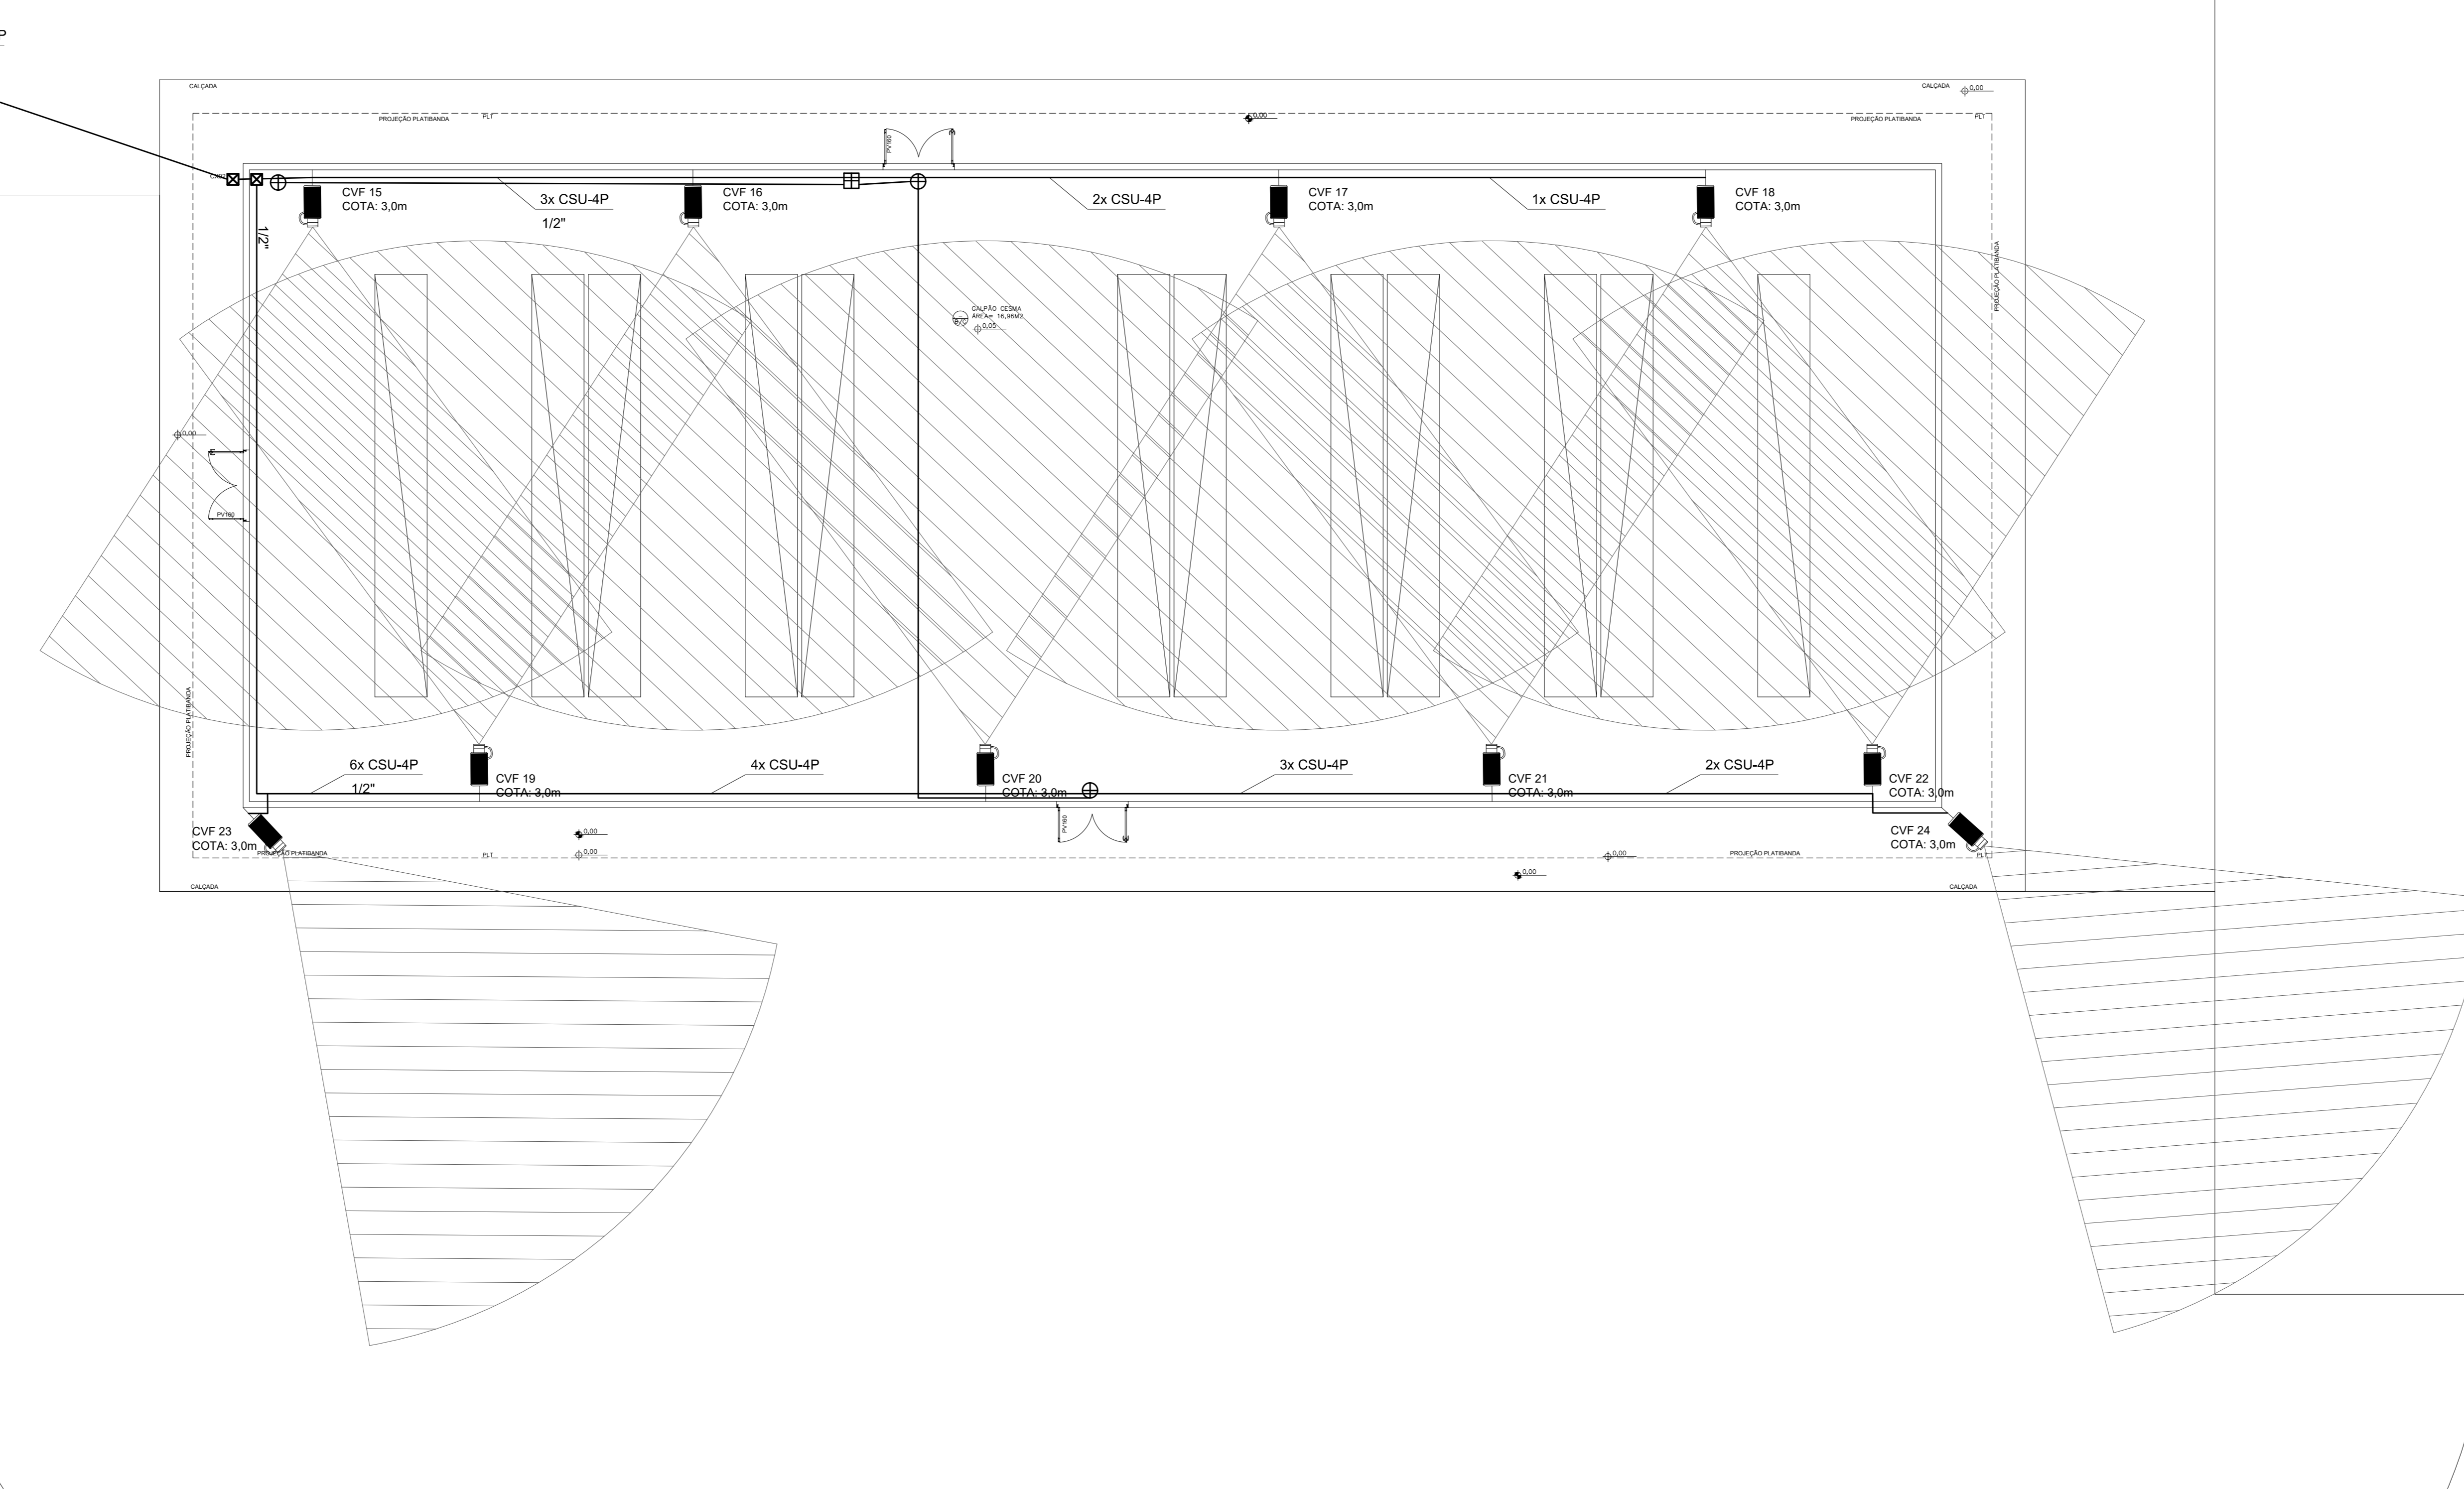

COMAP - CENTRO DE OBRAS E MANUTENÇÃO PREDIAL		
REVISÃO	DATA	COMENTÁRIOS
00	31/10/2023	Emissão Inicial


SETOR: **SETOR POLICIAL SUL**

ENDEREÇO: **Setor Policial Sul - Lote 03, Brasília - DF**

PROPRIETÁRIO: **Corpo de Bombeiros Militar do Distrito Federal - CBMDF**

AUTORES: **Bruno Ferreira Soares/Engenheiro Eletricista/CREA 24445/D-GO**

RT (OBRA): **(Será definido após a licitação)**

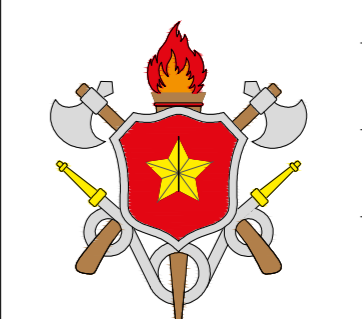

PROPRIETÁRIO: _____

AUTOR DO PROJETO: **Cip GOB/Compl. Bruno Ferreira Soares CREA 24445/D-GO**

RESPONSÁVEL TÉCNICO DA EXECUÇÃO DA OBRA: _____

Aprovação da Administração

Aprovação CBMDF

PROJETOS DE CFTV - USO INSTITUCIONAL				
BRASILIA-DF	TIPO DE OBRA:	DESENHO N°		
CFTV	CENTRO DE SUPRIMENTOS DE MATERIAS	02/02		
	TÍTULO: Planta de Novo Galpão			
	DATA: Outubro / 2023	ESCALA: Indicada	DESENHO: ---	ÁREA EDIFICADA: 608,5 m2