



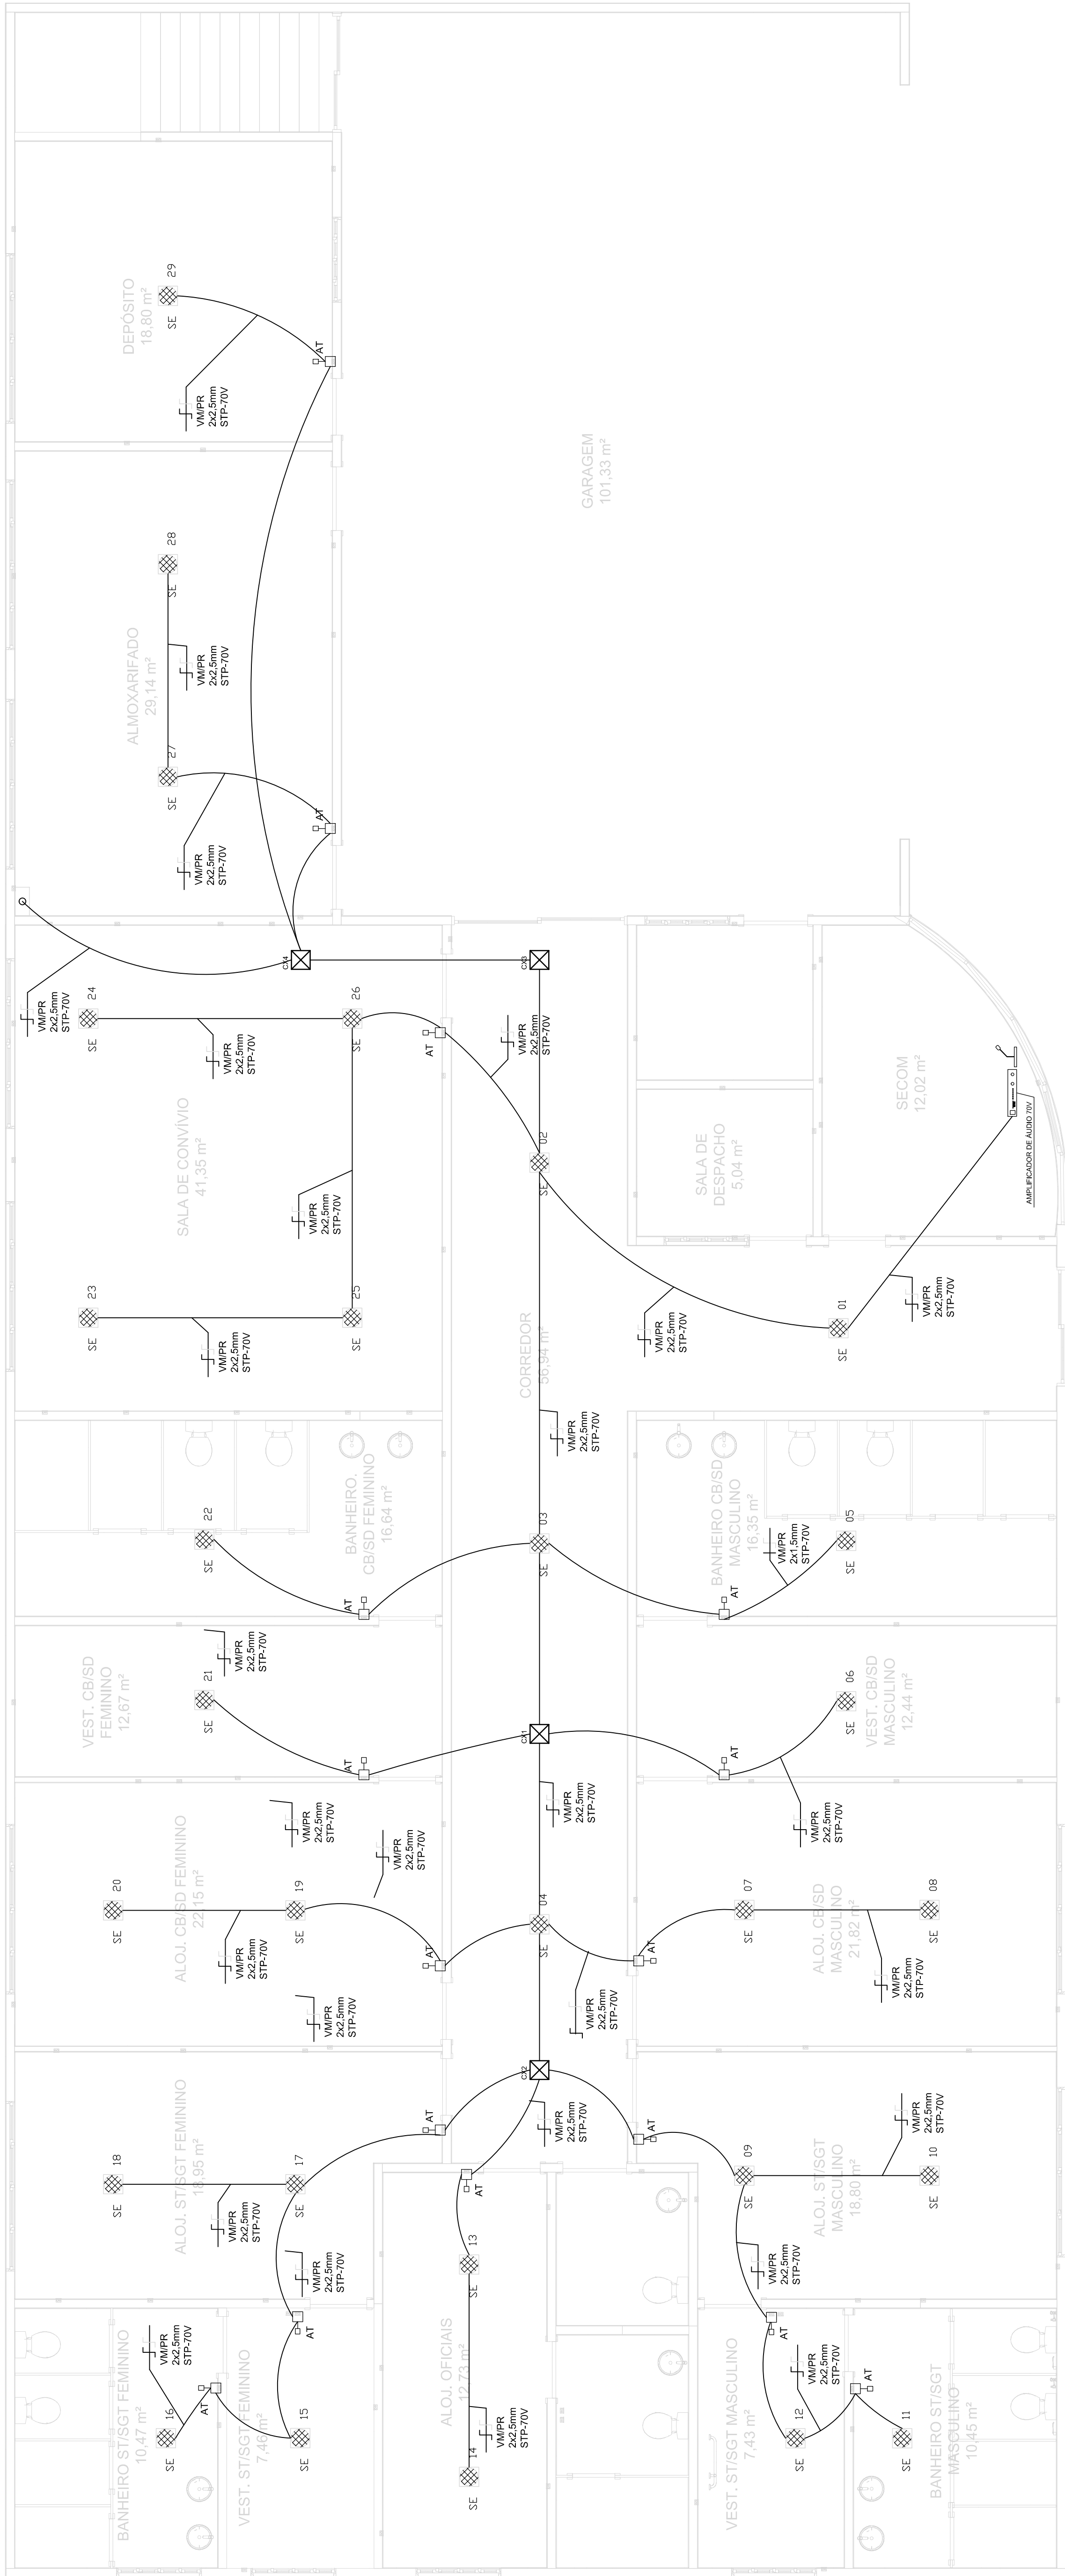

PLANTA TÉRREO

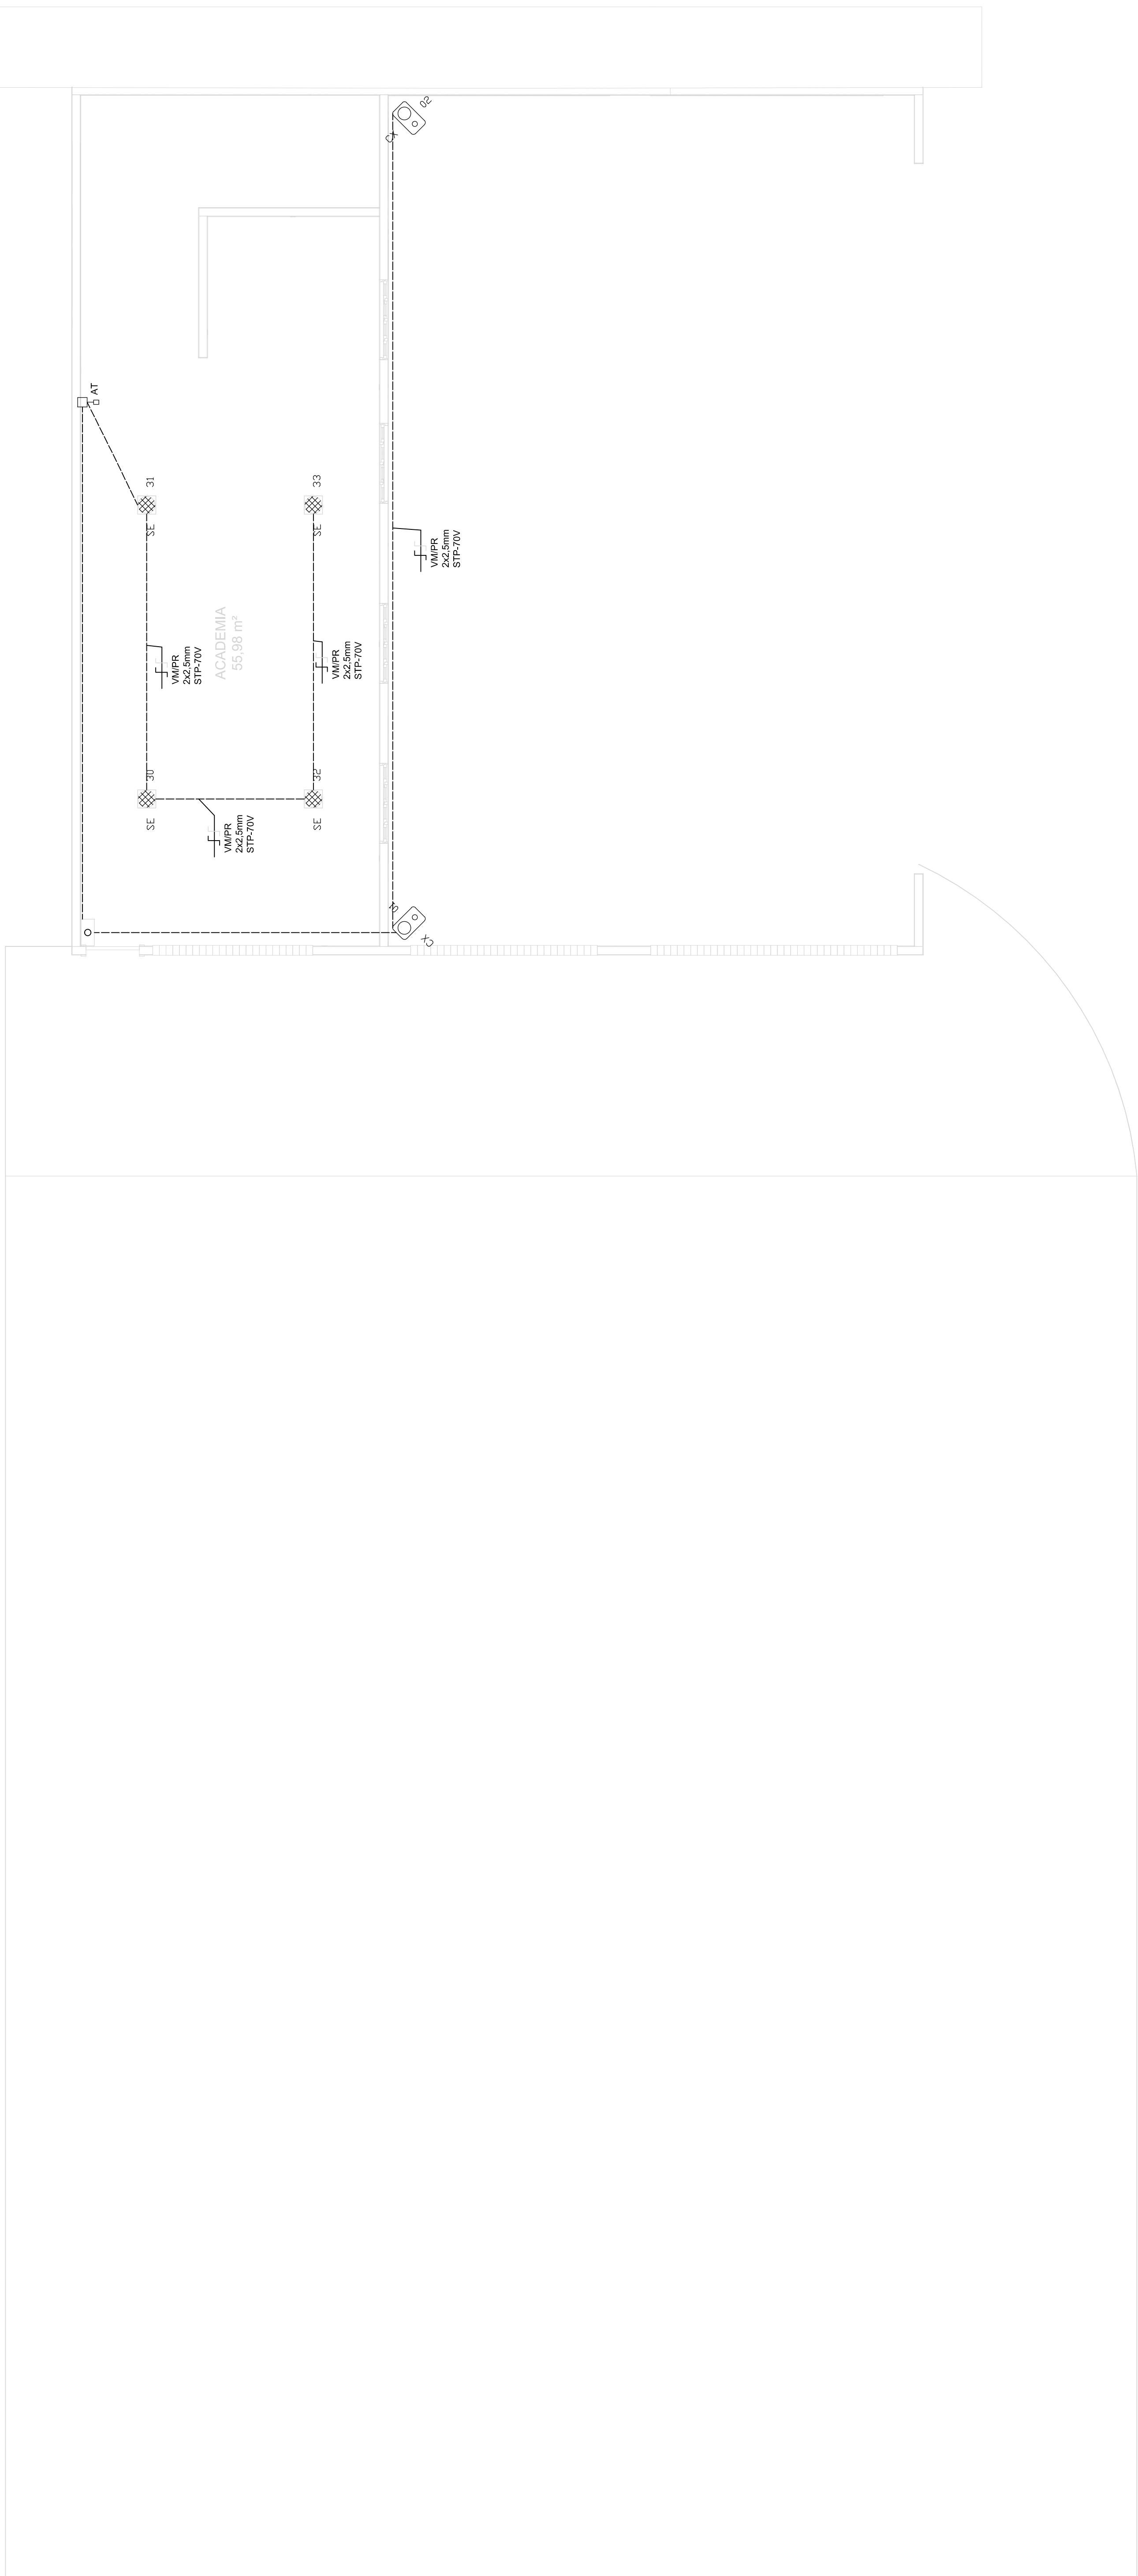

PLANTA DO 1º PAVIMENTO

LEGENDA DO SISTEMA DE SONORIZAÇÃO AMBIENTE

- CABO DE 80M 2x 2,5mm² COM FIOS DO COBRE E ISOLAÇÃO PVC, BICOLOR - VERMELHO E PRETO; ADEQUADO PARA TENSÃO DE LINHA IGUAL A 70 V.
-
-
- 06
- 07
- AT
- 08
- 09
- 10

NOTAS

- Todas as caixas deverão ser ligadas em paralelo, com exceção as caixas de um mesmo ambiente que devem ser ligadas em série;
- Os atenuadores serão instalados ao lado dos interruptores de iluminação
- Amplificador e microfone devem ser instalado em média altura, ficando em cima da mesa da SECOM.

COMAP - CENTRO DE OBRAS E MANUTENÇÃO PREDIAL		
REVISÃO	DATA	COMENTÁRIOS
00	25/06/2021	EMIÇÃO INICIAL

SETOR: ESTRUTURAL/SCIA
ENDEREÇO: QUADRA 01 ÁREA ESPECIAL 2 - VILA ESTRUTURAL/SETOR OESTE
PROPRIETÁRIO: Corpo de Bombeiros Militar do Distrito Federal - CBMDF
AUTORES: Bruno Ferreira Soares/ 1º Ten/Engenheiro Eletricista/CREA 24445/D-GO
RT (OBRA): (Será definido após a licitação)

PROPRIETÁRIO
AUTOR DO PROJETO 1º Ten/Engenheiro Bruno Ferreira Soares CREA 24445/D-GO
RESPONSÁVEL TÉCNICO DA EXECUÇÃO DA OBRA

SON		Aprovação da Administração	
		Aprovação CBMDF	

PROJETOS DE SONORIZAÇÃO - USO INSTITUCIONAL				
BRASILIA-DF	TIPO DE OBRA: Construção do 4º Grupamento de Bombeiro Militar			DESENHO N°
SON	TÍTULO: Plantas de sonorização			01/01
	DATA	ESCALA	DESENHO	
	06 / 2021	Indicada	---	575,20 m2