

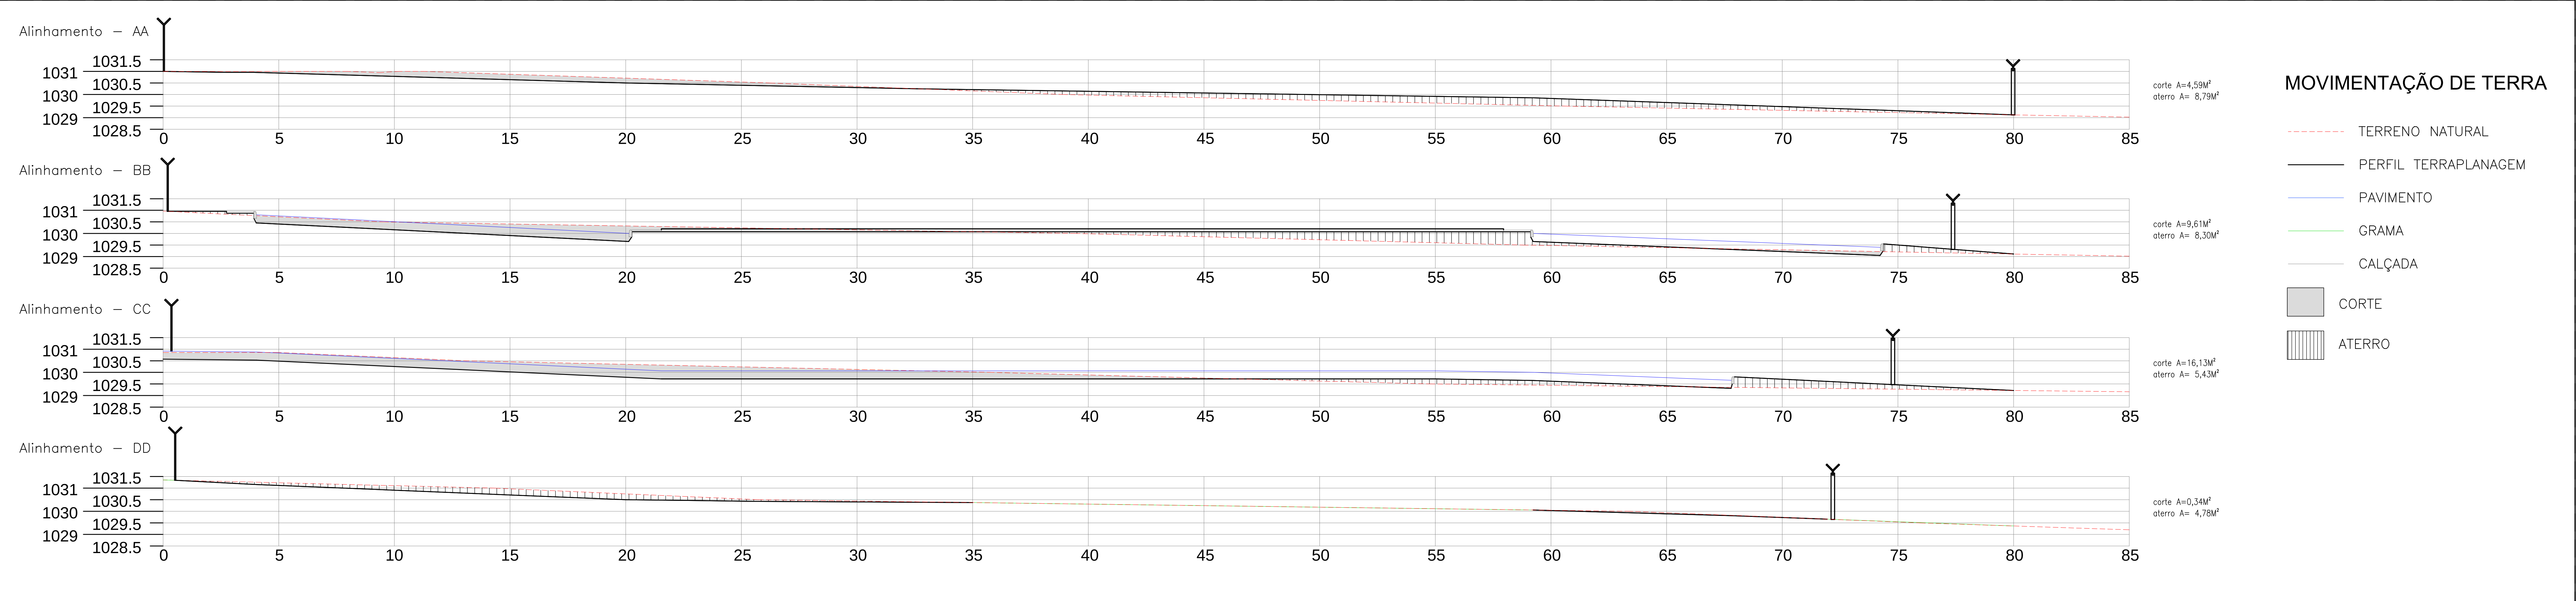


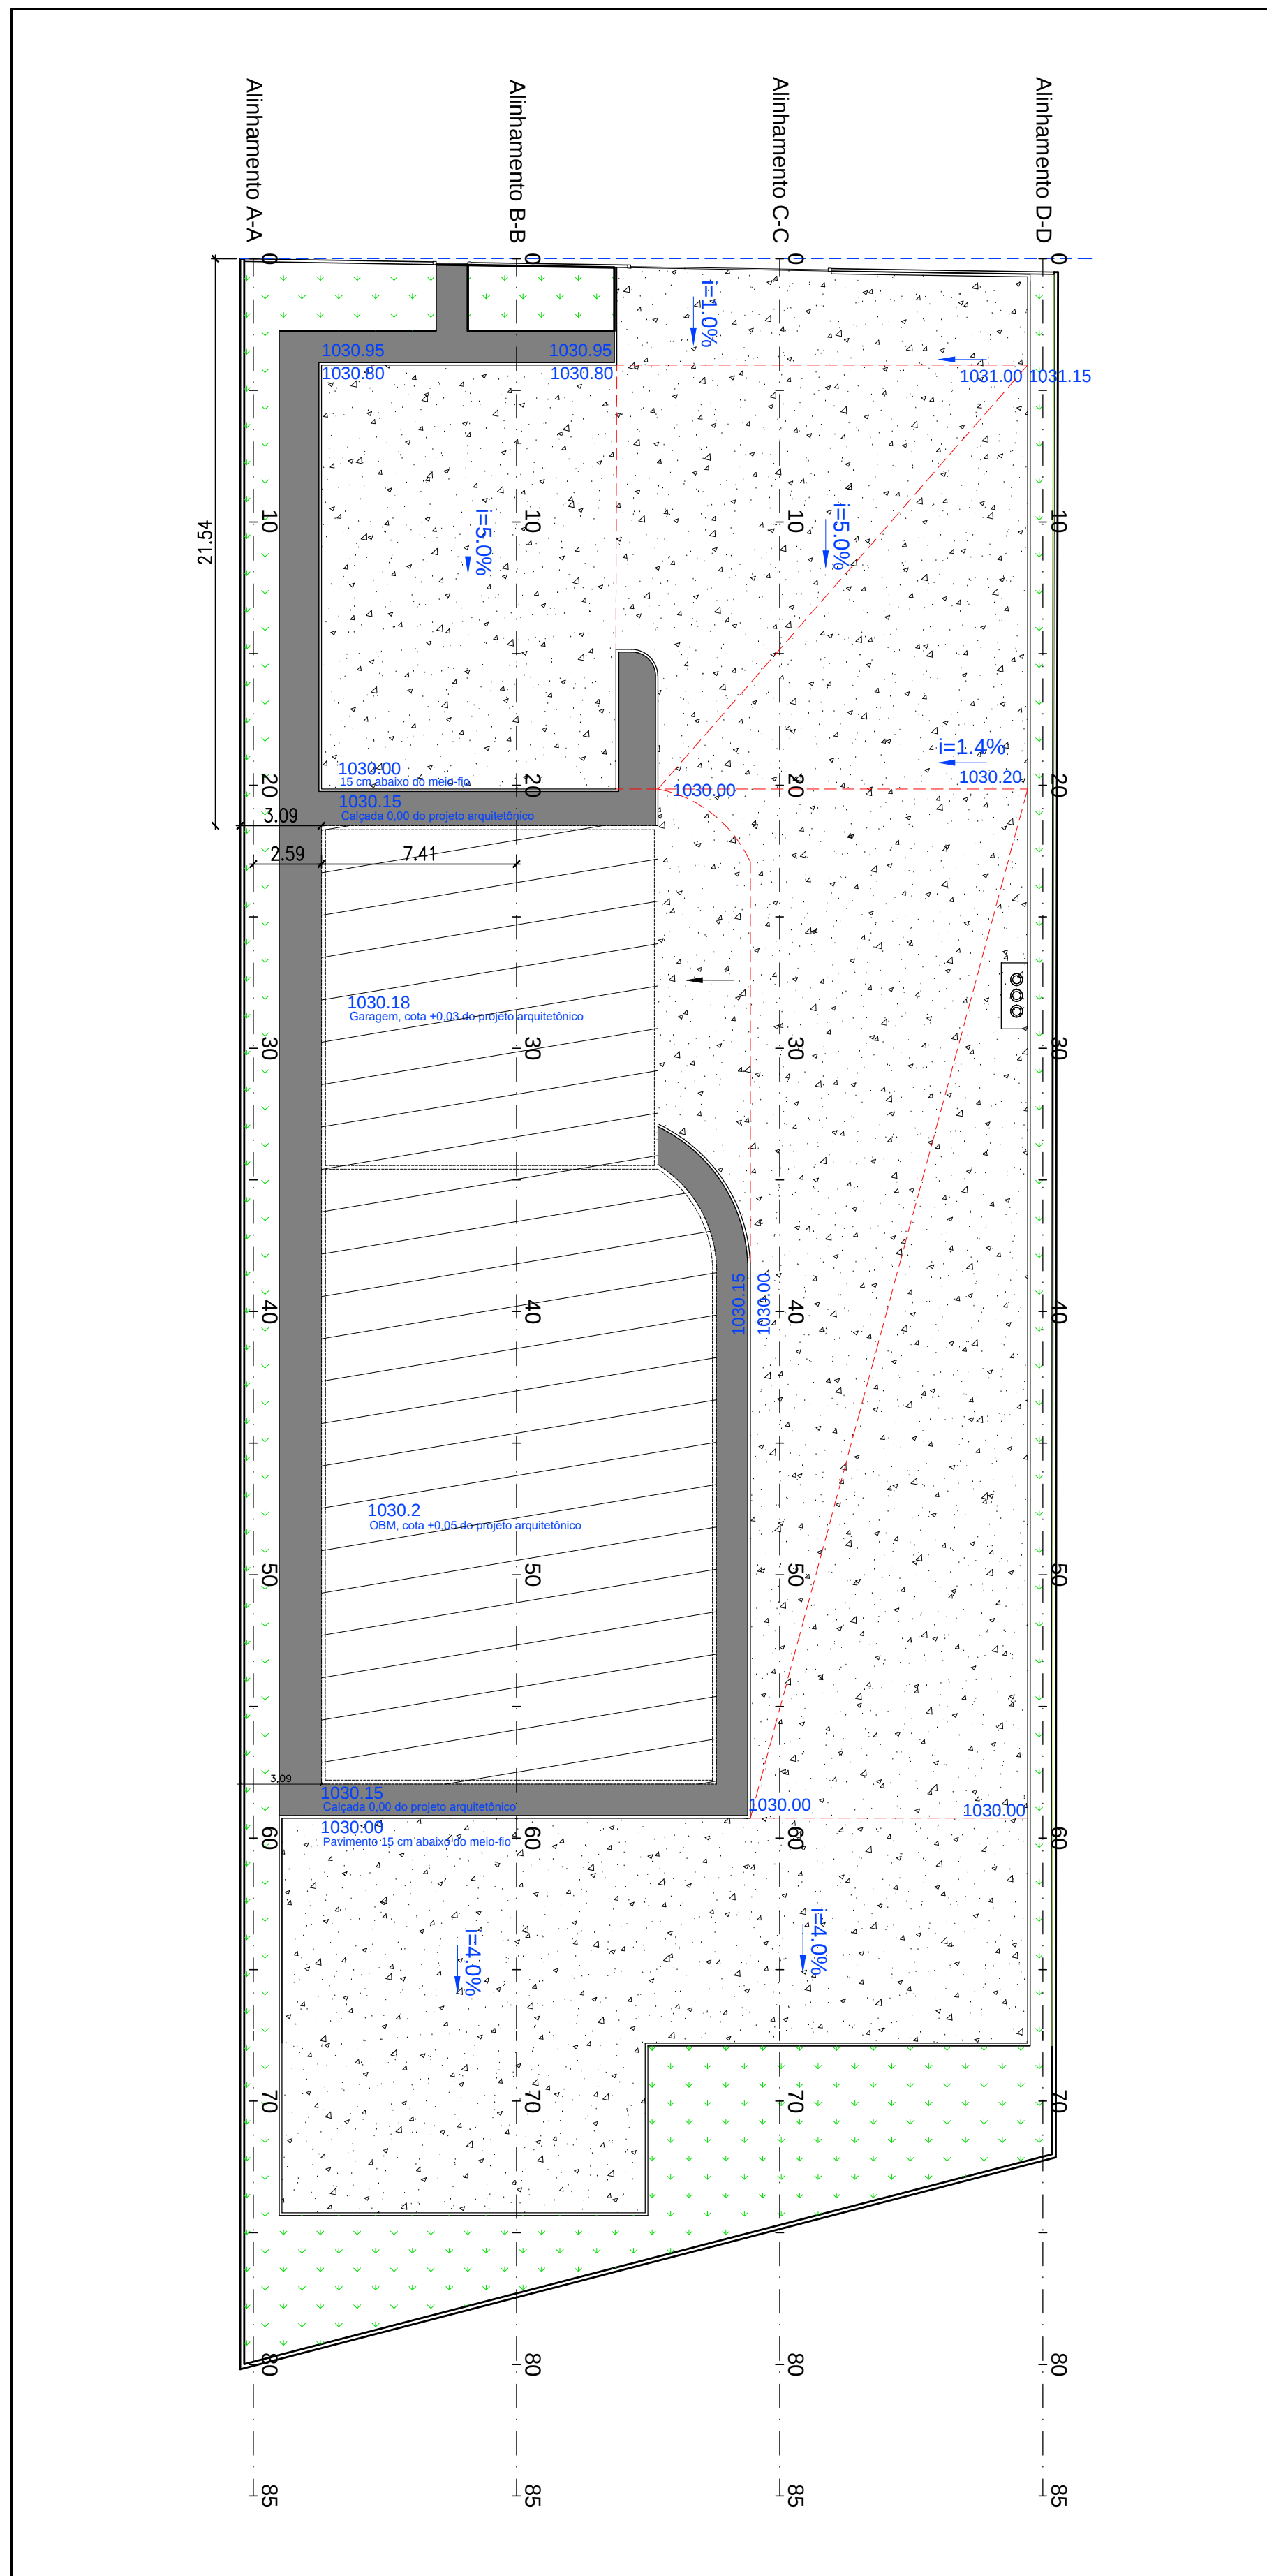


ALINHAMENTOS

ESC: 1:100

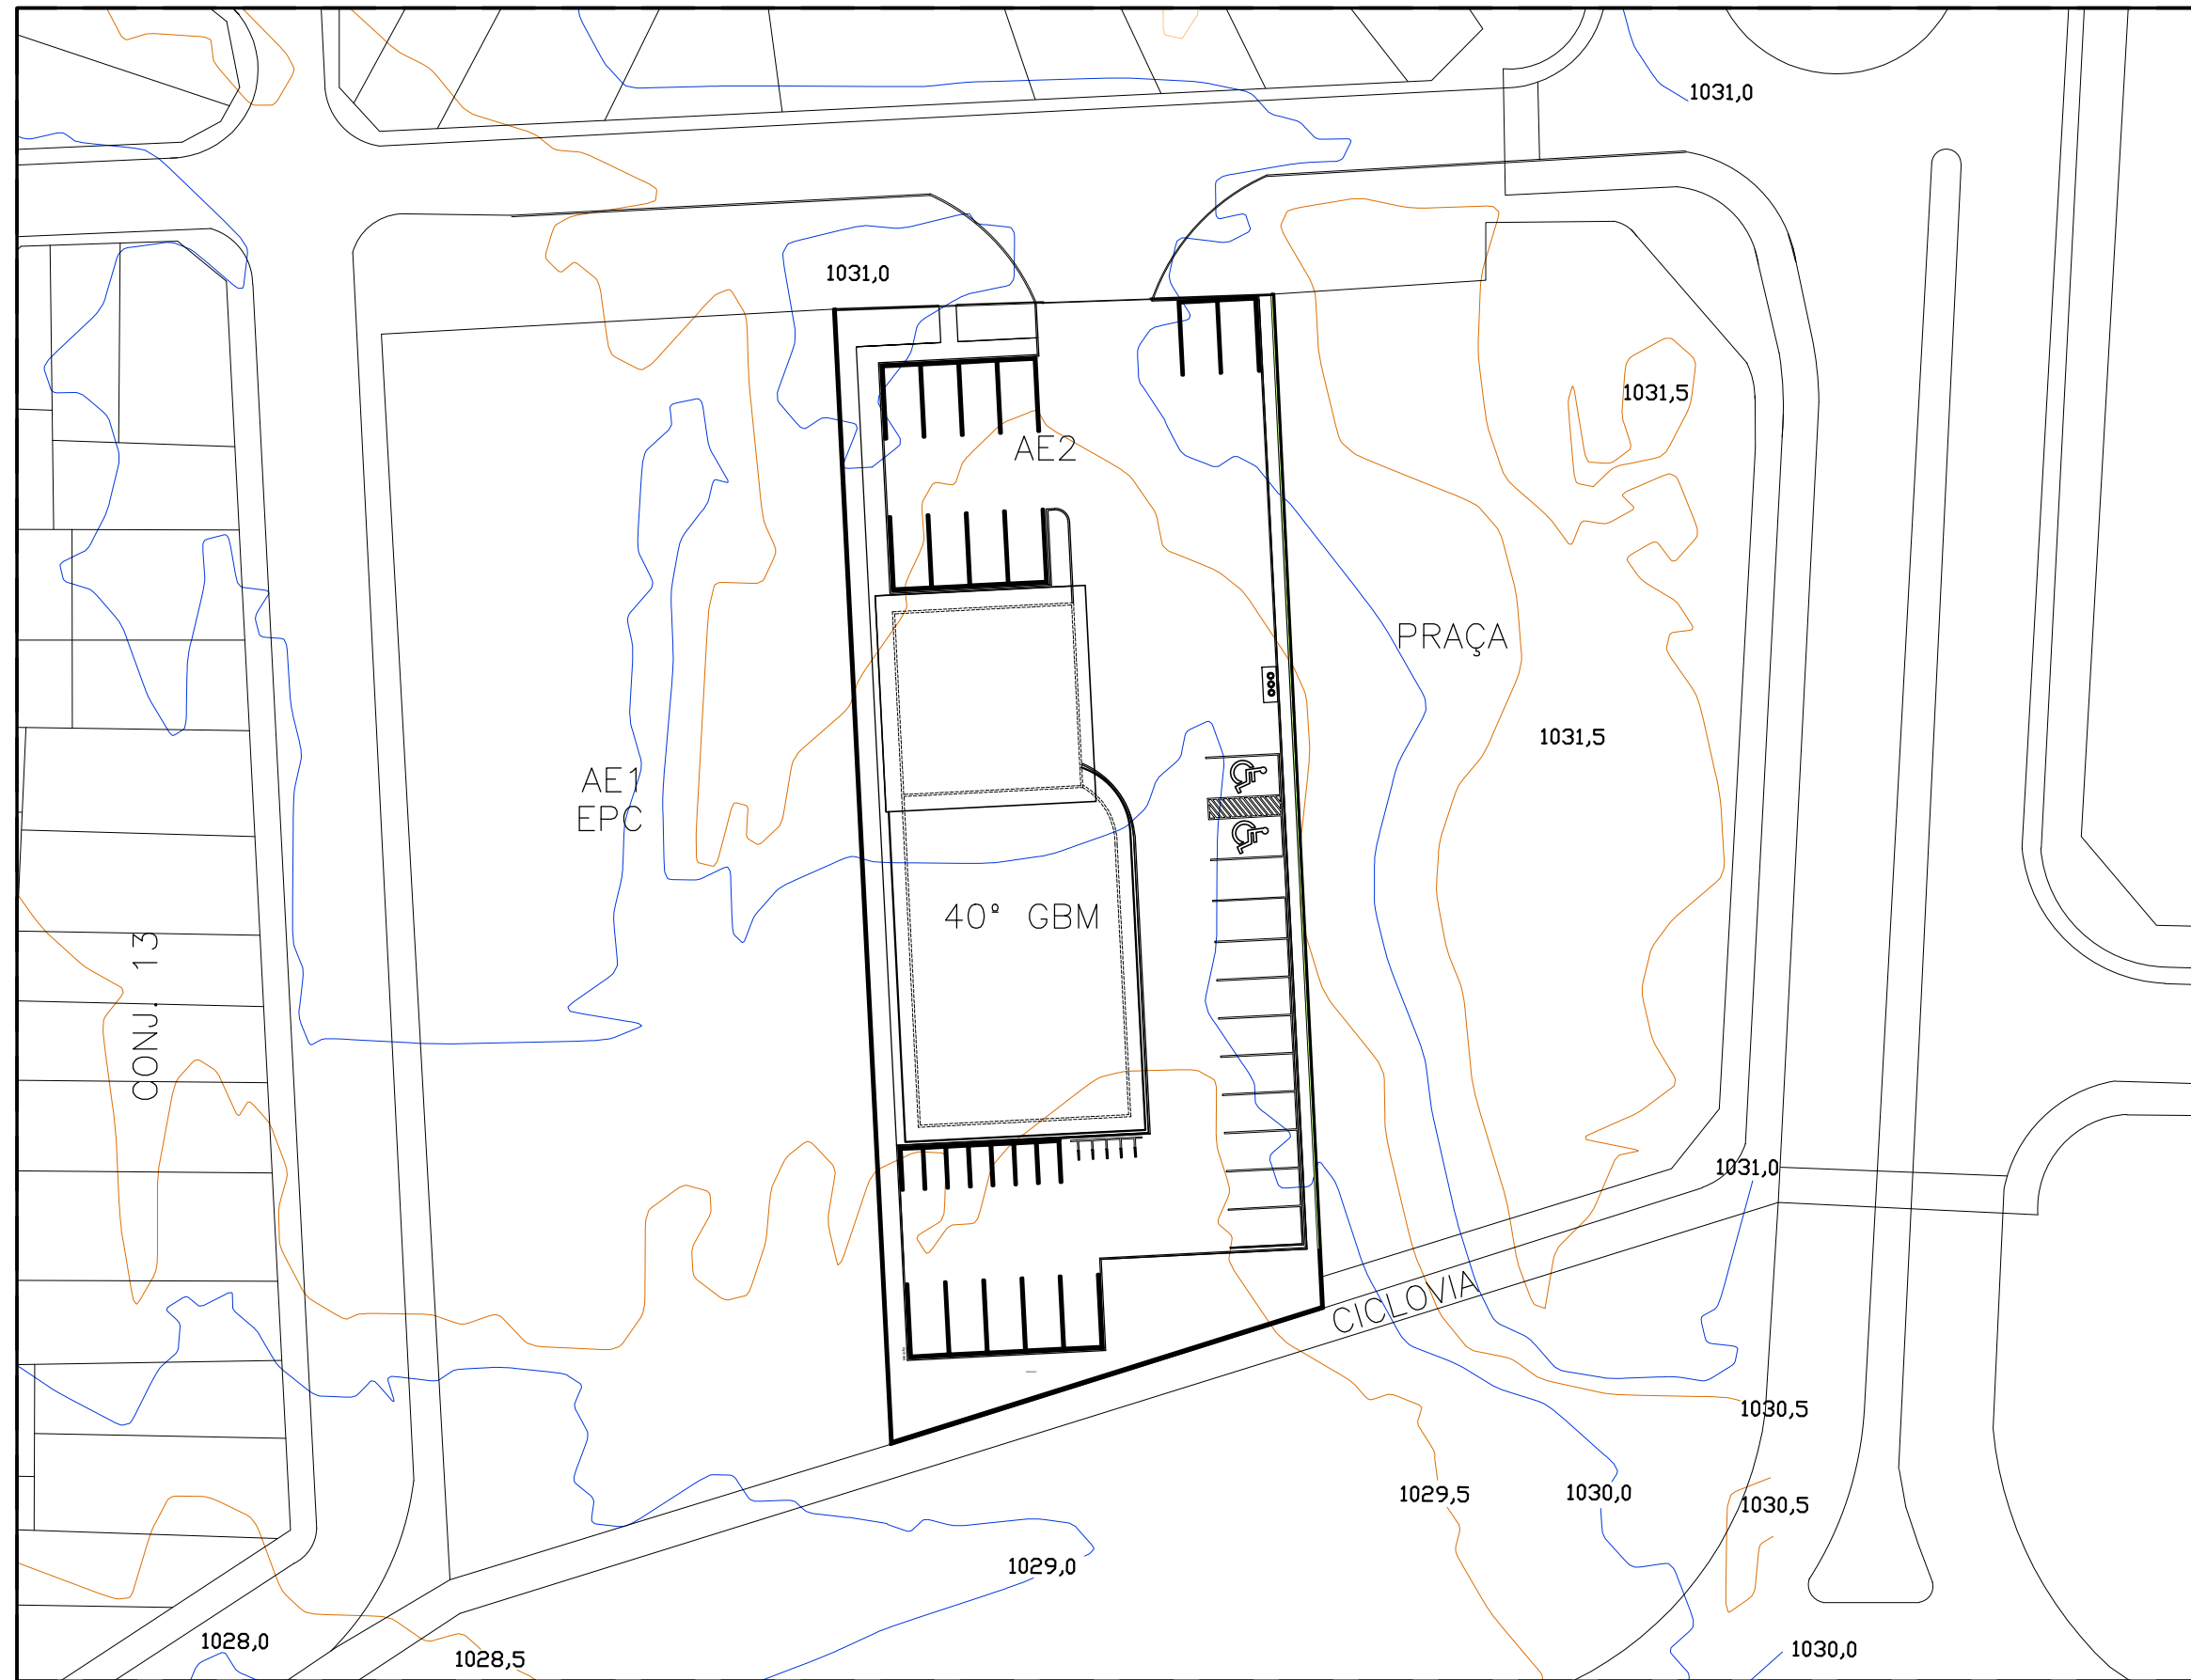

MOVIMENTAÇÃO DE TERRA							
SEÇÃO	CORTE (m²)	ATERRO (m²)	DIST. (m)	MEDIA CORTE (m²)	MEDIA ATERRO (m²)	VOLUME CORTE (m³)	VOLUME ATERRO (m³)
0	4,59	8,78	0,5	4,59	8,78	2,295	4,395
1	4,59	8,79	10	7,1	8,545	71	85,45
2	9,01	8,3	10	17,37	8,665	173,7	86,65
3	10,13	5,43	10	10,295	5,105	102,95	51,05
4	0,34	4,78	10	0,34	4,78	3,4	47,8
0	0,34	4,78	0,35				
Total						287,745	257,345

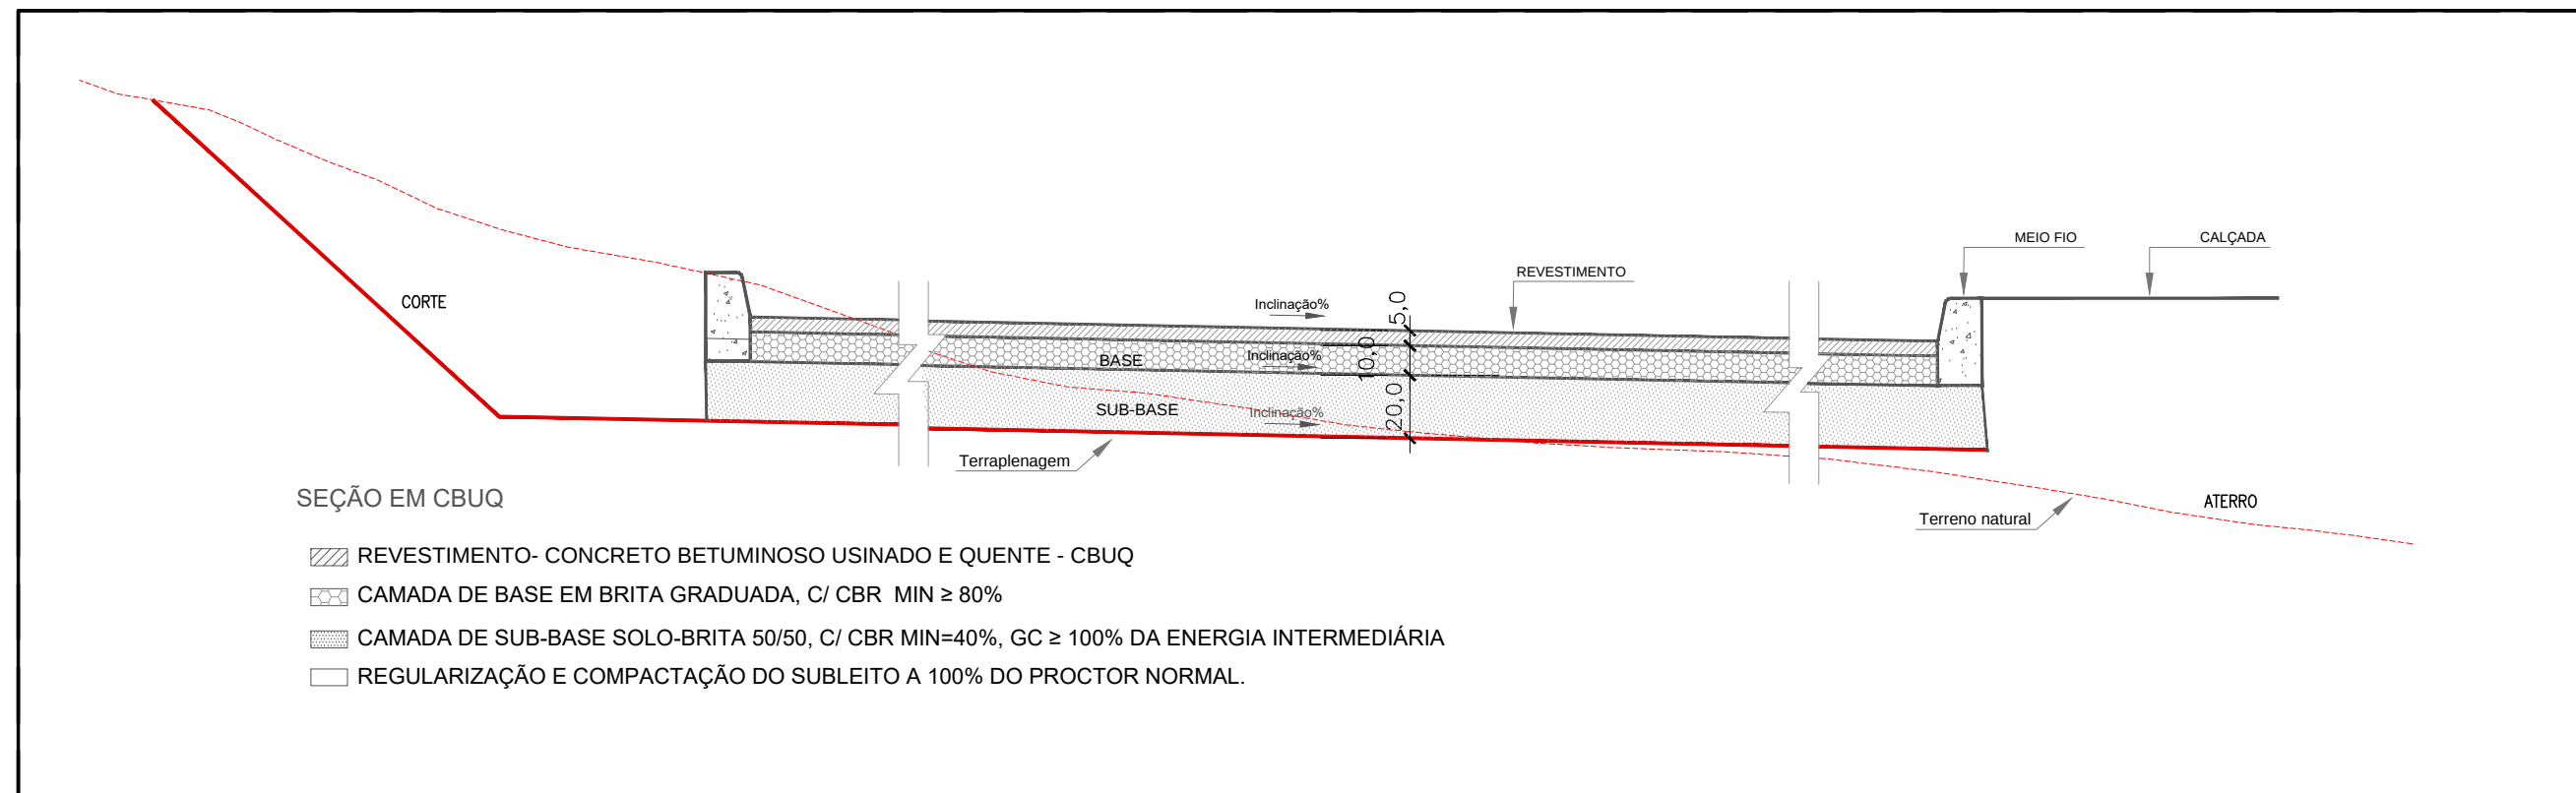

LEGENDA

- PROJEÇÃO DAS EDIFICAÇÕES
- PAVIMENTO NOVO - A EXECUTAR
- GRAMA
- CALÇADA
- CERCA A EXECUTAR
- MURO A EXECUTAR

02	Alteração da entrada do lote	MAIO / 2025
01	Compatibilização	JUL / 2024
00	Emissão Inicial	JUN / 2024

Revisão	Descrição	Data
---------	-----------	------

SETOR: ESTRUTURAL/SCIA

ENDEREÇO: Quadra 01 Área Especial 2 - Vila Estrutural/Setor Oeste - Brasília - DF - CEP: 71255-575

PROPRIETÁRIO: Corpo de Bombeiros Militar do Distrito Federal - CBMDF

AUTOR: Cap. QOBM/Compl. Jefferson Sales Alves - CREA 24689/D-DF

RT (OBRA): (Será definido após a licitação)

PROPRIETÁRIO


AUTOR DO PROJETO: Cap. Jefferson Sales Alves CREA 24689/D-DF

RESPONSÁVEL TÉCNICO DA EXECUÇÃO DA OBRA

Aprovação da Administração

Aprovação CBMDF

INFRAESTRUTURA: TERRAPLANAGEM, PAVIMENTAÇÃO E DRENAGEM					
BRASILIA-DF	TIPO DE OBRA: 40º GRUPAMENTO DE BOMBEIRO MILITAR			DESENHO N°	
INF	TÍTULO: TERRAPLANAGEM E PAVIMENTAÇÃO				01/02
	DATA	ESCALA	DESENHO	ÁREA EDIFICADA	
	Mai 2025	Indicada	Jefferson Sales	-----	

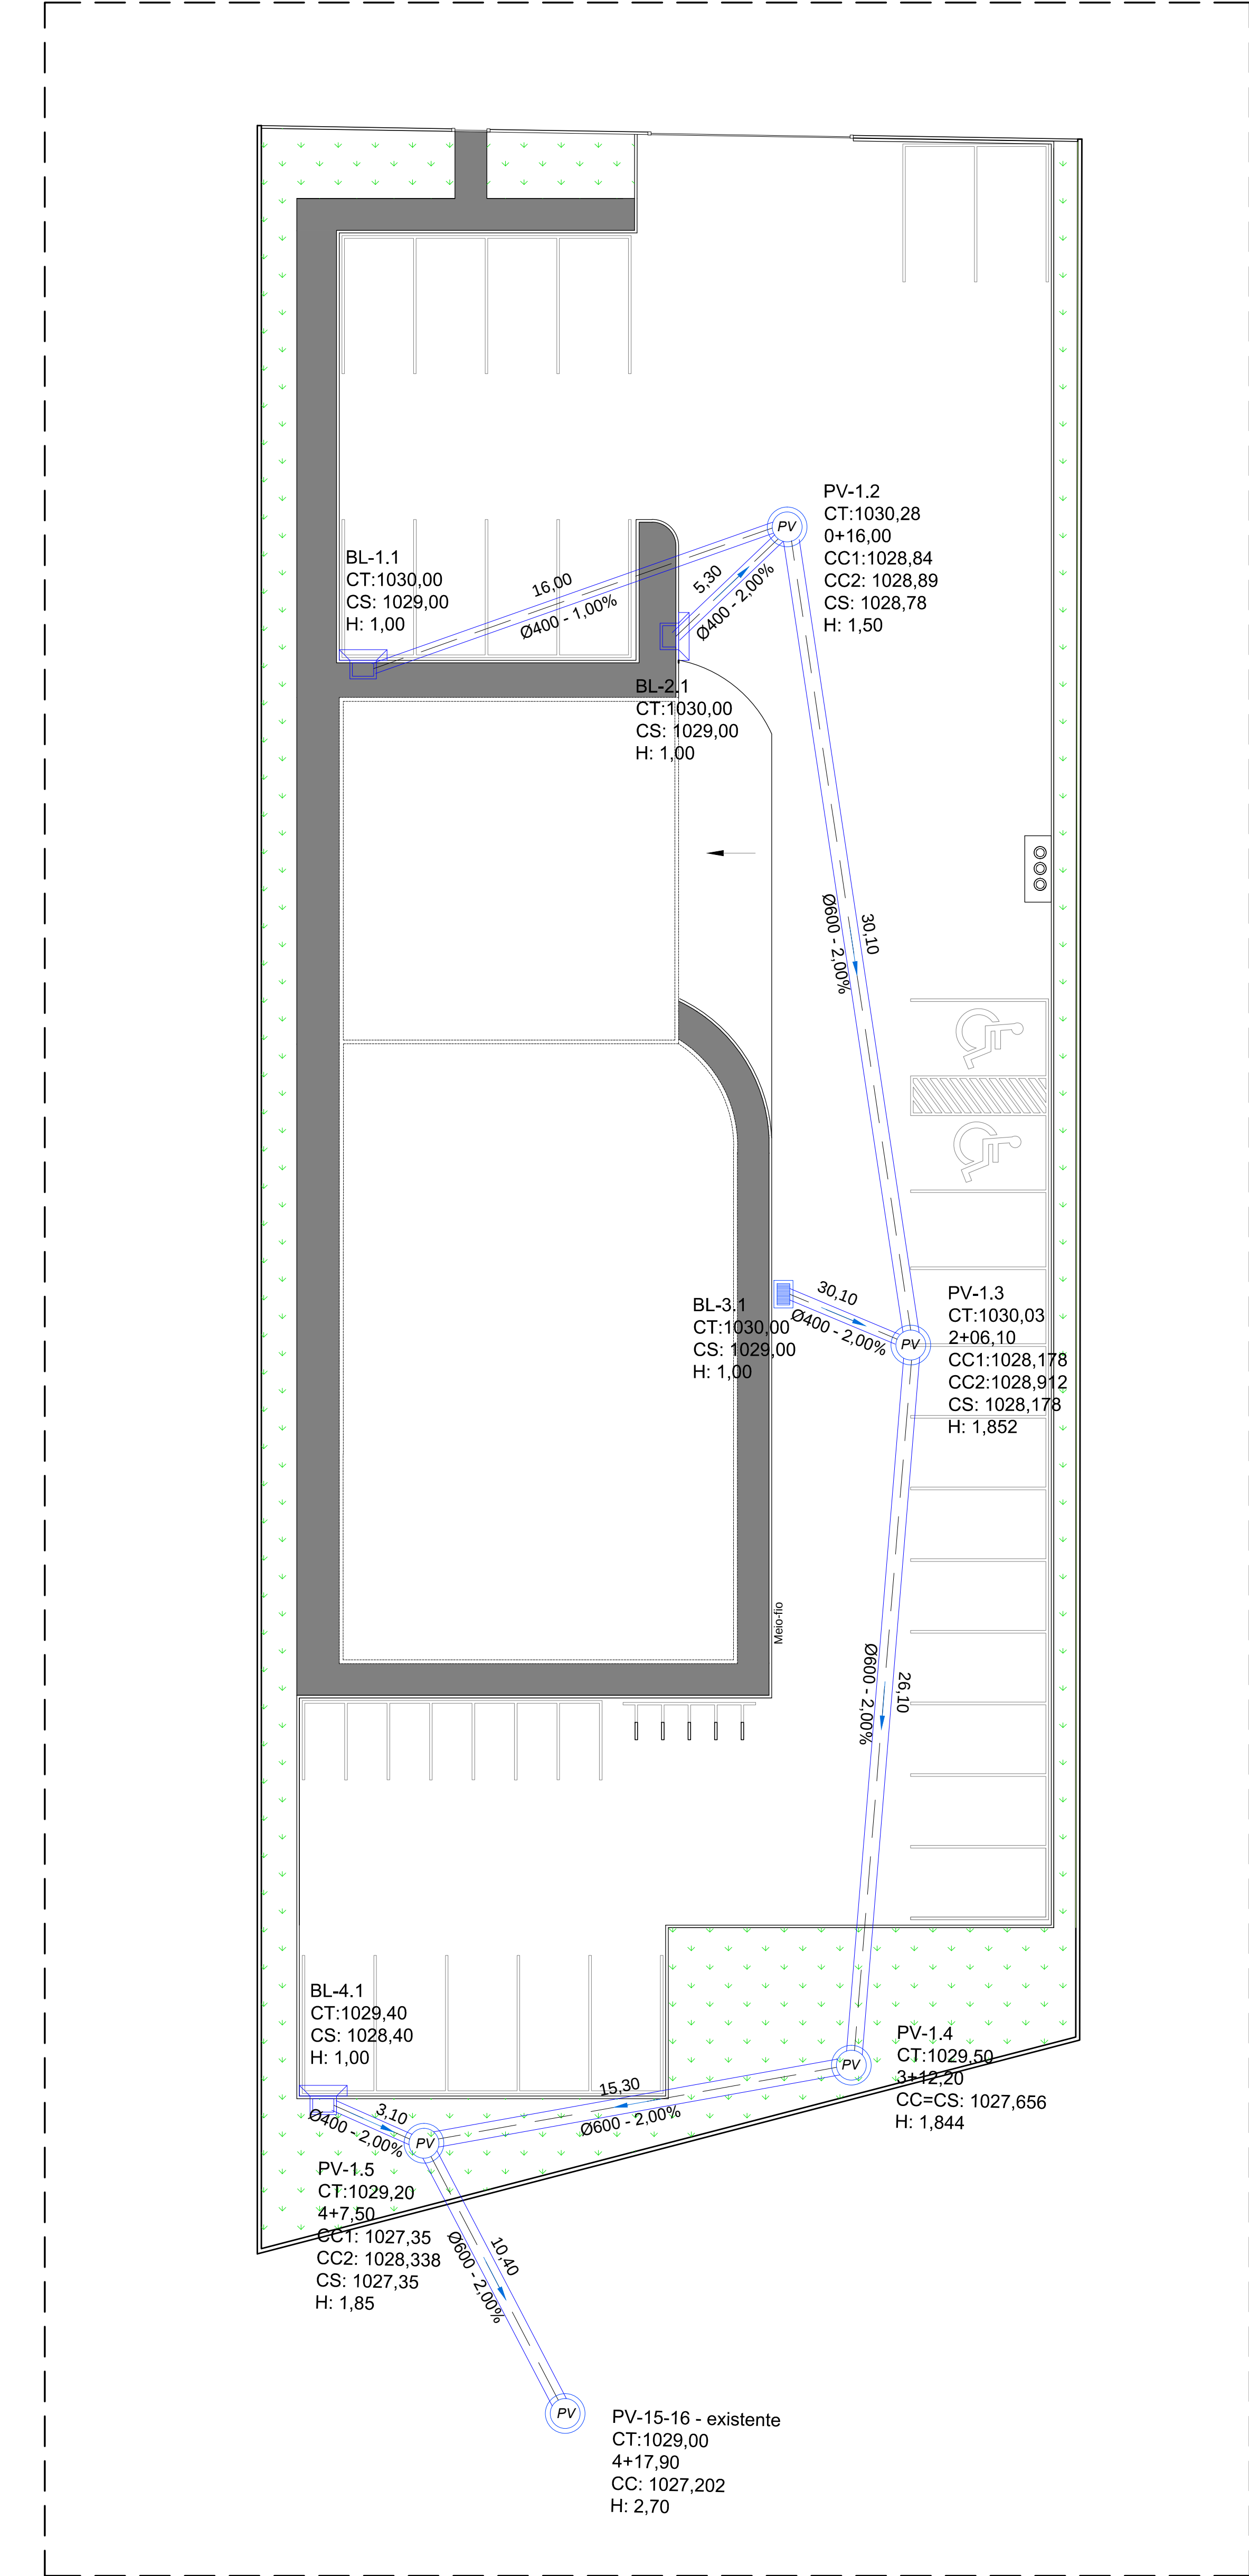

DRENAGEM PLUVIAL
ESC: 1:150

Legenda

TUBULAÇÃO E INDICAÇÕES

COMPRIMENTO E SENTIDO DO FLUXO

19,00

TUBULAÇÃO DE ÁGUAS PLUVIAIS - CONCRETO

Ø 400-1,00%

DIÂMETRO DA TUBULAÇÃO E INCLINAÇÃO

SÍMBOLOS

CA - CAIXA DE AREIA EM ALVENARIA COM TAMPA EM FERRO FUNDIDO T33 LEVE - DIMENSÕES LARGURA 600mm X COMPRIMENTO 600mm X PROFUNDIDADE VARIADA

BOCA DE LOBO PADRÃO NOVACAP DeU 150/0151

PV - POÇO DE VISITAS

CAIXA DE DRENAGEM 0.3X1,0X1,0 COM GRELHA FOFO T40

OBSERVAÇÕES E NOTAS:

Tubos enterrados deverão ser assentados em terreno resistente ou sobre base apropriada, livre de detritos ou materiais pontiagudos. O fundo da vala deve ser uniforme e para tanto, deve ser regularizado utilizando-se areia ou material granular.

Os tampões das caixas de inspeção a serem instaladas devem ser de ferro fundido e reforçados para área de tráfego de veículos.

02	Alteração da entrada do lote	MAIO / 2025
01	Compatibilização	JUL / 2024
00	Emissão Inicial	JUN / 2024
Revisão	Descrição	Data
SETOR: ESTRUTURAL/SCIA		
ENDEREÇO: Quadra 01 Área Especial 2 - Vila Estrutural/Setor Oeste - Brasília - DF - CEP 71255-675		
PROPRIETÁRIO: Corpo de Bombeiros Militar do Distrito Federal - CBMDF		
AUTOR: Cap. QO8M/Compl. Jefferson Sales Alves - CREA 24689/D-DF		
RT (OBRA): (Será definido após a licitação)		
PROPRIETÁRIO AUTOR DO PROJETO RESPONSÁVEL TÉCNICO DA EXECUÇÃO DA OBRA		
		Aprovação da Administração
		Aprovação CBMDF
INFRAESTRUTURA: TERRAPLANAGEM, PAVIMENTAÇÃO E DRENAGEM		
BRASILIA-DF	TIPO DE OBRA: 40º GRUPAMENTO DE BOMBEIRO MILITAR	DESENHO Nº
TÍTULO: DRENAGEM PLUVIAL		
DATA: Maio 2025	ESCALA: Indicada	DESENHO: Jefferson Sales
ÁREA EDIFICADA		02/02