
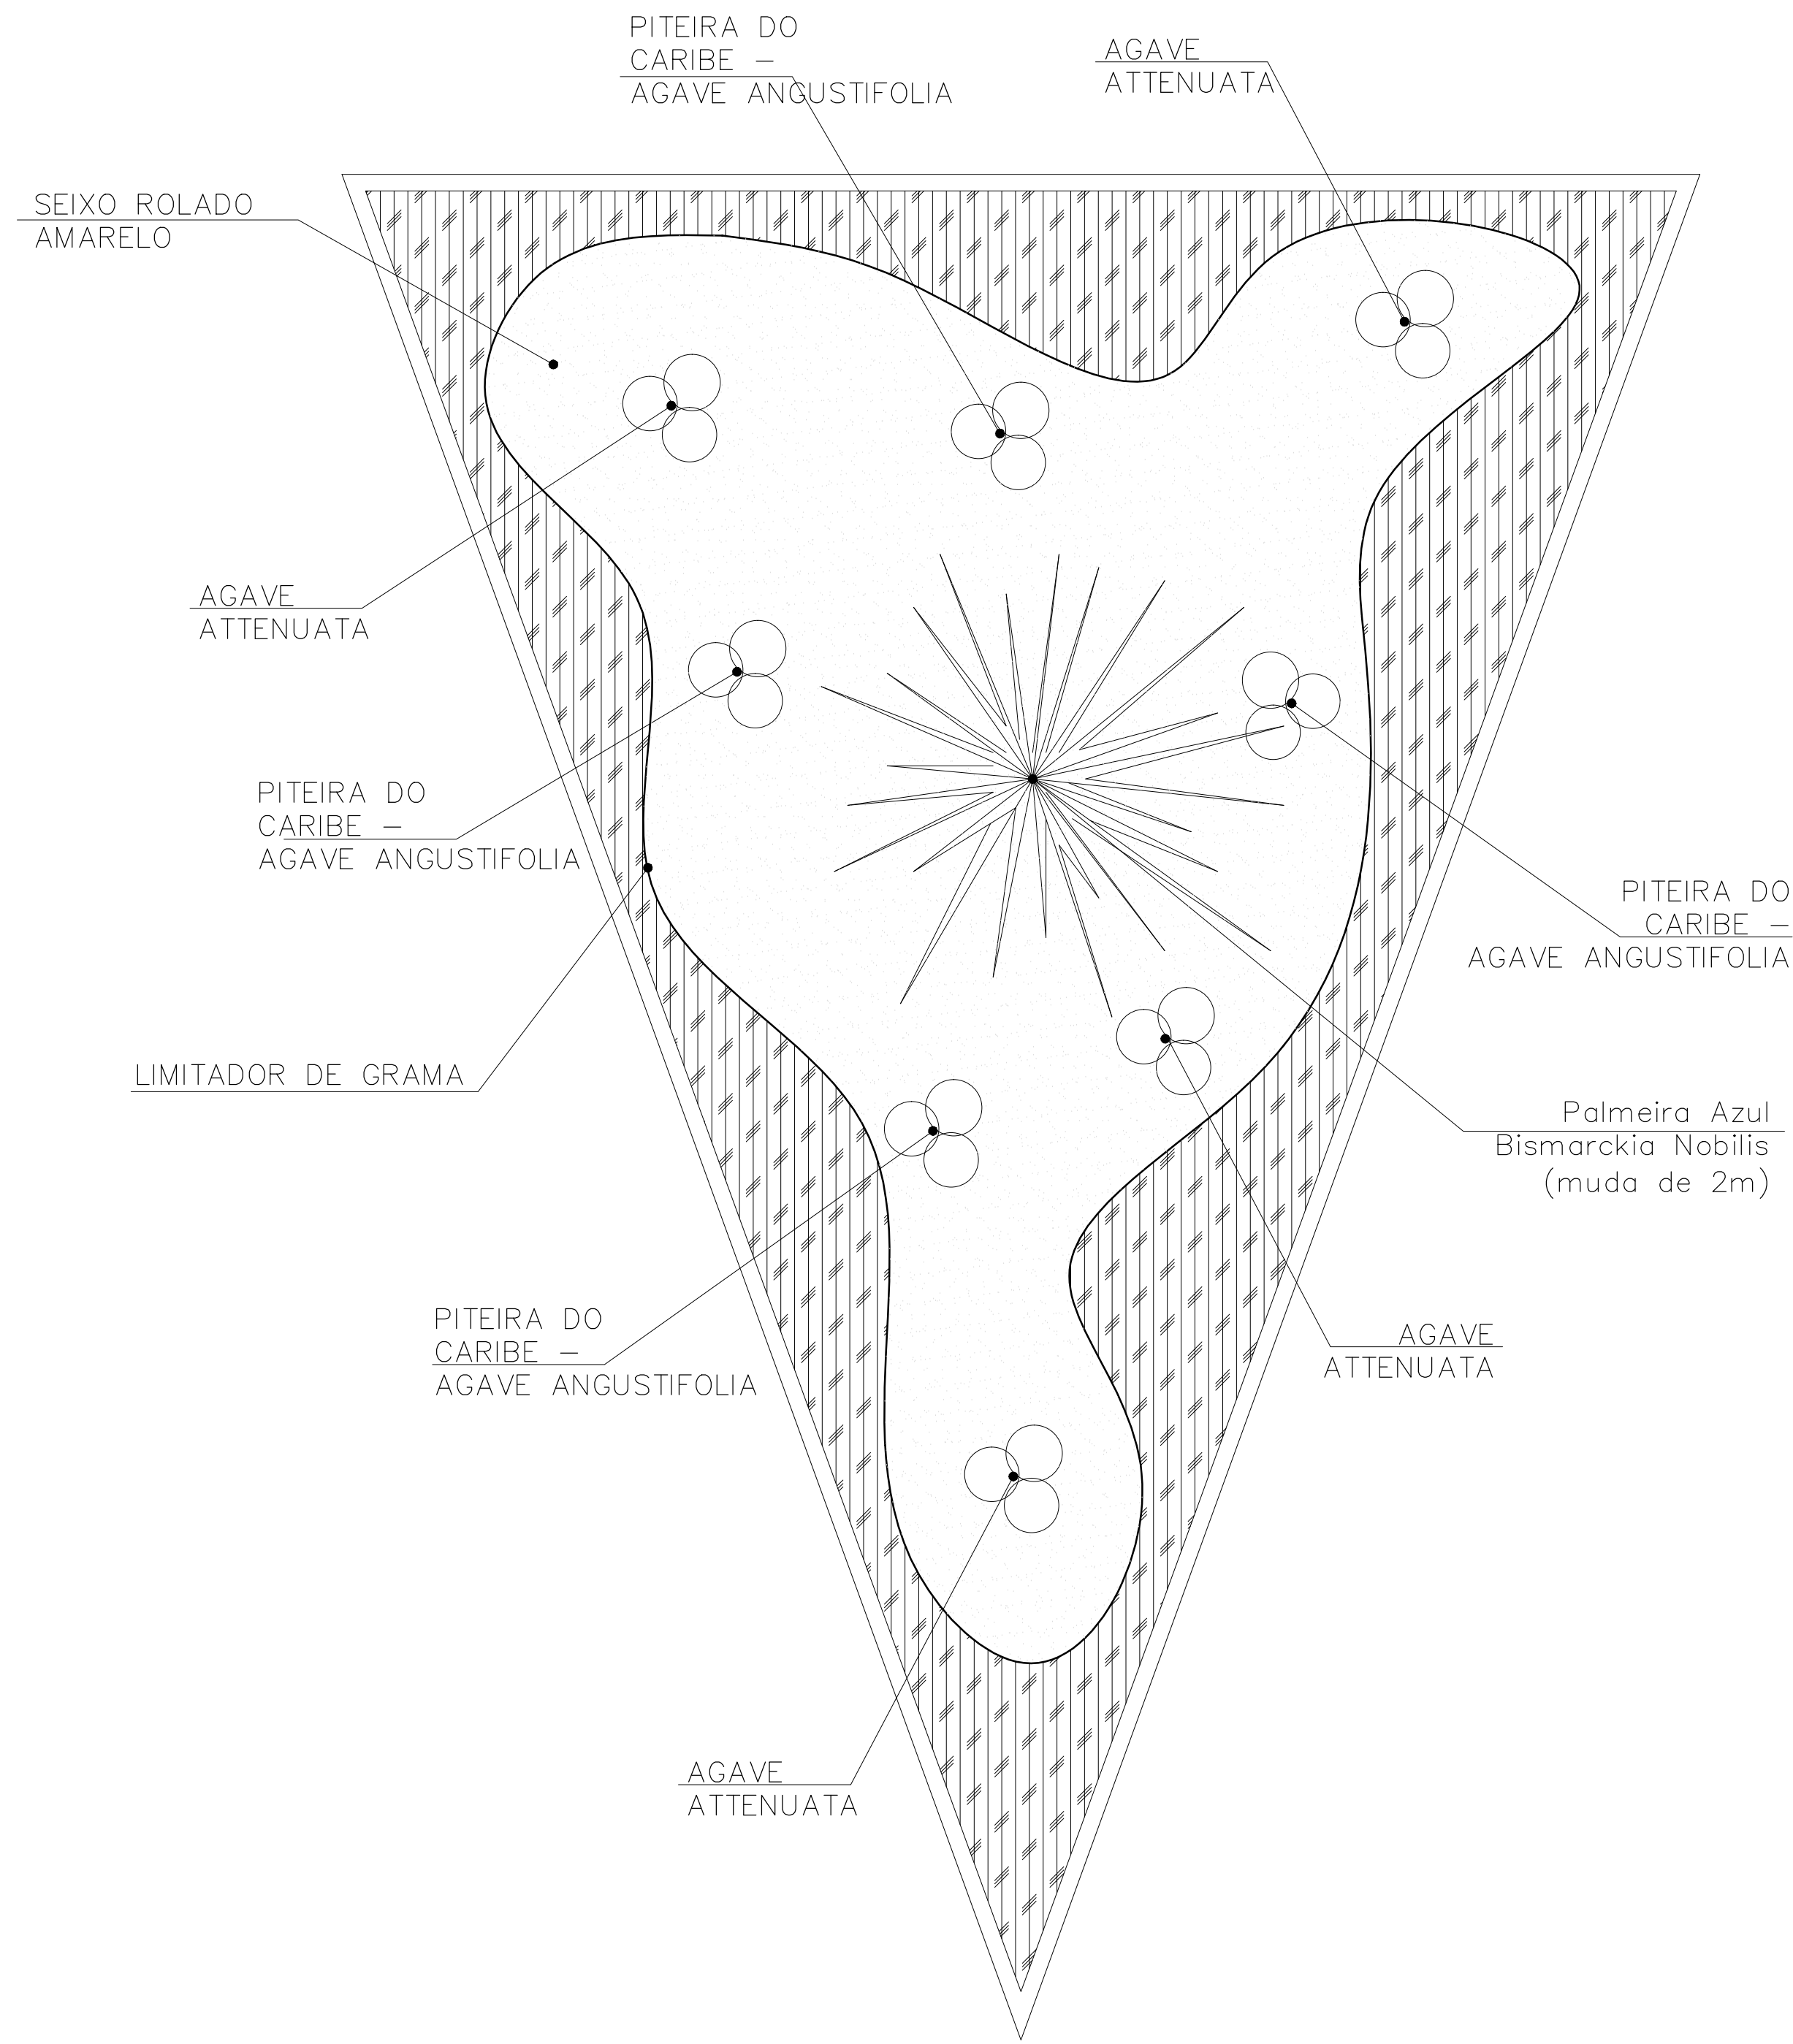


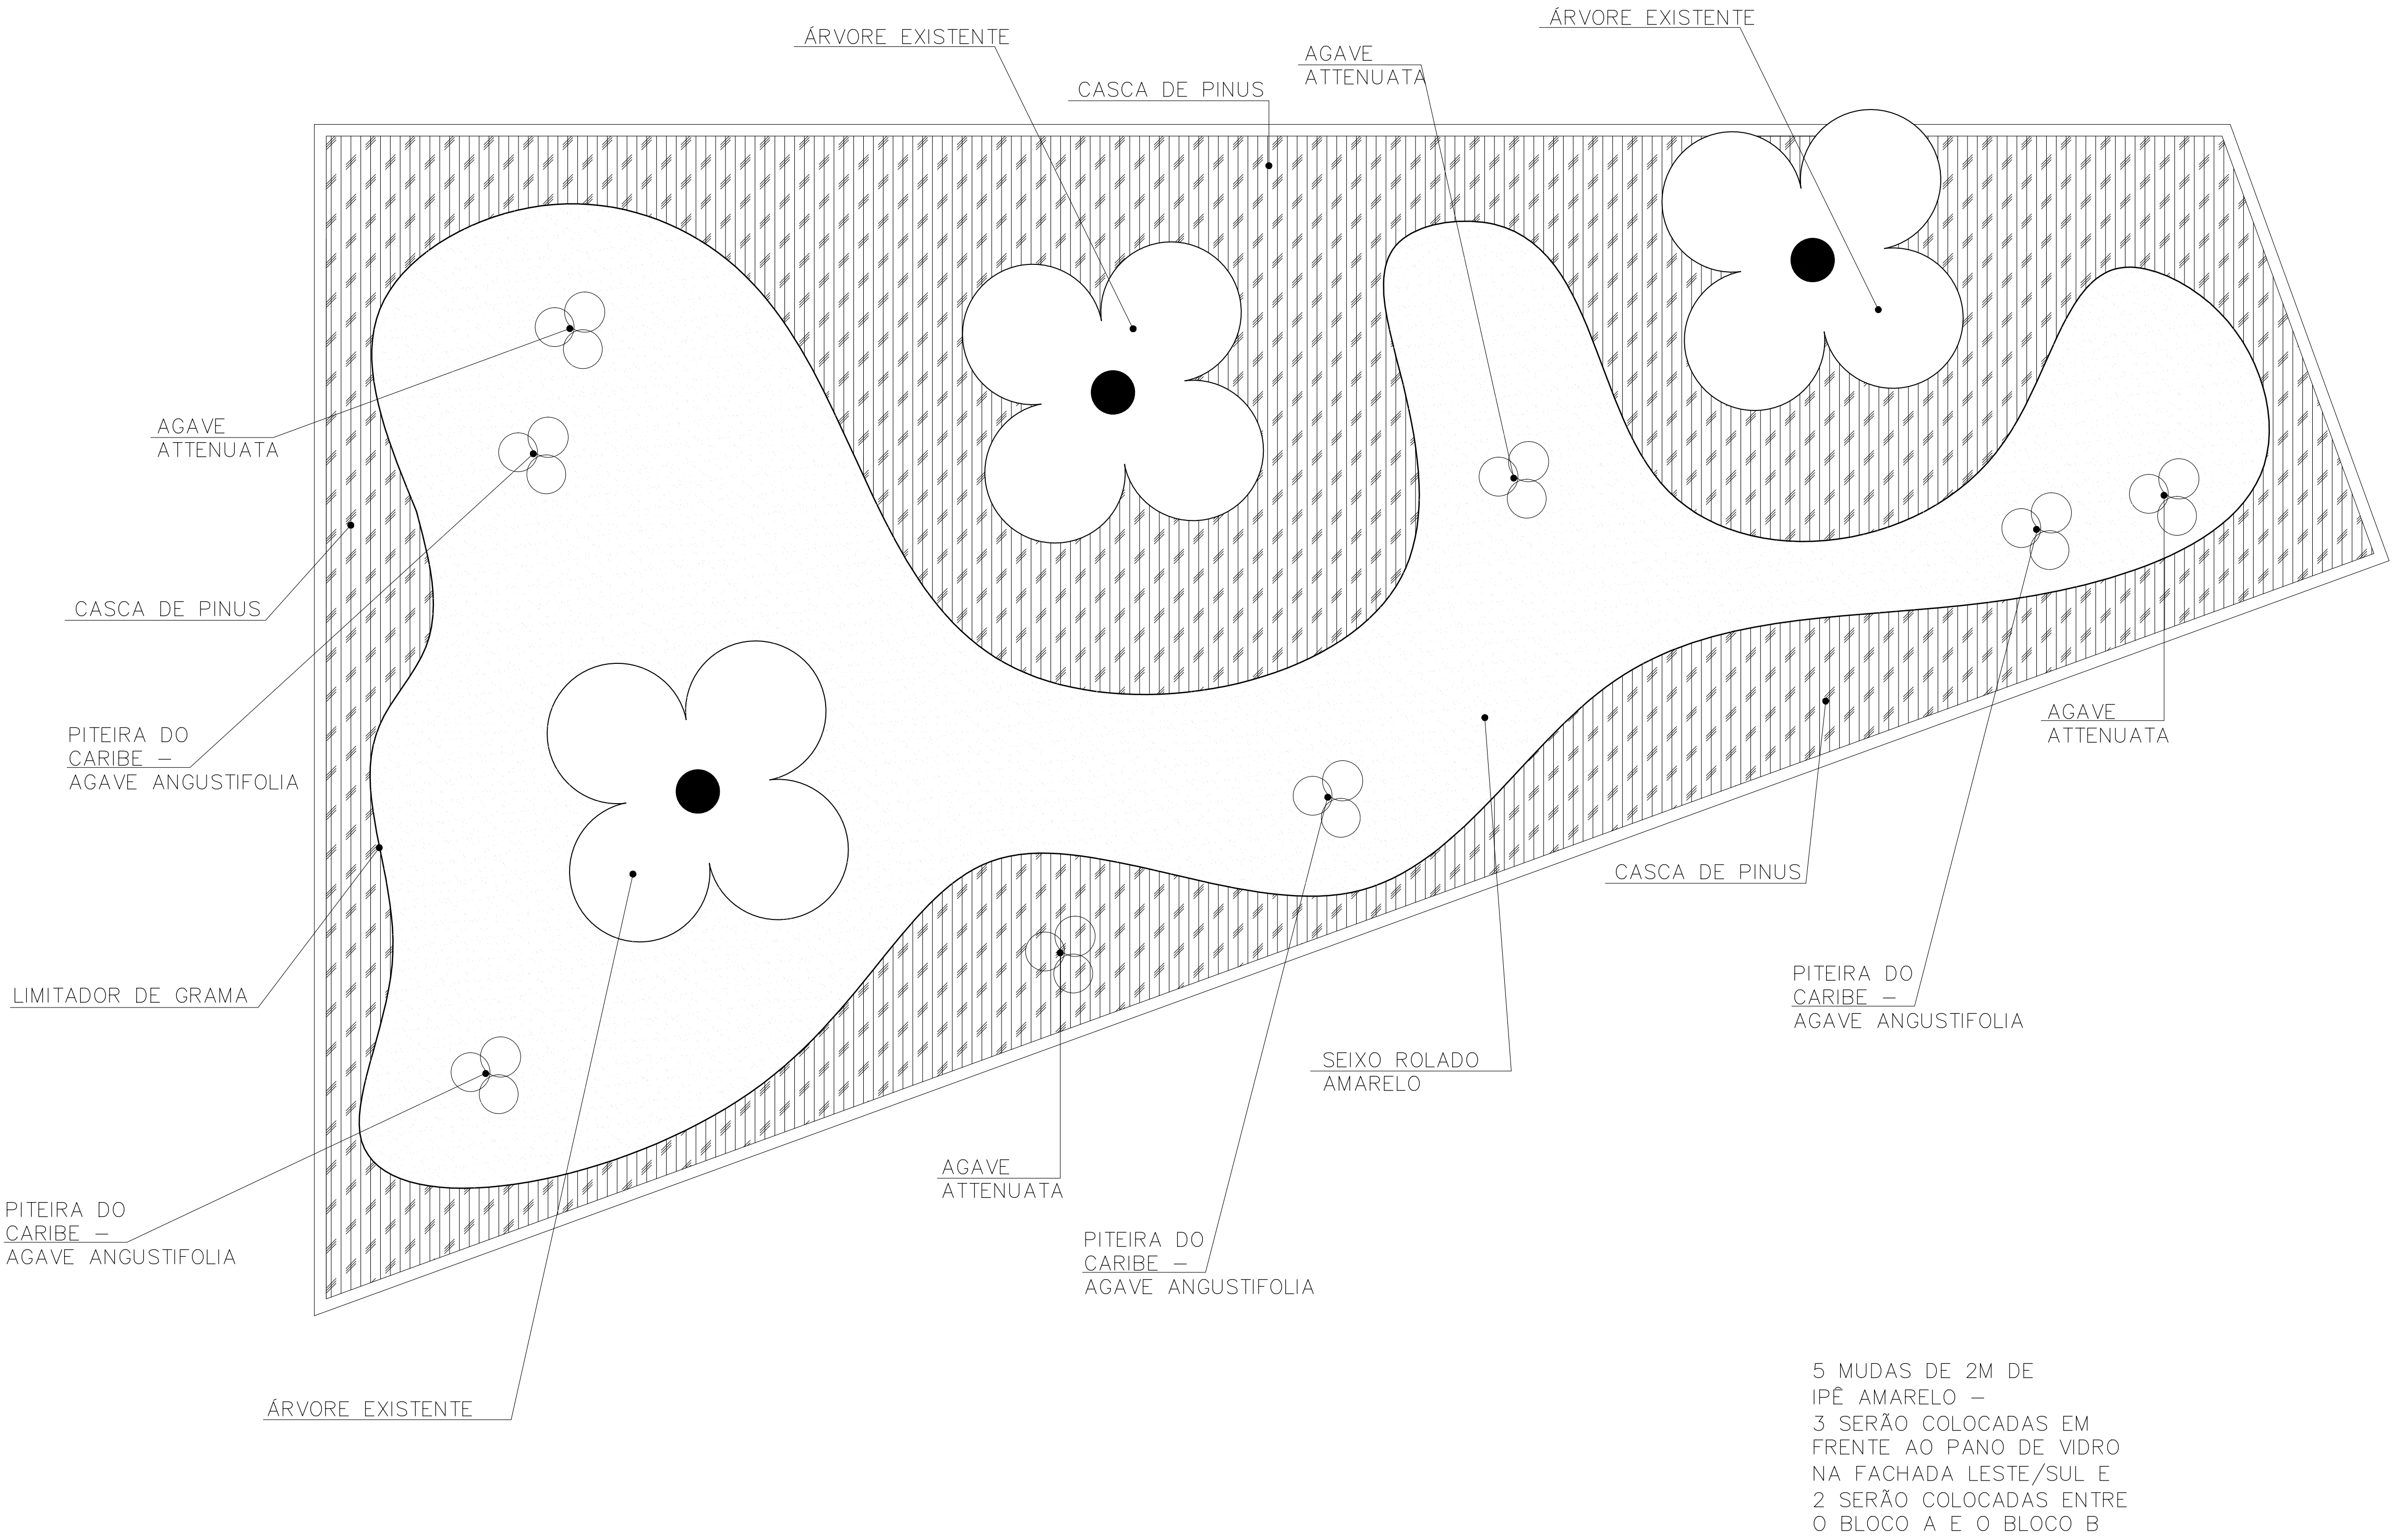

3 MUDAS DE 1M DE BOUGANVILIA VERMELHA A SEREM COLOCADAS NOS 3 PILARES INTERNOS DO PERGOLADO

COMAP - CENTRO DE OBRAS E MANUTENÇÃO PREDIAL		
REVISÃO	DATA	COMENTÁRIOS

BRASILIA-DF		TÍTULO: Paisagismo		DESENHO Nº 01/01	
DATA: 14/06/2018		ESCALA: Indicada		DESENHO: ---	
ÁREA EDIFICADA: 6481,00 m2					

PROPRIETÁRIO: *Sueli Bonfim de Mota Pereira*

AUTOR DO PROJETO: *Mei GOMES/Comp. Eduardo Kin Lie CAUDF 48451-2*

RESPONSÁVEL TÉCNICO DA EXECUÇÃO DA OBRA: _____

Aprovação da Administração

Aprovação CBMDF