


IS CMT


IS SUB-CMT

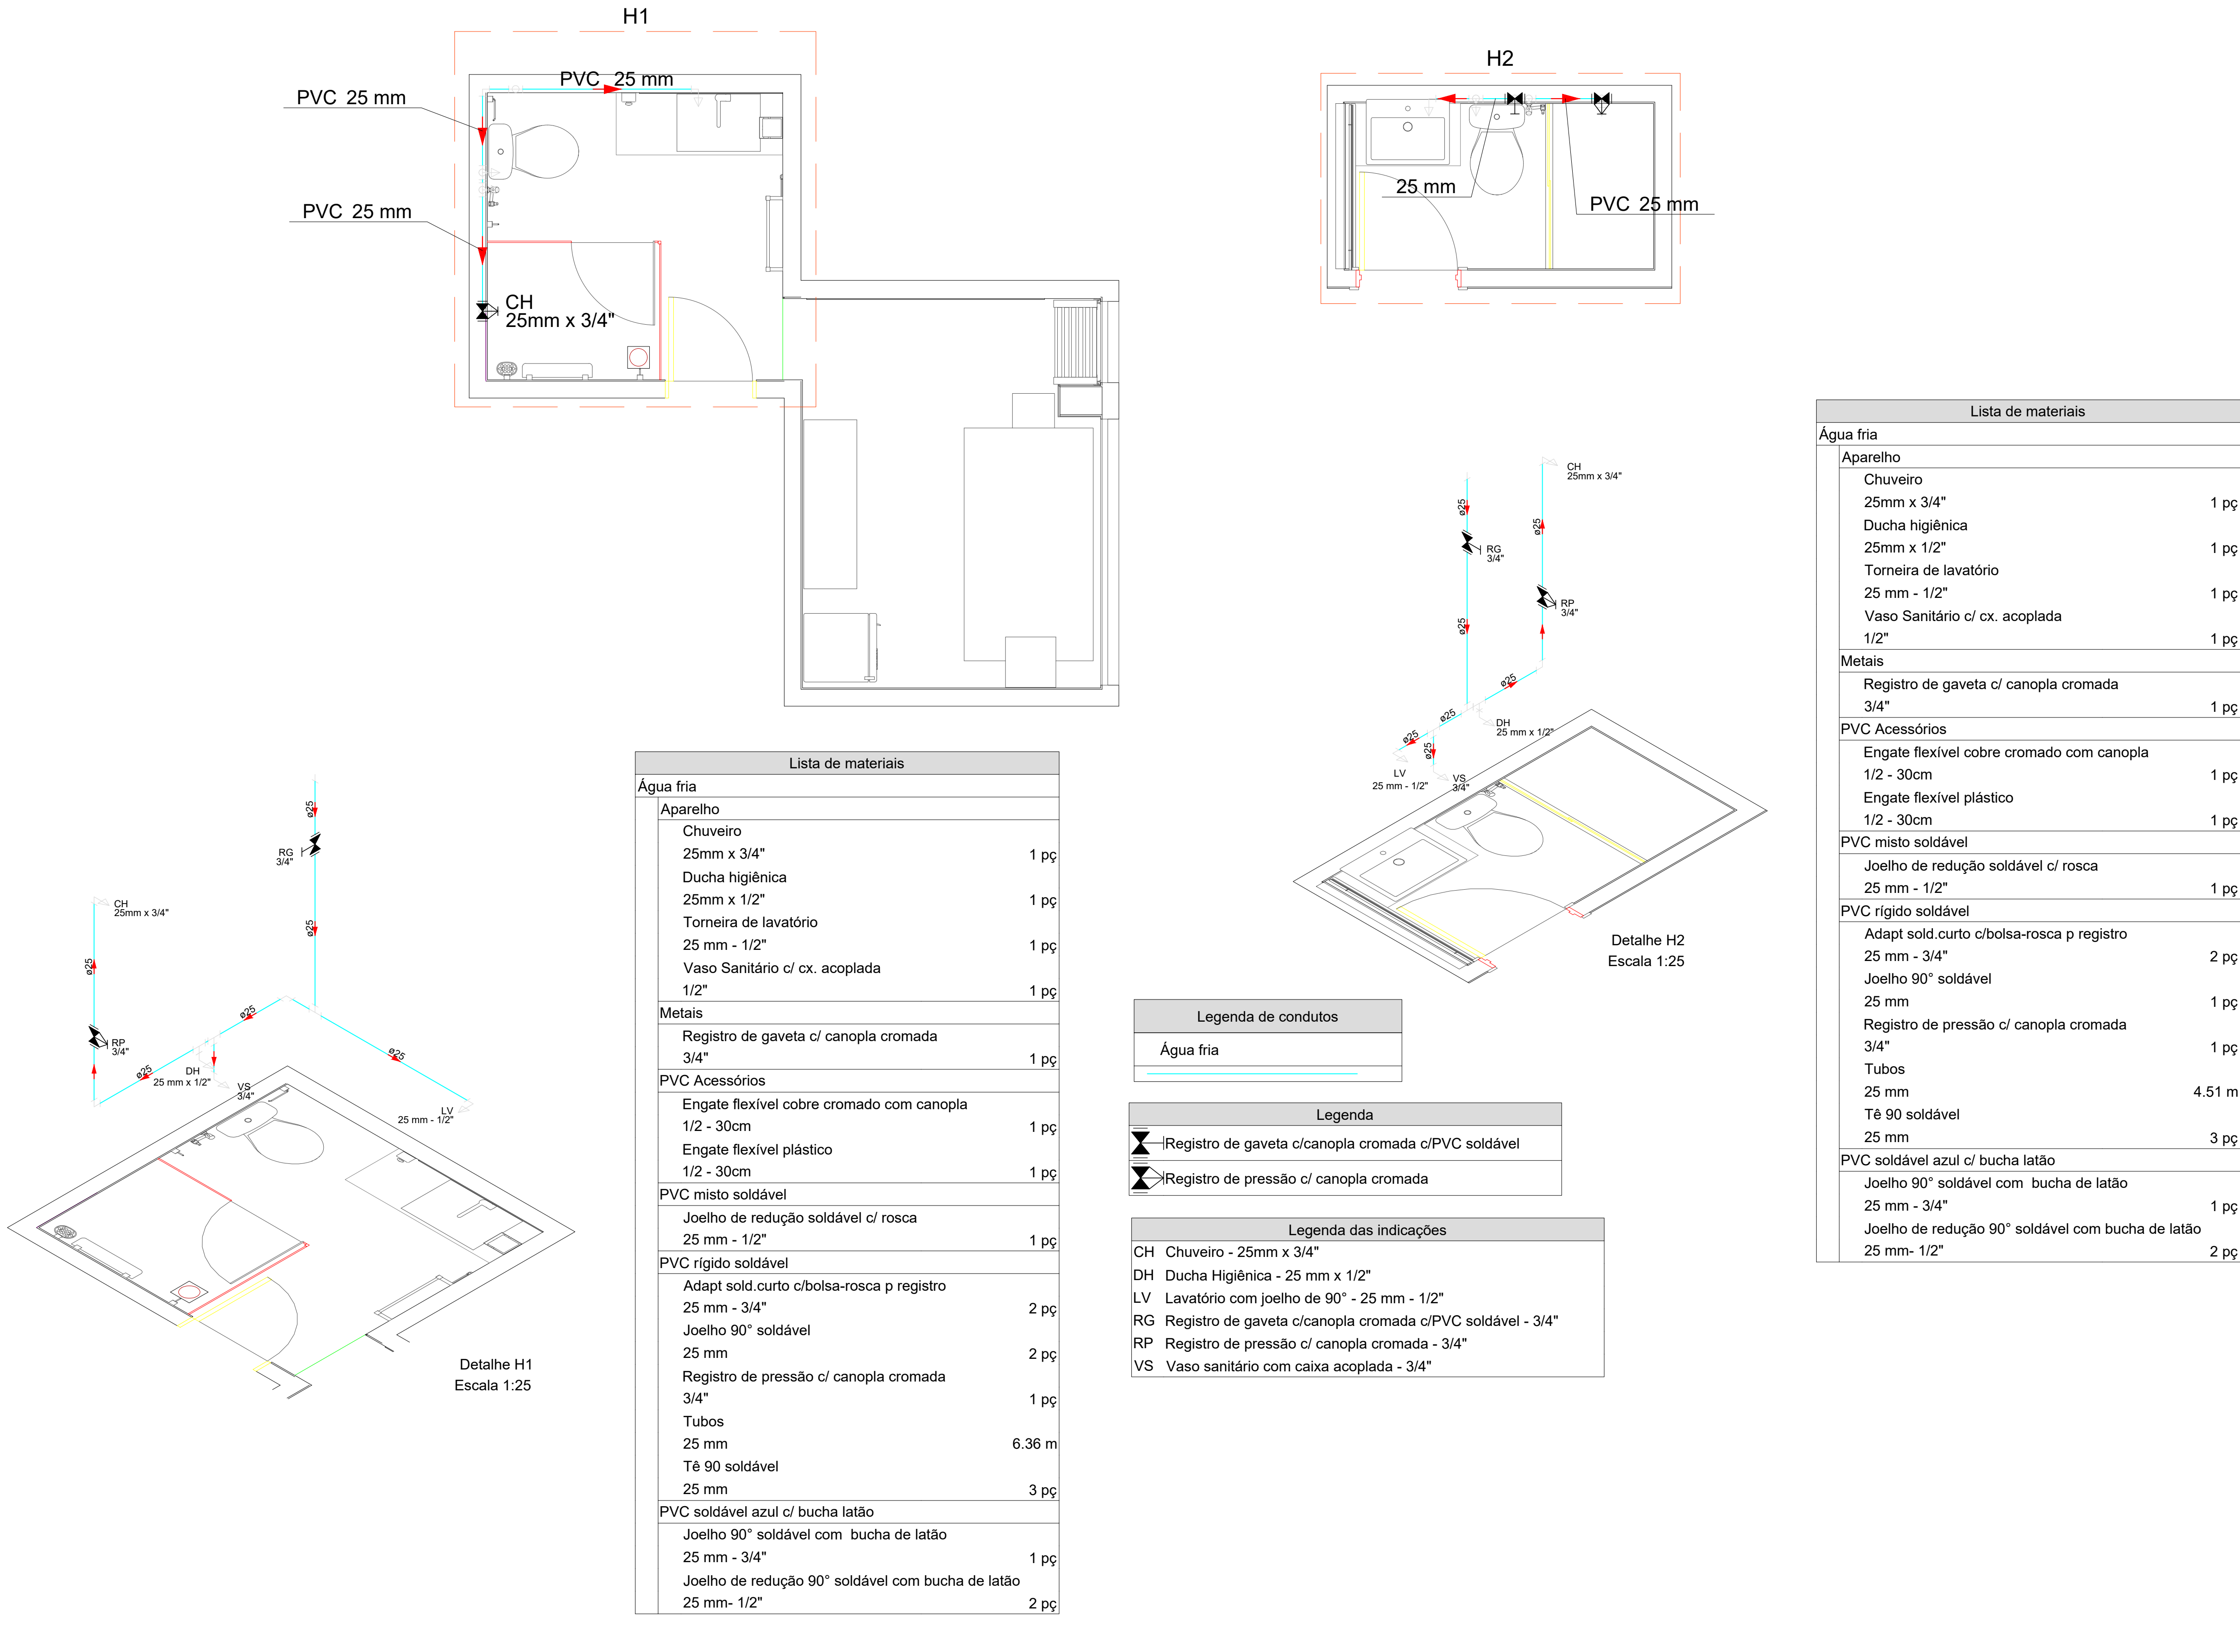

HIDRÁULICA. Esc 1:25


IS CMT

IS SUB-CMT

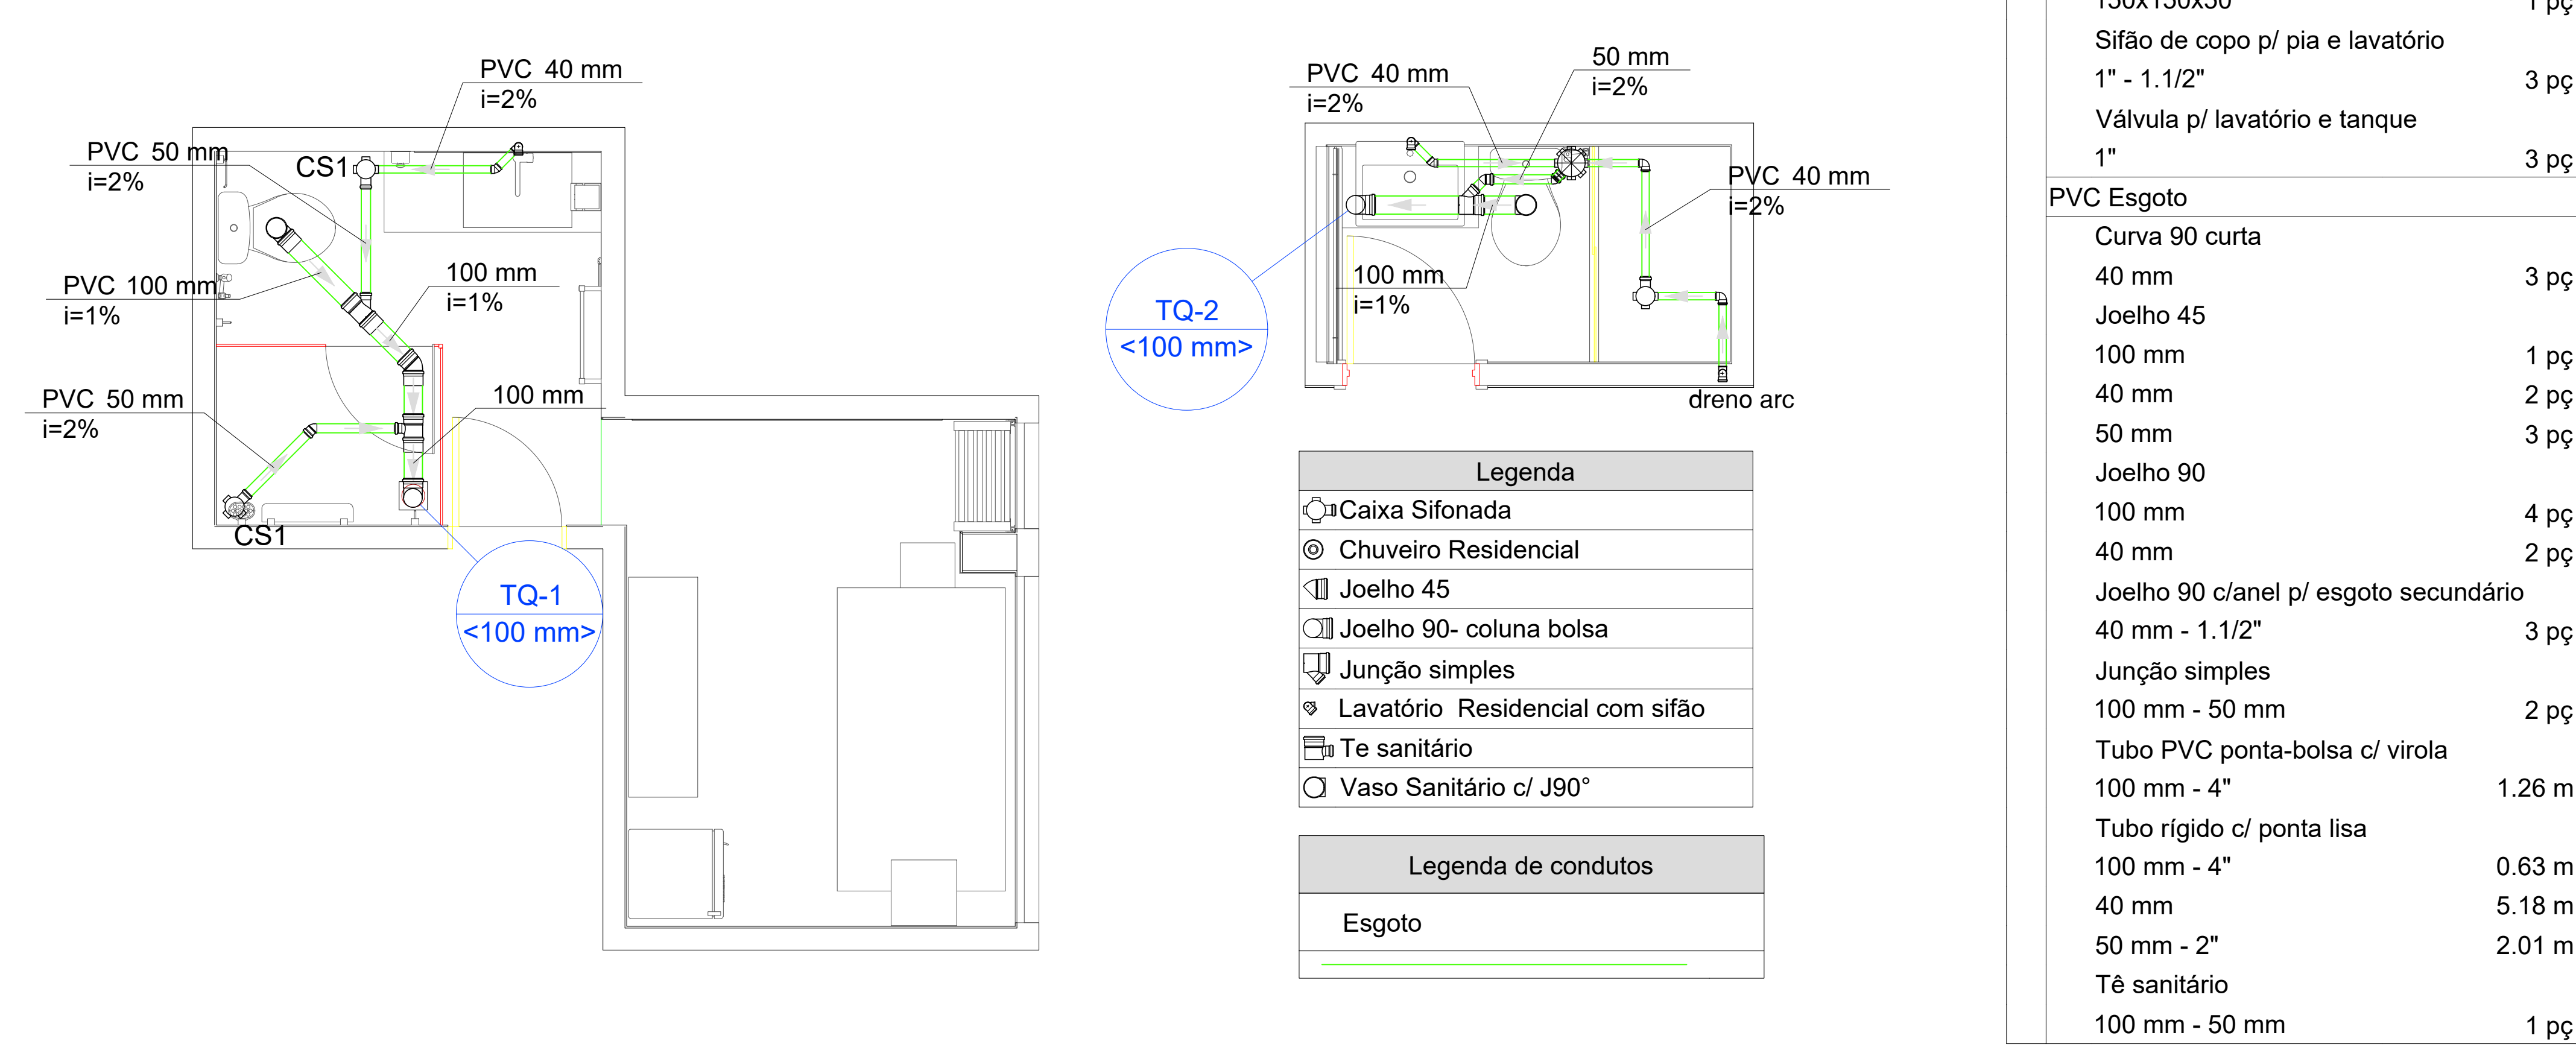


ESGOTO. Esc 1:25

IS CMT

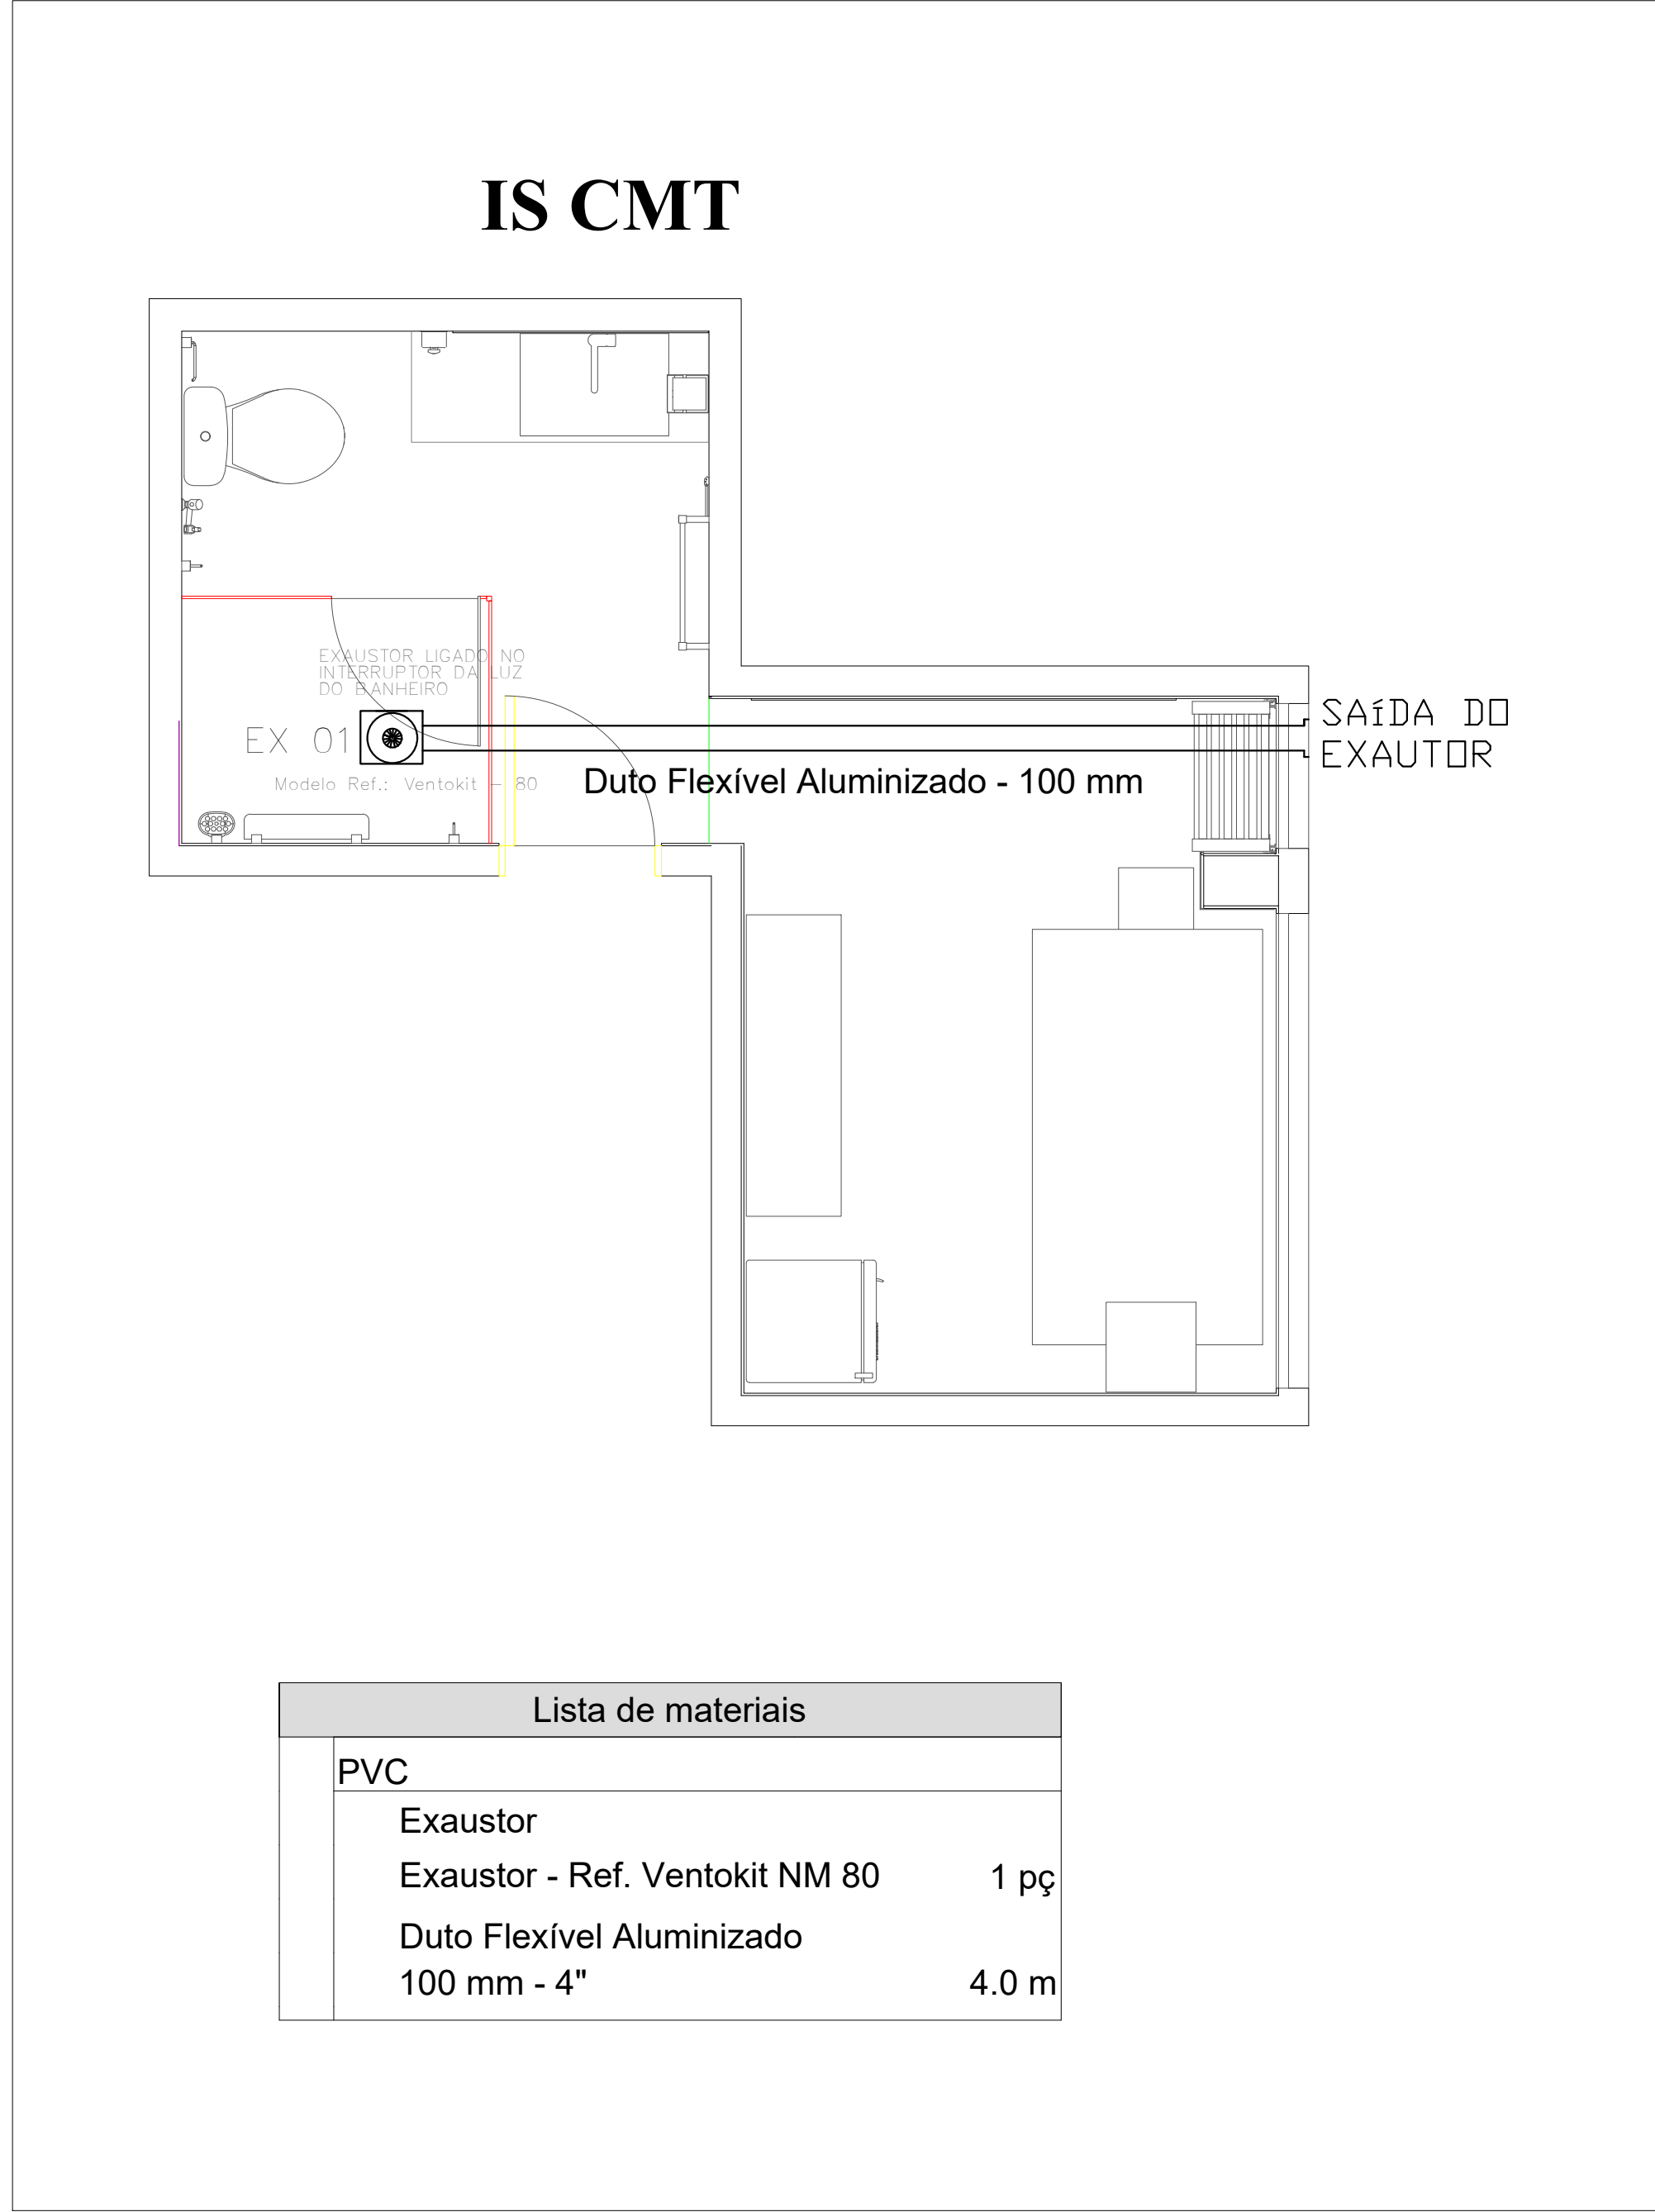

EXAUSTÃO. Esc 1:25

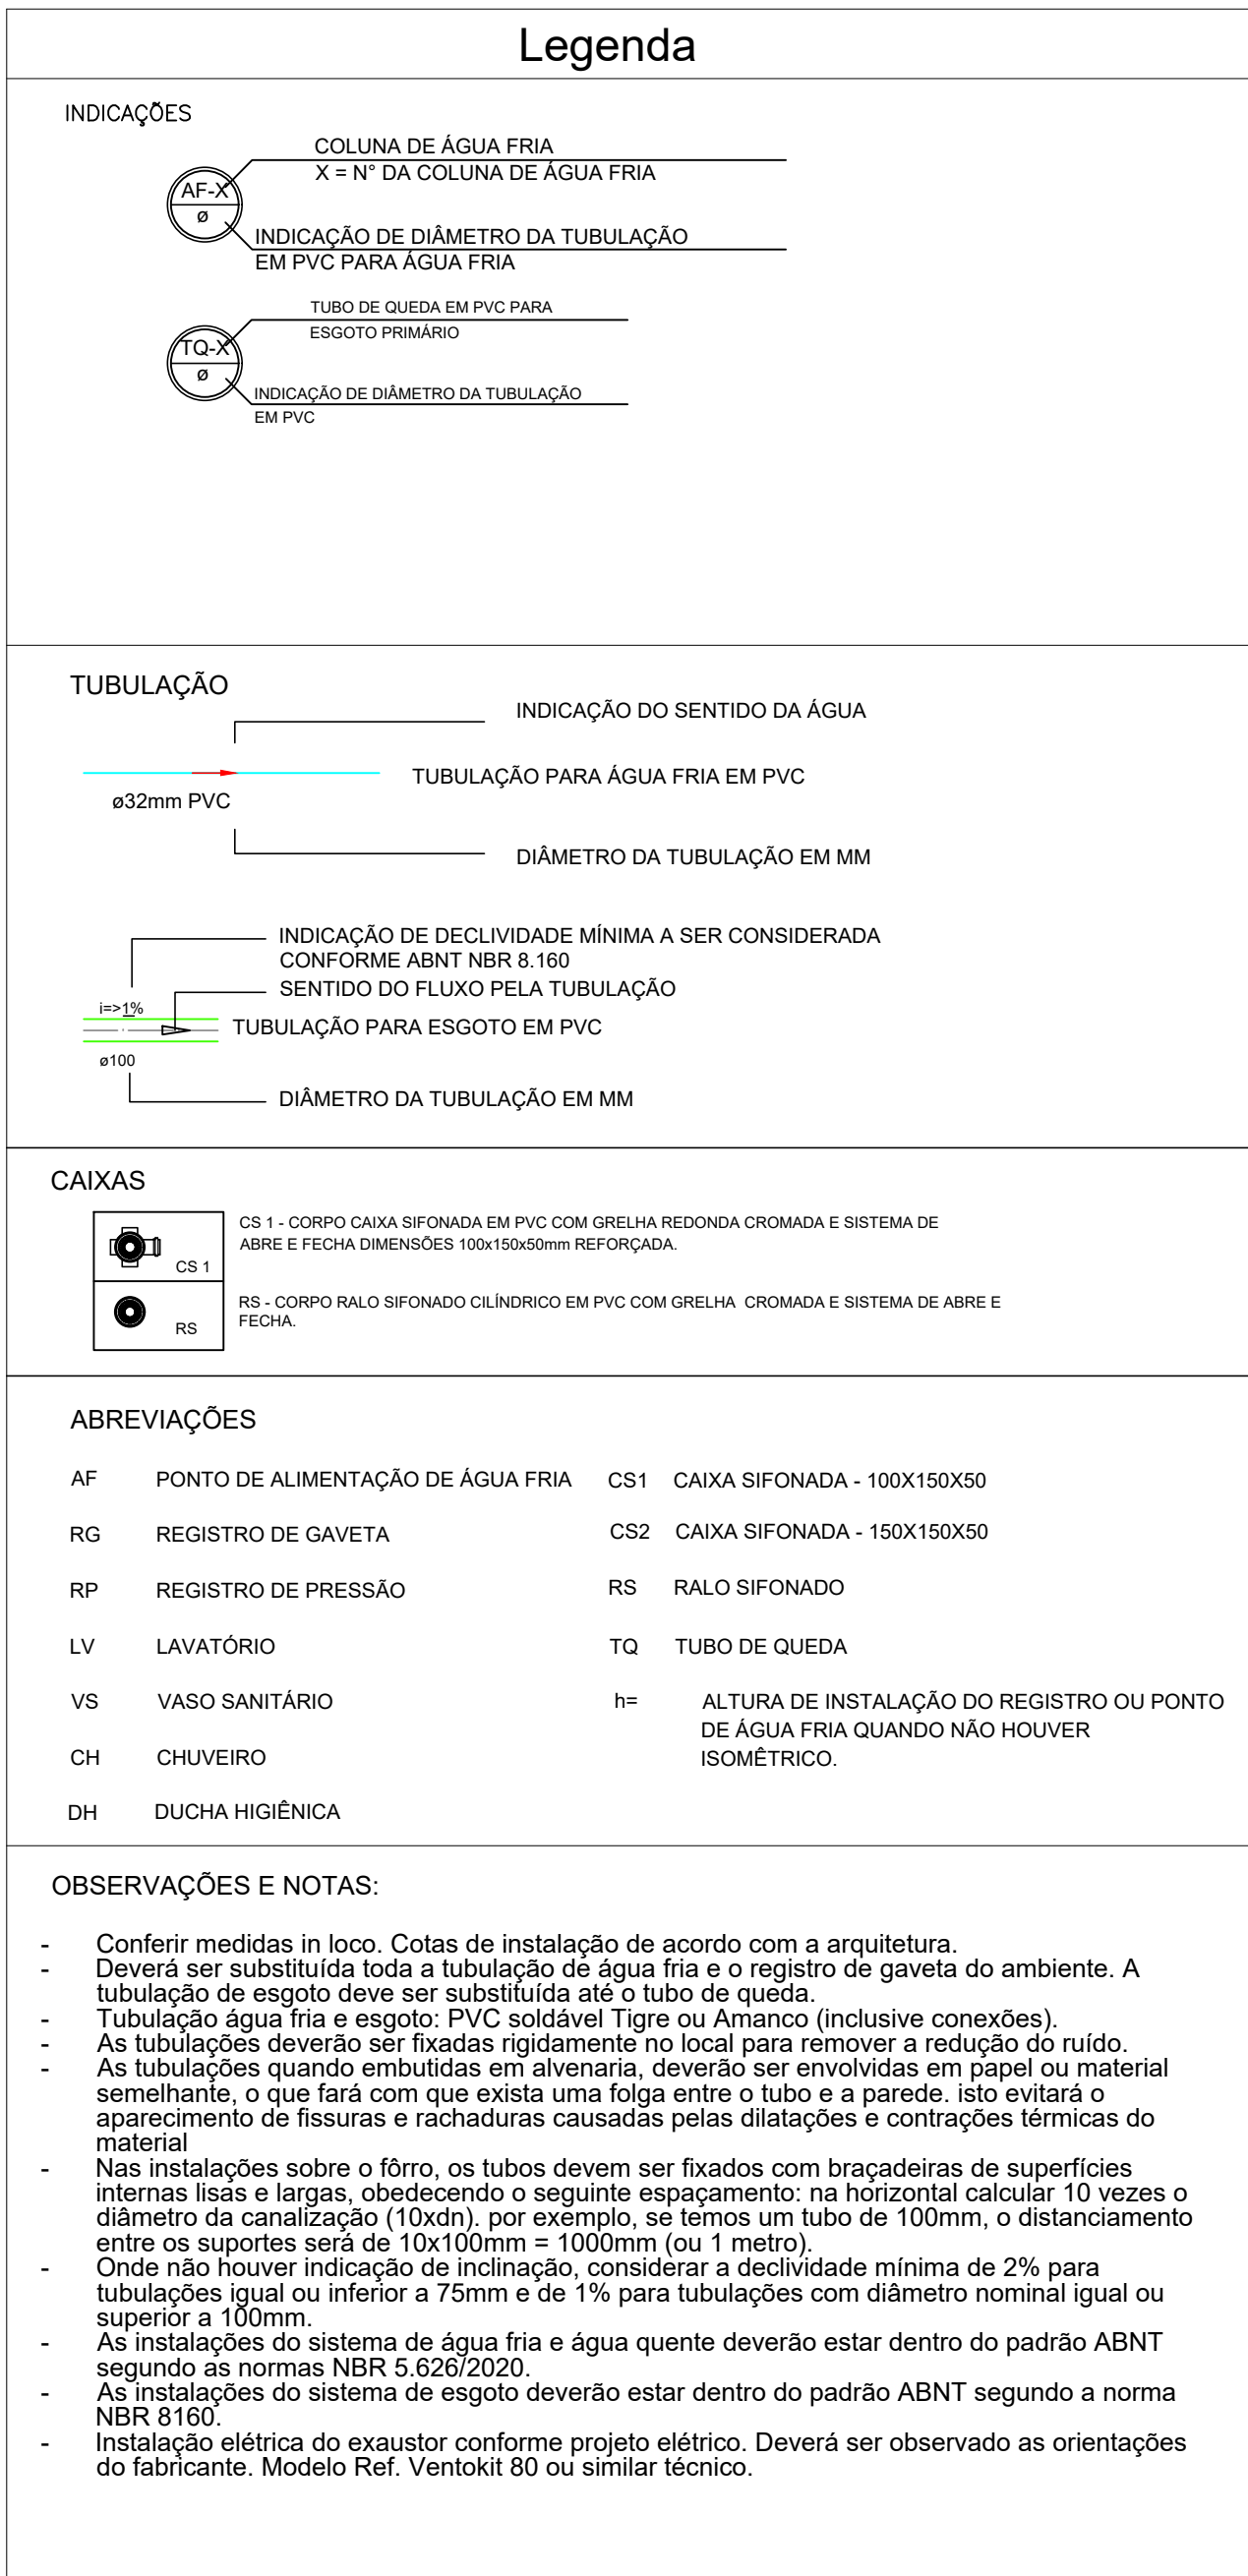

REVISÃO:	DATA:	COMENTÁRIOS:
00	16/02/2022	Emissão Inicial
01		


OBRA: REFORMA BANHEIROS CMT GERAL E SUB-CMT GERAL - QCG

ENDEREÇO: SAM Lote D Módulo E – CEP 70620-000

PROPRIETÁRIO: Corpo de Bombeiros Militar do Distrito Federal

AUTOR DO PROJETO: 1º Ten. QOBM/Compl. Jefferson Sales Alves - CREA 24.698/D-DF

RESPONSÁVEL TÉCNICO DA EXECUÇÃO DA OBRA:

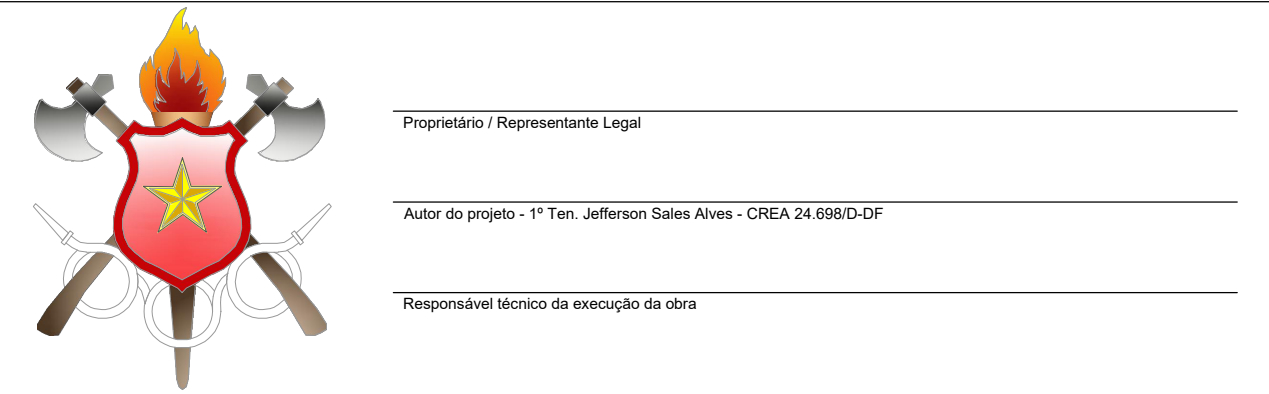

	APROVAÇÃO DA ADMINISTRAÇÃO
	APROVAÇÃO CBMDF

PROJETO HIDROSSANITÁRIO				
LOCAL: BRASIL/DF	OBRA: Reforma IS CMT Geral e Sub-CMT - QCG		FOLHA:	
HID	TÍTULO: Hidráulica, Esgoto e Exaustão		01/01	
	DATA DO PROJETO: 2022	ESCALA: 1:25		ÁREA TOTAL: 16,21 m²