


LEGENDA DO SISTEMA DE SONORIZAÇÃO AMBIENTE

	CSP - CAIXA DE SOM ACÚSTICA, 60 WATTS RMS.	3 UNIDADES
	CSA - CAIXA DE SOM TIPO ARANDELA, 50 WATTS RMS.	9 UNIDADES
	CX - CAIXA DE PASSAGEM DE SOBREPÔR NO TETO, PVC, 120x120x75	
	CABO DE SOM 2x1.5mm², COM ISOLAÇÃO EM POLIETILENO E CAPA EXTERNA EM PVC, INSTALADO NO LEITO DE VOZ E DADOS. TENSÃO DA LINHA: 70 V.	

NOTA: ELETROCALHA JÁ EXISTENTE DO PROJETO DE RDL.

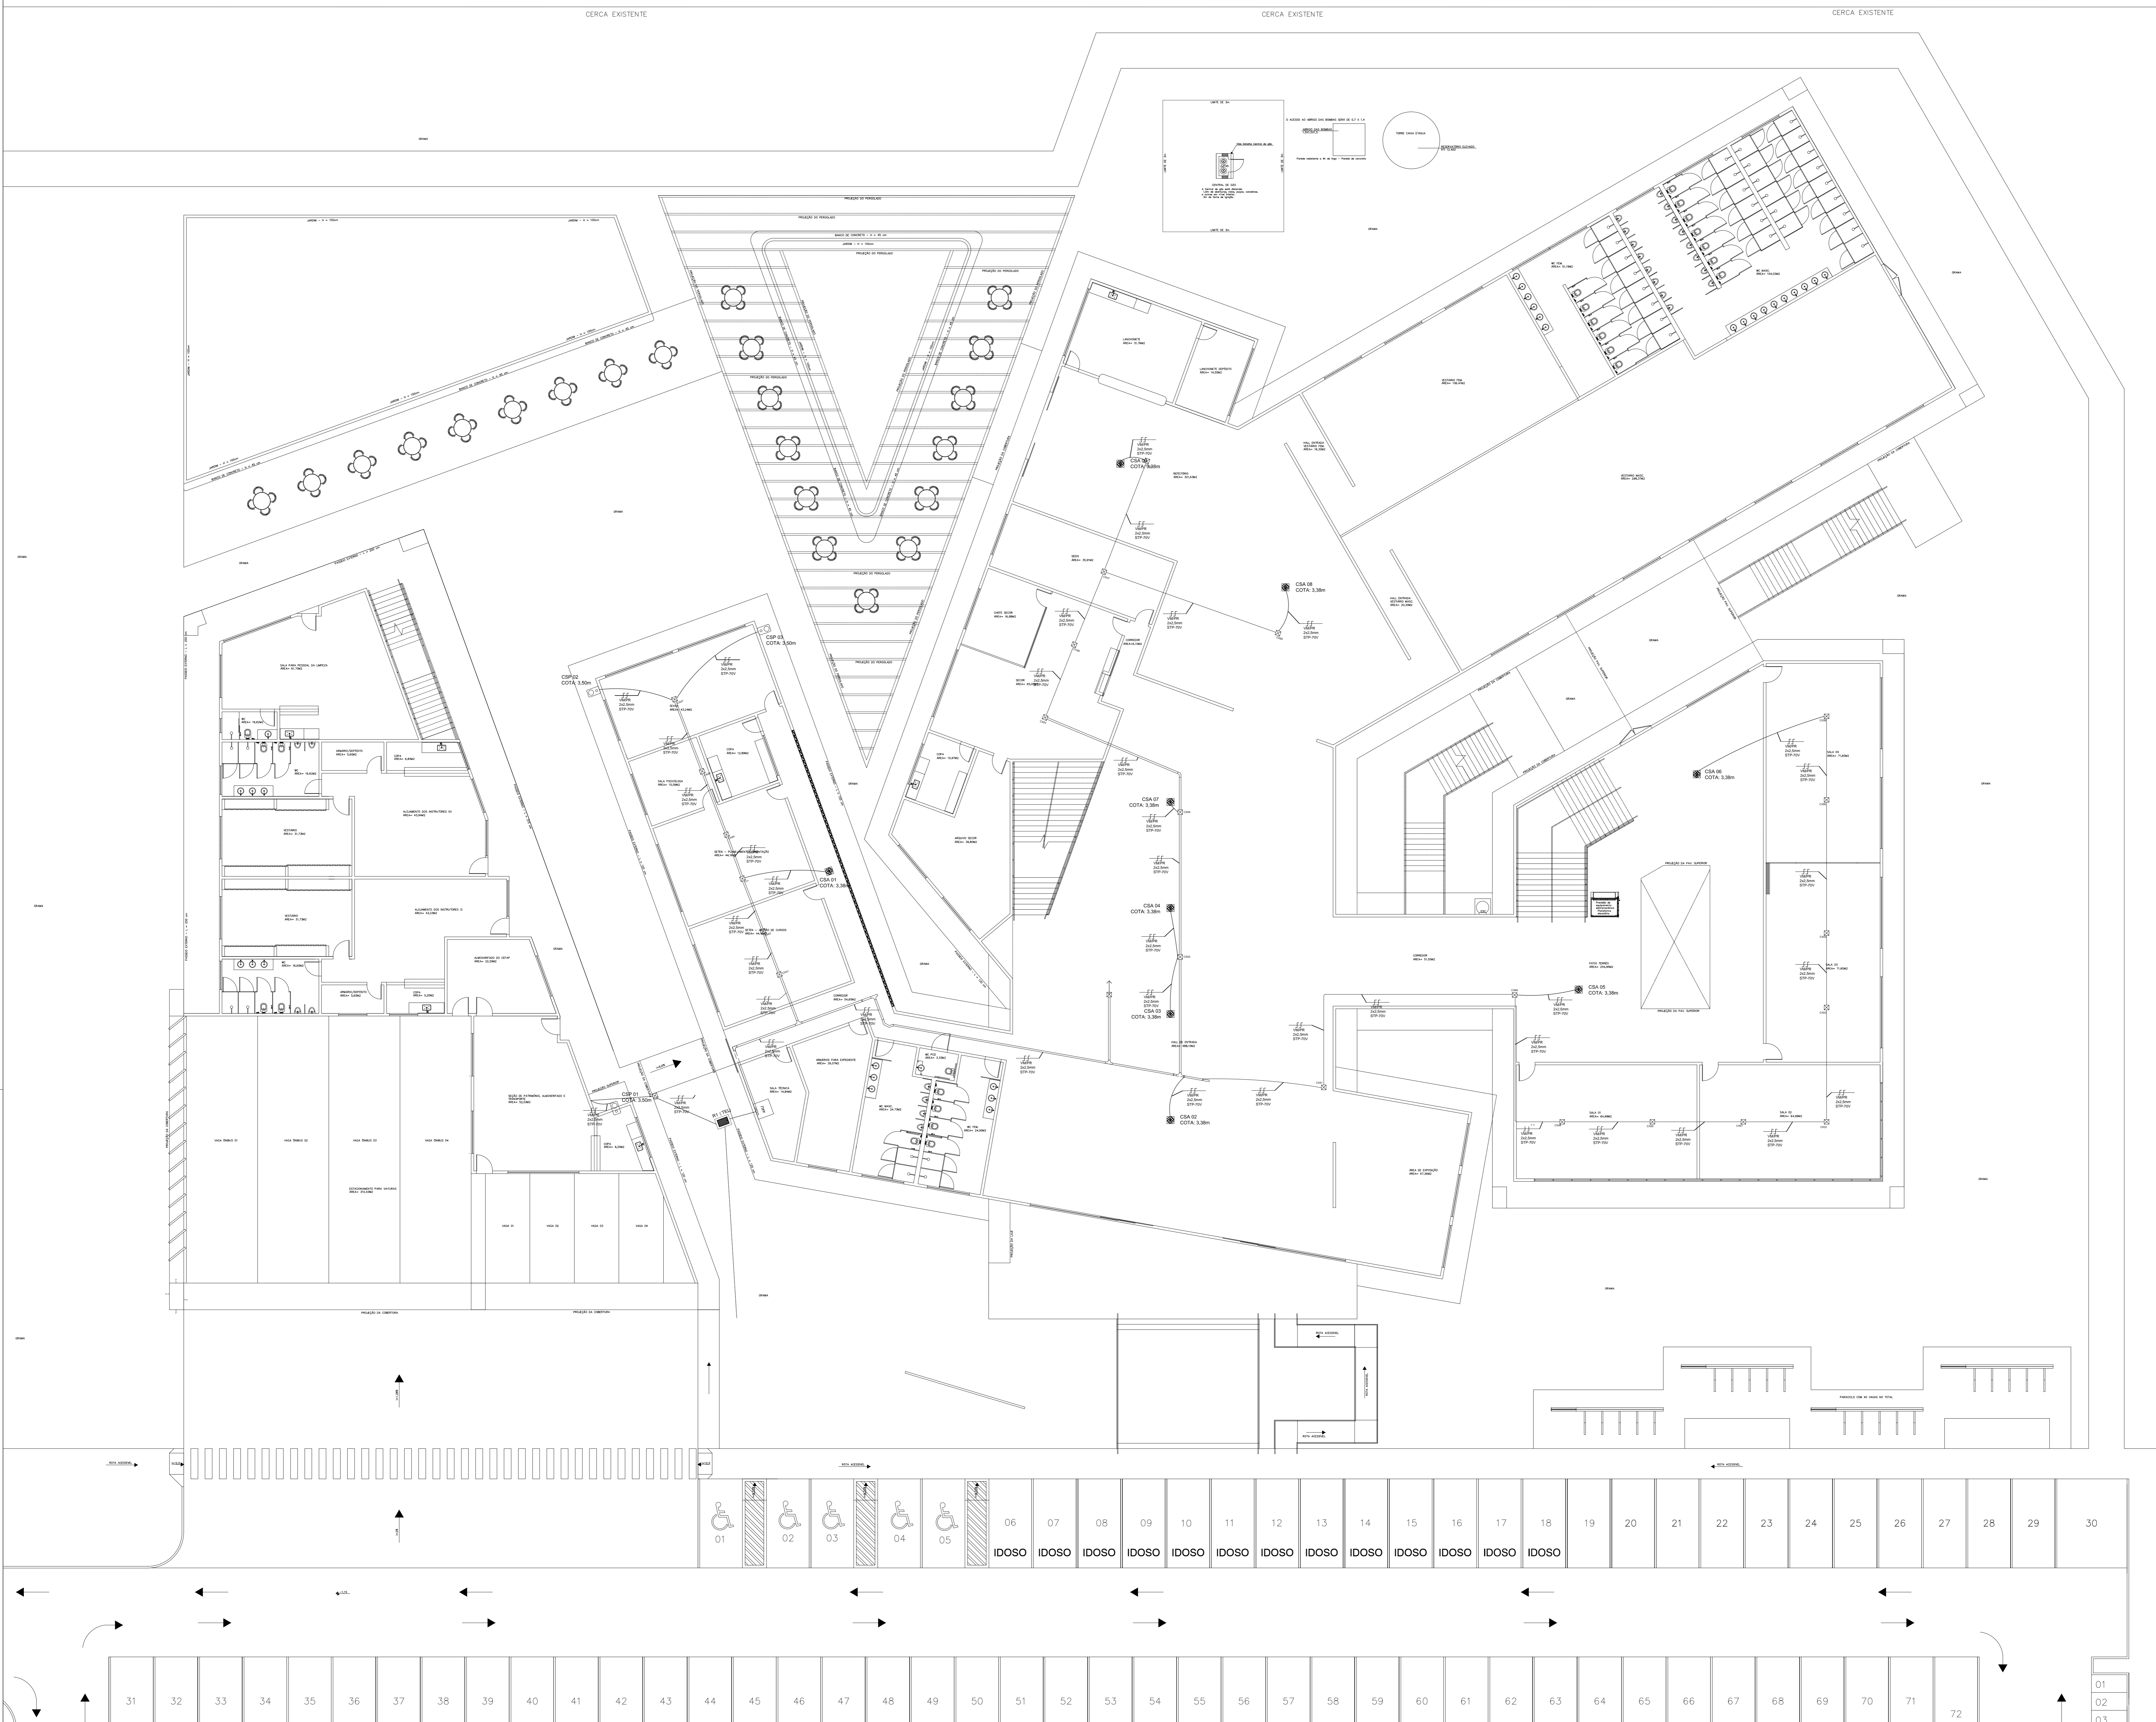

REVISÃO	DATA	COMENTÁRIOS
00	14/06/2019	Emissão Inicial

SETOR: SETOR POLICIAL SUL
 ENDEREÇO: Setor Policial Sul - Lote 03, Brasília - DF
 PROPRIETÁRIO: Corpo de Bombeiros Militar do Distrito Federal - CBMDF
 AUTORES: Bruno Ferreira Soares / 2º Ten/Engenheiro Eletricista/CREA 24445/D-GO
 RT (OBRA): (Será definido após a licitação)

PROPRIETÁRIO: *Bruno Ferreira Soares*
 AUTOR DO PROJETO: *Bruno Ferreira Soares*
 RESPONSÁVEL TÉCNICO DA EXECUÇÃO DA OBRA: _____

APROVAÇÃO DA ADMINISTRAÇÃO: _____
 APROVAÇÃO DO PROFISSIONAL RESPONSÁVEL: _____

PROJETOS DE SONORIZAÇÃO - USO INSTITUCIONAL			
BRASILIA-DF	TIPO DE OBRA: CENTRO DE FORMAÇÃO E APERFEIÇOAMENTO DE PRAÇAS	DESENHO N°	
SON	TÍTULO: Locação Caixas de Som - Térreo	01/02	
DATA: fevereiro 2019	ESCALA: 1/125	DESENHO: EWERTON	ÁREA EDIFICADA: 8481,00 m2

